



標準仕様(各階共通)
内部用 75x75x40
75x75x40 底層用
75x75x40 2階用
75x75x40 1階用
75x75x40 2階用
75x75x40 1階用

三原市民福祉会館新築工事
45.5.30日
階段EV用図
1:50
1級建築士事務所登録第...
1級建築士登録第...

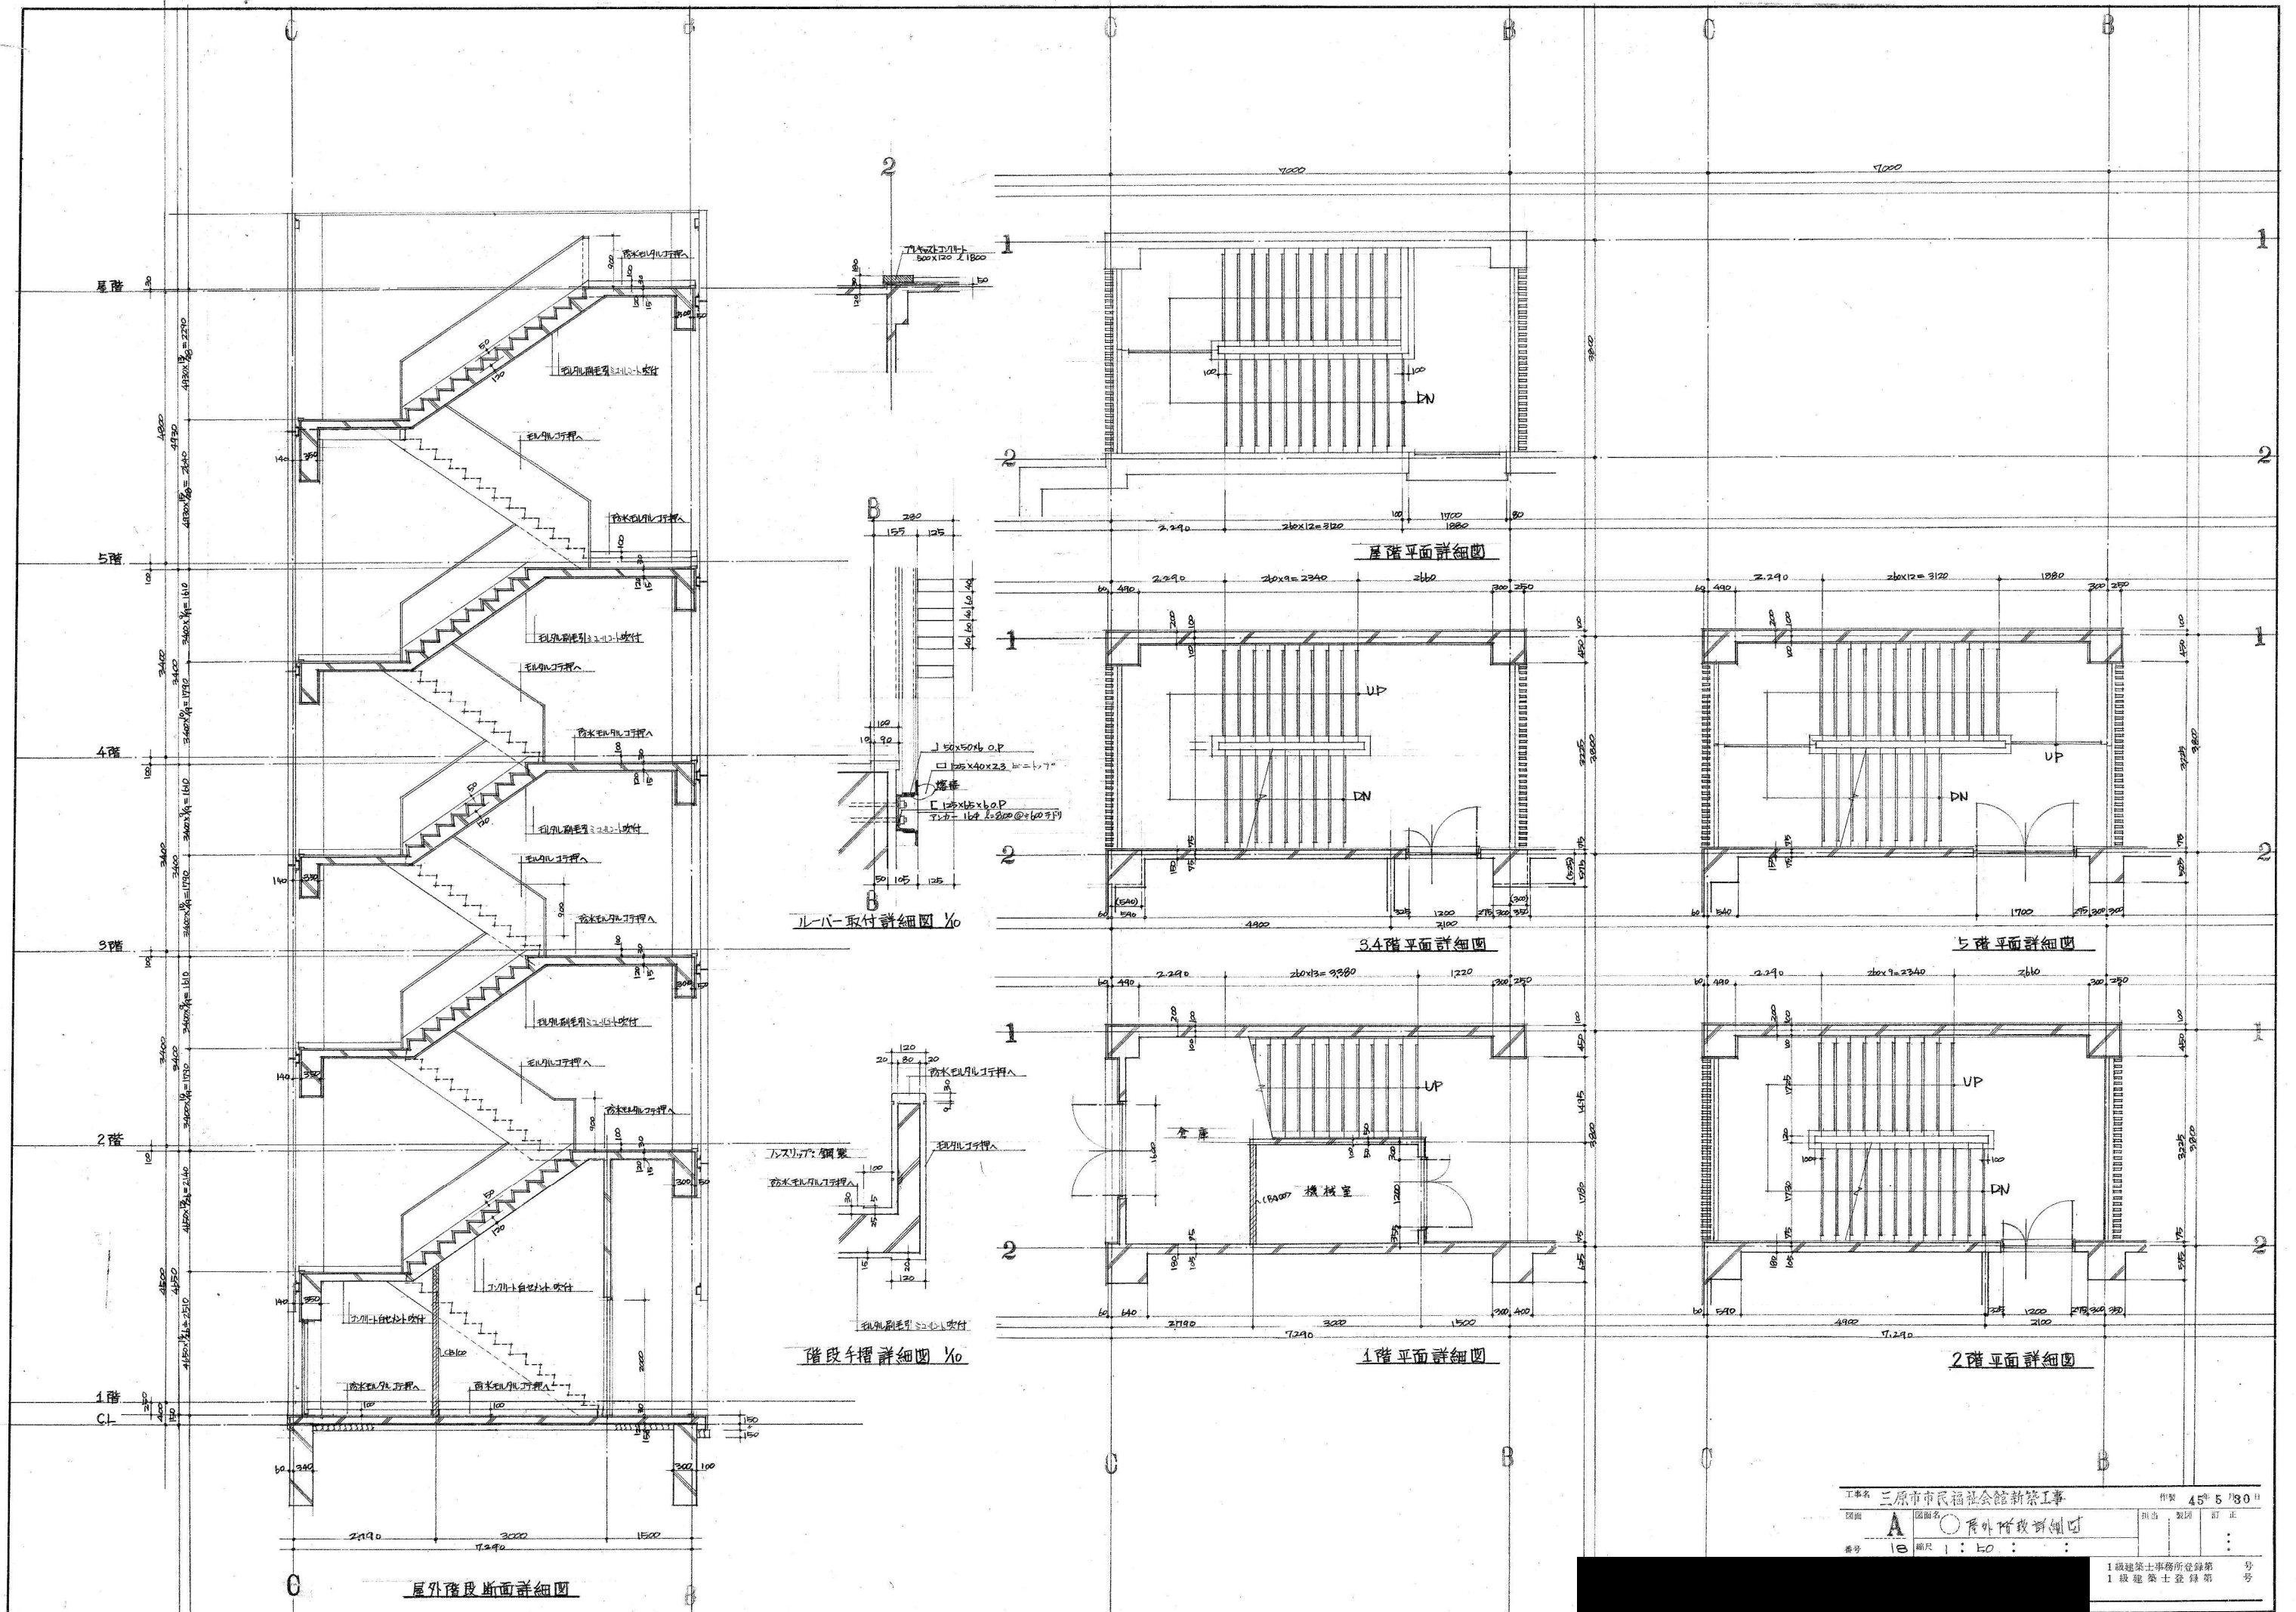


工事名 三原市市民福祉会館新築工事		作製 45° 5' 80
図面名 A	屋外階段詳細図	出さ 製図 訂正
番号 10	縮尺 1:50	...
1級建築士事務所登録第 号		1級建築士登録第 号

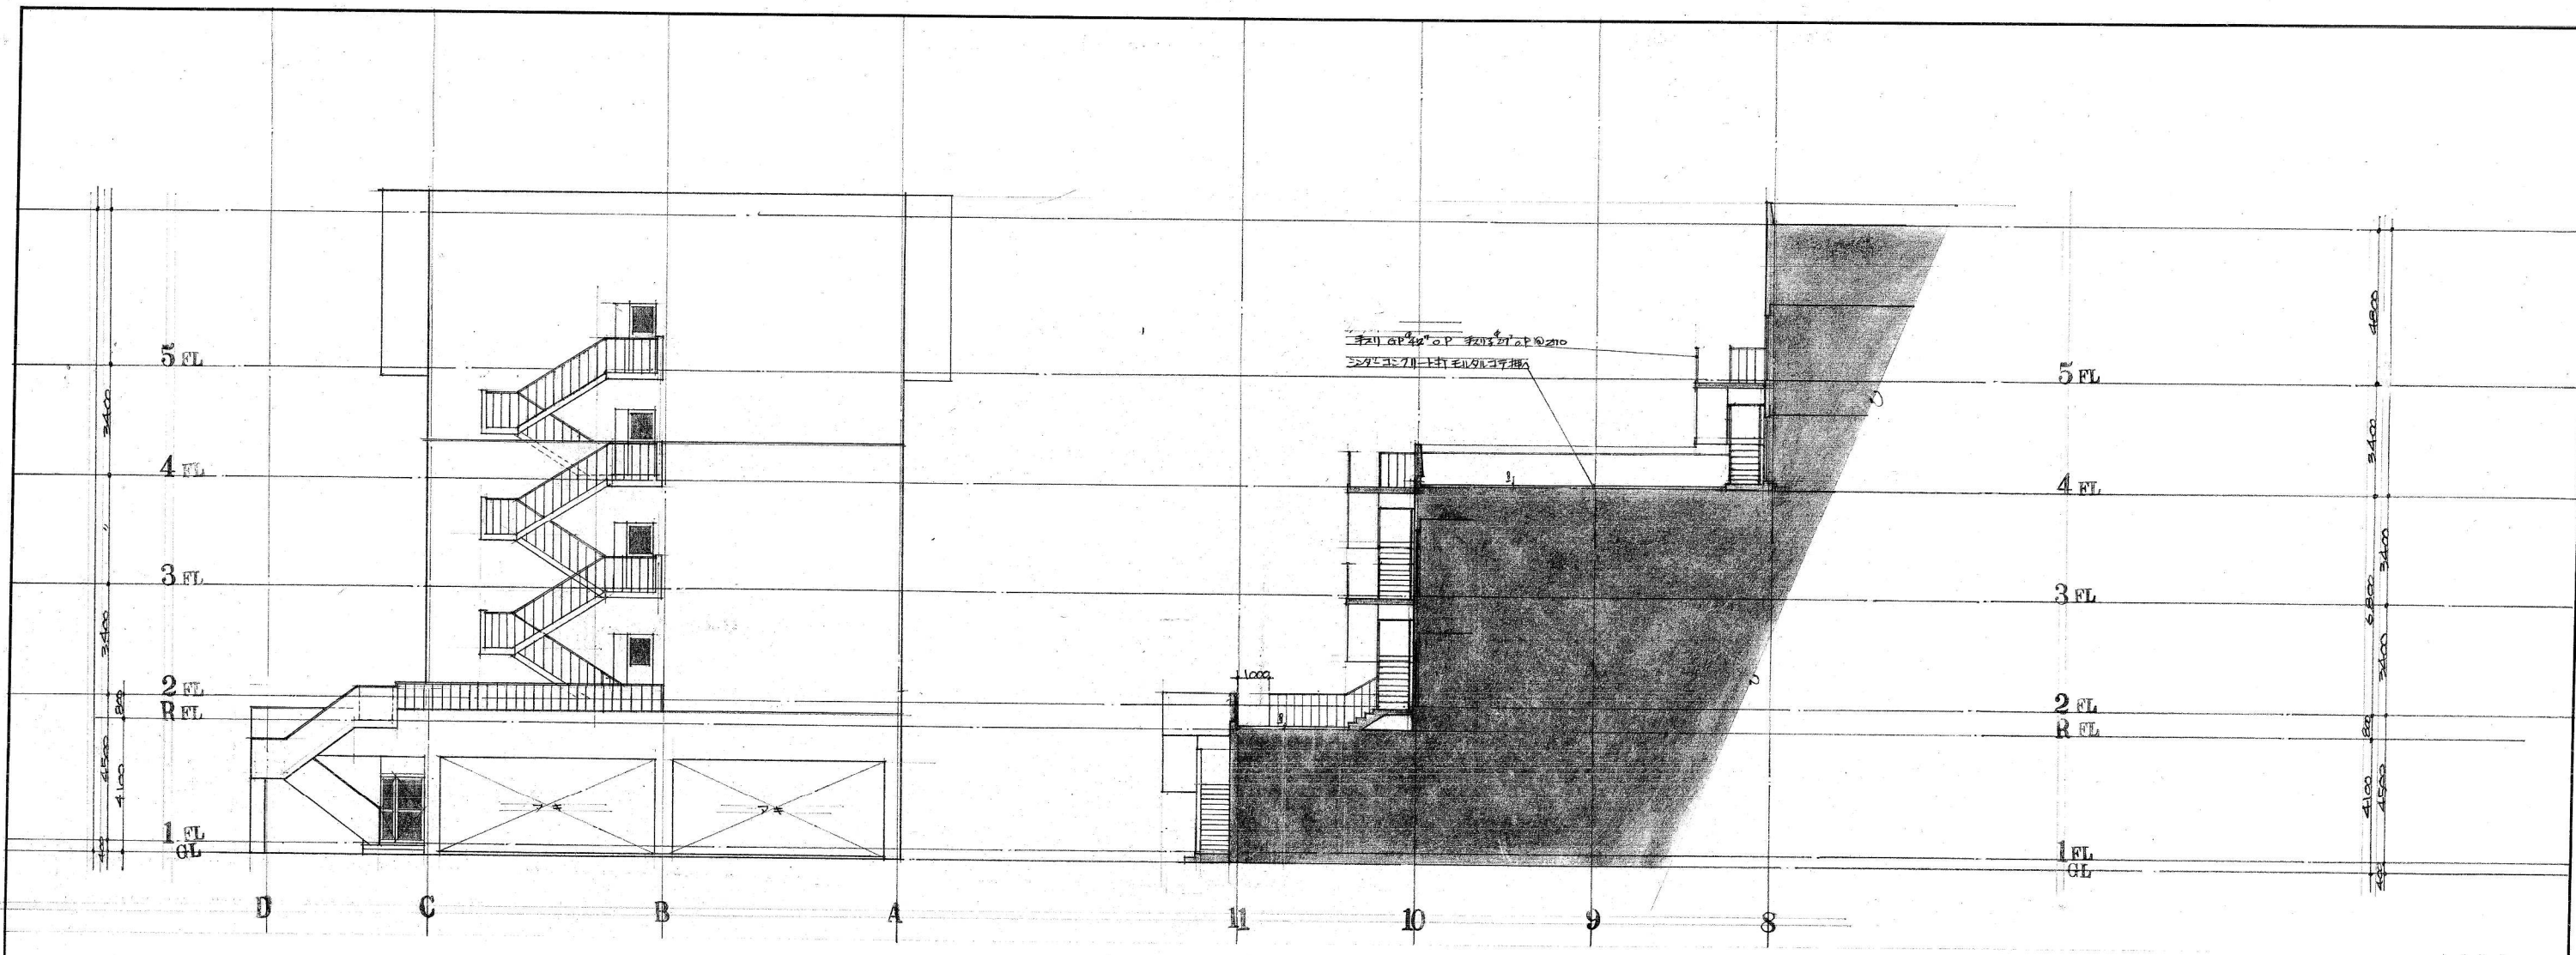


II 断面図

断面図

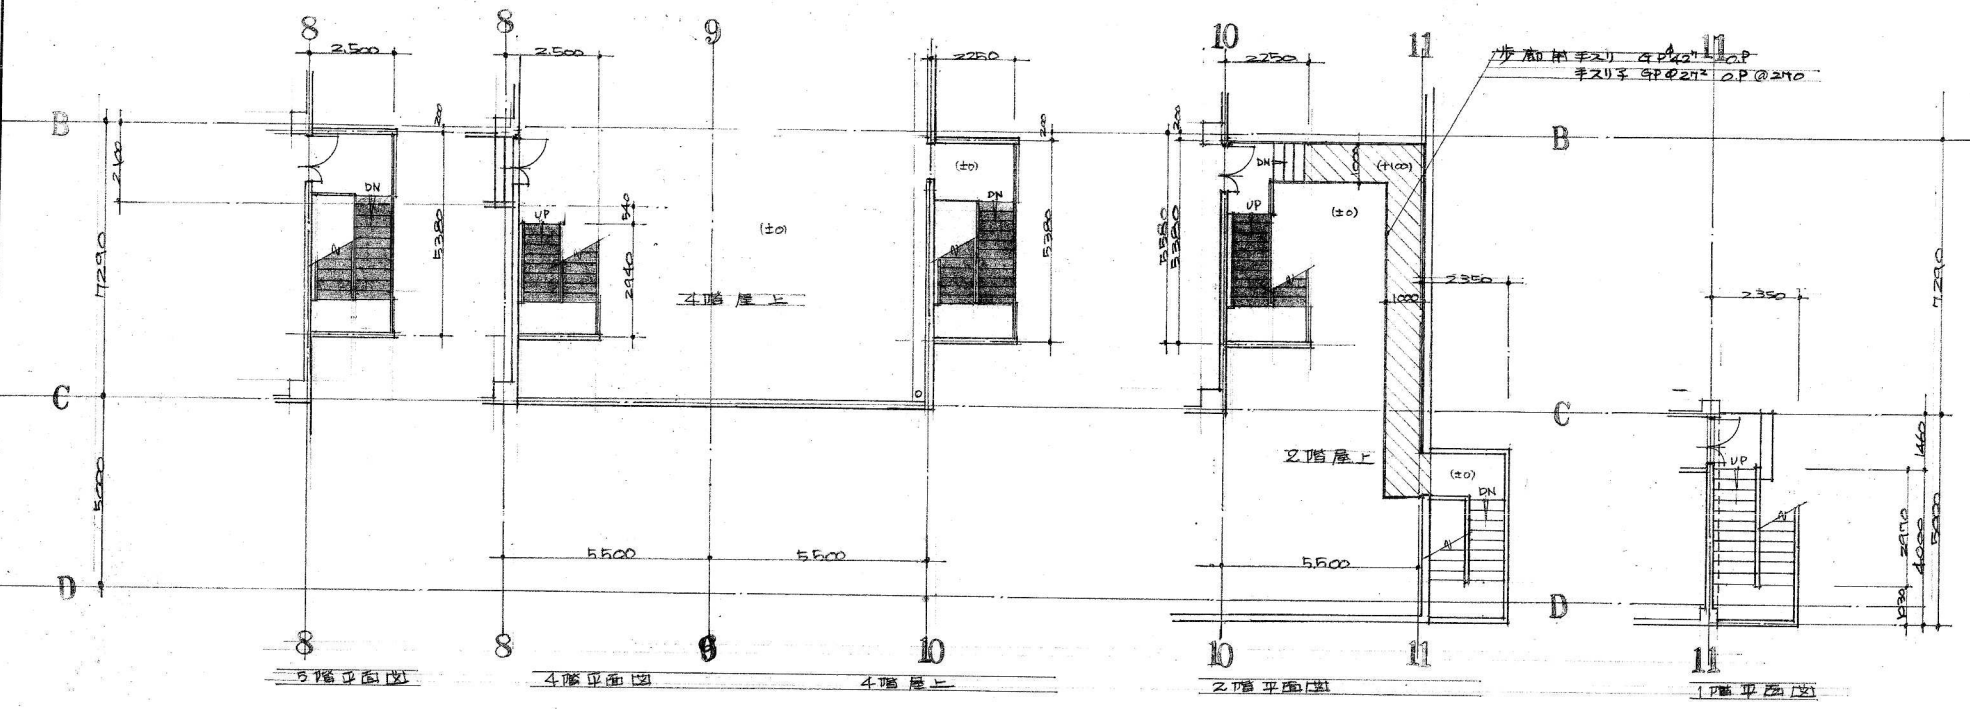


⊕ 斜線部分は歩廊 (シタ-エレクトリ打タルコテ押入) - 一般屋上面E1100E1

工事名 三原市市民福祉会館新築工事		作製 45年10月5日	
図面 A~18	図面名 外階段平面図、立面図	担当	製図
縮尺 1:100		訂正	
級建築士事務所登録第		号	
級建築士登録第		号	

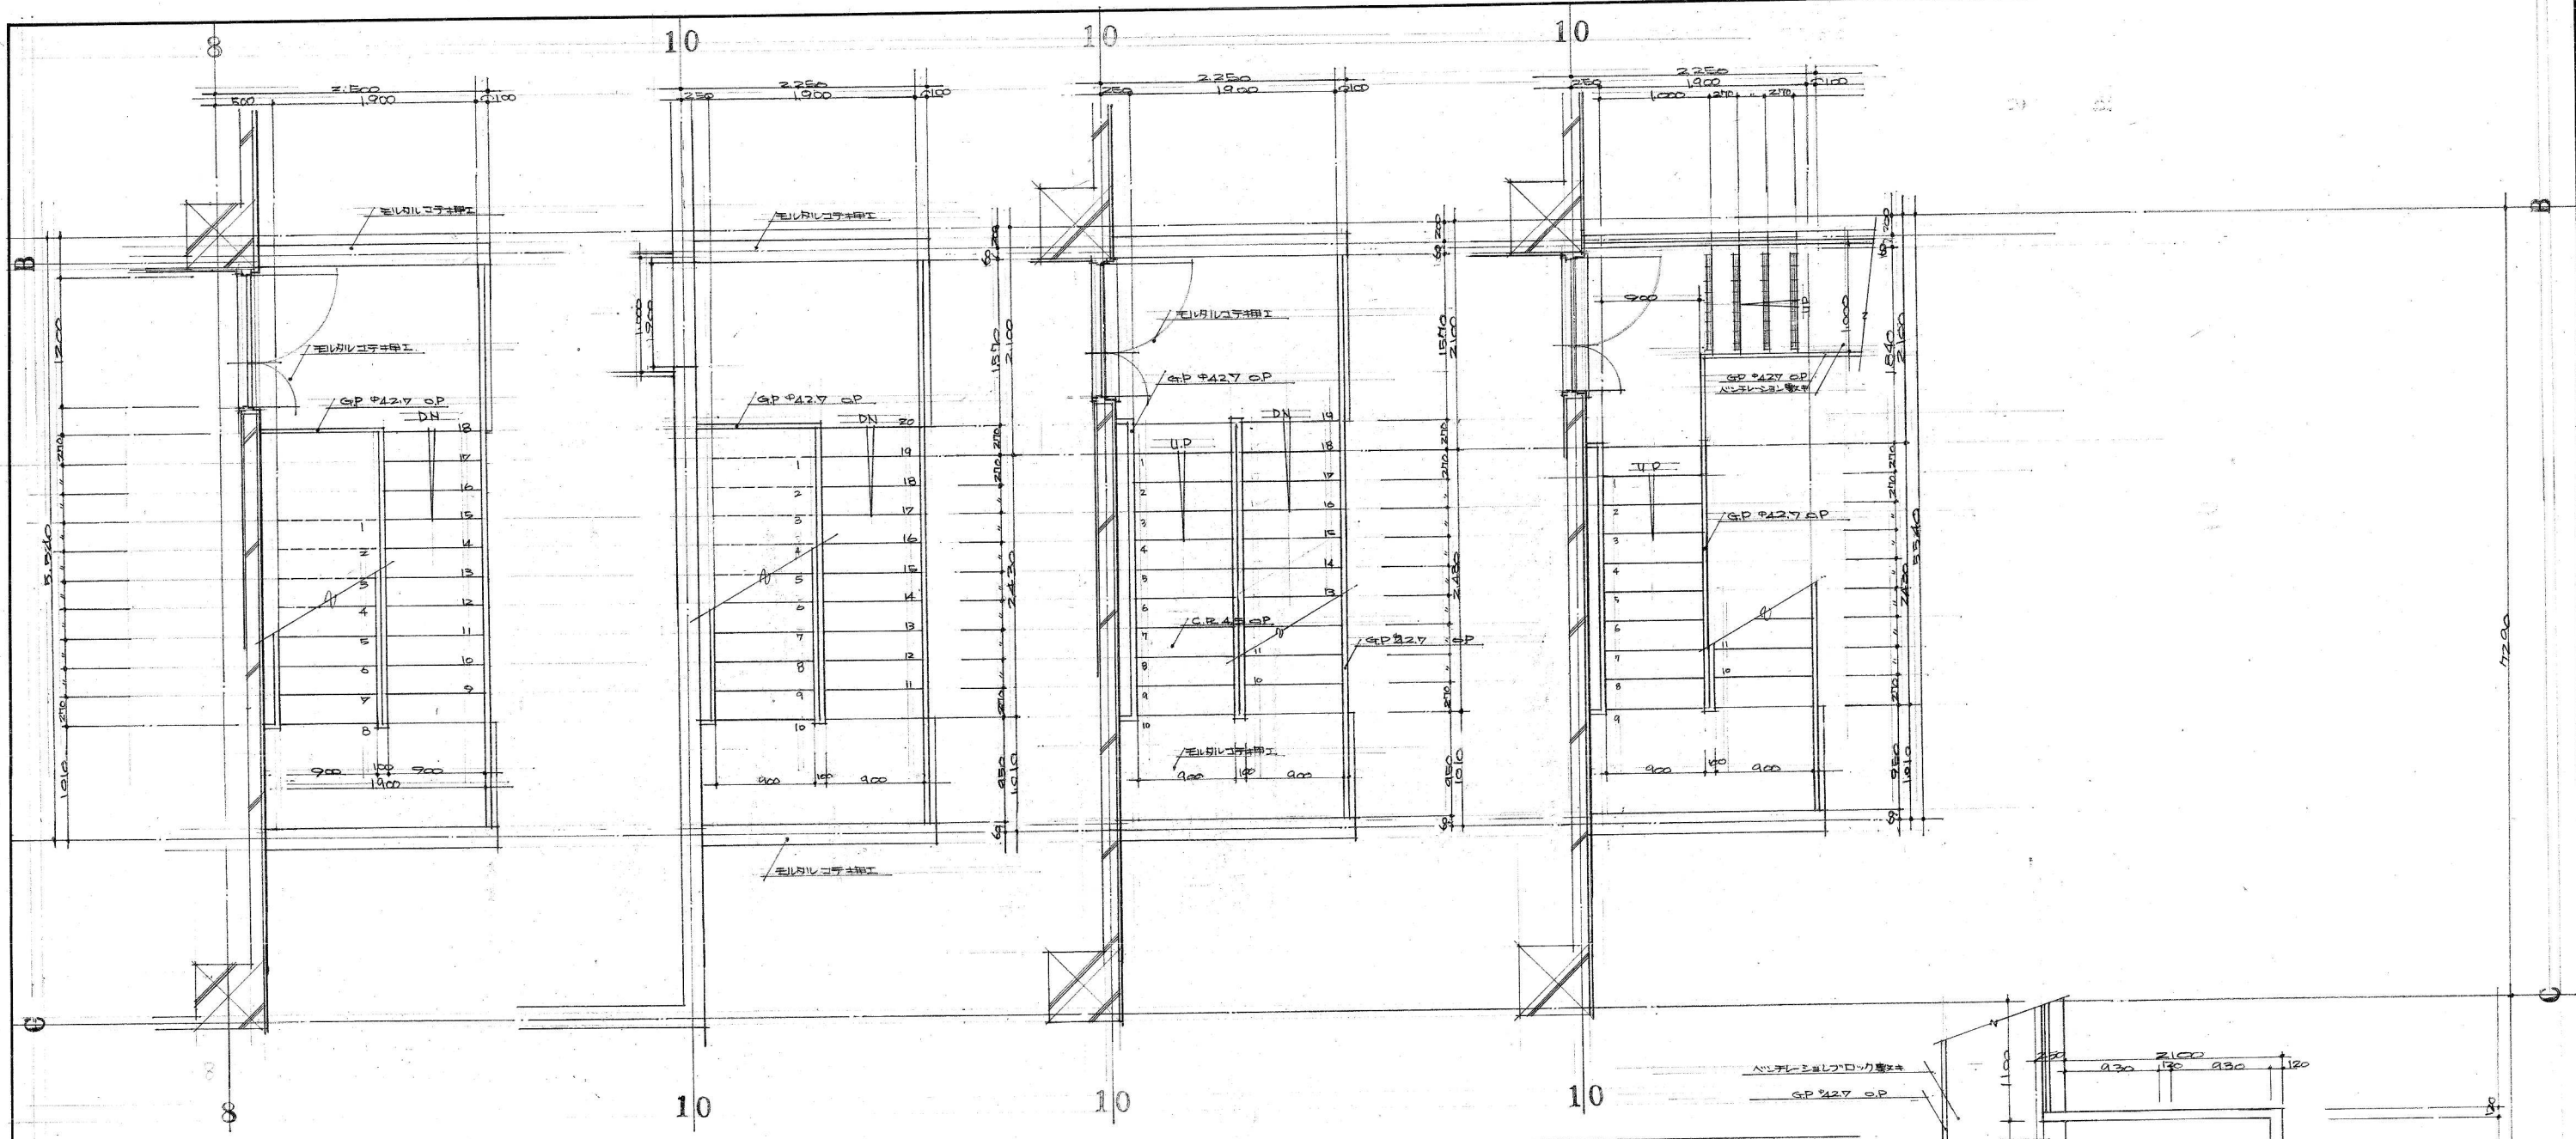

5階平面図 1/30 4階平面図 1/30 3階平面図 1/30 2階平面図 1/30

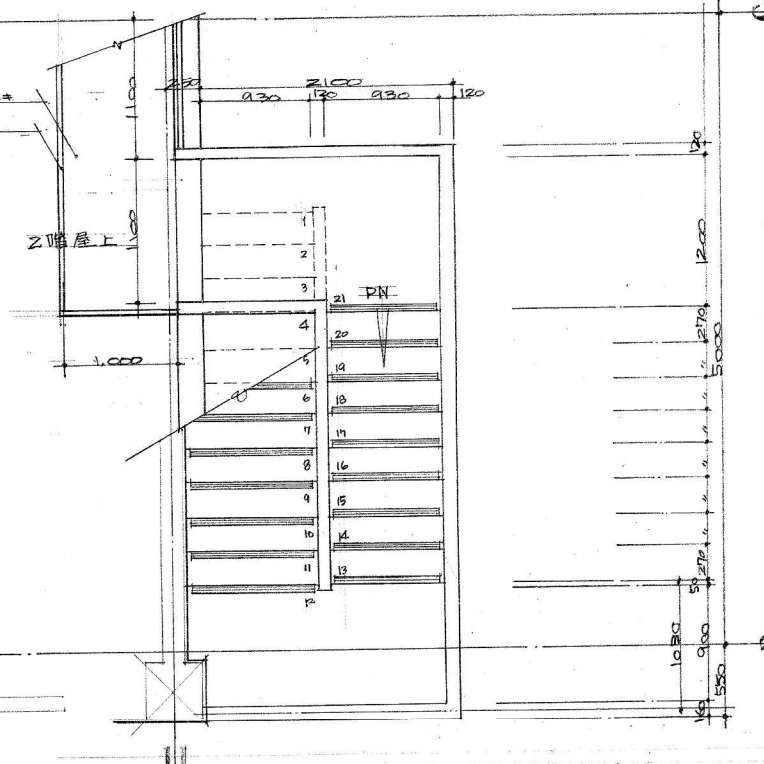


1階平面図 1/30

工事名 三原市民福祉会館新築工事 作製 15年10月5日

図面名 A'-16 階段詳細図 報告 製図 訂正

縮尺 1:30 1級建築士事務所登録第 号

1級建築士事務所登録第 号

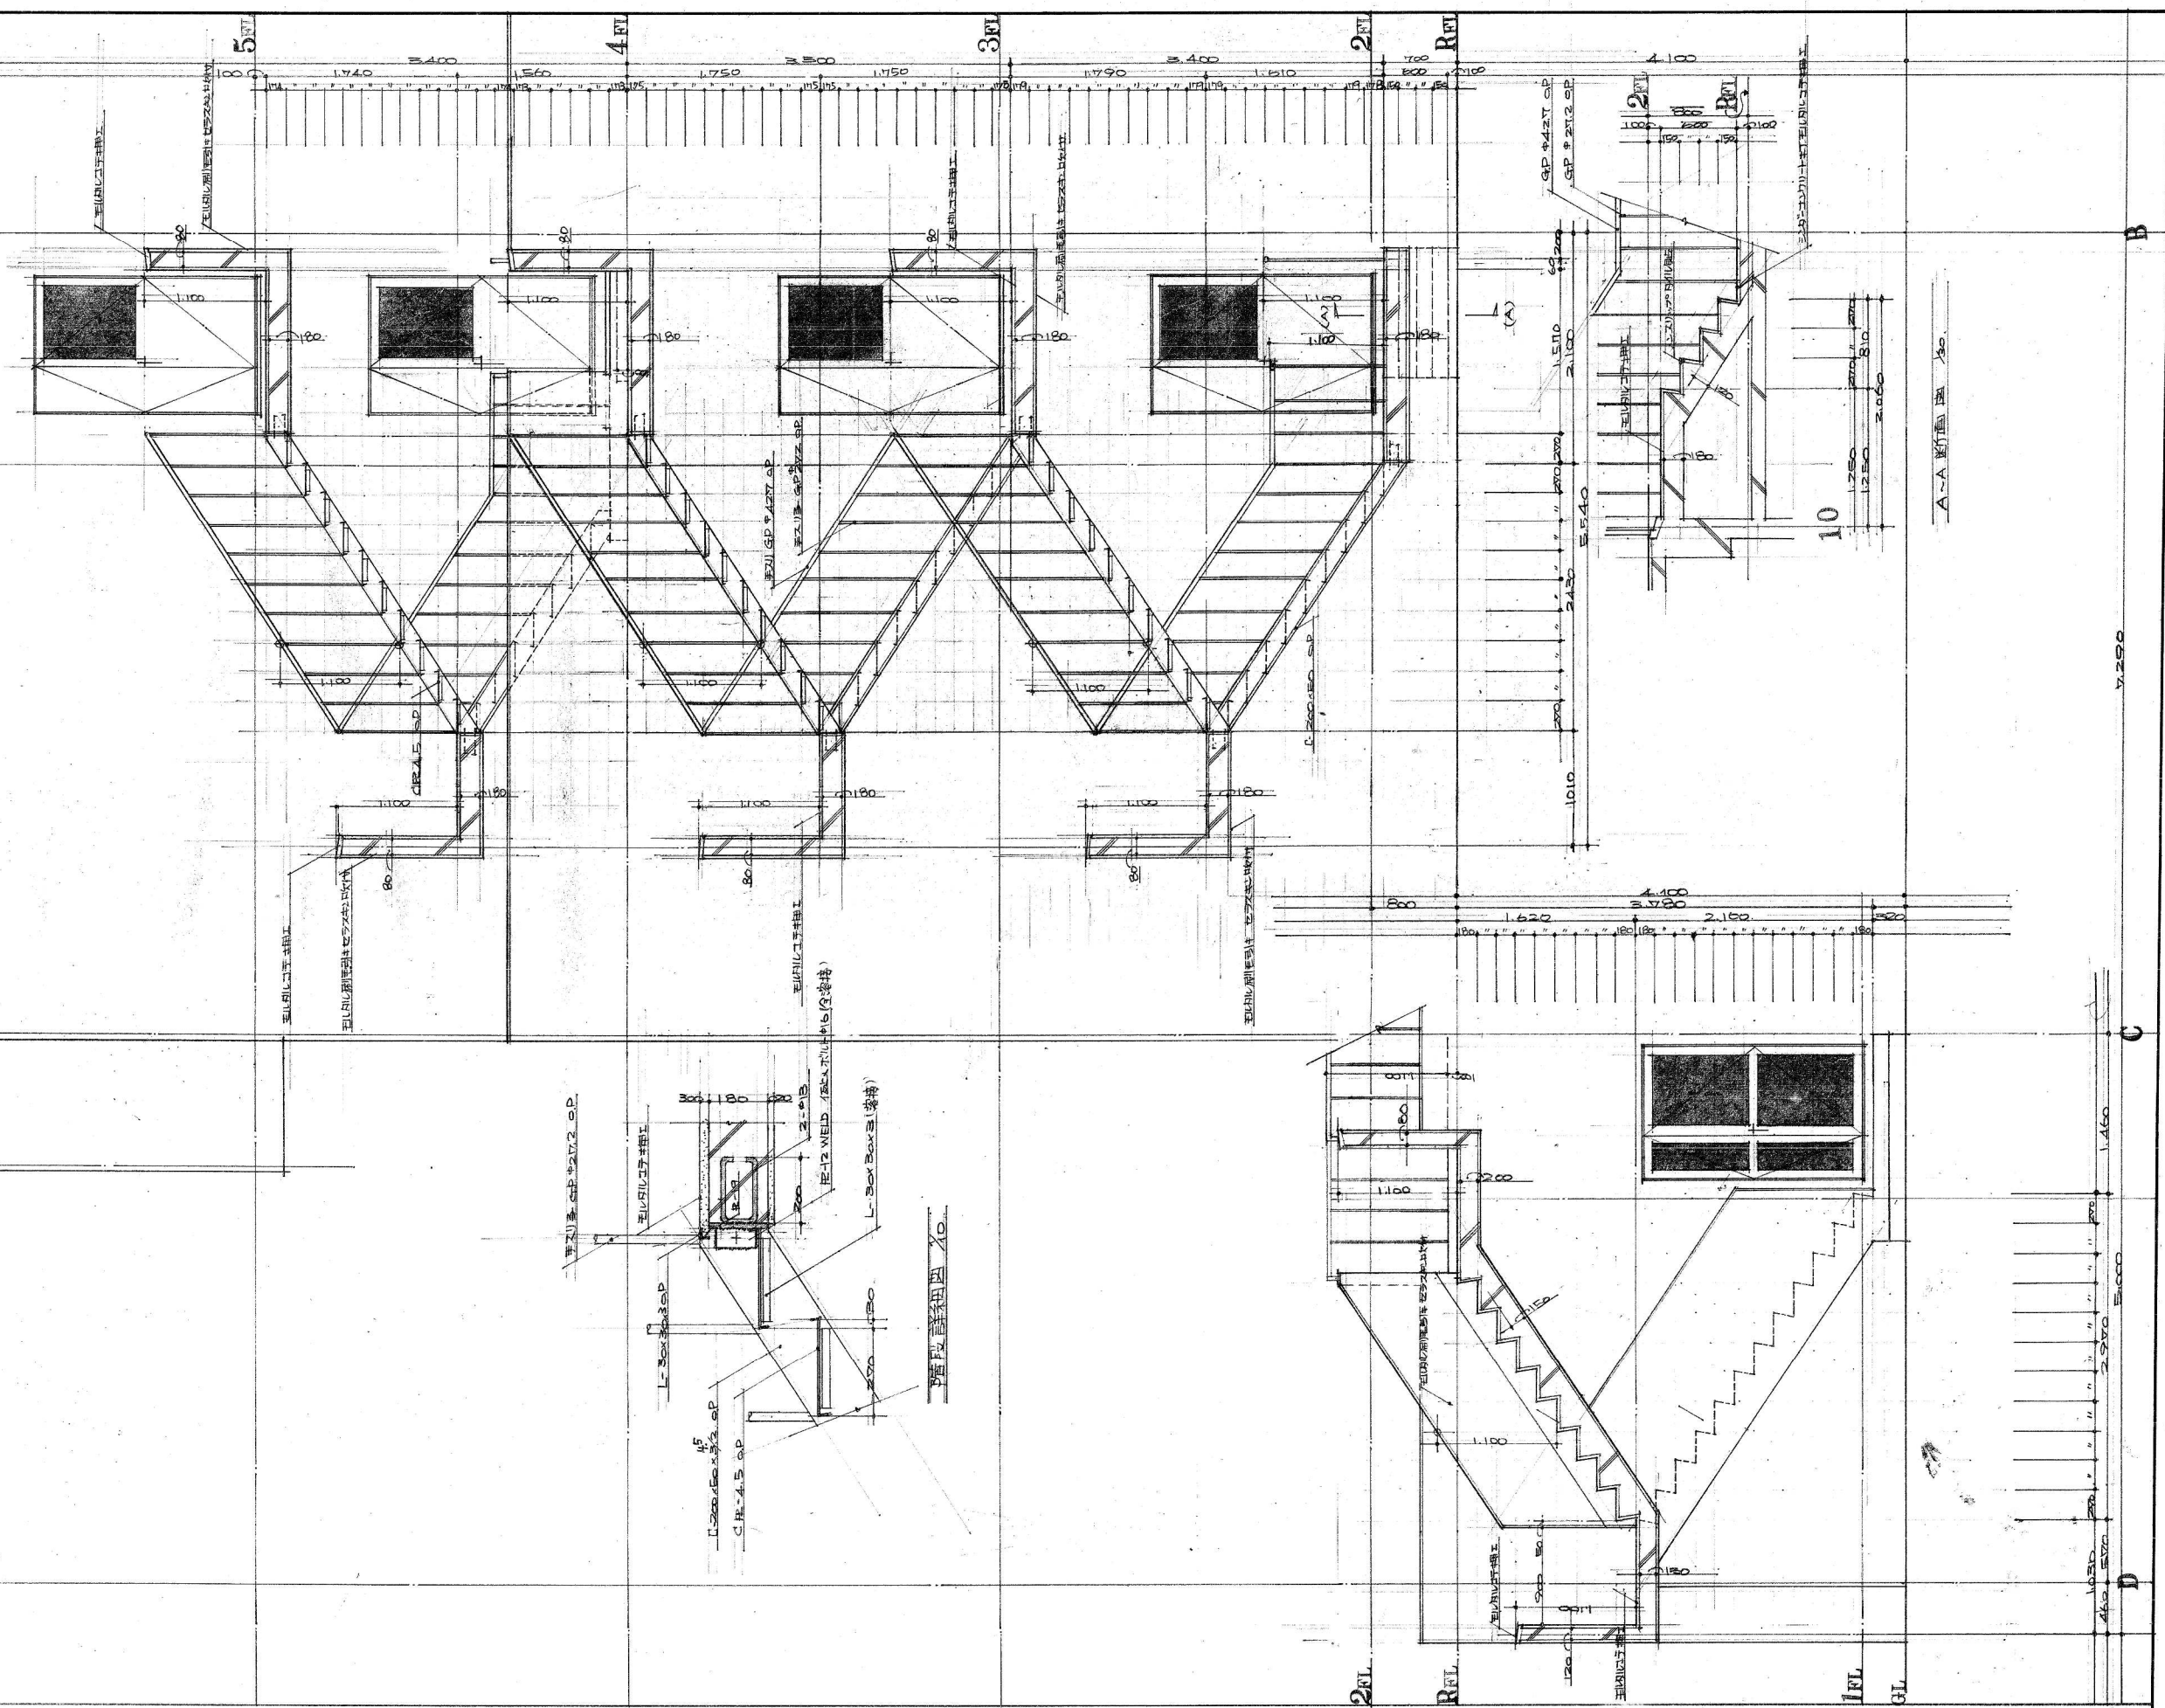

工程名 三層市市民福利社會服務中心工程
 圖號 18
 圖名 階梯詳細圖
 圖示 製圖 訂正
 日期 2015年9月21日
 圖尺 1:30
 1級建築師事務所登錄第 號
 1級建築師登錄第 號