

特記事項 特記ナキ限り下記ニヨル

- 柱 フープφ@250(但シ柱頭、柱脚ハ◎125)
- 梁 スターアップφ@300
- 柱 ダイアゴナルフープφ@750
- 梁 底筋φ-9φ
- 梁 巾止リ筋 φ@750

4列 梁構配筋図 1/50

9列 梁構配筋図 1/50

工事名	三原市市民福祉会館新築工事			作製	45年5月
図面名	○	梁ノ配筋図	相対	製図	訂正
図面番号	12	縮尺	1:50		
建築士事務所登録第		級建築士登録第		号	号




特記事項  
 特記ナキ限り下記ニヨル  
 柱フープφ250(山ヶ柱頭・柱脚φ125)  
 柱ダイヤゴナルフープφ75  
 梁架ターフープφ300  
 梁筋距2-9φ  
 梁巾止り筋 9φ@170




C通ランタン図 1:50

B通ランタン図 1:50

工事名 三原市市民福祉会館新築工事 作業 45年5月30日  
 図名 C ランタン配筋図 担当 製図 訂正  
 1級建築士事務所登録第 号  
 1級建築士登録第 号

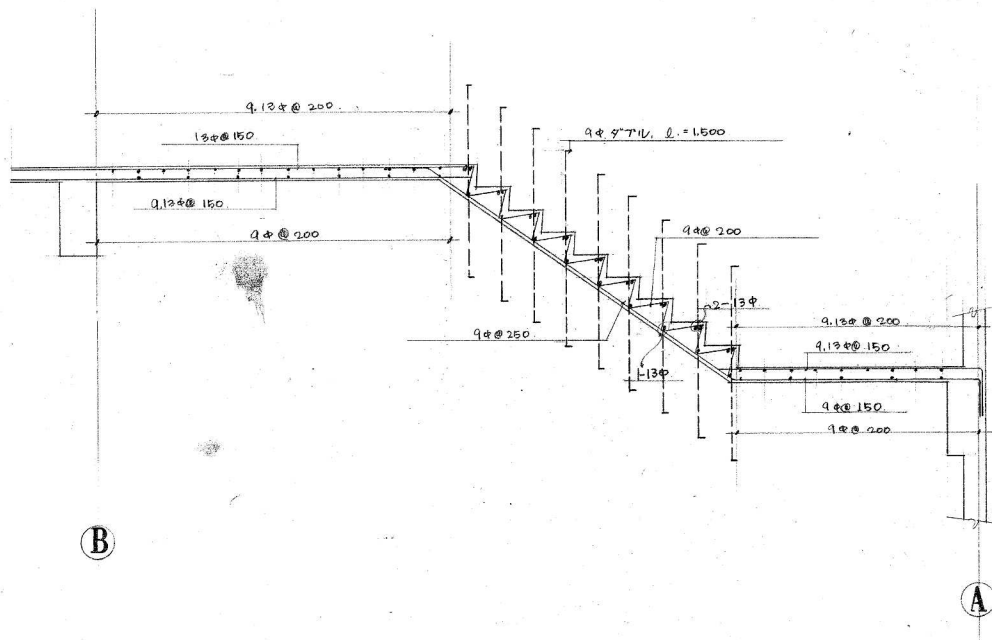



屋内階段配筋図 1/30

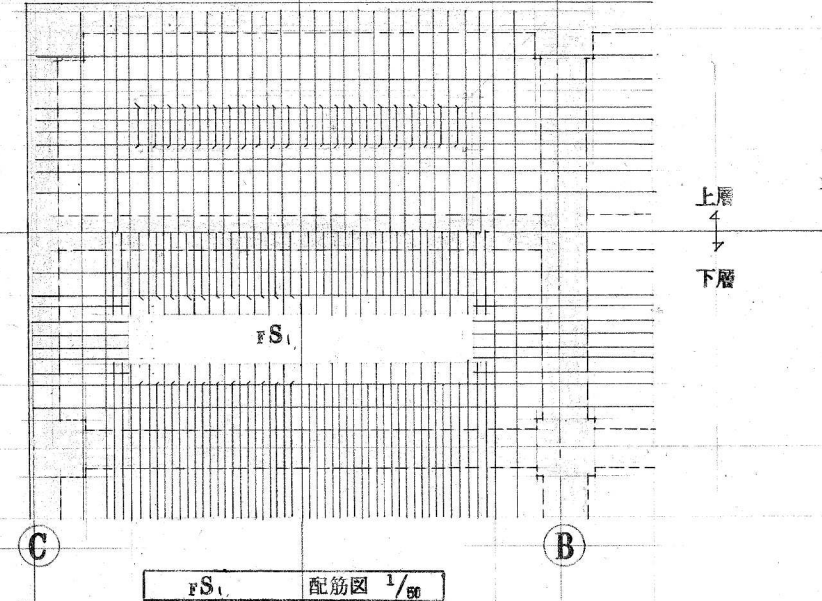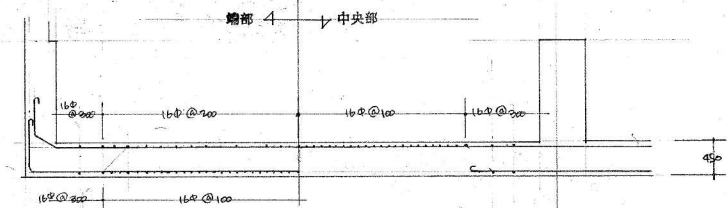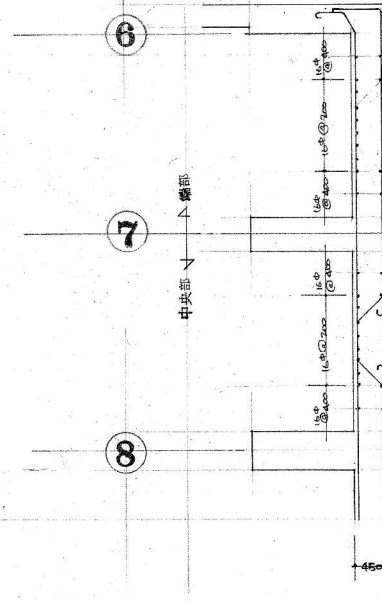


床版 リスト


床版ベンド用筋ハ13φ使用

記号	版厚	固定		主筋					
				X <sub>1</sub>	X <sub>2</sub>	X <sub>3</sub>	Y <sub>1</sub>	Y <sub>2</sub>	Y <sub>3</sub>
PHRS1	120	4辺	上層	9.13φ交互@100	13φ@200	13φ@200	9.13φ交互@150	13φ@300	13φ@300
			下層	9φ@200	9φ@100	9φ@200	9φ@300	9φ@150	9φ@200
PHRS2	120	4辺	上層	9φ@200	9φ@200	9φ@200	9φ@300	9φ@300	9φ@300
			下層	9φ@200	9φ@200	9φ@200	9φ@300	9φ@300	9φ@300
RS1	120	4辺	上層	9φ@150			9φ@200		
			下層	9φ@150			9φ@200		
RS2	120	4辺	上層	9φ@150	9φ@300	9φ@300	9φ@250	9φ@500	9φ@500
			下層	9φ@300	9φ@150	9φ@200	9φ@500	9φ@250	9φ@500
RS3	120	4辺	上層	9.13φ交互@100	13φ@200	13φ@200	9φ@150	9φ@300	9φ@300
			下層	9φ@200	9φ@100	9φ@200	9φ@300	9φ@150	9φ@200
RS4	120	4辺	上層	9φ@200			9φ@300		
			下層	9φ@200			9φ@250		9φ@500
1~5S1	120	4辺	上層	9φ@200			9φ@200		
			下層	9φ@200	9φ@150	9φ@300	9φ@500	9φ@250	9φ@500
1~5S2	120	4辺	上層	9φ@200			9φ@200		
			下層	9φ@200			9φ@300		
1~5S3	120	4辺	上層	9.13φ交互@150		13φ@300	9φ@150		9φ@300
			下層	9φ@200	9φ@150	9φ@300	9φ@200	9φ@150	9φ@200
5SC-1	120	1辺	上層	9.13φ交互@100			9φ@300		
			下層	9φ@200			9φ@300		
2+S4	150	4辺	上層	13φ@100	13φ@200	13φ@200	13φ@150	13φ@300	13φ@300
			下層	9φ@200	9.13φ交互@100	9φ@200	9φ@300	9.13φ交互@150	9φ@300
2S5	120	4辺	上層	9φ@200	9φ@400	9φ@400	9φ@300	9φ@600	9φ@600
			下層	9φ@400	9φ@200	9φ@400	9φ@600	9φ@300	9φ@600
BS1	120	4辺	上層	9φ@150	9φ@150	9φ@150	9φ@250	9φ@250	9φ@250
			下層	9φ@150	9φ@150	9φ@150	9φ@250	9φ@250	9φ@250
BS2	120	4辺	上層	9.13φ交互@200	9.13φ交互@200	9.13φ交互@200	9φ@250	9φ@150	9φ@250
			下層	9.13φ交互@200	9.13φ交互@200	9.13φ交互@200	9φ@250	9φ@250	9φ@250
BS3	120	4辺	上層	9.13φ交互@100		13φ@200	9.13φ交互@200		13φ@400
			下層	9φ@200	9φ@100	9φ@200	9φ@400	9φ@300	9φ@400
FS1	450	?	上層	16φ@200	16φ@100	16φ@200	16φ@400	16φ@200	16φ@400
			下層	16φ@100	16φ@100	16φ@200	16φ@200	16φ@200	16φ@400
ZS2	120	3辺	上層	9.13φ交互@150	9.13φ交互@150	9.13φ交互@150	9.13φ交互@200	9.13φ交互@200	9.13φ交互@200
			下層	9φ@150	9φ@150	9φ@150	9φ@200	9φ@200	9φ@200

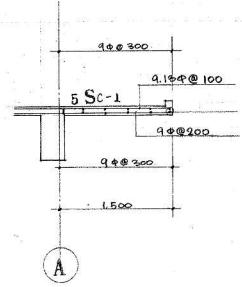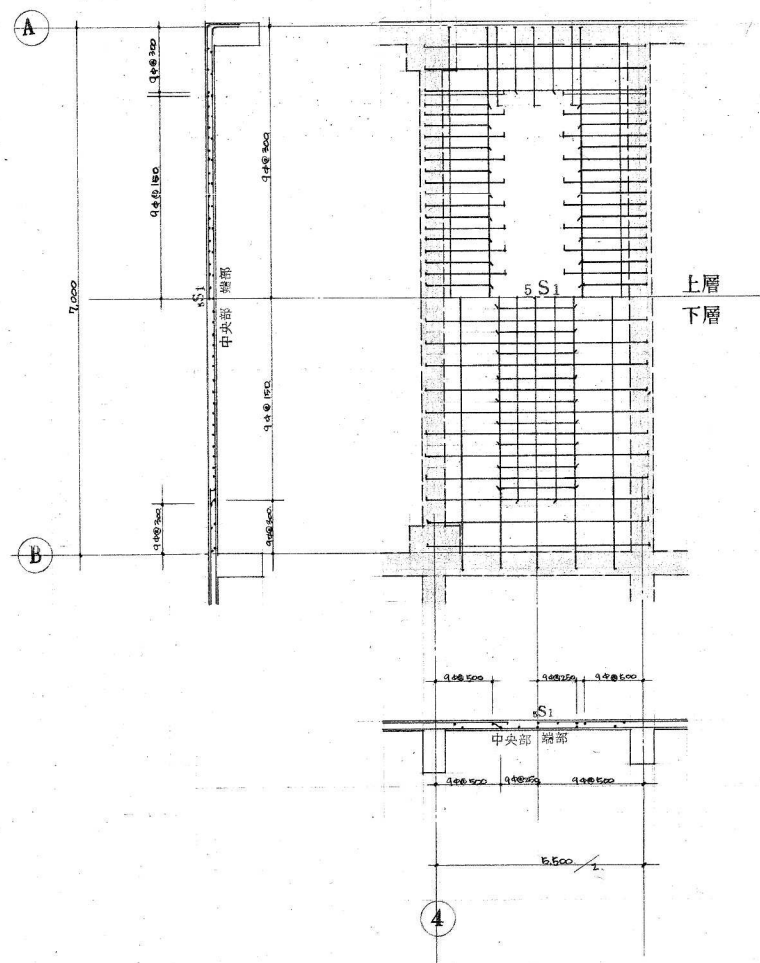


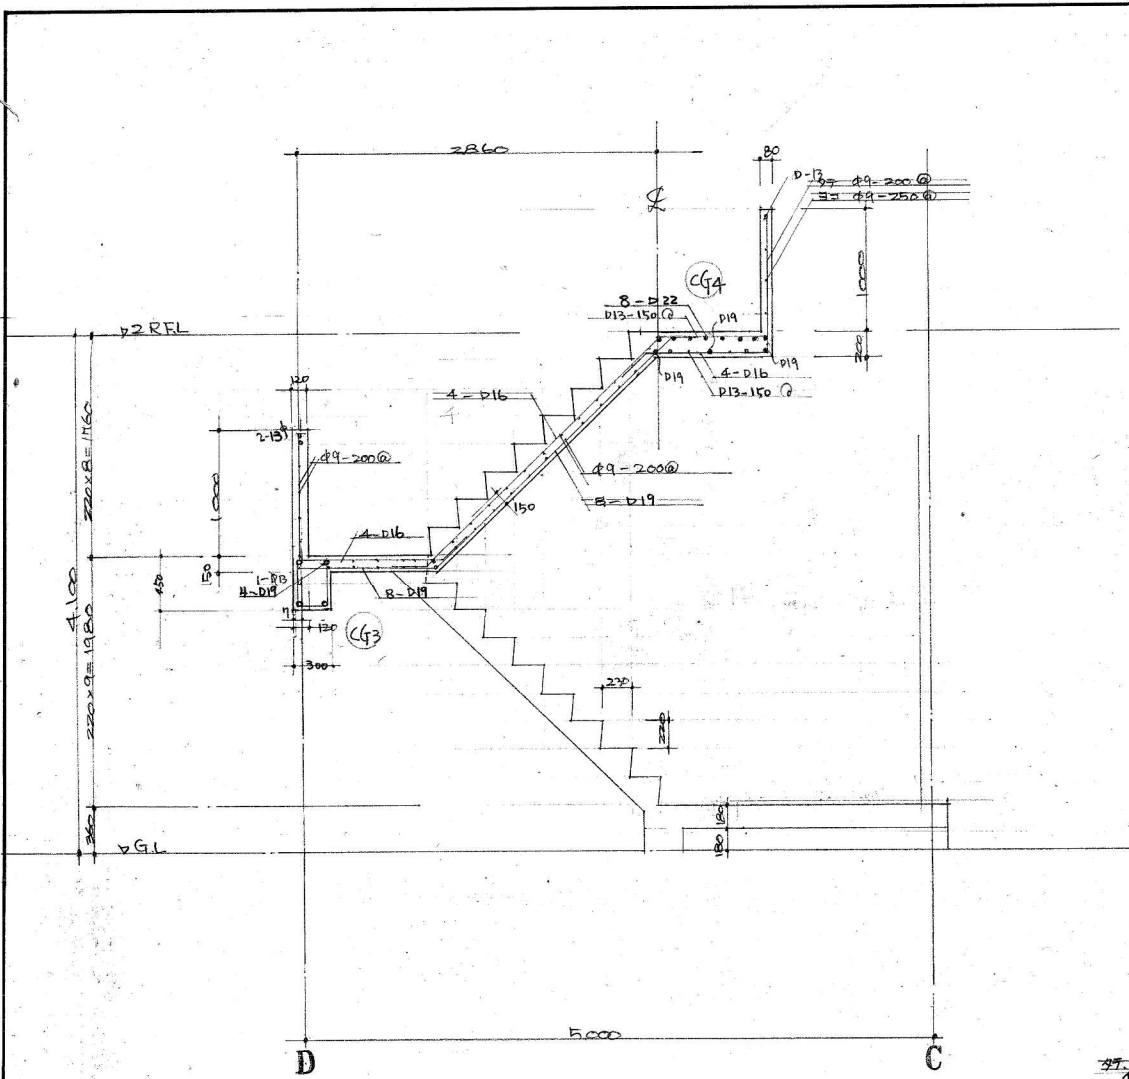


階段Aの配筋詳細図

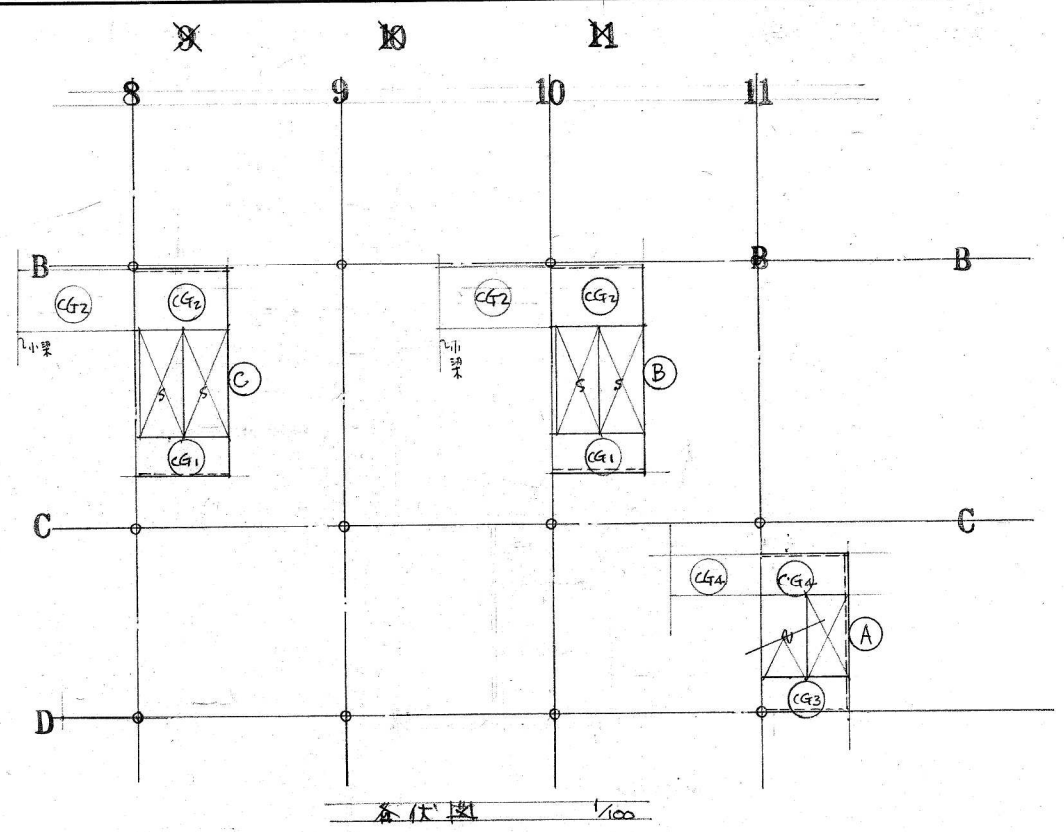


柱伏図 1/100

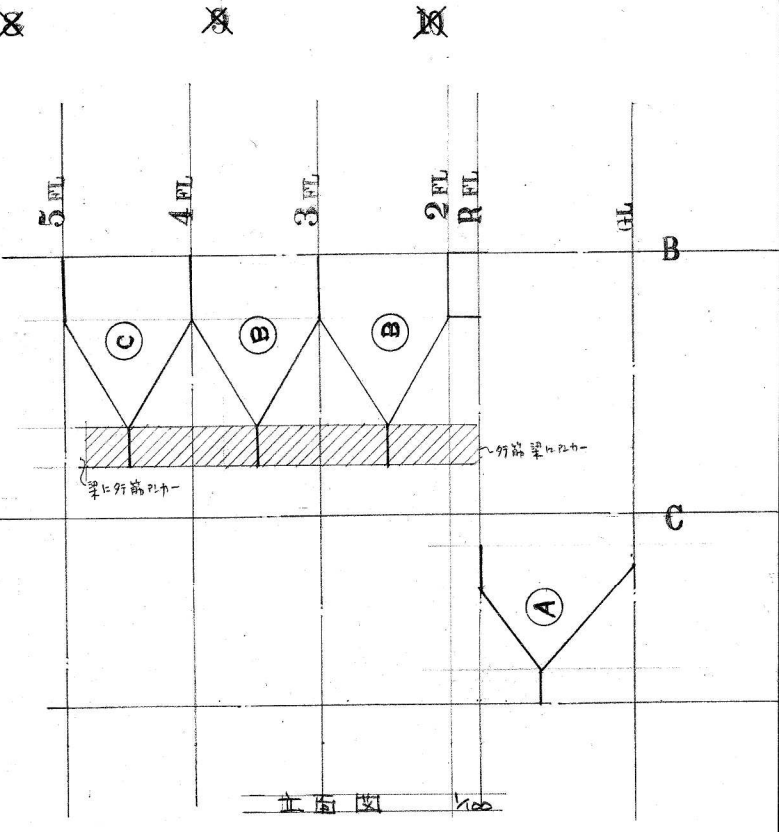

柱面図 1/100

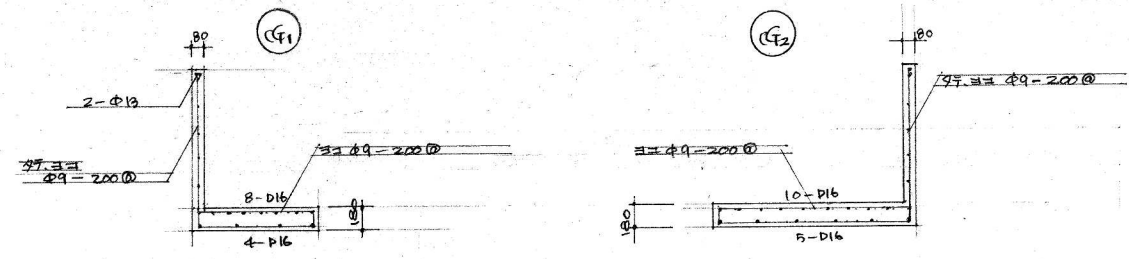

階段スラブ配筋詳細 ② 階段の反対側のスラブの配筋

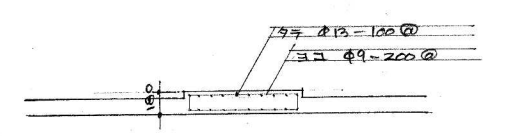

斜線部分壁面の配筋

工事名 三原市市民福祉会館新築工事		作製 45年10月2日	
図面名 外階段 構造図	報告	製図	訂正
縮尺 1:30			
1級建築士事務所登録第		号	
1級建築士登録第		号	