
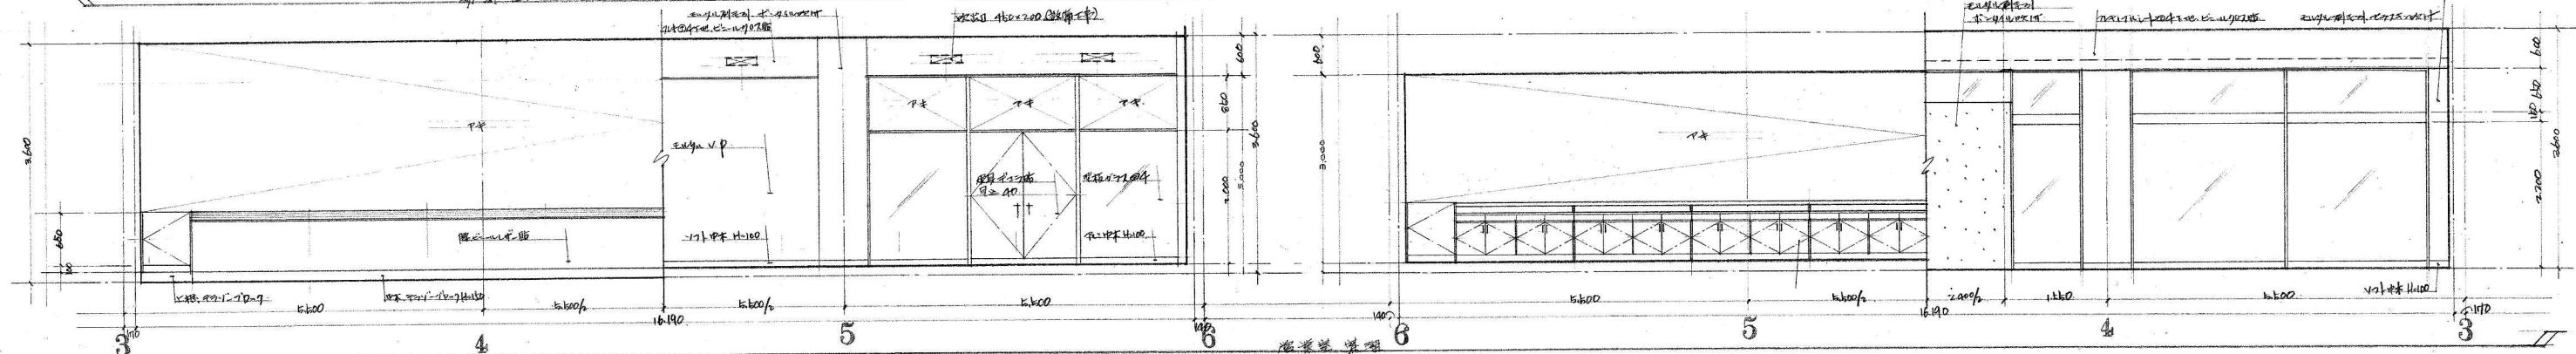
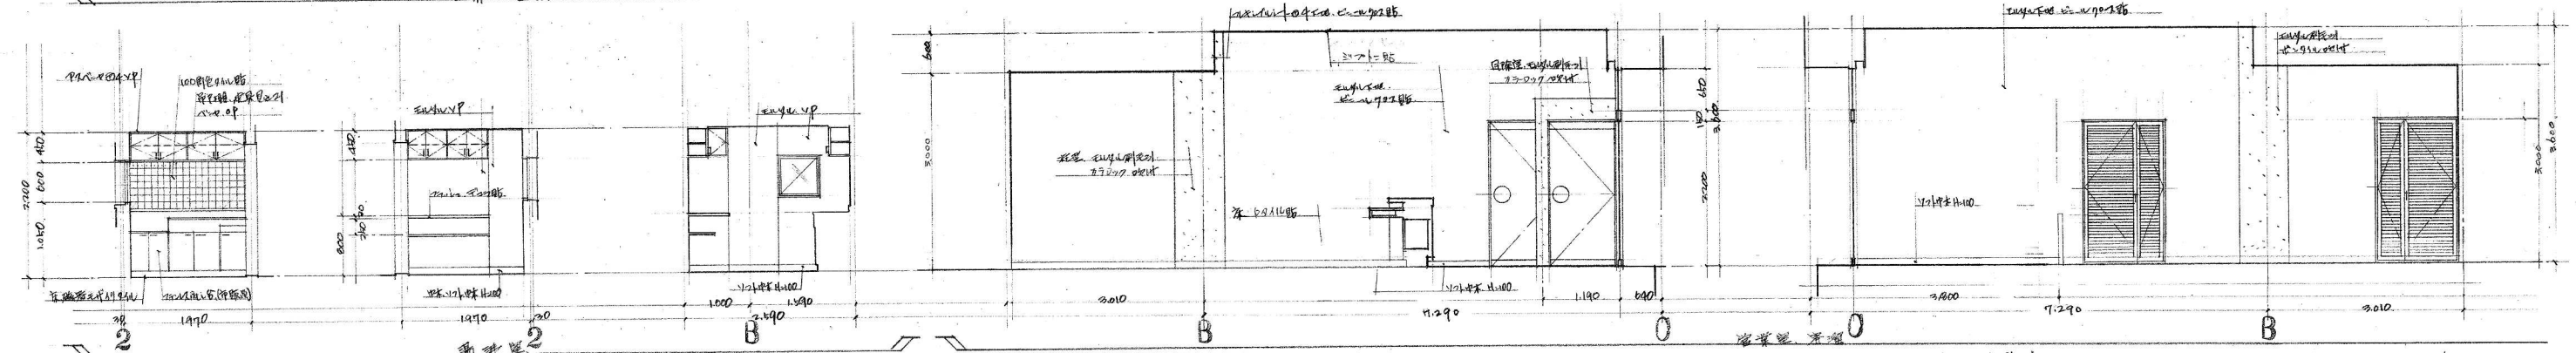
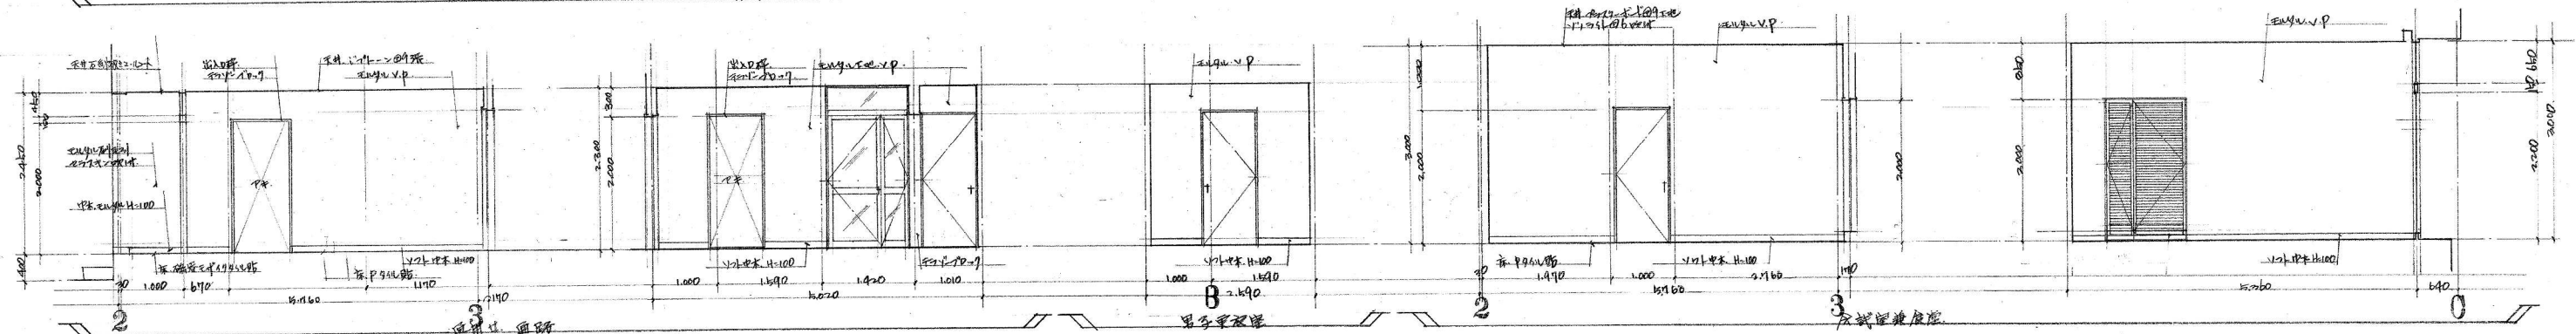
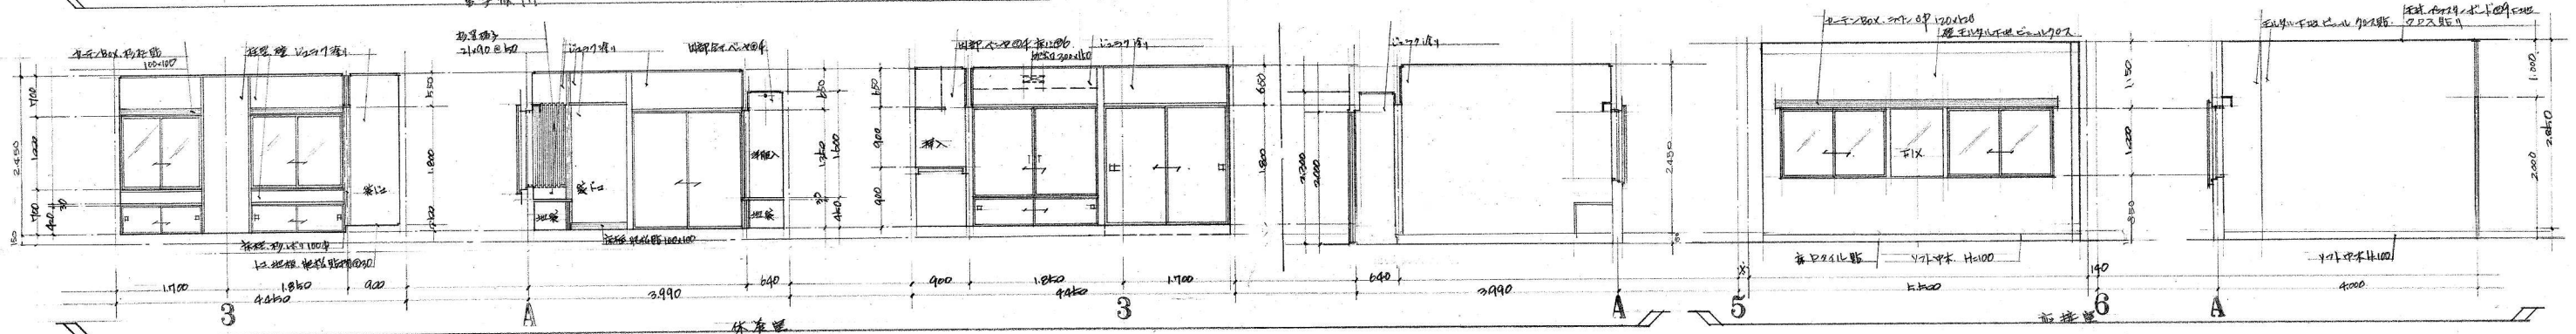


工程名称：三原市市民福利社会馆新築工事 作製 45年5月30日





図面名：A 1階平面図 設計者：新井 訂正

設計者：新井 訂正


級建築士事務所登録第 号  
級建築士登録第 号

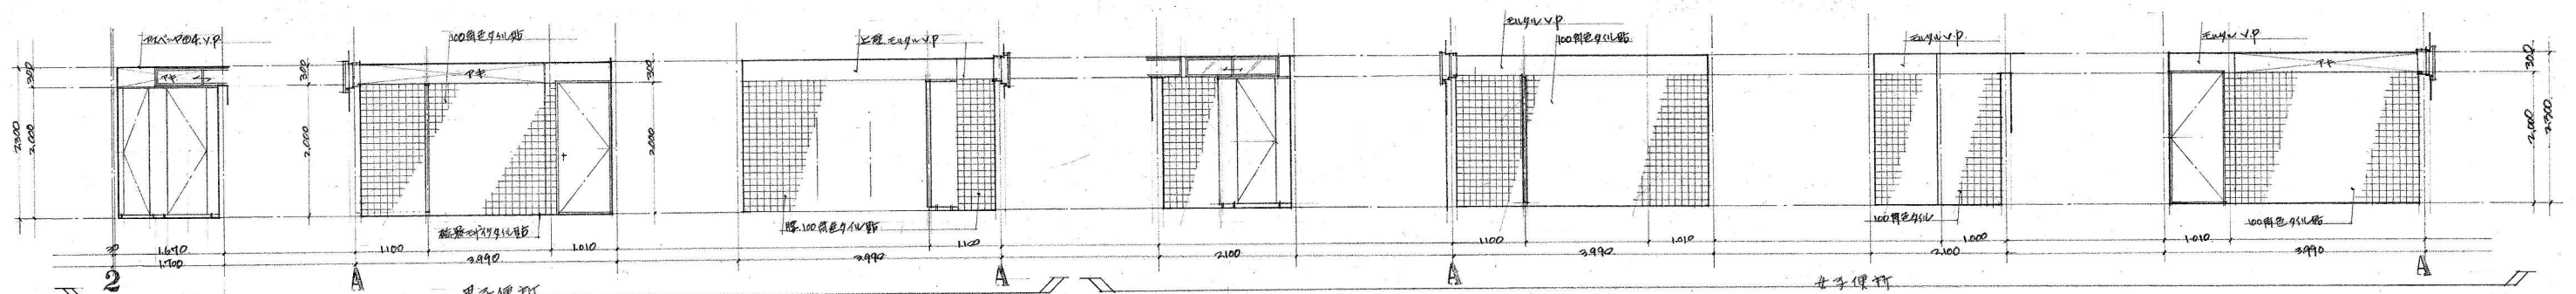

工程名称: 三原市市民福利社新建工程  
 作图: 45° 5' 30"  
 图号: A  
 1 级注册建筑师 1 级注册建筑师  
 1 级注册建筑师 1 级注册建筑师





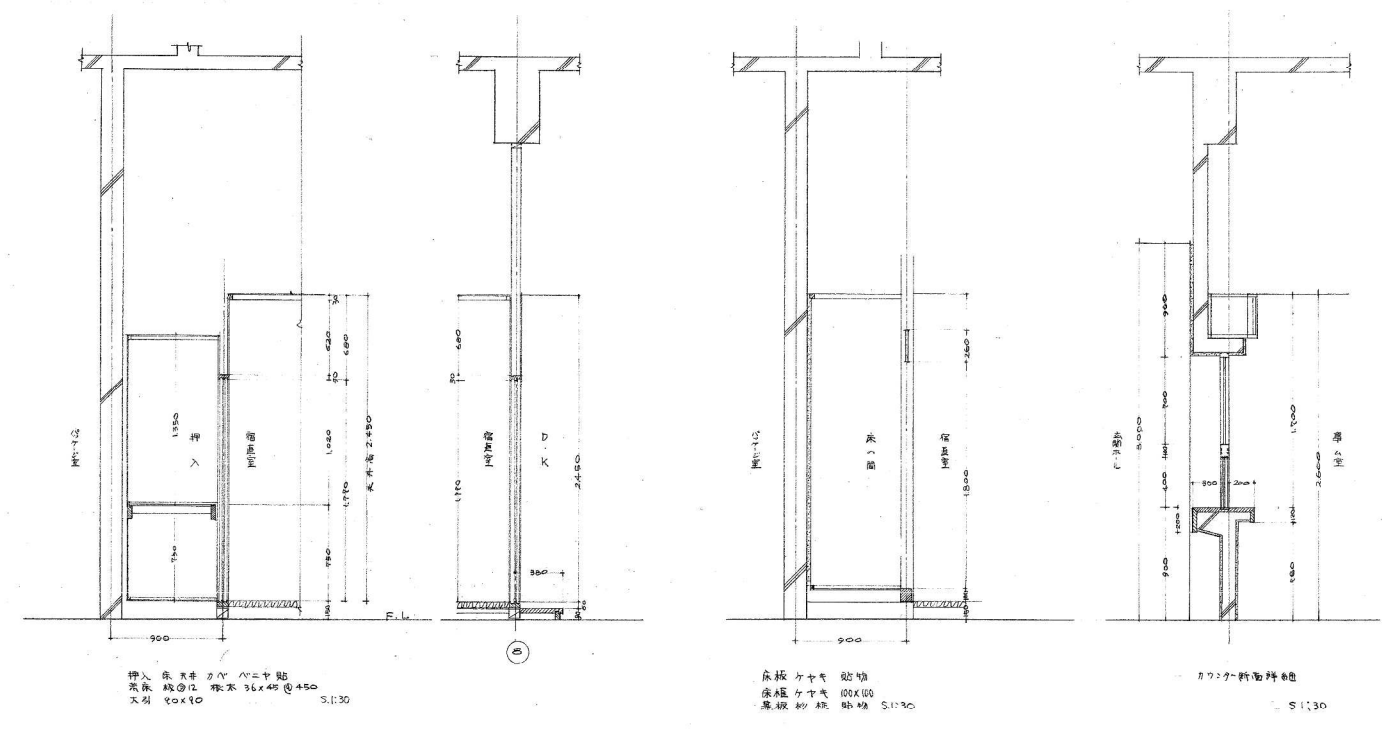
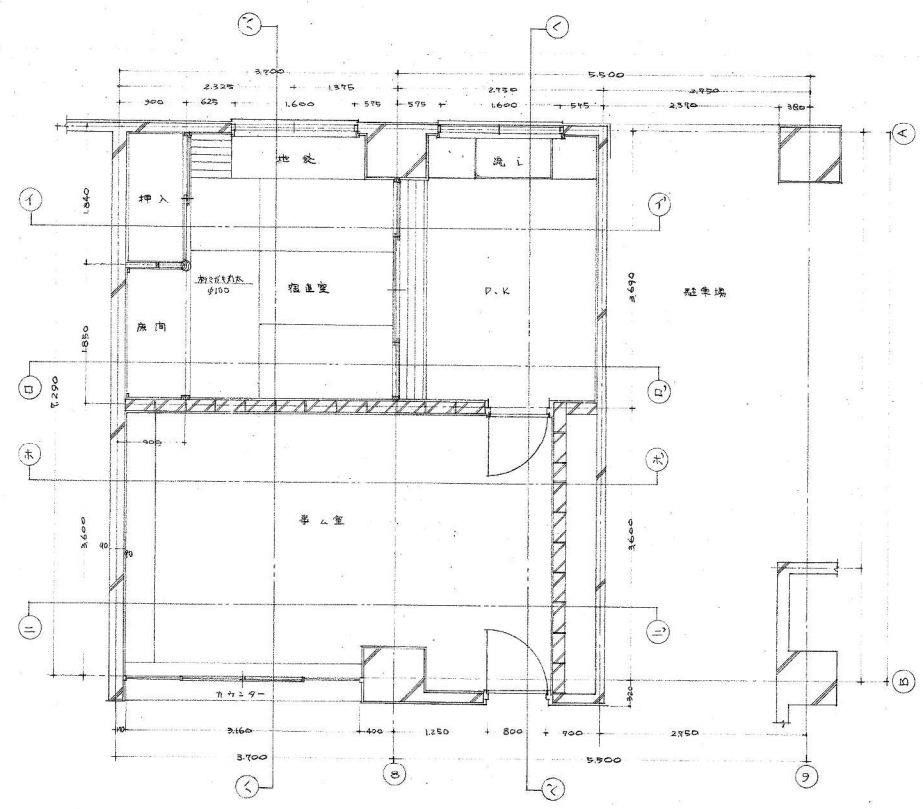
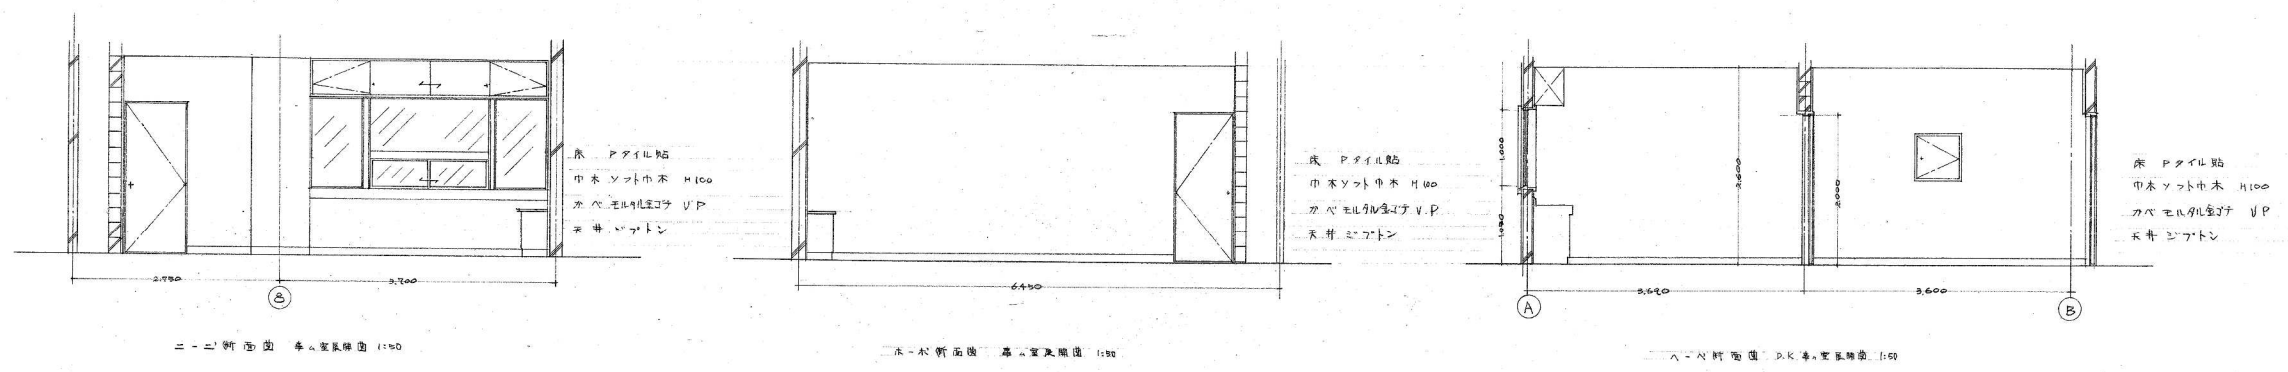
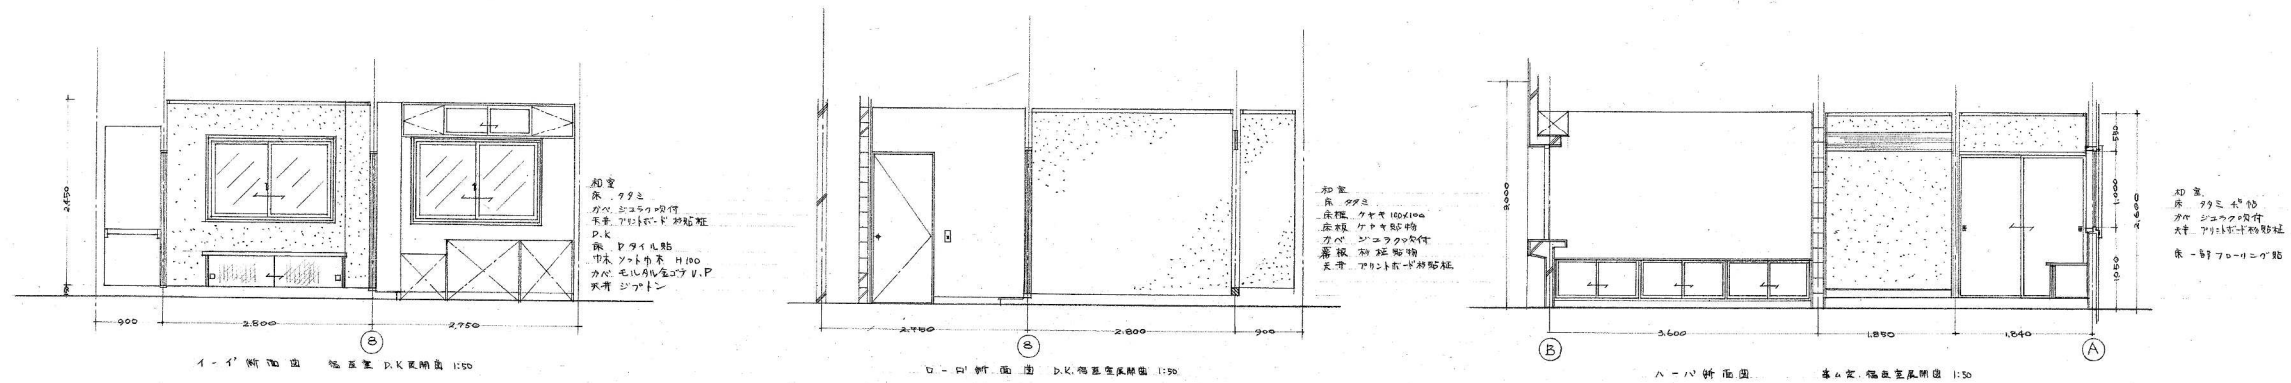


工事名	三原市民福祉会館新築工事		製作	49年10月30日	
図面名	居室見開き41平面展開図		担当	製図	訂正
番付	21	縮尺	1:50	1:30	:
			1級建築士事務所登録第 号		
			1級建築士登録第 号		



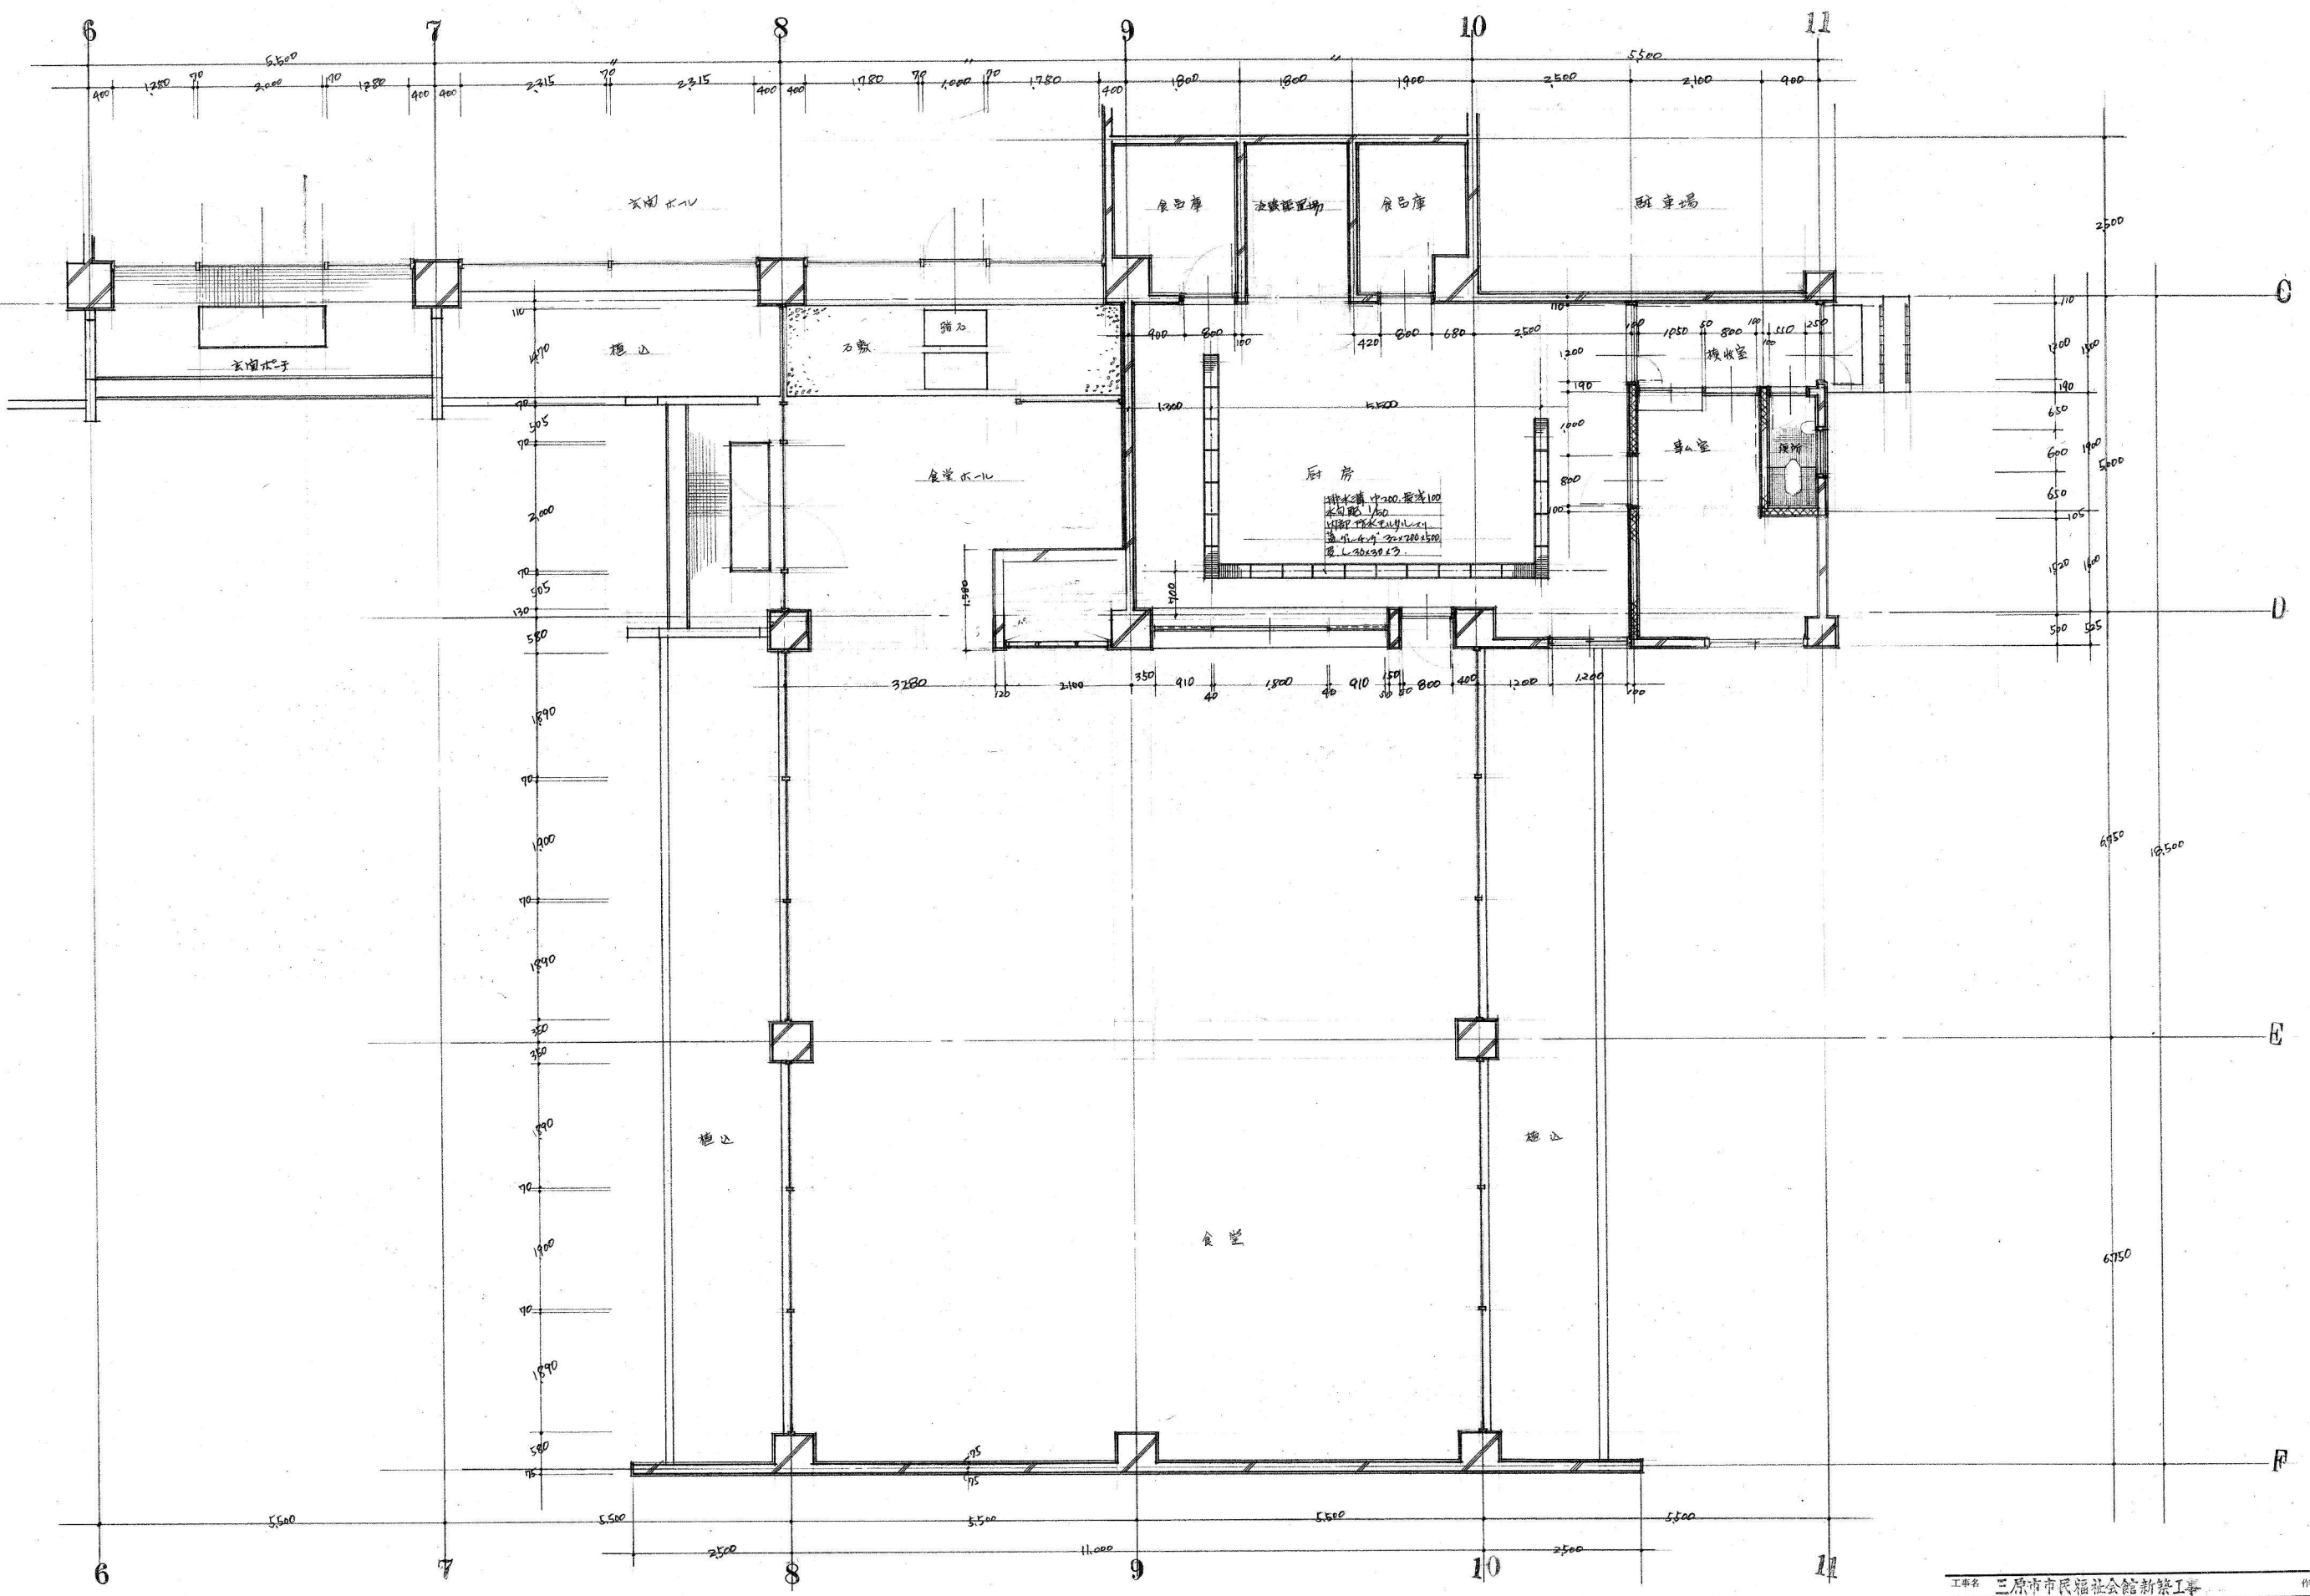


厨房 食堂 辅助水池 平面详图 1/50

工程名称	三原市市民福社会馆新築工事			作製	45年5月30日
图名	A	厨房 食堂 辅助水池 平面详图	担当	製図	訂正
图号	22	图尺	1:50		
			1級建築士事務所登録第	号	
			1級建築士登録第	号	

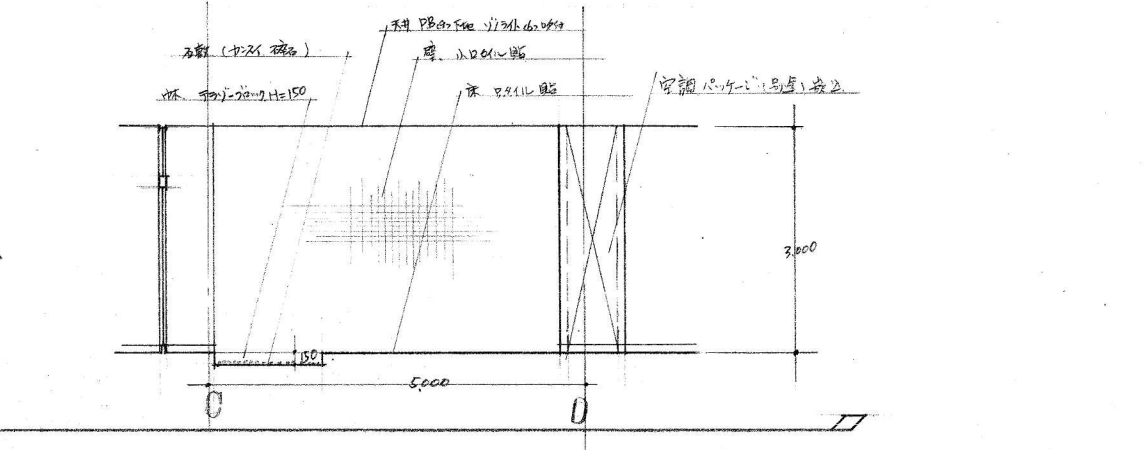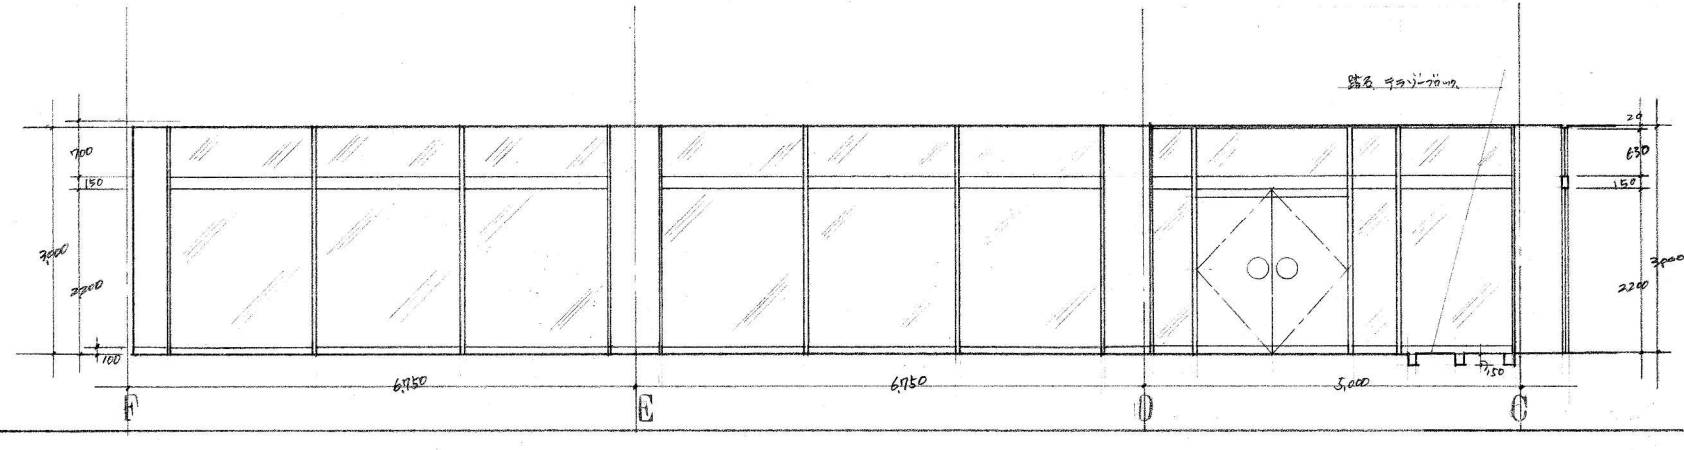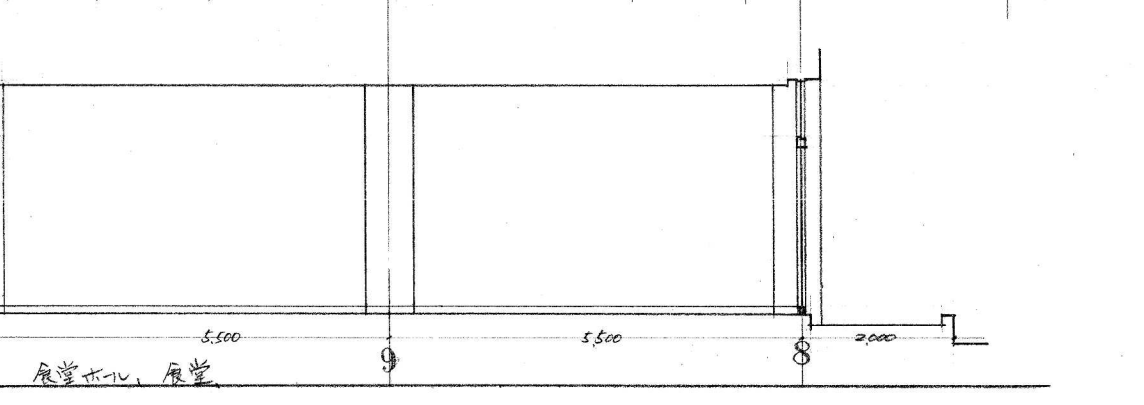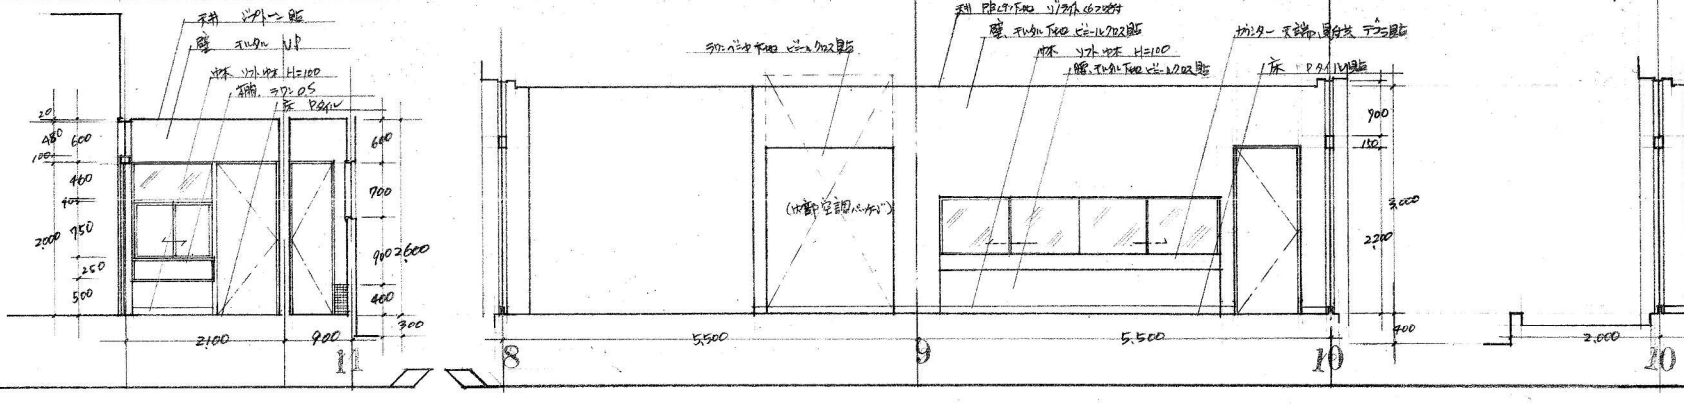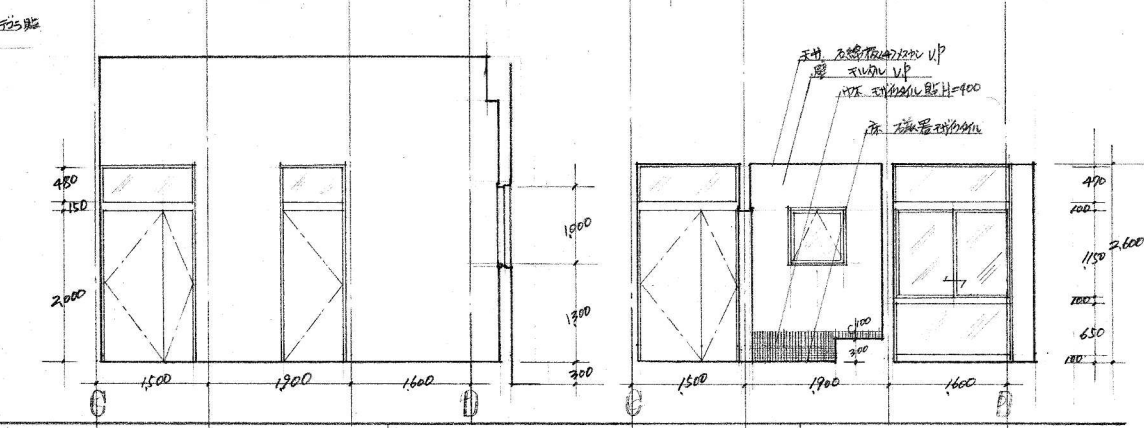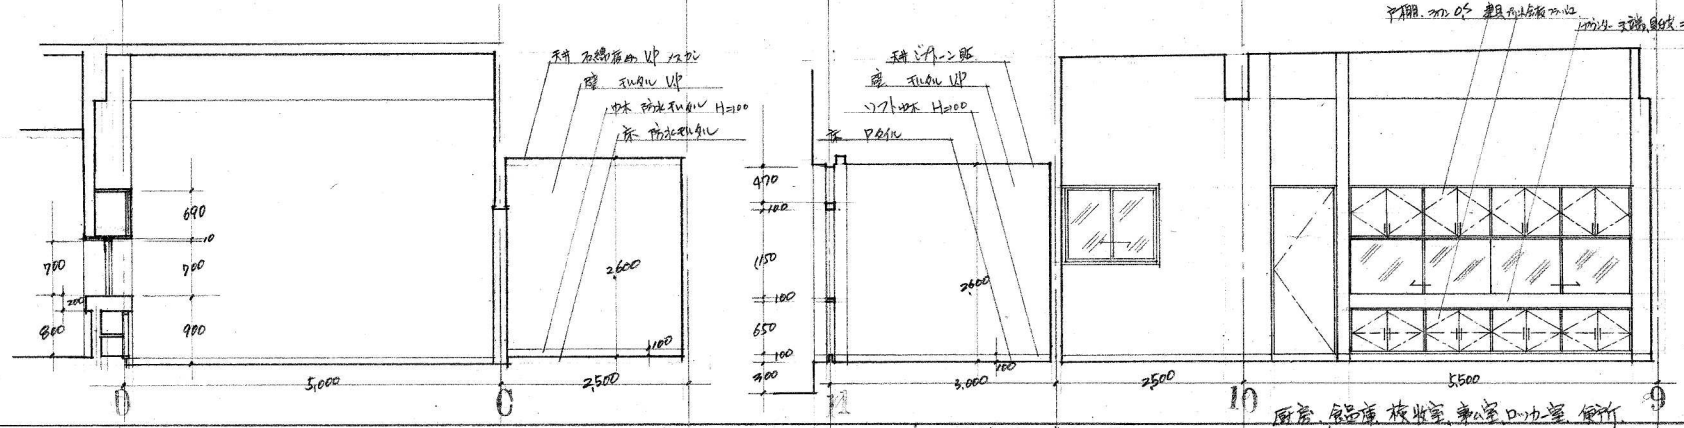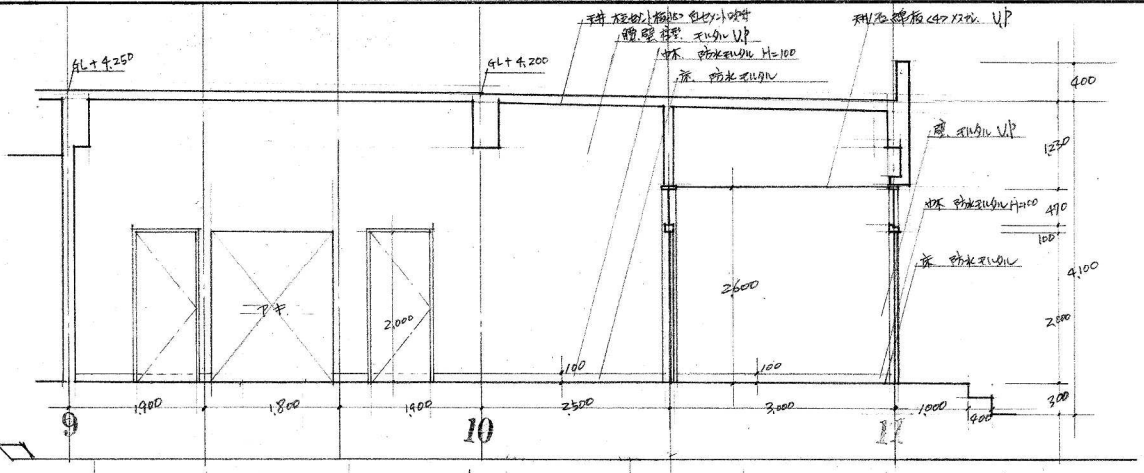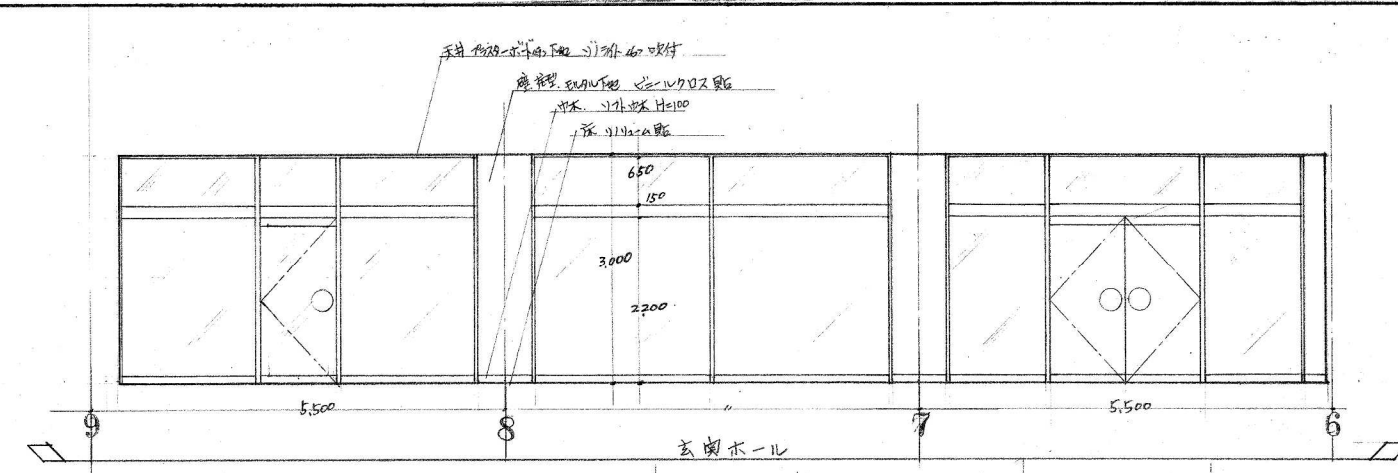






工程名称 三原市市民福社会館新築工事 图号 A  
 日期 2011.05.03 图名 金曜厨部展開図  
 设计 1:100  
 1級建築士事務所登録第 号  
 1級建築士登録第 号

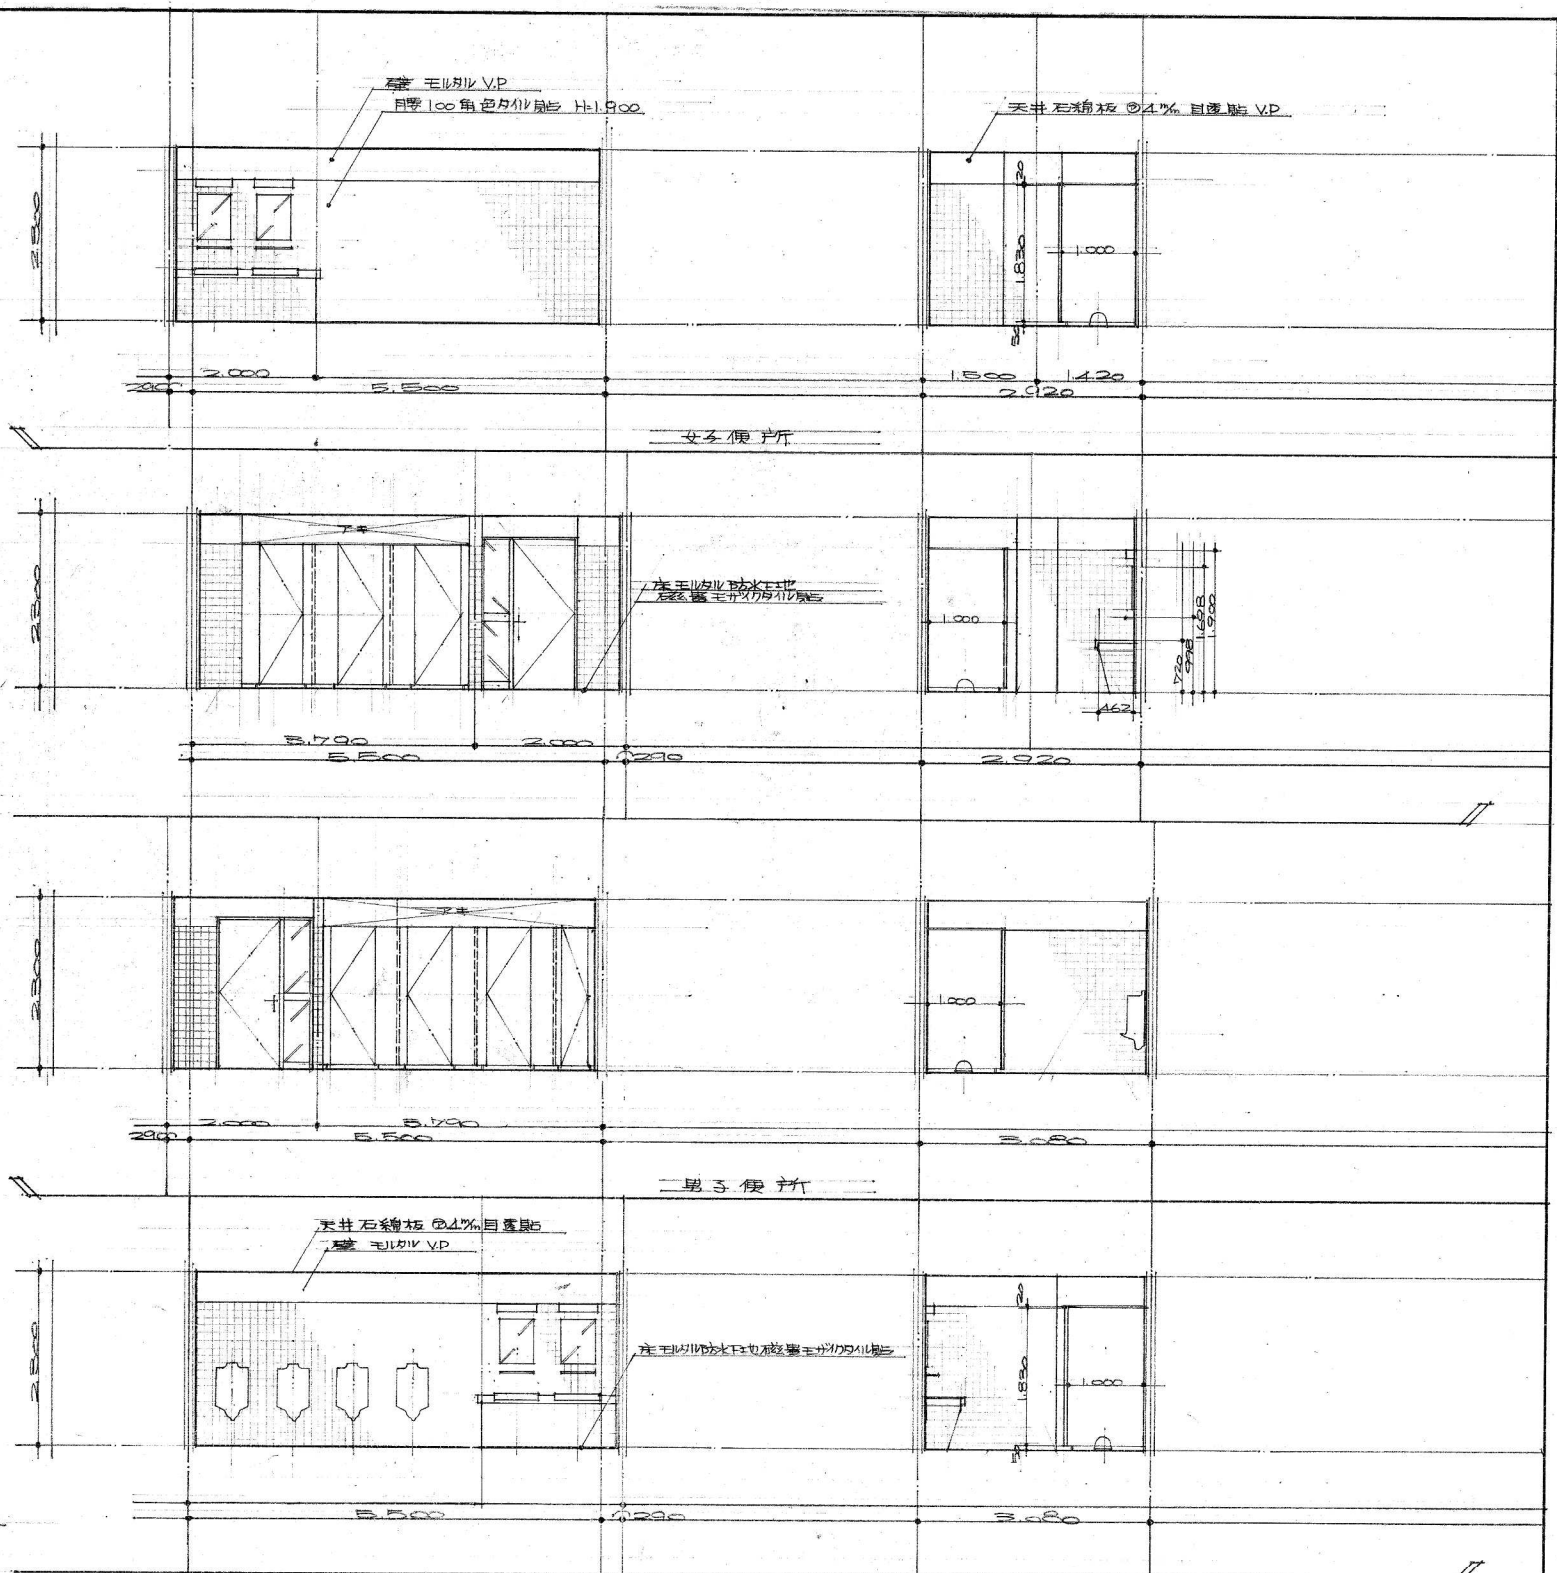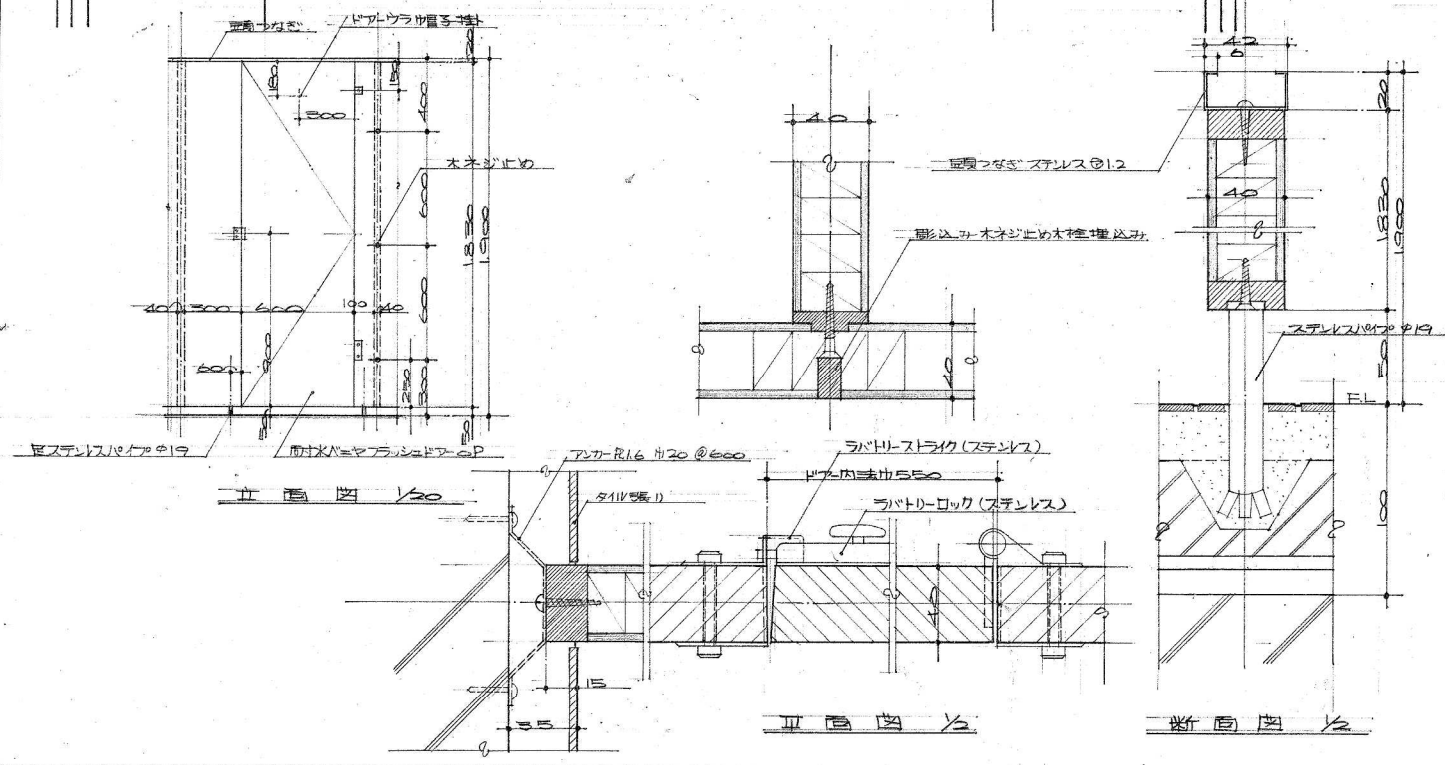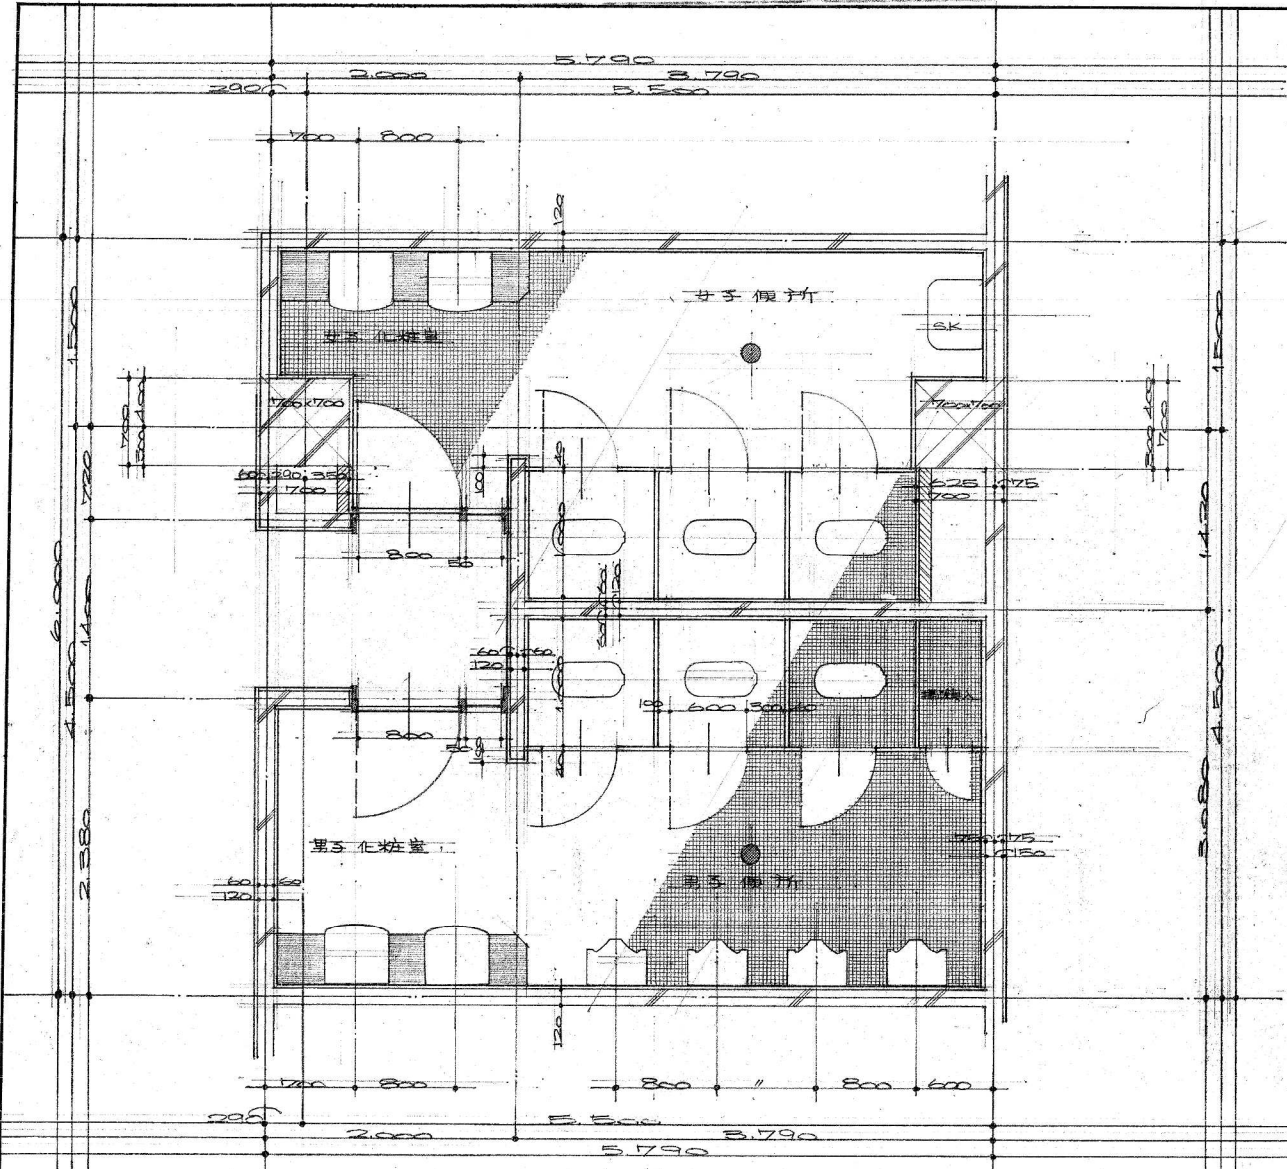


室内仕上表

室名	床	巾木	壁	天井	備考
女子便所	珪藻土床		珪藻土 VP	珪藻土 VP	
男子便所	全上		全上	全上	

工事名 三原市市民福祉会館新築工事 作製 45年5月30日  
 図面名 1階便所詳細図 理由 製図 訂正  
 巻号 24 縮尺 1:20 1:50  
 1級建築士事務所登録第 号  
 1級建築士登録第 号

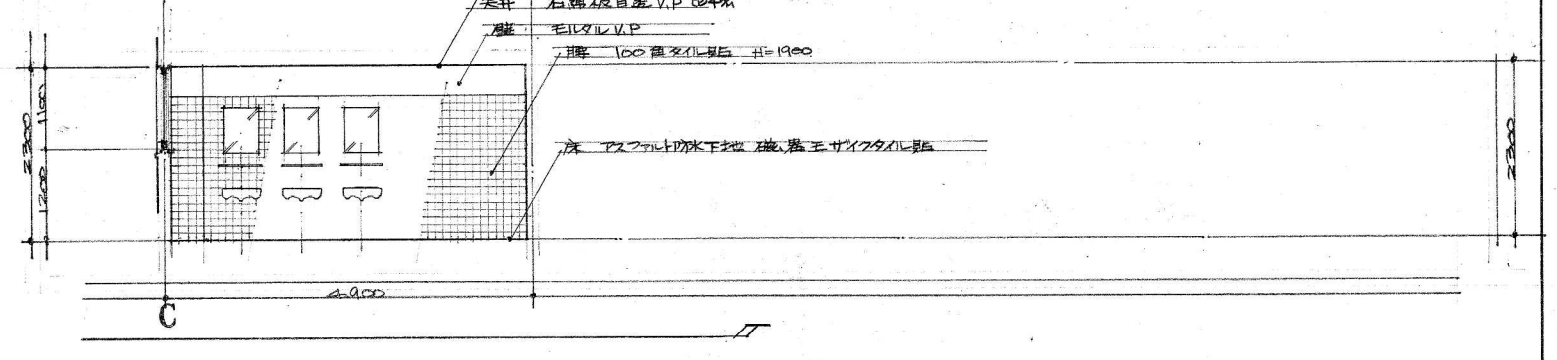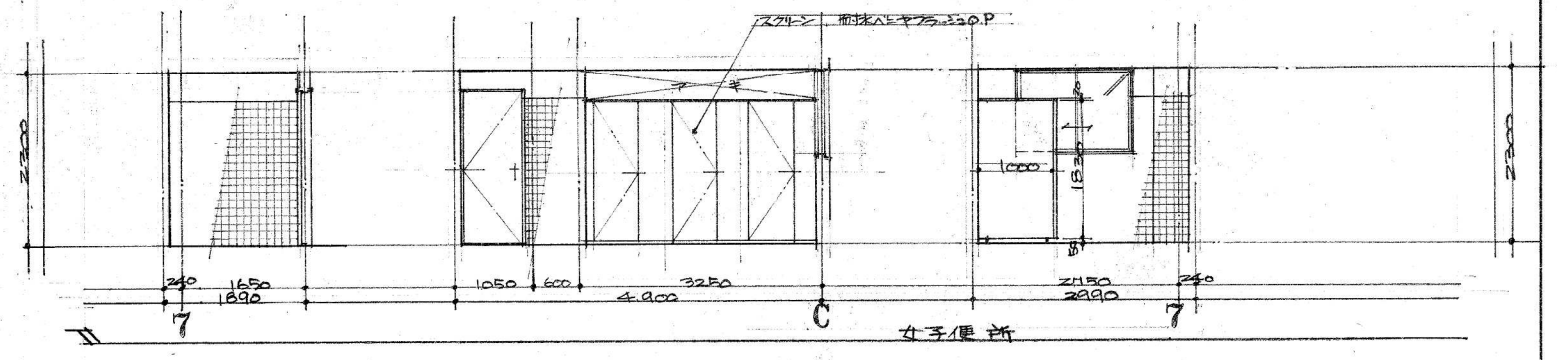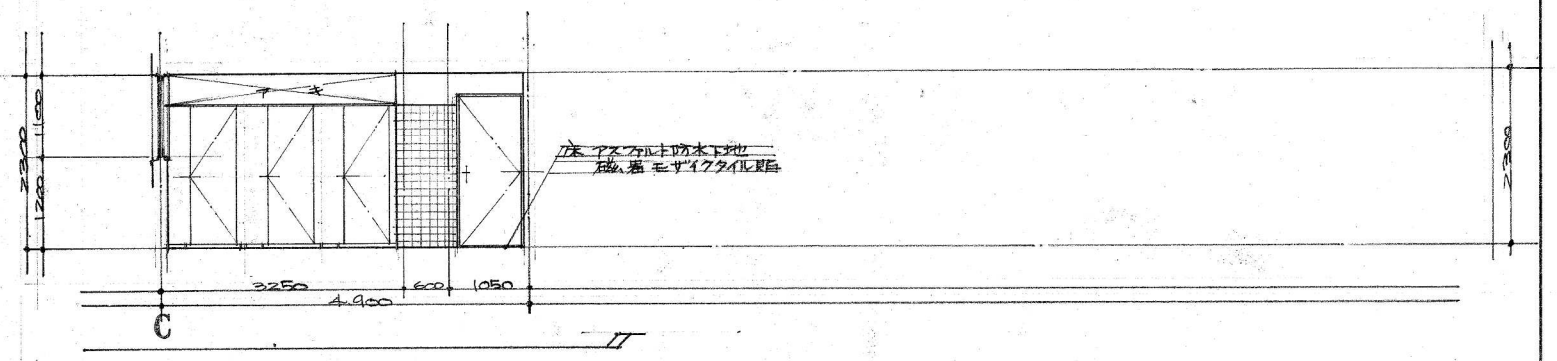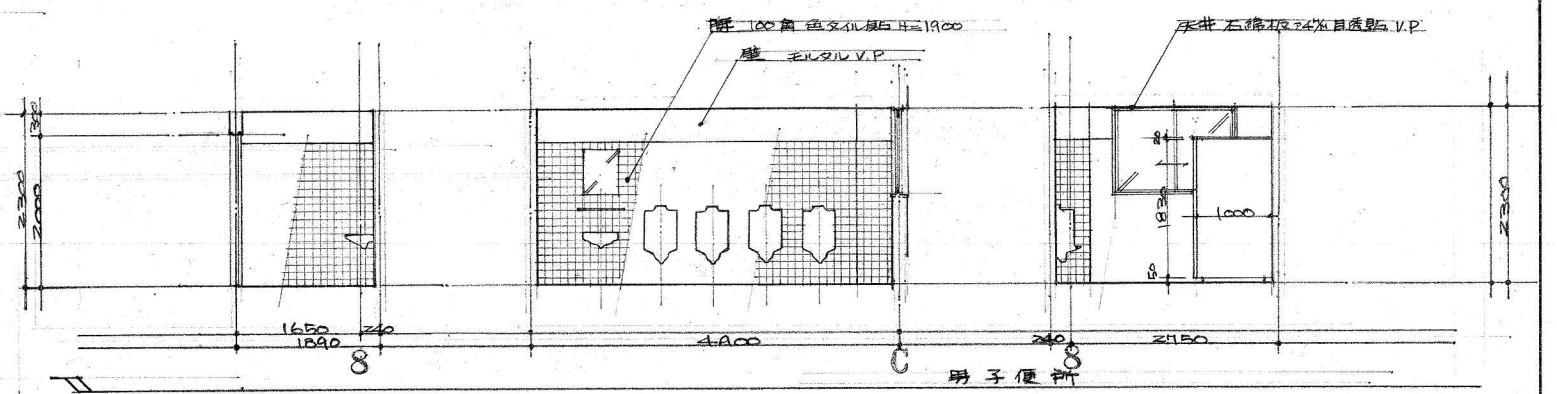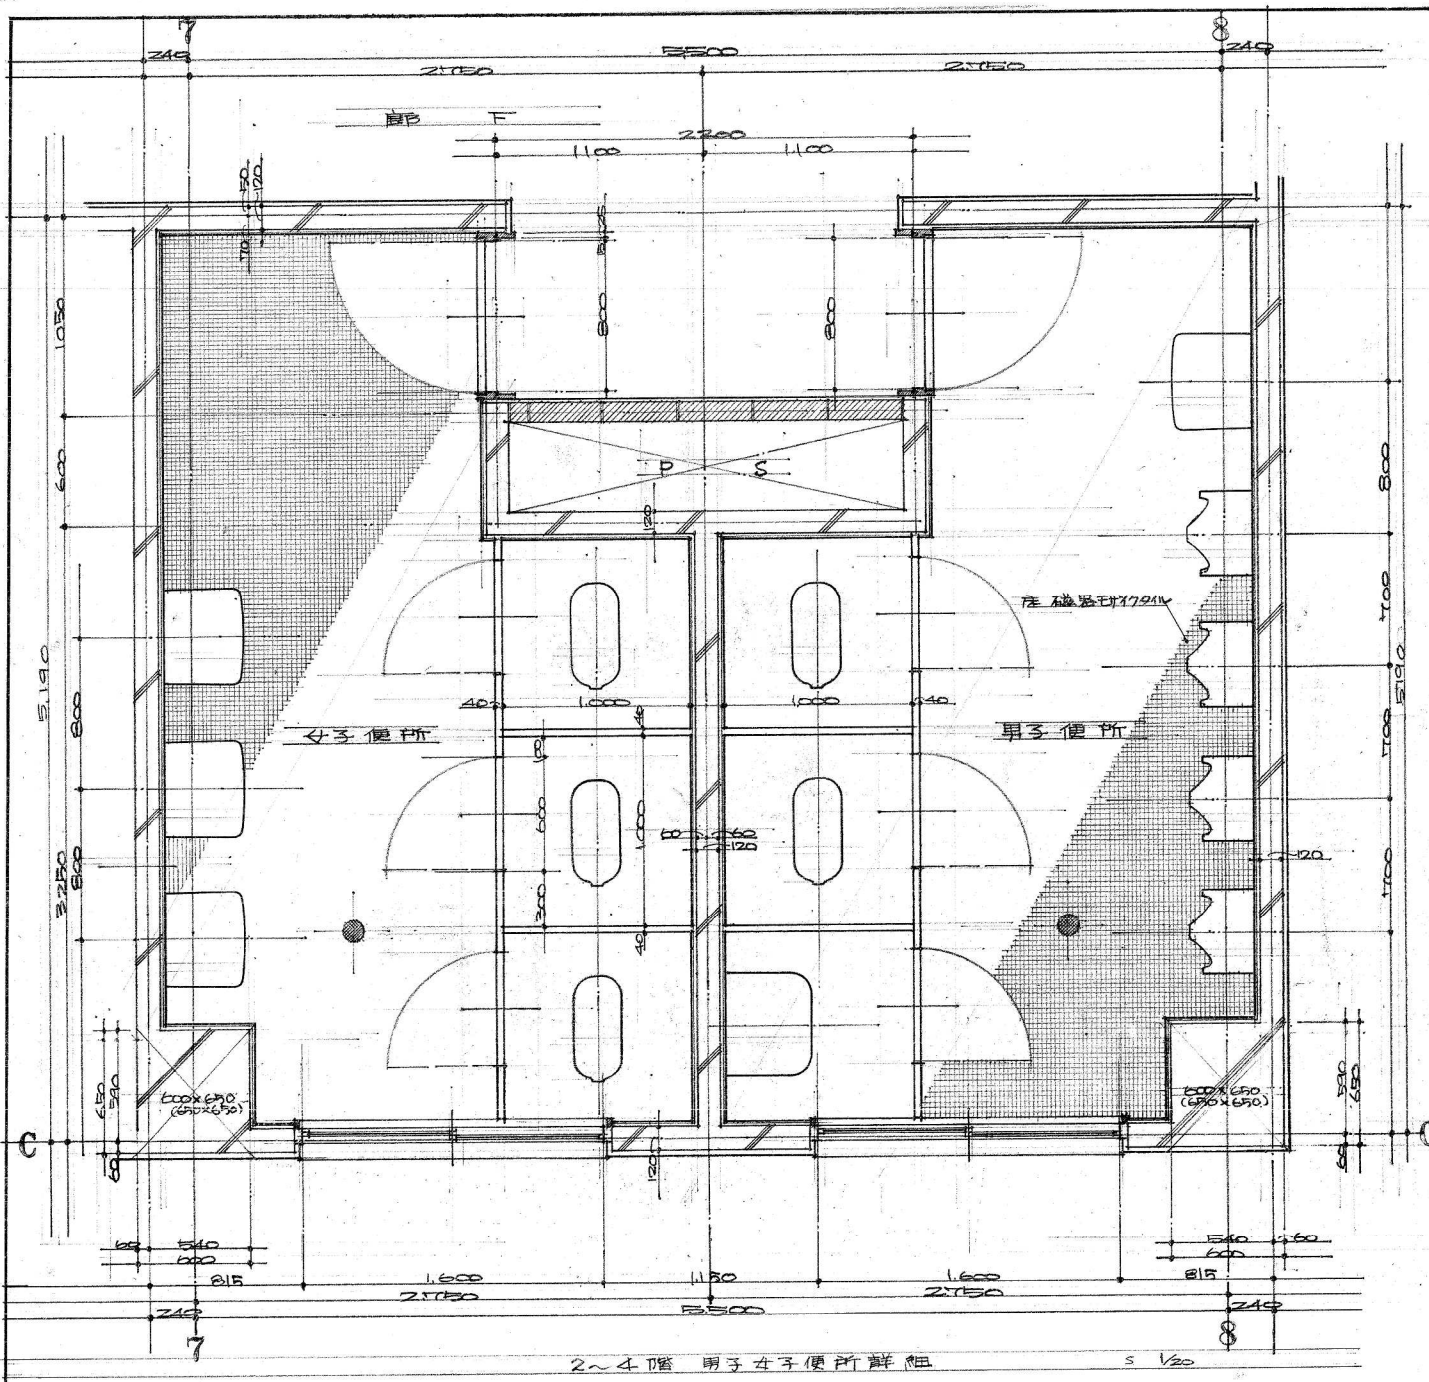


工事名 三原市市民福祉会館新築工事					作製 45.5.30日
図名	床	壁	天井	天井	備考
男子便所	磁器モザイクタイル	100厚色交代板 H=1900	毛タルV.P.	石綿板目差V.P. CH=2300	
図面名	便所詳細図(各階)				訂正
番号	25				縮尺 1:20
					1級建築士事務所登録第 号 1級建築士登録第 号

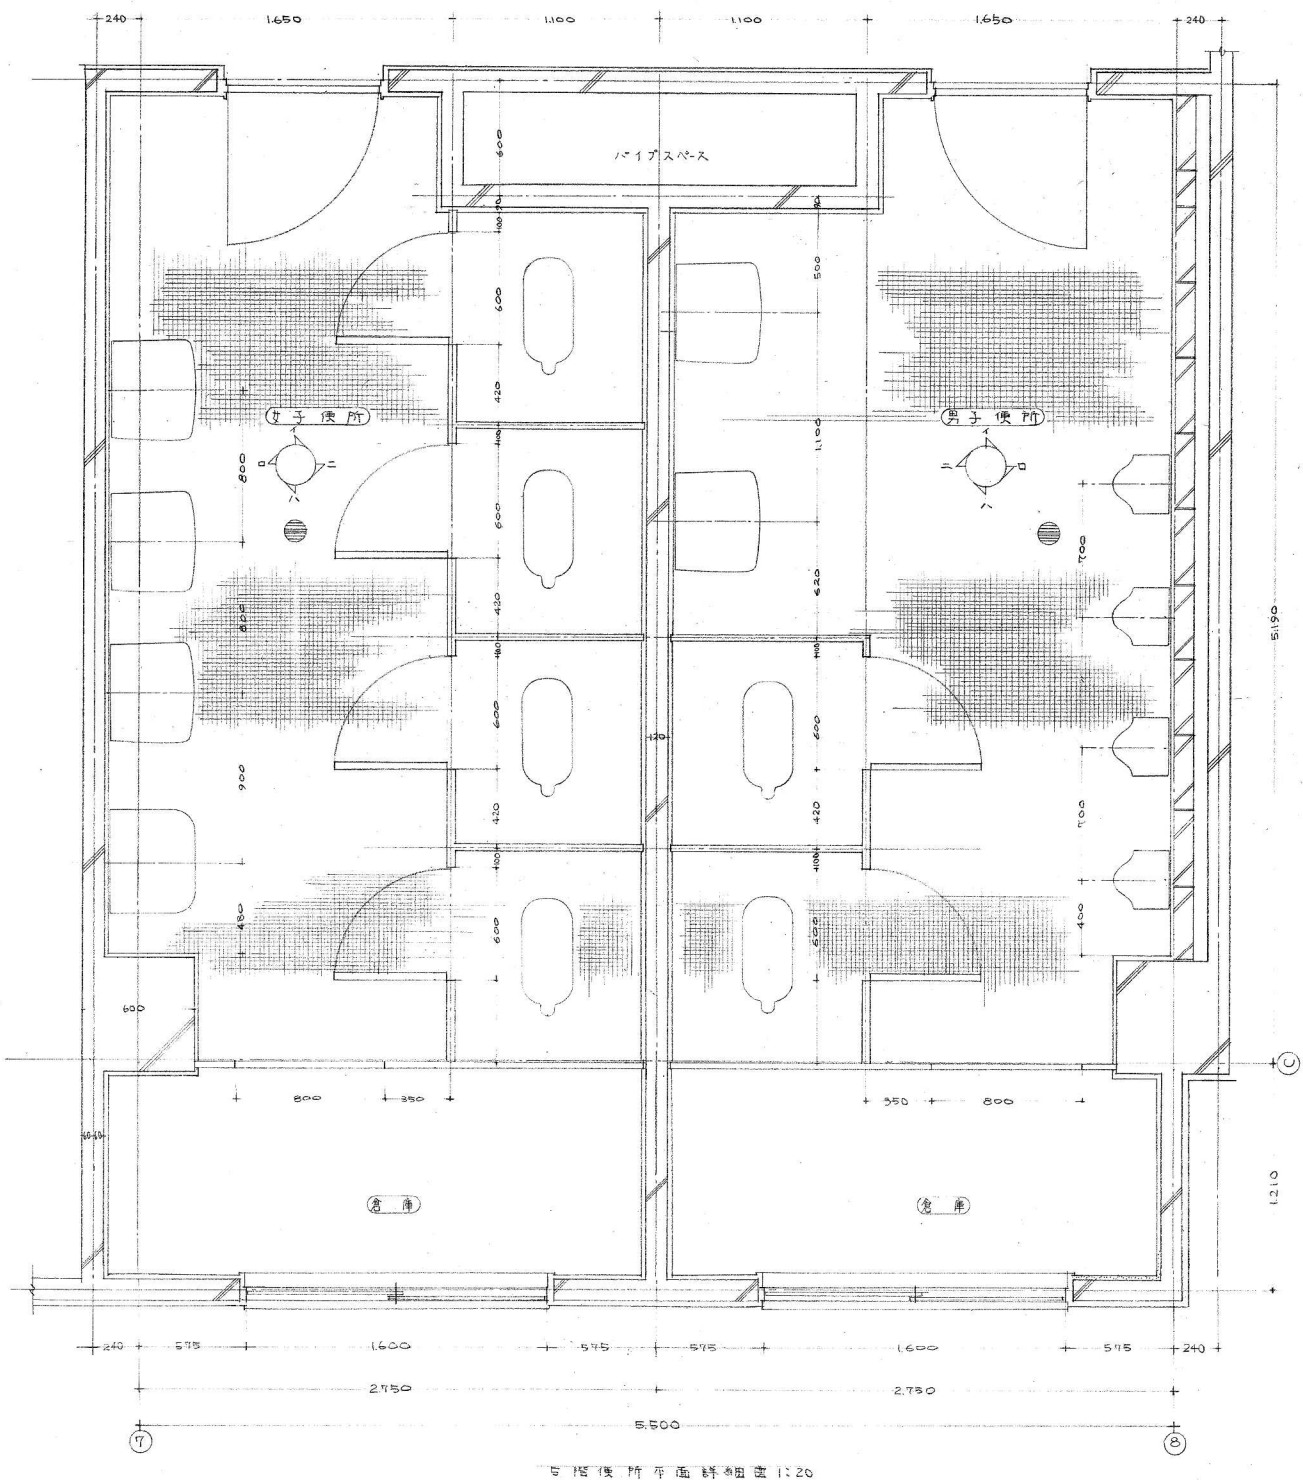

5階便所平面詳細図 1:20


男子便所立面図

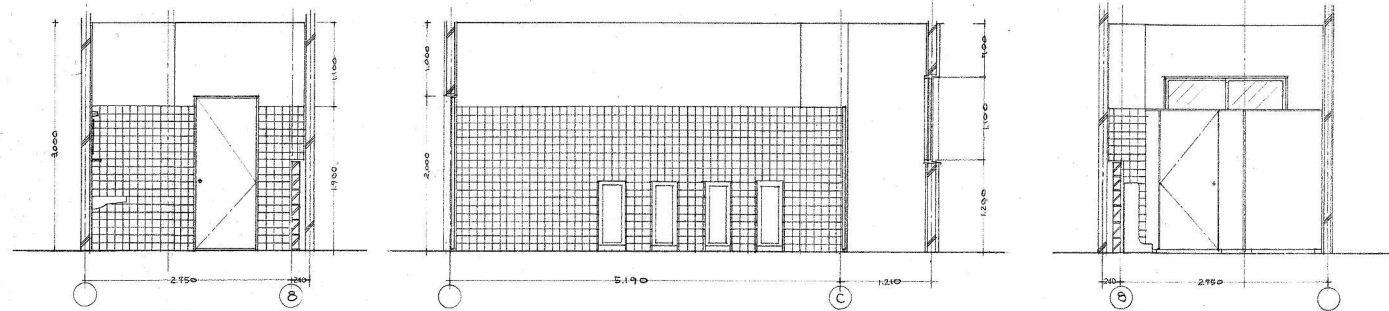

A-A 立面図 1:50


B-B 立面図 1:50

C-C 立面図 1:50

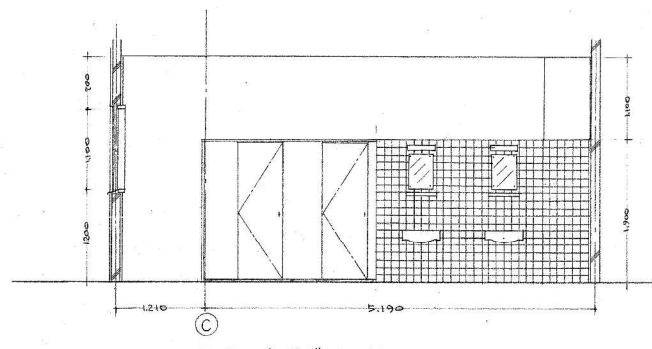

D-D 立面図 1:50


女子便所立面図

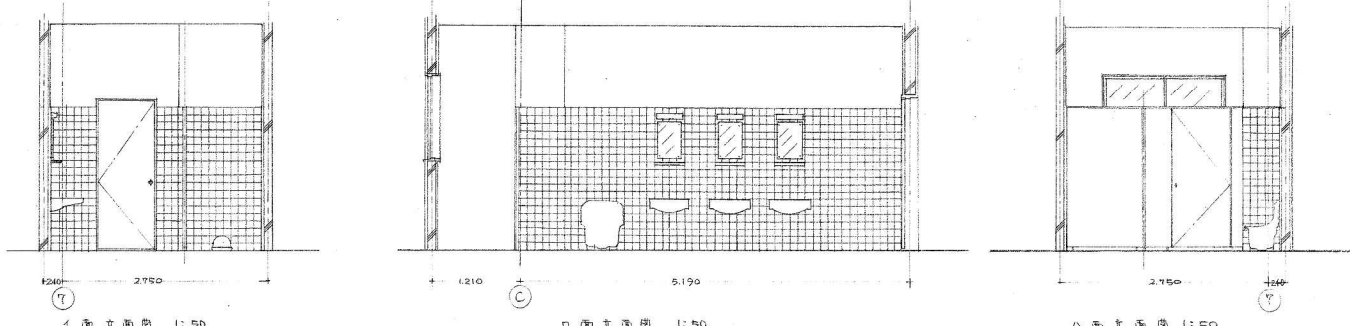

A-A 立面図 1:50

B-B 立面図 1:50

C-C 立面図 1:50

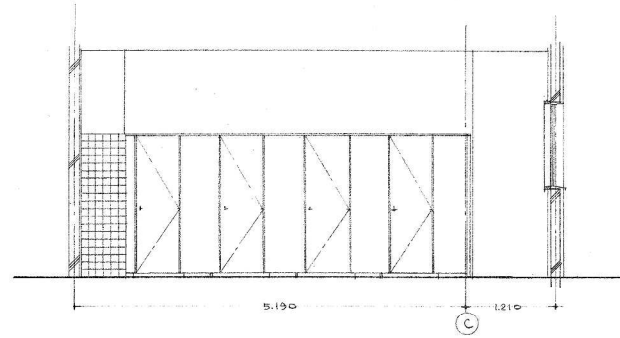


D-D 立面図 1:50




※ 2階至5階共用  
 ※ 1階専用  
 ※ 5階専用  
 ※ 5階専用


工事名	三原市市民福祉会館新築工事		作製	45年10月30日
図面名	5階便所詳細図		担当	製図
訂正			訂正	
番号	26	縮尺	1:20	1:50
1級建築士事務所登録第			号	
1級建築士登録第			号	








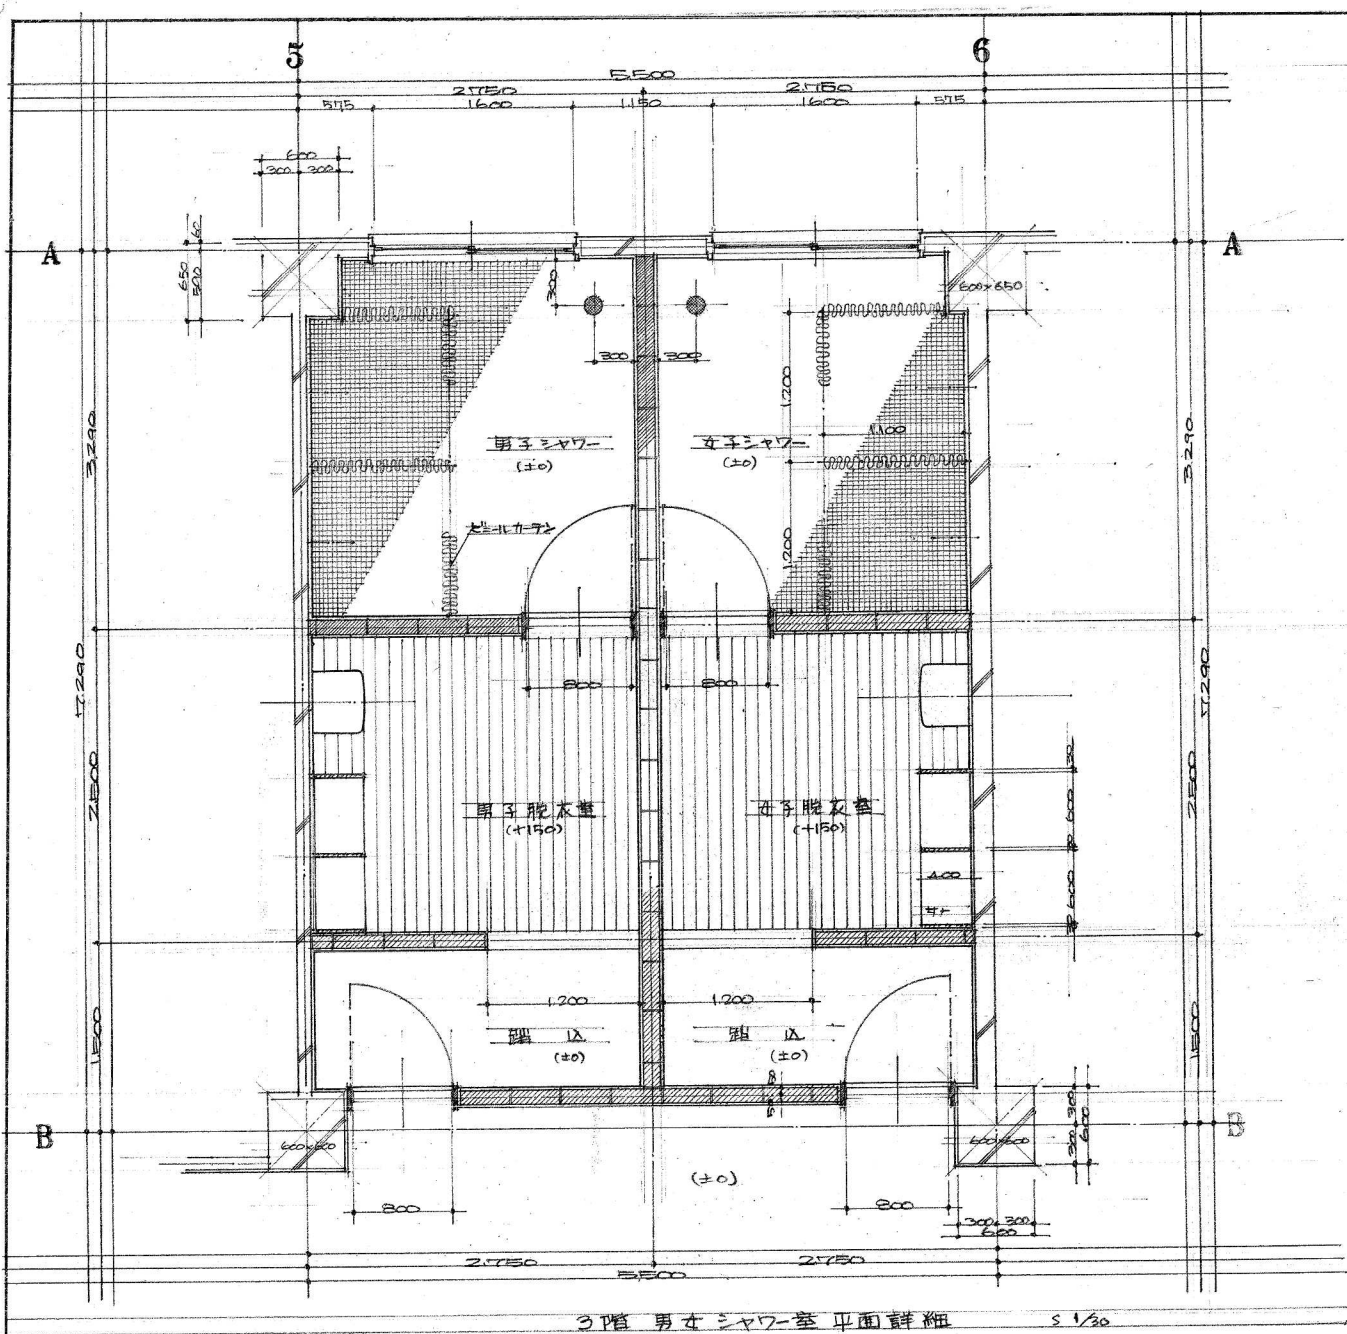


3階 男女シャワー室平面詳細 1/30

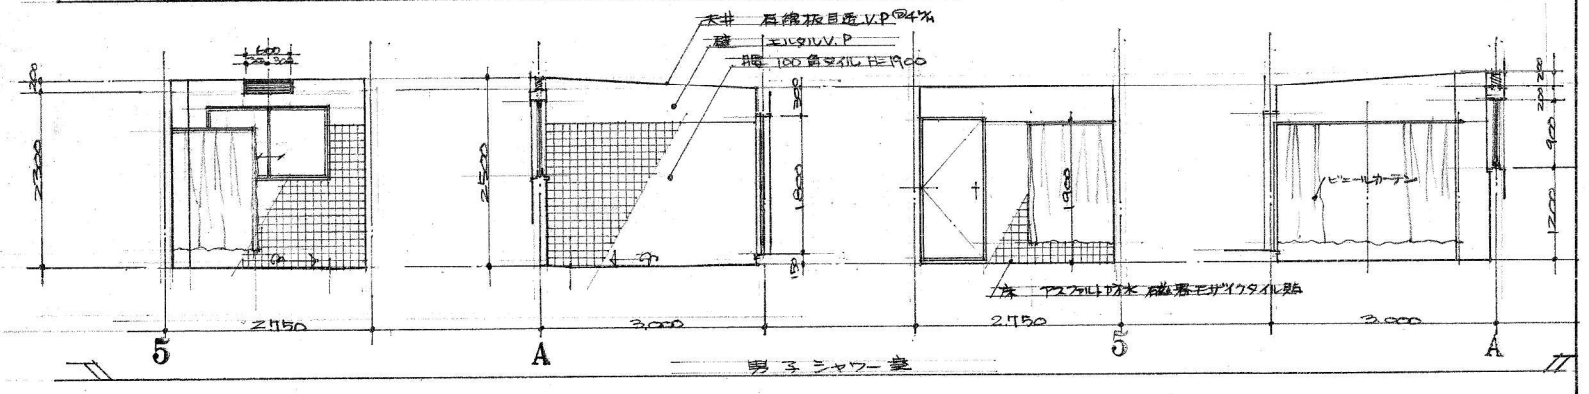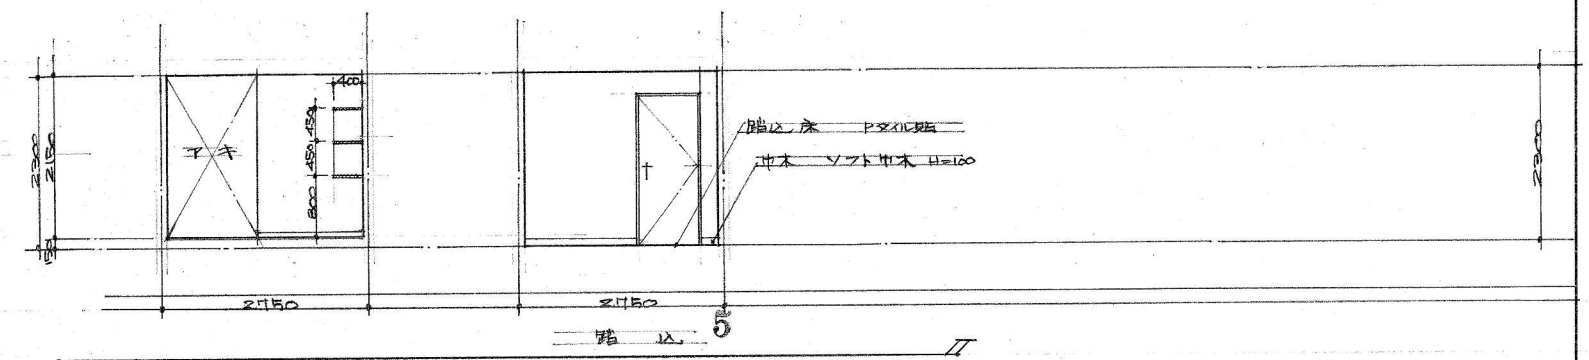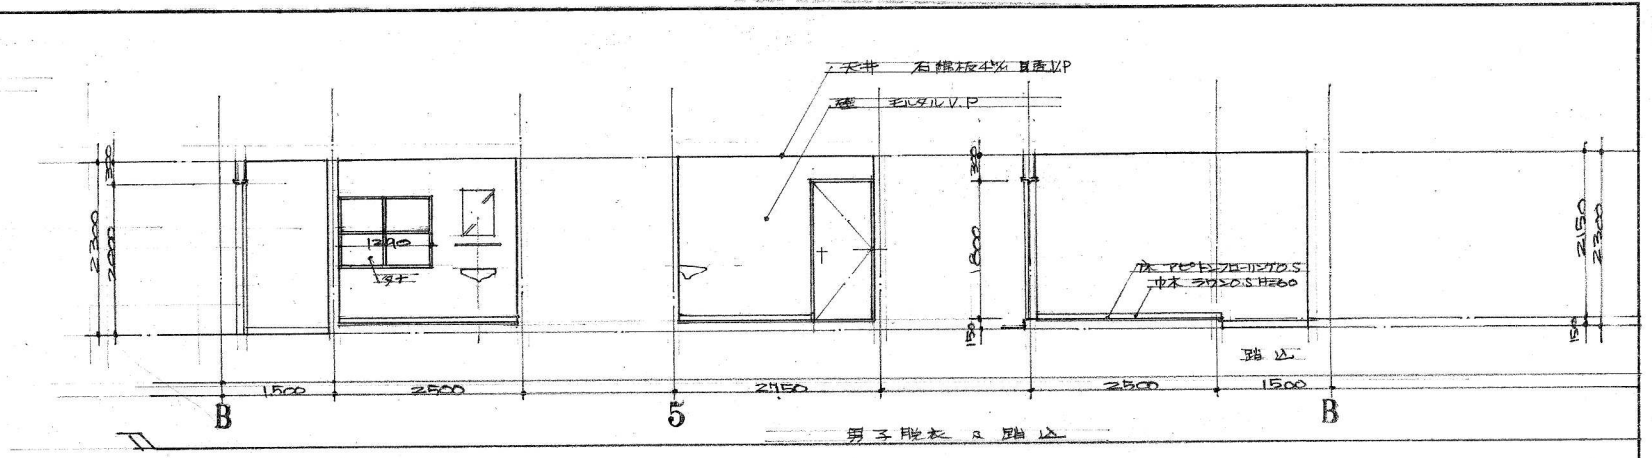

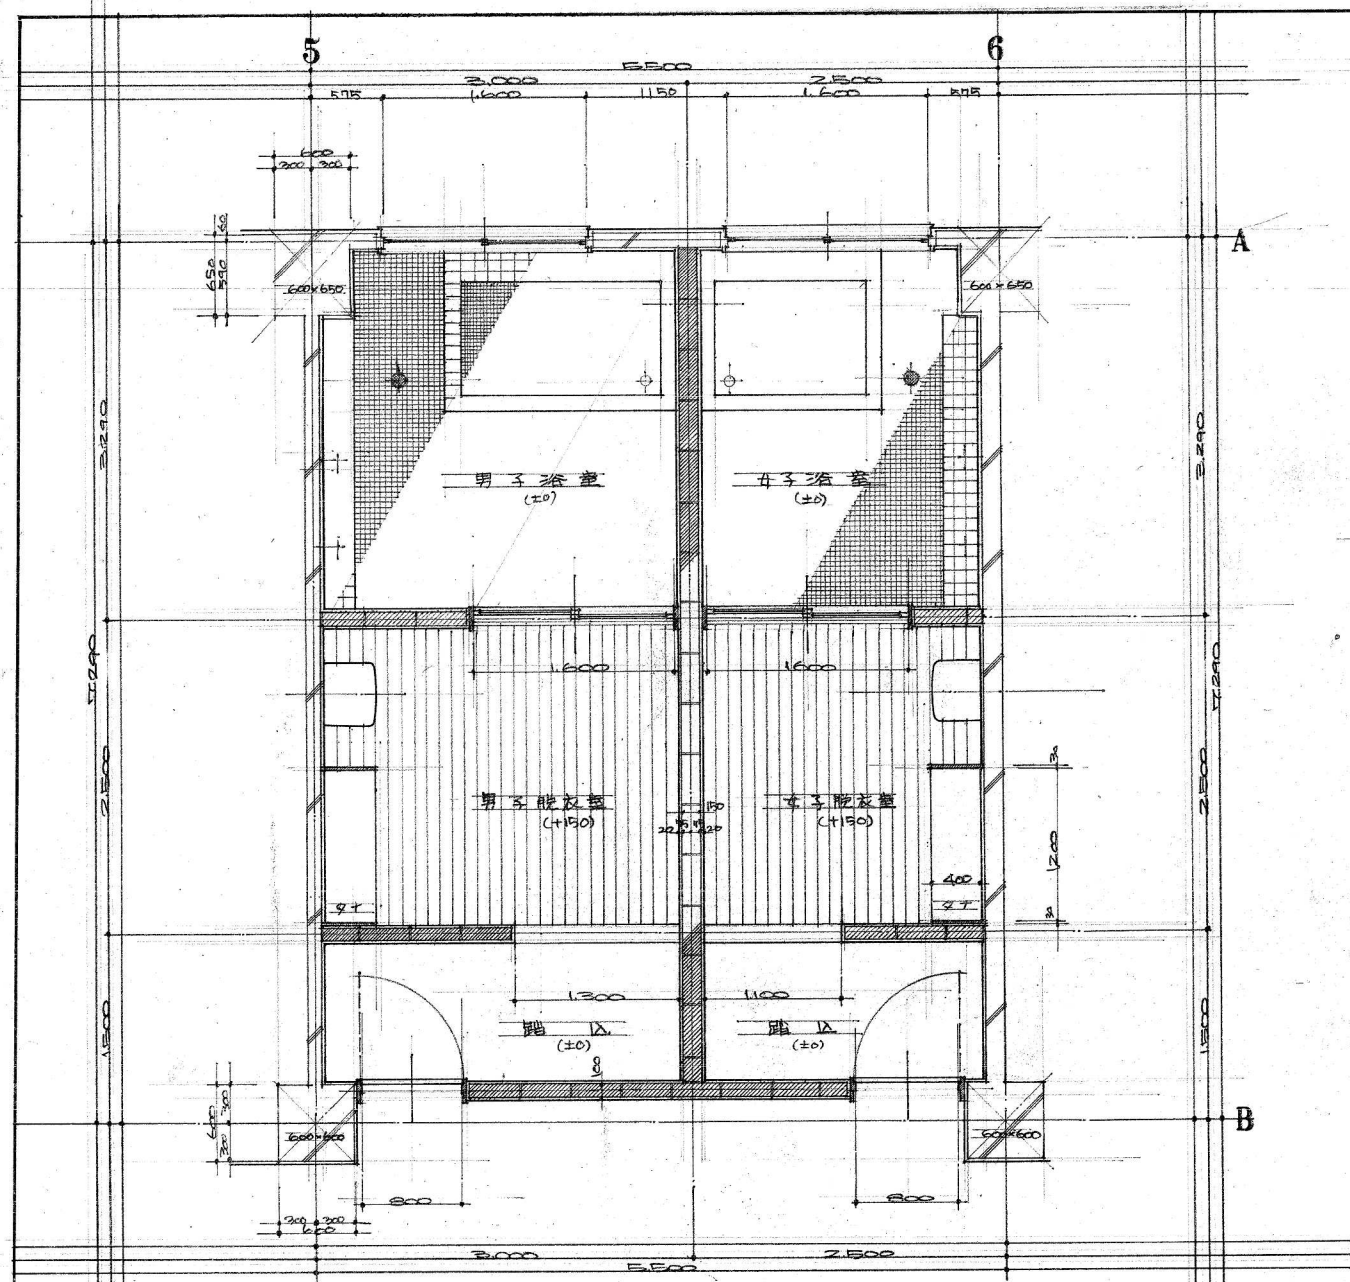


4階男女浴室平面詳細図 1:130

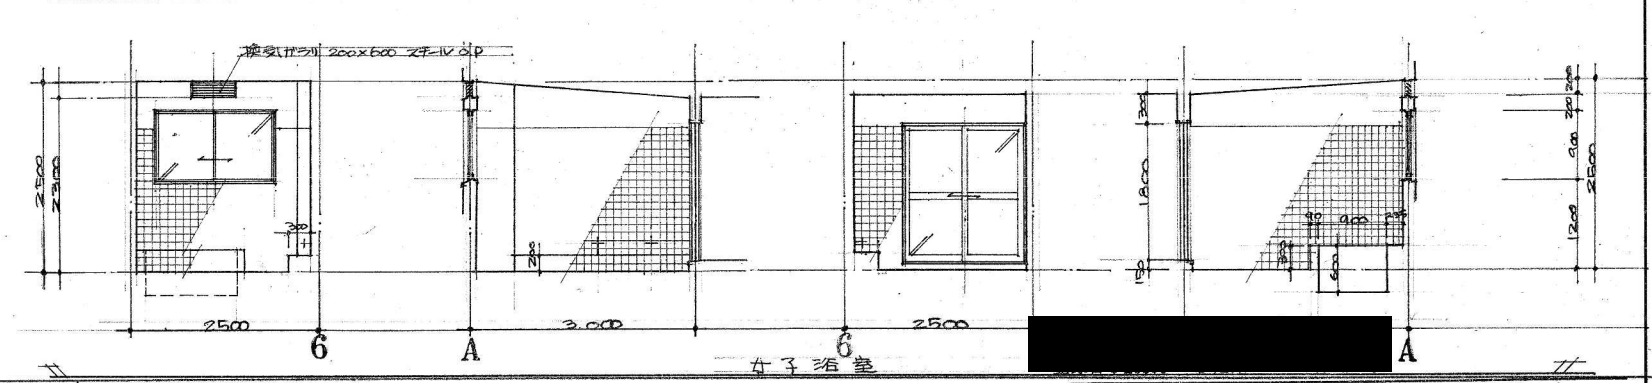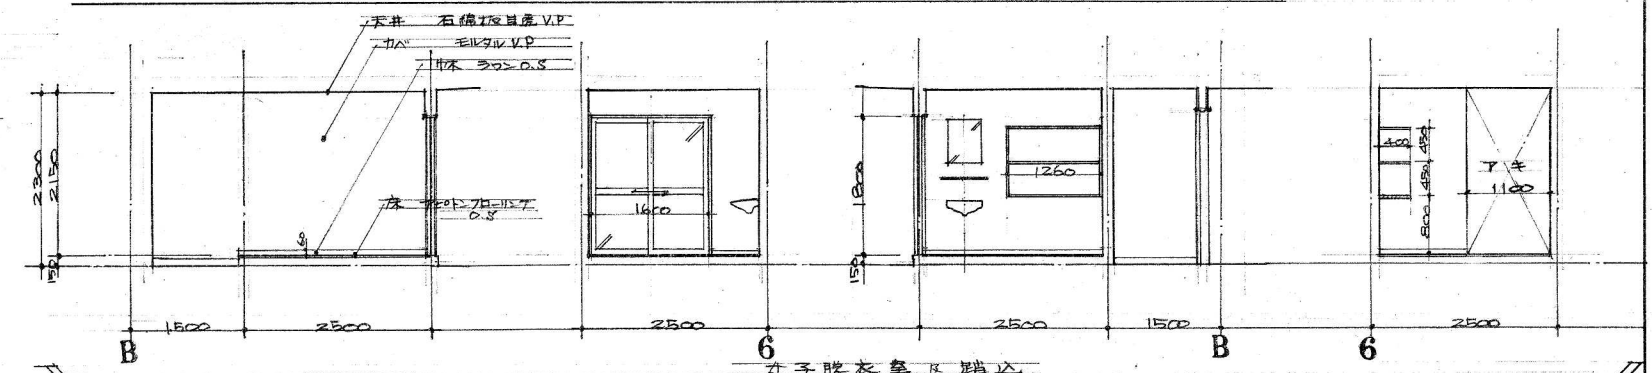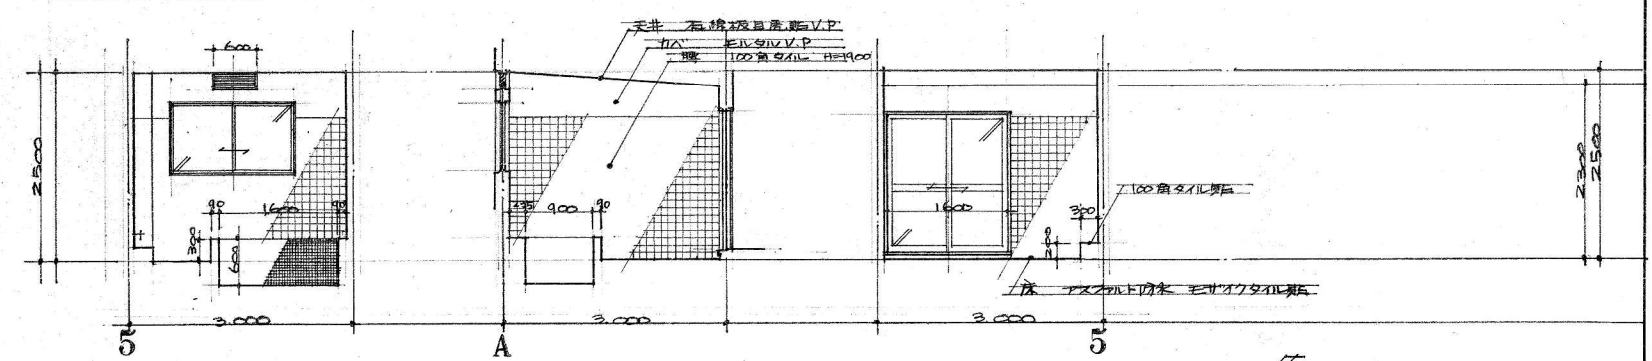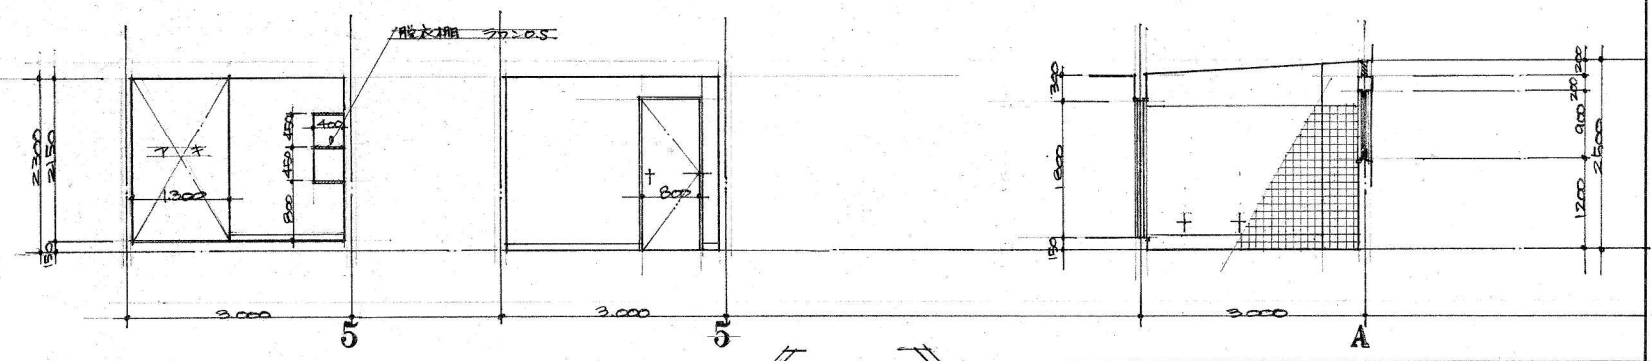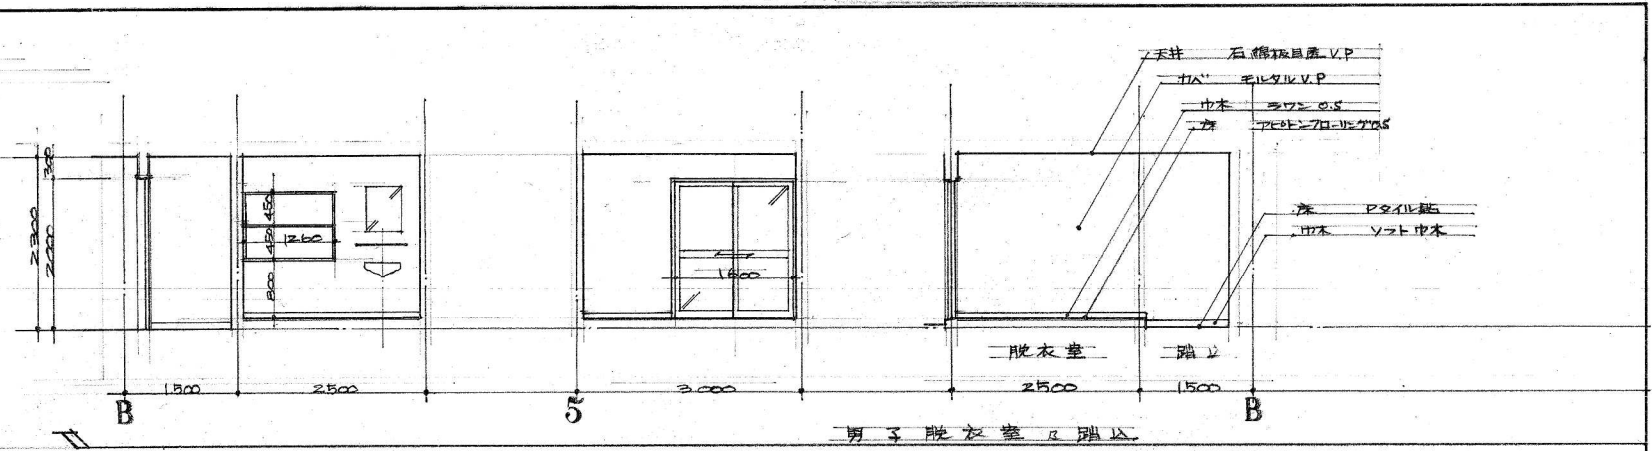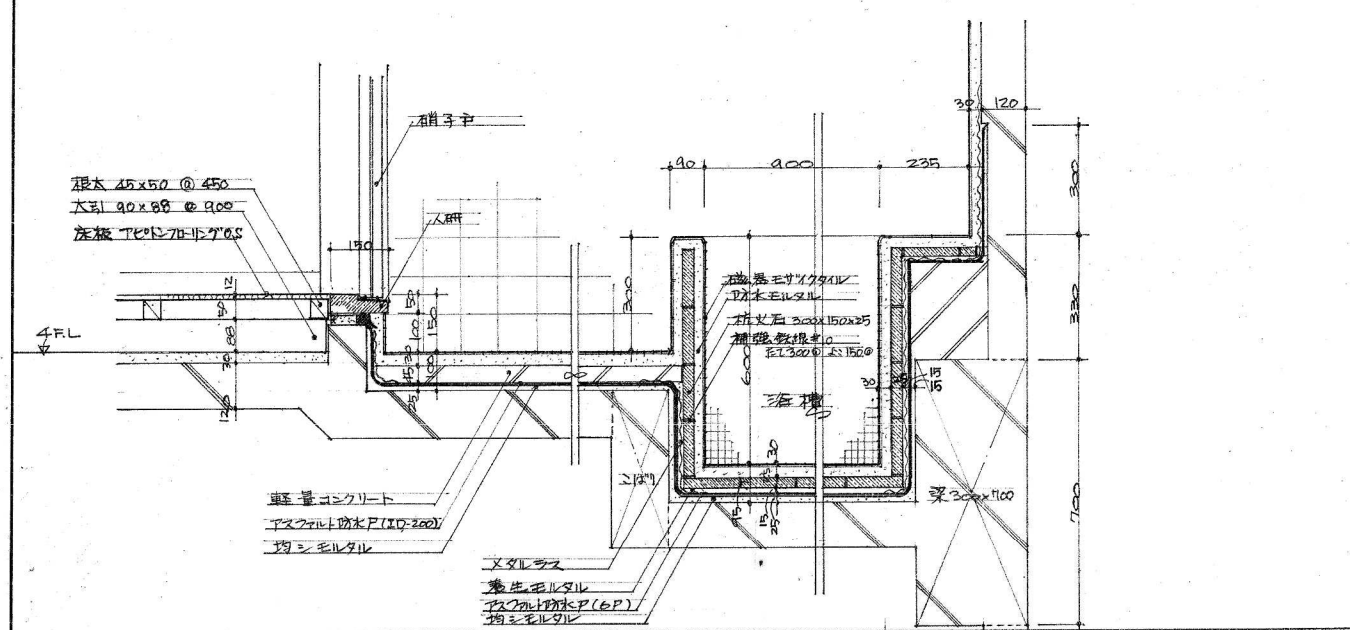

室内仕上表					
室名	床	巾木	壁	天井	
男子浴室	磁器タイル張		100角色タイル張	モルタルVP	石綿板HVP
更衣	PEビニルシート	ラワン0.5 H160		全上	全上
出入口	Pタイル貼	ソフト巾木 H100		全上	全上

工事名 三原市市民福祉会館新築工事  
 図面名 浴室詳細図  
 縮尺 1:30 1:30  
 1級建築士事務所登録第 号  
 1級建築士登録第 号

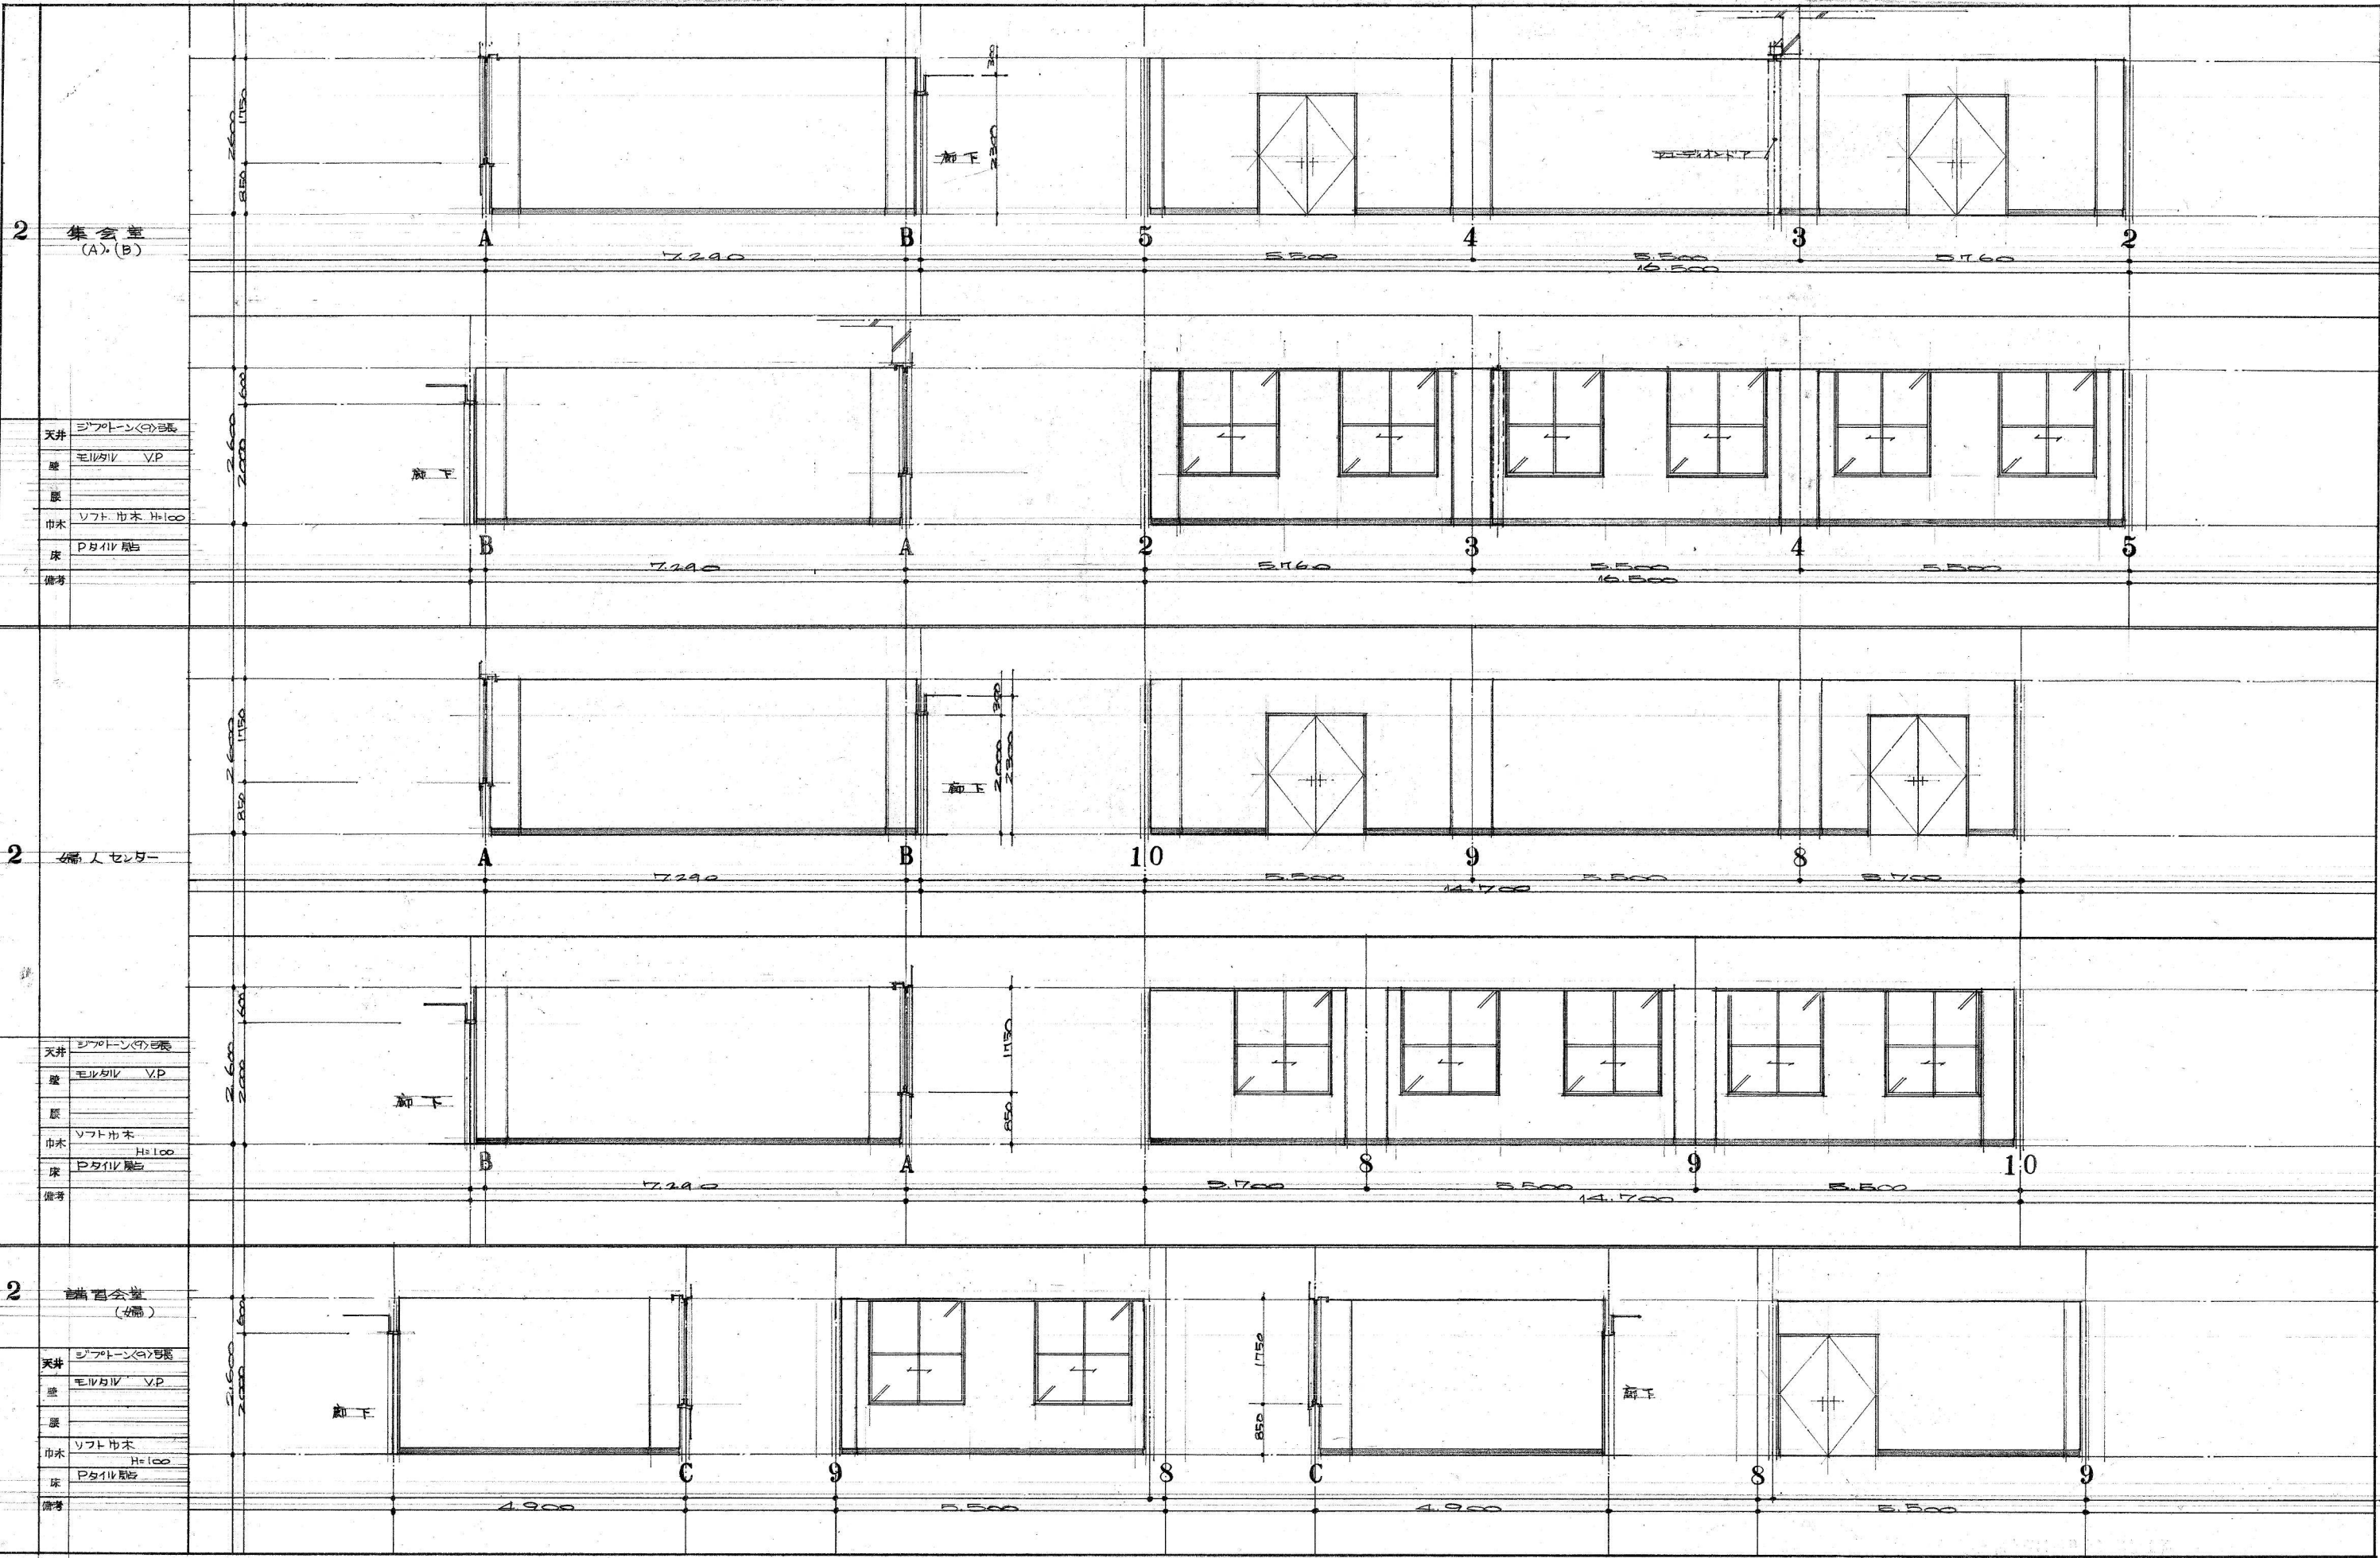

2 集会室 (A, B)

- 天井 ショートロン(9)5張
- 壁 モルタル VP
- 扉
- 巾木 ソフト巾木 H=100
- 床 Pタイル貼
- 備考

2 婦人センター


- 天井 ショートロン(9)5張
- 壁 モルタル VP
- 扉
- 巾木 ソフト巾木 H=100
- 床 Pタイル貼
- 備考

2 講習会室 (女)

- 天井 ショートロン(9)5張
- 壁 モルタル VP
- 扉
- 巾木 ソフト巾木 H=100
- 床 Pタイル貼
- 備考


2 講習会室 (2階)

天井	杉板柱目垂木貼
壁	ビニルタタミ
床	タタミ
巾木	杉板
床	タタミ
備考	1. 1. 押入 踏込

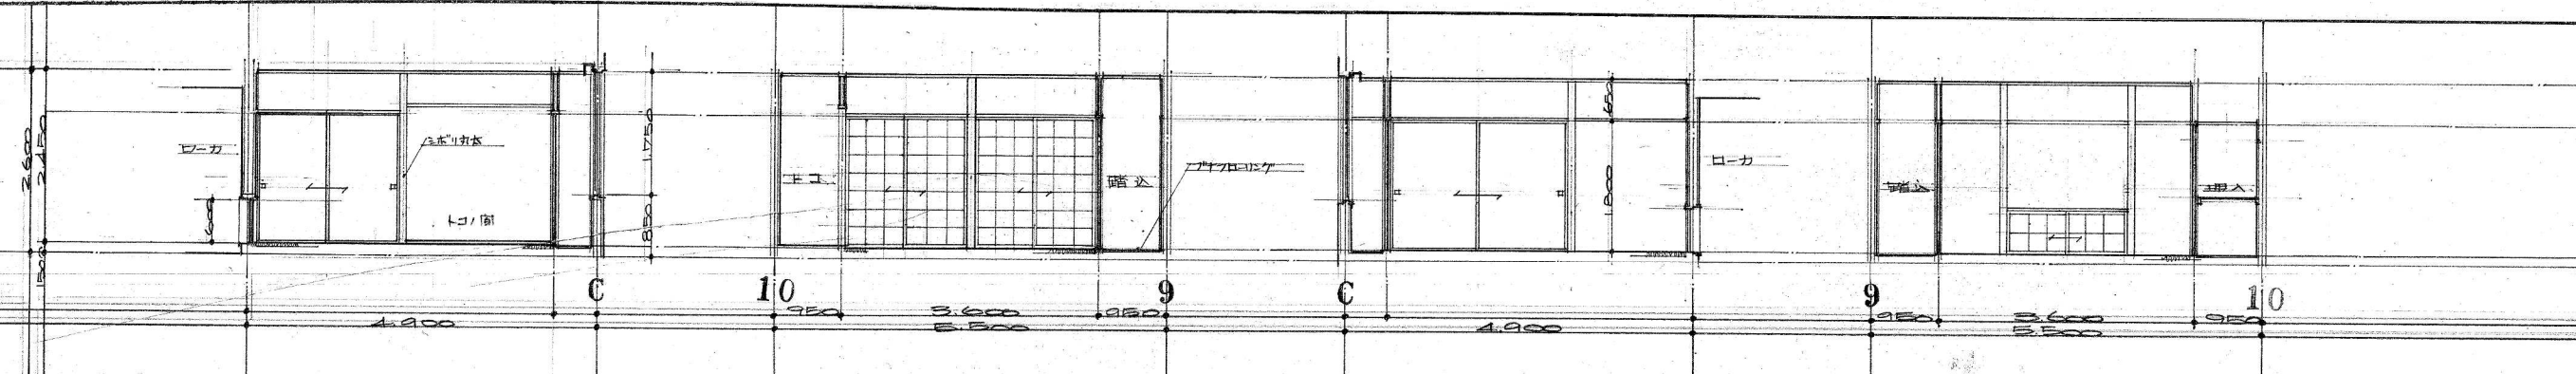


2 和室 (2B帖) (老)

天井	杉板柱目垂木貼
壁	タタミ
床	タタミ
巾木	杉板
床	タタミ
備考	1. 1. 押入 踏込

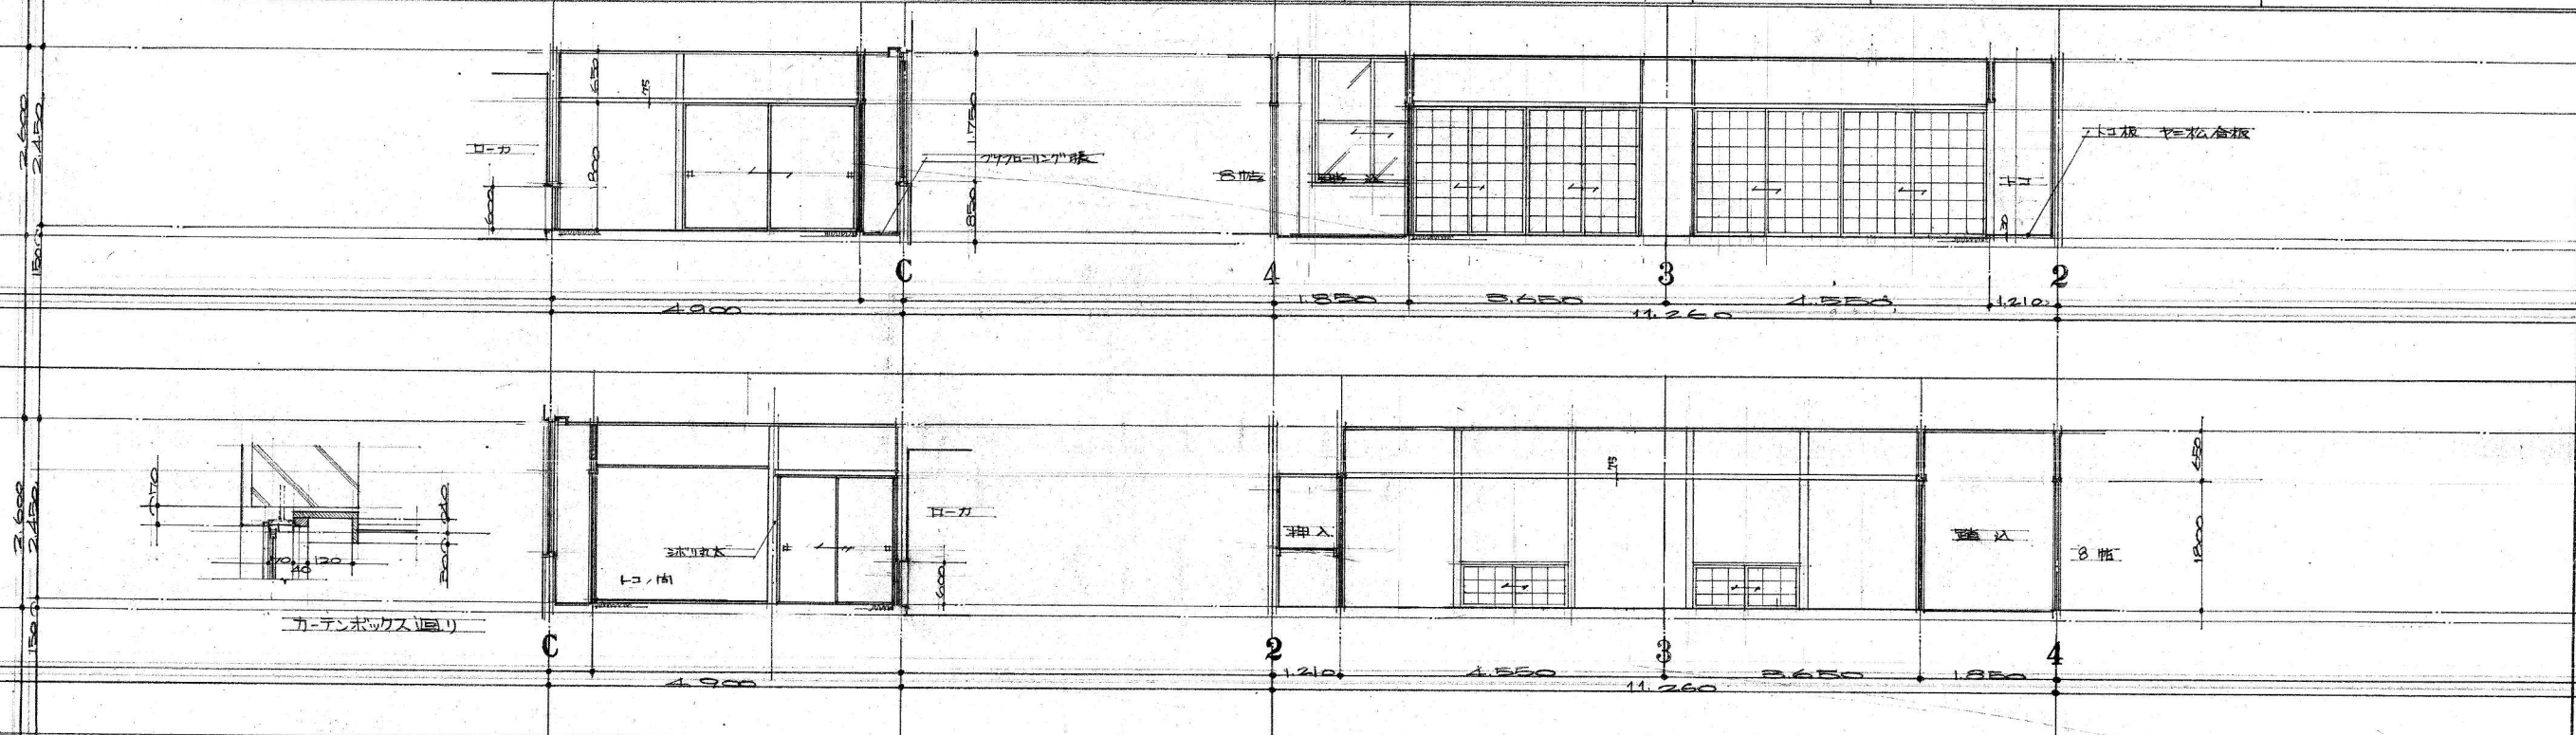


2 和室 (B帖) (老)



天井	杉板柱目垂木貼
壁	ビニルタタミ
床	タタミ
巾木	杉板
床	タタミ
備考	

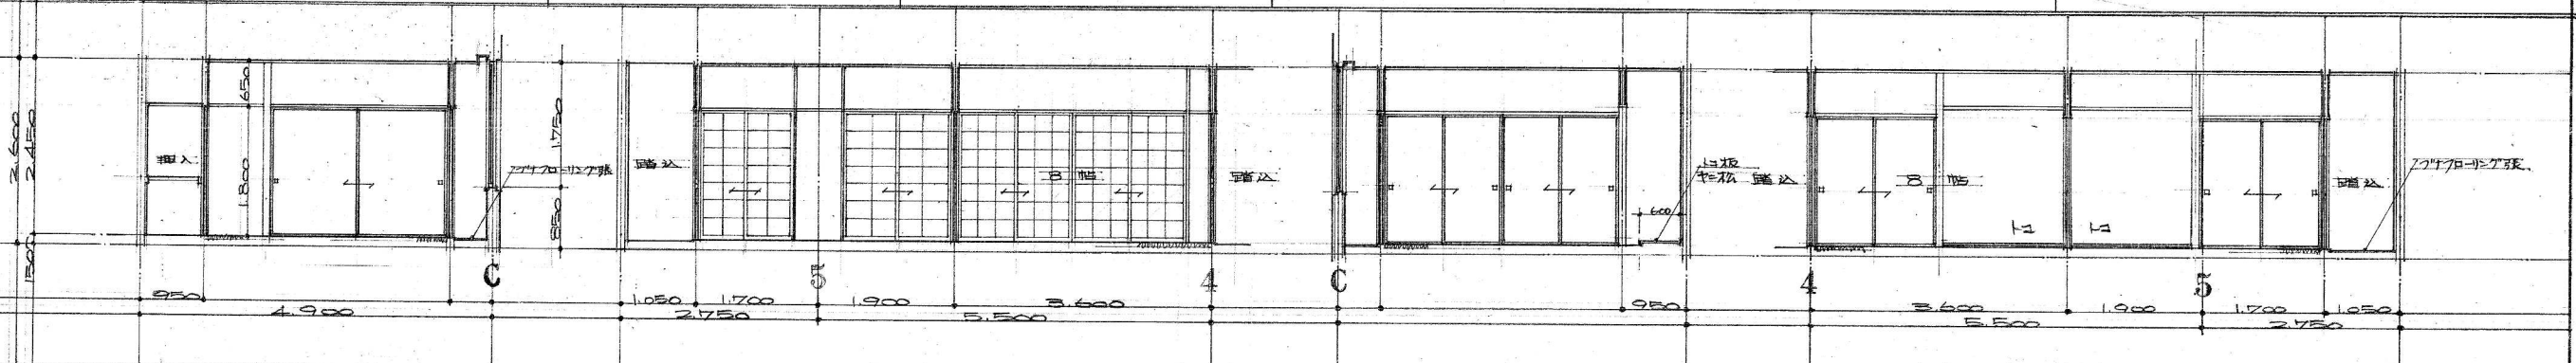

2 身障者センター


天井	ビニルタタミ
壁	モルタル VP
床	
巾木	V7巾木
床	PSH貼
備考	

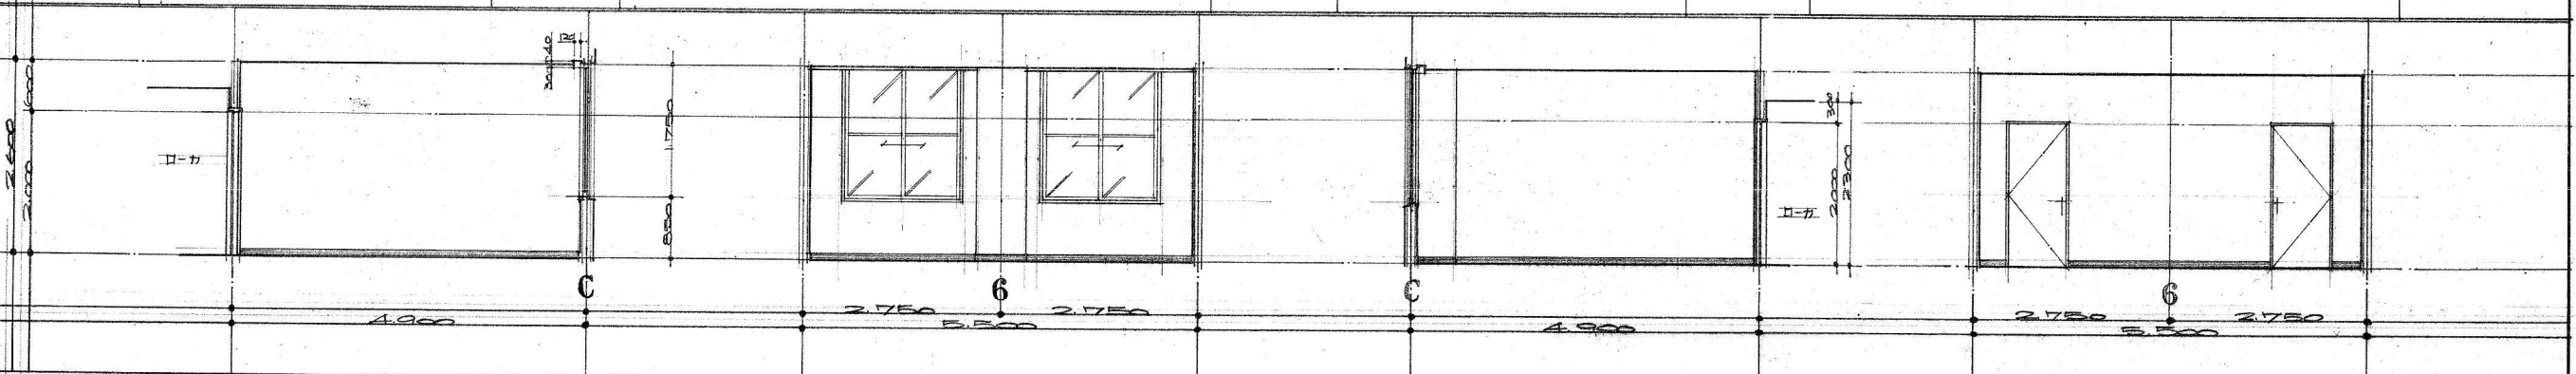

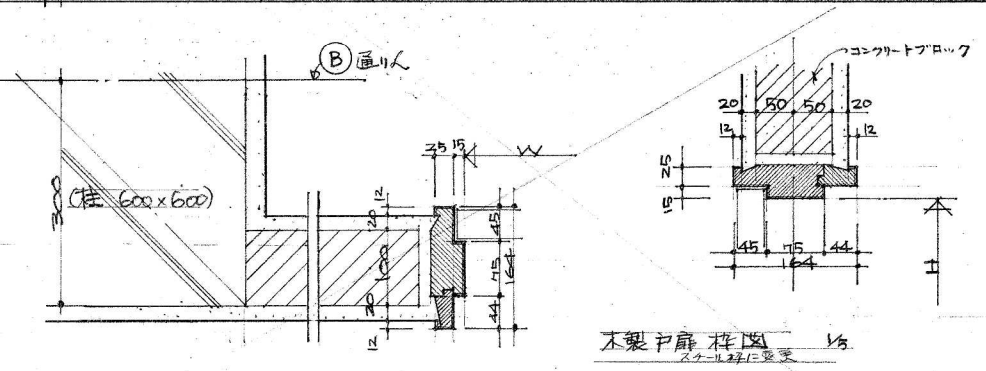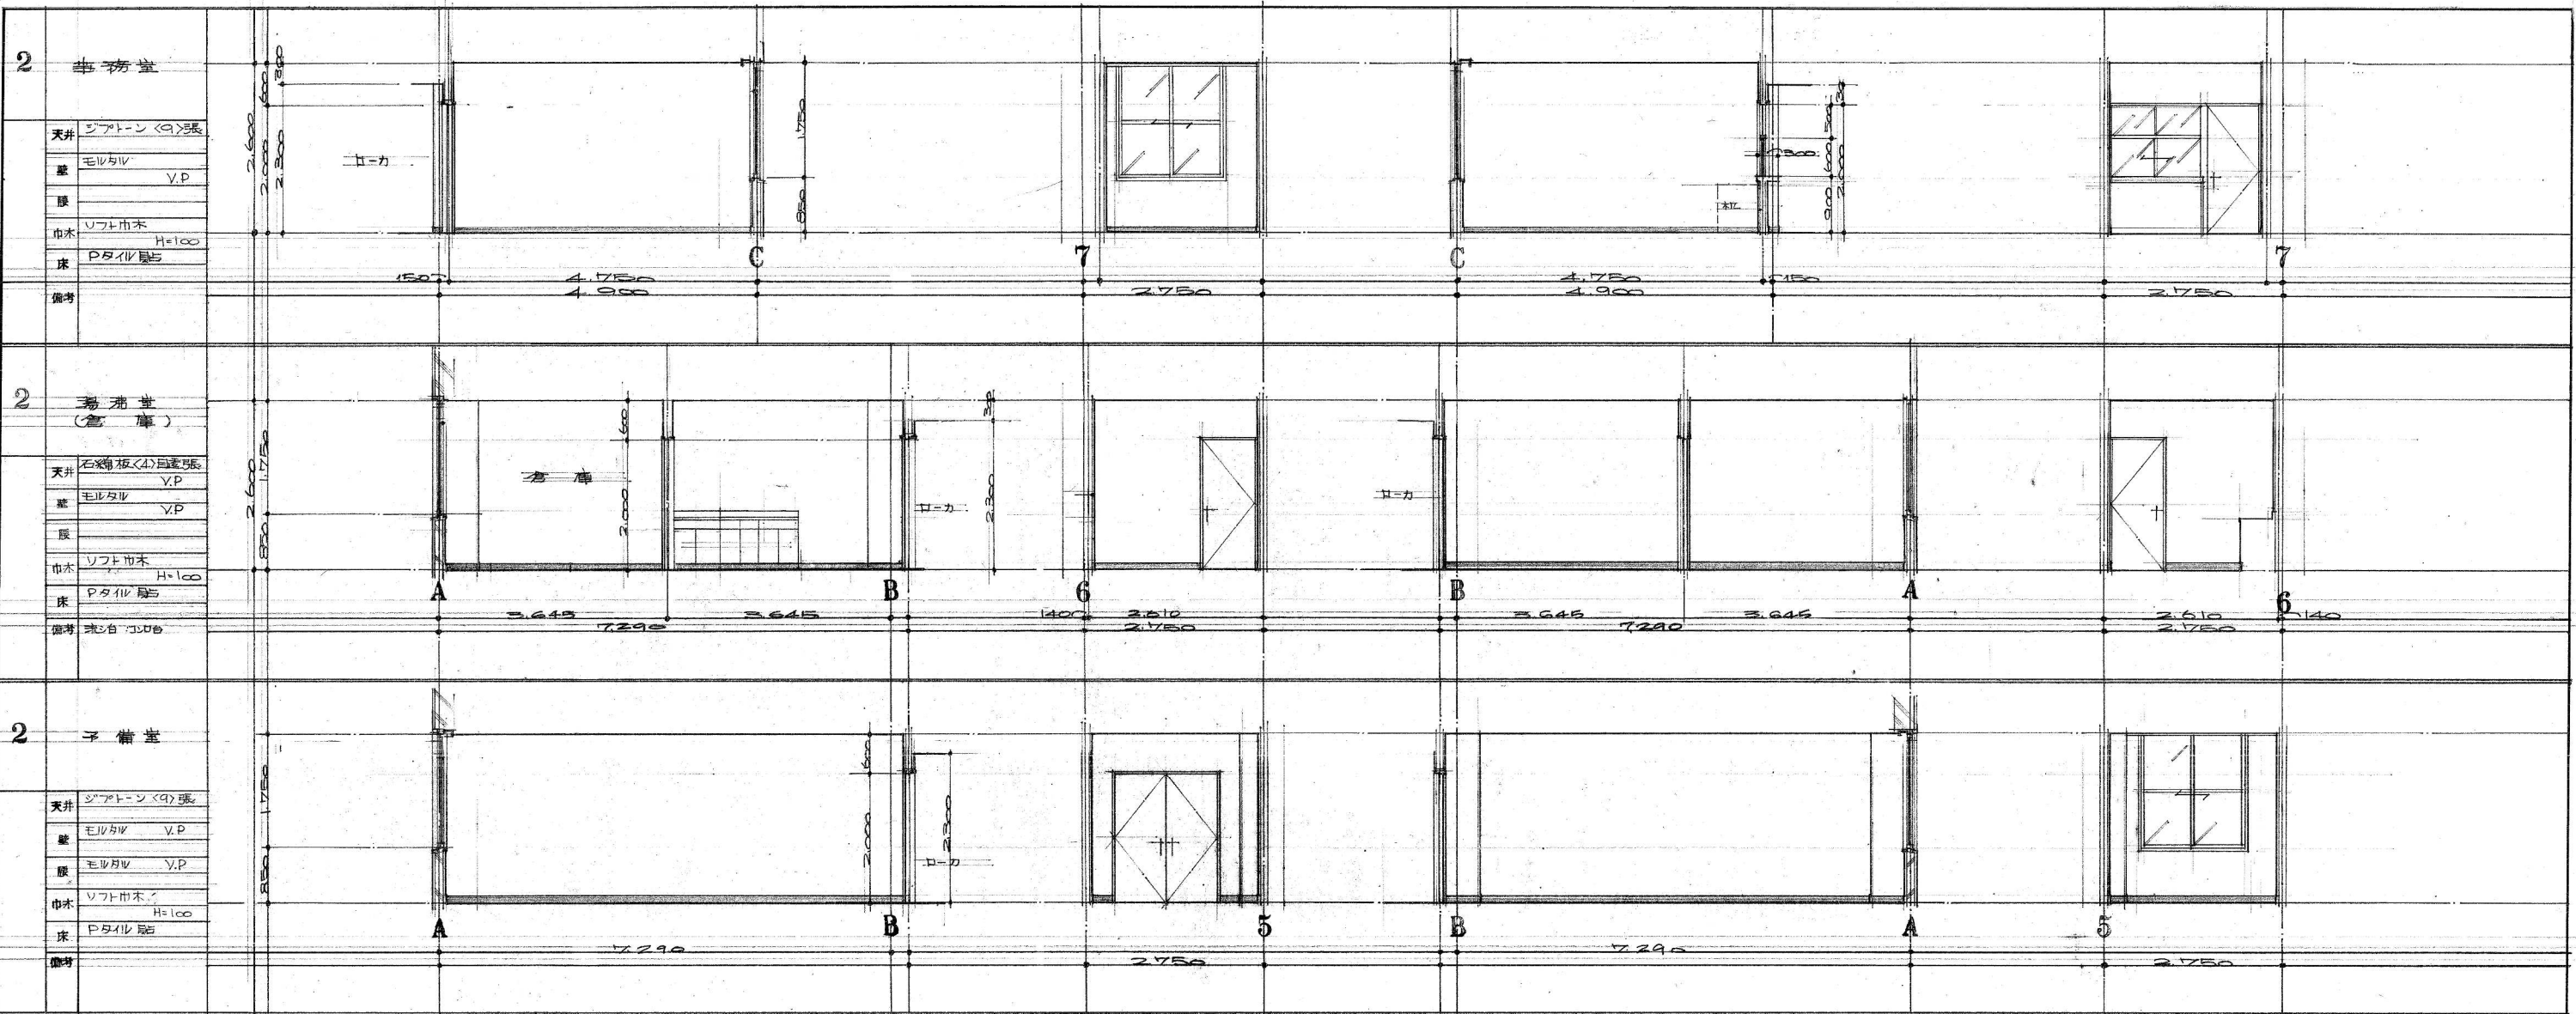


3 焼肉店前

天井 シアトーン(9)張  
 壁 モルタル V.P.  
 床 ソフト巾木 H=100  
 床材 Pタイル貼

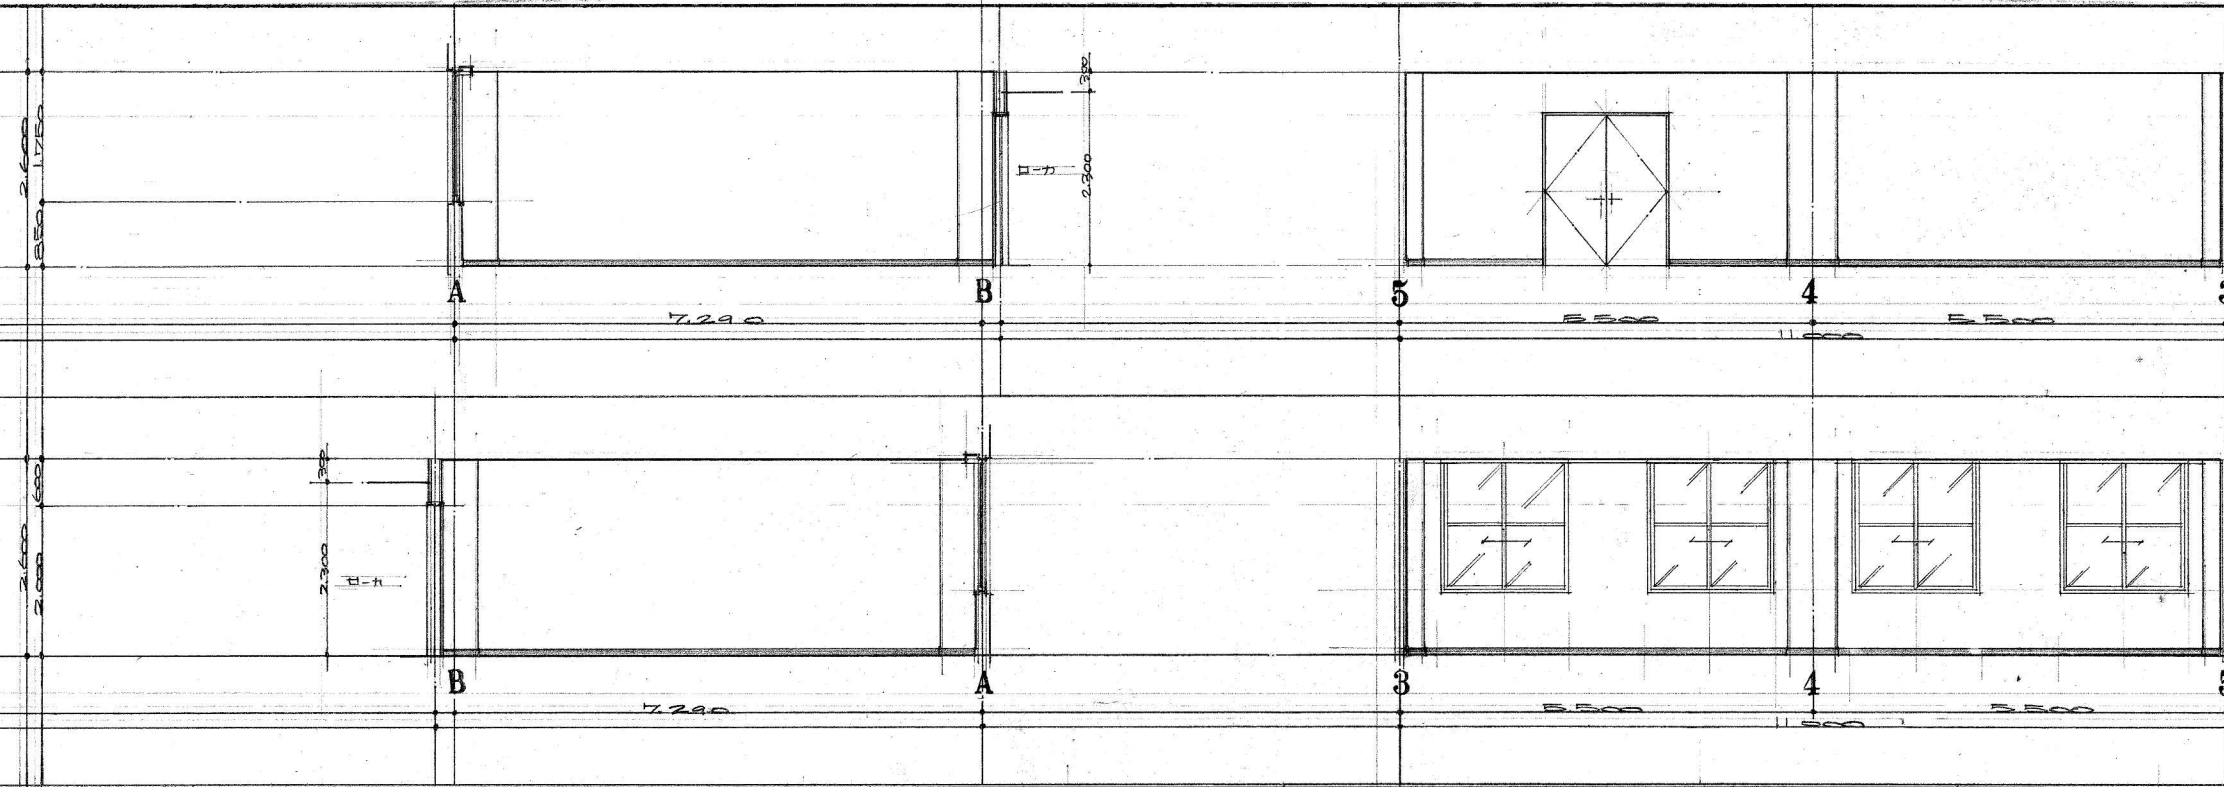


3 集客室

天井 シアトーン(9)張  
 壁 モルタル V.P.  
 床 ソフト巾木 H=100  
 床材 Pタイル貼

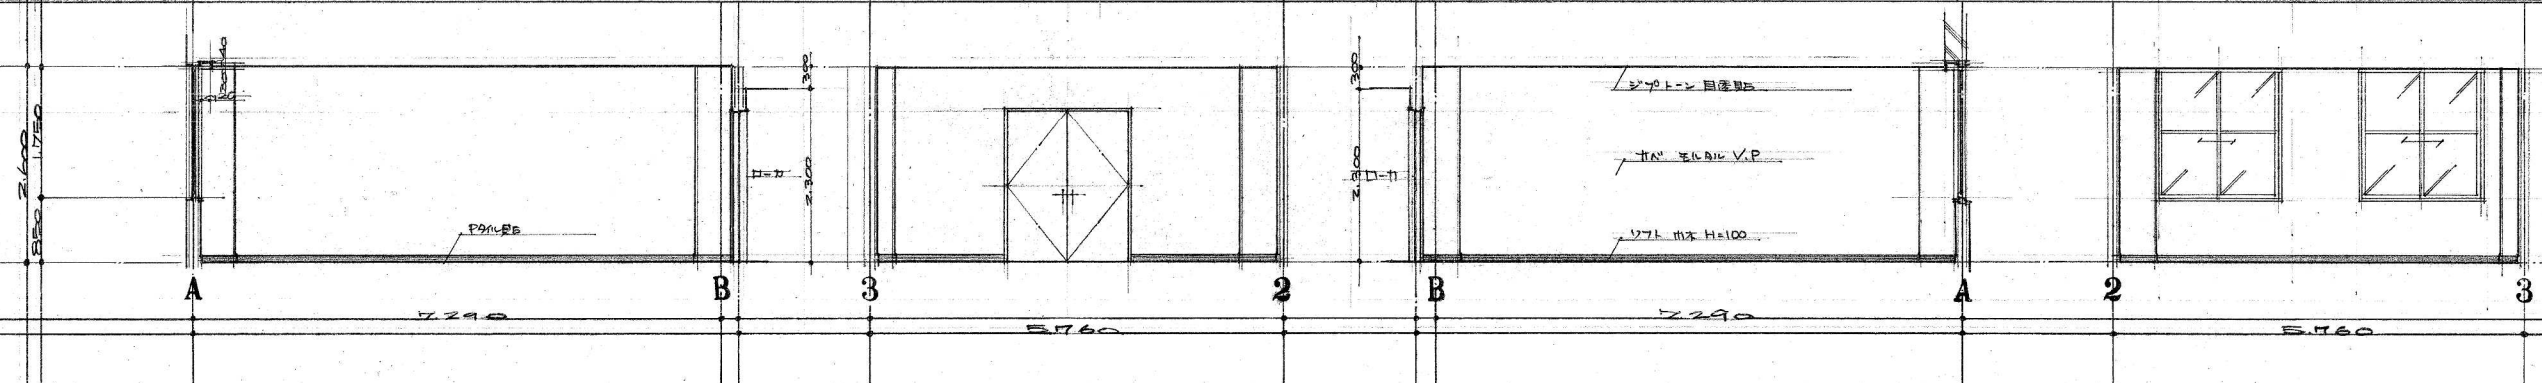

3 音楽室

天井 吸音デッキス張  
 壁 モルタル V.P.  
 床 ソフト巾木  
 床材 Pタイル貼

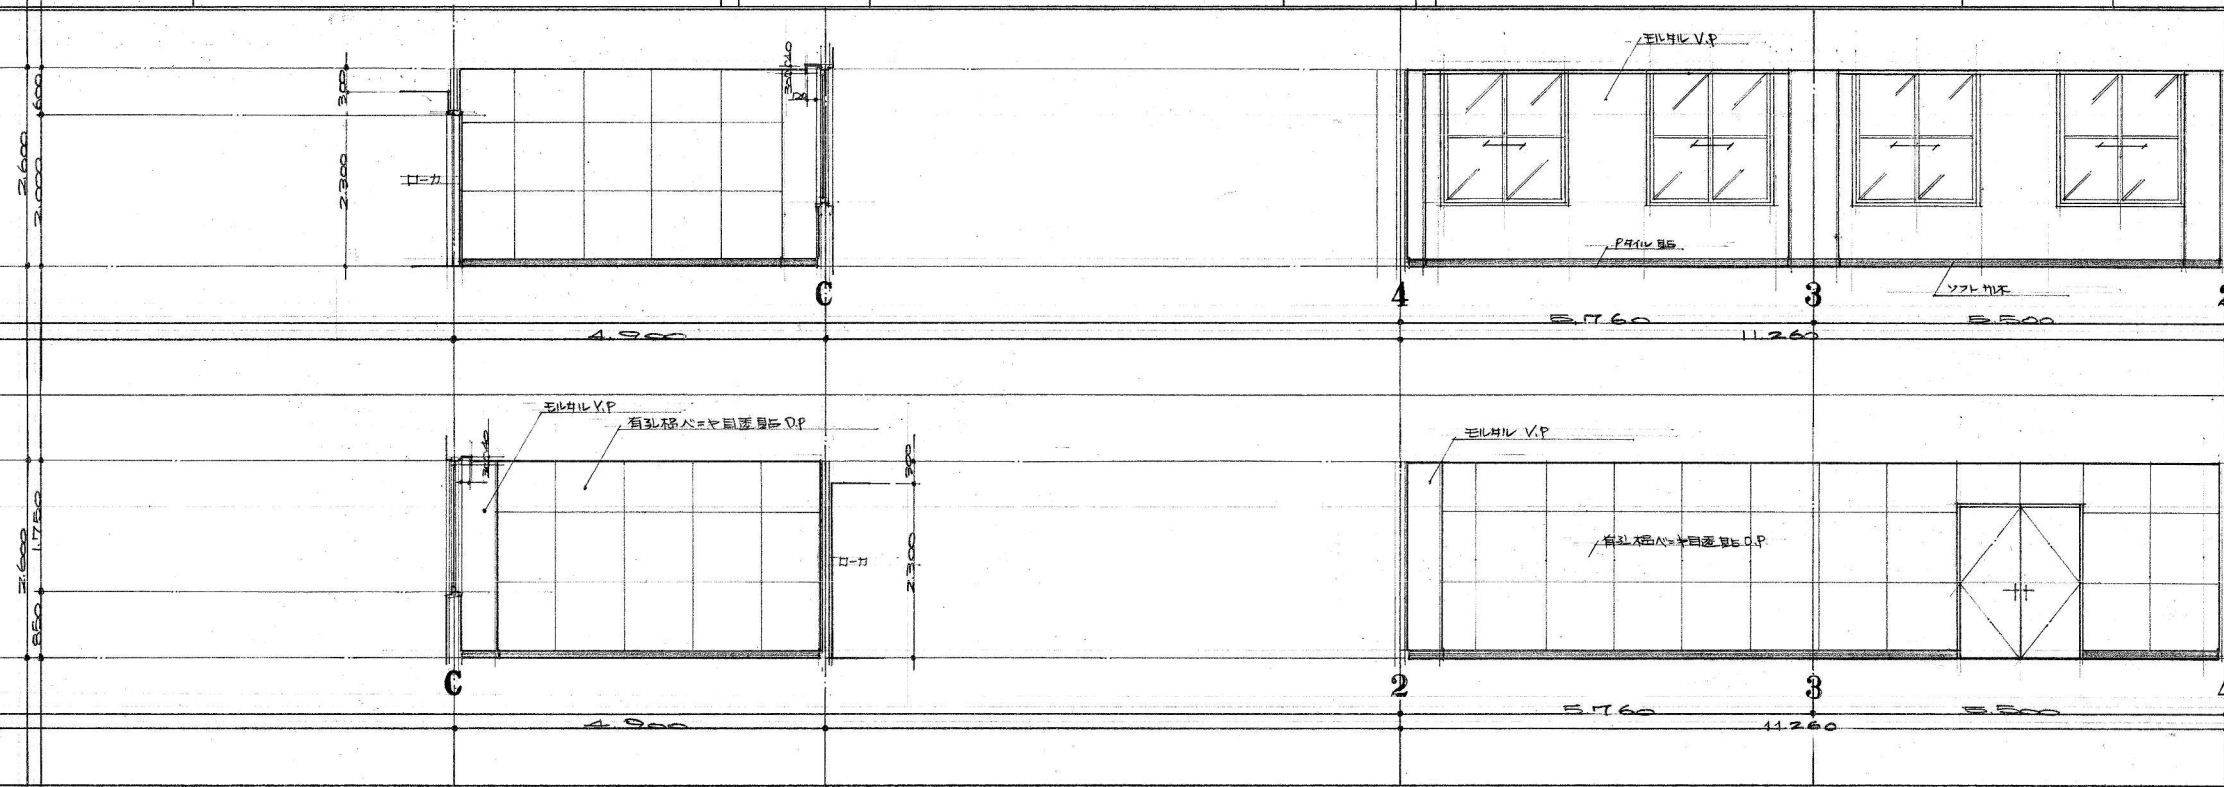


工事名 三原市市民福祉会館新築工事 45.5.30日  
 図面 A ④ 展用図 (3階) 1/1  
 縮尺 1:50  
 1級建築士事務所登録第 号  
 1級建築士登録第 号




4 大広間

天井	プラスチックボード(9)
床	下地:ビニルクロス貼 シムラク塗り
扉	
巾木	タタミヨシ
床	タタミ
備考	

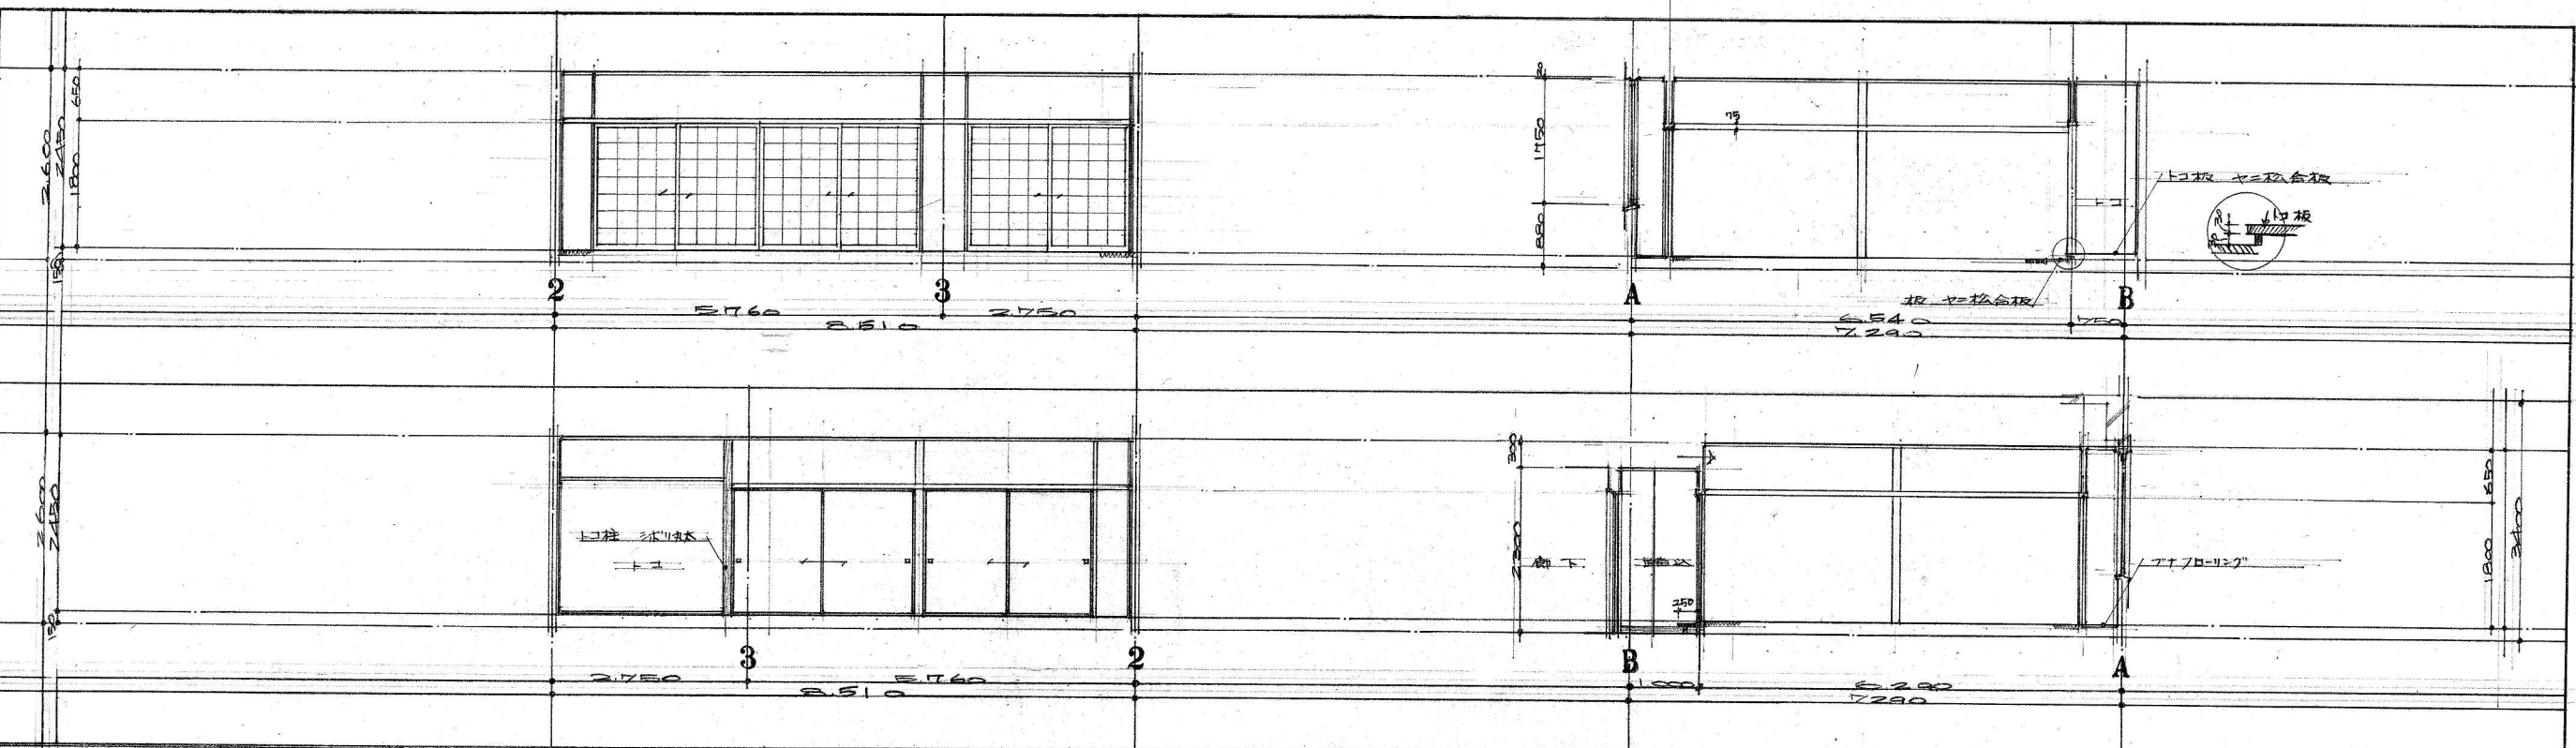


4 調理室 (6世)

天井	プラスチックボード(9)
床	下地:ビニルクロス貼 シムラク塗り
扉	
巾木	タタミヨシ
床	タタミ
備考	

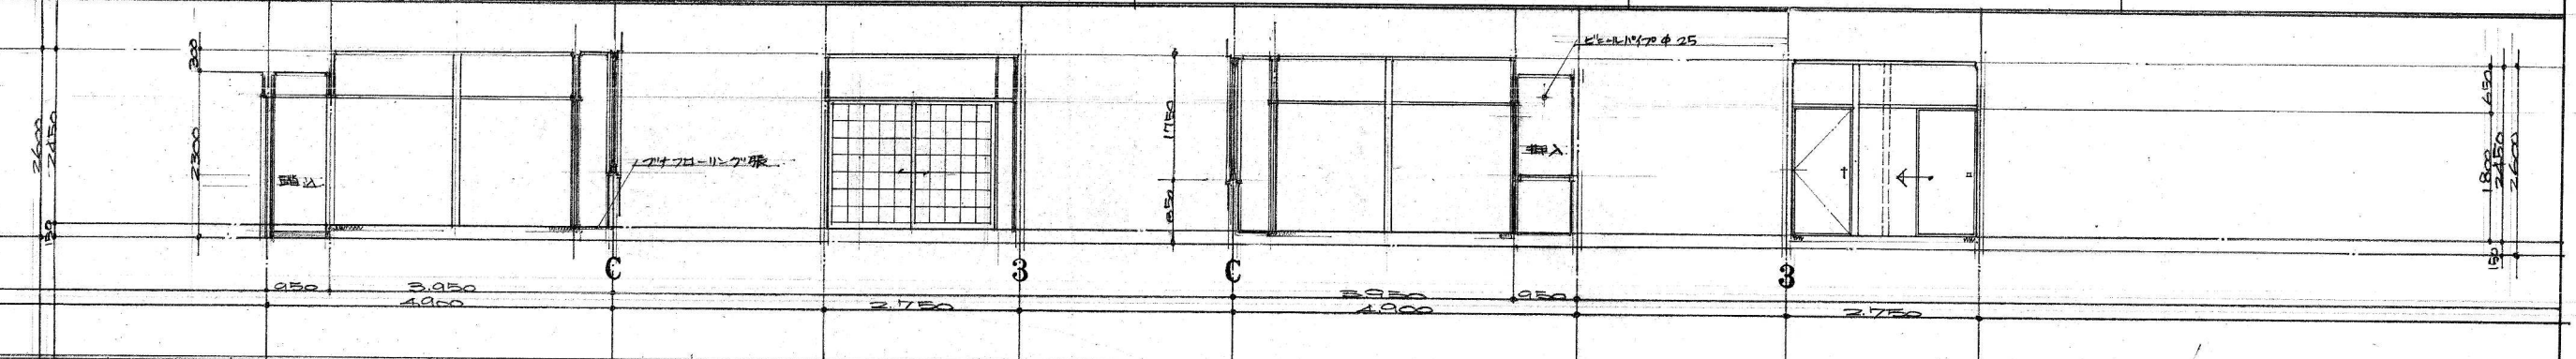


4

天井	プラスチックボード(9)
床	モルタル下地 ビニルクロス貼
扉	
巾木	ソフト巾木
床	Pタイル貼
備考	

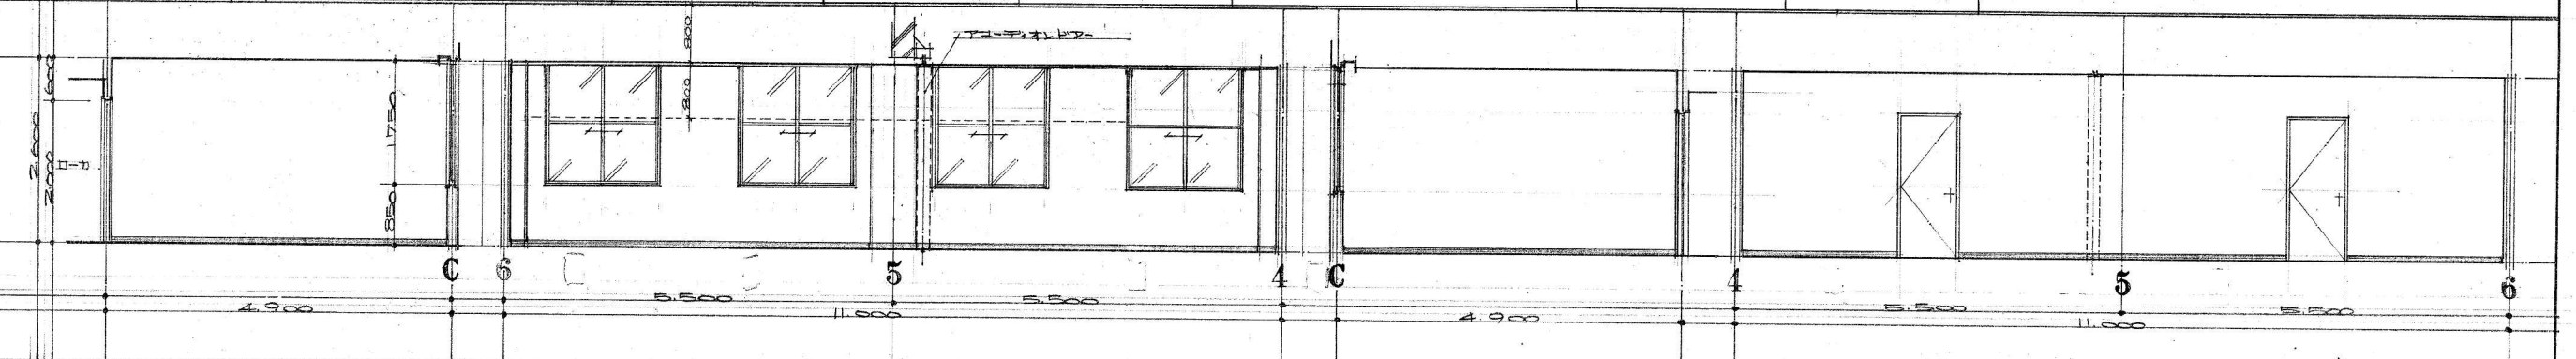




4 小会議室 (A)

天井	ソフト巾木の貼
床	モルタル V.P
扉	
巾木	ソフト巾木 H=100
床	Pタイル貼
備考	


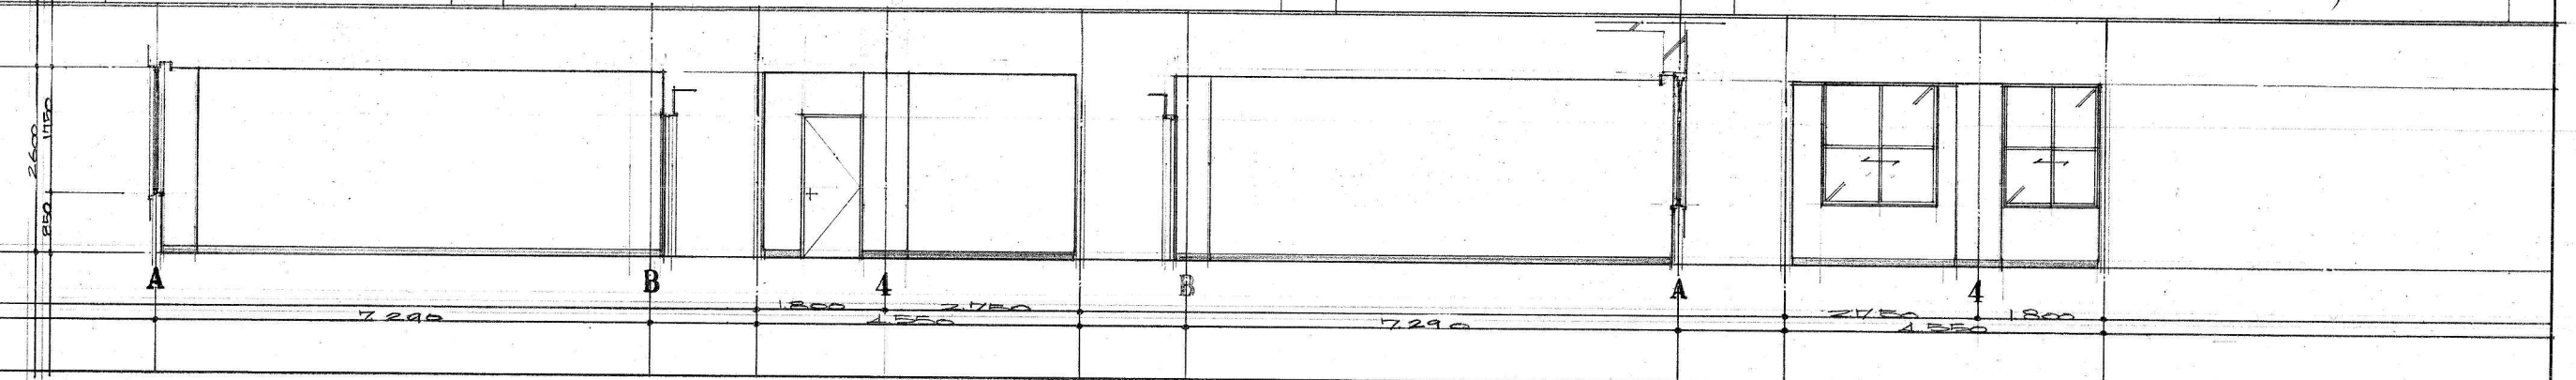




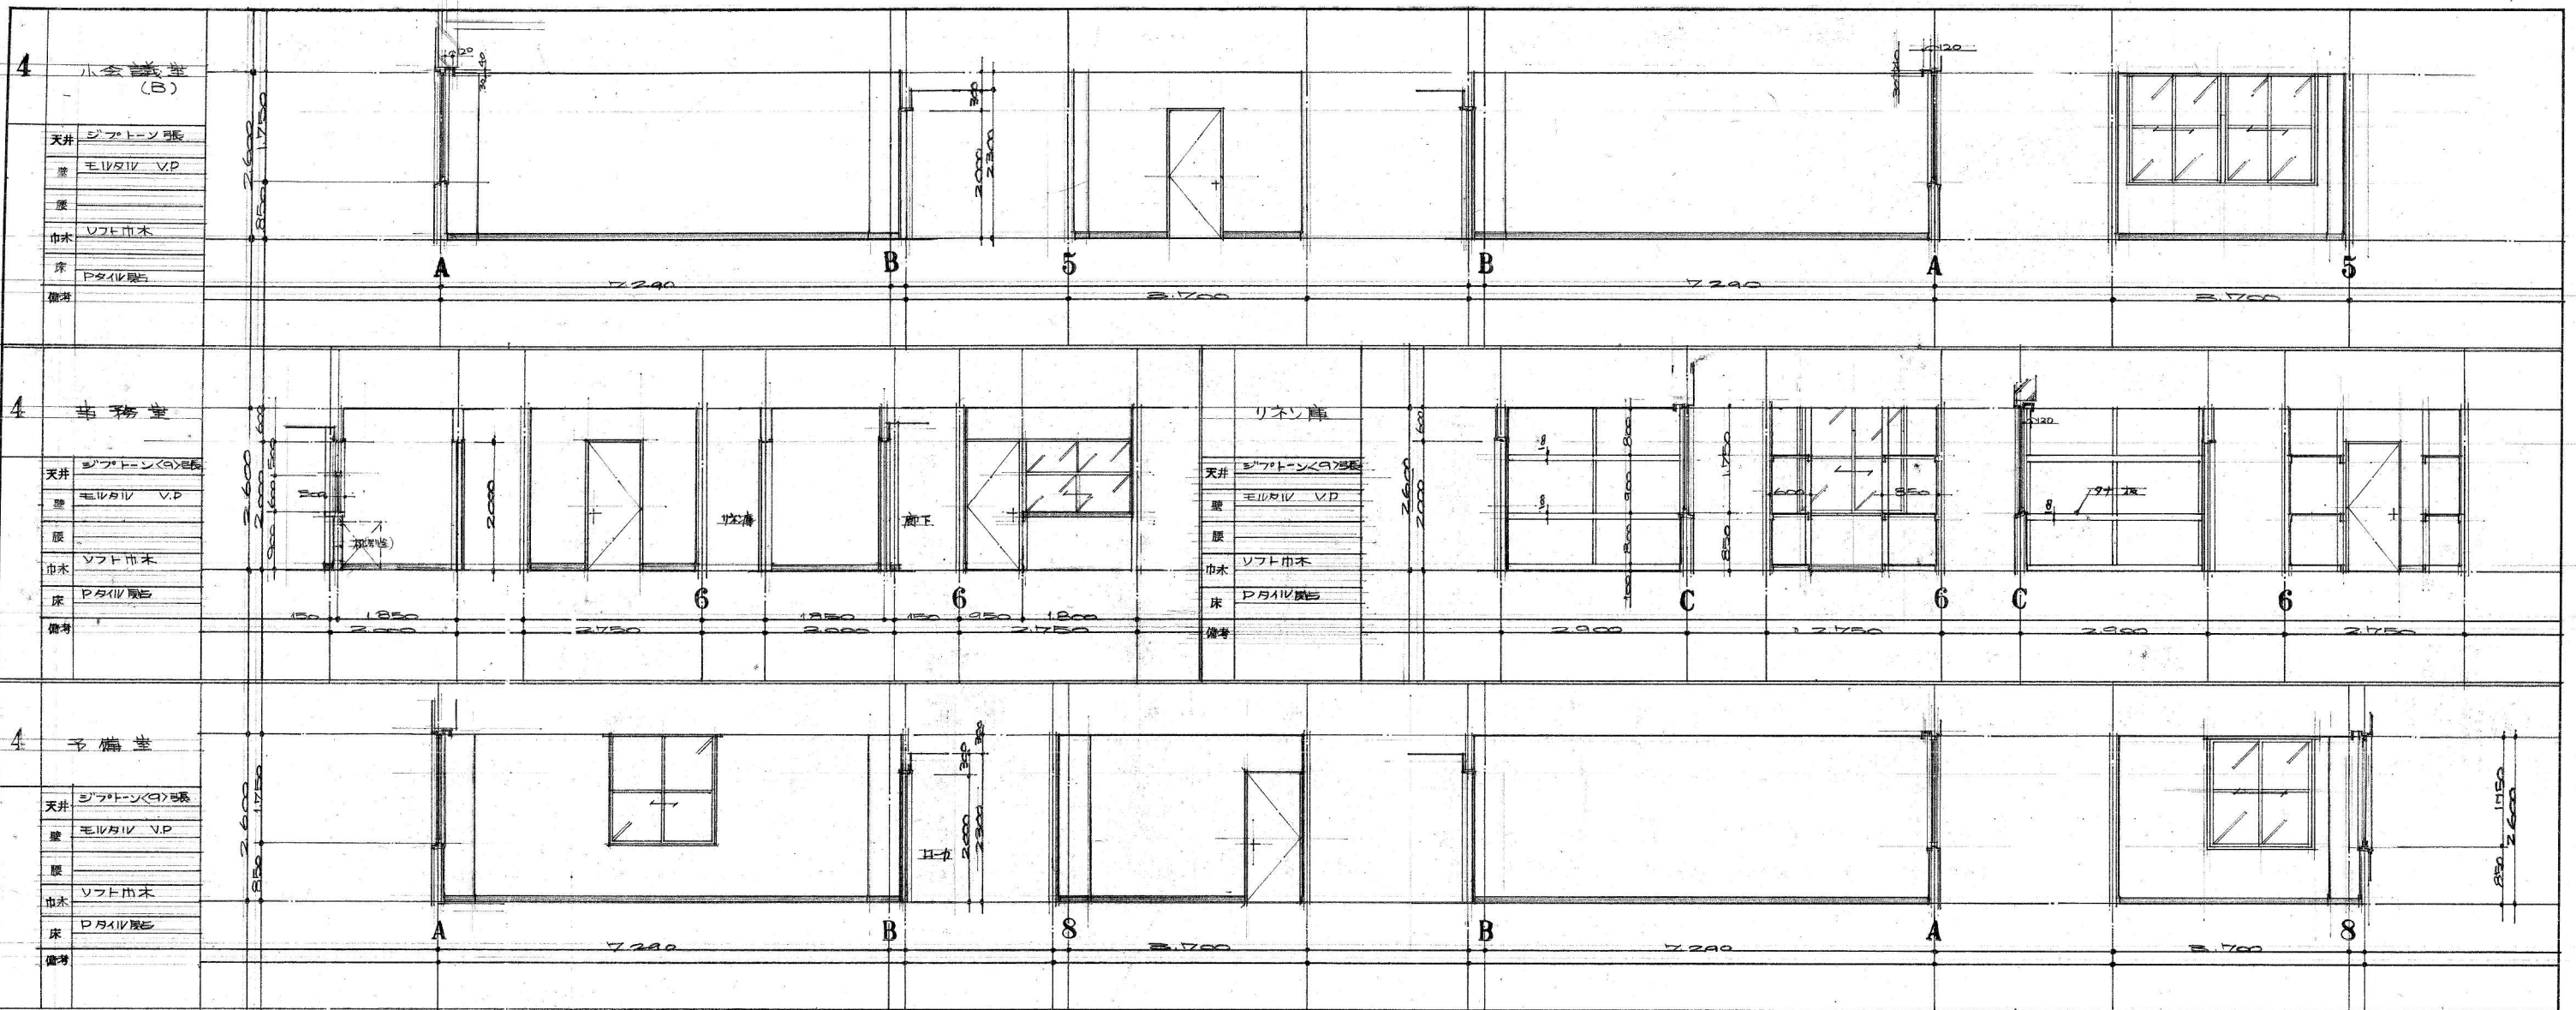

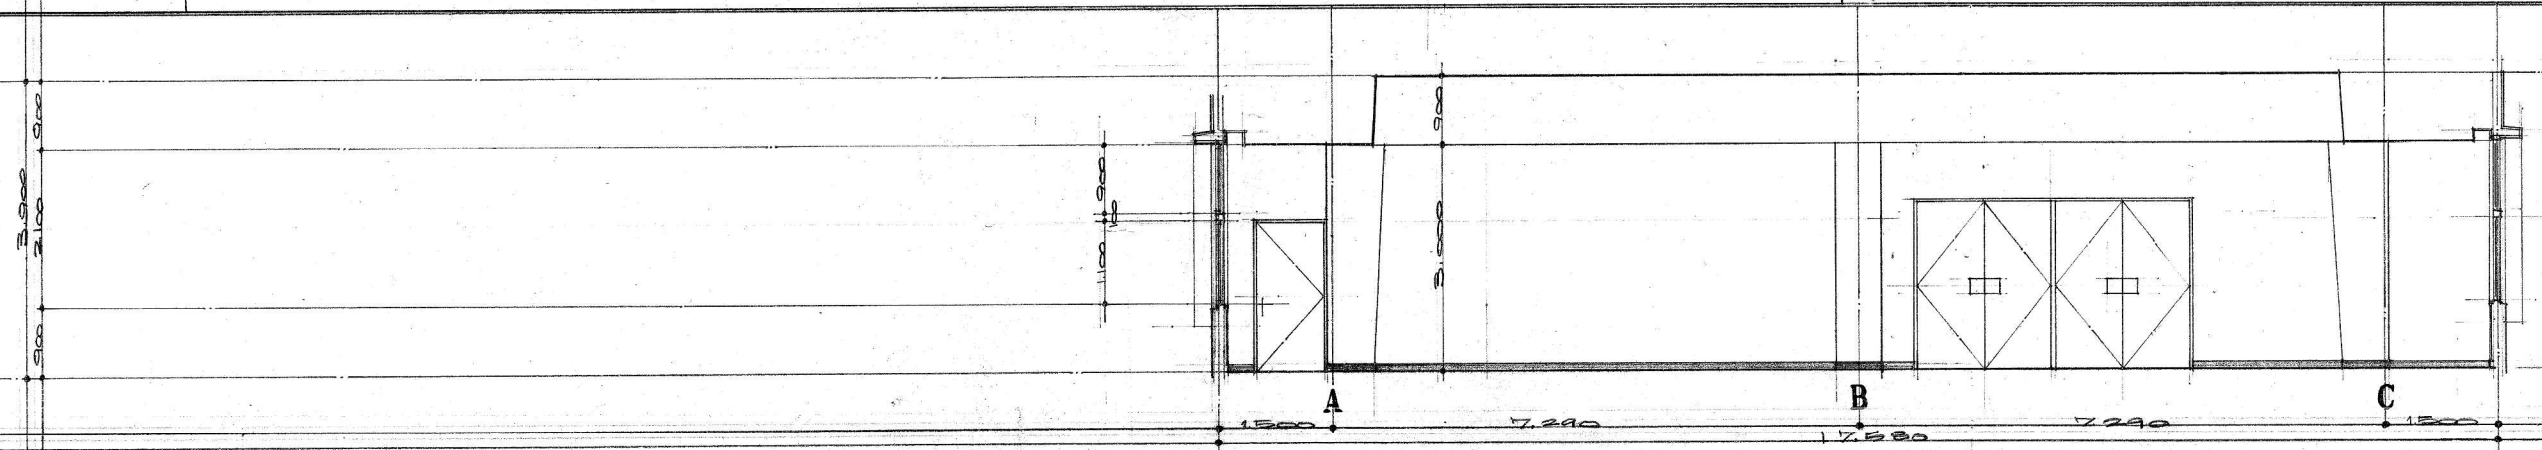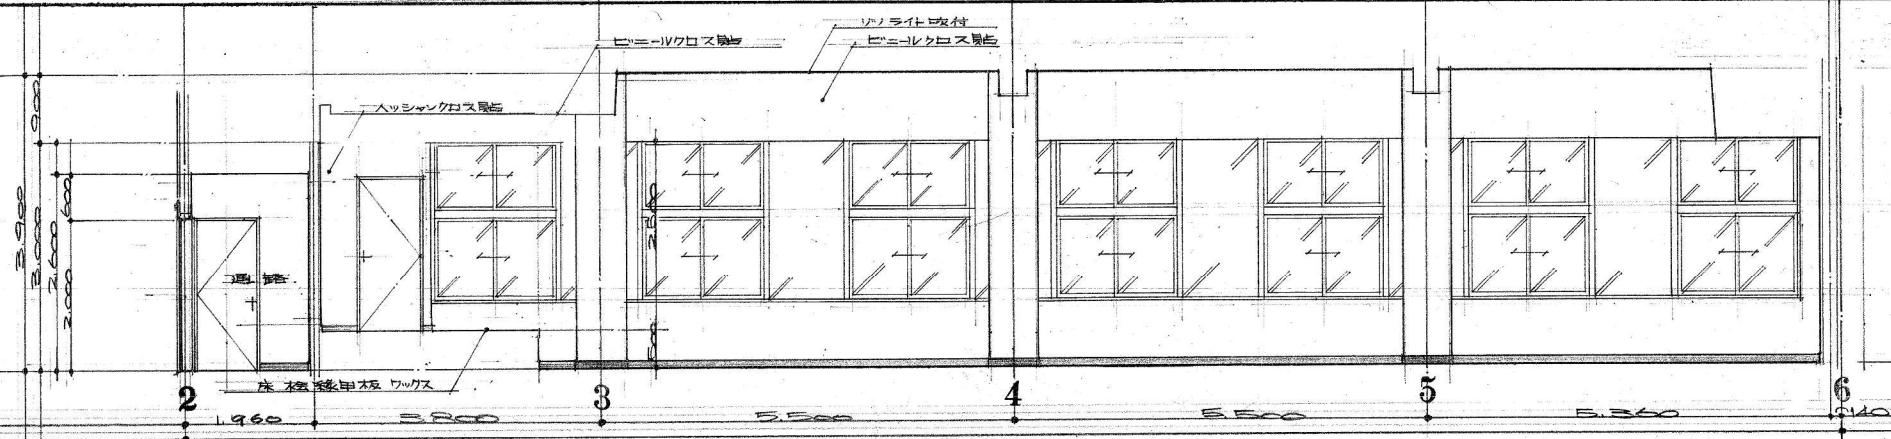

5 大会議室

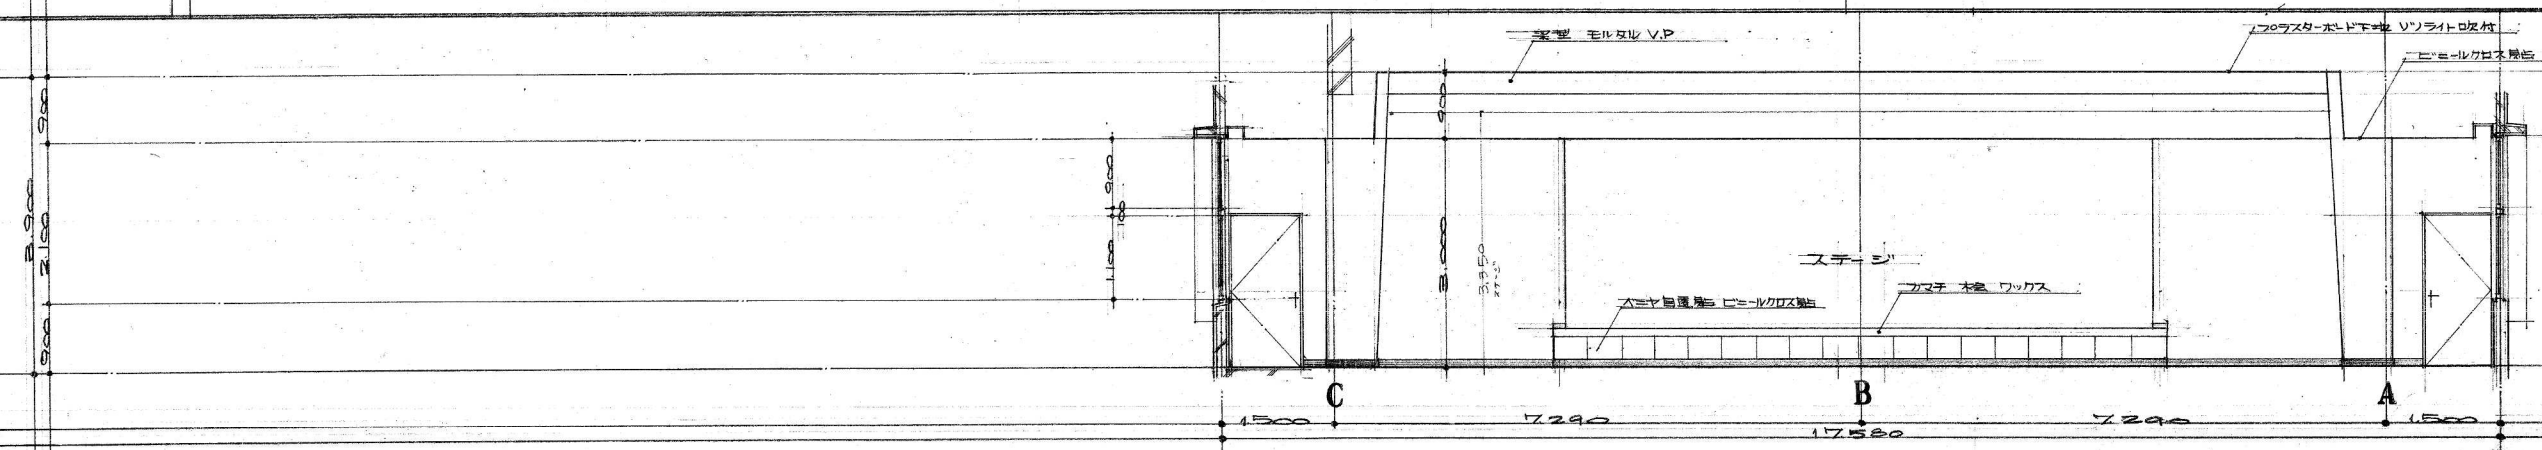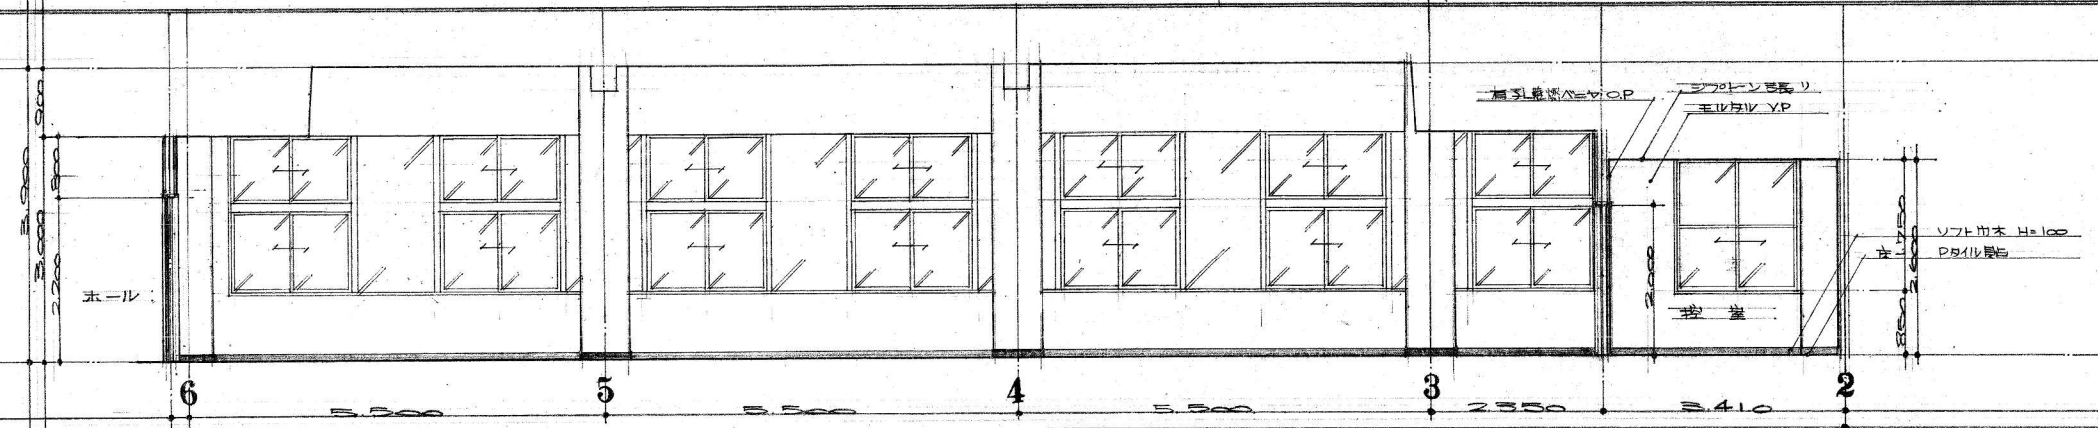

天井	プラスチックボード
壁	ガラス仕込付
床	モルタル下地
床	タイル貼
巾木	ソフト巾木
床	タイル貼
備考	

工事名 三原市市民福祉会館新築工事 作製 45 5月30日

図名 A ⑧ 展南西 (5階)

番号 36 縮尺 1:50

1級建築士事務所登録第 1級建築士登録第