


1階平面図 1:100

凡	鉄筋コンクリート壁	レンガ壁	S. S. S	ステンレス製シャッター	S. W	スチール製マド	T. D	テンブライトドア	M	マンホール	排気フード	集水用	S. V	壁型ブラインド	Title	宮沖保育所新築工事設計図	Date	
	コンクリートブロック壁	ガラスブロック壁	S. S. D	ステンレス製ドア	S. G	スチール製ガリ	W. D	木製ドア	N	改メロ	マット	ダラップ	B. C	暗幕	1階平面図	Scale	1:100	8
例	木造壁	簡易間仕切	S. S. W	ステンレス製マド	A. D	アルミ製ドア	W. W	木製マド	E. S	エレベーターシャフト	床排水溝	宝名札	A. D	アコーデューンドア				
	軽量壁一般	欄干付	S. S	スチール製シャッター	A. W	アルミ製マド	W. G	木製ガリ	D. S	ダクトスペース	堅 樋	C	カーテン					
	鉄骨壁		S. D	スチール製ドア	A. G	アルミ製ガリ			L. S	リフトスペース	ルーフレイン	V. B	ベネシャンブラインド					

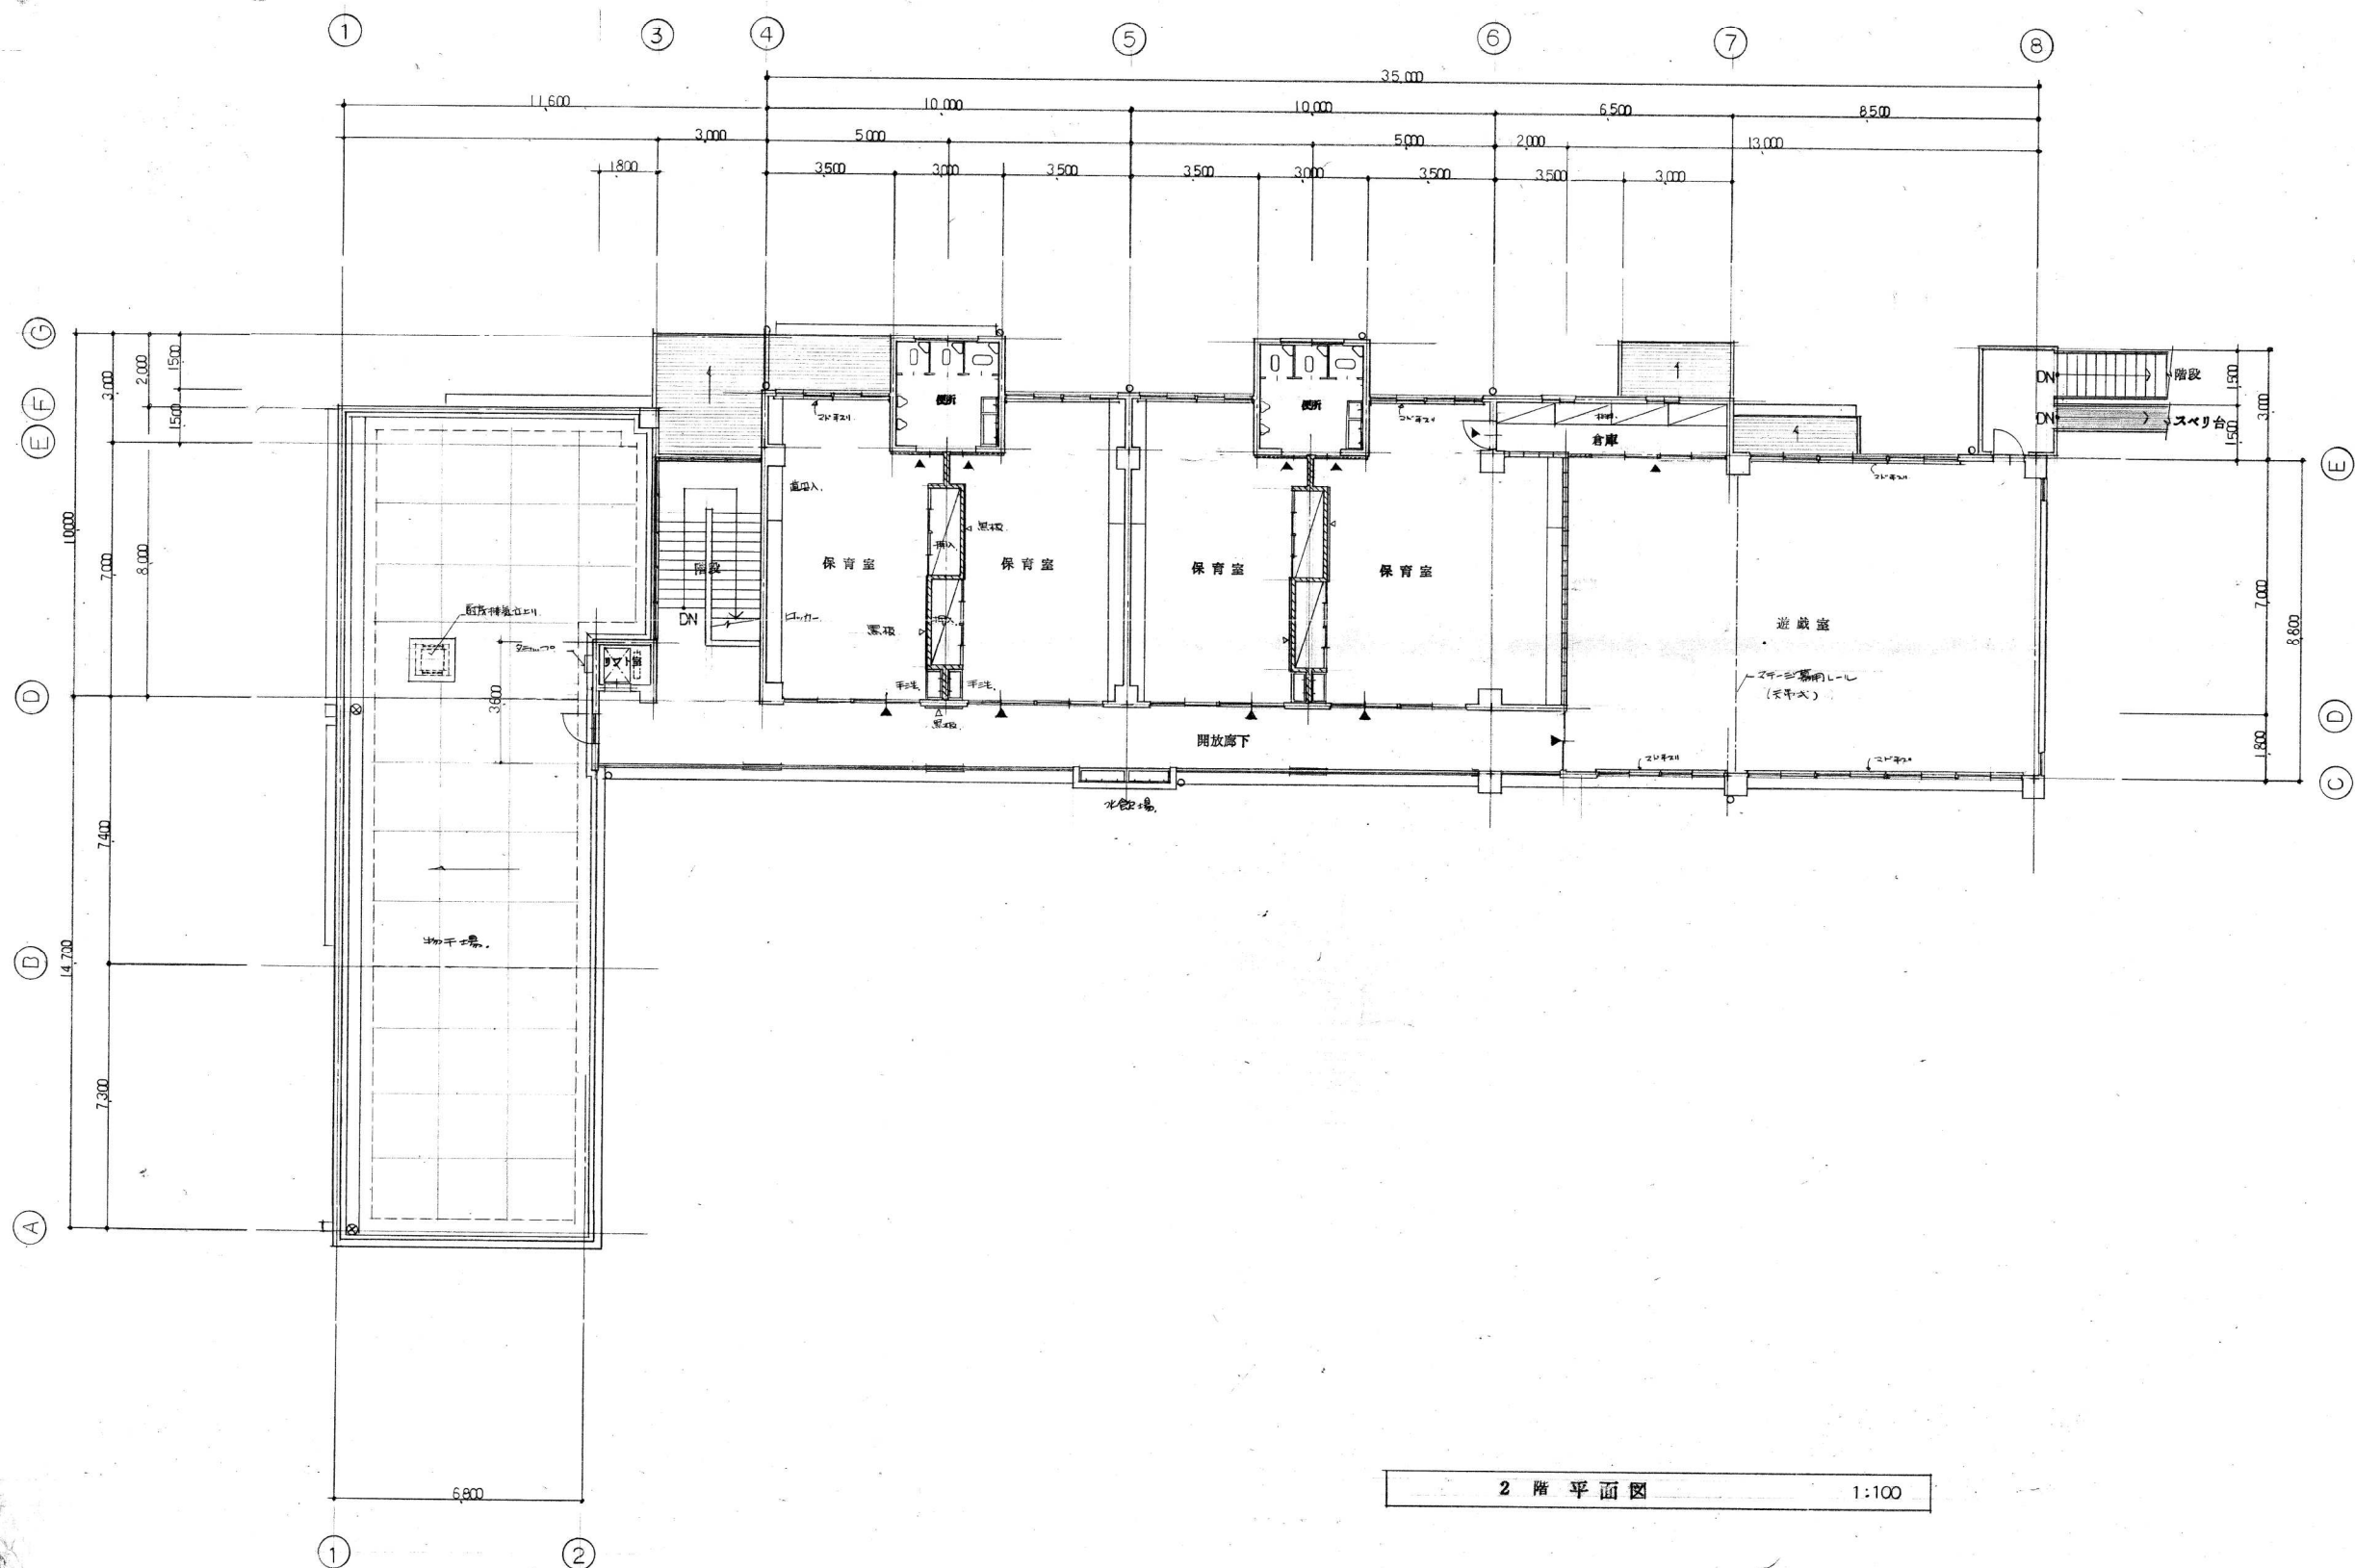


2 階 平面図 1:100

凡例	鉄筋コンクリート壁	レンガ壁	S. S. S	ステンレス製シャッター	S. W	スチール製マド	T. D	テンバライトドア		マンホール	排気フード	集水槽	S. V	堅製ブラインド
	コンクリートブロック壁	ガラスブロック壁	S. S. D	ステンレス製ドア	S. G	スチール製ガラリ	W. D	木製ドア	P. S	パイプシャフト	マット	タラップ	B. C	硝幕
	木造壁	簡易間仕切	S. S. W	ステンレス製マド	A. D	アルミ製ドア	W. W	木製マド	E. S	エレベーターシャフト	床排水溝	垂名札	A. D	アコーデオンドア
	軽集壁一般	欄間付	S. S	スチール製シャッター	A. W	アルミ製マド	W. G	木製ガラリ	D. S	ダクトスペース	堅 柱	C		
	吹き壁		S. D	スチール製ドア	A. G	アルミ製ガラリ			L. S	リフトスペース	吊戸棚	V. B	ベネシャンブラインド	

Title 宮沖保育所新築工事設計図 Date

2 階 平面図 Scale 1:100 No. 9 A

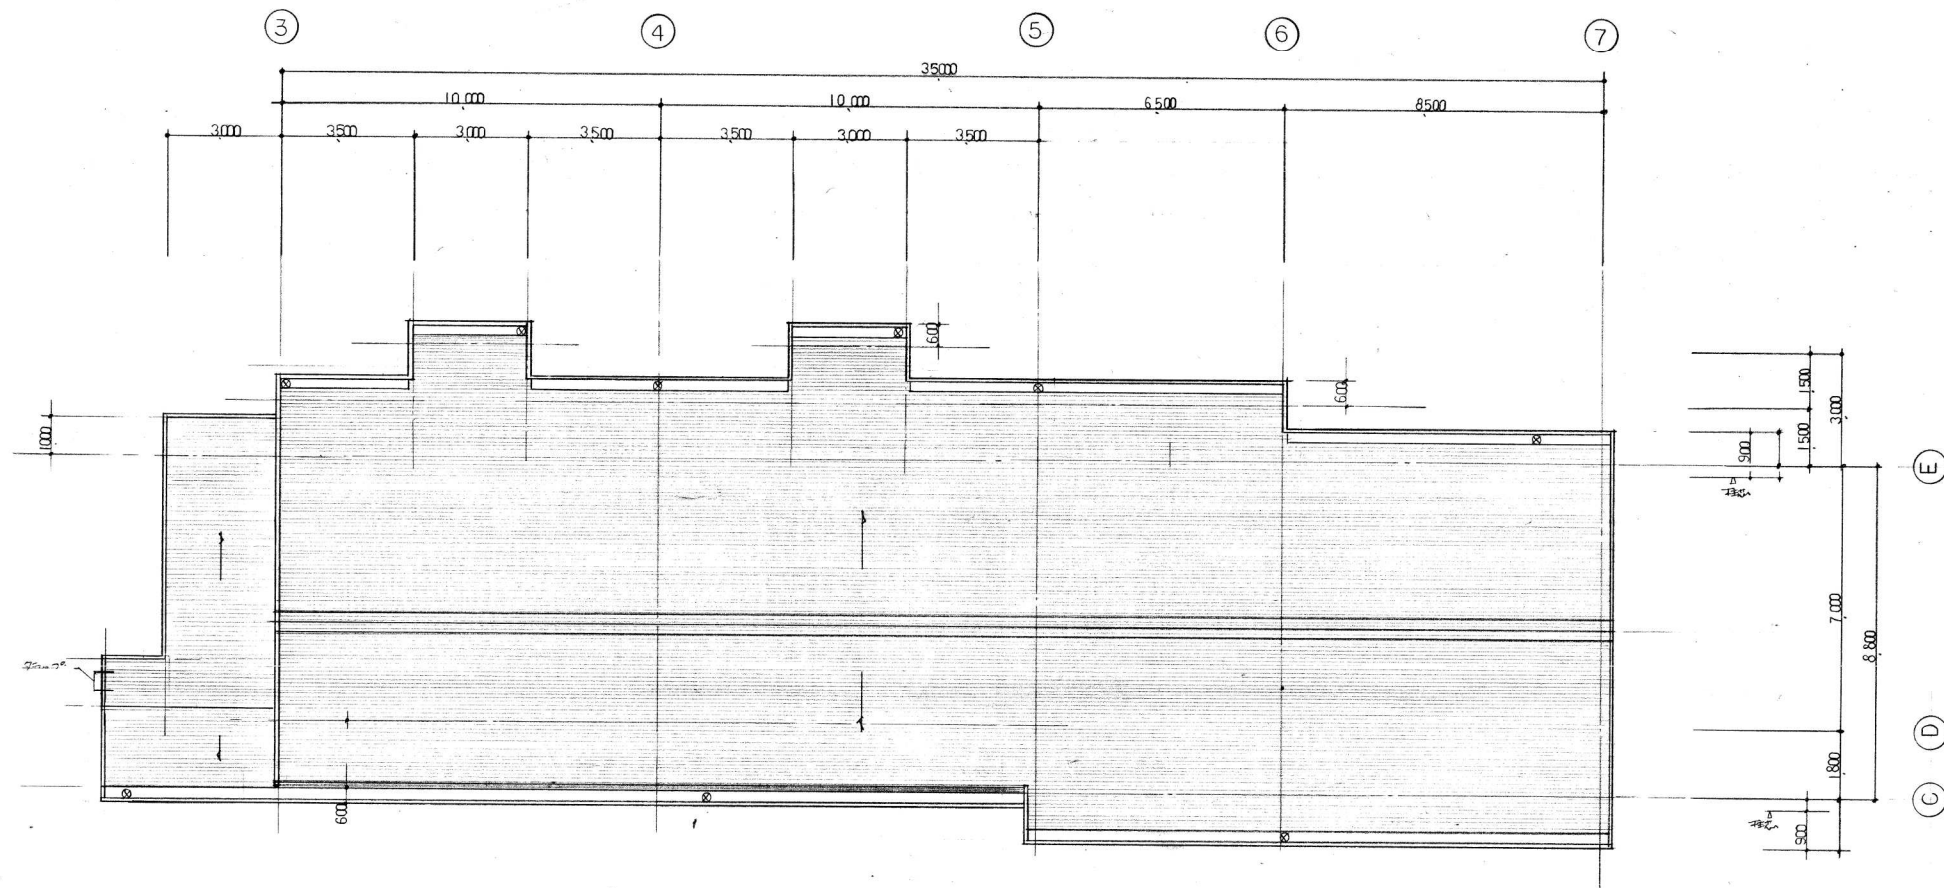

屋根伏図 1/100

凡	鉄筋コンクリート壁	レンガ壁	S. S. S	ステンレス製シャッター	S. W	スチール製マド	T. D	テンバライトドア			(M)	マンホール		排気フード	集水桝	S. V	堅型ブラインド
	コンクリートブロック壁	ガラスブロック壁	S. S. D	ステンレス製ドア	S. G	スチール製ガリ	W. D	木製ドア	P. S	パイプシャフト	(N)	改メ口		マット	タラップ	B. C	暗幕
例	木造壁	簡易間仕切	S. S. W	ステンレス製マド	A. D	アルミ製ドア	W. W	木製マド	E. S	エレベーターシャフト		流し台	III III III	床排水溝	室名札	A. D	アコーデオンドア
	軽量壁一般	欄間付	S. S	スチール製シャッター	A. W	アルミ製マド	W. G	木製ガリ	D. S	ダクトスペース	(O)	ガスレンジ	○	堅橋	カーテン		
	鉄骨壁		S. D	スチール製ドア	A. G	アルミ製ガリ			L. S	リフトスペース	(R)	吊戸棚	⊗	ルーフドレイン	V. B	ベネシャンブラインド	

Title 宮沖保育所新築工事設計図 Date

屋根伏図 Scale 1:100 No. 10 A