


化塩混和コンクリート
 1/50
 100
 50
 50
 2-φ22
 1-φ20 @ 200
 3-φ16 @ 600

仕様 1-φ20 @ 200 2-φ22 3-φ16 @ 600	基礎 100 ^φ 22.00 鋼配は之限り、基礎底面 GL-1200 地中梁天端 GL+100 工用鋼筋 φ10 @ 200 (300×900等) 鉄線杭	基礎 100 ^φ 22.00 鋼配は之限り、基礎底面 GL-1200 地中梁天端 GL+100 工用鋼筋 φ10 @ 200 (300×900等) 鉄線杭
---	--	--



Title 宮沖保育所新築工事設計図 基礎伏図 リスト	Date . . . Scale 1:100 1:30	S 2/
-----------------------------------	---	---------

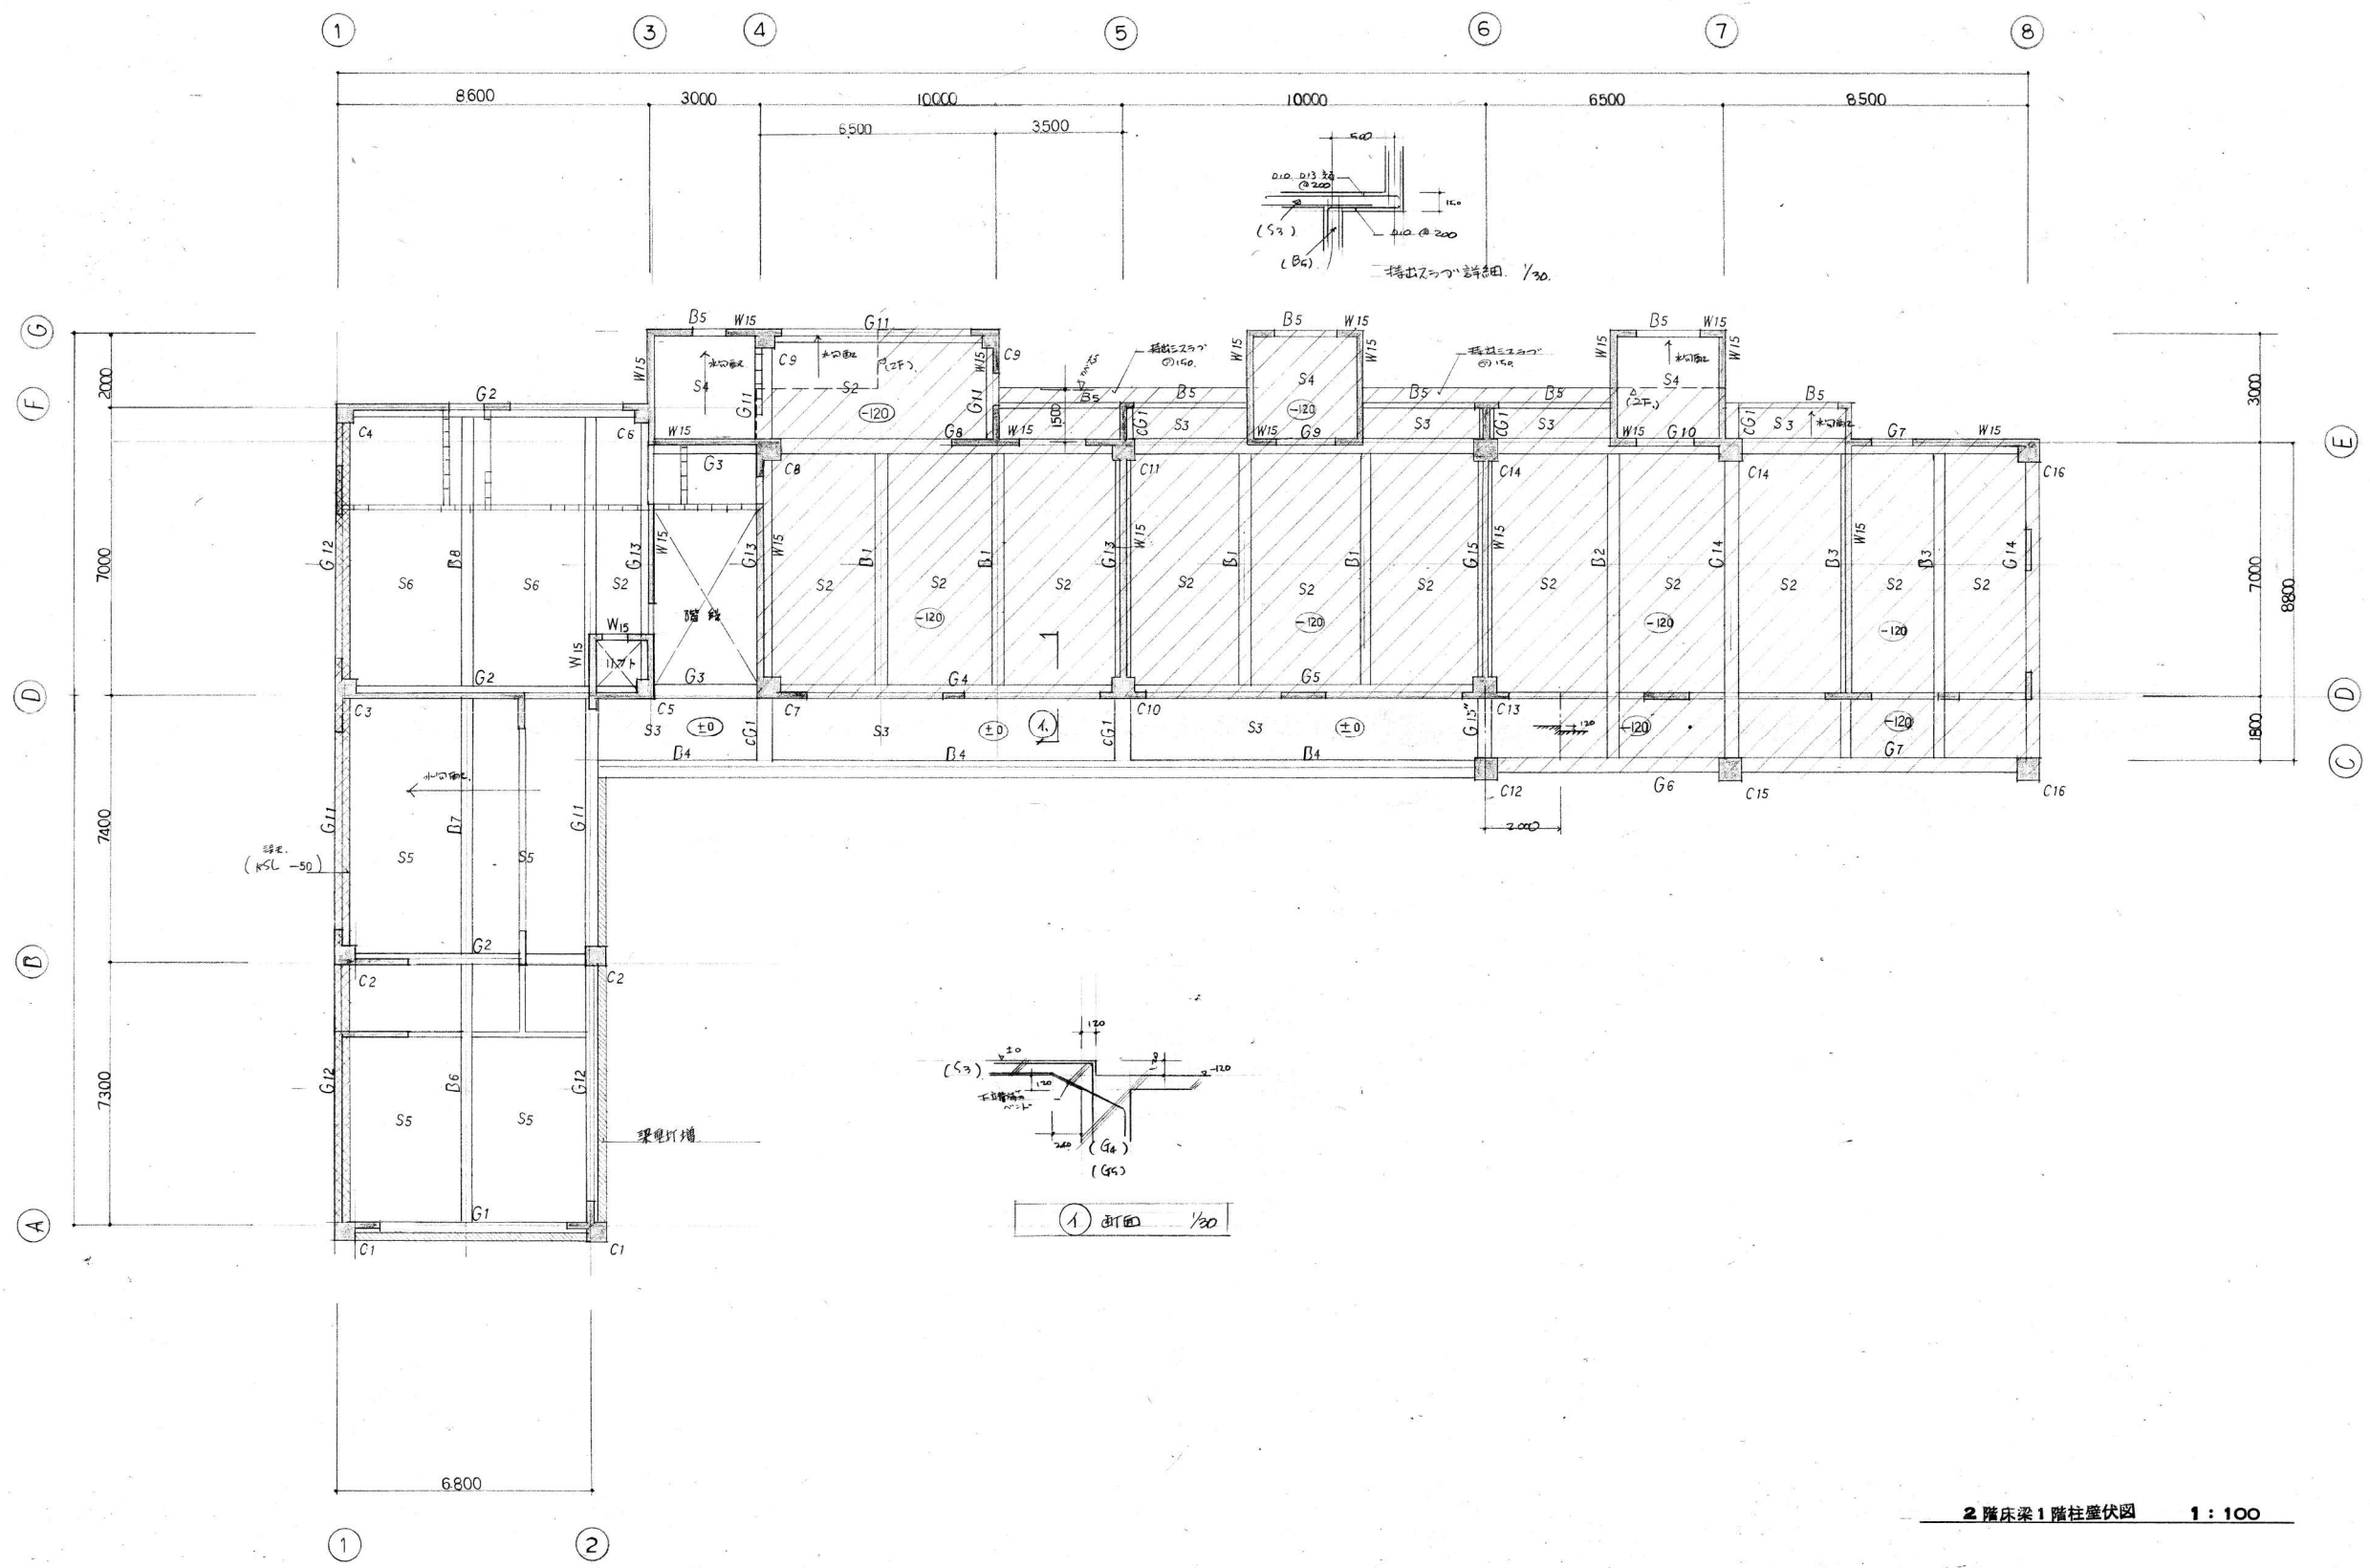

2 階床梁 1 階柱盛伏図 1 : 100

凡 例	
	ロカ SL-120 の Z 277 鋼板盛伏部を示す。
	指定壁厚 120 x 3
	コンクリートブロック壁 100 x 3

Title	宮沖保育所新築工事設計図	Date	
Scale	1 : 100		
2 階床梁 1 階柱盛伏図			S

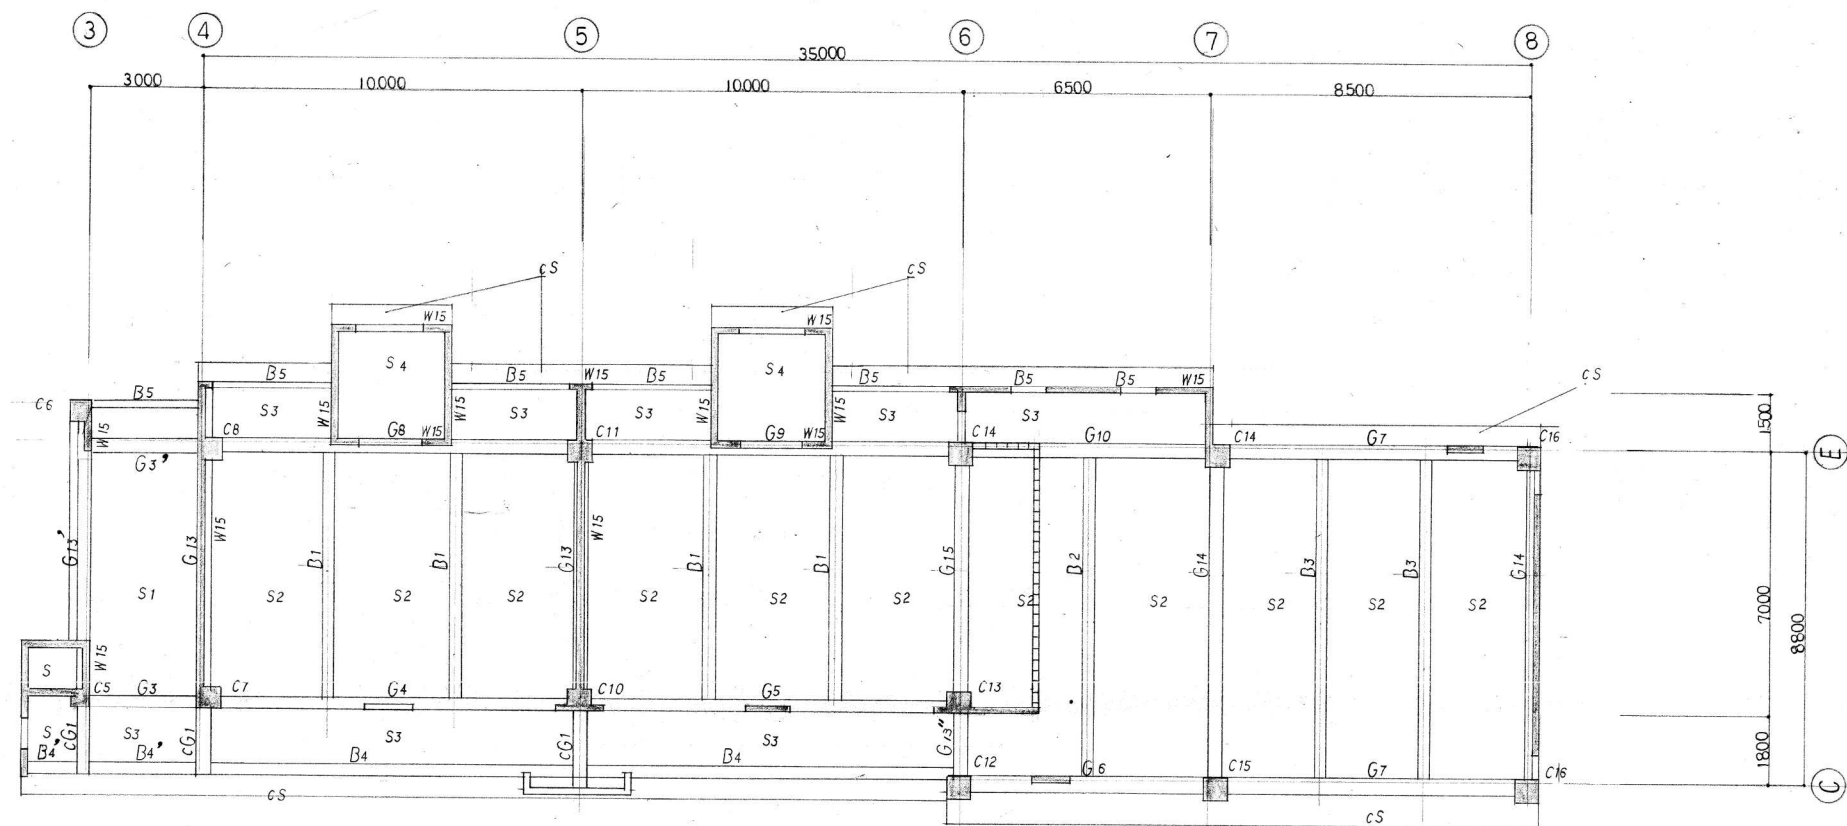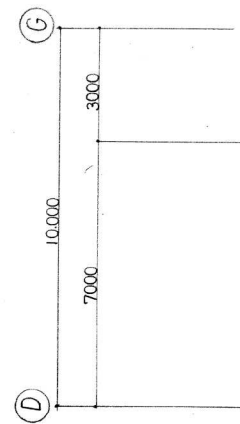

R階床梁2階柱壁伏図 1:100

凡例

- 筋記号は壁厚は120とす
- コンクリートブロック壁 厚100とす

Title 宮沖保育所新築工事設計図

Date

R階床梁2階柱壁伏図

Scale 1:100

4

S

梁リスト



共通事項 主筋
 規格
 桁筋は限りスターアップは右表に示す。
 ① ② 桁筋の筋は全之 D10-@900とする

桁筋	スターアップ	B	スターアップ
200	□ D10@200	400	□ D10@150
250	□ D10@250	450	□ D10@125
300	□ D10@300	500	□ D10@175
350	□ D10@350		

柱リスト

符号	RG3				RG4.8				RG5				RG6.7				RG9				RG10				RG13.14.15				RG3' 13'				RG13''				符号	断面				
	3側	4側	4側	5側	5側	5側	6側	5,7側	5側	6側	6側	7側	7側	7側	8側	5側	5側	6側	6側	7側	7側	8側	5側	5側	6側	6側	7側	7側	8側	5側	5側	6側	6側									
RFG	断面																断面				断面				断面				断面				1C1,4,9		2C5,6,7,8,10,11,12,13,14,15							
	Bx D																Bx D				Bx D				Bx D				Bx D				350 x 500		600 x 600 (750 x 500)							
	上端主筋																上端主筋				上端主筋				上端主筋				上端主筋				上端主筋				10-D22		10-D22			
	下端主筋																下端主筋				下端主筋				下端主筋				下端主筋				下端主筋				D10-@100		D10-@100			
スターアップ																スターアップ				スターアップ				スターアップ				スターアップ				スターアップ				D10-@500		D10-@500				
桁筋																桁筋				桁筋				桁筋				桁筋				桁筋				2-D10		2-D10				
2FG	2G1		2G2		2G3				2G4.8				2G5				2G6				2G7				2G9				2G10				2G12				1C2,3		2C16			
	Bx D		Bx D		Bx D				Bx D				Bx D				Bx D				Bx D				Bx D				Bx D				350 x 500		550 x 600							
	上端主筋		上端主筋		上端主筋				上端主筋				上端主筋				上端主筋				上端主筋				上端主筋				上端主筋				12-D22		10-D22							
	下端主筋		下端主筋		下端主筋				下端主筋				下端主筋				下端主筋				下端主筋				下端主筋				下端主筋				D10-@100		D10-@100							
スターアップ		スターアップ		スターアップ				スターアップ				スターアップ				スターアップ				スターアップ				スターアップ				スターアップ				D10-@500		D10-@500								
桁筋		桁筋		桁筋				桁筋				桁筋				桁筋				桁筋				桁筋				桁筋				2-D10		2-D10								
2FG	2G11		2G13.14.15		2G13'				2G13''				2G13''				2G13''				2G13''				2G13''				2G13''				2G13''				1C5,6,7,8,10,11,12,13,14,15		2C16			
	Bx D		Bx D		Bx D				Bx D				Bx D				Bx D				Bx D				Bx D				Bx D				350 x 750		550 x 600							
	上端主筋		上端主筋		上端主筋				上端主筋				上端主筋				上端主筋				上端主筋				上端主筋				上端主筋				10-D22		10-D22							
	下端主筋		下端主筋		下端主筋				下端主筋				下端主筋				下端主筋				下端主筋				下端主筋				下端主筋				D10-@100		D10-@100							
スターアップ		スターアップ		スターアップ				スターアップ				スターアップ				スターアップ				スターアップ				スターアップ				スターアップ				D10-@500		D10-@500								
桁筋		桁筋		桁筋				桁筋				桁筋				桁筋				桁筋				桁筋				桁筋				2-D10		2-D10								
2FG	2G14		2G14		2G14				2G14				2G14				2G14				2G14				2G14				2G14				2G14				1C16		2C16			
	Bx D		Bx D		Bx D				Bx D				Bx D				Bx D				Bx D				Bx D				Bx D				350 x 500		550 x 600							
	上端主筋		上端主筋		上端主筋				上端主筋				上端主筋				上端主筋				上端主筋				上端主筋				上端主筋				10-D22		10-D22							
	下端主筋		下端主筋		下端主筋				下端主筋				下端主筋				下端主筋				下端主筋				下端主筋				下端主筋				D10-@100		D10-@100							
スターアップ		スターアップ		スターアップ				スターアップ				スターアップ				スターアップ				スターアップ				スターアップ				スターアップ				D10-@500		D10-@500								
桁筋		桁筋		桁筋				桁筋				桁筋				桁筋				桁筋				桁筋				桁筋				2-D10		2-D10								
2FG	2G15		2G15		2G15				2G15				2G15				2G15				2G15				2G15				2G15				2G15				1C16		2C16			
	Bx D		Bx D		Bx D				Bx D				Bx D				Bx D				Bx D				Bx D				Bx D				350 x 500		550 x 600							
	上端主筋		上端主筋		上端主筋				上端主筋				上端主筋				上端主筋				上端主筋				上端主筋				上端主筋				10-D22		10-D22							
	下端主筋		下端主筋		下端主筋				下端主筋				下端主筋				下端主筋				下端主筋				下端主筋				下端主筋				D10-@100		D10-@100							
スターアップ		スターアップ		スターアップ				スターアップ				スターアップ				スターアップ				スターアップ				スターアップ				スターアップ				D10-@500		D10-@500								
桁筋		桁筋		桁筋				桁筋				桁筋				桁筋				桁筋				桁筋				桁筋				2-D10		2-D10								
FG	FG (平家部分)		FG (2階部分)		FG (2階部分)				FB1				FB1				FB1				FB1				FB1				FB1				FB1				1C16		2C16			
	Bx D		Bx D		Bx D				Bx D				Bx D				Bx D				Bx D				Bx D				Bx D				350 x 1200		400 x 1200							
	上端主筋		上端主筋		上端主筋				上端主筋				上端主筋				上端主筋				上端主筋				上端主筋				上端主筋				5-D22		5-D22							
	下端主筋		下端主筋		下端主筋				下端主筋				下端主筋				下端主筋				下端主筋				下端主筋				下端主筋				5-D22		5-D22							
スターアップ		スターアップ		スターアップ				スターアップ				スターアップ				スターアップ				スターアップ				スターアップ				スターアップ				D10-@150		D10-@150								
桁筋		桁筋		桁筋				桁筋				桁筋				桁筋				桁筋				桁筋				桁筋				4-D10		4-D10								

鉄筋コンクリート5号仕様
 材料 コンクリート：設計強度 28Fc = 210 加工組立 継手：電打継手とする
 鉄筋：黒鉛鉄筋 SD30 その他建部工事標準仕様書による
 普通丸鋼 SR24

小梁リスト 1:30

符号	B1		B2		B3		B4		B5		B6,8		B7		B4'		CG1		
	位置		位置		位置		位置		位置		位置		位置		位置		位置		
R	断面																		
	上筋	3-D22	2-D22	3-D22	3-D22	3-D22	2-D22	4-D22	2-D22	2-D16	2-D16							350x600	350x750
	下筋	2-D22	3-D22	2-D22	4-D22	2-D22	4-D22	2-D22	4-D22	2-D16	2-D16							5-D22	5-D22
	スタップ	D10-φ200		D10-φ200		D10-φ200		D10-φ200		D10-φ250								D10-φ150	2-D10
2	断面																		
	上筋	3-D22		3-D22		3-D22		2-D22		2-D22		3-D22		4-D22		2-D22		6-D22	
	下筋	2-D22		5-D22				2-D22		3-D22		2-D22		2-D22		3-D22		4-D22	
	スタップ	D10-φ200						D10-φ200		D10-φ200		D10-φ200		D10-φ200		D10-φ150		2-D10	



壁リスト 1:30

符号	W15	W12	BW10
断面			
縦筋	D10-φ250	D10-φ250	D10-φ400
横筋	D10-φ250	D10-φ250	D10-φ600
隅筋	2-D13	1-D13	1-D13
開口部補強筋	2-D13	1-D13	1-D13


床版リスト

符号	版厚	短辺方向		長辺方向		備考	
		端部	中央	端部	中央		
RS1	130	上筋	D10-φ200	D10-φ400	D10-φ250	D10-φ500	
		下筋	D10-φ400	D10-φ200	D10-φ500	D10-φ250	
RS4	130	上筋	D10-φ200	D10-φ400	D10-φ200	D10-φ400	
		下筋	D10-φ400	D10-φ200	D10-φ400	D10-φ200	
2S2	130	上筋	D10-φ200		D10-φ250		
		下筋	D10-φ400	D10-φ200	D10-φ500	D10-φ250	
2S4	130	上筋	D10-φ200	D10-φ400	D10-φ200	D10-φ400	
		下筋	D10-φ400	D10-φ200	D10-φ400	D10-φ200	

壁下補強詳細

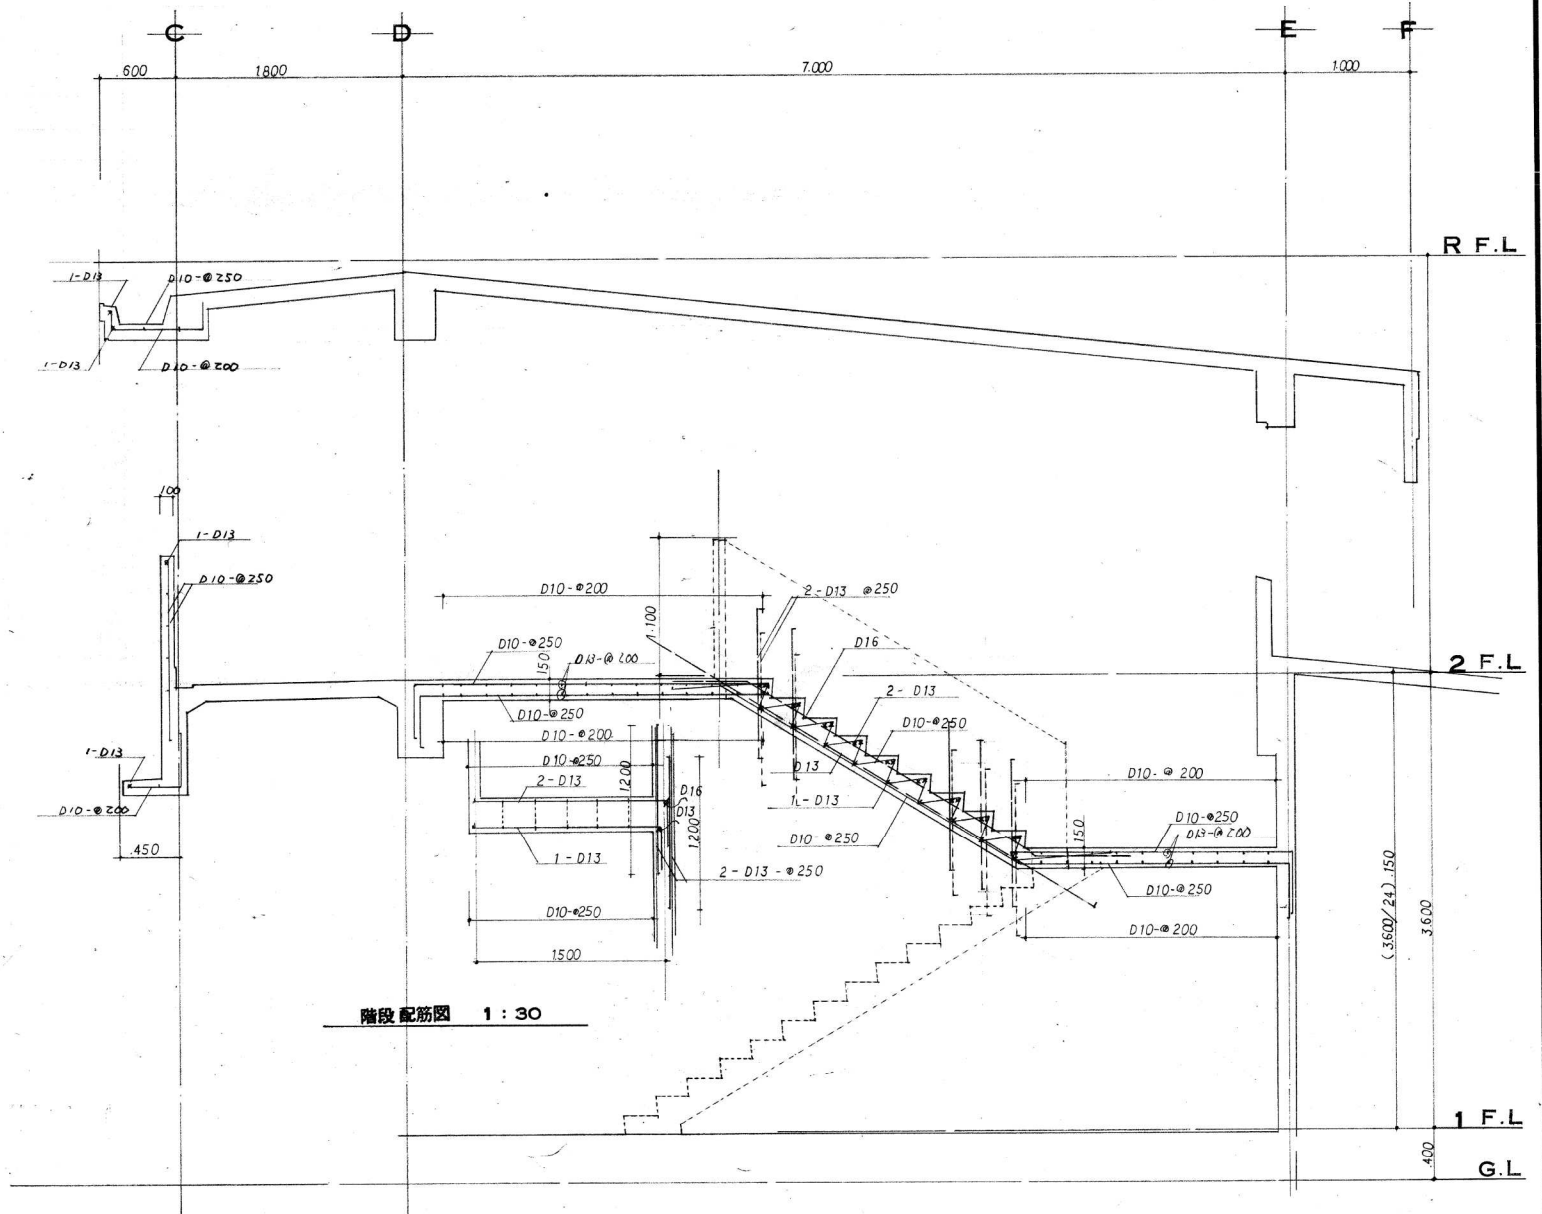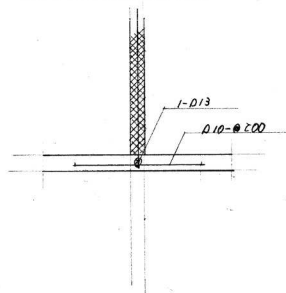

階段配筋図 1:30

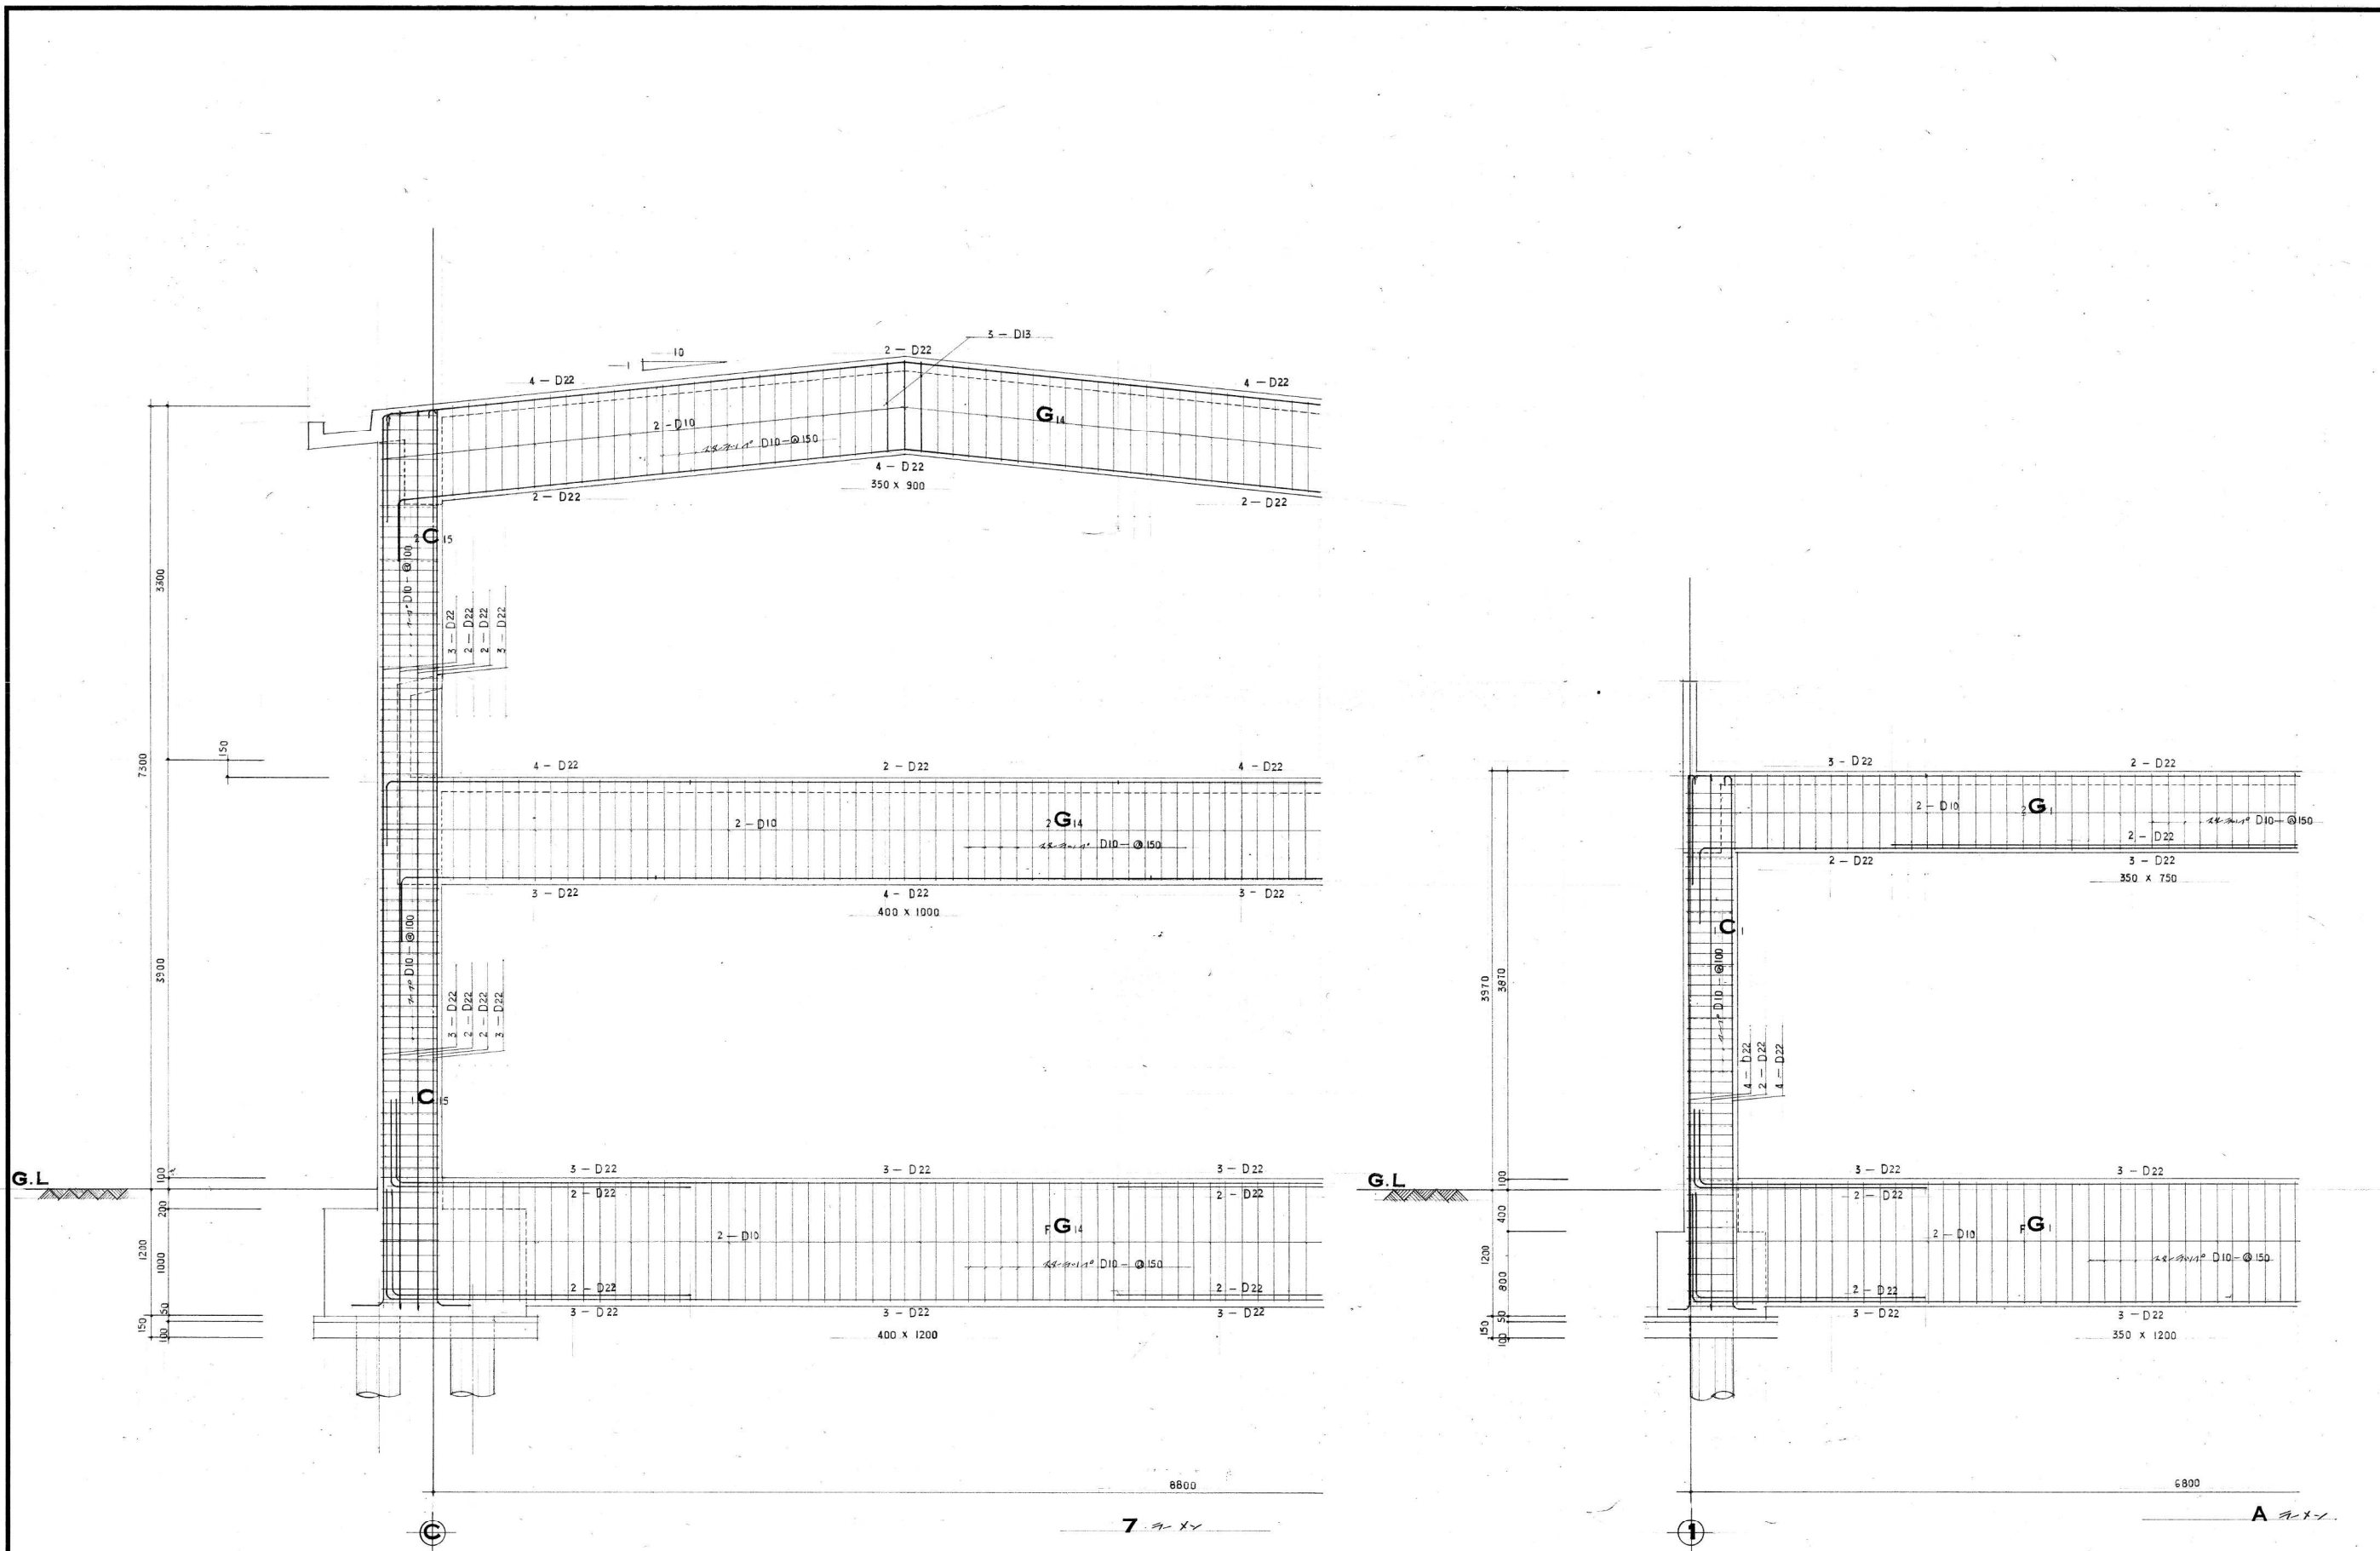

Title	宮沖保育所新築工事設計図	Date	.	.	.
Scale	1:30	No.	7		S