


三原市役所
三原市港町840の5 TEL(0848)64-2111

日付	備考	工事名	縮尺	図面番号	枚の内
		宮沖保育所テント工事 工事設計図		1	1

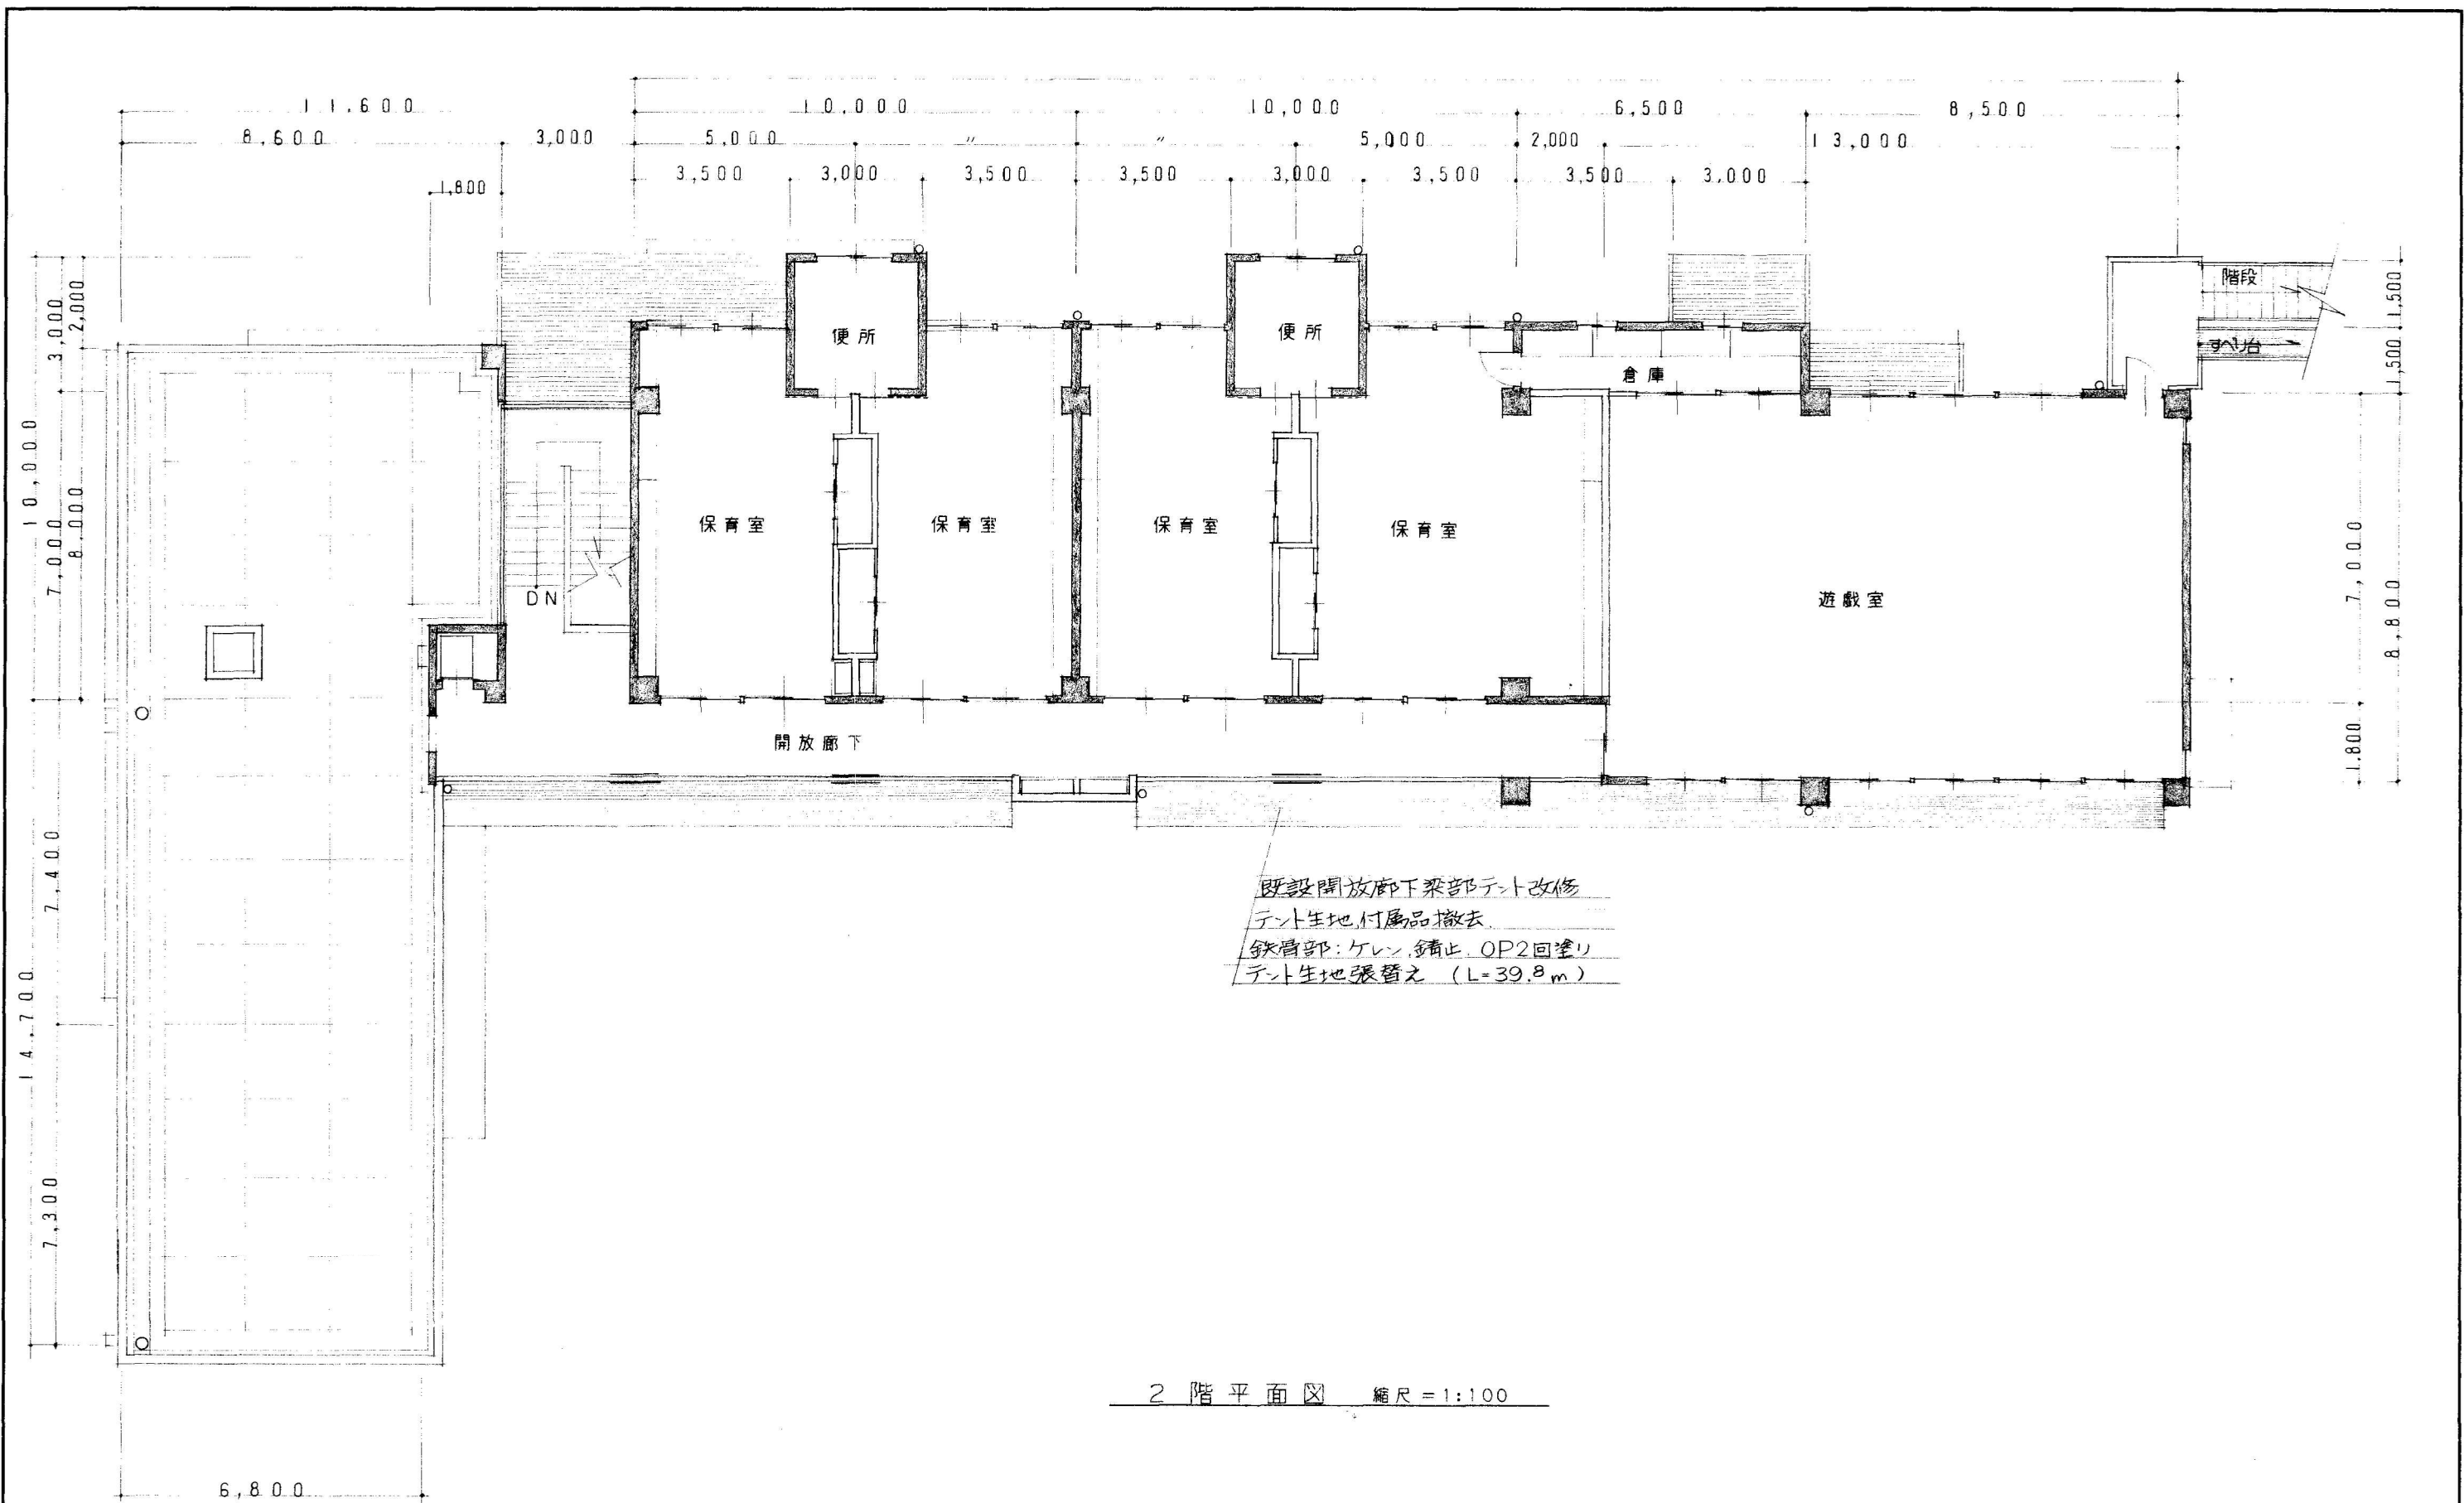

既設開放廊下梁部テント改修
 テント生地付属品撤去
 鉄骨部:ケレン,錆止,OP2回塗り
 テント生地張替之 (L=39.8m)

2階平面図 縮尺=1:100