

三原市役所

三原市港町3丁目5番1号 TEL(0848)64-2111

課長	係長	設計	校閲

日付	.	.
	.	.

備考

工事名

環境管理課改造 (空調・インターホン)
工事設計図

図面名称


1階平面図

縮尺

1/100

図面番号

校の内
号図

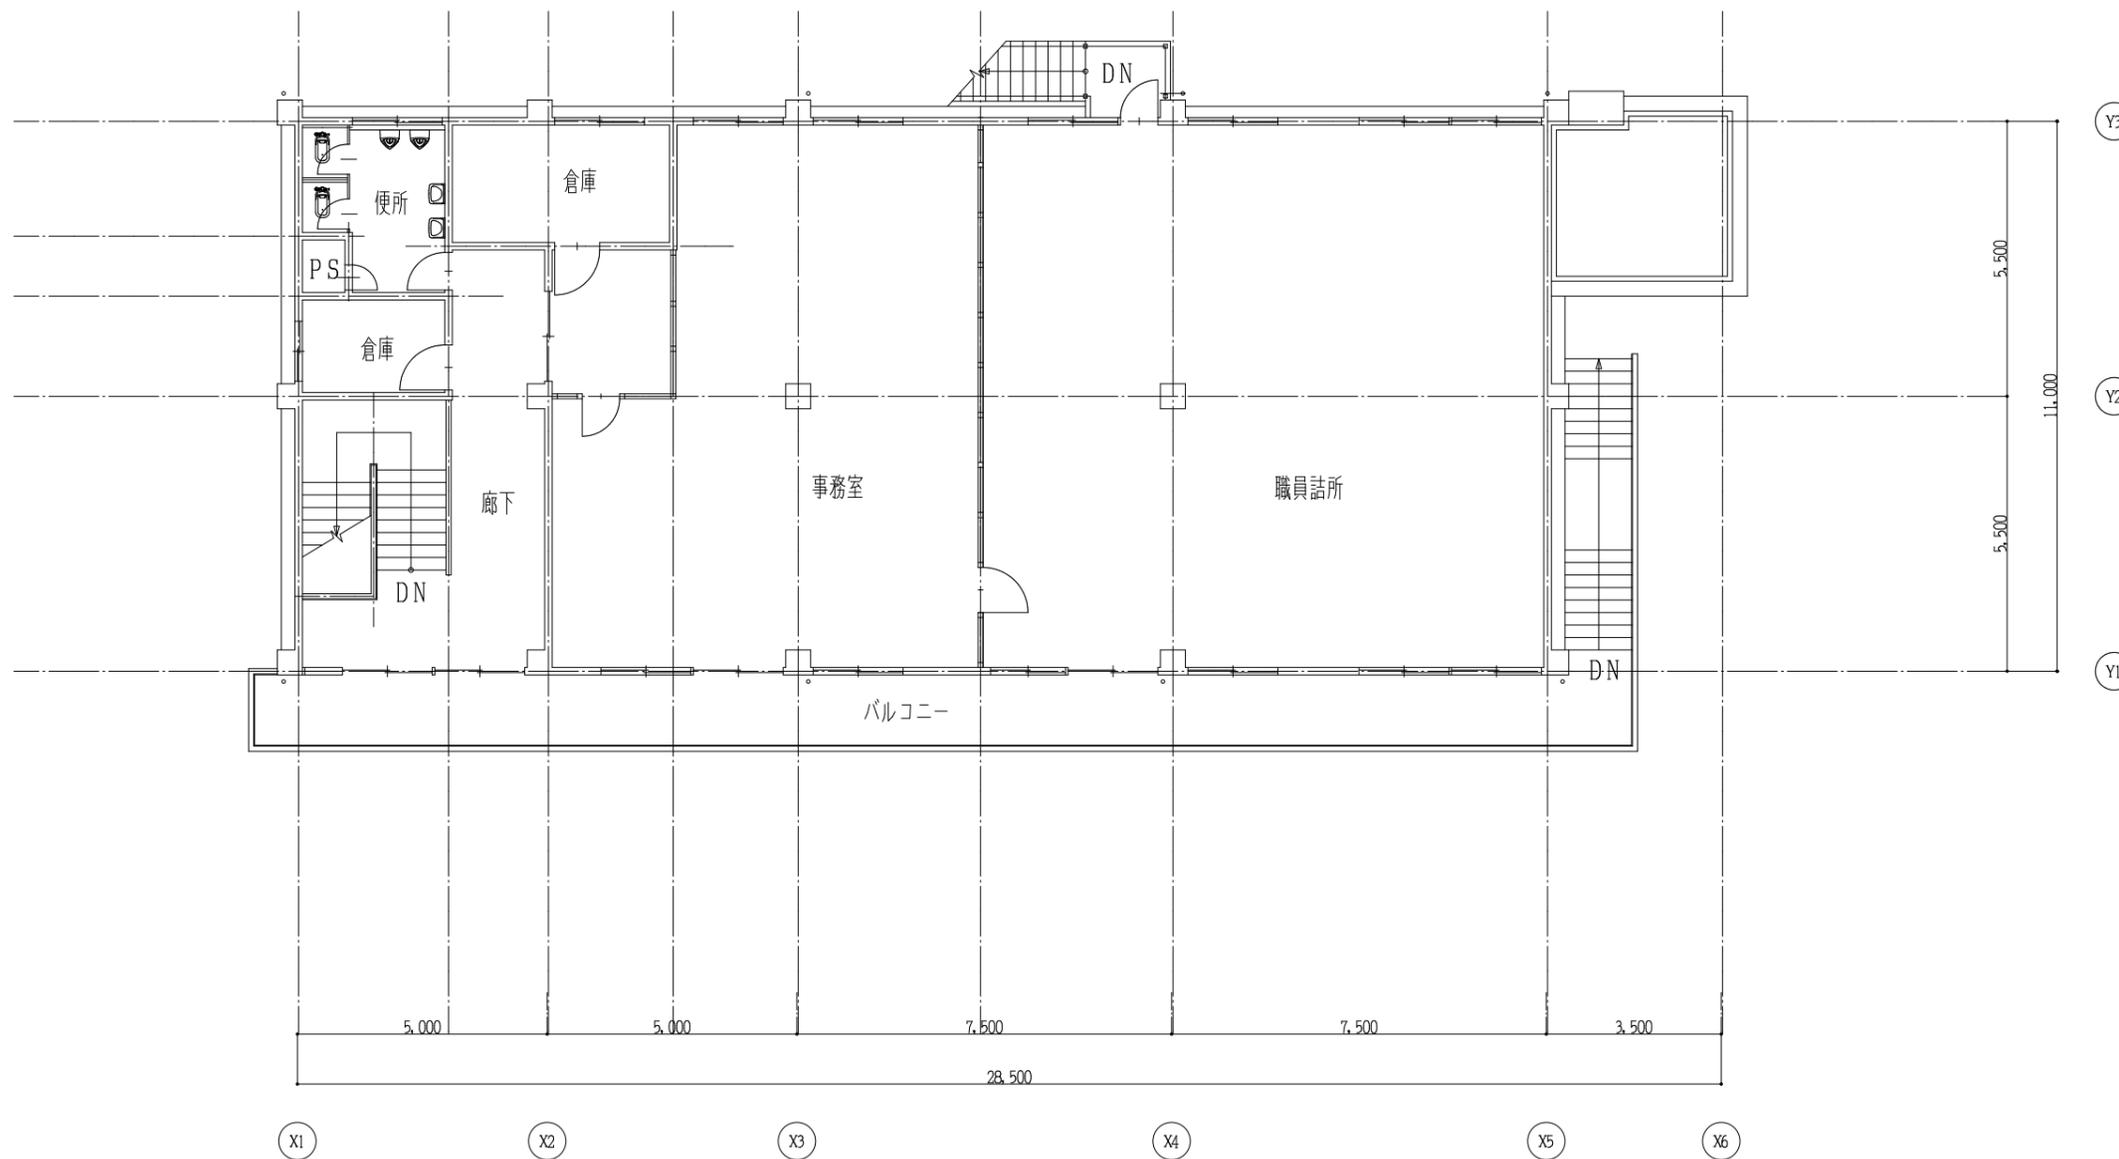

三原市役所

三原市港町3丁目5番1号 TEL(0848)64-2111

課長	係長	設計	校閲	日付	.	.
					.	.

備考

工事名

環境衛生課事務所改造 工事設計図

図面名称

2階平面図

縮尺

1/100

図面番号

校の内
号図