


B配筋図 縮尺30:1

	年月日	整理番号	工事名	図面番号
	承認	設計	図面名	mA
			旧三原市斎場外解体工事	SCALE
			旧三原市斎場 B配筋図	
				060

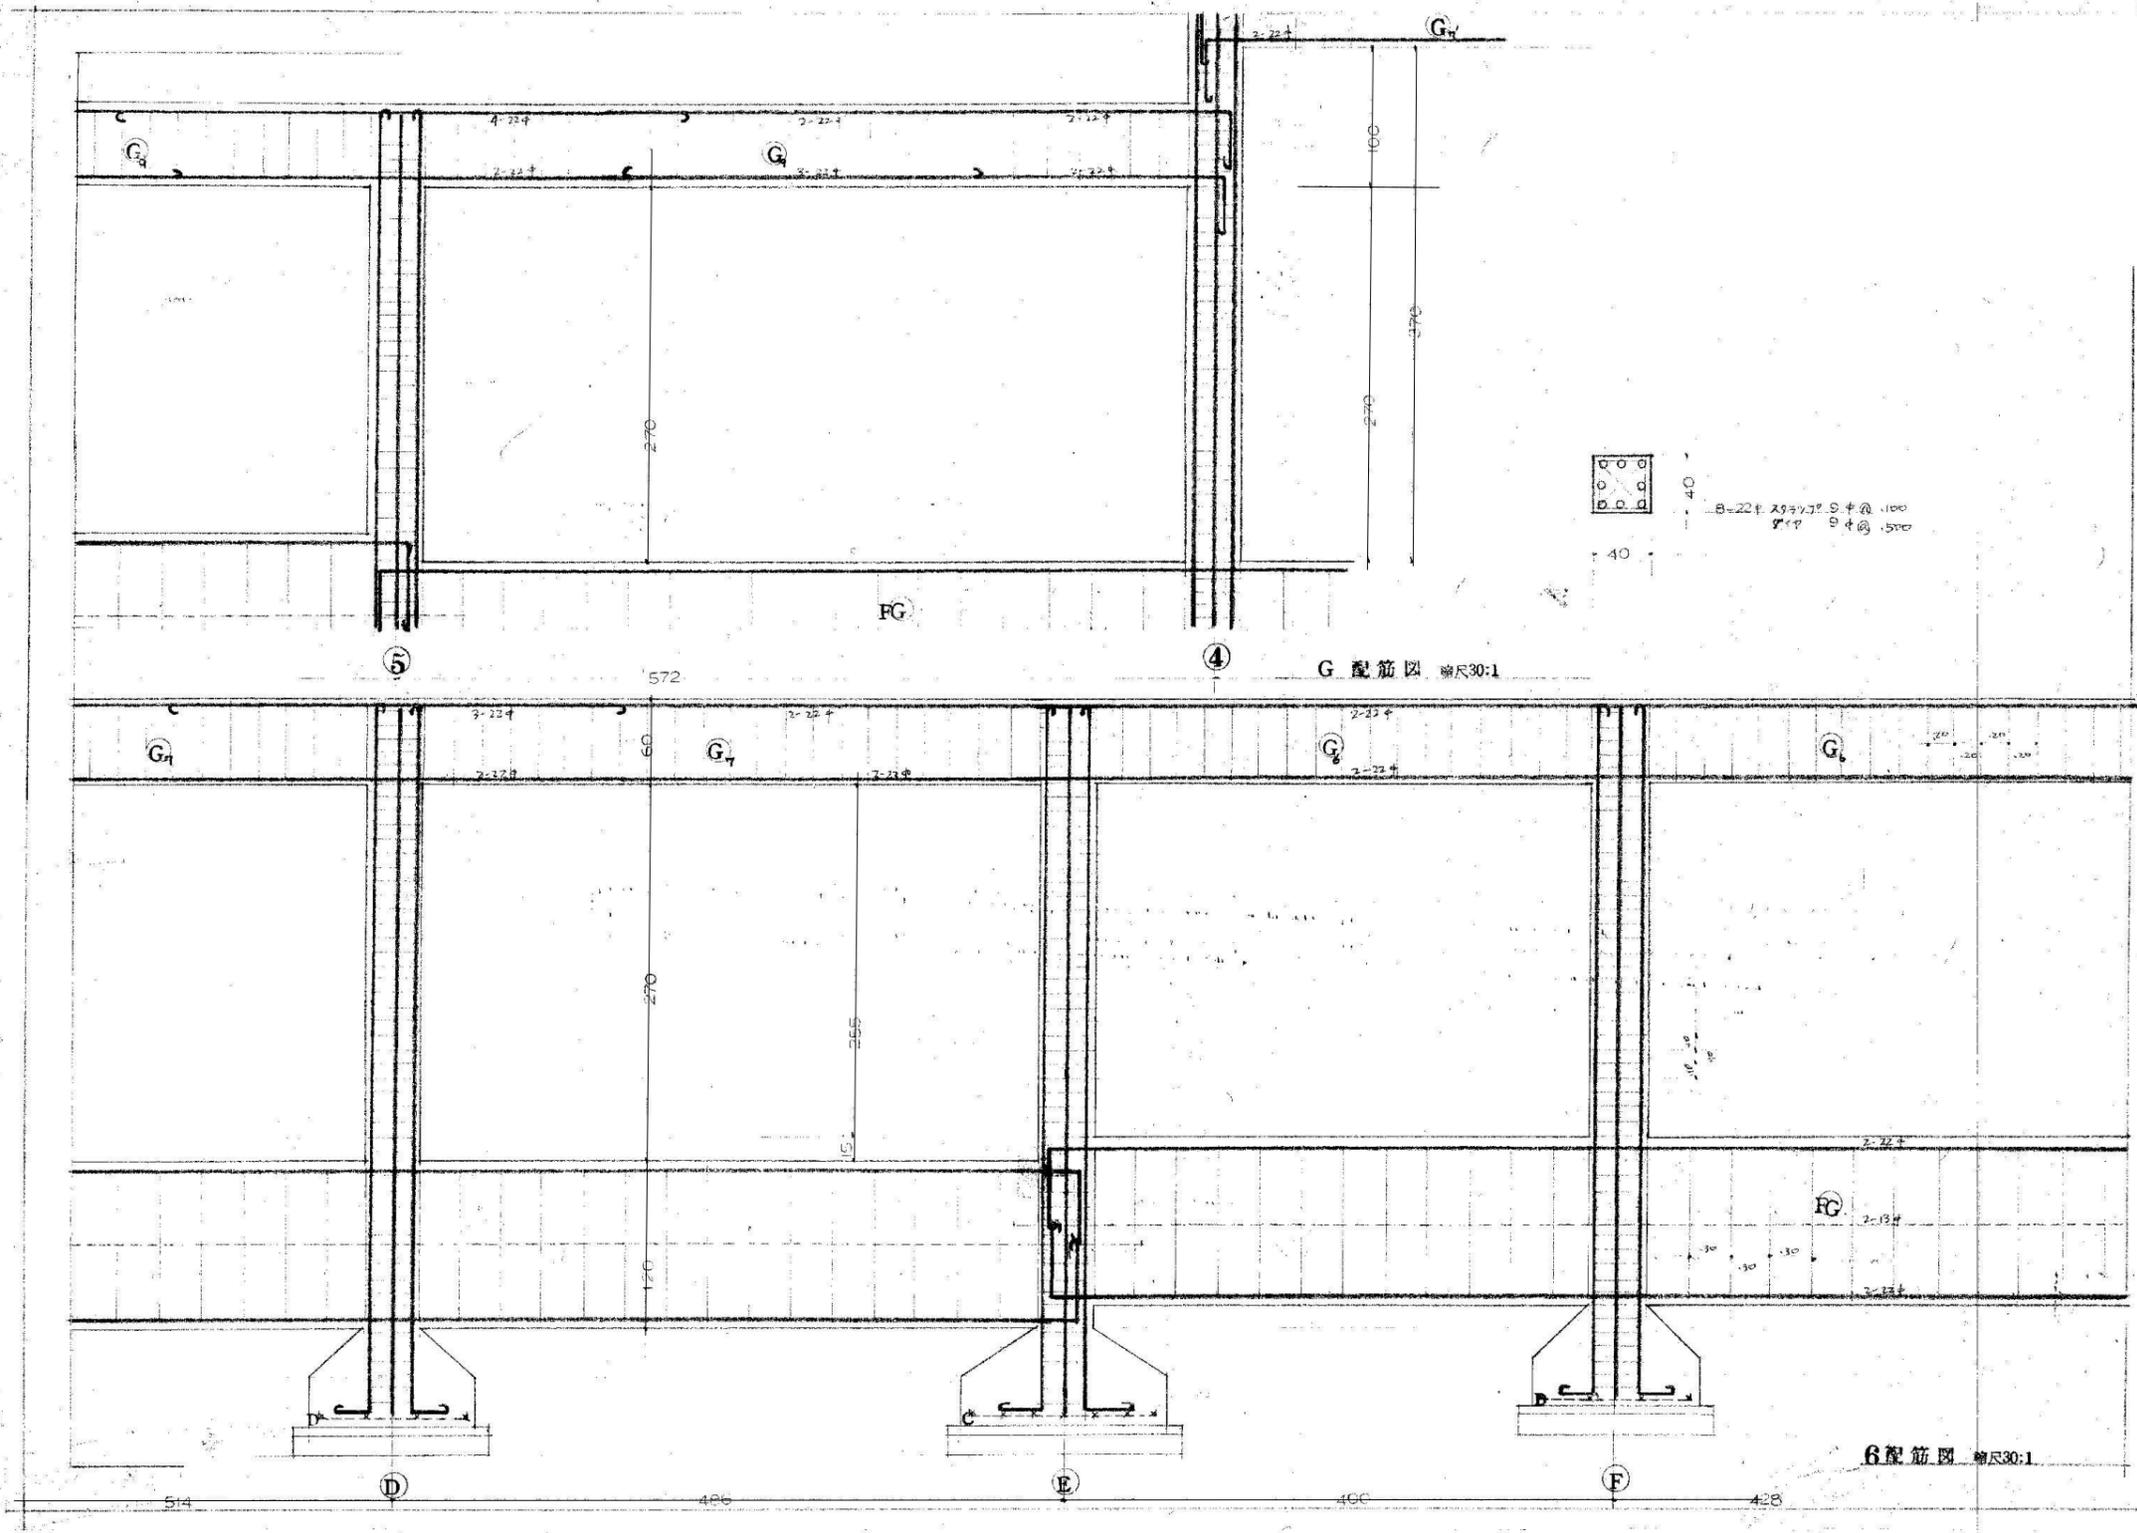

	年月日	整理番号	工事名	図面番号 mA 061
	承認	設計	図面名	
			旧三原市斎場外解体工事	
			旧三原市斎場 6 配筋図	SCALE