

工 事 番 号		部 長	室 長	室長補佐	係 長	検 算 者	設 計 者
設計年度	令和 2年度		道路災害復旧工事（市道久井町竜王線外 2 路線） 災害復旧事業 三原市久井町下津 平成 30 年 災 害 仕 様 書				
施工月日	令和 年 月 日						
施工方法	請 負						
工事期間							
工 事 概 要				起 工 理 由			
施工延長 35.0m 土 工 一式 植 生 工 A= 50m2 ブロック積工 A=106m2 舗 装 工 A= 16m2 防護柵工 L= 27m 仮設工 一式							

特 記 仕 様 書

第 1 章 総則

第 1 節 適 用

- 1 本特記仕様書は、三原市久井町下津 道路災害復旧工事(市道久井町竜王線外 2 路線)に適用する。
- 2 本特記仕様書に記載のない事項については、次によるものとする。
 - ・土木工事共通仕様書 令和元年 8 月 広島県※土木工事共通仕様書は「広島県の調達情報」に掲載している。(https://chotatsu.pref.hiroshima.lg.jp/)
 - ・その他関連規格類
- 3 本工事は、「令和元年度 平成 30 年 7 月豪雨の被災地（広島県）で適用する施工パッケージ型積算方式標準単価表」を用いた積算方式及び土木工事積算基準書により各種区分に従って対象額ごとに求めた共通仮設費率及び現場管理費率にそれぞれ次の補正係数を乗じた積算方式の対象工事である。

共通仮設費率：1.1、 現場管理費率：1.1

本工事は、複数の工事箇所をまとめて発注しており、適用の対象としている工事箇所は市道久井町下津 46 号線である。

第 2 節 情報共有システム

- 1 本工事は、受発注者間の情報を電子的に交換・共有することにより、業務の効率化を図る情報共有システムの対象である。なお、運用にあたっては「広島県工事中情報共有システム運用ガイドライン」（以下「ガイドライン」という。）に基づき実施すること。
- 2 本工事で使用する情報共有システムは次とする。

広島県工事中情報共有システム

<https://chotatsu.pref.hiroshima.lg.jp/asp/index.html>
- 3 監督員及び受注者が使用する情報共有サービスのサービス提供者（以下「サービス提供者」という。）との契約は、受注者が行い、利用料を支払うものとする。
- 4 なお、工事完成時については、提出する必要がある工事成果品を電子納品すること。また、試行期間中は工事検査を紙媒体で受検することから、受注者は、工事成果品 1 部を紙媒体により提出すること。
- 5 受注者は、監督員及びサービス提供者から技術上の問題点を把握、利用にあたっての評価を行うためアンケート等を求められた場合、協力しなければならない。

第2章 施工条件

第1節 用地

- 1 原形復旧とする。

第2節 施工時間（施工に際しては地元調整を十分に行ったうえで作業を進めること。）

- 1 施工時間 8:00～17:00（作業可能時間）

第3節 安全対策

- 1 保安施設

工事標示板 現道工事における保安施設のうち、「工事標示板」の標準様式については、土木工事共通仕様書のとおりとすること。

工事情報看板等 路上工事に関する情報を歩行者や工事現場周辺の住民に周知するため、工事情報看板及び工事説明看板を設置すること。標準様式は土木工事共通仕様書のとおりとすること。

第4節 工事用道路

- 1 一般道路

使用期間 工事施工期間

使用時間 8時～17時

工事中・後の処置 随時 清掃、 工事後 舗装欠損部補修（工事前・後の写真により監督員と協議すること。）

第5節 その他

- 1 工事用機資材の仮置き

受注者が責任を持って確保すること。

- 2 建設リサイクルの促進

受注者は、各路線(河川)において必要な盛土等について、他工事からの流用が可能である場合、施工計画作成時に発注者と十分協議し、建設リサイクルの促進に努めるものとする。（変更の対象とする。）

第3章 設計金額

第1節 排出ガス対策型建設機械の使用促進

土木工事共通仕様書（令和元年 8 月 広島県）『1-1-30 環境対策』で使用を義務付けている排出ガス対策型建設機械においては、排出ガス対策型（第2次基準値）以上の建設機械の使用に努めること。

なお、使用する排出ガス対策型建設機械について、基準値による設計変更は行わない。

第4章 工事保険等

受注者は、本工事において第三者に与えた損害を補填する保険又はその他必要とする建設工事に関連する保険等に参加しなければならない。
また、加入した保険等については、保険証券の写し（保険以外の場合はそれに代わるもの）を監督員に提出すること。

なお、加入に必要な保険料等は、設計で現場管理費に見込んでいる。

第5章 施工箇所が点在する工事の積算

本案件は、施工箇所が点在する工事の適正な工事価格を算出するため、参考図書に示す工事箇所と施工箇所を基に次の算定方法とする。

1 算定方法

（1）工事原価

ア 直接工事費

施工数量及び施工規模等は工事箇所ごとに判断し、工種区分はその工事の主たるものを適用する。

イ 間接工事費

（ア）共通仮設費

a 共通仮設費の率分

対象額は工事箇所ごとに算定し、工種区分はその工事箇所の主たるものを適用する。

b 共通仮設費率の補正

工事箇所ごとに施工地域及び工事場所区分の補正を行う。

c 積上げ計算による部分

施工箇所ごとに必要な経費を積上げる。

(イ) 現場管理費

a 現場管理費の算定

対象とする純工事費は工事箇所ごとに算定する。

b 現場管理費率の補正

工事箇所ごとに施工時期, 工事期間, 施工地域及び工事場所区分の補正を行う。

(ウ) 中止期間中の現場維持費等の費用

a 積上げ項目

施工箇所ごとに必要な経費を積上げる。

b 率で計上する項目

対象額及び一時中止日数は施工箇所ごとに算定する。

(2) 一般管理費等

ア 一般管理費等の算定

対象とする工事原価は(1)の計による。

なお, 処分費等が「共通仮設費対象額(P) + 準備費に含まれる処分費」に占める割合の3%を超える場合又は処分費等が3千万円を超える場合, 率計算の対象については, 工事箇所ごとに対象額を算出する。

第6章 その他

本特記仕様書及び設計図書に明示していない事項, または, その内容に疑義が生じた場合は, 監督員の指示を受けること。

工 事 数 量 総 括 表

道路災害復旧工事（市道久井町竜王線外 2 路線）

市道久井町竜王線

工事数量総括表

頁0 -0001

費目・工種明細など	規格1・規格2	単位		数量	備考
本工事費					
道路改良		式		1	レベル1
道路土工		式		1	レベル2
掘削工		式		1	レベル3
掘削	【土砂,押土無】 【障害無,小規模】	m3		10	レベル4
路体盛土工		式		1	レベル3
路体(築堤)盛土	【施工幅員2.5m未満】	m3		40	レベル4
法面整形工		式		1	レベル3
法面整形(切土部)	【現場制約無,レキ質土,砂及び砂質土,粘性	m2		20	レベル4
法面整形(盛土部)	【法面締固め無,現場制約無】	m2		50	レベル4
法面工		式		1	レベル2
植生工		式		1	レベル3
人工張芝	【張芝 幅100cm ワラ付】	m2		50	レベル4
石・ブロック積(張)工		式		1	レベル2
作業土工		式		1	レベル3
Coブロック工(Coブロック積)		式		1	レベル3
コンクリートブロック基礎	【18-8-40BB,底幅0.55m,高さ0.35m】	m		8	レベル4
コンクリートブロック積	【間知ブロック,控え35cm,滑面】	m2		34	レベル4

工事数量総括表

頁0 -0002

費目・工種明細など	規格1・規格2	単位		数量	備考
胴込・裏込材(碎石)	【RC-40】	m3		9	レベル4
小口止コンクリート	【18-8-40BB】	箇所		2	レベル4
張コンクリート		式		1	レベル2
張コンクリート		式		1	レベル3
張りコンクリート	【18-8-40BB,Co夜間割増無】	m2		9	レベル4
構造物撤去工		式		1	レベル2
構造物取壊し工		式		1	レベル3
コンクリート構造物取壊し	【無筋構造物,機械施工】	m3		6	レベル4
運搬処理工		式		1	レベル3
殻運搬	【無筋コンクリート殻】	m3		6	レベル4
殻処分	【無筋コンクリート殻】	m3		6	レベル4
雑工（取付工）		式		1	レベル2
路体盛土工		式		1	レベル3
路体(築堤)盛土	【施工幅員2.5m未満】	m3		10	レベル4
法面整形工		式		1	レベル3
法面整形(盛土部)	【法面締固め無,現場制約無】	m2		20	レベル4
植生工		式		1	レベル3
人工張芝	【張芝 幅100cm ワラ付】	m2		30	レベル4

工事数量総括表

費目・工種明細など	規格1・規格2	単位		数量	備考
石積(張)工		式		1	レベル3
石積	【雑割石】	m2		8	レベル4
直接工事費					
共通仮設費率分					
共通仮設費計					
純工事費					
現場管理費					
工事原価					
一般管理費率分					
契約保証費					
一般管理費計					
工事価格					
消費税相当額					
工事費計					
契約保証費計					

工 事 数 量 総 括 表

道路災害復旧工事（市道久井町竜王線外 2 路線）

市道久井町氏船線

工事数量総括表

頁0 -0001

費目・工種明細など	規格1・規格2	単位		数量	備考
本工事費					
道路改良		式		1	レベル1
道路土工		式		1	レベル2
掘削工		式		1	レベル3
掘削	【土砂,押土無】 【障害無,小規模】	m3		50	レベル4
法面整形工		式		1	レベル3
法面整形(切土部)	【現場制約無,レキ質土,砂及び砂質土,粘性	m2		30	レベル4
残土処理工		式		1	レベル3
石・ブロック積(張)工		式		1	レベル2
作業土工		式		1	レベル3
Coブロック工(Coブロック積)		式		1	レベル3
コンクリートブロック基礎	【18-8-40BB,底幅0.55m,高さ0.35m】	m		15	レベル4
コンクリートブロック積	【間知ブロック,控え35cm,滑面】	m2		40	レベル4
胴込・裏込材(碎石)	【RC-40】	m3		10	レベル4
小口止コンクリート	【18-8-40BB】	箇所		2	レベル4
舗装工		式		1	レベル2
アスファルト舗装工		式		1	レベル3
上層路盤(車道・路肩部)	【M-30,全仕上り厚100mm 1層施工】	m2		8	レベル4

工事数量総括表

頁0 -0002

費目・工種明細など	規格1・規格2	単位	数量	備考
表層(車道・路肩部)	【密粒度アスファルト混合物(13),平均幅員1	m2	8	レベル4
アスカープ	【再生細粒度アスファルト混合物(13),断面	m	16	レベル4
防護柵工		式	1	レベル2
路側防護柵工		式	1	レベル3
ガードレール	【Gr規格,施工規模,曲線部補正】	m	16	レベル4
構造物撤去工		式	1	レベル2
構造物取壊し工		式	1	レベル3
舗装版切断	【アスファルト舗装版厚15cm以下】	式	1	レベル4
舗装版破碎	【アスファルト舗装版厚15cm以下】	m2	5	レベル4
運搬処理工		式	1	レベル3
殻運搬	【アスファルト殻】	m3	0.2	レベル4
殻処分	【アスファルト殻】	m3	0.2	レベル4
雑工（取付工）		式	1	レベル2
石積(張)工		式	1	レベル3
石積	【雑割石】	m2	4	レベル4
直接工事費				
共通仮設費率分				
共通仮設費計				

工事数量総括表

頁0 -0003

[illegible]

工 事 数 量 総 括 表

道路災害復旧工事（市道久井町竜王線外 2 路線）

市道久井町下津46号線

工事数量総括表

頁0 -0001

費目・工種明細など	規格1・規格2	単位		数量	備考
本工事費					
道路改良		式		1	レベル1
道路土工		式		1	レベル2
掘削工		式		1	レベル3
掘削	【土砂,押土無】 【障害無,小規模】	m3		50	レベル4
土砂等運搬	【土砂】	m3		50	レベル4
路床盛土工		式		1	レベル3
路床盛土	【施工幅員2.5m未満】	m3		3	レベル4
法面整形工		式		1	レベル3
法面整形(切土部)	【現場制約無,レキ質土,砂及び砂質土,粘性	m2		30	レベル4
残土処理工		式		1	レベル3
石・ブロック積(張)工		式		1	レベル2
作業土工		式		1	レベル3
Coブロック工(Coブロック積)		式		1	レベル3
コンクリートブロック基礎	【18-8-40BB,底幅550mm,高さ350mm】	m		10	レベル4
コンクリートブロック積	【間知ブロック,控え35cm,滑面】	m2		32	レベル4
胴込・裏込材(碎石)	【RC-40】	m3		10	レベル4
小口止	【18-8-40BB】	箇所		2	レベル4

工事数量総括表

頁0 -0002

費目・工種明細など	規格1・規格2	単位		数量	備考
舗装		式		1	レベル1
舗装工		式		1	レベル2
アスファルト舗装工		式		1	レベル3
上層路盤(車道・路肩部)	【M-30,仕上り厚100mm】	m2		8	レベル4
表層(車道・路肩部)	【再生密粒度アスファルト混合物(20),舗装	m2		8	レベル4
防護柵工		式		1	レベル2
路側防護柵工		式		1	レベル3
ガードレール	【塗装品_Gr-C-2B,[規]21m以上100m未満,曲	m		11	レベル4
ガードパイプ	【防護柵撤去】	m		11	レベル4
ガードレール基礎工		m		11	レベル4
雑工		式		1	レベル2
石積工		式		1	レベル3
石積	【雑割石】	m2		8	レベル4
直接工事費					
共通仮設費率分					
共通仮設費計					
純工事費					
現場管理費					

工事数量総括表

頁0 -0003

[illegible]

工事数量総括表

頁0 -0004

費目・工種明細など	規格1・規格2	単位		数量	備考
単独市費工事					
仮設工					レベル1
仮締切工		式		1	レベル2
土留・仮締切工		式		1	レベル3
水替工		式		1	レベル3
直接工事費					
共通仮設費率分					
共通仮設費計					
純工事費					
現場管理費					
工事原価					
一般管理費率分					
契約保証費					
一般管理費計					
工事価格					
消費税相当額					
工事費					
工事費計					

工事数量総括表

頁0 -0005


[illegible]

図面番号	1 / 6	縮尺	図示	
事業年度	令和2年度			
工 種	道路災害復旧工事			
種 別	設 計 図	番 号	1 / 2	
名 称	市道久井町竜王線			
工事箇所	三原市久井町下津			
三 原 市				


工事番号 第4162号



平 面 図 S=1:500

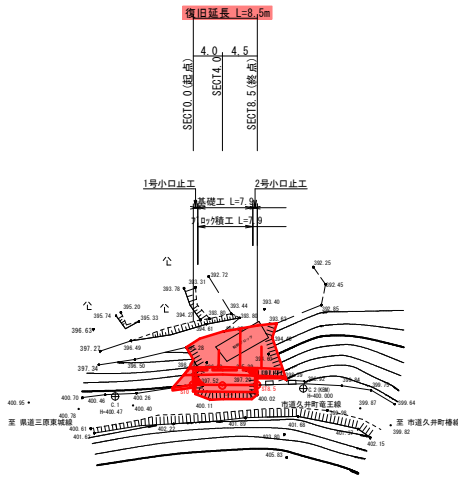

縦 断 図

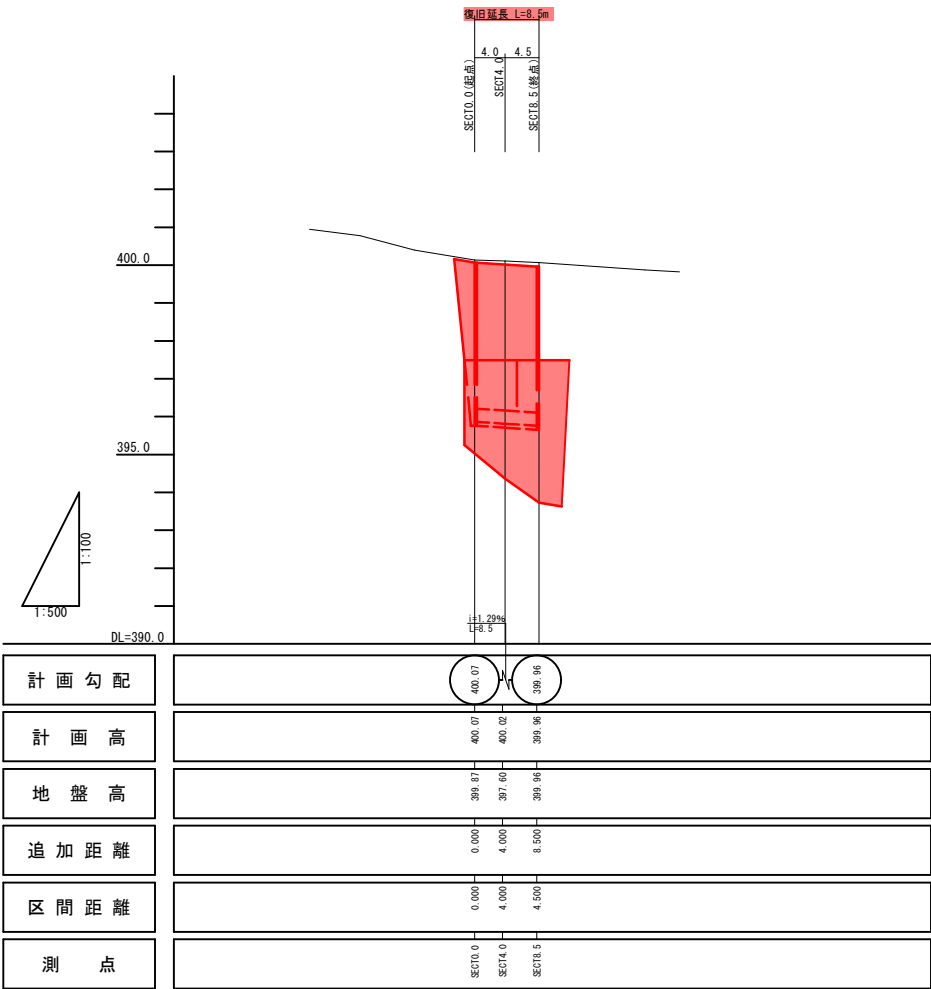


横 断 図 S=1:100

DL=390.00

DL=390.00

DL=390.00

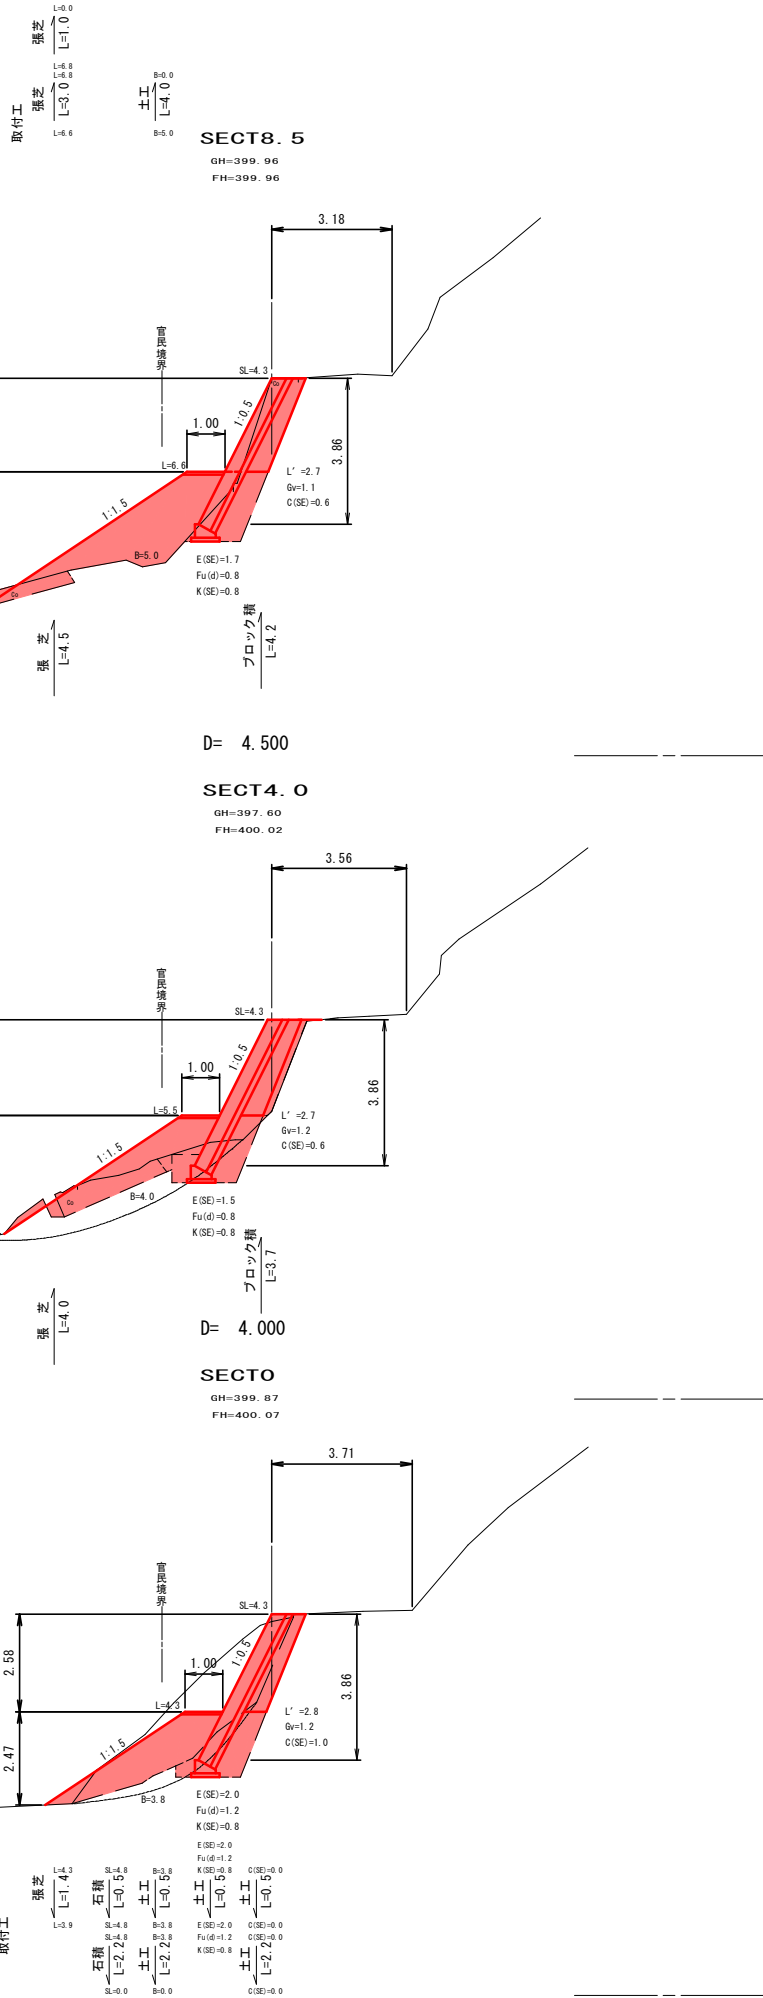


図面番号	2 / 6	縮尺	図示	
事業年度	令和2年度			
工 種	道路災害復旧工事			
種 別	設 計 図	番 号	2 / 2	
名 称	市道久井町竜王線			
工事箇所	三原市久井町下津			
三 原 市				


工事番号 第4162号




展開図 S=1:100

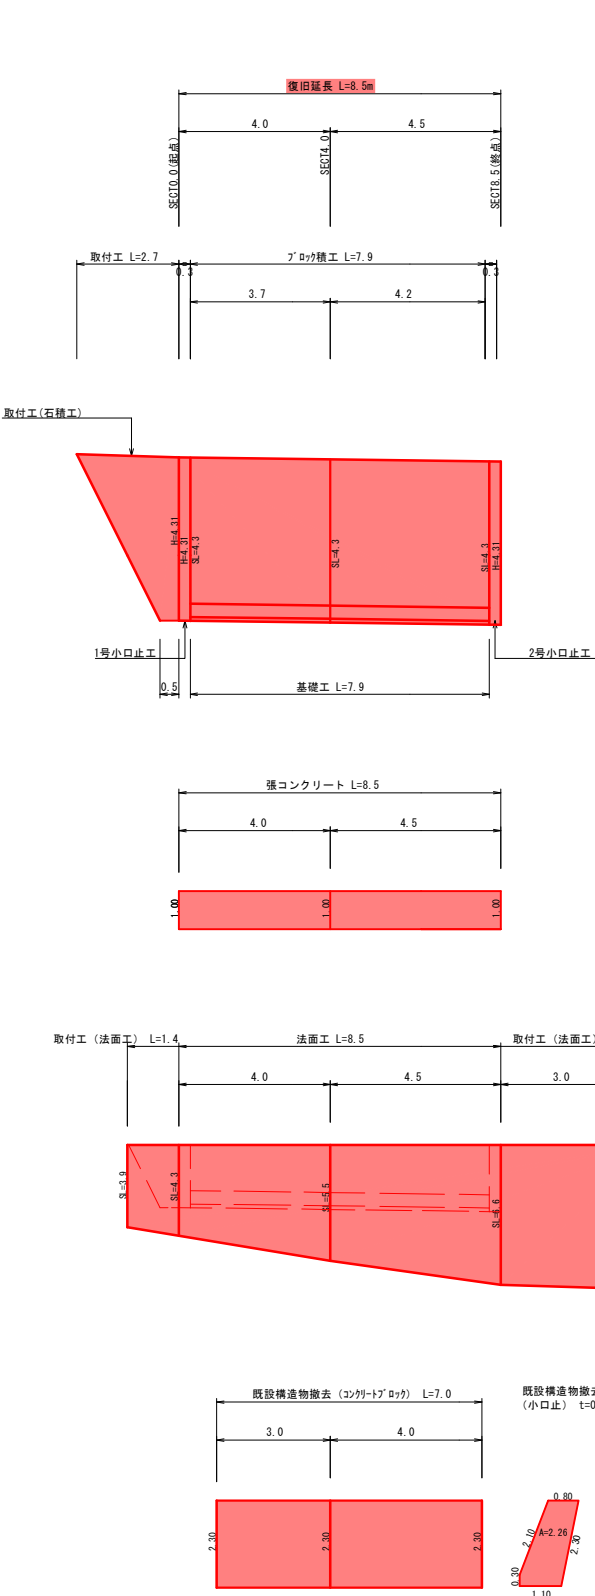


ブロック積工 S=1:30

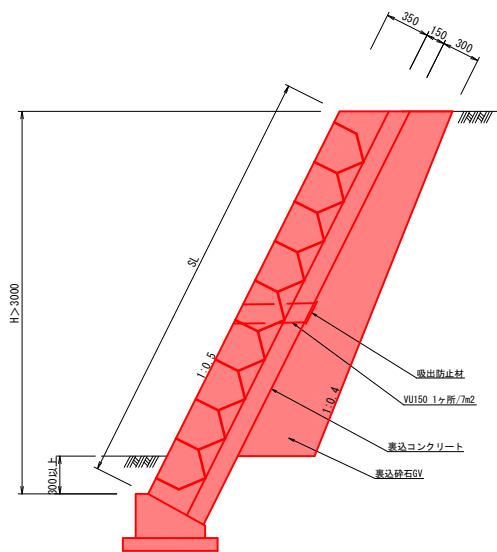


基礎工 S=1:20

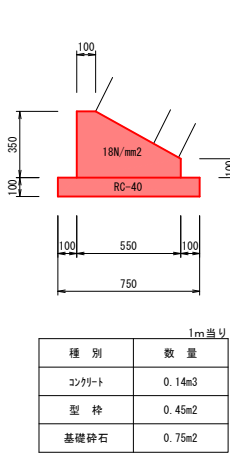


取付工 (石積工) S=1:30

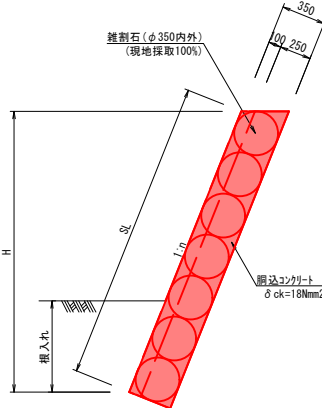

張コンクリート工 S=1:20

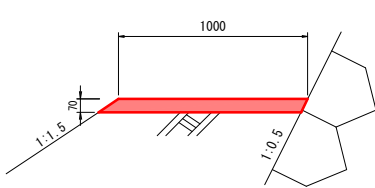


1号小口止工 S=1:30

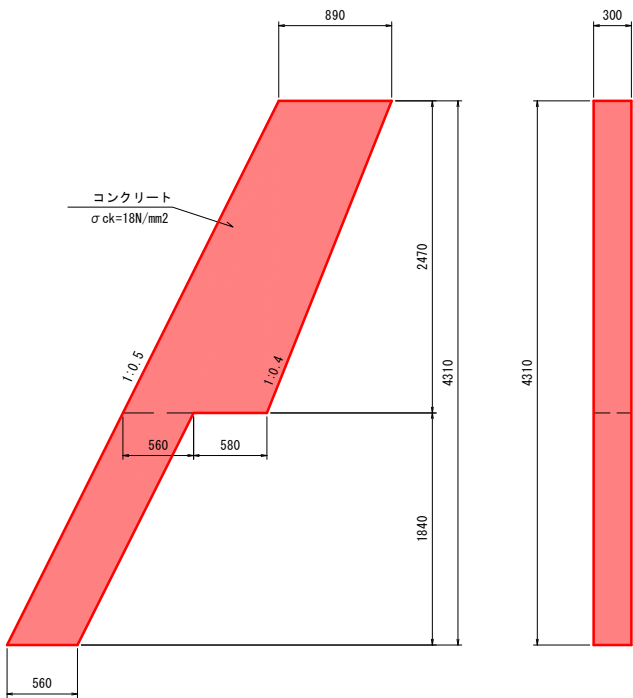


名 称	コンクリート(m3)	1ヶ所当り 量(m2)
1号小口止工	1.06	8.52

2号小口止工 S=1:30

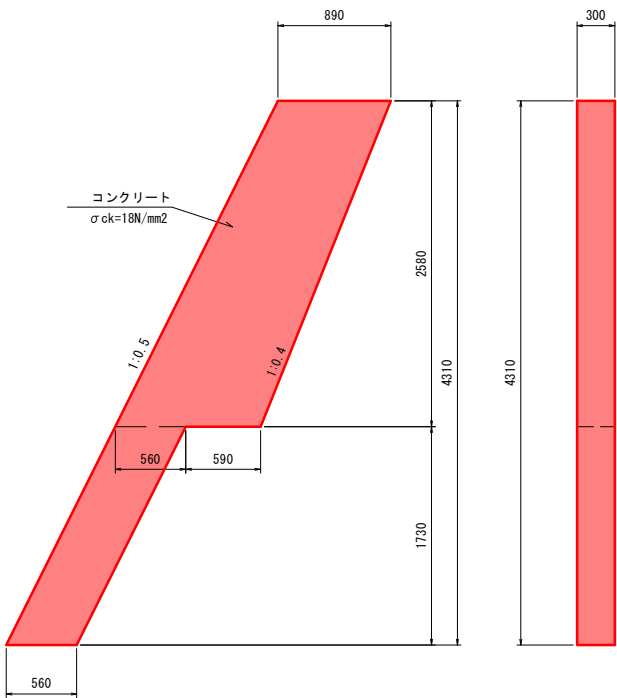


名 称	コンクリート(m3)	1ヶ所当り 量(m2)
2号小口止工	1.08	8.65

図面番号	3/6	縮尺	図示
事業年度	令和2年度		
工 種	道路災害復旧工事		
種 別	設 計 図	番号	1/2
名 称	市道久井町氏船線		
工事箇所	三原市久井町下津		
	三 原 市		

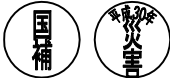


工事番号 第3295号

平面図 S=1:250

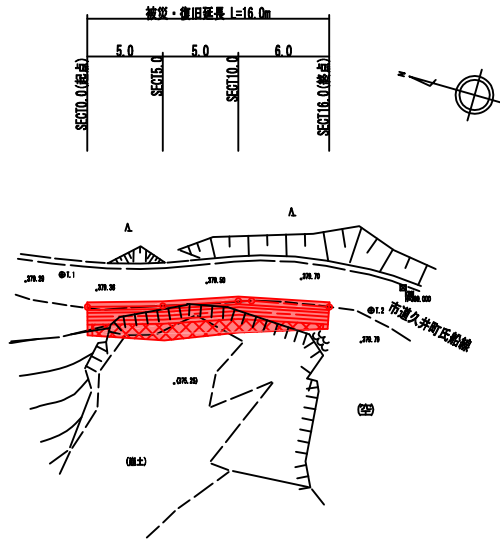

縦断図

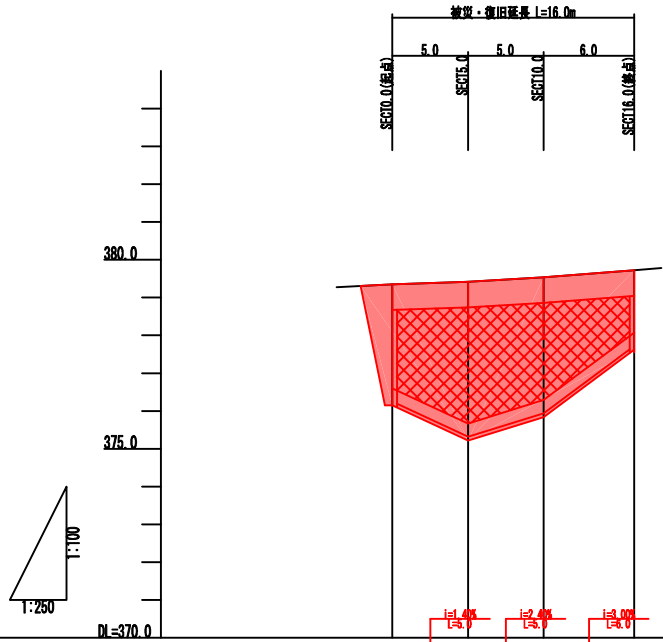





計画勾配	370.35	371.42	371.54	371.72
計画高	370.35	371.42	371.54	371.72
地盤高	370.35	371.42	371.54	371.72
追加距離	0.000	5.000	10.000	15.000
区間距離	0.000	5.000	5.000	5.000
測点	370.0	371.0	372.0	373.0

横断図 S=1:100

DL=375.00

DL=375.00

DL=375.00

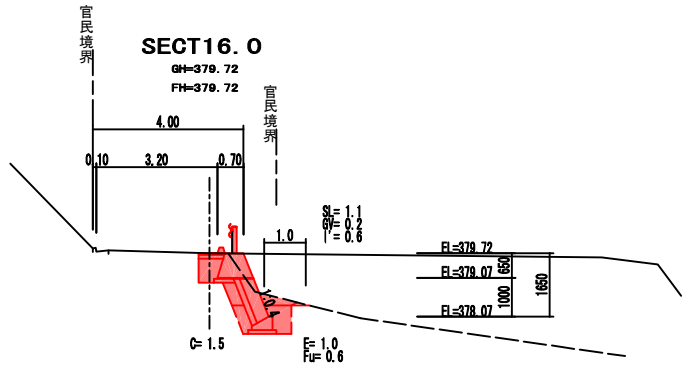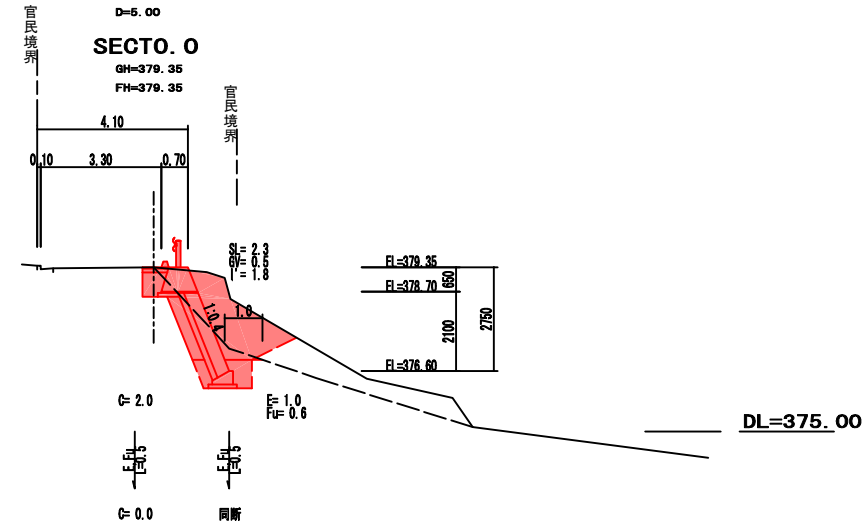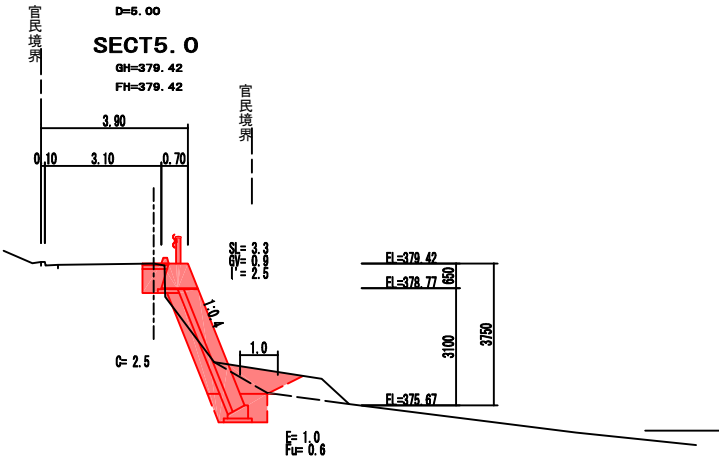
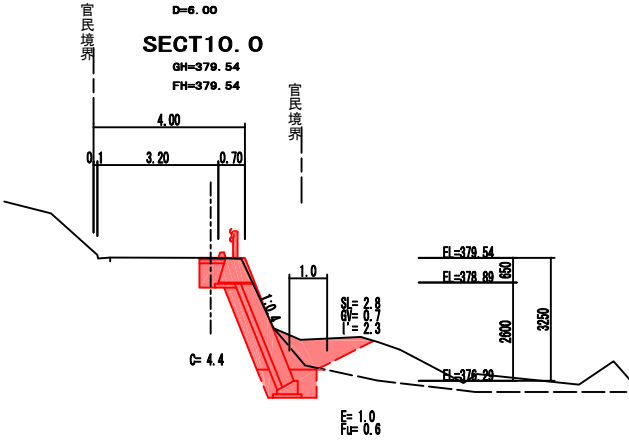


図面番号	4 / 6	縮尺	図示
事業年度	令和2年度		
工 種	道路災害復旧工事		
種 別	設 計 図		2 / 2
名 称	市道久井町氏船線		
工事箇所	三原市久井町下津		
	三 原 市		


展開図 S=1:100




工事番号 第3295号

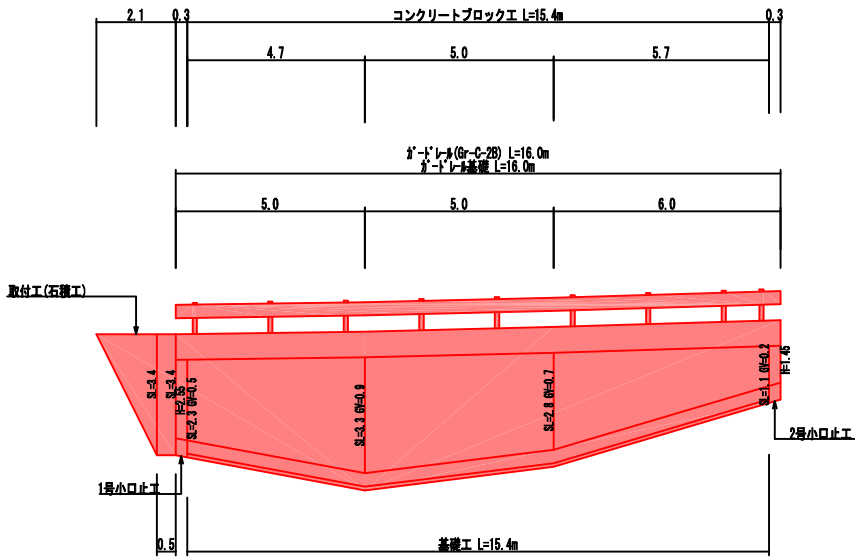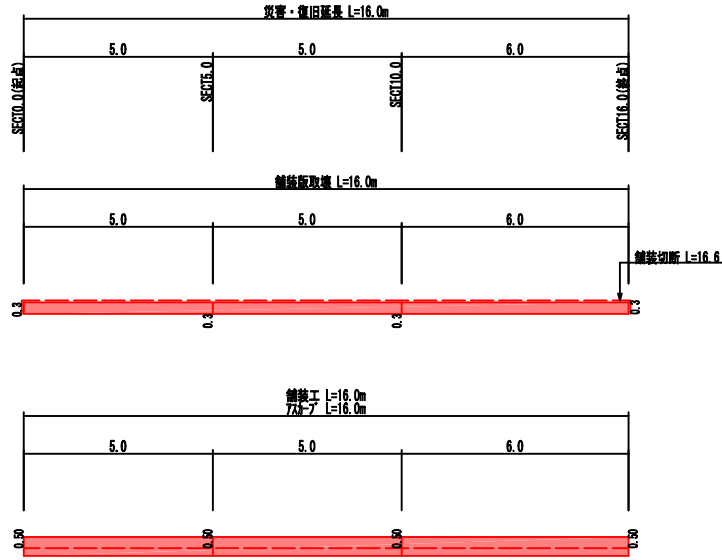

コンクリートブロック工 S=1:30

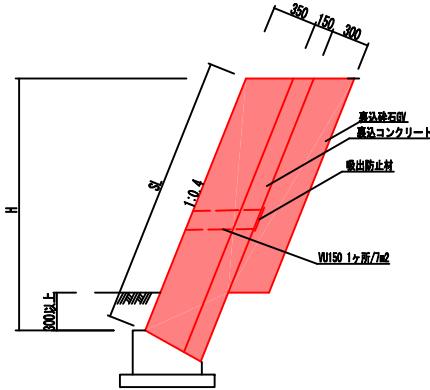


ガードレール基礎工 S=1:30

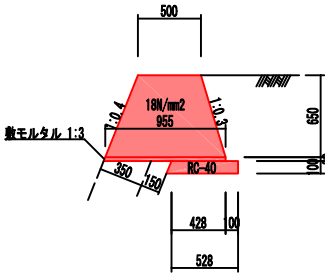


10m当り	
種 別	数 量
コンクリート	4.73m3
型 枠	13.79m2
敷モルタル	0.30m3
基礎砕石	5.48m2
鉄筋	17.92kg

基礎工 S=1:20

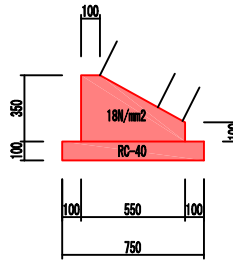


1m当り	
種 別	数 量
コンクリート	0.14m3
型 枠	0.45m2
基礎砕石	0.75m2

ガードレール支柱基礎部詳細図
(1ヶ所当り概算量 2.00kg/ヶ所=40.0kg) S=1:20

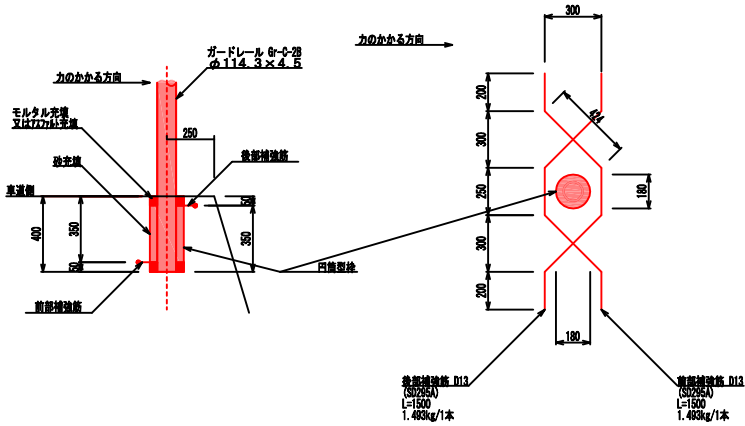


小口止工 S=1:30

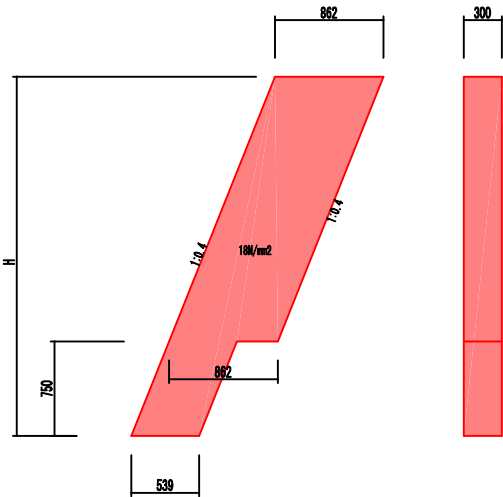


		1ヶ所当り	
名 称	H(m)	B2(m)	コサト(m3)
1号小口止工	2550	882	0.59
2号小口止工	1450	882	0.30

アスカープ S=1:10

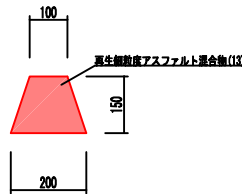


数量表 (アスカープ)		10m当り	
名 称	規格寸法	単 位	数 量
細粒度アスコン	13mm	m3	0.225
タックコート	PK-4 0.4L/m2	m2	2.000

取付工(石積工) S=1:30

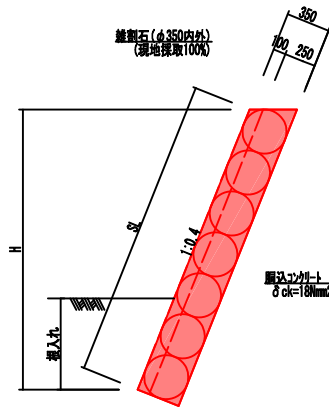

舗装工 S=1:20

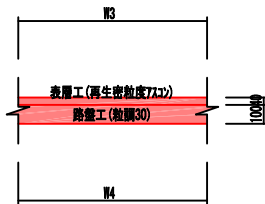


図面番号	5 / 6	縮尺	図示
事業年度	令和2年度		
工 種	道路災害復旧工事		
種 別	設 計 図	番号	1 / 2
名 称	市道久井町下津46号線		
工事箇所	三原市久井町下津		
	三 原 市		



工事番号 第3296号


平面図

縮尺：1/500

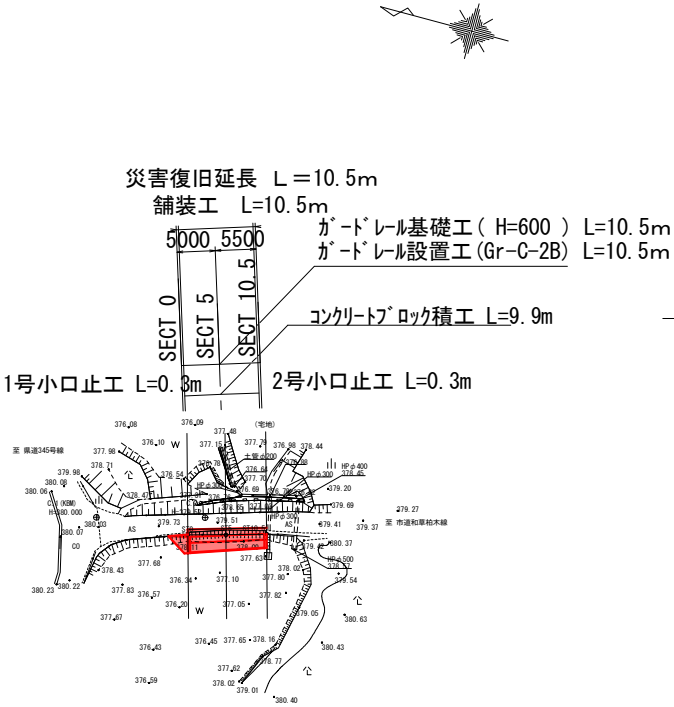


縦断面図

縮尺：図 示

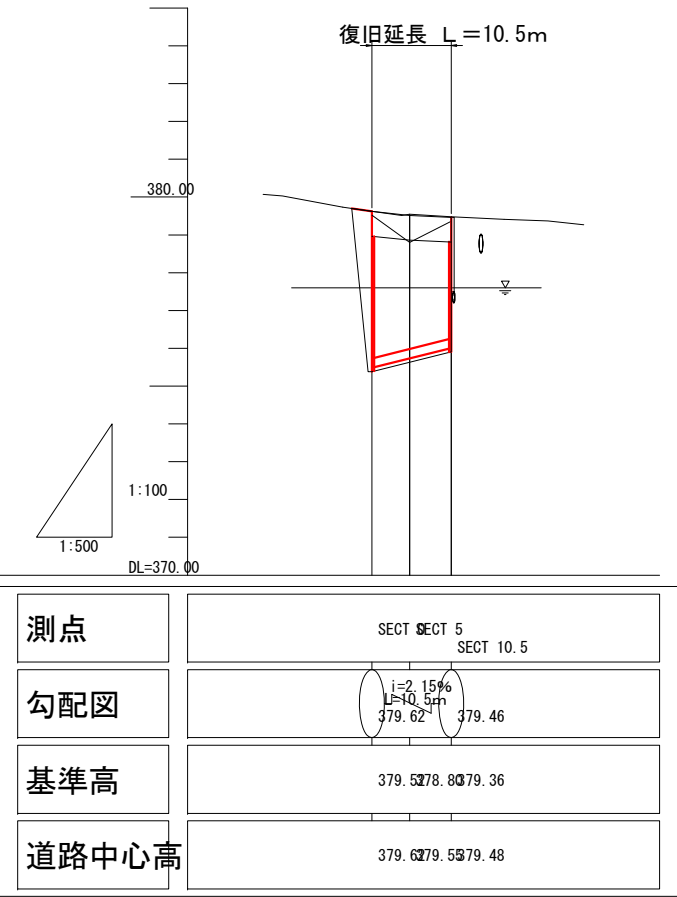

横断面図


縮尺：1/100

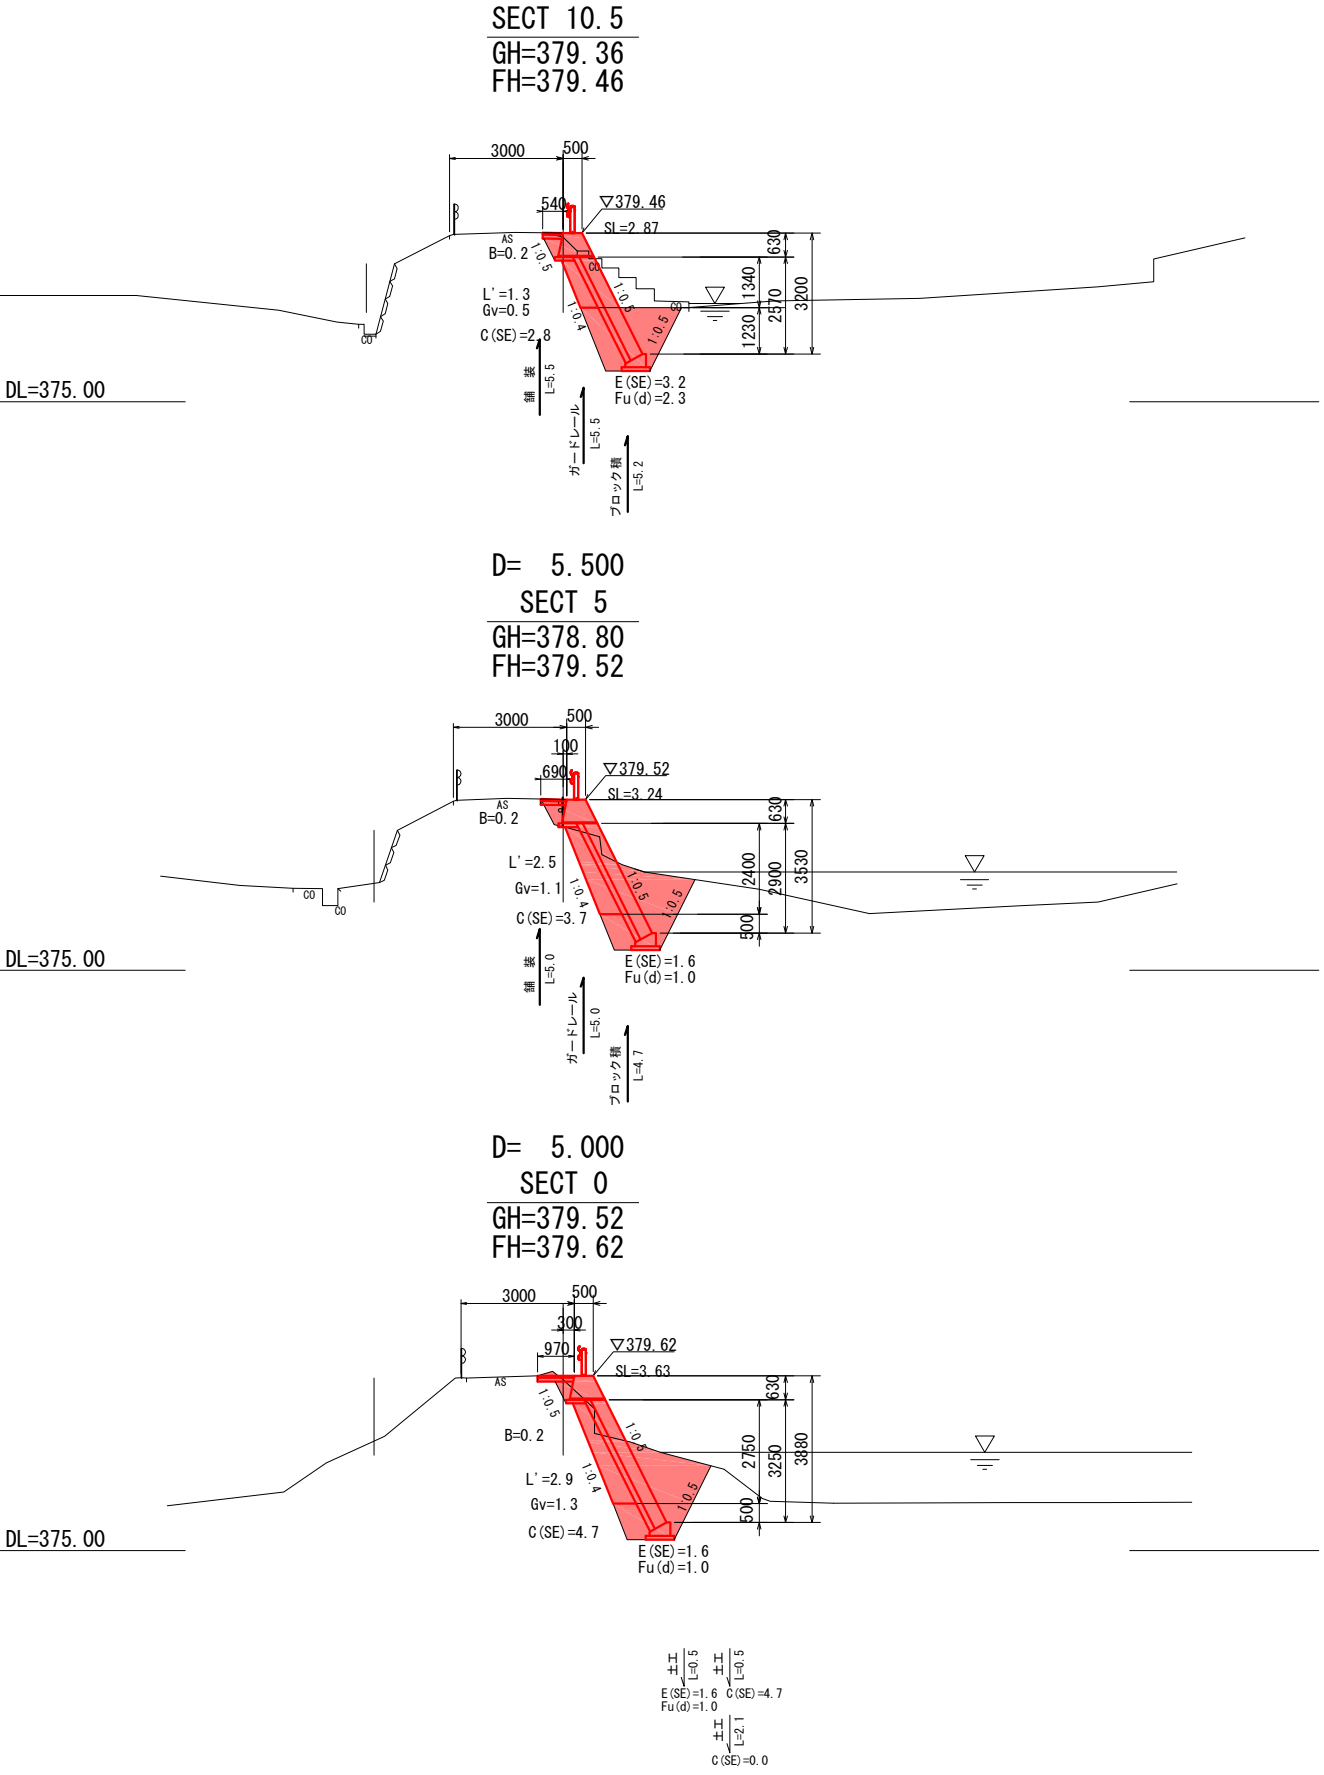


図面番号	6 / 6	縮尺	図示	
事業年度	令和2年度			
工 程	道路災害復旧工事			
種 別	設 計 図	番 号	2 / 2	
名 称	市道久井町下津46号線			
工事箇所	三原市久井町下津			
三 原 市				

国補
災害
工事番号 第3296号

展開図
縮尺：1/100

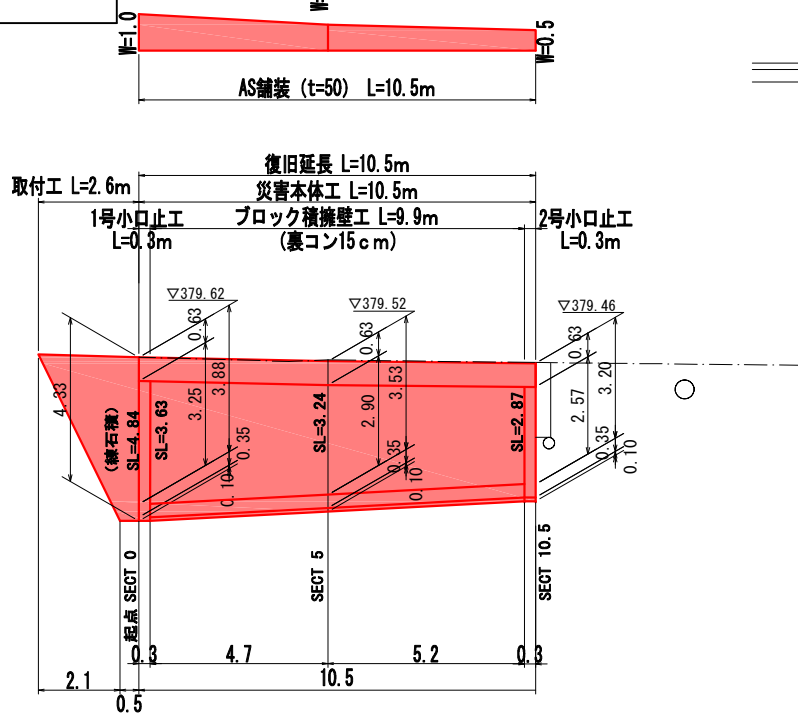


コンクリートブロック積
縮尺：1/30

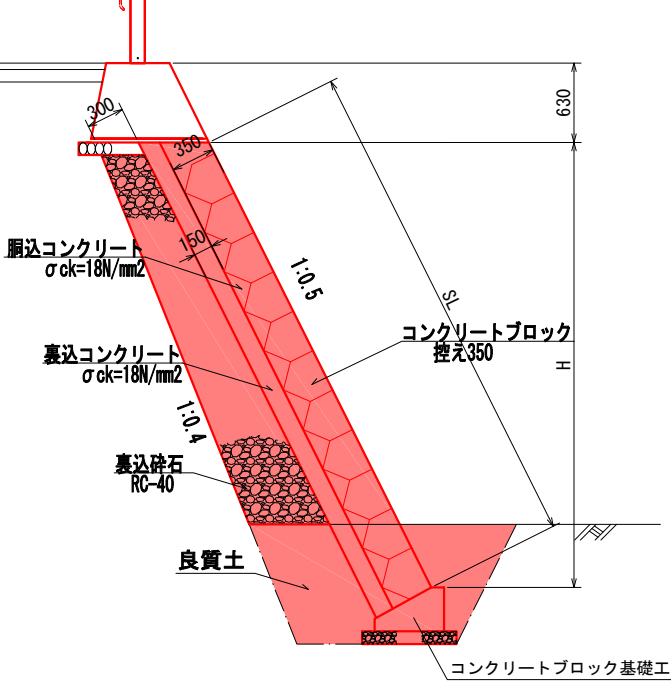


構造図


コンクリートブロック基礎工
縮尺：1/20

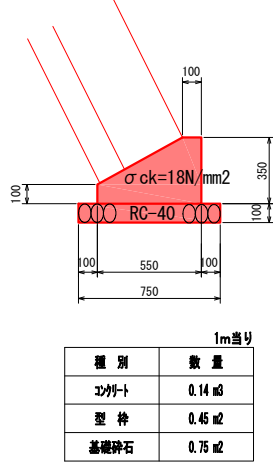

雑工（取付工）
縮尺：1/30

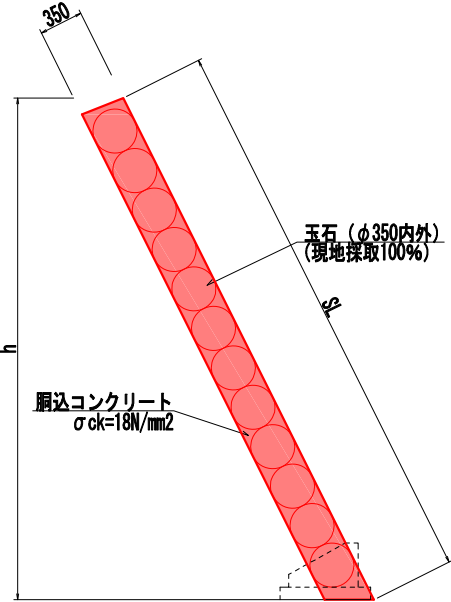


舗装工
縮尺：1/10

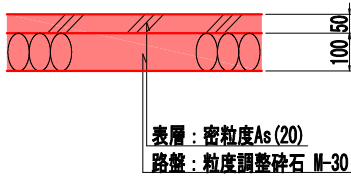


ガードレール基礎
縮尺：1/30

L ≥ 10.0m

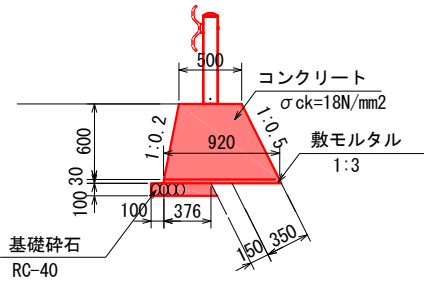


10m当り	
種 別	数 量
コンクリート	4.26 m³
型 枠	12.83 m²
敷モルタル	0.28 m³
基礎碎石	5.01 m³
鉄筋	14.93 kg

支柱基礎部
縮尺：1/30

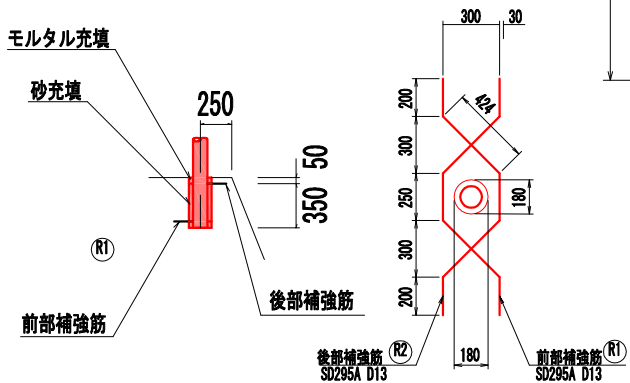


1号小口止工
縮尺：1/30

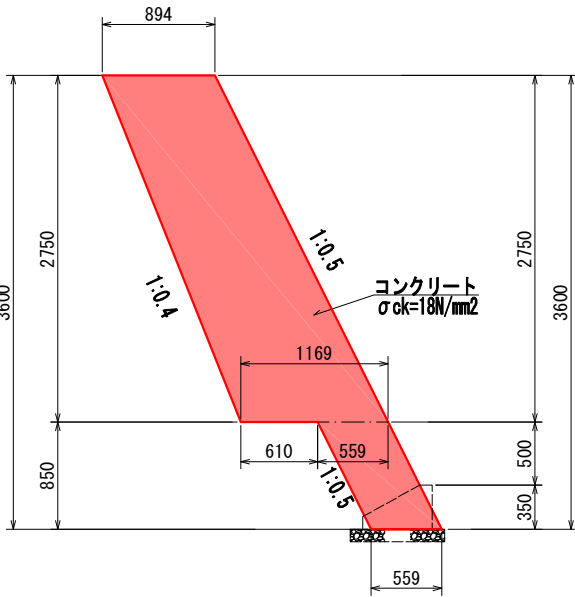

1箇所当り	
種 別	数 量
コンクリート	0.99 m³
型 枠	7.83 m²

2号小口止工
縮尺：1/30

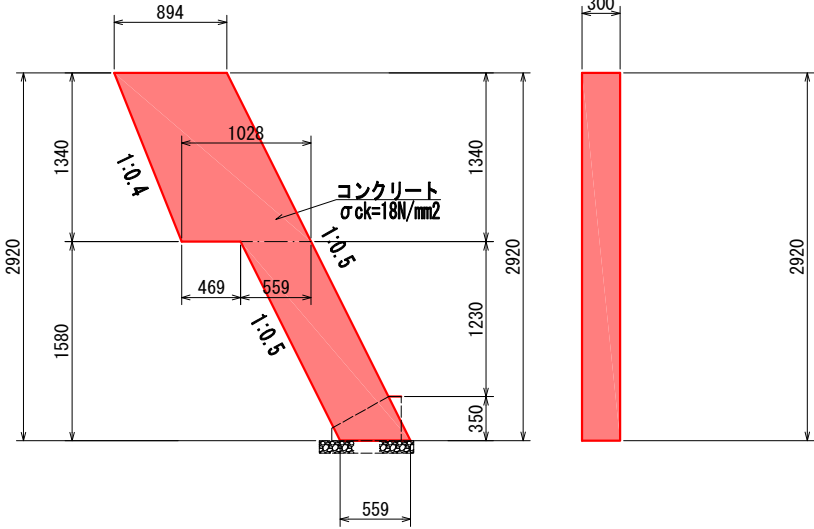

1箇所当り	
種 別	数 量
コンクリート	0.65 m³
型 枠	5.32 m²

参考資料

道路災害復旧工事（市道久井町竜王線外 2 路線）

市道久井町竜王線

総括情報表

頁0 -0001

変更回数 適用単価地区 単価適用日	0 68 三原市(久井) 00-02.04.01(0)	《凡例》 Co …コンクリート As …アスファルト DT …ダンプトラック BH …バックホウ CC …クローラクレーン TC …トラッククレーン RTC…ラフテレーンクレーン	
諸経費体系	1 公共(一般)		
	当世代	前世代	
工種 施工地域・工事場所区分 復興補正区分 週休補正区分 現場事務所等の貸与区分 冬期補正係数 緊急工事区分 前払金支出割合区分 契約保証区分	04 道路改良工事 04 一般交通影響有り(2) 00 補正なし 00 補正なし 00 補正なし 00 補正なし 00 補正なし 00 通常工事 0 % 00 補正無し 01 金銭的保証(0.04%)		
建設技能労働者や交通誘導員等の現場労働者にかかる経費として、労務費のほか各種経費（法定福利費の事業者負担額，労務管理費，安全訓練等に要する費用等）が必要であり，本積算ではこれらを現場管理費等の一部として率計上している。			

本工事費 内訳表

頁0 -0002

費目・工種・施工名称など	数量	単位	単価	金額	備考
本工事費					X1000
道路改良					Y1E01 レベル1
	1	式			
道路土工					Y1E0101 レベル2
	1	式			
掘削工					Y1E010101 レベル3
	1	式			
掘削 【土砂,押土無】 【障害無,小規模】					Y1E01010101レベル4
	10	m3			
掘削 土砂 上記以外(小規模) 標準					SPK19040001 00
	10	m3			単第0 -0001 表
路体盛土工					Y1E010103 レベル3
	1	式			
路体(築堤)盛土 【施工幅員2.5m未満】					Y1E01010301レベル4
	40	m3			
路体(築堤)盛土 施工幅員2.5m未満					SPK19040004 00
	40	m3			単第0 -0002 表

本工事費 内訳表

頁0 -0003

費目・工種・施工名称など	数量	単位	単価	金額	備考
法面整形工					Y1E010107 レベル3
	1	式			
法面整形(切土部) 【現場制約無,レキ質土,砂及び砂質土,粘性					Y1E01010701レベル4
	20	m2			
法面整形 切土部 現場制約無し レキ質土,砂及び砂質土,粘性土					SPK19040030 00
	20	m2			単第0 -0003 表
法面整形(盛土部) 【法面締固め無,現場制約無】					Y1E01010702レベル4
	50	m2			
法面整形 盛土部 法面締固め無し 現場制約無し レキ質土,砂及び砂質土,粘性土					SPK19040030 00
	50	m2			単第0 -0004 表
法面工					Y1E0103 レベル2
	1	式			
植生工					Y1E010301 レベル3
	1	式			
人工張芝 【張芝 幅100cm ワラ付】					Y1E01030111レベル4
	50	m2			
人工張芝 張芝 幅100cm ワラ付					SPK19040038 00
	50	m2			単第0 -0005 表

本工事費 内訳表

頁0 -0004

費目・工種・施工名称など	数量	単位	単価	金額	備考
石・ブロック積(張)工					Y1E0106 レベル2
	1	式			
作業土工					Y1E010601 レベル3
	1	式			
床掘り 【土砂】					Y1E01060102レベル4
	20	m3			
床掘り 土砂 上記以外(小規模)					SPK19040015 00
	20	m3			単第0 -0006 表
埋戻し 【土砂】					Y1E01060103レベル4
	10	m3			
埋戻し 土砂 上記以外(小規模)					SPK19040019 00
	10	m3			単第0 -0007 表
Coブロック工(Coブロック積)					Y1E010602 レベル3
	1	式			
コンクリートブロック基礎 【18-8-40BB,底幅0.55m,高さ0.35m】					Y1E01060201レベル4
	8	m			
現場打基礎コンクリート 18-8-40BB 基礎碎石有り					SPK19040056 00
	1	m3			単第0 -0008 表

本工事費 内訳表

頁0 -0005

費目・工種・施工名称など	数量	単位	単価	金額	備考
コンクリートブロック積 【間知ブロック,控え35cm,滑面】	34	m2			Y1E01060205レベル4
コンクリートブロック積工	34	m2			SDT00035 00 単第0 -0009 表
胴込・裏込材(碎石) 【RC-40】	9	m3			Y1E01060208レベル4
胴込・裏込材(碎石) 間知・平・連節・緑化ブロック RC-40	9	m3			SPK19040052 00 単第0 -0010 表
小口止コンクリート 【18-8-40BB】	2	箇所			Y1E01060214レベル4
1号小口止工	1	箇所			V0001 00 単第0 -0011 表
2号小口止工	1	箇所			V0002 00 単第0 -0014 表
張コンクリート	1	式			Y1E0108 レベル2
張コンクリート	1	式			Y1E010808 レベル3

本工事費 内訳表

頁0 -0006

費目・工種・施工名称など	数量	単位	単価	金額	備考
張りコンクリート 【18-8-40BB,Co夜間割増無】	9	m2			Y1E01080801レベル4
コンクリート 無筋・鉄筋構造物 18-8-40BB バックホウ(クレーン機能付)打設	1	m3			SPK19040150 00 単第0 -0015 表
構造物撤去工	1	式			Y1E0111 レベル2
構造物取壊し工	1	式			Y1E011105 レベル3
コンクリート構造物取壊し 【無筋構造物,機械施工】	6	m3			Y1E01110501レベル4
構造物とりこわし工(無筋構造物)	6	m3			SDT00031 00 単第0 -0016 表
運搬処理工	1	式			Y1E011115 レベル3
殻運搬 【無筋コンクリート殻】	6	m3			Y1E01111501レベル4
殻運搬 Co(無筋・鉄筋)構造物とりこわし 機械積込 DID区間無し 運搬距離6.5km以下(5.5km超)	6	m3			SPK19040148 00 単第0 -0017 表

本工事費 内訳表

頁0 -0007

費目・工種・施工名称など	数量	単位	単価	金額	備考
殻処分 【無筋コンクリート殻】					Y1E01111502レベル4
	6	m3			
【直接工事費に含まれる処分費等】					#0041
無筋コンクリート殻受入費					F0000000002 00
	15	t			
雑工（取付工）					Y2999 レベル2
	1	式			
路体盛土工					Y1E010103 レベル3
	1	式			
路体(築堤)盛土 【施工幅員2.5m未満】					Y1E01010301レベル4
	10	m3			
路体(築堤)盛土 施工幅員2.5m未満					SPK19040004 00
	10	m3			単第0 -0002 表
法面整形工					Y1E010107 レベル3
	1	式			
法面整形(盛土部) 【法面締固め無,現場制約無】					Y1E01010702レベル4
	20	m2			

本工事費 内訳表

頁0 -0008

費目・工種・施工名称など	数量	単位	単価	金額	備考
法面整形 盛土部 法面締固め無し 現場制約無し レキ質土,砂及び砂質土,粘性土	20	m2			SPK19040030 00 単第0 -0004 表
植生工	1	式			Y1E010301 レベル3
人工張芝 【張芝 幅100cm ワラ付】	30	m2			Y1E01030111レベル4
人工張芝 張芝 幅100cm ワラ付	30	m2			SPK19040038 00 単第0 -0005 表
石積(張)工	1	式			Y1E010608 レベル3
石積 【雑割石】	8	m2			Y1E01060805レベル4
石積(張) 積工 練石 雑割石	8	m2			SPK19040062 00 単第0 -0018 表
直接工事費 #0020計=支給品等(材料),無償貸付					
共通仮設費率分					Z0019

本工事費 内訳表

頁0 -0009

費目・工種・施工名称など	数量	単位	単価	金額	備考
計算情報…… 対象額……… 率………					
共通仮設費計					
純工事費					
現場管理費 計算情報…… 対象額……… 率………		率補正率……			
工事原価					
一般管理费率分 計算情報…… 対象額……… 率………					前払補正率…
契約保証費 計算情報…… 対象額……… 率………					当初請対額 当初対象額
一般管理費計					
工事価格					

本工事費 内訳表

頁0 -0010

[illegible]

施工単価表

掘削
土砂 上記以外(小規模)
機械構成比: 31.50%
標準
57.43%
労務構成比:
材料構成比: 11.07%
市場単価構成比: 0.00%
標準単価: 1,072.20000
m3 当り

SPK19040001
単第0 -0001 表

代表機労材規格(積算地区)	構成比	単価(積算地区)	代表機労材規格(東京地区)	単価(東京地区)	備考
バックホウ(クローラ型) 標準型・排2 山積0.28/平積0.2m3	31.50%		バックホウ(クローラ型) 標準型・排2 山積0.28/平積0.2m3		MTPC00062 MTPT00062
運転手(特殊)	57.43%		運転手(特殊)		RTPC00006 RTPT00006
軽油 パトロール給油,2~4KL積載車給油	11.07%		軽油1.2号パトロール給油		TTPC00013 TTPT00013
積算単価			積算単価		EP001
A=1 F=7 土砂 標準			B=5 上記以外(小規模)		

施工単価表

路体(築堤)盛土
施工幅員2.5m未満
機械構成比:

SPK19040004

単第0 -0002 表

1
標準単価:

m3 当り
5,368.60000

0.83% 労務構成比: 98.96% 材料構成比: 0.21% 市場単価構成比: 0.00%

代表機労材規格(積算地区)	構成比	単価(積算地区)	代表機労材規格(東京地区)	単価(東京地区)	備考
<賃>振動ローラ(ハンドガイド式) 質量0.8～1.1t	0.83%		振動ローラ(舗装用) [ハンドガイド式] 質量0.8～1.1t		KTPC00008 KTPT00008
普通作業員	90.32%		普通作業員		RTPC00002 RTPT00002
特殊作業員	8.64%		特殊作業員		RTPC00001 RTPT00001
軽油 パトロール給油,2～4KL積載車給油	0.21%		軽油1.2号パトロール給油		TTPC00013 TTPT00013
積算単価			積算単価		EP001
A=1 施工幅員2.5m未満					

施工単価表

法面整形
切土部 現場制約無し
機械構成比: 11.35% 労務構成比: 78.84% 材料構成比: 9.81% 市場単価構成比: 0.00%

SPK19040030
レキ質土,砂及び砂質土,粘性土

単第0 -0003 表
1
標準単価: 748.27000
m2 当り

代表機労材規格(積算地区)	構成比	単価(積算地区)	代表機労材規格(東京地区)	単価(東京地区)	備考
<賃>バックホウ(クローラ型) 山積0.8m3(平積0.6) 排出ガス対策型(第1,2,3次基準値)低騒音	11.35%		バックホウ クローラ型 山積0.8m3(平積0.6m3)		KTPC00018 KTPT00018
普通作業員	37.81%		普通作業員		RTPC00002 RTPT00002
運転手(特殊)	21.63%		運転手(特殊)		RTPC00006 RTPT00006
土木一般世話役	19.40%		土木一般世話役		RTPC00009 RTPT00009
軽油 パトロール給油,2~4KL積載車給油	9.81%		軽油1.2号パトロール給油		TTPC00013 TTPT00013
積算単価			積算単価		EP001
A=2 切土部 D=2 レキ質土,砂及び砂質土,粘性土			C=2 現場制約無し E=1 全ての費用		

施工単価表

法面整形
盛土部 法面締固め無し 現場制約無し
機械構成比: 14.45% 労務構成比: 73.07% 材料構成比: 12.48% 市場単価構成比: 0.00%

SPK19040030
レキ質土,砂及び砂質土,粘性土

単第0 -0004 表
1
標準単価: 372.59000
m2 当り

代表機労材規格(積算地区)	構成比	単価(積算地区)	代表機労材規格(東京地区)	単価(東京地区)	備考
<賃>バックホウ(クローラ型) 山積0.8m3(平積0.6) 排出ガス対策型(第1,2,3次基準値)低騒音	14.45%		バックホウ クローラ型 山積0.8m3(平積0.6m3)		KTPC00018 KTPT00018
普通作業員	32.55%		普通作業員		RTPC00002 RTPT00002
運転手(特殊)	27.53%		運転手(特殊)		RTPC00006 RTPT00006
土木一般世話役	12.99%		土木一般世話役		RTPC00009 RTPT00009
軽油 パトロール給油,2~4KL積載車給油	12.48%		軽油1.2号パトロール給油		TTPC00013 TTPT00013
積算単価			積算単価		EP001
A=1 盛土部 C=2 現場制約無し E=1 全ての費用			B=2 法面締固め無し D=2 レキ質土,砂及び砂質土,粘性土		

施工単価表

頁0 -0015

人工張芝
張芝 幅100cm ワラ付

SPK19040038

單第0 -0005 表

1

m2 当り

機械構成比:	0.00%	勞務構成比:	64.41%	材料構成比:	35.59%	市場單價構成比:	0.00%	標準單價:	561.92000
--------	-------	--------	--------	--------	--------	----------	-------	-------	-----------

代表機労材規格(積算地区)	構成比	単価(積算地区)	代表機労材規格(東京地区)	単価(東京地区)	備考
普通作業員	57.52%		普通作業員		RTPC00002 RTPT00002
土木一般世話役	6.89%		土木一般世話役		RTPC00009 RTPT00009
張芝 幅100cm,ワラ付	35.59%		張芝 幅100cm ワラ付		TTPC00274 TTPT00274
積算単価			積算単価		EP001
A=1 張芝 幅100cm ワラ付					

施工単価表

床掘り
土砂 上記以外(小規模)
機械構成比: 23.22% 労務構成比: 69.53% 材料構成比: 7.25% 市場単価構成比: 0.00%

単第0 -0006 表

1
標準単価: m3 当り
1,898.20000

代表機労材規格(積算地区)	構成比	単価(積算地区)	代表機労材規格(東京地区)	単価(東京地区)	備考
バックホウ(クローラ型) 後方超小旋回型・排2 山積0.28/平積0.2m3	23.22%		バックホウ(クローラ型) 後方超小旋回型・排2 山積0.28/平積0.2m3		MTPC00083 MTPT00083
運転手(特殊)	37.61%		運転手(特殊)		RTPC00006 RTPT00006
普通作業員	31.92%		普通作業員		RTPC00002 RTPT00002
軽油 パトロール給油,2~4KL積載車給油	7.25%		軽油1.2号パトロール給油		TTPC00013 TTPT00013
積算単価			積算単価		EP001
A=1 土砂 E=1 全ての費用			B=5 上記以外(小規模)		

施工単価表

頁0 -0017

埋戻し		SPK19040019		単第0 -0007 表		1		m3 当り	
土砂		上記以外(小規模)		市場単価構成比: 0.00%		標準単価:		3,337.60000	
機械構成比: 11.23%		労務構成比: 84.85%		材料構成比: 3.92%					
代表機材規格(積算地区)		構成比	単価(積算地区)	代表機材規格(東京地区)		単価(東京地区)	備考		
バックホウ(クローラ型) 後方超小旋回型・排2 山積0.28/平積0.2m3		10.54%		バックホウ(クローラ型) 後方超小旋回型・排2 山積0.28/平積0.2m3			MTPC00083 MTPT00083		
タンパ及びランマ タンパ及びランマ 質量60～80kg		0.69%		タンパ及びランマ タンパ及びランマ 質量60～80kg			MTPC00048 MTPT00048		
普通作業員		48.46%		普通作業員			RTPC00002 RTPT00002		
特殊作業員		19.32%		特殊作業員			RTPC00001 RTPT00001		
運転手(特殊)		17.07%		運転手(特殊)			RTPC00006 RTPT00006		
軽油 パトロール給油,2～4KL積載車給油		3.29%		軽油1.2号パトロール給油			TTPC00013 TTPT00013		
ガソリン,レギュラー スタンド渡し,スタンド給油		0.63%		ガソリンレギュラースタンド			TTPC00014 TTPT00014		
積算単価				積算単価			EP001		
A=5 D=1	上記以外(小規模) 全ての費用			B=1	土砂				

施工単価表

頁0 -0018

埋戻し
土砂

SPK19040019

單第0 -0007 表

上記以外(小規模)

1

m3 当り

機械構成比: 11.23%

勞務構成比:

84.85%

材料構成比: 3.92%

市場単価構成比: 0.00%

標準単価：

3,337.60000

[illegible]

施工単価表

頁0 -0019

現場打基礎コンクリート

SPK19040056

単第0 -0008 表

18-8-40BB

基礎砕石有り

1

m3 当り

機械構成比: 2.47%

労務構成比:

70.17%

材料構成比:

27.36%

市場単価構成比:

0.00%

標準単価:

62,265.00000

代表機材規格(積算地区)	構成比	単価(積算地区)	代表機材規格(東京地区)	単価(東京地区)	備考
<賃>バックホウ(クローラ型クレーン機能付) 山積0.8m3(平積0.6)吊能力2.9t 排出ガス対策型(第1,2,3次基準値)低騒音	1.93%		バックホウ [クローラ型クレーン付] 排ガス型(第2次)山積0.8m3吊2.9t		KTPC00006 KTPT00006
<賃>バックホウ(クローラ型) 山積0.8m3(平積0.6) 排出ガス対策型(第1,2,3次基準値)低騒音	0.54%		バックホウ クローラ型 山積0.8m3(平積0.6m3)		KTPC00018 KTPT00018
型わく工	21.01%		型わく工		RTPC00010 RTPT00010
普通作業員	20.72%		普通作業員		RTPC00002 RTPT00002
土木一般世話役	9.71%		土木一般世話役		RTPC00009 RTPT00009
特殊作業員	8.71%		特殊作業員		RTPC00001 RTPT00001
その他(労務)			その他(労務)		ER009
レディーミクストコンクリート指定品 呼び強度18,スランプ8,粗骨材40 W/C(60%),種別(高炉)	22.55%		生コンクリート 高炉 18-8-25(20) W/C 60%		TTPCD0010 TTPT00003
軽油 パトロール給油,2~4KL積載車給油	1.11%		軽油1.2号パトロール給油		TTPC00013 TTPT00013

施工単価表

頁0 -0020

現場打基礎コンクリート

SPK19040056

單第0 -0008 表

18-8-40BB

基礎碎石有り

1

m3 当り

機械構成比: 2.47%

勞務構成比：

70.17%

材料構成比: 27.36%

市場単価構成比: 0.00%

標準単価：

62,265.00000

[illegible]

施工単価表

頁0 -0021

コンクリートブロック積工

SDT00035

單第0 -0009 表

1

m2

当り

[illegible]

施工単価表

頁0 -0022

胴込・裏込材(碎石)
間知・平・連節・緑化ブロック

SPK19040052

単第0 -0010 表

RC-40

1

10.63%

64.69%

24.68%

0.00%

標準単価:

m3 当り

6,291.60000

代表機材規格(積算地区)	構成比	単価(積算地区)	代表機材規格(東京地区)	単価(東京地区)	備考
<賃>バックホウ(クローラ型クレーン機能付) 山積0.8m3(平積0.6)吊能力2.9t 排出ガス対策型(第1,2,3次基準値)低騒音	10.63%		バックホウ [クローラ型クレーン付] 排ガス型(第2次)山積0.8m3吊2.9t		KTPC00006 KTPT00006
普通作業員	38.55%		普通作業員		RTPC00002 RTPT00002
特殊作業員	14.74%		特殊作業員		RTPC00001 RTPT00001
運転手(特殊)	10.87%		運転手(特殊)		RTPC00006 RTPT00006
その他(労務)			その他(労務)		ER009
再生クラッシャーラン 40～0mm	21.36%		再生クラッシャーラン RC-40		TTPC00008 TTPT00008
軽油 パトロール給油,2～4KL積載車給油	3.32%		軽油1.2号パトロール給油		TTPC00013 TTPT00013
積算単価			積算単価		EP001
A=1 間知・平・連節・緑化ブロック			B=1 RC-40		

施工単価表

頁0 -0023

胴込・裏込材(碎石)

SPK19040052

單第0 -0010 表

間知・平・連節・緑化ブロック

RC-40

機械構成比: 10.63%

勞務構成比:

64.69%

材料構成比: 24.68%

市場単価構成比: 0.00%

標準単価：

m3 当り
6,291.60000

[illegible]

施工単価表

頁0 -0024

1号小口止工

V0001

單第0 -0011 表

1

箇所 当り

[illegible]

施工単価表

頁0 -0025

コンクリート

小型構造物,18-8-40BB

機械構成比: 4.66%

労務構成比:

SPK19040150

バックホウ(クレーン機能付)打設

39.75% 材料構成比: 55.59%

単第0 -0012 表

1

標準単価:

m3 当り

27,490.00000

代表機材規格(積算地区)	構成比	単価(積算地区)	代表機材規格(東京地区)	単価(東京地区)	備考
<賃>バックホウ(クローラ型クレーン機能付) 山積0.8m3(平積0.6)吊能力2.9t 排出ガス対策型(第1,2,3次基準値)低騒音	4.40%		バックホウ [クローラ型クレーン付] 排ガス型(第2次)山積0.8m3吊2.9t		KTPC00006 KTPT00006
その他(機械)			その他(機械)		EK009
普通作業員	12.78%		普通作業員		RTPC00002 RTPT00002
特殊作業員	10.97%		特殊作業員		RTPC00001 RTPT00001
運転手(特殊)	6.71%		運転手(特殊)		RTPC00006 RTPT00006
土木一般世話役	6.60%		土木一般世話役		RTPC00009 RTPT00009
その他(労務)			その他(労務)		ER009
レディーミクストコンクリート指定品 呼び強度18,スランプ8,粗骨材40 W/C(60%),種別(高炉)	53.64%		生コンクリート 高炉 24-12-25(20) W/C 55%		TTPCD0010 TTPT00343
軽油 パトロール給油,2~4KL積載車給油	1.84%		軽油1.2号パトロール給油		TTPC00013 TTPT00013

施工単価表

頁0 -0026

コンクリート

SPK19040150

單第0 -0012 表

小型構造物, 18-8-40BB

バックホウ（クレーン機能付）打設

1

m3 当り

機械構成比: 4.66%

勞務構成比:

39.75%

材料構成比: 55.59%

市場単価構成比: 0.00%

標準単価：

27,490.00000

[illegible]

施工単価表

型枠
一般型枠
機械構成比: 0.00%

SPK19040152

単第0 -0013 表

小型構造物
労務構成比: 100.00%

材料構成比: 0.00%

市場単価構成比: 0.00%

1
標準単価:

m2 当り
7,449.40000

代表機労材規格(積算地区)		構成比	単価(積算地区)	代表機労材規格(東京地区)		単価(東京地区)	備考
型わく工		45.50%		型わく工			RTPC00010 RTPT00010
普通作業員		30.09%		普通作業員			RTPC00002 RTPT00002
土木一般世話役		11.37%		土木一般世話役			RTPC00009 RTPT00009
その他(労務)				その他(労務)			ER009
積算単価				積算単価			EP001
A=1 C=1	一般型枠 全ての費用			B=2	小型構造物		

施工単価表

頁0 -0028

2号小口止工

V0002

單第0 -0014 表

1

箇所 当り

[illegible]

施工単価表

頁0 -0029

コンクリート

SPK19040150

単第0 -0015 表

無筋・鉄筋構造物 18-8-40BB

バックホウ(クレーン機能付)打設

1

m3 当り

機械構成比: 4.78%

労務構成比:

37.76%

材料構成比:

57.46%

市場単価構成比:

0.00%

標準単価:

26,831.00000

代表機材規格(積算地区)	構成比	単価(積算地区)	代表機材規格(東京地区)	単価(東京地区)	備考
<賃>バックホウ(クローラ型クレーン機能付) 山積0.8m3(平積0.6)吊能力2.9t 排出ガス対策型(第1,2,3次基準値)低騒音	4.51%		バックホウ [クローラ型クレーン付] 排ガス型(第2次)山積0.8m3吊2.9t		KTPC00006 KTPT00006
その他(機械)			その他(機械)		EK009
特殊作業員	11.24%		特殊作業員		RTPC00001 RTPT00001
普通作業員	10.61%		普通作業員		RTPC00002 RTPT00002
運転手(特殊)	6.88%		運転手(特殊)		RTPC00006 RTPT00006
土木一般世話役	6.76%		土木一般世話役		RTPC00009 RTPT00009
その他(労務)			その他(労務)		ER009
レディーミクストコンクリート指定品 呼び強度18,スランプ8,粗骨材40 W/C(60%),種別(高炉)	55.46%		生コンクリート 高炉 24-12-25(20) W/C 55%		TTPCD0010 TTPT00343
軽油 パトロール給油,2~4KL積載車給油	1.89%		軽油1.2号パトロール給油		TTPC00013 TTPT00013

施工単価表

頁0 -0030

コンクリート

SPK19040150

单第0 -0015 表

無筋・鉄筋構造物 18-8-40BB

バックホウ(クレーン機能付)打設

1

m3 当り

機械構成比: 4.78% **勞務構成比:**

37.76% 材料構成比: 57.46%

市場単価構成比: 0.00%

標準単価：

26,831.00000

[illegible]

施工単価表

頁0 -0031

構造物とりこわし工(無筋構造物)

SDT00031

單第0 -0016 表

m3 当り

[illegible]

施工単価表

頁0 -0032

殻運搬
Co(無筋・鉄筋)構造物とりこわし 機械積込
機械構成比: 48.90% 労務構成比: 36.46% 材料構成比: 14.64% 市場単価構成比: 0.00%

SPK19040148
DID区間無し 運搬距離6.5km以下(5.5km超)

単第0 -0017 表

1
標準単価:

m3 当り
1,414.80000

代表機労材規格(積算地区)		構成比	単価(積算地区)	代表機労材規格(東京地区)		単価(東京地区)	備考
ダンプトラック[オンロード・ディーゼル] 10t積級 (タイヤ損耗費及び補修費(良好)を含む)		48.90%		ダンプトラック[オンロード・ディーゼル] 10t積級 (タイヤ損耗費及び補修費(良好)を含む)			MTPC00018T1 MTPT00018T1
運転手(一般)		36.46%		運転手(一般)			RTPC00007 RTPT00007
軽油 パトロール給油,2~4KL積載車給油		14.64%		軽油1.2号パトロール給油			TTPC00013 TTPT00013
積算単価				積算単価			EP001
A=1 C=1 E=1	Co(無筋・鉄筋)構造物とりこわし DID区間無し 全ての費用			B=1 D=31	機械積込 運搬距離6.5km以下(5.5km超)		

施工単価表

頁0 -0033

石積(張)
積工
機械構成比: 7.39%
労務構成比: 89.77%
材料構成比: 2.84%
市場単価構成比: 0.00%

SPK19040062
練石 雑割石

単第0 -0018 表

1
標準単価: 11,499.00000

m2 当り

代表機労材規格(積算地区)	構成比	単価(積算地区)	代表機労材規格(東京地区)	単価(東京地区)	備考
<賃>バックホウ(クローラ型クレーン機能付) 山積0.28m3(平積0.2)吊能力1.7t 排出ガス対策型(第1,2,3次基準値)低騒音	7.39%		バックホウ クローラ型 クレーン機能付1.7t 山積0.28m3(平積0.2m3)		KTPC00019 KTPT00019
普通作業員	47.45%		普通作業員		RTPC00002 RTPT00002
運転手(特殊)	21.81%		運転手(特殊)		RTPC00006 RTPT00006
石工	16.31%		石工		RTPC00017 RTPT00017
土木一般世話役	4.20%		土木一般世話役		RTPC00009 RTPT00009
軽油 パトロール給油,2~4KL積載車給油	2.84%		軽油1.2号パトロール給油		TTPC00013 TTPT00013
積算単価			積算単価		EP001
A=1 積工 C=2 雑割石			B=1 練石		

数量計算書

道路災害復旧工事（市道久井町竜王線外 2 路線）

市道久井町竜王線

数 量 総 括 表

(1/1)

工 事 区 分	工 種	種 別	細 別	規 格	単位	過 程 数 位	計 上 数 位	摘 要
レベル1	レベル2	レベル3	レベル4	レベル5				
道路災害								
	道路土工							
		掘削工						
			掘削	砂質土	m3	6.2	10	
		盛土工						
			発生土	発生土	m3	42.0	40	
		法面整形工	法面整形	切土	m2	23.2	20	
				盛土	m2	52.7	50	
		不足土						
			不足土		m3	45.5	50	(他工事から流用)
	法面工							
		植生工						
			張芝	人工張芝	m2	46.8	50	
	張コンクリート工							
		張コンクリート	t=7cm		m2	8.5	9	
		張コンクリート		18N/mm2	m3	0.6	1	
	石・ブロック積工							
		作業土工						
			床掘り	砂質土	m3	15.2	20	
			埋戻し	d領域-発生土	m3	8.2	10	
		コンクリートブロック積工		3.0≦h<5.0				
			基礎工	基礎材有	m	7.9	8	
				コンクリート	m3	1.1	1	B550-H350
			ブロック積	裏コン15cm	m2	34.0	34	
			裏込碎石	RC-40 H431U mm t=300mm	m3	9.2	9	
			1号小口止工	H431U mm t=300mm	基	1	1	3.0≦h<5.0
			2号小口止工		基	1	1	3.0≦h<5.0
	構造物撤去工							
		構造物取壊し工						
			コンクリート取壊し	無筋	m3	6.3	6	
		運搬処理工						
			殻運搬処理	無筋	m3	6.3	6	W= 14.9 t
	雑工							
		盛土工						
			発生土	発生土	m3	10.0	10	
		法面整形工						
			法面整形	盛土	m2	23.5	20	
		法面工						
			張芝	人工張芝	m2	29.2	30	
		すりつけ工						
			石積工	石径 φ350内外	m2	7.7	8	すり付け工 現地採取100%

土量配分表

[illegible]

作業土工(ブロック積工)


計算書

測 点	距離	床掘り(砂質土)			埋戻し(d)			基面整正(砂質土)		
		E(SE)	平均	立積	Fu(d)	平均	立積	K(SE)	平均	平積
	-	2.0			1.2			0.8		
SECT 0	0.5	2.0	2.00	1.0	1.2	1.20	0.6	0.8	0.80	0.4
SECT 4	4.0	1.5	1.75	7.0	0.8	1.00	4.0	0.8	0.80	3.2
SECT 8.5	4.5	1.7	1.60	7.2	0.8	0.80	3.6	0.8	0.80	3.6
				m3			m3			m2
合計				15.2			8.2			7.2

第 1 号

基礎工

数量計算

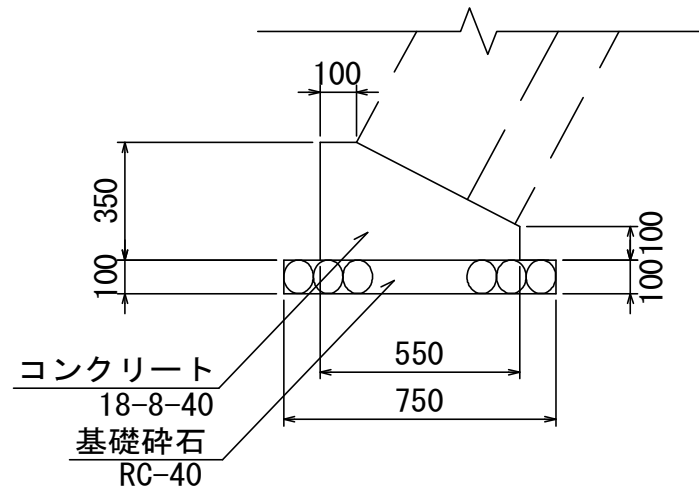

参考資料

道路災害復旧工事（市道久井町竜王線外 2 路線）

市道久井町氏船線

総括情報表

頁0 -0001

変更回数 適用単価地区 単価適用日	0 68 三原市(久井) 00-02.04.01(0)	《凡例》 Co …コンクリート As …アスファルト DT …ダンプトラック BH …バックホウ CC …クローラクレーン TC …トラッククレーン RTC…ラフテレーンクレーン	
諸経費体系	1 公共(一般)		
	当世代	前世代	
工種 施工地域・工事場所区分 復興補正区分 週休補正区分 現場事務所等の貸与区分 冬期補正係数 緊急工事区分 前払金支出割合区分 契約保証区分	04 道路改良工事 04 一般交通影響有り(2) 00 補正なし 00 補正なし 00 補正なし 00 補正なし 00 補正なし 00 通常工事 0 % 00 補正無し 01 金銭的保証(0.04%)		
建設技能労働者や交通誘導員等の現場労働者にかかる経費として、労務費のほか各種経費（法定福利費の事業者負担額，労務管理費，安全訓練等に要する費用等）が必要であり，本積算ではこれらを現場管理費等の一部として率計上している。			

本工事費 内訳表

頁0 -0002

費目・工種・施工名称など	数量	単位	単価	金額	備考
本工事費					X1000
道路改良					Y1E01 レベル1
	1	式			
道路土工					Y1E0101 レベル2
	1	式			
掘削工					Y1E010101 レベル3
	1	式			
掘削 【土砂,押土無】 【障害無,小規模】					Y1E01010101レベル4
	50	m3			
掘削 土砂 上記以外(小規模) 標準					SPK19040001 00
	50	m3			単第0 -0001 表
法面整形工					Y1E010107 レベル3
	1	式			
法面整形(切土部) 【現場制約無,レキ質土,砂及び砂質土,粘性					Y1E01010701レベル4
	30	m2			
法面整形 切土部 現場制約無し レキ質土,砂及び砂質土,粘性土					SPK19040030 00
	30	m2			単第0 -0002 表

本工事費 内訳表

頁0 -0003

費目・工種・施工名称など	数量	単位	単価	金額	備考
残土処理工					Y1E010110 レベル3
	1	式			
土砂等運搬 【土砂】					Y1E01011002レベル4
	50	m3			
土砂等運搬 小規模 土砂(岩塊・玉石混り土含む) DID区間無し 距離7.5km以下(6.0km超)					SPK19040002 00
	50	m3			単第0 -0003 表
残土等処分					Y1E01011003レベル4
	50	m3			
【直接工事費に含まれる処分費等】					#0041
残土処分費					F0000000001 00
	50	m3			
石・ブロック積(張)工					Y1E0106 レベル2
	1	式			
作業土工					Y1E010601 レベル3
	1	式			
床掘り 【土砂】					Y1E01060102レベル4
	20	m3			

本工事費 内訳表

頁0 -0004

費目・工種・施工名称など	数量	単位	単価	金額	備考
床掘り 土砂 上記以外(小規模)	20	m3			SPK19040015 00 単第0 -0004 表
埋戻し 【土砂】	10	m3			Y1E01060103レベル4
埋戻し 土砂 上記以外(小規模)	10	m3			SPK19040019 00 単第0 -0005 表
Coブロック工(Coブロック積)	1	式			Y1E010602 レベル3
コンクリートブロック基礎 【18-8-40BB,底幅0.55m,高さ0.35m】	15	m			Y1E01060201レベル4
現場打基礎コンクリート 18-8-40BB 基礎碎石有り	2	m3			SPK19040056 00 単第0 -0006 表
コンクリートブロック積 【間知ブロック,控え35cm,滑面】	40	m2			Y1E01060205レベル4
コンクリートブロック積工	40	m2			SDT00035 00 単第0 -0007 表
胴込・裏込材(碎石) 【RC-40】	10	m3			Y1E01060208レベル4

本工事費 内訳表

頁0 -0005

費目・工種・施工名称など	数量	単位	単価	金額	備考
胴込・裏込材(碎石) 間知・平・連節・緑化ブロック RC-40	10	m3			SPK19040052 00 単第0 -0008 表
小口止コンクリート 【18-8-40BB】	2	箇所			Y1E01060214レベル4
1号小口止工	1	箇所			V0001 00 単第0 -0009 表
2号小口止工	1	箇所			V0002 00 単第0 -0012 表
舗装工	1	式			Y1E0203 レベル2
アスファルト舗装工	1	式			Y1E020304 レベル3
上層路盤(車道・路肩部) 【M-30,全仕上り厚100mm 1層施工】	8	m2			Y1E02030403レベル4
上層路盤(車道・路肩部) M-30 全仕上り厚100mm 1層施工	8	m2			SPK19040236 00 単第0 -0013 表
表層(車道・路肩部) 【密粒度アスファルト混合物(13),平均幅員1	8	m2			Y1E02030409レベル4

本工事費 内訳表

頁0 -0006

費目・工種・施工名称など	数量	単位	単価	金額	備考
表層(車道・路肩部) 平均幅員1.4m未満(1層平均50mm以下) 1層当り平均仕上厚40mm	8	m2			SPK19040243 00 単第0 -0014 表
アスカープ 【再生細粒度アスファルト混合物(13),断面	16	m			Y1A01101503レベル4
アスカープ 断面積215cm2以上235cm2未満 再生細粒度アスファルト混合物(13)	16	m			SPK19040247 00 単第0 -0015 表
防護柵工	1	式			Y1E0207 レベル2
路側防護柵工	1	式			Y1E020701 レベル3
ガードレール 【Gr規格,施工規模,曲線部補正】	16	m			Y1E02070101レベル4
防護柵設置工(Gr) コンクリート建込 - 塗装品_Gr-C-2B [規]21m以上100m未満	16	m			SS000123 00 単第0 -0016 表
ガードレール基礎工	16	m			V0003 00 単第0 -0017 表
構造物撤去工	1	式			Y1E0111 レベル2

本工事費 内訳表

頁0 -0007

費目・工種・施工名称など	数量	単位	単価	金額	備考
構造物取壊し工					Y1E011105 レベル3
	1	式			
舗装版切断 【アスファルト舗装版厚15cm以下】					Y1E01110502レベル4
	17	m			
舗装版切断 アスファルト舗装版 アスファルト舗装版厚15cm以下					SPK19040309 00
	17	m			単第0 -0021 表
舗装版破碎 【アスファルト舗装版厚15cm以下】					Y1E01110503レベル4
	5	m2			
舗装版破碎積込(小規模土工)					SPK19040018 00
	5	m2			単第0 -0022 表
運搬処理工					Y1E011115 レベル3
	1	式			
殻運搬 【アスファルト殻】					Y1E01111501レベル4
	0.2	m3			
殻運搬 舗装版破碎 機械積込(小規模土工) DID区間無し 運搬距離7.0km以下(5.5km超)					SPK19040148 00
	0.2	m3			単第0 -0023 表
殻処分 【アスファルト殻】					Y1E01111502レベル4
	0.2	m3			

本工事費 内訳表

頁0 -0008

費目・工種・施工名称など 【直接工事費に含まれる処分費等】	数量	単位	単価	金額	備考
					#0041
アスファルト塊受入費					F0000000002 00
	0.5	t			
雑工（取付工）					Y2999 レベル2
	1	式			
石積(張)工					Y1E010608 レベル3
	1	式			
石積 【雑割石】					Y1E01060805レベル4
	4	m2			
石積(張) 積工 練石 雑割石					SPK19040062 00
	4	m2			単第0 -0024 表
※※直接工事費※※ #0020計=支給品等(材料),無償貸付					
共通仮設費率分					Z0019
計算情報…… 対象額…… 率……					

本工事費 内訳表

頁0 -0009

費目・工種・施工名称など	数量	単位	単価	金額	備考
共通仮設費計					
純工事費					
現場管理費 計算情報…… 対象額…… 率……		率補正率……			
工事原価					
一般管理費率分 計算情報…… 対象額…… 率……					前払補正率…
契約保証費 計算情報…… 対象額…… 率……					当初請対額 当初対象額
一般管理費計					
工事価格					
消費税相当額 計算情報…… 対象額…… 率……					

本工事費 内訳表

頁0 -0010

[illegible]

施工単価表

掘削
土砂 上記以外(小規模)
機械構成比: 31.50% 労務構成比: 57.43% 標準
SPK19040001
材料構成比: 11.07% 市場単価構成比: 0.00% 単第0 -0001 表
1
標準単価: 1,072.20000 m3 当り

代表機労材規格(積算地区)	構成比	単価(積算地区)	代表機労材規格(東京地区)	単価(東京地区)	備考
バックホウ(クローラ型) 標準型・排2 山積0.28/平積0.2m3	31.50%		バックホウ(クローラ型) 標準型・排2 山積0.28/平積0.2m3		MTPC00062 MTPT00062
運転手(特殊)	57.43%		運転手(特殊)		RTPC00006 RTPT00006
軽油 パトロール給油,2~4KL積載車給油	11.07%		軽油1.2号パトロール給油		TTPC00013 TTPT00013
積算単価			積算単価		EP001
A=1 土砂 F=7 標準			B=5 上記以外(小規模)		

施工単価表

法面整形
切土部 現場制約無し
機械構成比: 11.35% 労務構成比: 78.84% 材料構成比: 9.81% 市場単価構成比: 0.00%

SPK19040030
レキ質土,砂及び砂質土,粘性土

単第0 -0002 表
1
標準単価: 748.27000
m2 当り

代表機労材規格(積算地区)	構成比	単価(積算地区)	代表機労材規格(東京地区)	単価(東京地区)	備考
<賃>バックホウ(クローラ型) 山積0.8m3(平積0.6) 排出ガス対策型(第1,2,3次基準値)低騒音	11.35%		バックホウ クローラ型 山積0.8m3(平積0.6m3)		KTPC00018 KTPT00018
普通作業員	37.81%		普通作業員		RTPC00002 RTPT00002
運転手(特殊)	21.63%		運転手(特殊)		RTPC00006 RTPT00006
土木一般世話役	19.40%		土木一般世話役		RTPC00009 RTPT00009
軽油 パトロール給油,2~4KL積載車給油	9.81%		軽油1.2号パトロール給油		TTPC00013 TTPT00013
積算単価			積算単価		EP001
A=2 切土部 D=2 レキ質土,砂及び砂質土,粘性土			C=2 現場制約無し E=1 全ての費用		

施工単価表

頁0 -0013

土砂等運搬

SPK19040002

単第0 -0003 表

小規模 土砂(岩塊・玉石混り土含む)

DID区間無し 距離7.5km以下(6.0km超)

1

m3 当り

機械構成比: 27.16% 労務構成比:

60.81%

材料構成比: 12.03%

市場単価構成比: 0.00%

標準単価:

1,865.00000

代表機材規格(積算地区)	構成比	単価(積算地区)	代表機材規格(東京地区)	単価(東京地区)	備考
ダンプトラック[オンロード・ディーゼル] 4t積級 (タイヤ損耗費及び補修費(良好)を含む)	27.16%		ダンプトラック[オンロード・ディーゼル] 4t積級 (タイヤ損耗費及び補修費(良好)を含む)		MTPC00017T1 MTPT00017T1
運転手(一般)	60.81%		運転手(一般)		RTPC00007 RTPT00007
軽油 パトロール給油,2~4KL積載車給油	12.03%		軽油1.2号パトロール給油		TTPC00013 TTPT00013
積算単価			積算単価		EP001
A=2 小規模 C=1 土砂(岩塊・玉石混り土含む) F=34 距離7.5km以下(6.0km超)			B=5 バックホウ山積0.28m3(平積0.2m3) D=1 DID区間無し		

施工単価表

床掘り
土砂 上記以外(小規模)
機械構成比: 23.22% 労務構成比: 69.53% 材料構成比: 7.25% 市場単価構成比: 0.00%

単第0 -0004 表

1
標準単価: m3 当り
1,898.20000

代表機労材規格(積算地区)	構成比	単価(積算地区)	代表機労材規格(東京地区)	単価(東京地区)	備考
バックホウ(クローラ型) 後方超小旋回型・排2 山積0.28/平積0.2m3	23.22%		バックホウ(クローラ型) 後方超小旋回型・排2 山積0.28/平積0.2m3		MTPC00083 MTPT00083
運転手(特殊)	37.61%		運転手(特殊)		RTPC00006 RTPT00006
普通作業員	31.92%		普通作業員		RTPC00002 RTPT00002
軽油 パトロール給油,2~4KL積載車給油	7.25%		軽油1.2号パトロール給油		TTPC00013 TTPT00013
積算単価			積算単価		EP001
A=1 土砂 E=1 全ての費用			B=5 上記以外(小規模)		

施工単価表

頁0 -0015

埋戻し		SPK19040019		単第0 -0005 表		1		m3 当り	
土砂		上記以外(小規模)		市場単価構成比: 0.00%		標準単価:		3,337.60000	
機械構成比: 11.23%		労務構成比: 84.85%		材料構成比: 3.92%					
代表機材規格(積算地区)		構成比	単価(積算地区)	代表機材規格(東京地区)		単価(東京地区)	備考		
バックホウ(クローラ型) 後方超小旋回型・排2 山積0.28/平積0.2m3		10.54%		バックホウ(クローラ型) 後方超小旋回型・排2 山積0.28/平積0.2m3			MTPC00083 MTPT00083		
タンパ及びランマ タンパ及びランマ 質量60～80kg		0.69%		タンパ及びランマ タンパ及びランマ 質量60～80kg			MTPC00048 MTPT00048		
普通作業員		48.46%		普通作業員			RTPC00002 RTPT00002		
特殊作業員		19.32%		特殊作業員			RTPC00001 RTPT00001		
運転手(特殊)		17.07%		運転手(特殊)			RTPC00006 RTPT00006		
軽油 パトロール給油,2～4KL積載車給油		3.29%		軽油1.2号パトロール給油			TTPC00013 TTPT00013		
ガソリン,レギュラー スタンド渡し,スタンド給油		0.63%		ガソリンレギュラースタンド			TTPC00014 TTPT00014		
積算単価				積算単価			EP001		
A=5 D=1		上記以外(小規模) 全ての費用		B=1 土砂					

施工単価表

頁0 -0016

埋戻し
土砂

SPK19040019

單第0 -0005 表

上記以外(小規模)

1

m3 当り

機械構成比: 11.23%

勞務構成比:

84.85%

材料構成比: 3.92%

市場単価構成比: 0.00%

標準単価：

3,337.60000

[illegible]

施工単価表

頁0 -0017

現場打基礎コンクリート

SPK19040056

単第0 -0006 表

18-8-40BB

基礎碎石有り

1

m3 当り

機械構成比: 2.47%

労務構成比:

70.17%

材料構成比:

27.36%

市場単価構成比:

0.00%

標準単価:

62,265.00000

代表機材規格(積算地区)	構成比	単価(積算地区)	代表機材規格(東京地区)	単価(東京地区)	備考
<賃>バックホウ(クローラ型クレーン機能付) 山積0.8m3(平積0.6)吊能力2.9t 排出ガス対策型(第1,2,3次基準値)低騒音	1.93%		バックホウ [クローラ型クレーン付] 排ガス型(第2次)山積0.8m3吊2.9t		KTPC00006 KTPT00006
<賃>バックホウ(クローラ型) 山積0.8m3(平積0.6) 排出ガス対策型(第1,2,3次基準値)低騒音	0.54%		バックホウ クローラ型 山積0.8m3(平積0.6m3)		KTPC00018 KTPT00018
型わく工	21.01%		型わく工		RTPC00010 RTPT00010
普通作業員	20.72%		普通作業員		RTPC00002 RTPT00002
土木一般世話役	9.71%		土木一般世話役		RTPC00009 RTPT00009
特殊作業員	8.71%		特殊作業員		RTPC00001 RTPT00001
その他(労務)			その他(労務)		ER009
レディーミクストコンクリート指定品 呼び強度18,スランプ8,粗骨材40 W/C(60%),種別(高炉)	22.55%		生コンクリート 高炉 18-8-25(20) W/C 60%		TTPCD0010 TTPT00003
軽油 パトロール給油,2~4KL積載車給油	1.11%		軽油1.2号パトロール給油		TTPC00013 TTPT00013

施工単価表

頁0 -0018

現場打基礎コンクリート

SPK19040056

單第0 -0006 表

18-8-40BB

基礎碎石有り

1

m3 当り

機械構成比: 2.47%

勞務構成比:

70.17%

材料構成比: 27.36%

市場単価構成比: 0.00%

標準単価：

62,265.00000

[illegible]

施工単価表

頁0 -0019

コンクリートブロック積工

SDT00035

單第0 -0007 表

1

m2

当り

[illegible]

施工単価表

頁0 -0020

胴込・裏込材(碎石)
間知・平・連節・緑化ブロック
機械構成比: 10.63% 労務構成比: 64.69% 材料構成比: 24.68% 市場単価構成比: 0.00%

SPK19040052

単第0 -0008 表

1
標準単価:

m3 当り
6,291.60000

代表機労材規格(積算地区)	構成比	単価(積算地区)	代表機労材規格(東京地区)	単価(東京地区)	備考
<賃>バックホウ(クローラ型クレーン機能付) 山積0.8m3(平積0.6)吊能力2.9t 排出ガス対策型(第1,2,3次基準値)低騒音	10.63%		バックホウ [クローラ型クレーン付] 排ガス型(第2次)山積0.8m3吊2.9t		KTPC00006 KTPT00006
普通作業員	38.55%		普通作業員		RTPC00002 RTPT00002
特殊作業員	14.74%		特殊作業員		RTPC00001 RTPT00001
運転手(特殊)	10.87%		運転手(特殊)		RTPC00006 RTPT00006
その他(労務)			その他(労務)		ER009
再生クラッシャラン 40～0mm	21.36%		再生クラッシャーラン RC-40		TTPC00008 TTPT00008
軽油 パトロール給油,2～4KL積載車給油	3.32%		軽油1.2号パトロール給油		TTPC00013 TTPT00013
積算単価			積算単価		EP001
A=1 間知・平・連節・緑化ブロック			B=1 RC-40		

施工単価表

頁0 -0021

胴込・裏込材(碎石)
間知・平・連節・緑化ブロック

SPK19040052

單第0 -0008 表

RC-40

1

m3 当り

機械構成比: 10.63% 勞務構成比:

64.69%

材料構成比: 24.68%

市場単価構成比: 0.00%

標準単価：

6,291.60000

[illegible]

施工単価表

頁0 -0022

1号小口止工

V0001

單第0 -0009 表

1

箇所 当り

[illegible]

施工単価表

頁0 -0023

コンクリート

SPK19040150

単第0 -0010 表

小型構造物,18-8-40BB

バックホウ(クレーン機能付)打設

1

m3 当り

機械構成比: 4.66%

労務構成比:

39.75%

材料構成比:

55.59%

市場単価構成比:

0.00%

標準単価:

27,490.00000

代表機材規格(積算地区)	構成比	単価(積算地区)	代表機材規格(東京地区)	単価(東京地区)	備考
<賃>バックホウ(クローラ型クレーン機能付) 山積0.8m3(平積0.6)吊能力2.9t 排出ガス対策型(第1,2,3次基準値)低騒音	4.40%		バックホウ [クローラ型クレーン付] 排ガス型(第2次)山積0.8m3吊2.9t		KTPC00006 KTPT00006
その他(機械)			その他(機械)		EK009
普通作業員	12.78%		普通作業員		RTPC00002 RTPT00002
特殊作業員	10.97%		特殊作業員		RTPC00001 RTPT00001
運転手(特殊)	6.71%		運転手(特殊)		RTPC00006 RTPT00006
土木一般世話役	6.60%		土木一般世話役		RTPC00009 RTPT00009
その他(労務)			その他(労務)		ER009
レディーミクストコンクリート指定品 呼び強度18,スランプ8,粗骨材40 W/C(60%),種別(高炉)	53.64%		生コンクリート 高炉 24-12-25(20) W/C 55%		TTPCD0010 TTPT00343
軽油 パトロール給油,2~4KL積載車給油	1.84%		軽油1.2号パトロール給油		TTPC00013 TTPT00013

施工単価表

頁0 -0024

コンクリート

SPK19040150

單第0 -0010 表

小型構造物, 18-8-40BB

バックホウ（クレーン機能付）打設

1

m3 当り

機械構成比: 4.66%

勞務構成比：

39.75%

材料構成比: 55.59%

市場単価構成比: 0.00%

標準単価：

27,490.00000

[illegible]

施工単価表

頁0 -0025

型枠
一般型枠
機械構成比: 0.00%

SPK19040152

単第0 -0011 表

小型構造物
労務構成比: 100.00%

材料構成比: 0.00%

市場単価構成比: 0.00%

1
標準単価: 7,449.40000

m2 当り
7,449.40000

代表機労材規格(積算地区)		構成比	単価(積算地区)	代表機労材規格(東京地区)		単価(東京地区)	備考
型わく工		45.50%		型わく工			RTPC00010 RTPT00010
普通作業員		30.09%		普通作業員			RTPC00002 RTPT00002
土木一般世話役		11.37%		土木一般世話役			RTPC00009 RTPT00009
その他(労務)				その他(労務)			ER009
積算単価				積算単価			EP001
A=1 C=1	一般型枠 全ての費用			B=2	小型構造物		

施工単価表

頁0 -0026

2号小口止工

V0002

單第0 -0012 表

1

箇所 当り

[illegible]

施工単価表

頁0 -0027

上層路盤(車道・路肩部)

SPK19040236

単第0 -0013 表

M-30

全仕上り厚100mm 1層施工

1

m2 当り

機械構成比: 10.59% 労務構成比: 29.59% 材料構成比: 59.82% 市場単価構成比: 0.00% 標準単価: 533.81000

代表機材規格(積算地区)	構成比	単価(積算地区)	代表機材規格(東京地区)	単価(東京地区)	備考
モータグレーダ 土工用・排2 ブレード幅3.1m	4.28%		モータグレーダ 土工用・排2 ブレード幅3.1m		MTPC00134 MTPT00134
ロードローラ マタダム・排2 運転質量10t締固め幅2.1m	3.32%		ロードローラ マタダム・排2 運転質量10t締固め幅2.1m		MTPC00135 MTPT00135
<貸>タイヤローラ 質量8～20t 排出ガス対策型(第1,2次基準値)低騒音	1.08%		タイヤローラ 質量8～20t		KTPC00007 KTPT00007
その他(機械)			その他(機械)		EK009
運転手(特殊)	13.58%		運転手(特殊)		RTPC00006 RTPT00006
特殊作業員	4.78%		特殊作業員		RTPC00001 RTPT00001
普通作業員	4.54%		普通作業員		RTPC00002 RTPT00002
土木一般世話役	1.36%		土木一般世話役		RTPC00009 RTPT00009
その他(労務)			その他(労務)		ER009

施工単価表

頁0 -0028

上層路盤(車道・路肩部)

SPK19040236

単第0 -0013 表

M-30

機械構成比: 10.59%

労務構成比: 29.59%

材料構成比: 59.82%

市場単価構成比: 0.00%

標準単価: 1

m2 当り

533.81000

代表機労材規格(積算地区)	構成比	単価(積算地区)	代表機労材規格(東京地区)	単価(東京地区)	備考
粒度調整碎石 30～0mm	57.14%		再生粒度調整碎石 RM-40 [標準数量]全仕上り厚150mm		TTPCD0021 TTPT00357
軽油 パトロール給油,2～4KL積載車給油	2.20%		軽油1.2号パトロール給油		TTPC00013 TTPT00013
その他(材料)			その他(材料)		EZ009
積算単価			積算単価		E9999
A=6 H=1 M-30 -(全ての費用)			E=100 全仕上り厚(mm)		
【路盤材単価】 全仕上り厚(mm)/1000*路盤材単価(円) 全仕上り厚(mm):100.000(mm)					

施工単価表

頁0 -0029

表層(車道・路肩部)

SPK19040243

単第0 -0014 表

平均幅員1.4m未満(1層平均50mm以下)

1層当り平均仕上厚40mm

1

m2 当り

機械構成比: 0.51% 労務構成比:

42.49%

材料構成比: 57.00%

市場単価構成比: 0.00%

標準単価:

2,433.10000

代表機材規格(積算地区)	構成比	単価(積算地区)	代表機材規格(東京地区)	単価(東京地区)	備考
振動ローラ(舗装用) ハンドガイド式 運転質量0.5～0.6t	0.30%		振動ローラ(舗装用) ハンドガイド式 運転質量0.5～0.6t		MTPC00047 MTPT00047
振動コンパクト 前進型 運転質量40～60kg	0.14%		振動コンパクト 前進型 運転質量40～60kg		MTPC00049 MTPT00049
その他(機械)			その他(機械)		EK009
特殊作業員	19.07%		特殊作業員		RTPC00001 RTPT00001
普通作業員	13.28%		普通作業員		RTPC00002 RTPT00002
土木一般世話役	3.97%		土木一般世話役		RTPC00009 RTPT00009
その他(労務)			その他(労務)		ER009
再生加熱アスファルト混合物 再生密粒度(13)	52.25%		密粒度As混合物(20) [標準数量]平均仕上り厚50mm		TTPC00024 TTPT00284
アスファルト乳剤(JISK2208) アスファルト乳剤(浸透用) PK-3プライムコート用	4.58%		アスファルト乳剤(JISK2208) アスファルト乳剤(浸透用) PK-3プライムコート用		TTPC00026 TTPT00026

施工単価表

頁0 -0030

表層(車道・路肩部)
平均幅員1.4m未満(1層平均50mm以下)
機械構成比: 0.51% 労務構成比: 42.49% 材料構成比: 57.00% 市場単価構成比: 0.00%

SPK19040243
1層当り平均仕上厚40mm

単第0 -0014 表

1
標準単価:

m2 当り
2,433.10000

代表機労材規格(積算地区)	構成比	単価(積算地区)	代表機労材規格(東京地区)	単価(東京地区)	備考
ガソリン,レギュラー スタンド渡し,スタンド給油	0.12%		ガソリンレギュラースタンド		TTPC00014 TTPT00014
軽油 パトロール給油,2～4KL積載車給油	0.03%		軽油1.2号パトロール給油		TTPC00013 TTPT00013
その他(材料)			その他(材料)		EZ009
積算単価			積算単価		E9999
A=1 平均幅員1.4m未満(1層平均50mm以下) C=7 再生密粒度アスファルト混合物(13) G=1 - I=1 -(全ての費用)			B=40 1層当り平均仕上り厚(mm) E=2 PK-3 H=1 -		
【アスファルト混合物単価】 1層当り平均仕上り厚(mm)/1000*(アスファルト混合物単価(円)+各種割増合計値) 1層当り平均仕上り厚(mm):40.000(mm)					

施工単価表

頁0 -0031

アスカープ

SPK19040247

単第0 -0015 表

断面積215cm2以上235cm2未満

再生細粒度アスファルト混合物(13)

1 m 当り

機械構成比: 3.95%

労務構成比:

49.48%

材料構成比:

46.57%

市場単価構成比:

0.00%

標準単価:

1,047.00000

代表機材規格(積算地区)	構成比	単価(積算地区)	代表機材規格(東京地区)	単価(東京地区)	備考
ダンプトラック[オンロード・ディーゼル] 2t積級 (タイヤ損耗費及び補修費(良好)を含む)	2.27%		ダンプトラック[オンロード・ディーゼル] 2t積級 (タイヤ損耗費及び補修費(良好)を含む)		MTPC00016T1 MTPT00016T1
アスファルトカーバ ガソリンエンジン駆動式 能力4.0～4.5m3/h	1.46%		アスファルトカーバ ガソリンエンジン駆動式 能力4.0～4.5m3/h		MTPC00055 MTPT00055
その他(機械)			その他(機械)		EK009
普通作業員	22.33%		普通作業員		RTPC00002 RTPT00002
土木一般世話役	8.89%		土木一般世話役		RTPC00009 RTPT00009
特殊作業員	8.53%		特殊作業員		RTPC00001 RTPT00001
運転手(一般)	6.94%		運転手(一般)		RTPC00007 RTPT00007
その他(労務)			その他(労務)		ER009
再生加熱アスファルト混合物 再生細粒度(13)	45.25%		再生アスファルト混合物 再生細粒度AS混合物(13)		TTPC00025 TTPT00025

施工単価表

アスカープ

SPK19040247

単第0 -0015 表

断面積215cm2以上235cm2未満

再生細粒度アスファルト混合物(13)

1

機械構成比: 3.95%

労務構成比: 49.48%

材料構成比: 46.57%

市場単価構成比: 0.00%

標準単価:

m

当り

1,047.00000

代表機労材規格(積算地区)	構成比	単価(積算地区)	代表機労材規格(東京地区)	単価(東京地区)	備考
軽油 パトロール給油,2~4KL積載車給油	0.93%		軽油1.2号パトロール給油		TTPC00013 TTPT00013
ガソリン,レギュラー スタンド渡し,スタンド給油	0.32%		ガソリンレギュラースタンド		TTPC00014 TTPT00014
その他(材料)			その他(材料)		EZ009
積算単価			積算単価		E9999
A=6 C=1 E=1 断面積215cm2以上235cm2未満 - 全ての費用			B=2 D=1 再生細粒度アスファルト混合物(13) -		

施工単価表

頁0 -0033

防護柵設置工(Gr) コンクリート建込
- 塗装品 Gr-C-2B

SS000123

單第0 -0016 表

1

III

当り

[illegible]

施工単価表

頁0 -0034

ガードレール基礎工

V0003

單第0 -0017 表

10 m 当り

[illegible]

施工単価表

モルタル練
高炉
機械構成比: 0.00%

SPK19040151

単第0 -0018 表

混合比1:3
労務構成比: 61.59%

材料構成比: 38.41%

市場単価構成比: 0.00%

1
標準単価: 36,083.00000

m3 当り
36,083.00000

代表機労材規格(積算地区)	構成比	単価(積算地区)	代表機労材規格(東京地区)	単価(東京地区)	備考
普通作業員	61.59%		普通作業員		RTPC00002 RTPT00002
セメント(袋) 高炉B種 25kg/袋	25.55%		セメント 高炉B 25kg袋入		TTPC00063 TTPT00063
コンクリート用砂 細目(洗い)	12.86%		砂 細目(洗い)		TTPC00066 TTPT00066
積算単価			積算単価		EP001
A=1 C=1 高炉 全ての費用			B=3 混合比1:3		

施工単価表

頁0 -0036

基礎碎石		SPK19040039		単第0 -0019 表		
碎石の厚さ7.5cmを超え12.5cm以下		RC-40		1		
機械構成比: 4.78%		労務構成比: 77.15%		標準単価: 1		
		材料構成比: 18.07%		m2 当り		
		市場単価構成比: 0.00%		942.25000		
代表機労材規格(積算地区)		構成比	単価(積算地区)	代表機労材規格(東京地区)	単価(東京地区)	備考
<賃>バックホウ(クローラ型) 山積0.8m3(平積0.6) 排出ガス対策型(第1,2,3次基準値)低騒音		4.75%		バックホウ クローラ型 山積0.8m3(平積0.6m3)		KTPC00018 KTPT00018
その他(機械)				その他(機械)		EK009
普通作業員		40.16%		普通作業員		RTPC00002 RTPT00002
特殊作業員		17.48%		特殊作業員		RTPC00001 RTPT00001
土木一般世話役		9.93%		土木一般世話役		RTPC00009 RTPT00009
運転手(特殊)		9.05%		運転手(特殊)		RTPC00006 RTPT00006
その他(労務)				その他(労務)		ER009
再生クラッシャーラン 40～0mm		15.28%		再生クラッシャーラン RC-40		TTPC00008 TTPT00008
軽油 パトロール給油,2～4KL積載車給油		2.78%		軽油1.2号パトロール給油		TTPC00013 TTPT00013

施工単価表

頁0 -0037

基礎碎石

SPK19040039

單第0 -0019 表

碎石の厚さ7.5cmを超え12.5cm以下

RC-40

機械構成比: 4.78% 勞務構成比:

77.15%

材料構成比: 18.07%

市場単価構成比: 0.00%

**1
標準単価：**

m2 当り

942.25000

[illegible]

施工単価表

鉄筋
SD295A D13

SPK19040337

単第0 -0020 表

1
t 当り

機械構成比: 0.00%

労務構成比: 75.69%

材料構成比: 24.31%

市場単価構成比: 0.00%

標準単価: 310,470.00000

代表機労材規格(積算地区)	構成比	単価(積算地区)	代表機労材規格(東京地区)	単価(東京地区)	備考
鉄筋工	44.57%		鉄筋工		RTPC00018 RTPT00018
普通作業員	19.51%		普通作業員		RTPC00002 RTPT00002
土木一般世話役	10.13%		土木一般世話役		RTPC00009 RTPT00009
その他(労務)			その他(労務)		ER009
異形棒鋼<JISG3112> SD295A,D13 単位質量0.995kg/m	24.31%		鉄筋コンクリート用棒鋼 SD345 D13		TTPCD0446 TTPT00001
積算単価			積算単価		EP001
A=2 SD295A D13			B=1 全ての費用		

施工単価表

頁0 -0039

舗装版切断

SPK19040309

単第0 -0021 表

アスファルト舗装版

アスファルト舗装版厚15cm以下

1

m 当り

機械構成比: 6.42%

労務構成比:

53.37%

材料構成比: 40.21%

市場単価構成比: 0.00%

標準単価:

547.25000

代表機材規格(積算地区)	構成比	単価(積算地区)	代表機材規格(東京地区)	単価(東京地区)	備考
コンクリートカッター バキューム式・湿式 切削深20cm級ブレード径56cm	4.34%		コンクリートカッター バキューム式・湿式 切削深20cm級ブレード径56cm		MTPC00056 MTPT00056
その他(機械)			その他(機械)		EK009
特殊作業員	18.48%		特殊作業員		RTPC00001 RTPT00001
土木一般世話役	9.59%		土木一般世話役		RTPC00009 RTPT00009
普通作業員	8.00%		普通作業員		RTPC00002 RTPT00002
その他(労務)			その他(労務)		ER009
コンクリートカッターブレード 自走式切断機用 径56cm(22インチ)	37.36%		コンクリートカッターブレード 自走式切断機用 径56cm(22インチ)		TTPC00015 TTPT00015
ガソリン,レギュラー スタンド渡し,スタンド給油	1.93%		ガソリンレギュラースタンド		TTPC00014 TTPT00014
その他(材料)			その他(材料)		EZ009

施工単価表

頁0 -0040

鋪裝版切断

SPK19040309

單第0 -0021 表

アスファルト舗装版

アスファルト舗装版厚15cm以下

1

皿 当り

機械構成比: 6.42%

勞務構成比:

53.37%

材料構成比: 40.21%

市場単価構成比: 0.00%

標準単価：

547.25000

[illegible]

施工単価表

頁0 -0041

舗装版破碎積込(小規模土工)

SPK19040018

単第0 -0022 表

機械構成比: 24.57% 労務構成比: 67.61% 材料構成比: 7.82% 市場単価構成比: 0.00% 標準単価: 1,467.20000 1 m2 当り

代表機労材規格(積算地区)	構成比	単価(積算地区)	代表機労材規格(東京地区)	単価(東京地区)	備考
小型バックホウ(クローラ型) 標準型・排2 山積0.13/平積0.10m3	24.57%		小型バックホウ(クローラ型) 標準型・排2 山積0.13/平積0.10m3		MTPC00077 MTPT00077
運転手(特殊)	67.61%		運転手(特殊)		RTPC00006 RTPT00006
軽油 パトロール給油,2~4KL積載車給油	7.82%		軽油1.2号パトロール給油		TTPC00013 TTPT00013
積算単価			積算単価		EP001
A=1 全ての費用					

施工単価表

殻運搬
舗装版破碎 機械積込(小規模土工)
機械構成比: 20.75% 労務構成比: 69.90% 材料構成比: 9.35% 市場単価構成比: 0.00%

SPK19040148
DID区間無し 運搬距離7.0km以下(5.5km超)

単第0 -0023 表

1
標準単価:

m3 当り
4,570.40000

代表機労材規格(積算地区)	構成比	単価(積算地区)	代表機労材規格(東京地区)	単価(東京地区)	備考
ダンプトラック[オンロード・ディーゼル] 2t積級 (タイヤ損耗費及び補修費(良好)を含む)	20.75%		ダンプトラック[オンロード・ディーゼル] 2t積級 (タイヤ損耗費及び補修費(良好)を含む)		MTPC00016T1 MTPT00016T1
運転手(一般)	69.90%		運転手(一般)		RTPC00007 RTPT00007
軽油 パトロール給油,2~4KL積載車給油	9.35%		軽油1.2号パトロール給油		TTPC00013 TTPT00013
積算単価			積算単価		EP001
A=2 舗装版破碎 C=1 DID区間無し E=1 全ての費用			B=5 機械積込(小規模土工) D=32 運搬距離7.0km以下(5.5km超)		

施工単価表

石積(張)

SPK19040062

単第0 -0024 表

1

m2

当り

積工

練石 雑割石

標準単価:

11,499.00000

機械構成比:

7.39%

労務構成比:

89.77%

材料構成比:

2.84%

市場単価構成比:

0.00%

代表機労材規格(積算地区)	構成比	単価(積算地区)	代表機労材規格(東京地区)	単価(東京地区)	備考
<賃>バックホウ(クローラ型クレーン機能付) 山積0.28m3(平積0.2)吊能力1.7t 排出ガス対策型(第1,2,3次基準値)低騒音	7.39%		バックホウ クローラ型 クレーン機能付1.7t 山積0.28m3(平積0.2m3)		KTPC00019 KTPT00019
普通作業員	47.45%		普通作業員		RTPC00002 RTPT00002
運転手(特殊)	21.81%		運転手(特殊)		RTPC00006 RTPT00006
石工	16.31%		石工		RTPC00017 RTPT00017
土木一般世話役	4.20%		土木一般世話役		RTPC00009 RTPT00009
軽油 パトロール給油,2~4KL積載車給油	2.84%		軽油1.2号パトロール給油		TTPC00013 TTPT00013
積算単価			積算単価		EP001
A=1 積工 C=2 雑割石			B=1 練石		

数量計算書

道路災害復旧工事（市道久井町竜王線外 2 路線）

市道久井町氏船線

工 事 数 量 総 括 表

(NO 1)

工 事 名	令和2年度道路災害復旧工事 市道久井町氏船線 工事番号 第 3295 号					事業区分
						工事区分
工 種 ・ 種 別 ・ 細 別	規 格	単位	過程数	計上数	摘 要	
道路土工						
掘削工						
土砂堀削	小規模土工 砂質土	m3	48.4	50		
法面整形工						
法面整形（掘削部）	砂質土	m2	31.5	30		
残土処理工						
残土処理		m3	53.9	50		
石・ブロック積（張）工						
作業土工						
床掘	小規模土工	m3	16.5	20		
埋戻	小規模土工	m3	9.9	10		
コンクリートブロック積工						
基礎工	B550-H350	m	15.4	15	コンクリート量 =2.2m3	
コンクリートブロック積	控え350 裏コン150	m2	39.6	40		
裏込砕石	RC-40	m3	9.9	10		
1号小口止工	H =2550mm t=300mm	箇所	1	1		
2号小口止工	H =1450mm t=300mm	箇所	1	1		
舗装工						
アスファルト舗装工						
上層路盤工	粒調30 100mm	m2	8.0	8		

(NO 2)

工種 ・ 種別 ・ 細別	規 格	単位	過程数値		計上数値		摘 要
表層工 (W<1.4)	再生密粒度アスコン 40mm	m2	8.0		8		
アスカーブ	再生細粒度アスコン	m	16.0		16		断面積=(10+20)/2*15=225m2
防護柵工							
路側防護柵工							
ガードレール基礎	Coブロック積用	m	16.0		16		
ガードレール設置	Gr-C-2B	m	16.0		16		
構造物撤去工							
構造物取壊し工							
舗装版切断工	アスファルト t=40mm	m	16.6		17		
舗装版取壊し	アスファルト t=40mm	m2	4.8		5		
殻運搬・処分	アスファルト殻	m3	0.19		0.2		4.8*0.04
		t	0.45		0.5		0.19*2.35
【雑工】 取付工 石・ブロック積（張）工							
石積工							
練石積工		m2	4.4		4		

土量配分表 氏船線

5. $5+48.4=53.9$

発生土（地山）			
	土質	工種	地山量
切 土	砂質土	C	48.4

16.5-11.0=5.5

	土質	工種	地山量
床 掘	砂質土	E	16.5

[illegible][illegible][illegible]
$$11.0 \times 0.9 = 9.9$$

埋戻	Fu	9.9
----	----	-----

補足土(購入土)	
----------	--

計第号道路土工計算書								
測点	距離	掘削C						備考
		断面	平均	数量	断面	平均	数量	
SECT0.0	2.1	2.0	1.00	2.1				
SECT5.0	5.0	2.5	2.25	11.3				
SECT10.0	5.0	4.4	3.45	17.3				
SECT16.0	6.0	1.5	2.95	17.7				
計	18.1			48.4				
合計				48.4m3				

[illegible]

計第 号 作業土工 計 算 書 1								
測点	距離	床掘E			埋戻Fu			備考
		断面	平均	数量	断面	平均	数量	
		1.0			0.6			
SECT0.0	0.5	1.0	1.00	0.5	0.6	0.60	0.3	
SECT5.0	5.0	1.0	1.00	5.0	0.6	0.60	3.0	
SECT10.0	5.0	1.0	1.00	5.0	0.6	0.60	3.0	
SECT16.0	6.0	1.0	1.00	6.0	0.6	0.60	3.6	
計	16.5			16.5			9.9	
合計				16.5m3			9.9m3	

計第		号		コンクリートブロック工		計		算		書		1	
測点	基礎工		1号小口止工		2号小口止工								
			H=2550		H=1450								
SECT0.0			1										
SECT5.0	4.7												
SECT10.0	5.0												
SECT16.0	5.7	15.4			1								
			</										

計第		号			コンクリートブロック積工			計		算		書		1	
測点	距離	ブロックSL			裏込碎石GV			備考							
		断面	平均	数量	断面	平均	数量								
SECT0.0		2.3			0.5										
SECT5.0	4.7	3.3	2.80	13.2	0.9	0.70	3.3								
SECT10.0	5.0	2.8	3.05	15.3	0.7	0.80	4.0								
SECT16.0	5.7	1.1	1.95	11.1	0.2	0.45	2.6								


[illegible]

[illegible]

計第		号		防護柵工		計		算		書		1
測点	ガードレール基礎		ガードレール		支柱基礎							
			(Gr-C-2B)									
SECT0.0												
SECT5.0	5.0		5.0		3							
SECT10.0	5.0		5.0		2							
SECT16.0	6.0	16.0	6.0	16.0	4	9						
計	16.0		16.0		9							
合計	16.0m		16.0m		9カ所							

[illegible]


[illegible]

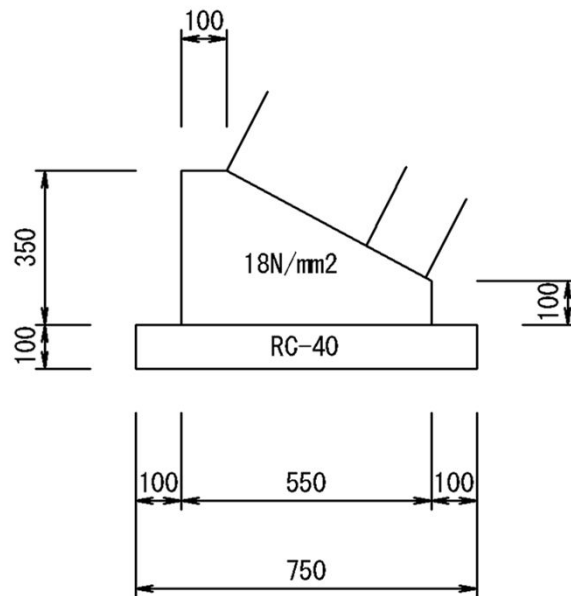

種 別	規 格	算 式	単位	数 量
コンクリート	18N/mm ²	$(0.1+0.55)/2 \times (0.35-0.1) + 0.55 \times 0.1 =$	m ³	0.14
型枠		$0.35 + 0.10 =$	m ²	0.45
基礎碎石	RC-40	0.75	m ²	0.75
延長	15.4m			
コンクリート量		0.14×15.4	m ³	2.2

1 号小口止工

H=2550

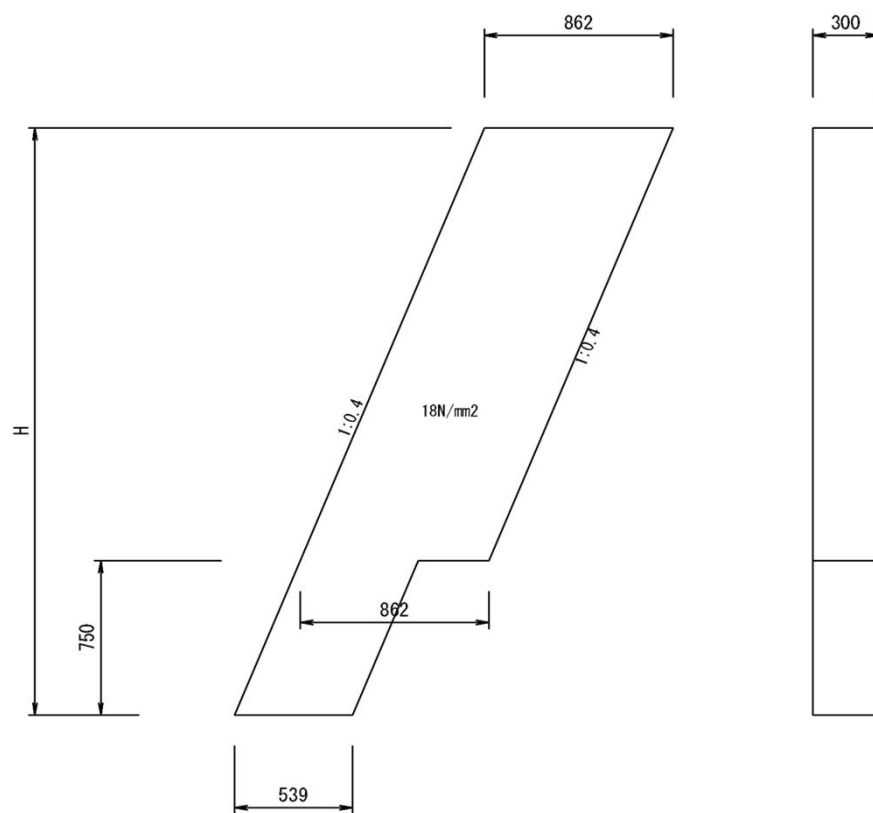


種 別	規 格	算 式	単位	数 量
コンクリート	18N/mm2	$(0.539 \times 0.75 + 0.862 \times (2.55 - 0.75)) \times 0.3$	m3	0.59
型枠		$(0.539 \times 0.75 + 0.862 \times (2.55 - 0.75)) \times 2 + 2.55 \times 1.077 \times 0.3$	m2	4.74

計第 4 表

2号小口止工

H=1450

計算書(1基)当り

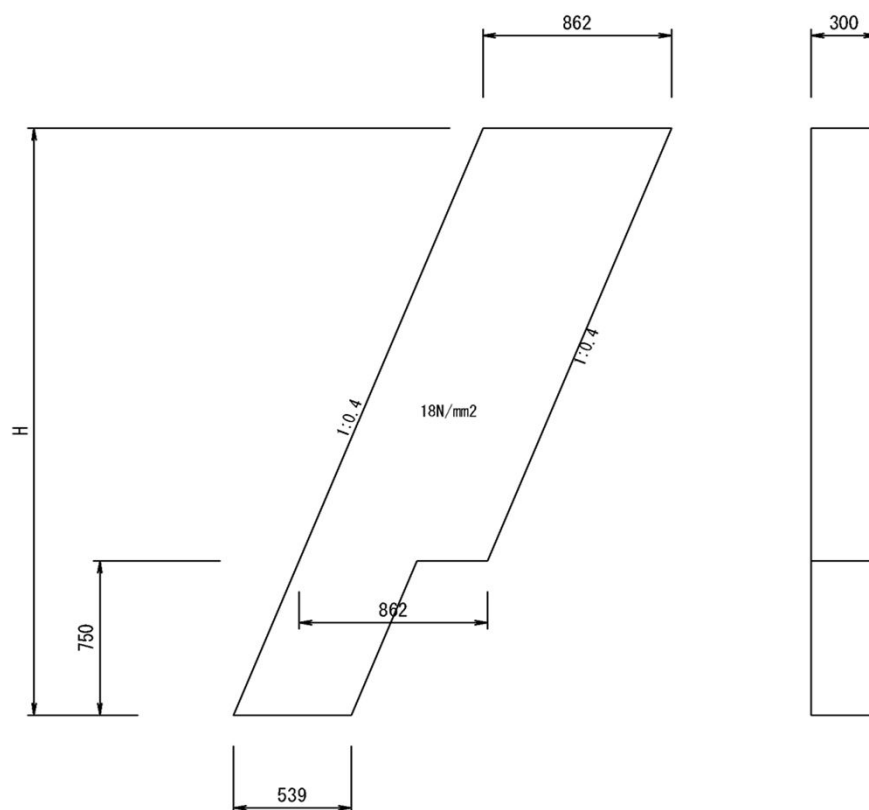

種 別	規 格	算 式	単位	数 量
コンクリート	18N/mm2	$(0.539 \times 0.75 + 0.862 \times (1.45 - 0.75)) \times 0.3$	m3	0.30
型枠		$(0.539 \times 0.75 + 0.862 \times (1.45 - 0.75)) \times 2 + 1.45 \times 1.077 \times 0.3$	m2	2.48

参考資料

道路災害復旧工事（市道久井町竜王線外 2 路線）

市道久井町下津46号線

総括情報表

頁0 -0001

変更回数 適用単価地区 単価適用日	0 68 三原市(久井) 00-02.04.01(0)	《凡例》 Co …コンクリート As …アスファルト DT …ダンプトラック BH …バックホウ CC …クローラクレーン TC …トラッククレーン RTC…ラフテレーンクレーン	
諸経費体系	1 公共(一般)		
	当世代	前世代	
工種 施工地域・工事場所区分 復興補正区分 週休補正区分 現場事務所等の貸与区分 冬期補正係数 緊急工事区分 前払金支出割合区分 契約保証区分	04 道路改良工事 04 一般交通影響有り(2) 01 補正あり 00 補正なし 00 補正なし 00 補正なし 00 補正なし 00 通常工事 0 % 00 補正無し 01 金銭的保証(0.04%)		
建設技能労働者や交通誘導員等の現場労働者にかかる経費として、労務費のほか各種経費（法定福利費の事業者負担額，労務管理費，安全訓練等に要する費用等）が必要であり，本積算ではこれらを現場管理費等の一部として率計上している。			

本工事費 内訳表

頁0 -0002

費目・工種・施工名称など	数量	単位	単価	金額	備考
本工事費					X1000
道路改良					Y1E01 レベル1
	1	式			
道路土工					Y1E0101 レベル2
	1	式			
掘削工					Y1E010101 レベル3
	1	式			
掘削 【土砂,押土無】 【障害無,小規模】					Y1E01010101レベル4
	50	m3			
復興歩掛_掘削 土砂 上記以外(小規模) 標準					SPKH1904001 00
	50	m3			単第0 -0001 表
土砂等運搬 【土砂】					Y1E01010102レベル4
	50	m3			
土砂等運搬 小規模 土砂(岩塊・玉石混り土含む) DID区間無し 距離1.5km以下(1.0km超)					SPK19040002 00
	50	m3			単第0 -0002 表
路床盛土工					Y1E010105 レベル3
	1	式			

本工事費 内訳表

頁0 -0003

費目・工種・施工名称など	数量	単位	単価	金額	備考
路床盛土 【施工幅員2.5m未満】	3	m3			Y1E01010501レベル4
復興歩掛_路床盛土 平均幅員2.5m未満	3	m3			SPKH1904004 00 単第0 -0003 表
法面整形工	1	式			Y1E010107 レベル3
法面整形(切土部) 【現場制約無,レキ質土,砂及び砂質土,粘性	30	m2			Y1E01010701レベル4
法面整形 切土部 現場制約無し レキ質土,砂及び砂質土,粘性土	30	m2			SPK19040030 00 単第0 -0004 表
残土処理工	1	式			Y1E010110 レベル3
土砂等運搬 【土砂】	4	m3			Y1E01011002レベル4
土砂等運搬 小規模 土砂(岩塊・玉石混り土含む) DID区間無し 距離7.5km以下(6.0km超)	4	m3			SPK19040002 00 単第0 -0005 表
残土等処分	4	m3			Y1E01011003レベル4

本工事費 内訳表

頁0 -0004

費目・工種・施工名称など 【直接工事費に含まれる処分費等】	数量	単位	単価	金額	備考
					#0041
残土処理費					F0000000001 00
	4	m3			
石・ブロック積(張)工					Y1E0106 レベル2
	1	式			
作業土工					Y1E010601 レベル3
	1	式			
床掘り 【土砂】					Y1E01060102レベル4
	20	m3			
床掘り 土砂 上記以外(小規模)					SPK19040015 00
	20	m3			単第0 -0006 表
埋戻し 【土砂】					Y1E01060103レベル4
	10	m3			
積込(ルーズ) 土砂 小規模(標準)					SPK19040007 00
	10	m3			単第0 -0007 表
Coブロック工(Coブロック積)					Y1E010602 レベル3
	1	式			

本工事費 内訳表

頁0 -0005

費目・工種・施工名称など	数量	単位	単価	金額	備考
コンクリートブロック基礎 【18-8-40BB,底幅550mm,高さ350mm】	10	m			Y1E01060201レベル4
現場打基礎コンクリート 18-8-40BB 基礎碎石有り	1	m3			SPK19040056 00 単第0 -0008 表
コンクリートブロック積 【間知ブロック,控え35cm,滑面】	32	m2			Y1E01060205レベル4
コンクリートブロック積工	32	m2			SDT00035 00 単第0 -0009 表
胴込・裏込材(碎石) 【RC-40】	10	m3			Y1E01060208レベル4
胴込・裏込材(碎石) 間知・平・連節・緑化ブロック RC-40	10	m3			SPK19040052 00 単第0 -0010 表
小口止 【18-8-40BB】	2	箇所			Y1E01060214レベル4
1号小口止工	1	箇所			V0001 00 単第0 -0011 表
2号小口止工	1	箇所			V0002 00 単第0 -0014 表

本工事費 内訳表

頁0 -0006

費目・工種・施工名称など	数量	単位	単価	金額	備考
舗装					Y1E02 レベル1
	1	式			
舗装工					Y1E0203 レベル2
	1	式			
アスファルト舗装工					Y1E020304 レベル3
	1	式			
上層路盤(車道・路肩部) 【M-30,仕上り厚100mm】					Y1E02030403 レベル4
	8	m2			
上層路盤(車道・路肩部) M-30 全仕上り厚100mm 1層施工					SPK19040236 00
	8	m2			単第0 -0015 表
表層(車道・路肩部) 【再生密粒度アスファルト混合物(20),舗装					Y1E02030409 レベル4
	8	m2			
表層(車道・路肩部) 平均幅員1.4m未満(1層平均50mm以下) 1層当り平均仕上厚50mm					SPK19040243 00
	8	m2			単第0 -0016 表
防護柵工					Y1E0207 レベル2
	1	式			
路側防護柵工					Y1E020701 レベル3
	1	式			

本工事費 内訳表

頁0 -0007

費目・工種・施工名称など	数量	単位	単価	金額	備考
ガードレール 【塗装品_Gr-C-2B,[規]21m以上100m未満,曲	11	m			Y1E02070101レベル4
防護柵設置工(Gr) コンクリート建込 - 塗装品_Gr-C-2B [規]21m以上100m未満	11	m			SS000123 00 単第0 -0017 表
ガードパイプ 【防護柵撤去】	11	m			Y1E02070103レベル4
防護柵設置工(Gp) 防護柵撤去 土中建込	11	m			SS000137 00 単第0 -0018 表
ガードレール基礎工	11	m			Y4999 レベル4
ガードレール基礎工	11	m			V0003 00 単第0 -0019 表
雑工	1	式			Y2999 レベル2
石積工	1	式			Y1B020503 レベル3
石積 【雑割石】	8	m2			Y1E01060805レベル4

本工事費 内訳表

頁0 -0008

費目・工種・施工名称など	数量	単位	単価	金額	備考
石積(張) 積工 練石 雑割石	8	m2			SPK19040062 00 単第0 -0023 表
直接工事費 #0020計=支給品等(材料),無償貸付					
共通仮設費率分					Z0019
計算情報…… 対象額…… 率……					率参照額……
共通仮設費計					
純工事費					
現場管理費 計算情報…… 対象額…… 率……		率補正率……			率参照額……
工事原価					
一般管理費率分 計算情報…… 対象額…… 率……					前払補正率… 率参照額……

本工事費 内訳表

頁0 -0009

費目・工種・施工名称など	数量	単位	単価	金額	備考
契約保証費 計算情報…… 対象額……… 率………					当初請対額 当初対象額
一般管理費計					
工事価格					
消費税相当額 計算情報…… 対象額……… 率………					
工事費					

単独市費工事 内訳表

頁0 -0010

費目・工種・施工名称など	数量	単位	単価	金額	備考
単独市費工事					X2000
仮設工					Y1850 レベル1
仮締切工					Y1D0106 レベル2
土留・仮締切工	1	式			Y1A011404 レベル3
土のう	1	式			Y1J01010419レベル4
大型土のう製作・設置(BH設置)	6	袋			SHD10003 00
大型土のう撤去 作業半径 6m以下	6	袋			単第0 -0024 表 SHD10011 00
土砂等運搬 【土砂】	6	袋			単第0 -0026 表 Y1E01011002レベル4
土砂等運搬 小規模 土砂(岩塊・玉石混り土含む) DID区間無し 距離7.5km以下(6.0km超)	5	m3			SPK19040002 00
	5	m3			単第0 -0005 表

単独市費工事 内訳表

頁0 -0011

費目・工種・施工名称など	数量	単位	単価	金額	備考
残土等処分					Y1E01011003レベル4
	5	m3			
【直接工事費に含まれる処分費等】					#0041
残土処理費					F0000000001 00
	5	m3			
水替工					Y1A011406 レベル3
	1	式			
ポンプ排水 【排水量 0以上40未満 (m3/h),作業時排水】					Y1A01140601レベル4
	4	日			
ポンプ設置・撤去					SHD10037 00
	1	箇所			単第0 -0028 表
ポンプ運転 排水量 0以上40未満 (m3/h) 作業時排水					S1050031 00
	4	日			単第0 -0030 表
直接工事費 #0020計=支給品等(材料),無償貸付					
共通仮設費率分					Z0019

単独市費工事 内訳表

頁0 -0012

費目・工種・施工名称など	数量	単位	単価	金額	備考
計算情報…… 対象額…… 率……					率参照額……
共通仮設費計					
純工事費					
現場管理費 計算情報…… 対象額…… 率……		率補正率……			率参照額……
工事原価					
一般管理费率分 計算情報…… 対象額…… 率……					前払補正率… 率参照額……
契約保証費 計算情報…… 対象額…… 率……					当初請対象額 当初対象額
一般管理費計					
工事価格					

単独市費工事 内訳表

頁0 -0013

[illegible]

施工単価表

復興歩掛_掘削

SPKH1904001

単第0 -0001 表

土砂 上記以外(小規模)

機械構成比: 31.50% 労務構成比: 57.43% 標準 材料構成比: 11.07% 市場単価構成比: 0.00% 標準単価: 1 m3 当り 1,072.20000

代表機労材規格(積算地区)	構成比	単価(積算地区)	代表機労材規格(東京地区)	単価(東京地区)	備考
バックホウ(クローラ型) 標準型・排2 山積0.28/平積0.2m3	31.50%		バックホウ(クローラ型) 標準型・排2 山積0.28/平積0.2m3		MTPC00062 MTPT00062
運転手(特殊)	57.43%		運転手(特殊)		RTPC00006 RTPT00006
軽油 パトロール給油,2~4KL積載車給油	11.07%		軽油1.2号パトロール給油		TTPC00013 TTPT00013
積算単価			積算単価		EP001
A=1 土砂 F=7 標準			B=5 上記以外(小規模)		

施工単価表

頁0 -0015

土砂等運搬

SPK19040002

単第0 -0002 表

小規模 土砂(岩塊・玉石混り土含む)

DID区間無し 距離1.5km以下(1.0km超)

1

m3 当り

機械構成比: 27.16% 労務構成比:

60.81%

材料構成比: 12.03%

市場単価構成比: 0.00%

標準単価:

932.48000

代表機材規格(積算地区)	構成比	単価(積算地区)	代表機材規格(東京地区)	単価(東京地区)	備考
ダンプトラック[オンロード・ディーゼル] 4t積級 (タイヤ損耗費及び補修費(良好)を含む)	27.16%		ダンプトラック[オンロード・ディーゼル] 4t積級 (タイヤ損耗費及び補修費(良好)を含む)		MTPC00017T1 MTPT00017T1
運転手(一般)	60.81%		運転手(一般)		RTPC00007 RTPT00007
軽油 パトロール給油,2~4KL積載車給油	12.03%		軽油1.2号パトロール給油		TTPC00013 TTPT00013
積算単価			積算単価		EP001
A=2 小規模 C=1 土砂(岩塊・玉石混り土含む) F=10 距離1.5km以下(1.0km超)			B=5 バックホウ山積0.28m3(平積0.2m3) D=1 DID区間無し		

施工単価表

復興歩掛 路床盛土

SPKH1904004

単第0 -0003 表

平均幅員2.5m未満

1

m3 当り

機械構成比: 1.17% 労務構成比: 98.53% 材料構成比: 0.30% 市場単価構成比: 0.00% 標準単価: 5,613.50000

代表機労材規格(積算地区)	構成比	単価(積算地区)	代表機労材規格(東京地区)	単価(東京地区)	備考
<賃>振動ローラ(ハンドガイド式) 質量0.8～1.1t	1.17%		振動ローラ(舗装用) [ハンドガイド式] 質量0.8～1.1t		KTPC00008 KTPT00008
普通作業員	86.38%		普通作業員		RTPC00002 RTPT00002
特殊作業員	12.15%		特殊作業員		RTPC00001 RTPT00001
軽油 パトロール給油,2～4KL積載車給油	0.30%		軽油1.2号パトロール給油		TTPC00013 TTPT00013
積算単価			積算単価		EP001
A=1 平均幅員2.5m未満					

施工単価表

法面整形
切土部 現場制約無し
機械構成比: 11.35% 労務構成比: 78.84% 材料構成比: 9.81% 市場単価構成比: 0.00%

SPK19040030
レキ質土,砂及び砂質土,粘性土

単第0 -0004 表
1
標準単価: 748.27000
m2 当り

代表機労材規格(積算地区)	構成比	単価(積算地区)	代表機労材規格(東京地区)	単価(東京地区)	備考
<賃>バックホウ(クローラ型) 山積0.8m3(平積0.6) 排出ガス対策型(第1,2,3次基準値)低騒音	11.35%		バックホウ クローラ型 山積0.8m3(平積0.6m3)		KTPC00018 KTPT00018
普通作業員	37.81%		普通作業員		RTPC00002 RTPT00002
運転手(特殊)	21.63%		運転手(特殊)		RTPC00006 RTPT00006
土木一般世話役	19.40%		土木一般世話役		RTPC00009 RTPT00009
軽油 パトロール給油,2~4KL積載車給油	9.81%		軽油1.2号パトロール給油		TTPC00013 TTPT00013
積算単価			積算単価		EP001
A=2 切土部 D=2 レキ質土,砂及び砂質土,粘性土			C=2 現場制約無し E=1 全ての費用		

施工単価表

頁0 -0018

土砂等運搬

SPK19040002

単第0 -0005 表

小規模 土砂(岩塊・玉石混り土含む)

DID区間無し 距離7.5km以下(6.0km超)

1

m3 当り

機械構成比: 27.16% 労務構成比:

60.81%

材料構成比: 12.03%

市場単価構成比: 0.00%

標準単価:

1,865.00000

代表機材規格(積算地区)	構成比	単価(積算地区)	代表機材規格(東京地区)	単価(東京地区)	備考
ダンプトラック[オンロード・ディーゼル] 4t積級 (タイヤ損耗費及び補修費(良好)を含む)	27.16%		ダンプトラック[オンロード・ディーゼル] 4t積級 (タイヤ損耗費及び補修費(良好)を含む)		MTPC00017T1 MTPT00017T1
運転手(一般)	60.81%		運転手(一般)		RTPC00007 RTPT00007
軽油 パトロール給油,2~4KL積載車給油	12.03%		軽油1.2号パトロール給油		TTPC00013 TTPT00013
積算単価			積算単価		EP001
A=2 小規模 C=1 土砂(岩塊・玉石混り土含む) F=34 距離7.5km以下(6.0km超)			B=5 バックホウ山積0.28m3(平積0.2m3) D=1 DID区間無し		

施工単価表

床掘り
土砂 上記以外(小規模)
機械構成比: 23.22% 労務構成比: 69.53% 材料構成比: 7.25% 市場単価構成比: 0.00%

単第0 -0006 表

1
標準単価: m3 当り
1,898.20000

代表機労材規格(積算地区)	構成比	単価(積算地区)	代表機労材規格(東京地区)	単価(東京地区)	備考
バックホウ(クローラ型) 後方超小旋回型・排2 山積0.28/平積0.2m3	23.22%		バックホウ(クローラ型) 後方超小旋回型・排2 山積0.28/平積0.2m3		MTPC00083 MTPT00083
運転手(特殊)	37.61%		運転手(特殊)		RTPC00006 RTPT00006
普通作業員	31.92%		普通作業員		RTPC00002 RTPT00002
軽油 パトロール給油,2~4KL積載車給油	7.25%		軽油1.2号パトロール給油		TTPC00013 TTPT00013
積算単価			積算単価		EP001
A=1 土砂 E=1 全ての費用			B=5 上記以外(小規模)		

施工単価表

積込(ルーズ)
土砂
機械構成比: 31.50% 労務構成比: 57.43% 材料構成比: 11.07% 市場単価構成比: 0.00%

SPK19040007

単第0 -0007 表

1
標準単価: 945.17000

m3 当り

代表機労材規格(積算地区)	構成比	単価(積算地区)	代表機労材規格(東京地区)	単価(東京地区)	備考
バックホウ(クローラ型) 標準型・排2 山積0.28/平積0.2m3	31.50%		バックホウ(クローラ型) 標準型・排2 山積0.28/平積0.2m3		MTPC00062 MTPT00062
運転手(特殊)	57.43%		運転手(特殊)		RTPC00006 RTPT00006
軽油 パトロール給油,2~4KL積載車給油	11.07%		軽油1.2号パトロール給油		TTPC00013 TTPT00013
積算単価			積算単価		EP001
A=1 土砂			B=4 小規模(標準)		

施工単価表

頁0 -0021

現場打基礎コンクリート

SPK19040056

単第0 -0008 表

18-8-40BB

基礎砕石有り

1

m3 当り

機械構成比: 2.47%

労務構成比:

70.17%

材料構成比:

27.36%

市場単価構成比:

0.00%

標準単価:

62,265.00000

代表機材規格(積算地区)	構成比	単価(積算地区)	代表機材規格(東京地区)	単価(東京地区)	備考
<賃>バックホウ(クローラ型クレーン機能付) 山積0.8m3(平積0.6)吊能力2.9t 排出ガス対策型(第1,2,3次基準値)低騒音	1.93%		バックホウ [クローラ型クレーン付] 排ガス型(第2次)山積0.8m3吊2.9t		KTPC00006 KTPT00006
<賃>バックホウ(クローラ型) 山積0.8m3(平積0.6) 排出ガス対策型(第1,2,3次基準値)低騒音	0.54%		バックホウ クローラ型 山積0.8m3(平積0.6m3)		KTPC00018 KTPT00018
型わく工	21.01%		型わく工		RTPC00010 RTPT00010
普通作業員	20.72%		普通作業員		RTPC00002 RTPT00002
土木一般世話役	9.71%		土木一般世話役		RTPC00009 RTPT00009
特殊作業員	8.71%		特殊作業員		RTPC00001 RTPT00001
その他(労務)			その他(労務)		ER009
レディーミクストコンクリート指定品 呼び強度18,スランプ8,粗骨材40 W/C(60%),種別(高炉)	22.55%		生コンクリート 高炉 18-8-25(20) W/C 60%		TTPCD0010 TTPT00003
軽油 パトロール給油,2~4KL積載車給油	1.11%		軽油1.2号パトロール給油		TTPC00013 TTPT00013

施工単価表

頁0 -0022

現場打基礎コンクリート

SPK19040056

單第0 -0008 表

18-8-40BB

基礎碎石有り

1

m3 当り

機械構成比: 2.47%

勞務構成比：

70.17%

材料構成比: 27.36%

市場単価構成比: 0.00%

標準単価：

62,265.00000

[illegible]

施工単価表

頁0 -0023

コンクリートブロック積工

SDT00035

單第0 -0009 表

1

m2

当り

[illegible]

施工単価表

頁0 -0024

胴込・裏込材(碎石)

間知・平・連節・緑化ブロック

機械構成比: 10.63%

労務構成比: 64.69%

材料構成比: 24.68%

市場単価構成比: 0.00%

SPK19040052

単第0 -0010 表

1

標準単価:

m3 当り

6,291.60000

代表機労材規格(積算地区)	構成比	単価(積算地区)	代表機労材規格(東京地区)	単価(東京地区)	備考
<賃>バックホウ(クローラ型クレーン機能付) 山積0.8m3(平積0.6)吊能力2.9t 排出ガス対策型(第1,2,3次基準値)低騒音	10.63%		バックホウ [クローラ型クレーン付] 排ガス型(第2次)山積0.8m3吊2.9t		KTPC00006 KTPT00006
普通作業員	38.55%		普通作業員		RTPC00002 RTPT00002
特殊作業員	14.74%		特殊作業員		RTPC00001 RTPT00001
運転手(特殊)	10.87%		運転手(特殊)		RTPC00006 RTPT00006
その他(労務)			その他(労務)		ER009
再生クラッシャラン 40～0mm	21.36%		再生クラッシャーラン RC-40		TTPC00008 TTPT00008
軽油 パトロール給油,2～4KL積載車給油	3.32%		軽油1.2号パトロール給油		TTPC00013 TTPT00013
積算単価			積算単価		EP001
A=1 間知・平・連節・緑化ブロック			B=1 RC-40		

施工単価表

頁0 -0025

胴込・裏込材(碎石)
間知・平・連節・緑化ブロック

SPK19040052

單第0 -0010 表

RC-40

1

m3 当り

機械構成比: 10.63% 勞務構成比:

64.69%

材料構成比: 24.68%

市場単価構成比: 0.00%

標準単価：

6,291.60000

[illegible]

施工単価表

頁0 -0026

1号小口止工

V0001

單第0 -0011 表

1

箇所 当り

[illegible]

施工単価表

頁0 -0027

コンクリート

SPK19040150

単第0 -0012 表

小型構造物 18-8-40BB

バックホウ(クレーン機能付)打設

1

m3 当り

機械構成比: 4.66%

労務構成比:

39.75%

材料構成比:

55.59%

市場単価構成比:

0.00%

標準単価:

27,490.00000

代表機材規格(積算地区)	構成比	単価(積算地区)	代表機材規格(東京地区)	単価(東京地区)	備考
<賃>バックホウ(クローラ型クレーン機能付) 山積0.8m3(平積0.6)吊能力2.9t 排出ガス対策型(第1,2,3次基準値)低騒音	4.40%		バックホウ [クローラ型クレーン付] 排ガス型(第2次)山積0.8m3吊2.9t		KTPC00006 KTPT00006
その他(機械)			その他(機械)		EK009
普通作業員	12.78%		普通作業員		RTPC00002 RTPT00002
特殊作業員	10.97%		特殊作業員		RTPC00001 RTPT00001
運転手(特殊)	6.71%		運転手(特殊)		RTPC00006 RTPT00006
土木一般世話役	6.60%		土木一般世話役		RTPC00009 RTPT00009
その他(労務)			その他(労務)		ER009
レディーミクストコンクリート指定品 呼び強度18,スランプ8,粗骨材40 W/C(60%),種別(高炉)	53.64%		生コンクリート 高炉 24-12-25(20) W/C 55%		TTPCD0010 TTPT00343
軽油 パトロール給油,2~4KL積載車給油	1.84%		軽油1.2号パトロール給油		TTPC00013 TTPT00013

施工単価表

頁0 -0028

コンクリート

SPK19040150

单第0 -0012 表

小型構造物 18-8-40BB

バックホウ(クレーン機能付)打設

1

m3 当り

機械構成比: 4.66%

勞務構成比:

39.75%

材料構成比: 55.59%

市場単価構成比: 0.00%

標準単価：

27,490.00000

[illegible]

施工単価表

型枠
一般型枠
機械構成比: 0.00%

SPK19040152

単第0 -0013 表

小型構造物
労務構成比: 100.00%

材料構成比: 0.00%

市場単価構成比: 0.00%

1
標準単価: 7,449.40000

m2 当り
7,449.40000

代表機労材規格(積算地区)		構成比	単価(積算地区)	代表機労材規格(東京地区)		単価(東京地区)	備考
型わく工		45.50%		型わく工			RTPC00010 RTPT00010
普通作業員		30.09%		普通作業員			RTPC00002 RTPT00002
土木一般世話役		11.37%		土木一般世話役			RTPC00009 RTPT00009
その他(労務)				その他(労務)			ER009
積算単価				積算単価			EP001
A=1 C=1	一般型枠 全ての費用			B=2	小型構造物		

施工単価表

頁0 -0030

2号小口止工

V0002

單第0 -0014 表

1

箇所 当り

[illegible]

施工単価表

頁0 -0031

上層路盤(車道・路肩部)

SPK19040236

単第0 -0015 表

M-30

全仕上り厚100mm 1層施工

1

m2 当り

機械構成比: 10.59% 労務構成比: 29.59% 材料構成比: 59.82% 市場単価構成比: 0.00% 標準単価: 533.81000

代表機材規格(積算地区)	構成比	単価(積算地区)	代表機材規格(東京地区)	単価(東京地区)	備考
モータグレーダ 土工用・排2 ブレード幅3.1m	4.28%		モータグレーダ 土工用・排2 ブレード幅3.1m		MTPC00134 MTPT00134
ロードローラ マタダム・排2 運転質量10t締固め幅2.1m	3.32%		ロードローラ マタダム・排2 運転質量10t締固め幅2.1m		MTPC00135 MTPT00135
<貸>タイヤローラ 質量8～20t 排出ガス対策型(第1,2次基準値)低騒音	1.08%		タイヤローラ 質量8～20t		KTPC00007 KTPT00007
その他(機械)			その他(機械)		EK009
運転手(特殊)	13.58%		運転手(特殊)		RTPC00006 RTPT00006
特殊作業員	4.78%		特殊作業員		RTPC00001 RTPT00001
普通作業員	4.54%		普通作業員		RTPC00002 RTPT00002
土木一般世話役	1.36%		土木一般世話役		RTPC00009 RTPT00009
その他(労務)			その他(労務)		ER009

施工単価表

頁0 -0032

上層路盤(車道・路肩部)

SPK19040236

単第0 -0015 表

M-30

全仕上り厚100mm 1層施工

1

m2 当り

機械構成比: 10.59% 労務構成比: 29.59% 材料構成比: 59.82% 市場単価構成比: 0.00% 標準単価: 533.81000

代表機労材規格(積算地区)	構成比	単価(積算地区)	代表機労材規格(東京地区)	単価(東京地区)	備考
粒度調整碎石 30～0mm	57.14%		再生粒度調整碎石 RM-40 [標準数量]全仕上り厚150mm		TTPCD0021 TTPT00357
軽油 パトロール給油,2～4KL積載車給油	2.20%		軽油1.2号パトロール給油		TTPC00013 TTPT00013
その他(材料)			その他(材料)		EZ009
積算単価			積算単価		E9999
A=6 H=1 M-30 -(全ての費用)			E=100 全仕上り厚(mm)		
【路盤材単価】 全仕上り厚(mm)/1000*路盤材単価(円) 全仕上り厚(mm):100.000(mm)					

施工単価表

頁0 -0033

表層(車道・路肩部)

SPK19040243

単第0 -0016 表

平均幅員1.4m未満(1層平均50mm以下)

1層当り平均仕上厚50mm

1

m2 当り

機械構成比: 0.51% 労務構成比:

42.49%

材料構成比: 57.00%

市場単価構成比: 0.00%

標準単価:

2,433.10000

代表機材規格(積算地区)	構成比	単価(積算地区)	代表機材規格(東京地区)	単価(東京地区)	備考
振動ローラ(舗装用) ハンドガイド式 運転質量0.5～0.6t	0.30%		振動ローラ(舗装用) ハンドガイド式 運転質量0.5～0.6t		MTPC00047 MTPT00047
振動コンパクト 前進型 運転質量40～60kg	0.14%		振動コンパクト 前進型 運転質量40～60kg		MTPC00049 MTPT00049
その他(機械)			その他(機械)		EK009
特殊作業員	19.07%		特殊作業員		RTPC00001 RTPT00001
普通作業員	13.28%		普通作業員		RTPC00002 RTPT00002
土木一般世話役	3.97%		土木一般世話役		RTPC00009 RTPT00009
その他(労務)			その他(労務)		ER009
再生加熱アスファルト混合物 再生密粒度(20)	52.25%		密粒度As混合物(20) [標準数量]平均仕上り厚50mm		TTPCD0038 TTPT00284
アスファルト乳剤(JISK2208) アスファルト乳剤(浸透用) PK-3プライムコート用	4.58%		アスファルト乳剤(JISK2208) アスファルト乳剤(浸透用) PK-3プライムコート用		TTPC00026 TTPT00026

施工単価表

頁0 -0034

表層(車道・路肩部)
平均幅員1.4m未満(1層平均50mm以下)
機械構成比: 0.51% 労務構成比: 42.49% 材料構成比: 57.00% 市場単価構成比: 0.00%

SPK19040243
1層当り平均仕上厚50mm

単第0 -0016 表

1
標準単価:

m2 当り
2,433.10000

代表機労材規格(積算地区)	構成比	単価(積算地区)	代表機労材規格(東京地区)	単価(東京地区)	備考
ガソリン,レギュラー スタンド渡し,スタンド給油	0.12%		ガソリンレギュラースタンド		TTPC00014 TTPT00014
軽油 パトロール給油,2～4KL積載車給油	0.03%		軽油1.2号パトロール給油		TTPC00013 TTPT00013
その他(材料)			その他(材料)		EZ009
積算単価			積算単価		E9999
A=1 平均幅員1.4m未満(1層平均50mm以下) C=6 再生密粒度アスファルト混合物(20) G=1 - I=1 -(全ての費用)			B=50 1層当り平均仕上り厚(mm) E=2 PK-3 H=1 -		
【アスファルト混合物単価】 1層当り平均仕上り厚(mm)/1000*(アスファルト混合物単価(円)+各種割増合計値) 1層当り平均仕上り厚(mm):50.000(mm)					

施工単価表

頁0 -0035

防護柵設置工(Gr) コンクリート建込
- 塗装品 Gr-C-2B

SS000123

單第0 -0017 表

1

III

当り

[illegible]

施工単価表

頁0 -0036

**防護柵設置工(Gp) 防護柵撤去
土中建込**

SS000137

單第0 -0018 表

1

III

当り

[illegible]

施工単価表

頁0 -0037

ガードレール基礎工

V0003

單第0 -0019 表

10 皿 当り

[illegible]

施工単価表

モルタル練
高炉
機械構成比: 0.00%

SPK19040151
混合比1:3
労務構成比: 61.59%

材料構成比: 38.41%

市場単価構成比: 0.00%

単第0 -0020 表

1
標準単価:

m3 当り
36,083.00000

代表機労材規格(積算地区)	構成比	単価(積算地区)	代表機労材規格(東京地区)	単価(東京地区)	備考
普通作業員	61.59%		普通作業員		RTPC00002 RTPT00002
セメント(袋) 高炉B種 25kg/袋	25.55%		セメント 高炉B 25kg袋入		TTPC00063 TTPT00063
コンクリート用砂 細目(洗い)	12.86%		砂 細目(洗い)		TTPC00066 TTPT00066
積算単価			積算単価		EP001
A=1 C=1 高炉 全ての費用			B=3 混合比1:3		

施工単価表

頁0 -0039

基礎碎石		SPK19040039		単第0 -0021 表	
碎石の厚さ7.5cmを超え12.5cm以下		RC-40		1	
機械構成比: 4.78%		労務構成比: 77.15%		標準単価: 1	
		材料構成比: 18.07%		m2 当り	
		市場単価構成比: 0.00%		942.25000	
代表機労材規格(積算地区)		構成比	単価(積算地区)	代表機労材規格(東京地区)	単価(東京地区)
<賃>バックホウ(クローラ型) 山積0.8m3(平積0.6) 排出ガス対策型(第1,2,3次基準値)低騒音		4.75%		バックホウ クローラ型 山積0.8m3(平積0.6m3)	KTPC00018 KTPT00018
その他(機械)				その他(機械)	EK009
普通作業員		40.16%		普通作業員	RTPC00002 RTPT00002
特殊作業員		17.48%		特殊作業員	RTPC00001 RTPT00001
土木一般世話役		9.93%		土木一般世話役	RTPC00009 RTPT00009
運転手(特殊)		9.05%		運転手(特殊)	RTPC00006 RTPT00006
その他(労務)				その他(労務)	ER009
再生クラッシャーラン 40～0mm		15.28%		再生クラッシャーラン RC-40	TTPC00008 TTPT00008
軽油 パトロール給油,2～4KL積載車給油		2.78%		軽油1.2号パトロール給油	TTPC00013 TTPT00013

施工単価表

頁0 -0040

基礎碎石

SPK19040039

單第0 -0021 表

碎石の厚さ7.5cmを超え12.5cm以下

RC-40

機械構成比: 4.78% **勞務構成比:**

77.15%

材料構成比: 18.07%

市場単価構成比: 0.00%

**1
標準単価：**

m2 当り

942.25000

[illegible]

施工単価表

鉄筋
SD295A D13

SPK19040337

単第0 -0022 表

1
t 当り

機械構成比: 0.00%

労務構成比: 75.69%

材料構成比: 24.31%

市場単価構成比: 0.00%

標準単価: 310,470.00000

代表機労材規格(積算地区)	構成比	単価(積算地区)	代表機労材規格(東京地区)	単価(東京地区)	備考
鉄筋工	44.57%		鉄筋工		RTPC00018 RTPT00018
普通作業員	19.51%		普通作業員		RTPC00002 RTPT00002
土木一般世話役	10.13%		土木一般世話役		RTPC00009 RTPT00009
その他(労務)			その他(労務)		ER009
異形棒鋼<JISG3112> SD295A,D13 単位質量0.995kg/m	24.31%		鉄筋コンクリート用棒鋼 SD345 D13		TTPCD0446 TTPT00001
積算単価			積算単価		EP001
A=2 SD295A D13			B=1 全ての費用		

施工単価表

石積(張)
積工
機械構成比: 7.39%
労務構成比: 89.77%
材料構成比: 2.84%
市場単価構成比: 0.00%

SPK19040062
練石 雑割石

単第0 -0023 表

1
標準単価: 11,499.00000

m2 当り
11,499.00000

代表機労材規格(積算地区)	構成比	単価(積算地区)	代表機労材規格(東京地区)	単価(東京地区)	備考
<賃>バックホウ(クローラ型クレーン機能付) 山積0.28m3(平積0.2)吊能力1.7t 排出ガス対策型(第1,2,3次基準値)低騒音	7.39%		バックホウ クローラ型 クレーン機能付1.7t 山積0.28m3(平積0.2m3)		KTPC00019 KTPT00019
普通作業員	47.45%		普通作業員		RTPC00002 RTPT00002
運転手(特殊)	21.81%		運転手(特殊)		RTPC00006 RTPT00006
石工	16.31%		石工		RTPC00017 RTPT00017
土木一般世話役	4.20%		土木一般世話役		RTPC00009 RTPT00009
軽油 パトロール給油,2~4KL積載車給油	2.84%		軽油1.2号パトロール給油		TTPC00013 TTPT00013
積算単価			積算単価		EP001
A=1 積工 C=2 雑割石			B=1 練石		

施工単価表

大型土のう製作・設置(BH設置)

SHD10003

単第0 -0024 表

頁0 -0043

名称・規格など	数量	単位	単価	金額	備考
土木一般世話役	0.278	人			1*0.278
特殊作業員	0.278	人			1*0.278
普通作業員	0.278	人			1*0.278
1t土のう 丸型,径110cm×長108cm	10.000	枚			
機-28_バックホウ運転(賃料) クレーン付2.9t吊 山積0.8m3 低騒音3次	0.278	日			単第0-0025 表
諸雑費	4	%			#09
*** 合計 ***	10	袋			
*** 単位当たり ***	1	袋			
A=1 1t土のう(丸型,径110cm×長108cm)					

施工単価表

頁0 -0044

機-28_バックホウ運転(賃料)
クレーン付2.9t吊 山積0.8m3 低騒音3次

S9035

單第0 -0025 表

1

目 当り

[illegible]

施工単価表

頁0 -0045

**大型土のう撤去
作業半径 6m以下**

SHD10011

單第0 -0026 表

10

袋 当り

[illegible]

施工単価表

頁0 -0046

機-28_バックホウ運転(賃料)
クレーン付2.9t吊 山積0.8m3 低騒音3次

S9035

單第0 -0027 表

1

目 当り

[illegible]

施工単価表

頁0 -0047

ポンプ設置・撤去

SHD10037

單第0 -0028 表

1

箇所 当り

[illegible]

施工単価表

頁0 -0048

機-28_バックホウ運転(賃料)
クレーン付2.9t吊 山積0.8m3 排対2次

S9035

單第0 -0029 表

1

目 当り

[illegible]

施工単価表

頁0 -0049

ポンプ運転

S1050031

單第0 -0030 表

排水量 0以上40未満 (m³/h)

作業時排水

1

目 当り

[illegible]

施工単価表

頁0 -0050

建設用ポンプ(水中ポンプ)運転
口径150mm,揚程10m

S9000045

單第0 -0031 表

1

目 当り

[illegible]

施工単価表

頁0 -0051

機-16_発動発電機運転

ディーゼル25kVA

S9469

排出ガス対策型2次基準

單第0 -0032 表

1

目 当り

[illegible]

数量計算書

道路災害復旧工事（市道久井町竜王線外 2 路線）

市道久井町下津46号線

数 量 総 括 表 (補助分)

工 事 区 分	工 種	種 別	細 別	規 格	単位	過 程 数 位	計 上 数 位	摘 要
レベル1	レベル2	レベル3	レベル4	レベル5				
道路改良								
	道路土工							
		掘削工						
			掘削		m3	46.2	50	
			運搬土	L=1.4km	m3	45.5	50	市道久井町竜王線へ
		路床盛土工						
			路床盛土		m3	2.5	3	
		法面整形工						
			切土法面整形		m2	24	30	
		残土処理工						
			土砂等運搬		m3	3.7	4	
			発生土処分		m3	3.7	4	
	石・ブロック積工							
		作業土工						
			床堀		m3	22	20	
			埋戻		m3	14.6	10	
		コンクリートブロック積						
			コンクリート基礎工		m	9.9	10	V=1.0m3
			ブロック積		m2	32.1	32	
			裏込砕石	RC-40	m3	9.8	10	
		小口止工						
			1号小口止		基	1.0	1	
			2号小口止		基	1.0	1	
舗装								
	舗装工							
		アスファルト舗装工						
			上層路盤		m2	7.6	8	
			表層		m2	7.6	8	
	防護柵工							
		路側防護柵工						
			ガードパイプ撤去		m	10.5	11	
			ガードレール復旧		m	10.5	11	
		防護柵基礎工						
			コンクリート基礎		m	11	11	

数量総括表


[illegible]

土 量 配 分 表

工 種	種 別	細 目	記号	単位	地山の立積	変化率	盛土換算土量	配分計画
道路土工								
	掘削工	砂質土	C(SE)	m3	46.2			
					46.2	0.9	41.6	39.1
								2.5
	盛土		B	m3	2.5		2.5	
ブロック積工								
	作業土工	床掘り 砂質土	E(SE)	m3	22.0	0.9	19.8	5.2
		埋戻し 発生土	Fu(d)	m3	14.6		14.6	14.6
作業残土処理工								
	掘削土	砂質土		m3	43.4	0.9	39.1	
	ブロック積 作業土工	砂質土		m3	5.8	0.9	5.2	
	本工事 残土合計	砂質土 地山換算		m3	49.2			
					45.5			市道久井町竜王線へ
					3.7			処分場への処理土

市道久井町下津46号線 → 市道久井町竜王線への土の流用 運搬距離

L= 1.4 km

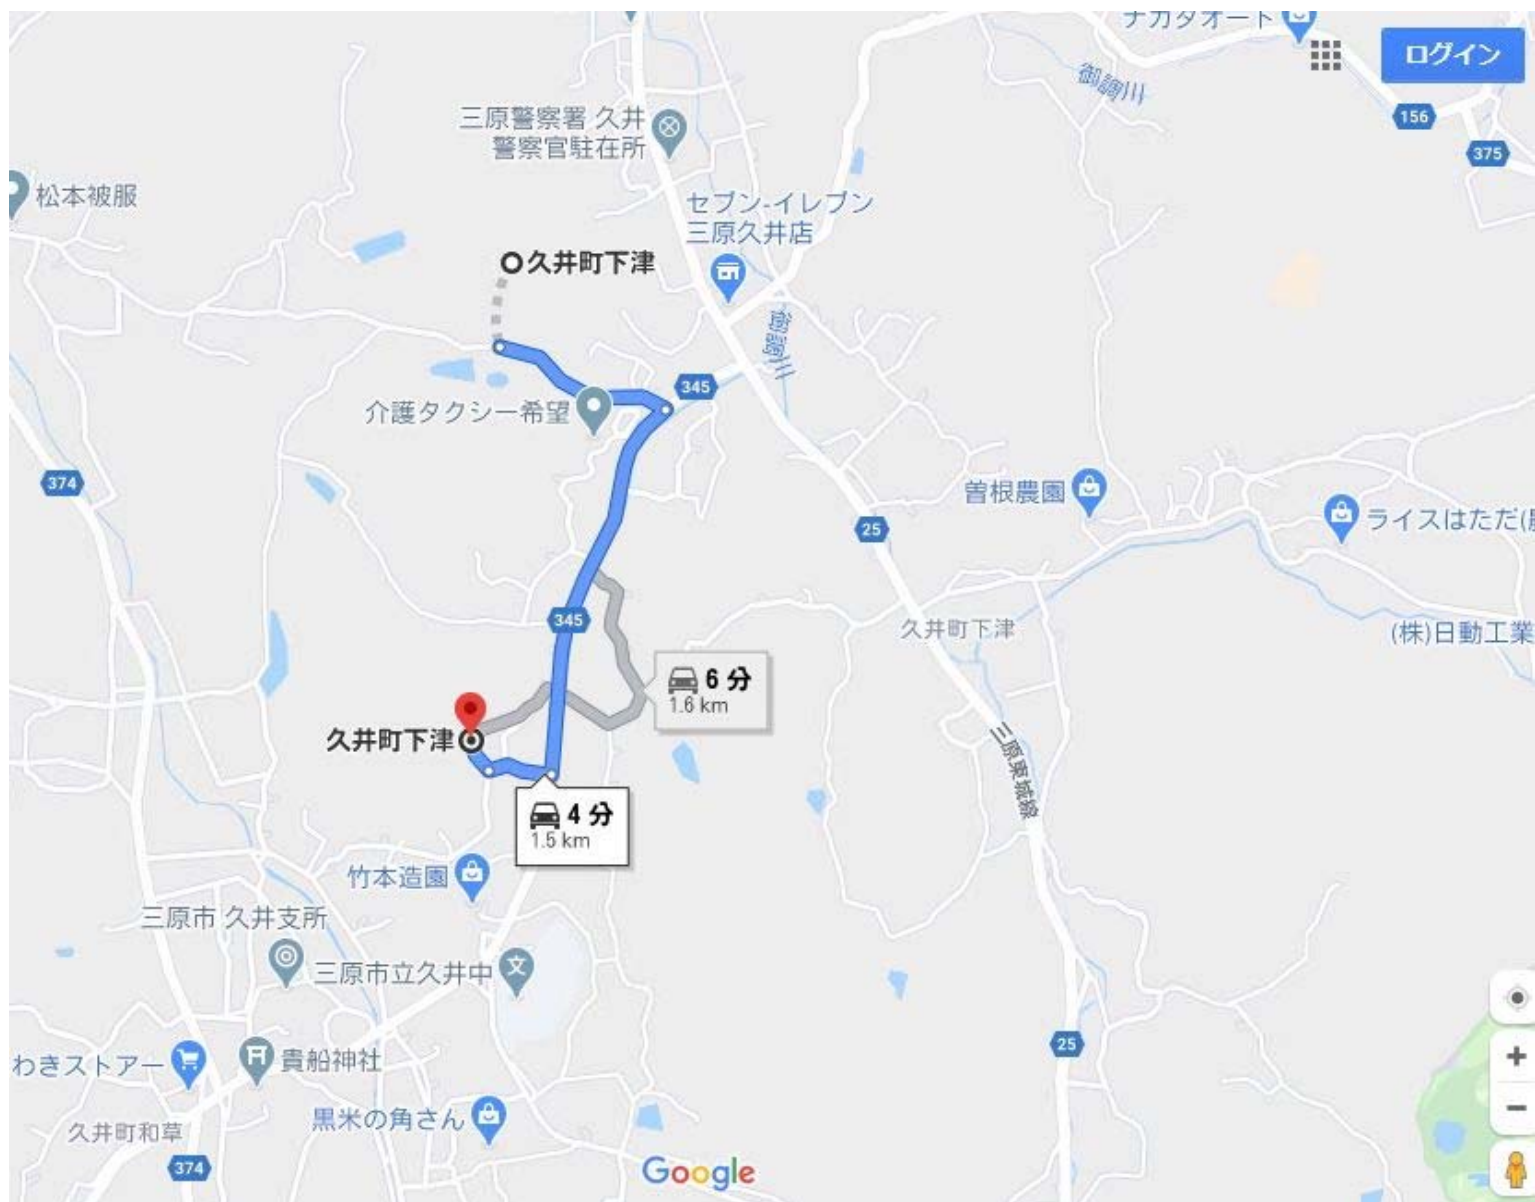

[illegible]


計 第 9 表

取付工(石積)

計 算 書

測点	距離	練石積						備考
		法長	平均	平積				
SECT- 2.6	-	0.0						起点側
SECT- 0.5	2.1	4.8	2.40	5.1				
SECT 0	0.5	4.8	4.80	2.4				
				m2				
合計	2.6			7.5				
胴込コンクリート（石径 φ 350内外				1.17	m3/10m2当り）			
	V=	7.5 × 1.17 /10	=	0.9	m3			

第 4 表 単 位 数 量 計 算 書

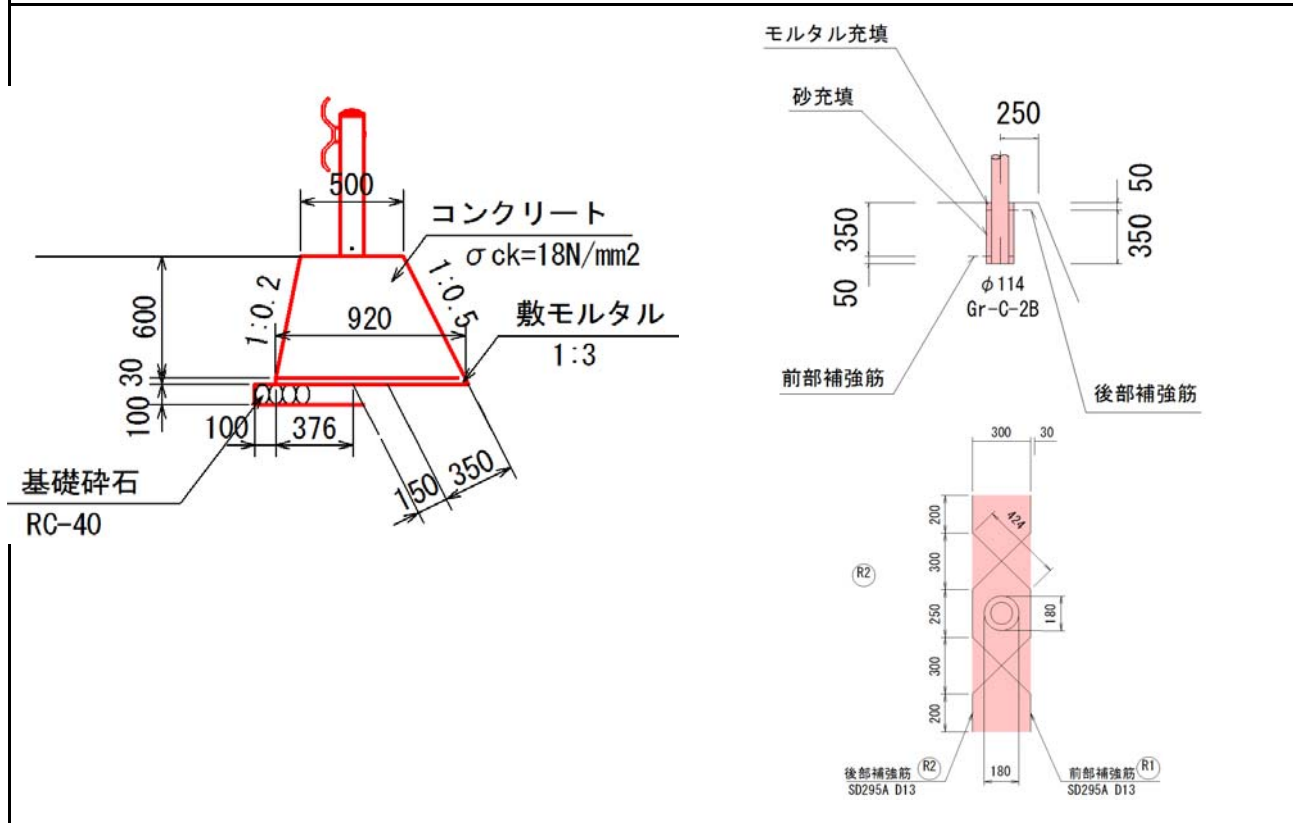

防護柵基礎工 (10m当)

コンクリート [$\sigma_{ck}=18\text{N/mm}^2$]

広島県制定土木構造物標準設計図集より

V= 4.26 m³

型枠[小型]

広島県制定土木構造物標準設計図集より

A= 12.83 m²

敷モルタル[1:3]

広島県制定土木構造物標準設計図集より

V= 0.28 m³

基礎碎石 (RC-40 t=100)

広島県制定土木構造物標準設計図集より

A= 5.01 m²

補強鉄筋[SD295A D13 単位質量:0.995kg/m] 設置支柱本数 N=6.0本/10m

L=(1.498×2.0)×6.0 =17.976 -①

①×0.995 =17.886 17.89 kg

計 第 2 表

水替工

計 算 書

測 点	距 離		平 均					備 考
C箇所：水替日数対象数量								
ブロック積								
	施工延長	L=	9.9					
		(基礎工)	コンクリート		1.363 *	9.9/10	= 1.3	m3
	土工							
		床掘	V=	22.0				
		埋戻	V=	14.6				
	平均根入れ長	H=	0.7 m					
	平均水位	h=	0.0 m					
	護岸勾配	1 : 0.5		(斜率=	1.118	)		
	A=	(0.7 + 0.0 +	0.3)		* 1.118	* 9.9		
	=	11.1	m2					
小口止工								
	小口止工		2	基				
	合計		2	基				
概略図								
注：施工時はため池の水を排水するため水深H=0となる。								
水替日数算出								
工 種	対象数量	算 式	日数					標準作業量
床掘	22.0	22.0 / 25.0	0.9					25.0 m3 / 日
埋戻	14.6	14.6 / 33.0	0.4					33.0 m3 / 日
ブロック基礎 ; Co	1.3	1.3 / 3.7	0.4					3.7 m3 / 日
コンクリートブロック積	11.1	11.1 / 42	0.3					42 m2 / 日
小口止工	2.0	2 / 1	2.0					1 箇所/日
合計			4.0					
合計		=4.0	≒4日					

位置図

市道久井町竜王線

