

仕 様 書

三 原 市 建 設 部 災 害 復 旧 推 進 室

[illegible]

特 記 仕 様 書

第1章 総則

第1節 適用

- 1 本特記仕様書は、三原市大和町大草 農道池ヶ谷線災害復旧工事(5319)に適用する。
 - 2 本特記仕様書に記載のない事項については、次によるものとする。
 - ・土木工事共通仕様書（令和元年8月）広島版
 - ・農業土木共通仕様書（平成29年6月）広島県
- ※ 土木工事共通仕様書、農林土木共通仕様書は「広島県の調達情報」に掲載している。
<https://chotatsu.pref.hiroshima.lg.jp/>
・その他関連規格類

第2節 現場代理人の常駐義務の緩和

監督員等と携帯電話等で常に連絡がとれることに加え、次に掲げるいずれかの事由に該当する場合には、建設工事請負契約約款第10条第3項に規定する「現場代理人の工事現場における運営、取締り及び権限の行使に支障がなく、かつ、発注者との連絡体制が確保されると認めた場合」として取扱う。

- (1) 請負代金額が3,500万円（建築一式工事にあつては、7,000万円）未満
- (2) 契約締結後、現場事務所の設置、資機材の搬入又は仮設工事等が開始されるまでの期間
- (3) 建設工事請負契約約款第20条第1項又は第2項の規定により、工事の全部の施工を一時中止している期間
- (4) 橋梁、ポンプ、ゲート、エレベーター等の工場製作を含む工事であつて、工場製作のみが行われている期間
- (5) 前3号に掲げる期間のほか、工事現場において作業等が行われていない期間
- (6) その他、特に発注者が認めた期間

第3節 現場代理人等の兼務

受注者は、三原市が定める「現場代理人及び主任技術者の制度の変更について（平成31年1月4日）」により、現場における現場代理人又は技術者等との兼務を発注者に申請することができる。

<http://www.city.mihara.hiroshima.jp/uploaded/attachment/56718.pdf>

第4節 情報共有システム

- 1 本工事は、受発注者間の情報を電子的に交換・共有することにより、業務の効率化を図る情報共有システムの対象である。なお、運用にあたっては「広島県工事中情報共有システム運用ガイドライン」（以下「ガイドライン」という。）に基づき実施すること。
- 2 本工事で使用する情報共有システムは次とする。
広島県工事中情報共有システム
<https://chotatsu.pref.hiroshima.lg.jp/asp/index.html>
- 3 監督員及び受注者が使用する情報共有サービスのサービス提供者（以下「サービス提供者」という。）との契約は、受注者が行い、利用料を支払うものとする。
- 4 なお、工事完成時については、提出する必要がある工事成果品を電子納品すること。また、試行期間中は工事検査を紙媒体で受検することから、受注者は工事成果品1部を紙媒体により提出すること。
- 5 受注者は、監督員及びサービス提供者から技術上の問題点を把握、利用にあたっての評価を行うためのアンケート等を求められた場合、協力しなければならない。

第2章 施工条件

第1節 用地

現場の復旧
原形復旧とする。

第2節 建設副産物

1 建設発生土（搬出）（建設発生土リサイクルプラント、建設発生土受入地又は建設発生土受入地（一時たい積））

当該工事により発生する建設発生土は、公の関与する埋立地、建設発生土処分先一覧表に掲載されている建設発生土リサイクルプラント、建設発生土受入地、又は建設発生土受入地（一時たい積）のいずれかに搬出するものとする。

また、搬出先として、運搬費と受入費（平日の受入費用）の合計が最も経済的になる建設発生土リサイクルプラント、建設発生土受入地、又は建設発生土受入地（一時たい積）を見込んでいる。したがって、正当な理由がある場合を除き残土処分に要する費用（単価）は変更しない。

なお、工事発注後に明らかになったやむを得ない事情により、建設発生土処分先一覧表に掲載されている建設発生土リサイクルプラント、建設発生土受入地、又は建設発生土受入地（一時たい積）への搬出が困難となった場合は、発注者と受注者が協議するものとする。

2 産業廃棄物の場外保管

当該工事により発生する産業廃棄物を事業場の外（建設工事現場以外の場所）において300m²以上の面積で保管する場合には、保管場所を所管する都道府県知事又は政令市長に事前の届出を行うこと。また、届出事項を変更する場合は事前に変更届を、保管をやめたときは30日以内に廃止届を提出すること。ただし、産業廃棄物処理業等の許可施設における保管は届出対象外とする。

3 産業廃棄物（搬出）

受注者は、流木等を現場外搬出する場合は、産業廃棄物処理計画書を提出し監督員の承諾を得た後に処理しなければならない。

産業廃棄物処理計画書には、次の関係書類を添付しなければならない。

産業廃棄物処理委託契約書（写）

処理業者の許可証（写）

積込・保管施設、中間処理施設、最終処分場までの運搬経路地図及び写真

受注者は、産業廃棄物管理票（マニフェスト）により、適正に処理されていることを確認するとともに、産業廃棄物処理状況のわかる写真とともに、施工管理資料として提出しなければならない。

また、受注者は平均的な大きさの流木の直径、長さを撮影し、施工管理資料として提出しなければならない。

第3節 その他

1 工所用機資材の仮置き

受注者が責任を持って確保すること。

2 工事保険等

受注者は、本工事において第三者に与えた損害を補填する保険又はその他必要にする建設工事に関連する保険等に参加しなければならない。また、加入した保険等については、保険証券の写し（保険以外の場合はそれに代わるもの）を監督員に提出すること。

なお、加入に必要な保険料等は、設計で現場管理費に見込んでいる。

第3章 その他

本特記仕様書及び設計図書に明示していない事項または、その内容に疑義が生じた場合は、監督員の指示を受けること。

工事数量総括表

頁0 -0001

費目・工種明細など	規格 1・規格 2	単 位	数量 (前回)	数量 (今回)	備 考
本工事費					
災害復旧工事 (A箇所)		式		1	レベル 1
土工		式		1	レベル 2
掘削工		式		1	レベル 3
土砂掘削	土砂	m3		109	レベル 4
盛土工		m3		62	レベル 3
盛土	土砂	式		1	レベル 4
残土処理工		式		1	レベル 3
残土処理		式		1	レベル 4
石・ブロック積工		式		1	レベル 2
作業土工		式		1	レベル 3
整形仕上げ工		式		1	レベル 3
法面荒仕上 (掘削部)	レキ質土, 砂及び砂質土, 粘性土	m ²		160	レベル 4
コンクリートブロック工		式		1	レベル 3
コンクリートブロック基礎	18N-8-40BB	m		48	レベル 4
コンクリートブロック積み	間知ブロック150kg/個未満	m ²		209	レベル 4
裏込材	RC-40	m3		118	レベル 4
すりつけ工		式		1	レベル 3

工事数量総括表

頁0 -0002

費目・工種明細など	規格 1・規格 2	単 位	数量 (前回)	数量 (今回)	備 考
植生土のう		m ²		12	レベル 4
水路復旧工		式		1	レベル 2
排水路工		式		1	レベル 3
重圧管布設 (新設)	呼び径 2 0 0	m		1.8	レベル 4
硬質塩化ビニル管布設 (新設)	呼び径 2 0 0	m		4.5	レベル 4
1 号集水桧		基		1	レベル 4
2 号集水桧		基		1	レベル 4
ふとんかご	階段式 高さ50cm × 幅120cm	m		1	レベル 4
構造物撤去工		式		1	レベル 2
構造物取壊し工		式		1	レベル 3
コンクリート構造物取壊し	無筋構造物	m3		0.1	レベル 4
殻運搬・処理	Co殻 (無筋)	m3		0.1	レベル 4
災害復旧工事 (B 箇所)		式		1	レベル 1
土工		式		1	レベル 2
掘削工		式		1	レベル 3
土砂掘削	土砂	m3		61	レベル 4
盛土工		m3		1	レベル 3
盛土	土砂	式		1	レベル 4

工事数量総括表

頁0 -0003

費目・工種明細など	規格 1・規格 2	単 位	数量 (前回)	数量 (今回)	備 考
残土処理工		式		1	レベル 3
残土処理		式		1	レベル 4
石・ブロック積工		式		1	レベル 2
作業土工		式		1	レベル 3
整形仕上げ工		式		1	レベル 3
法面荒仕上 (掘削部)	レキ質土, 砂及び砂質土, 粘性土	m ²		53	レベル 4
コンクリートブロック工		式		1	レベル 3
コンクリートブロック基礎	18N-8-40BB	m		13	レベル 4
コンクリートブロック積み	間知ブロック150kg/個未満	m ²		55	レベル 4
裏込材	RC-40	m3		30	レベル 4
すりつけ工		式		1	レベル 3
植生土のう		m ²		15	レベル 4
災害復旧工事 (C 箇所)		式		1	レベル 1
土工		式		1	レベル 2
掘削工		式		1	レベル 3
土砂掘削	土砂	m3		120	レベル 4
盛土工		m3		139	レベル 3
盛土	土砂	式		1	レベル 4

工事数量総括表


頁0 -0004

費目・工種明細など	規格 1 ・ 規格 2	単 位	数量 (前回)	数量 (今回)	備 考
残土処理工		式		1	レベル 3
残土処理		式		1	レベル 4
石・ブロック積工		式		1	レベル 2
作業土工		式		1	レベル 3
整形仕上げ工		式		1	レベル 3
法面荒仕上 (掘削部)	レキ質土, 砂及び砂質土, 粘性土	m ²		162	レベル 4
コンクリートブロック工		式		1	レベル 3
コンクリートブロック基礎	18N-8-40BB	m		66	レベル 4
コンクリートブロック積み	間知ブロック150kg/個未満	m ²		260	レベル 4
裏込材	RC-40	m ³		140	レベル 4
すりつけ工		式		1	レベル 3
植生土のう		m ²		13	レベル 4
直接工事費					
共通仮設費率分額					
共通仮設費計					
純工事費					
現場管理費					
工事原価					

工事数量総括表

頁0 -0005

[illegible]

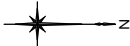

この写真は、国土地理院撮影の航空写真を使用している。





小運搬なし			
工事名	7月豪雨災害(平成30年7月5日～7日発生) 農道池ヶ谷線(道路)		
図面名	平面図		
作成年月日	平成 年 月 日		
縮 尺	図 示	図面番号	1/7
会社名			
事務所名	広島県 三原市		

※この図面は、実際の図面を50%縮尺したものである。

横断面図

S=1:100

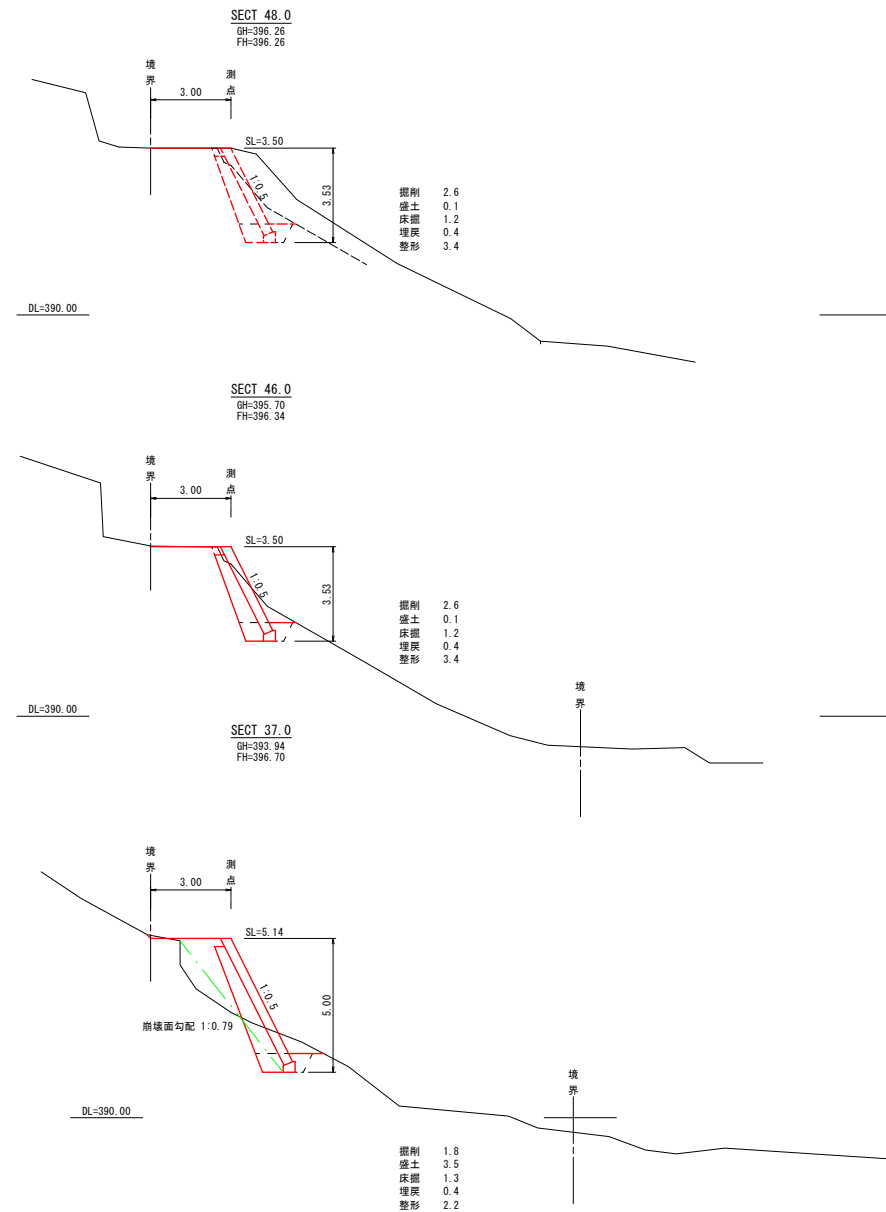
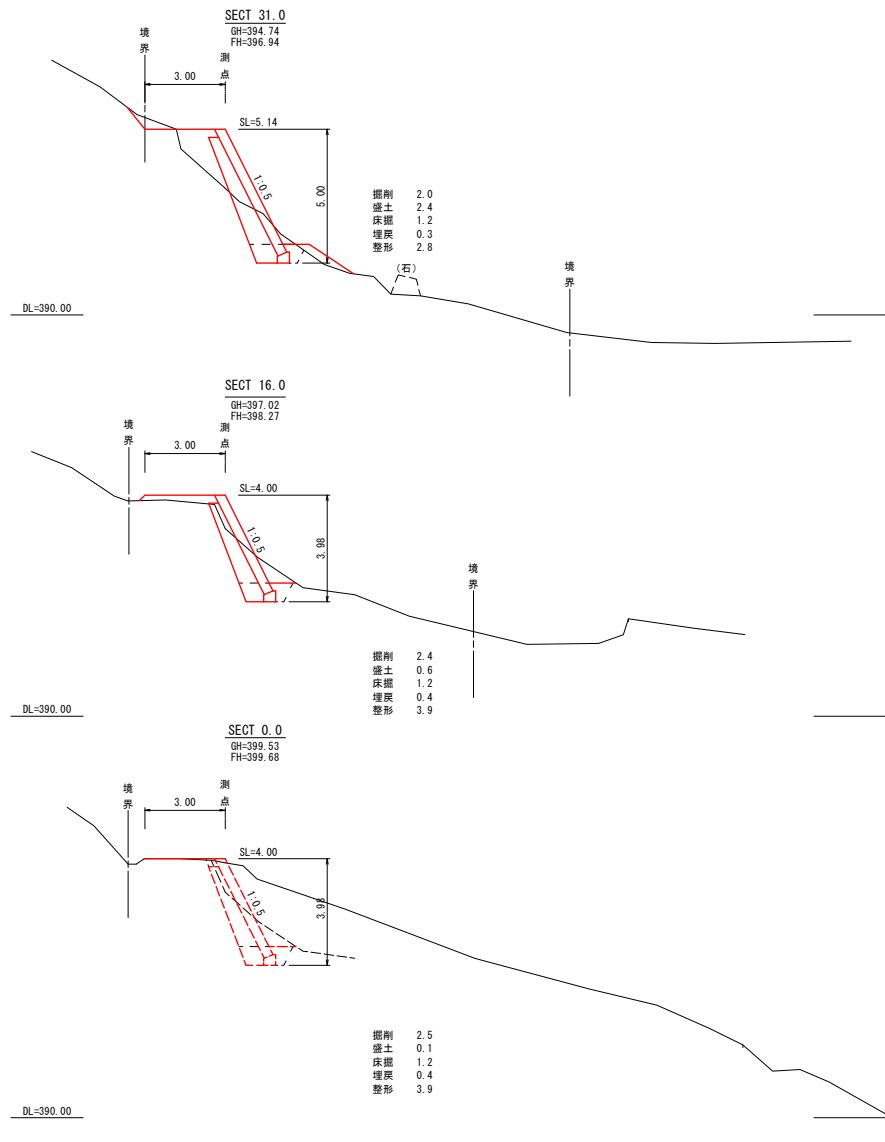


5319/204

工事名	7月豪雨災害（平成30年7月5日～7日発生） 農道池ヶ谷線（道路）A箇所		
図面名	横断面図		
作成年月日	平成	年	月 日
縮 尺	図 示	図面番号	2/7
会社名			
事務所名	広島県 三原市		







この図面は実際の図面を約50%に縮尺している。

S=1:200

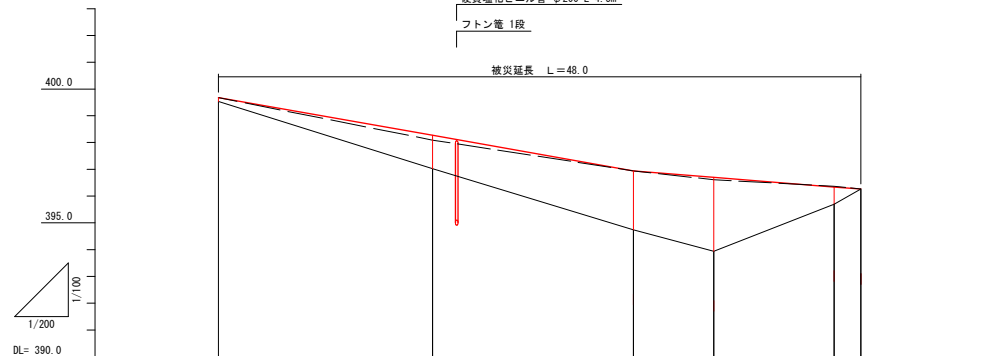 



勾配図	
切盛	0.15 1.25
計画高	399.68 398.27
地盤高	399.53 397.02
追加距離	0.00 16.00
点間距離	0.00 16.00
測点	SE270.0 SE2716.0
勾配図	
切盛	2.20 2.76
計画高	396.94 396.70
地盤高	394.74 393.94
追加距離	31.00 37.00
点間距離	15.00 6.00
測点	SE231.0 SE237.0
勾配図	
切盛	0.64 0.00
計画高	396.34 396.26
地盤高	395.70 396.26
追加距離	46.00 48.00
点間距離	9.00 2.00
測点	SE2746.0 SE2748.0

S=1:20

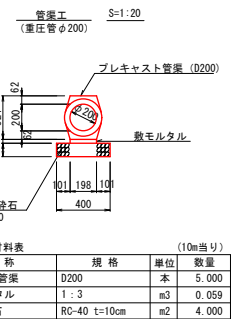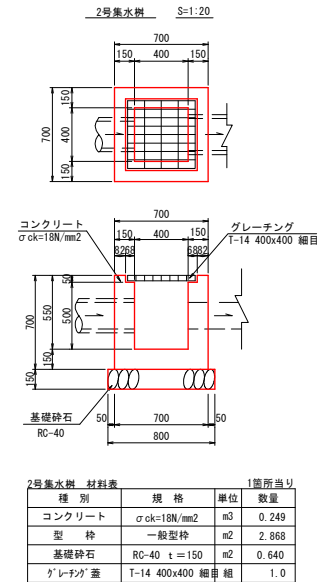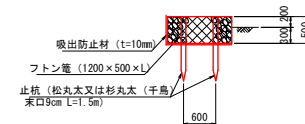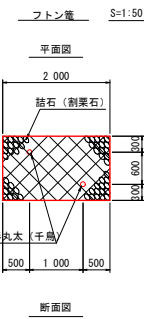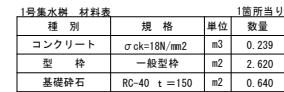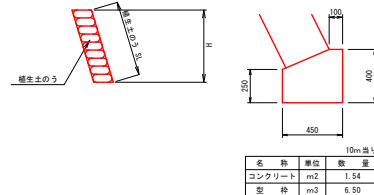

工事名	7月豪雨災害（平成30年7月5日～7日発生） 農道池ヶ谷線（道路）A箇所		
図面名	縦断面図・構造図・展開図		
作成年月日	平成 年 月 日		
縮尺	図示	図面番号	3/7
会社名			
事務所名	広島県 三原市		

横断面図 S=1:100

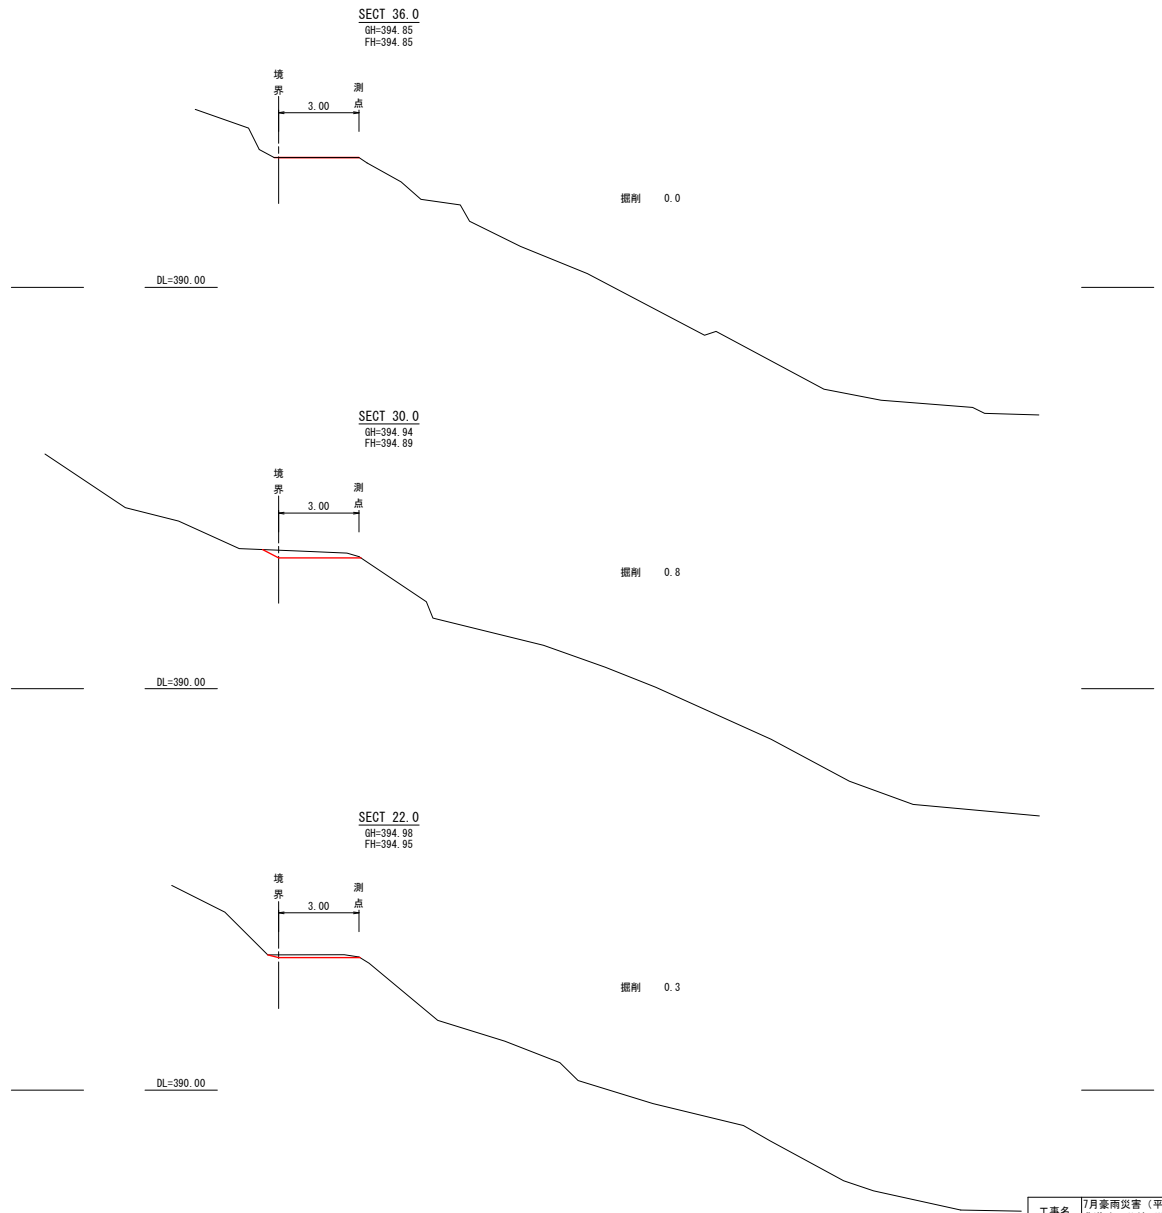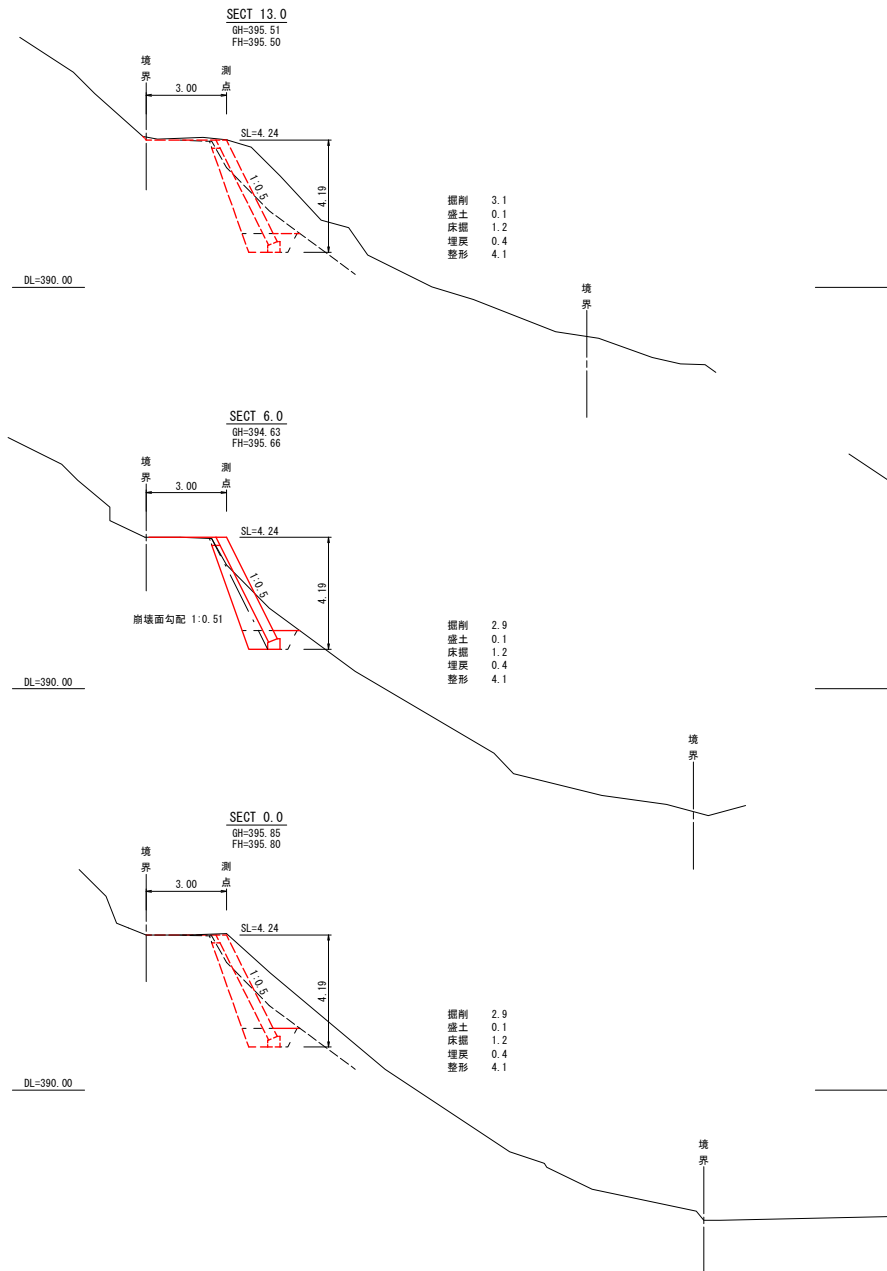

この図面は実際の図面を約50%に縮尺している。

工事名	7月豪雨災害（平成30年7月5日～7日発生）		
図面名	横断面図		
作成年月日	平成 年 月 日		
縮尺	図示	図面番号	4/7
会社名			
事務所名	広島県 三原市		


5319/204

展開図

S=1:100

構造図


ブロック積造壁
S=1:50

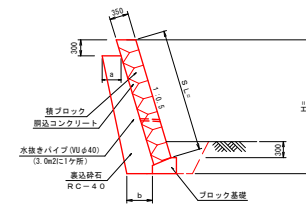

裏込砕石数量・寸法表					
測点	H	SL	裏込砕石	a	b
SECT 0.0	4.19	4.24	2.34	0.37	0.71
SECT 6.0	4.19	4.24	2.34	0.37	0.71
SECT 13.0	4.19	4.24	2.34	0.37	0.71


ブロック基礎
S=1:20

ST0.0~61.0

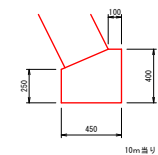


名	物	単位	数	量
コンクリート		m ²	1	54
型		m ³	6	50

すりつけエ
S=1:50

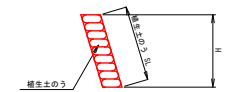

縦断面図






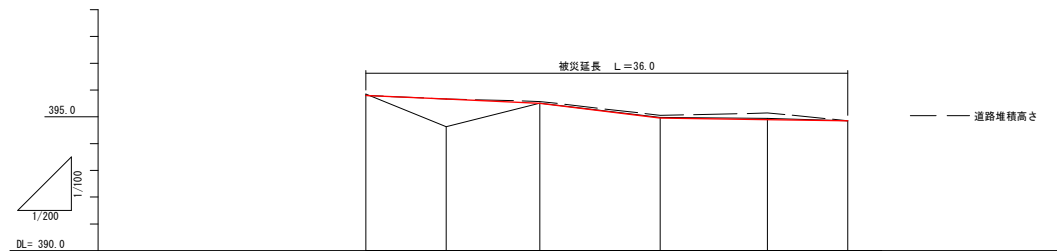


勾配図						
切盛		0.05	1.00	0.01	0.03	0.05
計画高		395.80	395.66	395.50	394.95	394.89
地盤高		395.65	394.63	395.51	394.98	394.94
追加距離		0.00	6.00	13.00	22.00	36.00
点間距離		0.00	6.00	7.00	9.00	8.00
測点		SECT0.0	SECT6.0	SECT13.0	SECT22.0	SECT30.0

この図面は実際の図面を約50%に縮尺している。

5319/204			
工事名	7月豪雨災害（平成30年7月5日～7日発生） 農道池ヶ谷線（道路）8箇所		
図面名	縦断面図・構造図・展開図		
作成年月日	平成	年	月
縮尺	図示	図面番号	5/7
会社名			
事務所名	広島県 三原市		

横断面図 S=1:100

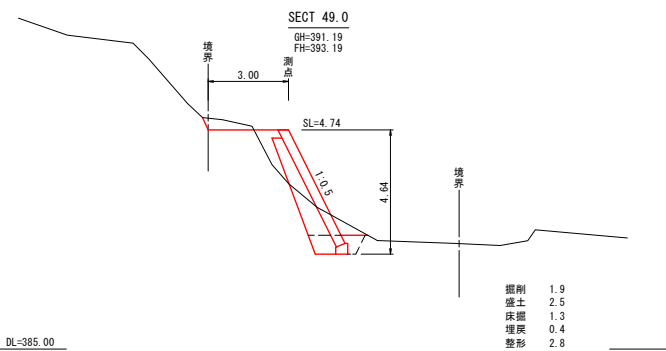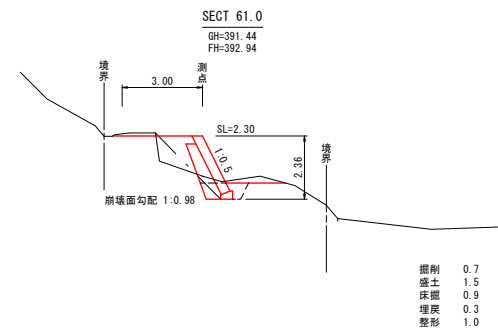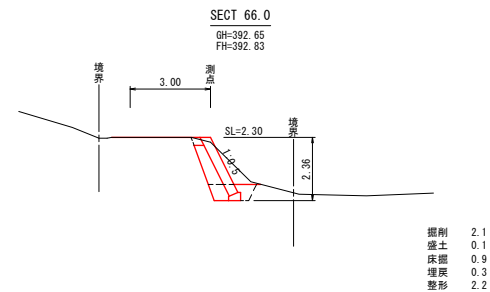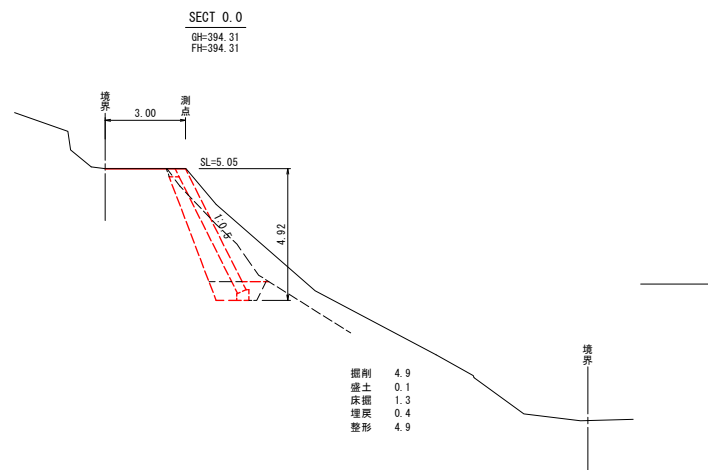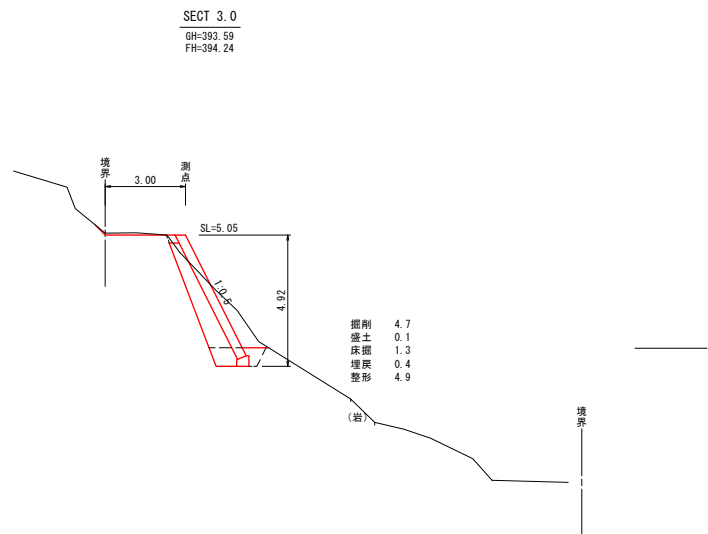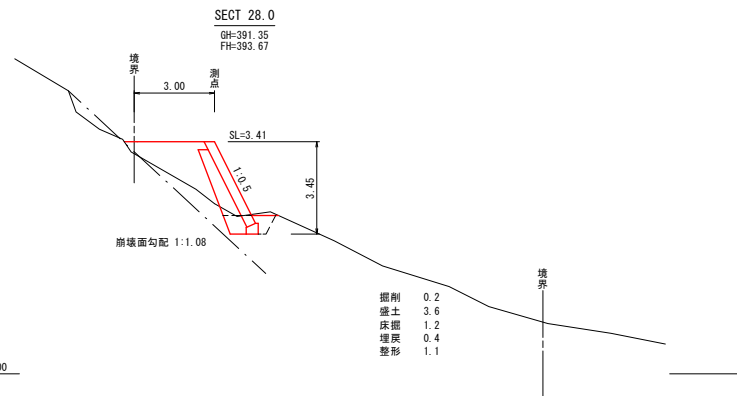


この図面は実際の図面を約50%に縮尺している。

5319/204			
工事名	7月豪雨災害（平成30年7月5日～7日発生） 農道池ヶ谷線（道路）C箇所		
図面名	横断面図		
作成年月日	平成 年 月 日		
縮尺	図示	図面番号	6/7
会社名			
事務所名	広島県 三原市		


展開図

S=1:200

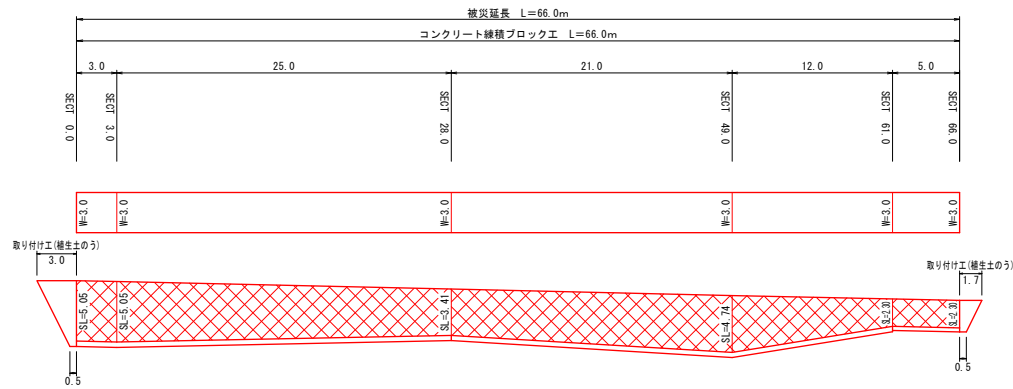

構造図


ブロック積積壁
S=1:50

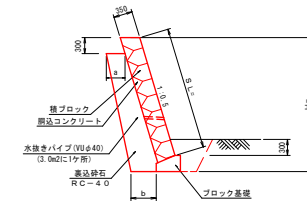

裏込砂石数量・寸法表						
測点	H	SL	裏込砂石	a	b	
SECT 0.0	4.92	5.05	2.90	0.37	0.77	
SECT 3.0	4.92	5.05	2.90	0.37	0.77	
SECT 26.0	3.45	3.41	1.73	0.37	0.69	
SECT 49.0	4.66	4.74	2.76	0.37	0.77	
SECT 61.0	2.38	2.30	1.07	0.37	0.54	
SECT 66.0	2.38	2.30	1.07	0.37	0.54	


ブロック基礎
S=1:20

ST0.0~61.0

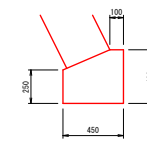


名称	単位	数量
コンクリート	m ²	1.54
型枠	m ³	6.50

ST61.0~66.0

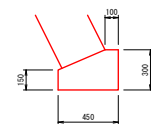


名称	単位	数量
コンクリート	m ²	1.08
型枠	m ³	4.50

すりつけ工
S=1:50

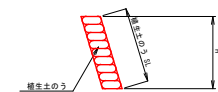

縦断面図

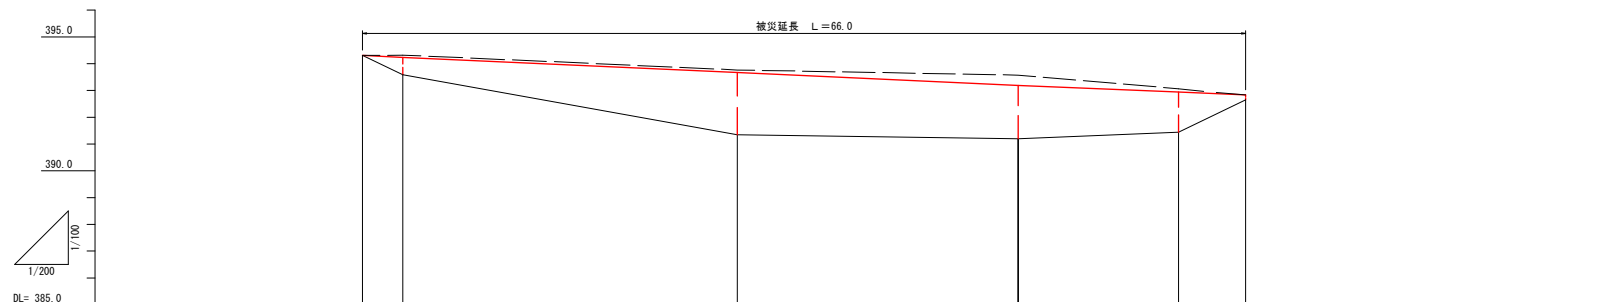

勾配図						
切盛	0.00	0.05	2.22	2.00	1.50	0.18
計画高	394.31	394.24	393.67	393.19	392.94	392.83
地盤高	394.31	393.59	391.35	391.19	391.44	392.65
追加距離	0.00	3.00	28.00	49.00	61.00	66.00
点間距離	0.00	3.00	25.00	21.00	12.00	5.00
測点	SECT 0.0	SECT 3.0	SECT 28.0	SECT 49.0	SECT 61.0	SECT 66.0

この図面は実際の図面を約50%に縮尺している。

5319/204	
工事名	7月豪雨災害（平成30年7月5日～7日発生） 農道池ヶ谷線（道路）C箇所
図面名	縦断面図・構造図・展開図
作成年月日	平成 年 月 日
縮尺	図示 図面番号 7/7
会社名	
事務所名	広島県 三原市

参考資料

(農道池ヶ谷線災害復旧工事(5319))

総括情報表

変更回数 適用単価地区 単価適用日	0 48 三原市(大和) 00-02.03.01(0)		
諸経費体系	9 公共(011015 ~)		
	当世代		前世代
諸経費工種 工事費端数区分 週休補正区分 施工地域・工事場所区分 契約保証費区分 前払支出割合区分 軽油区分 復興補正区分	03 農道工事 01 千円未満切捨 00 補正なし 00 補正なし 01 金銭的保証(0.04%) 00 補正なし 00 一般軽油使用 00 補正なし		

本工事費

内訳表

費目・工種・施工名称など		数	量	単	位	単	価	金	額	備	考
本工事費											
災害復旧工事（A箇所）										レベル1	
土工		1		式						レベル2	
掘削工		1		式						レベル3	
土砂掘削 土砂		1		式						レベル4	
		109		m3							
掘削 土砂 上記以外(小規模) 標準以外		109		m3						00	
盛土工										単第 0 -0001号表 レベル3	
		1		式							
盛土 土砂										レベル4	
		62		m3							
機械併用盛土(小規模土工)										00	
		62		m3						単第 0 -0002号表	

本工事費

内訳表

費目・工種・施工名称など	数	量	単 位	単 価	金 額	備 考
残土処理工						レベル 3
	1		式			
残土処理						レベル 4
	78		m3			
土砂等運搬 小規模 土砂(岩塊・玉石混り土含む) DID区間無し 距離7.0km以下(5.5km超)						00
	78		m3			単第 0 -0005号表
処分費対象額調整(直接工事費計上分) 「処分費等」の取扱いによる						
建設発生土受入費 土砂						00
	78		m3			
石・ブロック積工						レベル 2
	1		式			
作業土工						レベル 3
	1		式			
床掘						レベル 4
	58		m3			
床掘り 土砂 上記以外(小規模)						00
	58		m3			単第 0 -0006号表

本工事費

内訳表

費目・工種・施工名称など	数	量	単 位	単 価	金 額	備 考
埋戻						レベル4
	18	m3				
機械併用埋戻(小規模土工)						00
	18	m3				単第 0 -0007号表
整形仕上げ工						レベル3
	1	式				
法面荒仕上(掘削部) レキ質土,砂及び砂質土,粘性土						レベル4
	160	m²				
人力荒仕上げ(整形工) 土砂						00
	160	m2				単第 0 -0008号表
コンクリートブロック工						レベル3
	1	式				
コンクリートブロック基礎 18N-8-40BB						レベル4
	48	m				
ブロック基礎工 A 4 0 0 - B 4 5 0 (盛土用)						00
	48	m				単第 0 -0009号表
コンクリートブロック積み 間知ブロック150kg/個未満						レベル4
	209	m²				

本工事費

内訳表

頁0 -0005

費目・工種・施工名称など	数	量	単 位	単 価	金 額	備 考
コンクリートブロック積工						00
	209		m2			単第 0 -0012号表
裏込材 RC-40						レベル 4
	118		m3			
裏込工（ブロック積・ブロック張） ブロック積み 再生クラッシャーラン（RC - 40）						00
	118		m3			単第 0 -0013号表
すりつけ工						レベル 3
	1		式			
植生土のう						レベル 4
	12		m ²			
植生土のう積工 仕入れ・設置						00
	12		m ²			単第 0 -0014号表
水路復旧工						レベル 2
	1		式			
排水路工						レベル 3
	1		式			
重圧管布設（新設） 呼び径 200						レベル 4
	1.8		m			

本工事費

内訳表

頁0 -0006

費目・工種・施工名称など	数	量	単 位	単 価	金 額	備 考
管布設工（重圧管） φ 200mm						00
農業集落排水施設標準積算指針	1.8	m				単第 0 -0015号表
硬質塩化ビニル管布設（新設） 呼び径 2 0 0						レベル 4
	4.5	m				
硬質ポリ塩化ビニル管人力布設 直管（両差し口）V P 2 0 0 mm						00
	4.5	m				単第 0 -0016号表
1号集水桝						レベル 4
	1	基				
コンクリート 小型構造物 18-8-40BB 人力打設						00
	0.2	m3				単第 0 -0010号表
型枠 一般型枠 小型構造物						00
	2.6	m2				単第 0 -0011号表
基礎碎石 碎石の厚さ12.5cmを超え17.5cm以下 RC-40						00
	0.6	m2				単第 0 -0017号表
2号集水桝						レベル 4
	1	基				
コンクリート 小型構造物 18-8-40BB 人力打設						00
	0.2	m3				単第 0 -0010号表

本工事費

内訳表

費目・工種・施工名称など	数	量	単 位	単 価	金 額	備 考
型枠 一般型枠 小型構造物						00
	2.9	m2				単第 0 -0011号表
基礎碎石 碎石の厚さ12.5cmを超え17.5cm以下 RC-40						00
	0.6	m2				単第 0 -0017号表
蓋版						00
	1	枚				単第 0 -0018号表
鋼製グレーチング ますふた 400×400 T-6						00
	1	組				
ふとんかご 階段式 高さ50cm×幅120cm						レベル4
	1	m				
ふとんかご 設置 階段式 高さ50cm×幅120cm						00
	1	m				単第 0 -0019号表
構造物撤去工						レベル2
	1	式				
構造物取壊し工						レベル3
	1	式				
コンクリート構造物取壊し 無筋構造物						レベル4
	0.1	m3				

本工事費

内訳表

費目・工種・施工名称など	数	量	単 位	単 価	金 額	備 考
構造物とりこわし工(無筋構造物)						00
	0.1	m3				単第 0 -0020号表
殻運搬・処理 Co殻（無筋）						レベル 4
	0.1	m3				
殻運搬 Co(無筋・鉄筋)構造物とりこわし 人力積込 DID区間無し 運搬距離8.5km以下(6.5km超)						00
	0.1	m3				単第 0 -0021号表
処分費対象額調整（直接工事費計上分） 「処分費等」の取扱いによる						
Co殻再資源化施設受入費 無筋構造物						00
	0.2	t				
災害復旧工事（B箇所）						レベル 1
	1	式				
土工						レベル 2
	1	式				
掘削工						レベル 3
	1	式				
土砂掘削 土砂						レベル 4
	61	m3				

本工事費

内訳表

費目・工種・施工名称など		数	量	単	位	単	価	金	額	備	考
盛土工	掘削 土砂 上記以外(小規模) 標準以外									00	
		61		m3						単第 0 -0001号表	
盛土工										レベル 3	
		1		式							
盛土	土砂									レベル 4	
		1		m3							
機械併用盛土(小規模土工)										00	
		1		m3						単第 0 -0002号表	
残土処理工										レベル 3	
		1		式							
残土処理										レベル 4	
		69		m3							
土砂等運搬 小規模 土砂(岩塊・玉石混り土含む) DID区間無し 距離7.0km以下(5.5km超)										00	
		69		m3						単第 0 -0005号表	
処分費対象額調整(直接工事費計上分) 「処分費等」の取扱いによる											
建設発生土受入費 土砂										00	
		69		m3							

本工事費

内訳表

費目・工種・施工名称など		数	量	単 位	単 価	金 額	備 考
石・ブロック積工							レベル 2
		1		式			
作業土工							レベル 3
		1		式			
床掘							レベル 4
		16		m3			
床掘り 土砂 上記以外(小規模)							00
		16		m3			単第 0 -0006号表
埋戻							レベル 4
		5		m3			
機械併用埋戻(小規模土工)							00
		5		m3			単第 0 -0007号表
整形仕上げ工							レベル 3
		1		式			
法面荒仕上(掘削部) レキ質土,砂及び砂質土,粘性土							レベル 4
		53		m ²			
人力荒仕上げ(整形工) 土砂							00
		53		m2			単第 0 -0008号表

本工事費

内訳表

頁0 -0011

費目・工種・施工名称など	数	量	単 位	単 価	金 額	備 考
コンクリートブロック工						レベル 3
	1		式			
コンクリートブロック基礎 18N-8-40BB						レベル 4
	13		m			
ブロック基礎工 A 4 0 0 - B 4 5 0 (盛土用)						00
	13		m			単第 0 -0009号表
コンクリートブロック積み 間知ブロック150kg/個未満						レベル 4
	55		m ²			
コンクリートブロック積工						00
	55		m2			単第 0 -0012号表
裏込材 RC-40						レベル 4
	30		m3			
裏込工 (ブロック積・ブロック張) ブロック積み 再生クラッシャーラン (R C - 4 0)						00
	30		m3			単第 0 -0013号表
すりつけ工						レベル 3
	1		式			
植生土のう						レベル 4
	15		m ²			

本工事費

内訳表

費目・工種・施工名称など		数	量	単	位	単	価	金	額	備	考
植生土のう積工 仕拵え・設置										00	
		15		m ²						単第 0 -0014号表	
災害復旧工事（C箇所）										レベル 1	
土工		1		式						レベル 2	
		1		式						レベル 3	
掘削工		1		式						レベル 4	
		120		m3							
掘削 土砂 上記以外(小規模) 標準以外										00	
盛土工		1		式						単第 0 -0001号表	
		139		m3						レベル 3	
盛土										レベル 4	
		139		m3							
機械併用盛土(小規模土工)										00	
		139		m3						単第 0 -0002号表	

本工事費

内訳表

頁0 -0013

費目・工種・施工名称など	数	量	単 位	単 価	金 額	備 考
残土処理工						レベル 3
	1		式			
残土処理						レベル 4
	17		m3			
土砂等運搬 小規模 土砂(岩塊・玉石混り土含む) DID区間無し 距離7.0km以下(5.5km超)						00
	17		m3			単第 0 -0005号表
処分費対象額調整(直接工事費計上分) 「処分費等」の取扱いによる						
建設発生土受入費 土砂						00
	17		m3			
石・ブロック積工						レベル 2
	1		式			
作業土工						レベル 3
	1		式			
床掘						レベル 4
	79		m3			
床掘り 土砂 上記以外(小規模)						00
	79		m3			単第 0 -0006号表

本工事費

内訳表

費目・工種・施工名称など	数	量	単 位	単 価	金 額	備 考
埋戻						レベル4
	25	m3				
機械併用埋戻(小規模土工)	25	m3				00
						単第 0 -0007号表
整形仕上げ工						レベル3
	1	式				
法面荒仕上(掘削部) レキ質土,砂及び砂質土,粘性土	162	m ²				レベル4
						00
人力荒仕上げ(整形工) 土砂	162	m2				単第 0 -0008号表
コンクリートブロック工						レベル3
	1	式				
コンクリートブロック基礎 18N-8-40BB	66	m				レベル4
						00
ブロック基礎工 A 4 0 0 - B 4 5 0 (盛土用)	61	m				単第 0 -0009号表
						00
ブロック基礎工 A 3 0 0 - B 4 5 0 (盛土用)	5	m				単第 0 -0022号表

本工事費

内訳表

費目・工種・施工名称など	数	量	単 位	単 価	金 額	備 考
コンクリートブロック積み 間知ブロック150kg/個未満	260	m ²				レベル4
コンクリートブロック積工	260	m2				00
裏込材 RC-40	140	m3				単第 0 -0012号表 レベル4
裏込工（ブロック積・ブロック張） ブロック積み 再生クラッシャーラン（ R C - 4 0 ）	140	m3				00
すりつけ工	1	式				単第 0 -0013号表 レベル3
植生土のう	13	m ²				レベル4
植生土のう積工 仕捨て・設置	13	m ²				00
直接工事費						単第 0 -0014号表
共通仮設費率 分額						

本工事費

内訳表

	費目・工種・施工名称など	数	量	単 位	単 価	金 額	備 考
共通仮設費計							
純工事費							
現場管理費							
工事原価							
一般管理費率分							
契約保証費							
一般管理費計							
工事価格計							
消費税相当額計							

本工事費

内訳表

頁0 -0017

[illegible]

施工単価表

掘削
土砂 上記以外(小規模)
機械構成比: 24.57%

SPK19040001
標準以外
労務構成比: 67.61%

材料構成比: 7.82%

単第 0 -0001号表
市場単価構成比: 0.00%

1
標準単価: m3 2,249.8000 当り

代表機労材規格(積算地区)	構成比	単価(積算地区)	代表機労材規格(東京地区)	単価(東京地区)	備考
小型バックホウ(クローラ型) 標準型・排2 山積0.13/平積0.10m3	24.57%		小型バックホウ(クローラ型) 標準型・排2 山積0.13/平積0.10m3		MTPC00077 MTPT00077
運転手(特殊)	67.61%		運転手(特殊)		RTPC00006 RTPT00006
軽油 パトロール給油,2~4KL積載車給油	7.82%		軽油1.2号パトロール給油		TTPC00013 TTPT00013
積算単価			積算単価		EP001
A=1 F=8 土砂 標準以外			B=5 上記以外(小規模)		

施工単価表

单第 0 -0002号表

1 m3 当り

[illegible]

施工単価表

機械投入(バックホウ)

SPK19040007

単第 0 -0003号表

土砂

小規模(標準以外)

1

m3 当り

機械構成比: 24.57% 労務構成比: 67.61% 材料構成比: 7.82% 市場単価構成比: 0.00% 標準単価: 1,534.7000

代表機労材規格(積算地区)	構成比	単価(積算地区)	代表機労材規格(東京地区)	単価(東京地区)	備考
小型バックホウ(クローラ型) 標準型・排2 山積0.13/平積0.10m3	24.57%		小型バックホウ(クローラ型) 標準型・排2 山積0.13/平積0.10m3		MTPC00077 MTPT00077
運転手(特殊)	67.61%		運転手(特殊)		RTPC00006 RTPT00006
軽油 パトロール給油,2～4KL積載車給油	7.82%		軽油1.2号パトロール給油		TTPC00013 TTPT00013
積算単価			積算単価		EP001
A=1 土砂			B=5 小規模(標準以外)		

单第 0 -0004号表

頁0 -0021

10

m3 当り

[illegible]

施工単価表

頁0 -0022

土砂等運搬

SPK19040002

単第 0 -0005号表

小規模 土砂(岩塊・玉石混り土含む)

DID区間無し 距離7.0km以下(5.5km超)

1

m3 当り

機械構成比: 20.75% 労務構成比:

69.90%

材料構成比: 9.35%

市場単価構成比: 0.00%

標準単価:

3,515.7000

代表機労材規格(積算地区)	構成比	単価(積算地区)	代表機労材規格(東京地区)	単価(東京地区)	備考
ダンプトラック[オンロード・ディーゼル] 2t積級 (タイヤ損耗費及び補修費(良好)を含む)	20.75%		ダンプトラック[オンロード・ディーゼル] 2t積級 (タイヤ損耗費及び補修費(良好)を含む)		MTPC00016T1 MTPT00016T1
運転手(一般)	69.90%		運転手(一般)		RTPC00007 RTPT00007
軽油 パトロール給油,2~4KL積載車給油	9.35%		軽油1.2号パトロール給油		TTPC00013 TTPT00013
積算単価			積算単価		EP001
A=2 小規模 C=1 土砂(岩塊・玉石混り土含む) F=32 距離7.0km以下(5.5km超)			B=6 バックホウ山積0.13m3(平積0.1m3) D=1 DID区間無し		

施工単価表

床掘り
土砂 上記以外(小規模)
機械構成比: 23.22% 労務構成比: 69.53% 材料構成比: 7.25% 市場単価構成比: 0.00% 単第 0 -0006号表

1
標準単価: m3 当り
1,898.2000

代表機労材規格(積算地区)	構成比	単価(積算地区)	代表機労材規格(東京地区)	単価(東京地区)	備考
バックハウ(クローラ型) 後方超小旋回型・排2 山積0.28/平積0.2m3	23.22%		バックハウ(クローラ型) 後方超小旋回型・排2 山積0.28/平積0.2m3		MTPC00083 MTPT00083
運転手(特殊)	37.61%		運転手(特殊)		RTPC00006 RTPT00006
普通作業員	31.92%		普通作業員		RTPC00002 RTPT00002
軽油 パトロール給油,2~4KL積載車給油	7.25%		軽油1.2号パトロール給油		TTPC00013 TTPT00013
積算単価			積算単価		EP001
A=1 土砂 E=1 全ての費用			B=5 上記以外(小規模)		

機械併用埋戻(小規模土工)

施工単価表

单第 0 -0007号表

頁0 -0024

1 m3 当り

[illegible]

人力荒仕上げ（整形工）
土砂

頁0 -0025

m2

当り

[illegible]

施工単価表

頁0 -0026

ブロック基礎工

A 4 0 0 - B 4 5 0 (盛土用)

单第 0 -0009号表

10 m 当り

[illegible]

施工単価表

コンクリート

SPK19040150

単第 0 -0010号表

小型構造物 18-8-40BB

人力打設

1

m3 当り

機械構成比: 0.00%

労務構成比:

44.60%

材料構成比:

55.40%

市場単価構成比:

0.00%

標準単価:

26,609.0000

代表機労材規格(積算地区)	構成比	単価(積算地区)	代表機労材規格(東京地区)	単価(東京地区)	備考
普通作業員	25.35%		普通作業員		RTPC00002 RTPT00002
特殊作業員	8.71%		特殊作業員		RTPC00001 RTPT00001
土木一般世話役	8.27%		土木一般世話役		RTPC00009 RTPT00009
その他(労務)			その他(労務)		ER009
レディーミクストコンクリート指定品 呼び強度18,スランプ8,粗骨材40 W/C(60%),種別(高炉)	55.40%		生コンクリート 高炉 24-12-25(20) W/C 55%		TTPCD0010 TTPT00343
積算単価			積算単価		E9999
A=2 小型構造物 C=2 18-8-40BB H=2 現場内小運搬無し K=1 全ての費用			B=3 人力打設 F=2 一般養生 J=1 -		

施工単価表

型枠
一般型枠
機械構成比: 0.00%

SPK19040152

単第 0 -0011号表

小型構造物
労務構成比: 100.00%

材料構成比: 0.00%

市場単価構成比: 0.00%

1
標準単価: 7,449.4000

m2 当り

代表機労材規格(積算地区)		構成比	単価(積算地区)	代表機労材規格(東京地区)		単価(東京地区)	備考
型わく工		45.50%		型わく工			RTPC00010 RTPT00010
普通作業員		30.09%		普通作業員			RTPC00002 RTPT00002
土木一般世話役		11.37%		土木一般世話役			RTPC00009 RTPT00009
その他(労務)				その他(労務)			ER009
積算単価				積算単価			EP001
A=1 C=1	一般型枠 全ての費用			B=2	小型構造物		

施工単価表

頁0 -0029

1 m2 当り

[illegible]

施工単価表

頁0 -0030

裏込工（ブロック積・ブロック張）
ブロック積み

再生クラッシャーラン（RC - 40）

単第 0 -0013号表

10

m3 当り

名 称 ・ 規 格 な ど	数 量	単 位	単 価	金 額	備 考
土木一般世話役	0.50	人			
普通作業員	1.40	人			
再生クラッシャーラン 40～0mm	11.1	m3			
諸雑費	12	%			
合計	10	m3			
単位当り	1	m3			
A=4 再生クラッシャーラン（RC - 40） C=0 裏込材単価（円 / m3）			B=1 ブロック積み		

施工単価表

頁0 -0031

单第 0 -0014号表

1 m² 当り

植生土のう積工 仕揃え・設置

[illegible]

管布設工（重圧管）

φ200mm

施 工 単 価 表

単第 0 -0015号表

頁0 -0032

農業集落排水施設標準積算指針

10

m 当り

名 称 ・ 規 格 な ど	数 量	単 位	単 価	金 額	備 考
鉄筋コンクリート管	5.0	本			
土木一般世話役	0.30	人			
特殊作業員	0.60	人			
普通作業員	0.60	人			
<賃>バックホウ(クローラ型クレーン機能付) 山積0.28m3(平積0.2)吊能力1.7t 排出ガス対策型(第1,2,3次基準値)低騒音	0.30	日			
諸雑費	1.00	%			
合計	10	m			
単位当り	1	m			
A=1 φ200mm D=11900 管単価（円／本）			B=2 計上する（N C形） E=2 長さ（m／本）		

施 工 単 価 表

頁0 -0033

硬質ポリ塩化ビニル管人力布設
直管（両差し口）V P

単第 0 -0016号表

10 m 当り

2 0 0 mm

名 称 ・ 規 格 な ど	数 量	単 位	単 価	金 額	備 考
硬質塩化ビニル管 一般管VP径200長4.0m	2.44	本			
土木一般世話役	0.10	人			
特殊作業員	0.16	人			
普通作業員	0.22	人			
諸雑費	2.00	%			
合計	10	m			
単位当り	1	m			
A=1 V P C=1 直管（両差し口）			B=13 2 0 0 mm		

施工単価表

頁0 -0034

基礎碎石

SPK19040039

単第 0 -0017号表

碎石の厚さ12.5cmを超え17.5cm以下

RC-40

1

m2 当り

機械構成比: 4.45% 労務構成比:

71.67%

材料構成比: 23.88%

市場単価構成比: 0.00%

標準単価:

1,014.3000

代表機労材規格(積算地区)	構成比	単価(積算地区)	代表機労材規格(東京地区)	単価(東京地区)	備考
<賃>バックホウ(クローラ型) 山積0.8m3(平積0.6) 排出ガス対策型(第1,2,3次基準値)低騒音	4.42%		バックホウ クローラ型 山積0.8m3(平積0.6m3)		KTPC00018 KTPT00018
その他(機械)			その他(機械)		EK009
普通作業員	37.31%		普通作業員		RTPC00002 RTPT00002
特殊作業員	16.24%		特殊作業員		RTPC00001 RTPT00001
土木一般世話役	9.23%		土木一般世話役		RTPC00009 RTPT00009
運転手(特殊)	8.40%		運転手(特殊)		RTPC00006 RTPT00006
その他(労務)			その他(労務)		ER009
再生クラッシャーラン 40～0mm	21.29%		再生クラッシャーラン RC-40		TTPC00008 TTPT00008
軽油 パトロール給油,2～4KL積載車給油	2.58%		軽油1.2号パトロール給油		TTPC00013 TTPT00013

施工単価表

頁0 -0035

基礎碎石

SPK19040039

单第 0 -0017号表

碎石の厚さ12.5cmを超え17.5cm以下

RC-40

機械構成比: 4.45% **勞務構成比:**

71.67%

材料構成比: 23.88%

市場単価構成比: 0.00%

**1
標準単価：**

m2 当り

1,014.3000

[illegible]

施工単価表

单第 0 -0018号表

頁0 -0036

1 枚 当り

[illegible]

施工単価表

頁0 -0037

ふとんかご
設置

SPK19040131

単第 0 -0019号表

階段式 高さ50cm×幅120cm

1 m 当り

機械構成比: 6.67% 労務構成比: 33.54% 材料構成比: 59.79% 市場単価構成比: 0.00% 標準単価: 12,978.0000

代表機材規格(積算地区)	構成比	単価(積算地区)	代表機材規格(東京地区)	単価(東京地区)	備考
バックホウ(クローラ型) 標準型・排2 山積0.8/平積0.6m3	6.67%		バックホウ(クローラ型) 標準型・排2 山積0.8/平積0.6m3		MTPC00014 MTPT00014
普通作業員	18.67%		普通作業員		RTPC00002 RTPT00002
特殊作業員	5.72%		特殊作業員		RTPC00001 RTPT00001
運転手(特殊)	5.05%		運転手(特殊)		RTPC00006 RTPT00006
土木一般世話役	4.10%		土木一般世話役		RTPC00009 RTPT00009
割ぐり石 200～150mm	26.16%		詰石割栗石 150-200mm		TTPC00007 TTPT00007
角形じゃかごパネルタイプ GS-3,線径4.0(#8) 網目13cm,高さ50cm,幅120cm	24.96%		ふとんかご角形パネルタイプ GS-3線径4.0mm(#8)網目13cm,50cm×120cm		TTPC00036 TTPT00036
軽油 パトロール給油,2～4KL積載車給油	2.44%		軽油1.2号パトロール給油		TTPC00013 TTPT00013
その他(材料)			その他(材料)		EZ009

施工単価表

頁0 -0038

ふとんかご

設置

機械構成比: 6.67%

勞務構成比: 33.54%

SPK19040131
階段式 高さ50cm×幅120cm

材料構成比: 59.79%

市場単価構成比: 0.00%

单第 0 -0019号表

1
標準単価：

m	当り
12,978.0000	

[illegible]

構造物とりこわし工(無筋構造物)

施工単価表

单第 0 -0020号表

頁0 -0039

1 m3 当り

[illegible]

施工単価表

殻運搬

SPK19040148

単第 0 -0021号表

Co(無筋・鉄筋)構造物とりこわし 人力積込

DID区間無し 運搬距離8.5km以下(6.5km超)

1

m3 当り

機械構成比: 20.84%

労務構成比: 70.18%

材料構成比: 8.98%

市場単価構成比: 0.00%

標準単価:

5,252.1000

代表機労材規格(積算地区)		構成比	単価(積算地区)	代表機労材規格(東京地区)		単価(東京地区)	備考
ダンプトラック[オンロード・ディーゼル] 2t積級 (タイヤ損耗費及び補修費(良好)を含む)		20.84%		ダンプトラック[オンロード・ディーゼル] 2t積級 (タイヤ損耗費及び補修費(良好)を含む)			MTPC00016T1 MTPT00016T1
運転手(一般)		70.18%		運転手(一般)			RTPC00007 RTPT00007
軽油 パトロール給油,2~4KL積載車給油		8.98%		軽油1.2号パトロール給油			TTPC00013 TTPT00013
積算単価				積算単価			EP001
A=1 C=1 E=1	Co(無筋・鉄筋)構造物とりこわし DID区間無し 全ての費用			B=2 D=39	人力積込 運搬距離8.5km以下(6.5km超)		

施工単価表

頁0 -0041

ブロック基礎工

A 3 0 0 - B 4 5 0 (盛土用)

单第 0 -0022号表


10 m 当り

[illegible]

5319/204 農道池ヶ谷線A 数量総括表

工種	種別	細別	規格	数量	単位	備考
土工						
	掘削	土砂	BH0.13m3	108.6	m ³	
	盛土	砂質土	機械併用	62.2	m ³	
	残土運搬	土砂	DT2t	77.7	m ³	
	建設発生土処分	土砂	受入費	77.7	m ³	
ブロック積工						
	床掘	土砂		58.4	m ³	
	埋戻	砂質土		18.2	m ³	
	法面荒仕上げ	掘削部		159.7	m ²	
	ブロック基礎		小型 18N-8-40BB	48.0	m	A400-B450
	ブロック積		控え35cm	208.6	m ²	
	裏込材		RC-40	117.5	m ³	
	植生土のう	すりつけ		12.1	m ²	
水路復旧工						
	重圧管	新設	φ200	1.8	m	
	硬質塩化ビニル管	新設	φ200	4.5	m	
	1号集水桝	コンクリート	小型	0.2	m ³	
		型枠	小型	2.6	m ²	
		基礎碎石		0.6	m ²	
	2号集水桝	コンクリート	小型	0.2	m ³	
		型枠	小型	2.9	m ²	
		基礎碎石		0.6	m ²	
		蓋	鋼製グレーチング	1	組	
	ふとんかご		500×1200×2000	1.0	m	
構造物撤去工						
	コンクリート構造物取壊し		無筋構造物	0.1	m3	
	殻運搬・処理		Co殻（無筋）	0.1	m3	0.2t

土 量 配 分 表

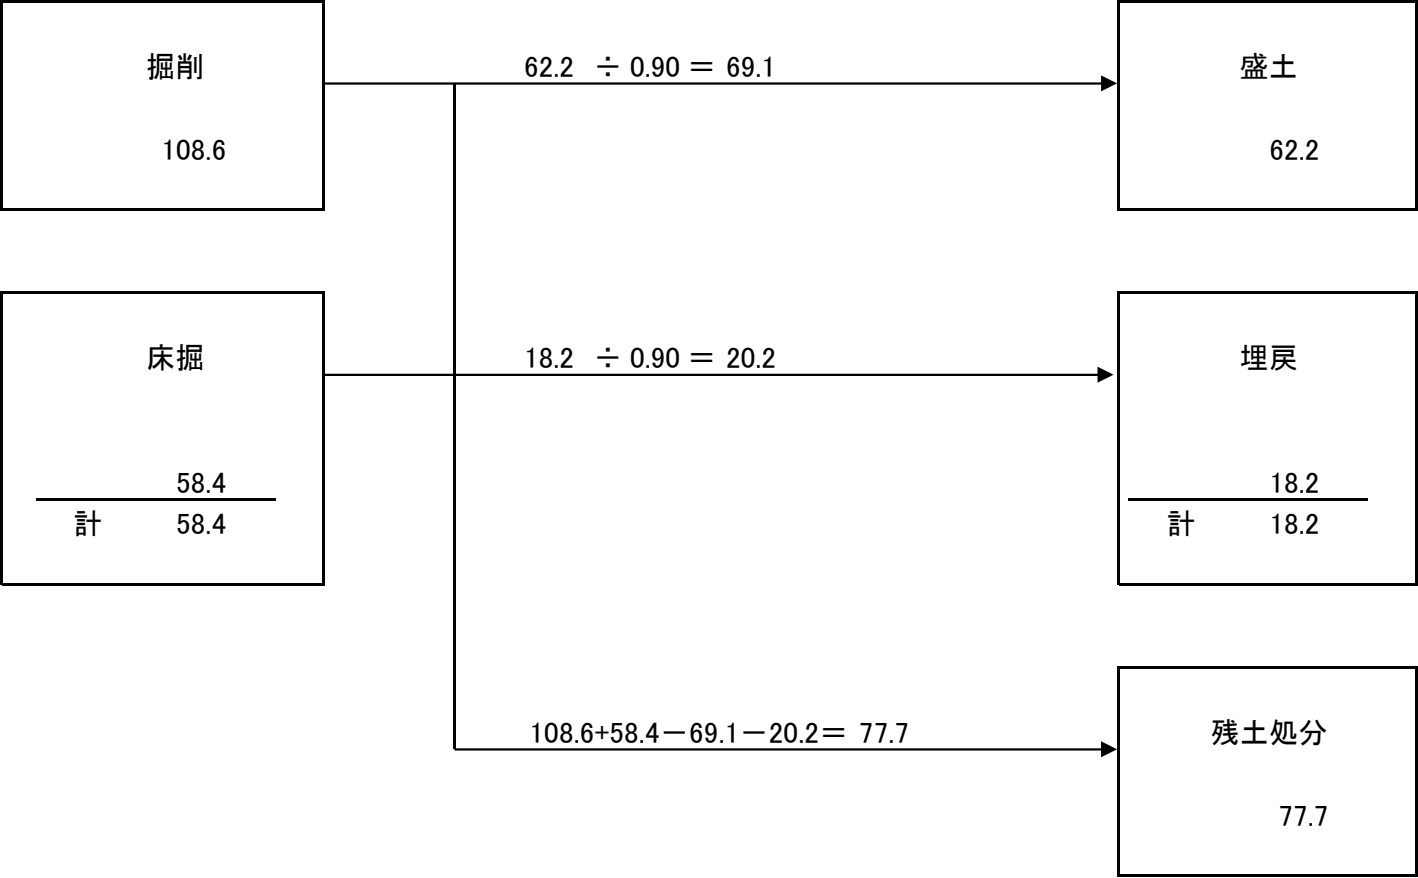

[illegible]

[illegible]

5319/204 農道池ヶ谷線A

[illegible]

[illegible]

5319/204 農道池ヶ谷線A

5319/204 農道池ヶ谷線A

[illegible]

5319/204 農道池ヶ谷線 A箇所

各種數量計算書

[illegible]

各種數量計算書



[illegible]

各種數量計算書

[illegible]

各種數量計算書


工 種	番 号	種 別
排 水 工		2 号 集 水 桝

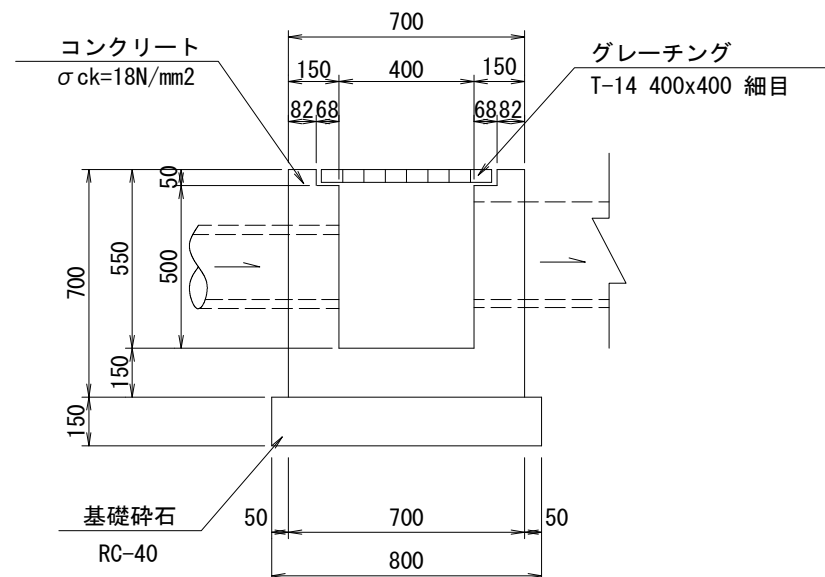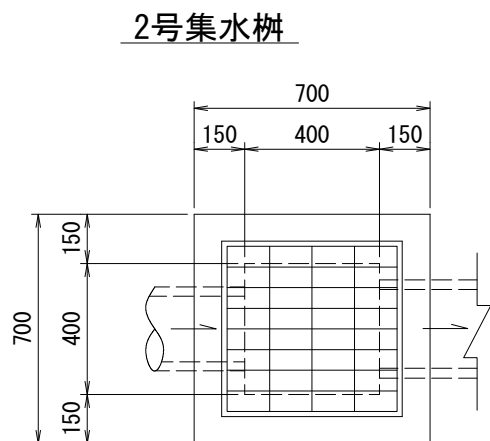[illegible]

5319/204 農道池ヶ谷線B 数量総括表

[illegible]

土 量 配 分 表

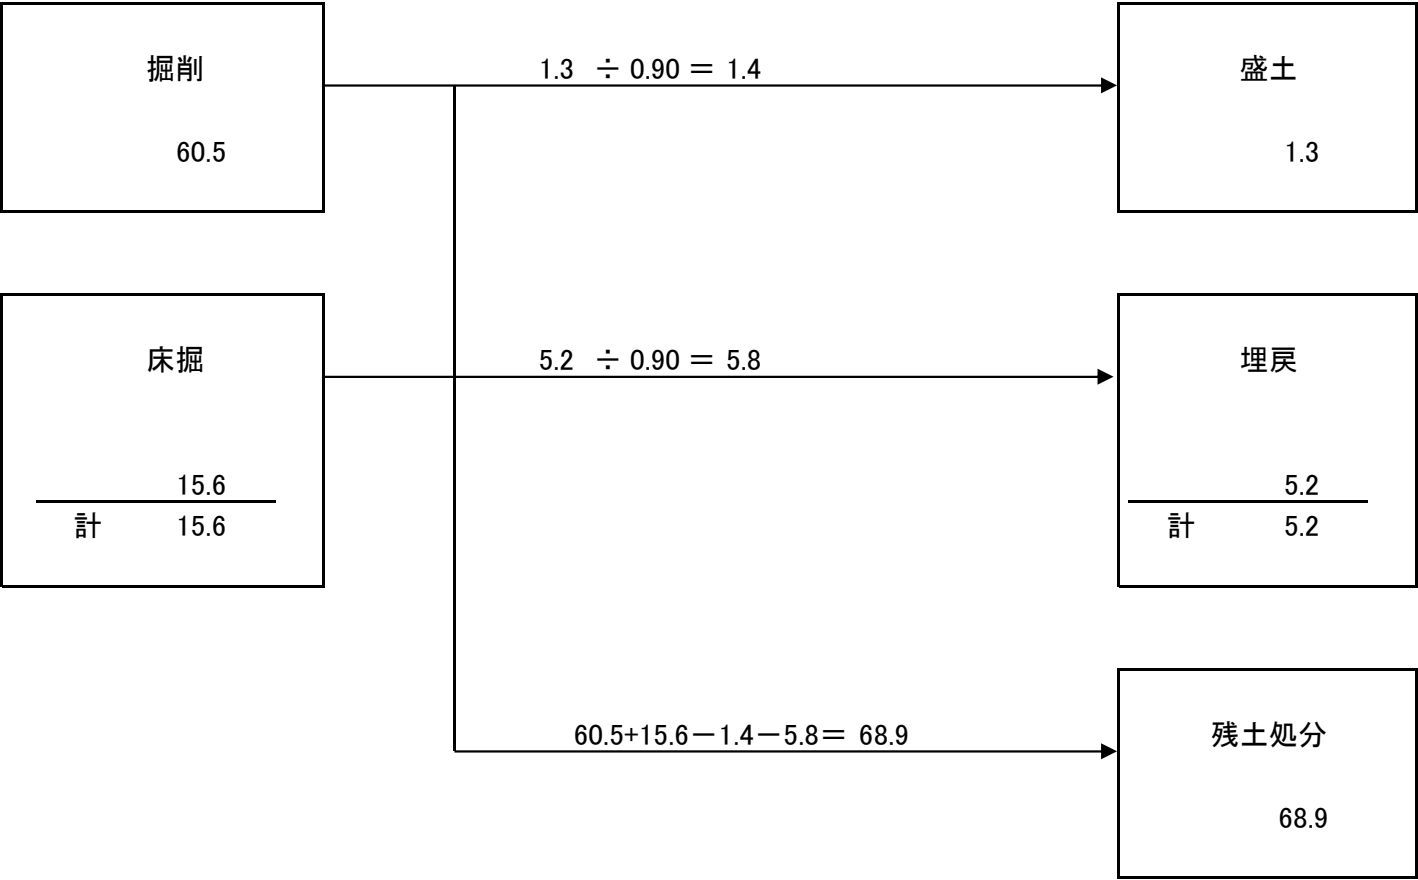

[illegible]

[illegible]

[illegible]

各種數量計算書

[illegible]


[illegible]

5319/204 農道池ヶ谷線B

5319/204 農道池ヶ谷線C 数量総括表

[illegible]

土 量 配 分 表

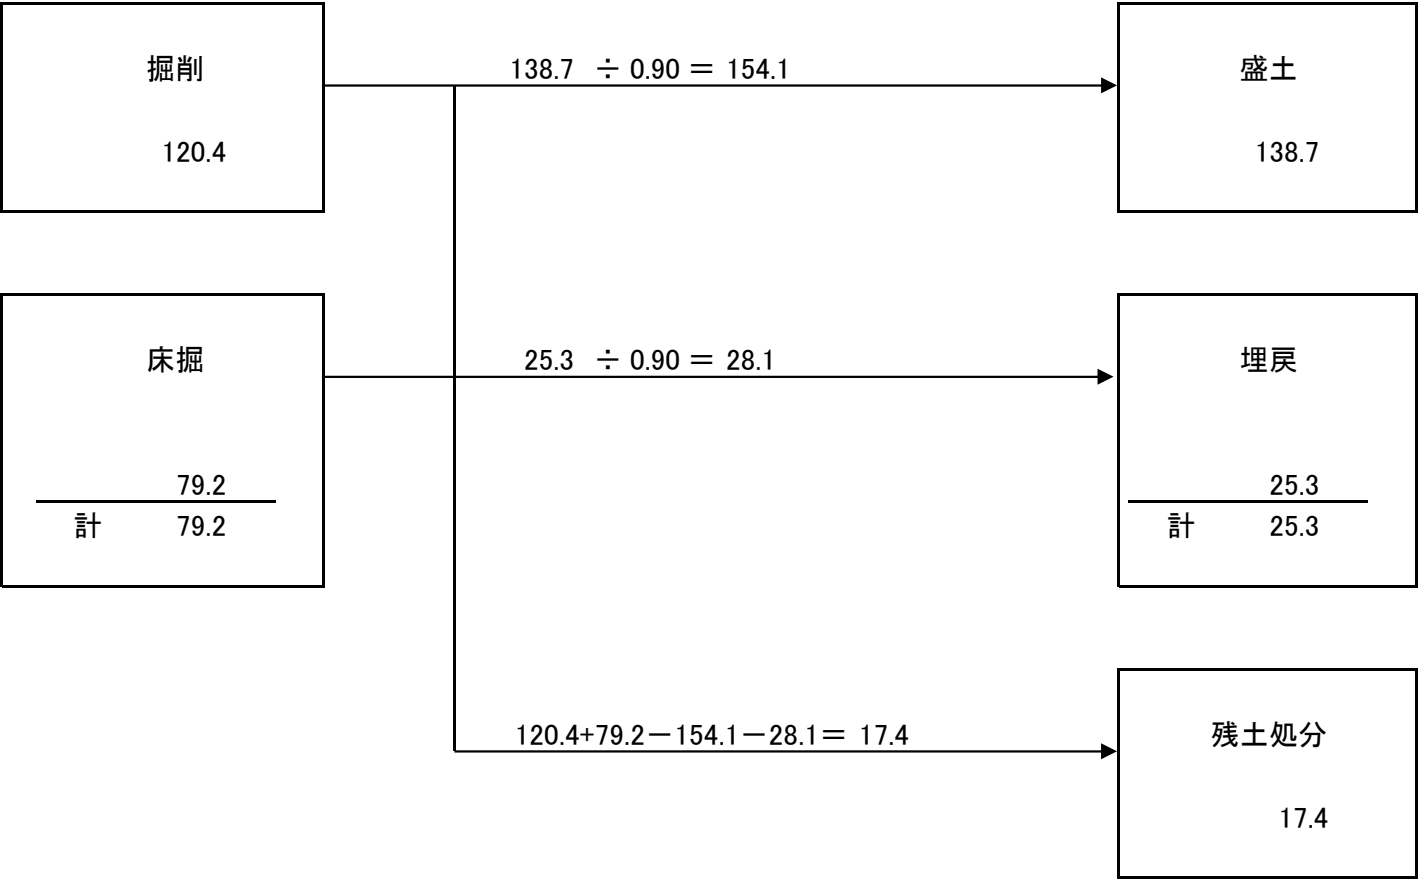

[illegible]

[illegible]

5319/204 農道池ヶ谷線C

[illegible]

各種數量計算書

[illegible]

各種數量計算書

[illegible]

[illegible]

位置図



34.50805574 132.9794134

この図は、国土地理院地図を使用したものである。