

仕 様 書

三 原 市 建 設 部 災 害 復 旧 推 進 室

[illegible]

特 記 仕 様 書

第1章 総則

第1節 適用

- 1 本特記仕様書は、三原市大和町平坂 平坂地区農地災害復旧工事（455・5414）に適用する。
 - 2 本特記仕様書に記載のない事項については、次によるものとする。
 - ・土木工事共通仕様書（令和元年8月）広島版
 - ・農業土木共通仕様書（平成29年6月）広島県
- ※ 土木工事共通仕様書、農林土木共通仕様書は「広島県の調達情報」に掲載している。
<https://chotatsu.pref.hiroshima.lg.jp/>
・その他関連規格類

第2節 現場代理人の常駐義務の緩和

監督員等と携帯電話等で常に連絡がとれることに加え、次に掲げるいずれかの事由に該当する場合には、建設工事請負契約約款第10条第3項に規定する「現場代理人の工事現場における運営、取締り及び権限の行使に支障がなく、かつ、発注者との連絡体制が確保されると認めた場合」として取扱う。

- (1) 請負代金額が3,500万円（建築一式工事にあつては、7,000万円）未満
- (2) 契約締結後、現場事務所の設置、資機材の搬入又は仮設工事等が開始されるまでの期間
- (3) 建設工事請負契約約款第20条第1項又は第2項の規定により、工事の全部の施工を一時中止している期間
- (4) 橋梁、ポンプ、ゲート、エレベーター等の工場製作を含む工事であつて、工場製作のみが行われている期間
- (5) 前3号に掲げる期間のほか、工事現場において作業等が行われていない期間
- (6) その他、特に発注者が認めた期間

第3節 現場代理人等の兼務

受注者は、三原市が定める「現場代理人及び主任技術者の制度の変更について（平成31年1月4日）」により、現場における現場代理人又は技術者等との兼務を発注者に申請することができる。

<http://www.city.mihara.hiroshima.jp/uploaded/attachment/56718.pdf>

第4節 情報共有システム

- 1 本工事は、受発注者間の情報を電子的に交換・共有することにより、業務の効率化を図る情報共有システムの対象である。なお、運用にあたっては「広島県工事中情報共有システム運用ガイドライン」（以下「ガイドライン」という。）に基づき実施すること。
- 2 本工事で使用する情報共有システムは次とする。
広島県工事中情報共有システム
<https://chotatsu.pref.hiroshima.lg.jp/asp/index.html>
- 3 監督員及び受注者が使用する情報共有サービスのサービス提供者（以下「サービス提供者」という。）との契約は、受注者が行い、利用料を支払うものとする。
- 4 なお、工事完成時については、提出する必要がある工事成果品を電子納品すること。また、試行期間中は工事検査を紙媒体で受検することから、受注者は工事成果品1部を紙媒体により提出すること。
- 5 受注者は、監督員及びサービス提供者から技術上の問題点を把握、利用にあたっての評価を行うためのアンケート等を求められた場合、協力しなければならない。

第2章 施工条件

第1節 用地

現場の復旧
原形復旧とする。

第2節 施工管理

受注者は、各施工箇所ごとに以下の項目を実施すること。

(1) 起工測量の実施

排土面積：施工箇所の面積を実測により確認すること。

排土厚：レベル測量により、排土天端と田面天端を実測により確認すること。測定頻度は10a当り5箇所以上とする。

(2) 施工中の確認

排土量は、搬出車両台数等により管理すること。

第3節 建設副産物

1 建設発生土（搬出）（建設発生土リサイクルプラント、建設発生土受入地又は建設発生土受入地（一時たい積））

当該工事により発生する建設発生土は、公の関与する埋立地、建設発生土処分先一覧表に掲載されている建設発生土リサイクルプラント、建設発生土受入地、又は建設発生土受入地（一時たい積）のいずれかに搬出するものとする。

また、搬出先として、運搬費と受入費（平日の受入費用）の合計が最も経済的になる建設発生土リサイクルプラント、建設発生土受入地、又は建設発生土受入地（一時たい積）を見込んでいる。したがって、正当な理由がある場合を除き残土処分に要する費用（単価）は変更しない。

なお、工事発注後に明らかになったやむを得ない事情により、建設発生土処分先一覧表に掲載されている建設発生土リサイクルプラント、建設発生土受入地、又は建設発生土受入地（一時たい積）への搬出が困難となった場合は、発注者と受注者が協議するものとする。

2 産業廃棄物の場外保管

当該工事により発生する産業廃棄物を事業場の外（建設工事現場以外の場所）において300m²以上の面積で保管する場合には、保管場所を所管する都道府県知事又は政令市長に事前の届出を行うこと。また、届出事項を変更する場合は事前に変更届を、保管をやめたときは30日以内に廃止届を提出すること。

ただし、産業廃棄物処理業等の許可施設における保管は届出対象外とする。

3 産業廃棄物（搬出）

受注者は、流木等を現場外搬出する場合は、産業廃棄物処理計画書を提出し監督員の承諾を得た後に処理しなければならない。

産業廃棄物処理計画書には、次の関係書類を添付しなければならない。

産業廃棄物処理委託契約書（写）

処理業者の許可証（写）

積込・保管施設、中間処理施設、最終処分場までの運搬経路地図及び写真

受注者は、産業廃棄物管理票（マニフェスト）により、適正に処理されていることを確認するとともに、産業廃棄物処理状況のわかる写真とともに、施工管理資料として提出しなければならない。

また、受注者は平均的な大きさの流木の直径、長さを撮影し、施工管理資料として提出しなければならない。

第4節 その他

1 工事用機資材の仮置き

受注者が責任を持って確保すること。

2 工事保険等

受注者は、本工事において第三者に与えた損害を補填する保険又はその他必要にする建設工事に関連する保険等に参加しなければならない。また、加入した保険等については、保険証券の写し（保険以外の場合はそれに代わるもの）を監督員に提出すること。

なお、加入に必要な保険料等は、設計で現場管理費に見込んでいる。

第3章 その他

本特記仕様書及び設計図書に明示していない事項または、その内容に疑義が生じた場合は、監督員の指示を受けること。

工事数量総括表

頁0 -0001

費目・工種明細など	規格 1・規格 2	単 位	数量 (前回)	数量 (今回)	備 考
本工事費					
災害復旧工事 (A箇所)		式		1	レベル 1
土工		式		1	レベル 2
掘削工		式		1	レベル 3
土砂掘削	土砂	m3		25	レベル 4
盛土工		m3		51	レベル 3
盛土	土砂	式		1	レベル 4
整形仕上げ工		式		1	レベル 3
法面整形 (盛土部)	レキ質土, 砂及び砂質土, 粘性土	m ²		81	レベル 4
法面工		式		1	レベル 2
作業土工		式		1	レベル 3
植生工		式		1	レベル 3
張芝工	人工芝	m ²		103	レベル 4
かご工		式		1	レベル 3
ふとんかご	階段式 高さ50cm × 幅120cm	m		14	レベル 4
暗渠排水工		式		1	レベル 3
吸水渠	呼び径50	m		1.1	レベル 4
畦畔復旧工		式		1	レベル 2

工事数量総括表

頁0 -0002

費目・工種明細など	規格 1・規格 2	単 位	数量 (前回)	数量 (今回)	備 考
畦畔復旧工		式		1	レベル 3
畦畔復旧		m		46	レベル 4
水路復旧工		式		1	レベル 2
プレキャスト水路工		式		1	レベル 3
鉄筋コンクリートフリューム (布設替)	KF-200 パット入り	m		3.5	レベル 4
災害復旧工事 (B 箇所)		式		1	レベル 1
土工		式		1	レベル 2
掘削工		式		1	レベル 3
土砂掘削	土砂	m3		55	レベル 4
盛土工		m3		42	レベル 3
盛土	土砂	式		1	レベル 4
整形仕上げ工		式		1	レベル 3
法面整形 (盛土部)	レキ質土, 砂及び砂質土, 粘性土	m ²		148	レベル 4
法面工		式		1	レベル 2
植生工		式		1	レベル 3
張芝工	人工芝	m ²		162	レベル 4
畦畔復旧工		式		1	レベル 2
畦畔復旧工		式		1	レベル 3

工事数量総括表

頁0 -0003

費目・工種明細など	規格 1・規格 2	単 位	数量 (前回)	数量 (今回)	備 考
畦畔復旧		m		61	レベル 4
災害復旧工事 (C箇所)		式		1	レベル 1
土工		式		1	レベル 2
掘削工		式		1	レベル 3
土砂掘削	土砂	m3		30	レベル 4
盛土工		m3		28	レベル 3
盛土	土砂	式		1	レベル 4
整形仕上げ工		式		1	レベル 3
法面整形 (盛土部)	レキ質土, 砂及び砂質土, 粘性土	m ²		18	レベル 4
残土処理工		式		1	レベル 3
残土処理		式		1	レベル 4
畦畔復旧工		式		1	レベル 2
畦畔復旧工		式		1	レベル 3
畦畔復旧		m		17	レベル 4
石・ブロック積工		式		1	レベル 2
作業土工		式		1	レベル 3
コンクリートブロック工		式		1	レベル 3
コンクリートブロック基礎	18N-8-40BB	m		17	レベル 4

工事数量総括表

頁0 -0004

費目・工種明細など	規格 1・規格 2	単 位	数量 (前回)	数量 (今回)	備 考
コンクリートブロック積み	間知ブロック150kg/個未満	m ²		36	レベル 4
裏込材	RC-40	m ³		15	レベル 4
すりつけ工		式		1	レベル 3
石積	練積 現場発生材	m ²		6	レベル 4
水路復旧工		式		1	レベル 2
プレキャスト水路工		式		1	レベル 3
鉄筋コンクリートフリューム (布設替)	KF-150 パット入り	m		9.0	レベル 4
管水路工		式		1	レベル 3
硬質ポリ塩化ビニル管 (新設)	呼び径150 V U	m		4.0	レベル 4
災害復旧工事 (D 箇所)		式		1	レベル 1
土工		式		1	レベル 2
掘削工		式		1	レベル 3
土砂掘削	土砂	m ³		10	レベル 4
盛土工		m ³		10	レベル 3
盛土	土砂	式		1	レベル 4
整形仕上げ工		式		1	レベル 3
法面整形 (盛土部)	レキ質土, 砂及び砂質土, 粘性土	m ²		36	レベル 4
法面工		式		1	レベル 2

工事数量総括表

頁0 -0005

費目・工種明細など		規格 1 ・ 規格 2	単 位	数量 (前回)	数量 (今回)	備 考
植生工			式		1	レベル 3
張芝工		人工芝	m ²		36	レベル 4
災害復旧工事 (E 箇所)			式		1	レベル 1
土工			式		1	レベル 2
掘削工			式		1	レベル 3
土砂掘削		土砂	m ³		1	レベル 4
盛土工			m ³		2	レベル 3
盛土		土砂	式		1	レベル 4
整形仕上げ工			式		1	レベル 3
法面整形 (盛土部)		レキ質土, 砂及び砂質土, 粘性土	m ²		5	レベル 4
法面工			式		1	レベル 2
植生工			式		1	レベル 3
張芝工		人工芝	m ²		5	レベル 4
災害復旧工事 (F 箇所)			式		1	レベル 1
土工			式		1	レベル 2
掘削工			式		1	レベル 3
土砂掘削		土砂	m ³		3	レベル 4
盛土工			m ³		2	レベル 3

工事数量総括表

頁0 -0006

費目・工種明細など		規格 1 ・ 規格 2	単 位	数量 (前回)	数量 (今回)	備 考
盛土		土砂	式		1	レベル 4
整形仕上げ工			式		1	レベル 3
法面整形 (盛土部)		レキ質土, 砂及び砂質土, 粘性土	m ²		7	レベル 4
残土処理工			式		1	レベル 3
残土処理			式		1	レベル 4
畦畔復旧工			式		1	レベル 2
畦畔復旧工			式		1	レベル 3
畦畔復旧			m		10	レベル 4
災害復旧工事 (G 箇所)			式		1	レベル 1
土工			式		1	レベル 2
掘削工			式		1	レベル 3
土砂掘削		土砂	m ³		4	レベル 4
盛土工			m ³		2	レベル 3
盛土		土砂	式		1	レベル 4
整形仕上げ工			式		1	レベル 3
法面整形 (盛土部)		レキ質土, 砂及び砂質土, 粘性土	m ²		8	レベル 4
残土処理工			式		1	レベル 3
残土処理			式		1	レベル 4

工事数量総括表

頁0 -0007

費目・工種明細など		規格 1・規格 2	単 位	数量 (前回)	数量 (今回)	備 考
畦畔復旧工			式		1	レベル 2
畦畔復旧工			式		1	レベル 3
畦畔復旧			m		17	レベル 4
災害復旧工事 (H箇所)			式		1	レベル 1
土工			式		1	レベル 2
掘削工			式		1	レベル 3
土砂掘削		土砂	m3		36	レベル 4
盛土工			m3		5	レベル 3
盛土		土砂	式		1	レベル 4
残土処理工			式		1	レベル 3
残土処理			式		1	レベル 4
畦畔復旧工			式		1	レベル 2
畦畔復旧工			式		1	レベル 3
畦畔復旧			m		14	レベル 4
石・ブロック積工			式		1	レベル 2
作業土工			式		1	レベル 3
コンクリートブロック工			式		1	レベル 3
コンクリートブロック基礎		18N-8-40BB	m		14	レベル 4

工事数量総括表

頁0 -0008

費目・工種明細など	規格 1・規格 2	単 位	数量 (前回)	数量 (今回)	備 考
コンクリートブロック積み	間知ブロック150kg/個未満	m ²		41	レベル 4
裏込材	RC-40	m ³		21	レベル 4
すりつけ工		式		1	レベル 3
石積	練積 現場発生材	m ²		4	レベル 4
水路復旧工		式		1	レベル 2
プレキャスト水路工		式		1	レベル 3
鉄筋コンクリートフリューム (布設替)	KF-150 パット入り	m		12.0	レベル 4
管水路工		式		1	レベル 3
硬質ポリ塩化ビニル管 (新設)	呼び径150 V U	m		4.0	レベル 4
災害復旧工事 (I 箇所)		式		1	レベル 1
土工		式		1	レベル 2
掘削工		式		1	レベル 3
土砂掘削	土砂	m ³		41	レベル 4
盛土工		m ³		22	レベル 3
盛土	土砂	式		1	レベル 4
整形仕上げ工		式		1	レベル 3
法面整形 (盛土部)	レキ質土, 砂及び砂質土, 粘性土	m ²		294	レベル 4
残土処理工		式		1	レベル 3

工事数量総括表

頁0 -0009

費目・工種明細など	規格 1・規格 2	単 位	数量 (前回)	数量 (今回)	備 考
残土処理		式		1	レベル 4
法面工		式		1	レベル 2
植生工		式		1	レベル 3
張芝工	人工芝	m ²		300	レベル 4
畦畔復旧工		式		1	レベル 2
畦畔復旧工		式		1	レベル 3
畦畔復旧		m		64	レベル 4
災害復旧工事 (J 箇所)		式		1	レベル 1
土工		式		1	レベル 2
掘削工		式		1	レベル 3
土砂掘削	土砂	m ³		39	レベル 4
盛土工		m ³		30	レベル 3
盛土	土砂	式		1	レベル 4
整形仕上げ工		式		1	レベル 3
法面整形 (盛土部)	レキ質土, 砂及び砂質土, 粘性土	m ²		120	レベル 4
残土処理工		式		1	レベル 3
残土処理		式		1	レベル 4
法面工		式		1	レベル 2

工事数量総括表

頁0 -0010

費目・工種明細など		規格 1 ・ 規格 2	単 位	数量 (前回)	数量 (今回)	備 考
植生工			式		1	レベル 3
張芝工		人工芝	m ²		115	レベル 4
畦畔復旧工			式		1	レベル 2
畦畔復旧工			式		1	レベル 3
畦畔復旧			m		62	レベル 4
災害復旧工事 (K 箇所)			式		1	レベル 1
土工			式		1	レベル 2
掘削工			式		1	レベル 3
土砂掘削		土砂	m ³		48	レベル 4
盛土工			m ³		32	レベル 3
盛土		土砂	式		1	レベル 4
整形仕上げ工			式		1	レベル 3
法面整形 (盛土部)		レキ質土, 砂及び砂質土, 粘性土	m ²		94	レベル 4
残土処理工			式		1	レベル 3
残土処理			式		1	レベル 4
法面工			式		1	レベル 2
作業土工			式		1	レベル 3
植生工			式		1	レベル 3

工事数量総括表

頁0 -0011

費目・工種明細など		規格 1 ・ 規格 2	単 位	数量 (前回)	数量 (今回)	備 考
張芝工		人工芝	m ²		99	レベル 4
かご工			式		1	レベル 3
ふとんかご		階段式 高さ50cm × 幅120cm	m		9	レベル 4
暗渠排水工			式		1	レベル 3
吸水渠		呼び径50	m		4.0	レベル 4
畦畔復旧工			式		1	レベル 2
畦畔復旧工			式		1	レベル 3
畦畔復旧			m		16	レベル 4
災害復旧工事 (L 箇所)			式		1	レベル 1
土工			式		1	レベル 2
掘削工			式		1	レベル 3
土砂掘削		土砂	m ³		31	レベル 4
盛土工			m ³		19	レベル 3
盛土		土砂	式		1	レベル 4
整形仕上げ工			式		1	レベル 3
法面整形 (盛土部)		レキ質土, 砂及び砂質土, 粘性土	m ²		62	レベル 4
残土処理工			式		1	レベル 3
残土処理			式		1	レベル 4

工事数量総括表

頁0 -0012

費目・工種明細など		規格 1 ・ 規格 2	単 位	数量 (前回)	数量 (今回)	備 考
法面工			式		1	レベル 2
植生工			式		1	レベル 3
張芝工		人工芝	m ²		71	レベル 4
畦畔復旧工			式		1	レベル 2
畦畔復旧工			式		1	レベル 3
畦畔復旧			m		31	レベル 4
災害復旧工事 (M箇所)			式		1	レベル 1
土工			式		1	レベル 2
掘削工			式		1	レベル 3
土砂掘削		土砂	m ³		9	レベル 4
盛土工			m ³		28	レベル 3
盛土		土砂	式		1	レベル 4
整形仕上げ工			式		1	レベル 3
法面整形 (盛土部)		レキ質土, 砂及び砂質土, 粘性土	m ²		4	レベル 4
畦畔復旧工			式		1	レベル 2
畦畔復旧工			式		1	レベル 3
畦畔復旧			m		16	レベル 4
石・ブロック積工			式		1	レベル 2

工事数量総括表

頁0 -0013

費目・工種明細など		規格 1 ・ 規格 2	単 位	数量 (前回)	数量 (今回)	備 考
作業土工			式		1	レベル 3
コンクリートブロック工			式		1	レベル 3
コンクリートブロック基礎		18N-8-40BB	m		10	レベル 4
コンクリートブロック積み		間知ブロック150kg/個未満	m ²		17	レベル 4
裏込材		RC-40	m3		7	レベル 4
すりつけ工			式		1	レベル 3
石積		練積 現場発生材	m ²		3	レベル 4
災害復旧工事 (N箇所)			式		1	レベル 1
土工			式		1	レベル 2
掘削工			式		1	レベル 3
土砂掘削		土砂	m3		45	レベル 4
盛土工			m3		126	レベル 3
盛土		土砂	式		1	レベル 4
整形仕上げ工			式		1	レベル 3
法面整形 (盛土部)		レキ質土, 砂及び砂質土, 粘性土	m ²		169	レベル 4
法面工			式		1	レベル 2
作業土工			式		1	レベル 3
植生工			式		1	レベル 3

工事数量総括表

頁0 -0014

費目・工種明細など		規格 1 ・ 規格 2	単 位	数量 (前回)	数量 (今回)	備 考
張芝工		人工芝	m ²		186	レベル 4
かご工			式		1	レベル 3
ふとんかご		階段式 高さ50cm × 幅120cm	m		18	レベル 4
暗渠排水工			式		1	レベル 3
吸水渠		呼び径50	m		7.0	レベル 4
畦畔復旧工			式		1	レベル 2
畦畔復旧工			式		1	レベル 3
畦畔復旧			m		44	レベル 4
災害復旧工事 (O 箇所)			式		1	レベル 1
土工			式		1	レベル 2
掘削工			式		1	レベル 3
土砂掘削		土砂	m ³		5	レベル 4
盛土工			m ³		9	レベル 3
盛土		土砂	式		1	レベル 4
整形仕上げ工			式		1	レベル 3
法面整形 (盛土部)		レキ質土, 砂及び砂質土, 粘性土	m ²		21	レベル 4
法面工			式		1	レベル 2
植生工			式		1	レベル 3

工事数量総括表

頁0 -0015

費目・工種明細など		規格 1 ・ 規格 2	単 位	数量 (前回)	数量 (今回)	備 考
張芝工		人工芝	m ²		24	レベル 4
畦畔復旧工			式		1	レベル 2
畦畔復旧工			式		1	レベル 3
畦畔復旧			m		4.0	レベル 4
災害復旧工事 (P 箇所)			式		1	レベル 1
土工			式		1	レベル 2
掘削工			式		1	レベル 3
土砂掘削		土砂	m ³		2	レベル 4
盛土工			m ³		15	レベル 3
盛土		土砂	式		1	レベル 4
整形仕上げ工			式		1	レベル 3
法面整形 (盛土部)		レキ質土, 砂及び砂質土, 粘性土	m ²		24	レベル 4
法面工			式		1	レベル 2
植生工			式		1	レベル 3
張芝工		人工芝	m ²		28	レベル 4
畦畔復旧工			式		1	レベル 2
畦畔復旧工			式		1	レベル 3
畦畔復旧			m		9.0	レベル 4

工事数量総括表

頁0 -0016

費目・工種明細など		規格 1 ・ 規格 2	単 位	数量 (前回)	数量 (今回)	備 考
災害復旧工事 (Q 箇所)			式		1	レベル 1
土工			式		1	レベル 2
掘削工			式		1	レベル 3
土砂掘削	土砂		m3		30	レベル 4
盛土工			m3		31	レベル 3
盛土	土砂		式		1	レベル 4
整形仕上げ工			式		1	レベル 3
法面整形 (盛土部)	レキ質土, 砂及び砂質土, 粘性土		m ²		113	レベル 4
法面工			式		1	レベル 2
植生工			式		1	レベル 3
張芝工	人工芝		m ²		128	レベル 4
畦畔復旧工			式		1	レベル 2
畦畔復旧工			式		1	レベル 3
畦畔復旧			m		49	レベル 4
災害復旧工事 (R 箇所)			式		1	レベル 1
土工			式		1	レベル 2
掘削工			式		1	レベル 3
土砂掘削	土砂		m3		3	レベル 4

工事数量総括表

頁0 -0017

費目・工種明細など		規格 1 ・ 規格 2	単 位	数量 (前回)	数量 (今回)	備 考
盛土工			m3		21	レベル 3
盛土		土砂	式		1	レベル 4
整形仕上げ工			式		1	レベル 3
法面整形 (盛土部)		レキ質土, 砂及び砂質土, 粘性土	m ²		9	レベル 4
法面工			式		1	レベル 2
暗渠排水工			式		1	レベル 3
吸水渠		呼び径50	m		1.5	レベル 4
畦畔復旧工			式		1	レベル 2
畦畔復旧工			式		1	レベル 3
畦畔復旧			m		11	レベル 4
災害復旧工事 (排土1)			式		1	レベル 1
排土			式		1	レベル 2
排土			式		1	レベル 3
排土			m3		385	レベル 4
排土運搬			m3		385	レベル 4
流木処理			m3		8	レベル 4
流木処理			m3		8	レベル 4
災害復旧工事 (排土2)			式		1	レベル 1

工事数量総括表

頁0 -0018

費目・工種明細など		規格 1 ・ 規格 2	単 位	数量（前回）	数量（今回）	備 考
排土			式		1	レベル 2
排土			式		1	レベル 3
排土			m3		770	レベル 4
排土運搬			m3		770	レベル 4
流木処理			m3		15	レベル 4
流木処理			m3		15	レベル 4
災害復旧工事（排土3）			式		1	レベル 1
排土			式		1	レベル 2
排土			式		1	レベル 3
排土			m3		166	レベル 4
排土運搬			m3		166	レベル 4
流木処理			m3		3	レベル 4
流木処理			m3		3	レベル 4
災害復旧工事（排土4）			式		1	レベル 1
排土			式		1	レベル 2
排土			式		1	レベル 3
排土			m3		395	レベル 4
排土運搬			m3		395	レベル 4

工事数量総括表

頁0 -0019

費目・工種明細など	規格 1 ・ 規格 2	単 位	数量（前回）	数量（今回）	備 考
流木処理		m3		8	レベル 4
流木処理		m3		8	レベル 4
災害復旧工事（排土5）		式		1	レベル 1
排土		式		1	レベル 2
排土		式		1	レベル 3
排土		m3		532	レベル 4
排土運搬		m3		532	レベル 4
流木処理		m3		11	レベル 4
流木処理		m3		11	レベル 4
災害復旧工事（排土6）		式		1	レベル 1
排土		式		1	レベル 2
排土		式		1	レベル 3
排土		m3		282	レベル 4
排土運搬		m3		282	レベル 4
流木処理		m3		6	レベル 4
流木処理		m3		6	レベル 4
災害復旧工事（排土7）		式		1	レベル 1
排土		式		1	レベル 2

工事数量総括表

頁0 -0020

費目・工種明細など		規格 1 ・ 規格 2	単 位	数量（前回）	数量（今回）	備 考
排土			式		1	レベル 3
排土			m3		72	レベル 4
排土運搬			m3		72	レベル 4
流木処理			m3		1	レベル 4
流木処理			m3		1	レベル 4
災害復旧工事（排土8）			式		1	レベル 1
排土			式		1	レベル 2
排土			式		1	レベル 3
排土			m3		84	レベル 4
排土運搬			m3		84	レベル 4
流木処理			m3		2	レベル 4
流木処理			m3		2	レベル 4
災害復旧工事（排土9）			式		1	レベル 1
排土			式		1	レベル 2
排土			式		1	レベル 3
排土			m3		54	レベル 4
排土運搬			m3		54	レベル 4
流木処理			m3		1	レベル 4

工事数量総括表

頁0 -0021

費目・工種明細など	規格 1 ・ 規格 2	単 位	数量（前回）	数量（今回）	備 考
流木処理		m3		1	レベル 4
災害復旧工事（排土10）		式		1	レベル 1
排土		式		1	レベル 2
排土		式		1	レベル 3
排土		m3		62	レベル 4
排土運搬		m3		62	レベル 4
流木処理		m3		1	レベル 4
流木処理		m3		1	レベル 4
災害復旧工事（排土11）		式		1	レベル 1
排土		式		1	レベル 2
排土		式		1	レベル 3
排土		m3		392	レベル 4
排土運搬		m3		392	レベル 4
災害復旧工事（排土12）		式		1	レベル 1
排土		式		1	レベル 2
排土		式		1	レベル 3
排土		m3		195	レベル 4
排土運搬		m3		195	レベル 4

工事数量総括表

頁0 -0022

費目・工種明細など		規格 1 ・ 規格 2	単 位	数量（前回）	数量（今回）	備 考
流木処理			m3		4	レベル 4
流木処理			m3		4	レベル 4
災害復旧工事（排土13）			式		1	レベル 1
排土			式		1	レベル 2
排土			式		1	レベル 3
排土			m3		81	レベル 4
排土運搬			m3		81	レベル 4
災害復旧工事（排土14）			式		1	レベル 1
排土			式		1	レベル 2
排土			式		1	レベル 3
排土			m3		294	レベル 4
排土運搬			m3		294	レベル 4
流木処理			m3		6	レベル 4
流木処理			m3		6	レベル 4
災害復旧工事（排土15）			式		1	レベル 1
排土			式		1	レベル 2
排土			式		1	レベル 3
排土			m3		1,290	レベル 4

工事数量総括表

頁0 -0023

費目・工種明細など	規格 1 ・ 規格 2	単 位	数量（前回）	数量（今回）	備 考
排土運搬		m3		1,290	レベル 4
流木処理		m3		26	レベル 4
流木処理		m3		26	レベル 4
災害復旧工事（排土16）		式		1	レベル 1
排土		式		1	レベル 2
排土		式		1	レベル 3
排土		m3		138	レベル 4
排土運搬		m3		138	レベル 4
流木処理		m3		3	レベル 4
流木処理		m3		3	レベル 4
災害復旧工事（排土17）		式		1	レベル 1
排土		式		1	レベル 2
排土		式		1	レベル 3
排土		m3		75	レベル 4
排土運搬		m3		75	レベル 4
災害復旧工事（排土18）		式		1	レベル 1
排土		式		1	レベル 2
排土		式		1	レベル 3

工事数量総括表

頁0 -0024

費目・工種明細など		規格 1 ・ 規格 2	単 位	数量（前回）	数量（今回）	備 考
排土			m3		54	レベル 4
排土運搬			m3		54	レベル 4
流木処理			m3		1	レベル 4
流木処理			m3		1	レベル 4
災害復旧工事（排土19）			式		1	レベル 1
排土			式		1	レベル 2
排土			式		1	レベル 3
排土			m3		84	レベル 4
排土運搬			m3		84	レベル 4
災害復旧工事（排土22）			式		1	レベル 1
排土			式		1	レベル 2
排土			式		1	レベル 3
排土			m3		104	レベル 4
排土運搬			m3		104	レベル 4
流木処理			m3		2	レベル 4
流木処理			m3		2	レベル 4
災害復旧工事（排土23）			式		1	レベル 1
排土			式		1	レベル 2

工事数量総括表

頁0 -0025

費目・工種明細など		規格 1 ・ 規格 2	単 位	数量（前回）	数量（今回）	備 考
排土			式		1	レベル 3
排土			m3		507	レベル 4
排土運搬			m3		507	レベル 4
流木処理			m3		10	レベル 4
流木処理			m3		10	レベル 4
災害復旧工事（排土24）			式		1	レベル 1
排土			式		1	レベル 2
排土			式		1	レベル 3
排土			m3		109	レベル 4
排土運搬			m3		109	レベル 4
災害復旧工事（排土25）			式		1	レベル 1
排土			式		1	レベル 2
排土			式		1	レベル 3
排土			m3		254	レベル 4
排土運搬			m3		254	レベル 4
災害復旧工事（排土27）			式		1	レベル 1
排土			式		1	レベル 2
排土			式		1	レベル 3

工事数量総括表

頁0 -0026

費目・工種明細など		規格 1 ・ 規格 2	単 位	数量（前回）	数量（今回）	備 考
排土			m3		119	レベル 4
排土運搬			m3		119	レベル 4
災害復旧工事（排土28）			式		1	レベル 1
土工			式		1	レベル 2
掘削工			式		1	レベル 3
土砂掘削	土砂		m3		33	レベル 4
盛土工			m3		42	レベル 3
盛土	土砂		式		1	レベル 4
流木処理			式		1	レベル 4
流木処理			式		1	レベル 4
構造物撤去工			式		1	レベル 2
構造物取壊し工			式		1	レベル 3
コンクリート構造物取壊し	無筋構造物		m3		0.8	レベル 4
コンクリート構造物取壊し	鉄筋構造物		m3		0.1	レベル 4
殻運搬・処理	Co殻（無筋）		m3		0.8	レベル 4
殻運搬・処理	Co殻（鉄筋）		m3		0.1	レベル 4
災害復旧工事（排土29）			式		1	レベル 1
排土			式		1	レベル 2

工事数量総括表

頁0 -0027

費目・工種明細など		規格 1 ・ 規格 2	単 位	数量（前回）	数量（今回）	備 考
排土			式		1	レベル 3
排土			m3		108	レベル 4
排土運搬			m3		108	レベル 4
流木処理			m3		2	レベル 4
流木処理			m3		2	レベル 4
災害復旧工事（排土32）			式		1	レベル 1
排土			式		1	レベル 2
排土			式		1	レベル 3
排土			m3		79	レベル 4
排土運搬			m3		79	レベル 4
流木処理			m3		2	レベル 4
流木処理			m3		2	レベル 4
災害復旧工事（平坂水路）			式		1	レベル 1
土工			式		1	レベル 2
掘削工			式		1	レベル 3
土砂掘削	土砂		m3		119	レベル 4
盛土工			m3		143	レベル 3
盛土	土砂		式		1	レベル 4

工事数量総括表

頁0 -0028

費目・工種明細など	規格1・規格2	単 位	数量(前回)	数量(今回)	備 考
整形仕上げ工		式		1	レベル3
法面整形(盛土部)	レキ質土,砂及び砂質土,粘性土	m ²		90	レベル4
法面整形(切土部)	レキ質土,砂及び砂質土,粘性土	m ²		72	レベル4
法面工		式		1	レベル2
植生工		式		1	レベル3
張芝工	人工芝	m ²		49	レベル4
かご工		式		1	レベル3
ふとんかご	階段式 高さ50cm×幅120cm	m		33	レベル4
暗渠排水工		式		1	レベル3
吸水渠	呼び径50	m		30	レベル4
水路復旧工		式		1	レベル2
作業土工		式		1	レベル3
プレキャスト水路工		式		1	レベル3
角フリューム据付(新設)	KF-250 パット入り	m		76.8	レベル4
角フリューム分水溝据付(新設)	KF-250 分水溝	箇所		4	レベル4
角フリューム落差据付(新設)	KF-300 落差工	箇所		26	レベル4
三面張水路	B300-H300	m		9.0	レベル4
既製品継工	250-1型	箇所		1	レベル4

工事数量総括表

頁0 -0029

費目・工種明細など	規格 1 ・ 規格 2	単 位	数量 (前回)	数量 (今回)	備 考
床止工	B300-L1540-H1100	箇所		4	レベル 4
田面排水柵	800型	箇所		4	レベル 4
田面取水管	呼び径150 U	m		8.0	レベル 4
田面排水管	呼び径150 U	m		10.0	レベル 4
構造物撤去工		式		1	レベル 2
構造物取壊し工		式		1	レベル 3
コンクリート構造物取壊し	鉄筋構造物	m3		3.9	レベル 4
殻運搬・処理	Co殻 (鉄筋)	m3		3.9	レベル 4
直接工事費					
共通仮設費率分額					
共通仮設費計					
純工事費					
現場管理費					
工事原価					
一般管理費率分					
契約保証費					
一般管理費計					
** 工事価格計 **					


工事数量総括表

頁0 -0030

[illegible]

平坂農地・水路計画平面図

S=1:500

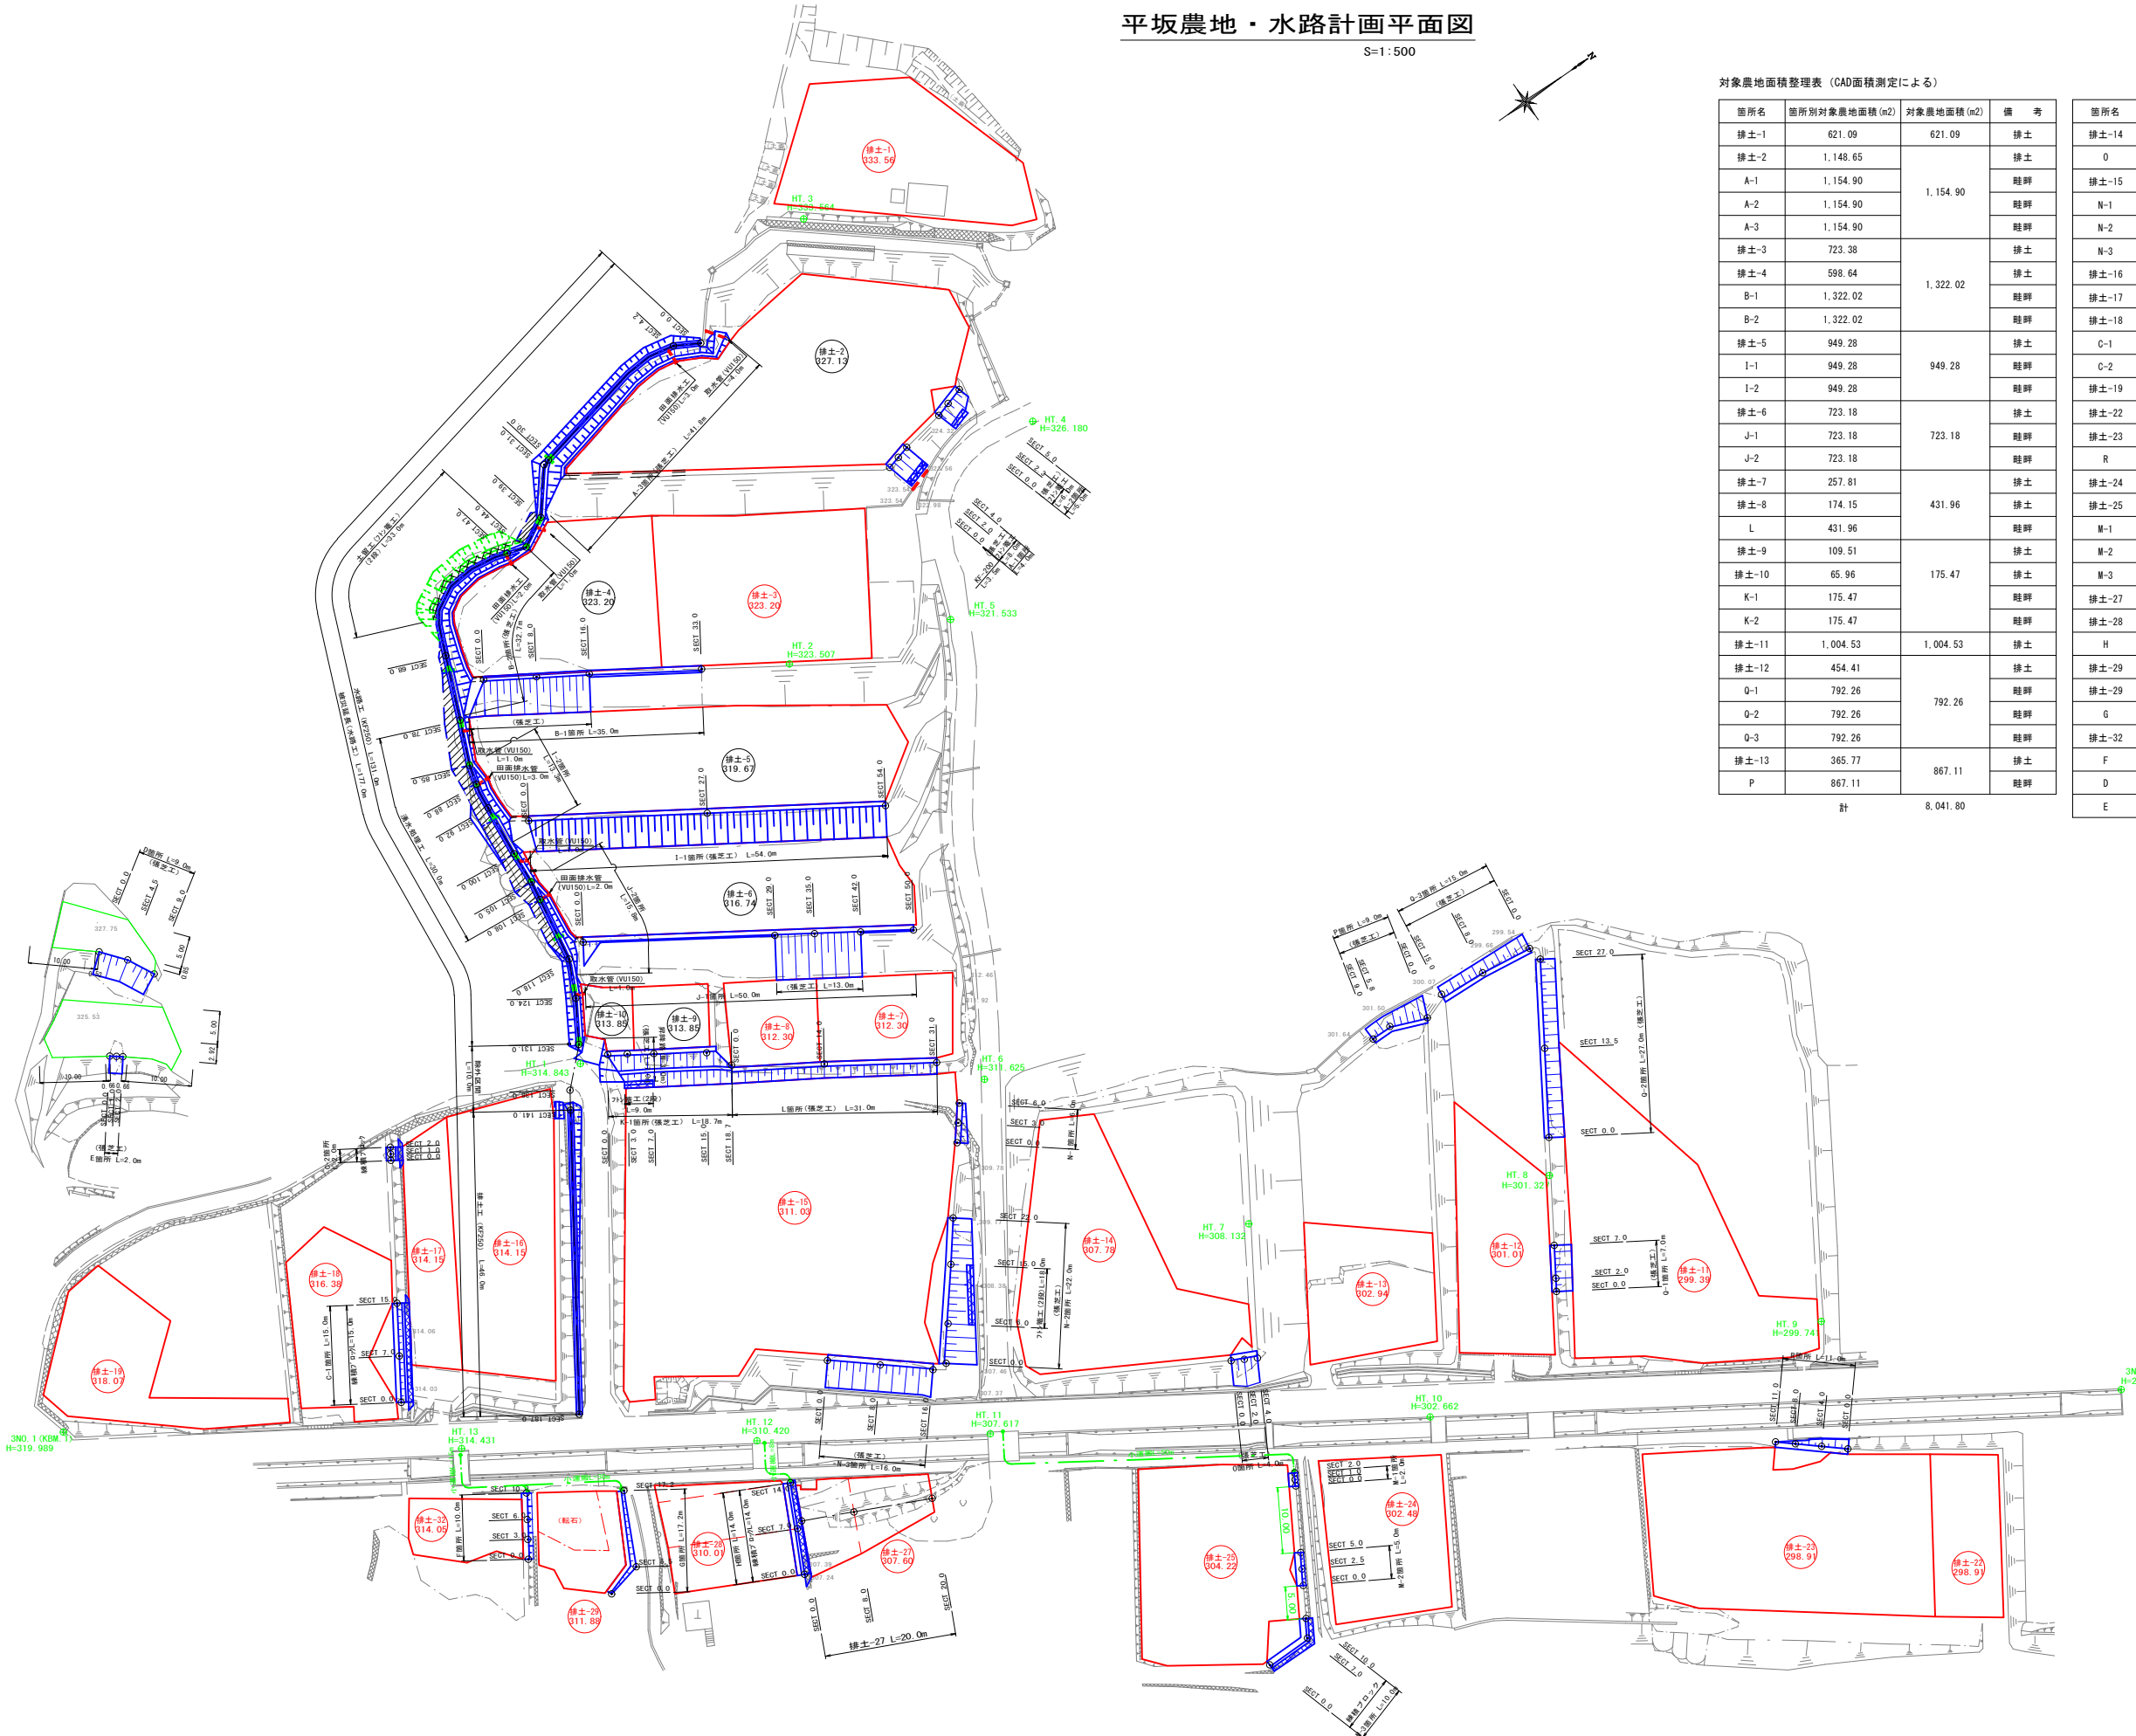

対象農地面積整理表 (CAD面積測定による)

箇所名	箇所別対象農地面積 (m2)	対象農地面積 (m2)	備 考
排水-1	621.09	621.09	排水
排水-2	1,148.65	1,154.90	排水
A-1	1,154.90		畦畔
A-2	1,154.90		畦畔
A-3	1,154.90		畦畔
排水-3	723.38	1,322.02	排水
排水-4	598.64		排水
B-1	1,322.02		畦畔
B-2	1,322.02		畦畔
排水-5	949.28	949.28	排水
I-1	949.28		畦畔
I-2	949.28		畦畔
排水-6	723.18	723.18	排水
J-1	723.18		畦畔
J-2	723.18	723.18	排水
排水-7	257.81		排水
排水-8	174.15	431.96	排水
L	431.96		畦畔
排水-9	109.51		排水
排水-10	65.96		排水
K-1	175.47	175.47	畦畔
K-2	175.47		畦畔
排水-11	1,004.53	1,004.53	排水
排水-12	454.41		排水
Q-1	792.26	792.26	畦畔
Q-2	792.26		畦畔
Q-3	792.26		畦畔
排水-13	365.77	867.11	排水
P	867.11		畦畔
計		8,041.80	

箇所名	箇所別対象農地面積 (m2)	対象農地面積 (m2)	備 考
排水-14	794.82	794.82	排水
O	1,276.98	1,276.98	畦畔
排水-15	2,079.62	2,135.82	排水
N-1	2,135.82		畦畔
N-2	2,135.82		畦畔
N-3	2,135.82		畦畔
排水-16	626.37	886.09	排水
排水-17	259.72		排水
排水-18	360.66	582.50	排水
C-1	582.50		畦畔
C-2	582.50	400.97	排水
排水-19	400.97		排水
排水-20	253.32	1,287.11	排水
排水-21	1,014.02		排水
R	1,287.11	433.82	排水
排水-22	433.82		排水
排水-23	669.34	692.77	排水
M-1	692.77		畦畔
M-2	692.77		畦畔
M-3	692.77	207.79	排水
排水-24	207.79		排水
排水-25	290.65	290.65	排水
H	290.65		畦畔
排水-26	78.68	174.59	排水(転石)
排水-27	94.41		排水
G	174.59	252.51	排水
排水-28	151.03		排水
F	252.51	85.66	畦畔
D	85.66		畦畔
E	151.53	151.53	畦畔
計		8,858.79	
合計		16,900.59	

455/204 平坂地区農地と合併
5414/204 平坂地区水路と合併

F箇所 機械小運搬 L=15m
G箇所 機械小運搬 L=30m
H箇所 機械小運搬 L=8m
M箇所 機械小運搬 L=50・62・72m
上記以外 小運搬なし

工 事 名	平成30年7月豪雨災害 (7月5日～7日) 平坂農地・水路		
図 面 名	計画平面図 (畦畔工)		
年 月 日	平成	年	月 日
尺 度	図 示	図面番号	1
会 社 名	広島県土地改良事業団体連合会		
事業主体	三原市		


この図面は実際の図面を約50%に縮尺している。



平坂農地計画図（排土）

計画平面図
S=1:500

箇所名	箇所別排土農地面積 (m2)
排土-1	621.09
排土-2	1,148.65
排土-3	723.38
排土-4	598.64
排土-5	949.28
排土-6	723.18
排土-7	257.81
排土-8	174.15
排土-9	109.51
排土-10	65.96
排土-11	1,004.53
排土-12	454.41
排土-13	365.77
排土-14	794.82
排土-15	2,079.62
排土-16	626.37
排土-17	259.72
排土-18	360.66
排土-19	400.97
排土-22	253.32
排土-23	1,014.02
排土-24	433.82
排土-25	669.34
排土-27	207.79
排土-28	290.65
排土-29	94.41
排土-32	78.68
排土-32	151.03

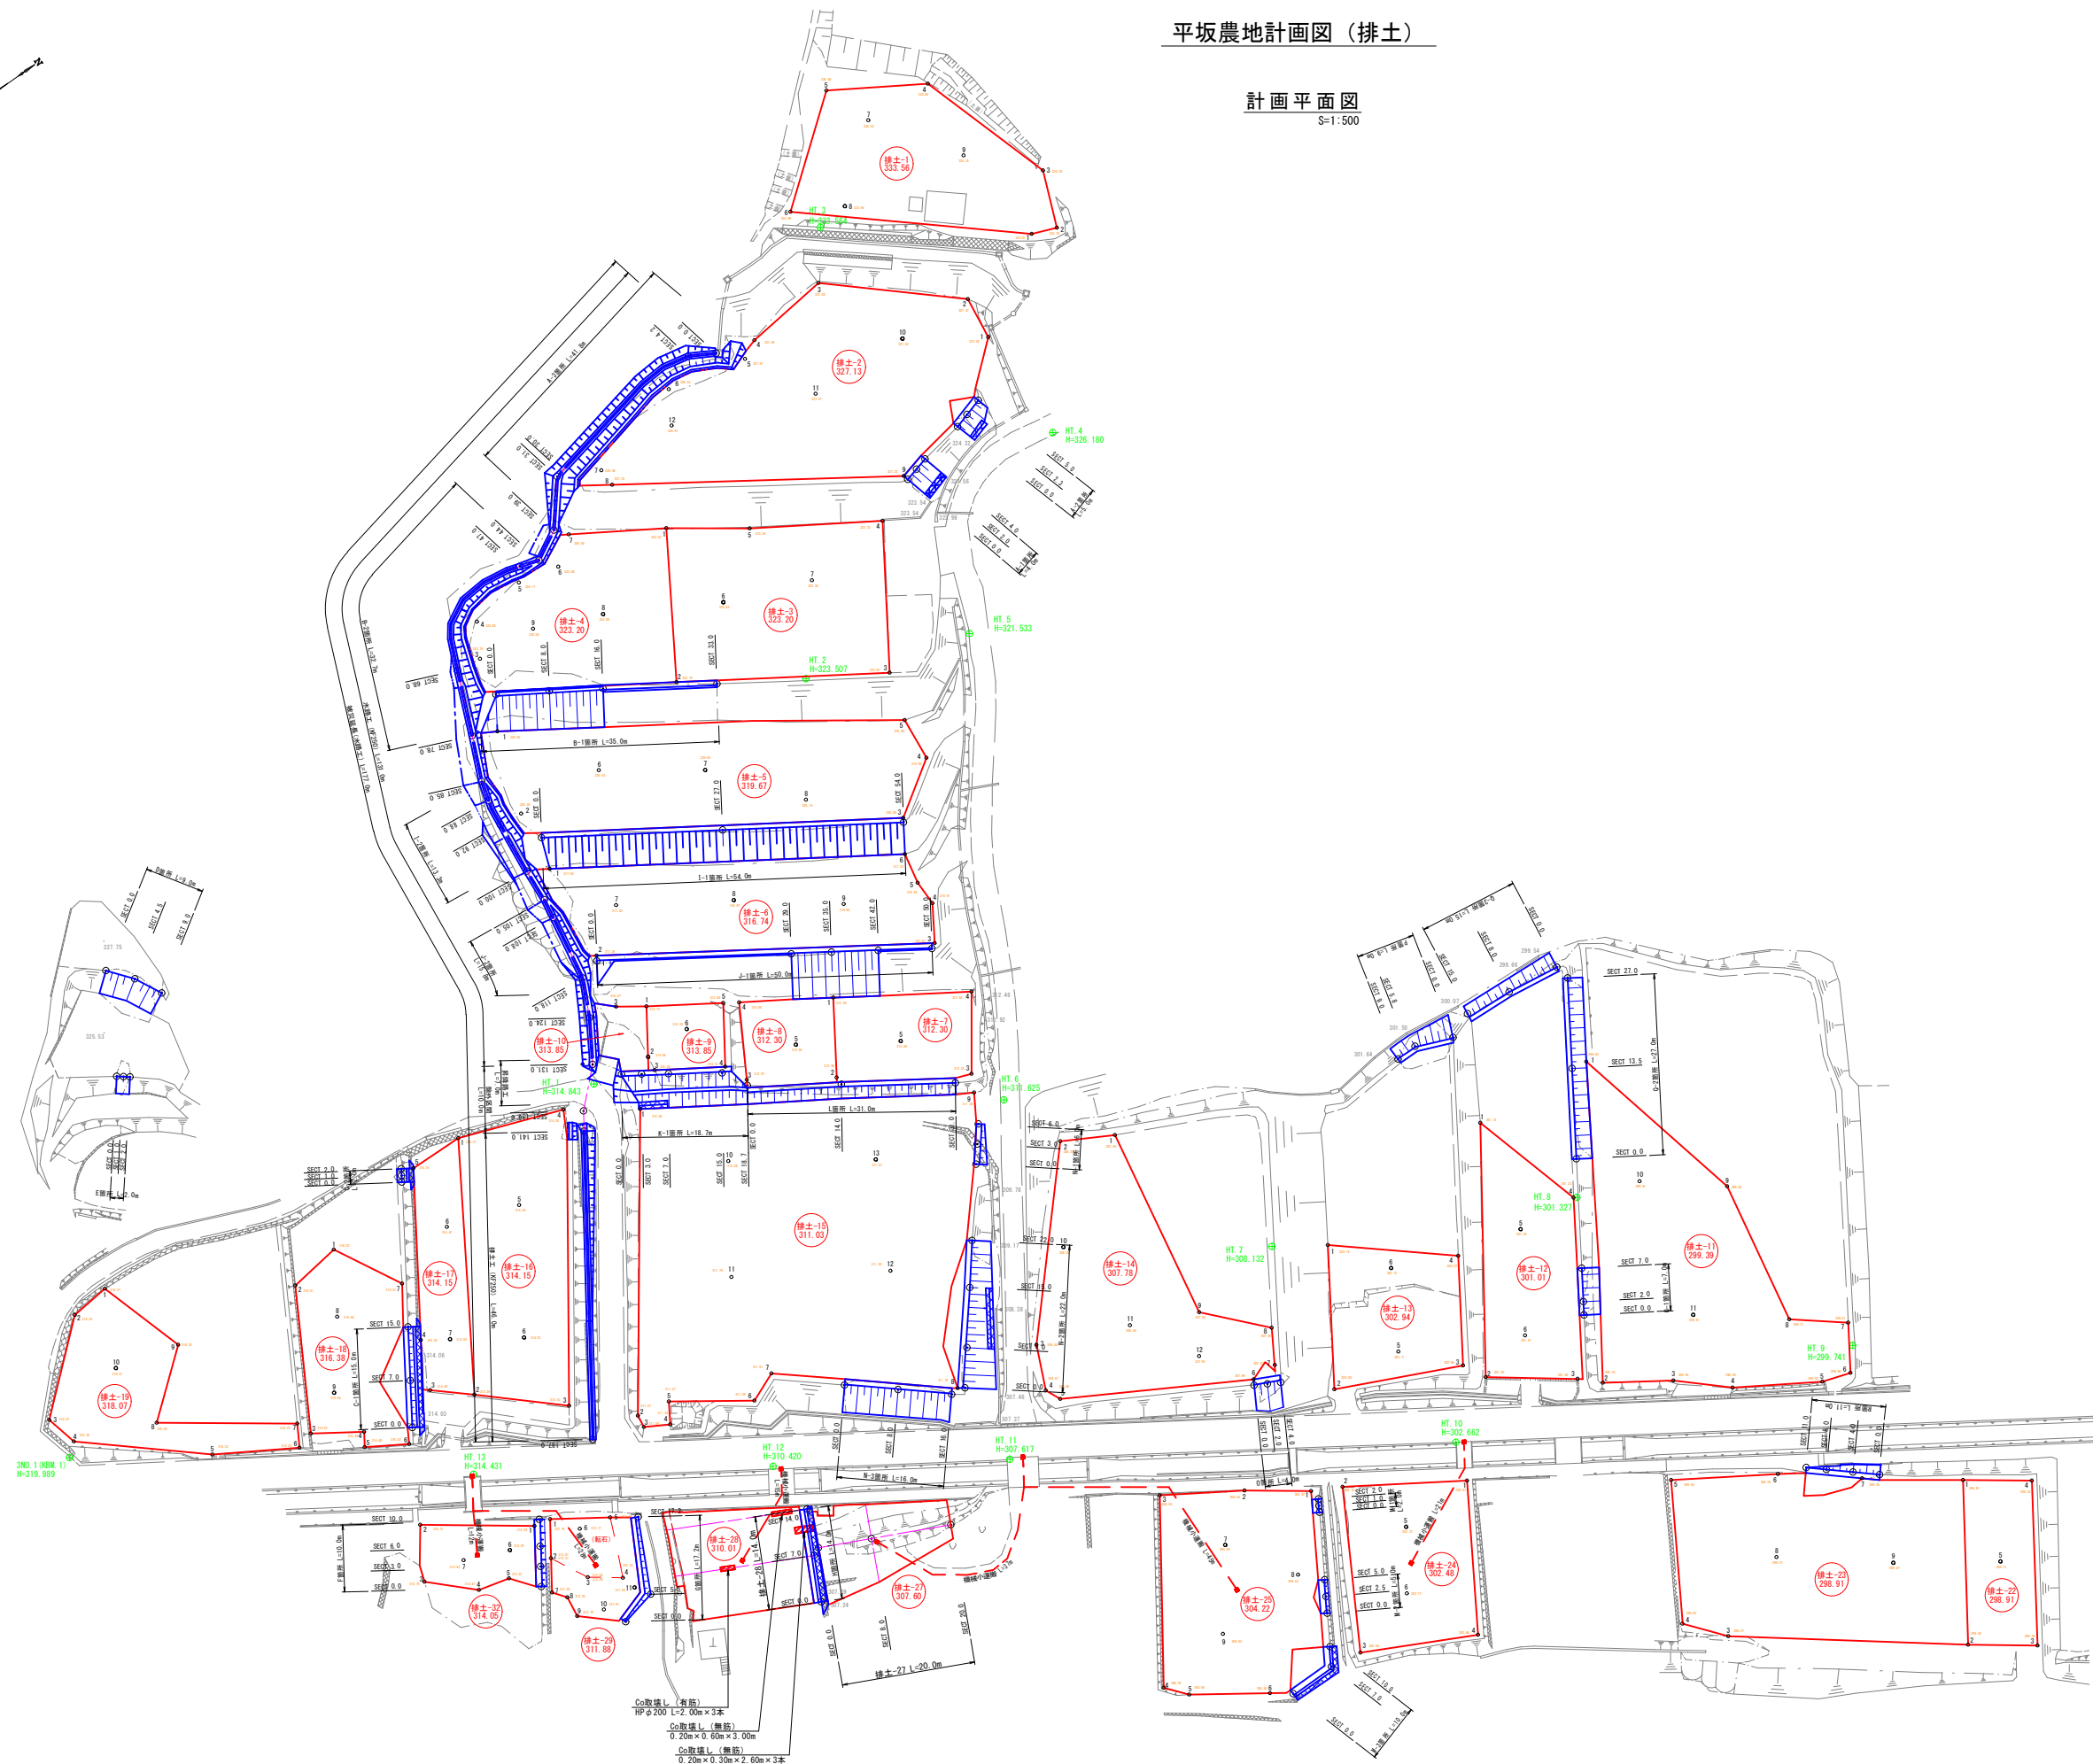

箇所名
田面標高

○ 排土厚調査位置

5414/204 平坂水路と合併


排土-24 機械小運搬 L=21m
排土-25 機械小運搬 L=45m
排土-27 機械小運搬 L=37m
排土-28 機械小運搬 L=15m
排土-29 機械小運搬 L=28m
排土-32 機械小運搬 L=12m

工事名	平成30年7月豪雨災害（7月5日～7日） 平坂農地		
図面名	平坂農地計画図（排土） 1		
年月日	平成	年	月 日
尺度	図示	図面番号	2
会社名	広島県土地改良事業団体連合会		
事業主体	三原市		

455
204

この図面は実際の図面を約50%に縮尺している。

H=1 : 100
L=1 : 500

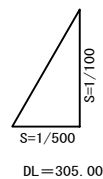


小運搬なし				204
工事名	平成30年7月豪雨災害 (7月5日～7日) 三原市大和町 平板農地			
図面名	A-3・B-2箇所 1-2・J-2箇所		計画縦断面図	
年月日	平成 年 月 日			
尺度		図面番号	4	
会社名	広島県土地改良事業団体連合会			
事務所名	三原市			


展開図

S=1:100


(A-1箇所)

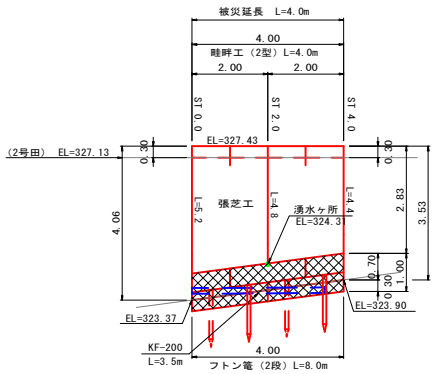


(A-2箇所)

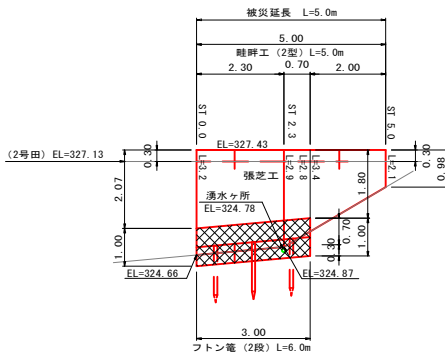


(A-3箇所)

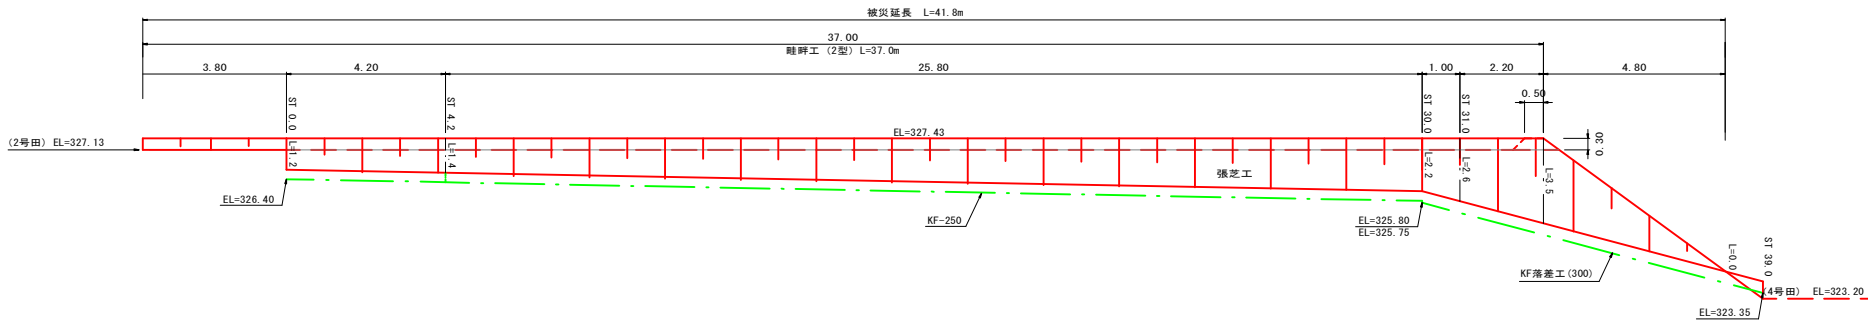

(C-1ヶ所)

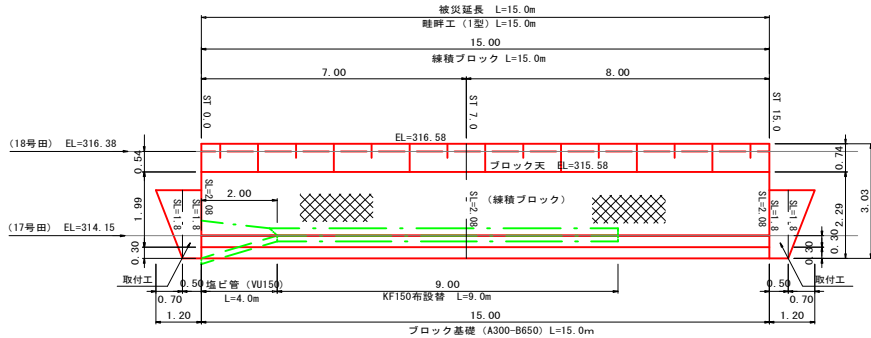

(C-2ヶ所)

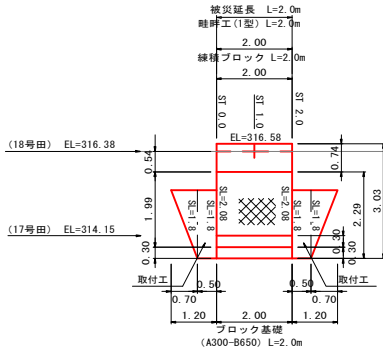


この図面は実際の図面を約50%に縮尺している。

小運搬なし	
工事名	平成30年7月豪雨災害 (7月5日～7日)
図面名	展開図 (A-1・A-2・A-3 箇所) (C-1・C-2 箇所)
年月日	平成 年 月 日
尺度	図面番号 5
会社名	広島県土地改良事業団体連合会
事務所名	三原市


展開図

S=1:100


(D箇所)

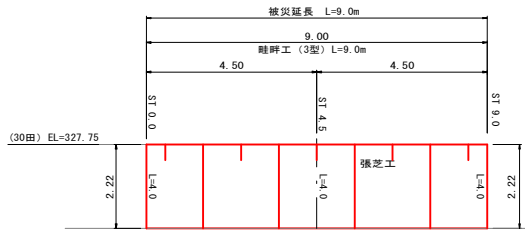


(B-1箇所)

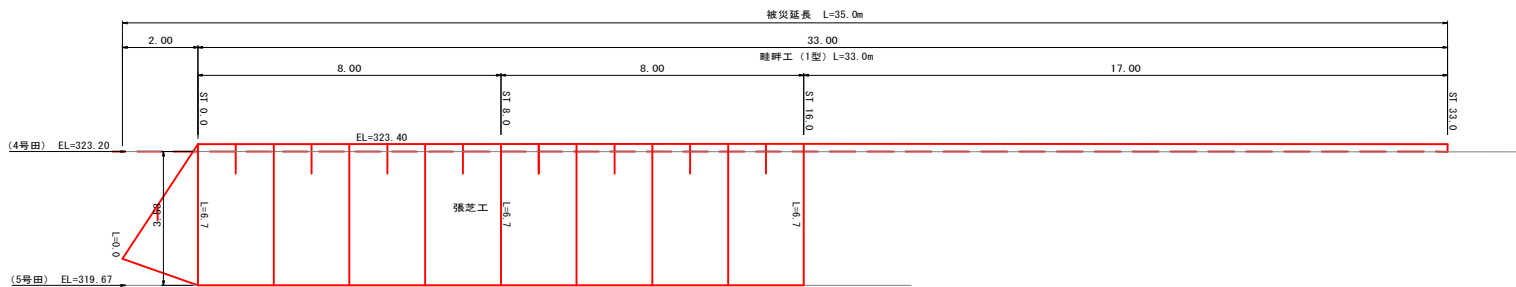


(B-2箇所)

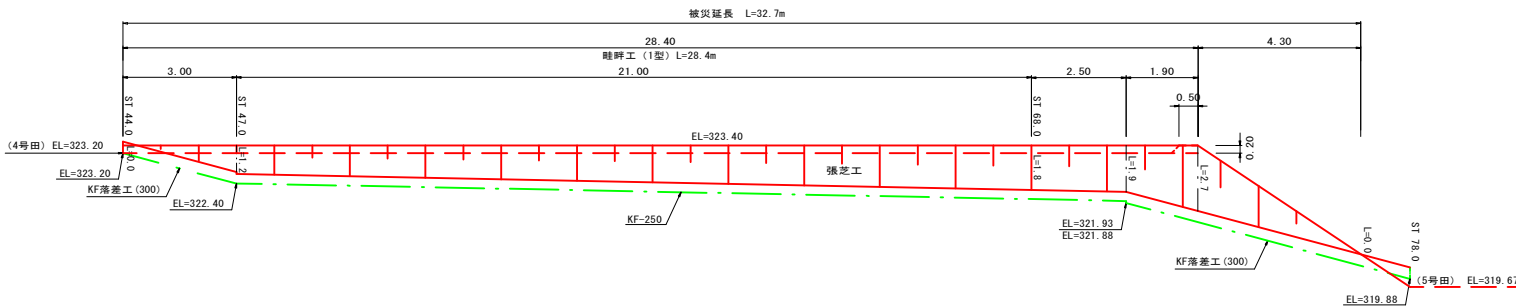

(E箇所)

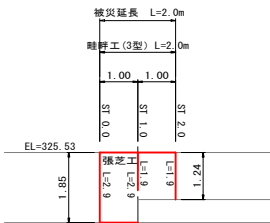

(F箇所)


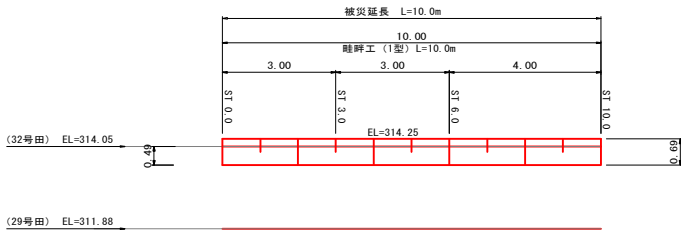


D 箇所 小運搬 L=64.0m
E 箇所 小運搬 L=43.0m
F 箇所 小運搬 L=15.0m
上記以外 小運搬なし

工事名	平成30年7月豪雨災害 (7月5日～7日) 三原市大和町 平坂農地		
図面名	展 開 図 (D・B-1・B-2・E・F 箇所)		
年月日	平成 年 月 日		
尺度		図面番号	6
会社名	広島県土地改良事業団体連合会		
事務所名	三原市		

この図面は実際の図面を約50%に縮尺している。

S=1:100 (J-1箇所)

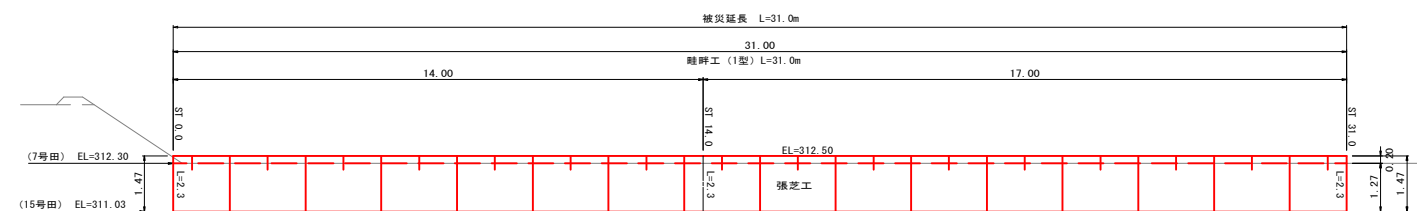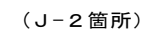


小連搬なし			204
工事名	平成30年7月豪雨災害 (7月5日～7日) 三原市大和町 平坂農地		
園面名	展 開 園 (J-1・J-2・L 箇所)		
年月日	平成 年 月 日		
尺度	図面番号	8	
会社名	広島県土地改良事業団体連合会		
事務所名	三原市		


展開図

S=1:100


(K-1 箇所)

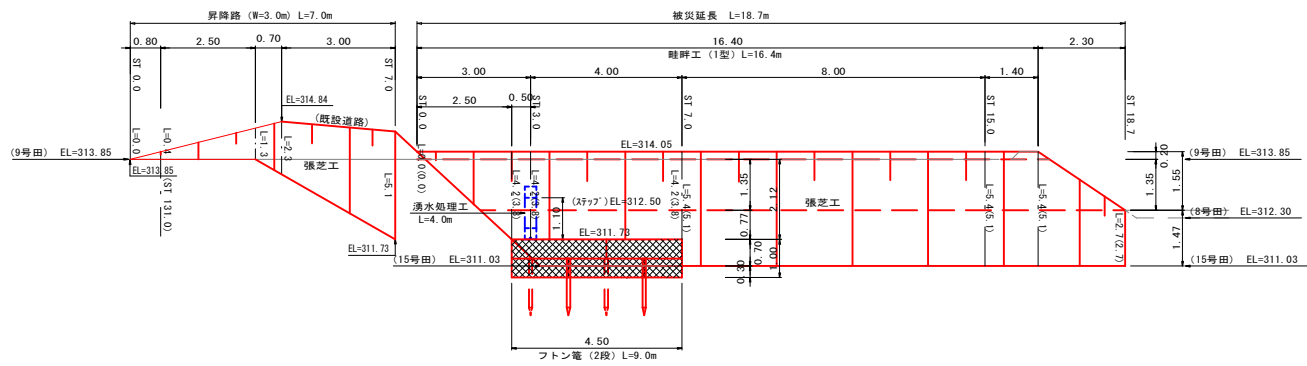


(O 箇所)

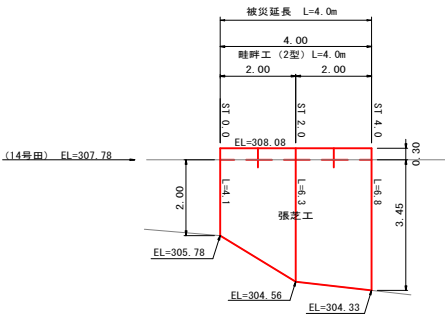


(N-1 箇所)

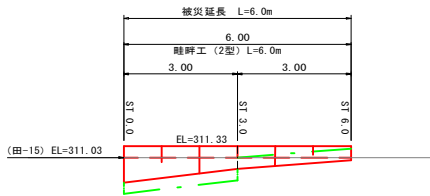


(N-2 箇所)

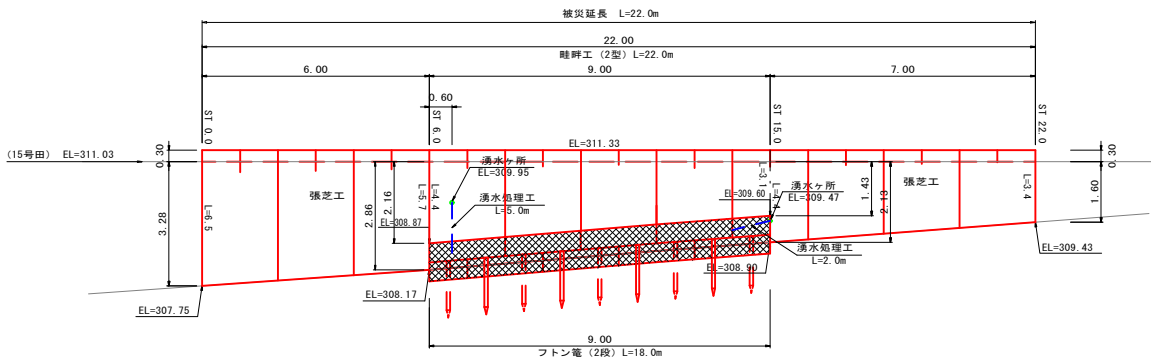

(N-3 箇所)

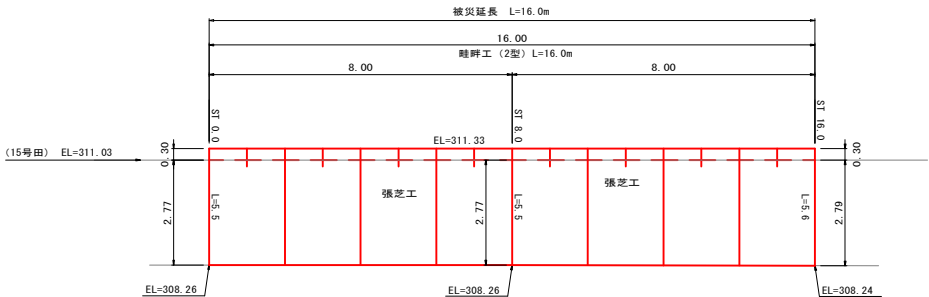

(P 箇所)

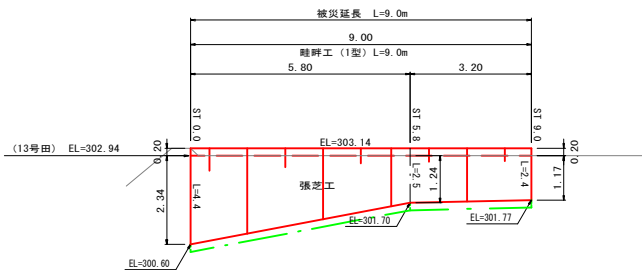


この図面は実際の図面を約50%に縮尺している。

小運搬なし	
工事名	平成30年7月豪雨災害 (7月5日～7日)
三原市大和町	平坂農地
図面名	(K-1・O 箇所)
	(N-1・N-2・N-3・P 箇所)
年月日	平成 年 月 日
尺度	図面番号 9
会社名	広島県土地改良事業団体連合会
事務所名	三原市


展開図

S=1:100


(Q-1 箇所)

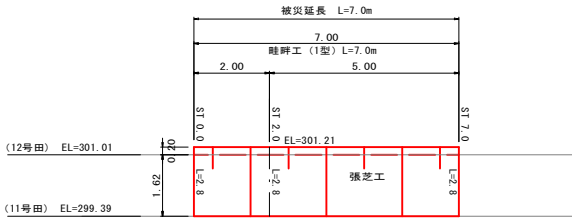


(Q-2 箇所)

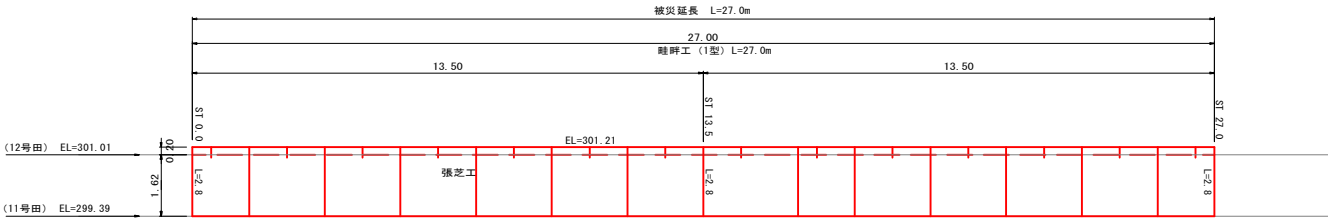


(Q-3 箇所)

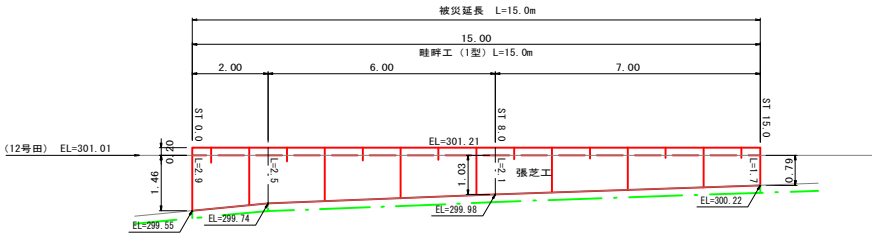


(M-1 箇所)

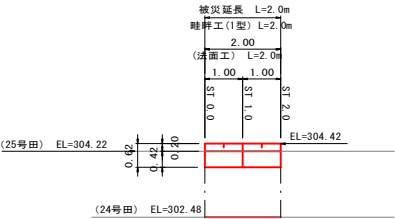

(M-2 箇所)

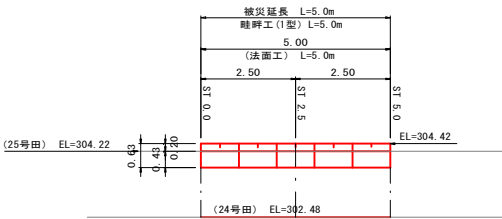

(M-3 箇所)

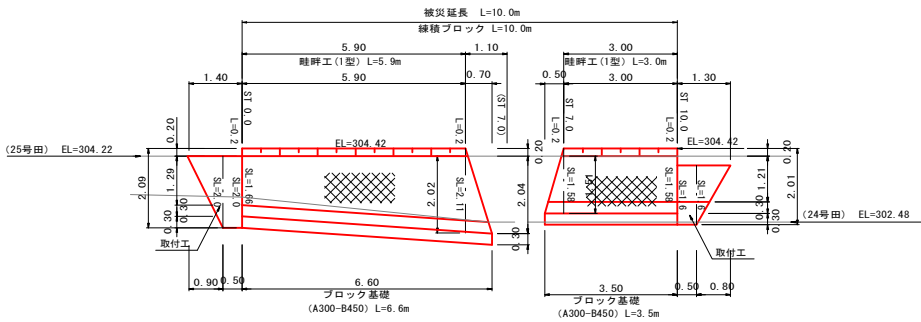




M 箇所 小運搬 L=50・62・72m
上記以外 小運搬なし

工事名	平成30年7月豪雨災害 (7月5日～7日) 三原市大和町 平坂農地		
図面名	展 開 図 (Q-1・Q-2・Q-3 箇所) (M-1・M-2・M-3 箇所)		
年月日	平成 年 月 日		
尺度		図面番号	10
会社名	広島県土地改良事業団体連合会		
事務所名	三原市		

この図面は実際の図面を約50%に縮尺している。

計画横断面図

S=1:100

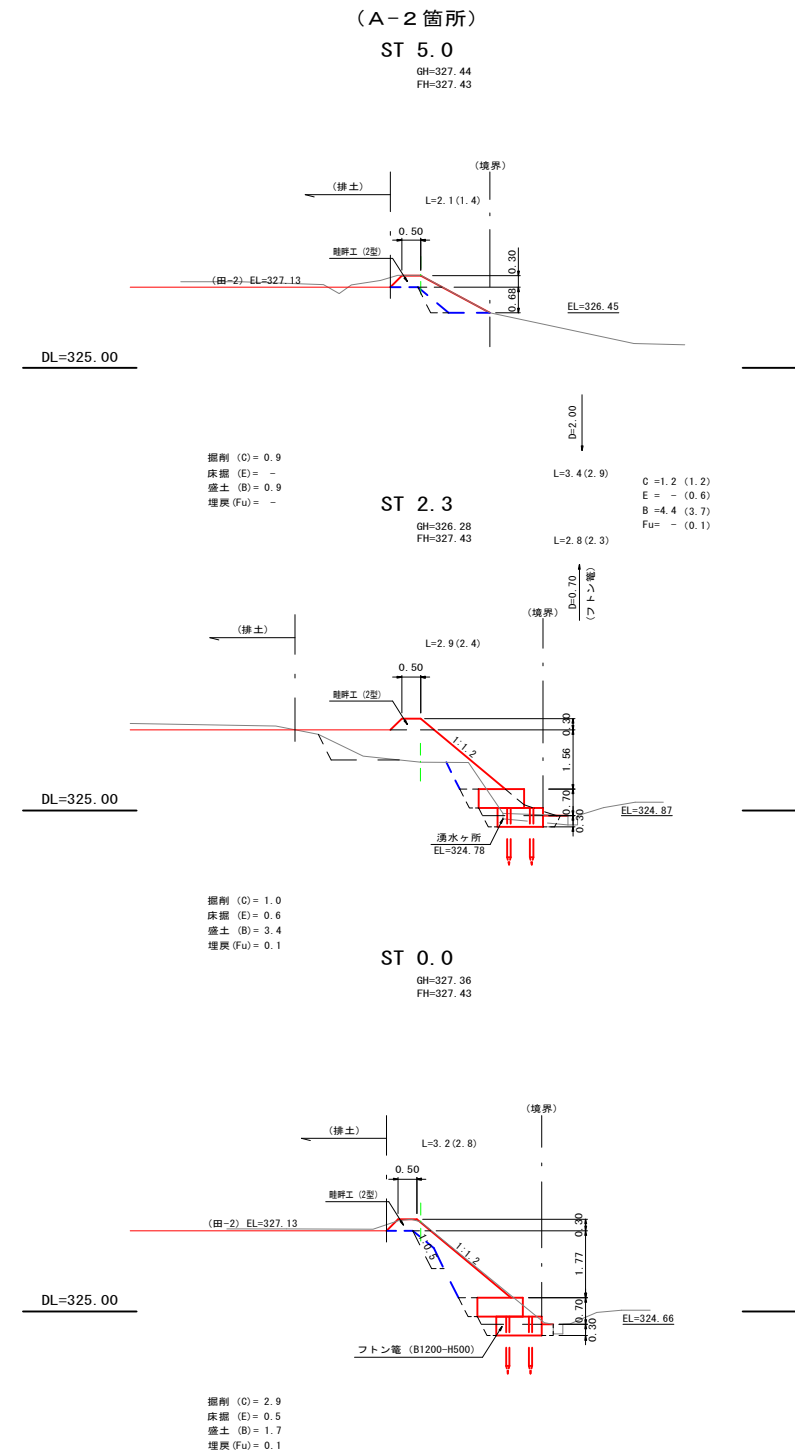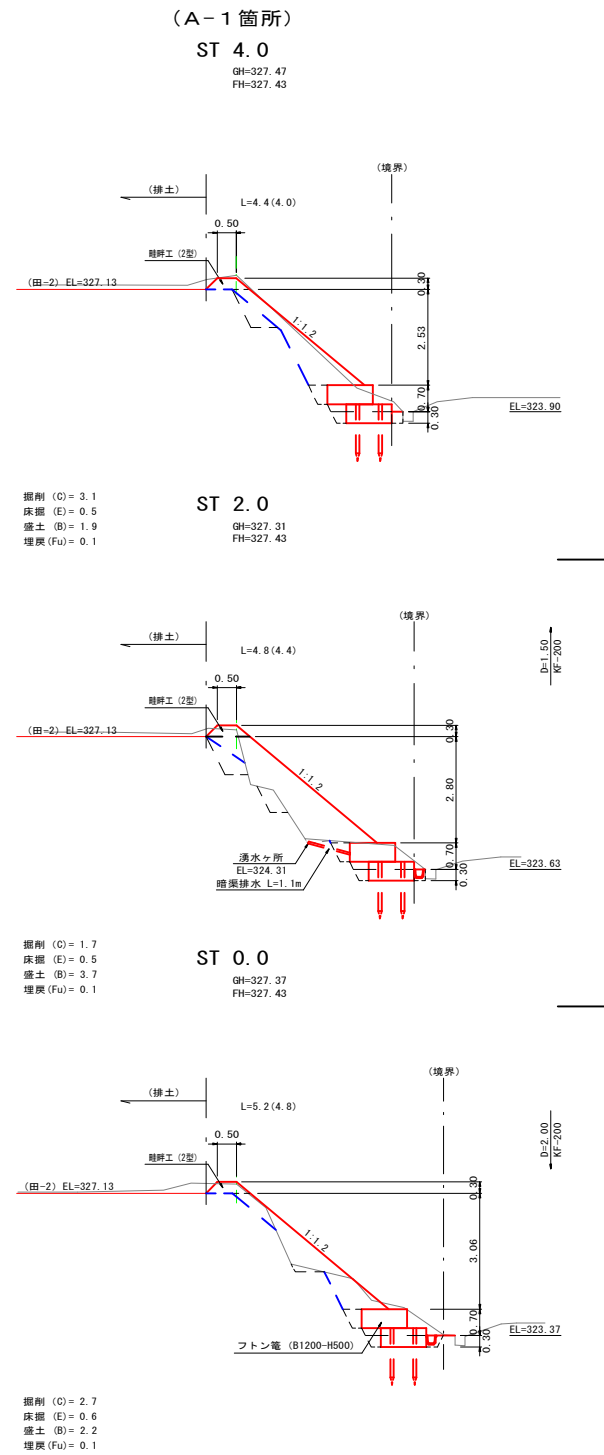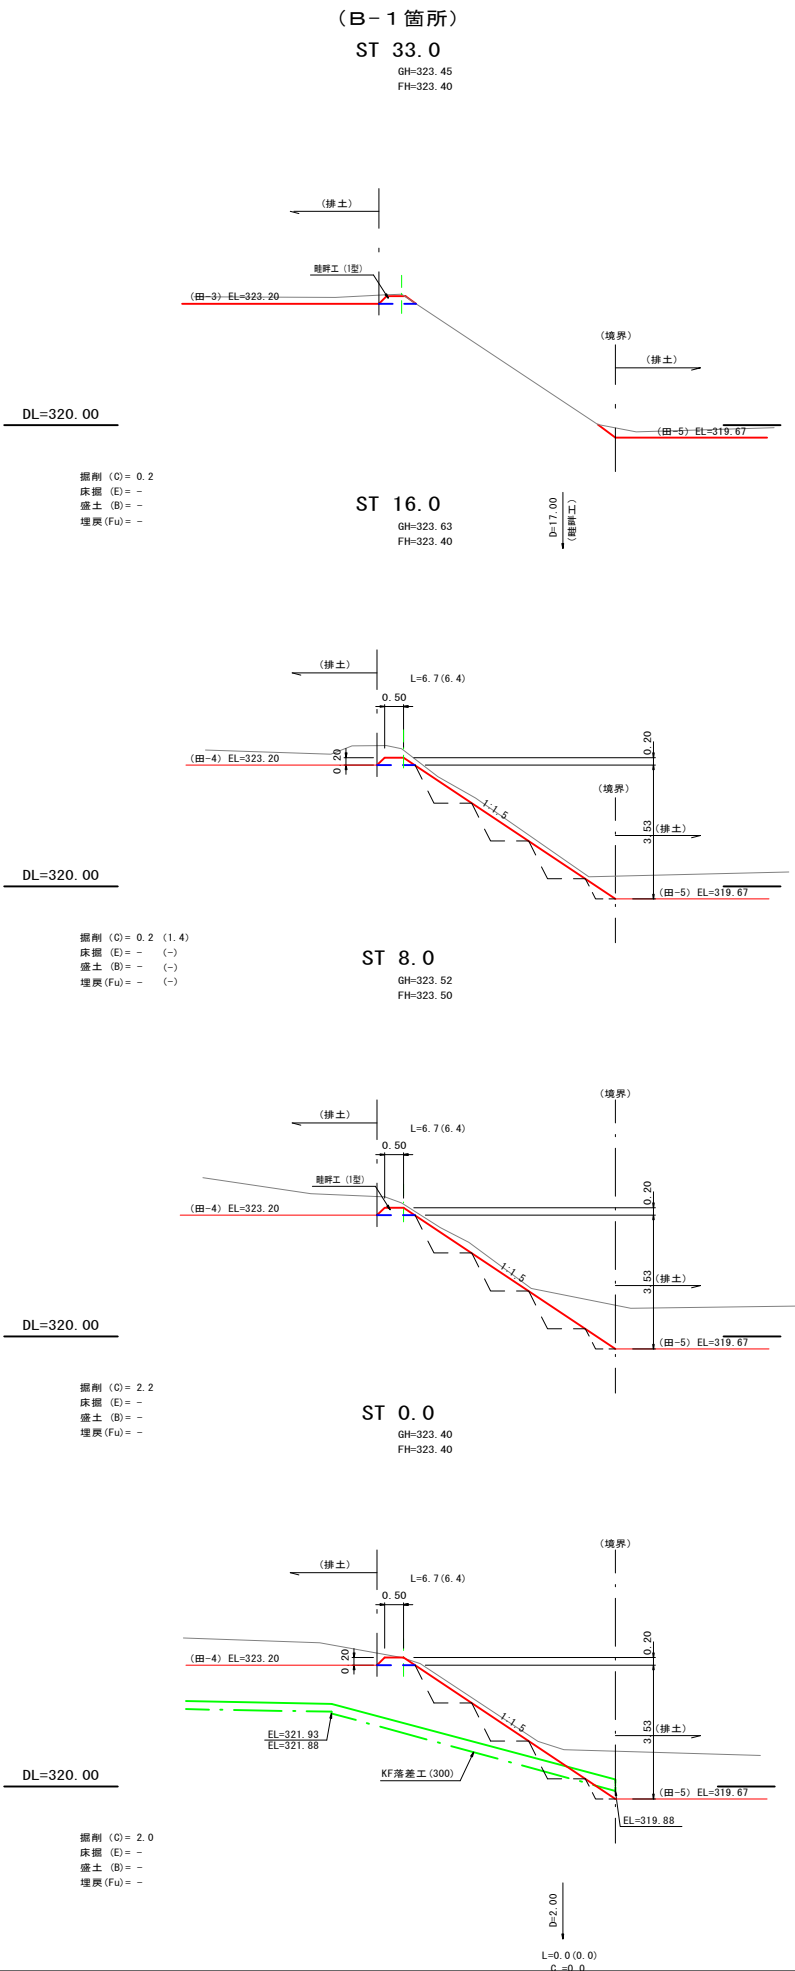


小運搬なし	
工事名	平成30年7月豪雨災害 (7月5日~7日) 三原市大和町 平坂農地
図面名	A-1ヶ所・A-2ヶ所・B-1箇所 計画横断面図
年月日	平成 年 月 日
尺度	図面番号 11
会社名	広島県土地改良事業団体連合会
事務所名	三原市

この図面は実際の図面を約50%に縮尺している。

(C-1箇所)
ST 15.0


GH=316.48
FH=316.58

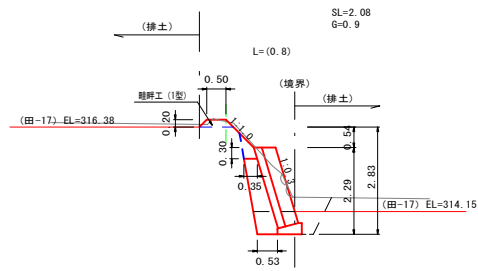

掘削 (C) = 2.0
床掘 (E) = 1.0
盛土 (B) = 0.2
埋戻 (Fu) = 0.3

ST 7.0


GH=315.12
FH=316.58

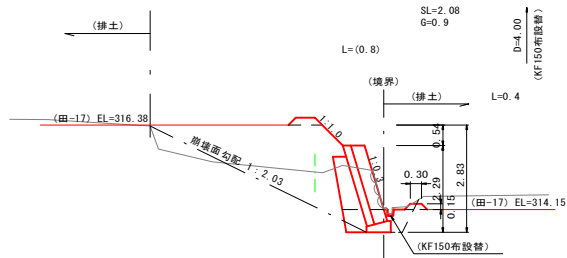

掘削 (C) = 1.2
床掘 (E) = 1.0
盛土 (B) = 5.0
埋戻 (Fu) = 0.3

ST 0.0

GH=316.37
FH=316.58

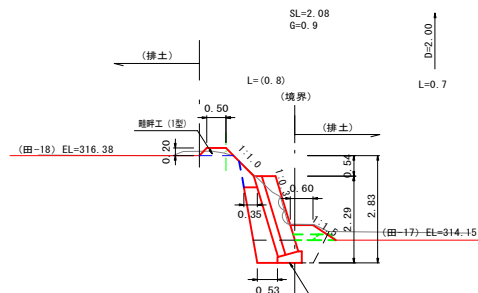


掘削 (C) = 1.9
床掘 (E) = 1.0
盛土 (B) = 0.5
埋戻 (Fu) = 0.3

DL=310.00

計画横断面図

(C-2箇所)
ST 2.0


GH=316.48
FH=316.58

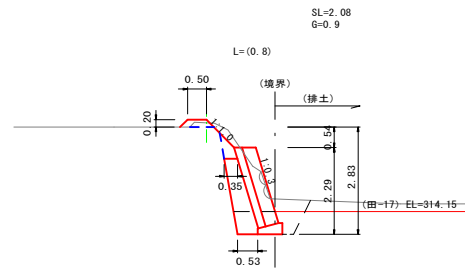

掘削 (C) = 2.0
床掘 (E) = 1.0
盛土 (B) = 0.2
埋戻 (Fu) = 0.3

ST 1.0


GH=315.70
FH=316.58

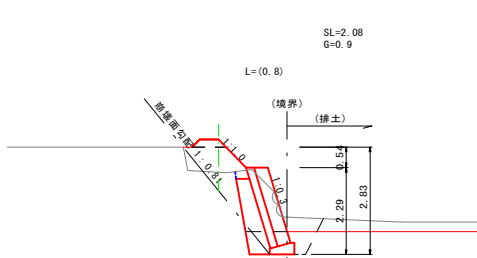

掘削 (C) = 1.9
床掘 (E) = 1.0
盛土 (B) = 1.3
埋戻 (Fu) = 0.3

ST 0.0

GH=316.45
FH=316.58

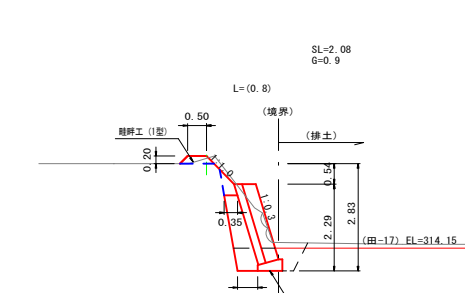


掘削 (C) = 1.7
床掘 (E) = 1.0
盛土 (B) = 0.2
埋戻 (Fu) = 0.3

DL=310.00

(D箇所)
ST 9.0


GH=327.92
FH=327.75

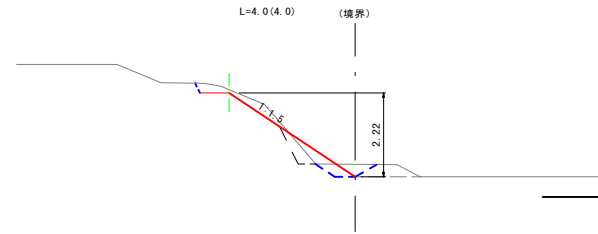

掘削 (C) = 1.2
盛土 (B) = 0.4

ST 4.5


GH=327.19
FH=327.75

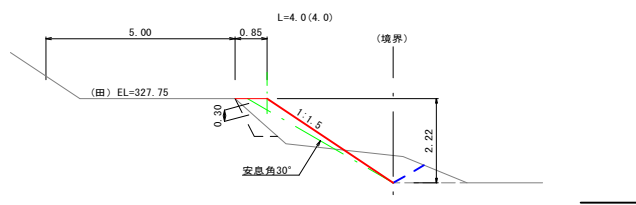

掘削 (C) = 1.2
盛土 (B) = 1.4

ST 0.0

GH=327.89
FH=327.75

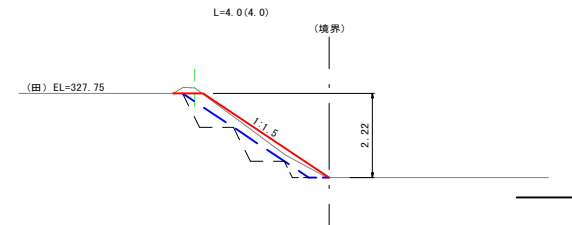

掘削 (C) = 0.9
盛土 (B) = 1.2

DL=325.00

D 箇所 小運搬 L=64.0m
上記以外小運搬なし

工事名	平成30年7月豪雨災害（7月5日～7日） 三原市大和町 平坂農地		
図面名	C-1ヶ所・C-2・D 箇所 計画横断面図		
年月日	平成 年 月 日		
尺度		図面番号	12
会社名	広島県土地改良事業団体連合会		
事務所名	三原市		

この図面は実際の図面を約50%に縮尺している。


計画横断面図

S=1:100

(E 箇所)


ST 2.0

GH=325.45
FH=325.53

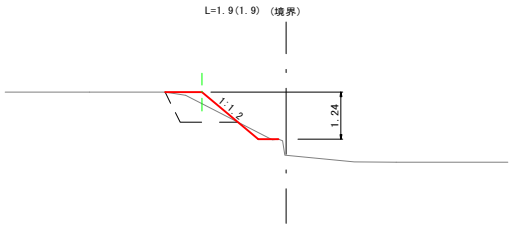


ST 1.0

GH=324.82
FH=325.53

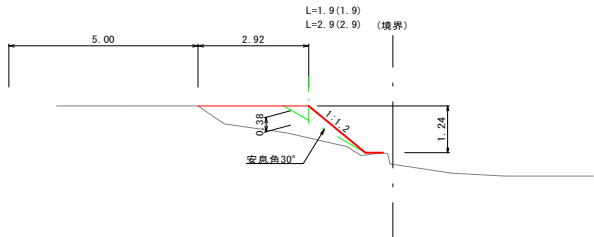

ST 0.0


GH=325.42
FH=325.53

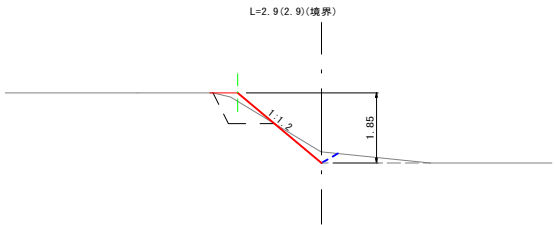

(F 箇所)


ST 10.0

GH=314.29
FH=314.25

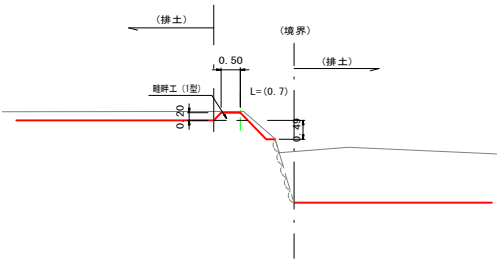


ST 6.0

GH=313.92
FH=314.25

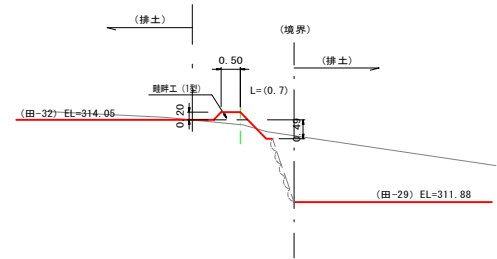


ST 3.0

GH=313.59
FH=314.25

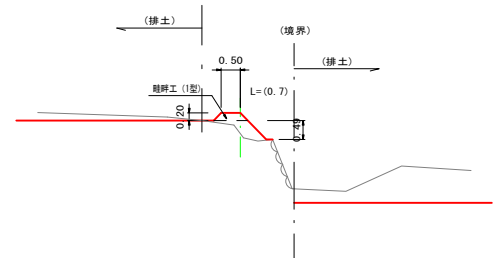

ST 0.0


GH=314.21
FH=314.25

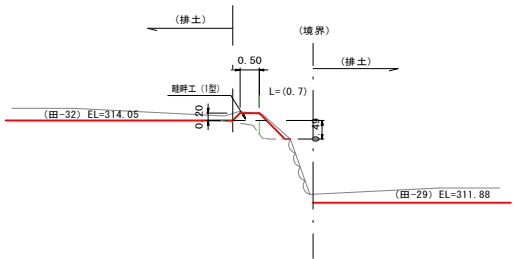

(G 箇所)


ST 17.2

GH=311.90
FH=312.08

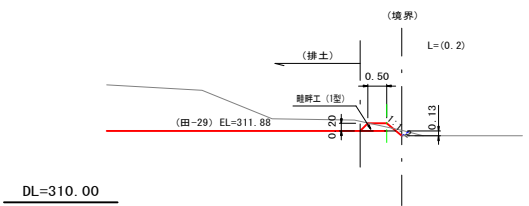


ST 5.5

GH=311.61
FH=312.08

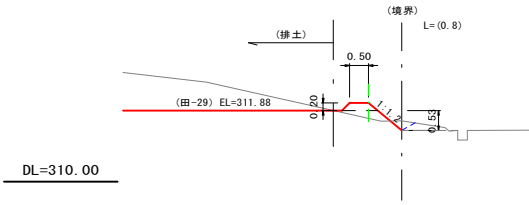

ST 0.0

GH=312.41
FH=312.08

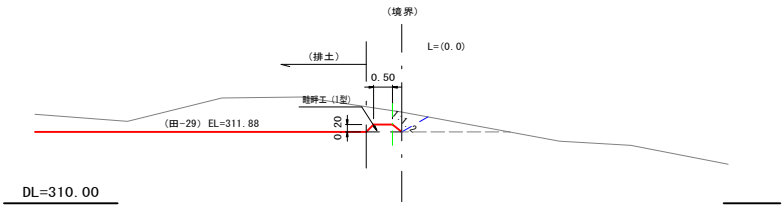

E 箇所 小運搬 L=43.0m
F 箇所 小運搬 L=15.0m
G 箇所 小運搬 L=30.0m

工事名	平成30年7月豪雨災害 (7月5日～7日) 三原市大和町 平坂農地		
図面名	E・F・G 箇所 計画横断面図		
年月日	平成 年 月 日		
尺度		図面番号	13
会社名	広島県土地改良事業団体連合会		
事務所名	三原市		

この図面は実際の図面を約50%に縮尺している。


計画横断面図

S=1:100

(I-1 箇所)

ST 54.0

GH=319.93
FH=319.87

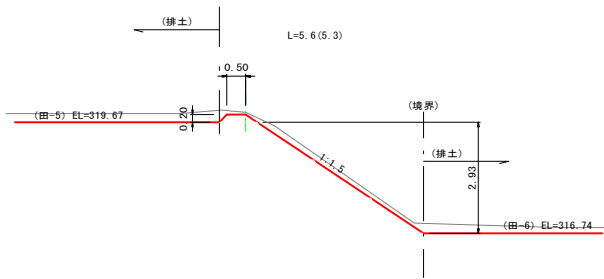


DL=315.00

掘削 (C) = 1.0
盛土 (B) = 0.2

ST 27.0

GH=319.87
FH=319.87

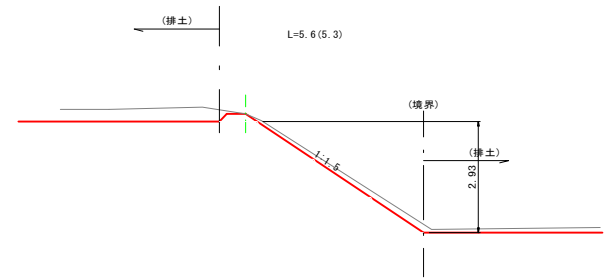


DL=315.00

掘削 (C) = 0.9
盛土 (B) = 0.2

ST 0.0

GH=320.11
FH=319.87

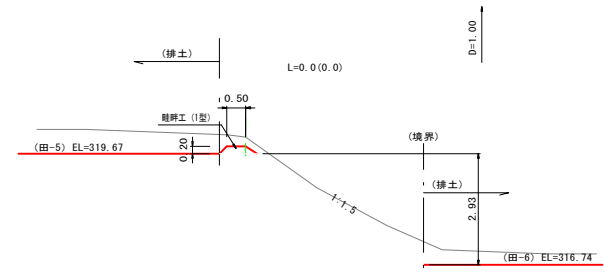


DL=315.00

掘削 (C) = 1.7
盛土 (B) = 0.2

(J-1 箇所)

ST 42.0


GH=318.26
FH=316.94

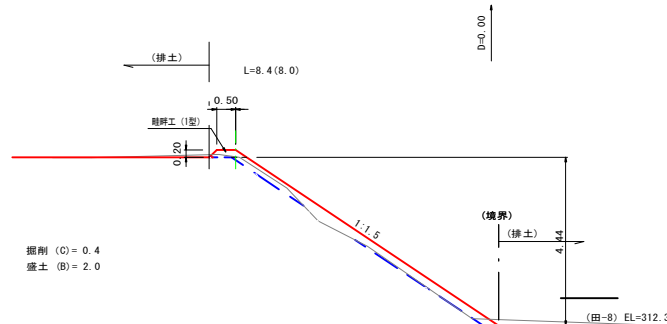

掘削 (C) = 0.4
盛土 (B) = 2.0

ST 35.0


GH=316.92
FH=316.94

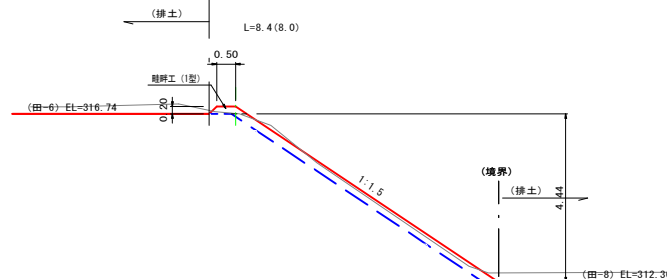

掘削 (C) = 2.6
盛土 (B) = 2.0

ST 29.0


GH=316.92
FH=316.94

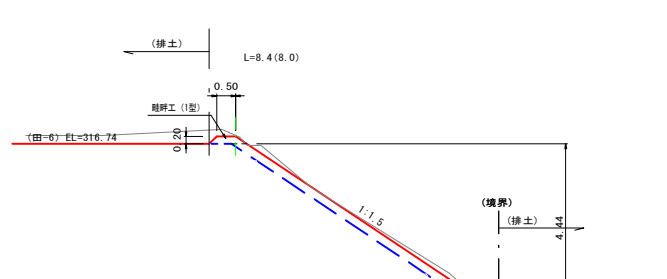

掘削 (C) = 2.7
盛土 (B) = 2.0

ST 0.0


GH=317.18
FH=316.94

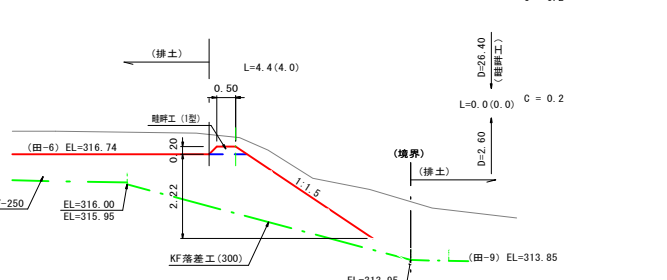

掘削 (C) = 4.0
盛土 (B) = 0.2

ST 50.0

GH=316.94
FH=316.94

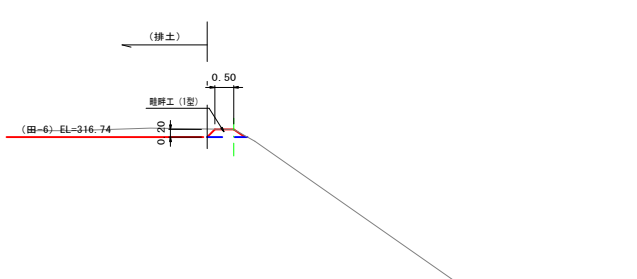

掘削 (C) = 0.2
床掘 (E) = -
盛土 (B) = -
埋戻 (Fu) = -

C = 0.2

DL=315.00

DL=310.00

DL=310.00

DL=310.00


DL=310.00

小運搬なし

工事名	平成30年7月豪雨災害 (7月5日～7日) 三原市大和町 平坂農地		
図面名	I-1・J-1 箇所 計画横断面図		
年月日	平成 年 月 日		
尺度		図面番号	14
会社名	広島県土地改良事業団体連合会		
事務所名	三原市		

この図面は実際の図面を約50%に縮尺している。


(L 箇所)
ST 31.0
GH=312.43
FH=312.50

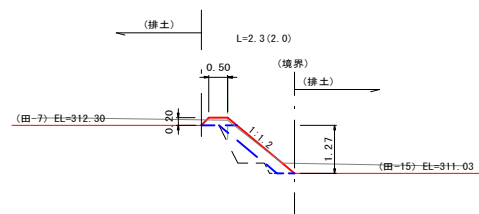

掘削 (C) = 0.7
盛土 (B) = 0.6

DL=310.00


ST 14.0
GH=312.59
FH=312.50

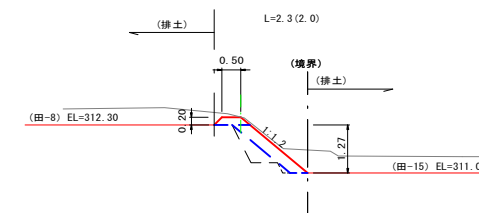

掘削 (C) = 1.1
盛土 (B) = 0.6

DL=310.00

ST 0.0
GH=312.70
FH=312.50

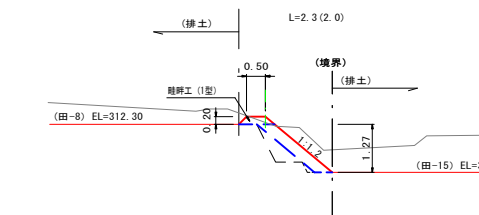


掘削 (C) = 1.2
盛土 (B) = 0.6

DL=310.00

計画横断面図


(K-1 箇所)
ST 15.0
GH=314.08
FH=314.05

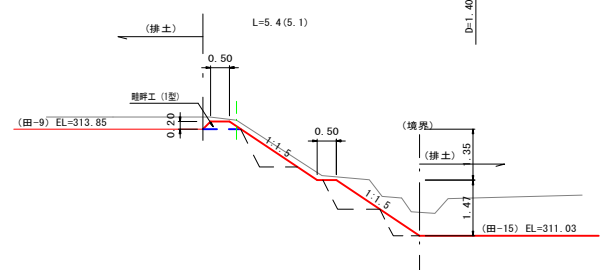

掘削 (C) = 1.7
床掘 (E) = -
盛土 (B) = 0.0
埋戻 (Fu) = -

DL=310.00


ST 7.0
GH=314.16
FH=314.05

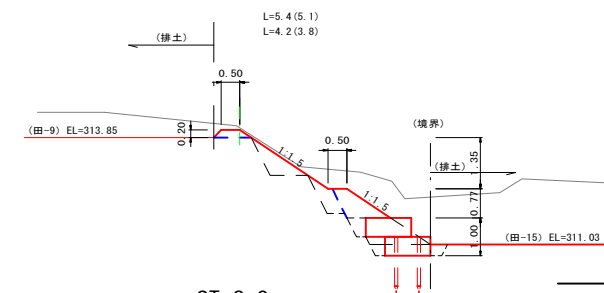

掘削 (C) = 4.3 (4.3)
床掘 (E) = - (0.6)
盛土 (B) = 0.7 (0.7)
埋戻 (Fu) = - (0.1)

DL=310.00


ST 3.0
GH=312.72
FH=314.05

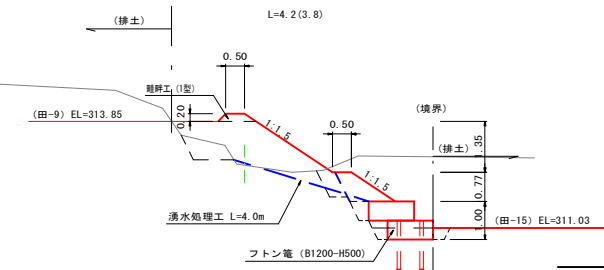

掘削 (C) = 4.2
床掘 (E) = 0.6
盛土 (B) = 3.6
埋戻 (Fu) = 0.1

DL=310.00

ST 0.0
GH=314.57
FH=314.05

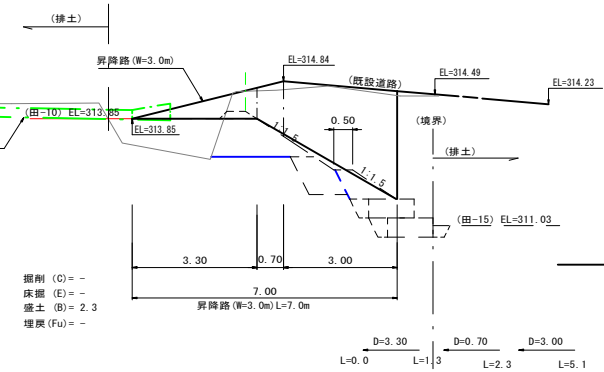

掘削 (C) = -
床掘 (E) = -
盛土 (B) = 2.3
埋戻 (Fu) = -

DL=310.00

C = 0.6
E = -
B = -
Fu = -


S=1:100

L=2.7 (2.7)
D=2.30

L=5.4 (5.1)
D=1.40

C = 1.7
E = -
B = -
Fu = -


(O 箇所)
ST 4.0
GH=318.26
FH=308.08

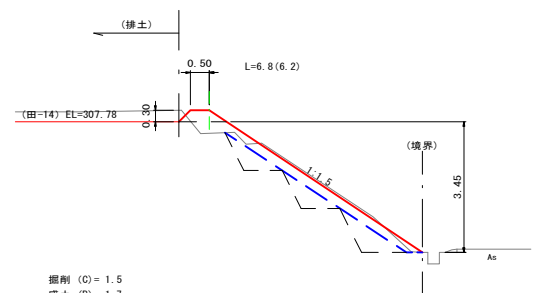

掘削 (C) = 1.5
盛土 (B) = 1.7

DL=305.00


ST 2.0
GH=318.26
FH=308.08

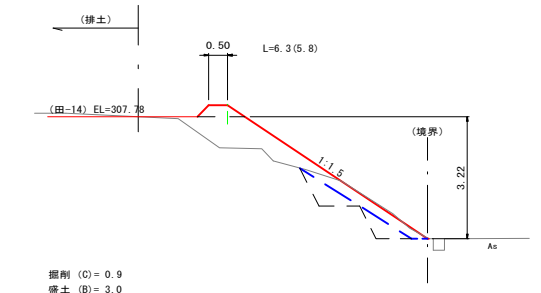

掘削 (C) = 0.9
盛土 (B) = 3.0

DL=305.00

ST 0.0
GH=308.02
FH=308.08

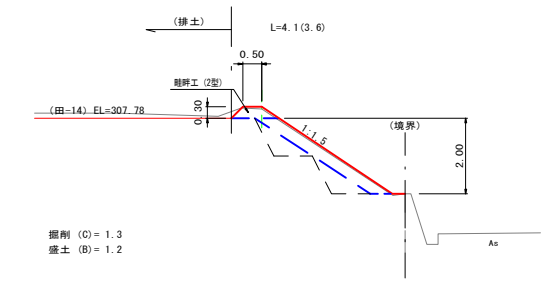

掘削 (C) = 1.3
盛土 (B) = 1.2

DL=305.00

この図面は実際の図面を約50%に縮尺している。




小運搬なし

204

工事名	平成30年7月豪雨災害 (7月5日～7日) 三原市大和町 平坂農地		
図面名	L・K-1・O 箇所		計画横断面図
年月日	平成 年 月 日		
尺度		図面番号	15
会社名	広島県土地改良事業団体連合会		
事務所名	三原市		

計画横断面図

S=1:100

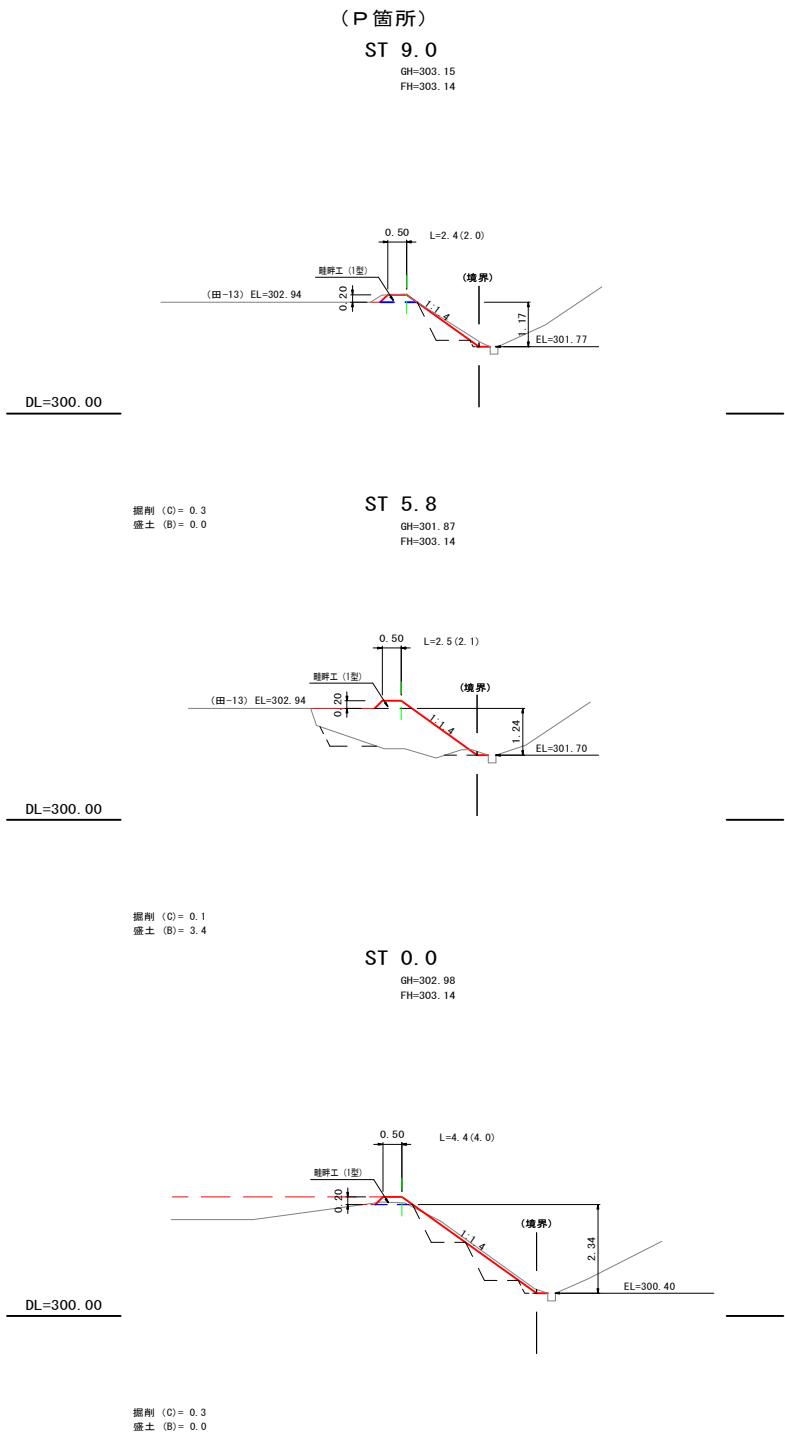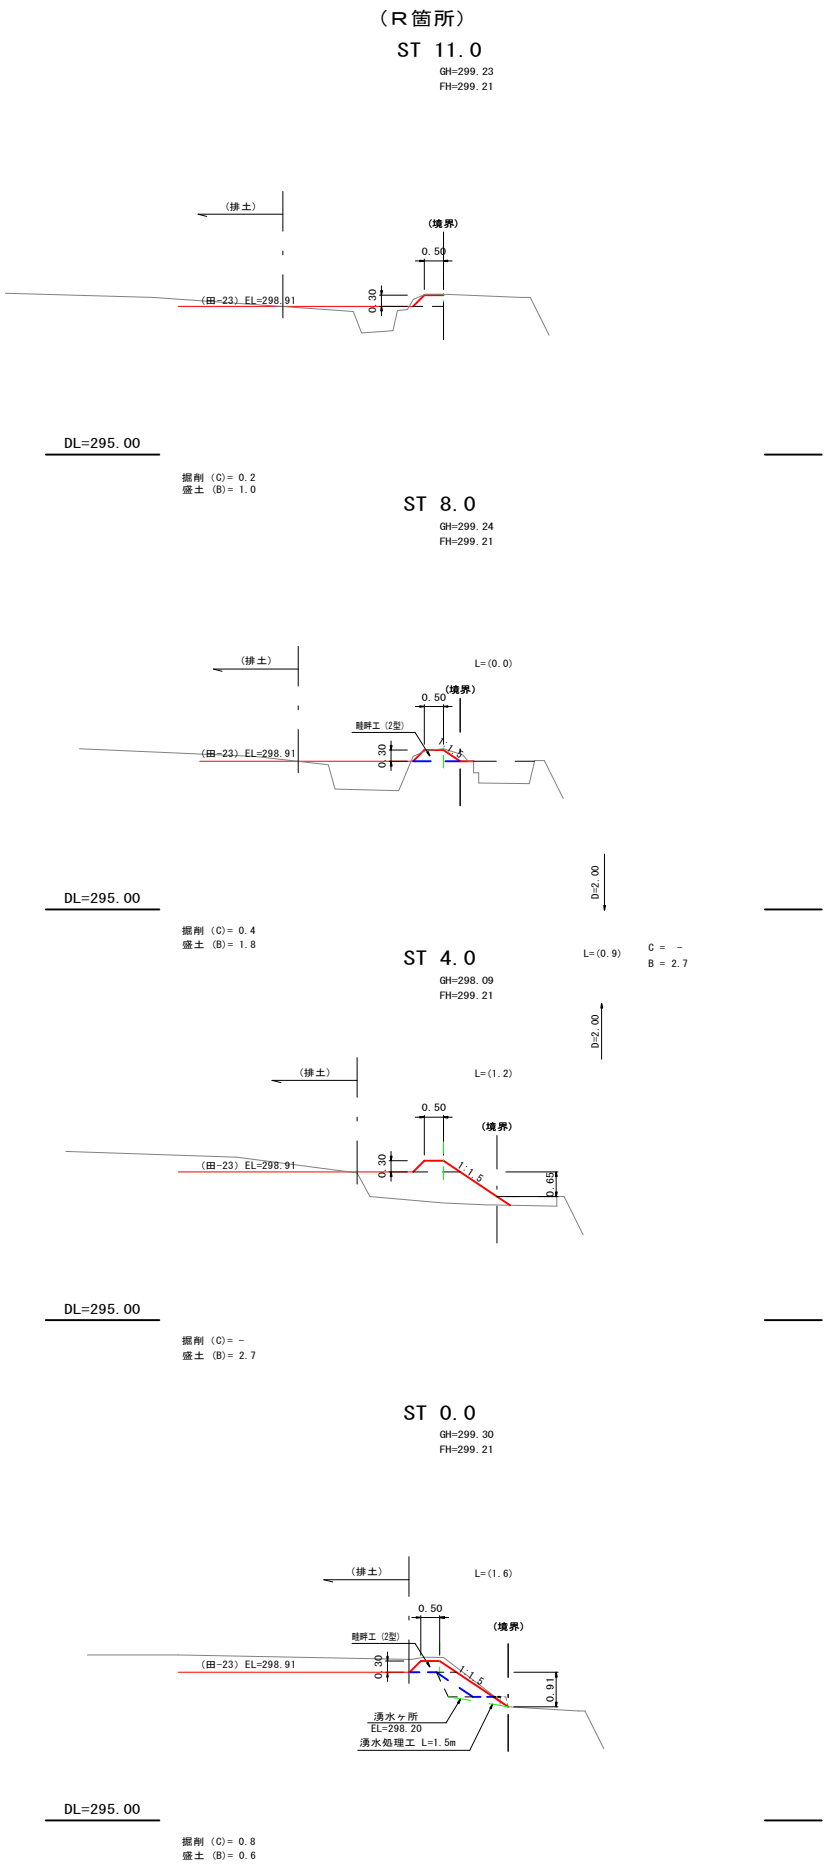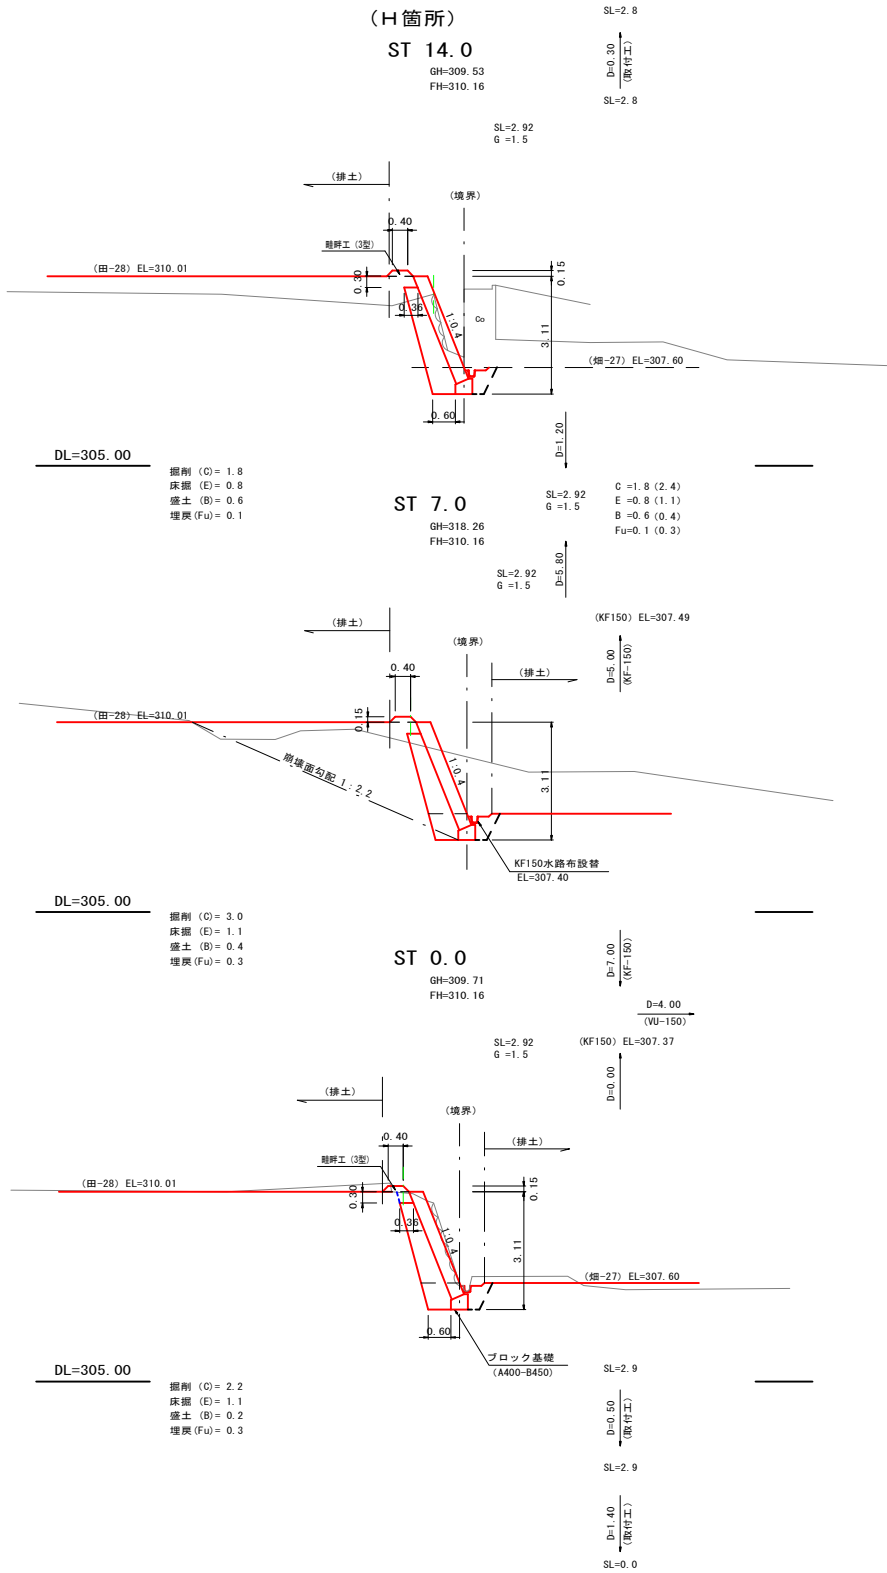

H 箇所 小運搬 L=8.0m
上記以外小運搬なし

工事名	平成30年7月豪雨災害 (7月5日～7日) 三原市大和町 平坂農地		
図面名	H・P・R 箇所 計画横断面図		
年月日	平成 年 月 日		
尺度		図面番号	16
会社名	広島県土地改良事業団体連合会		
事務所名	三原市		


この図面は実際の図面を約50%に縮尺している。

計画横断面図

S=1:100

(N-1 箇所)
ST 6.0


GH=311.34
FH=311.33

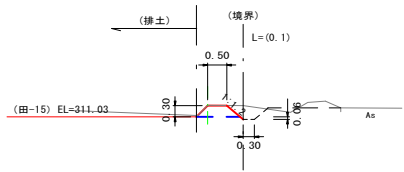

掘削 (C) = 0.3
盛土 (B) = 0.0

ST 3.0


GH=310.55
FH=311.33

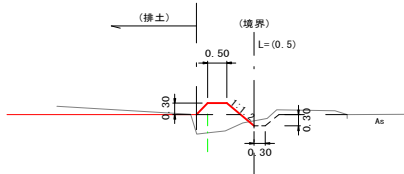

掘削 (C) = 0.1
盛土 (B) = 0.8

ST 0.0


GH=311.37
FH=311.33

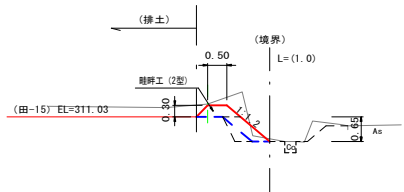

掘削 (C) = 0.9
盛土 (B) = 0.6

(N-2 箇所)
ST 22.0


GH=311.31
FH=311.33

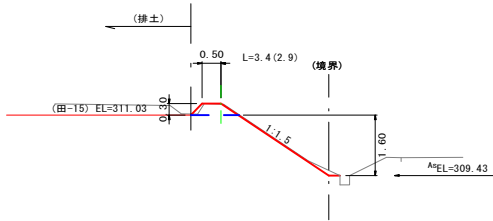

掘削 (C) = 0.4
床掘 (E) = -
盛土 (B) = 0.0
埋戻 (Fu) = -

ST 15.0


GH=309.47
FH=311.33

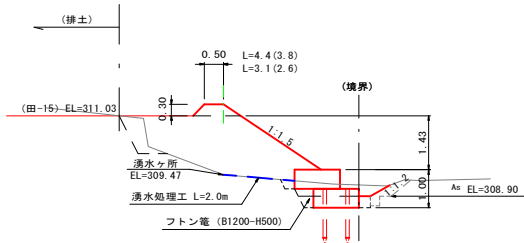

掘削 (C) = 0.2 (0.8)
床掘 (E) = - (0.5)
盛土 (B) = 5.3 (5.0)
埋戻 (Fu) = - (0.1)

ST 6.0


GH=309.15
FH=311.33

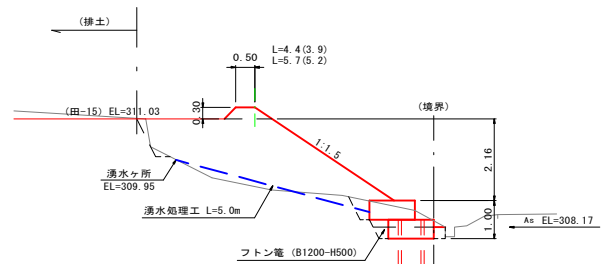

掘削 (C) = 1.1 (0.1)
床掘 (E) = 0.5 (-)
盛土 (B) = 7.7 (7.8)
埋戻 (Fu) = 0.1 (-)

ST 0.0


GH=311.17
FH=311.33

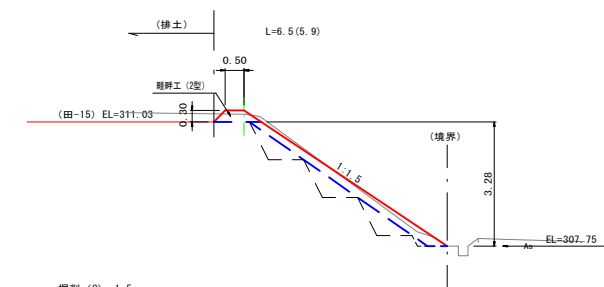

掘削 (C) = 1.5
床掘 (E) = -
盛土 (B) = 1.4
埋戻 (Fu) = -

(N-3 箇所)
ST 16.0


GH=311.19
FH=311.33

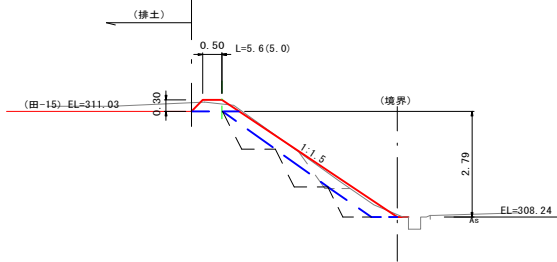

掘削 (C) = 1.7
盛土 (B) = 1.6

ST 8.0


GH=310.82
FH=311.33

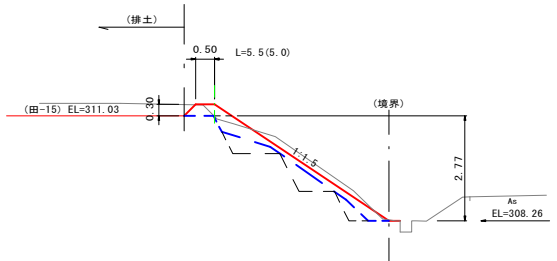

掘削 (C) = 1.7
盛土 (B) = 1.1

ST 0.0

GH=311.26
FH=311.33

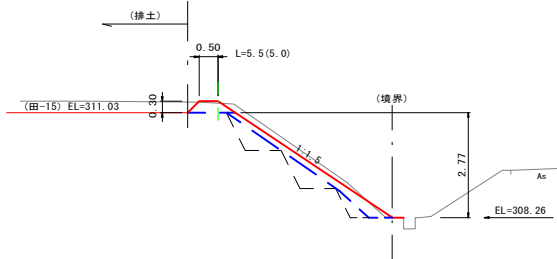

掘削 (C) = 1.7
盛土 (B) = 0.9


小運搬なし

工事名	平成30年7月豪雨災害 (7月5日~7日) 三原市大和町 平坂農地		
図面名	N-1・N-2・N-3 箇所 計画横断面図		
年月日	平成 年 月 日		
尺度		図面番号	18
会社名	広島県土地改良事業団体連合会		
事務所名	三原市		

この図面は実際の図面を約50%に縮尺している。

計画横断面図


S=1:100

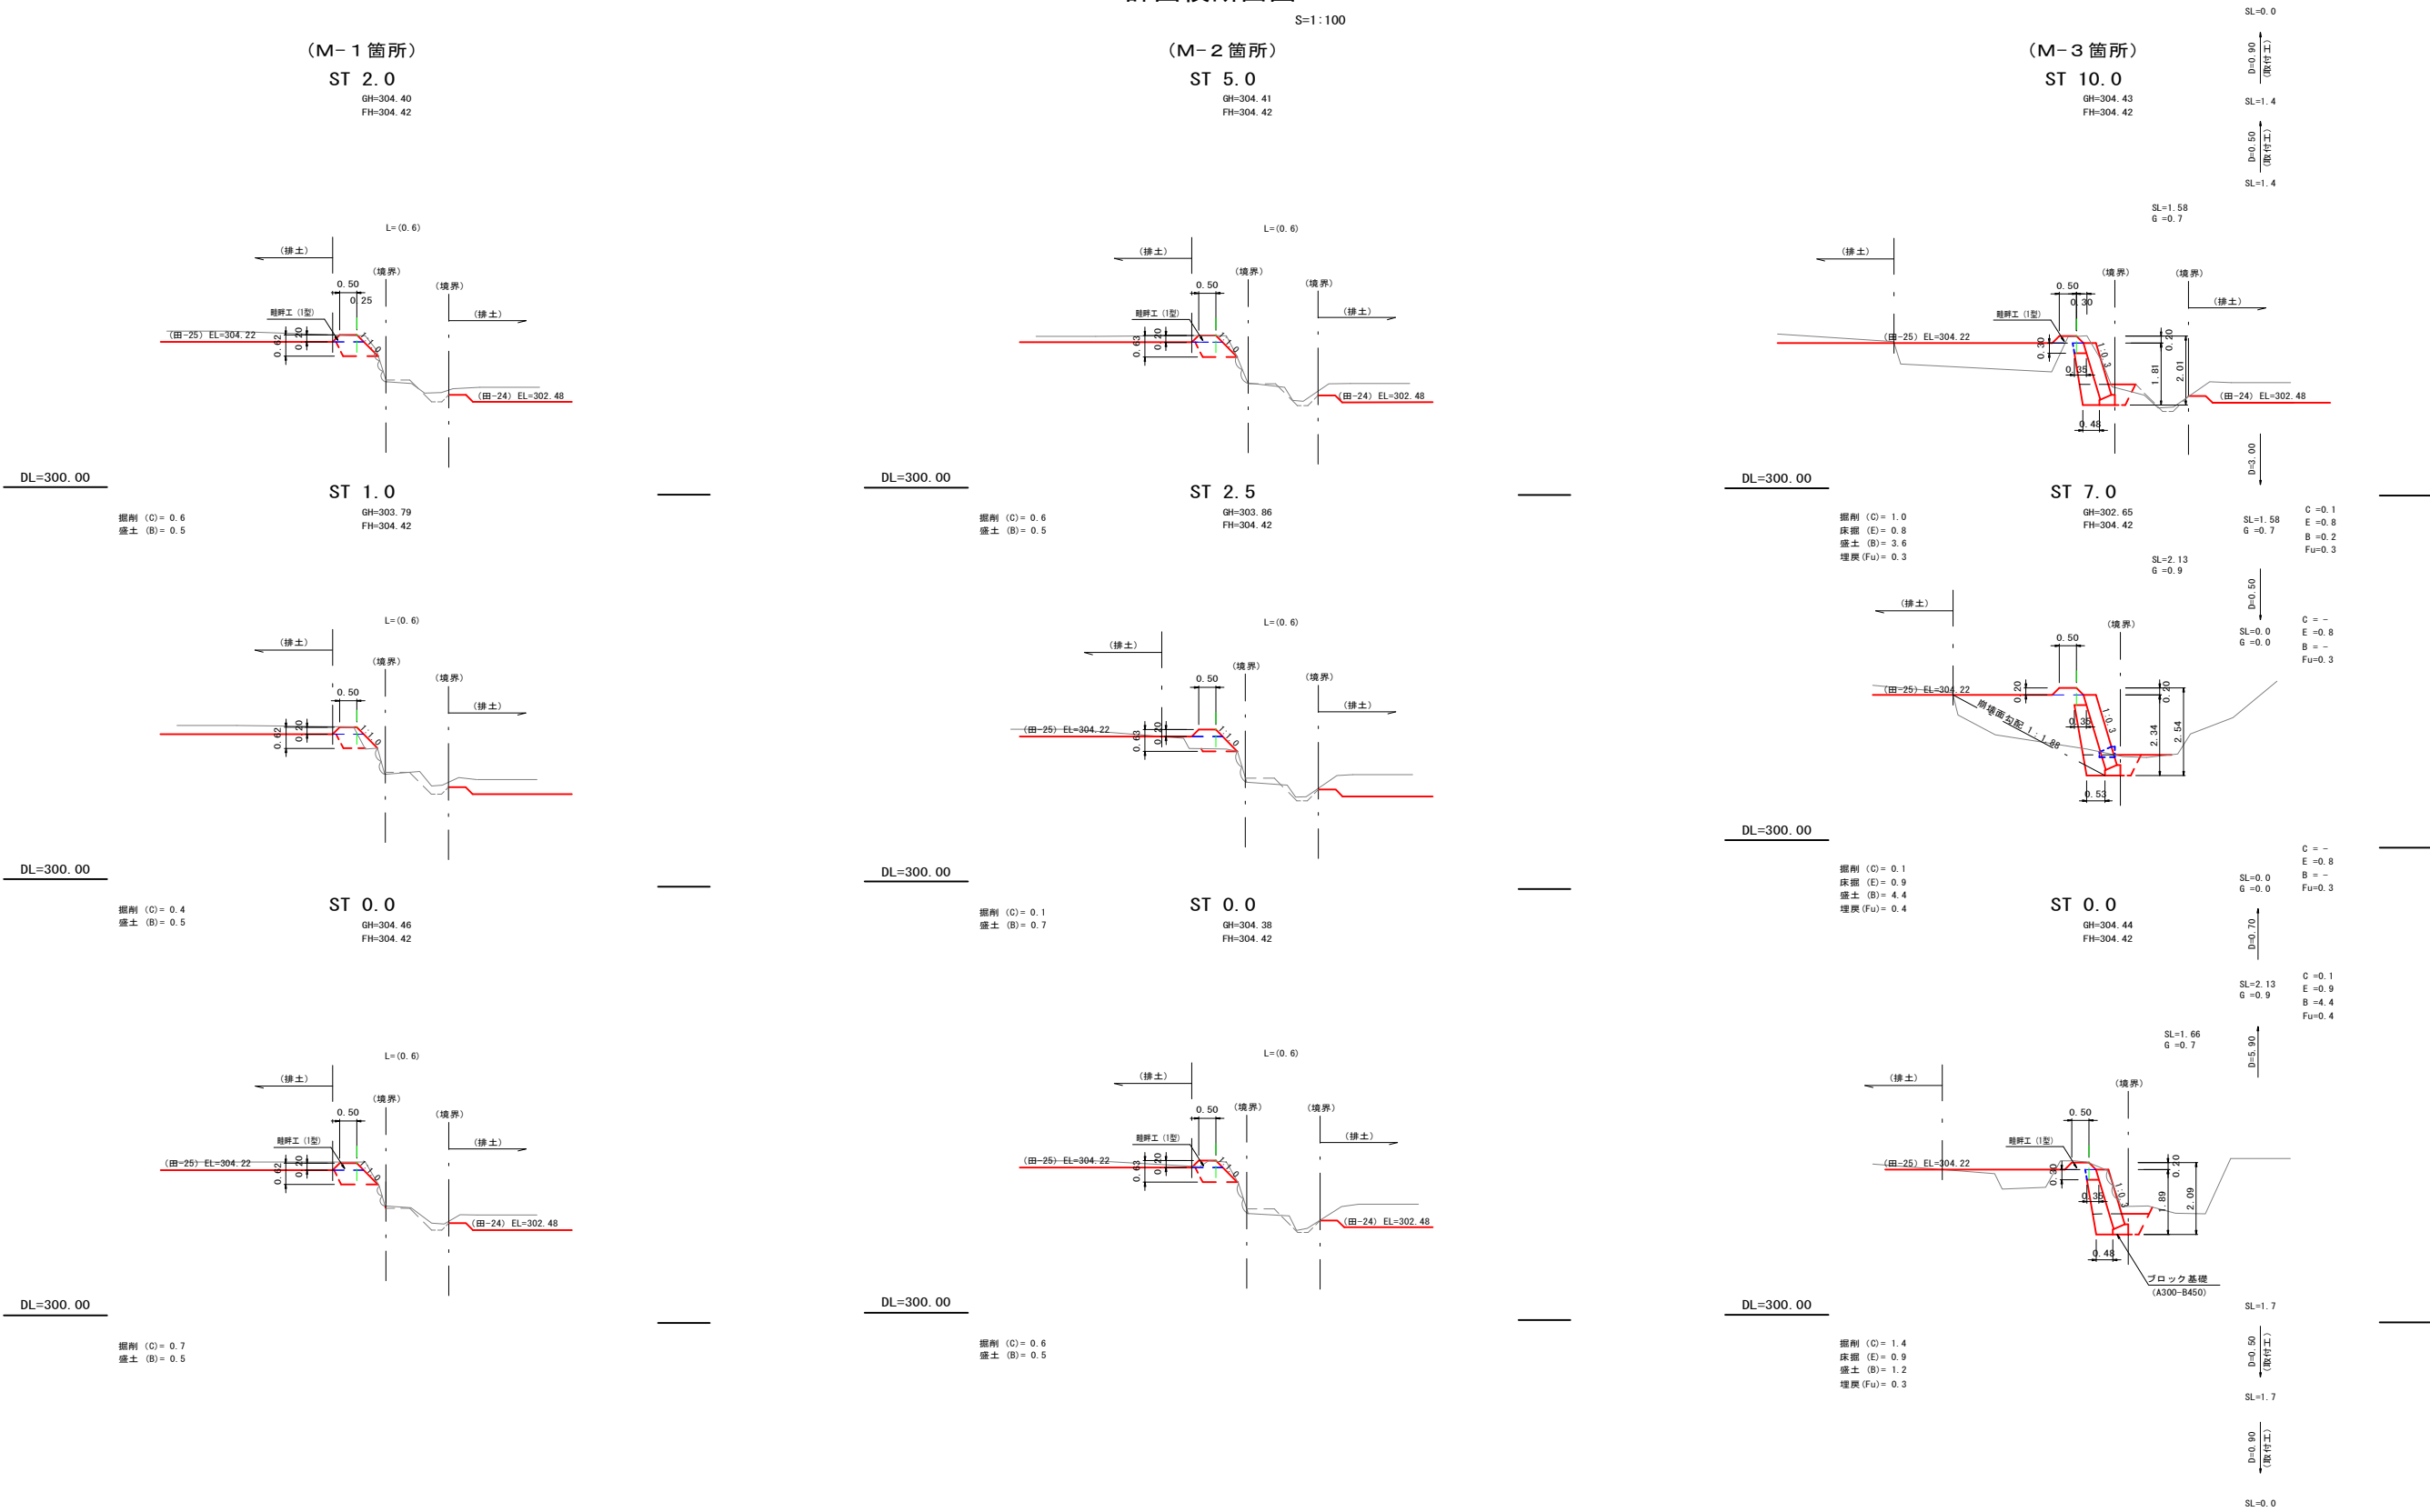

M-1 箇所 小運搬 L=50.0m
M-2 箇所 小運搬 L=62.0m
M-3 箇所 小運搬 L=72.0m

工事名	平成30年7月豪雨災害 (7月5日～7日) 三原市大和町 平坂農地		
図面名	M-1・M-2・M-3 箇所 計画横断面図		
年月日	平成 年 月 日		
尺度		図面番号	19
会社名	広島県土地改良事業団体連合会		
事務所名	三原市		

この図面は実際の図面を約50%に縮尺している。

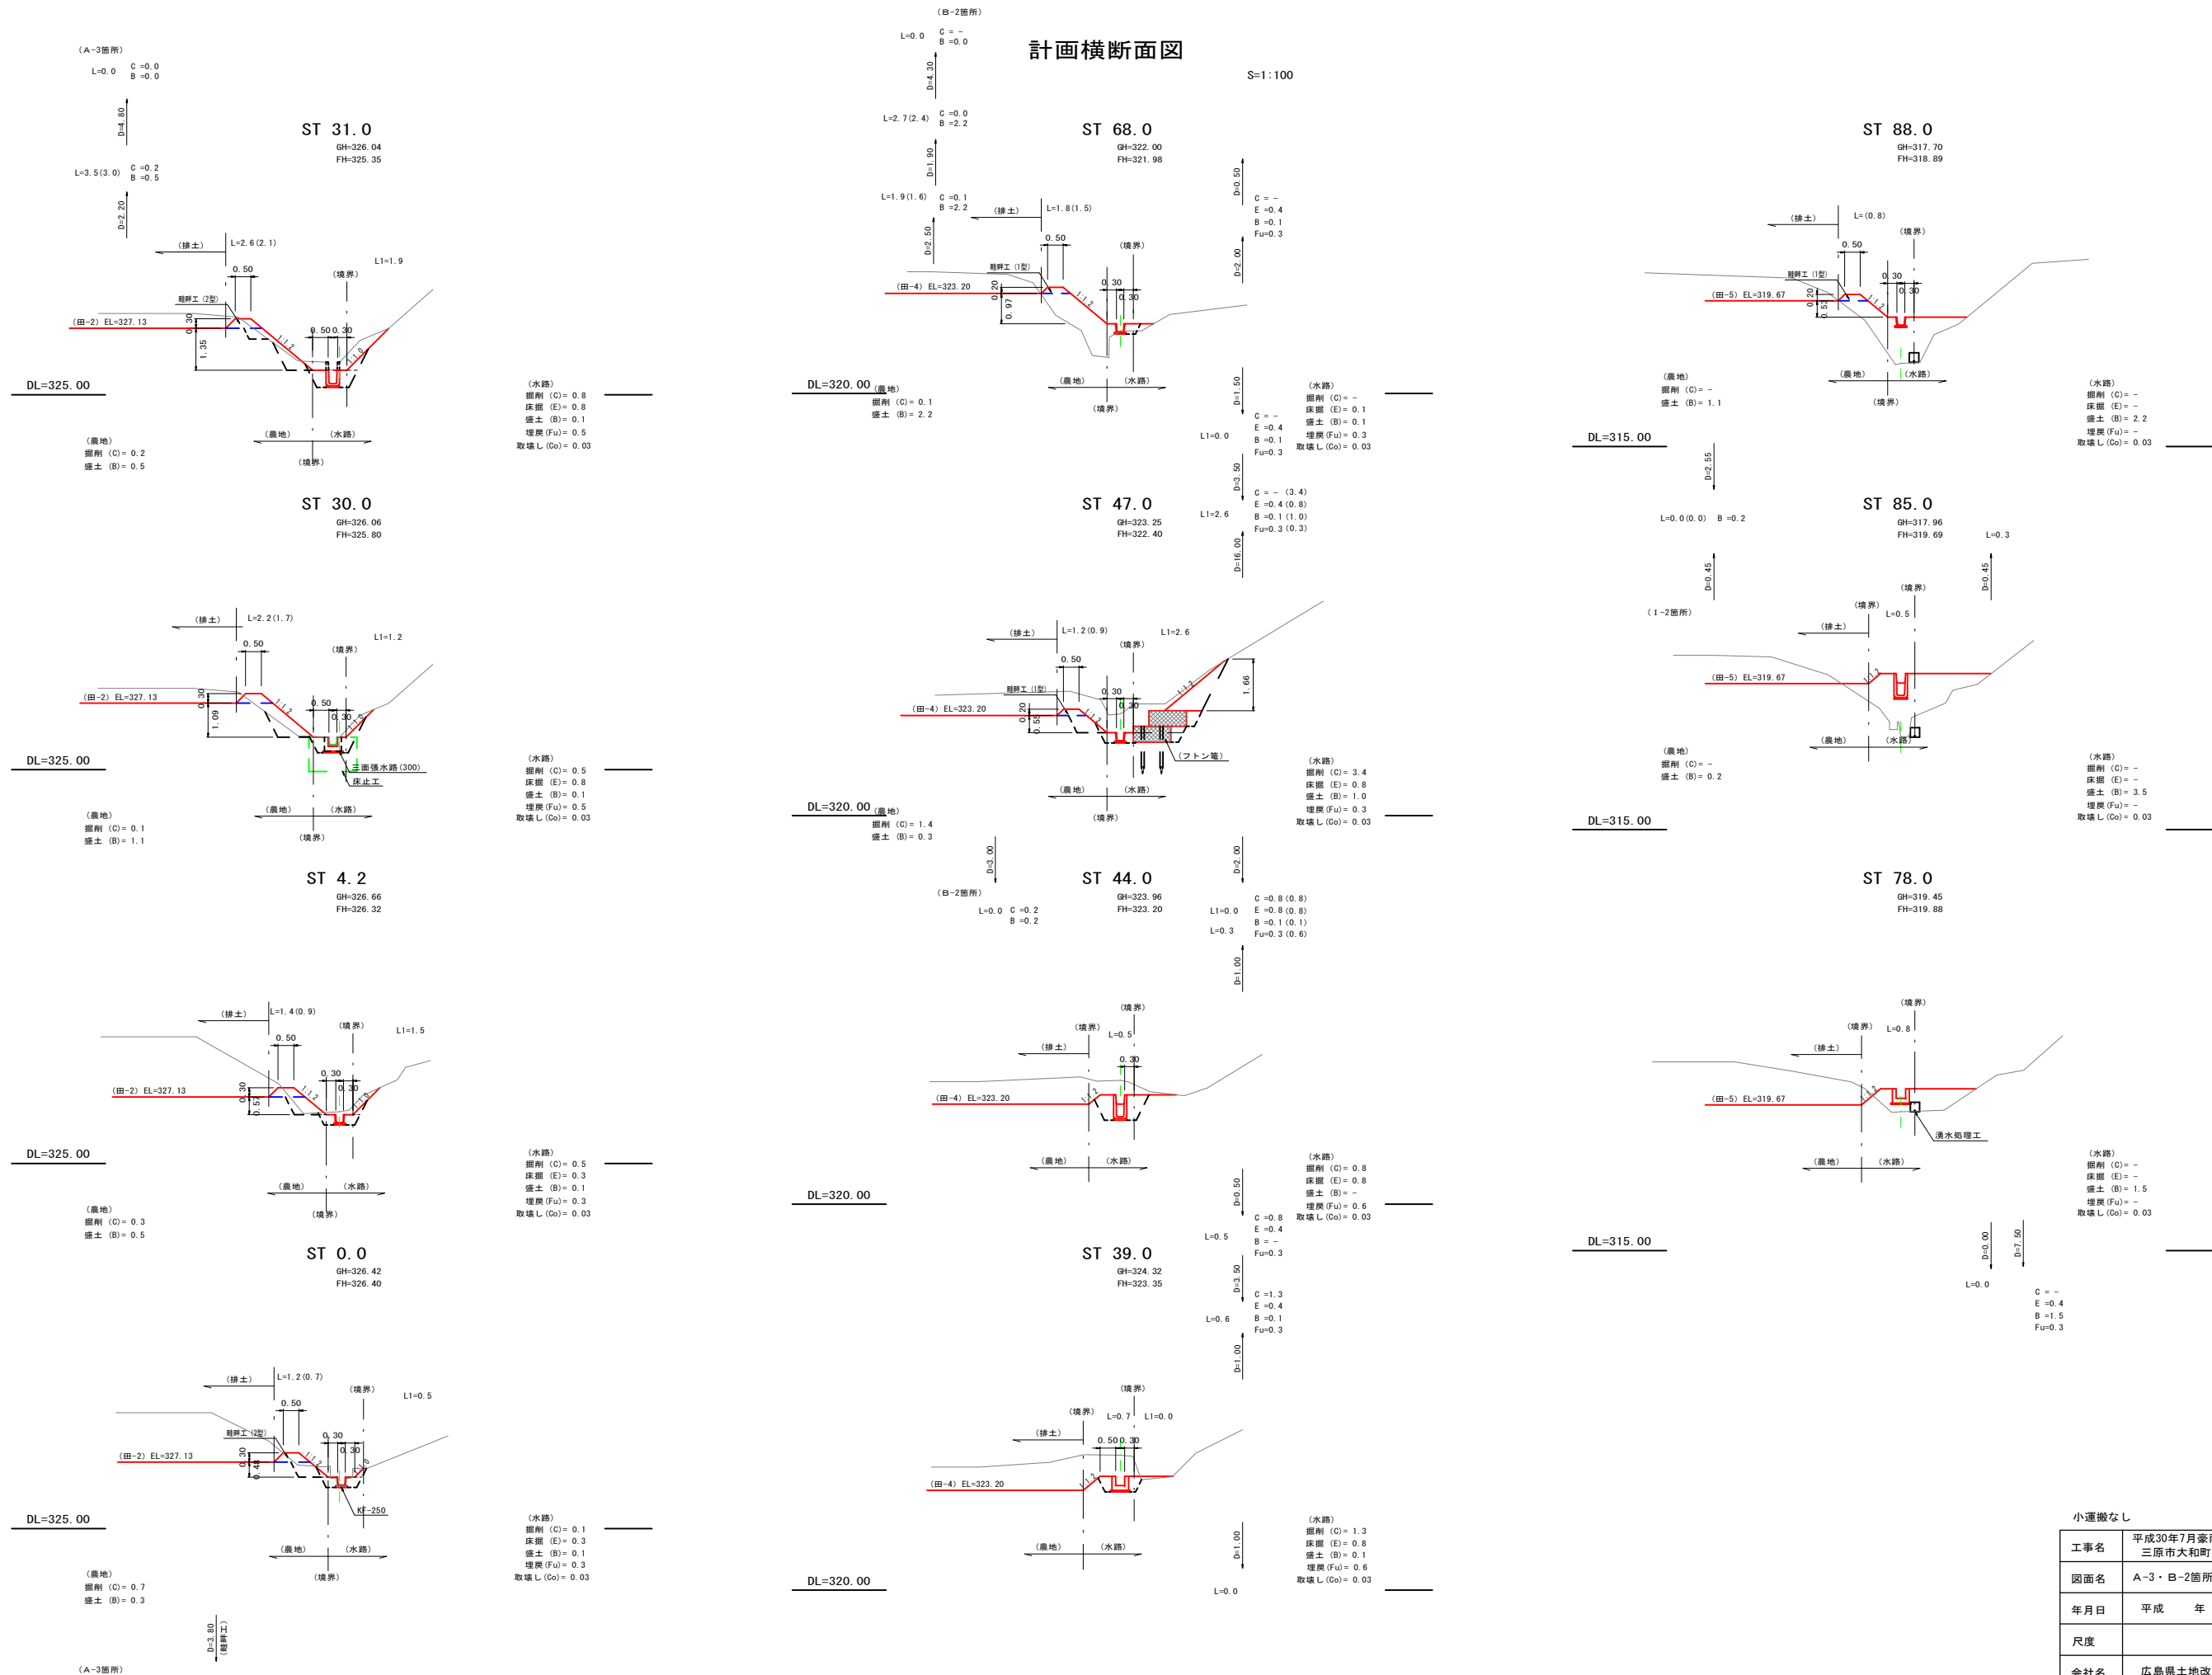




小運搬なし

工事名	平成30年7月豪雨災害 (7月5日~7日) 三原市大和町 平坂地区農地・水路		
図面名	A-3・B-2箇所・水路 (1/2)		
年月日	平成 年 月 日		
尺度		図面番号	20
会社名	広島県土地改良事業団体連合会		
事務所名	三原市		

この図面は実際の図面を約50%に縮尺している。

計画横断面図

S=1:50

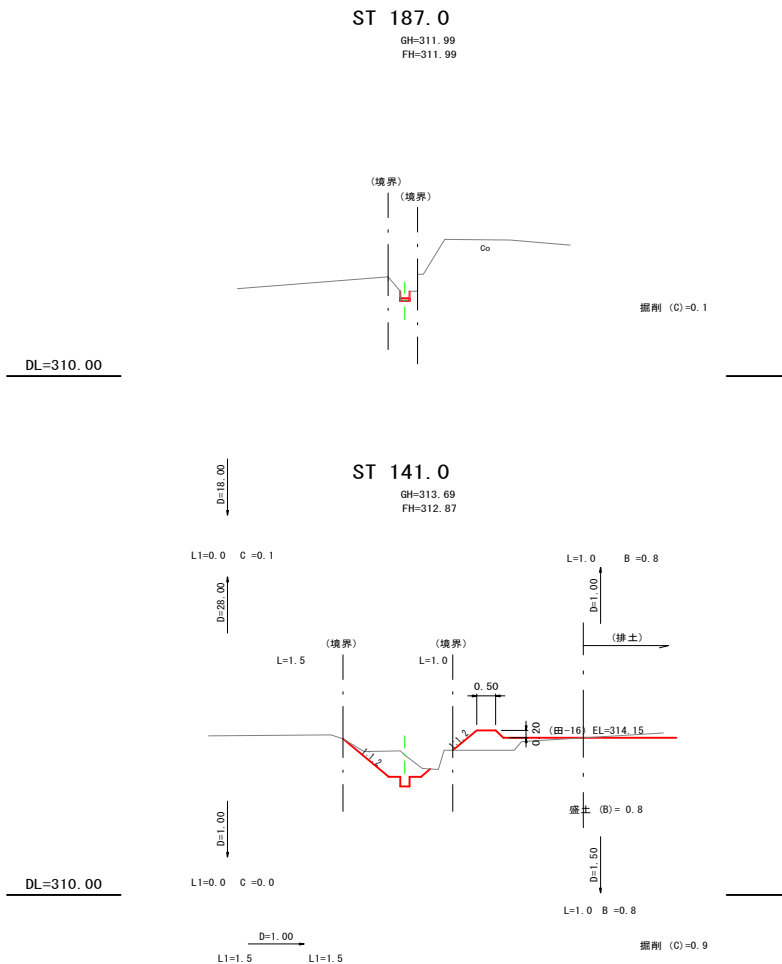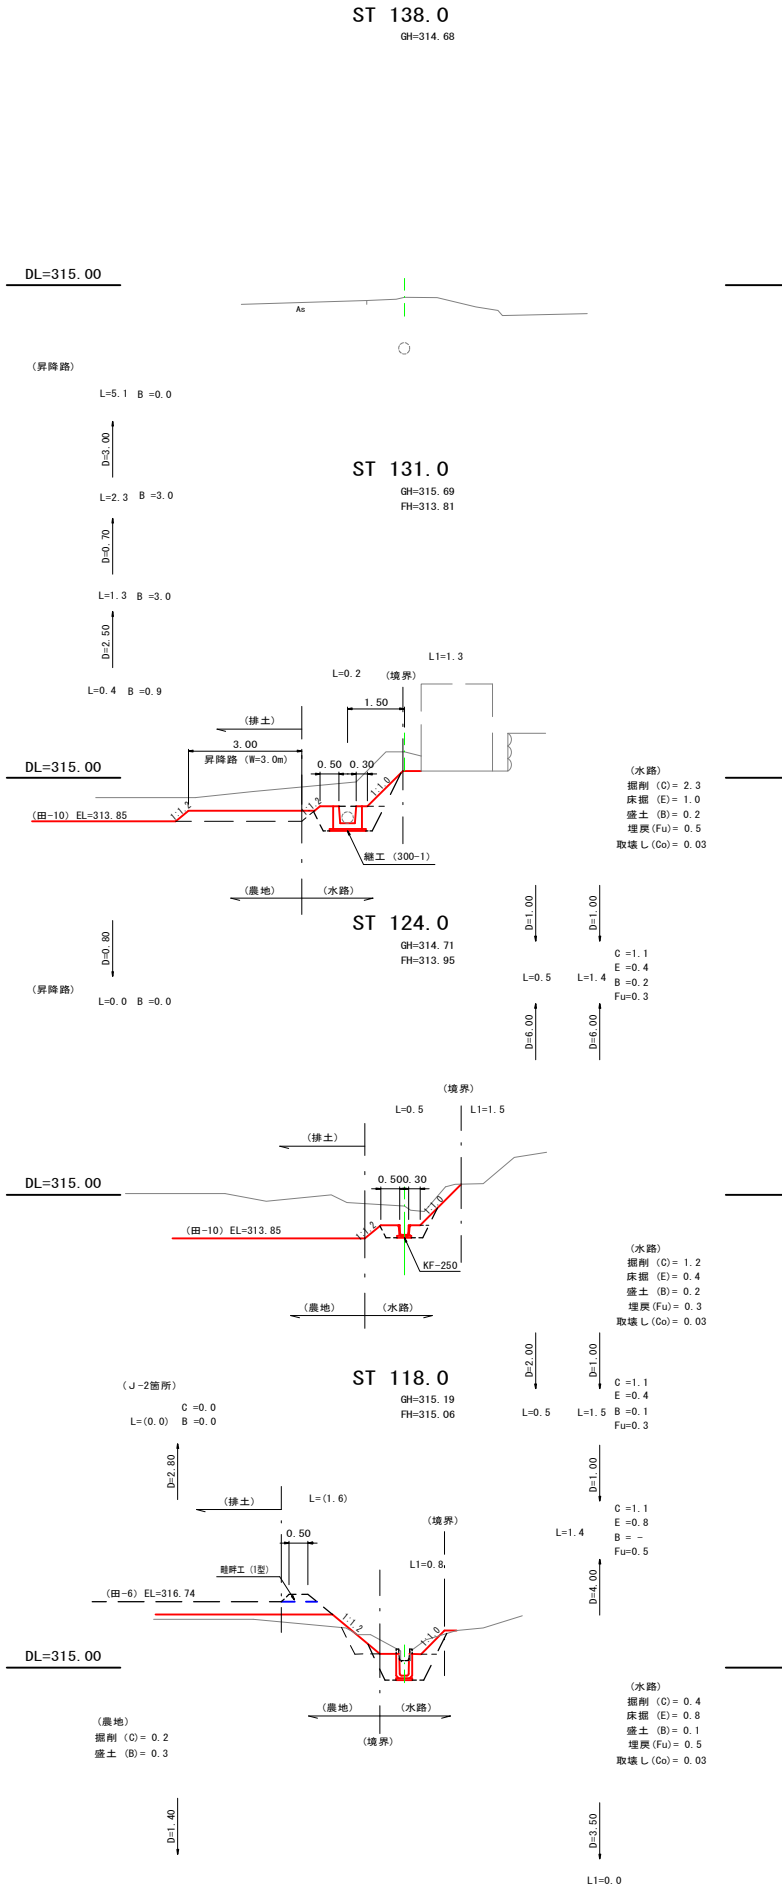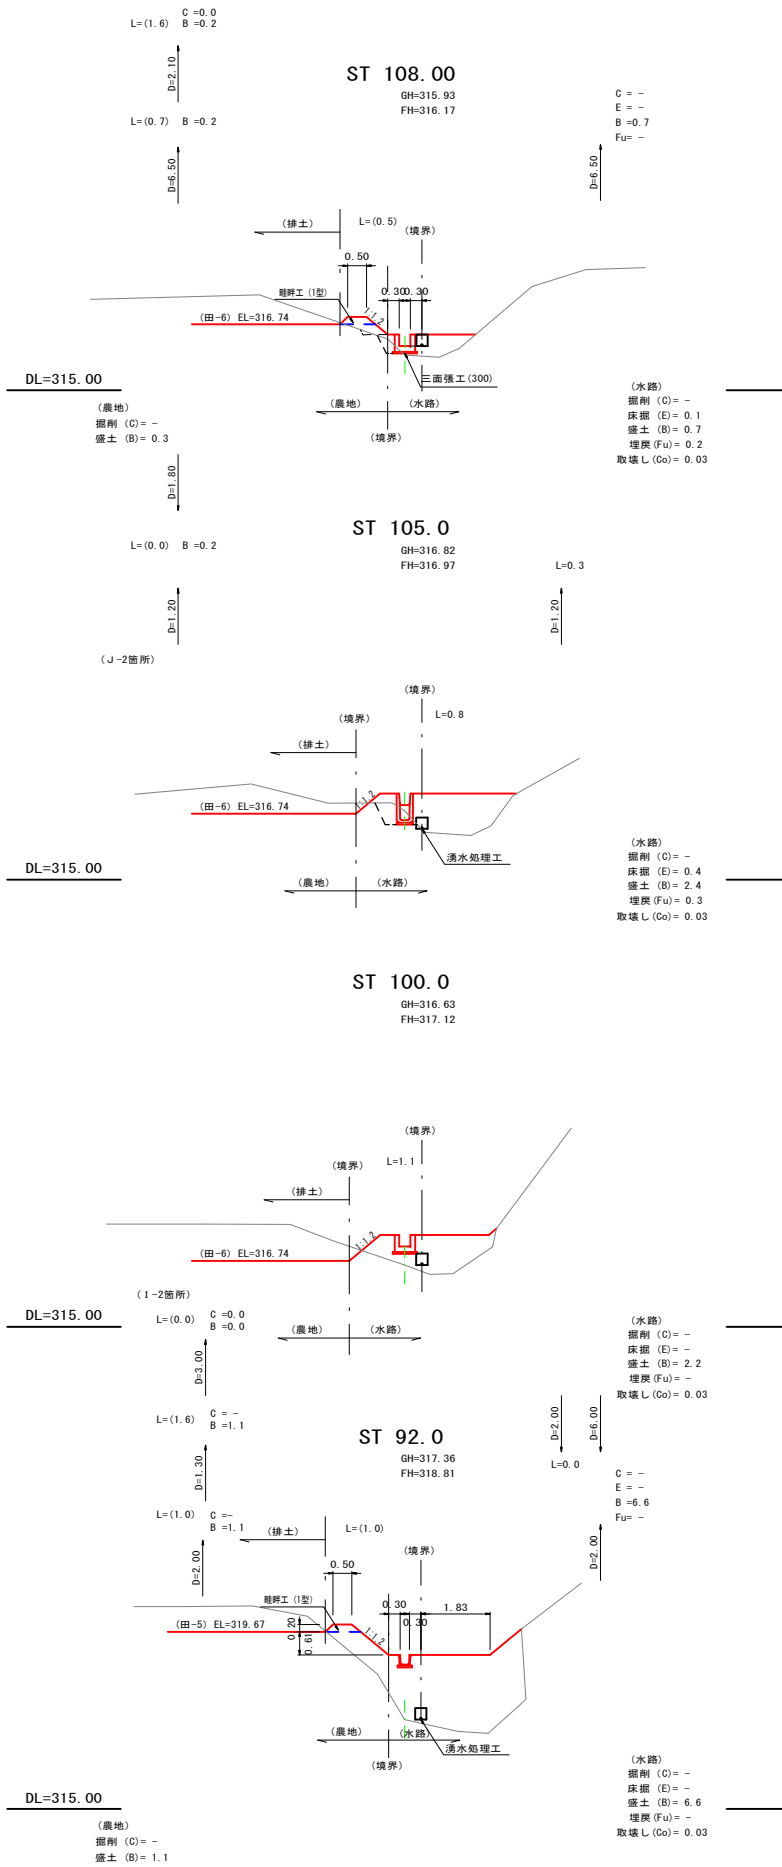

小運搬なし

工事名	平成30年7月豪雨災害 (7月5日～7日) 三原市大和町 平坂地区農地・水路		
図面名	1-2・J-2箇所・昇降路・水路(2/2)		
年月日	平成 年 月 日		
尺度		図面番号	21
会社名	広島県土地改良事業団体連合会		
事務所名	三原市		

この図面は実際の図面を約50%に縮尺している。

S=1 : 100

$S=1:100$

ST 14.0
GH=309.53
FH=310.01

掘削 (C) = 0.0
盛土 (B) = 0.0

$$\frac{D=1.60}{(\pm 1)}$$

掘削 (C) = 1.3
盛土 (B) = 6.7

DL=305.00

ST 7.0
GH=303.79
FH=310.01

掘削 (C) = 3.0
盛土 (B) = 1.6

DL=305.00

ST 0.0
GH=304.46
FH=310.01

掘削 (C) = 1.9
盛土 (B) = 0.0

DL=305.00

ST 20.0
GH=307.78
FH=307.60

掘削 (C) = 1.8

DL=305.00

ST 8.0
GH=308.88
FH=307.60

掘削 (C) = 5.3

DL=305.00

ST 0.0
GH=309.01
FH=307.60

掘剂 (C) = 13.

DL=305.00

排土-24	機械小運搬	L=21m
排土-25	機械小運搬	L=45m
排土-27	機械小運搬	L=37m
排土-28	機械小運搬	L=15m
排土-29	機械小運搬	L=28m
排土-32	機械小運搬	L=12m

事業主体	三原市
------	-----

55
04

この図面は実際の図面を約50%に縮尺している。

構 造 図

擁 壁 工

(練積ブロック)

S=1:50

(Mヶ所)




ブロック基礎 (10.0m当り)			
名 称	数 量		
基礎整形	6.50		
コンクリート	1.54		
型 枠	4.50		

(1.0m当り)			
表込砕石寸法	a	b	表込砕石
H=2.21~H=2.30	0.35	0.53	0.92

ブロック基礎 (10.0m当り)			
名 称	数 量		
基礎整形	4.50		
コンクリート	1.09		
型 枠	4.50		

(1.0m当り)			
表込砕石寸法	a	b	表込砕石
H=1.81~H=1.90	0.35	0.48	0.70
H=2.31~H=2.40	0.35	0.53	0.94

(Hヶ所)

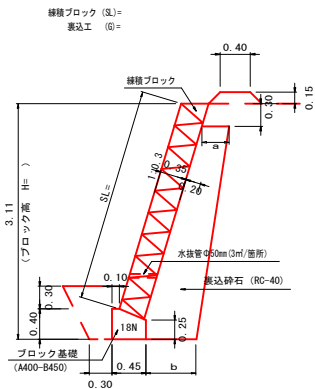


ブロック基礎 (10.0m当り)			
名 称	数 量		
基礎整形	4.50		
コンクリート	1.54		
型 枠	6.50		

(1.0m当り)			
表込砕石寸法	a	b	表込砕石
H=3.11~H=3.20	0.36	0.60	1.49


フトン竈工

S=1:50

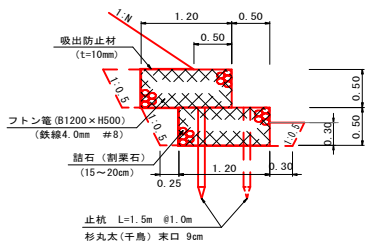

取 付 工

S=1:50

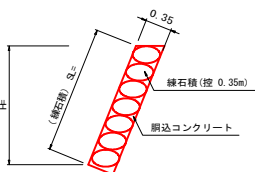


擁 壁 工

(練積ブロック)

S=1:50

(Fヶ所)

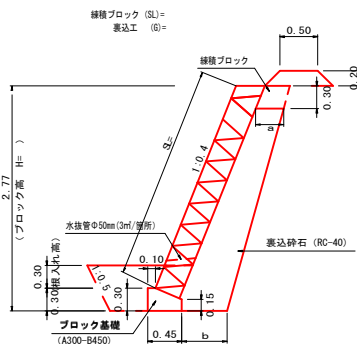


ブロック基礎 (10.0m当り)			
名 称	数 量		
基礎整形	4.50		
コンクリート	1.09		
型 枠	4.50		

表込砕石寸法	a	b	表込砕石
H=2.71~H=2.80	0.36	0.59	1.25


畦 畔 工

S=1:30

(1 型)

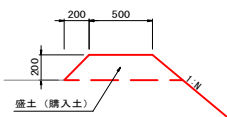


(2 型)

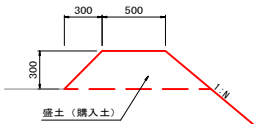

数 量 (10.0m当り)	
盛 土	法面仕上
(m3)	(m2)
1.4	7.8

数 量 (10.0m当り)	
盛 土	法面仕上
(m3)	(m2)
2.5	9.2


(3 型)

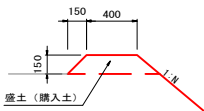

数 量 (10.0m当り)	
盛 土	法面仕上
(m3)	(m2)
1.0	6.1

湧水処理工

S=1:20

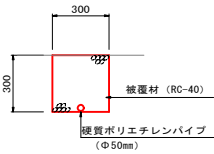

10m当り		
数 量		
砕 石	埋 戻	
m ³	m ³	
0.88	—	

この図面は実際の図面を約50%に縮尺している。

工事名	平成30年7月豪雨災害 (7月5日~7日)		
	三原市大和町 平坂農地		
図面名	構 造 図		
年月日	平成 年 月 日		
尺度		図面番号	23
会社名	広島県土地改良事業団体連合会		
事務所名	三原市		

構造図

水路工

(KF-250)

S=1:20

(三面張水路 300型)

土留工

(フトン籠)


S=1:50

既製品継工

(250-1型)


S=1:30

A-A断面


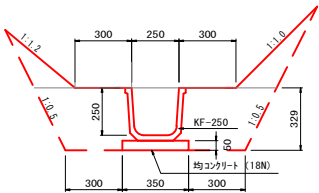


(参考重量 120kg/2m)


数量 (10.0m当り)			
基面形状 (m2)	均コンクリート (m2)	型 枠 (m2)	型 枠 (m2)
3.5	0.18	1.0	

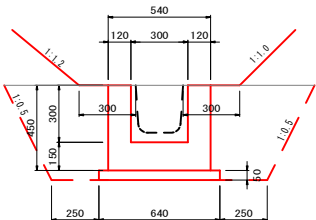


数量 (10.0m当り)					
基面形状 (m2)	均コンクリート (m2)	均コンクリート (m2)	コンクリート (m2)	型 枠 (m2)	型 枠 (m2)
6.4	0.32	1.0	1.53	18.0	

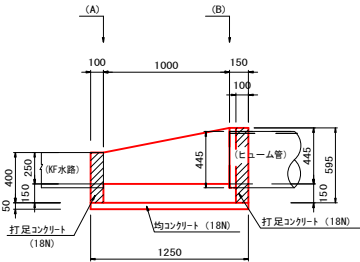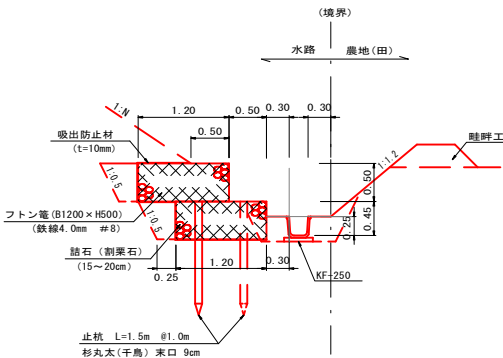

数量 (1.0ヶ所当り)				
基面形状 (m2)	均コンクリート (m2)	均コンクリート (m2)	打足コンクリート (18N) (m2)	型 枠 (m2)
1.05	0.05	0.21	0.02	0.20

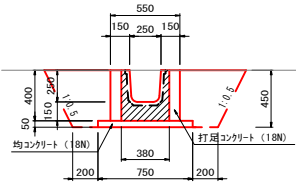

B-B断面

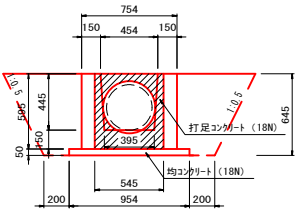

分水溝

(250型)

S=1:20



落差工

(300型)



S=1:30

床止工



S=1:30

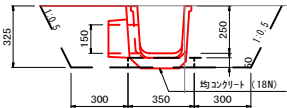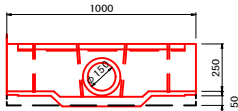

数量 (1.0ヶ所当り)			
基面形状 (m2)	均コンクリート (m2)	型 枠 (m2)	型 枠 (m2)
0.35	0.02	0.14	

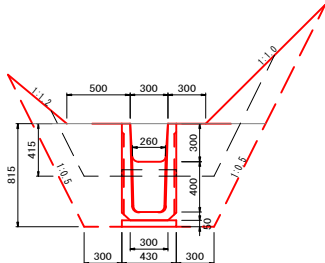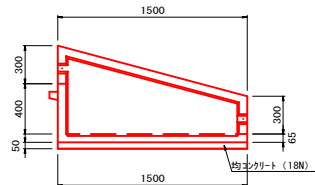

数量 (1.0ヶ所当り)			
基面形状 (m2)	均コンクリート (m2)	型 枠 (m2)	型 枠 (m2)
0.65	0.03	0.19	

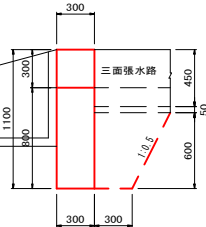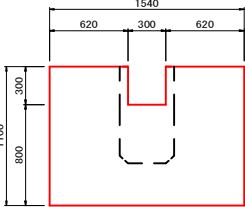

数量 (1.0ヶ所当り)		
基面形状 (m2)	コンクリート (m2)	型 枠 (m2)
0.5	0.48	4.1

田面排水樹

S=1:30

田面排水管



S=1:30

畦畔工


S=1:30

(2 型)


(1 型)

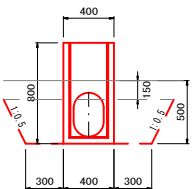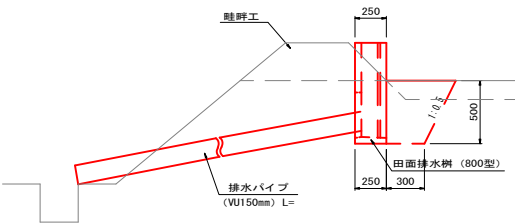


数量 (1.0ヶ所当り)			
基面形状 (m2)	均コンクリート (m2)	型 枠 (m2)	型 枠 (m2)
0.26	0.10	0.23	

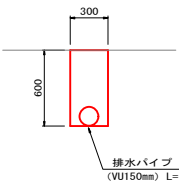

数量 (10.0m当り)			
基面形状 (m2)	均コンクリート (m2)	型 枠 (m2)	型 枠 (m2)
1.8	3.0	2.2	

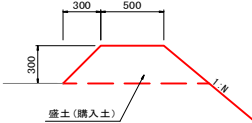

数量 (10.0m当り)	
盛土 (m2)	盛土 (m2)
2.5	8.2

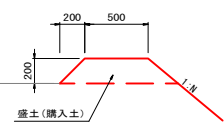

数量 (10.0m当り)	
盛土 (m2)	盛土 (m2)
1.4	7.8

小運搬なし

工事名	平成30年7月豪雨災害 (7月5日~7日)		
図面名	三原市大和町 平坂水路	構 造 図	
年月日	平成 年 月 日		
尺度		図面番号	24
会社名	広島県土地改良事業団体連合会		
事務所名	三原市		

この図面は実際の図面を約50%に縮尺している。

参考資料

(平坂地区農地災害復旧工事(455・5414))

総括情報表

変更回数 適用単価地区 単価適用日	0 48 三原市(大和) 00-02.05.01(0)	
諸経費体系	9 公共(011015 ~)	
	当世代 前世代	
諸経費工種 工事費端数区分 週休補正区分 施工地域・工事場所区分 契約保証費区分 前払支出割合区分 軽油区分 復興補正区分	01 ほ場整備工事 01 千円未満切捨 00 補正なし 00 補正なし 01 金銭的保証(0.04%) 00 補正なし 00 一般軽油使用 00 補正なし	

本工事費

内訳表

費目・工種・施工名称など		数	量	単	位	単	価	金	額	備	考
本工事費											
	災害復旧工事（A箇所）									レベル1	
		1		式							
	土工									レベル2	
		1		式							
	掘削工									レベル3	
		1		式							
	土砂掘削 土砂									レベル4	
		25		m3							
	掘削 土砂 オープンカット 押土無し 障害無し 5,000m3未満									00	
		25		m3						単第 0 -0001号表	
	盛土工									レベル3	
		1		式							
	盛土 土砂									レベル4	
		51		m3							
	機械併用盛土（一般）									00	
		51		m3						単第 0 -0002号表	

本工事費

内訳表

頁0 -0003

費目・工種・施工名称など	数	量	単 位	単 価	金 額	備 考
購入土砂(ほぐし) 設計CBR20以上						00
整形仕上げ工	34	m3				レベル 3
法面整形(盛土部) レキ質土,砂及び砂質土,粘性土	1	式				レベル 4
法面整形 盛土部 法面締固め無し 現場制約無し レキ質土,砂及び砂質土,粘性土	81	m ²				00
法面工	81	m2				単第 0 -0005号表 レベル 2
作業土工	1	式				レベル 3
床掘	1	式				レベル 4
床掘り 土砂 平均施工幅1m以上2m未満 無し 障害無し	4	m3				00
基面整正	4	m3				単第 0 -0006号表
	8	m2				00 単第 0 -0007号表

本工事費

内訳表

費目・工種・施工名称など		数	量	単 位	単 価	金 額	備 考
埋戻							レベル4
		1	m3				
機械併用埋戻（一般）							00
植生工		1	m3				単第 0 -0008号表
							レベル3
張芝工 人工芝		1	式				
		103	m²				レベル4
張芝工 全面張 人工芝（幅 100cm程度）							00
かご工		103	m2				単第 0 -0009号表
							レベル3
ふとんかご 階段式 高さ50cm×幅120cm		1	式				
		14	m				レベル4
ふとんかご 設置 階段式 高さ50cm×幅120cm							00
止杭打込		14	m				単第 0 -0010号表
							00
		7	本				単第 0 -0011号表

本工事費

内訳表

費目・工種・施工名称など	数	量	単 位	単 価	金 額	備 考
暗渠排水工						レベル 3
	1		式			
吸水渠 呼び径50						レベル 4
	1.1		m			
暗渠排水工（吸水渠） PC50						00
	1.1		m			単第 0 -0012号表
畦畔復旧工						レベル 2
	1		式			
畦畔復旧工						レベル 3
	1		式			
畦畔復旧						レベル 4
	46		m			
畦畔復旧工 天端幅 0 . 2 0 m ~ 0 . 5 0 m程度						00
	46		m			単第 0 -0016号表
水路復旧工						レベル 2
	1		式			
プレキャスト水路工						レベル 3
	1		式			

本工事費

内訳表

頁0 -0006

費目・工種・施工名称など	数	量	単 位	単 価	金 額	備 考
鉄筋コンクリートフリーム（布設替） KF-200 パット入り						レベル 4
	3.5	m				
角フリーム布設（撤去） KF - 2 0 0 パット接合						00
	3.5	m				単第 0 -0018号表
角フリーム布設（再利用） KF - 2 0 0 パット接合						00
	3.5	m				単第 0 -0019号表
災害復旧工事（B箇所）						レベル 1
	1	式				
土工						レベル 2
	1	式				
掘削工						レベル 3
	1	式				
土砂掘削 土砂						レベル 4
	55	m3				
掘削 土砂 オープンカット 押土無し 障害無し 5,000m3未満						00
	55	m3				単第 0 -0001号表
盛土工						レベル 3
	1	式				

本工事費

内訳表

費目・工種・施工名称など		数	量	単 位	単 価	金 額	備 考
盛土	土砂						レベル4
		42	m3				
機械併用盛土（一般）		42	m3				00
整形仕上げ工							単第 0 -0002号表 レベル3
法面整形（盛土部） レキ質土,砂及び砂質土,粘性土		1	式				レベル4
		148	m²				
法面整形 盛土部 法面締固め無し 現場制約無し レキ質土,砂及び砂質土,粘性土		148	m2				00 単第 0 -0005号表
法面工							レベル2
		1	式				
植生工							レベル3
		1	式				
張芝工							レベル4
人工芝		162	m²				
張芝工 全面張	人工芝（幅 100cm程度）						00
		162	m2				単第 0 -0009号表

本工事費

内訳表

費目・工種・施工名称など		数	量	単 位	単 価	金 額	備 考
畦畔復旧工							レベル 2
		1		式			
畦畔復旧工							レベル 3
		1		式			
畦畔復旧							レベル 4
		61		m			
畦畔復旧工 天端幅 0 . 2 0 m ~ 0 . 5 0 m 程度							00
		61		m			単第 0 -0016号表
災害復旧工事（C箇所）							レベル 1
		1		式			
土工							レベル 2
		1		式			
掘削工							レベル 3
		1		式			
土砂掘削 土砂							レベル 4
		30		m3			
掘削 土砂 オープンカット 押土無し 障害無し 5,000m3未満							00
		30		m3			単第 0 -0001号表

本工事費

内訳表

頁0 -0009

費目・工種・施工名称など	数	量	単 位	単 価	金 額	備 考
盛土工						レベル3
	1		式			
盛土 土砂						レベル4
	28		m3			
機械併用盛土（一般）						00
	28		m3			単第 0 -0002号表
整形仕上げ工						レベル3
	1		式			
法面整形（盛土部） レキ質土,砂及び砂質土,粘性土						レベル4
	18		m ²			
法面整形 盛土部 法面締固め無し 現場制約無し レキ質土,砂及び砂質土,粘性土						00
	18		m2			単第 0 -0005号表
残土処理工						レベル3
	1		式			
残土処理						レベル4
	10		m3			
土砂等運搬 標準 土砂(岩塊・玉石混り土含む) D1D区間無し 距離4.0km以下(3.0km超)						00
	10		m3			単第 0 -0020号表

本工事費

内訳表

頁0 -0010

費目・工種・施工名称など 処分費対象額調整（直接工事費計上分） 「処分費等」の取扱いによる	数	量	単 位	単 価	金 額	備 考
建設発生土受入費 砂・砂質土・礫質土	10	m3				00
畦畔復旧工	1	式				レベル 2
畦畔復旧工	1	式				レベル 3
畦畔復旧	17	m				レベル 4
畦畔復旧工 天端幅 0 . 2 0 m ~ 0 . 5 0 m程度	17	m				00
石・ブロック積工	1	式				単第 0 -0016号表 レベル 2
作業土工	1	式				レベル 3
床掘	17	m3				レベル 4

本工事費

内訳表

費目・工種・施工名称など	数	量	単 位	単 価	金 額	備 考
床掘り 土砂 平均施工幅1m以上2m未満 無し 障害無し	17	m3				00 単第 0 -0006号表
基面整正	11	m2				00 単第 0 -0007号表
埋戻	5	m3				レベル 4
機械併用埋戻（一般）	5	m3				00 単第 0 -0008号表
コンクリートブロック工	1	式				レベル 3
コンクリートブロック基礎 18N-8-40BB	17	m				レベル 4
ブロック基礎工 A 3 0 0 - B 6 5 0（盛土用）	17	m				00 単第 0 -0021号表
コンクリートブロック積み 間知ブロック150kg/個未満	36	m ²				レベル 4
コンクリートブロック積工	36	m2				00 単第 0 -0024号表

本工事費

内訳表

頁0 -0012

費目・工種・施工名称など	数	量	単 位	単 価	金 額	備 考
裏込材 RC-40	15	m3				レベル4
裏込工（ブロック積・ブロック張） ブロック積み 再生クラッシャーラン（RC - 40）	15	m3				00 単第 0 -0025号表
すりつけ工	1	式				レベル3
石積 練積 現場発生材	6	m ²				レベル4
石積工（現場発生材）	6	m ²				00 単第 0 -0026号表
水路復旧工	1	式				レベル2
プレキャスト水路工	1	式				レベル3
鉄筋コンクリートフリーム（布設替） KF-150 パット入り	9.0	m				レベル4
角フリーム布設（撤去） KF - 150 パット接合	9.0	m				00 単第 0 -0028号表

本工事費

内訳表

費目・工種・施工名称など	数	量	単 位	単 価	金 額	備 考
角フリューム布設（再利用） KF - 1 5 0 パット接合						00
管水路工	9.0	m				単第 0 -0029号表 レベル 3
硬質ポリ塩化ビニル管（新設） 呼び径150 V U	1	式				レベル 4
硬質ポリ塩化ビニル管人力布設 直管（両差し口）V U 薄肉管 1 5 0 mm	4.0	m				00
災害復旧工事（D箇所）	4.0	m				単第 0 -0030号表 レベル 1
土工	1	式				レベル 2
掘削工	1	式				レベル 3
土砂掘削 土砂	1	式				レベル 4
	10	m3				
掘削 土砂 上記以外(小規模) 標準						00
	10	m3				単第 0 -0031号表

本工事費

内訳表

費目・工種・施工名称など		数	量	単	位	単	価	金	額	備	考
盛土工										レベル3	
		1			式						
盛土										レベル4	
土砂		10			m3						
	機械併用埋戻(小規模土工)									00	
		10			m3					単第 0 -0032号表	
	購入土砂(ほぐし)									00	
	設計CBR20以上	1			m3						
整形仕上げ工										レベル3	
		1			式						
法面整形(盛土部)										レベル4	
	レキ質土,砂及び砂質土,粘性土	36			m²						
	法面整形									00	
	盛土部 法面締固め無し 現場制約無し										
	レキ質土,砂及び砂質土,粘性土	36			m2					単第 0 -0005号表	
法面工										レベル2	
		1			式						
植生工										レベル3	
		1			式						

本工事費

内訳表

費目・工種・施工名称など		数	量	単	位	単	価	金	額	備	考
張芝工 人工芝										レベル 4	
		36		m ²							
張芝工 全面張 人工芝（幅 100cm程度）										00	
		36		m2						単第 0 -0009号表	
災害復旧工事（E箇所）										レベル 1	
土工		1		式						レベル 2	
		1		式							
掘削工										レベル 3	
		1		式							
土砂掘削 土砂										レベル 4	
		1		m3							
掘削 土砂 上記以外(小規模) 標準										00	
		1		m3						単第 0 -0031号表	
盛土工										レベル 3	
		1		式							
盛土 土砂										レベル 4	
		2		m3							

本工事費

内訳表

費目・工種・施工名称など	数	量	単 位	単 価	金 額	備 考
機械併用埋戻(小規模土工)						00
	2	m3				単第 0 -0032号表
購入土砂(ぼぐし) 設計CBR20以上						00
	3	m3				
整形仕上げ工						レベル 3
	1	式				
法面整形(盛土部) レキ質土,砂及び砂質土,粘性土						レベル 4
	5	m ²				
法面整形 盛土部 法面締固め無し 現場制約無し レキ質土,砂及び砂質土,粘性土						00
	5	m2				単第 0 -0005号表
法面工						レベル 2
	1	式				
植生工						レベル 3
	1	式				
張芝工 人工芝						レベル 4
	5	m ²				
張芝工 全面張 人工芝(幅 100cm程度)						00
	5	m2				単第 0 -0009号表

本工事費

内訳表

費目・工種・施工名称など		数	量	単	位	単	価	金	額	備	考
災害復旧工事（F箇所）										レベル1	
		1		式							
土工										レベル2	
		1		式							
掘削工										レベル3	
		1		式							
土砂掘削 土砂										レベル4	
		3		m3							
掘削 岩塊・玉石 オープンカット 押土無し 障害無し 5,000m3未満										00	
		3		m3						単第 0 -0035号表	
盛土工										レベル3	
		1		式							
盛土 土砂										レベル4	
		2		m3							
機械併用盛土（一般）										00	
		2		m3						単第 0 -0002号表	
購入土砂(ほぐし) 設計CBR20以上										00	
		2		m3							

本工事費

内訳表

頁0 -0018

費目・工種・施工名称など	数	量	単 位	単 価	金 額	備 考
整形仕上げ工						レベル 3
	1		式			
法面整形（盛土部） レキ質土,砂及び砂質土,粘性土						レベル 4
	7		m ²			
法面整形 盛土部 法面締固め無し 現場制約無し レキ質土,砂及び砂質土,粘性土						00
	7		m2			単第 0 -0005号表
残土処理工						レベル 3
	1		式			
残土処理						レベル 4
	3		m3			
機械小運搬（土砂類、生コン） 砂・砂利・栗石 3 0 ~ 5 0 m						00
	3		m 3			単第 0 -0036号表
積込(ルーズ) 岩塊・玉石 土量50,000m3未満						00
	3		m3			単第 0 -0038号表
土砂等運搬 標準 土砂(岩塊・玉石混り土含む) D1D区間無し 距離4.0km以下(3.0km超)						00
	3		m3			単第 0 -0020号表
処分費対象額調整（直接工事費計上分） 「処分費等」の取扱いによる						

本工事費

内訳表

頁0 -0019

費目・工種・施工名称など	数	量	単 位	単 価	金 額	備 考
建設発生土受入費 岩塊・玉石交じり土						00
畦畔復旧工	3	m3				レベル 2
畦畔復旧工	1	式				レベル 3
畦畔復旧	1	式				レベル 4
畦畔復旧工 天端幅 0 . 2 0 m ~ 0 . 5 0 m 程度	10	m				00
災害復旧工事（ G 箇所）	10	m				単第 0 -0016号表 レベル 1
土工	1	式				レベル 2
掘削工	1	式				レベル 3
土砂掘削 土砂	1	式				レベル 4
	4	m3				

本工事費

内訳表

頁0 -0020

費目・工種・施工名称など	数	量	単 位	単 価	金 額	備 考
掘削 土砂 オープンカット 押土無し 障害無し 5,000m3未満	4	m3				00 単第 0 -0001号表 レベル 3
盛土工	1	式				レベル 4
盛土 土砂	2	m3				00 単第 0 -0002号表 レベル 3
機械併用盛土（一般）	2	m3				00 単第 0 -0005号表 レベル 3
整形仕上げ工	1	式				レベル 4
法面整形（盛土部） レキ質土,砂及び砂質土,粘性土	8	m ²				00 単第 0 -0005号表 レベル 3
法面整形 盛土部 法面締固め無し 現場制約無し レキ質土,砂及び砂質土,粘性土	8	m2				レベル 4
残土処理工	1	式				
残土処理	2	m3				

本工事費

内訳表

頁0 -0021

費目・工種・施工名称など	数	量	単 位	単 価	金 額	備 考
機械小運搬（土砂類、生コン） 砂・砂利・栗石 3 0 ～ 5 0 m	2	m 3				00 単第 0 -0036号表
積込(ルーズ) 土砂 土量50,000m3未満	2	m3				00 単第 0 -0039号表
土砂等運搬 標準 土砂(岩塊・玉石混り土含む) D1D区間無し 距離4.0km以下(3.0km超)	2	m3				00 単第 0 -0020号表
処分費対象額調整（直接工事費計上分） 「処分費等」の取扱いによる						
建設発生土受入費 砂・砂質土・礫質土	2	m3				00
畦畔復旧工	1	式				レベル 2
畦畔復旧工	1	式				レベル 3
畦畔復旧	17	m				レベル 4
畦畔復旧工 天端幅 0 . 2 0 m ～ 0 . 5 0 m程度	17	m				00 単第 0 -0016号表

本工事費

内訳表

費目・工種・施工名称など		数	量	単	位	単	価	金	額	備	考
災害復旧工事（H箇所）										レベル1	
		1		式							
土工										レベル2	
		1		式							
掘削工										レベル3	
		1		式							
土砂掘削 土砂										レベル4	
		36		m3							
掘削 土砂 オープンカット 押土無し 障害無し 5,000m3未満										00	
		36		m3						単第 0 -0001号表	
盛土工										レベル3	
		1		式							
盛土 土砂										レベル4	
		5		m3							
機械併用盛土（一般）										00	
		5		m3						単第 0 -0002号表	
残土処理工										レベル3	
		1		式							

本工事費

内訳表

費目・工種・施工名称など	数	量	単 位	単 価	金 額	備 考
残土処理						レベル 4
	41		m3			
機械小運搬（土砂類、生コン） 砂・砂利・栗石 3 0 ～ 5 0 m	41		m 3			00 単第 0 -0036号表
積込(ルーズ) 土砂 土量50,000m3未満	41		m3			00 単第 0 -0039号表
土砂等運搬 標準 土砂(岩塊・玉石混り土含む) D1D区間無し 距離4.0km以下(3.0km超)	41		m3			00 単第 0 -0020号表
処分費対象額調整（直接工事費計上分） 「処分費等」の取扱いによる						
建設発生土受入費 砂・砂質土・礫質土	41		m3			00
畦畔復旧工	1		式			レベル 2
畦畔復旧工	1		式			レベル 3
畦畔復旧	14		m			レベル 4

本工事費

内訳表

費目・工種・施工名称など	数	量	単	位	単	価	金	額	備	考
畦畔復旧工 天端幅 0 . 2 0 m ~ 0 . 5 0 m程度	14	m							00	
石・ブロック積工	1	式							単第 0 -0016号表 レベル 2	
作業土工	1	式							レベル 3	
床掘	15	m3							レベル 4	
床掘り 土砂 平均施工幅1m以上2m未満 無し 障害無し	15	m3							00	
基面整正	6	m2							単第 0 -0006号表 00	
埋戻	4	m3							単第 0 -0007号表 レベル 4	
機械併用埋戻（一般）	4	m3							00	
コンクリートブロック工	1	式							単第 0 -0008号表 レベル 3	

本工事費

内訳表

頁0 -0025

費目・工種・施工名称など	数	量	単 位	単 価	金 額	備 考
コンクリートブロック基礎 18N-8-40BB	14	m				レベル4
ブロック基礎工 A 4 0 0 - B 4 5 0 (盛土用)	14	m				00
機械小運搬 (土砂類、生コン) コンクリート 3 0 ~ 5 0 m	2	m 3				単第 0 -0040号表 00
コンクリートブロック積み 間知ブロック150kg/個未満	41	m ²				単第 0 -0041号表 レベル4
コンクリートブロック積工	41	m2				00
機械小運搬 (二次製品、管類、セメント類) コンクリート二次製品 3 0 ~ 5 0 m	15	ton				単第 0 -0042号表 00
機械小運搬 (土砂類、生コン) コンクリート 3 0 ~ 5 0 m	10	m 3				単第 0 -0043号表 00
裏込材 RC-40	21	m3				単第 0 -0041号表 レベル4
裏込工 (ブロック積・ブロック張) ブロック積み 再生クラッシャーラン (R C - 4 0)	21	m3				00 単第 0 -0025号表

本工事費

内訳表

頁0 -0026

費目・工種・施工名称など	数	量	単 位	単 価	金 額	備 考
機械小運搬（土砂類、生コン） 砂・砂利・栗石 3 0 ～ 5 0 m						00
すりつけ工	21	m 3				単第 0 -0036号表 レベル 3
石積 練積 現場発生材	1	式				レベル 4
石積工（現場発生材）	4	m ²				00
水路復旧工	4	m ²				単第 0 -0026号表 レベル 2
プレキャスト水路工	1	式				レベル 3
鉄筋コンクリートフリーム（布設替） KF-150 パット入り	1	式				レベル 4
角フリーム布設（撤去） K F - 1 5 0 パット接合	12.0	m				00
角フリーム布設（再利用） K F - 1 5 0 パット接合	12.0	m				単第 0 -0028号表 00
	12.0	m				単第 0 -0029号表

本工事費

内訳表

費目・工種・施工名称など		数	量	単	位	単	価	金	額	備	考
管水路工										レベル 3	
		1			式						
硬質ポリ塩化ビニル管（新設） 呼び径150 V U										レベル 4	
		4.0			m						
硬質ポリ塩化ビニル管人力布設 直管（両差し口）V U 薄肉管 150mm										00	
		4.0			m					単第 0 -0030号表	
災害復旧工事（I箇所）										レベル 1	
		1			式						
土工										レベル 2	
		1			式						
掘削工										レベル 3	
		1			式						
土砂掘削 土砂										レベル 4	
		41			m3						
掘削 土砂 オープンカット 押土無し 障害無し 5,000m3未満										00	
		41			m3					単第 0 -0001号表	
盛土工										レベル 3	
		1			式						

本工事費

内訳表

頁0 -0028

費目・工種・施工名称など	数	量	単 位	単 価	金 額	備 考
盛土 土砂	22	m3				レベル4
機械併用盛土（一般）	22	m3				00
整形仕上げ工	1	式				単第 0 -0002号表 レベル3
法面整形（盛土部） レキ質土,砂及び砂質土,粘性土	294	m ²				レベル4
法面整形 盛土部 法面締固め無し 現場制約無し レキ質土,砂及び砂質土,粘性土	294	m2				00
残土処理工	1	式				単第 0 -0005号表 レベル3
残土処理	1	m3				レベル4
土砂等運搬 標準 土砂(岩塊・玉石混り土含む) DID区間無し 距離4.0km以下(3.0km超)	1	m3				00
処分費対象額調整（直接工事費計上分） 「処分費等」の取扱いによる						単第 0 -0020号表

本工事費

内訳表

費目・工種・施工名称など		数	量	単	位	単	価	金	額	備	考
建設発生土受入費 砂・砂質土・礫質土										00	
		1		m3							
法面工										レベル 2	
		1		式							
植生工										レベル 3	
		1		式							
張芝工 人工芝										レベル 4	
		300		m ²							
張芝工 全面張	人工芝（幅 100cm程度）									00	
		300		m2						単第 0 -0009号表	
畦畔復旧工										レベル 2	
		1		式							
畦畔復旧工										レベル 3	
		1		式							
畦畔復旧										レベル 4	
		64		m							
畦畔復旧工 天端幅 0 . 2 0 m ~ 0 . 5 0 m程度										00	
		64		m						単第 0 -0016号表	

本工事費

内訳表

費目・工種・施工名称など		数	量	単	位	単	価	金	額	備	考
災害復旧工事（J箇所）										レベル1	
		1		式							
土工										レベル2	
		1		式							
掘削工										レベル3	
		1		式							
土砂掘削 土砂										レベル4	
		39		m3							
掘削 土砂 オープンカット 押土無し 障害無し 5,000m3未満										00	
		39		m3						単第 0 -0001号表	
盛土工										レベル3	
		1		式							
盛土 土砂										レベル4	
		30		m3							
機械併用盛土（一般）										00	
		30		m3						単第 0 -0002号表	
整形仕上げ工										レベル3	
		1		式							

本工事費

内訳表

頁0 -0031

費目・工種・施工名称など	数	量	単 位	単 価	金 額	備 考
法面整形（盛土部） レキ質土,砂及び砂質土,粘性土	120	m ²				レベル4
法面整形 盛土部 法面締固め無し 現場制約無し レキ質土,砂及び砂質土,粘性土	120	m ²				00
残土処理工	1	式				単第 0 -0005号表 レベル3
残土処理	6	m ³				レベル4
土砂等運搬 標準 土砂(岩塊・玉石混り土含む) DID区間無し 距離4.0km以下(3.0km超)	6	m ³				00
処分費対象額調整（直接工事費計上分） 「処分費等」の取扱いによる						単第 0 -0020号表
建設発生土受入費 砂・砂質土・礫質土	6	m ³				00
法面工	1	式				レベル2
植生工	1	式				レベル3

本工事費

内訳表

費目・工種・施工名称など	数	量	単 位	単 価	金 額	備 考
張芝工 人工芝	115	m ²				レベル 4
張芝工 全面張 人工芝（幅 100cm程度）	115	m ²				00 単第 0 -0009号表
畦畔復旧工	1	式				レベル 2
畦畔復旧工	1	式				レベル 3
畦畔復旧	62	m				レベル 4
畦畔復旧工 天端幅 0 . 2 0 m ~ 0 . 5 0 m程度	62	m				00 単第 0 -0016号表
災害復旧工事（K箇所）	1	式				レベル 1
土工	1	式				レベル 2
掘削工	1	式				レベル 3

本工事費

内訳表

費目・工種・施工名称など	数	量	単 位	単 価	金 額	備 考
土砂掘削 土砂						レベル4
	48		m3			
掘削 土砂 オープンカット 押土無し 障害無し 5,000m3未満						00
	48		m3			単第 0 -0001号表
盛土工						レベル3
	1		式			
盛土 土砂						レベル4
	32		m3			
機械併用盛土（一般）						00
	32		m3			単第 0 -0002号表
整形仕上げ工						レベル3
	1		式			
法面整形（盛土部） レキ質土,砂及び砂質土,粘性土						レベル4
	94		m ²			
法面整形 盛土部 法面締固め無し 現場制約無し レキ質土,砂及び砂質土,粘性土						00
	94		m2			単第 0 -0005号表
残土処理工						レベル3
	1		式			

本工事費

内訳表

費目・工種・施工名称など		数	量	単	位	単	価	金	額	備	考
残土処理										レベル4	
		15		m3							
土砂等運搬 標準 土砂(岩塊・玉石混り土含む) DID区間無し 距離4.0km以下(3.0km超)										00	
		15		m3						単第 0 -0020号表	
処分費対象額調整（直接工事費計上分） 「処分費等」の取扱いによる											
建設発生土受入費 砂・砂質土・礫質土										00	
		15		m3							
法面工										レベル2	
		1		式							
作業土工										レベル3	
		1		式							
床掘										レベル4	
		3		m3							
床掘り 土砂 平均施工幅1m以上2m未満 無し 障害無し										00	
		3		m3						単第 0 -0006号表	
基面整正										00	
		5		m2						単第 0 -0007号表	

本工事費

内訳表

費目・工種・施工名称など		数	量	単	位	単	価	金	額	備	考
埋戻										レベル4	
		1		m3							
機械併用埋戻（一般）										00	
		1		m3						単第 0 -0008号表	
植生工										レベル3	
		1		式							
張芝工 人工芝										レベル4	
		99		m ²							
張芝工 全面張 人工芝（幅 100cm程度）										00	
		99		m2						単第 0 -0009号表	
かご工										レベル3	
		1		式							
ふとんかご 階段式 高さ50cm×幅120cm										レベル4	
		9		m							
ふとんかご 設置 階段式 高さ50cm×幅120cm										00	
		9		m						単第 0 -0010号表	
止杭打込										00	
		4		本						単第 0 -0011号表	

本工事費

内訳表

頁0 -0036

費目・工種・施工名称など	数	量	単 位	単 価	金 額	備 考
暗渠排水工						レベル 3
	1		式			
吸水渠 呼び径50						レベル 4
	4.0		m			
暗渠排水工（吸水渠） PC50						00
	4.0		m			単第 0 -0012号表
畦畔復旧工						レベル 2
	1		式			
畦畔復旧工						レベル 3
	1		式			
畦畔復旧						レベル 4
	16		m			
畦畔復旧工 天端幅 0 . 2 0 m ~ 0 . 5 0 m程度						00
	16		m			単第 0 -0016号表
災害復旧工事（L箇所）						レベル 1
	1		式			
土工						レベル 2
	1		式			

本工事費

内訳表

頁0 -0037

費目・工種・施工名称など	数	量	単 位	単 価	金 額	備 考
掘削工						レベル 3
	1		式			
土砂掘削 土砂						レベル 4
	31		m3			
掘削 土砂 オープンカット 押土無し 障害無し 5,000m3未満						00
	31		m3			単第 0 -0001号表
盛土工						レベル 3
	1		式			
盛土 土砂						レベル 4
	19		m3			
機械併用盛土（一般）						00
	19		m3			単第 0 -0002号表
整形仕上げ工						レベル 3
	1		式			
法面整形（盛土部） レキ質土,砂及び砂質土,粘性土						レベル 4
	62		m ²			
法面整形 盛土部 法面締固め無し 現場制約無し レキ質土,砂及び砂質土,粘性土						00
	62		m2			単第 0 -0005号表

本工事費

内訳表

頁0 -0038

費目・工種・施工名称など	数	量	単 位	単 価	金 額	備 考
残土処理工						レベル 3
	1		式			
残土処理						レベル 4
	11		m3			
土砂等運搬 標準 土砂(岩塊・玉石混り土含む) D1D区間無し 距離4.0km以下(3.0km超)						00
	11		m3			単第 0 -0020号表
処分費対象額調整(直接工事費計上分) 「処分費等」の取扱いによる						
建設発生土受入費 砂・砂質土・礫質土						00
	11		m3			
法面工						レベル 2
	1		式			
植生工						レベル 3
	1		式			
張芝工 人工芝						レベル 4
	71		m ²			
張芝工 全面張 人工芝(幅 100cm程度)						00
	71		m2			単第 0 -0009号表

本工事費

内訳表

頁0 -0039

費目・工種・施工名称など	数	量	単 位	単 価	金 額	備 考
畦畔復旧工						レベル 2
	1		式			
畦畔復旧工						レベル 3
	1		式			
畦畔復旧						レベル 4
	31		m			
畦畔復旧工 天端幅 0 . 2 0 m ~ 0 . 5 0 m 程度						00
	31		m			単第 0 -0016号表
災害復旧工事（M箇所）						レベル 1
	1		式			
土工						レベル 2
	1		式			
掘削工						レベル 3
	1		式			
土砂掘削 土砂						レベル 4
	9		m3			
掘削 土砂 オープンカット 押土無し 障害無し 5,000m3未満						00
	9		m3			単第 0 -0001号表

本工事費

内訳表

費目・工種・施工名称など		数	量	単 位	単 価	金 額	備 考
盛土工							レベル 3
		1		式			
盛土							レベル 4
土砂		28		m3			
機械併用盛土（一般）							00
		28		m3			単第 0 -0002号表
購入土砂(ほぐし)							00
設計CBR20以上		20		m3			
整形仕上げ工							レベル 3
		1		式			
法面整形（盛土部）							レベル 4
レキ質土,砂及び砂質土,粘性土		4		m ²			
法面整形							00
盛土部 法面締固め無し 現場制約無し							
レキ質土,砂及び砂質土,粘性土		4		m2			単第 0 -0005号表
畦畔復旧工							レベル 2
		1		式			
畦畔復旧工							レベル 3
		1		式			

本工事費

内訳表

費目・工種・施工名称など	数	量	単 位	単 価	金 額	備 考
畦畔復旧						レベル 4
	16		m			
畦畔復旧工 天端幅 0 . 2 0 m ~ 0 . 5 0 m 程度						00
	16		m			単第 0 -0016号表
石・ブロック積工						レベル 2
	1		式			
作業土工						レベル 3
	1		式			
床掘						レベル 4
	9		m3			
床掘り 土砂 平均施工幅1m以上2m未満 無し 障害無し						00
	9		m3			単第 0 -0006号表
基面整正						00
	5		m2			単第 0 -0007号表
埋戻						レベル 4
	3		m3			
機械併用埋戻（一般）						00
	3		m3			単第 0 -0008号表

本工事費

内訳表

費目・工種・施工名称など	数	量	単 位	単 価	金 額	備 考
コンクリートブロック工						レベル3
	1		式			
コンクリートブロック基礎 18N-8-40BB						レベル4
	10		m			
ブロック基礎工 A 3 0 0 - B 4 5 0 (盛土用)						00
	10		m			単第 0 -0045号表
機械小運搬 (土砂類、生コン) コンクリート 1 0 0 m未満						00
	1		m 3			単第 0 -0046号表
コンクリートブロック積み 間知ブロック150kg/個未満						レベル4
	17		m ²			
コンクリートブロック積工						00
	17		m2			単第 0 -0042号表
機械小運搬 (二次製品、管類、セメント類) コンクリート二次製品 1 0 0 m未満						00
	6		ton			単第 0 -0047号表
機械小運搬 (土砂類、生コン) コンクリート 1 0 0 m未満						00
	4		m 3			単第 0 -0046号表
裏込材 RC-40						レベル4
	7		m3			

本工事費

内訳表

費目・工種・施工名称など	数	量	単 位	単 価	金 額	備 考
裏込工（ブロック積・ブロック張） ブロック積み 再生クラッシャーラン（ＲＣ－４０）	7	m3				00 単第 0 -0025号表
機械小運搬（土砂類、生コン） 砂・砂利・栗石 1 0 0 m未満	7	m 3				00 単第 0 -0048号表
すりつけ工						レベル 3
石積 練積 現場発生材	1	式				レベル 4
	3	m ²				
石積工（現場発生材）						00
	3	m ²				単第 0 -0026号表
災害復旧工事（N箇所）						レベル 1
	1	式				
土工						レベル 2
	1	式				
掘削工						レベル 3
	1	式				
土砂掘削 土砂						レベル 4
	45	m3				

本工事費

内訳表

頁0 -0044

費目・工種・施工名称など		数	量	単	位	単	価	金	額	備	考
盛土工	掘削 土砂 オープンカット 押土無し 障害無し 5,000m3未満	45	m3							00	
										単第 0 -0001号表 レベル 3	
盛土	土砂	1	式							レベル 4	
		126	m3								
	機械併用盛土（一般）	126	m3							00	
										単第 0 -0002号表	
	購入土砂(ほぐし) 設計CBR20以上	109	m3							00	
整形仕上げ工		1	式							レベル 3	
法面整形（盛土部）	レキ質土,砂及び砂質土,粘性土	169	m ²							レベル 4	
法面工	法面整形 盛土部 法面締固め無し 現場制約無し レキ質土,砂及び砂質土,粘性土	169	m2							00	
										単第 0 -0005号表 レベル 2	
		1	式								

本工事費

内訳表

頁0 -0045

費目・工種・施工名称など	数	量	単 位	単 価	金 額	備 考
作業土工						レベル 3
床掘	1		式			レベル 4
	5		m3			
床掘り 土砂 平均施工幅1m以上2m未満 無し 障害無し	5		m3			00 単第 0 -0006号表
基面整正	11		m2			00 単第 0 -0007号表
埋戻	1		m3			レベル 4
機械併用埋戻（一般）	1		m3			00 単第 0 -0008号表
植生工	1		式			レベル 3
張芝工 人工芝	186		m ²			レベル 4
張芝工 全面張 人工芝（幅 100cm程度）	186		m2			00 単第 0 -0009号表

本工事費

内訳表

費目・工種・施工名称など		数	量	単	位	単	価	金	額	備	考
かご工										レベル 3	
		1			式						
ふとんかご										レベル 4	
	階段式 高さ50cm × 幅120cm	18			m						
ふとんかご										00	
	設置 階段式 高さ50cm × 幅120cm	18			m					単第 0 -0010号表	
止杭打込										00	
		9			本					単第 0 -0011号表	
暗渠排水工										レベル 3	
		1			式						
吸水渠										レベル 4	
	呼び径50	7.0			m						
暗渠排水工（吸水渠）										00	
	PC50	7.0			m					単第 0 -0012号表	
畦畔復旧工										レベル 2	
		1			式						
畦畔復旧工										レベル 3	
		1			式						

本工事費

内訳表

費目・工種・施工名称など	数	量	単 位	単 価	金 額	備 考
畦畔復旧						レベル 4
	44		m			
畦畔復旧工 天端幅 0 . 2 0 m ~ 0 . 5 0 m 程度						00
	44		m			単第 0 -0016号表
災害復旧工事（O箇所）						レベル 1
	1		式			
土工						レベル 2
	1		式			
掘削工						レベル 3
	1		式			
土砂掘削 土砂						レベル 4
	5		m3			
掘削 土砂 オープンカット 押土無し 障害無し 5,000m3未満						00
	5		m3			単第 0 -0001号表
盛土工						レベル 3
	1		式			
盛土 土砂						レベル 4
	9		m3			

本工事費

内訳表

頁0 -0048

費目・工種・施工名称など	数	量	単 位	単 価	金 額	備 考
機械併用盛土（一般）						00
	9	m3				単第 0 -0002号表
購入土砂(ぼぐし) 設計CBR20以上	6	m3				00
整形仕上げ工	1	式				レベル 3
法面整形（盛土部） レキ質土,砂及び砂質土,粘性土	21	m ²				レベル 4
法面整形 盛土部 法面締固め無し 現場制約無し レキ質土,砂及び砂質土,粘性土	21	m2				00
法面工	1	式				単第 0 -0005号表 レベル 2
植生工	1	式				レベル 3
張芝工 人工芝	24	m ²				レベル 4
張芝工 全面張 人工芝（幅 100cm程度）	24	m2				00
						単第 0 -0009号表

本工事費

内訳表

頁0 -0049

費目・工種・施工名称など	数	量	単 位	単 価	金 額	備 考
畦畔復旧工						レベル 2
	1		式			
畦畔復旧工						レベル 3
	1		式			
畦畔復旧						レベル 4
	4.0		m			
畦畔復旧工 天端幅 0 . 2 0 m ~ 0 . 5 0 m 程度						00
	4.0		m			単第 0 -0016号表
災害復旧工事（ P 箇所）						レベル 1
	1		式			
土工						レベル 2
	1		式			
掘削工						レベル 3
	1		式			
土砂掘削 土砂						レベル 4
	2		m3			
掘削 土砂 オープンカット 押土無し 障害無し 5,000m3未満						00
	2		m3			単第 0 -0001号表

本工事費

内訳表

頁0 -0050

費目・工種・施工名称など	数	量	単 位	単 価	金 額	備 考
盛土工						レベル 3
	1		式			
盛土 土砂						レベル 4
	15		m3			
機械併用盛土（一般）						00
	15		m3			単第 0 -0002号表
購入土砂(ほぐし) 設計CBR20以上						00
	18		m3			
整形仕上げ工						レベル 3
	1		式			
法面整形（盛土部） レキ質土,砂及び砂質土,粘性土						レベル 4
	24		m ²			
法面整形 盛土部 法面締固め無し 現場制約無し レキ質土,砂及び砂質土,粘性土						00
	24		m2			単第 0 -0005号表
法面工						レベル 2
	1		式			
植生工						レベル 3
	1		式			

本工事費

内訳表

費目・工種・施工名称など	数	量	単 位	単 価	金 額	備 考
張芝工 人工芝	28	m ²				レベル 4
張芝工 全面張 人工芝（幅 100cm程度）	28	m ²				00 単第 0 -0009号表
畦畔復旧工	1	式				レベル 2
畦畔復旧工	1	式				レベル 3
畦畔復旧	9.0	m				レベル 4
畦畔復旧工 天端幅 0 . 2 0 m ~ 0 . 5 0 m程度	9.0	m				00 単第 0 -0016号表
災害復旧工事（Q箇所）	1	式				レベル 1
土工	1	式				レベル 2
掘削工	1	式				レベル 3

本工事費

内訳表

頁0 -0052

費目・工種・施工名称など	数	量	単 位	単 価	金 額	備 考
土砂掘削 土砂	30	m3				レベル4
掘削 土砂 オープンカット 押土無し 障害無し 5,000m3未満	30	m3				00
盛土工	1	式				単第 0 -0001号表 レベル3
盛土 土砂	31	m3				レベル4
機械併用盛土（一般）	31	m3				00
購入土砂(ほぐし) 設計CBR20以上	6	m3				単第 0 -0002号表 00
整形仕上げ工	1	式				レベル3
法面整形（盛土部） レキ質土,砂及び砂質土,粘性土	113	m ²				レベル4
法面整形 盛土部 法面締固め無し 現場制約無し レキ質土,砂及び砂質土,粘性土	113	m2				00
						単第 0 -0005号表

本工事費

内訳表

費目・工種・施工名称など		数	量	単	位	単	価	金	額	備	考
法面工										レベル 2	
		1		式							
植生工										レベル 3	
		1		式							
張芝工 人工芝										レベル 4	
		128		m ²							
張芝工 全面張	人工芝（幅 100cm程度）									00	
		128		m2						単第 0 -0009号表	
畦畔復旧工										レベル 2	
		1		式							
畦畔復旧工										レベル 3	
		1		式							
畦畔復旧										レベル 4	
		49		m							
畦畔復旧工 天端幅 0 . 2 0 m ~ 0 . 5 0 m程度										00	
		49		m						単第 0 -0016号表	
災害復旧工事（R箇所）										レベル 1	
		1		式							

本工事費

内訳表

頁0 -0054

費目・工種・施工名称など		数	量	単 位	単 価	金 額	備 考
土工							レベル2
		1		式			
掘削工							レベル3
		1		式			
土砂掘削 土砂							レベル4
		3		m3			
掘削 土砂 オープンカット 押土無し 障害無し 5,000m3未満							00
		3		m3			単第 0 -0001号表
盛土工							レベル3
		1		式			
盛土 土砂							レベル4
		21		m3			
機械併用盛土（一般）							00
		21		m3			単第 0 -0002号表
購入土砂(ほぐし) 設計CBR20以上							00
		24		m3			
整形仕上げ工							レベル3
		1		式			

本工事費

内訳表

費目・工種・施工名称など		数	量	単	位	単	価	金	額	備	考
法面整形（盛土部） レキ質土,砂及び砂質土,粘性土										レベル 4	
		9		m ²							
法面整形 盛土部 法面締固め無し 現場制約無し レキ質土,砂及び砂質土,粘性土										00	
		9		m2						単第 0 -0005号表	
法面工										レベル 2	
		1		式							
暗渠排水工										レベル 3	
		1		式							
吸水渠 呼び径50										レベル 4	
		1.5		m							
暗渠排水工（吸水渠） PC50										00	
		1.5		m						単第 0 -0012号表	
畦畔復旧工										レベル 2	
		1		式							
畦畔復旧工										レベル 3	
		1		式							
畦畔復旧										レベル 4	
		11		m							

本工事費

内訳表

頁0 -0056

費目・工種・施工名称など	数	量	単 位	単 価	金 額	備 考
畦畔復旧工 天端幅 0 . 2 0 m ~ 0 . 5 0 m程度	11	m				00 単第 0 -0016号表
災害復旧工事（排土1）	1	式				レベル 1
排土	1	式				レベル 2
排土	1	式				レベル 3
排土	1	式				レベル 4
	385	m3				00 単第 0 -0001号表
掘削 土砂 オープンカット 押土無し 障害無し 5,000m3未満	385	m3				レベル 4
排土運搬	385	m3				00 単第 0 -0020号表
土砂等運搬 標準 土砂(岩塊・玉石混り土含む) D1D区間無し 距離4.0km以下(3.0km超)	385	m3				
処分費対象額調整（直接工事費計上分） 「処分費等」の取扱いによる						

本工事費

内訳表

費目・工種・施工名称など	数	量	単 位	単 価	金 額	備 考
建設発生土受入費 砂・砂質土・礫質土						00
	385		m3			
流木処理						レベル4
	8		m3			
流木処理						00
	8		m3			単第 0 -0049号表
流木処理						レベル4
	8		m3			
流木運搬 10t級						00
	8		m3			単第 0 -0052号表
処分費対象額調整（直接工事費計上分） 「処分費等」の取扱いによる						
建設発生木材受入費						00
	8		m3			
災害復旧工事（排土2）						レベル1
	1		式			
排土						レベル2
	1		式			

本工事費

内訳表

頁0 -0058

費目・工種・施工名称など		数	量	単	位	単	価	金	額	備	考
排土										レベル3	
		1			式						
排土										レベル4	
		770			m3						
掘削 土砂 オープンカット 押土無し 障害無し 5,000m3未満										00	
		770			m3					単第 0 -0001号表	
排土運搬										レベル4	
		770			m3						
土砂等運搬 標準 土砂(岩塊・玉石混り土含む) D1D区間無し 距離4.0km以下(3.0km超)										00	
		770			m3					単第 0 -0020号表	
処分費対象額調整(直接工事費計上分) 「処分費等」の取扱いによる											
建設発生土受入費 砂・砂質土・礫質土										00	
		770			m3						
流木処理										レベル4	
		15			m3						
流木処理 平均胸高直径16cm以上22cm未満										00	
		15			m3					単第 0 -0054号表	

本工事費

内訳表

頁0 -0059

費目・工種・施工名称など	数	量	単 位	単 価	金 額	備 考
流木処理						レベル4
	15		m3			
流木運搬 10t級						00
	15		m3			単第 0 -0052号表
処分費対象額調整（直接工事費計上分） 「処分費等」の取扱いによる						
建設発生木材受入費						00
	15		m3			
災害復旧工事（排土3）						レベル1
	1		式			
排土						レベル2
	1		式			
排土						レベル3
	1		式			
排土						レベル4
	166		m3			
掘削 土砂 オープンカット 押土無し 障害無し 5,000m3未満						00
	166		m3			単第 0 -0001号表

本工事費

内訳表

頁0 -0060

費目・工種・施工名称など	数	量	単 位	単 価	金 額	備 考
排土運搬						レベル4
	166		m3			
土砂等運搬 標準 土砂(岩塊・玉石混り土含む) DID区間無し 距離4.0km以下(3.0km超)	166		m3			00 単第 0 -0020号表
処分費対象額調整(直接工事費計上分) 「処分費等」の取扱いによる						
建設発生土受入費 砂・砂質土・礫質土	166		m3			00
流木処理	3		m3			レベル4
流木処理 平均胸高直径16cm以上22cm未満	3		m3			00 単第 0 -0054号表
流木処理	3		m3			レベル4
流木運搬 10t級	3		m3			00 単第 0 -0052号表
処分費対象額調整(直接工事費計上分) 「処分費等」の取扱いによる						

本工事費

内訳表

頁0 -0061

費目・工種・施工名称など	数	量	単 位	単 価	金 額	備 考
建設発生木材受入費						00
	3		m3			
災害復旧工事（排土4）						レベル 1
	1		式			
排土						レベル 2
	1		式			
排土						レベル 3
	1		式			
排土						レベル 4
	395		m3			
掘削 土砂 オープンカット 押土無し 障害無し 5,000m3未満						00
	395		m3			単第 0 -0001号表
排土運搬						レベル 4
	395		m3			
土砂等運搬 標準 土砂(岩塊・玉石混り土含む) DID区間無し 距離4.0km以下(3.0km超)						00
	395		m3			単第 0 -0020号表
処分費対象額調整（直接工事費計上分） 「処分費等」の取扱いによる						

本工事費

内訳表

費目・工種・施工名称など	数	量	単 位	単 価	金 額	備 考
建設発生土受入費 砂・砂質土・礫質土						00
	395		m3			
流木処理						レベル4
	8		m3			
流木処理 平均胸高直径16cm以上22cm未満						00
	8		m3			単第 0 -0054号表
流木処理						レベル4
	8		m3			
流木運搬 10t級						00
	8		m3			単第 0 -0052号表
処分費対象額調整（直接工事費計上分） 「処分費等」の取扱いによる						
建設発生木材受入費						00
	8		m3			
災害復旧工事（排土5）						レベル1
	1		式			
排土						レベル2
	1		式			

本工事費

内訳表

頁0 -0063

費目・工種・施工名称など		数	量	単	位	単	価	金	額	備	考
排土										レベル3	
		1			式						
排土										レベル4	
		532			m3						
掘削 土砂 オープンカット 押土無し 障害無し 5,000m3未満										00	
		532			m3					単第 0 -0001号表	
排土運搬										レベル4	
		532			m3						
土砂等運搬 標準 土砂(岩塊・玉石混り土含む) D1D区間無し 距離4.0km以下(3.0km超)										00	
		532			m3					単第 0 -0020号表	
処分費対象額調整(直接工事費計上分) 「処分費等」の取扱いによる											
建設発生土受入費 砂・砂質土・礫質土										00	
		532			m3						
流木処理										レベル4	
		11			m3						
流木処理 平均胸高直径16cm以上22cm未満										00	
		11			m3					単第 0 -0054号表	

本工事費

内訳表

費目・工種・施工名称など	数	量	単 位	単 価	金 額	備 考
流木処理						レベル 4
	11		m3			
流木運搬 10t級						00
	11		m3			単第 0 -0052号表
処分費対象額調整（直接工事費計上分） 「処分費等」の取扱いによる						
建設発生木材受入費						00
	11		m3			
災害復旧工事（排土6）						レベル 1
	1		式			
排土						レベル 2
	1		式			
排土						レベル 3
	1		式			
排土						レベル 4
	282		m3			
掘削 土砂 オープンカット 押土無し 障害無し 5,000m3未満						00
	282		m3			単第 0 -0001号表

本工事費

内訳表

頁0 -0065

費目・工種・施工名称など	数	量	単 位	単 価	金 額	備 考
排土運搬						レベル4
	282		m3			
土砂等運搬 標準 土砂(岩塊・玉石混り土含む) DID区間無し 距離4.0km以下(3.0km超)	282		m3			00 単第 0 -0020号表
処分費対象額調整(直接工事費計上分) 「処分費等」の取扱いによる						
建設発生土受入費 砂・砂質土・礫質土	282		m3			00
流木処理	6		m3			レベル4
流木処理 平均胸高直径16cm以上22cm未満	6		m3			00 単第 0 -0054号表
流木処理	6		m3			レベル4
流木運搬 10t級	6		m3			00 単第 0 -0052号表
処分費対象額調整(直接工事費計上分) 「処分費等」の取扱いによる						

本工事費

内訳表

頁0 -0066

費目・工種・施工名称など	数	量	単 位	単 価	金 額	備 考
建設発生木材受入費						00
	6	m3				
災害復旧工事（排土7）						レベル 1
	1	式				
排土						レベル 2
	1	式				
排土						レベル 3
	1	式				
排土						レベル 4
	72	m3				
掘削 土砂 オープンカット 押土無し 障害無し 5,000m3未満						00
	72	m3				単第 0 -0001号表
排土運搬						レベル 4
	72	m3				
土砂等運搬 標準 土砂(岩塊・玉石混り土含む) DID区間無し 距離4.0km以下(3.0km超)						00
	72	m3				単第 0 -0020号表
処分費対象額調整（直接工事費計上分） 「処分費等」の取扱いによる						

本工事費

内訳表

費目・工種・施工名称など	数	量	単 位	単 価	金 額	備 考
建設発生土受入費 砂・砂質土・礫質土						00
	72		m3			
流木処理						レベル4
	1		m3			
流木処理						00
	1		m3			単第 0 -0049号表
流木処理						レベル4
	1		m3			
流木運搬 10t級						00
	1		m3			単第 0 -0052号表
処分費対象額調整（直接工事費計上分） 「処分費等」の取扱いによる						
建設発生木材受入費						00
	1		m3			
災害復旧工事（排土8）						レベル1
	1		式			
排土						レベル2
	1		式			

本工事費

内訳表

頁0 -0068

費目・工種・施工名称など		数	量	単	位	単	価	金	額	備	考
排土										レベル3	
		1			式						
排土										レベル4	
		84			m3						
掘削 土砂 オープンカット 押土無し 障害無し 5,000m3未満										00	
		84			m3					単第 0 -0001号表	
排土運搬										レベル4	
		84			m3						
土砂等運搬 標準 土砂(岩塊・玉石混り土含む) D1D区間無し 距離4.0km以下(3.0km超)										00	
		84			m3					単第 0 -0020号表	
処分費対象額調整(直接工事費計上分) 「処分費等」の取扱いによる											
建設発生土受入費 砂・砂質土・礫質土										00	
		84			m3						
流木処理										レベル4	
		2			m3						
流木処理										00	
		2			m3					単第 0 -0049号表	

本工事費

内訳表

費目・工種・施工名称など	数	量	単 位	単 価	金 額	備 考
流木処理						レベル 4
	2	m3				
流木運搬 10t級						00
	2	m3				単第 0 -0052号表
処分費対象額調整（直接工事費計上分） 「処分費等」の取扱いによる						
建設発生木材受入費						00
	2	m3				
災害復旧工事（排土9）						レベル 1
	1	式				
排土						レベル 2
	1	式				
排土						レベル 3
	1	式				
排土						レベル 4
	54	m3				
掘削 土砂 オープンカット 押土無し 障害無し 5,000m3未満						00
	54	m3				単第 0 -0001号表

本工事費

内訳表

費目・工種・施工名称など	数	量	単 位	単 価	金 額	備 考
排土運搬						レベル4
	54		m3			
土砂等運搬 標準 土砂(岩塊・玉石混り土含む) DID区間無し 距離4.0km以下(3.0km超)	54		m3			00 単第 0 -0020号表
処分費対象額調整（直接工事費計上分） 「処分費等」の取扱いによる						
建設発生土受入費 砂・砂質土・礫質土	54		m3			00
流木処理	1		m3			レベル4
流木処理	1		m3			00 単第 0 -0049号表
流木処理	1		m3			レベル4
流木運搬 10t級	1		m3			00 単第 0 -0052号表
処分費対象額調整（直接工事費計上分） 「処分費等」の取扱いによる						

本工事費

内訳表

頁0 -0071

費目・工種・施工名称など	数	量	単 位	単 価	金 額	備 考
建設発生木材受入費						00
	1	m3				
災害復旧工事（排土10）						レベル 1
	1	式				
排土						レベル 2
	1	式				
排土						レベル 3
	1	式				
排土						レベル 4
	62	m3				
掘削 土砂 オープンカット 押土無し 障害無し 5,000m3未満						00
	62	m3				単第 0 -0001号表
排土運搬						レベル 4
	62	m3				
土砂等運搬 標準 土砂(岩塊・玉石混り土含む) D1D区間無し 距離4.0km以下(3.0km超)						00
	62	m3				単第 0 -0020号表
処分費対象額調整（直接工事費計上分） 「処分費等」の取扱いによる						

本工事費

内訳表

費目・工種・施工名称など	数	量	単 位	単 価	金 額	備 考
建設発生土受入費 砂・砂質土・礫質土	62	m3				00
流木処理	1	m3				レベル4
流木処理	1	m3				00
流木処理	1	m3				単第 0 -0049号表 レベル4
流木運搬 10t級	1	m3				00
処分費対象額調整（直接工事費計上分） 「処分費等」の取扱いによる	1	m3				単第 0 -0052号表
建設発生木材受入費	1	m3				00
災害復旧工事（排土11）	1	式				レベル1
排土	1	式				レベル2

本工事費

内訳表

費目・工種・施工名称など		数	量	単	位	単	価	金	額	備	考
排土										レベル3	
		1			式						
排土										レベル4	
		392			m3						
掘削 土砂 オープンカット 押土無し 障害無し 5,000m3未満										00	
		392			m3					単第 0 -0001号表	
排土運搬										レベル4	
		392			m3						
土砂等運搬 標準 土砂(岩塊・玉石混り土含む) D1D区間無し 距離4.0km以下(3.0km超)										00	
		392			m3					単第 0 -0020号表	
処分費対象額調整（直接工事費計上分） 「処分費等」の取扱いによる											
建設発生土受入費 砂・砂質土・礫質土										00	
		392			m3						
災害復旧工事（排土12）										レベル1	
		1			式						
排土										レベル2	
		1			式						

本工事費

内訳表

費目・工種・施工名称など		数	量	単	位	単	価	金	額	備	考
排土										レベル3	
		1			式						
排土										レベル4	
		195			m3						
掘削 土砂 オープンカット 押土無し 障害無し 5,000m3未満										00	
		195			m3					単第 0 -0001号表	
排土運搬										レベル4	
		195			m3						
土砂等運搬 標準 土砂(岩塊・玉石混り土含む) DID区間無し 距離4.0km以下(3.0km超)										00	
		195			m3					単第 0 -0020号表	
処分費対象額調整（直接工事費計上分） 「処分費等」の取扱いによる											
建設発生土受入費 砂・砂質土・礫質土										00	
		195			m3						
流木処理										レベル4	
		4			m3						
流木処理										00	
		4			m3					単第 0 -0049号表	

本工事費

内訳表

費目・工種・施工名称など	数	量	単 位	単 価	金 額	備 考
流木処理						レベル 4
	4		m3			
流木運搬 10t級						00
	4		m3			単第 0 -0052号表
処分費対象額調整（直接工事費計上分） 「処分費等」の取扱いによる						
建設発生木材受入費						00
	4		m3			
災害復旧工事（排土13）						レベル 1
	1		式			
排土						レベル 2
	1		式			
排土						レベル 3
	1		式			
排土						レベル 4
	81		m3			
掘削 土砂 オープンカット 押土無し 障害無し 5,000m3未満						00
	81		m3			単第 0 -0001号表

本工事費

内訳表

費目・工種・施工名称など	数	量	単 位	単 価	金 額	備 考
排土運搬						レベル 4
	81		m3			
土砂等運搬 標準 土砂(岩塊・玉石混り土含む) DID区間無し 距離4.0km以下(3.0km超)	81		m3			00 単第 0 -0020号表
処分費対象額調整（直接工事費計上分） 「処分費等」の取扱いによる						
建設発生土受入費 砂・砂質土・礫質土	81		m3			00
災害復旧工事（排土14）						レベル 1
	1		式			
排土						レベル 2
	1		式			
排土						レベル 3
	1		式			
排土						レベル 4
	294		m3			
掘削 土砂 オープンカット 押土無し 障害無し 5,000m3未満	294		m3			00 単第 0 -0001号表

本工事費

内訳表

頁0 -0077

費目・工種・施工名称など	数	量	単 位	単 価	金 額	備 考
排土運搬						レベル4
	294		m3			
土砂等運搬 標準 土砂(岩塊・玉石混り土含む) DID区間無し 距離4.0km以下(3.0km超)	294		m3			00 単第 0 -0020号表
処分費対象額調整(直接工事費計上分) 「処分費等」の取扱いによる						
建設発生土受入費 砂・砂質土・礫質土	294		m3			00
流木処理	6		m3			レベル4
流木処理 平均胸高直径16cm以上22cm未満	6		m3			00 単第 0 -0054号表
流木処理	6		m3			レベル4
流木運搬 10t級	6		m3			00 単第 0 -0052号表
処分費対象額調整(直接工事費計上分) 「処分費等」の取扱いによる						

本工事費

内訳表

頁0 -0078

費目・工種・施工名称など	数	量	単 位	単 価	金 額	備 考
建設発生木材受入費						00
	6	m3				
災害復旧工事（排土15）						レベル 1
	1	式				
排土						レベル 2
	1	式				
排土						レベル 3
	1	式				
排土						レベル 4
	1,290	m3				
掘削 土砂 オープンカット 押土無し 障害無し 5,000m3未満						00
	1,290	m3				単第 0 -0001号表
排土運搬						レベル 4
	1,290	m3				
土砂等運搬 標準 土砂(岩塊・玉石混り土含む) DID区間無し 距離4.0km以下(3.0km超)						00
	1,290	m3				単第 0 -0020号表
処分費対象額調整（直接工事費計上分） 「処分費等」の取扱いによる						

本工事費

内訳表

費目・工種・施工名称など	数	量	単 位	単 価	金 額	備 考
建設発生土受入費 砂・砂質土・礫質土						00
	1,290		m3			
流木処理						レベル4
	26		m3			
流木処理 平均胸高直径16cm以上22cm未満						00
	26		m3			単第 0 -0054号表
流木処理						レベル4
	26		m3			
流木運搬 10t級						00
	26		m3			単第 0 -0052号表
処分費対象額調整（直接工事費計上分） 「処分費等」の取扱いによる						
建設発生木材受入費						00
	26		m3			
災害復旧工事（排土16）						レベル1
	1		式			
排土						レベル2
	1		式			

本工事費

内訳表

頁0 -0080

費目・工種・施工名称など		数	量	単	位	単	価	金	額	備	考
排土										レベル3	
		1			式						
排土										レベル4	
		138			m3						
掘削 土砂 オープンカット 押土無し 障害無し 5,000m3未満										00	
		138			m3					単第 0 -0001号表	
排土運搬										レベル4	
		138			m3						
土砂等運搬 標準 土砂(岩塊・玉石混り土含む) D1D区間無し 距離4.0km以下(3.0km超)										00	
		138			m3					単第 0 -0020号表	
処分費対象額調整(直接工事費計上分) 「処分費等」の取扱いによる											
建設発生土受入費 砂・砂質土・礫質土										00	
		138			m3						
流木処理										レベル4	
		3			m3						
流木処理 平均胸高直径16cm以上22cm未満										00	
		3			m3					単第 0 -0054号表	

本工事費

内訳表

費目・工種・施工名称など	数	量	単 位	単 価	金 額	備 考
流木処理						レベル 4
	3	m3				
流木運搬 10t級						00
	3	m3				単第 0 -0052号表
処分費対象額調整（直接工事費計上分） 「処分費等」の取扱いによる						
建設発生木材受入費						00
	3	m3				
災害復旧工事（排土17）						レベル 1
	1	式				
排土						レベル 2
	1	式				
排土						レベル 3
	1	式				
排土						レベル 4
	75	m3				
掘削 土砂 オープンカット 押土無し 障害無し 5,000m3未満						00
	75	m3				単第 0 -0001号表

本工事費

内訳表

頁0 -0082

費目・工種・施工名称など	数	量	単 位	単 価	金 額	備 考
排土運搬						レベル4
	75		m3			
土砂等運搬 標準 土砂(岩塊・玉石混り土含む) DID区間無し 距離4.0km以下(3.0km超)	75		m3			00 単第 0 -0020号表
処分費対象額調整(直接工事費計上分) 「処分費等」の取扱いによる						
建設発生土受入費 砂・砂質土・礫質土	75		m3			00
災害復旧工事(排土18)	1		式			レベル1
排土	1		式			レベル2
排土	1		式			レベル3
排土	54		m3			レベル4
掘削 土砂 オープンカット 押土無し 障害無し 5,000m3未満	54		m3			00 単第 0 -0001号表

本工事費

内訳表

頁0 -0083

費目・工種・施工名称など	数	量	単 位	単 価	金 額	備 考
排土運搬						レベル4
	54		m3			
土砂等運搬 標準 土砂(岩塊・玉石混り土含む) DID区間無し 距離4.0km以下(3.0km超)	54		m3			00 単第 0 -0020号表
処分費対象額調整(直接工事費計上分) 「処分費等」の取扱いによる						
建設発生土受入費 砂・砂質土・礫質土	54		m3			00
流木処理	1		m3			レベル4
流木処理	1		m3			00 単第 0 -0049号表
流木処理	1		m3			レベル4
流木運搬 10t級	1		m3			00 単第 0 -0052号表
処分費対象額調整(直接工事費計上分) 「処分費等」の取扱いによる						

本工事費

内訳表

費目・工種・施工名称など	数	量	単 位	単 価	金 額	備 考
建設発生木材受入費						00
	1	m3				
災害復旧工事（排土19）						レベル 1
	1	式				
排土						レベル 2
	1	式				
排土						レベル 3
	1	式				
排土						レベル 4
	84	m3				
掘削 土砂 オープンカット 押土無し 障害無し 5,000m3未満						00
	84	m3				単第 0 -0001号表
排土運搬						レベル 4
	84	m3				
土砂等運搬 標準 土砂(岩塊・玉石混り土含む) D1D区間無し 距離4.0km以下(3.0km超)						00
	84	m3				単第 0 -0020号表
処分費対象額調整（直接工事費計上分） 「処分費等」の取扱いによる						

本工事費

内訳表

頁0 -0085

費目・工種・施工名称など	数	量	単 位	単 価	金 額	備 考
建設発生土受入費 砂・砂質土・礫質土						00
	84	m3				
災害復旧工事（排土22）						レベル 1
	1	式				
排土						レベル 2
	1	式				
排土						レベル 3
	1	式				
排土						レベル 4
	104	m3				
掘削 土砂 オープンカット 押土無し 障害無し 5,000m3未満						00
	104	m3				単第 0 -0001号表
排土運搬						レベル 4
	104	m3				
土砂等運搬 標準 土砂(岩塊・玉石混り土含む) DID区間無し 距離4.0km以下(3.0km超)						00
	104	m3				単第 0 -0020号表
処分費対象額調整（直接工事費計上分） 「処分費等」の取扱いによる						

本工事費

内訳表

費目・工種・施工名称など	数	量	単 位	単 価	金 額	備 考
建設発生土受入費 砂・砂質土・礫質土						00
	104		m3			
流木処理						レベル 4
	2		m3			
流木処理						00
	2		m3			単第 0 -0049号表
流木処理						レベル 4
	2		m3			
流木運搬 10t級						00
	2		m3			単第 0 -0052号表
処分費対象額調整（直接工事費計上分） 「処分費等」の取扱いによる						
建設発生木材受入費						00
	2		m3			
災害復旧工事（排土23）						レベル 1
	1		式			
排土						レベル 2
	1		式			

本工事費

内訳表

頁0 -0087

費目・工種・施工名称など		数	量	単	位	単	価	金	額	備	考
排土										レベル3	
		1			式						
排土										レベル4	
		507			m3						
掘削 土砂 オープンカット 押土無し 障害無し 5,000m3未満										00	
		507			m3					単第 0 -0001号表	
排土運搬										レベル4	
		507			m3						
土砂等運搬 標準 土砂(岩塊・玉石混り土含む) DID区間無し 距離4.0km以下(3.0km超)										00	
		507			m3					単第 0 -0020号表	
処分費対象額調整(直接工事費計上分) 「処分費等」の取扱いによる											
建設発生土受入費 砂・砂質土・礫質土										00	
		507			m3						
流木処理										レベル4	
		10			m3						
流木処理										00	
		10			m3					単第 0 -0049号表	

本工事費

内訳表

費目・工種・施工名称など	数	量	単 位	単 価	金 額	備 考
流木処理						レベル 4
	10		m3			
流木運搬 10t級						00
	10		m3			単第 0 -0052号表
処分費対象額調整（直接工事費計上分） 「処分費等」の取扱いによる						
建設発生木材受入費						00
	10		m3			
災害復旧工事（排土24）						レベル 1
	1		式			
排土						レベル 2
	1		式			
排土						レベル 3
	1		式			
排土						レベル 4
	109		m3			
掘削 土砂 オープンカット 押土無し 障害無し 5,000m3未満						00
	109		m3			単第 0 -0001号表

本工事費

内訳表

頁0 -0089

費目・工種・施工名称など	数	量	単 位	単 価	金 額	備 考
排土運搬						レベル4
	109		m3			
機械小運搬（土砂類、生コン） 砂・砂利・栗石 3 0 ～ 5 0 m	109		m 3			00 単第 0 -0036号表
積込(ルーズ) 土砂 土量50,000m3未満	109		m3			00 単第 0 -0039号表
土砂等運搬 標準 土砂(岩塊・玉石混り土含む) D1D区間無し 距離4.0km以下(3.0km超)	109		m3			00 単第 0 -0020号表
処分費対象額調整（直接工事費計上分） 「処分費等」の取扱いによる						
建設発生土受入費 砂・砂質土・礫質土	109		m3			00
災害復旧工事（排土25）						レベル1
	1		式			
排土						レベル2
	1		式			
排土						レベル3
	1		式			

本工事費

内訳表

費目・工種・施工名称など		数	量	単	位	単	価	金	額	備	考
排土										レベル4	
		254		m3							
掘削 土砂 オープンカット 押土無し 障害無し 5,000m3未満		254		m3						00	
排土運搬										単第 0 -0001号表 レベル4	
		254		m3							
機械小運搬（土砂類、生コン） 砂・砂利・栗石 3 0 ～ 5 0 m		254		m 3						00	
										単第 0 -0036号表	
積込(ルーズ) 土砂 土量50,000m3未満		254		m3						00	
										単第 0 -0039号表	
土砂等運搬 標準 土砂(岩塊・玉石混り土含む) D1D区間無し 距離4.0km以下(3.0km超)		254		m3						00	
										単第 0 -0020号表	
処分費対象額調整（直接工事費計上分） 「処分費等」の取扱いによる											
建設発生土受入費 砂・砂質土・礫質土		254		m3						00	
災害復旧工事（排土27）										レベル1	
		1		式							

本工事費

内訳表

頁0 -0091

費目・工種・施工名称など	数	量	単 位	単 価	金 額	備 考
排土						レベル2
	1		式			
排土						レベル3
	1		式			
排土						レベル4
	119		m3			
掘削 土砂 オープンカット 押土無し 障害無し 5,000m3未満						00
	119		m3			単第 0 -0001号表
排土運搬						レベル4
	119		m3			
機械小運搬（土砂類、生コン） 砂・砂利・栗石 3 0 ～ 5 0 m						00
	119		m 3			単第 0 -0036号表
積込(ルーズ) 土砂 土量50,000m3未満						00
	119		m3			単第 0 -0039号表
土砂等運搬 標準 土砂(岩塊・玉石混り土含む) D1D区間無し 距離4.0km以下(3.0km超)						00
	119		m3			単第 0 -0020号表
処分費対象額調整（直接工事費計上分） 「処分費等」の取扱いによる						

本工事費

内訳表

頁0 -0092

費目・工種・施工名称など	数	量	単	位	単	価	金	額	備	考
建設発生土受入費 砂・砂質土・礫質土									00	
	119		m3							
災害復旧工事（排土28）									レベル 1	
	1		式							
土工									レベル 2	
	1		式							
掘削工									レベル 3	
	1		式							
土砂掘削 土砂									レベル 4	
	33		m3							
掘削 土砂 オープンカット 押土無し 障害無し 5,000m3未満									00	
	33		m3						単第 0 -0001号表	
盛土工									レベル 3	
	1		式							
盛土 土砂									レベル 4	
	40		m3							
機械併用盛土（一般）									00	
	40		m3						単第 0 -0058号表	

本工事費

内訳表

頁0 -0093

費目・工種・施工名称など	数	量	単 位	単 価	金 額	備 考
購入土砂(ほぐし) 設計CBR20以上						00
	9		m3			
流木処理						レベル4
	1		m3			
流木処理						00
	1		m3			単第 0 -0049号表
流木処理						レベル4
	1		m3			
機械小運搬(土砂類、生コン) 砂・砂利・栗石 3 0 ~ 5 0 m						00
	1		m 3			単第 0 -0036号表
積込						00
	1		m3			単第 0 -0050号表
流木運搬 10t級						00
	1		m3			単第 0 -0052号表
処分費対象額調整(直接工事費計上分) 「処分費等」の取扱いによる						
建設発生木材受入費						00
	1		m3			

本工事費

内訳表

頁0 -0094

費目・工種・施工名称など	数	量	単 位	単 価	金 額	備 考
構造物撤去工						レベル2
	1		式			
構造物取壊し工						レベル3
	1		式			
コンクリート構造物取壊し 無筋構造物						レベル4
	0.8		m3			
構造物とりこわし工(無筋構造物)						00
	0.8		m3			単第 0 -0061号表
コンクリート構造物取壊し 鉄筋構造物						レベル4
	0.1		m3			
構造物とりこわし工(鉄筋構造物)						00
	0.1		m3			単第 0 -0062号表
殻運搬・処理 Co殻(無筋)						レベル4
	0.8		m3			
機械小運搬(土砂類、生コン) 砂・砂利・栗石 30～50m						00
	0.8		m 3			単第 0 -0036号表
積込(ルーズ) 破碎岩 土量50,000m3未満						00
	0.8		m3			単第 0 -0063号表

本工事費

内訳表

頁0 -0095

費目・工種・施工名称など	数	量	単 位	単 価	金 額	備 考
殻運搬 Co(無筋・鉄筋)構造物とりこわし 機械積込 DID区間無し 運搬距離5.5km以下(4.0km超)	0.8	m3				00 単第 0 -0064号表
処分費対象額調整(直接工事費計上分) 「処分費等」の取扱いによる						
Co殻再資源化施設受入費 無筋構造物	2.0	t				00
殻運搬・処理 Co殻(鉄筋)	0.1	m3				レベル4
機械小運搬(土砂類、生コン) 砂・砂利・栗石 3 0 ~ 5 0 m	0.1	m 3				00 単第 0 -0036号表
積込(ルーズ) 破碎岩 土量50,000m3未満	0.1	m3				00 単第 0 -0063号表
殻運搬 Co(無筋・鉄筋)構造物とりこわし 機械積込 DID区間無し 運搬距離5.5km以下(4.0km超)	0.1	m3				00 単第 0 -0064号表
処分費対象額調整(直接工事費計上分) 「処分費等」の取扱いによる						
Co殻再資源化施設受入費 有筋構造物	0.3	t				00

本工事費

内訳表

費目・工種・施工名称など		数	量	単	位	単	価	金	額	備	考
災害復旧工事（排土29）										レベル1	
		1		式							
排土										レベル2	
		1		式							
排土										レベル3	
		1		式							
排土										レベル4	
		108		m3							
掘削 土砂 オープンカット 押土無し 障害無し 5,000m3未満										00	
		44		m3						単第 0 -0001号表	
掘削 岩塊・玉石 オープンカット 押土無し 障害無し 5,000m3未満										00	
		64		m3						単第 0 -0035号表	
排土運搬										レベル4	
		108		m3							
機械小運搬（土砂類、生コン） 砂・砂利・栗石 3 0 ～ 5 0 m										00	
		108		m 3						単第 0 -0036号表	
積込(ルーズ) 土砂 土量50,000m3未満										00	
		44		m3						単第 0 -0039号表	

本工事費

内訳表

頁0 -0097

費目・工種・施工名称など	数	量	単 位	単 価	金 額	備 考
積込(ルーズ) 岩塊・玉石 土量50,000m3未満	64	m3				00 単第 0 -0038号表
土砂等運搬 標準 土砂(岩塊・玉石混り土含む) DID区間無し 距離4.0km以下(3.0km超)	108	m3				00 単第 0 -0020号表
処分費対象額調整(直接工事費計上分) 「処分費等」の取扱いによる						
建設発生土受入費 砂・砂質土・礫質土	44	m3				00
建設発生土受入費 岩塊・玉石交じり土	64	m3				00
流木処理	2	m3				レベル4
流木処理	2	m3				00 単第 0 -0049号表
流木処理	2	m3				レベル4
機械小運搬(土砂類、生コン) 砂・砂利・栗石 30～50m	2	m3				00 単第 0 -0036号表

本工事費

内訳表

費目・工種・施工名称など	数	量	単 位	単 価	金 額	備 考
積込						00
	2	m3				単第 0 -0050号表
流木運搬 10t級						00
	2	m3				単第 0 -0052号表
処分費対象額調整（直接工事費計上分） 「処分費等」の取扱いによる						
建設発生木材受入費						00
	2	m3				
災害復旧工事（排土32）						レベル 1
	1	式				
排土						レベル 2
	1	式				
排土						レベル 3
	1	式				
排土						レベル 4
	79	m3				
掘削 土砂 オープンカット 押土無し 障害無し 5,000m3未満						00
	79	m3				単第 0 -0001号表

本工事費

内訳表

頁0 -0099

費目・工種・施工名称など	数	量	単 位	単 価	金 額	備 考
排土運搬						レベル4
	79		m3			
機械小運搬（土砂類、生コン） 砂・砂利・栗石 3 0 ～ 5 0 m	79		m 3			00 単第 0 -0036号表
積込(ルーズ) 土砂 土量50,000m3未満	79		m3			00 単第 0 -0039号表
土砂等運搬 標準 土砂(岩塊・玉石混り土含む) D1D区間無し 距離4.0km以下(3.0km超)	79		m3			00 単第 0 -0020号表
処分費対象額調整（直接工事費計上分） 「処分費等」の取扱いによる						
建設発生土受入費 砂・砂質土・礫質土	79		m3			00
流木処理	2		m3			レベル4
流木処理	2		m3			00 単第 0 -0049号表
流木処理	2		m3			レベル4

本工事費

内訳表

頁0 -0100

費目・工種・施工名称など	数	量	単 位	単 価	金 額	備 考
機械小運搬（土砂類、生コン） 砂・砂利・栗石 3 0 ～ 5 0 m	2	m 3				00 単第 0 -0036号表
積込	2	m3				00 単第 0 -0050号表
流木運搬 10t級	2	m3				00 単第 0 -0052号表
処分費対象額調整（直接工事費計上分） 「処分費等」の取扱いによる						
建設発生木材受入費	2	m3				00
災害復旧工事（平坂水路）	1	式				レベル 1
土工	1	式				レベル 2
掘削工	1	式				レベル 3
土砂掘削 土砂	119	m3				レベル 4

本工事費

内訳表

頁0 -0101

費目・工種・施工名称など	数	量	単 位	単 価	金 額	備 考
掘削 土砂 オープンカット 押土無し 障害無し 5,000m3未満	119	m3				00 単第 0 -0001号表
盛土工	1	式				レベル 3
盛土 土砂	143	m3				レベル 4
機械併用盛土（一般）	143	m3				00 単第 0 -0002号表
機械小運搬（土砂類、生コン） 砂・砂利・栗石 3 0 ～ 5 0 m	25	m 3				00 単第 0 -0036号表
整形仕上げ工	1	式				レベル 3
法面整形（盛土部） レキ質土,砂及び砂質土,粘性土	90	m ²				レベル 4
法面整形 盛土部 法面締固め無し 現場制約無し レキ質土,砂及び砂質土,粘性土	90	m2				00 単第 0 -0005号表
法面整形（切土部） レキ質土,砂及び砂質土,粘性土	72	m ²				レベル 4

本工事費

内訳表

頁0 -0102

費目・工種・施工名称など		数	量	単 位	単 価	金 額	備 考
法面工	法面整形 切土部 現場制約無し レキ質土,砂及び砂質土,粘性土	72	m2				00
							単第 0 -0065号表 レベル 2
植生工		1	式				
		1	式				レベル 3
張芝工 人工芝		49	m²				レベル 4
	張芝工 全面張 人工芝（幅 100cm程度）	49	m2				00
かご工		1	式				
	ふとんかご 階段式 高さ50cm×幅120cm	33	m				00
ふとんかご 設置		33	m				
	ふとんかご 階段式 高さ50cm×幅120cm	33	m				単第 0 -0010号表 00
止杭打込		18	本				
							単第 0 -0011号表

本工事費

内訳表

費目・工種・施工名称など	数	量	単 位	単 価	金 額	備 考
暗渠排水工						レベル 3
	1		式			
吸水渠 呼び径50						レベル 4
	30		m			
暗渠排水工（吸水渠） PC50						00
	30		m			単第 0 -0012号表
水路復旧工						レベル 2
	1		式			
作業土工						レベル 3
	1		式			
床掘						レベル 4
	55		m3			
床掘り 土砂 平均施工幅1m以上2m未満 無し 障害無し						00
	55		m3			単第 0 -0006号表
基面整正						00
	73		m2			単第 0 -0007号表
埋戻						レベル 4
	36		m3			

本工事費

内訳表

頁0 -0104

費目・工種・施工名称など	数	量	単 位	単 価	金 額	備 考
機械併用埋戻（一般）						00
	36		m3			単第 0 -0008号表
プレキャスト水路工						レベル 3
	1		式			
角フリーウム据付（新設） KF-250 パット入り						レベル 4
	76.8		m			
角フリーウム布設 KF-250						00
	76.8		m			単第 0 -0066号表
角フリーウム分水溝据付（新設） KF-250 分水溝						レベル 4
	4		箇所			
角フリーウム分水溝布設 KF-250 分水溝						00
	4		箇所			単第 0 -0070号表
角フリーウム落差据付（新設） KF-300 落差工						レベル 4
	26		箇所			
角フリーウム落差工布設 KF-300 落差工						00
	26		箇所			単第 0 -0072号表
三面張水路 B300-H300						レベル 4
	9.0		m			

本工事費

内訳表

頁0 -0105

費目・工種・施工名称など	数	量	単 位	単 価	金 額	備 考
三面張水路 B300-H300	9.0	m				00 単第 0 -0075号表 レベル4
既製品継工 250-1型	1	箇所				00 単第 0 -0076号表 レベル4
既製品継工 250-1型	1	箇所				00 単第 0 -0077号表 レベル4
床止工 B300-L1540-H1100	4	箇所				00 単第 0 -0078号表 レベル4
床止工 B300-L1540-H110	4	箇所				00 単第 0 -0079号表 レベル4
田面排水柵 800型	4	箇所				00 単第 0 -0080号表 レベル4
排水ボックス布設 400×800×250	4	箇所				00 単第 0 -0081号表 レベル4
田面取水管 呼び径150 U	8.0	m				00 単第 0 -0082号表 レベル4
硬質ポリ塩化ビニル管人力布設 直管（両差し口）V U 薄肉管 150mm	8.0	m				00 単第 0 -0083号表 レベル4

本工事費

内訳表

費目・工種・施工名称など	数	量	単	位	単	価	金	額	備	考
田面排水管 呼び径150 U		10.0		m					レベル 4	
硬質ポリ塩化ビニル管人力布設 直管（両差し口）V U 薄肉管 1 5 0 mm		10.0		m					00	
構造物撤去工									単第 0 -0030号表 レベル 2	
構造物取壊し工		1		式					レベル 3	
コンクリート構造物取壊し 鉄筋構造物		1		式					レベル 4	
構造物とりこわし工(鉄筋構造物)		3.9		m3					00	
殻運搬・処理 Co殻（鉄筋）		3.9		m3					単第 0 -0062号表 レベル 4	
殻運搬 Co(無筋・鉄筋)構造物とりこわし 機械積込 D1D区間無し 運搬距離5.5km以下(4.0km超)		3.9		m3					00	
処分費対象額調整（直接工事費計上分） 「処分費等」の取扱いによる		3.9		m3					単第 0 -0064号表	

本工事費

内訳表

頁0 -0107

費目・工種・施工名称など	数	量	単 位	単 価	金 額	備 考
Co殻再資源化施設受入費 有筋構造物		9.8	t			00
直接工事費						
共通仮設費率 分額						
共通仮設費計						
純工事費						
現場管理費						
工事原価						
一般管理費率 分						
契約保証費						

本工事費

内訳表

頁0 -0108

[illegible]

施工単価表

掘削
土砂 オープンカット 押土無し
機械構成比: 49.10% 労務構成比: 32.84% 材料構成比: 18.06% 市場単価構成比: 0.00% 標準単価: 301.9800

SPK19040001
障害無し 5,000m3未満
単第 0 -0001号表
1
m3 当り

代表機労材規格(積算地区)	構成比	単価(積算地区)	代表機労材規格(東京地区)	単価(東京地区)	備考
バックホウ(クローラ型) 標準型・超低騒音型・排3 山積0.8/平積0.6m3	49.10%		バックホウ(クローラ型) 標準型・超低騒音型・排3 山積0.8/平積0.6m3		MTPC00128 MTPT00128
運転手(特殊)	32.84%		運転手(特殊)		RTPC00006 RTPT00006
軽油 パトロール給油,2~4KL積載車給油	18.06%		軽油1.2号パトロール給油		TTPC00013 TTPT00013
積算単価			積算単価		EP001
A=1 土砂 D=2 押土無し F=3 5,000m3未満			B=1 オープンカット E=1 障害無し		

施工単価表

单第 0 -0002号表

頁0 -0110

1 m3 当り

[illegible]

施工単価表

機械投入（バックホウ）

SPK19040007

単第 0 -0003号表

土砂

土量50,000m3未満

1

m3 当り

機械構成比: 44.75% 労務構成比: 37.76% 材料構成比: 17.49% 市場単価構成比: 0.00% 標準単価: 195.0000

代表機労材規格(積算地区)	構成比	単価(積算地区)	代表機労材規格(東京地区)	単価(東京地区)	備考
バックホウ(クローラ型) 標準型・排2 山積0.8/平積0.6m3	44.75%		バックホウ(クローラ型) 標準型・排2 山積0.8/平積0.6m3		MTPC00014 MTPT00014
運転手(特殊)	37.76%		運転手(特殊)		RTPC00006 RTPT00006
軽油 パトロール給油,2～4KL積載車給油	17.49%		軽油1.2号パトロール給油		TTPC00013 TTPT00013
積算単価			積算単価		EP001
A=1 土砂			B=1 土量50,000m3未満		

施工単価表

頁0 -0112

单第 0 -0004号表

10

m3

当り

埋戻（人力）

砂・砂質土

[illegible]

施工単価表

法面整形

盛土部 法面締固め無し 現場制約無し

機械構成比: 14.45%

SPK19040030

レキ質土,砂及び砂質土,粘性土

労務構成比: 73.07%

材料構成比: 12.48%

市場単価構成比: 0.00%

単第 0 -0005号表

1

標準単価:

m2

当り

372.5900

代表機労材規格(積算地区)	構成比	単価(積算地区)	代表機労材規格(東京地区)	単価(東京地区)	備考
<賃>バックホウ(クローラ型) 山積0.8m3(平積0.6) 排出ガス対策型(第1,2,3次基準値)低騒音	14.45%		バックホウ クローラ型 山積0.8m3(平積0.6m3)		KTPC00018 KTPT00018
普通作業員	32.55%		普通作業員		RTPC00002 RTPT00002
運転手(特殊)	27.53%		運転手(特殊)		RTPC00006 RTPT00006
土木一般世話役	12.99%		土木一般世話役		RTPC00009 RTPT00009
軽油 パトロール給油,2~4KL積載車給油	12.48%		軽油1.2号パトロール給油		TTPC00013 TTPT00013
積算単価			積算単価		EP001
A=1 盛土部 C=2 現場制約無し E=1 全ての費用			B=2 法面締固め無し D=2 レキ質土,砂及び砂質土,粘性土		

施工単価表

床掘り

土砂 平均施工幅1m以上2m未満

機械構成比: 32.95%

労務構成比: 54.45%

材料構成比: 12.60%

市場単価構成比: 0.00%

標準単価: 279.3400

SPK19040015

単第 0 -0006号表

1 m3 当り

代表機労材規格(積算地区)	構成比	単価(積算地区)	代表機労材規格(東京地区)	単価(東京地区)	備考
バックホウ(クローラ型) 標準型・排1 山積0.45/平積0.35m3	32.95%		バックホウ(クローラ型) 標準型・排1 山積0.45/平積0.35m3		MTPC00010 MTPT00010
運転手(特殊)	54.45%		運転手(特殊)		RTPC00006 RTPT00006
軽油 パトロール給油,2~4KL積載車給油	12.60%		軽油1.2号パトロール給油		TTPC00013 TTPT00013
積算単価			積算単価		EP001
A=1 土砂 C=1 無し E=1 全ての費用			B=2 平均施工幅1m以上2m未満 D=1 障害無し		

施工単価表

頁0 -0115

基面整正

SPK19040017

单第 0 -0007号表

1

m2 当り

機械構成比:	0.00%	労務構成比:	100.00%	材料構成比:	0.00%	市場単価構成比:	0.00%	標準単価:	404.0000
--------	-------	--------	---------	--------	-------	----------	-------	-------	----------

[illegible]

[illegible]

施工単価表

頁0 -0117

单第 0 -0009号表

10

m2

当り

張芝工

全面張 人工芝（幅 100cm程度）

[illegible]

施工単価表

頁0 -0118

ふとんかご

設置

機械構成比: 6.67% 労務構成比: 33.54% 材料構成比: 59.79% 市場単価構成比: 0.00% 標準単価: 12,978.0000

SPK19040131

階段式 高さ50cm×幅120cm

単第 0 -0010号表

1

m 当り

代表機材規格(積算地区)	構成比	単価(積算地区)	代表機材規格(東京地区)	単価(東京地区)	備考
バックホウ(クローラ型) 標準型・排2 山積0.8/平積0.6m3	6.67%		バックホウ(クローラ型) 標準型・排2 山積0.8/平積0.6m3		MTPC00014 MTPT00014
普通作業員	18.67%		普通作業員		RTPC00002 RTPT00002
特殊作業員	5.72%		特殊作業員		RTPC00001 RTPT00001
運転手(特殊)	5.05%		運転手(特殊)		RTPC00006 RTPT00006
土木一般世話役	4.10%		土木一般世話役		RTPC00009 RTPT00009
割ぐり石 200～150mm	26.16%		詰石割栗石 150-200mm		TTPC00007 TTPT00007
角形じゃかごパネルタイプ GS-3,線径4.0(#8) 網目13cm,高さ50cm,幅120cm	24.96%		ふとんかご角形パネルタイプ GS-3線径4.0mm(#8)網目13cm,50cm×120cm		TTPC00036 TTPT00036
軽油 パトロール給油,2～4KL積載車給油	2.44%		軽油1.2号パトロール給油		TTPC00013 TTPT00013
その他(材料)			その他(材料)		EZ009

施工単価表

頁0 -0119

ふとんかご

設置

機械構成比:

6.67%

勞務構成比：

階段式 高さ50cm×幅120cm

33.54%

材料構成比:

59.79%

市場単価構成比:

0.00%

单第 0 -0010号表

1
標準単価：

m	当り
12,978.0000	

[illegible]

施工単価表

頁0 -0120

止杭打込

SPK19040132

单第 0 -0011号表

1

本 当り

機械構成比:	0.00%	労務構成比:	77.35%	材料構成比:	22.65%	市場単価構成比:	0.00%	標準単価:	1,567.0000
--------	-------	--------	--------	--------	--------	----------	-------	-------	------------

[illegible]

暗渠排水工（吸水渠）

PC50

单第 0 -0012号表

頁0 -0121

100

m 当り

[illegible]

单第 0 -0013号表

頁0 -0122

暗渠排水管（定尺管）：φ50~75

100 m 当り

[illegible]

暗渠排水工（被覆材投入）
碎石

頁0 -0123

10 m3 当り

[illegible]

施工単価表

頁0 -0124

バックホウ運転

加-5型[標準型]山積0.28m³ (平積0.2m³)

排出ガス対策型2次基準

单第 0 -0015号表

1

目 当り

[illegible]

施工単価表

頁0 -0125

哇畔復旧工

天端幅 0.20m ~ 0.50m 程度

单第 0 -0016号表

10 m 当り

[illegible]

施工単価表

頁0 -0126

バックホウ運転 (賃料)

クローラ型山積0.45m³ (平積0.35m³)

单第 0 -0017号表

1 目 当り

[illegible]

角フリューム布設（撤去）

パット接合

1

m

当り

[illegible]

角フリューム布設（再利用）

KF - 200

パット接合

单第 0 -0019号表

頁0 -0128

1 m 当り

[illegible]

施工単価表

頁0 -0129

土砂等運搬

SPK19040002

単第 0 -0020号表

標準 土砂(岩塊・玉石混り土含む)

DID区間無し 距離4.0km以下(3.0km超)

1

m3 当り

機械構成比: 48.90% 労務構成比:

36.46%

材料構成比: 14.64%

市場単価構成比: 0.00%

標準単価:

777.3700

代表機労材規格(積算地区)	構成比	単価(積算地区)	代表機労材規格(東京地区)	単価(東京地区)	備考
ダンプトラック[オンロード・ディーゼル] 10t積級 (タイヤ損耗費及び補修費(良好)を含む)	48.90%		ダンプトラック[オンロード・ディーゼル] 10t積級 (タイヤ損耗費及び補修費(良好)を含む)		MTPC00018T1 MTPT00018T1
運転手(一般)	36.46%		運転手(一般)		RTPC00007 RTPT00007
軽油 パトロール給油,2~4KL積載車給油	14.64%		軽油1.2号パトロール給油		TTPC00013 TTPT00013
積算単価			積算単価		EP001
A=1 標準 C=1 土砂(岩塊・玉石混り土含む) E=10 距離4.0km以下(3.0km超)			B=1 バックホウ山積0.8m3(平積0.6m3) D=1 DID区間無し		

单第 0 -0021号表

頁0 -0130

A 3 0 0 - B 6 5 0 (盛土用)

10 m 当り

[illegible]

施工単価表

コンクリート

SPK19040150

単第 0 -0022号表

小型構造物 18-8-40BB

人力打設

1

m3 当り

機械構成比: 0.00%

労務構成比:

44.60%

材料構成比:

55.40%

市場単価構成比:

0.00%

標準単価:

26,609.0000

代表機労材規格(積算地区)	構成比	単価(積算地区)	代表機労材規格(東京地区)	単価(東京地区)	備考
普通作業員	25.35%		普通作業員		RTPC00002 RTPT00002
特殊作業員	8.71%		特殊作業員		RTPC00001 RTPT00001
土木一般世話役	8.27%		土木一般世話役		RTPC00009 RTPT00009
その他(労務)			その他(労務)		ER009
レディーミクストコンクリート指定品 呼び強度18,スランプ8,粗骨材40 W/C(60%),種別(高炉)	55.40%		生コンクリート 高炉 24-12-25(20) W/C 55%		TTPCD0010 TTPT00343
積算単価			積算単価		E9999
A=2 小型構造物 C=2 18-8-40BB H=2 現場内小運搬無し K=1 全ての費用			B=3 人力打設 F=2 一般養生 J=1 -		

施工単価表

型枠
一般型枠
機械構成比: 0.00%

SPK19040152

単第 0 -0023号表

小型構造物
労務構成比: 100.00%

材料構成比: 0.00%

市場単価構成比: 0.00%

1
標準単価: 7,449.4000

m2 当り

代表機労材規格(積算地区)		構成比	単価(積算地区)	代表機労材規格(東京地区)		単価(東京地区)	備考
型わく工		45.50%		型わく工			RTPC00010 RTPT00010
普通作業員		30.09%		普通作業員			RTPC00002 RTPT00002
土木一般世話役		11.37%		土木一般世話役			RTPC00009 RTPT00009
その他(労務)				その他(労務)			ER009
積算単価				積算単価			EP001
A=1 C=1	一般型枠 全ての費用			B=2	小型構造物		

施工単価表

頁0 -0133

1 m2 当り

[illegible]

施工単価表

頁0 -0134

裏込工（ブロック積・ブロック張）
ブロック積み

再生クラッシャーラン（RC - 40）

単第 0 -0025号表

10

m3 当り

名 称 ・ 規 格 な ど	数 量	単 位	単 価	金 額	備 考
土木一般世話役	0.50	人			
普通作業員	1.40	人			
再生クラッシャーラン 40～0mm	11.1	m3			
諸雑費	12	%			
合計	10	m3			
単位当り	1	m3			
A=4 再生クラッシャーラン（RC - 40） C=0 裏込材単価（円 / m3）			B=1 ブロック積み		

石積工（現場発生材）

施 工 単 価 表

単第 0 -0026号表

頁0 -0135

10 m² 当り

名 称 ・ 規 格 な ど	数 量	単 位	単 価	金 額	備 考
土木一般世話役	0.54	人			
石工	0.86	人			
普通作業員	1.0	人			
機-28 バックホウ運転(賃料) クレーン付2.9t吊 山積0.45m3 排対1次	0.65	日			単第 0-0027号表
特殊作業員	0.15	人			
普通作業員	0.21	人			
レディーミクストコンクリート指定品 呼び強度18,スランプ8,粗骨材40 W/C(60%),種別(高炉)	1.37	m3			
雑材料	12	%			
諸雑費	1	式			
合計	10	m ²			
単位当り	1	m ²			

施工単価表

頁0 -0136

機-28_バックホウ運転(賃料)

クレーン付2.9t吊 山積0.45m3 排対1次

单第 0 -0027号表

1 目 当り

[illegible]

角フリューム布設（撤去）

パット接合

单第 0 -0028号表

頁0 -0137

1 m 当り

[illegible]

角フリューム布設（再利用）

KF - 150

パット接合

单第 0 -0029号表

頁0 -0138

1 m 当り

[illegible]

施 工 単 価 表

頁0 -0139

硬質ポリ塩化ビニル管人力布設
直管（両差し口）V U 薄肉管

1 5 0 mm

単第 0 -0030号表

10

m 当り

名 称 ・ 規 格 な ど	数 量	単 位	単 価	金 額	備 考
硬質塩化ビニル管 薄肉管VU径150長4.0m	2.44	本			
土木一般世話役	0.09	人			
特殊作業員	0.13	人			
普通作業員	0.19	人			
諸雑費	2.00	%			
合計	10	m			
単位当り	1	m			
A=3 V U 薄肉管 C=1 直管（両差し口）			B=12 1 5 0 mm		

施工単価表

掘削
土砂 上記以外(小規模)
機械構成比: 31.50%

標準
労務構成比: 57.43%

SPK19040001
材料構成比: 11.07%

単第 0 -0031号表
市場単価構成比: 0.00%

1
標準単価: 1,072.2000

m3 当り

代表機労材規格(積算地区)	構成比	単価(積算地区)	代表機労材規格(東京地区)	単価(東京地区)	備考
バックホウ(クローラ型) 標準型・排2 山積0.28/平積0.2m3	31.50%		バックホウ(クローラ型) 標準型・排2 山積0.28/平積0.2m3		MTPC00062 MTPT00062
運転手(特殊)	57.43%		運転手(特殊)		RTPC00006 RTPT00006
軽油 パトロール給油,2~4KL積載車給油	11.07%		軽油1.2号パトロール給油		TTPC00013 TTPT00013
積算単価			積算単価		EP001
A=1 土砂 F=7 標準			B=5 上記以外(小規模)		

施工单価表

单第 0 -0032号表

1 m3 当り

[illegible]

施工単価表

機械投入(バックホウ)

SPK19040007

単第 0 -0033号表

土砂

小規模(標準)

1

m3 当り

機械構成比: 31.50% 労務構成比: 57.43% 材料構成比: 11.07% 市場単価構成比: 0.00% 標準単価: 945.1700

代表機労材規格(積算地区)	構成比	単価(積算地区)	代表機労材規格(東京地区)	単価(東京地区)	備考
バックホウ(クローラ型) 標準型・排2 山積0.28/平積0.2m3	31.50%		バックホウ(クローラ型) 標準型・排2 山積0.28/平積0.2m3		MTPC00062 MTPT00062
運転手(特殊)	57.43%		運転手(特殊)		RTPC00006 RTPT00006
軽油 パトロール給油,2~4KL積載車給油	11.07%		軽油1.2号パトロール給油		TTPC00013 TTPT00013
積算単価			積算単価		EP001
A=1 土砂			B=4 小規模(標準)		

单第 0 -0034号表

頁0 -0143

10

m3 当り

[illegible]

施工単価表

掘削
岩塊・玉石 オープンカット 押土無し
機械構成比: 49.10% 労務構成比: 32.84% 材料構成比: 18.06% 市場単価構成比: 0.00% 標準単価: 385.9800

SPK19040001
障害無し 5,000m3未満
単第 0 -0035号表
1
m3 当り

代表機労材規格(積算地区)	構成比	単価(積算地区)	代表機労材規格(東京地区)	単価(東京地区)	備考
バックホウ(クローラ型) 標準型・超低騒音型・排3 山積0.8/平積0.6m3	49.10%		バックホウ(クローラ型) 標準型・超低騒音型・排3 山積0.8/平積0.6m3		MTPC00128 MTPT00128
運転手(特殊)	32.84%		運転手(特殊)		RTPC00006 RTPT00006
軽油 パトロール給油,2~4KL積載車給油	18.06%		軽油1.2号パトロール給油		TTPC00013 TTPT00013
積算単価			積算単価		EP001
A=2 岩塊・玉石 D=2 押土無し F=3 5,000m3未満			B=1 オープンカット E=1 障害無し		

施工単価表

頁0 -0145

機械小運搬（土砂類、生コン）

砂・砂利・栗石

30 ~ 50 m

单第 0 -0036号表

1 m 3 当り

[illegible]

施工単価表

頁0 -0146

单第 0 -0037号表

1 目 当り

不整地運搬運轉

クローラ型 油圧ダンプ式 4 t

[illegible]

施工単価表

積込(ルーズ)

岩塊・玉石

機械構成比: 44.75% 労務構成比: 37.76% 材料構成比: 17.49% 市場単価構成比: 0.00% 標準単価: 1 m3 当り 232.4200

SPK19040007

単第 0 -0038号表

代表機労材規格(積算地区)	構成比	単価(積算地区)	代表機労材規格(東京地区)	単価(東京地区)	備考
バックホウ(クローラ型) 標準型・排2 山積0.8/平積0.6m3	44.75%		バックホウ(クローラ型) 標準型・排2 山積0.8/平積0.6m3		MTPC00014 MTPT00014
運転手(特殊)	37.76%		運転手(特殊)		RTPC00006 RTPT00006
軽油 パトロール給油,2~4KL積載車給油	17.49%		軽油1.2号パトロール給油		TTPC00013 TTPT00013
積算単価			積算単価		EP001
A=2 岩塊・玉石			B=1 土量50,000m3未満		

施工単価表

積込(ルーズ)

土砂

機械構成比: 44.75% 労務構成比: 37.76% 材料構成比: 17.49% 市場単価構成比: 0.00% 標準単価: 195.0000

SPK19040007

単第 0 -0039号表

1

m3 当り

代表機労材規格(積算地区)	構成比	単価(積算地区)	代表機労材規格(東京地区)	単価(東京地区)	備考
バックホウ(クローラ型) 標準型・排2 山積0.8/平積0.6m3	44.75%		バックホウ(クローラ型) 標準型・排2 山積0.8/平積0.6m3		MTPC00014 MTPT00014
運転手(特殊)	37.76%		運転手(特殊)		RTPC00006 RTPT00006
軽油 パトロール給油,2~4KL積載車給油	17.49%		軽油1.2号パトロール給油		TTPC00013 TTPT00013
積算単価			積算単価		EP001
A=1 土砂			B=1 土量50,000m3未満		

施工単価表

頁0 -0149

ブロック基礎工

A 4 0 0 - B 4 5 0 (盛土用)

单第 0 -0040号表

10 m 当り

[illegible]

機械小運搬（土砂類、生コン） コンクリート

頁0 -0150

单第 0 -0041号表

1 m 3 当り

30 ~ 50 m

[illegible]

施工単価表

頁0 -0151

1 m2 当り

[illegible]

施 工 単 価 表

頁0 -0152

機械小運搬（二次製品、管類、セメント類）

コンクリート二次製品

3 0 ~ 5 0 m

単第 0 -0043号表

1 ton 当り

名 称 ・ 規 格 な ど	数 量	単 位	単 価	金 額	備 考
不整地運搬運転 クローラ型クレーン装置付 3 . 5 t 積 2 t 吊	1.00	日			単第 0-0044号表
普通作業員	1.30	人			
特殊作業員	0.79	人			
諸雑費	1	式			
1 ton当り		ton			
* * 単位当り * *	1	ton			
A=1 コンクリート二次製品			B=1 3 0 ~ 5 0 m		

施工単価表

頁0 -0153

不整地運搬運轉

クローラ型クレーン装置付 3.5 t 積 2 t 吊

单第 0 -0044号表

1 目 当り

[illegible]

施工単価表

頁0 -0154

ブロック基礎工

A 3 0 0 - B 4 5 0 (盛土用)

单第 0 -0045号表

10 m 当り

[illegible]

機械小運搬（土砂類、生コン） コンクリート

頁0 -0155

单第 0 -0046号表

1 m 3 当り

100m未満

[illegible]

施 工 単 価 表

頁0 -0156

機械小運搬（二次製品、管類、セメント類）

コンクリート二次製品 1 0 0 m未満

単第 0 -0047号表

1 ton 当り

名 称 ・ 規 格 な ど	数 量	単 位	単 価	金 額	備 考
不整地運搬運転 クローラ型クレーン装置付 3 . 5 t 積 2 t 吊	1.00	日			単第 0-0044号表
普通作業員	1.23	人			
特殊作業員	0.74	人			
諸雑費	1	式			
1 ton当り		ton			
* * 単位当り * *	1	ton			
A=1 コンクリート二次製品			B=2 1 0 0 m未満		

施工単価表

頁0 -0157

機械小運搬（土砂類、生コン）

砂・砂利・栗石

100m未満

单第 0 -0048号表

1 m 3 当り

[illegible]

流木処理

施工単価表

单第 0 -0049号表

頁0 -0158

10 m3 当り

[illegible]

積込

施工単価表

单第 0 -0050号表

頁0 -0159

10

m3

当り

[illegible]

施工単価表

頁0 -0160

機-1_バックホウ運転

クローラ[標準]山積0.45m³ (平積0.35m³)

排出ガス対策型2次基準

单第 0 -0051号表

1

時間 当り

[illegible]

流木運搬
10t級

单第 0 -0052号表

頁0 -0161

10 m3 当り

[illegible]

施工単価表

頁0 -0162

ダンプトラック運転
オンロード・ディーゼル・10t積級

単第 0 -0053号表

1 時間 当り

名 称 ・ 規 格 な ど	数 量	単 位	単 価	金 額	備 考
軽油 パトロール給油,2~4KL積載車給油	11.00	L			
運転手(一般)	0.17	人			
ダンプトラック オンロード・ディーゼル 10t積級	1	時間			
タイヤ損耗費 ダンプトラック 10t (良)	1	時間			
諸雑費	1	式			
単位当り	1	時間			
A=5 C=1 オンロード・ディーゼル・10t積級			B=1 D=0 路面状況：良好 労務単価の夜間等割増率		

施工単価表

頁0 -0163

流木処理

平均胸高直径16cm以上22cm未满

单第 0 -0054号表

10

m3

当り

[illegible]

積込

施工単価表

单第 0 -0055号表

頁0 -0164

10

m3

当り

[illegible]

枝抔

平均胸高直径16cm以上22cm未満

$$0.20^2 \cdot \pi / 4 \cdot 12 = 0.38 \text{ m}^3 \quad 10 / 0.38 = 27 \text{ 本}$$

单第 0 -0056号表

頁0 -0165

100

本 当り

[illegible]

施工単価表

頁0 -0166

单第 0 -0057号表

100

本 当り

玉切

平均胸高直径16cm以上22cm未满

$$0.20^2 \cdot \pi / 4 \cdot 12 = 0.38 \text{m}^3 \quad 10 / 0.38 = 27 \text{本}$$
[illegible]

施工単価表

单第 0 -0058号表

頁0 -0167

1 m3 当り

[illegible]

振動ローラ締固め

1.0m $W < 2.5m$

路体・築堤

单第 0 -0059号表

頁0 -0168

100

m3

当り

[illegible]

施工単価表

頁0 -0169

機-28 振動ローラ運転 (賃料)

搭乗式コンバインド型 3.0~4.0t

单第 0 -0060号表

1 目 当り

[illegible]

構造物とりこわし工(無筋構造物)

施工単価表

单第 0 -0061号表

頁0 -0170

1 m3 当り

[illegible]

構造物とりこわし工(鉄筋構造物)

施工単価表

单第 0 -0062号表

頁0 -0171

1 m3 当り

[illegible]

施工単価表

積込(ルーズ)
破碎岩
機械構成比: 46.93% 労務構成比: 36.27% 材料構成比: 16.80% 市場単価構成比: 0.00% 標準単価: 241.9800

SPK19040007
土量50,000m3未満

単第 0 -0063号表
1
m3 当り

代表機労材規格(積算地区)	構成比	単価(積算地区)	代表機労材規格(東京地区)	単価(東京地区)	備考
バックホウ(クローラ型) 標準型・排2 山積0.8/平積0.6m3	46.93%		バックホウ(クローラ型) 標準型・排2 山積0.8/平積0.6m3		MTPC00014 MTPT00014
運転手(特殊)	36.27%		運転手(特殊)		RTPC00006 RTPT00006
軽油 パトロール給油,2~4KL積載車給油	16.80%		軽油1.2号パトロール給油		TTPC00013 TTPT00013
積算単価			積算単価		EP001
A=3 破碎岩			B=1 土量50,000m3未満		

施工単価表

殻運搬

SPK19040148

単第 0 -0064号表

Co(無筋・鉄筋)構造物とりこわし 機械積込

DID区間無し 運搬距離5.5km以下(4.0km超)

1

m3 当り

機械構成比: 48.90%

労務構成比: 36.46%

材料構成比: 14.64%

市場単価構成比: 0.00%

標準単価: 1,212.7000

代表機労材規格(積算地区)		構成比	単価(積算地区)	代表機労材規格(東京地区)		単価(東京地区)	備考
ダンプトラック[オンロード・ディーゼル] 10t積級 (タイヤ損耗費及び補修費(良好)を含む)		48.90%		ダンプトラック[オンロード・ディーゼル] 10t積級 (タイヤ損耗費及び補修費(良好)を含む)			MTPC00018T1 MTPT00018T1
運転手(一般)		36.46%		運転手(一般)			RTPC00007 RTPT00007
軽油 パトロール給油,2~4KL積載車給油		14.64%		軽油1.2号パトロール給油			TTPC00013 TTPT00013
積算単価				積算単価			EP001
A=1 C=1 E=1	Co(無筋・鉄筋)構造物とりこわし DID区間無し 全ての費用			B=1 D=25	機械積込 運搬距離5.5km以下(4.0km超)		

施工単価表

法面整形
切土部 現場制約無し
機械構成比: 11.35% 労務構成比: 78.84% 材料構成比: 9.81% 市場単価構成比: 0.00%

SPK19040030
レキ質土,砂及び砂質土,粘性土

単第 0 -0065号表
1
標準単価: 748.2700
m2 当り

代表機労材規格(積算地区)	構成比	単価(積算地区)	代表機労材規格(東京地区)	単価(東京地区)	備考
<賃>バックホウ(クローラ型) 山積0.8m3(平積0.6) 排出ガス対策型(第1,2,3次基準値)低騒音	11.35%		バックホウ クローラ型 山積0.8m3(平積0.6m3)		KTPC00018 KTPT00018
普通作業員	37.81%		普通作業員		RTPC00002 RTPT00002
運転手(特殊)	21.63%		運転手(特殊)		RTPC00006 RTPT00006
土木一般世話役	19.40%		土木一般世話役		RTPC00009 RTPT00009
軽油 パトロール給油,2~4KL積載車給油	9.81%		軽油1.2号パトロール給油		TTPC00013 TTPT00013
積算単価			積算単価		EP001
A=2 切土部 D=2 レキ質土,砂及び砂質土,粘性土			C=2 現場制約無し E=1 全ての費用		

角フリューム布設
KF-250

单第 0 -0066号表

頁0 -0175

10 m 当り

[illegible]

角フリューム布設

KF - 250

パット接合

单第 0 -0067号表

頁0 -0176

1 m 当り

[illegible]

施工単価表

頁0 -0177

コンクリート

SPK19040150

単第 0 -0068号表

無筋・鉄筋構造物 18-8-40BB

人力打設

1

m3 当り

機械構成比: 0.00% 労務構成比: 31.82% 材料構成比: 68.18% 市場単価構成比: 0.00% 標準単価: 21,821.0000

代表機労材規格(積算地区)		構成比	単価(積算地区)	代表機労材規格(東京地区)		単価(東京地区)	備考
普通作業員		14.90%		普通作業員			RTPC00002 RTPT00002
特殊作業員		8.39%		特殊作業員			RTPC00001 RTPT00001
土木一般世話役		6.32%		土木一般世話役			RTPC00009 RTPT00009
その他(労務)				その他(労務)			ER009
レディーミクストコンクリート指定品 呼び強度18,スランプ8,粗骨材40 W/C(60%),種別(高炉)		68.18%		生コンクリート 高炉 24-12-25(20) W/C 55%			TTPCD0010 TTPT00343
積算単価				積算単価			E9999
A=1 C=2 H=2 K=1	無筋・鉄筋構造物 18-8-40BB 現場内小運搬無し 全ての費用			B=3 F=2 J=1	人力打設 一般養生 -		

施工単価表

型枠
一般型枠
機械構成比: 0.00%

SPK19040152
均しコンクリート

単第 0 -0069号表

1
標準単価: 4,200.8000

m2 当り

労務構成比: 100.00%

材料構成比: 0.00%

市場単価構成比: 0.00%

代表機労材規格(積算地区)		構成比	単価(積算地区)	代表機労材規格(東京地区)		単価(東京地区)	備考
型わく工		59.76%		型わく工			RTPC00010 RTPT00010
普通作業員		19.23%		普通作業員			RTPC00002 RTPT00002
土木一般世話役		5.76%		土木一般世話役			RTPC00009 RTPT00009
その他(労務)				その他(労務)			ER009
積算単価				積算単価			EP001
A=1 C=1	一般型枠 全ての費用			B=5	均しコンクリート		

角フリューム分水溝布設
KF-250 分水溝

单第 0 -0070号表

頁0 -0179

1 箇所 当り

[illegible]

角フリューム分水溝布設
KF250 片口1.0m

頁0 -0180

1 個 当り

[illegible]

角フリューム落差工布設
KF-300 落差工

頁0 -0181

单第 0-0073号表

单第 0-0068号表

单第 0-0069号表

*** * 単位当り * ***

1

箇所

[illegible]

角フリューム落差工布設
KF300 L=1.5m

10

個 当り

[illegible]

施工単価表

頁0 -0183

コンクリート分水槽

SPKN1910052

単第 0 -0074号表

据付 基礎碎石無し

製品質量200kgを超え400kg以下

1

基 当り

機械構成比: 14.94% 労務構成比: 82.26% 材料構成比: 2.80% 市場単価構成比: 0.00% 標準単価: 4,315.6000

代表機労材規格(積算地区)	構成比	単価(積算地区)	代表機労材規格(東京地区)	単価(東京地区)	備考
<賃>バックホウ(クローラ型クレーン機能付) 山積0.28m3(平積0.2)吊能力1.7t 排出ガス対策型(第1,2,3次基準値)低騒音	14.10%		バックホウ クローラ型 クレーン機能付1.7t 山積0.28m3(平積0.2m3)		KTPC00019 KTPT00019
その他(機械)			その他(機械)		EK009
運転手(特殊)	42.31%		運転手(特殊)		RTPC00006 RTPT00006
普通作業員	18.72%		普通作業員		RTPC00002 RTPT00002
土木一般世話役	11.21%		土木一般世話役		RTPC00009 RTPT00009
特殊作業員	5.37%		特殊作業員		RTPC00001 RTPT00001
その他(労務)			その他(労務)		ER009
軽油 パトロール給油,2~4KL積載車給油	2.65%		軽油1.2号パトロール給油		TTPC00013 TTPT00013
その他(材料)			その他(材料)		EZ009

施工単価表

頁0 -0184

コンクリート分水槽

SPKN1910052

单第 0 -0074号表

据付 基礎碎石無し

製品質量200kgを超え400kg以下

1

基 当り

機械構成比: 14.94%

勞務構成比:

82.26%

材料構成比: 2.80%

市場単価構成比: 0.00%

標準単価：

4,315.6000

[illegible]

施工単価表

单第 0 -0075号表

10 m 当り

[illegible]

箇所 当り

250-1型

[illegible]

施工単価表

頁0 -0187

床止工

B300-L1540-H110

单第 0 -0077号表

1

箇所 当り

[illegible]

施工単価表

頁0 -0188

排水ボックス布設
400×800×250

单第 0 -0078号表

10


箇所 当り

[illegible]

数量総括表

[illegible]

土 量 配 分 表

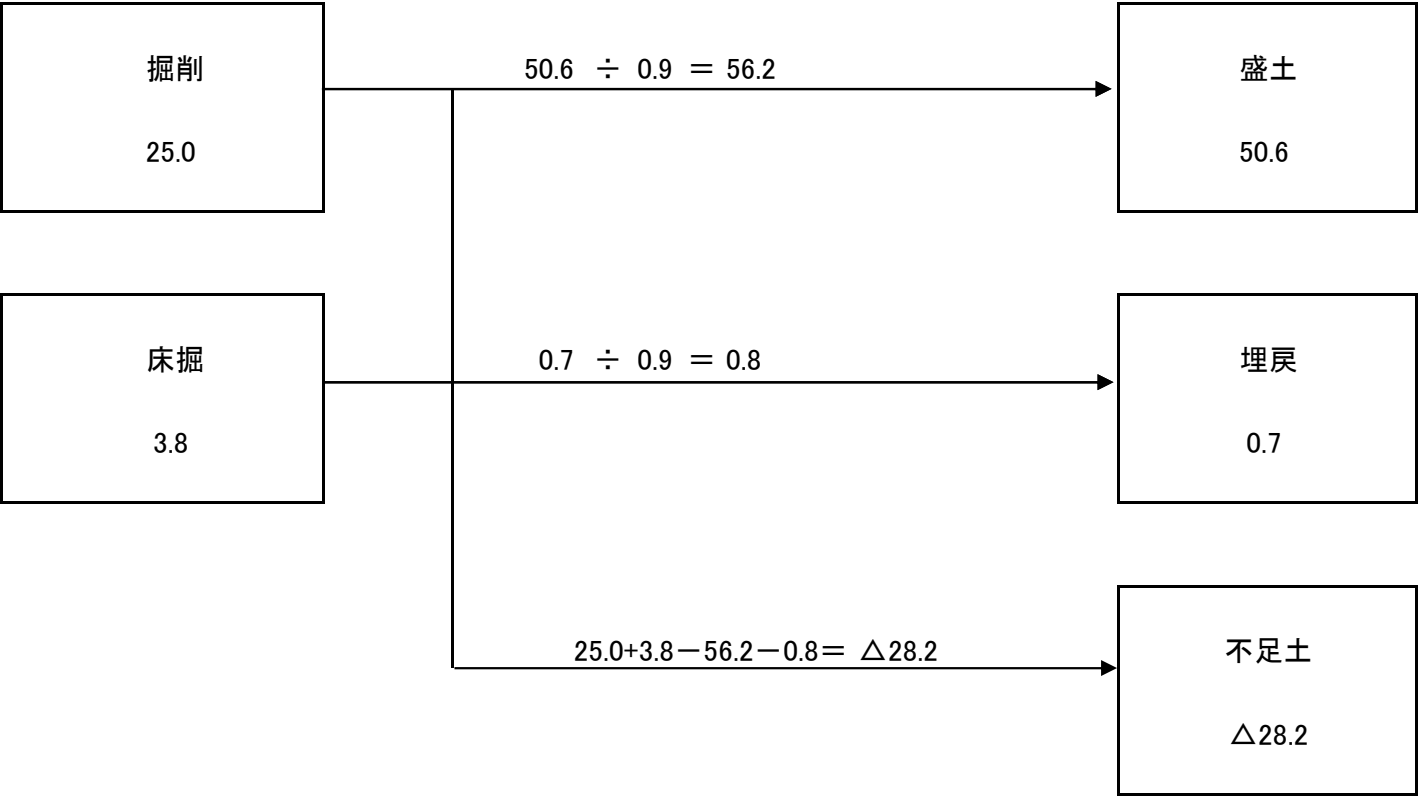

平坂農地【A箇所】

平坂農地【A箇所】

平坂農地【A箇所】

[illegible]

平坂農地【A箇所】

[illegible]


平坂農地【A箇所】

[illegible]

平坂農地【A箇所】

[illegible]

各 種 数 量 計 算 書

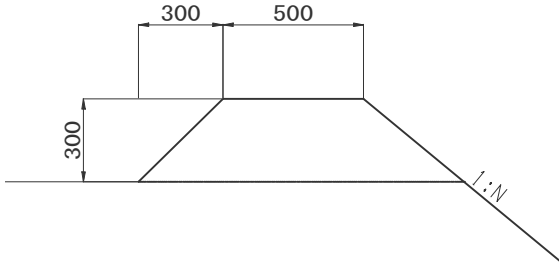
工 種		番 号	種 別		
法 面 工			畦 畔 工 (2 型)		
					
名 称	規 格	計 算 式		单 位	数 量 10.0m 当り
畦 畔 工		畦畔 H=0.30m			
機械法面仕上げ		(0.50+0.30*1.414)*10.0		m2	9.2

各種數量計算書

[illegible]

数量総括表

土 量 配 分 表

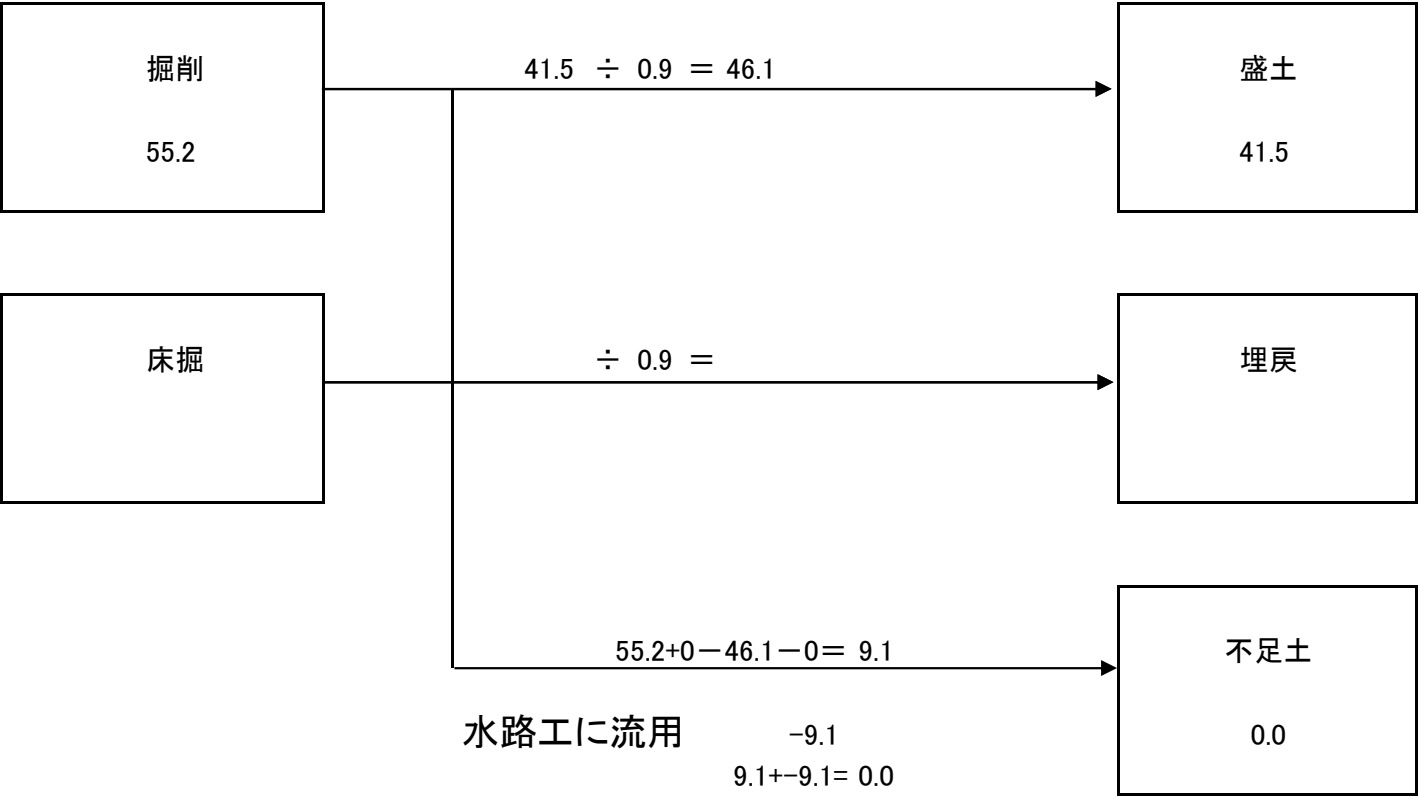

平坂農地【B箇所】

[illegible]

平坂農地【B箇所】

[illegible]


各種數量計算書

[illegible]

数量総括表

[illegible]

土 量 配 分 表

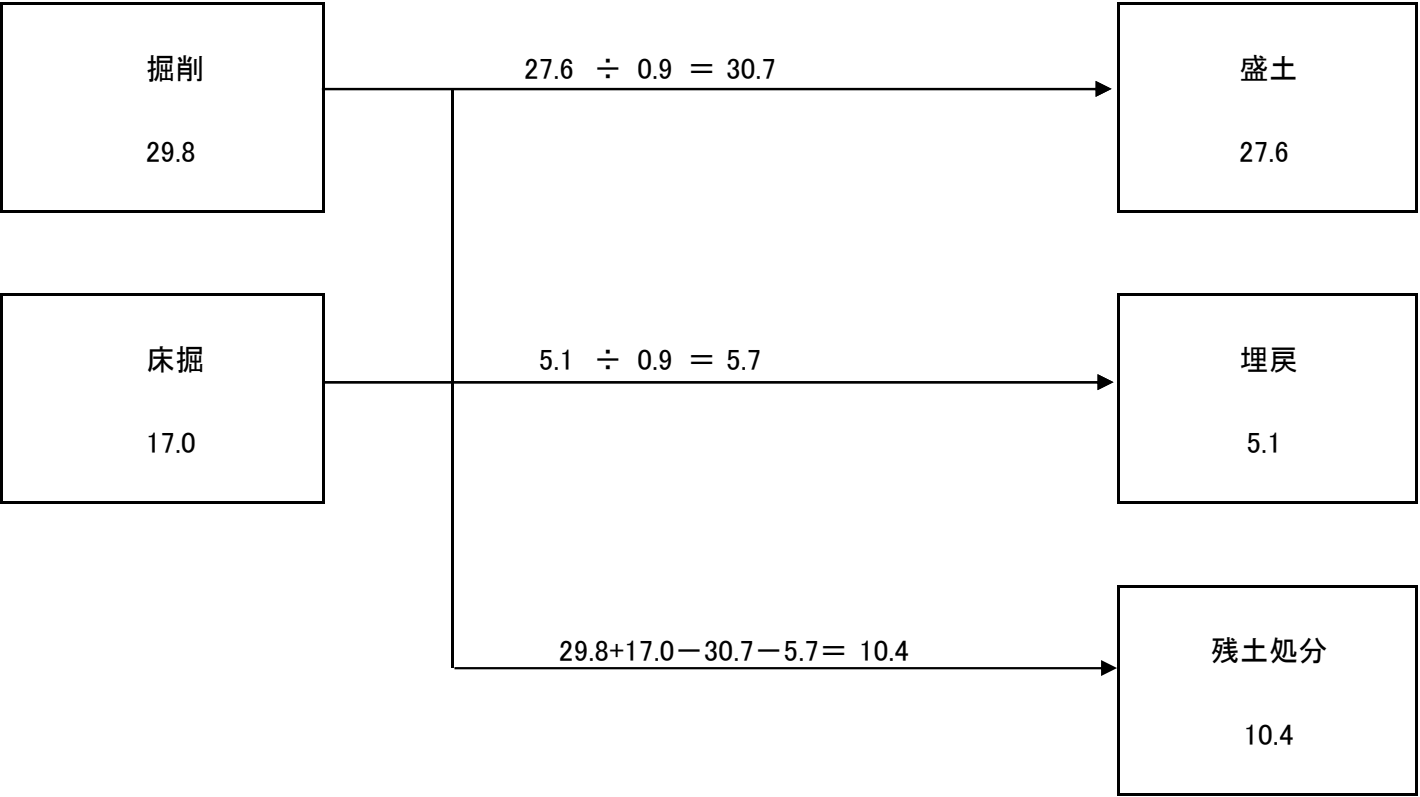

平坂農地【C箇所】

[illegible]

平坂農地【C箇所】

平坂農地【C箇所】

平坂農地【C箇所】

[illegible]

[illegible]

各種數量計算書

[illegible]


各種數量計算書

[illegible]

数量総括表

[illegible]

土 量 配 分 表

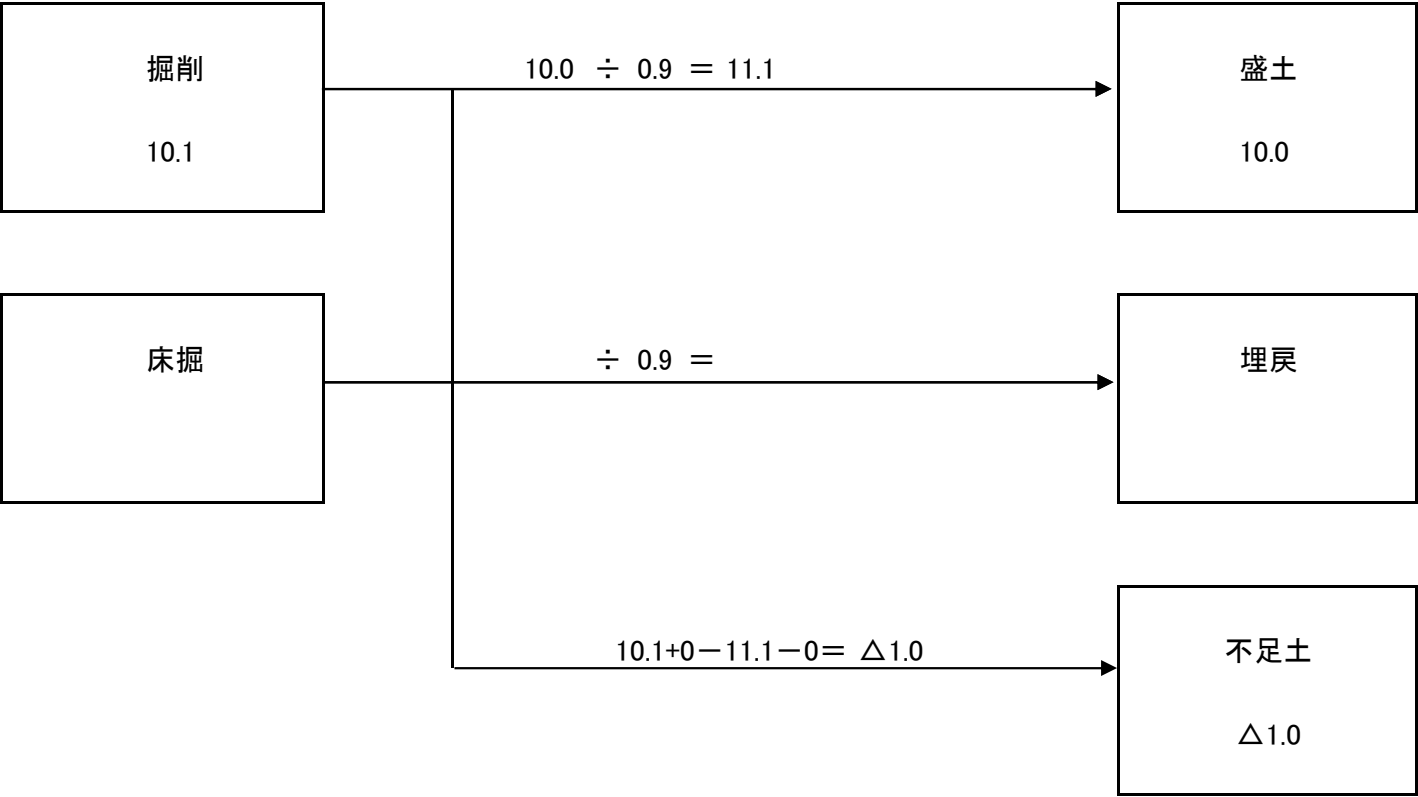


[illegible]

[illegible]

数量総括表

[illegible]

土 量 配 分 表

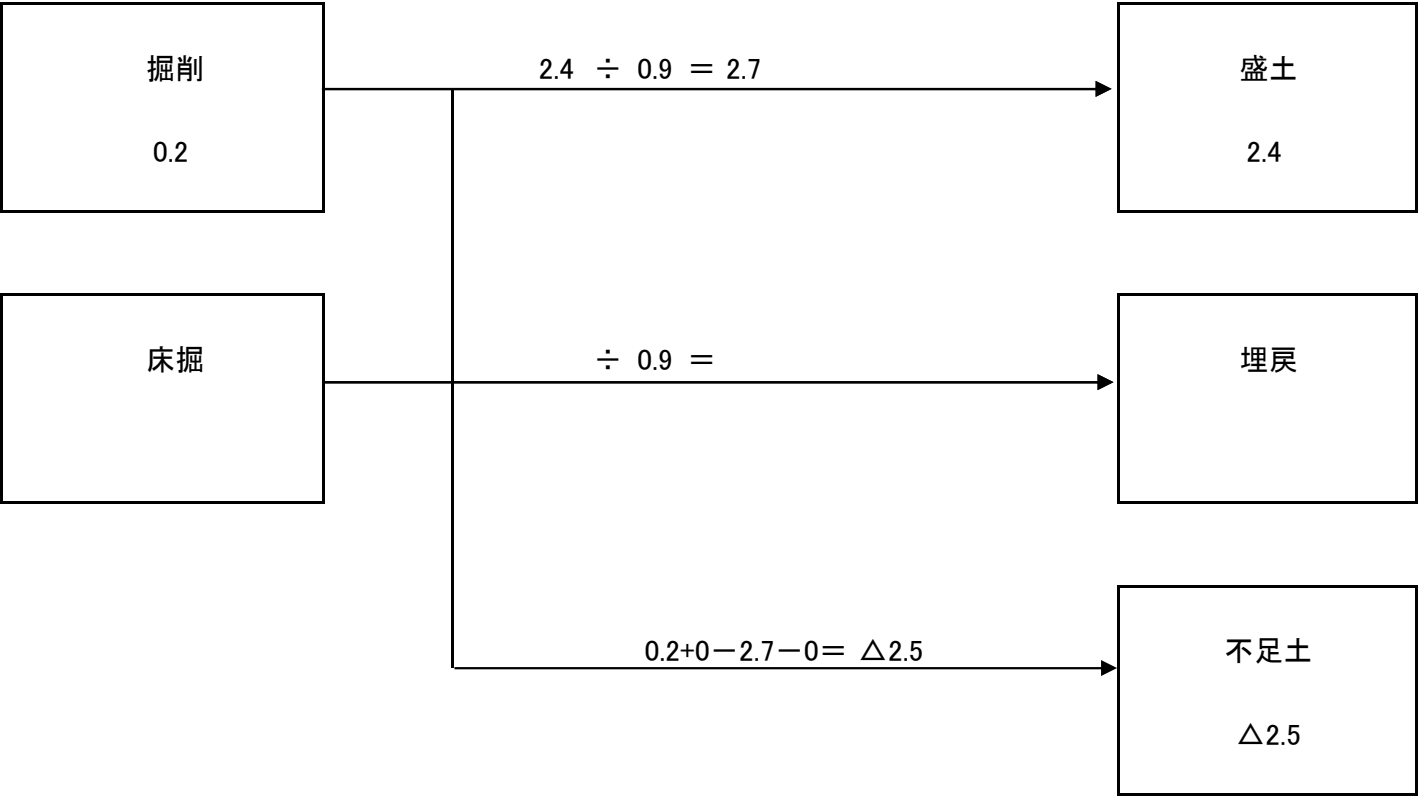


[illegible]

[illegible]

数量総括表

[illegible]

土 量 配 分 表

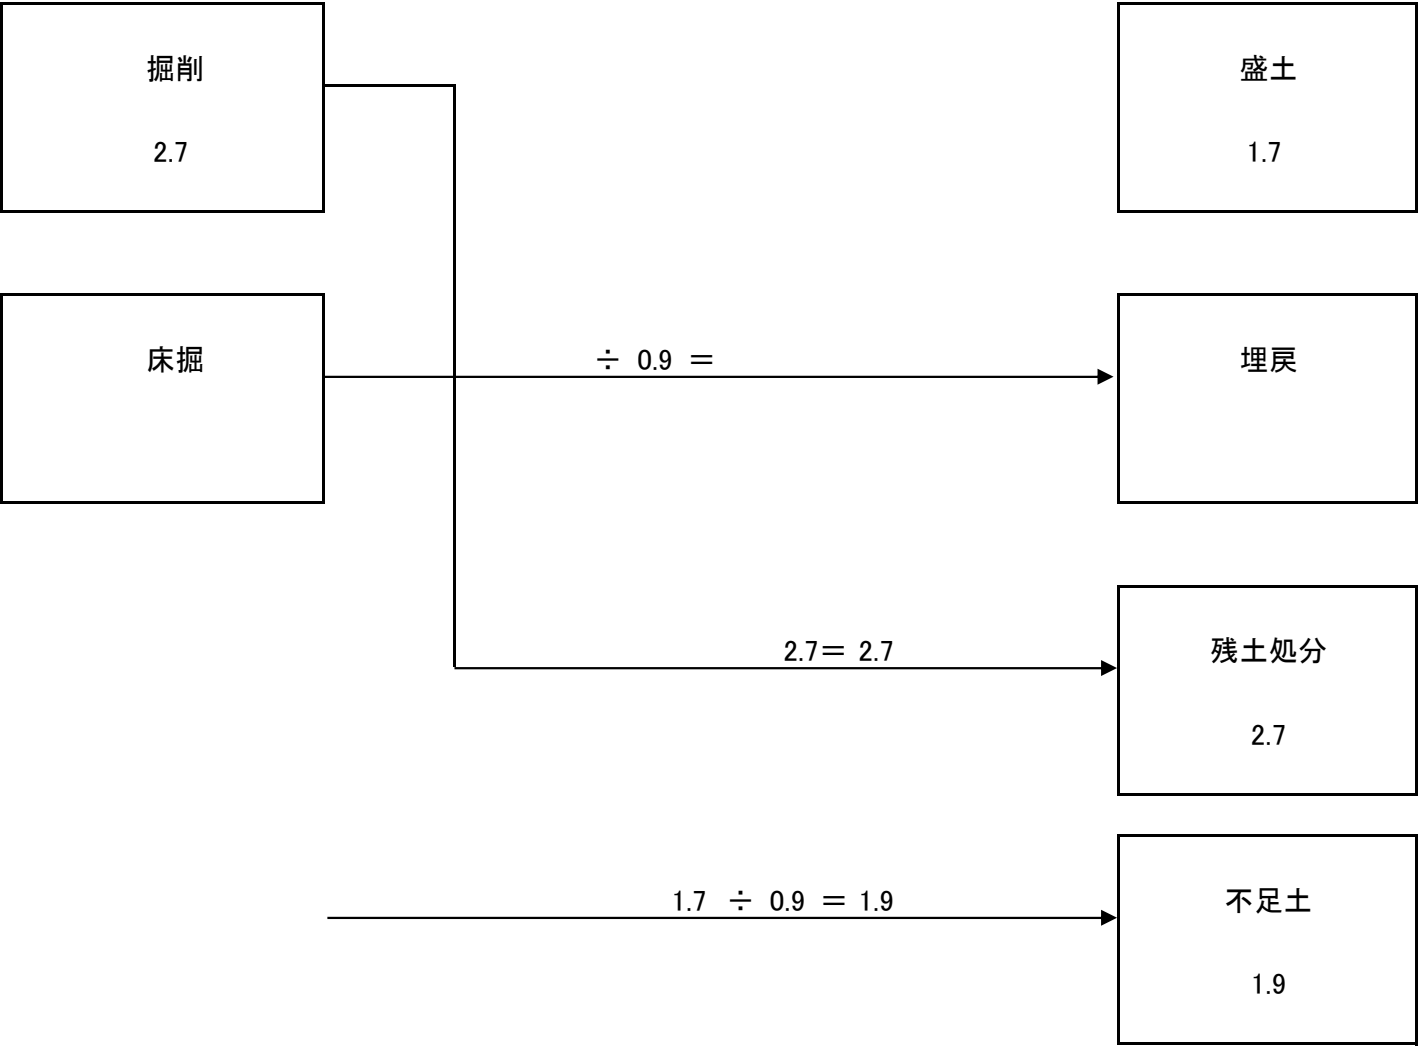

[illegible]

[illegible]

各種數量計算書


[illegible]

[illegible]

数量総括表

[illegible]

土 量 配 分 表

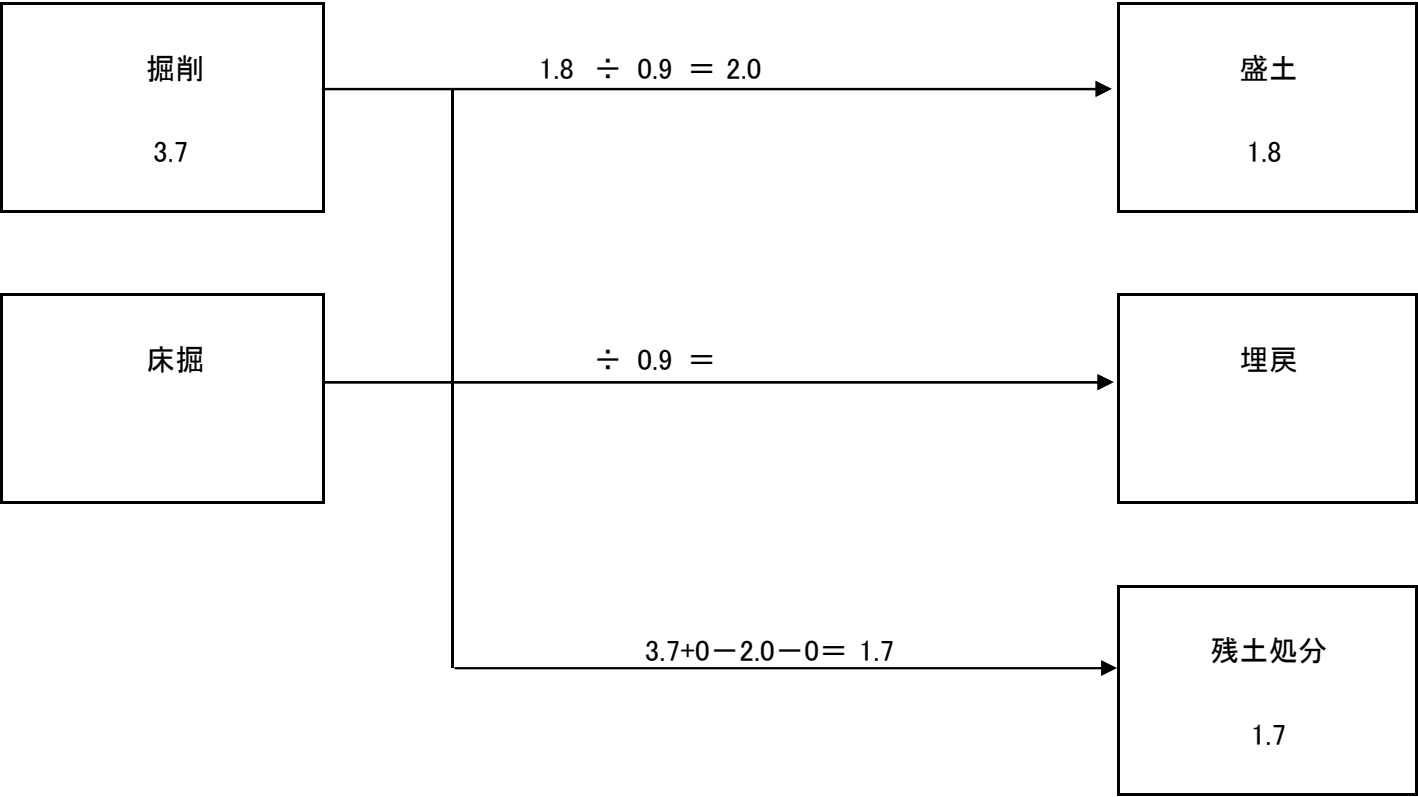

[illegible]

平坂農地【G箇所】

平坂農地【G箇所】

各種數量計算書


[illegible]

平坂農地【H箇所】

数量総括表

工種	種別	細別	規格	数量	単位	備考
土工						
	機械掘削	砂質土		36.1	m3	
	機械併用盛土	砂質土		5.1	m3	
	機械小運搬	土砂・碎石	30～50m	41.2	m3	
	積込(ルーズ)	土砂・碎石		41.2	m3	
	残土運搬	砂質土		41.2	m3	
	建設発生土処分	砂質土	受入費	41.2	m3	
畦畔復旧工						
	畦畔築立		3型	14.0	m	
擁壁工						
	機械床掘	砂質土		15.1	m3	
	基面整正			6.3	m2	
	機械併用埋戻	砂質土		3.9	m3	
	基礎工	A400-B450		14.0	m	
	機械小運搬	コンクリート	30～50m	2.2	m3	
	ブロック練積	t=0.0m		40.6	m2	
	機械小運搬	二次製品	30～50m	14.7	t	
	機械小運搬	コンクリート	30～50m	10.0	m3	
	裏込工	RC-40		21.0	m3	
	機械小運搬	土砂・碎石	30～50m	21.0	m3	
	取付工	練石積		4.3	m2	
水路復旧工						
	角フリューム布設替	KF150		12.0	m	
	塩ビ管布設	VU150		4.0	m	

土 量 配 分 表

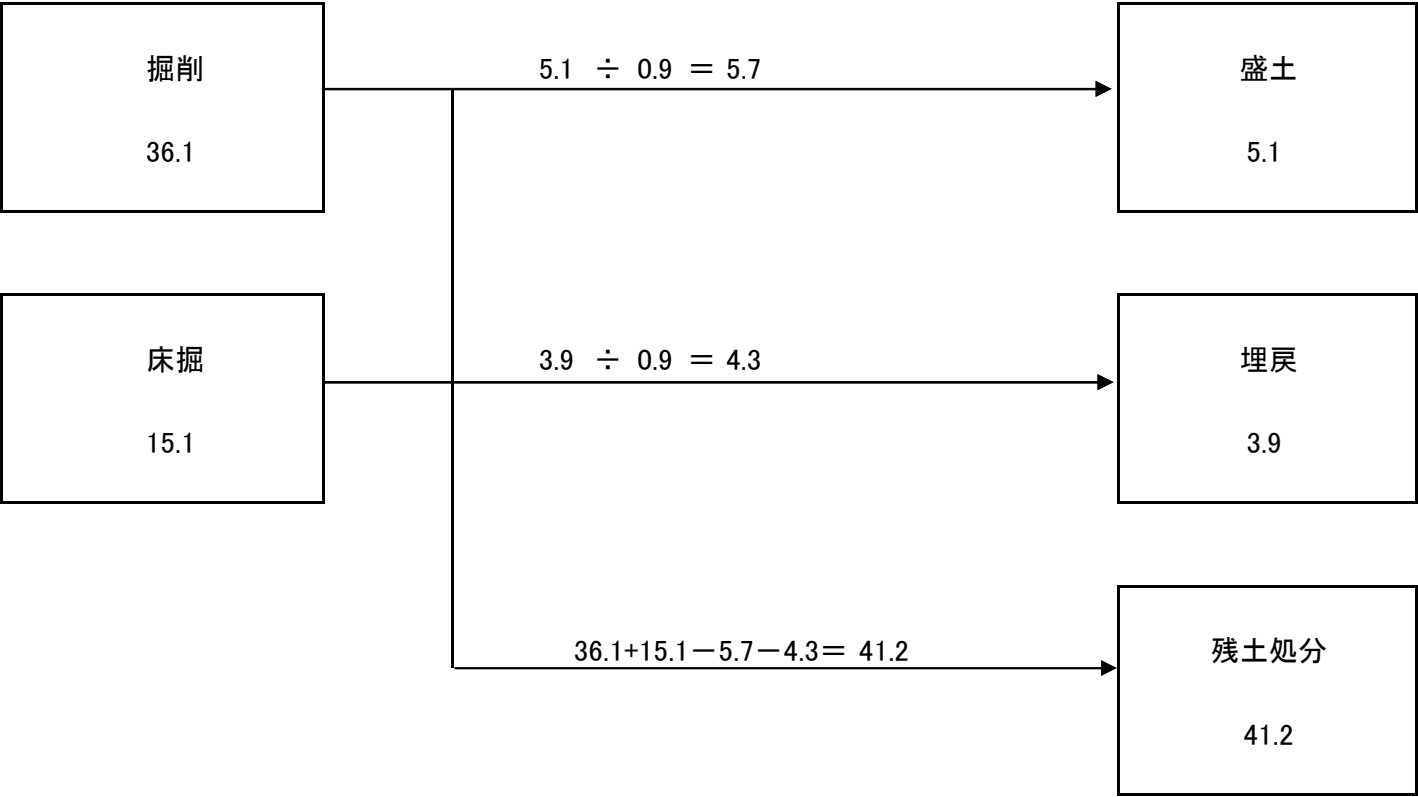

[illegible]

平坂農地【H箇所】

平坂農地【H箇所】

平坂農地【H箇所】

[illegible]

各 種 数 量 計 算 書

[illegible]

各種數量計算書


[illegible]

[illegible]

数量総括表

[illegible]

土 量 配 分 表

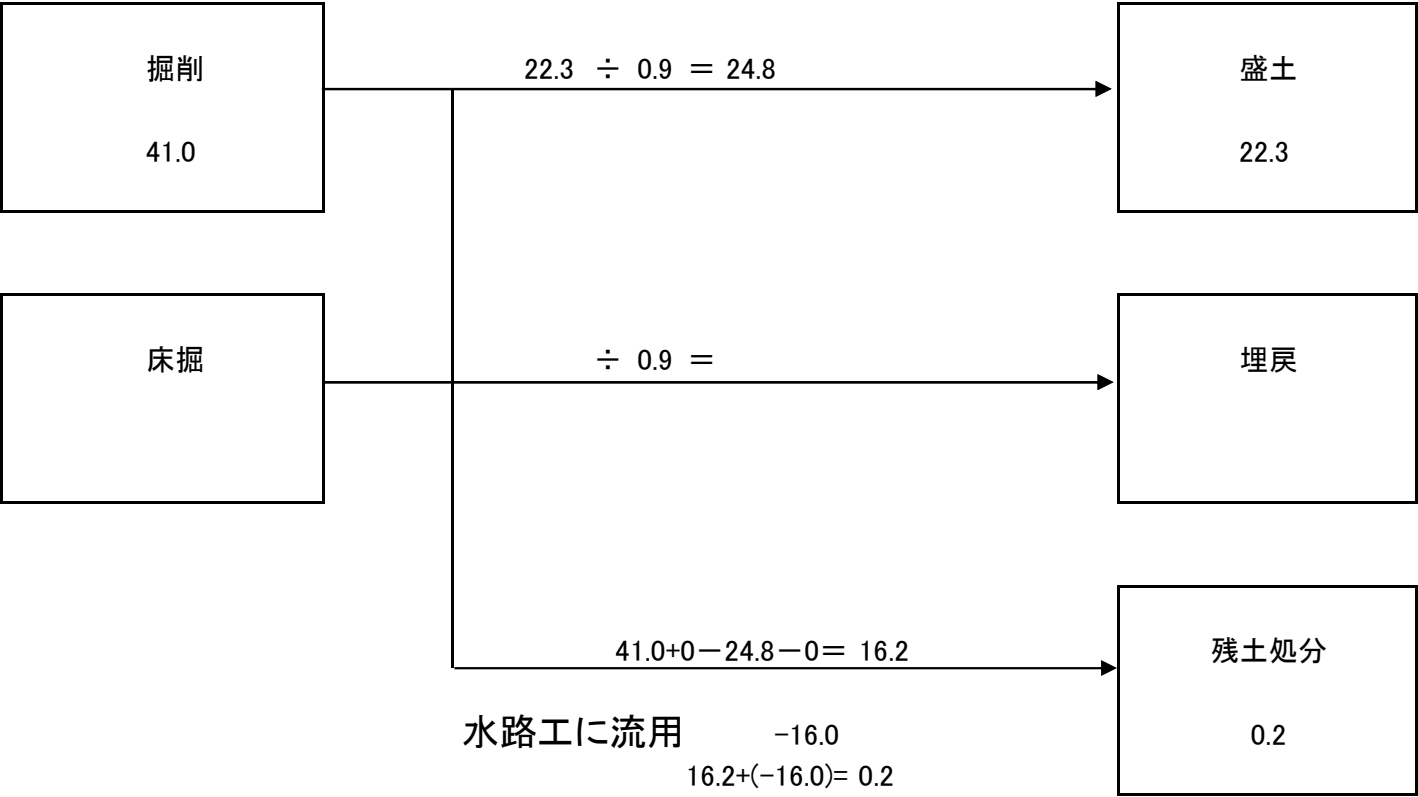

[illegible]

平坂農地【I箇所】


平坂農地【I箇所】

各種數量計算書

数量総括表

[illegible]

土 量 配 分 表

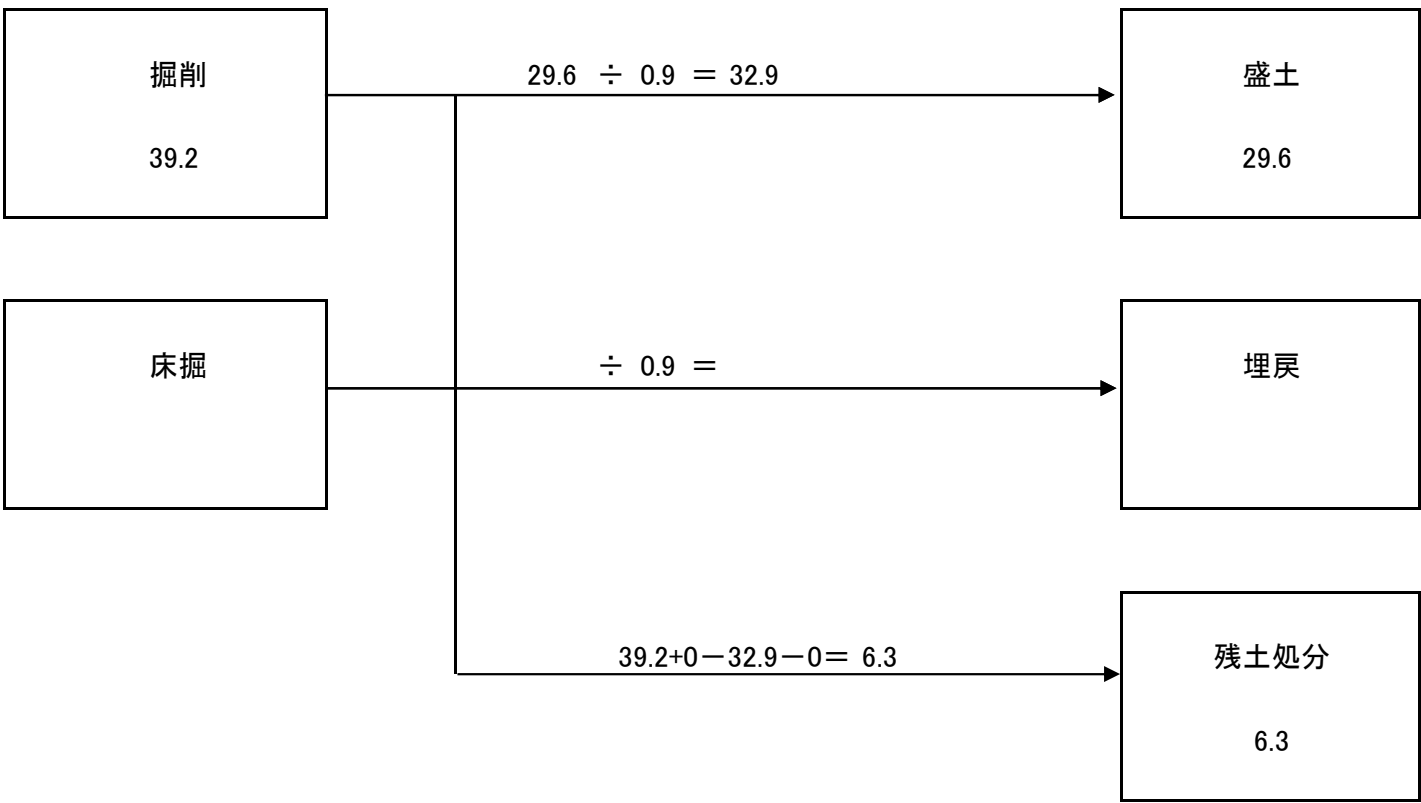

[illegible]

平坂農地【J箇所】

平坂農地【J箇所】

[illegible]


各種數量計算書

[illegible]

数量総括表

[illegible]

土 量 配 分 表

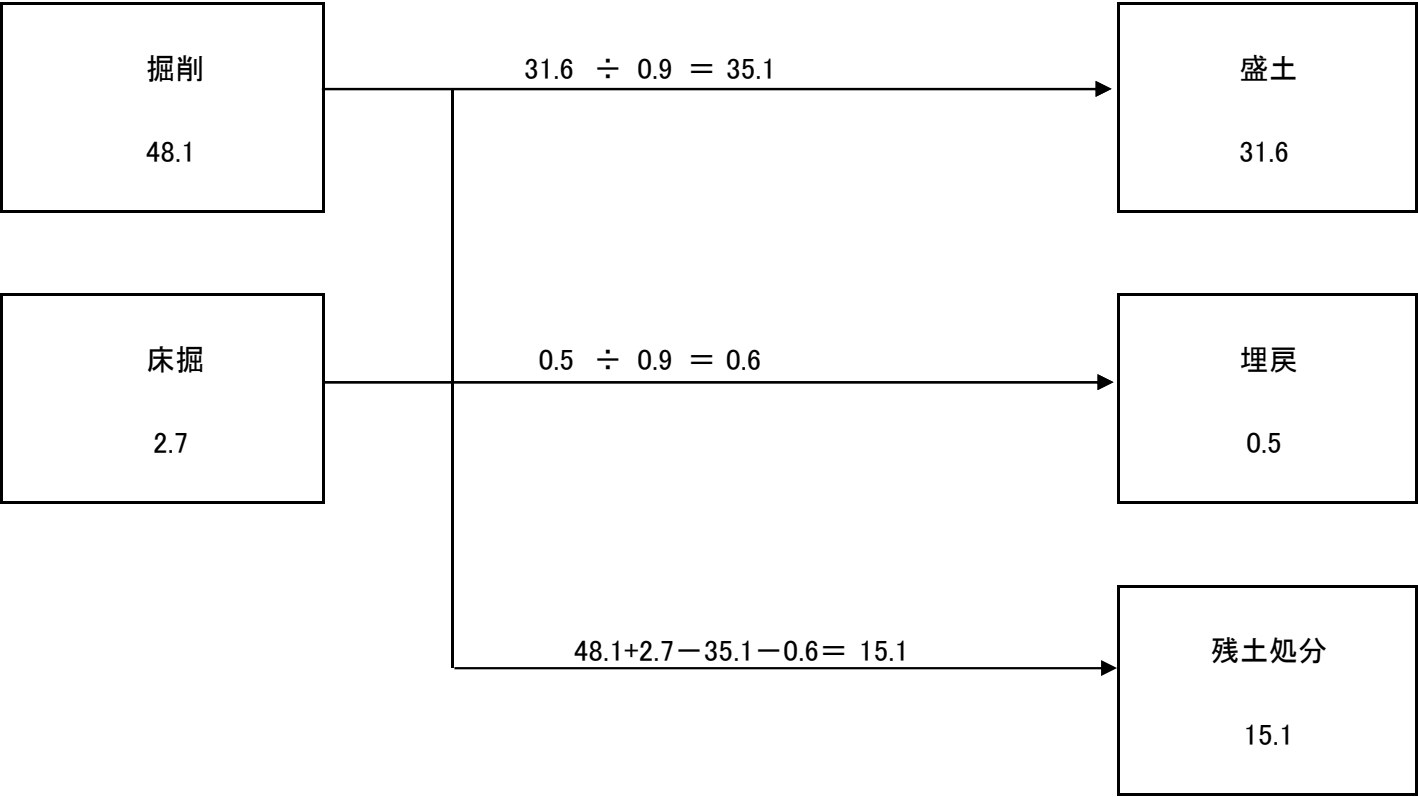

平坂農地【K箇所】

[illegible]

平坂農地【K箇所】

平坂農地【K箇所】

平坂農地【K箇所】

[illegible]

平坂農地【K箇所】

[illegible]

各種數量計算書

[illegible]


各種數量計算書

[illegible]

数量総括表

[illegible]

土 量 配 分 表

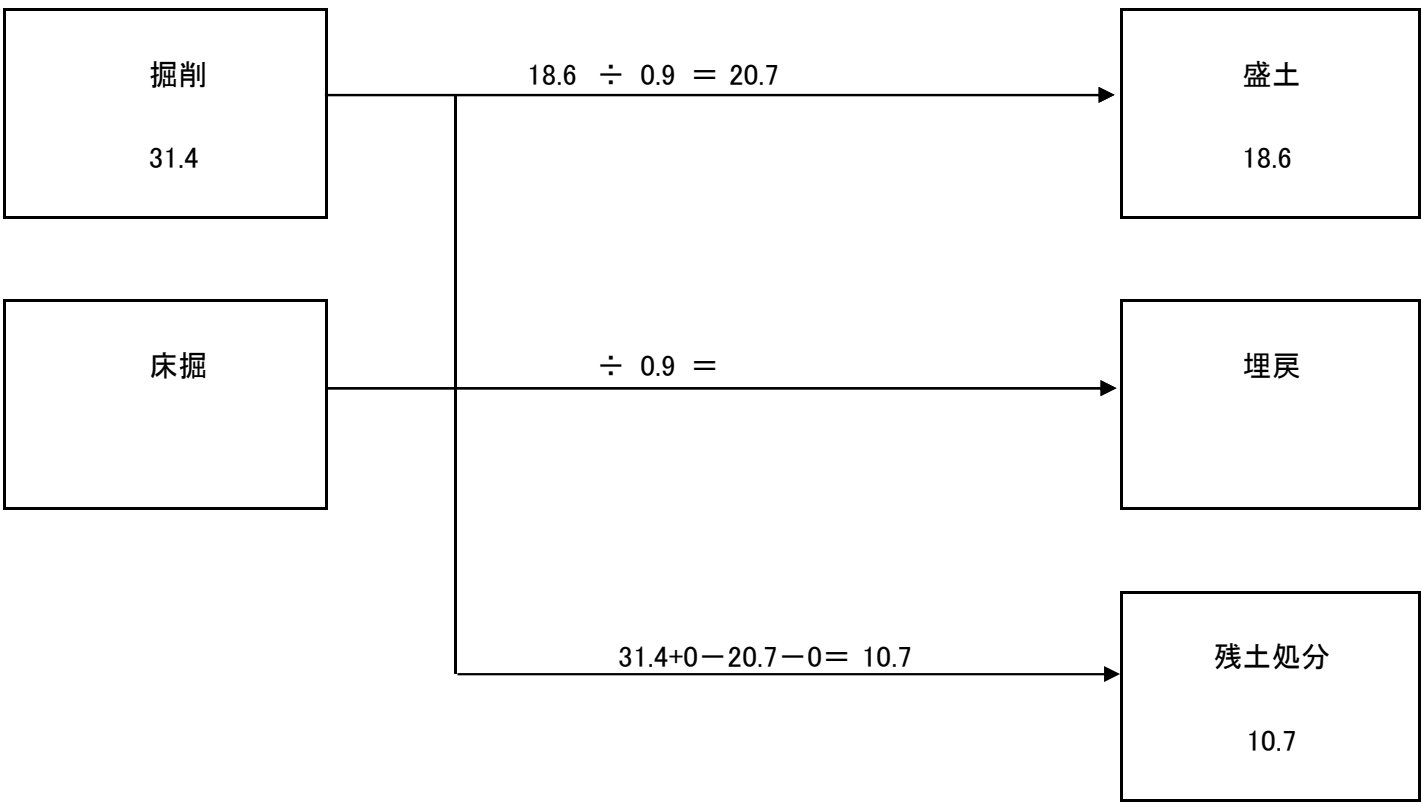

[illegible]

平坂農地【L箇所】

[illegible]


各種數量計算書

[illegible]

数量総括表

[illegible]

土 量 配 分 表

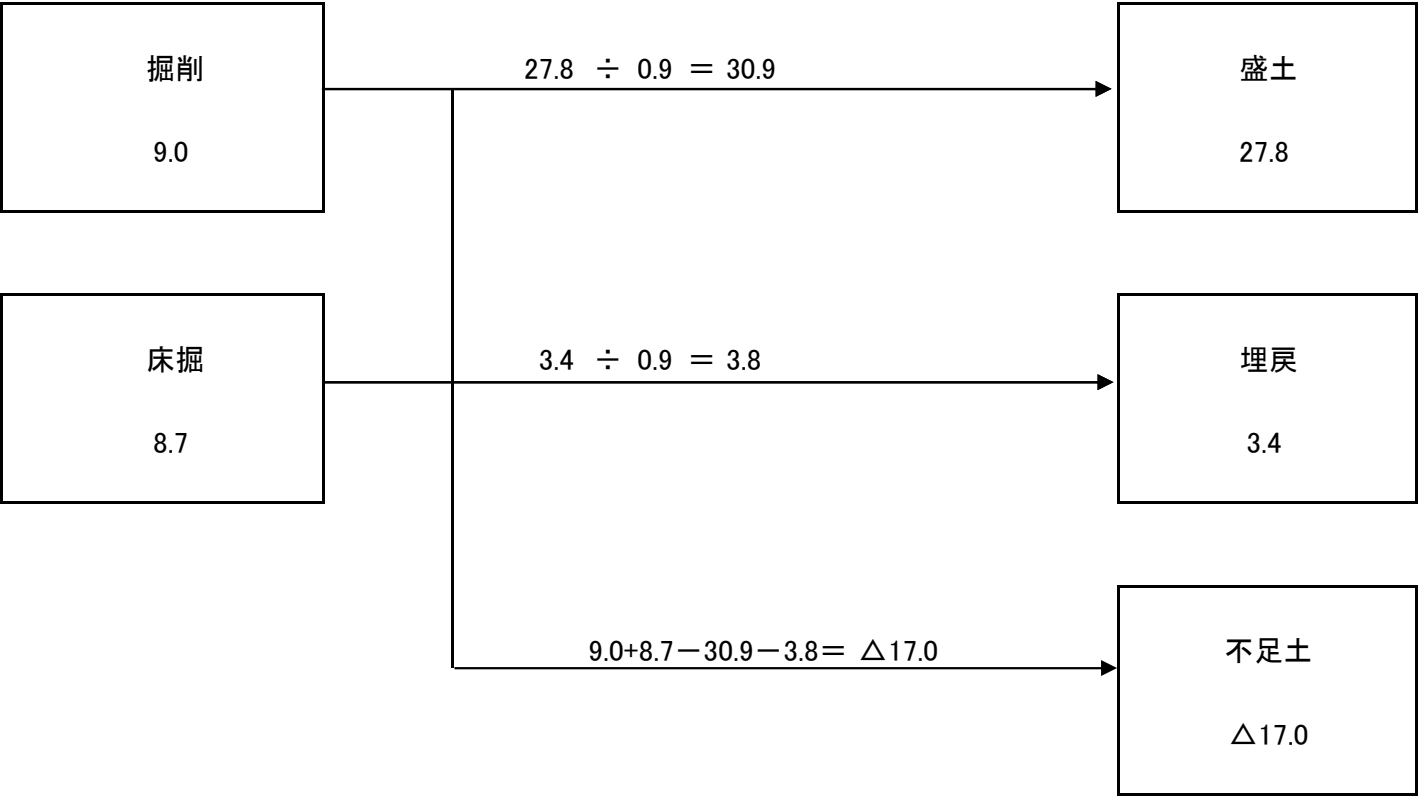

平坂農地【M箇所】

[illegible]

[illegible]

[illegible]

平坂農地【M箇所】

[illegible]


平坂農地【M箇所】

[illegible]

各種數量計算書

[illegible]


各種数量計算書

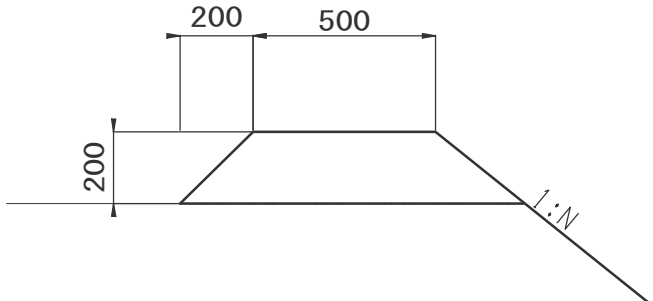工 種		番 号		種 別		
法 面 工				畦 畔 工 (1 型)		
						
名 称	規 格	計 算 式			単 位	数 量 10.0m 当り
畦畔工		畦畔 H=0.20m				
機械法面仕上げ		(0.50+0.20*1.414)*10.0			m2	7.8

数量総括表

[illegible]

土 量 配 分 表

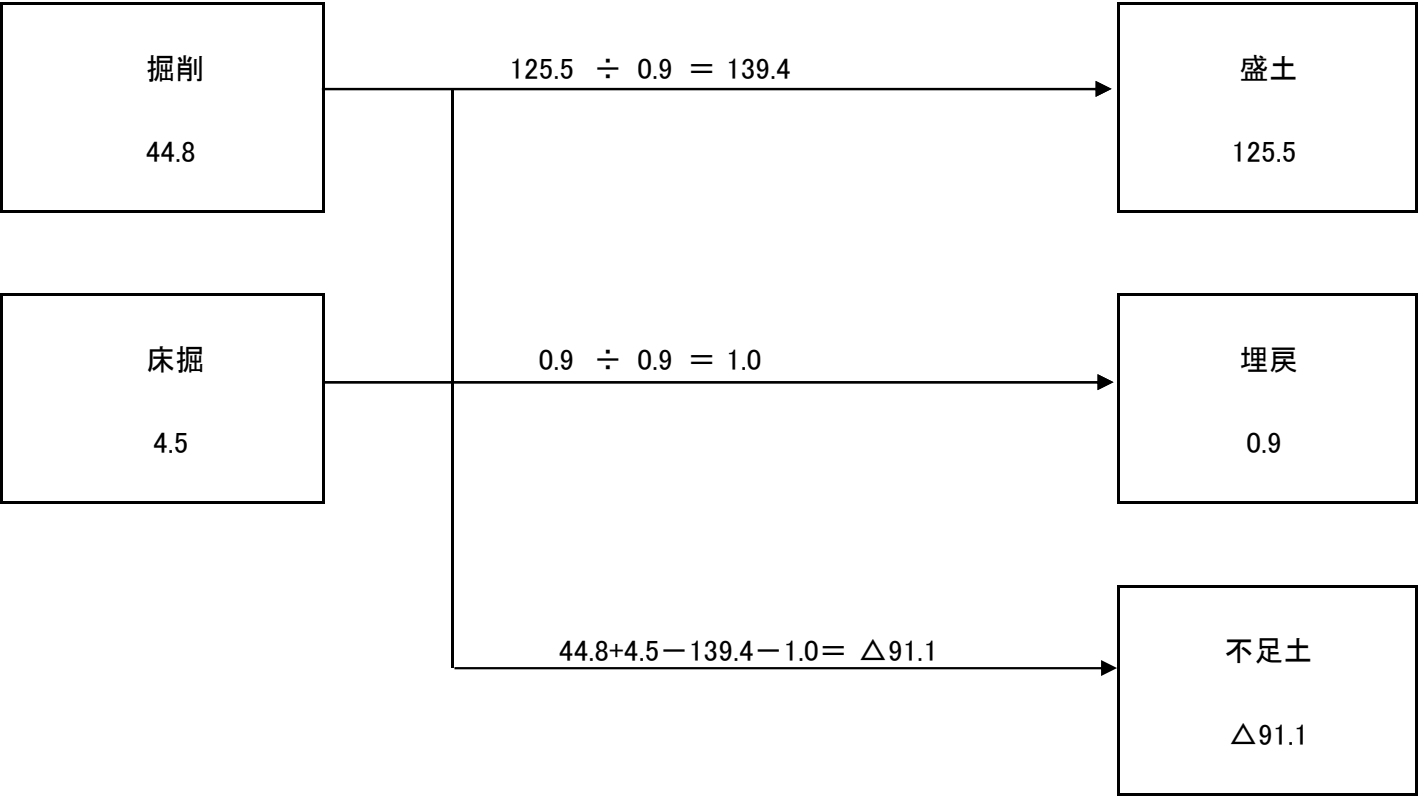

平坂農地【N箇所】

[illegible]

平坂農地【N箇所】

[illegible]

平坂農地【N箇所】

平坂農地【N箇所】

各種數量計算書


各種數量計算書

[illegible]

数量総括表

[illegible]

土 量 配 分 表

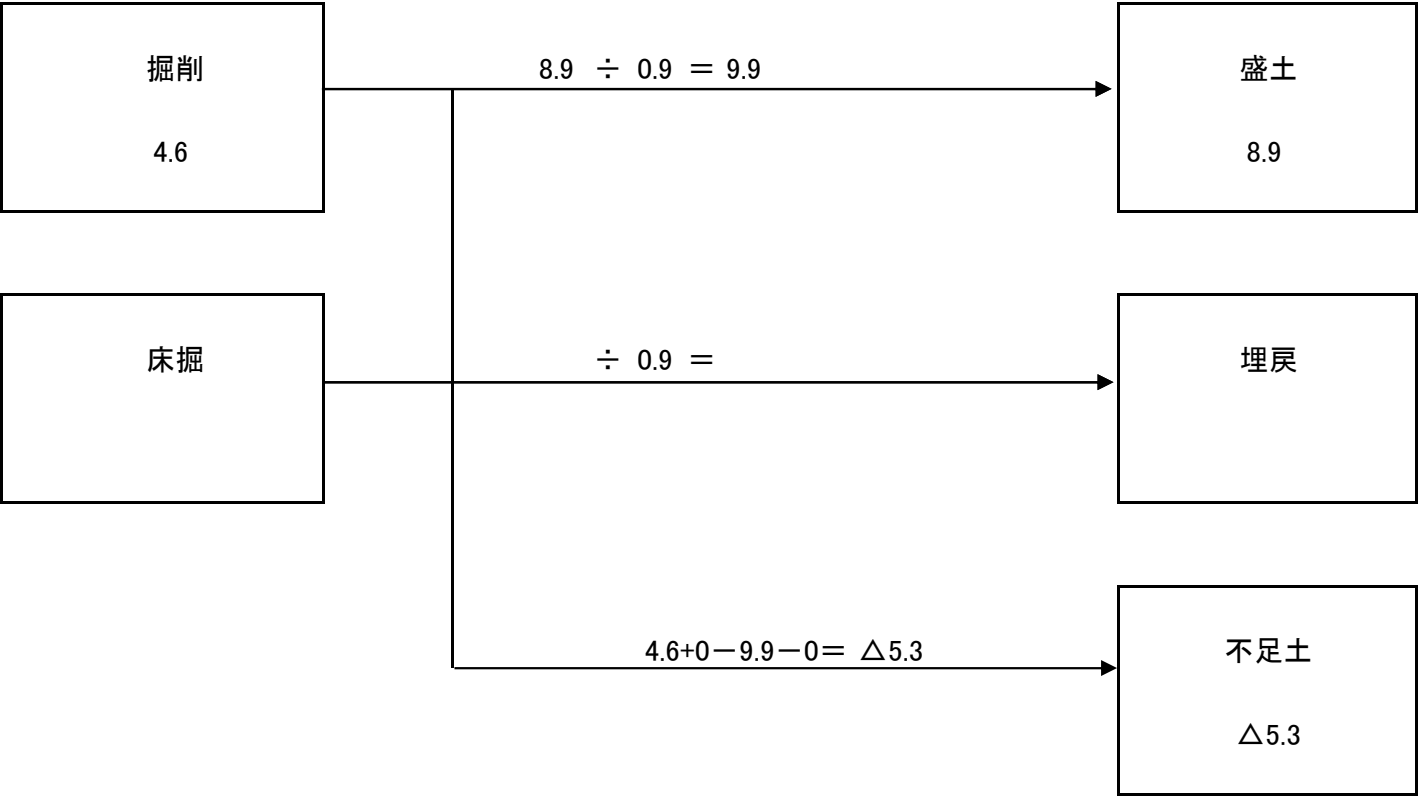


[illegible]

[illegible]

各種數量計算書

[illegible]

土 量 配 分 表

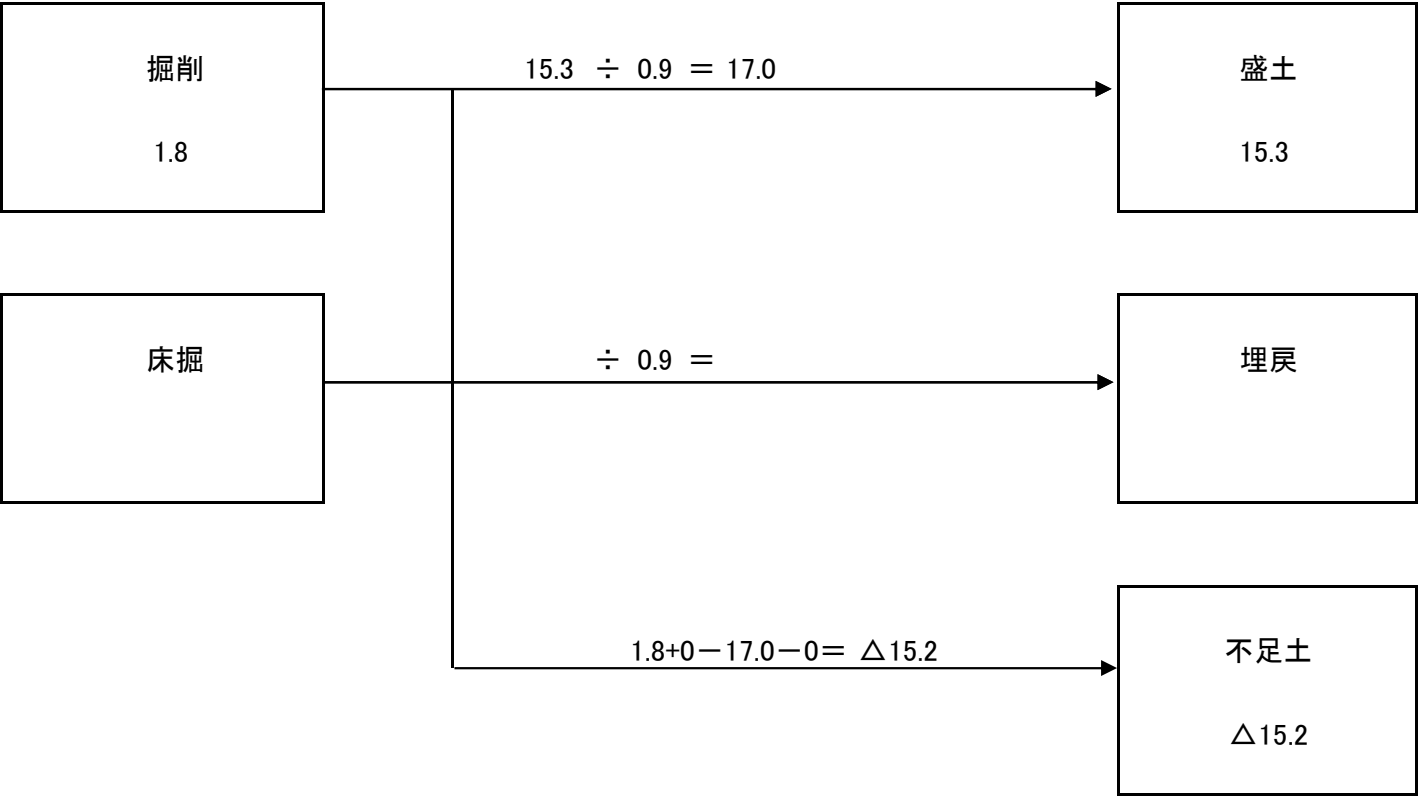

[illegible]

[illegible]


各種數量計算書

[illegible]

数量総括表

[illegible]

土 量 配 分 表

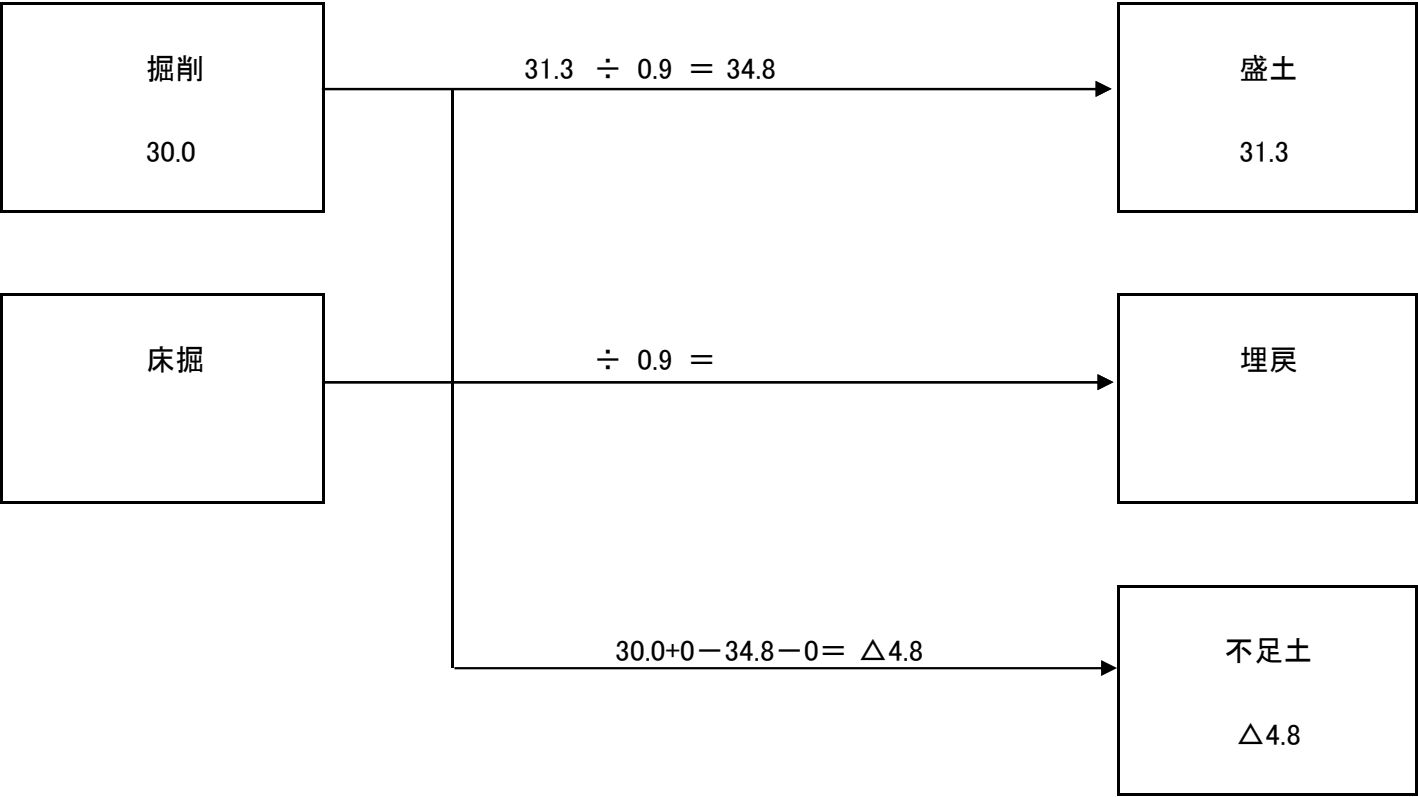


[illegible]

平坂農地【Q箇所】

平坂農地【Q箇所】


各種數量計算書

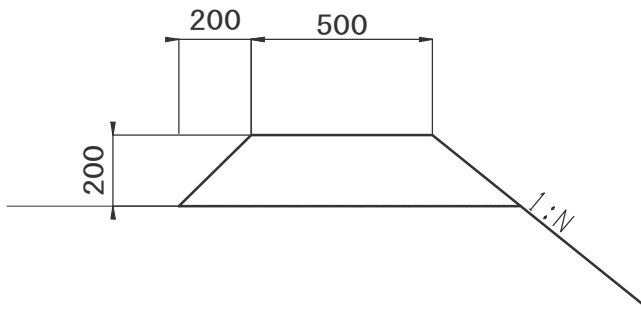[illegible]

数量総括表

[illegible]

土 量 配 分 表

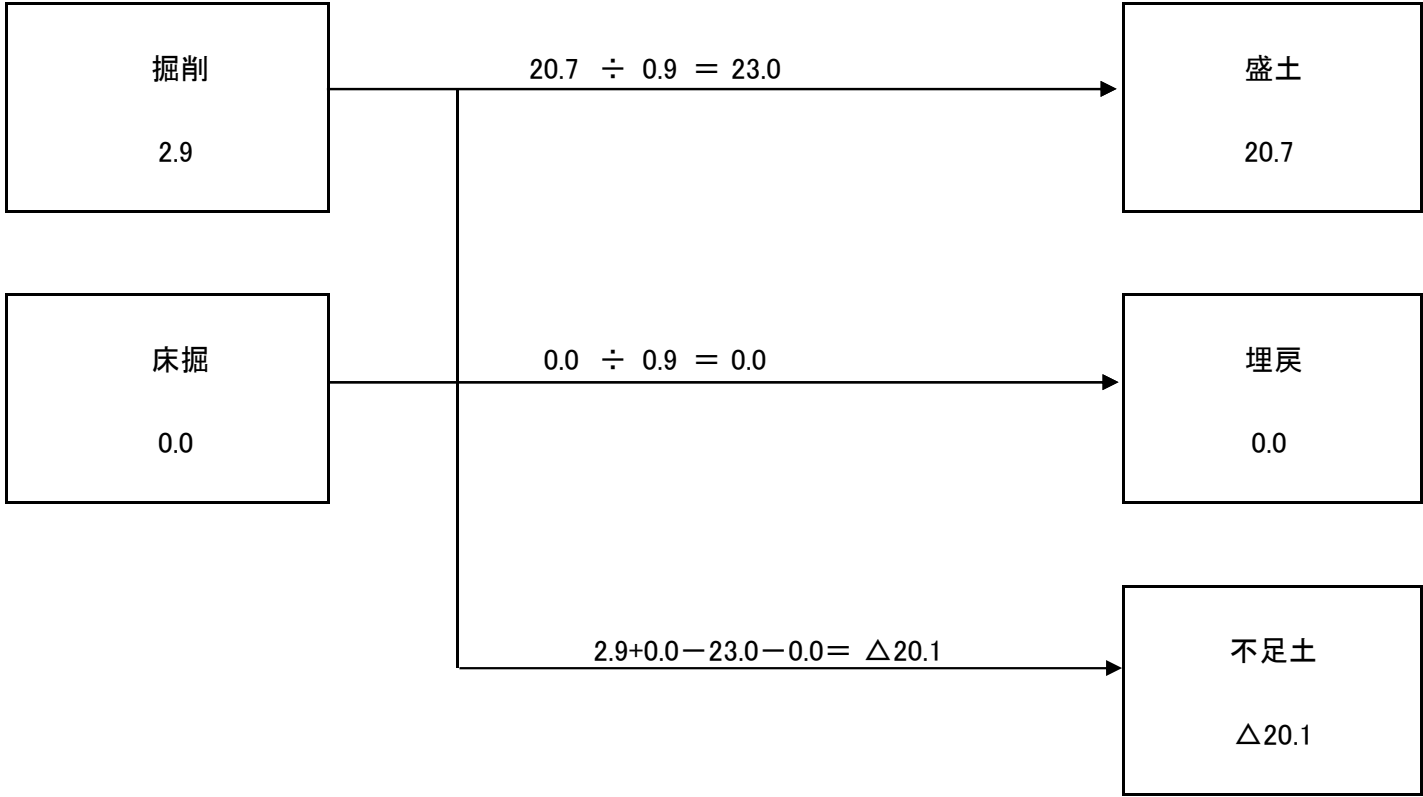

平坂農地【R箇所】

[illegible]

平坂農地【R箇所】

[illegible]

各種數量計算書

[illegible]

各種數量計算書

平坂農地 数量総括表

工種	種別	細別	規格	数量	単位	備考
排土-1						
土工						
	機械掘削	砂質土		385.1	m3	
	残土運搬	砂質土		385.1	m3	
	建設発生土処分	砂質土	受入費	385.1	m3	
	流木積込・運搬			7.7	m3	
	建設発生木材処分		受入費	7.7	m3	
排土-2						
土工						
	機械掘削	砂質土		769.6	m3	
	残土運搬	砂質土		769.6	m3	
	建設発生土処分	砂質土	受入費	769.6	m3	
	流木積込・運搬			15.4	m3	
	建設発生木材処分		受入費	15.4	m3	
排土-3						
土工						
	機械掘削	砂質土		166.4	m3	
	残土運搬	砂質土		166.4	m3	
	建設発生土処分	砂質土	受入費	166.4	m3	
	流木積込・運搬			3.3	m3	
	建設発生木材処分		受入費	3.3	m3	
排土-4						
土工						
	機械掘削	砂質土		395.1	m3	
	残土運搬	砂質土		395.1	m3	
	建設発生土処分	砂質土	受入費	395.1	m3	
	流木積込・運搬			7.9	m3	
	建設発生木材処分		受入費	7.9	m3	

平坂農地 数量総括表

工種	種別	細別	規格	数量	単位	備考
排土-5						
土工						
	機械掘削	砂質土		531.6	m3	
	残土運搬	砂質土		531.6	m3	
	建設発生土処分	砂質土	受入費	531.6	m3	
	流木積込・運搬			10.6	m3	
	建設発生木材処分		受入費	10.6	m3	
排土-6						
土工						
	機械掘削	砂質土		282.0	m3	
	残土運搬	砂質土		282.0	m3	
	建設発生土処分	砂質土	受入費	282.0	m3	
	流木積込・運搬			5.6	m3	
	建設発生木材処分		受入費	5.6	m3	
排土-7						
土工						
	機械掘削	砂質土		72.2	m3	
	残土運搬	砂質土		72.2	m3	
	建設発生土処分	砂質土	受入費	72.2	m3	
	流木積込・運搬			1.4	m3	
	建設発生木材処分		受入費	1.4	m3	
排土-8						
土工						
	機械掘削	砂質土		83.6	m3	
	残土運搬	砂質土		83.6	m3	
	建設発生土処分	砂質土	受入費	83.6	m3	
	流木積込・運搬			1.7	m3	
	建設発生木材処分		受入費	1.7	m3	

平坂農地 数量総括表

工種	種別	細別	規格	数量	単位	備考
排土-9						
土工						
	機械掘削	砂質土		53.7	m3	
	残土運搬	砂質土		53.7	m3	
	建設発生土処分	砂質土	受入費	53.7	m3	
	流木積込・運搬			1.1	m3	
	建設発生木材処分		受入費	1.1	m3	
排土-10						
土工						
	機械掘削	砂質土		62.0	m3	
	残土運搬	砂質土		62.0	m3	
	建設発生土処分	砂質土	受入費	62.0	m3	
	流木積込・運搬			1.2	m3	
	建設発生木材処分		受入費	1.2	m3	
排土-11						
土工						
	機械掘削	砂質土		391.8	m3	
	残土運搬	砂質土		391.8	m3	
	建設発生土処分	砂質土	受入費	391.8	m3	
排土-12						
土工						
	機械掘削	砂質土		195.4	m3	
	残土運搬	砂質土		195.4	m3	
	建設発生土処分	砂質土	受入費	195.4	m3	
	流木積込・運搬			3.9	m3	
	建設発生木材処分		受入費	3.9	m3	
排土-13						
土工						

平坂農地 数量総括表

工種	種別	細別	規格	数量	単位	備考
	機械掘削	砂質土		80.5	m3	
	残土運搬	砂質土		80.5	m3	
	建設発生土処分	砂質土	受入費	80.5	m3	
排土-14						
土工						
	機械掘削	砂質土		294.1	m3	
	残土運搬	砂質土		294.1	m3	
	建設発生土処分	砂質土	受入費	294.1	m3	
	流木積込・運搬			5.9	m3	
	建設発生木材処分		受入費	5.9	m3	
排土-15						
土工						
	機械掘削	砂質土		1289.4	m3	
	残土運搬	砂質土		1289.4	m3	
	建設発生土処分	砂質土	受入費	1289.4	m3	
	流木積込・運搬			25.8	m3	
	建設発生木材処分		受入費	25.8	m3	
排土-16						
土工						
	機械掘削	砂質土		137.8	m3	
	残土運搬	砂質土		137.8	m3	
	建設発生土処分	砂質土	受入費	137.8	m3	
	流木積込・運搬			2.8	m3	
	建設発生木材処分		受入費	2.8	m3	
排土-17						
土工						
	機械掘削	砂質土		75.3	m3	
	残土運搬	砂質土		75.3	m3	

平坂農地 数量総括表

工種	種別	細別	規格	数量	単位	備考
	建設発生土処分	砂質土	受入費	75.3	m3	
排土-18						
土工						
	機械掘削	砂質土		54.1	m3	
	残土運搬	砂質土		54.1	m3	
	建設発生土処分	砂質土	受入費	54.1	m3	
	流木積込・運搬			1.1	m3	
	建設発生木材処分		受入費	1.1	m3	
排土-19						
土工						
	機械掘削	砂質土		84.2	m3	
	残土運搬	砂質土		84.2	m3	
	建設発生土処分	砂質土	受入費	84.2	m3	
排土-22						
土工						
	機械掘削	砂質土		103.9	m3	
	残土運搬	砂質土		103.9	m3	
	建設発生土処分	砂質土	受入費	103.9	m3	
	流木積込・運搬			2.1	m3	
	建設発生木材処分		受入費	2.1	m3	
排土-23						
土工						
	機械掘削	砂質土		507.0	m3	
	残土運搬	砂質土		507.0	m3	
	建設発生土処分	砂質土	受入費	507.0	m3	
	流木積込・運搬			10.1	m3	
	建設発生木材処分		受入費	10.1	m3	

平坂農地 数量総括表

工種	種別	細別	規格	数量	単位	備考
排土-24						
土工						
	機械掘削	砂質土		108.5	m3	
	機械小運搬	土砂	30～50m	108.5	m3	小運搬
	積込(ルーズ)	土砂		108.5	m3	小運搬
	残土運搬	砂質土		108.5	m3	
	建設発生土処分	砂質土	受入費	108.5	m3	
排土-25						
土工						
	機械掘削	砂質土		254.3	m3	
	機械小運搬	土砂	30～50m	254.3	m3	小運搬
	積込(ルーズ)	土砂		254.3	m3	小運搬
	残土運搬	砂質土		254.3	m3	
	建設発生土処分	砂質土	受入費	254.3	m3	
排土-27						
土工						
	機械掘削	砂質土		118.6	m3	
	機械小運搬	土砂	30～50m	118.6	m3	小運搬
	積込(ルーズ)	土砂		118.6	m3	小運搬
	残土運搬	砂質土		118.6	m3	
	建設発生土処分	砂質土	受入費	118.6	m3	
排土-28						
土工						
	機械掘削	砂質土		33.3	m3	
	機械盛土	砂質土		40.1	m3	
	購入土	砂質土	ほぐし	9.1	m3	$(40.1-33.3) \div 0.9 \times 1.2=9.1$
	流木積込・運搬			0.7	m3	

平坂農地 数量総括表

工種	種別	細別	規格	数量	単位	備考
	機械小運搬	流木	30～50m	0.7	m3	
	積込	流木		0.7	m3	
	建設発生木材処分		受入費	0.7	m3	
	構造物取壊し	無筋		0.83	m3	0.36+0.47
	構造物取壊し	有筋		0.13	m3	
	機械小運搬	Co殻	30～50m	0.83	m3	
	積込(ルーズ)	Co殻		0.83	m3	
	Co殻積込・運搬	無筋		0.83	m3	
	Co殻処分	無筋	受入費	1.95	t	0.83×2.35
	機械小運搬	Co殻	30～50m	0.13	m3	
	積込(ルーズ)	Co殻		0.13	m3	
	Co殻積込・運搬	有筋		0.13	m3	
	Co殻処分	有筋	受入費	0.33	t	0.13×2.50
排土-29						
土工						
	機械掘削	砂質土		44.4	m3	
	機械掘削	岩塊・玉石		63.7	m3	
	機械小運搬	土砂・岩塊	30～50m	108.1	m3	44.4+63.7
	積込(ルーズ)	土砂		44.4	m3	
	積込(ルーズ)	岩塊・玉石		63.7	m3	
	残土運搬	土砂・岩塊		108.1	m3	44.4+63.7
	建設発生土処分	土砂・岩塊	受入費	108.1	m3	44.4+63.7
	流木積込・運搬			2.2	m3	
	機械小運搬	流木	30～50m	2.2	m3	
	積込	流木		2.2	m3	
	建設発生木材処分		受入費	2.2	m3	
排土-32						
土工						
	機械掘削	砂質土		78.5	m3	

平坂農地

数量総括表

[illegible]

各種数量計算書

平坂農地

種別 番号	距離	排土			流木								
		断面	平均	数量	断面	平均	数量	断面	平均	数量	断面	平均	数量
計画図から													
排土-1		$621.09 \times 0.62 =$		385.1	$385.1 \times 2\% =$		7.7						
計				385.1			7.7						
計画図から													
排土-2		$1148.65 \times 0.67 =$		769.6	$769.6 \times 2\% =$		15.4						
計				769.6			15.4						

各種数量計算書

平坂農地

種別 番号	距離	排土			流木								
		断面	平均	数量	断面	平均	数量	断面	平均	数量	断面	平均	数量
計画図から													
排土-3		$723.38 \times 0.23 =$		166.4	$166.4 \times 2\% =$		3.3						
計				166.4			3.3						
計画図から													
排土-4		$598.64 \times 0.66 =$		395.1	$395.1 \times 2\% =$		7.9						
計				395.1			7.9						

各種数量計算書

平坂農地

種別 番号	距離	排土			流木								
		断面	平均	数量	断面	平均	数量	断面	平均	数量	断面	平均	数量
計画図から													
排土-5		$949.28 \times 0.56 =$		531.6	$531.6 \times 2\% =$		10.6						
計				531.6			10.6						
計画図から													
排土-6		$723.18 \times 0.39 =$		282.0	$282.0 \times 2\% =$		5.6						
計				282.0			5.6						

各種数量計算書

平坂農地

種別 番号	距離	排土			流木								
		断面	平均	数量	断面	平均	数量	断面	平均	数量	断面	平均	数量
計画図から													
排土-7		$257.81 \times 0.28 =$		72.2	$72.2 \times 2\% =$		1.4						
計				72.2			1.4						
計画図から													
排土-8		$174.15 \times 0.48 =$		83.6	$83.6 \times 2\% =$		1.7						
計				83.6			1.7						

各種数量計算書

平坂農地

種別 番号	距離	排土			流木								
		断面	平均	数量	断面	平均	数量	断面	平均	数量	断面	平均	数量
計画図から													
排土-9		$109.51 \times 0.49 =$		53.7	$53.7 \times 2\% =$		1.1						
計				53.7			1.1						
計画図から													
排土-10		$65.96 \times 0.94 =$		62.0	$62.0 \times 2\% =$		1.2						
計				62.0			1.2						

各種数量計算書

平坂農地

種別 番号	距離	排土			流木								
		断面	平均	数量	断面	平均	数量	断面	平均	数量	断面	平均	数量
計画図から													
排土-11		$1004.53 \times 0.39 =$		391.8									
計				391.8									
計画図から													
排土-12		$454.41 \times 0.43 =$		195.4	$195.4 \times 2\% =$		3.9						
計				195.4			3.9						

各種数量計算書

平坂農地

種別 番号	距離	排土			流木								
		断面	平均	数量	断面	平均	数量	断面	平均	数量	断面	平均	数量
計画図から													
排土-13		$365.77 \times 0.22 =$		80.5									
計				80.5									
計画図から													
排土-14		$794.82 \times 0.37 =$		294.1	$294.1 \times 2\% =$		5.9						
計				294.1			5.9						

各種数量計算書

平坂農地

種別 番号	距離	排土			流木								
		断面	平均	数量	断面	平均	数量	断面	平均	数量	断面	平均	数量
計画図から													
排土-15		$2079.62 \times 0.62 =$		1289.4	$1,289.4 \times 2\% =$		25.8						
計				1289.4			25.8						
計画図から													
排土-16		$626.37 \times 0.22 =$		137.8	$137.8 \times 2\% =$		2.8						
計				137.8			2.8						

各種数量計算書

平坂農地

種別 番号	距離	排土			流木								
		断面	平均	数量	断面	平均	数量	断面	平均	数量	断面	平均	数量
計画図から													
排土-17		$259.72 \times 0.29 =$		75.3									
計				75.3									
計画図から													
排土-18		$360.66 \times 0.15 =$		54.1	$54.1 \times 2\% =$		1.1						
計				54.1			1.1						

各種数量計算書

平坂農地

種別 番号	距離	排土			流木								
		断面	平均	数量	断面	平均	数量	断面	平均	数量	断面	平均	数量
計画図から													
排土-19		$400.97 \times 0.21 =$		84.2									
計				84.2									
計画図から													
排土-22		$253.32 \times 0.41 =$		103.9	$103.9 \times 2\% =$		2.1						
計				103.9			2.1						

平坂農地

[illegible]

平坂農地

[illegible]

各種数量計算書

平坂農地

種別 番号	距離	排土			流木			盛土			コンクリート取壊し		
		断面	平均	数量	断面	平均	数量	断面	平均	数量	断面	平均	数量
計画図から													
排土-28											(無筋)		
ST 0.0		1.9	—	—	33.3×2% =		0.7	0.0	—	—	0.20×0.60×3.00 =		0.36
ST 7.0	7.0	3.0	2.45	17.2				1.6	0.80	5.6	0.20×0.30×2.60×3 =		0.47
ST 14.0	7.0	1.3	2.15	15.1				6.7	4.15	29.1	(有筋)		
	1.6	0.0	0.65	1.0				0.0	3.35	5.4	HP200 (L=2.0m) 0.103(t)/2/2.50 = 0.021(m3/m)		
											0.021×2.00×3 =		0.13
計	15.6			33.3			0.7			40.1			
計				0.0			0.0						

各種数量計算書

平坂農地

種別 番号	距離	排土			流木			排土（転石）					
		断面	平均	数量	断面	平均	数量	断面	平均	数量	断面	平均	数量
計画図から													
排土-29		$94.41 \times 0.47 =$		44.4	$(44.4 + 63.7) \times 2\% =$		2.2	$78.68 \times 0.81 =$		63.7			
計				44.4			2.2			63.7			
計画図から													
排土-32		$151.03 \times 0.52 =$		78.5	$78.5 \times 2\% =$		1.6						
計				78.5			1.6						

排土-1
排土面積 621.09 m²

番号	田面標高	堆積標高	堆積厚
1	333.56	333.81	0.25
2	333.56	333.79	0.23
3	333.56	334.39	0.83
4	333.56	334.48	0.92
5	333.56	334.49	0.93
6	333.56	333.90	0.34
7	333.56	334.52	0.96
8	333.56	333.94	0.38
9	333.56	334.33	0.77
計			5.61 m
平均			0.62 m

排土量 $621.09 \times 0.62 = 385.1 \text{ m}^3$

排土-4
排土面積 598.64 m²

番号	田面標高	堆積標高	堆積厚
1	323.20	323.52	0.32
2	323.20	323.72	0.52
3	323.20	323.76	0.56
4	323.20	323.84	0.64
5	323.20	324.17	0.97
6	323.20	323.98	0.78
7	323.20	324.09	0.89
8	323.20	323.59	0.39
9	323.20	324.04	0.84
計			5.91 m
平均			0.66 m

排土量 $598.64 \times 0.66 = 395.1 \text{ m}^3$

排土-2
排土面積 1,148.65 m²

番号	田面標高	堆積標高	堆積厚
1	327.13	327.42	0.29
2	327.13	327.47	0.34
3	327.13	327.89	0.76
4	327.13	327.49	0.36
5	327.13	327.67	0.54
6	327.13	328.53	1.40
7	327.13	328.40	1.27
8	327.13	327.78	0.65
9	327.13	327.23	0.10
10	327.13	327.42	0.29
11	327.13	327.37	0.24
12	327.13	328.91	1.78
計			8.02 m
平均			0.67 m

排土量 $1,148.65 \times 0.67 = 769.6 \text{ m}^3$

排土-5
排土面積 949.28 m²

番号	田面標高	堆積標高	堆積厚
1	319.67	320.95	1.28
2	319.67	320.29	0.62
3	319.67	320.00	0.33
4	319.67	319.89	0.22
5	319.67	319.86	0.19
6	319.67	320.63	0.96
7	319.67	320.04	0.37
8	319.67	320.14	0.47
計			4.44 m
平均			0.56 m

排土量 $949.28 \times 0.56 = 531.6 \text{ m}^3$

排土-3
排土面積 723.38 m²

番号	田面標高	堆積標高	堆積厚
1	323.20	323.52	0.32
2	323.20	323.72	0.52
3	323.20	323.39	0.19
4	323.20	323.33	0.13
5	323.20	323.36	0.16
6	323.20	323.43	0.23
7	323.20	323.25	0.05
計			1.60 m
平均			0.23 m

排土量 $723.38 \times 0.23 = 166.4 \text{ m}^3$

排土-6
排土面積 723.18 m²

番号	田面標高	堆積標高	堆積厚
1	316.74	317.68	0.94
2	316.74	317.26	0.52
3	316.74	317.01	0.27
4	316.74	316.91	0.17
5	316.74	316.89	0.15
6	316.74	317.03	0.29
7	316.74	317.42	0.68
8	316.74	316.97	0.23
9	316.74	316.96	0.22
計			3.47 m
平均			0.39 m

排土量 $723.18 \times 0.39 = 282.0 \text{ m}^3$

排土-7

排土面積 257.81 m²

番号	田面標高	堆積標高	堆積厚
1	312.30	312.56	0.26
2	312.30	312.68	0.38
3	312.30	312.54	0.24
4	312.30	312.64	0.34
5	312.30	312.49	0.19
計			1.41 m
平均			0.28 m
排土量 257.81×0.28=			
72.2 m ³			

排土-10

排土面積 65.96 m²

番号	田面標高	堆積標高	堆積厚
1	313.85	314.73	0.88
2	313.85	314.56	0.71
3	313.85	315.07	1.22
計			2.81 m
平均			0.94 m
排土量 65.96×0.94=			
62.0 m ³			

排土-8

排土面積 174.15 m²

番号	田面標高	堆積標高	堆積厚
1	312.30	312.56	0.26
2	312.30	312.68	0.38
3	312.30	312.67	0.37
4	312.30	313.05	0.75
5	312.30	312.95	0.65
計			2.41 m
平均			0.48 m
排土量 174.15×0.48=			
83.6 m ³			

排土-11

排土面積 1,004.53 m²

番号	田面標高	堆積標高	堆積厚
1	299.39	299.62	0.23
2	299.39	300.18	0.79
3	299.39	299.94	0.55
4	299.39	299.82	0.43
5	299.39	299.62	0.23
6	299.39	299.66	0.27
7	299.39	299.61	0.22
8	299.39	299.71	0.32
9	299.39	299.65	0.26
10	299.39	299.81	0.42
11	299.39	299.91	0.52
計			4.24 m
平均			0.39 m
排土量 1,004.53×0.39=			
391.8 m ³			

排土-9

排土面積 109.51 m²

番号	田面標高	堆積標高	堆積厚
1	313.85	314.73	0.88
2	313.85	314.56	0.71
3	313.85	314.35	0.50
4	313.85	314.15	0.30
5	313.85	313.85	0.00
6	313.85	314.38	0.53
計			2.92 m
平均			0.49 m
排土量 109.51×0.49=			
53.7 m ³			

排土-12

排土面積 454.41 m²

番号	田面標高	堆積標高	堆積厚
1	301.01	301.18	0.17
2	301.01	301.83	0.82
3	301.01	301.50	0.49
4	301.01	301.23	0.22
5	301.01	301.30	0.29
6	301.01	301.61	0.60
計			2.59 m
平均			0.43 m
排土量 454.41×0.43=			
195.4 m ³			

排土-13
排土面積

365.77 m²

番号	田面標高	堆積標高	堆積厚
1	302.94	303.19	0.25
2	302.94	303.50	0.56
3	302.94	302.99	0.05
4	302.94	303.07	0.13
5	302.94	303.11	0.17
6	302.94	303.12	0.18
計			1.34 m
平均			0.22 m
排土量 365.77×0.22=			
80.5 m ³			

排土-16
排土面積

626.37 m²

番号	田面標高	堆積標高	堆積厚
1	314.15	314.27	0.12
2	314.15	314.36	0.21
3	314.15	314.43	0.28
4	314.15	314.25	0.10
5	314.15	314.38	0.23
6	314.15	314.53	0.38
計			1.32 m
平均			0.22 m
排土量 626.37×0.22=			
137.8 m ³			

排土-14
排土面積

794.82 m²

番号	田面標高	堆積標高	堆積厚
1	307.78	307.95	0.17
2	307.78	308.28	0.50
3	307.78	308.44	0.66
4	307.78	308.67	0.89
5	307.78	308.46	0.68
6	307.78	307.99	0.21
7	307.78	307.92	0.14
8	307.78	307.92	0.14
9	307.78	307.92	0.14
10	307.78	308.30	0.52
11	307.78	308.05	0.27
12	307.78	307.95	0.17
計			4.49 m
平均			0.37 m
排土量 794.82×0.37=			
294.1 m ³			

排土-17
排土面積

259.72 m²

番号	田面標高	堆積標高	堆積厚
1	314.15	314.27	0.12
2	314.15	314.36	0.21
3	314.15	314.48	0.33
4	314.15	314.53	0.38
5	314.15	314.51	0.36
6	314.15	314.41	0.26
7	314.15	314.50	0.35
計			2.01 m
平均			0.29 m
排土量 259.72×0.29=			
75.3 m ³			

排土-15
排土面積

2,079.62 m²

番号	田面標高	堆積標高	堆積厚
1	311.03	313.06	2.03
2	311.03	311.57	0.54
3	311.03	311.50	0.47
4	311.03	311.28	0.25
5	311.03	311.37	0.34
6	311.03	311.38	0.35
7	311.03	311.61	0.58
8	311.03	311.32	0.29
9	311.03	311.38	0.35
10	311.03	312.28	1.25
11	311.03	311.76	0.73
12	311.03	311.39	0.36
13	311.03	311.57	0.54
計			8.08 m
平均			0.62 m
排土量 2,079.62×0.62=			
1,289.4 m ³			

排土-18
排土面積

360.66 m²

番号	田面標高	堆積標高	堆積厚
1	316.38	316.52	0.14
2	316.38	316.51	0.13
3	316.38	316.63	0.25
4	316.38	316.45	0.07
5	316.38	316.40	0.02
6	316.38	316.52	0.14
7	316.38	316.51	0.13
8	316.38	316.58	0.20
9	316.38	316.64	0.26
計			1.34 m
平均			0.15 m
排土量 360.66×0.15=			
54.1 m ³			

排土-19

排土面積 400.97 m²

番号	田面標高	堆積標高	堆積厚
1	318.07	318.27	0.20
2	318.07	318.35	0.28
3	318.07	318.47	0.40
4	318.07	318.39	0.32
5	318.07	318.23	0.16
6	318.07	318.20	0.13
7	318.07	318.19	0.12
8	318.07	318.20	0.13
9	318.07	318.22	0.15
10	318.07	318.31	0.24
計			2.13 m
平均			0.21 m

排土量 $400.97 \times 0.21 =$
84.2 m³

排土-24

排土面積 433.82 m²

番号	田面標高	堆積標高	堆積厚
1	302.48	302.67	0.19
2	302.48	302.72	0.24
3	302.48	302.83	0.35
4	302.48	302.68	0.20
5	302.48	302.72	0.24
6	302.48	302.77	0.29
計			1.51 m
平均			0.25 m

排土量 $433.82 \times 0.25 =$
108.5 m³

排土-22

排土面積 253.32 m²

番号	田面標高	堆積標高	堆積厚
1	298.91	299.25	0.34
2	298.91	299.45	0.54
3	298.91	299.35	0.44
4	298.91	299.25	0.34
5	298.91	299.31	0.40
計			2.06 m
平均			0.41 m

排土量 $253.32 \times 0.41 =$
103.9 m³

排土-25

排土面積 669.34 m²

番号	田面標高	堆積標高	堆積厚
1	304.22	304.47	0.25
2	304.22	304.54	0.32
3	304.22	304.65	0.43
4	304.22	304.70	0.48
5	304.22	304.68	0.46
6	304.22	304.50	0.28
7	304.22	304.66	0.44
8	304.22	304.53	0.31
9	304.22	304.64	0.42
計			3.39 m
平均			0.38 m

排土量 $669.34 \times 0.38 =$
254.3 m³

排土-23

排土面積 1,014.02 m²

番号	田面標高	堆積標高	堆積厚
1	298.91	299.25	0.34
2	298.91	299.45	0.54
3	298.91	299.27	0.36
4	298.91	299.82	0.91
5	298.91	299.65	0.74
6	298.91	299.26	0.35
7	298.91	299.25	0.34
8	298.91	299.27	0.36
9	298.91	299.47	0.56
計			4.50 m
平均			0.50 m

排土量 $1,014.02 \times 0.50 =$
507.0 m³

排土-29

排土面積 78.68 m²

番号	田面標高	堆積標高	堆積厚
1	311.88	313.19	1.31
2	311.88	312.61	0.73
3	311.88	312.38	0.50
4	311.88	312.32	0.44
5	311.88	312.45	0.57
6	311.88	313.17	1.29
計			4.84 m
平均			0.81 m

排土量 $78.68 \times 0.81 =$
63.7 m³

排土-29

排土面積 94.41 m²

番号	田面標高	堆積標高	堆積厚
2	311.88	312.31	0.43
3	311.88	312.08	0.20
4	311.88	312.32	0.44
5	311.88	312.45	0.57
7	311.88	312.20	0.32
8	311.88	312.25	0.37
9	311.88	312.70	0.82
10	311.88	312.91	1.03
11	311.88	311.94	0.06
計			4.24 m
平均			0.47 m

排土量 $94.41 \times 0.47 =$
44.4 m³

排土-32

排土面積 151.03 m²

番号	田面標高	堆積標高	堆積厚
1	314.05	314.09	0.04
2	314.05	315.21	1.16
3	314.05	314.75	0.70
4	314.05	314.47	0.42
5	314.05	314.33	0.28
6	314.05	314.20	0.15
7	314.05	314.92	0.87
計			3.62 m
平均			0.52 m

排土量 $151.03 \times 0.52 =$
78.5 m³

平坂水路 数量総括表

工種	種別	細別	規格	数量	単位	備考
土工						
	機械掘削	砂質土		119.0	m3	
	機械併用盛土	砂質土		143.3	m3	
	機械小運搬	土砂	L=30~50m B, I農地より流用	25.1	m3	9.1+16.0
	法面整形	盛土	機械仕上げ	89.7	m2	19.5+70.2
	法面仕上	切土	機械仕上げ	71.5	m2	23.3+48.2
法面工						
	張芝工	人工芝		48.8	m2	
	フトン箆工		500×1200×2000	33.0	m	
	止杭人力打設		杉丸太 φ9cm-L=1.5m	18.0	本	
	湧水処理工	300*300型	Φ50mm(有孔管)	30.0	m	
水路復旧工						
	機械床掘	砂質土		55.0	m3	
	基面整正			73.0	m3	5.8+1.8+1.1+19.2
	機械併用埋戻	砂質土		35.9	m3	
	角フリューム	KF-250	(用水用)	76.8	m	
	分水溝	250型 L=1.0m	(用水用)	4.0	箇所	
	落差工	300型 L=1.5m	(用水用)	26.0	箇所	
	三面張水路	300型	(用水用)	9.0	m	
	既製品継工	250-1型 L=1.5m	(用水用)	1.0	箇所	
	床止工	小型構造物	B300-L1540-H1100	4.0	箇所	
	田面排水柵	800型		4.0	箇所	
	田面取水管	塩ビ管	VU150mm	8.0	m	
	田面排水管	塩ビ管	VU150mm	10.0	m	
構造物撤去工						
	構造物取壊し	(KF-250)	鉄筋構造物	3.9	m3	
	殻運搬	コンクリート殻		3.9	m3	
	Co殻処分	有筋	受入費	9.8	t	3.9*2.50


平坂水路

平坂水路

平坂水路

[illegible]

土 量 配 分 表

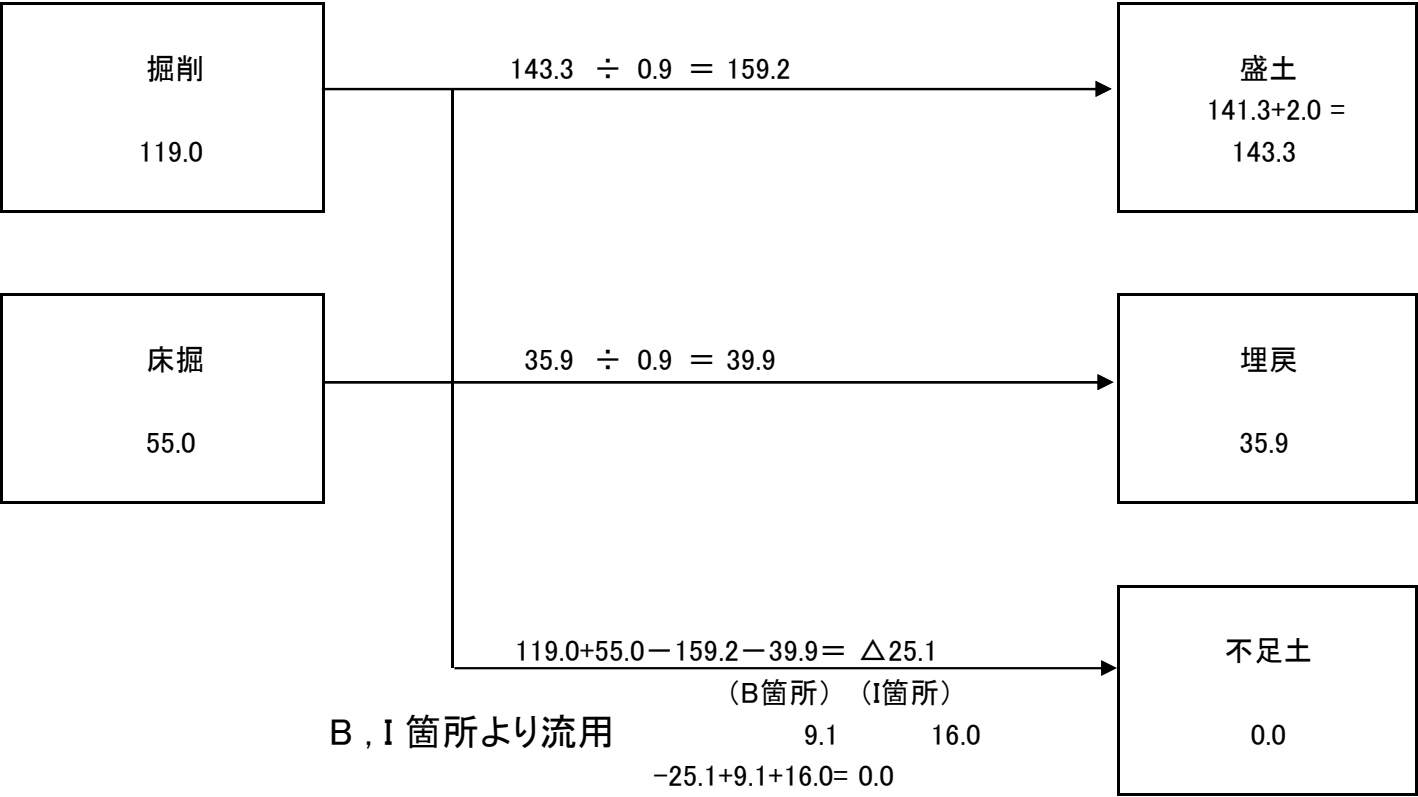

各種数量計算書

平坂水路

種別 番号	距離	掘削			床掘			盛土			埋戻		
		断面	平均	数量	断面	平均	数量	断面	平均	数量	断面	平均	数量
ST 0.0		0.1	—	—	0.3	—	—	0.1	—	—	0.3	—	—
ST 4.2	4.2	0.5	0.30	1.3	0.3	0.30	1.3	0.1	0.10	0.4	0.3	0.30	1.3
ST 30.0	25.8	0.5	0.50	12.9	0.8	0.55	14.2	0.1	0.10	2.6	0.5	0.40	10.3
ST 31.0	1.0	0.8	0.65	0.7	0.8	0.80	0.8	0.1	0.10	0.1	0.5	0.50	0.5
ST 39.0	8.0	1.3	1.05	8.4	0.8	0.80	6.4	0.1	0.10	0.8	0.6	0.55	4.4
	1.0	1.3	1.30	1.3	0.4	0.60	0.6	0.1	0.10	0.1	0.3	0.45	0.5
	3.5	0.8	1.05	3.7	0.4	0.40	1.4	0.0	0.05	0.2	0.3	0.30	1.1
ST 44.0	0.5	0.8	0.80	0.4	0.8	0.60	0.3	0.0	0.00	0.0	0.6	0.45	0.2
	1.0	0.8	0.80	0.8	0.8	0.80	0.8	0.1	0.05	0.1	0.6	0.60	0.6
ST 47.0	2.0	0.8 3.4	2.10	4.2	0.8 0.8	0.80	1.6	0.1 1.0	0.55	1.1	0.3 0.3	0.30	0.6
	16.0	3.4	3.40	54.4	0.8	0.80	12.8	1.0	1.00	16.0	0.3	0.30	4.8
	3.5				0.4 0.4	0.40	1.4	0.1 0.1	0.10	0.4	0.3 0.3	0.30	1.1
ST 68.0	1.5				0.1	0.25	0.4	0.1	0.10	0.2	0.3	0.30	0.5
	2.0				0.4	0.25	0.5	0.1	0.10	0.2	0.3	0.30	0.6
	0.5				0.4	0.40	0.2	1.5	0.80	0.4	0.3	0.30	0.2
小計	70.5			88.1			42.7			22.6			26.7

各種数量計算書

平坂水路

種別 番号	距離	掘削			床掘			盛土			埋戻		
		断面	平均	数量	断面	平均	数量	断面	平均	数量	断面	平均	数量
					0.4	—	—	1.5	—	—	0.3	—	—
ST 78.0	7.5				0.0	0.20	1.5	1.5	1.50	11.3	0.0	0.15	1.1
ST 85.0	7.0							3.5	2.50	17.5			
ST 88.0	3.0							2.2	2.85	8.6			
ST 92.0	4.0							6.6	4.40	17.6			
	2.0							6.6	6.60	13.2			
ST 100.0	6.0							2.2	4.40	26.4			
ST 105.0	5.0				0.0 0.4	0.20	1.0	2.4	2.30	11.5	0.0 0.3	0.15	0.8
ST 108.0	3.0				0.1	0.25	0.8	0.7	1.55	4.7	0.2	0.25	0.8
	6.5				0.0	0.05	0.3	0.7	0.70	4.6	0.0	0.10	0.7
ST 118.0	3.5	0.0 0.4	0.20	0.7	0.8	0.40	1.4	0.1	0.40	1.4	0.5	0.25	0.9
	4.0	1.1	0.75	3.0	0.8	0.80	3.2	0.0	0.05	0.2	0.5	0.50	2.0
	1.0	1.1	1.10	1.1	0.4	0.60	0.6	0.1	0.05	0.1	0.3	0.40	0.4
ST 124.0	1.0	1.2	1.15	1.2	0.4	0.40	0.4	0.2	0.15	0.2	0.3	0.30	0.3
	6.0	1.1	1.15	6.9	0.4	0.40	2.4	0.2	0.20	1.2	0.3	0.30	1.8
小計	59.5			12.9			11.6			118.5			8.8

各種数量計算書

平坂水路

種別 番号	距離	掘削			床掘			盛土			埋戻		
		断面	平均	数量	断面	平均	数量	断面	平均	数量	断面	平均	数量
		1.1	—	—	0.4	—	—	0.2	—	—	0.3	—	—
ST 131.0	1.0	2.3	1.70	1.7	1.0	0.70	0.7	0.2	0.20	0.2	0.5	0.40	0.4
ST 138.0													
ST 141.0	1.0	0.0 0.9	0.45	0.5									
	28.0	0.1	0.50	14.0									
ST 187.0	18.0	0.1	0.10	1.8									
小計	48.0			18.0			0.7			0.2			0.4
計	178.0			119.0			55.0			141.3			35.9

平坂水路

[illegible]

各種数量計算書

平坂水路

種別 番号	距離	水路工 (KF-250)			分水溝・落差工			田面取水・排水管			三面張・既製品継工・床止工		
		断面	平均	数量	断面	平均	数量	断面	平均	数量	断面	平均	数量
ST 105.0						分水溝 (250型)	落差工 (300型)	取水管 (VU150)	排水管 (VU150)	排水柵 (800型)	三面張 (300型)	床止工	既製品継工 (250-1型)
ST 108.0	3.0						2.0		2.0	1.0	0.5		
ST 118.0	10.0			5.2							0.5	1.0	
ST 124.0	6.0						5.0	1.0					
ST 131.0	7.0			6.0		1.0					1.0		1.0
ST 138.0	7.0												
ST 141.0	3.0												
ST 187.0	46.0												
		基面整正(KF-250) 0.35×76.8		26.9	基面整正(分水溝) 0.35×1.0×4.0		1.4				基面整正(三面張) 0.64×9.0		5.8
					基面整正(落差工) 0.43×1.5×26.0		16.8				基面整正(床止工) 0.46×4.0		1.8
											基面整正(250-1型) 1.05×1.0		1.1
小計	82.0			11.2		1.0	7.0	1.0	2.0	1.0	2.0	1.0	1.0
計	187.0			76.8		4.0	26.0	8.0	10.0	4.0	9.0	4.0	1.0
				基面整正 26.9		基面整正 1.40	基面整正 16.8				基面整正 5.8	基面整正 1.80	基面整正 1.1

平坂水路

[illegible]

平坂水路

[illegible]

平坂水路


平坂水路

平坂水路

[illegible]

各種数量計算書

工 種	番 号	種 別
水 路 工		角 フ リ ュ ー ム 水 路

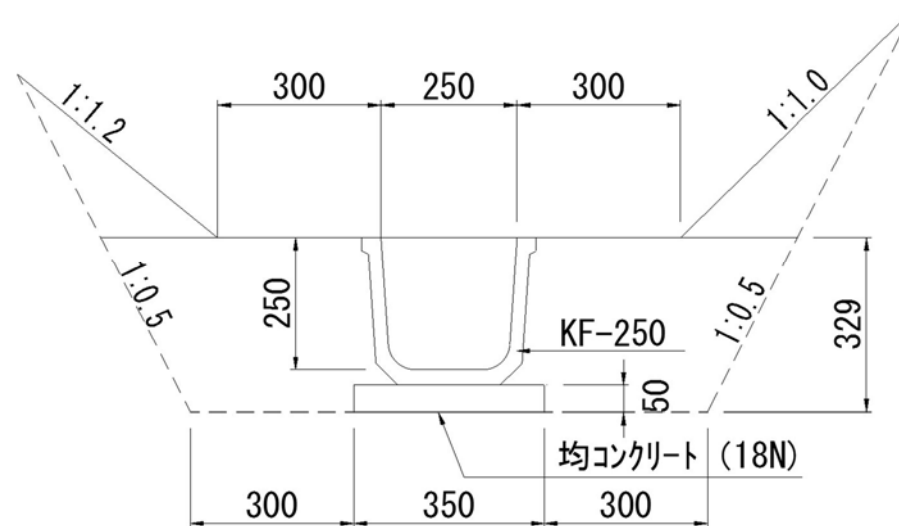

名 称	規 格	計 算 式	単 位	数 量 10.0m 当り
水路工	KF-250型			
基 面 整 形	砂質土	0.35*10.0	m2	3.50
均コンクリート	無筋構造物	0.35*0.05*10	m3	0.18
均コン型枠	無筋構造物	0.05*2*10	m2	1.00
				(1.0m当り)
構造物取壊し	鉄筋(KF-300型)	139kg/2m (139/2500)/2	m3	0.03

各種數量計算書

[illegible]

各 種 数 量 計 算 書

[illegible]

各 種 数 量 計 算 書

[illegible]

各 種 数 量 計 算 書

[illegible]

各種数量計算書

工 種	番 号	種 別
水 路 工		田 面 排 水 工

田面排水樹

田面排水管

名 称	規 格	計 算 式	単 位	数 量 1箇所 当り
田面排水樹	800型			
床 堀	砂質土	ほ場整備標準設計図集より	m3	0.26
基 面 整 形	砂質土	ほ場整備標準設計図集より	m2	0.10
埋 戻	砂質土	ほ場整備標準設計図集より	m3	0.23
田面排水管				(10.0m当り)
床 堀	砂質土	0.3*0.6*10.0	m3	1.8
基 面 整 形	砂質土	0.3*10.0	m2	3.0
埋 戻	砂質土	(0.3*0.6-(0.075*0.075*3.14))*10.0	m3	1.6
排 水 管	塩ビ管(VU150mm)	10/4.0	本	2.5

各種數量計算書

[illegible]

各種數量計算書

[illegible]



この図は、国土地理院地図を使用したものである。