

仕 様 書

三 原 市 建 設 部 災 害 復 旧 推 進 室

[illegible]

特 記 仕 様 書

第1章 総則

第1節 適用

- 1 本特記仕様書は、三原市大和町和木 溝下農地災害復旧工事(192)に適用する。
 - 2 本特記仕様書に記載のない事項については、次によるものとする。
 - ・土木工事共通仕様書（令和元年8月）広島版
 - ・農業土木共通仕様書（平成29年6月）広島県
- ※ 土木工事共通仕様書，農林土木共通仕様書は「広島県の調達情報」に掲載している。
<https://chotatsu.pref.hiroshima.lg.jp/>
・その他関連規格類

第2節 現場代理人の常駐義務の緩和

監督員等と携帯電話等で常に連絡がとれることに加え，次に掲げるいずれかの事由に該当する場合には，建設工事請負契約約款第10条第3項に規定する「現場代理人の工事現場における運営，取締り及び権限の行使に支障がなく，かつ，発注者との連絡体制が確保されると認めた場合」として取扱う。

- (1) 請負代金額が3,500万円（建築一式工事にあつては，7,000万円）未満
- (2) 契約締結後，現場事務所の設置，資機材の搬入又は仮設工事等が開始されるまでの期間
- (3) 建設工事請負契約約款第20条第1項又は第2項の規定により，工事の全部の施工を一時中止している期間
- (4) 橋梁，ポンプ，ゲート，エレベーター等の工場製作を含む工事であつて，工場製作のみが行われている期間
- (5) 前3号に掲げる期間のほか，工事現場において作業等が行われていない期間
- (6) その他，特に発注者が認めた期間

第3節 現場代理人等の兼務

受注者は，三原市が定める「現場代理人及び主任技術者の制度の変更について（平成31年1月4日）」により，現場における現場代理人又は技術者等との兼務を発注者に申請することができる。

<http://www.city.mihara.hiroshima.jp/uploaded/attachment/56718.pdf>

第2章 施工条件

第1節 用地

現場の復旧
原形復旧とする。

第2節 施工管理

受注者は，各施工箇所ごとに以下の項目を実施すること。

- (1) 起工測量の実施
 - 排土面積：施工箇所の面積を実測により確認すること。
 - 排土厚：レベル測量により，排土天端と田面天端を実測により確認すること。測定頻度は10a当り5箇所以上とする。
- (2) 施工中の確認
 - 排土量は，搬出車両台数等により管理すること。

第3節 建設副産物

1 建設発生土（搬出）（建設発生土リサイクルプラント、建設発生土受入地又は建設発生土受入地（一時たい積））

当該工事により発生する建設発生土は、公の関与する埋立地、建設発生土処分先一覧表に掲載されている建設発生土リサイクルプラント、建設発生土受入地、又は建設発生土受入地（一時たい積）のいずれかに搬出するものとする。

また、搬出先として、運搬費と受入費（平日の受入費用）の合計が最も経済的になる建設発生土リサイクルプラント、建設発生土受入地、又は建設発生土受入地（一時たい積）を見込んでいる。したがって、正当な理由がある場合を除き残土処分に要する費用（単価）は変更しない。

なお、工事発注後に明らかになったやむを得ない事情により、建設発生土処分先一覧表に掲載されている建設発生土リサイクルプラント、建設発生土受入地、又は建設発生土受入地（一時たい積）への搬出が困難となった場合は、発注者と受注者が協議するものとする。

2 産業廃棄物の場外保管

当該工事により発生する産業廃棄物を事業場の外（建設工事現場以外の場所）において300m²以上の面積で保管する場合には、保管場所を所管する都道府県知事又は政令市長に事前の届出を行うこと。また、届出事項を変更する場合は事前に変更届を、保管をやめたときは30日以内に廃止届を提出すること。

ただし、産業廃棄物処理業等の許可施設における保管は届出対象外とする。

3 産業廃棄物（搬出）

受注者は、流木等を現場外搬出する場合は、産業廃棄物処理計画書を提出し監督員の承諾を得た後に処理しなければならない。

産業廃棄物処理計画書には、次の関係書類を添付しなければならない。

産業廃棄物処理委託契約書（写）

処理業者の許可証（写）

積込・保管施設、中間処理施設、最終処分場までの運搬経路地図及び写真

受注者は、産業廃棄物管理票（マニフェスト）により、適正に処理されていることを確認するとともに、産業廃棄物処理状況のわかる写真とともに、施工管理資料として提出しなければならない。

また、受注者は平均的な大きさの流木の直径、長さを撮影し、施工管理資料として提出しなければならない。

第4節 その他

1 工所用機資材の仮置き

受注者が責任を持って確保すること。

2 工事保険等

受注者は、本工事において第三者に与えた損害を補填する保険又はその他必要にする建設工事に関連する保険等に参加しなければならない。また、加入した保険等については、保険証券の写し（保険以外の場合はそれに代わるもの）を監督員に提出すること。

なお、加入に必要な保険料等は、設計で現場管理費に見込んでいる。

第3章 その他

本特記仕様書及び設計図書に明示していない事項または、その内容に疑義が生じた場合は、監督員の指示を受けること。

工事数量総括表

頁0 -0001

費目・工種明細など	規格 1・規格 2	単 位	数量 (前回)	数量 (今回)	備 考
本工事費					
災害復旧工事 (A箇所)		式		1	レベル 1
土工		式		1	レベル 2
掘削工		式		1	レベル 3
土砂掘削	土砂	m3		15	レベル 4
盛土工		m3		3	レベル 3
盛土	土砂	式		1	レベル 4
残土処理工		式		1	レベル 3
残土処理		式		1	レベル 4
畦畔復旧工		式		1	レベル 2
畦畔復旧工		式		1	レベル 3
畦畔復旧		m		8.5	レベル 4
石・ブロック積工		式		1	レベル 2
作業土工		式		1	レベル 3
整形仕上げ工		式		1	レベル 3
法面荒仕上 (掘削部)	レキ質土, 砂及び砂質土, 粘性土	m ²		14	レベル 4
コンクリートブロック工		式		1	レベル 3
コンクリートブロック基礎	18N-8-40BB	m		9	レベル 4

工事数量総括表

頁0 -0002

費目・工種明細など	規格 1 ・ 規格 2	単 位	数量 (前回)	数量 (今回)	備 考
コンクリートブロック積み	間知ブロック150kg/個未満	m ²		18	レベル 4
裏込材	RC-40	m ³		8	レベル 4
すりつけ工		式		1	レベル 3
石積	練積 現場発生材	m ²		5	レベル 4
構造物撤去工		式		1	レベル 2
構造物取壊し工		式		1	レベル 3
コンクリート構造物取壊し	無筋構造物	m ³		0.7	レベル 4
殻運搬・処理	Co殻 (無筋)	m ³		0.7	レベル 4
舗装工		式		1	レベル 2
コンクリート舗装工		式		1	レベル 3
上層路盤	M-30	m ²		5	レベル 4
コンクリート舗装	舗装厚10cm	m ²		5	レベル 4
災害復旧工事 (B 箇所)		式		1	レベル 1
土工		式		1	レベル 2
掘削工		式		1	レベル 3
土砂掘削	土砂	m ³		8	レベル 4
盛土工		m ³		2	レベル 3
盛土	土砂	式		1	レベル 4

工事数量総括表

頁0 -0003

費目・工種明細など	規格 1・規格 2	単 位	数量 (前回)	数量 (今回)	備 考
残土処理工		式		1	レベル 3
残土処理		式		1	レベル 4
畦畔復旧工		式		1	レベル 2
畦畔復旧工		式		1	レベル 3
畦畔復旧		m		7.5	レベル 4
石・ブロック積工		式		1	レベル 2
作業土工		式		1	レベル 3
整形仕上げ工		式		1	レベル 3
法面荒仕上 (掘削部)	レキ質土, 砂及び砂質土, 粘性土	m ²		11	レベル 4
コンクリートブロック工		式		1	レベル 3
コンクリートブロック基礎	18N-8-40BB	m		8	レベル 4
コンクリートブロック積み	間知ブロック150kg/個未満	m ²		12	レベル 4
裏込材	RC-40	m3		5	レベル 4
すりつけ工		式		1	レベル 3
石積	練積 現場発生材	m ²		4	レベル 4
災害復旧工事 (C 箇所)		式		1	レベル 1
土工		式		1	レベル 2
掘削工		式		1	レベル 3

工事数量総括表

頁0 -0004

費目・工種明細など	規格 1・規格 2	単 位	数量 (前回)	数量 (今回)	備 考
土砂掘削	土砂	m3		2	レベル 4
盛土工		m3		1	レベル 3
盛土	土砂	式		1	レベル 4
残土処理工		式		1	レベル 3
残土処理		式		1	レベル 4
畦畔復旧工		式		1	レベル 2
畦畔復旧工		式		1	レベル 3
畦畔復旧		m		3.0	レベル 4
石・ブロック積工		式		1	レベル 2
作業土工		式		1	レベル 3
整形仕上げ工		式		1	レベル 3
法面荒仕上 (掘削部)	レキ質土, 砂及び砂質土, 粘性土	m ²		3	レベル 4
コンクリートブロック工		式		1	レベル 3
コンクリートブロック基礎	18N-8-40BB	m		3	レベル 4
コンクリートブロック積み	間知ブロック150kg/個未満	m ²		5	レベル 4
裏込材	RC-40	m3		2	レベル 4
すりつけ工		式		1	レベル 3
石積	練積 現場発生材	m ²		4	レベル 4

工事数量総括表

頁0 -0005

費目・工種明細など		規格 1 ・ 規格 2	単 位	数量 (前回)	数量 (今回)	備 考
災害復旧工事 (D箇所)			式		1	レベル 1
土工			式		1	レベル 2
掘削工			式		1	レベル 3
土砂掘削	土砂		m3		8	レベル 4
盛土工			m3		2	レベル 3
盛土	土砂		式		1	レベル 4
残土処理工			式		1	レベル 3
残土処理			式		1	レベル 4
畦畔復旧工			式		1	レベル 2
畦畔復旧工			式		1	レベル 3
畦畔復旧			m		5.5	レベル 4
石・ブロック積工			式		1	レベル 2
作業土工			式		1	レベル 3
整形仕上げ工			式		1	レベル 3
法面荒仕上 (掘削部)	レキ質土, 砂及び砂質土, 粘性土		m ²		8	レベル 4
コンクリートブロック工			式		1	レベル 3
コンクリートブロック基礎	18N-8-40BB		m		6	レベル 4
コンクリートブロック積み	間知ブロック150kg/個未満		m ²		11	レベル 4

工事数量総括表

頁0 -0006

	費目・工種明細など	規格 1 ・ 規格 2	単 位	数量（前回）	数量（今回）	備 考
裏込材		RC-40	m3		5	レベル 4
すりつけ工			式		1	レベル 3
石積		練積 現場発生材	m ²		5	レベル 4
直接工事費						
共通仮設費率分額						
共通仮設費計						
純工事費						
現場管理費						
工事原価						
一般管理費率分						
一般管理費計						
* * 工事価格計 * *						
* * 消費税相当額計 * *						
* * 請負工事費計 * *						


A箇所

計画平面図 S=1:500



背景写真は国土地理院撮影の航空写真を使用

展開図 $S=1:100$

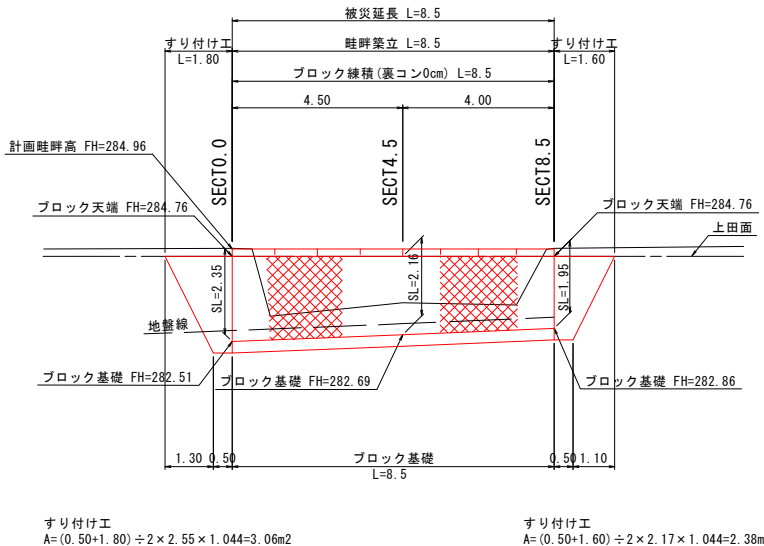

すり付け工
 $A = (0.50 + 1.80) \div 2 \times 2.55 \times 1.044 = 3.06\text{m}$


すり付け工
 $A = (0.50 + 1.60) \div 2 \times 2.17 \times 1.044 = 2.38 \text{m}^2$

面積 (CADによる)	(m2)
1	247.57
2	247.57
3	247.57
平均面積	247.57

計画横断面図 S=1:100

ST 8.5

GH= 284.9
FH= 284.9

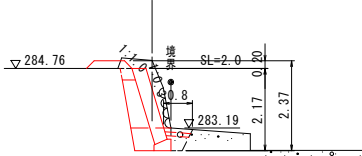


DL=280,00

掘 削	1.8
床 掘	0.8
埋 戻	0.2
盛 土	0.3
法面荒仕上げ	1.9
コンクリート取壊し	0.1

ST 4.5

GH= 283.5
FH= 284.9

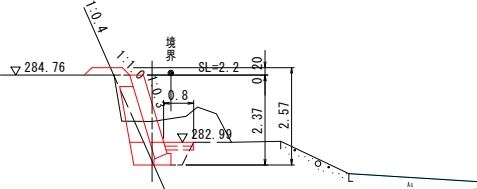


DL=280.00

掘削	1.7
床掘	0.8
埋戻	0.2
盛土	0.4
法面荒仕上げ	1.2
コンクリート取壊し	0.1

コンクリート取壊し:同断

ST 0.0

GH= 285.0
FH= 284.9

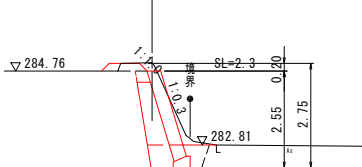

DL=280.00


掘削	1.9
床掘	0.9
埋戻	0.3
盛土	0.3
法面荒仕上げ	2.3
コンクリート取壊し	-

この図面は実際の図面を約50%に縮小している

構 造 図

ブロック練積


縮尺=1:50

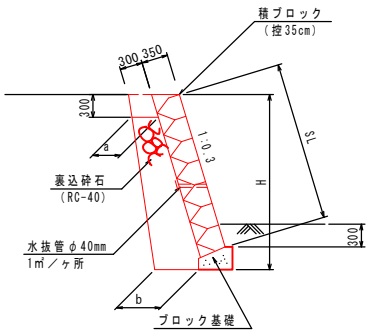

数量表			
測 点	裏込砕石	a	b
SECT0.0	1.07	0.35	0.58
SECT4.5	0.97	0.35	0.53
SECT8.5	0.88	0.35	0.53

ブロック基礎

縮尺=1:20

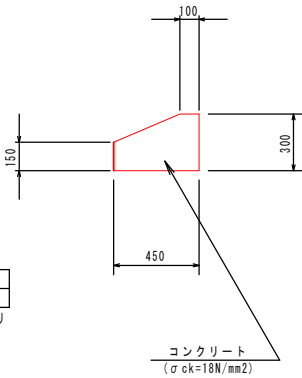


数量表			
コンクリート	m3	1.09	
型 枠	m2	4.50	

10m当り


すり付け工

縮尺=1:50

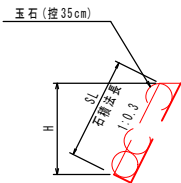


コンクリート舗装復旧

縮尺=1:20

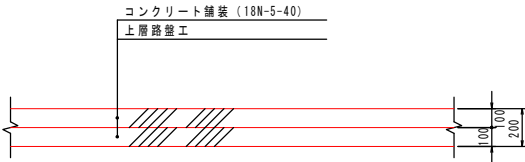


コンクリート舗装復旧 展開図

縮尺=1:100

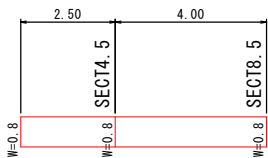

畦畔築立

縮尺=1:20

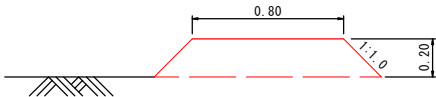

A箇所 小運搬 なし		192 204
図 面 の 名 称		図面番号
平成30年7月豪雨災害 (7/5~7/7) 大和町 溝下農地 (田) 復 旧 計 画 図		2 6
測 量	平成 年 月 日 終了	
設 計		
製 原 図		
図 複 写		


B・C箇所

計画平面図 S=1:500



展開図 $S=1:100$

背景写真は国土地理院撮影の航空写真を使用

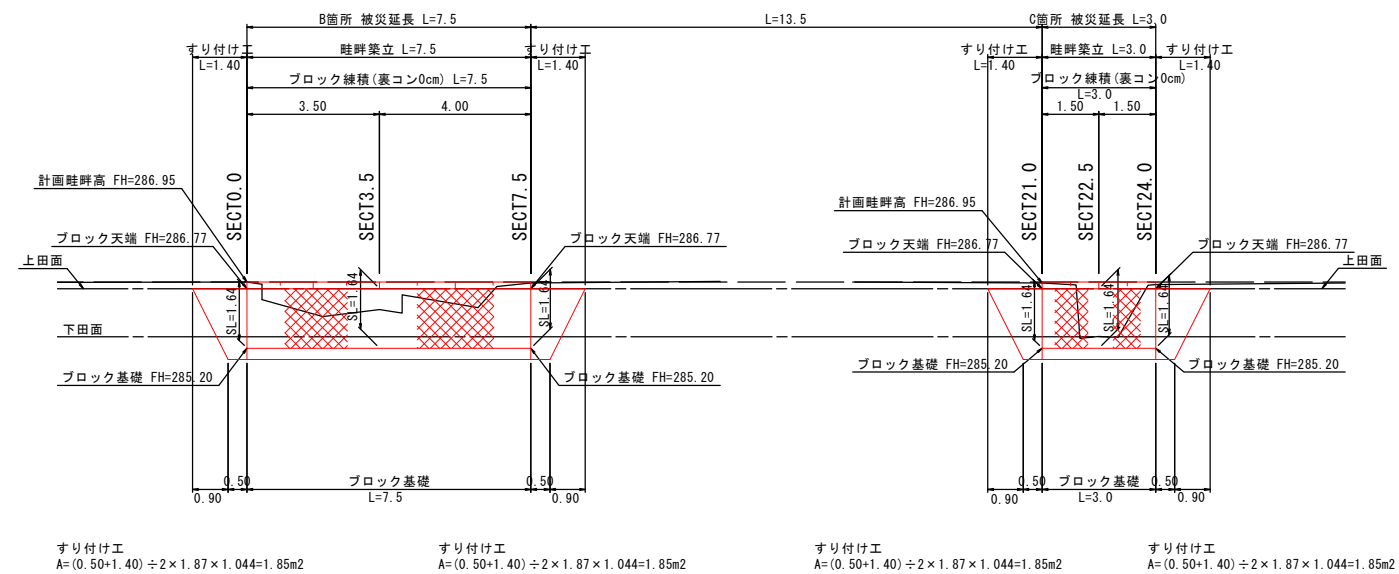


面積 (CADによる)	(m2)
1	418.04
2	418.04
3	418.04
平均面積	418.04

計画横断面図 S=1:100

B箇所

ST 7.5

GH= 286.92
FH= 286.95

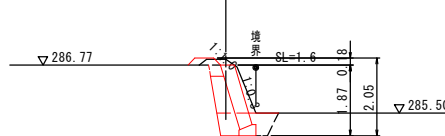


掘	削	1.2
床	掘	0.9
埋	戻	0.3
盛	土	0.2
法面荒仕上げ		1.6

DL=280.00

ST 3.5

GH= 286.22
FH= 286.95

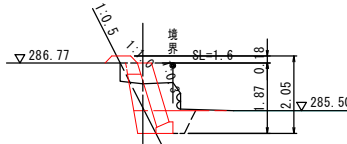


掘削	1.0
床掘	0.9
埋戻	0.3
盛土	0.3
法面養生上げ	1.4

DL=280.00

ST 0.0

GH= 286.95
FH= 286.95

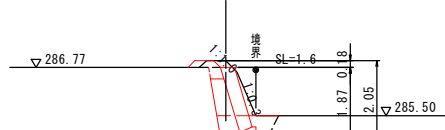

掘	削	1.2
床	掘	0.9
埋	戻	0.3
盛	土	0.2
法面	草仕上げ	1.6

DL=280.00

この図面は実際の図面を約50%に縮小している

B箇所 小運搬 L=66.0m		204
C箇所 小運搬 L=48.0m		
図面の名称		図面番号
平成30年7月豪雨災害 (7/5~7/7) 大和町 溝下農地 (田)		3 / 6
復旧計画図		
測量		平成 年 月 日終了
設計		
製	原図	
図	複写	


B・C箇所

計画横断面図 S=1:100

C箇所

ST 24.0

GH= 286.88
FH= 286.92

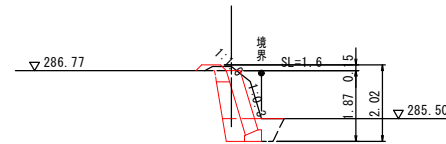


掘 削	1.2
床 掘	0.9
埋 戻	0.3
盛 土	0.2
人力荒仕上げ	1.6

DL=280.00

ST 22.5

GH= 285. 51
FH= 286. 92

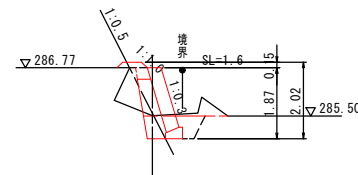


掘 削	0.3
床 掘	0.9
埋 戻	0.3
盛 土	0.7
人力荒仕上げ	0.7

DL=280.00

ST 21.0

GH= 286.92
FH= 286.92

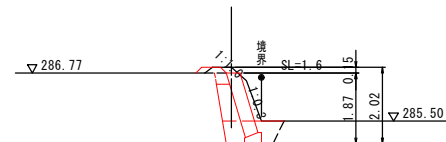


掘削	1.2
床掘	0.9
埋戻	0.3
盛土	0.2
人力荒仕上げ	1.6

DL=280.00

構造図

ブロック練積


縮尺=1:50

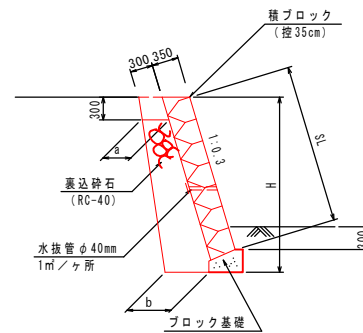

测 点	裹 达 碎 石	a	b
SECT0.0	0.66	0.35	0.48
SECT3.5	0.66	0.35	0.48
SECT7.5	0.66	0.35	0.48
SECT21.0	0.66	0.35	0.48
SECT22.5	0.66	0.35	0.48
SECT24.0	0.66	0.35	0.48

ブロック基礎

縮尺=1:20

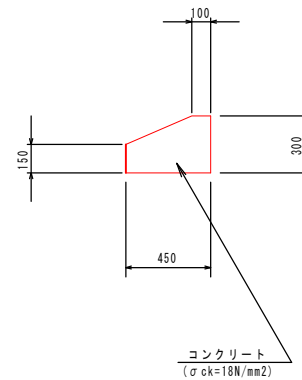


コンクリート	m3	1.09
型 枠	m2	4.50

10m当

10m当り

哇畔築立

縮尺=1:20

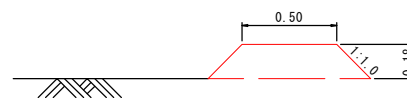

B箇所 小運搬 L=66.0m
C箇所 小運搬 L=48.0m

図 面 の 名 称		図面番号
平成30年7月豪雨災害 (7/5~7/7) 大和田 清下農地 (田) 復旧計画図		4 6
測 量	平成 年 月 日 終了	
設 計		
製 図	原 図	
図 複 写		

この図面は実際の図面を約50%に縮小している




D箇所

計画平面図 S=1:500




面積 (CADによる) (m2)	
1	358.62
2	358.62
3	358.62
平均面積	
358.62	

計画横断面図 S=1:100

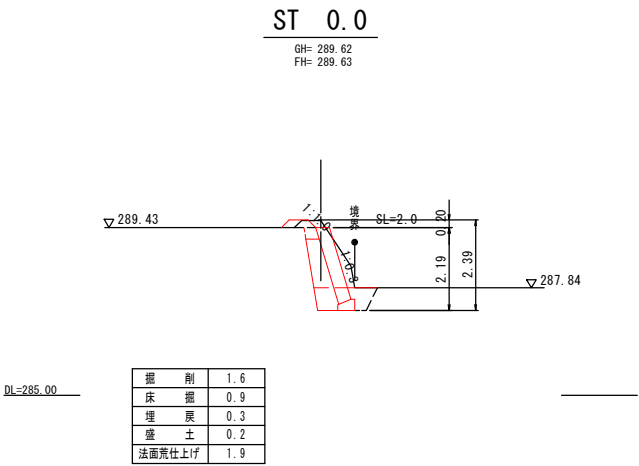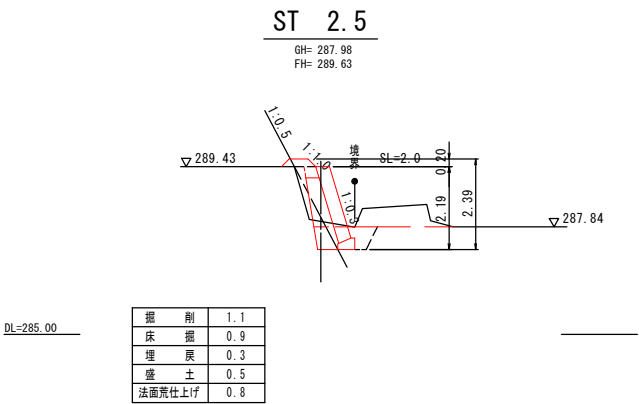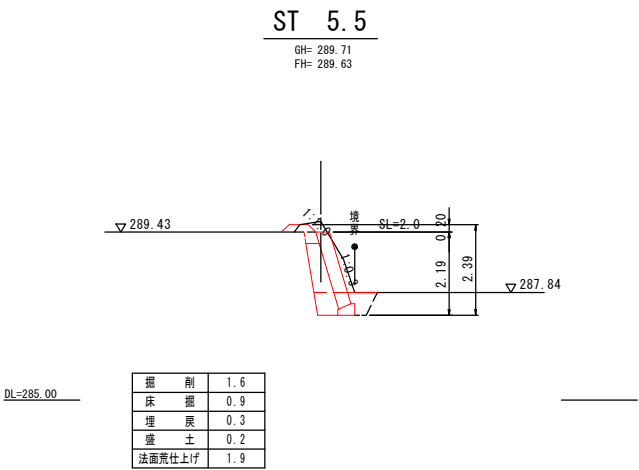

展開図 S=1:100

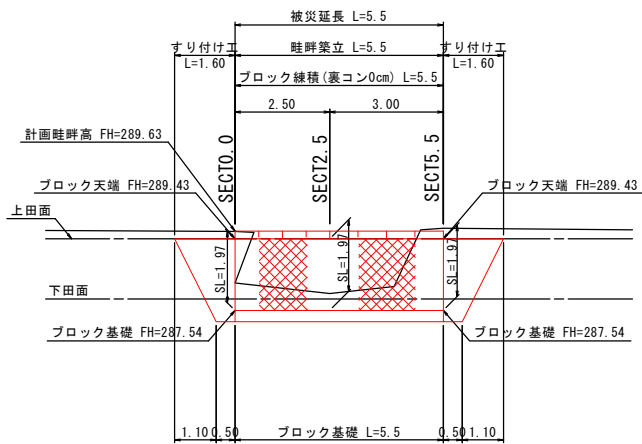





すり付け工
A=(0.50+1.60)÷2×2.19×1.044=2.40m2

すり付け工
A=(0.50+1.60)÷2×2.19×1.044=2.40m2

背景写真は国土地理院撮影の航空写真を使用

この図面は実際の図面を約50%に縮小している

D箇所 小運搬 L=75.0m	
図面の名称	図面番号
平成30年7月豪雨災害(7/5~7/7) 大和町 溝下農地(田) 復旧計画図	5 6
測量	平成 年 月 日 終了
設計	
製原図	
図複写	

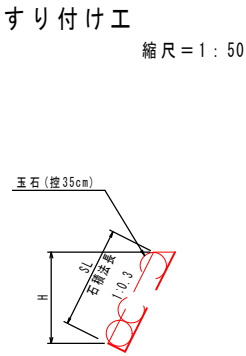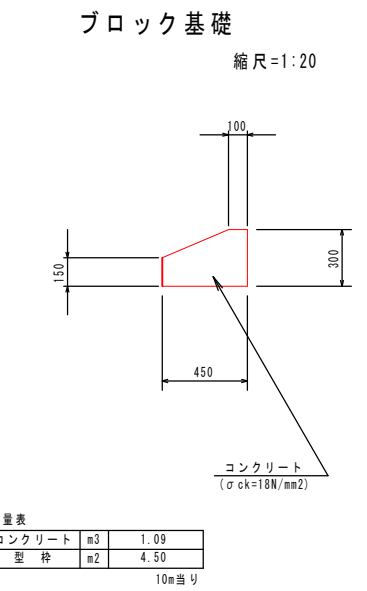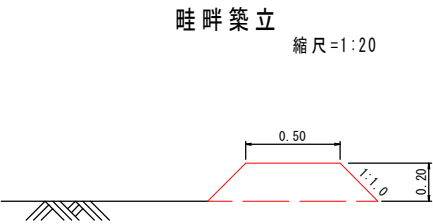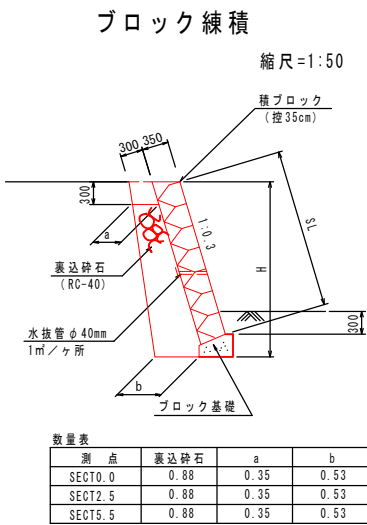

参考資料

(溝下農地災害復旧工事(192))

総括情報表

変更回数 適用単価地区 単価適用日	0 48 三原市(大和) 00-02.06.01(0)		
諸経費体系	9 公共(011015 ~)		
	当世代		前世代
諸経費工種 工事費端数区分 週休補正区分 施工地域・工事場所区分 契約保証費区分 前払支出割合区分 軽油区分 復興補正区分	01 ほ場整備工事 01 千円未満切捨 00 補正なし 00 補正なし 03 計上しない 00 補正なし 00 一般軽油使用 00 補正なし		

本工事費

内訳表

費目・工種・施工名称など		数	量	単	位	単	価	金	額	備	考
本工事費											
災害復旧工事（A箇所）										レベル1	
土工		1			式					レベル2	
		1			式						
掘削工		1			式					レベル3	
土砂掘削 土砂		15			m3					レベル4	
掘削 土砂 上記以外(小規模) 標準以外		15			m3					00	
盛土工										単第 0 -0001号表 レベル3	
盛土 土砂		1			式					レベル4	
		3			m3						
機械併用盛土(小規模土工)										00	
		3			m3					単第 0 -0002号表	

本工事費

内訳表

頁0 -0003

費目・工種・施工名称など	数	量	単 位	単 価	金 額	備 考
残土処理工						レベル 3
	1		式			
残土処理						レベル 4
	17		m3			
土砂等運搬 小規模 土砂(岩塊・玉石混り土含む) DID区間無し 距離4.5km以下(3.5km超)						00
	17		m3			単第 0 -0005号表
処分費対象額調整(直接工事費計上分) 「処分費等」の取扱いによる						
建設発生土受入費 土砂						00
	17		m3			
畦畔復旧工						レベル 2
	1		式			
畦畔復旧工						レベル 3
	1		式			
畦畔復旧						レベル 4
	8.5		m			
畦畔復旧工 天端幅 0 . 2 0 m ~ 0 . 5 0 m程度						00
	8.5		m			単第 0 -0006号表

本工事費

内訳表

費目・工種・施工名称など		数	量	単 位	単 価	金 額	備 考
石・ブロック積工							レベル 2
		1		式			
作業土工							レベル 3
		1		式			
床掘							レベル 4
		7		m3			
床掘り 土砂 上記以外(小規模)							00
		7		m3			単第 0 -0008号表
埋戻							レベル 4
		2		m3			
機械併用埋戻(小規模土工)							00
		2		m3			単第 0 -0009号表
整形仕上げ工							レベル 3
		1		式			
法面荒仕上(掘削部) レキ質土,砂及び砂質土,粘性土							レベル 4
		14		m ²			
人力荒仕上げ(整形工) 土砂							00
		14		m2			単第 0 -0010号表

本工事費

内訳表

費目・工種・施工名称など	数	量	単 位	単 価	金 額	備 考
コンクリートブロック工						レベル 3
	1		式			
コンクリートブロック基礎 18N-8-40BB						レベル 4
	9		m			
ブロック基礎工 A 3 0 0 - B 4 5 0 (盛土用)						00
	9		m			単第 0 -0011号表
コンクリートブロック積み 間知ブロック150kg/個未満						レベル 4
	18		m ²			
コンクリートブロック積工						00
	18		m2			単第 0 -0014号表
裏込材 RC-40						レベル 4
	8		m3			
裏込工 (ブロック積・ブロック張) ブロック積み 再生クラッシャーラン (R C - 4 0)						00
	8		m3			単第 0 -0015号表
すりつけ工						レベル 3
	1		式			
石積 練積 現場発生材						レベル 4
	5		m ²			

本工事費

内訳表

頁0 -0006

費目・工種・施工名称など	数	量	単 位	単 価	金 額	備 考
石積工（現場発生材）						00
構造物撤去工	5	m ²				単第 0 -0016号表 レベル 2
構造物取壊し工	1	式				レベル 3
コンクリート構造物取壊し 無筋構造物	1	式				レベル 4
構造物とりこわし工(無筋構造物)	0.7	m3				00
殻運搬・処理 Co殻（無筋）	0.7	m3				単第 0 -0018号表 レベル 4
殻運搬 Co(無筋・鉄筋)構造物とりこわし 人力積込 D1D区間無し 運搬距離6.5km以下(5.0km超)	0.7	m3				00
処分費対象額調整（直接工事費計上分） 「処分費等」の取扱いによる						単第 0 -0019号表
Co殻再資源化施設受入費 無筋構造物	1.6	t				00

本工事費

内訳表

頁0 -0007

費目・工種・施工名称など		数	量	単 位	単 価	金 額	備 考
舗装工							レベル 2
		1		式			
コンクリート舗装工							レベル 3
		1		式			
上層路盤 M-30							レベル 4
		5		m2			
上層路盤（車道・路肩部） M-30 全仕上り厚100mm 1層施工							00
		5		m2			単第 0 -0020号表
コンクリート舗装 舗装厚10cm							レベル 4
		5		m2			
コンクリート舗装（人力） 圧縮18N/mm2粗骨材40mm（BB）スランプ 5cm 舗装厚10cm							00
		5		m2			単第 0 -0021号表
災害復旧工事（B箇所）							レベル 1
		1		式			
土工							レベル 2
		1		式			
掘削工							レベル 3
		1		式			

本工事費

内訳表

費目・工種・施工名称など	数	量	単 位	単 価	金 額	備 考
土砂掘削 土砂	8	m3				レベル4
掘削 土砂 上記以外(小規模) 標準以外	8	m3				00
盛土工	1	式				単第 0 -0001号表 レベル3
盛土 土砂	2	m3				レベル4
機械併用盛土(小規模土工)	2	m3				00
残土処理工	1	式				単第 0 -0002号表 レベル3
残土処理	10	m3				レベル4
人力小運搬(土砂類、生コン、木材) 土砂、碎石等 8 0 m未満	10	m3				00
人力積込 土砂	10	m3				単第 0 -0022号表 00
	10	m3				単第 0 -0023号表

本工事費

内訳表

頁0 -0009

費目・工種・施工名称など	数	量	単 位	単 価	金 額	備 考
土砂等運搬 小規模 土砂(岩塊・玉石混り土含む) DID区間無し 距離4.5km以下(3.5km超)	10	m3				00 単第 0 -0005号表
処分費対象額調整(直接工事費計上分) 「処分費等」の取扱いによる						
建設発生土受入費 土砂	10	m3				00
畦畔復旧工	1	式				レベル 2
畦畔復旧工	1	式				レベル 3
畦畔復旧	7.5	m				レベル 4
畦畔復旧工 天端幅 0 . 2 0 m ~ 0 . 5 0 m程度	7.5	m				00 単第 0 -0006号表
石・ブロック積工	1	式				レベル 2
作業土工	1	式				レベル 3

本工事費

内訳表

費目・工種・施工名称など		数	量	単 位	単 価	金 額	備 考
床掘							レベル 4
		7		m3			
床掘り 土砂 上記以外(小規模)							00
		7		m3			単第 0 -0008号表
埋戻							レベル 4
		2		m3			
機械併用埋戻(小規模土工)							00
		2		m3			単第 0 -0009号表
整形仕上げ工							レベル 3
		1		式			
法面荒仕上(掘削部) レキ質土,砂及び砂質土,粘性土							レベル 4
		11		m ²			
人力荒仕上げ(整形工) 土砂							00
		11		m2			単第 0 -0010号表
コンクリートブロック工							レベル 3
		1		式			
コンクリートブロック基礎 18N-8-40BB							レベル 4
		8		m			

本工事費

内訳表

費目・工種・施工名称など	数	量	単 位	単 価	金 額	備 考
人力小運搬（土砂類、生コン、木材） 生コンクリート 8 0 m未満	0.8	m3				00 単第 0 -0024号表
ブロック基礎工 A 3 0 0 - B 4 5 0（盛土用）	8	m				00 単第 0 -0011号表
コンクリートブロック積み 間知ブロック150kg/個未満	12	m ²				レベル4
人力小運搬（二次製品、管類、鋼材等） 手車運搬（コンクリート二次製品類） 8 0 m未満	10.1	t				00 単第 0 -0025号表
コンクリートブロック積工	12	m2				00 単第 0 -0014号表
裏込材 RC-40	5	m3				レベル4
人力小運搬（土砂類、生コン、木材） 土砂、碎石等 8 0 m未満	5	m3				00 単第 0 -0022号表
裏込工（ブロック積・ブロック張） ブロック積み 再生クラッシャーラン（ R C - 4 0 ）	5	m3				00 単第 0 -0015号表
すりつけ工	1	式				レベル3

本工事費

内訳表

費目・工種・施工名称など		数	量	単	位	単	価	金	額	備	考
石積	練積 現場発生材									レベル 4	
		4		m ²							
石積工（現場発生材）										00	
		4		m ²						単第 0 -0016号表	
災害復旧工事（C箇所）										レベル 1	
		1		式							
土工										レベル 2	
		1		式							
掘削工										レベル 3	
		1		式							
土砂掘削	土砂									レベル 4	
		2		m3							
掘削 土砂 上記以外(小規模) 標準以外										00	
		2		m3						単第 0 -0001号表	
盛土工										レベル 3	
		1		式							
盛土	土砂									レベル 4	
		1		m3							

本工事費

内訳表

頁0 -0013

費目・工種・施工名称など	数	量	単 位	単 価	金 額	備 考
機械併用盛土(小規模土工)						00
	1		m3			単第 0 -0002号表
残土処理工						レベル 3
	1		式			
残土処理						レベル 4
	2		m3			
人力小運搬(土砂類、生コン、木材)						00
土砂、碎石等 6 0 m未満	2		m3			単第 0 -0026号表
人力積込 土砂						00
	2		m3			単第 0 -0023号表
土砂等運搬 小規模 土砂(岩塊・玉石混り土含む) D1D区間無し 距離4.5km以下(3.5km超)	2		m3			00 単第 0 -0005号表
処分費対象額調整(直接工事費計上分) 「処分費等」の取扱いによる						
建設発生土受入費 土砂						00
	2		m3			
畦畔復旧工						レベル 2
	1		式			

本工事費

内訳表

費目・工種・施工名称など	数	量	単 位	単 価	金 額	備 考
畦畔復旧工						レベル 3
	1		式			
畦畔復旧						レベル 4
	3.0		m			
畦畔復旧工 天端幅 0 . 2 0 m ~ 0 . 5 0 m程度						00
	3.0		m			単第 0 -0006号表
石・ブロック積工						レベル 2
	1		式			
作業土工						レベル 3
	1		式			
床掘						レベル 4
	3		m3			
床掘り 土砂 上記以外(小規模)						00
	3		m3			単第 0 -0008号表
埋戻						レベル 4
	1		m3			
機械併用埋戻(小規模土工)						00
	1		m3			単第 0 -0009号表

本工事費

内訳表

頁0 -0015

費目・工種・施工名称など	数	量	単 位	単 価	金 額	備 考
整形仕上げ工						レベル3
	1		式			
法面荒仕上（掘削部） レキ質土、砂及び砂質土、粘性土						レベル4
	3		m ²			
人力荒仕上げ（整形工） 土砂						00
	3		m2			単第 0 -0010号表
コンクリートブロック工						レベル3
	1		式			
コンクリートブロック基礎 18N-8-40BB						レベル4
	3		m			
人力小運搬（土砂類、生コン、木材） 生コンクリート 6 0 m未満						00
	0.3		m3			単第 0 -0027号表
ブロック基礎工 A 3 0 0 - B 4 5 0（盛土用）						00
	3		m			単第 0 -0011号表
コンクリートブロック積み 間知ブロック150kg/個未満						レベル4
	5		m ²			
人力小運搬（二次製品、管類、鋼材等） 手車運搬（コンクリート二次製品類） 6 0 m未満						00
	4.1		t			単第 0 -0028号表

本工事費

内訳表

頁0 -0016

費目・工種・施工名称など	数	量	単 位	単 価	金 額	備 考
コンクリートブロック積工						00
	5		m2			単第 0 -0014号表
裏込材 RC-40						レベル 4
	2		m3			
人力小運搬（土砂類、生コン、木材） 土砂、碎石等 6 0 m未満						00
	2		m3			単第 0 -0026号表
裏込工（ブロック積・ブロック張） ブロック積み 再生クラッシャーラン（ R C - 4 0 ）						00
	2		m3			単第 0 -0015号表
すりつけ工						レベル 3
	1		式			
石積 練積 現場発生材						レベル 4
	4		m ²			
石積工（現場発生材）						00
	4		m ²			単第 0 -0016号表
災害復旧工事（ D 箇所）						レベル 1
	1		式			
土工						レベル 2
	1		式			

本工事費

内訳表

頁0 -0017

費目・工種・施工名称など		数	量	単 位	単 価	金 額	備 考
掘削工							レベル 3
		1		式			
土砂掘削							レベル 4
土砂		8		m3			
掘削							00
土砂	上記以外(小規模)						
	標準以外	8		m3			単第 0 -0001号表
盛土工							レベル 3
		1		式			
盛土							レベル 4
土砂		2		m3			
	機械併用盛土(小規模土工)						00
		2		m3			単第 0 -0002号表
残土処理工							レベル 3
		1		式			
残土処理							レベル 4
		8		m3			
	人力小運搬(土砂類、生コン、木材)						00
	土砂、碎石等						
	8 0 m未満	8		m3			単第 0 -0022号表

本工事費

内訳表

費目・工種・施工名称など	数	量	単 位	単 価	金 額	備 考
人力積込 土砂						00
	8	m3				単第 0 -0023号表
土砂等運搬 小規模 土砂(岩塊・玉石混り土含む) DID区間無し 距離4.5km以下(3.5km超)	8	m3				00 単第 0 -0005号表
処分費対象額調整(直接工事費計上分) 「処分費等」の取扱いによる						
建設発生土受入費 土砂	8	m3				00
畦畔復旧工	1	式				レベル 2
畦畔復旧工	1	式				レベル 3
畦畔復旧	5.5	m				レベル 4
畦畔復旧工 天端幅 0 . 2 0 m ~ 0 . 5 0 m程度	5.5	m				00 単第 0 -0006号表
石・ブロック積工	1	式				レベル 2

本工事費

内訳表

費目・工種・施工名称など		数	量	単	位	単	価	金	額	備	考
作業土工										レベル 3	
		1			式						
床掘										レベル 4	
		5			m3						
床掘り 土砂 上記以外(小規模)										00	
		5			m3					単第 0 -0008号表	
埋戻										レベル 4	
		2			m3						
機械併用埋戻(小規模土工)										00	
		2			m3					単第 0 -0009号表	
整形仕上げ工										レベル 3	
		1			式						
法面荒仕上(掘削部) レキ質土,砂及び砂質土,粘性土										レベル 4	
		8			m ²						
人力荒仕上げ(整形工) 土砂										00	
		8			m2					単第 0 -0010号表	
コンクリートブロック工										レベル 3	
		1			式						

本工事費

内訳表

頁0 -0020

費目・工種・施工名称など	数	量	単 位	単 価	金 額	備 考
コンクリートブロック基礎 18N-8-40BB	6	m				レベル4
人力小運搬（土砂類、生コン、木材） 生コンクリート 8 0 m未満	0.6	m3				00 単第 0 -0024号表
ブロック基礎工 A 3 0 0 - B 4 5 0（盛土用）	6	m				00 単第 0 -0011号表
コンクリートブロック積み 間知ブロック150kg/個未満	11	m ²				レベル4
人力小運搬（二次製品、管類、鋼材等） 手車運搬（コンクリート二次製品類） 8 0 m未満	8.9	t				00 単第 0 -0025号表
コンクリートブロック積工	11	m2				00 単第 0 -0014号表
裏込材 RC-40	5	m3				レベル4
人力小運搬（土砂類、生コン、木材） 土砂、碎石等 8 0 m未満	5	m3				00 単第 0 -0022号表
裏込工（ブロック積・ブロック張） ブロック積み 再生クラッシャーラン（ R C - 4 0 ）	5	m3				00 単第 0 -0015号表

本工事費

内訳表

頁0 -0021

費目・工種・施工名称など	数	量	単 位	単 価	金 額	備 考
すりつけ工						レベル 3
石積	1		式			レベル 4
練積 現場発生材						
	5		m²			
石積工（現場発生材）						00
	5		m²			単第 0 -0016号表
直接工事費						
共通仮設費率 分 額						
共通仮設費計						
純工事費						
現場管理費						
工事原価						

本工事費

内訳表

費目・工種・施工名称など		数	量	単 位	単 価	金 額	備 考
一般管理費率分							
一般管理費計							
* * 工事価格計 * *							
* * 消費税相当額計 * *							
* * 請負工事費計 * *							

施工単価表

掘削
土砂 上記以外(小規模)
機械構成比: 24.57%

SPK19040001
標準以外
労務構成比: 67.61%

材料構成比: 7.82%

単第 0 -0001号表
市場単価構成比: 0.00%

1
標準単価: 2,249.8000

m3 当り

代表機労材規格(積算地区)	構成比	単価(積算地区)	代表機労材規格(東京地区)	単価(東京地区)	備考
小型バックホウ(クローラ型) 標準型・排2 山積0.13/平積0.10m3	24.57%		小型バックホウ(クローラ型) 標準型・排2 山積0.13/平積0.10m3		MTPC00077 MTPT00077
運転手(特殊)	67.61%		運転手(特殊)		RTPC00006 RTPT00006
軽油 パトロール給油,2~4KL積載車給油	7.82%		軽油1.2号パトロール給油		TTPC00013 TTPT00013
積算単価			積算単価		EP001
A=1 F=8 土砂 標準以外			B=5 上記以外(小規模)		

施工単価表

单第 0 -0002号表

1 m3 当り

[illegible]

施工単価表

機械投入(バックホウ)
土砂
機械構成比: 24.57% 労務構成比: 67.61% 材料構成比: 7.82% 市場単価構成比: 0.00%

SPK19040007
小規模(標準以外)

単第 0 -0003号表

1
標準単価: 1,534.7000
m3 当り

代表機労材規格(積算地区)	構成比	単価(積算地区)	代表機労材規格(東京地区)	単価(東京地区)	備考
小型バックホウ(クローラ型) 標準型・排2 山積0.13/平積0.10m3	24.57%		小型バックホウ(クローラ型) 標準型・排2 山積0.13/平積0.10m3		MTPC00077 MTPT00077
運転手(特殊)	67.61%		運転手(特殊)		RTPC00006 RTPT00006
軽油 パトロール給油,2~4KL積載車給油	7.82%		軽油1.2号パトロール給油		TTPC00013 TTPT00013
積算単価			積算単価		EP001
A=1 土砂			B=5 小規模(標準以外)		

施工単価表

頁0 -0026

单第 0 -0004号表

10

m3

当り

埋戻(人力)

砂・砂質土

[illegible]

施工単価表

土砂等運搬
小規模 土砂(岩塊・玉石混り土含む)
機械構成比: 20.75% 労務構成比: 69.90% 材料構成比: 9.35% 市場単価構成比: 0.00%
SPK19040002
DID区間無し 距離4.5km以下(3.5km超)

単第 0 -0005号表
1
標準単価: 2,704.4000
m3 当り

代表機労材規格(積算地区)	構成比	単価(積算地区)	代表機労材規格(東京地区)	単価(東京地区)	備考
ダンプトラック[オンロード・ディーゼル] 2t積級 (タイヤ損耗費及び補修費(良好)を含む)	20.75%		ダンプトラック[オンロード・ディーゼル] 2t積級 (タイヤ損耗費及び補修費(良好)を含む)		MTPC00016T1 MTPT00016T1
運転手(一般)	69.90%		運転手(一般)		RTPC00007 RTPT00007
軽油 パトロール給油,2~4KL積載車給油	9.35%		軽油1.2号パトロール給油		TTPC00013 TTPT00013
積算単価			積算単価		EP001
A=2 小規模 C=1 土砂(岩塊・玉石混り土含む) F=22 距離4.5km以下(3.5km超)			B=6 バックホウ山積0.13m3(平積0.1m3) D=1 DID区間無し		

施工単価表

頁0 -0028

哇畔復旧工

天端幅 0.20m ~ 0.50m 程度

单第 0 -0006号表

10 m 当り

[illegible]

施工単価表

頁0 -0029

バックホウ運転 (賃料)

クローラ型山積0.45m³ (平積0.35m³)

单第 0 -0007号表

1 目 当り

[illegible]

施工単価表

床掘り
土砂 上記以外(小規模)
機械構成比: 23.22% 労務構成比: 69.53% 材料構成比: 7.25% 市場単価構成比: 0.00% 単第 0 -0008号表

1
標準単価: m3 当り
1,898.2000

代表機労材規格(積算地区)	構成比	単価(積算地区)	代表機労材規格(東京地区)	単価(東京地区)	備考
バックホウ(クローラ型) 後方超小旋回型・排2 山積0.28/平積0.2m3	23.22%		バックホウ(クローラ型) 後方超小旋回型・排2 山積0.28/平積0.2m3		MTPC00083 MTPT00083
運転手(特殊)	37.61%		運転手(特殊)		RTPC00006 RTPT00006
普通作業員	31.92%		普通作業員		RTPC00002 RTPT00002
軽油 パトロール給油,2~4KL積載車給油	7.25%		軽油1.2号パトロール給油		TTPC00013 TTPT00013
積算単価			積算単価		EP001
A=1 土砂 E=1 全ての費用			B=5 上記以外(小規模)		

機械併用埋戻(小規模土工)

施工単価表

单第 0 -0009号表

頁0 -0031

1 **m3** **当り**

[illegible]

人力荒仕上げ（整形工）
土砂

頁0 -0032

10

m2

当り

[illegible]

施工単価表

頁0 -0033

ブロック基礎工

A 3 0 0 - B 4 5 0 (盛土用)

单第 0 -0011号表

10 m 当り

[illegible]

施工単価表

頁0 -0034

コンクリート

SPK19040150

単第 0 -0012号表

小型構造物 18-8-40BB

人力打設

1

m3 当り

機械構成比: 0.00%

労務構成比:

44.60%

材料構成比:

55.40%

市場単価構成比:

0.00%

標準単価:

26,609.0000

代表機労材規格(積算地区)	構成比	単価(積算地区)	代表機労材規格(東京地区)	単価(東京地区)	備考
普通作業員	25.35%		普通作業員		RTPC00002 RTPT00002
特殊作業員	8.71%		特殊作業員		RTPC00001 RTPT00001
土木一般世話役	8.27%		土木一般世話役		RTPC00009 RTPT00009
その他(労務)			その他(労務)		ER009
レディーミクストコンクリート指定品 呼び強度18,スランプ8,粗骨材40 W/C(60%),種別(高炉)	55.40%		生コンクリート 高炉 24-12-25(20) W/C 55%		TTPCD0010 TTPT00343
積算単価			積算単価		E9999
A=2 小型構造物 C=2 18-8-40BB H=2 現場内小運搬無し K=1 全ての費用			B=3 人力打設 F=2 一般養生 J=1 -		

施工単価表

型枠
一般型枠
機械構成比: 0.00%

SPK19040152

単第 0 -0013号表

小型構造物
労務構成比: 100.00%

材料構成比: 0.00%

市場単価構成比: 0.00%

1
標準単価: 7,449.4000

m2 当り

代表機労材規格(積算地区)		構成比	単価(積算地区)	代表機労材規格(東京地区)		単価(東京地区)	備考
型わく工		45.50%		型わく工			RTPC00010 RTPT00010
普通作業員		30.09%		普通作業員			RTPC00002 RTPT00002
土木一般世話役		11.37%		土木一般世話役			RTPC00009 RTPT00009
その他(労務)				その他(労務)			ER009
積算単価				積算単価			EP001
A=1 C=1	一般型枠 全ての費用			B=2	小型構造物		

[illegible]

施工単価表

頁0 -0037

裏込工（ブロック積・ブロック張）
ブロック積み

再生クラッシャーラン（RC - 40）

単第 0 -0015号表

10

m3 当り

名 称 ・ 規 格 な ど	数 量	単 位	単 価	金 額	備 考
土木一般世話役	0.50	人			
普通作業員	1.40	人			
再生クラッシャーラン 40～0mm	11.1	m3			
諸雑費	12	%			
合計	10	m3			
単位当り	1	m3			
A=4 再生クラッシャーラン（RC - 40） C=0 裏込材単価（円 / m3）			B=1 ブロック積み		

石積工（現場発生材）

施 工 単 価 表

単第 0 -0016号表

頁0 -0038

10 m² 当り

名 称 ・ 規 格 な ど	数 量	単 位	単 価	金 額	備 考
土木一般世話役	0.54	人			
石工	0.86	人			
普通作業員	1.0	人			
機-28 バックホウ運転(賃料) クレーン付2.9t吊 山積0.45m3 排対1次	0.65	日			単第 0-0017号表
特殊作業員	0.15	人			
普通作業員	0.21	人			
レディーミクストコンクリート指定品 呼び強度18,スランプ8,粗骨材40 W/C(60%),種別(高炉)	1.37	m3			
雑材料	12	%			
諸雑費	1	式			
合計	10	m ²			
単位当り	1	m ²			

施工単価表

頁0 -0039

機-28_バックホウ運転(賃料)

クレーン付2.9t吊 山積0.45m3 排対1次

单第 0 -0017号表

1 目 当り

[illegible]

構造物とりこわし工(無筋構造物)

施工単価表

单第 0 -0018号表

頁0 -0040

1 m3 当り

[illegible]

施工単価表

殻運搬

SPK19040148

単第 0 -0019号表

Co(無筋・鉄筋)構造物とりこわし 人力積込

DID区間無し 運搬距離6.5km以下(5.0km超)

1

m3

当り

機械構成比: 20.84%

労務構成比: 70.18%

材料構成比: 8.98%

市場単価構成比: 0.00%

標準単価:

4,551.8000

代表機労材規格(積算地区)		構成比	単価(積算地区)	代表機労材規格(東京地区)		単価(東京地区)	備考
ダンプトラック[オンロード・ディーゼル] 2t積級 (タイヤ損耗費及び補修費(良好)を含む)		20.84%		ダンプトラック[オンロード・ディーゼル] 2t積級 (タイヤ損耗費及び補修費(良好)を含む)			MTPC00016T1 MTPT00016T1
運転手(一般)		70.18%		運転手(一般)			RTPC00007 RTPT00007
軽油 パトロール給油,2~4KL積載車給油		8.98%		軽油1.2号パトロール給油			TTPC00013 TTPT00013
積算単価				積算単価			EP001
A=1 C=1 E=1	Co(無筋・鉄筋)構造物とりこわし DID区間無し 全ての費用			B=2 D=30	人力積込 運搬距離6.5km以下(5.0km超)		

施工単価表

頁0 -0042

上層路盤（車道・路肩部）

SPK19040236

単第 0 -0020号表

M-30

全仕上り厚100mm 1層施工

1

m2 当り

機械構成比: 10.59% 労務構成比: 29.59% 材料構成比: 59.82% 市場単価構成比: 0.00% 標準単価: 533.8100

代表機材規格(積算地区)	構成比	単価(積算地区)	代表機材規格(東京地区)	単価(東京地区)	備考
モータグレーダ 土工用・排2 ブレード幅3.1m	4.28%		モータグレーダ 土工用・排2 ブレード幅3.1m		MTPC00134 MTPT00134
ロードローラ マタダム・排2 運転質量10t締固め幅2.1m	3.32%		ロードローラ マタダム・排2 運転質量10t締固め幅2.1m		MTPC00135 MTPT00135
<賃>タイヤローラ 質量8～20t 排出ガス対策型(第1,2次基準値)低騒音	1.08%		タイヤローラ 質量8～20t		KTPC00007 KTPT00007
その他(機械)			その他(機械)		EK009
運転手(特殊)	13.58%		運転手(特殊)		RTPC00006 RTPT00006
特殊作業員	4.78%		特殊作業員		RTPC00001 RTPT00001
普通作業員	4.54%		普通作業員		RTPC00002 RTPT00002
土木一般世話役	1.36%		土木一般世話役		RTPC00009 RTPT00009
その他(労務)			その他(労務)		ER009

施工単価表

頁0 -0043

上層路盤（車道・路肩部）

SPK19040236

単第 0 -0020号表

M-30 全仕上り厚100mm 1層施工 1 m2 当り
機械構成比: 10.59% 労務構成比: 29.59% 材料構成比: 59.82% 市場単価構成比: 0.00% 標準単価: 533.8100

代表機労材規格(積算地区)	構成比	単価(積算地区)	代表機労材規格(東京地区)	単価(東京地区)	備考
粒度調整碎石 30～0mm	57.14%		再生粒度調整碎石 RM-40 [標準数量]全仕上り厚150mm		TTPCD0021 TTPT00357
軽油 パトロール給油,2～4KL積載車給油	2.20%		軽油1.2号パトロール給油		TTPC00013 TTPT00013
その他(材料)			その他(材料)		EZ009
積算単価			積算単価		E9999
A=6 M-30 H=1 -(全ての費用)			E=100 全仕上り厚(mm)		
【路盤材単価】 全仕上り厚(mm)/1000*路盤材単価(円) 全仕上り厚(mm):100.000(mm)					

施 工 単 価 表

頁0 -0044

コンクリート舗装（人力）
 圧縮18N/mm2粗骨材40mm（BB）スランプ 5cm

舗装厚10cm

単第 0 -0021号表

100

m2 当り

名 称 ・ 規 格 な ど	数 量	単 位	単 価	金 額	備 考
土木一般世話役	0.50	人			
特殊作業員	1.10	人			
普通作業員	2.10	人			
レディーミクストコンクリート指定品 呼び強度18,スランプ5,粗骨材40 W/C(60%),種別(高炉)	10.60	m3			10*1.06
諸雑費	2.00	%			
合計	100	m2			
単位当り	1	m2			
A=1 圧縮18N/mm2粗骨材40mm（BB）スランプ 5cm C=0 生コンクリート単価(円)(普通コンクリート単価)			B=10 舗設厚（cm） D=1 小型車割増なし		

人力小運搬（土砂類、生コン、木材）
土砂、碎石等

頁0 -0045

1 m3 当り

[illegible]

施工単価表

頁0 -0046

人力積込

SPK19040008

单第 0 -0023号表

1

m3 当り

土砂

機械構成比:	0.00%	労務構成比:	100.00%	材料構成比:	0.00%	市場単価構成比:	0.00%	標準単価:	2,828.0000
--------	-------	--------	---------	--------	-------	----------	-------	-------	------------

標準単価：

2,828.0000

[illegible]

施工単価表

頁0 -0047

人力小運搬（土砂類、生コン、木材）
生コンクリート

单第 0 -0024号表

1 m3 当り

80m未満

[illegible]

施工単価表

頁0 -0048

人力小運搬（二次製品、管類、鋼材等）

手車運搬（コンクリート二次製品類）

80 m未満

单第 0 -0025号表

1 t 当り

[illegible]

人力小運搬（土砂類、生コン、木材）
土砂、碎石等

頁0 -0049

1 m3 当り

[illegible]

施工単価表

頁0 -0050

人力小運搬（土砂類、生コン、木材）

生コンクリート

单第 0 -0027号表

1

m3

当り

60m未満

[illegible]

人力小運搬（二次製品、管類、鋼材等）
手車運搬（コンクリート二次製品類）

頁0 -0051


1 t 当り

[illegible]

溝下農地(A箇所) 数量総括表

工種	種別	細別	規格	数量	単位	備考
土工						
	掘削	土砂	バックホウ0.13m ³ 級	15.1	m ³	
	盛土	砂質土	機械併用	3.0	m ³	
	残土運搬	土砂	2tダンプトラック	16.7	m ³	
	建設発生土処分	土砂	受入費	16.7	m ³	
畦畔復旧工						
	畦畔			8.5	m	
ブロック積工						
	床掘	土砂		7.0	m ³	
	埋戻	砂質土		1.9	m ³	
	法面荒仕上げ	掘削部		14.1	m ²	
	コンクリート	ブロック基礎	A300-B450	8.5	m	
	型枠	ブロック基礎	小型	8.5	m	
	ブロック積		控え35cm 裏コン0cm	18.4	m ²	
	裏込材		RC-40	8.3	m ³	
	石積	すりつけ	現場発生材	5.4	m ²	
構造物撤去工						
	コンクリート取壊し	無筋		0.7	m ³	
	産業廃棄物運搬	コンクリート殻	無筋	0.7	m ³	
	殻処分	コンクリート殻	無筋	1.6	t	
舗装工						
コンクリート舗装工	表層	コンクリート版	10cm	5.2	m ²	
	路盤工	再生クシャーシ	10cm	5.2	m ²	

土 量 配 分 表

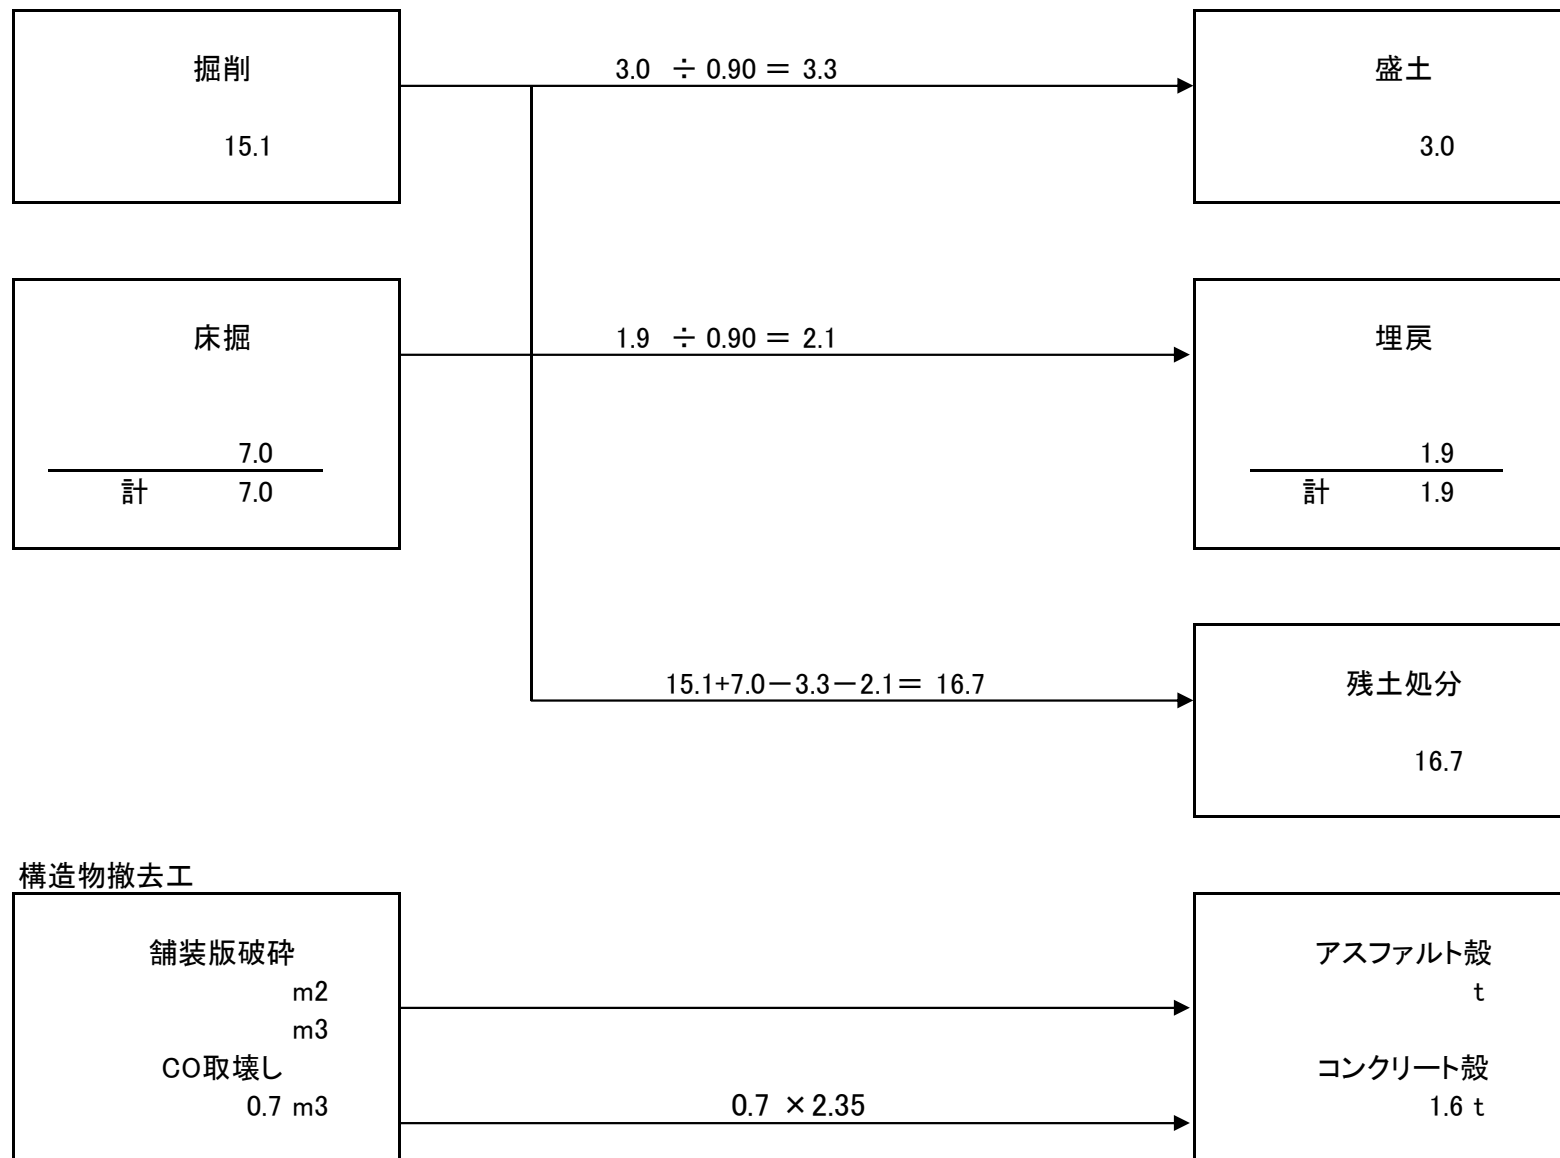

[illegible]

[illegible]

[illegible]

溝下農地(A箇所)

[illegible]

[illegible]

[illegible]

[illegible]


溝下農地(A箇所)

溝下農地(A箇所)

溝下農地 (B箇所) 数量総括表

[illegible]

土 量 配 分 表

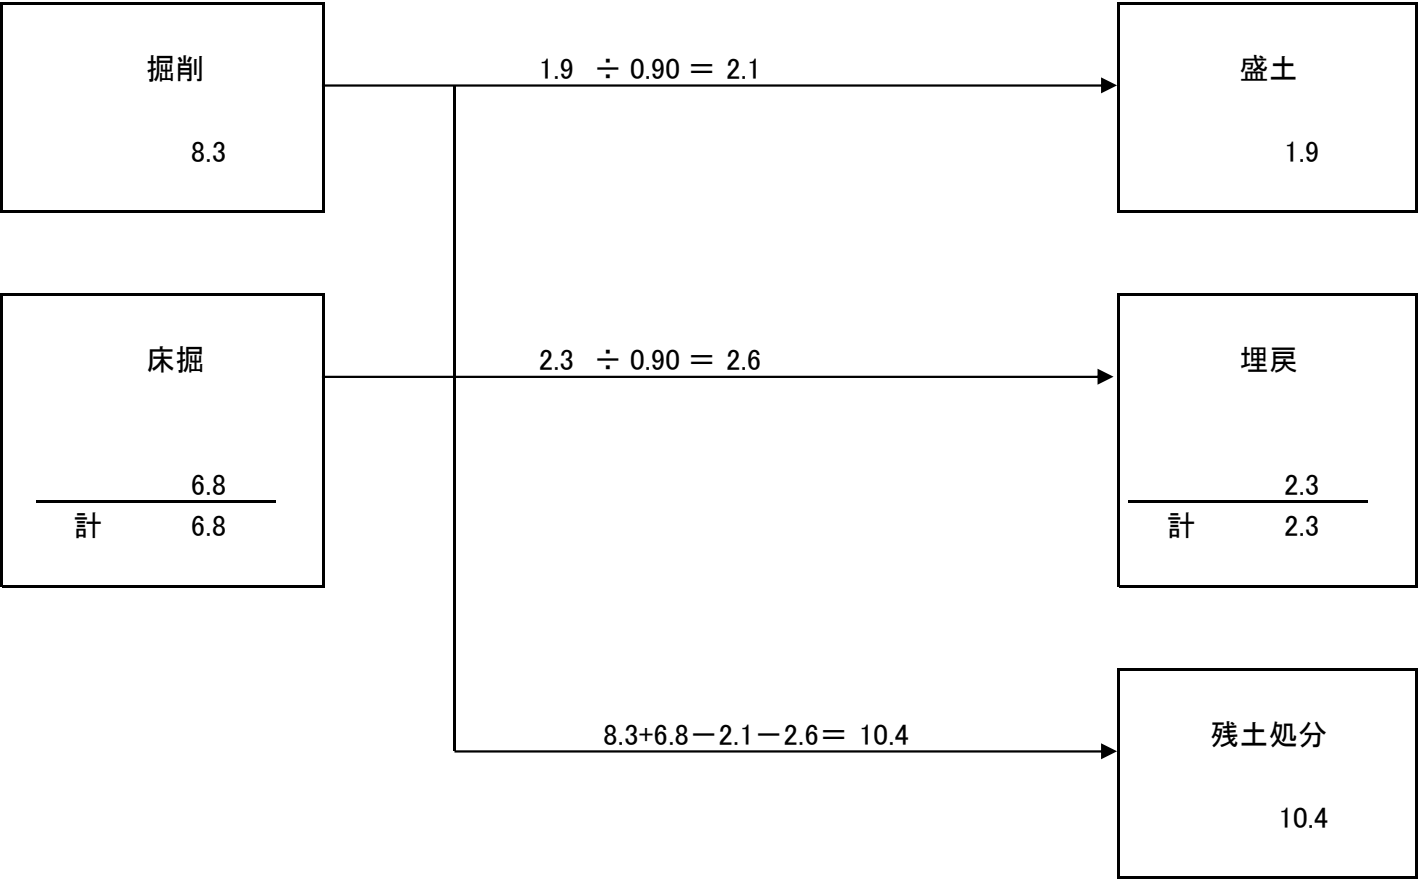

[illegible]

溝下農地(B箇所)

[illegible]

[illegible]

溝下農地(B箇所)

溝下農地(B箇所)

[illegible]

[illegible]


[illegible]

[illegible]

溝下農地 (C箇所) 数量総括表

[illegible]

土 量 配 分 表

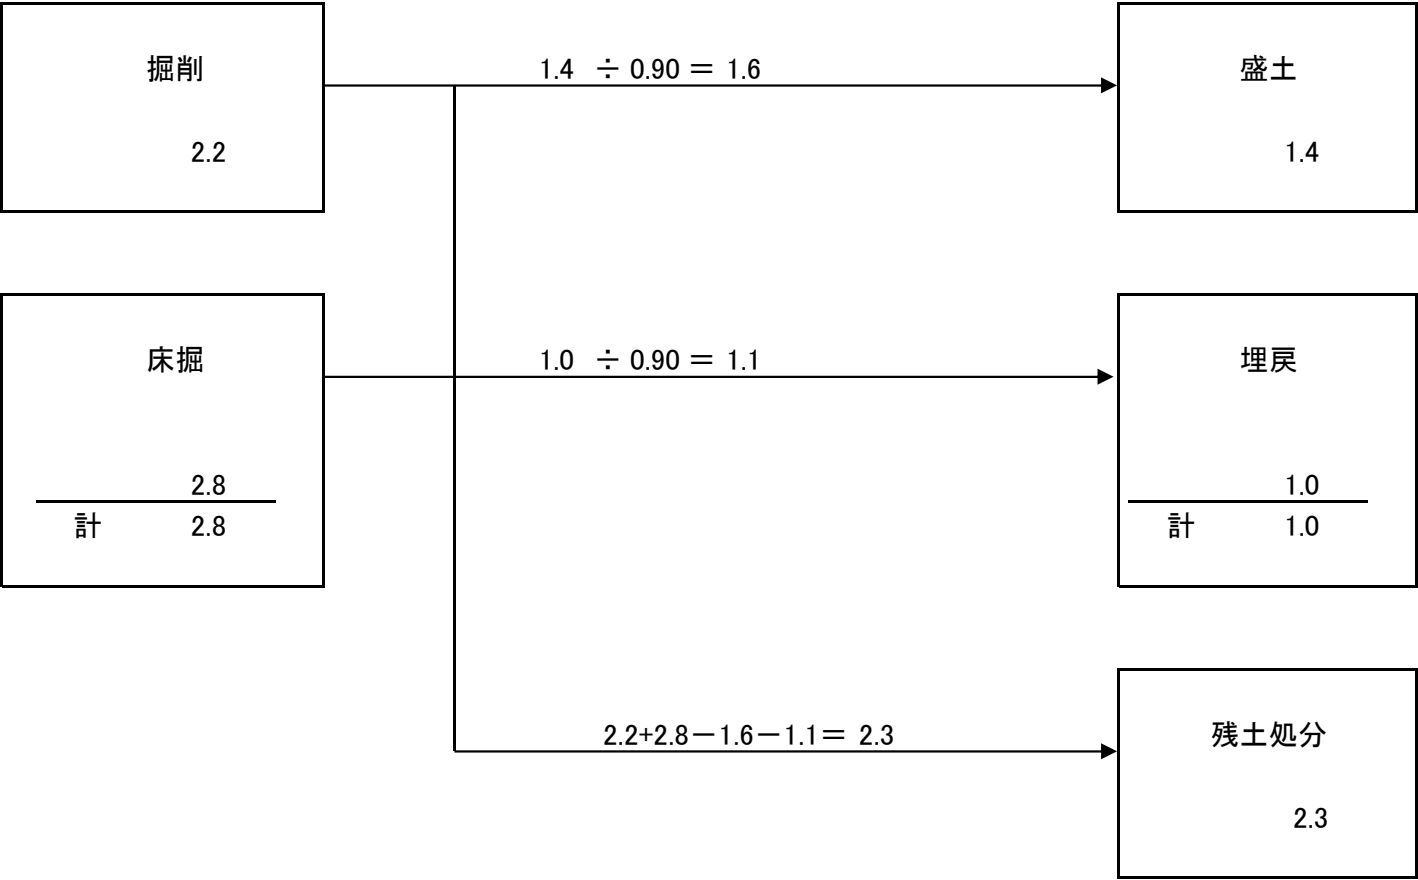

[illegible]

[illegible]

[illegible]

溝下農地(C箇所)

[illegible]

[illegible]


[illegible]

[illegible]

溝下農地 (D箇所) 数量総括表

[illegible]

土 量 配 分 表

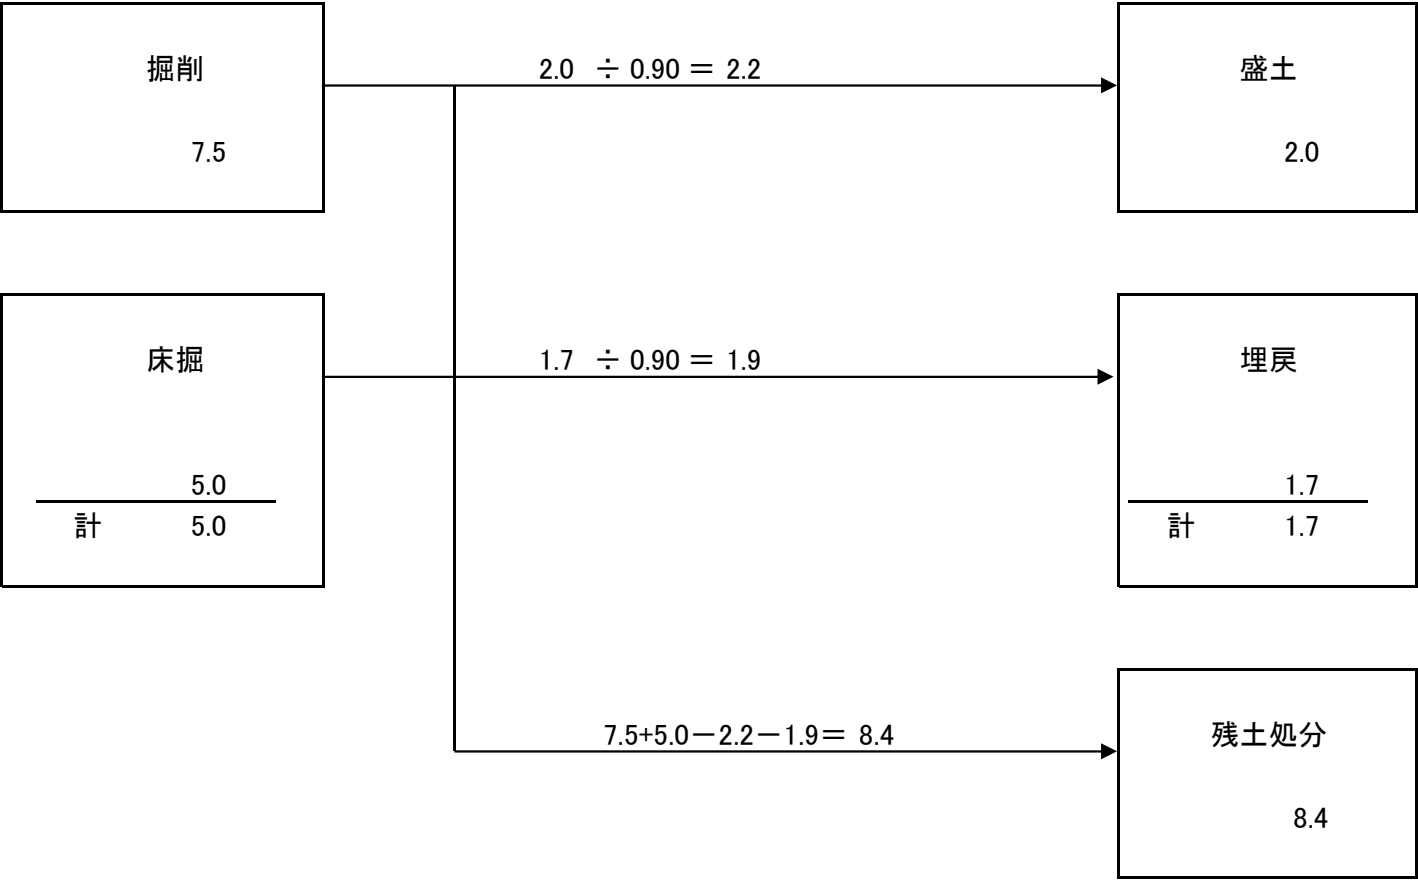

[illegible]

[illegible]

[illegible]

[illegible]

[illegible]

[illegible]

[illegible]

位置図



34.503408910132 132.918527659675

この図は国土地理院地図を使用したものである。