

# 仕 様 書

三原市建設部災害復旧推進室

事業名	災害復旧事業	年度	2	番号	—
工事名	井長農地災害復旧工事(329)	工事箇所	三原市大和町下草井		
入札年月日	令和 年 月 日 午前 時 午後	担当技師			
入札指名業者		印	入札指名業者		印

仕 様 書

# 特記仕様書

## 第1章 総則

### 第1節 適用

- 1 本特記仕様書は、三原市大和町下草井 井長農地災害復旧工事（329）に適用する。
  - 2 本特記仕様書に記載のない事項については、次によるものとする。
    - ・土木工事共通仕様書（令和元年8月）広島版
    - ・農業土木共通仕様書（平成29年6月）広島県
- ※ 土木工事共通仕様書、農林土木共通仕様書は「広島県の調達情報」に掲載している。  
<https://chotatsu.pref.hiroshima.lg.jp/>
- ・その他関連規格類

### 第2節 現場代理人の常駐義務の緩和

監督員等と携帯電話等で常に連絡がとれることに加え、次に掲げるいずれかの事由に該当する場合には、建設工事請負契約約款第10条第3項に規定する「現場代理人の工事現場における運営、取締り及び権限の行使に支障がなく、かつ、発注者との連絡体制が確保されると認めた場合」として取扱う。

- (1) 請負代金額が3,500万円（建築一式工事にあっては、7,000万円）未満
- (2) 契約締結後、現場事務所の設置、資機材の搬入又は仮設工事等が開始されるまでの期間
- (3) 建設工事請負契約約款第20条第1項又は第2項の規定により、工事の全部の施工を一時中止している期間
- (4) 橋梁、ポンプ、ゲート、エレベーター等の工場製作を含む工事であって、工場製作のみが行われている期間
- (5) 前3号に掲げる期間のほか、工事現場において作業等が行われていない期間
- (6) その他、特に発注者が認めた期間

### 第3節 現場代理人等の兼務

受注者は、三原市が定める「現場代理人及び主任技術者の制度の変更について（平成31年1月4日）」により、現場における現場代理人又は技術者等との兼務を発注者に申請することができる。

<http://www.city.mihara.hiroshima.jp/uploaded/attachment/56718.pdf>

### 第4節 情報共有システム

- 1 本工事は、受発注者間の情報を電子的に交換・共有することにより、業務の効率化を図る情報共有システムの対象である。なお、運用にあたっては「広島県工事中情報共有システム運用ガイドライン」（以下「ガイドライン」という。）に基づき実施すること。
- 2 本工事で使用する情報共有システムは次とする。  
広島県工事中情報共有システム  
<https://chotatsu.pref.hiroshima.lg.jp/asp/index.html>
- 3 監督員及び受注者が使用する情報共有サービスのサービス提供者（以下「サービス提供者」という。）との契約は、受注者が行い、利用料を支払うものとする。
- 4 なお、工事完成時については、提出する必要がある工事成果品を電子納品すること。また、試行期間中は工事検査を紙媒体で受検することから、受注者は工事成果品1部を紙媒体により提出すること。
- 5 受注者は、監督員及びサービス提供者から技術上の問題点を把握、利用にあたっての評価を行うためのアンケート等を求められた場合、協力しなければならない。

## 第2章 施工条件

### 第1節 用地

現場の復旧  
原形復旧とする。

### 第2節 施工管理

受注者は、各施工箇所ごとに以下の項目を実施すること。

#### (1) 起工測量の実施

排土面積：施工箇所の面積を実測により確認すること。

排土厚：レベル測量により、排土天端と田面天端を実測により確認すること。測定頻度は10a当り5箇所以上とする。

#### (2) 施工中の確認

排土量は、搬出車両台数等により管理すること。

### 第3節 建設副産物

#### 1 建設発生土（搬出）（建設発生土リサイクルプラント、建設発生土受入地又は建設発生土受入地（一時たい積））

当該工事により発生する建設発生土は、公の関与する埋立地、建設発生土処分先一覧表に掲載されている建設発生土リサイクルプラント、建設発生土受入地、又は建設発生土受入地（一時たい積）のいずれかに搬出するものとする。

また、搬出先として、運搬費と受入費（平日の受入費用）の合計が最も経済的になる建設発生土リサイクルプラント、建設発生土受入地、又は建設発生土受入地（一時たい積）を見込んでいる。したがって、正当な理由がある場合を除き残土処分に要する費用（単価）は変更しない。

なお、工事発注後に明らかになったやむを得ない事情により、建設発生土処分先一覧表に掲載されている建設発生土リサイクルプラント、建設発生土受入地、又は建設発生土受入地（一時たい積）への搬出が困難となった場合は、発注者と受注者が協議するものとする。

#### 2 産業廃棄物の場外保管

当該工事により発生する産業廃棄物を事業場の外（建設工事現場以外の場所）において300m<sup>2</sup>以上の面積で保管する場合には、保管場所を所管する都道府県知事又は政令市長に事前の届出を行うこと。また、届出事項を変更する場合は事前に変更届を、保管をやめたときは30日以内に廃止届を提出すること。

ただし、産業廃棄物処理業等の許可施設における保管は届出対象外とする。

#### 3 産業廃棄物（搬出）

受注者は、流木等を現場外搬出する場合は、産業廃棄物処理計画書を提出し監督員の承諾を得た後に処理しなければならない。

産業廃棄物処理計画書には、次の関係書類を添付しなければならない。

産業廃棄物処理委託契約書（写）

処理業者の許可証（写）

積込・保管施設、中間処理施設、最終処分場までの運搬経路地図及び写真

受注者は、産業廃棄物管理票（マニフェスト）により、適正に処理されていることを確認するとともに、産業廃棄物処理状況のわかる写真とともに、施工管理資料として提出しなければならない。

また、受注者は平均的な大きさの流木の直径、長さを撮影し、施工管理資料として提出しなければならない。

#### 第4節 その他

##### 1 工所用機資材の仮置き

受注者が責任を持って確保すること。

##### 2 工事保険等

受注者は、本工事において第三者に与えた損害を補填する保険又はその他必要にする建設工事に関連する保険等に加入しなければならない。また、加入した保険等については、保険証券の写し（保険以外の場合はそれに代わるもの）を監督員に提出すること。

なお、加入に必要な保険料等は、設計で現場管理費に見込んでいる。

#### 第3章 その他

本特記仕様書及び設計図書に明示していない事項または、その内容に疑義が生じた場合は、監督員の指示を受けること。

# 工事数量総括表

費目・工種明細など	規格1・規格2	単 位	数量 (前回)	数量 (今回)	備 考
本工事費					
災害復旧工事 (A箇所)		式		1	レベル1
土工		式		1	レベル2
掘削工		式		1	レベル3
土砂掘削	土砂	m <sup>3</sup>		32	レベル4
盛土工		m <sup>3</sup>		4	レベル3
盛土	土砂	式		1	レベル4
残土処理工		式		1	レベル3
残土処理		式		1	レベル4
構造物撤去工		式		1	レベル2
構造物取壊し工		式		1	レベル3
コンクリート構造物取壊し		m <sup>3</sup>		0.9	レベル4
殻運搬・処理		m <sup>3</sup>		0.9	レベル4
石・ブロック積工		式		1	レベル2
作業土工		式		1	レベル3
整形仕上げ工		式		1	レベル3
法面荒仕上 (掘削部)	レキ質土, 砂及び砂質土, 粘性土	m <sup>2</sup>		39	レベル4
コンクリートブロック工		式		1	レベル3

# 工事数量総括表

費目・工種明細など	規格1・規格2	単 位	数量 (前回)	数量 (今回)	備 考
コンクリートブロック基礎	18N-8-40BB	m		14	レベル4
コンクリートブロック積み	間知ブロック150kg/個未満	m <sup>3</sup>		38	レベル4
裏込材	RC-40	m <sup>3</sup>		19	レベル4
すりつけ工		式		1	レベル3
石積	練積 現場発生材	m <sup>3</sup>		7	レベル4
水路復旧工		式		1	レベル2
水路復旧		式		1	レベル3
現場打水路	L型 W460-H500	m		9	レベル4
畦畔復旧工		式		1	レベル2
畦畔復旧工		式		1	レベル3
畦畔復旧		m		14	レベル4
災害復旧工事 (B箇所)		式		1	レベル1
土工		式		1	レベル2
掘削工		式		1	レベル3
土砂掘削	土砂	m <sup>3</sup>		9	レベル4
盛土工		m <sup>3</sup>		1	レベル3
盛土	土砂	式		1	レベル4
整形仕上げ工		m <sup>2</sup>		3	レベル3

# 工事数量総括表

費目・工種明細など	規格1・規格2	単 位	数量 (前回)	数量 (今回)	備 考
法面整形工	レキ質土, 砂及び砂質土, 粘性土	式		1	レベル4
残土処理工		式		1	レベル3
残土処理		式		1	レベル4
構造物撤去工		式		1	レベル2
構造物取壊し工		式		1	レベル3
コンクリート構造物取壊し		m <sup>3</sup>		0.4	レベル4
殻運搬・処理		m <sup>3</sup>		0.4	レベル4
石・ブロック積工		式		1	レベル2
作業土工		式		1	レベル3
整形仕上げ工		式		1	レベル3
法面荒仕上 (掘削部)	レキ質土, 砂及び砂質土, 粘性土	m <sup>2</sup>		10	レベル4
コンクリートブロック工		式		1	レベル3
コンクリートブロック基礎	18N-8-40BB	m		4	レベル4
コンクリートブロック積み	間知ブロック150kg/個未満	m <sup>2</sup>		10	レベル4
裏込材	RC-40	m <sup>3</sup>		5	レベル4
すりつけ工		式		1	レベル3
石積	練積 現場発生材	m <sup>2</sup>		7	レベル4
水路復旧工		式		1	レベル2

# 工事数量総括表

費目・工種明細など	規格1・規格2	単 位	数量 (前回)	数量 (今回)	備 考
水路復旧		式		1	レベル3
現場打水路	L型 460-H450~500	m		4	レベル4
畦畔復旧工		式		1	レベル2
畦畔復旧工		式		1	レベル3
畦畔復旧		m		4.0	レベル4
災害復旧工事 (C箇所)		式		1	レベル1
土工		式		1	レベル2
掘削工		式		1	レベル3
土砂掘削	土砂	m <sup>3</sup>		19	レベル4
盛土工		m <sup>3</sup>		8	レベル3
盛土	土砂	式		1	レベル4
整形仕上げ工		m <sup>2</sup>		4	レベル3
法面整形工	レキ質土, 砂及び砂質土, 粘性土	式		1	レベル4
残土処理工		式		1	レベル3
残土処理		式		1	レベル4
構造物撤去工		式		1	レベル2
構造物取壊し工		式		1	レベル3
コンクリート構造物取壊し	無筋構造物	m <sup>3</sup>		0.8	レベル4

# 工事数量総括表

費目・工種明細など	規格1・規格2	単 位	数量 (前回)	数量 (今回)	備 考
穀運搬・処理	無筋構造物	m <sup>3</sup>		0.8	レベル4
石・ブロック積工		式		1	レベル2
作業土工		式		1	レベル3
整形仕上げ工		式		1	レベル3
法面荒仕上 (掘削部)	レキ質土, 砂及び砂質土, 粘性土	m <sup>3</sup>		13	レベル4
コンクリートブロック工		式		1	レベル3
コンクリートブロック基礎	18N-8-40BB	m		7	レベル4
コンクリートブロック積み	間知ブロック150kg/個未満	m <sup>2</sup>		19	レベル4
裏込材	RC-40	m <sup>3</sup>		9	レベル4
すりつけ工		式		1	レベル3
石積	練積 現場発生材	m <sup>2</sup>		8	レベル4
水路復旧工		式		1	レベル2
水路復旧		式		1	レベル3
現場打水路	L型 W460-H600	m		7	レベル4
畦畔復旧工		式		1	レベル2
畦畔復旧工		式		1	レベル3
畦畔復旧		m		7.0	レベル4
仮設工 (C箇所)		式		1	レベル1

# 工事数量総括表

費目・工種明細など	規格1・規格2	単 位	数量 (前回)	数量 (今回)	備 考
仮設工		式		1	レベル2
工事用道路工		式		1	レベル3
災害復旧工事 (D箇所)		式		1	レベル1
土工		式		1	レベル2
掘削工		式		1	レベル3
土砂掘削		m3		20	レベル4
盛土工		式		1	レベル3
盛土		m3		8	レベル4
整形仕上げ工		式		1	レベル3
法面整形工		m2		23	レベル4
残土処理工		式		1	レベル3
残土処理		m3		19	レベル4
石・ブロック積工		式		1	レベル2
作業土工		式		1	レベル3
整形仕上げ工		式		1	レベル3
法面荒仕上 (掘削部)		m2		21	レベル4
コンクリートブロック工		式		1	レベル3
コンクリートブロック基礎	18N-8-40BB	m		16	レベル4

# 工事数量総括表

費目・工種明細など	規格1・規格2	単 位	数量 (前回)	数量 (今回)	備 考
コンクリートブロック積み	間知ブロック150kg/個未満	m <sup>2</sup>		25	レベル4
裏込材		m <sup>3</sup>		10	レベル4
すりつけ工		式		1	レベル3
石積		m <sup>2</sup>		5	レベル4
災害復旧工事 (E箇所)		式		1	レベル1
土工		式		1	レベル2
掘削工		式		1	レベル3
土砂掘削	土砂	m <sup>3</sup>		12	レベル4
盛土工		m <sup>3</sup>		10	レベル3
盛土	土砂	式		1	レベル4
整形仕上げ工		m <sup>2</sup>		11	レベル3
法面整形工	レキ質土, 砂及び砂質土, 粘性土	式		1	レベル4
残土処理工		式		1	レベル3
残土処理		式		1	レベル4
石・ブロック積工		式		1	レベル2
作業土工		式		1	レベル3
整形仕上げ工		式		1	レベル3
法面荒仕上 (掘削部)	レキ質土, 砂及び砂質土, 粘性土	m <sup>3</sup>		12	レベル4

# 工事数量総括表

費目・工種明細など	規格1・規格2	単 位	数量 (前回)	数量 (今回)	備 考
コンクリートブロック工		式		1	レベル3
コンクリートブロック基礎	18N-8-40BB	m		11	レベル4
コンクリートブロック積み	間知ブロック150kg/個未満	m <sup>2</sup>		16	レベル4
裏込材	RC-40	m <sup>3</sup>		7	レベル4
すりつけ工		式		1	レベル3
石積	練積 現場発生材	m <sup>2</sup>		2	レベル4
植生土のう		m <sup>2</sup>		2	レベル4
畦畔復旧工		式		1	レベル2
畦畔復旧工		式		1	レベル3
畦畔復旧		m		11	レベル4
仮設工 (E箇所)		式		1	レベル1
仮設工		式		1	レベル2
工事用道路工		式		1	レベル3
災害復旧工事 (F箇所)		式		1	レベル1
土工		式		1	レベル2
掘削工		式		1	レベル3
土砂掘削	土砂	m <sup>3</sup>		12	レベル4
盛土工		m <sup>3</sup>		11	レベル3

# 工事数量総括表

費目・工種明細など	規格1・規格2	単 位	数量 (前回)	数量 (今回)	備 考
盛土	土砂	式		1	レベル4
整形仕上げ工		m2		13	レベル3
法面整形工	レキ質土, 砂及び砂質土, 粘性土	式		1	レベル4
残土処理工		式		1	レベル3
残土処理		式		1	レベル4
法面工		式		1	レベル2
植生工		式		1	レベル3
張芝工	人工芝	m2		14	レベル4
水路復旧工		式		1	レベル2
排水工		式		1	レベル3
鉄筋コンクリートフリューム撤去	KF-200	m		2.0	レベル4
鉄筋コンクリートフリューム据付 (布設替)	KF-200	m		2.0	レベル4
硬質ポリ塩化ビニール管撤去	VU φ 200	m		2.0	レベル4
硬質ポリ塩化ビニール管布設 (再利用)	VU φ 200	m		2.0	レベル4
石・ブロック積工		式		1	レベル2
作業土工		式		1	レベル3
整形仕上げ工		式		1	レベル3
法面荒仕上 (掘削部)	レキ質土, 砂及び砂質土, 粘性土	m <sup>2</sup>		11	レベル4

# 工事数量総括表

費目・工種明細など	規格1・規格2	単位	数量(前回)	数量(今回)	備考
コンクリートブロック工		式		1	レベル3
コンクリートブロック基礎	18N-8-40BB	m		8	レベル4
コンクリートブロック積み	間知ブロック150kg/個未満	m <sup>2</sup>		14	レベル4
裏込材	RC-40	m <sup>3</sup>		6	レベル4
すりつけ工		式		1	レベル3
石積	練積 現場発生材	m <sup>2</sup>		5	レベル4
畦畔復旧工		式		1	レベル2
畦畔復旧工		式		1	レベル3
畦畔復旧		m		8.0	レベル4
仮設工 (F箇所)		式		1	レベル1
仮設工		式		1	レベル2
工事用道路工		式		1	レベル3
災害復旧工事 (G箇所)		式		1	レベル1
土工		式		1	レベル2
掘削工		式		1	レベル3
土砂掘削	土砂	m <sup>3</sup>		8	レベル4
盛土工		m <sup>3</sup>		5	レベル3
盛土	土砂	式		1	レベル4

# 工事数量総括表

費目・工種明細など	規格1・規格2	単 位	数量 (前回)	数量 (今回)	備 考
整形仕上げ工		m <sup>2</sup>		7	レベル3
法面整形工	レキ質土, 砂及び砂質土, 粘性土	式		1	レベル4
残土処理工		式		1	レベル3
残土処理		式		1	レベル4
石・ブロック積工		式		1	レベル2
作業土工		式		1	レベル3
整形仕上げ工		式		1	レベル3
法面荒仕上 (掘削部)	レキ質土, 砂及び砂質土, 粘性土	m <sup>3</sup>		9	レベル4
コンクリートブロック工		式		1	レベル3
コンクリートブロック基礎	18N-8-40BB	m		8	レベル4
コンクリートブロック積み	間知ブロック150kg/個未満	m <sup>2</sup>		11	レベル4
裏込材	RC-40	m <sup>3</sup>		5	レベル4
すりつけ工		式		1	レベル3
石積	練積 現場発生材	m <sup>2</sup>		2	レベル4
植生土のう		m <sup>3</sup>		1	レベル4
畦畔復旧工		式		1	レベル2
畦畔復旧工		式		1	レベル3
畦畔復旧		m		8.0	レベル4

# 工事数量総括表

費目・工種明細など	規格1・規格2	単 位	数量(前回)	数量(今回)	備 考
仮設工 (G箇所)		式		1	レベル1
仮設工		式		1	レベル2
工事中道路工		式		1	レベル3
災害復旧工事 (H箇所)		式		1	レベル1
土工		式		1	レベル2
掘削工		式		1	レベル3
土砂掘削	土砂	m3		28	レベル4
盛土工		m3		10	レベル3
盛土	土砂	式		1	レベル4
整形仕上げ工		m2		12	レベル3
法面整形工	レキ質土, 砂及び砂質土, 粘性土	式		1	レベル4
残土処理工		式		1	レベル3
残土処理		式		1	レベル4
水路復旧工		式		1	レベル2
排水工		式		1	レベル3
硬質ポリ塩化ビニル管撤去	VUφ150	m		2.0	レベル4
石・ブロック積工		式		1	レベル2
作業土工		式		1	レベル3

# 工事数量総括表

費目・工種明細など	規格1・規格2	単 位	数量 (前回)	数量 (今回)	備 考
整形仕上げ工		式		1	レベル3
法面荒仕上 (掘削部)	レキ質土, 砂及び砂質土, 粘性土	m <sup>3</sup>		17	レベル4
コンクリートブロック工		式		1	レベル3
コンクリートブロック基礎	18N-8-40BB	m		11	レベル4
コンクリートブロック積み	間知ブロック150kg/個未満	m <sup>3</sup>		23	レベル4
裏込材	RC-40	m <sup>3</sup>		10	レベル4
すりつけ工		式		1	レベル3
石積	練積 現場発生材	m <sup>3</sup>		5	レベル4
畦畔復旧工		式		1	レベル2
畦畔復旧工		式		1	レベル3
畦畔復旧		m		11	レベル4
仮設工 (H箇所)		式		1	レベル1
仮設工		式		1	レベル2
工事用道路工		式		1	レベル3
災害復旧工事 (I箇所)		式		1	レベル1
土工		式		1	レベル2
掘削工		式		1	レベル3
土砂掘削	土砂	m <sup>3</sup>		8	レベル4

# 工事数量総括表

費目・工種明細など	規格1・規格2	単位	数量(前回)	数量(今回)	備考
盛土工		m <sup>3</sup>		8	レベル3
盛土	土砂	式		1	レベル4
整形仕上げ工		m <sup>2</sup>		4	レベル3
法面整形工	レキ質土, 砂及び砂質土, 粘性土	式		1	レベル4
残土処理工		式		1	レベル3
残土処理		式		1	レベル4
石・ブロック積工		式		1	レベル2
作業土工		式		1	レベル3
整形仕上げ工		式		1	レベル3
法面荒仕上(掘削部)	レキ質土, 砂及び砂質土, 粘性土	m <sup>3</sup>		14	レベル4
コンクリートブロック工		式		1	レベル3
コンクリートブロック基礎	18N-8-40BB	m		13	レベル4
コンクリートブロック積み	間知ブロック150kg/個未満	m <sup>3</sup>		21	レベル4
裏込材	RC-40	m <sup>3</sup>		9	レベル4
すりつけ工		式		1	レベル3
植生土のう		m <sup>3</sup>		4	レベル4
畦畔復旧工		式		1	レベル2
畦畔復旧工		式		1	レベル3

# 工事数量総括表

費目・工種明細など	規格1・規格2	単 位	数量 (前回)	数量 (今回)	備 考
畦畔復旧		m		13	レベル4
仮設工 (I 箇所)		式		1	レベル1
仮設工		式		1	レベル2
工事用道路工		式		1	レベル3
災害復旧工事 (J 箇所)		式		1	レベル1
土工		式		1	レベル2
掘削工		式		1	レベル3
土砂掘削	土砂	m <sup>3</sup>		60	レベル4
盛土工		m <sup>3</sup>		53	レベル3
盛土	土砂	式		1	レベル4
整形仕上げ工		m <sup>2</sup>		30	レベル3
法面整形工	レキ質土, 砂及び砂質土, 粘性土	式		1	レベル4
残土処理工		式		1	レベル3
残土処理		式		1	レベル4
法面工		式		1	レベル2
植生工		式		1	レベル3
張芝工	人工芝	m <sup>2</sup>		34	レベル4
水路復旧工		式		1	レベル2

# 工事数量総括表

費目・工種明細など	規格1・規格2	単位	数量(前回)	数量(今回)	備考
排水工		式		1	レベル3
鉄筋コンクリートフリューム撤去	U字フリューム250	m		4.0	レベル4
鉄筋コンクリートフリューム据付(再利用)		m		4.0	レベル4
石・ブロック積工		式		1	レベル2
作業土工		式		1	レベル3
整形仕上げ工		式		1	レベル3
法面荒仕上(掘削部)	レキ質土, 砂及び砂質土, 粘性土	m <sup>2</sup>		31	レベル4
コンクリートブロック工		式		1	レベル3
コンクリートブロック基礎	18N-8-40BB	m		21	レベル4
コンクリートブロック積み	間知ブロック150kg/個未満	m <sup>2</sup>		48	レベル4
裏込材	RC-40	m <sup>3</sup>		22	レベル4
すりつけ工		式		1	レベル3
石積	練積 現場発生材	m <sup>2</sup>		4	レベル4
植生土のう		m <sup>2</sup>		2	レベル4
畦畔復旧工		式		1	レベル2
畦畔復旧工		式		1	レベル3
畦畔復旧		m		21	レベル4
仮設工(J箇所)		式		1	レベル1

# 工事数量総括表

費目・工種明細など	規格1・規格2	単 位	数量 (前回)	数量 (今回)	備 考
仮設工		式		1	レベル2
工事用道路工		式		1	レベル3
災害復旧工事 (K箇所)		式		1	レベル1
土工		式		1	レベル2
掘削工		式		1	レベル3
土砂掘削	土砂	m3		17	レベル4
盛土工		m3		6	レベル3
盛土	土砂	式		1	レベル4
整形仕上げ工		m2		7	レベル3
法面整形工	レキ質土, 砂及び砂質土, 粘性土	式		1	レベル4
残土処理工		式		1	レベル3
残土処理		式		1	レベル4
水路復旧工		式		1	レベル2
排水工		式		1	レベル3
硬質ポリ塩化ビニール管撤去	塩ビ有孔管 φ200	m		2.0	レベル4
石・ブロック積工		式		1	レベル2
作業土工		式		1	レベル3
整形仕上げ工		式		1	レベル3

# 工事数量総括表

費目・工種明細など	規格1・規格2	単 位	数量 (前回)	数量 (今回)	備 考
法面荒仕上 (掘削部)	レキ質土, 砂及び砂質土, 粘性土	m <sup>3</sup>		17	レベル4
コンクリートブロック工		式		1	レベル3
コンクリートブロック基礎	18N-8-40BB	m		12	レベル4
コンクリートブロック積み	間知ブロック150kg/個未満	m <sup>2</sup>		22	レベル4
裏込材	RC-40	m <sup>3</sup>		10	レベル4
すりつけ工		式		1	レベル3
石積		m <sup>2</sup>		5	レベル4
畦畔復旧工		式		1	レベル2
畦畔復旧工		式		1	レベル3
畦畔復旧		m		12	レベル4
仮設工 (K箇所)		式		1	レベル1
仮設工		式		1	レベル2
工事用道路工		式		1	レベル3
災害復旧工事 (M箇所)		式		1	レベル1
土工		式		1	レベル2
掘削工		式		1	レベル3
土砂掘削	土砂	m <sup>3</sup>		3	レベル4
盛土工		m <sup>3</sup>		1	レベル3

# 工事数量総括表

費目・工種明細など	規格1・規格2	単 位	数量 (前回)	数量 (今回)	備 考
盛土	土砂	式		1	レベル4
残土処理工		式		1	レベル3
残土処理		式		1	レベル4
石・ブロック積工		式		1	レベル2
作業土工		式		1	レベル3
整形仕上げ工		式		1	レベル3
法面荒仕上 (掘削部)	レキ質土, 砂及び砂質土, 粘性土	m <sup>2</sup>		7	レベル4
コンクリートブロック工		式		1	レベル3
コンクリートブロック基礎	18N-8-40BB	m		6	レベル4
コンクリートブロック積み	間知ブロック150kg/個未満	m <sup>2</sup>		8	レベル4
裏込材	RC-40	m <sup>3</sup>		3	レベル4
すりつけ工		式		1	レベル3
石積		m <sup>2</sup>		3	レベル4
畦畔復旧工		式		1	レベル2
畦畔復旧工		式		1	レベル3
畦畔復旧		m		5.0	レベル4
仮設工 (M箇所)		式		1	レベル1
仮設工		式		1	レベル2

# 工事数量総括表

費目・工種明細など	規格1・規格2	単 位	数量 (前回)	数量 (今回)	備 考
工事用道路工		式		1	レベル3
災害復旧工事 (N箇所)		式		1	レベル1
土工		式		1	レベル2
掘削工		式		1	レベル3
土砂掘削	土砂	m <sup>3</sup>		8	レベル4
盛土工		m <sup>3</sup>		6	レベル3
盛土	土砂	式		1	レベル4
残土処理工		式		1	レベル3
残土処理		式		1	レベル4
石・ブロック積工		式		1	レベル2
作業土工		式		1	レベル3
コンクリートブロック工		式		1	レベル3
法面荒仕上 (掘削部)	レキ質土, 砂及び砂質土, 粘性土	m <sup>2</sup>		13	レベル4
コンクリートブロック基礎	18N-8-40BB	m		14	レベル4
コンクリートブロック積み	間知ブロック150kg/個未満	m <sup>2</sup>		17	レベル4
裏込材	RC-40	m <sup>3</sup>		7	レベル4
すりつけ工		式		1	レベル3
石積		m <sup>2</sup>		1	レベル4

# 工事数量総括表

費目・工種明細など	規格1・規格2	単 位	数量(前回)	数量(今回)	備 考
畦畔復旧工		式		1	レベル2
畦畔復旧工		式		1	レベル3
畦畔復旧		m		14	レベル4
災害復旧工事(○箇所)		式		1	レベル1
土工		式		1	レベル2
掘削工		式		1	レベル3
土砂掘削	土砂	m <sup>3</sup>		4	レベル4
盛土工		m <sup>3</sup>		2	レベル3
盛土	土砂	式		1	レベル4
残土処理工		式		1	レベル3
残土処理		式		1	レベル4
石・ブロック積工		式		1	レベル2
作業土工		式		1	レベル3
コンクリートブロック工		式		1	レベル3
法面荒仕上(掘削部)	レキ質土, 砂及び砂質土, 粘性土	m <sup>2</sup>		8	レベル4
コンクリートブロック基礎	18N-8-40BB	m		8	レベル4
コンクリートブロック積み	間知ブロック150kg/個未満	m <sup>2</sup>		10	レベル4
裏込材	RC-40	m <sup>3</sup>		4	レベル4

# 工事数量総括表

費目・工種明細など	規格1・規格2	単 位	数量 (前回)	数量 (今回)	備 考
すりつけ工		式		1	レベル3
石積		m2		3	レベル4
畦畔復旧工		式		1	レベル2
畦畔復旧工		式		1	レベル3
畦畔復旧		m		8.0	レベル4
災害復旧工事 (P箇所)		式		1	レベル1
土工		式		1	レベル2
掘削工		式		1	レベル3
土砂掘削	土砂	m3		5	レベル4
盛土工		m3		1	レベル3
盛土	土砂	式		1	レベル4
整形仕上げ工		m2		1	レベル3
法面整形工	レキ質土, 砂及び砂質土, 粘性土	式		1	レベル4
残土処理工		式		1	レベル3
残土処理		式		1	レベル4
石・ブロック積工		式		1	レベル2
作業土工		式		1	レベル3
整形仕上げ工		式		1	レベル3

# 工事数量総括表

費目・工種明細など	規格1・規格2	単位	数量(前回)	数量(今回)	備考
法面荒仕上(掘削部)	レキ質土, 砂及び砂質土, 粘性土	m <sup>3</sup>		7	レベル4
コンクリートブロック工		式		1	レベル3
コンクリートブロック基礎	18N-8-40BB	m		6	レベル4
コンクリートブロック積み	間知ブロック150kg/個未満	m <sup>2</sup>		7	レベル4
裏込材	RC-40	m <sup>3</sup>		3	レベル4
すりつけ工		式		1	レベル3
石積	練積 現場発生材	m <sup>2</sup>		3	レベル4
畦畔復旧工		式		1	レベル2
畦畔復旧工		式		1	レベル3
畦畔復旧		m		1.5	レベル4
災害復旧工事(Q箇所)		式		1	レベル1
土工		式		1	レベル2
掘削工		式		1	レベル3
土砂掘削	土砂	m <sup>3</sup>		4	レベル4
盛土工		m <sup>3</sup>		1	レベル3
盛土	土砂	式		1	レベル4
残土処理工		式		1	レベル3
残土処理		式		1	レベル4

# 工事数量総括表

費目・工種明細など	規格1・規格2	単 位	数量 (前回)	数量 (今回)	備 考
石・ブロック積工		式		1	レベル2
作業土工		式		1	レベル3
整形仕上げ工		式		1	レベル3
法面荒仕上 (掘削部)	レキ質土, 砂及び砂質土, 粘性土	m <sup>2</sup>		7	レベル4
コンクリートブロック工		式		1	レベル3
コンクリートブロック基礎	18N-8-40BB	m		4	レベル4
コンクリートブロック積み	間知ブロック150kg/個未満	m <sup>2</sup>		7	レベル4
裏込材	RC-40	m <sup>3</sup>		3	レベル4
すりつけ工		式		1	レベル3
石積	練積 現場発生材	m <sup>2</sup>		5	レベル4
畦畔復旧工		式		1	レベル2
畦畔復旧工		式		1	レベル3
畦畔復旧		m		4.0	レベル4
仮設工 (Q箇所)		式		1	レベル1
仮設工		式		1	レベル2
工事用道路工		式		1	レベル3
災害復旧工事 (R箇所)		式		1	レベル1
土工		式		1	レベル2

# 工事数量総括表

費目・工種明細など	規格1・規格2	単位	数量(前回)	数量(今回)	備考
掘削工		式		1	レベル3
土砂掘削	土砂	m <sup>3</sup>		14	レベル4
盛土工		m <sup>3</sup>		7	レベル3
盛土	土砂	式		1	レベル4
残土処理工		式		1	レベル3
残土処理		式		1	レベル4
石・ブロック積工		式		1	レベル2
作業土工		式		1	レベル3
整形仕上げ工		式		1	レベル3
法面荒仕上(掘削部)	レキ質土, 砂及び砂質土, 粘性土	m <sup>2</sup>		16	レベル4
コンクリートブロック工		式		1	レベル3
コンクリートブロック基礎	18N-8-40BB	m		12	レベル4
コンクリートブロック積み	間知ブロック150kg/個未満	m <sup>2</sup>		23	レベル4
裏込材	RC-40	m <sup>3</sup>		10	レベル4
すりつけ工		式		1	レベル3
石積	練積 現場発生材	m <sup>2</sup>		5	レベル4
畦畔復旧工		式		1	レベル2
畦畔復旧工		式		1	レベル3

# 工事数量総括表


費目・工種明細など	規格1・規格2	単位	数量(前回)	数量(今回)	備考
畦畔復旧		m		13	レベル4
災害復旧工事(S箇所)		式		1	レベル1
土工		式		1	レベル2
掘削工		式		1	レベル3
土砂掘削	土砂	m <sup>3</sup>		2	レベル4
盛土工		m <sup>3</sup>		6	レベル3
盛土	土砂	式		1	レベル4
石・ブロック積工		式		1	レベル2
作業土工		式		1	レベル3
整形仕上げ工		式		1	レベル3
法面荒仕上(掘削部)	レキ質土, 砂及び砂質土, 粘性土	m <sup>2</sup>		4	レベル4
コンクリートブロック工		式		1	レベル3
コンクリートブロック基礎	18N-8-40BB	m		6	レベル4
コンクリートブロック積み	間知ブロック150kg/個未満	m <sup>2</sup>		6	レベル4
裏込材	RC-40	m <sup>3</sup>		2	レベル4
すりつけ工		式		1	レベル3
石積	練積 現場発生材	m <sup>2</sup>		2	レベル4
畦畔復旧工		式		1	レベル2

# 工事数量総括表


費目・工種明細など	規格1・規格2	単 位	数量 (前回)	数量 (今回)	備 考
畦畔復旧工		式		1	レベル3
畦畔復旧		m		6.0	レベル4
仮設工 (S箇所)		式		1	レベル1
仮設工		式		1	レベル2
工事用道路工		式		1	レベル3
直接工事費					
運搬費					
運搬費		式		1	レベル2
運搬費		式		1	レベル3
仮設材輸送		式		1	レベル4
共通仮設费率分額					
共通仮設費計					
純工事費					
現場管理費					
工事原価					
一般管理费率分					
契約保証費					
一般管理費計					



計画平面図 S=1:500

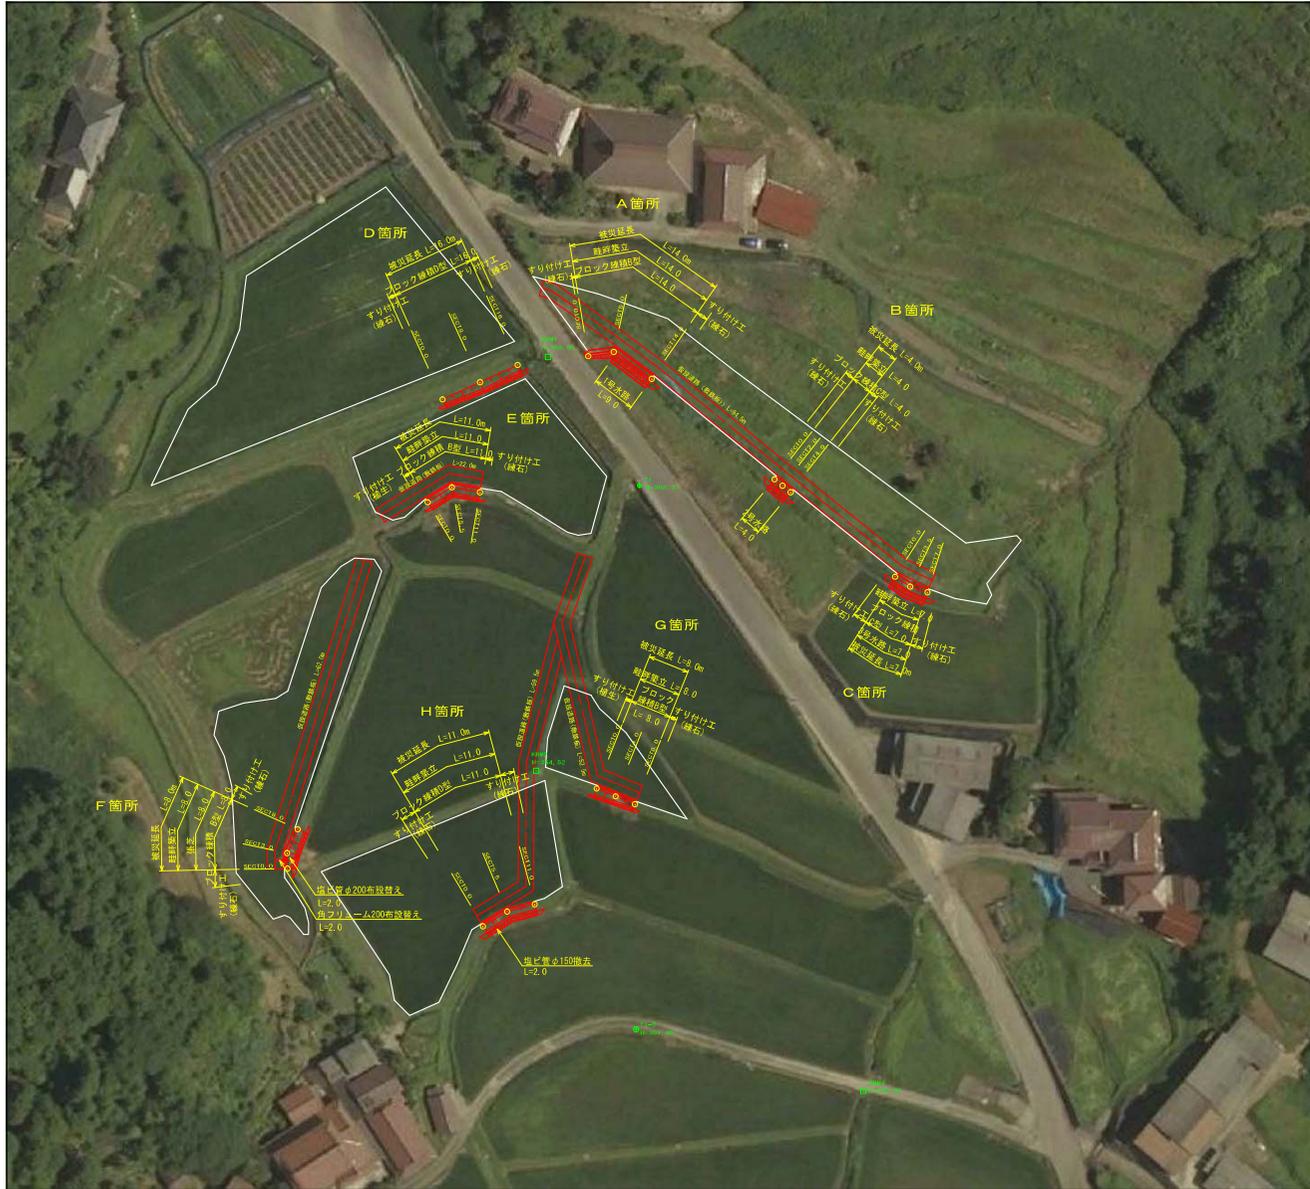

構造図

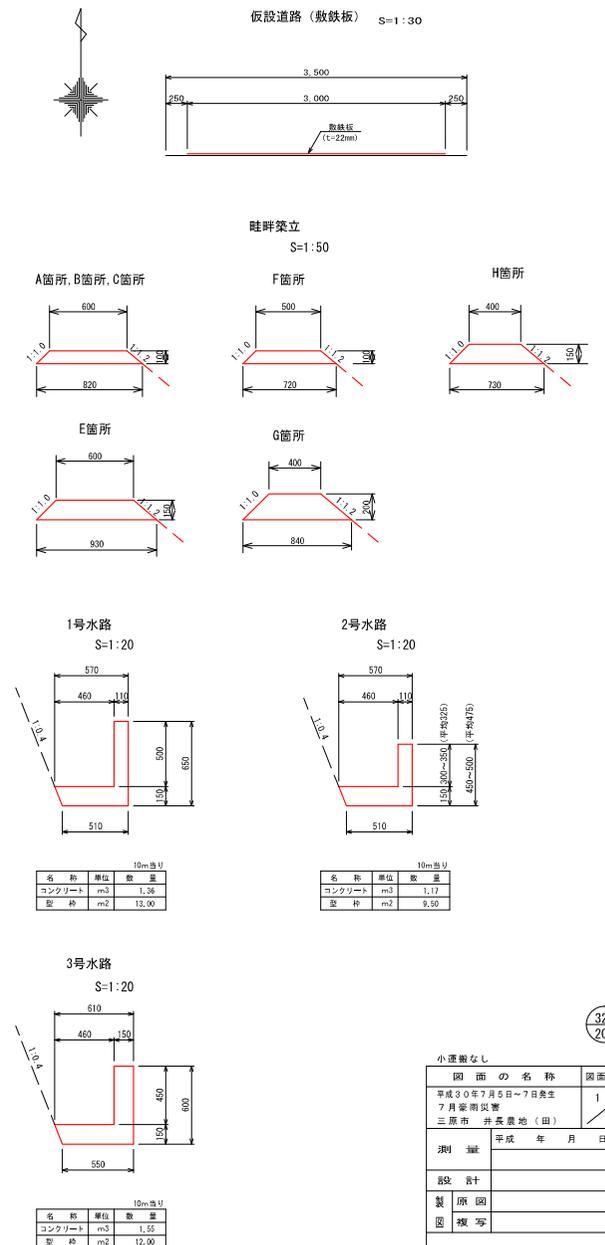


| 区画   | 区画別  |
|------|------|------|------|------|------|------|------|------|------|
| 名称   |
| 名称   |
1	1	1	1	1	1	1	1	1	1
2	2	2	2	2	2	2	2	2	2
3	3	3	3	3	3	3	3	3	3
平均面積									

小運搬なし	図面の名称	図面番号
	平成30年7月5日~7日発生 7月豪雨災害 三原市 井長農地 (田)	1 9
期日	平成	年月日終了
設計者		
製図者		
図検者		

※この図面は、実際の図面を50%縮尺したものである。


計画平面図 S=1:500

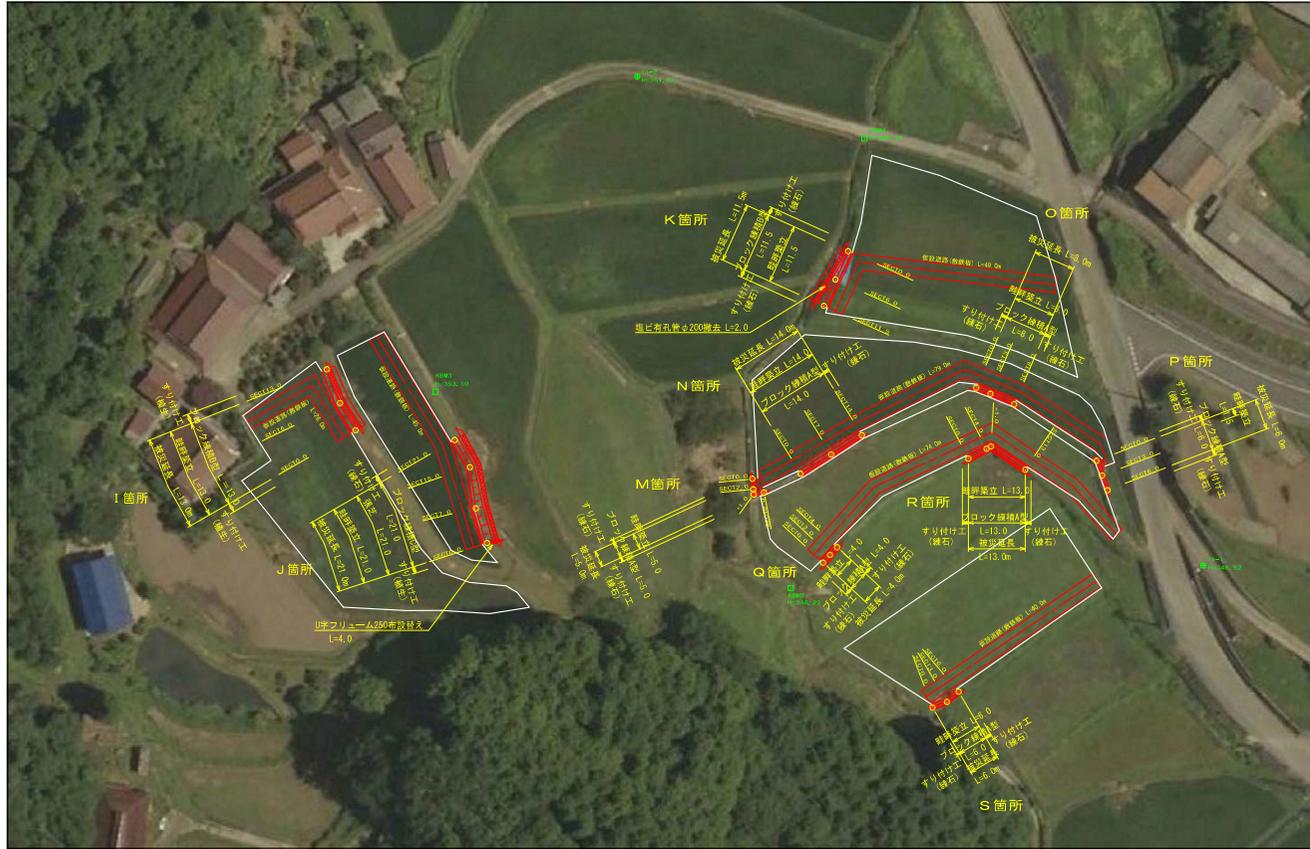





構造図



仮設道路 (敷鉄板) S=1:30

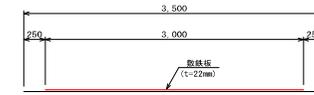

畦畔築立 S=1:50

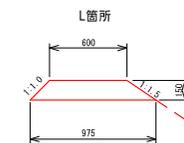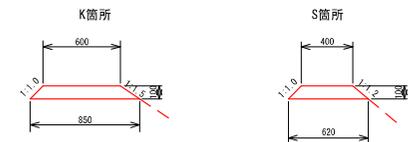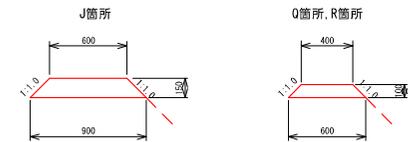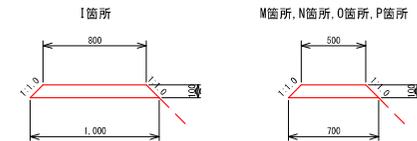




棟別	床面積 (㎡)	延床面積 (㎡)	棟別	床面積 (㎡)	延床面積 (㎡)	棟別	床面積 (㎡)	延床面積 (㎡)	棟別	床面積 (㎡)	延床面積 (㎡)	棟別	床面積 (㎡)	延床面積 (㎡)	棟別	床面積 (㎡)	延床面積 (㎡)
1	1037.000	1162.970	1	466.370	518.210	1	1162.970	1300.000	1	918.210	1016.410	1	918.210	1016.410	1	816.410	916.410
2	1037.000	1162.970	2	466.370	518.210	2	1162.970	1300.000	2	918.210	1016.410	2	918.210	1016.410	2	816.410	916.410
3	1037.000	1162.970	3	466.370	518.210	3	1162.970	1300.000	3	918.210	1016.410	3	918.210	1016.410	3	816.410	916.410
平均家数	1037.000	1162.970	平均家数	466.370	518.210	平均家数	1162.970	1300.000	平均家数	918.210	1016.410	平均家数	918.210	1016.410	平均家数	816.410	916.410

小変更なし	
図面の名称	図面番号
平成30年7月5日～7日発生 7月豪雨災害 三原市 井長農地(田)	2 9
測 量	平成 年 月 日 観 了
設 計	
製 図	
複 写	

※この図面は、実際の図面を50%縮尺したものである。

展開図


S=1:100

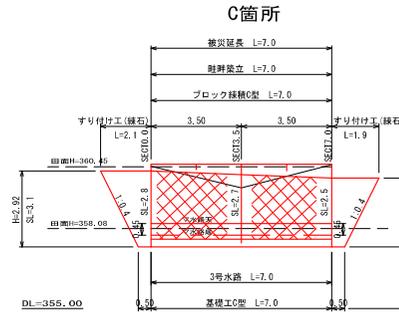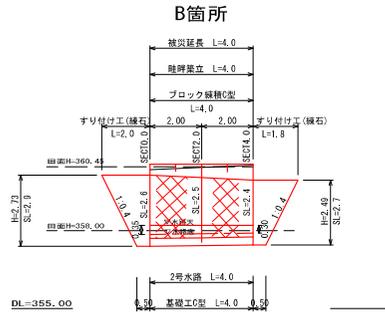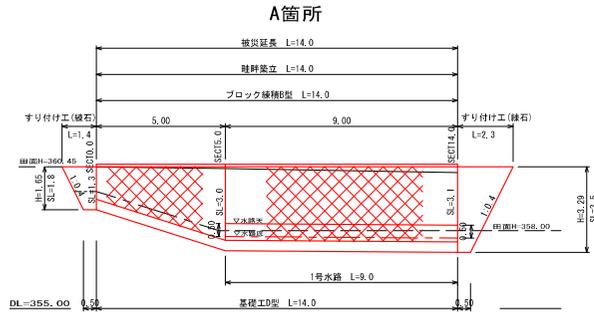

計画横断面


S=1:100

A箇所  
SECT14.0  
GH= 360.22  
FH= 360.45 (ブロック天)

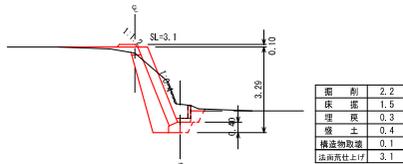


DL=355.00

D = 9.00  
SECT5.0  
GH= 360.38  
FH= 360.45 (ブロック天)

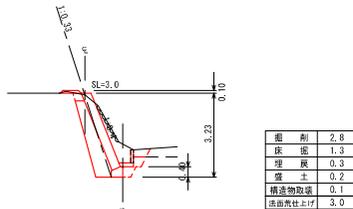


DL=355.00

D = 5.00  
SECT0.0  
GH= 360.44  
FH= 360.45 (ブロック天)

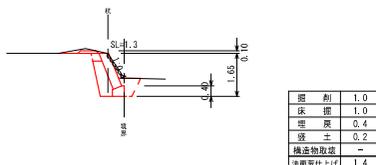


DL=355.00

B箇所  
SECT4.0  
GH= 360.50  
FH= 360.55

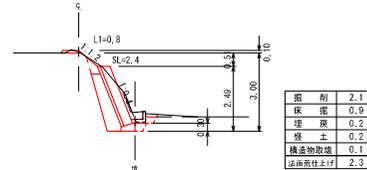


DL=355.00

D = 2.00  
SECT2.0  
GH= 360.43  
FH= 360.55

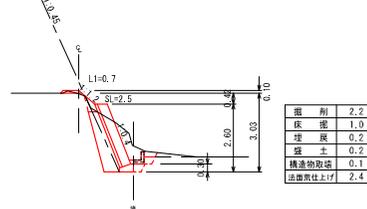


DL=355.00

D = 2.00  
SECT0.0  
GH= 360.34  
FH= 360.55

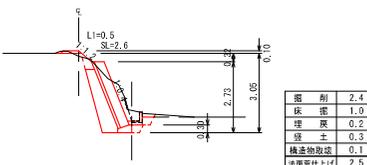


DL=355.00

C箇所  
SECT7.0  
GH= 360.53  
FH= 360.55

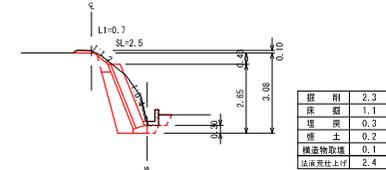


DL=355.00

D = 3.50  
SECT3.5  
GH= 359.64  
FH= 360.55

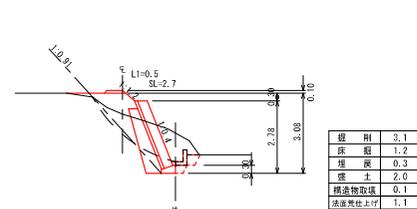

DL=355.00

D = 3.50  
SECT0.0  
GH= 360.47  
FH= 360.55

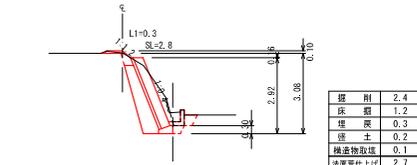




DL=355.00

※この図面は、実際の図面を50%縮尺したものである。

小遣機なし	図面の名称	図面番号
	平成30年7月5日~7日発生 7月豪雨災害 三原市 井長農地(田)	3 9
須原 謙	平成 年 月 日終了	
製図 須原 謙		
図 須原 謙		

展開図


S=1:100

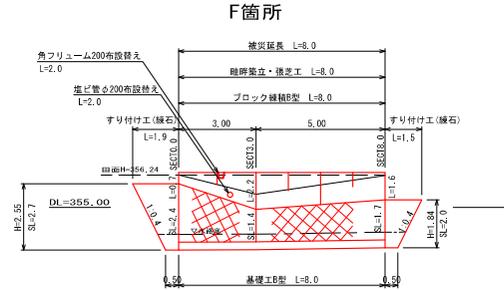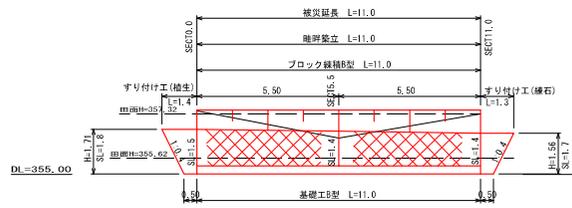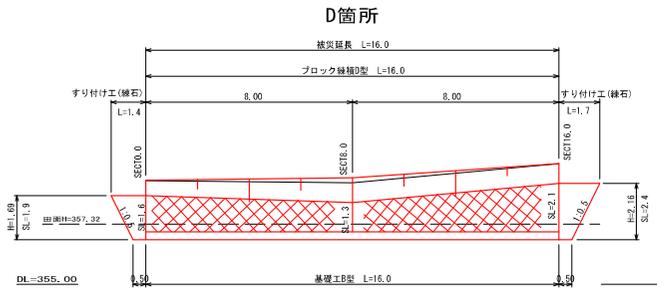

D箇所

SECT16.0


GH= 359.64  
FH= 359.64

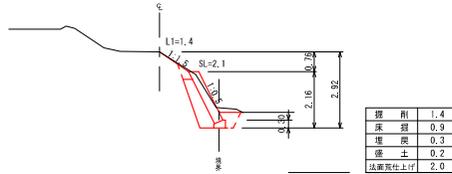

D = 8.00

SECT8.0


GH= 358.91  
FH= 359.10

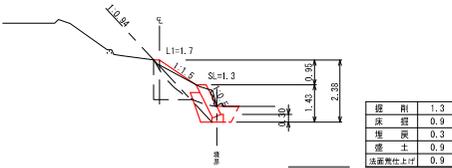

D = 8.00

SECT0.0


GH= 358.99  
FH= 358.99

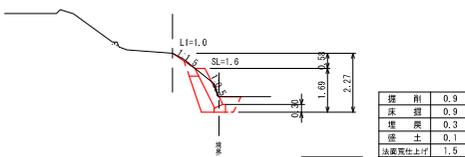

E箇所

SECT11.0


GH= 357.32  
FH= 357.47

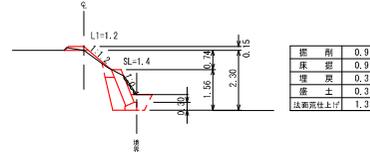

D = 5.50

SECT5.5


GH= 356.40  
FH= 357.47

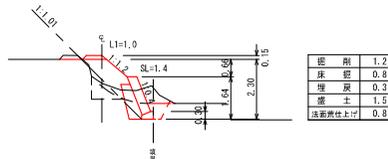

D = 5.50

SECT0.0


GH= 357.44  
FH= 357.47

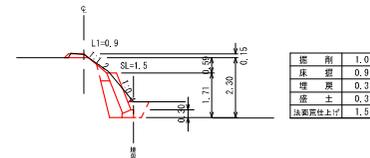

F箇所

SECT8.0


GH= 356.22  
FH= 356.34

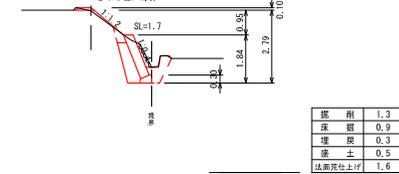

D = 5.00

SECT3.0


GH= 355.51  
FH= 356.34

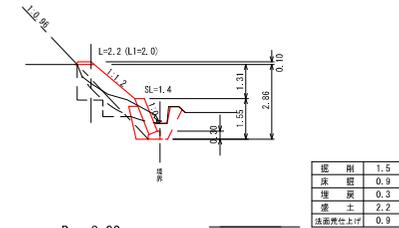

D = 3.00

SECT0.0

GH= 356.25  
FH= 356.34

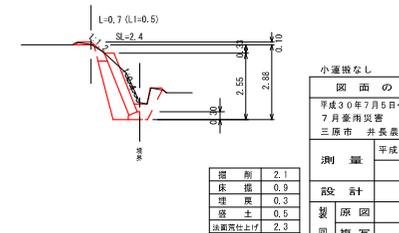


329  
204

小送扱なし	
図面の名称	図面番号
平成30年7月5日~7日発生 7月豪雨災害 三原市 井長農地(田)	4 9
測 量	平成 年 月 日終了
監 査	
製 図 者	
図 様 写	


※この図面は、実際の図面を50%縮尺したものである。

展開図  
H箇所 S=1:100

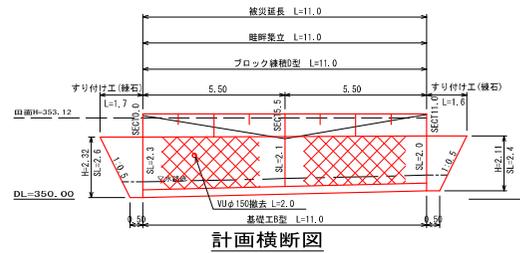


計画横断面

S=1:100

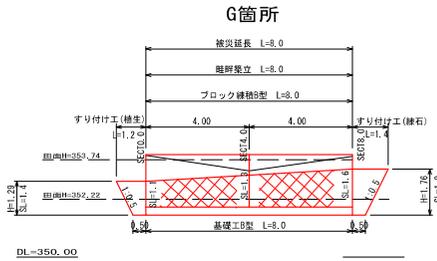


DL=350.00

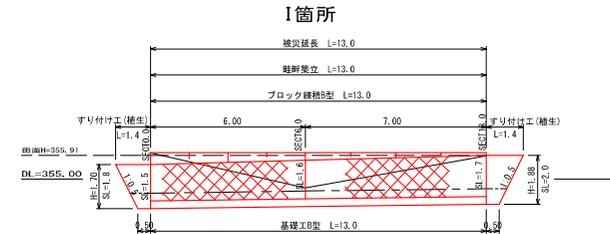

DL=355.00


G箇所  
SECT8.0  
GH= 353.87  
FH= 353.94

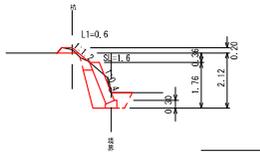

DL=350.00

掘削	1.0
床掘	0.9
埋戻	0.3
盛土	0.3
法面削土上げ	1.5


H箇所  
SECT11.0  
GH= 353.25  
FH= 353.27

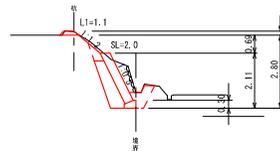

DL=350.00

掘削	2.0
床掘	0.9
埋戻	0.3
盛土	0.4
法面削土上げ	1.9


I箇所  
SECT13.0  
GH= 355.89  
FH= 356.01

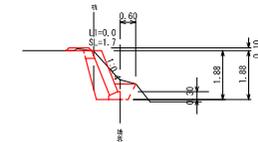

DL=350.00

掘削	1.1
床掘	0.9
埋戻	0.3
盛土	0.2
法面削土上げ	1.6


D = 4.00  
SECT4.0  
GH= 353.31  
FH= 353.94

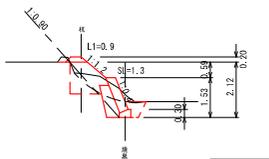

DL=350.00

掘削	1.1
床掘	0.9
埋戻	0.3
盛土	1.0
法面削土上げ	0.9


D = 5.50  
SECT5.5  
GH= 352.32  
FH= 353.27

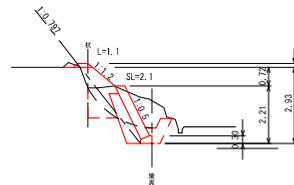

DL=350.00

掘削	3.1
床掘	0.9
埋戻	0.3
盛土	1.5
法面削土上げ	1.0


D = 7.00  
SECT6.0  
GH= 354.66  
FH= 356.01

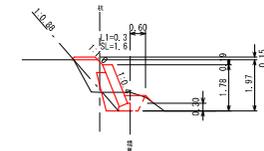

DL=350.00

掘削	0.2
床掘	0.9
埋戻	0.3
盛土	1.0
法面削土上げ	0.7


D = 4.00  
SECT0.0  
GH= 353.91  
FH= 353.94

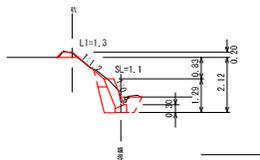

DL=350.00

掘削	0.7
床掘	0.8
埋戻	0.3
盛土	0.3
法面削土上げ	1.0


D = 5.50  
SECT0.0  
GH= 353.21  
FH= 353.27

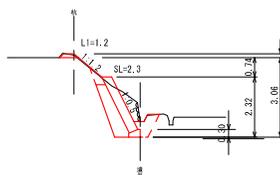

DL=350.00

掘削	2.0
床掘	0.9
埋戻	0.3
盛土	0.4
法面削土上げ	2.1

D = 6.00  
SECT0.0  
GH= 356.00  
FH= 356.01

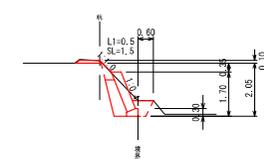

DL=350.00


掘削	0.9
床掘	0.9
埋戻	0.3
盛土	0.3
法面削土上げ	1.4

※この図面は、実際の図面を50%縮尺したものである。

小遣搬なし	
図面の名称	図面番号
平成30年7月6日~7日発生 7月豪雨災害 三原市 井長農地(田)	5 9
測 量	平成 年 月 日終了
設 計	
製 図	
図 検 査	


展開図

S=1:100

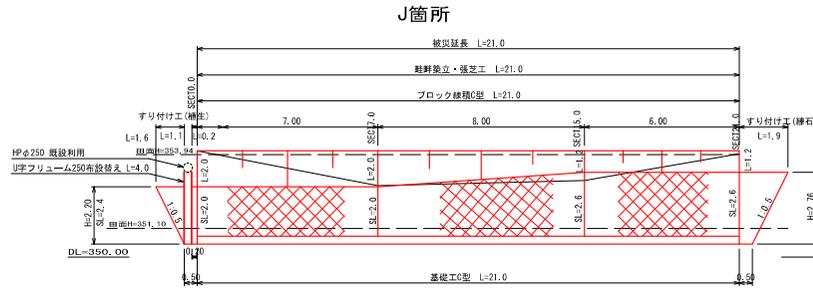

計画横断面


S=1:100

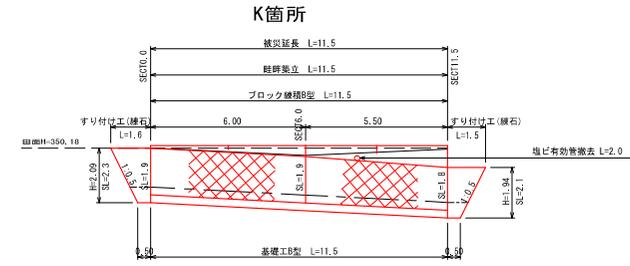

J箇所


D = 8.00  
SECT7.0  
GH= 352.74  
FH= 354.09

HPφ250 既設利用

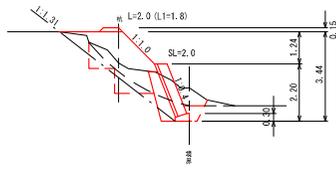

掘削	2.7
床底	1.0
埋戻	0.3
盛土	3.3
法面覆土上げ	1.1


SECT21.0  
GH= 353.96  
FH= 354.09

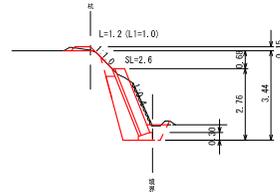

掘削	2.3
床底	1.0
埋戻	0.3
盛土	0.3
法面覆土上げ	2.5


K箇所

SECT11.5  
GH= 350.15  
FH= 350.28

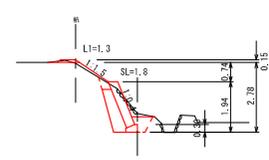


掘削	1.6
床底	0.9
埋戻	0.4
盛土	0.7
法面覆土上げ	1.2

D = 5.50  
SECT6.0  
GH= 349.90  
FH= 350.28

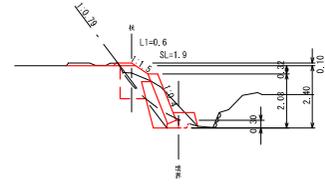


掘削	1.6
床底	0.9
埋戻	0.4
盛土	0.7
法面覆土上げ	1.2

D = 7.00  
SECT0.0  
GH= 354.08  
FH= 354.09

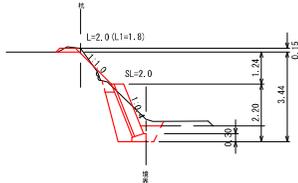


掘削	1.7
床底	1.0
埋戻	0.3
盛土	0.3
法面覆土上げ	2.0

D = 6.00  
SECT15.0  
GH= 352.94  
FH= 354.09

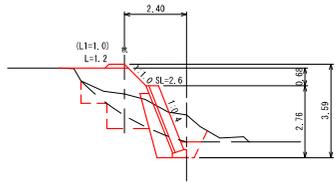

掘削	3.1
床底	0.9
埋戻	0.3
盛土	1.5
法面覆土上げ	1.0

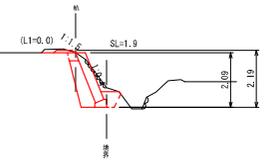




掘削	1.5
床底	0.9
埋戻	0.3
盛土	0.2
法面覆土上げ	1.8

329  
204

小運搬なし	
図面の名称	図番番号
平成30年7月5日~7日発生 7月豪雨災害 三原市 井長池地(田)	6 9
測 量	平成 年 月 日終了
設 計	
製 図 者	
図 検 者	

※この図面は、実際の図面を50%縮尺したものである。


展開図 S=1:100

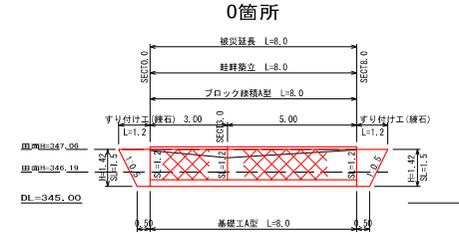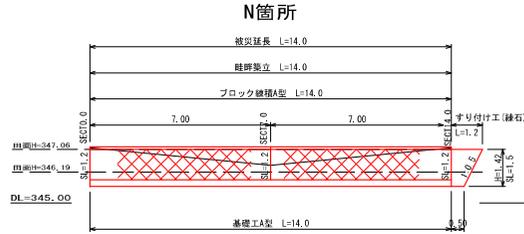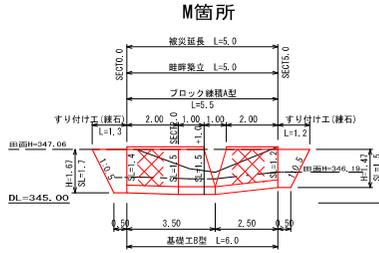

計画横断面


S=1:100

M箇所  
SECT5.0  
GH= 347.24  
FH= 347.06 (ブロック天)

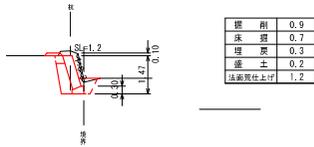


DL=345.00

N箇所  
SECT14.0  
GH= 347.12  
FH= 347.06 (ブロック天)

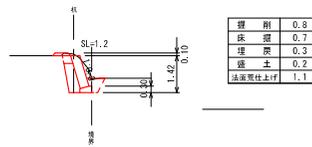


DL=345.00

O箇所  
SECT8.0  
GH= 347.04  
FH= 347.06 (ブロック天)

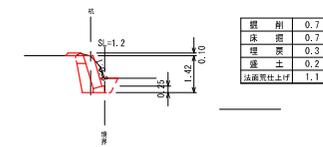


DL=345.00

D = 3.00  
SECT2.0  
GH= 346.32  
FH= 347.06 (ブロック天)

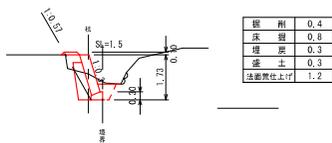


DL=345.00

D = 7.00  
SECT7.0  
GH= 346.45  
FH= 347.06 (ブロック天)

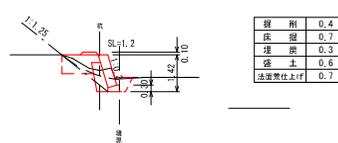


DL=345.00

D = 5.00  
SECT3.0  
GH= 346.74  
FH= 347.06 (ブロック天)

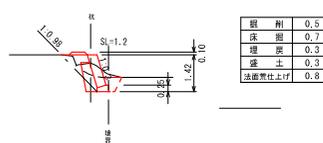


DL=345.00

D = 2.00  
SECT0.0  
GH= 347.04  
FH= 347.06 (ブロック天)

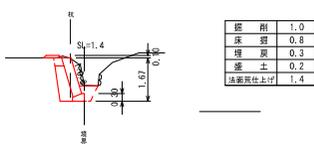


DL=345.00

D = 7.00  
SECT0.0  
GH= 347.12  
FH= 347.06 (ブロック天)

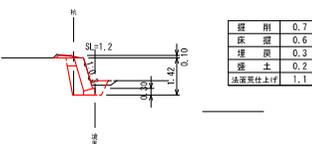

DL=345.00

D = 3.00  
SECT0.0  
GH= 347.02  
FH= 347.06 (ブロック天)

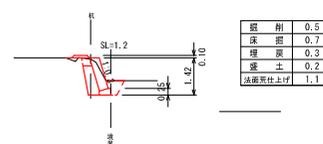

DL=345.00




329  
204

小運搬なし	
図面の名称	図面番号
平成30年7月5日~7日発生 7月豪雨災害 三原市 井長農地(田)	7 9
測日	平成 年 月 日終了
部数	計
製原図	
図検	号

※この図面は、実際の図面を50%縮尺したものである。


展開図

S=1:100

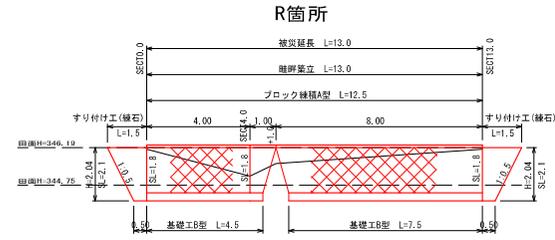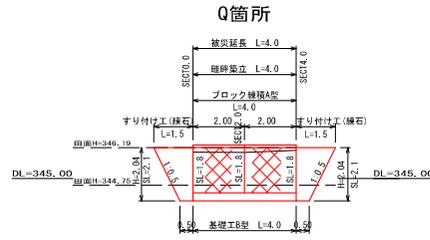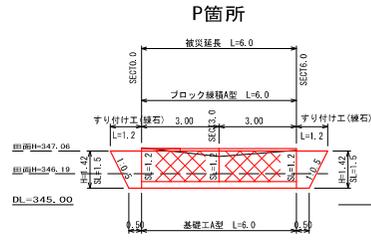


計画横断面図

S=1:100

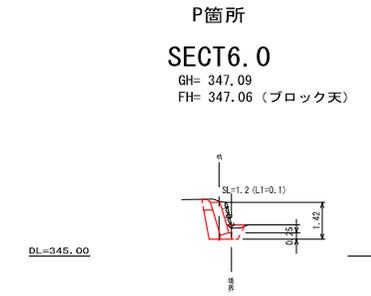


SECT6.0

GH= 347.09  
FH= 347.06 (ブロック天)

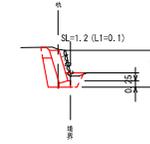


SECT4.0

GH= 346.09  
FH= 346.19 (ブロック天)

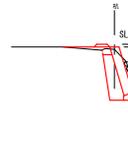


SECT13.0

GH= 346.13  
FH= 346.19 (ブロック天)

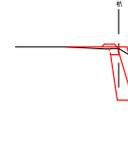


SECT3.0

GH= 346.85  
FH= 347.06 (ブロック天)

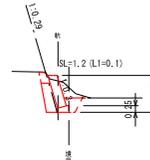


SECT2.0

GH= 346.01  
FH= 346.19 (ブロック天)

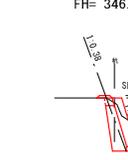


SECT4.0

GH= 345.10  
FH= 346.19 (ブロック天)

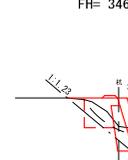


SECT0.0

GH= 347.18  
FH= 347.06 (ブロック天)

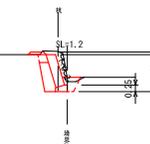


SECT0.0

GH= 346.02  
FH= 346.19 (ブロック天)

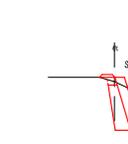

SECT0.0

GH= 346.13  
FH= 346.19 (ブロック天)

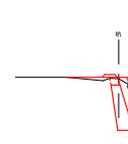

覆削	0.9
床底	0.7
埋戻	0.3
盛土	0.1
法面昇上上げ	1.1

覆削	1.2
床底	0.8
埋戻	0.3
盛土	0.2
法面昇上上げ	1.8

覆削	1.2
床底	0.9
埋戻	0.3
盛土	0.2
法面昇上上げ	1.8

覆削	0.9
床底	0.7
埋戻	0.3
盛土	0.1
法面昇上上げ	1.1

覆削	1.0
床底	0.8
埋戻	0.3
盛土	0.1
法面昇上上げ	1.8

覆削	1.0
床底	0.9
埋戻	0.3
盛土	0.9
法面昇上上げ	0.9

覆削	0.9
床底	0.6
埋戻	0.3
盛土	0.2
法面昇上上げ	1.1


覆削	1.1
床底	0.9
埋戻	0.3
盛土	0.2
法面昇上上げ	1.8

覆削	1.1
床底	0.8
埋戻	0.3
盛土	0.3
法面昇上上げ	1.8

小運搬なし		
図面の名称	図面番号	
平成30年7月5日~7日発生 7月豪雨災害 三原市 井長農地(田)	8 9	
測 量	平成 年 月 日終了	
設 計		
製 原 図		
図 複 写		

※この図面は、実際の図面を50%縮尺したものである。

展開図

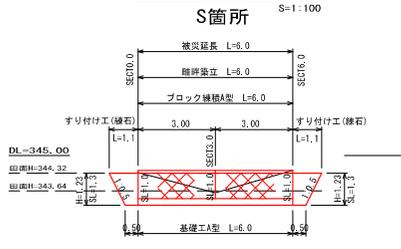


計画横断面

S箇所

SECT6.0

GH= 344.43  
FH= 344.32 (ブロック天)

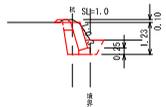


掘削	0.6
床壁	0.7
埋戻	0.3
盛土	0.2
法面養生上げ	0.9

DL=340.00

D = 3.00

SECT3.0

GH= 343.57  
FH= 344.32 (ブロック天)

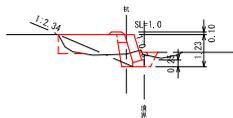


掘削	0.0
床壁	0.6
埋戻	0.3
盛土	1.7
法面養生上げ	0.5

DL=340.00

D = 3.00

SECT0.0

GH= 344.34  
FH= 344.32 (ブロック天)

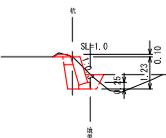


掘削	0.5
床壁	0.6
埋戻	0.3
盛土	0.2
法面養生上げ	0.9


DL=340.00

構造図


ブロック練積A型

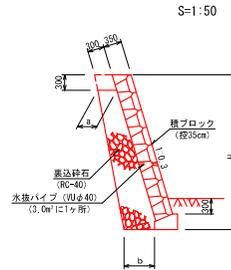


ブロック練積B型

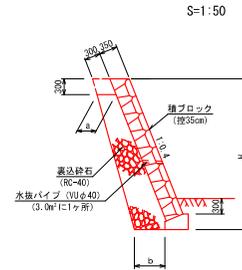

ブロック練積C型

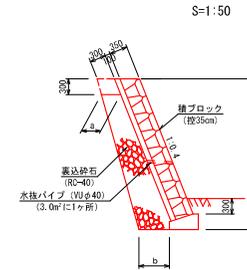

ブロック練積D型

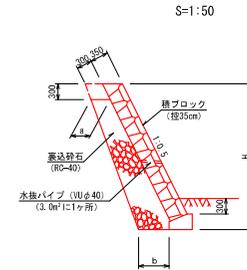

A箇所

測点	裏込砕石	H	a	b
SECT0.0	0.62	1.67	0.35	0.48
SECT2.0	0.62	1.73	0.35	0.48
SECT5.0	0.48	1.47	0.34	0.42

B箇所

測点	裏込砕石	H	a	b
SECT0.0	0.62	1.65	0.36	0.48
SECT5.0	1.54	3.23	0.36	0.60
SECT14.0	1.59	3.29	0.36	0.60

C箇所

測点	裏込砕石	H	a	b
SECT0.0	1.23	2.73	0.36	0.53
SECT2.0	1.16	2.61	0.36	0.59
SECT14.0	1.12	2.49	0.36	0.53

D箇所

測点	裏込砕石	H	a	b
SECT0.0	0.66	1.69	0.37	0.48
SECT8.0	0.50	1.43	0.37	0.43
SECT16.0	0.92	2.16	0.37	0.54

M箇所

測点	裏込砕石	H	a	b
SECT0.0	0.46	1.42	0.35	0.42
SECT7.0	0.46	1.42	0.35	0.42
SECT14.0	0.46	1.42	0.35	0.42

E箇所

測点	裏込砕石	H	a	b
SECT0.0	0.64	1.71	0.36	0.48
SECT5.5	0.60	1.64	0.36	0.48
SECT11.0	0.58	1.56	0.36	0.48

O箇所

測点	裏込砕石	H	a	b
SECT0.0	1.22	2.92	0.36	0.59
SECT3.5	1.25	2.78	0.36	0.59
SECT7.0	1.19	2.65	0.36	0.59

H箇所

測点	裏込砕石	H	a	b
SECT0.0	1.01	2.32	0.37	0.54
SECT5.5	0.94	2.21	0.37	0.54
SECT11.0	0.90	2.11	0.37	0.54

N箇所

測点	裏込砕石	H	a	b
SECT0.0	0.46	1.42	0.35	0.42
SECT3.0	0.46	1.42	0.35	0.42
SECT8.0	0.46	1.42	0.35	0.42

F箇所

測点	裏込砕石	H	a	b
SECT0.0	1.14	2.55	0.36	0.59
SECT3.0	0.56	1.55	0.36	0.48
SECT8.0	0.70	1.84	0.36	0.48

J箇所

測点	裏込砕石	H	a	b
SECT0.0	0.80	2.20	0.36	0.53
SECT7.0	0.80	2.20	0.36	0.53
SECT15.0	1.23	2.76	0.36	0.59
SECT21.0	1.23	2.76	0.36	0.59

P箇所

測点	裏込砕石	H	a	b
SECT0.0	0.46	1.42	0.35	0.42
SECT3.0	0.46	1.42	0.35	0.42
SECT6.0	0.46	1.42	0.35	0.42

G箇所

測点	裏込砕石	H	a	b
SECT0.0	0.43	1.29	0.36	0.42
SECT4.0	0.56	1.53	0.36	0.48
SECT8.0	0.66	1.76	0.36	0.48

Q箇所

測点	裏込砕石	H	a	b
SECT0.0	0.82	2.04	0.35	0.53
SECT2.0	0.82	2.04	0.35	0.53
SECT4.0	0.82	2.04	0.35	0.53

I箇所

測点	裏込砕石	H	a	b
SECT0.0	0.64	1.70	0.36	0.48
SECT6.0	0.66	1.78	0.36	0.48
SECT13.0	0.72	1.88	0.36	0.48

R箇所

測点	裏込砕石	H	a	b
SECT0.0	0.82	2.04	0.35	0.53
SECT4.0	0.82	2.04	0.35	0.53
SECT13.0	0.82	2.04	0.35	0.53

K箇所


測点	裏込砕石	H	a	b
SECT0.0	0.96	2.09	0.36	0.53
SECT6.0	0.96	2.09	0.36	0.53
SECT11.5	0.74	1.94	0.36	0.48

S箇所

測点	裏込砕石	H	a	b
SECT0.0	0.39	1.23	0.35	0.42
SECT3.0	0.39	1.23	0.35	0.42
SECT6.0	0.39	1.23	0.35	0.42

基礎工A型

S=1:20

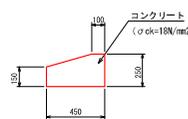


10m当り

名称	単位	数量
透水路石	m <sup>2</sup>	4.50
コンクリート	m <sup>3</sup>	0.95
砕石	m <sup>2</sup>	4.00

基礎工B型

S=1:20

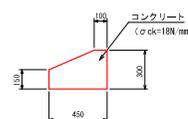


10m当り

名称	単位	数量
透水路石	m <sup>2</sup>	4.50
コンクリート	m <sup>3</sup>	1.09
砕石	m <sup>2</sup>	4.50

基礎工C型

S=1:20

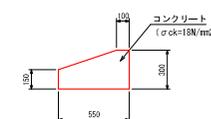


10m当り

名称	単位	数量
透水路石	m <sup>2</sup>	5.50
コンクリート	m <sup>3</sup>	1.21
砕石	m <sup>2</sup>	4.50

基礎工D型

S=1:20

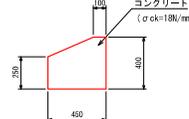

10m当り

名称	単位	数量
透水路石	m <sup>2</sup>	4.50
コンクリート	m <sup>3</sup>	1.56
砕石	m <sup>2</sup>	6.50

小選書なし	
図面の名称	図面番号
平成30年7月5日~7日発生 7月豪雨災害 三原市 井長農地(田)	9
計画	平成 年 月 日完了
設計者	
製図者	
図面複写	

※この図面は、実際の図面を50%縮尺したものである。

# 参考資料

( 井長農地災害復旧工事(329) )

# 総括情報表

変更回数 適用単価地区 単価適用日  諸経費体系	0 48 三原市(大和) 00-02.06.01(0)  9 公共(011015～)		
諸経費工種 工事費端数区分 週休補正区分 施工地域・工事場所区分 契約保証費区分 前払支出割合区分 軽油区分 復興補正区分	当世代 01 ほ場整備工事 01 千円未満切捨 00 補正なし 00 補正なし 01 金銭的保証(0.04%) 00 補正なし 00 一般軽油使用 00 補正なし	前世代	

# 本工事費

# 内訳表

費目・工種・施工名称など	数	量	単 位	単 価	金 額	備 考
本工事費						
災害復旧工事 (A箇所)						レベル1
土工	1		式			レベル2
掘削工	1		式			レベル3
土砂掘削 土砂	32		m3			レベル4
掘削 土砂 上記以外(小規模) 標準以外	32		m3			00 単第 0 -0001号表
盛土工	1		式			レベル3
盛土 土砂	4		m3			レベル4
機械併用盛土(小規模土工)	4		m3			00 単第 0 -0002号表

# 本工事費

# 内訳表

費目・工種・施工名称など	数	量	単	位	単	価	金	額	備	考
残土処理工									レベル3	
	1			式						
残土処理									レベル4	
	41			m3						
土砂等運搬 小規模 土砂(岩塊・玉石混り土含む) DID区間無し 距離3.0km以下(2.5km超)									00	
	41			m3						単第 0 -0005号表
処分費対象額調整(直接工事費計上分) 「処分費等」の取扱いによる										
建設発生土受入費 土砂									00	
	41			m3						
構造物撤去工									レベル2	
	1			式						
構造物取壊し工									レベル3	
	1			式						
コンクリート構造物取壊し									レベル4	
	0.9			m3						
構造物とりこわし工(無筋構造物)									00	
	0.9			m3						単第 0 -0006号表

# 本工事費

# 内訳表

費目・工種・施工名称など	数	量	単	位	単	価	金	額	備	考
殻運搬・処理									レベル4	
	0.9		m3							
殻運搬 Co(無筋・鉄筋)構造物とりこわし 人力積込 DID区間無し 運搬距離6.5km以下(5.0km超)	0.9		m3						00	単第 0 -0007号表
処分費対象額調整 (直接工事費計上分)										
Co殻再資源化施設受入費 無筋構造物	2.1		t						00	
石・ブロック積工									レベル2	
	1		式							
作業土工									レベル3	
	1		式							
床掘									レベル4	
	18		m3							
床掘り 土砂 上記以外(小規模)	18		m3						00	単第 0 -0008号表
埋戻									レベル4	
	5		m3							

# 本工事費

# 内訳表

費目・工種・施工名称など	数	量	単	位	単	価	金	額	備	考
機械併用埋戻(小規模土工)									00	
整形仕上げ工	5		m3						単第 0 -0009号表	レベル 3
法面荒仕上(掘削部) レキ質土, 砂及び砂質土, 粘性土	1		式							レベル 4
人力荒仕上げ(整形工) 土砂	39		m <sup>2</sup>						00	
コンクリートブロック工	39		m2						単第 0 -0010号表	レベル 3
コンクリートブロック基礎 18N-8-40BB	1		式							レベル 4
ブロック基礎工 A400-B450(盛土用)	14		m						00	
コンクリートブロック積み 間知ブロック150kg/個未満	14		m						単第 0 -0011号表	レベル 4
コンクリートブロック積工	38		m <sup>2</sup>						00	
	38		m2						単第 0 -0014号表	

# 本工事費

# 内訳表

費目・工種・施工名称など	数	量	単	位	単	価	金	額	備	考
裏込材 RC-40	19		m <sup>3</sup>						レベル4	
裏込工 (ブロック積・ブロック張) ブロック積み 再生クラッシャーラン (RC-40)	19		m <sup>3</sup>						00	単第 0 -0015号表
すりつけ工	1		式						レベル3	
石積 練積 現場発生材	7		m <sup>2</sup>						レベル4	
石積工 (現場発生材)	7		m <sup>2</sup>						00	単第 0 -0016号表
水路復旧工	1		式						レベル2	
水路復旧	1		式						レベル3	
現場打水路 L型 W460-H500	9		m						レベル4	
1号水路 現場打L型水路 W460-H500	9		m						00	単第 0 -0018号表

# 本工事費

# 内訳表

費目・工種・施工名称など	数	量	単	位	単	価	金	額	備	考
畦畔復旧工									レベル2	
	1			式						
畦畔復旧工									レベル3	
	1			式						
畦畔復旧									レベル4	
	14			m						
畦畔復旧工 天端幅0.20m~0.50m程度									00	
	14			m						単第 0 -0019号表
災害復旧工事 (B箇所)									レベル1	
	1			式						
土工									レベル2	
	1			式						
掘削工									レベル3	
	1			式						
土砂掘削 土砂									レベル4	
	9			m3						
掘削 土砂 上記以外(小規模) 標準以外									00	
	9			m3						単第 0 -0001号表

# 本工事費

# 内訳表

費目・工種・施工名称など	数	量	単 位	単 価	金 額	備 考
盛土工						レベル3
	1		式			
盛土 土砂						レベル4
	1		m3			
機械併用盛土(小規模土工)						00
	1		m3			単第 0 -0002号表
整形仕上げ工						レベル3
	1		式			
法面整形工 レキ質土, 砂及び砂質土, 粘性土						レベル4
	3		m2			
法面整形 盛土部 法面締固め無し 現場制約無し レキ質土, 砂及び砂質土, 粘性土						00
	3		m2			単第 0 -0021号表
残土処理工						レベル3
	1		式			
残土処理						レベル4
	11		m3			
土砂等運搬 小規模 土砂(岩塊・玉石混り土含む) DID区間無し 距離3.0km以下(2.5km超)						00
	11		m3			単第 0 -0005号表

# 本工事費

# 内訳表

費目・工種・施工名称など	数	量	単 位	単 価	金 額	備 考
処分費対象額調整（直接工事費計上分） 「処分費等」の取扱いによる						
建設発生土受入費 土砂	11		m3			00
構造物撤去工						レベル2
	1		式			
構造物取壊し工						レベル3
	1		式			
コンクリート構造物取壊し						レベル4
	0.4		m3			
構造物とりこわし工(無筋構造物)						00
	0.4		m3			単第 0 -0006号表
殻運搬・処理						レベル4
	0.4		m3			
殻運搬 Co(無筋・鉄筋)構造物とりこわし 人力積込 DID区間無し 運搬距離6.5km以下(5.0km超)						00
	0.4		m3			単第 0 -0007号表
処分費対象額調整（直接工事費計上分）						



# 本工事費

# 内訳表

頁0 -0011

費目・工種・施工名称など	数	量	単	位	単	価	金	額	備	考
人力荒仕上げ（整形工） 土砂		10		m <sup>2</sup>					00	
コンクリートブロック工		1		式					単第 0 -0010号表 レベル 3	
コンクリートブロック基礎 18N-8-40BB		4		m					レベル 4	
ブロック基礎工 A300-B550（盛土用）		4		m					00	
コンクリートブロック積み 間知ブロック150kg/個未満		10		m <sup>2</sup>					単第 0 -0022号表 レベル 4	
コンクリートブロック積工 1:0.4 裏コン0.10		10		m <sup>2</sup>					00	
裏込材 RC-40		5		m <sup>3</sup>					単第 0 -0023号表 レベル 4	
裏込工（ブロック積・ブロック張） ブロック積み 再生クラッシャーラン（RC-40）		5		m <sup>3</sup>					00	
すりつけ工		1		式					単第 0 -0015号表 レベル 3	



# 本工事費

# 内訳表

費目・工種・施工名称など	数	量	単	位	単	価	金	額	備	考
畦畔復旧工 天端幅0.20m~0.50m程度	4.0		m						00	
災害復旧工事（C箇所）	1		式						単第 0 -0019号表 レベル1	
土工	1		式						レベル2	
掘削工	1		式						レベル3	
土砂掘削 土砂	19		m3						レベル4	
掘削 土砂 上記以外(小規模) 標準以外	19		m3						00	
盛土工	1		式						単第 0 -0001号表 レベル3	
盛土 土砂	8		m3						レベル4	
機械併用盛土(小規模土工)	8		m3						00	
	8		m3						単第 0 -0002号表	

# 本工事費

# 内訳表

費目・工種・施工名称など	数	量	単	位	単	価	金	額	備	考
整形仕上げ工									レベル3	
	1			式						
法面整形工 レキ質土, 砂及び砂質土, 粘性土									レベル4	
	4			m2						
法面整形 盛土部 法面締固め無し 現場制約無し レキ質土, 砂及び砂質土, 粘性土									00	
	4			m2					単第 0 -0021号表	
残土処理工									レベル3	
	1			式						
残土処理									レベル4	
	16			m3						
土砂等運搬 小規模 土砂(岩塊・玉石混り土含む) DID区間無し 距離3.0km以下(2.5km超)									00	
	16			m3					単第 0 -0005号表	
処分費対象額調整 (直接工事費計上分) 「処分費等」の取扱いによる										
建設発生土受入費 土砂									00	
	16			m3						
構造物撤去工									レベル2	
	1			式						

# 本工事費

# 内訳表

費目・工種・施工名称など	数	量	単	位	単	価	金	額	備	考
構造物取壊し工									レベル3	
	1			式						
コンクリート構造物取壊し 無筋構造物									レベル4	
	0.8			m3						
構造物とりこわし工(無筋構造物)									00	
	0.8			m3						単第 0 -0006号表
殻運搬・処理 無筋構造物									レベル4	
	0.8			m3						
殻運搬 Co(無筋・鉄筋)構造物とりこわし 人力積込 DID区間無し 運搬距離6.5km以下(5.0km超)									00	
	0.8			m3						単第 0 -0007号表
処分費対象額調整 (直接工事費計上分)										
Co殻再資源化施設受入費 無筋構造物									00	
	1.9			t						
石・ブロック積工									レベル2	
	1			式						
作業土工									レベル3	
	1			式						

# 本工事費

# 内訳表

費目・工種・施工名称など	数	量	単	位	単	価	金	額	備	考
床掘									レベル4	
	8			m3						
床掘り 土砂 上記以外(小規模)									00	
	8			m3					単第 0 -0008号表	
埋戻									レベル4	
	2			m3						
機械併用埋戻(小規模土工)									00	
	2			m3					単第 0 -0009号表	
整形仕上げ工									レベル3	
	1			式						
法面荒仕上(掘削部) レキ質土, 砂及び砂質土, 粘性土									レベル4	
	13			m <sup>2</sup>						
人力荒仕上げ(整形工) 土砂									00	
	13			m2					単第 0 -0010号表	
コンクリートブロック工									レベル3	
	1			式						
コンクリートブロック基礎 18N-8-40BB									レベル4	
	7			m						

# 本工事費

# 内訳表

費目・工種・施工名称など	数 量	単 位	単 価	金 額	備 考
ブロック基礎工 A300-B550 (盛土用)	7	m			00 単第 0 -0022号表
コンクリートブロック積み 間知ブロック150kg/個未満	19	m <sup>2</sup>			レベル4
コンクリートブロック積工 1:0.4 裏コン0.10	19	m <sup>2</sup>			00 単第 0 -0023号表
裏込材 RC-40	9	m <sup>3</sup>			レベル4
裏込工 (ブロック積・ブロック張) ブロック積み 再生クラッシュラン (RC-40)	9	m <sup>3</sup>			00 単第 0 -0015号表
すりつけ工	1	式			レベル3
石積 練積 現場発生材	8	m <sup>2</sup>			レベル4
石積工 (現場発生材)	8	m <sup>2</sup>			00 単第 0 -0016号表
水路復旧工	1	式			レベル2

# 本工事費

# 内訳表

費目・工種・施工名称など	数	量	単	位	単	価	金	額	備	考
水路復旧									レベル3	
	1			式						
現場打水路 L型 W460-H600									レベル4	
	7			m						
3号水路 現場打L型水路 W460-H600									00	
	7			m					単第 0 -0025号表	
畦畔復旧工									レベル2	
	1			式						
畦畔復旧工									レベル3	
	1			式						
畦畔復旧									レベル4	
	7.0			m						
畦畔復旧工 天端幅0.20m~0.50m程度									00	
	7.0			m					単第 0 -0019号表	
仮設工 (C箇所)									レベル1	
	1			式						
仮設工									レベル2	
	1			式						

# 本工事費

# 内訳表

費目・工種・施工名称など	数	量	単	位	単	価	金	額	備	考
工事用道路工									レベル3	
敷鉄板	1			式					レベル4	
敷鉄板設置撤去工 設置	95			m					00	
敷鉄板設置撤去工 設置	284			m2					単第 0 -0026号表	
敷鉄板設置撤去工 撤去	284			m2					00	
敷鉄板賃料等	284			m2					単第 0 -0028号表	
敷鉄板賃料等	1			式					レベル4	
敷鉄板賃料 22×1524×3048, 802kg/枚 賃貸期間151日	62			枚					00	
災害復旧工事 (D箇所)									単第 0 -0029号表	
土工	1			式					レベル1	
土工	1			式					レベル2	
掘削工	1			式					レベル3	
掘削工	1			式						

# 本工事費

# 内訳表

費目・工種・施工名称など	数	量	単	位	単	価	金	額	備	考
土砂掘削									レベル4	
	20		m3							
掘削 土砂 上記以外(小規模) 標準以外									00	
	20		m3						単第 0 -0001号表	
盛土工									レベル3	
	1		式							
盛土									レベル4	
	8		m3							
機械併用盛土(小規模土工)									00	
	8		m3						単第 0 -0002号表	
整形仕上げ工									レベル3	
	1		式							
法面整形工									レベル4	
	23		m2							
法面整形 盛土部 法面締固め無し 現場制約無し レキ質土, 砂及び砂質土, 粘性土									00	
	23		m2						単第 0 -0021号表	
残土処理工									レベル3	
	1		式							

# 本工事費

# 内訳表

費目・工種・施工名称など	数	量	単	位	単	価	金	額	備	考
残土処理									レベル4	
	19			m3						
土砂等運搬 小規模 土砂(岩塊・玉石混り土含む) DID区間無し 距離3.0km以下(2.5km超)	19			m3					00	単第 0 -0005号表
処分費対象額調整 (直接工事費計上分)										
建設発生土受入費 土砂	19			m3					00	
石・ブロック積工									レベル2	
	1			式						
作業土工									レベル3	
	1			式						
床掘									レベル4	
	14			m3						
床掘り 土砂 上記以外(小規模)	14			m3					00	単第 0 -0008号表
埋戻									レベル4	
	5			m3						

# 本工事費

# 内訳表

費目・工種・施工名称など	数	量	単	位	単	価	金	額	備	考
機械併用埋戻(小規模土工)									00	
整形仕上げ工	5		m3						単第 0 -0009号表	レベル 3
法面荒仕上(掘削部)	1		式							レベル 4
人力荒仕上げ(整形工)	21		m2						00	
土砂	21		m2						単第 0 -0010号表	レベル 3
コンクリートブロック工	1		式							レベル 4
コンクリートブロック基礎 18N-8-40BB	16		m							レベル 4
ブロック基礎工 A300-B450(盛土用)	16		m						00	
コンクリートブロック積み 間知ブロック150kg/個未満	25		m2						単第 0 -0030号表	レベル 4
コンクリートブロック積工 1:0.5 裏コン0.00	25		m2						00	
	25		m2						単第 0 -0031号表	

# 本工事費

# 内訳表

費目・工種・施工名称など	数	量	単	位	単	価	金	額	備	考
裏込材									レベル4	
	10			m3						
裏込工 (ブロック積・ブロック張) ブロック積み 再生クラッシュラン (RC-40)									00	
	10			m3					単第 0 -0015号表	
すりつけ工									レベル3	
	1			式						
石積									レベル4	
	5			m2						
石積工 (現場発生材)									00	
	5			m <sup>2</sup>					単第 0 -0016号表	
災害復旧工事 (E箇所)									レベル1	
	1			式						
土工									レベル2	
	1			式						
掘削工									レベル3	
	1			式						
土砂掘削 土砂									レベル4	
	12			m3						

# 本工事費

# 内訳表

費目・工種・施工名称など	数	量	単	位	単	価	金	額	備	考
掘削 土砂 上記以外(小規模) 標準以外	12		m3						00	
盛土工									単第 0 -0001号表 レベル 3	
盛土	1			式					レベル 4	
土砂	10		m3							
機械併用盛土(小規模土工)	10		m3						00	
整形仕上げ工									単第 0 -0002号表 レベル 3	
法面整形工	1			式					レベル 4	
レキ質土, 砂及び砂質土, 粘性土	11		m2							
法面整形 盛土部 法面締固め無し 現場制約無し レキ質土, 砂及び砂質土, 粘性土	11		m2						00	
残土処理工									単第 0 -0021号表 レベル 3	
残土処理	1			式					レベル 4	
	6		m3							



# 本工事費

# 内訳表

費目・工種・施工名称など	数	量	単	位	単	価	金	額	備	考
整形仕上げ工									レベル3	
	1			式						
法面荒仕上（掘削部） レキ質土, 砂及び砂質土, 粘性土									レベル4	
	12			m <sup>2</sup>						
人力荒仕上げ（整形工） 土砂									00	
	12			m <sup>2</sup>					単第 0 -0010号表	
コンクリートブロック工									レベル3	
	1			式						
コンクリートブロック基礎 18N-8-40BB									レベル4	
	11			m						
ブロック基礎工 A300-B450（盛土用）									00	
	11			m					単第 0 -0030号表	
コンクリートブロック積み 間知ブロック150kg/個未満									レベル4	
	16			m <sup>2</sup>						
コンクリートブロック積工 1:0.4 裏コン0.00									00	
	16			m <sup>2</sup>					単第 0 -0032号表	
裏込材 RC-40									レベル4	
	7			m <sup>3</sup>						

# 本工事費

# 内訳表

費目・工種・施工名称など	数	量	単	位	単	価	金	額	備	考
裏込工 (ブロック積・ブロック張) ブロック積み 再生クラッシャーラン (RC-40)	7		m <sup>3</sup>						00	
すりつけ工									単第 0 -0015号表 レベル 3	
石積 練積 現場発生材	1			式					レベル 4	
石積工 (現場発生材)	2		m <sup>2</sup>						00	
植生土のう	2		m <sup>2</sup>						単第 0 -0016号表 レベル 4	
植生土のう積工 仕拵え・設置	2		m <sup>2</sup>						00	
畦畔復旧工	2		m <sup>2</sup>						単第 0 -0033号表 レベル 2	
畦畔復旧工	1			式					レベル 3	
畦畔復旧	1			式					レベル 4	
	11		m							

# 本工事費

# 内訳表

費目・工種・施工名称など	数	量	単	位	単	価	金	額	備	考
畦畔復旧工 天端幅0.20m~0.50m程度	11		m						00	
仮設工 (E箇所)	1		式						単第 0 -0019号表 レベル1	
仮設工	1		式						レベル2	
工事用道路工	1		式						レベル3	
敷鉄板	22		m						レベル4	
敷鉄板設置撤去工 設置	66		m2						00	
敷鉄板設置撤去工 撤去	66		m2						00	
災害復旧工事 (F箇所)	1		式						単第 0 -0028号表 レベル1	
土工	1		式						レベル2	
	1		式							

# 本工事費

# 内訳表

費目・工種・施工名称など	数	量	単	位	単	価	金	額	備	考
掘削工									レベル3	
	1			式						
土砂掘削 土砂									レベル4	
	12			m3						
掘削 土砂 上記以外(小規模) 標準以外									00	
	12			m3					単第 0 -0001号表	
盛土工									レベル3	
	1			式						
盛土 土砂									レベル4	
	11			m3						
機械併用盛土(小規模土工)									00	
	11			m3					単第 0 -0002号表	
整形仕上げ工									レベル3	
	1			式						
法面整形工 レキ質土, 砂及び砂質土, 粘性土									レベル4	
	13			m2						
法面整形 盛土部 法面締固め無し 現場制約無し レキ質土, 砂及び砂質土, 粘性土									00	
	13			m2					単第 0 -0021号表	

# 本工事費

# 内訳表

費目・工種・施工名称など	数	量	単 位	単 価	金 額	備 考
残土処理工						レベル3
	1		式			
残土処理						レベル4
	5		m3			
土砂等運搬 小規模 土砂(岩塊・玉石混り土含む) DID区間無し 距離3.0km以下(2.5km超)						00
	5		m3			単第 0 -0005号表
処分費対象額調整(直接工事費計上分) 「処分費等」の取扱いによる						
建設発生土受入費 土砂						00
	5		m3			
法面工						レベル2
	1		式			
植生工						レベル3
	1		式			
張芝工 人工芝						レベル4
	14		m2			
張芝工 全面張 人工芝(幅100cm程度)						00
	14		m2			単第 0 -0034号表

# 本工事費

# 内訳表

費目・工種・施工名称など	数	量	単	位	単	価	金	額	備	考
水路復旧工									レベル2	
	1			式						
排水工									レベル3	
	1			式						
鉄筋コンクリートフリューム撤去 KF-200									レベル4	
	2.0			m						
角フリューム布設 KF-200 接合なし									00	
	2.0			m					単第 0 -0035号表	
鉄筋コンクリートフリューム据付 (布設替) KF-200									レベル4	
	2.0			m						
角フリューム布設 (再利用) KF-200 パットなし									00	
	2.0			m					単第 0 -0036号表	
硬質ポリ塩化ビニール管撤去 VU φ200									レベル4	
	2.0			m						
硬質ポリ塩化ビニール管撤去 直管 (両差し口) VU 薄肉管 200mm									00	
	2.0			m					単第 0 -0037号表	
硬質ポリ塩化ビニール管布設 (再利用) VU φ200									レベル4	
	2.0			m						

# 本工事費

# 内訳表

費目・工種・施工名称など	数	量	単	位	単	価	金	額	備	考
硬質ポリ塩化ビニル管布設（再利用） 直管（両差し口）VU 薄肉管 200mm	2.0		m						00	
石・ブロック積工	1		式						単第 0 -0038号表 レベル 2	
作業土工	1		式						レベル 3	
床掘	7		m <sup>3</sup>						レベル 4	
床掘り 土砂 上記以外(小規模)	7		m <sup>3</sup>						00	
埋戻	2		m <sup>3</sup>						単第 0 -0008号表 レベル 4	
機械併用埋戻(小規模土工)	2		m <sup>3</sup>						00	
整形仕上げ工	1		式						単第 0 -0009号表 レベル 3	
法面荒仕上（掘削部） レキ質土, 砂及び砂質土, 粘性土	11		m <sup>2</sup>						レベル 4	

# 本工事費

# 内訳表

費目・工種・施工名称など	数	量	単	位	単	価	金	額	備	考
人力荒仕上げ（整形工） 土砂		11		m <sup>2</sup>					00	
コンクリートブロック工		1		式					単第 0 -0010号表 レベル 3	
コンクリートブロック基礎 18N-8-40BB		8		m					レベル 4	
ブロック基礎工 A 3 0 0 - B 4 5 0（盛土用）		8		m					00	
コンクリートブロック積み 間知ブロック150kg/個未満		14		m <sup>2</sup>					単第 0 -0030号表 レベル 4	
コンクリートブロック積工 1 : 0.4 裏コン0.00		14		m <sup>2</sup>					00	
裏込材 RC-40		6		m <sup>3</sup>					単第 0 -0032号表 レベル 4	
裏込工（ブロック積・ブロック張） ブロック積み 再生クラッシャーラン（RC-40）		6		m <sup>3</sup>					00	
すりつけ工		1		式					単第 0 -0015号表 レベル 3	



# 本工事費

# 内訳表

費目・工種・施工名称など	数	量	単	位	単	価	金	額	備	考
敷鉄板									レベル4	
	62			m						
敷鉄板設置撤去工 設置									00	
	186			m2					単第 0 -0026号表	
敷鉄板設置撤去工 撤去									00	
	186			m2					単第 0 -0028号表	
災害復旧工事 (G箇所)									レベル1	
	1			式						
土工									レベル2	
	1			式						
掘削工									レベル3	
	1			式						
土砂掘削 土砂									レベル4	
	8			m3						
掘削 土砂 上記以外(小規模) 標準以外									00	
	8			m3					単第 0 -0001号表	
盛土工									レベル3	
	1			式						

# 本工事費

# 内訳表

費目・工種・施工名称など	数	量	単	位	単	価	金	額	備	考
盛土 土砂		5		m3					レベル4	
機械併用盛土(小規模土工)		5		m3					00	
整形仕上げ工		1		式					単第 0 -0002号表 レベル3	
法面整形工 レキ質土, 砂及び砂質土, 粘性土		7		m2					レベル4	
法面整形 盛土部 法面締固め無し 現場制約無し レキ質土, 砂及び砂質土, 粘性土		7		m2					00	
残土処理工		1		式					単第 0 -0021号表 レベル3	
残土処理		6		m3					レベル4	
土砂等運搬 小規模 土砂(岩塊・玉石混り土含む) DID区間無し 距離3.0km以下(2.5km超)		6		m3					00	
処分費対象額調整 (直接工事費計上分) 「処分費等」の取扱いによる		6		m3					単第 0 -0005号表	

# 本工事費

# 内訳表

費目・工種・施工名称など	数	量	単	位	単	価	金	額	備	考
建設発生土受入費 土砂		6		m <sup>3</sup>					00	
石・ブロック積工		1		式					レベル2	
作業土工		1		式					レベル3	
床掘		7		m <sup>3</sup>					レベル4	
床掘り 土砂 上記以外(小規模)		7		m <sup>3</sup>					00	
埋戻		2		m <sup>3</sup>					単第 0 -0008号表 レベル4	
機械併用埋戻(小規模土工)		2		m <sup>3</sup>					00	
整形仕上げ工		1		式					単第 0 -0009号表 レベル3	
法面荒仕上(掘削部) レキ質土, 砂及び砂質土, 粘性土		9		m <sup>2</sup>					レベル4	

# 本工事費

# 内訳表

費目・工種・施工名称など	数 量	単 位	単 価	金 額	備 考
人力荒仕上げ（整形工） 土砂	9	m <sup>2</sup>			00 単第 0 -0010号表 レベル 3
コンクリートブロック工	1	式			レベル 4
コンクリートブロック基礎 18N-8-40BB	8	m			00 単第 0 -0030号表 レベル 4
ブロック基礎工 A 3 0 0 - B 4 5 0（盛土用）	8	m			00 単第 0 -0032号表 レベル 4
コンクリートブロック積み 間知ブロック150kg/個未満	11	m <sup>2</sup>			00 単第 0 -0015号表 レベル 3
コンクリートブロック積工 1 : 0.4 裏コン0.00	11	m <sup>2</sup>			00 単第 0 -0015号表 レベル 3
裏込材 RC-40	5	m <sup>3</sup>			00 単第 0 -0015号表 レベル 3
裏込工（ブロック積・ブロック張） ブロック積み 再生クラッシャーラン（RC-40）	5	m <sup>3</sup>			00 単第 0 -0015号表 レベル 3
すりつけ工	1	式			

# 本工事費

# 内訳表

費目・工種・施工名称など	数	量	単	位	単	価	金	額	備	考
石積 練積 現場発生材	2		m <sup>2</sup>						レベル4	
石積工（現場発生材）	2		m <sup>2</sup>						00	
植生土のう	1		m <sup>2</sup>						単第 0 -0016号表 レベル4	
植生土のう積工 仕拵え・設置	1		m <sup>2</sup>						00	
畦畔復旧工	1		式						単第 0 -0033号表 レベル2	
畦畔復旧工	1		式						レベル3	
畦畔復旧	8.0		m						レベル4	
畦畔復旧工 天端幅0.20m~0.50m程度	8.0		m						00	
仮設工（G箇所）	1		式						単第 0 -0019号表 レベル1	

# 本工事費

# 内訳表

費目・工種・施工名称など	数	量	単	位	単	価	金	額	備	考
仮設工									レベル2	
	1			式						
工事用道路工									レベル3	
	1			式						
敷鉄板									レベル4	
	53			m						
敷鉄板設置撤去工 設置									00	
	158			m2					単第 0 -0026号表	
敷鉄板設置撤去工 撤去									00	
	158			m2					単第 0 -0028号表	
災害復旧工事 (H箇所)									レベル1	
	1			式						
土工									レベル2	
	1			式						
掘削工									レベル3	
	1			式						
土砂掘削 土砂									レベル4	
	28			m3						

# 本工事費

# 内訳表

費目・工種・施工名称など	数 量	単 位	単 価	金 額	備 考
掘削 土砂 上記以外(小規模) 標準以外	28	m3			00 単第 0 -0001号表
盛土工	1	式			レベル 3
盛土 土砂	10	m3			レベル 4
機械併用盛土(小規模土工)	10	m3			00 単第 0 -0002号表
整形仕上げ工	1	式			レベル 3
法面整形工 レキ質土, 砂及び砂質土, 粘性土	12	m2			レベル 4
法面整形 盛土部 法面締固め無し 現場制約無し レキ質土, 砂及び砂質土, 粘性土	12	m2			00 単第 0 -0021号表
残土処理工	1	式			レベル 3
残土処理	23	m3			レベル 4

# 本工事費

# 内訳表

費目・工種・施工名称など	数	量	単	位	単	価	金	額	備	考
土砂等運搬 小規模 土砂(岩塊・玉石混り土含む) DID区間無し 距離3.0km以下(2.5km超)	23		m3						00	単第 0 -0005号表
処分費対象額調整 (直接工事費計上分) 「処分費等」の取扱いによる										
建設発生土受入費 土砂	23		m3						00	
水路復旧工	1		式							レベル2
排水工	1		式							レベル3
硬質ポリ塩化ビニル管撤去 VUφ150	2.0		m							レベル4
硬質ポリ塩化ビニル管撤去 直管(両差し口) VU 薄肉管 150mm	2.0		m						00	単第 0 -0039号表
石・ブロック積工	1		式							レベル2
作業土工	1		式							レベル3
	1		式							

# 本工事費

# 内訳表

費目・工種・施工名称など	数	量	単	位	単	価	金	額	備	考
床掘									レベル4	
	10			m3						
床掘り 土砂 上記以外(小規模)									00	
	10			m3					単第 0 -0008号表	
埋戻									レベル4	
	3			m3						
機械併用埋戻(小規模土工)									00	
	3			m3					単第 0 -0009号表	
整形仕上げ工									レベル3	
	1			式						
法面荒仕上(掘削部) レキ質土, 砂及び砂質土, 粘性土									レベル4	
	17			m <sup>2</sup>						
人力荒仕上げ(整形工) 土砂									00	
	17			m2					単第 0 -0010号表	
コンクリートブロック工									レベル3	
	1			式						
コンクリートブロック基礎 18N-8-40BB									レベル4	
	11			m						

# 本工事費

# 内訳表

費目・工種・施工名称など	数 量	単 位	単 価	金 額	備 考
ブロック基礎工 A300-B450 (盛土用)	11	m			00 単第 0 -0030号表
コンクリートブロック積み 間知ブロック150kg/個未満	23	m <sup>2</sup>			レベル4
コンクリートブロック積工 1:0.5 裏コン0.00	23	m <sup>2</sup>			00 単第 0 -0031号表
裏込材 RC-40	10	m <sup>3</sup>			レベル4
裏込工 (ブロック積・ブロック張) ブロック積み 再生クラッシュラン (RC-40)	10	m <sup>3</sup>			00 単第 0 -0015号表
すりつけ工	1	式			レベル3
石積 練積 現場発生材	5	m <sup>2</sup>			レベル4
石積工 (現場発生材)	5	m <sup>2</sup>			00 単第 0 -0016号表
畦畔復旧工	1	式			レベル2

# 本工事費

# 内訳表

費目・工種・施工名称など	数	量	単	位	単	価	金	額	備	考
畦畔復旧工									レベル3	
	1			式						
畦畔復旧									レベル4	
	11			m						
畦畔復旧工 天端幅0.20m~0.50m程度									00	
	11			m					単第 0 -0019号表	
仮設工 (H箇所)									レベル1	
	1			式						
仮設工									レベル2	
	1			式						
工事用道路工									レベル3	
	1			式						
敷鉄板									レベル4	
	60			m						
敷鉄板設置撤去工 設置									00	
	179			m2					単第 0 -0026号表	
敷鉄板設置撤去工 撤去									00	
	179			m2					単第 0 -0028号表	

# 本工事費

# 内訳表

費目・工種・施工名称など	数	量	単 位	単 価	金 額	備 考
災害復旧工事 (I箇所)						レベル1
土工	1		式			レベル2
掘削工	1		式			レベル3
土砂掘削 土砂	1		式			レベル4
掘削 土砂 上記以外(小規模) 標準以外	8		m3			00
盛土工	8		m3			単第 0 -0001号表 レベル3
盛土 土砂	1		式			レベル4
機械併用盛土(小規模土工)	8		m3			00
整形仕上げ工	8		m3			単第 0 -0002号表 レベル3
	1		式			



# 本工事費

# 内訳表

費目・工種・施工名称など	数	量	単	位	単	価	金	額	備	考
床掘									レベル4	
	12			m3						
床掘り 土砂 上記以外(小規模)									00	
	12			m3					単第 0 -0008号表	
埋戻									レベル4	
	4			m3						
機械併用埋戻(小規模土工)									00	
	4			m3					単第 0 -0009号表	
整形仕上げ工									レベル3	
	1			式						
法面荒仕上(掘削部) レキ質土, 砂及び砂質土, 粘性土									レベル4	
	14			m <sup>2</sup>						
人力荒仕上げ(整形工) 土砂									00	
	14			m2					単第 0 -0010号表	
コンクリートブロック工									レベル3	
	1			式						
コンクリートブロック基礎 18N-8-40BB									レベル4	
	13			m						

# 本工事費

# 内訳表

費目・工種・施工名称など	数 量	単 位	単 価	金 額	備 考
ブロック基礎工 A300-B450 (盛土用)	13	m			00 単第 0 -0030号表
コンクリートブロック積み 間知ブロック150kg/個未満	21	m <sup>2</sup>			レベル4
コンクリートブロック積工 1:0.4 裏コン0.00	21	m <sup>2</sup>			00 単第 0 -0032号表
裏込材 RC-40	9	m <sup>3</sup>			レベル4
裏込工 (ブロック積・ブロック張) ブロック積み 再生クラッシュラン (RC-40)	9	m <sup>3</sup>			00 単第 0 -0015号表
すりつけ工	1	式			レベル3
植生土のう	4	m <sup>2</sup>			レベル4
植生土のう積工 仕拵え・設置	4	m <sup>2</sup>			00 単第 0 -0033号表
畦畔復旧工	1	式			レベル2

# 本工事費

# 内訳表

費目・工種・施工名称など	数	量	単	位	単	価	金	額	備	考
畦畔復旧工									レベル3	
	1			式						
畦畔復旧									レベル4	
	13			m						
畦畔復旧工 天端幅0.20m~0.50m程度									00	
	13			m					単第 0 -0019号表	
仮設工 (I箇所)									レベル1	
	1			式						
仮設工									レベル2	
	1			式						
工事用道路工									レベル3	
	1			式						
敷鉄板									レベル4	
	26			m						
敷鉄板設置撤去工 設置									00	
	78			m2					単第 0 -0026号表	
敷鉄板設置撤去工 撤去									00	
	78			m2					単第 0 -0028号表	

# 本工事費

# 内訳表

費目・工種・施工名称など	数	量	単 位	単 価	金 額	備 考
災害復旧工事（J箇所）						レベル1
土工	1		式			レベル2
掘削工	1		式			レベル3
土砂掘削 土砂	1		式			レベル4
掘削 土砂 上記以外(小規模) 標準以外	60		m3			00
盛土工	60		m3			単第 0 -0001号表 レベル3
盛土 土砂	1		式			レベル4
機械併用盛土(小規模土工)	53		m3			00
整形仕上げ工	53		m3			単第 0 -0002号表 レベル3
	1		式			

# 本工事費

# 内訳表

費目・工種・施工名称など	数	量	単	位	単	価	金	額	備	考
法面整形工 レキ質土, 砂及び砂質土, 粘性土	30		m2						レベル4	
法面整形 盛土部 法面締固め無し 現場制約無し レキ質土, 砂及び砂質土, 粘性土	30		m2						00	単第 0 -0021号表
残土処理工	1		式						レベル3	
残土処理	15		m3						レベル4	
土砂等運搬 小規模 土砂(岩塊・玉石混り土含む) DID区間無し 距離3.0km以下(2.5km超)	15		m3						00	単第 0 -0005号表
処分費対象額調整 (直接工事費計上分) 「処分費等」の取扱いによる										
建設発生土受入費 土砂	15		m3						00	
法面工	1		式						レベル2	
植生工	1		式						レベル3	
	1		式							

# 本工事費

# 内訳表

費目・工種・施工名称など	数 量	単 位	単 価	金 額	備 考
張芝工 人工芝	34	m2			レベル4
張芝工 全面張 人工芝 (幅 100cm程度)	34	m2			00 単第 0 -0034号表
水路復旧工	1	式			レベル2
排水工	1	式			レベル3
鉄筋コンクリートフリューム撤去 U字フリューム250	4.0	m			レベル4
鉄筋コンクリートフリューム撤去 (U字フリューム) 呼称 250型受台なし	4.0	m			00 単第 0 -0040号表
鉄筋コンクリートフリューム据付 (再利用)	4.0	m			レベル4
鉄筋コンクリートフリューム布設 (U字フリューム) (再利用) 呼称 250型受台なし	4.0	m			00 単第 0 -0041号表
石・ブロック積工	1	式			レベル2

# 本工事費

# 内訳表

費目・工種・施工名称など	数	量	単	位	単	価	金	額	備	考
作業土工									レベル3	
床掘	1			式					レベル4	
床掘り 土砂 上記以外(小規模)	21			m3					00	
埋戻	21			m3					単第 0 -0008号表 レベル4	
機械併用埋戻(小規模土工)	6			m3					00	
整形仕上げ工	6			m3					単第 0 -0009号表 レベル3	
法面荒仕上(掘削部) レキ質土, 砂及び砂質土, 粘性土	1			式					レベル4	
人力荒仕上げ(整形工) 土砂	31			m <sup>2</sup>					00	
コンクリートブロック工	31			m2					単第 0 -0010号表 レベル3	
	1			式						

# 本工事費

# 内訳表

費目・工種・施工名称など	数 量	単 位	単 価	金 額	備 考
コンクリートブロック基礎 18N-8-40BB	21	m			レベル4
ブロック基礎工 A300-B550 (盛土用)	21	m			00 単第 0 -0022号表
コンクリートブロック積み 間知ブロック150kg/個未満	48	m <sup>2</sup>			レベル4
コンクリートブロック積工 1:0.4 裏コン0.10	48	m <sup>2</sup>			00 単第 0 -0023号表
裏込材 RC-40	22	m <sup>3</sup>			レベル4
裏込工 (ブロック積・ブロック張) ブロック積み 再生クラッシュラン (RC-40)	22	m <sup>3</sup>			00 単第 0 -0015号表
すりつけ工	1	式			レベル3
石積 練積 現場発生材	4	m <sup>2</sup>			レベル4
石積工 (現場発生材)	4	m <sup>2</sup>			00 単第 0 -0016号表

# 本工事費

# 内訳表

費目・工種・施工名称など	数	量	単 位	単 価	金 額	備 考
植生土のう						レベル4
	2		m2			
植生土のう積工 仕拵え・設置						00
	2		m <sup>2</sup>			単第 0 -0033号表
畦畔復旧工						レベル2
	1		式			
畦畔復旧工						レベル3
	1		式			
畦畔復旧						レベル4
	21		m			
畦畔復旧工 天端幅0.20m~0.50m程度						00
	21		m			単第 0 -0019号表
仮設工（J箇所）						レベル1
	1		式			
仮設工						レベル2
	1		式			
工事用道路工						レベル3
	1		式			

# 本工事費

# 内訳表

費目・工種・施工名称など	数	量	単	位	単	価	金	額	備	考
敷鉄板									レベル4	
	45			m						
敷鉄板設置撤去工 設置									00	
	135			m2					単第 0 -0026号表	
敷鉄板設置撤去工 撤去									00	
	135			m2					単第 0 -0028号表	
災害復旧工事 (K箇所)									レベル1	
	1			式						
土工									レベル2	
	1			式						
掘削工									レベル3	
	1			式						
土砂掘削 土砂									レベル4	
	17			m3						
掘削 土砂 上記以外(小規模) 標準以外									00	
	17			m3					単第 0 -0001号表	
盛土工									レベル3	
	1			式						

# 本工事費

# 内訳表

費目・工種・施工名称など	数	量	単	位	単	価	金	額	備	考
盛土 土砂									レベル4	
機械併用盛土(小規模土工)	6			m3					00	
整形仕上げ工	6			m3					単第 0 -0002号表	
法面整形工 レキ質土, 砂及び砂質土, 粘性土	1			式					レベル3	
法面整形 盛土部 法面締固め無し 現場制約無し レキ質土, 砂及び砂質土, 粘性土	7			m2					レベル4	
残土処理工	7			m2					00	
残土処理	1			式					単第 0 -0021号表	
残土処理	17			m3					レベル3	
土砂等運搬 小規模 土砂(岩塊・玉石混り土含む) DID区間無し 距離0.3km以下	3			m3					レベル4	
土砂等運搬 小規模 土砂(岩塊・玉石混り土含む) DID区間無し 距離3.0km以下(2.5km超)	14			m3					00	
									単第 0 -0042号表	
									00	
									単第 0 -0005号表	



# 本工事費

# 内訳表

費目・工種・施工名称など	数	量	単	位	単	価	金	額	備	考
床掘り 土砂 上記以外(小規模)	10		m <sup>3</sup>						00	
埋戻	4		m <sup>3</sup>						単第 0 -0008号表 レベル 4	
機械併用埋戻(小規模土工)	4		m <sup>3</sup>						00	
整形仕上げ工	1		式						単第 0 -0009号表 レベル 3	
法面荒仕上(掘削部) レキ質土, 砂及び砂質土, 粘性土	17		m <sup>2</sup>						レベル 4	
人力荒仕上げ(整形工) 土砂	17		m <sup>2</sup>						00	
コンクリートブロック工	1		式						単第 0 -0010号表 レベル 3	
コンクリートブロック基礎 18N-8-40BB	12		m						レベル 4	
ブロック基礎工 A300-B450(盛土用)	12		m						00	
	12		m						単第 0 -0030号表	

# 本工事費

# 内訳表

費目・工種・施工名称など	数 量	単 位	単 価	金 額	備 考
コンクリートブロック積み 間知ブロック150kg/個未満	22	m <sup>2</sup>			レベル4
コンクリートブロック積工 1:0.4 裏コン0.00	22	m <sup>2</sup>			00 単第 0 -0032号表
裏込材 RC-40	10	m <sup>3</sup>			レベル4
裏込工 (ブロック積・ブロック張) ブロック積み 再生クラッシャーラン (RC-40)	10	m <sup>3</sup>			00 単第 0 -0015号表
すりつけ工	1	式			レベル3
石積	5	m <sup>2</sup>			レベル4
石積工 (現場発生材)	5	m <sup>2</sup>			00 単第 0 -0016号表
畦畔復旧工	1	式			レベル2
畦畔復旧工	1	式			レベル3

# 本工事費

# 内訳表

費目・工種・施工名称など	数	量	単	位	単	価	金	額	備	考
畦畔復旧									レベル4	
	12		m							
畦畔復旧工 天端幅0.20m~0.50m程度									00	
	12		m						単第 0 -0019号表	
仮設工 (K箇所)									レベル1	
	1		式							
仮設工									レベル2	
	1		式							
工事用道路工									レベル3	
	1		式							
敷鉄板									レベル4	
	49		m							
敷鉄板設置撤去工 設置									00	
	147		m2						単第 0 -0026号表	
敷鉄板設置撤去工 撤去									00	
	147		m2						単第 0 -0028号表	
災害復旧工事 (M箇所)									レベル1	
	1		式							

# 本工事費

# 内訳表

費目・工種・施工名称など	数	量	単 位	単 価	金 額	備 考
土工						レベル2
	1		式			
掘削工						レベル3
	1		式			
土砂掘削 土砂						レベル4
	3		m3			
掘削 土砂 上記以外(小規模) 標準以外						00
	3		m3			単第 0 -0001号表
盛土工						レベル3
	1		式			
盛土 土砂						レベル4
	1		m3			
機械併用盛土(小規模土工)						00
	1		m3			単第 0 -0002号表
残土処理工						レベル3
	1		式			
残土処理						レベル4
	4		m3			

# 本工事費

# 内訳表

費目・工種・施工名称など	数	量	単	位	単	価	金	額	備	考
土砂等運搬 小規模 土砂(岩塊・玉石混り土含む) DID区間無し 距離3.0km以下(2.5km超)	4		m3						00	単第 0 -0005号表
処分費対象額調整 (直接工事費計上分) 「処分費等」の取扱いによる										
建設発生土受入費 土砂	4		m3						00	
石・ブロック積工	1		式							レベル2
作業土工	1		式							レベル3
床掘	4		m3							レベル4
床掘り 土砂 上記以外(小規模)	4		m3						00	単第 0 -0008号表
埋戻	2		m3							レベル4
機械併用埋戻(小規模土工)	2		m3						00	単第 0 -0009号表

# 本工事費

# 内訳表

費目・工種・施工名称など	数	量	単 位	単 価	金 額	備 考
整形仕上げ工	1		式			レベル3
法面荒仕上 (掘削部) レキ質土, 砂及び砂質土, 粘性土	7		m <sup>2</sup>			レベル4
人力荒仕上げ (整形工) 土砂	7		m <sup>2</sup>			00
コンクリートブロック工	1		式			単第 0 -0010号表 レベル3
コンクリートブロック基礎 18N-8-40BB	6		m			レベル4
ブロック基礎工 A300-B450 (盛土用)	6		m			00
コンクリートブロック積み 間知ブロック150kg/個未満	8		m <sup>2</sup>			単第 0 -0030号表 レベル4
コンクリートブロック積工 1:0.3 裏コン0.00	8		m <sup>2</sup>			00
裏込材 RC-40	3		m <sup>3</sup>			単第 0 -0044号表 レベル4

# 本工事費

# 内訳表

費目・工種・施工名称など	数	量	単	位	単	価	金	額	備	考
裏込工 (ブロック積・ブロック張) ブロック積み 再生クラッシャーラン (RC-40)	3		m3						00	
すりつけ工	1		式						単第 0 -0015号表 レベル 3	
石積	3		m2						レベル 4	
石積工 (現場発生材)	3		m <sup>2</sup>						00	
畦畔復旧工	1		式						単第 0 -0016号表 レベル 2	
畦畔復旧工	1		式						レベル 3	
畦畔復旧	1		式						レベル 4	
畦畔復旧工 天端幅 0.20m~0.50m程度	5.0		m						00	
仮設工 (M箇所)	5.0		m						単第 0 -0019号表 レベル 1	
	1		式							

# 本工事費

# 内訳表

費目・工種・施工名称など	数	量	単	位	単	価	金	額	備	考
仮設工									レベル2	
	1			式						
工事用道路工									レベル3	
	1			式						
敷鉄板									レベル4	
	79			m						
敷鉄板設置撤去工 設置									00	
	237			m2					単第 0 -0026号表	
敷鉄板設置撤去工 撤去									00	
	237			m2					単第 0 -0028号表	
災害復旧工事 (N箇所)									レベル1	
	1			式						
土工									レベル2	
	1			式						
掘削工									レベル3	
	1			式						
土砂掘削 土砂									レベル4	
	8			m3						

# 本工事費

# 内訳表

費目・工種・施工名称など	数	量	単	位	単	価	金	額	備	考
掘削 土砂 上記以外(小規模) 標準以外	8		m3						00	
盛土工									単第 0 -0001号表 レベル 3	
盛土 土砂	1			式					レベル 4	
機械併用盛土(小規模土工)	6		m3						00	
残土処理工	6		m3						単第 0 -0002号表 レベル 3	
残土処理	1			式					レベル 4	
土砂等運搬 小規模 土砂(岩塊・玉石混り土含む) DID区間無し 距離3.0km以下(2.5km超)	7		m3						00	
処分費対象額調整(直接工事費計上分) 「処分費等」の取扱いによる	7		m3						単第 0 -0005号表	
建設発生土受入費 土砂	7		m3						00	

# 本工事費

# 内訳表

費目・工種・施工名称など	数	量	単 位	単 価	金 額	備 考
石・ブロック積工						レベル2
	1		式			
作業土工						レベル3
	1		式			
床掘						レベル4
	10		m3			
床掘り 土砂 上記以外(小規模)						00
	10		m3			単第 0 -0008号表
埋戻						レベル4
	4		m3			
機械併用埋戻(小規模土工)						00
	4		m3			単第 0 -0009号表
コンクリートブロック工						レベル3
	1		式			
法面荒仕上(掘削部) レキ質土, 砂及び砂質土, 粘性土						レベル4
	13		m <sup>2</sup>			
人力荒仕上げ(整形工) 土砂						00
	13		m2			単第 0 -0010号表

# 本工事費

# 内訳表

費目・工種・施工名称など	数	量	単	位	単	価	金	額	備	考
コンクリートブロック基礎 18N-8-40BB	14		m						レベル4	
ブロック基礎工 A250-B450 (盛土用)	14		m						00	
コンクリートブロック積み 間知ブロック150kg/個未満	17		m <sup>2</sup>						単第 0 -0045号表 レベル4	
コンクリートブロック積工	17		m <sup>2</sup>						00	
裏込材 RC-40	7		m <sup>3</sup>						単第 0 -0014号表 レベル4	
裏込工 (ブロック積・ブロック張) ブロック積み 再生クラッシュラン (RC-40)	7		m <sup>3</sup>						00	
すりつけ工	1		式						単第 0 -0015号表 レベル3	
石積	1		m <sup>2</sup>						レベル4	
石積工 (現場発生材)	1		m <sup>2</sup>						00	
	1		m <sup>2</sup>						単第 0 -0016号表	

# 本工事費

# 内訳表

費目・工種・施工名称など	数	量	単	位	単	価	金	額	備	考
畦畔復旧工									レベル2	
	1			式						
畦畔復旧工									レベル3	
	1			式						
畦畔復旧									レベル4	
	14			m						
畦畔復旧工 天端幅0.20m~0.50m程度									00	
	14			m						単第 0 -0019号表
災害復旧工事 (O箇所)									レベル1	
	1			式						
土工									レベル2	
	1			式						
掘削工									レベル3	
	1			式						
土砂掘削 土砂									レベル4	
	4			m3						
掘削 土砂 上記以外(小規模) 標準以外									00	
	4			m3						単第 0 -0001号表

# 本工事費

# 内訳表

費目・工種・施工名称など	数	量	単 位	単 価	金 額	備 考
盛土工						レベル3
	1		式			
盛土 土砂						レベル4
	2		m3			
機械併用盛土(小規模土工)						00
	2		m3			単第 0 -0002号表
残土処理工						レベル3
	1		式			
残土処理						レベル4
	5		m3			
土砂等運搬 小規模 土砂(岩塊・玉石混り土含む) DID区間無し 距離3.0km以下(2.5km超)						00
	5		m3			単第 0 -0005号表
処分費対象額調整(直接工事費計上分) 「処分費等」の取扱いによる						
建設発生土受入費 土砂						00
	5		m3			
石・ブロック積工						レベル2
	1		式			

# 本工事費

# 内訳表

費目・工種・施工名称など	数	量	単 位	単 価	金 額	備 考
作業土工						レベル3
床掘	1		式			レベル4
床掘り 土砂 上記以外(小規模)	6		m3			00
埋戻	6		m3			単第 0 -0008号表 レベル4
機械併用埋戻(小規模土工)	2		m3			00
コンクリートブロック工	2		m3			単第 0 -0009号表 レベル3
法面荒仕上(掘削部) レキ質土, 砂及び砂質土, 粘性土	1		式			レベル4
人力荒仕上げ(整形工) 土砂	8		m <sup>2</sup>			00
コンクリートブロック基礎 18N-8-40BB	8		m2			単第 0 -0010号表 レベル4
	8		m			

# 本工事費

# 内訳表

費目・工種・施工名称など	数 量	単 位	単 価	金 額	備 考
ブロック基礎工 A250-B450 (盛土用)	8	m			00 単第 0 -0045号表
コンクリートブロック積み 間知ブロック150kg/個未満	10	m <sup>2</sup>			レベル4
コンクリートブロック積工 1:0.3 裏コン0.00	10	m <sup>2</sup>			00 単第 0 -0044号表
裏込材 RC-40	4	m <sup>3</sup>			レベル4
裏込工 (ブロック積・ブロック張) ブロック積み 再生クラッシュラン (RC-40)	4	m <sup>3</sup>			00 単第 0 -0015号表
すりつけ工	1	式			レベル3
石積	3	m <sup>2</sup>			レベル4
石積工 (現場発生材)	3	m <sup>2</sup>			00 単第 0 -0016号表
畦畔復旧工	1	式			レベル2

# 本工事費

# 内訳表

費目・工種・施工名称など	数	量	単 位	単 価	金 額	備 考
畦畔復旧工						レベル3
	1		式			
畦畔復旧						レベル4
	8.0		m			
畦畔復旧工 天端幅0.20m~0.50m程度						00
	8.0		m			単第 0 -0019号表
災害復旧工事 (P箇所)						レベル1
	1		式			
土工						レベル2
	1		式			
掘削工						レベル3
	1		式			
土砂掘削 土砂						レベル4
	5		m3			
掘削 土砂 上記以外(小規模) 標準以外						00
	5		m3			単第 0 -0001号表
盛土工						レベル3
	1		式			

# 本工事費

# 内訳表

費目・工種・施工名称など	数	量	単 位	単 価	金 額	備 考
盛土 土砂	1		m3			レベル4
機械併用盛土(小規模土工)	1		m3			00
整形仕上げ工	1		式			単第 0 -0002号表 レベル3
法面整形工 レキ質土, 砂及び砂質土, 粘性土	1		m2			レベル4
法面整形 盛土部 法面締固め無し 現場制約無し レキ質土, 砂及び砂質土, 粘性土	1		m2			00 単第 0 -0021号表
残土処理工	1		式			レベル3
残土処理	7		m3			レベル4
土砂等運搬 小規模 土砂(岩塊・玉石混り土含む) DID区間無し 距離3.0km以下(2.5km超)	7		m3			00 単第 0 -0005号表
処分費対象額調整 (直接工事費計上分) 「処分費等」の取扱いによる						

# 本工事費

# 内訳表

費目・工種・施工名称など	数	量	単	位	単	価	金	額	備	考
建設発生土受入費 土砂		7		m <sup>3</sup>					00	
石・ブロック積工		1		式					レベル2	
作業土工		1		式					レベル3	
床掘		4		m <sup>3</sup>					レベル4	
床掘り 土砂 上記以外(小規模)		4		m <sup>3</sup>					00	
埋戻		2		m <sup>3</sup>					単第 0 -0008号表 レベル4	
機械併用埋戻(小規模土工)		2		m <sup>3</sup>					00	
整形仕上げ工		1		式					単第 0 -0009号表 レベル3	
法面荒仕上(掘削部) レキ質土, 砂及び砂質土, 粘性土		7		m <sup>2</sup>					レベル4	

# 本工事費

# 内訳表

費目・工種・施工名称など	数	量	単	位	単	価	金	額	備	考
人力荒仕上げ（整形工） 土砂		7		m <sup>2</sup>					00	
コンクリートブロック工		1		式					単第 0 -0010号表 レベル 3	
コンクリートブロック基礎 18N-8-40BB		6		m					レベル 4	
ブロック基礎工 A 2 5 0 - B 4 5 0（盛土用）		6		m					00	
コンクリートブロック積み 間知ブロック150kg/個未満		7		m <sup>2</sup>					単第 0 -0045号表 レベル 4	
コンクリートブロック積工 1 : 0.3 裏コン0.00		7		m <sup>2</sup>					00	
裏込材 RC-40		3		m <sup>3</sup>					単第 0 -0044号表 レベル 4	
裏込工（ブロック積・ブロック張） ブロック積み 再生クラッシャーラン（RC-40）		3		m <sup>3</sup>					00	
すりつけ工		1		式					単第 0 -0015号表 レベル 3	



# 本工事費

# 内訳表

費目・工種・施工名称など	数	量	単	位	単	価	金	額	備	考
土砂掘削 土砂	4		m3						レベル4	
掘削 土砂 上記以外(小規模) 標準以外	4		m3						00	
盛土工	1		式						単第 0 -0001号表 レベル3	
盛土 土砂	1		m3						レベル4	
機械併用盛土(小規模土工)	1		m3						00	
残土処理工	1		式						単第 0 -0002号表 レベル3	
残土処理	6		m3						レベル4	
土砂等運搬 小規模 土砂(岩塊・玉石混り土含む) DID区間無し 距離3.0km以下(2.5km超)	6		m3						00	
処分費対象額調整 (直接工事費計上分) 「処分費等」の取扱いによる									単第 0 -0005号表	

# 本工事費

# 内訳表

費目・工種・施工名称など	数	量	単	位	単	価	金	額	備	考
建設発生土受入費 土砂		6		m <sup>3</sup>					00	
石・ブロック積工		1		式					レベル2	
作業土工		1		式					レベル3	
床掘		3		m <sup>3</sup>					レベル4	
床掘り 土砂 上記以外(小規模)		3		m <sup>3</sup>					00	
埋戻		1		m <sup>3</sup>					単第 0 -0008号表 レベル4	
機械併用埋戻(小規模土工)		1		m <sup>3</sup>					00	
整形仕上げ工		1		式					単第 0 -0009号表 レベル3	
法面荒仕上(掘削部) レキ質土, 砂及び砂質土, 粘性土		7		m <sup>2</sup>					レベル4	

# 本工事費

# 内訳表

費目・工種・施工名称など	数	量	単	位	単	価	金	額	備	考
人力荒仕上げ（整形工） 土砂		7		m <sup>2</sup>					00	
コンクリートブロック工		1		式					単第 0 -0010号表 レベル 3	
コンクリートブロック基礎 18N-8-40BB		4		m					レベル 4	
ブロック基礎工 A 3 0 0 - B 4 5 0（盛土用）		4		m					00	
コンクリートブロック積み 間知ブロック150kg/個未満		7		m <sup>2</sup>					単第 0 -0030号表 レベル 4	
コンクリートブロック積工 1 : 0.3 裏コン0.00		7		m <sup>2</sup>					00	
裏込材 RC-40		3		m <sup>3</sup>					単第 0 -0044号表 レベル 4	
裏込工（ブロック積・ブロック張） ブロック積み 再生クラッシャーラン（RC-40）		3		m <sup>3</sup>					00	
すりつけ工		1		式					単第 0 -0015号表 レベル 3	



# 本工事費

# 内訳表

費目・工種・施工名称など	数	量	単	位	単	価	金	額	備	考
敷鉄板									レベル4	
	74		m							
敷鉄板設置撤去工 設置									00	
	222		m2						単第 0 -0026号表	
敷鉄板設置撤去工 撤去									00	
	222		m2						単第 0 -0028号表	
災害復旧工事 (R箇所)									レベル1	
	1		式							
土工									レベル2	
	1		式							
掘削工									レベル3	
	1		式							
土砂掘削 土砂									レベル4	
	14		m3							
掘削 土砂 上記以外(小規模) 標準以外									00	
	14		m3						単第 0 -0001号表	
盛土工									レベル3	
	1		式							

# 本工事費

# 内訳表

費目・工種・施工名称など	数	量	単	位	単	価	金	額	備	考
盛土 土砂									レベル4	
機械併用盛土(小規模土工)	7			m3					00	
残土処理工	7			m3					単第 0 -0002号表	
残土処理	1			式					レベル3	
土砂等運搬 小規模 土砂(岩塊・玉石混り土含む) DID区間無し 距離3.0km以下(2.5km超)	13			m3					レベル4	
処分費対象額調整(直接工事費計上分) 「処分費等」の取扱いによる	13			m3					00	
建設発生土受入費 土砂	13			m3					単第 0 -0005号表	
石・ブロック積工	1			式						
作業土工	1			式					レベル2	
	1			式					レベル3	

# 本工事費

# 内訳表

費目・工種・施工名称など	数	量	単	位	単	価	金	額	備	考
床掘									レベル4	
	12			m3						
床掘り 土砂 上記以外(小規模)									00	
	12			m3					単第 0 -0008号表	
埋戻									レベル4	
	4			m3						
機械併用埋戻(小規模土工)									00	
	4			m3					単第 0 -0009号表	
整形仕上げ工									レベル3	
	1			式						
法面荒仕上(掘削部) レキ質土, 砂及び砂質土, 粘性土									レベル4	
	16			m <sup>2</sup>						
人力荒仕上げ(整形工) 土砂									00	
	16			m2					単第 0 -0010号表	
コンクリートブロック工									レベル3	
	1			式						
コンクリートブロック基礎 18N-8-40BB									レベル4	
	12			m						

# 本工事費

# 内訳表

費目・工種・施工名称など	数 量	単 位	単 価	金 額	備 考
ブロック基礎工 A300-B450 (盛土用)	12	m			00 単第 0 -0030号表
コンクリートブロック積み 間知ブロック150kg/個未満	23	m <sup>2</sup>			レベル4
コンクリートブロック積工 1:0.3 裏コン0.00	23	m <sup>2</sup>			00 単第 0 -0044号表
裏込材 RC-40	10	m <sup>3</sup>			レベル4
裏込工 (ブロック積・ブロック張) ブロック積み 再生クラッシュラン (RC-40)	10	m <sup>3</sup>			00 単第 0 -0015号表
すりつけ工	1	式			レベル3
石積 練積 現場発生材	5	m <sup>2</sup>			レベル4
石積工 (現場発生材)	5	m <sup>2</sup>			00 単第 0 -0016号表
畦畔復旧工	1	式			レベル2

# 本工事費

# 内訳表

費目・工種・施工名称など	数	量	単	位	単	価	金	額	備	考
畦畔復旧工									レベル3	
	1			式						
畦畔復旧									レベル4	
	13			m						
畦畔復旧工 天端幅0.20m~0.50m程度									00	
	13			m					単第 0 -0019号表	
災害復旧工事 (S箇所)									レベル1	
	1			式						
土工									レベル2	
	1			式						
掘削工									レベル3	
	1			式						
土砂掘削 土砂									レベル4	
	2			m3						
掘削 土砂 上記以外(小規模) 標準以外									00	
	2			m3					単第 0 -0001号表	
盛土工									レベル3	
	1			式						

# 本工事費

# 内訳表

費目・工種・施工名称など	数	量	単	位	単	価	金	額	備	考
盛土 土砂									レベル4	
	6			m3						
機械併用盛土(小規模土工)									00	
	6			m3						単第 0 -0002号表
石・ブロック積工									レベル2	
	1			式						
作業土工									レベル3	
	1			式						
床掘									レベル4	
	4			m3						
床掘り 土砂 上記以外(小規模)									00	
	4			m3						単第 0 -0008号表
埋戻									レベル4	
	2			m3						
機械併用埋戻(小規模土工)									00	
	2			m3						単第 0 -0009号表
整形仕上げ工									レベル3	
	1			式						

# 本工事費

# 内訳表

費目・工種・施工名称など	数	量	単	位	単	価	金	額	備	考
法面荒仕上 (掘削部) レキ質土, 砂及び砂質土, 粘性土	4		m <sup>2</sup>						レベル4	
人力荒仕上げ (整形工) 土砂	4		m <sup>2</sup>						00	
コンクリートブロック工	1		式						単第 0 -0010号表 レベル3	
コンクリートブロック基礎 18N-8-40BB	6		m						レベル4	
ブロック基礎工 A250-B450 (盛土用)	6		m						00	
コンクリートブロック積み 間知ブロック150kg/個未満	6		m <sup>2</sup>						単第 0 -0045号表 レベル4	
コンクリートブロック積工 1:0.3 裏コン0.00	6		m <sup>2</sup>						00	
裏込材 RC-40	2		m <sup>3</sup>						単第 0 -0044号表 レベル4	
裏込工 (ブロック積・ブロック張) ブロック積み 再生クラッシャーラン (RC-40)	2		m <sup>3</sup>						00	
	2		m <sup>3</sup>						単第 0 -0015号表	

# 本工事費

# 内訳表

費目・工種・施工名称など	数	量	単 位	単 価	金 額	備 考
すりつけ工						レベル3
	1		式			
石積 練積 現場発生材						レベル4
	2		m <sup>2</sup>			
石積工（現場発生材）						00
	2		m <sup>2</sup>			単第 0 -0016号表
畦畔復旧工						レベル2
	1		式			
畦畔復旧工						レベル3
	1		式			
畦畔復旧						レベル4
	6.0		m			
畦畔復旧工 天端幅0.20m~0.50m程度						00
	6.0		m			単第 0 -0019号表
仮設工（S箇所）						レベル1
	1		式			
仮設工						レベル2
	1		式			

# 本工事費

# 内訳表

費目・工種・施工名称など	数	量	単	位	単	価	金	額	備	考
工事用道路工									レベル3	
敷鉄板	1			式					レベル4	
敷鉄板設置撤去工 設置	40			m					00	
敷鉄板設置撤去工 設置	120			m2					単第 0 -0026号表	
敷鉄板設置撤去工 撤去	120			m2					00	
敷鉄板設置撤去工 撤去	120			m2					単第 0 -0028号表	
直接工事費										
運搬費										
運搬費									レベル2	
運搬費	1			式					レベル3	
運搬費	1			式					レベル3	
仮設材輸送	1			式					レベル4	
仮設材輸送	1			式					レベル4	





# 施工単価表

掘削 SPK19040001 単第 0 -0001号表  
 土砂 上記以外(小規模) 標準以外 1 m3 当り  
 機械構成比: 24.57% 労務構成比: 67.61% 材料構成比: 7.82% 市場単価構成比: 0.00% 標準単価: 2,249.8000

代表機労材規格(積算地区)	構成比	単価(積算地区)	代表機労材規格(東京地区)	単価(東京地区)	備考
小型バックホウ(クローラ型) 標準型・排2 山積0.13/平積0.10m3	24.57%		小型バックホウ(クローラ型) 標準型・排2 山積0.13/平積0.10m3		MTPC00077 MTPT00077
運転手(特殊)	67.61%		運転手(特殊)		RTPC00006 RTPT00006
軽油 パトロール給油, 2~4KL積載車給油	7.82%		軽油1.2号パトロール給油		TTPC00013 TTPT00013
積算単価			積算単価		EP001
A=1 土砂 F=8 標準以外			B=5 上記以外(小規模)		



# 施工単価表

機械投入(バックホウ)

SPK19040007

単第 0 -0003号表

土砂

小規模(標準以外)

1

m3 当り

機械構成比: 24.57%

労務構成比:

67.61%

材料構成比:

7.82%

市場単価構成比:

0.00%

標準単価:

1,534.7000

代表機労材規格(積算地区)	構成比	単価(積算地区)	代表機労材規格(東京地区)	単価(東京地区)	備考
小型バックホウ(クローラ型) 標準型・排2 山積0.13/平積0.10m3	24.57%		小型バックホウ(クローラ型) 標準型・排2 山積0.13/平積0.10m3		MTPC00077 MTPT00077
運転手(特殊)	67.61%		運転手(特殊)		RTPC00006 RTPT00006
軽油 パトロール給油, 2~4KL積載車給油	7.82%		軽油1.2号パトロール給油		TTPC00013 TTPT00013
積算単価			積算単価		EP001
A=1 土砂			B=5 小規模(標準以外)		



# 施工単価表

土砂等運搬

SPK19040002

単第 0 -0005号表

小規模 土砂(岩塊・玉石混り土含む)

DID区間無し 距離3.0km以下(2.5km超)

1

m3 当り

機械構成比: 20.75%

労務構成比: 69.90%

材料構成比: 9.35%

市場単価構成比: 0.00%

標準単価:

2,163.5000

代表機労材規格(積算地区)	構成比	単価(積算地区)	代表機労材規格(東京地区)	単価(東京地区)	備考
ダンプトラック[オンロード・ディーゼル] 2t積級 (タイヤ損耗費及び補修費(良好)を含む)	20.75%		ダンプトラック[オンロード・ディーゼル] 2t積級 (タイヤ損耗費及び補修費(良好)を含む)		MTPC00016T1 MTPT00016T1
運転手(一般)	69.90%		運転手(一般)		RTPC00007 RTPT00007
軽油 パトロール給油, 2~4KL積載車給油	9.35%		軽油1.2号パトロール給油		TTPC00013 TTPT00013
積算単価			積算単価		EP001
A=2 小規模 C=1 土砂(岩塊・玉石混り土含む) F=16 距離3.0km以下(2.5km超)			B=6 バックホウ山積0.13m3(平積0.1m3) D=1 DID区間無し		



# 施工単価表

頁0 -0101

殻運搬 SPK19040148 単第 0 -0007号表  
 Co(無筋・鉄筋)構造物とりこわし 人力積込 DID区間無し 運搬距離6.5km以下(5.0km超) 1 m3 当り  
 機械構成比: 20.84% 労務構成比: 70.18% 材料構成比: 8.98% 市場単価構成比: 0.00% 標準単価: 4,551.8000

代表機労材規格(積算地区)	構成比	単価(積算地区)	代表機労材規格(東京地区)	単価(東京地区)	備考
ダンプトラック[オンロード・ディーゼル] 2t積級 (タイヤ損耗費及び補修費(良好)を含む)	20.84%		ダンプトラック[オンロード・ディーゼル] 2t積級 (タイヤ損耗費及び補修費(良好)を含む)		MTPC00016T1 MTPT00016T1
運転手(一般)	70.18%		運転手(一般)		RTPC00007 RTPT00007
軽油 パトロール給油, 2~4KL積載車給油	8.98%		軽油1.2号パトロール給油		TTPC00013 TTPT00013
積算単価			積算単価		EP001
A=1 Co(無筋・鉄筋)構造物とりこわし C=1 DID区間無し E=1 全ての費用			B=2 人力積込 D=30 運搬距離6.5km以下(5.0km超)		

# 施工単価表

床掘り

SPK19040015

単第 0 -0008号表

土砂 上記以外(小規模)

1

m3 当り

機械構成比: 23.22%

労務構成比: 69.53%

材料構成比: 7.25%

市場単価構成比: 0.00%

標準単価:

1,898.2000

代表機労材規格(積算地区)	構成比	単価(積算地区)	代表機労材規格(東京地区)	単価(東京地区)	備考
バックホウ(クローラ型) 後方超小旋回型・排2 山積0.28/平積0.2m3	23.22%		バックホウ(クローラ型) 後方超小旋回型・排2 山積0.28/平積0.2m3		MTPC00083 MTPT00083
運転手(特殊)	37.61%		運転手(特殊)		RTPC00006 RTPT00006
普通作業員	31.92%		普通作業員		RTPC00002 RTPT00002
軽油 パトロール給油, 2~4KL積載車給油	7.25%		軽油1.2号パトロール給油		TTPC00013 TTPT00013
積算単価			積算単価		EP001
A=1 土砂 E=1 全ての費用			B=5 上記以外(小規模)		







# 施工単価表

コンクリート

SPK19040150

単第 0 -0012号表

小型構造物 18-8-40BB

人力打設

1

m3 当り

機械構成比: 0.00%

労務構成比:

44.60%

材料構成比: 55.40%

市場単価構成比: 0.00%

標準単価:

26,609.0000

代表機労材規格(積算地区)	構成比	単価(積算地区)	代表機労材規格(東京地区)	単価(東京地区)	備考
普通作業員	25.35%		普通作業員		RTPC00002 RTPT00002
特殊作業員	8.71%		特殊作業員		RTPC00001 RTPT00001
土木一般世話役	8.27%		土木一般世話役		RTPC00009 RTPT00009
その他(労務)			その他(労務)		ER009
レディーミクストコンクリート指定品 呼び強度18,スランプ8,粗骨材40 W/C(60%),種別(高炉)	55.40%		生コンクリート 高炉 24-12-25(20) W/C 55%		TTPCD0010 TTPT00343
積算単価			積算単価		E9999
A=2 小型構造物 C=2 18-8-40BB H=2 現場内小運搬無し K=1 全ての費用			B=3 人力打設 F=2 一般養生 J=1 -		

# 施工単価表

型枠 SPK19040152 単第 0 -0013号表 1 m2 当り  
 一般型枠 小型構造物 標準単価： 7,449.4000  
 機械構成比： 0.00% 労務構成比： 100.00% 材料構成比： 0.00% 市場単価構成比： 0.00%

代表機労材規格(積算地区)	構成比	単価(積算地区)	代表機労材規格(東京地区)	単価(東京地区)	備考
型わく工	45.50%		型わく工		RTPC00010 RTPT00010
普通作業員	30.09%		普通作業員		RTPC00002 RTPT00002
土木一般世話役	11.37%		土木一般世話役		RTPC00009 RTPT00009
その他(労務)			その他(労務)		ER009
積算単価			積算単価		EP001
A=1 一般型枠 C=1 全ての費用			B=2 小型構造物		





# 施工単価表

石積工（現場発生材）

単第 0 -0016号表

頁0 -0110

10 m<sup>2</sup> 当り

名称・規格など	数量	単位	単価	金額	備考
土木一般世話役	0.54	人			
石工	0.86	人			
普通作業員	1.0	人			
機-28_バックホウ運転(賃料) クレーン付2.9t吊 山積0.45m <sup>3</sup> 排対1次	0.65	日			単第 0-0017号表
特殊作業員	0.15	人			
普通作業員	0.21	人			
レディーミクストコンクリート指定品 呼び強度18, スランプ8, 粗骨材40 W/C(60%), 種別(高炉)	1.37	m <sup>3</sup>			
雑材料	12	%			
諸雑費	1	式			
***合計***	10	m <sup>2</sup>			
**単位当り**	1	m <sup>2</sup>			









# 施工単価表

頁0 -0115

法面整形

SPK19040030

単第 0 -0021号表

盛土部 法面締固め無し 現場制約無し

レキ質土, 砂及び砂質土, 粘性土

1

m2 当り

機械構成比: 14.45% 労務構成比: 73.07%

材料構成比: 12.48%

市場単価構成比: 0.00%

標準単価:

372.5900

代表機労材規格(積算地区)	構成比	単価(積算地区)	代表機労材規格(東京地区)	単価(東京地区)	備考
<賃>バックホウ(クローラ型) 山積0.8m3(平積0.6) 排出ガス対策型(第1,2,3次基準値)低騒音	14.45%		バックホウ クローラ型 山積0.8m3(平積0.6m3)		KTPC00018 KTPT00018
普通作業員	32.55%		普通作業員		RTPC00002 RTPT00002
運転手(特殊)	27.53%		運転手(特殊)		RTPC00006 RTPT00006
土木一般世話役	12.99%		土木一般世話役		RTPC00009 RTPT00009
軽油 パトロール給油, 2~4KL積載車給油	12.48%		軽油1.2号パトロール給油		TTPC00013 TTPT00013
積算単価			積算単価		EP001
A=1 盛土部 C=2 現場制約無し E=1 全ての費用			B=2 法面締固め無し D=2 レキ質土, 砂及び砂質土, 粘性土		









































# 施工単価表

土砂等運搬

SPK19040002

単第 0 -0042号表

小規模 土砂(岩塊・玉石混り土含む)

DID区間無し 距離0.3km以下

1

m3 当り

機械構成比: 20.75%

労務構成比:

69.90%

材料構成比:

9.35%

市場単価構成比:

0.00%

標準単価:

1,217.0000

代表機労材規格(積算地区)	構成比	単価(積算地区)	代表機労材規格(東京地区)	単価(東京地区)	備考
ダンプトラック[オンロード・ディーゼル] 2t積級 (タイヤ損耗費及び補修費(良好)を含む)	20.75%		ダンプトラック[オンロード・ディーゼル] 2t積級 (タイヤ損耗費及び補修費(良好)を含む)		MTPC00016T1 MTPT00016T1
運転手(一般)	69.90%		運転手(一般)		RTPC00007 RTPT00007
軽油 パトロール給油, 2~4KL積載車給油	9.35%		軽油1.2号パトロール給油		TTPC00013 TTPT00013
積算単価			積算単価		EP001
A=2 小規模 C=1 土砂(岩塊・玉石混り土含む) F=3 距離0.3km以下			B=6 バックホウ山積0.13m3(平積0.1m3) D=1 DID区間無し		








# 数量計算書

( 井長農地災害復旧工事(329) )



## 土量配分表

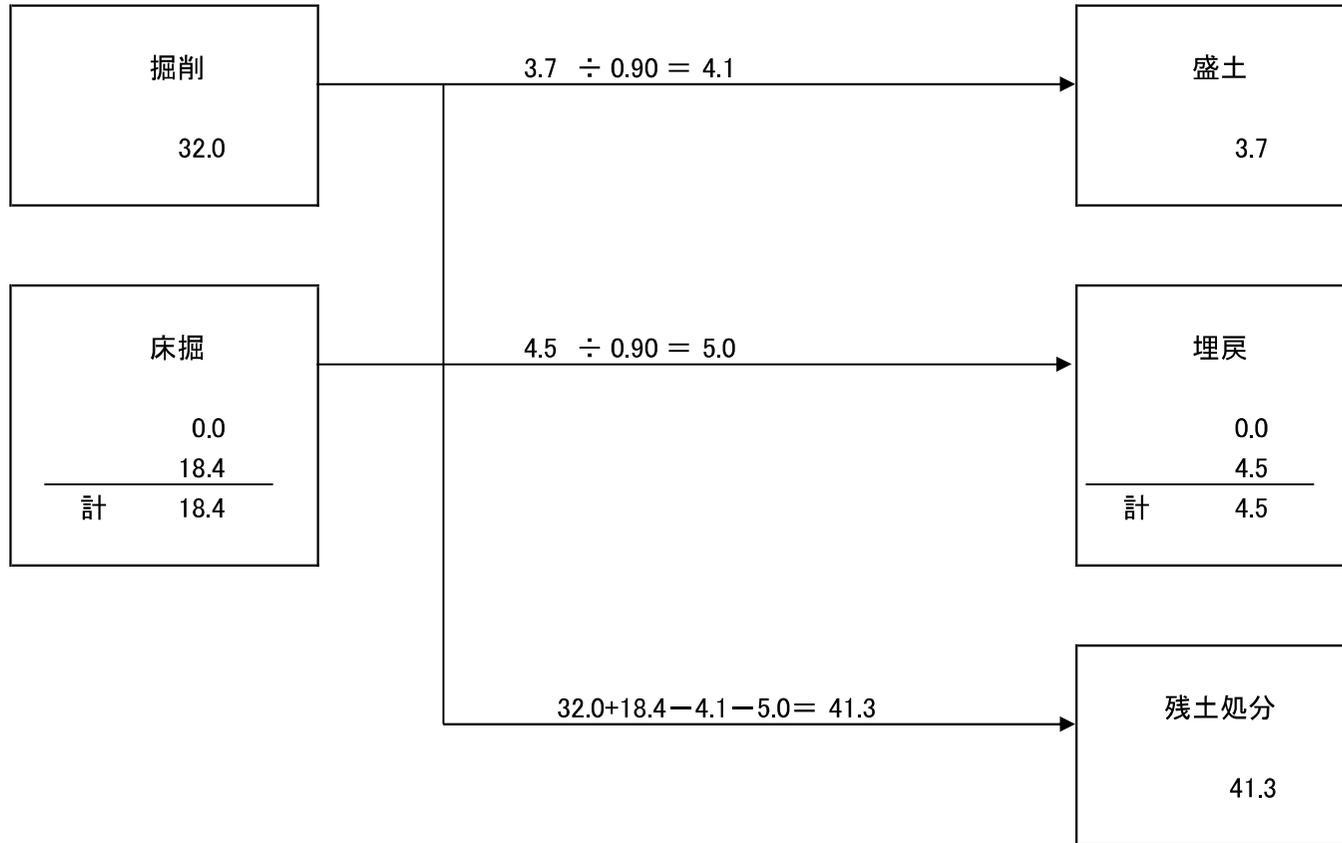






















## 土量配分表

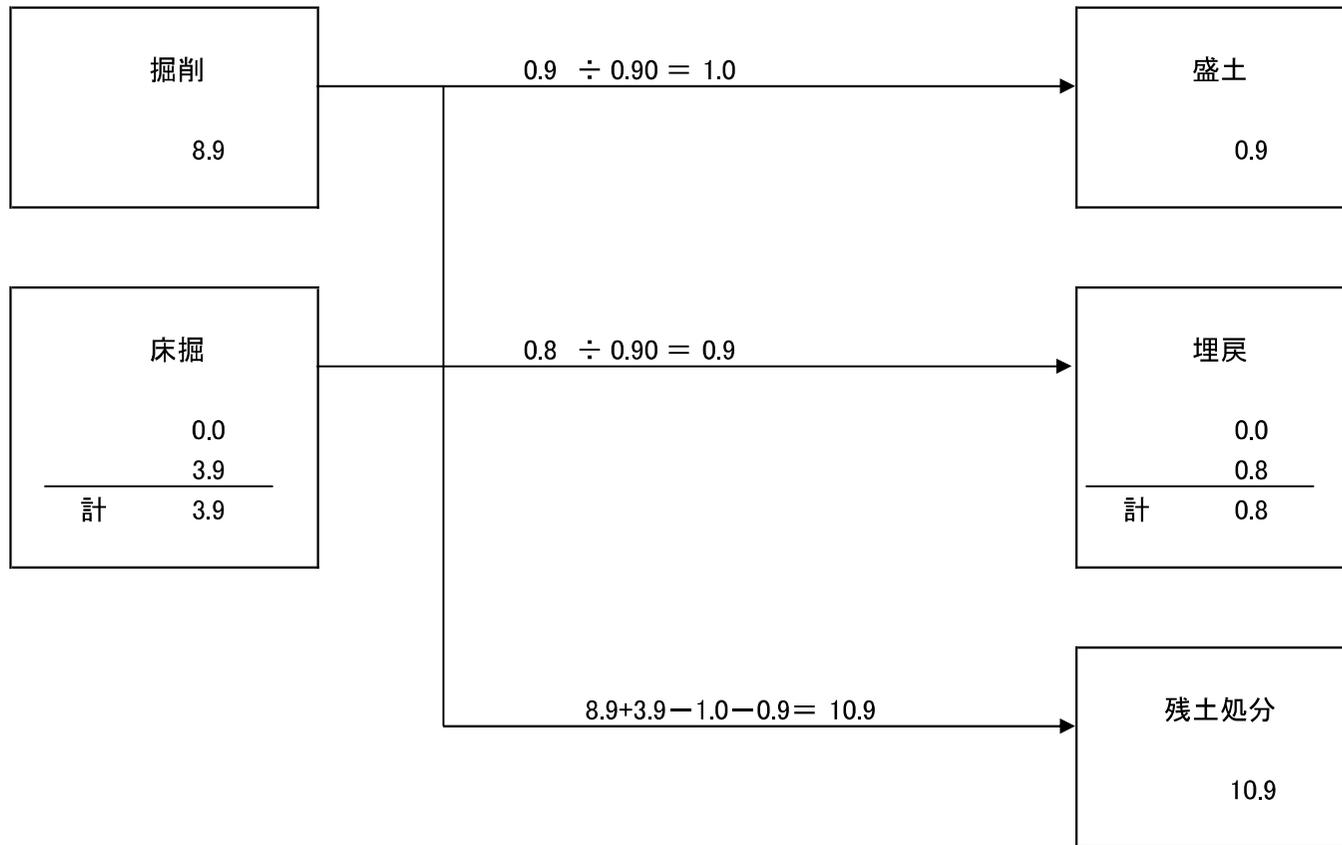




















329/204 井長農地 C箇所 数量総括表

工種	種別	細別	規格	数量	単位	備考
土工	掘削	土砂	BH0.13m3	19.1	m <sup>3</sup>	
	盛土	砂質土	機械併用	7.8	m <sup>3</sup>	
	法面整形	盛土部		3.5	m <sup>2</sup>	
	残土運搬	土砂	DT2t	16.2	m <sup>3</sup>	
	建設発生土処分	土砂	受入費	16.2	m <sup>3</sup>	
畦畔復旧工	畦畔			7.0	m	
ブロック積工	床掘	土砂		8.2	m <sup>3</sup>	
	埋戻	砂質土		2.2	m <sup>3</sup>	
	法面荒仕上げ	掘削部 1:0.4		12.8	m <sup>2</sup>	
	ブロック基礎	裏コン0.10	小型 18N-8-40BB	7.0	m	A300-B550
	ブロック積		控え35cm	18.7	m <sup>2</sup>	
水路復旧工	裏込材		RC-40	9.0	m <sup>3</sup>	
	石積	すりつけ	現場発生材	7.6	m <sup>2</sup>	
構造物撤去工	現場打型水路	3号水路	W460-H450	7.0	m	
仮設工	コンクリート構造物取壊し		無筋構造物	0.8	m <sup>3</sup>	
	殻運搬・処理		Co殻 (無筋)	0.8	m <sup>3</sup>	1.9t
	仮設道路	敷鉄板	W=3.0m	94.5	m	283.5m <sup>2</sup>

## 土量配分表

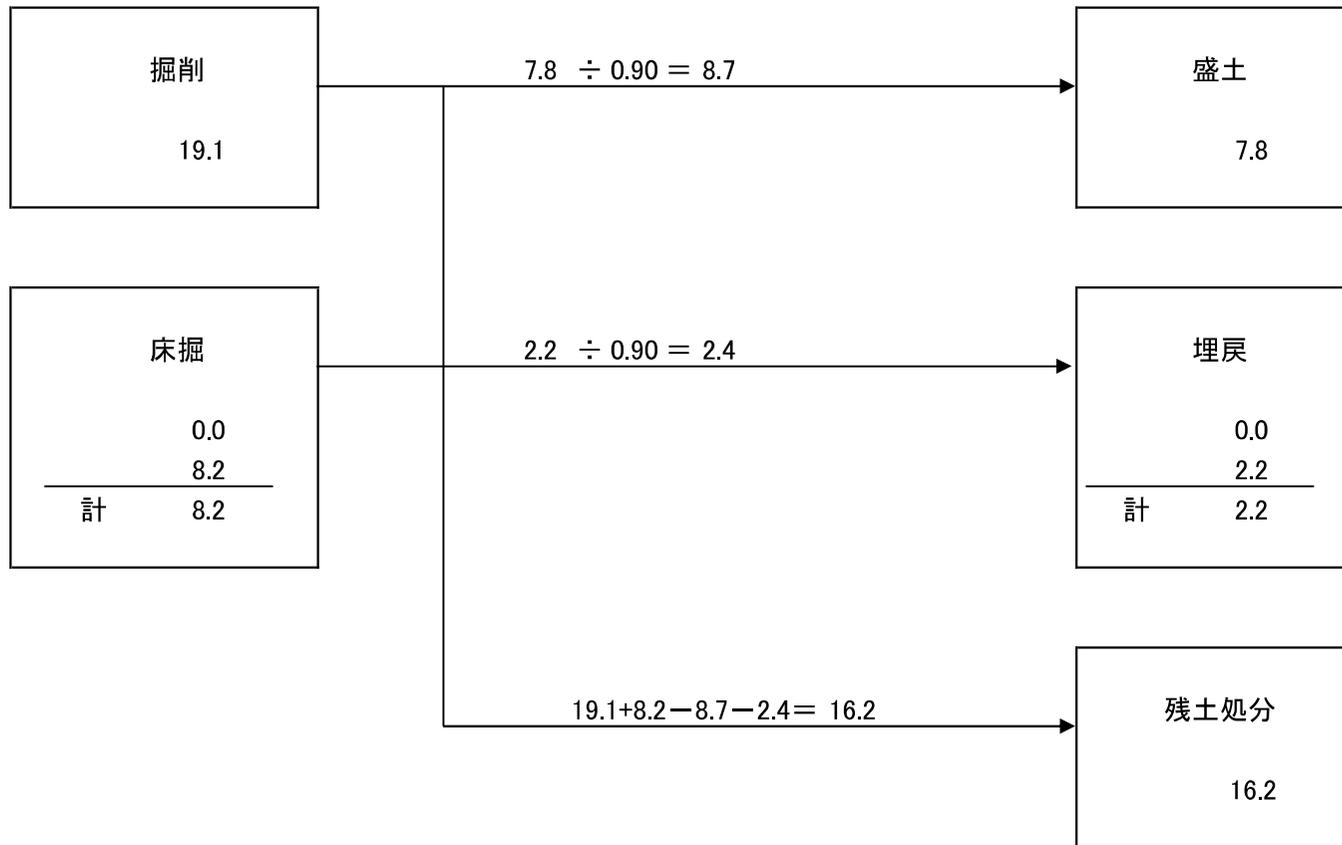






















329/204 井長農地 D箇所 数量総括表

工種	種別	細別	規格	数量	単位	備考
土工	掘削	土砂	BH0.13m <sup>3</sup>	19.6	m <sup>3</sup>	
	盛土	砂質土	機械併用	8.4	m <sup>3</sup>	
	法面整形	盛土部		23.2	m <sup>2</sup>	
	残土運搬	土砂	DT2t	19.4	m <sup>3</sup>	
	建設発生土処分	土砂	受入費	19.4	m <sup>3</sup>	
ブロック積工	床掘	土砂		14.4	m <sup>3</sup>	
	埋戻	砂質土		4.8	m <sup>3</sup>	
	法面荒仕上げ	掘削部		21.2	m <sup>2</sup>	
	ブロック基礎		小型 18N-8-40BB	16.0	m	A300-B450
	ブロック積	1:0.5 裏コン0.00	控え35cm	25.2	m <sup>2</sup>	
	裏込材		RC-40	10.4	m <sup>3</sup>	
	石積	すりつけ	現場発生材	4.5	m <sup>2</sup>	

## 土量配分表

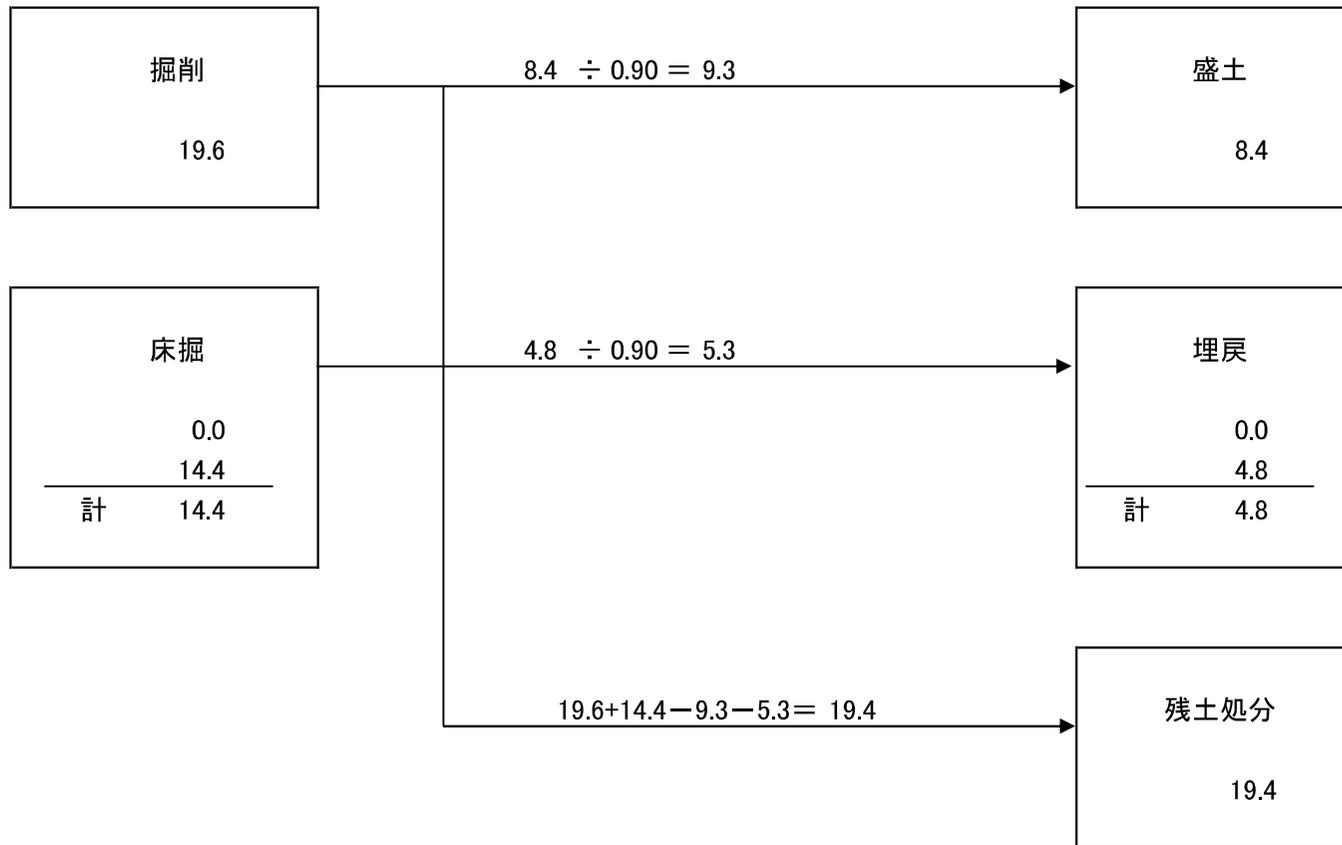














# 土量配分表

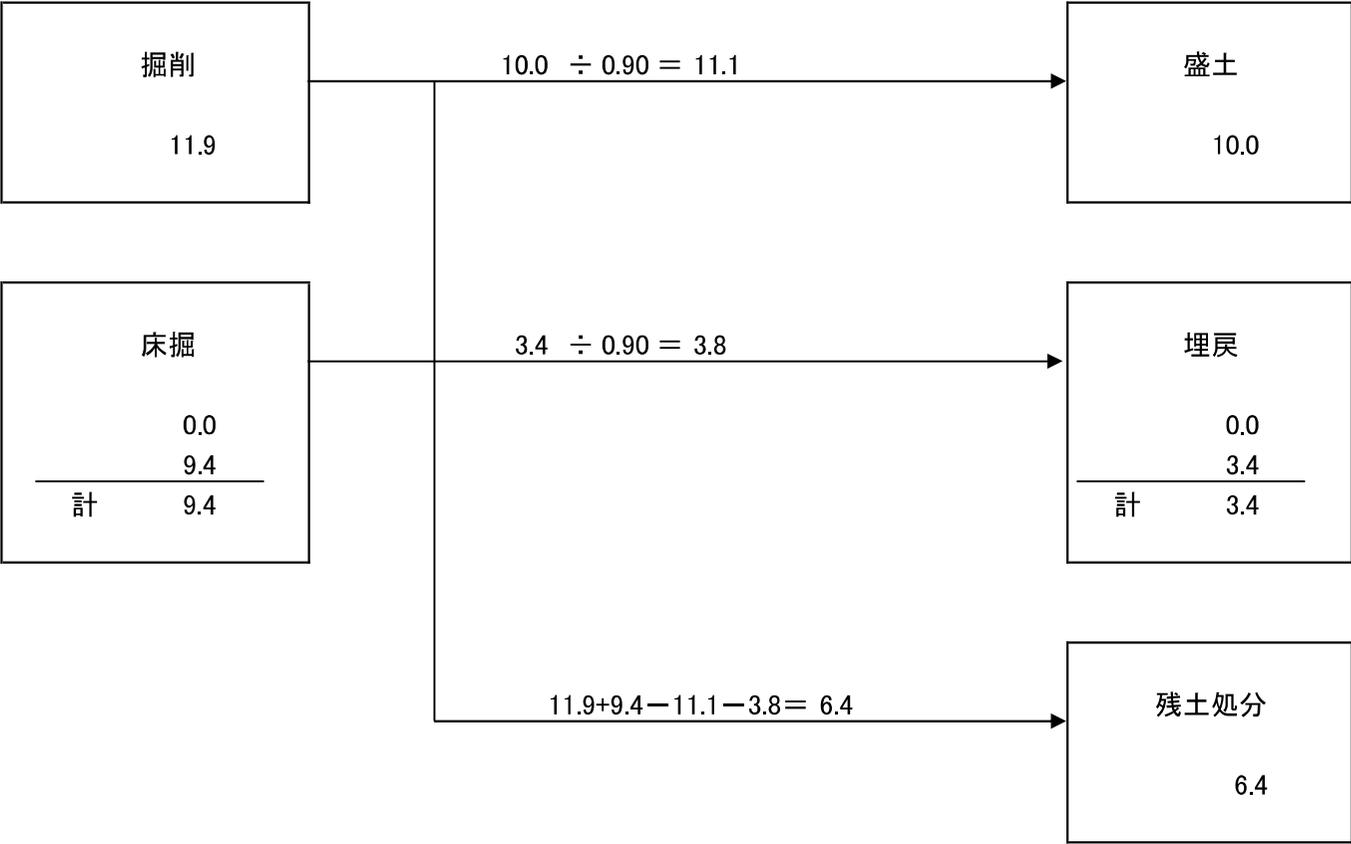
















329/204 井長農地 F箇所 数量総括表

工種	種別	細別	規格	数量	単位	備考
土工	掘削	土砂	BH0.13m <sup>3</sup>	12.4	m <sup>3</sup>	
	盛土	砂質土	機械併用	10.9	m <sup>3</sup>	
	法面整形	盛土部		12.6	m <sup>2</sup>	
	残土運搬	土砂	DT2t	4.8	m <sup>3</sup>	
	建設発生土処分	土砂	受入費	4.8	m <sup>3</sup>	
法面工						
	張芝			13.9	m <sup>2</sup>	
畦畔復旧工	畦畔			8.0	m	
ブロック積工	床掘	土砂		7.2	m <sup>3</sup>	
	埋戻	砂質土		2.4	m <sup>3</sup>	
	法面荒仕上げ	掘削部		11.1	m <sup>2</sup>	
	ブロック基礎		小型 18N-8-40BB	8.0	m	A300-B450
	ブロック積	I:0.4 裏コン0.00	控え35cm	13.5	m <sup>2</sup>	
	裏込材		RC-40	5.9	m <sup>3</sup>	
	石積	すりつけ	現場発生材	5.3	m <sup>2</sup>	
排水工	角リューム布設替		KF-200	2.00	m	
	ポリ塩ビ管布設替		Vuφ200	2.00	m	
仮設工						
	仮設道路	敷鉄板	W=3.0m	62.0	m	186.0m <sup>2</sup>

## 土量配分表

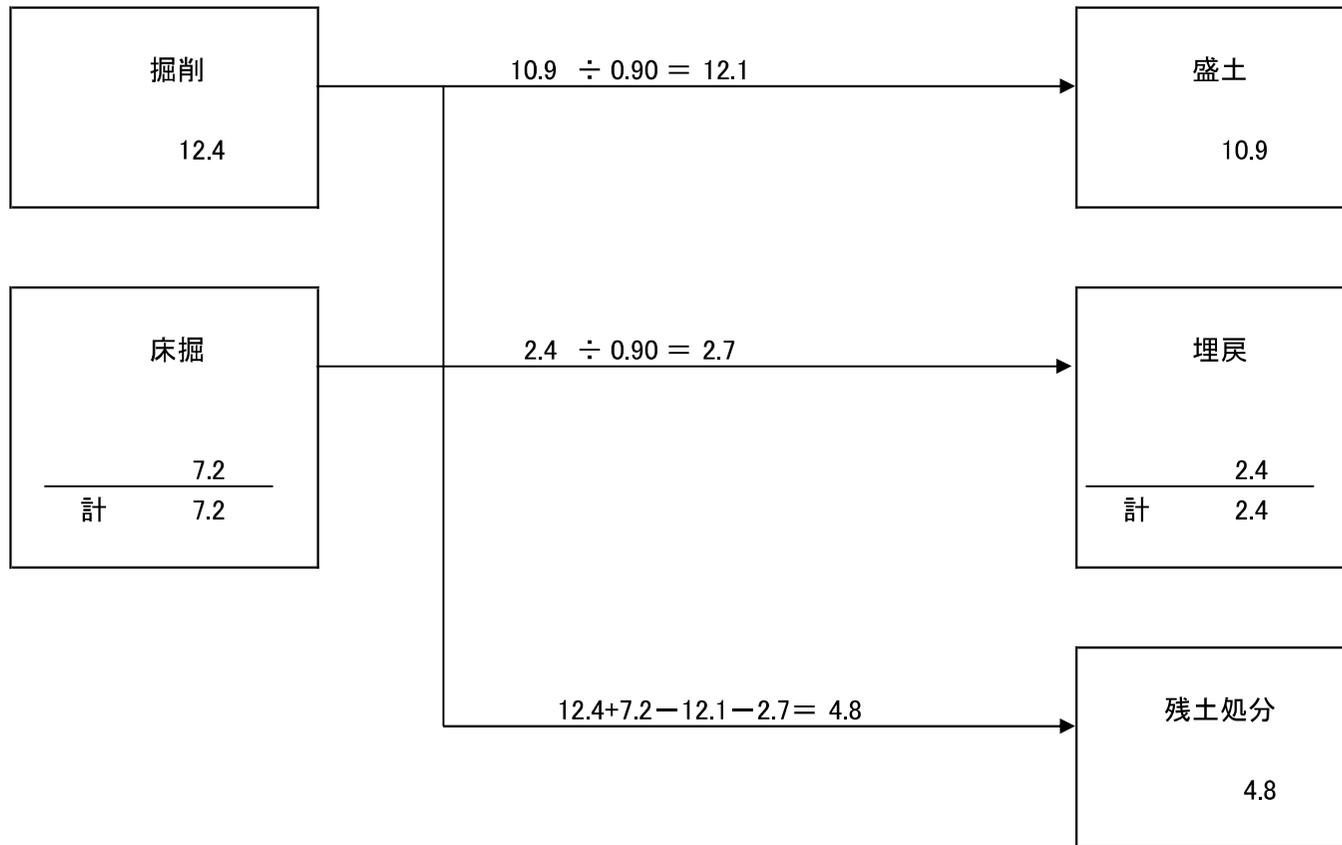






















## 土量配分表

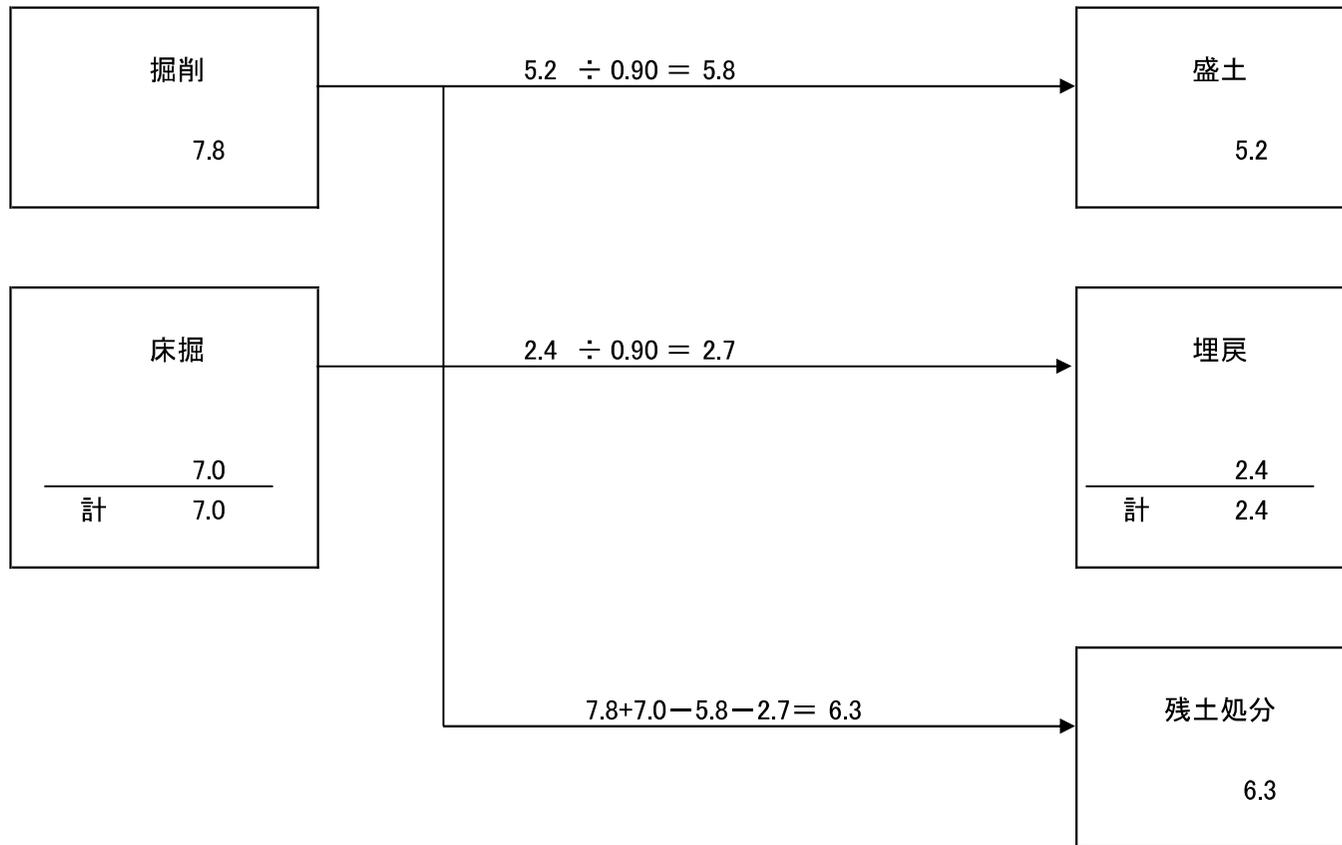
















329/204 井長農地 H箇所 数量総括表

工種	種別	細別	規格	数量	単位	備考
土工	掘削	土砂	BH0.13m3	28.0	m <sup>3</sup>	
	盛土	砂質土	機械併用	10.4	m <sup>3</sup>	
	法面整形	盛土部		12.4	m <sup>2</sup>	
	残土運搬	土砂	DT2t	22.6	m <sup>3</sup>	
	建設発生土処分	土砂	受入費	22.6	m <sup>3</sup>	
畦畔復旧工	畦畔			11.0	m	
ブロック積工	床掘	土砂		10.0	m <sup>3</sup>	
	埋戻	砂質土		3.4	m <sup>3</sup>	
	法面荒仕上げ	掘削部		16.5	m <sup>2</sup>	
	ブロック基礎		小型 18N-8-40BB	11.0	m	A300-B450
排水工	ブロック積	1:0.5 裏コン0.00	控え35cm	23.4	m <sup>2</sup>	
	裏込材		RC-40	10.2	m <sup>3</sup>	
	石積	すり付け	現場発生材	5.4	m <sup>2</sup>	
	ポリ塩ビ管撤去		Vuφ150	2.00	m	
仮設工	仮設道路	敷鉄板	W=3.0m	59.5	m	178.5m <sup>2</sup>

## 土量配分表

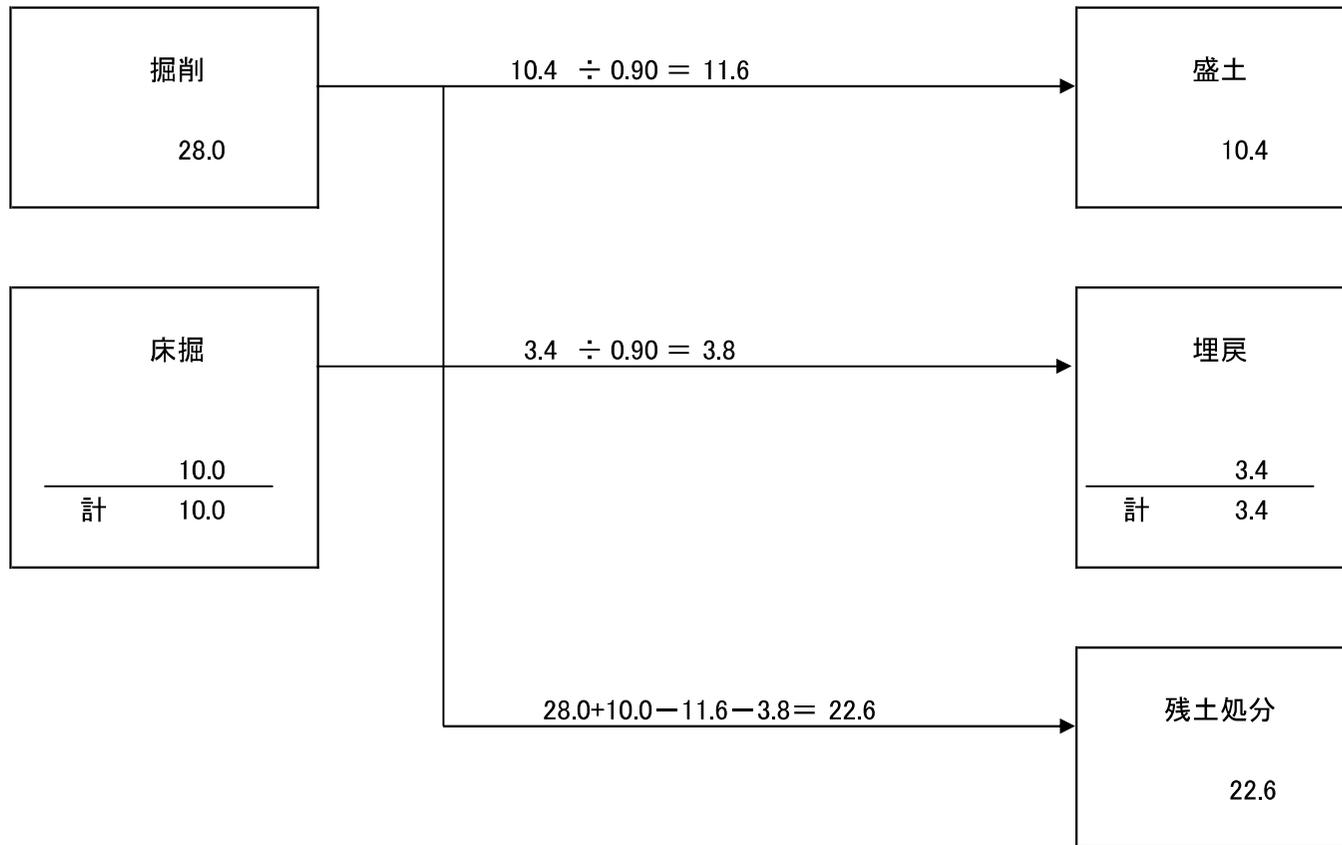




















# 土量配分表

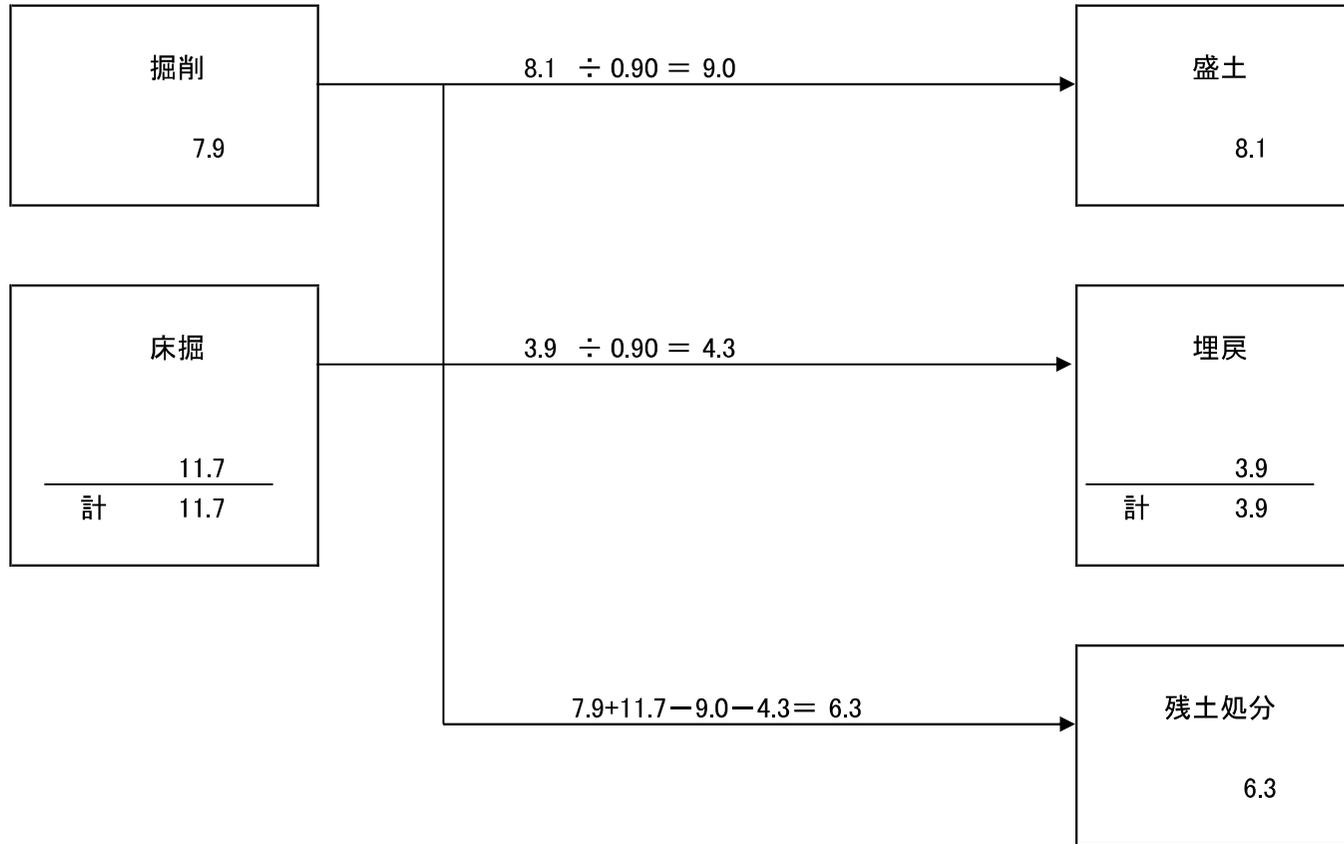
















329/204 井長農地 J箇所 数量総括表

工種	種別	細別	規格	数量	単位	備考
土工	掘削	土砂	BH0.13m3	59.7	m <sup>3</sup>	
	盛土	砂質土	機械併用	52.6	m <sup>3</sup>	
	法面整形	盛土部		29.8	m <sup>2</sup>	
	残土運搬	土砂	DT2t	15.3	m <sup>3</sup>	
	建設発生土処分	土砂	受入費	15.3	m <sup>3</sup>	
法面工						
	張芝		人工芝	34.0	m <sup>2</sup>	
畦畔復旧工	畦畔			21.0	m	
ブロック積工	床掘	土砂		21.0	m <sup>3</sup>	
	埋戻	砂質土		6.3	m <sup>3</sup>	
	法面荒仕上げ	掘削部		31.2	m <sup>2</sup>	
	ブロック基礎		小型 18N-8-40BB	21.0	m	A300-B550
	ブロック積	I:0.4 裏コン0.10	控え35cm	48.0	m <sup>2</sup>	
	裏込材		RC-40	21.9	m <sup>3</sup>	
	石積	すり付け	現場発生材	3.8	m <sup>2</sup>	
	植生土のう	すり付け	小口並べ	2.0	m <sup>2</sup>	
排水工						
	U字フェーム布設替		250	4.00	m	
仮設工	仮設道路	敷鉄板	W=3.0m	45.0	m	135.0m <sup>2</sup>

# 土量配分表

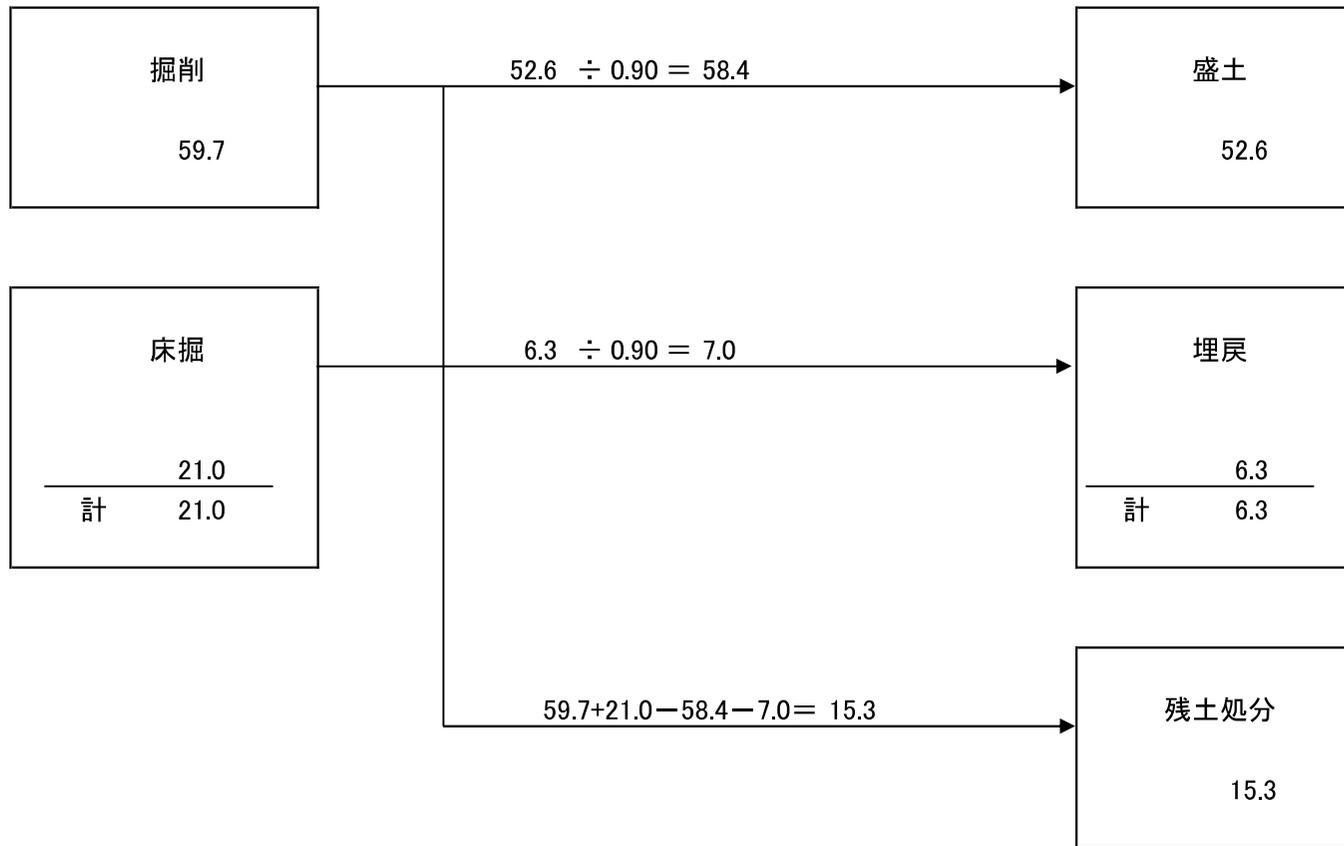





















# 土量配分表






















# 土量配分表

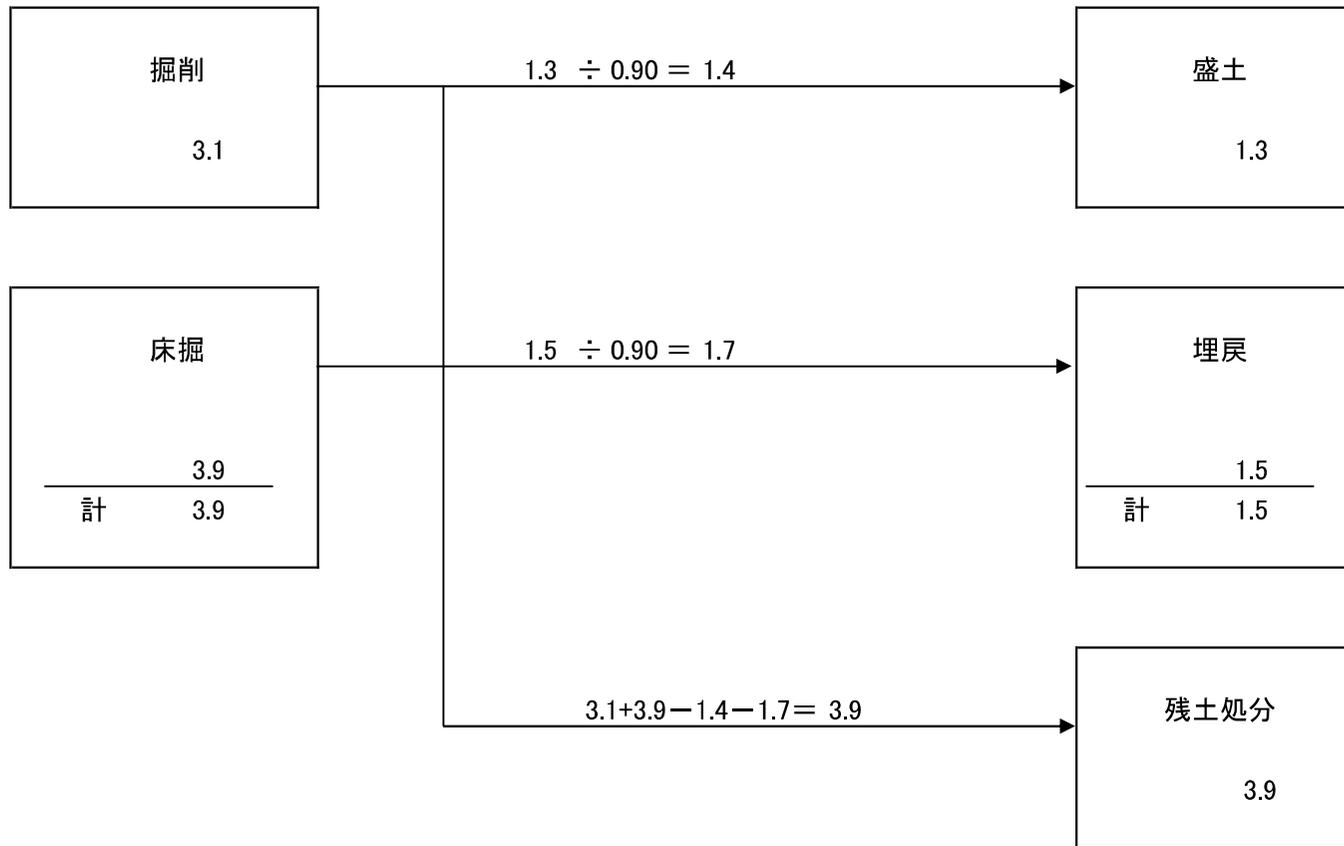


















## 土量配分表

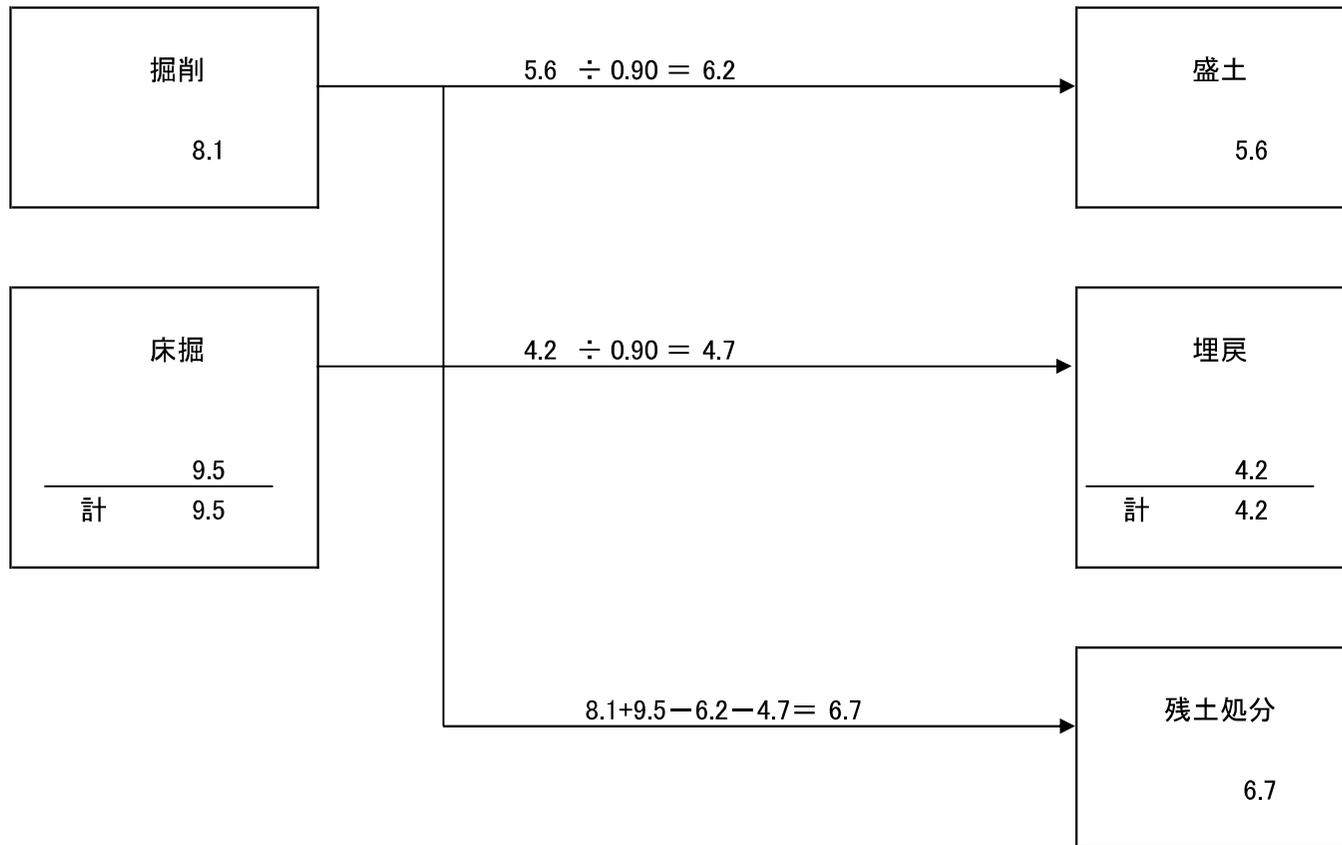
















# 土量配分表

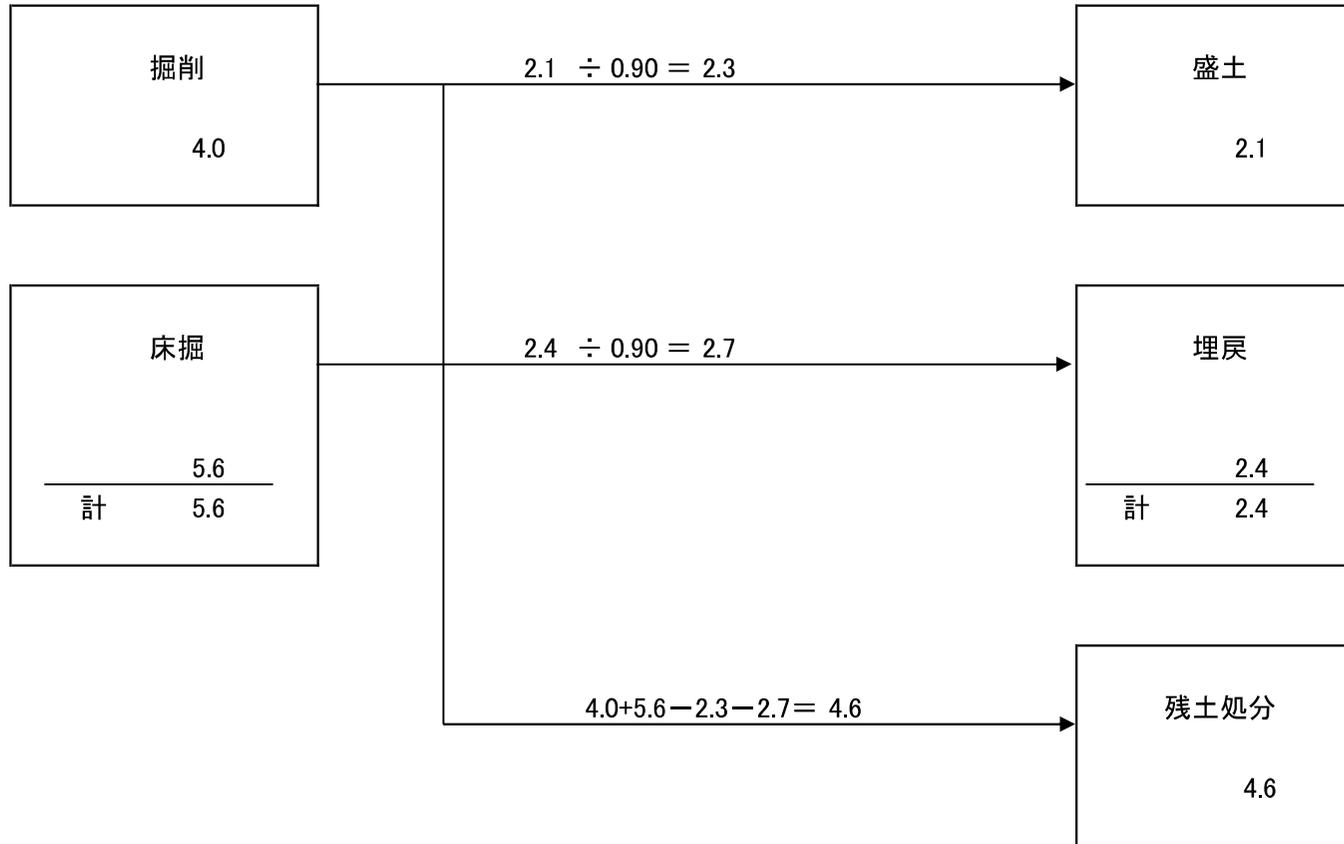
















# 土量配分表

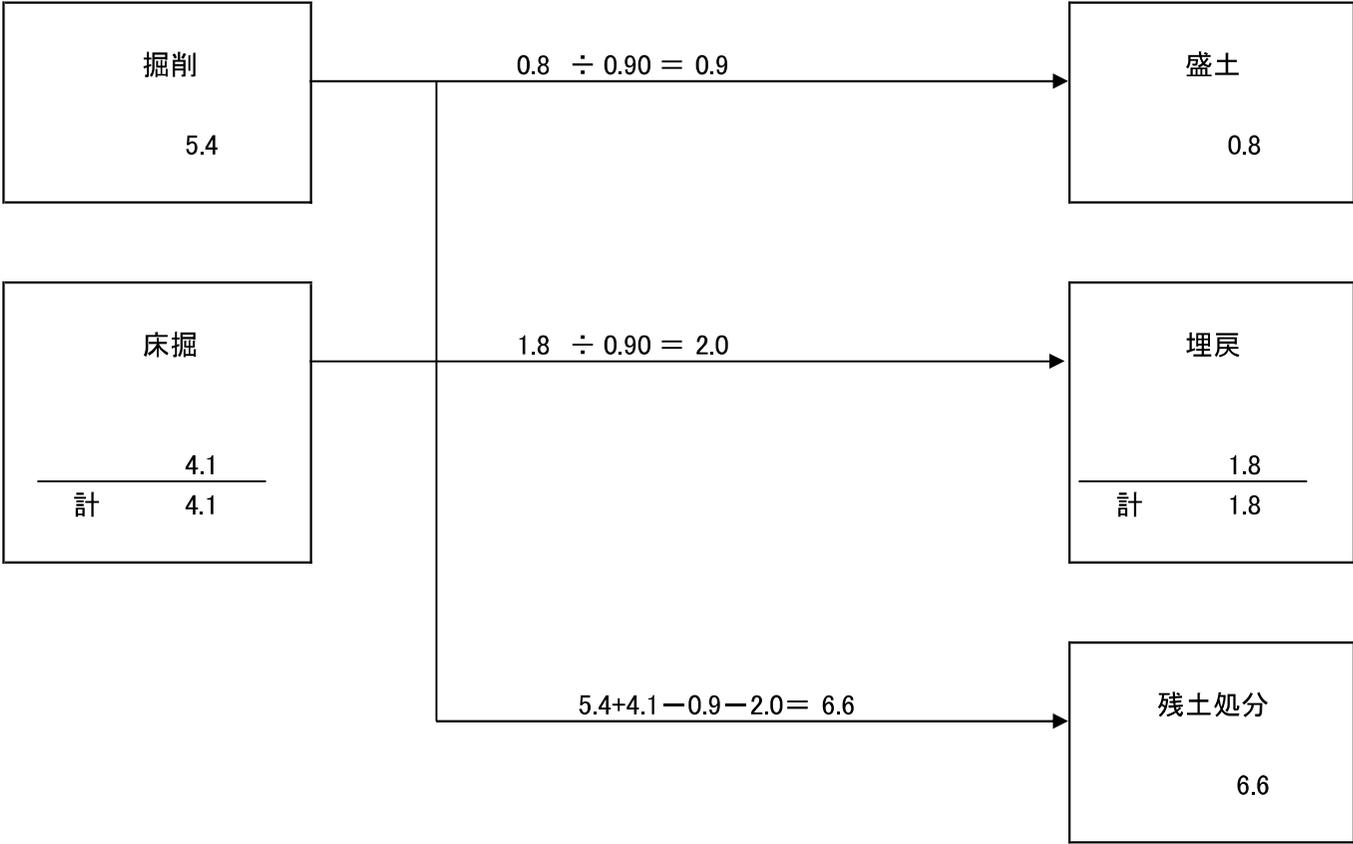
















## 土量配分表

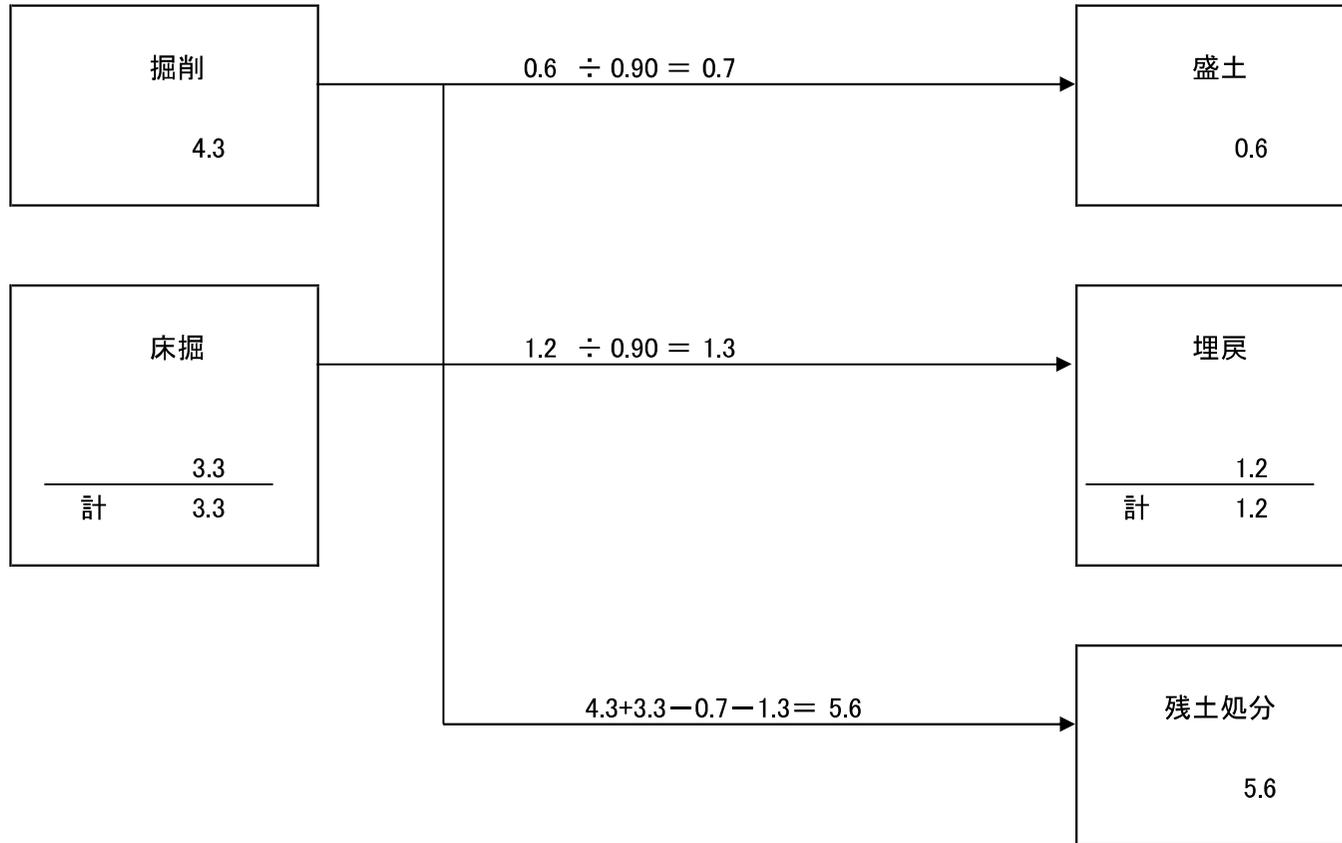
















329/204 井長農地 R箇所 数量総括表

工種	種別	細別	規格	数量	単位	備考
土工	掘削	土砂	BH0.13m <sup>3</sup>	14.1	m <sup>3</sup>	
	盛土	砂質土	機械併用	7.4	m <sup>3</sup>	
	残土運搬	土砂	DT2t	13.1	m <sup>3</sup>	
	建設発生土処分	土砂	受入費	13.1	m <sup>3</sup>	
畦畔復旧工	畦畔			13.0	m	
ブロック積工	床掘	土砂		11.5	m <sup>3</sup>	
	埋戻	砂質土		3.9	m <sup>3</sup>	
	法面荒仕上げ	掘削部		15.9	m <sup>2</sup>	
	ブロック基礎		小型 18N-8-40BB	12.0	m	A300-B450
	ブロック積	1:0.3 裏コン0.00	控え35cm	22.6	m <sup>2</sup>	
	裏込材		RC-40	10.0	m <sup>3</sup>	
	石積	すり付け	現場発生材	4.6	m <sup>2</sup>	

## 土量配分表

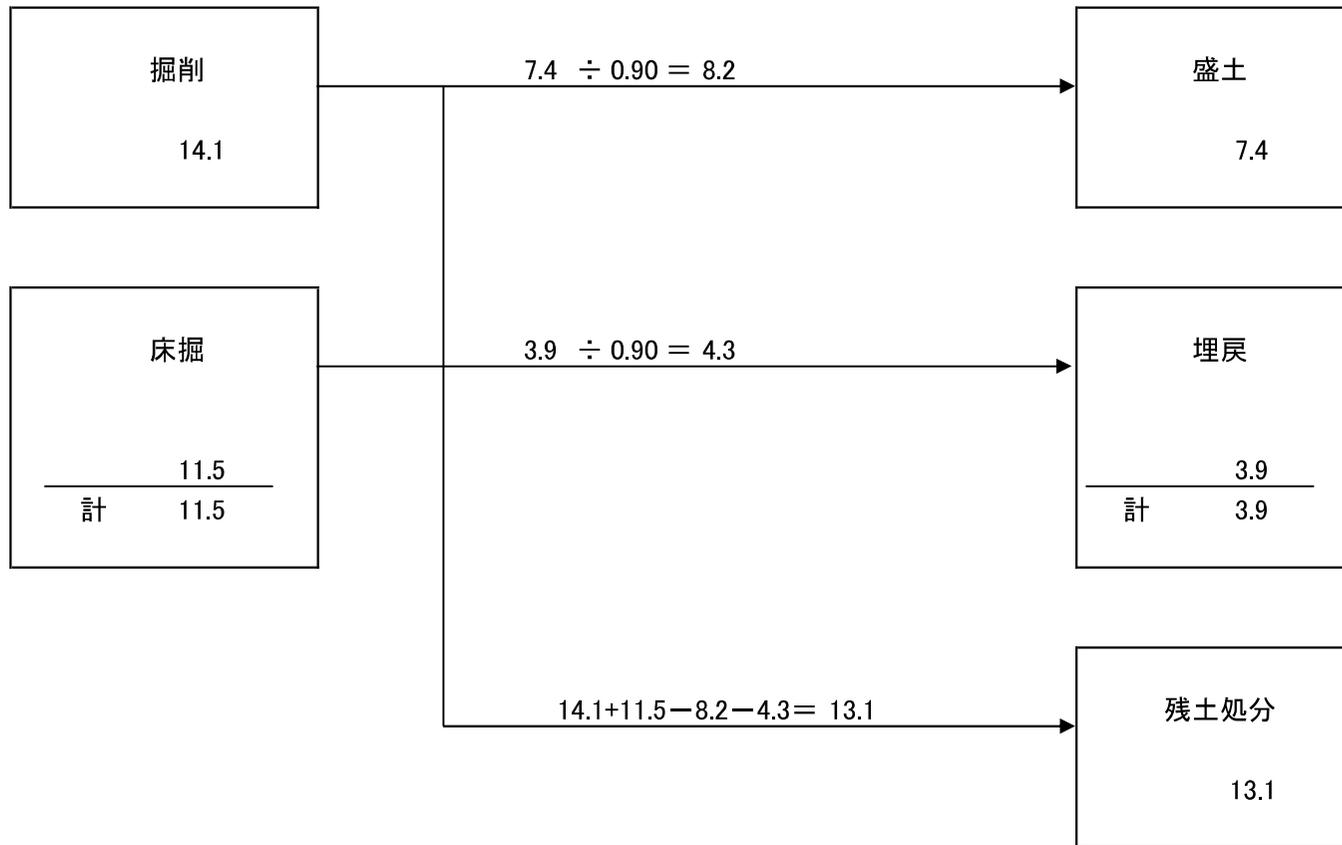
















# 土量配分表

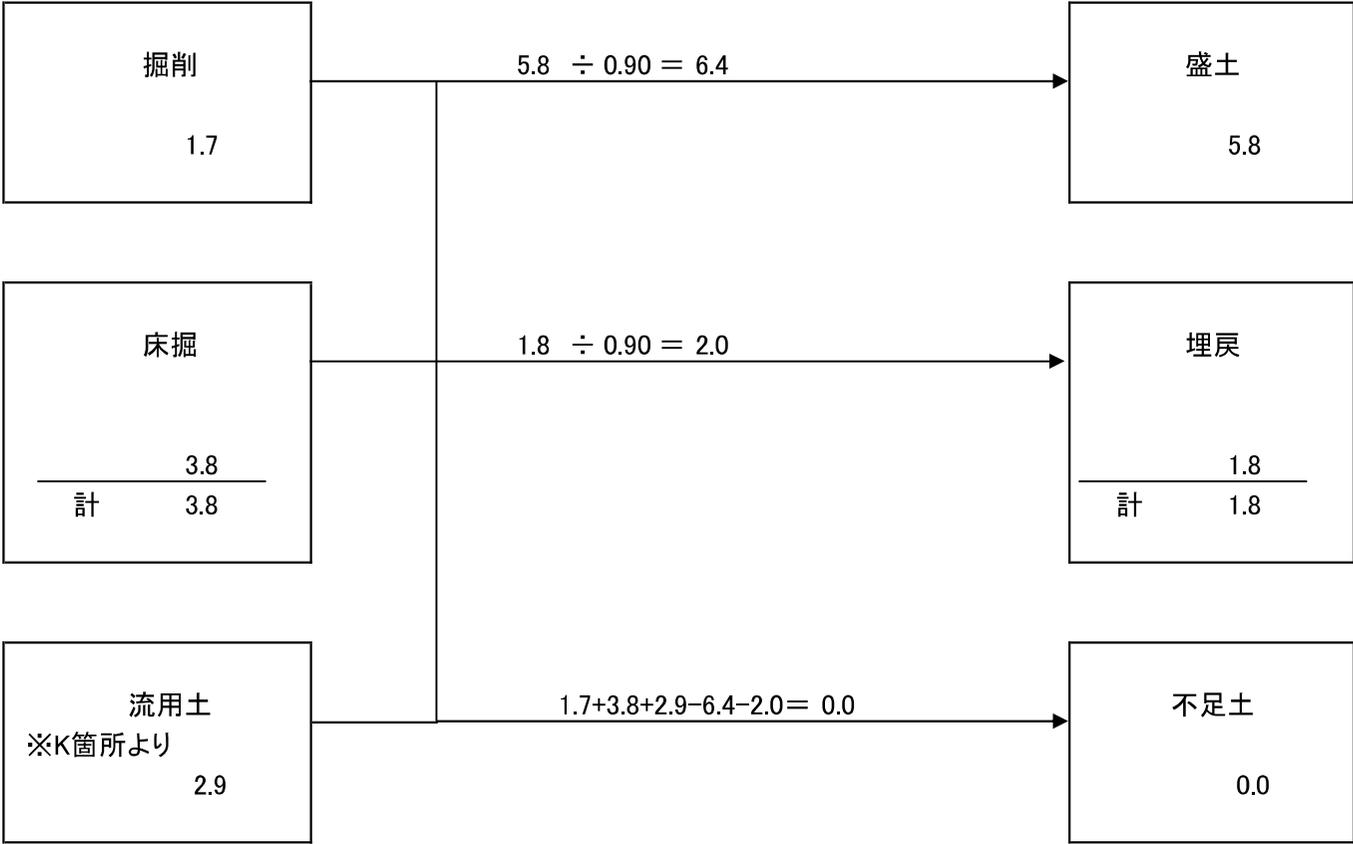
















# 位置図

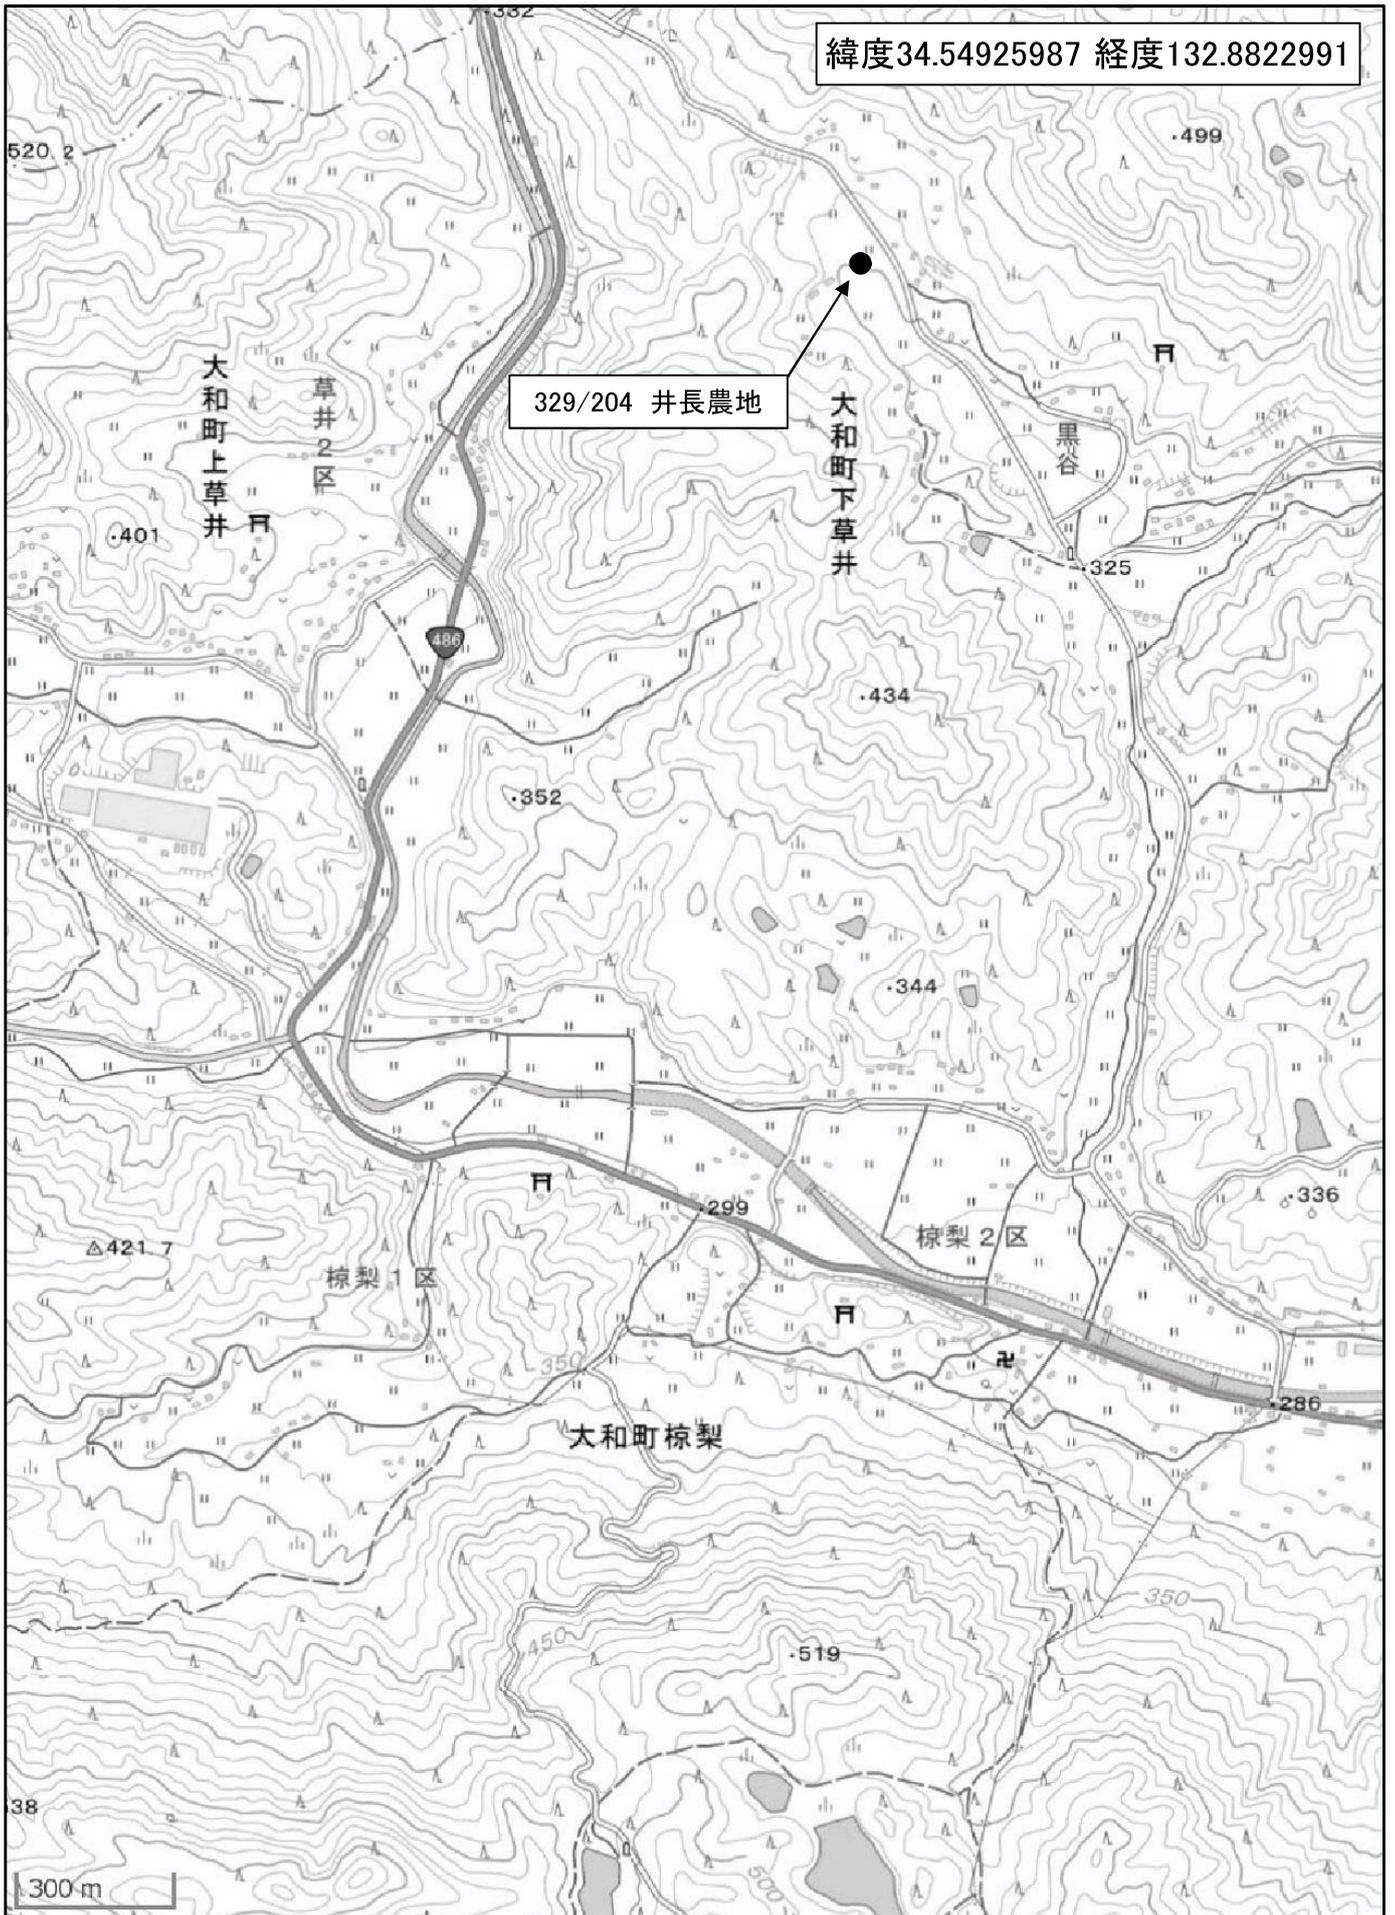

この地図は、国土地理院図を使用している。