

# 工事仕様書

工事名称	放課後児童クラブ網戸設置工事(大和放課後児童クラブ外10ヶ所)																																				
工事場所	三原市大和町大具外																																				
工事内容	放課後児童クラブに網戸を設置する。 [工事概要] <table><tr><td>1. 糸崎第1・2放課後児童クラブ</td><td>網戸</td><td>12枚</td></tr><tr><td>2. 小坂第2放課後児童クラブ</td><td>網戸</td><td>9枚</td></tr><tr><td>3. 三原第2放課後児童クラブ</td><td>網戸</td><td>4枚</td></tr><tr><td>4. 須波放課後児童クラブ</td><td>網戸</td><td>4枚</td></tr><tr><td>5. 幸崎放課後児童クラブ</td><td>網戸</td><td>6枚</td></tr><tr><td>6. 大和放課後児童クラブ</td><td>網戸</td><td>6枚</td></tr><tr><td>7. 沼田放課後児童クラブ</td><td>網戸</td><td>3枚</td></tr><tr><td>8. 沼田東第2放課後児童クラブ</td><td>網戸</td><td>2枚</td></tr><tr><td>9. 西宮第4放課後児童クラブ</td><td>網戸</td><td>5枚</td></tr><tr><td>10. 本郷第2放課後児童クラブ</td><td>網戸</td><td>1枚</td></tr><tr><td>11. 南方第1・2放課後児童クラブ</td><td>網戸</td><td>10枚</td></tr><tr><td></td><td>合計</td><td>62枚</td></tr></table>	1. 糸崎第1・2放課後児童クラブ	網戸	12枚	2. 小坂第2放課後児童クラブ	網戸	9枚	3. 三原第2放課後児童クラブ	網戸	4枚	4. 須波放課後児童クラブ	網戸	4枚	5. 幸崎放課後児童クラブ	網戸	6枚	6. 大和放課後児童クラブ	網戸	6枚	7. 沼田放課後児童クラブ	網戸	3枚	8. 沼田東第2放課後児童クラブ	網戸	2枚	9. 西宮第4放課後児童クラブ	網戸	5枚	10. 本郷第2放課後児童クラブ	網戸	1枚	11. 南方第1・2放課後児童クラブ	網戸	10枚		合計	62枚
1. 糸崎第1・2放課後児童クラブ	網戸	12枚																																			
2. 小坂第2放課後児童クラブ	網戸	9枚																																			
3. 三原第2放課後児童クラブ	網戸	4枚																																			
4. 須波放課後児童クラブ	網戸	4枚																																			
5. 幸崎放課後児童クラブ	網戸	6枚																																			
6. 大和放課後児童クラブ	網戸	6枚																																			
7. 沼田放課後児童クラブ	網戸	3枚																																			
8. 沼田東第2放課後児童クラブ	網戸	2枚																																			
9. 西宮第4放課後児童クラブ	網戸	5枚																																			
10. 本郷第2放課後児童クラブ	網戸	1枚																																			
11. 南方第1・2放課後児童クラブ	網戸	10枚																																			
	合計	62枚																																			
準 則	公共建築工事標準仕様書(建築工事編), 公共建築改修工事標準仕様書(建築工事編), 建築物解体工事共通仕様書(国土交通省官房官庁営繕部監修・最新版) に基づき施工する。																																				
関係法令等	この工事に当たっては, 次の関係法令その他に基づいて施工する。 ・廃棄物の処理及び清掃に関する法律, 同施行令, 同施行規則 ・労働安全衛生法, 同施行令, 同施行規則 ・建設工事公衆災害防止対策要綱 ・大気汚染防止法 ・その他関係法令																																				
疑義変更	本設計図書は, 設計の概要を示すものであり, 詳細部等について技術的必要事項は明記なくとも完全に施工すること。 施工に際して疑義を生じた場合, または軽微な変更を必要とする場合には, 速やかに係員と協議し, 監督員の指示により施工すること。ただし, これらに於いて請負金額の増減はなきものとする。																																				
提出書類	施工に先立ち, 工事工程表, 仮設計画図及び監督員の指示する書類を提出し, 監督員の承認を受けること。商品名及び製造者名が記載された材料については, 当該商品又は同等品を使用するものとし, 同等品を使用する場合は, 監督員の承諾を受けるものとする。また, 設計図書に定める品質及び性能を有することの証明となる資料を提出して監督員の承諾を受けるものとする。																																				
工 期	本工事は請負契約締結の後, 令和3年3月26日をもって工期とする。このうち検査期間として13日間を見込んでいる。																																				
そ の 他	・工事期間中は付近交通の安全を図ると共に, 必要な場合には交通整理誘導員を配置し事故及び危険防止に努めること。 ・第三者災害防止及び飛散防止対策のため, 必要に応じて監督員の指示する範囲に, バリケード等を設置すること, また苦情等発生した場合にはこれに対応すること。 ・施工箇所周囲の備品, 機器等の養生, 清掃等については十分にこれを行うこと。 ・工事に必要な電気・水等は, 受注者で準備すること。 ・小学校校舎内の工事となる為, 学校行事及び授業を優先し, 施工すること。 ・以下の設計図面は, A2版をA3版に縮小している。(縮小率約70.7%)																																				

# 放課後児童クラブ網戸設置工事 (大和放課後児童クラブ外10ヶ所)

図面番号	図面名称	縮尺	図面番号	図面名称	縮尺
A-0	表紙・図面リスト				
A-1	糸崎第1・2放課後児童クラブ 付近見取図・2階平面図	1/100			
A-2	糸崎第1・2放課後児童クラブ 展開図				
A-3	小坂第2放課後児童クラブ 付近見取図・1階平面図	1/100			
A-4	小坂第2放課後児童クラブ 展開図				
A-5	三原第2放課後児童クラブ 付近見取図・配置図・部分1階平面図	1/100 1/500			
A-6	三原第2放課後児童クラブ 展開図				
A-7	須波放課後児童クラブ 付近見取図・配置図・2階平面図	1/100 1/500			
A-8	須波放課後児童クラブ 展開図				
A-9	幸崎放課後児童クラブ 付近見取図・配置図・2階平面図	1/200 1/1000			
A-10	幸崎放課後児童クラブ 展開図				
A-11	大和放課後児童クラブ 付近見取図・配置図・1階平面図	1/100 1/1200			
A-12	沼田放課後児童クラブ 付近見取図・配置図・1階平面図	1/100 1/300			
A-13	沼田放課後児童クラブ 展開図				
A-14	沼田東第2放課後児童クラブ 付近見取図・配置図・1階平面図	1/100 1/800			
A-15	沼田東第2放課後児童クラブ 展開図				
A-16	西宮第4放課後児童クラブ 付近見取図・1階平面図	1/50			
A-17	本郷第2放課後児童クラブ 付近見取図・配置図・1・2階平面図	1/100			
A-18	南方第1・2放課後児童クラブ 付近見取図・配置図・1階平面図	1/100 1/1200			
A-19	南方第1・2放課後児童クラブ 展開図				



三原市役所

三原市港町3丁目5番1号 TEL(0848)64-2111

課長	係長	設計	校閲

日付	

備考	

工事名	放課後児童クラブ網戸設置工事 (大和放課後児童クラブ外10ヶ所) 設計図
-----	---

図面名称	表紙・図面リスト
------	----------



縮尺	
----	--

図面番号	A-0
------	-----

枚の内

号

本図面はA2をA3 (70.7%) に縮小しています。






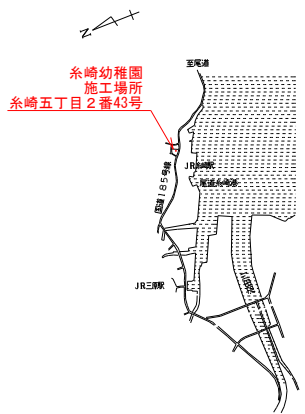
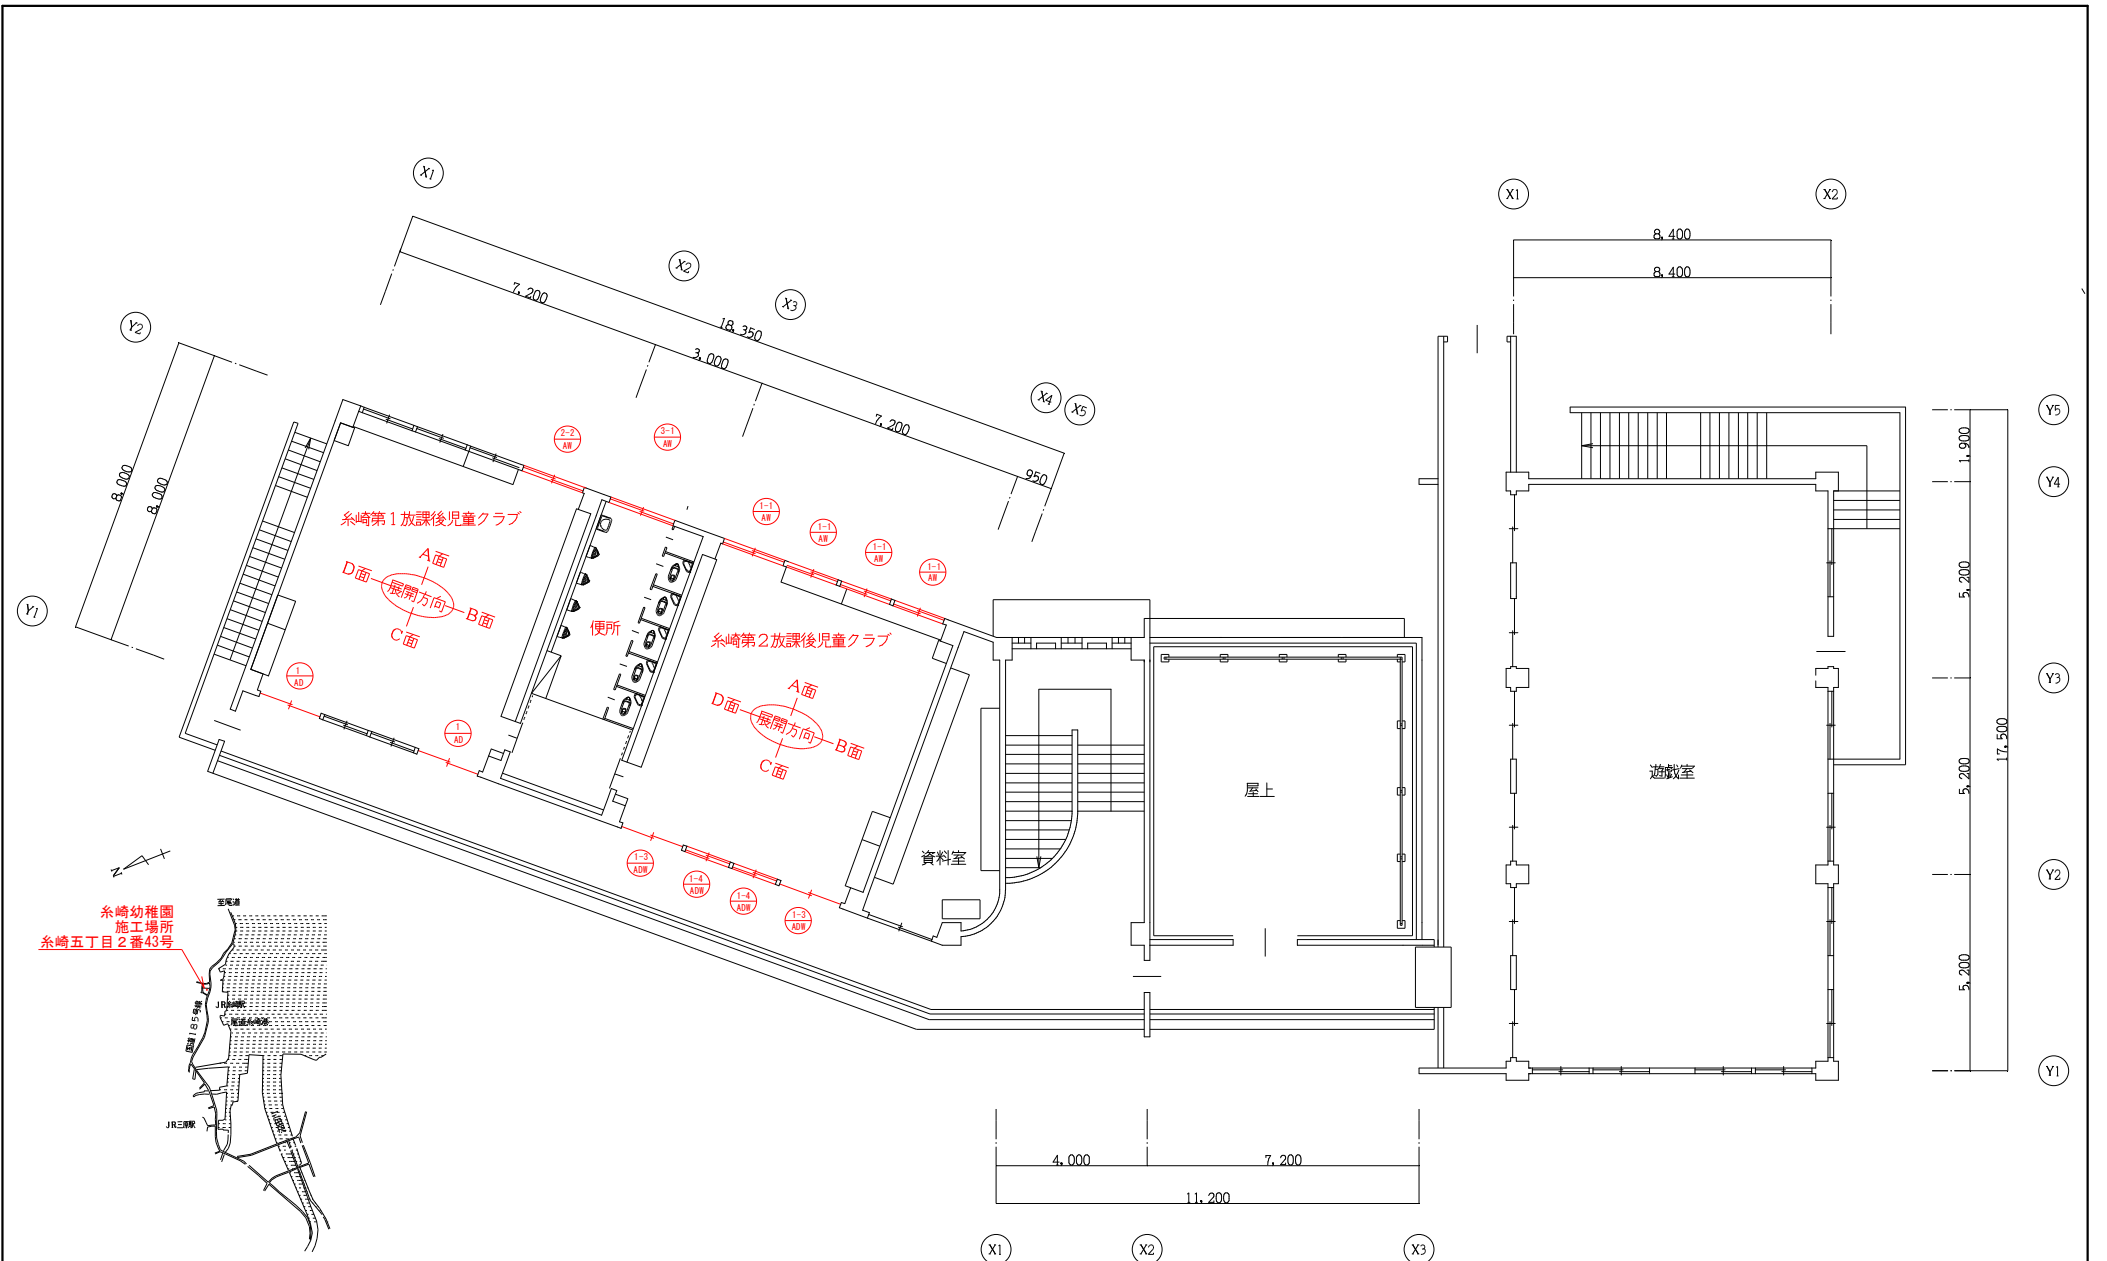


付近見取図

2階平面図 縮尺1/100

	<b>三原市役所</b> 三原市港町3丁目5番1号 TEL(0848)64-2111	課長	係長	設計	校開	日付	備考	工事名	放課後児童クラブ網戸設置工事 (大和放課後児童クラブ外10ヶ所) 設計図	図面名称 糸崎第1・2放課後児童クラブ 2階平面図・付近見取図	縮尺 1/100	図面番号 A-1	校の内 号室

本図面はA2をA3 (70.7%) に縮小しています。

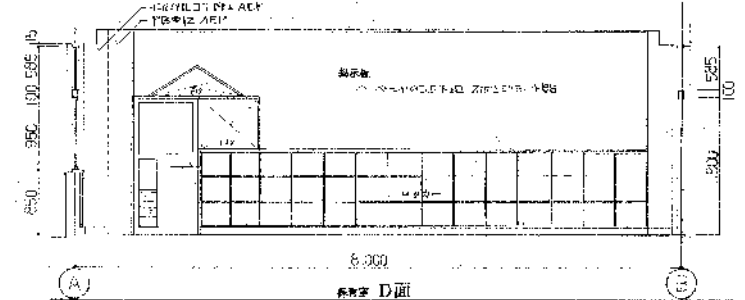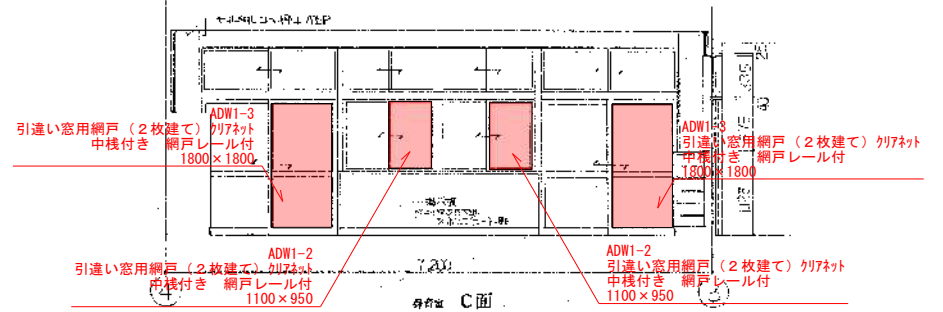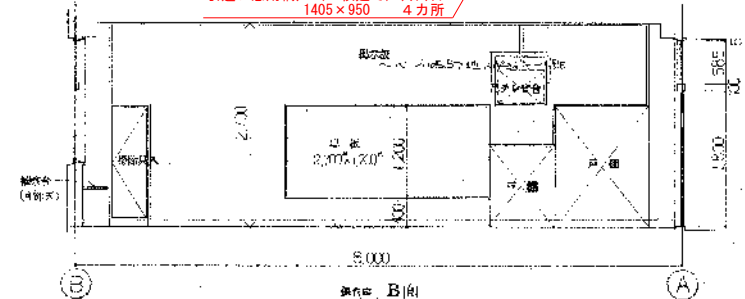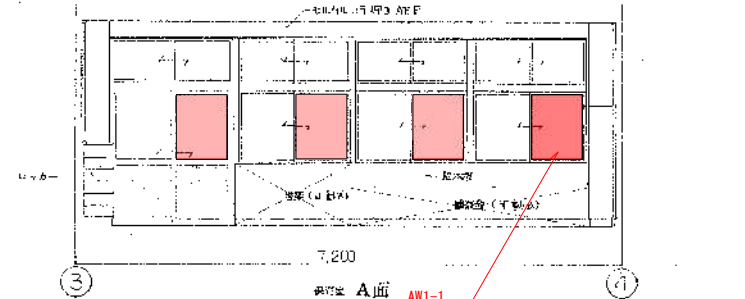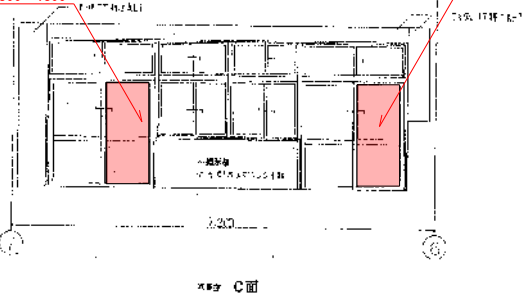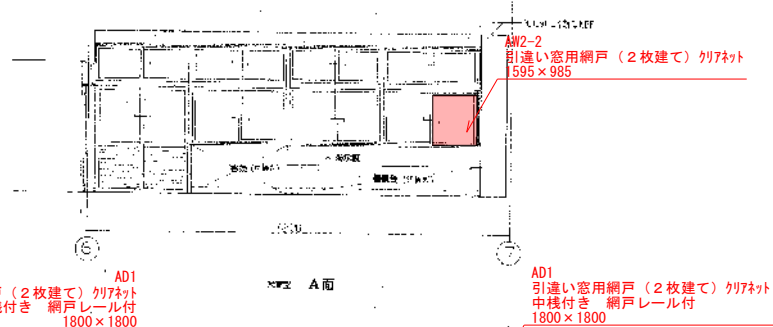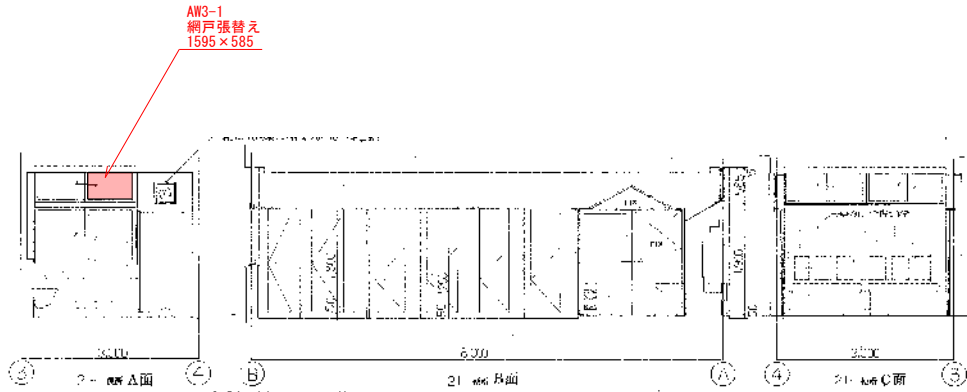

三原市役所

三原市港町3丁目5番1号 TEL(0848)64-2111



課長	係長	設計	校開	日付	備考

工事名	放課後児童クラブ網戸設置工事 (大和放課後児童クラブ外10ヶ所) 設計図
-----	---

図面名称	糸崎第1・2放課後児童クラブ・展開図
------	--------------------


縮尺		図面番号	A-2	校の内
----	--	------	-----	-----

本図面はA2をA3 (70.7%) に縮小しています。

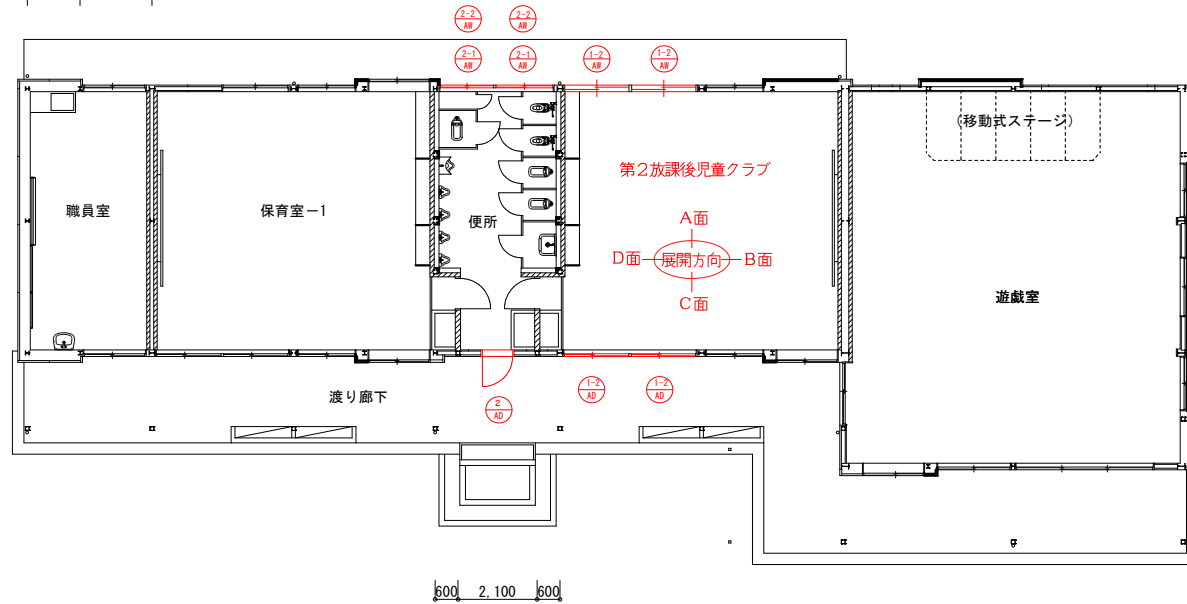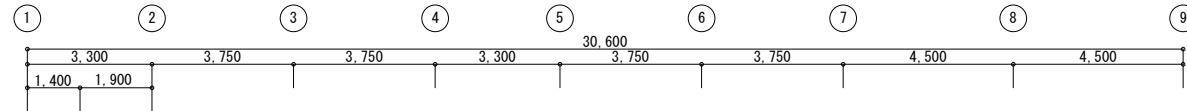


600 2,100 600

1階平面図 縮尺1/100

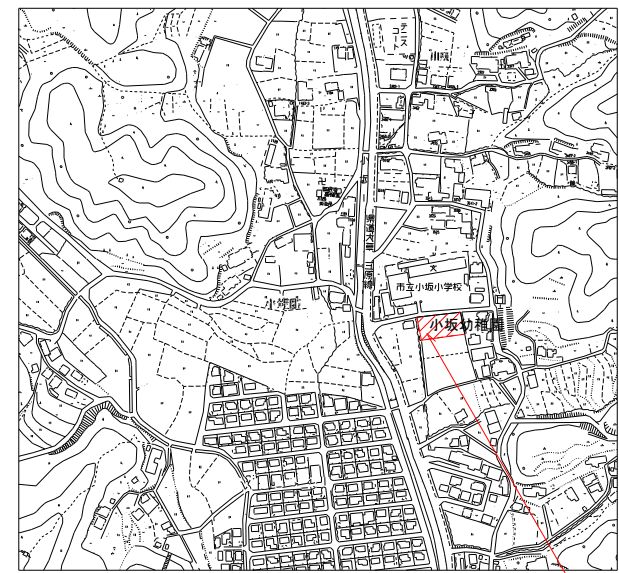

付近見取図

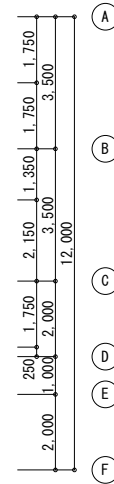


課長	係長	設計	校閲	日付	備考

工事名	放課後児童クラブ網戸設置工事 (大和放課後児童クラブ外10ヶ所) 設計図
-----	---

図面名称	小坂第2放課後児童クラブ 1階平面図・付近見取図	縮尺	1/100	図面番号	A-3
------	-----------------------------	----	-------	------	-----


本図面はA2をA3 (70.7%) に縮小しています。

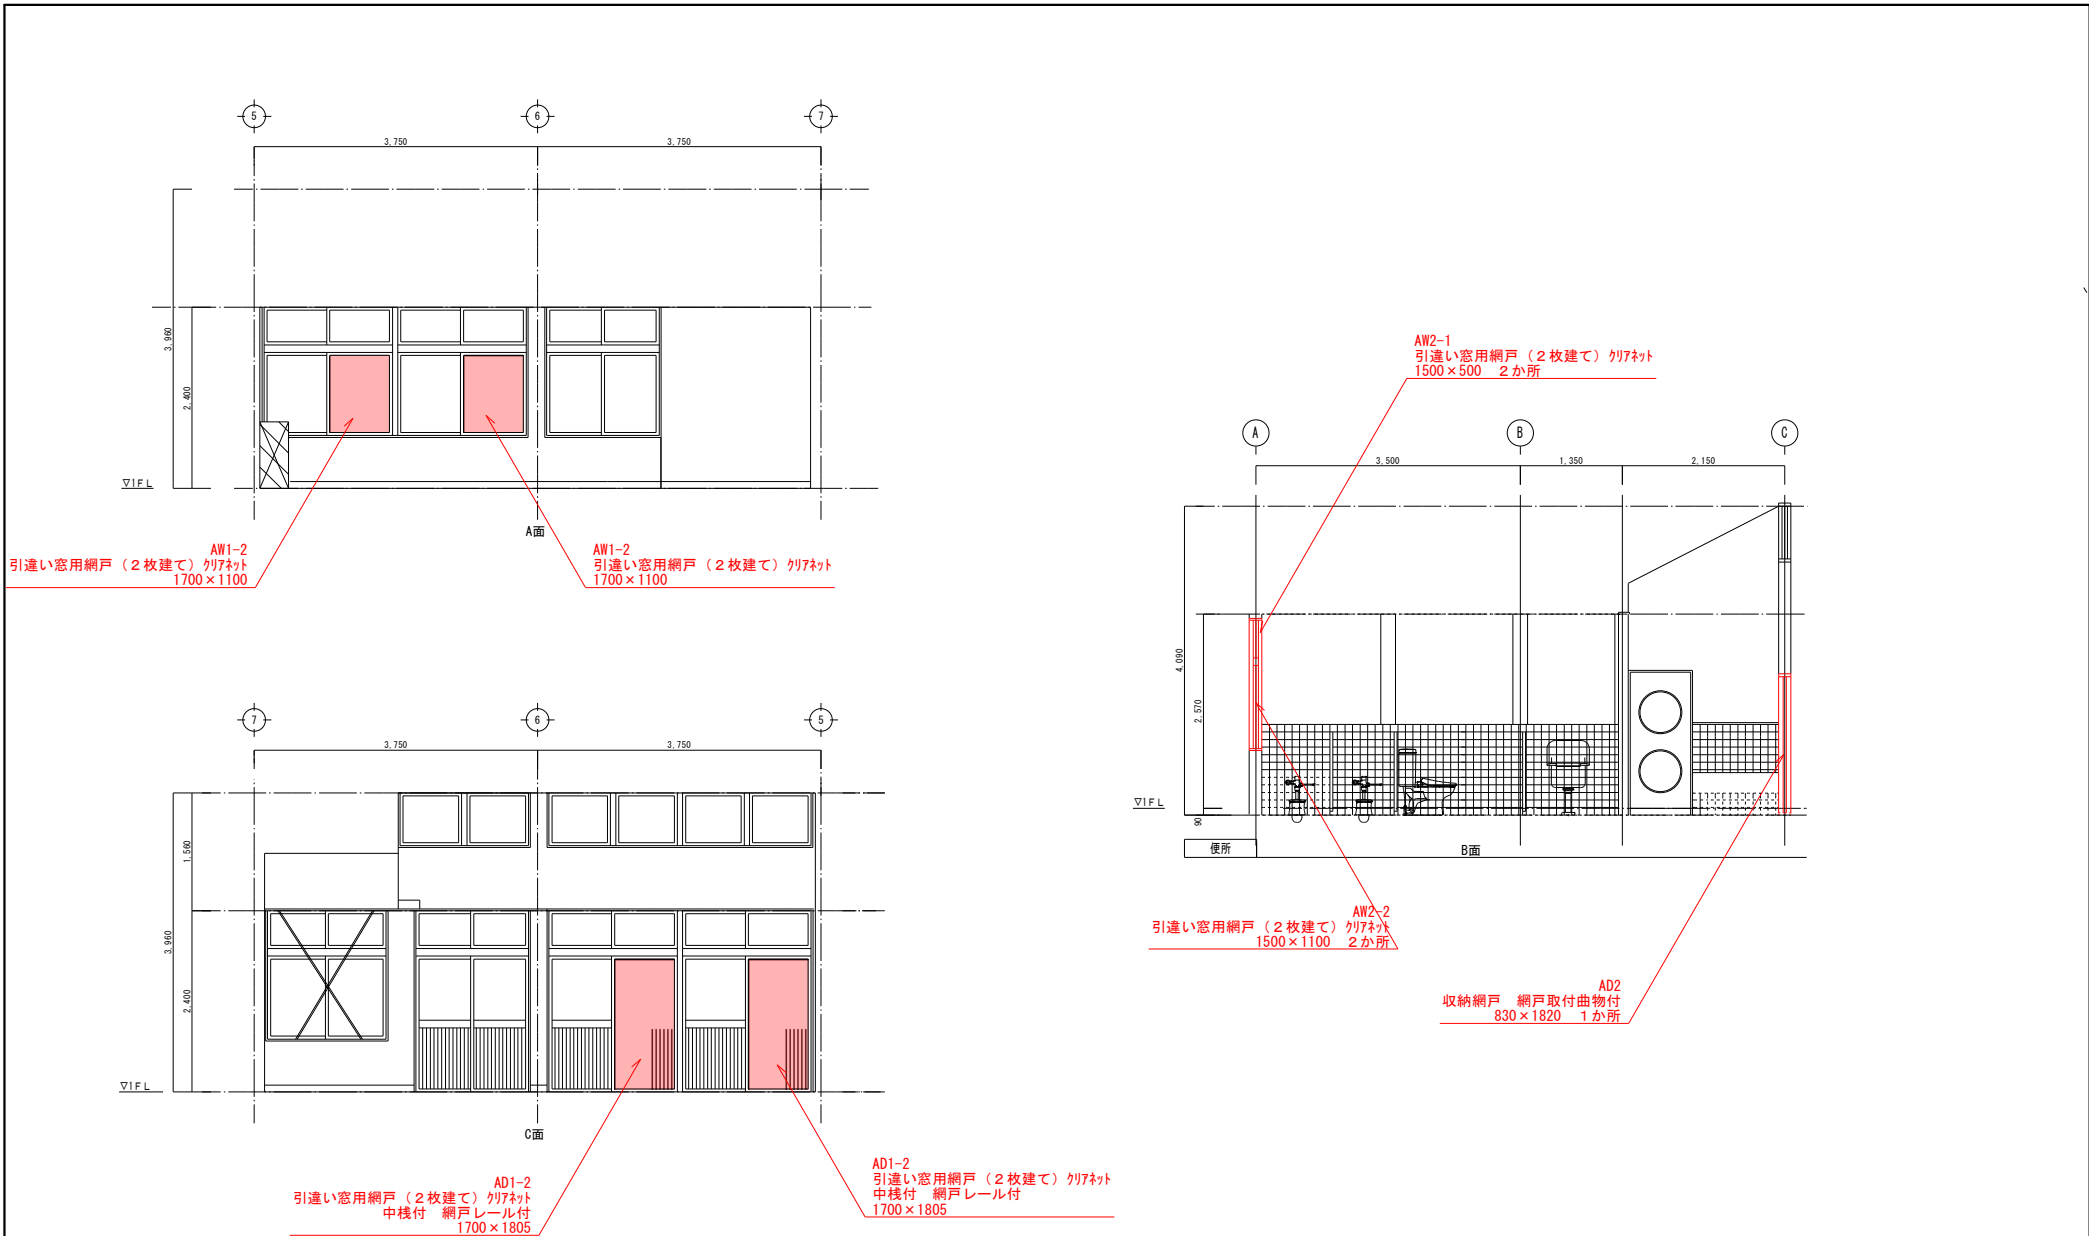


小坂第2放課後児童クラブ 展開図

 <b>三原市役所</b> 三原市港町3丁目6番1号 TEL(0848)64-2111	課長	係長	設計	校開	日付	備考	工事名	図面名称	縮尺	図面番号	校の内 A-4 号室


本図面はA2をA3 (70.7%) に縮小しています。

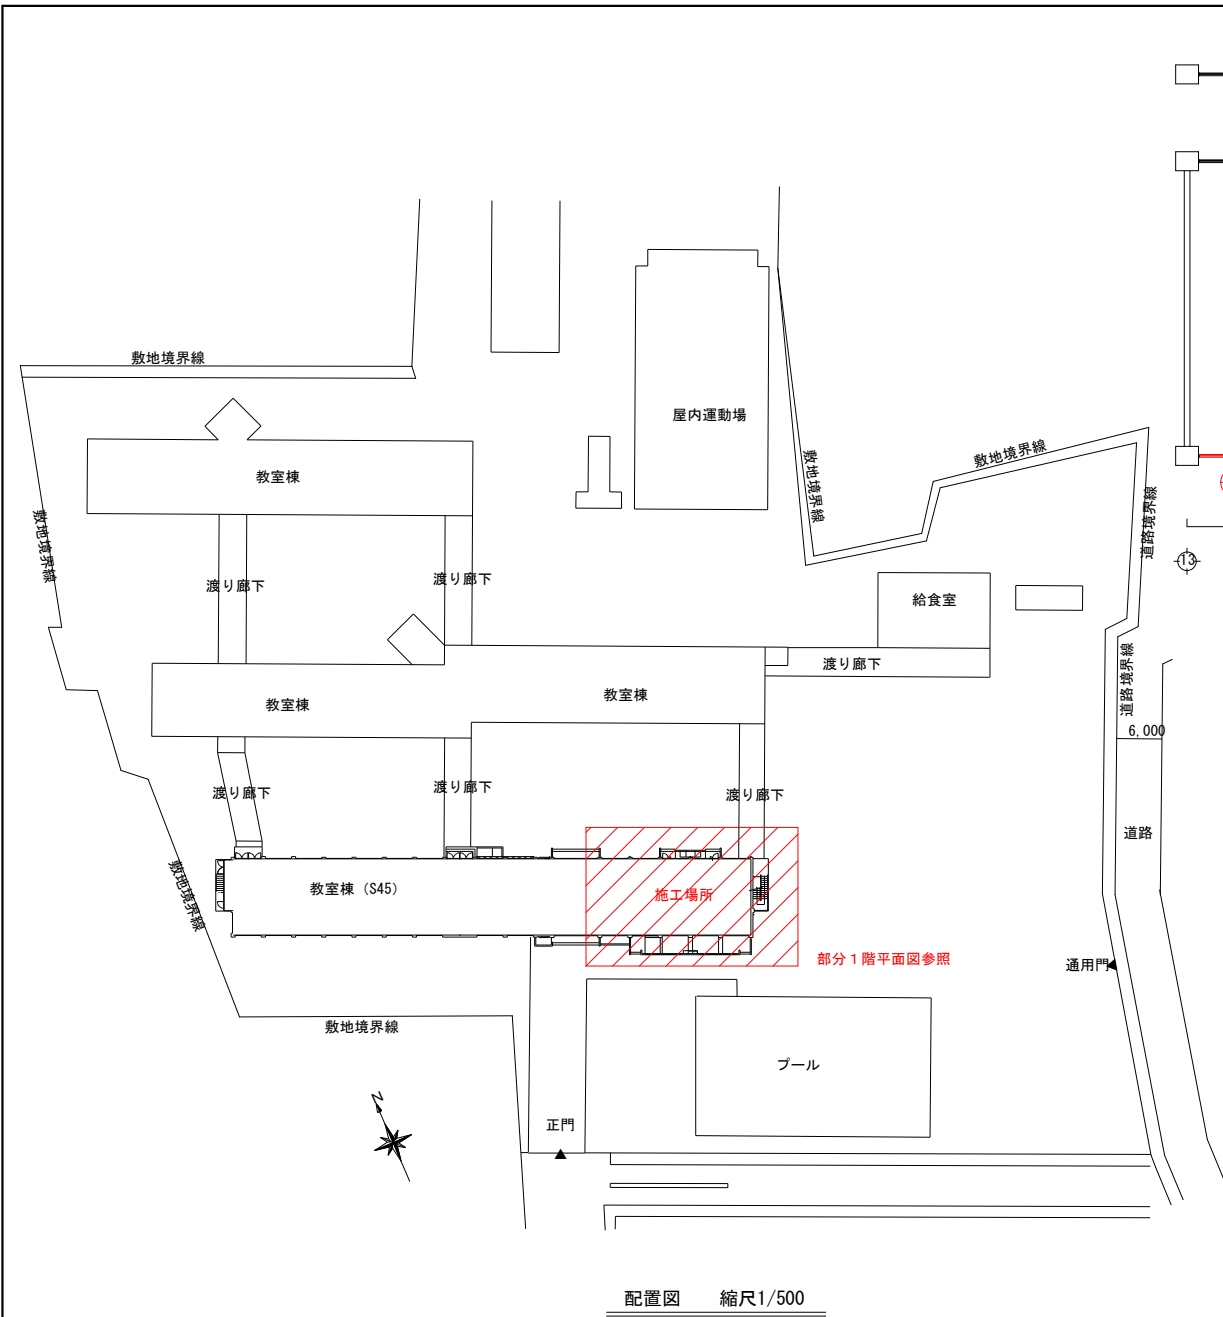

配置図 縮尺1/500

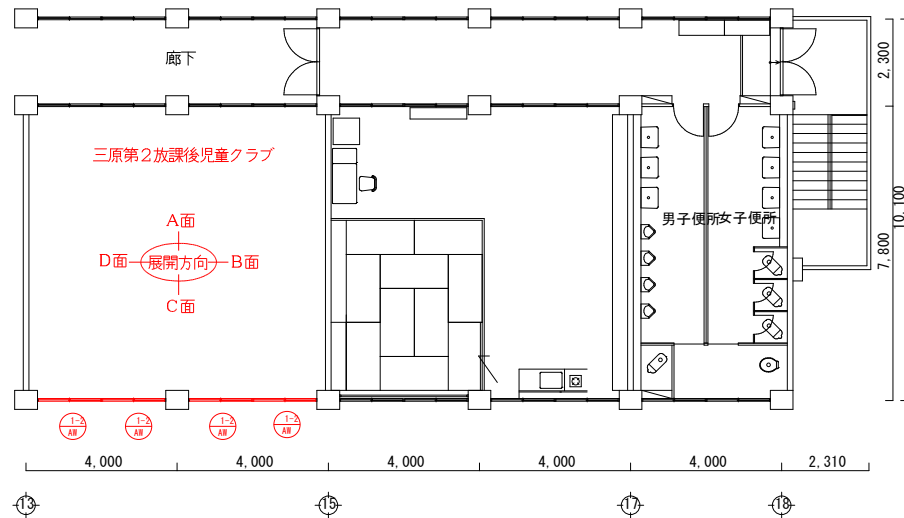

部分1階平面図 縮尺1/100

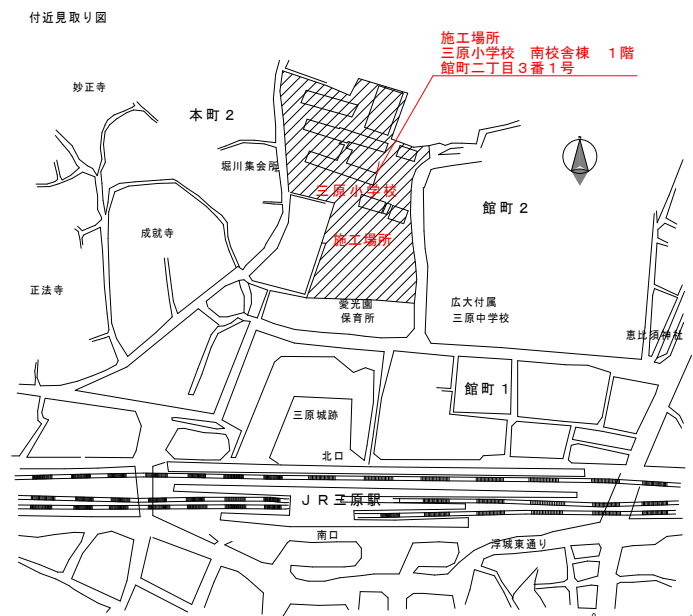


付近見取り図

課長	係長	設計	校閲	日付	備考

工事名	放課後児童クラブ網戸設置工事 (大和放課後児童クラブ外10ヶ所) 設計図
-----	---

図面名称	三原第2放課後児童クラブ 部分1階平面図・配置図 付近見取り図	縮尺	1/100 1/500	図面番号	校の内 A-5 号室
------	---------------------------------------	----	----------------	------	------------------

本図面はA2をA3 (70.7%) に縮小しています。

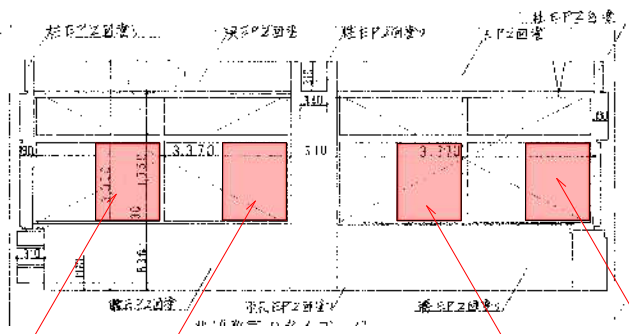

AW1-2  
引違い窓用網戸 (2枚建て) クリアネット  
1545 x 1035

AW1-2  
引違い窓用網戸 (2枚建て) クリアネット  
1545 x 1035

AW1-2  
引違い窓用網戸 (2枚建て) クリアネット  
1545 x 1035


AW1-2  
引違い窓用網戸 (2枚建て) クリアネット  
1545 x 1035

三原第2放課後児童クラブ 展開図

課長	係長	設計	校閲	日付	備考	工事名	図面名称	縮尺	図面番号	枚の内
										放課後児童クラブ網戸設置工事 (大和放課後児童クラブ外10ヶ所) 設計図


本図面はA2をA3 (70.7%) に縮小しています。



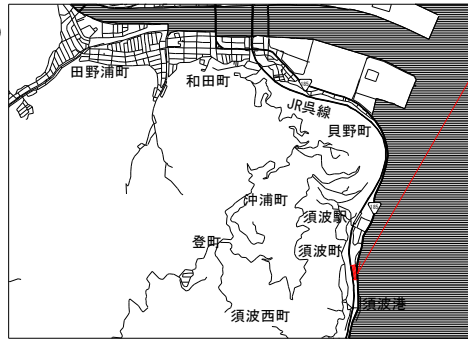


工事場所  
須波小学校 北校舎棟 2階  
須波一丁目2番1号

付近見取図

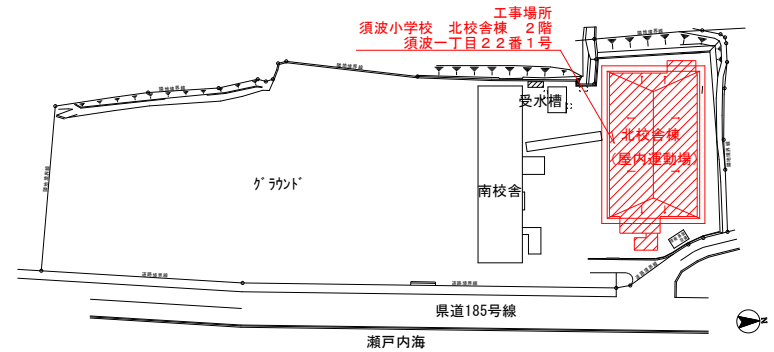

工事場所  
須波小学校 北校舎棟 2階  
須波一丁目2番1号

配置図 縮尺1/1000

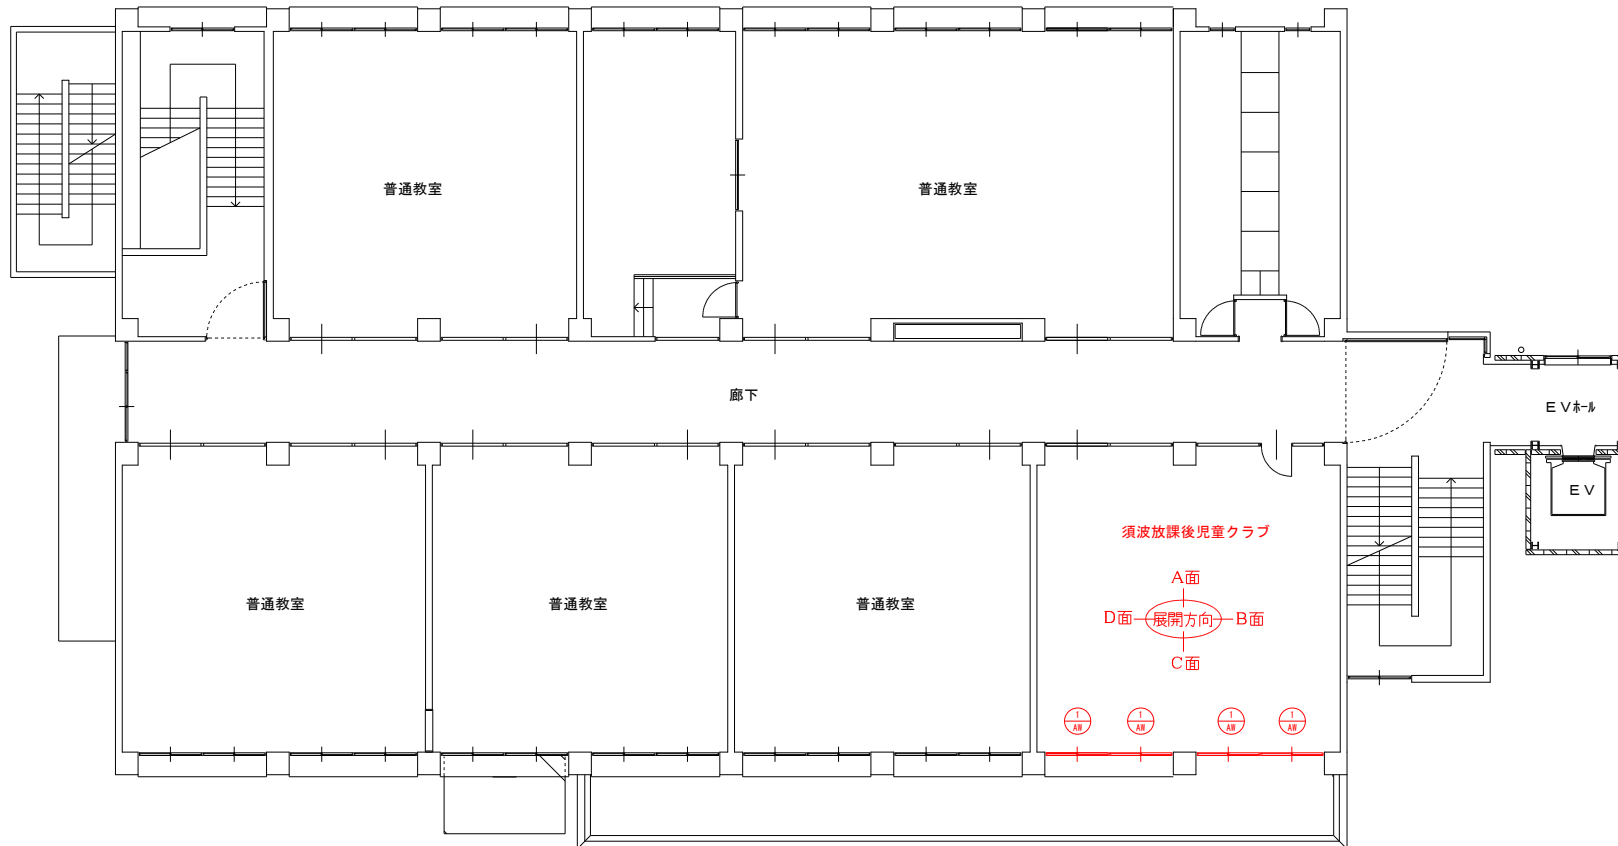


2階平面図 縮尺1/100

課長	係長	設計	校閲	日付	備考

工事名	放課後児童クラブ網戸設置工事 (大和放課後児童クラブ外10ヶ所) 設計図
-----	---

図面名称	須波放課後児童クラブ 2階平面図・配置図 付近見取図	縮尺	1/100 1/500	図面番号	A-7
------	----------------------------------	----	----------------	------	-----

本図面はA2をA3 (70.7%) に縮小しています。

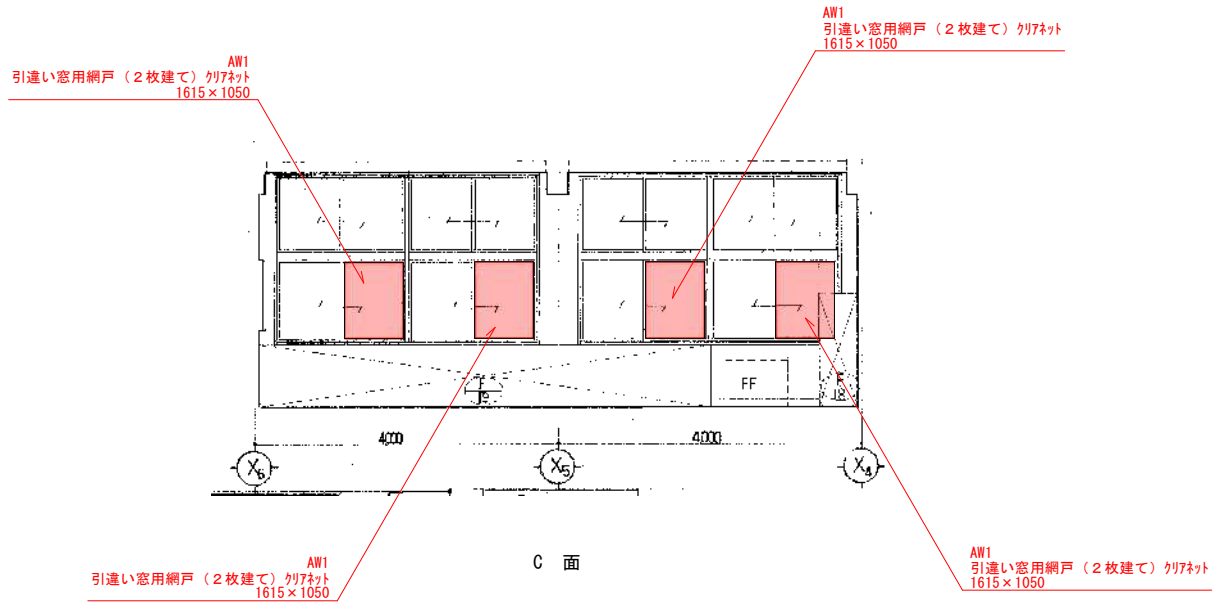

須波放課後児童クラブ 展開図



三原市役所

三原市港町3丁目6番1号 TEL(0848)64-2111


課長	係長	設計	校開	日付	

備考	
----	--


工事名	放課後児童クラブ網戸設置工事 (大和放課後児童クラブ外10ヶ所) 設計図
-----	---

図面名称	須波放課後児童クラブ 展開図	縮尺	1/100 1/500	図面番号	A-8	枚の内	8
------	-------------------	----	----------------	------	-----	-----	---



本図面はA2をA3 (70.7%) に縮小しています。

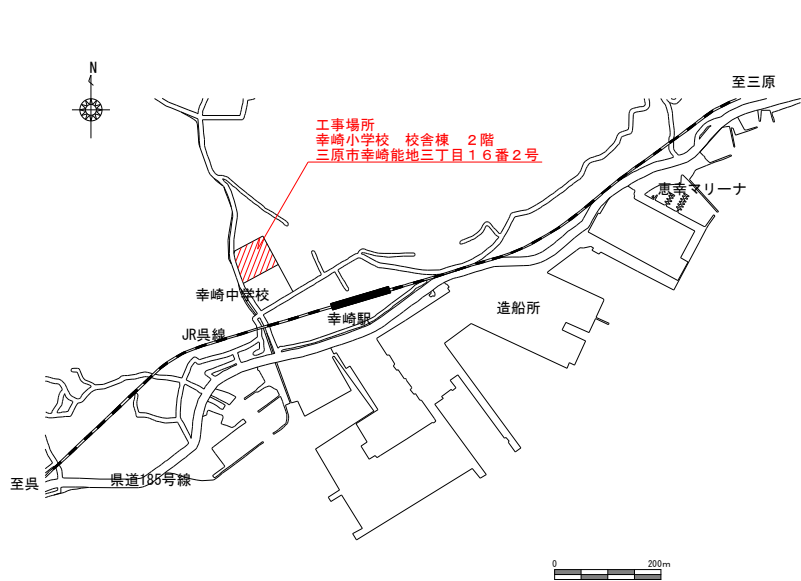


付近見取図

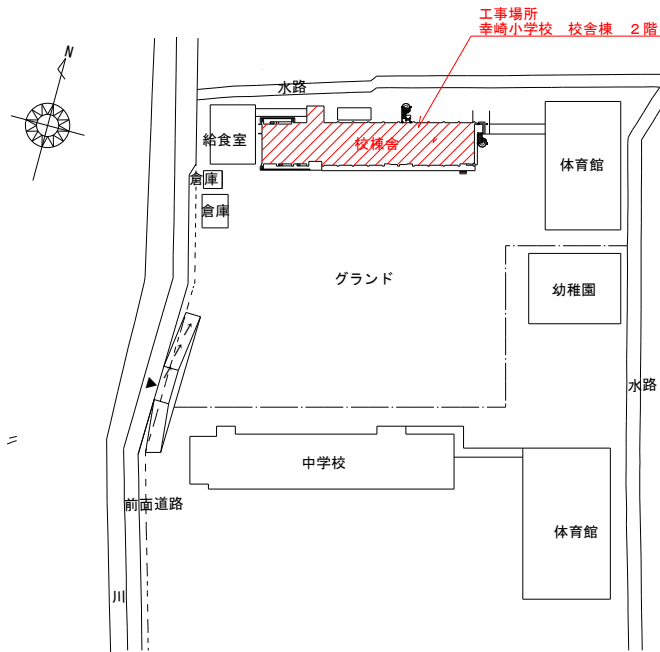

配置図 縮尺1/1000

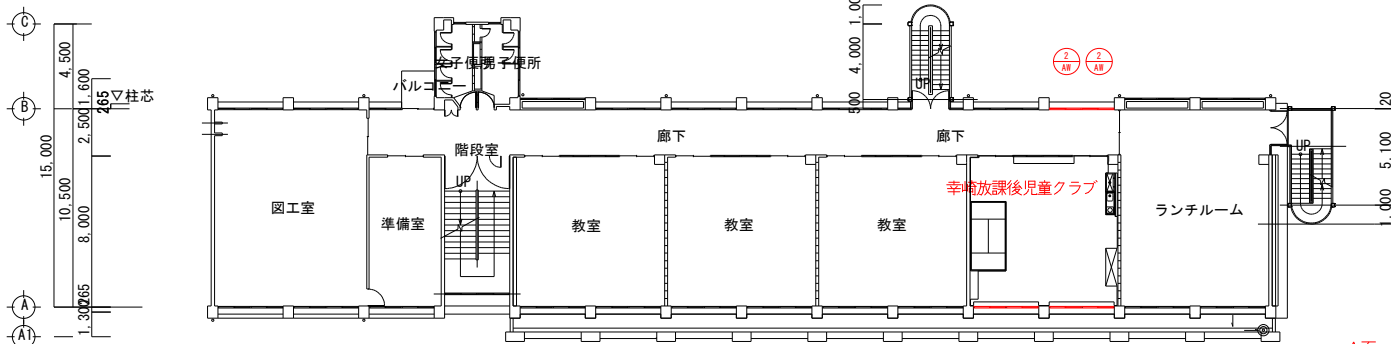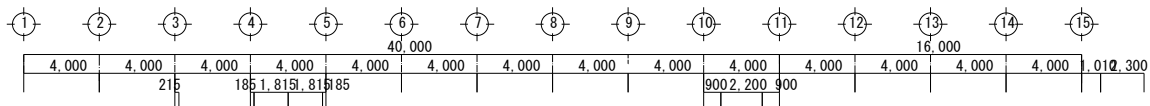

2階平面図 縮尺1/200

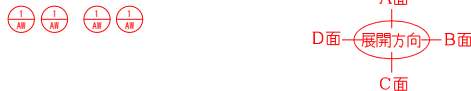

三原市役所

三原市港町3丁目5番1号 TEL(0848)64-2111

課長	係長	設計	校閲	日付	備考

工事名	放課後児童クラブ網戸設置工事 (大和放課後児童クラブ外10ヶ所) 設計図
-----	---

図面名称	幸崎放課後児童クラブ 2階平面図・付近見取図 配置図
------	----------------------------------

縮尺	1/200 1/1000
----	-----------------

図面番号	A-9
------	-----


校の内

号室

本図面はA2をA3 (70.7%)に縮小しています。

AW1  
引違い窓用網戸（2枚建て）ｸﾞﾘｯﾌﾟ  
網戸レール付  
1650×1500

AW1  
引違い窓用網戸（2枚建て）ｸﾞﾘｯﾌﾟ  
網戸レール付  
1650×1500

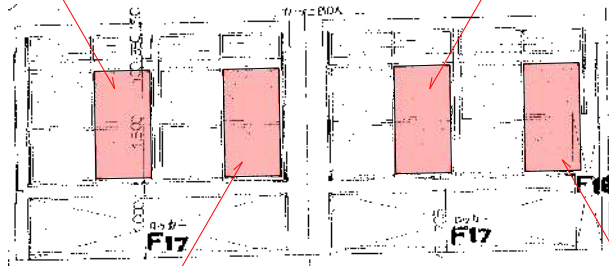

C 面

AW1  
引違い窓用網戸（2枚建て）ｸﾞﾘｯﾌﾟ  
網戸レール付  
1650×1500

AW1  
引違い窓用網戸（2枚建て）ｸﾞﾘｯﾌﾟ  
網戸レール付  
1650×1500

三原第2放課後児童クラブ 展開図

AW2  
収納網戸 網戸取付曲物付  
1650×900



A 面

AW2  
収納網戸 網戸取付曲物付  
1650×900

廊下 展開図



三原市役所

三原市港町3丁目6番1号 TEL(0848)64-2111

課長	係長	設計	校閲

日付	

備考	


工事名	放課後児童クラブ網戸設置工事 (大和放課後児童クラブ外10ヶ所) 設計図
-----	---

図面名称	幸崎放課後児童クラブ 展開図
------	-------------------


縮尺	
図面番号	A-10

本図面はA2をA3 (70.7%) に縮小しています。


工事場所  
大和小学校 格技棟 1階  
大和町大具 2 3 6 2 番地 1号

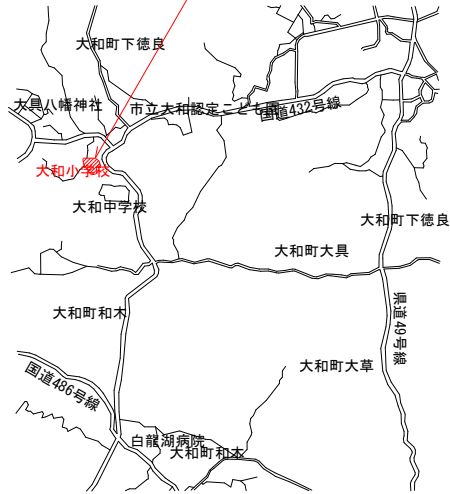

付近見取図

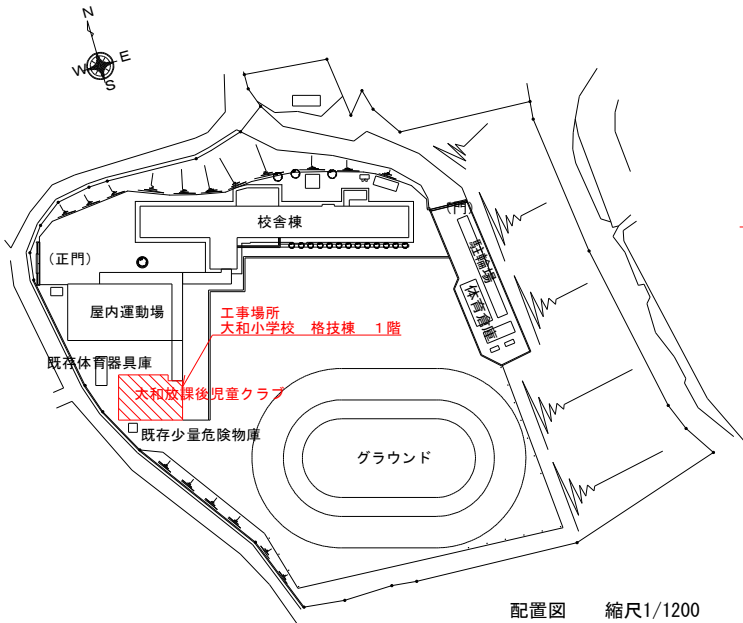

配置図 縮尺1/1200

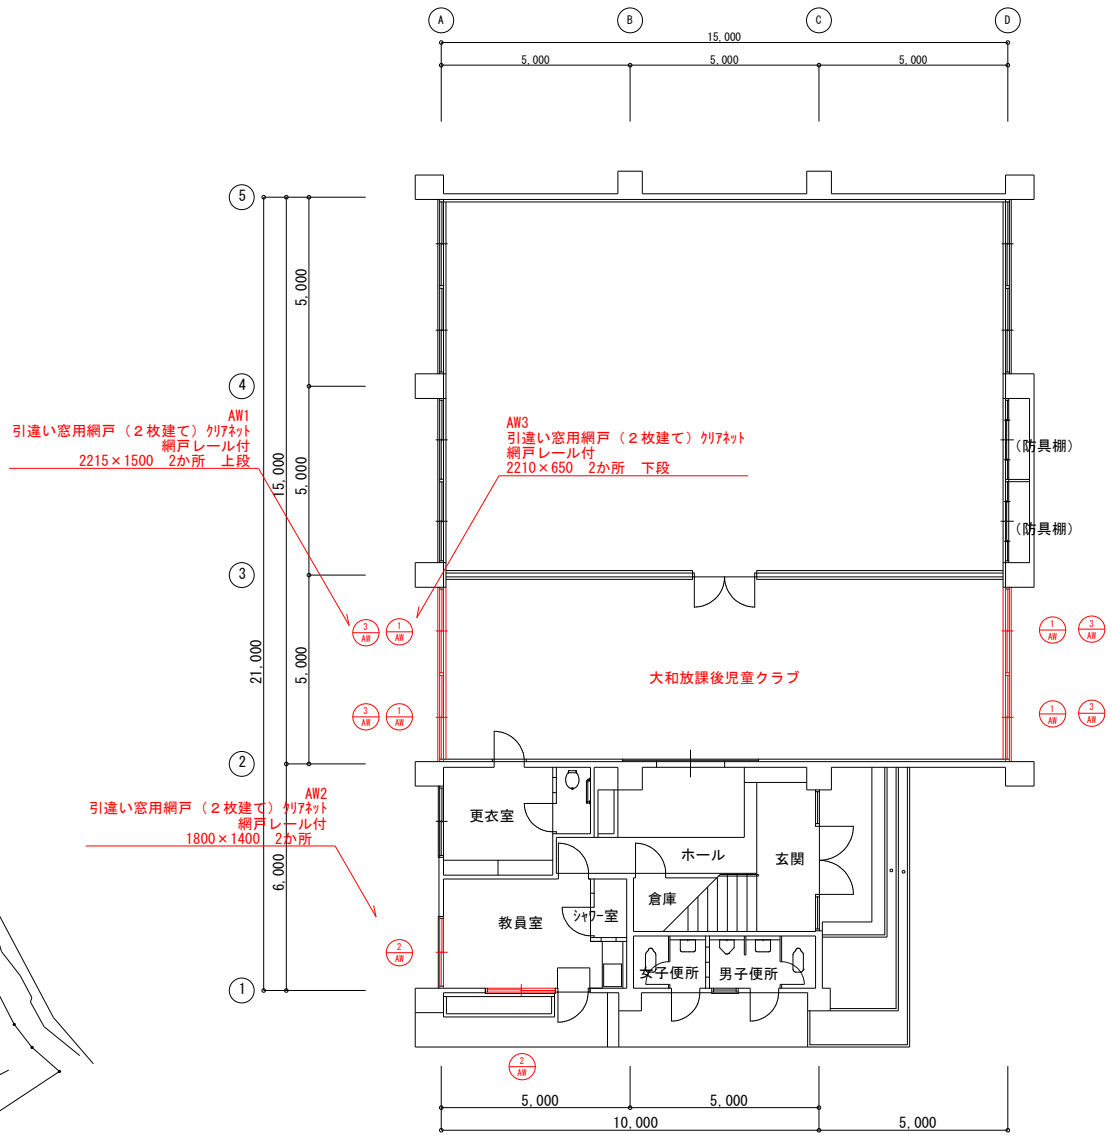

AW1  
引違い窓用網戸（2枚建て）  
2215×1500 2か所 上段

AW3  
引違い窓用網戸（2枚建て）  
2210×650 2か所 下段

AW2  
引違い窓用網戸（2枚建て）  
1800×1400 2か所

特記  
A W 3 取付に際し、移動足場を見込むこと


1階平面図 縮尺1/100

課長	係長	設計	校閲	日付	備考


工事名	放課後児童クラブ網戸設置工事 (大和放課後児童クラブ外10ヶ所) 設計図
-----	---

図面名称	大和放課後児童クラブ 1階平面図 付近見取図・配置図	縮尺	1/100 1/1200	図面番号	A-11
------	----------------------------------	----	-----------------	------	------


本図面はA2をA3 (70.7%) に縮小しています。

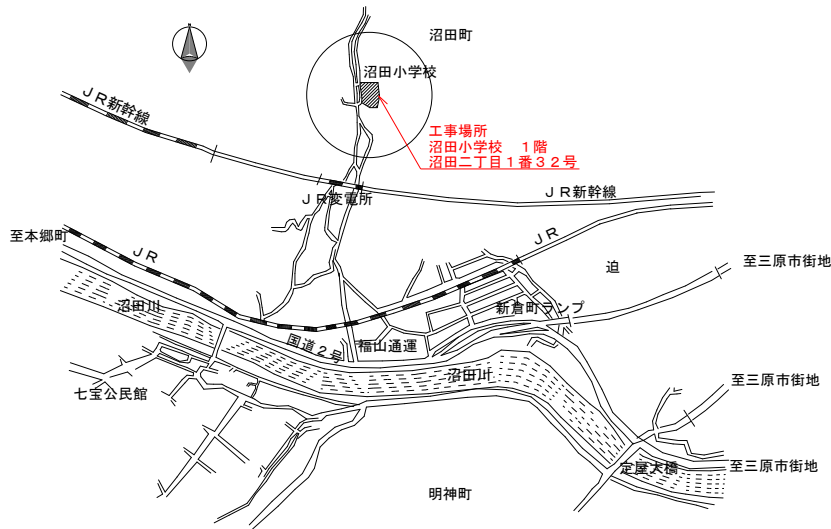

付近見取図

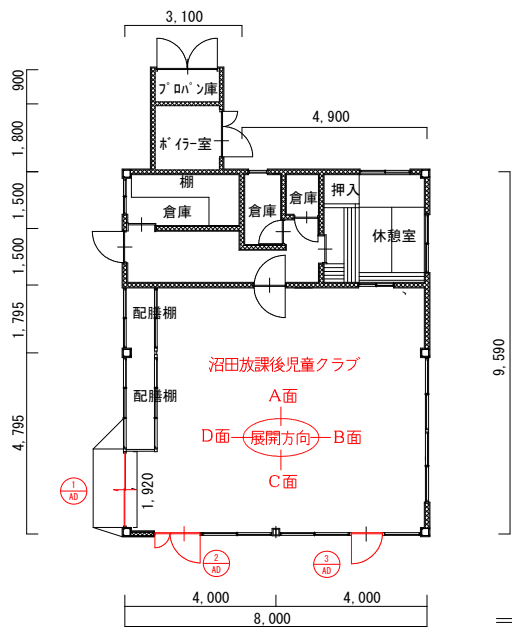

1階平面図 縮尺1/100

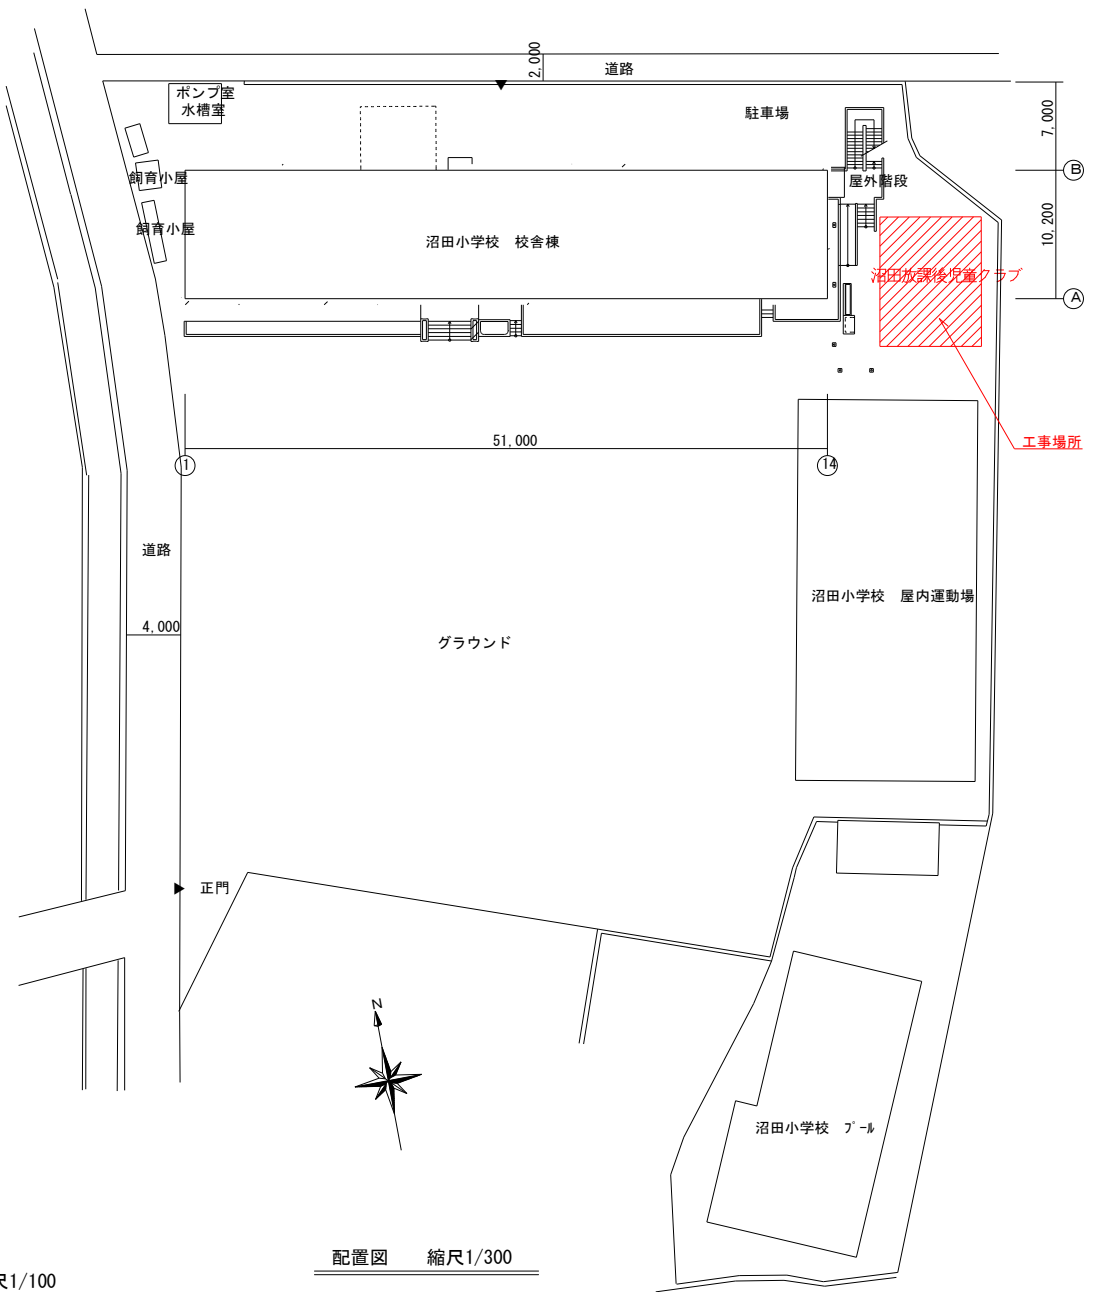

配置図 縮尺1/300



三原市役所


三原市港町3丁目5番1号 TEL(0848)64-2111

課長	係長	設計	校閲	日付	備考

工事名	放課後児童クラブ網戸設置工事 (大和放課後児童クラブ外10ヶ所) 設計図
-----	---

図面名称	沼田放課後児童クラブ 1階平面図・付近見取図 配置図	縮尺	1/100 1/300	図面番号	A-12
------	----------------------------------	----	----------------	------	------

本図面はA2をA3 (70.7%) に縮小しています。

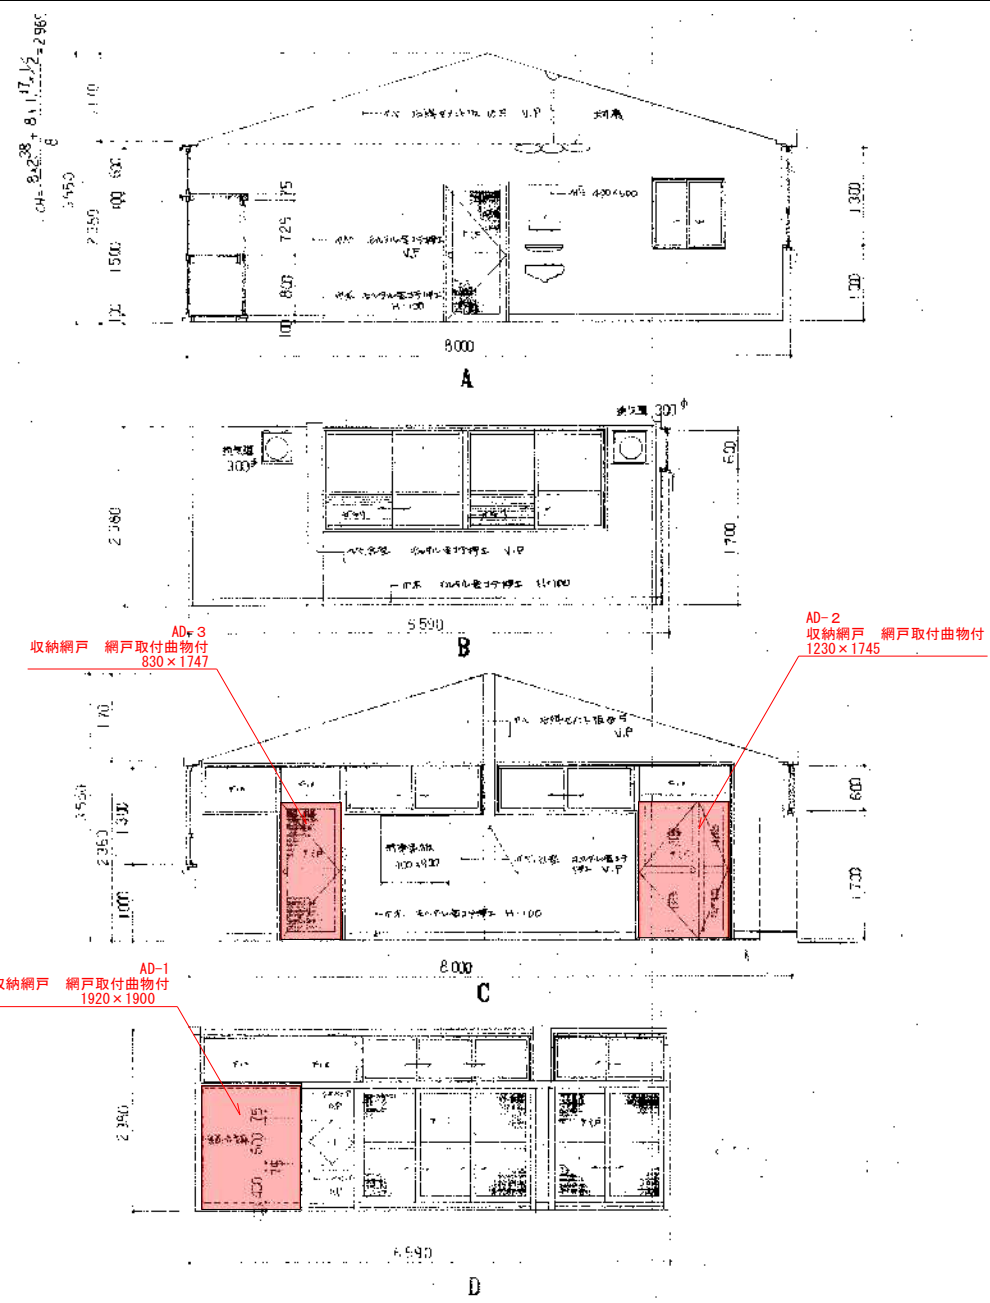


沼田放課後児童クラブ 展開図

課長	係長	設計	校開	日付	備考

工事名	放課後児童クラブ網戸設置工事 (大和放課後児童クラブ外10ヶ所) 設計図
-----	---


図面名称	沼田放課後児童クラブ 展開図	縮尺		図面番号	A-13	校の内
------	-------------------	----	--	------	------	-----

本図面はA2をA3 (70.7%) に縮小しています。

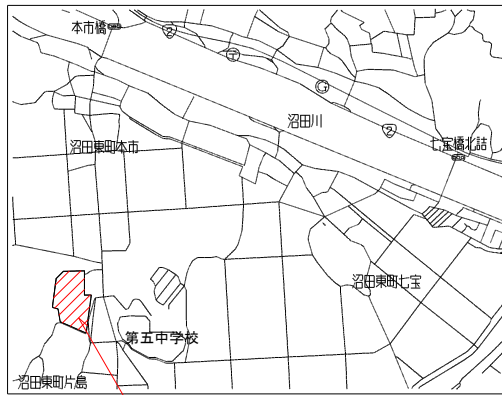


付近見取図

工事場所  
沼田東小学校 配膳室棟 1階  
沼田東町片島 2 7 3 番地

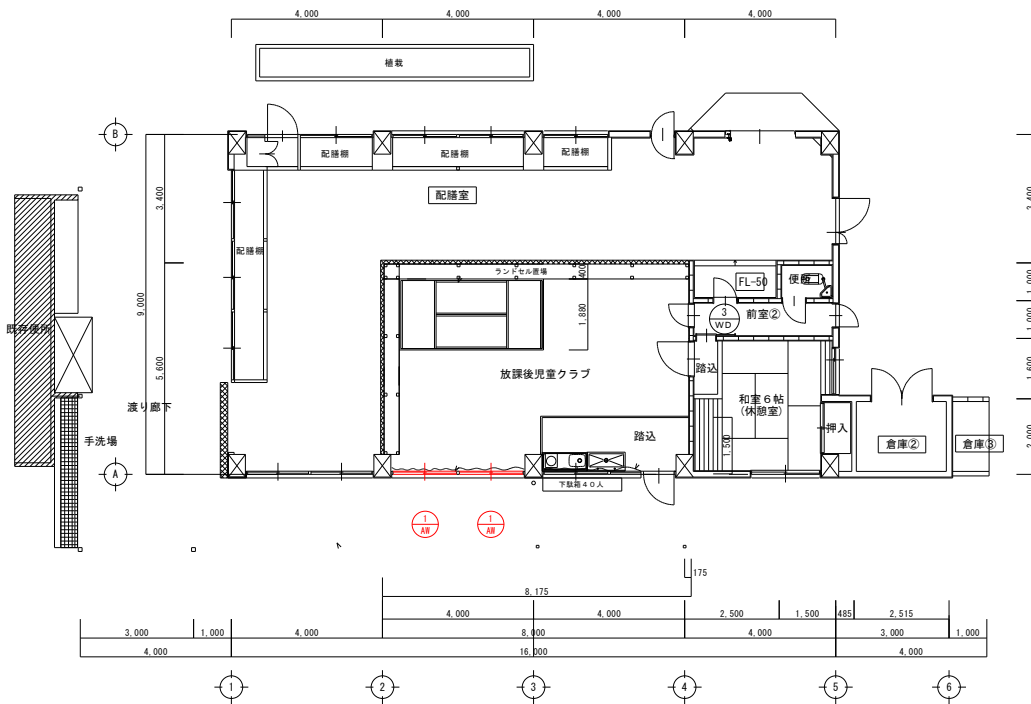


1階平面図 縮尺1/100

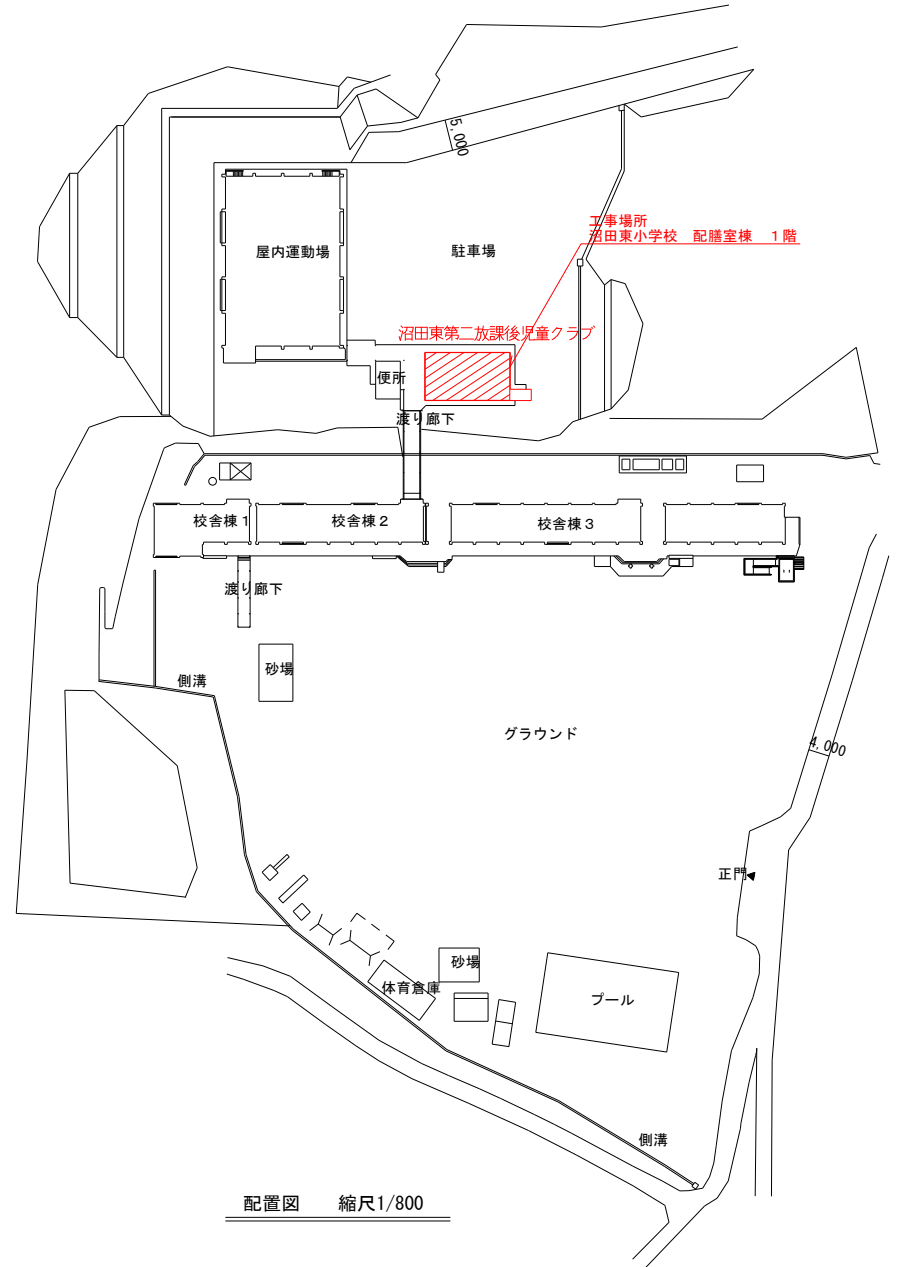


配置図 縮尺1/800



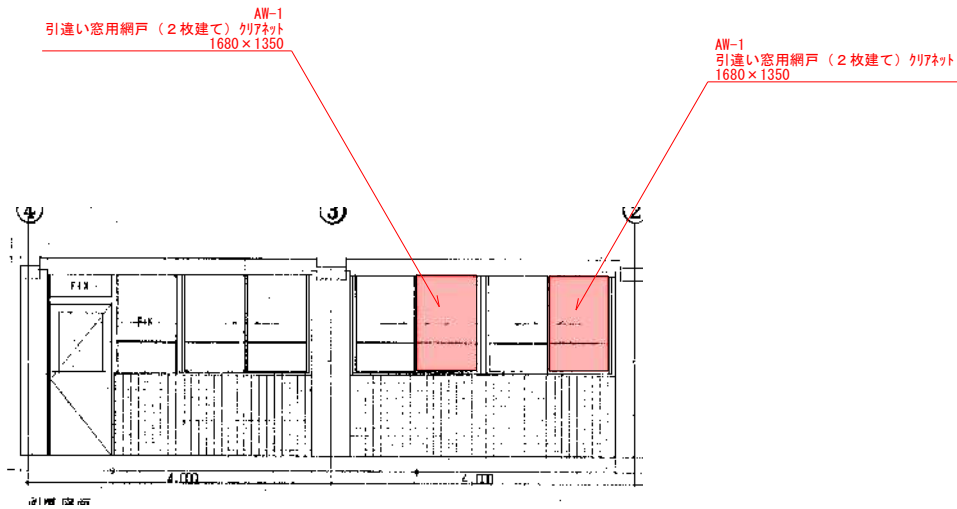


C 面


沼田東第2放課後児童クラブ 展開図

 <b>三原市役所</b> <small>三原市港町3丁目6番1号 TEL(0848)64-2111</small>	課長	係長	設計	校開	日付	備考	工事名	図面名称	縮尺	図面番号	校の内 A-15 号室


本図面はA2をA3 (70.7%) に縮小しています。

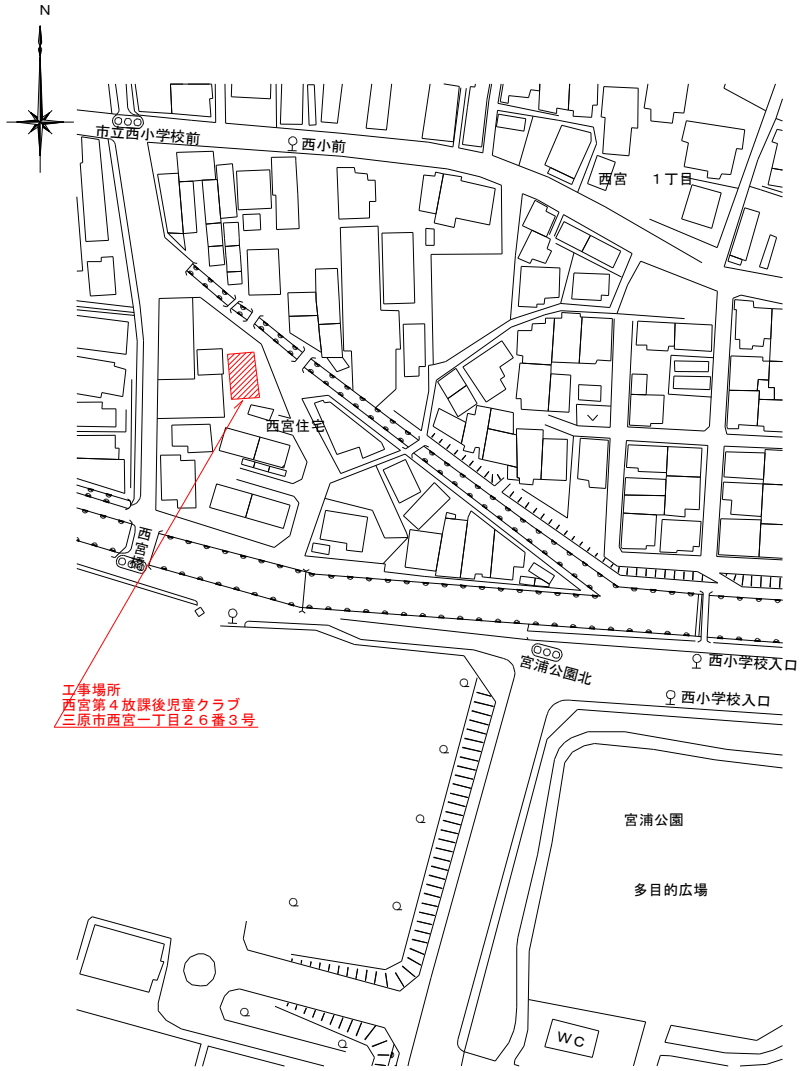


付近見取図

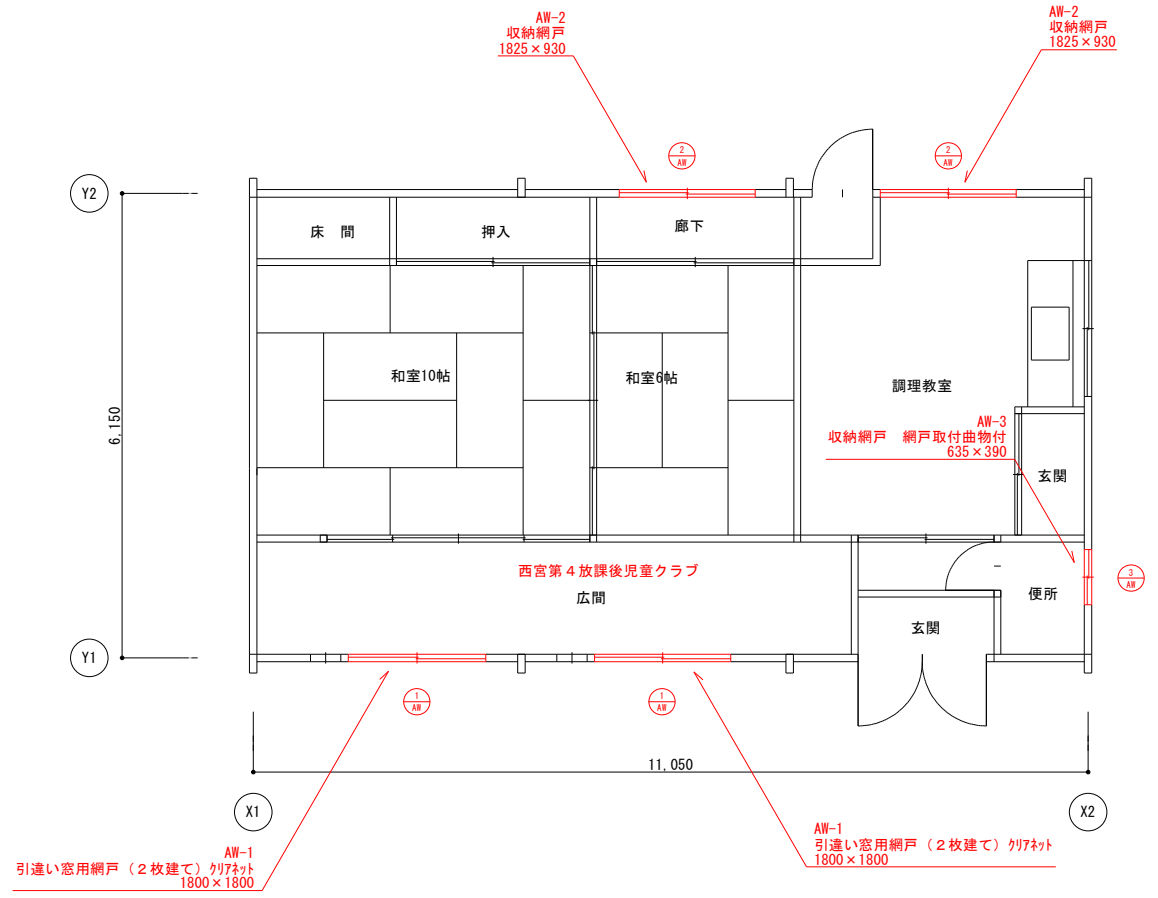


1階平面図 縮尺1/50

 <b>三原市役所</b> 三原市港町3丁目5番1号 TEL(0848)64-2111	課長	係長	設計	校閲	日付	備考	工事名 放課後児童クラブ網戸設置工事 (大和放課後児童クラブ外10ヶ所) 設計図	図面名称 西宮第4 放課後児童クラブ 1階平面図・付近見取図	縮尺 1/50	図面番号 A-16	校の内 号


本図面はA2をA3 (70.7%) に縮小しています。

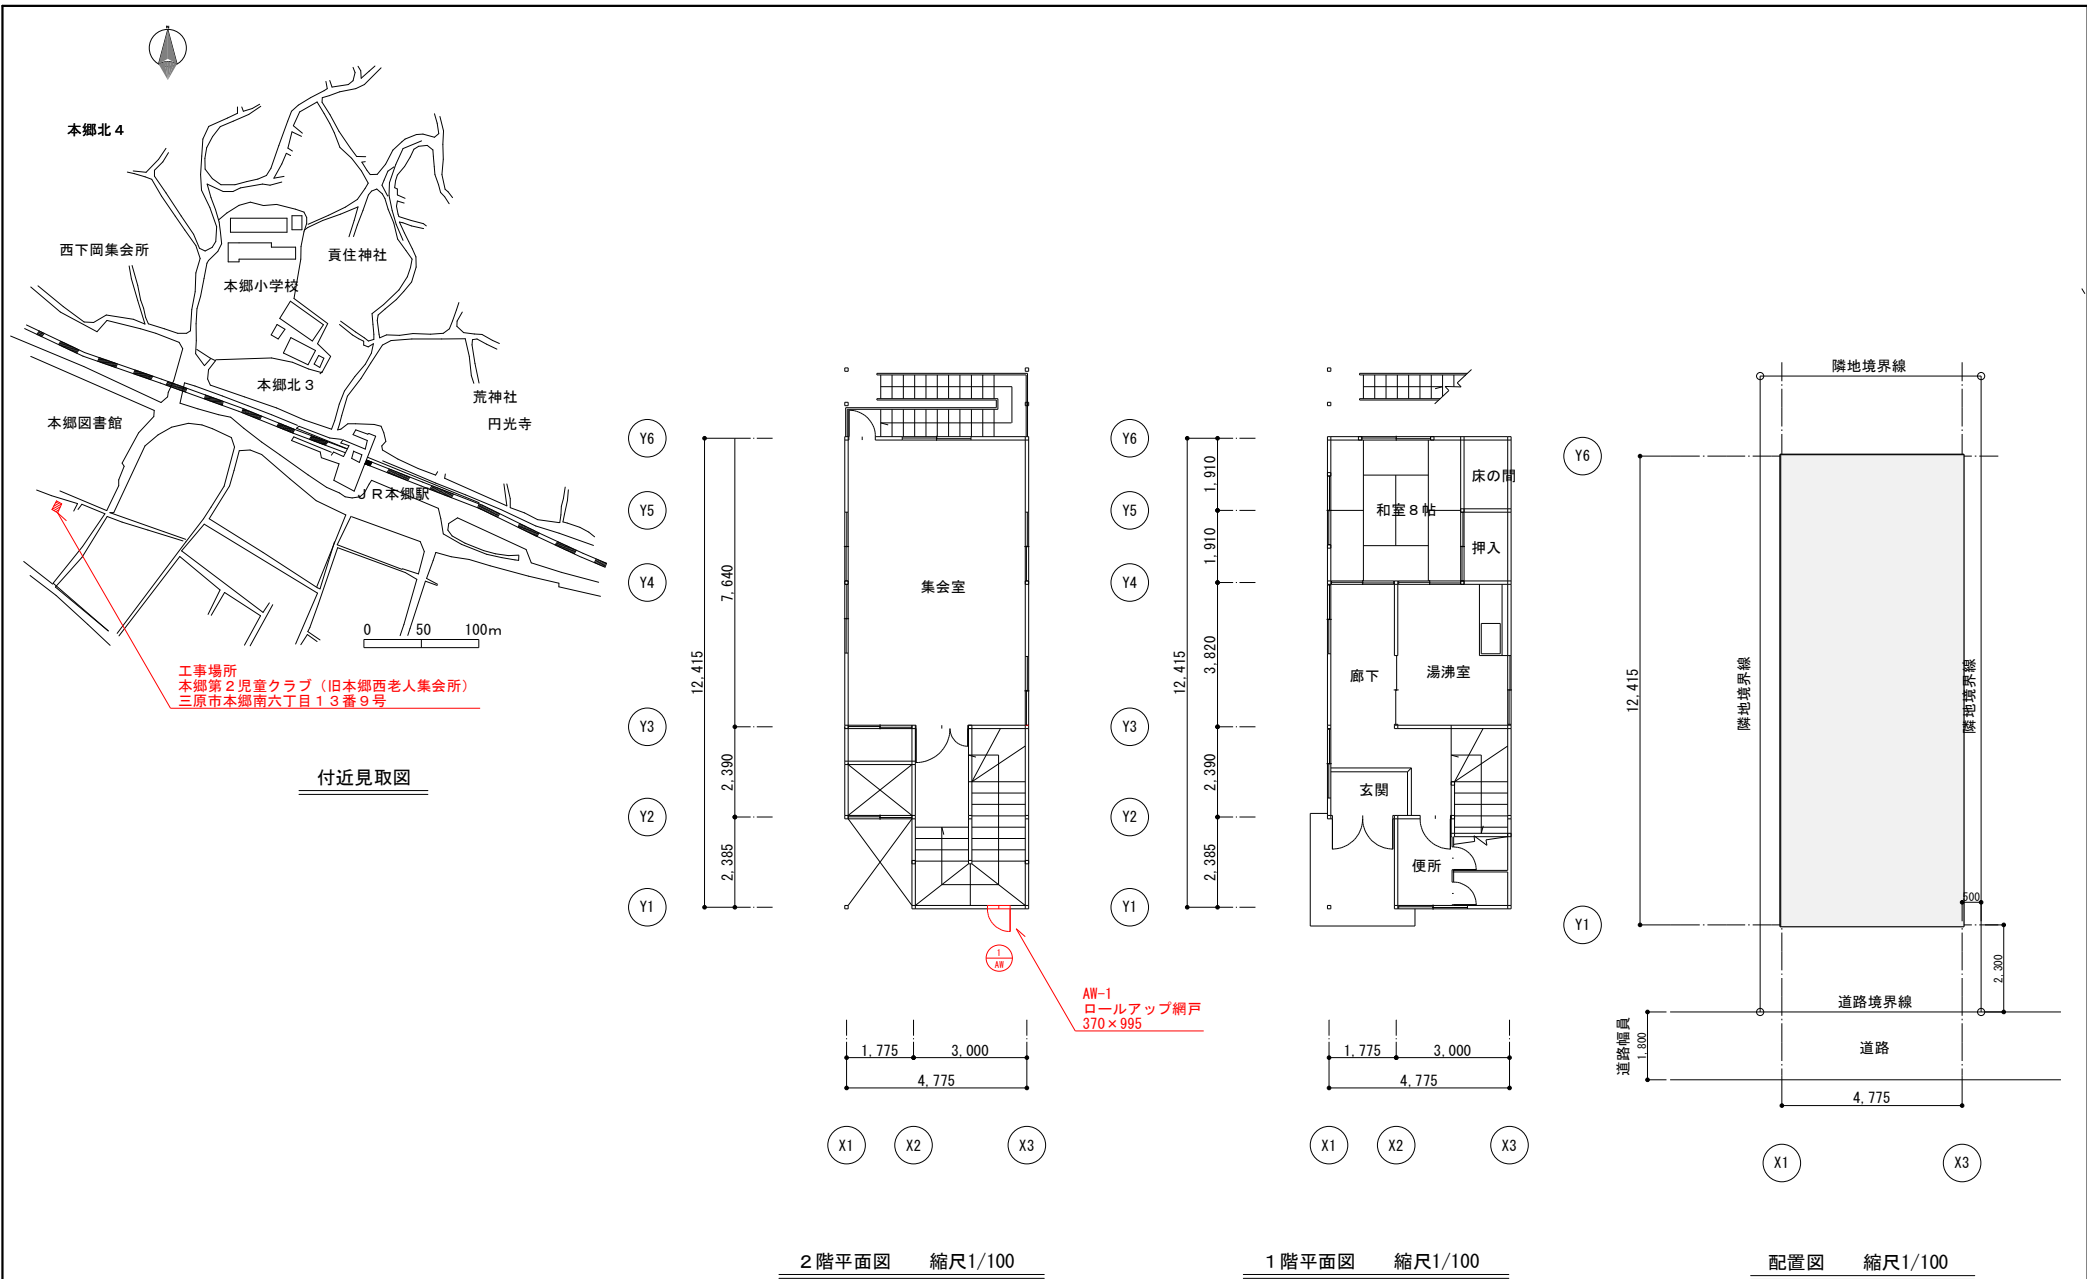

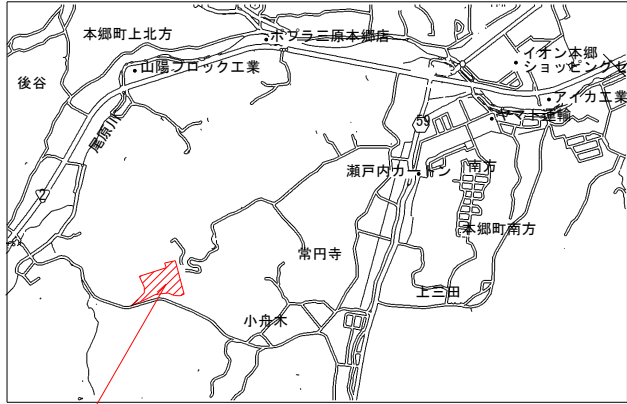


付近見取図

工事場所  
本郷西小学校 新棟 1階  
本郷町南方4003番地

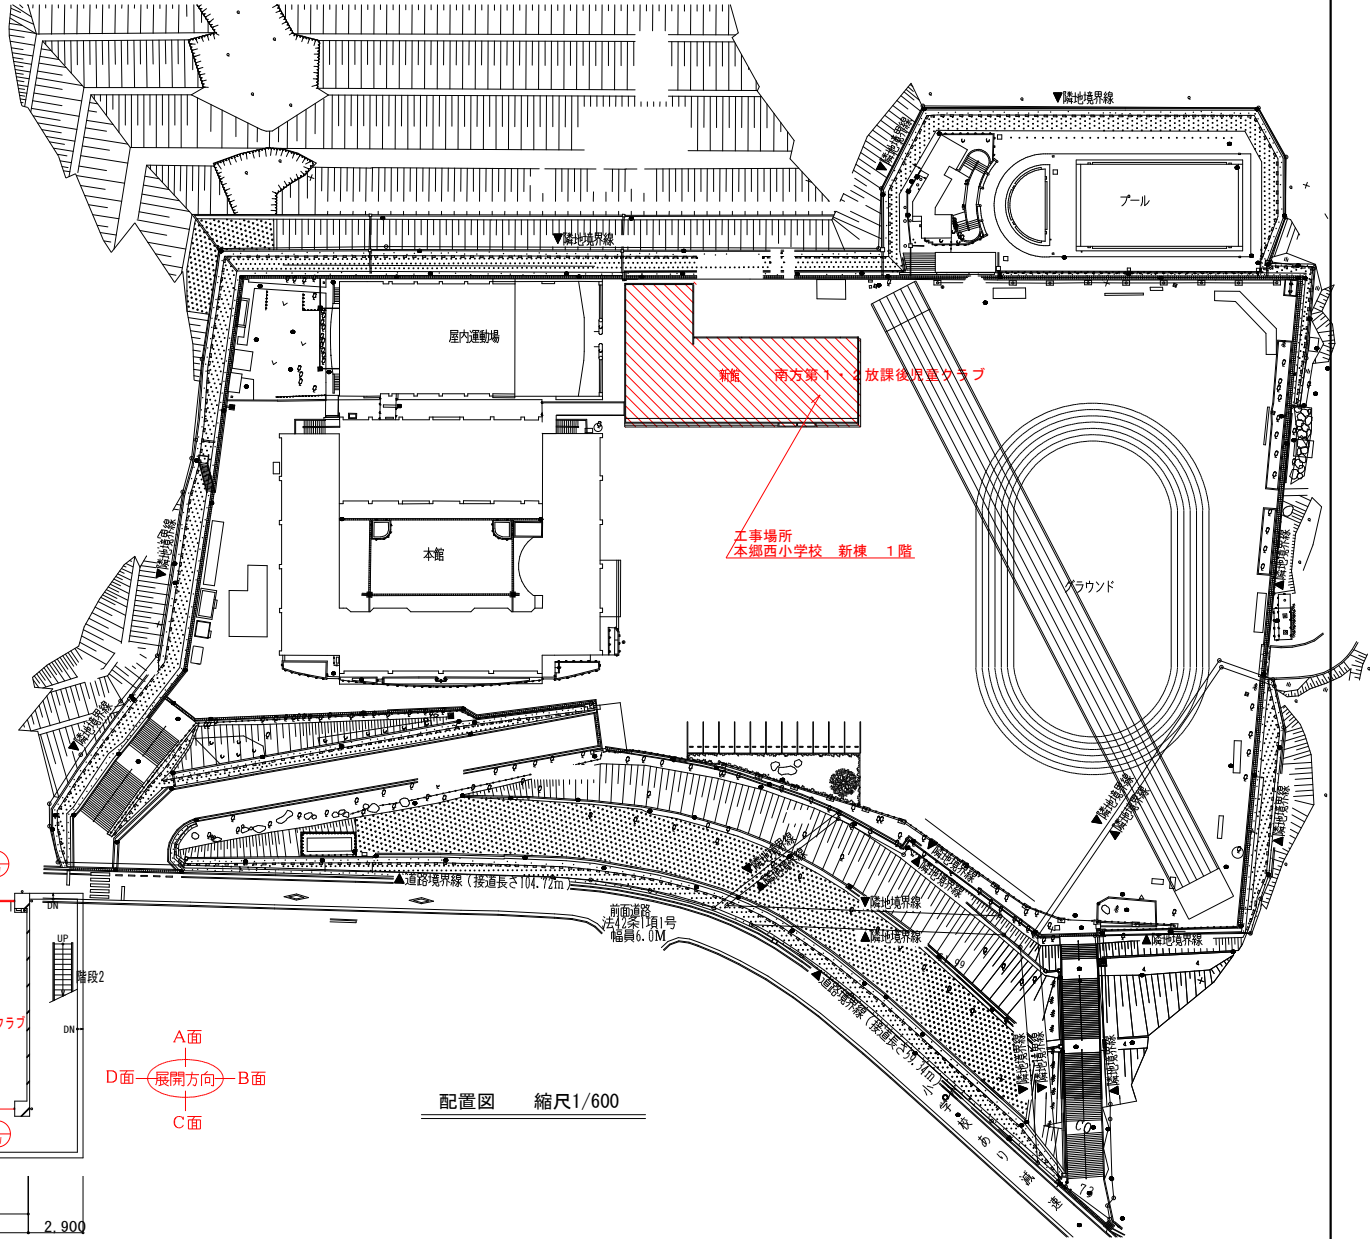

工事場所  
本郷西小学校 新棟 1階

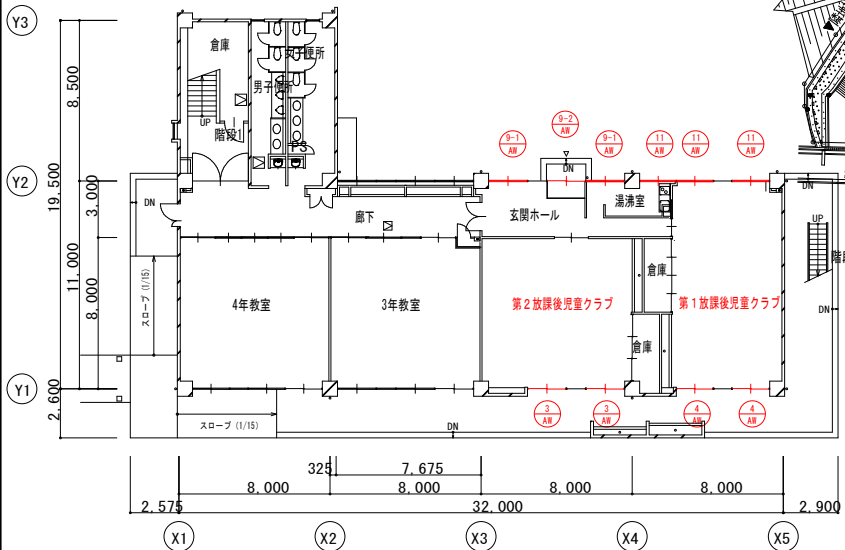





A面  
展開方向  
B面  
C面  
D面

配置図 縮尺1/600

1階平面図 縮尺1/200

	<b>三原市役所</b> 三原市港町3丁目5番1号 TEL(0848)64-2111	課長	係長	設計	校閲	日付	備考	工事名	図面名称	縮尺	図面番号	校の内
									放課後児童クラブ網戸設置工事 (大和放課後児童クラブ外10ヶ所) 設計図	南方第1・2 放課後児童クラブ 1階平面図・付近見取図 配置図	1/100 1/1200	A-18

本図面はA2をA3 (70.7%) に縮小しています。

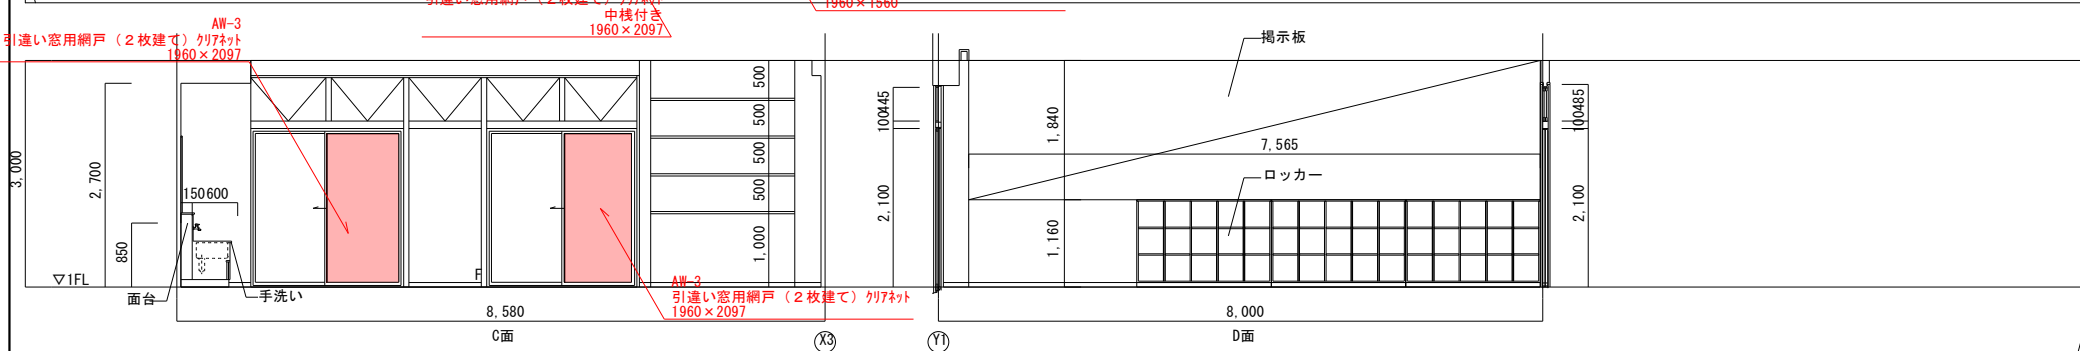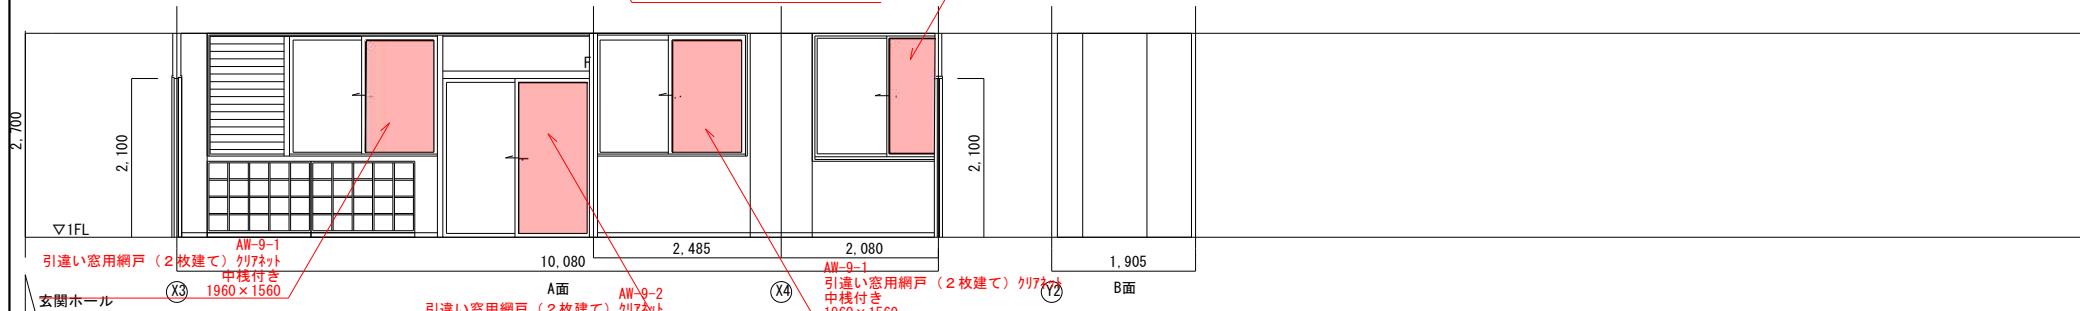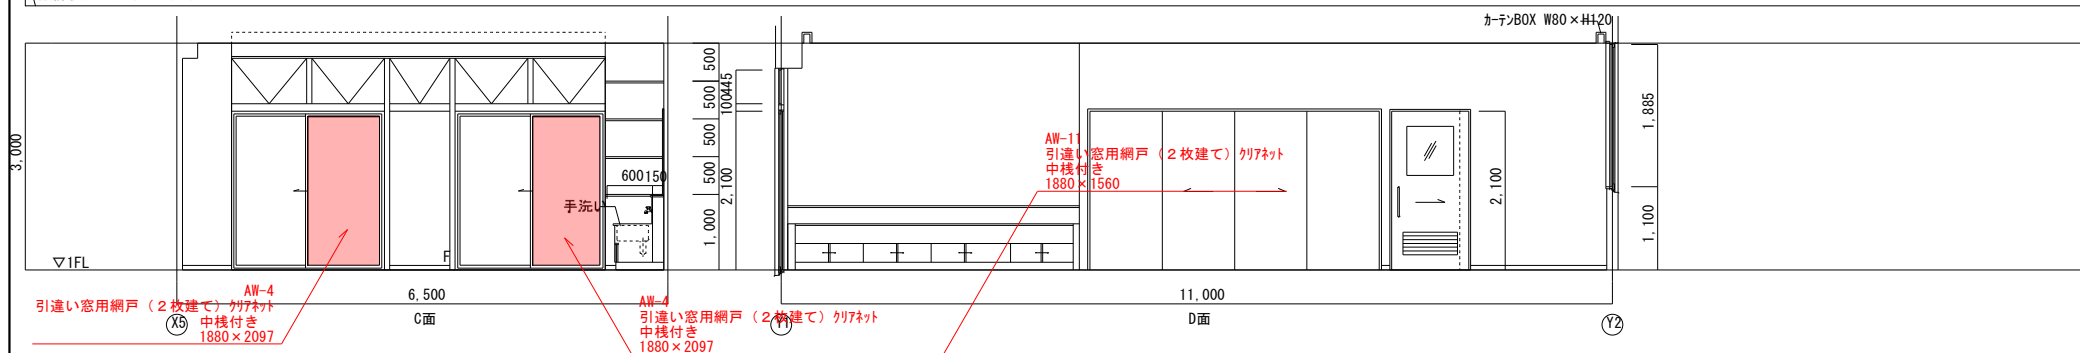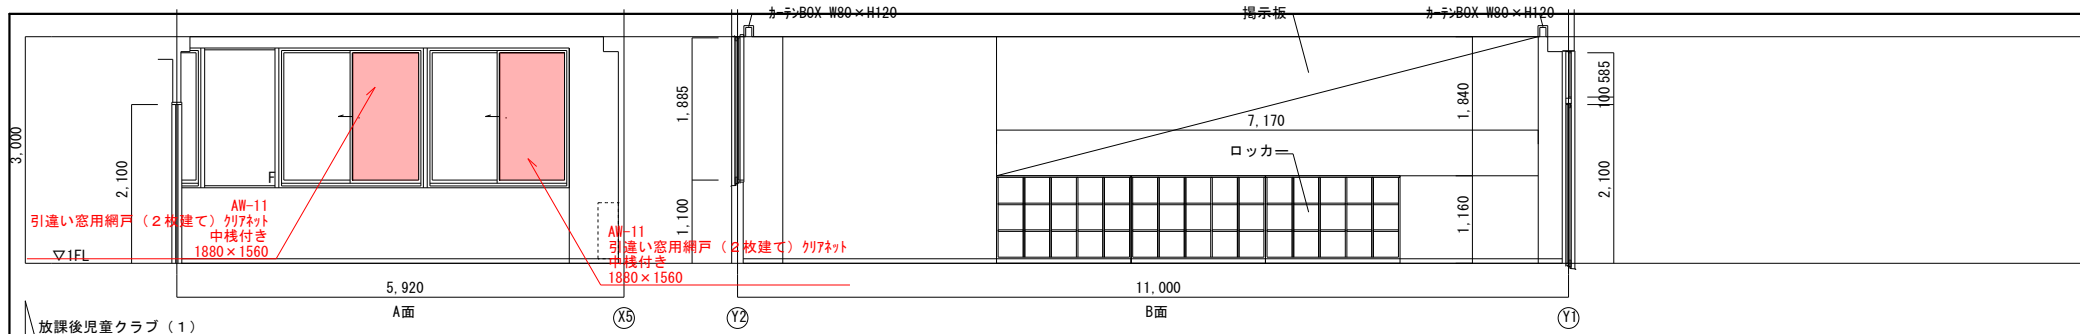

課長	係長	設計	校閲	日付	備考

工事名	放課後児童クラブ網戸設置工事 (大和放課後児童クラブ外10ヶ所) 設計図
-----	---

図面名称	南方第1・2 放課後児童クラブ 展開図	縮尺	図面番号	校の内 A-19 号

# 参考数量書

工事名称 放課後児童クラブ網戸設置工事（大和放課後児童クラブ外10ヶ所）

工事場所 三原市大和町大具外

[工事概要]

用途, 構造, 面積		
工事範囲	建具工事 一式	
別途工事	無し	
工期	契約締結日の翌日 ~ 令和3年3月26日	
一般事項		
《 工事予算内訳 》		
〈内 訳〉		
区分		概要
設計金額		
消費税額		
合計金額		

工事費内訳

名 称	数 量	単 位	金 額	備 考
直接工事費				
建築工事	1	式		
計				
共通費				
共通仮設費	1	式		
現場管理費	1	式		
一般管理費等	1	式		
計				
工事価格	1	式		
消費税等相当額	1	式		消費税率 10 %
工事費	1	式		





建築工事 種目別内訳

名 称	数 量	単 位	金 額	備 考
糸崎1・2放課後児童クラブ	1	式		
小坂第2放課後児童クラブ	1	式		
三原第2放課後児童クラブ	1	式		
須波放課後児童クラブ	1	式		
幸崎放課後児童クラブ	1	式		
大和放課後児童クラブ	1	式		
沼田放課後児童クラブ	1	式		
沼田東第2放課後児童クラブ	1	式		
西宮第4放課後児童クラブ	1	式		
本郷第2放課後児童クラブ	1	式		
南方第1・2放課後児童クラブ	1	式		
計				



























小坂第2放課後児童クラブ		建具		アルミニウム製建具		
名 称	摘 要	数 量	単 位	単 価	金 額	備 考
AW1-2	引違い窓用網戸（2枚建て）クリアネット 1700×1100	2	枚			代価表 0013
AW2-1	引違い窓用網戸（2枚建て）クリアネット 1500×500	2	枚			代価表 0014
AW2-2	引違い窓用網戸（2枚建て）クリアネット 1500×1100	2	枚			代価表 0015
AD1-2	引違い窓用網戸（2枚建て）クリアネット 中棧付 網戸レール付 1700×1805	2	枚			代価表 0017
取付調整費		1	式			代価表 0018
運搬費		1	式			代価表 0019
設計費		1	式			代価表 0020
AD-2	収納網戸 網戸取付曲物付 830×1 820	1	枚			代価表 0021
取付調整費		1	式			代価表 0022
運搬費		1	式			代価表 0023
設計費		1	式			代価表 0024
計						





















