

工 事 仕 様 書

工 事 名 称 スポーツ施設自動水栓取付工事

工 事 場 所 三原市円一町二丁目外

工 事 内 容 本工事は、既設水栓を撤去し、新たに自動水栓を取り付ける。

リージョンプラザ本館 自動水栓 34 個

リージョンプラザ南館 自動水栓 8 個

陸上競技場 自動水栓 13個

野球場 自動水栓 5個

テニスコートクラブハウス 自動水栓 8個

準 則 本設計書，仕様書による他は公共建築工事標準仕様書（機械設備工事編）（国土交通省大臣官房官庁営繕部監修）最新版に基づき施工する。

疑 義 変 更 本設計図書は、設計の概要を示すものであり詳細部等について技術的必要事項は、明記なくとも完全に施工すること。

施工に際して疑義を生じた場合、または軽微な変更を必要とする場合には、速やかに係員と協議し、係員の指示により施工すること。

ただし、これらに於いて請負金額の増減はなきものとする。

提出書類 工事監理者及び係員の指示する書類は、遅滞なく提出すること。

本工事に使用する機器、材料等は、工事監理者及び係員の指示により見本品、カタログ等を提出し、承認を受けること。

現況写真・施工写真・完成写真を提出する事。

一 般 事 項 官公庁その他への手続きは、受注者の負担で遅滞なく行うこと。

施工箇所周囲に対する養生・清掃については十分にこれを行う事。

工事による周辺への影響を最小限に留めるよう鋭意努力をすること。

本工事に使用する材料で、図面に記載された型番は参考とし、同等品以上を使用すること。施工に当たり水栓の取付において技術的に当然必要な材料は全て本工事を含むものとする。


工 期 本工事は、契約締結後、令和 3 年 3 月 25 日までを工期とする。

ただし、検査期間として13日間を見込んでいる。


そ の 他 工事中、第三者への安全対策を十分に講ずる事。

本工事に必要となる、工事用電力・工事用水等については、すべて受注者の負担とする。

以下の設計図面は、A2版をA3版に縮小している。(縮小率71%)

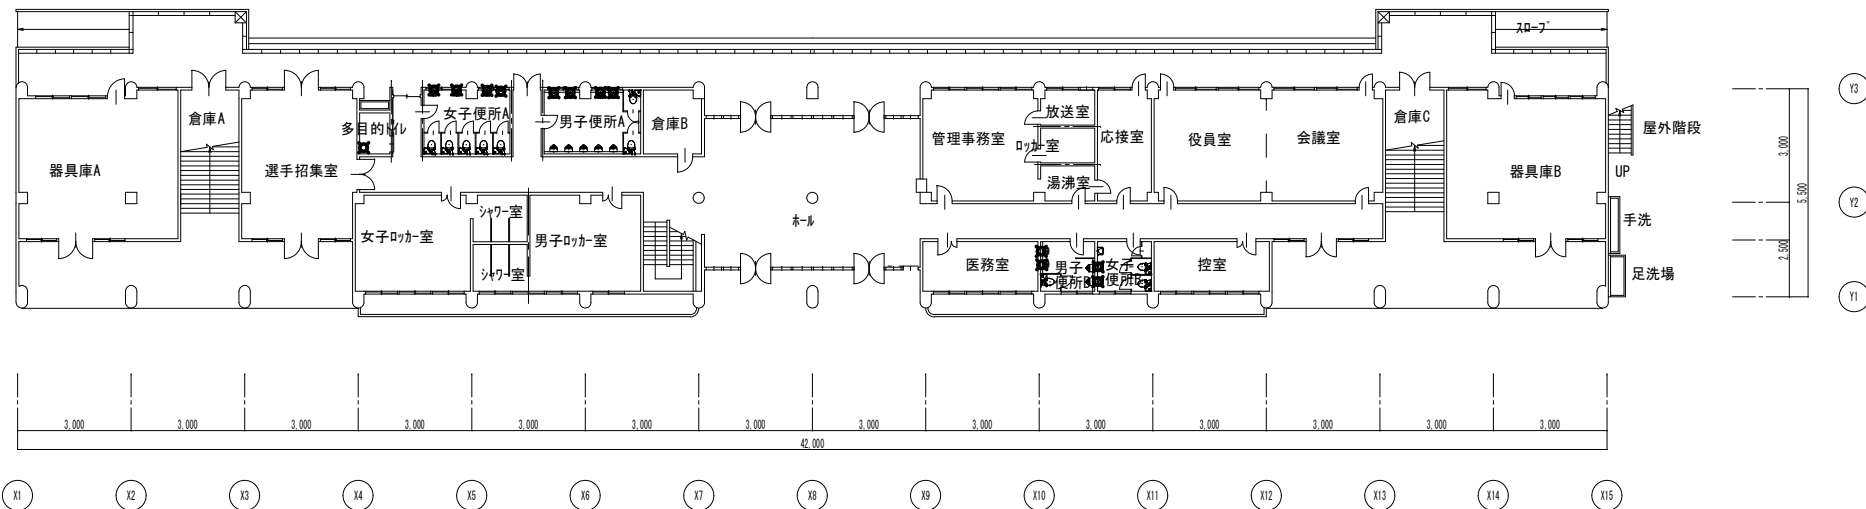

陸上競技場 1 階平面図 縮尺1：200

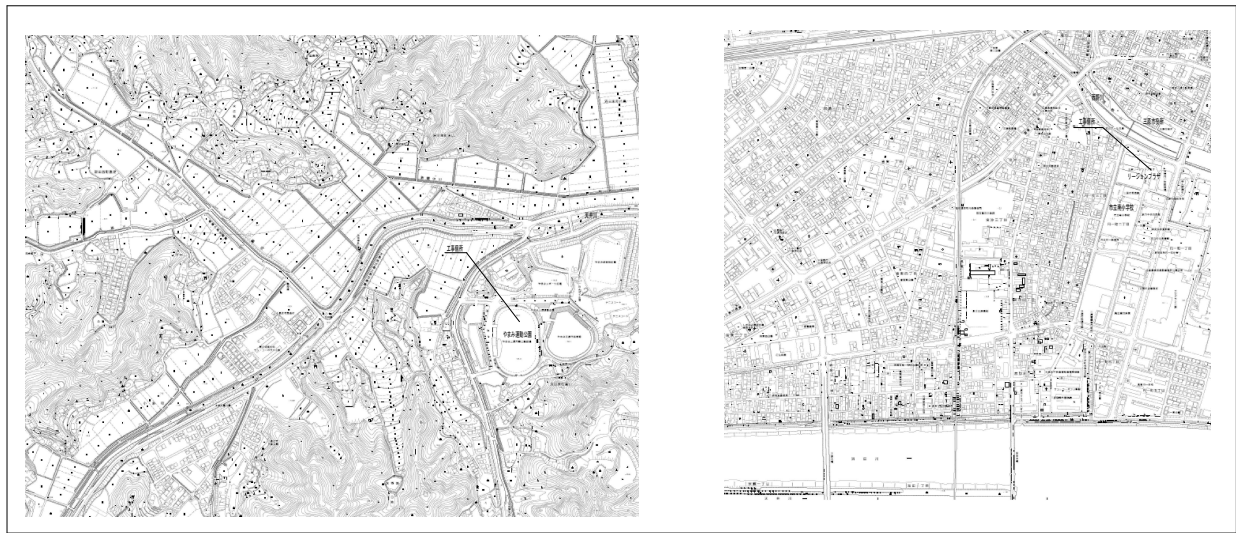

位置図

器具表			
室名	数量	参考型番	備考
男子便所A	4	TENA40AW	発電タイプ
女子便所A	4	TENA40AW	発電タイプ
男子便所B	2	TENA40AW	発電タイプ
女子便所B	2	TENA40AW	発電タイプ
多目的トイレ	1	TENA40AW	発電タイプ

既設水栓を撤去の上新設水栓を設置する。

三原市役所


三原市港町3丁目5番1号 TEL(0848) 6 4 - 2 1 1 1

課長	係長	設計	校閲	日付	備考

工事名
スポーツ施設自動水栓取付工事 工事設計図

図面名称
平面図 位置図

縮尺	図示	図面番号	校の内
M-1			号図

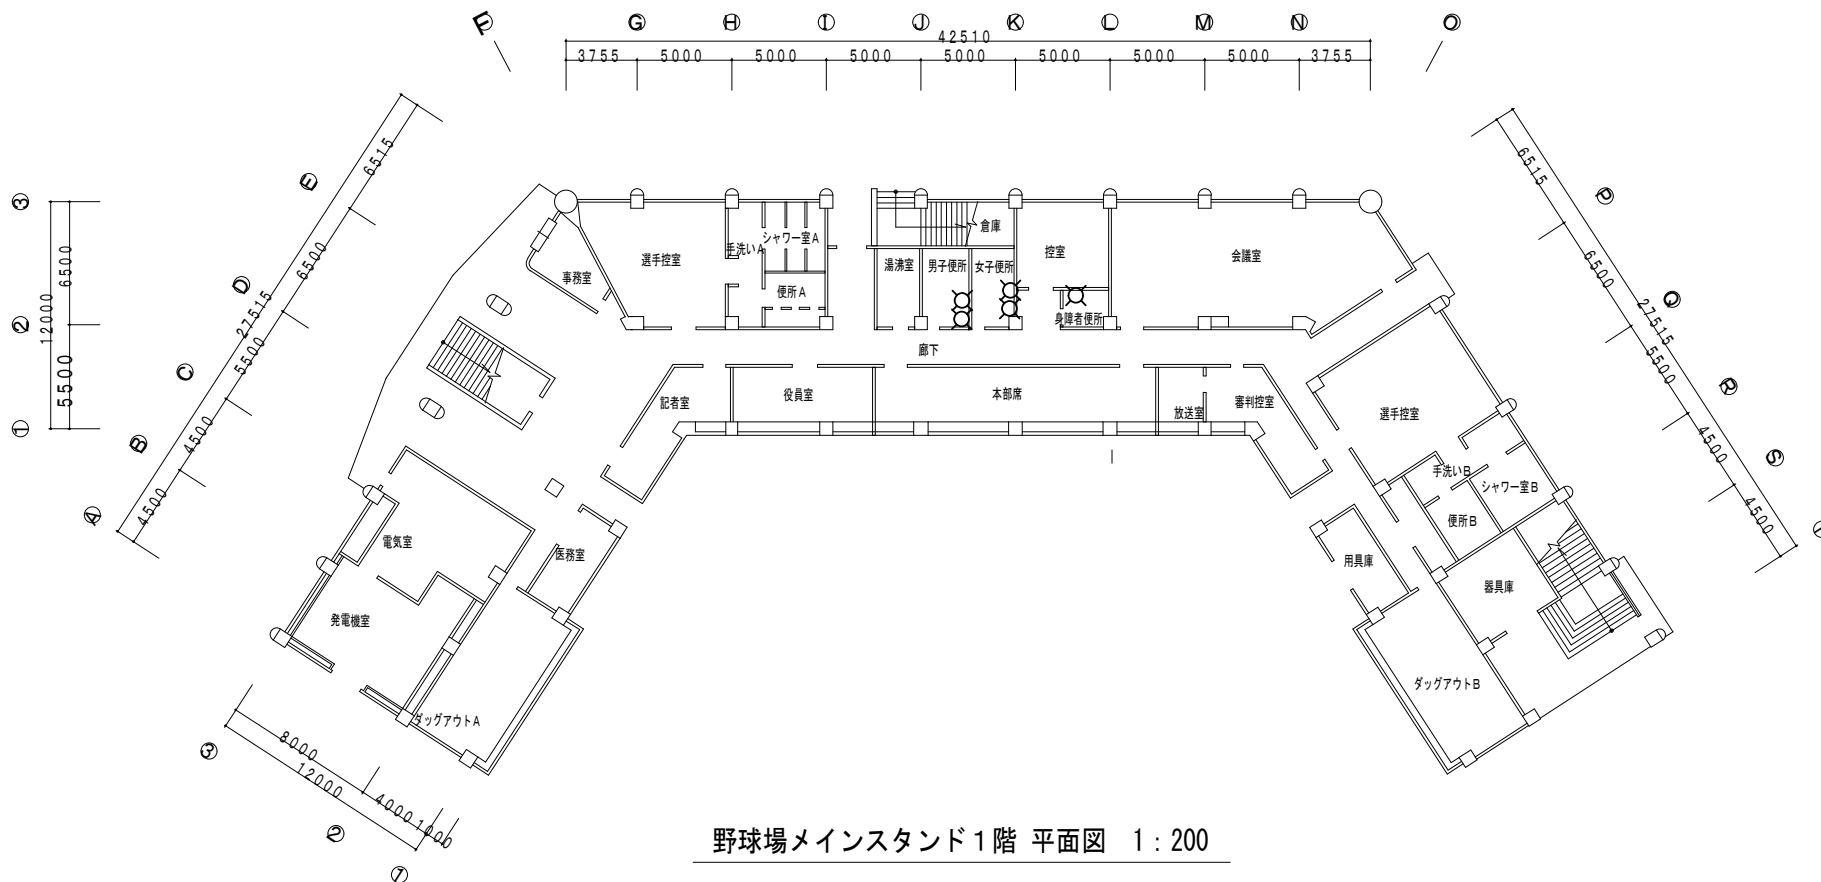

野球場メインスタンド1階 平面図 1 : 200

器具表			
室名	数量	参考型番	備考
男子便所	2	TENA40AW	発電タイプ
女子便所	2	TENA40AW	発電タイプ
身障者便所	1	TENA40AW	発電タイプ

既設水栓を撤去の上新設水栓を設置する。


三原市役所

三原市港町3丁目5番1号 TEL (0848) 64-2111

課長	係長	設計	校閲	日付	備考
				●●	
				●●	

工事名
スポーツ施設自動水栓取付工事 工事設計図

図面名称	平面図	縮尺	図示	図面番号	校の内 M-2 号図

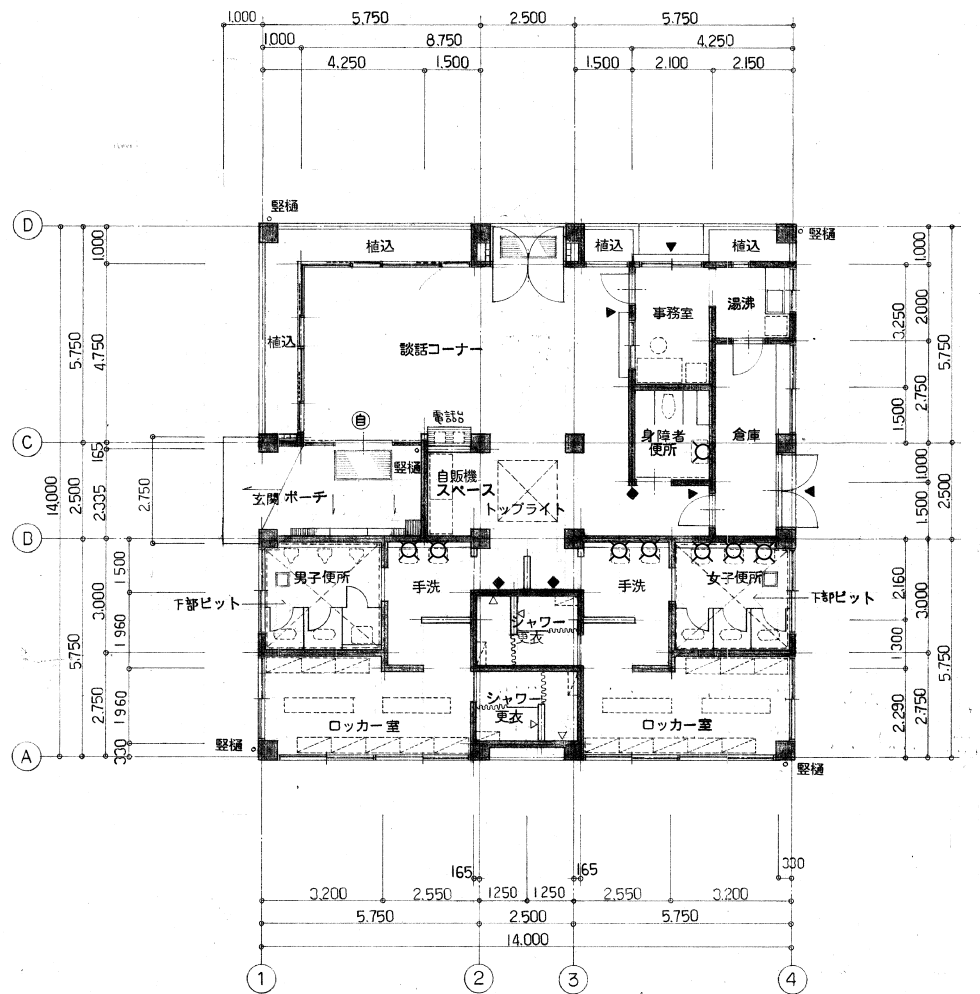

器具表

室名	数量	参考型番	備考
男子便所	2	TENA40AW	発電タイプ
女子便所	5	TENA40AW	発電タイプ
身障者便所	1	TENA40AW	発電タイプ

既設水栓を撤去の上新設水栓を設置する。

テニスコートクラブハウス1階平面図 縮尺1:100

三原市役所

三原市港町3丁目5番1号 TEL(0848)64-2111

課長	係長	設計	校閲	日付	備考

工事名

スポーツ施設自動水栓取付工事 工事設計図

図面名称

平面図


縮尺

図示

図面番号

M-3

校の内
号図

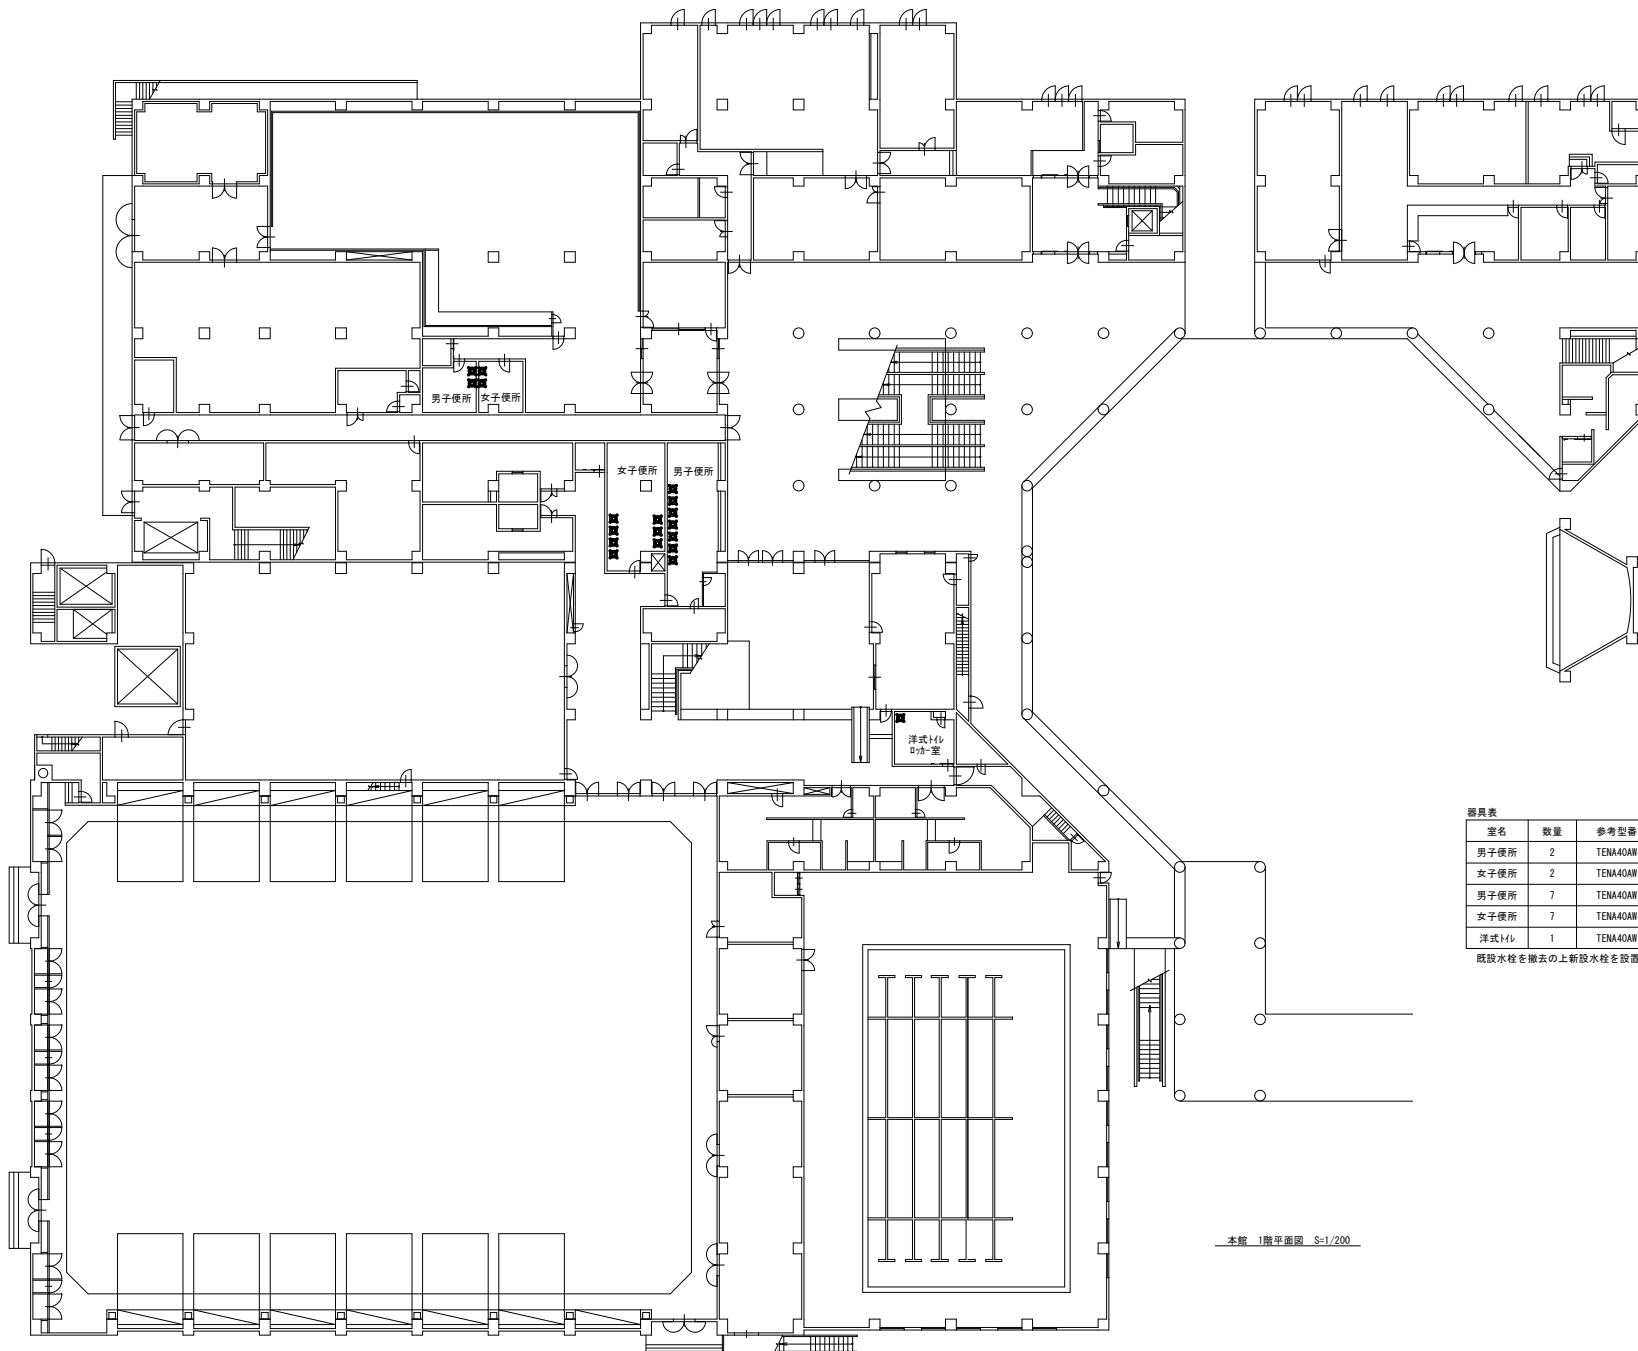

器具表			
室名	数量	参考型番	備考
男子便所	2	TENA40AW	発電タイプ
女子便所	2	TENA40AW	発電タイプ
男子便所	7	TENA40AW	発電タイプ
女子便所	7	TENA40AW	発電タイプ
洋式トイレ	1	TENA40AW	発電タイプ

既設水栓を撤去の上新設水栓を設置する。

三原市役所

三原市港町3丁目5番1号 TEL(0848)64-2111

課長	係長	設計	校閲	日付

備考

工事名

スポーツ施設自動水栓化取付工事 工事設計図

図面名称

平面図


縮尺

図示

図面番号

M-4


校の内
4/4

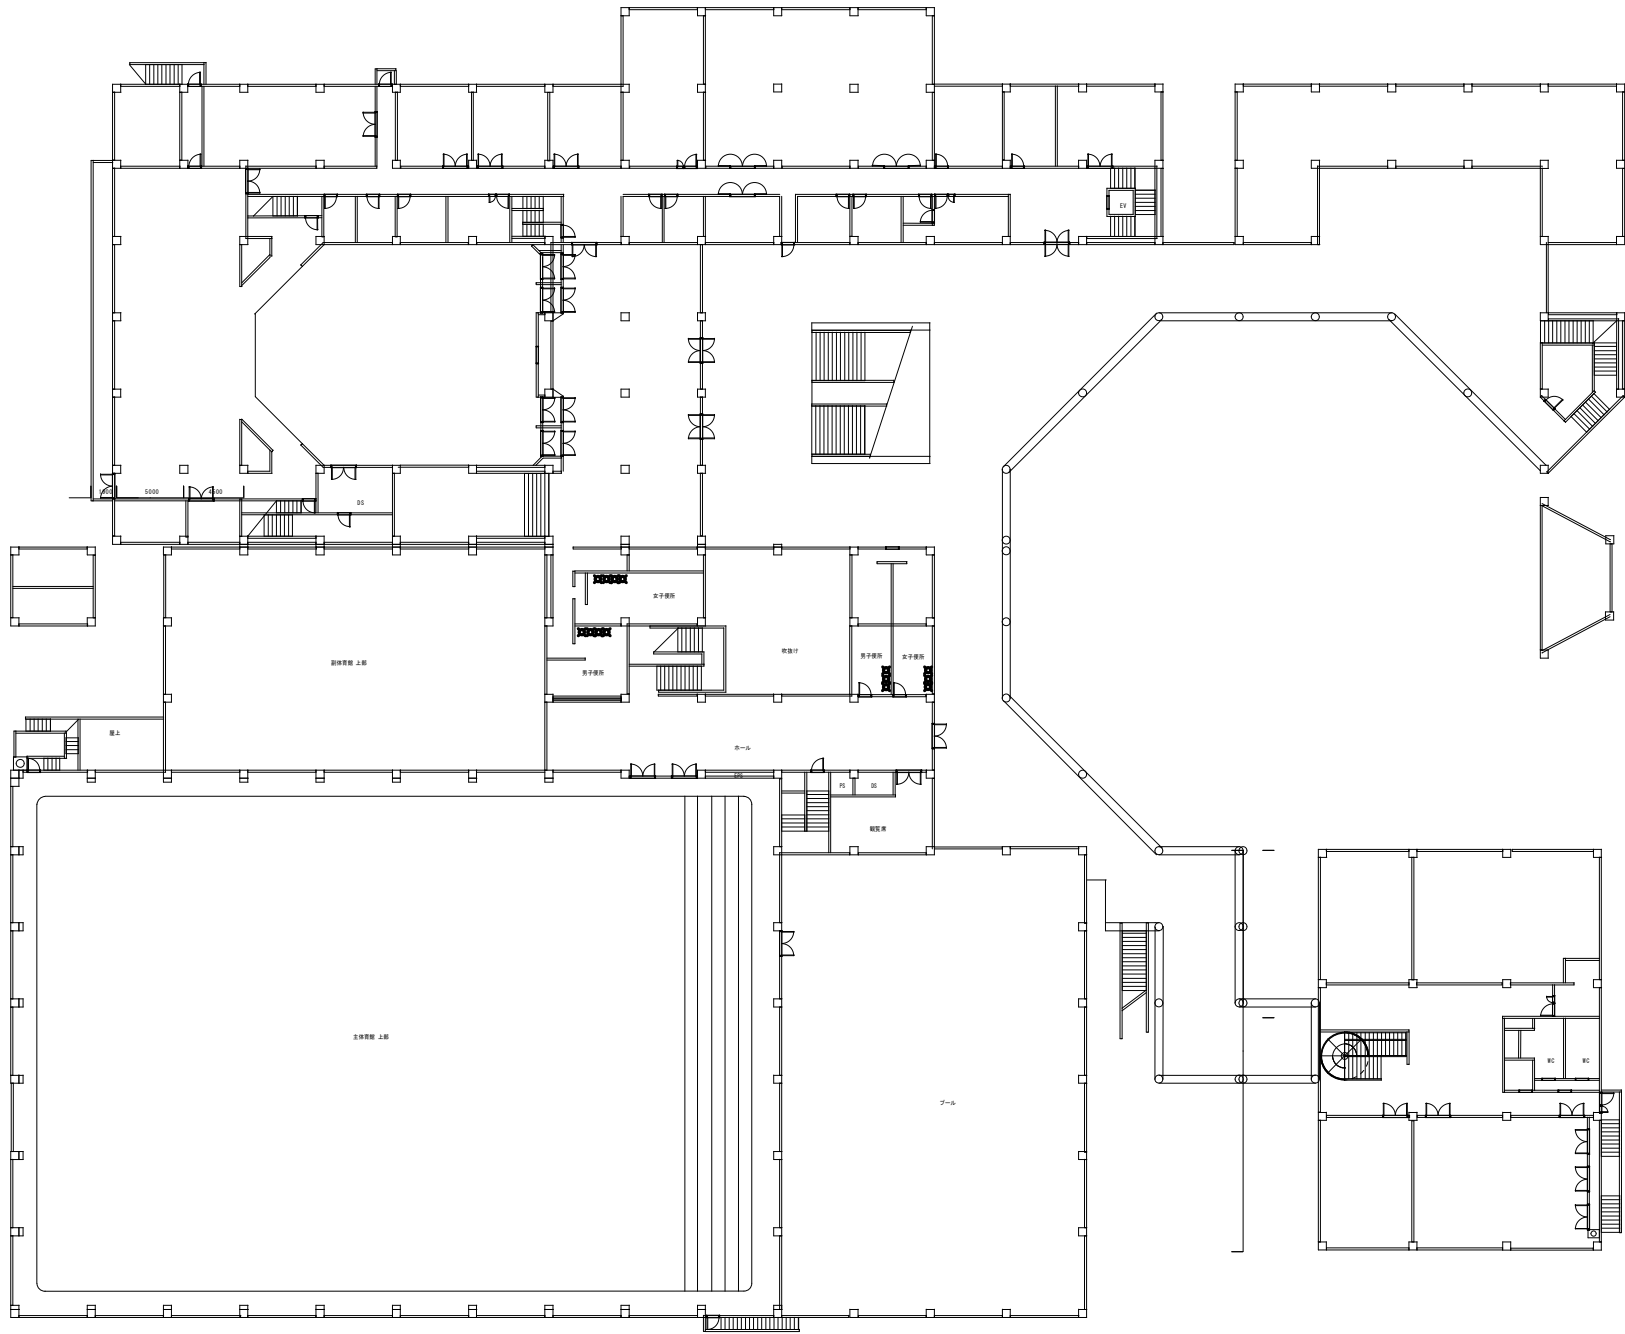

本館2階 平面図 1/100

器具表			
室名	数量	参考型番	備考
男子便所	4	TENA40AN	発電タイプ
女子便所	4	TENA40AN	発電タイプ
男子便所	3	TENA40AN	発電タイプ
女子便所	3	TENA40AN	発電タイプ

既設水栓を撤去の上新設水栓を設置する。

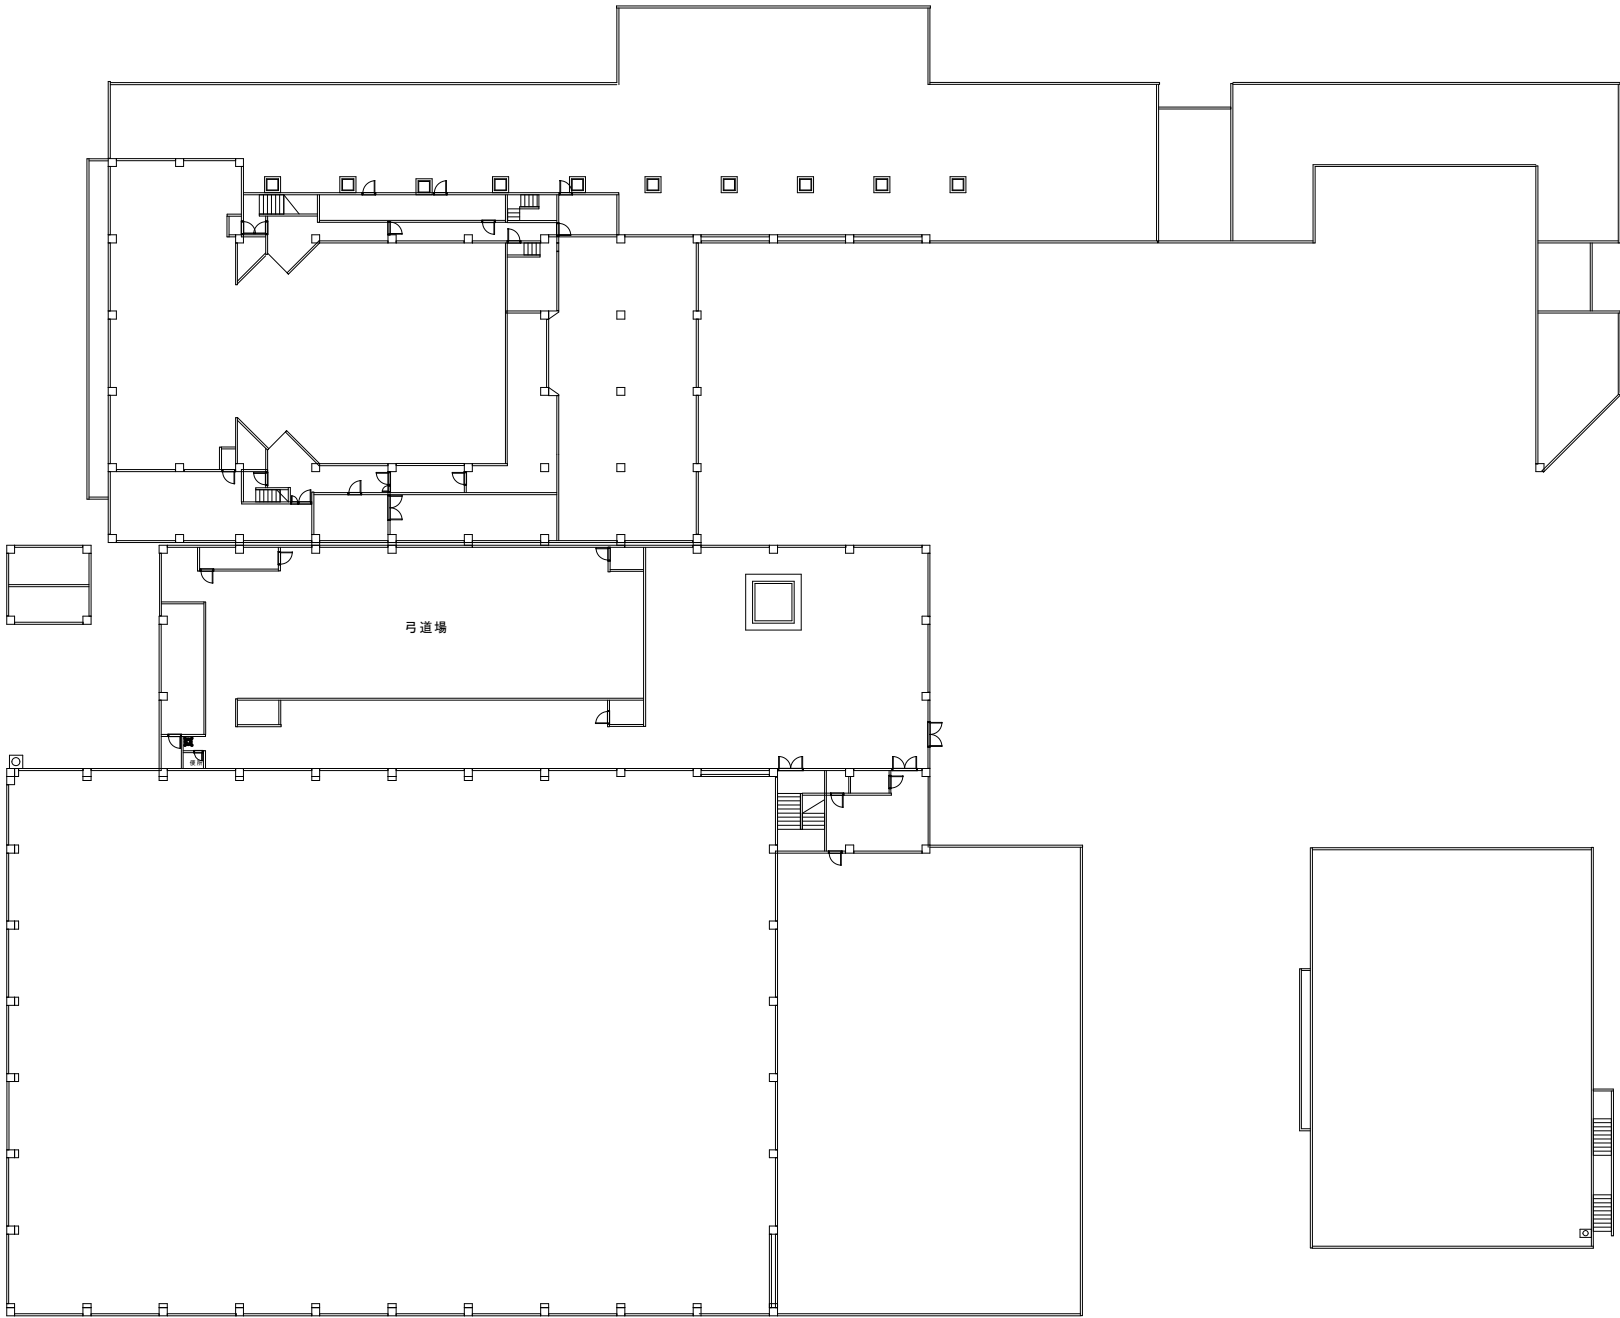


本館3階 平面図 S=1/150

器具表

室名	数量	参考型番	備考
便所	1	TEN40AM	発電タイプ

既設水栓を撤去の上新設水栓を設置する。

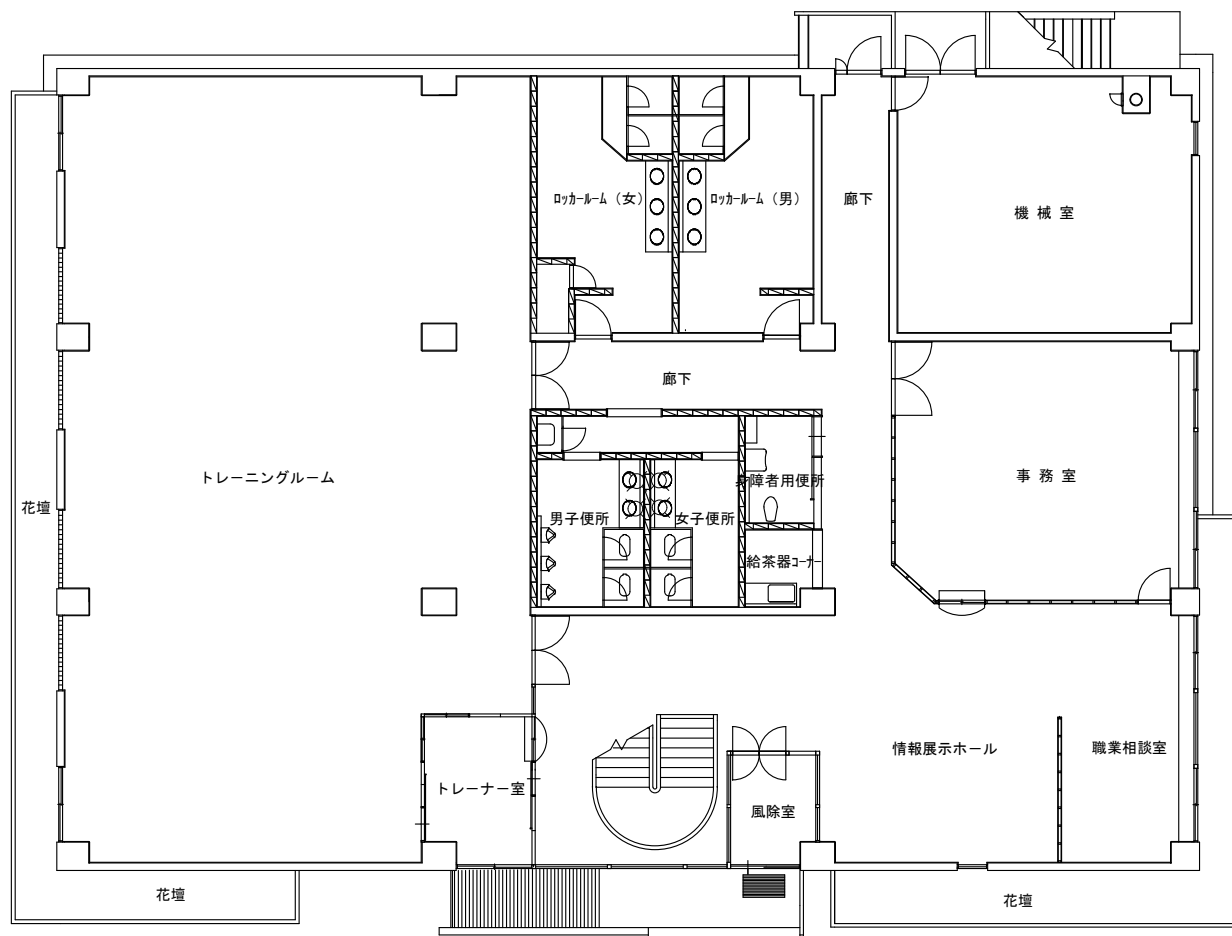

南館 1 階 平 面 図 縮尺1:100

器具表

室名	数量	参考型番	備考
男子便所	2	TENA40AW	発電タイプ
女子便所	2	TENA40AW	発電タイプ

既設水栓を撤去の上新設水栓を設置する。

三 原 市 役 所

三原市港町3丁目5番1号 TEL(0848)64-2111

課 長	係 長	設 計	校 閲	日 付
				・ ・
				・ ・

備
考

工
事
名

スポーツ施設自動水栓取付工事工事設計図

図
面
名
称


平面図

縮
尺

図 示

図
面
番
号

校の内
M-7
号図

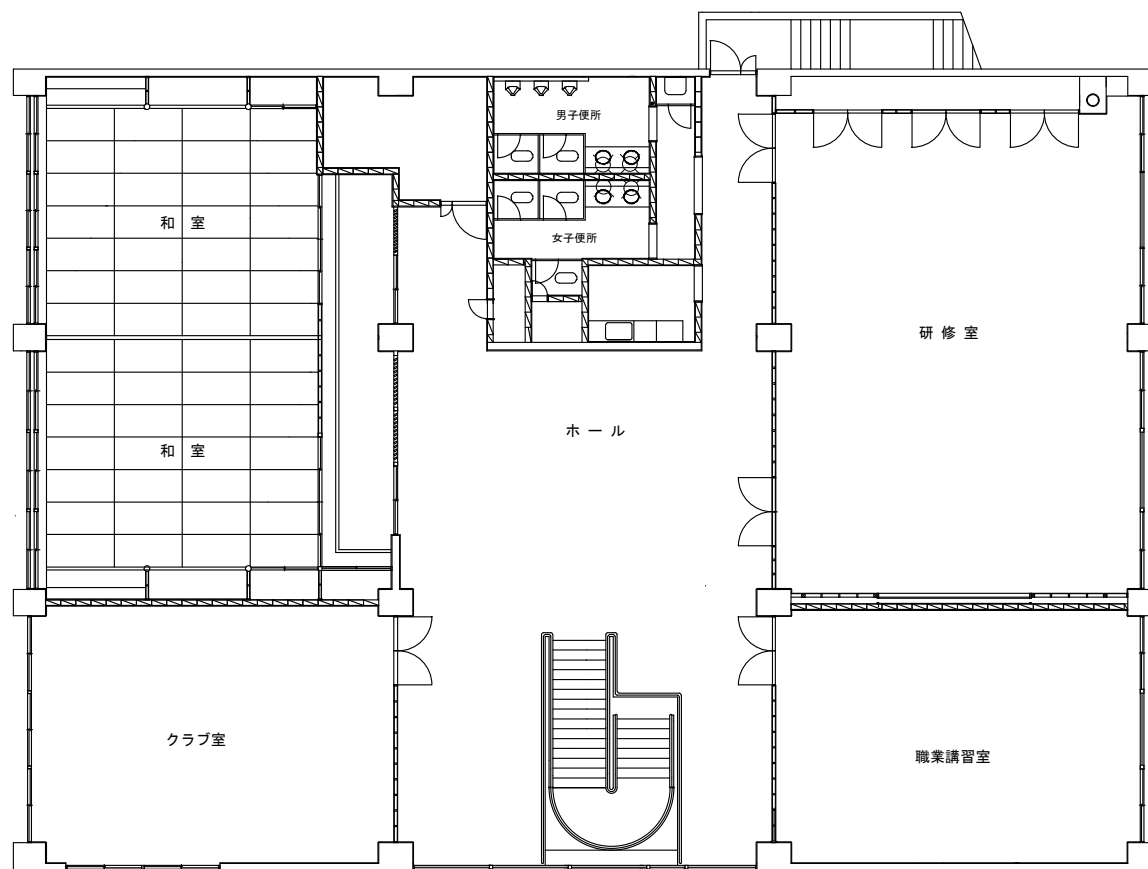

南館 2 階 平 面 図 縮尺1:100

器具表

室名	数量	参考型番	備考
男子便所	2	TENA40AW	発電タイプ
女子便所	2	TENA40AW	発電タイプ

既設水栓を撤去の上新設水栓を設置する。

三 原 市 役 所

三原市港町3丁目5番1号 TEL(0848) 6 4 - 2 1 1 1

課 長	係 長	設 計	校 開	日 付	備 考
				● ●	
				● ●	

工 事 名
スポーツ施設自動水栓取付工事 工事設計図

図 面 名 称	縮 尺	図 示	図 面 番 号	校の内 号図
平面図				M-8

参 考 数 量 書

工 事 名 称 スポーツ施設自動水栓取付工事

[工事概要]

三原市円一町二丁目外

用途,構造,面積

工 事 範 囲

一 式

別 途 工 事

なし

工 期

契約締結日の翌日から 令和3年3月25日までを工期とする.

一 般 事 項

《工事予算内訳》

設 計 金 額 ¥

(税込み)

〈内 訳〉

区 分

金 額

摘 要

工 事 価 格

消 費 税 額

設 計 金 額

[illegible]

工事種別内訳

[illegible]

機械設備工事 種目別内訳

[illegible]

機械設備工事 細目別内訳

[illegible]

機械設備工事 細目別内訳

[illegible]

機械設備工事 細目別内訳

[illegible]

機械設備工事 細目別内訳

[illegible]

機械設備工事 細目別内訳

[illegible]