
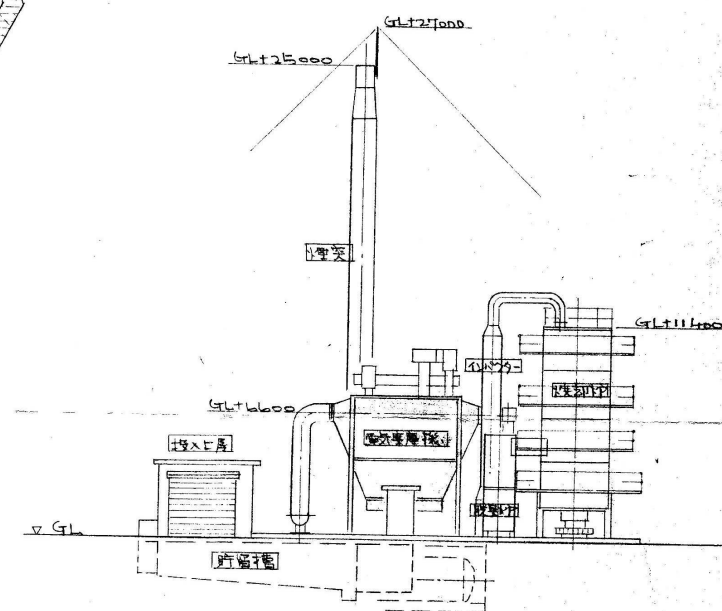
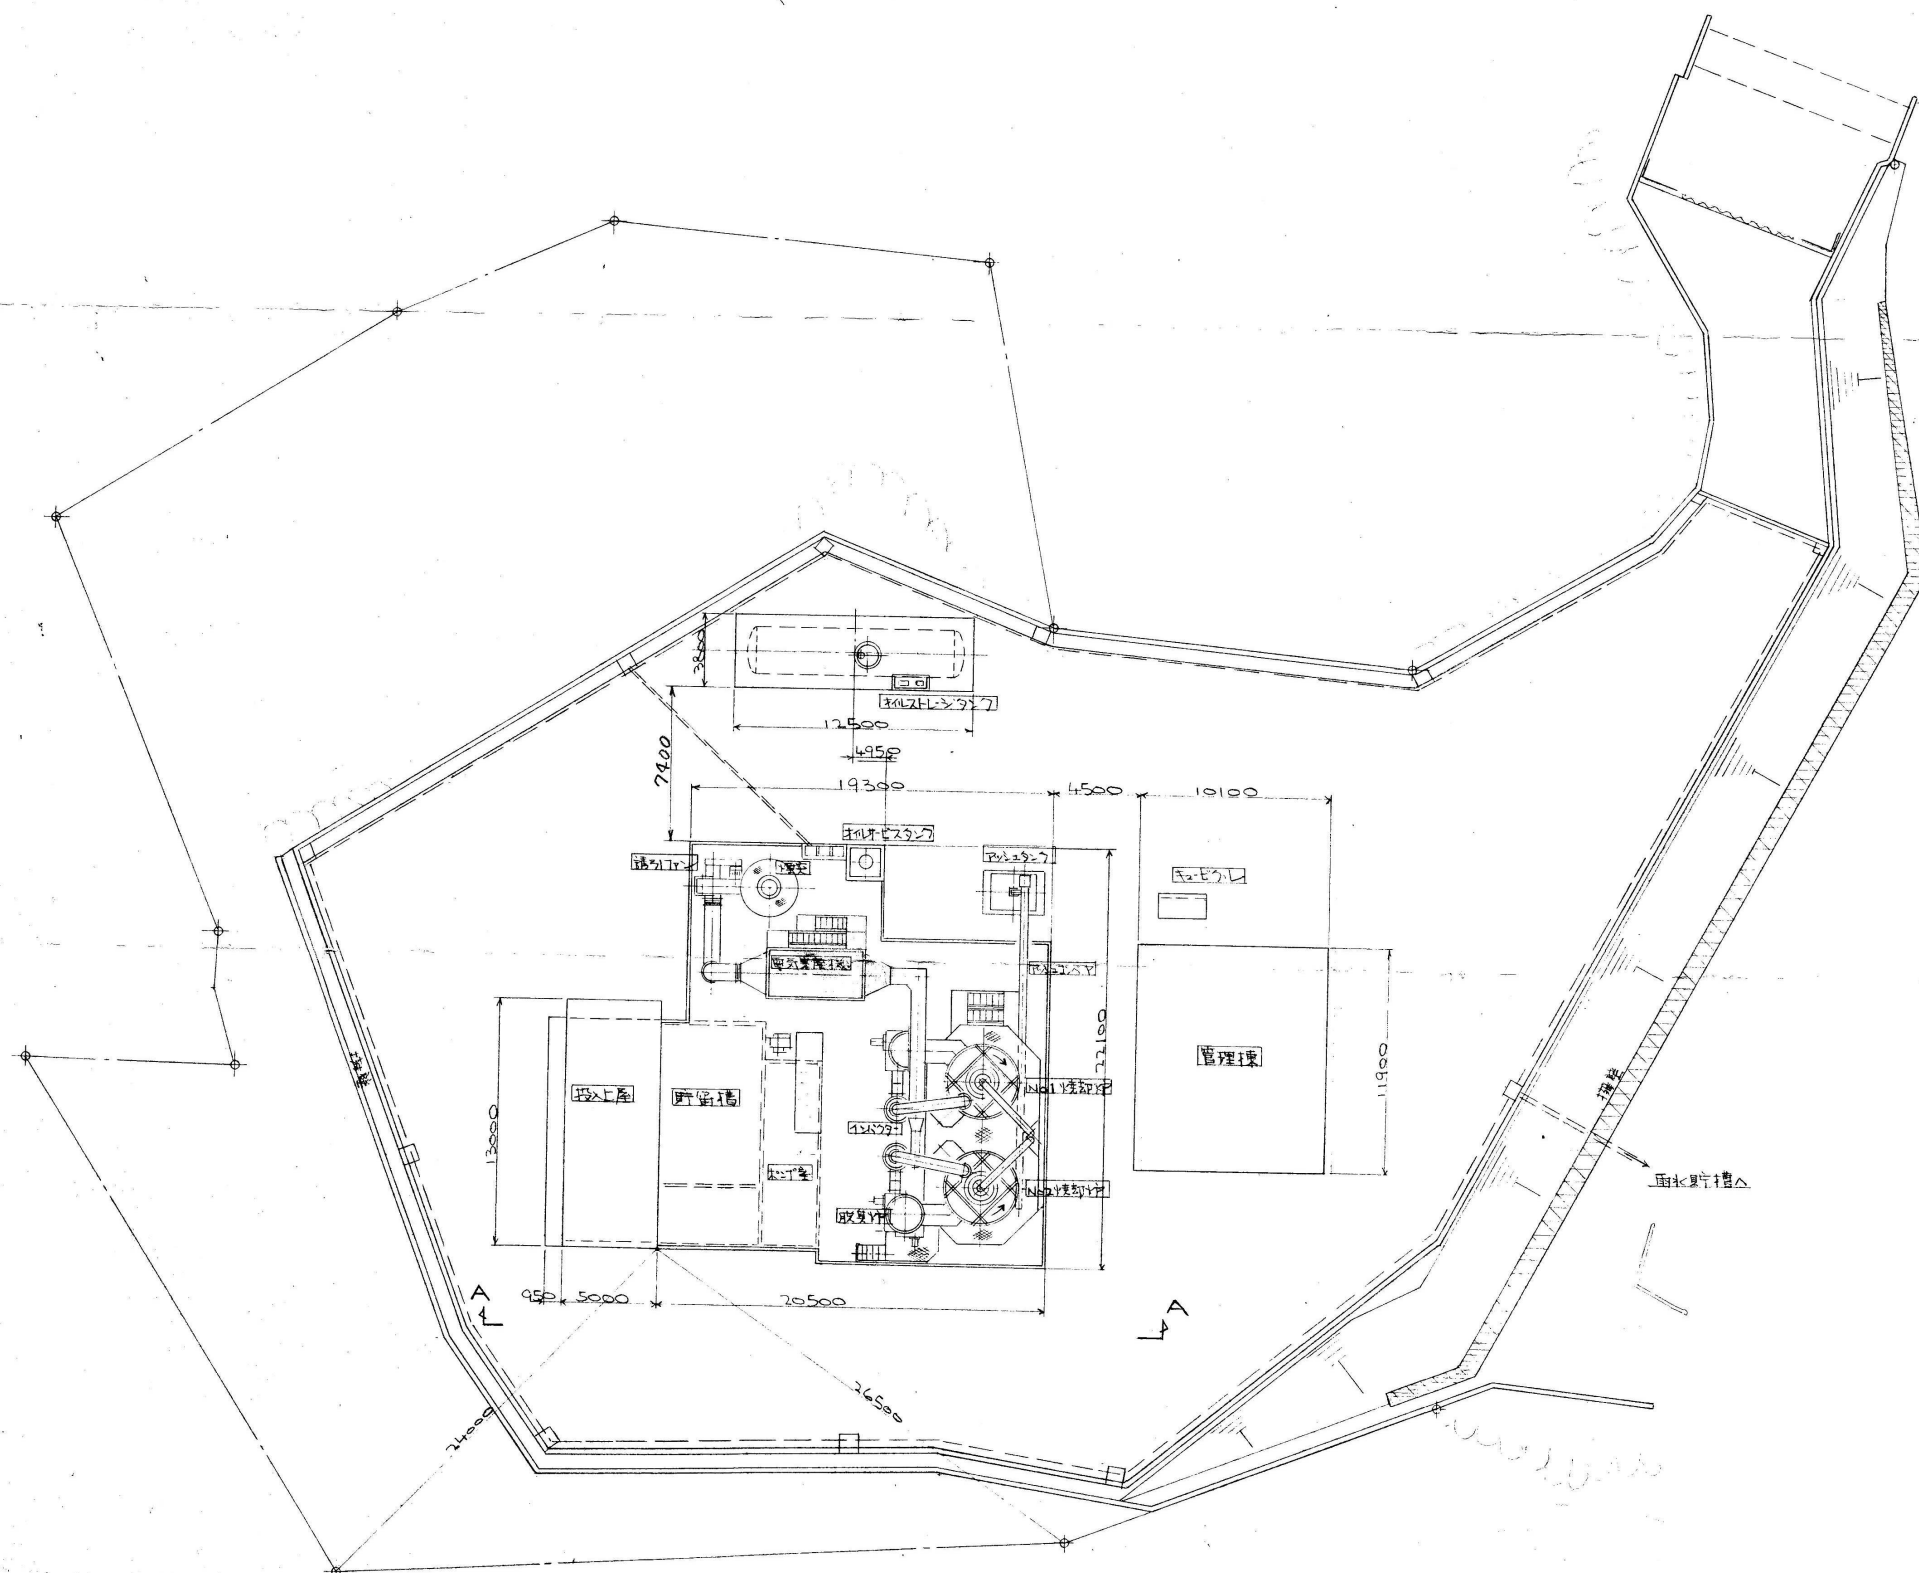


賀茂第2クリーンセンター解体工事 発注仕様書作成等業務委託


[illegible]


		設計年月日		業務名称	図面番号 A-00
		○	○	賀茂第2クリーンセンター解体工事 発注仕様書作成等業務委託	
				縮尺 A3 1/*** A1 1/***	
				図面名称 図面リスト	



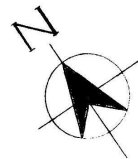


A-A 断面

設置場所
広島県東広島市和町大字大字10273-1
敷地面積 : 8718M²
焼却炉面積 : 5853M²
建屋面積 : 12019M²

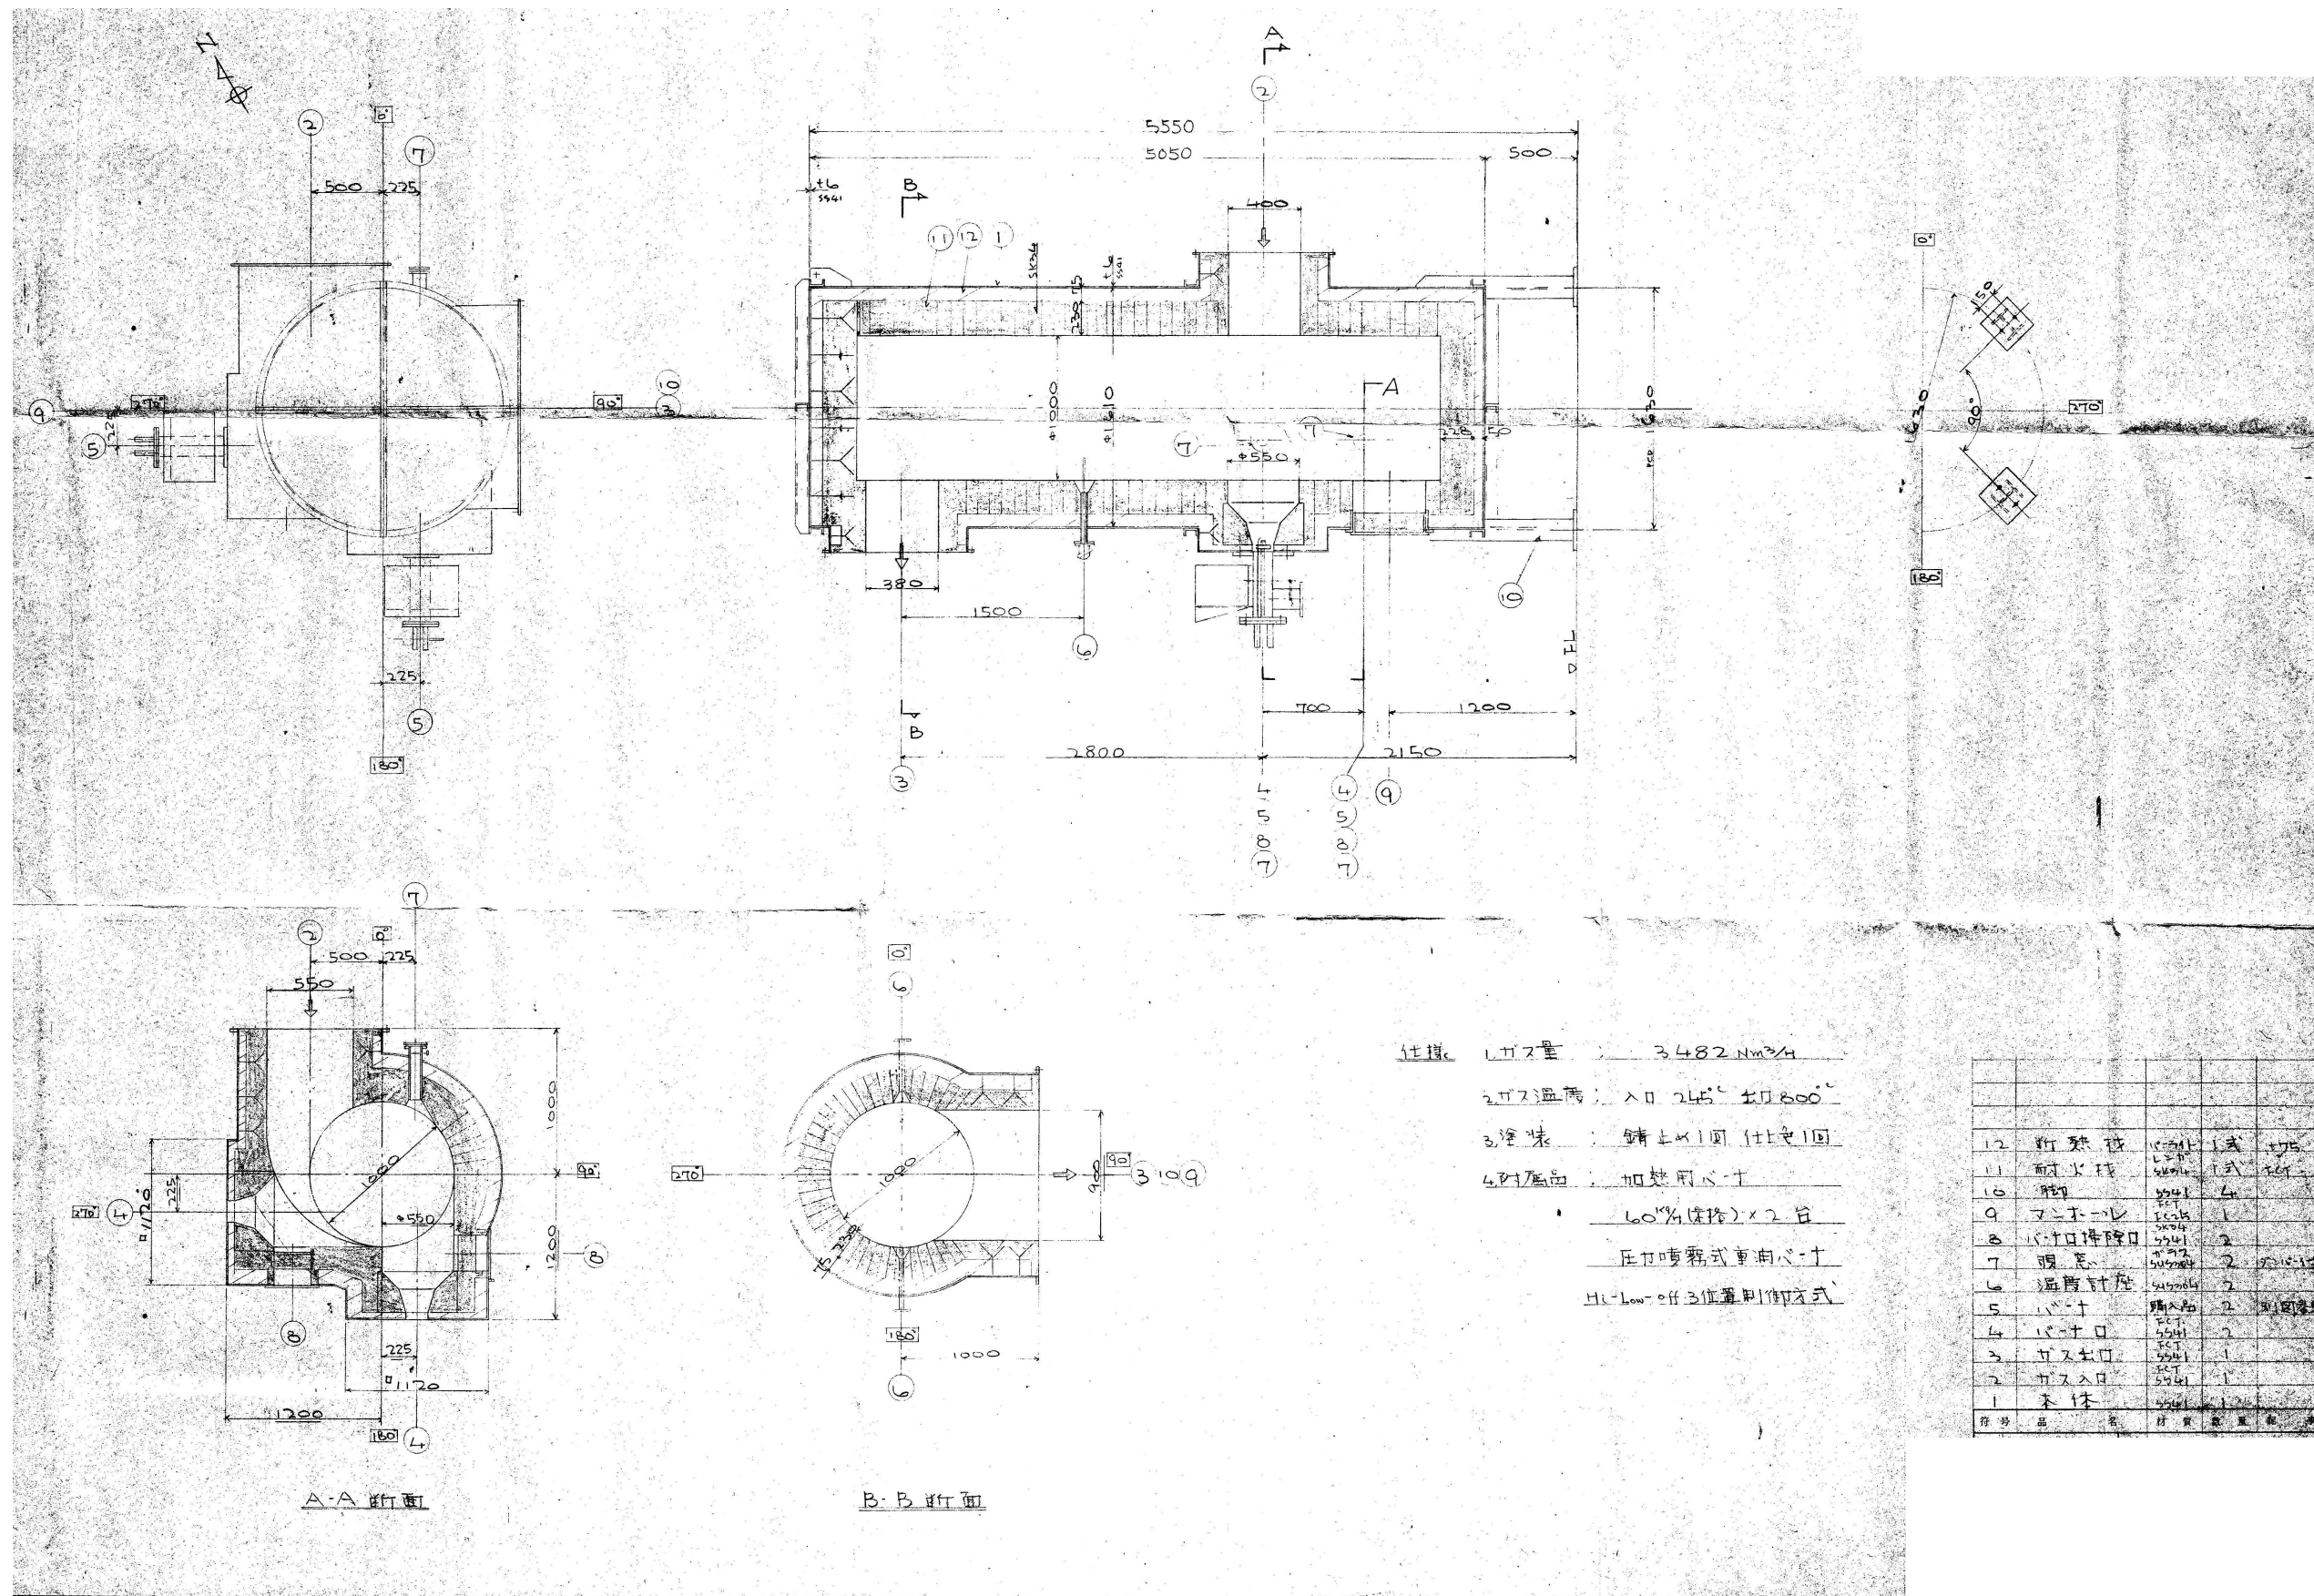

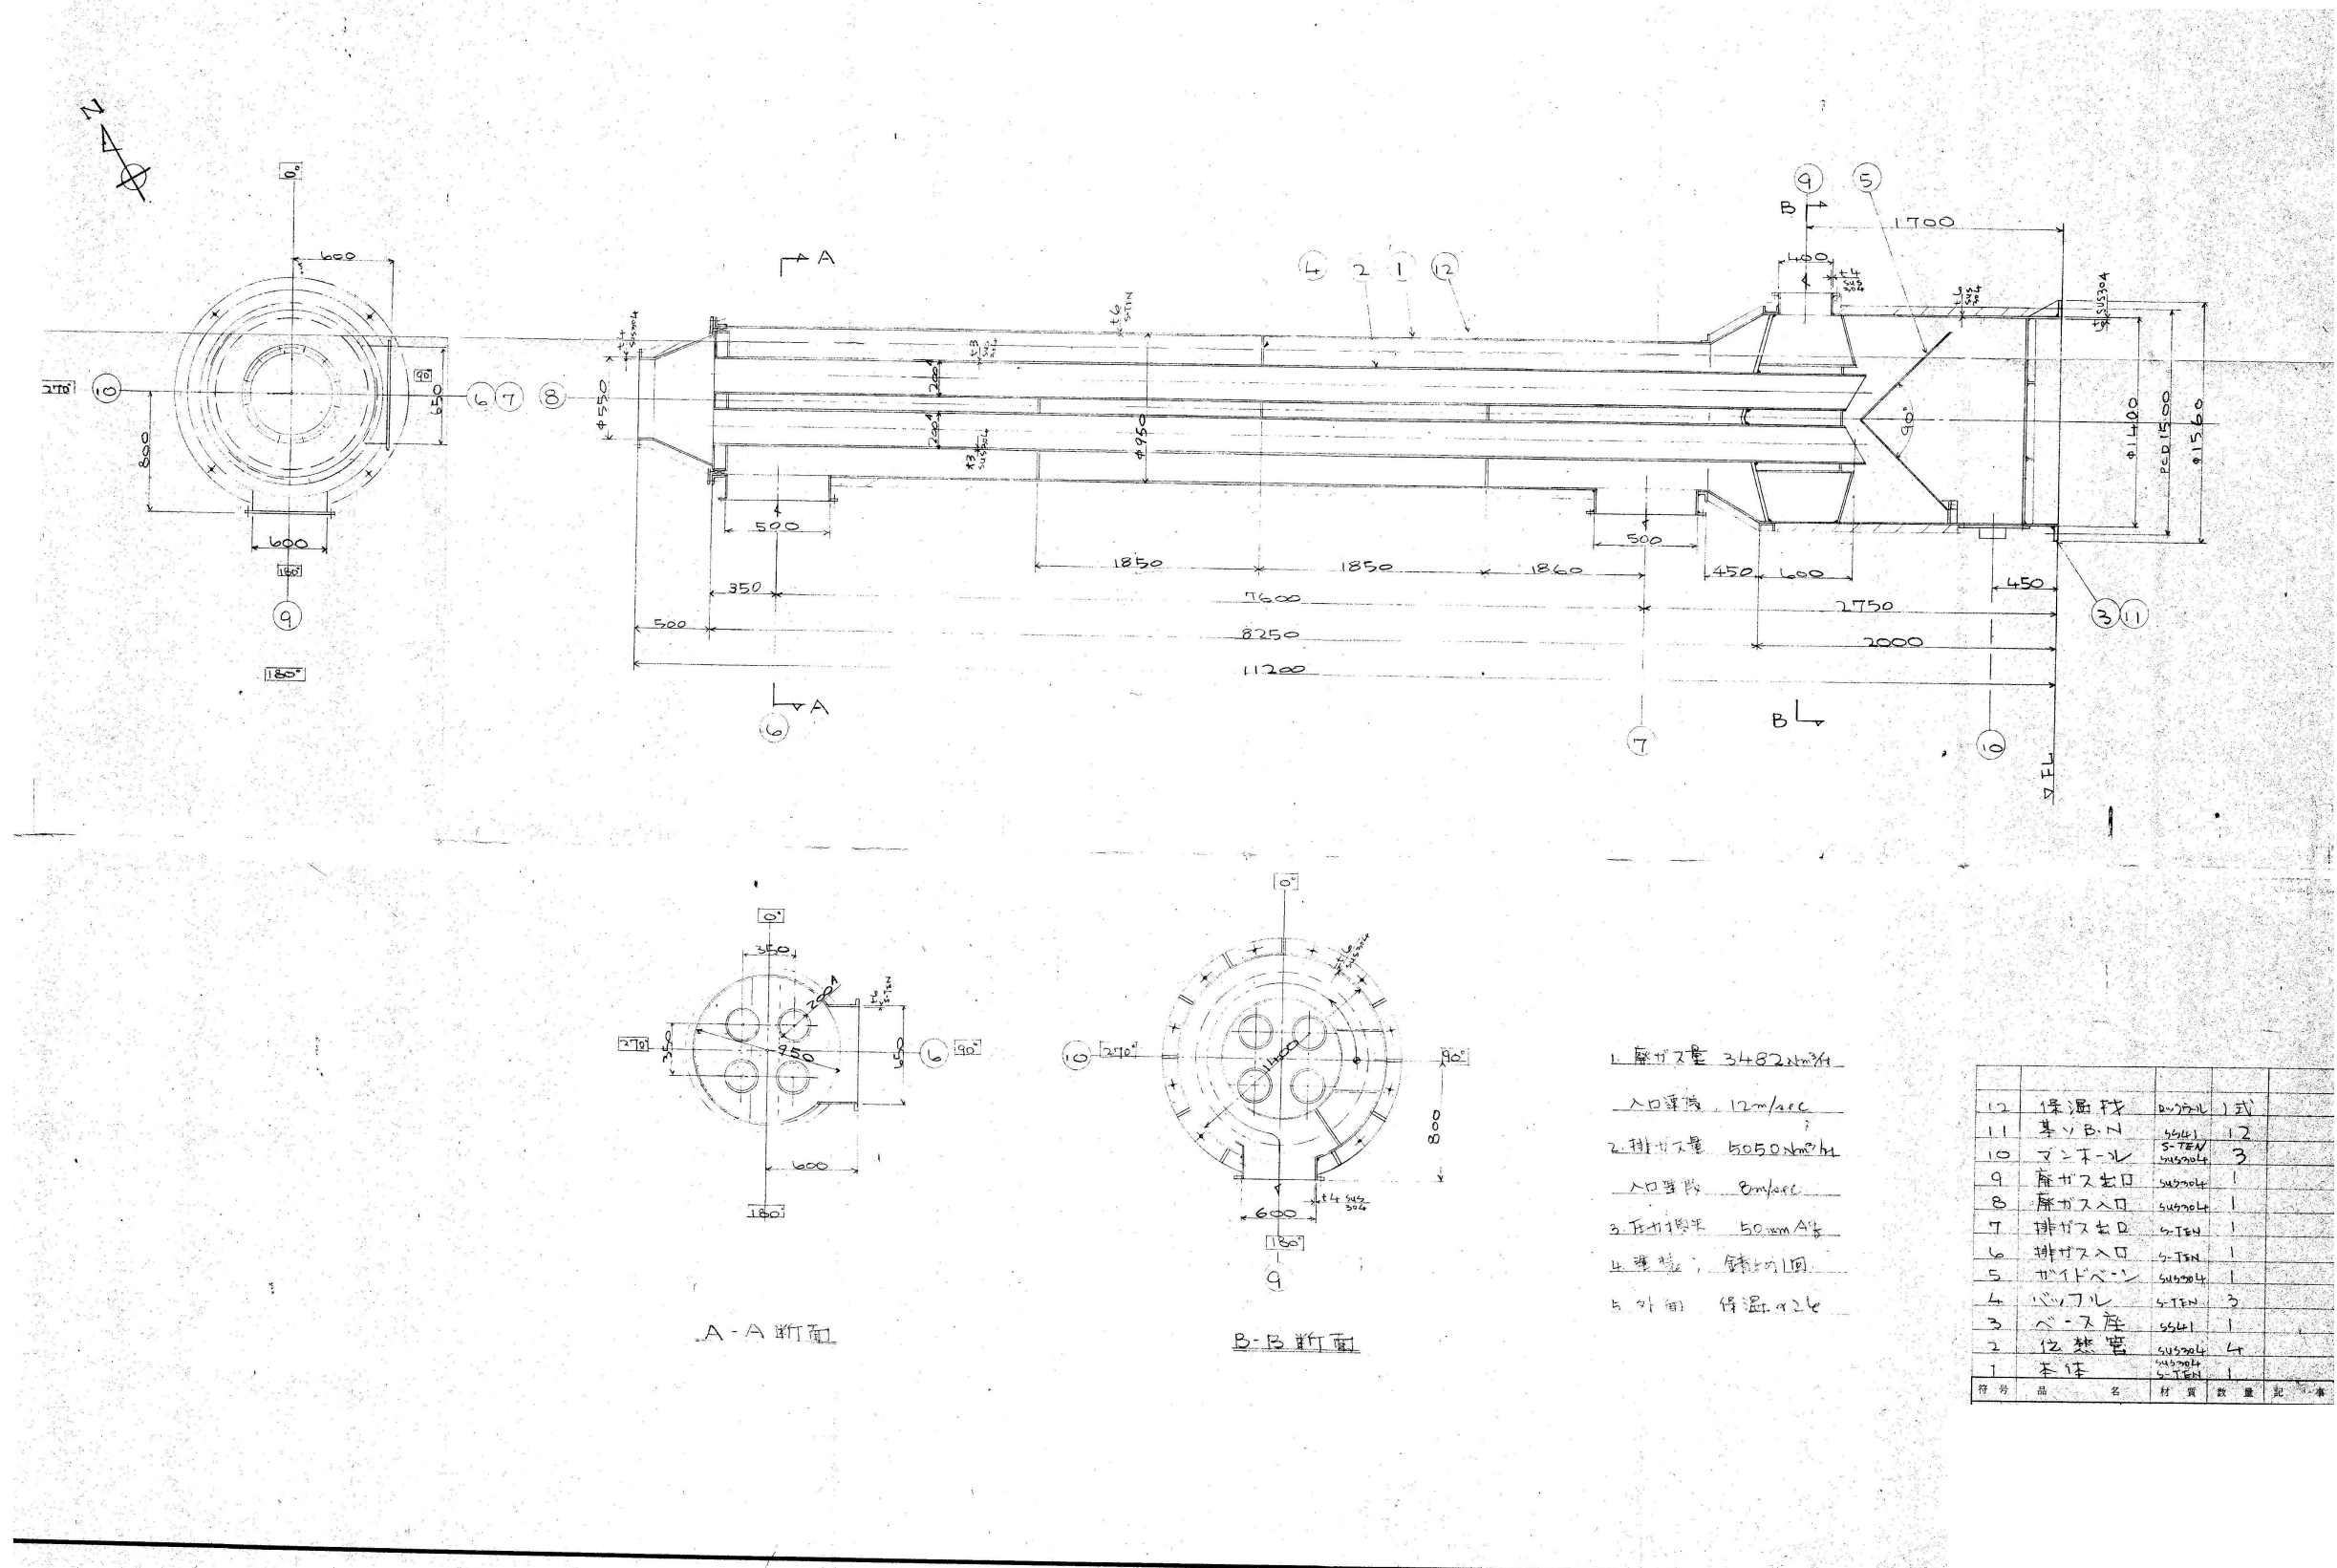

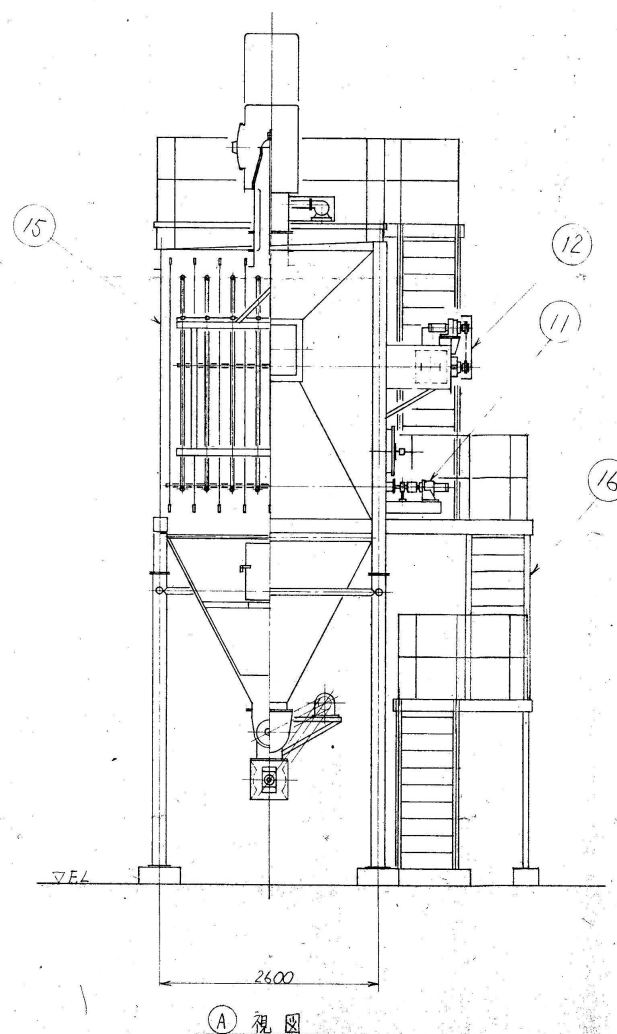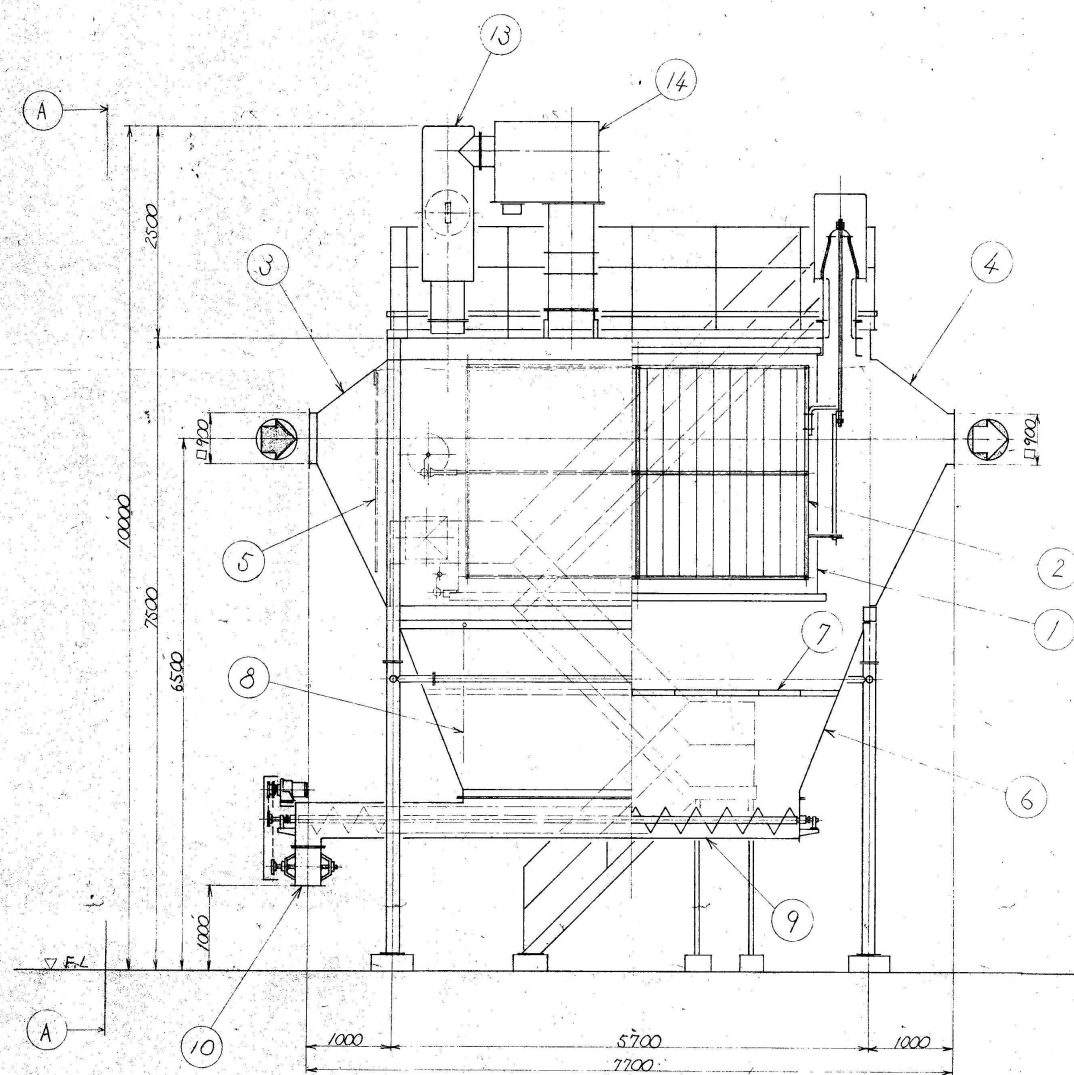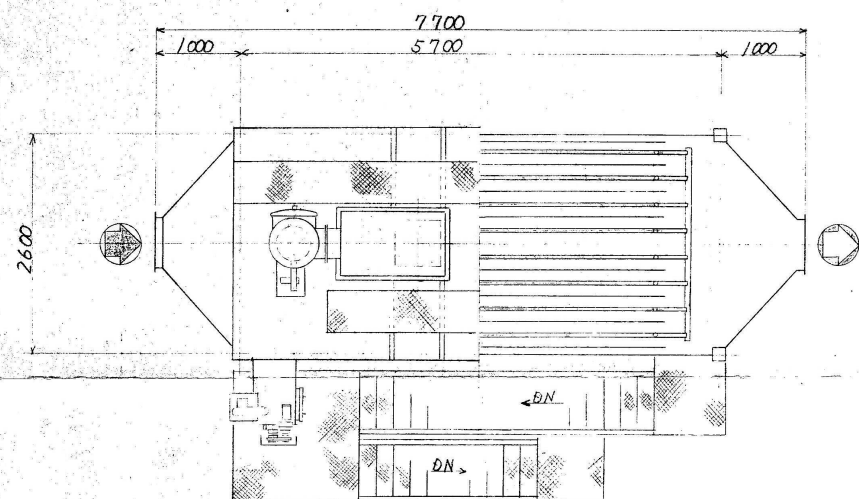

計画仕様

項目	仕様
ガス量	10080 m ³ /h (wet)
ガス温度	200~300 °C
ガス圧力	-50~-300 mmHg
入口含塵量	1.0 g/m ³ (at dry base)
出口含塵量	0.05 g/m ³ (at dry base)
耐熱	850 °C
耐圧	400 mmHg
最高風速	60 m/s
地震係数	0.2
積雪	0.4 m

部	品	仕様
16	階段手すり	
15	FPエンジン	耐圧 400mmHg
14	シリコン整流装置	单相全波整流 DC 45V 200mA
13	碎電管	1000円 碎電管 - アルミ 30付
12	放電極打装置	0.1mm 70度減速機 HM01-539
11	集塵極打装置	0.1mm 70度減速機 HM01-539
10	φ300 ローターバルブ	70度 70度減速機付
9	φ300 スクリューコンベヤ	0.4mm 70度減速機付
8	注切板	0.7mm 70度減速機付
7	グレーチング	
6	ホッパー	加熱装置付 0.7mm 70度減速機付
5	入口含布板	10mm 70度減速機付
4	出口煙道	900° フランジ取合
3	入口煙道	900° フランジ取合
2	放電極	放電線付 プラム8組 底動機
1	集塵極	集塵板9枚 420mm x 300mm
部	品	仕様

設計年月日

縮尺

A3 1/90

A1 1/45

業務名称


賀茂第2クリーンセンター解体工事 発注仕様書作成等業務委託

図面名称

焼却施設 EP組立図

図面番号


A-05

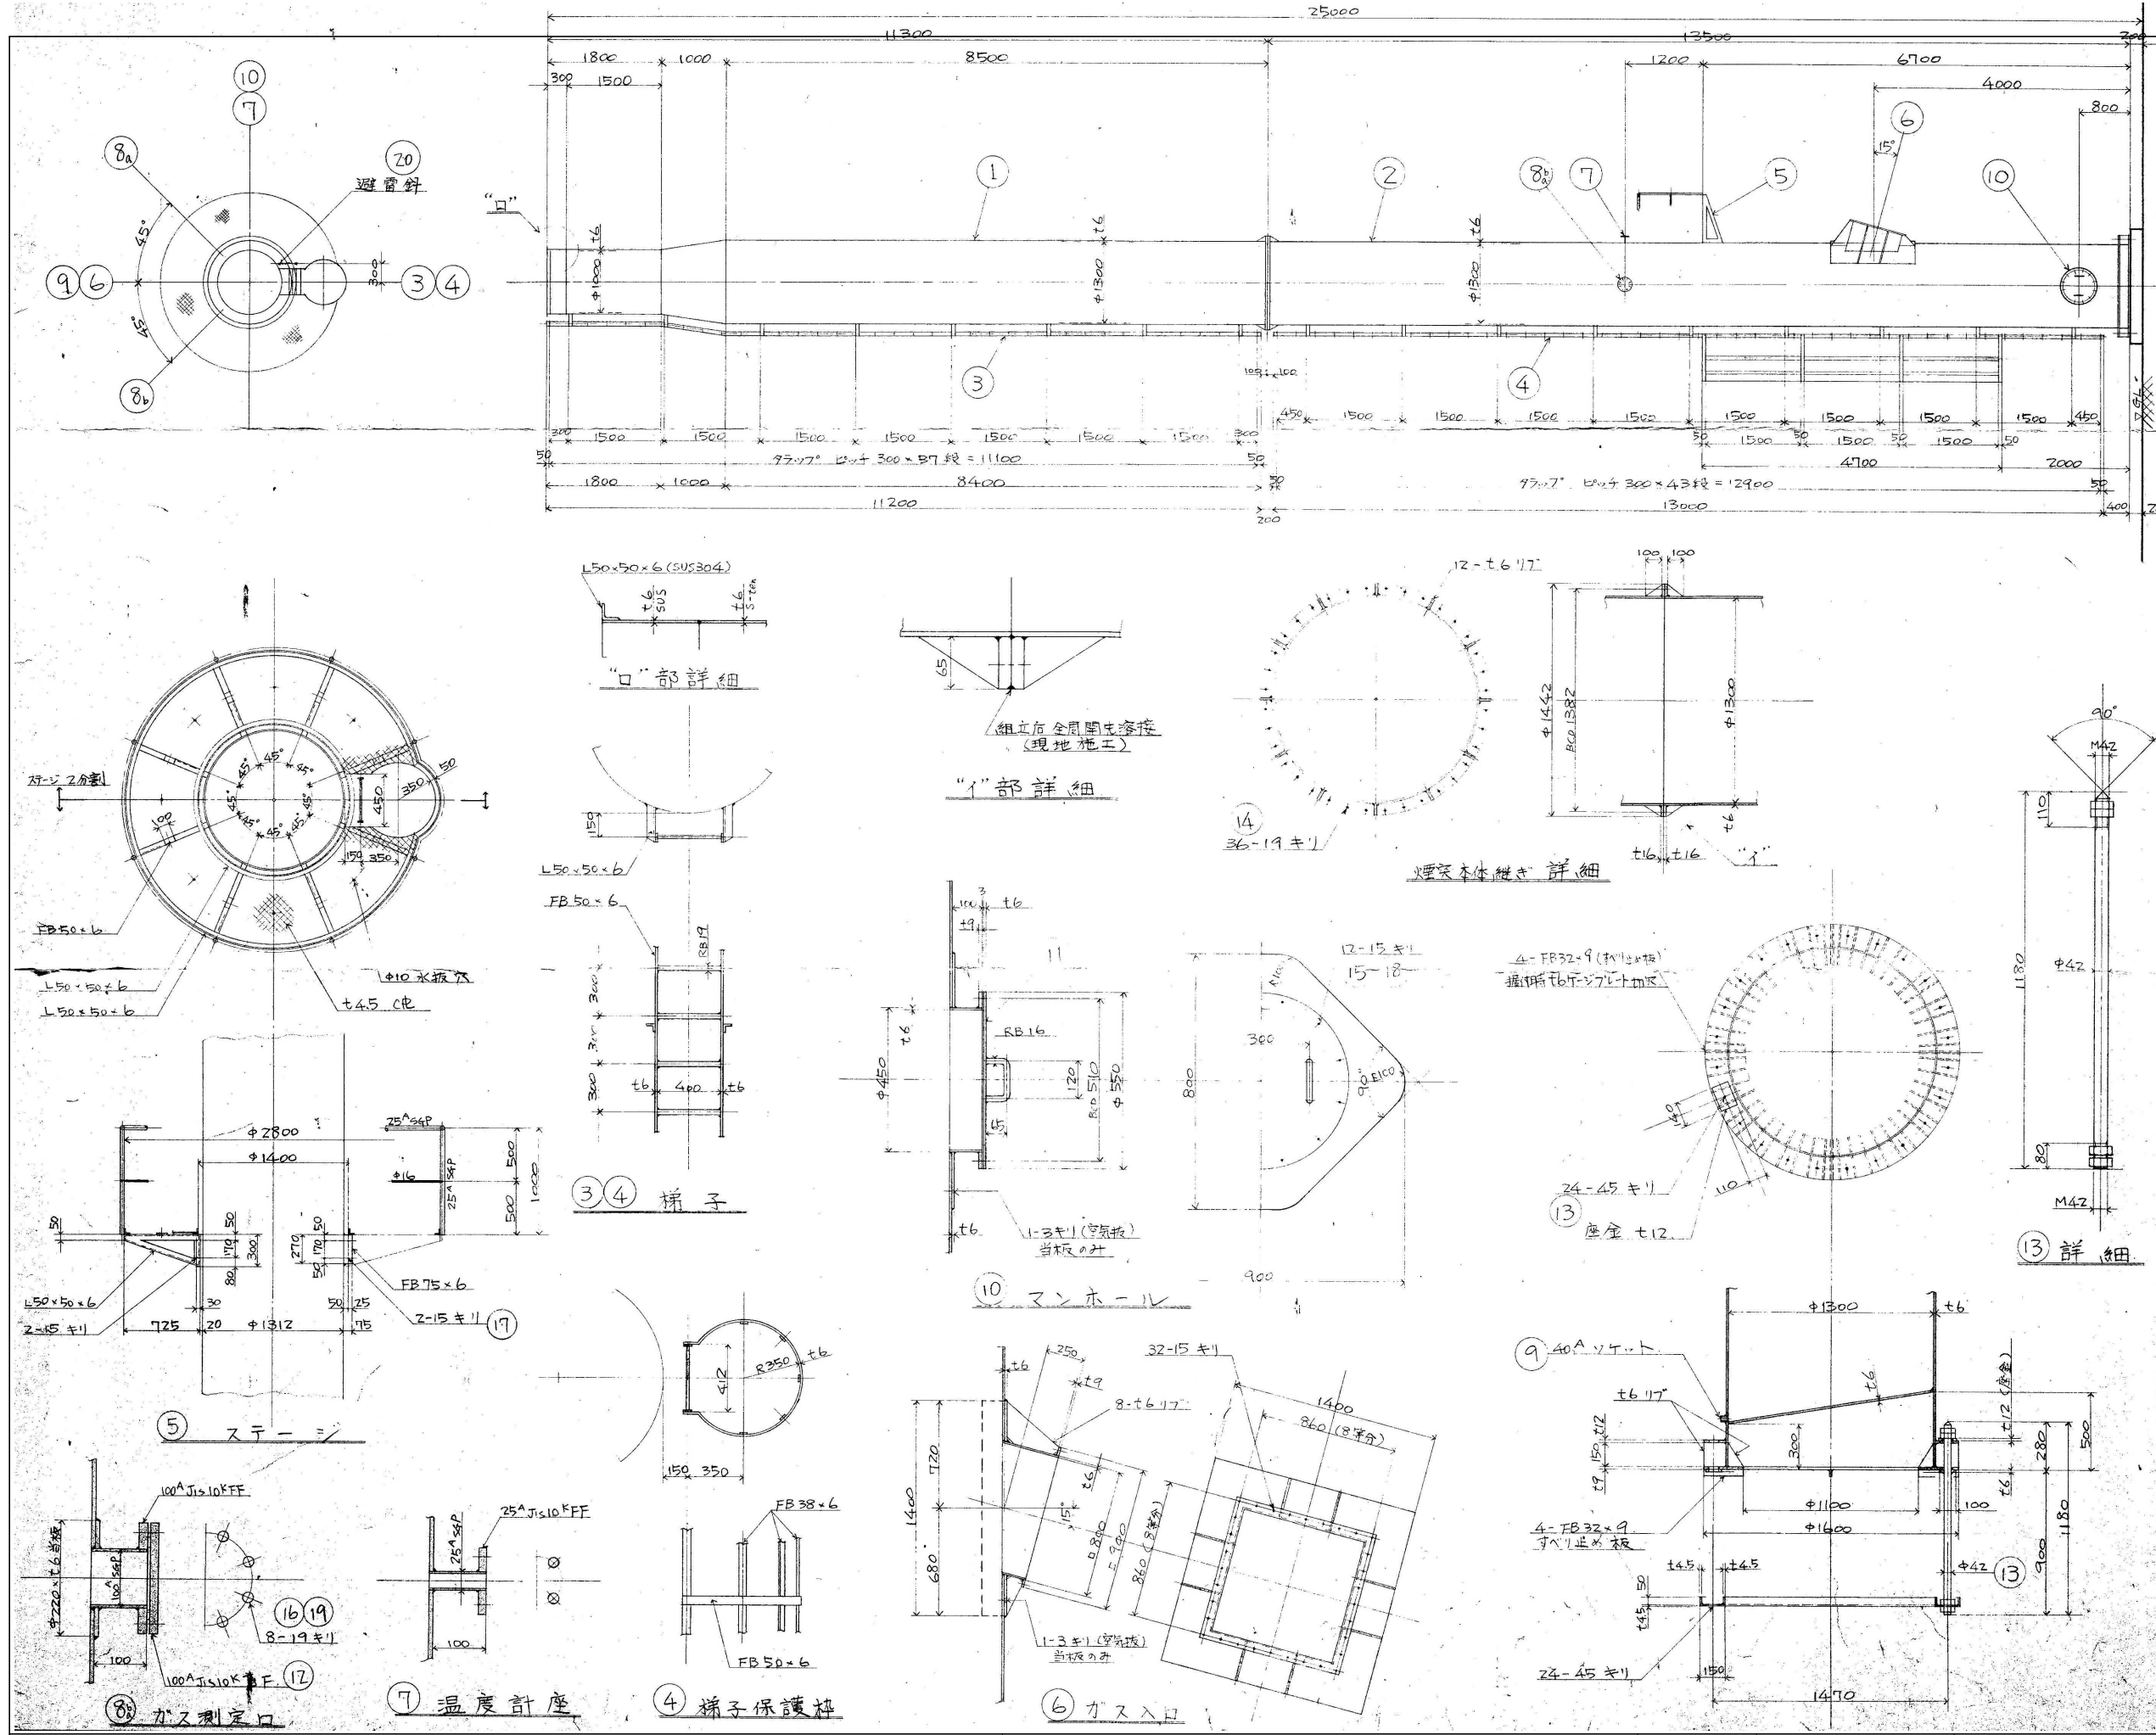

注

1) 筒身は上下2本に製作し、現地にボルト締め、全周溶接の工事。
2) ステージ手前は別製、現地溶接する。
3) 塗装
内面 耐熱錆止め(300℃) 1回
外面 耐熱錆止め(300℃) 1回
仕上 耐熱シルバー(300℃) 1回

20	避雷針	購入品	1式	別図参照
19	100A JIS10° 1/2 内径 1500	2		
18	450×310×1500	1		BP510 12-15
17	M12×30 L BN	SS41	16	
16	M16×55 L BN	"	16	
15	M12×35 L BN	"	12	
14	M16×50 L BN	"	36	
13	アカ=BN+W(7/24)	"	24	
12	ガス測定口カバー	"	2	
11	マンホールカバー	"	1	
10	マンホール	SS41	1	
9	ドレン板	SS41	1	
8	ガス測定口	SS41	2	
7	温度計座	SS41	1	
6	ガス入口	SS41	1	
5	ステージ	SS41	12	
4	梯子(下)	SS41	13	
3	梯子(上)	SS41	13	
2	筒身本体(下)	S-ten SUS304	1	
1	筒身本体(上)	S-ten SUS304	1	

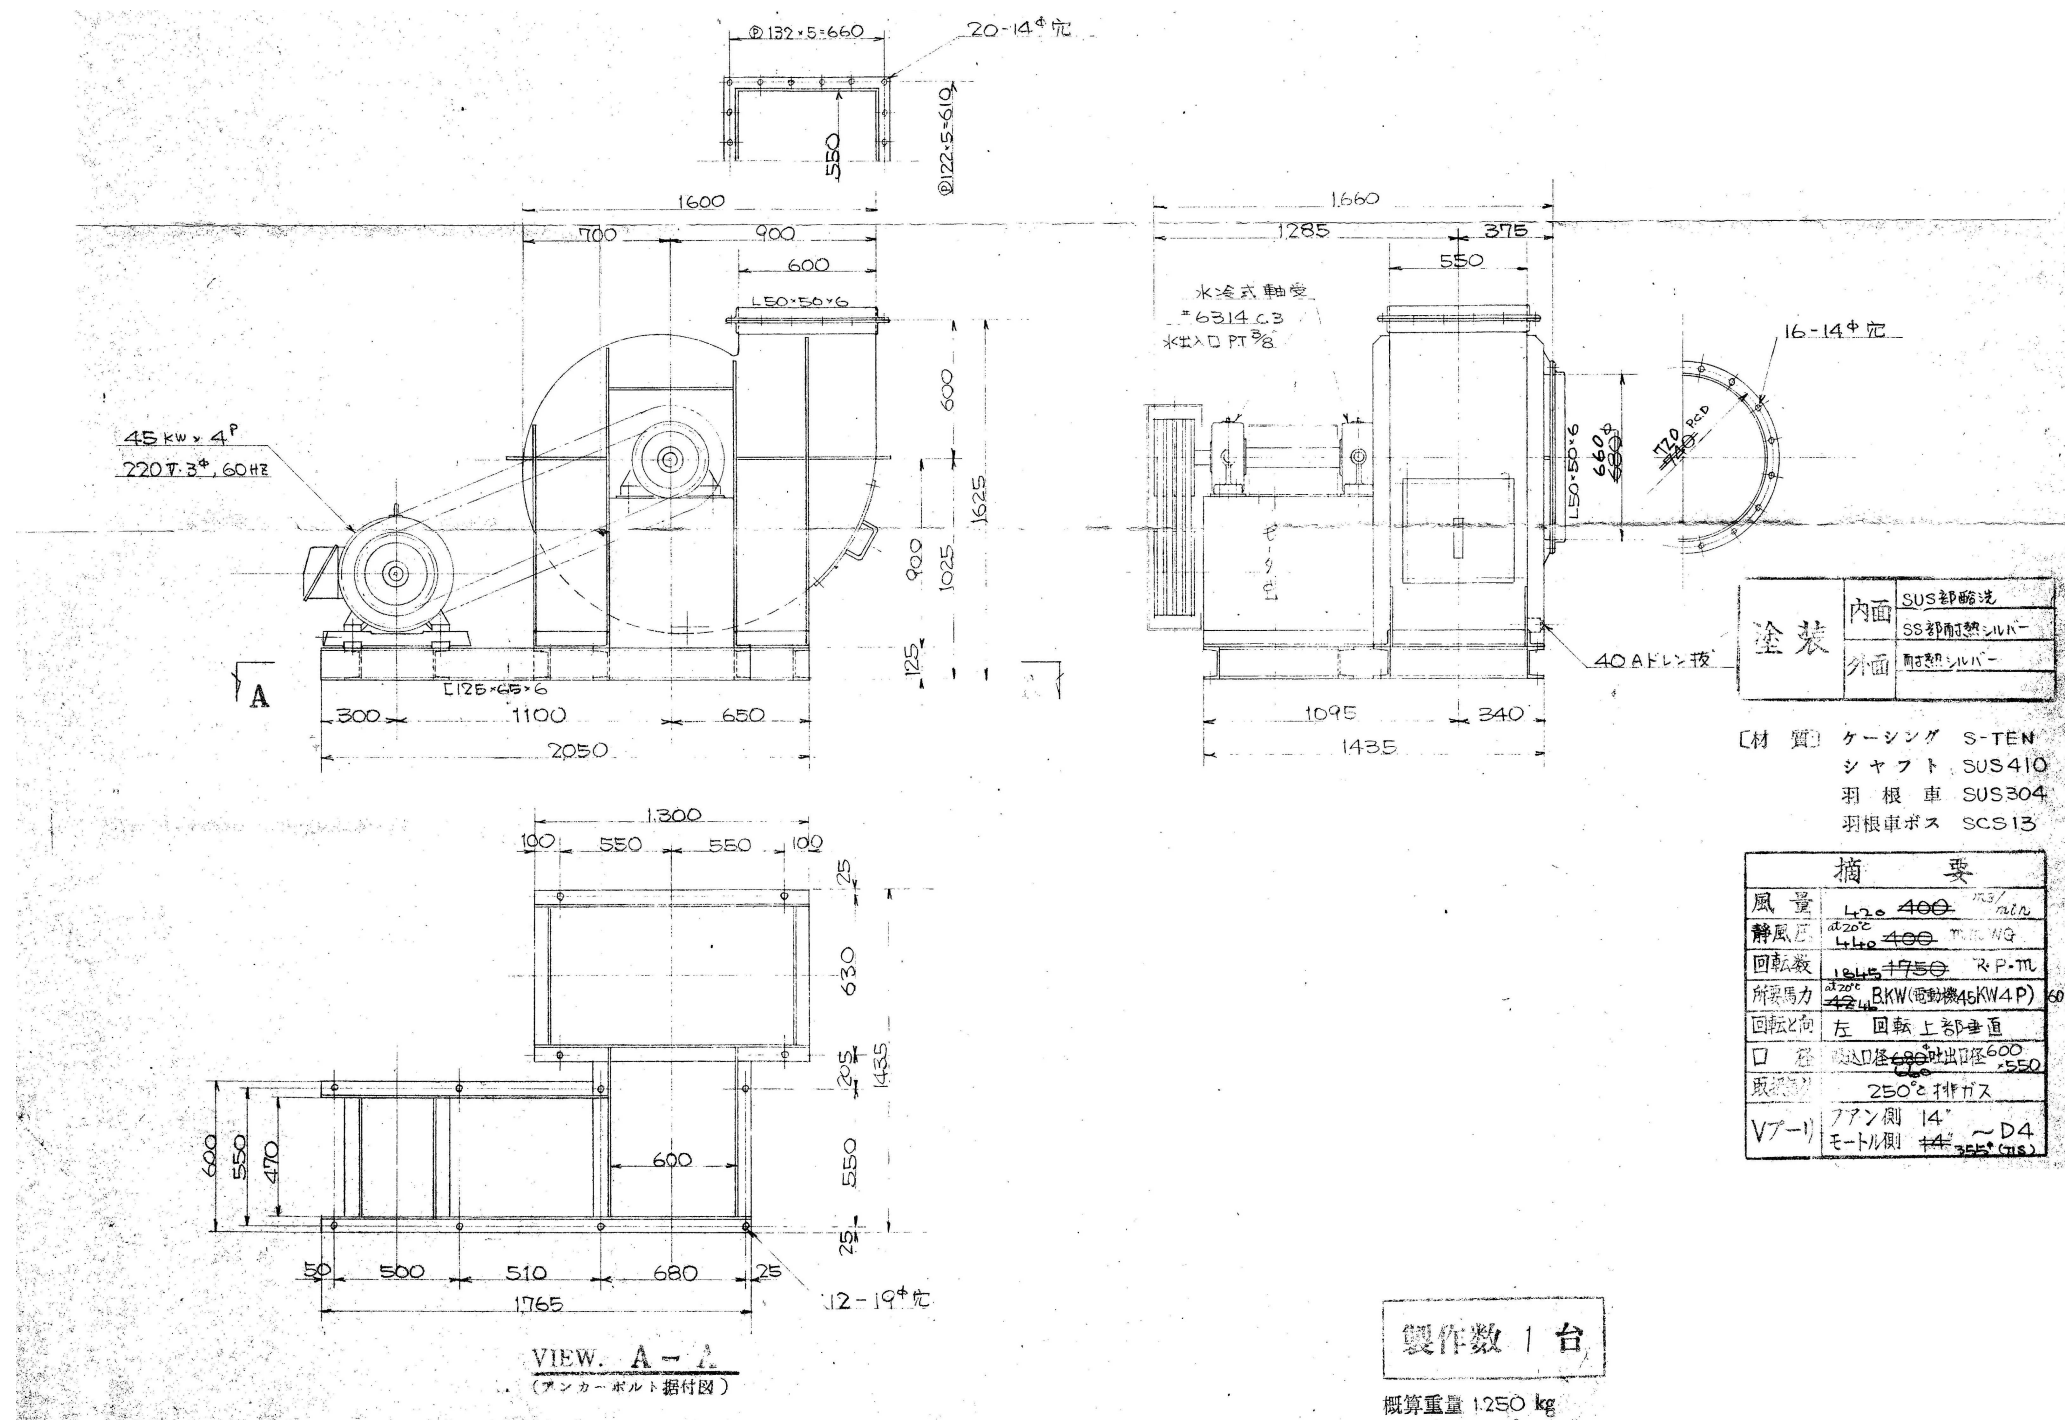

45kW×4P
220V・3φ・60Hz

A

VIEW. A-A
(ブランクボルト据付図)


製作数 1 台


概算重量 1250 kg


塗装	内面	SUS部酸洗
	SS部	耐熱シルバー
	外面	耐熱シルバー

〔材 質〕 ケーシング S-TEN
シャフト SUS410
羽 根 車 SUS304
羽根車ボス SCS13

摘 要	
風 量	400 m³/min
静風圧	400 mmHg
回転数	1750 R.P.M
所要馬力	45.4 B.K.W (電動機45KW4P) 60Hz
回転方向	左 回転 上部垂直
口 径	吸入径 600 吐出径 550
取 扱 気 体	250℃以下ガス
Vブレー	ファン側 14" ~D4 モートル側 14" 355 (715)

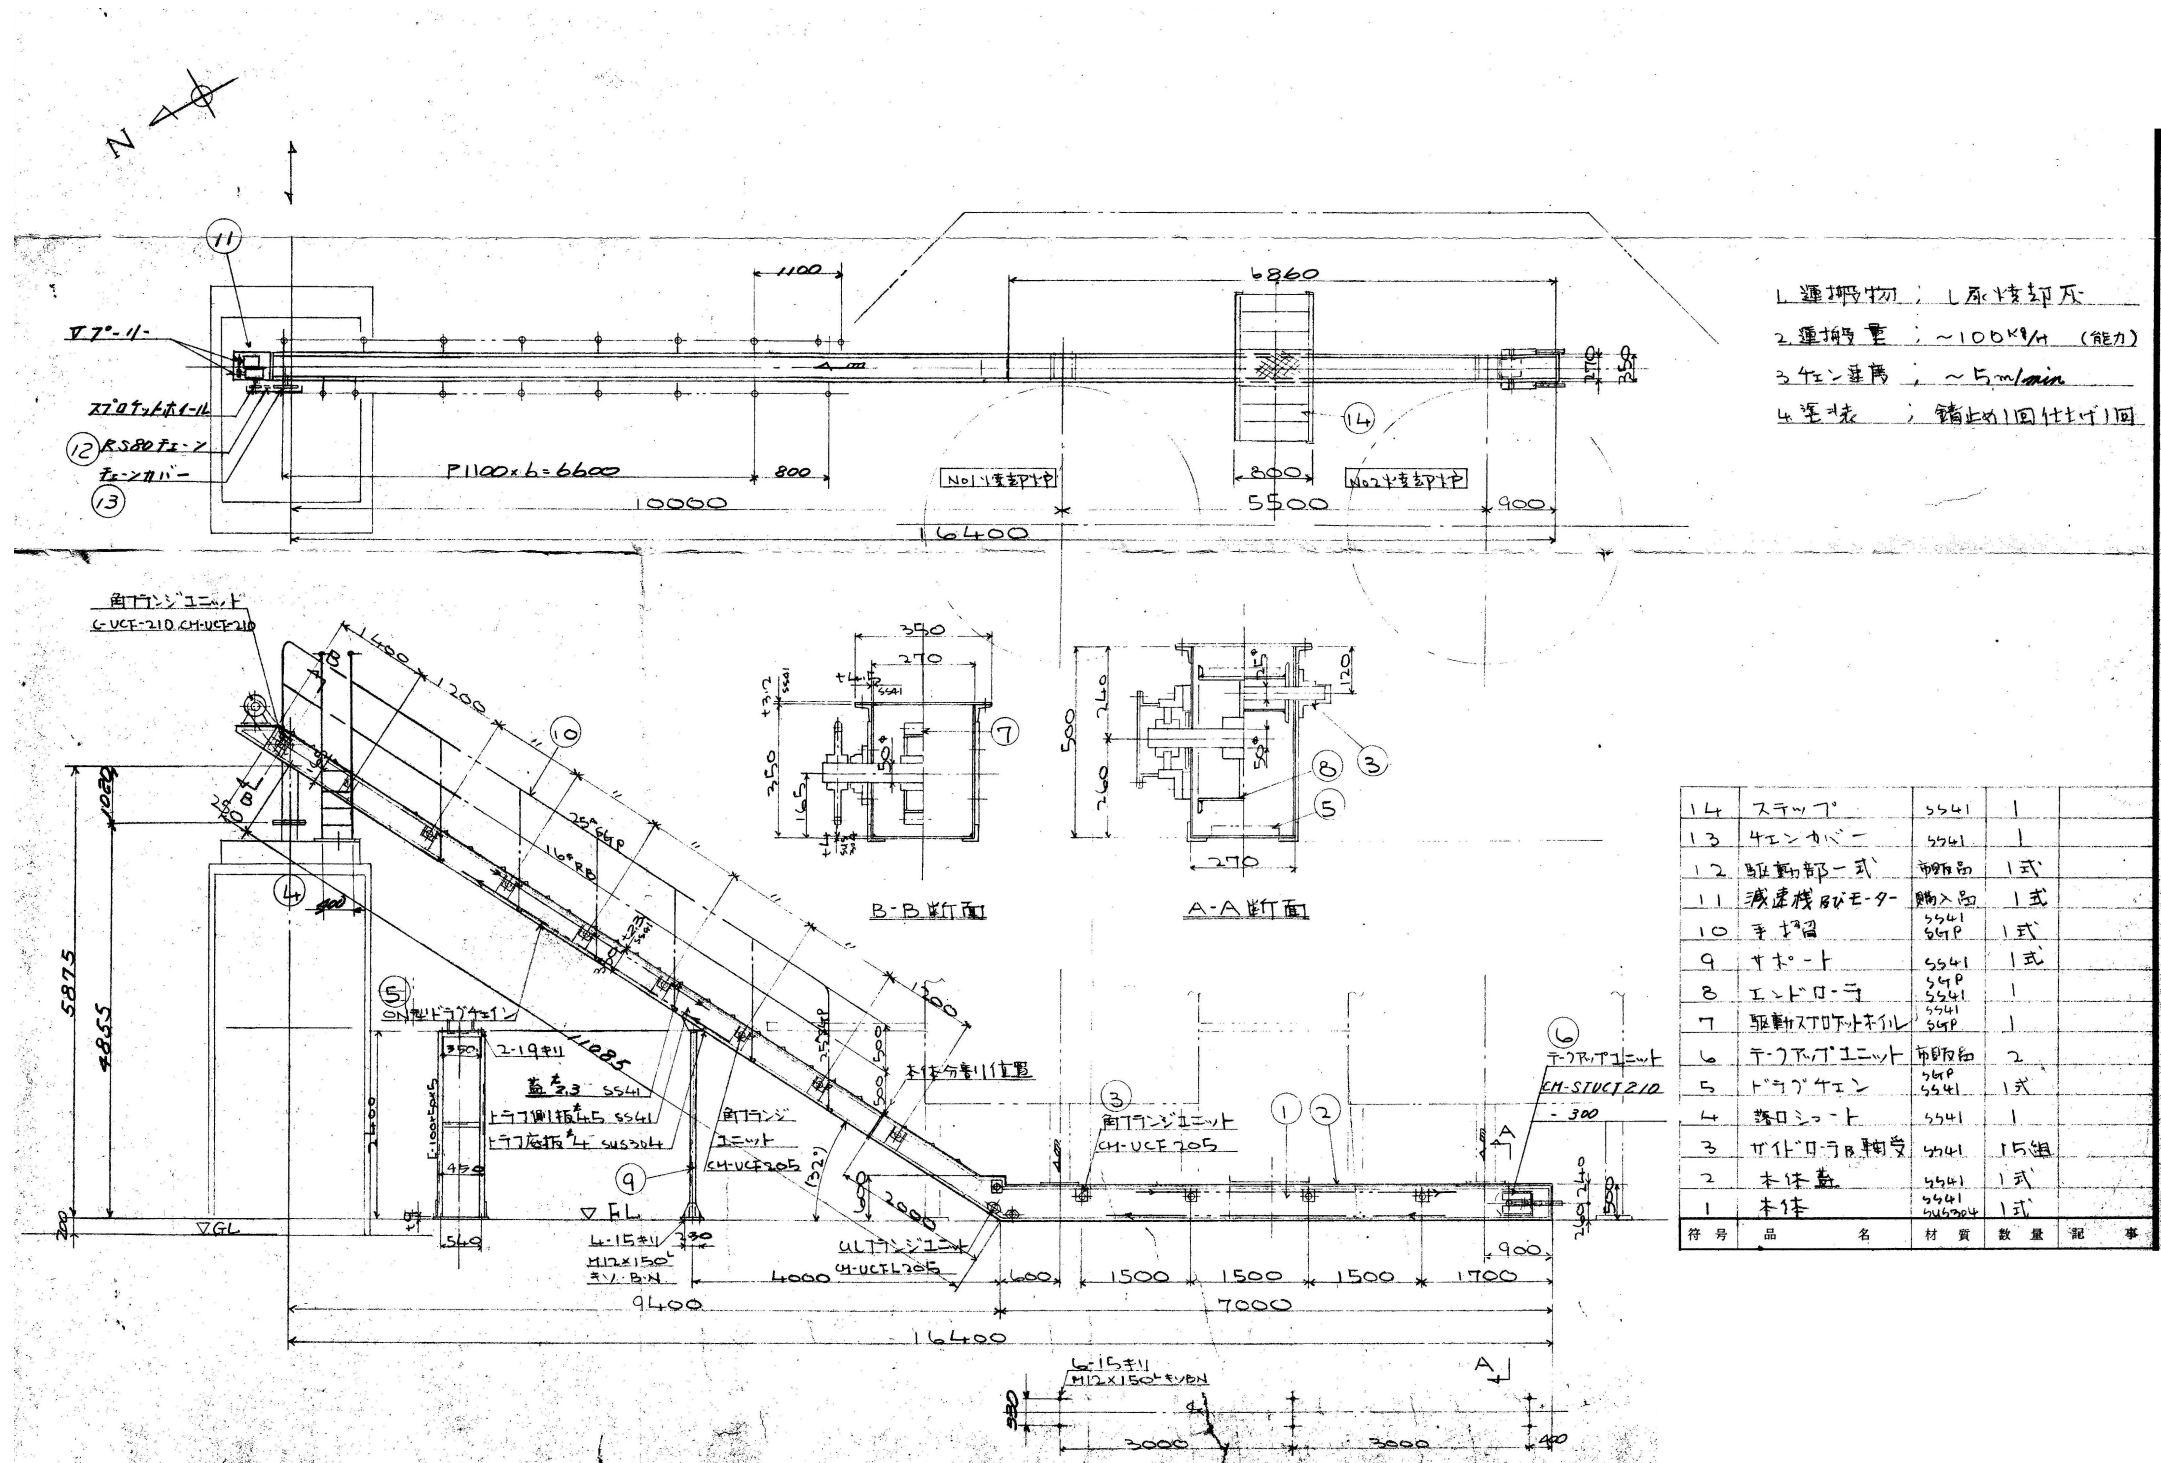

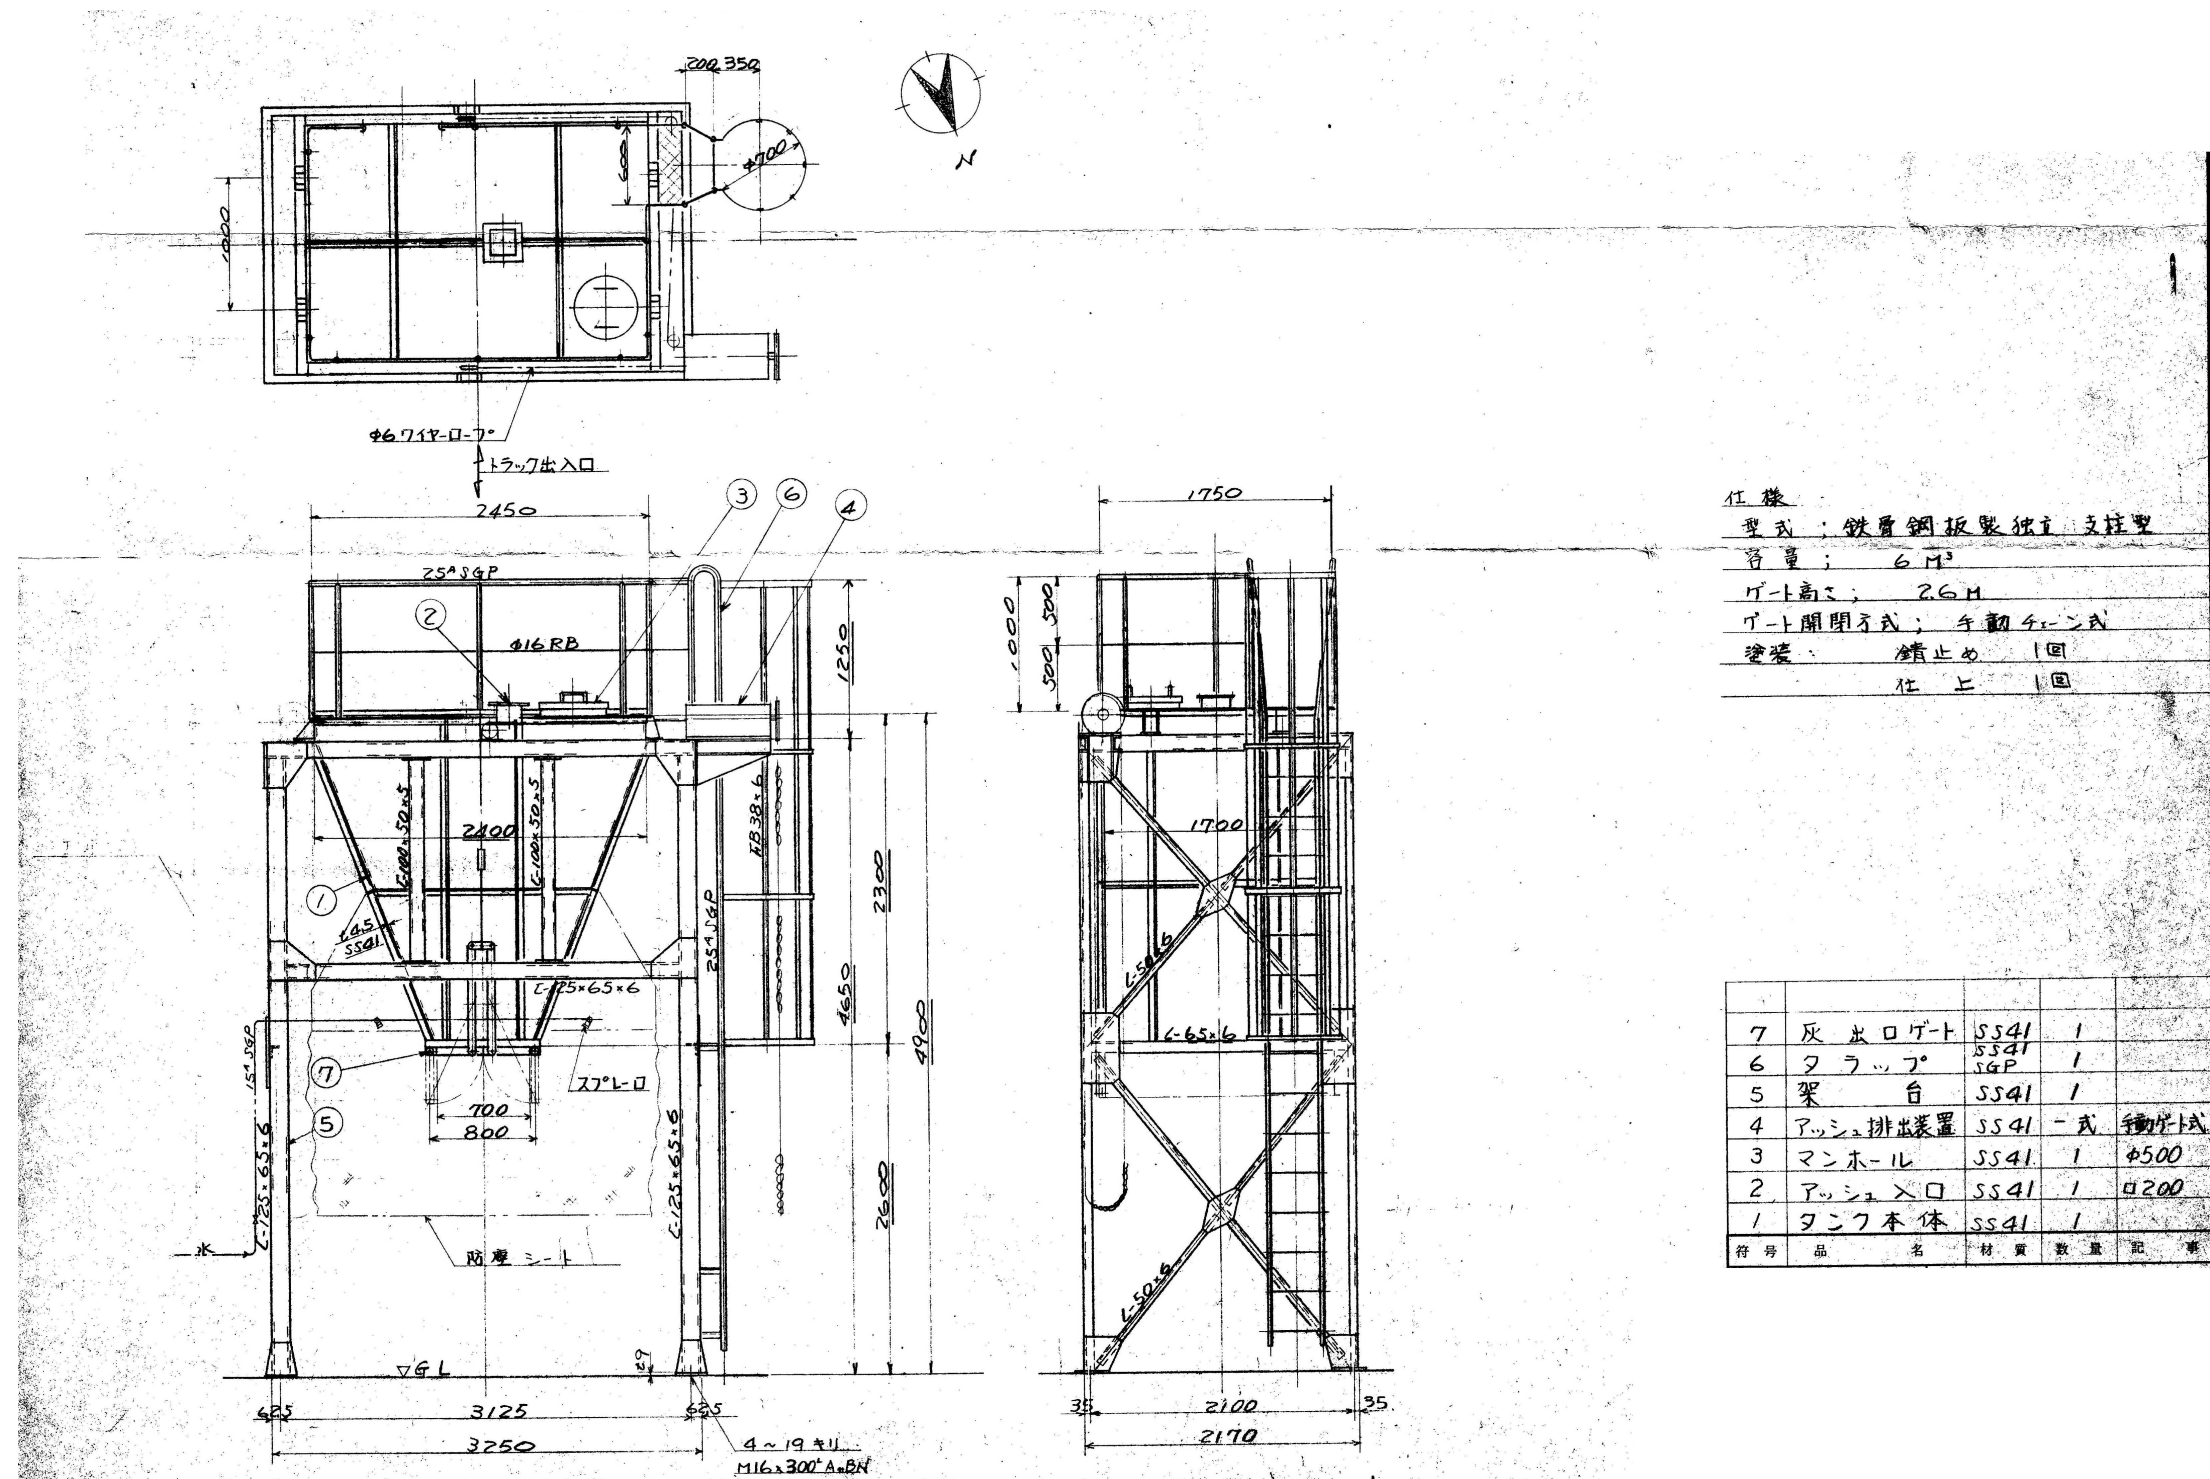

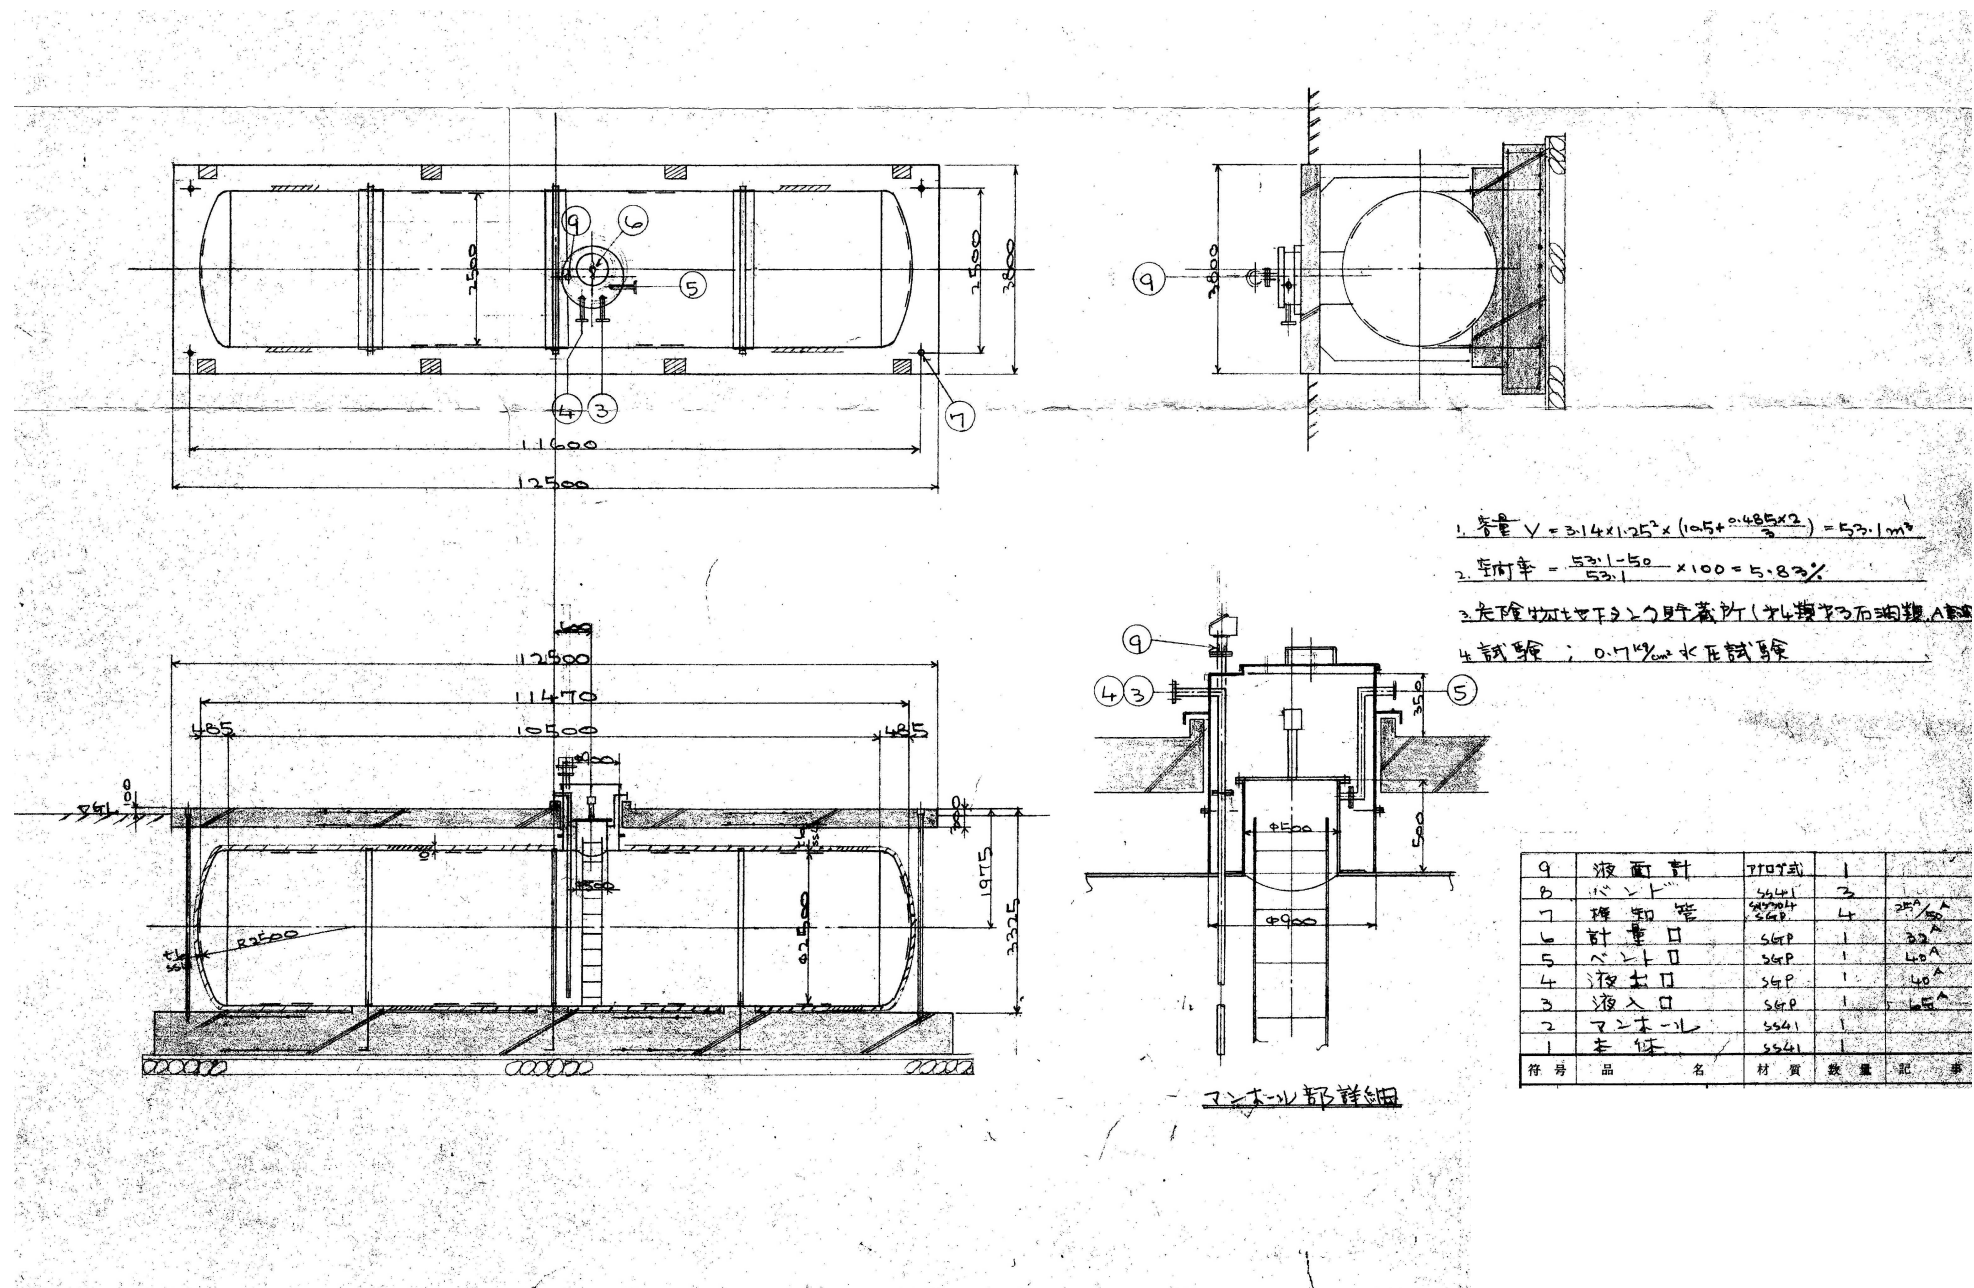

Architectural drawing of a reinforced concrete slab (配筋図) for a building. The drawing shows a plan view of the slab with dimensions and reinforcement details. The slab is divided into several sections, including a central rectangular area and a smaller rectangular area on the right. Reinforcement is indicated by circles with numbers inside, representing the size and quantity of bars. Dimensions are given in millimeters (mm) and meters (m). The drawing is labeled 'A' and 'B' at the bottom left, and '1' through '4' along the top and right edges. A scale of 1/50 is indicated at the bottom left.

Architectural drawing of a building floor plan showing structural details and reinforcement. The plan includes a main rectangular area with a central corridor and a smaller rectangular area on the right. Dimensions are provided in millimeters (mm) and meters (m). Reinforcement details are shown with labels like 'D13 @ 300', 'D15 @ 200', and 'D15 @ 300'. A section line A-A is indicated. A detail view of a beam is shown at the bottom left, labeled 'A-A' and '1:10'. The drawing is titled '配筋図' (Reinforcement Diagram) and '1:10'.

