

特記仕様書

工事名称	旧須波コミュニティセンター解体工事
工事場所	三原市須波一丁目
工事内容	旧須波コミュニティセンター及び附属建物・工作物等の解体工事、敷地の整備を行う。 [工事概要] ・建築工事一式 1) 直接仮設工事 2) 解体撤去工事 外 ・電気設備工事一式 1) 電灯・コンセント設備解体工事 2) 幹線・動力設備解体工事 3) 弱電・防災設備解体工事 外 ・機械設備工事一式 1) 給排水設備解体工事 2) 空気調和設備解体工事 3) 給水設備解体工事 外
準 則	公共建築工事標準仕様書(最新版)、公共建築改修工事標準仕様書(最新版)、建築物解体工事共通仕様書(最新版)に基づき施工する。
関係法令等	本工事については、次の関係法令その他の規定等に基づき施工すること。 ・建築基準法、同施行令、同施行規則 ・消防法、同施行令、同施行規則 ・廃棄物の処理及び清掃に関する法律、同法施行令、同法施行規則 ・労働安全衛生法、同法施行令、労働安全衛生規則 ・建設工事公衆災害防止対策要綱 ・石綿障害予防規則 ・大気汚染防止法、振動規制法及び土壌汚染対策法 ・建設工事に係る再資源化等に関する法律、同法施行令、同法施行規則 ・その他関係法令
疑義変更	本設計図書は、設計の大意を示すものであり、詳細部等について技術的必要事項は明記なくとも完全に施工すること。 施工に際して疑義を生じた場合、または軽微な変更を必要とする場合には、速やかに監理者と協議し、監督員の指示により施工すること。ただし、これらに於いて請負金額の増減はなきものとする。
提出書類	施工に先立ち、工事工程表、仮設計画図及び監督員の指示する書類を提出し、監督員の承認を受けること。商品名及び製造者名が記載された材料については、当該商品又は同等品を使用するものとし、同等品を使用する場合は、監督員の承諾を受けるものとする。また、設計図書に定める品質及び性能を有することの証明となる資料を提出して監督員の承諾を受けるものとする。
工 期	本工事は請負契約締結の後、令和4年1月24日をもって工期とする。このうち検査期間として13日間を見込んでいる。
留意事項	・行政機関の休日に関する法律(昭和63年法律第91号)に定める行政機関の休日に工事の施工を行わない。ただし、あらかじめ監督職員の承諾を受けた場合は、この限りではない。 ・近隣住民等への支障を最小限とするため、騒音、振動及び粉塵等の対策については最大限配慮した施工方法を採用すること。 ・騒音計、振動計、デジタル粉塵計を設置し常時監視し、地域住民へ十分に配慮のうえ作業を行うこと。 ・工事中に粉塵の発生が予想される工種については、周辺の環境対策のため散水を確実に行うこと。 ・工事用出入口には誘導員を常時配置すること。 ・工事期間中は付近の交通の安全を図ると共に、必要な場合には交通誘導員を配置し事故及び危険防止に努めること。 ・交通誘導員について、実施数量が設計数量に満たない場合は設計変更(減額)の対象とする。 ・交通誘導員は本工事で見込んでいる。

- ・周辺道路の保全及び清掃については、常に注意を払い定期的に清掃を行うこと。
- ・工事車両等により周辺の道路を汚した場合は、清掃を行なうこと。
- ・工事に支障を及ぼす雨水及び湧水等の排水については、ノッチタンクにより汚泥等の処理を行ったうえ、適切に排水すること。
- ・沸水発生時は、ノッチタンクを準備し上水を放流すること。
- ・第三者災害防止及び飛散防止対策のため、必要に応じて監督員の指示する範囲に、バリケード等を設置すること。
- ・本敷地内の近隣で工事が行われている場合は、取り合い工事及び工程等の調整を行うこと。
- ・台風等の強風が見込まれる場合、事前に足場等の養生シートを折りたたむなど対策を施すこと。
- ・工事車両の通行については児童や学校関係者の安全を最優先すること。
- ・工事に係る電気、水道及び下水道料金等は受注者の負担とする。
- ・入札に先立ち現地調査を十分に行ない、質疑がある場合は入札前に確認すること。
- ・施工面積(外構工事含む)が3,000㎡以上の場合、土壤汚染対策法第4条第1項に規定する届け出を工事着手30日前までに所轄官庁へ提出すること。
- ・石綿含有建材の調査について、工事着手前までに書面及び目視調査を、一般建築物石綿含有建材調査者、特定建築物石綿含有建材調査者、またはこれらの者と同等以上の能力を有すると認められる者が行うこと。
- ・また、含有建材の調査結果を工事着手前までに発注者に対し説明を行うこと。
- ・その他石綿の飛散防止等については、改正大気汚染防止法及び施行令(令和3年4月1日施行)に基づくこと。
- ・本工事は、近隣住民等の安全はもとより、丁寧な説明と施工により、関係者の理解と協力を得ながら実施すること。
- ・道路使用等の手続きが必要な場合は、受注者の負担により遅滞なく行うこと。
- ・施工箇所周囲の備品、機器等については、養生及び清掃等を確実に行うこと。
- ・図面に明示されていない事項であっても、工事上必要とされる事は工事範囲とする。
- ・工事に伴い各種申請手数料等が発生した場合は受注者の負担とする。
- ・配筋検査は、受注者による自主検査を行ったうえ、監理者及び監督員による検査を受検すること。
なお、これらの検査は、種類、径及び数量については全数検査を行うこと。
- ・本工事の外注資材、労務等の調達については、極力、三原市内に主たる営業所を有する業者に発注すること。困難な場合は、あらかじめ、理由を添えて発注者の承認を受けること。
- ・受注者事務所、休憩所及び便所等は関係法令に従って設けること。
- ・工事完了後、完成図として製本図面(二つ折り・A3縮小版)を3部提出すること。
- ・以下の設計図面は、A2版をA3版に縮小している。(縮小率約70.7%)
- ・杭等の図面にない地中工作物が発見された場合は、位置や寸法の記録を完成図書に加えること。
- ・広島県工事中情報共有システムを利用すること。なお、本工事にシステム利用料金を見込む。

旧須波コミュニティセンター解体工事


図面番号	図 面 名 称	縮 尺	図面番号	図 面 名 称	縮 尺	図面番号	図 面 名 称	縮 尺	図面番号	図 面 名 称	縮 尺
SA-01	解体特記仕様書01	—	SA-16	屋外階段詳細図【参考図】	1/30	SA-31	梁断面図03【参考図】	1/30	SE-01	電灯盤結線図（1）	—
SA-02	解体特記仕様書02	—	SA-17	1,2階平面詳細図【参考図】	1/50	SA-32	梁断面図04【参考図】	1/30	SE-02	電灯盤結線図（2）	—
SA-03	工事概要、附近見取図、配置図	1/150	SA-18	1,2階展開図【参考図】	1/50	SA-33	小梁断面図【参考図】	1/30	SE-03	動力盤結線図	—
SA-04	仕上表	—	SA-19	2階平面詳細、展開図【参考図】	1/50	SA-34	スラブ配筋図【参考図】	1/30	SE-04	電気設備配置図	1/150
SA-05	1,2階平面図	1/150	SA-20	2階和室展開図【参考図】	1/50	SA-35	階段配筋図【参考図】	1/30	SE-05	1,2階幹線・動力設備図	1/150
SA-06	3, R・PH1階、PHR階平面図	1/150	SA-21	3階会議室展開図【参考図】	1/50	SA-36	1,2階壁伏図【参考図】	1/100	SE-06	3, PH1階幹線・動力設備図	1/150
SA-07	立面図	1/150	SA-22	屋外工作物詳細図【参考図】	1/30	SA-37	3, PH1階壁伏図【参考図】	1/100	SE-07	1,2階電灯・コンセント設備図	1/150
SA-08	鋼製建具表	1/100	SA-23	基礎伏図、1階床梁伏図【参考図】	1/100	SA-38	屋外階段配筋図、壁配筋表他【参考図】	1/30	SE-08	3, PH1階電灯・コンセント設備図	1/150
SA-09	鋼製及び木製建具表	1/100	SA-24	2,3階床梁伏図【参考図】	1/100	SA-39	ラーメンA架構図【参考図】	1/40	SE-09	1,2階弱電・防災設備図	1/150
SA-10	1,2階天井伏図【参考図】	1/100	SA-25	R・PH1、PHR階床梁伏図【参考図】	1/100	SA-40	ラーメン2架構図【参考図】	1/40	SE-10	3, PH1階弱電・防災設備図	1/150
SA-11	3, PH1階天井伏図【参考図】	1/100	SA-26	基礎、地中梁断面図【参考図】	1/30	SA-41	浄化槽図【参考図】	1/30	SM-01	機械設備配置図、地下オイルタンク詳細図	1/150, 30
SA-12	矩計図01【参考図】	1/30	SA-27	1,2階柱断面図【参考図】	1/30	SA-42	仮設計画図	1/150	SM-02	給排水設備 1,2階平面図	1/150
SA-13	矩計図02【参考図】	1/30	SA-28	3階柱断面図【参考図】	1/30	SA-43	敷地利用計画図	1/150、40	SM-03	給排水設備 3, PH1階平面図	1/150
SA-14	階段詳細図01【参考図】	1/30	SA-29	梁断面図01【参考図】	1/30				SM-04	空調換気設備 1,2階平面図	1/150
SA-15	階段詳細図02【参考図】	1/30	SA-30	梁断面図02【参考図】	1/30				SM-05	空調換気設備 3, PH1階平面図	1/150

I 工事概要 1 工事名称旧須波コミュニティセンター解体工事 2 工事場所三原市須波一丁目3番1号 3 構造・規模RC造3階建て 延べ面積900.41㎡ 4 工事種目(1)建物解体・撤去工事一式（内訳は別図による） 5 別途工事無し 6 不当要求又は工事妨害の排除について ア. 暴力団等から不当要求又は工事妨害（以下「不当介入」という）を受けた場合はその旨を直ちに発注者に報告し、所轄の警察署に届出ること。 イ. 発注者及び所轄の警察署と協力して、不当介入の排除対策を講じること。 ウ. 排除対策を講じたにも拘らず、工期に遅れが生じるおそれがある場合は、発注者と工程に関する協議を行うこと。 エ. 発注者と工程に関する協議を行った結果、工期に遅れが生じると認められた場合は、約款第21条の規定により、発注者に工期延長の請求を行うこと。 オ. 発注者等から不当介入による被害を受けた場合は、その旨を直ちに報告し、被害届を速やかに所轄の警察署に提出すること。 カ. 当該被害により、工期に遅れが生じるおそれがある場合は、発注者と工程に関する協議を行うこと。 その結果、工期に遅れが生じると認められた場合は、約款第21条の規定により、発注者に工期延長の請求を行うこと。 7 公衆災害防止措置 ア 工事に際し、工事関係者以外の第三者の生命、身体及び財産の危害、並びに迷惑を防止するために必要な措置をとること。 イ 上記について、「建設工事公衆災害防止対策要綱（平成5年1月12日付 建設事務次官通達）」に基づき実施すること。 8 現状復旧 工事に際し、隣接建物等に損傷を与えた場合は、速やかに現状復旧を行うこと。 9 その他 (1)この工事の施工に際し、やむを得ず工事の一部（主体的部分を除く）を第三者に請け負わせようとする場合は、原則として広島県内に主たる営業所・本店を有する業者に発注するものとする。 (2)解体仕様書で「特記がなければ、」以下に具体的な材料・品質性能・工法検査方法を明示している場合において、それらが、関係法令等（条例含む）に抵触する場合には、関係法令等の遵守（1.1.13）を優先する。 (3)本工事の場合には工事中下記に示す調査を行うため、建築課より連絡があれば対応すること。 ・公共事業労務費調査……工事中に実施（調査票等の記入提出、発注者の調査実施への協力等） II 解体工事仕様 1 図面及び特記仕様書に記載されていない事項は、全て国土交通省大臣官房官庁営繕部監修「建築物解体工事共通仕様書・同解説」（平成31年版）（「解体仕様書」という。）による。 2 特記仕様 (1)項目は番号に○印のついたものを適用する。(3)項目欄に記載の（ ）内番号は共通仕様書の当該項目を示す (2)特記事項は○印のついたものを適用する。 ○印のつかない場合は＊印のついたものを適用する。 ○印と＊印がついた場合は○印のついたものを適用する。 ○印と㊦印がついた場合は、共に適用する。				I 一般共通事項 ⑧ 工事工程表 (1.2.1) ⑨ 施工計画書 (1.2.2) ⑩ 施工条件 (1.3.5) ⑪ 安全確保 (1.3.6～1.3.8) ⑫ 工事の記録 (1.2.3)		項目 特記事項 (1)本工事で発生した建設廃棄物は、広島県（環境県民局）及び保健所設置政令市（広島市、呉市、福山市）が、廃棄物処理法に基づき許可した適正な施設（許可対象とならない中間処理施設にあつては、廃棄物処理法に定められた基準に従った適正な施設）で処理すること。ただし、建設廃棄物が、破砕等（選別を含む）により、有用物となった場合、その用途に応じて適切に処理するものとする。（原則、県内処分） (2)本工事における再資源化に要する費用（運搬費を含む処分費）は、前記(1)に掲げる施設のうち受入条件が合うものの中から、運搬費と受入費（平日の受入費用）の合計が最も経済的になるものを見込んでいる。従って、正当な理由がある場合を除き再資源化に要する費用（単価）は変更しない。 (3)本工事で発生する建設廃棄物のうち、広島県内の最終処分場に搬入する建設廃棄物については、広島県産業廃棄物埋立税が課税されるので、適正に処理すること。 なお、本工事では、広島県産業廃棄物埋立税相当額を見込んでいる。 検査期間としての13日間を含んだ工程とし、工事全体を把握して作成し、監督員の承諾を受ける。 建設工事公衆災害防止対策要綱及び建築工事安全施工技術指針を参考に、建設副産物適正処理実施要領に基づき事前調査のうえ、事故防止及び環境保全に十分配慮した解体工法並びに建設廃棄物の処理等について具体的に定めた施工計画書を作成し、あらかじめ監督員に提出し承諾を得ること。 （仮設計画、安全・環境対策、工程計画、解体計画、発生材の処分計画） (1)作業時間は、原則午前8時半から午後5時までとし、通学時間帯を考慮すること。 なお、時間変更が必要がある場合は監督員の承諾を受けること (2)土、日曜日及び祝日に作業を行わないこと。ただし、あらかじめ監督員の承諾を受けた場合は、この限りではない。 (3)その他図示による (1)受注者は、現場代理人を工事現場に常駐させ、工事現場内外及び下請け業者の管理を十分に行い、周囲の建物、通行者等に損傷を与えないように注意して、工事施工をすること。なお、万一損傷が生じた場合は、受注者の責任において処理すること。 (2)工事中は、騒音、振動の発生、粉塵の飛散（散水）、道路の汚染等の防止に努めること。 低騒音型・低振動型建設機械の使用（近接住民の生活環境の保全の必要性がある場合） (3)歩行者等の通行に支障を生じないよう誘導員を配置し適切な処置を講じること。特に道路幅の狭い箇所及び児童の通学路と重複する箇所には、誘導員を配置する等の措置を講じること。 (4)ダンプトラック等による過積載の防止を図ること。 (5)作業現場には、労働安全衛生法に基づく作業主任者等を置き、作業の安全管理に努めること。 ①つり足場（ゴンドラのつり足場を除く）、張出し足場又は高さ5m以上の構造の足場の組立て、解体を行う場合、コンクリート造又は鉄骨造の工作物（その高さが5m以上のもの）の解体作業を行う場合は、労働安全衛生法第14条に基づく技能講習を終了したものとする。 ②木造建築物の解体作業を行う場合は、平成3年1月21日付け基発第39号「安全衛生教育の推進について」及び平成元年9月5日付け基発第485号「木造建築物の解体工事の作業指揮者に対する安全教育について」に基づく安全教育を終了した者とする。 下記のことを監督職員に提出する。工事中写真の撮影は「営繕工事写真作成要領」によるものとする。 (1)工程写真 工事の進捗に伴い工事全体状況及び主要工程の写真（カラー・サービス版）を期間別工事工程報告書に添付するものとする。 (2)工事中写真 全般的な解体工事の状況、建設副産物処理及び事前措置、解体手順の各段階における施工が完了した写真、水中又は地下に埋設される部分、分別解体を行っていることが確認できる状況写真、その他工事終了後では確認できない事項、その他監督員が指示する箇所は、A4版写真台紙（カラー・サービス版）にまとめて完成検査日までに1部提出するものとする。 なお、基礎や地下構造物等の撤去については、撤去物の全般に亘り、その位置・深さが明確に分かり撤去前と撤去後の状況が確認できる写真とすること。 (3)完成写真 着工前及び完了時の状況を同一方向から撮影したものを提出すること。 （撮影箇所） 監督員が指示する箇所 （写真規格） ㊦カラーサービス版 カラーキャビネ版 （規格・提出部数） ・A4版クリアファイル 部 ㊦A4版写真台紙1部 ・アルバム 部 （表紙、背表紙に監督員の指示により工事名称等を印字すること） (4)その他の写真 隣接建物等に損傷の恐れがある場合は、施工前、施工後の写真を監督員の指示により提出すること。 (5)保管 工事写真のネガは工事完成後、受注者において2年間保管すること。 工事用電力設備の保安責任者として関係法令等に基づく有資格者を定め、監督員に報告する ・電気保安技術者 ＊適用しない ・適用する 工事施工に当たっての近隣との折衝は次による。また、経過について記録し、遅滞なく監督員に報告する。 (1)地域住民等と工事の施工上必要な折衝をおこなうものとし、あらかじめその概要を報告する。 (2)工事に関して、第三者から説明の要求又は苦情があった場合は、直ちに誠意をもって対応する。 ＊行わない ・行う（回数及び時期については監督員の指示による。） 期間別工事工程報告書を毎月2回1部提出すること。	
I 一般共通事項 ① 適用基準等 ② 設計図書の優先順位 ③ 官公署その他への届出手続等 (1.1.3) 4 別契約の関連工事 (1.1.7) ⑤ 表示板の設置 ⑥ 工事実績情報の登録 (1.1.4) ⑦ 発生材の処理等 (1.3.10) (4.1.4～4.5.1)				項目 特記事項 ＊建設工事公衆災害防止対策要綱 ＊建設副産物適正処理実施要領（広島県土木局制定） ＊建築工事安全施工技術指針 ＊再生資源利用促進実施要領（広島県土木局制定） (1)現場説明に対する質問回答書 (2)現場説明書 (3)特記仕様書 (4)図面 (5)共通仕様書 工事の着手、施工、完成に当たり、関係機関への必要な手続等（建物除却届、危険物廃止届）を遅滞なく行うこと。また、これらの手続等を行うに当たっては、届出内容についてあらかじめ監督員に報告すること。なお、手続き等に要する費用は受注者の負担とする。 本工事は別契約の工事に施工上密接に関連するため、監督員の調整に協力すると共に、工程計画及び工事用車両の出入り等について当該工事関係者と十分調整し、工事の円滑な施工に努めること。 現場の見えやすい位置に、監督員が指示する次の表示板及び建設業法その他法令等に定める表示板を掲げること。 ＊工事名等の表示板（900mm×600mm） 受注者は、受注時又は変更時において請負金額が500万円以上の工事について、工事実績情報サービス（CORINS）に基づき、登録（契約）、途中変更、竣工、訂正時に工事実績情報として「工事実績データ」を作成し、監督員の確認を受けた後に登録機関に登録申請し、登録機関発行の「登録内容確認書」を監督員に提出しなければならない。また、途中変更時の登録が必要な場合とは、工期の変更、技術者の変更があった場合とする。 ・引渡しを要するもの（・PCBを含む機器類、PCB含有ソリッド材、 ） ㊦次の建設廃棄物は上記によるものを除き再資源化する (1)建設リサイクル法による特定建設資材廃棄物及び建設発生土 （・建設発生土 ㊦コンクリート塊 ・アスファルトコンクリート塊 ㊦建設発生木材） (2)金属類 (3)小型二次電池 ㊦その他建設廃棄物の再資源化 ＊無し ・有り（・蛍光灯ランプ、HDランプ ・硬質塩化ビニル管、継手） ㊦指定建設資材廃棄物（木材が廃棄物となったもの）の縮減 ＊無し ・有り ㊦再資源化された建設廃棄物の現場での利用 ＊無し ・有り（ ） ㊦産業廃棄物広域認定制度の適用 ＊無し ・有り（ ） ㊦処理に注意を要する建設廃棄物 ＊無し ・有り（・CCA処理木材 ・ひ素、ｶﾞｰﾄﾞ含有石膏ｶﾞｰﾄﾞ）			
				担			
				当			
				設計年月日			
				2020.11			
				工事名称			
				旧須波コミュニティセンター解体工事			
				図面番号			
				SA-01			
				縮			
				尺			

		有限会社 小川設計		一級建築士登録 第301070号		図面名称	
		尾道市東則末町3番17号		TEL内 (0848) 23-3237		解体特記仕様書01	
		TEL内 (0848) 23-3237		FAX (0848) 23-3249		一級建築士事務所 19 (1) 第1551号	

工事概要
・ 建築物本館及び付属下屋、物置の解体撤去。
・ 浄化槽の解体撤去。（山留鋼矢板を設ける）
・ 地下トイレの解体撤去。（山留鋼矢板を設ける）
・ 土間コンクリート（t=120mm）の解体撤去。
・ 北側フェンス及びCB t=100 1段及び2段積の解体撤去。
・ 館名石の解体撤去。
・ 西側CB t=100積の上部5段解体撤去。
・ 上記に伴う電気・機械設備の撤去。
・ 敷地全体の埋戻し整地。
・ 跡地への松杭及び番線（柵）の設置。
・ 内部備品は別途工事にて処分する。


建物概要	
主要用途	研修宿泊施設
建物概要	RC造3階建てPH付き
建築面積	297.35㎡
延べ面積	911.26㎡

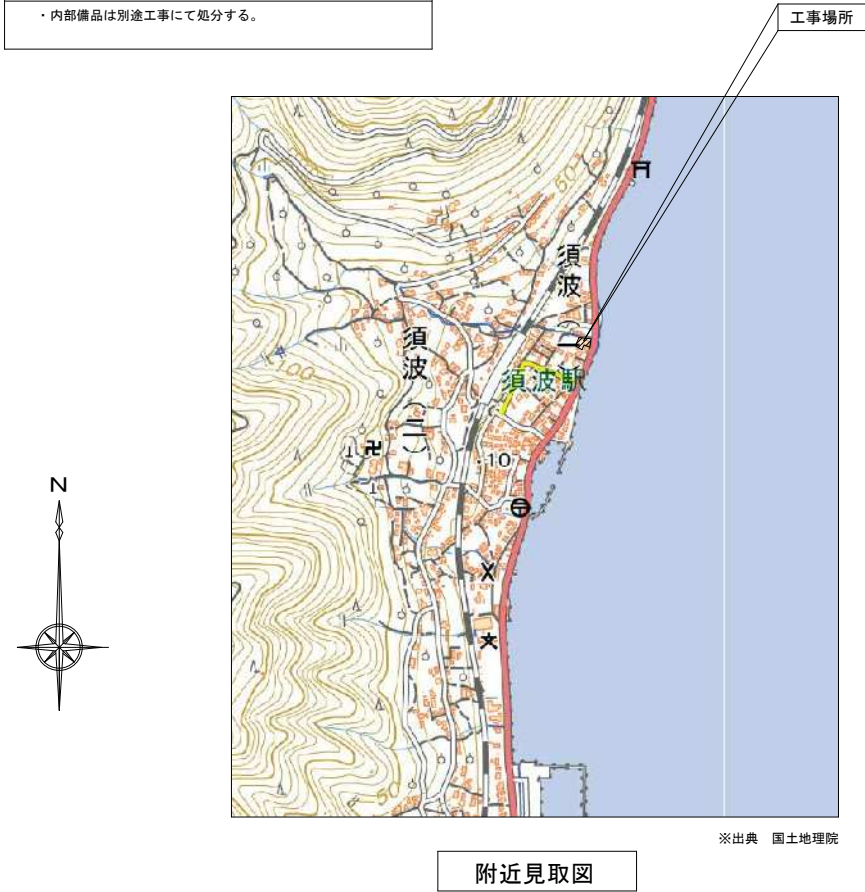

附近見取図

特記事項
内部備品は別途工事にて処分。

敷地面積	571.31㎡
------	---------


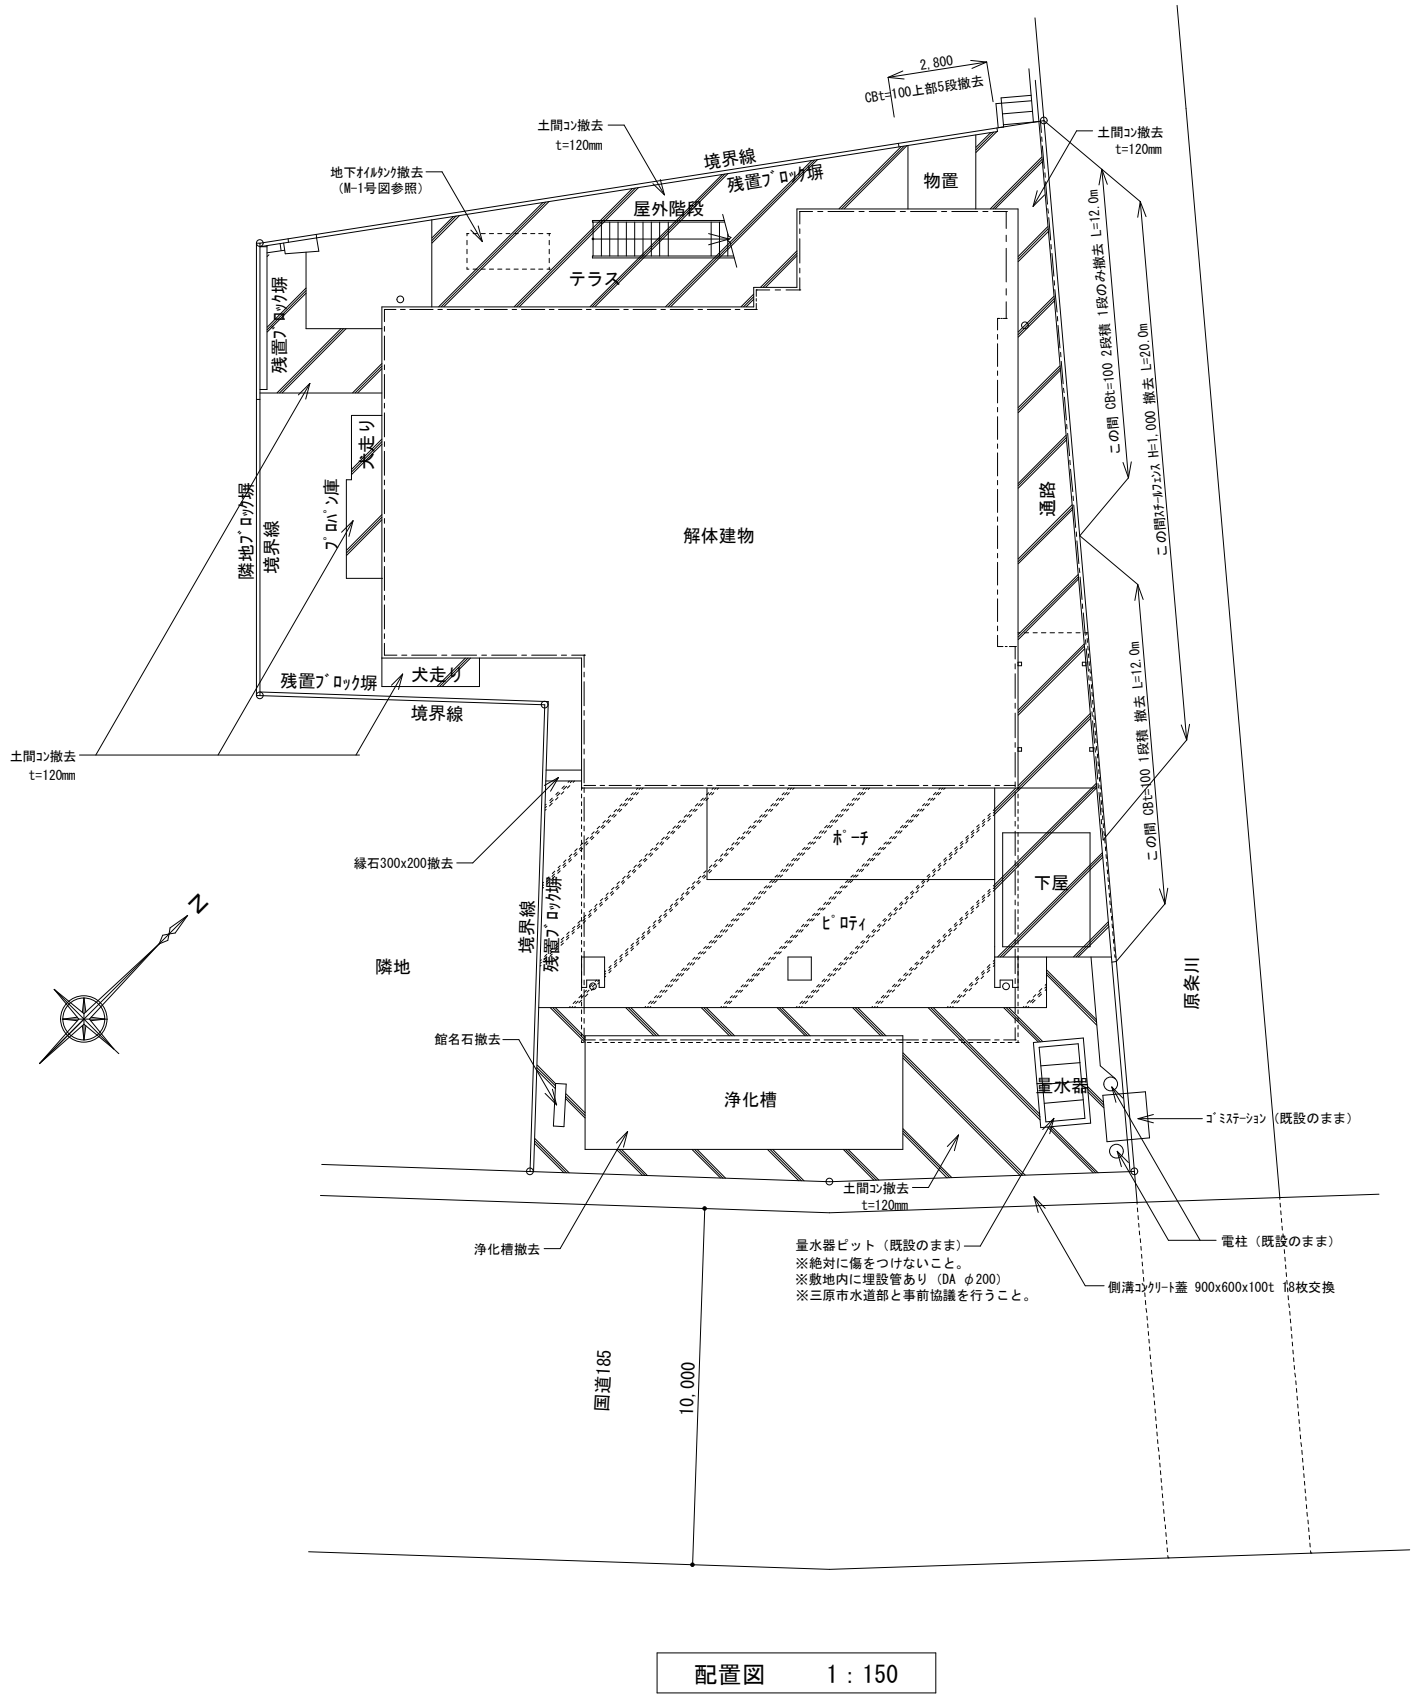


		担					設計年月日	2020. 11	工事名称	旧須波コミュニティセンター解体工事	図面番号	SA-03
		当							図面名称	工事概要、附近見取図、配置図	縮尺	S=1:150




有限会社 小川設計
尾道市東則末町3番17号
TEL代 (0848) 23-3237
FAX (0848) 23-3249

一級建築士登録 第301070号
小川 誠 司
一級建築士事務所 19 (1) 第1551号

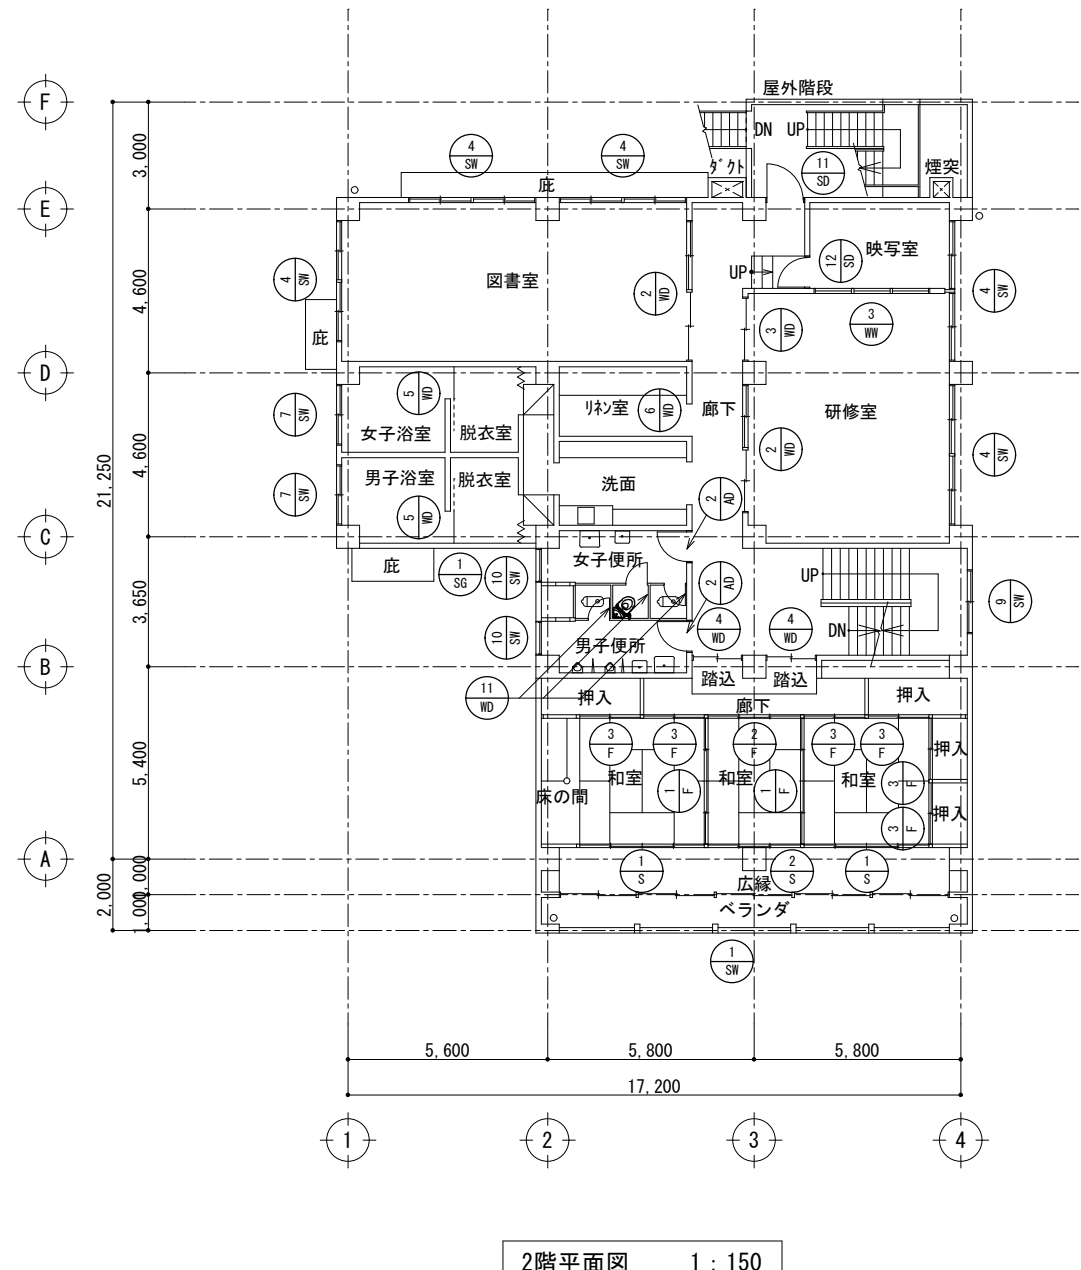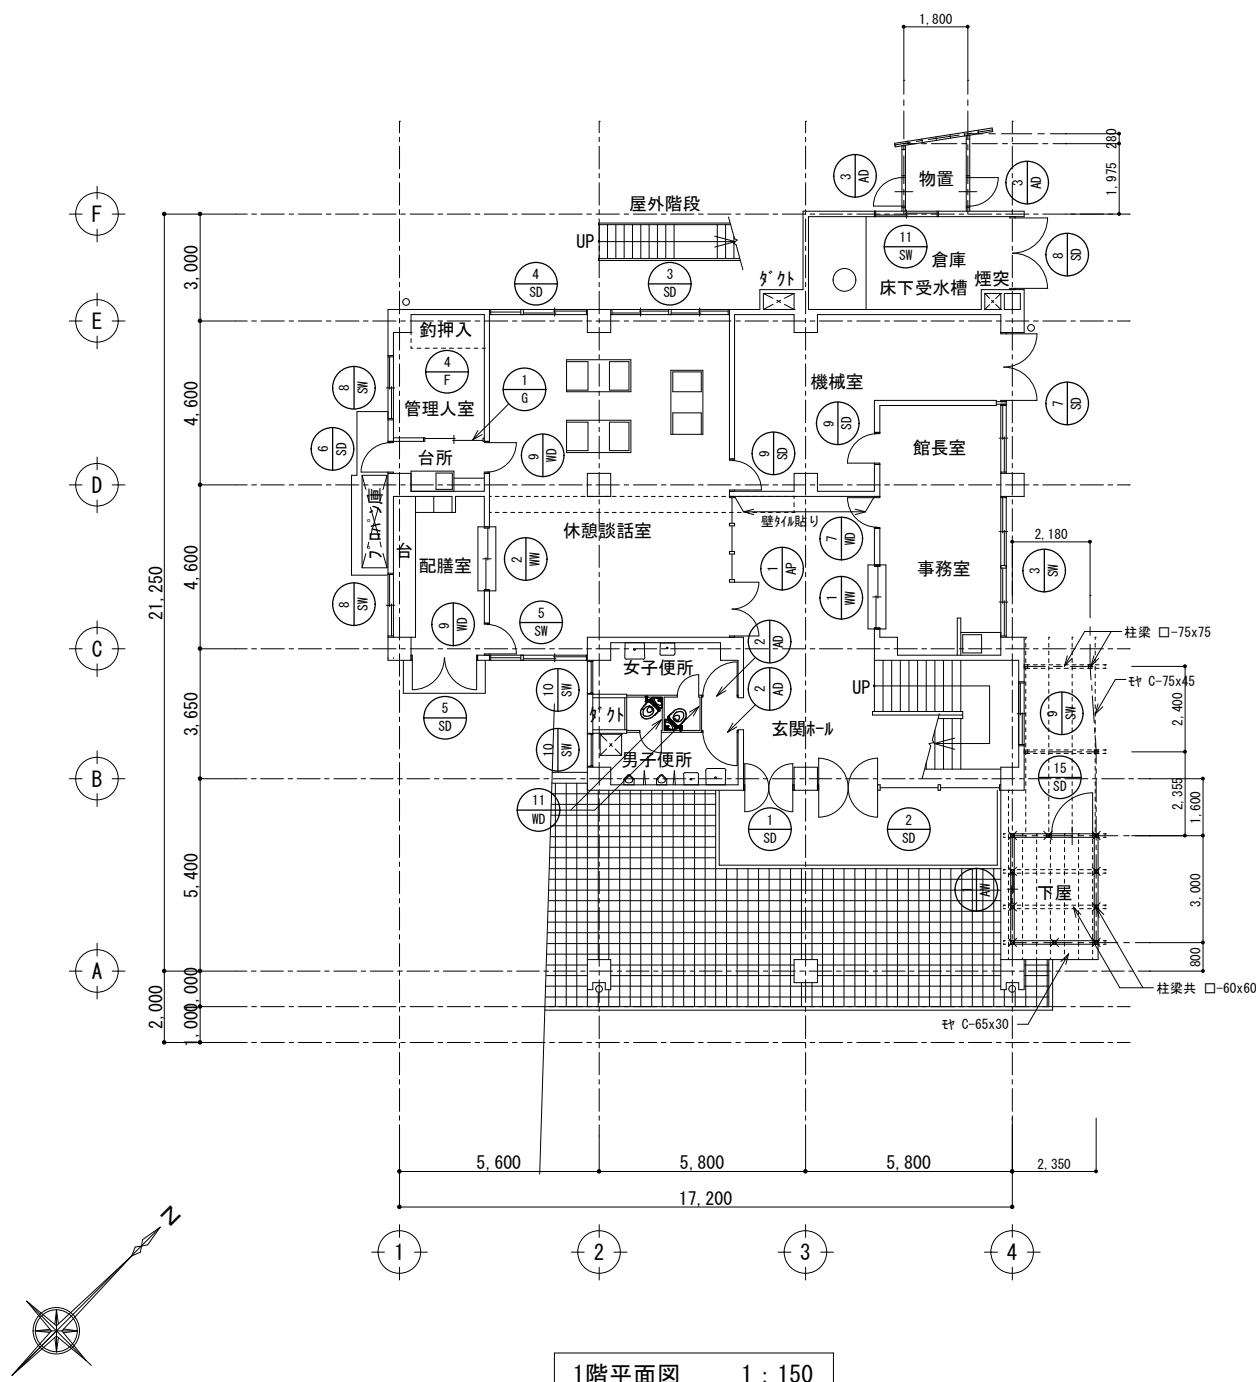


				担					設計年月日	2020. 11	工事名称	旧須波コミュニティセンター解体工事	図面番号	SA-05
				当							図面名称	1, 2階平面図	縮尺	S=1:150
				 有限会社 小川設計 尾道市東則末町3番17号 TEL代 (0848) 23-3237 FAX (0848) 23-3249							一級建築士登録 第301070号	小川 誠 司		一級建築士事務所 19 (1) 第1551号


※縮小率 A3版 70.7%
A2版 100%

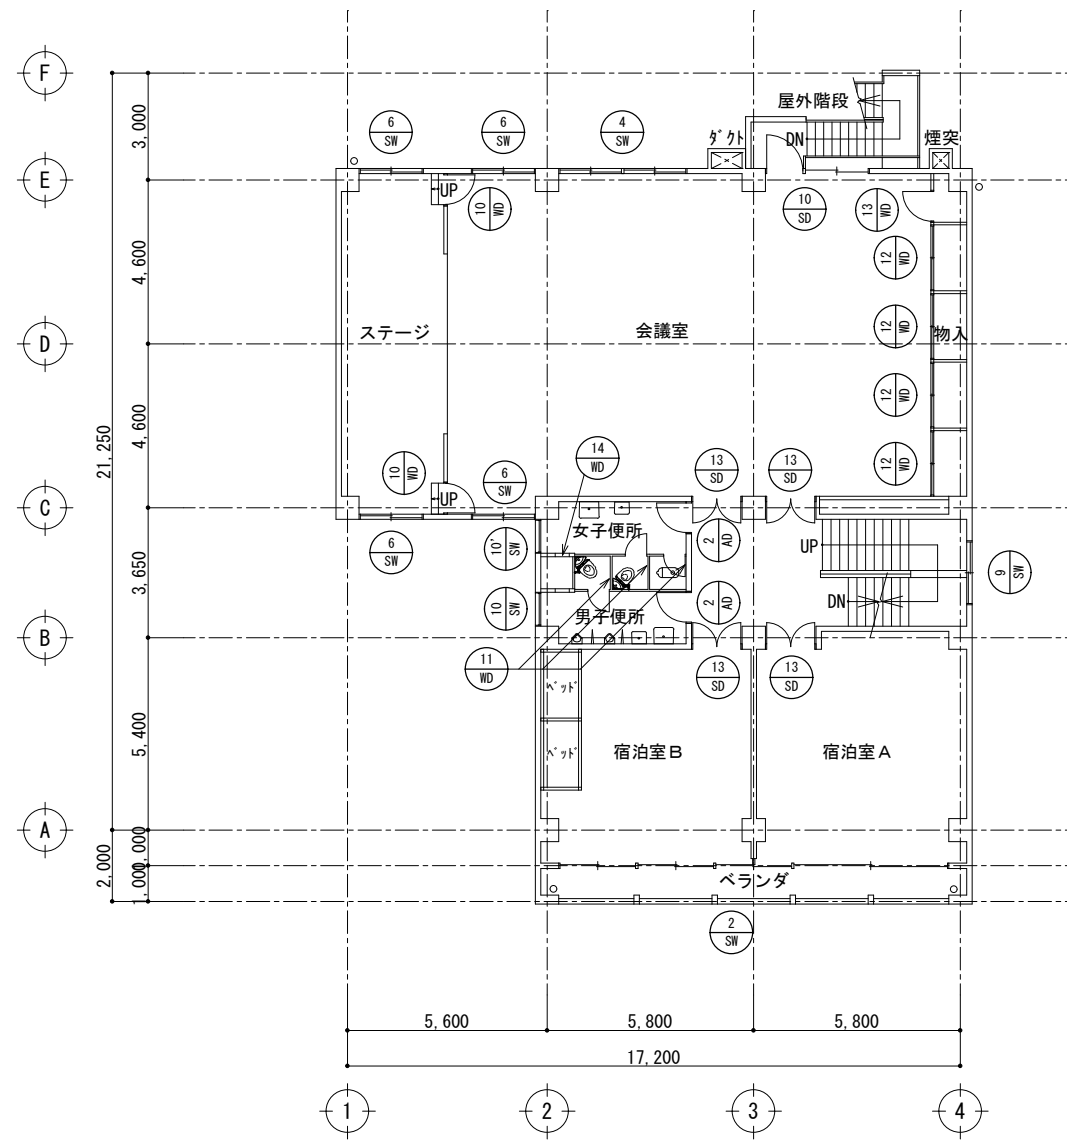

3階平面図 1 : 150

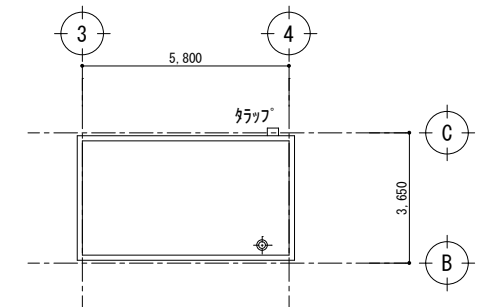


PHR階平面図 1 : 150

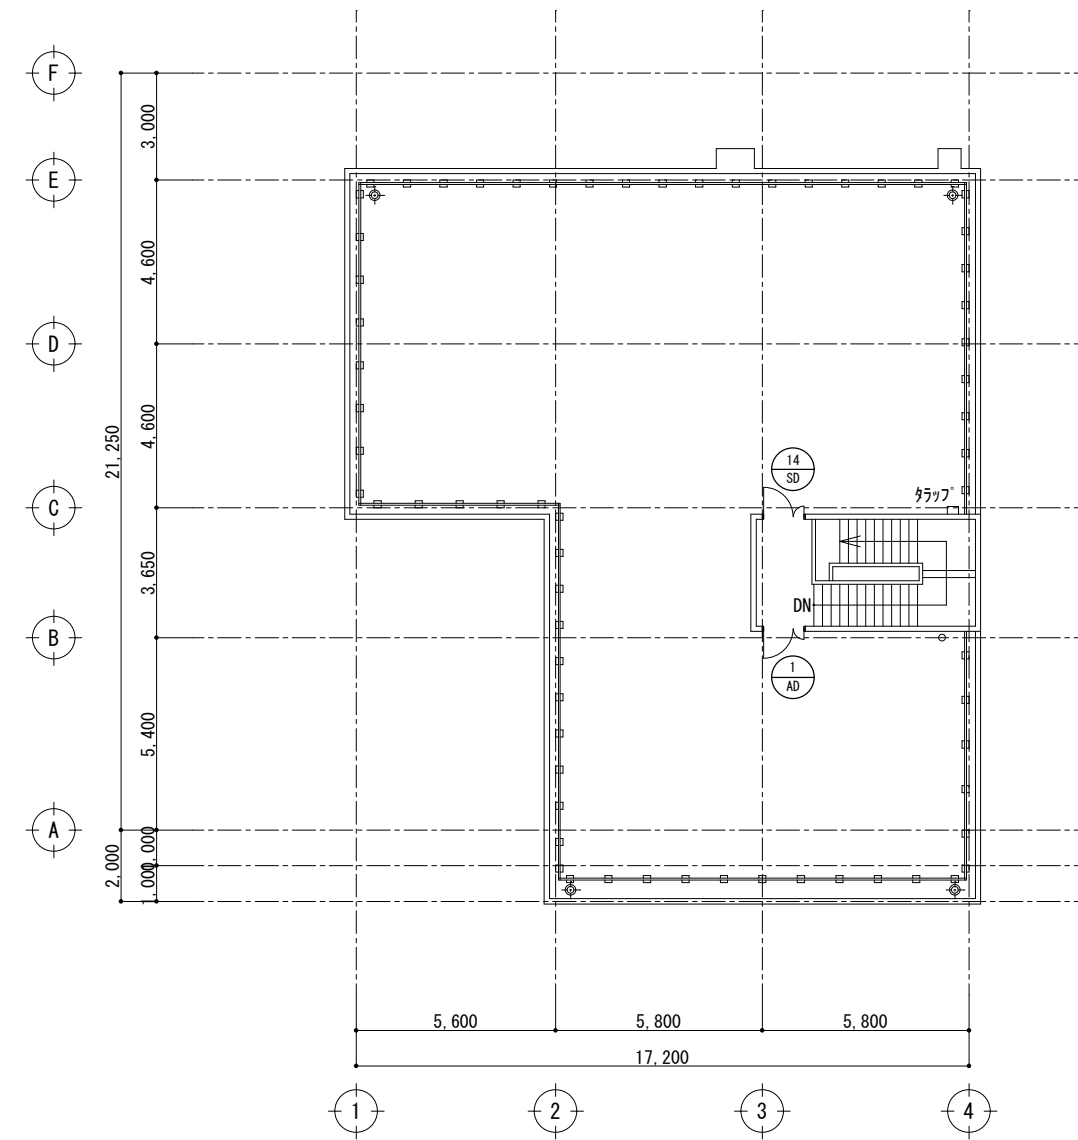


R・PH1階平面図 1 : 150

						担 当					設 計 年 月 日	2020. 11	工 事 名 称	旧須波コミュニティー解体工事	図 面 番 号	SA—06


※縮小率 A3版 70.7%
A2版 100%

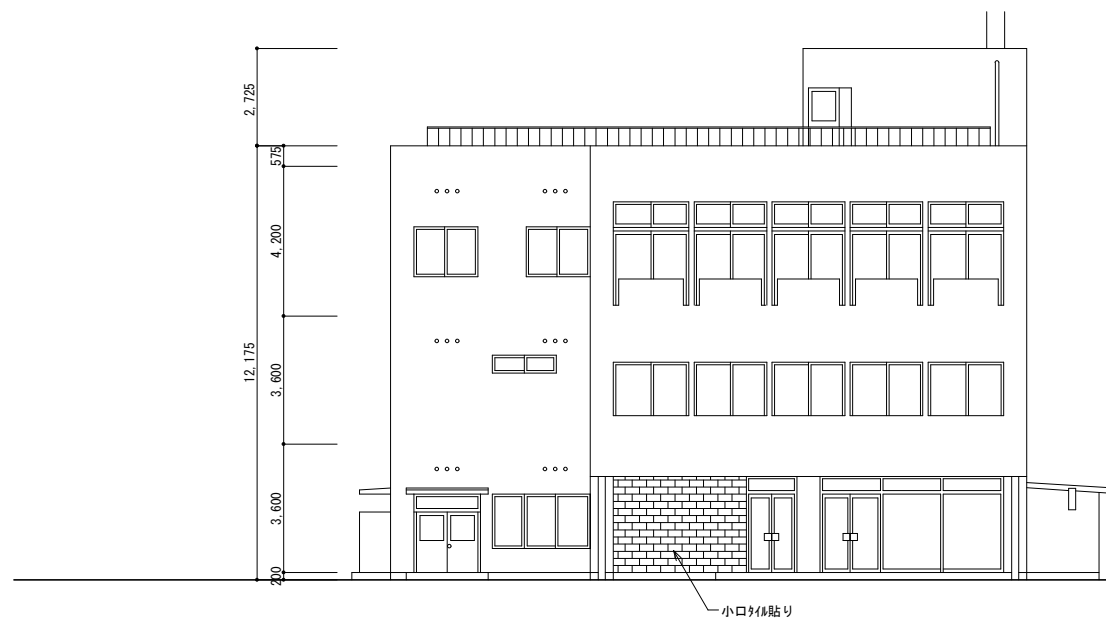


東立面図 1 : 150

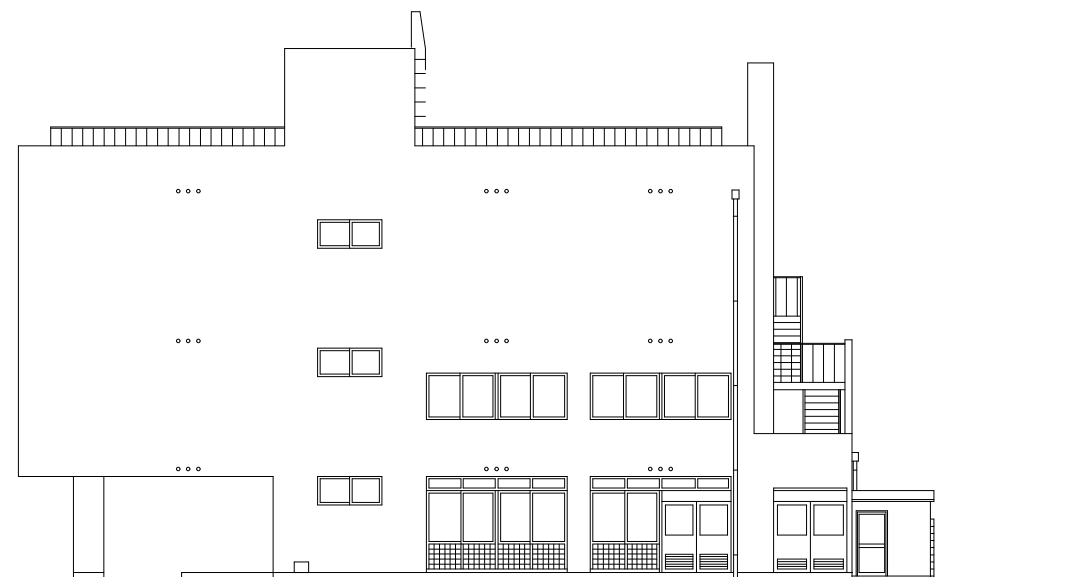

北立面図 1 : 150

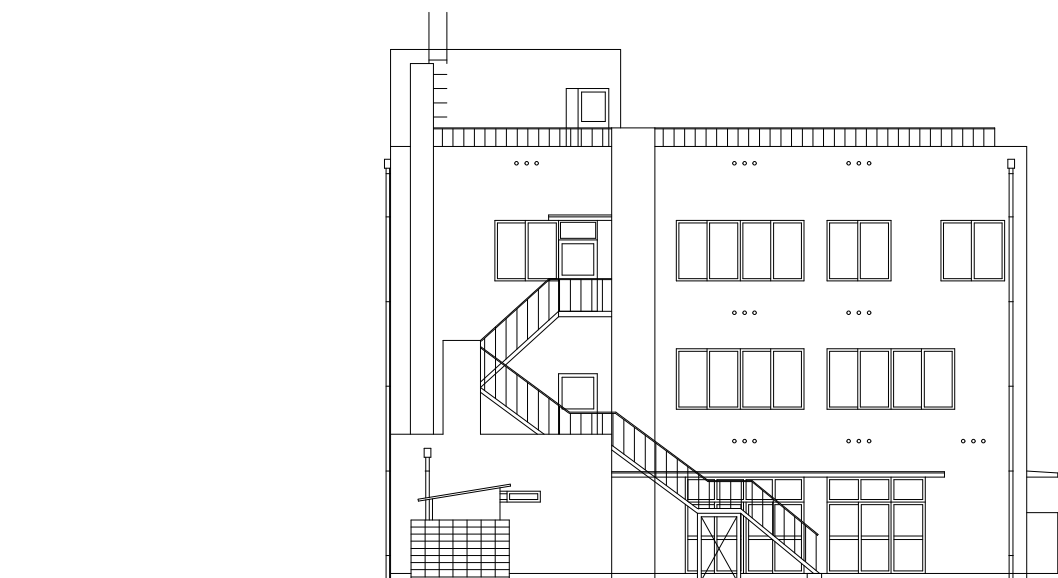

西立面図 1 : 150

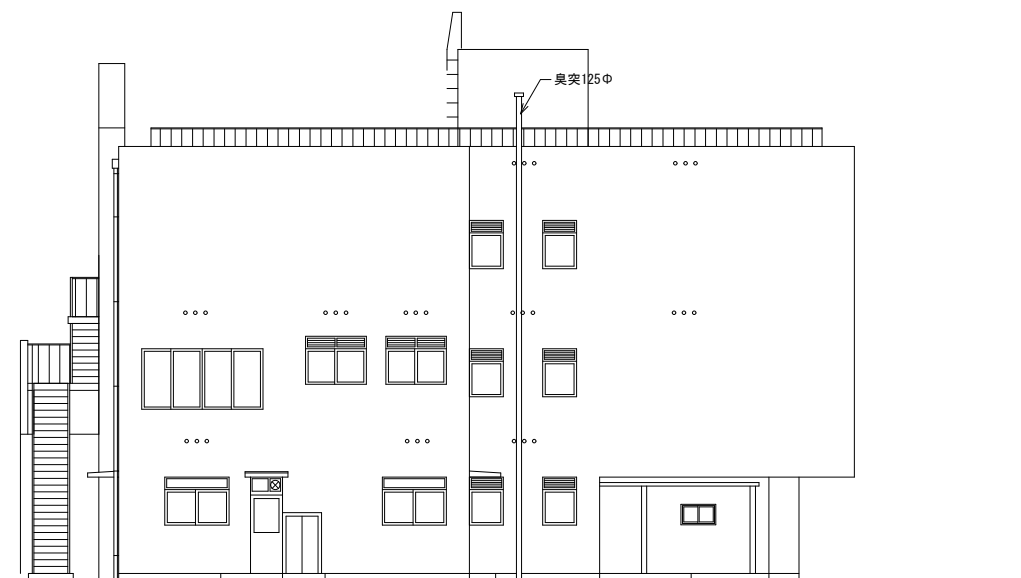

南立面図 1 : 150

				担					設計年月日	2020. 11	工事名称	旧須波コミュニティセンター解体工事	図面番号	SA-07
				当							図面名称	立面図	縮尺	S=1:150
				△ 有限会社 小川設計 尾道市東則末町3番17号 TEL代 (0848) 23-3237 FAX (0848) 23-3249							一級建築士登録 第301070号 小川 誠 司 一級建築士事務所 19 (1) 第1551号			

※縮小率 A3版 70.7%
A2版 100%

記 号	1 SD	2 SD	3 SD	4 SD	5 SD	6 SD	7 SD	8 SD
1ヶ所	1ヶ所	1ヶ所	1ヶ所	1ヶ所	1ヶ所	1ヶ所	1ヶ所	1ヶ所
姿 図								
部 屋 名 称	1階ホール	1階ホール	1階休憩談話室	1階休憩談話室	1階配膳室	1階台所	1階機械室	1階倉庫
形 式	ランFix付き両開き框戸	ランFix/袖Fix付両開き框戸	ランFix付き引違い框戸	ランFix/袖Fix付き引違い框戸	ランFix付き観音開きフラス戸	ランFix付き片開きフラス戸	ランFix/袖引違い窓+GB付き観音開きフラス戸	ランFix付き観音開きフラス戸
材 質	スチール製	スチール製	スチール製	スチール製	スチール製	スチール製	スチール製	スチール製
見 込	150	150	150	150	120	120	120	120
ガ ラ ス	5.0mm透明ガラス	5.0mm透明ガラス	3.0mm透明ガラス	3.0mm透明ガラス、6.8mm網入り透明ガラス(網部)	6.8mm網入り型板ガラス	4.0mm型板ガラス	6.8mm網入り型板ガラス、GB145角x95	6.8mm網入り型板ガラス

記 号	9 SD	10 SD	11 SD	12 SD	13 SD	14 SD	1 SW	
2ヶ所	1ヶ所	1ヶ所	1ヶ所	1ヶ所	4ヶ所	1ヶ所	1ヶ所	
姿 図								
部 屋 名 称	1階機械室	3階屋外階段	2階屋外階段	2階映写室	3階会議室、宿泊室	PH階階段室	2階広縁	
形 式	片開きフラス戸	ランFix/引違い窓付片開きフラス戸	片開きフラス戸	片開きフラス戸	観音開きフラス戸	親子開きフラス戸	5連引違い窓	
材 質	スチール製	スチール製(扉は7&製)	スチール製	スチール製	スチール製	スチール製	スチール製	
見 込	120	120	120	120	120	120	150	
ガ ラ ス		6.8mm網入り透明ガラス	6.8mm網入り透明ガラス			6.8mm網入り型板ガラス	5.0mm透明ガラス	

記 号	2 SW	3 SW	4 SW	5 SW	6 SW	7 SW	8 SW	
1ヶ所	1ヶ所	1ヶ所	6ヶ所	1ヶ所	4ヶ所	2ヶ所	2ヶ所	
姿 図								
部 屋 名 称	3階宿泊室	1階事務室	2階図書室、研修室、3階会議室	1階休憩談話室	3階会議室	2階浴室	1階配膳室、管理入室	
形 式	5連引違いラン付き引違い窓	ランFix/腰GB付き2連引違い窓	2連引違い窓	袖Fix付き引違い窓	引違い窓	ラン付リ付き引違い窓	ランFix付き引違い窓	
材 質	スチール製	スチール製	スチール製	スチール製	スチール製	スチール製	スチール製	
見 込	150	120	120	120	120	120	120	
ガ ラ ス	5.0mm透明ガラス	6.8mm網入り透明ガラス	6.8mm網入り透明ガラス	6.8mm網入り型板ガラス	6.8mm網入りガラス	6.8mm網入り型板ガラス	4.0mm型板ガラス	

記 号	9 SW	10 SW	10' SW	11 SW	1 SG	15 SD	1 AW	1 AD	2 AD	3 AD	
3ヶ所	10=5ヶ所、10'=1ヶ所	1ヶ所	1ヶ所	1ヶ所	1ヶ所	1ヶ所	1ヶ所	1ヶ所	6ヶ所	2ヶ所	
姿 図											
部 屋 名 称	階段室	便所	1階倉庫	2階脱衣室	1階下屋	1階下屋	PH階階段室	各階便所	1階物置	1階物置	
形 式	引違い窓	ラン付リ付きスリ出し窓	引違い窓	換気可動	片開き戸	引違い窓	親子開き框戸	型開き框戸	型開き框戸	型開き框戸	
材 質	スチール製	スチール製	スチール製	スチール製	スチール製	7&製	7&製	7&製	7&製	7&製	
見 込	120	120	120								
ガ ラ ス	6.8mm網入り透明ガラス	6.8mm網入り型板ガラス	6.8mm網入り透明ガラス				4.0mm型板ガラス	6.8mm網入り型板ガラス	4mm型板ガラス	4mm型板ガラス	


--	--	

※縮小率 A3版 70.7%
A2版 100%


記 号	① AP 1ヶ所	② WD 2ヶ所	③ WD 1ヶ所	④ WD 2ヶ所	⑤ WD 2ヶ所	⑥ WD 1ヶ所	⑦ WD 1ヶ所	
姿 図								
部 屋 名 称	1階休憩談話室	2階研修室、図書室	2階研修室	2階踏込	2階浴室	2階リハ室	1階事務室	
形 式	ランマ及び袖Fix付き観音開き戸	ランマ引違い/袖Fix引違い窓付引違いフッシャ戸	ランマ引違い付き引違いフッシャ戸	引違い框戸	片引き框戸	片開きフッシャ戸	ランマFix付き片開きフッシャ戸	
材 質	7&製	木製	木製	木製	木製	木製	木製	
見 込								
ガ ラ ス	4.0mm樹脂パネ	ランマ3mm透明、他4.0mmフッライト	ランマ3mm透明、扉4.0mmフッライト	4.0mmフッライト	4.0mmフッライト	4.0mmフッライト	3.0mm透明ガラス	
記 号	⑨ WD 2ヶ所	⑩ WD 2ヶ所	⑪ WD 8ヶ所	⑫ WD 4ヶ所	⑬ WD 1ヶ所	⑭ WD 1ヶ所		
姿 図								
部 屋 名 称	1階休憩談話室	3階会議室	各階便所内	3階会議室	3階会議室	3階便所		
形 式	片開きフッシャ戸	片開きフッシャ戸	片開きフッシャ戸	上部：引違いフッシャ戸、下部：観音開きフッシャ戸	片開きフッシャ戸	片開きフッシャ戸		
材 質	木製	木製	木製	木製	木製	木製		
見 込								
ガ ラ ス	4.0mmフッライト							
記 号	① WW 1ヶ所	② WW 1ヶ所	③ WW 1ヶ所		① F 2ヶ所	② F 1ヶ所	③ F 6ヶ所	④ F 1ヶ所
姿 図								
部 屋 名 称	1階事務室	1階配膳室	2階映写室		2階和室	2階和室	2階和室	1階管理人室
形 式	ランマFix付引違い窓	引違い窓	Fix窓		4枚引違い横	3枚引違い横	2枚引違い横	2枚引違い横
材 質	木製	木製	木製		木製	木製	木製	木製
見 込								
ガ ラ ス	3.0mm透明ガラス	2.0mm型板ガラス	3.0mm透明ガラス		フッ紙貼り	フッ紙貼り	フッ紙貼り	フッ紙貼り
記 号	① S 2ヶ所	② S 1ヶ所		① G 1ヶ所				
姿 図								
部 屋 名 称	2階和室	2階和室		1階管理人室				
形 式	4枚引違い障子	3枚引違い障子		引違いガラス障子				
材 質	木製	木製		木製				
見 込								
ガ ラ ス	障子紙貼り	障子紙貼り		2.0mm型板ガラス				

		担					設	2020. 11	工	旧須波コミュニティセンター解体工事	図	SA-09
		当					計		事		面	
							年		名		番	
							月		称		号	
							日				縮	S=1:100
									図	鋼製及び木製建具表	尺	
									面			
									名			
									称			

※縮小率 A3版 70.7%
A2版 100%

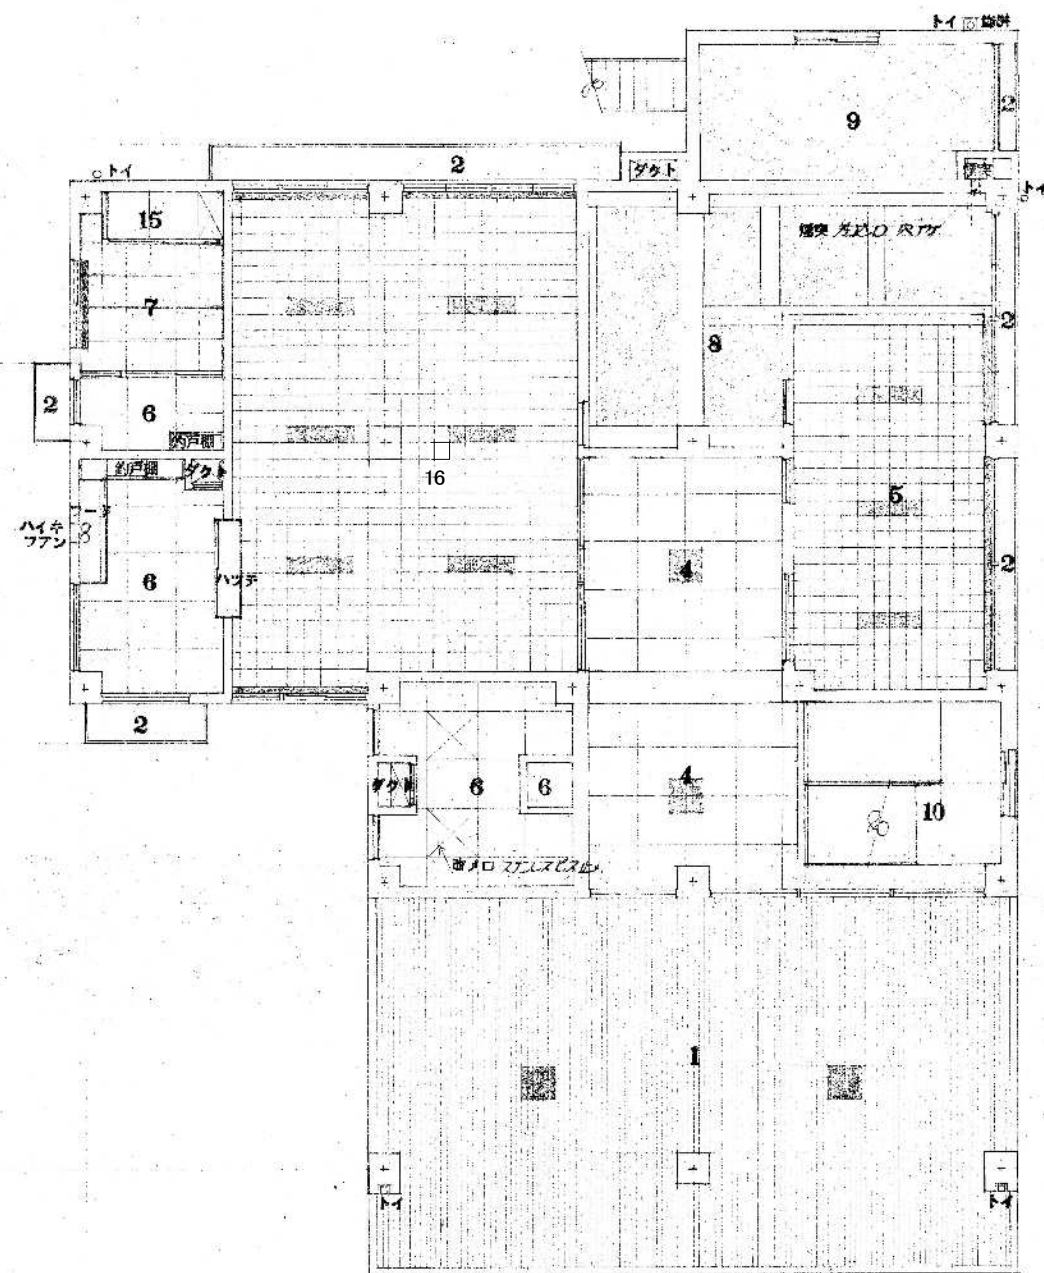

1 階天井伏図 SCALE 1:100

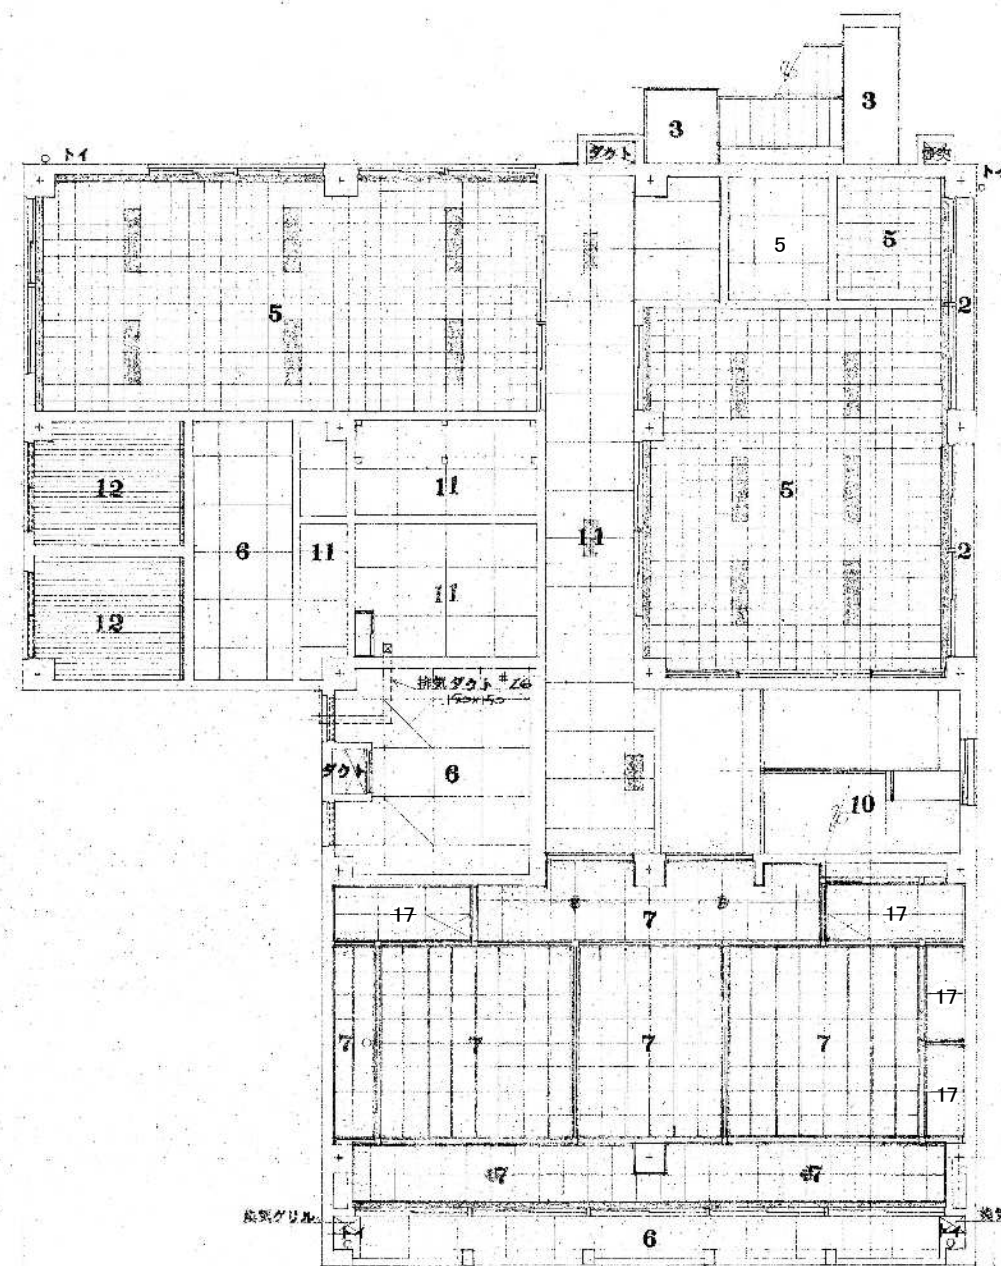


2 階天井伏図 SCALE 1:100

参考図

				担					設計年月日	2020. 11	工事名称	旧須波コミュニティセンター解体工事	図面番号	SA-10
				当							図面名称	1, 2階天井伏図	縮尺	S=1:100
								有限会社 小川設計 尾道市東則末町3番17号 TEL (0848) 23-3237 FAX (0848) 23-3249		一級建築士登録 第301070号 小川 誠司 一級建築士事務所 19 (1) 第1551号				

※縮小率 A3版 70.7%
A2版 100%

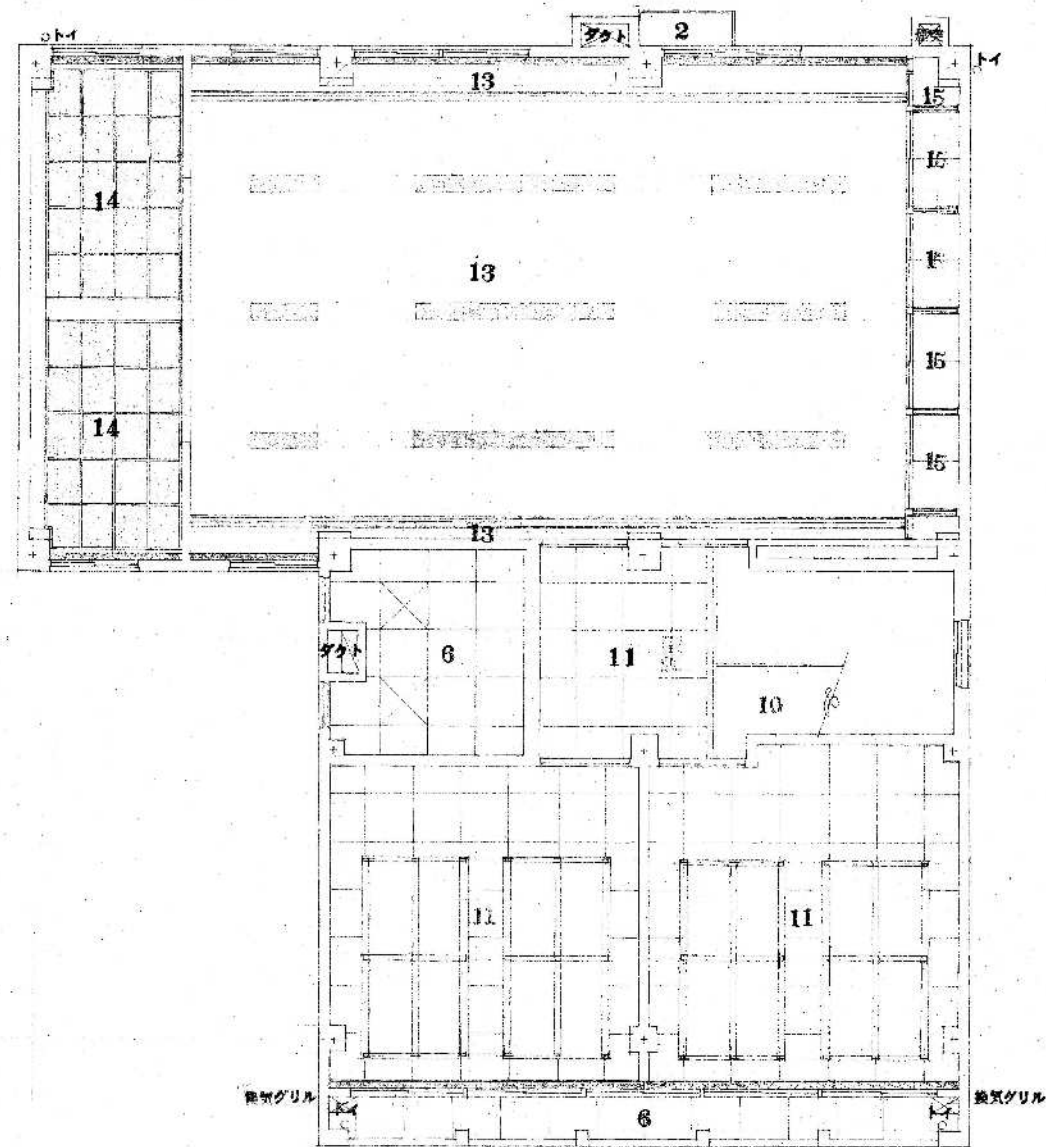


3階天井伏図 SCALE 1:100

天井仕上表

- ① 10mm アルミモールディング巾 10mm 目地 (巾) 10mm (窓サ) 10mm アルミ廻りフチ付 (メンテナンス地吊)
- ② エルタルリシン張着シ (水加目地付)
- ③ エルタルリシン張着シ (吹付)
- ④ ⑥mm 耐水ワニヤ目地シ長スプレッドサテン吹付上
- ⑤ ⑦mm 吸音デックス張 (1尺角)
- ⑥ ⑥mm フレキシアルボード目地シ張 V.P
- ⑦ 年線天井スヤ貼 珪藻土井板 珪藻土井板 (板巾 150mm)
- ⑧ ②0mm 細目木板打込 E.P 吹付 (紫型 エルタルリシン張)
- ⑨ ②mm 細目木板打込
- ⑩ エルタルリシン張 E.P 吹付
- ⑪ ⑨mm プラスターボード目地シ張 E.P 吹付
- ⑫ ①2mm C/P 打込上勾配天井 V.P
- ⑬ ⑥mm 耐水ワニヤ下地 クロス貼リ (一部下り天井)
- ⑭ ②0mm 細目木板打込 E.P 吹付 (アビ- 細目木板 0.5) 紫型 エルタルリシン張 E.P 吹付
- ⑮ ④mm 耐水ワニヤ張
- ⑯ PB9mm 下地 ビニールクロス貼リ
- ⑰ PB9mm

註記

- カーテンボックス
- 改メロ
- 増設照明器具

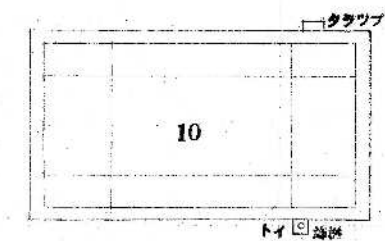


10階天井伏図 SCALE 1:100

参考図

担 当		設計 年月日	2020. 11	工事 名称	旧須波コミュニティセンター解体工事	図面 番号	SA-11
	有限会社 小川設計	一級建築士登録 第301070号	小川 誠 司	図面 名称	3, PH1階天井伏図	縮 尺	S=1:100
	尾道市東則末町3番17号	TEL (0848) 23-3237 FAX (0848) 23-3249	一級建築士事務所 19 (1) 第1551号				


※縮小率 A3版 70.7%
A2版 100%

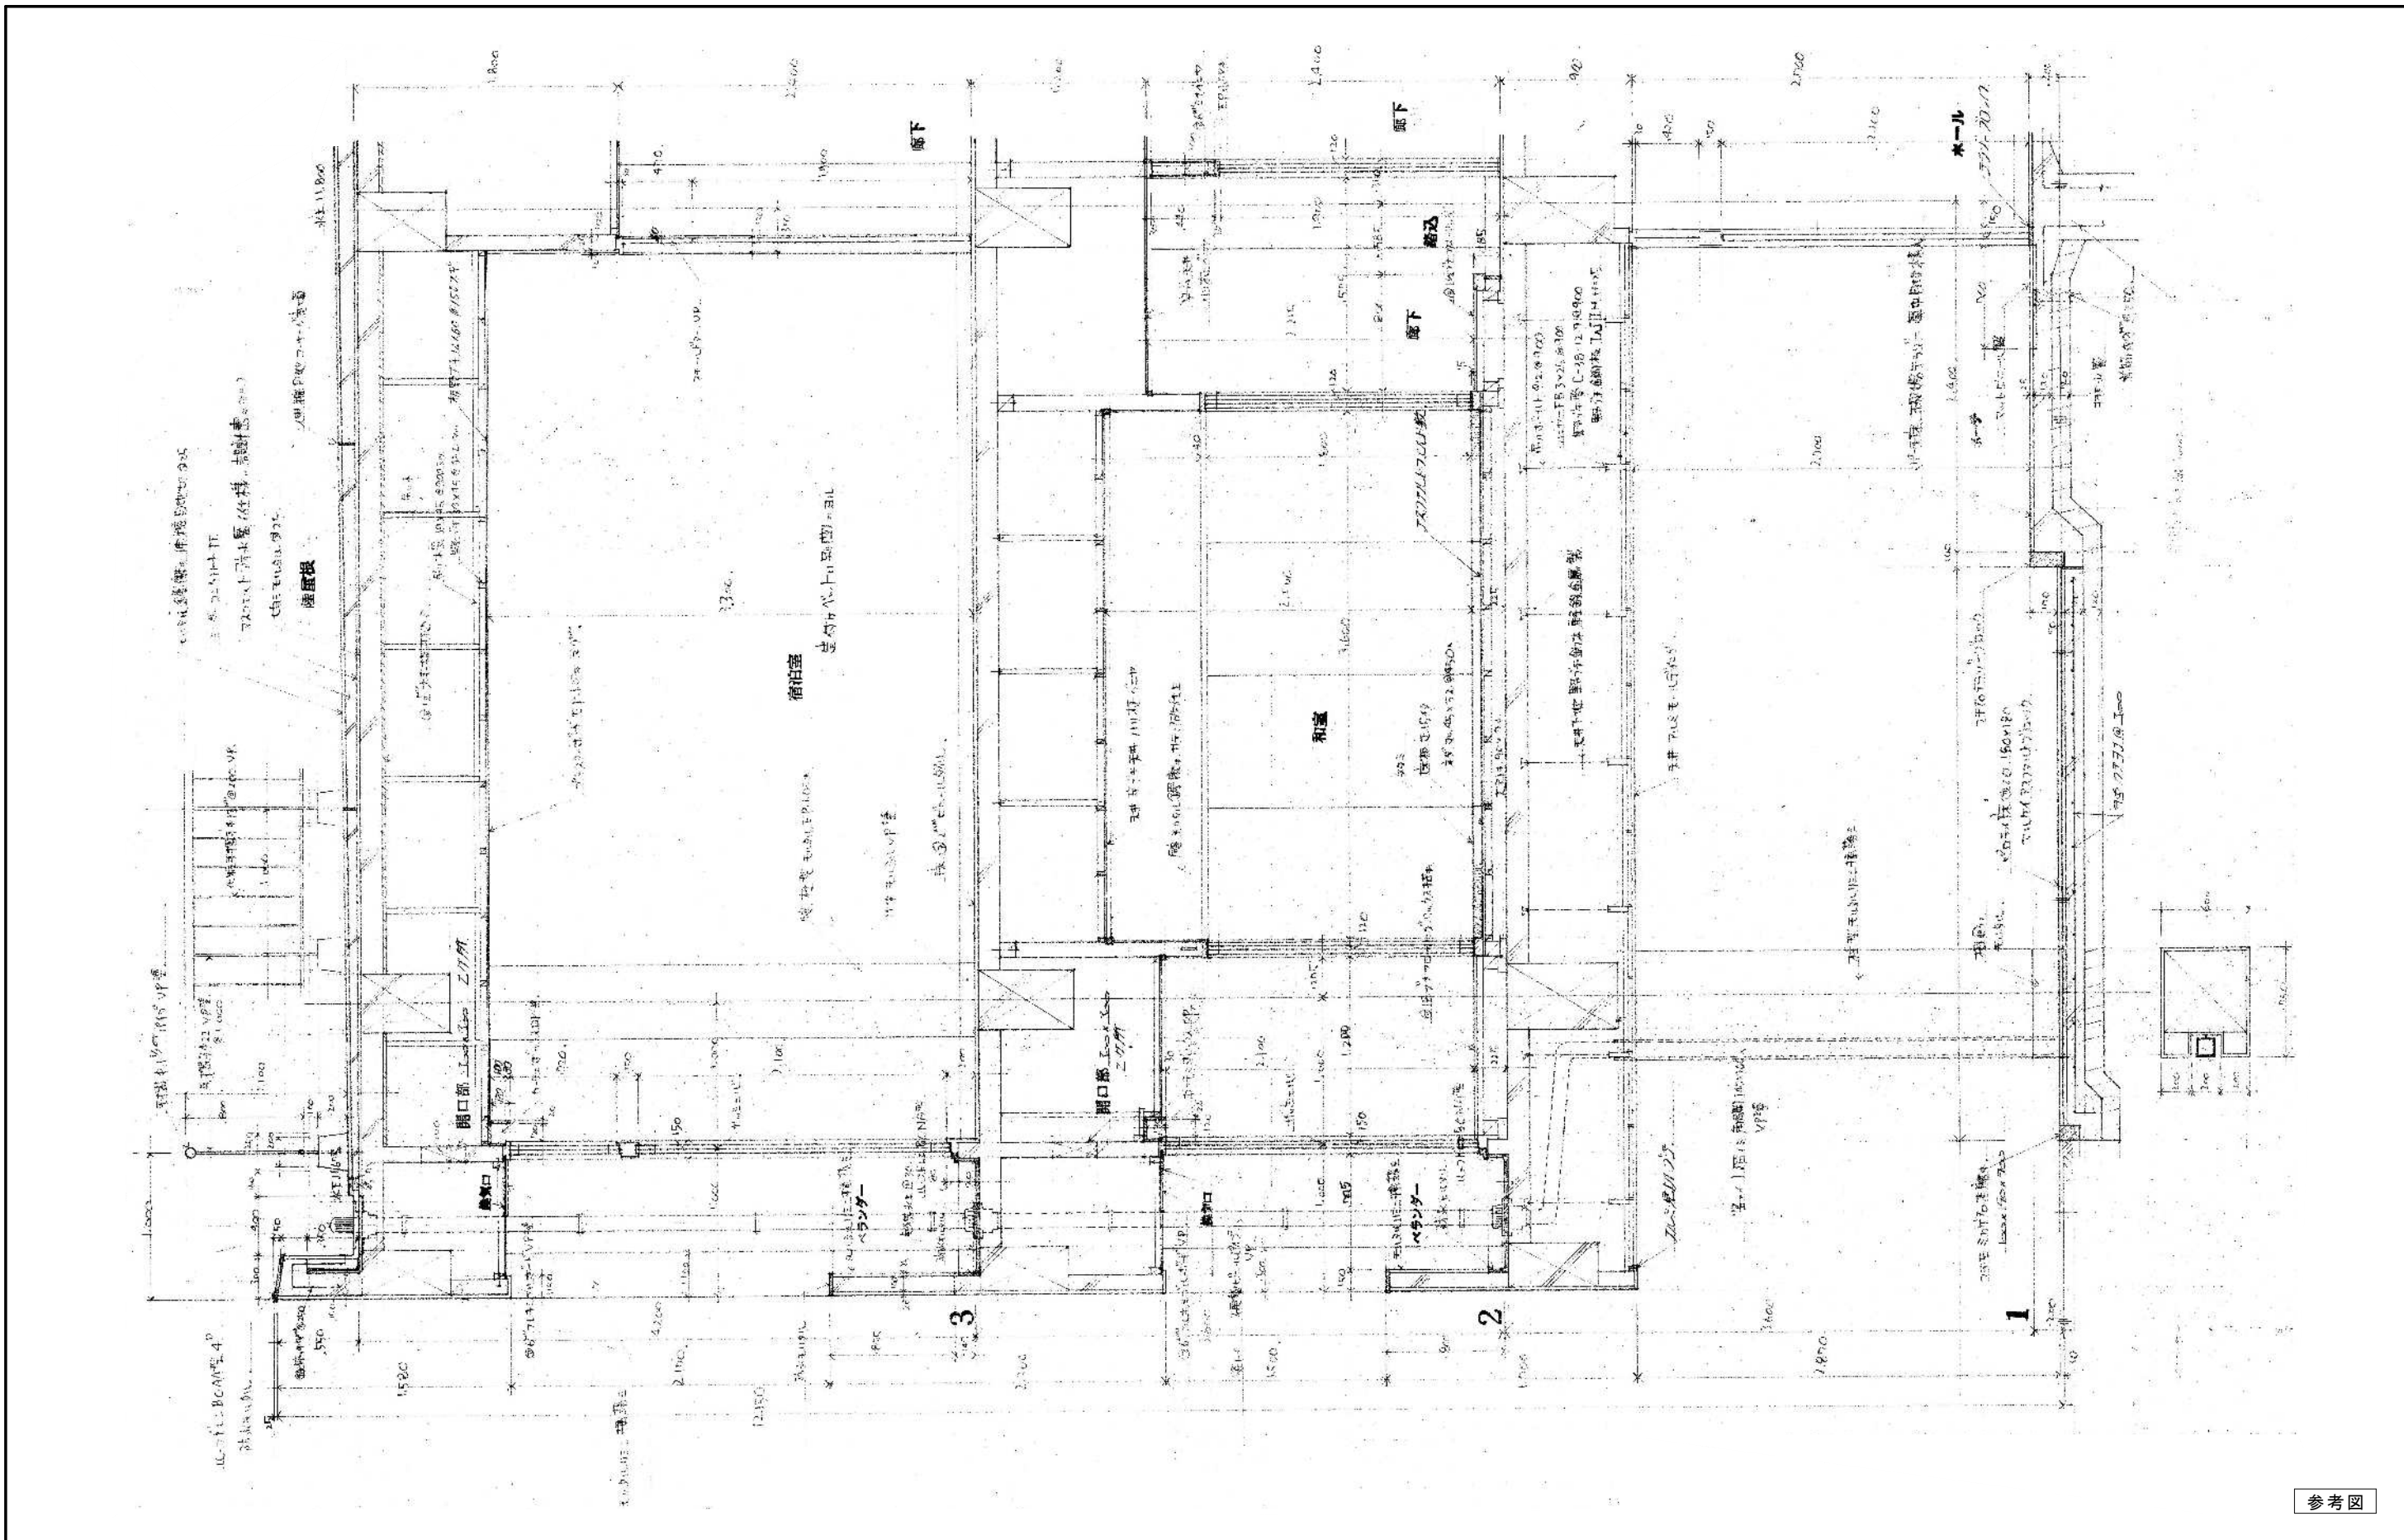

参考図



				担 当	設計 年月日	2020. 11	工事 名称	旧須波コミュニティセンター解体工事	図面 番号	SA—12

	有限会社 小川設計		一級建築士登録 第301070号
	尾道市東則末町3番17号		小川 誠 司
	TEL代 (0848) 23-3237	FAX (0848) 23-3249	一級建築士事務所 19 (1) 第1551号

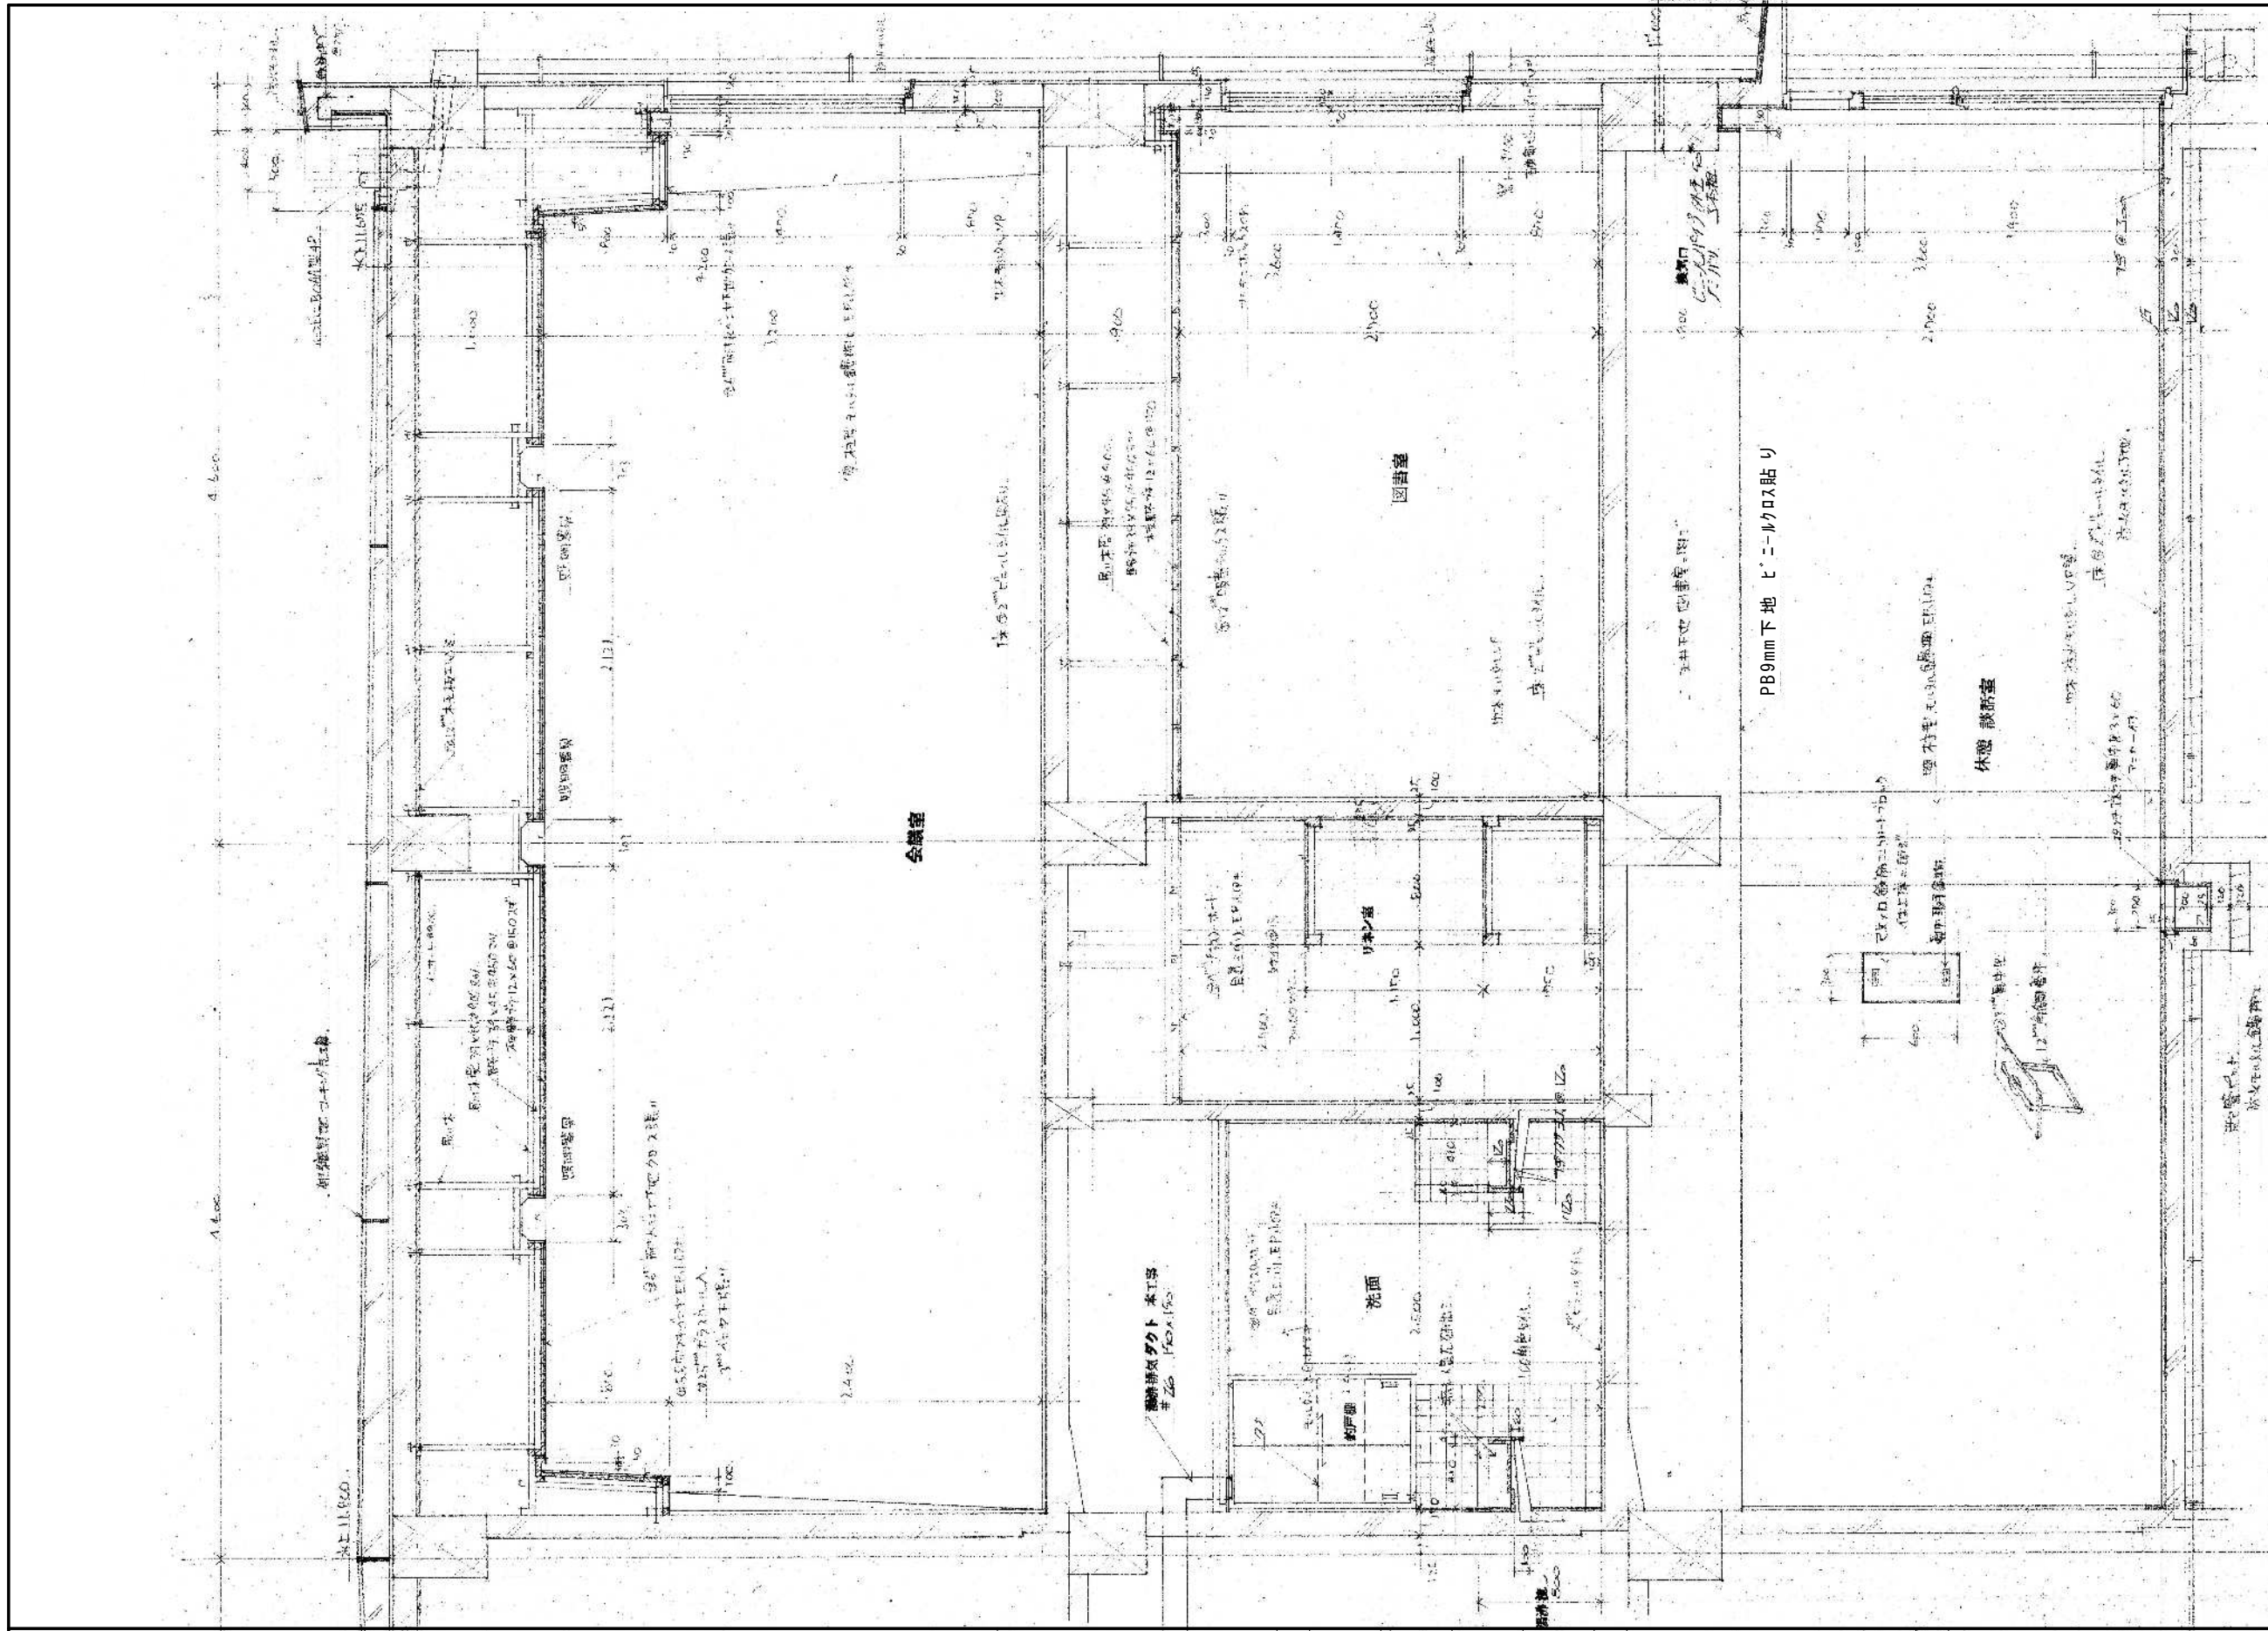

参考図


				担 当					設計 年月日	2020. 11	工事 名称	旧須波コミュニティセンター解体工事	図面 番号	SA-13
					有限会社 小 川 設 計				一級建築士登録 第301070号		図面 名称	矩計図02	縮 尺	S=1:30
					尾道市東則末町3番17号		TEL代 (0848) 23-3237 FAX (0848) 23-3249		小 川 誠 司 一級建築士事務所 19 (1) 第1551号					

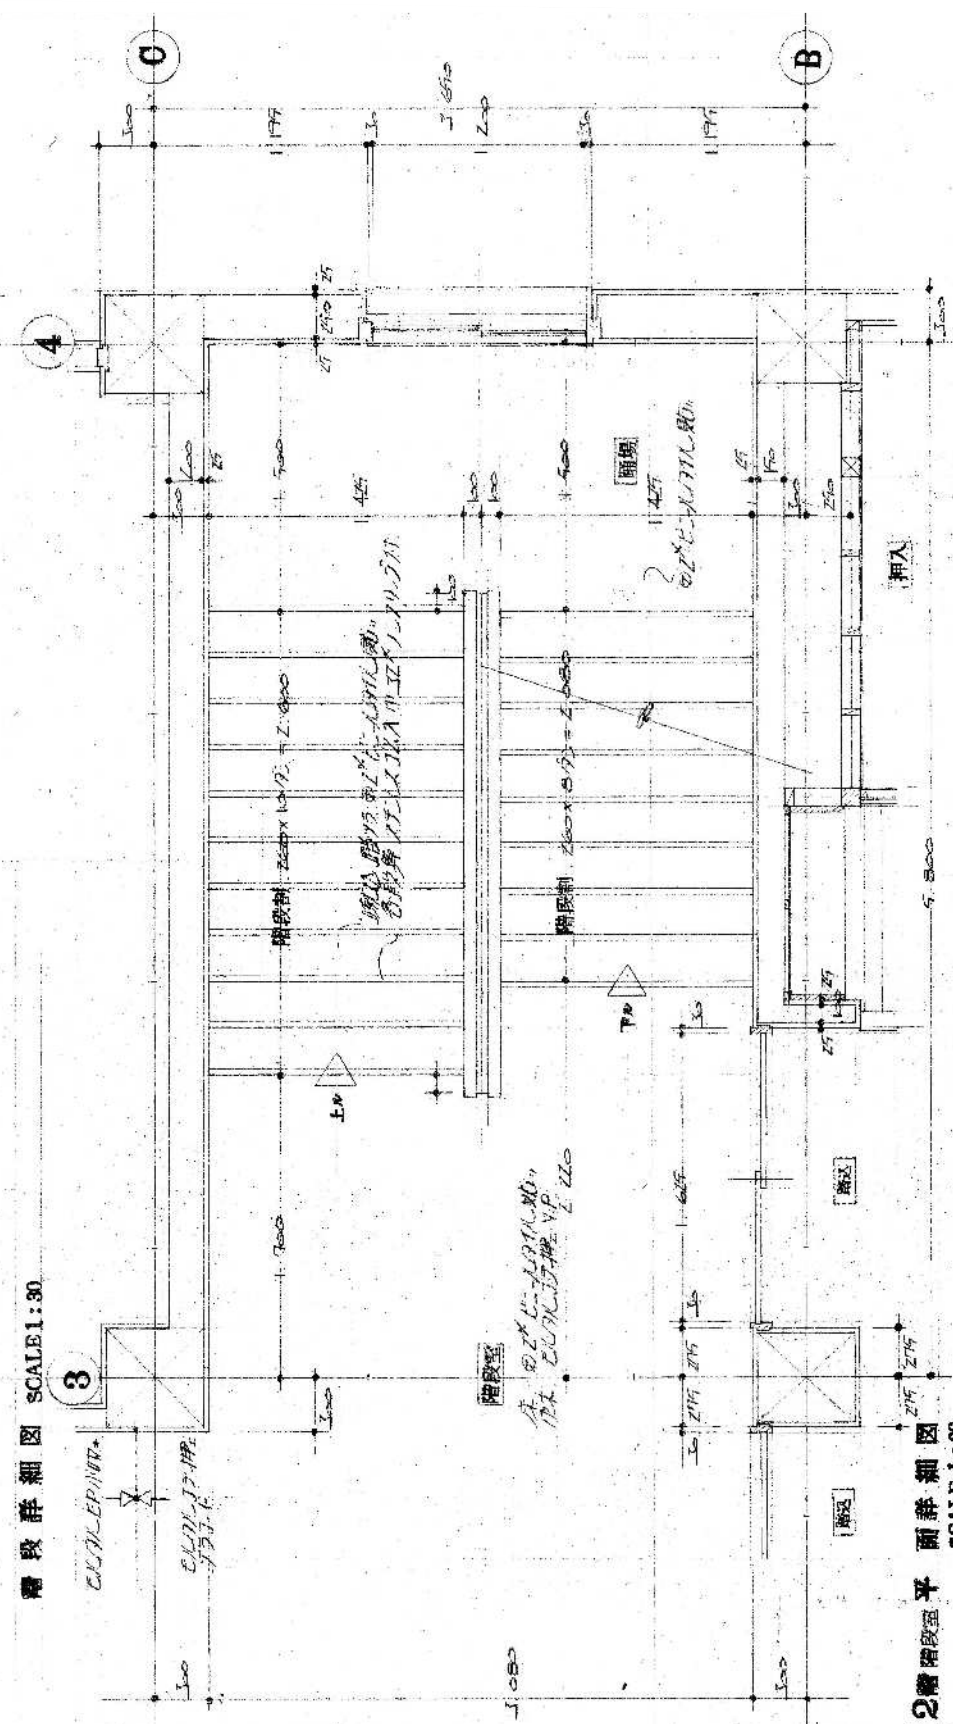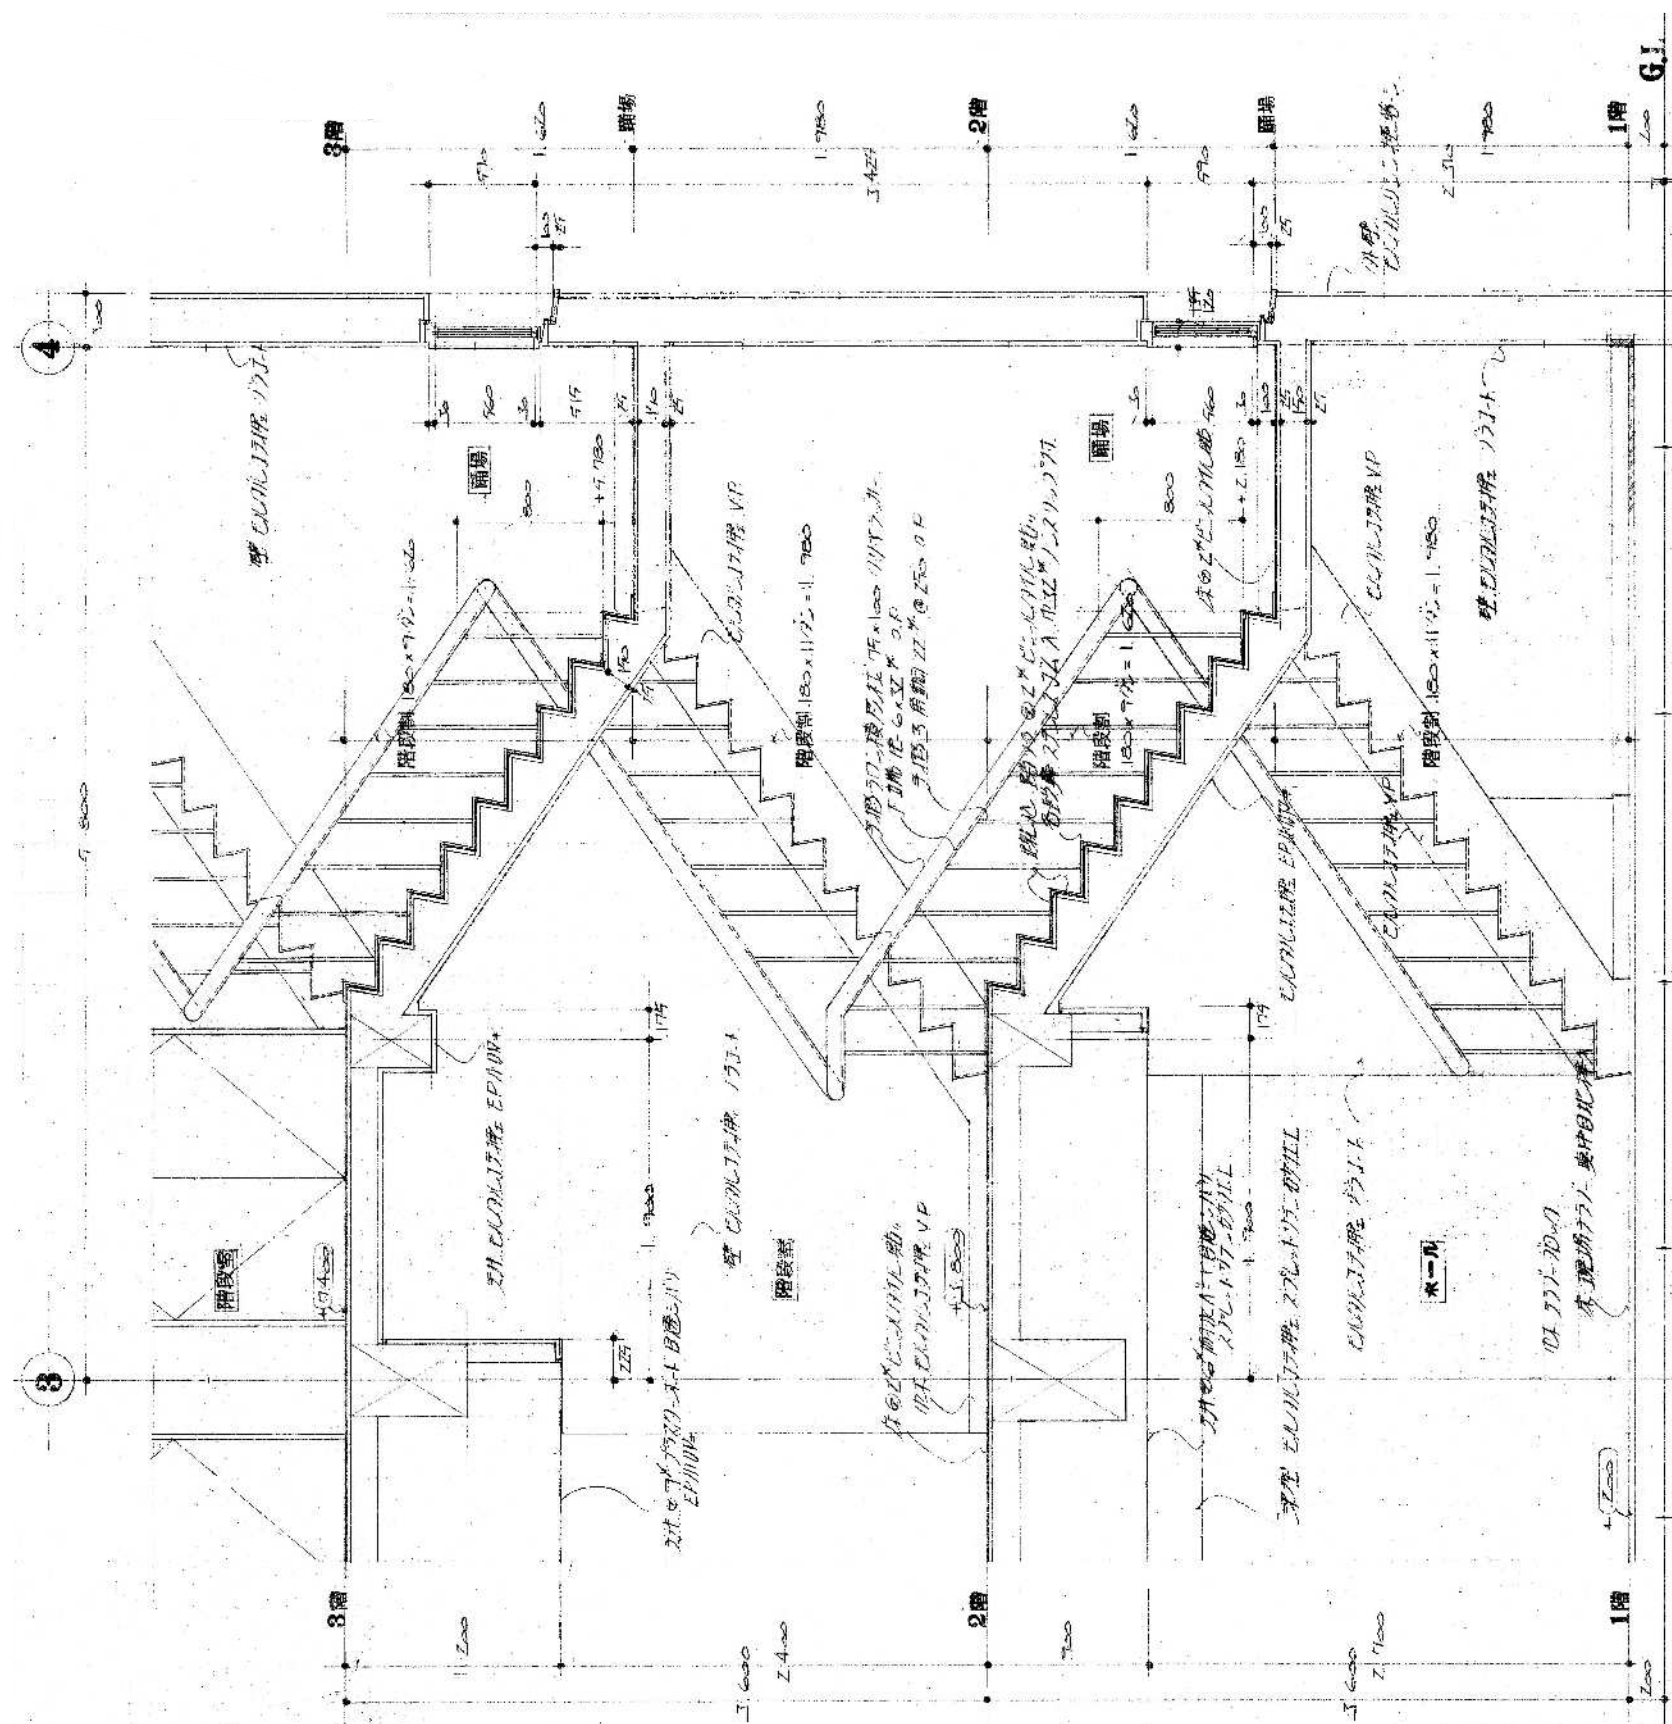

参考図

		担 当 設計年月日 2020. 11	工事名称 旧須波コミュニティセンター解体工事 図面番号 SA-14	階段詳細図01 縮尺 S=1:30
		有限会社 小川設計 尾道市東則末町3番17号 TEL (0848) 23-3237 FAX (0848) 23-3249	一級建築士登録 第301070号 小川 誠司 一級建築士事務所 19 (1) 第1551号	図面名称 階段詳細図01


※縮小率 A3版 70.7%
A2版 100%

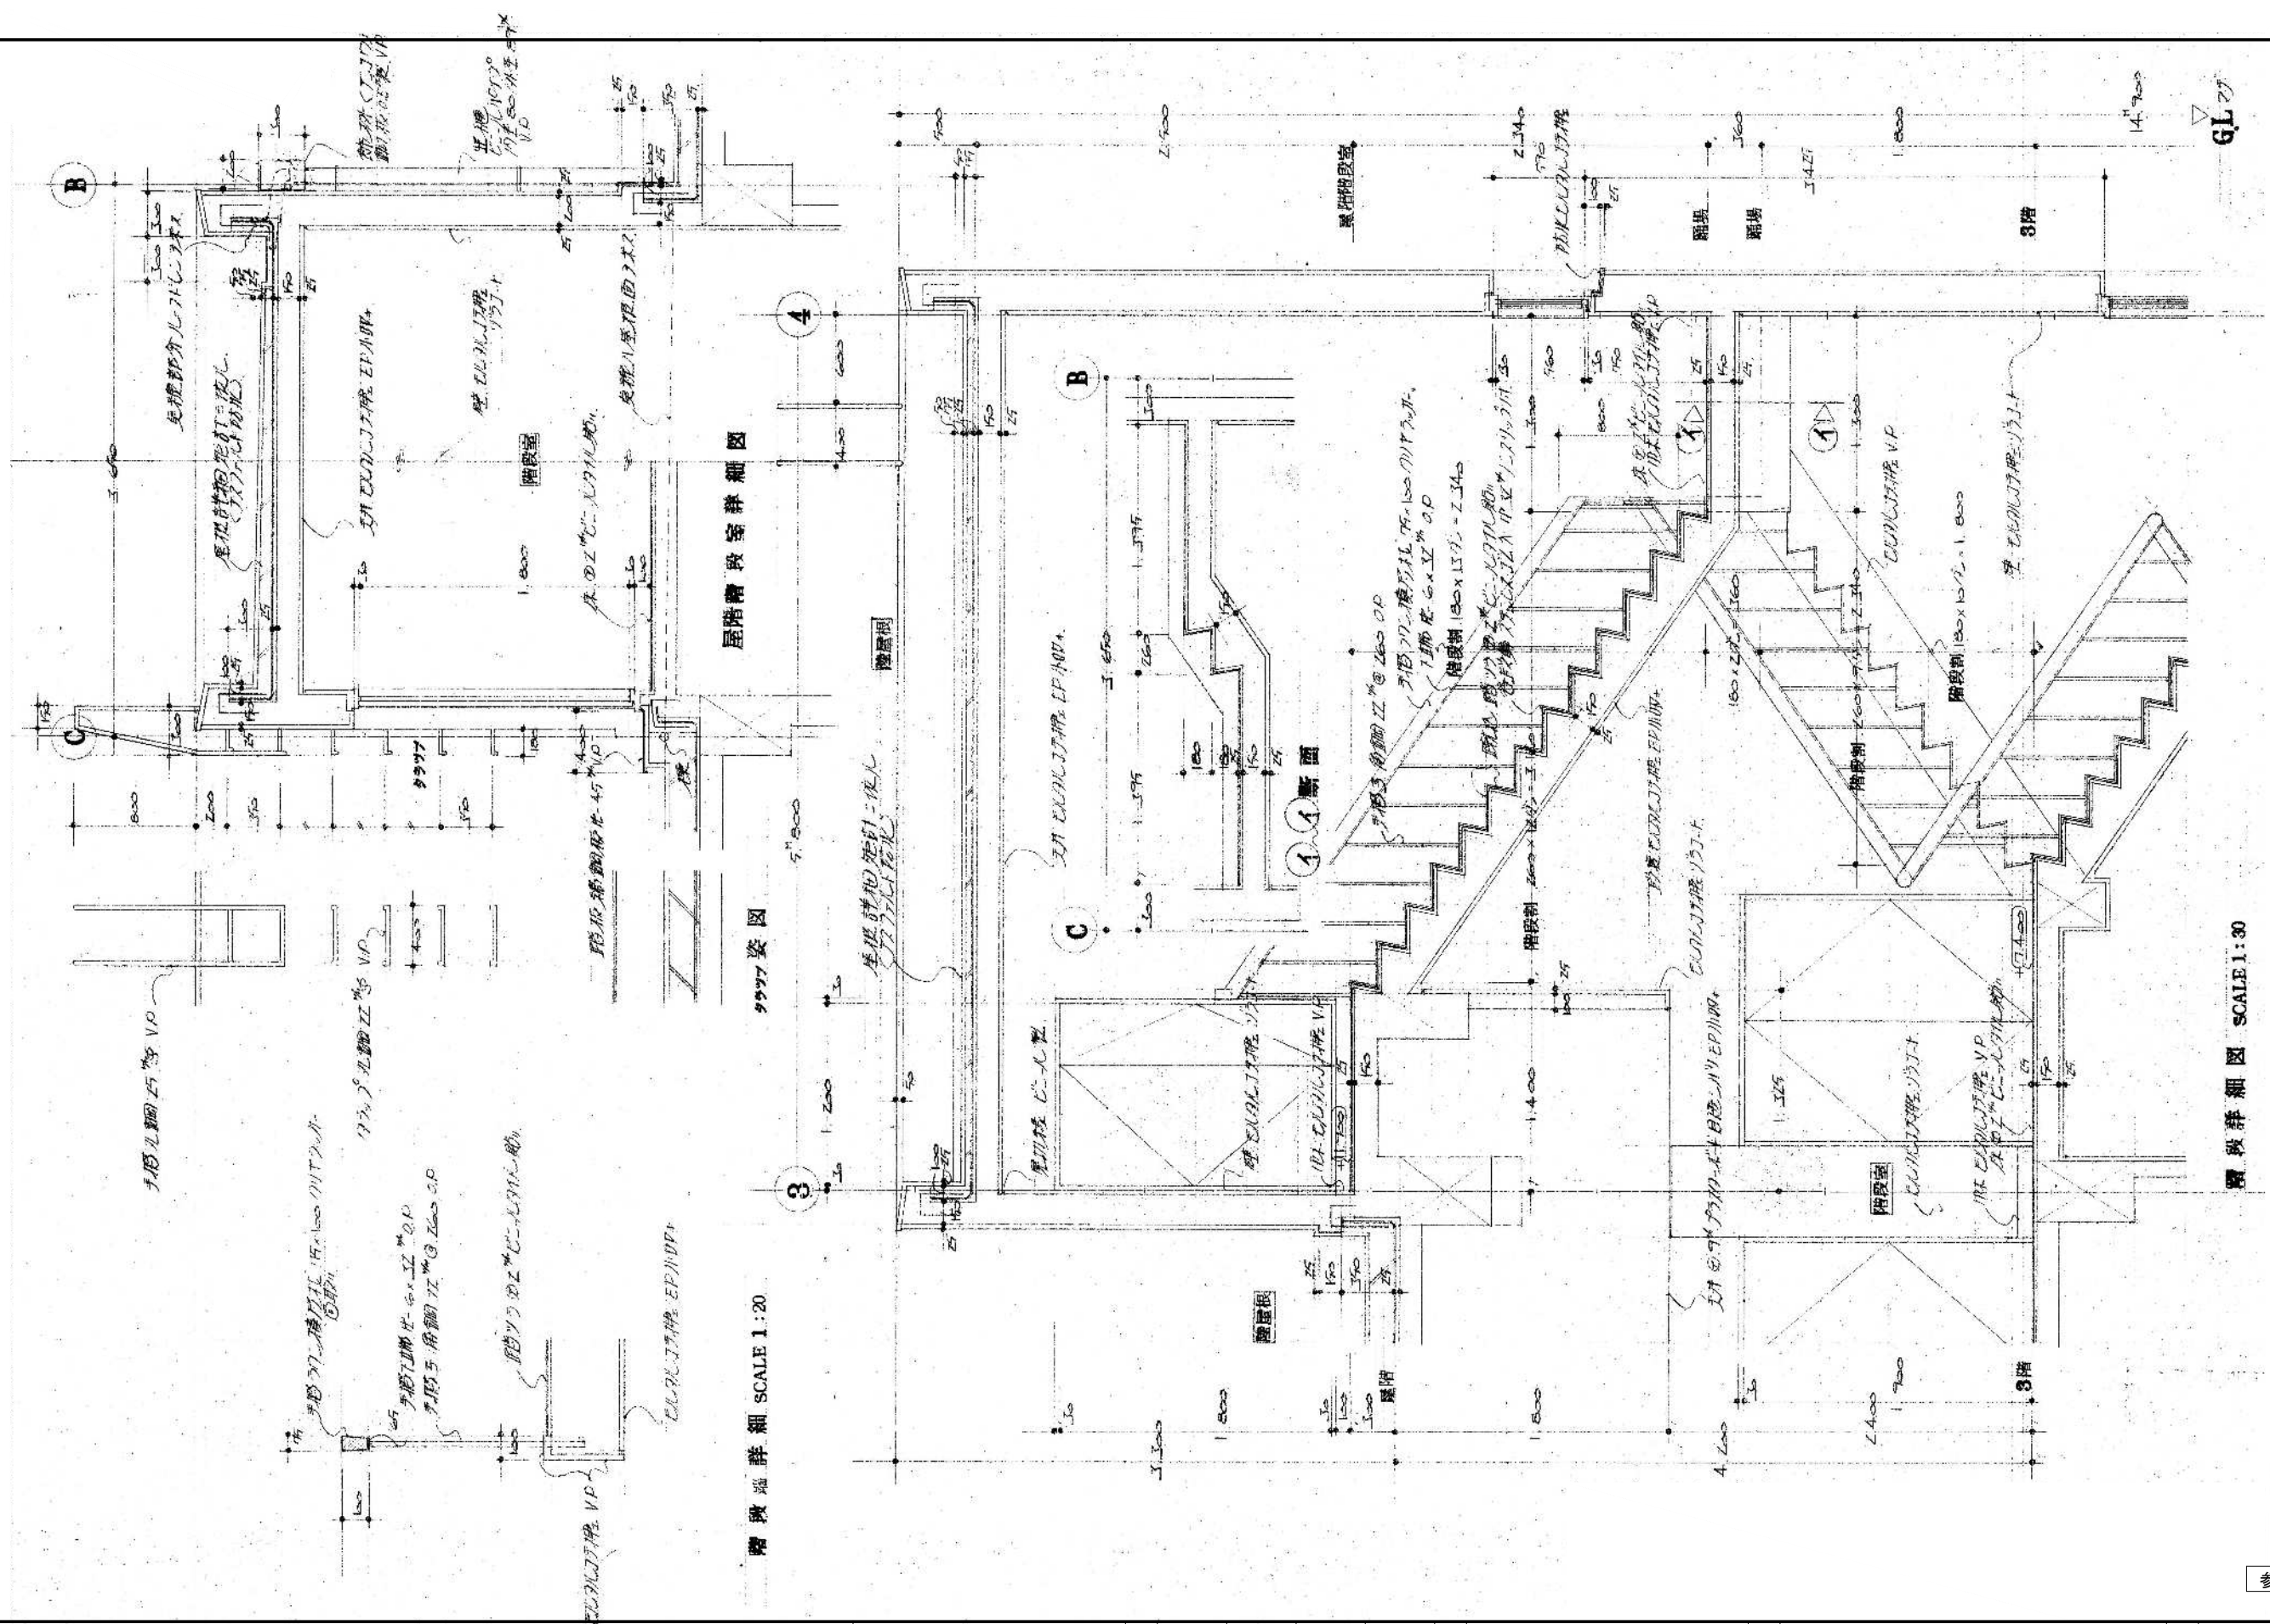

階段詳細図 SCALE 1:30

参考図


						2020. 11 設計年月日	工事名称 旧須波コミュニティセンター解体工事	図面番号 SA-15	縮尺 S=1:30
				担当 有限会社 小川設計 尾道市東則末町3番17号 TEL (0848) 23-3237 FAX (0848) 23-3249	一級建築士登録 第301070号 小川 誠司 一級建築士事務所 19 (1) 第1551号		図面名称 階段詳細図02		※縮小率 A3版 70.7% A2版 100%

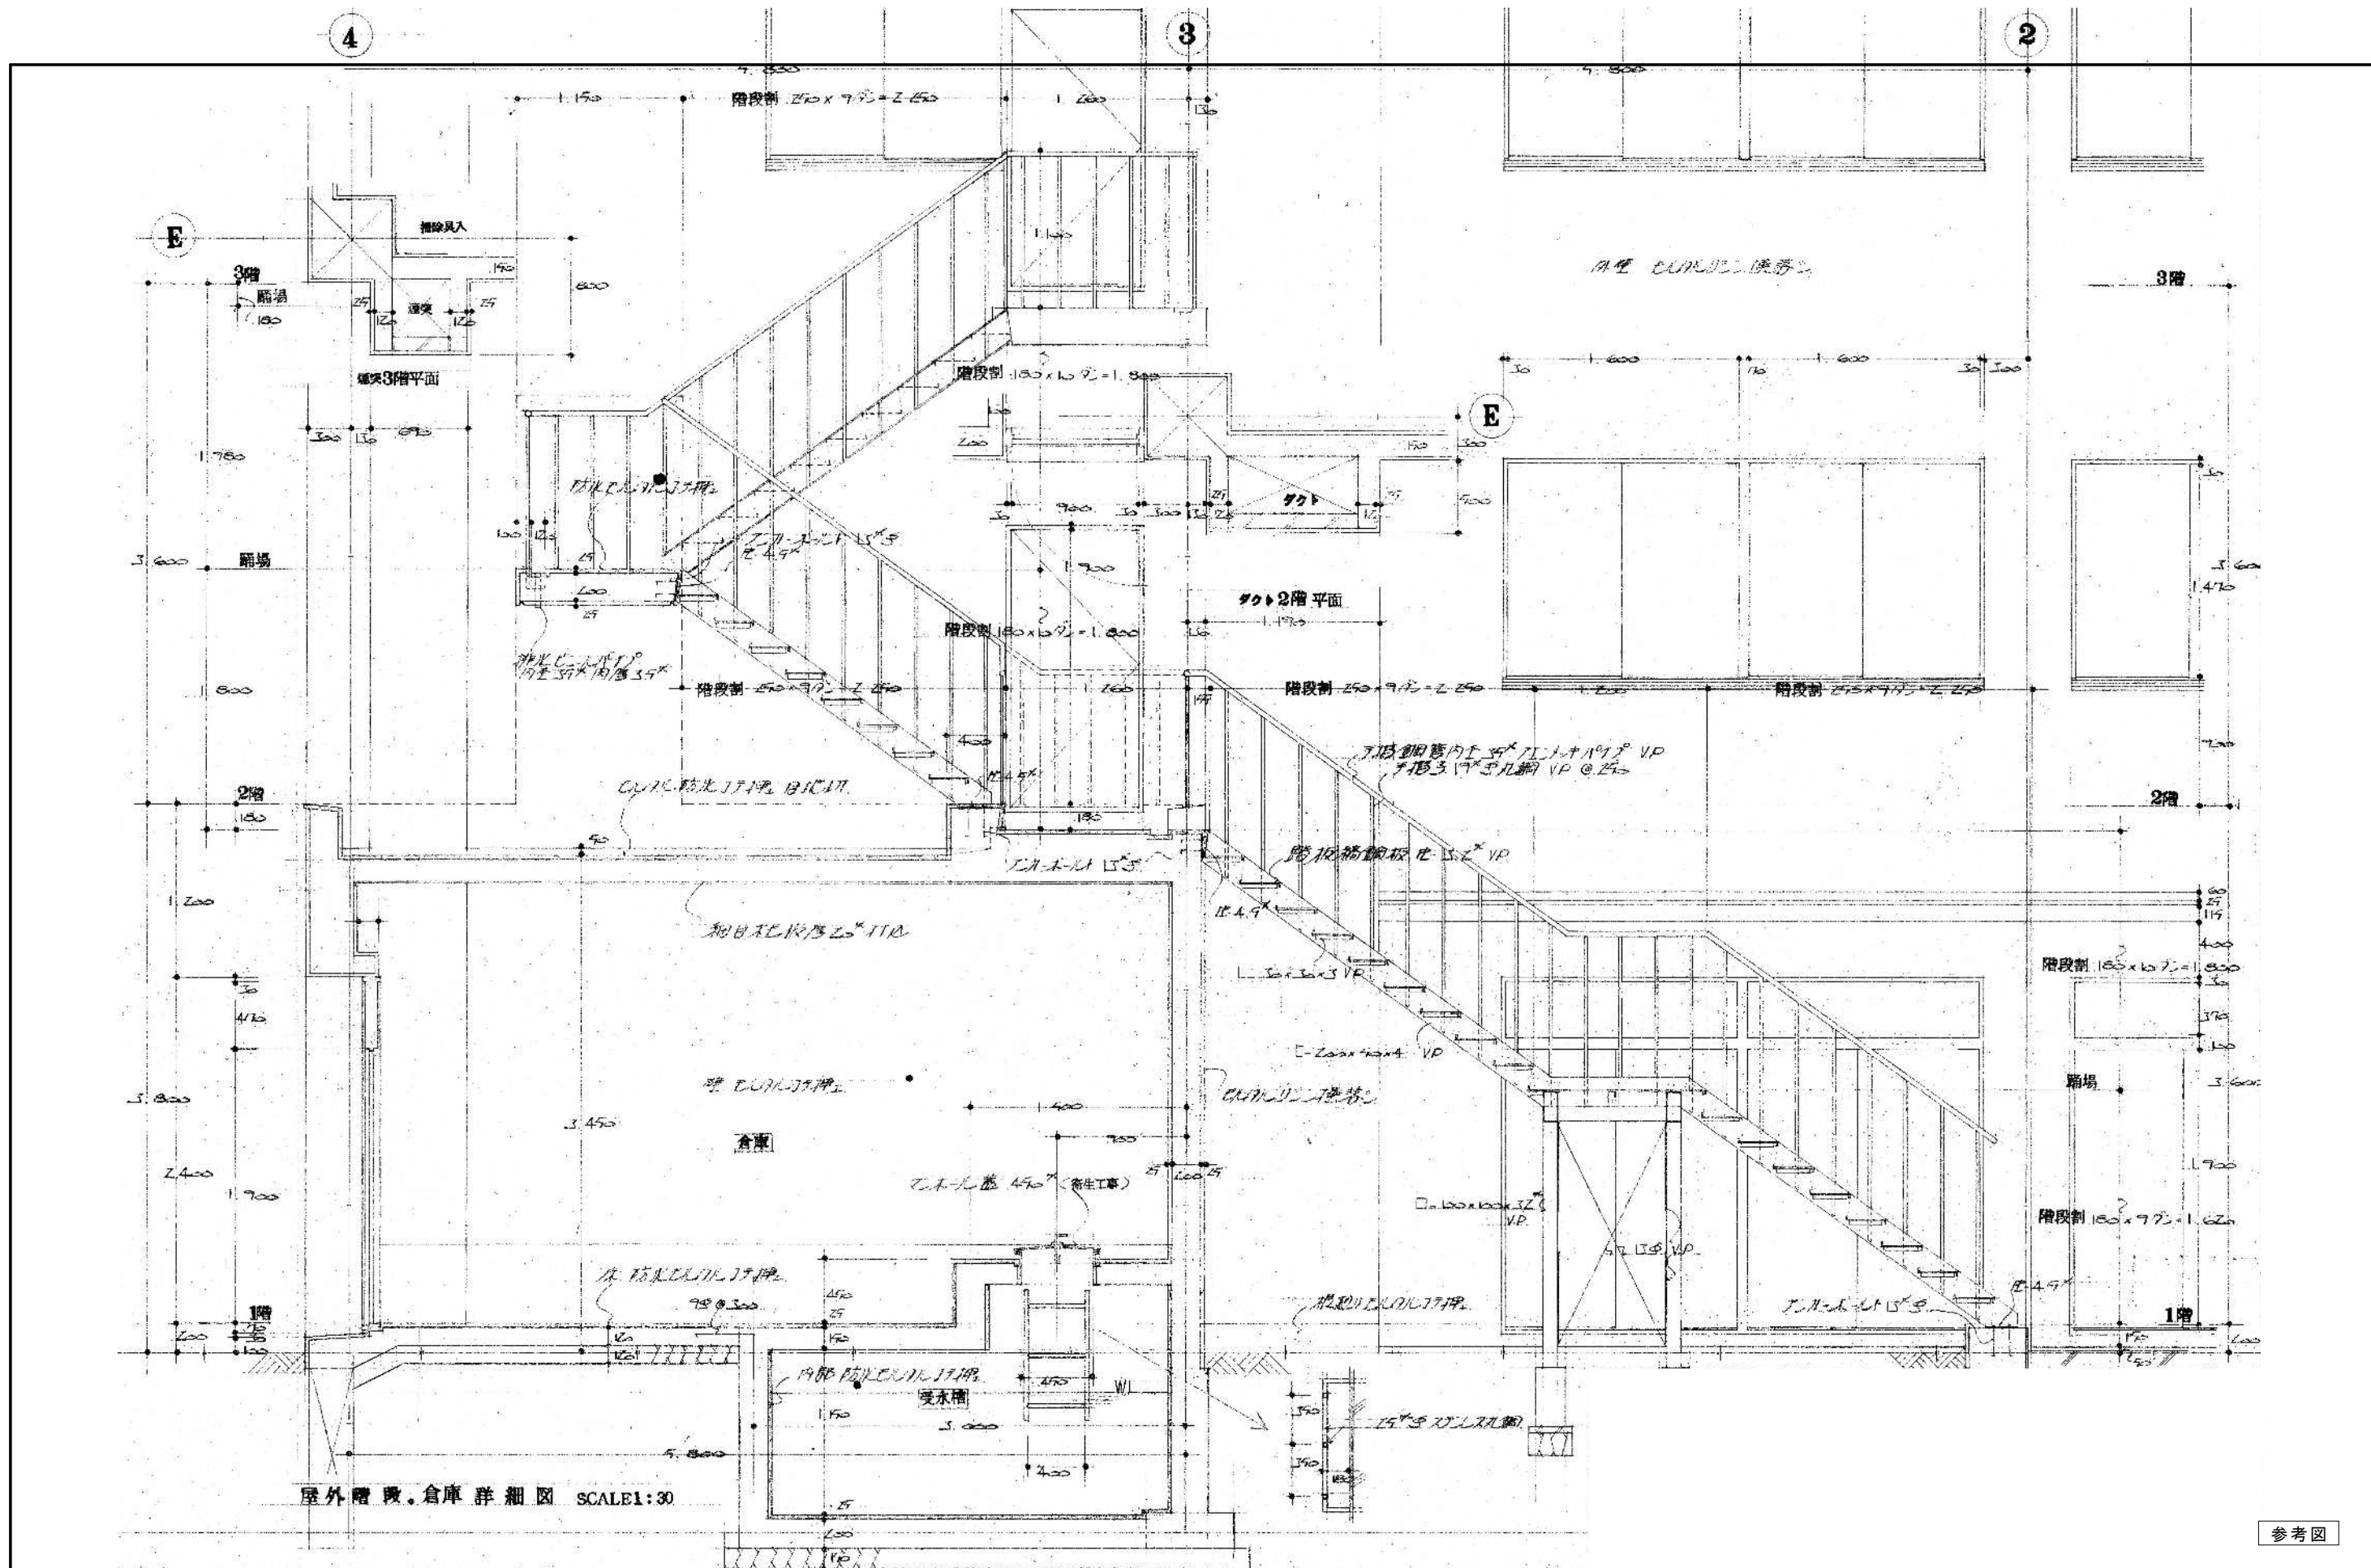

参考図

	担 当	設計年月日 2020. 11	工事名称 旧須波コミュニティセンター解体工事	図面番号 縮 尺	SA-16 S=1:30
	有限会社 小川設計 尾道市東則末町3番17号 TEL (0848) 23-3237 FAX (0848) 23-3249	一級建築士登録 第301070号 小川 誠 司 一級建築士事務所 19 (1) 第1551号	屋外階段詳細図		


※縮小率 A3版 70.7%
A2版 100%

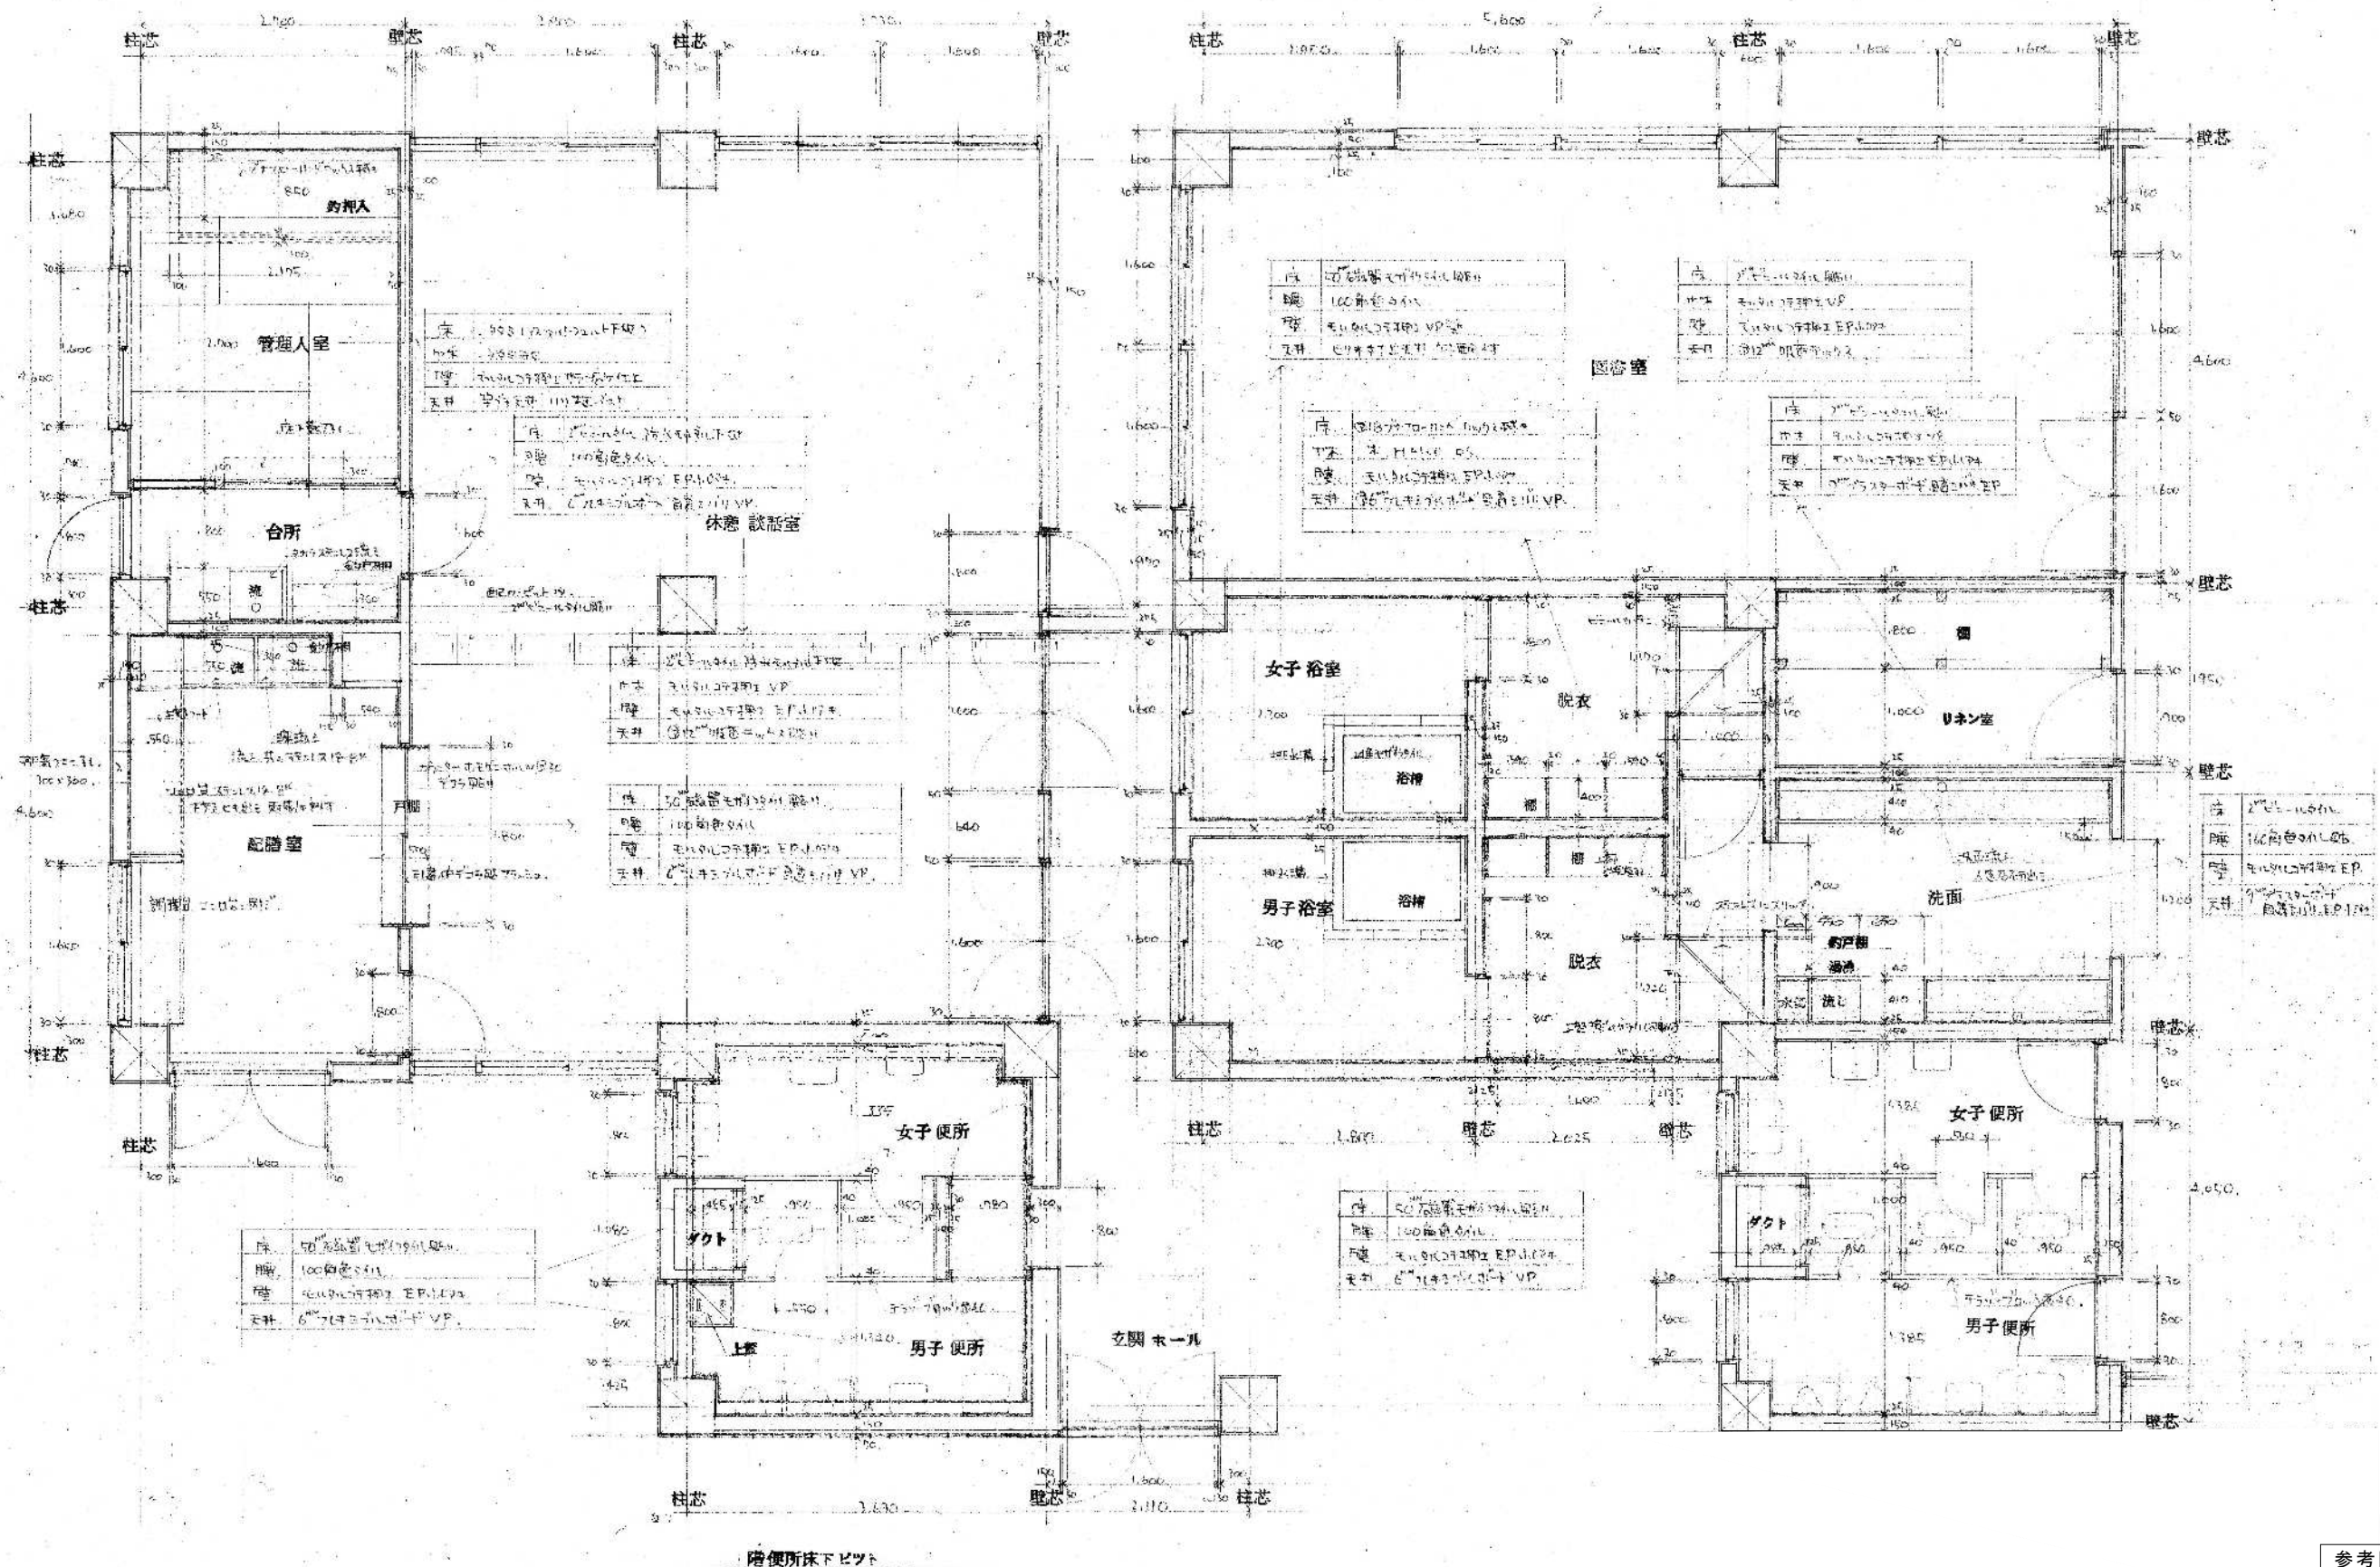


参考図

		担 当 設計年月日 2020. 11	工事名称 旧須波コミュニティセンター解体工事 図面名称 1,2階平面詳細図	図面番号 縮 尺 SA-17 S=1:50	縮 尺 S=1:50
--	--	---------------------------------	--	---------------------------------------	------------------



※縮小率 A3版 70.7%
A2版 100%

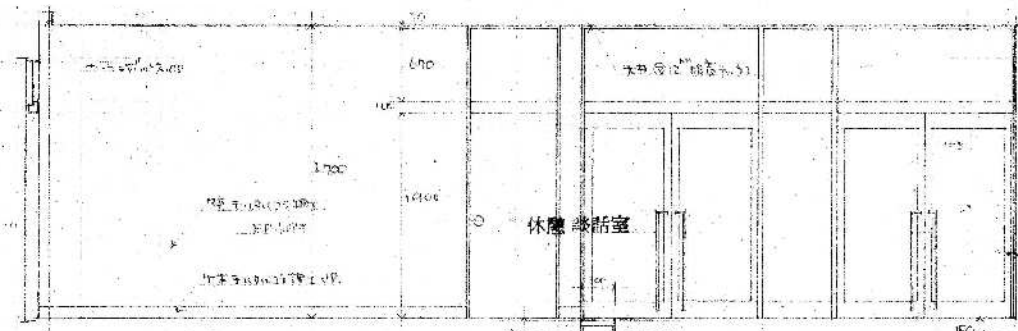


1階休憩談話室便所展開詳細図

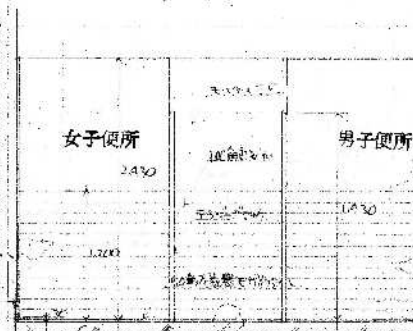


1階便所展開詳細図

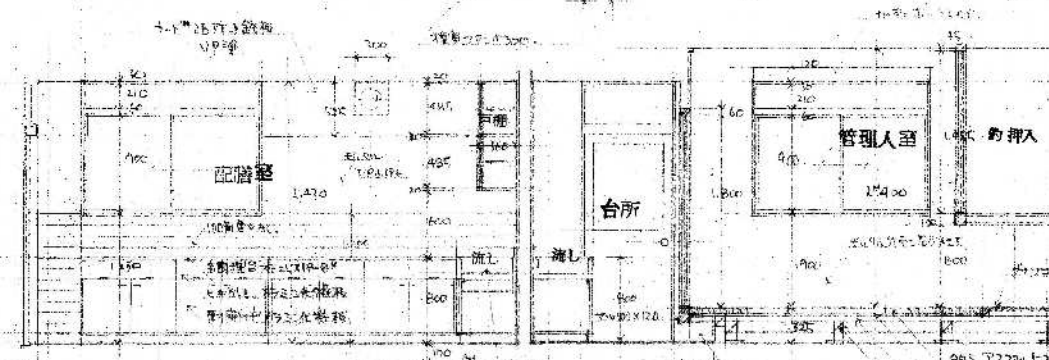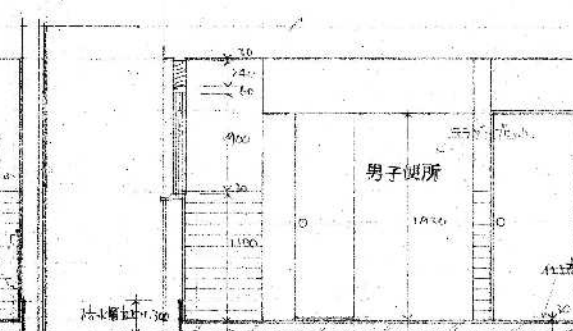

1階配膳室台所管理人室展開詳細図

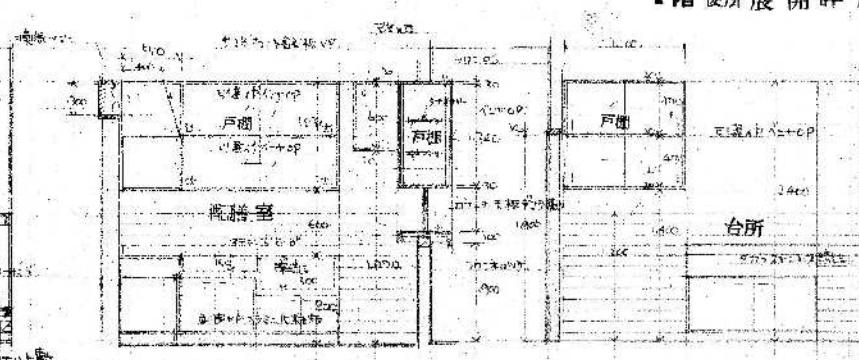


1階配膳室展開詳細図

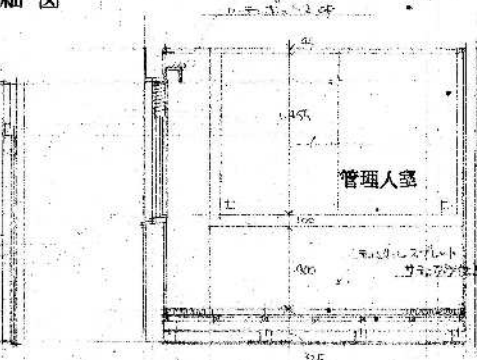


1階台所展開詳細図




1階管理人室展開詳細図

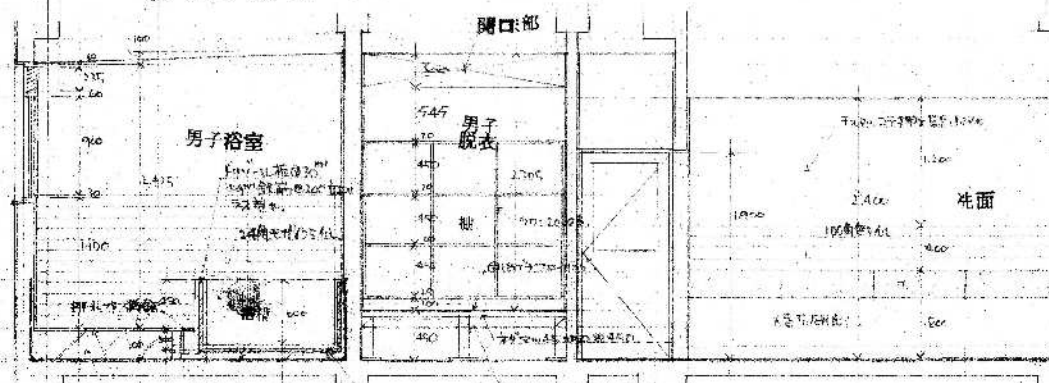


2階浴室更衣展開詳細図

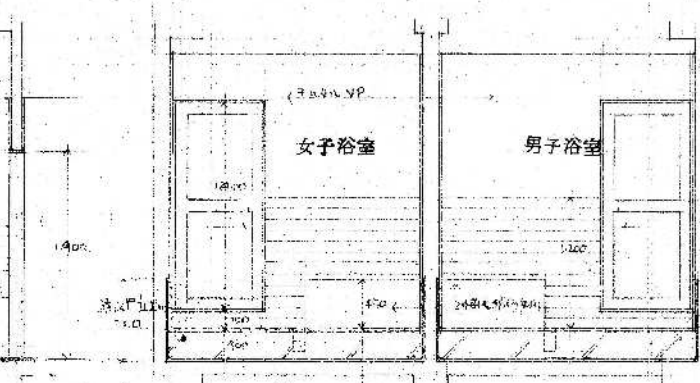


2階浴室展開詳細図

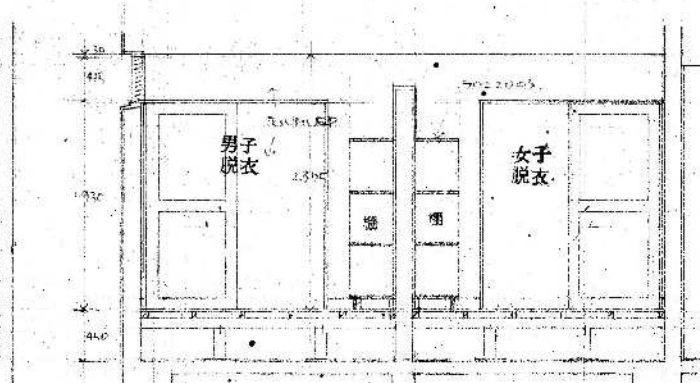

2階更衣展開詳細図

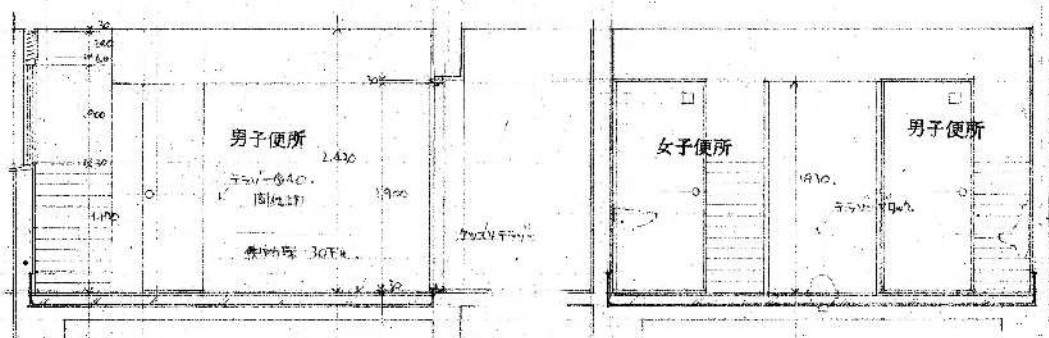

2階便所展開詳細図

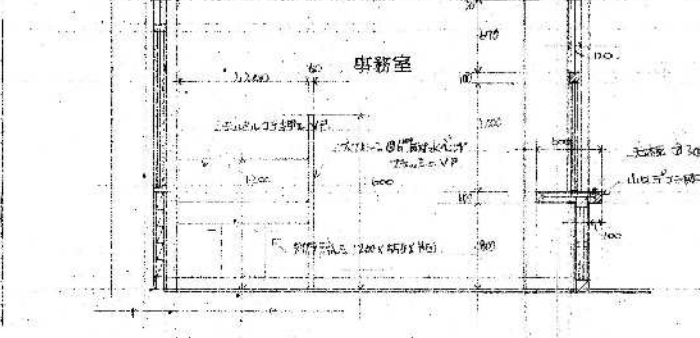

3階便所展開詳細図




1階事務室展開詳細図

参考図

				担 当	設計 年月日	2020.11	工事 名称	旧須波コミュニティセンター解体工事	図面 番号	SA-18
				有限会社 小川設計		一級建築士登録 第301070号	図面 名称	1,2階展開図	縮 尺	S=1:50
				尾道市東則町3番17号		TEL (0848) 23-3237 FAX (0848) 23-3249				


※縮小率 A3版 70.7%
A2版 100%

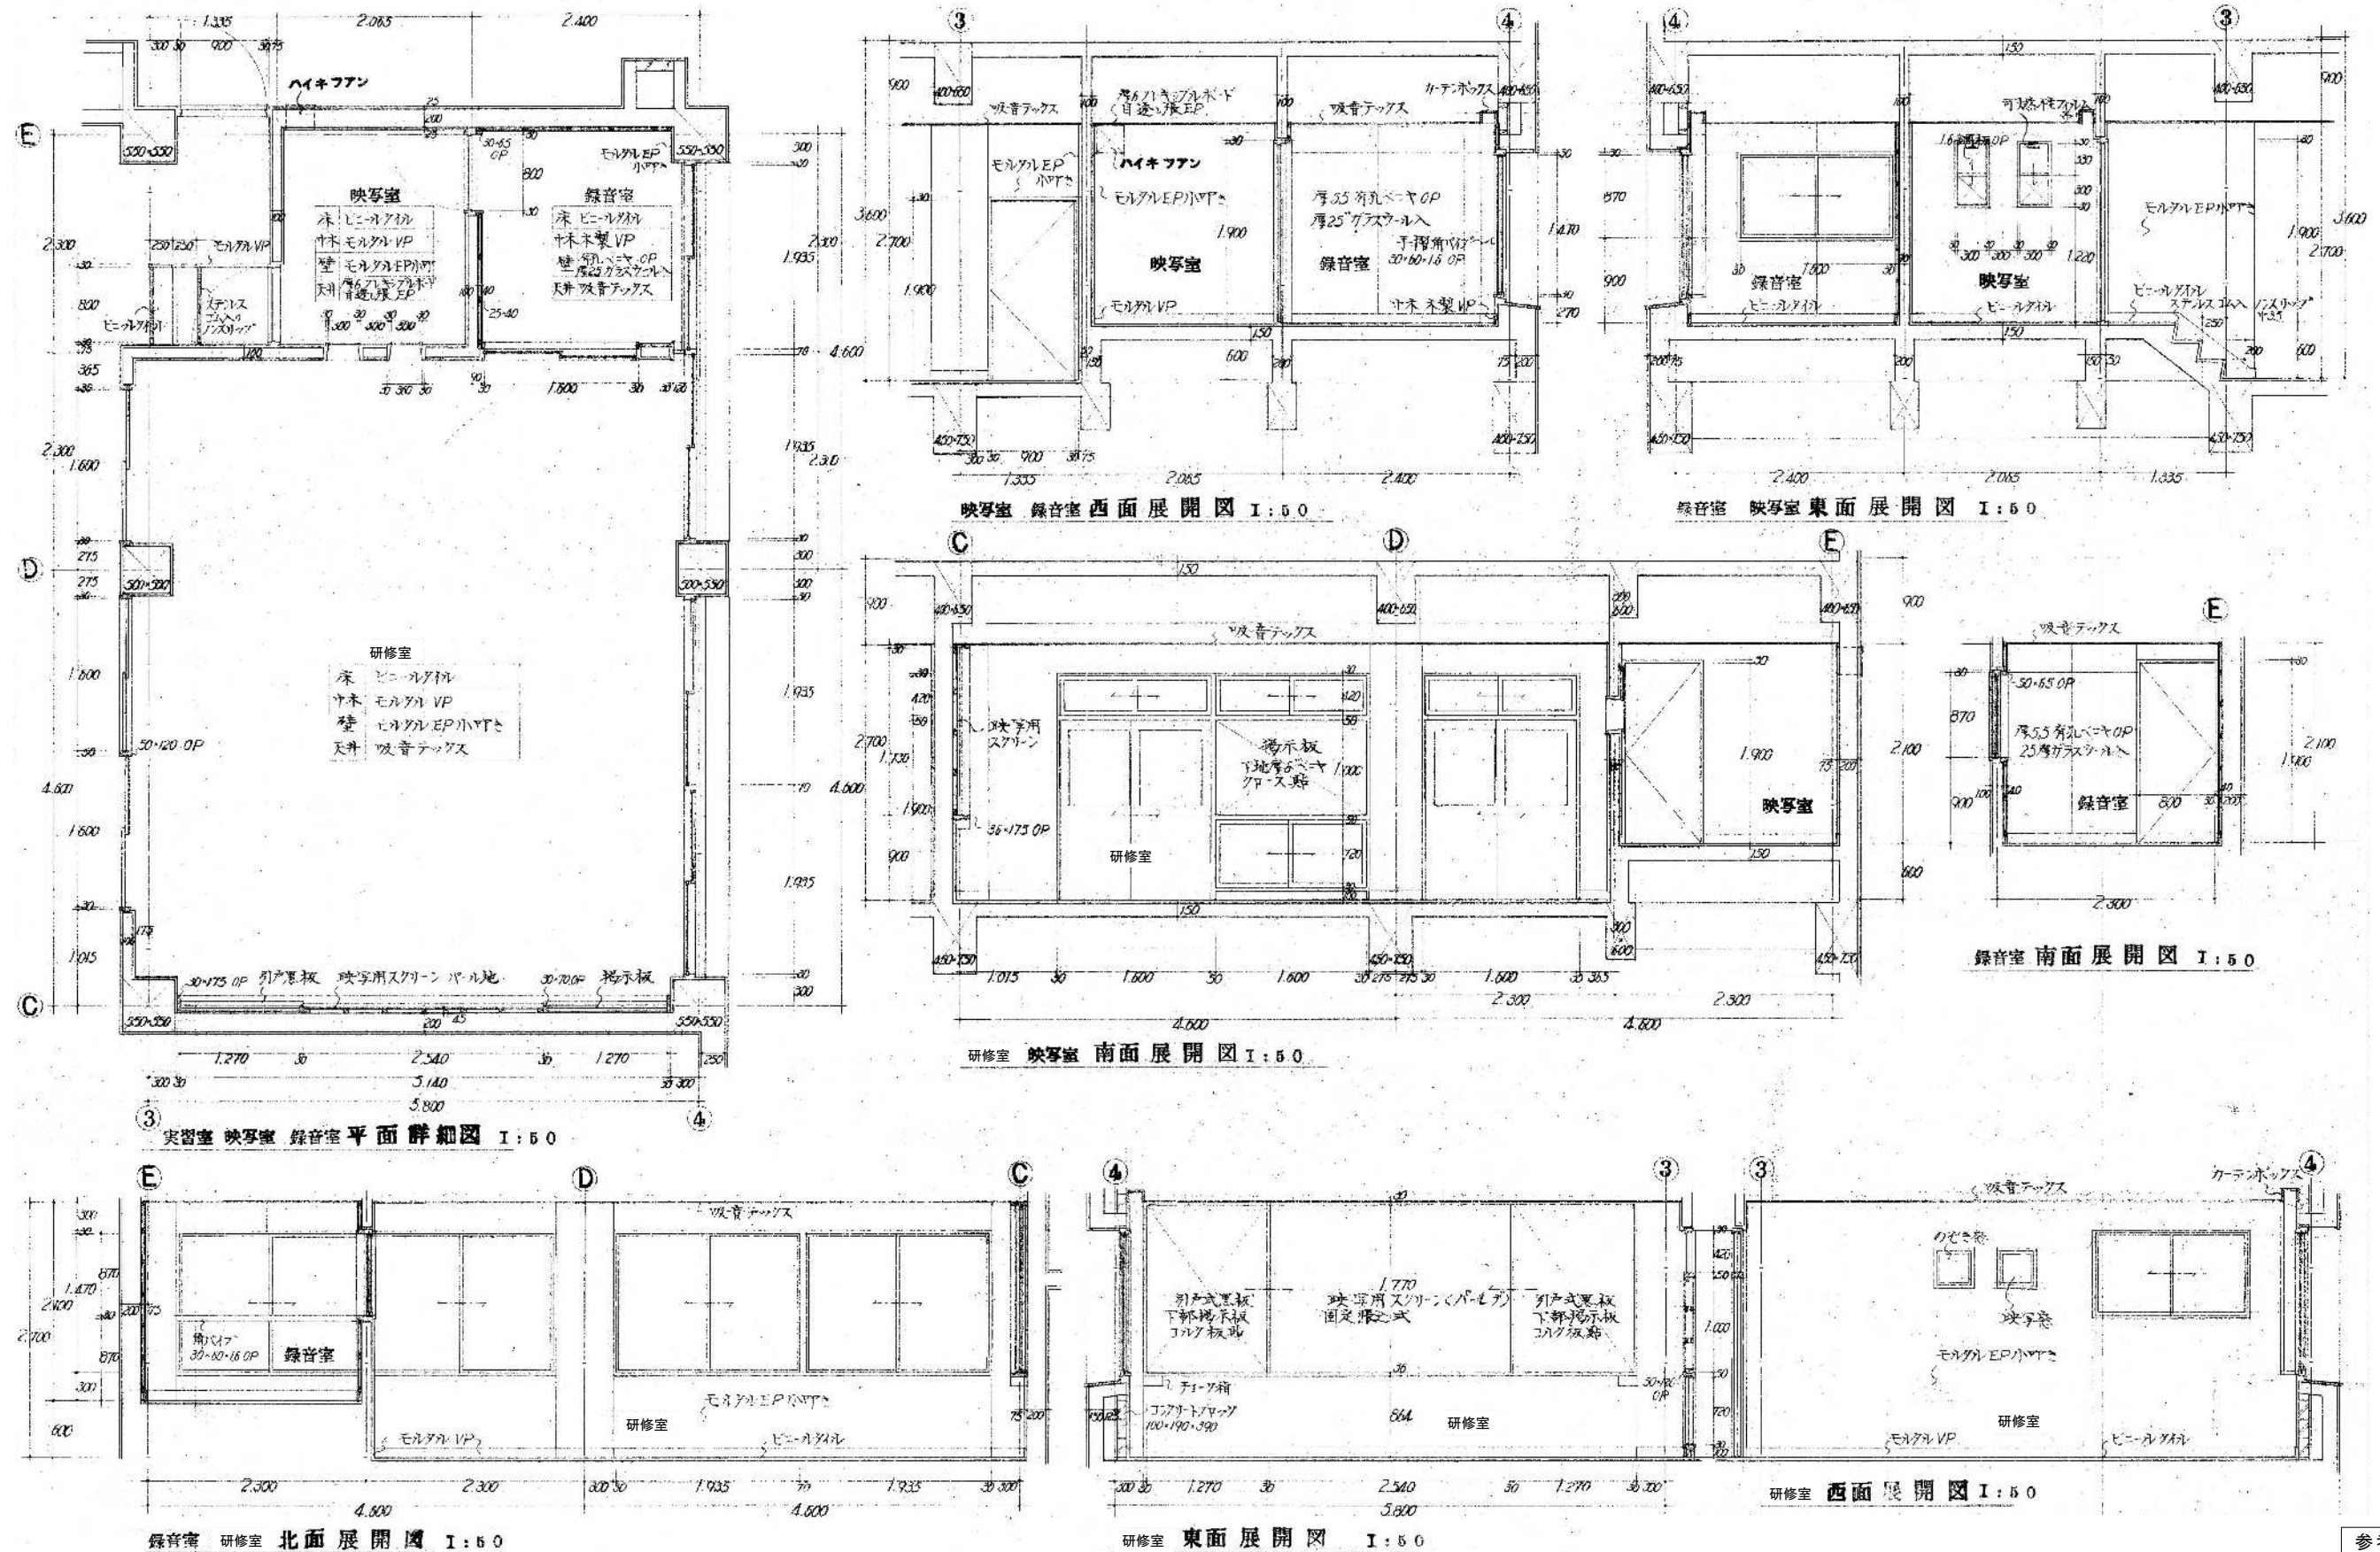

参考図


		担 当 設計年月日 2020.11	工事名称 旧須波コミュニティセンター解体工事 図面番号 SA-19	図面縮尺 縮 尺 S=1:50	図面縮尺 縮 尺 S=1:50
		有限会社 小川設計 尾道市東則町3番17号 TEL (0848) 23-3237 FAX (0848) 23-3249	一級建築士登録 第301070号 小川 誠司 一級建築士事務所 19 (1) 第1551号	図面名称 2階平面詳細、展開図	

※縮小率 A3版 70.7%
A2版 100%

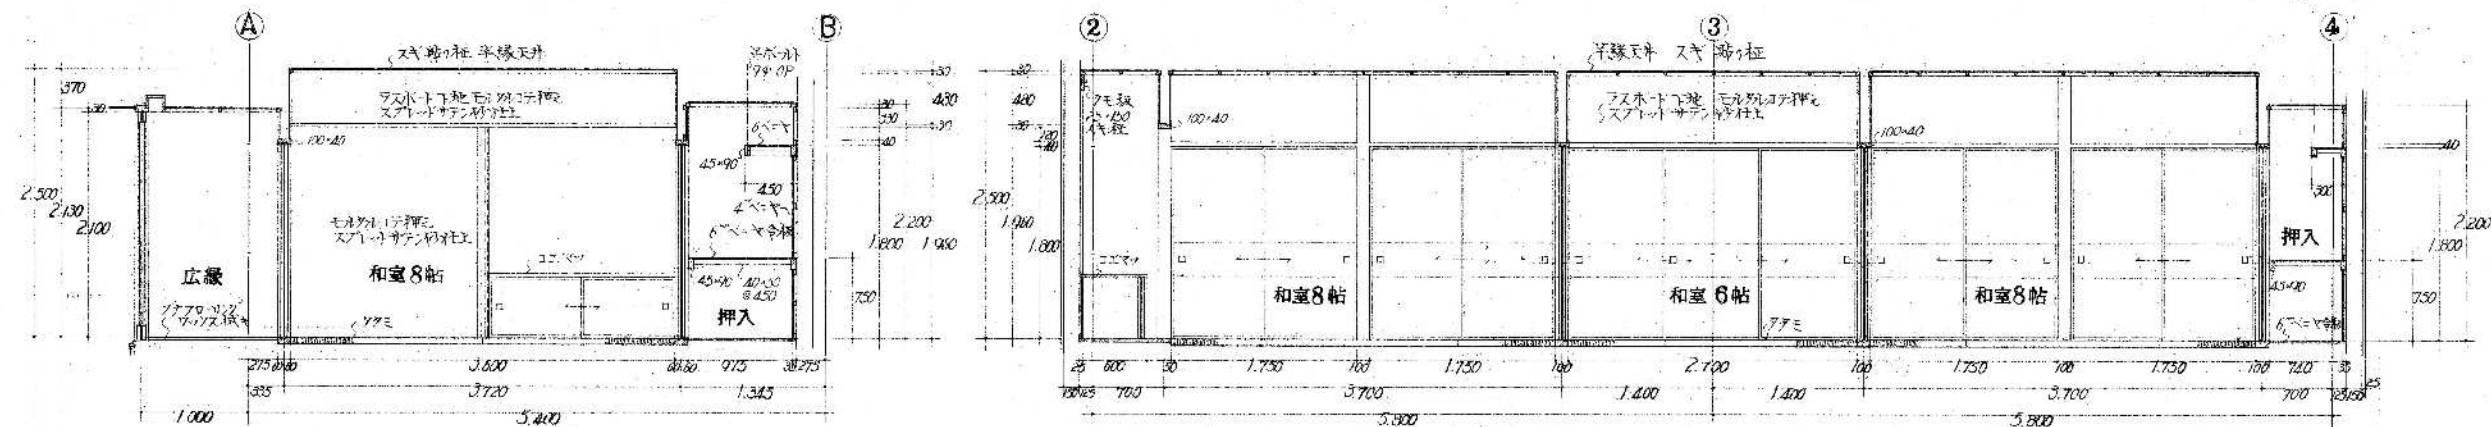


和室8帖 広縁 南面展開図 I:50


和室 西面展開図 I:50

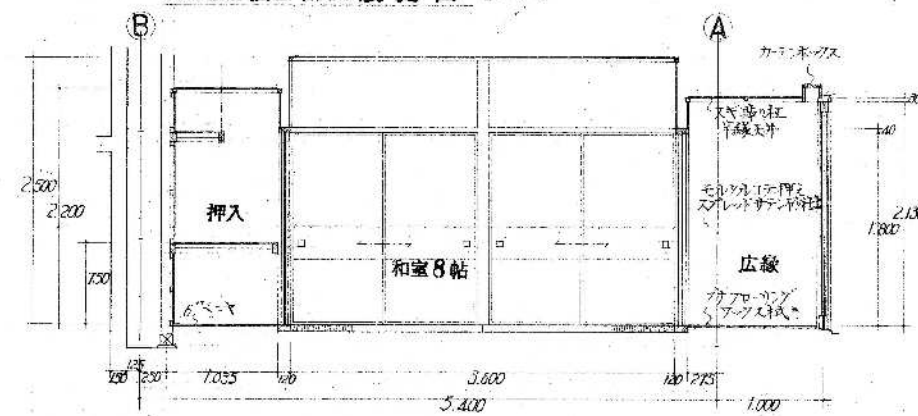


和室8帖 広縁 北面展開図 I:50

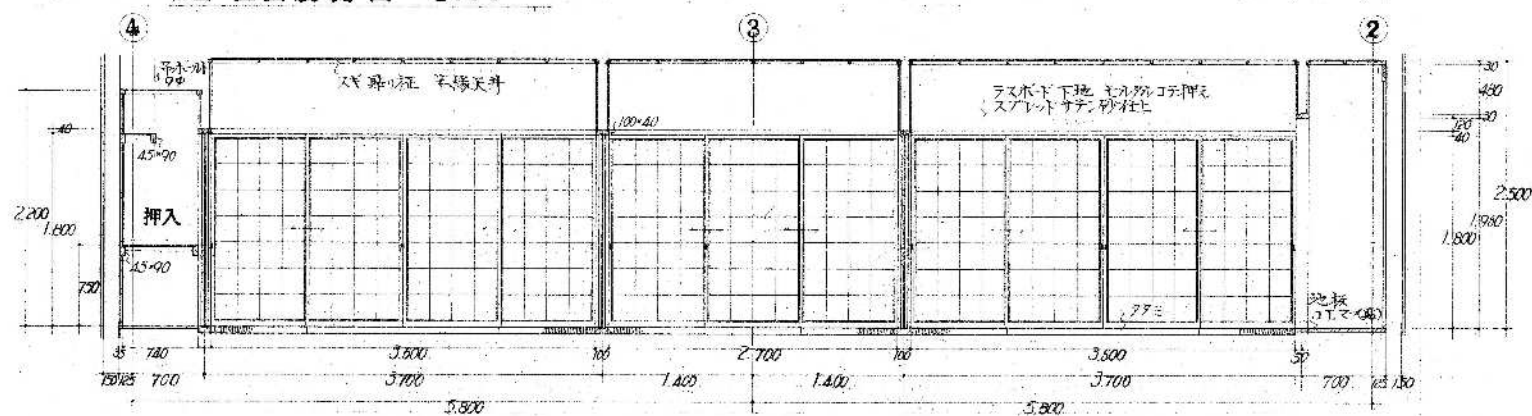

和室 東面展開図 I:50

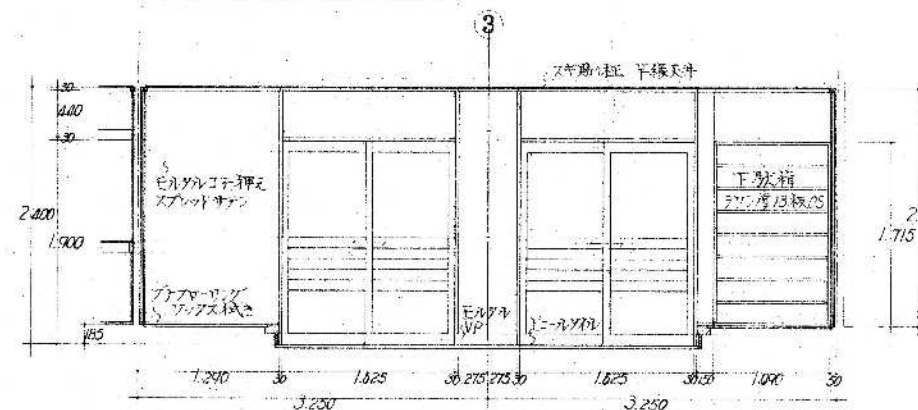

廊下 西面展開図 I:50

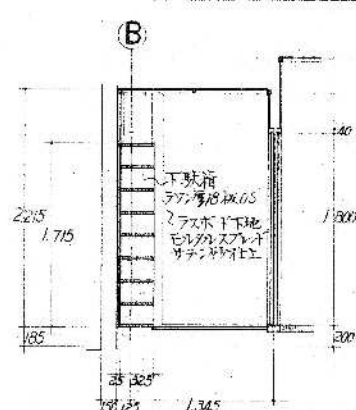


廊下 北面展開図 I:50


参考図

				担 当		設計 年月日	2020. 11	工事 名称	旧須波コミュニティセンター解体工事	図面 番号	SA-20
					有限会社 小川設計	一級建築士登録 第301070号		図面 名称	2階和室展開図	縮 尺	S=1:50
					尾道市東則町3番17号	TEL (0848) 23-3237 FAX (0848) 23-3249					


※縮小率 A3版 70.7%
A2版 100%

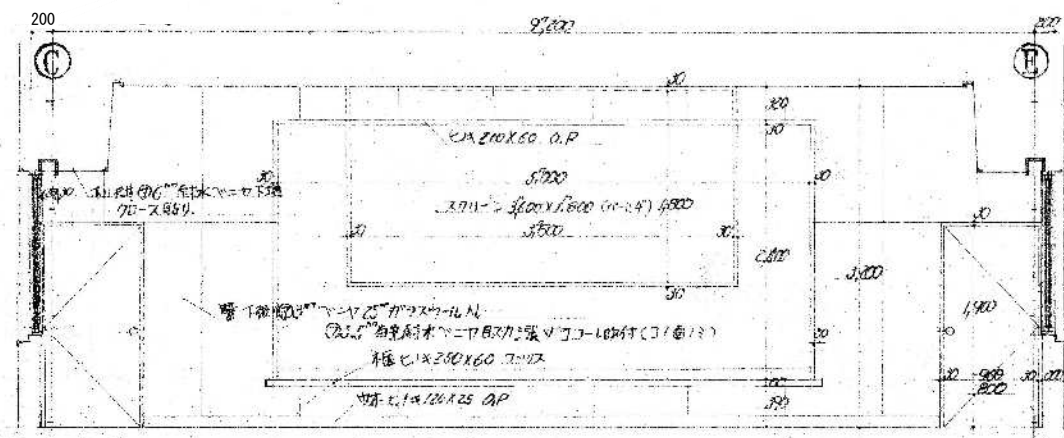


会議室前面展開図 SCALE 1:50

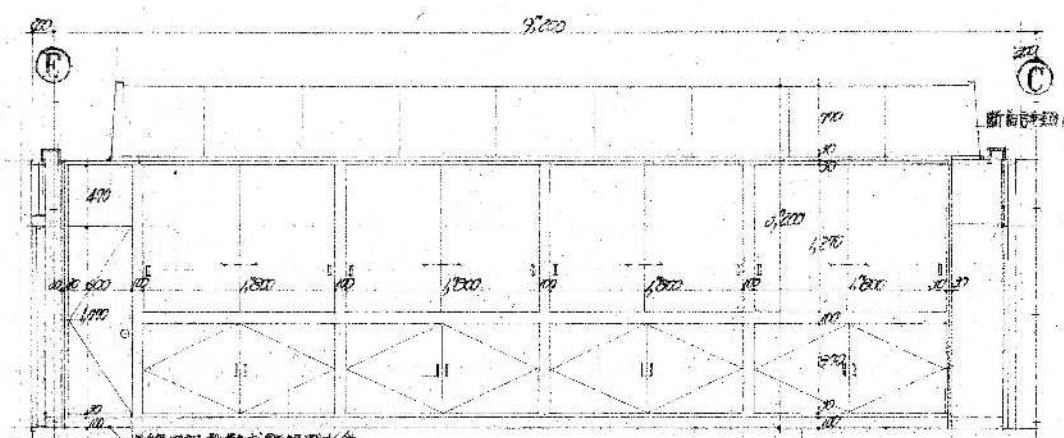


会議室後面展開図 SCALE 1:50

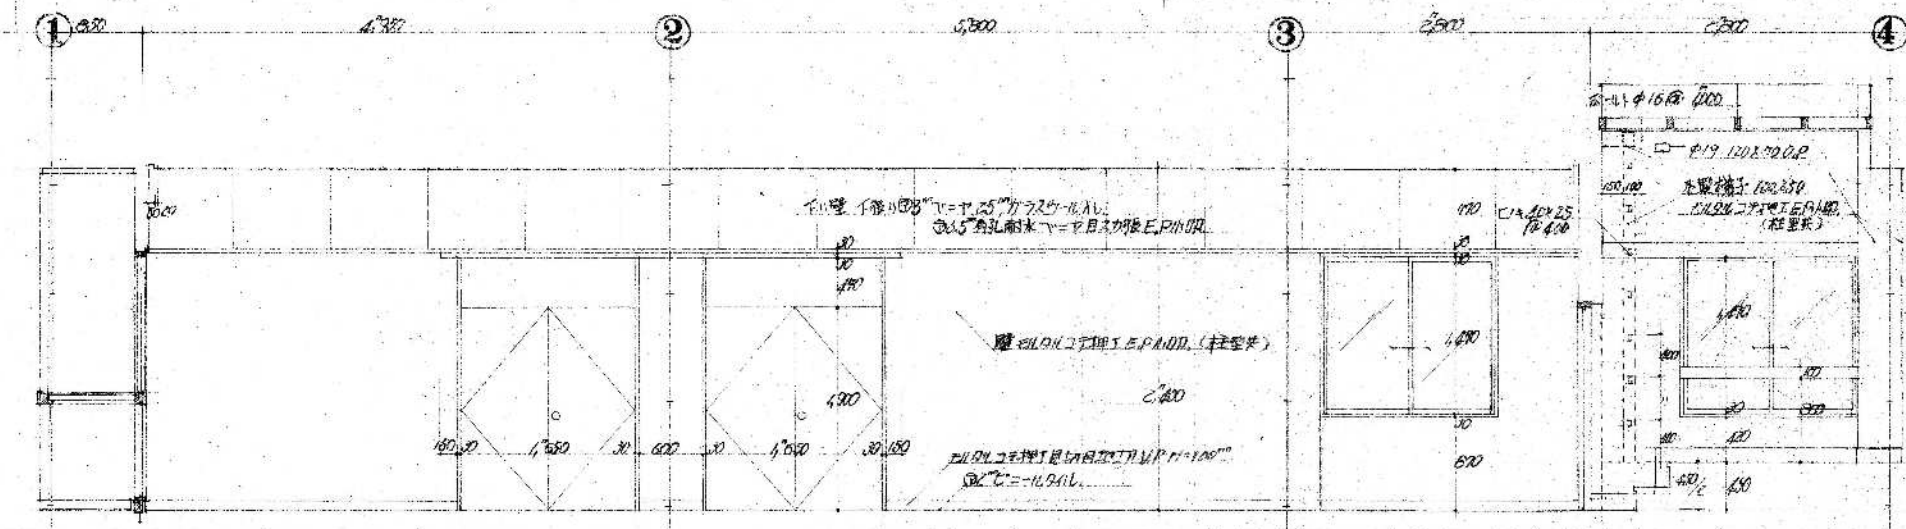

会議室側面展開図 SCALE 1:50

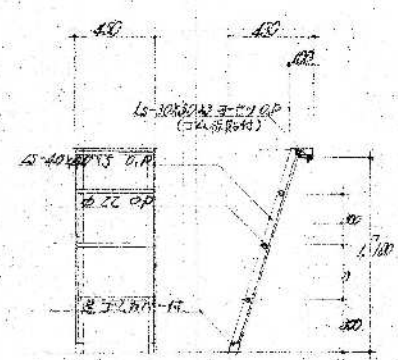

移動式階段詳細図 SCALE 1:30

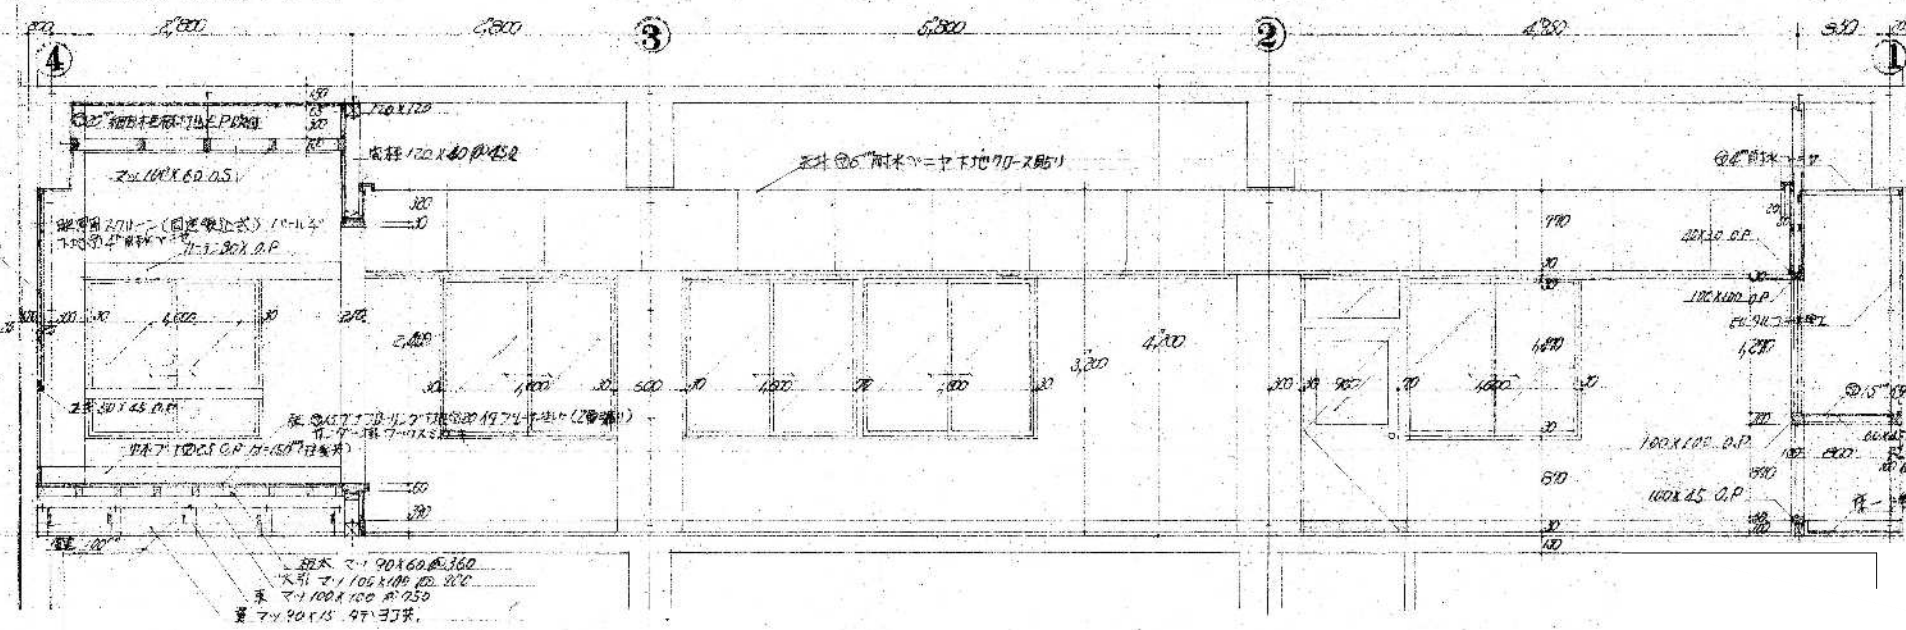


会議室後面展開図 SCALE 1:50


参考図

	担 当	設計 年月日 2020. 11	工事 名称 旧須波コミュニティセンター解体工事	図面 番号 縮 尺	SA-21 S=1:50
	有限会社 小川設計 尾道市東則末町3番17号 TEL (0848) 23-3237 FAX (0848) 23-3249	一級建築士登録 第301070号 小川 誠 司 一級建築士事務所 19 (1) 第1551号	3階会議室展開図		


※縮小率 A3版 70.7%
A2版 100%

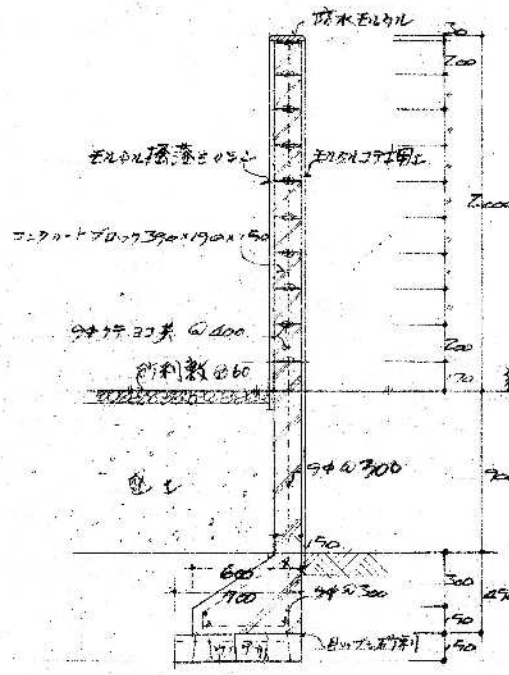


コンクリートブロック壁 詳細図 SCALE 1:30

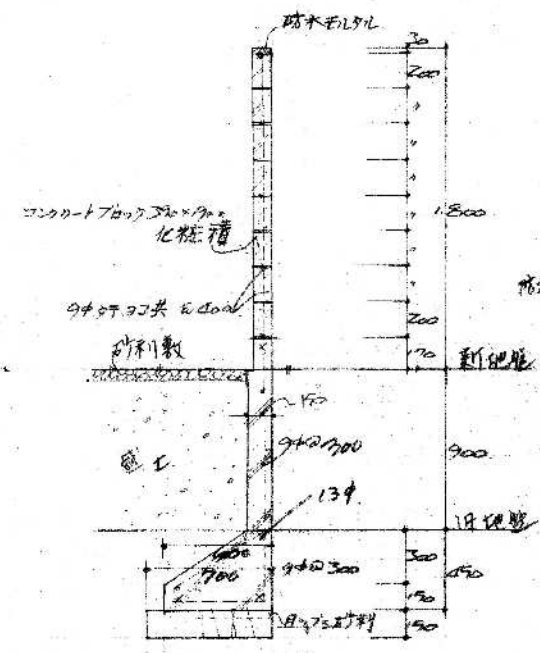


コンクリートブロック壁 詳細図 SCALE 1:30

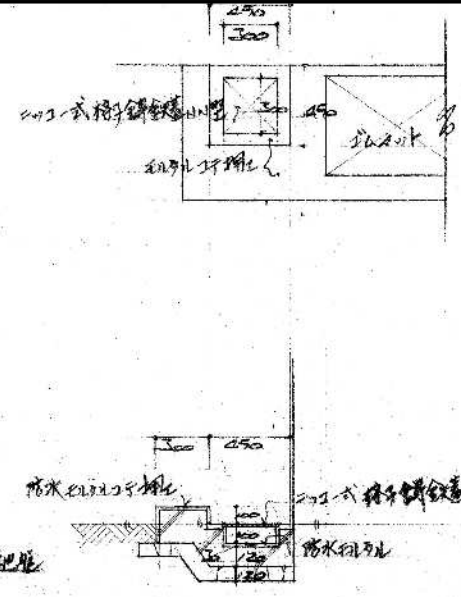


隅部 詳細図 SCALE 1:30

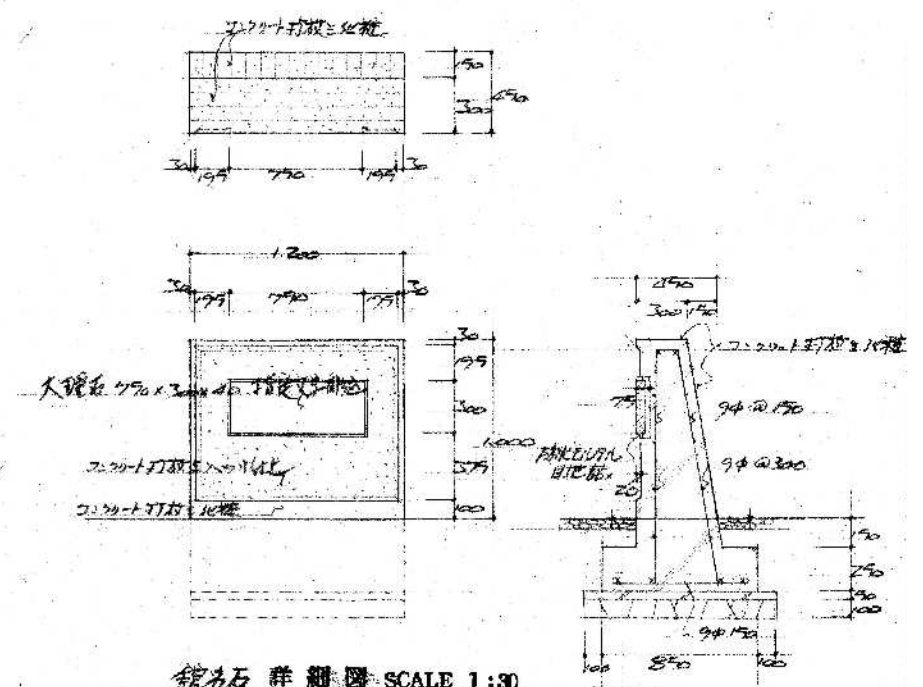


石垣 詳細図 SCALE 1:30

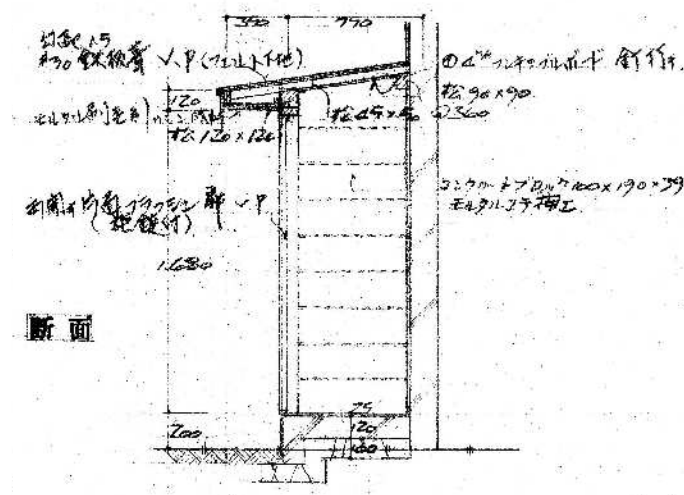


断面 詳細図 SCALE 1:30

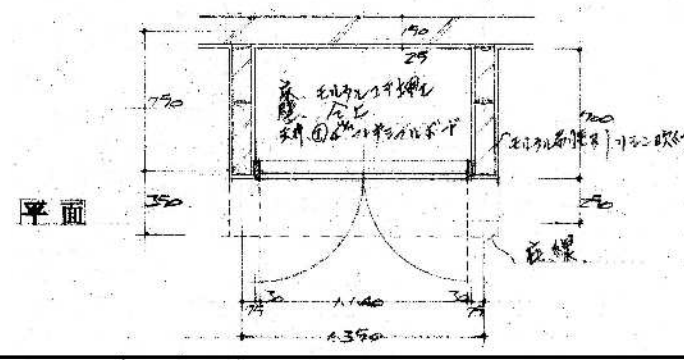

平面 詳細図 SCALE 1:30

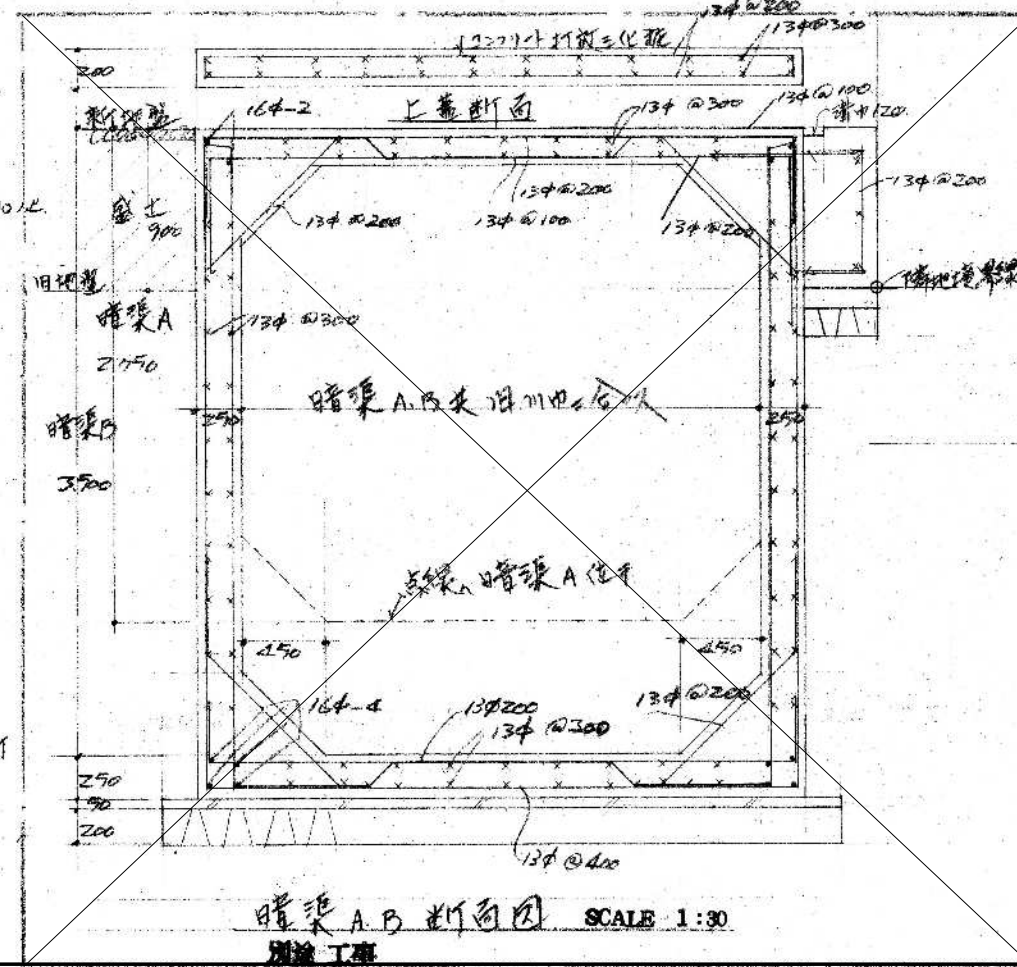

暗渠A断面 詳細図 SCALE 1:30

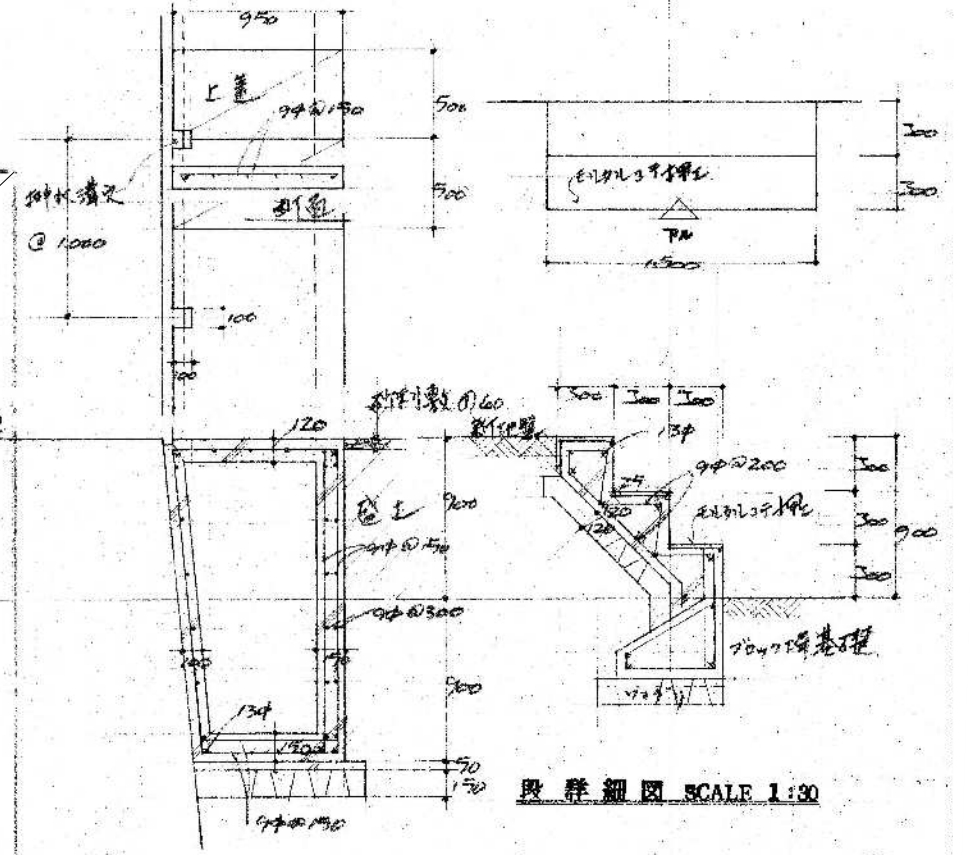


暗渠B断面 詳細図 SCALE 1:30



暗渠C断面 詳細図 SCALE 1:30

参考図

				2020. 11		工事名称	旧須波コミュニティセンター解体工事	図面番号	SA-22
担 当 有限会社 小川設計 尾道市東則末町3番17号 TEL (0848) 23-3237 FAX (0848) 23-3249				設計年月日 一級建築士登録 第301070号 小川 誠司 一級建築士事務所 19 (1) 第1551号		図面名称	屋外工作物詳細図	縮尺	S=1:30

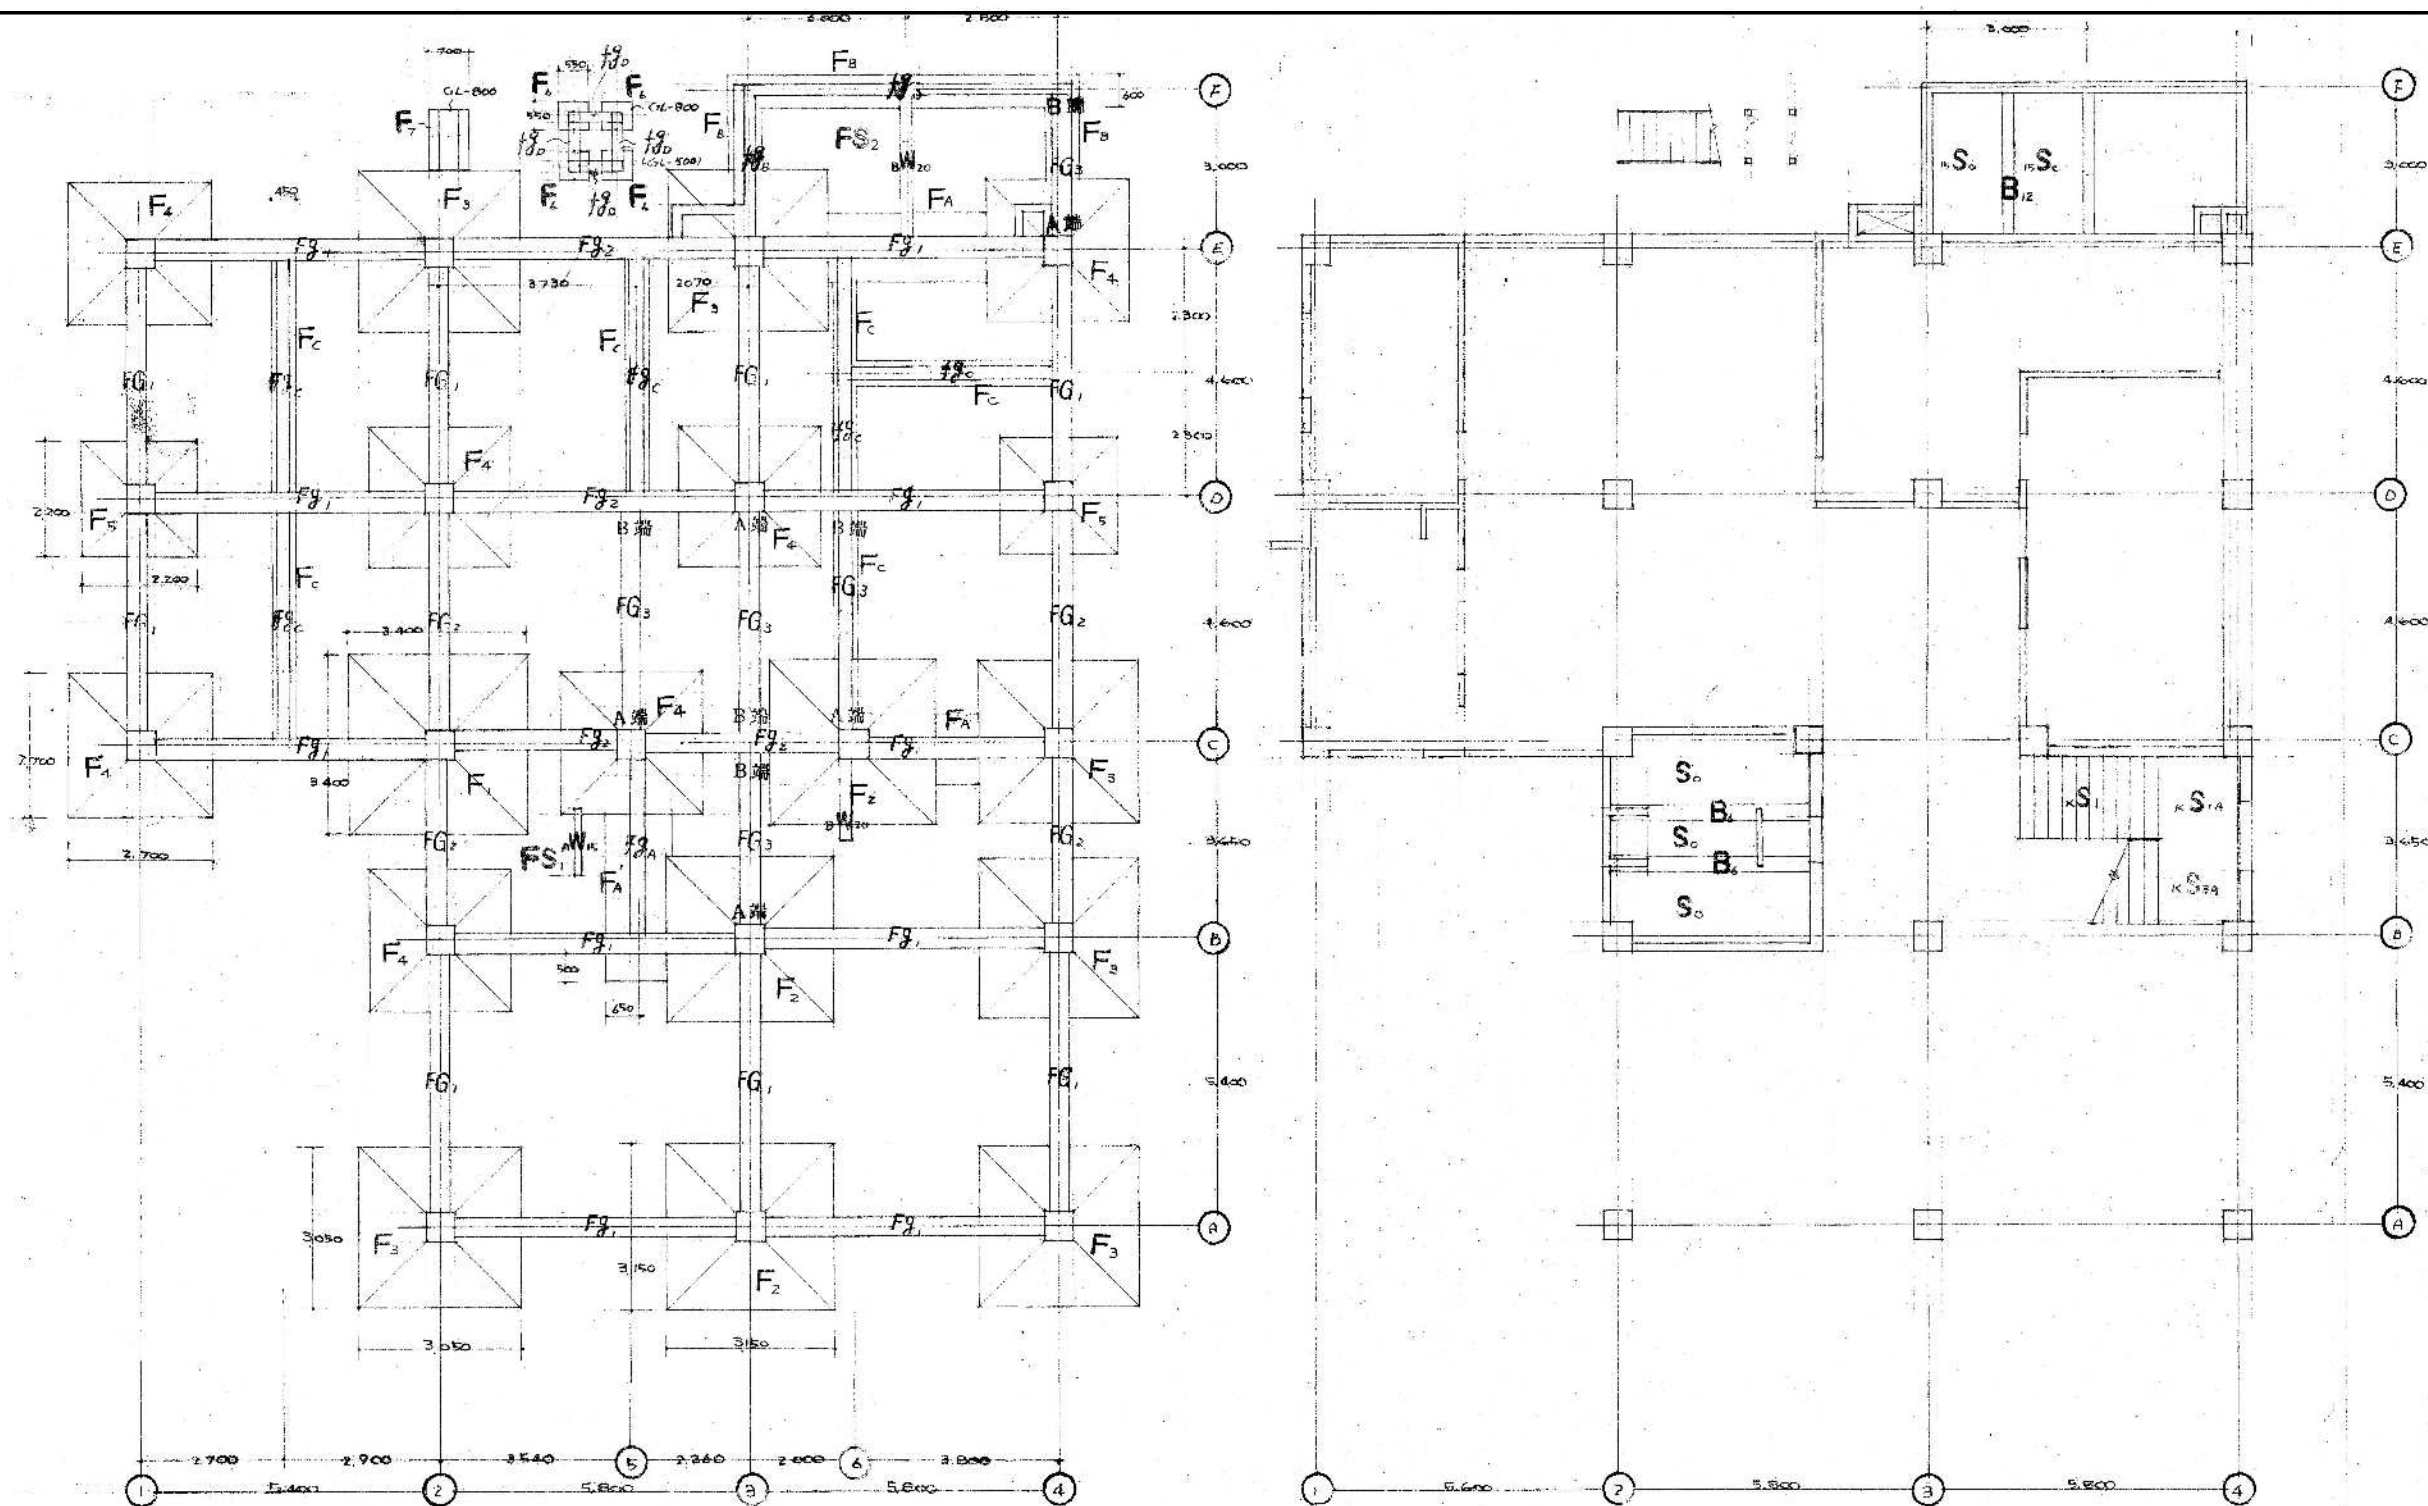

基礎伏図 1:100
 註記 基礎、地中梁、FS、2 下層、13
 特記以外 GL - 1.350


総括注記	
(1) 許容応力度(長期)	(3) 基礎、地中梁、下層
f_t ----- 1,600 N/cm^2	捨てコンクリート(厚) 50
f_c ----- 60	砕果石 (厚) 150
(鋼管強度 F_c --- 205 N/cm^2)	
(2) 地耐力(長期) 14.0 T/m^2	(4) 鉄筋断面記号 (SR24)
	○ 25φ ○ 22φ ● 17φ
	● 16φ × 13φ ○ 9φ

1階床梁伏図 1:100

参考図

				設計年月日	2020. 11	工事名称	旧須波コミュニティセンター解体工事	図面番号	SA-23
				担		図面名称	基礎伏図、1階床梁伏図	縮	S=1:100
				当		図面名称		尺	
				有限会社 小川設計 尾道市東則町3番17号 TEL (0848) 23-3237 FAX (0848) 23-3249		一級建築士登録 第301070号 小川 誠司 一級建築士事務所 19 (1) 第1551号			

※縮小率 A3版 70.7%
 A2版 100%

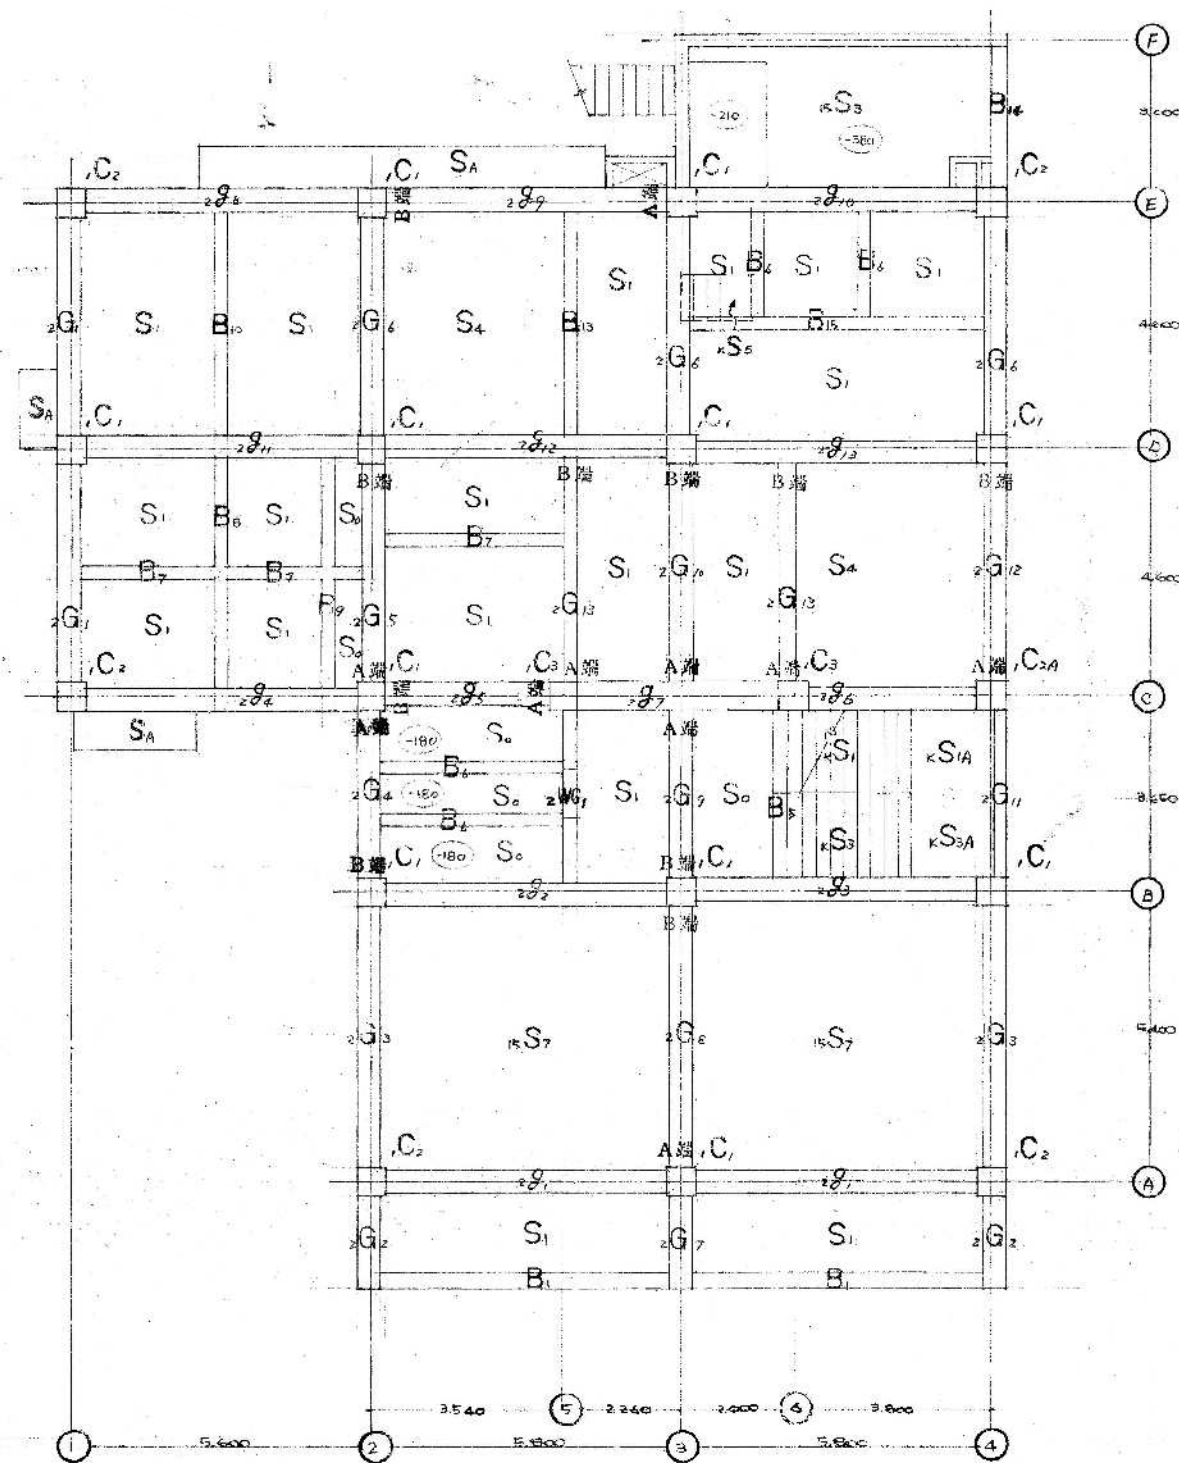


1 階柱 2 階床梁伏図 1:100

註記

各階床高は特記以外 T₁・Z₁ (各階床面上端) 以下 30.23

(階高は床高に別図一般図を参照)

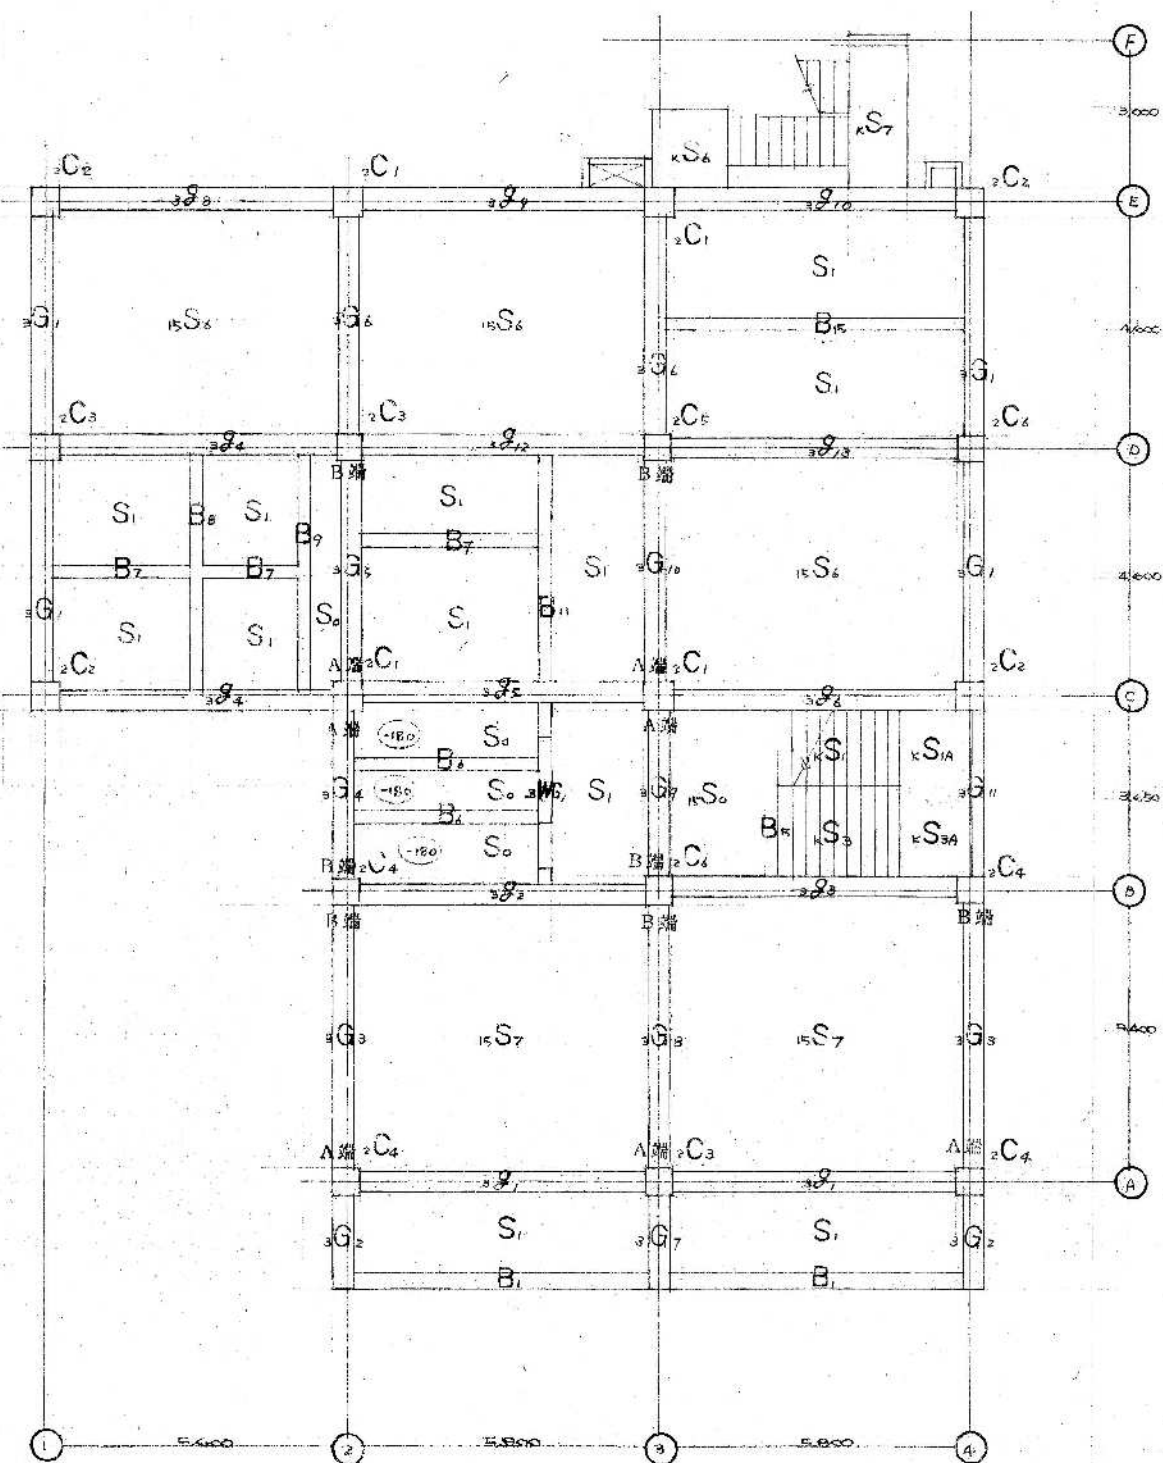


2 階柱 3 階床梁伏図 1:100


参考図

		担 当	設計 年月日 2020. 11	工事 名称 旧須波コミュニティセンター解体工事	図面 番号 SA-24
		有限会社 小川設計 尾道市東則末町3番17号 TEL (0848) 23-3237 FAX (0848) 23-3249	一級建築士登録 第301070号 小川 誠司 一級建築士事務所 19 (1) 第1551号	図面 名称 2, 3階床梁伏図	縮 尺 S=1:100

※縮小率 A3版 70.7%
A2版 100%

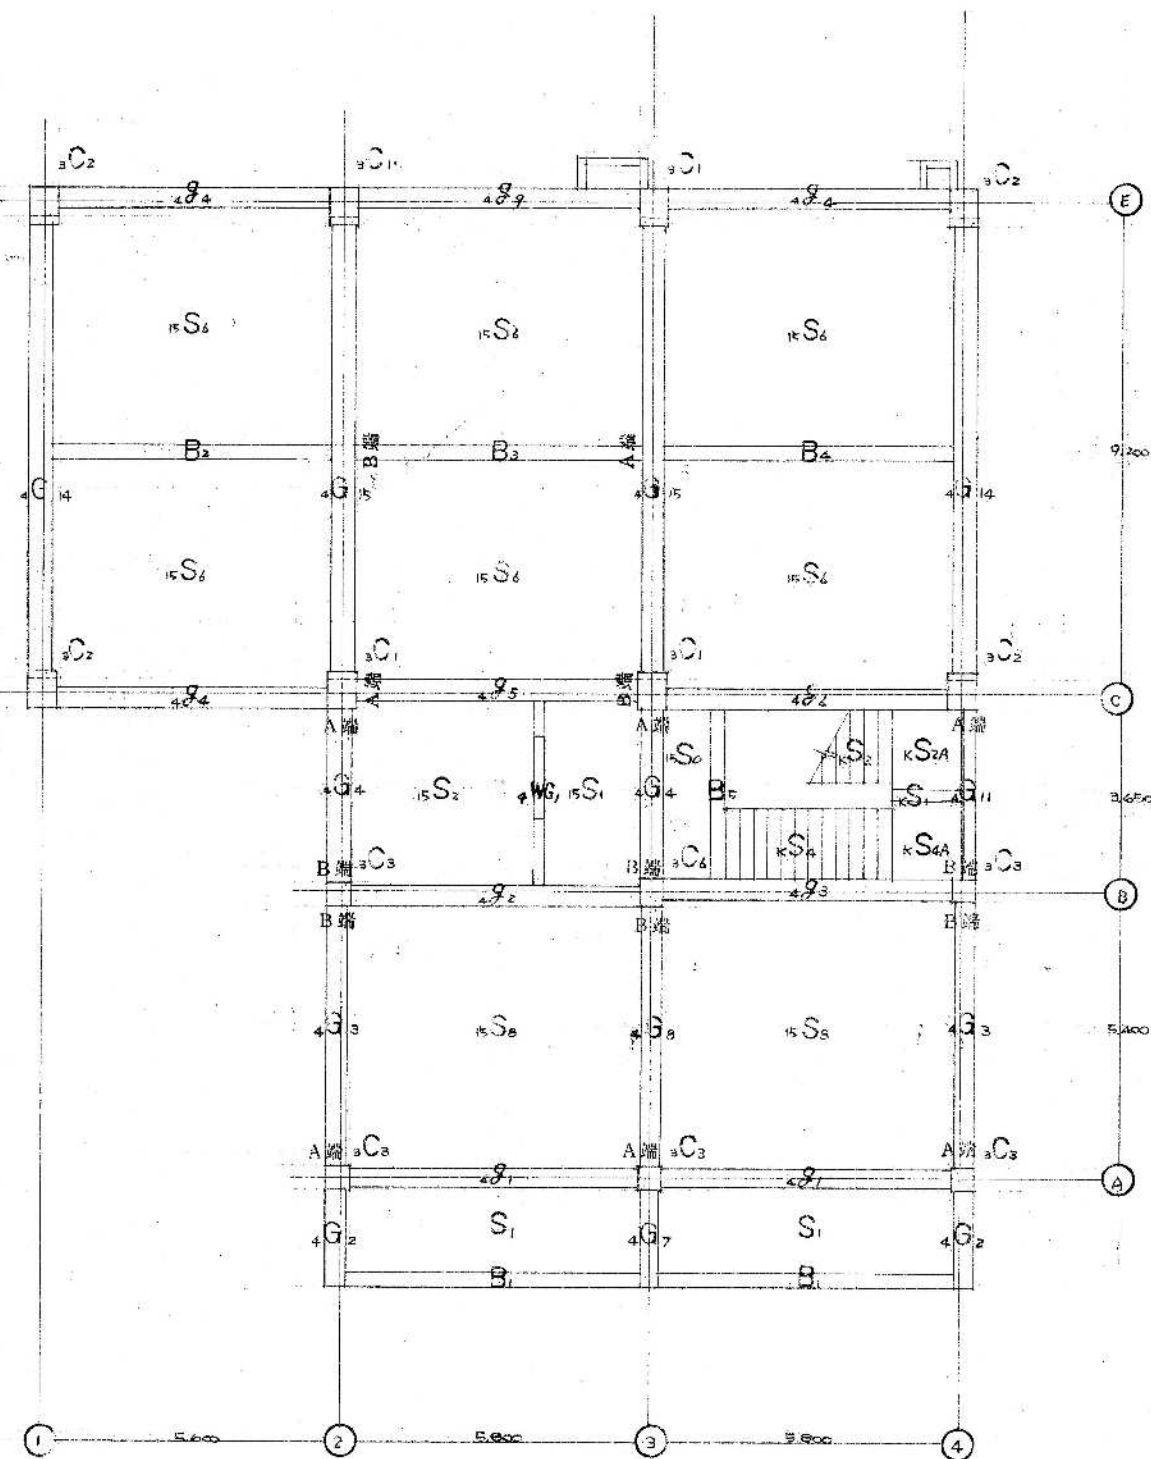

3 階柱 4 階床梁伏図 1:100










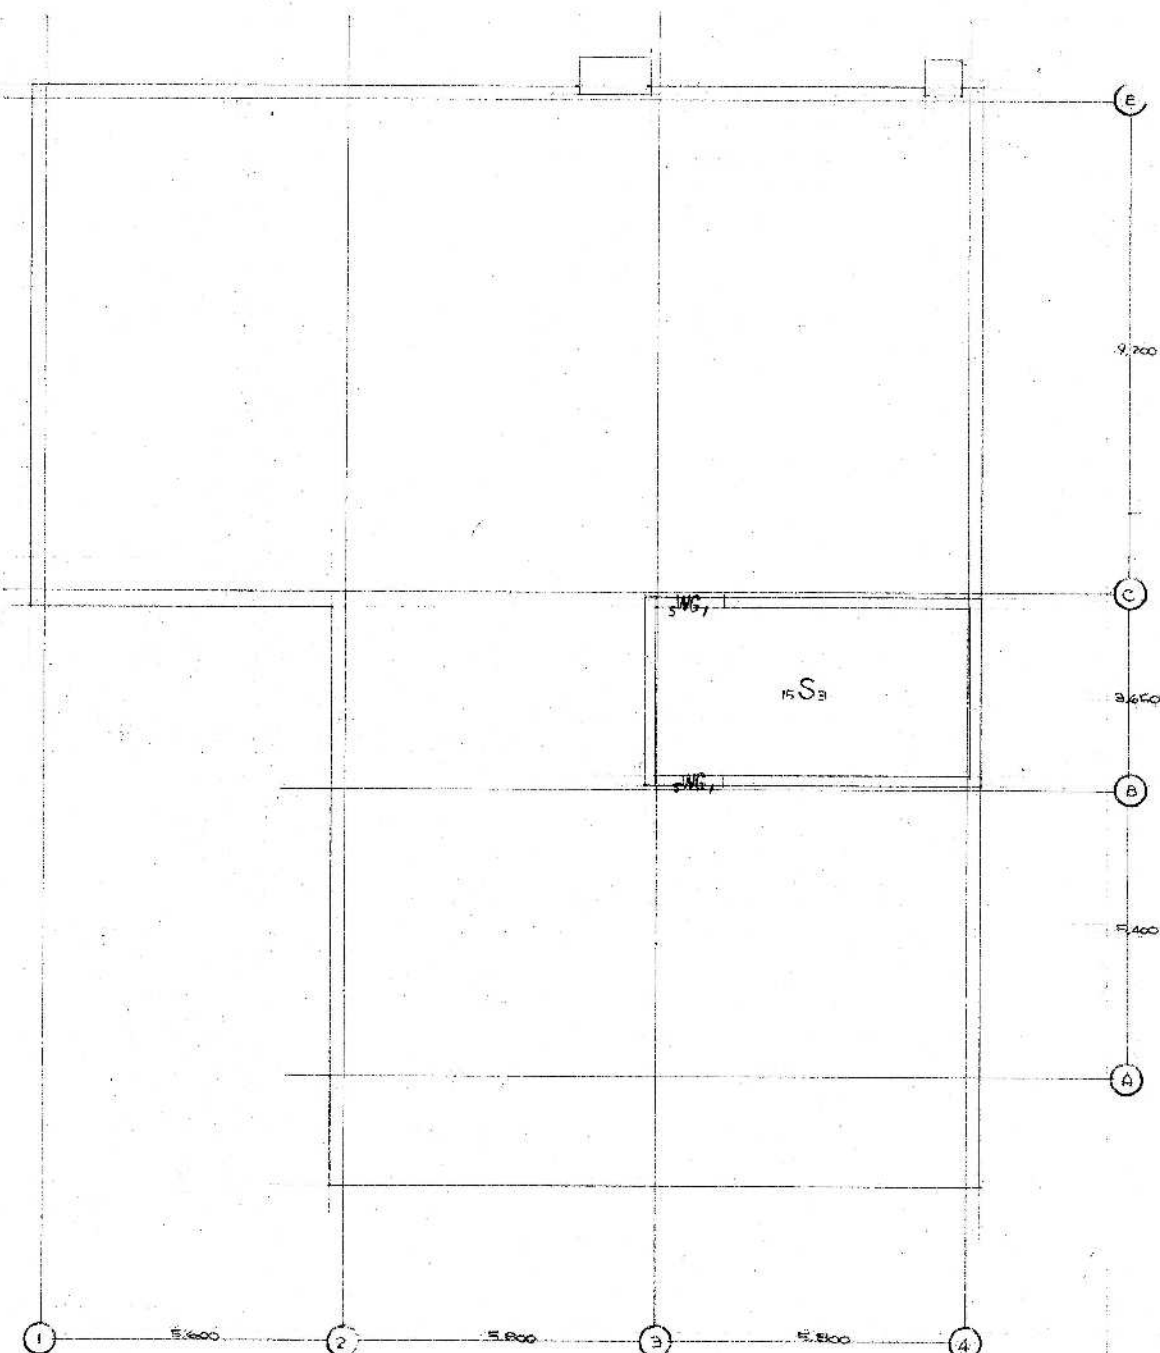


4 階床梁伏図 1:100

参考図


				担					設計年月日	2020. 11	工事名称	旧須波コミュニティセンター解体工事	図面番号	SA-25
				当									縮	S=1:100
								 有限会社 小川設計 尾道市東則末町3番17号 TEL (0848) 23-3237 FAX (0848) 23-3249		一級建築士登録 第301070号 小川 誠司 一級建築士事務所 19 (1) 第1551号	図面名称	R・PH1、PHR階床梁伏図	尺	

※縮小率 A3版 70.7%
A2版 100%

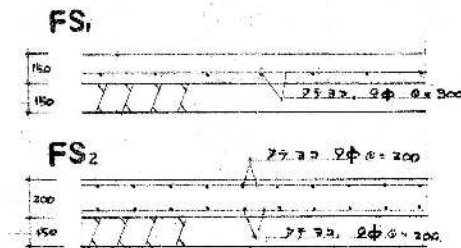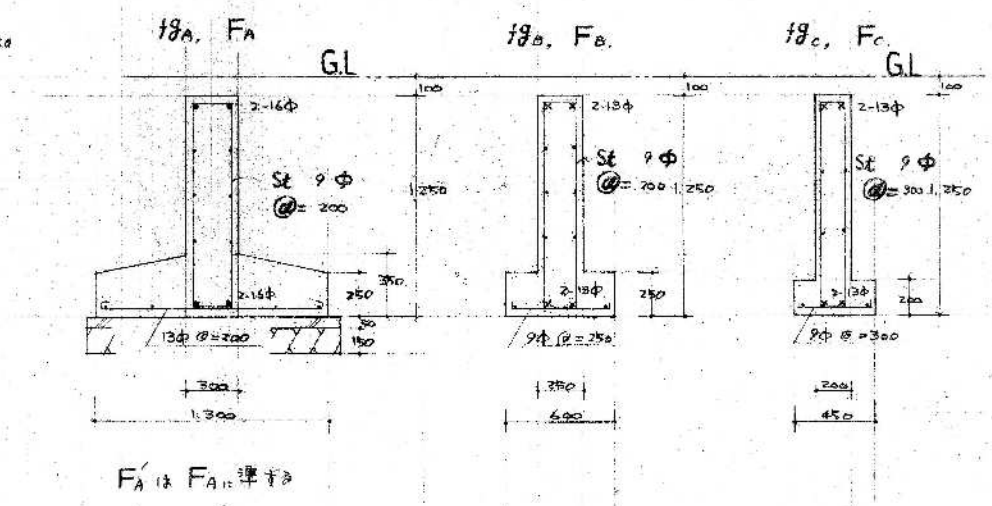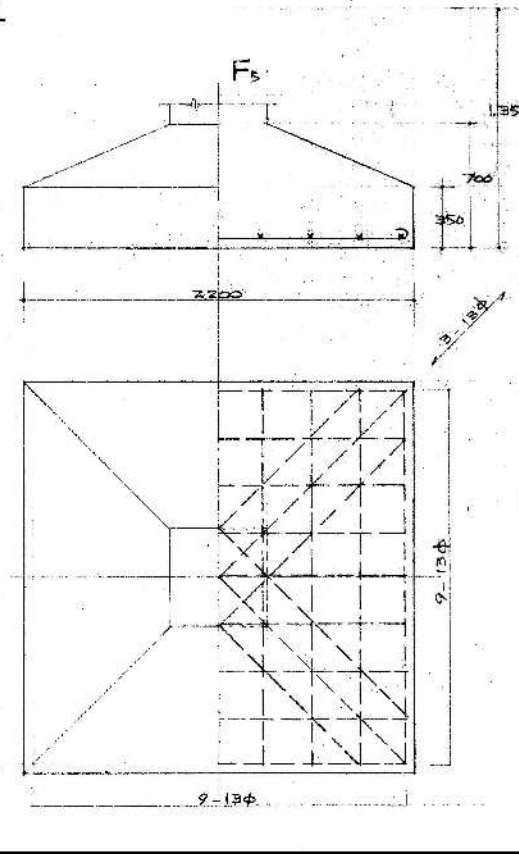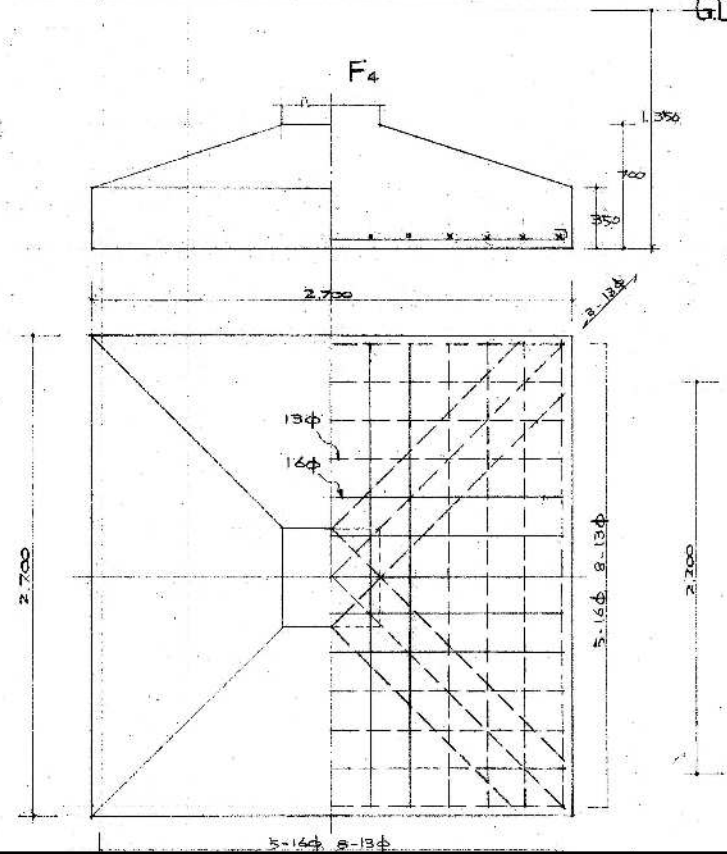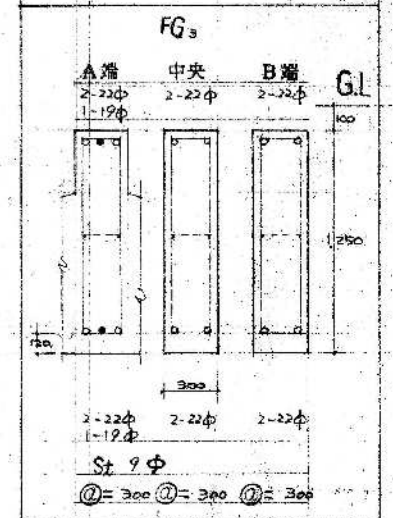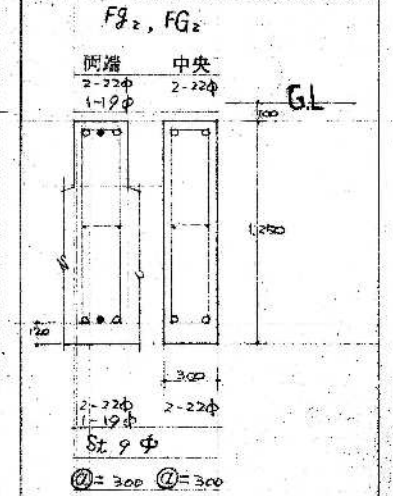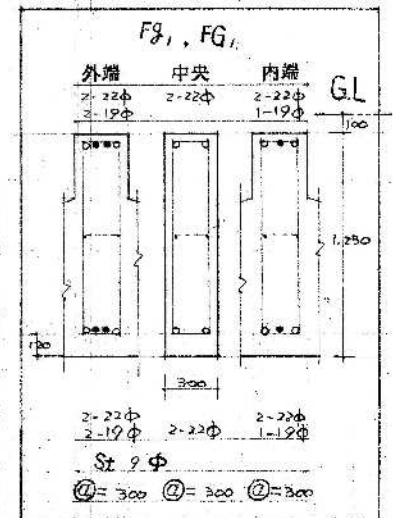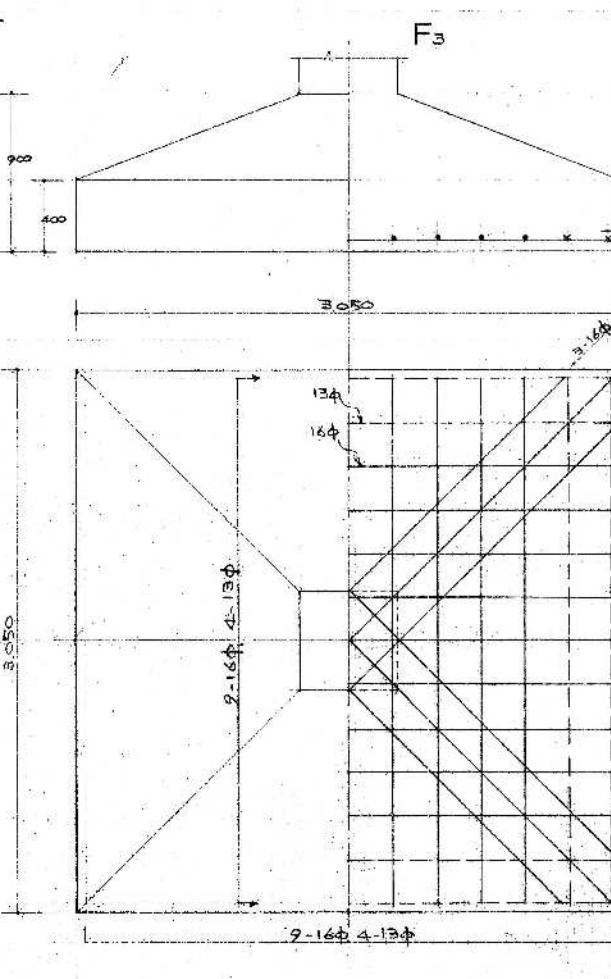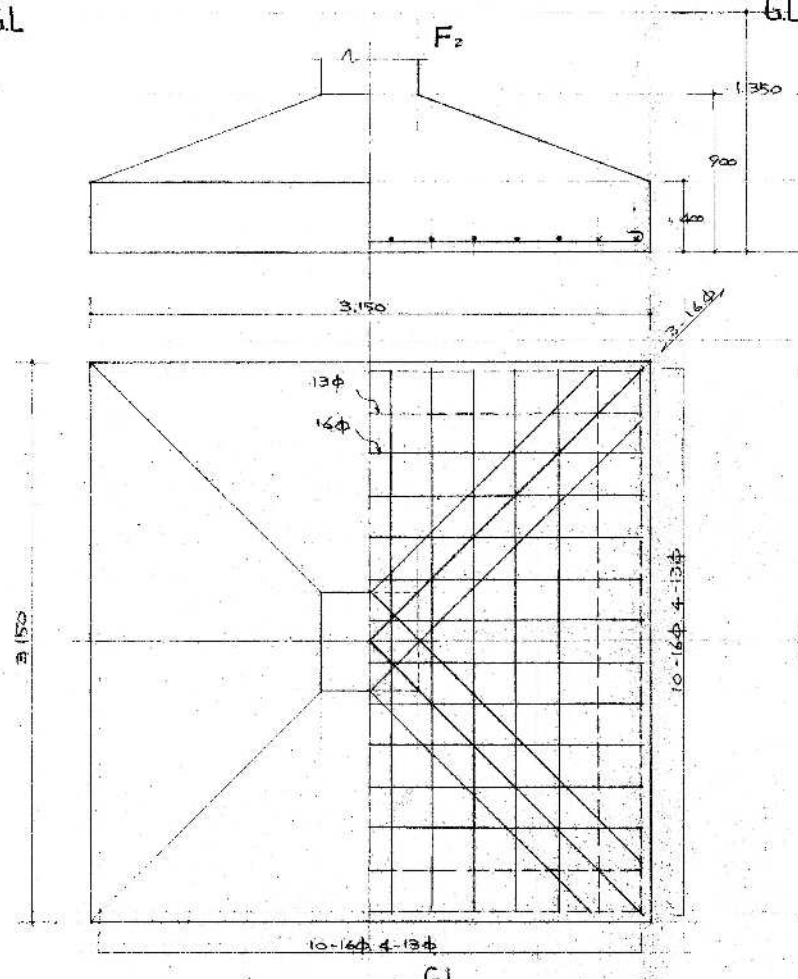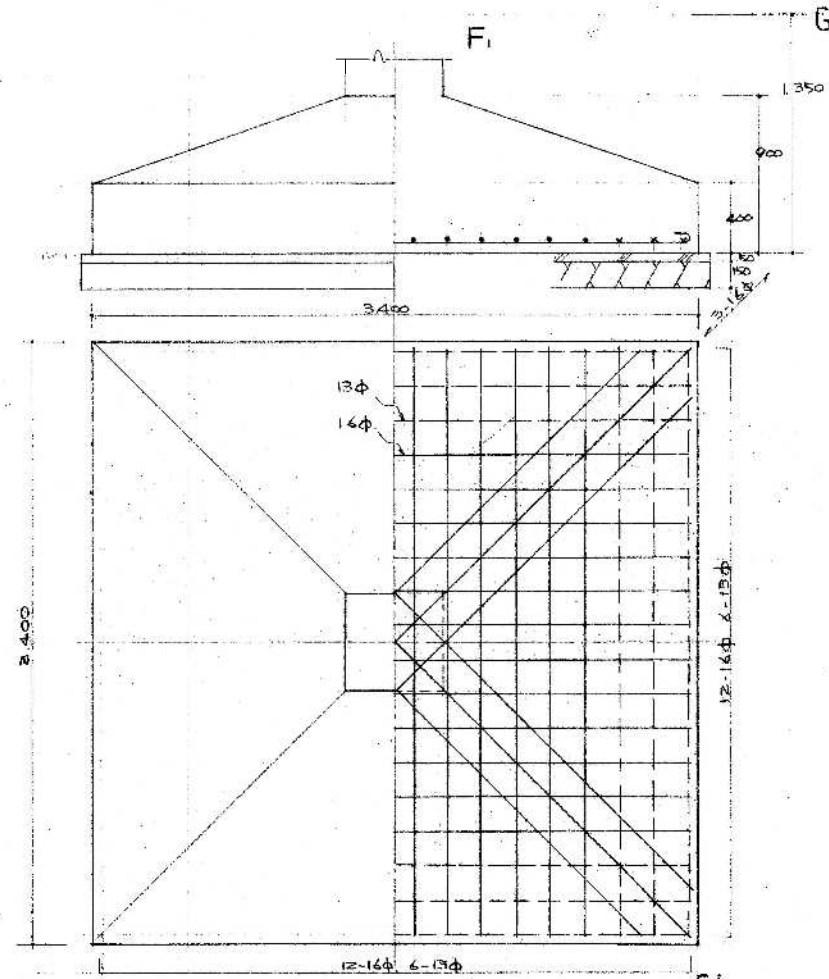

参考図

		担 当 設計 年 月 日 2020. 11 有限会社 小川設計 尾道市東則町3番17号 TEL (0848) 23-3237 FAX (0848) 23-3249	工事 名 称 旧須波コミュニティセンター解体工事 図面 名 称 基礎、地中梁断面図	図面 番 号 縮 尺 SA-26 S=1:30	
--	--	---	--	---	--

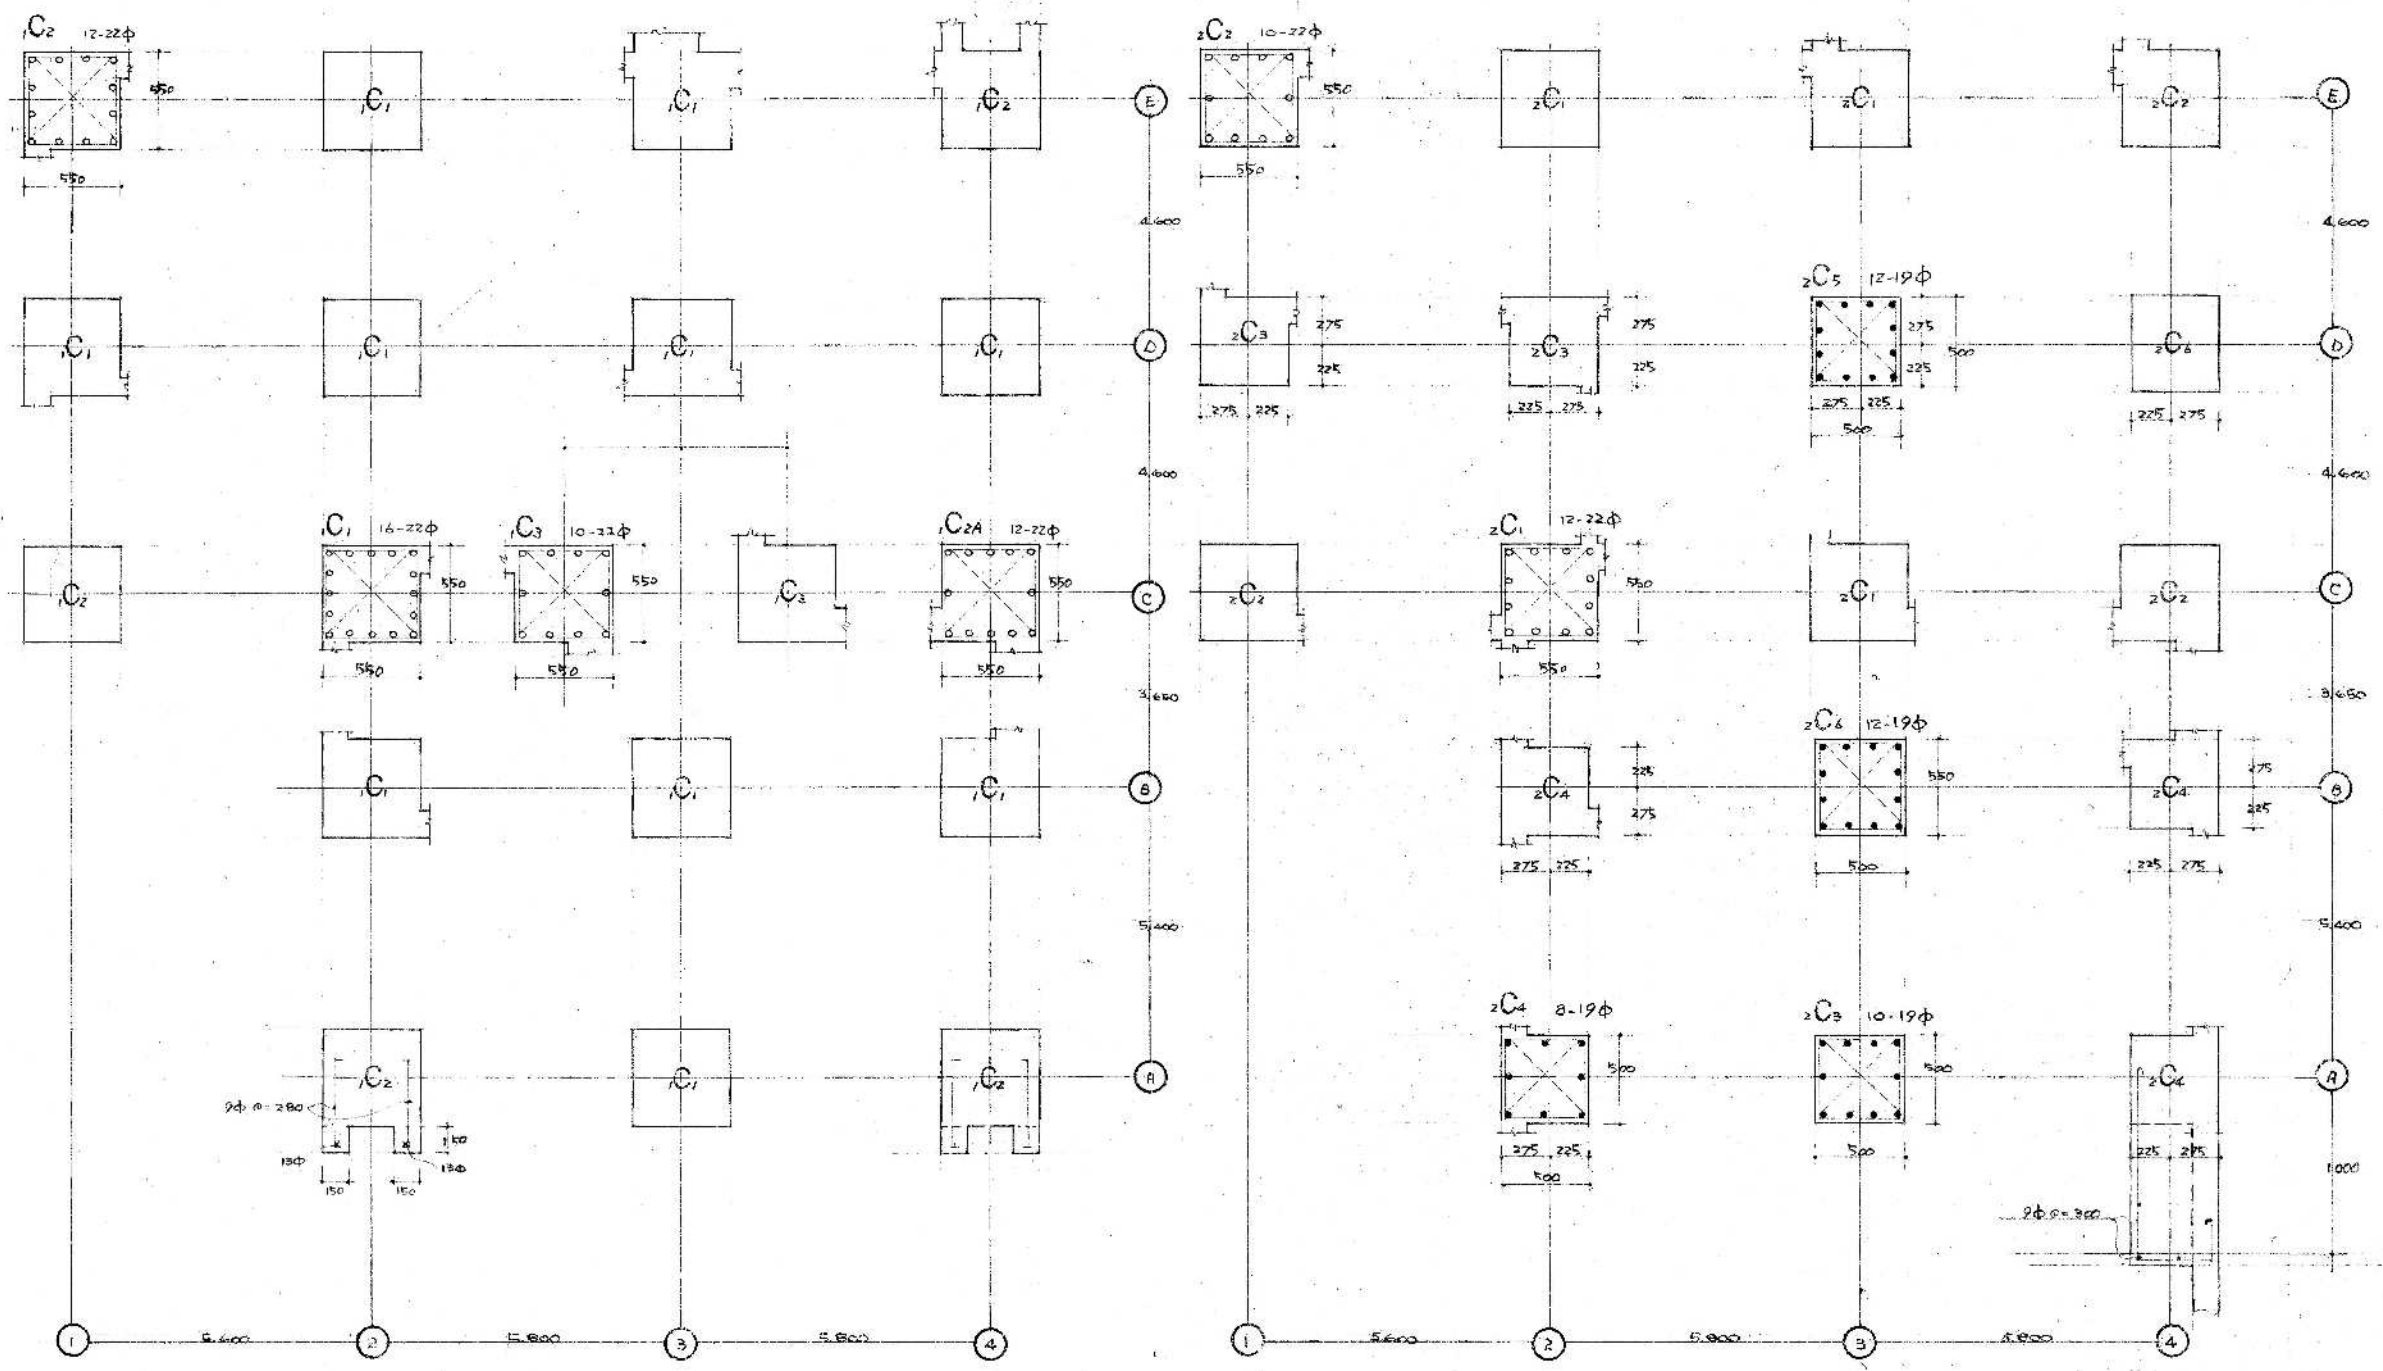


1 階柱断面図 1:30

2 階柱断面図 1:30

参考図

				担					設計年月日	2020. 11	工事名称	旧須波コミュニティセンター解体工事	図面番号	SA-27
				当									縮	S=1:30
								 有限会社 小川設計 尾道市東則末町3番17号 TEL (0848) 23-3237 FAX (0848) 23-3249		一級建築士登録 第301070号 小川 誠司 一級建築士事務所 19 (1) 第1551号		図面名称		1, 2階柱断面図

※縮小率 A3版 70.7%
A2版 100%

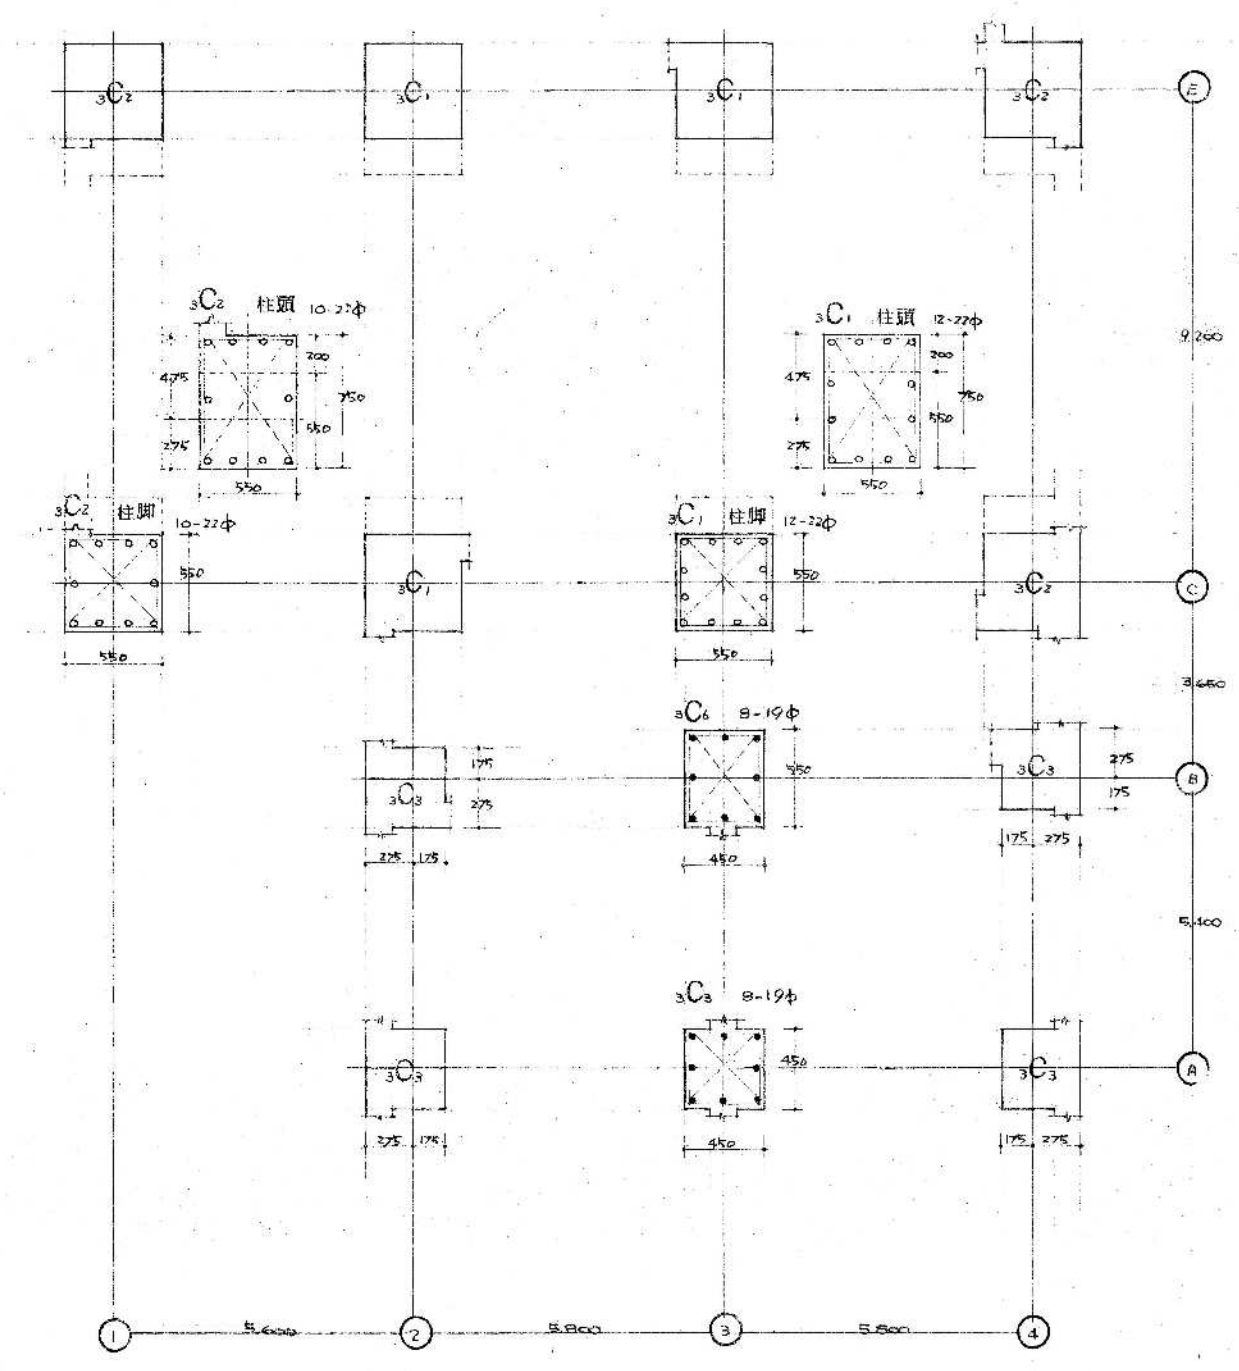


註記

(1) 鉄筋断面記号

- 22φ ● 19φ
- 16φ × 13φ
- 9φ

(2) 各柱共にhapp以下記による。

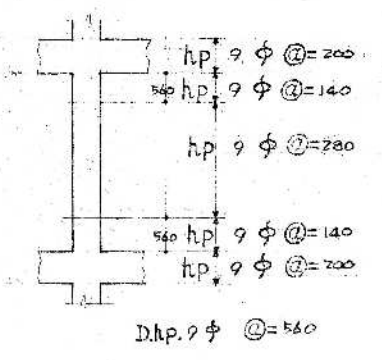


3階柱断面図 1:30

参考図

				担					設計年月日	2020. 11	工事名称	旧須波コミュニティセンター解体工事	図面番号	SA-28	
				当											
								有限会社 小川設計		一級建築士登録 第301070号		図面名称	3階柱断面図	縮尺	S=1:30
				尾道市東則末町3番17号				TEL代 (0848) 23-3237 FAX (0848) 23-3249		小川 誠司 一級建築士事務所 19 (1) 第1551号					


※縮小率 A3版 70.7%
A2版 100%

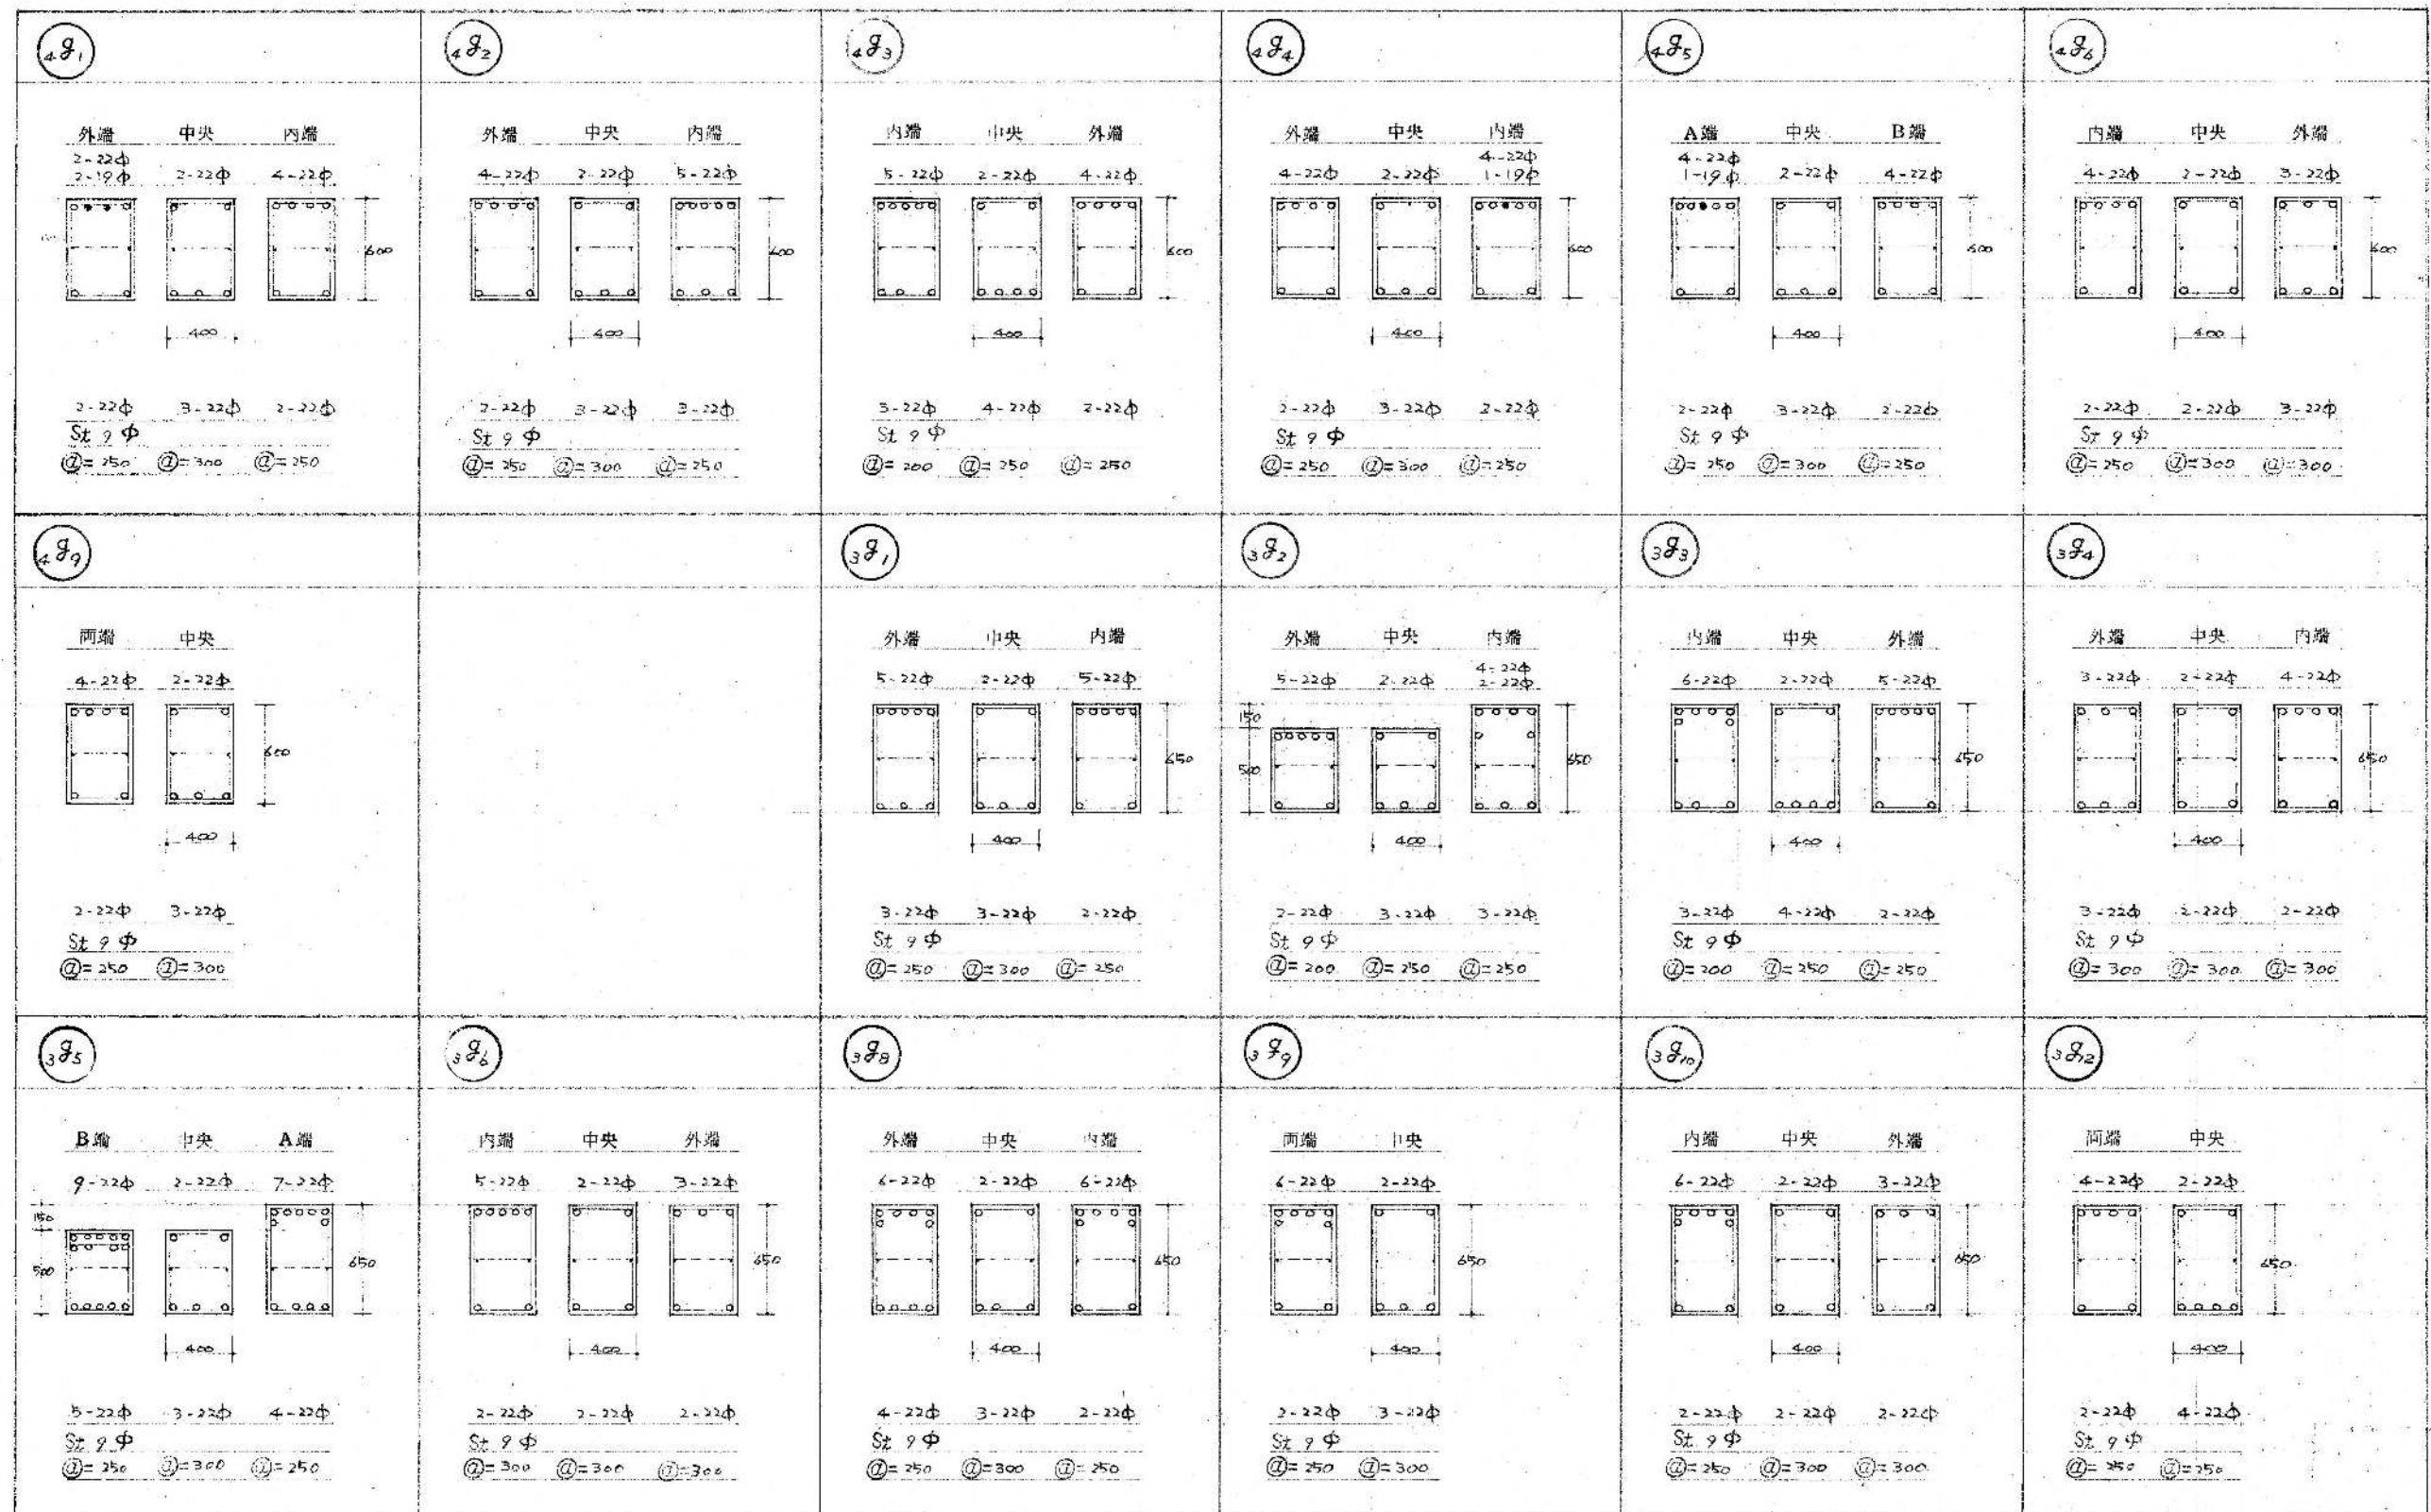

参考図

担		設計年月日	2020. 11	工事名称	旧須波コミュニティセンター解体工事	図面番号	SA-29
当				図面名称	梁断面図01	縮尺	S=1:30
有限会社 小川設計 尾道市東末町3番17号 TEL(0848)23-3237 FAX (0848)23-3249				一級建築士登録 第301070号 小川 誠 司 一級建築士事務所 19(1)第1551号			


梁断面図 ② 1:30

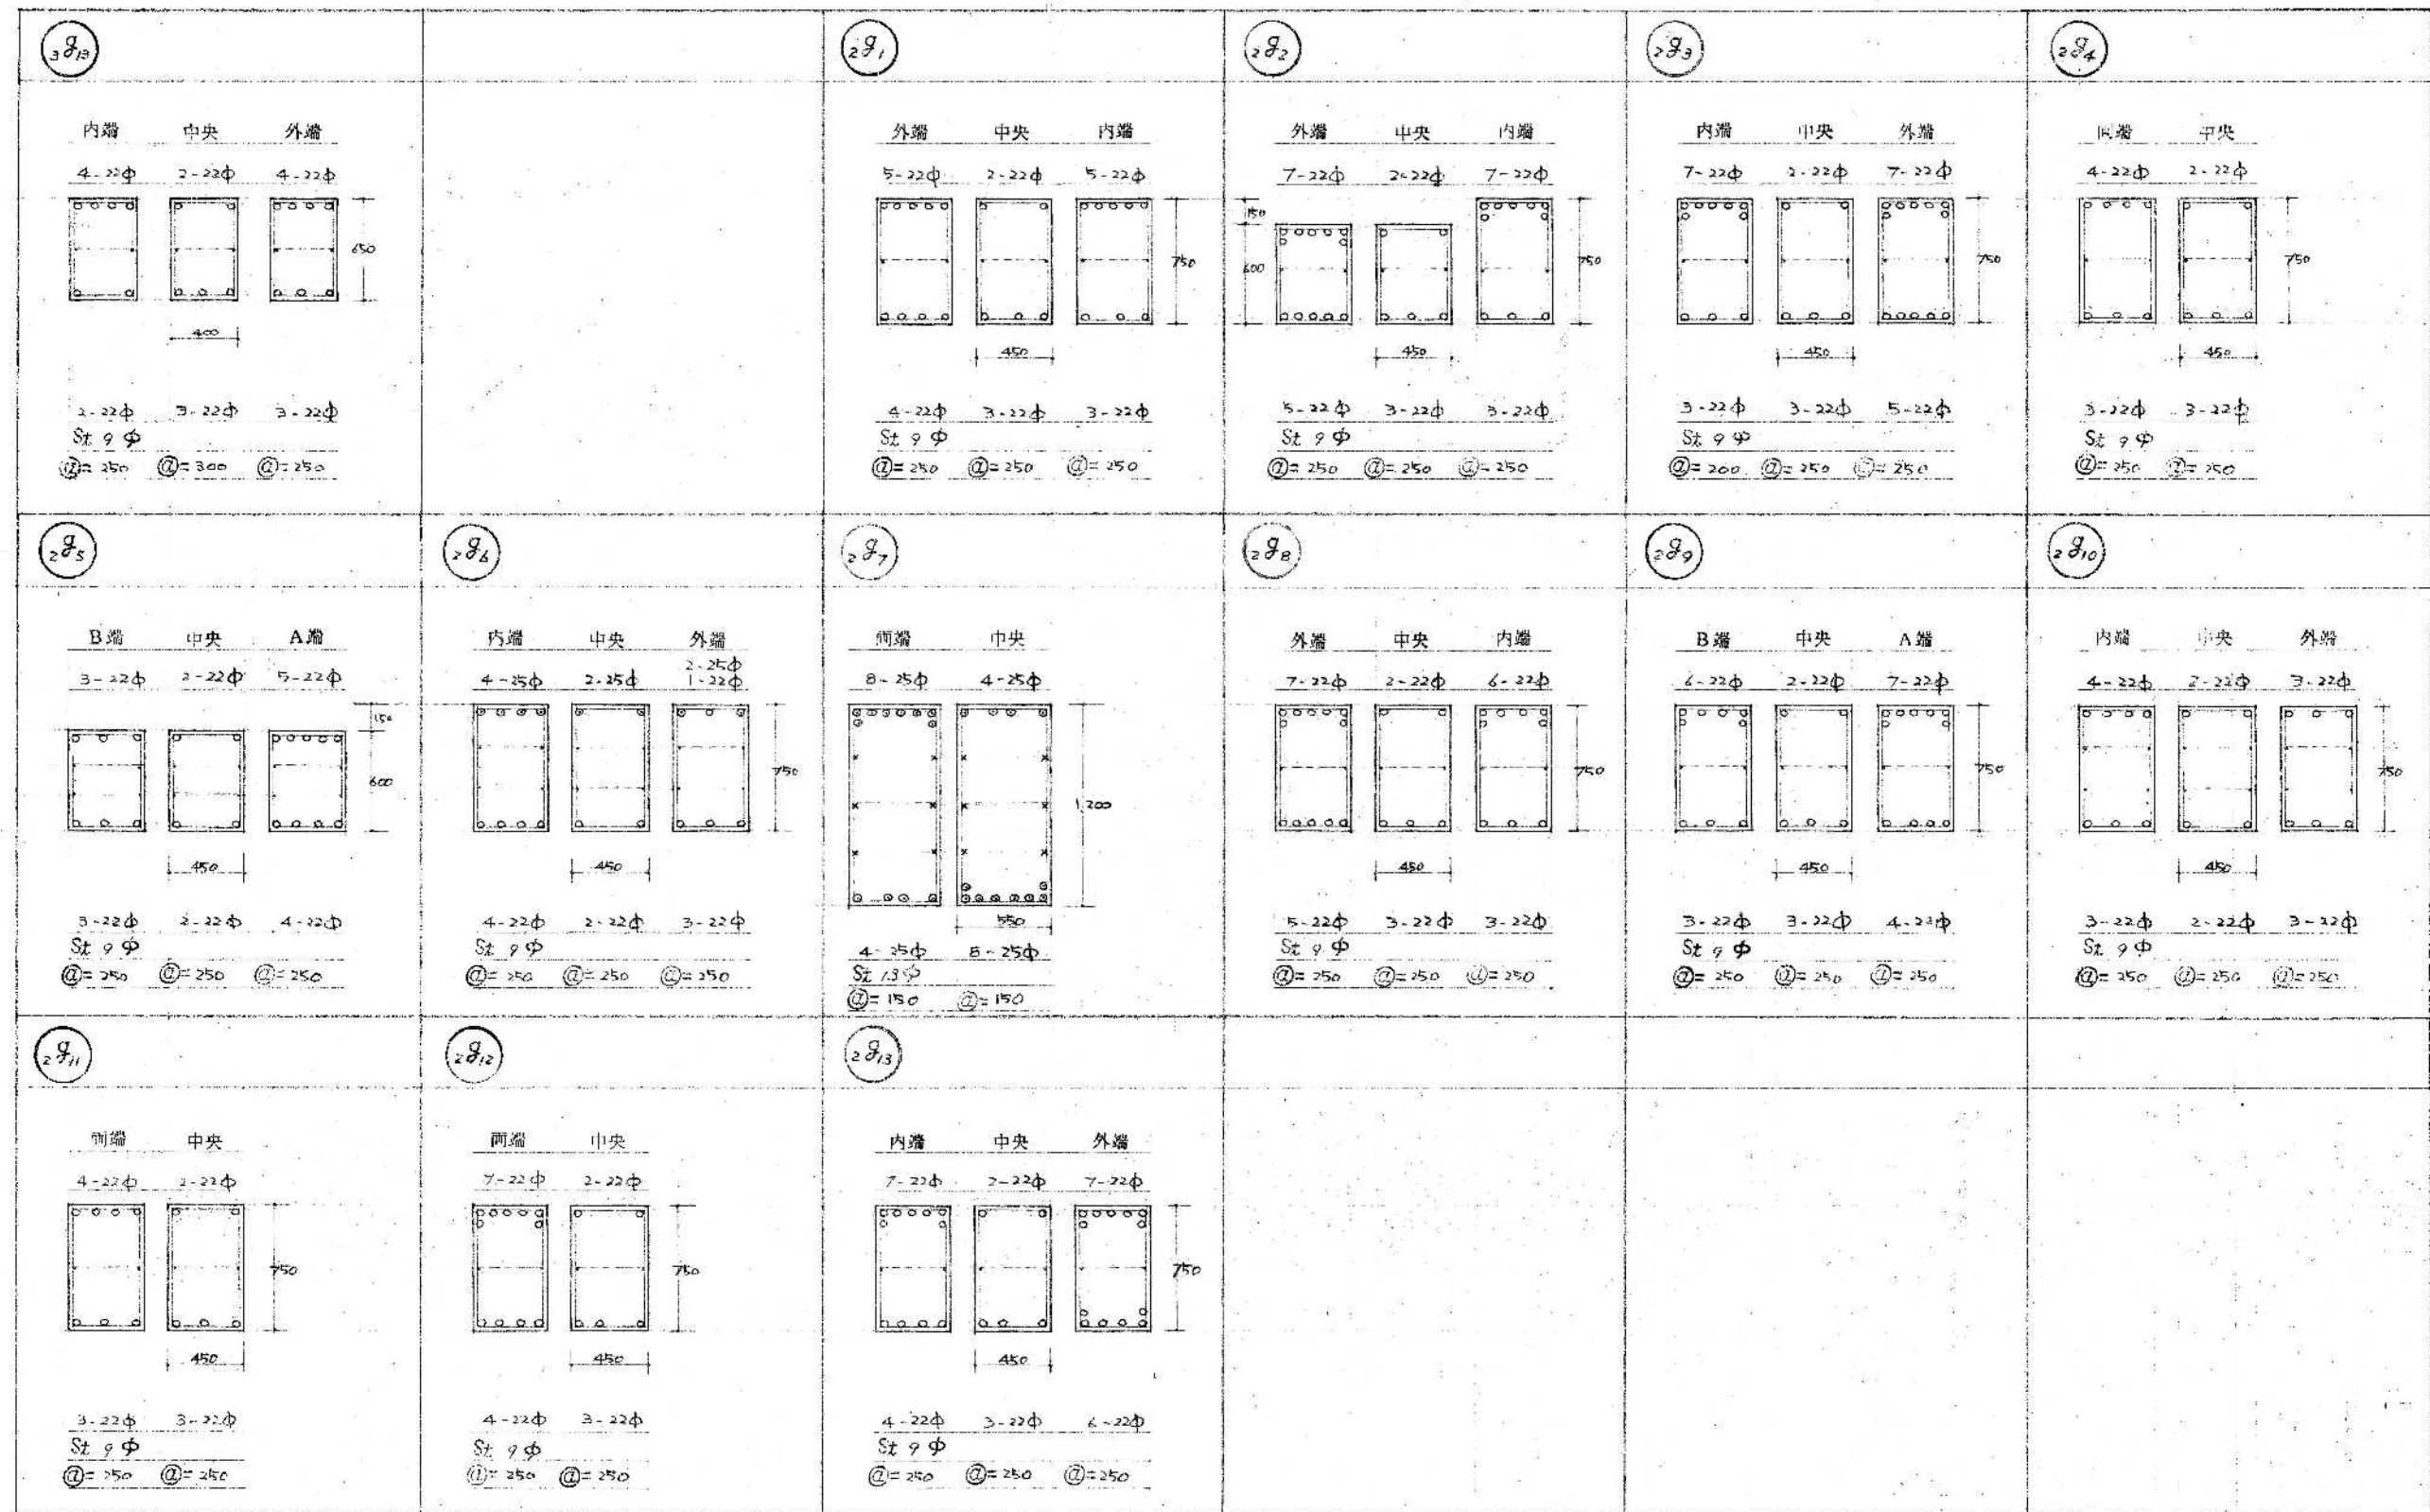

参考図


担		設計年月日	2020.11	工事名称	旧須波コミュニティセンター解体工事	図面番号	SA-30
当				図面名称	梁断面図02	縮尺	S=1:30
有限会社 小川設計 尾道市東則末町3番17号 TEL (0848) 23-3237 FAX (0848) 23-3249				一級建築士登録 第301070号 小川 誠司 一級建築士事務所 19 (1) 第1551号			

※縮小率 A3版 70.7%
A2版 100%

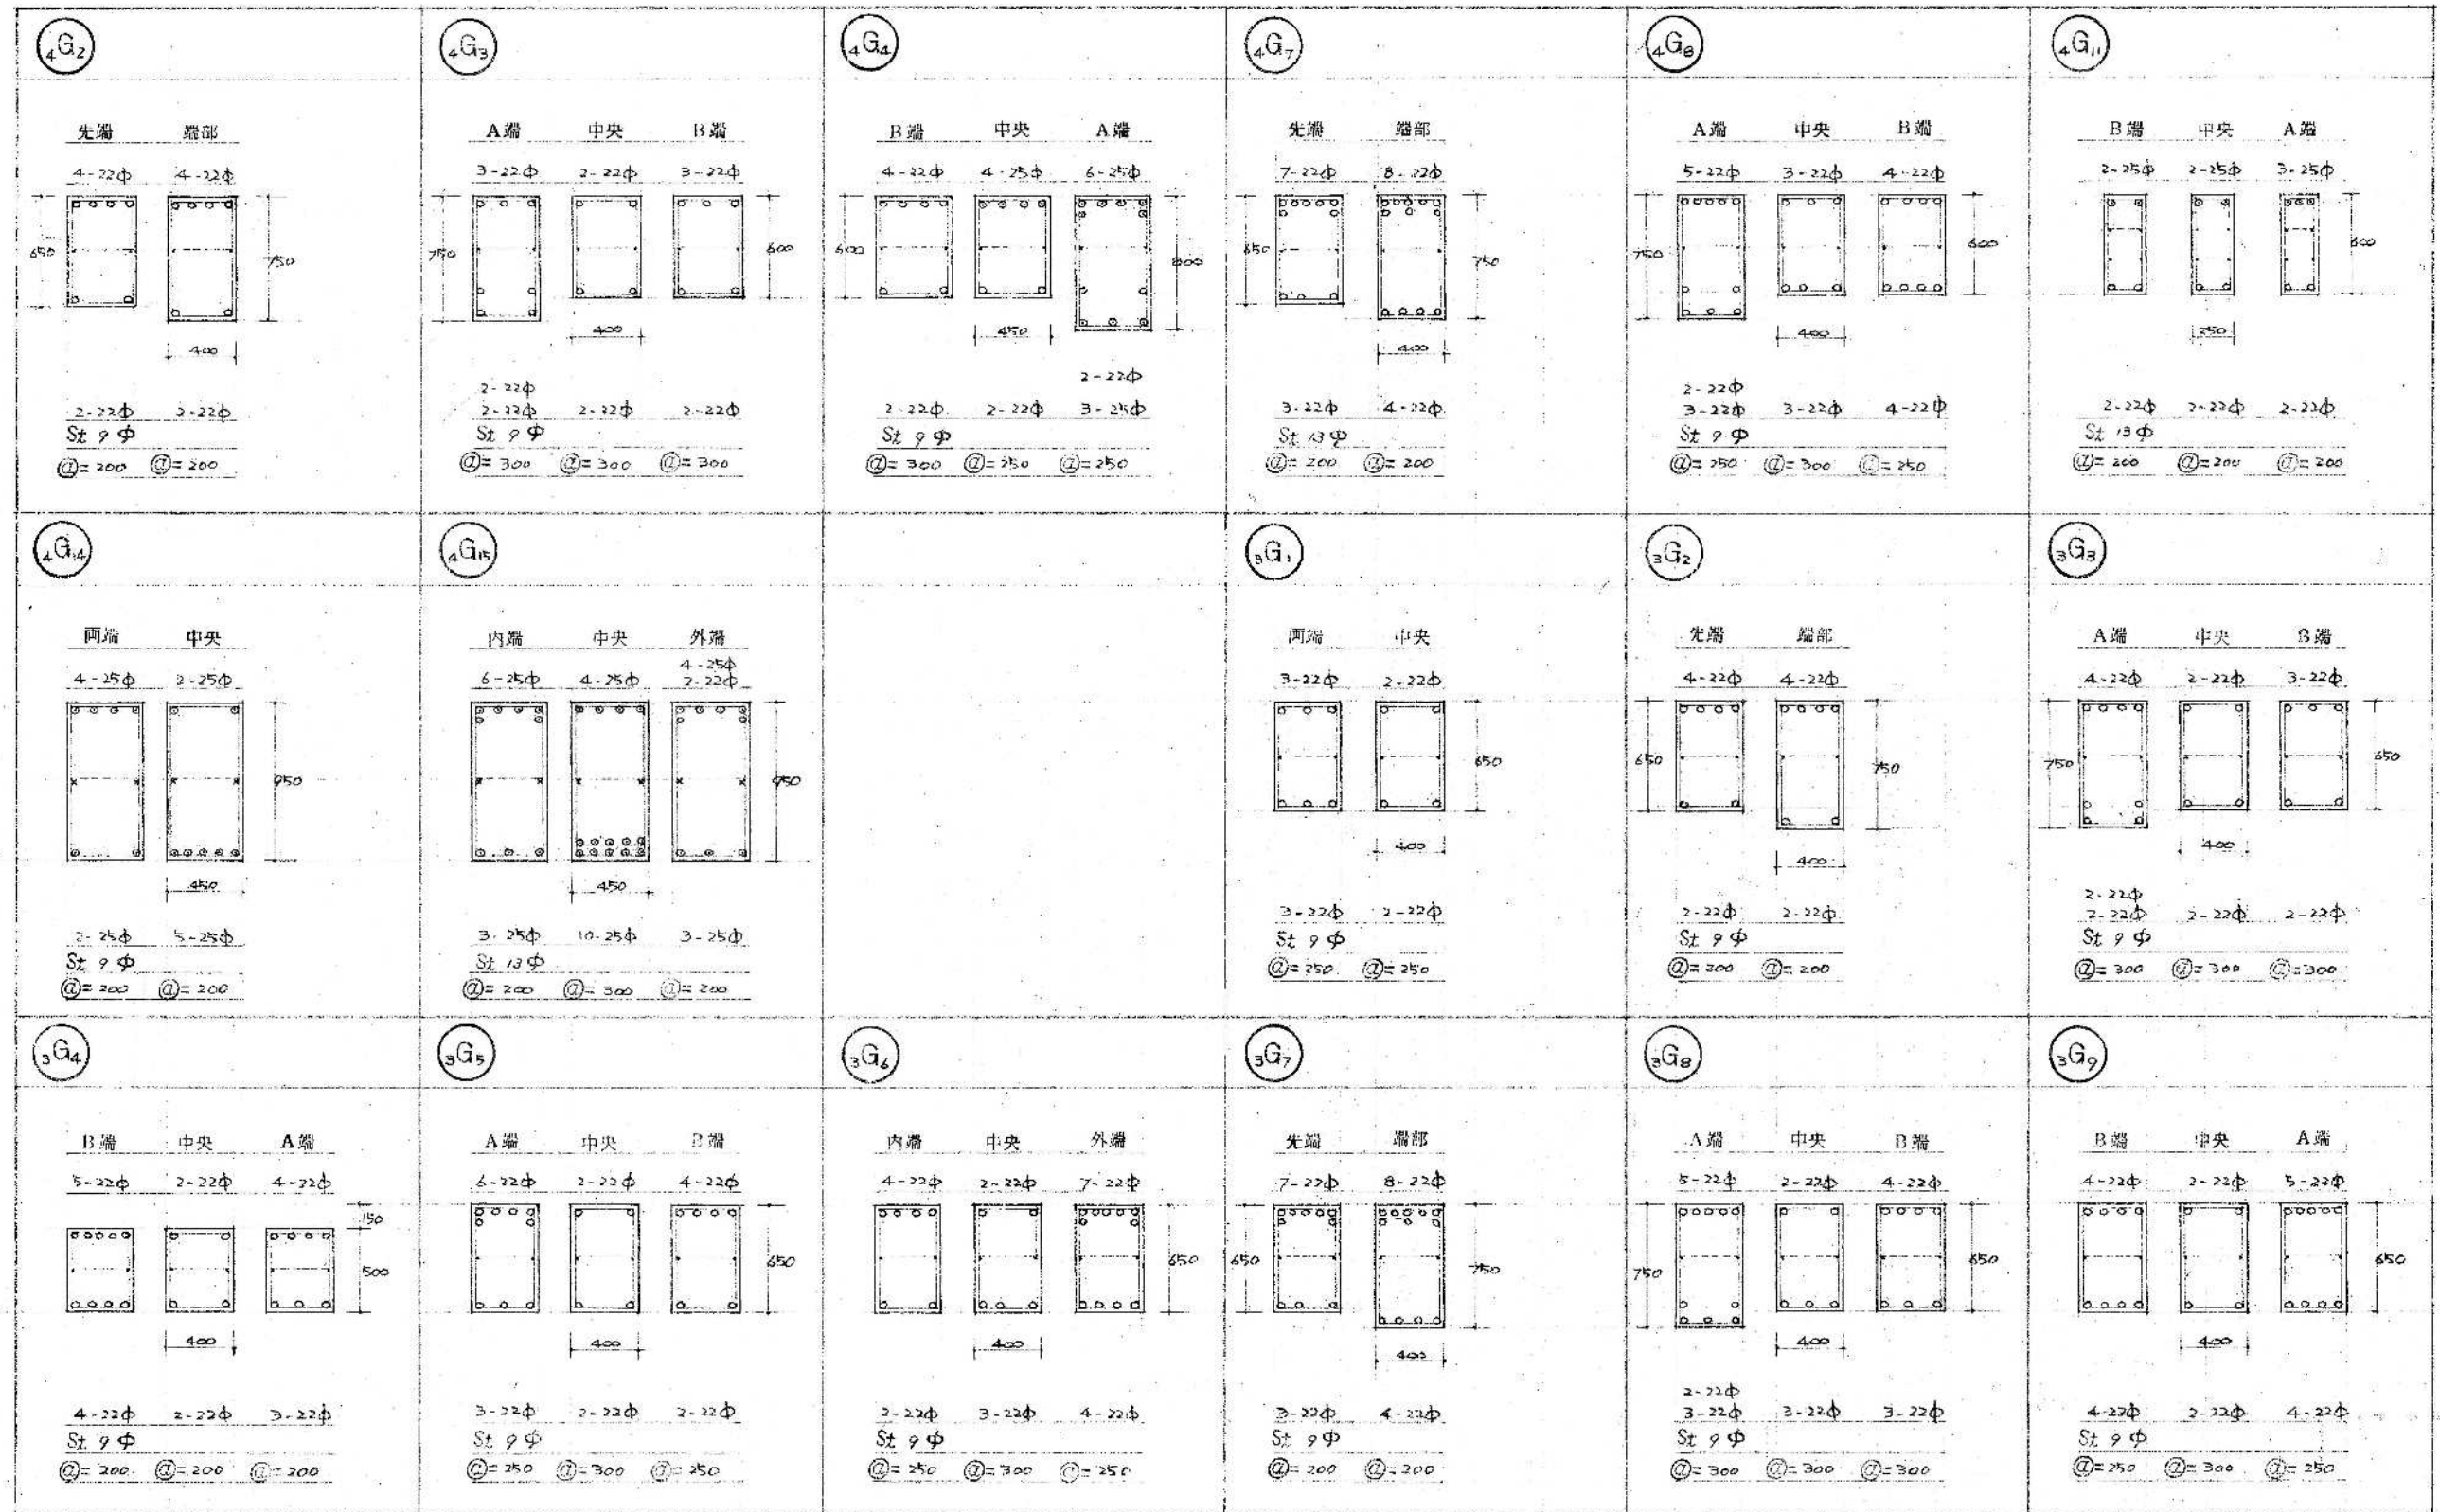


参考図

担		設計年月日	2020.11	工事名称	旧須波コミュニティセンター解体工事	図面番号	SA-31
当				図面名称	梁断面図03	縮尺	S=1:30
有限会社 小川設計 尾道市東則末町3番17号 TEL (0848) 23-3237 FAX (0848) 23-3249				一級建築士登録 第301070号 小川 誠 司 一級建築士事務所 19 (1) 第1551号			

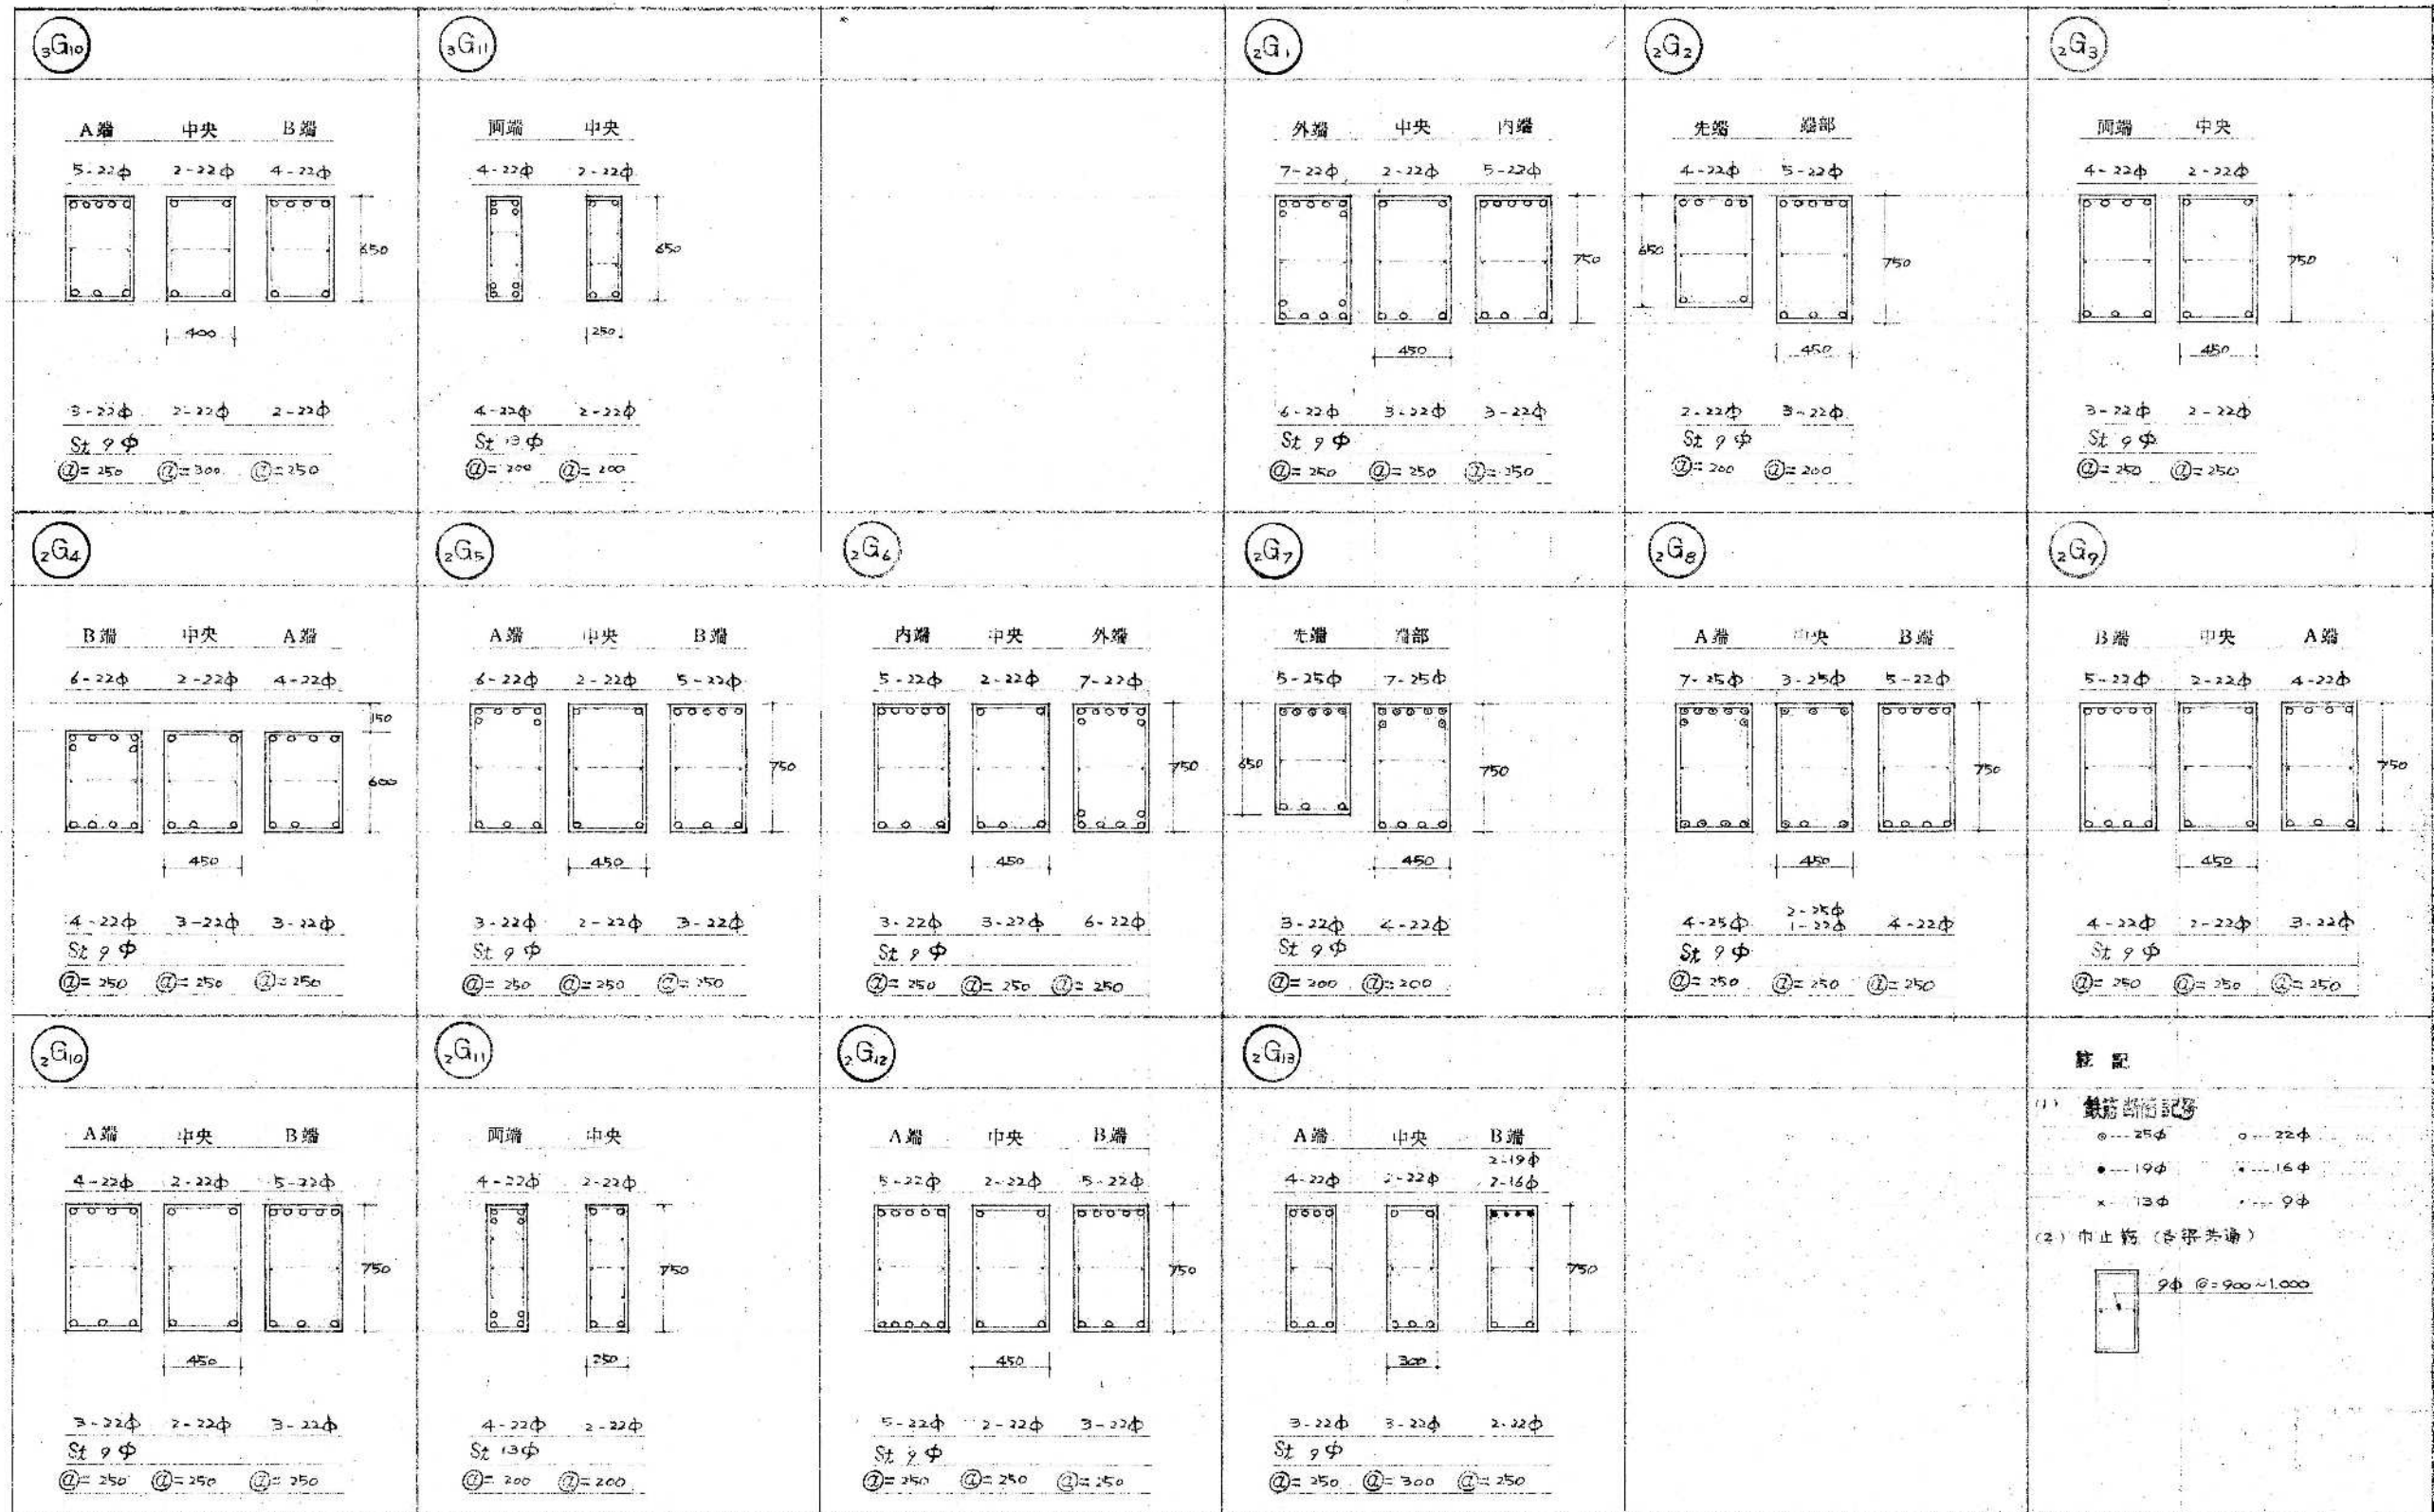

参考図


担		設計年月日	2020. 11	工事名称	旧須波コミュニティセンター解体工事	図面番号	SA-32
当				図面名称	梁断面図04	縮尺	S=1:30
有限会社 小川設計 尾道市東則町3番17号 TEL(0848)23-3237 FAX (0848)23-3249				一級建築士登録 第301070号 小川 誠司 一級建築士事務所 19(1)第1551号			

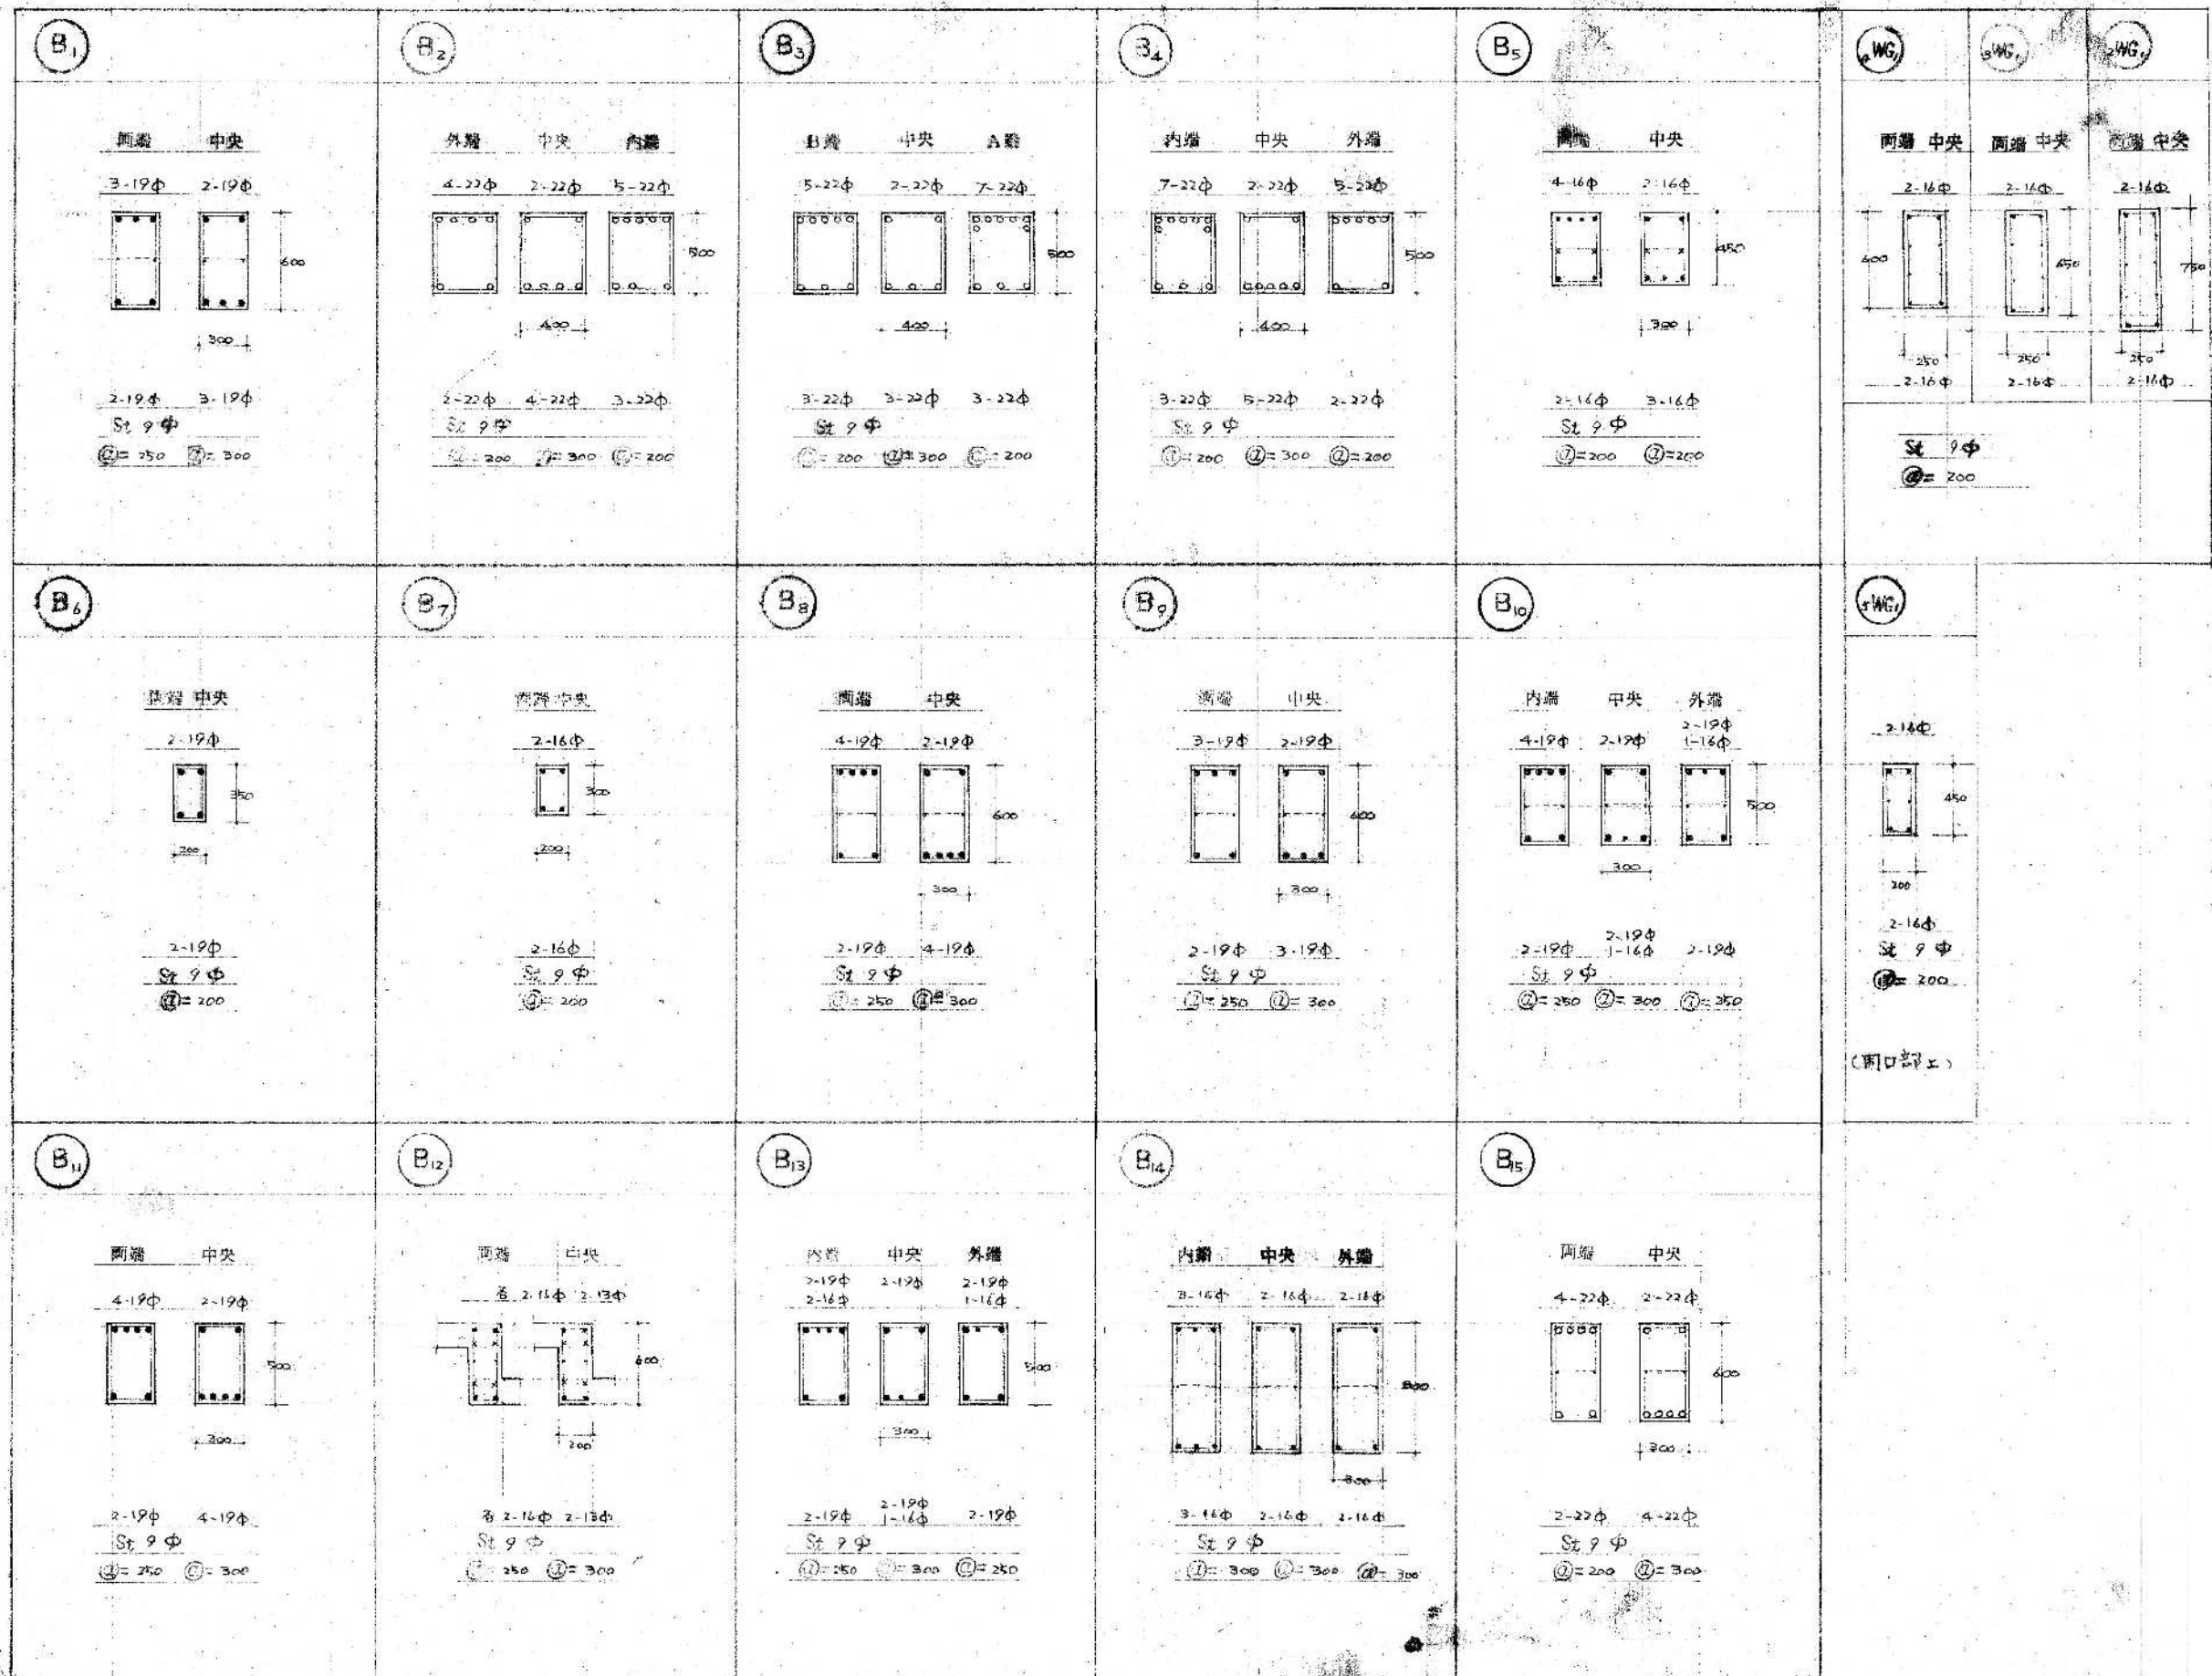

参考図

担		設計年月日	2020. 11	工事名称	旧須波コミュニティセンター解体工事	図面番号	SA-33
当						縮尺	S=1:30
有限会社 小川設計 尾道市東則末町3番17号 TEL (0848) 23-3237 FAX (0848) 23-3249				一級建築士登録 第301070号 小川 誠 司 一級建築士事務所 19 (1) 第1551号			
				小梁断面図			


スラブ配筋図 1:30

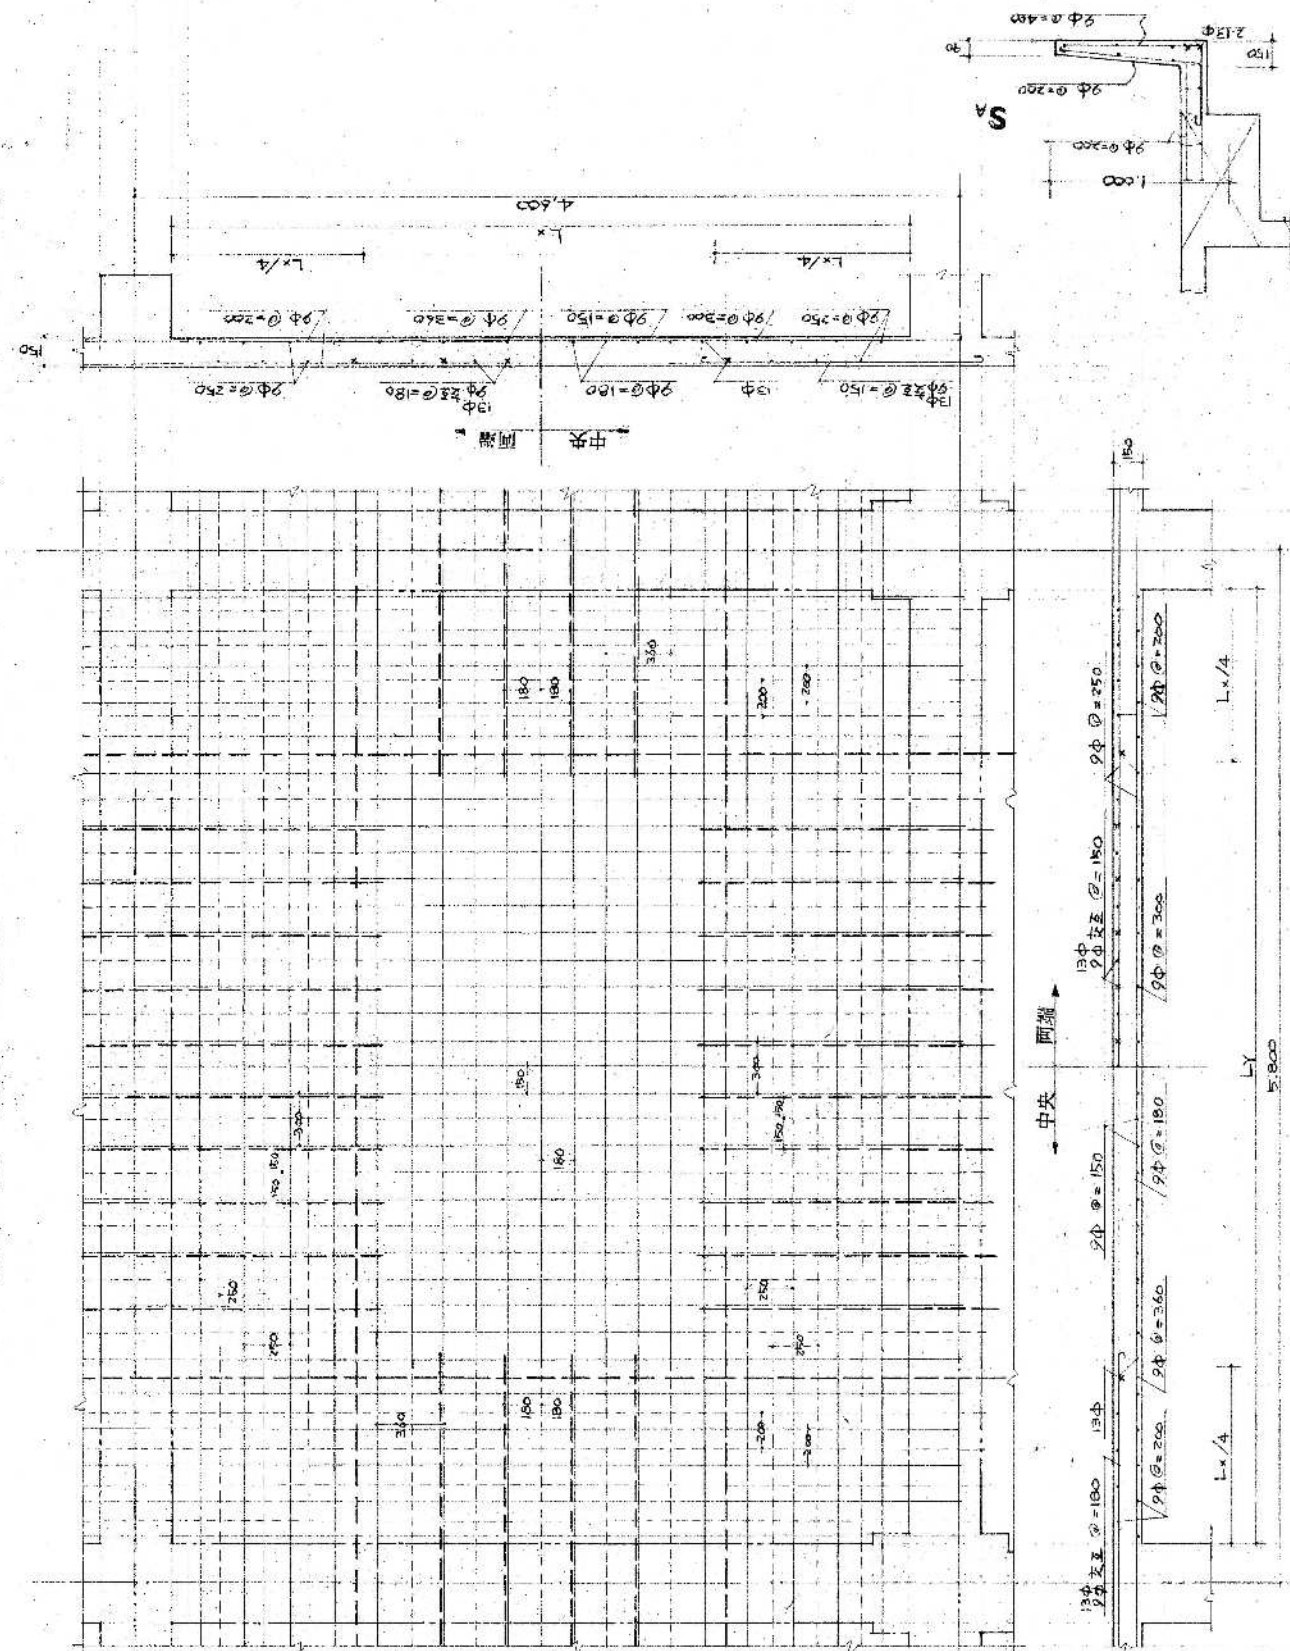



スラブ配筋 一覧表

符号	厚	鉄筋主筋及び隅部筋 (φ=20)				註記	
		X ₁ ~X ₂ (中央)	X ₂ ~X ₂ (両端)	Y ₁ ~Y ₁ (中央)	Y ₂ ~Y ₂ (両端)		
S ₁	120	200	300	300	300	(1) 配筋一覧表は下記のとおり、表中に記入の数字は鉄筋主筋及び隅部筋を示す。鉄筋主筋は隅部筋はすべてφ20とする。	
15S ₁	150	400	300	300	300		
S ₂	150	200	300	200	300	(2) スラブと壁との取合い配筋	
15S ₂	150	400	300	200	300		
S ₃	120	200	300	200	300		
15S ₃	150	400	300	200	300		
S ₄	120	200	300	200	300		
15S ₄	150	400	300	200	300		
S ₅	120	200	300	200	300		
15S ₅	150	400	300	200	300		
S ₆	120	200	300	200	300		
15S ₆	150	400	300	200	300		
S ₇	120	200	300	200	300		
15S ₇	150	400	300	200	300		
S ₈	120	200	300	200	300		
15S ₈	150	400	300	200	300		
S ₉	120	200	300	200	300		
15S ₉	150	400	300	200	300		

参考図

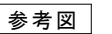


※縮小率 A3版 70.7%
A2版 100%

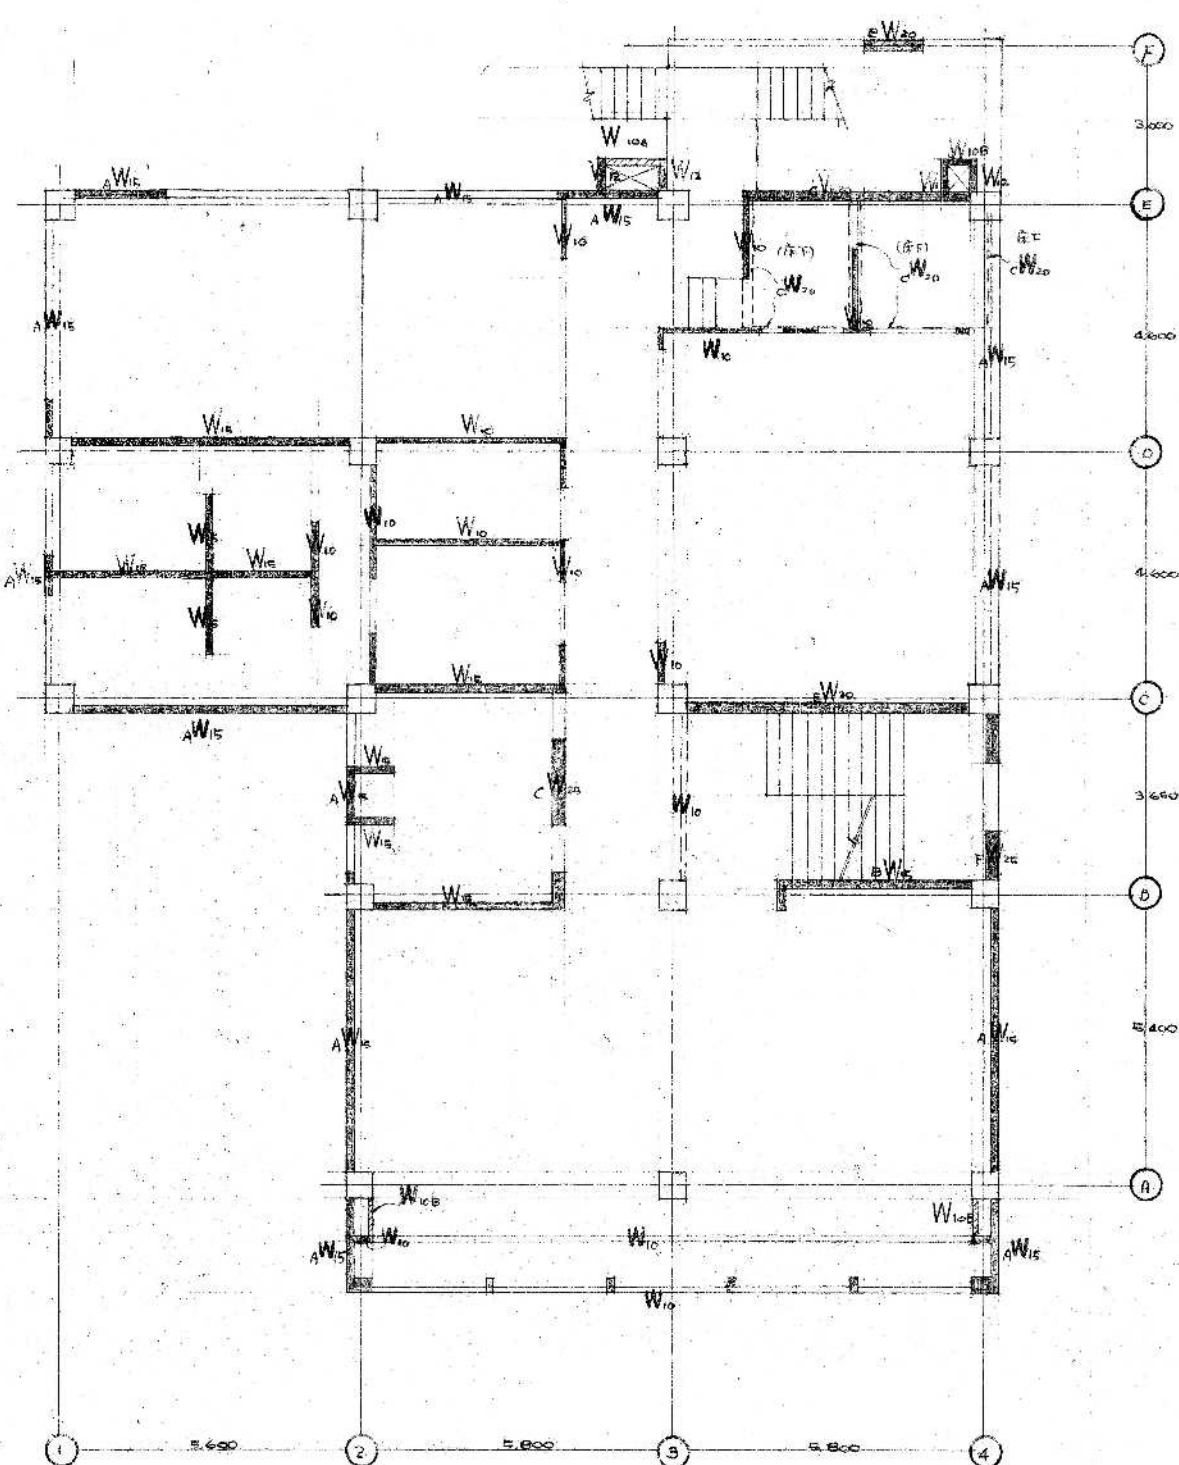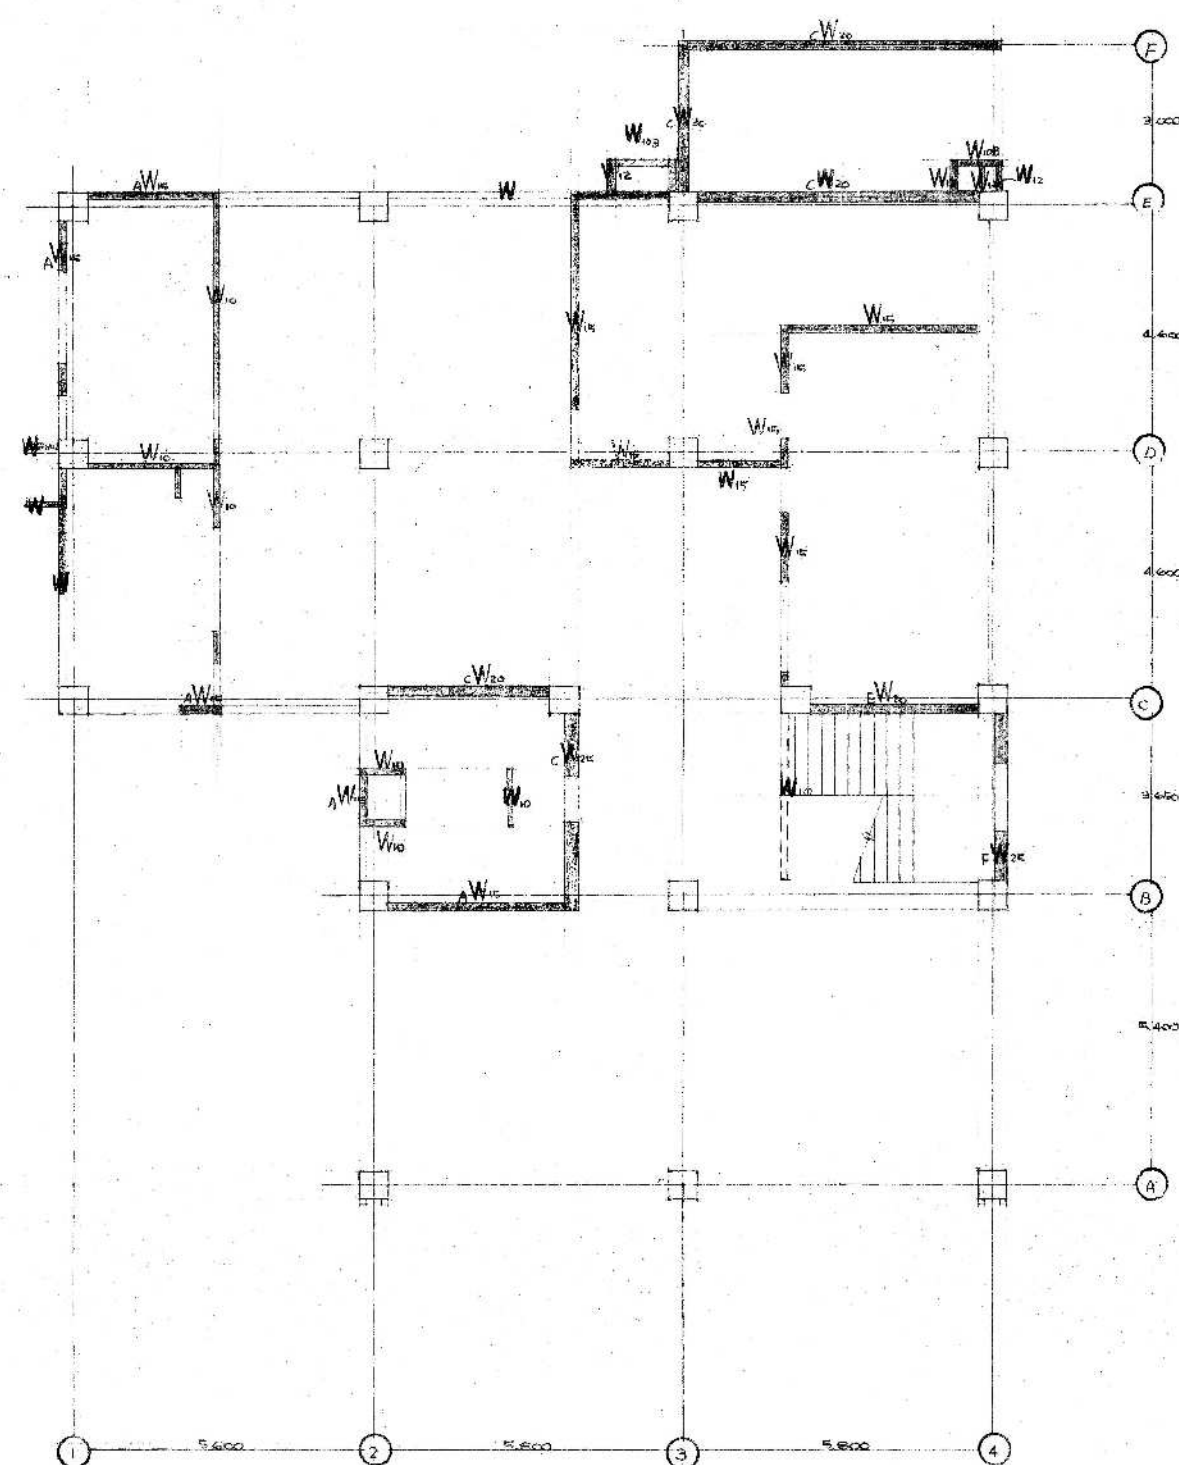


参考図

[illegible]

※縮小率 A3版 70.7%
A2版 100%

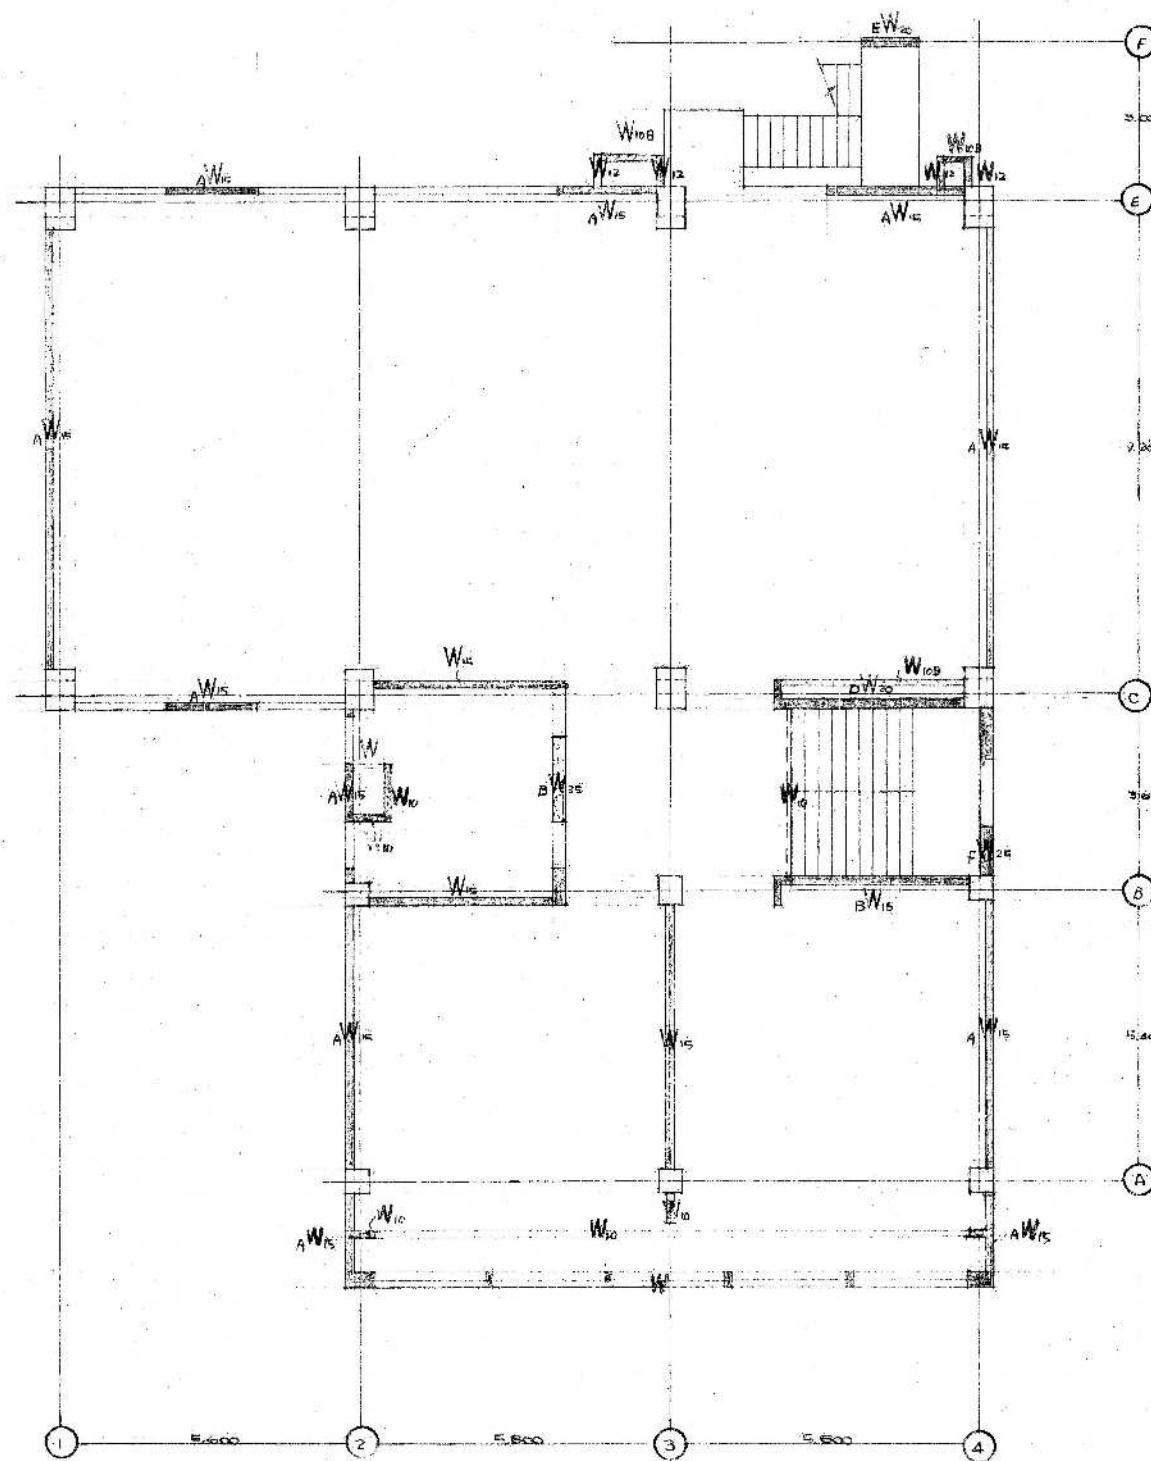

3 階壁伏図 1:100

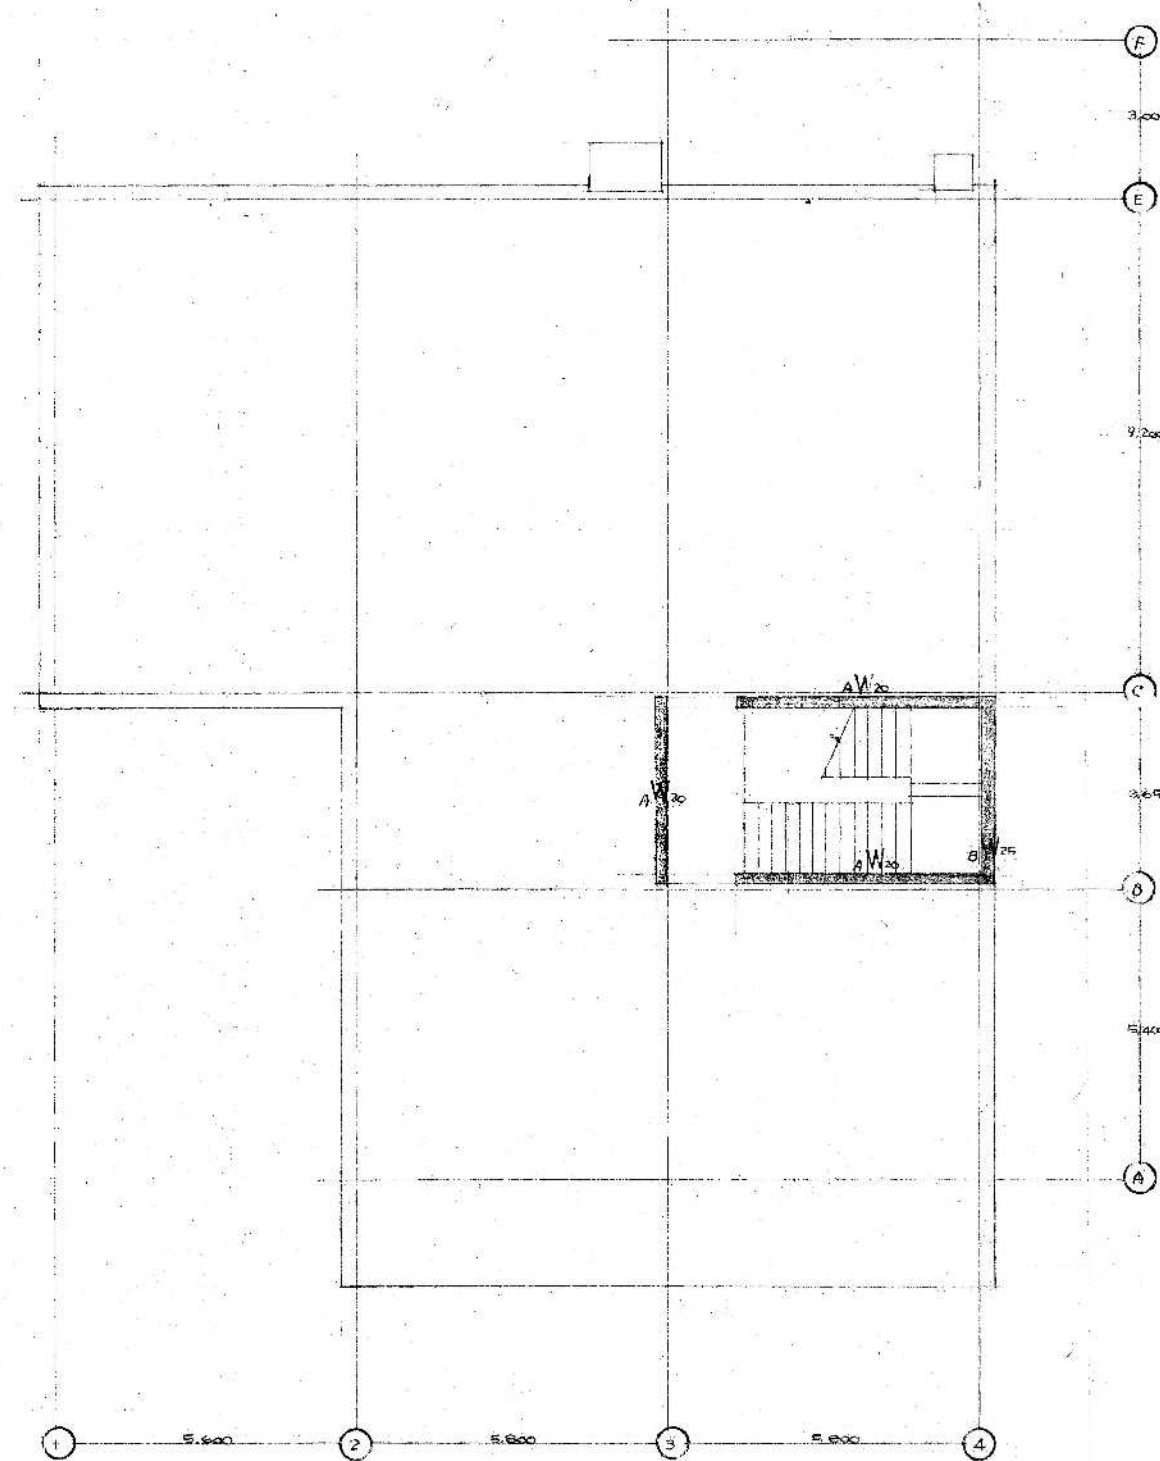


4 階壁伏図 1:100


参考図

				担					設計年月日	2020. 11	工事名称	旧須波コミュニティセンター解体工事	図面番号	SA-37
				当							図面名称	3, PH1階壁伏図	縮尺	S=1:100
				有限会社 小川設計 尾道市東則末町3番17号 TEL (0848) 23-3237 FAX (0848) 23-3249						一級建築士登録 第301070号 小川 誠 司 一級建築士事務所 19 (1) 第1551号				


※縮小率 A3版 70.7%
A2版 100%

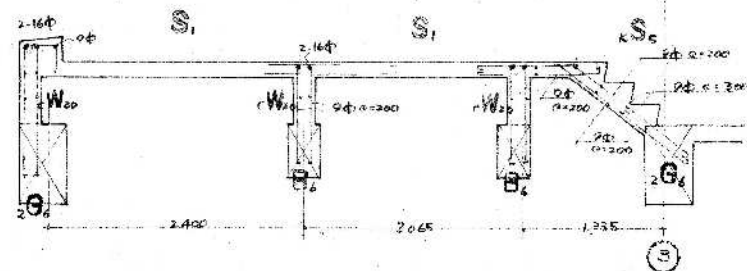


屋外階段配筋図

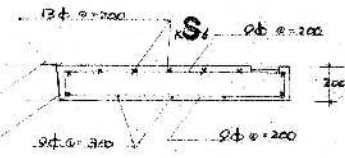

鉄骨階段一設図 1:30

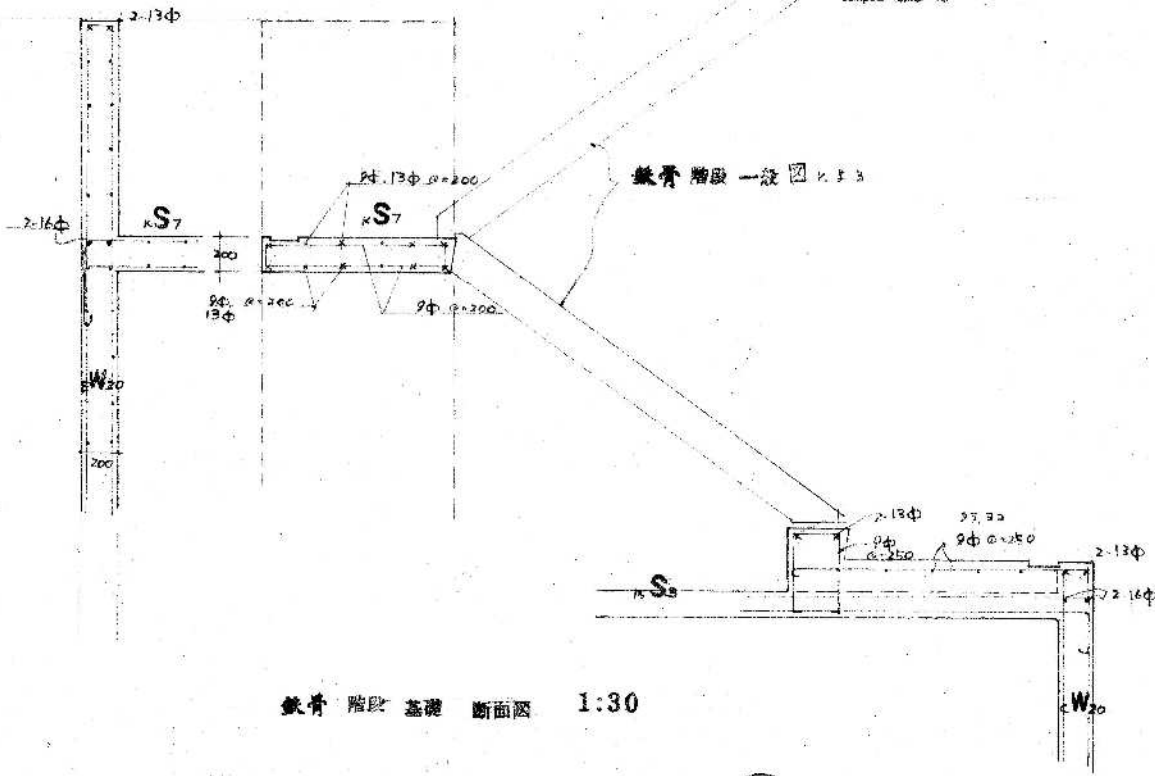

鉄骨階段基礎断面図 1:30

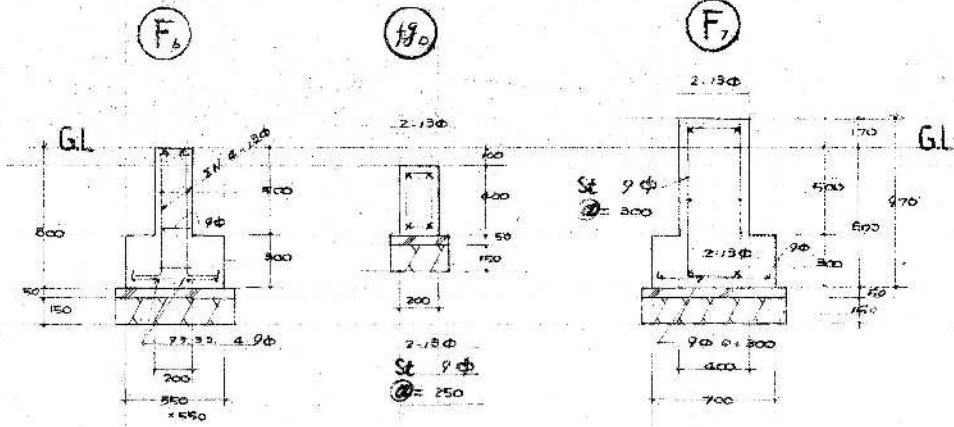

符号		一般配筋		補強筋		開口部		四隅	
		水平断面図 1:30	配筋	中	端	開口部	端部	四隅	
A	W20	200	9φ	300	9φ	300	2-13φ	2-9φ	
A	W15	150	"	"	"	"	"	"	
B	W25	250	"	"	"	"	"	"	
B	W20	200	"	"	"	"	"	"	
B	W15	150	"	"	"	"	"	"	
C	W25	250	"	"	"	"	"	"	
C	W20	200	"	"	"	"	"	"	
D	W20	200	"	"	"	"	"	"	
E	W20	200	"	"	"	"	"	"	
F	W25	250	"	"	"	"	"	"	
W15	150		"	"	"	"	"	"	
W10	100		"	"	"	"	"	"	
W10B	100		"	"	"	"	"	"	

(1) 補強筋 12 下記に示す

ラ-ハ内無開口部、ハ壁は補強筋不要



(2) 配筋 9φ (L=800mm)

参考図

	担 当		設計 年月日	2020. 11	工事 名称	旧須波コミュニティセンター解体工事	図面 番号	SA-38
有限会社 小川設計 尾道市東則末町3番17号 TEL (0848) 23-3237 FAX (0848) 23-3249				一級建築士登録 第301070号 小川 誠司 一級建築士事務所 19 (1) 第1551号	図面 名称	屋外階段配筋図、壁配筋表他	縮 尺	S=1:30

註記



- (1) 架構図 梁 スケール 70%
特記以外 1:3A 2:24 2:3
(2) 壁 配筋 1:3A 2:24 2:3
(別図 参照)

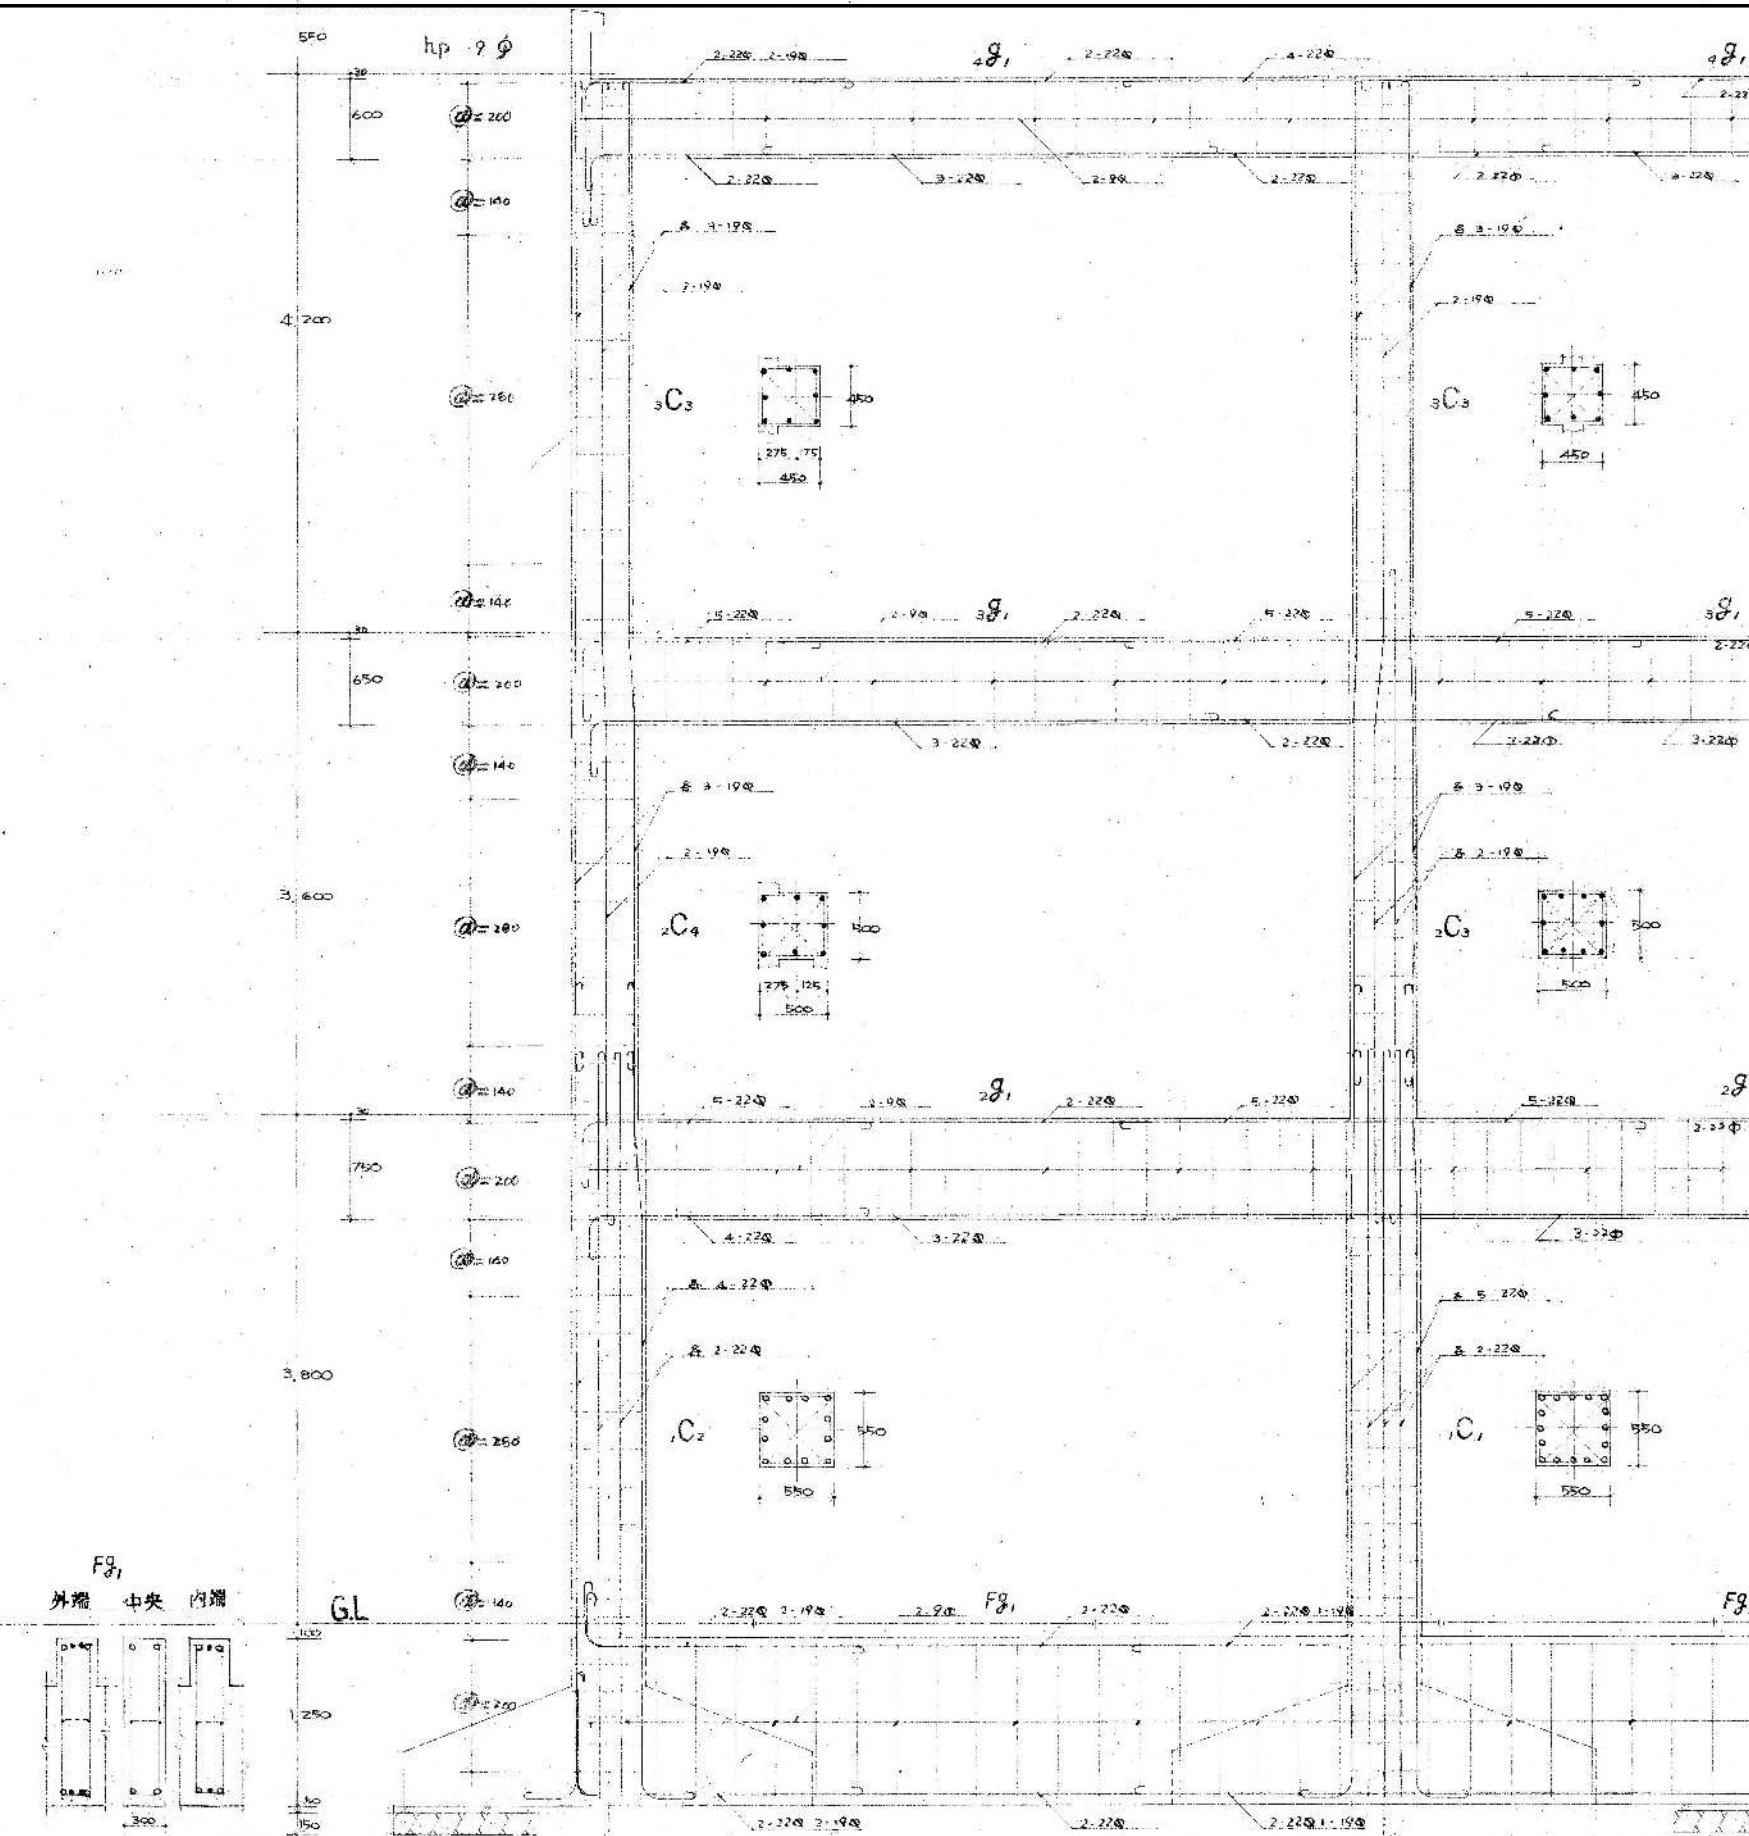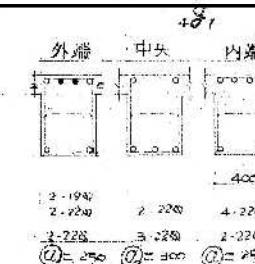

参考図

①=250 ②=300 ③=250	5.800	担 ③ 当	設計年月日 2020.11	工事名称 旧須波コミュニティ解体工事	図面番号 SA-39
		有限会社 小川設計 尾道市東則町3番17号 TEL (0848) 23-3237 FAX (0848) 23-3249	一級建築士登録 第301070号 小川 誠司 一級建築士事務所 19 (1) 第1551号	図面名称 ラーメン架構図	縮尺 S=1:40


※縮小率 A3版 70.7%
A2版 100%

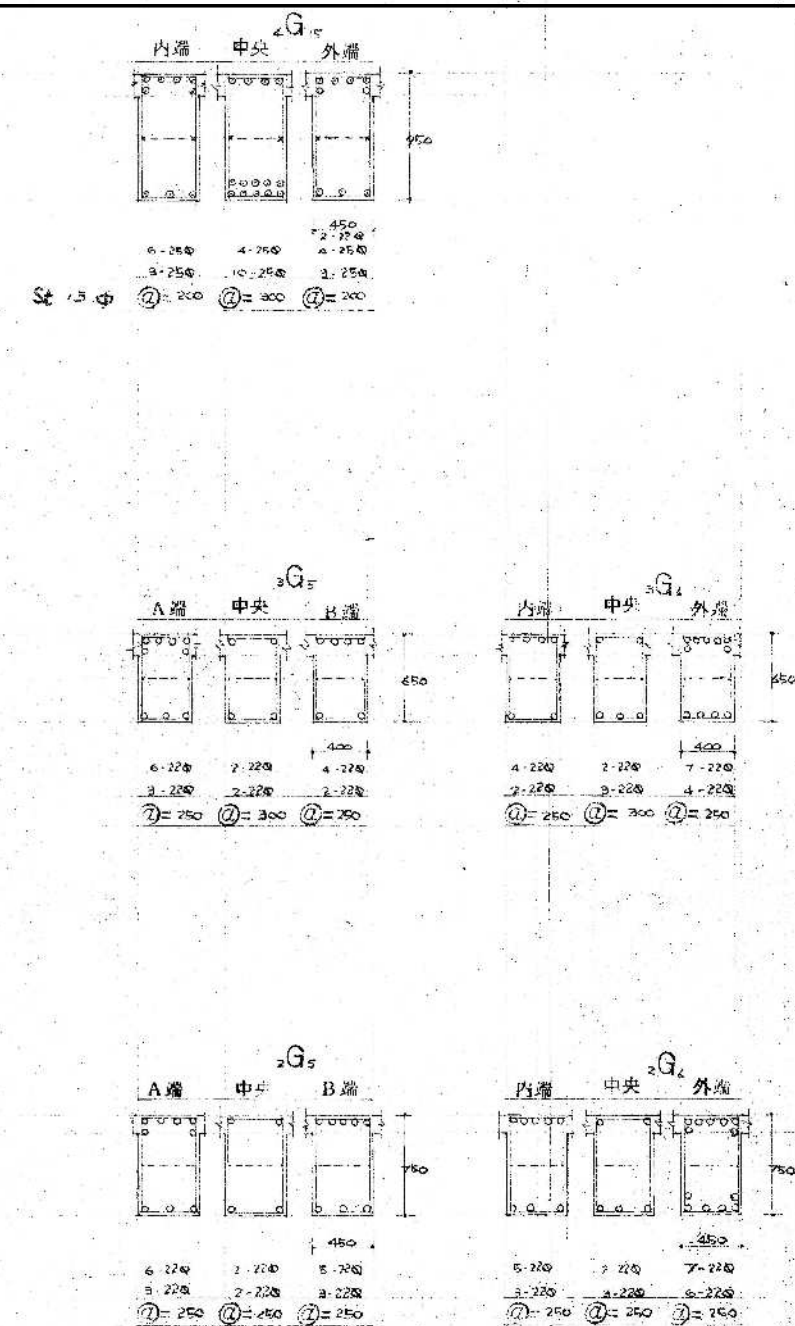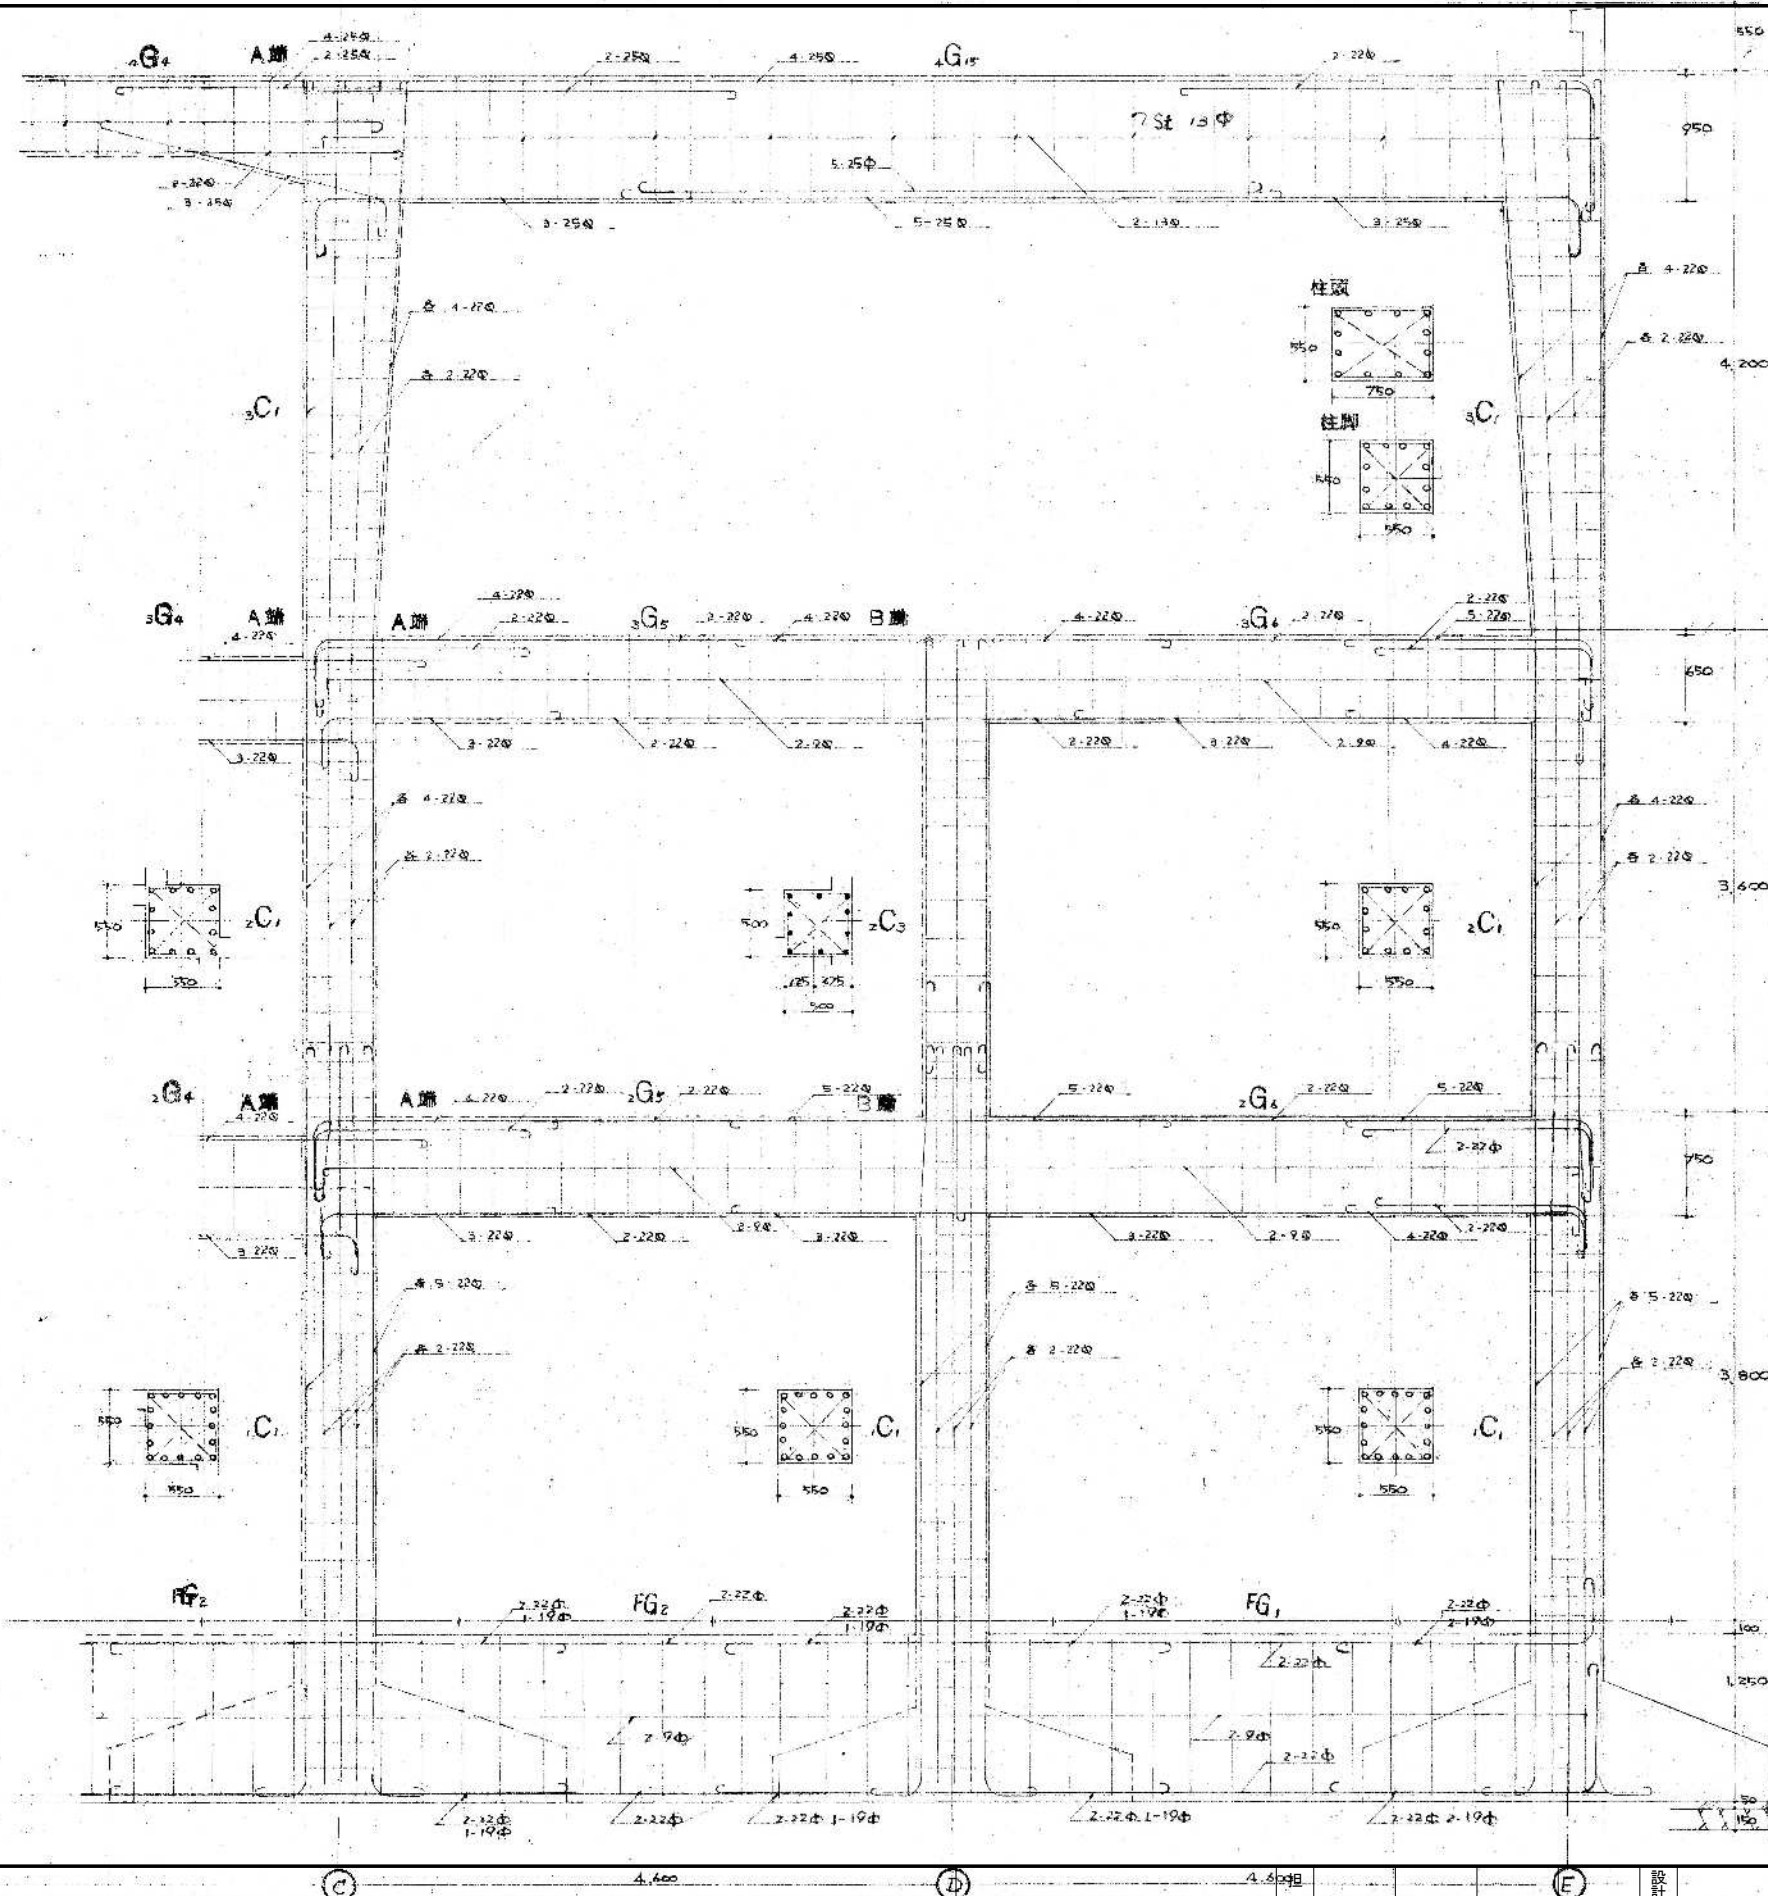

参考図

			設計年月日 2020. 11	工事名称 旧須波コミュニティセンター解体工事	図面番号 SA-40
		当 有限会社 小川設計 尾道市東則末町3番17号 TEL (0848) 23-3237 FAX (0848) 23-3249	一級建築士登録 第301070号 小川 誠司 一級建築士事務所 19 (1) 第1551号	図面名称 ラーメン2架構図	縮 尺 S=1:40

※縮小率 A3版 70.7%
A2版 100%

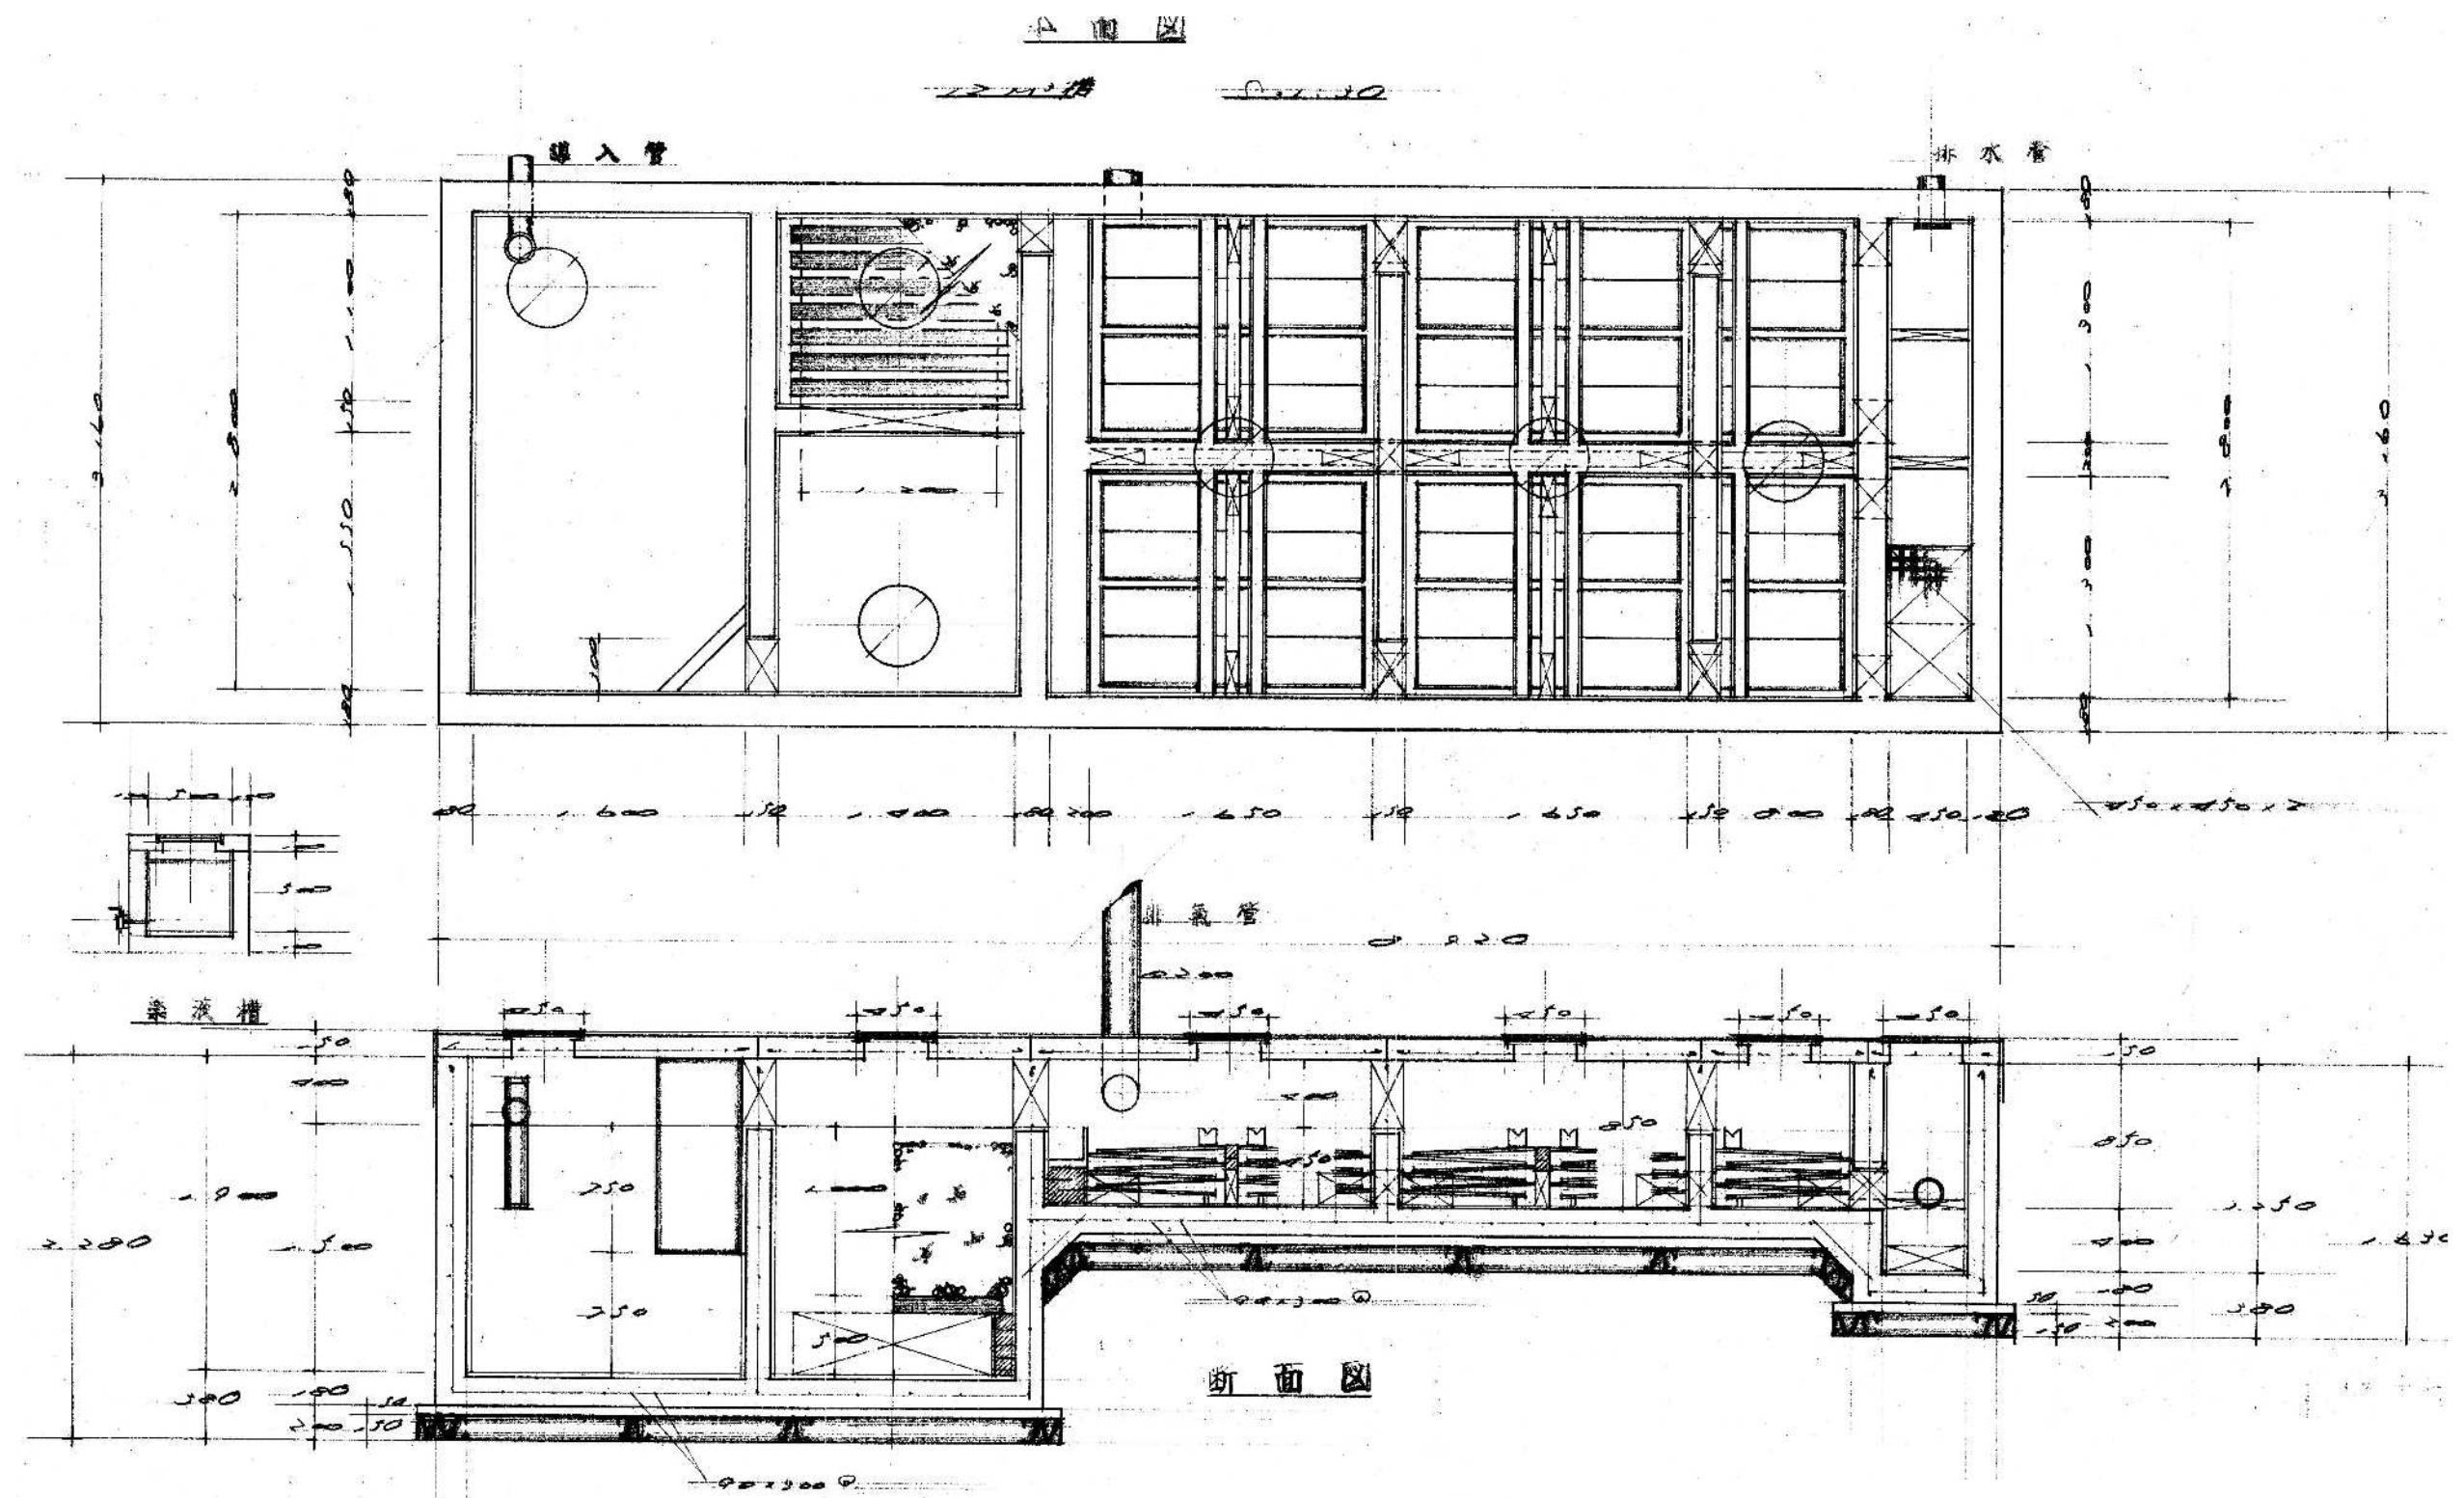

参考図


担					設計年月日	2020. 11	工事名称	旧須波コミュニティセンター解体工事	図面番号	SA—41
当										

※縮小率 A3版 70.7%
A2版 100%

特記事項
1. 各工事の施工にあたり、施工順序を三原市側と検討の上、効率的な施工を心がけること。
2. 計画書を事前に作成し、監督職員の承諾を得ること。
3. 本仮設計画は、最低限度のものを示し、作業内容・天候等により近隣住民・道路通行車・施設関係者に対し不備のある場合には、監督職員と協議し速やかに捕捉すること。
4. 交通誘導員は、常時1人以上配置とする。
5. 既設グライダーシテーション上部には朝顔を設け落下防止対策を施す。
6. 既設公水上部には鉄板敷きを施す。
7. 解体は東側A通り先端1.7mの階上からのハッドプレート主体の解体とし、A通りから西については地上からの圧碎機主体の解体とする。


仮設凡例

	外部足場：K型足場 建地幅600 H=12.18m 周囲 防音シート張り
	外部足場：単管抱足場 H=12.18m、周囲 防音シート張り
	仮囲い：成形鋼板 H=3,000 L=95.4m
	K型ゲート W=6,000 H=1,800
	交通誘導員
	山留め：軽量鋼矢板3型 深さは計画図参照

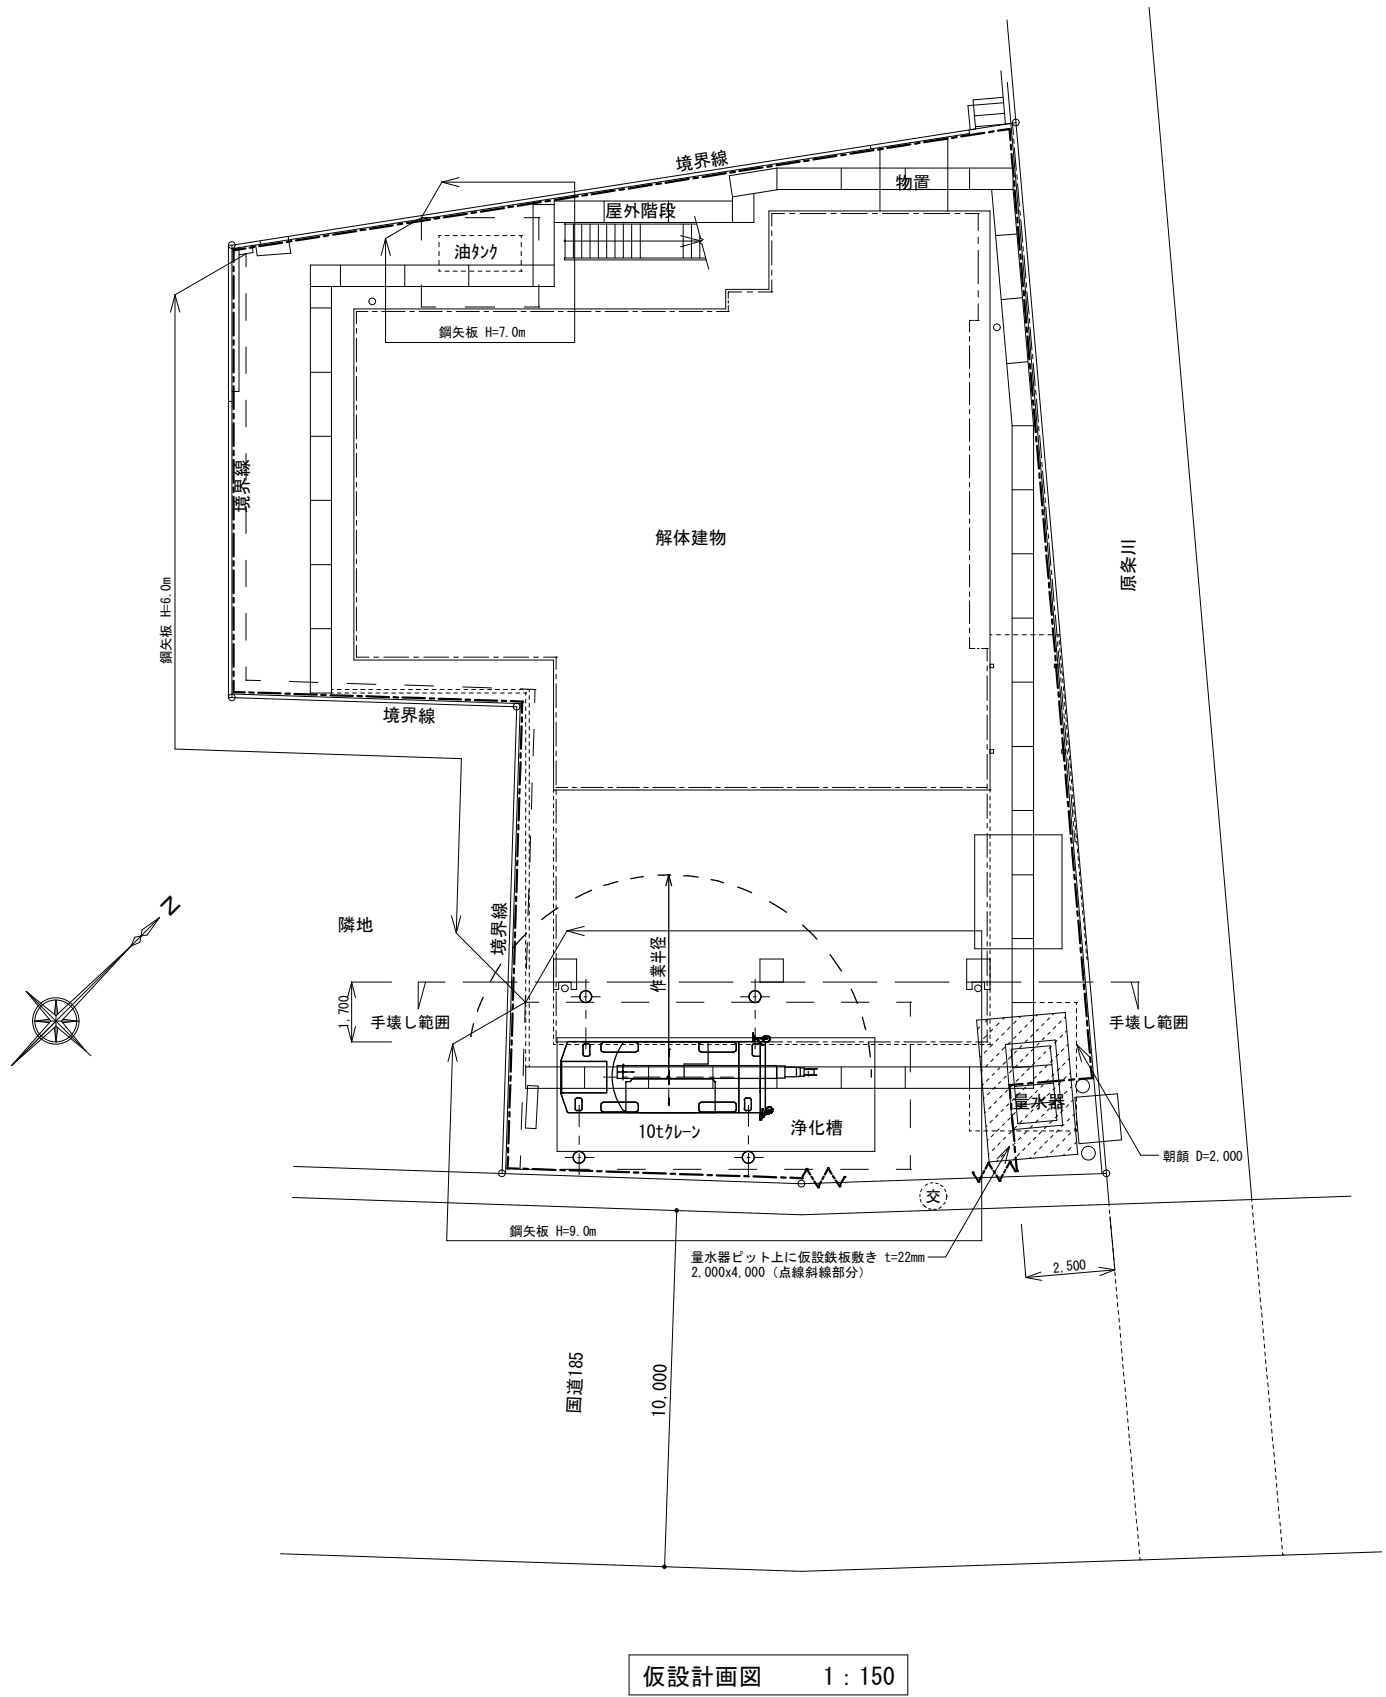


		担					設計年月日	2020. 11	工事名称	旧須波コミュニティセンター解体工事	図面番号	SA-42
		当							図面名称	仮設計画図	縮尺	S=1:150

※縮小率 A3版 70.7%
A2版 100%

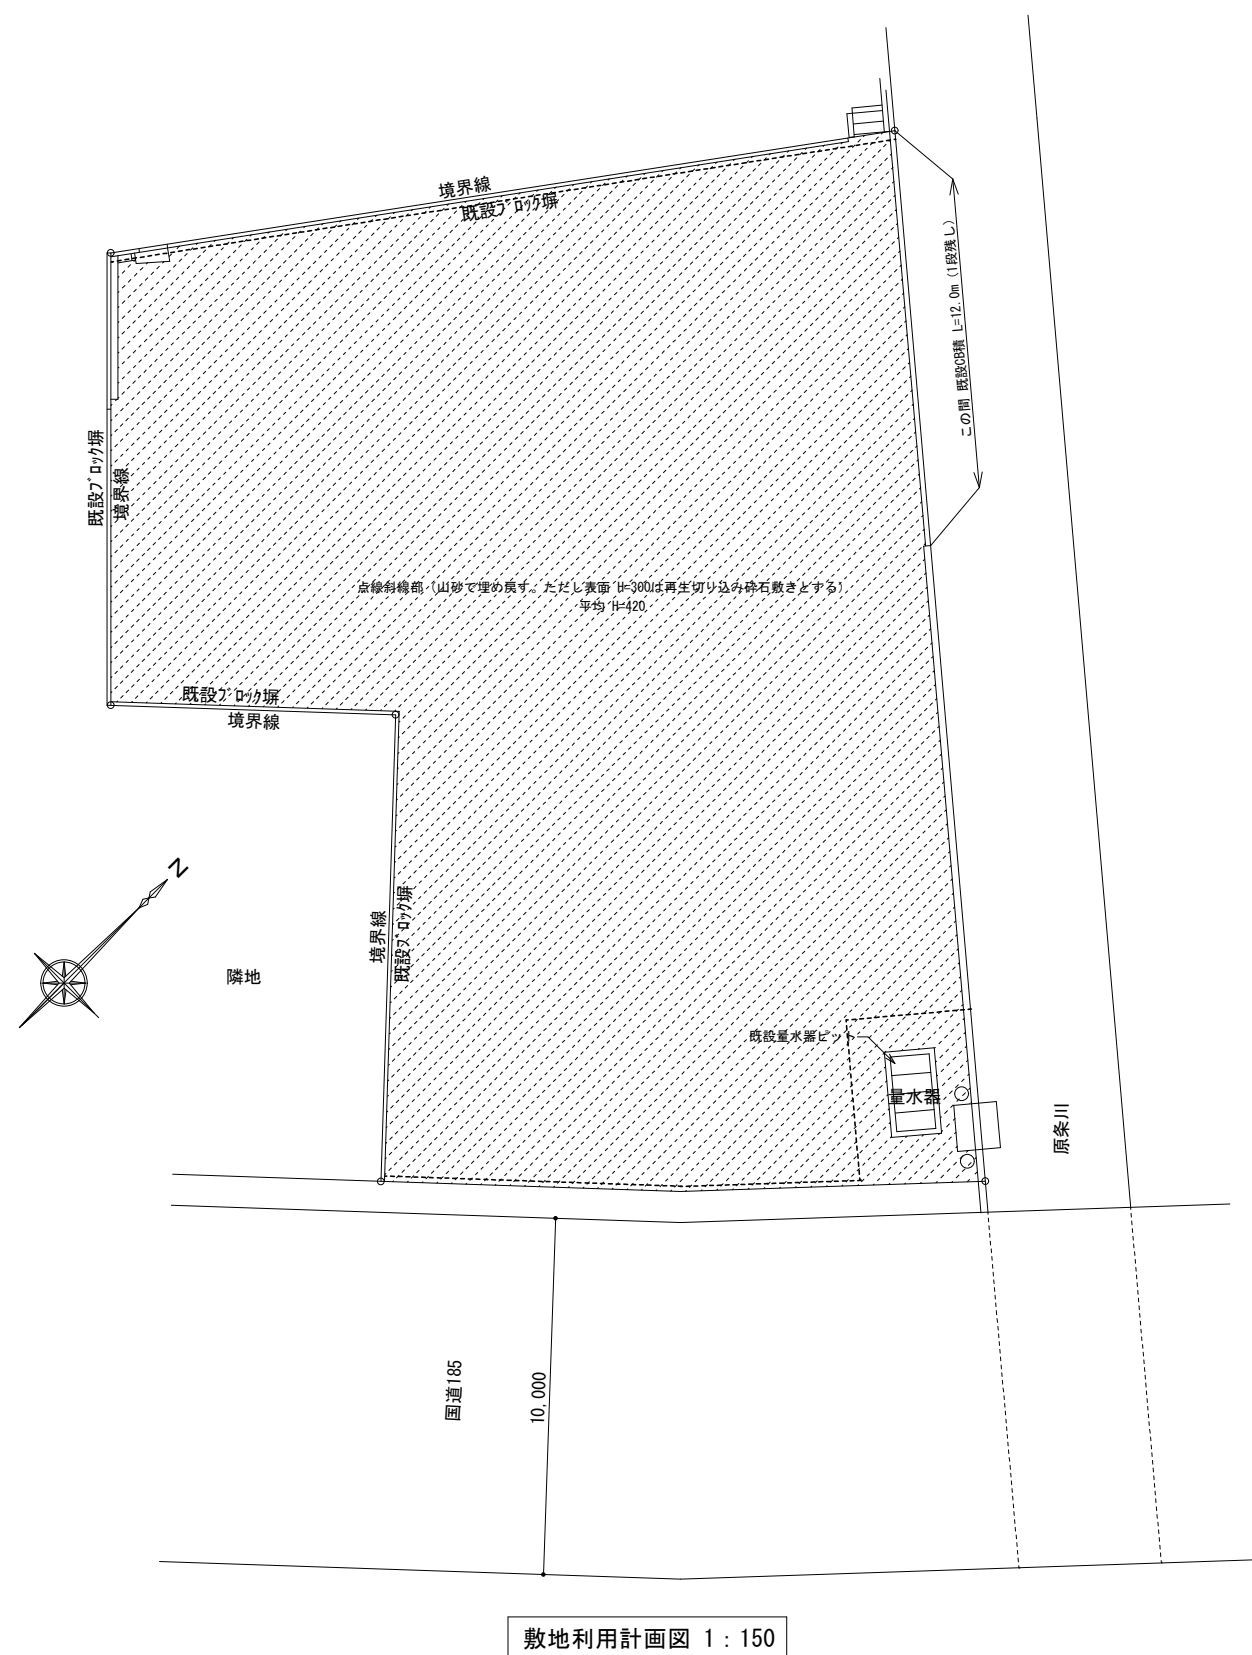

特記仕様 ・解体撤去後の敷地は、整地を行い、点線斜線部に山砂及び再生切り込み碎石を敷き込むこと。
・敷地整地については、水たまりが出来ないように地面の不陸解消を行うこと。
・跡地には松杭及び番線の設置を施す。
・完成検査時までには重機を一台残置し、建物があった位置が分かる印を残す。


凡例	
-----	松杭及び番線位置を示す。

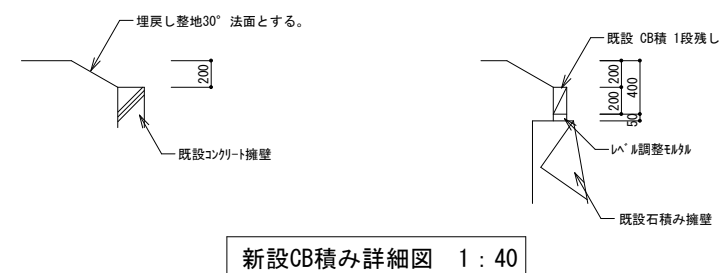[illegible]

※縮小率 A3版 70.7%
A2版 100%

分電盤仕様

標準結線図

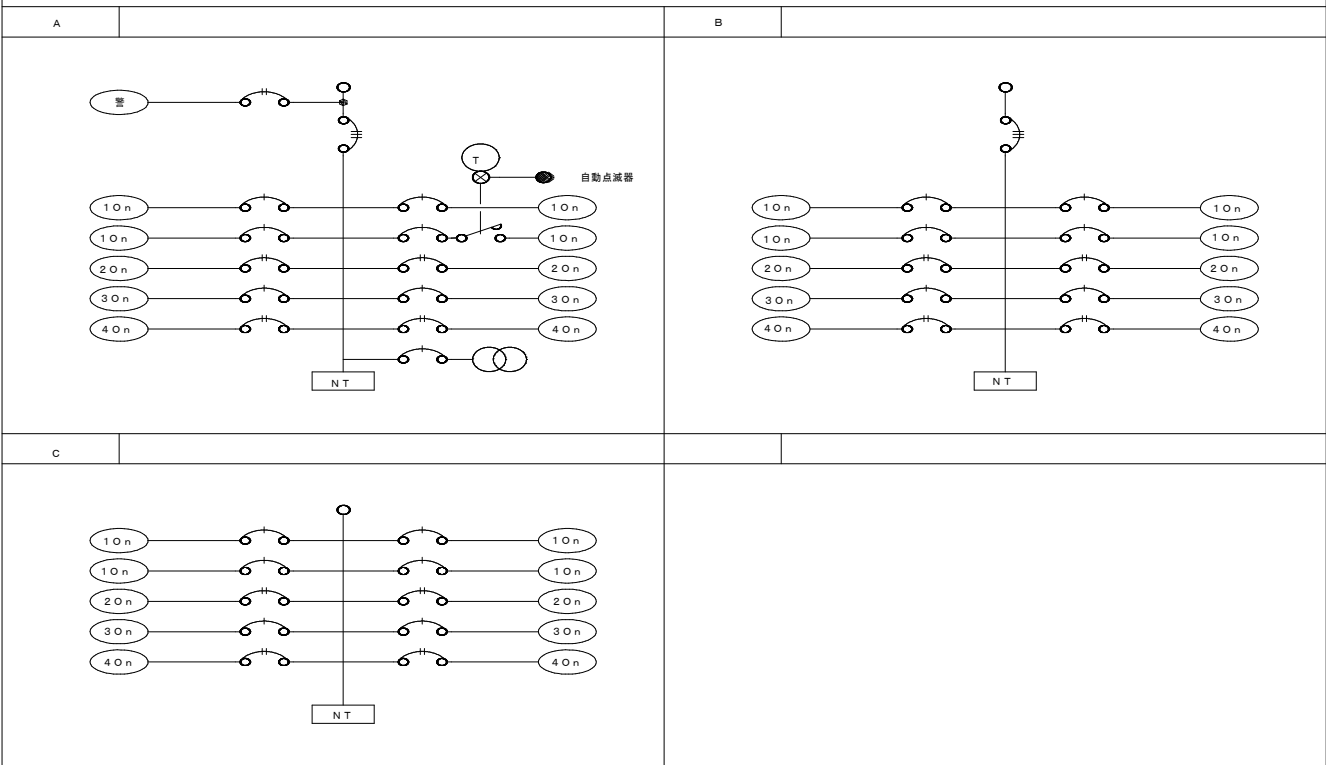[illegible]

負 荷 名 称				負荷容量VA	備 考	負 荷 名 称			負荷容量VA	備考
蛍光灯	直管形 ランプ	低力率		W ₀ ×2		H I D 灯	低力率	100V	W ₀ ×2.5	
			20W以下	W ₀ ×1.5				200V	W ₀ ×2.0	
			40W×1	60			高力率	W ₀ ×1.5		
		110W×1	130	白熱灯		W ₀ ×1.0				
	コンパクト型 (FDL FPL)	－	6W～13W	W ₀ ×2.0	コンセント	15A（1口用、2口用）		100		
			18W～28W	W ₀ ×2.0		20A	1000			
			36W	44.5		換気扇用	100			
			55W	52.5						
	環 形 ランプ	低力率	32W及び30W	W ₀ ×2.0						
			40W	80						

1. 結線図中、特記なき機器仕様は下記による。		3. 回路番号種別は下記による。	
	—MCB3P		—リモコンリレー1P20A (O)
	—MCB2P50AF20AT		—リモコンリレー2P20A (O)
	—MCB1P50AF20AT		—リモコントランスAC100V/24V
	—ELB2P50AF20AT		—MESS2P30A
			—24H停電検出付
	—不足電圧継電器		—精算電力量計 検定付
	—ニュートラル端子		—精算電力量計 検定付 (パルス発信型)
2. 負荷容量欄において (Wo) はランプワット数をあらわす。			

備 考

分電盤リスト (NO. 1)

[illegible][illegible]

分電盤リスト (NO. 2)

[illegible]

分電盤リスト (NO. 3)

[illegible][illegible]

※縮小率 A3版 70.7%
A2版 100%

壁名称	幹線	動力 番号	機器名称	容量 (k w)	相・電圧 (V)	開閉器	起動方式 LS△	操作方式	結線記号	インター ロック	進相 コンデンサ	タイマー	マグネットスイッチ	配線サイズ	A 1	MCCB	A 2	ELCB (M)	B 1	MCCB	B 2	ELCB (M)	C 1	MCCB	C 2	ELCB (M)	D 1	MCCB	D 2	ELCB (M)	E 1	MCCB	E 2	ELCB (M)
LM-WP 屋外	WH	KS 3P 60A	1	一般動力壁	3.200				A 1																									
			2	空調動力壁・M-3	3.200				A 1																									
M-1 機械室自立壁 3φ1000 7φ1600 7φ9350	M	KS 3P 200A	1	3階集会室①②	3.200	30A			A 2																									
			2	3階集会室③④	3.200	30A			A 2																									
			3	2階図書室	3.200	15A			A 2																									
			4	2階研修室	3.200	15A			A 2																									
					KS 3P 30A			3.200																										
M-2 機械室	M	KS 3P 200A	1	消火ポンプ	3.200	KS 30A			A 1			40μF	1	フリッカリレー（自火報設備）																				
			2	揚水ポンプ	3.200	KS 30A			A 1				30μF	1	液面リレー																			
			3	水圧電源	3.200	KS 30A			A 1				15μF																					
			4	ポンプ	3.200	KS 30A			A 1				20μF																					
M-3 屋外	M	○	1	1階休憩・談話室	3.200				A 2																									
			2	2階和室・3階宿泊室2	3.200			A 1																										
M-1-1 屋外	M	KS 3P 200A	1	3階集会室①②	3.200	30A			A 1																									
			2	3階集会室③④	3.200	30A			A 1																									
			3	2階図書室	3.200	15A			A 1																									
			4	2階研修室	3.200	15A			A 1																									
M-3-1 2階ベランダ	M	○	1	2階和室	3.200	30A			A 1																									
M-3-2 屋上	M	○	1	3階練習室	3.200	30A			A 1																									
特記事項															1. 遮断器のトリップ容量は各電動機の定格容量に適合したものを使用する。																			
															2. 電流計は超過目盛とし、赤指針付とする。(2-5級)																			
															3. 電動機名称板には容量も併記する。																			
															4. 各制御盤には各電動機毎に接地端子を設ける。																			
															5. 盤内機器、遮断器、電磁接触器等に負荷名称を記入する。																			
															6. 各壁とも銅板製指定色メラミン焼付仕上げとする。																			
															7.																			
															8.																			
															9.																			
															10.																			

					担 当					設 計 年 月 日	2020. 11	工 事 名 称	旧須波コミュニティセンター解体工事	図 面 番 号	SE-03
						有限会社 小川設計 尾道市東則末町3番17号 TEL代 (0848) 23-3237 FAX (0848) 23-3249					一級建築士登録 第301070号 小川 誠 司 一級建築士事務所 19 (1) 第1551号	図 面 名 称	動力盤結線図	縮 尺	


※縮小率 A3版 70.7%
A2版 100%

凡 例

	笠付・逆富士型FL 40W2灯用・FLR 40W2灯用・FL 2灯用	
	逆富士型HF 32W2灯用	
	笠付・逆富士型FL 40W2灯用・FLR 40W1灯用・FL 40W1灯用	
	埋込型FLR 40W2灯用 (下面カバー付き)	
	埋込型FL 20W4灯用	
	逆富士型FL 20W2灯用	
	逆富士型FL 20W1灯用	
	屋外用ブラケットFL 20W	
	コードペンダント	
	シーリングライト	
	屋外ポールタイプ照明器具 (約1.8m)	
	誘導灯20W1灯用	
	殺菌灯15W1灯用 (吊下型)	
	ダウンライト	
	片切スイッチ	
	3路スイッチ	
	4路スイッチ	
	埋込1ヶ用コンセント	
	埋込2ヶ用コンセント	
	埋込1ヶ用コンセント (200Vファンコイル用)	
	床用コンセント	
	屋外コンセント (防水)	
	電灯盤	
	動力盤	
	積算電力計	
	P型発信機	
	ランプ (赤色)	
	ベル	
	差動式スポット感知器	
	定温式スポット感知器	
	煙感知器	
	受信機	
	電話端子盤	
	トランペットスピーカー (屋外)	
	壁付スピーカー	
	天井付スピーカー	
	アンプ	
	TVアンテナ	
	TV取出し	
	インターホン (親機・子機)	
	電話ローテーション	
	露出配線 VVF1.6-2C	
	露出配線 VVF2.0-2C	
	図中 ----- は、露出配管・配線	
	露出ブルボックス	


工 事 概 要

1. 照明器具・配線器具・弱電機器・防災器具盤 撤去
2. 電灯盤・動力盤 壁掛け及び自立盤撤去、埋込盤は内部機器撤去
3. 露出配線配管撤去
4. 架空線撤去
5. NTT・中国電力への契約解除連絡別途 (三原市)
6. 隠蔽配線配管は、建築工事撤去とする
7. 警備機器は、警備保障会社撤去とする
8. 有線放送トランペットスピーカー撤去 (移設設置別途)

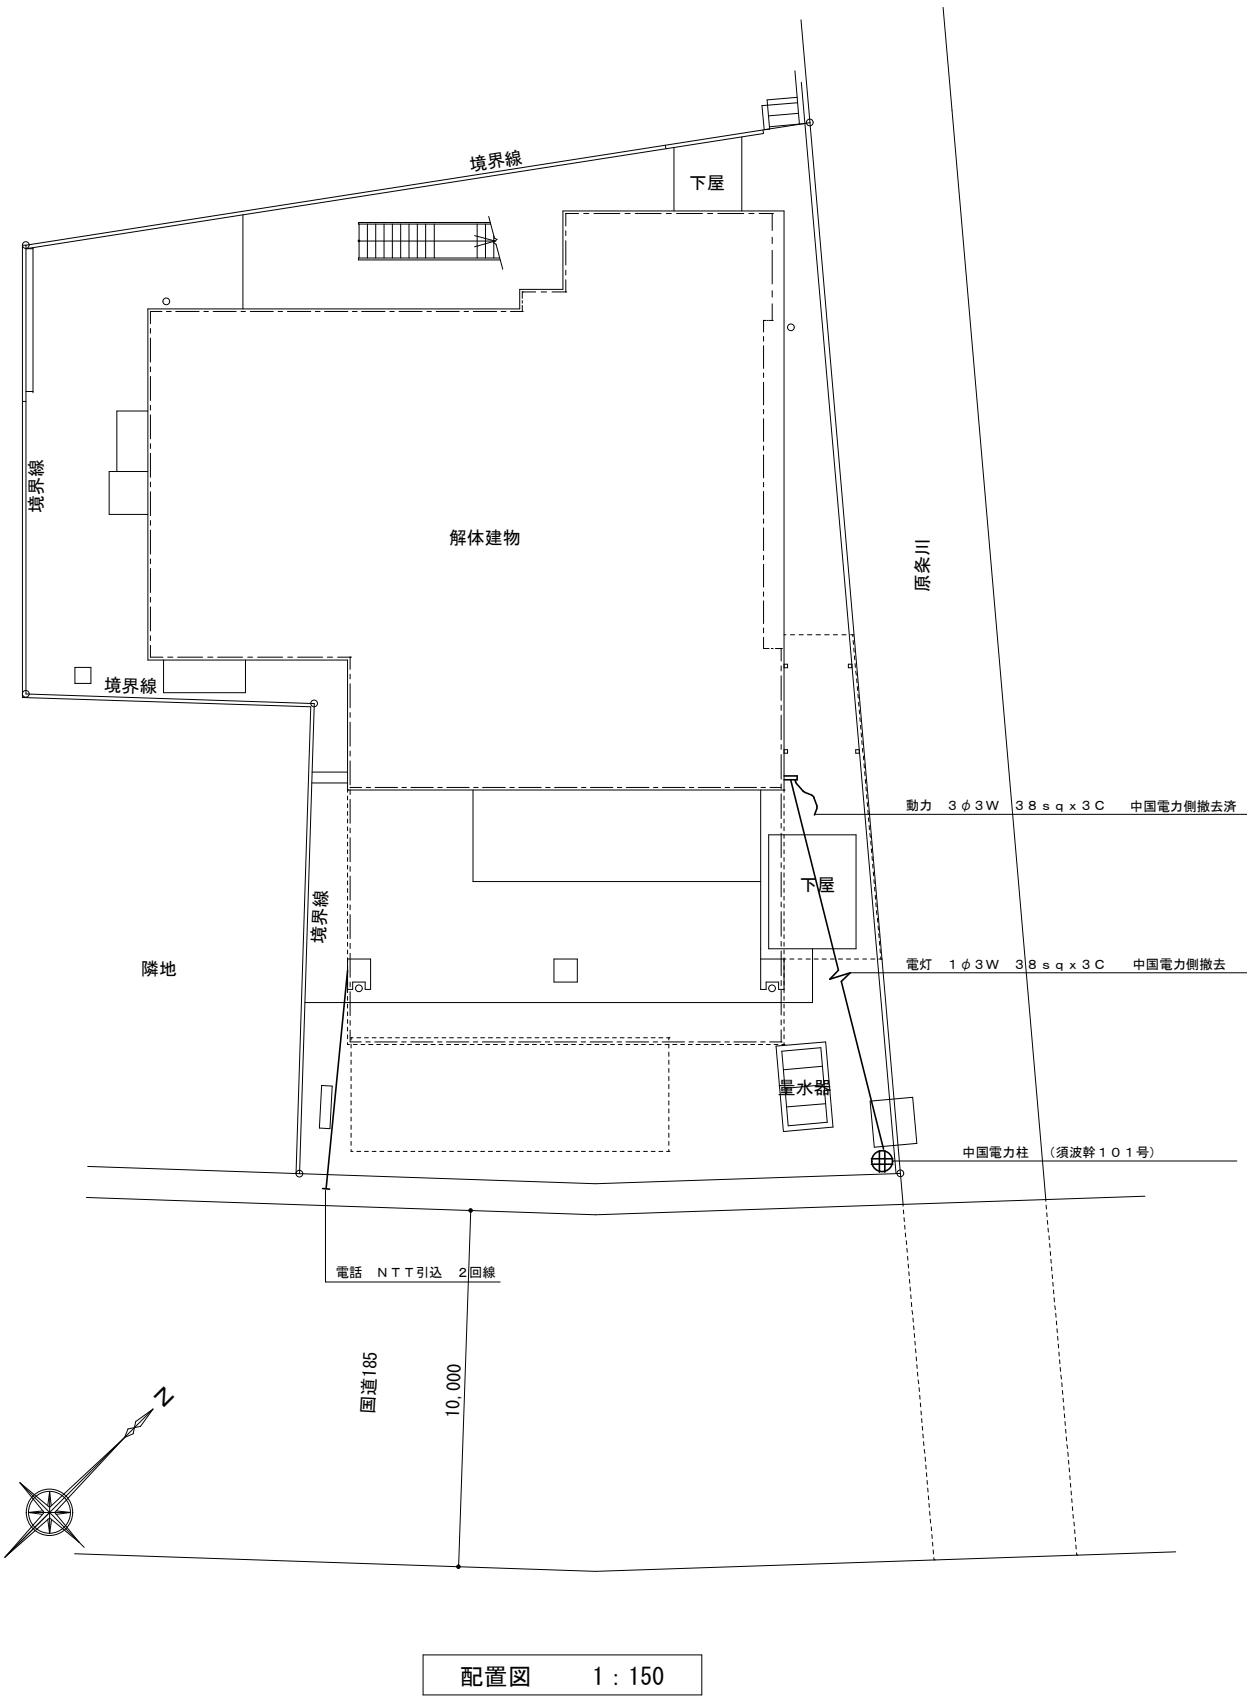


						担 当					設計 年 月 日	2020. 11	工事 名 称	旧須波コミュニティセンター解体工事	図面 番 号	SE-04
													図面 名 称	電気設備配置図	縮 尺	S=1:150

※縮小率 A3版 70.7%
A2版 100%

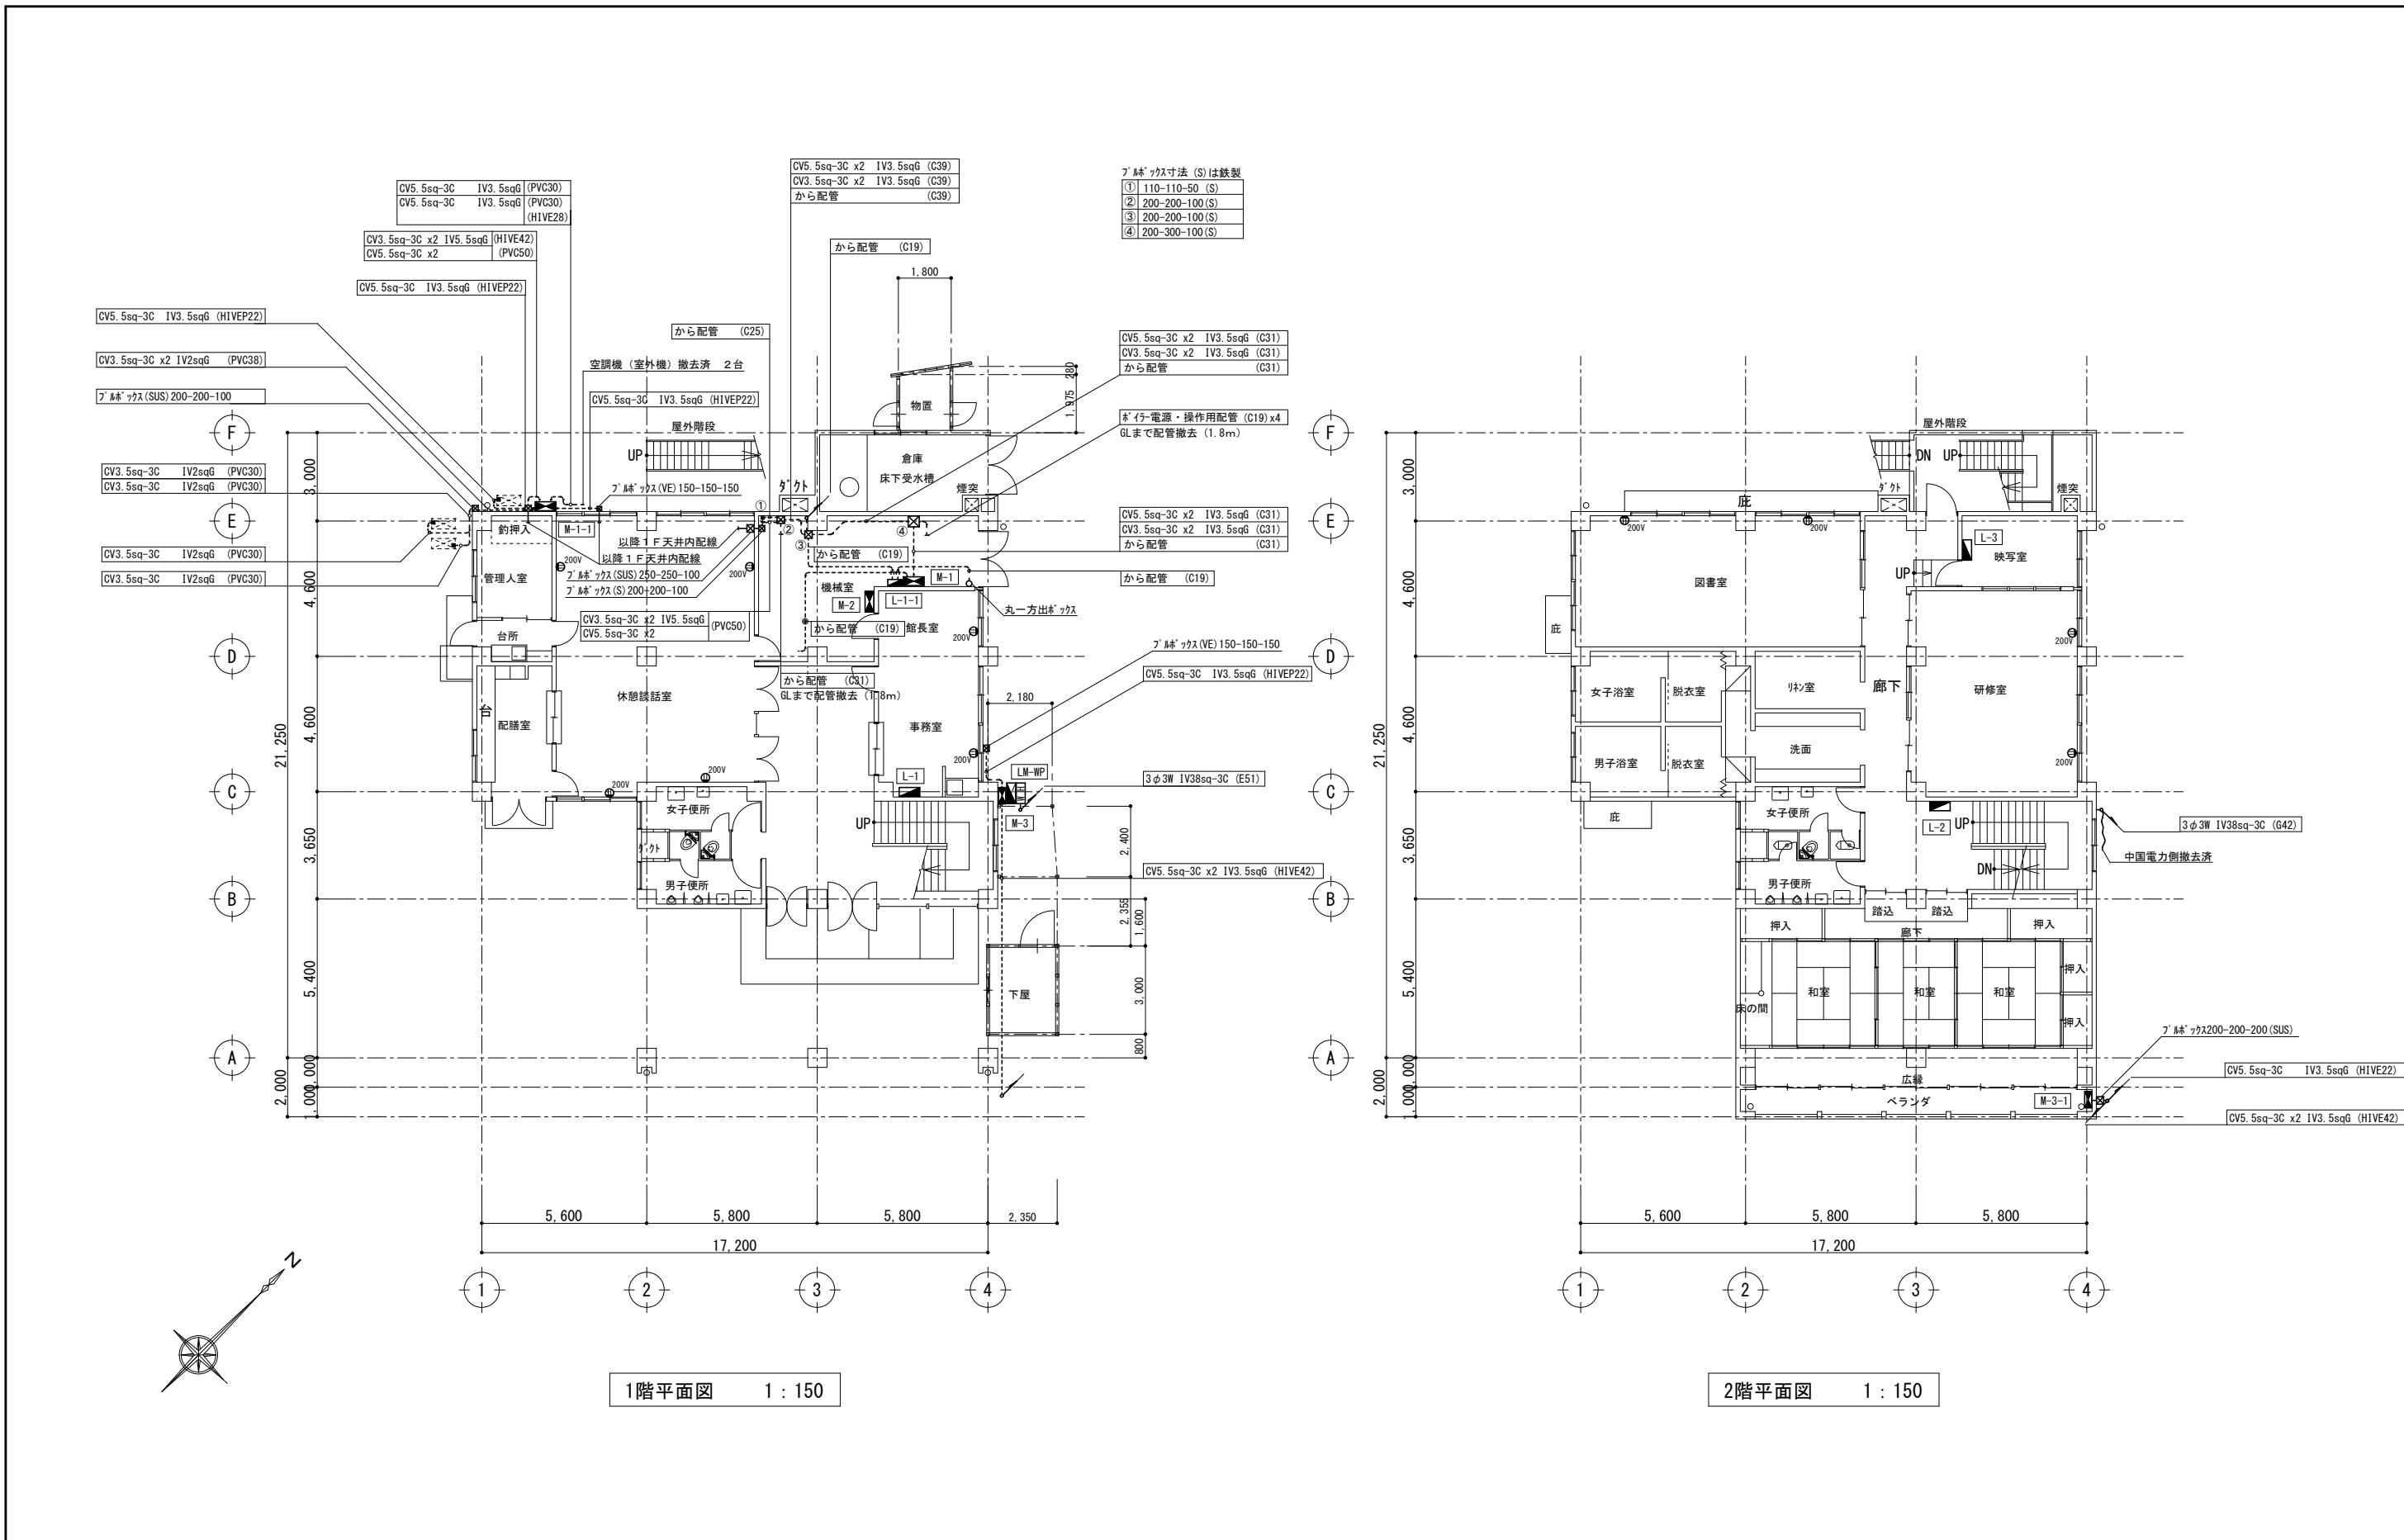


				担					設	2020. 11		工	旧須波コミュニティセンター解体工事	図	SE—05
				当					計		事				
				 有限会社 小川設計 尾道市東則末町3番17号 TEL代 (0848) 23-3237 FAX (0848) 23-3249 一級建築士登録 第301070号 小川 誠司 一級建築士事務所 19 (1) 第1551号						面	1,2階幹線・動力設備図	縮	S=1:150		
										名					
										称		尺			

※縮小率 A3版 70.7%
A2版 100%

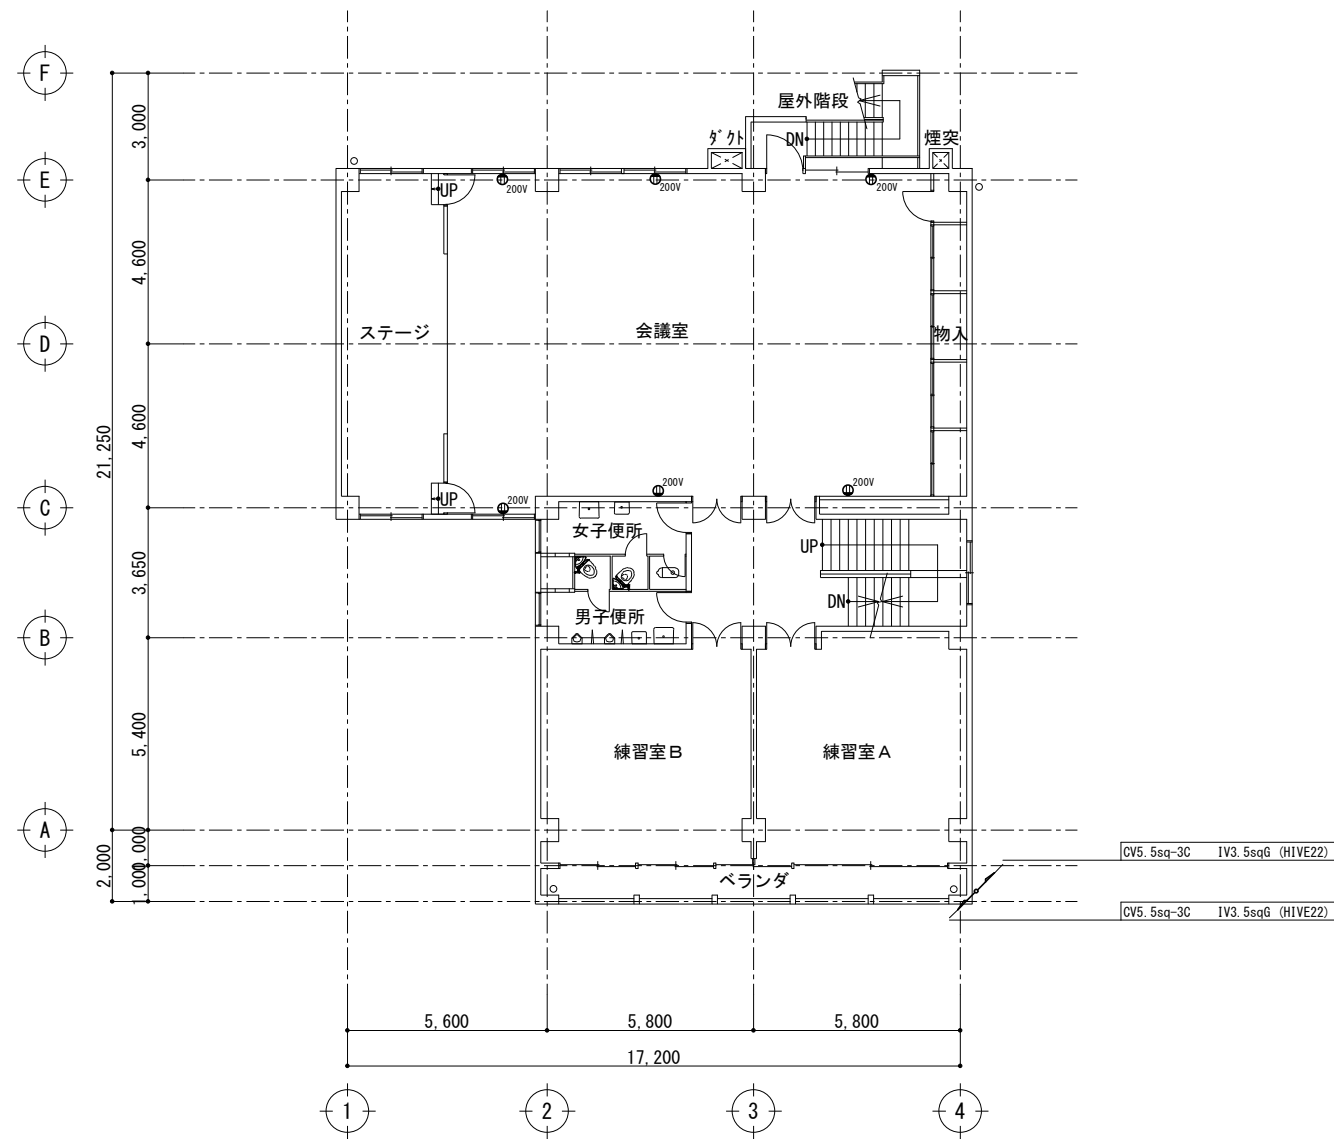


3階平面図 1 : 150

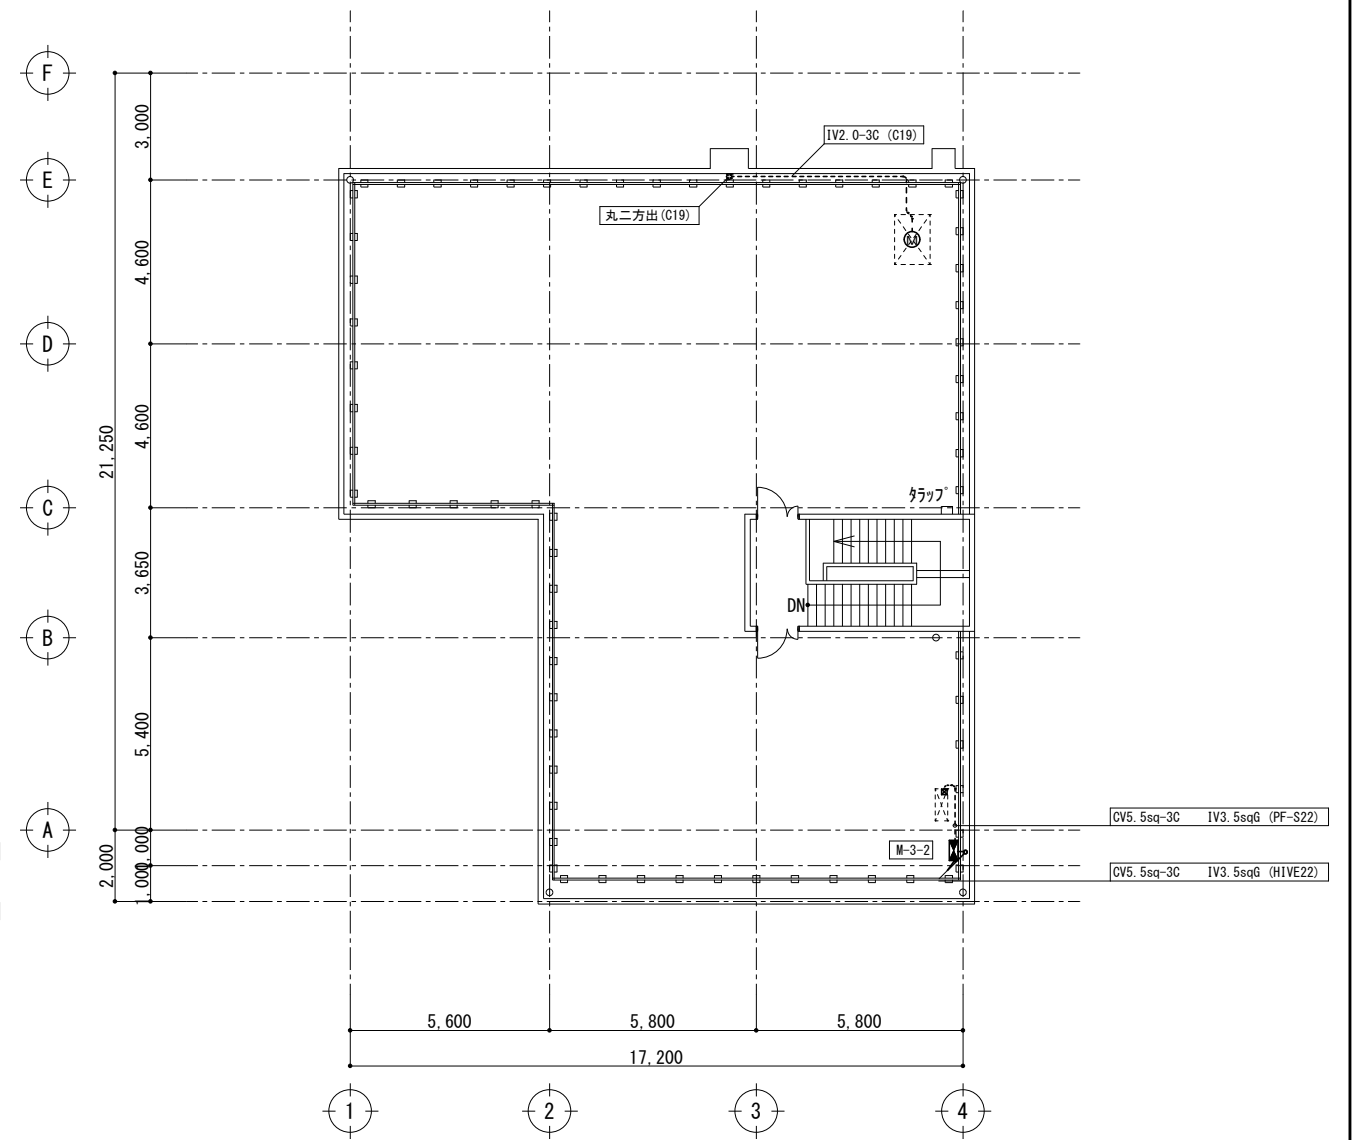


PH階平面図 1 : 150

				担					設計年月日	2020. 11	工事名称	旧須波コミュニティセンター解体工事	図面番号	SE-06
				当									縮	S=1:150
				有限会社 小川設計 尾道市東則末町3番17号 TEL代 (0848) 23-3237 FAX (0848) 23-3249						一級建築士登録 第301070号 小川 誠 司 一級建築士事務所 19 (1) 第1551号	図面名称	3. PH階幹線・動力設備図	尺	

※縮小率 A3版 70.7%
A2版 100%

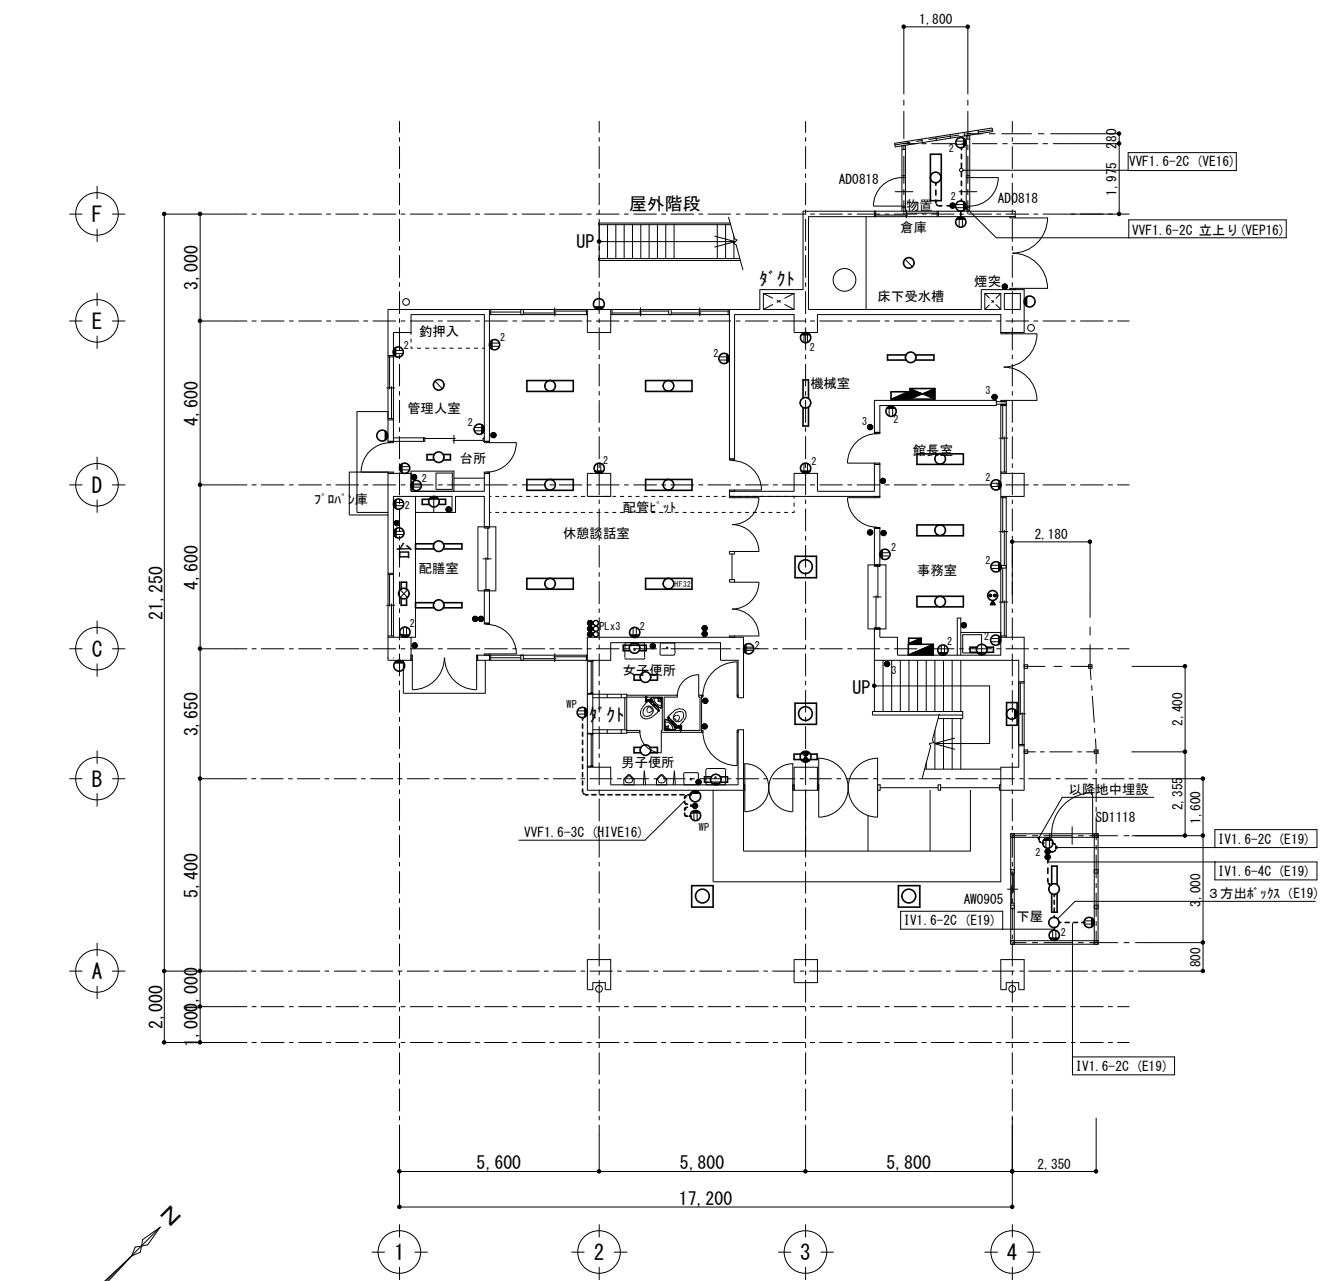




1階平面図 1 : 150

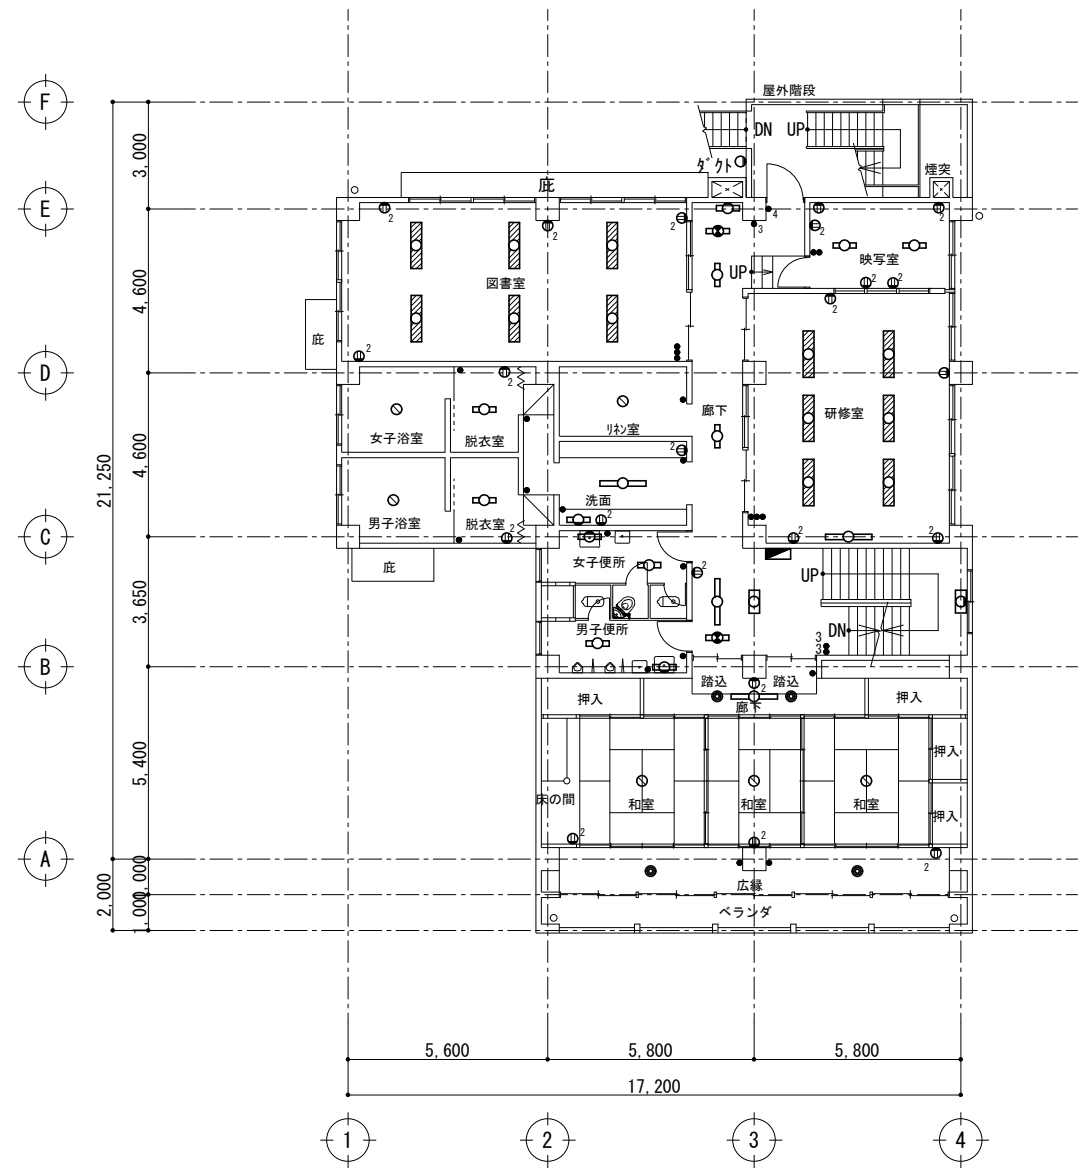

2階平面図 1 : 150


				担					設計年月日	2020. 11	工事名称	旧須波コミュニティセンター解体工事	図面番号	SE-07
				当							図面名称	1,2階電灯・コンセント設備図	縮尺	S=1:150
				有限会社 小川設計 尾道市東則末町3番17号 TEL代 (0848) 23-3237 FAX (0848) 23-3249						一級建築士登録 第301070号 小川 誠 司 一級建築士事務所 19 (1) 第1551号				

※縮小率 A3版 70.7%
A2版 100%

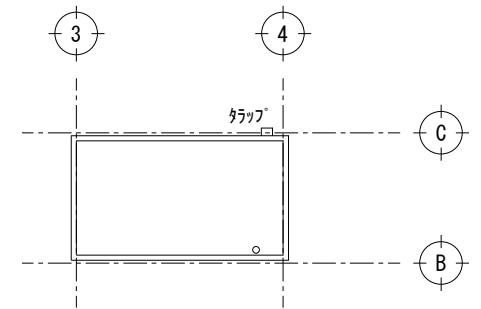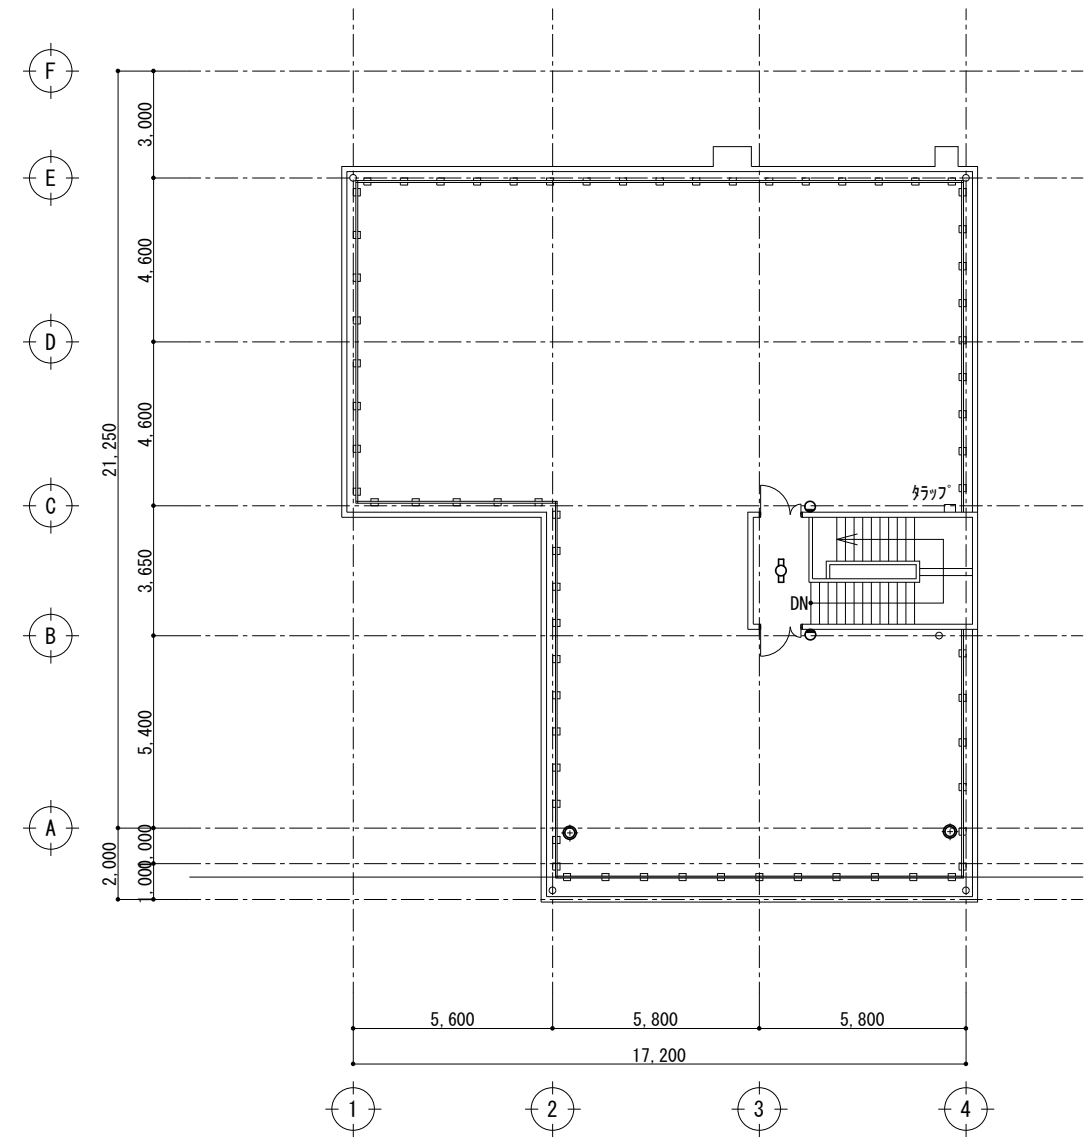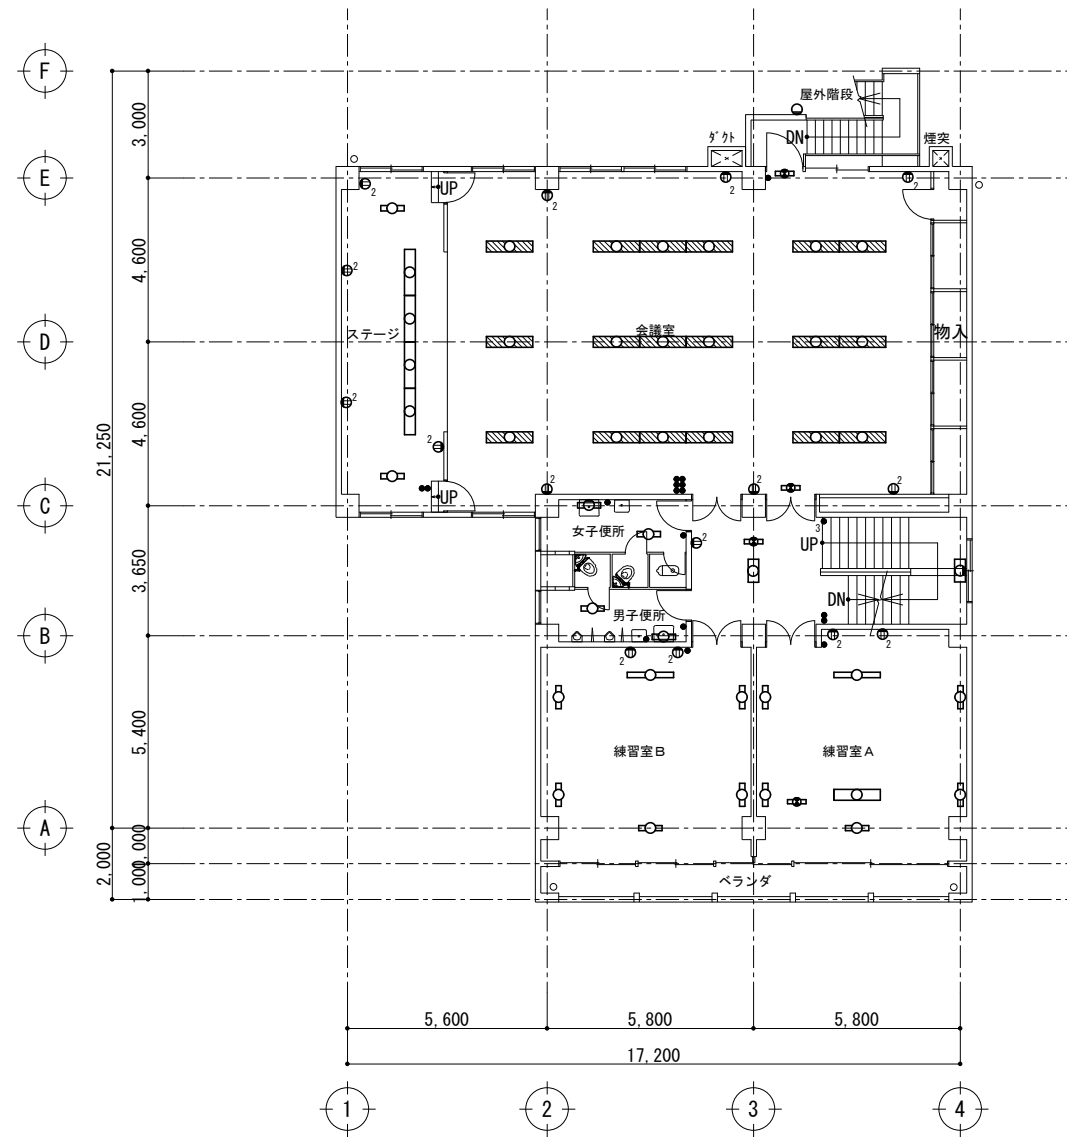


				担					設計年月日	2020. 11	工事名称	旧須波コミュニティセンター解体工事	図面番号	SE-08
				当							図面名称	3. PH階電灯・コンセント設備図	縮尺	S=1:150
				株式会社 小川設計 尾道市東則末町3番17号 TEL代 (0848) 23-3237 FAX (0848) 23-3249						一級建築士登録 第301070号 小川 誠 司 一級建築士事務所 19 (1) 第1551号				

※縮小率 A3版 70.7%
A2版 100%

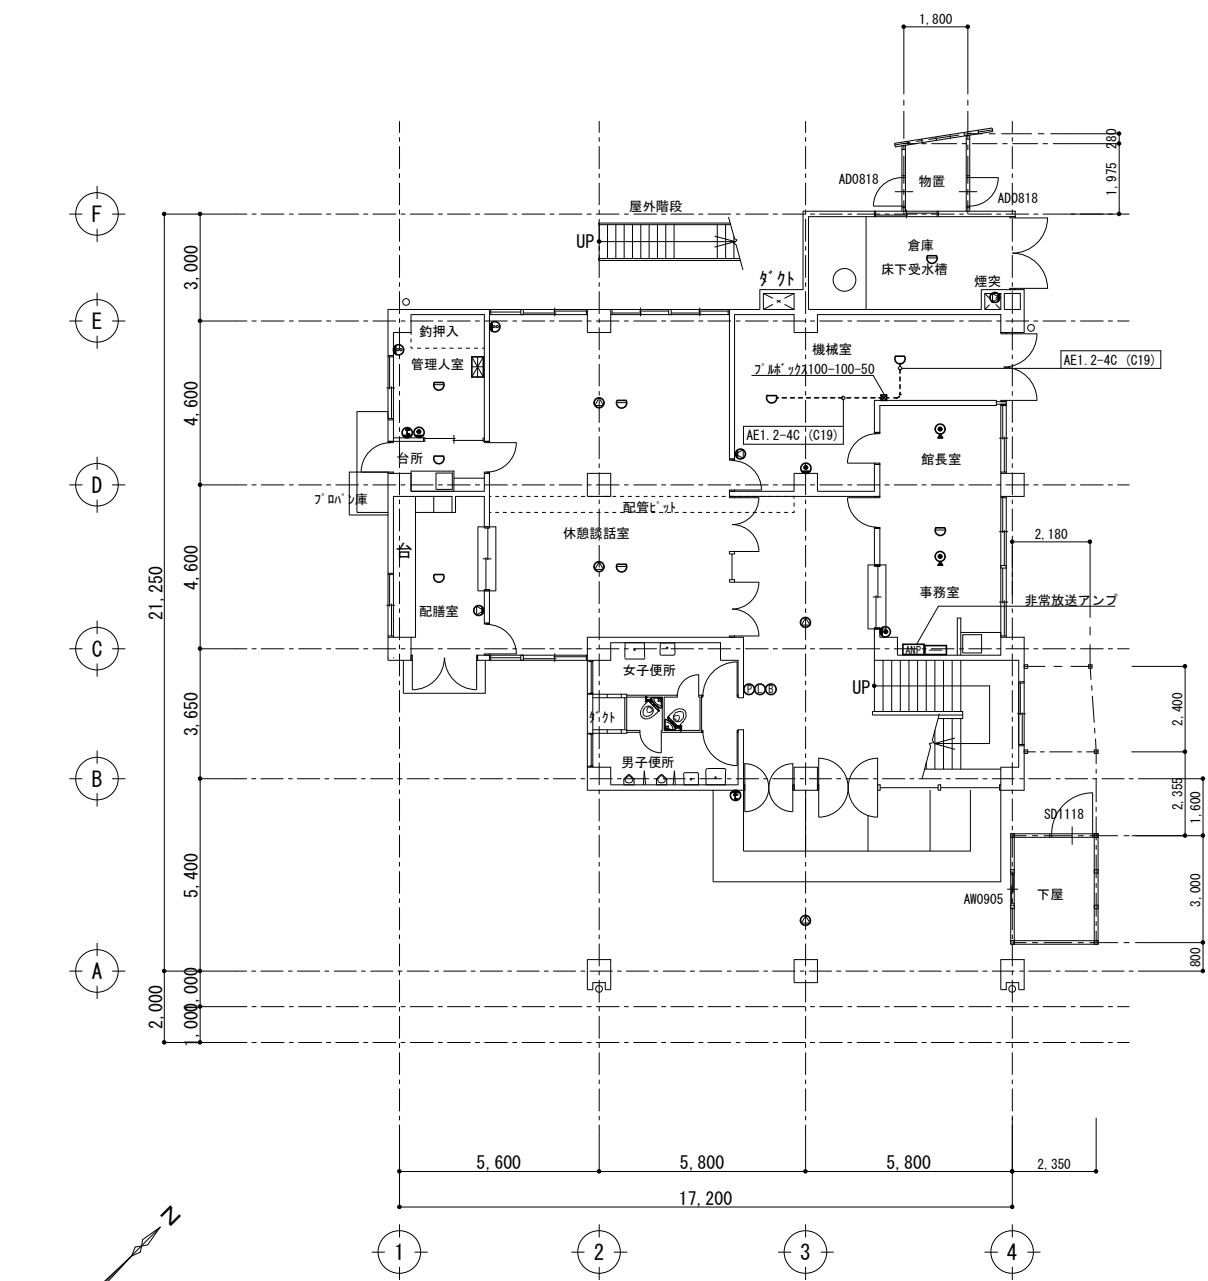



1階平面図 1 : 150

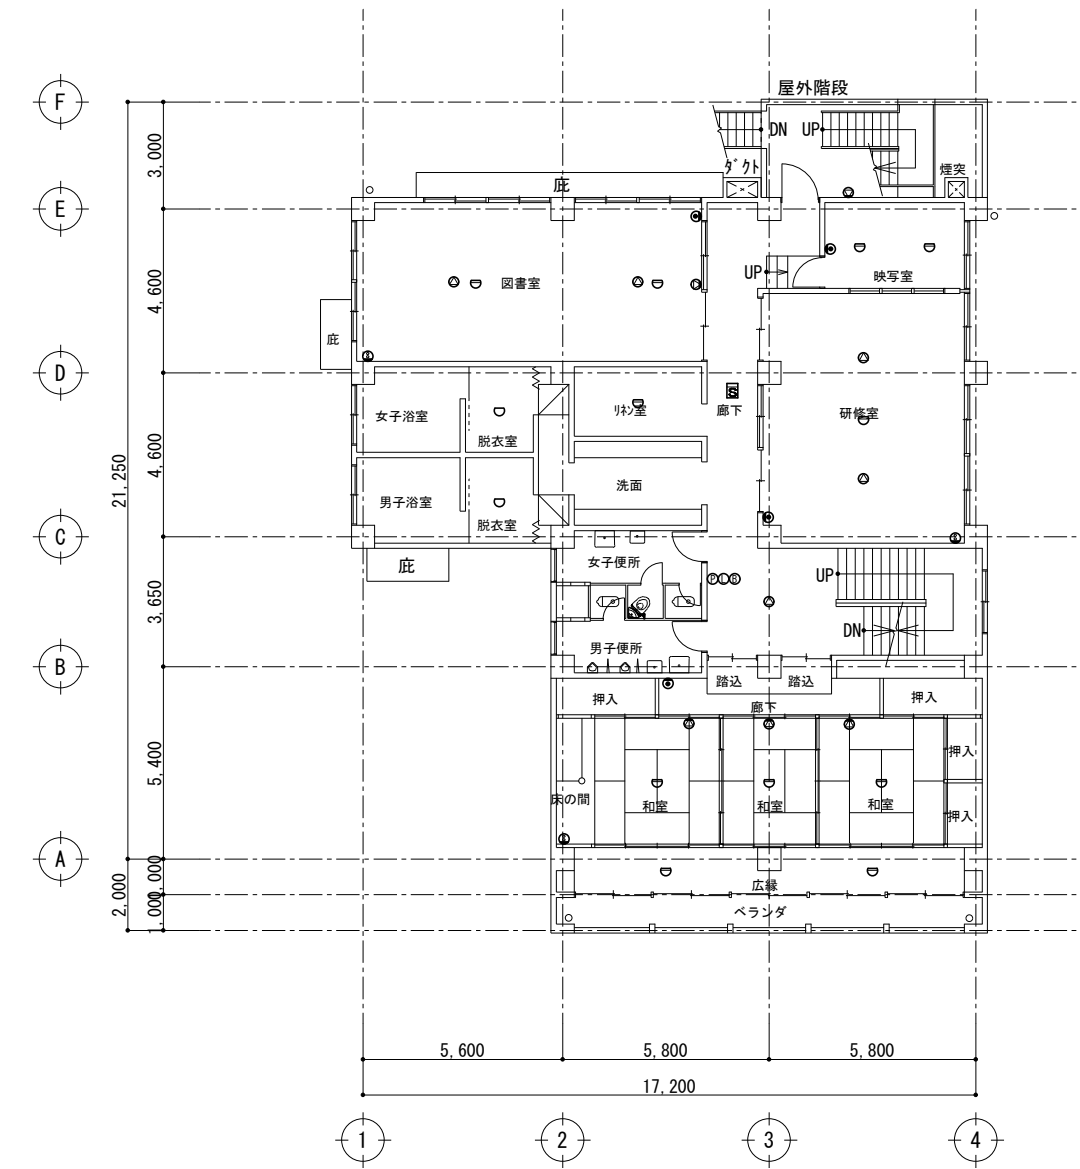

2階平面図 1 : 150


				担					設計年月日	2020. 11	工事名称	旧須波コミュニティセンター解体工事	図面番号	SE-09
				当							図面名称	1,2階弱電・防災設備図	縮尺	S=1:150
				有限会社 小川設計 尾道市東則末町3番17号 TEL代 (0848) 23-3237 FAX (0848) 23-3249							一級建築士登録 第301070号 小川 誠 司 一級建築士事務所 19 (1) 第1551号			

※縮小率 A3版 70.7%
A2版 100%

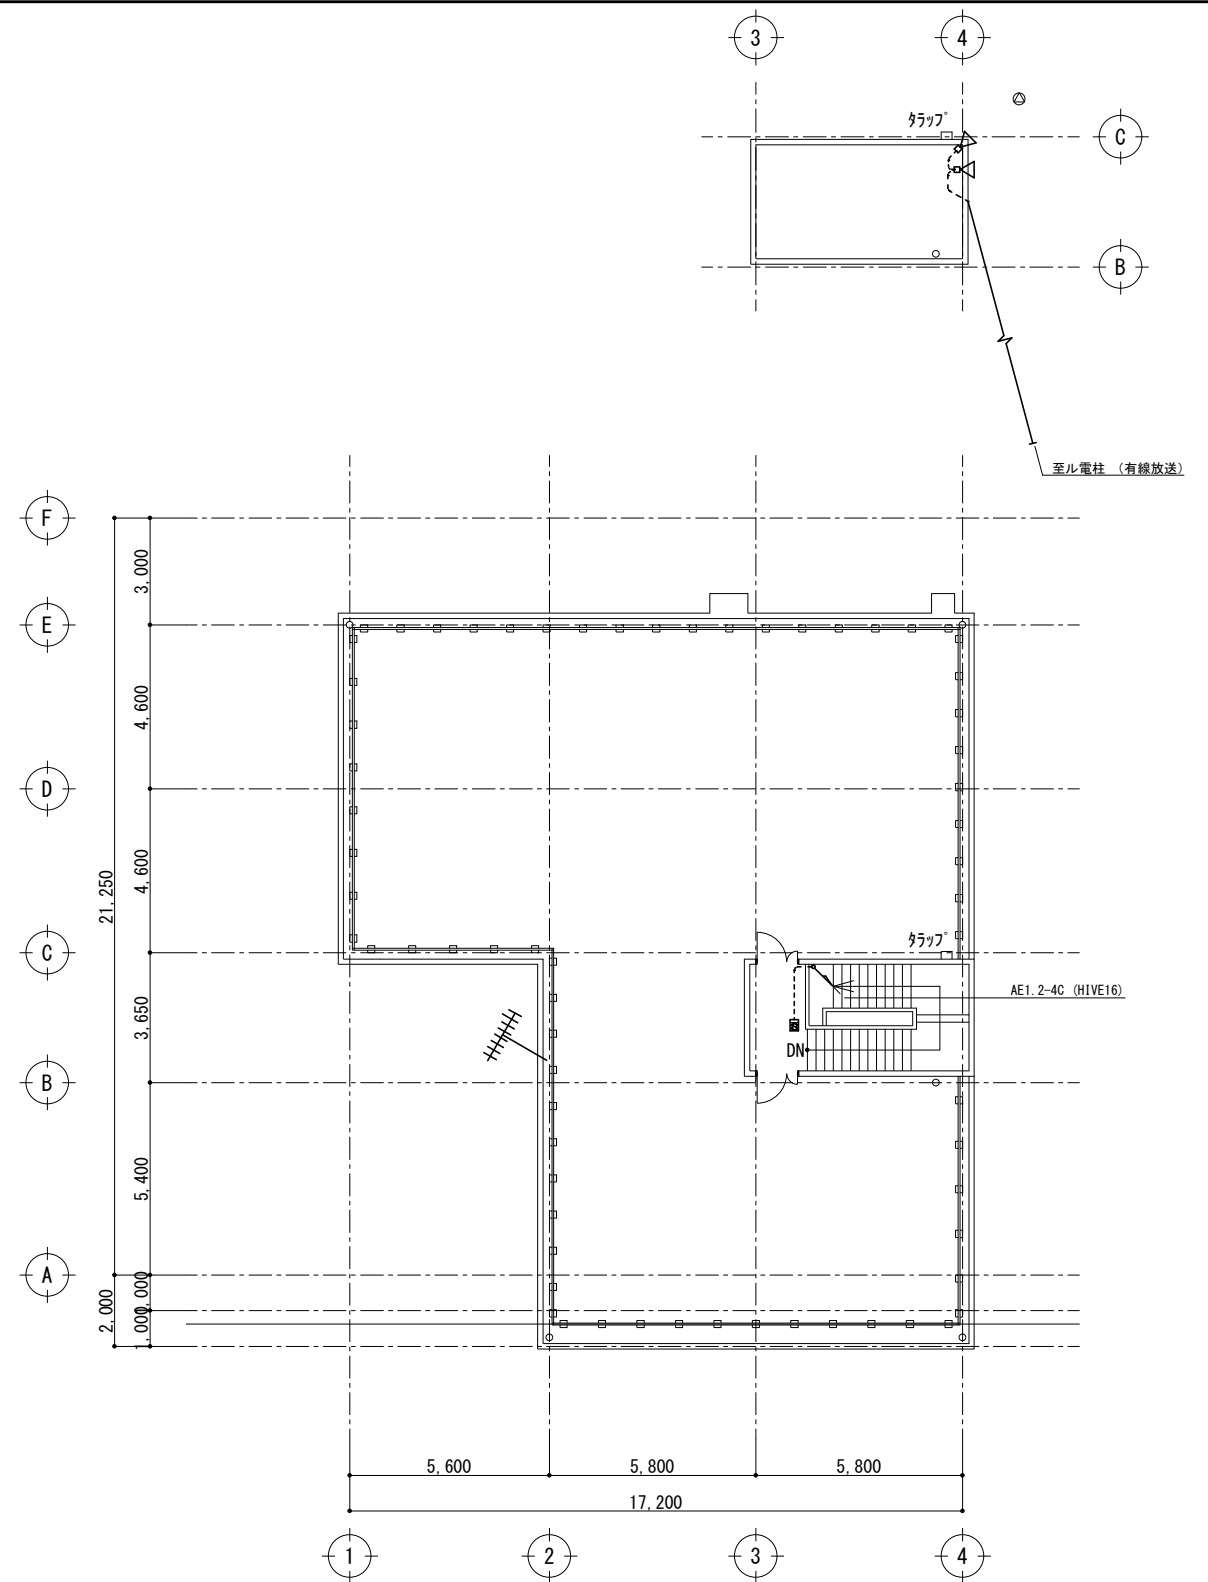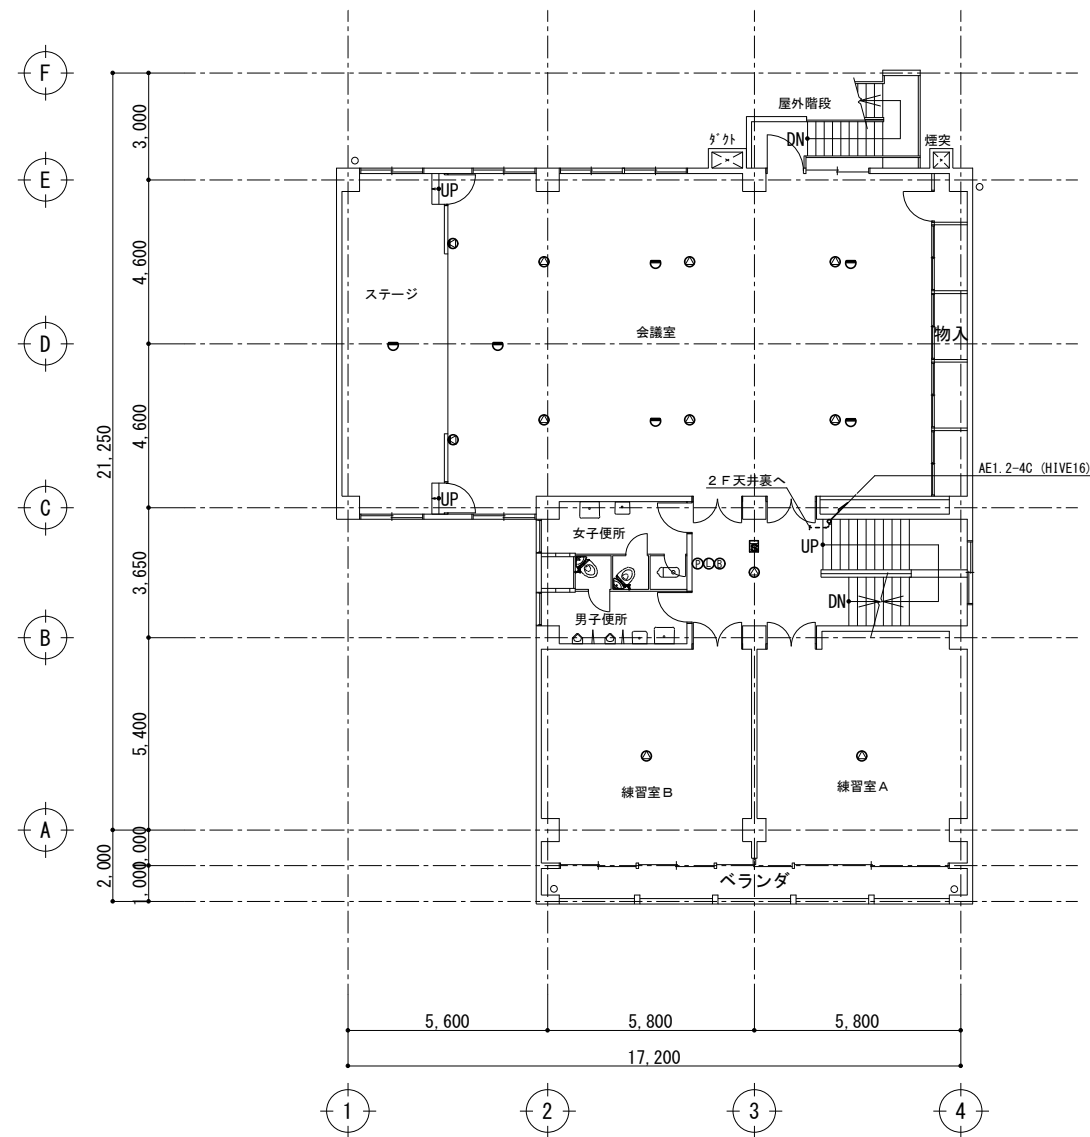


		担 当				設計 年月日	2020. 11	工 事 名 称	旧須波コミュニティセンター解体工事	図 面 番 号	SE－10
 有限会社 小 川 設 計 尾道市東則末町3番17号 TEL(代) (0848) 23-3237 FAX (0848) 23-3249			一級建築士登録 第301070号 小 川 誠 司 一級建築士事務所 19(1) 第1551号		図 面 名 称	3. PH階弱電・防災設備図	縮 尺	S=1:150			


※縮小率 A3版 70.7%
A2版 100%

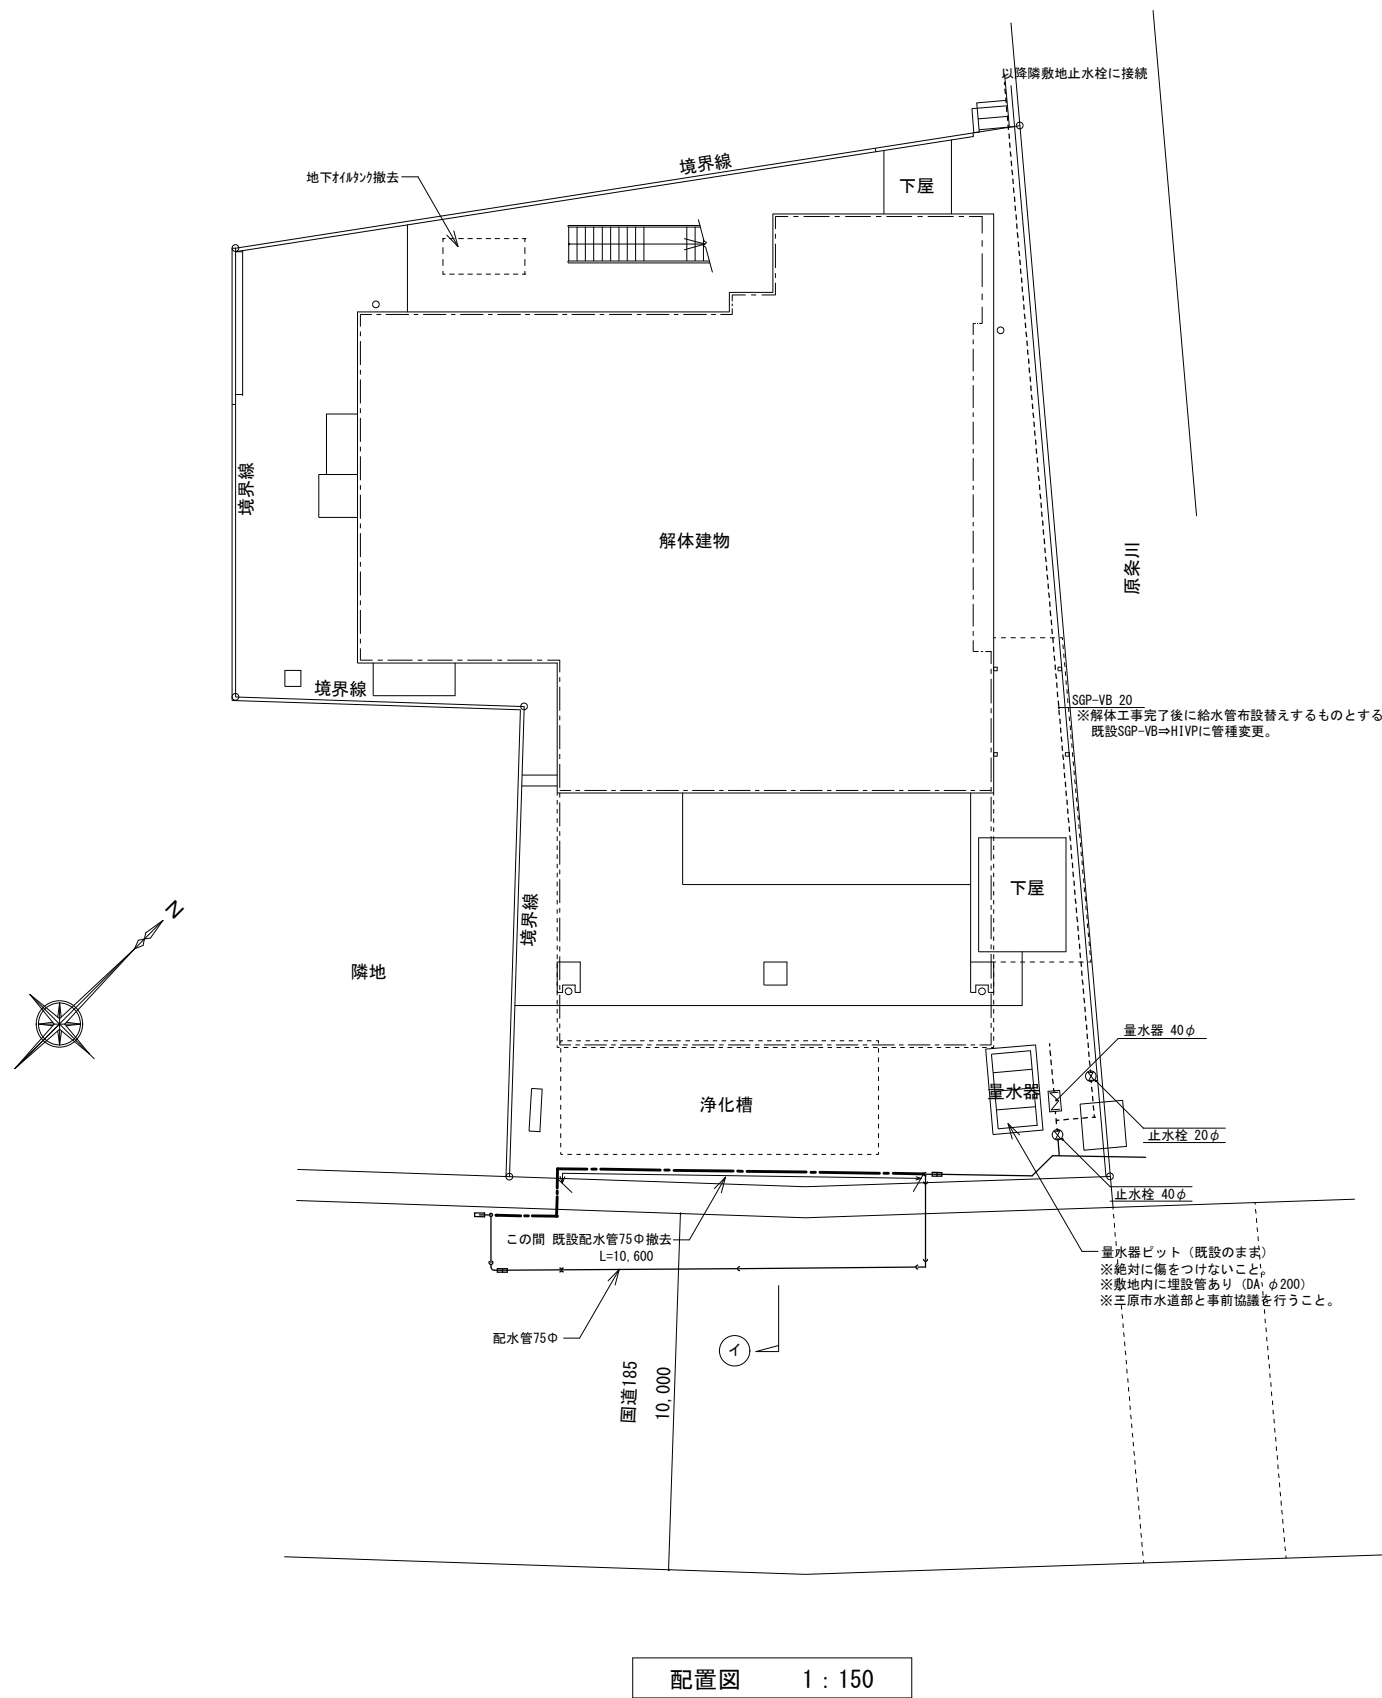

配置図 1 : 150

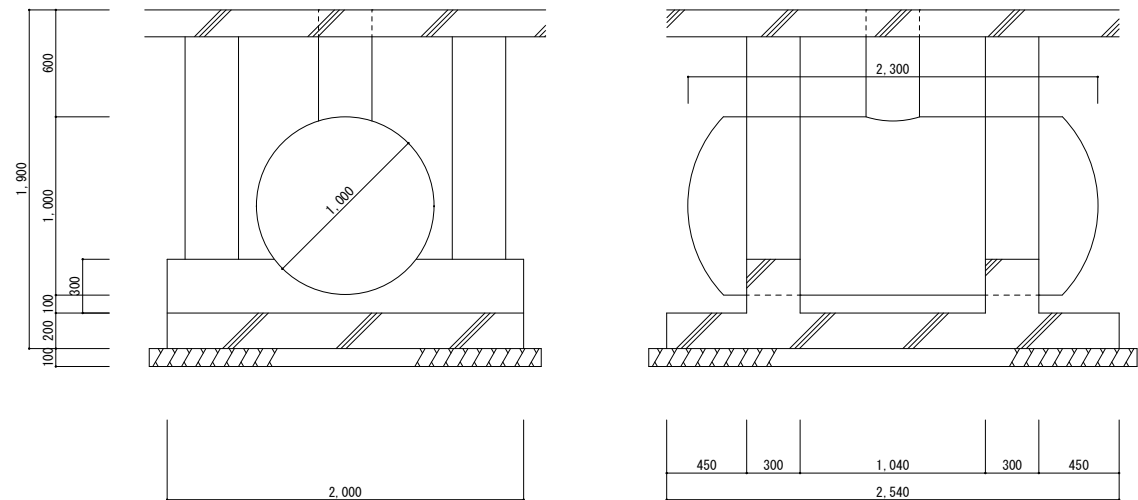

地下オイルタンク詳細図 1 : 30

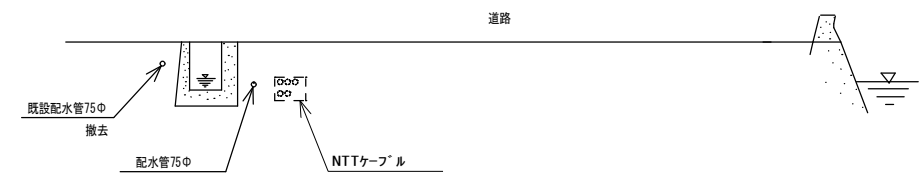

I断面図 1 : 100

				担					設	2020. 11	工 事 名 称	旧須波コミュニティセンター解体工事	図 面 番 号	SM—01			
				当					計								
				 有限会社 小 川 設 計 尾道市東則末町3番17号 TEL代 (0848) 23-3237 FAX (0848) 23-3249					一級建築士登録 第301070号 小 川 誠 司 一級建築士事務所 19 (1) 第1551号						図 面 名 称	機械設備 配置図、地下オイルタンク詳細図	縮 尺

※縮小率 A3版 70.7%
A2版 100%

番号	品名	仕様	工事区分
①	リリジ*ユニット	80,000 Kcal/h	空調工事
②	暖房用*リ*ラー	100,000 Kcal/h	空調工事
③	給湯用*リ*ラー	35,000 Kcal/h	給排水工事
④	給湯用*リ*ラーオイルタンク	150L	給排水工事
⑤	暖房用*リ*ラーオイルタンク	100L	空調工事
⑥	消火*ポンプ	40φ × 2.2KW	給排水工事
⑦	揚水*ポンプ	40φ × 1.5KW	給排水工事
⑧	冷却水循環*ポンプ	50×0.75KW	空調工事
⑨	冷水循環*ポンプ	40φ × 1.5KW	空調工事
⑩	温水循環*ポンプ	50φ × 0.2KW	空調工事




女子便所	【撤去】
洋風大便器 (LT)	1
和風大便器 (F)	1
紙巻き器	2
手洗器	1
洗面器	1
化粧棚	1
化粧鏡	1
掃除用し	1

1F

押入



和室

床の間


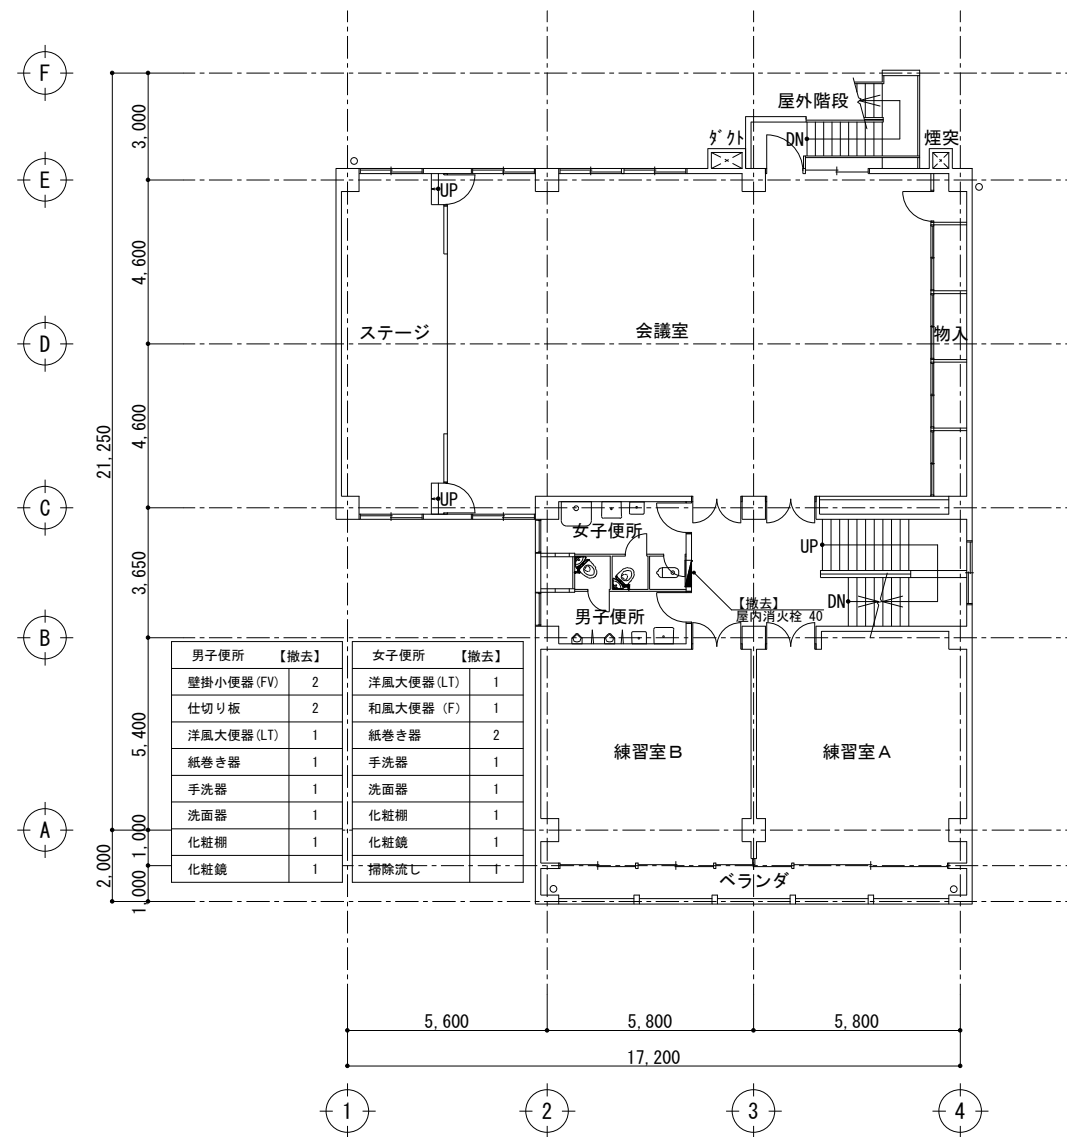


機器リスト【撤去】


番号	品名	仕様	工事区分
⑪	冷却塔	25RT	空調工事
⑫	暖房膨張タンク	650x600x520-100L	空調工事
⑬	高置水槽	2,000x1,000x1,200-2.0m3	給排水工事
⑭	給湯用膨張タンク (消火兼用)	600x600x600-150L	給排水工事

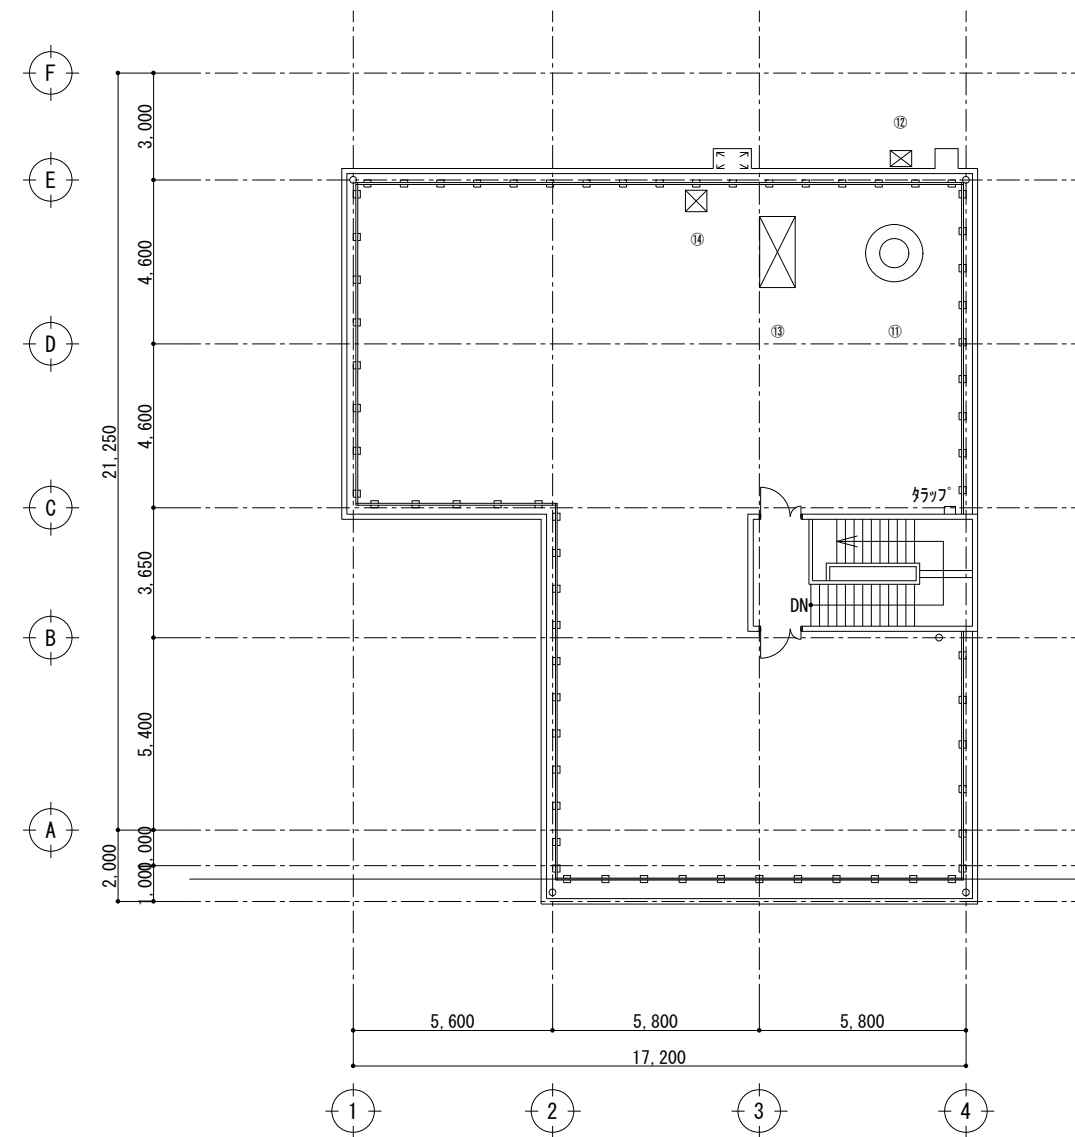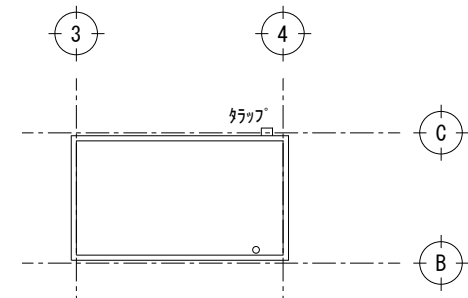

番号	品名	仕様	工事区分
①	リリジ*ユニット	80,000 Kcal/h	空調工事
②	暖房用*リ*ラー	100,000 Kcal/h	空調工事
③	給湯用*リ*ラー	35,000 Kcal/h	給排水工事
④	給湯用*リ*ラーオイルタンク	150L	給排水工事
⑤	暖房用*リ*ラーオイルタンク	100L	空調工事
⑥	消火*ポンプ	40φ × 2.2KW	給排水工事
⑦	揚水*ポンプ	40φ × 1.5KW	給排水工事
⑧	冷却水循環*ポンプ	50×0.75KW	空調工事
⑨	冷水循環*ポンプ	40φ × 1.5KW	空調工事
⑩	温水循環*ポンプ	50φ × 0.2KW	空調工事

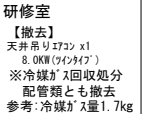
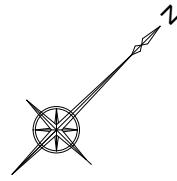


※縮小率 A3版 70.7%
A2版 100%

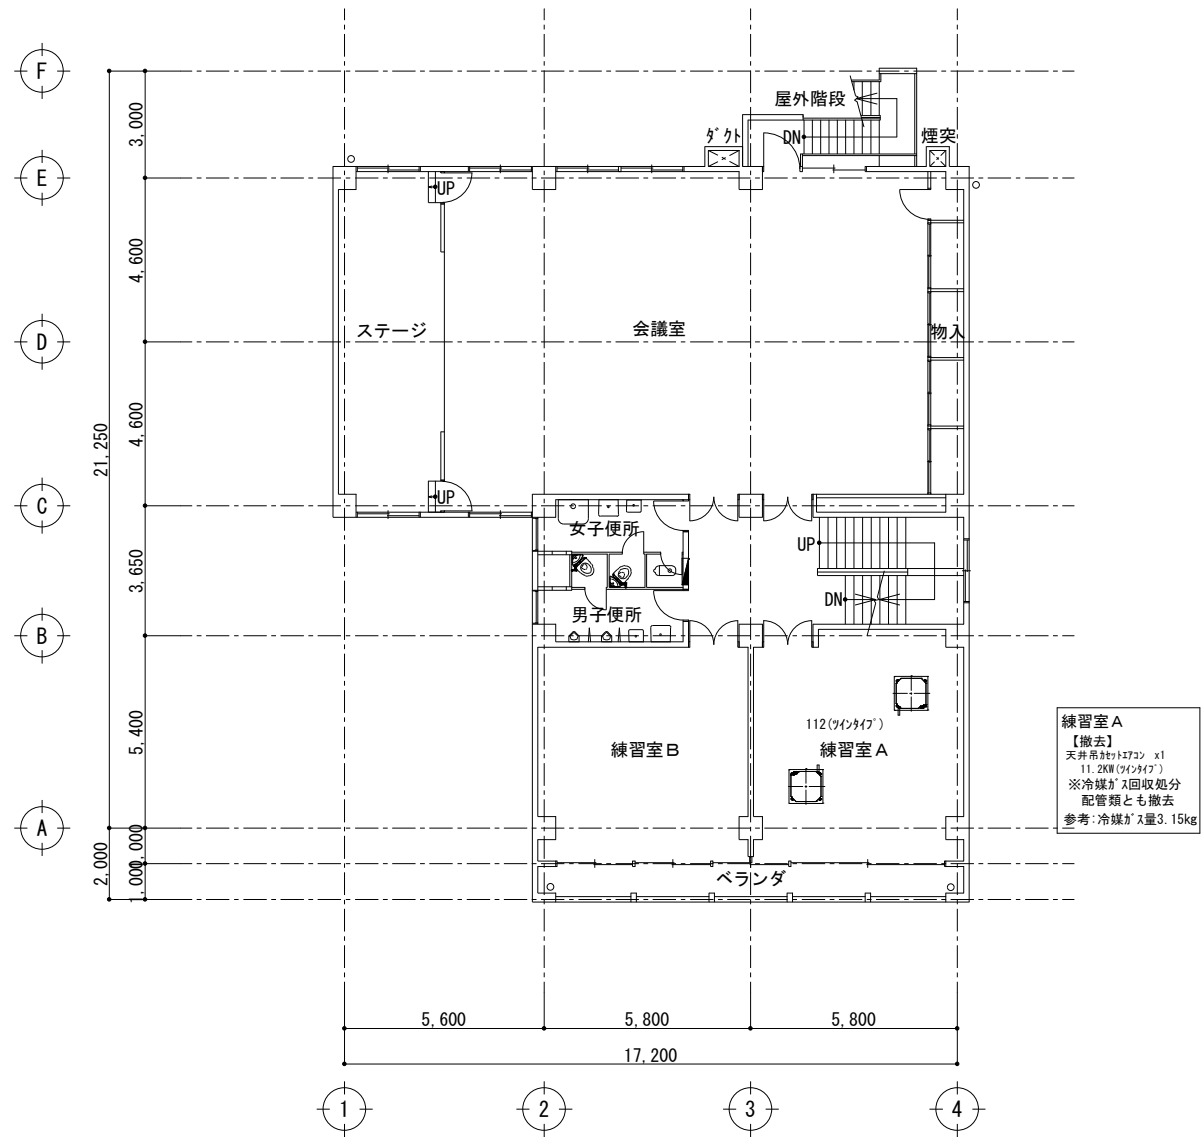

3階平面図 1 : 150

機器リスト【撤去】			
番号	品名	仕様	工事区分
⑪	冷却塔	25RT	空調工事
⑫	暖房膨張タンク	650x600x520-100L	空調工事
⑬	高置水槽	2,000x1,000x1,200-2.0m3	給排水工事
⑭	給湯用膨張タンク (消火兼用)	600x600x600-150L	給排水工事

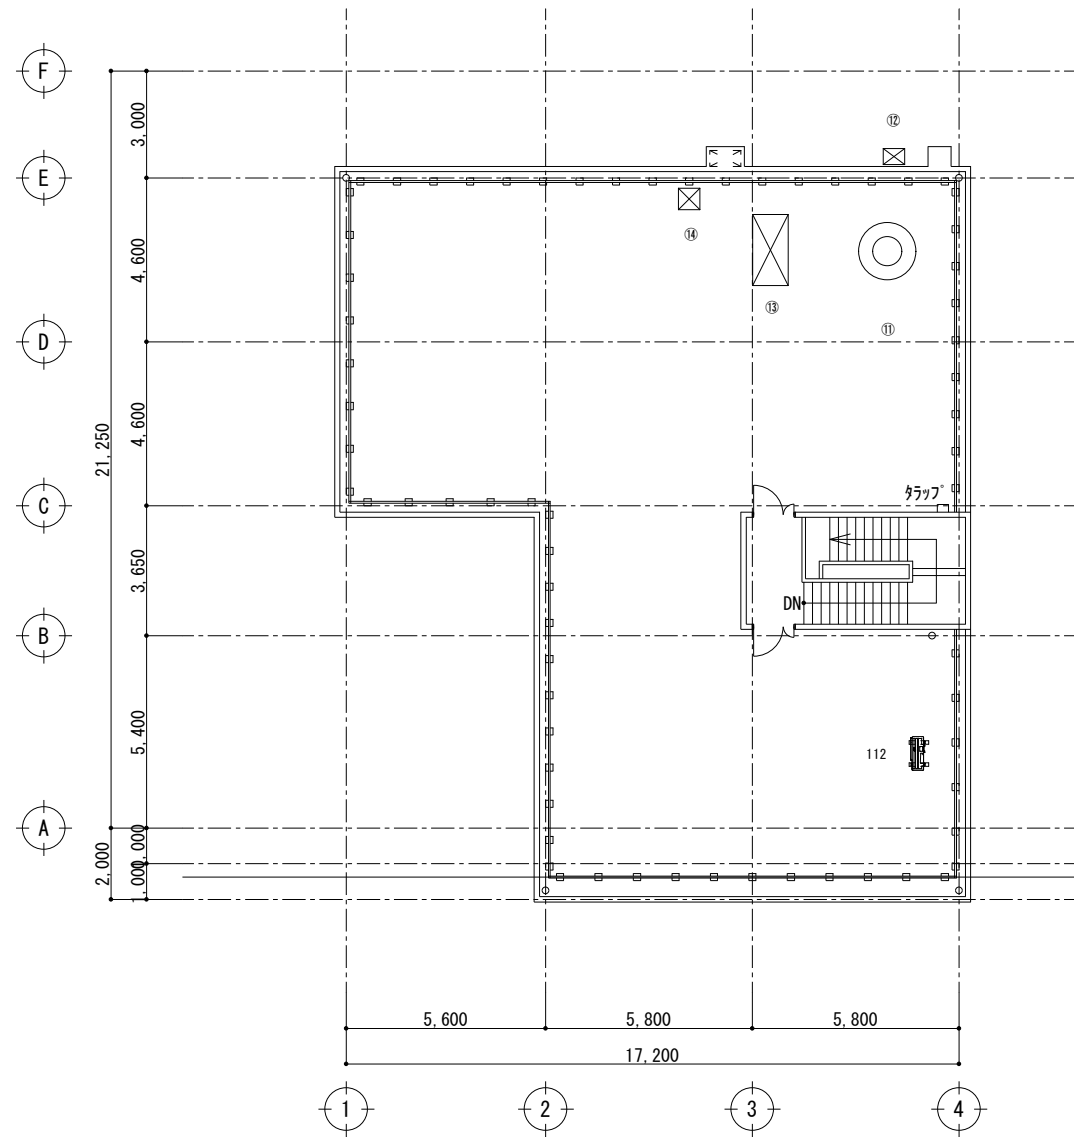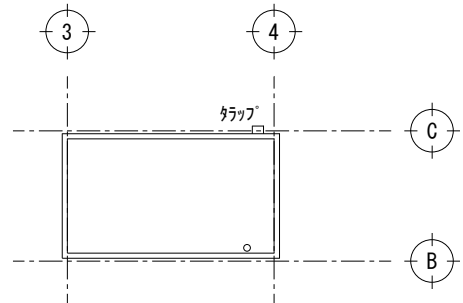

PH階平面図 1 : 150

	</
--	--	----

※縮小率 A3版 70.7%
A2版 100%

参 考 数 量 表

工 事 名 称 旧須波コミュニティセンター解体工事

工 事 場 所 三原市須波一丁目

[工 事 概 要]

用途, 構造, 面積	コミュニティセンター・RC造・地上3階建て・延床面積900.41㎡	
工 事 範 囲	解体工事一式	
別 途 工 事	無し	
工 期	契約締結日の翌日 ～ 令和4年1月24日	
一 般 事 項		
《 工事予算内訳 》		
〈内 訳〉		
区 分		概 要
設 計 金 額		
消 費 税 額		
合 計 金 額		

工事費内訳

名 称		数 量	単 位	金 額	備 考
直接工事費					
建築工事		1	式		
電気設備工事		1	式		
機械設備工事		1	式		
計					
共通費					
共通仮設費		1	式		
現場管理費		1	式		
一般管理費等		1	式		
計					
工事価格		1	式		
消費税等相当額		1	式		消費税率 10 %
工事費		1	式		

工事費内訳

[illegible]

工事種別内訳

[illegible]

解体工事 種目別内訳

[illegible]

電気設備工事 種目別内訳

5

[illegible]

解体工事 科目別内訳

[illegible]

電気設備工事 科目別内訳

【種目】 1

[illegible]

機械設備工事 科目別内訳

【種目】 1

[illegible]

解体工事 中科目別内訳

10

解体

[illegible]

電気設備工事 中科目別内訳

11

【種目】 1

[illegible]

機械設備工事 中科目別内訳

12

【種目】 1

[illegible]

解体工事 細目別内訳

13

[illegible]

解体工事 細目別内訳

14

[illegible]

解体工事 細目別内訳

15

解体		発生材処理		運搬		
名 称	摘 要	数 量	単 位	単 価	金 額	備 考
コンクリート類 集積、積込み	機 械	818	m3			
内装材 積込み	機 械	50	m3			
とりこわし 発生材運搬	ダンプトラック10t積 バックホウ0.8m3 無筋コンクリート類 DID区間無し 22.5km以下	104	日			
とりこわし 発生材運搬	ダンプトラック10t積 バックホウ0.8m3 木くず類 DID区間無し 22.5km以下	1	日			
とりこわし 発生材運搬	ダンプトラック10t積 バックホウ0.8m3 ガラス類 DID区間無し 22.5km以下	0.5	日			
とりこわし 発生材運搬	ダンプトラック10t積 バックホウ0.8m3 ボード類 DID区間無し 22.5km以下	0.5	日			
とりこわし 発生材運搬	ダンプトラック10t積 バックホウ0.8m3 プラスチック類 DID区間無し 22.5km以下	0.5	日			
とりこわし 発生材運搬	ダンプトラック10t積 バックホウ0.8m3 鉄屑類類 DID区間無し 22.5km以下	10	日			
とりこわし 発生材運搬	ダンプトラック10t積 バックホウ0.8m3 アルミくず類 DID区間無し 22.5km以下	0.5	日			
とりこわし 発生材運搬	ダンプトラック10t積 バックホウ0.8m3 SUSくず類 DID区間無し 22.5km以下	0.5	日			
とりこわし 発生材運搬	ダンプトラック10t積 バックホウ0.8m3 廃アスベスト類 DID区間無し 82.5km以下	0.5	日			
計						

解体工事 細目別内訳

16

解体		発生材処理		処分		
名 称	摘 要	数 量	単 位	単 価	金 額	備 考
発生材処分費	無筋コンクリート類	818	m3			
発生材処分費	木くず類	37.2	m3			
発生材処分費	ガラス類	1	m3			
発生材処分費	ボード類	4.2	m3			
発生材処分費	プラスチック類	1.2	m3			
発生材処分費	鉄くず類	57.8	t			
発生材処分費	アルミくず類	300	kg			
発生材処分費	ステンレスくず類	81	kg			
発生材処分費	廃アスベスト類	1.6	t			
計						

解体工事 細目別内訳

17

[illegible]

電気設備工事 細目別内訳

18

【種目】1 電灯・コンセント設備 解体撤去						
名 称	摘 要	数 量	単 位	単 価	金 額	備 考
配線器具撤去	片切スイッチ（プレート付き）	36	組			
配線器具撤去	3路スイッチ（プレート付き）	4	組			
配線器具撤去	片切スイッチx2（プレート付き）	5	組			
配線器具撤去	片切スイッチx3（プレート付き）	2	組			
配線器具撤去	コンセント1ヶ用（プレート付き）	4	組			
配線器具撤去	コンセント2ヶ用（プレート付き）	59	組			
配線器具撤去	片切スイッチx6（プレート付き）	2	組			
配線器具撤去	床用コンセント	1	組			
配線器具撤去	3路スイッチx2（プレート付き）	1	組			
配線器具撤去	4路スイッチ（プレート付き）	1	組			
照明器具撤去	FL40W-2（V型・笠付）	13	台			
照明器具撤去	FL40W-1（V型・笠付）	10	台			
照明器具撤去	HF32W-2（V型）	1	台			
照明器具撤去	FLR40W-2（埋込下面開放）	30	台			
照明器具撤去	FL20W-4（埋込カバー付）	4	台			

電気設備工事 細目別内訳

19

【種目】1 電灯・コンセント設備 解体撤去						
名 称	摘 要	数 量	単 位	単 価	金 額	備 考
照明器具撤去	FL20W-2 (V型・笠付)	6	台			
照明器具撤去	FL20W-1 (V型・笠付・トラフ)	27	台			
照明器具撤去	FL20W-1 (フック)	19	台			
照明器具撤去	IL60W (シーリングライト)	4	台			
照明器具撤去	外灯ポール (1.8m) 屋上	2	台			
照明器具撤去	15W-1 (殺菌灯・チェーン吊り)	1	台			
照明器具撤去	誘導灯BL/BH型FL20W・高輝度	6	台			
照明器具撤去	コードペンダント	4	台			
照明器具撤去	ダウンライト	4	台			
配線器具撤去	屋外コンセント	2	個			
配線器具撤去	屋外スイッチ	1	個			
ケーブル撤去	VVF1.6-2C (管内)	13	m			
ケーブル撤去	VVF1.6-3C (管内)	3	m			
電線管撤去	E19	8	m			
角一方出撤去	E19 一方出ボックス	2	個			

[illegible]

【種目】1 幹線・動力設備 解体撤去						
名 称	摘 要	数 量	単 位	単 価	金 額	備 考
電線撤去	IV3.5sq (管内)	51	m			
電線撤去	IV2.0 (管内)	37	m			
電線撤去	IV38sq (管内)	10.5	m			
ケーブル撤去	CV3.5sq-3C (管内)	38.6	m			
ケーブル撤去	CE5.5sq-3C (管内)	80.6	m			
架空電線撤去	DVR-38	4.5	m			
電線管撤去	C19 (露出)	51	m			
電線管撤去	C25 (露出)	1.8	m			
電線管撤去	C31 (露出)	18.7	m			
電線管撤去	E51 (露出)	3.5	m			
電線管撤去	HIVE-22Φ (露出)	16.2	m			
電線管撤去	HIVE-28Φ (露出)	1.5	m			
電線管撤去	HIVE-42Φ (露出)	16.5	m			
可とう電線管撤去	PF-S22 (露出)	5.9	m			
可とう電線管撤去	PVC-30 (露出)	9.6	m			

【種目】 1 幹線・動力設備 解体撤去						
名 称	摘 要	数 量	単 位	単 価	金 額	備 考
可とう電線管撤去	PVC-38（露出）	3.2	m			
可とう電線管撤去	PVC-50（露出）	6.2	m			
可とう電線管撤去	PVC30ボックスコネクタ（防水型）	8	個			
可とう電線管撤去	PVC38ボックスコネクタ（防水型）	4	個			
可とう電線管撤去	PVC50ボックスコネクタ（防水型）	6	個			
一方出ボックス撤去	C19一方出（露出）	1	個			
アウトレットボックスC付	110-100-50（鉄）	1	個			
プルボックス（VE）	150-150-150	2	個			
プルボックス（S）	200-200-100	3	個			
プルボックス（S）	200-300-100	1	個			
プルボックス（SUS）	200-200-100	3	個			
プルボックス（SUS）	200-200-200	1	個			
配線器具撤去	200Vコンセント（ファンコイル用）	16	組			
動力・電灯盤撤去	LM-WP（屋外鉄製）	1	面			
動力盤撤去	M-1（自立鉄製）	1	面			

【種目】 1		幹線・動力設備		解体撤去		
名 称	摘 要	数 量	単 位	単 価	金 額	備 考
動力盤撤去	M-1-1（屋外プラスチック製）	1	面			
動力盤撤去	M-2（屋内埋込鉄製）	1	面			
動力盤撤去	M-3（屋外鉄製）	1	面			
動力盤撤去	M-3-1（屋外プラスチック製）	1	面			
動力盤撤去	M-3-2（屋外プラスチック製）	1	面			
電灯盤撤去	L-1（屋内埋込鉄製）	1	面			
電灯盤撤去	L-1-1（屋内露出鉄製）	1	面			
電灯盤撤去	L-2（屋内埋込鉄製）	1	面			
電灯盤撤去	L-3（屋内埋込鉄製）	1	面			
計						

電気設備工事 細目別内訳

24

【種目】 1 弱電・防災設備 解体撤去						
名 称	摘 要	数 量	単 位	単 価	金 額	備 考
ケーブル撤去	AE1. 2-4C (管内)	12	m			
電線管撤去	C19 (露出)	3.7	m			
プルボックス撤去	100-100-50 (露出鉄製)	1	個			
P型発信機撤去	押しボタン (壁取付)	3	組			
ランプ 撤去	赤色 (壁取付)	3	組			
ベル撤去	赤色 (壁取付)	3	組			
感知器撤去	差動式スポット型	25	個			
感知器撤去	定温式スポット型	6	個			
感知器撤去	煙感知器	3	個			
受信機撤去	5窓	1	面			
スピーカー撤去	天井埋込型スピーカー	16	台			
スピーカー撤去	壁付型スピーカー	7	台			
スピーカー撤去	屋外トランペットスピーカー	2	台			
ランプ 撤去	防災ランプ	1	台			
TV端子撤去	TV端子	3	組			

[illegible]

【種目】1						
給排水設備				解体撤去		
名 称	摘 要	数 量	単 位	単 価	金 額	備 考
壁掛小便器撤去 (FV)		6	組			
仕切り板撤去		6	個			
洋風大便器撤去 (LT)		5	組			
和風大便器 撤去		3	組			
紙巻器撤去		8	個			
手洗器撤去		6	組			
洗面器撤去		6	組			
化粧棚撤去		14	個			
化粧鏡撤去		14	個			
掃除用流し撤去		3	組			
自在水栓13Φ撤去		10	個			
横水栓13Φ撤去		24	個			
シャワーセット撤去		2	個			
2口ガスコック撤去		3	個			
単口ガスコック 撤去		3	個			

機械設備工事 細目別内訳

28

【種目】 1						
給排水設備				解体撤去		
名 称	摘 要	数 量	単 位	単 価	金 額	備 考
屋内消火栓40Φ 撤去		1	組			
ガス給湯器24号 撤去		1	台			
LPG集合装置・ガス メーター撤去		2	組			
給湯用ボイラー撤去	35,000Kcal/h	1	台			
給湯用ボイラー オイルタンク撤去	100L	1	基			
消火ポンプ 40Φ x2.2KW撤去		1	台			
揚水ポンプ 40Φ x1.5KW撤去		1	台			
高架水槽撤去	2,000x1,000x1,200	1	基			
給水用膨張タンク (消火兼用) 撤去	600x600x600 150L	1	基			
量水器撤去	40Φ	1	個			
陶芸窯撤去	1,220x750x950 250kg 油タンク40L 煙道150Φ	1	組			
搬出費		1.4	t			
処分費	2t・3tダンプ車 (片道距離概25km)	4	回			
計						

機械設備工事 細目別内訳

29

【種目】 1						
空気調和設備				解体撤去		
名 称	摘 要	数 量	単 位	単 価	金 額	備 考
天吊りエアコン撤去	11.2kw 冷媒ガス 3.15kg 内39kg 外70kg	1	台			
壁掛エアコン撤去	4.0kw 冷媒ガス 1.0kg 内10kg 外38kg	2	台			
天吊りエアコン撤去	8.0kw 冷媒ガス 1.7kg 内31kg 外44kg	1	台			
天吊りエアコン撤去	8.0kw (ツインタイプ) 冷媒ガス 1.7kg 内25kgx2 外44kg	1	台			
天吊りカセットエアコン撤去	11.2kw (ツインタイプ) 冷媒ガス 3.15kg 内25.5kgx2 外70kg	1	台			
換気扇撤去	300Φ	1	台			
換気扇撤去	250Φ	1	台			
天井換気扇撤去	100Φ	1	台			
フィンクニット撤去	80,000Kcal/h 冷媒ガス 2.2kg 重量189kg	1	台			
暖房用ボイラー撤去	100,000Kcal/h 重量402kg	1	台			
暖房用ボイラー オイルタンク撤去	100L	1	台			
冷却水循環ポンプ撤去	50Φ x 0.75kw	1	台			
冷水循環ポンプ撤去	40Φ x 1.5kw	1	台			
温水循環ポンプ撤去	ラインポンプ 50Φ x 0.2kw	1	台			
オイルポンプ撤去	20Φ x 0.4kw	1	台			

[illegible]

[illegible]

共通仮設費(積上) 明細

39

名 称	摘 要	数 量	単 位	単 価	金 額	備 考
仮囲い	基本料 修理費含む 仮囲鉄板 H=3.0m t=1.2mm w=500 -	95.4	m			
クレーン	幅6.0x高1.8m 6ヵ月	1	か所			
交通誘導員		300	人			
通路・道板	鉄板敷き 厚22mm	30	m ²			
近隣駐車場 賃借料	6ヵ月	1	式			
振動騒音計	1 台	6	月			
粉塵計	1 台	6	月			
ハイウォッシャー	2 基	5	月			
ノッチタンク	1 基	5	月			
水中ポンプ	1 台	5	月			
アスベスト調査	1検体につき 3 サンプル採取	10	検体			
計						