

仕 様 書

三 原 市 建 設 部 災 害 復 旧 推 進 室

[illegible]

特記仕様書

第1章 総則

第1節 適用

- 1 本特記仕様書は、三原市大和町和木 上郷頭首工災害復旧工事（5203）に適用する。
 - 2 本特記仕様書に記載のない事項については、次によるものとする。
 - ・土木工事共通仕様書（令和3年8月）広島版
 - ・農業土木共通仕様書（平成29年6月）広島県
- ※ 土木工事共通仕様書、農林土木共通仕様書は「広島県の調達情報」に掲載している。
<https://chotatsu.pref.hiroshima.lg.jp/>
- ・その他関連規格類

第2節 現場代理人の常駐義務の緩和

監督員等と携帯電話等で常に連絡がとれることに加え、次に掲げるいずれかの事由に該当する場合には、建設工事請負契約約款第10条第3項に規定する「現場代理人の工事現場における運営、取締り及び権限の行使に支障がなく、かつ、発注者との連絡体制が確保されると認めた場合」として取扱う。

- (1) 請負代金額が3,500万円（建築一式工事にあつては、7,000万円）未満
- (2) 契約締結後、現場事務所の設置、資機材の搬入又は仮設工事等が開始されるまでの期間
- (3) 建設工事請負契約約款第20条第1項又は第2項の規定により、工事の全部の施工を一時中止している期間
- (4) 橋梁、ポンプ、ゲート、エレベーター等の工場製作を含む工事であつて、工場製作のみが行われている期間
- (5) 前3号に掲げる期間のほか、工事現場において作業等が行われていない期間
- (6) その他、特に発注者が認めた期間

第3節 現場代理人等の兼務

受注者は、三原市が定める「現場代理人及び主任技術者の制度の変更について（令和2年1月6日）」により、現場における現場代理人又は技術者等との兼務を発注者に申請することができる。

<https://www.city.mihara.hiroshima.jp/uploaded/attachment/67063.pdf>

第4節 情報共有システム

- 1 本工事は、受発注者間の情報を電子的に交換・共有することにより、業務の効率化を図る情報共有システムの対象である。なお、運用にあたっては「広島県工事中情報共有システム運用ガイドライン」（以下「ガイドライン」という。）に基づき実施すること。
- 2 本工事で使用する情報共有システムは次とする。
広島県工事中情報共有システム
<https://chotatsu.pref.hiroshima.lg.jp/asp/index.html>
- 3 監督員及び受注者が使用する情報共有サービスのサービス提供者（以下「サービス提供者」という。）との契約は、受注者が行い、利用料を支払うものとする。
- 4 なお、工事完成時については、提出する必要がある工事成果品を電子納品すること。また、試行期間中は工事検査を紙媒体で受検することから、受注者は工事成果品1部を紙媒体により提出すること。
- 5 受注者は、監督員及びサービス提供者から技術上の問題点を把握、利用にあたっての評価を行うためのアンケート等を求められた場合、協力しなければならない。

- 第5節 施工体制台帳
技術者台帳及び役割分担表の提出は不要とする。

第2章 施工条件

- 第1節 用地
現場の復旧
原形復旧とする。

第2節 建設副産物

- 1 建設発生土（搬出）（建設発生土リサイクルプラント、建設発生土受入地又は建設発生土受入地（一時たい積））

当該工事により発生する建設発生土は、公の関与する埋立地、建設発生土処分先一覧表に掲載されている建設発生土リサイクルプラント、建設発生土受入地、又は建設発生土受入地（一時たい積）のいずれかに搬出するものとする。

また、搬出先として、運搬費と受入費（平日の受入費用）の合計が最も経済的になる建設発生土リサイクルプラント、建設発生土受入地、又は建設発生土受入地（一時たい積）を見込んでいる。したがって、正当な理由がある場合を除き残土処分に要する費用（単価）は変更しない。

なお、工事発注後に明らかになったやむを得ない事情により、建設発生土処分先一覧表に掲載されている建設発生土リサイクルプラント、建設発生土受入地、又は建設発生土受入地（一時たい積）への搬出が困難となった場合は、発注者と受注者が協議するものとする。

- 2 産業廃棄物の場外保管

当該工事により発生する産業廃棄物を事業場の外（建設工事現場以外の場所）において300m²以上の面積で保管する場合には、保管場所を所管する都道府県知事又は政令市長に事前の届出を行うこと。また、届出事項を変更する場合は事前に変更届を、保管をやめたときは30日以内に廃止届を提出すること。

ただし、産業廃棄物処理業等の許可施設における保管は届出対象外とする。

- 3 産業廃棄物（搬出）

受注者は、流木等を現場外搬出する場合は、産業廃棄物処理計画書を提出し監督員の承諾を得た後に処理しなければならない。

産業廃棄物処理計画書には、次の関係書類を添付しなければならない。

産業廃棄物処理委託契約書（写）

処理業者の許可証（写）

積込・保管施設、中間処理施設、最終処分場までの運搬経路地図及び写真

受注者は、産業廃棄物管理票（マニフェスト）により、適正に処理されていることを確認するとともに、産業廃棄物処理状況のわかる写真とともに、施工管理資料として提出しなければならない。

また、受注者は平均的な大きさの流木の直径、長さを撮影し、施工管理資料として提出しなければならない。

第3節 その他

- 1 工事中機資材の仮置き
受注者が責任を持って確保すること。

- 2 工事保険等

受注者は、本工事において第三者に与えた損害を補填する保険又はその他必要にする建設工事に関連する保険等に参加しなければならない。また、加入した保険等については、保険証券の写し（保険以外の場合はそれに代わるもの）を監督員に提出すること。

なお、加入に必要な保険料等は、設計で現場管理費に見込んでいる。

3 法定外の労災保険の付保

- (1) 受注者は、本工事に従事する者の業務上の負傷等に対する補償に必要な金額を担保するための保険契約（以下「法定外の労災保険」という。）を付保しなければならない。
- (2) 受注者は、建設工事請負契約約款第54条に基づき、法定外の労災保険契約を締結したときは、その証券またはこれに代わるものを速やかに監督員に提示しなければならない。
- (3) 法定外の労災保険は、政府の労働災害補償保険とは別に上乗せ給付等を行うことを目的とするものであり、（公財）建設業福祉共済団、（一社）建設業労災互助会、全日本火災共済協同組合連合会、（一社）全国労働保険事務組合連合会又は保険会社との間で、労働者災害補償保険法に基づいて契約を締結しているものとする。

第3章 その他

本特記仕様書及び設計図書に明示していない事項または、その内容に疑義が生じた場合は、監督員の指示を受けること。

工事数量総括表

頁0 -0001

費目・工種明細など	規格1・規格2	単 位	数量（前回）	数量（今回）	備 考
本工事費					
災害復旧工事		式		1	レベル1
土工		式		1	レベル2
掘削工		式		1	レベル3
掘削		m3		78	レベル4
盛土工		式		1	レベル3
盛土		m3		7	レベル4
残土処理工		式		1	レベル3
残土処理		式		1	レベル4
構造物撤去工		式		1	レベル2
構造物取壊し工		式		1	レベル3
コンクリート構造物取壊し	無筋コンクリート	m3		8.1	レベル4
殻運搬・処理	コンクリート殻（無筋コンクリート）	m3		8.1	レベル4
堰体工		式		1	レベル2
作業土工		式		1	レベル3
床堀		式		1	レベル4
基面整正		式		1	レベル4
埋戻		式		1	レベル4

工事数量総括表

頁0 -0002

費目・工種明細など		規格1・規格2	単 位	数量(前回)	数量(今回)	備 考
堰体工			式		1	レベル3
堰体			m3		61	レベル4
水叩工			式		1	レベル3
水叩			m3		41	レベル4
止水壁工			式		1	レベル3
止水壁			m3		7.2	レベル4
根固めブロック工			式		1	レベル3
根固めブロック据付			個		8	レベル4
護岸工			式		1	レベル2
作業土工			式		1	レベル3
床堀			式		1	レベル4
基面整正			式		1	レベル4
埋戻			式		1	レベル4
根継工			式		1	レベル3
根継			m3		12	レベル4
コンクリートブロック工			式		1	レベル3
コンクリートブロック基礎	18N-8-40BB		m		24	レベル4
コンクリートブロック積み	間知ブロック150kg/個未満		m ²		90	レベル4

工事数量総括表

頁0 -0003

費目・工種明細など		規格1・規格2	単 位	数量(前回)	数量(今回)	備 考
裏込材		RC-40	m3		48	レベル4
小口止コンクリート (A型)		18N-8-40BB	箇所		1	レベル4
小口止コンクリート (B型)		18N-8-40BB	箇所		1	レベル4
すりつけ工			式		1	レベル3
石積		練積 現場発生材	m²		4	レベル4
水路復旧工			式		1	レベル2
作業土工			式		1	レベル3
基面整正			式		1	レベル4
現場打ち水路工			式		1	レベル3
取付水路工		B1000-H350	m		4.8	レベル4
三面張水路工		B1000-H1200	m		2.2	レベル4
仮設工			式		1	レベル1
仮設工			式		1	レベル2
工事用道路工			式		1	レベル3
工事用道路盛土			m3		113	レベル4
法面整形 (盛土部)			m2		45	レベル4
敷砂利		RC-30	m2		63	レベル4
大型土のう			袋		28	レベル4

工事数量総括表

頁0 -0004


費目・工種明細など		規格1・規格2	単 位	数量(前回)	数量(今回)	備 考
掘削			m3		119	レベル4
大型土のう撤去			袋		28	レベル4
残土処理			式		1	レベル4
安全施設工			式		1	レベル3
ガードレール撤去・再設置		Gr-C-4E(再利用)	m		6.0	レベル4
土留・仮締切工			式		1	レベル3
大型土のう製作			袋		29	レベル4
大型土のう設置			袋		54	レベル4
大型土のう撤去			袋		29	レベル4
残土処理			式		1	レベル4
水替工			式		1	レベル3
ポンプ排水			式		1	レベル4
足場工			式		1	レベル3
単管足場			式		1	レベル4
安全費			式		1	レベル3
交通誘導警備員			人		77	レベル4
直接工事費						
共通仮設費率分額						

工事数量総括表


頁0 -0005

[illegible]

平面図 S=1:250

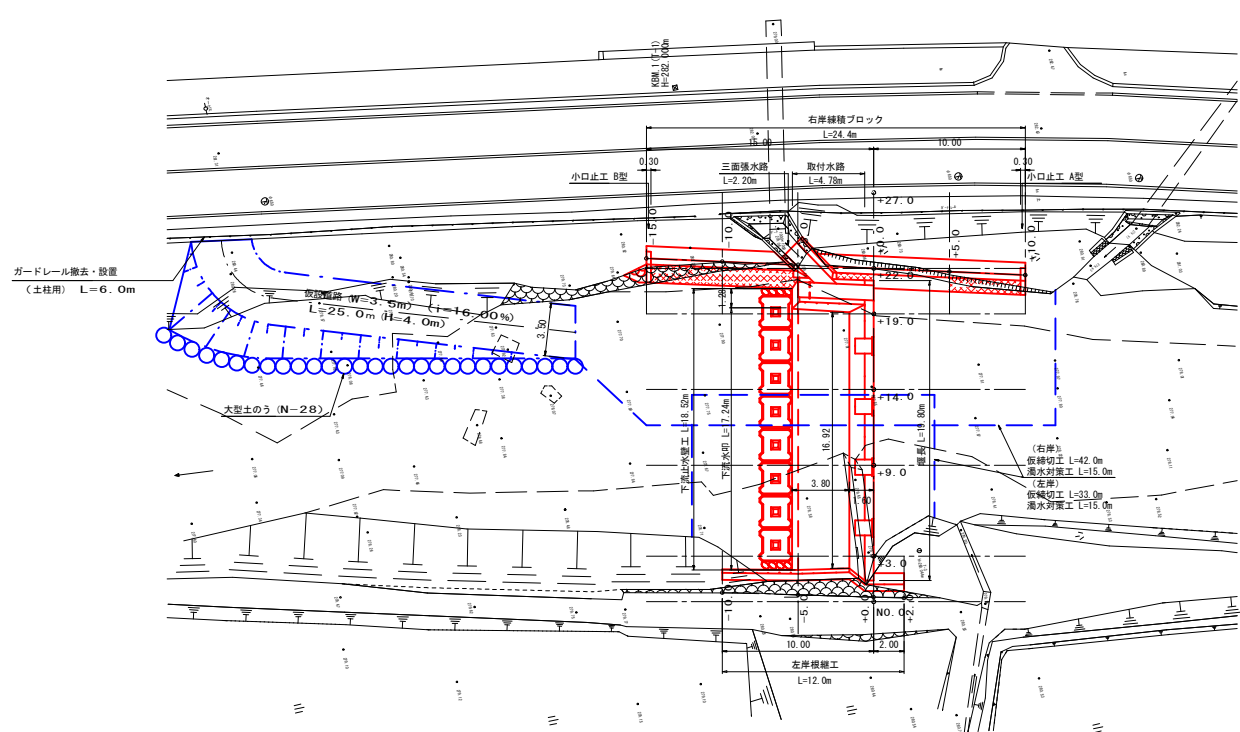


縦断面図 H=1:100 L=1:100

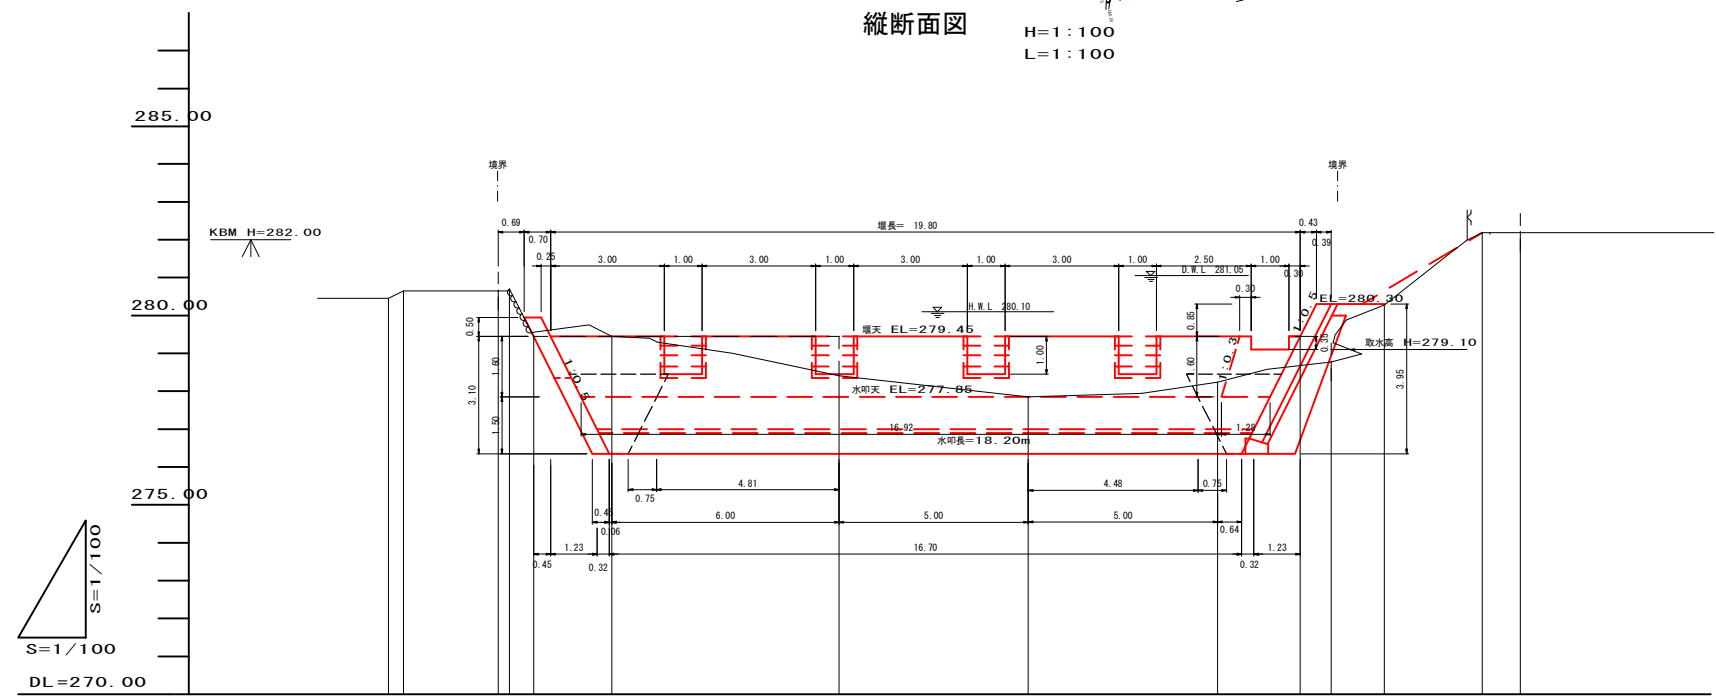


勾配	LEVEL L=20.25m									
切盛高			-0.10	+0.00	+1.04	+1.60	+1.21	+0.77		
計画高			279.45	279.45	279.45	279.45	279.45	279.45		
地盤高		280.05	280.05	279.55	279.45	278.41	277.85	278.24	278.08	282.19
追加距離		-2.50	0.00	0.30	0.94	3.00	9.00	14.00	19.00	26.00
単距離		2.50	0.00	0.30	0.64	2.06	6.00	5.00	2.18	4.00
測点	-2.5	0.0	+0.3	+0.9	+3.0	+9.0	+14.0	+19.0	+21.2	+26.0


標準断面図 (堰体工) S=1:50

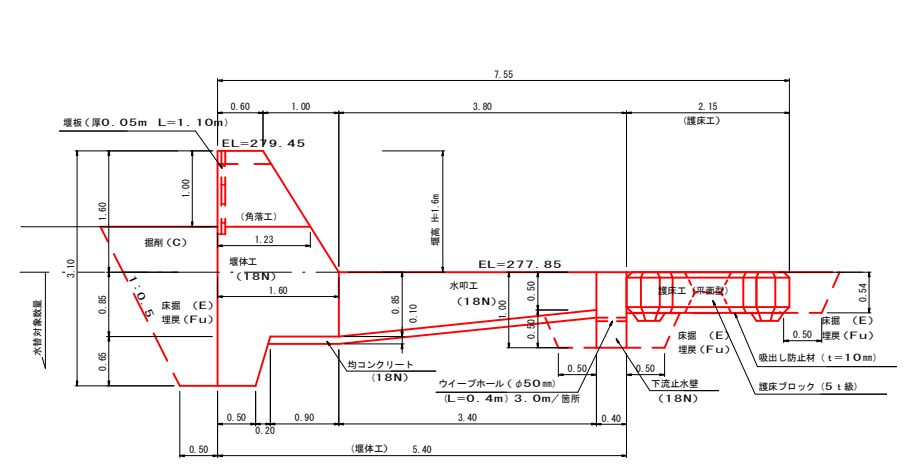


仮設工 仮設道路 S=1:50

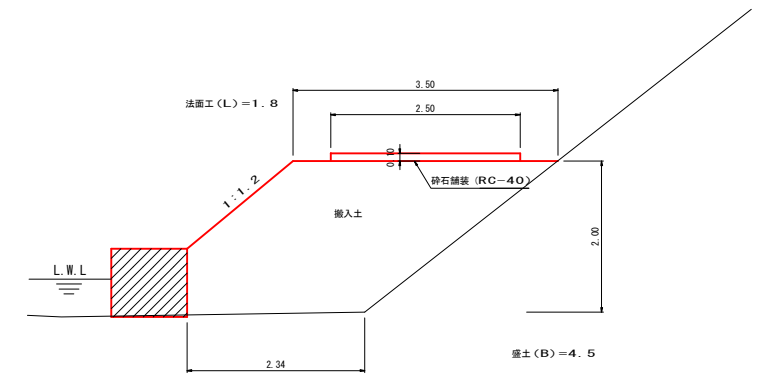

仮締切工平面図 河川幅W≧3.0の場合 S=1:200

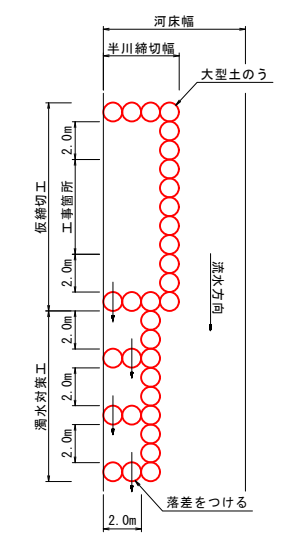


仮締切工断面図 S=1:50

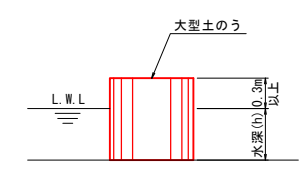

工事名	平成30年7月豪雨災害（7月5日～7日） 上郷頭首工		
図面名	平面図・縦断面図・標準断面図、仮設工		
年月日	平成 30 年 月 日		
縮尺		図面番号	1 / 7
会社名	広島県土地改良事業団体連合会		
事務所名	三原市		

計画横断面図
S=1:100

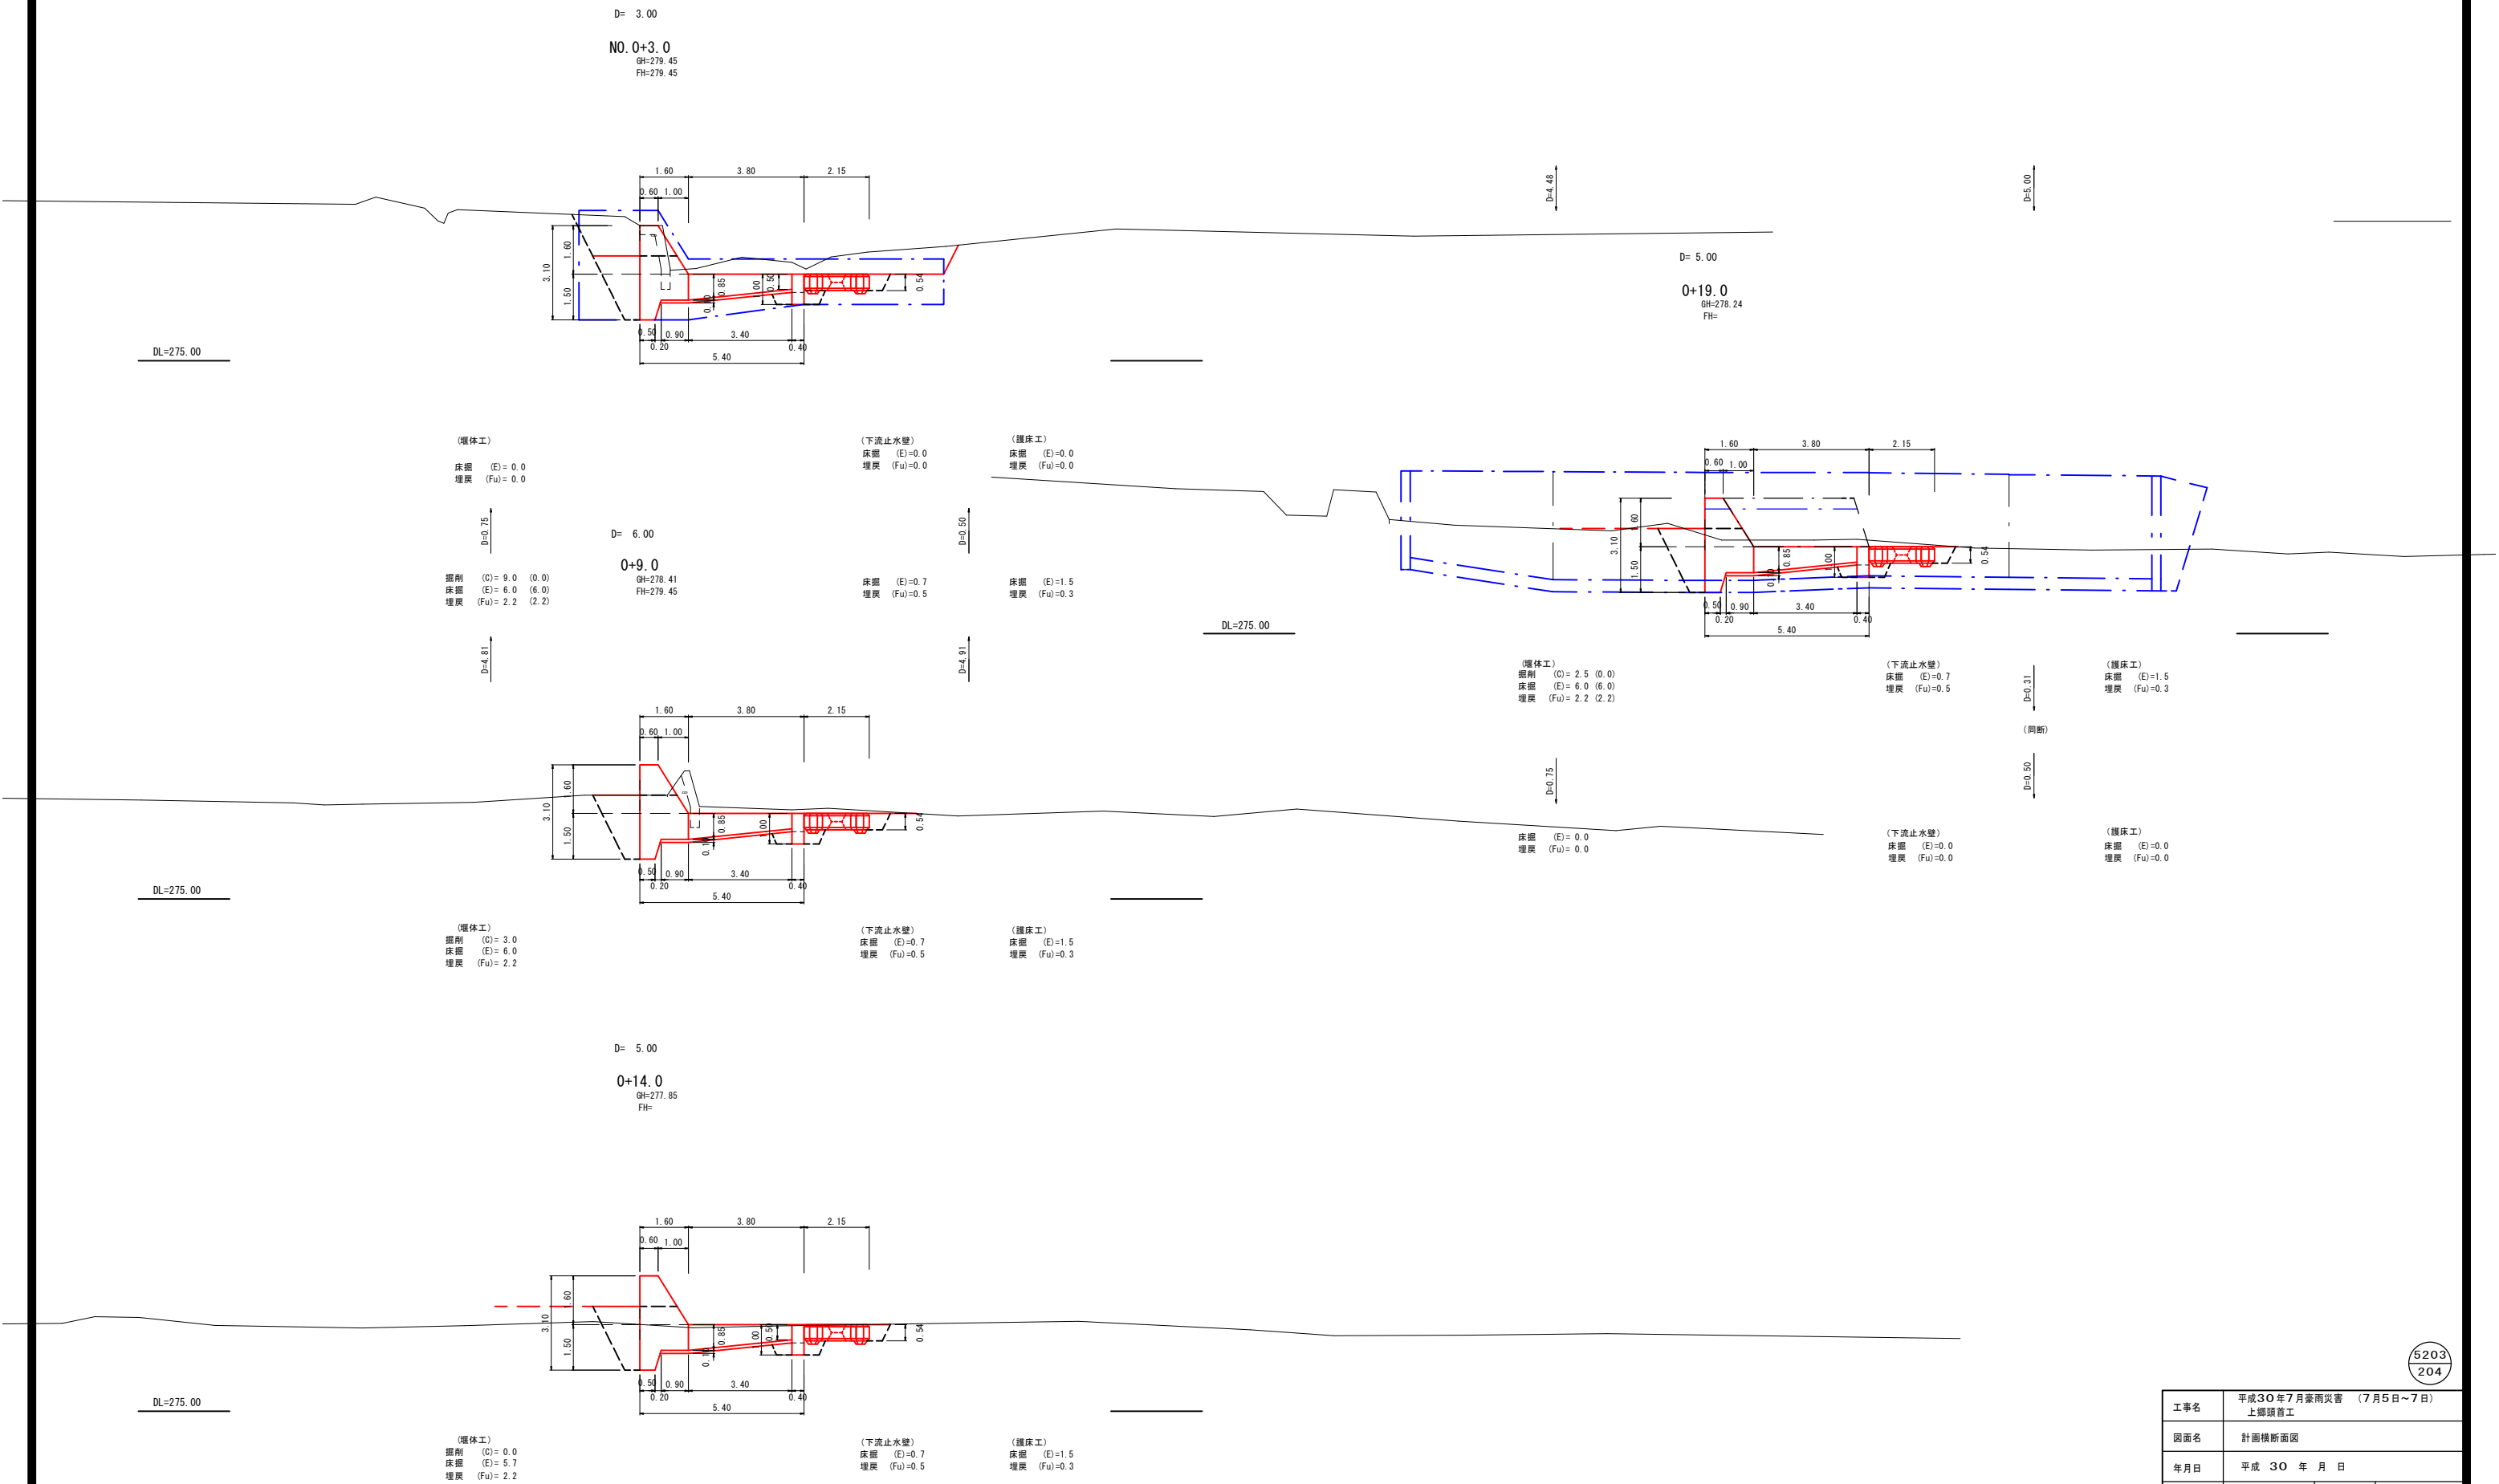


工事名	平成30年7月豪雨災害 (7月5日~7日) 上郷頭首工		
図面名	計画横断面図		
年月日	平成 30 年 月 日		
縮尺		図面番号	2/7
会社名	広島県土地改良事業団体連合会		
事務所名	三原市		


河川護岸展開図

S=1：50


左岸展開図 S=1：50

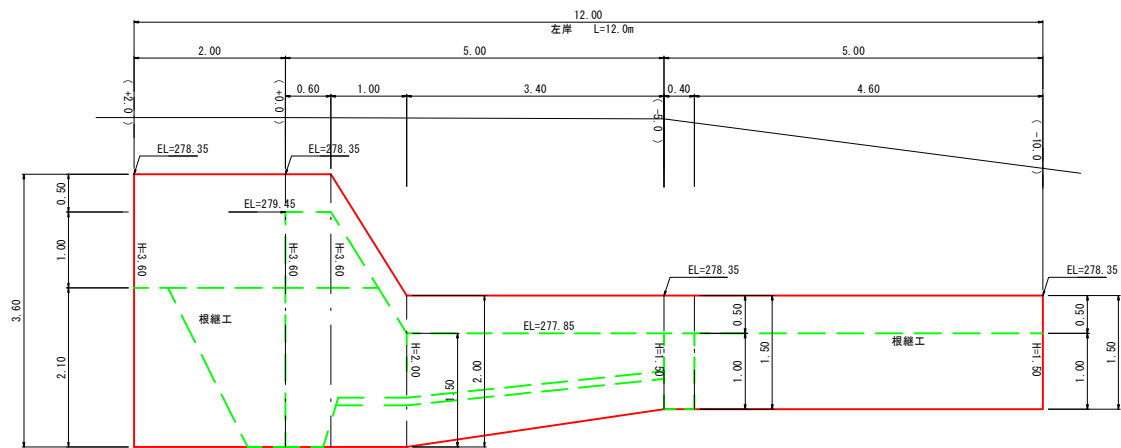

右岸取付水路展開図 S=1：50

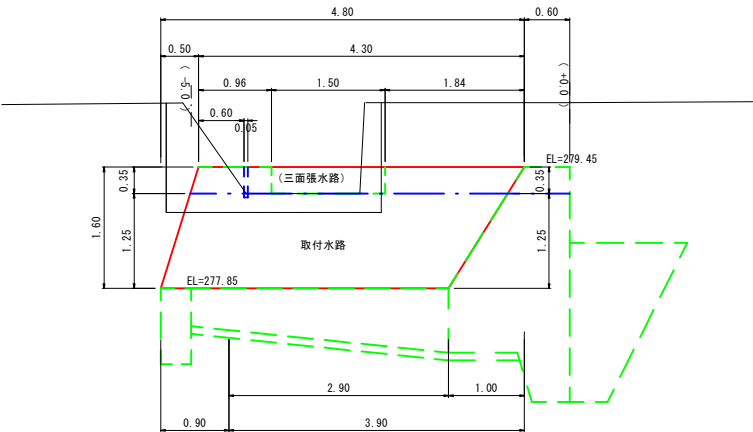

右岸展開図 S=1：50

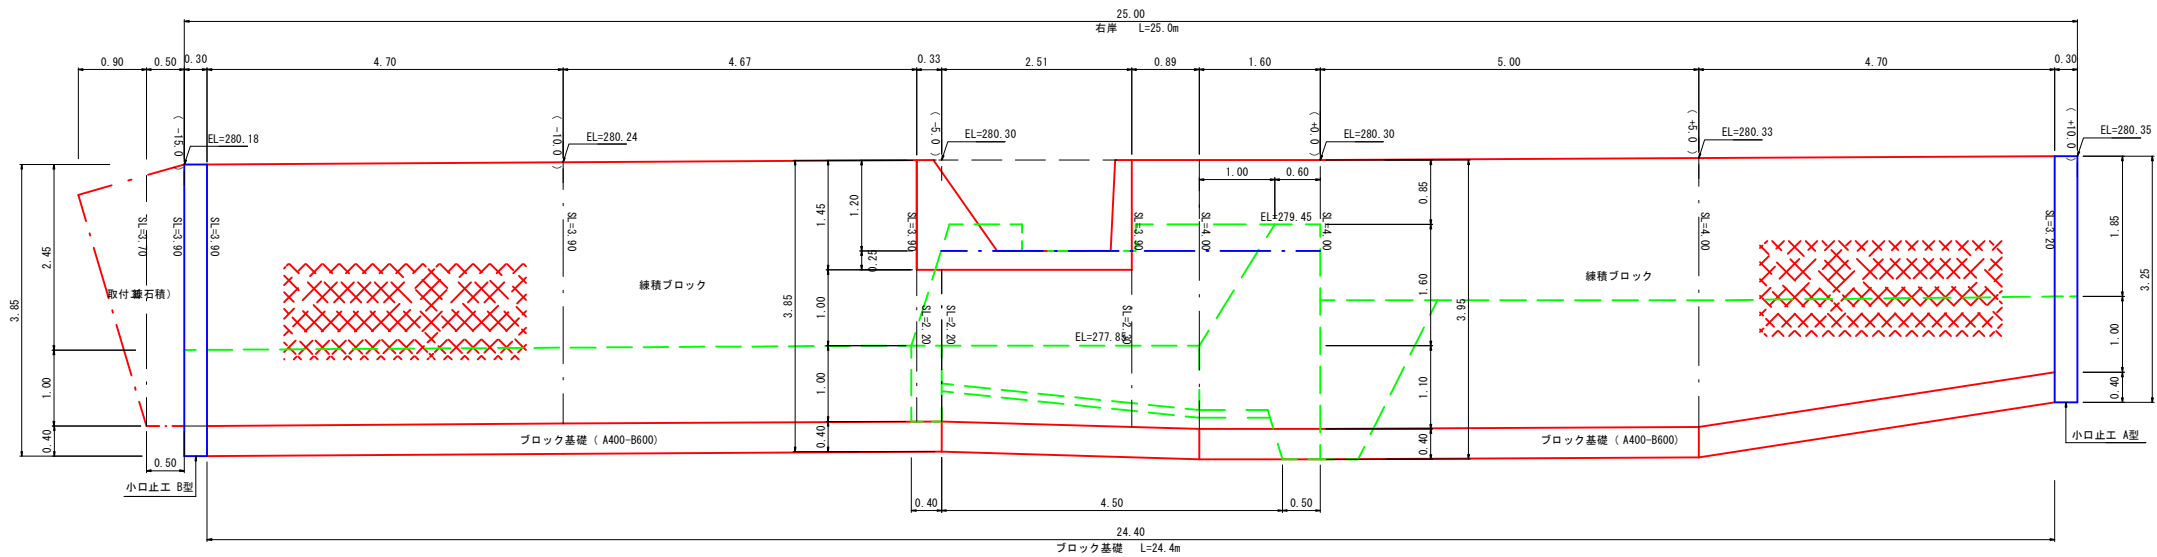

工事名	平成30年7月豪雨災害（7月5日～7日） 上郷頭首工		
図面名	河川護岸展開図		
年月日	平成 30 年 月 日		
縮尺		図面番号	3/7
会社名	広島県土地改良事業団体連合会		
事務所名	三原市		



河川護岸横断面図

(左 岸)

S=1:100

上流+2.0
GH=280.70
FH=279.95


下流-10.0
GH=280.03
FH=278.35

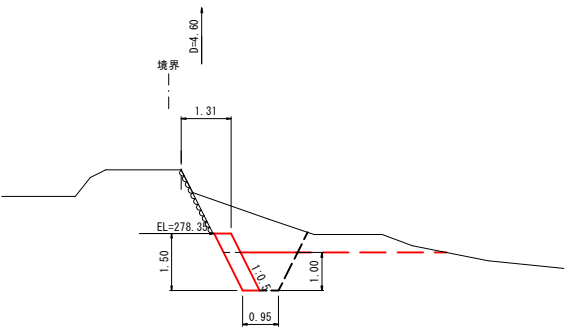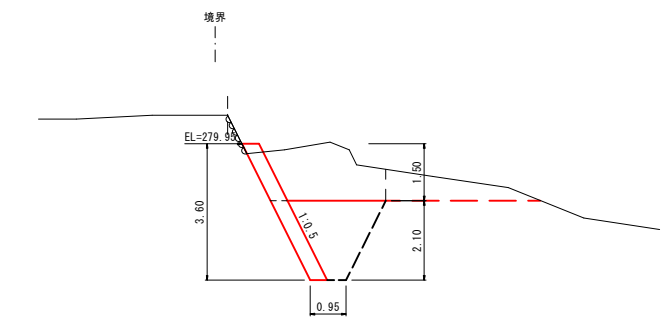

掘削 (C)= 4.2
床掘 (E)= 4.1
埋戻 (Fu)= 3.2

掘削 (C)= 2.5
床掘 (E)= 1.4
埋戻 (Fu)= 1.0

NO. 0
GH=280.70
FH=279.95

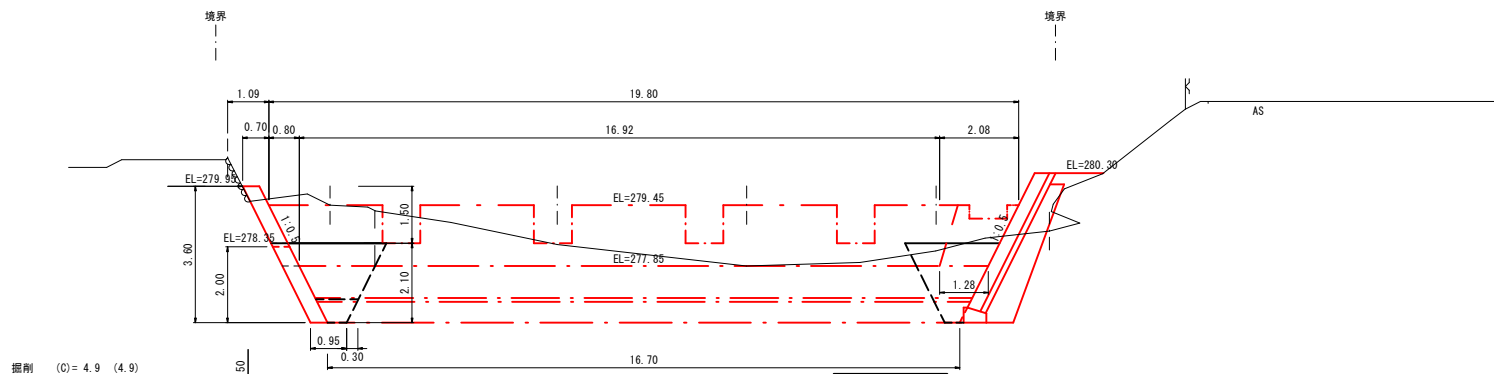


掘削 (C)= 4.9 (4.9)
床掘 (E)= 2.5 (2.5)
埋戻 (Fu)= 3.2 (0.0)

掘削 (C)= 0.0
床掘 (E)= 2.5
埋戻 (Fu)= 0.4

掘削 (C)= 0.0
床掘 (E)= 2.5
埋戻 (Fu)= 0.4

下流-5.0
GH=280.68
FH=278.35

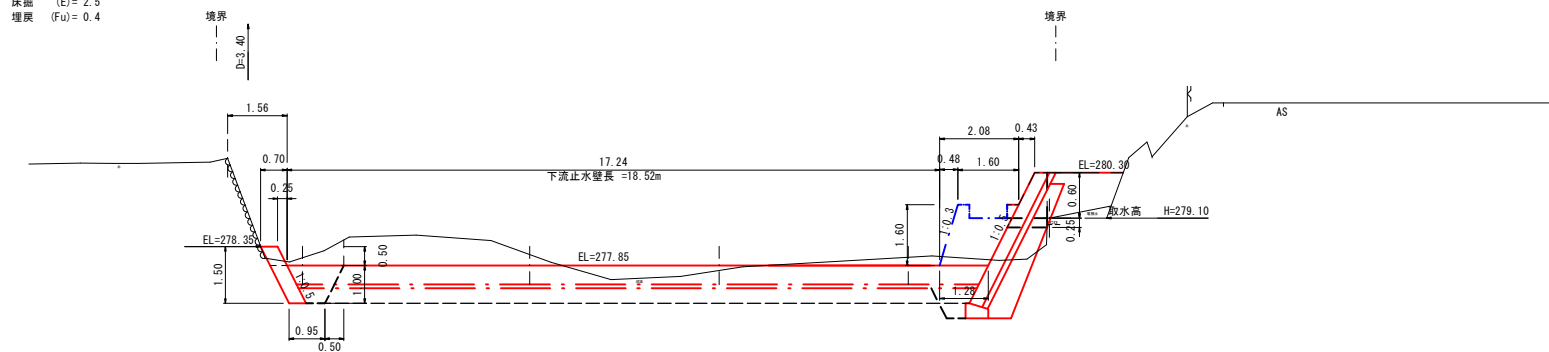

掘削 (C)= 0.6 (0.6)
床掘 (E)= 1.4 (1.4)
埋戻 (Fu)= 0.3 (0.0)

工事名	平成30年7月豪雨災害 (7月5日~7日) 上郷頭首工		
図面名	河川護岸横断面図(右岸・左岸)		
年月日	平成 30 年 月 日		
縮尺		図面番号	4/7
会社名	広島県土地改良事業団体連合会		
事務所名	三原市		

河川護岸横断面図

(右 岸)

S=1:100

上流+10.0
GH=280.32
FH=280.35

下流-5.0
GH=279.10
FH=280.30

掘削 (C)=2.0 (2.0)
床掘 (E)=3.6 (3.6)
盛土 (B)=0.5 (0.0)
埋戻 (Fu)=0.4 (0.4)

掘削 (C)=0.5 (0.5)
床掘 (E)=3.3 (3.3)
盛土 (B)=0.0 (1.8)
埋戻 (Fu)=0.4 (0.4)

掘削 (C)=0.5 (0.5)
床掘 (E)=3.4 (3.4)
盛土 (B)=0.5 (0.5)
埋戻 (Fu)=0.6 (0.0)

掘削 (C)=1.2
床掘 (E)=3.4
盛土 (B)=0.1
埋戻 (Fu)=1.5

掘削 (C)=1.2
床掘 (E)=3.4
盛土 (B)=0.1
埋戻 (Fu)=1.5

下流-15.0
GH=279.96
FH=280.18

掘削 (C)=2.4
床掘 (E)=3.3
盛土 (B)=0.1
埋戻 (Fu)=1.5

掘削 (C)=2.3
床掘 (E)=2.9
盛土 (B)=0.1
埋戻 (Fu)=1.5

掘削 (C)=1.3
床掘 (E)=5.3
盛土 (B)=0.2
埋戻 (Fu)=3.0

掘削 (C)=0.4 (0.4)
床掘 (E)=5.4 (5.4)
盛土 (B)=0.5 (0.5)
埋戻 (Fu)=3.0 (0.0)

掘削 (C)=2.0
床掘 (E)=3.6
盛土 (B)=0.5
埋戻 (Fu)=0.4




工事名	平成30年7月豪雨災害 (7月5日~7日) 上郷頭首工		
図面名	河川護岸横断面図(右岸・左岸)		
年月日	平成 30 年 月 日		
縮尺		図面番号	5/7
会社名	広島県土地改良事業団体連合会		
事務所名	三原市		

この図面は実際の図面を約50%に縮尺している。

構造図

角落工詳細図

S=1:50

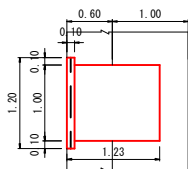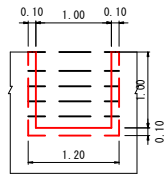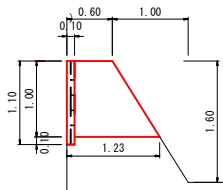


(箇所当り)		
名 称	数 量	控除数量
コンクリート	-	0.93
型 枠	2.03	2.18

護 岸 工

(練積ブロック)

S=1:50

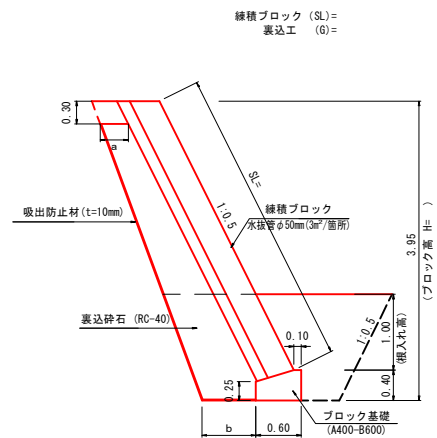


名 称	数 量
基面整形	6.00
コンクリート	1.86
型 枠	6.50

裹边碎石寸法	a	b	裹边碎石	嵌出防止材
H=2.20~2.30	0.51	0.66	1.53	3.20
H=3.21~3.30	0.37	0.60	1.60	3.75
H=3.81~3.90	0.37	0.66	2.03	4.46
H=3.91~4.00	0.37	0.66	2.09	4.57

護 岸 工

(根継工)


S=1 : 50

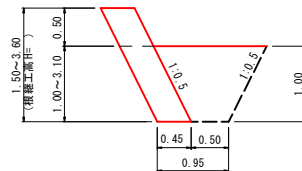

(10.0m当り)		
名 称	コンクリート	型 枠
H=1.50	6.75	16.77
H=2.00	9.00	22.36
H=3.60	16.20	40.25

三面張水路


S=1 : 50

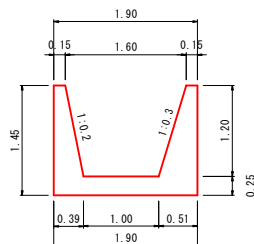

取 付 工



(練石積)

S=1:50

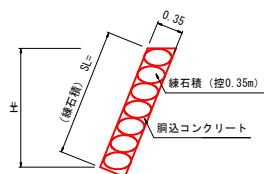

小口止工A型


S=1:50

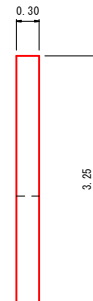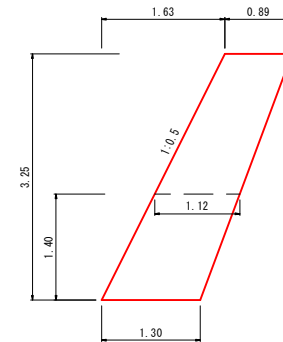

名 称	数 量
基面整形	0.39
コンクリート	1.07
型 枠	8.21

小口止工B型


S=1:50

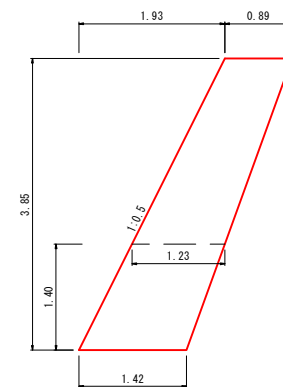



名 称	数 量
基面整形	0.43
コンクリート	1.33
型 枠	10.18

工事名	平成30年7月豪雨災害（7月5日～7日） 上郷頭甬工		
図面名	構 造 図 1/2		
年月日	平成 30 年 月 日		
縮尺		図面番号	6/7
会社名	広島県土地改良事業団体連合会		
事務所名	三原市		


取付水路詳細図
S=1:50

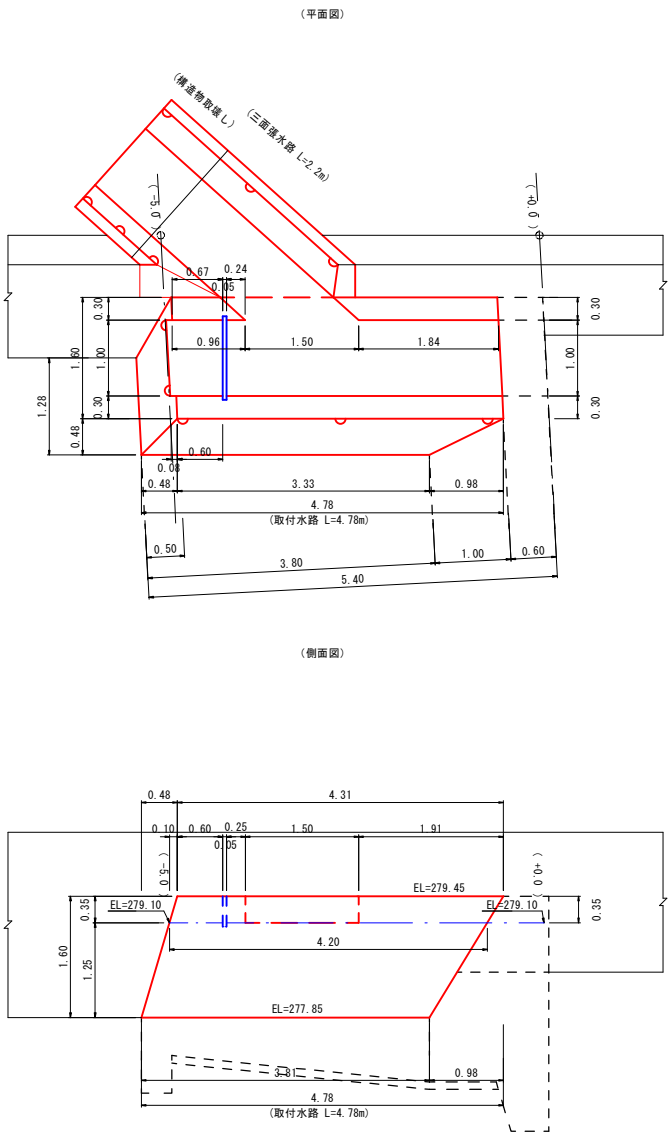

既設構造物取壊
S=1:50

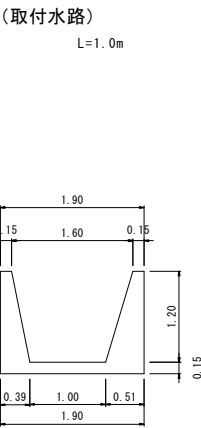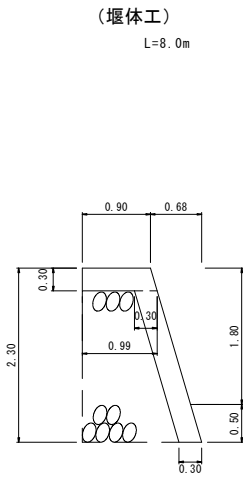

護床ブロック 5七級
(既製品 平面型)

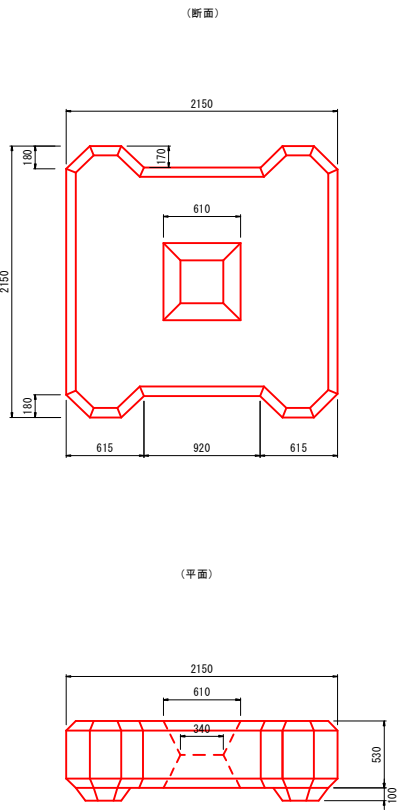

工事名	平成0 年7 月豪雨災害 7 月5 日~7 日) 上郷頭首工		
図面名	構 造 図 2/2		
年月日	平成30 年 月 日		
縮尺		図面番号	7/7
会社名	広島県土地改良事業団体連合会		
事務所名	三原市		

参考資料

(上郷頭首工災害復旧工事(5203))

総括情報表

変更回数 適用単価地区 単価適用日	0 48 三原市(大和) 00-03.07.01(0)	
諸経費体系	9 公共(011015～)	
	当世代 前世代	
諸経費工種 工事費端数区分 週休補正区分 施工地域・工事場所区分 契約保証費区分 前払支出割合区分 軽油区分 復興補正区分 I C T補正区分	14 その他土木工事（1） 01 千円未満切捨 00 補正なし 05 中山間地域 01 金銭的保証(0.04%) 00 補正なし 00 一般軽油使用 00 補正なし 00 補正なし	

本工事費

内訳表

頁0 -0002

	費目・工種・施工名称など	数	量	単	位	単	価	金	額	備	考
本工事費											
災害復旧工事										レベル1	
土工		1		式						レベル2	
掘削工		1		式						レベル3	
掘削		1		式						レベル4	
		78		m3							
	掘削 土砂 オープンカット 押土無し 障害無し 5,000m3未満	78		m3						00	
盛土工										単第 0 -0001号表 レベル3	
盛土		1		式						レベル4	
		7		m3							
	機械併用盛土（一般）									00	
		7		m3						単第 0 -0002号表	

本工事費

内訳表

頁0 -0003

費目・工種・施工名称など	数	量	単 位	単 価	金 額	備 考
残土処理工						レベル3
	1		式			
残土処理						レベル4
	205		m3			
土砂等運搬 標準 土砂(岩塊・玉石混り土含む) DID区間無し 距離4.0km以下(3.0km超)						00
	205		m3			単第 0 -0005号表
処分費対象額調整（直接工事費計上分） 「処分費等」の取扱いによる						
建設発生土受入費 土砂						00
	205		m3			
構造物撤去工						レベル2
	1		式			
構造物取壊し工						レベル3
	1		式			
コンクリート構造物取壊し 無筋コンクリート						レベル4
	8.1		m3			
構造物とりこわし工(無筋構造物) 機械施工						00
	8.1		m3			単第 0 -0006号表

本工事費

内訳表

頁0 -0004

費目・工種・施工名称など	数	量	単	位	単	価	金	額	備	考
殻運搬・処理 コンクリート殻（無筋コンクリート）	8.1	m3							レベル4	
殻運搬 Co(無筋・鉄筋)構造物とりこわし 機械積込 DID区間無し 運搬距離7.5km以下(6.5km超)	8.1	m3							00	単第 0 -0007号表
処分費対象額調整（直接工事費計上分） 「処分費等」の取扱いによる										
Co殻再資源化施設受入費 無筋構造物	19	t							00	
堰体工	1	式							レベル2	
作業土工	1	式							レベル3	
床堀	124	m3							レベル4	
床掘り 土砂 平均施工幅1m以上2m未満 無し 障害無し	124	m3							00	単第 0 -0008号表
基面整正	124	m ²							レベル4	

本工事費

内訳表

頁0 -0005

費目・工種・施工名称など	数	量	単	位	単	価	金	額	備	考
基面整正									00	
埋戻	124	m2							単第 0 -0009号表	レベル4
機械併用埋戻（一般）	46	m3							00	
堰体工	46	m3							単第 0 -0010号表	レベル3
堰体	1	式							レベル4	
型枠 一般型枠 鉄筋・無筋構造物	61	m3							00	
コンクリート 無筋・鉄筋構造物 18-8-40BB 人力打設	110	m2							単第 0 -0011号表	00
均しコンクリート 無筋・鉄筋構造物 18-8-40BB 人力打設	61	m3							単第 0 -0012号表	00
水叩工	1.6	m3							単第 0 -0013号表	レベル3
	1	式								

本工事費

内訳表

頁0 -0006

費目・工種・施工名称など	数	量	単 位	単 価	金 額	備 考
水叩						レベル4
	41	m3				00
型枠 一般型枠 鉄筋・無筋構造物	2.3	m2				単第 0 -0011号表
コンクリート 無筋・鉄筋構造物 18-8-40BB 人力打設	41	m3				00 単第 0 -0012号表
均しコンクリート 無筋・鉄筋構造物 18-8-40BB 人力打設	6.0	m3				00 単第 0 -0013号表
止水壁工	1	式				レベル3
止水壁	7.2	m3				レベル4
型枠 一般型枠 鉄筋・無筋構造物	37	m2				00 単第 0 -0011号表
コンクリート 無筋・鉄筋構造物 18-8-40BB 人力打設	7.2	m3				00 単第 0 -0012号表
ウィープホール取付 型枠及び鉄筋 側壁 5 0 mm 集水	6	箇所				00 単第 0 -0014号表

本工事費

内訳表

頁0 -0007

費目・工種・施工名称など	数	量	単 位	単 価	金 額	備 考
根固めブロック工						レベル3
	1		式			
根固めブロック据付						レベル4
	8		個			
消波根固めブロック据付け 2.5tを超え5.5t以下 据付場所陸上 層積 ラフテレーンクレーン油圧伸縮ジブ型 25t吊	8		個			00 単第 0 -0015号表
根固めブロック 5t 型 B2150- L2150- H530	8		個			00
吸出し防止材(全面)設置 合繊不織布 t=10mm 9.8kN/m	34		m2			00 単第 0 -0016号表
護岸工						レベル2
	1		式			
作業土工						レベル3
	1		式			
床堀						レベル4
	123		m3			
床掘り 土砂 平均施工幅1m以上2m未満 無し 障害無し	123		m3			00 単第 0 -0008号表

本工事費

内訳表

頁0 -0008

費目・工種・施工名称など	数	量	単 位	単 価	金 額	備 考
基面整正						レベル4
	21		m ²			
基面整正						00
	21		m2			単第 0 -0009号表
埋戻						レベル4
	55		m3			
機械併用埋戻（一般）						00
	55		m3			単第 0 -0010号表
根継工						レベル3
	1		式			
根継						レベル4
	12		m3			
型枠 一般型枠 鉄筋・無筋構造物						00
	31		m2			単第 0 -0011号表
コンクリート 無筋・鉄筋構造物 18-8-40BB 人力打設						00
	12		m3			単第 0 -0012号表
コンクリートブロック工						レベル3
	1		式			

本工事費

内訳表

頁0 -0009

費目・工種・施工名称など	数	量	単 位	単 価	金 額	備 考
コンクリートブロック基礎 18N-8-40BB	24	m				レベル4
ブロック基礎工 A 4 0 0－B 6 0 0（盛土用）	24	m				00
コンクリートブロック積み 間知ブロック150kg/個未満	90	m ²				単第 0 -0017号表 レベル4
コンクリートブロック積工(練積) 滑面ブロック 18-8-40BB	90	m2				00
裏込材 RC-40	48	m3				単第 0 -0020号表 レベル4
裏込工（ブロック積・ブロック張） ブロック積み 再生クラッシャーラン（RC－4 0）	48	m3				00
吸出し防止材(全面)設置 合繊不織布 t=10mm 9.8kN/m	106	m2				単第 0 -0021号表 00
小口止コンクリート（A型） 18N-8-40BB	1	箇所				単第 0 -0016号表 レベル4
型枠 一般型枠 鉄筋・無筋構造物	8.2	m2				00
						単第 0 -0011号表

本工事費

内訳表

頁0 -0010

費目・工種・施工名称など	数	量	単 位	単 価	金 額	備 考
コンクリート 無筋・鉄筋構造物 18-8-40BB 人力打設	1.1	m3				00 単第 0 -0012号表 レベル4
小口止コンクリート（B型） 18N-8-40BB	1	箇所				
型枠 一般型枠 鉄筋・無筋構造物	10	m2				00 単第 0 -0011号表
コンクリート 無筋・鉄筋構造物 18-8-40BB 人力打設	1.3	m3				00 単第 0 -0012号表
すりつけ工	1	式				レベル3
石積 練積 現場発生材	4	m²				レベル4
石積工（現場発生材）	4	m²				00 単第 0 -0022号表
水路復旧工	1	式				レベル2
作業土工	1	式				レベル3

本工事費

内訳表

頁0 -0011

費目・工種・施工名称など	数	量	単 位	単 価	金 額	備 考
基面整正						レベル4
	4	m ²				00
基面整正						00
	4	m ²				単第 0 -0009号表
現場打ち水路工						レベル3
	1	式				
取付水路工 B1000-H350						レベル4
	4.8	m				
型枠 一般型枠 鉄筋・無筋構造物						00
	12	m ²				単第 0 -0011号表
コンクリート 無筋・鉄筋構造物 18-8-40BB 人力打設						00
	7.7	m ³				単第 0 -0012号表
三面張水路工 B1000-H1200						レベル4
	2.2	m				
型枠 一般型枠 鉄筋・無筋構造物						00
	14	m ²				単第 0 -0011号表
コンクリート 無筋・鉄筋構造物 18-8-40BB 人力打設						00
	2.6	m ³				単第 0 -0012号表

本工事費

内訳表

頁0 -0012

費目・工種・施工名称など	数	量	単 位	単 価	金 額	備 考
仮設工						レベル1
	1		式			
仮設工						レベル2
	1		式			
工事用道路工						レベル3
	1		式			
工事用道路盛土						レベル4
	113		m3			
路体(築堤)盛土・埋戻 施工幅員2.5m以上4.0m未満						00
	113		m3			単第 0 -0024号表
購入土砂(ほぐし) 設計CBR20以上						00
	150		m3			
法面整形（盛土部）						レベル4
	45		m2			
法面整形 盛土部 法面締固め無し 現場制約無し レキ質土,砂及び砂質土,粘性土						00
	45		m2			単第 0 -0025号表
敷砂利 R C-30						レベル4
	63		m2			

本工事費

内訳表

頁0 -0013

費目・工種・施工名称など	数	量	単 位	単 価	金 額	備 考
砂利舗装工 敷均し幅2.5m以上 バックホウ敷均し 敷均し	63	m2				00 単第 0 -0026号表 レベル4
大型土のう	28	袋				
大型土のう製作・設置(BH設置)	28	袋				00 単第 0 -0028号表 レベル4
掘削	119	m3				00 単第 0 -0001号表 レベル4
掘削 土砂 オープンカット 押土無し 障害無し 5,000m3未満	119	m3				
大型土のう撤去	28	袋				00 単第 0 -0030号表 レベル4
大型土のう撤去 作業半径 6m以下	28	袋				
残土処理	142	m3				00 単第 0 -0005号表
土砂等運搬 標準 土砂(岩塊・玉石混り土含む) DID区間無し 距離4.0km以下(3.0km超)	142	m3				

本工事費

内訳表

頁0 -0014

費目・工種・施工名称など 処分費対象額調整（直接工事費計上分） 「処分費等」の取扱いによる	数	量	単 位	単 価	金 額	備 考
建設発生土受入費 土砂	142	m3				00
安全施設工	1	式				レベル3
ガードレール撤去・再設置 Gr-C-4E(再利用)	6.0	m				レベル4
防護柵撤去工 土中建込 A,B,C(支柱間隔4m)	6.0	m				00
防護柵設置工(Gr) 土中建込 - 塗装品_Gr-C-4E [規]21m未満	6.0	m				単第 0 -0032号表 00
土留・仮締切工	1	式				単第 0 -0033号表 レベル3
大型土のう製作	29	袋				レベル4
大型土のう製作	29	袋				00
	29	袋				単第 0 -0034号表

本工事費

内訳表

頁0 -0015

費目・工種・施工名称など	数	量	単	位	単	価	金	額	備	考
大型土のう設置									レベル4	
	54		袋						00	
大型土のう設置 作業半径 6m以下	54		袋						単第 0 -0036号表	
大型土のう撤去									レベル4	
	29		袋						00	
大型土のう撤去 作業半径 6m以下	29		袋						単第 0 -0030号表	
残土処理									レベル4	
	24		m3						00	
土砂等運搬 標準 土砂(岩塊・玉石混り土含む) DID区間無し 距離4.0km以下(3.0km超)	24		m3						単第 0 -0005号表	
処分費対象額調整（直接工事費計上分） 「処分費等」の取扱いによる										
建設発生土受入費 土砂									00	
	24		m3							
水替工									レベル3	
	1		式							

本工事費

内訳表

頁0 -0016

費目・工種・施工名称など	数	量	単 位	単 価	金 額	備 考
ポンプ排水						レベル4
	1		式			
水替工（小口径）ポンプ据付・撤去工						00
	1		箇所			単第 0 -0038号表
ポンプ運転						00
	47		日			単第 0 -0039号表
足場工						レベル3
	1		式			
単管足場						レベル4
	99		掛m2			
手摺先行型枠組・単管・単管傾斜足場 単管足場						00
	99		掛m2			単第 0 -0041号表
安全費						レベル3
	1		式			
交通誘導警備員						レベル4
	77		人			
交通誘導警備員B						00
	77		人			

本工事費

内訳表

	費目・工種・施工名称など	数	量	単 位	単 価	金 額	備 考
直接工事費							
共通仮設費率 分額							
共通仮設費計							
純工事費							
現場管理費							
工事原価							
一般管理費率 分							
契約保証費							
一般管理費計							

本工事費

内訳表

頁0 -0018

[illegible]

施工単価表

掘削
土砂 オープンカット 押土無し
機械構成比: 47.87% 労務構成比: 33.41% 材料構成比: 18.72% 市場単価構成比: 0.00%

SPK20040001
障害無し 5,000m3未満

単第 0 -0001号表

1
標準単価: 309.8000
m3 当り

代表機労材規格(積算地区)	構成比	単価(積算地区)	代表機労材規格(東京地区)	単価(東京地区)	備考
バックホウ(クローラ型) 標準型・超低騒音型・排3 山積0.8/平積0.6m3	47.87%		バックホウ(クローラ型) 標準型・超低騒音型・排3 山積0.8/平積0.6m3		MTPC00128 MTPT00128
運転手(特殊)	33.41%		運転手(特殊)		RTPC00006 RTPT00006
軽油 パトロール給油,2~4KL積載車給油	18.72%		軽油1.2号パトロール給油		TTPC00013 TTPT00013
積算単価			積算単価		EP001
A=1 土砂 D=2 押土無し F=3 5,000m3未満			B=1 オープンカット E=1 障害無し		

機械併用盛土（一般）

施工単価表

单第 0 -0002号表

頁0 -0020

1 m3 当り

[illegible]

施工単価表

機械投入（バックホウ）

SPK20040007

単第 0 -0003号表

土砂 土量50,000m3未満 1 当り
機械構成比: 43.54% 労務構成比: 38.36% 材料構成比: 18.10% 市場単価構成比: 0.00% 標準単価: m3 200.4000

代表機労材規格(積算地区)	構成比	単価(積算地区)	代表機労材規格(東京地区)	単価(東京地区)	備考
バックホウ(クローラ型) 標準型・排2 山積0.8/平積0.6m3	43.54%		バックホウ(クローラ型) 標準型・排2 山積0.8/平積0.6m3		MTPC00014 MTPT00014
運転手(特殊)	38.36%		運転手(特殊)		RTPC00006 RTPT00006
軽油 パトロール給油,2~4KL積載車給油	18.10%		軽油1.2号パトロール給油		TTPC00013 TTPT00013
積算単価			積算単価		EP001
A=1 土砂			B=1 土量50,000m3未満		

单第 0 -0004号表

頁0 -0022

10

m3 当り

[illegible]

施工単価表

土砂等運搬

標準 土砂(岩塊・玉石混り土含む)

機械構成比: 47.71%

SPK20040002

DID区間無し 距離4.0km以下(3.0km超)

労務構成比: 37.09%

材料構成比: 15.20%

市場単価構成比: 0.00%

単第 0 -0005号表

1

標準単価:

m3

当り

796.6100

代表機労材規格(積算地区)	構成比	単価(積算地区)	代表機労材規格(東京地区)	単価(東京地区)	備考
ダンプトラック[オンロード・ディーゼル] 10t積級 (タイヤ損耗費及び補修費(良好)を含む)	47.71%		ダンプトラック[オンロード・ディーゼル] 10t積級 (タイヤ損耗費及び補修費(良好)を含む)		MTPC00018T1 MTPT00018T1
運転手(一般)	37.09%		運転手(一般)		RTPC00007 RTPT00007
軽油 パトロール給油,2~4KL積載車給油	15.20%		軽油1.2号パトロール給油		TTPC00013 TTPT00013
積算単価			積算単価		EP001
A=1 標準 C=1 土砂(岩塊・玉石混り土含む) E=10 距離4.0km以下(3.0km超)			B=1 バックホウ山積0.8m3(平積0.6m3) D=1 DID区間無し		

施工単価表

殻運搬
Co(無筋・鉄筋)構造物とりこわし 機械積込
機械構成比: 47.71% 労務構成比: 37.09% 材料構成比: 15.20% 市場単価構成比: 0.00%

SPK20040146
DID区間無し 運搬距離7.5km以下(6.5km超)

単第 0 -0007号表

1
標準単価:

m3 当り
1,657.0000

代表機労材規格(積算地区)		構成比	単価(積算地区)	代表機労材規格(東京地区)		単価(東京地区)	備考
ダンプトラック[オンロード・ディーゼル] 10t積級 (タイヤ損耗費及び補修費(良好)を含む)		47.71%		ダンプトラック[オンロード・ディーゼル] 10t積級 (タイヤ損耗費及び補修費(良好)を含む)			MTPC00018T1 MTPT00018T1
運転手(一般)		37.09%		運転手(一般)			RTPC00007 RTPT00007
軽油 パトロール給油,2~4KL積載車給油		15.20%		軽油1.2号パトロール給油			TTPC00013 TTPT00013
積算単価				積算単価			EP001
A=1 C=1 E=1	Co(無筋・鉄筋)構造物とりこわし DID区間無し -(全ての費用)			B=1 D=37	機械積込 運搬距離7.5km以下(6.5km超)		

施工単価表

床掘り
土砂 平均施工幅1m以上2m未満
機械構成比: 31.93% 労務構成比: 55.08% 材料構成比: 12.99% 市場単価構成比: 0.00%
SPK20040015 単第 0 -0008号表 1 m3 当り 288.2500
標準単価:

代表機労材規格(積算地区)	構成比	単価(積算地区)	代表機労材規格(東京地区)	単価(東京地区)	備考
バックホウ(クローラ型) 標準型・排1 山積0.45/平積0.35m3	31.93%		バックホウ(クローラ型) 標準型・排1 山積0.45/平積0.35m3		MTPC00010 MTPT00010
運転手(特殊)	55.08%		運転手(特殊)		RTPC00006 RTPT00006
軽油 パトロール給油,2~4KL積載車給油	12.99%		軽油1.2号パトロール給油		TTPC00013 TTPT00013
積算単価			積算単価		EP001
A=1 土砂 C=1 無し E=1 -(全ての費用)			B=2 平均施工幅1m以上2m未満 D=1 障害無し		

施工単価表

頁0 -0027

基面整正

SPK20040017

单第 0 -0009号表

1

m2 当り

機械構成比:	0.00%	勞務構成比:	100.00%	材料構成比:	0.00%	市場單価構成比:	0.00%	標準單価:	422.0000
--------	-------	--------	---------	--------	-------	----------	-------	-------	----------

[illegible]

施工単価表

单第 0 -0010号表

頁0 -0028

1 m3 当り

[illegible]

施工単価表

型枠
一般型枠
機械構成比: 0.00%

SPK20040150
鉄筋・無筋構造物
労務構成比: 100.00%

材料構成比: 0.00%

市場単価構成比: 0.00%

単第 0 -0011号表

1
標準単価:

m2 当り
8,496.2000

代表機材規格(積算地区)	構成比	単価(積算地区)	代表機材規格(東京地区)	単価(東京地区)	備考
型わく工	47.51%		型わく工		RTPC00010 RTPT00010
普通作業員	24.83%		普通作業員		RTPC00002 RTPT00002
土木一般世話役	8.97%		土木一般世話役		RTPC00009 RTPT00009
その他(労務)			その他(労務)		ER009
積算単価			積算単価		EP001
A=1 一般型枠 C=1 -(全ての費用)			B=1 鉄筋・無筋構造物		

施工単価表

頁0 -0030

コンクリート
無筋・鉄筋構造物 18-8-40BB
機械構成比: 0.00%

SPK20040148

単第 0 -0012号表

1
標準単価:

m3 当り
22,622.0000

人力打設
労務構成比: 31.87%

材料構成比: 68.13%

市場単価構成比: 0.00%

代表機労材規格(積算地区)	構成比	単価(積算地区)	代表機労材規格(東京地区)	単価(東京地区)	備考
普通作業員	15.01%		普通作業員		RTPC00002 RTPT00002
特殊作業員	8.45%		特殊作業員		RTPC00001 RTPT00001
土木一般世話役	6.19%		土木一般世話役		RTPC00009 RTPT00009
その他(労務)			その他(労務)		ER009
レディーミクストコンクリート指定品 呼び強度18,スランプ8,粗骨材40 W/C(60%),種別(高炉)	68.13%		生コンクリート 高炉 24-12-25(20) W/C 55%		TTPCD0010 TTPT00343
積算単価			積算単価		E9999
A=1 無筋・鉄筋構造物 C=2 18-8-40BB H=2 現場内小運搬無し K=1 -(全ての費用)			B=3 人力打設 F=2 一般養生 J=1 -		

施工単価表

均しコンクリート
無筋・鉄筋構造物 18-8-40BB
機械構成比: 0.00%

SPK20040148
人力打設
労務構成比: 31.87%

材料構成比: 68.13%

市場単価構成比: 0.00%

単第 0 -0013号表

1
標準単価:

m3 当り
22,622.0000

代表機労材規格(積算地区)	構成比	単価(積算地区)	代表機労材規格(東京地区)	単価(東京地区)	備考
普通作業員	15.01%		普通作業員		RTPC00002 RTPT00002
特殊作業員	8.45%		特殊作業員		RTPC00001 RTPT00001
土木一般世話役	6.19%		土木一般世話役		RTPC00009 RTPT00009
その他(労務)			その他(労務)		ER009
レディーミクストコンクリート指定品 呼び強度18,スランプ8,粗骨材40 W/C(60%),種別(高炉)	68.13%		生コンクリート 高炉 24-12-25(20) W/C 55%		TTPCD0010 TTPT00343
積算単価			積算単価		E9999
A=1 無筋・鉄筋構造物 C=2 18-8-40BB H=2 現場内小運搬無し K=1 -(全ての費用)			B=3 人力打設 F=2 一般養生 J=1 -		

施 工 単 価 表

頁0 -0032

ウィープホール取付

型枠及び鉄筋 側壁 50mm 集水

単第 0 -0014号表

10

箇所 当り

名 称 ・ 規 格 な ど	数 量	単 位	単 価	金 額	備 考
ウィープホール φ50 L=150～500mm	10.0	個			
土木一般世話役	0.02	人			
普通作業員	0.18	人			
ウィープホール用フィルタ φ50	10.0	個			
普通作業員	0.04	人			
諸雑費	1	式			
合計	10	箇所			
単位当り	1	箇所			
A=1 D=0 型枠及び鉄筋 側壁 50mm 集水 フィルター単価 (円/個)			C=1330	ウィープホール単価 (円/個)	

施工単価表

頁0 -0033

消波根固めブロック据付け
2.5tを超え5.5t以下 据付場所陸上 層積
機械構成比: 25.89% 労務構成比: 56.12% 材料構成比: 17.99% 市場単価構成比: 0.00%

SPK20040159
ラフテレーンクレーン油圧伸縮ジブ型 25t吊

単第 0 -0015号表
1
標準単価: 3,778.9000
個 当り

代表機材規格(積算地区)	構成比	単価(積算地区)	代表機材規格(東京地区)	単価(東京地区)	備考
<作>ラフテレーンクレーン(油圧伸縮ジブ型) 25t吊,オペレータ付 排出ガス対策型(第1,2,3次基準値)低騒音	25.89%		ラフテレーンクレーン [油圧伸縮ジブ型]25t吊		KTPC00014 KTPT00014
普通作業員	25.99%		普通作業員		RTPC00002 RTPT00002
土木一般世話役	15.16%		土木一般世話役		RTPC00009 RTPT00009
特殊作業員	14.92%		特殊作業員		RTPC00001 RTPT00001
その他(労務)			その他(労務)		ER009
連結金具(根固めブロック用) φ16	17.99%		連結金具(根固めブロック用) φ16 【標準数量 10個】		TTPC00193 TTPT00193
積算単価			積算単価		E9999
A=2 C=4 E=1	2.5tを超え5.5t以下 消波根固ブロック10個当り連結金具設置数量 ラフテレーンクレーン油圧伸縮ジブ型 25t吊		B=1 D=2 F=1	据付場所陸上 層積 連結金具(根固めブロック用)φ16	

施工単価表

頁0 -0034

消波根固めブロック据付け

SPK20040159

单第 0 -0015号表

2.5tを超え5.5t以下 据付場所陸上 層積

ラフテレーンクレーン油圧伸縮ジブ型 25t吊

1

個 当り

機械構成比: 25.89% 勞務構成比:

56.12% 材料構成比: 17.99%

市場単価構成比: 0.00%

標準単価：

3,778.9000

[illegible]

施工単価表

吸出し防止材(全面)設置

SPK20040052

単第 0 -0016号表

合繊不織布 t=10mm 9.8kN/m

1

m2 当り

機械構成比: 0.00% 労務構成比: 24.55% 材料構成比: 75.45% 市場単価構成比: 0.00% 標準単価: 801.7000

代表機労材規格(積算地区)	構成比	単価(積算地区)	代表機労材規格(東京地区)	単価(東京地区)	備考
普通作業員	18.42%		普通作業員		RTPC00002 RTPT00002
土木一般世話役	6.13%		土木一般世話役		RTPC00009 RTPT00009
不織布(合繊) 厚10mm,強度9.8kN/m	75.45%		不織布(合繊) 厚10mm,強度9.8kN/m		TTPC00048 TTPT00048
積算単価			積算単価		EP001
A=1 合繊不織布 t=10mm 9.8kN/m					

单第 0 -0017号表

頁0 -0036

A400-B600 (盛土用)

10 Ⅲ 当り

[illegible]

施工単価表

頁0 -0037

コンクリート
小型構造物 18-8-40BB
機械構成比: 0.00%

SPK20040148

単第 0 -0018号表

1
標準単価:

m3 当り
27,600.0000

人力打設
労務構成比: 44.68%

材料構成比: 55.32%

市場単価構成比: 0.00%

代表機労材規格(積算地区)	構成比	単価(積算地区)	代表機労材規格(東京地区)	単価(東京地区)	備考
普通作業員	25.53%		普通作業員		RTPC00002 RTPT00002
特殊作業員	8.76%		特殊作業員		RTPC00001 RTPT00001
土木一般世話役	8.11%		土木一般世話役		RTPC00009 RTPT00009
その他(労務)			その他(労務)		ER009
レディーミクストコンクリート指定品 呼び強度18,スランプ8,粗骨材40 W/C(60%),種別(高炉)	55.32%		生コンクリート 高炉 24-12-25(20) W/C 55%		TTPCD0010 TTPT00343
積算単価			積算単価		E9999
A=2 小型構造物 C=2 18-8-40BB H=2 現場内小運搬無し K=1 -(全ての費用)			B=3 人力打設 F=2 一般養生 J=1 -		

施工単価表

頁0 -0038

型枠
一般型枠
機械構成比: 0.00%

SPK20040150

単第 0 -0019号表

小型構造物
労務構成比: 100.00%

材料構成比: 0.00%

市場単価構成比: 0.00%

1
標準単価: 7,673.5000

m2 当り

代表機労材規格(積算地区)	構成比	単価(積算地区)	代表機労材規格(東京地区)	単価(東京地区)	備考
型わく工	45.22%		型わく工		RTPC00010 RTPT00010
普通作業員	30.52%		普通作業員		RTPC00002 RTPT00002
土木一般世話役	11.22%		土木一般世話役		RTPC00009 RTPT00009
その他(労務)			その他(労務)		ER009
積算単価			積算単価		EP001
A=1 一般型枠 C=1 -(全ての費用)			B=2 小型構造物		

施 工 単 価 表

頁0 -0039

コンクリートブロック積工(練積)
滑面ブロック

18-8-40BB

単第 0 -0020号表

1 m2 当り

名 称 ・ 規 格 な ど	数 量	単 位	単 価	金 額	備 考
昼間_ブロック積工【手間のみ】	1.000	m2			
時間的制約なし					
コンクリート積みブロック-滑面-<JISA5371> 280×420×350,参考質量41.2kg以上 8.5個/m2	8.500	個			
レディーミクストコンクリート指定品 呼び強度18,スランプ8,粗骨材40 W/C(60%),種別(高炉)	0.246	m3			
レディーミクストコンクリート指定品 呼び強度18,スランプ8,粗骨材40 W/C(60%),種別(高炉)	0.168	m3			
諸雑費	1	式			
単位当り	1	m2			
A=1 昼間施工 C=1 18-8-40BB F=1 18-8-40BB			B=1 - E=1 - H=0.15 裏込コンクリートの厚さ(m)		
I=1 滑面ブロック L=1 時間的制約なし			K=8.5 ブロックm2当り使用量(個/m2)		

裏込工（ブロック積・ブロック張）
ブロック積み

再生クラッシャーラン（RC-40）

施 工 単 価 表

単第 0 -0021号表

頁0 -0040

10 m3 当り

名 称 ・ 規 格 な ど	数 量	単 位	単 価	金 額	備 考
土木一般世話役	0.50	人			
普通作業員	1.40	人			
再生クラッシャーラン 40～0mm	11.1	m3			
諸雑費	12	%			
合計	10	m3			
単位当り	1	m3			
A=4 再生クラッシャーラン（RC-40） C=0 裏込材単価（円／m3）			B=1 ブロック積み		

石積工（現場発生材）

施 工 単 価 表

単第 0 -0022号表

頁0 -0041

10 m² 当り

名 称 ・ 規 格 な ど	数 量	単 位	単 価	金 額	備 考
土木一般世話役	0.54	人			
石工	0.86	人			
普通作業員	1.0	人			
機-28_バックホウ運転(賃料) クレーン付2.9t吊 山積0.45m3 排対1次	0.65	日			単第 0-0023号表
特殊作業員	0.15	人			
普通作業員	0.21	人			
レディーミクストコンクリート指定品 呼び強度18,スランプ8,粗骨材40 W/C(60%),種別(高炉)	1.37	m3			
雑材料	12	%			
諸雑費	1	式			
合計	10	m ²			
単位当り	1	m ²			

单第 0 -0023号表

頁0 -0042

1 目 当 り

[illegible]

施工単価表

路体(築堤)盛土・埋戻
施工幅員2.5m以上4.0m未満
機械構成比: 18.03%

SPKN2004004

単第 0 -0024号表

1
標準単価: m3 当り
727.6800

代表機労材規格(積算地区)	構成比	単価(積算地区)	代表機労材規格(東京地区)	単価(東京地区)	備考
<賃>バックホウ(クローラ型) 後方超小旋回型 山積0.28m3(平積0.2m3)	9.44%		バックホウ(クローラ型) [後方超小旋回型] 山積0.28m3(平積0.2m3)		KTPC00054 KTPT00054
<賃>振動ローラ(搭乗・コンバインド式) 質量3～4t 排出ガス対策型(第1,2次基準値)低騒音	8.59%		振動ローラ(舗装用) [搭乗式コンバインド型] 質量3～4t		KTPC00009 KTPT00009
運転手(特殊)	65.31%		運転手(特殊)		RTPC00006 RTPT00006
普通作業員	8.69%		普通作業員		RTPC00002 RTPT00002
軽油 パトロール給油,2～4KL積載車給油	7.97%		軽油1.2号パトロール給油		TTPC00013 TTPT00013
積算単価			積算単価		EP001
A=1 施工幅員2.5m以上4.0m未満					

施工単価表

法面整形

盛土部 法面締固め無し 現場制約無し

機械構成比: 13.94%

SPK20040030

レキ質土,砂及び砂質土,粘性土

労務構成比: 73.25%

材料構成比: 12.81%

市場単価構成比: 0.00%

単第 0 -0025号表

1

標準単価:

m2

当り

386.2500

代表機労材規格(積算地区)	構成比	単価(積算地区)	代表機労材規格(東京地区)	単価(東京地区)	備考
<賃>バックホウ(クローラ型) 山積0.8m3(平積0.6) 排出ガス対策型(第1,2,3次基準値)低騒音	13.94%		バックホウ クローラ型 山積0.8m3(平積0.6m3)		KTPC00018 KTPT00018
普通作業員	32.80%		普通作業員		RTPC00002 RTPT00002
運転手(特殊)	27.72%		運転手(特殊)		RTPC00006 RTPT00006
土木一般世話役	12.73%		土木一般世話役		RTPC00009 RTPT00009
軽油 パトロール給油,2~4KL積載車給油	12.81%		軽油1.2号パトロール給油		TTPC00013 TTPT00013
積算単価			積算単価		EP001
A=1 盛土部 C=2 現場制約無し E=1 -(全ての費用)			B=2 法面締固め無し D=2 レキ質土,砂及び砂質土,粘性土		

施工単価表

頁0 -0045

砂利舗装工
敷均し幅2.5m以上

単第 0 -0026号表

100

m2 当り

名 称 ・ 規 格 な ど	数 量	単 位	単 価	金 額	備 考
土木一般世話役	0.22	人			
普通作業員	0.69	人			
再生クラッシャラン 30～0mm	11.50	m3			
機-1_バックホウ運転 クローラ[標準]山積0.28m3 (平積0.2m3) 排出ガス対策型2次基準	1.90	時間			単第 0-0027号表
諸雑費	1	式			
合計	100	m2			
単位当り	1	m2			
A=3 敷均し幅2.5m以上 C=1 敷均し E=4 再生クラッシャ R C - 30			B=3 バックホウ敷均し D=1 舗装面仕上げ無し F=10 敷砂利仕上がり厚さ (cm) H=0 敷材単価(円) (G = 2 の時)		
G=2 舗設材単価0円区分：なし I=1 小型車割増なし					

施工単価表

頁0 -0046

機-1_バックホウ運転

クロール[標準]山積0.28m³ (平積0.2m³)

排出ガス対策型2次基準

单第 0 -0027号表

1

時間 当り

[illegible]

施 工 単 価 表

名 称 ・ 規 格 な ど	数 量	単 位	単 価	金 額	備 考
土木一般世話役	0.278	人			1*0.278
特殊作業員	0.278	人			1*0.278
普通作業員	0.278	人			1*0.278
1t土のう 丸型,径110cm×長108cm	10.000	枚			
購入土砂(ほぐし) 設計CBR20以上	10.000	m3			
機-28_バックホウ運転(賃料) クレーン付2.9t吊 山積0.8m3 低騒音3次	0.278	日			単第 0-0029号表
諸雑費	4	%			
合計	10	袋			
単位当り	1	袋			
A=4 大型土のう(各種) C=1 大型土のう【登録単価CODE】(袋)			B=2 土砂の計上あり D=2 土砂【登録単価CODE】(m3)		

单第 0 -0029号表

頁0 -0048

1 目 当 り

[illegible]

頁0 -0049

10 袋 当り

[illegible]

施工単価表

頁0 -0050

機-28_バックホウ運転(賃料)
クレーン付2.9t吊 山積0.8m3 低騒音3次

单第 0 -0031号表

1 目 当 り

[illegible]

施 工 単 価 表

頁0 -0051

防護柵撤去工

単第 0 -0032号表

土中建込		A,B,C(支柱間隔4m)		1		m		当り	
名 称 ・ 規 格 な ど		数 量	単 位	単 価	金 額	備 考			
標準型・撤去【手間のみ】 土中建込 A,B,C(支柱間隔4m)		1.000	m						
諸雑費		1	式						
単位当り		1	m						
A=1 C=1	土中建込 -			B=2 D=1	A,B,C(支柱間隔4m) -				

防護柵設置工(Gr) 土中建込

单第 0 -0033号表

頁0 -0052

- 塗裝品_Gr-C-4E

[規]21m未満

1 Ⅲ 当り

[illegible]

施 工 単 価 表

10 袋 当り

名 称 ・ 規 格 な ど	数 量	単 位	単 価	金 額	備 考
土木一般世話役	0.161	人			1*0.161
特殊作業員	0.161	人			1*0.161
普通作業員	0.161	人			1*0.161
1t土のう 丸型,径110cm×長108cm	10.000	枚			
購入土砂(ほぐし) 設計CBR20以上	10.000	m3			
機-28_バックホウ運転(賃料) クレーン付2.9t吊 山積0.8m3 低騒音3次	0.161	日			単第 0-0035号表
諸雑費	7	%			
合計	10	袋			
単位当り	1	袋			
A=4 大型土のう(各種) C=1 大型土のう【登録単価CODE】(袋)			B=2 土砂の計上あり D=2 土砂【登録単価CODE】(m3)		

单第 0 -0035号表

頁0 -0054

1 目 当 り

[illegible]

大型土のう設置
作業半径 6m以下

施 工 単 価 表

単第 0 -0036号表

頁0 -0055

10 袋 当り

名 称 ・ 規 格 な ど	数 量	単 位	単 価	金 額	備 考
土木一般世話役	0.116	人			1*0.116
特殊作業員	0.116	人			1*0.116
普通作業員	0.116	人			1*0.116
機-28_バックホウ運転(賃料) クレーン付2.9t吊 山積0.8m3 低騒音3次	0.116	日			単第 0-0037号表
諸雑費	1	式			
合計	10	袋			
単位当り	1	袋			
A=1 作業半径 6m以下					

单第 0 -0037号表

頁0 -0056

1 目 当 り

[illegible]

水替工（小口径）ポンプ据付・撤去工 施 工 単 価 表

單第 0 -0038号表

箇所 当り

[illegible]

施工単価表

单第 0 -0039号表

頁0 -0058

1 日 当り

[illegible]

機-16_発動発電機運転
ガソリン2kVA

頁0 -0059

1 目 当 り

普通型

[illegible]

手摺先行型枠組・単管・単管傾斜足場
単管足場

施 工 単 価 表

単第 0 -0041号表

頁0 -0060

100

掛m2 当り

名 称 ・ 規 格 な ど	数 量	単 位	単 価	金 額	備 考
土木一般世話役	1.700	人			
とび工	6.300	人			
普通作業員	1.600	人			
<作>ラフテレーンクレーン(油圧伸縮ジブ型) 25t吊,オペレータ付 排出ガス対策型(第1,2,3次基準値)低騒音	0.800	日			
諸雑費	32	%			
合計	100	掛m2			
単位当り	1	掛m2			
A=2 単管足場 C=0 潮待割増			B=1 安全ネットを設置しない		

数量一覧表

1/17

費目	工種	名称	形状寸法	単位	数量	備考
災害復旧工事						
土工	掘削工	機械掘削	土砂	m3	77.6	堰体工+左岸+右岸 23.7+20.4+33.5
	盛土工	機械併用盛土	土砂	m3	6.6	右岸
	残土処理工	ダンプトラック運搬	土砂	m3	204.9	77.6+123.7+123.0-(6.6+45.8+55.1)/0.9
		# 処分費 #				
		残土処分費	土砂	m3	204.9	
構造物撤去工	構造物取壊し工	構造物取壊し工	無筋構造物	m3	8.1	堰体工+三面張水路 7.1+1.0
		ダンプトラック運搬	コンクリート殻	m3	8.1	
		# 処分費 #				
		コンクリート殻処分費	コンクリート殻(無筋)	t	19.0	8.1*2.35
堰体工	作業土工	機械床堀		m3	123.7	堰体工+止水壁+護床工 89.0+11.0+23.7
		基面整正		m2	124.1	堤体工+水叩工+止水壁+護床工 23.4+60.2+7.0+33.5
		機械併用埋戻		m3	45.8	堤体工+止水壁+護床工 33.1+7.9+4.8
	堰体工	堰体型枠工	無筋構造物	m2	110.4	
		堰体コンクリート 人力打設工	無筋構造物	m3	60.6	
		均しコンクリート 人力打設工	無筋構造物	m3	1.6	
	水叩工	水叩工型枠工	無筋構造物	m2	2.3	
		水叩工コンクリート 人力打設工	無筋構造物	m3	41.4	

数 量 一 覧 表

費 目	工 種	名 称	形 状 寸 法	単 位	数 量	備 考
		均 し コ ン ク リ ー ト 人 力 打 設 工	無筋構造物	m3	6.0	
	下流止水壁工	止 水 壁 型 枠 工	無筋構造物	m2	36.7	
		止 水 壁 コ ン ク リ ー ト 人 力 打 設 工	無筋構造物	m3	7.2	
		ウイーブホール取付	L=0.40m Φ50mm	箇所	6.0	18.5/3.0=6.0箇所
	根固めブロック工	根 固 め ブ ロ ッ ク	(5.0t型) B2150-L2150-H530	個	8.0	計画図参照
		吸 出 防 止 材 設 置 工	t=10mm	m2	33.5	
護岸工	作業土工	機 械 床 堀		m3	123.0	左岸+右岸 24.3+98.7
		基 面 整 正		m2	21.4	6.0+15.4
		機 械 併 用 埋 戻		m3	55.1	左岸+右岸 12.6+42.5
	根継工	根 継 工 型 枠	無筋構造物	m2	30.9	左岸
		根 継 工 コ ン ク リ ー ト	無筋構造物	m3	11.6	左岸
	コンクリートブロック工	ブ ロ ッ ク 基 礎 工	A400-B600	m	24.4	右岸
		ブ ロ ッ ク 積 工	練積工 裏コンt=0.15m	m2	89.6	右岸
		裏 込 工	RC-40	m3	47.5	右岸
		吸 出 防 止 材 設 置 工	t=10mm	m2	106.2	右岸
		小 口 止 型 枠 工	A型(上流) B300-H3.25m 無筋構造物	m2	8.2	右岸
		小 口 止 コ ン ク リ ー ト 人 力 打 設 工	無筋構造物	m3	1.1	右岸
		小 口 止 型 枠 工	B型(下流) B300-H3.85m 無筋構造物	m2	10.2	右岸
		小 口 止 コ ン ク リ ー ト 人 力 打 設 工	無筋構造物	m3	1.3	右岸

数 量 一 覧 表

費 目	工 種	名 称	形 状	寸 法	単 位	数 量	備 考
		すり付け工（練石積）	既設石利用 控え0.35m		m2	3.6	右岸
水路復旧工	作業土工	基 面 整 正			m2	4.2	
		取 付 水 路 型 枠 工	B1000-H350 無筋構造物		m2	11.6	右岸 L=4.8m
		取 付 水 路 コンクリート 人 力 打 設 工	無筋構造物		m3	7.7	右岸
		三 面 張 水 路 型 枠 工	B1000-H1200 無筋構造物		m2	14.2	右岸 L=2.2m
		三 面 張 水 路 コンクリート 人 力 打 設 工	無筋構造物		m3	2.6	右岸
仮設工	工事用道路工	仮 設 道 盛 土			m3	112.5	
		搬 入 土	購入土		m3	150.0	
		盛 土 法 面 整 形			m2	45.0	
		砂 利 舗 装 工	厚0.1m（RC-40）		m2	62.5	
		大型土のう製作・据付	容積1m3		袋	28.0	
		仮 設 道 撤 去 機 械 掘 削			m3	118.8	仮設道路+碎石舗装 112.5+62.5*0.1
		大 型 土 の う 撤 去	容積1m3		袋	28.0	
		仮 設 道 撤 去 ダンプトラック運搬	土砂		m3	142.1	仮設道路+碎石舗装+大型土のう 112.5+62.5*0.1+28/1.2
		# 処 分 費 #					
		残 土 処 分 費	土砂		m3	142.1	
	安全施設工	ガードレール撤去工	土柱用		m	6.0	
		ガードレール設置工	土柱用		m	6.0	

[illegible]

堰 体 工 土 工 数 量 計 算 書													
種 別 番 号	距 離	掘 削			床 掘			埋 戻					
		断 面 (C)	平 均	数 量	断 面 (E)	平 均	数 量	断 面 (Fu)	平 均	数 量	断 面	平 均	数 量
NO.0													
0+3.0													
	0.75	0.0 9.0	4.50	3.4	0.0 6.0	3.00	2.3	0.0 2.2	1.10	0.8			
0+9.0	4.81	0.0 3.0	1.50	7.2	6.0 6.0	6.00	28.9	2.2 2.2	2.20	10.6			
0+14.0	5.00	0.0	1.50	7.5	5.7	5.85	29.3	2.2	2.20	11.0			
0+19.0	4.48	2.5	1.25	5.6	6.0	5.85	26.2	2.2	2.20	9.9			
	0.75				6.0 0.0	3.00	2.3	2.2 0.0	1.10	0.8			
0+22.0													
0+27.0													
合計	15.79			23.7			89.0			33.1			0.0

下 流 止 水 壁 土 工 数 量 計 算 書													
種 別 番 号	距 離	床 掘			埋 戻								
		断 面 (E)	平 均	数 量	断 面 (Fu)	平 均	数 量	断 面	平 均		断 面	平 均	数 量
NO.0													
0+3.0													
	0.50	0.0 0.7	0.35	0.2	0.0 0.5	0.25	0.1						
0+9.0	4.91	0.7	0.70	3.4	0.5	0.50	2.5						
0+14.0	5.00	0.7	0.70	3.5	0.5	0.50	2.5						
0+19.0	5.00	0.7	0.70	3.5	0.5	0.50	2.5						
	0.31	0.7	0.70	0.2	0.5	0.50	0.2						
0+22.0	0.50	0.0	0.35	0.2	0.0	0.25	0.1						
0+27.0													
合計	16.22			11.0			7.9						

護 床 工 土 工 数 量 計 算 書													
種 別 番 号	距 離	床 掘			埋 戻			基 面 整 形 ・ 吸 出 防 止 材					
		断 面 (E)	平 均	数 量	断 面 (F _u)	平 均	数 量	断 面	平 均	数 量	断 面	平 均	数 量
NO.0													
0+3.0													
	0.50	0.0 1.5	0.75	0.4	0.0 0.3	0.15	0.1						
0+9.0	4.91	1.5	1.50	7.4	0.3	0.30	1.5	2.2 2.2	2.20	10.8			
0+14.0	5.00	1.5	1.50	7.5	0.3	0.30	1.5	2.2	2.20	11.0			
0+19.0	5.00	1.5	1.50	7.5	0.3	0.30	1.5	2.2	2.20	11.0			
	0.31	1.5	1.50	0.5	0.3	0.30	0.1	2.2	2.20	0.7			
0+22.0	0.50	0.0	0.75	0.4	0.0	0.15	0.1						
0+27.0													
合計	16.22			23.7			4.8			33.5			

堰 体 工 数 量 計 算 書													
種 別 番 号	距 離	コ ン ク リ ー ト			型 枠			均 コ ン ク リ ー ト			基 面 整 形		
		断 面	平 均	数 量	断 面	平 均	数 量	断 面	平 均	数 量	断 面	平 均	数 量
NO.0													
	1.23	0.00 3.12	1.56	1.9	0.0 5.2	2.60	3.2						
	0.32	3.51	3.32	1.1	5.8	5.50	1.8						
0+3.0	0.06	3.51	3.51	0.2	5.8	5.80	0.3	0.09 0.09	0.09	0.0	1.4 1.4	1.40	0.1
0+9.0	6.00	3.51	3.51	21.1	5.8	5.80	34.8	0.09	0.09	0.5	1.4	1.40	8.4
0+14.0	5.00	3.51	3.51	17.6	5.8	5.80	29.0	0.09	0.09	0.5	1.4	1.40	7.0
0+19.0	5.00	3.51	3.51	17.6	5.8	5.80	29.0	0.09	0.09	0.5	1.4	1.40	7.0
	0.64	3.51	3.51	2.2	5.8	5.80	3.7	0.09	0.09	0.1	1.4	1.40	0.9
	0.32	3.12	3.32	1.1	5.2	5.50	1.8						
0+22.0	1.23	0.00	1.56	1.9	0.0	2.60	3.2						
0+27.0													
打継目	1.0				5.1 5.1	5.10	5.1						
角落控除	-4.0	0.95 0.95	0.95	(3.8)	2.2 2.2	2.20	(8.8)						
角落工	4.0				1.9 1.9	1.90	7.6						
取付水路控除	-1.0	0.25 0.25	0.25	(0.3)	0.8 0.8	0.80	(0.8)						
取付水路	1.0				0.5 0.5	0.50	0.5						
合計	19.80			60.6			110.4			1.6			23.4

数 量 計 算 書													
足 場 工											足 場 工		
種 別 番 号	距 離	断 面	平 均	数 量	断 面	平 均	数 量	断 面	平 均	数 量	断 面	平 均	数 量
NO.0													
	1.23												
	0.32										0.0 5.8	2.90	0.9
0+3.0	0.06										5.8	5.80	0.3
0+9.0	6.00										5.8	5.80	34.8
0+14.0	5.00										5.8	5.80	29.0
0+19.0	5.00										5.8	5.80	29.0
	0.64										5.8	5.80	3.7
	0.32										0.0	2.90	0.9
0+22.0	1.23												
0+27.0													
打継目	1.0												
角落控除	-4.0												
角落工	4.0												
取付水路控除	-1.0												
取付水路	1.0												
合計	19.80			0.0			0.0			0.0			98.6

水 叩 工 数 量 計 算 書													
種 別 番 号	距 離	コ ン ク リ ー ト			型 枠			均 コ ン ク リ ー ト			基 面 整 形		
		断 面	平 均	数 量	断 面	平 均	数 量	断 面	平 均	数 量	断 面	平 均	数 量
NO.0													
(0.85+0.5)/2*0.5	0.34	0.00 2.30	1.15	0.4									
(0.16+0.39)/2 0+3.0	0.28	2.30	2.30	0.6				0.34 0.34	0.34	0.1	3.4 3.4	3.40	1.0
0+9.0	6.00	2.30	2.30	13.8				0.34	0.34	2.0	3.4	3.40	20.4
0.14.0	5.00	2.30	2.30	11.5				0.34	0.34	1.7	3.4	3.40	17.0
0+19.0	5.00	2.30	2.30	11.5				0.34	0.34	1.7	3.4	3.40	17.0
(1.86+0.95)/2	1.40	2.30	2.30	3.2				0.34	0.34	0.5	3.4	3.40	4.8
(0.85+0.5)/2*0.5 0+22.0	0.34	0.00	1.15	0.4									
0+27.0													
打継目	1.0				2.3 2.3	2.30	2.3						
合計	18.36			41.4			2.3			6.0			60.2

下 流 止 水 壁 工 数 量 計 算 書													
種 別 番 号	距 離	コ ン ク リ ー ト			型 枠			基 面 整 形					
		断 面	平 均	数 量	断 面	平 均	数 量	断 面	平 均	数 量	断 面	平 均	数 量
NO.0													
0+3.0	0.50	0.00 0.40	0.20	0.1	0.0 2.0	1.00	0.5						
0+9.0	5.91	0.40	0.40	2.4	2.0	2.00	11.8	0.4 0.4	0.40	2.4			
0+14.0	5.00	0.40	0.40	2.0	2.0	2.00	10.0	0.4	0.40	2.0			
0+19.0	5.00	0.40	0.40	2.0	2.0	2.00	10.0	0.4	0.40	2.0			
	1.61	0.40	0.40	0.6	2.0	2.00	3.2	0.4	0.40	0.6			
	0.50	0.00	0.20	0.1	0.0	1.00	0.5						
0+22.0													
0+27.0													
打継目	1.0				0.7 0.7	0.70	0.7						
合計	18.52			7.2			36.7			7.0			

護 岸 工 (左 岸)													
数 量 計 算 書													
種 別 番 号	距 離	掘 削			床 掘			埋 戻					
		断 面 (C)	平 均	数 量	断 面 (E)	平 均	数 量	断 面 (Fu)	平 均	数 量	断 面	平 均	数 量
+2.0													
+0.0	2.00	4.2 4.9	4.55	9.1	4.1 2.5	3.30	6.6	3.2 3.2	3.20	6.4			
	0.50	4.9 4.9	4.90	2.5	2.5 2.5	2.50	1.3						
	0.20	0.0	2.45	0.5	2.5	2.50	0.5	0.0 0.4	0.20	0.0			
	0.90	0.0	0.00	0.0	2.5	2.50	2.3	0.4	0.40	0.4			
-5.0	3.40	0.6	0.30	1.0	1.4	1.95	6.6	0.3	0.35	1.2			
	0.40	0.6 0.6	0.60	0.2	1.4 1.4	1.40	0.6						
-10.0	4.60	2.5	1.55	7.1	1.4	1.40	6.4	1.0 1.0	1.00	4.6			
合計	12.00			20.4			24.3			12.6			0.0

護岸工（左岸根継工）													
種 別 番 号	距 離	コ ン ク リ ー ト			型 枠			基 面 整 形					
		断 面	平 均	数 量	断 面	平 均	数 量	断 面	平 均	数 量	断 面	平 均	数 量
(側面) +2.0	1.0				1.6 1.6	1.60	1.6						
+0.0	2.00	1.62 1.62	1.62	3.2	4.0 4.0	4.00	8.0	0.5 0.5	0.50	1.0			
	0.60	1.62	1.62	1.0	4.0	4.00	2.4	0.5	0.50	0.3			
	1.00	0.90	1.26	1.3	2.2	3.10	3.1	0.5	0.50	0.5			
-5.0	3.40	0.68	0.79	2.7	1.7	1.95	6.6	0.5	0.50	1.7			
	0.40	0.68	0.68	0.3	1.7	1.70	0.7	0.5	0.50	0.2			
-10.0	4.60	0.68	0.68	3.1	1.7	1.70	7.8	0.5	0.50	2.3			
(側面)	1.00				0.7 0.7	0.70	0.7						
合計	12.00			11.6			30.9			6.0			0.0

護 岸 工 (右 岸) 数 量 計 算 書													
種 別 番 号	距 離	掘 削			床 掘			盛 土			埋 戻		
		断 面 (C)	平 均	数 量	断 面 (E)	平 均	数 量	断 面 (B)	平 均	数 量	断 面 (Fu)	平 均	数 量
(上流) +10.0													
	0.30	2.3 2.3	2.30	0.7	2.9 2.9	2.90	0.9	0.1 0.1	0.10	0.0	1.5 1.5	1.50	0.5
+5.0	4.70	1.3	1.80	8.5	5.3	4.10	19.3	0.2	0.15	0.7	3.0	2.25	10.6
+0.0	5.00	0.4	0.85	4.3	5.4	5.35	26.8	0.5	0.35	1.8	3.0	3.00	15.0
	0.50	0.4 0.4	0.40	0.2	5.4 5.4	5.40	2.7	0.5 0.5	0.50	0.3			
	0.20	2.0	1.20	0.2	3.6	4.50	0.9	0.5	0.50	0.1	0.0 0.4	0.20	0.0
	0.90	2.0	2.00	1.8	3.6	3.60	3.2	0.5	0.50	0.5	0.4	0.40	0.4
	1.60	2.0 0.5	1.25	2.0	3.6 3.3	3.45	5.5				0.4 0.4	0.40	0.6
-5.0	1.70	0.5 0.5	0.50	0.9	3.3 3.4	3.35	5.7	1.8 0.5	1.15	2.0	0.4 0.6	0.50	0.9
	0.40	0.5 0.5	0.50	0.2	3.4 3.4	3.40	1.4	0.5 0.5	0.50	0.2			
-10.0	4.60	1.2 1.2	1.20	5.5	3.4 3.4	3.40	15.6	0.1 0.1	0.10	0.5	1.5 1.5	1.50	6.9
	4.70	2.4	1.80	8.5	3.3	3.35	15.7	0.1	0.10	0.5	1.5	1.50	7.1
(下流) -15.0	0.30	2.4	2.40	0.7	3.3	3.30	1.0	0.1	0.10	0.0	1.5	1.50	0.5
合計	24.90			33.5			98.7			6.6			42.5

護岸工（右岸ブロック）

数量計算書

種 別 番 号	距 離	基 面 整 正											
		断 面	平 均	数 量	断 面	平 均	数 量	断 面	平 均	数 量	断 面	平 均	数 量
(上流) +10.0													
	0.30	1.30 1.30	1.30	0.4									
+5.0	4.70	0.60 0.60	0.60	2.8									
+0.0	5.00	0.60	0.60	3.0									
	1.60	0.60	0.60	1.0									
	0.89	0.60	0.60	0.5									
-5.0	2.51	0.60	0.60	1.5									
	0.33	0.60	0.60	0.2									
-10.0	4.67	0.60	0.60	2.8									
	4.70	0.60	0.60	2.8									
-15.0	0.30	1.40 1.40	1.40	0.4									
(下流)													
合計	25.00			15.4			0.0			0.0			0.00

護岸工（右岸ブロック）

数 量 計 算 書

種 別 番 号	距 離	練 積 ブ ロ ッ ク			裏 込 工			吸 出 防 止 材			ブ ロ ッ ク 基 礎		
		断 面	平 均	数 量	断 面	平 均	数 量	断 面	平 均	数 量	断 面	平 均	数 量
(上流) +10.0													
	0.30												
+5.0	4.70	3.20 4.00	3.60	16.9	1.6 2.1	1.85	8.7	3.8 4.6	4.20	19.7			4.70
+0.0	5.00	4.00	4.00	20.0	2.1	2.10	10.5	4.6	4.60	23.0			5.00
	1.60	4.00	4.00	6.4	2.1	2.10	3.4	4.6	4.60	7.4			1.60
	0.89	3.90	3.95	3.5	2.0	2.05	1.8	4.5	4.55	4.0			0.89
-5.0	2.51	2.30 2.20	2.25	5.6	1.6 1.5	1.55	3.9	3.8 3.2	3.50	8.8			2.51
	0.33	2.20	2.20	0.7	1.5	1.50	0.5	3.2	3.20	1.1			0.33
-10.0	4.67	3.90 3.90	3.90	18.2	2.0 2.0	2.00	9.3	4.5 4.5	4.50	21.0			4.67
	4.70	3.90	3.90	18.3	2.0	2.00	9.4	4.5	4.50	21.2			4.70
-15.0 (下流)	0.30												
合計	25.00			89.6			47.5			106.2			24.40

護岸工（右岸構造物）数量計算書													
種 別 番 号	距 離	取 付 工 （ 練 石 積 ）			小 口 止 工 A 型			小 口 止 工 B 型			三 面 張 水 路		
		断 面	平 均	数 量	断 面	平 均	数 量	断 面	平 均	数 量	断 面	平 均	数 量
(上流) +10.0							1.0						
	0.30												
+5.0	4.70												
+0.0	5.00												
	0.50												
	0.30												
	2.50												
-5.0	1.70												2.2
	0.40												
-10.0	4.60												
	4.70												
(下流) -15.0	0.30									1.0			
	0.50	3.9 3.7	3.80	1.9									
	0.90	0.0	1.85	1.7									
合計	26.40			3.6			1.0			1.0			2.2

各種數量計算書

工 種	番 号	種 別
頭 首 工		堰体工

名 称	規 格	計 算 式	単 位	数 量 1.0 m当
堰体工				
基 面 整 形		0.5+0.90	m2	1.4
型 枠	無筋構造物	3.1+0.85+1.6*1.18	m2	5.8
コンクリート	無筋構造物	(0.6+1.60)/2*1.6+1.60*0.85+(0.70+0.5)/2*0.65	m3	3.5
均しコンクリート	無筋構造物	0.9*0.1	m3	0.0
継 目 型 枠	無筋構造物	(0.6+1.60)/2*1.6+1.60*0.85+(0.70+0.5)/2*0.65+0.5*3.1	m2	5.0
水叩工				
コンクリート	無筋構造物	(0.85+0.5)/2*3.4	m3	2.3
均しコンクリート	無筋構造物	3.4*0.1	m3	0.3
継 目 型 枠	無筋構造物	(0.85+0.5)/2*3.4	m2	2.3
下流止水壁				
型 枠	無筋構造物	1.0*2*1.0	m2	2.0
コンクリート	無筋構造物	0.4*1.0*1.0	m3	0.4
継 目 型 枠	無筋構造物	0.4*1.0+0.30*1.0	m2	0.7

各種数量計算書

工 種	番 号	種 別
頭 首 工		角落工

(平面図)



名 称	規 格	計 算 式	単 位	数 量 1.0ヶ所当り
角落工	(4.0か所)			
型 枠	無筋構造物	$((0.5+1.13)/2*1.0)*2+1.1*0.1*2$	m2	1.85
堰体控除数量				
型 枠	無筋構造物	$1.0*1.0+1.0*1.18*1.0$	m2	2.18
コンクリート	無筋構造物	$1.2*1.1*0.1+(0.5+1.13)/2*1.0*1.0$	m3	0.95
取付水路控除数量				
型 枠	無筋構造物	$0.35*1.0+0.35*1.18$	m2	0.76
コンクリート	無筋構造物	$(0.6+0.82)/2*0.35*1.0$	m3	0.25
取付水路側面	型枠(無筋)	$(0.6+0.82)/2*0.35*2$	m2	0.50
堰体工	(護岸取付部)			
型 枠	無筋構造物	$2.45+0.85+1.6*1.18$	m2	5.19
コンクリート	無筋構造物	$1.6*0.85+(0.6+1.60)/2*1.6$	m3	3.12
足 場 工	単管足場	$3.1+0.85+1.6*1.18$	掛m2	5.84

各種數量計算書

[illegible]

各 種 数 量 計 算 書

工 種	番 号	種 別
護 岸 工		三面張水路

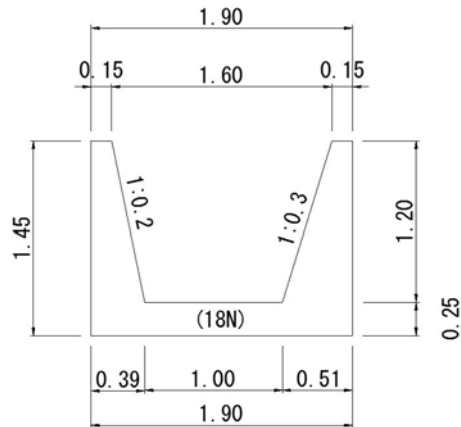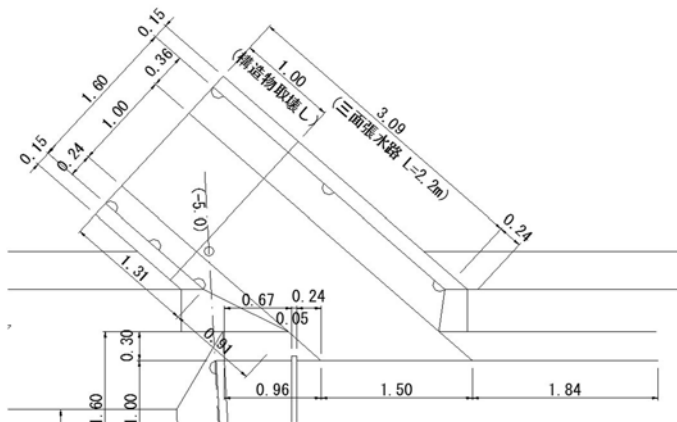[illegible]

各種數量計算書

[illegible]


各種數量計算書

[illegible]

各種数量計算書

工 種	番 号	種 別
護 岸 工		根継工


(根継工)

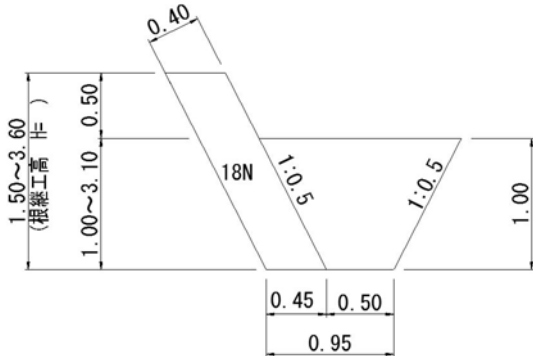

名 称	規 格	計 算 式	単 位	数 量 1.0 m当り
根継工	(H=1.50m)			
基 面 整 形	土 砂	0.45*1.0	m2	0.5
型 枠	無筋構造物	1.5*1.118*1.0	m2	1.68
コンクリート	無筋構造物	0.45*1.5*1.0	m3	0.68
側 面 型 枠	無筋構造物	0.45*1.50	m2	0.68
根継工	(H=2.00m)			
基 面 整 形	土 砂	0.45*1.0	m2	0.5
型 枠	無筋構造物	2.0*1.118*1.0	m2	2.24
コンクリート	無筋構造物	0.45*2.0*1.0	m3	0.90
根継工	(H=3.60m)			
基 面 整 形	土 砂	0.45*1.0	m2	0.5
型 枠	無筋構造物	3.6*1.118*1.0	m2	4.02
コンクリート	無筋構造物	0.45*3.6*1.0	m3	1.62
側 面 型 枠	無筋構造物	0.45*3.6*1.0	m2	1.62

各種数量計算書

工 種	番 号	種 別
仮 設 工		仮設道路

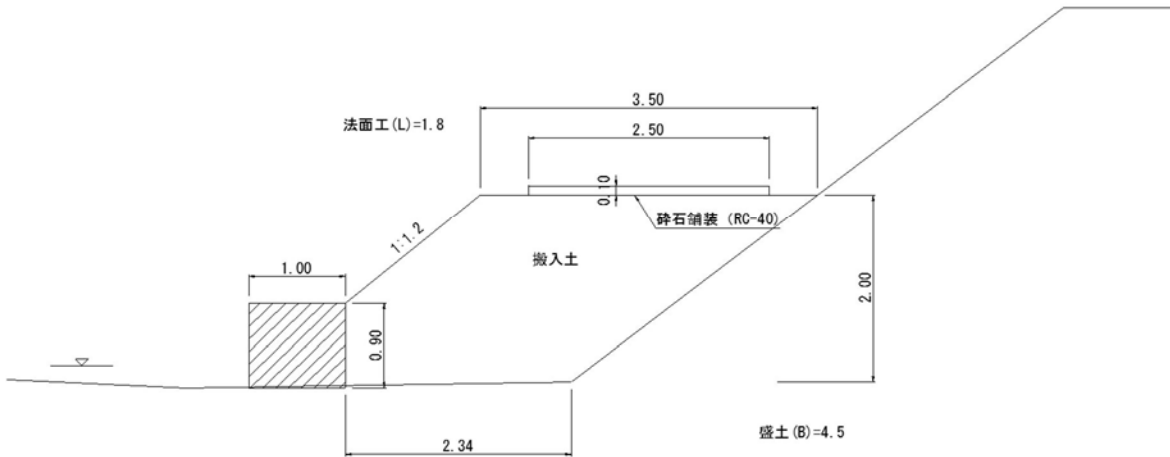


名 称	規 格	計 算 式	単 位	数 量 式
仮設道路	(L=25.0m)			
大 型 土 の う	製作・設置		袋	28
仮 設 道 路 盛 土	搬入土	4.5*25.0	m3	112.5
搬 入 土	購入土	4.5*25.0/0.9*1.2	m3	150.0
砕 石 舗 装	RC-40	2.5*25.0	m2	62.5
機械法面仕上げ	盛土	1.8*25.0	m2	45.0
大 型 土 の う	撤去		袋	28
仮 設 道 路 撤 去	土砂	4.5*25.0+2.5*0.1*25.0+28/1.2	m3	142.1

各種数量計算書

工 種	番 号	種 別
仮 設 工		仮締切工


仮締切工平面図

河川幅W≧3.0の場合 S=1:200

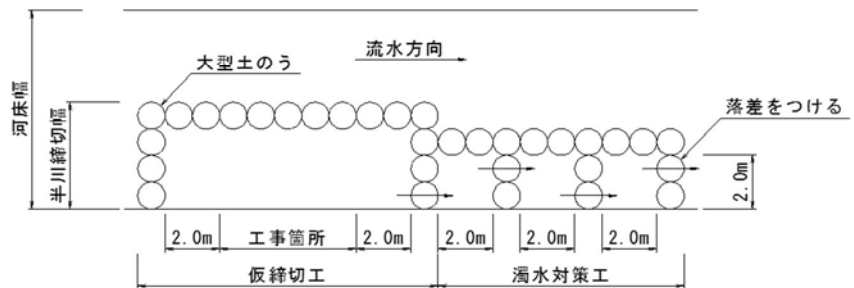

仮締切工断面図

S=1:50

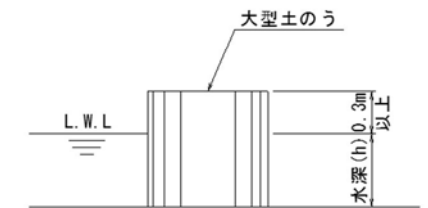

名 称	規 格	計 算 式	単位	数 量 式
仮締切工	水深H=0.3m	(右岸) 仮締切工 L=42.0m 濁水対策工 L=15.0m (左岸) 仮締切工 L=33.0m 濁水対策工 L=15.0m		
(右 岸)	(大型土のう)	$(0.3+0.3)*42.0/(1.08*1.10)+(0.3+0.3)*15.0/(1.08*1.10)$	袋	(29)
(左 岸)	(大型土のう)	$(0.3+0.3)*33.0/(1.08*1.10)+(0.3+0.3)*15.0/(1.08*1.10)$	袋	(25)
大 型 土 の う	製作		袋	29
大 型 土 の う	設置	29+25	袋	54
大 型 土 の う	撤去		袋	29
仮締切工撤去	運搬・処分	29.0/1.2	m3	24.2
ガードレール	撤去・設置	(土柱用)		
既設ガードレール	撤去・設置		m	6.00



この図は、国土地理院地図を使用したものである。