

特記仕様書

第1章 総則

第1節 適用

- 1 本特記仕様書は、三原市大和町上草井 大わらび頭首工災害復旧工事（5211）に適用する。
- 2 本特記仕様書に記載のない事項については、次によるものとする。
 - ・土木工事共通仕様書（令和3年8月）広島版
 - ・農業土木共通仕様書（平成29年6月）広島県※ 土木工事共通仕様書、農林土木共通仕様書は「広島県の調達情報」に掲載している。
<https://chotatsu.pref.hiroshima.lg.jp/>
 - ・その他関連規格類

第2節 現場代理人の常駐義務の緩和

監督員等と携帯電話等で常に連絡がとれることに加え、次に掲げるいずれかの事由に該当する場合には、建設工事請負契約約款第10条第3項に規定する「現場代理人の工事現場における運営、取締り及び権限の行使に支障がなく、かつ、発注者との連絡体制が確保されると認めた場合」として取扱う。

- (1) 請負代金額が3,500万円（建築一式工事にあつては、7,000万円）未満
- (2) 契約締結後、現場事務所の設置、資機材の搬入又は仮設工事等が開始されるまでの期間
- (3) 建設工事請負契約約款第20条第1項又は第2項の規定により、工事の全部の施工を一時中止している期間
- (4) 橋梁、ポンプ、ゲート、エレベーター等の工場製作を含む工事であつて、工場製作のみが行われている期間
- (5) 前3号に掲げる期間のほか、工事現場において作業等が行われていない期間
- (6) その他、特に発注者が認めた期間

第3節 現場代理人等の兼務

受注者は、三原市が定める「現場代理人及び主任技術者の制度の変更について（令和2年1月6日）」により、現場における現場代理人又は技術者等との兼務を発注者に申請することができる。

<https://www.city.mihara.hiroshima.jp/uploaded/attachment/67063.pdf>

第4節 情報共有システム

- 1 本工事は、受発注者間の情報を電子的に交換・共有することにより、業務の効率化を図る情報共有システムの対象である。なお、運用にあたっては「広島県工事中情報共有システム運用ガイドライン」（以下「ガイドライン」という。）に基づき実施すること。
- 2 本工事で使用する情報共有システムは次とする。
広島県工事中情報共有システム
<https://chotatsu.pref.hiroshima.lg.jp/asp/index.html>
- 3 監督員及び受注者が使用する情報共有サービスのサービス提供者（以下「サービス提供者」という。）との契約は、受注者が行い、利用料を支払うものとする。
- 4 なお、工事完成時については、提出する必要がある工事成果品を電子納品すること。また、試行期間中は工事検査を紙媒体で受検することから、受注者は工事成果品1部を紙媒体により提出すること。
- 5 受注者は、監督員及びサービス提供者から技術上の問題点を把握、利用にあたっての評価を行うためのアンケート等を求められた場合、協力しなければならない。

第5節 施工体制台帳
技術者台帳及び役割分担表の提出は不要とする。

第2章 施工条件
第1節 用地

現場の復旧
原形復旧とする。

第2節 建設副産物

1 建設発生土（搬出）（建設発生土リサイクルプラント、建設発生土受入地又は建設発生土受入地（一時たい積））

当該工事により発生する建設発生土は、公の関与する埋立地、建設発生土処分先一覧表に掲載されている建設発生土リサイクルプラント、建設発生土受入地、又は建設発生土受入地（一時たい積）のいずれかに搬出するものとする。

また、搬出先として、運搬費と受入費（平日の受入費用）の合計が最も経済的になる建設発生土リサイクルプラント、建設発生土受入地、又は建設発生土受入地（一時たい積）を見込んでいる。したがって、正当な理由がある場合を除き残土処分に要する費用（単価）は変更しない。

なお、工事発注後に明らかになったやむを得ない事情により、建設発生土処分先一覧表に掲載されている建設発生土リサイクルプラント、建設発生土受入地、又は建設発生土受入地（一時たい積）への搬出が困難となった場合は、発注者と受注者が協議するものとする。

2 産業廃棄物の場外保管

当該工事により発生する産業廃棄物を事業場の外（建設工事現場以外の場所）において300m²以上の面積で保管する場合には、保管場所を所管する都道府県知事又は政令市長に事前の届出を行うこと。また、届出事項を変更する場合は事前に変更届を、保管をやめたときは30日以内に廃止届を提出すること。ただし、産業廃棄物処理業等の許可施設における保管は届出対象外とする。

3 産業廃棄物（搬出）

受注者は、流木等を現場外搬出する場合は、産業廃棄物処理計画書を提出し監督員の承諾を得た後に処理しなければならない。

産業廃棄物処理計画書には、次の関係書類を添付しなければならない。

産業廃棄物処理委託契約書（写）

処理業者の許可証（写）

積込・保管施設、中間処理施設、最終処分場までの運搬経路地図及び写真

受注者は、産業廃棄物管理票（マニフェスト）により、適正に処理されていることを確認するとともに、産業廃棄物処理状況のわかる写真とともに、施工管理資料として提出しなければならない。

また、受注者は平均的な大きさの流木の直径、長さを撮影し、施工管理資料として提出しなければならない。

第3節 その他

1 工事中機資材の仮置き

受注者が責任を持って確保すること。

2 工事保険等

受注者は、本工事において第三者に与えた損害を補填する保険又はその他必要にする建設工事に関連する保険等に加入しなければならない。また、加入した保険等については、保険証券の写し（保険以外の場合はそれに代わるもの）を監督員に提出すること。

なお、加入に必要な保険料等は、設計で現場管理費に見込んでいる。

3 法定外の労災保険の付保

- (1) 受注者は、本工事に従事する者の業務上の負傷等に対する補償に必要な金額を担保するための保険契約（以下「法定外の労災保険」という。）を付保しなければならない。
- (2) 受注者は、建設工事請負契約約款第54条に基づき、法定外の労災保険契約を締結したときは、その証券またはこれに代わるものを速やかに監督員に提示しなければならない。
- (3) 法定外の労災保険は、政府の労働災害補償保険とは別に上乘せ給付等を行うことを目的とするものであり、（公財）建設業福祉共済団、（一社）建設業労災互助会、全日本火災共済協同組合連合会、（一社）全国労働保険事務組合連合会又は保険会社との間で、労働者災害補償保険法に基づいて契約を締結しているものとする。

第3章 その他

本特記仕様書及び設計図書に明示していない事項または、その内容に疑義が生じた場合は、監督員の指示を受けること。

工事数量総括表

本工事費	費目・工種明細など	規格1・規格2	単 位	数量(前回)	数量(今回)	備 考
	災害復旧工事		式		1	レベル1
	土工		式		1	レベル2
	掘削工		式		1	レベル3
	掘削		m3		52	レベル4
	盛土工		式		1	レベル3
	盛土		m3		1	レベル4
	残土処理工		式		1	レベル3
	残土処理		式		1	レベル4
	構造物撤去工		式		1	レベル2
	構造物取壊し工		式		1	レベル3
	コンクリート構造物取壊し	無筋コンクリート	m3		14	レベル4
	殻運搬・処理	コンクリート殻(無筋コンクリート)	m3		14	レベル4
	堰体工		式		1	レベル2
	作業土工		式		1	レベル3
	床堀		式		1	レベル4
	基面整正		式		1	レベル4
	埋戻		式		1	レベル4

工事数量総括表

費目・工種明細など		規格1・規格2	単 位	数量(前回)	数量(今回)	備 考
堰体工			式		1	レベル3
堰体			m ³		39	レベル4
水叩工			式		1	レベル3
水叩			m ³		18	レベル4
止水壁工			式		1	レベル3
止水壁			m ³		6.7	レベル4
根固めブロック工			式		1	レベル3
根固めブロック据付			個		16	レベル4
護岸工			式		1	レベル2
作業土工			式		1	レベル3
床堀			式		1	レベル4
基面整正			式		1	レベル4
埋戻			式		1	レベル4
根継工			式		1	レベル3
根継			m ³		9.9	レベル4
コンクリートブロック工			式		1	レベル3
コンクリートブロック基礎		18N-8-40BB	m		9	レベル4
コンクリートブロック積み		間知ブロック150kg/個未満	m ²		25	レベル4


工事数量総括表

費目・工種明細など	規格1・規格2	単 位	数量(前回)	数量(今回)	備 考
裏込材	RC-40	m ³		12	レベル4
小口止コンクリート(A型)	18N-8-40BB	箇所		1	レベル4
小口止コンクリート(B型)	18N-8-40BB	箇所		1	レベル4
水路復旧工		式		1	レベル2
作業土工		式		1	レベル3
基面整正		式		1	レベル4
現場打ち水路工		式		1	レベル3
取付水路工		m		9.6	レベル4
プレキャスト水路工		式		1	レベル3
遠心力鉄筋コンクリート管		m		6.5	レベル4
仮設工		式		1	レベル1
仮設工		式		1	レベル2
工事用道路工		式		1	レベル3
工事用道路盛土		m ³		371	レベル4
法面整形(盛土部)		m ²		98	レベル4
敷砂利		m ²		98	レベル4
大型土のう		袋		35	レベル4
掘削		m ³		380	レベル4

工事数量総括表


費目・工種明細など	規格1・規格2	単 位	数量(前回)	数量(今回)	備 考
大型土のう撤去		袋		35	レベル4
残土処理		式		1	レベル4
土留・仮締切工		式		1	レベル3
大型土のう製作		袋		30	レベル4
大型土のう設置		袋		55	レベル4
大型土のう撤去		袋		30	レベル4
残土処理		式		1	レベル4
水替工		式		1	レベル3
ポンプ排水		式		1	レベル4
安全費		式		1	レベル3
交通誘導警備員		人		55	レベル4
直接工事費					
共通仮設費率分額					
共通仮設費計					
純工事費					
現場管理費					
工事原価					
一般管理費率分					

縦断面図 H=1:100
L=1:100

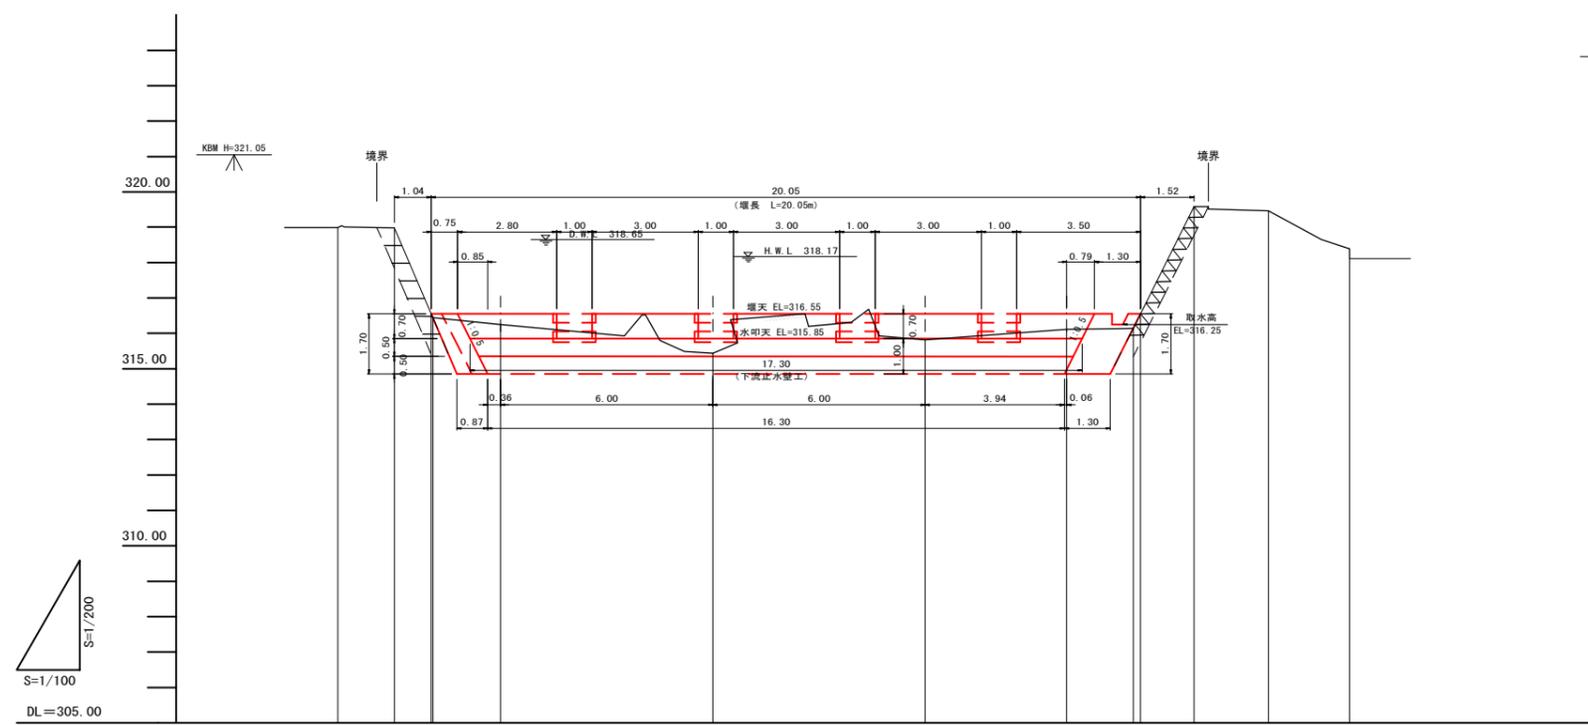


勾配	LEVEL L=20.05m											
切盛高		+0.11	+0.30		+1.11	+0.73	+0.44	+0.41				
計画高		316.55	316.55	316.55	316.55	316.55	316.55	316.55	316.55	316.55		
地盤高	318.94	318.94	318.44	318.25	318.44	318.82	318.11	318.14	318.55	318.46		
追加距離	-1.60	0.00	1.04	1.09	3.00	9.00	19.00	20.88	21.09	22.60		
単距離	1.60	0.00	1.04	0.05	1.91	6.00	4.00	0.88	0.21	1.51		
測点	-1.6	SECT 0.0	+1.1	SECT 3.0	SECT 9.0	SECT 15.0	SECT 19.0	-20.9	-21.1	SECT 22.6	-24.7	-27.0


標準断面図 (堰体工) S=1:50

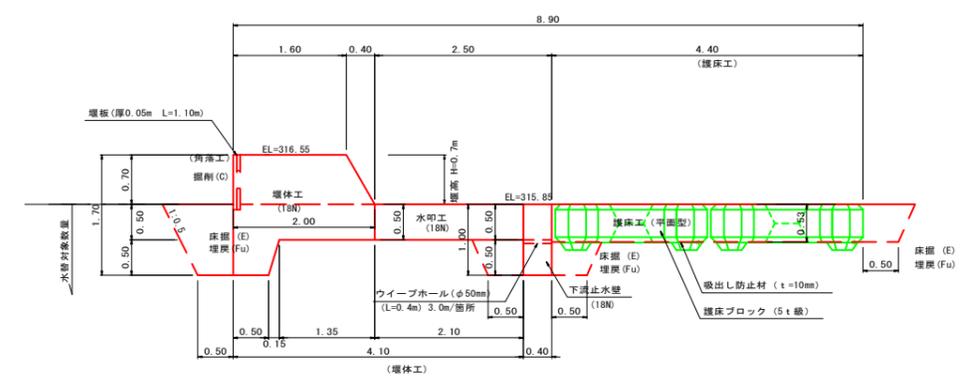


仮設工 仮設道路 S=1:50

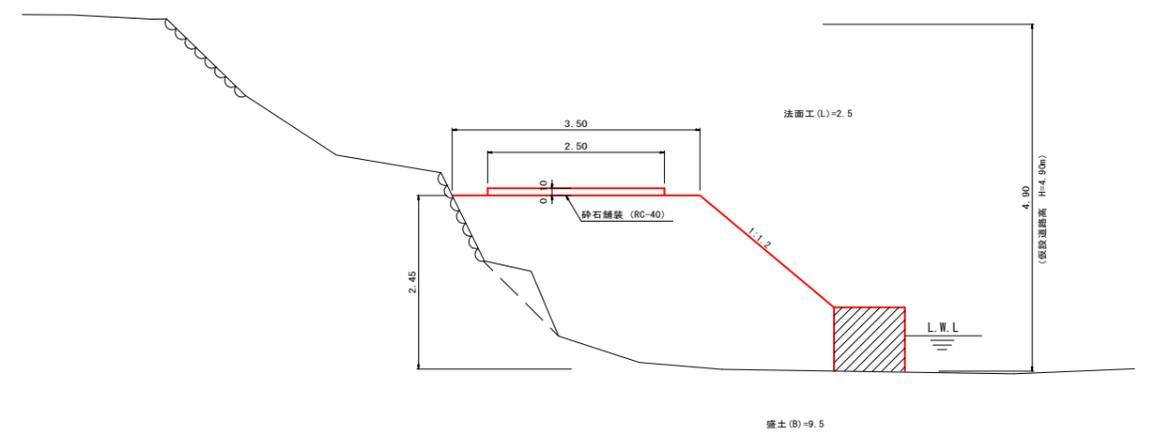

仮締切工平面図 河川幅W≧3.0の場合 S=1:200

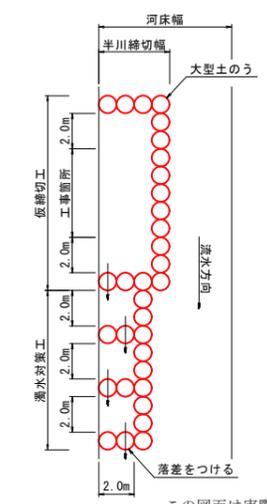

仮締切工断面図 S=1:50

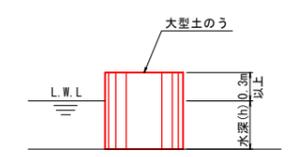

この図面は実際の図面を約50%に縮尺している。

工事名	平成30年7月豪雨災害 (7月5日~7日) 大わらび頭首工		
図面名	縦断面図・標準断面図・仮設工		
年月日	平成 30 年 月 日		
縮尺	図面番号	2/8	
会社名	広島県土地改良事業団体連合会		
事務所名	三原市		


計画横断面図

S=1:100

D= 3.00

SECT 3.0

GH=316.25
FH=316.55

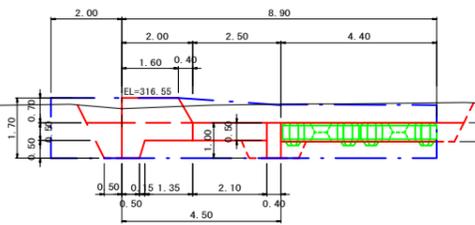

(埋体工)
床掘 (E)=-
埋戻 (Fu)=-


(下流止水壁)
床掘 (E)=-
埋戻 (Fu)=-

(埋床工)
掘削 (C)=-
床掘 (E)=-
埋戻 (Fu)=-

D= 4.00

SECT19.0

GH=316.11
FH=316.55

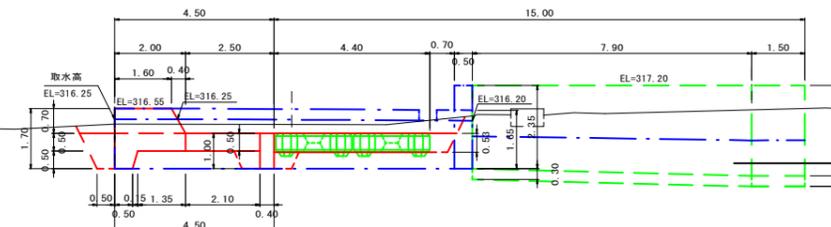


(下流止水壁)
床掘 (E)=-
埋戻 (Fu)=-

(埋床工)
掘削 (C)=-
床掘 (E)=-
埋戻 (Fu)=-

D= 6.00

SECT 9.0

GH=315.44
FH=316.55

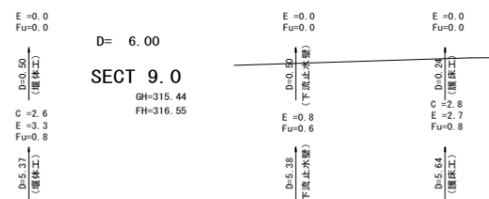

(埋体工)
掘削 (C)=0.0
床掘 (E)=0.9
埋戻 (Fu)=0.8


(下流止水壁)
床掘 (E)=0.7
埋戻 (Fu)=0.6

(埋床工)
掘削 (C)=0.0
床掘 (E)=1.5
埋戻 (Fu)=0.3

D= 6.00

SECT15.0

GH=315.82
FH=316.55

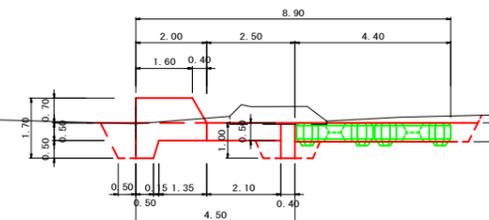

(埋体工)
掘削 (C)=0.2
床掘 (E)=3.1
埋戻 (Fu)=0.8

(下流止水壁)
床掘 (E)=0.7
埋戻 (Fu)=0.6

(埋床工)
掘削 (C)=0.6
床掘 (E)=2.7
埋戻 (Fu)=0.3

DL=315.00

DL=315.00

DL=315.00

DL=315.00

この図面は実際の図面を約50%に縮尺している。


工事名	平成30年7月豪雨災害 (7月5日~7日)		
図面名	計画横断面図		
年月日	平成 30 年 月 日		
縮尺	図面番号	3/8	
会社名	広島県土地改良事業団体連合会		
事務所名	三原市		

左岸横断面図


(左岸)

S=1:100

SECT+2.0
GH=319.01
FH=316.55

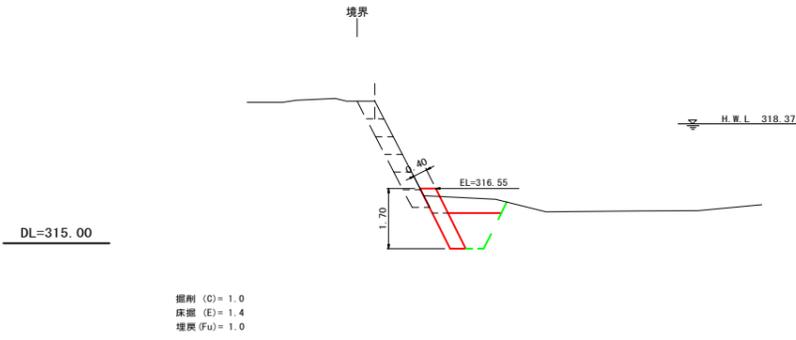

SECT 0.0
GH=318.98
FH=316.55

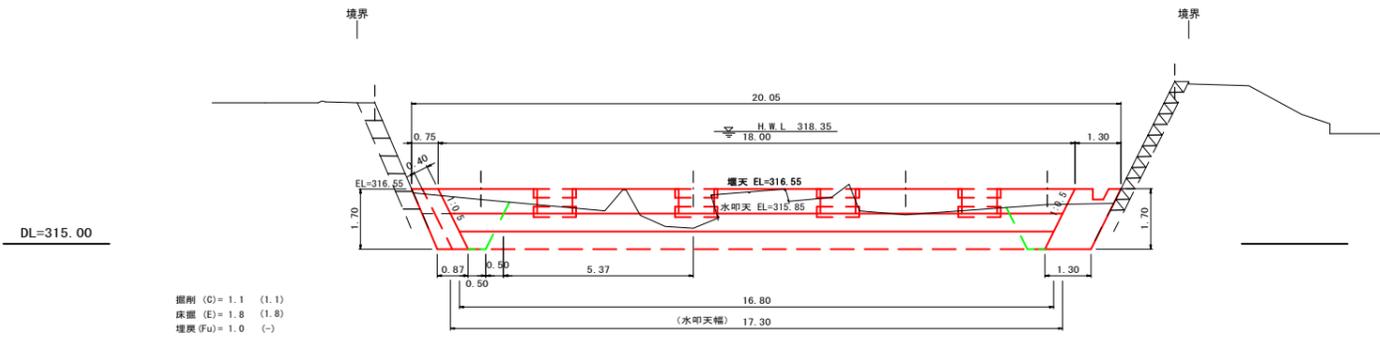

C = 1.1
E = 1.8
Fu = 0.4

(同断)

D=0.50 (土工)

(同断)

D=0.15 (土工)

(同断)

D=0.40 (土工)


C = 1.4
E = 1.4
Fu = -

(同断)

D=0.50 (土工)

境界

SECT-5.0
GH=318.89
FH=316.35

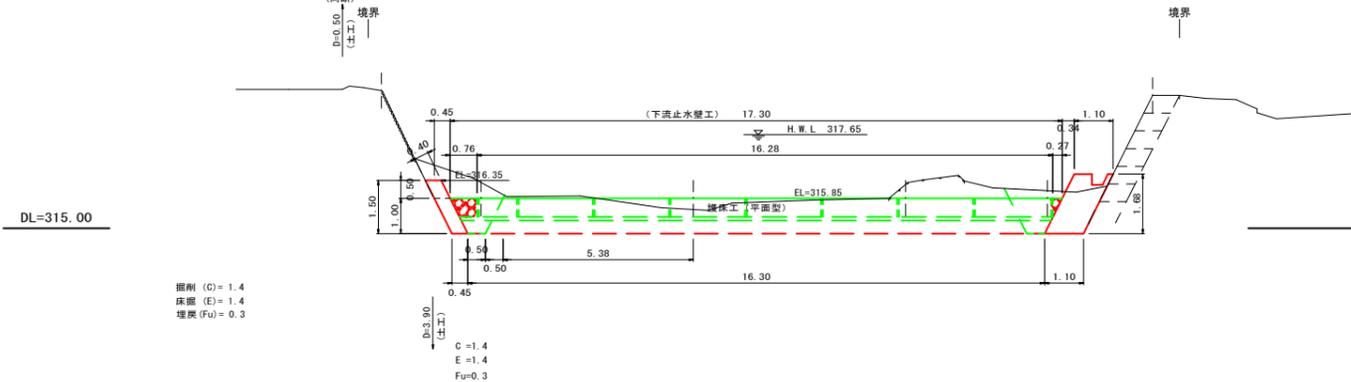

C = 1.4
E = 1.4
Fu = 0.3

(同断)

D=3.00 (土工)


工事名	平成30年7月豪雨災害 (7月5日~7日) 大わらび頭首工		
図面名	左岸横断面図		
年月日	平成 30 年 月 日		
縮尺	図面番号	4/8	
会社名	広島県土地改良事業団体連合会		
事務所名	三原市		

この図面は実際の図面を約50%に縮尺している。


右岸横断面図

S=1:100


SECT 0.0
GH=319.57
FH=316.55

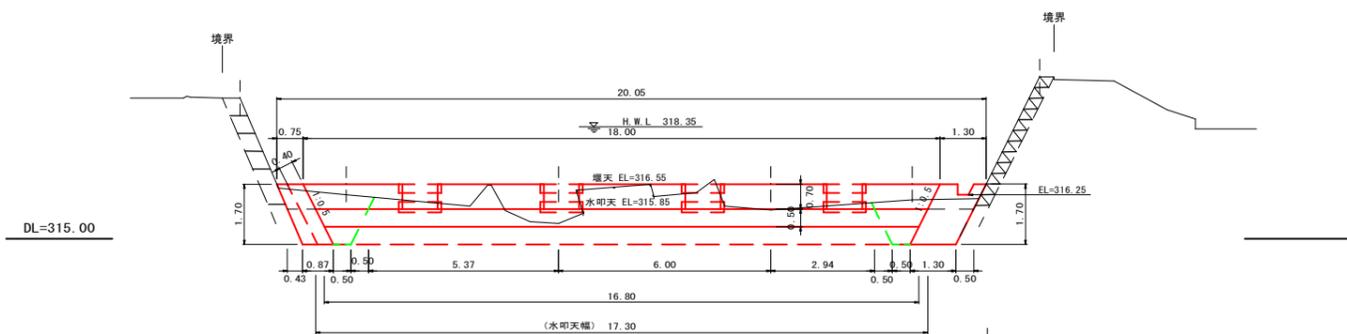


SECT-5.0
GH=318.75
FH=316.53

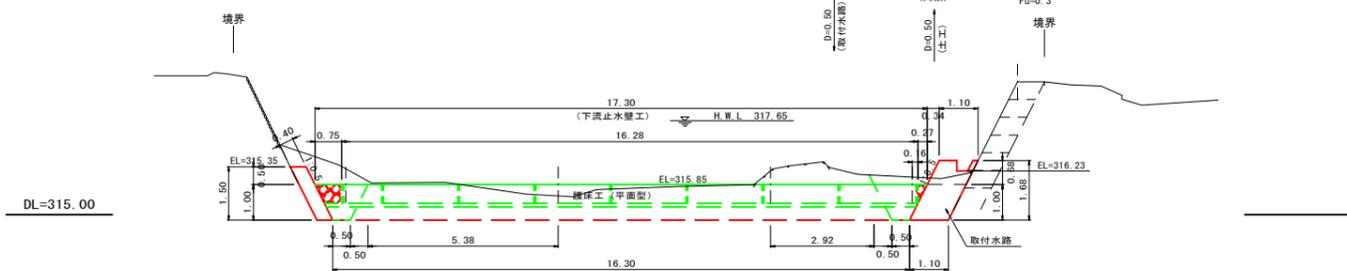


SECT-10.1
GH=318.26
FH=316.50

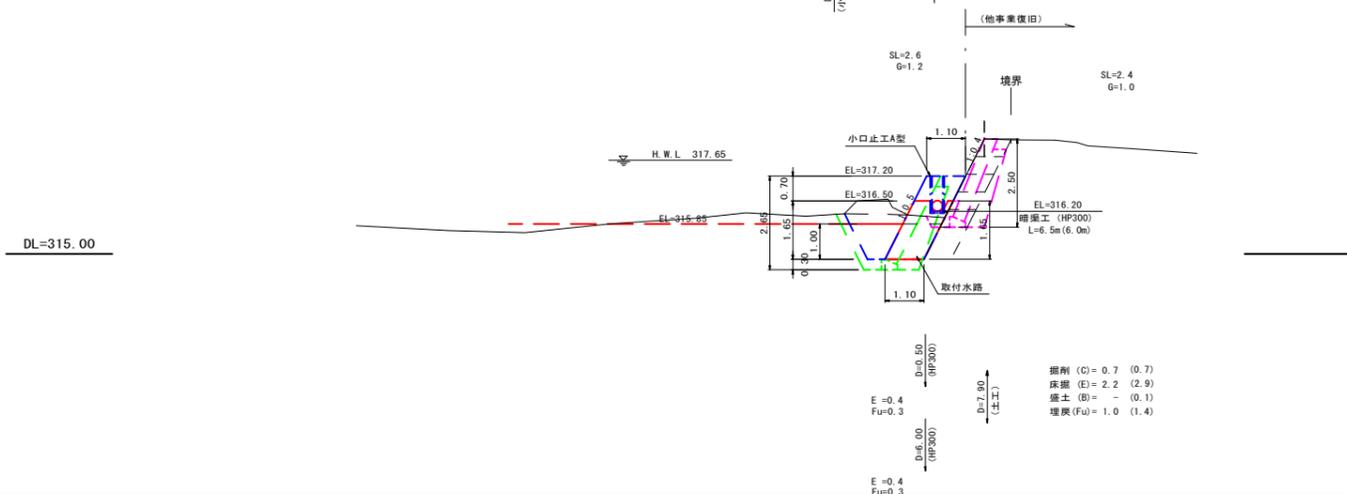


SECT-18.0
GH=316.68
FH=317.20

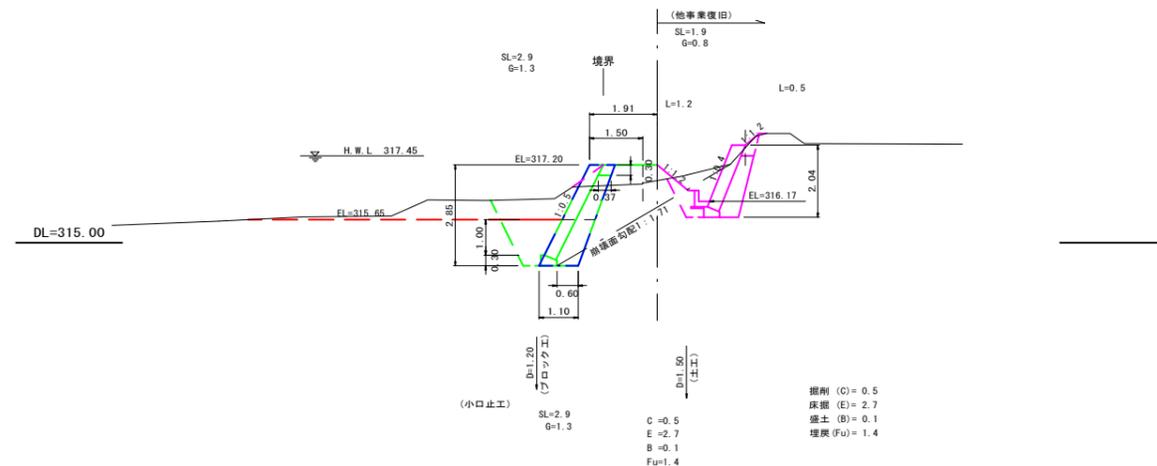

SECT-26.5
GH=316.90
FH=

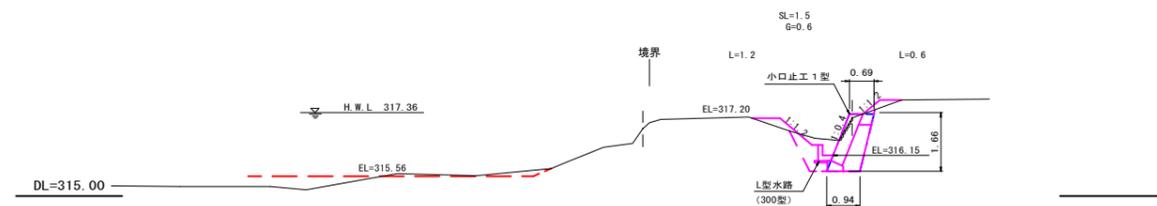

SECT-30.0
GH=317.05
FH=

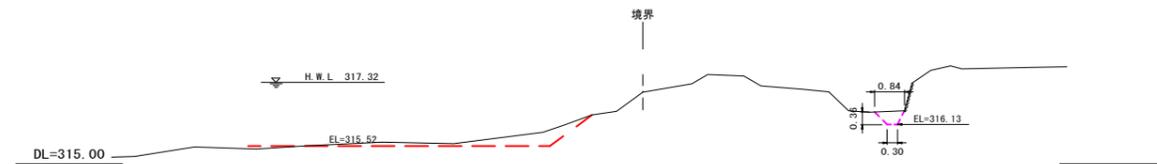

5211
204


工事名	平成30年7月豪雨災害 (7月5日~7日) 大わらび頭首工		
図面名	右岸横断面図		
年月日	平成 30 年 月 日		
縮尺	図面番号	5/8	
会社名	広島県土地改良事業団体連合会		
事務所名	三原市		

この図面は実際の図面を約50%に縮尺している。

構造図

角落工詳細図

S=1:50

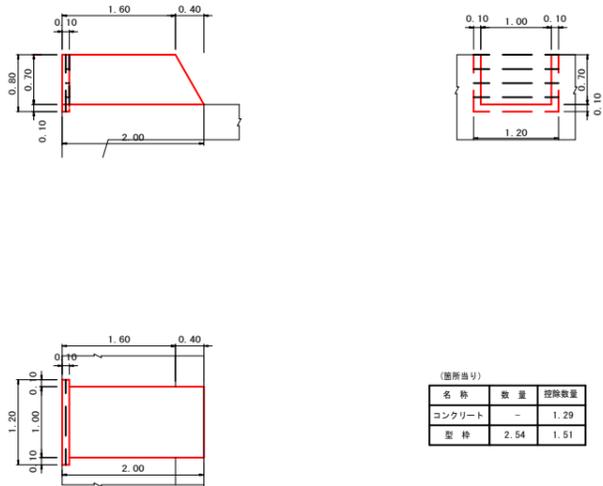


(箇所当り)		
名称	数量	控除数量
コンクリート	-	1.29
型枠	2.54	1.51

護岸工

S=1:50

(根継工A型)

(D~E断面)

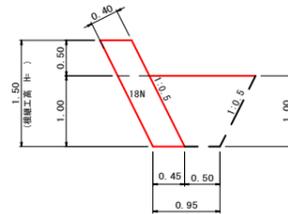


(1.0m当り)		
名称	コンクリート	型枠
H=1.50	0.68	1.68

護岸工

S=1:50

(根継工B型)


(A・B~C断面)

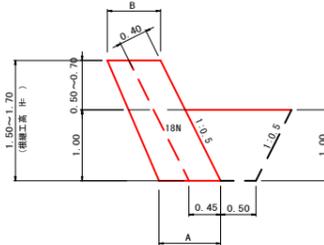

(1.0m当り)				
名称	A	B	コンクリート	型枠
H=1.50	0.45	0.45	0.68	1.68
H=1.70	0.75	0.87	1.28	1.90
H=1.70	0.45	0.45	0.77	1.90

護岸工
(練積ブロック)

S=1:50

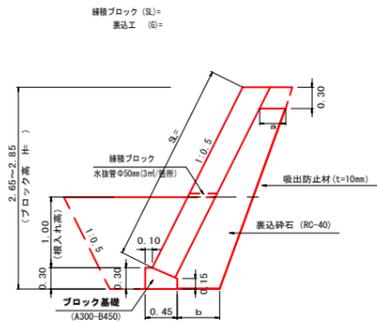


ブロック基礎 (10.0m当り)		
名称	数量	
基礎整形	4.50	
コンクリート	1.09	
型枠	4.50	

表込砕石寸法	a	b	表込砕石	吐出防止材
H=2.61~H=2.70	0.37	0.60	1.22	3.11
H=2.81~H=2.90	0.37	0.60	1.32	3.31

暗渠工

S=1:30



(HP-300型)

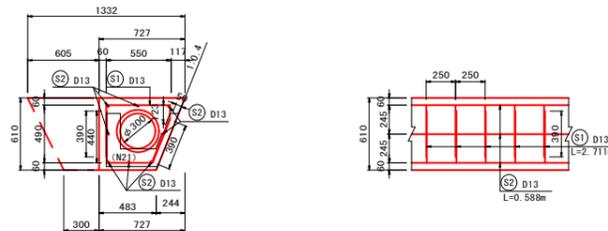

1.0m当り			
名称	規格	数量	単位
基礎整形		2.90	m ²
コンクリート	21N/m ³	1.60	m ³
型枠	鋼筋	3.66	m ²
鉄筋工	D13	111.5	kg

小口止工A型


S=1:50

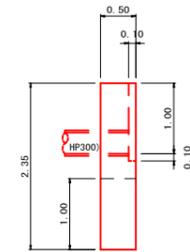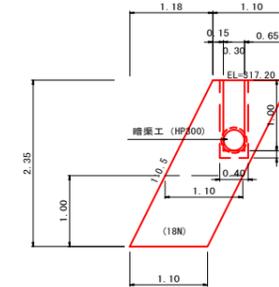

(1.0m当り)	
名称	数量
基礎整形	0.55
コンクリート	1.21
型枠	6.50

小口止工B型

S=1:50

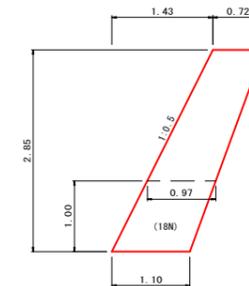



(1.0m当り)	
名称	数量
基礎整形	0.33
コンクリート	0.78
型枠	6.14

5211
204


工事名	平成30年7月豪雨災害 (7月5日~7日) 大わらび頭首工		
図面名	構造図	1/2	
年月日	平成30年 月 日		
縮尺	図面番号	7/8	
会社名	広島県土地改良事業団体連合会		
事務所名	三原市		

この図面は実際の図面を約50%に縮尺している。

取付水路詳細図
S=1:50

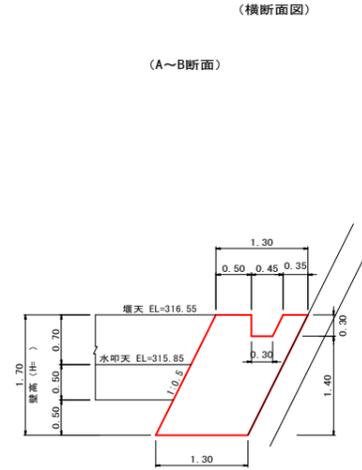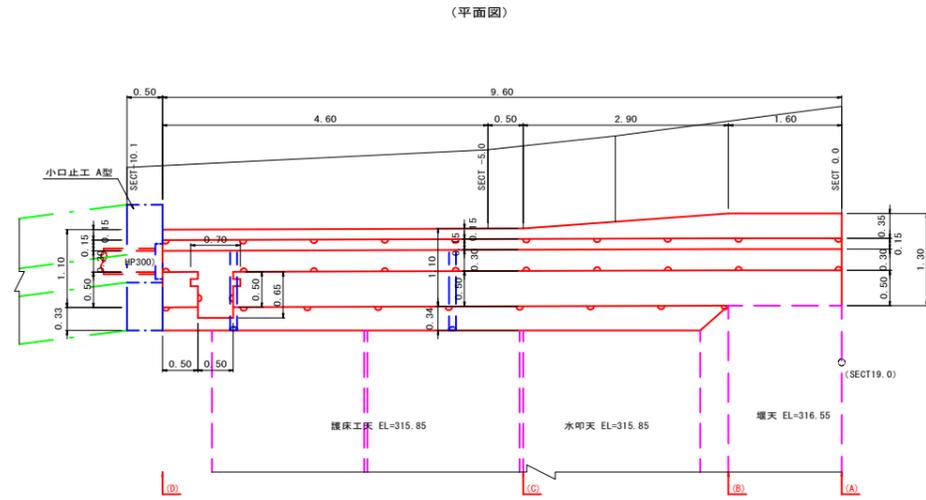


護床ブロック 5t級
(既製品 平面型)

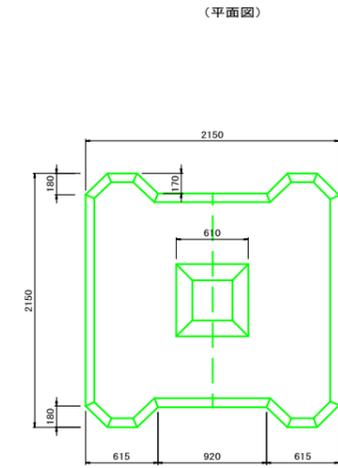



(1.0m幅)

名称	数量
基礎整形	1.30
コンクリート	2.10
型枠	2.54

(側面図)

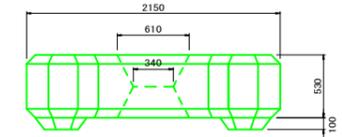


(側面図)

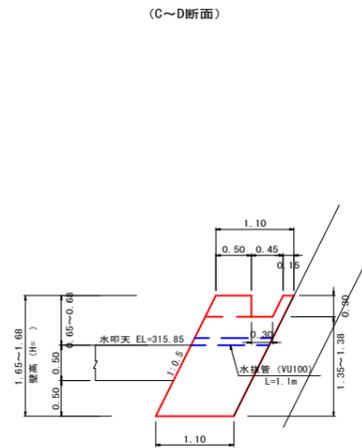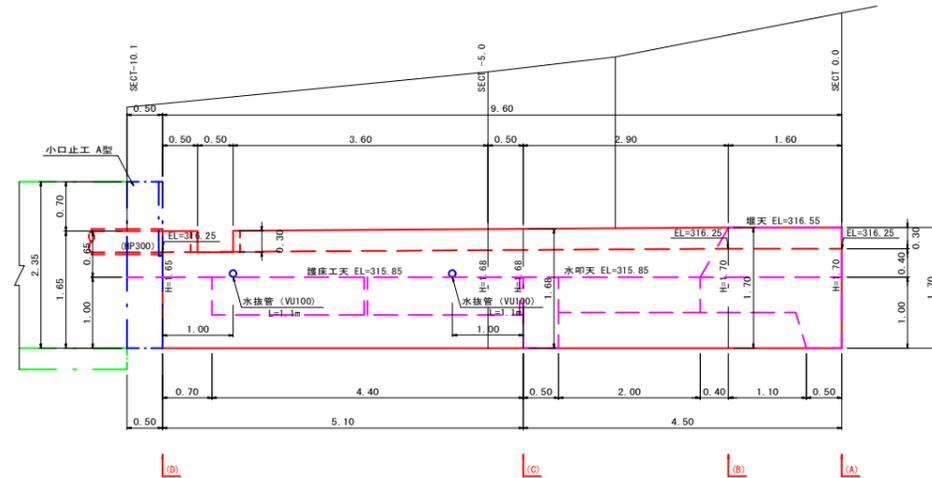

(1.0m幅)

名称	数量
基礎整形	1.10
コンクリート	1.70
型枠	2.48

(半割側面図)

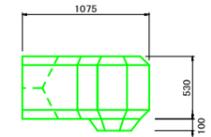

この図面は実際の図面を約50%に縮尺している。

工事名	平成30年7月豪雨災害 (7月5日~7日) 大わらび頭首工		
図面名	取付水路・構造図 2/2		
年月日	平成 30 年 月 日		
縮尺	図面番号	8/8	
会社名	広島県土地改良事業団体連合会		
事務所名	三原市		

参考資料

(大わらび頭首工災害復旧工事(5211))

総括情報表

変更回数 適用単価地区 単価適用日 諸経費体系	0 48 三原市(大和) 00-03.07.01(0) 9 公共(011015~)		
	当世代	前世代	
諸経費工種 工事費端数区分 週休補正区分 施工地域・工事場所区分 契約保証費区分 前払支出割合区分 軽油区分 復興補正区分 ICT補正区分	14 その他土木工事(1) 01 千円未満切捨 00 補正なし 05 中山間地域 01 金銭的保証(0.04%) 00 補正なし 00 一般軽油使用 00 補正なし 00 補正なし		

本工事費

内訳表

本工事費	費目・工種・施工名称など	数 量	単 位	単 価	金 額	備 考
	災害復旧工事					レベル1
	土工	1	式			レベル2
	掘削工	1	式			レベル3
	掘削	1	式			レベル4
	掘削	52	m3			00
	掘削 土砂 オープンカット 押土無し 障害無し 5,000m3未満	52	m3			単第 0 -0001号表
	盛土工					レベル3
	盛土	1	式			レベル4
	機械併用盛土（一般）	1	m3			00
		1	m3			単第 0 -0002号表

本工事費

内訳表

費目・工種・施工名称など	数	量	単	位	単	価	金	額	備	考
残土処理工									レベル3	
	1			式						
残土処理									レベル4	
	140			m3						
土砂等運搬 標準 土砂(岩塊・玉石混り土含む) DID区間無し 距離5.5km以下(4.0km超)									00	
	140			m3					単第 0 -0005号表	
処分費対象額調整(直接工事費計上分) 「処分費等」の取扱いによる										
建設発生土受入費 土砂									00	
	140			m3						
構造物撤去工									レベル2	
	1			式						
構造物取壊し工									レベル3	
	1			式						
コンクリート構造物取壊し 無筋コンクリート									レベル4	
	14			m2						
構造物とりこわし工(無筋構造物) 機械施工									00	
	14			m3					単第 0 -0006号表	

本工事費

内訳表

費目・工種・施工名称など	数	量	単	位	単	価	金	額	備	考
基礎 修正									00	
埋戻	138		m	2					単第 0 -0009号表	レベル4
機械併用埋戻（一般）	28		m	3					00	
堰体工	28		m	3					単第 0 -0010号表	レベル3
堰体	1			式						レベル4
型枠 一般型枠 鉄筋・無筋構造物	39		m	3					00	
コンクリート 無筋・鉄筋構造物 18-8-40BB 人力打設	59		m	2					単第 0 -0011号表	00
水叩工	39		m	3					単第 0 -0012号表	レベル3
水叩	1			式						レベル4
	18		m	3						

本工事費

内訳表

費目・工種・施工名称など	数	量	単	位	単	価	金	額	備	考
消波根固めブロック据付け 2.5tを超え5.5t以下 据付場所陸上 層積 ラフテレーンクレーン油圧伸縮ジブ型 25t吊	16			個					00	単第 0 -0014号表
根固めブロック 5 t 型 B 2150- L 2150- H 530	14			個					00	
根固めブロック 5 t 型 (半割) B 2150- L 1075- H 530	2			個					00	
吸出し防止材(全面)設置 合繊不織布 t=10mm 9.8kN/m	65			m2					00	単第 0 -0015号表
護岸工	1			式						レベル 2
作業土工	1			式						レベル 3
床堀	68			m3						レベル 4
床掘り 土砂 平均施工幅1m以上2m未満 無し 障害無し	68			m3					00	単第 0 -0008号表
基面整正	12			m ²						レベル 4

本工事費

内訳表

費目・工種・施工名称など	数	量	単	位	単	価	金	額	備	考
ブロック基礎工 A300-B450(盛土用)	9		m						00	
コンクリートブロック積み 間知ブロック150kg/個未満	25		m ²						単第 0 -0016号表 レベル4	
コンクリートブロック積工(練積) 滑面ブロック 18-8-40BB	25		m ²						00	
裏込材 RC-40	12		m ³						単第 0 -0019号表 レベル4	
裏込工(ブロック積・ブロック張) ブロック積み 再生クラッシャーラン(RC-40)	12		m ³						00	
吸出し防止材(全面)設置 合繊不織布 t=10mm 9.8kN/m	29		m ²						単第 0 -0020号表 00	
小口止コンクリート(A型) 18N-8-40BB	1		箇所						単第 0 -0015号表 レベル4	
型枠 一般型枠 鉄筋・無筋構造物	6.5		m ²						00	
コンクリート 無筋・鉄筋構造物 18-8-40BB 人力打設	1.2		m ³						単第 0 -0011号表 00	
									単第 0 -0012号表	

本工事費

内訳表

費目・工種・施工名称など	数	量	単 位	単 価	金 額	備 考
小口止コンクリート (B型) 18N-8-40BB	1		箇所			レベル4
型枠 一般型枠 鉄筋・無筋構造物	6.1		m2			00 単第 0 -0011号表
コンクリート 無筋・鉄筋構造物 18-8-40BB 人力打設	0.8		m3			00 単第 0 -0012号表
水路復旧工	1		式			レベル2
作業土工	1		式			レベル3
基面整正	14		m ²			レベル4
基面整正	14		m2			00 単第 0 -0009号表
現場打ち水路工	1		式			レベル3
取付水路工	9.6		m			レベル4

本工事費

内訳表

費目・工種・施工名称など	数	量	単	位	単	価	金	額	備	考
型枠 一般型枠 鉄筋・無筋構造物	27		m	2					00	単第 0 -0011号表
コンクリート 無筋・鉄筋構造物 18-8-40BB 人力打設	18		m	3					00	単第 0 -0012号表
硬質ポリ塩化ビニル管人力布設 直管(両差し口) V U 薄肉管 100mm	2.2		m						00	単第 0 -0021号表
プレキャスト水路工	1		式							レベル3
遠心力鉄筋コンクリート管	6.5		m							レベル4
遠心力鉄筋コンクリート管(B形) 据付 管径300mm 外圧管1種	6.5		m						00	単第 0 -0022号表
型枠 一般型枠 鉄筋・無筋構造物	3.7		m	2					00	単第 0 -0011号表
コンクリート 無筋・鉄筋構造物 24-12-25(20)BB 人力打設	1.6		m	3					00	単第 0 -0023号表
鉄筋工 SD295A_D13 一般構造物 [規]10t未満	0.112		t						00	単第 0 -0024号表

本工事費

内訳表

費目・工種・施工名称など	数	量	単 位	単 価	金 額	備 考
仮設工						レベル1
	1		式			
仮設工						レベル2
	1		式			
工事用道路工						レベル3
	1		式			
工事用道路盛土						レベル4
	371		m3			
路体(築堤)盛土・埋戻 施工幅員2.5m以上4.0m未満						00
	371		m3			単第 0 -0025号表
購入土砂(ほぐし) 設計CBR20以上						00
	494		m3			
法面整形(盛土部)						レベル4
	98		m2			
法面整形 盛土部 法面締固め無し 現場制約無し レキ質土,砂及び砂質土,粘性土						00
	98		m2			単第 0 -0026号表
敷砂利						レベル4
	98		m2			

本工事費

内訳表

費目・工種・施工名称など	数	量	単	位	単	価	金	額	備	考
砂利舗装工 敷均し幅2.5m以上 バックホウ敷均し 敷均し	98		m	2					00	
大型土のう	35		袋						単第 0 -0027号表 レベル4	
大型土のう製作・設置(BH設置)	35		袋						00	
掘削	380		m	3					単第 0 -0029号表 レベル4	
掘削 土砂 オープンカット 押土無し 障害無し 5,000m3未満	380		m	3					00	
大型土のう撤去	35		袋						単第 0 -0001号表 レベル4	
大型土のう撤去 作業半径 6m以下	35		袋						00	
残土処理	409		m	3					単第 0 -0031号表 レベル4	
土砂等運搬 標準 土砂(岩塊・玉石混り土含む) DID区間無し 距離5.5km以下(4.0km超)	409		m	3					00	
	409		m	3					単第 0 -0005号表	

本工事費

内訳表

費目・工種・施工名称など	数	量	単	位	単	価	金	額	備	考
残土処理									レベル4	
	25			m3						
土砂等運搬 標準 土砂(岩塊・玉石混り土含む) DID区間無し 距離5.5km以下(4.0km超)	25			m3					00	単第 0 -0005号表
処分費対象額調整(直接工事費計上分) 「処分費等」の取扱いによる										
建設発生土受入費 土砂	25			m3					00	
水替工									レベル3	
	1			式						
ポンプ排水									レベル4	
	32			日						
水替工(小口径)ポンプ据付・撤去工									00	
	1			箇所						単第 0 -0037号表
ポンプ運転									00	
	32			日						単第 0 -0038号表
安全費									レベル3	
	1			式						

本工事費

内訳表

費目・工種・施工名称など	数 量	単 位	単 価	金 額	備 考
交通誘導警備員	55	人			レベル4
交通誘導警備員B	55	人			00
直接工事費					
共通仮設費率 分額					
共通仮設費計					
純工事費					
現場管理費					
工事原価					
一般管理費率 分					

施工単価表

掘削
土砂 オープンカット 押土無し

SPK20040001

単第 0 -0001号表

障害無し 5,000m3未満

1

m3 当り

機械構成比: 47.87% 労務構成比:

33.41%

材料構成比: 18.72%

市場単価構成比: 0.00%

標準単価:

309.8000

代表機劣材規格(積算地区)	構成比	単価(積算地区)	代表機劣材規格(東京地区)	単価(東京地区)	備考
バックホウ(クローラ型) 標準型・超低騒音型・排3 山積0.8/平積0.6m3	47.87%		バックホウ(クローラ型) 標準型・超低騒音型・排3 山積0.8/平積0.6m3		MTPC00128 MTPT00128
運転手(特殊)	33.41%		運転手(特殊)		RTPC00006 RTPT00006
軽油 パトロール給油,2~4KL積載車給油	18.72%		軽油1.2号パトロール給油		TTPC00013 TTPT00013
積算単価			積算単価		EP001
A=1 土砂 D=2 押土無し F=3 5,000m3未満			B=1 オープンカット E=1 障害無し		

施工単価表

機械投入 (バックホウ)

SPK20040007

単第 0 -0003号表

土砂

土量50,000m3未満

1

m3 当り

機械構成比: 43.54% 労務構成比:

38.36%

材料構成比: 18.10%

市場単価構成比: 0.00%

標準単価:

200.4000

代表機劣材規格(積算地区)	構成比	単価(積算地区)	代表機劣材規格(東京地区)	単価(東京地区)	備考
バックホウ(クローラ型) 標準型・排2 山積0.8/平積0.6m3	43.54%		バックホウ(クローラ型) 標準型・排2 山積0.8/平積0.6m3		MTPC00014 MTPT00014
運転手(特殊)	38.36%		運転手(特殊)		RTPC00006 RTPT00006
軽油 パトロール給油,2~4KL積載車給油	18.10%		軽油1.2号パトロール給油		TTPC00013 TTPT00013
積算単価			積算単価		EP001
A=1 土砂			B=1 土量50,000m3未満		

施工単価表

土砂等運搬

SPK20040002

単第 0 -0005号表

標準 土砂(岩塊・玉石混り土含む)

DID区間無し 距離5.5km以下(4.0km超)

1

m3 当り

機械構成比: 47.71% 労務構成比:

37.09% 材料構成比: 15.20%

市場単価構成比: 0.00%

標準単価:

955.9300

代表機材規格(積算地区)	構成比	単価(積算地区)	代表機材規格(東京地区)	単価(東京地区)	備考
ダンプトラック[オンロード・ディーゼル] 10t積級 (タイヤ損耗費及び補修費(良好)を含む)	47.71%		ダンプトラック[オンロード・ディーゼル] 10t積級 (タイヤ損耗費及び補修費(良好)を含む)		MTPC00018T1 MTPT00018T1
運転手(一般)	37.09%		運転手(一般)		RTPC00007 RTPT00007
軽油 パトロール給油,2~4KL積載車給油	15.20%		軽油1.2号パトロール給油		TTPC00013 TTPT00013
積算単価			積算単価		EP001
A=1 標準 C=1 土砂(岩塊・玉石混り土含む) E=13 距離5.5km以下(4.0km超)			B=1 バックホウ山積0.8m3(平積0.6m3) D=1 DID区間無し		

施工単価表

殻運搬

SPK20040146

単第 0 -0007号表

Co(無筋・鉄筋)構造物とりこわし 機械積込

DID区間無し 運搬距離5.5km以下(4.0km超)

1

m3 当り

機械構成比: 47.71% 労務構成比:

37.09% 材料構成比: 15.20%

市場単価構成比: 0.00%

標準単価:

1,242.7000

代表機劣材規格(積算地区)	構成比	単価(積算地区)	代表機劣材規格(東京地区)	単価(東京地区)	備考
ダンプトラック[オンロード・ディーゼル] 10t積級 (タイヤ損耗費及び補修費(良好)を含む)	47.71%		ダンプトラック[オンロード・ディーゼル] 10t積級 (タイヤ損耗費及び補修費(良好)を含む)		MTPC00018T1 MTPT00018T1
運転手(一般)	37.09%		運転手(一般)		RTPC00007 RTPT00007
軽油 パトロール給油,2~4KL積載車給油	15.20%		軽油1.2号パトロール給油		TTPC00013 TTPT00013
積算単価			積算単価		EP001
A=1 C=1 E=1	Co(無筋・鉄筋)構造物とりこわし DID区間無し -(全ての費用)		B=1 D=25	機械積込 運搬距離5.5km以下(4.0km超)	

施工単価表

床掘り
土砂 平均施工幅1m以上2m未満

SPK20040015

単第 0 -0008号表

機械構成比: 31.93% 労務構成比:

無し 障害無し

材料構成比: 12.99%

市場単価構成比: 0.00%

1
標準単価:

m3 当り
288.2500

代表機劣材規格(積算地区)	構成比	単価(積算地区)	代表機劣材規格(東京地区)	単価(東京地区)	備考
バックホウ(クローラ型) 標準型・排1 山積0.45/平積0.35m3	31.93%		バックホウ(クローラ型) 標準型・排1 山積0.45/平積0.35m3		MTPC00010 MTPT00010
運転手(特殊)	55.08%		運転手(特殊)		RTPC00006 RTPT00006
軽油 パトロール給油,2~4KL積載車給油	12.99%		軽油1.2号パトロール給油		TTPC00013 TTPT00013
積算単価			積算単価		EP001
A=1 土砂 C=1 無し E=1 -(全ての費用)			B=2 平均施工幅1m以上2m未満 D=1 障害無し		

施工単価表

型枠

SPK20040150

単第 0 -0011号表

一般型枠

鉄筋・無筋構造物

1

m2 当り

機械構成比: 0.00%

労務構成比: 100.00%

材料構成比: 0.00%

市場単価構成比: 0.00%

標準単価:

8,496.2000

代表機材規格(積算地区)	構成比	単価(積算地区)	代表機材規格(東京地区)	単価(東京地区)	備考
型わく工	47.51%		型わく工		RTPC00010 RTPT00010
普通作業員	24.83%		普通作業員		RTPC00002 RTPT00002
土木一般世話役	8.97%		土木一般世話役		RTPC00009 RTPT00009
その他(労務)			その他(労務)		ER009
積算単価			積算単価		EP001
A=1 一般型枠 C=1 -(全ての費用)			B=1 鉄筋・無筋構造物		

施工単価表

コンクリート

SPK20040148

単第 0 -0012号表

無筋・鉄筋構造物 18-8-40BB

人力打設

1

m3 当り

機械構成比: 0.00% 労務構成比: 31.87%

材料構成比: 68.13%

市場単価構成比: 0.00%

標準単価:

22,622.0000

代表機労材規格(積算地区)	構成比	単価(積算地区)	代表機労材規格(東京地区)	単価(東京地区)	備考
普通作業員	15.01%		普通作業員		RTPC00002 RTPT00002
特殊作業員	8.45%		特殊作業員		RTPC00001 RTPT00001
土木一般世話役	6.19%		土木一般世話役		RTPC00009 RTPT00009
その他(労務)			その他(労務)		ER009
レディーミクストコンクリート指定品 呼び強度18,スランプ8,粗骨材40 W/C(60%),種別(高炉)	68.13%		生コンクリート 高炉 24-12-25(20) W/C 55%		TTPCD0010 TTPT00343
積算単価			積算単価		E9999
A=1 無筋・鉄筋構造物 C=2 18-8-40BB H=2 現場内小運搬無し K=1 -(全ての費用)			B=3 人力打設 F=2 一般養生 J=1 -		

施工単価表

単第 0 -0013号表

頁0 -0030

ウィーブホール取付

型枠及び鉄筋 側壁 50mm 集水

10

箇所 当り

名称・規格など	数量	単位	単価	金額	備考
ウィーブホール 50 L=150~500mm	10.0	個			
土木一般世話役	0.02	人			
普通作業員	0.18	人			
ウィーブホール用フィルタ 50	10.0	個			
普通作業員	0.04	人			
諸雑費	1	式			
合計	10	箇所			
単位当り	1	箇所			
A=1 型枠及び鉄筋 側壁 50mm 集水 D=0 フィルター単価(円/個)			C=1330		ウィーブホール単価(円/個)

施工単価表

消波根固めブロック据付け

SPK20040159

単第 0 -0014号表

2.5tを超え5.5t以下 据付場所陸上 層積

ラフテレーンクレーン油圧伸縮ジブ型 25t吊

1

個 当り

機械構成比: 25.89% 労務構成比:

56.12% 材料構成比: 17.99%

市場単価構成比: 0.00%

標準単価:

3,778.9000

代表機材規格(積算地区)	構成比	単価(積算地区)	代表機材規格(東京地区)	単価(東京地区)	備考
<作>ラフテレーンクレーン(油圧伸縮ジブ型) 25t吊,オペレータ付 排出ガス対策型(第1,2,3次基準値)低騒音	25.89%		ラフテレーンクレーン [油圧伸縮ジブ型]25t吊		KTPC00014 KTPT00014
普通作業員	25.99%		普通作業員		RTPC00002 RTPT00002
土木一般世話役	15.16%		土木一般世話役		RTPC00009 RTPT00009
特殊作業員	14.92%		特殊作業員		RTPC00001 RTPT00001
その他(労務)			その他(労務)		ER009
連結金具(根固めブロック用) 16	17.99%		連結金具(根固めブロック用) 16 【標準数量 10個】		TTPC00193 TTPT00193
積算単価			積算単価		E9999
A=2 C=4 E=1	2.5tを超え5.5t以下 消波根固めブロック10個当り連結金具設置数量 ラフテレーンクレーン油圧伸縮ジブ型 25t吊		B=1 D=2 F=1	据付場所陸上 層積 連結金具(根固めブロック用) 16	

施工単価表

コンクリート

SPK20040148

単第 0 -0017号表

小型構造物 18-8-40BB

人力打設

1

m3 当り

機械構成比: 0.00%

労務構成比:

44.68%

材料構成比:

55.32%

市場単価構成比:

0.00%

標準単価:

27,600.0000

代表機材規格(積算地区)	構成比	単価(積算地区)	代表機材規格(東京地区)	単価(東京地区)	備考
普通作業員	25.53%		普通作業員		RTPC00002 RTPT00002
特殊作業員	8.76%		特殊作業員		RTPC00001 RTPT00001
土木一般世話役	8.11%		土木一般世話役		RTPC00009 RTPT00009
その他(労務)			その他(労務)		ER009
レディーミクストコンクリート指定品 呼び強度18,スランプ8,粗骨材40 W/C(60%),種別(高炉)	55.32%		生コンクリート 高炉 24-12-25(20) W/C 55%		TTPCD0010 TTPT00343
積算単価			積算単価		E9999
A=2 小型構造物 C=2 18-8-40BB H=2 現場内小運搬無し K=1 -(全ての費用)			B=3 人力打設 F=2 一般養生 J=1 -		

施工単価表

型枠

SPK20040150

単第 0 -0018号表

一般型枠

小型構造物

1

m2 当り

機械構成比: 0.00%

労務構成比: 100.00%

材料構成比: 0.00%

市場単価構成比: 0.00%

標準単価:

7,673.5000

代表機材規格(積算地区)	構成比	単価(積算地区)	代表機材規格(東京地区)	単価(東京地区)	備考
型わく工	45.22%		型わく工		RTPC00010 RTPT00010
普通作業員	30.52%		普通作業員		RTPC00002 RTPT00002
土木一般世話役	11.22%		土木一般世話役		RTPC00009 RTPT00009
その他(労務)			その他(労務)		ER009
積算単価			積算単価		EP001
A=1 一般型枠 C=1 -(全ての費用)			B=2 小型構造物		

施工単価表

裏込工（ブロック積・ブロック張）
ブロック積み

再生クラッシャーラン（RC - 40）

単第 0 -0020号表

10

m3 当り

名称・規格など	数量	単位	単価	金額	備考
土木一般世話役	0.50	人			
普通作業員	1.40	人			
再生クラッシャーラン 40～0mm	11.1	m3			
諸雑費	12	%			
合計	10	m3			
単位当り	1	m3			
A=4 C=0 再生クラッシャーラン（RC - 40） 裏込材単価（円/m3）			B=1	ブロック積み	

施工単価表

硬質ポリ塩化ビニル管人力布設
直管(両差し口) VU 薄肉管

1 0 0 mm

単第 0 -0021号表

10 m 当り

名称・規格など	数 量	単 位	単 価	金 額	備 考
硬質塩化ビニル管 薄肉管VU径100長4.0m	2.44	本			
土木一般世話役	0.08	人			
特殊作業員	0.12	人			
普通作業員	0.17	人			
諸雑費	2.00	%			
合計	10	m			
単位当り	1	m			
A=3 VU 薄肉管 C=1 直管(両差し口)			B=10 1 0 0 mm		

施工単価表

遠心力鉄筋コンクリート管(B形)

SPKN2004062

単第 0 -0022号表

据付 管径300mm

外圧管1種

1

m 当り

機械構成比: 9.51% 労務構成比:

34.92%

材料構成比: 55.57%

市場単価構成比: 0.00%

標準単価:

9,342.6000

代表機材規格(積算地区)	構成比	単価(積算地区)	代表機材規格(東京地区)	単価(東京地区)	備考
バックホウ(クローラ型) 標準型・クレーン機能付き・排1 山積0.45/平積0.35m3,吊能力2.9t	7.26%		バックホウ(クローラ型) 標準型・クレーン機能付き・排1 山積0.45/平積0.35m3,吊能力2.9t		MTPC00063 MTPT00063
その他(機械)			その他(機械)		EK009
運転手(特殊)	9.78%		運転手(特殊)		RTPC00006 RTPT00006
普通作業員	9.03%		普通作業員		RTPC00002 RTPT00002
土木一般世話役	5.26%		土木一般世話役		RTPC00009 RTPT00009
特殊作業員	2.59%		特殊作業員		RTPC00001 RTPT00001
その他(労務)			その他(労務)		ER009
遠心力鉄筋コンクリート管(JISA5372) 外圧管,B形1種,呼び径300,長さ2,000 参考質量165kg	51.96%		ヒューム管 外圧管 B形1種 径300mm×長さ2,000mm		TTPC00109 TTPT00109
軽油 パトロール給油,2~4KL積載車給油	2.76%		軽油1.2号パトロール給油		TTPC00013 TTPT00013

施工単価表

コンクリート

SPK20040148

単第 0 -0023号表

無筋・鉄筋構造物 24-12-25(20)BB

人力打設

1

m3 当り

機械構成比: 0.00% 労務構成比:

31.87%

材料構成比: 68.13%

市場単価構成比: 0.00%

標準単価:

22,622.0000

代表機材規格(積算地区)	構成比	単価(積算地区)	代表機材規格(東京地区)	単価(東京地区)	備考
普通作業員	15.01%		普通作業員		RTPC00002 RTPT00002
特殊作業員	8.45%		特殊作業員		RTPC00001 RTPT00001
土木一般世話役	6.19%		土木一般世話役		RTPC00009 RTPT00009
その他(労務)			その他(労務)		ER009
レディーミクストコンクリート指定品 呼び強度24,スランプ12,粗骨材20(25) W/C(55%),種別(高炉)	68.13%		生コンクリート 高炉 24-12-25(20) W/C 55%		TTPC00343 TTPT00343
積算単価			積算単価		E9999
A=1 無筋・鉄筋構造物 C=1 24-12-25(20)BB H=2 現場内小運搬無し K=1 -(全ての費用)			B=3 人力打設 F=2 一般養生 J=1 -		

施工単価表

路体(築堤)盛土・埋戻
 施工幅員2.5m以上4.0m未満

SPKN2004004

単第 0 -0025号表

1

m3 当り

機械構成比: 18.03% 労務構成比: 74.00%

材料構成比: 7.97%

市場単価構成比: 0.00%

標準単価:

727.6800

代表機劣材規格(積算地区)	構成比	単価(積算地区)	代表機劣材規格(東京地区)	単価(東京地区)	備考
<賃>バックホウ(クローラ型) 後方超小旋回型 山積0.28m3(平積0.2m3)	9.44%		バックホウ(クローラ型) [後方超小旋回型] 山積0.28m3(平積0.2m3)		KTPC00054 KTPT00054
<賃>振動ローラ(搭乗・コンバインド式) 質量3~4t 排出ガス対策型(第1,2次基準値)低騒音	8.59%		振動ローラ(舗装用) [搭乗式コンバインド型] 質量3~4t		KTPC00009 KTPT00009
運転手(特殊)	65.31%		運転手(特殊)		RTPC00006 RTPT00006
普通作業員	8.69%		普通作業員		RTPC00002 RTPT00002
軽油 パトロール給油,2~4KL積載車給油	7.97%		軽油1.2号パトロール給油		TTPC00013 TTPT00013
積算単価			積算単価		EP001
A=1 施工幅員2.5m以上4.0m未満					

施工単価表

法面整形

SPK20040030

単第 0 -0026号表

盛土部 法面締固め無し 現場制約無し

レキ質土,砂及び砂質土,粘性土

1

m2 当り

機械構成比: 13.94% 労務構成比:

73.25% 材料構成比: 12.81%

市場単価構成比: 0.00%

標準単価:

386.2500

代表機劣材規格(積算地区)	構成比	単価(積算地区)	代表機劣材規格(東京地区)	単価(東京地区)	備考
<賃>バックホウ(クローラ型) 山積0.8m3(平積0.6) 排出ガス対策型(第1,2,3次基準値)低騒音	13.94%		バックホウ クローラ型 山積0.8m3(平積0.6m3)		KTPC00018 KTPT00018
普通作業員	32.80%		普通作業員		RTPC00002 RTPT00002
運転手(特殊)	27.72%		運転手(特殊)		RTPC00006 RTPT00006
土木一般世話役	12.73%		土木一般世話役		RTPC00009 RTPT00009
軽油 パトロール給油,2~4KL積載車給油	12.81%		軽油1.2号パトロール給油		TTPC00013 TTPT00013
積算単価			積算単価		EP001
A=1 盛土部 C=2 現場制約無し E=1 -(全ての費用)			B=2 法面締固め無し D=2 レキ質土,砂及び砂質土,粘性土		

施工単価表

砂利舗装工
敷均し幅2.5m以上

単第 0 -0027号表

100 m2 当り

バックホウ敷均し 敷均し

名称・規格など	数量	単位	単価	金額	備考
土木一般世話役	0.22	人			
普通作業員	0.69	人			
再生クラッシャー 30~0mm	11.50	m3			
機-1_バックホウ運転 クローラ[標準]山積0.28m3 (平積0.2m3) 排出ガス対策型2次基準	1.90	時間			単第 0-0028号表
諸雑費	1	式			
合計	100	m2			
単位当り	1	m2			
A=3 敷均し幅2.5m以上 C=1 敷均し E=4 再生クラッシャー RC - 30			B=3 バックホウ敷均し D=1 舗装面仕上げ無し F=10 敷砂利仕上がり厚さ(cm)		
G=2 舗設材単価0円区分：なし I=1 小型車割増なし			H=0 敷材単価(円)(G = 2の時)		

施工単価表

名称・規格など	数量	単位	単価	金額	備考
土木一般世話役	0.278	人			1*0.278
特殊作業員	0.278	人			1*0.278
普通作業員	0.278	人			1*0.278
1t土のう 丸型,径110cm×長108cm	10.000	枚			
購入土砂(ほぐし) 設計CBR20以上	10.000	m3			
機-28_バックホウ運転(賃料) クレーン付2.9t吊 山積0.8m3 低騒音3次	0.278	日			単第 0-0030号表
諸雑費	4	%			
合計	10	袋			
単位当り	1	袋			
A=4 大型土のう(各種) C=1 大型土のう【登録単価CODE】(袋)			B=2 土砂の計上あり D=2 土砂【登録単価CODE】(m3)		

施工単価表

名称・規格など	数量	単位	単価	金額	備考
土木一般世話役	0.161	人			1*0.161
特殊作業員	0.161	人			1*0.161
普通作業員	0.161	人			1*0.161
1t土のう 丸型,径110cm×長108cm	10.000	枚			
購入土砂(ほぐし) 設計CBR20以上	10.000	m3			
機-28_バックホウ運転(賃料) クレーン付2.9t吊 山積0.8m3 低騒音3次	0.161	日			単第 0-0034号表
諸雑費	7	%			
合計	10	袋			
単位当り	1	袋			
A=4 大型土のう(各種) C=1 大型土のう【登録単価CODE】(袋)			B=2 土砂の計上あり D=2 土砂【登録単価CODE】(m3)		

数 量 一 覧 表

費 目	工 種	名 称	形 状 寸 法	単 位	数 量	備 考
災害復旧工事						
土工						
	掘削工	機械掘削	土砂	m3	52.3	堤体工+護床工+左岸+右岸 10.1+13.0+13.5+15.7
	盛土工	機械併用盛土		m3	1.0	右岸
	残土処理工	ダンプトラック運搬	土砂	m3	139.9	52.3+78.7+68.0-1.0/0.9-(27.7+24.5)/0.9
		残土処分費	土砂	m3	139.9	
構造物撤去工						
	構造物取壊し工	コンクリート構造物取壊し	無筋構造物	m3	14.4	
		ダンプトラック運搬	コンクリート殻	m3	14.4	
		コンクリート殻処分費	無筋	t	33.8	14.4*2.35=33.8
堰体工						
	作業土工	機械床掘	土砂	m3	78.7	堤体工+止水壁+護床工 34.3+10.8+33.6
		機械併用埋戻		m3	27.7	堤体工+止水壁+護床工 11.9+9.0+6.8
		基面整正		m2	138.0	堤体工+水叩工+止水壁+護床工 31.0+35.3+6.5+65.2
	堰体工	型枠工	無筋構造物	m2	59.4	
		コンクリート	無筋構造物	m3	38.5	
	水叩工	型枠工	無筋構造物	m2	1.1	
		コンクリート	無筋構造物	m3	17.8	
	下流止水壁工	型枠工	無筋構造物	m2	33.6	

数 量 一 覧 表

費 目	工 種	名 称	形 状 寸 法	単 位	数 量	備 考
		コンクリート	無筋構造物	m3	6.7	
		ウイーブホール取付	L=0.40m Φ50mm	箇所	6.0	17.3/3.0m/箇所≒6.0箇所
	根固めブロック工	根固めブロック据付		個	16.0	
		護床ブロック	(5.0t型) B2150-L2150-H530	個	14.0	計画図参照
		護床ブロック	(半切 5.0t型) B1075-L2150-H530	個	2.0	計画図参照
		吸出防止材設置工	t=10mm	m2	65.2	
護 岸 工						
	作業土工	機械床掘	土砂	m3	68.0	左岸+右岸 17.4+50.6
		機械併用埋戻		m3	24.5	左岸+右岸 4.8+19.7
		基面整正		m2	11.8	根継工+小口止+ブロック積 6.8+0.6+0.3+4.1
	根継工	型枠	無筋構造物	m2	20.9	左岸
		コンクリート	無筋構造物	m3	9.9	左岸
	コンクリートブロック工	ブロック基礎工	A300-B450	m	9.1	右岸
		ブロック積工	裏コン t=0.0m	m2	25.2	右岸
		裏込工	RC-40	m3	11.5	右岸
		吸出防止材設置工	t=10mm	m2	29.3	右岸
		小口止工 A型 型枠工	B500-H2.35m	m2	6.5	右岸
		小口止工 A型 コンクリート	B500-H2.35m	m3	1.2	右岸
		小口止工 B型 型枠工	B300-H2.85m	m2	6.1	右岸

数 量 一 覧 表

費 目	工 種	名 称	形 状 寸 法	単 位	数 量	備 考
		小口止工 B型 コンクリート	B300-H2.85m	m3	0.8	右岸
水路復旧工						
	作業土工	基面整正		m2	14.2	取付水路+暗渠工 11.3+2.9
	現場打ち水路工	取付水路 型枠	無筋構造物	m2	26.5	右岸
		取付水路 コンクリート	無筋構造物	m3	17.7	右岸
		取付水路 水抜管	VU100mm	m	2.2	右岸
	プレキャスト水路工	ヒューム管据付	HP-300mm	m	6.5	計画図参照
		全巻立 (HP300) 型枠	鉄筋構造物	m2	3.7	計画図参照
		全巻立 (HP300) コンクリート	鉄筋構造物	m3	1.6	計画図参照
		全巻立 (HP300) 鉄筋工	SD295A D13	t	0.1115	計画図参照
仮設工						
	工事用道路工	仮設道盛土		m3	370.5	
		購入土砂	購入土	m3	494.0	
		盛土法面整形		m2	97.5	
		砂利舗装工	厚0.1m (RC-40)	m2	97.5	
		大型土のう製作・据付	容積1m3	袋	35.0	
		大型土のう撤去	容積1m3	袋	35.0	
		仮設道撤去 機械掘削	土砂	m3	380.3	仮設道路+碎石舗装 370.5+97.5*0.1
		仮設道撤去 ダンプトラック運搬	土砂	m3	409.4	仮設道路+碎石舗装+大型土のう 370.5+97.5*0.1+35.0/1.2

堰体工土工 数量計算書													
種別 番号	距離	掘削			床掘			埋戻			構造物取壊し		
		断面 (C)	平均	数量	断面 (E)	平均	数量	断面 (Fu)	平均	数量	断面 (Co)	平均	数量
SECT0.0													
SECT3.0	2.10												
	0.50				0.0 3.3	1.65	0.8	0.0 0.8	0.40	0.2			
SECT9.0	5.37	2.6 0.0	1.30	7.0	0.9	2.10	11.3	0.8	0.80	4.3			
SECT15.0	6.00	0.2	0.10	0.6	3.1	2.00	12.0	0.8	0.80	4.8			
	2.94	1.5	0.85	2.5	3.3	3.20	9.4	0.8	0.80	2.4			
	0.50				0.0	1.65	0.8	0.0	0.40	0.2			
SECT19.0	2.65												
SECT22.6													
取壊し	2.00										1.0 1.0	1.00	2.0
(SECT15.0)	7.00										1.2 1.2	1.20	8.4
	8.00										0.5 0.5	0.50	4.0
合計	20.06			10.1			34.3			11.9			14.4

下流止水壁土工													
数量計算書													
種別 番号	距離	床掘			埋戻								
		断面 (E)	平均	数量	断面 (Fu)	平均	数量	断面	平均		断面	平均	数量
SECT0.0													
SECT3.0	1.00												
	0.50	0.0 0.8	0.40	0.2	0.0 0.6	0.30	0.2						
SECT9.0	5.38	0.7	0.75	4.0	0.6	0.60	3.2						
SECT15.0	6.00	0.7	0.70	4.2	0.6	0.60	3.6						
	2.92	0.8	0.75	2.2	0.6	0.60	1.8						
	0.50	0.0	0.40	0.2	0.0	0.30	0.2						
SECT19.0	1.00												
SECT22.6													
合計	17.30			10.8			9.0						

護 床 工 土 工 数 量 計 算 書													
種 別 番 号	距 離	掘 削			床 掘			埋 戻			基 面 整 形 ・ 吸 出 防 止 材		
		断 面 (C)	平 均	数 量	断 面 (E)	平 均	数 量	断 面 (Fu)	平 均	数 量	断 面	平 均	数 量
SECT0.0													
SECT3.0	1.00												
	0.24				0.0 2.7	1.35	0.3	0.0 0.8	0.40	0.1			
SECT9.0	5.64	2.8 0.0	1.40	7.9	1.5	2.10	11.8	0.3	0.55	3.1	4.4 4.4	4.40	24.8
SECT15.0	6.00	0.6	0.30	1.8	2.7	2.10	12.6	0.3	0.30	1.8	4.4	4.40	26.4
	3.18	1.5	1.05	3.3	2.7	2.70	8.6	0.8	0.55	1.7	4.4	4.40	14.0
	0.24				0.0	1.35	0.3	0.0	0.40	0.1			
SECT19.0	1.00												
SECT22.6													
合計	17.30			13.0			33.6			6.8			65.2

堰 体 工 数 量 計 算 書													
種 別 番 号	距 離	コ ン ク リ ー ト			型 枠			基 面 整 形			断 面	平 均	数 量
		断 面	平 均	数 量	断 面	平 均	数 量	断 面	平 均	数 量			
SECT0.0	0.75												
	0.85	0.00 2.55	1.28	1.1	0.00 3.01	1.51	1.3						
SECT3.0	0.36	2.55	2.55	0.9	3.01	3.01	1.1	1.9 1.9	1.90	0.7			
SECT9.0	6.00	2.55	2.55	15.3	3.01	3.01	18.1	1.9	1.90	11.4			
SECT15.0	6.00	2.55	2.55	15.3	3.01	3.01	18.1	1.9	1.90	11.4			
	3.94	2.55	2.55	10.0	3.01	3.01	11.9	1.9	1.90	7.5			
SECT19.0	0.85	0.00	1.28	1.1	0.00	1.51	1.3						
SECT19.0	1.30												
SECT22.6													
打継目	1.0				3.40 3.40	3.40	3.4						
角落控除	-4.0	1.29 1.29	1.29	(5.2)	1.51 1.51	1.51	(6.0)						
角落工	4.0				2.54 2.54	2.54	10.2						
合計	20.05			38.5			59.4			31.0			0.0

水 叩 工 数 量 計 算 書													
種 別 番 号	距 離	コ ン ク リ ー ト			型 枠			基 面 整 形			断 面	平 均	数 量
		断 面	平 均	数 量	断 面	平 均	数 量	断 面	平 均	数 量			
SECT0.0	1.10												
	0.25	0.00 1.05	0.53	0.1									
SECT3.0	0.61	1.05	1.05	0.6				2.1 2.1	2.10	1.3			
SECT9.0	6.00	1.05	1.05	6.3				2.1	2.10	12.6			
SECT15.0	6.00	1.05	1.05	6.3				2.1	2.10	12.6			
SECT19.0	3.94	1.05	1.05	4.1				2.1	2.10	8.3			
	0.25	1.05	1.05	0.3				2.1	2.10	0.5			
SECT19.0	0.25	0.00	0.53	0.1									
	1.65												
SECT22.6													
打継目	1.0				1.05 1.05	1.05	1.1						
合計	20.05			17.8			1.1			35.3			0.0

下流止水壁工													数量計算法書												
種別 番号	距離	コンクリート			型枠			基面整形			護床工														
		断面	平均	数量	断面	平均	数量	断面	平均	数量	断面	平均	数量												
SECT0.0	1.10											(半切)	(平面型5t級)												
	0.50	0.00 0.40	0.20	0.1	0.00 2.00	1.00	0.5					2.0													
SECT3.0	0.36	0.40	0.40	0.1	2.00	2.00	0.7	0.4 0.4	0.40	0.1			4.0												
SECT9.0	6.00	0.40	0.40	2.4	2.00	2.00	12.0	0.4	0.40	2.4			6.0												
SECT15.0	6.00	0.40	0.40	2.4	2.00	2.00	12.0	0.4	0.40	2.4			4.0												
SECT19.0	3.94	0.40	0.40	1.6	2.00	2.00	7.9	0.4	0.40	1.6															
SECT19.0	0.50	0.00	0.20	0.1	0.00	1.00	0.5																		
	1.65																								
SECT22.6																									
打継目	1.0																								
合計	20.05			6.7			33.6			6.5		2.0	14.0												

護岸工(左岸土工)													
数量計算書													
種別 番号	距離	掘削			床掘			埋戻			断面		
		断面 (C)	平均	数量	断面 (E)	平均	数量	断面 (Fu)	平均	数量	断面	平均	数量
SECT+4.2													
SECT+2.0													
SECT0.0	2.00	1.0 1.1	1.05	2.1	1.4 1.8	1.60	3.2	1.0 1.0	1.00	2.0			
	0.50	1.1 1.1	1.10	0.6	1.8 1.8	1.80	0.9						
	0.15	1.1	1.10	0.2	1.8	1.80	0.3	0.0 0.4	0.20	0.0			
	0.95	1.1	1.10	1.0	1.8	1.80	1.7	0.4	0.40	0.4			
	2.50	1.1	1.10	2.8	1.8	1.80	4.5	0.4	0.40	1.0			
	0.40	1.4 1.4	1.40	0.6	1.4 1.4	1.40	0.6						
SECT-5.0	0.50	1.4	1.40	0.7	1.4	1.40	0.7	0.3 0.3	0.30	0.2			
SECT-8.9	3.90	1.4	1.40	5.5	1.4	1.40	5.5	0.3	0.30	1.2			
合計	10.90			13.5			17.4			4.8			0.0

護岸工(左岸根継工)

数 量 計 算 書


種 別 番 号	距 離	コ ン ク リ ー ト			型 枠			基 面 整 形			断 面	平 均	数 量	
		断 面	平 均	数 量	断 面	平 均	数 量	断 面	平 均	数 量				
SECT+4.2 (側面)														
SECT+2.0	1.00				0.77	0.77	0.8							
SECT0.0	2.00	0.77	1.03	2.1	1.90	1.90	3.8	0.5	0.65	1.3				
	1.60	1.28	1.28	2.0	1.90	1.90	3.0	0.8	0.80	1.3				
	2.90	0.68	0.98	2.8	1.68	1.79	5.2	0.5	0.65	1.9				
SECT-5.0	0.50	0.68	0.68	0.3	1.68	1.68	0.8	0.5	0.50	0.3				
SECT-8.9 (側面)	3.90	0.68	0.68	2.7	1.68	1.68	6.6	0.5	0.50	2.0				
	1.00				0.68	0.68	0.7							
合計	10.90			9.9			20.9			6.8				0.0

護岸工(右岸土工)													
数 量 計 算 書													
種 別 番 号	距 離	掘 削			床 掘			盛 土			埋 戻		
		断 面 (C)	平 均	数 量	断 面 (E)	平 均	数 量	断 面 (B)	平 均	数 量	断 面 (Fu)	平 均	数 量
SECT0.0													
	0.50	0.7 0.7	0.70	0.4	2.3 2.3	2.30	1.2						
	0.15	0.7	0.70	0.1	2.3	2.30	0.3				0.0 0.3	0.15	0.0
	3.45	1.3	1.00	3.5	2.1	2.20	7.6				0.3	0.30	1.0
	0.40	1.3 1.3	1.30	0.5	2.1 2.1	2.10	0.8						
SECT-5.0	0.50	1.3 1.3	1.30	0.7	2.1 2.1	2.10	1.1				0.3 0.3	0.30	0.2
	4.60	0.7	1.00	4.6	2.2	2.15	9.9				1.0	0.65	3.0
SECT-10.1	0.50	0.7	0.70	0.4	2.2	2.20	1.1				1.0	1.00	0.5
SECT-18.0	7.90	0.7 0.5	0.60	4.7	2.9 2.7	2.80	22.1	0.1 0.1	0.10	0.8	1.4 1.4	1.40	11.1
	1.50	0.5	0.50	0.8	2.7	2.70	4.1	0.1	0.10	0.2	1.4	1.40	2.1
SECT-26.5													
取水暗渠工	6.00				0.4 0.4	0.40	2.4				0.3 0.3	0.30	1.8
	0.50												
合計	19.50			15.7			50.6			1.0			19.7

護岸工(右岸取付水路)													
数 量 計 算 書													
種 別 番 号	距 離	コ ン ク リ ー ト			型 枠			基 面 整 形			水 抜 管 (VU100 mm)		
		断 面	平 均	数 量	断 面	平 均	数 量	断 面	平 均	数 量	断 面	平 均	数 量
(側面) SECT0.0	1.00				2.10 2.10	2.10	2.1						
	1.60	2.10 2.10	2.10	3.4	2.54 2.54	2.54	4.1	1.3 1.3	1.30	2.1			1.1
	2.90	1.74	1.92	5.6	2.51	2.53	7.3	1.1	1.20	3.5			1.1
SECT-5.0	0.50	1.74	1.74	0.9	2.51	2.51	1.3	1.1	1.10	0.6			
	4.60	1.70	1.72	7.9	2.48	2.50	11.5	1.1	1.10	5.1			
SECT-10.1	0.50												
	7.90												
SECT-26.50	1.20												
SECT-28.0	0.30												
落口工	-1.00	0.09 0.09	0.09	(0.1)	0.32 0.32	0.32	(0.3)						
	1.00				0.53 0.53	0.53	0.5						
合計	19.50			17.7			26.5			11.3			2.2

各種数量計算書

工種	番号	種別
頭首工		堰体工

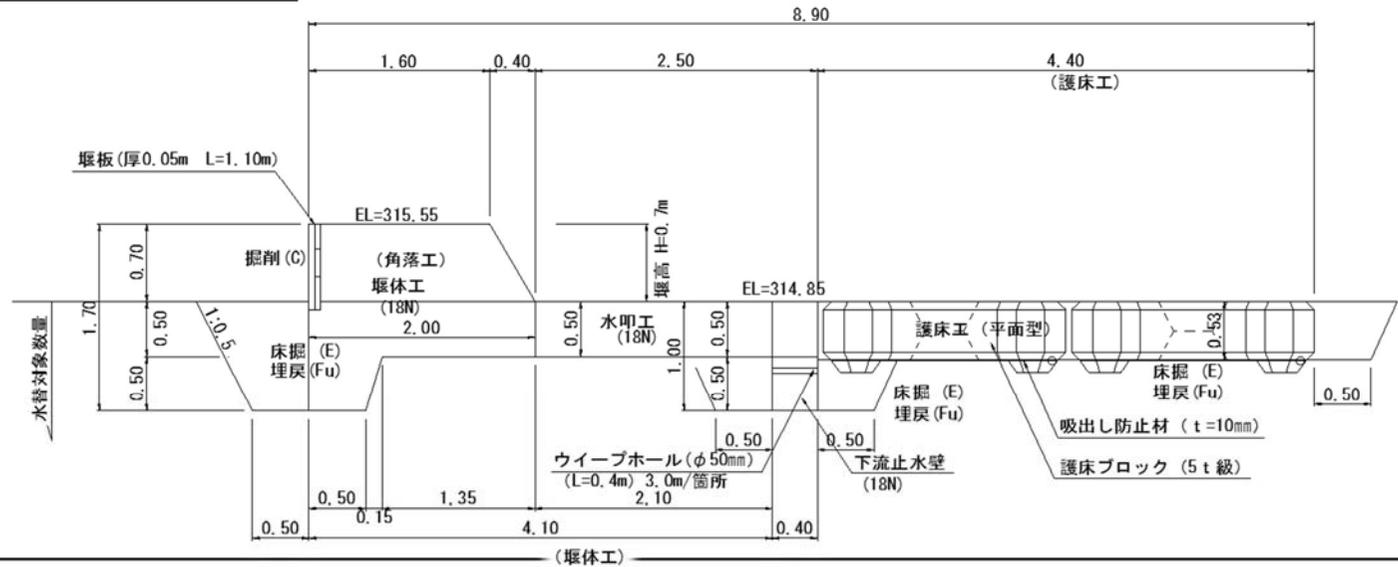


名称	規格	計 算 式	単位	数量 r.0 m当り
堰体工				
基面整形		0.5+1.35	m2	1.85
型枠	無筋構造物	1.7+0.50+0.7*1.15	m2	3.01
コンクリート	無筋構造物	(1.6+2.0)/2*0.7+2.00*0.50+(0.65+0.5)/2*0.50	m3	2.55
継目型枠	無筋構造物	(1.6+2.0)/2*0.7+2.00*0.50+(0.65+0.5)/2*0.5+0.5*1.7	m2	3.40
水叩工				
コンクリート	無筋構造物	2.1*0.5	m3	1.05
継目型枠	無筋構造物	0.5*2.1	m2	1.05
基面整形			m2	2.10
下流止水壁				
型枠	無筋構造物	1.0*2	m2	2.00
コンクリート	無筋構造物	0.4*1.0	m3	0.40
継目型枠	無筋構造物	0.4*1.0+0.30	m2	0.70

各 種 数 量 計 算 書

工 種	番 号	種 別
頭 首 工		角 落 工

(平面図)

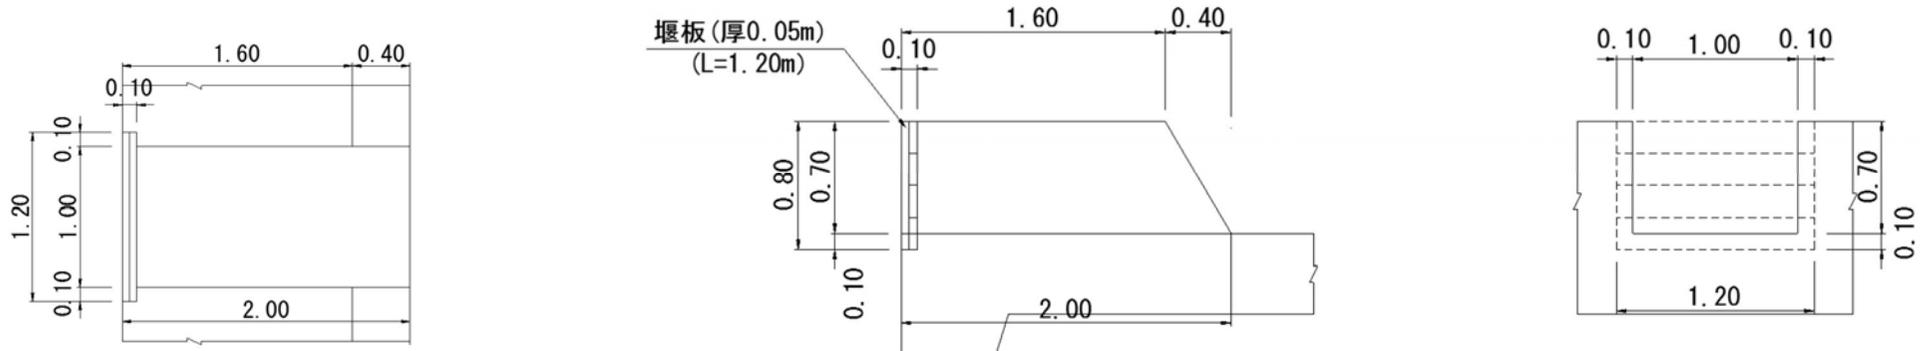


名 称	規 格	計 算 式	単 位	数 量 1.0ヶ所当り
角落工	(4.0か所)			
型 枠	無筋構造物	$((1.5+1.90)/2*0.7)*2+0.80*0.1*2$	m2	2.54
堰 板	厚0.05m	1.2*0.20	枚	1.0
堰 板	厚0.05m	1.2*0.25	枚	2.0
堰体控除数量				
型 枠	無筋構造物	1.0*0.7+1.0*0.7*1.15	m2	1.51
コンクリート	無筋構造物	0.8*1.2*0.1+(1.5+1.9)/2*0.7*1.0	m3	1.29
取付水路工	(C 断面)	H=1.68m		(1.0m当り)
基 面 整 形		1.1*1.0	m2	1.10
型 枠	無筋構造物	$(1.68*1.118+0.3+0.3*1.118)*1.0$	m2	2.51
コンクリート	無筋構造物	$(1.1*1.68-(0.3+0.45)/2*0.3)*1.0$	m3	1.74
落 口 型 枠	無筋構造物	$(0.5+0.65)/2*0.3*2+0.1*0.3*3*2$	m2	0.53


各 種 数 量 計 算 書

工 種	番 号	種 別
護 岸 工		取付水路工


側 面 図

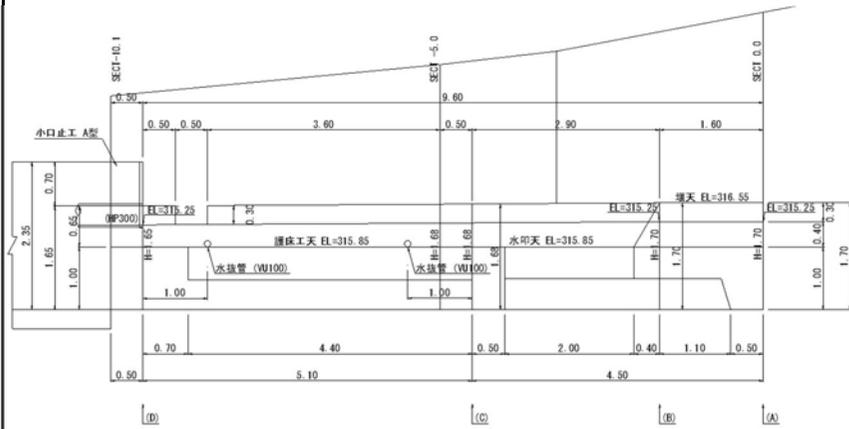

C~D断面

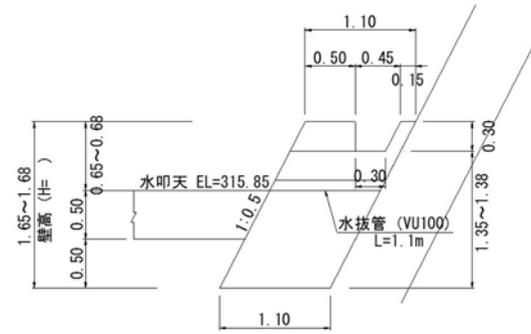



A~B断面

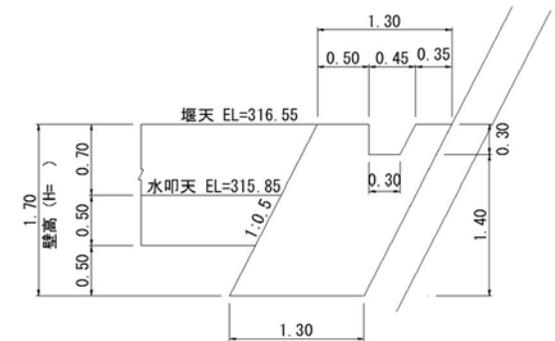

名 称	規 格	計 算 式	単 位	数 量 1.0 m当り
取付水路工	(C~D 断面)	H=1.65m		
基面整形		1.10*1.0	m2	1.10
型 枠	無筋構造物	(1.65*1.118+0.3+0.3*1.118*1.0)	m2	2.48
コンクリート	無筋構造物	(1.1*1.65-(0.3+0.45)/2*0.3)*1.0	m3	1.70
落口工型枠		(0.5+0.65)/2*0.3*2+0.1*0.3*2*2	m2	0.47
取付水路工	(A~B 断面)			
基面整形		1.3*1.0	m2	1.30
型 枠	無筋構造物	(1.7*1.118+0.3+0.3*1.118)*1.0	m2	2.54
コンクリート	無筋構造物	(1.3*1.7-(0.3+0.45)/2*0.3)*1.0	m3	2.10
側面型枠	無筋構造物	(1.3*1.7-(0.3+0.45)/2*0.3)*1.0	m3	2.10
取付水路控除	(落口工)			
型 枠	無筋構造物	0.3*0.5+0.5*0.3*1.118	m2	0.32
コンクリート	無筋構造物	(0.50+0.65)/2*0.3*0.5+0.1*0.1*0.3*2	m3	0.09

各 種 数 量 計 算 書



工 種	番 号	種 別
護 岸 工		小口止工A型

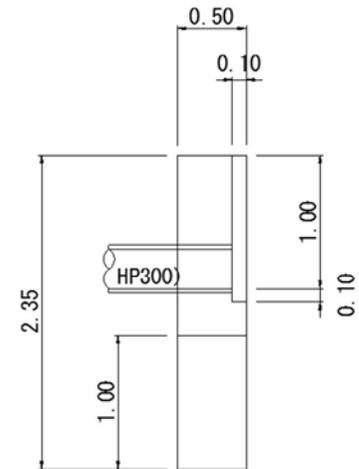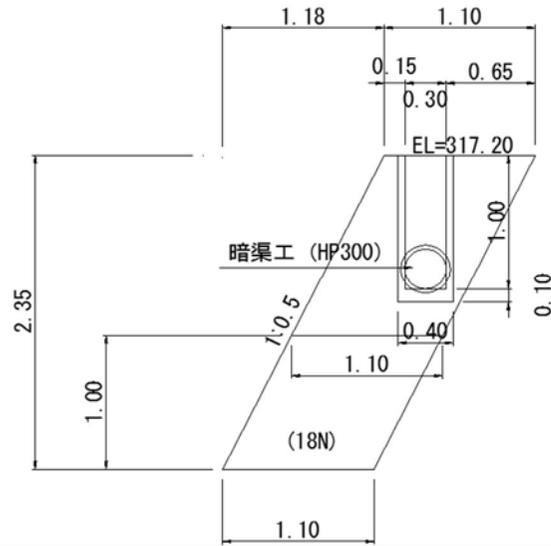

名 称	規 格	計 算 式	単 位	数 量 1.0 式
小口止工A型				
基 面 整 形		1.1*0.5	m2	0.55
型 枠	無筋構造物	$2.35*1.118*0.5+1.1*2.35*2+0.1*1.1*2-0.18*0.18*3.14*2$	m2	6.50
コンクリート	無筋構造物	$1.1*2.35*0.5-(0.18*0.18*3.14*0.4+0.4*1.1*0.1)$	m3	1.21
取付水路工	(C 断面)	H=1.68m		
基 面 整 形		1.10*1.0	m2	1.10
型 枠	無筋構造物	$(1.68*1.118+0.3+0.3*1.118)*1.0$	m2	2.51
コンクリート	無筋構造物	$(1.1*1.68-(0.3+0.45)/2*0.3)*1.0$	m3	1.74

各 種 数 量 計 算 書

工 種	番 号	種 別
護 岸 工		根 継 工

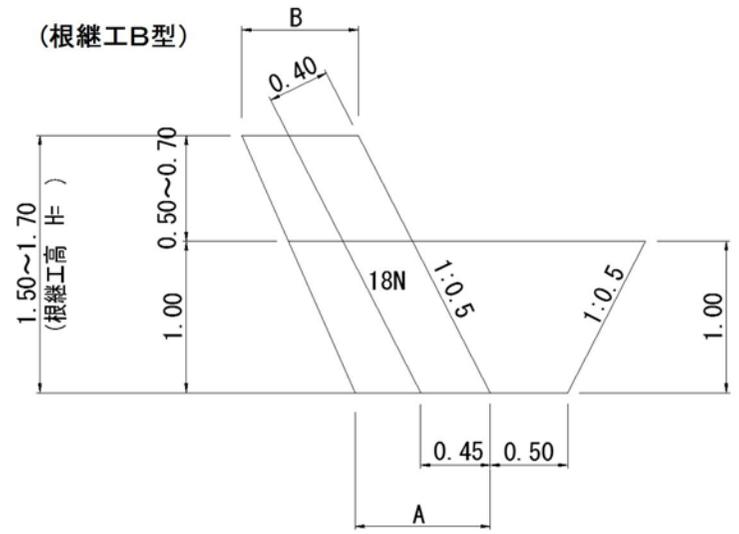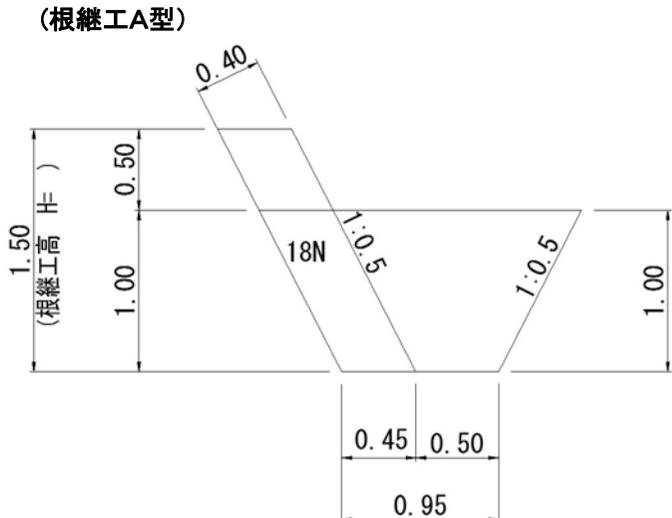


名 称	規 格	計 算 式	単 位	数 量 1.0 m当り
根継工 (A型)	(H=1.50m)	B=0.45m		
基 面 整 形	土 砂	0.45*1.0	m2	0.45
型 枠	無筋構造物	1.5*1.118*1.0	m2	1.68
コンクリート	無筋構造物	0.45*1.5*1.0	m3	0.68
側 面 型 枠	無筋構造物	0.45*1.50	m2	0.68
根継工 (B型)	(H=1.70m)	B=0.45m		
基 面 整 形	土 砂	0.45*1.0	m2	0.45
型 枠	無筋構造物	1.70*1.118*1.0	m2	1.90
コンクリート	無筋構造物	0.45*1.7*1.0	m3	0.77
側 面 型 枠	無筋構造物	0.45*1.7*1.0	m2	0.77
根継工 (B型)	(H=1.70m)	B=0.75m		
基 面 整 形	土 砂	0.75*1.0	m2	0.75
型 枠	無筋構造物	1.7*1.118*1.0	m2	1.90
コンクリート	無筋構造物	0.75*1.7*1.0	m3	1.28

各 種 数 量 計 算 書

工 種	番 号	種 別
護 岸 工		練積ブロック工

(右岸)


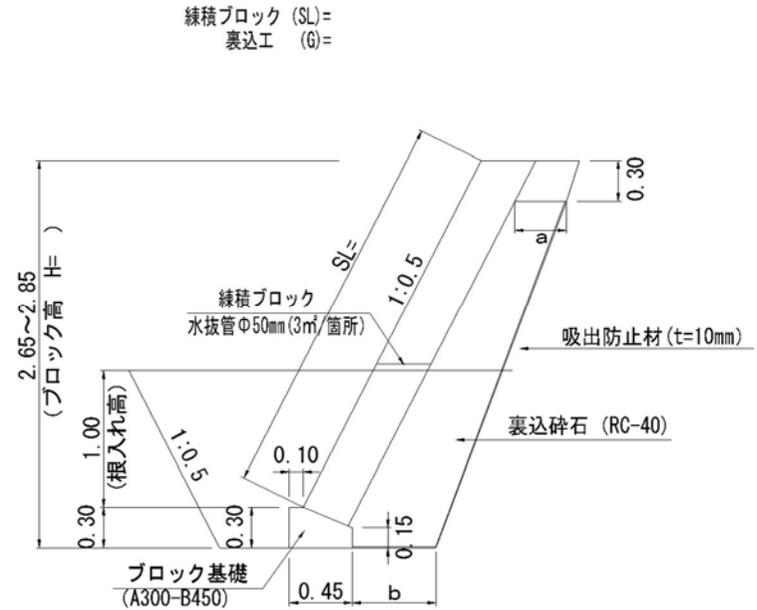


練積ブロック (SL)=
裏込工 (G)=

名 称	規 格	計 算 式	単 位	数 量 1.0 m当り
練積ブロック工				
練積ブロック	控0.35m(H=2.65)	$(2.65-0.3) \times 1.118$	m ²	2.63
練積ブロック	控0.35m(H=2.85m)	$(2.85-0.3) \times 1.118$	m ³	2.85
吸出防止材	(H=2.65m)	$(2.65-0.3) \times 1.066 + 0.60$	m	3.11
吸出防止材	(H=2.85m)	$(2.85-0.3) \times 1.063 + 0.60$	m	3.31
				(10.0m当り)
ブロック基礎	コンクリート	標準図集より	m ³	1.09
(A300-B450)	型枠	標準図集より	m ²	4.50
	基面整形	標準図集より	m ²	4.50

各 種 数 量 計 算 書


工 種	番 号	種 別
護 岸 工		暗渠工(HP300)

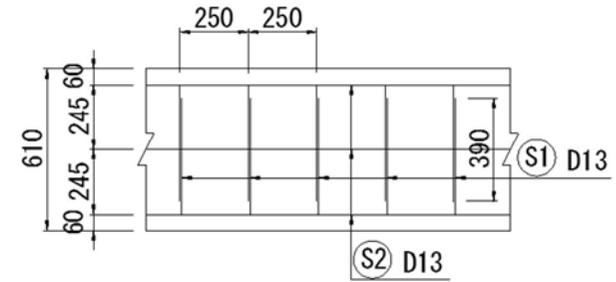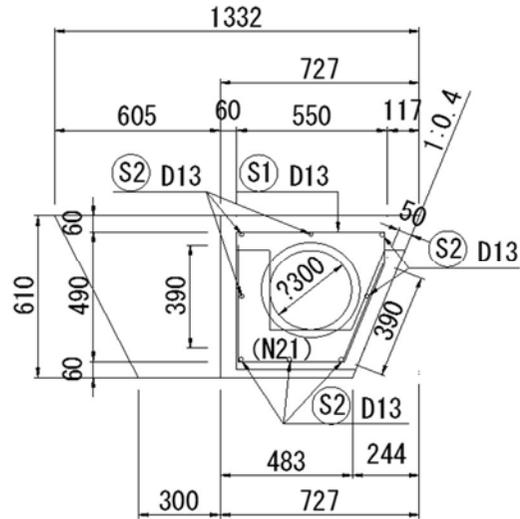

名 称	規 格	計 算 式	単 位	数 量 1.0 式当り
暗渠工	(HP300)			
基 面 整 形	土砂	0.483×6.0	m ²	2.90
型 枠	鉄筋構造物	0.61×6.0	m ²	3.66
コンクリート	鉄筋構造物	$((0.483 + 0.727) / 2 \times 0.61 - (0.18 \times 0.18 \times 3.14)) \times 6.0$	m ³	1.60
鉄 筋 加 工	D13mm	$(2.711 \times 24 + 5.88 \times 8) \times 0.995 / 1000$	kg	0.1115
暗渠ヒューム管	HP300		m	6.50
暗 渠 工	巻立(300型)		m	6.00

各種数量計算書

工種	番号	種別
仮設工		仮設道路

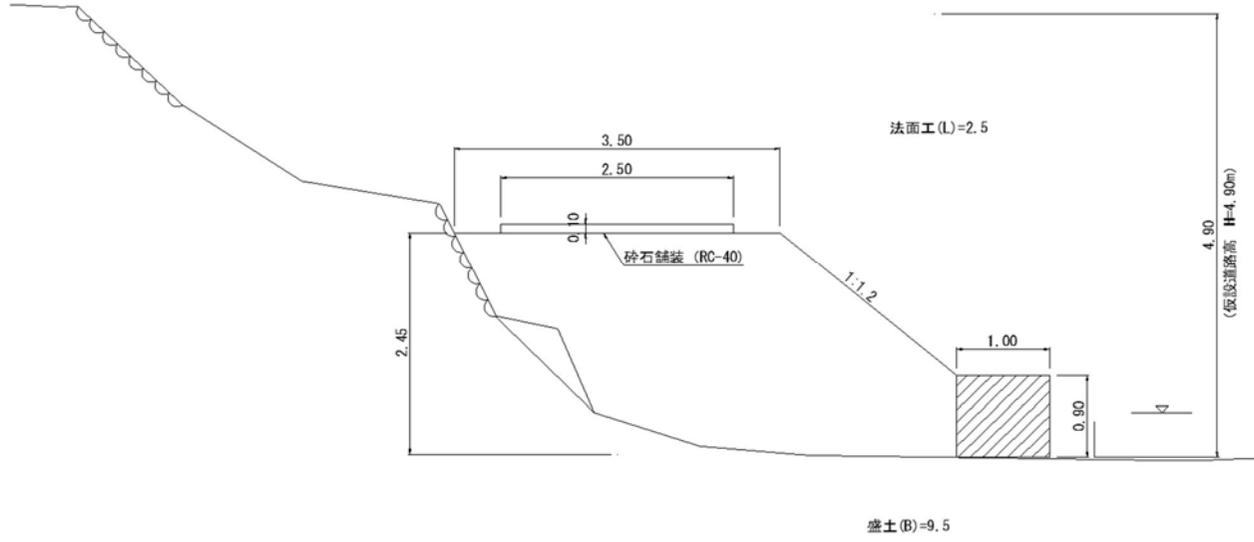


名称	規格	計 算 式	単位	数量 1.0 式
仮設道路	(L=39.0m)			
大型土のう	製作・設置		袋	35
仮設道路盛土	搬入土	9.5*39.0	m3	370.5
搬入土	購入土	9.5*39.0/0.9*1.2	m3	494.0
碎石舗装	RC-40	2.5*39.0	m2	97.5
機械法面仕上げ	盛土	2.5*39.0	m2	97.5
大型土のう	撤去		袋	35
仮設道路撤去	土砂	9.5*39.0+2.5*0.1*39.0+35/1.2	m3	409.4

各 種 数 量 計 算 書

工 種	番 号	種 別
仮 設 工		仮締切工


仮締切工平面図

河川幅W≥3.0の場合 S=1:200

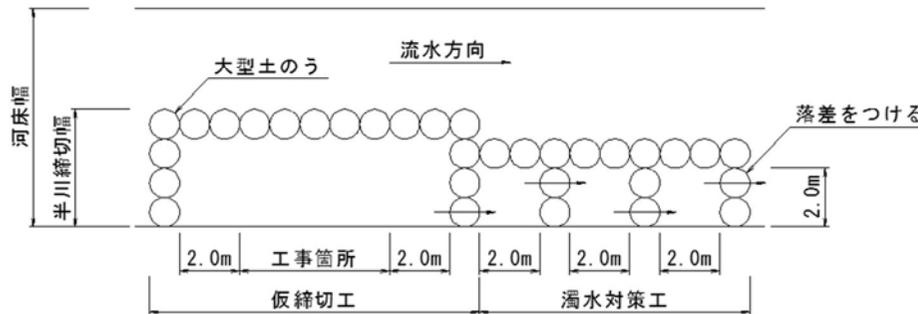

仮締切工断面図

S=1:50

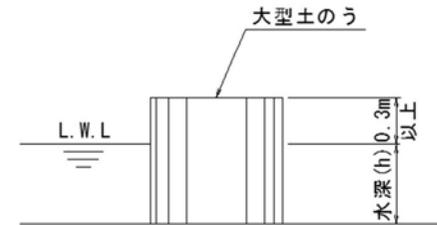

名 称	規 格	計 算 式	単 位	数 量 1.0 式
仮締切工	水深H=0.3m	(右岸) 仮締切工 L=43.0m 濁水対策工 L=15.0m (左岸) 仮締切工 L=33.0m 濁水対策工 L=15.0m		
(右 岸)	(大型土のう)	$(0.3+0.3) \times 43.0 / (1.08 \times 1.10) + (0.3+0.3) \times 15.0 / (1.08 \times 1.10)$	袋	(30)
(左 岸)	(大型土のう)	$(0.3+0.3) \times 33.0 / (1.08 \times 1.10) + (0.3+0.3) \times 15.0 / (1.08 \times 1.10)$	袋	(25)
大型土のう	製作		袋	30
大型土のう	設置	30+25	袋	55
大型土のう	撤去		袋	30
仮締切工撤去	運搬・処分	30.0/1.2	m3	25.0



この図は、国土地理院地図を使用したものである。