

仕 様 書

三 原 市 建 設 部 災 害 復 旧 推 進 室

[illegible]

特 記 仕 様 書

第1章 総則

第1節 適用

- 1 本特記仕様書は、三原市小泉町 中原農地災害復旧工事（22・30）に適用する。
 - 2 本特記仕様書に記載のない事項については、次によるものとする。
 - ・土木工事共通仕様書（令和3年8月）広島版
 - ・農業土木共通仕様書（平成29年6月）広島県
- ※ 土木工事共通仕様書、農林土木共通仕様書は「広島県の調達情報」に掲載している。
<https://chotatsu.pref.hiroshima.lg.jp/>
・その他関連規格類

第2節 現場代理人の常駐義務の緩和

監督員等と携帯電話等で常に連絡がとれることに加え、次に掲げるいずれかの事由に該当する場合には、建設工事請負契約約款第10条第3項に規定する「現場代理人の工事現場における運営、取締り及び権限の行使に支障がなく、かつ、発注者との連絡体制が確保されると認めた場合」として取扱う。

- (1) 請負代金額が3,500万円（建築一式工事にあつては、7,000万円）未満
- (2) 契約締結後、現場事務所の設置、資機材の搬入又は仮設工事等が開始されるまでの期間
- (3) 建設工事請負契約約款第20条第1項又は第2項の規定により、工事の全部の施工を一時中止している期間
- (4) 橋梁、ポンプ、ゲート、エレベーター等の工場製作を含む工事であつて、工場製作のみが行われている期間
- (5) 前3号に掲げる期間のほか、工事現場において作業等が行われていない期間
- (6) その他、特に発注者が認めた期間

第3節 現場代理人等の兼務

受注者は、三原市が定める「現場代理人及び主任技術者の制度の変更について（令和2年1月6日）」により、現場における現場代理人又は技術者等との兼務を発注者に申請することができる。

<https://www.city.mihara.hiroshima.jp/uploaded/attachment/67063.pdf>

第4節 情報共有システム

- 1 本工事は、受発注者間の情報を電子的に交換・共有することにより、業務の効率化を図る情報共有システムの対象である。なお、運用にあたっては「広島県工事中情報共有システム運用ガイドライン」（以下「ガイドライン」という。）に基づき実施すること。
- 2 本工事で使用する情報共有システムは次とする。
広島県工事中情報共有システム
<https://chotatsu.pref.hiroshima.lg.jp/asp/index.html>
- 3 監督員及び受注者が使用する情報共有サービスのサービス提供者（以下「サービス提供者」という。）との契約は、受注者が行い、利用料を支払うものとする。
- 4 なお、工事完成時については、提出する必要がある工事成果品を電子納品すること。また、試行期間中は工事検査を紙媒体で受検することから、受注者は工事成果品1部を紙媒体により提出すること。
- 5 受注者は、監督員及びサービス提供者から技術上の問題点を把握、利用にあたっての評価を行うためのアンケート等を求められた場合、協力しなければならない。

第5節 施工体制台帳
技術者台帳及び役割分担表の提出は不要とする。

第2章 施工条件
第1節 用地

現場の復旧
原形復旧とする。

第2節 施工管理
受注者は、各施工箇所ごとに以下の項目を実施すること。
(1) 起工測量の実施
排土面積：施工箇所の面積を実測により確認すること。
排土厚：レベル測量により、排土天端と田面天端を実測により確認すること。測定頻度は10a当り5箇所以上とする。

(2) 施工中の確認
排土量は、搬出車両台数等により管理すること。

第3節 建設副産物

1 建設発生土（搬出）（建設発生土リサイクルプラント、建設発生土受入地又は建設発生土受入地（一時たい積））

当該工事により発生する建設発生土は、公の関与する埋立地、建設発生土処分先一覧表に掲載されている建設発生土リサイクルプラント、建設発生土受入地、又は建設発生土受入地（一時たい積）のいずれかに搬出するものとする。

また、搬出先として、運搬費と受入費（平日の受入費用）の合計が最も経済的になる建設発生土リサイクルプラント、建設発生土受入地、又は建設発生土受入地（一時たい積）を見込んでいる。したがって、正当な理由がある場合を除き残土処分に要する費用（単価）は変更しない。

なお、工事発注後に明らかになったやむを得ない事情により、建設発生土処分先一覧表に掲載されている建設発生土リサイクルプラント、建設発生土受入地、又は建設発生土受入地（一時たい積）への搬出が困難となった場合は、発注者と受注者が協議するものとする。

2 産業廃棄物の場外保管

当該工事により発生する産業廃棄物を事業場の外（建設工事現場以外の場所）において300m²以上の面積で保管する場合には、保管場所を所管する都道府県知事又は政令市長に事前の届出を行うこと。また、届出事項を変更する場合は事前に変更届を、保管をやめたときは30日以内に廃止届を提出すること。

ただし、産業廃棄物処理業等の許可施設における保管は届出対象外とする。

3 産業廃棄物（搬出）

受注者は、流木等を現場外搬出する場合は、産業廃棄物処理計画書を提出し監督員の承諾を得た後に処理しなければならない。

産業廃棄物処理計画書には、次の関係書類を添付しなければならない。

産業廃棄物処理委託契約書（写）

処理業者の許可証（写）

積込・保管施設、中間処理施設、最終処分場までの運搬経路地図及び写真

受注者は、産業廃棄物管理票（マニフェスト）により、適正に処理されていることを確認するとともに、産業廃棄物処理状況のわかる写真とともに、施工管理資料として提出しなければならない。

また、受注者は平均的な大きさの流木の直径、長さを撮影し、施工管理資料として提出しなければならない。

第4節 その他

1 工事用機資材の仮置き

受注者が責任を持って確保すること。

2 工事保険等

受注者は、本工事において第三者に与えた損害を補填する保険又はその他必要にする建設工事に関連する保険等に参加しなければならない。また、加入した保険等については、保険証券の写し（保険以外の場合はそれに代わるもの）を監督員に提出すること。

なお、加入に必要な保険料等は、設計で現場管理費に見込んでいる。

3 法定外の労災保険の付保

（１）受注者は、本工事に従事する者の業務上の負傷等に対する補償に必要な金額を担保するための保険契約（以下「法定外の労災保険」という。）を付保しなければならない。

（２）受注者は、建設工事請負契約約款第54条に基づき、法定外の労災保険契約を締結したときは、その証券またはこれに代わるものを速やかに監督員に提示しなければならない。

（３）法定外の労災保険は、政府の労働災害補償保険とは別に上乗せ給付等を行うことを目的とするものであり、（公財）建設業福祉共済団、（一社）建設業労災互助会、全日本火災共済協同組合連合会、（一社）全国労働保険事務組合連合会又は保険会社との間で、労働者災害補償保険法に基づいて契約を締結しているものとする。

第3章 その他

本特記仕様書及び設計図書に明示していない事項または、その内容に疑義が生じた場合は、監督員の指示を受けること。

工事数量総括表

頁0 -0001

費目・工種明細など		規格 1 ・ 規格 2	単 位	数量（前回）	数量（今回）	備 考
本工事費						
災害復旧工事（22-Aヶ所）			式		1	レベル 1
排土			式		1	レベル 2
排土			式		1	レベル 3
排土			m3		141	レベル 4
排土運搬			m3		141	レベル 4
災害復旧工事（22-Bヶ所）			式		1	レベル 1
土工			式		1	レベル 2
盛土工			m3		6	レベル 3
盛土	土砂		式		1	レベル 4
災害復旧工事（22-Cヶ所）			式		1	レベル 1
排土			式		1	レベル 2
排土			式		1	レベル 3
排土			m3		21	レベル 4
排土運搬			m3		21	レベル 4
災害復旧工事（22-Dヶ所）			式		1	レベル 1
排土			式		1	レベル 2
排土			式		1	レベル 3

工事数量総括表

頁0 -0002

費目・工種明細など		規格 1 ・ 規格 2	単 位	数量（前回）	数量（今回）	備 考
排土			m3		9	レベル 4
排土運搬			m3		9	レベル 4
災害復旧工事（22-Eヶ所）			式		1	レベル 1
土工			式		1	レベル 2
盛土工			m3		4	レベル 3
盛土		土砂	式		1	レベル 4
災害復旧工事（22-Fヶ所）			式		1	レベル 1
排土			式		1	レベル 2
排土			式		1	レベル 3
排土			m3		19	レベル 4
排土運搬			m3		19	レベル 4
災害復旧工事（22-Gヶ所）			式		1	レベル 1
土工			式		1	レベル 2
盛土工			m3		49	レベル 3
盛土		土砂	式		1	レベル 4
災害復旧工事（単市-Hヶ所）			式		1	レベル 1
土工			式		1	レベル 2
掘削工			式		1	レベル 3

工事数量総括表

頁0 -0003

費目・工種明細など	規格 1 ・ 規格 2	単 位	数量（前回）	数量（今回）	備 考
土砂掘削	土砂	m3		3	レベル 4
盛土工		m3		133	レベル 3
盛土	土砂	式		1	レベル 4
整形仕上げ工		式		1	レベル 3
法面整形（盛土部）	レキ質土,砂及び砂質土,粘性土	m ²		22	レベル 4
法面工		式		1	レベル 2
植生工		式		1	レベル 3
張芝工	人工芝	m ²		25	レベル 4
畦畔復旧工		式		1	レベル 2
畦畔復旧工		式		1	レベル 3
畦畔復旧		m		15	レベル 4
災害復旧工事（30）		式		1	レベル 1
土工		式		1	レベル 2
掘削工		式		1	レベル 3
土砂掘削	土砂	m3		3	レベル 4
盛土工		m3		1	レベル 3
盛土	土砂	式		1	レベル 4
整形仕上げ工		式		1	レベル 3

工事数量総括表

頁0 -0004

費目・工種明細など	規格 1・規格 2	単 位	数量 (前回)	数量 (今回)	備 考
法面整形 (盛土部)	レキ質土,砂及び砂質土,粘性土	m ²		2	レベル 4
残土処理工		式		1	レベル 3
残土処理		式		1	レベル 4
石・ブロック積工		式		1	レベル 2
作業土工		式		1	レベル 3
整形仕上げ工		式		1	レベル 3
法面荒仕上 (掘削部)	レキ質土,砂及び砂質土,粘性土	m ²		6	レベル 4
コンクリートブロック工		式		1	レベル 3
コンクリートブロック基礎	18N-8-40BB	m		4	レベル 4
コンクリートブロック積み	間知ブロック150kg/個未満	m ²		8	レベル 4
裏込材	RC-40	m3		4	レベル 4
すりつけ工		式		1	レベル 3
石積	練積 現場発生材	m ²		5	レベル 4
仮設工 (22-C力所)		式		1	レベル 1
仮設工		式		1	レベル 2
工事用道路工		式		1	レベル 3
仮設工 (22-Dヶ所)		式		1	レベル 1
仮設工		式		1	レベル 2

工事数量総括表

頁0 -0005

費目・工種明細など	規格 1 ・ 規格 2	単 位	数量（前回）	数量（今回）	備 考
工事用道路工		式		1	レベル 3
仮設工（22-Gヶ所）		式		1	レベル 1
仮設工		式		1	レベル 2
工事用道路工		式		1	レベル 3
仮設工（単市-Hカ所）		式		1	レベル 1
仮設工		式		1	レベル 2
工事用道路工		式		1	レベル 3
仮設工（30）		式		1	レベル 1
仮設工		式		1	レベル 2
工事用道路工		式		1	レベル 3
直接工事費					
運搬費					
運搬費		式		1	レベル 2
運搬費		式		1	レベル 3
仮設材輸送		式		1	レベル 4
共通仮設費率分額					
共通仮設費計					
純工事費					

工事数量総括表

頁0 -0006

[illegible]

計画平面図
S=1:500





背景写真は国土地理院撮影の航空写真を使用

補助対象		
ヶ所	対象農地面積 (m2)	復旧延長 (m)
A	1085.04	-
B	156.15	8.00
C	91.41	-
D	1124.77	7.00
E	899.88	-
F	108.93	14.70
G	3466.18	38.40
合計	3357.25	23.70

全体		
ヶ所	対象農地面積 (m2)	復旧延長 (m)
A	1085.04	-
B	156.15	8.00
C	91.41	-
D	1124.77	7.00
E	899.88	-
F	108.93	14.70
G	3466.18	38.40
合計	3357.25	23.70

縮尺率	A1: 100%
	A3: 50%

図面の名称		図面番号
令和3年7月7日～7月12日梅雨前線豪雨災害 (令和3年7月7日～7月12日発生) 三原市小泉町 中原農地(田)		1 / 11
測量	令和 年 月 日終了	
設計		
製原図		
図複写		

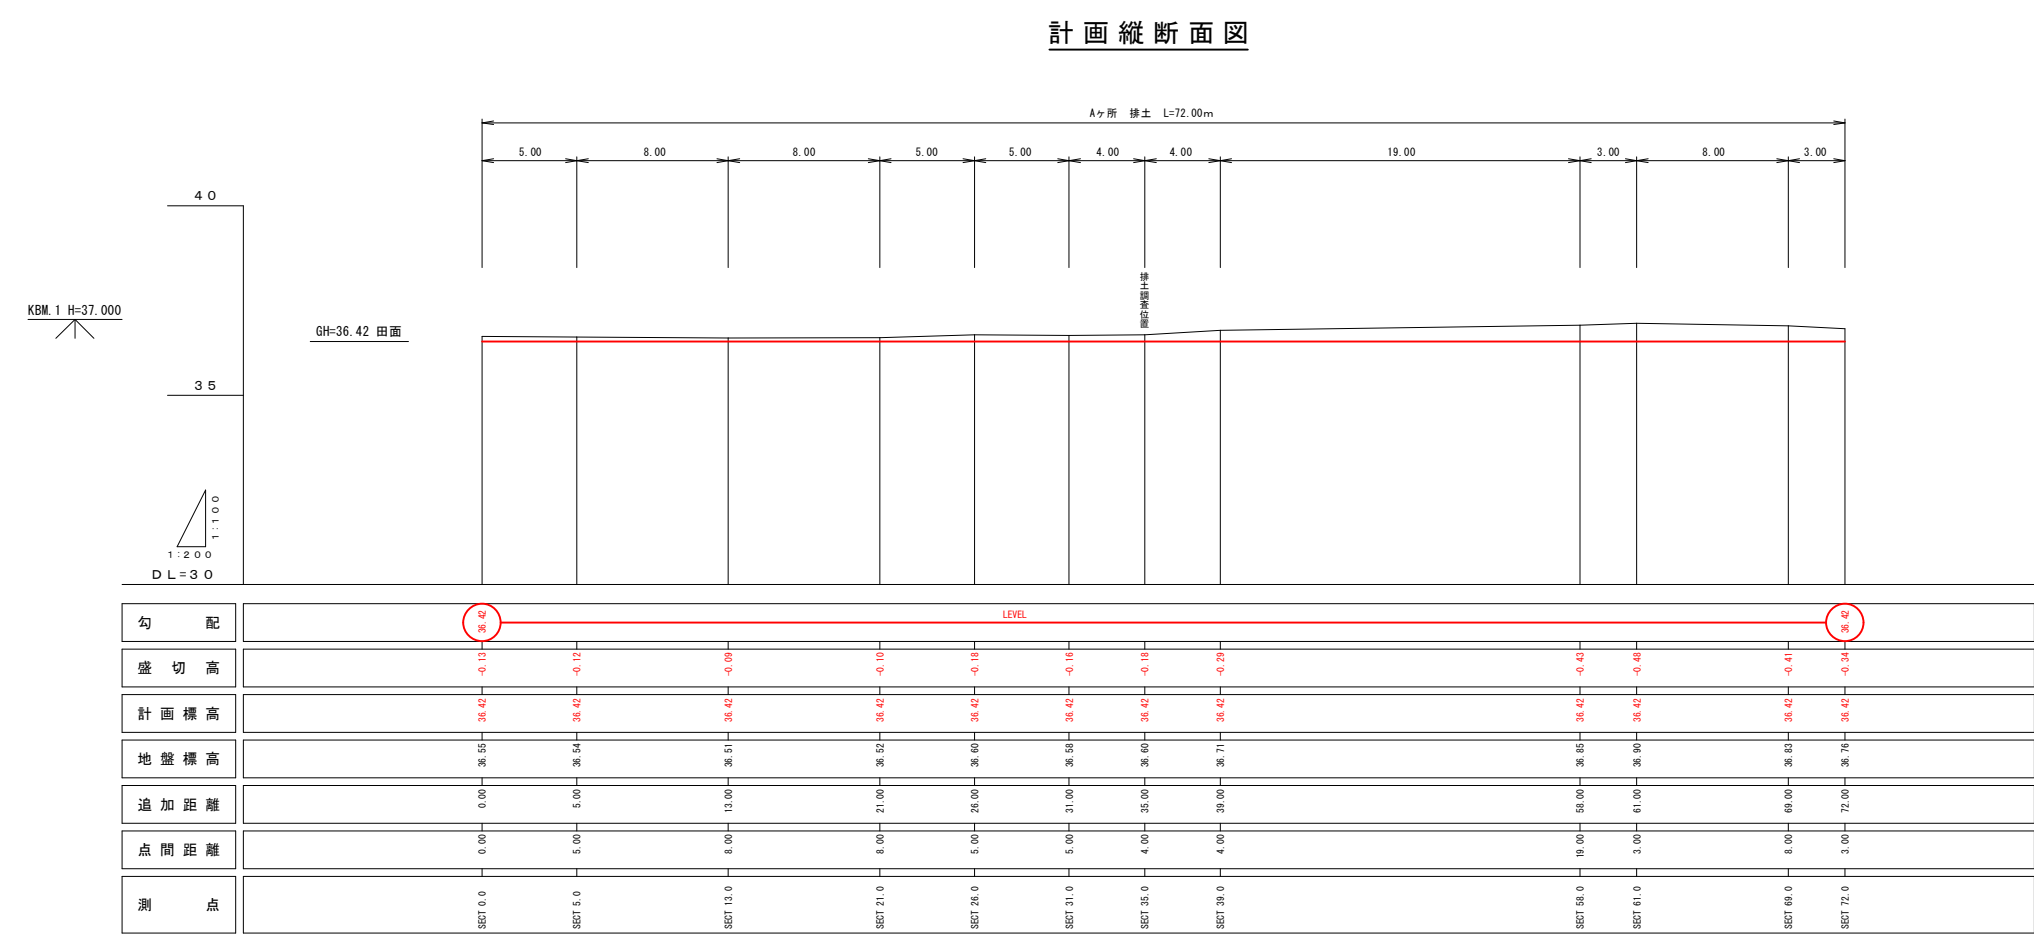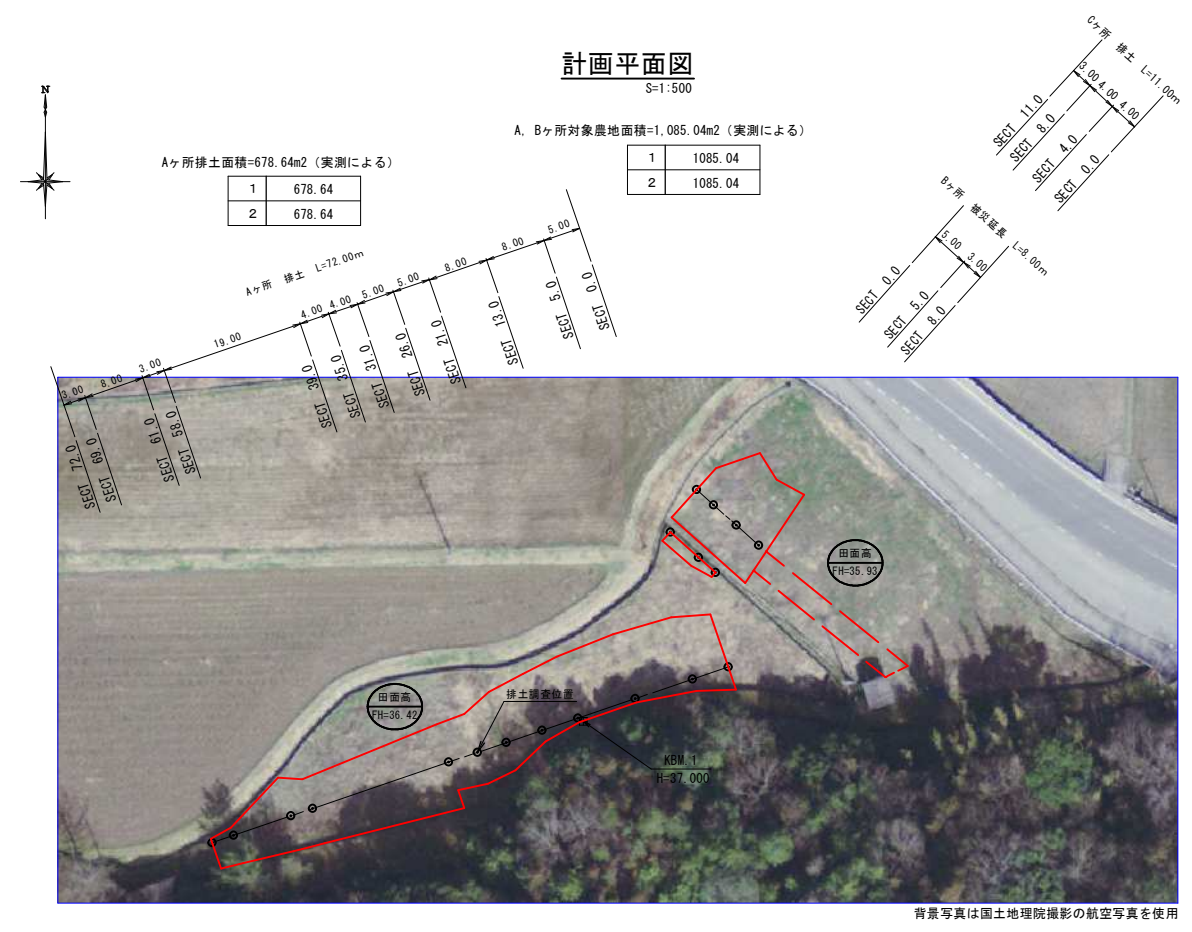

縮尺率

A1: 100%
A3: 50%

22
204

Aヶ所小運搬 なし


図面の名称		図面番号
令和3年7月7日～7月12日梅雨前線豪雨災害 (令和3年7月7日～7月12日発生) 三原市小泉町 中原農地(田)		2 11
測量	令和 年 月 日終了	
設計		
製原図		
図複写		

計画横断面図

Aヶ所


SECT 21.0

GH= 36.52
FH= 36.42

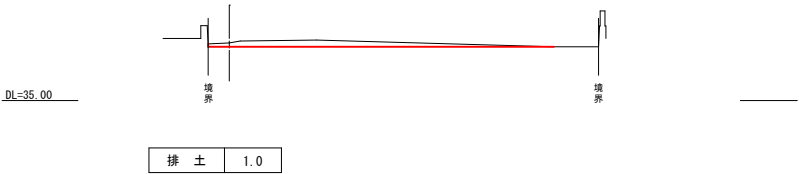


SECT 39.0

GH= 36.71
FH= 36.42

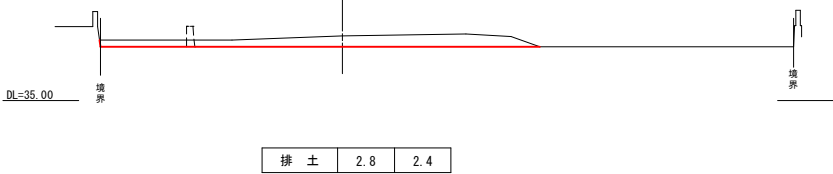

SECT 72.0

GH= 36.76
FH= 36.42

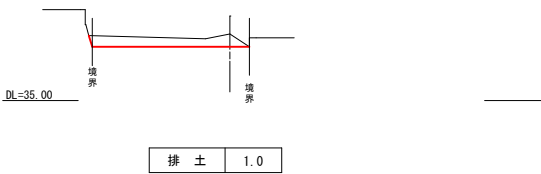


SECT 13.0

GH= 36.51
FH= 36.42




SECT 35.0

GH= 36.60
FH= 36.42

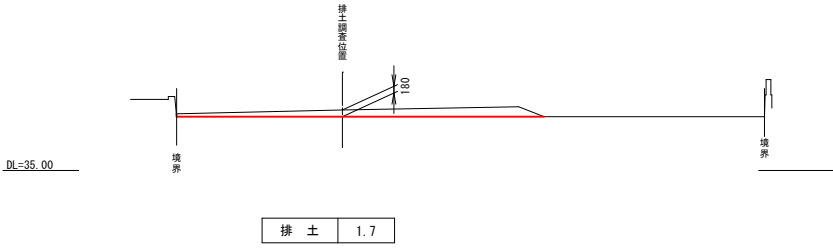


SECT 69.0

GH= 36.83
FH= 36.42

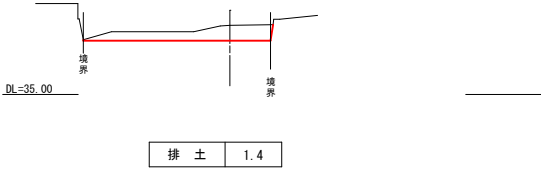


SECT 5.0

GH= 36.54
FH= 36.42

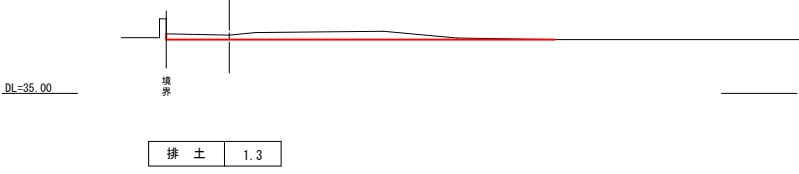


SECT 31.0

GH= 36.58
FH= 36.42

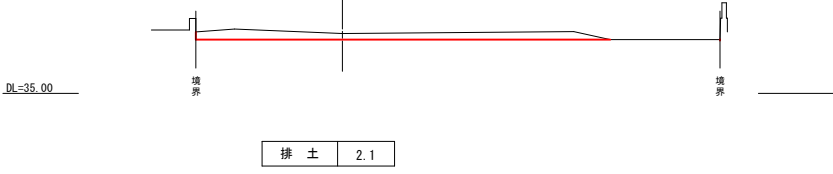

SECT 61.0

GH= 36.90
FH= 36.42

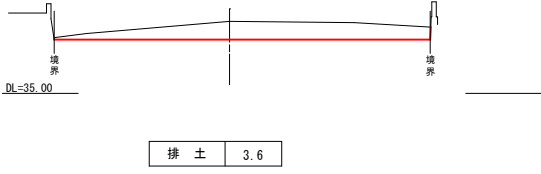


SECT 0.0

GH= 36.55
FH= 36.42




SECT 26.0

GH= 36.60
FH= 36.42

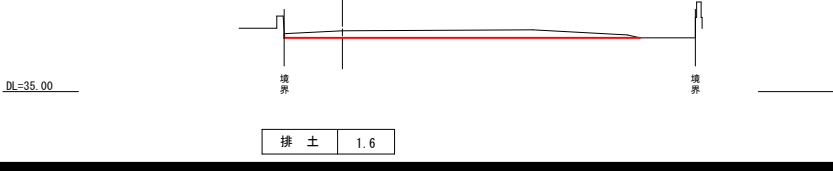









SECT 58.0

GH= 36.85
FH= 36.42

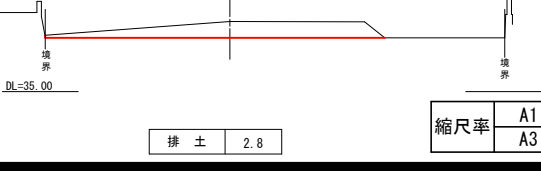

Aヶ所小運搬 なし	
図面の名称	図面番号
令和3年7月7日～7月12日梅雨前線豪雨災害 (令和3年7月7日～7月12日発生) 三原市小泉町 中原農地(田)	3 11
測量	令和 年 月 日終了
設計	
製原図	
図複写	

縮尺率	A1: 100%
	A3: 50%

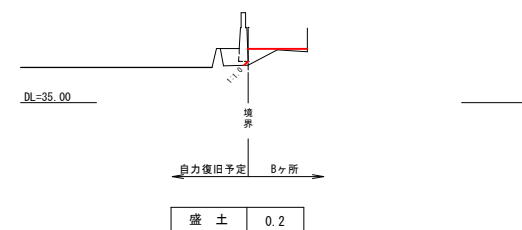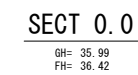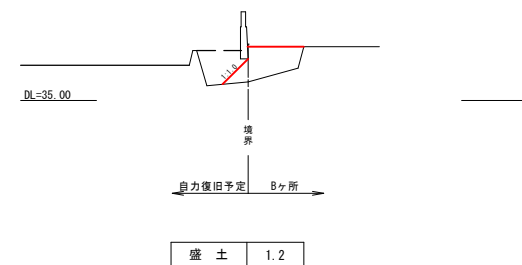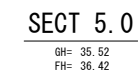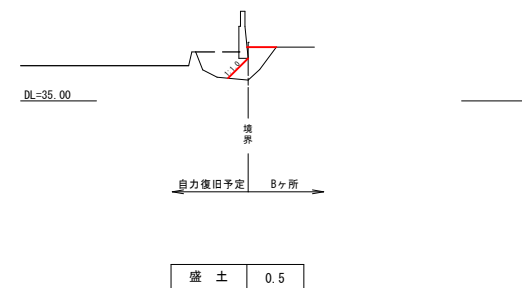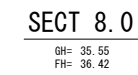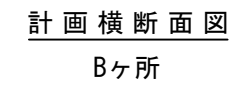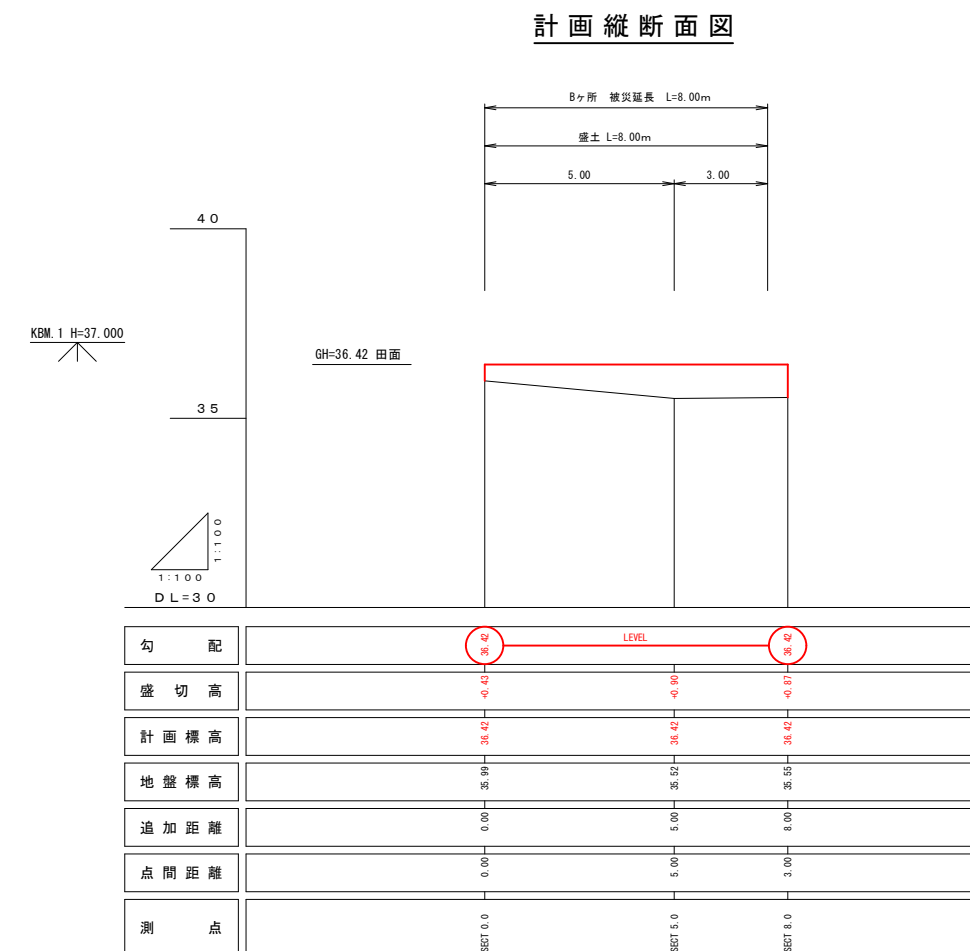

縮尺率	A1: 100%
	A3: 50%

図 面 の 名 称		図面番号
令和3年7月7日～7月12日梅雨前線豪雨災害 (令和3年7月7日～7月12日発生) 三原市小泉町 中原農地(田)		4 11
測 量	令和 年 月 日終了	
設 計		
製 原 図		
図 模 写		





計画平面図

S=1:500

Cヶ所対象農地面積=156.15m2 (実測による)

1	156.15
2	156.15

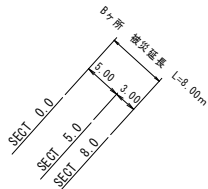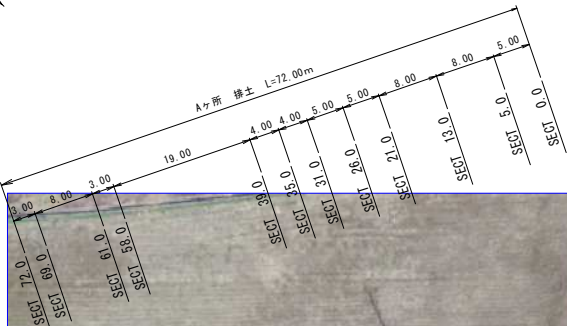


Cヶ所排土面積=156.15m2 (実測による)

1	156.15
2	156.15



背景写真は国土地理院撮影の航空写真を使用

計画縦断面図

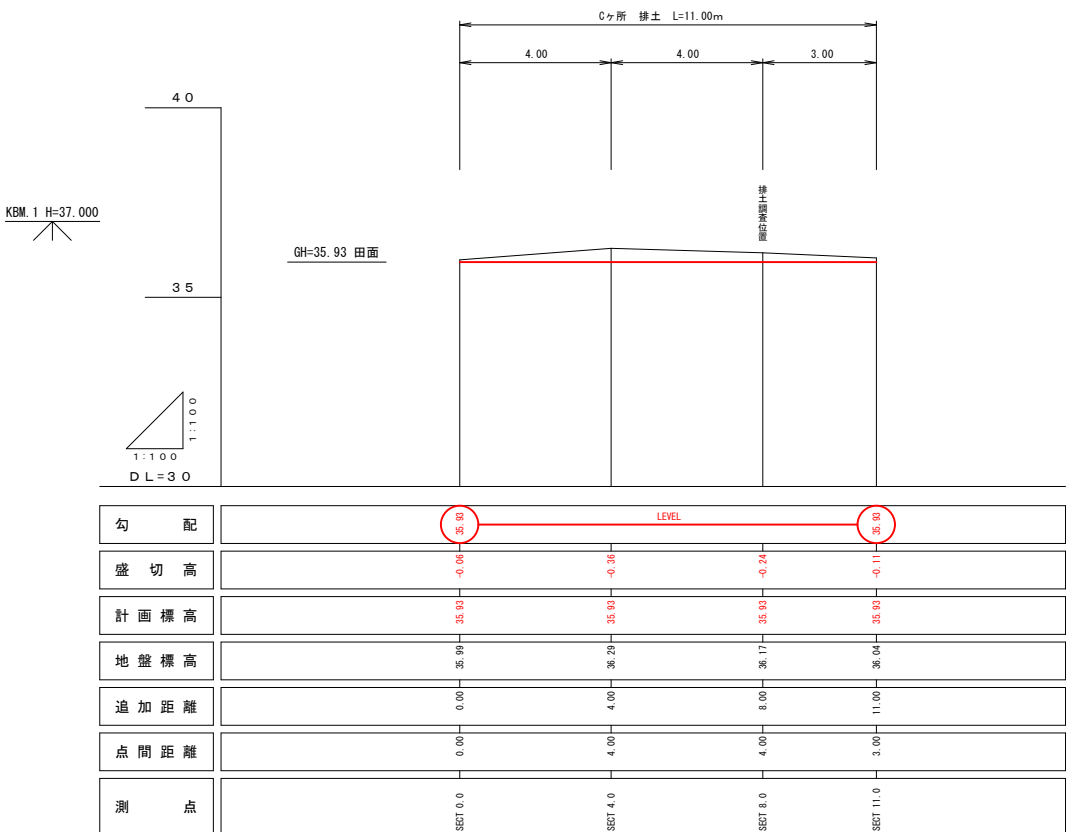


計画横断面図

Cヶ所

SECT 11.0


GH= 36.04
FH= 35.93

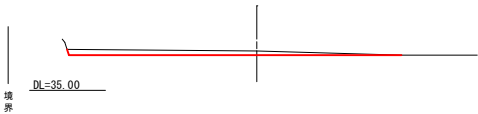

排土	0.9
----	-----

SECT 8.0


GH= 36.17
FH= 35.93

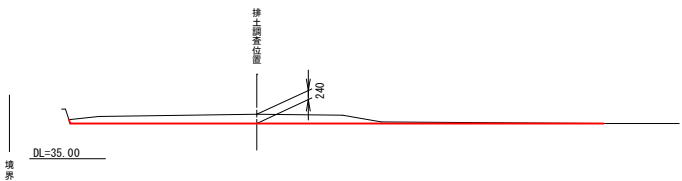

排土	1.8
----	-----

SECT 4.0


GH= 36.29
FH= 35.93

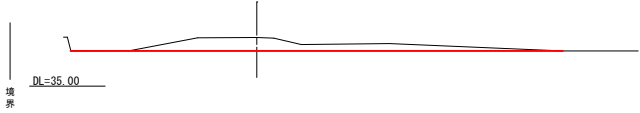

排土	2.1
----	-----

SECT 0.0

GH= 35.99
FH= 35.93

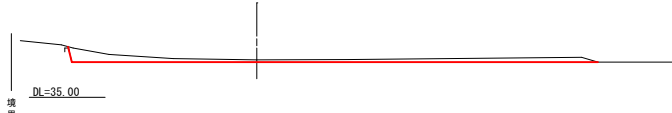


排土	1.5
----	-----

排土	0.0
----	-----

構造図

仮設道路(敷鉄板)

S=1:30

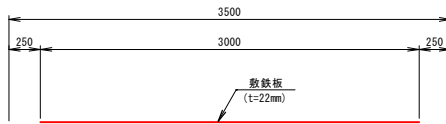

22
204

Cヶ所小運搬 なし	
図面の名称	図面番号
令和3年7月7日~7月12日梅雨前線豪雨災害 (令和3年7月7日~7月12日発生) 三原市小泉町 中原農地(田)	5 11
測量	令和 年 月 日終了
設計	
製原図	
図複写	

縮尺率	A1: 100% A3: 50%
-----	---------------------




計画平面図

S=1:500


Dヶ所対象農地面積=91.41m2（実測による）

1	91.41
2	91.41

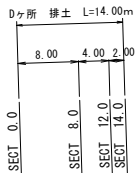


Dヶ所排土面積=91.41m2（実測による）

1	91.41
2	91.41

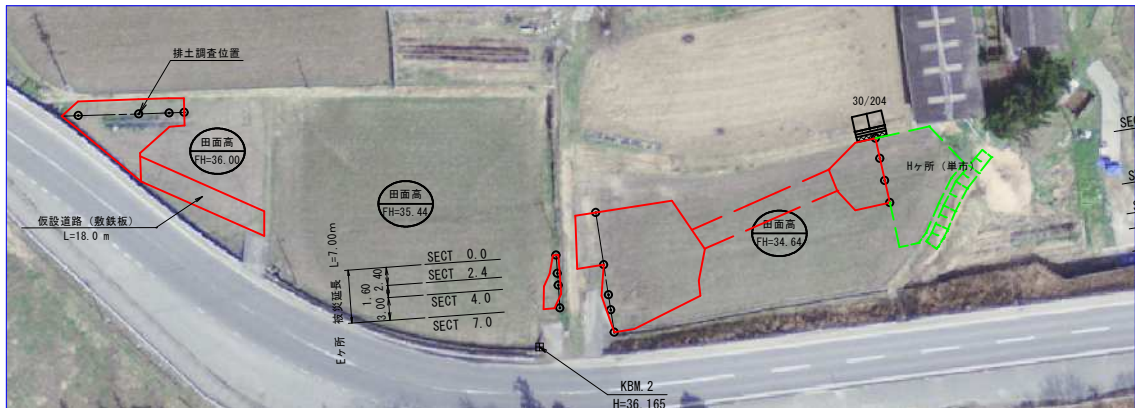

背景写真は国土地理院撮影の航空写真を使用

計画縦断面図

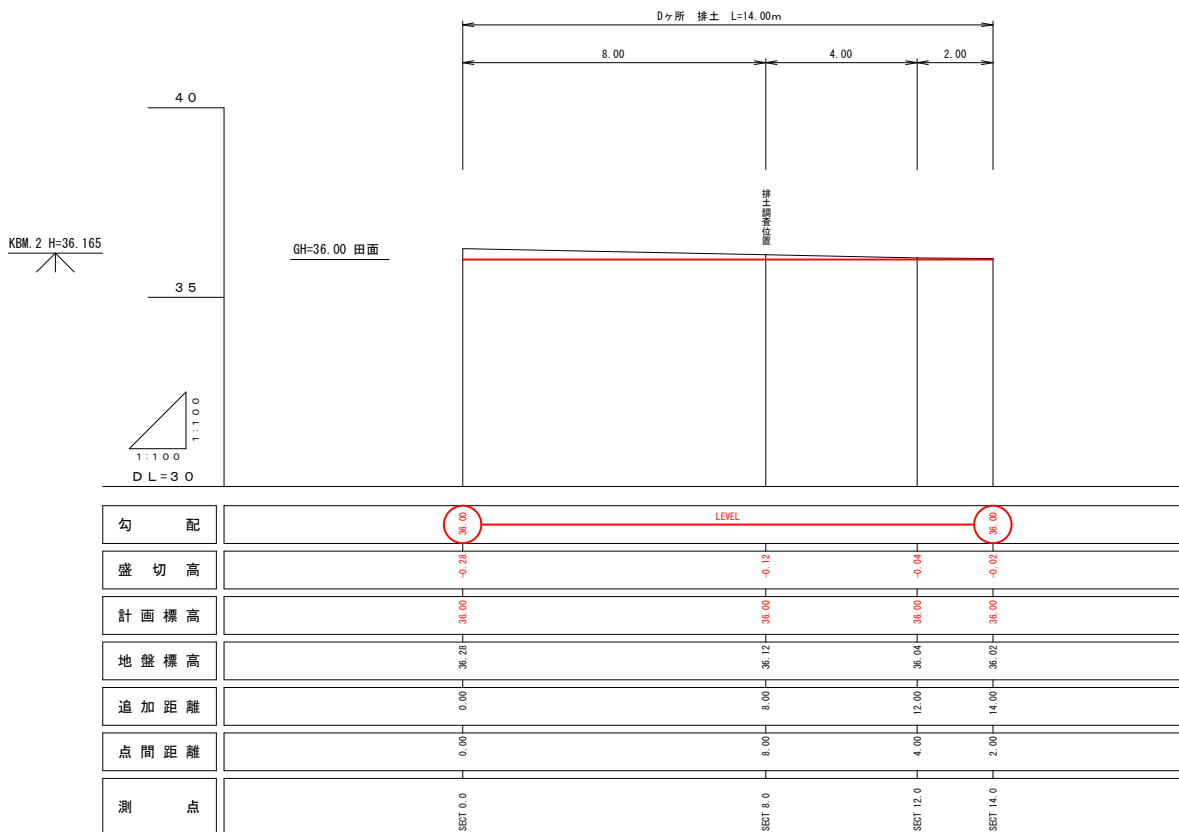

計画横断面図

Dヶ所

SECT 14.0

GH= 36.02
FH= 36.00

DL=35.00

排土	0.1
----	-----

SECT 12.0

GH= 36.04
FH= 36.00

DL=35.00

排土	0.2
----	-----

SECT 8.0

GH= 36.12
FH= 36.00

DL=35.00

排土	0.5	0.7
----	-----	-----

SECT 0.0


GH= 36.28
FH= 36.00

DL=35.00

排土	0.9
----	-----

排土	0.0
----	-----

構造図

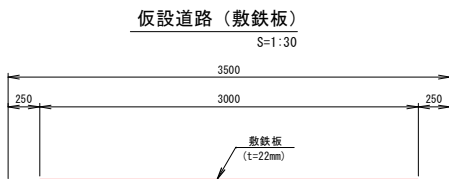

縮尺率	A1: 100% A3: 50%
-----	---------------------

Dヶ所小運搬 なし	
図面の名称	図面番号
令和3年7月7日～7月12日梅雨前線豪雨災害 三原市小泉町 中原農地（田）	6 10
測量	令和 年 月 日終了
設計	
製図	
原図	
図複写	




計画平面図

S=1:500

Eヶ所対象農地面積=1,124.77m² (実測による)



1	1124.77
2	1124.77

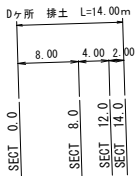


Eヶ所排土面積=1,124.77m² (実測による)

1	1124.77
2	1124.77

背景写真は国土地理院撮影の航空写真を使用

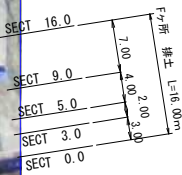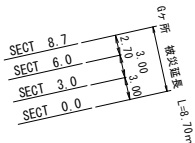

計画縦断面図

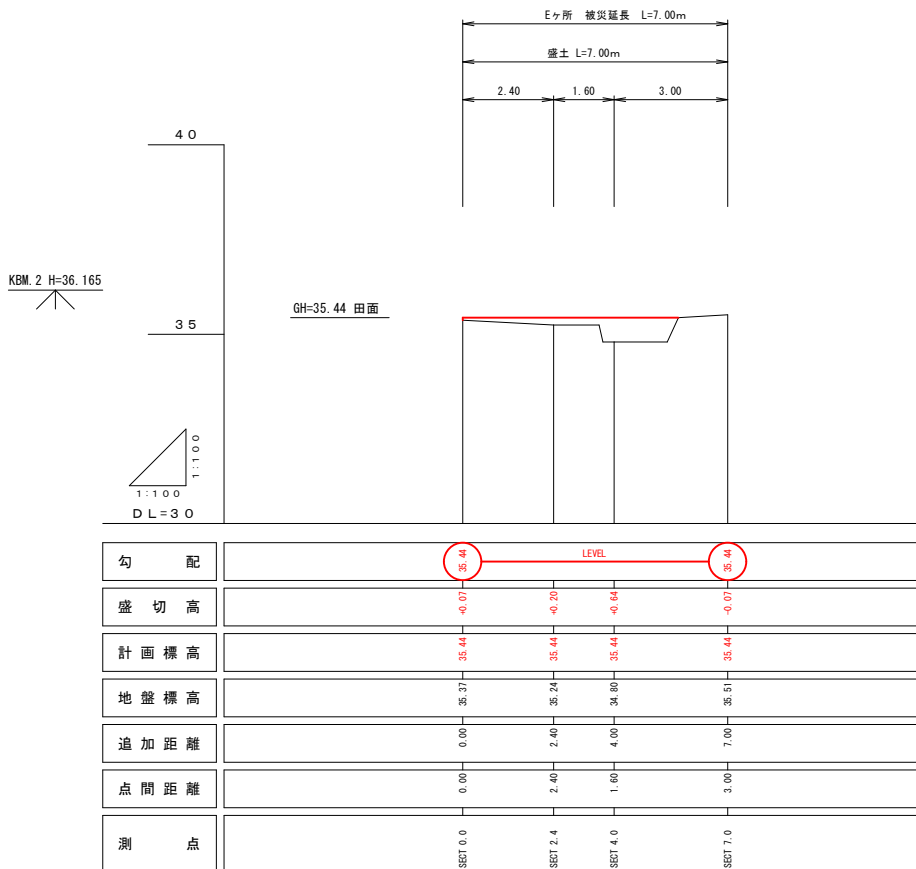


計画横断面図

Eヶ所


SECT 7.0

GH= 35.51
FH= 35.44

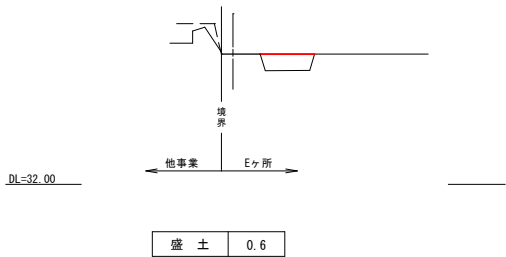


SECT 4.0

GH= 34.80
FH= 35.44

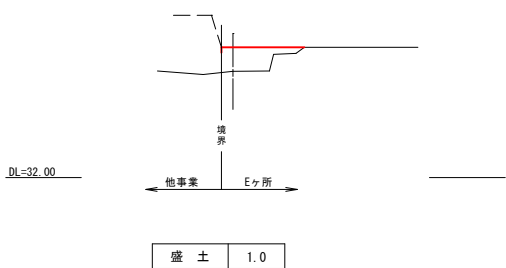


SECT 2.4

GH= 35.24
FH= 35.44

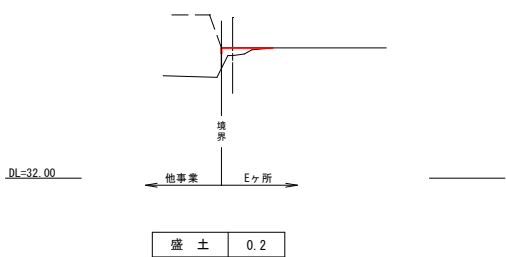

SECT 0.0

GH= 35.37
FH= 35.44

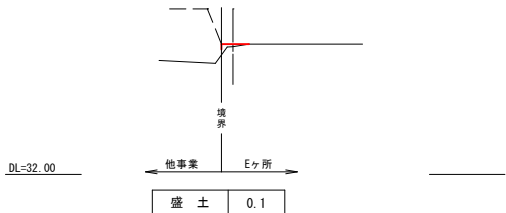

縮尺率	A1: 100% A3: 50%
-----	---------------------

Eヶ所小運搬 なし	
図面の名称	図面番号
令和3年7月7日~7月12日梅雨前線豪雨災害 (令和3年7月7日~7月12日発生) 三原市小泉町 中原農地(田)	7 / 11
測量	令和 年 月 日終了
設計	
製原図	
図複写	





計画平面図


S=1:500

F. Gヶ所対象農地面積=899.88m² (実測による)

1	899.88
2	899.88

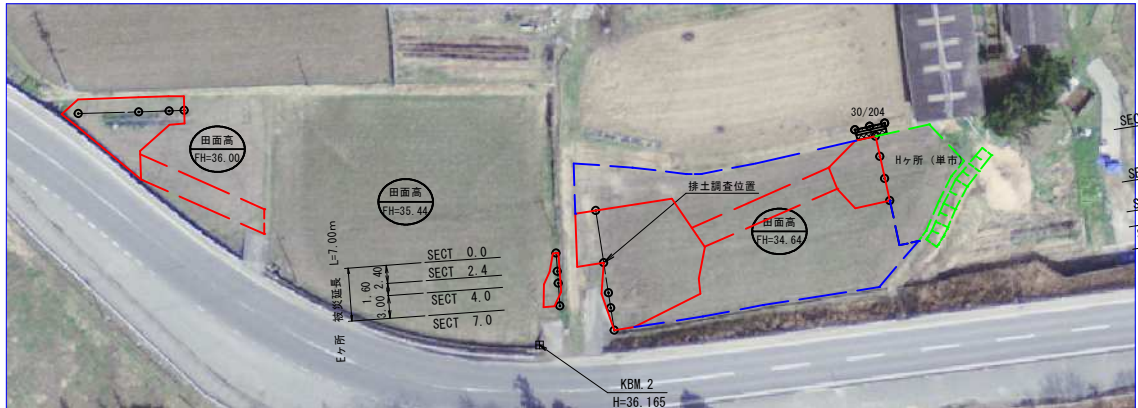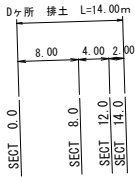


背景写真は国土地理院撮影の航空写真を使用

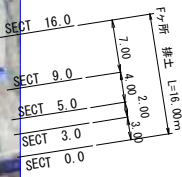

Fヶ所排土面積=206.07m² (実測による)

1	206.07
2	206.07

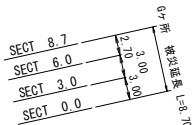


計画横断面図

Fヶ所


SECT 16.0

GH= 34.66
FH= 34.64

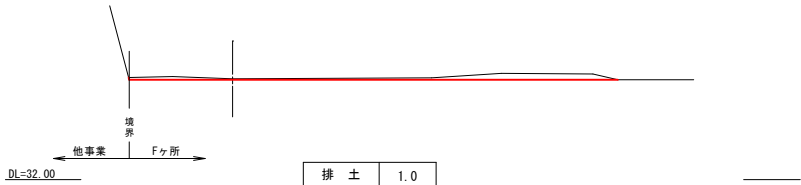


SECT 9.0

GH= 34.77
FH= 34.64

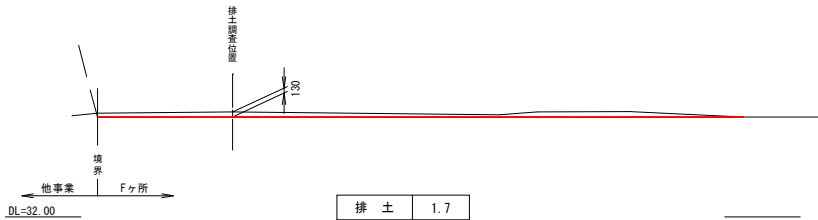


SECT 5.0

GH= 34.68
FH= 34.64

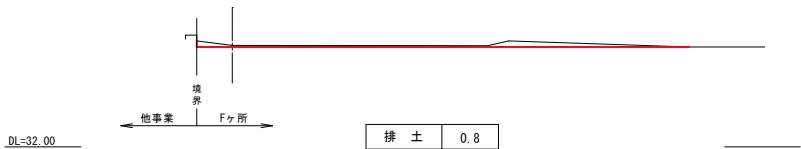


SECT 3.0

GH= 34.75
FH= 34.64

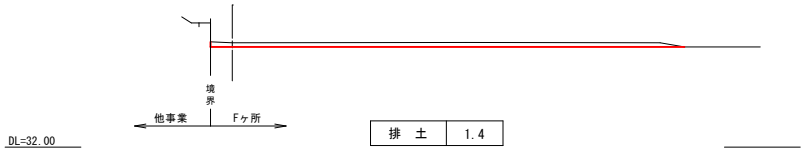


SECT 0.0

GH= 34.72
FH= 34.64

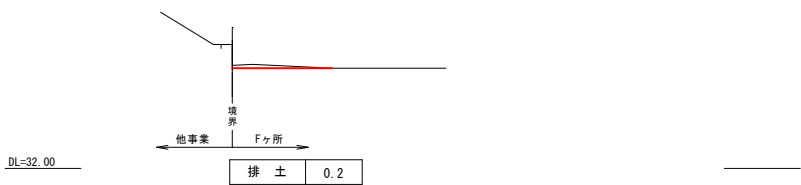

計画縦断面図

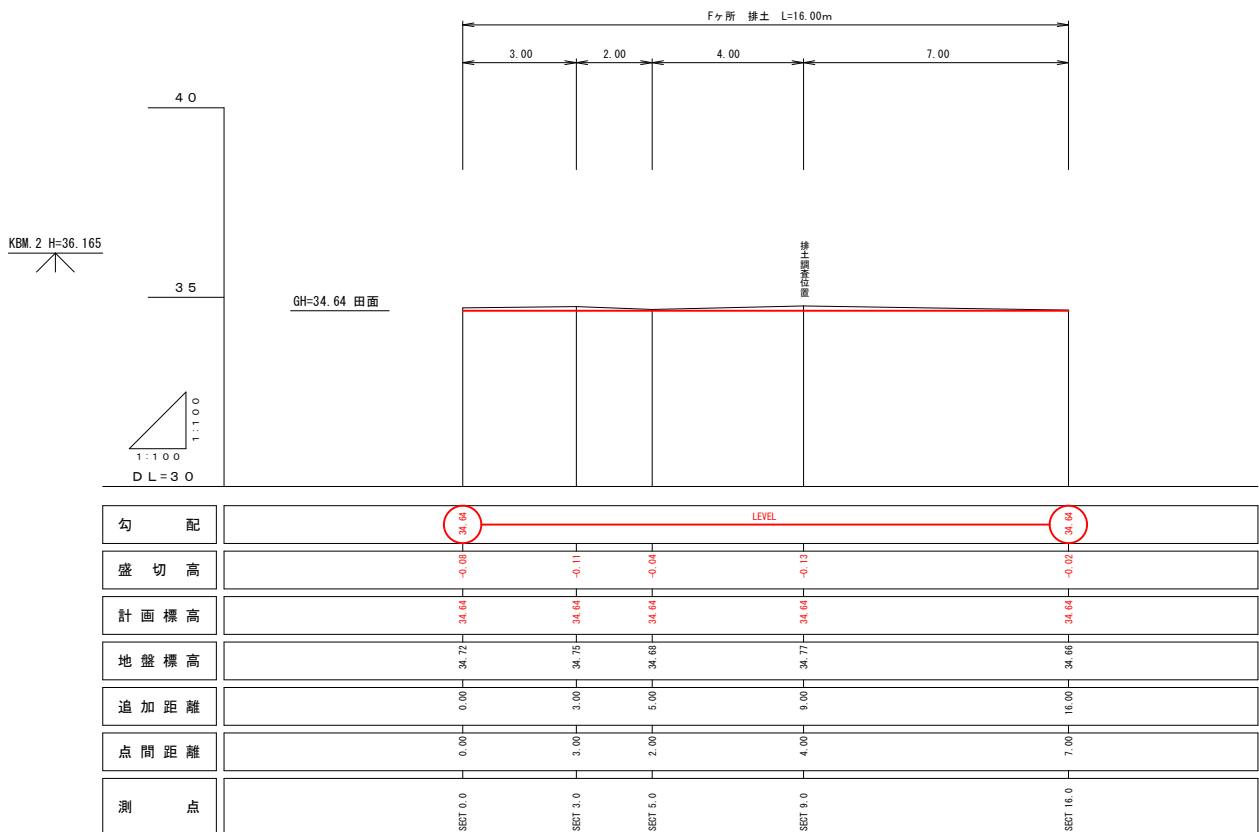

縮尺率	A1: 100% A3: 50%
-----	---------------------

Fヶ所小運搬 なし	
図面の名称	図面番号
令和3年7月7日~7月12日梅雨前線豪雨災害 三原市小泉町 中原農地(田)	8 / 11
測量	令和 年 月 日終了
設計	
製原図	
図複写	





計画平面図

S=1:500


F, Gヶ所対象農地面積=899.88m² (実測による)

1	899.88
2	899.88

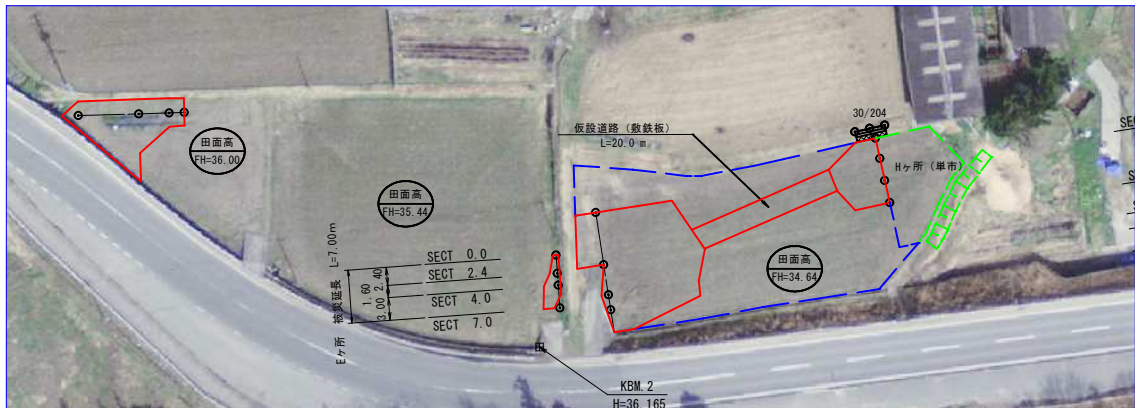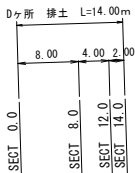

背景写真は国土地理院撮影の航空写真を使用

計画縦断面図

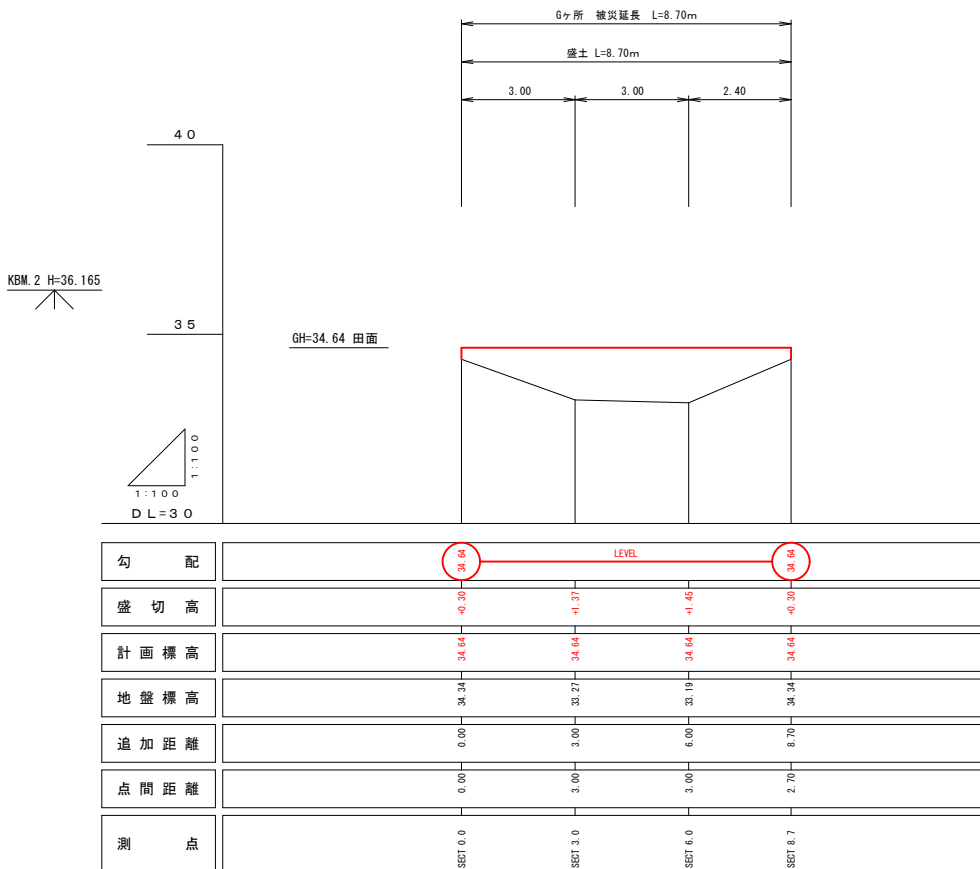


計画横断面図

Gヶ所

SECT 8.7

GH= 34.34

FH= 34.64

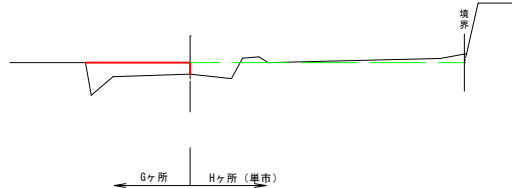


DL=30.00

盛土 1.0

SECT 6.0

GH= 33.19

FH= 34.64

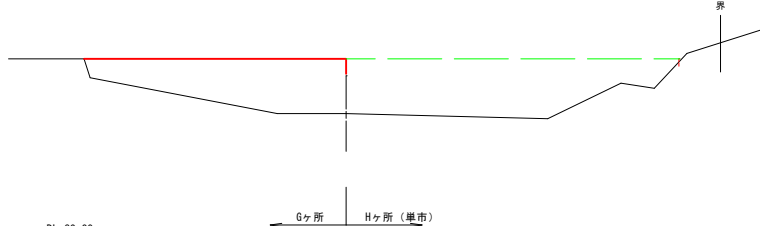


DL=30.00

盛土 7.6

SECT 3.0

GH= 33.27

FH= 34.64

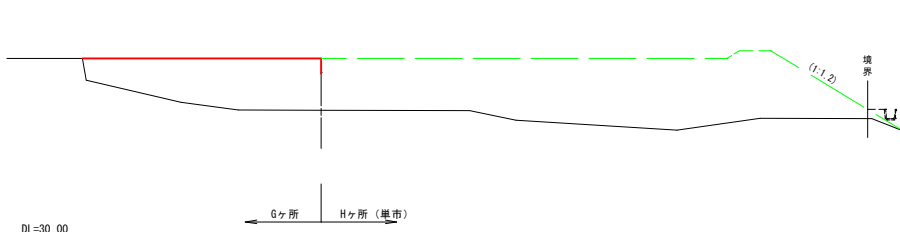


DL=30.00

盛土 7.2

SECT 0.0

GH= 34.34

FH= 34.64

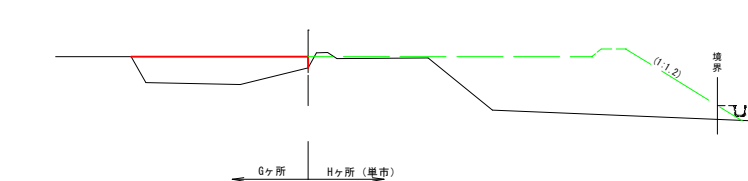


DL=30.00

盛土 2.8

構造図

仮設道路 (敷鉄板)

S=1:30

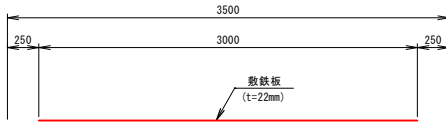



22
204

Gヶ所小運搬 なし	
図面の名称	図面番号
令和3年7月7日~7月12日梅雨前線豪雨災害 (令和3年7月7日~7月12日発生) 三原市小泉町 中原農地 (田)	9 11
測量	令和 年 月 日終了
設計	
製原図	
図模写	


縮尺率	A1: 100%
	A3: 50%

S=1:500


1	108.93
2	108.93

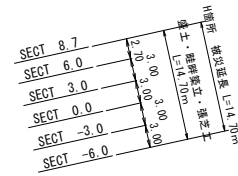 


GH= 33.27
FH= 33.64

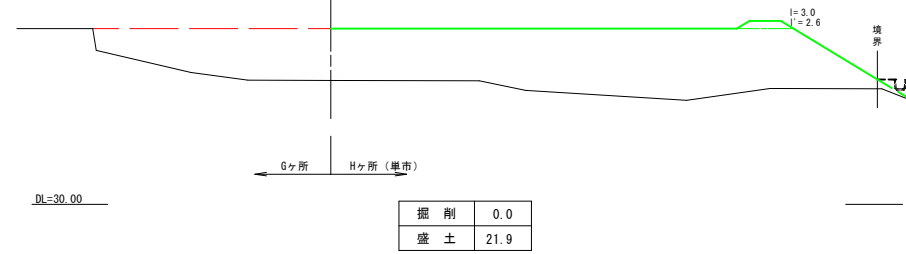


GH= 34.34
FH= 34.64

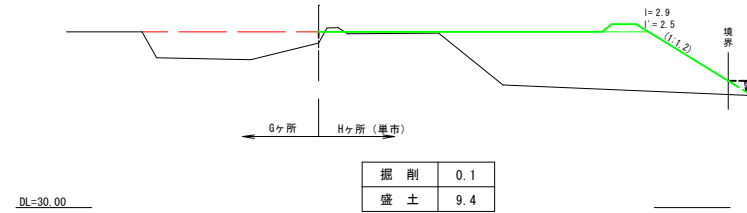


GH= 34.34
FH= 34.64

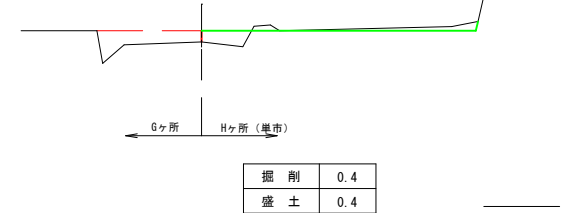


GH= 33.19
FH= 34.64


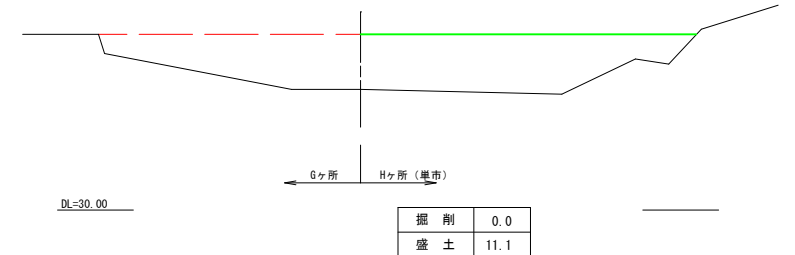


GH= 34.64
FH= 34.64

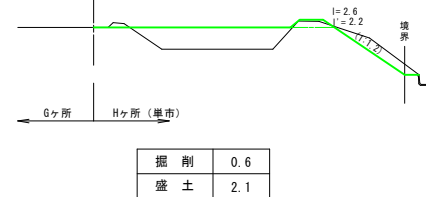


GH= 34.64
FH= 34.64

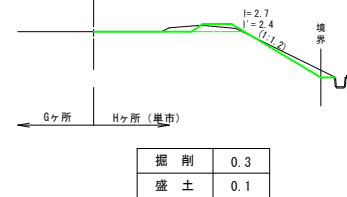

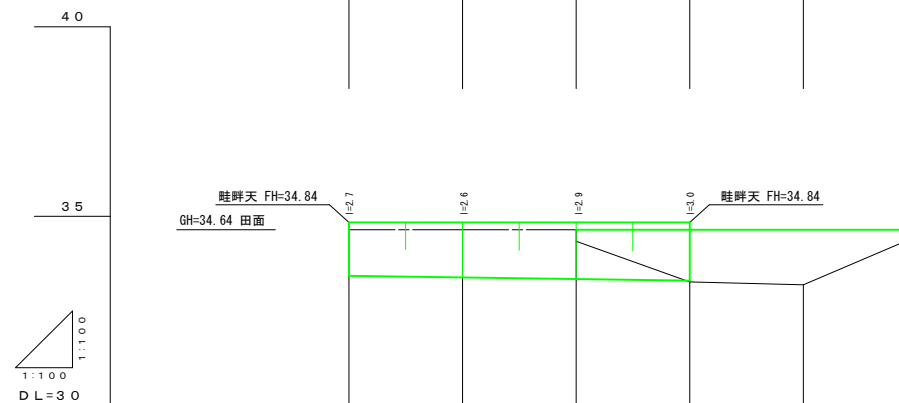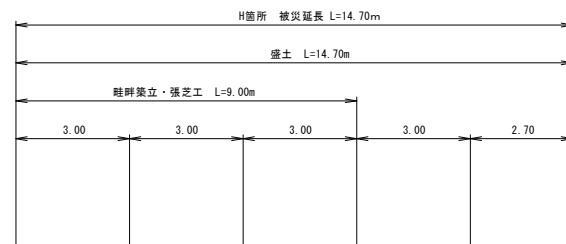

測 點	點間距離	追加距離	地盤標高	計畫標高	盛 切 高	勾 配
EST -6.0	0.00	-6.00	34.64	34.64	0.00	LEVEL
	3.00	-3.00	34.64	34.64	0.00	
EST -3.0	3.00	0.00	34.64	34.64	0.00	
	3.00	3.00	34.64	34.64	0.00	
EST 0.0	3.00	3.00	32.27	34.64	+1.37	
	3.00	6.00	33.19	34.64	+1.45	
EST 3.0	3.00	6.00	34.34	34.64	+0.30	
	2.70	8.70	34.34	34.64	+0.30	

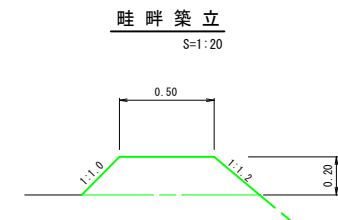

H26所（単市）			図面番号
図面の名称 令和3年7月7日～7月12日梅雨前線豪雨災害 （令和3年7月7日～7月12日発生） 三原市小泉町 中原農地（田）			10 11
測 量			令和 年 月 日終了
設 計			
製	原 図		
図	複 写		

縮尺率	A1: 100%
	A3: 50%




計画平面図

S=1:500

対象農地面積=149.81m² (CADによる)


1	149.81
2	149.81

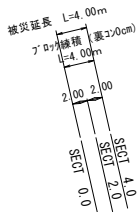


KBM. 2
H=36.165

背景写真は国土地理院撮影の航空写真を使用

計画縦断面図

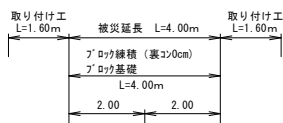

KBM. 2 H=36.165

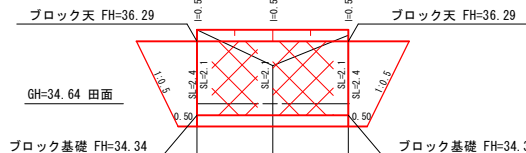


勾配	3.0	3.0	3.0
盛切高	0.00	4.00	0.10
計画標高	36.60	36.60	36.60
地盤標高	36.60	36.65	36.45
追加距離	0.00	2.00	4.00
点間距離	0.00	2.00	2.00
測点	SECT 0.0	SECT 2.0	SECT 4.0

計画横断面図

SECT 4.0


GH= 36.45
FH= 36.60

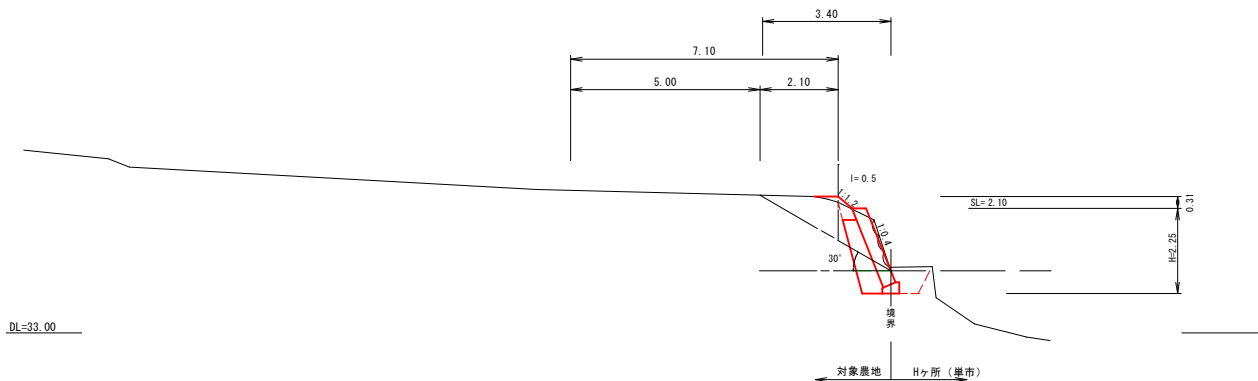

掘削(土砂)= 1.5
床掘(土砂)= 1.0
埋戻= 0.4
盛土= 0.2
荒仕上げ= 2.0

SECT 2.0


GH= 35.65
FH= 36.60

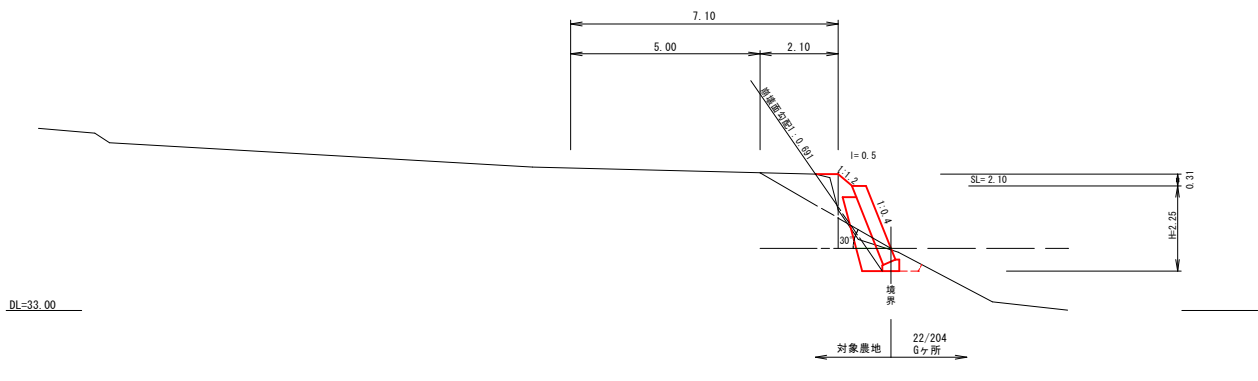

掘削(土砂)= 0.1
床掘(土砂)= 0.8
埋戻= 0.2
盛土= 0.4
荒仕上げ= 1.2

SECT 0.0

GH= 36.60
FH= 36.60

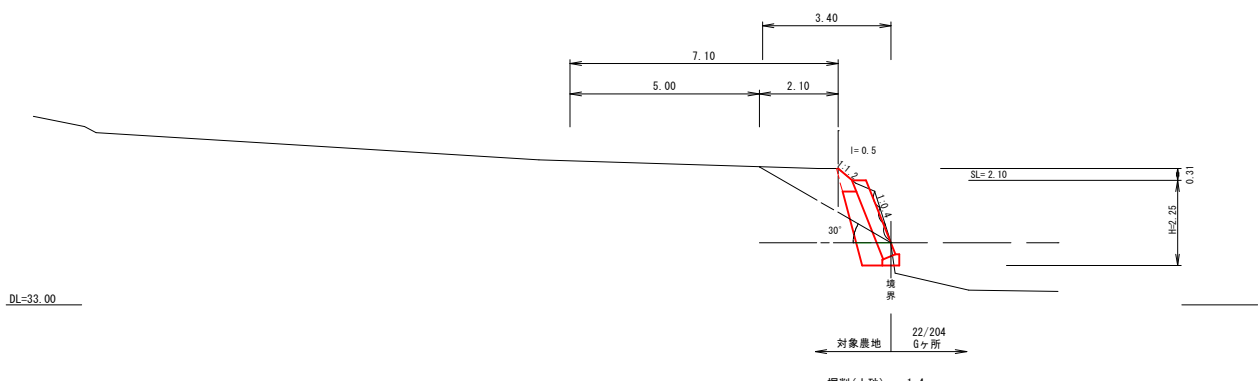


掘削(土砂)= 1.4
床掘(土砂)= 0.5
埋戻= 0.0
盛土= 0.2
荒仕上げ= 2.0

構造図

ブロック積擁壁

S=1:50

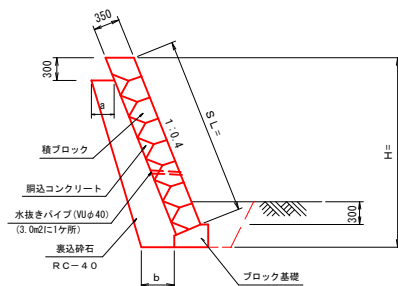


表込砕石数量・寸法表

測点	表込砕石	a	b
SECT 0.0	0.92	0.36	0.53
SECT 2.0	0.92	0.36	0.53
SECT 4.0	0.92	0.36	0.53

ブロック基礎


S=1:20

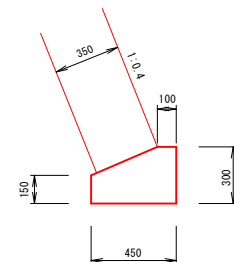

名称	単位	数量
コンクリート	m ³	1.09
型枠	m ²	4.50


取り付け工

S=1:50

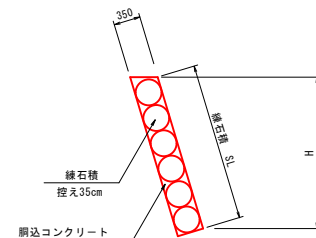

仮設道路 (敷鉄板)

S=1:30

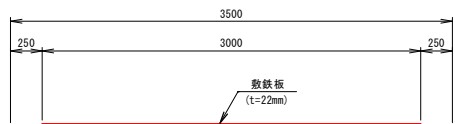

縮尺率

A1: 100%
A3: 50%

小運搬 なし	図面の名称	図面番号
令和3年7月7日~7月12日梅雨前線豪雨災害 (令和3年7月7日~7月12日発生)	三原市小泉町 中原農地 (畑)	11 / 11
測量	令和 年 月 日終了	
設計		
製図		
原図		
図写		

参考資料

(中原農地災害復旧工事(22・30))

総括情報表

変更回数 適用単価地区 単価適用日	0 59 三原市 00-04.01.01(0)	
諸経費体系	9 公共(011015 ~)	
	当世代 前世代	
諸経費工種 工事費端数区分 週休補正区分 施工地域・工事場所区分 契約保証費区分 前払支出割合区分 軽油区分 復興補正区分 I C T補正区分	01 ほ場整備工事 01 千円未満切捨 00 補正なし 05 中山間地域 01 金銭的保証(0.04%) 00 補正なし 00 一般軽油使用 00 補正なし 00 補正なし	

本工事費

内訳表

費目・工種・施工名称など		数	量	単 位	単 価	金 額	備 考
本工事費							
	災害復旧工事（22-Aヶ所）						レベル1
	排土	1		式			レベル2
	排土	1		式			レベル3
	排土	1		式			レベル4
		141		m3			
	掘削 土砂 上記以外(小規模) 標準以外	141		m3			00
	排土運搬						単第 0 -0001号表 レベル4
		141		m3			
	土砂等運搬 小規模 土砂(岩塊・玉石混り土含む) D1D区間無し 距離5.5km以下(4.5km超)	141		m3			00
処分費対象額調整（直接工事費計上分） 「処分費等」の取扱いによる							単第 0 -0002号表

本工事費

内訳表

費目・工種・施工名称など		数	量	単	位	単	価	金	額	備	考
	建設発生土受入費									00	
	土砂										
		141		m3							
災害復旧工事（22-Bヶ所）										レベル 1	
		1		式							
土工										レベル 2	
		1		式							
盛土工										レベル 3	
		1		式							
盛土										レベル 4	
土砂											
		6		m3							
機械併用盛土(小規模土工)										00	
		6		m3							
購入土砂(ほぐし)										単第 0 -0003号表	
設計CBR20以上										00	
		8		m3							
災害復旧工事（22-Cヶ所）										レベル 1	
		1		式							
排土										レベル 2	
		1		式							

本工事費

内訳表

費目・工種・施工名称など		数	量	単	位	単	価	金	額	備	考
排土										レベル3	
		1			式						
排土										レベル4	
		21			m3						
掘削 土砂 上記以外(小規模) 標準以外										00	
		21			m3					単第 0 -0001号表	
排土運搬										レベル4	
		21			m3						
土砂等運搬 小規模 土砂(岩塊・玉石混り土含む) D1D区間無し 距離5.5km以下(4.5km超)										00	
		21			m3					単第 0 -0002号表	
処分費対象額調整(直接工事費計上分) 「処分費等」の取扱いによる											
建設発生土受入費 土砂										00	
		21			m3						
災害復旧工事(22-Dヶ所)										レベル1	
		1			式						
排土										レベル2	
		1			式						

本工事費

内訳表

費目・工種・施工名称など		数	量	単 位	単 価	金 額	備 考
排土							レベル 3
		1		式			
排土							レベル 4
		9		m3			
掘削 土砂 上記以外(小規模) 標準以外							00
		9		m3			単第 0 -0001号表
排土運搬							レベル 4
		9		m3			
土砂等運搬 小規模 土砂(岩塊・玉石混り土含む) DID区間無し 距離5.5km以下(4.5km超)							00
		9		m3			単第 0 -0002号表
処分費対象額調整(直接工事費計上分) 「処分費等」の取扱いによる							
建設発生土受入費 土砂							00
		9		m3			
災害復旧工事(22-Eヶ所)							レベル 1
土工		1		式			
		1		式			レベル 2

本工事費

内訳表

費目・工種・施工名称など		数	量	単	位	単	価	金	額	備	考
盛土工										レベル 3	
		1			式						
盛土										レベル 4	
土砂		4			m3						
	機械併用盛土(小規模土工)									00	
		4			m3					単第 0 -0003号表	
	購入土砂(ほぐし)									00	
	設計CBR20以上	5			m3						
	災害復旧工事(22-Fヶ所)									レベル 1	
		1			式						
排土										レベル 2	
		1			式						
排土										レベル 3	
		1			式						
排土										レベル 4	
		19			m3						
	掘削									00	
	土砂 上記以外(小規模)										
	標準以外	19			m3					単第 0 -0001号表	

本工事費

内訳表

頁0 -0007

費目・工種・施工名称など	数	量	単 位	単 価	金 額	備 考
排土運搬						レベル4
	19		m3			
土砂等運搬 小規模 土砂(岩塊・玉石混り土含む) DID区間無し 距離5.5km以下(4.5km超)						00
	19		m3			単第 0 -0002号表
処分費対象額調整(直接工事費計上分) 「処分費等」の取扱いによる						
建設発生土受入費 土砂						00
	19		m3			
災害復旧工事(22-Gヶ所)						レベル1
	1		式			
土工						レベル2
	1		式			
盛土工						レベル3
	1		式			
盛土 土砂						レベル4
	49		m3			
機械併用盛土(小規模土工)						00
	49		m3			単第 0 -0003号表

本工事費

内訳表

費目・工種・施工名称など		数	量	単 位	単 価	金 額	備 考
	購入土砂(ほぐし) 設計CBR20以上						00
		65		m3			
災害復旧工事（単市-Hヶ所）							レベル 1
土工		1		式			
							レベル 2
掘削工		1		式			
							レベル 3
土砂掘削 土砂		1		式			
							レベル 4
	掘削 土砂 上記以外(小規模) 標準以外	3		m3			00
		3		m3			単第 0 -0001号表
盛土工							レベル 3
		1		式			
盛土 土砂							レベル 4
		133		m3			
機械併用盛土(小規模土工)							00
		133		m3			単第 0 -0003号表

本工事費

内訳表

費目・工種・施工名称など		数	量	単	位	単	価	金	額	備	考
購入土砂(ほぐし) 設計CBR20以上										00	
		173	m3								
整形仕上げ工		1	式							レベル 3	
法面整形（盛土部） レキ質土,砂及び砂質土,粘性土		22	m ²							レベル 4	
法面整形 盛土部 法面締固め無し 現場制約無し レキ質土,砂及び砂質土,粘性土		22	m2							00	
法面工										単第 0 -0006号表 レベル 2	
植生工		1	式							レベル 3	
張芝工 人工芝		25	m ²							レベル 4	
張芝工 全面張 人工芝（幅 100cm程度）		25	m2							00	
畦畔復旧工										単第 0 -0007号表 レベル 2	
		1	式								

本工事費

内訳表

費目・工種・施工名称など		数	量	単 位	単 価	金 額	備 考
畦畔復旧工							レベル 3
		1		式			
畦畔復旧							レベル 4
		15		m			
畦畔復旧工 天端幅 0 . 2 0 m ~ 0 . 5 0 m 程度							00
		15		m			単第 0 -0008号表
災害復旧工事 (30)							レベル 1
		1		式			
土工							レベル 2
		1		式			
掘削工							レベル 3
		1		式			
土砂掘削 土砂							レベル 4
		3		m3			
掘削 土砂 上記以外 (小規模) 標準以外							00
		3		m3			単第 0 -0001号表
盛土工							レベル 3
		1		式			

本工事費

内訳表

費目・工種・施工名称など	数	量	単 位	単 価	金 額	備 考
盛土 土砂						レベル4
	1	m3				
機械併用盛土(小規模土工)						00
	1	m3				単第 0 -0003号表
整形仕上げ工						レベル3
	1	式				
法面整形(盛土部) レキ質土,砂及び砂質土,粘性土						レベル4
	2	m ²				
法面整形 盛土部 法面締固め無し 現場制約無し レキ質土,砂及び砂質土,粘性土						00
	2	m2				単第 0 -0006号表
残土処理工						レベル3
	1	式				
残土処理						レベル4
	4	m3				
土砂等運搬 小規模 土砂(岩塊・玉石混り土含む) DID区間無し 距離5.5km以下(4.5km超)						00
	4	m3				単第 0 -0002号表
処分費対象額調整(直接工事費計上分) 「処分費等」の取扱いによる						

本工事費

内訳表

費目・工種・施工名称など	数	量	単 位	単 価	金 額	備 考
建設発生土受入費 土砂						00
石・ブロック積工	4	m3				レベル 2
作業土工	1	式				レベル 3
床掘	1	式				レベル 4
床掘り 土砂 上記以外(小規模)	3	m3				00
埋戻	3	m3				単第 0 -0010号表 レベル 4
機械併用埋戻(小規模土工)	1	m3				00
整形仕上げ工	1	m3				単第 0 -0011号表 レベル 3
法面荒仕上(掘削部) レキ質土,砂及び砂質土,粘性土	1	式				レベル 4
	6	m²				

本工事費

内訳表

費目・工種・施工名称など	数	量	単 位	単 価	金 額	備 考
人力荒仕上げ（整形工） 土砂						00
コンクリートブロック工	6	m2				単第 0 -0012号表 レベル 3
コンクリートブロック基礎 18N-8-40BB	1	式				レベル 4
ブロック基礎工 A 3 0 0 - B 4 5 0（盛土用）	4	m				00
コンクリートブロック積み 間知ブロック150kg/個未満	4	m				単第 0 -0013号表 レベル 4
コンクリートブロック積工(練積) 滑面ブロック 18-8-40BB	8	m ²				00
裏込材 RC-40	8	m2				単第 0 -0016号表 レベル 4
裏込工（ブロック積・ブロック張） ブロック積み 再生クラッシャーラン（ R C - 4 0 ）	4	m3				00
すりつけ工	4	m3				単第 0 -0017号表 レベル 3
	1	式				

本工事費

内訳表

費目・工種・施工名称など	数	量	単 位	単 価	金 額	備 考
石積 練積 現場発生材	5	m ²				レベル 4
すりつけ工 練石積，控長350	5	m2				00
仮設工（22-C力所）						単第 0 -0018号表 レベル 1
仮設工	1	式				レベル 2
	1	式				
工事用道路工	1	式				レベル 3
敷鉄板	23	m				レベル 4
敷鉄板設置撤去工 設置	69	m2				00
敷鉄板設置撤去工 撤去	69	m2				単第 0 -0023号表 00
敷鉄板賃料等	1	式				単第 0 -0025号表 レベル 4

本工事費

内訳表

頁0 -0015

費目・工種・施工名称など	数	量	単 位	単 価	金 額	備 考
敷鉄板賃料 22×1524×3048,802kg/枚 賃貸期間14日	15	枚				00 単第 0 -0026号表
仮設工（22-Dヶ所）	1	式				レベル 1
仮設工	1	式				レベル 2
工事用道路工	1	式				レベル 3
敷鉄板	18	m				レベル 4
敷鉄板設置撤去工 設置	54	m2				00 単第 0 -0023号表
敷鉄板設置撤去工 撤去	54	m2				00 単第 0 -0025号表
仮設工（22-Gヶ所）	1	式				レベル 1
仮設工	1	式				レベル 2

本工事費

内訳表

頁0 -0016

費目・工種・施工名称など	数	量	単 位	単 価	金 額	備 考
工事用道路工						レベル 3
	1		式			
敷鉄板						レベル 4
	20		m			
敷鉄板設置撤去工 設置						00
	60		m2			単第 0 -0023号表
敷鉄板設置撤去工 撤去						00
	60		m2			単第 0 -0025号表
仮設工（単市-H力所）						レベル 1
	1		式			
仮設工						レベル 2
	1		式			
工事用道路工						レベル 3
	1		式			
敷鉄板賃料等						レベル 4
	1		式			
敷鉄板賃料 22×1524×3048,802kg/枚 賃貸期間14日						00
	15		枚			単第 0 -0027号表

本工事費

内訳表

費目・工種・施工名称など		数	量	単	位	単	価	金	額	備	考
仮設工 (30)										レベル 1	
		1		式							
仮設工										レベル 2	
		1		式							
工事用道路工										レベル 3	
		1		式							
敷鉄板賃料等										レベル 4	
		1		式							
敷鉄板賃料 22 × 1524 × 3048,802kg/枚 賃貸期間4日		15		枚						00	
直接工事費										単第 0 -0028号表	
運搬費											
運搬費										レベル 2	
		1		式							
運搬費										レベル 3	
		1		式							

本工事費

内訳表

頁0 -0018

費目・工種・施工名称など	数	量	単 位	単 価	金 額	備 考
仮設材輸送						レベル4
	1		式			
仮設材（敷鉄板）運搬						00
	1		式			単第 0 -0029号表
共通仮設費率分額						
共通仮設費計						
純工事費						
現場管理費						
工事原価						
一般管理費率分						
契約保証費						

本工事費

内訳表

頁0 -0019

[illegible]

施工単価表

掘削
土砂 上記以外(小規模)
機械構成比: 23.01%
SPK21040001
標準以外
労務構成比: 69.05%
材料構成比: 7.94%
市場単価構成比: 0.00%
単第 0 -0001号表
1
標準単価: 2,337.8000
m3 当り

代表機労材規格(積算地区)	構成比	単価(積算地区)	代表機労材規格(東京地区)	単価(東京地区)	備考
小型バックホウ(クローラ型) 標準型・排2 山積0.13/平積0.10m3	23.01%		小型バックホウ(クローラ型) 標準型・排2 山積0.13/平積0.10m3		MTPC00077 MTPT00077
運転手(特殊)	69.05%		運転手(特殊)		RTPC00006 RTPT00006
軽油 パトロール給油,2~4KL積載車給油	7.94%		軽油1.2号パトロール給油		TTPC00013 TTPT00013
積算単価			積算単価		EP001
A=1 F=8 土砂 標準以外			B=5 上記以外(小規模)		

施工単価表

土砂等運搬
小規模 土砂(岩塊・玉石混り土含む)
機械構成比: 19.75% 労務構成比: 70.85% 材料構成比: 9.40% 市場単価構成比: 0.00%
SPK21040002
DID区間無し 距離5.5km以下(4.5km超)

単第 0 -0002号表
1
標準単価: 3,121.1000
m3 当り

代表機労材規格(積算地区)	構成比	単価(積算地区)	代表機労材規格(東京地区)	単価(東京地区)	備考
ダンプトラック[オンロード・ディーゼル] 2t積級 (タイヤ損耗費及び補修費(良好)を含む)	19.75%		ダンプトラック[オンロード・ディーゼル] 2t積級 (タイヤ損耗費及び補修費(良好)を含む)		MTPC00016T1 MTPT00016T1
運転手(一般)	70.85%		運転手(一般)		RTPC00007 RTPT00007
軽油 パトロール給油,2~4KL積載車給油	9.40%		軽油1.2号パトロール給油		TTPC00013 TTPT00013
積算単価			積算単価		EP001
A=2 小規模 C=1 土砂(岩塊・玉石混り土含む) F=27 距離5.5km以下(4.5km超)			B=6 バックホウ山積0.13m3(平積0.1m3) D=1 DID区間無し		

施工単価表

单第 0 -0003号表

1 m3 当り

[illegible]

施工単価表

機械投入(バックホウ)
土砂
機械構成比: 23.01% 労務構成比: 69.05% 材料構成比: 7.94% 市場単価構成比: 0.00%
SPK21040007 小規模(標準以外)
単第 0 -0004号表 1 m3 当り
標準単価: 1,594.7000

代表機労材規格(積算地区)	構成比	単価(積算地区)	代表機労材規格(東京地区)	単価(東京地区)	備考
小型バックホウ(クローラ型) 標準型・排2 山積0.13/平積0.10m3	23.01%		小型バックホウ(クローラ型) 標準型・排2 山積0.13/平積0.10m3		MTPC00077 MTPT00077
運転手(特殊)	69.05%		運転手(特殊)		RTPC00006 RTPT00006
軽油 パトロール給油,2～4KL積載車給油	7.94%		軽油1.2号パトロール給油		TTPC00013 TTPT00013
積算単価			積算単価		EP001
A=1 土砂			B=5 小規模(標準以外)		

施工単価表

頁0 -0024

单第 0 -0005号表

10

m3

当り

埋戻(人力)

砂・砂質土

[illegible]

施工単価表

法面整形

盛土部 法面締固め無し 現場制約無し

機械構成比: 13.80%

SPK21040024

レキ質土,砂及び砂質土,粘性土

労務構成比: 73.63%

材料構成比: 12.57%

市場単価構成比: 0.00%

単第 0 -0006号表

1

標準単価:

m2

当り

390.2200

代表機労材規格(積算地区)	構成比	単価(積算地区)	代表機労材規格(東京地区)	単価(東京地区)	備考
<賃>バックホウ(クローラ型) 山積0.8m3(平積0.6) 排出ガス対策型(第1,2,3次基準値)低騒音	13.80%		バックホウ クローラ型 山積0.8m3(平積0.6m3)		KTPC00018 KTPT00018
普通作業員	33.08%		普通作業員		RTPC00002 RTPT00002
運転手(特殊)	27.90%		運転手(特殊)		RTPC00006 RTPT00006
土木一般世話役	12.65%		土木一般世話役		RTPC00009 RTPT00009
軽油 パトロール給油,2~4KL積載車給油	12.57%		軽油1.2号パトロール給油		TTPC00013 TTPT00013
積算単価			積算単価		EP001
A=1 盛土部 C=2 現場制約無し E=1 -(全ての費用)			B=2 法面締固め無し D=2 レキ質土,砂及び砂質土,粘性土		

施工単価表

頁0 -0026

单第 0 -0007号表

10

m2

当り

張芝工

全面張 人工芝（幅 100cm程度）

[illegible]

施工単価表

頁0 -0027

哇畔復旧工

天端幅 0.20m ~ 0.50m 程度

单第 0 -0008号表

10 m 当り

[illegible]

施工単価表

頁0 -0028

バックホウ運転 (賃料)

クローラ型山積0.45m³ (平積0.35m³)

单第 0 -0009号表

1 目 当り

[illegible]

施工単価表

床掘り
土砂 上記以外(小規模)
機械構成比: 22.07%
SPK21040015
労務構成比: 70.62%
材料構成比: 7.31%
市場単価構成比: 0.00%
単第 0 -0010号表
1
標準単価: 1,986.0000
m3 当り

代表機労材規格(積算地区)	構成比	単価(積算地区)	代表機労材規格(東京地区)	単価(東京地区)	備考
バックホウ(クローラ型) 後方超小旋回型・排2 山積0.28/平積0.2m3	22.07%		バックホウ(クローラ型) 後方超小旋回型・排2 山積0.28/平積0.2m3		MTPC00083 MTPT00083
運転手(特殊)	38.15%		運転手(特殊)		RTPC00006 RTPT00006
普通作業員	32.47%		普通作業員		RTPC00002 RTPT00002
軽油 パトロール給油,2~4KL積載車給油	7.31%		軽油1.2号パトロール給油		TTPC00013 TTPT00013
積算単価			積算単価		EP001
A=1 土砂 E=1 -(全ての費用)			B=5 上記以外(小規模)		

施工単価表

頁0 -0030

单第 0-0004号表
1*1.1111

单第 0-0005号表

[illegible]

人力荒仕上げ（整形工）
土砂

頁0 -0031

m2

当り

[illegible]

施工単価表

頁0 -0032

ブロック基礎工

A 3 0 0 - B 4 5 0 (盛土用)

单第 0 -0013号表

10 m 当り

[illegible]

施工単価表

頁0 -0033

コンクリート

SPK21040140

単第 0 -0014号表

小型構造物 18-8-40BB

人力打設

1

m3 当り

機械構成比: 0.00%

労務構成比:

44.55%

材料構成比: 55.45%

市場単価構成比: 0.00%

標準単価:

28,111.0000

代表機労材規格(積算地区)	構成比	単価(積算地区)	代表機労材規格(東京地区)	単価(東京地区)	備考
普通作業員	25.54%		普通作業員		RTPC00002 RTPT00002
特殊作業員	8.75%		特殊作業員		RTPC00001 RTPT00001
土木一般世話役	7.99%		土木一般世話役		RTPC00009 RTPT00009
その他(労務)			その他(労務)		ER009
レディーミクストコンクリート指定品 呼び強度18,スランプ8,粗骨材40 W/C(60%),種別(高炉)	55.45%		生コンクリート 高炉 24-12-25(20) W/C 55%		TTPCD0010 TTPT00343
積算単価			積算単価		E9999
A=2 小型構造物 C=2 18-8-40BB H=2 現場内小運搬無し K=1 -(全ての費用)			B=3 人力打設 F=2 一般養生 J=1 -		

施工単価表

型枠
一般型枠
機械構成比: 0.00%

SPK21040142

単第 0 -0015号表

小型構造物
労務構成比: 100.00%

材料構成比: 0.00%

市場単価構成比: 0.00%

1
標準単価: 7,775.2000

m2 当り
7,775.2000

代表機労材規格(積算地区)	構成比	単価(積算地区)	代表機労材規格(東京地区)	単価(東京地区)	備考
型わく工	45.16%		型わく工		RTPC00010 RTPT00010
普通作業員	30.69%		普通作業員		RTPC00002 RTPT00002
土木一般世話役	11.11%		土木一般世話役		RTPC00009 RTPT00009
その他(労務)			その他(労務)		ER009
積算単価			積算単価		EP001
A=1 一般型枠 C=1 -(全ての費用)			B=2 小型構造物		

コンクリートブロック積工(練積) 滑面ブロック

頁0 -0035

1 m2 当り

[illegible]

施工単価表

頁0 -0036

裏込工（ブロック積・ブロック張）
ブロック積み

再生クラッシャーラン（RC - 40）

単第 0 -0017号表

10

m3 当り

名 称 ・ 規 格 な ど	数 量	単 位	単 価	金 額	備 考
土木一般世話役	0.50	人			
普通作業員	1.40	人			
再生クラッシャーラン 40～0mm	11.1	m3			
諸雑費	12	%			
合計	10	m3			
単位当り	1	m3			
A=4 再生クラッシャーラン（RC - 40） C=0 裏込材単価（円 / m3）			B=1 ブロック積み		

单第 0 -0018号表

頁0 -0037

1 m2 当り

[illegible]

施工単価表

法面整形

切土部 現場制約有り

機械構成比: 0.00%

SPK21040024

レキ質土,砂及び砂質土,粘性土

労務構成比: 100.00%

材料構成比: 0.00%

市場単価構成比: 0.00%

単第 0 -0019号表

1

標準単価:

m2

当り

1,441.4000

代表機労材規格(積算地区)	構成比	単価(積算地区)	代表機労材規格(東京地区)	単価(東京地区)	備考
普通作業員	88.01%		普通作業員		RTPC00002 RTPT00002
土木一般世話役	11.99%		土木一般世話役		RTPC00009 RTPT00009
積算単価			積算単価		EP001
A=2 切土部 D=2 レキ質土,砂及び砂質土,粘性土			C=1 現場制約有り E=1 -(全ての費用)		

石材採取

施工単価表

单第 0 -0020号表

頁0 -0039

1 m2 当り

[illegible]

石材洗淨工

施工単価表

单第 0 -0021号表

頁0 -0040

1 m3 当り

[illegible]

施工単価表

頁0 -0041

单第 0 -0022号表

10

m2

当り

石積工
すりつけ工

練積，雜割石35cm

[illegible]

敷鉄板設置撤去工 設置

頁0 -0042

m2

当り

[illegible]

施工単価表

頁0 -0043

機-28_バックホウ運転(賃料)
クレーン付2.9t吊 山積0.8m3 排対3次

单第 0 -0024号表

1 目 当り

[illegible]

敷鉄板設置撤去工 撤去

頁0 -0044

m2

当り

[illegible]

施工単価表

頁0 -0045

敷鉄板賃料

22 × 1524 × 3048, 802kg/枚

貸貸期間14日

单第 0 -0026号表

1 枚 当り

[illegible]

施工単価表

頁0 -0046

敷鉄板賃料

22 × 1524 × 3048, 802kg/枚

貸貸期間14日

单第 0 -0027号表

1

枚 当り

[illegible]

施工単価表

頁0 -0047

敷鉄板賃料

22 × 1524 × 3048, 802kg/枚

貸貸期間4日

单第 0 -0028号表

1

枚 当り

[illegible]

仮設材（敷鉄板）運搬

頁0 -0048

单第 0 -0029号表

1 式 当り

[illegible]

仮設材等(敷鉄板)運搬(往路)

頁0 -0049

单第 0 -0030号表

運搬距離 11.7km

製品長 12m以内 運搬質量 12.03t

1 式 当り

[illegible]

仮設材等(敷鉄板)運搬(復路)

单第 0 -0031号表

運搬距離 11.7km

製品長 12m以内 運搬質量 12.03t


1 式 当り

[illegible]

[illegible]

[illegible]

土 量 配 分 表

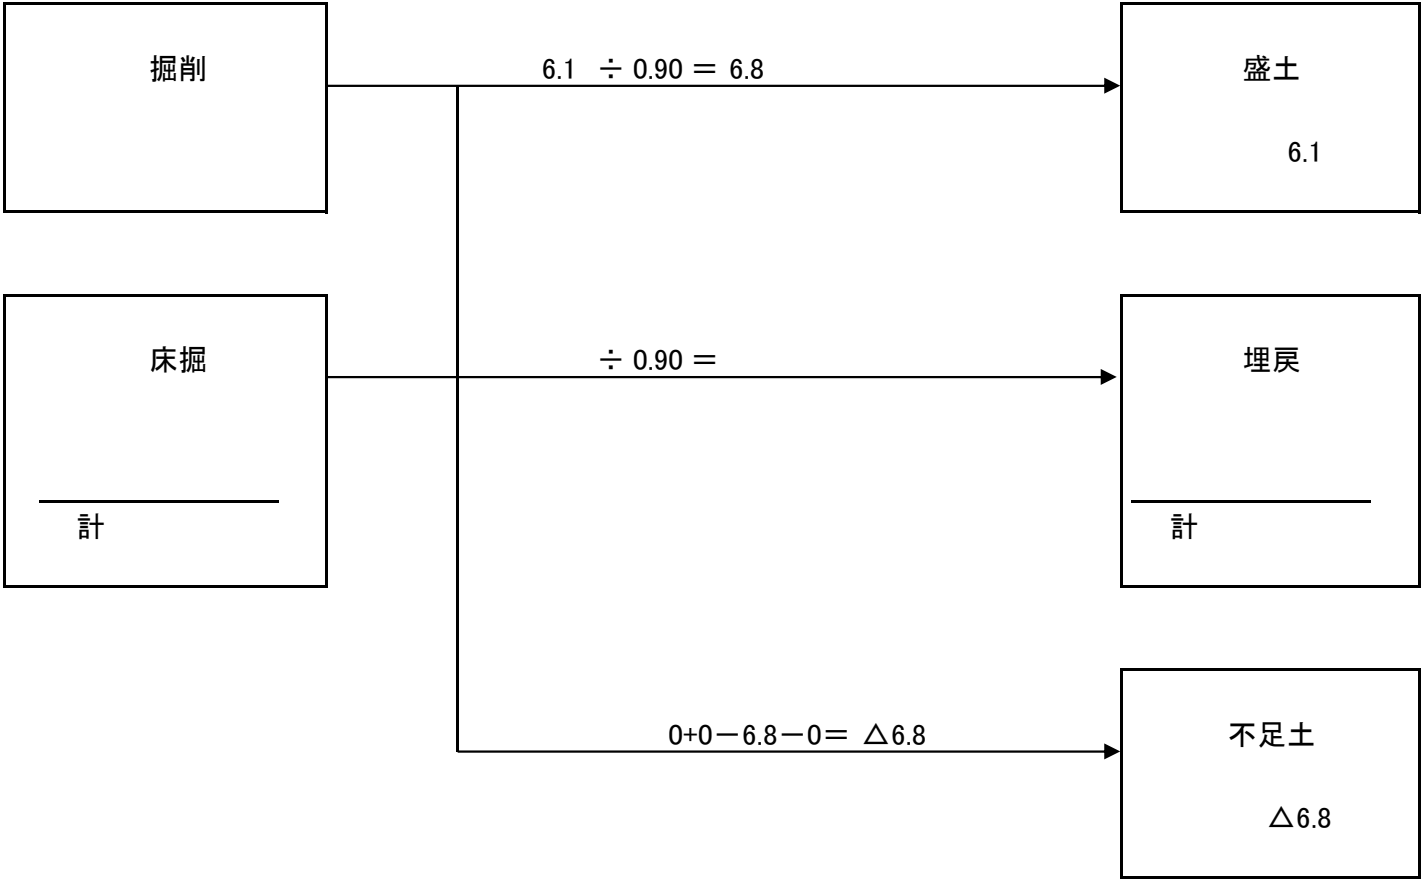

[illegible]


[illegible]

[illegible]

[illegible]

[illegible]


土 量 配 分 表

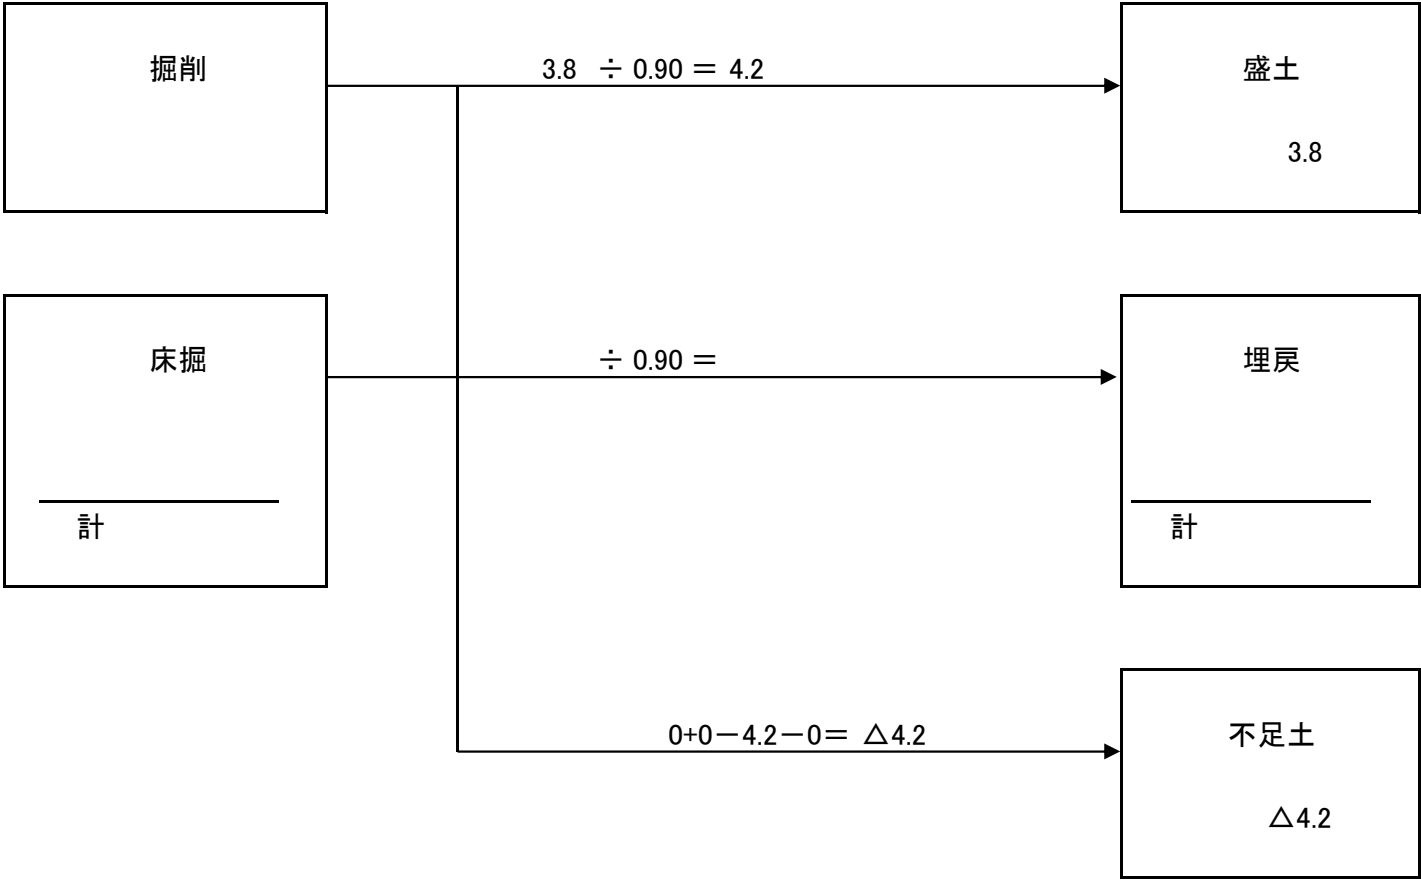

[illegible]

[illegible]


土 量 配 分 表

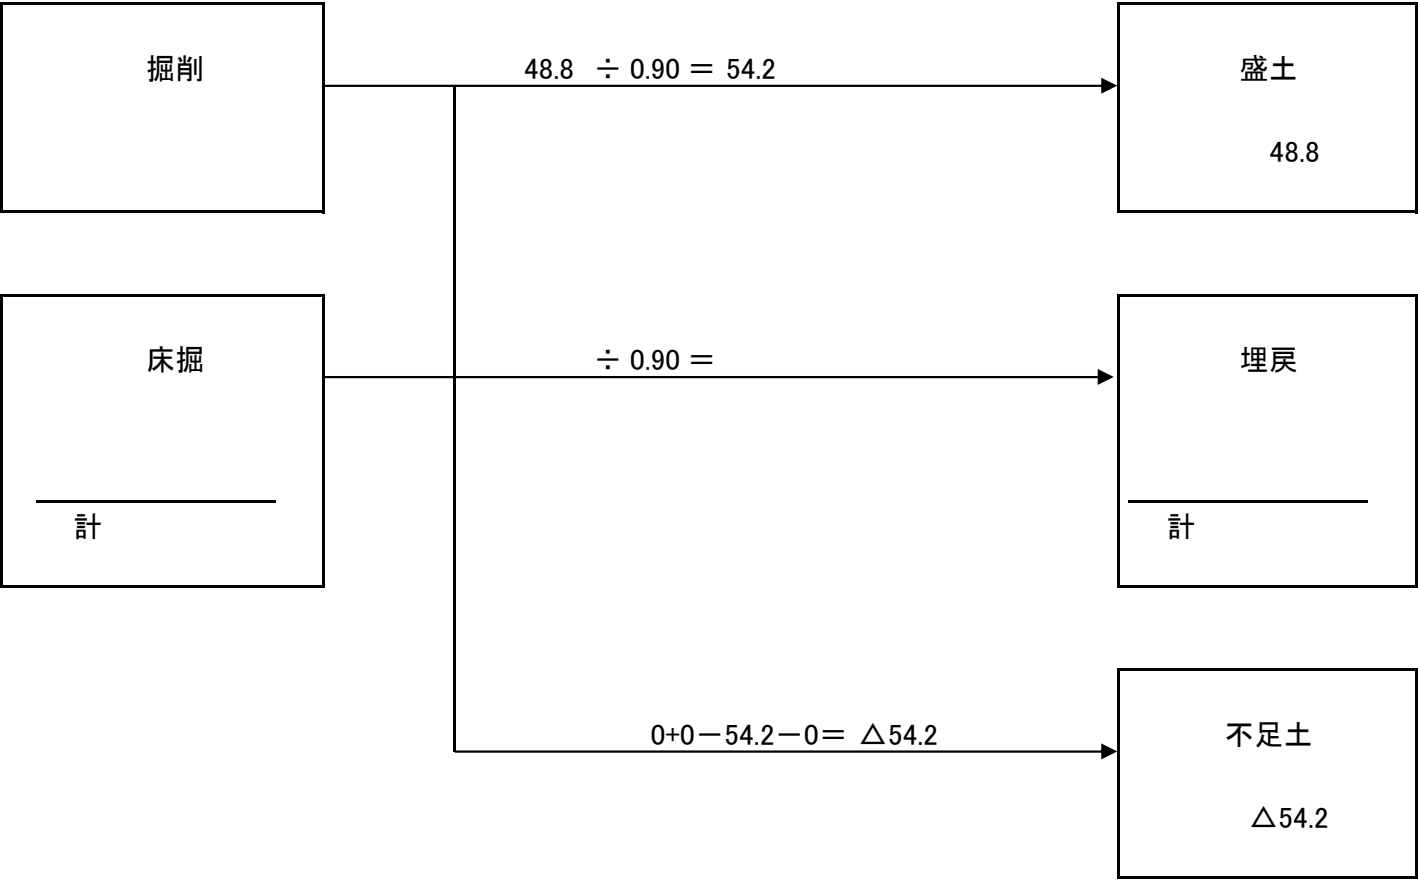

[illegible]

[illegible]

土 量 配 分 表

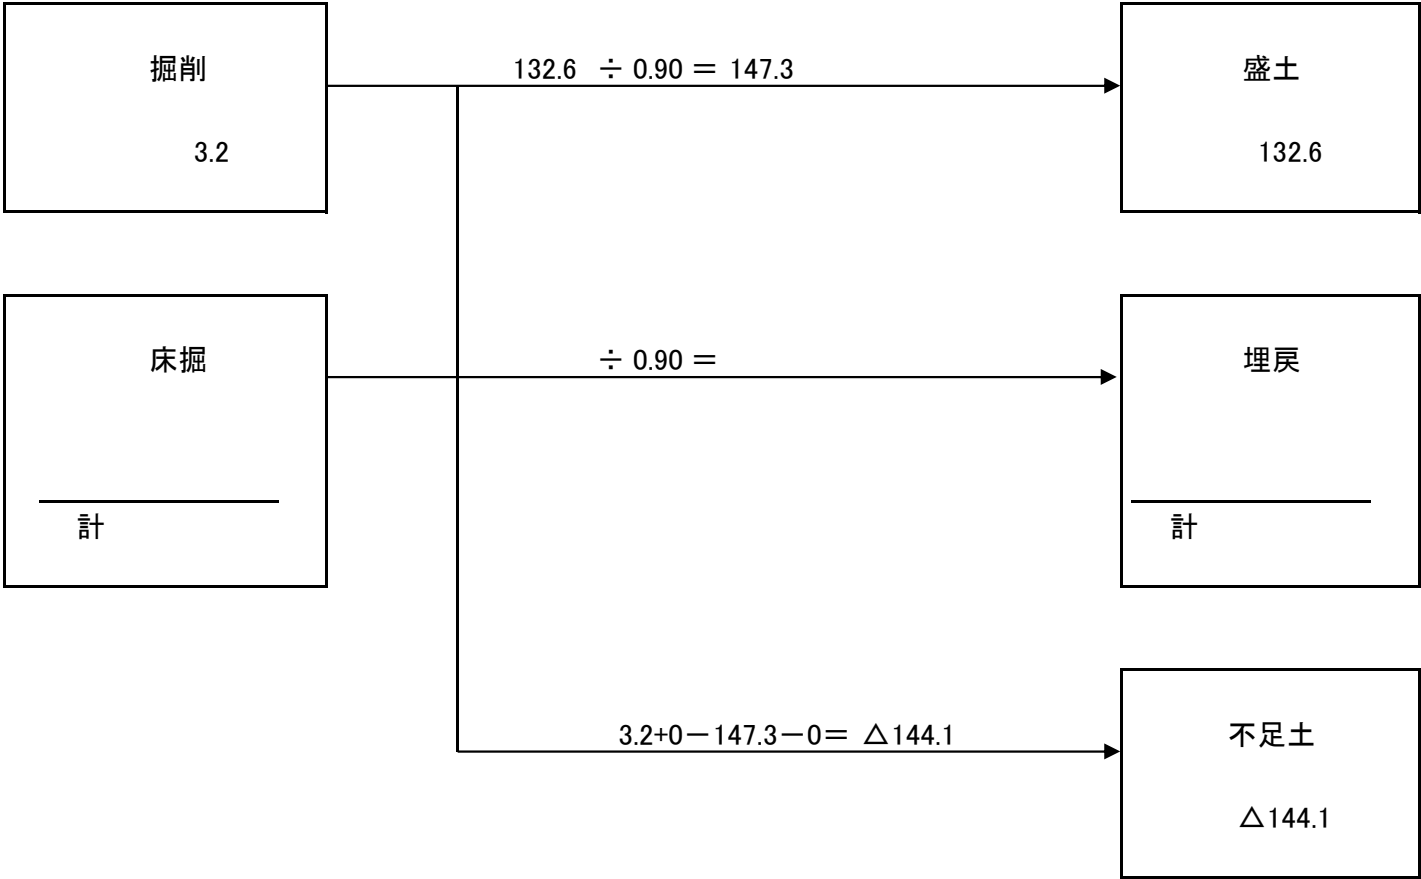


[illegible]

[illegible]

[illegible]

[illegible]

土 量 配 分 表

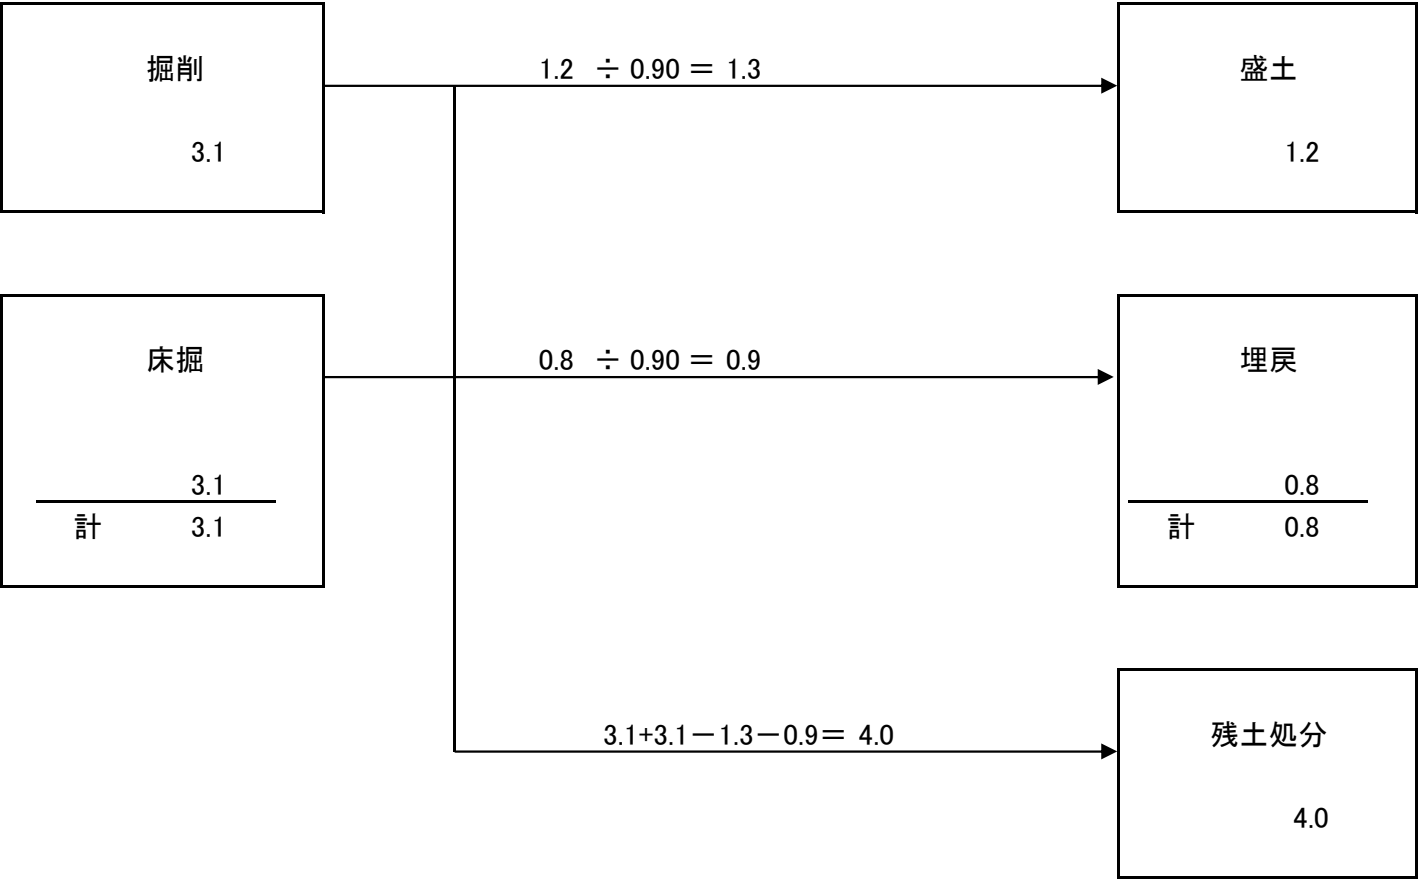

[illegible]

[illegible]

[illegible]

各種數量計算書

[illegible]

[illegible]

位置図
(34.368872, 132.968922)



この図は、国土地理院地図を使用したものである。