

工 事 番 号		部 長	室 長	室長補佐	係 長	係 員	
		支 所 長	課 長	課長補佐	係 長	検 算 者	設 計 者
設計年度	令和 4 年度						
施工月日	令和 年 月 日		溝越中池災害復旧工事 三原市 大和町 大具				
施工方法	請 負						
工事期間							
工 事 概 要				起 工 理 由			
施工延長 L=20.0m 現場打ち水路工 一式 底張工 一式 仮設工 一式							

仕様書

特 記 仕 様 書

第1章 総則

第1節 適用

- 1 本特記仕様書は、三原市大和町大具3367番地 溝越中池災害復旧工事に適用する。
 - 2 本特記仕様書に記載のない事項については、次によるものとする。
 - ・土木工事共通仕様書（令和4年8月）広島版
 - ・農業土木共通仕様書（令和4年4月）広島県
- ※ 土木工事共通仕様書、農林土木共通仕様書は「広島県の調達情報」に掲載している。
<https://chotatsu.pref.hiroshima.lg.jp/>
・その他関連規格類

第2節 現場代理人の常駐義務の緩和

監督員等と携帯電話等で常に連絡がとれることに加え、次に掲げるいずれかの事由に該当する場合には、建設工事請負契約約款第10条第3項に規定する「現場代理人の工事現場における運営、取締り及び権限の行使に支障がなく、かつ、発注者との連絡体制が確保されると認めた場合」として取扱う。

- (1) 請負代金額が3,500万円（建築一式工事にあつては、7,000万円）未満
- (2) 契約締結後、現場事務所の設置、資機材の搬入又は仮設工事等が開始されるまでの期間
- (3) 建設工事請負契約約款第20条第1項又は第2項の規定により、工事の全部の施工を一時中止している期間
- (4) 橋梁、ポンプ、ゲート、エレベーター等の工場製作を含む工事であつて、工場製作のみが行われている期間
- (5) 前3号に掲げる期間のほか、工事現場において作業等が行われていない期間
- (6) その他、特に発注者が認めた期間

第3節 現場代理人等の兼務

受注者は、三原市が定める「現場代理人及び主任技術者の制度の変更について（令和2年1月6日）」により、現場における現場代理人又は技術者等との兼務を発注者に申請することができる。

<https://www.city.mihara.hiroshima.jp/uploaded/attachment/67063.pdf>

第4節 情報共有システム

- 1 本工事は、受発注者間の情報を電子的に交換・共有することにより、業務の効率化を図る情報共有システムの対象である。なお、運用にあたっては「広島県工事中情報共有システム運用ガイドライン」（以下「ガイドライン」という。）に基づき実施すること。
- 2 本工事で使用する情報共有システムは次とする。
広島県工事中情報共有システム
<https://chotatsu.pref.hiroshima.lg.jp/asp/index.html>
- 3 監督員及び受注者が使用する情報共有サービスのサービス提供者（以下「サービス提供者」という。）との契約は、受注者が行い、利用料を支払うものとする。
- 4 なお、工事完成時については、提出する必要がある工事成果品を電子納品すること。また、試行期間中は工事検査を紙媒体で受検することから、受注者は工事成果品1部を紙媒体により提出すること。
- 5 受注者は、監督員及びサービス提供者から技術上の問題点を把握、利用にあたっての評価を行うためのアンケート等を求められた場合、協力しなければならない。

第5節 施工体制台帳
技術者台帳及び役割分担表の提出は不要とする。

第2章 施工条件
第1節 用地

現場の復旧
原形復旧とする。

第2節 建設副産物

1 建設発生土（搬出）（建設発生土リサイクルプラント、建設発生土受入地又は建設発生土受入地（一時たい積））

当該工事により発生する建設発生土は、公の関与する埋立地、建設発生土処分先一覧表に掲載されている建設発生土リサイクルプラント、建設発生土受入地、又は建設発生土受入地（一時たい積）のいずれかに搬出するものとする。

また、搬出先として、運搬費と受入費（平日の受入費用）の合計が最も経済的になる建設発生土リサイクルプラント、建設発生土受入地、又は建設発生土受入地（一時たい積）を見込んでいる。したがって、正当な理由がある場合を除き残土処分に要する費用（単価）は変更しない。

なお、工事発注後に明らかになったやむを得ない事情により、建設発生土処分先一覧表に掲載されている建設発生土リサイクルプラント、建設発生土受入地、又は建設発生土受入地（一時たい積）への搬出が困難となった場合は、発注者と受注者が協議するものとする。

2 産業廃棄物の場外保管

当該工事により発生する産業廃棄物を事業場の外（建設工事現場以外の場所）において300m²以上の面積で保管する場合には、保管場所を所管する都道府県知事又は政令市長に事前の届出を行うこと。また、届出事項を変更する場合は事前に変更届を、保管をやめたときは30日以内に廃止届を提出すること。

ただし、産業廃棄物処理業等の許可施設における保管は届出対象外とする。

3 産業廃棄物（搬出）

受注者は、流木等を現場外搬出する場合は、産業廃棄物処理計画書を提出し監督員の承諾を得た後に処理しなければならない。

産業廃棄物処理計画書には、次の関係書類を添付しなければならない。

産業廃棄物処理委託契約書（写）

処理業者の許可証（写）

積込・保管施設、中間処理施設、最終処分場までの運搬経路地図及び写真

受注者は、産業廃棄物管理票（マニフェスト）により、適正に処理されていることを確認するとともに、産業廃棄物処理状況のわかる写真とともに、施工管理資料として提出しなければならない。

また、受注者は平均的な大きさの流木の直径、長さを撮影し、施工管理資料として提出しなければならない。

第3節 その他

1 工所用機資材の仮置き

受注者が責任を持って確保すること。

2 工事保険等

受注者は、本工事において第三者に与えた損害を補填する保険又はその他必要にする建設工事に関連する保険等に参加しなければならない。また、加入した保険等については、保険証券の写し（保険以外の場合はそれに代わるもの）を監督員に提出すること。

なお、加入に必要な保険料等は、設計で現場管理費に見込んでいる。

3 法定外の労災保険の付保

- (1) 受注者は、本工事に従事する者の業務上の負傷等に対する補償に必要な金額を担保するための保険契約（以下「法定外の労災保険」という。）を付保しなければならない。
- (2) 受注者は、建設工事請負契約約款第54条に基づき、法定外の労災保険契約を締結したときは、その証券またはこれに代わるものを速やかに監督員に提示しなければならない。
- (3) 法定外の労災保険は、政府の労働災害補償保険とは別に上乗せ給付等を行うことを目的とするものであり、（公財）建設業福祉共済団、（一社）建設業労災互助会、全日本火災共済協同組合連合会、（一社）全国労働保険事務組合連合会又は保険会社との間で、労働者災害補償保険法に基づいて契約を締結しているものとする。

第3章 その他

本特記仕様書及び設計図書に明示していない事項または、その内容に疑義が生じた場合は、監督員の指示を受けること。

工事数量総括表

頁0 -0001

	費目・工種明細など	規格 1・規格 2	単 位	数量 (前回)	数量 (今回)	備 考
本工事費						
ため池			式		1	レベル 1
余水吐工			式		1	レベル 2
作業土工			式		1	レベル 3
掘削			式		1	レベル 4
埋戻し			式		1	レベル 4
雑石撤去			式		1	レベル 4
埋め戻しコンクリート			式		1	レベル 4
作業残土処理工			式		1	レベル 3
作業残土処理	土砂		式		1	レベル 4
底張りコンクリート			式		1	レベル 3
コンクリート	18-8-40BB		m3		8.8	レベル 4
均しコンクリート	18-8-40BB		m3		2.4	レベル 4
現場打ちU型水路			式		1	レベル 3
コンクリート	21-8-20		m3		10	レベル 4
型枠	鉄筋構造物		m3		42	レベル 4
均しコンクリート	18-8-40BB		m3		2.2	レベル 4
型枠	均しコンクリート		m3		2.1	レベル 4

工事数量総括表

頁0 -0002

費目・工種明細など		規格 1・規格 2	単 位	数量 (前回)	数量 (今回)	備 考
鉄筋		SD295A D13	t		0.3	レベル 4
水抜き管		塩ビVUφ50mm	t		4.2	レベル 4
床版仮設部水路			式		1	レベル 3
コンクリート		21-8-20	m3		4.2	レベル 4
型枠		鉄筋構造物	m3		16	レベル 4
均しコンクリート		18-8-40BB	m3		0.7	レベル 4
型枠		均しコンクリート	m3		1.1	レベル 4
鉄筋		SD295A D13	t		0.2	レベル 4
水抜き管		塩ビVUφ50mm	t		2.4	レベル 4
階段			式		1	レベル 3
コンクリート		18-8-40BB	m3		0.7	レベル 4
型枠		小型構造物	m3		1.9	レベル 4
均しコンクリート		18-8-40BB	m3		0.2	レベル 4
型枠		均しコンクリート	m3		0.4	レベル 4
摺付けコンクリート			式		1	レベル 3
コンクリート		18-8-40BB	m3		0.4	レベル 4
型枠		小型構造物	m3		1.9	レベル 4
床版工			式		1	レベル 3

工事数量総括表

頁0 -0003


費目・工種明細など		規格 1 ・ 規格 2	単 位	数量 (前回)	数量 (今回)	備 考
床板			式		1	レベル 4
構造物撤去工			式		1	レベル 2
構造物取壊し工			式		1	レベル 3
石積取壊し			m3		3	レベル 4
仮設工			式		1	レベル 1
仮設工			式		1	レベル 2
工事用道路工			式		1	レベル 3
進入路補修			m		830	レベル 4
直接工事費						
共通仮設費率分額						
共通仮設費計						
純工事費						
現場管理費						
工事原価						
一般管理費率分						
契約保証費						
一般管理費計						
* * 工事価格計 * *						

工事数量総括表


頁0 -0004

[illegible]

洪水吐平面図 縮尺=1:250

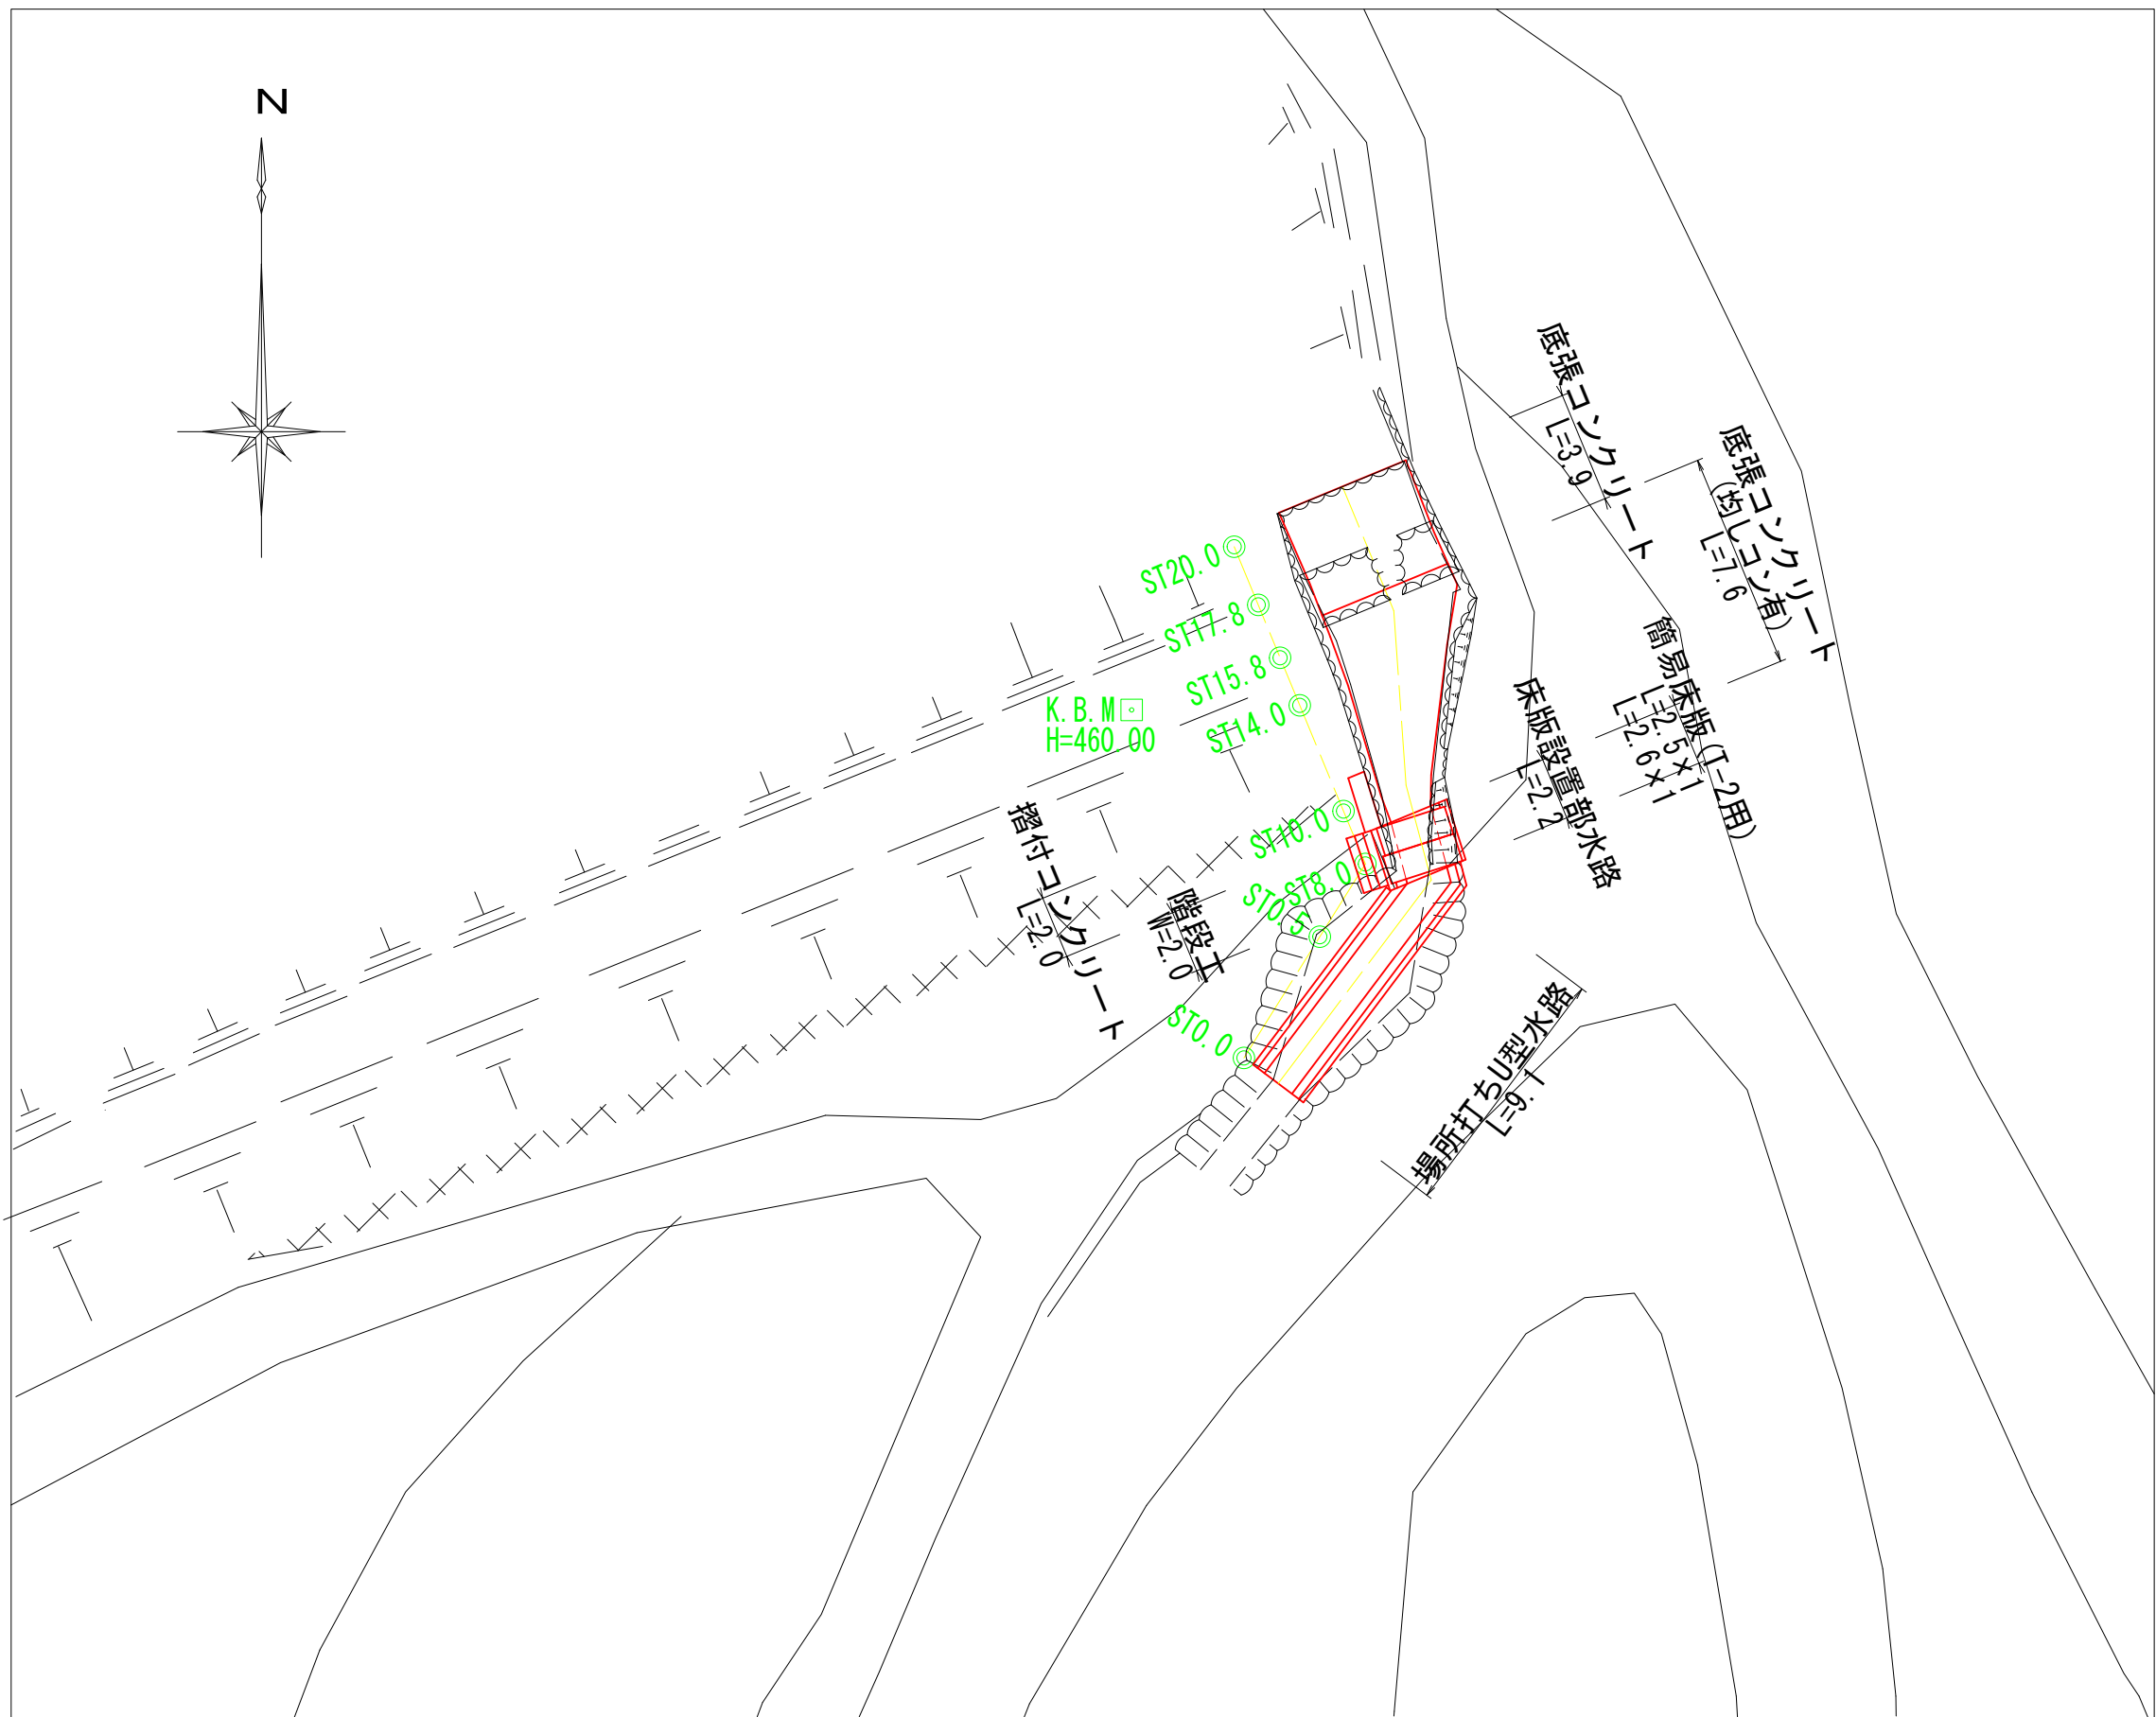


洪水吐縦断面図 縮尺=1:100

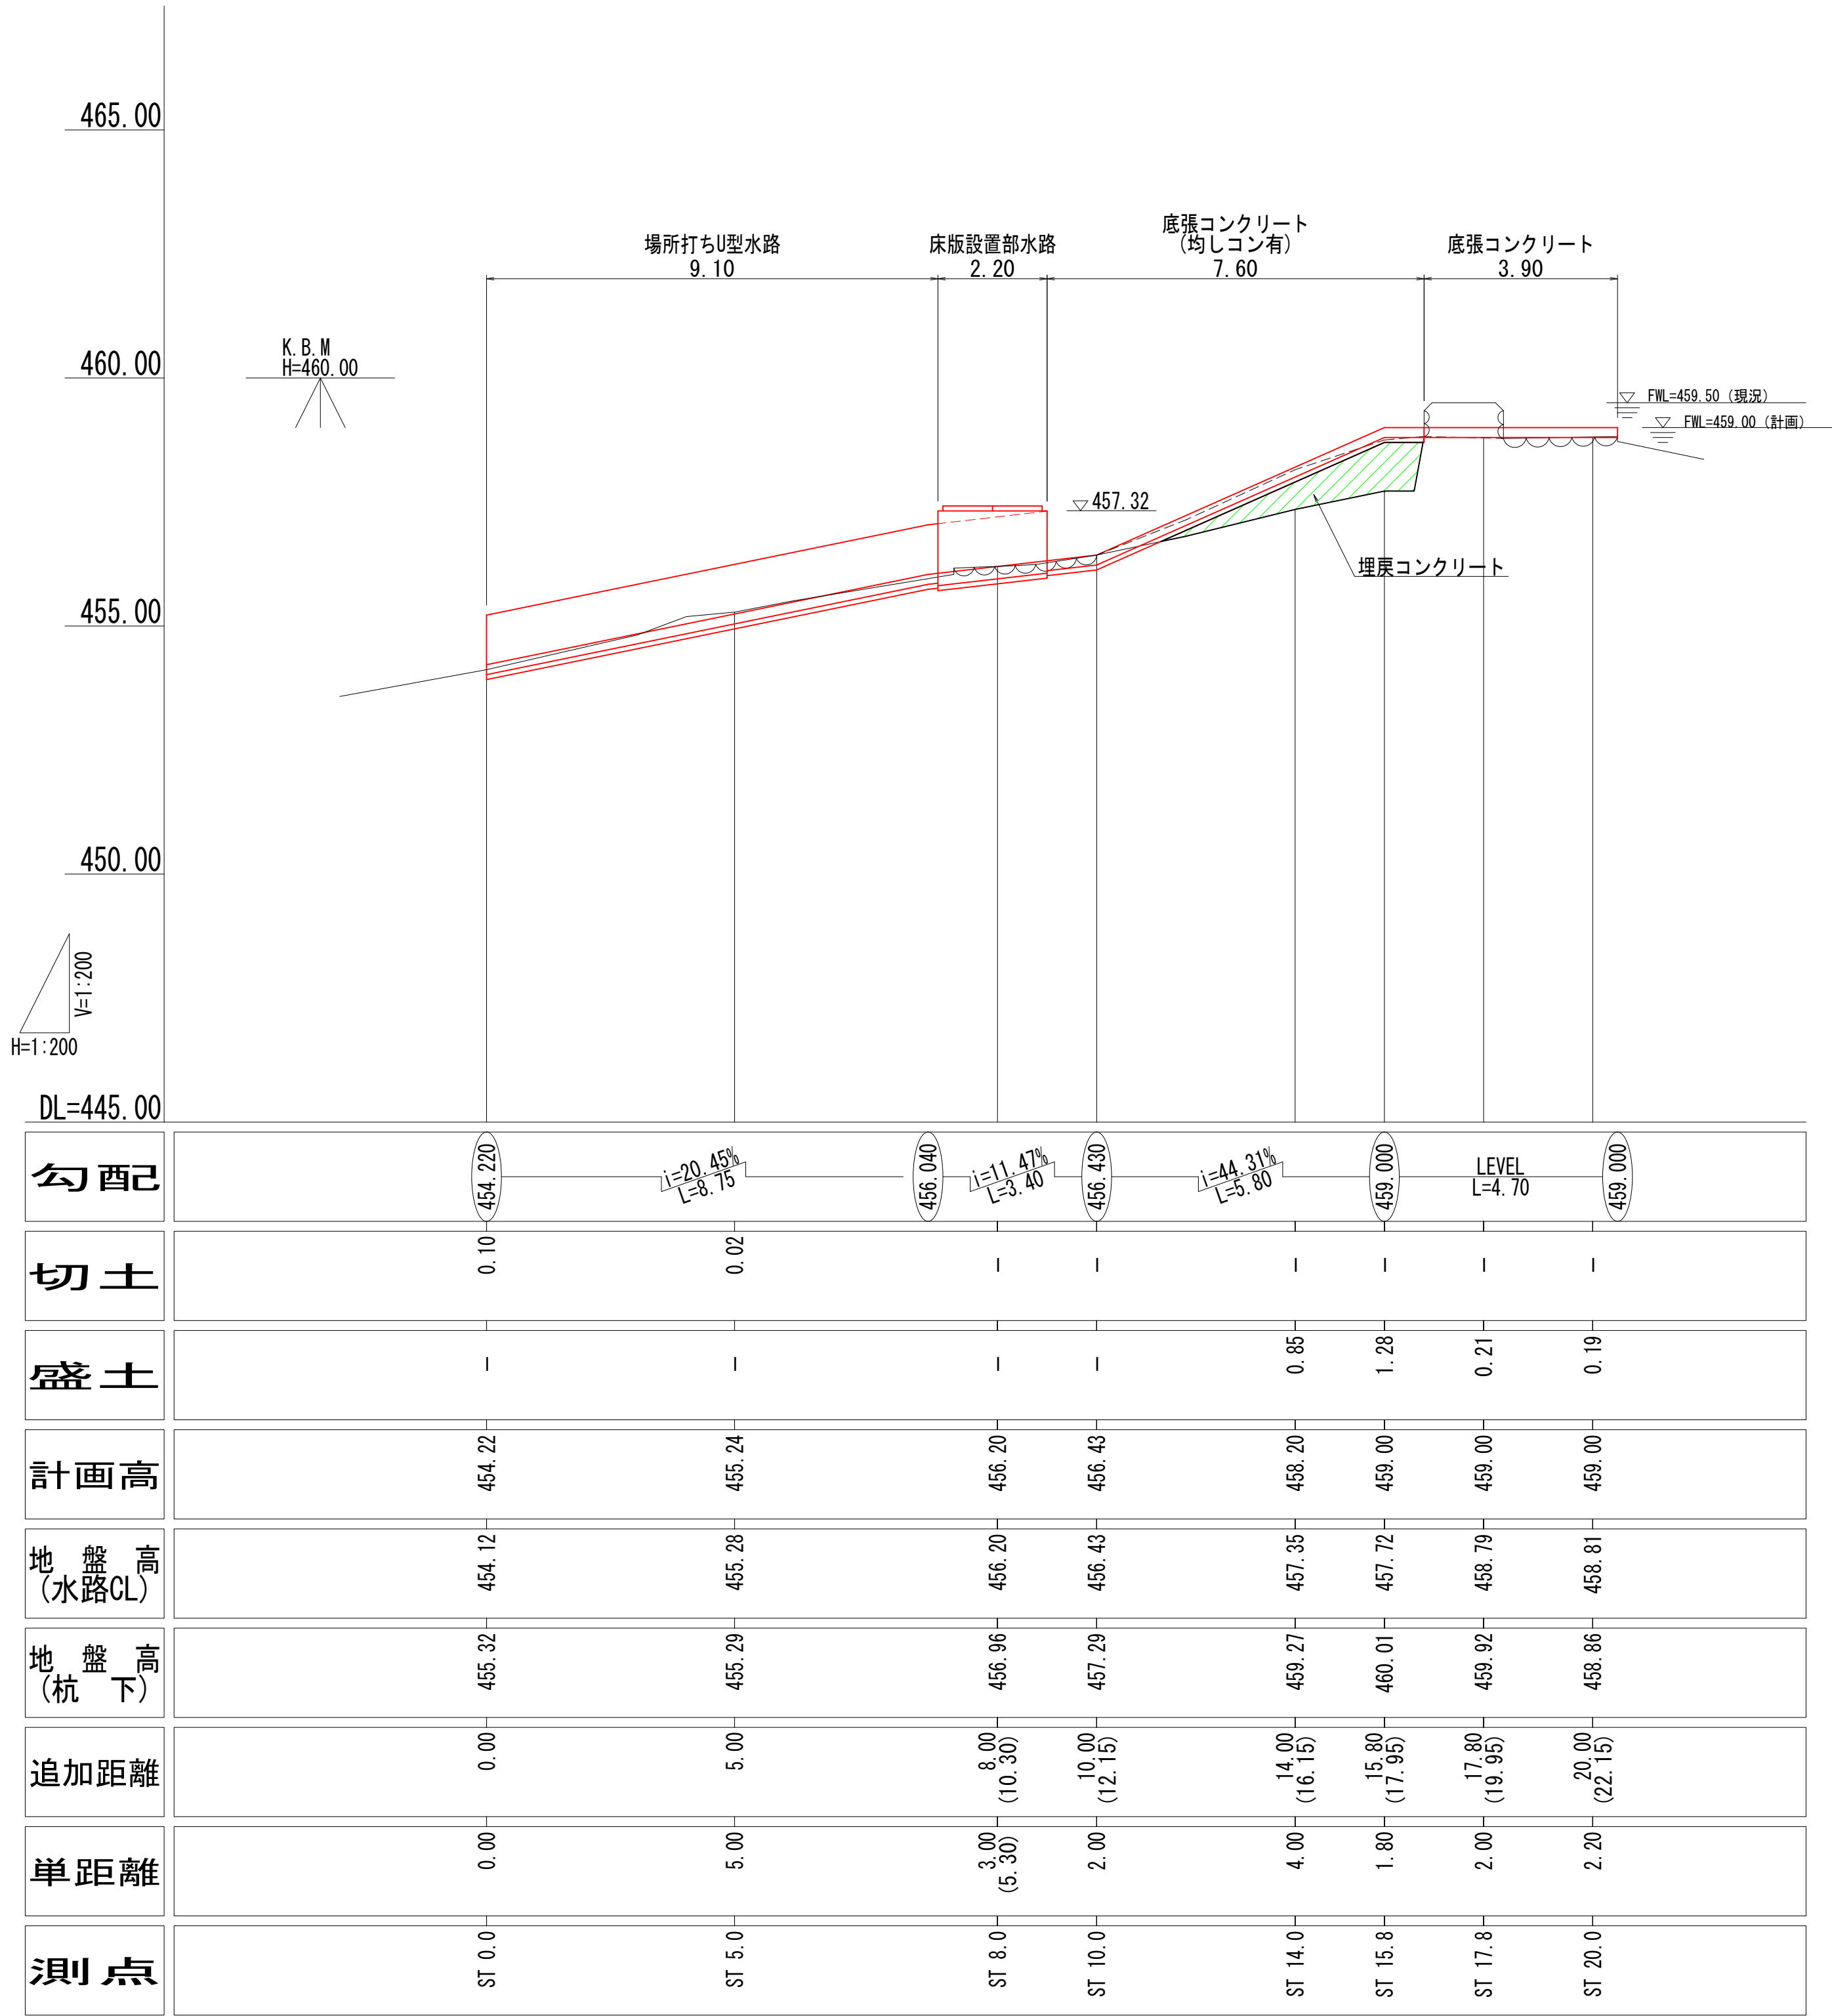

図面の名称		図面番号
令和3年7月5日～7日発生 7月豪雨災害 満越中池災害復旧工事		1/5
測量	平成 年 月 日終了	
設計		
製図	原図	
図	複写	

洪水吐横断図


縮尺=1:100

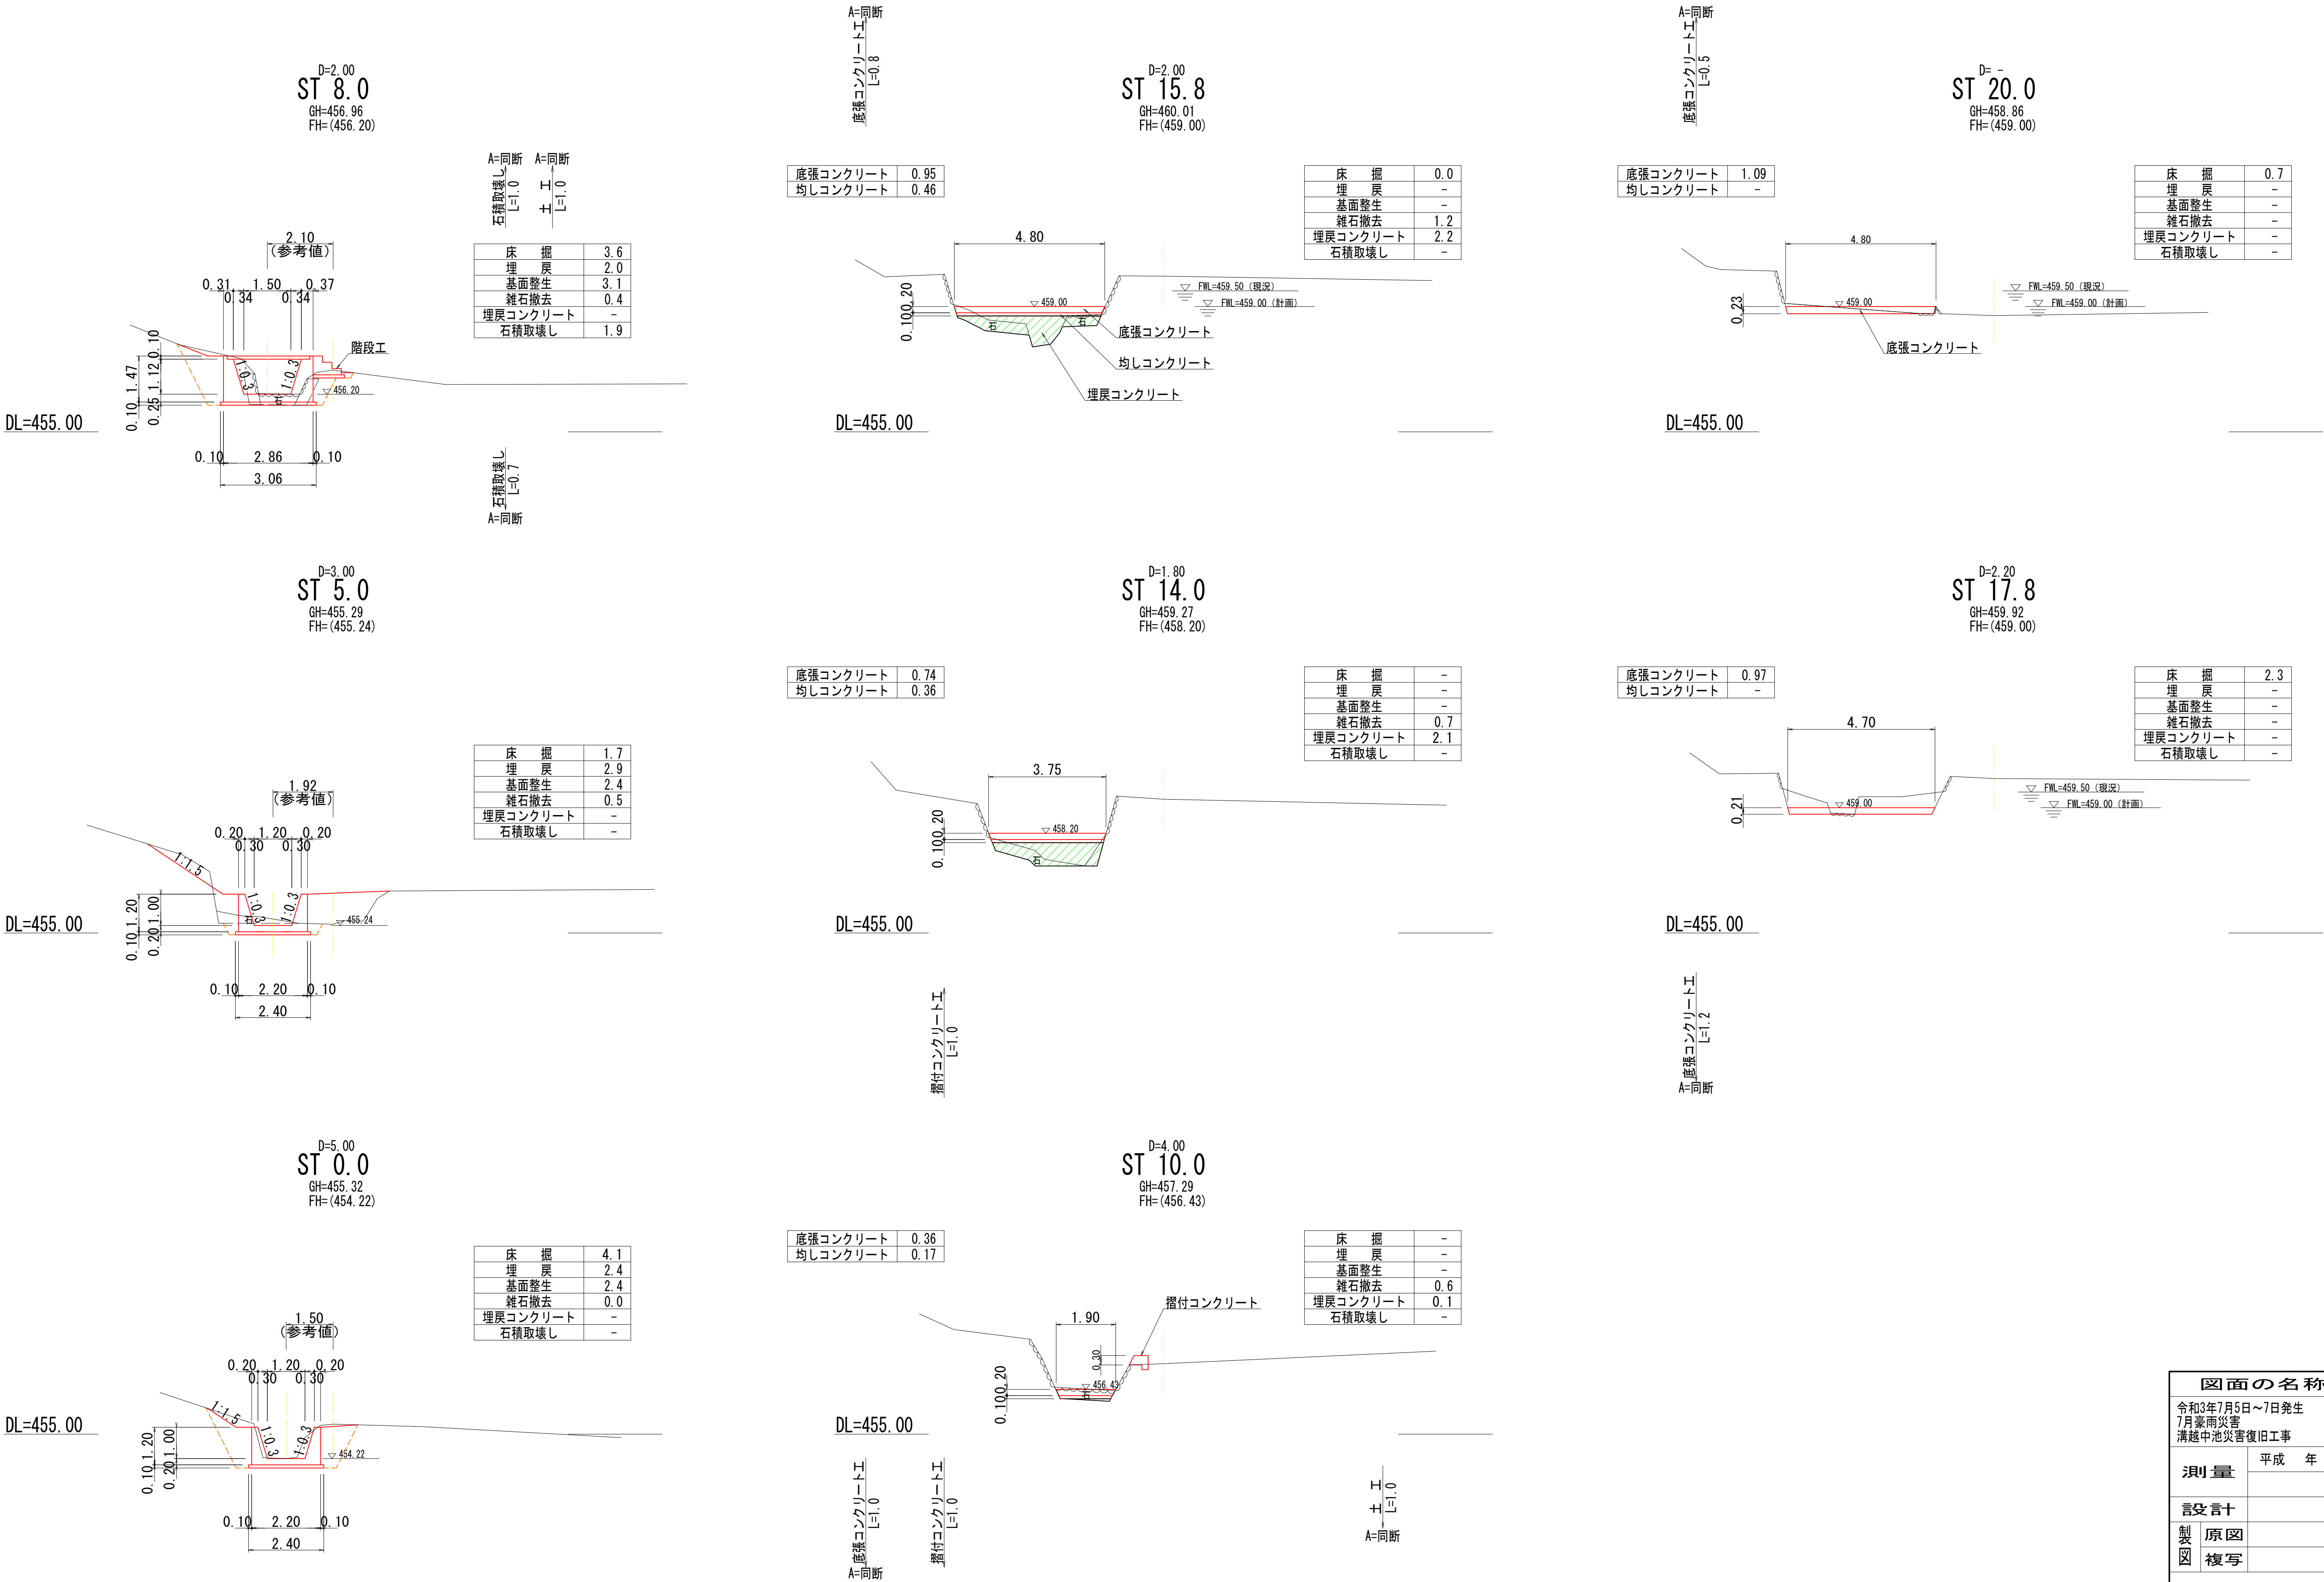

図面の名称		図面番号
令和3年7月5日～7日発生 7月豪雨災害 満越中池災害復旧工事		2/5
測量	平成 年 月 日終了	
設計		
製図	原図	
図	複写	


場所打ちU型水路一般図 縮尺=1:50

構造図







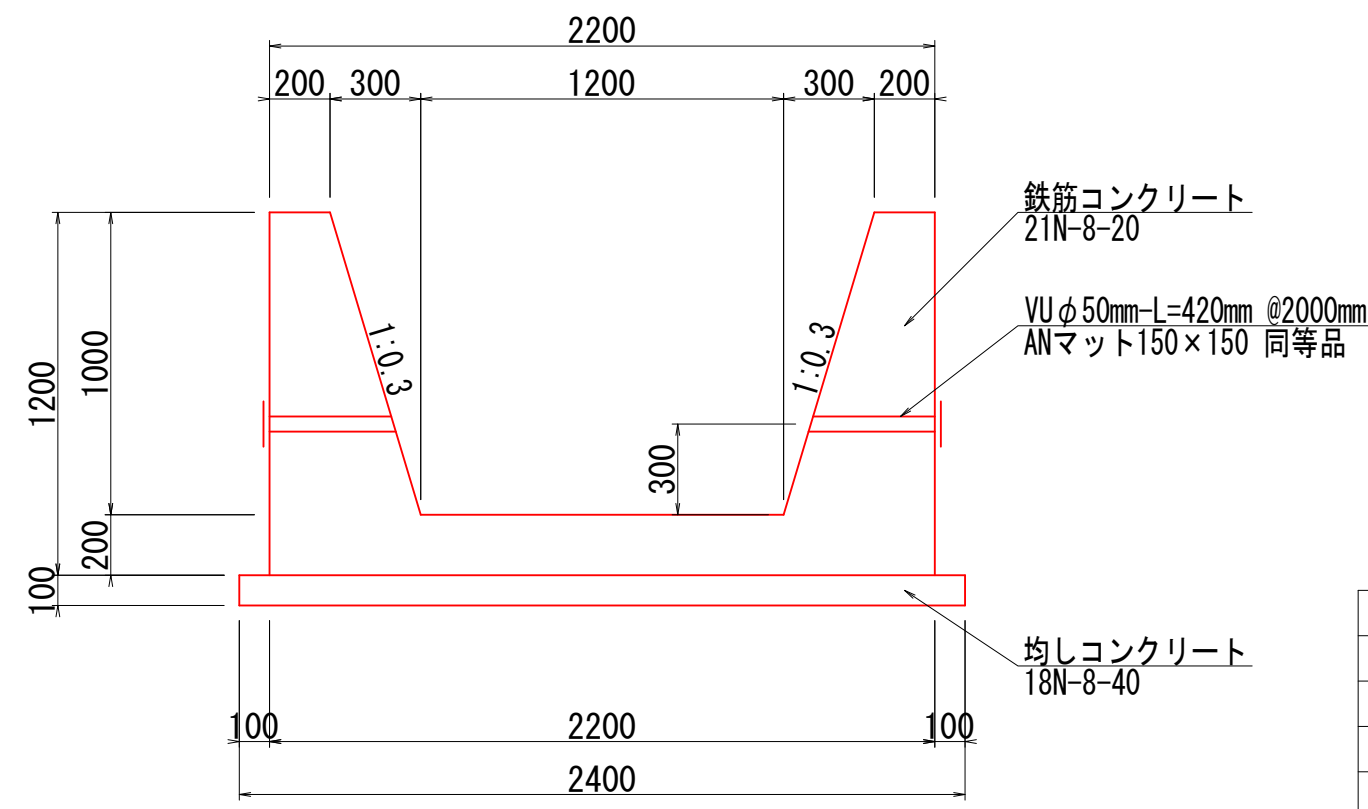


場所打ちU型水路 数量表				1ヶ所当り	
名 称	規 格	単 位	数 量		
鉄筋コンクリート	21N-8-20	m3	10.374		
型 枠		m2	41.981		
均しコンクリート	18N-8-40	m3	2.184		
均しコン型枠		m2	2.060		
鉄 筋	SD295A D13	kg	334.034		
水抜きパイプ	VUφ50mm	m	4.20		
ANマット	150×150	m2	0.23		

配筋図

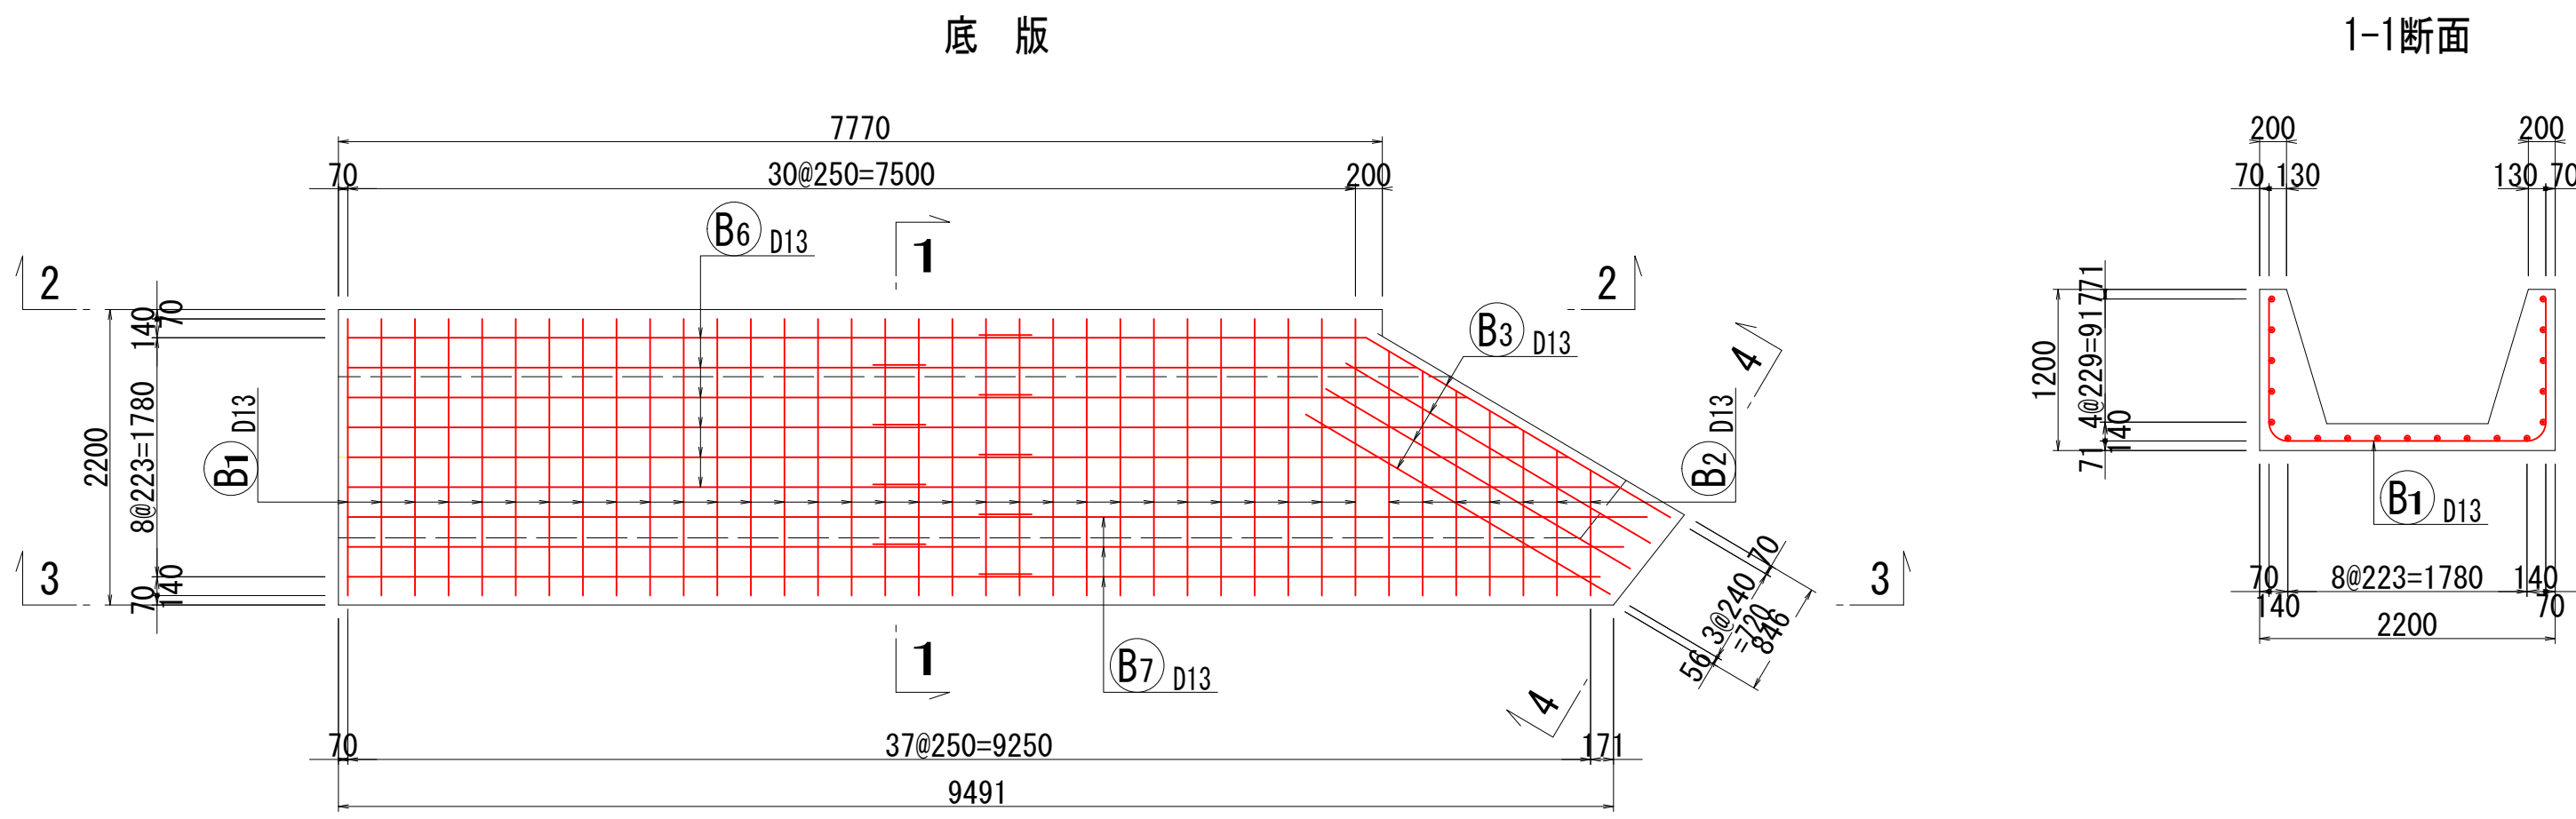


鉄筋加工図

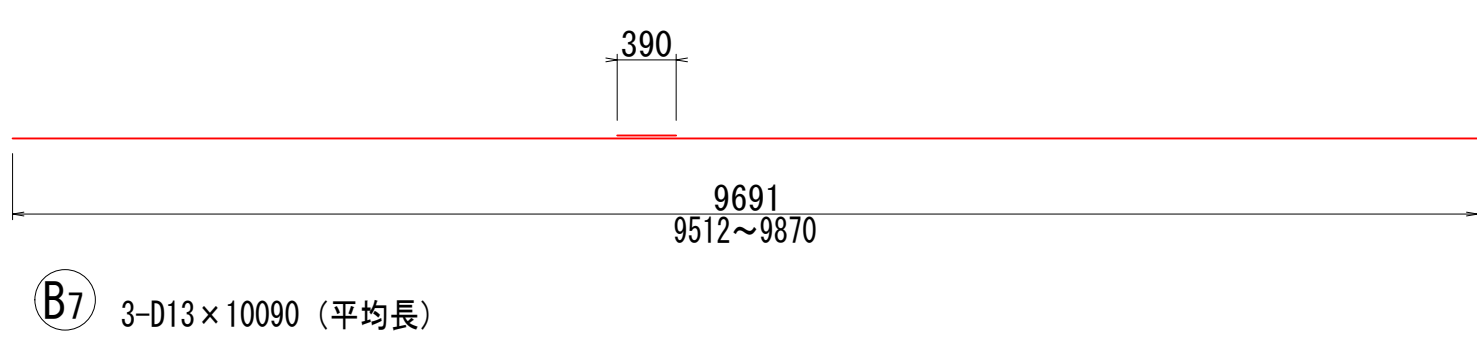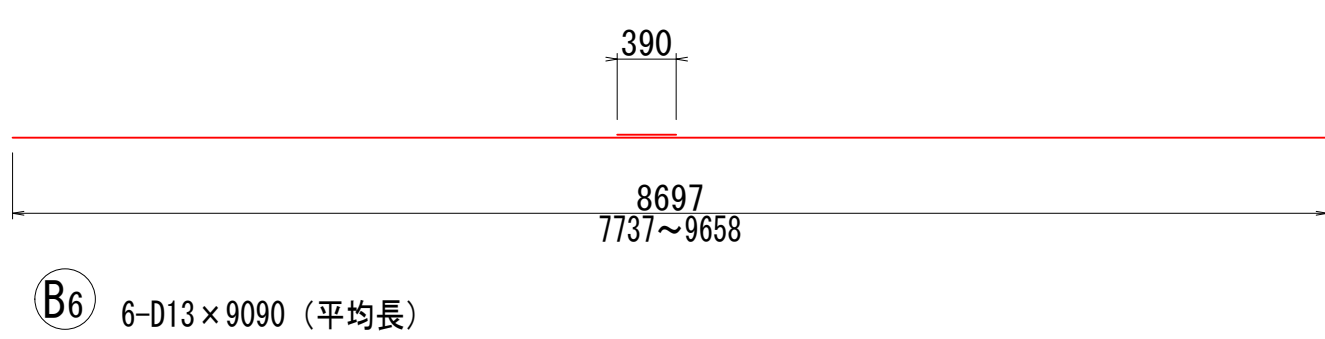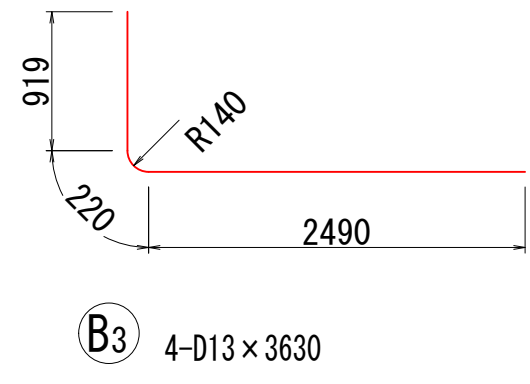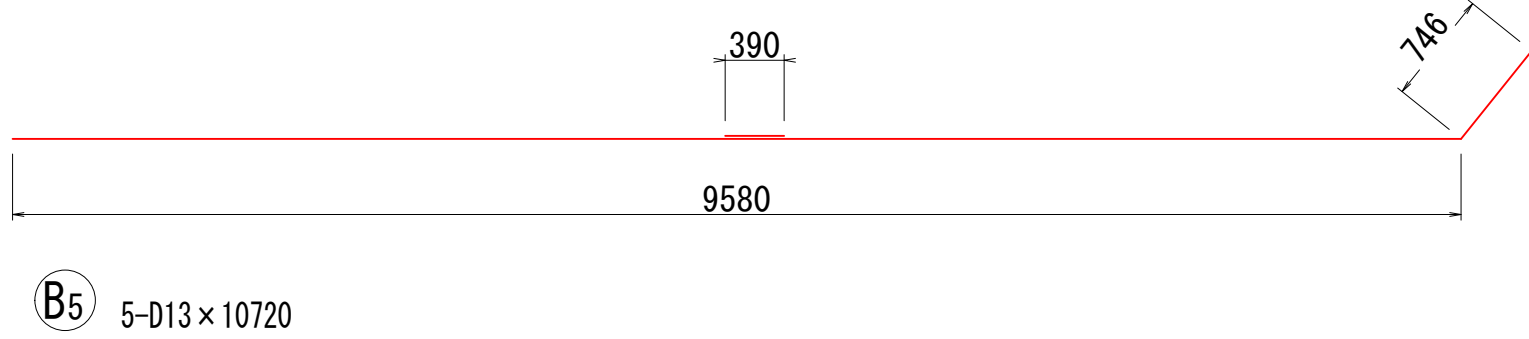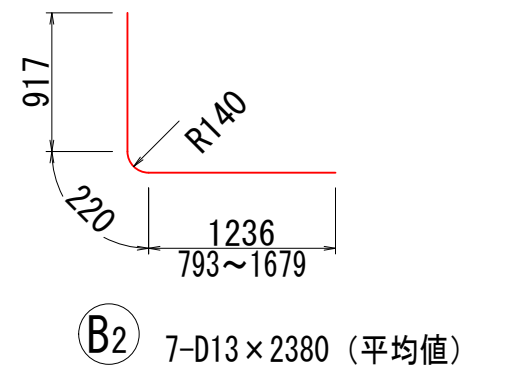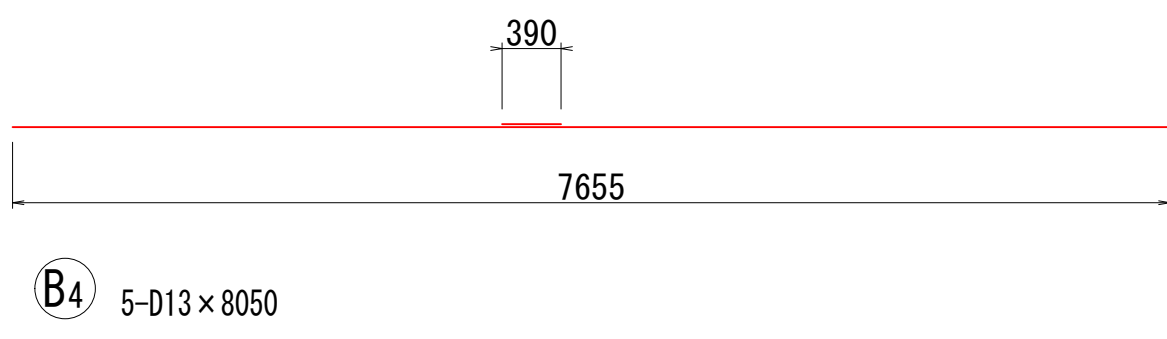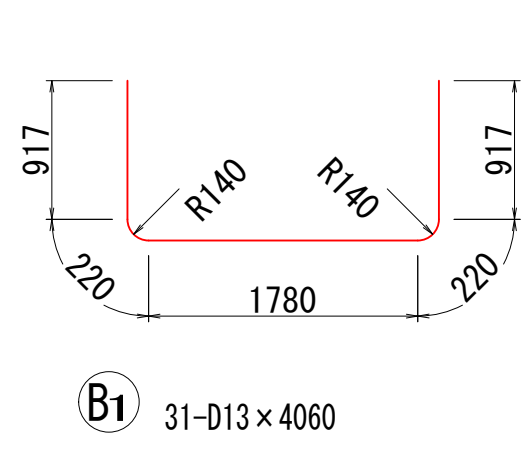


鉄筋質量表

記 号	径	長 さ	本 数	単 位 質 量	一本当り質量	質 量	摘 要
B 1	D13	4060	31	0.995	4.040	125.240	└┐
B 2	D13	2380	7	0.995	2.368	16.576	└┐ (平均長)
B 3	D13	3630	4	0.995	3.612	14.448	└┐
B 4	D13	8050	5	0.995	8.010	40.050	——
B 5	D13	10720	5	0.995	10.666	53.330	——
B 6	D13	9090	6	0.995	9.045	54.270	—— (平均長)
B 7	D13	10090	3	0.995	10.040	30.120	—— (平均長)
334.034							
合 計 D13			334.034 kg		(SD295)		
総質量			334.034 kg				


側 壁 (2-2断面)

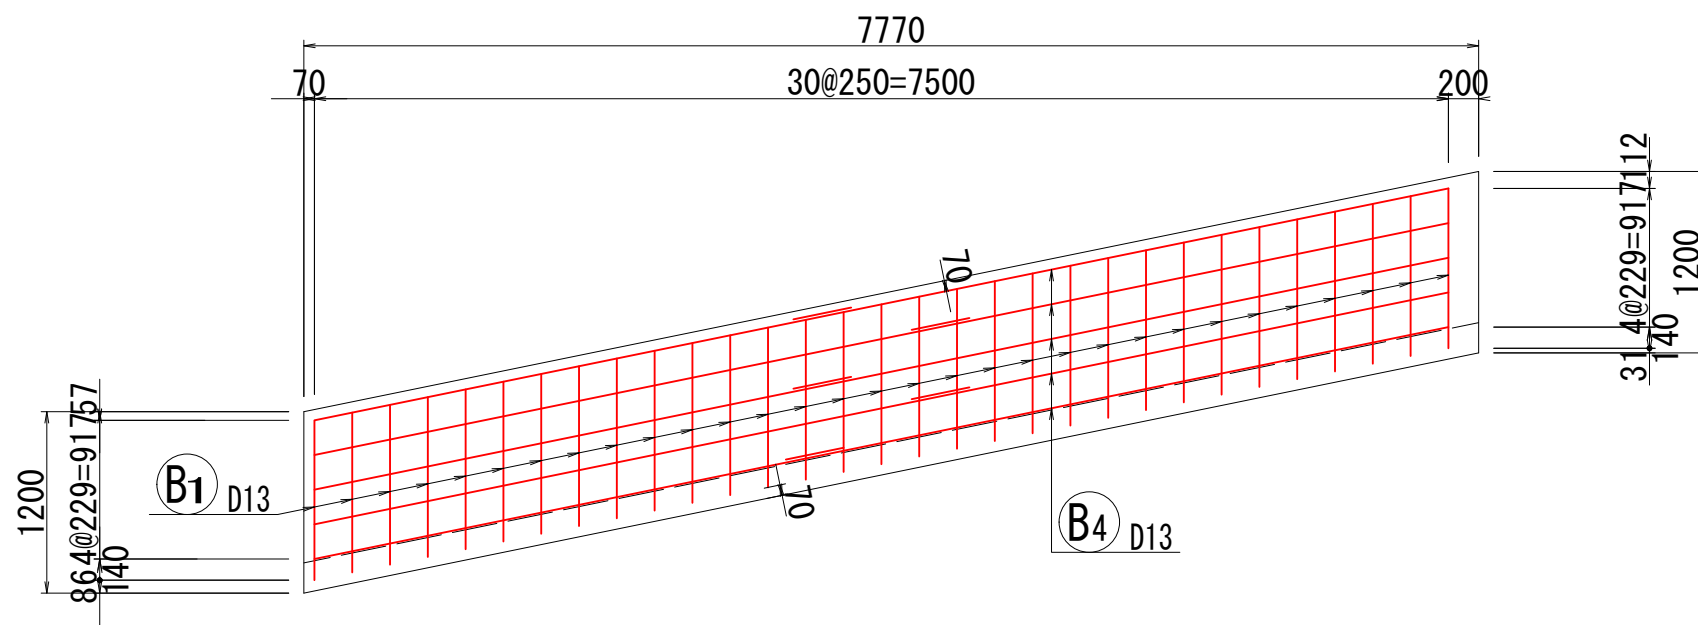

側 壁 (3-3断面)

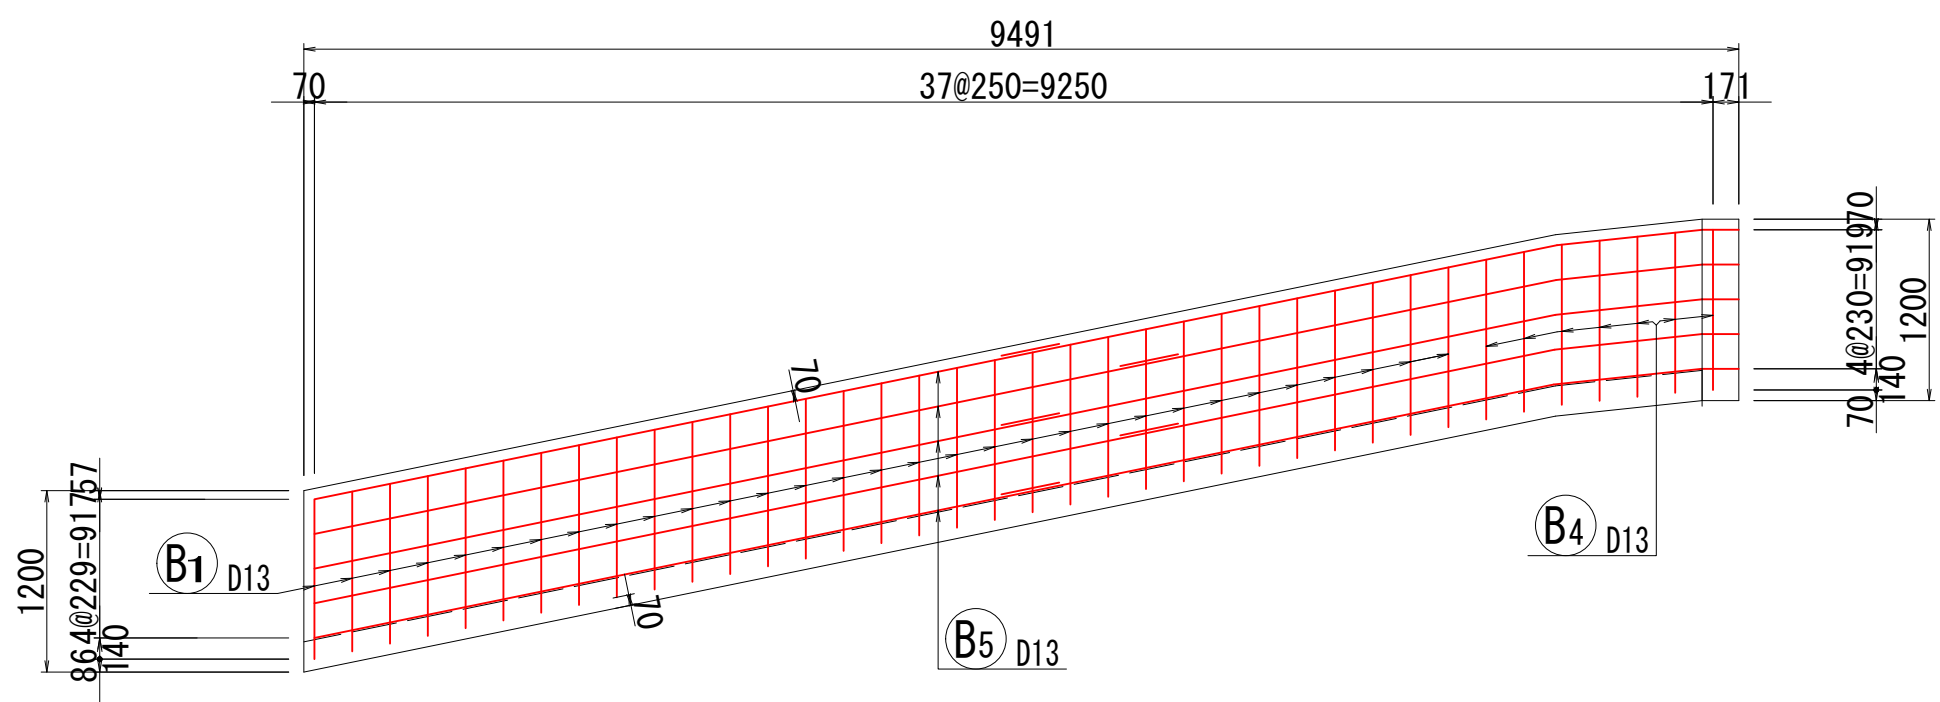


側 壁 (4-4断面)

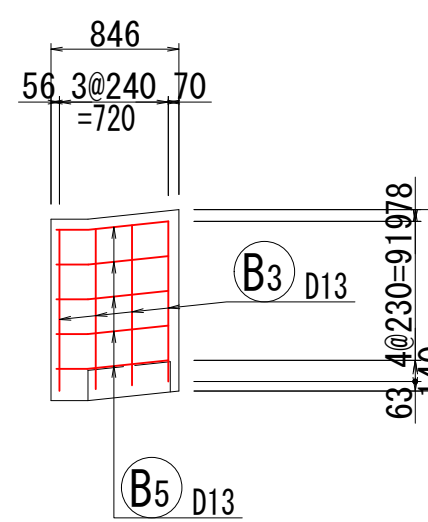

図面の名称		図面番号
令和3年7月5日～7日発生 7月豪雨災害 満越中池災害復旧工事		3/5
測 量	平成 年 月 日終了	
設 計		
製 原図		
図 複写		


床版架設部水路一般図 縮尺=1:50

構造図

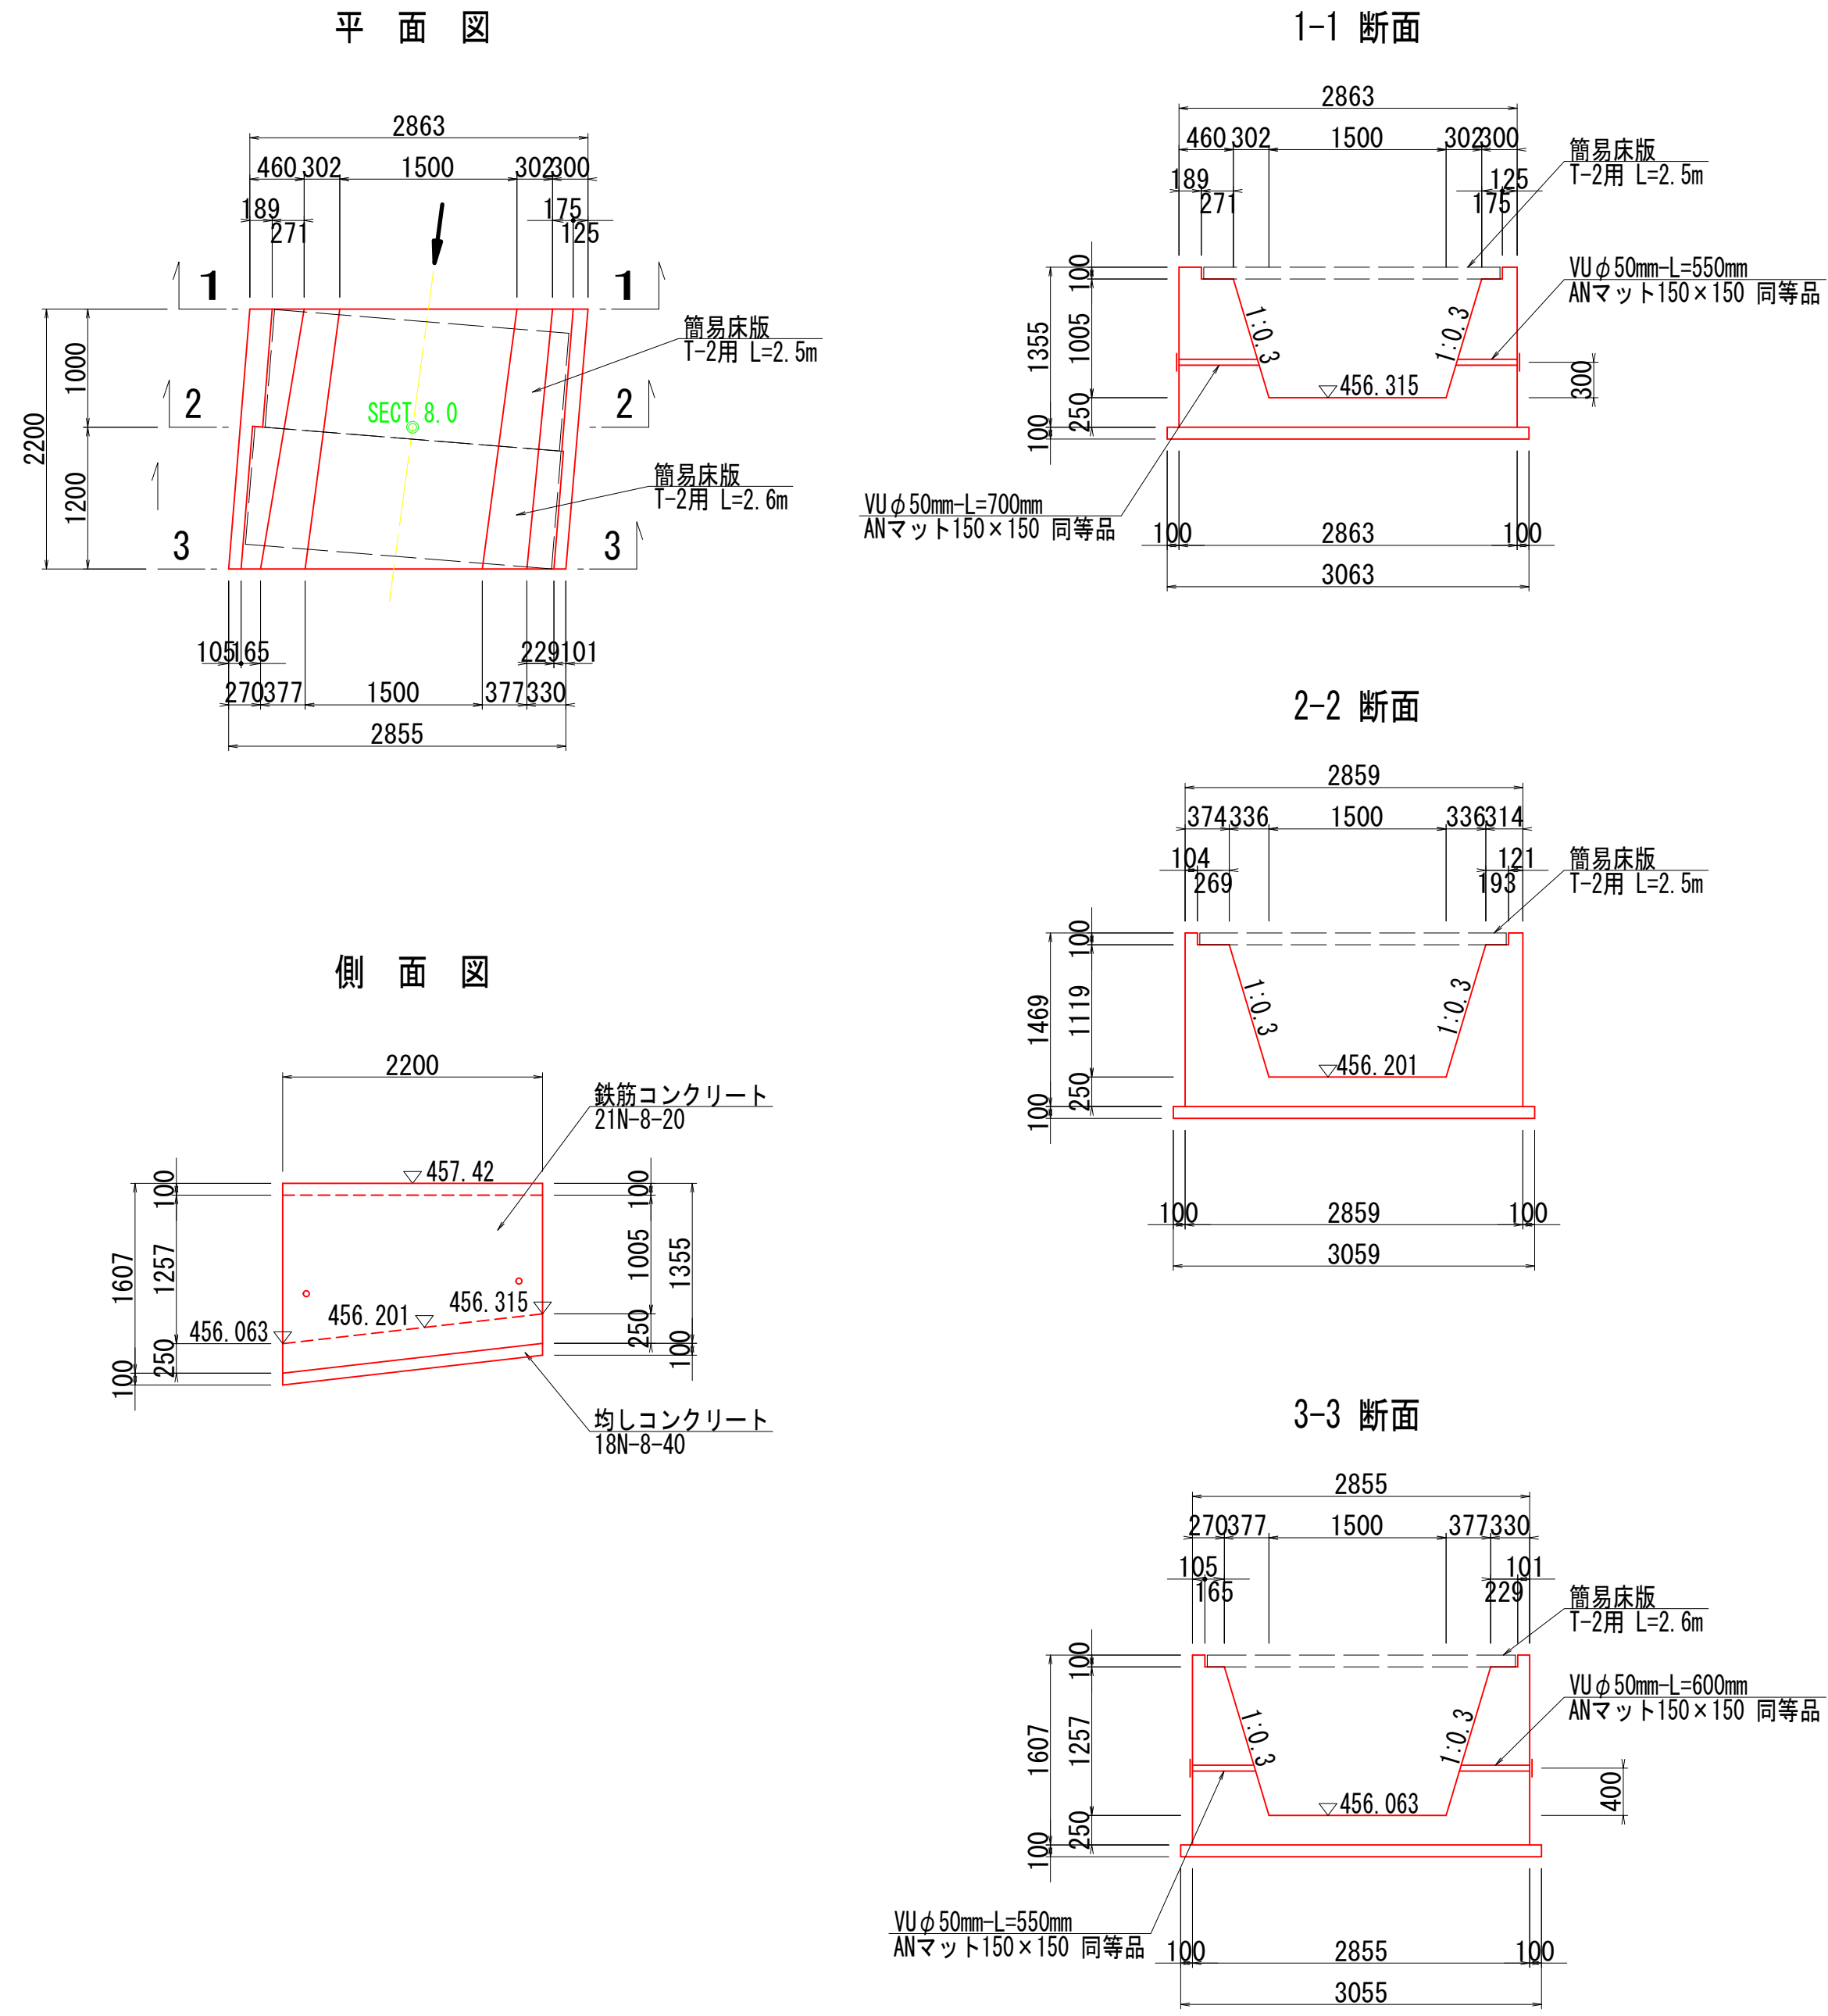


床版設置部水路 数量表			1ヶ所当り	
名 称	規 格	単 位	数 量	
鉄筋コンクリート	21N-8-20	m3	4.154	
型 枠		m2	15.928	
均しコンクリート	18N-8-40	m3	0.673	
均しコン型枠		m2	1.052	
鉄筋	SD295A D13	kg	157.880	
水抜きパイプ	VUφ50mm	m	2.40	
ANマット	150×150	m2	0.09	

配筋図

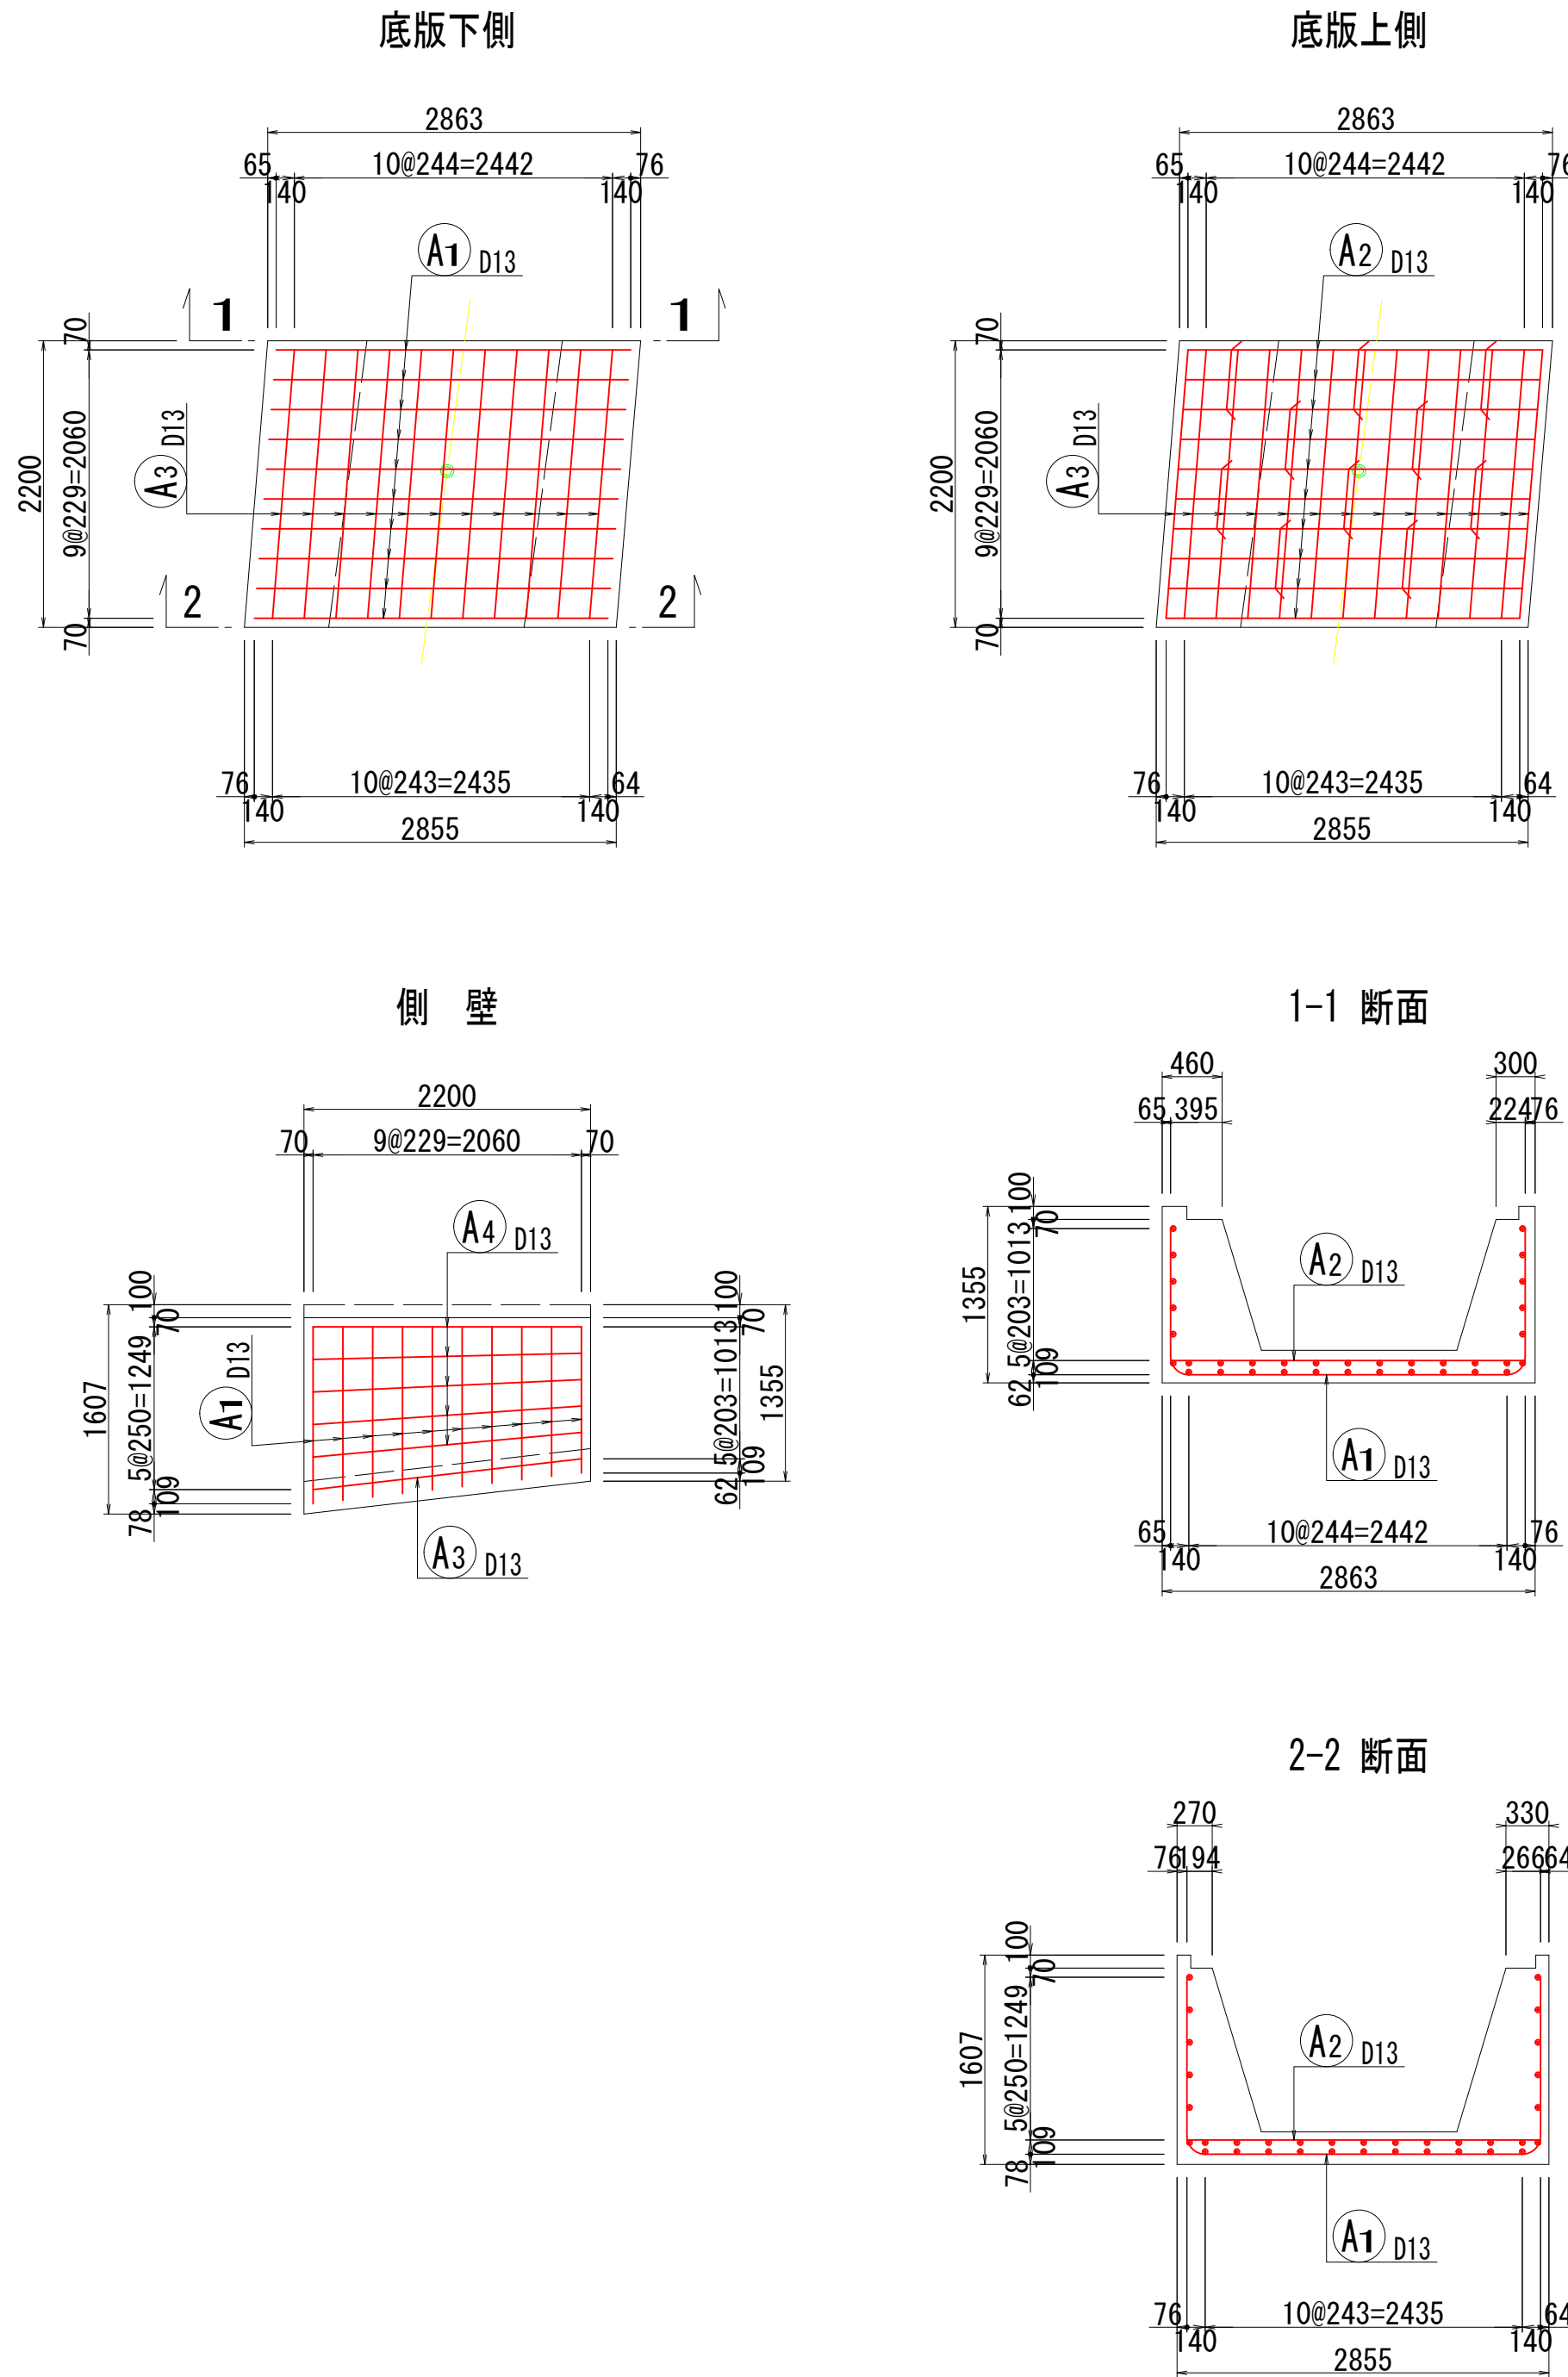

鉄筋加工図

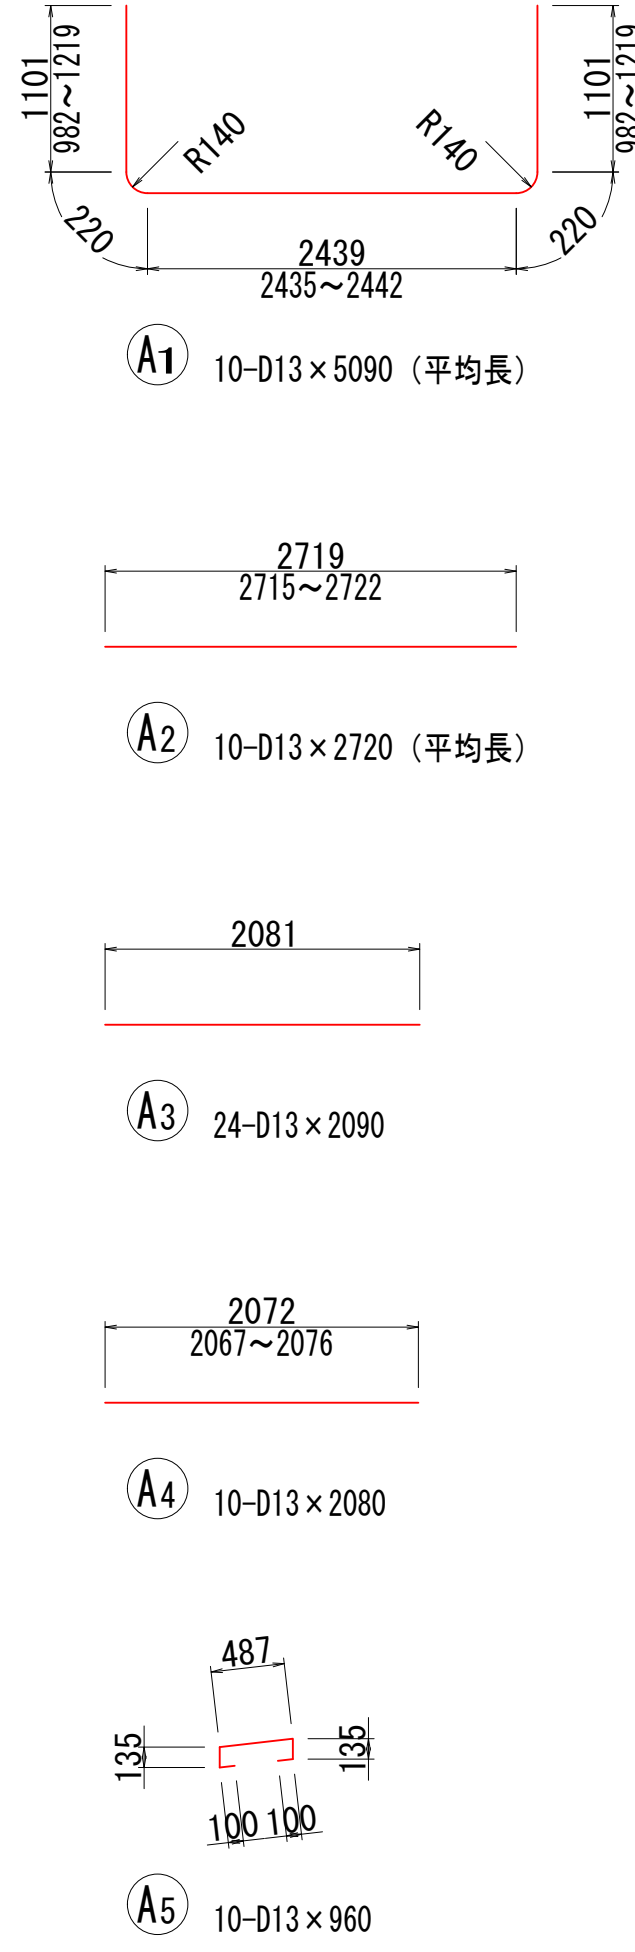

鉄筋質量表


記 号	径	長 さ	本 数	単 位 質 量	一本当り質量	質 量	摘 要
A 1	D13	5090	10	0.995	5.065	50.650	└─┘ (平均長)
A 2	D13	2720	10	0.995	2.706	27.060	─ (平均長)
A 3	D13	2090	24	0.995	2.080	49.920	─
A 4	D13	2080	10	0.995	2.070	20.700	─ (平均長)
A 5	D13	960	10	0.995	0.955	9.550	└─┘
157.880							
合 計 D13 157.880 kg (SD295)							
総質量 157.880 kg							

図面の名称		図面番号
令和3年7月5日～7日発生 7月豪雨災害 満越中池災害復旧工事		4 / 5
測 量	平成 年 月 日終了	
設 計		
製 原図		
図 複写		


各種構造図

階段工 縮尺=1:25


簡易床版割付参考図 縮尺=1:20

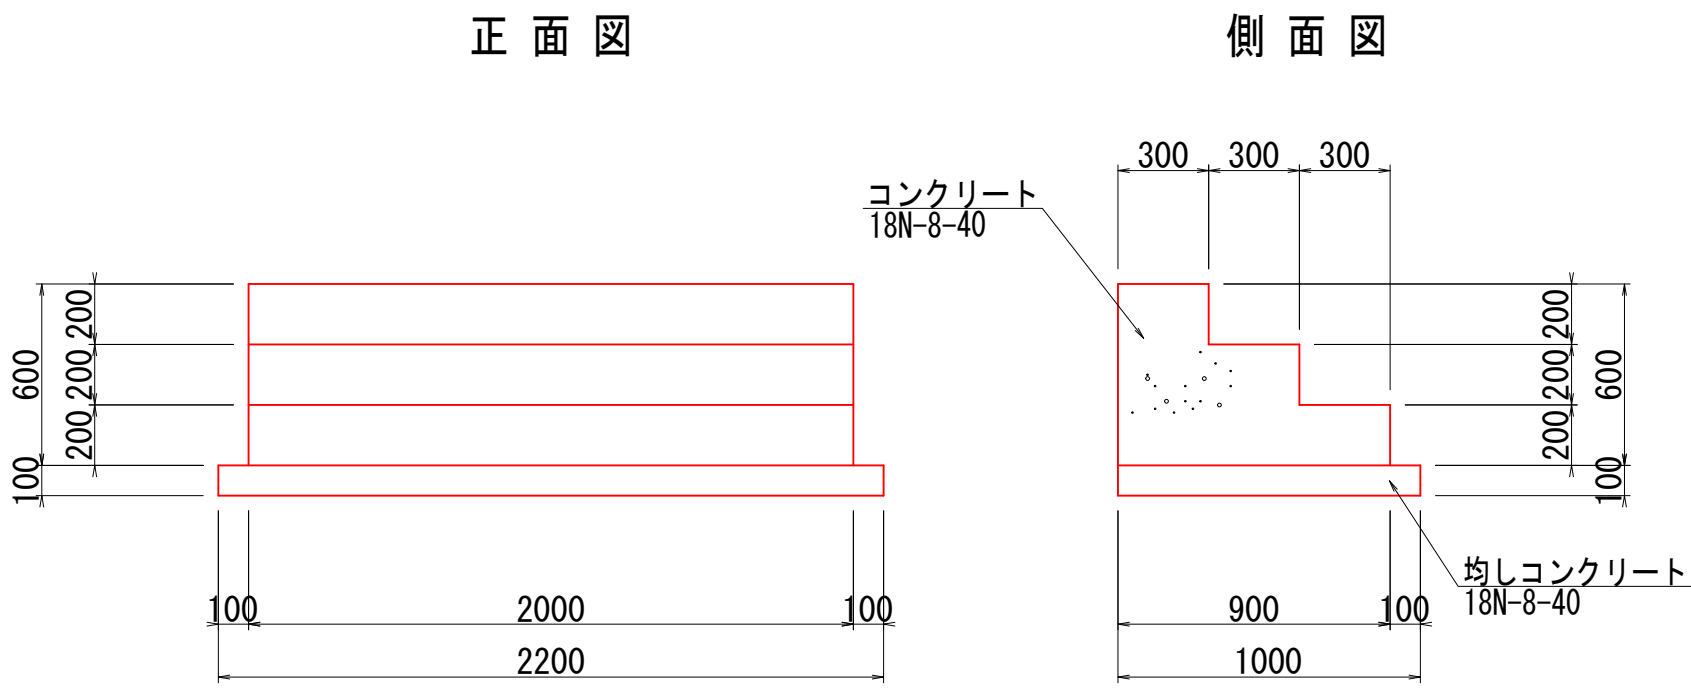


階段工 数量表		1ヶ所 当り	
名 称	規 格	単 位	数 量
コンクリート	18N-8-40	m3	0.720
型枠		m2	1.920
均しコンクリート	18N-8-40	m3	0.220
均し型枠		m2	0.420

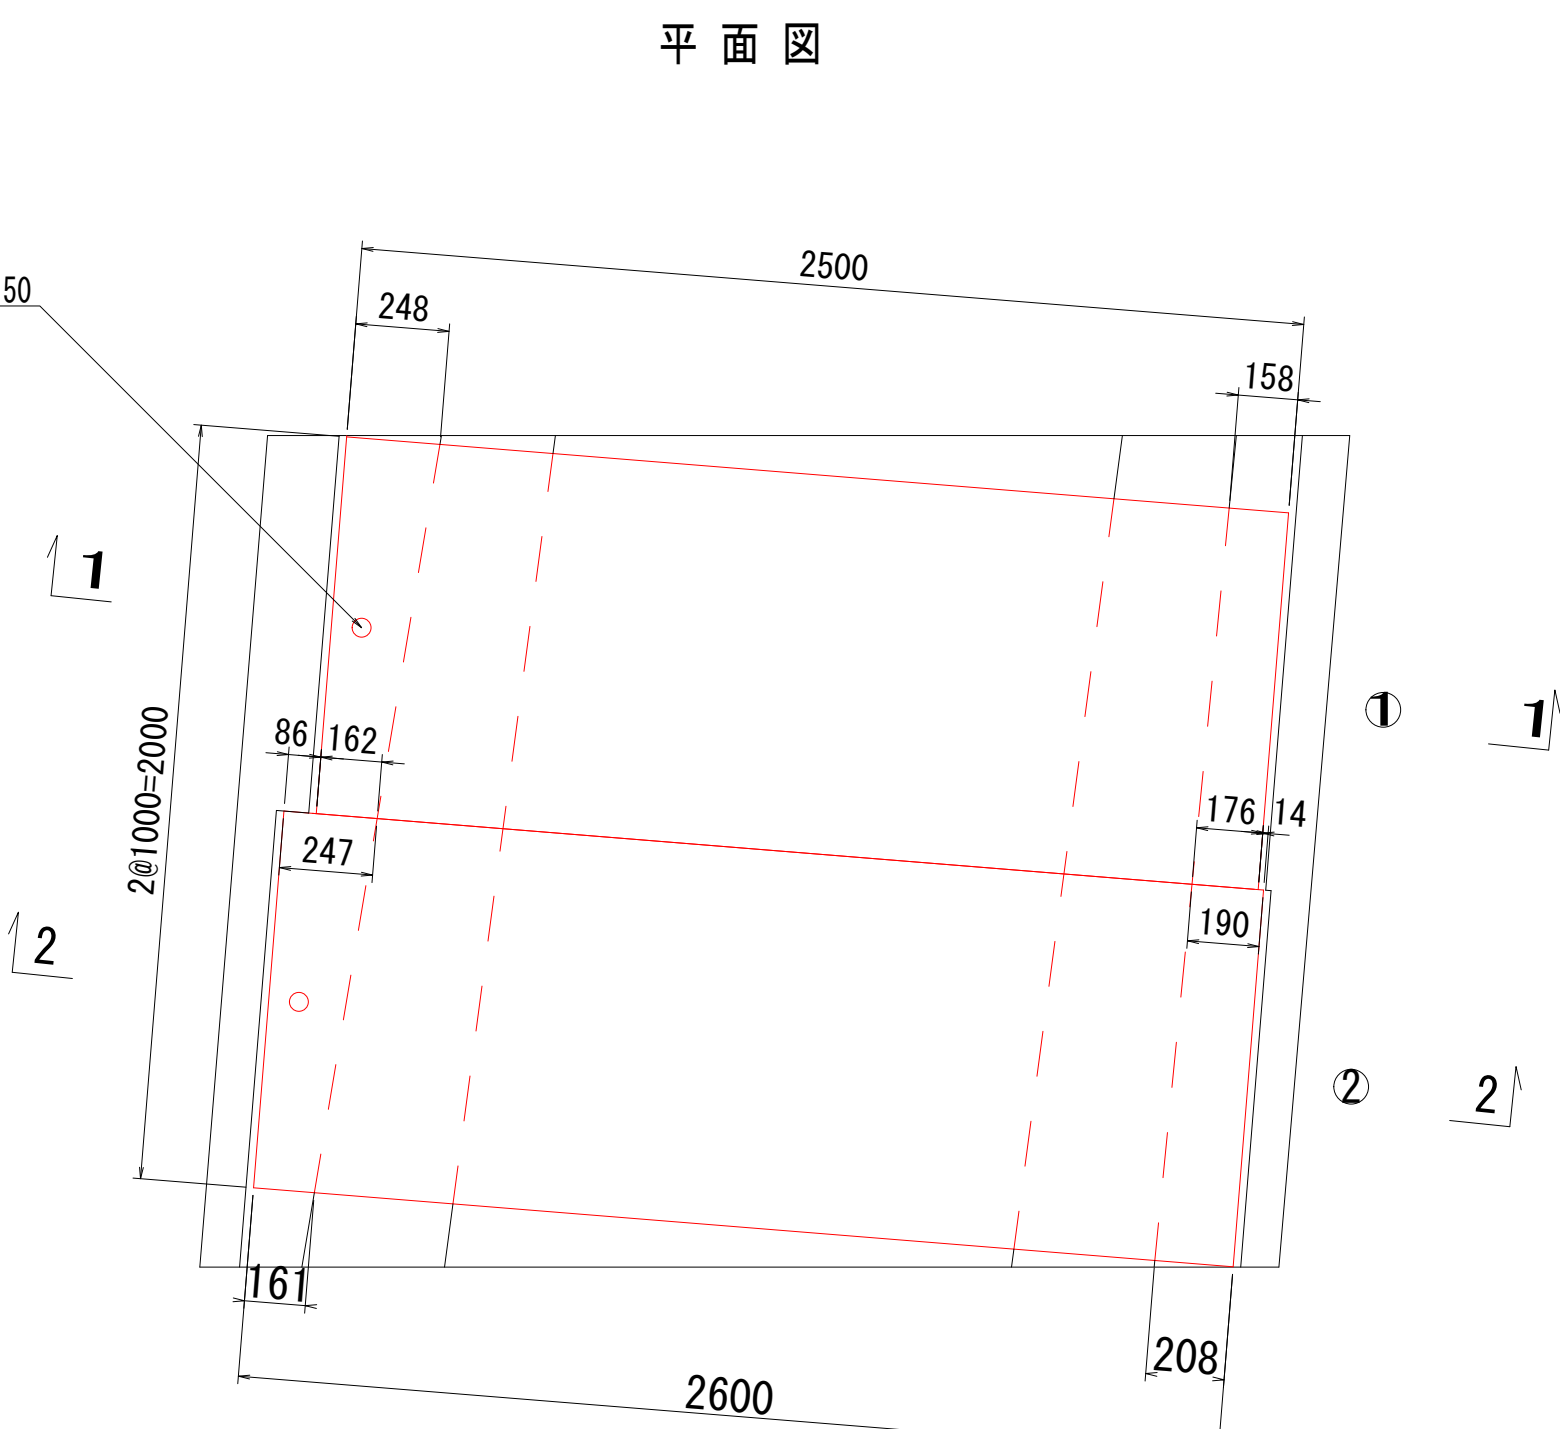


1 - 1 断面図

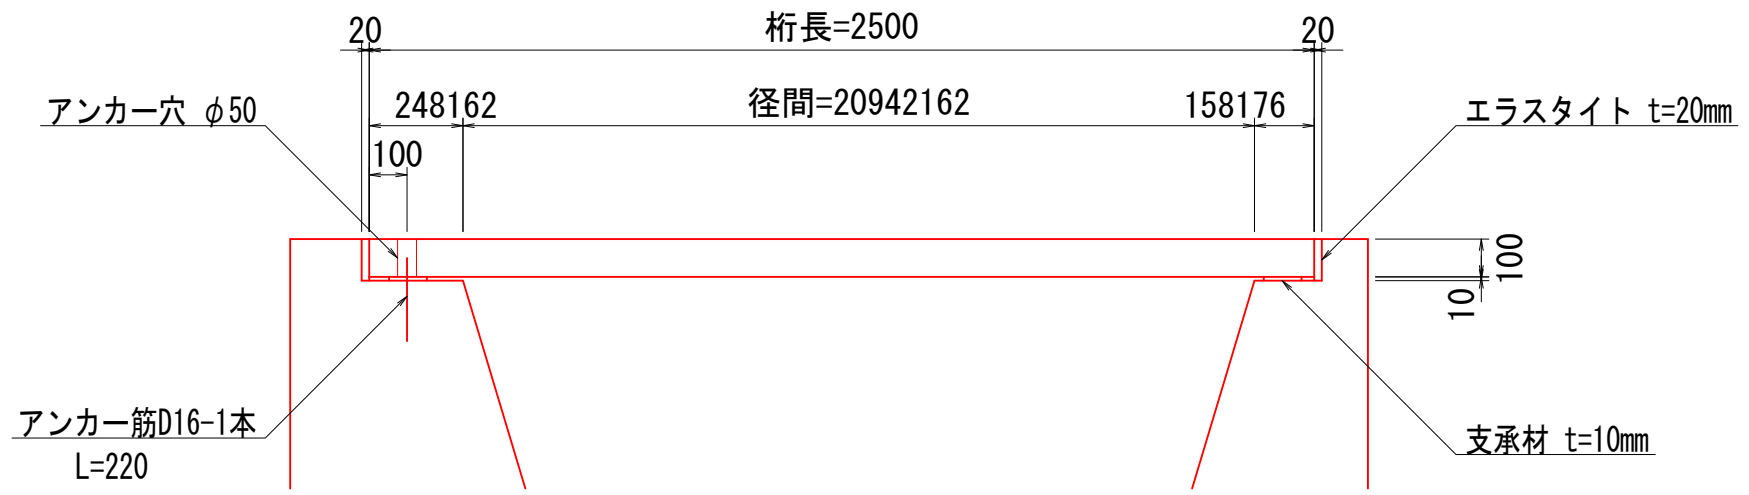

2 - 2 断面図

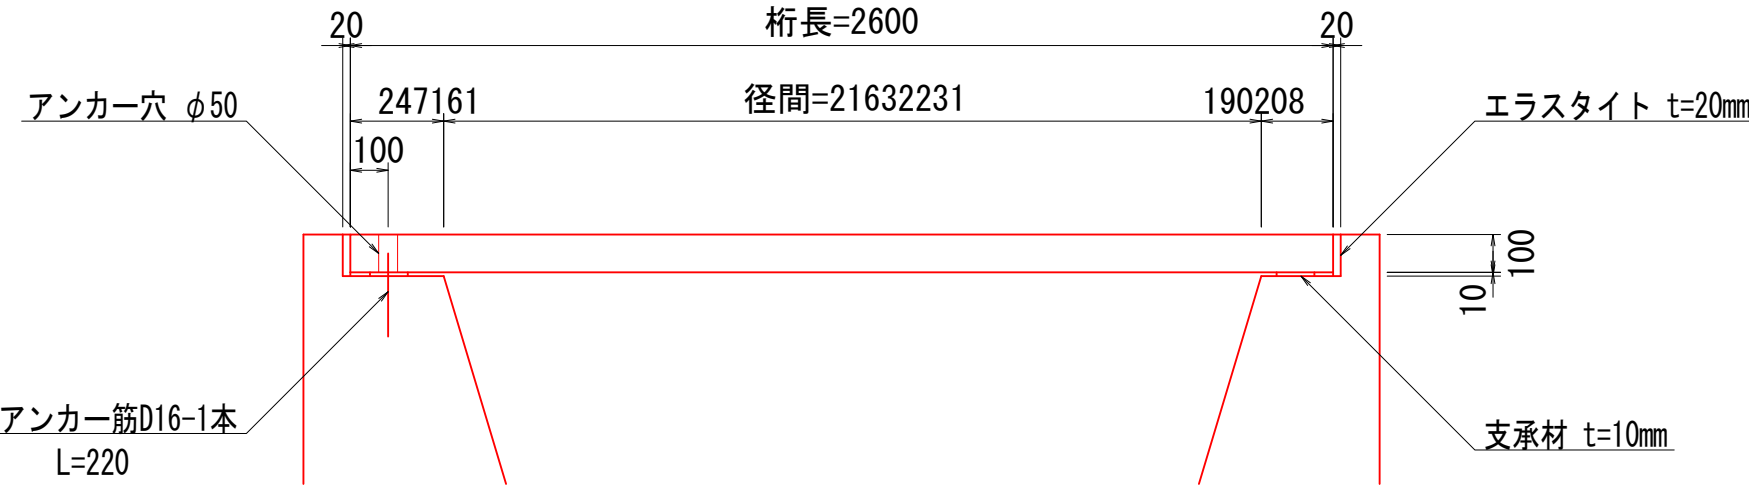

摺付コンクリート 縮尺=1:25

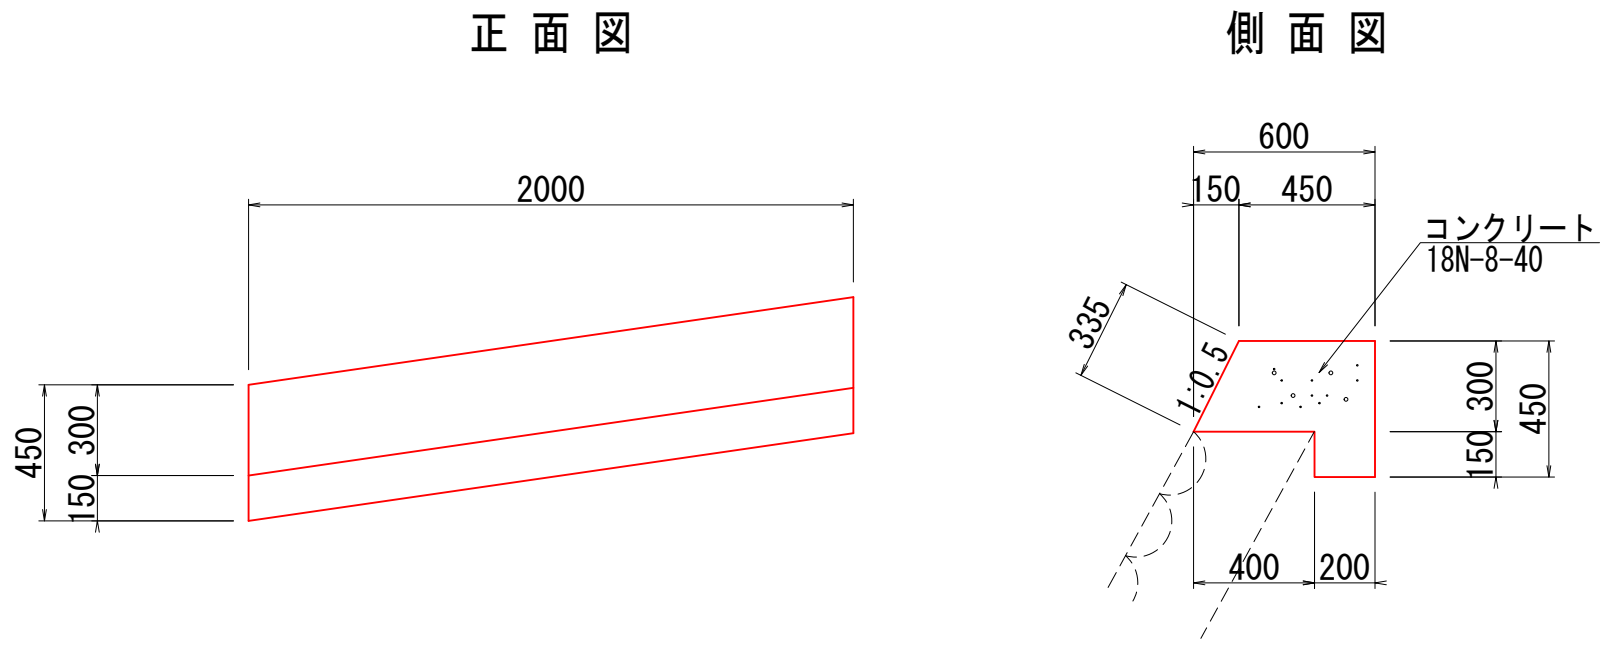


摺付コンクリート 数量表		1ヶ所 当り	
名 称	規 格	単 位	数 量
コンクリート	18N-8-40	m3	0.375
型枠		m2	1.945

床版工数量表

細 別	規 格	計 算 式	番 号	数 量	単 位
簡易床版	(L) 2500 × (B) 1000 × (t) 100 アンカー穴	-	1	1	枚
T-2	(L) 2600 × (B) 1000 × (t) 100 アンカー穴	-	2	1	枚
合 計		-		2	枚
支承材	t=10-150 × 100	-	-	16	枚
エラストイト	t=20mm	2.000 × 0.110 × 2	-	0.440	m2
アンカー筋	D16 × L=220	-	-	2	本

底張コンクリート (均しコン有) 縮尺=1:25

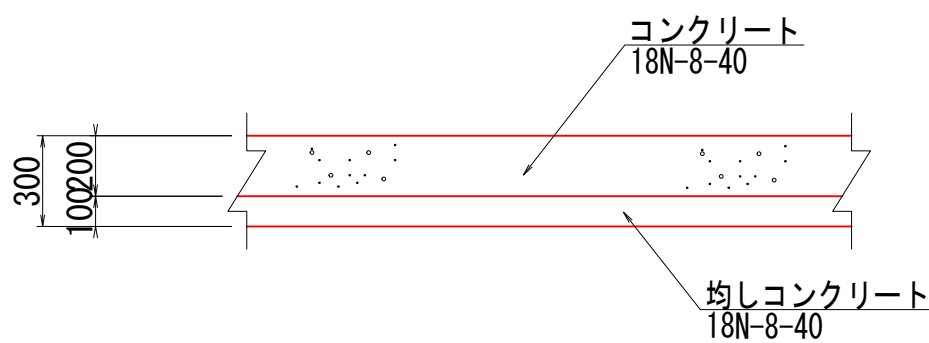

図面の名称		図面番号
令和3年7月5日～7日発生 7月豪雨災害 溝越中池災害復旧工事		5/5
測 量	平 成	年 月 日 終 了
設 計		
製 図	原 図	
図 複 写		

参 考 資 料

数量計算書

総括情報表

変更回数 適用単価地区 単価適用日	0 48 三原市(大和) 00-04.09.01(0)	
諸経費体系	9 公共(011015 ~)	
	当世代 前世代	
諸経費工種 工事費端数区分 週休補正区分 施工地域・工事場所区分 契約保証費区分 前払支出割合区分 軽油区分 復興補正区分 I C T 補正区分	15 その他土木工事（ 2 ） 01 千円未満切捨 00 補正なし 05 中山間地域 01 金銭的保証(0.04%) 00 補正なし 00 一般軽油使用 00 補正なし 00 補正なし	

本工事費

内訳表

費目・工種・施工名称など		数	量	単	位	単	価	金	額	備	考
本工事費											
ため池										レベル 1	
余水吐工		1		式						レベル 2	
作業土工		1		式						レベル 3	
掘削		1		式						レベル 4	
		32		m3							
掘削 土砂 上記以外(小規模) 標準以外		32		m3						00	
埋戻し										単第 0 -0001号表 レベル 4	
		23		m3							
機械併用埋戻(小規模土工)										00	
		23		m3						単第 0 -0002号表 レベル 4	
雑石撤去											
		8		m3							

本工事費

内訳表

頁0 -0003

費目・工種・施工名称など	数	量	単 位	単 価	金 額	備 考
雑石撤去 岩塊・玉石 現場制約あり	8	m3				00 単第 0 -0005号表
埋め戻しコンクリート	8.4	m3				レベル4
コンクリート 無筋・鉄筋構造物 18-8-40BB 人力打設	8.4	m3				00 単第 0 -0006号表
機械小運搬（土砂類、生コン） コンクリート 1 5 0 m未満	8.4	m3				00 単第 0 -0007号表
作業残土処理工	1	式				レベル3
作業残土処理 土砂	15	m3				レベル4
土砂等運搬 現場制約あり 土砂(岩塊・玉石混り土含む) D1D区間無し 距離4.0km以下(3.0km超)	15	m3				00 単第 0 -0009号表
機械小運搬（土砂類、生コン） 砂・砂利・栗石 1 5 0 m未満	15	m3				00 単第 0 -0010号表
処分費対象額調整（直接工事費計上分）						

本工事費

内訳表

費目・工種・施工名称など	数	量	単 位	単 価	金 額	備 考
残土処分費 土砂(岩塊・玉石等)						00
	15	m3				
底張りコンクリート						レベル3
	1	式				
コンクリート 18-8-40BB						レベル4
	8.8	m3				
コンクリート 小型構造物 18-8-40BB 人力打設						00
	8.8	m3				単第 0 -0011号表
機械小運搬(土砂類、生コン) コンクリート 1 5 0 m未満						00
	8.8	m3				単第 0 -0007号表
均しコンクリート 18-8-40BB						レベル4
	2.4	m3				
均しコンクリート 小型構造物 18-8-40BB 人力打設						00
	2.4	m3				単第 0 -0012号表
機械小運搬(土砂類、生コン) コンクリート 1 5 0 m未満						00
	2.4	m3				単第 0 -0007号表
現場打ちU型水路						レベル3
	1	式				

本工事費

内訳表

費目・工種・施工名称など	数	量	単 位	単 価	金 額	備 考
コンクリート 21-8-20	10	m3				レベル4
コンクリート 無筋・鉄筋構造物 コンクリート(各種) 人力打設	10	m3				00 単第 0 -0013号表
機械小運搬（土砂類、生コン） コンクリート 1 5 0 m未満	10	m3				00 単第 0 -0007号表
型枠 鉄筋構造物	42	m2				レベル4
型枠 一般型枠 鉄筋・無筋構造物	42	m2				00 単第 0 -0014号表
均しコンクリート 18-8-40BB	2.2	m3				レベル4
均しコンクリート 小型構造物 18-8-40BB 人力打設	2.2	m3				00 単第 0 -0012号表
機械小運搬（土砂類、生コン） コンクリート 1 5 0 m未満	2.2	m3				00 単第 0 -0007号表
型枠 均しコンクリート	2.1	m2				レベル4

本工事費

内訳表

頁0 -0006

費目・工種・施工名称など		数	量	単	位	単	価	金	額	備	考
型枠 一般型枠 鉄筋・無筋構造物										00	
		2.1	m2							単第 0 -0014号表	
鉄筋 SD295A D13										レベル 4	
		0.3	t								
鉄筋工 SD295 D13 一般構造物 [規]10t未満										00	
		0.3	t							単第 0 -0015号表	
水抜き管 塩ビVUφ50mm										レベル 4	
		4.2	m								
水抜き管 VUφ50mm										00	
		4.2	m								
床版仮設部水路										レベル 3	
		1	式								
コンクリート 21-8-20										レベル 4	
		4.2	m3								
コンクリート 無筋・鉄筋構造物 コンクリート(各種) 人力打設										00	
		4.2	m3							単第 0 -0013号表	
機械小運搬(土砂類、生コン) コンクリート 150m未満										00	
		4.2	m3							単第 0 -0007号表	

本工事費

内訳表

費目・工種・施工名称など		数	量	単	位	単	価	金	額	備	考
水抜き管 塩ビVUφ50mm										レベル4	
		2.4	m								
水抜き管 VUφ50mm										00	
		2.4	m								
階段										レベル3	
		1	式								
コンクリート 18-8-40BB										レベル4	
		0.7	m3								
コンクリート 無筋・鉄筋構造物 18-8-40BB 人力打設										00	
		0.7	m3							単第 0 -0006号表	
機械小運搬（土砂類、生コン） コンクリート 1 5 0 m未満										00	
		0.7	m3							単第 0 -0007号表	
型枠 小型構造物										レベル4	
		1.9	m2								
型枠 一般型枠 小型構造物										00	
		1.9	m2							単第 0 -0017号表	
均しコンクリート 18-8-40BB										レベル4	
		0.2	m3								

本工事費

内訳表

費目・工種・施工名称など	数	量	単 位	単 価	金 額	備 考
均しコンクリート 無筋・鉄筋構造物 18-8-40BB 人力打設	0.2	m3				00 単第 0 -0016号表
機械小運搬（土砂類、生コン） コンクリート 1 5 0 m未満	0.2	m3				00 単第 0 -0007号表
型枠 均しコンクリート	0.4	m2				レベル 4
型枠 一般型枠 鉄筋・無筋構造物	0.4	m2				00 単第 0 -0014号表
摺付けコンクリート	1	式				レベル 3
コンクリート 18-8-40BB	0.4	m3				レベル 4
コンクリート 無筋・鉄筋構造物 18-8-40BB 人力打設	0.4	m3				00 単第 0 -0006号表
機械小運搬（土砂類、生コン） コンクリート 1 5 0 m未満	0.4	m3				00 単第 0 -0007号表
型枠 小型構造物	1.9	m2				レベル 4

本工事費

内訳表

費目・工種・施工名称など		数	量	単	位	単	価	金	額	備	考
型枠 一般型枠 小型構造物										00	
		1.9		m	2					単第 0 -0017号表	
床版工										レベル 3	
		1			式						
床板										レベル 4	
		2			枚						
簡易床版 T-2 2500×1000×100										00	
		1			枚					単第 0 -0018号表	
簡易床版 T-2 2600×1000×100										00	
		1			枚					単第 0 -0020号表	
構造物撤去工										レベル 2	
		1			式						
構造物取壊し工										レベル 3	
		1			式						
石積取壊し										レベル 4	
		3		m	3						
石積類人力とりこわし 練石積 控 3 5 cm以上 4 5 cm未満										00	
		3		m	2					単第 0 -0021号表	

本工事費

内訳表

頁0 -0011

費目・工種・施工名称など		数	量	単 位	単 価	金 額	備 考
仮設工							レベル 1
		1		式			
仮設工							レベル 2
		1		式			
工事用道路工							レベル 3
		1		式			
進入路補修							レベル 4
		830		m			
	不陸整正 補足材料有り RC-30 補足材料平均厚さ29mm以上34mm未満						00
		2,490		m2			単第 0 -0022号表
直接工事費							
共通仮設費率 分額							
共通仮設費計							
純工事費							

本工事費

内訳表

費目・工種・施工名称など		数	量	単 位	単 価	金 額	備 考
現場管理費							
工事原価							
一般管理費率分							
契約保証費							
一般管理費計							
* * 工事価格計 * *							
* * 消費税相当額計 * *							
* * 請負工事費計 * *							

施工単価表

掘削
土砂 上記以外(小規模)
機械構成比: 23.01%

SPK21040001
標準以外
労務構成比: 69.05%

材料構成比: 7.94%

単第 0 -0001号表
市場単価構成比: 0.00%

1
標準単価: m3 2,337.8000
当り

代表機労材規格(積算地区)	構成比	単価(積算地区)	代表機労材規格(東京地区)	単価(東京地区)	備考
小型バックホウ(クローラ型) 標準型・排2 山積0.13/平積0.10m3	23.01%		小型バックホウ(クローラ型) 標準型・排2 山積0.13/平積0.10m3		MTPC00077 MTPT00077
運転手(特殊)	69.05%		運転手(特殊)		RTPC00006 RTPT00006
軽油 パトロール給油,2~4KL積載車給油	7.94%		軽油1.2号パトロール給油		TTPC00013 TTPT00013
積算単価			積算単価		EP001
A=1 F=8 土砂 標準以外			B=5 上記以外(小規模)		

機械併用埋戻(小規模土工)

施工単価表

单第 0 -0002号表

頁0 -0014

1 m3 当り

[illegible]

施工単価表

機械投入(バックホウ)
土砂
機械構成比: 23.01% 労務構成比: 69.05% 材料構成比: 7.94% 市場単価構成比: 0.00%

SPK21040007
小規模(標準以外)

単第 0 -0003号表

1
標準単価:

m3 当り
1,594.7000

代表機労材規格(積算地区)	構成比	単価(積算地区)	代表機労材規格(東京地区)	単価(東京地区)	備考
小型バックホウ(クローラ型) 標準型・排2 山積0.13/平積0.10m3	23.01%		小型バックホウ(クローラ型) 標準型・排2 山積0.13/平積0.10m3		MTPC00077 MTPT00077
運転手(特殊)	69.05%		運転手(特殊)		RTPC00006 RTPT00006
軽油 パトロール給油,2~4KL積載車給油	7.94%		軽油1.2号パトロール給油		TTPC00013 TTPT00013
積算単価			積算単価		EP001
A=1 土砂			B=5 小規模(標準以外)		

施工単価表

頁0 -0016

单第 0 -0004号表

10

m3

当り

埋戻(人力)

砂・砂質土

[illegible]

施工単価表

頁0 -0017

雑石撤去
岩塊・玉石 現場制約あり

SPK21040001

单第 0 -0005号表

1

m3 当り

機械構成比: 0.00% 労務構成比: 100.00%

材料構成比: 0.00%

市場単価構成比: 0.00%

標準単価： 8,600.0000

[illegible]

施工単価表

コンクリート

無筋・鉄筋構造物 18-8-40BB

機械構成比: 0.00%

SPK21040140

人力打設

労務構成比: 31.75%

材料構成比: 68.25%

市場単価構成比: 0.00%

単第 0 -0006号表

1

標準単価:

m3

23,052.0000

当り

代表機労材規格(積算地区)	構成比	単価(積算地区)	代表機労材規格(東京地区)	単価(東京地区)	備考
普通作業員	15.01%		普通作業員		RTPC00002 RTPT00002
特殊作業員	8.43%		特殊作業員		RTPC00001 RTPT00001
土木一般世話役	6.10%		土木一般世話役		RTPC00009 RTPT00009
その他(労務)			その他(労務)		ER009
レディーミクストコンクリート指定品 呼び強度18,スランプ8,粗骨材40 W/C(60%),種別(高炉)	68.25%		生コンクリート 高炉 24-12-25(20) W/C 55%		TTPCD0010 TTPT00343
積算単価			積算単価		E9999
A=1 無筋・鉄筋構造物 C=2 18-8-40BB H=2 現場内小運搬無し K=1 -(全ての費用)			B=3 人力打設 F=2 一般養生 J=1 -		

機械小運搬（土砂類、生コン） コンクリート

頁0 -0019

单第 0 -0007号表

1 m3 当り

150m未満

[illegible]

施工単価表

土砂等運搬

現場制約あり 土砂(岩塊・玉石混り土含む)

機械構成比: 19.75%

労務構成比: 70.85%

材料構成比: 9.40%

市場単価構成比: 0.00%

標準単価: 2,837.3000

SPK21040002

DID区間無し 距離4.0km以下(3.0km超)

単第 0 -0009号表

1 m3 当り

代表機労材規格(積算地区)	構成比	単価(積算地区)	代表機労材規格(東京地区)	単価(東京地区)	備考
ダンプトラック[オンロード・ディーゼル] 2t積級 (タイヤ損耗費及び補修費(良好)を含む)	19.75%		ダンプトラック[オンロード・ディーゼル] 2t積級 (タイヤ損耗費及び補修費(良好)を含む)		MTPC00016T1 MTPT00016T1
運転手(一般)	70.85%		運転手(一般)		RTPC00007 RTPT00007
軽油 パトロール給油,2~4KL積載車給油	9.40%		軽油1.2号パトロール給油		TTPC00013 TTPT00013
積算単価			積算単価		EP001
A=3 C=1 F=20 現場制約あり 土砂(岩塊・玉石混り土含む) 距離4.0km以下(3.0km超)			B=7 D=1 人力 DID区間無し		

機械小運搬（土砂類、生コン）
砂・砂利・栗石

頁0 -0022

1 m3 当り

[illegible]

施工単価表

頁0 -0023

コンクリート

SPK21040140

単第 0 -0011号表

小型構造物 18-8-40BB

人力打設

1

m3 当り

機械構成比: 0.00%

労務構成比:

44.55%

材料構成比:

55.45%

市場単価構成比:

0.00%

標準単価:

28,111.0000

代表機労材規格(積算地区)	構成比	単価(積算地区)	代表機労材規格(東京地区)	単価(東京地区)	備考
普通作業員	25.54%		普通作業員		RTPC00002 RTPT00002
特殊作業員	8.75%		特殊作業員		RTPC00001 RTPT00001
土木一般世話役	7.99%		土木一般世話役		RTPC00009 RTPT00009
その他(労務)			その他(労務)		ER009
レディーミクストコンクリート指定品 呼び強度18,スランプ8,粗骨材40 W/C(60%),種別(高炉)	55.45%		生コンクリート 高炉 24-12-25(20) W/C 55%		TTPCD0010 TTPT00343
積算単価			積算単価		E9999
A=2 小型構造物 C=2 18-8-40BB H=2 現場内小運搬無し K=1 -(全ての費用)			B=3 人力打設 F=2 一般養生 J=1 -		

施工単価表

頁0 -0024

均しコンクリート

SPK21040140

単第 0 -0012号表

小型構造物 18-8-40BB

人力打設

1

m3 当り

機械構成比: 0.00%

労務構成比:

44.55%

材料構成比:

55.45%

市場単価構成比:

0.00%

標準単価:

28,111.0000

代表機労材規格(積算地区)	構成比	単価(積算地区)	代表機労材規格(東京地区)	単価(東京地区)	備考
普通作業員	25.54%		普通作業員		RTPC00002 RTPT00002
特殊作業員	8.75%		特殊作業員		RTPC00001 RTPT00001
土木一般世話役	7.99%		土木一般世話役		RTPC00009 RTPT00009
その他(労務)			その他(労務)		ER009
レディーミクストコンクリート指定品 呼び強度18,スランプ8,粗骨材40 W/C(60%),種別(高炉)	55.45%		生コンクリート 高炉 24-12-25(20) W/C 55%		TTPCD0010 TTPT00343
積算単価			積算単価		E9999
A=2 小型構造物 C=2 18-8-40BB H=2 現場内小運搬無し K=1 -(全ての費用)			B=3 人力打設 F=2 一般養生 J=1 -		

施工単価表

頁0 -0025

コンクリート

無筋・鉄筋構造物 コンクリート(各種)

機械構成比: 0.00%

SPK21040140

労務構成比: 31.75%

材料構成比: 68.25%

市場単価構成比: 0.00%

単第 0 -0013号表

1

標準単価:

m3

23,052.0000

当り

代表機労材規格(積算地区)	構成比	単価(積算地区)	代表機労材規格(東京地区)	単価(東京地区)	備考
普通作業員	15.01%		普通作業員		RTPC00002 RTPT00002
特殊作業員	8.43%		特殊作業員		RTPC00001 RTPT00001
土木一般世話役	6.10%		土木一般世話役		RTPC00009 RTPT00009
その他(労務)			その他(労務)		ER009
コンクリート 21-8-20	68.25%		生コンクリート 高炉 24-12-25(20) W/C 55%		F0000000001 TTPT00343
積算単価			積算単価		E9999
A=1 無筋・鉄筋構造物 C=4 コンクリート(各種) F=2 一般養生 J=1 -			B=3 人力打設 D=1 【F】コンクリート(m3) H=2 現場内小運搬無し K=1 -(全ての費用)		

施工単価表

型枠
一般型枠
機械構成比: 0.00%

SPK21040142
鉄筋・無筋構造物
労務構成比: 100.00%

材料構成比: 0.00%

市場単価構成比: 0.00%

単第 0 -0014号表

1
標準単価: 8,607.2000

m2 当り

代表機労材規格(積算地区)		構成比	単価(積算地区)	代表機労材規格(東京地区)		単価(東京地区)	備考
型わく工		47.45%		型わく工			RTPC00010 RTPT00010
普通作業員		24.97%		普通作業員			RTPC00002 RTPT00002
土木一般世話役		8.89%		土木一般世話役			RTPC00009 RTPT00009
その他(労務)				その他(労務)			ER009
積算単価				積算単価			EP001
A=1 C=1	一般型枠 -(全ての費用)			B=1	鉄筋・無筋構造物		

鉄筋工

SD295 D13

一般構造物 [規]10t未満

单第 0 -0015号表

頁0 -0027

1 t 当り

[illegible]

施工単価表

頁0 -0028

均しコンクリート

SPK21040140

単第 0 -0016号表

無筋・鉄筋構造物 18-8-40BB

人力打設

1

m3 当り

機械構成比: 0.00% 労務構成比: 31.75% 材料構成比: 68.25% 市場単価構成比: 0.00% 標準単価: 23,052.0000

代表機労材規格(積算地区)		構成比	単価(積算地区)	代表機労材規格(東京地区)		単価(東京地区)	備考
普通作業員		15.01%		普通作業員			RTPC00002 RTPT00002
特殊作業員		8.43%		特殊作業員			RTPC00001 RTPT00001
土木一般世話役		6.10%		土木一般世話役			RTPC00009 RTPT00009
その他(労務)				その他(労務)			ER009
レディーミクストコンクリート指定品 呼び強度18,スランプ8,粗骨材40 W/C(60%),種別(高炉)		68.25%		生コンクリート 高炉 24-12-25(20) W/C 55%			TTPCD0010 TTPT00343
積算単価				積算単価			E9999
A=1 C=2 H=2 K=1	無筋・鉄筋構造物 18-8-40BB 現場内小運搬無し -(全ての費用)			B=3 F=2 J=1	人力打設 一般養生 -		

施工単価表

型枠
一般型枠
機械構成比: 0.00%

SPK21040142

単第 0 -0017号表

小型構造物
労務構成比: 100.00%

材料構成比: 0.00%

市場単価構成比: 0.00%

1
標準単価: 7,775.2000

m2 当り

代表機労材規格(積算地区)	構成比	単価(積算地区)	代表機労材規格(東京地区)	単価(東京地区)	備考
型わく工	45.16%		型わく工		RTPC00010 RTPT00010
普通作業員	30.69%		普通作業員		RTPC00002 RTPT00002
土木一般世話役	11.11%		土木一般世話役		RTPC00009 RTPT00009
その他(労務)			その他(労務)		ER009
積算単価			積算単価		EP001
A=1 一般型枠 C=1 -(全ての費用)			B=2 小型構造物		

施工単価表

頁0 -0030

簡易床版

T-2 2500 × 1000 × 100

单第 0 -0018号表

1 枚 当り

[illegible]

施工単価表

頁0 -0031

設置

材料別途 L=2000mm/本

单第 0 -0019号表

1 m 当り

[illegible]

施工単価表

頁0 -0032

簡易床版

T-2 2600 × 1000 × 100

单第 0 -0020号表

1 枚 当り

[illegible]

施工単価表

頁0 -0033

石積類人力とりこわし

練石積 控 3 5 cm以上 4 5 cm未満

单第 0 -0021号表

1

m2

当り

[illegible]

施工単価表

頁0 -0034

不陸整正
補足材料有り RC-30
機械構成比: 17.98%

SPK21040224
補足材料平均厚さ29mm以上34mm未満
労務構成比: 47.31%

単第 0 -0022号表
市場単価構成比: 0.00%

1
標準単価: m2 160.5400

当り

代表機労材規格(積算地区)	構成比	単価(積算地区)	代表機労材規格(東京地区)	単価(東京地区)	備考
モータグレーダ 土工用・排2 ブレード幅3.1m	8.87%		モータグレーダ 土工用・排2 ブレード幅3.1m		MTPC00134 MTPT00134
ロードローラ マタダム・排2 運転質量10t締固め幅2.1m	6.87%		ロードローラ マタダム・排2 運転質量10t締固め幅2.1m		MTPC00135 MTPT00135
<賃>タイヤローラ 質量8～20t 排出ガス対策型(第1,2次基準値)低騒音	2.24%		タイヤローラ 質量8～20t		KTPC00007 KTPT00007
運転手(特殊)	29.90%		運転手(特殊)		RTPC00006 RTPT00006
特殊作業員	9.19%		特殊作業員		RTPC00001 RTPT00001
普通作業員	6.69%		普通作業員		RTPC00002 RTPT00002
土木一般世話役	1.53%		土木一般世話役		RTPC00009 RTPT00009
再生クラッシャーラン 30～0mm	29.90%		再生クラッシャーラン RC-40		TTPCD0018 TTPT00008
軽油 パトロール給油,2～4KL積載車給油	4.81%		軽油1.2号パトロール給油		TTPC00013 TTPT00013

施工単価表

頁0 -0035

不陸整正

SPK21040224

单第 0 -0022号表

補足材料有り RC-30

補足材料平均厚さ29mm以上34mm未満

1

m2 当り

機械構成比: 17.98%

勞務構成比:

47.31%

材料構成比: 34.71%

市場単価構成比: 0.00%

標準単価：

160.5400

[illegible]

工事数量総括表

頁0 -0036

	費目・工種明細など	規格 1・規格 2	単 位	数量 (前回)	数量 (今回)	備 考
本工事費						
ため池			式		1	レベル 1
余水吐工			式		1	レベル 2
作業土工			式		1	レベル 3
掘削			式		1	レベル 4
埋戻し			式		1	レベル 4
雑石撤去			式		1	レベル 4
埋め戻しコンクリート			式		1	レベル 4
作業残土処理工			式		1	レベル 3
作業残土処理	土砂		式		1	レベル 4
底張りコンクリート			式		1	レベル 3
コンクリート	18-8-40BB		m3		8.8	レベル 4
均しコンクリート	18-8-40BB		m3		2.4	レベル 4
現場打ちU型水路			式		1	レベル 3
コンクリート	21-8-20		m3		10	レベル 4
型枠	鉄筋構造物		m3		42	レベル 4
均しコンクリート	18-8-40BB		m3		2.2	レベル 4
型枠	均しコンクリート		m3		2.1	レベル 4

工事数量総括表

頁0 -0037

費目・工種明細など		規格 1・規格 2	単 位	数量 (前回)	数量 (今回)	備 考
鉄筋		SD295A D13	t		0.3	レベル 4
水抜き管		塩ビVUφ50mm	t		4.2	レベル 4
床版仮設部水路			式		1	レベル 3
コンクリート		21-8-20	m3		4.2	レベル 4
型枠		鉄筋構造物	m3		16	レベル 4
均しコンクリート		18-8-40BB	m3		0.7	レベル 4
型枠		均しコンクリート	m3		1.1	レベル 4
鉄筋		SD295A D13	t		0.2	レベル 4
水抜き管		塩ビVUφ50mm	t		2.4	レベル 4
階段			式		1	レベル 3
コンクリート		18-8-40BB	m3		0.7	レベル 4
型枠		小型構造物	m3		1.9	レベル 4
均しコンクリート		18-8-40BB	m3		0.2	レベル 4
型枠		均しコンクリート	m3		0.4	レベル 4
摺付けコンクリート			式		1	レベル 3
コンクリート		18-8-40BB	m3		0.4	レベル 4
型枠		小型構造物	m3		1.9	レベル 4
床版工			式		1	レベル 3

工事数量総括表

頁0 -0038

費目・工種明細など		規格 1 ・ 規格 2	単 位	数量 (前回)	数量 (今回)	備 考
床板			式		1	レベル 4
構造物撤去工			式		1	レベル 2
構造物取壊し工			式		1	レベル 3
石積取壊し			m3		3	レベル 4
仮設工			式		1	レベル 1
仮設工			式		1	レベル 2
工事用道路工			式		1	レベル 3
進入路補修			m		830	レベル 4
直接工事費						
共通仮設費率分額						
共通仮設費計						
純工事費						
現場管理費						
工事原価						
一般管理費率分						
契約保証費						
一般管理費計						
* * 工事価格計 * *						

工事数量総括表

頁0 -0039

[illegible]

登録単価一覧表

頁0 -0040

コード	名称・規格1・規格2	単 位	単 価 (00.04.08) (12.16)	単 価 (01.05.09) (13.17)	単 価 (02.06.10) (14.18)	単 価 (03.07.11) (15.19)	特殊集計 集計区分	
T00000001	簡易床版 T-2 2500-1000-100	枚						
T00000002	簡易床版 T-2 2600-1000-100	枚						
T000000003	残土処分費 土砂(岩塊・玉石等)	m3						
F0000000001	コンクリート 21-8-20	m3						
T0000000005	水抜き管 VU φ50mm	m						

数量総括表

名 称	規 格 ・ 寸 法	単位	計算 数量	設計 数量	備 考
土工					
床 掘	土砂	m ³	31.7	32	
埋 戻		m ³	22.7	23	
基面整生		m ²	0.0	0	
雑石撤去		m ³	8.0	8	
埋戻コンクリート		m ³	8.4	8.4	
取壊し工					
石積取壊し	練石積 控え35cm以上45cm未満	m ²	3.2	3	
運搬工					
残土運搬	土砂 2tDT	m ³	6.5	7	
空石積殻運搬	空石積殻 2tDT	m ³	8.0	8	
処分費					
建設発生土受入費	砂・砂質土・礫質土	m ³	6.5	7	
産業廃棄物受入費	空石	m3	8.0	8	
底張コンクリート					
コンクリート	18N-8-40	m ³	8.83	8.8	
均しコンクリート	18N-8-40	m ³	2.36	2.4	
場所打ちU型水路					
鉄筋コンクリート	21N-8-20	m ³	10.37	10	
型 枠	鉄筋構造物	m ²	41.98	42	
均しコンクリート	18N-8-40	m ³	2.18	2.2	
均しコン型枠	均し基礎コンクリート	m ²	2.06	2.1	
鉄 筋	SD295A D13	kg	334.034	0.3	
水抜管	塩ビVUφ50mm	m	4.20	4.2	
床版架設部水路					
鉄筋コンクリート	21N-8-20	m ³	4.15	4.2	
型 枠	鉄筋構造物	m ²	15.93	16	
均しコンクリート	18N-8-40	m ³	0.67	0.7	

[illegible][illegible]

土 工 流 用 計 画

土工

発生土	
床掘	31.7
計	31.7

31.7
- 25.2
残土 6.5 m3

土工

流用土	
埋戻	22.7
計	22.7

取壊し工	コンクリート取壊し (m3)	無筋構造物	
	コンクリート取壊し (m3)	鉄筋構造物	
	石積取壊し (m2)	練積	3.2
	石積取壊し (m2)	空積	

運搬工	残土 (m3)		6.5
	無筋Co殻 (m3)		
	無筋Co殻 (m3)		
	練石積殻 (m3)		
	空石積殻 (m3)		8.0

処分費	残土 (m3)		6.5
	無筋Co殻 (t)		
	無筋Co殻 (t)		
	練石積殻 (t)		
	空石積殻 (m3)		8.0

土工(1/2)

各種数量計算書

測 点	距 離	床掘			埋戻						摘 要
		断 面	平 均	数 量	断 面	平 均	数 量	延長	平 均	数 量	
ST0.0		4.1			2.4						
ST5.0	5.0	1.7	2.90	14.5	2.9	2.65	13.3				
ST8.0	3.0	3.6	2.65	8.0	2.0	2.45	7.4				
+1.0	1.0	3.6	3.60	3.6	2.0	2.00	2.0				
+1.0											
ST10.0	1.0										
ST14.0	4.0										
ST15.8	1.8	0.0									
ST17.8	2.0	2.3	1.15	2.3							
ST20.0	2.2	0.7	1.50	3.3							
合計	20.0			31.7			22.7				

土工(2/2)

各種数量計算書

測 点	距 離	雑石撤去			埋戻コンクリート						摘 要
		断 面	平 均	数 量	断 面	平 均	数 量		平 均	数 量	
ST0.0		0.0									
ST5.0	5.0	0.5	0.25	1.3							
ST8.0	3.0	0.4	0.45	1.4							
+1.0	1.0	0.4	0.40	0.4							
+1.0		0.6	0.50		0.1						
ST10.0	1.0	0.6	0.60	0.6	0.1	0.10	0.1				
ST14.0	4.0	0.7	0.65	2.6	2.1	1.10	4.4				
ST15.8	1.8	1.2	0.95	1.7	2.2	2.15	3.9				
ST17.8	2.0										
ST20.0	2.2										
合計	20.0			8.0			8.4				

底張コンクリート

各種数量計算書

測 点	距 離	コンクリート			均しコンクリート						摘 要
		断 面	平 均	数 量	断 面	平 均	数 量		平 均	数 量	
ST10.0-1.0		0.36			0.17						
ST10.0	1.00	0.36	0.36	0.36	0.17	0.17	0.17				
ST14.0	4.00	0.74	0.55	2.20	0.36	0.27	1.08				
ST15.8	1.80	0.95	0.85	1.53	0.46	0.41	0.74				
+0.8	0.80	0.95	0.95	0.76	0.46	0.46	0.37				
+0.8		0.97	0.96								
ST17.8	1.20	0.97	0.97	1.16							
ST20.0	2.20	1.09	1.03	2.27							
+0.5	0.50	1.09	1.09	0.55							
合計	11.50			8.83			2.36				

大和町管内図

平成十一年七月作成

溝越中池災害復旧工事

工事箇所



記号例	
———	都市界
———	町界
○	町役場
●	郵便局
———	国道
———	13m以上の道路
———	5.5m-13.0mの道路
———	3.0m-5.5mの道路
———	1.5m-3.0mの道路
———	1.5m未満の道路
———	鉄道
———	河川
———	水田
———	針葉樹林
———	広葉樹林
○	学校
○	神社
○	寺院
○	病院
○	工場
○	派出所
○	消防署
○	記念碑
○	三角点
○	水準点
○	孤立点

凡例

編纂印刷 広島市佐伯区友市町上河内156-2 株式会社 東洋地図社 ☎(082)927-8308

1:50,000

1000 500 0 1000 2000 m

この地図は、建設省国土院院長の承認を得て、同院発行の5万分の1地形図を複製したものである。(承認番号 平11中復第293号)

広島県賀茂郡大和町役場