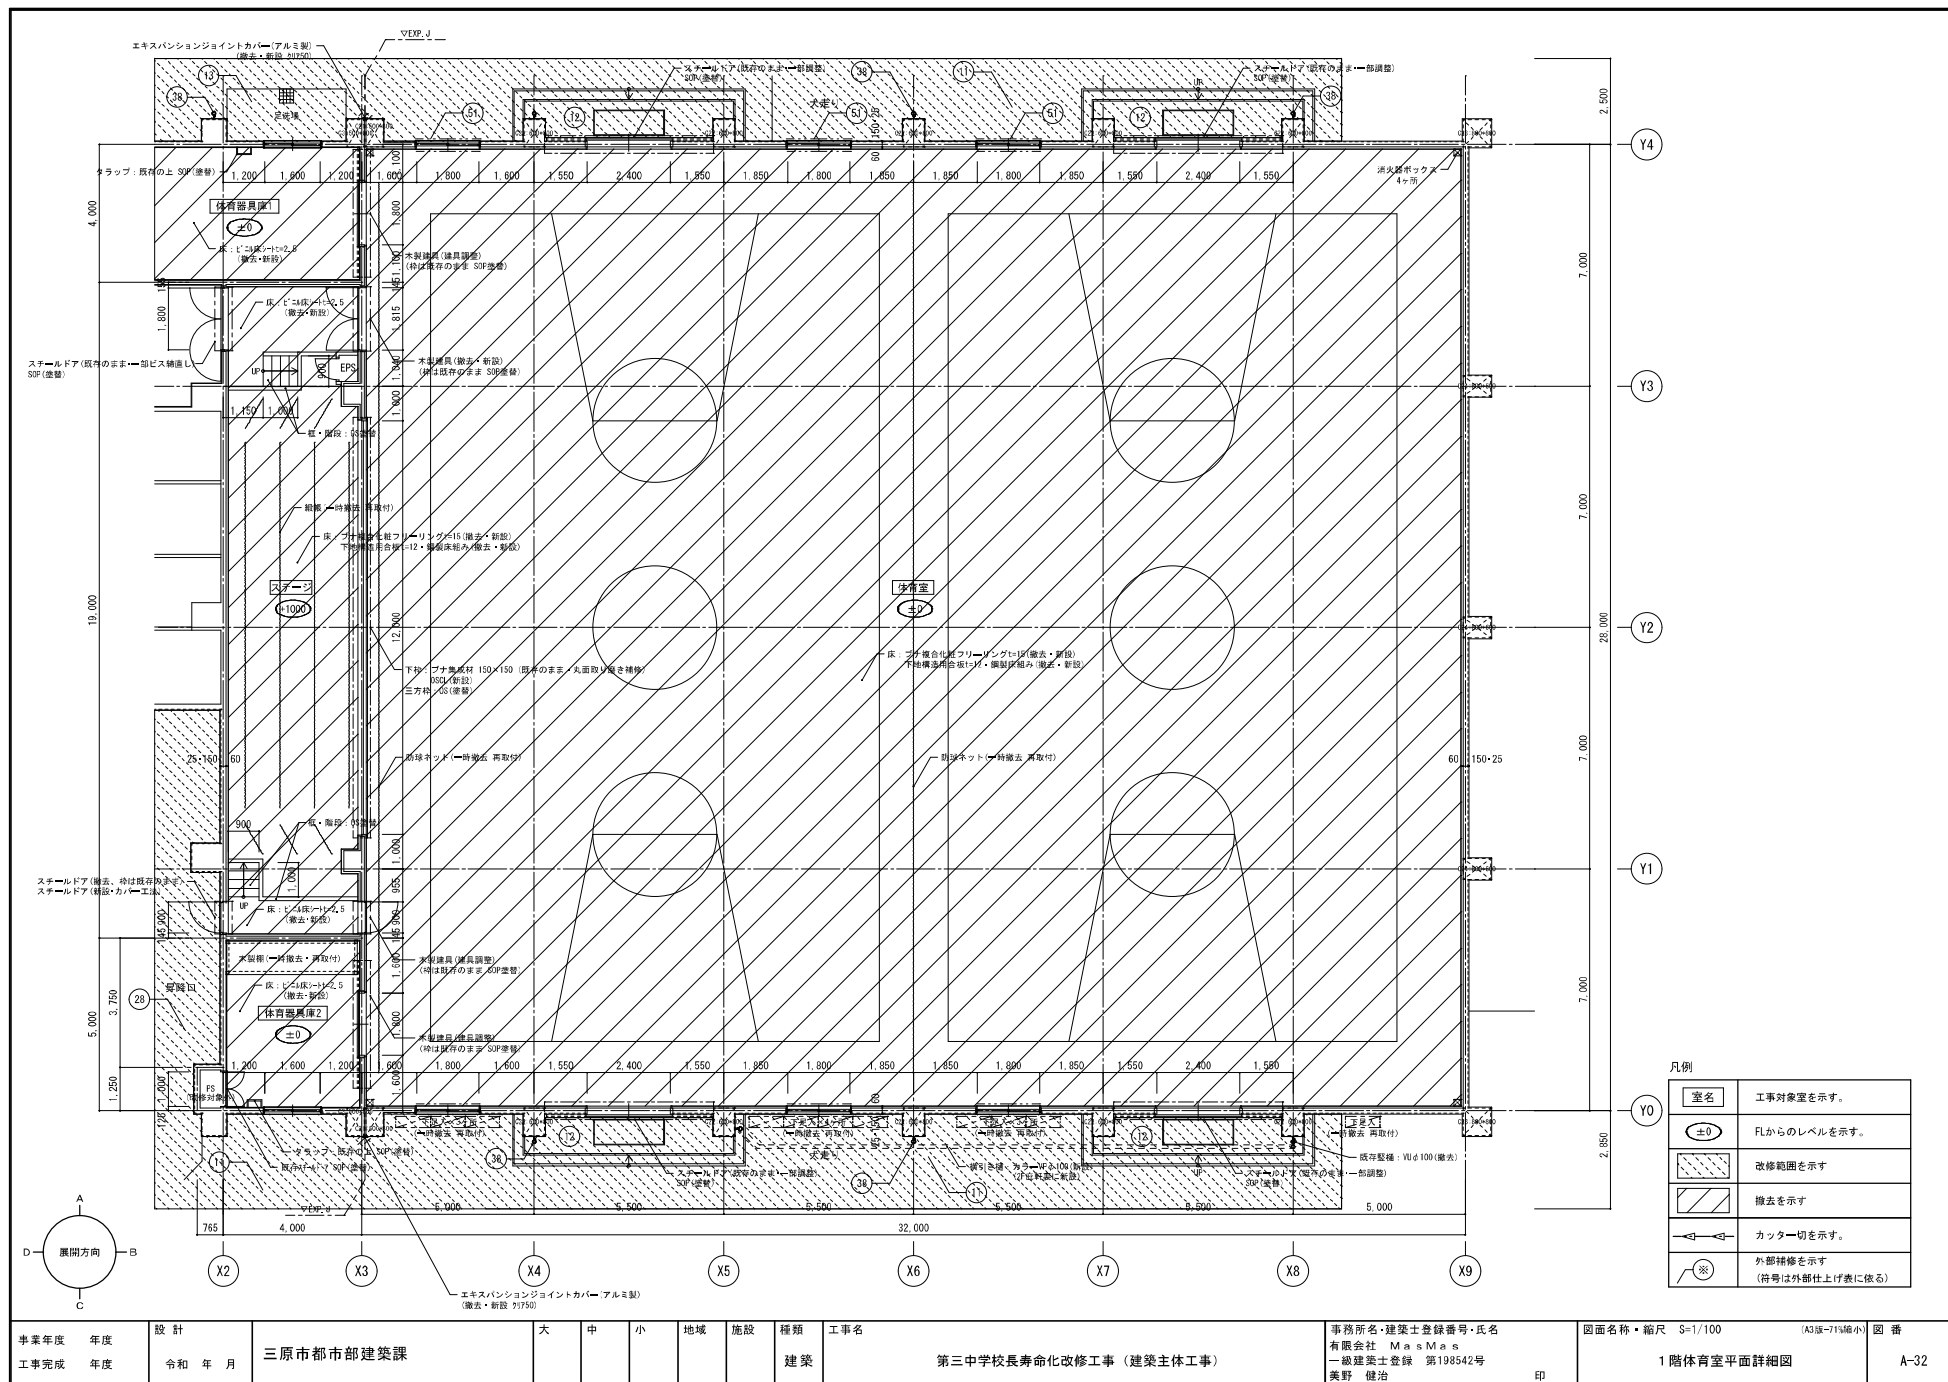
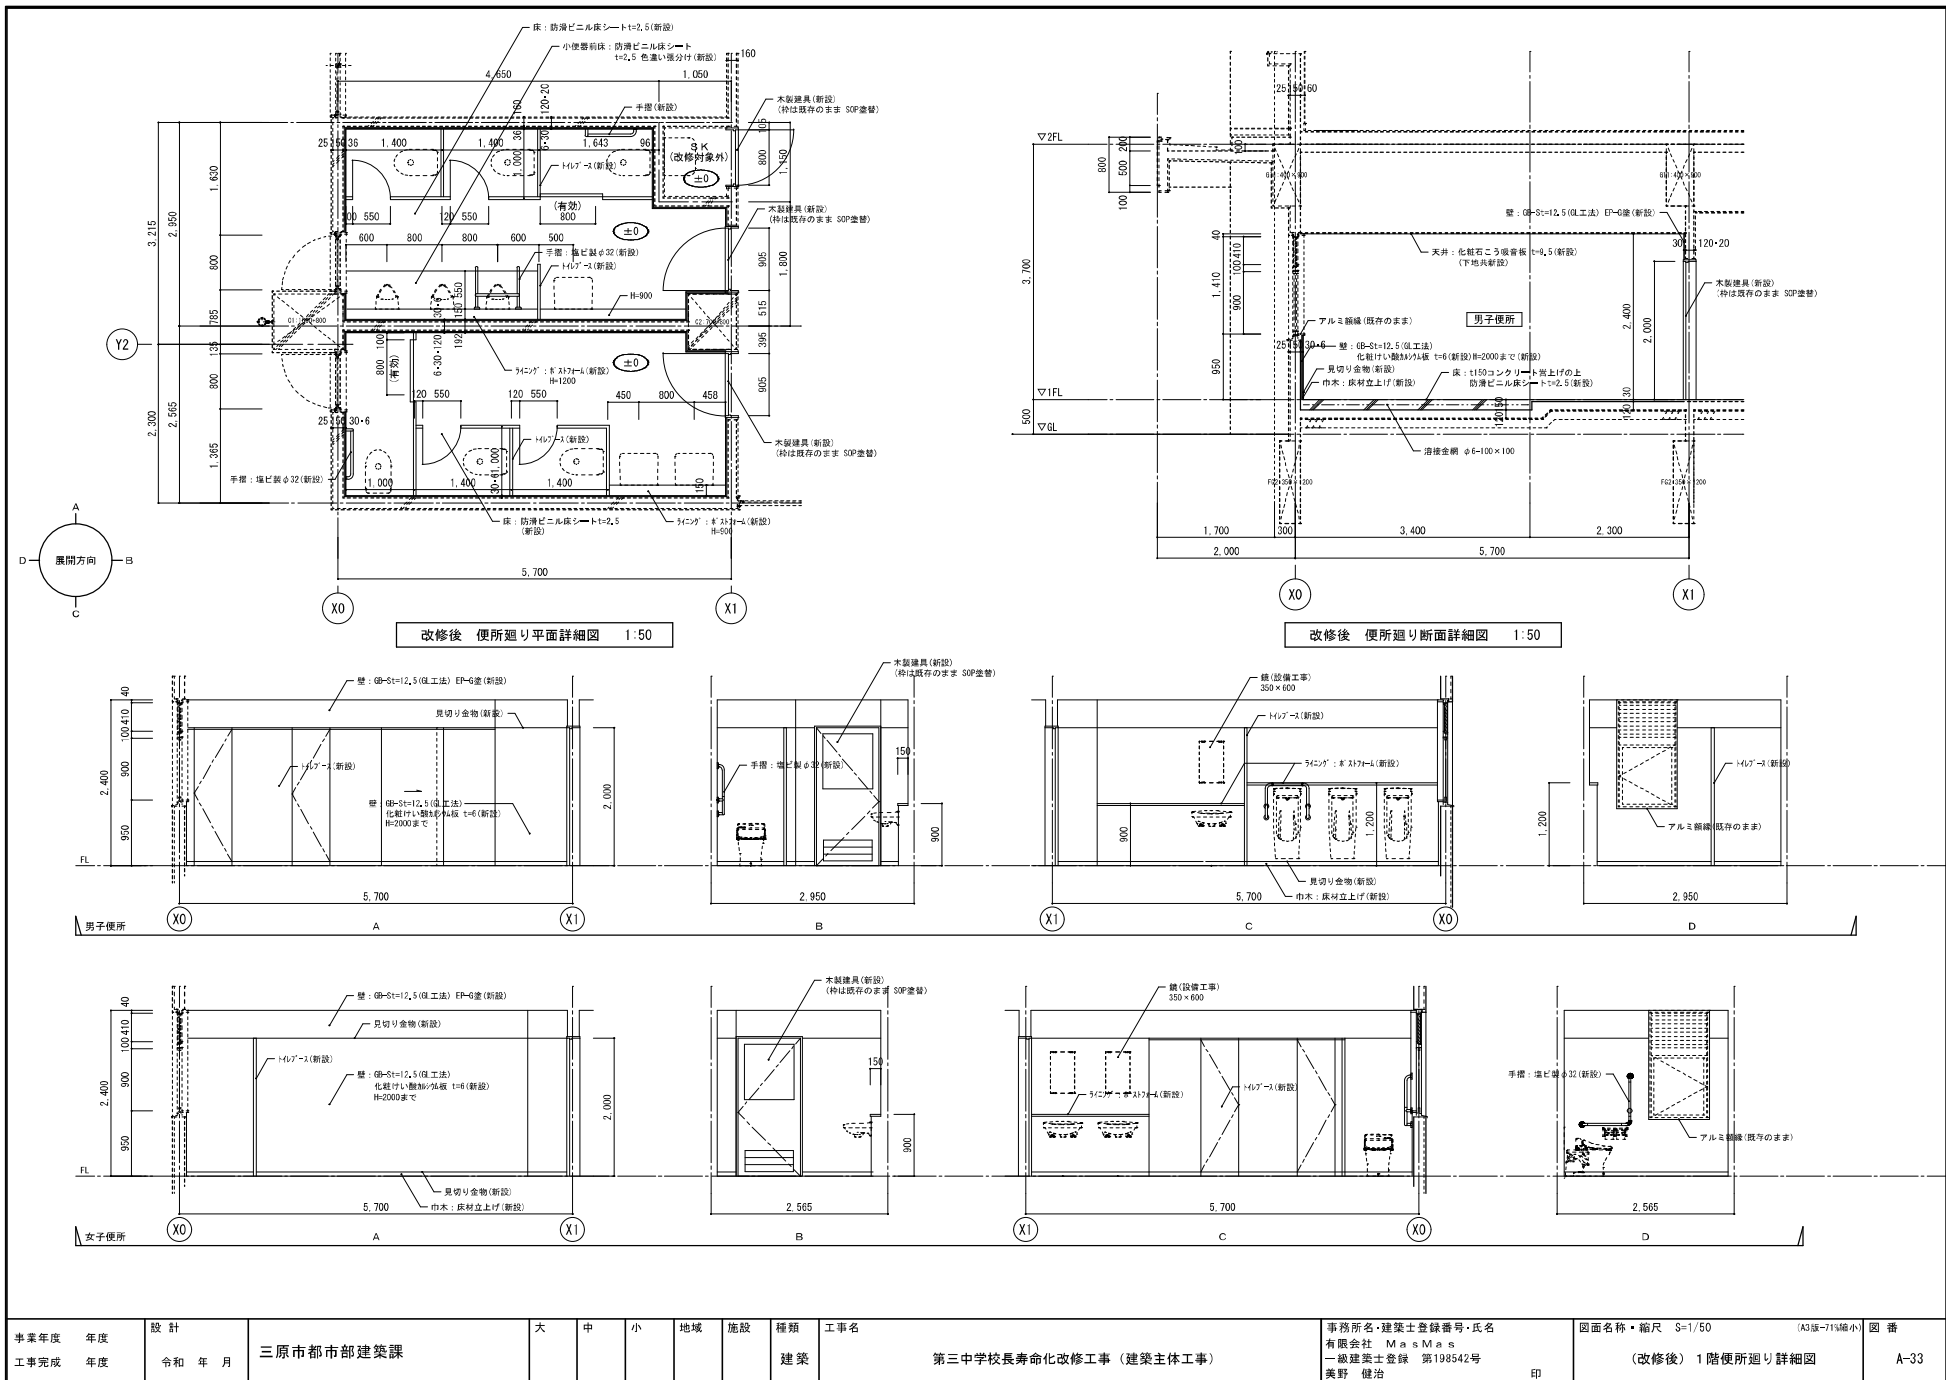










事業年度	年度	設計	三原市都市部建築課	大	中	小	地域	施設	種類	工事名	事務所名・建築士登録番号・氏名	図面名称・縮尺 S=1/100	図番
工事完成	年度	令和 年 月							建築	第三中学校長寿命化改修工事（建築主体工事）	有限会社 M a s M a s 一級建築士登録 第198542号 美野 健治	1階体育室平面詳細図	A-32




事業年度	年度	設計	三原市都市部建築課	大	中	小	地域	施設	種類	工事名	事務所名・建築士登録番号・氏名	図面名称・縮尺	図番
工事完成	年度	令和 年 月							建築	第三中学校長寿命化改修工事（建築主体工事）	有限会社 M a s M a s 一級建築士登録 第198542号 美野 健治	S=1/50 (改修後) 1階便所廻り詳細図	(A3用・715縮小) A-33

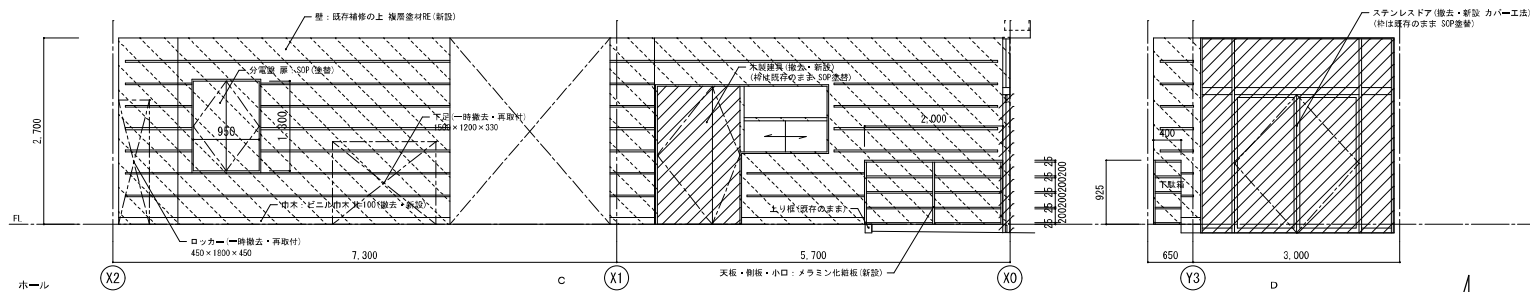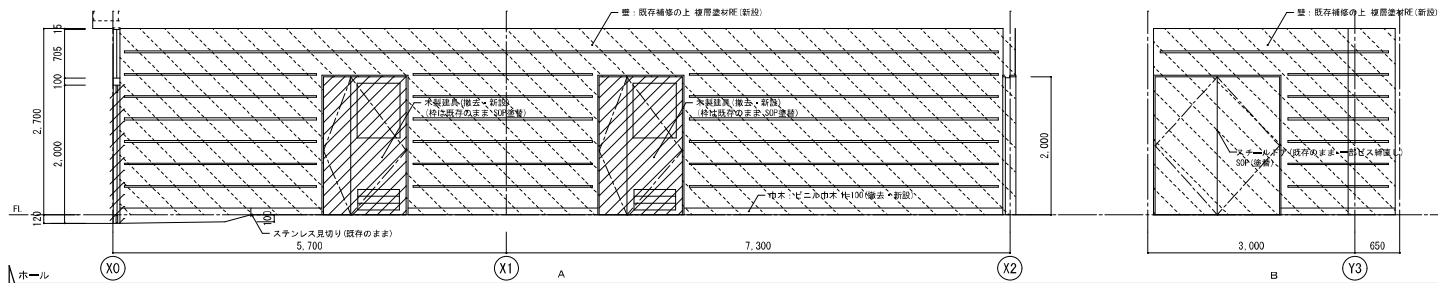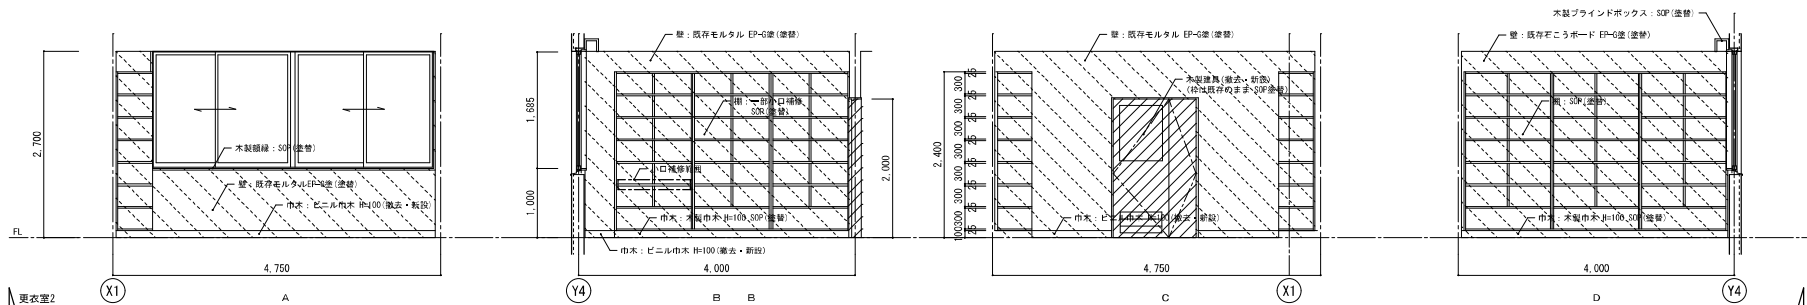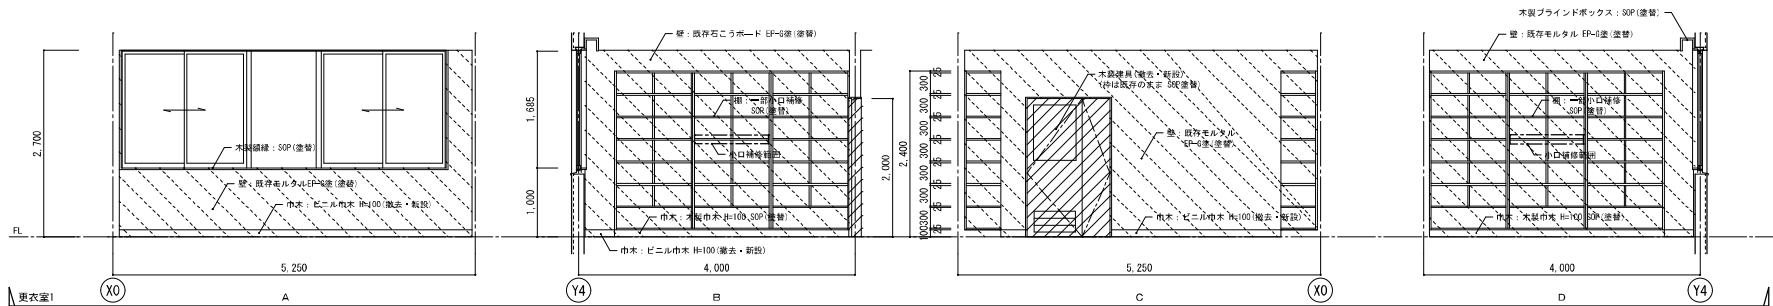


凡例	
	改修範囲を示す
	撤去・新設を示す
	カッター切を示す。



事業年度	年度	設計	三原市都市部建築課	大	中	小	地域	施設	種類	工事名	事務所名・建築士登録番号・氏名	図面名称・縮尺 S=1/50	(A3版・71%縮小)	図番
工事完成	年度	令和 年 月							建築	第三中学校長寿命化改修工事（建築主体工事）	有限会社 M a s M a s 一級建築士登録 第198542号 美野 健治	1階展開図（1）		A-34

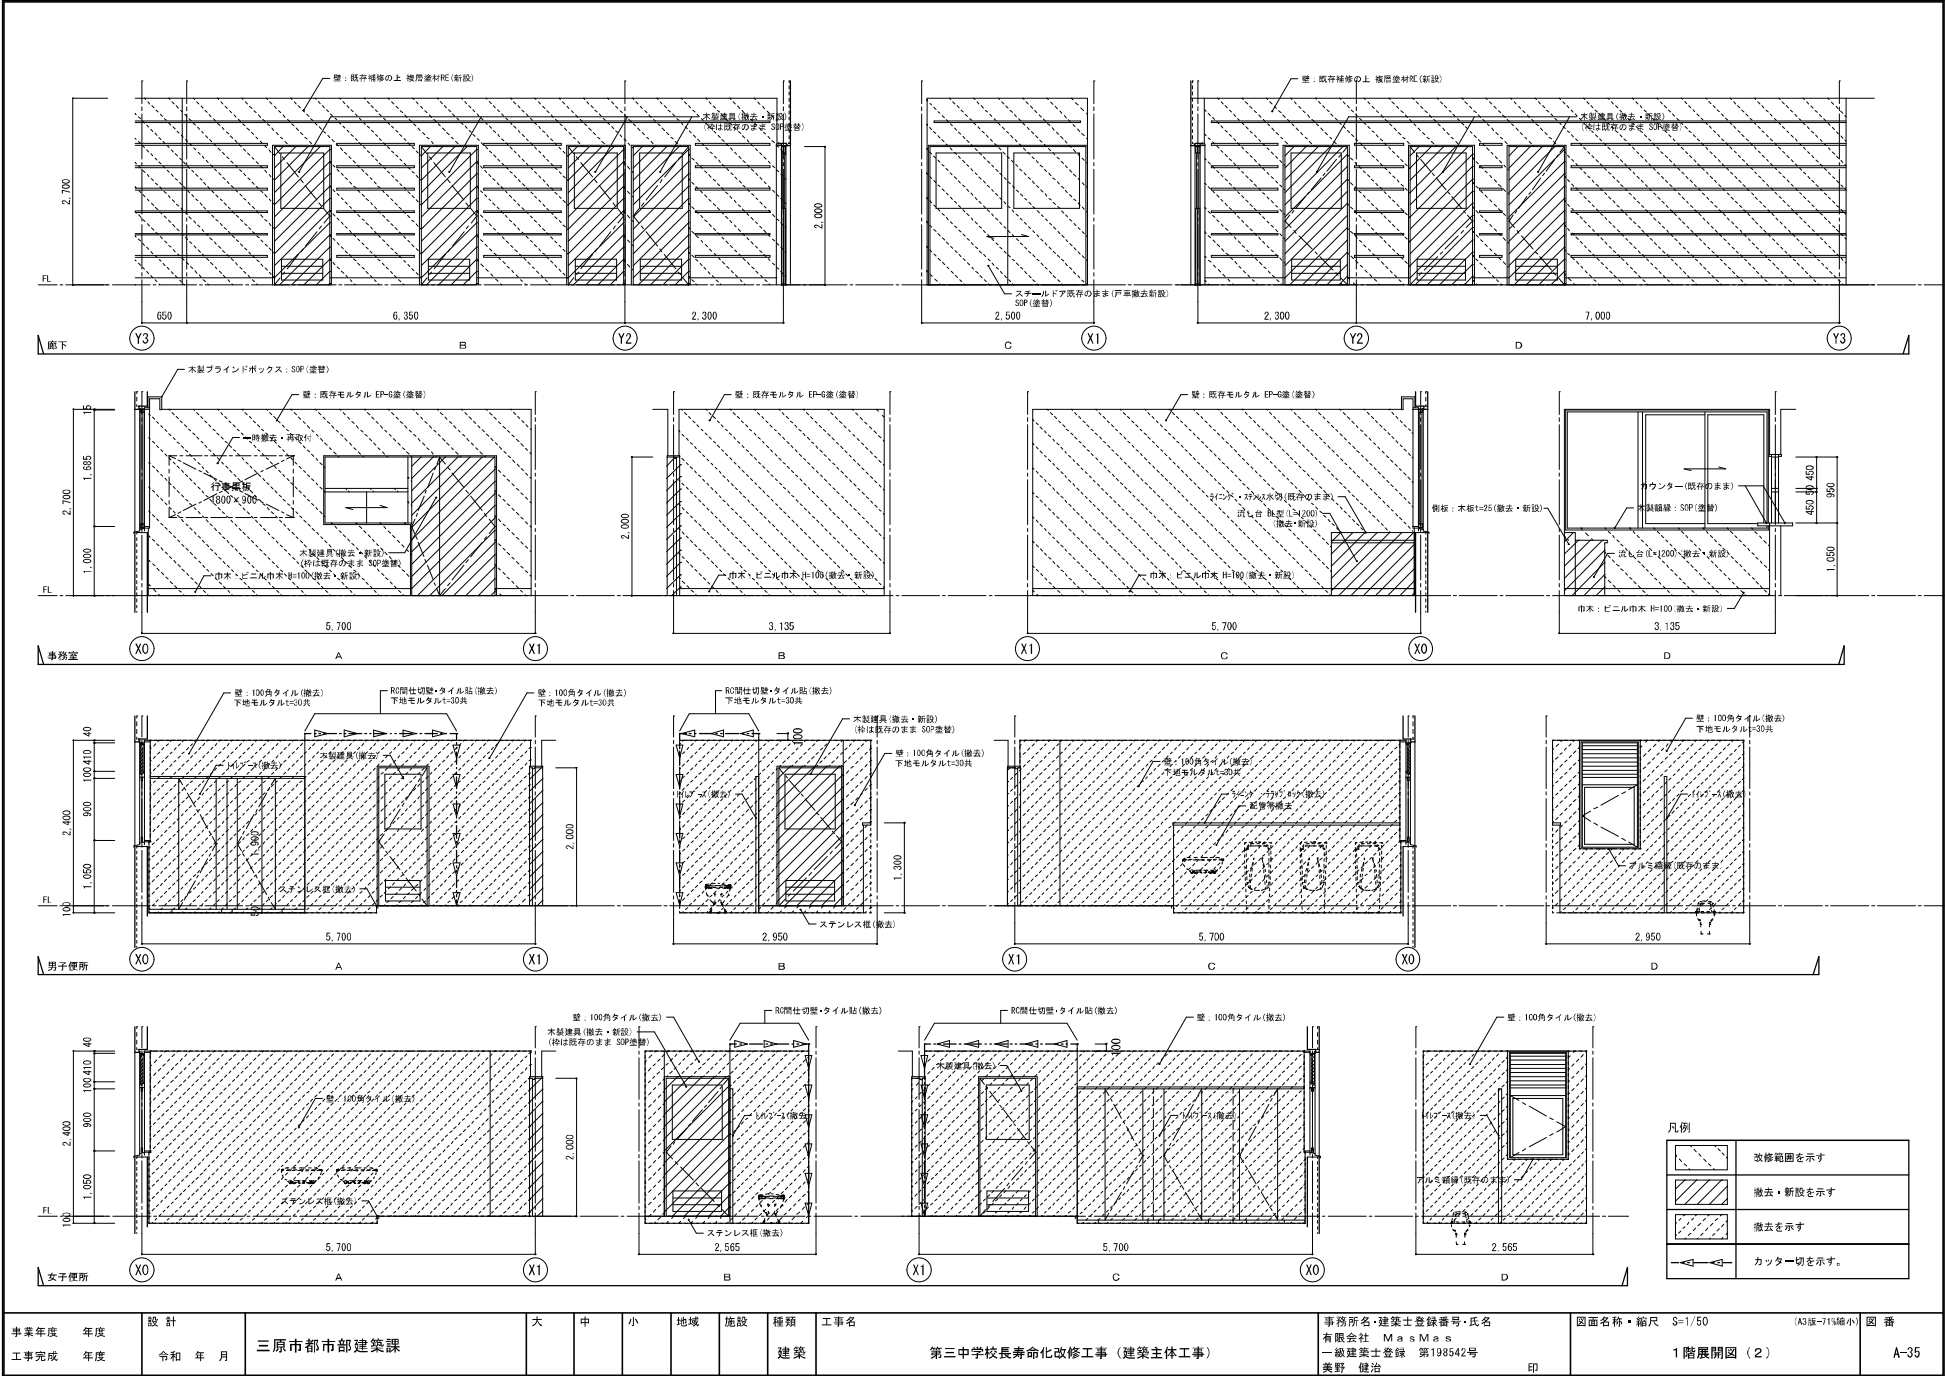

事業年度	年度	設計	三原市都市部建築課	大	中	小	地域	施設	種類	工事名	事務所名・建築士登録番号・氏名	図面名称・縮尺 S=1/50	(A3図=71%縮小)	図番
工事完成	年度	令和 年 月							建築	第三中学校長寿命化改修工事（建築主体工事）	有限会社 M a s M a s 一級建築士登録 第198542号 美野 健治	1階展開図（2）		A-35

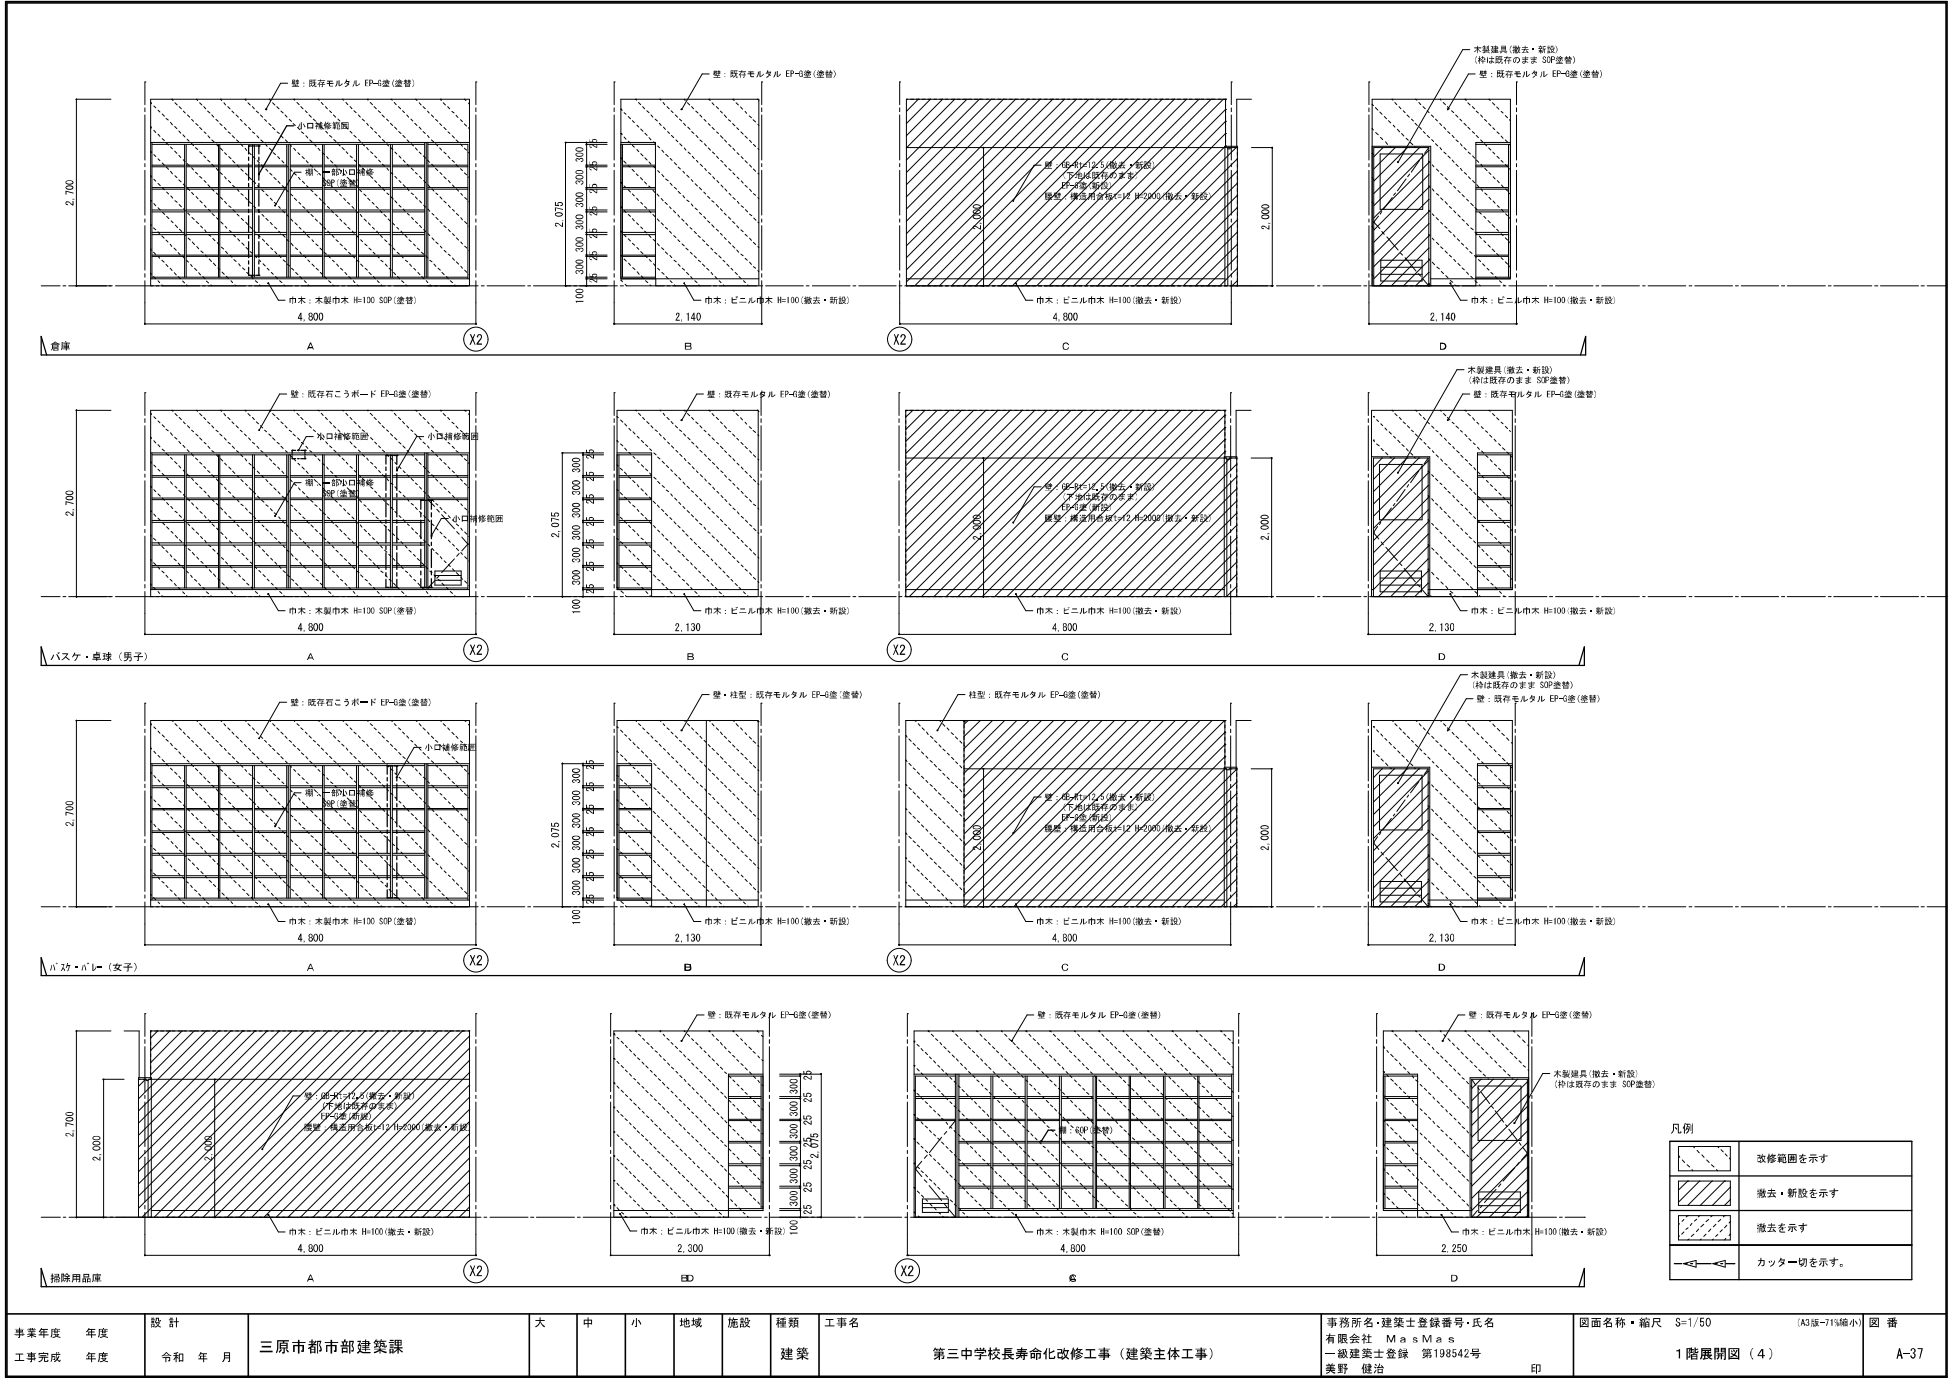



事業年度	年度	設計	三原市都市部建築課	大	中	小	地域	施設	種類	工事名	事務所名・建築士登録番号・氏名	図面名称・縮尺	(A3図・71%縮小)	図番
工事完成	年度	令和 年 月							建築	第三中学校長寿命化改修工事 (建築主体工事)	有限会社 M a s M a s 一級建築士登録 第198542号 美野 健治	S=1/50	1階展開図 (4)	A-37

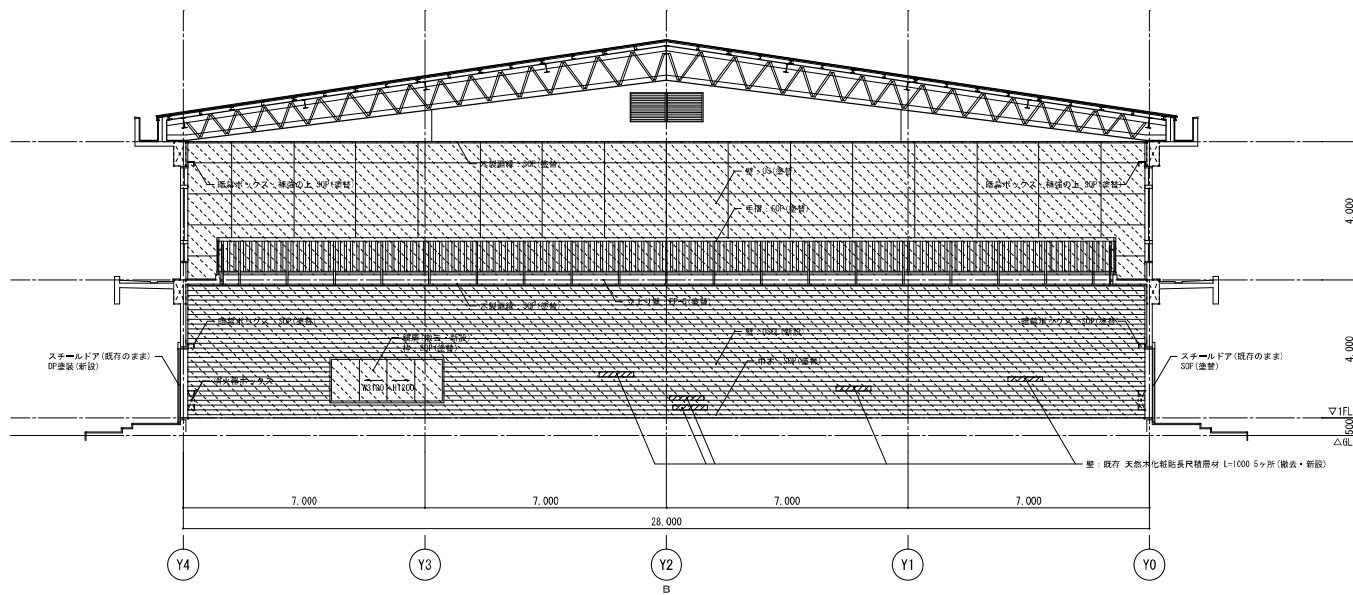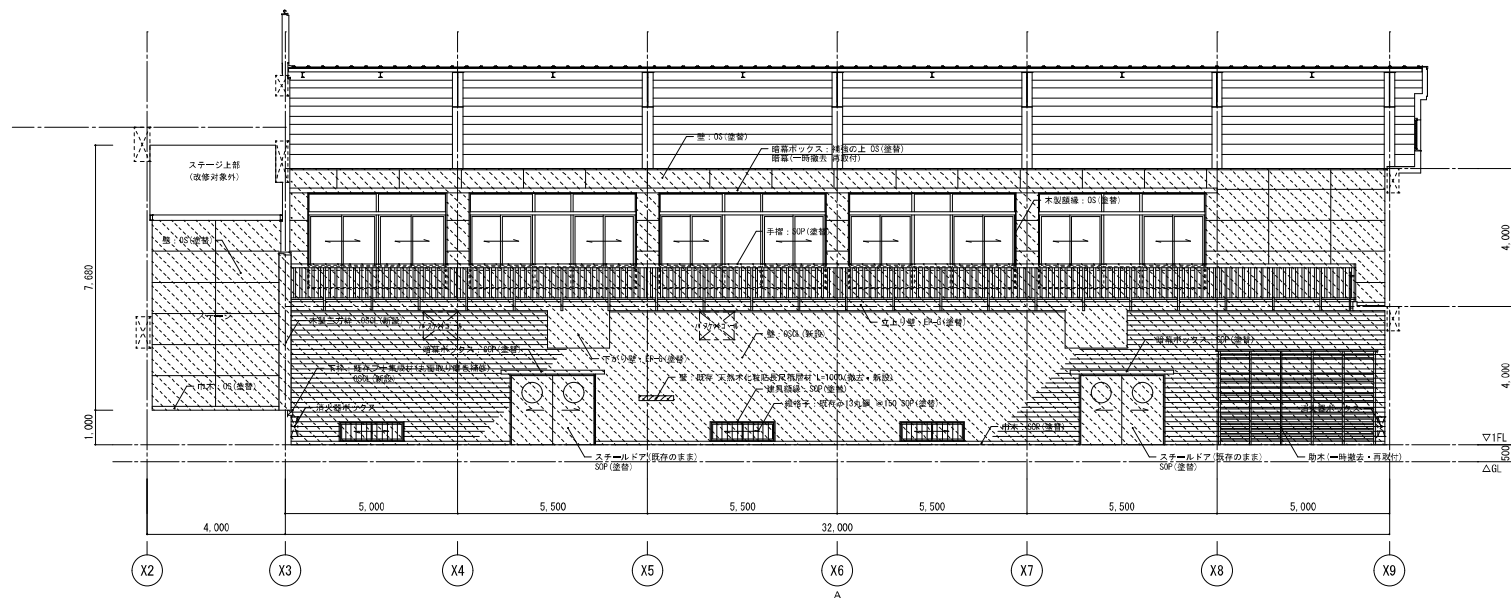

凡例


	改修範囲を示す
	撤去を示す

事業年度	年度	設計	三原市都市部建築課	大	中	小	地域	施設	種類	工事名	事務所名・建築士登録番号・氏名	図面名称・縮尺	(A3版・71%縮小)	図番
工事完成	年度	令和 年 月							建築	第三中学校長寿命化改修工事 (建築主体工事)	有限会社 M a s M a s 一級建築士登録 第198542号 美野 健治 印	1階体育室 展開図 (1)		A-38

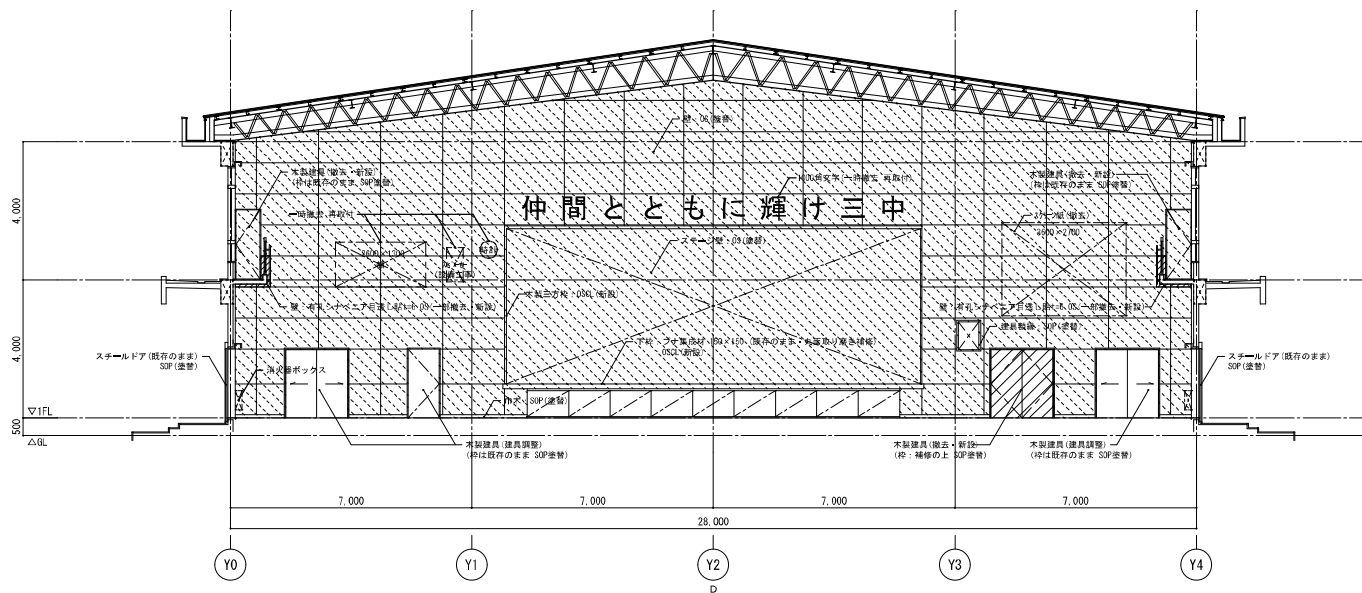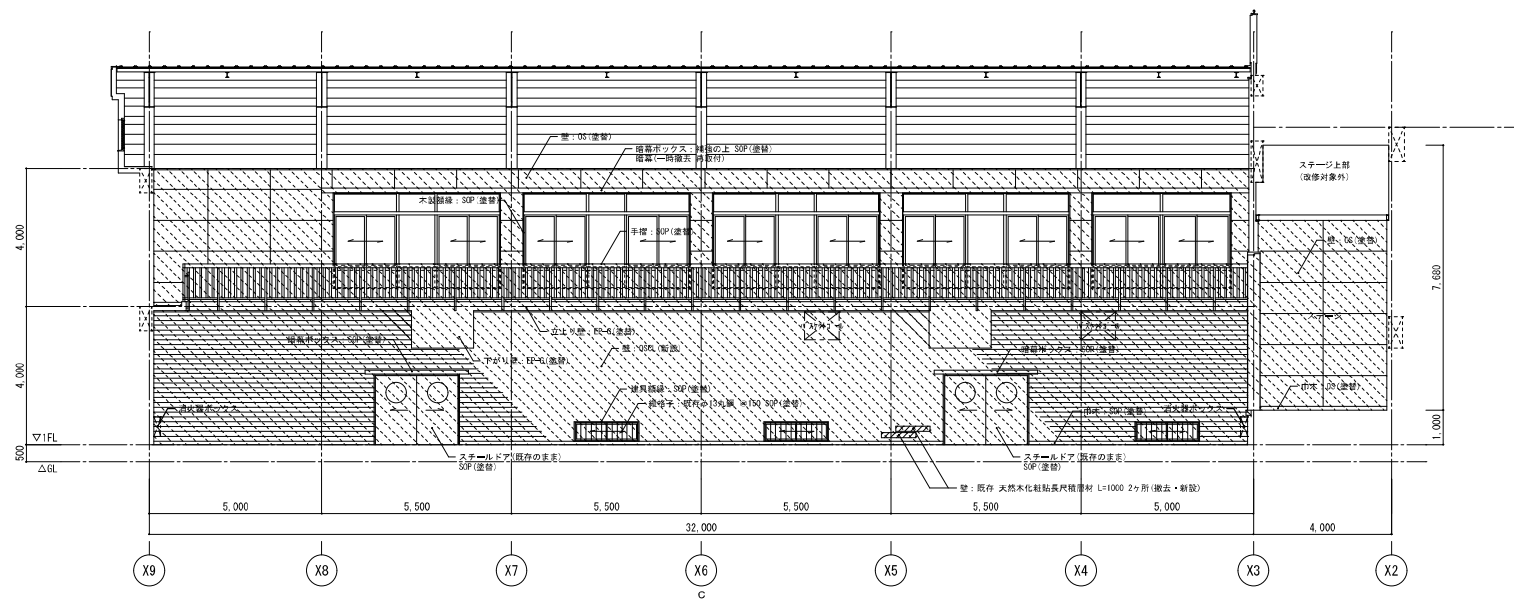


凡例	
	改修範囲を示す
	撤去を示す


事業年度	年度	設計	三原市都市部建築課	大	中	小	地域	施設	種類	工事名	事務所名・建築士登録番号・氏名	図面名称・縮尺	(A3版・715縮小)	図番
工事完成	年度	令和 年 月							建築	第三中学校長寿命化改修工事 (建築主体工事)	有限会社 M a s M a s 一級建築士登録 第198542号 美野 健治 印	1 階体育室 展開図 (2)		A-39

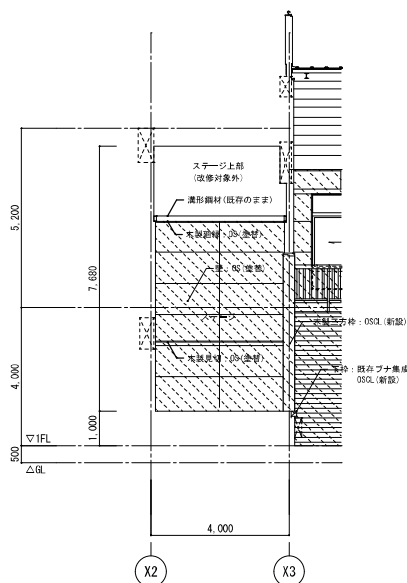


ステージ

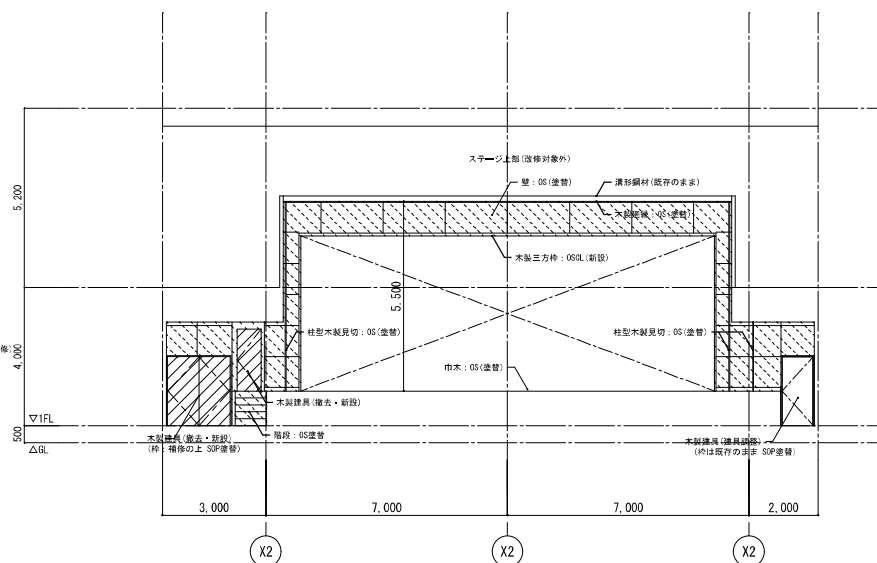

1

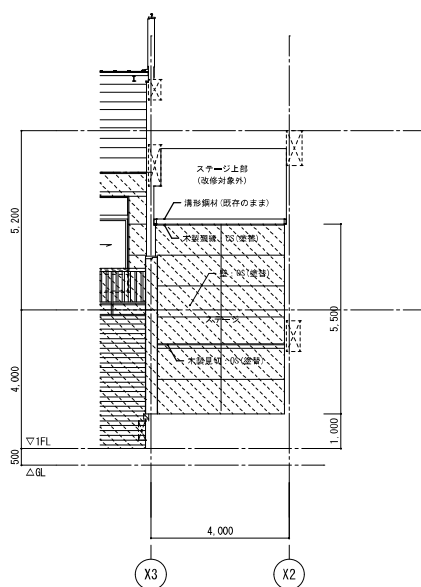


ステージ

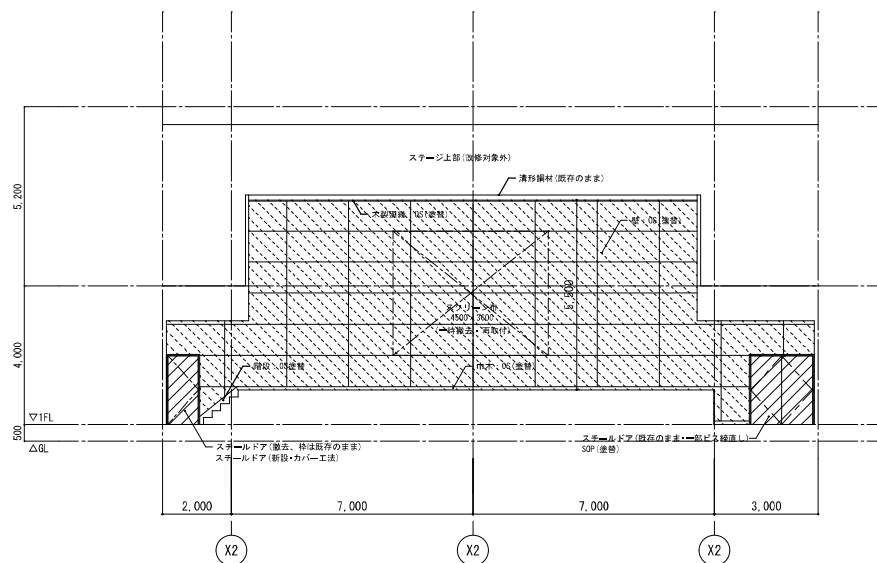

凡例


	改修範囲を示す
	撤去を示す

事業年度	年度	設 計	三原市都市部建築課		大	中	小	地域	施設	種類	工事名	事務所名・建築士登録番号・氏名 有限会社 M o o M o 一級建築士登録 第198542号 葉野 健治	図面名称・縮尺 S=1/100 1 階 ステージ 展開図	図 番 A-40
工事完成	年度	令和 年 月								建築	第三中学校長寿命化改修工事（建築主体工事）	印		



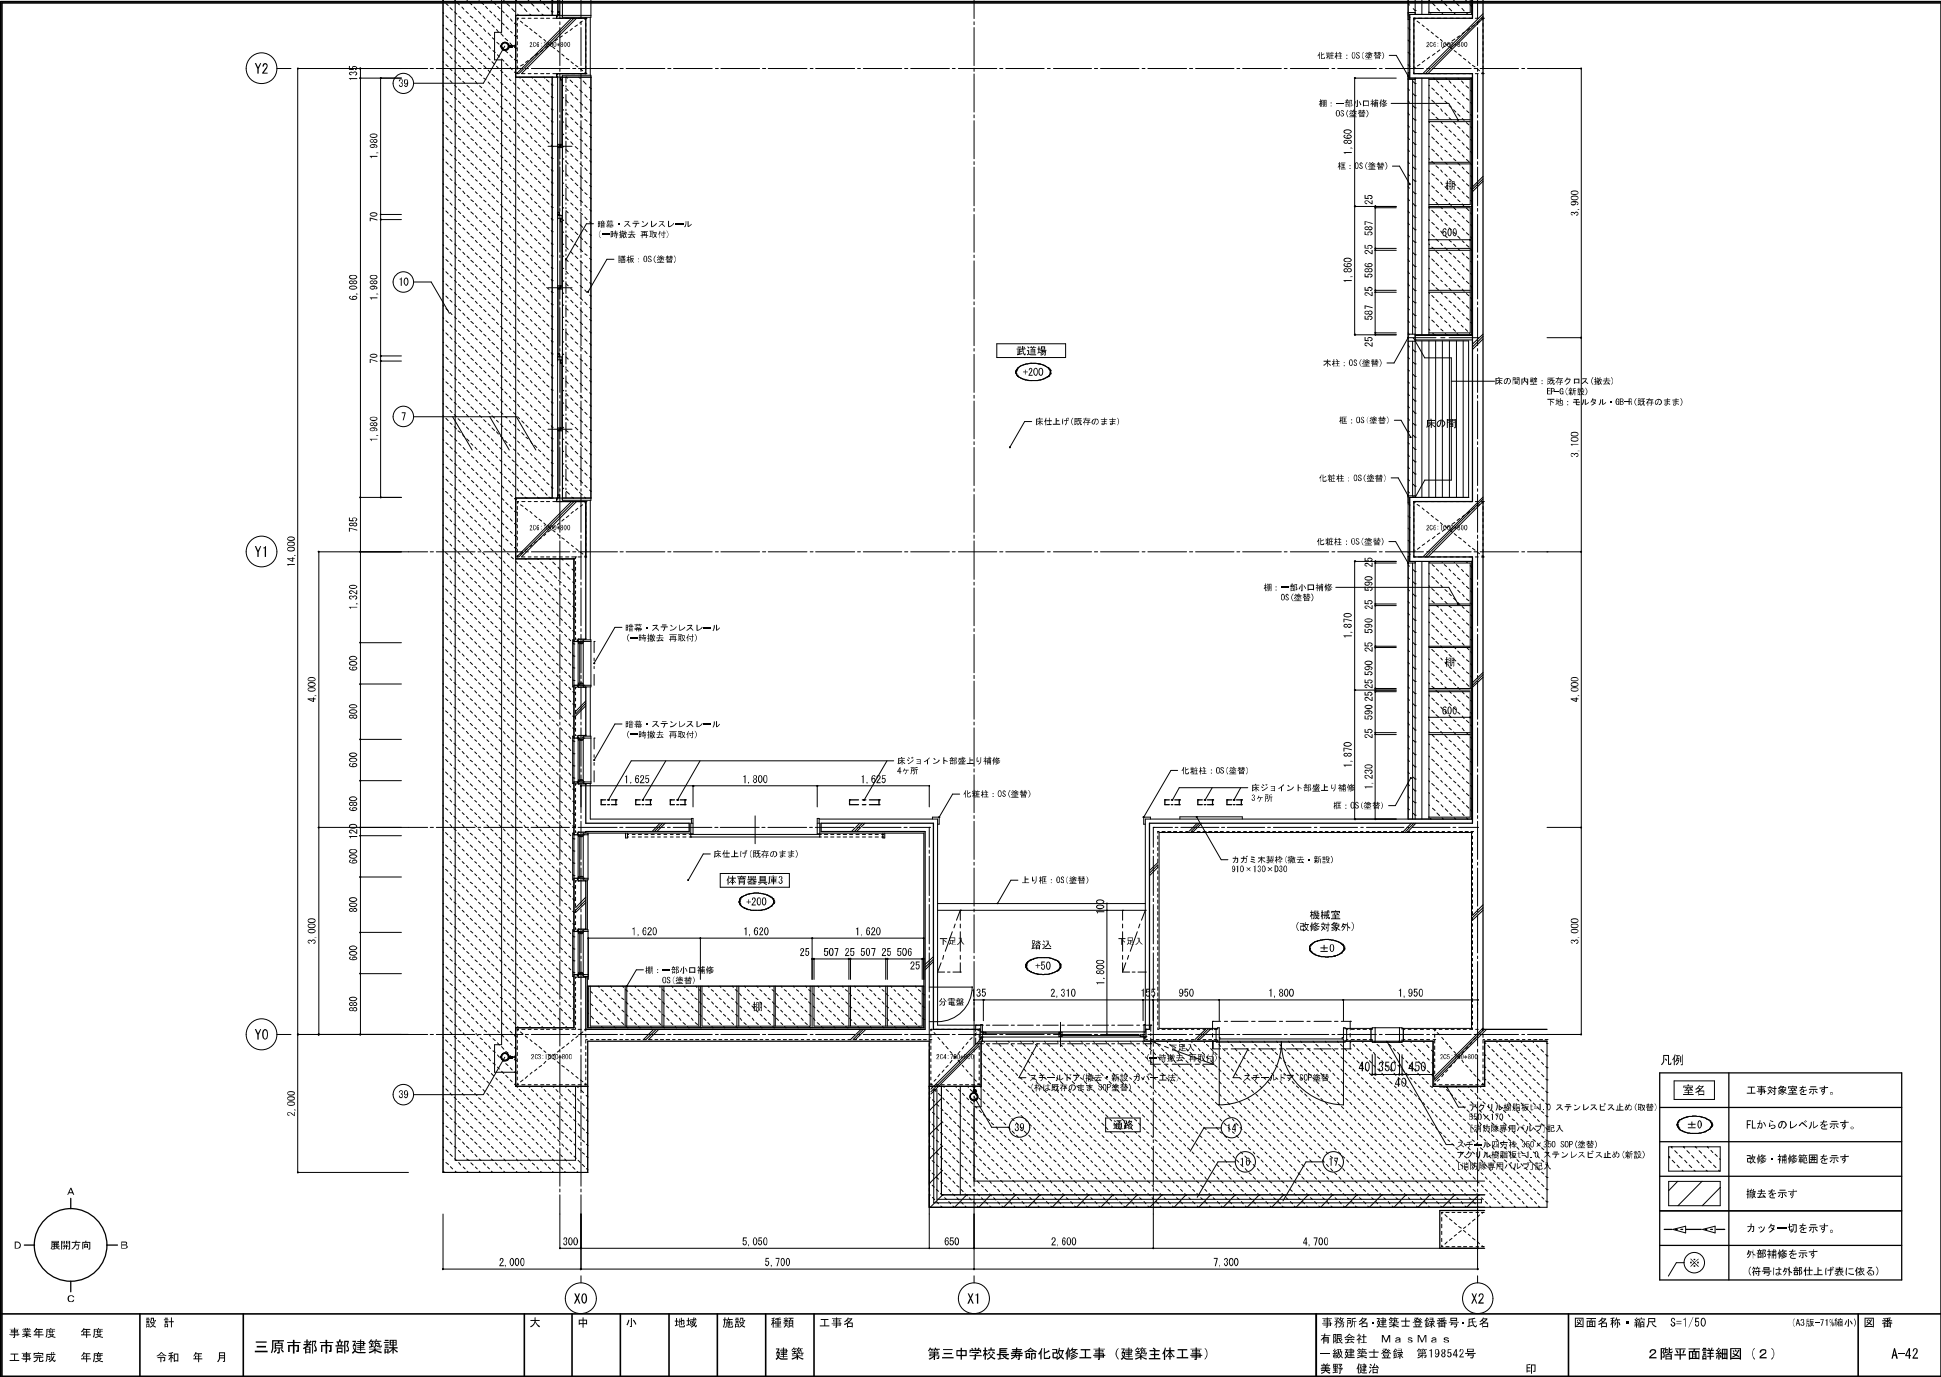


室名	工事対象室を示す。
±0	FLからのレベルを示す。
	改修・修繕範囲を示す
	撤去を示す
	カット一切を示す。
※	外部修繕を示す (符号は外部仕上げ表に依る)

事業年度	年度	設 計	三原市都市部建築課	大	中	小	地域	施設	種類	工事名	事務所名・建築士登録番号・氏名 有限会社 M a s M a s 一級建築士登録 第198542号 美野 健治	図面名称・縮尺 S=1/50 (A3図-71%縮小)	図 番
工事完成	年度	令和 年 月							建 築	第三中学校長寿命化改修工事（建築主体工事）	印	2階平面詳細図（2）	A-42

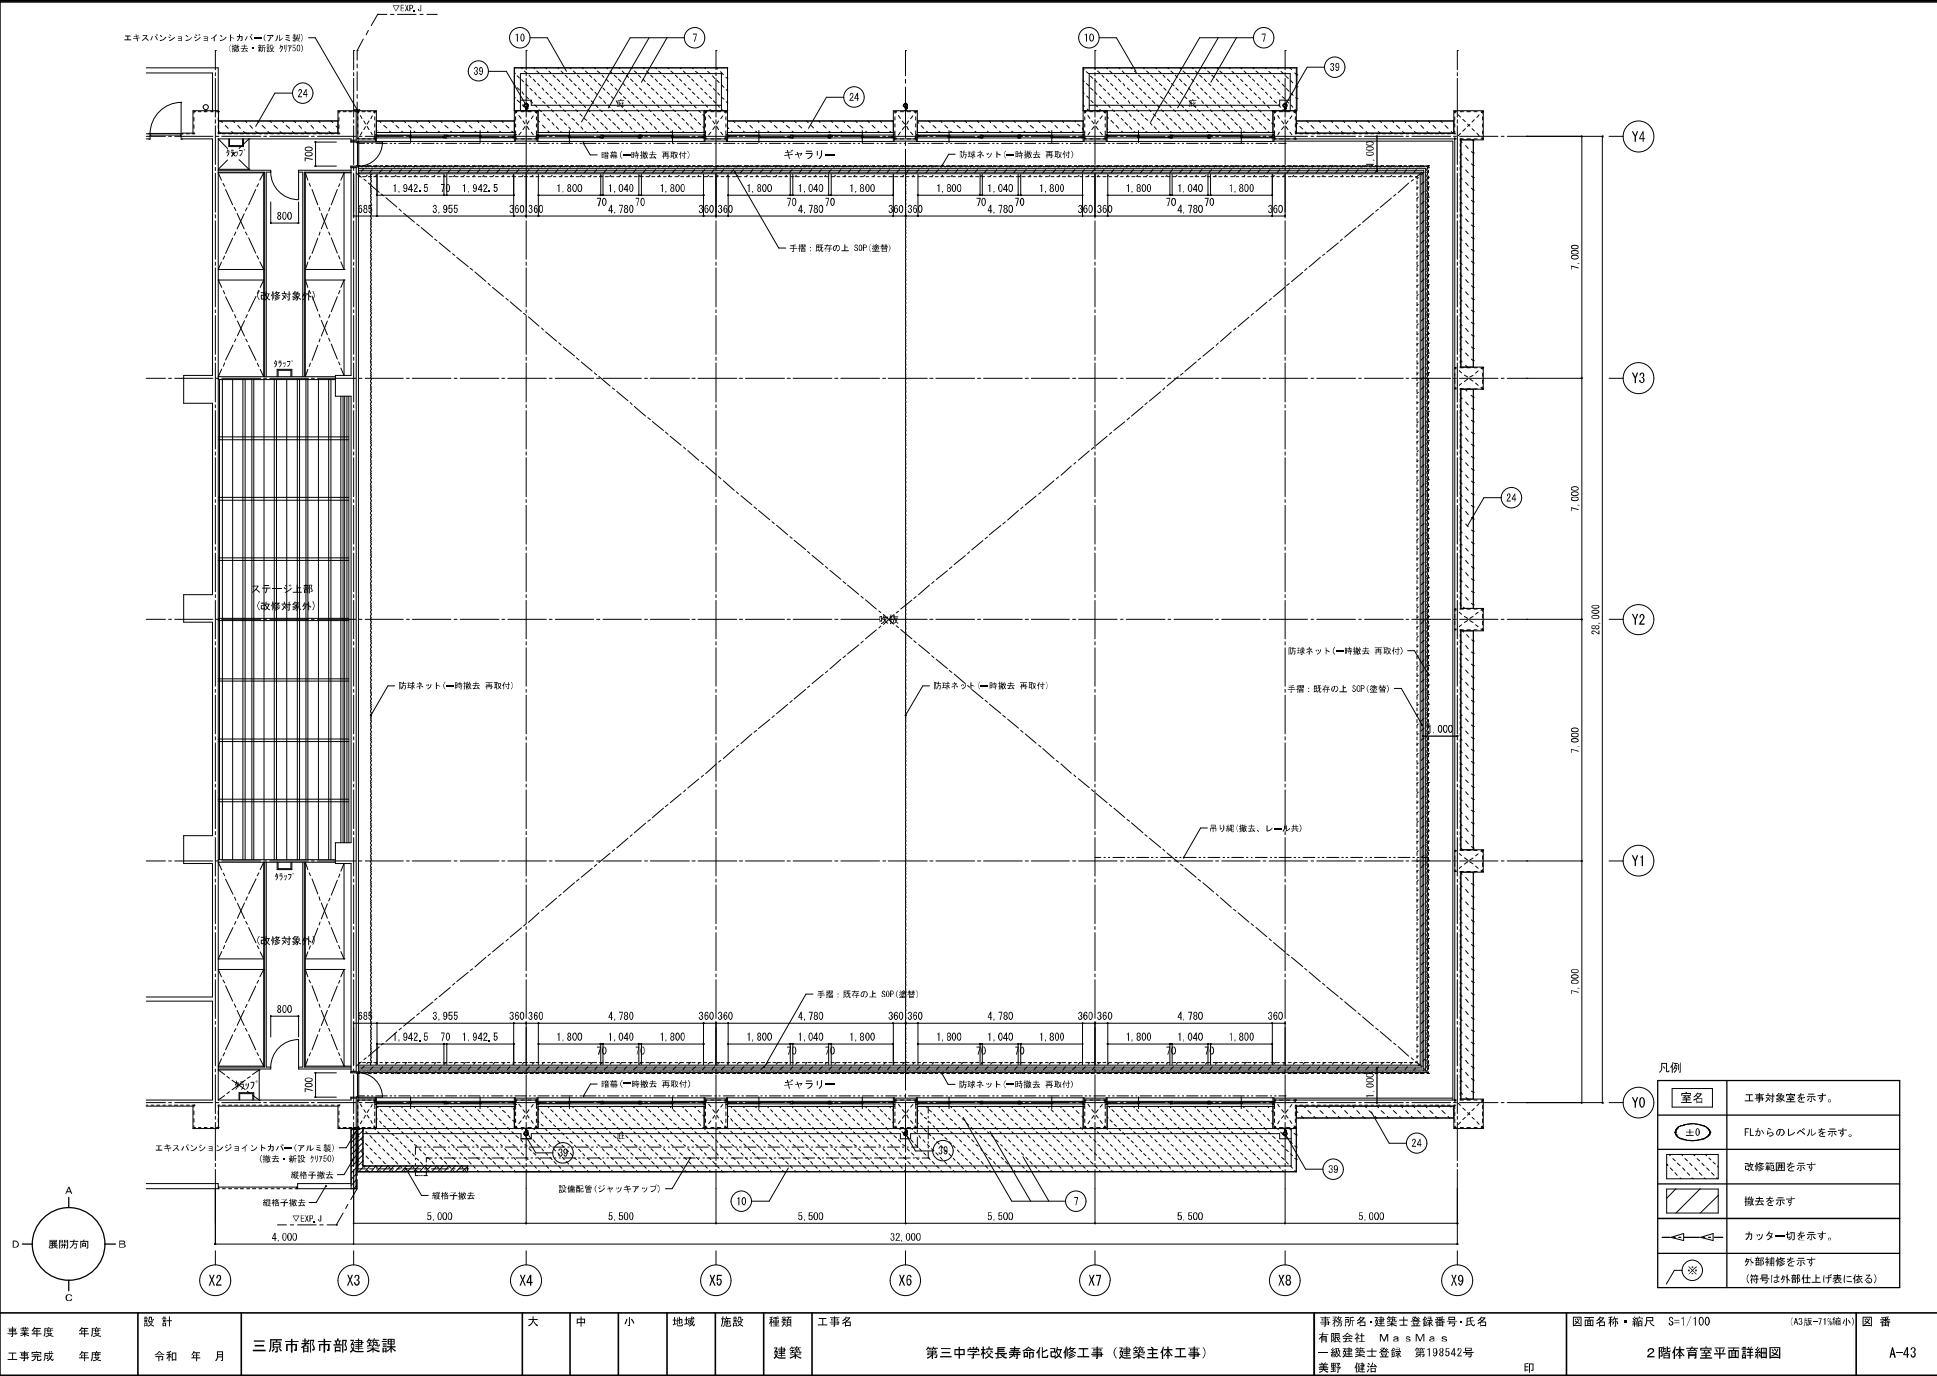


事業年度	年度	設計	三原市都市部建築課	大	中	小	地域	施設	種類	工事名	事務所名・建築士登録番号・氏名	図面名称・縮尺 S=1/100 (A3版・75%縮小)	図番
工事完成	年度	令和 年 月							建築	第三中学校長寿命化改修工事 (建築主体工事)	有限会社 M a s M a s 一級建築士登録 第198542号 美野 健治	2階体育室平面詳細図	A-43

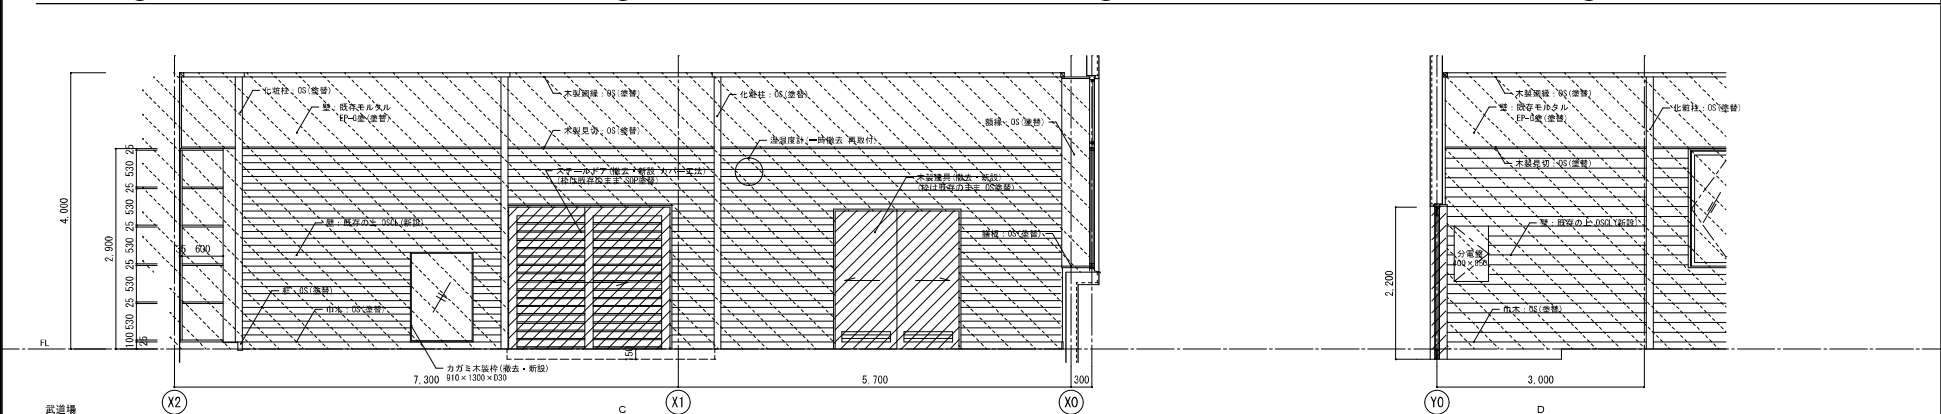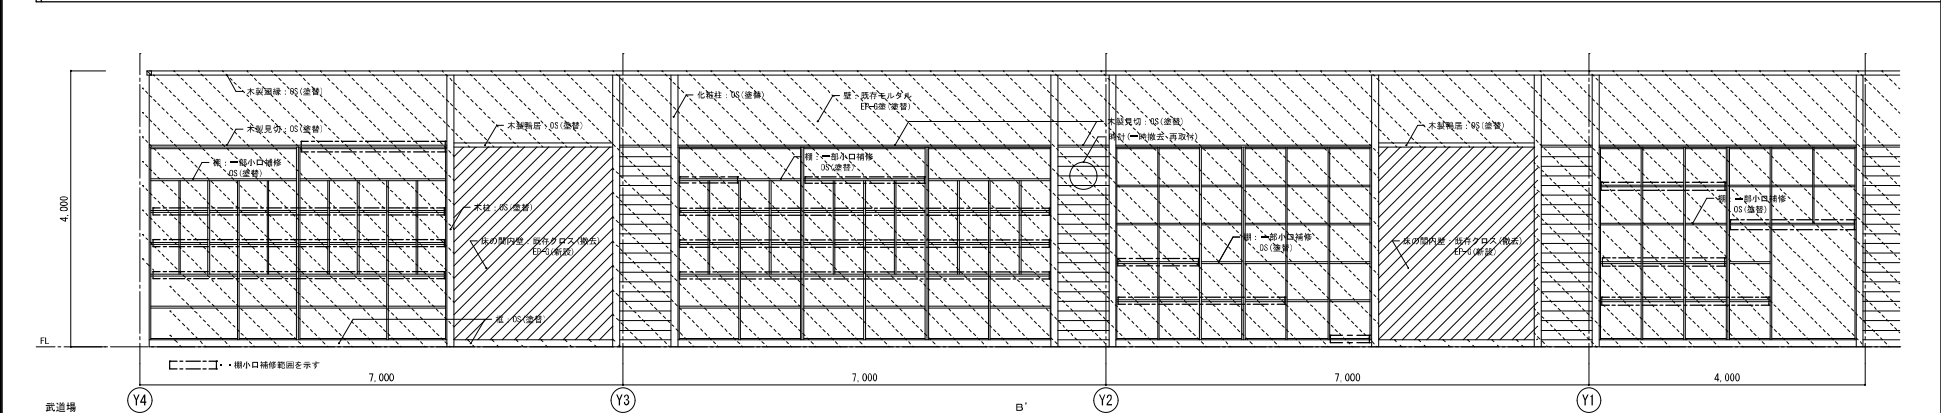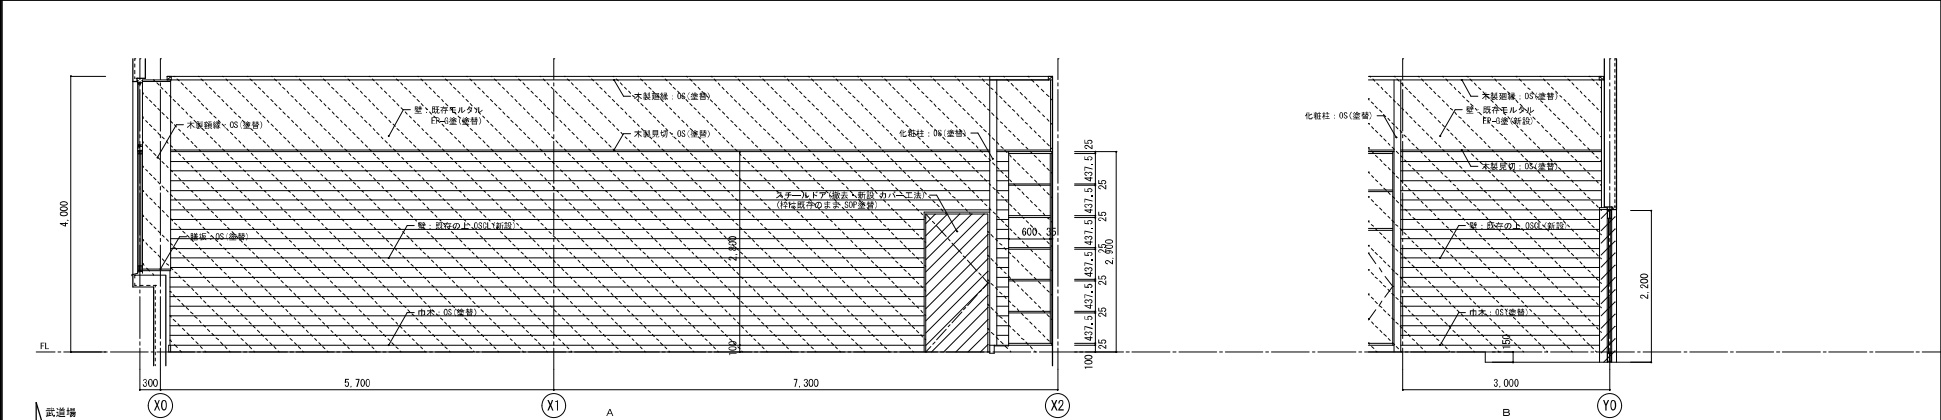

事業年度	年度	設計	三原市都市部建築課	大	中	小	地域	施設	種類	工事名	事務所名・建築士登録番号・氏名	図面名称・縮尺 S=1/50	(A3図・71%縮小)	図番
工事完成	年度	令和 年 月							建築	第三中学校長寿命化改修工事（建築主体工事）	有限会社 M a s M a s 一級建築士登録 第198542号 美野 健治	2階展開図（1）		A-44




事業年度	年度	設 計		大	中	小	地域	施設	種類	工事名	事務所名・建築士登録番号・氏名 有限会社 Mas.Mas. 一級建築士登録 第198542号 美野 健治	図面名称・縮尺 S=1/200 1 階 天井伏図	(A2図・714縮小)	図 番 A-46
工事完成	年度	令和 年 月	三原市都市部建築課						建築	第三中学校長寿命化改修工事（建築主体工事）				

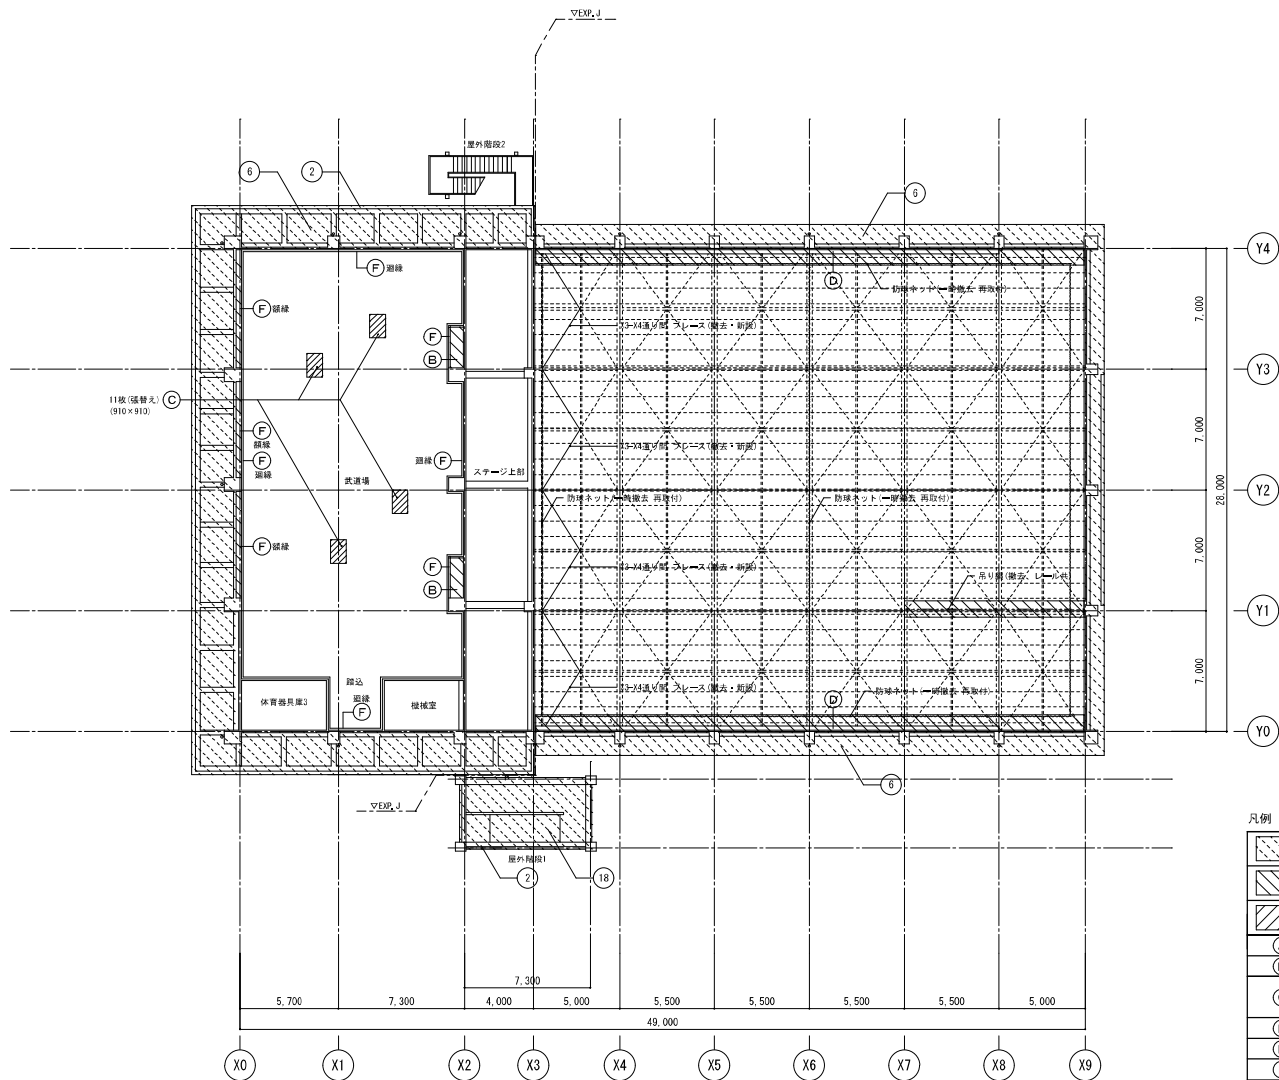

凡例	
	外部改修範囲を示す (符号は外部仕上げ表に依る)
	改修範囲を示す
	撤去・新設を示す
(A)	化粧石膏ボードt=9 455×910 (既存のまま)の上 EP(新設)
(B)	右石膏ボードt=9 AEP (既存のまま)の上 EP(塗替)
(C)	化粧石膏ボードt=9 (撤去、下地は既存のまま) GB-Q t=9.5(新設)
(D)	暗幕ボックス: OS(塗替)
(E)	ブラインドボックス: OS(塗替)
(F)	OS(塗替)
(G)	t4フレキシブルボード(撤去・下地共)
(H)	化粧石膏吸音板 t=9.5(新設、下地共)
(I)	既存の上 EP-Q(塗替)
	天井点検口(450×450) (撤去・新設)


事業年度	年度	設計	三原市都市部建築課	大	中	小	地域	施設	種類	工事名	事務所名・建築士登録番号・氏名	図面名称・縮尺	図番
工事完成	年度	令和 年 月							建築	第三中学校長寿命化改修工事 (建築主体工事)	有限会社 M a s M a s 一級建築士登録 第198542号 美野 健治	S=1/200 2階 天井伏図	A-47

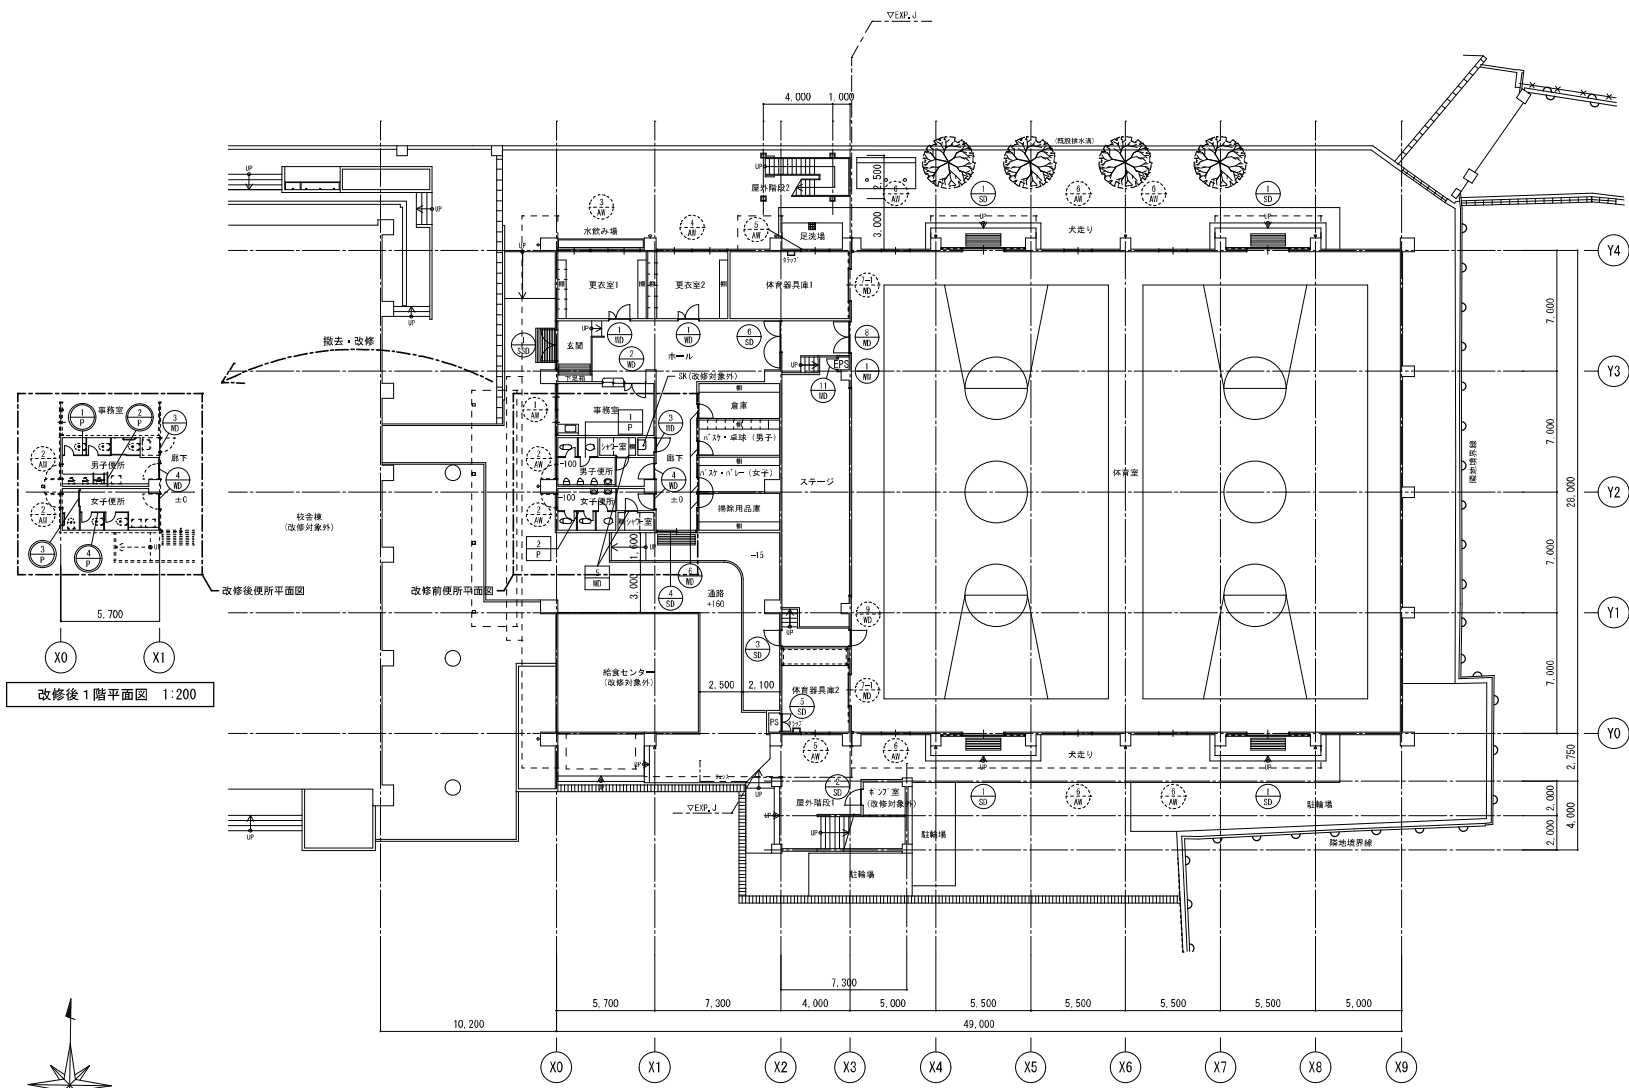


凡例

	新設建具を示す
	改修建具を示す
	撤去建具を示す
	既存のままの建具を示す

事業年度	年度	設計	三原市都市部建築課	大	中	小	地域	施設	種類	工事名	事務所名・建築士登録番号・氏名	図面名称・縮尺	S=1/200	(A3用・71%縮小)	図番
工事完成	年度	令和 年 月							建築	第三中学校長寿命化改修工事（建築主体工事）	有限会社 M a s M a s 一級建築士登録 第198542号 美野 健治	1階建具配置図			A-48
											印				

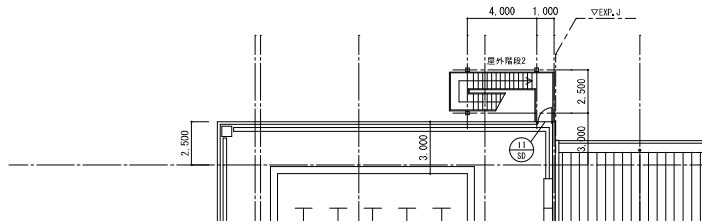

屋上平面図 1:200














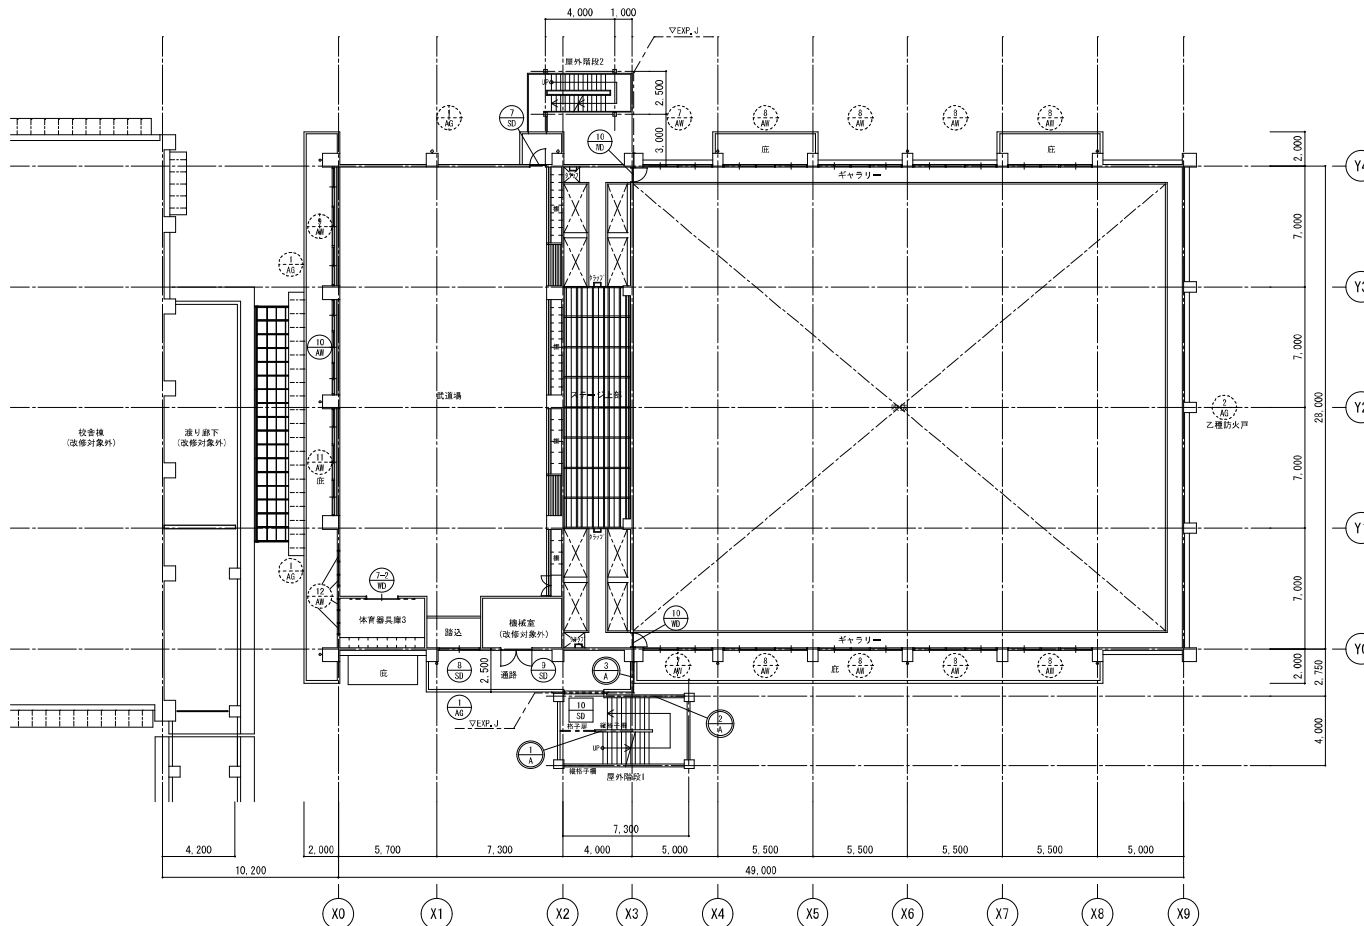


2階平面図 1:200

凡例	
	新設建具を示す
	改修建具を示す
	撤去建具を示す
	既存のままの建具を示す

事業年度	年度	設 計	三原市都市部建築課	大	中	小	地域	施設	種類	工事名	事務所名・建築士登録番号・氏名	図面名称・縮尺	S=1/200	(A3紙・71%縮小)	図 番
工事完成	年度	令和 年 月							建築	第三中学校長寿命化改修工事（建築主体工事）	有限会社 M a s M a s 一級建築士登録 第198542号 美野 健治 印	2階建具配置図			A-49











符号・数量	$\frac{4}{SD} \times 1$	$\frac{5}{SD} \times 1$	$\frac{6}{SD} \times 1$	$\frac{7}{SD} \times 1$	
改修内容	SOP塗替、外部シーリング打替 戸車2ヶ所：撤去・新設	SOP塗替、建具調整	SOP塗替、ビス1ヶ所締直し	撤去・新設（カバー工法） 既存枠 残地のまま、外部シーリング打替	
図示					
室名	1階 昇降口	1階 P・S	1階 ホール	2階 武道場	
付属金物	引手・レール・戸車 引込戸用錠	丁番・回転取手・フタス落し シンガール錠	丁番・フタス落し・ドアロック 本締付モロツ・戸当り	丁番・非常錠	
枠巾見込	100	80	100	100	
硝子	70×15mm				
備考	SOP塗替、下枠：ステンレス2mm 下枠：ステンレス2mm	SOP塗替	SOP塗替 経量177	SOP塗替	
符号・数量	$\frac{8}{SD} \times 1$		$\frac{9}{SD} \times 1$	$\frac{10}{SD} \times 1$	$\frac{11}{SD} \times 1$
改修内容	撤去・新設（カバー工法） 既存枠 残地のまま、外部シーリング打替		SOP塗替、DC1ヶ所：撤去・新設 フタス落しとし 上下2ヶ所：撤去・新設 外部シーリング打替	撤去（支柱とも）	撤去・新設（支柱とも）
図示					
室名	2階 武道場	2階 武道場	2階 機械室	屋外階段 1	屋上
付属金物	引手・レール・戸車 引込戸用錠	引手・上吊り金具 引込戸用錠	丁番・フタス落し 本締付モロツ	丁番・かんめき・南錠錠	丁番・非常錠（撤去）
枠巾見込	120		100		100
硝子	70×15mm（撤去）	P 5mm（新設）			
備考	SOP塗替、下枠：ステンレス2mm（撤去） 角ハ 1/2 25×25×100（撤去）	SOP塗替 角ハ 1/2 25×25×100（新設）	SOP塗替	SOP塗替	SOP塗替
符号・数量	$\frac{1}{A} \times 1$	$\frac{2}{A} \times 1$	$\frac{3}{A} \times 1$		
改修内容	新設	新設	新設		
図示					
室名	2階 屋外階段 1	2階 屋外階段 1	2階 屋外階段 1		
付属金物	アルミ製縦格子 厚付き	アルミ製縦格子	アルミ製縦格子		
備考					

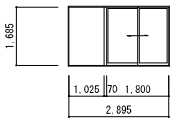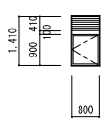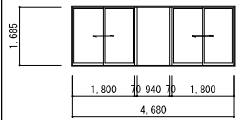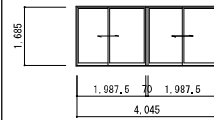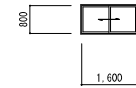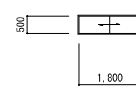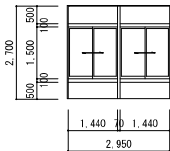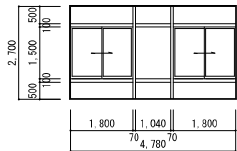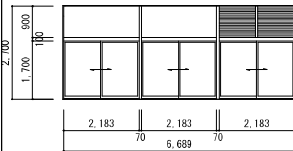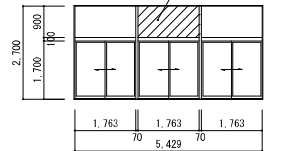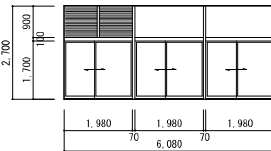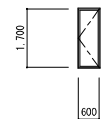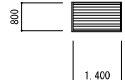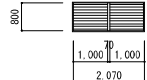符号・数量	 × 1	 × 2	 × 1	 × 1	 × 2	 × 6
改修内容	既存のまま、外部シーリング打替、クリーニング	既存のまま、外部シーリング打替、クリーニング 網戸 SOP塗替	既存のまま、外部シーリング打替、クリーニング 網戸 SOP塗替	既存のまま、外部シーリング打替、クリーニング 網戸 SOP塗替	既存のまま、外部シーリング打替、クリーニング 網戸 SOP塗替	既存のまま、外部シーリング打替、クリーニング 網戸 SOP塗替
図 示						
室 名	1階 事務所	1階 男子 女子便所	1階 更衣室1	1階 更衣室2	1階 体育器具庫	1階 体育館
付属金物	標準金物一式（引違い）	標準金物一式（外開き）	標準金物一式（引違い）	標準金物一式（引違い）	標準金物一式（引違い）	標準金物一式（引違い）
枠巾見込	70	70	70	70	70	70
硝 子	7D-15mm	型4mm	型4mm	型4mm	型4mm	
備 考	7&2水切り 網戸用7&2 網戸	7&2水切り 7&2隠板 A'列部分網貼	7&2水切り 網戸用7&2 & 網戸	7&2水切り 網戸用7&2 & 網戸	7&2水切り 網戸用7&2 & 網戸	7&2水切り 網戸用7&2 & 7&2ガラス戸
符号・数量	 × 2	 × 8	 × 1	 × 1	 × 1	 × 4
改修内容	既存のまま、外部シーリング打替、クリーニング 網戸 SOP塗替	既存のまま、外部シーリング打替、クリーニング 網戸 SOP塗替	既存のまま、外部シーリング打替、クリーニング 網戸 SOP塗替	改修、外部シーリング打替、クリーニング 網戸 SOP塗替	既存のまま、外部シーリング打替、クリーニング 網戸 SOP塗替	既存のまま、外部シーリング打替、クリーニング 網戸 SOP塗替
図 示				 15 アクリル板 撤去 学校用強化ガラス4mm 新設		
室 名	2階 ギャラリー	2階 ギャラリー	2階 武道場	2階 武道場	2階 武道場	2階 武道場、体育器具庫
付属金物	標準金物一式（引違い）	標準金物一式	標準金物一式	標準金物一式	標準金物一式	標準金物一式（外開き）
枠巾見込	70	70	70	70	70	70
硝子	7D-15mm	7D-15mm	学校用強化ガラス4mm	学校用強化ガラス4mm	学校用強化ガラス4mm 5mm	学校用強化ガラス4mm
備考	7&2水切り 網戸用7&2 & 網戸	7&2水切り 網戸用7&2 & 網戸	7&2水切り 網戸用7&2 & 可動ガラス（A'列部分網張） 網戸	7&2水切り 網戸用7&2 & 網戸	7&2水切り 網戸用7&2 & 可動ガラス（A'列部分網張） 網戸	
符号・数量	 × 4	 × 1		 × 1		
改修内容	既存のまま、外部シーリング打替、クリーニング	既存のまま、外部シーリング打替、クリーニング		既存のまま SOP（塗替）		
図 示				 1階 ステージ		
室 名	外 部	外 部		改修前	改修後	
付属金物						
枠巾見込	70	70				
硝子				学校用強化ガラス4mm	既存のまま	
備考	固定ガラス・網張	可動ガラス（L型・付） 乙種防火戸			WP塗（新設）	






符号・数量	$\frac{1}{ND} \times 2$	$\frac{2}{ND} \times 1$	$\frac{3}{ND} \times 1$	$\frac{4}{ND} \times 1$	$\frac{5}{ND} \times 2$	$\frac{6}{ND} \times 4$	
改修内容	扉：撤去・新設 枠：既存のまま SOP (塗替)	扉：撤去・新設 枠：既存のまま SOP (塗替)	扉：撤去・新設 枠：既存のまま SOP (塗替)	扉：撤去・新設 枠：既存のまま SOP (塗替)	撤去	扉：撤去・新設 枠：既存のまま SOP (塗替)	
図 示							
室 名	1階 更衣室1、2	1階 事務所	1階 掃除入	1階 男子 女子便所	1階 シャワー室	1階 倉庫、掃除用具庫、バスケ卓球、バスケバレー	
	改修前	改修後	改修前	改修後	改修前	改修後	
付属金物	丁番・本締付モロツク(撤去) フタス落し・ドアチェック(撤去)	丁番・本締付モロツク(新設) フタス落し・ドアチェック(新設)	丁番・本締付モロツク(新設) フタス落し・戸当り	丁番・空錠(撤去)	丁番・空錠(新設)	丁番・空錠(撤去)	丁番・空錠(新設)
枠巾見込	36	36	36	36	36	36	36
硝子	型4mm(撤去)	F 4mm(新設)	7D-15mm		型4mm(撤去)	F 4mm(新設)	F 4mm(新設)
備考	OP塗り	OP塗り	OP塗り	OP塗り	OP塗り	OP塗り	OP塗り
符号・数量	$\frac{7-1}{ND} \times 2$	$\frac{7-2}{ND} \times 1$	$\frac{8}{ND} \times 1$	$\frac{9}{ND} \times 1$	$\frac{10}{ND} \times 2$	$\frac{11}{ND} \times 1$	
改修内容	扉：既存のまま 建具調整 枠：既存のまま SOP (塗替)	扉：撤去・新設、ドアハンガー・カバー：撤去・新設 枠：既存のまま SOP (塗替)	扉：撤去・新設 枠：補修の上 SOP (塗替)	扉：既存のまま (建具調整) 枠：既存のまま SOP (塗替)	扉：撤去・新設 枠：既存のまま SOP (塗替)	扉：撤去・新設 枠：なし	
図 示							
室 名	1階 体育器具庫	2階 体育器具庫	1階 体育室	1階 体育室	1階 ギャラリー	1階 ステージ内EPS	
	改修前	改修後	改修前	改修後	改修前	改修後	
付属金物	戸当たり 引手・ツリダゲ・鎖錠	(既存のまま)	ドアハンガー(撤去) 引手・ツリダゲ・鎖錠(撤去)	戸当り・カバー(新設) 引手・ツリダゲ・鎖錠(新設)	丁番・空錠(撤去) フタス落し・ドアチェック(撤去)	丁番・空錠(撤去)	丁番・空錠(新設)
枠巾見込	36	(既存のまま)	36	36	36	36	36
硝子		(既存のまま)			(既存のまま)		
備考	OP塗り	(既存のまま)	OP塗り	OP塗り	OP塗り	OP塗り	OP塗り
符号・数量	$\frac{1}{P} \times 1$	$\frac{2}{P} \times 1$	$\frac{1}{P} \times 1$	$\frac{2}{P} \times 1$	$\frac{3}{P} \times 1$	$\frac{4}{P} \times 1$	
改修内容	撤去	撤去	新設	新設	新設	新設	
図 示							
室 名	1階 男子便所	1階 女子便所	1階 男子便所	1階 男子便所	1階 女子便所	1階 女子便所	
付属金物	戸当り・ツリダゲ・引手・金物一式	戸当り・ツリダゲ・引手・金物一式	表示器付ラッチ 附属金物一式、丁番、把手、金物	附属金物一式、丁番	表示器付ラッチ 附属金物一式、丁番、引手、金物	表示器付ラッチ 附属金物一式、丁番、把手、金物	
枠巾見込	40	40	40	40	40	40	
硝子							
備考	OP塗り	OP塗り	頭：ステンレス	頭：ステンレス	頭：ステンレス	頭：ステンレス	


事業年度	年度	設計	大	中	小	地域	施設	種類	工事名	事務所名・建築士登録番号・氏名	図面名称・縮尺 S=1/100	(A3版→71%縮小)	図 番
工事完成	年度	令和 年 月	三原市都市部建築課					建築	第三中学校長寿命化改修工事 (建築主体工事)	有限会社 MasMas 一級建築士登録 第198542号 美野 健治	建具表 (4)		A-53

屋根 軒先部詳細図 1/20		ステンレス製丸環 新設 詳細図 1/10		屋根 詳細図 1/20		外壁詳細図 1/20								
屋根 棟部詳細図 1/20		庇詳細図 1/20												
便所 ライニング廻り詳細図 1/20				ステンレス製タラップ(安全ガード付) 新設 詳細図 1/20										
事業年度	年度	設計	三原市都市部建築課		大	中	小	地域	施設	種類	工事名	事務所名・建築士登録番号・氏名	図面名称・縮尺 S=1/20・1/10 (A3図~71%縮小)	図番
工事完成	年度	令和 年月	三原市都市部建築課							建築	第三中学校長寿命化改修工事(建築主体工事)	有限会社 M a s M a s 一級建築士登録 第198542号 美野 健治	部分詳細図(1)	A-54

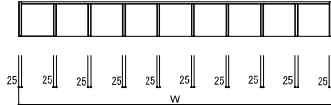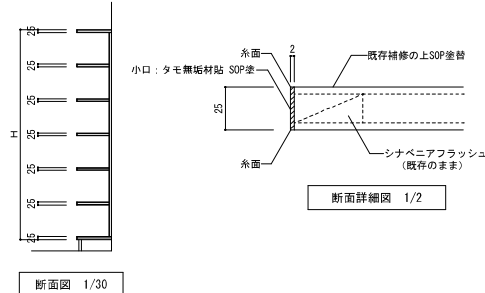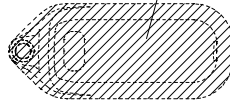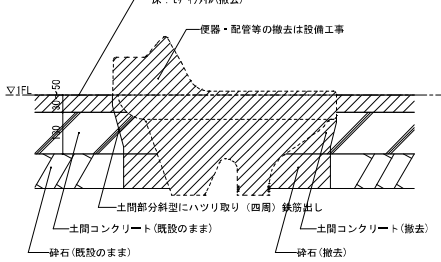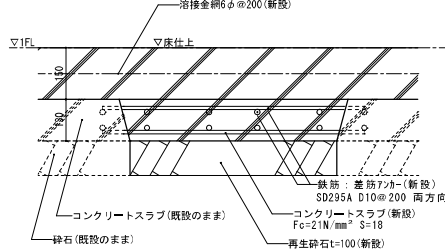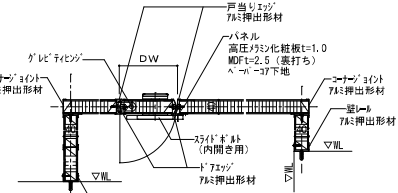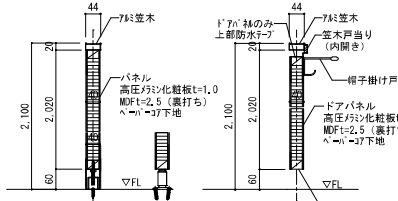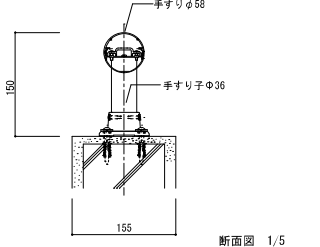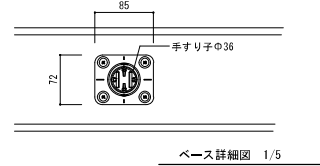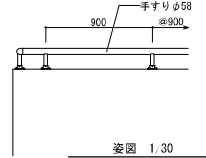木製欄 改修図		1/30 1/2	改修前 大便器詳細図		1/10	改修後 大便器詳細図		1/10				
大きさは平面詳細図・展開図による。 改修内容：既存シナベニアフラッシュの上 SOP塗替 小口部分 はく離部分はタモ無垢材貼り SOP塗  平面図 1/30 			 大便器 (撤去) (設備工事) 									
便所トイレブース		1/10	階段手すり詳細図		1/5・1/30							
 平面詳細図 1/10  断面詳細図 1/10			 断面図 1/5  ベース詳細図 1/5  断面図 1/30									
事業年度 年度		設計	大	中	小	地域	施設	種類	工事名	事務所名・建築士登録番号・氏名	図面名称・縮尺 S=1/10・1/30・1/2・1/5 (A3図=71%縮小)	図 番
工事完成 年度		令和 年 月	三原市都市部建築課					建築	第三中学校長寿命化改修工事 (建築主体工事)	有限会社 MasMas 一級建築士登録 第198542号 美野 健治 印	部分詳細図 (3)	A-56

面台 S=1/20		小便器面台詳細図 S=1/20、1/5		小便器用手摺 S=1/20		跳ね上げ式手摺(可動式) S=1/20									
＜特記事項＞ D、W寸法は平面詳細図による。 - 特記なき限りH寸法は、下記による。 小便器 1,400 大便器(多目的):1,000 手洗器(多目的):1,000 手洗器:800				＜特記事項＞ - 手摺は樹脂製34φとし、手摺取付補強PL-2.3を行うこと - 手摺取付補強の範囲は 150×300程度とする		＜特記事項＞ 手摺は樹脂製34φとし、手摺取付補強PL-2.3を行うこと									
L型手摺 S=1/20		銅製床 (H=50・100) 詳細図 S=1/10		S=1/10・1/50		ピクト(平付け型)及び室名札 S=1/4									
＜特記事項＞ 手摺は樹脂製34φとし、手摺取付補強PL-2.3を行うこと															
事業年度 年度		設計		大 中 小		地域 施設 種類		工事名		事務所名・建築士登録番号・氏名		図面名称・縮尺 S=1/4・1/5・1/10・1/20・1/50 (A3図=75%縮小)		図 番	
工事完成 年度		令和 年 月		三原市都市部建築課		建築		第三中学校長寿命化改修工事 (建築主体工事)		有限会社 M a s M a s 一級建築士登録 第198542号 美野 健治		部分詳細図 (4)		A-57	

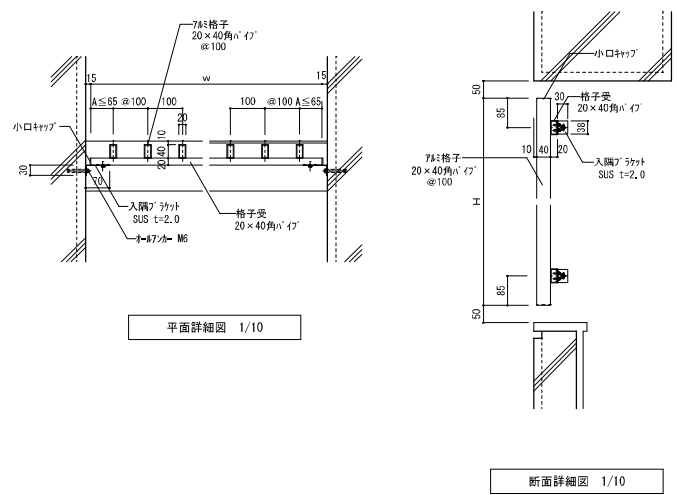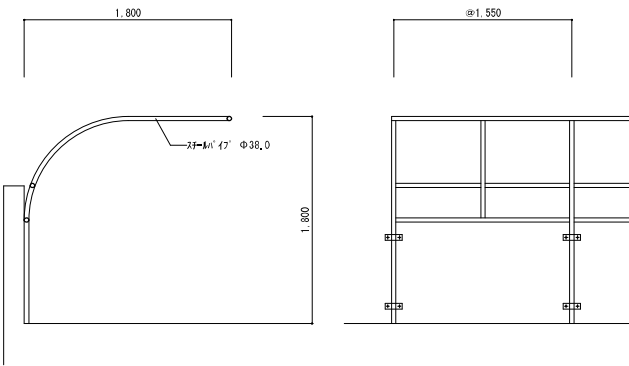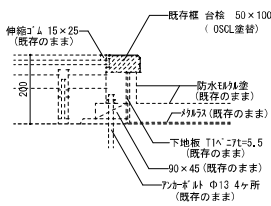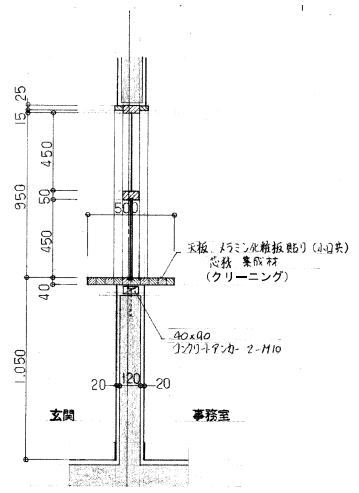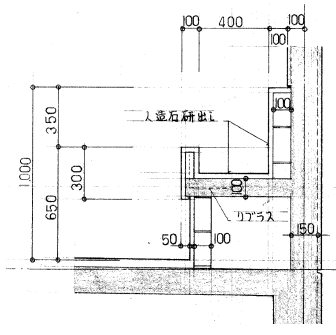屋外階段 アルミ格子			1/10	〔プール〕日除け庇 鉄骨骨組 撤去							1/30			
														
〔柔剣道場〕 踏込框			1/10	事務カウンター		1/20	水飲み場・洗眼・詳細図		1/20					
														
事業年度	年度	設計	三原市都市部建築課		大	中	小	地域	施設	種類	工事名	事務所名・建築士登録番号・氏名	図面名称・縮尺 S=1/10・1/20・1/30 (A3図=71%縮小)	図番
工事完成	年度	令和 年 月								建築	第三中学校長寿命化改修工事 (建築主体工事)	有限会社 M a s M a s 一級建築士登録 第198542号 美野 健治 印	部分詳細図 (5)	A-58

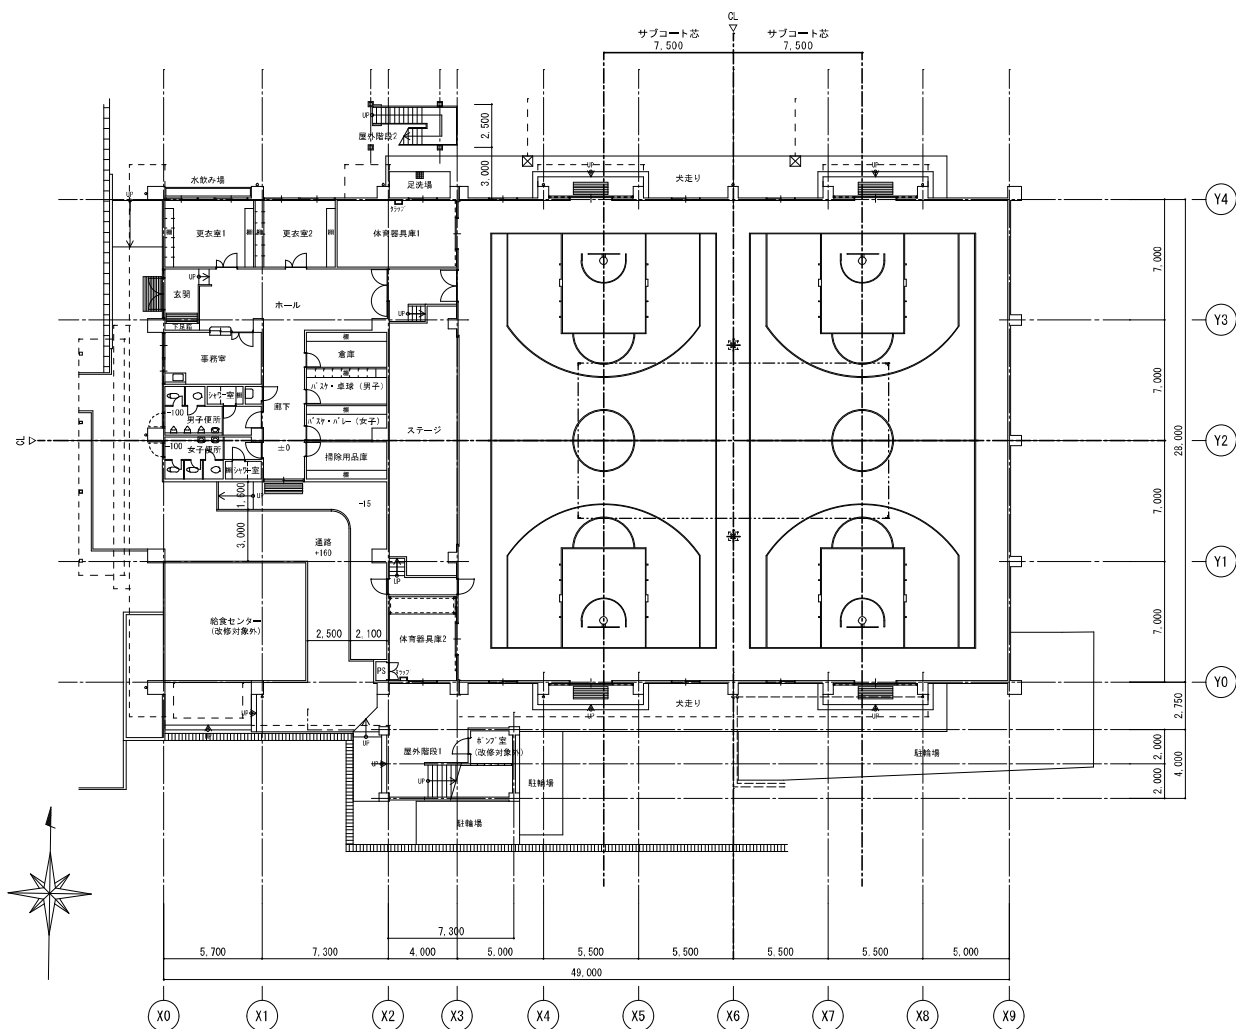


コートライン一覧表

NO	品 番	数 量	品 名 / 仕 様		
1	BV401	3封	バレー用床止金具 フローリング用 完全滑盤型 亜鉛ダイカスト製	ライン色	ラインの 販売状況
2	SL211	2面	バスケットボールコート 24,000×13,000 全縁		50mm
3	SL213	1面	(メイン)一版6人制バレーコート 18,000×9,000 コーナーのみ		50mm
4	SL213	2面	(サブ)一版6人制バレーコート 18,000×9,000 全縁		50mm


※優先順位・ライン色は、打合せ等により決定のこと

※コートライン配置位置等は全て参考図示とする

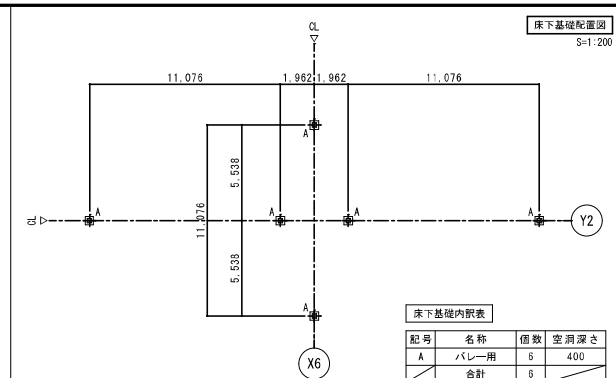※バスケットコートライン芯は既存バスケットゴール合せとすること



記号	名称	個数	空洞深さ
A	バレー用	6	400
	合計	6	

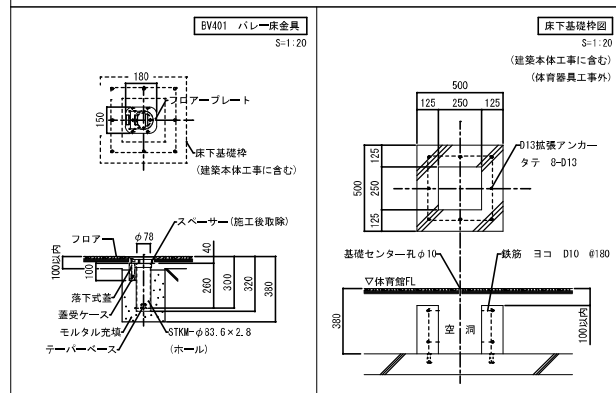

事業年度	年度	設 計		大	中	小	地域	施設	種類	工事名	事務所名・建築士登録番号・氏名	図面名称・縮尺 S=1/20,200 (A3紙・75%縮小)	図 番
工事完成	年度	令和 年 月	三原市都市部建築課						建築	第三中学校長寿命化改修工事（建築主体工事）	有根会社 MasMas 一級建築士登録 第198542号 美野 健治	体育室コートライン図 印	A-59