

工 事 番 号							
設計年度	令和7年度		準用河川吉田川河川改良工事 三原市 久井町江木 仕 様 書				
施工月日	令和 年 月 日						
施工方法	請 負						
工事期間							
工 事 概 要			起 工 理 由				
施工延長 L=46.9m 河川土工 一式 コンクリートブロック工 A=219m2 根固めブロック工 N=34個 仮設工 一式							

特記仕様書

第1章 総則

第1節 適用

- 1 本特記仕様書は、三原市久井町江木 準用河川吉田川河川改良工事に適用する。
- 2 本特記仕様書に記載のない事項については、次によるものとする。

- ・ **土木工事共通仕様書（令和7年8月）広島版**

※ 土木工事共通仕様書は「広島県の調達情報」に掲載している。

<https://chotatsu.pref.hiroshima.lg.jp/>

- ・ その他関連規格類

第2節 中間検査

本工事は、中間検査の対象工事とする。

第3節 情報共有システム

本工事は、情報共有システムの対象であり、実施については土木工事共通仕様書1-1-1-25 施工管理「10. 工事情報共有化」に従うこと。

第4節 法令及び条例等の遵守

- 1 次の内容について、施工計画書の「その他」項目に記載すること。
 - (1) 工事の実施にあたり、発注者から明示された、又は、受注者が行うべき「法令及び条例等に基づく各種手続き及び許可承諾条件」
 - (2) 上記(1)の内容について「不測の事態等が生じた場合の対応方法」
 - (3) 上記(1)、(2)の内容について「現場作業に従事する者に対する周知の方法」
- 2 「施工方法」等の関連する項目に、許可承諾条件等を適切に反映すること。
- 3 「法令及び条例等に基づく各種手続き及び許可承諾条件」等の変更が生じた場合は、施工計画書の内容に重要な変更が生じたものとし、変更施工計画書を提出すること。

第5節 週休2日工事等

本工事は、「発注者指定型」による週休2日工事等の対象工事であり、実施にあたっては「三原市週休2日適用工事等実施要領（土木工事）」に基づき実施するものとする。

第6節 熱中症対策に資する現場管理費の補正

- 1 本工事は、熱中症対策に資する現場管理費の補正をする工事とする。
- 2 受注者は、補正を希望する場合、監督員と協議すること。
- 3 工事の実施にあたっては「熱中症対策に資する現場管理費の補正の運用について」に基づき、行うこと。

第2章 施工条件

第1節 工程

- 1 施工時期・時間の制限

施工内容	工事全般
時期	全工事期間
時間	調整による
施工方法・理由	施工前に地元調整を行うこと。

第2節 用地

- 1 現場の復旧
原形復旧とする。

第3節 公害対策

1 事前・事後調査

調査区分
調査区分
調査時期
調査内容
範囲

事前・事後及び工事施工中も大きな被害がある旨の申し出を受けた場、監督員と協議の上調査すること。
(設計変更の対象とする。)
施工前・施工中・施工後(1ヶ月以内)
柱、屋根、壁、基礎、建具等の傾斜、損傷状況
監督員と協議するものとする

2 粉じん防止 管理内容 範囲

粉じん防止の散水を適宜行うこと。
工事作業範囲

第4節 安全対策

1 交通誘導員・警戒船・保安要員

作業期間中の交通誘導員は、1(人/日)を見込んでいる。

第5節 建設副産物

本工事における建設副産物については、土木工事共通仕様書1-1-2-11 建設副産物のとおり取り扱うこととする。なお、「再生資源利用計画」、「再生資源利用促進計画」及び「実施書の提出」については、次のとおりとする。

1 再生資源利用計画及び再生資源促進計画

受注者は、コンクリート、コンクリート及び鉄から成る建設資材、木材、アスファルト混合物等を工事現場に搬入する場合には、法令に基づき、再生資源利用計画を作成し、施工計画書に含め監督職員に提出しなければならない。また、受注者は、建設発土、コンクリート塊、アスファルト・コンクリート塊、建設発生木材、建設汚泥又は建設混合廃棄物等を工事現場から搬出する場合には、法令に基づき、再生資源利用促進計画を作成し、施工計画書に含め監督職員に提出しなければならない。なお、その内容に変更が生じたときは、速やかに利用計画及び促進計画を変更し、監督職員に報告しなければならない。

2 計画の掲示及び公表

受注者は、1の再生資源利用計画及び再生資源利用促進計画を工事現場の見やすい場所に掲示(デジタルサイネージによる掲示も可)し、公衆の閲覧に供するとともに、インターネットの利用により公表するよう努めるものとする。
現場掲示様式については、次のURLを参考に作成すること。
https://www.mlit.go.jp/sogoseisaku/region/recycle/d03project/d0306/page_03060101credas1top.htm

3 実施書の提出

受注者は、再生資源利用計画及び再生資源利用促進計画を作成した場合には、工事完了後速やかに実施状況を記録した再生資源利用実施書及び再生資源利用促進実施書を監督職員に提出しなければならない。なお、受注者は、再生資源利用実施書及び再生資源利用促進実施書の作成後、工事完成から5年間保存しなければならない。

4 工事現場の管理体制

受注者は、再生利用の促進を行うため、工事現場における建設副産物責任者を置くことにより、管理体制を整備するとともに、当該責任者に対し、再生資源利用計画及び再生資源利用促進計画の内容について現場担当者の教育を十分行うこと及び、関係する他の施工者及び資材納入業者もこれを周知徹底することを指導するものとする。

5 建設発土搬出に関する関係法令の手続きの確認及び確認結果票の作成

受注者は、再生資源利用促進計画の作成にあたり、建設発土を工事現場から搬出する場合は、あらかじめ次に掲げる事項を確認し、また各事項の確認の結果を記載した書面(確認結果票)を作成しなければならない。
※確認結果票は「広島県の調達情報」に掲載している。

- (1) 工事現場内の土地の掘削その他の土地の形質の変更が土壌汚染対策法(平成14年法律第53号)第3条第7項又は第4条第1項の規定による届出を要する場合にあっては、当該届出がされている。
- (2) 再生資源利用促進計画に記載しようとする搬出先における建設発土の搬入に係る行為に関する次に掲げる事項

ア 当該行為が宅地造成及び特定盛土等規制法(昭和36年法律第191号。以下「盛土規制法」という)第12条第1項、第16条第1項、第30条第1項又は第35条第1項の規定による許可を要する場合にあっては、当該許可を受けている。

イ 当該行為が盛土規制法第21条第1項、第27条第1項、第28条第1項又は第40条第1項の規定による届出を要する場合にあっては、当該届出がされている。

- (3) 上記(1)、(2)に掲げる事項のほか、再生資源利用促進計画に記載しようとする搬出先が適正であることを確認するために必要な事項その他の建設発生土の搬出に関する事項
- 6 運搬業者への通知
受注者は、建設発生土の運搬を行う者に対し、再生資源利用促進計画及び確認結果票の内容を通知するものとする。またその内容に変更が生じたときには、速やかに運搬を行う者に通知するものとする。
- 7 確認結果票の掲示及び公表
受注者は、確認結果票を工事現場の見やすい場所に掲示（デジタルサイネージによる掲示も可）し、公衆の閲覧に供するとともに、インターネットの利用により公表するよう努めるものとする。
- 8 確認結果票の保管
受注者は、確認結果票を建設工事の完成後5年間保存するものとする。
- 9 建設発生土の搬出先に対する受領書の交付請求
受注者は、建設発生土を再生資源利用促進計画に記載した搬出先へ搬出したときは、速やかに当該搬出先の管理者（搬出先が工事現場である場合は、当該工事現場の受注者）に対し、次に掲げる事項を記載した受領書の交付を求めるものとする。
- (1) 建設発生土の搬出先の名称（搬出先が工事現場である場合は、建設工事の名称。）及び所在地
- (2) 建設発生土を搬出先の受注者の商号、名称又は氏名
- (3) 建設発生土の搬出元の名称及び所在地
- (4) 建設発生土の搬出量
- (5) 建設発生土の搬出が完了した日
- 10 建設発生土の搬入元への受領書の交付
受注者は、建設発生土を利用計画に記載した搬入元から搬入したときは、速やかに当該搬入元の管理者（搬入元が工事現場である場合は、当該工事現場の受注者）に対し、前号に掲げる事項を記載した受領書を交付するものとする。
- 11 受領書の内容確認
受注者は、搬出先から受領書の交付を受けたときは、再生資源利用促進計画に記載した内容と一致することを確認する。
- 12 受領書の保管
受注者は、受領書又はその写しを建設工事の完成後5年間保存するものとする。

第6節 その他

- 1 工事用機資材等の仮置き場所
受注者が責任を持って管理すること。なお、借地料等については受注者の負担とする。
- 2 工事保険等
受注者は、本工事において第三者に与えた損害を補填する保険又はその他必要とする建設工事に関連する保険等に参加しなければならない。また、加入した保険等については、保険証券の写し（保険以外の場合はそれに代わるもの）を監督員に提出すること。なお、加入に必要な保険料等は設計で現場管理費に見込んでいる。
- 3 法定外の労災保険 の付保
- 1 本工事において、受注者は法定外の労災保険に付さなければならない。
- 2 受注者は、建設工事請負契約約款第54条（火災保険等）に基づき、法定外の労災保険の契約締結したときは、その証券又なこれに代わるものを速やかに監督職員に提示しなければならない。
- 3 法定外の労災保険は、政府の労働災害補償保険とは別に上乗せ給付等を行うことを目的とするものであり、（公財）建設業福祉共済団、（一社）建設業労災互助会、全日本火災共済協同組合連合会、（一社）全国労働保険事務組合連合会又は保険会社との間で、労働者災害補償保険法に基づいて契約を締結しているものとする。

第3章 設計金額

第1節 排出ガス対策型建設機械の使用促進

土木工事共通仕様書（令和7年8月 広島版）『1-1-1-34 環境対策』で使用を義務付けている排出ガス対策型建設機械においては、排出ガス対策型（第2次基準値）以上の建設機械の使用に努めること。
なお、使用する排出ガス対策型建設機械について、基準値による設計変更は行わない。

第2節 建設副産物

1 建設発生土（搬出） （建設発生土リサイクルプラント、建設発生土受入地又は建設発生土受入地（一時たい積））

当該工事により発生する建設発生土は、公の関与する埋立地、建設発生土処分先一覧表に掲載されている建設発生土リサイクルプラント、建設発生土受入地又は建設発生土受入地（一時たい積）のいずれかに搬出するものとする。
また、搬出先として、運搬費と受入費（平日の受入費用）の合計が最も経済的になる建設発生土リサイクルプラント、建設発生土受入地又は建設発生土受入地（一時たい積）を見込んでいる。したがって、正当な理由がある場合を除き残土処分に要する費用（単価）は変更しない。

搬出場所 シンクコンサルタント株式会社久井町泉再資源化施設（三原市久井町泉字北之奥甲538-1）

なお、工事発注後に明らかになったやむを得ない事情により、建設発生土処分先一覧表に掲載されている建設発生土リサイクルプラント、建設発生土受入地又は建設発生土受入地（一時たい積）への搬出が困難となった場合は、発注者と受注者が協議するものとする。

2 産業廃棄物の場外保管

当該工事により発生する産業廃棄物を事業場の外（建設工事現場以外の場所）において300m²以上の面積で保管する場合には、保管場所を所管する都道府県知事又は政令市長に事前の届出を行うこと。また、届出事項を変更する場合は事前に変更届を、保管をやめたときは30日以内に廃止届を提出すること。
ただし、産業廃棄物処理業等の許可施設における保管は届出対象外とする。

第4章 その他

本特記仕様書及び設計図書に明示していない事項または、その内容に疑義が生じた場合は、監督員の指示を受けること。

工事数量総括表

頁0 -0001

費目・工種明細など	規格1・規格2	単位		数量	備考
本工事費					
築堤・護岸 1工区		式		1	レベル1
河川土工		式		1	レベル2
掘削工		式		1	レベル3
掘削	【土砂,片切掘削,押土無】 【障害無,施工数量120m3】	m3		120	レベル4
盛土工		式		1	レベル3
路体(築堤)盛土	【施工幅員2.5m未満】	m3		30	レベル4
法面整形工		式		1	レベル3
法面整形(切土部)	【法面締め固め無,現場制約無】	m2		170	レベル4
残土処理工		式		1	レベル3
護岸基礎工		式		1	レベル2
作業土工		式		1	レベル3
基礎工		式		1	レベル3
現場打基礎	【18-8-40BB】	m		65	レベル4
法覆護岸工		式		1	レベル2
Coブロック工(Coブロック積)		式		1	レベル3
コンクリートブロック積	【粗面ブロック】	m2		219	レベル4
胴込・裏込材(碎石)	【再生クラッシャラン0～40mm】	m3		105	レベル4

工事数量総括表

頁0 -0002

費目・工種明細など	規格1・規格2	単位		数量	備考
天端コンクリート	【18-8-40BB】	m3		5	レベル4
左岸1号小口止工	【18-8-40BB】	m3		1	レベル4
右岸1号小口止工	【18-8-40BB】	m3		1	レベル4
石積(張)工		式		1	レベル3
石積	【玉石】	m2		4	レベル4
根固め工		式		1	レベル2
根固めブロック工		式		1	レベル3
根固めブロック製作	【消波根固ブロック(2.5t以下)】	式		1	レベル4
根固めブロック据付	【消波根固ブロック(2.5t以下)】 【製作ブロック】	式		1	レベル4
構造物撤去工		式		1	レベル2
構造物取壊し工		式		1	レベル3
コンクリートブロック撤去		m2		52	レベル4
石積取壊し	【t=350mm】	m2		12	レベル4
コンクリート取壊し	【無筋コンクリート】	m3		8	レベル4
コンクリート殻運搬処理	【無筋コンクリート】	m3		31	レベル4
仮設工		式		1	レベル2
土留・仮締切工		式		1	レベル3
仮水路工		式		1	レベル3

工事数量総括表

頁0 -0003

費目・工種明細など	規格1・規格2	単位		数量	備考
水替工		式		1	レベル3
工事用道路工		式		1	レベル3
交通管理工		式		1	レベル3
築堤・護岸 1工区付帯工事		式		1	レベル1
河川土工		式		1	レベル2
盛土工		式		1	レベル3
路体(築堤)盛土	【施工幅員2.5m未満】	m3		32	レベル4
* * 直接工事費 * *					
運搬費					
運搬費		式		1	レベル2
運搬費		式		1	レベル3
仮設材運搬費		t		18	レベル4
共通仮設費率分					
* * 共通仮設費計 * *					
* * 純工事費 * *					
現場管理費					
* * 工事原価 * *					
一般管理費率分					


工事数量総括表

頁0 -0004

[illegible]

図面番号	1 / 6	縮尺	S=1:250
工種	河川改良工事		
種別	計画平面図（1）	番号	1 / 1
路線名 河川	準用河川吉田川		
工事箇所	三原市久井町江木		
三原市			



1工区

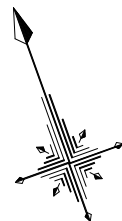

計画平面図(1)


1工区

S=1:250

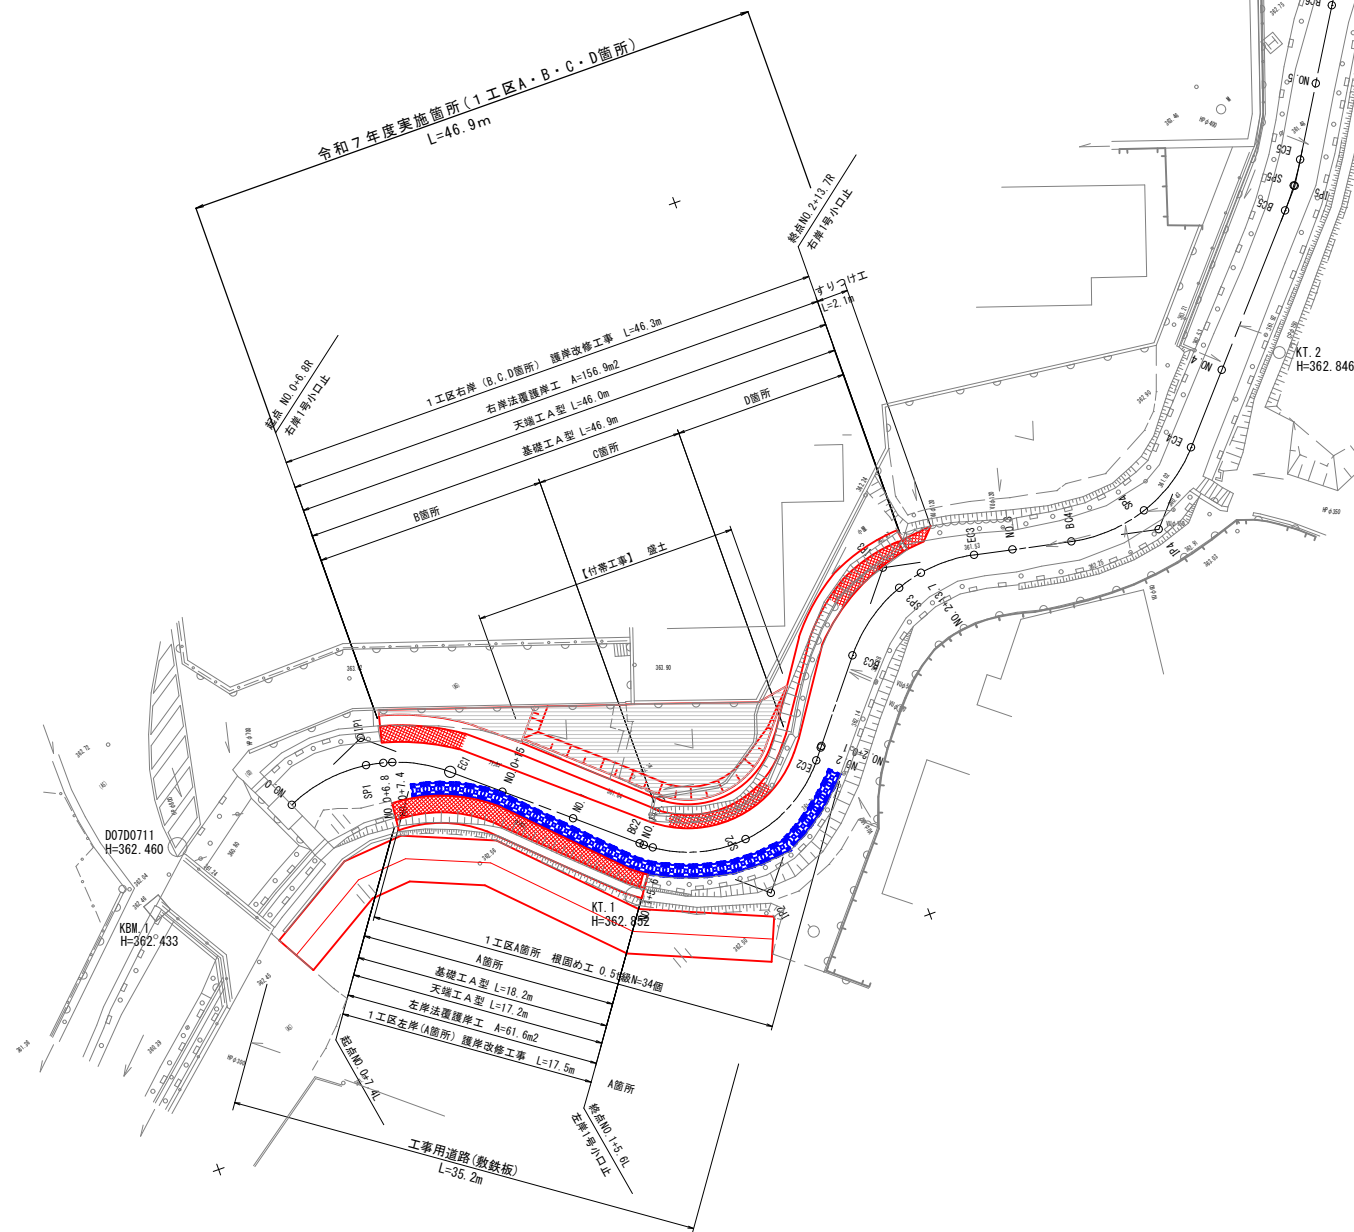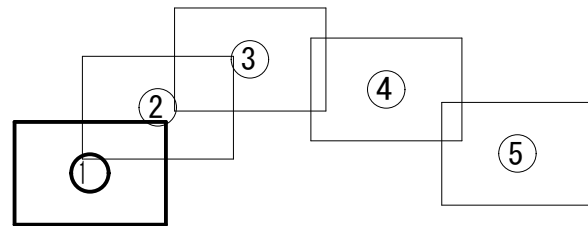

図面番号	2 / 6	縮尺	SV=1:100 SH=1:500
工種	河川改良工事		
種別	計画縦断面図(1)	番号	1 / 1
路線 河川名	準用河川吉田川		
工事箇所	三原市久井町江木		
三原市			

凡 例	
地盤高	—
最深河床高	—
右岸堤防高	—
左岸堤防高	—

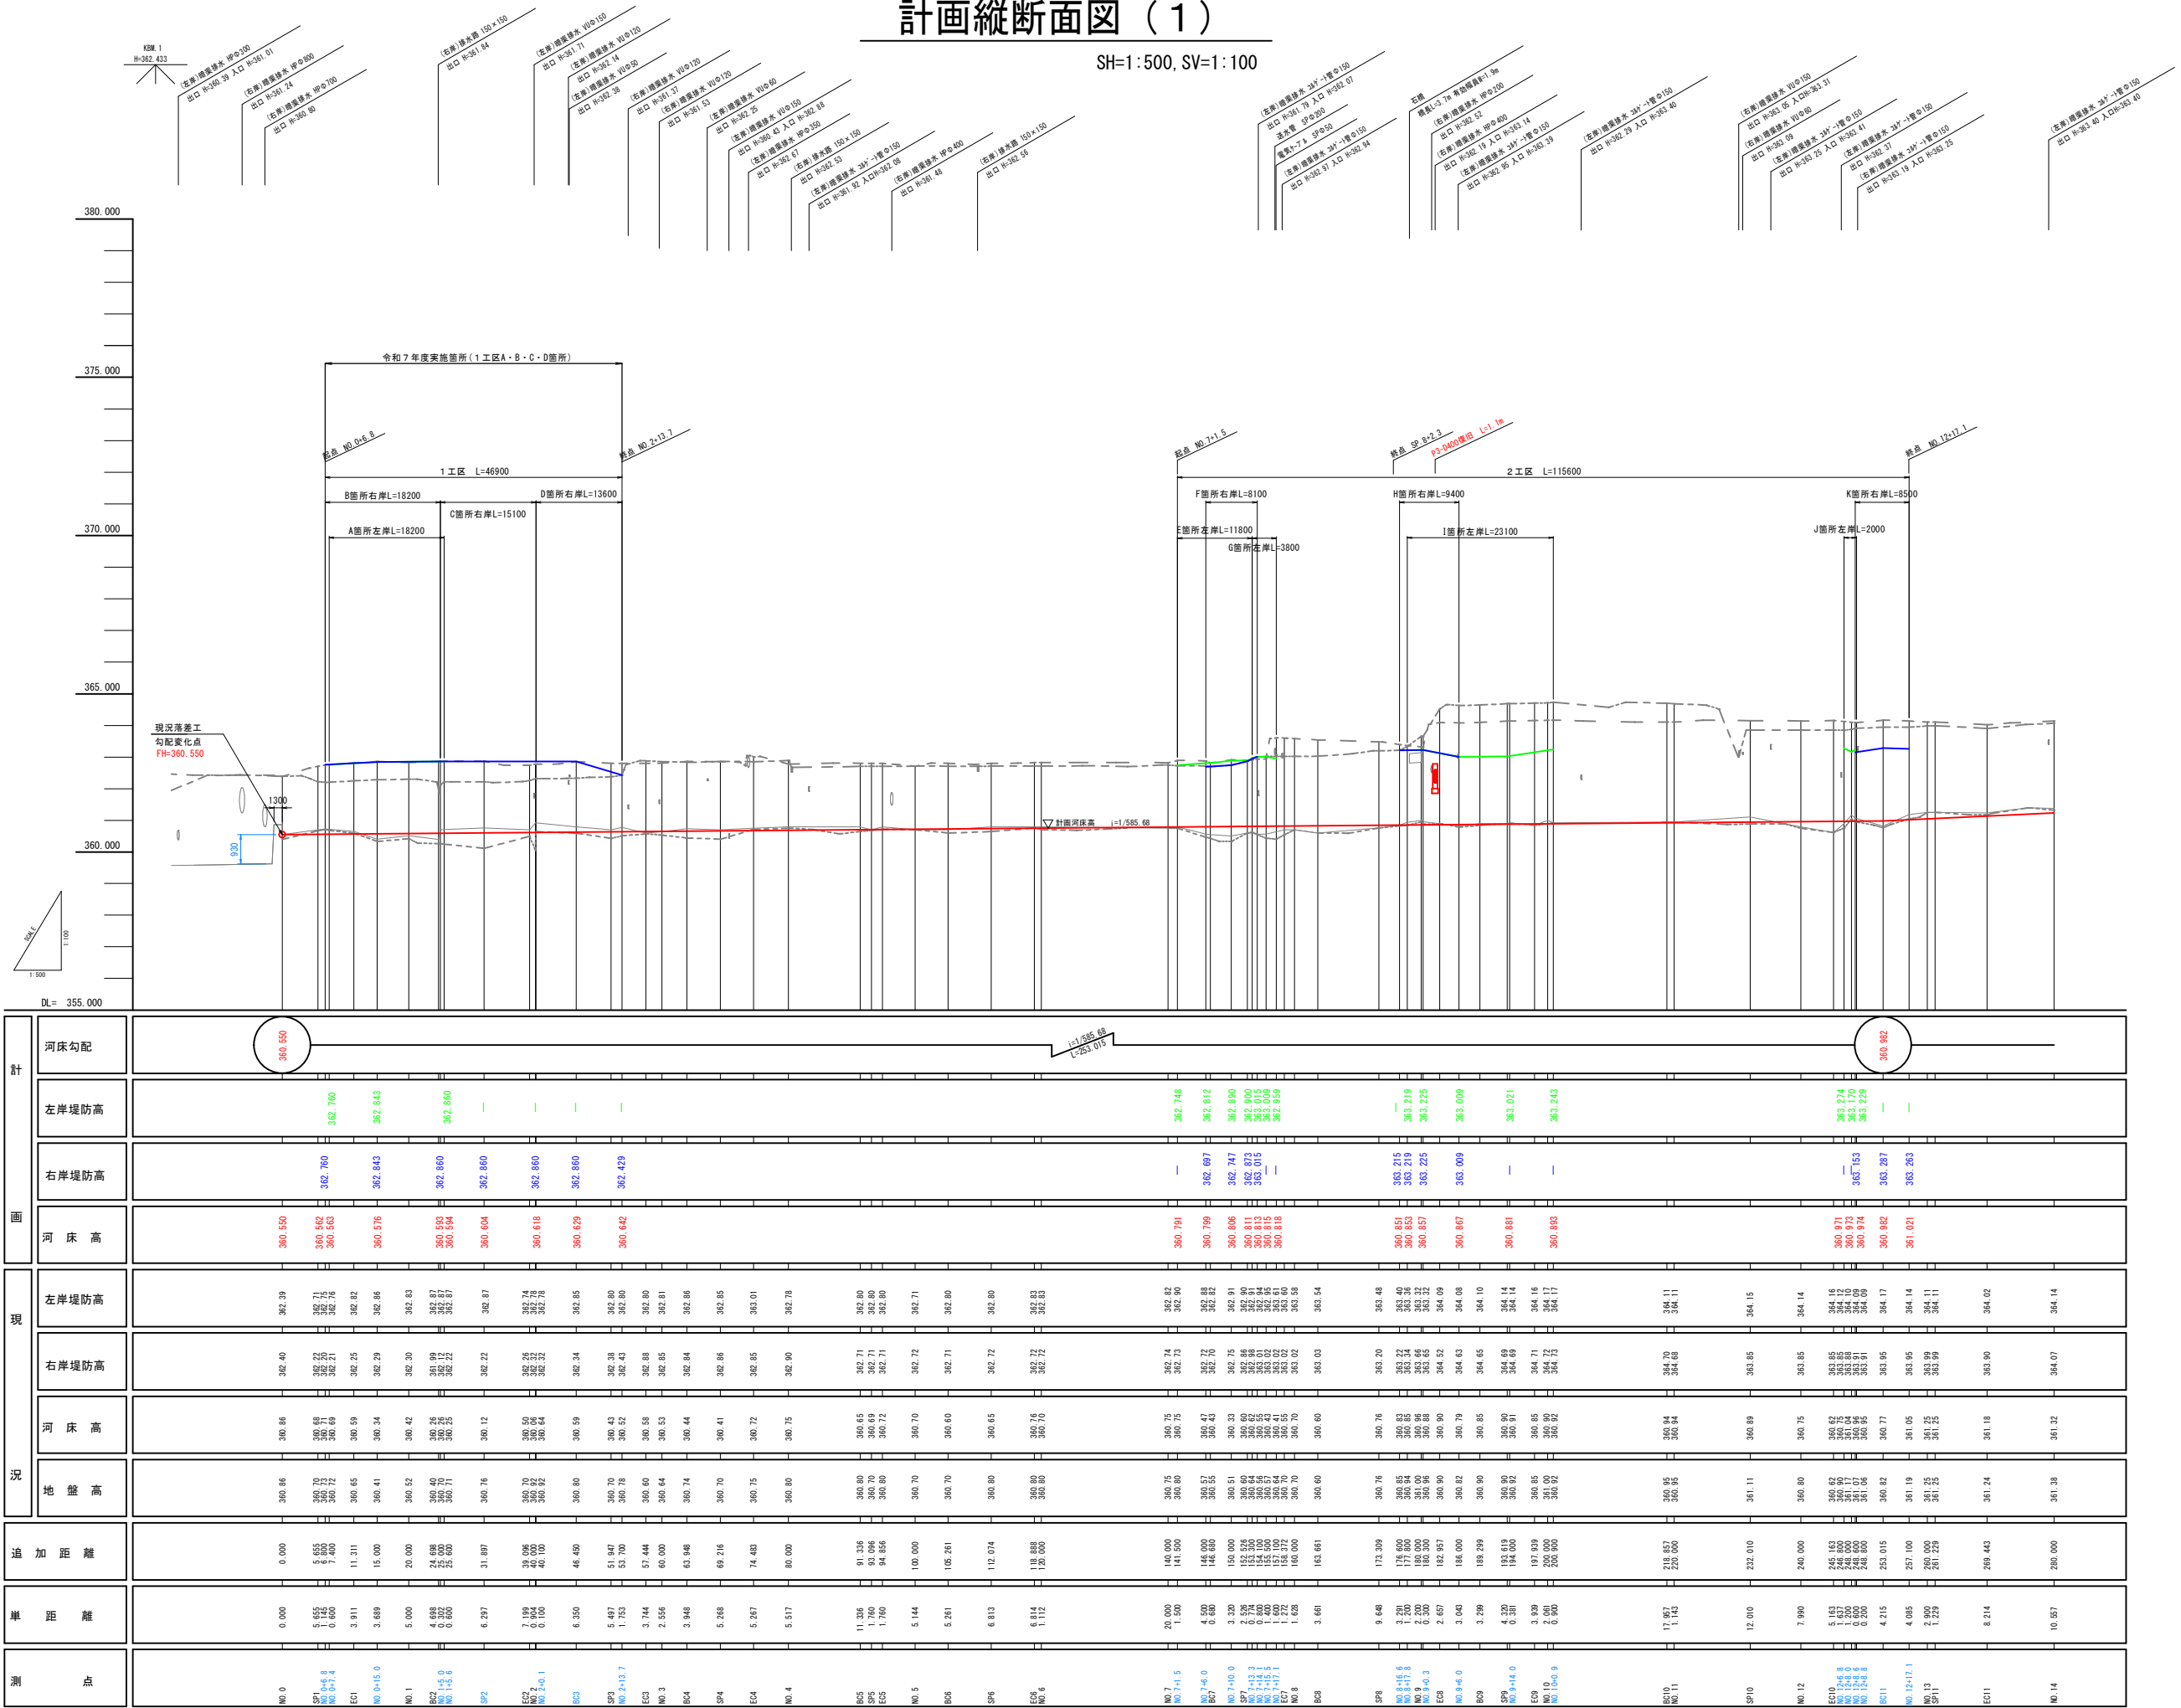

図面番号	3 / 6	縮尺	S=1:30
工種	河川改良工事		
種別	標準断面図（1）	番号	1 / 1
路線 河川名	準用河川吉田川		
工事箇所	三原市久井町江木		
三原市			

標準断面図(1)

1工区


S=1:30

NO.1+5.0付近

1工区

左岸側 A箇所

右岸側 B・C・D箇所

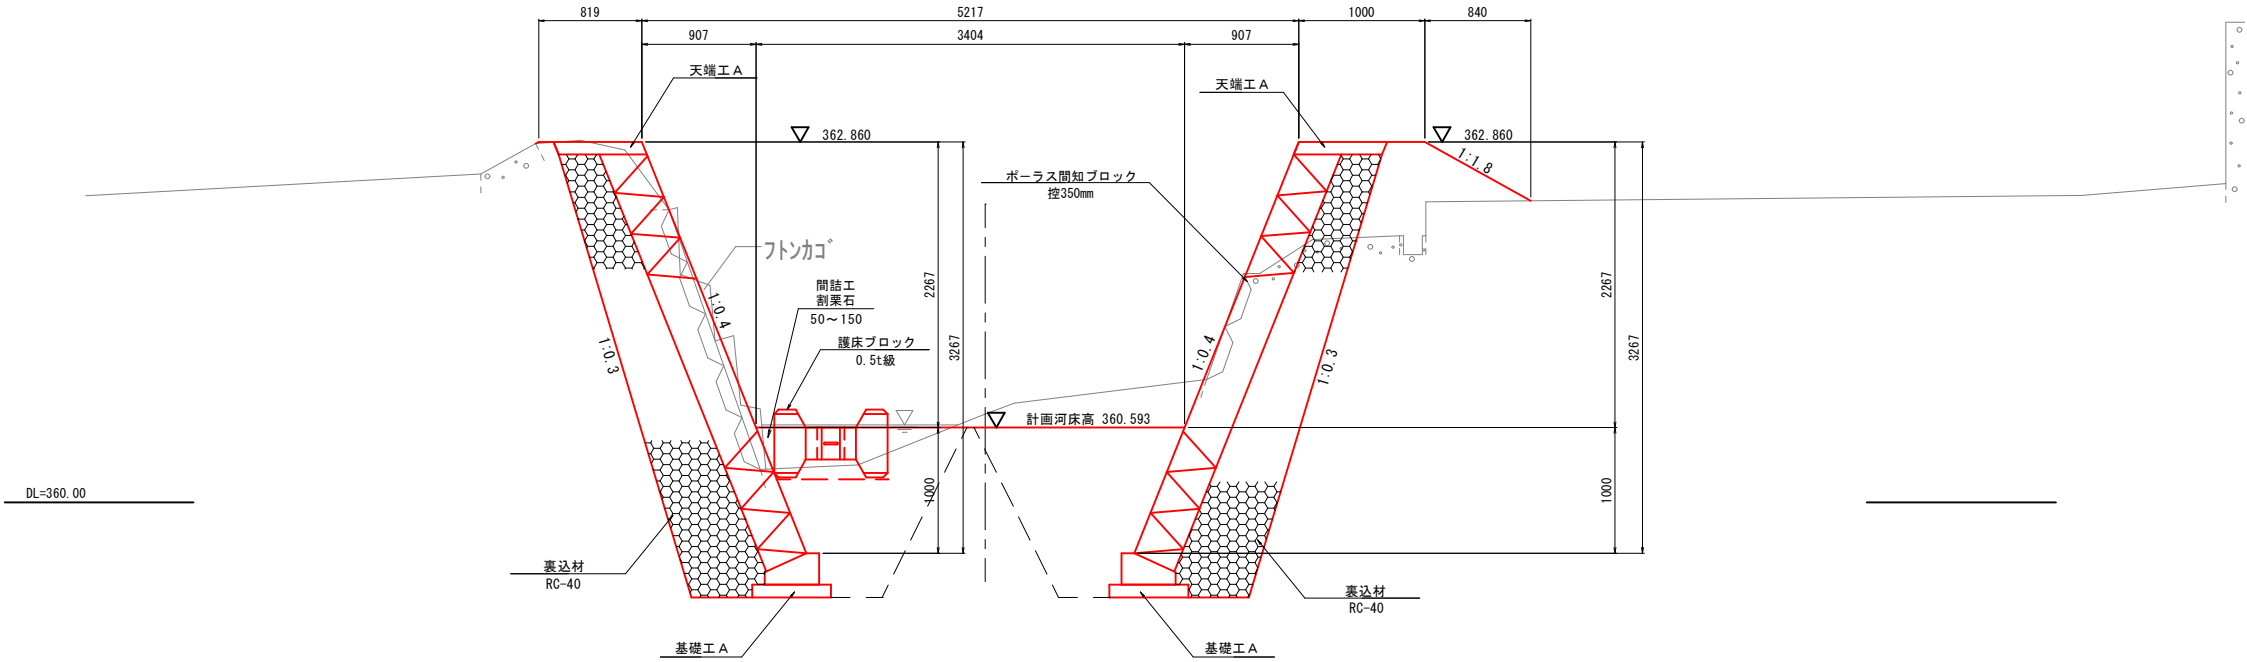

図面番号	4 / 6	縮尺	S=1:50
工種	河川改良工事		
種別	計画横断面図(1)	番号	1 / 3
路線 河川	準用河川吉田川		
工事箇所	三原市久井町江木		
三原市			

1 工区


計画横断面図 (1)

1 工区 S=1:50


NO. 0+6.8
GH=360.73
FH=360.562

A箇所 起点
(NO. 0+ 7.4)

B箇所 起点
(NO. 0+ 6.8)

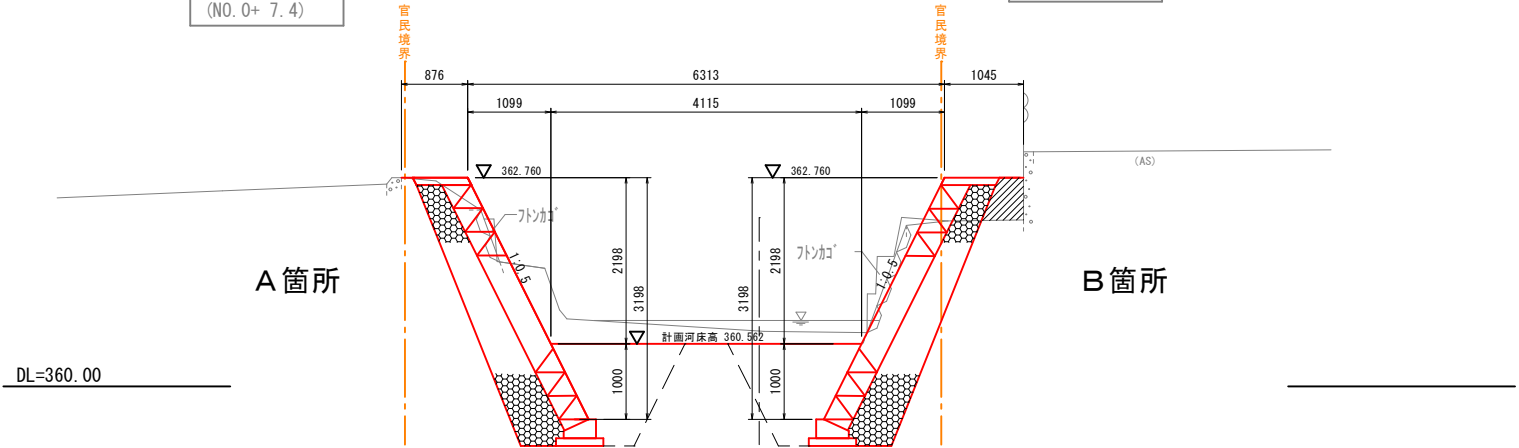


NO. 0+15.0
GH=360.41
FH=360.576

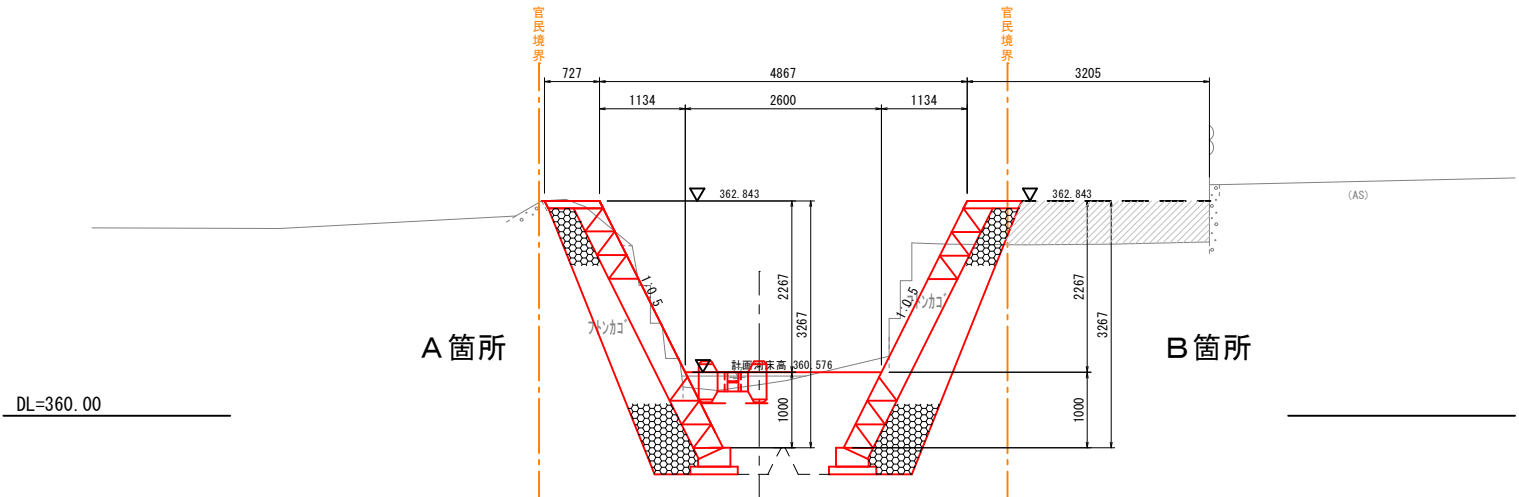

NO. 1+5.0
GH=360.70
FH=360.593

A箇所 終点
(NO. 1+ 5.6)

B箇所 終点
(NO. 1+ 5.0)
C箇所 起点

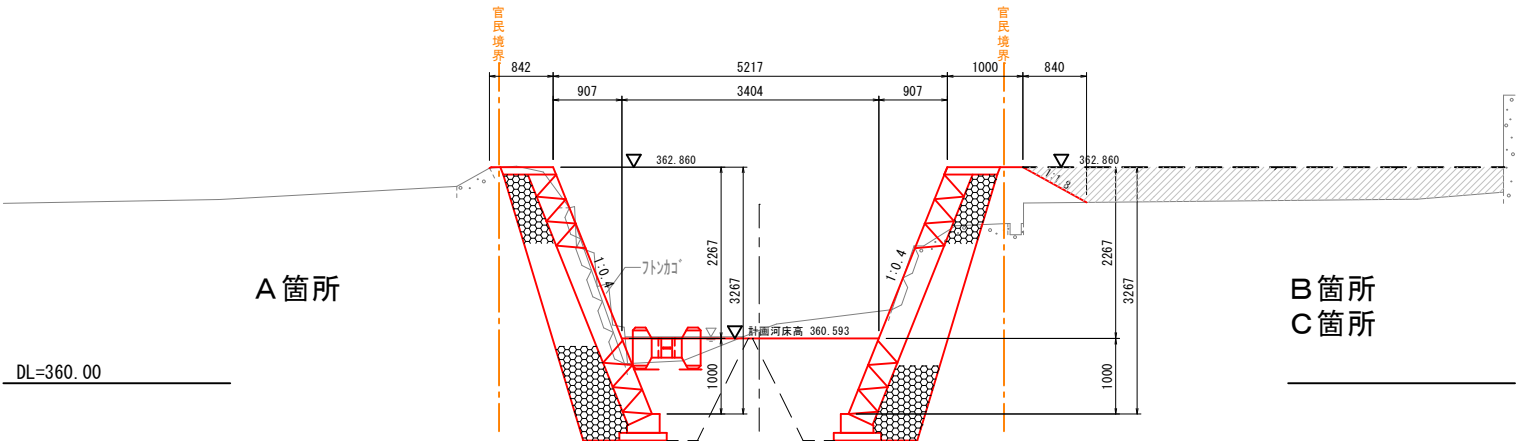


1 工区

1 工区

S=1:50


FH=360. 604

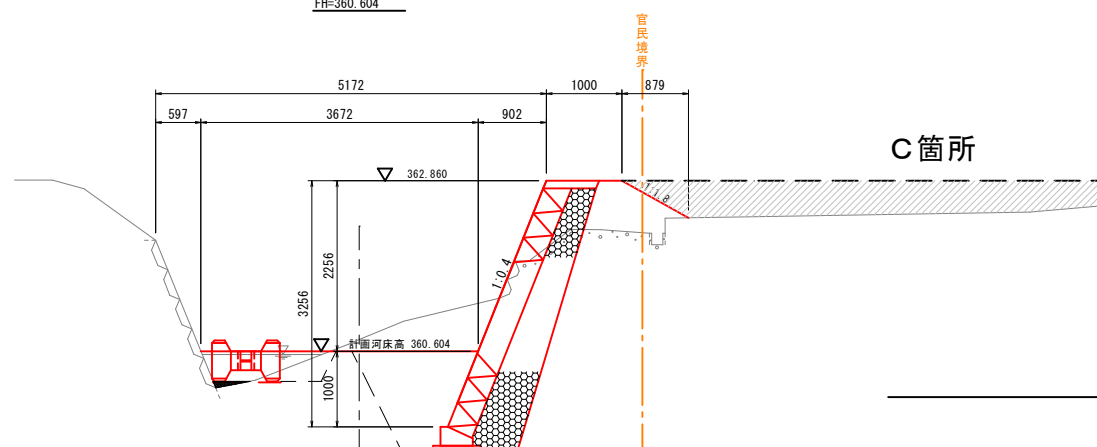

DL=360.00


FH=360.618

C箇所 終点 (NO. 2+ 0.1)
D箇所 起点

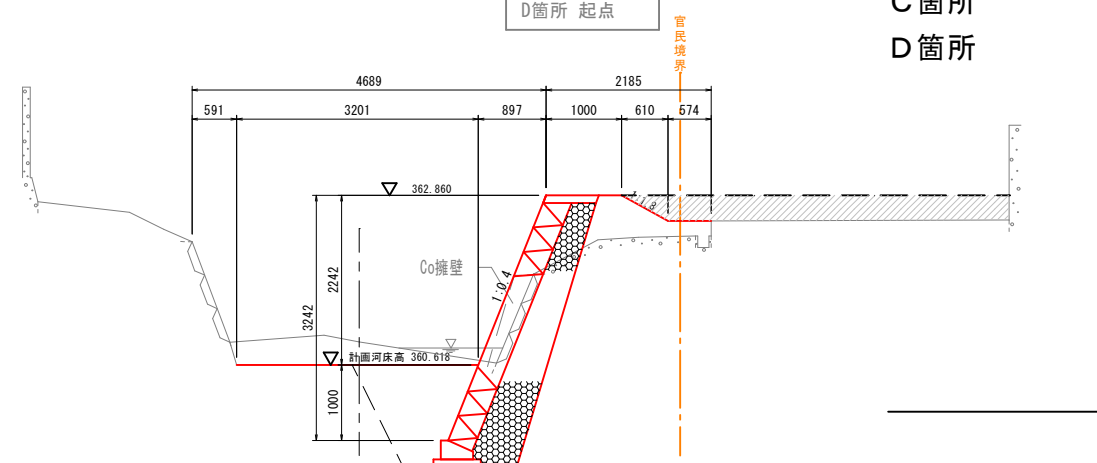

DL=360.00

FH=360. 629

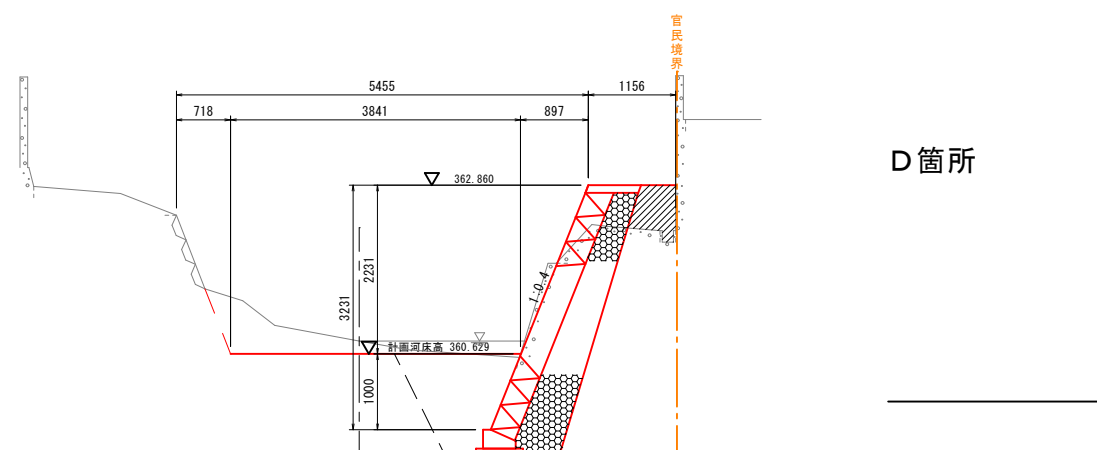

DL=360.00

図面番号	6 / 6	縮尺	S=1:50
工種	河川改良工事		
種別	計画横断面図(3)	番号	3 / 3
路線 河川名	準用河川吉田川		
工事箇所	三原市久井町江木		
三原市			

1 工区

計画横断面図 (3)

1 工区

S=1:50

NO. 2+13. 7


GH=360. 78

FH=360. 642

D箇所 終点

(NO. 2+13. 7)

官民境界

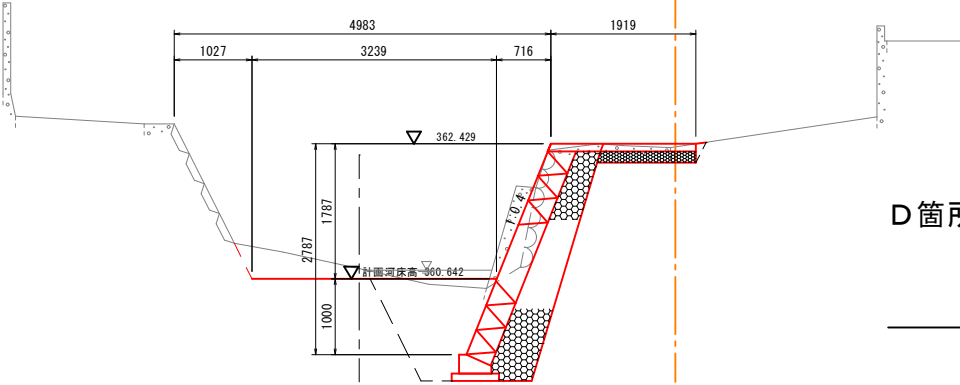

DL=360.00

D箇所

参 考 資 料

一 準用河川吉田川河川改良工事一

総括情報表

変更回数 適用単価地区 単価適用日	0 68 三原市(久井) 00-07.08.01(0)		凡例 Co … コンクリート As … アスファルト DT … ダンプトラック BH … バックホウ CC … クローラクレーン TC … トラッククレーン RTC… ラフテレーンクレーン
諸経費体系	1 公共(一般)		
	当世代	前世代	
工種 施工地域・工事場所区分 復興補正区分 週休補正区分 現場事務所等の貸与区分 I C T補正区分 冬期補正係数 緊急工事区分 前払金支出割合区分 契約保証区分	01 河川工事 00 補正なし 00 補正なし 09 閉所型・月単位 00 補正なし 00 補正なし 00 補正なし 00 通常工事 0 % 00 補正無し 01 金銭的保証(0.04%)		
建設技能労働者や交通誘導員等の現場労働者にかかる経費として、労務費のほか各種経費（法定福利費の事業者負担額，労務管理費，安全訓練等に要する費用等）が必要であり，本積算ではこれらを現場管理費等の一部として率計上している。			

本工事費 内訳表

頁0 -0002

費目・工種・施工名称など	数量	単位	単価	金額	備考
本工事費					X1000
築堤・護岸 1工区					Y1A01 レベル1
河川土工	1	式			Y1A0101 レベル2
掘削工	1	式			Y1A010101 レベル3
掘削 【土砂,片切掘削,押土無】 【障害無,施工数量120m3】	120	m3			Y1A01010101 レベル4
掘削 土砂 片切掘削	120	m3			SPK25040001 00 単第0 -0001 表
盛土工	1	式			Y1A010103 レベル3
路体(築堤)盛土 【施工幅員2.5m未満】	30	m3			Y1A01010301 レベル4
路体(築堤)盛土 施工幅員2.5m未満	30	m3			SPK25040004 00 単第0 -0002 表

本工事費 内訳表

頁0 -0003

費目・工種・施工名称など	数量	単位	単価	金額	備考
法面整形工					Y1A010106 レベル3
	1	式			
法面整形(切土部) 【法面締め固め無,現場制約無】					Y1A01010602 レベル4
	170	m2			
法面整形 切土部 現場制約無し レキ質土,砂及び砂質土,粘性土					SPK25040025 00
	170	m2			単第0 -0003 表
残土処理工					Y1A010108 レベル3
	1	式			
土砂等運搬 【土砂】					Y1A01010802 レベル4
	130	m3			
土砂等運搬 標準 土砂(岩塊・玉石混り土含む) D1D区間無し 距離4.0km以下(3.0km超)					SPK25040002 00
	130	m3			単第0 -0004 表
残土等処分					Y1A01010803 レベル4
	130	m3			
【直接工事費に含まれる処分費等】 「処分費等」の取扱いによる					#0041
残土処分費					F000000100 00
	130	m3			

本工事費 内訳表

頁0 -0004

費目・工種・施工名称など	数量	単位	単価	金額	備考
護岸基礎工					Y1A0105 レベル2
	1	式			
作業土工					Y1A010501 レベル3
	1	式			
床掘り 【土砂】					Y1A01050102 レベル4
	180	m3			
床掘り 土砂 標準 土留方式無し 障害無し					SPK25040015 00
	180	m3			単第0 -0005 表
埋戻し 【土砂】					Y1A01050103 レベル4
	90	m3			
積込(ルーズ) 土砂 土量50,000m3未満					SPK25040007 00
	90	m3			単第0 -0006 表
基面整正					Y1A01050104 レベル4
	60	m2			
基面整正					SPK25040017 00
	60	m2			単第0 -0007 表
基礎工					Y1A010503 レベル3
	1	式			

本工事費 内訳表

頁0 -0005

費目・工種・施工名称など	数量	単位	単価	金額	備考
現場打基礎 【18-8-40BB】	65	m			Y1A01050301レベル4
現場打基礎コンクリート 18-8-40BB 基礎砕石有り	5	m3			SPK25040050 00 単第0 -0008 表
法覆護岸工	1	式			Y1A0107 レベル2
Coブロック工(Coブロック積)	1	式			Y1A010703 レベル3
コンクリートブロック積 【粗面ブロック】	219	m2			Y1A01070305レベル4
コンクリートブロック積工(練積) 粗面ブロック 18-8-40BB	219	m2			SDT00039 00 単第0 -0009 表
胴込・裏込材(砕石) 【再生クラッシャラン0～40mm】	105	m3			Y1A01070308レベル4
胴込・裏込材(砕石) 間知・平・連節・緑化ブロック RC-40	105	m3			SPK25040046 00 単第0 -0010 表
天端コンクリート 【18-8-40BB】	5	m3			Y1A01070313レベル4

本工事費 内訳表

頁0 -0006

費目・工種・施工名称など	数量	単位	単価	金額	備考
現場打天端コンクリート 18-8-40BB 一般養生	5	m3			SPK25040053 00 単第0 -0011 表
左岸1号小口止工 【18-8-40BB】	1	m3			Y1A01070314レベル4
左岸1号小口止工 18-8-40BB 一般養生	1	m3			SPK25040051 00 単第0 -0012 表
右岸1号小口止工 【18-8-40BB】	1	m3			Y1A01070314レベル4
右岸1号小口止工 18-8-40BB 一般養生	1	m3			SPK25040051 00 単第0 -0013 表
石積(張)工	1	式			Y1A010711 レベル3
石積 【玉石】	4	m2			Y1A01071105レベル4
石積(張) 積工 練石 玉石	4	m2			SPK25040064 00 単第0 -0014 表
根固め工	1	式			Y1A0109 レベル2

本工事費 内訳表

頁0 -0007

費目・工種・施工名称など	数量	単位	単価	金額	備考
根固めブロック工					Y1A010903 レベル3
	1	式			
根固めブロック製作 【消波根固ブロック(2.5t以下)】					Y1A01090301レベル4
	1	式			
消波根固めブロック製作 消波根固めブロック2.5t以下 鋼製型枠10t未満 一般養生					SPK25040164 00
	34	個			単第0 -0015 表
根固めブロック据付 【消波根固ブロック(2.5t以下)】 【製作ブロック】					Y1A01090303レベル4
	1	式			
消波根固めブロック横取り 2.5t以下 ブロック移動距離12m以下					SPK25040165 00
	34	個			単第0 -0016 表
消波根固めブロック据付け 2.5t以下 据付場所陸上 据付面高さ-3m H 消波根固ブロック10個当り連結金具設置数量					SPK25040168 00
	34	個			単第0 -0017 表
吸出し防止材設置 合繊不織布 t=10mm 9.8kN/m					SPK25040117 00
	28	m2			単第0 -0018 表
割ぐり石 150～50mm					T0220 00
	3	m3			
構造物撤去工					Y1A0114 レベル2
	1	式			

本工事費 内訳表

頁0 -0008

費目・工種・施工名称など	数量	単位	単価	金額	備考
構造物取壊し工					Y1A011406 レベル3
	1	式			
コンクリートブロック撤去					Y1A01140612レベル4
	52	m2			
構造物とりこわし工(無筋構造物) 機械施工					SDT00031 00
	18	m3			単第0 -0019 表
石積取壊し 【t=350mm】					Y1A01140604レベル4
	12	m2			
積込(コンクリート殻)					SPK25040113 00
	4	m3			単第0 -0020 表
コンクリート取壊し 【無筋コンクリート】					Y1A01140614レベル4
	8	m3			
構造物とりこわし工(無筋構造物) 機械施工					SDT00031 00
	8	m3			単第0 -0019 表
コンクリート殻運搬処理 【無筋コンクリート】					Y1A01140614レベル4
	31	m3			
殻運搬 Co(無筋)構造物とりこわし DID区間無し 運搬距離5.7km以下(3.3km超)					SPK25040155 00
	31	m3			単第0 -0021 表

本工事費 内訳表

頁0 -0009

費目・工種・施工名称など 【直接工事費に含まれる処分費等】 「処分費等」の取扱いによる	数量	単位	単価	金額	備考
					#0041
コンクリート殻処分費 無筋コンクリート					F000000200 00
	71	t			
仮設工					Y1A0115 レベル2
	1	式			
土留・仮締切工					Y1A011504 レベル3
	1	式			
土のう					Y1A01150419レベル4
	7	袋			
大型土のう製作・設置(BH設置)					SHD10003 00
	7	袋			単第0 -0022 表
大型土のう撤去 設置作業半径_6m以下 設置面高さ_-3m H 2m					S1050057 00
	7	袋			単第0 -0024 表
中詰材 購入土					Y1K02010404レベル4
	6	m3			
土砂等運搬 標準 土砂(岩塊・玉石混り土含む) DID区間無し 距離4.0km以下(3.0km超)					SPK25040002 00
	6	m3			単第0 -0004 表

本工事費 内訳表

頁0 -0010

費目・工種・施工名称など	数量	単位	単価	金額	備考
購入土					F000000300 00
	6	m3			
中詰材撤去					Y1A02060425 レベル4
	6	m3			
土砂等運搬 標準 土砂(岩塊・玉石混り土含む) DID区間無し 距離4.0km以下(3.0km超)					SPK25040002 00
	6	m3			単第0 -0004 表
【直接工事費に含まれる処分費等】 「処分費等」の取扱いによる					#0041
残土処分費					F000000100 00
	6	m3			
仮水路工					Y1A011508 レベル3
	1	式			
暗渠排水管					Y1A01150803 レベル4
	65	m			
暗渠排水管 据付・撤去 波状管 450～600mm シングル 合成樹脂排水材 呼び径500mm					SPK25040093 00
	65	m			単第0 -0026 表
水替工					Y1A011506 レベル3
	1	式			

本工事費 内訳表

頁0 -0011

費目・工種・施工名称など	数量	単位	単価	金額	備考
ポンプ排水 【排水量_0以上120未満(m3/h)】	37	日			Y1A01150601レベル4
ポンプ設置・撤去	1	箇所			SHD10037 00 単第0 -0027 表
ポンプ運転 排水量_0以上120未満(m3/h) 全揚程_10m 作業時排水	37	日			S1050053 00 単第0 -0029 表
工事用道路工	1	式			Y1A011501 レベル3
敷鉄板 【鋼材規格,作業区分】	106	m2			Y1A01150104レベル4
敷鉄板設置	106	m2			S1050041 00 単第0 -0032 表
敷鉄板撤去	106	m2			S1050043 00 単第0 -0034 表
敷鉄板賃料 22×914×1829,289kg/枚 賃貸期間101日	63	枚			S1050029 00 単第0 -0035 表
交通管理工	1	式			Y1A011521 レベル3

本工事費 内訳表

頁0 -0012

費目・工種・施工名称など	数量	単位	単価	金額	備考
交通誘導警備員	20	人			Y1A01152101 レベル4
交通誘導警備員B	20	人			R0369 00
築堤・護岸 1工区付帯工事	1	式			Y1A01 レベル1
河川土工	1	式			Y1A0101 レベル2
盛土工	1	式			Y1A010103 レベル3
路体(築堤)盛土 【施工幅員2.5m未満】	32	m3			Y1A01010301 レベル4
路体(築堤)盛土 施工幅員2.5m未満	2	m3			SPK25040004 00 単第0 -0002 表
路体(築堤)盛土 施工幅員2.5m以上4.0m未満	30	m3			SPK25040004 00 単第0 -0036 表
＊ ＊ 直接工事費 ＊ ＊ #0020計=支給品等(材料),無償貸付					

本工事費 内訳表

頁0 -0013

費目・工種・施工名称など	数量	単位	単価	金額	備考
運搬費					Z0004
運搬費					YZZ04 レベル2
運搬費	1	式			YZZ04001 レベル3
仮設材運搬費	1	式			YZZ04001004 レベル4
仮設材等(鋼矢板,H鋼,覆工板,敷鉄板等)運搬 運搬距離 3.8km 製品長 12m以内	18	t			S1000007 00
	1	式			単第0 -0037 表
共通仮設費率分					Z0019
計算情報..... 対象額..... 率.....					
* * 共通仮設費計 * *					
* * 純工事費 * *					

本工事費 内訳表

頁0 -0014

費目・工種・施工名称など	数量	単位	単価	金額	備考
現場管理費 計算情報..... 対象額..... 率.....					
* * 工事原価 * *					
一般管理費率分 計算情報..... 対象額..... 率.....					前払補正率...
契約保証費 計算情報..... 対象額..... 率.....					当初請対額 当初対象額
一般管理費計					
* * 工事価格 * *					
* * 消費税相当額 * * 計算情報..... 対象額..... 率.....					
* * 工事費計 * *					
* * 契約保証費計 * *					

施工単価表

頁0 -0015

掘削
土砂 片切掘削
機械構成比：9.34% 労務構成比：85.54% 材料構成比：5.12% 市場単価構成比：0.00% 単第0 -0001 表

1
標準単価：m3 当り
1,311.80000

代表機労材規格(積算地区)	構成比	単価(積算地区)	代表機労材規格(東京地区)	単価(東京地区)	備考
バックホウ(クローラ型) 標準型・超低騒音型・排3 山積0.8/平積0.6m3	9.34%		バックホウ(クローラ型) 標準型・超低騒音型・排3 山積0.8/平積0.6m3		MTPC00128 MTPT00128
普通作業員	75.52%		普通作業員		RTPC00002 RTPT00002
運転手(特殊)	10.02%		運転手(特殊)		RTPC00006 RTPT00006
軽油 パトロール給油,2～4KL積載車給油	5.12%		軽油パトロール給油		TTPC00013 TTPT00013
積算単価			積算単価		EP001
A=1 土砂			B=2 片切掘削		

施工単価表

路体(築堤)盛土
施工幅員2.5m未満
機械構成比:

SPK25040004

単第0 -0002 表

1
標準単価: m3 当り
6,722.70000

0.66% 労務構成比: 99.11% 材料構成比: 0.23% 市場単価構成比: 0.00%

代表機労材規格(積算地区)	構成比	単価(積算地区)	代表機労材規格(東京地区)	単価(東京地区)	備考
<賃>振動ローラ(ハンドガイド式) 質量0.8~1.1t	0.66%		振動ローラ(舗装用) [ハンドガイド式] 質量0.8~1.1t		KTPC00008 KTPT00008
普通作業員	90.70%		普通作業員		RTPC00002 RTPT00002
特殊作業員	8.41%		特殊作業員		RTPC00001 RTPT00001
軽油 パトロール給油,2~4KL積載車給油	0.23%		軽油パトロール給油		TTPC00013 TTPT00013
積算単価			積算単価		EP001
A=1 施工幅員2.5m未満					

施工単価表

頁0 -0017

法面整形
切土部 現場制約無し
機械構成比: 9.24% 労務構成比: 81.28% 材料構成比: 9.48% 市場単価構成比: 0.00% 標準単価: 918.97000

SPK25040025
レキ質土,砂及び砂質土,粘性土

単第0 -0003 表
1 m2 当り

代表機労材規格(積算地区)	構成比	単価(積算地区)	代表機労材規格(東京地区)	単価(東京地区)	備考
<賃>バックハウ(クローラ型) 山積0.8m3(平積0.6) 排1~3,2011,2014	9.24%		バックハウ クローラ型 山積0.8m3(平積0.6m3)		KTPC00018 KTPT00018
普通作業員	38.72%		普通作業員		RTPC00002 RTPT00002
運転手(特殊)	22.32%		運転手(特殊)		RTPC00006 RTPT00006
土木一般世話役	20.24%		土木一般世話役		RTPC00009 RTPT00009
軽油 パトロール給油,2~4KL積載車給油	9.48%		軽油パトロール給油		TTPC00013 TTPT00013
積算単価			積算単価		EP001
A=2 切土部 D=2 レキ質土,砂及び砂質土,粘性土			C=2 現場制約無し E=1 -(全ての費用)		

施工単価表

頁0 -0018

土砂等運搬

標準 土砂(岩塊・玉石混り土含む)

機械構成比: 44.67%

SPK25040002

DID区間無し 距離4.0km以下(3.0km超)

労務構成比: 40.44%

材料構成比: 14.89%

市場単価構成比: 0.00%

単第0 -0004 表

1

標準単価:

m3

当り

875.29000

代表機労材規格(積算地区)	構成比	単価(積算地区)	代表機労材規格(東京地区)	単価(東京地区)	備考
ダンプトラック[オンロード・ディーゼル] 10t積級 (タイヤ損耗費及び補修費(良好)を含む)	44.67%		ダンプトラック[オンロード・ディーゼル] 10t積級 (タイヤ損耗費及び補修費(良好)を含む)		MTPC00018T1 MTPT00018T1
運転手(一般)	40.44%		運転手(一般)		RTPC00007 RTPT00007
軽油 パトロール給油,2~4KL積載車給油	14.89%		軽油パトロール給油		TTPC00013 TTPT00013
積算単価			積算単価		EP001
A=1 標準 C=1 土砂(岩塊・玉石混り土含む) E=13 距離4.0km以下(3.0km超)			B=1 バックホウ山積0.8m3(平積0.6m3) D=1 DID区間無し		

施工単価表

床掘り
土砂 標準
機械構成比: 22.47% 労務構成比: 53.87% 材料構成比: 23.66% 市場単価構成比: 0.00% 標準単価: 244.12000

SPK25040015
土留方式無し 障害無し

単第0 -0005 表
1
m3 当り

代表機労材規格(積算地区)	構成比	単価(積算地区)	代表機労材規格(東京地区)	単価(東京地区)	備考
<賃>バックホウ(クローラ型) 山積0.8m3(平積0.6) 排1~3,2011,2014	22.47%		バックホウ クローラ型 山積0.8m3(平積0.6m3)		KTPC00018 KTPT00018
運転手(特殊)	53.87%		運転手(特殊)		RTPC00006 RTPT00006
軽油 パトロール給油,2~4KL積載車給油	23.66%		軽油パトロール給油		TTPC00013 TTPT00013
積算単価			積算単価		EP001
A=1 土砂 C=1 土留方式無し E=1 -(全ての費用)			B=1 標準 D=1 障害無し		

施工単価表

積込(ルーズ)
土砂
機械構成比: 42.39% 労務構成比: 38.74% 材料構成比: 18.87% 市場単価構成比: 0.00%

SPK25040007
土量50,000m3未満

単第0 -0006 表
標準単価: 1 m3 当り
240.90000

代表機労材規格(積算地区)	構成比	単価(積算地区)	代表機労材規格(東京地区)	単価(東京地区)	備考
バックホウ(クローラ型) 標準型・排2014 山積0.8/平積0.6m3	42.39%		バックホウ(クローラ型) 標準型・排2014 山積0.8/平積0.6m3		MTPC00153 MTPT00153
運転手(特殊)	38.74%		運転手(特殊)		RTPC00006 RTPT00006
軽油 パトロール給油,2~4KL積載車給油	18.87%		軽油パトロール給油		TTPC00013 TTPT00013
積算単価			積算単価		EP001
A=1 土砂			B=1 土量50,000m3未満		

施工単価表

頁0 -0021

基面整正

SPK25040017

單第0 -0007 表

1

m2 当り

機械構成比:	0.00%	労務構成比:	100.00%	材料構成比:	0.00%	市場単価構成比:	0.00%	標準単価:	508.00000
--------	-------	--------	---------	--------	-------	----------	-------	-------	-----------

[illegible]

施工単価表

頁0 -0022

現場打基礎コンクリート

SPK25040050

単第0 -0008 表

18-8-40BB

基礎砕石有り

1

m3 当り

機械構成比: 2.09%

労務構成比:

67.80%

材料構成比:

30.11%

市場単価構成比:

0.00%

標準単価:

81,736.00000

代表機労材規格(積算地区)	構成比	単価(積算地区)	代表機労材規格(東京地区)	単価(東京地区)	備考
<賃>バックハウ(クローラ型クレーン機能付) 山積0.8m3(平積0.6)吊能力2.9t 排1~3,2011,2014	1.47%		バックハウ [クローラ型クレーン付] 排ガス型(第2次)山積0.8m3吊2.9t		KTPC00006 KTPT00006
<賃>バックハウ(クローラ型) 山積0.8m3(平積0.6) 排1~3,2011,2014	0.62%		バックハウ クローラ型 山積0.8m3(平積0.6m3)		KTPC00018 KTPT00018
普通作業員	18.74%		普通作業員		RTPC00002 RTPT00002
型わく工	17.98%		型わく工		RTPC00010 RTPT00010
土木一般世話役	10.22%		土木一般世話役		RTPC00009 RTPT00009
特殊作業員	10.17%		特殊作業員		RTPC00001 RTPT00001
その他(労務)			その他(労務)		ER009
レディーミクストコンクリート指定品 呼び強度18,スランプ8,粗骨材40 W/C(60%),種別(高炉)	25.85%		生コンクリート 高炉 18-8-25(20) W/C 60%		TTPCD0010 TTPT00003
軽油 パトロール給油,2~4KL積載車給油	1.42%		軽油パトロール給油		TTPC00013 TTPT00013

施工単価表

頁0 -0023

現場打基礎コンクリート

SPK25040050

單第0 -0008 表

18-8-40BB

基礎碎石有り

1

m3 当り

機械構成比: 2.09%

勞務構成比：

67.80%

材料構成比: 30.11%

市場単価構成比: 0.00%

標準単価：

81,736.00000

[illegible]

施工単価表

頁0 -0024

コンクリートブロック積工(練積)

SDT00039

单第0 -0009 表

粗面ブロック

18-8-40BB

m2

当り

[illegible]

施工単価表

頁0 -0025

胴込・裏込材(砕石)

SPK25040046

単第0 -0010 表

間知・平・連節・緑化ブロック

RC-40

1

m3 当り

機械構成比: 9.31%

労務構成比: 67.69%

材料構成比: 23.00%

市場単価構成比: 0.00%

標準単価:

7,183.40000

代表機労材規格(積算地区)	構成比	単価(積算地区)	代表機労材規格(東京地区)	単価(東京地区)	備考
<賃>バックホウ(クローラ型クレーン機能付) 山積0.8m3(平積0.6)吊能力2.9t 排1~3,2011,2014	9.31%		バックホウ [クローラ型クレーン付] 排ガス型(第2次)山積0.8m3吊2.9t		KTPC00006 KTPT00006
普通作業員	35.39%		普通作業員		RTPC00002 RTPT00002
特殊作業員	19.69%		特殊作業員		RTPC00001 RTPT00001
運転手(特殊)	12.06%		運転手(特殊)		RTPC00006 RTPT00006
その他(労務)			その他(労務)		ER009
再生クラッシャーラン 40~0mm	18.87%		再生クラッシャーラン RC-40		TTPC00008 TTPT00008
軽油 パトロール給油,2~4KL積載車給油	4.13%		軽油パトロール給油		TTPC00013 TTPT00013
積算単価			積算単価		EP001
A=1 間知・平・連節・緑化ブロック			B=1 RC-40		

施工単価表

頁0 -0026

胴込・裏込材(碎石)

SPK25040046

單第0 -0010 表

間知・平・連節・緑化ブロック

RC-40

機械構成比: 9.31% 勞務構成比:

67.69%

材料構成比: 23.00%

23.00%

市場単価構成比: 0.00%

0.00%

標準単価：¹

1

m3 当り

7,183.40000

[illegible]

施工単価表

頁0 -0027

現場打天端コンクリート

SPK25040053

単第0 -0011 表

18-8-40BB

一般養生

1

m3 当り

機械構成比: 2.43% 労務構成比: 63.99% 材料構成比: 33.58% 市場単価構成比: 0.00% 標準単価: 65,822.00000

代表機労材規格(積算地区)	構成比	単価(積算地区)	代表機労材規格(東京地区)	単価(東京地区)	備考
<賃>バックホウ(クローラ型クレーン機能付) 山積0.8m3(平積0.6)吊能力2.9t 排1~3,2011,2014	2.43%		バックホウ [クローラ型クレーン付] 排ガス型(第2次)山積0.8m3吊2.9t		KTPC00006 KTPT00006
型わく工	21.93%		型わく工		RTPC00010 RTPT00010
普通作業員	15.12%		普通作業員		RTPC00002 RTPT00002
土木一般世話役	10.73%		土木一般世話役		RTPC00009 RTPT00009
特殊作業員	7.30%		特殊作業員		RTPC00001 RTPT00001
その他(労務)			その他(労務)		ER009
レディーミクストコンクリート指定品 呼び強度18,スランプ8,粗骨材40 W/C(60%),種別(高炉)	32.10%		生コンクリート 高炉 18-8-25(20) W/C 60%		TTPCD0010 TTPT00003
軽油 パトロール給油,2~4KL積載車給油	1.48%		軽油パトロール給油		TTPC00013 TTPT00013
積算単価			積算単価		E9999

施工単価表

頁0 -0028

現場打天端コンクリート

SPK25040053

單第0 -0011 表

18-8-40BB

一般養生

1

m3 当り

機械構成比:	2.43%	労務構成比:	63.99%	材料構成比:	33.58%	市場単価構成比:	0.00%	標準単価:	65,822.00000
--------	-------	--------	--------	--------	--------	----------	-------	-------	--------------

[illegible]

施工単価表

頁0 -0029

左岸1号小口止工

SPK25040051

単第0 -0012 表

18-8-40BB

一般養生

1

m3 当り

機械構成比: 1.83%

労務構成比: 68.15%

材料構成比: 30.02%

市場単価構成比: 0.00%

標準単価:

72,749.00000

代表機労材規格(積算地区)	構成比	単価(積算地区)	代表機労材規格(東京地区)	単価(東京地区)	備考
<賃>バックホウ(クローラ型クレーン機能付) 山積0.8m3(平積0.6)吊能力2.9t 排1~3,2011,2014	1.83%		バックホウ [クローラ型クレーン付] 排ガス型(第2次)山積0.8m3吊2.9t		KTPC00006 KTPT00006
普通作業員	21.77%		普通作業員		RTPC00002 RTPT00002
型わく工	21.44%		型わく工		RTPC00010 RTPT00010
土木一般世話役	10.56%		土木一般世話役		RTPC00009 RTPT00009
特殊作業員	5.83%		特殊作業員		RTPC00001 RTPT00001
その他(労務)			その他(労務)		ER009
レディーミクストコンクリート指定品 呼び強度18,スランプ8,粗骨材40 W/C(60%),種別(高炉)	29.04%		生コンクリート 高炉 18-8-25(20) W/C 60%		TTPCD0010 TTPT00003
軽油 パトロール給油,2~4KL積載車給油	0.98%		軽油パトロール給油		TTPC00013 TTPT00013
積算単価			積算単価		E9999

施工単価表

頁0 -0030

左岸1号小口止工

SPK25040051

單第0 -0012 表

18-8-40BB

一般養生

1

m3 当り

機械構成比:	1.83%	労務構成比:	68.15%	材料構成比:	30.02%	市場単価構成比:	0.00%	標準単価:	72,749.00000
--------	-------	--------	--------	--------	--------	----------	-------	-------	--------------

[illegible]

施工単価表

頁0 -0031

右岸1号小口止工

SPK25040051

単第0 -0013 表

18-8-40BB

一般養生

1

m3 当り

機械構成比: 1.83%

労務構成比: 68.15%

材料構成比: 30.02%

市場単価構成比: 0.00%

標準単価:

72,749.00000

代表機労材規格(積算地区)	構成比	単価(積算地区)	代表機労材規格(東京地区)	単価(東京地区)	備考
<賃>バックハウ(クローラ型クレーン機能付) 山積0.8m3(平積0.6)吊能力2.9t 排1~3,2011,2014	1.83%		バックハウ [クローラ型クレーン付] 排ガス型(第2次)山積0.8m3吊2.9t		KTPC00006 KTPT00006
普通作業員	21.77%		普通作業員		RTPC00002 RTPT00002
型わく工	21.44%		型わく工		RTPC00010 RTPT00010
土木一般世話役	10.56%		土木一般世話役		RTPC00009 RTPT00009
特殊作業員	5.83%		特殊作業員		RTPC00001 RTPT00001
その他(労務)			その他(労務)		ER009
レディーミクストコンクリート指定品 呼び強度18,スランプ8,粗骨材40 W/C(60%),種別(高炉)	29.04%		生コンクリート 高炉 18-8-25(20) W/C 60%		TTPCD0010 TTPT00003
軽油 パトロール給油,2~4KL積載車給油	0.98%		軽油パトロール給油		TTPC00013 TTPT00013
積算単価			積算単価		E9999

施工単価表

頁0 -0032

右岸1号小口止工

SPK25040051

單第0 -0013 表

18-8-40BB

一般養生

1

m3 当り

機械構成比:	1.83%	労務構成比:	68.15%	材料構成比:	30.02%	市場単価構成比:	0.00%	標準単価:	72,749.00000
--------	-------	--------	--------	--------	--------	----------	-------	-------	--------------

施工単価表

頁0 -0033

石積(張)
積工
機械構成比: 6.78% 労務構成比: 89.95% 材料構成比: 3.27% 市場単価構成比: 0.00%

SPK25040064

単第0 -0014 表

1
標準単価: 12,531.00000

m2 当り

代表機労材規格(積算地区)	構成比	単価(積算地区)	代表機労材規格(東京地区)	単価(東京地区)	備考
<賃>バックホウ(クローラ型クレーン機能付) 山積0.28m3(平積0.2)吊能力1.7t 排出ガス対策型(第1,2,3次基準値)低騒音	6.78%		バックホウ クローラ型 クレーン機能付1.7t 山積0.28m3(平積0.2m3)		KTPC00019 KTPT00019
普通作業員	44.62%		普通作業員		RTPC00002 RTPT00002
運転手(特殊)	25.36%		運転手(特殊)		RTPC00006 RTPT00006
石工	15.03%		石工		RTPC00017 RTPT00017
土木一般世話役	4.94%		土木一般世話役		RTPC00009 RTPT00009
軽油 パトロール給油,2~4KL積載車給油	3.27%		軽油パトロール給油		TTPC00013 TTPT00013
積算単価			積算単価		EP001
A=1 積工 C=1 玉石			B=1 練石		

施工単価表

頁0 -0034

消波根固めブロック製作
消波根固めブロック2.5t以下

SPK25040164

単第0 -0015 表

鋼製型枠10t未満 一般養生

1

個 当り

機械構成比: 2.33% 労務構成比:

32.26%

材料構成比: 65.41%

市場単価構成比: 0.00%

標準単価:

10,376.00000

代表機材規格(積算地区)	構成比	単価(積算地区)	代表機材規格(東京地区)	単価(東京地区)	備考
<賃>バックホウ(クローラ型クレーン機能付) 山積0.8m3(平積0.6)吊能力2.9t 排1~3,2011,2014	2.33%		バックホウ [クローラ型クレーン付] 排ガス型(第2次)山積0.8m3吊2.9t		KTPC00006 KTPT00006
普通作業員	14.85%		普通作業員		RTPC00002 RTPT00002
特殊作業員	6.30%		特殊作業員		RTPC00001 RTPT00001
土木一般世話役	5.52%		土木一般世話役		RTPC00009 RTPT00009
運転手(特殊)	5.06%		運転手(特殊)		RTPC00006 RTPT00006
その他(労務)			その他(労務)		ER009
レディーミクストコンクリート指定品 呼び強度18,スランプ8,粗骨材40 W/C(60%),種別(高炉)	39.17%		生コンクリート 高炉 21-8-25(20) W/C 55%		TTPCD0010 TTPT00065
異形ブロック型枠賃貸料金 鋼製型枠 異形ブロック10t未満	24.28%		鋼製型枠 異形ブロック10t未満		TTPC00374 TTPT00374
軽油 パトロール給油,2~4KL積載車給油	1.96%		軽油パトロール給油		TTPC00013 TTPT00013

施工単価表

頁0 -0035

消波根固めブロック製作

SPK25040164

单第0 -0015 表

消波根固めブロック2.5t以下

鋼製型枠10t未満 一般養生

1

個 当り

機械構成比: 2.33%

勞務構成比：

32.26%

材料構成比: 65.41%

市場単価構成比: 0.00%

標準単価：

10,376.00000

[illegible]

施工単価表

頁0 -0036

消波根固めブロック横取り

SPK25040165

単第0 -0016 表

2.5t以下

ブロック移動距離12m以下

1

個 当り

機械構成比: 9.12%

労務構成比:

81.14%

材料構成比:

9.74%

市場単価構成比:

0.00%

標準単価:

2,186.20000

代表機労材規格(積算地区)	構成比	単価(積算地区)	代表機労材規格(東京地区)	単価(東京地区)	備考
<賃>バックハウ(クローラ型クレーン機能付) 山積0.8m3(平積0.6)吊能力2.9t 排1~3,2011,2014	9.12%		バックハウ [クローラ型クレーン付] 排ガス型(第2次)山積0.8m3吊2.9t		KTPC00006 KTPT00006
土木一般世話役	22.15%		土木一般世話役		RTPC00009 RTPT00009
運転手(特殊)	20.62%		運転手(特殊)		RTPC00006 RTPT00006
特殊作業員	20.19%		特殊作業員		RTPC00001 RTPT00001
普通作業員	18.12%		普通作業員		RTPC00002 RTPT00002
その他(労務)			その他(労務)		ER009
軽油 パトロール給油,2~4KL積載車給油	9.74%		軽油パトロール給油		TTPC00013 TTPT00013
積算単価			積算単価		EP001
A=1 2.5t以下 C=1 据付面高さ-3m H 3m			B=1 ブロック移動距離12m以下		

施工単価表

頁0 -0037

消波根固めブロック横取り

SPK25040165

單第0 -0016 表

2.5t以下

ブロック移動距離12m以下

1

個 当り

機械構成比: 9.12%

勞務構成比：

81.14%

材料構成比: 9.74%

市場単価構成比: 0.00%

標準単価：

2,186.20000

[illegible]

施工単価表

頁0 -0038

消波根固めブロック据付け

SPK25040168

単第0 -0017 表

2.5t以下 据付場所陸上 据付面高さ-3m H

消波根固めブロック10個当り連結金具設置数量

1

個 当り

機械構成比: 5.50% 労務構成比:

59.91%

材料構成比: 34.59%

市場単価構成比: 0.00%

標準単価:

5,276.50000

代表機労材規格(積算地区)	構成比	単価(積算地区)	代表機労材規格(東京地区)	単価(東京地区)	備考
<賃>バックハウ(クローラ型クレーン機能付) 山積0.8m3(平積0.6)吊能力2.9t 排1～3,2011,2014	5.50%		バックハウ [クローラ型クレーン付] 排ガス型(第2次)山積0.8m3吊2.9t		KTPC00006 KTPT00006
普通作業員	21.94%		普通作業員		RTPC00002 RTPT00002
土木一般世話役	13.33%		土木一般世話役		RTPC00009 RTPT00009
運転手(特殊)	12.43%		運転手(特殊)		RTPC00006 RTPT00006
特殊作業員	12.17%		特殊作業員		RTPC00001 RTPT00001
その他(労務)			その他(労務)		ER009
連結金具 φ16mm	28.42%		連結金具(根固めブロック用) φ16 【標準数量 10個】		TTPC00193 TTPT00193
軽油 パトロール給油,2～4KL積載車給油	6.17%		軽油パトロール給油		TTPC00013 TTPT00013
積算単価			積算単価		E9999

施工単価表

頁0 -0039

消波根固めブロック据付け

SPK25040168

單第0 -0017 表

2.5t以下 据付場所陸上 据付面高さ-3m H

消波根固ブロック10個当り連結金具設置数量

1

個 当り

機械構成比: 5.50% 勞務構成比:

59.91%

材料構成比: 34.59%

市場単価構成比: 0.00%

標準単価：

5,276.50000

[illegible]

施工単価表

吸出し防止材設置

SPK25040117

単第0 -0018 表

合繊不織布 t=10mm 9.8kN/m

1

m2 当り

機械構成比: 0.00% 労務構成比: 22.12% 材料構成比: 77.88% 市場単価構成比: 0.00% 標準単価: 1,026.30000

代表機労材規格(積算地区)	構成比	単価(積算地区)	代表機労材規格(東京地区)	単価(東京地区)	備考
普通作業員	18.80%		普通作業員		RTPC00002 RTPT00002
土木一般世話役	3.32%		土木一般世話役		RTPC00009 RTPT00009
不織布(合繊) 厚10mm,強度9.8kN/m	77.88%		不織布(合繊) 厚10mm,強度9.8kN/m		TTPC00048 TTPT00048
積算単価			積算単価		EP001
A=1 合繊不織布 t=10mm 9.8kN/m					

施工単価表

頁0 -0041

構造物とりこわし工(無筋構造物)

SDT00031

單第0 -0019 表

m3 当り

機械施工

[illegible]

施工単価表

積込(コンクリート殻)

SPK25040113

単第0 -0020 表

機械構成比: 9.24% 労務構成比: 86.65% 材料構成比: 4.11% 市場単価構成比: 0.00% 標準単価: 1,299.40000

代表機労材規格(積算地区)	構成比	単価(積算地区)	代表機労材規格(東京地区)	単価(東京地区)	備考
バックホウ(クローラ型) 標準型・排2014 山積0.8/平積0.6m3	9.24%		バックホウ(クローラ型) 標準型・排2014 山積0.8/平積0.6m3		MTPC00153 MTPT00153
普通作業員	78.20%		普通作業員		RTPC00002 RTPT00002
運転手(特殊)	8.45%		運転手(特殊)		RTPC00006 RTPT00006
軽油 パトロール給油,2~4KL積載車給油	4.11%		軽油パトロール給油		TTPC00013 TTPT00013
積算単価			積算単価		EP001
A=1 -(全ての費用)					

施工単価表

頁0 -0043

殻運搬
Co(無筋)構造物とりこわし
機械構成比: 40.77% 労務構成比: 44.82% 材料構成比: 14.41% 市場単価構成比: 0.00%

SPK25040155
DID区間無し 運搬距離5.7km以下(3.3km超)

単第0 -0021 表
1
標準単価: 1,316.60000

m3 当り

代表機労材規格(積算地区)	構成比	単価(積算地区)	代表機労材規格(東京地区)	単価(東京地区)	備考
ダンプトラック[オンロード・ディーゼル] 10t積級 (タイヤ損耗費及び補修費(良好)を含む)	40.77%		ダンプトラック[オンロード・ディーゼル] 10t積級 (タイヤ損耗費及び補修費(良好)を含む)		MTPC00018T1 MTPT00018T1
運転手(一般)	44.82%		運転手(一般)		RTPC00007 RTPT00007
軽油 パトロール給油,2~4KL積載車給油	14.41%		軽油パトロール給油		TTPC00013 TTPT00013
積算単価			積算単価		EP001
A=1 Co(無筋)構造物とりこわし C=1 DID区間無し E=1 -(全ての費用)			B=1 機械積込 D=25 運搬距離5.7km以下(3.3km超)		

施工単価表

大型土のう製作・設置(BH設置)

SHD10003

単第0 -0022 表

頁0 -0044

名称・規格など	数量	単位	単価	金額	備考
土木一般世話役	0.294	人			1*0.294
特殊作業員	0.294	人			1*0.294
普通作業員	0.294	人			1*0.294
1t土のう 丸型, 径110cm × 長108cm	10.000	枚			
機-28_バックホウ運転(賃料) C付2.9t吊_山積0.45m3_後方超小型旋回型	0.294	日			単第0-0023 表
諸雑費	1	%			#09
* * * 合計 * * *	10	袋			
* * * 単位当たり * * *	1	袋			
A=1 1t土のう(丸型, 径110cm × 長108cm)					

施工単価表

頁0 -0045

機-28_バックホウ運転(賃料)
C付2.9t吊 山積0.45m3 後方超小型旋回型

S9035

單第0 -0023 表

目 当り

[illegible]

施工単価表

頁0 -0047

機-28_バックホウ運転(賃料)
クレーン付2.9t吊 山積0.8m3

S9035

單第0 -0025 表

目 当り

[illegible]

施工単価表

頁0 -0048

暗渠排水管

SPK25040093

単第0 -0026 表

据付・撤去 波状管 450～600mm

シングル 合成樹脂排水材 呼び径500mm

1 m 当り

機械構成比: 0.00% 労務構成比: 6.62% 材料構成比: 93.38% 市場単価構成比: 0.00% 標準単価: 14,546.00000

代表機労材規格(積算地区)	構成比	単価(積算地区)	代表機労材規格(東京地区)	単価(東京地区)	備考
普通作業員	4.71%		普通作業員		RTPC00002 RTPT00002
土木一般世話役	1.91%		土木一般世話役		RTPC00009 RTPT00009
合成樹脂排水材(高密度ポリエチレン管) <シングル構造>内面波状管(有孔・無孔) 呼び径500mm	93.38%		暗渠排水管 波状管 呼び径500mm 高密度ポリエチレン管(シングル構造)		TTPC00192 TTPT00192
積算単価			積算単価		E9999
A=3 据付・撤去 C=3 450～600mm F=1 継手材料費要 H=0 現場の状況による材料損料率の率乗算			B=3 波状管 D=45 シングル 合成樹脂排水材 呼び径500mm G=2 期間3ヶ月未満(損料率0.2) I=1 -(全ての費用)		
【管材料単価】					
管材料単価(円) * (材料損料率 + (材料損料率 * 現場状況による材料損料率の率乗算))					

施工単価表

頁0 -0049

ポンプ設置・撤去

SHD10037

單第0 -0027 表

箇所 当り

[illegible]

施工単価表

頁0 -0050

機-28_バックホウ運転(賃料)
クレーン付2.9t吊 山積0.8m3

S9035

單第0 -0028 表

目 当り

[illegible]

施工単価表

頁0 -0051

ポンプ運転

S1050053

單第0 -0029 表

排水量 0以上120未満(m³/h)

全揚程 10m 作業時排水

1 日 当り

[illegible]

施工単価表

頁0 -0052

建設用ポンプ(水中ポンプ)運転
口径200mm,揚程10m

S9000045

單第0 -0030 表

目 当り

11.0kw

[illegible]

施工単価表

頁0 -0053

機-16_発動発電機運転
ディーゼル45kVA

S9469
排出ガス対策型3次基準

單第0 -0031 表

1 目 当り

[illegible]

施工単価表

頁0 -0054

敷鉄板設置

S1050041

单第0 -0032 表

100

m2

当り

[illegible]

施工単価表

頁0 -0055

機-28_バックホウ運転(賃料)
クレーン付2.9t吊 山積0.8m3

S9035

單第0 -0033 表

1日目 当日

[illegible]

施工単価表

頁0 -0056

敷鉄板撤去

S1050043

單第0 -0034 表

m2

当り

[illegible]

施工単価表

頁0 -0057

敷鉄板賃料

S1050029

單第0 -0035 表

$$\underline{22 \times 914 \times 1829,289 \text{kg/枚}}$$

貸貸期間101日

枚 当り

[illegible]

施工単価表

頁0 -0058

路体(築堤)盛土
施工幅員2.5m以上4.0m未満
機械構成比: 15.30%

SPK25040004

単第0 -0036 表

1
標準単価: m3 当り
857.60000

代表機労材規格(積算地区)	構成比	単価(積算地区)	代表機労材規格(東京地区)	単価(東京地区)	備考
<賃>後方超小旋回バックハウ(クローラ型) 山積0.28m3(平積0.2) 排出ガス対策型(第1,2,3次基準値)低騒音	8.01%		バックハウ(クローラ型) [後方超小旋回型] 山積0.28m3(平積0.2m3)		KTPC00054 KTPT00054
<賃>振動ローラ(搭乗・コンバインド式) 質量3～4t 排出ガス対策型(第1,2次基準値)低騒音	7.29%		振動ローラ(舗装用) [搭乗式コンバインド型] 質量3～4t		KTPC00009 KTPT00009
運転手(特殊)	67.28%		運転手(特殊)		RTPC00006 RTPT00006
普通作業員	8.88%		普通作業員		RTPC00002 RTPT00002
軽油 パトロール給油,2～4KL積載車給油	8.54%		軽油パトロール給油		TTPC00013 TTPT00013
積算単価			積算単価		EP001
A=2 施工幅員2.5m以上4.0m未満					

施工単価表

頁0 -0059

仮設材等(鋼矢板, H鋼, 覆工板, 敷鉄板等)運搬	S1000007
運搬距離 3.8km	製品長 12m以内

單第0 -0037 表

1 式 当り

[illegible]

施工単価表

頁0 -0060

基本運賃

運搬距離 3.8km

S1000009

製品長 12m以内 運搬質量 18t

單第0 -0038 表

式 当り

[illegible]

施工単価表

頁0 -0061

積込み,取卸しに要する費用

S1000009

單第0 -0039 表

式 当り

[illegible]

吉田川1工区護岸工事数量総括表 (1)

工事区分	工種	種別	細別	規格	単位	当初 設計		適用
						数量	積算値	
築堤・護岸					式	1.0		
	河川土工				式	1.0		
		掘削工			式	1.0		
			掘 削	砂質土	m3	117.9	120.0	
		盛土工			式	1.0		
			盛 土	2.5m未満	m3	29.5	30.0	
		法面整形工			式	1.0		
			法面整形切土部	土 砂	m2	174.5	170.0	
		残土処理工			式	1.0		
			残土等処分	土 砂	m3	129.1	130.0	
			運 搬	土 砂	m3	129.1	130.0	
	護岸基礎工				式	1.0		
		作業土工			式	1.0		
			床 掘	土 砂	m3	183.2	180.0	
			積込(ルーズ)		m3	91.6	90.0	
			基面整正		m2	64.1	60.0	
		基礎工			式	1.0		
			場所打基礎A	H=250mm	m	(18.2)		左岸側
			場所打基礎A	H=250mm	m	(46.9)		右岸側
		合計	場所打基礎A	H=250mm	m	65.1	65.0	0.82/10.0×65.1=5.3m3 左・右岸
	法覆護岸工				式	1.0		
		コンクリート ブロック工			式	1.0		
			コンクリートブロック積	控え350mm	m2	(61.6)		左岸側
			コンクリートブロック積	控え350mm	m2	(156.9)		右岸側
		合計	コンクリートブロック積	控え350mm	m2	218.5	219.0	左・右岸
			裏込材	RC-40	m3	(29.4)		左岸側
			裏込材	RC-40	m3	(75.8)		右岸側
		合計	裏込材	RC-40	m3	105.2	105.0	左・右岸

吉田川1工区護岸工事数量総括表 (2)

工事区分	工種	種別	細別	規格	単位	当初 設計		適用
						数量	積算値	
			伸縮目地	瀝青質t=10mm	m2	(1.2)		左岸側
			伸縮目地	瀝青質t=10mm	m2	(4.8)		右岸側
		合計	伸縮目地	瀝青質t=10mm	m2	6.0	6.0	左・右岸
			天端コンクリートA	18-8-40	m3	(1.2)		左岸側
			天端コンクリートA	18-8-40	m3	(3.3)		右岸側
		合計	天端コンクリートA	18-8-40	m3	4.5	5.0	左・右岸
			型枠	小型	m2	(3.7)		左岸側
			型枠	小型	m2	(10.1)		右岸側
		合計	型枠	小型	m2	13.8	14.0	左・右岸
			伸縮目地	瀝青質t=10mm	m2	(0.1)		左岸側
			伸縮目地	瀝青質t=10mm	m2	(0.3)		右岸側
		合計	伸縮目地	瀝青質t=10mm	m2	0.4	0.4	左・右岸
			左岸1号小口止工	t=300, H=3616	箇所	1.0	1.0	1.0m3 左岸側
			右岸1号小口止工	t=300, H=3137	箇所	1.0	1.0	0.8m3 右岸側
		すりつけ工						
			練石積	控えφ350mm	m2	4.3	4.0	右岸側
	根固め工				式	1.0		
		根固めブロック工			式	1.0		
			根固めブロック据付	0.5 t 級	個	34.0	34.0	
			吸出し防止材	t=10mm	m2	27.5	28.0	
			間詰工 割栗石	50～150mm	m3	3.3	3.0	
		構造物取壊工			式	1.0		
			コンクリート ブロック撤去	t=350mm	m2	51.8	52.0	51.8×0.35=18.1m3
			石積撤去	t=350mm	m2	11.7	12.0	11.7×0.35=4.1m4
			コンクリート撤去	t=150mm程度	m3	8.3	8.0	
		運搬処理工			式	1.0		
			殻運搬	コンクリート・石積	m3	30.5	31.0	
			殻処分	コンクリート・石積	m3	30.5	31.0	71.7t
	仮設工				式	1.0		
		仮締切工			式	1.0		
			大型土嚢	1 t 土のう φ 1.0m	袋	7.0	7.0	A～D箇所

吉田川1工区護岸工事数量総括表 (3)

工事区分	工種	種別	細別	規格	単位	当初 設計		適用
						数量	積算値	
			中詰材	砂質土	m3	5.5	6.0	A～D箇所
			大型土嚢撤去	1t土のう φ1.0m	袋	7.0	7.0	A～D箇所
			中詰材撤去	砂質土	m3	5.5	6.0	A～D箇所
			掛樋工	ポリエチレン管φ500	m	65.0	65.0	A～D箇所
			排水ポンプ据付・撤去		箇所	1.0	1.0	A～D箇所
		工食用道路						
			敷鉄板	W=3.0m	m	35.2	35.0	
			敷鉄板・設置	22×914×1829	m2	105.6	106.0	
			敷鉄板・設置	22×914×1829	枚	63.0	63.0	1枚当たり 0.289t
			敷鉄板・撤去	22×914×1829	m2	105.6	106.0	
			敷鉄板・撤去	22×914×1829	枚	63.0	63.0	0.289×63.0=18.2t 1枚当たり 0.289t
付帯工事					式	1.0		
	河川土工	盛土工			式	1.0		
			盛 土	2.5m未満	m3	1.5	2.0	
			盛 土	2.5m以上4.0m未満	m3	32.2	30.0	

[illegible][illegible]

土量配分表(単位:m³)

工 種	土 量	
切 土	砂質土	117.9
床掘(護岸基礎工)	砂質土	183.2
掘削土 合計		301.1

工 種	土 量	
残土	砂質土	129.1

工 種	土 量	
盛土(2.5m未満)	砂質土 (流用土)	29.5
付帯工事 盛土(2.5m未満)	砂質土 (流用土)	1.5
付帯工事 盛土(2.5m以上4m未満)	砂質土 (流用土)	32.2
埋戻(護岸基礎工) (最大埋戻幅1m以上4m未満)	砂質土 (流用土)	64.4
埋戻(護岸基礎工) (最大埋戻幅1m未満)	砂質土 (流用土)	27.2
流用土 合計		154.8

工 種	土 量	
補足度	購入土	

[illegible]

[illegible]

[illegible]

1 工区 護岸基礎工数量集計表

[illegible]

[illegible]

[illegible]

左岸 護岸基礎工数量計算書(1)


[illegible]

1工区

コンクリートブロック積(控え350mm)面積計算書							
NO.	測点	延長		法長		面積	摘要
		天端側延長 基礎側延長	平均延長①	下流側法長 上流側法長	平均法長②	③=①×②	
		m		m		m ²	
1	NO. 0+7. 4～NO. 0+15	6. 426	6. 934	3. 462	3. 502	24. 283	展開図(1)A箇所
		7. 441		3. 541			
2	NO. 0+15～NO. 0+5. 6	10. 740	10. 740	3. 541	3. 475	37. 322	〃
		10. 740		3. 409			
小計		17. 166	17. 674			61. 605	
		18. 181					

左岸コンクリートブロック積(控え350mm) 裏込材計算書

NO.	測点	左岸側								摘要
		延長		直高+0.35		裏込材幅			体積	
		天端側延長 基礎側延長	平均延長①	下流側高さ 上流側高さ	平均高②	上端幅(下流) 下端幅(下流)	上端幅(上流) 下端幅(上流)	平均幅③	④=①×②×③	
		m	m	m	m	m	m	m	m ³	
1	N0.0+7.4~N0.0+15	6.426	6.934	3.447	3.482	0.300	0.300	0.474	11.444	展開図(1)A箇所
		7.441		3.517		0.645	0.652			
2	N0.0+15~N0.0+5.6	10.740	10.740	3.517	3.517	0.300	0.300	0.476	17.980	〃
		10.740		3.516		0.652	0.652			
合計		17.166 18.181	17.674						29.424	

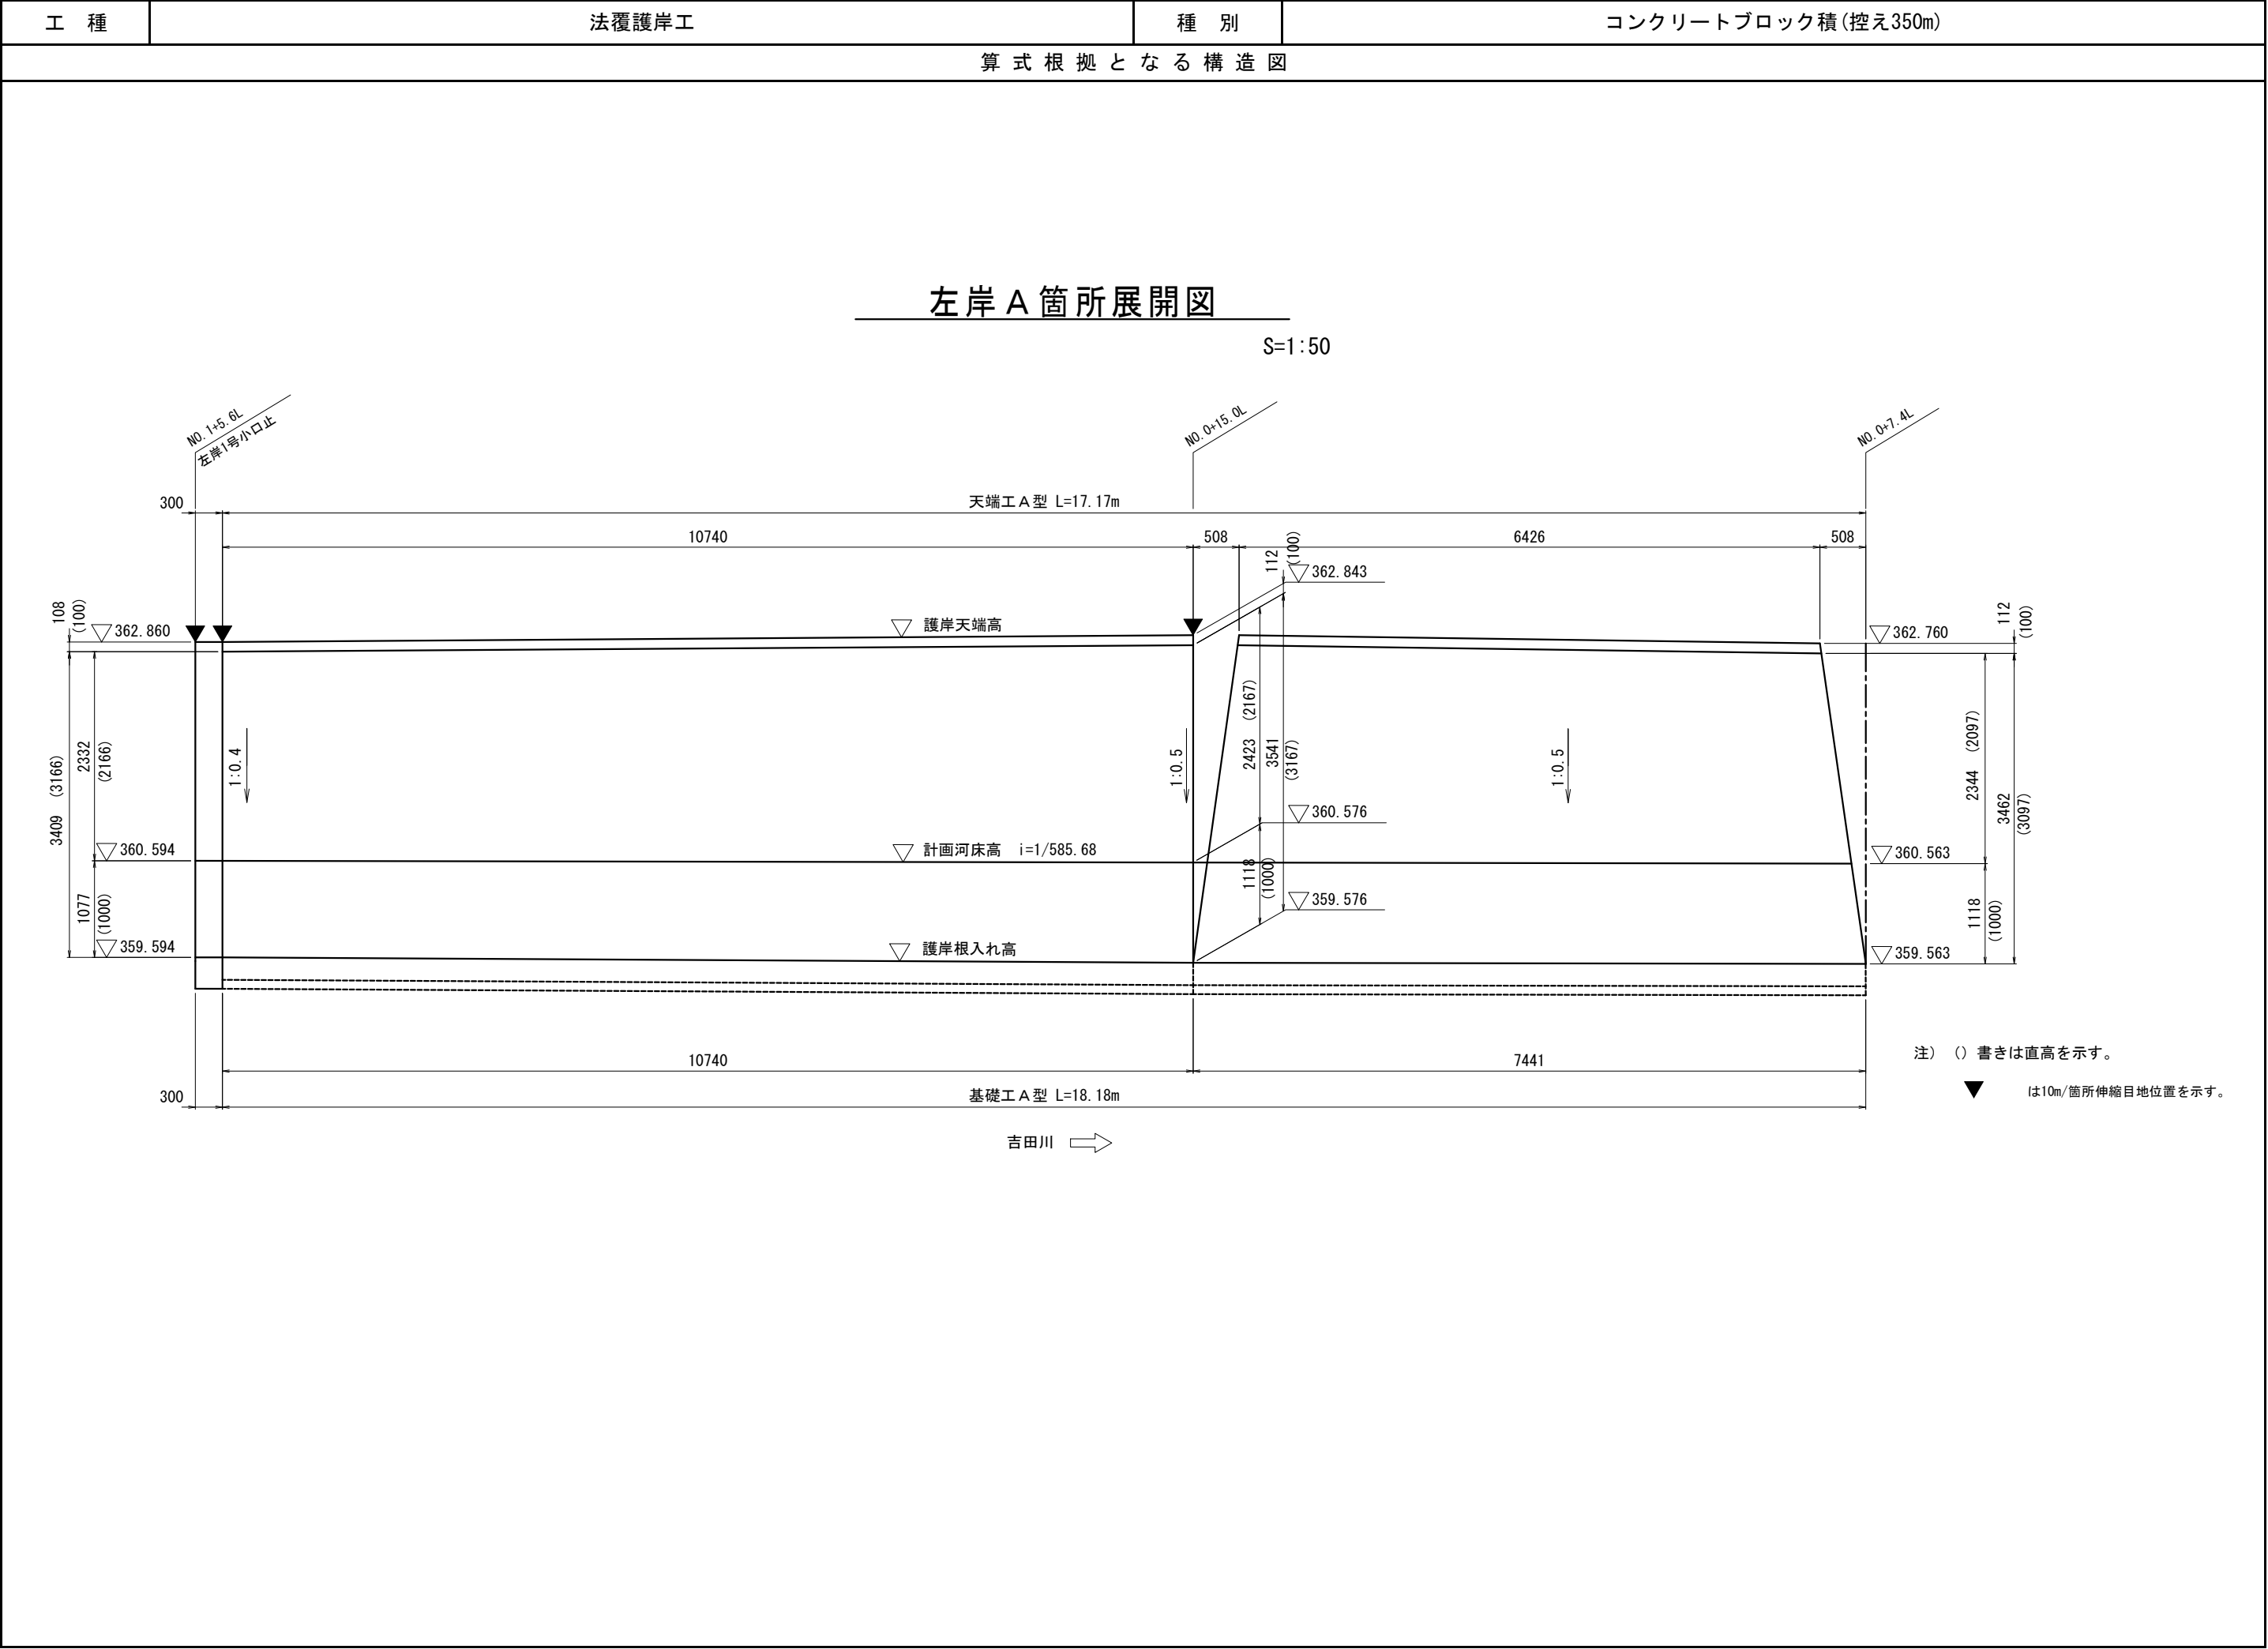

工 種	法覆護岸工	種 別	コンクリートブロック工
-----	-------	-----	-------------

[illegible]

天端エコンクリート数量計算書


右岸コンクリートブロック積(控え350mm)面積計算書

1工区

NO.	測 点	コンクリートブロック積(控え350mm)面積計算書					摘 要
		延 長		法 長		面 積	
		天端側延長 基礎側延長	平均延長①	下流側法長 上流側法長	平均法長②	③=①×②	
		m	m	m	m	m ²	
1	NO. 0+6. 8～EC. 1	5. 664 5. 332	5. 498	3. 463 3. 463	3. 463	19. 040	展開図(1) B・C・D箇所
2	EC. 1～NO. 0+15	3. 689 3. 357	3. 523	3. 463 3. 541	3. 502	12. 338	〃
3	NO. 0+15～NO. 1+5	10. 000 10. 000	10. 000	3. 541 3. 411	3. 476	34. 760	〃
4	NO. 1+5～SP. 2	5. 100 6. 188	5. 644	3. 411 3. 399	3. 405	19. 218	〃
5	SP. 2～EC. 2	5. 100 6. 188	5. 644	3. 399 3. 384	3. 392	19. 144	〃
6	EC. 2～NO. 2+0. 1	1. 000 1. 000	1. 000	3. 384 3. 384	3. 384	3. 384	〃
7	NO. 2+0. 1～BC. 3	6. 392 6. 392	6. 392	3. 384 3. 373	3. 379	21. 599	〃
8	BC. 3～NO. 2+13. 7	9. 089 8. 388	8. 739	3. 373 2. 894	3. 134	27. 388	〃
小 計		46. 034 46. 845	46. 440			156. 871	

右岸コンクリートブロック積(控え350mm) 裏込材計算書

[illegible]

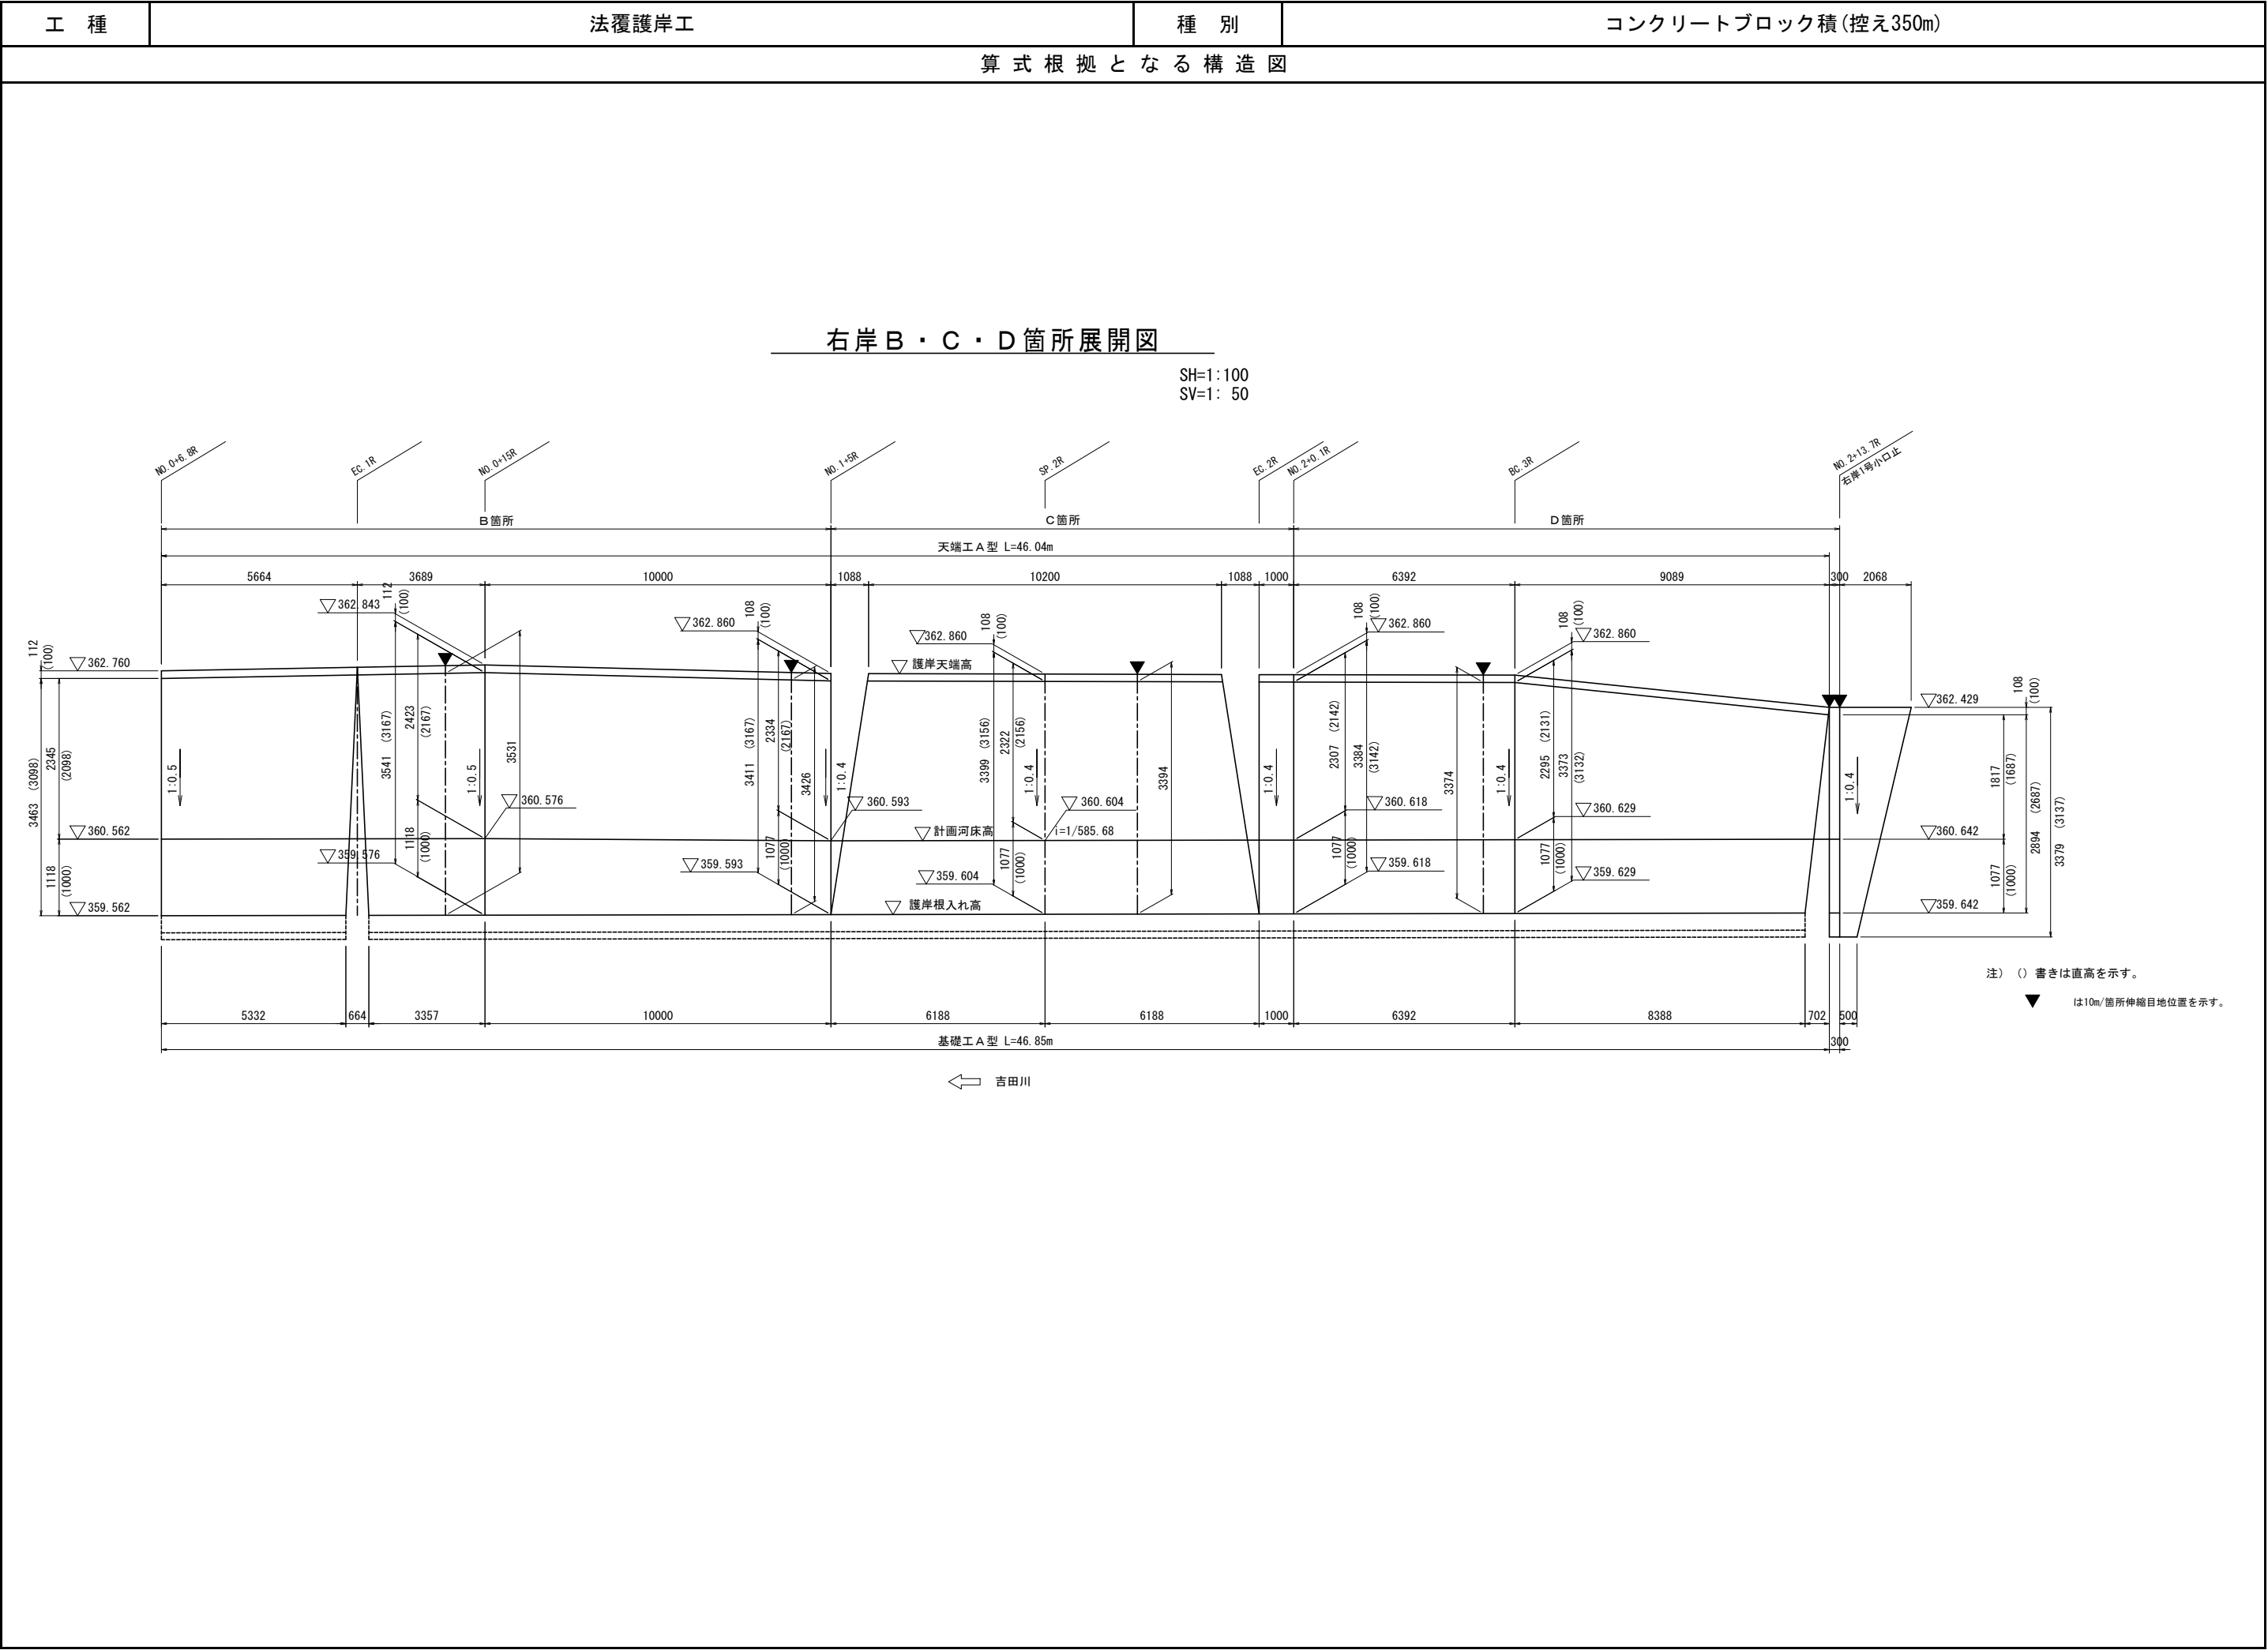

[illegible][illegible]

天端エコンクリート数量計算書

[illegible]

右岸コンクリートブロック積(控え350mm)面積計算書[すりつけ工]

NO.	測 点	コンクリートブロック積(控え350mm)面積計算書					摘 要
		延 長		法 長		面 積	
		天端側延長 基礎側延長	平均延長①	下流側法長 上流側法長	平均延長②	③=①×②	
		m		m		m	
1	すりつけ工(練石積) (NO. 2+13. 7付近)	2. 068 0. 500	1. 284	3. 379 3. 379	3. 379	4. 339	展開図 (1) B・C・D箇所


[illegible]

10.0m²当たり

[illegible]

工 種	根固め工	種 別	根固めブロック工
-----	------	-----	----------

算式根拠となる構造図


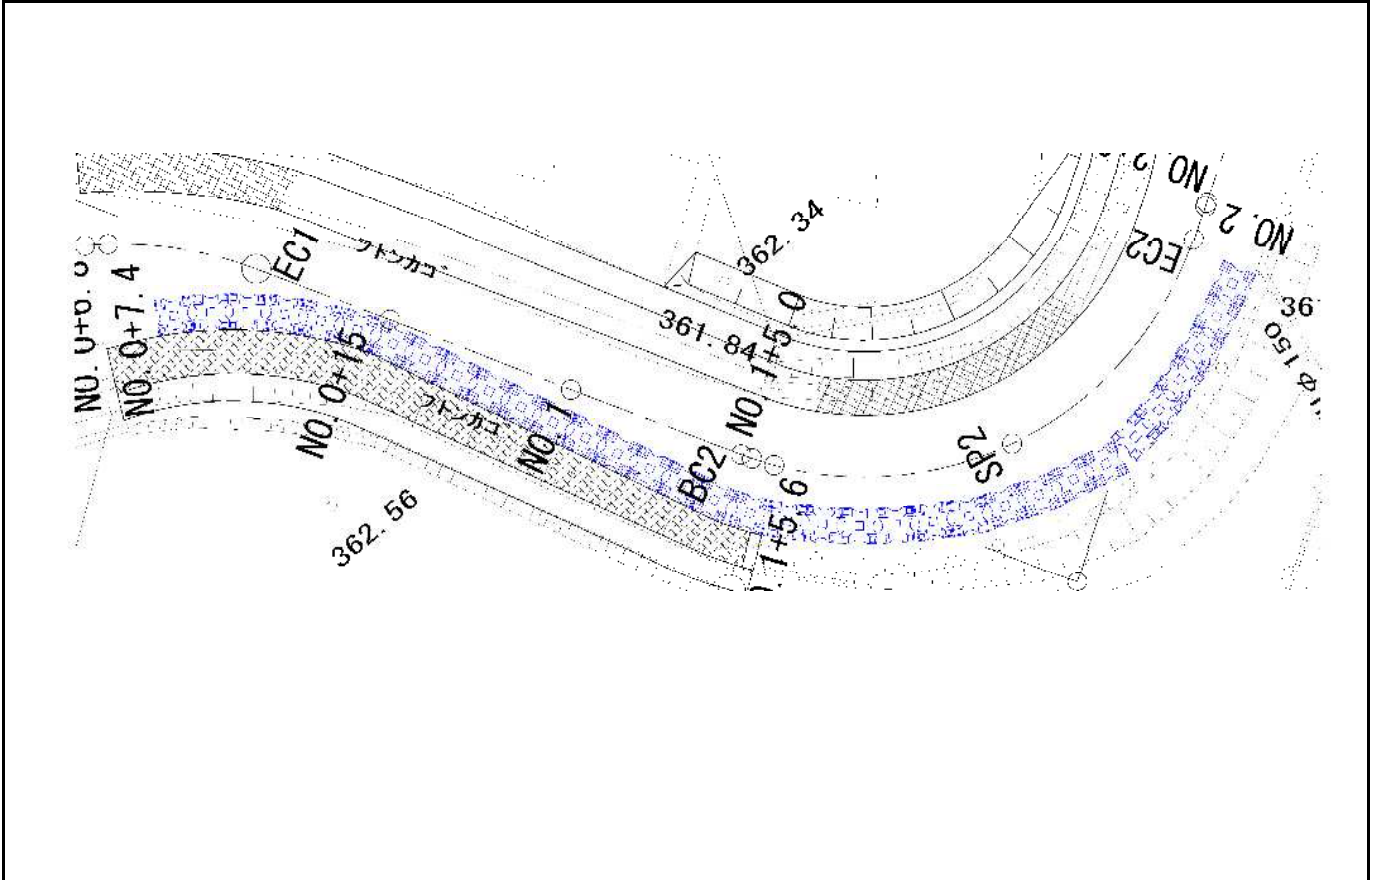
[illegible]

[illegible][illegible]

[illegible]

[illegible][illegible]

仮締切工数量計算書（１）

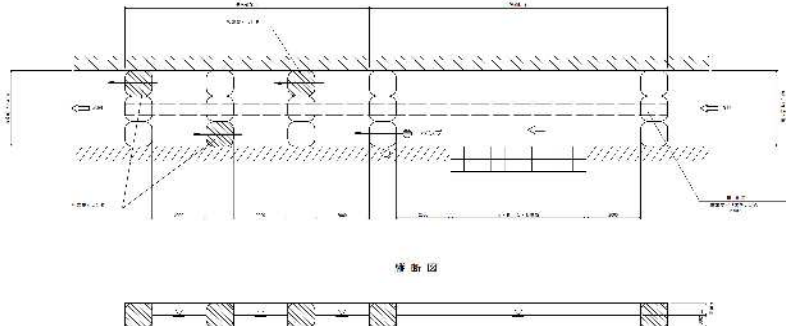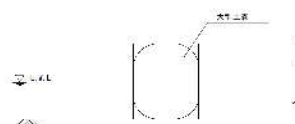
工 種	仮設工	種 別	仮締切工	
算 式 根 拠 と な る 構 造 図				
A～D箇所L=50.0m 計画縦断面図より 河川工事関係水防工事計画図 A・B・C・D箇所  横 断 図 				
名 称	規 格	計 算 式	単位	数 量
大型土嚢 1t土のう	φ1.0m	$N = (0.5 + 0.3) \times 2 \times 2 \div (1.08 \times 1.10)$	袋	3
(仮締切工)				
大型土嚢 1t土のう	φ1.0m	$N = (0.5 + 0.3) \times 2 \times 3 \div (1.08 \times 1.10)$	袋	4
(濁水処理)				
		Σ N =	袋	7
中詰材	砂質土	$V = \pi \times 0.5^2 \times 1.0 \times 7 \text{袋}$	m ³	5.5
大型土嚢 1t土のう	φ1.0m	N= 上記計算書より	袋	7
中詰材撤去	砂質土	V= 上記計算書より	m ³	5.5
排水ポンプ	据付. 撤去	N=	箇所	1
(水替工)				
掛樋工	ポリエチレン管 φ500	L= 3.0+50.0+12.0	m	65.0

工 種


仮設工

河川工事治水対策平面図

A・B・C・D箇所

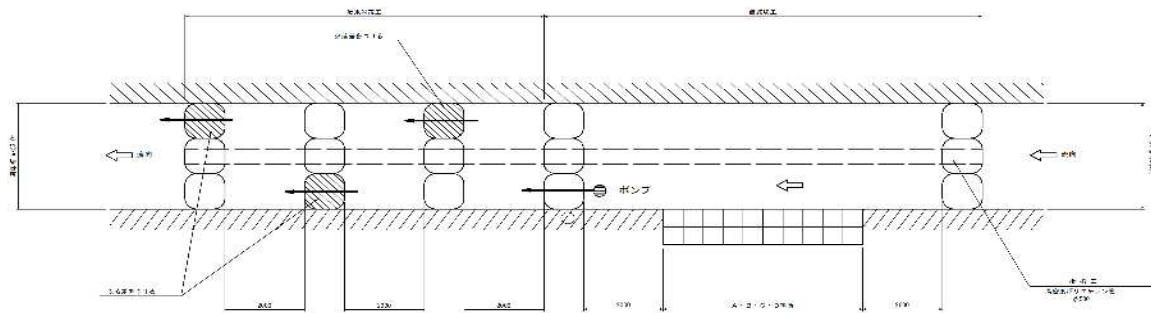

縦断図

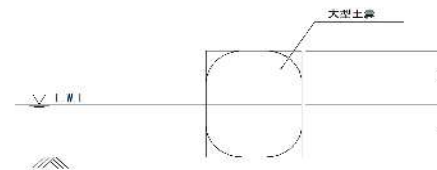

[illegible][illegible]

工事用道路

(1 / 3)

種 別	細 別	計 算 式	数 量	摘 要
工事用道路工	敷鉄板(W=3.0)	35.2	35.2	
合 計			35.2 m	

工事用道路 数量総括表

(2 / 3)

種 別		規 格	区 分	単位	数量
敷鉄板	設置	22×914×1829		m ²	105.60
				枚	63
	撤去	22×914×1829		m ²	105.60
				枚	63

工事用道路 計算表 (3 / 3)

1. 敷鉄板 (22×914×1829) 1枚当り 0.289t

(1) 設置

$$A = 3.0 \times 35.2 \div 105.60 \text{ m}^2$$

$$N = 105.60 \div (0.914 \times 1.829) \div 63.2 \text{ 枚}$$


(2) 撤去

$$A = 3.0 \times 35.2 \div 105.60 \text{ m}^2$$

$$N = 105.60 \div (0.914 \times 1.829) \div 63.2 \text{ 枚}$$

工 種	仮設工	種 別	工事用道路 (敷鉄板W=3.0m)
-----	-----	-----	-------------------

算式根拠となる構造図

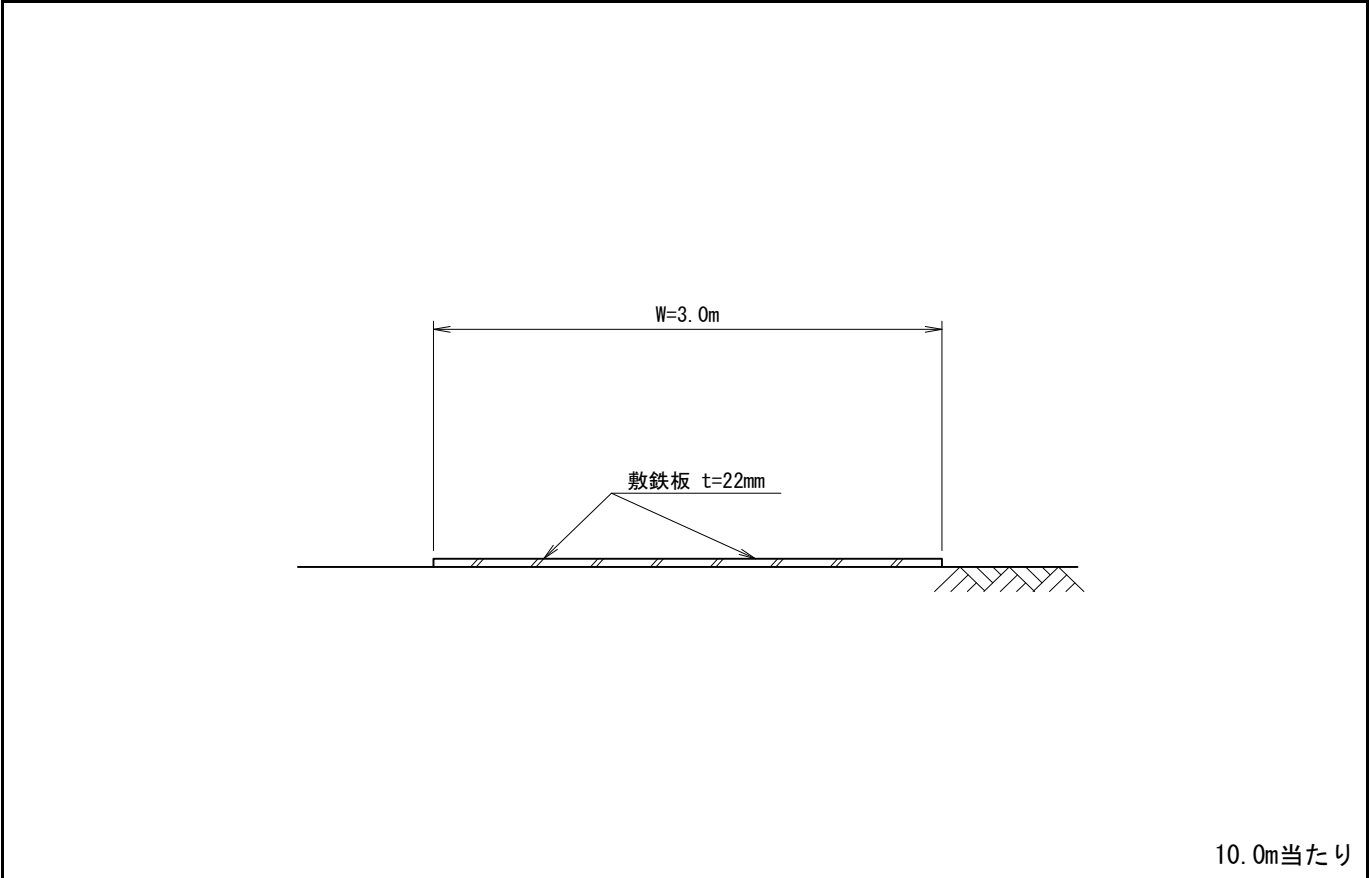

名 称	規 格	計 算 式	単位	数 量
-----	-----	-------	----	-----

[illegible]

図面番号	1 / 9	縮尺	S=1:30
工種	河川改良工事		
種別	護岸工構造図(1)	番号	1 / 1
路線 河川名	準用河川吉田川		
工事箇所	三原市久井町江木		
三原市			

1 工区

護岸工構造図 (1)


1 工区

S=1:30

NO.1+5.0付近

左岸側 A 箇所

右岸側 B・C・D箇所

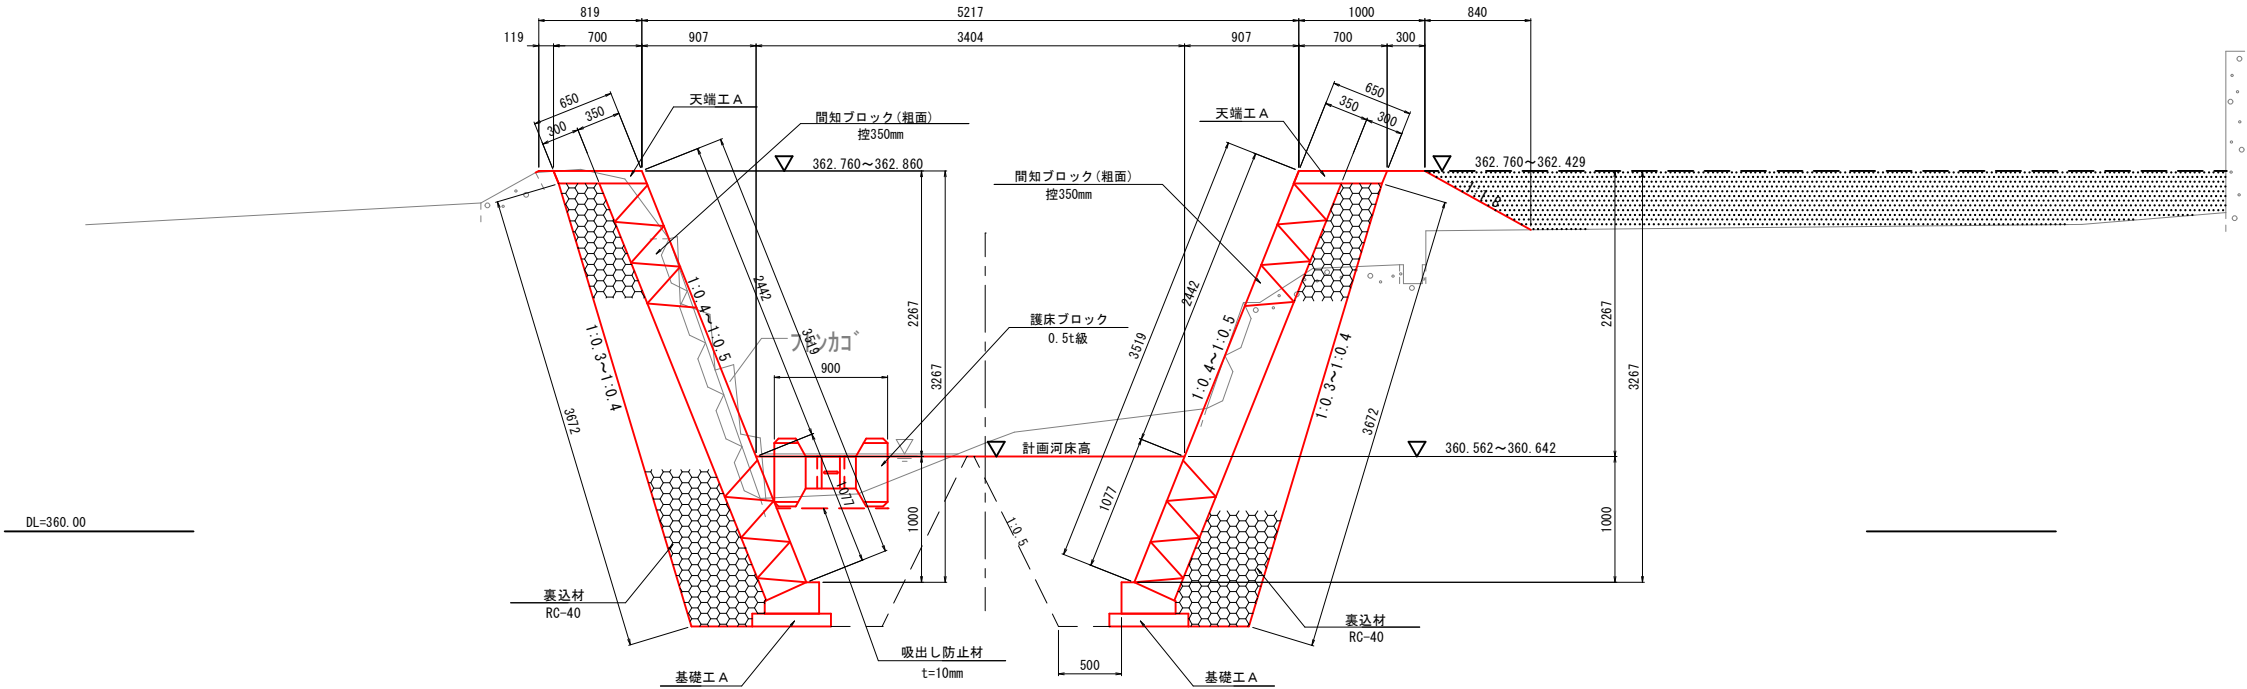

図面番号	2 / 9	縮尺	S=1:20
工種	河川改良工事		
種別	護岸付帯構造図(1)	番号	1 / 1
路線 河川名	準用河川吉田川		
工事箇所	三原市久井町江木		
三原市			

1 工区

護岸付帯構造図（1）


1 工区

S=1:20


天端工 A 型詳細図

(護岸控え35cm)

左岸側 A 箇所

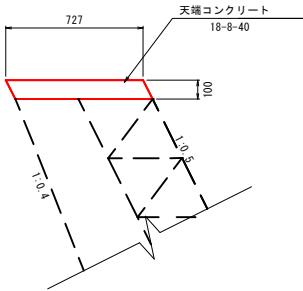

数量表		10m 当り		
項目	単位	数量	仕様	
コンクリート	m3	0.73	18-8-40	
型枠	m2	2.24	小型構造物	
瀝青質目地材	m2	0.08	t=10mm	

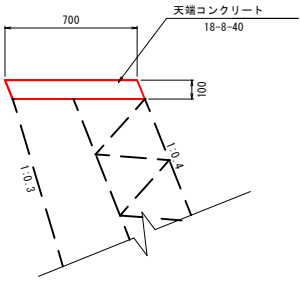


数量表		10m 当り		
項目	単位	数量	仕様	
コンクリート	m3	0.70	18-8-40	
型枠	m2	2.16	小型構造物	
瀝青質目地材	m2	0.07	t=10mm	


天端工 A 型詳細図

(護岸控え35cm)

右岸側 B・C・D 箇所

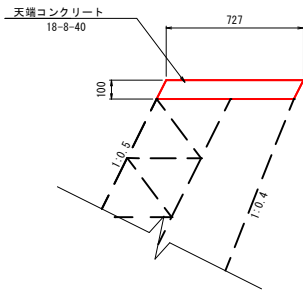

数量表		10m 当り		
項目	単位	数量	仕様	
コンクリート	m3	0.73	18-8-40	
型枠	m2	2.24	小型構造物	
瀝青質目地材	m2	0.08	t=10mm	

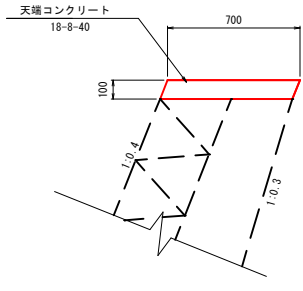


数量表		10m 当り		
項目	単位	数量	仕様	
コンクリート	m3	0.70	18-8-40	
型枠	m2	2.16	小型構造物	
瀝青質目地材	m2	0.07	t=10mm	

基礎工 A 型詳細図

(護岸控え35cm)

左岸側 A 箇所

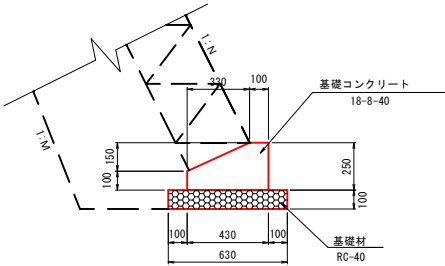


数量表		10m 当り		
項目	単位	数量	仕様	
コンクリート	m3	0.82	18-8-40	
型枠	m2	3.50	小型構造物	
基礎碎石	m3	0.63	RC-40	
瀝青質目地材	m2	0.08	t=10mm	

基礎工 A 型詳細図

(護岸控え35cm)

右岸側 B・C・D 箇所

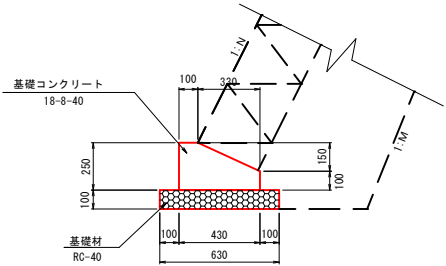

数量表		10m 当り		
項目	単位	数量	仕様	
コンクリート	m3	0.82	18-8-40	
型枠	m2	3.50	小型構造物	
基礎碎石	m3	0.63	RC-40	
瀝青質目地材	m2	0.08	t=10mm	

図面番号	3 / 9	縮尺	S=1:50
工種	河川改良工事		
種別	護岸付属物構造図(1)	番号	1 / 1
路線 河川名	準用河川吉田川		
工事箇所	三原市久井町江木		
三原市			

1 工区

護岸付属物構造図 (1)

1 工区


左岸 1 号小口止工詳細図

t=300mm


S=1:50

A 箇所 NO. 1+5. 6

側面図

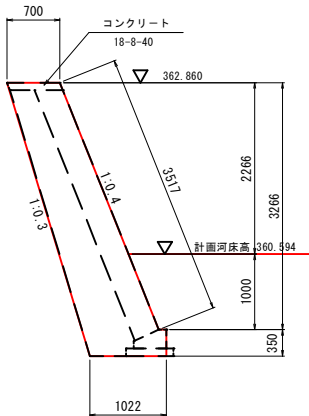

正面図

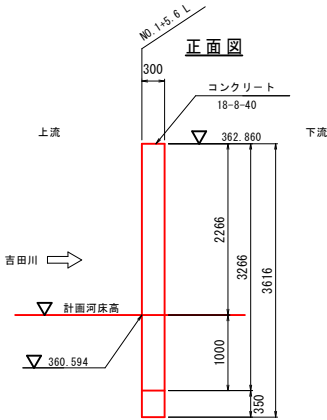


右岸 1 号小口止工詳細図

t=300mm


S=1:50

D 箇所 NO. 2+13. 7

側面図

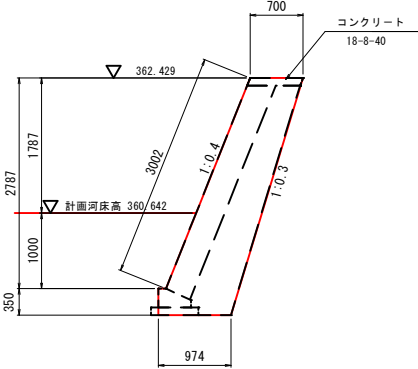


正面図

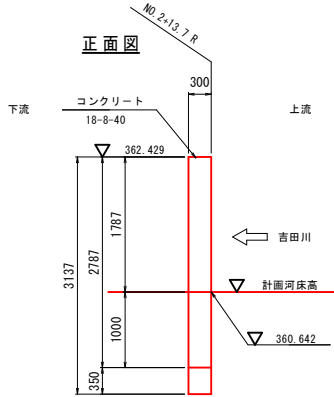

工事用道路（敷鉄板）

(参考図)


S=1:50

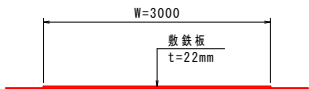

すりつけ工

(練石積)

S=1:50

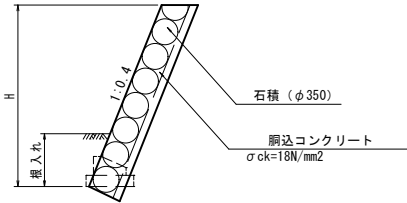

数量表		10m2 当り	
名 称	規 格	単 位	数 量
石 材	φ 350	m2 (個)	2. 11 (94)
鋼 筋 混 凝 土	σ ck=18N/mm2	m3	2. 170

図面番号	4 / 9	縮尺	図示
工種	河川改良工事		
種別	護岸工展開図(1)	番号	1 / 1
路線 河川名	準用河川吉田川		
工事箇所	三原市久井町江木		
三原市			


1 工区

護岸工展開図(1)

1 工区


左岸 A 箇所展開図

S=1:50

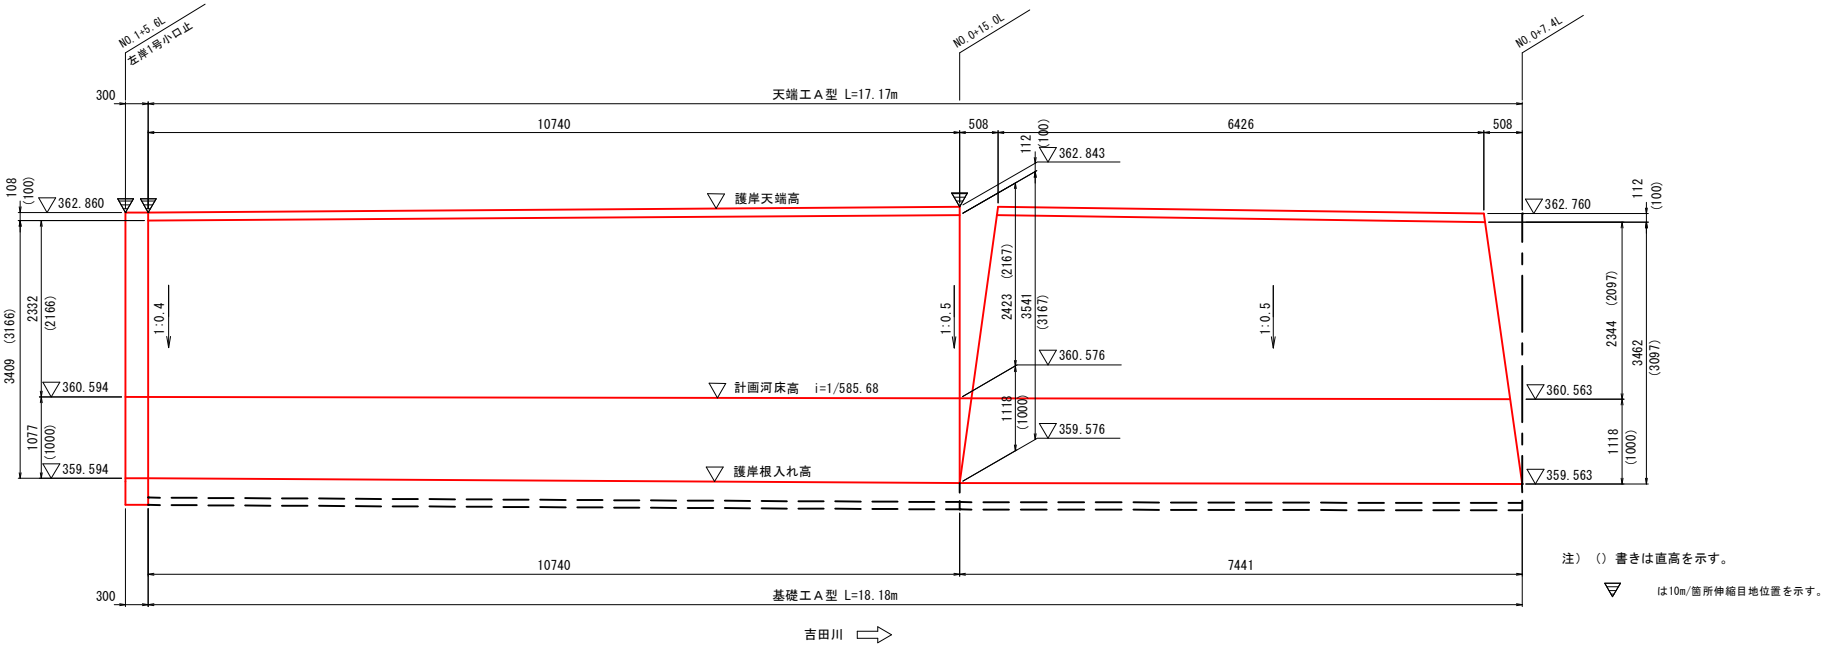

右岸 B・C・D 箇所展開図

SH=1:100
SV=1:50

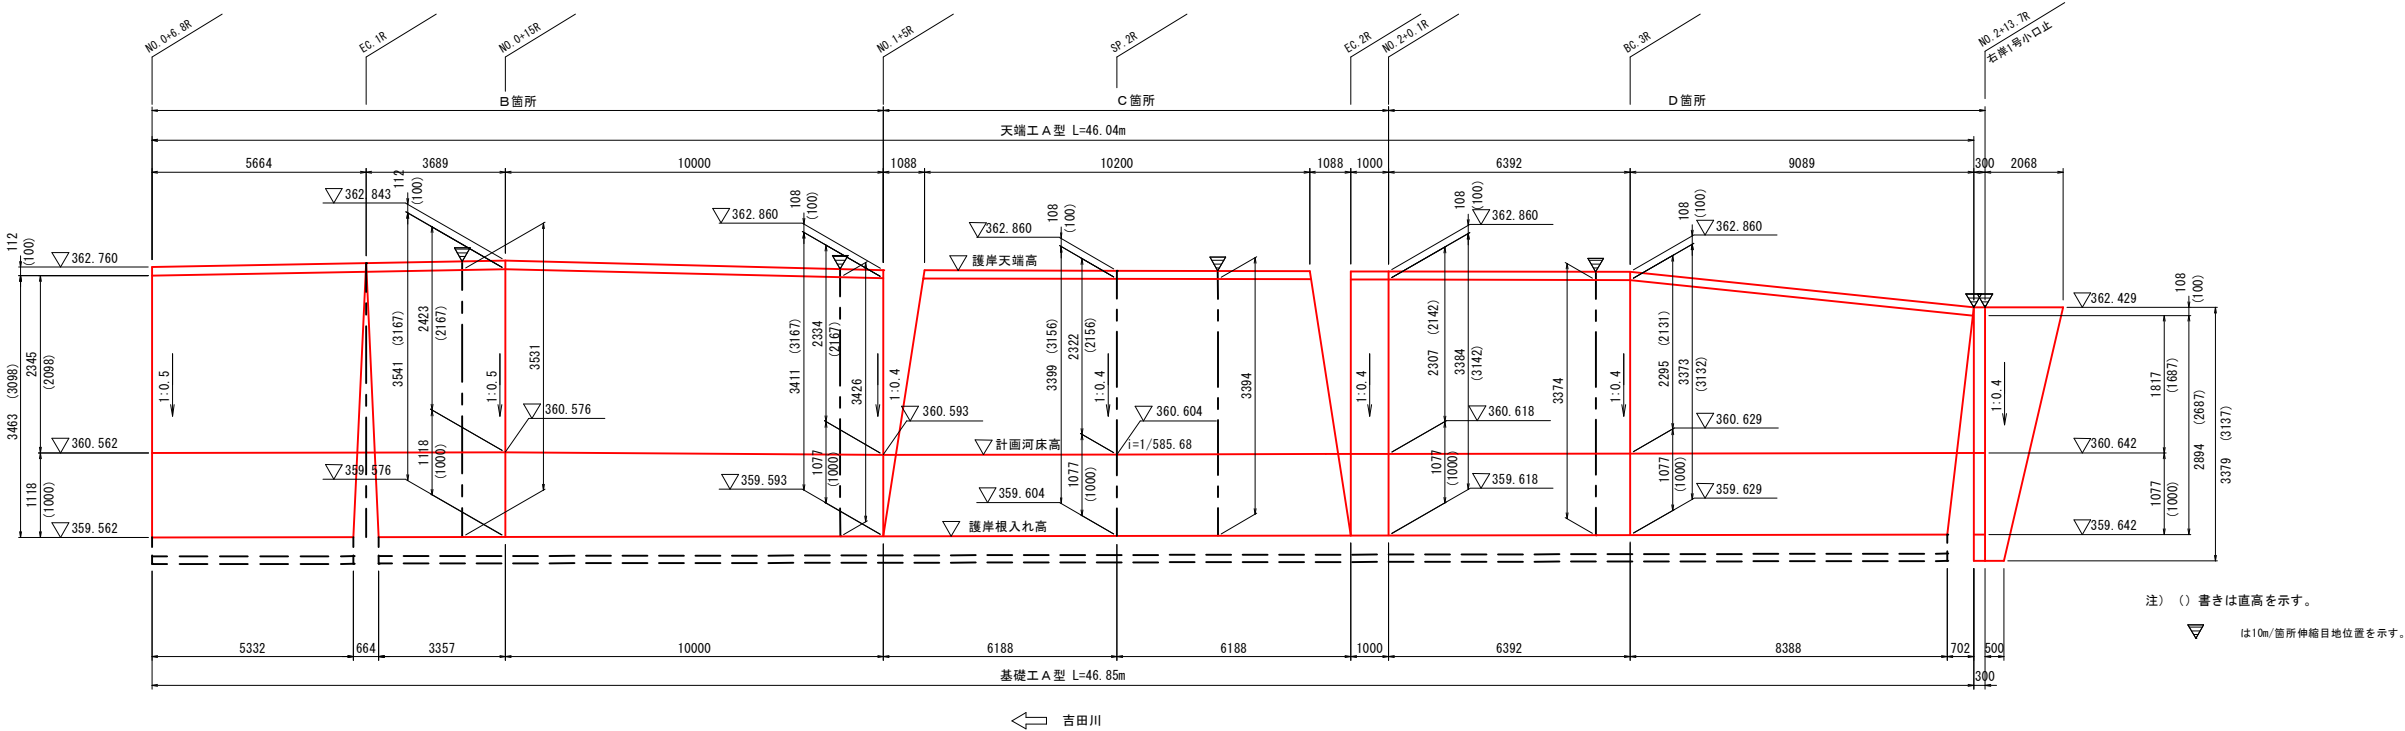


図面番号	5 / 9	縮尺	図 示
工 種	河川改良工事		
種 別	根固工構造図	番号	1 / 1
路線 河川 名	準用河川吉田川		
工事箇所	三原市久井町江木		
三 原 市			

根固工構造図


根固工 0.5 t 型 詳細図

S=1:20


平 面 図

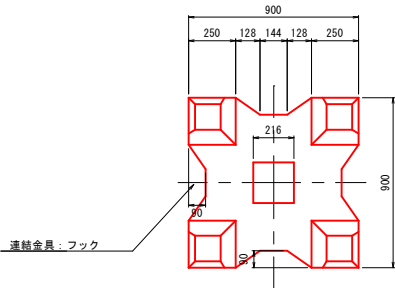

側 面 図

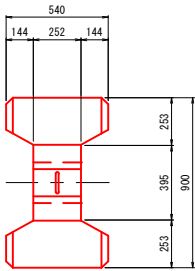


正 面 図

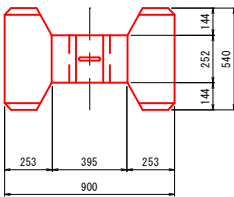

連結金具


S=1:10

シャックル

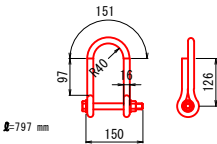

参考：3列配置断面図

S=1:20

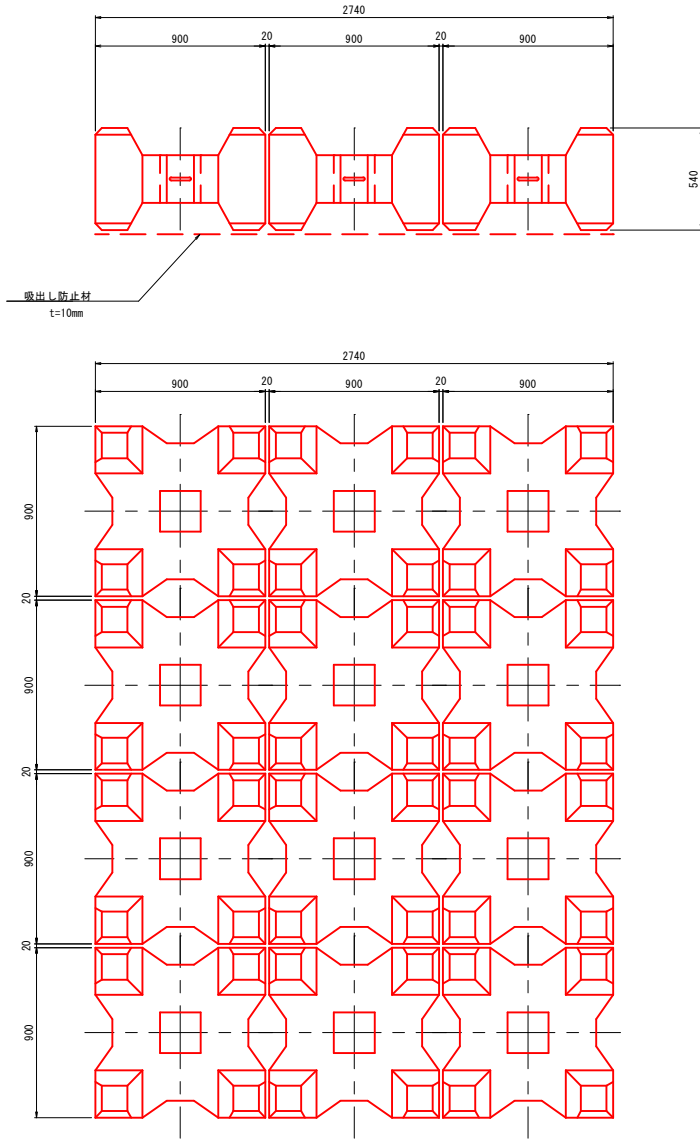

図面番号	6 / 9	縮尺	S=1:50
工種	河川改良工事		
種別	仮設構造物(1)	番号	1 / 1
路線 河川名	準用河川吉田川		
工事箇所	三原市久井町江木		
三原市			

1 工区


仮設構造物 (1)

1 工区



S=1:50

河川工事濁水対策平面図

A・B・C・D箇所

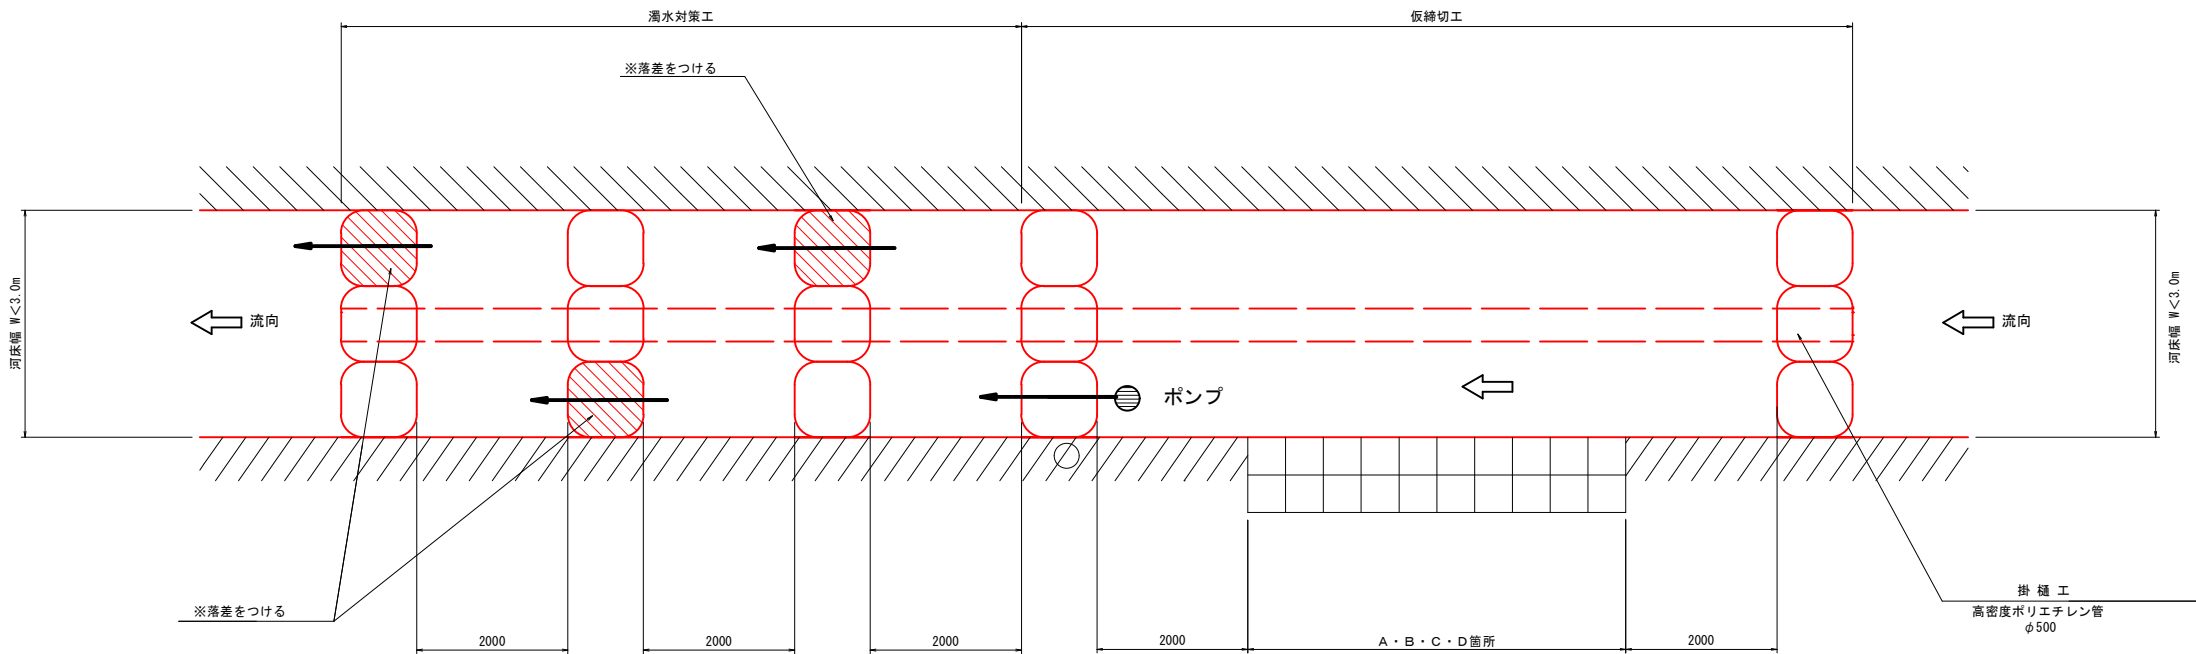

縦断図

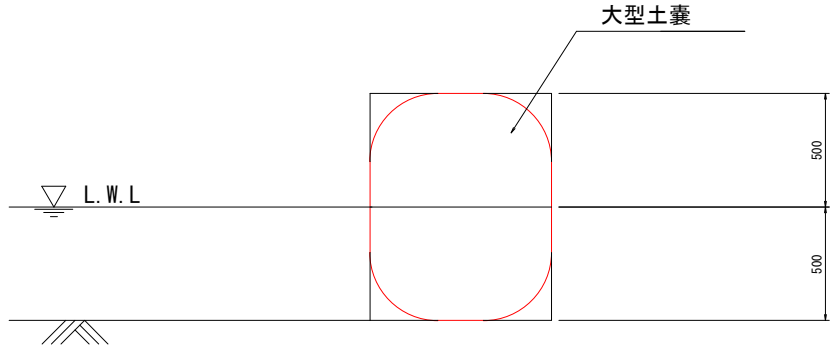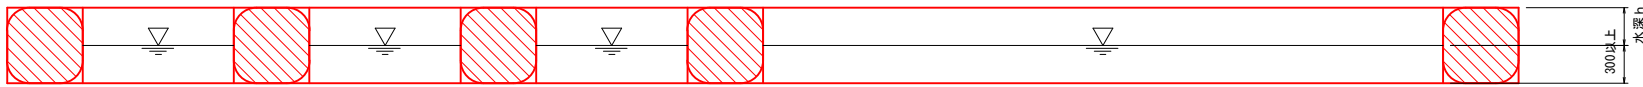

図面番号	7 / 9	縮尺	S=1:50
工種	河川改良工事		
種別	河川土工図(1)	番号	1 / 3
路線 河川名	準用河川吉田川		
工事箇所	三原市久井町江木		
三原市			

1 工区

凡例	種別	細別・規格	単位	数量
	掘削	土 砂	① m ²	4 6
		2.5m未満	② m ²	0 2
		2.5m以上4.0m未満	③ m ²	
		4.0m以上	④ m ²	
	盛土	土 砂	⑤ m ²	5 8
		基面整正	⑦ m	1 2
		最小埋戻幅4m以上	⑧ m ²	
		最大埋戻幅4m以上	⑨ m ²	
		最大埋戻幅1m以上4m未満	⑩ m ²	2 2
	作業土工	埋戻し	⑪ m ²	0 8
		法面整形盛土	⑫ m	
		法面整形切土	⑬ m	7 0
		コンクリートブロック撤去	⑭ m	
	構造物取壊工	コンクリート撤去	⑮ m ²	
		間詰工	⑯ m ²	
	間詰工	割栗石 50~150	⑰ m ²	

凡例	種別	細別・規格	単位	数量
	掘削	土 砂	① m ²	3 7
		2.5m未満	② m ²	1 5
		2.5m以上4.0m未満	③ m ²	
		4.0m以上	④ m ²	
	盛土	土 砂	⑤ m ²	5 0
		基面整正	⑦ m	2 1
		最小埋戻幅4m以上	⑧ m ²	
		最大埋戻幅4m以上	⑨ m ²	
		最大埋戻幅1m以上4m未満	⑩ m ²	1 7
	作業土工	埋戻し	⑪ m ²	0 4
		法面整形盛土	⑫ m	
		法面整形切土	⑬ m	7 2
		コンクリートブロック撤去	⑭ m	
	構造物取壊工	コンクリート撤去	⑮ m ²	
		間詰工	⑯ m ²	0 1
	付帯盛土	2.5m以上4.0m未満	⑰ m ²	1 5

凡例	種別	細別・規格	単位	数量
	掘削	土 砂	① m ²	2 9
		2.5m未満	② m ²	0 6
		2.5m以上4.0m未満	③ m ²	
		4.0m以上	④ m ²	
	盛土	土 砂	⑤ m ²	5 2
		基面整正	⑦ m	2 1
		最小埋戻幅4m以上	⑧ m ²	
		最大埋戻幅4m以上	⑨ m ²	
		最大埋戻幅1m以上4m未満	⑩ m ²	1 6
	作業土工	埋戻し	⑪ m ²	0 8
		法面整形盛土	⑫ m	1 0
		法面整形切土	⑬ m	7 6
		コンクリートブロック撤去	⑭ m	1 3
	構造物取壊工	コンクリート撤去	⑮ m ²	0 3
		間詰工	⑯ m ²	0 1
	付帯盛土	2.5m以上4.0m未満	⑰ m ²	2 6

河川土工図 (1)



1 工区

S=1:50

NO. 0+6.8
GH=360.73
FH=360.562


A箇所 起点
(NO. 0+ 7.4)

B箇所 起点
(NO. 0+ 6.8)

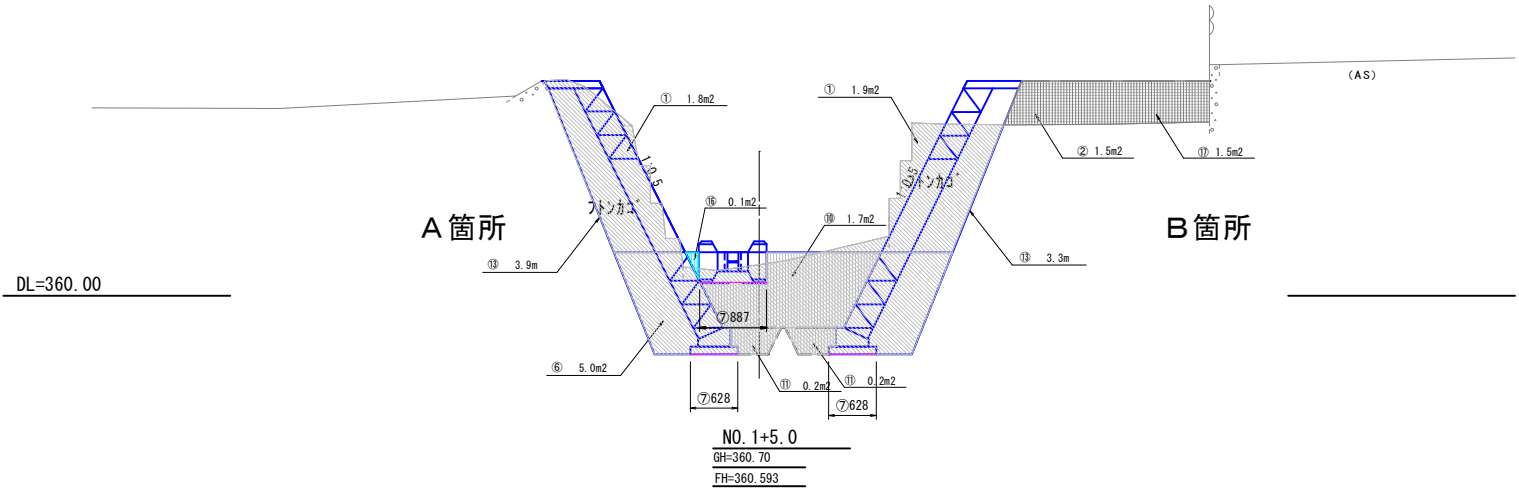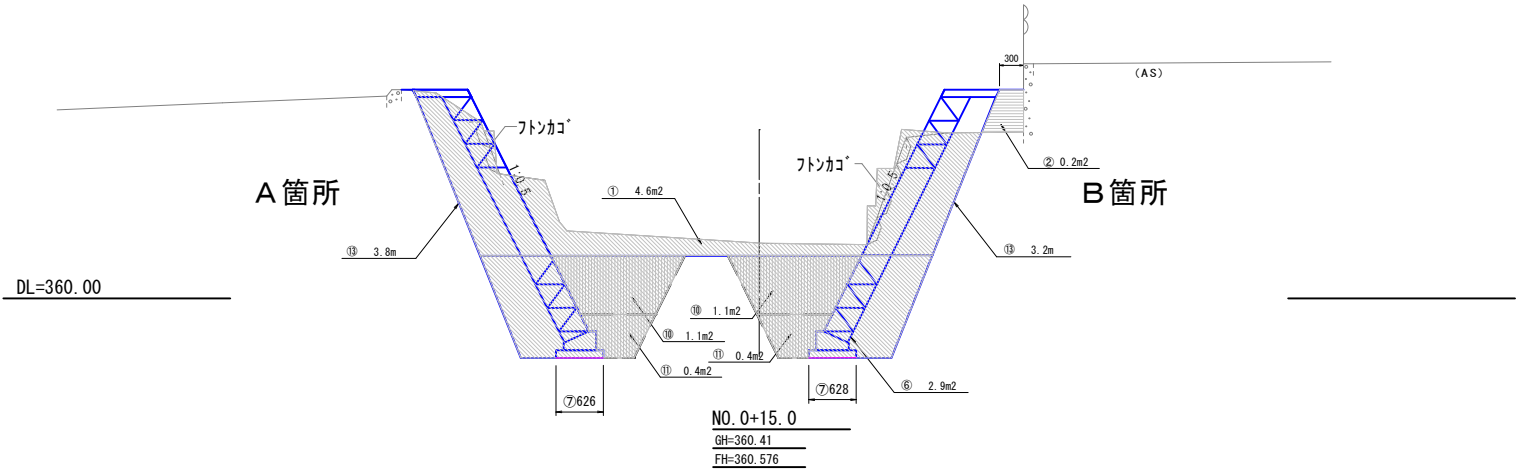

A箇所 終点
(NO. 1+ 5.6)

B箇所 終点
(NO. 1+ 5.0)
C箇所 起点

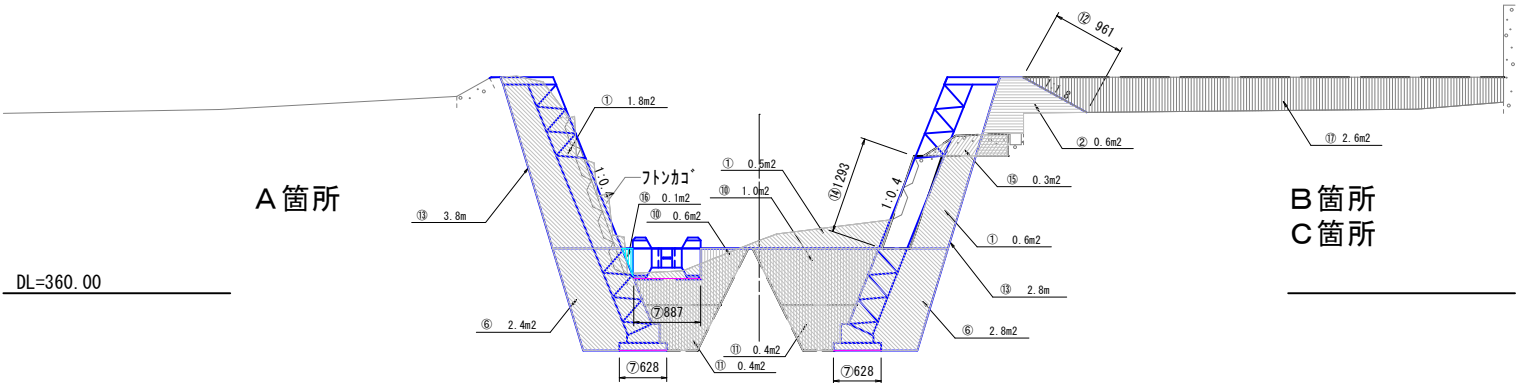

図面番号	8 / 9	縮尺	S=1:50
工種	河川改良工事		
種別	河川土工図(2)	番号	2 / 3
路線 河川名	準用河川吉田川		
工事箇所	三原市久井町江木		
三原市			

1 工区

凡例	種別	細別・規格	単位	数量
	掘削	土砂	① m ²	1 5
		2.5m未満	② m ²	0 7
		2.5m以上4.0m未満	③ m ²	
		4.0m以上	④ m ²	
	盛土	土砂	⑤ m ²	3 0
		基面整正	⑦ m	1 5
		最小埋戻幅4m以上	⑧ m ²	
		最大埋戻幅4m以上	⑨ m ²	
		最大埋戻幅1m以上4m未満	⑩ m ²	1 0
	作業土工	床掘	⑥ m ²	0 8
		埋戻し	⑪ m ²	
		法面整形盛土	⑫ m	2 9
		法面整形切土	⑬ m	2 9
	構造物取壊工	コンクリートブロック撤去	⑭ m	1 0
		コンクリート撤去	⑮ m ²	0 2
	閉結工	割栗石 50～150	⑯ m ²	0 1
	付帯盛土	2.5m以上4.0m未満	⑰ m ²	2 6

凡例	種別	細別・規格	単位	数量
	掘削	土砂	① m ²	1 4
		2.5m未満	② m ²	0 8
		2.5m以上4.0m未満	③ m ²	
		4.0m以上	④ m ²	
	盛土	土砂	⑤ m ²	2 6
		基面整正	⑦ m	0 6
		最小埋戻幅4m以上	⑧ m ²	
		最大埋戻幅4m以上	⑨ m ²	
		最大埋戻幅1m以上4m未満	⑩ m ²	1 0
	作業土工	床掘	⑥ m ²	0 4
		埋戻し	⑪ m ²	
		法面整形盛土	⑫ m	0 7
		法面整形切土	⑬ m	2 9
	構造物取壊工	コンクリートブロック撤去	⑭ m	1 7
		コンクリート撤去	⑮ m ²	0 3
	閉結工	割栗石 50～150	⑯ m ²	
	付帯盛土	2.5m以上4.0m未満	⑰ m ²	1 6

凡例	種別	細別・規格	単位	数量
	掘削	土砂	① m ²	1 7
		2.5m未満	② m ²	0 4
		2.5m以上4.0m未満	③ m ²	
		4.0m以上	④ m ²	
	盛土	土砂	⑤ m ²	2 5
		基面整正	⑦ m	0 6
		最小埋戻幅4m以上	⑧ m ²	
		最大埋戻幅4m以上	⑨ m ²	
		最大埋戻幅1m以上4m未満	⑩ m ²	1 0
	作業土工	床掘	⑥ m ²	0 4
		埋戻し	⑪ m ²	
		法面整形盛土	⑫ m	3 0
		法面整形切土	⑬ m	1 8
	構造物取壊工	コンクリートブロック撤去	⑭ m	0 2
		コンクリート撤去	⑮ m ²	
	閉結工	割栗石 50～150	⑯ m ²	

河川土工図 (2)

1 工区


S=1:50

SP. 2

GH=360.76

FH=360.604

DL=360.00

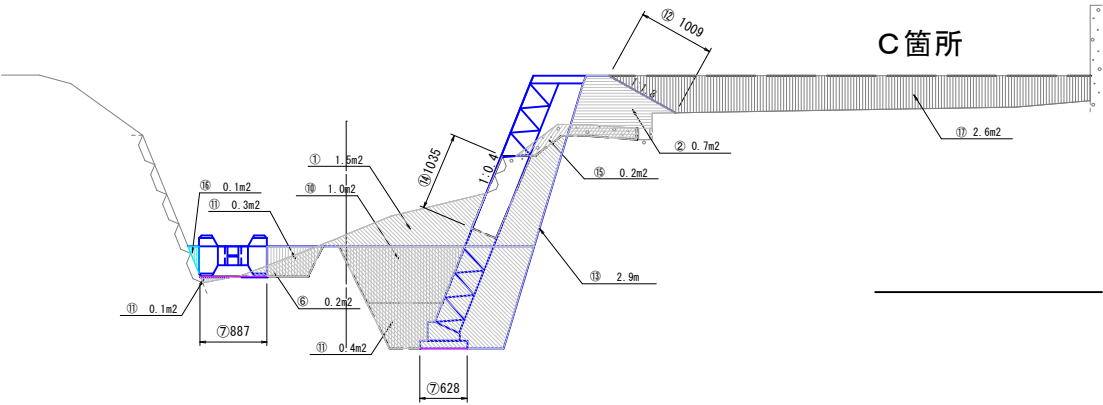

NO. 2+0.1

GH=360.92


FH=360.618

C箇所 終点
(NO. 2+ 0.1)
D箇所 起点

C箇所

D箇所

DL=360.00

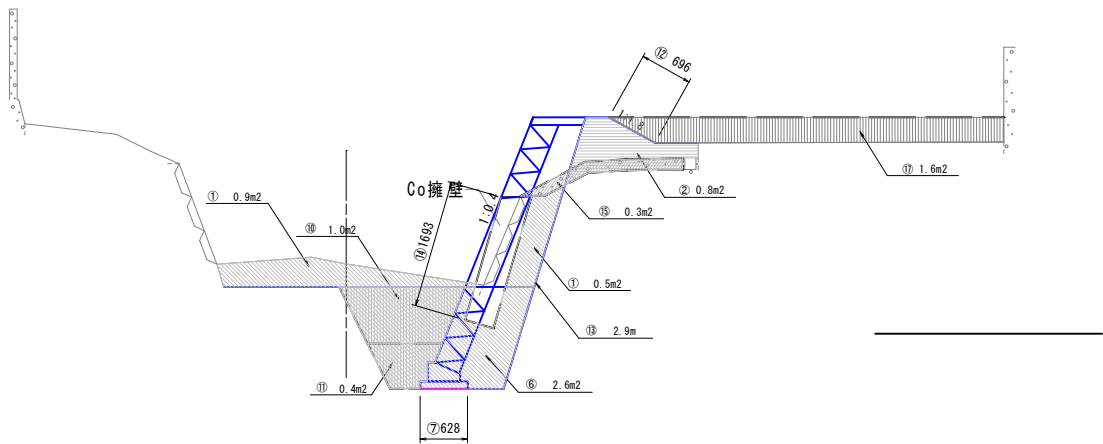


BC. 3

GH=360.80

FH=360.629

D箇所

DL=360.00

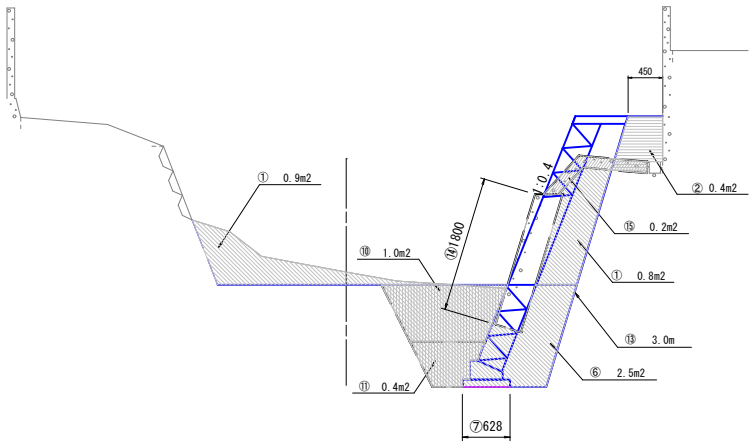

図面番号	9 / 9	縮尺	S=1:50	
工種	河川改良工事			
種別	河川土工図(3)		番号	3 / 3
路線 河川名	準用河川吉田川			
工事箇所	三原市久井町江木			
三原市				

1 工区

凡例	種別	細別・規格	単位	数量
	掘削	土砂	① m ²	1 7
		2.5m未満	② m ²	0 1
		2.5m以上4.0m未満	③ m ²	
		4.0m以上	④ m ²	
	盛土	土砂	⑤ m ²	2 4
		基礎整正	⑦ m	0 6
		最小埋戻幅4m以上	⑧ m ²	
		最大埋戻幅4m以上	⑨ m ²	
		最大埋戻幅1m以上4m未満	⑩ m ²	1 0
		最大埋戻幅1m未満	⑪ m ²	0 4
	作業土工	埋戻し		
	法面整形	法面整形盛土	⑫ m	
		法面整形切土	⑬ m	3 0
	構造物取壊工	コンクリートブロック撤去	⑭ m	2 4
		コンクリート撤去	⑮ m ²	0 2
	閉結工	割栗石 50～150	⑯ m ²	

DL=360.00

河川土工図 (3)

1 工区

S=1:50


NO. 2+13.7

GH=360.78

FH=360.642

D箇所 終点

(NO. 2+13.7)

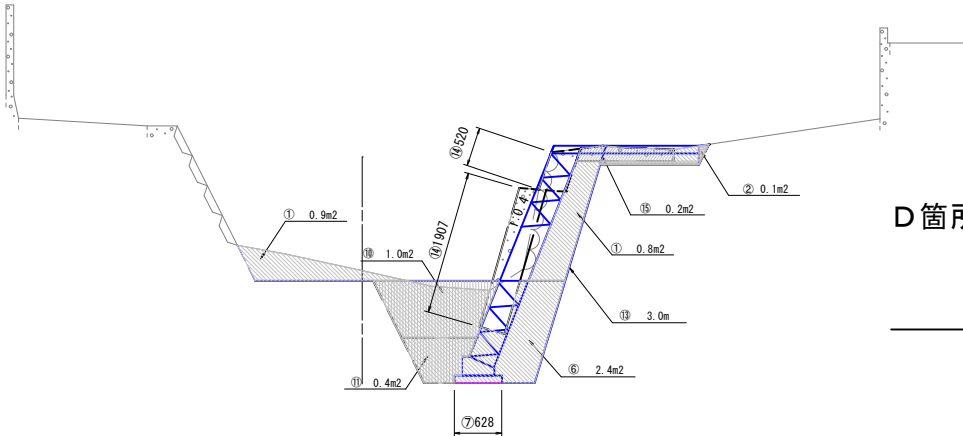


D箇所

位置図

準用河川吉田川河川改良工事

三原市久井町江木

(34.538332, 133.038584)

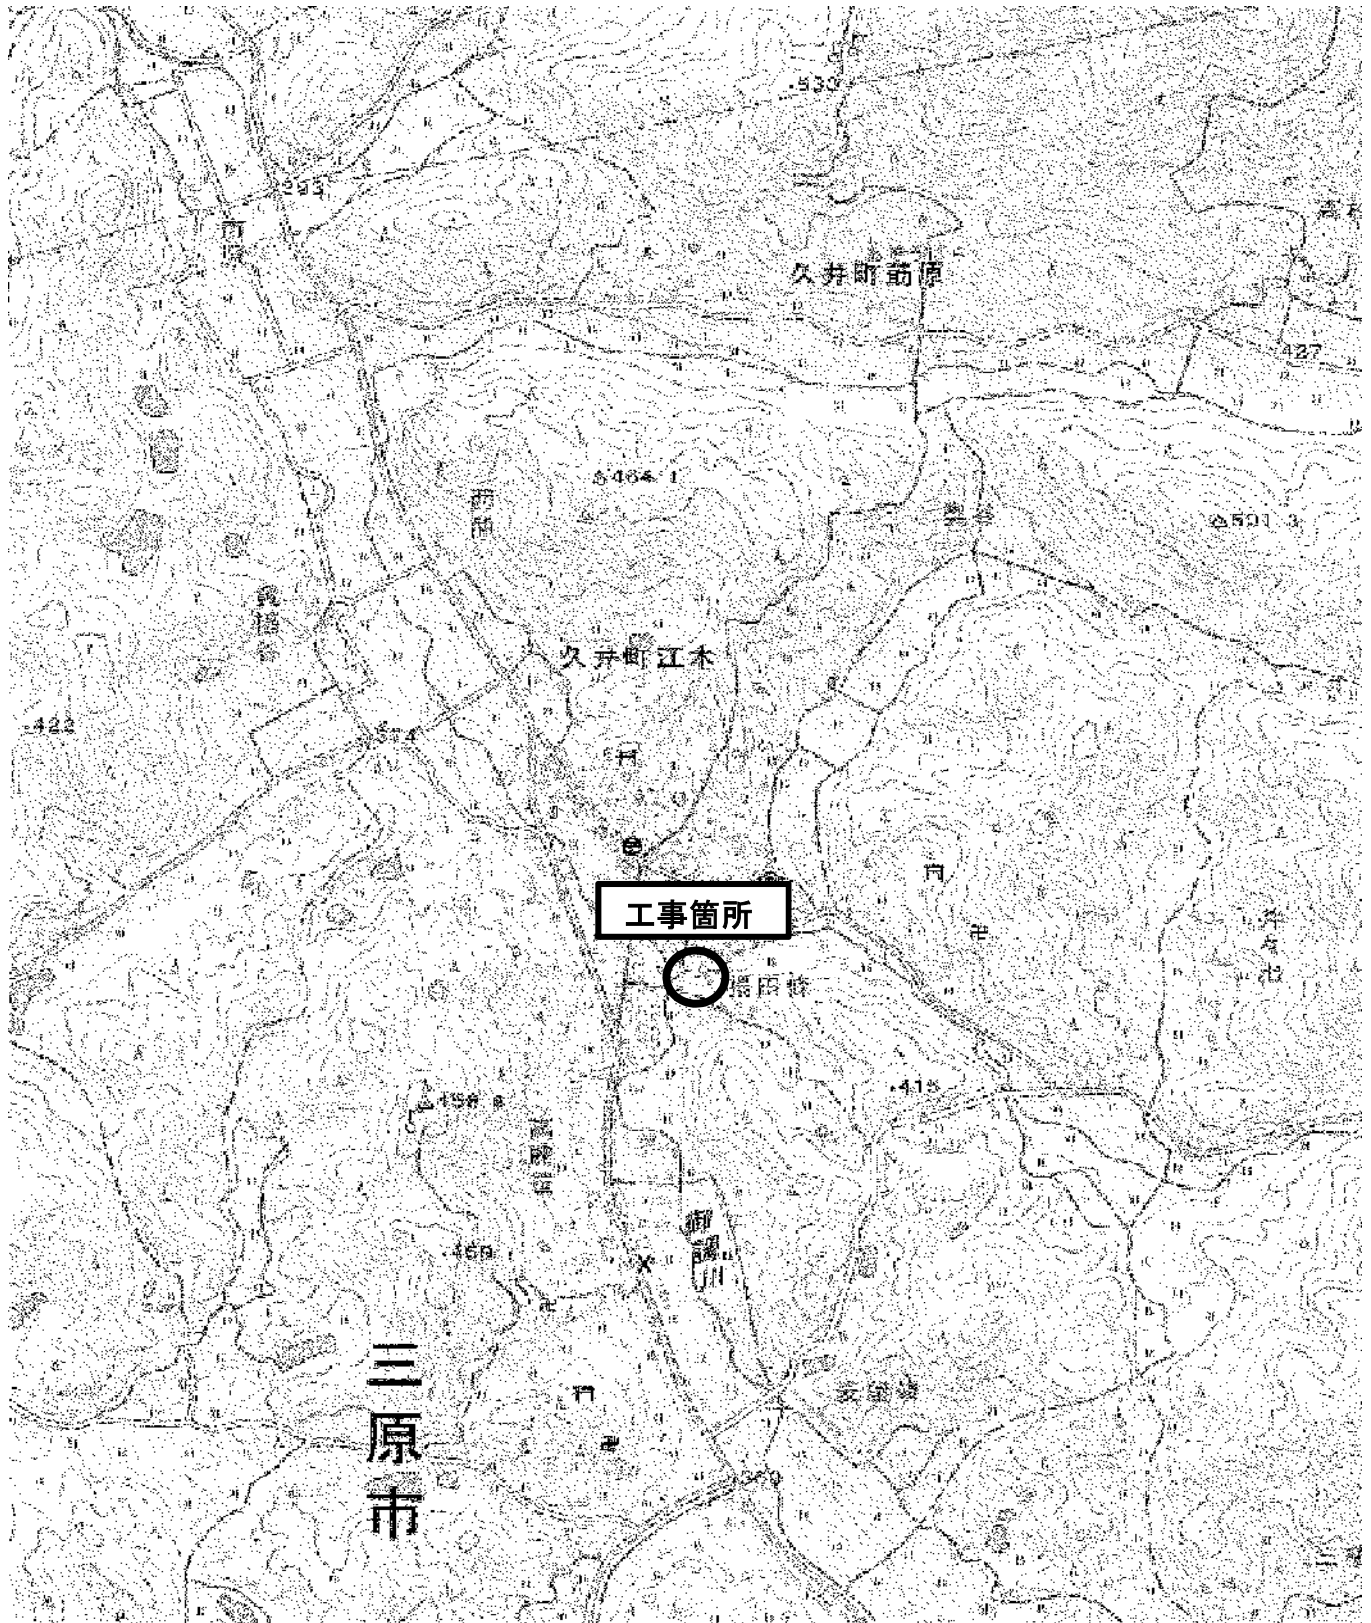

この図は、国土地理院地図を利用したものである。