

坪数計算表


室名	居室面積=A	A/50	有効開口面積
保育室	33	0.66	1.74 M ²
厨房	25.2	0.5	0.6 M ²
休憩室	10.3	0.21	0.36 M ²
乳児室	34.4	0.7	2.0 M ²
更衣室	10.5	0.21	0.62 M ²
事務室	27	0.54	2.0 M ²
保健室	10	0.2	0.7 M ²
遊戯室	63	1.26	2.24 M ²

平面図 縮尺 1:100

工事名称
三城市立宗郷 保育所 新築 工事設計図

図面名
平面図

役員 主任 担当

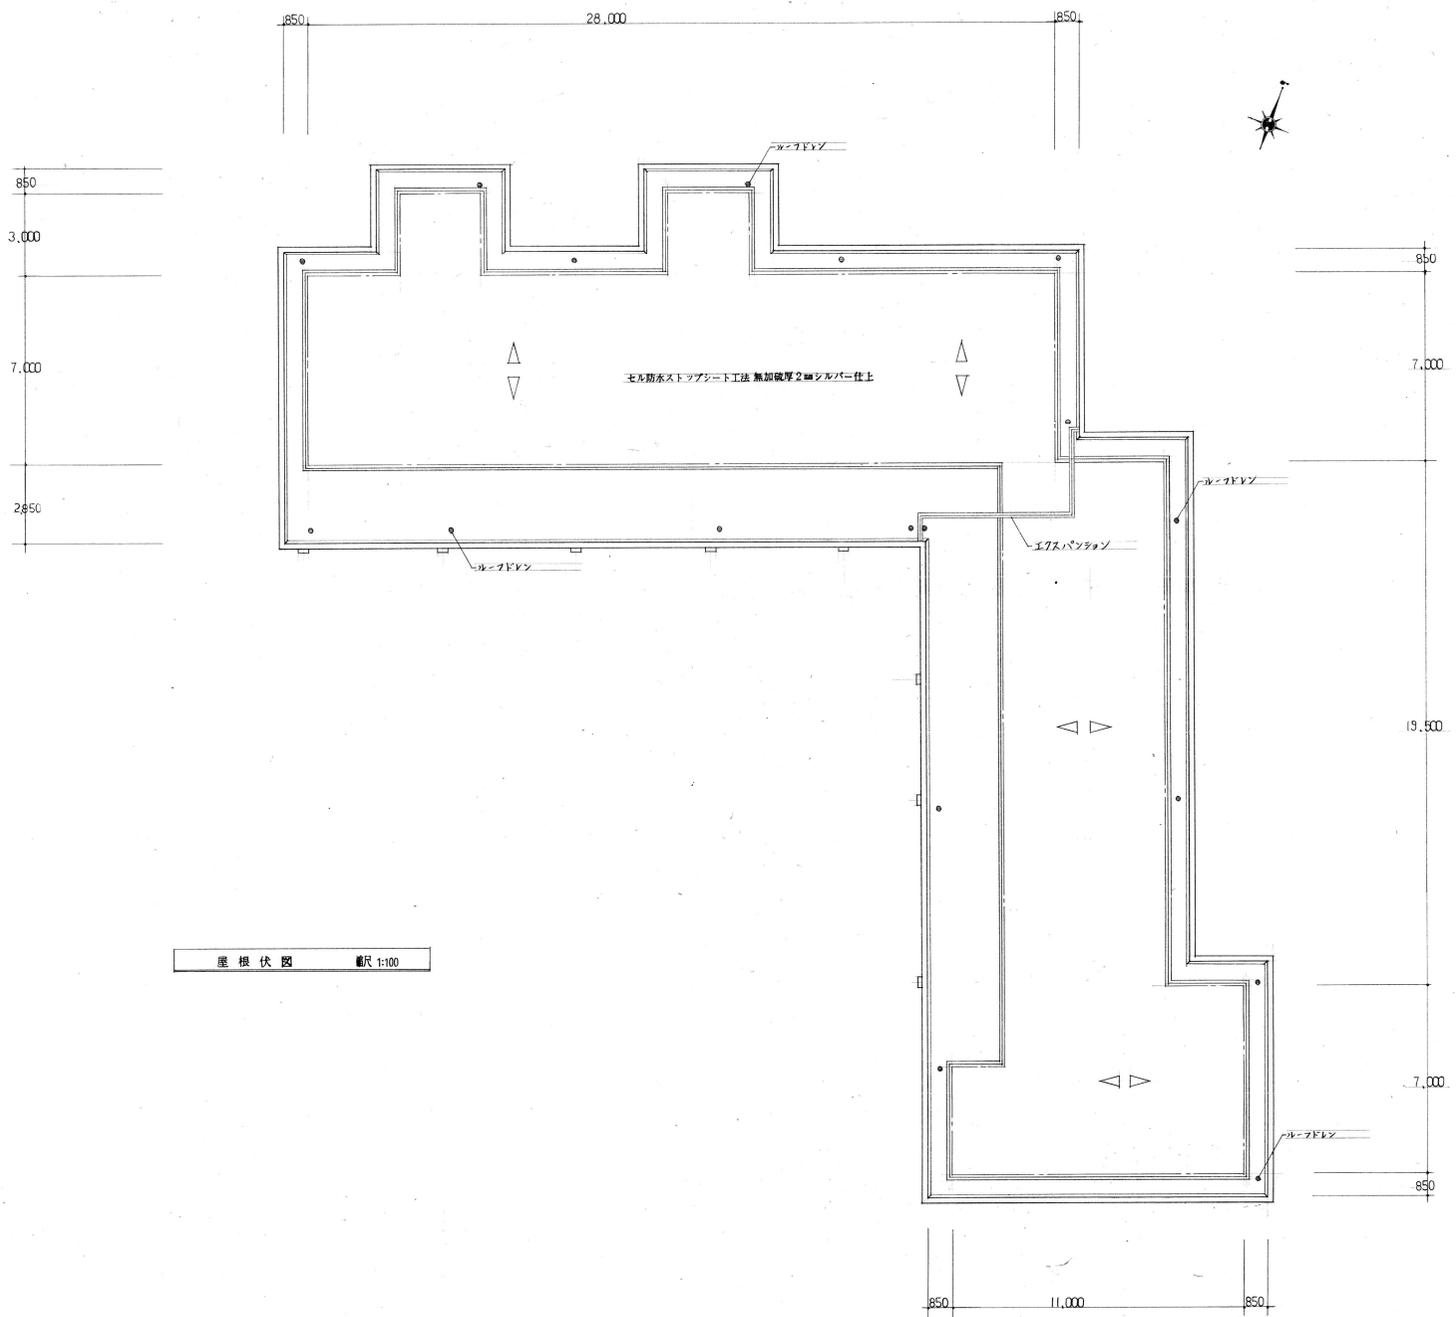

屋根伏図 縮尺 1:100

工事名称
三原市立宗郷保育所 新築 工事設計図

図面名
屋根伏図

役員主任担当