




エキスパンション詳細図 縮尺 1:10 (EJ)

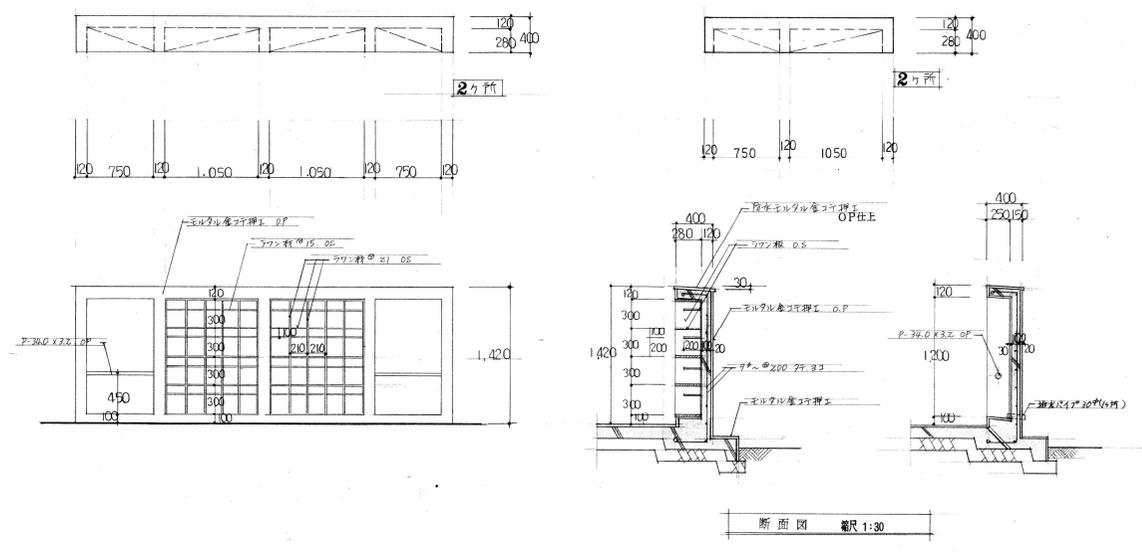

下駄箱詳細図 縮尺 1:30







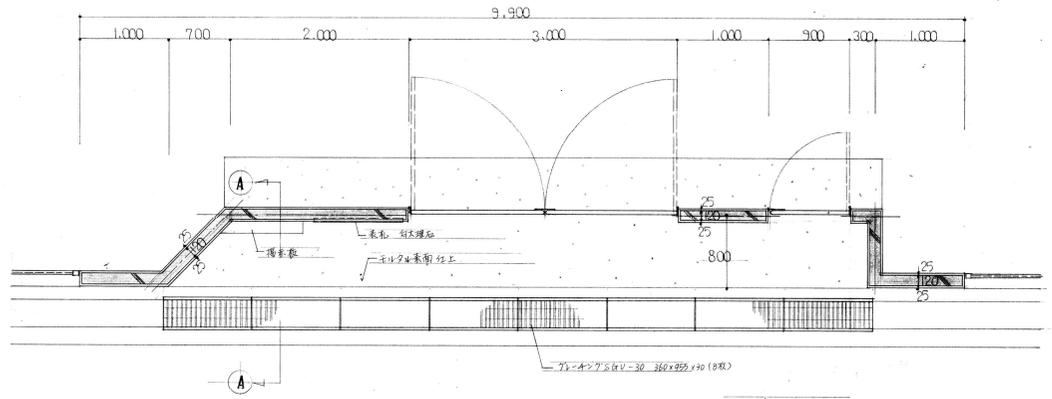


表門詳細図 縮尺 1:30

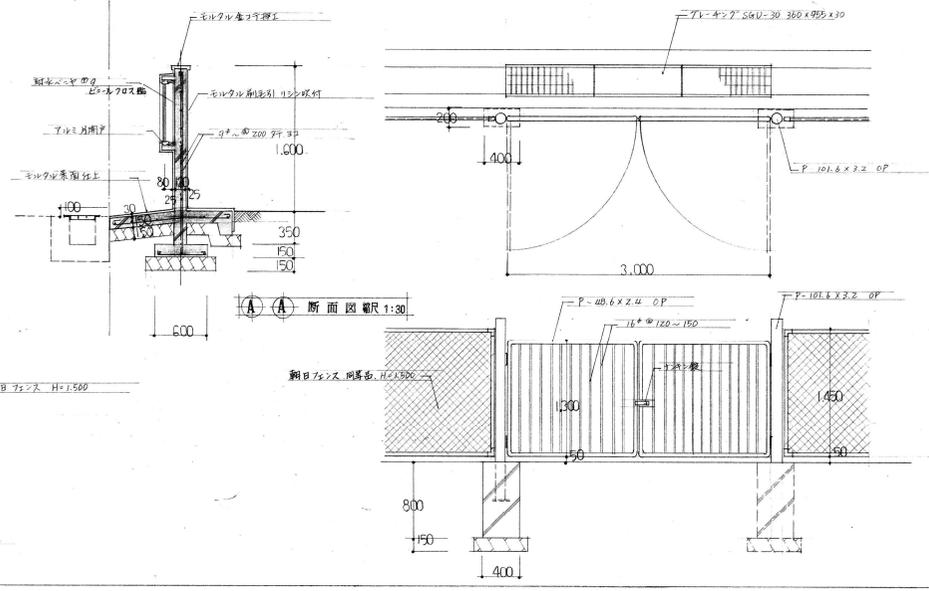


裏門詳細図 縮尺 1:30

<p>工事名称 三原市立宗郷 保育所 新築 工事設計図</p>	<p>図面名 詳細図</p>	<p>役員 主任 担当</p>	<p> </p>
-------------------------------------	--------------------	---------------------	----------

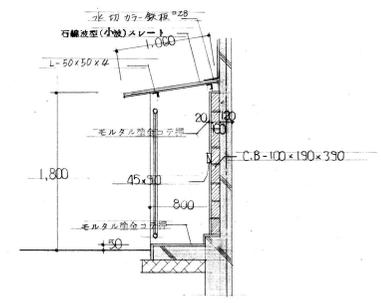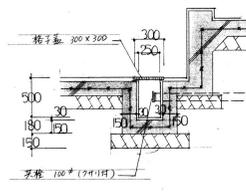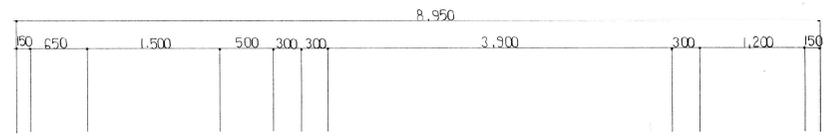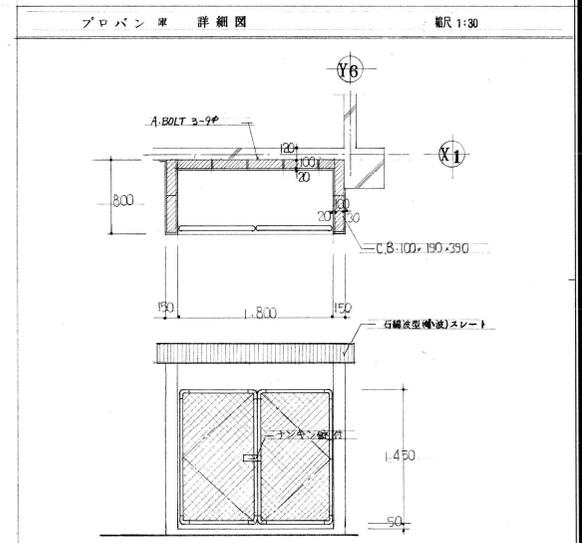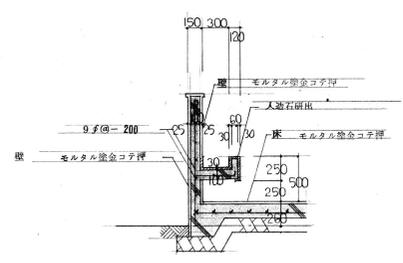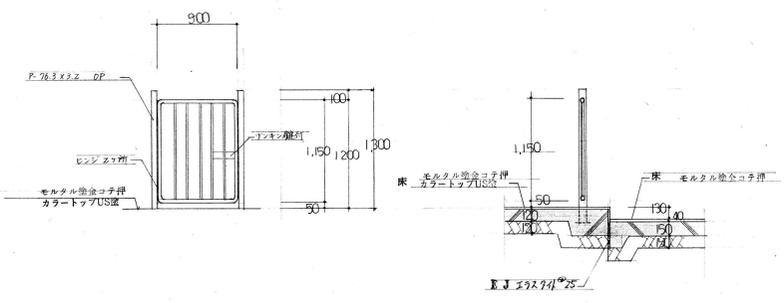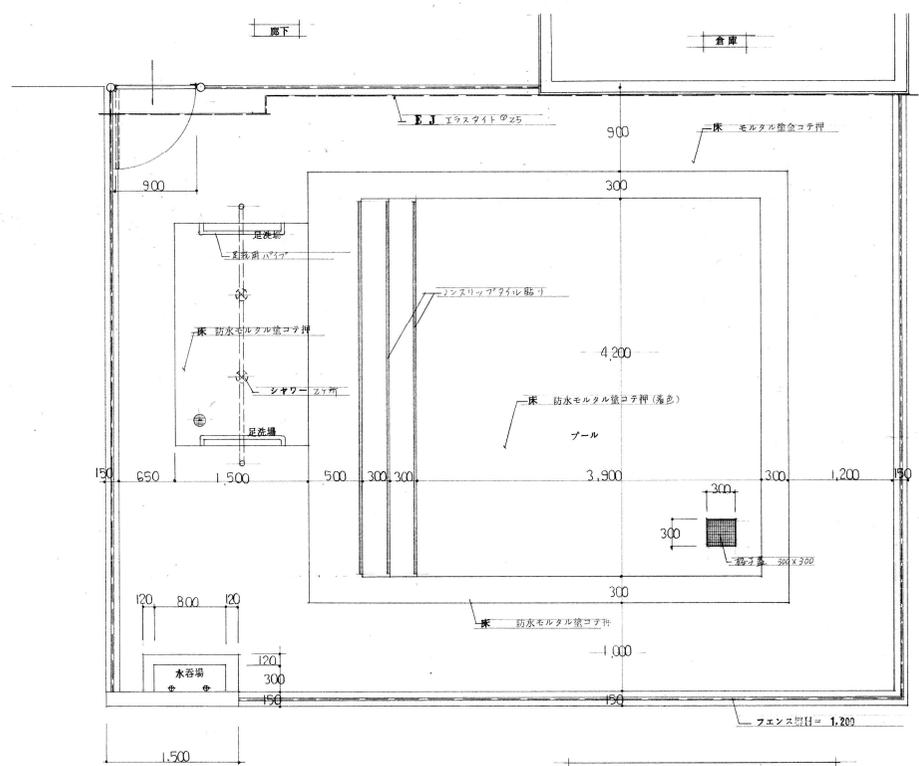


<p>工事名称 三原市立宗郷 保育所 新築 工事設計図</p>	<p>図面名 プール 詳細図 プラン 水 詳細図</p>	<p>役員 主任 担当</p>	<p>-----</p>
-------------------------------------	----------------------------------	-----------------	--------------




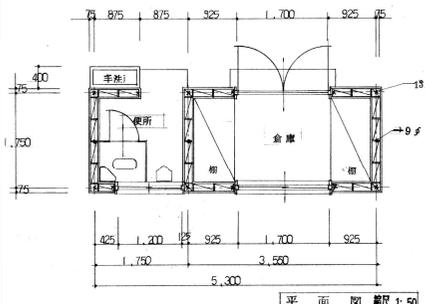


平面図 縮尺 1:50

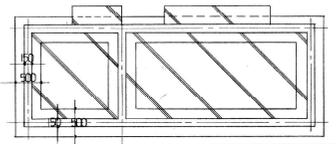


基礎伏図 縮尺 1:50

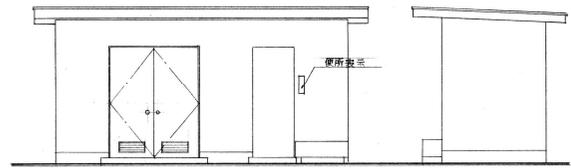

立面図 縮尺 1:50

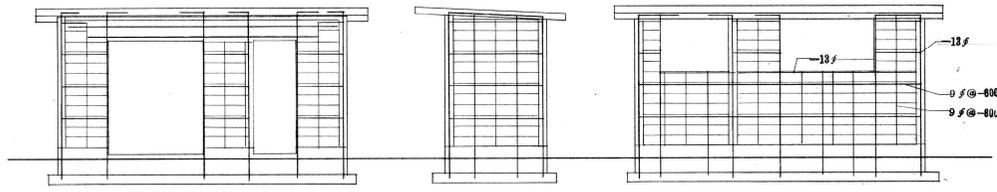

ブロック割図 縮尺 1:50

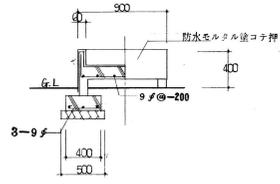

手洗 詳細図 縮尺 1:30

構造概要及び仕上表

外部	
基礎	鉄筋コンクリート布基礎 軸組 コンクリートブロック積
外壁	モルタル塗リシン吹付仕上 建具 鋼製、アルミ製
屋根	ポリシート防水の工 防水モルタル塗 断熱 コンパネ、コンクリート打設リシン吹付


  

内部	
倉庫	モルタル塗 全 左 全 左 コンクリート打設 棚 2ヶ
便所	色モルタル塗 全 左 モルタル塗 印塗 全リシン吹付仕上 便器、小便器



特記  
 本工事の仕様及び解説は概算書にて保育所新築工事の条件に準じ  
 完全に施工の事。

求積表

倉庫	3,550 × 1,750 = 6,212 <sup>2</sup>
便所	1,750 × 1,750 = 3,062 <sup>2</sup>
合計	9,275 M <sup>2</sup>

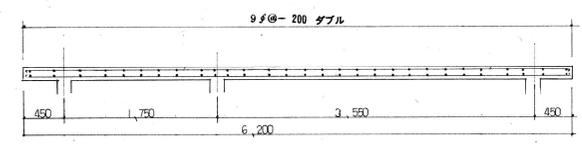


端部中央

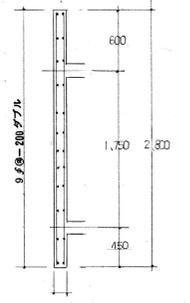
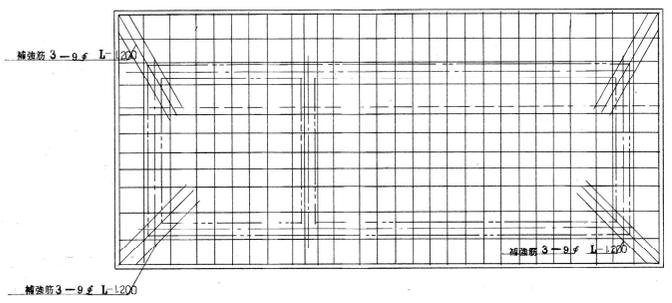


端部中央


屋根配筋図 縮尺 1:30

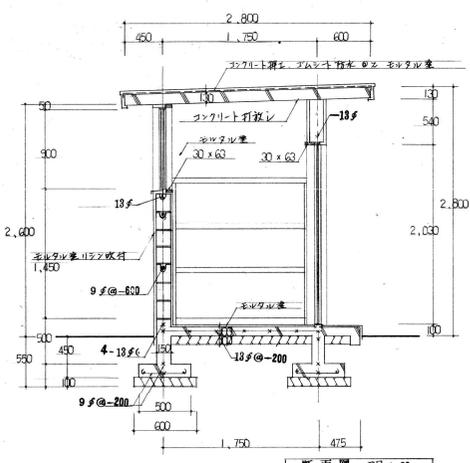




断面図 縮尺 1:30

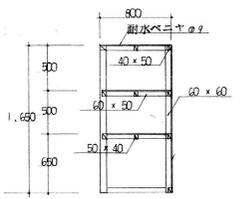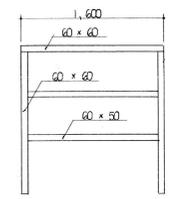


細詳細図 縮尺 1:30

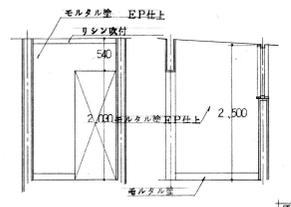

便所

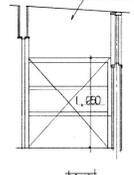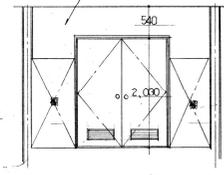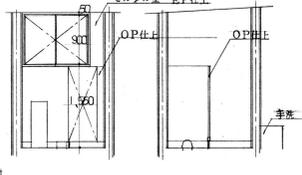

倉庫

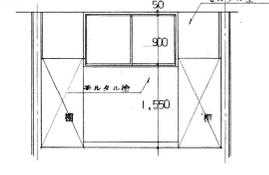

展開図 縮尺 1:50

工事名称  
 三原市立宗郷 保育所 新築工事設計図

図面名  
 屋外倉庫便所 詳細図

役員 主任 担当