

基礎伏図 縮尺 1:100


--- エキスパンション

床配筋 9φ@250 シングル


基礎地中梁配筋リスト 縮尺 1:30

F1		F2		FG1 ~ FG5		FG1'	
				端部	中央	端部	中央
上筋	3-D18	3-D18	3-D18	上筋	3-D18	上筋	4-D18
下筋	3-D18	3-D18	3-D18	下筋	3-D18	下筋	3-D18
助筋	9φ@200	9φ@200	9φ@200	助筋	9φ@200	助筋	9φ@200
ベース筋				ベース筋		ベース筋	
風圧	2-9φ	2-9φ	2-9φ	風圧	2-9φ	風圧	2-9φ
中止筋	8φ@1,000	8φ@1,000	8φ@1,000	中止筋	9φ@1,000	中止筋	9φ@1,000


筋 PC-350' φ=20.00" バントナットボナー打込

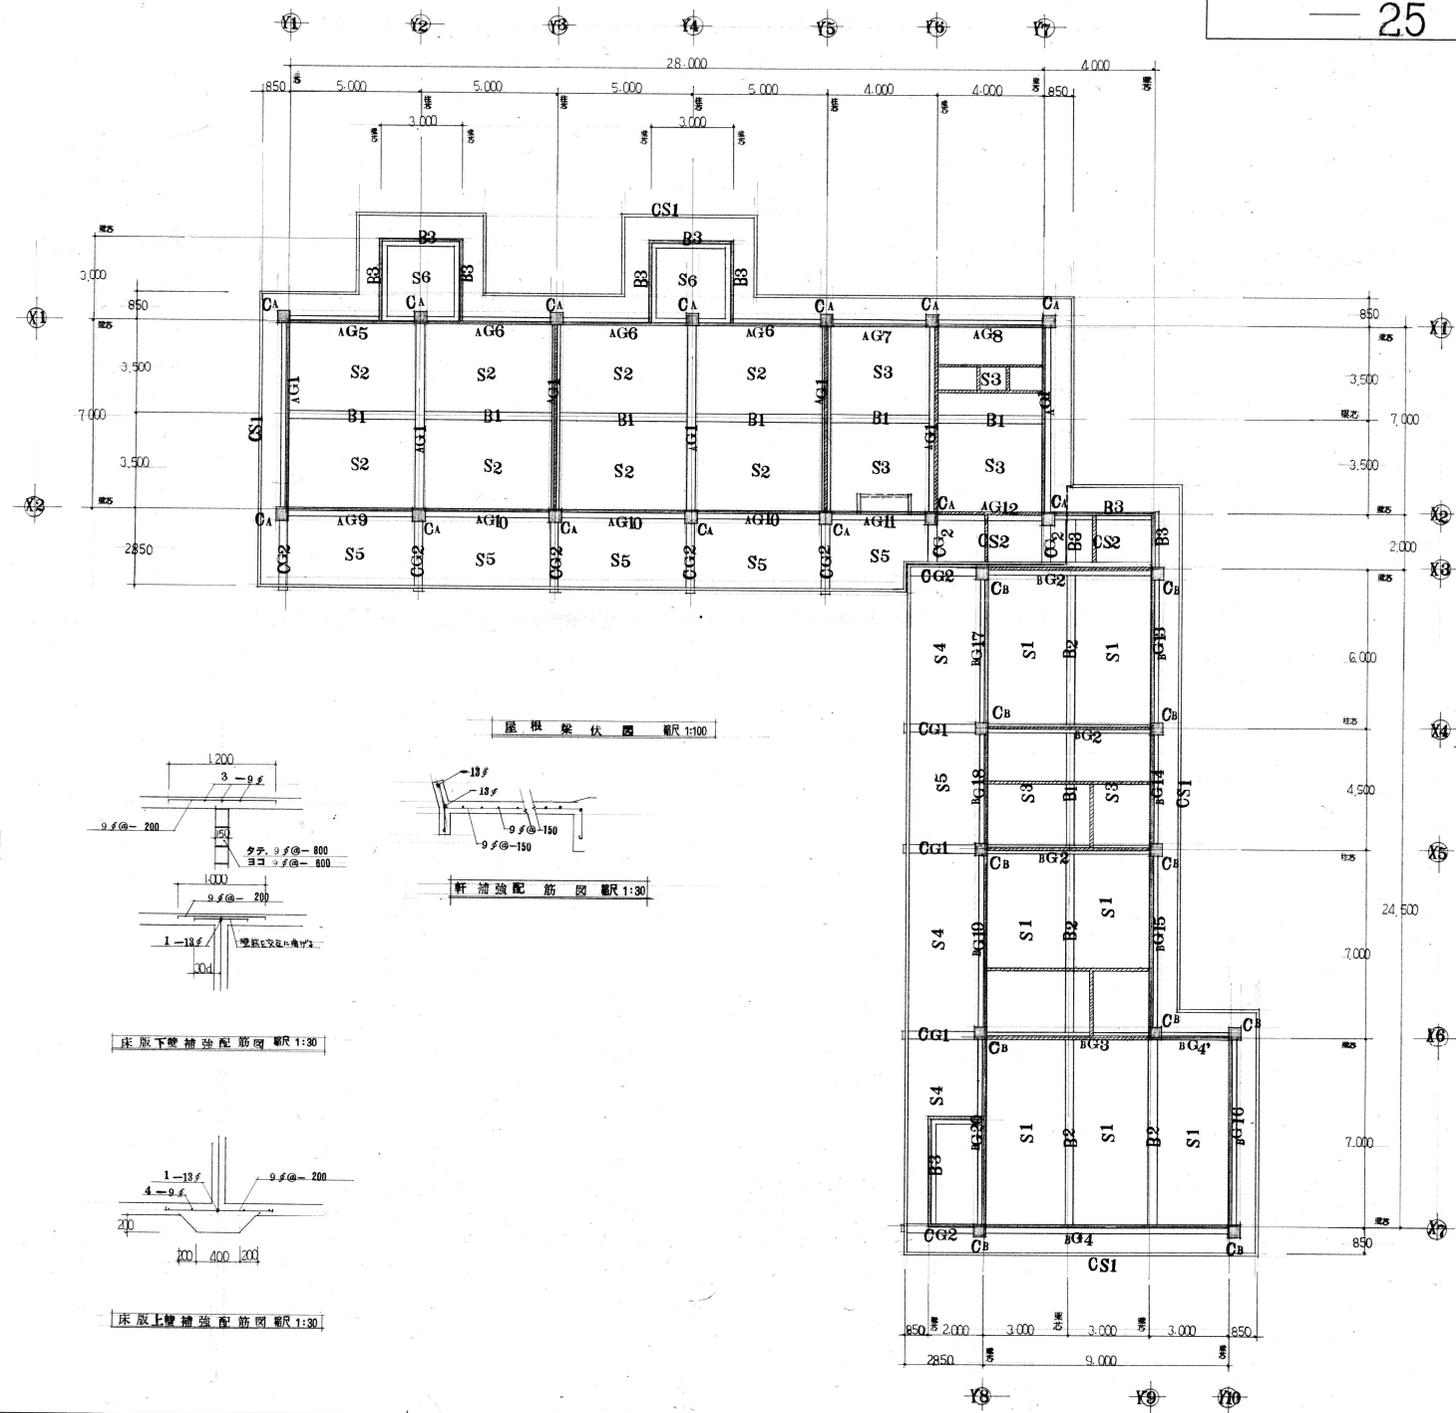

S6床版配筋图 縮尺1:30

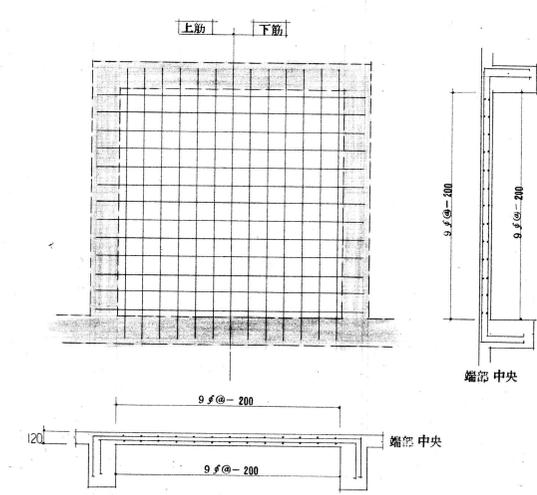


屋根梁伏图 縮尺1:100

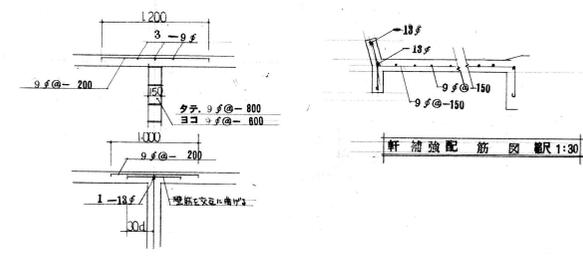

軒補強配筋图 縮尺1:30

床版下壁補強配筋图 縮尺1:30

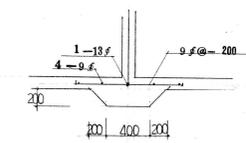

床版上壁補強配筋图 縮尺1:30

<p>工事名称 三原市立宗郷保育所 新築 工事設計図</p>	<p>図面名 屋根梁伏图</p>	<p>役員 主任 担当</p>	<p>_____</p>
------------------------------------	----------------------	-----------------	--------------

壁配筋リスト 縦尺1:30

符号	RC 12	RC 15	CB	開口部補強
形状				
タテ筋	9φ@-200	13φ, 9φ交互@-200	9φ@-600	
ヨコ筋	9φ@-200	13φ, 9φ交互@-200	9φ@-600	
補強筋	1-18φ	1-18φ		

小梁配筋リスト 縦尺1:30


符号	B1		B2		B3		両端	中央
	両端	中央	両端	中央	両端	中央		
形状								
断面	300, 500		300, 500		300, 500			
上筋	3-D19	3-D19	5-D19	3-D19	2-D19	2-D19		
下筋	3-D19	3-D19	4-D19	4-D19	2-D19	2-D19		
助筋	9φ@-200		9φ@-200		9φ@-200			

大梁配筋リスト 縦尺1:30





符号	AG1		BG2		BG3			BG4'		BG4		AG5			AG6		AG7	
	両端	中央	両端	中央	外端	中央	内端	両端	中央	両端	中央	外端	中央	内端	両端	中央	両端	中央
形状																		
断面	300, 600		300, 600		300, 600			300, 600		300, 600		300, 600			300, 600		300, 600	
上筋	3-D22	3-D22	3-D22	2-D22	3-D22	3-D22	4-D22	4-D22	2-D22	4-D22	2-D22	3-D19	2-D19	3-D19	3-D19	2-D19	2-D19	2-D19
下筋	3-D22	6-D22	6-D22	5-D22	2-D22	5-D22	2-D22	2-D22	2-D22	2-D22	6-D22	2-D19	2-D19	2-D19	2-D19	2-D19	2-D19	2-D19
助筋	9φ@-200		9φ@-200		9φ@-200			9φ@-200		9φ@-150		9φ@-200			9φ@-200		9φ@-200	

符号	AG8			AG9			AG10		AG11		AG12			BG13			BG14	
	外端	中央	内端	外端	中央	内端	両端	中央	両端	中央	外端	中央	内端	外端	中央	内端	両端	中央
形状																		
断面	300, 600			300, 600			300, 600		300, 600		300, 600			300, 600			300, 600	
上筋	2-D19	2-D19	2-D19	3-D19	2-D19	3-D19	3-D19	2-D19	3-D19	2-D19	3-D19	2-D19	3-D19	3-D19	2-D19	4-D19	3-D19	2-D19
下筋	2-D19	2-D19	2-D19	2-D19	2-D19	2-D19	2-D19	2-D19	2-D19	2-D19	2-D19	2-D19	2-D19	2-D19	2-D19	2-D19	2-D19	2-D19
助筋	9φ@-200			9φ@-200			9φ@-200		9φ@-200		9φ@-200			9φ@-200			9φ@-200	





符号	BG15			BG16		BG17		BG18		BG19		BG20			CG1		CG2	
	外端	中央	内端	両端	中央	外端	中央	両端	中央	両端	中央	外端	中央	内端	外端	内端	外端	内端
形状																		
断面	300, 600			300, 600		300, 600		300, 600		300, 600		300, 600			300, 500		300, 650	
上筋	3-D19	2-D19	3-D19	3-D19	2-D19	3-D19	2-D19	3-D19	2-D19	4-D19	2-D19	3-D19	2-D19	4-D19	4-D19	6-D19	3-D19	4-D19
下筋	2-D19	3-D19	2-D19	2-D19	3-D19	2-D19	2-D19	2-D19	2-D19	2-D19	2-D19	2-D19	2-D19	2-D19	3-D19	3-D19	2-D19	3-D19
助筋	9φ@-200			9φ@-200			9φ@-200		9φ@-200									

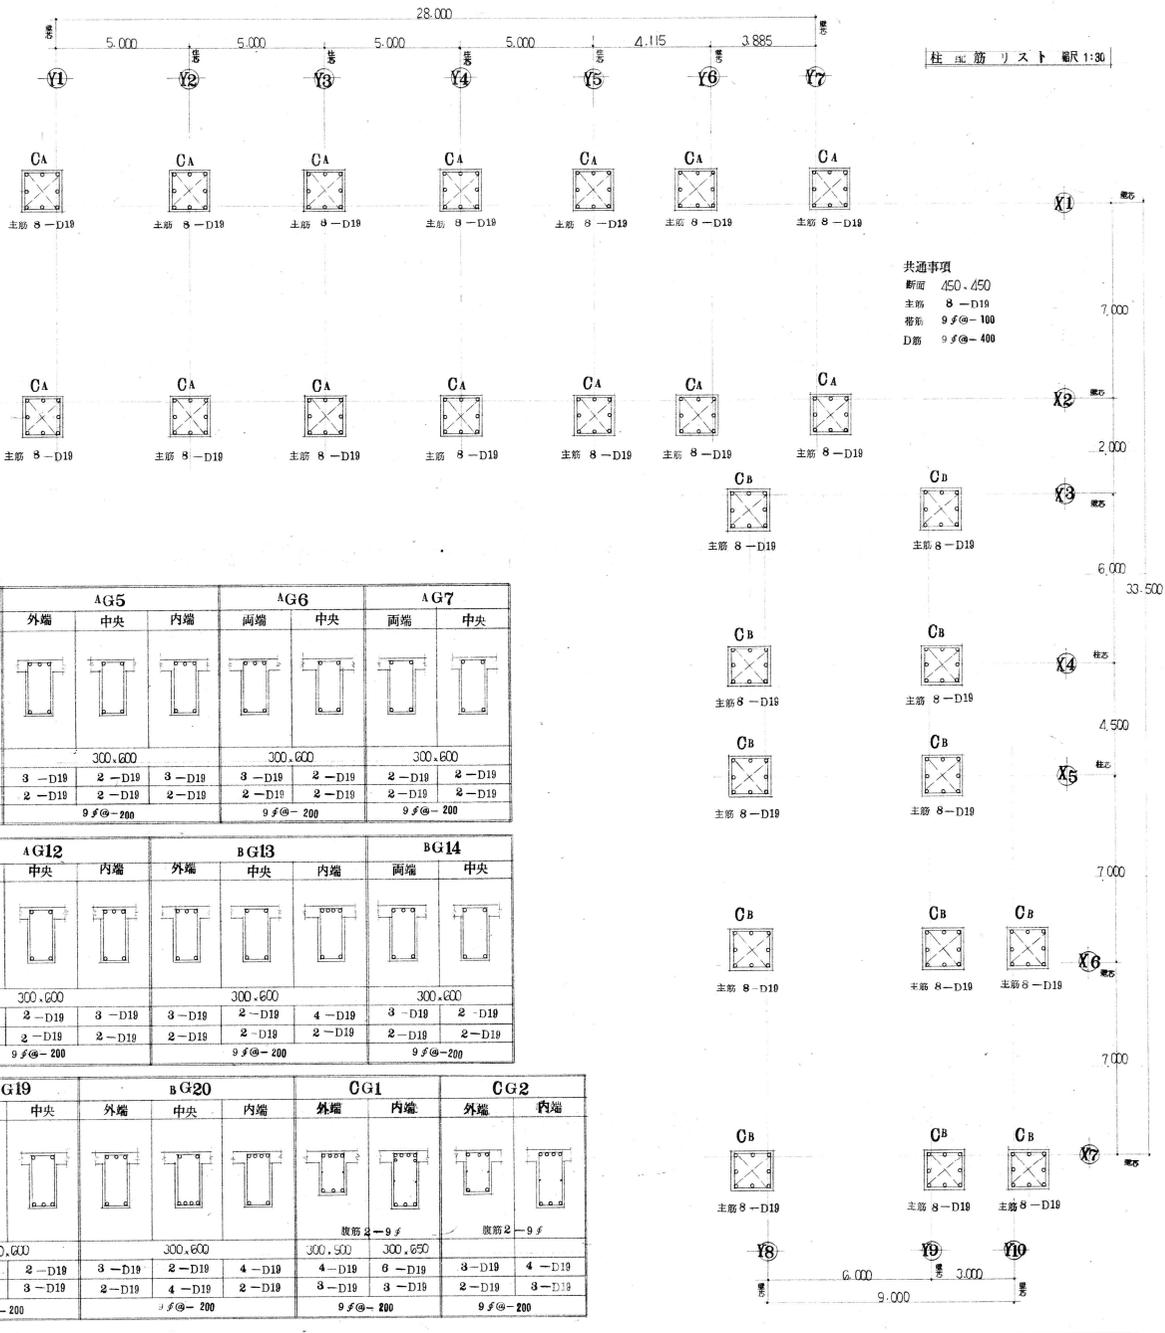

工事名称	三原市立宗郷保育所 新築 工事設計図	図面名	柱梁壁配筋リスト	役員	主任	担当	
------	--------------------	-----	----------	----	----	----	--

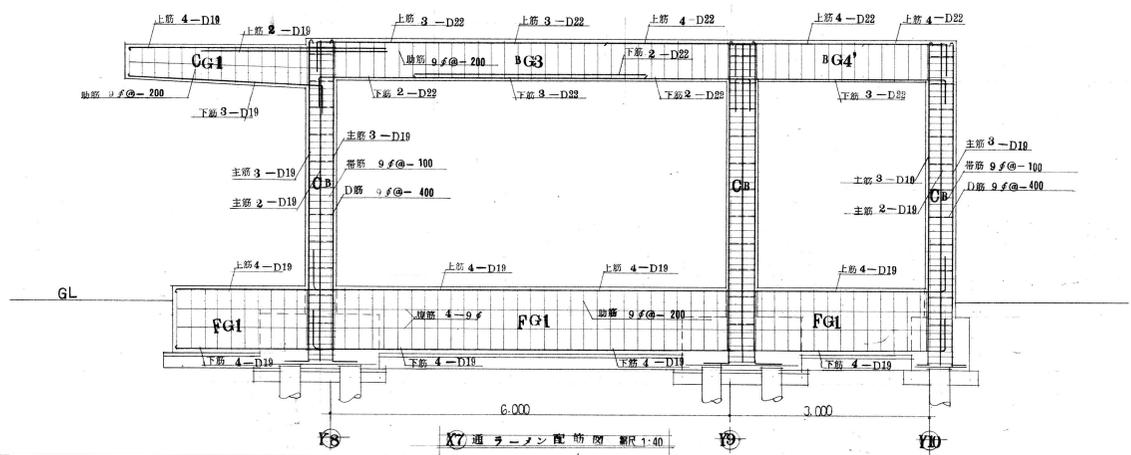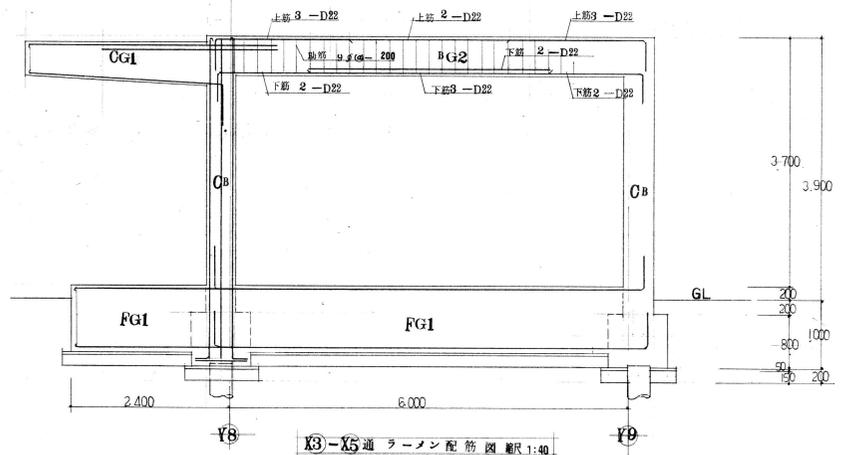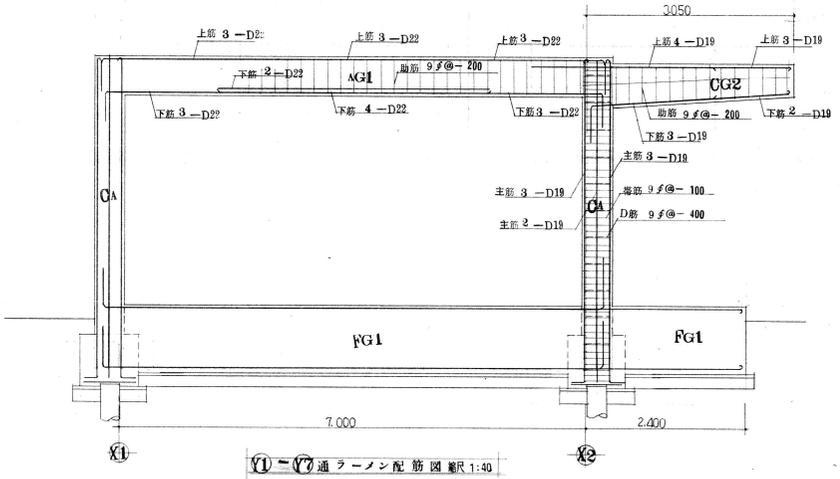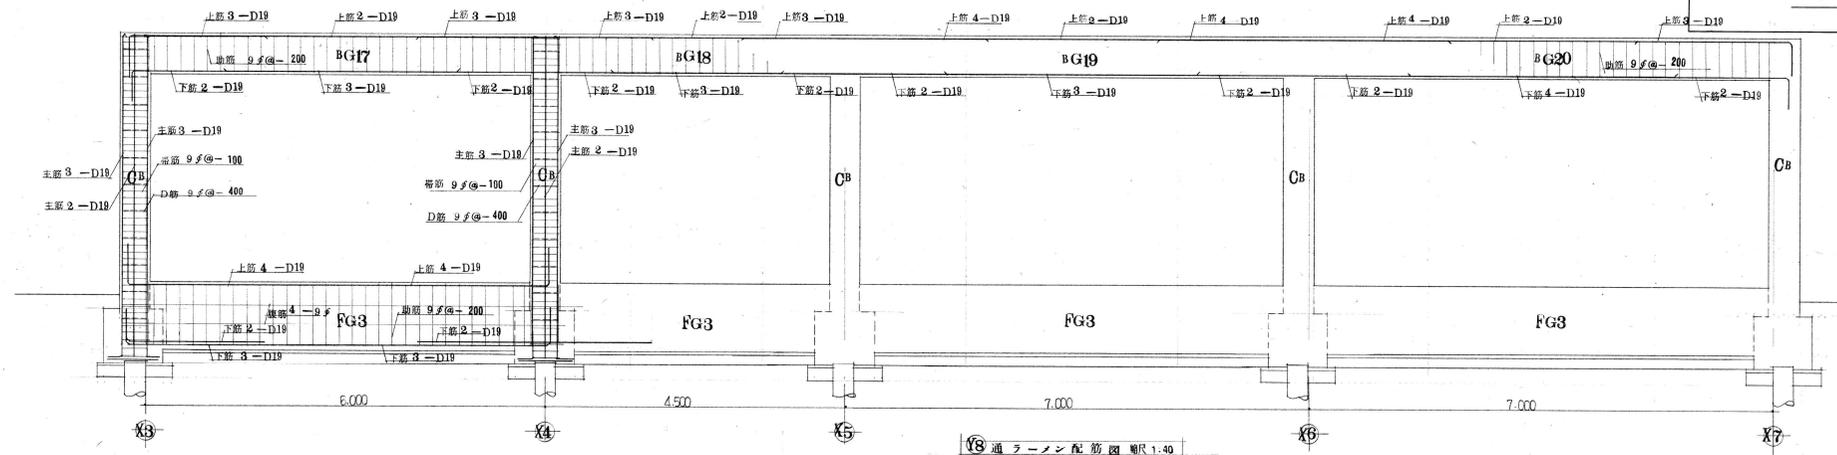


工事名称 三原市立宗郷保育所 新築 工事設計図	図面名 ラノン配筋図	役員 主任担当	
----------------------------	---------------	------------	--

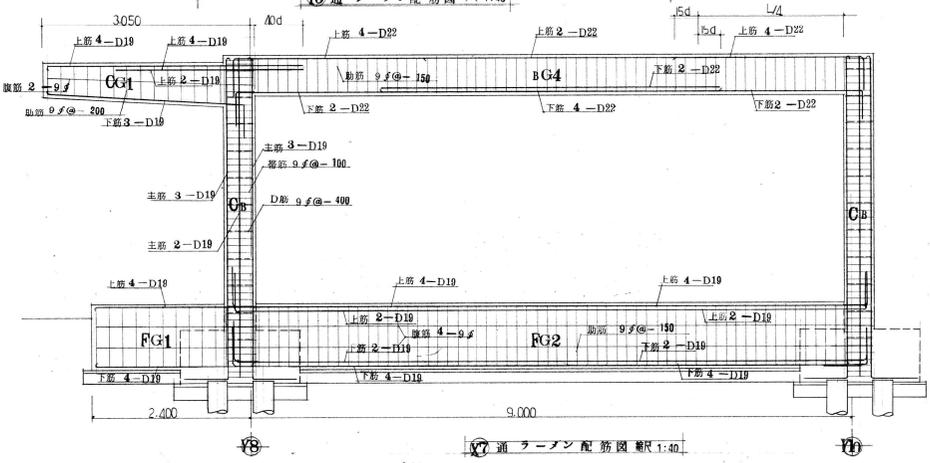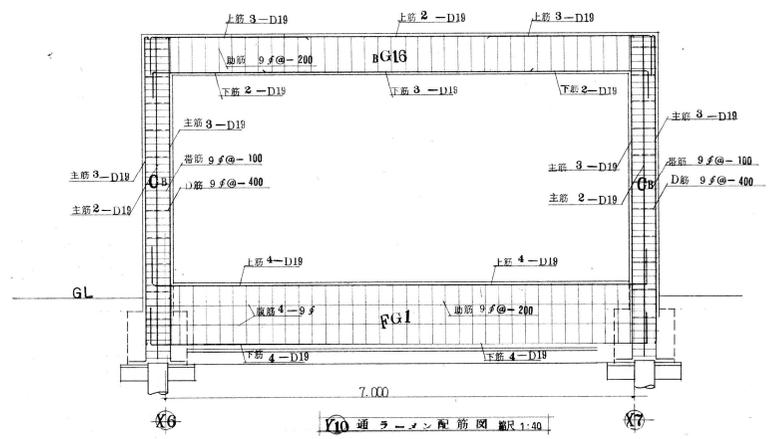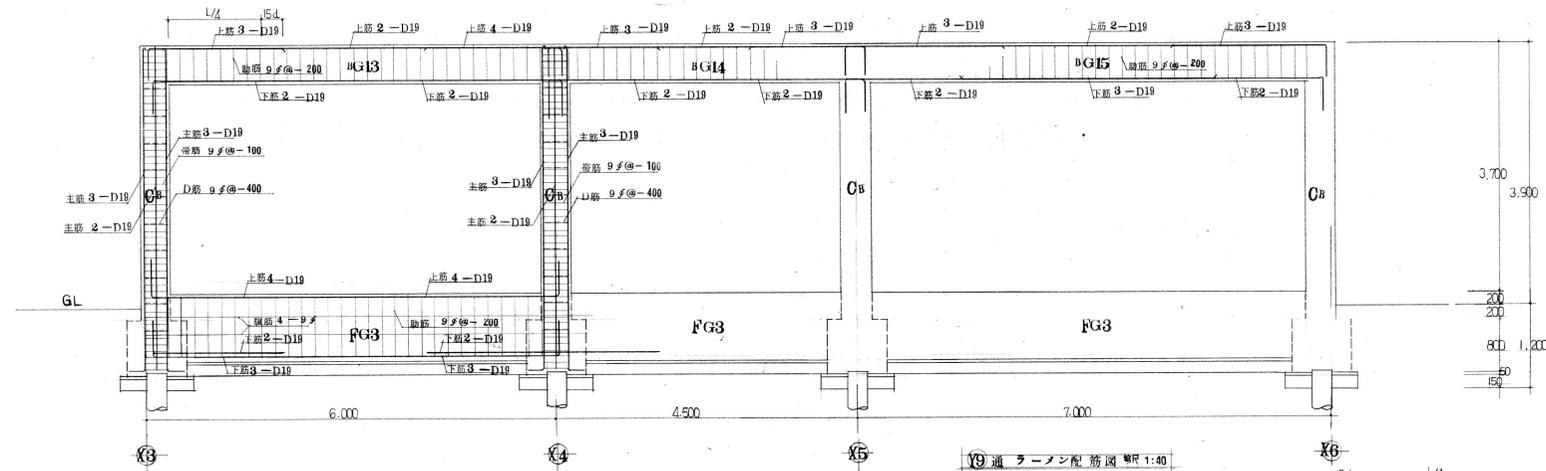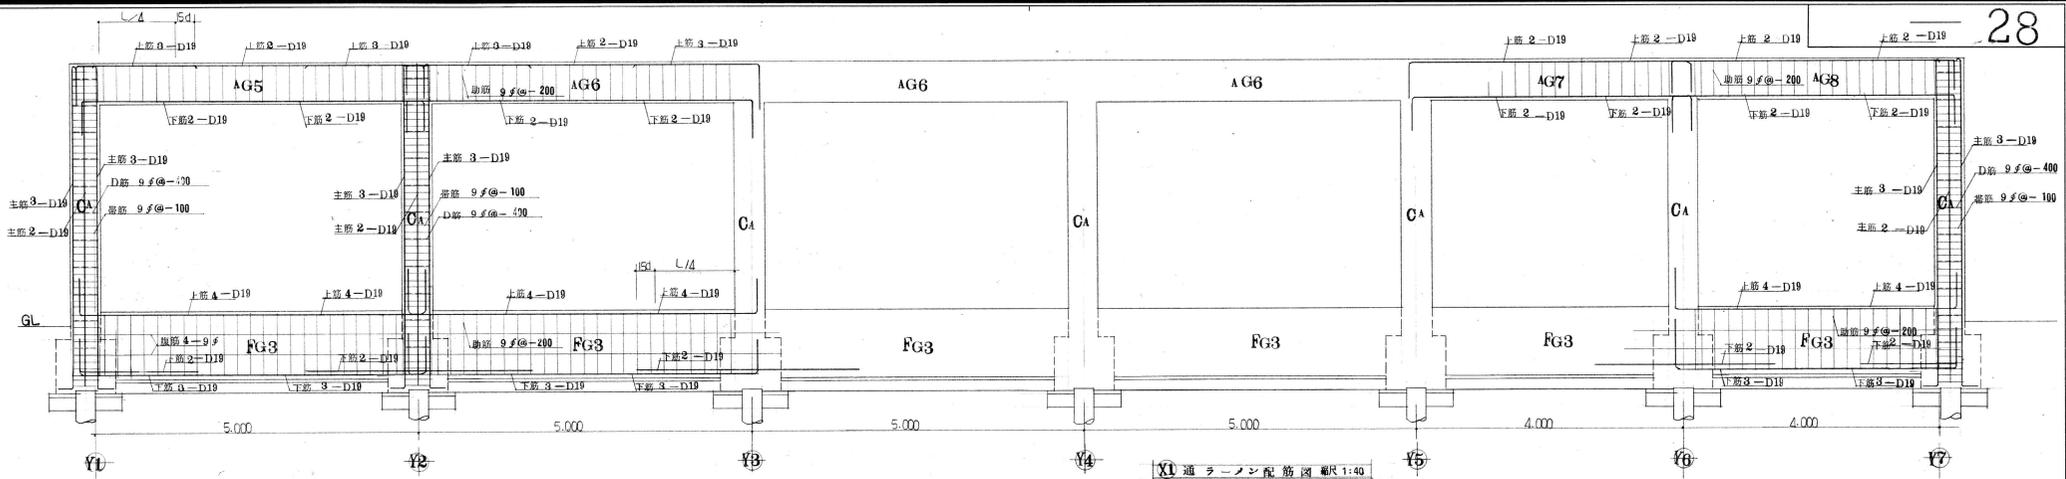


工事名称 三原市立宗郷保育所 新築 工事設計図	図面名 ランポン配筋図	役員 主任担当	_____
----------------------------	----------------	------------	-------


S1 床版配筋图 图尺 1:30

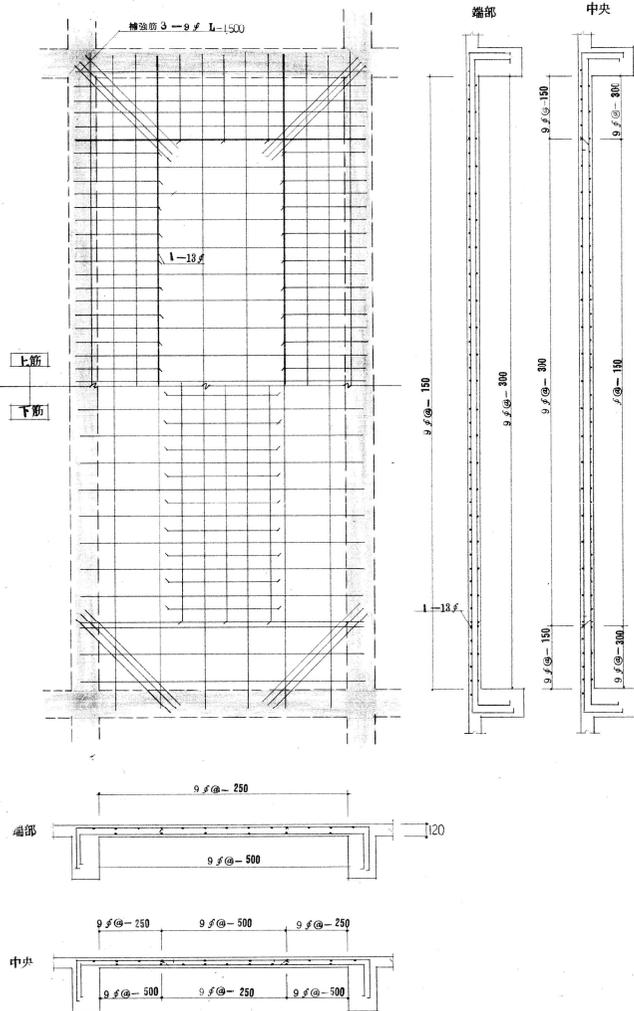

S2 床版配筋图 图尺 1:30

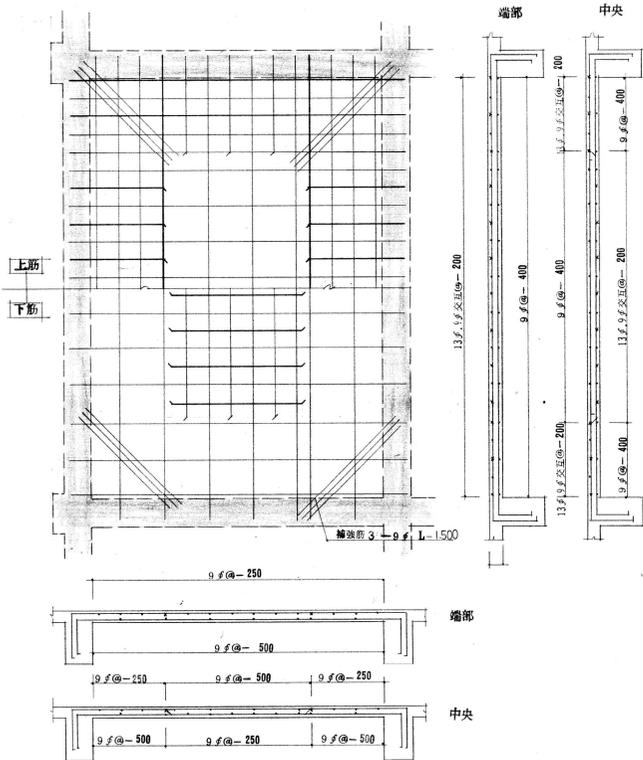

S4 床版配筋图 图尺 1:30

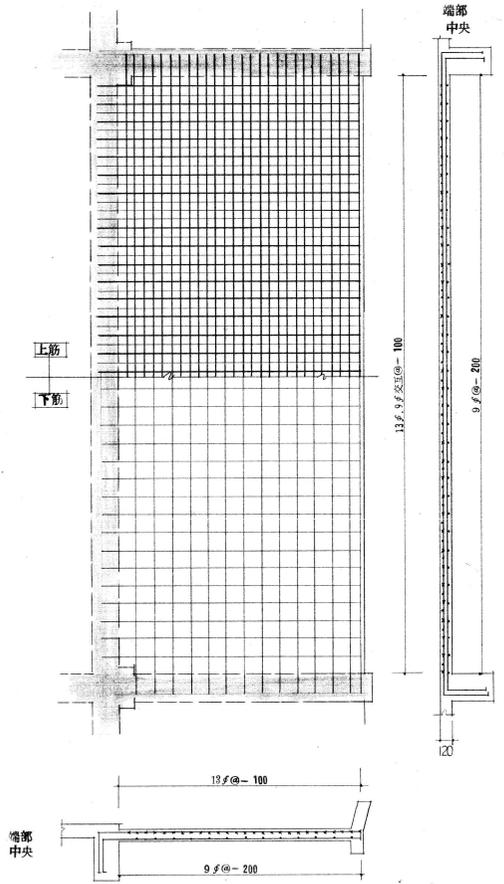

符号	短边方向		长边方向		
	端部	中央	端部	中央	
S3	上筋	9f@-150	9f@-300	9f@-250	9f@-500
	下筋	9f@-300	9f@-150	9f@-500	9f@-250
S5	上筋	9f@-100	9f@-100	13f, 9f交互@-100	13f, 9f交互@-100
	下筋	9f@-200	9f@-200	9f@-200	9f@-200