

工 事 番 号							
設計年度	令和 8 年度		東本通土地区画整理工事（8－5工区） 東本通土地区画整理事業 三原市本郷南三丁目・四丁目 仕様書 交付金 単市				
施工月日	令和 年 月 日						
施工方法	請 負						
工事期間							
工 事 概 要			起 工 理 由				
構造物取壊し工 一式 土工 一式 擁壁工 L=104m 排水構造物工 L=357m 舗装工 A=1,630m2 区画線工 L=60m							

特記仕様書

第1章 総則

第1節 適用

- 1 本特記仕様書は、東本通土地区画整理工事（8-5工区）に適用する。
- 2 本特記仕様書に記載のない事項については、次によるものとする。

・土木工事共通仕様書（令和7年8月）広島版

※ 土木工事共通仕様書は「広島県の調達情報」に掲載している。

<https://chotatsu.pref.hiroshima.lg.jp/>

- ・その他関連規格類

第2節 中間検査

本工事は、中間検査の対象工事とする。

第3節 情報共有システム

- 1 本工事は、受発注者間の情報を電子的に交換・共有することにより、業務の効率化を図る情報共有システムの対象である。なお、運用にあたっては「広島県工事中情報共有システム運用ガイドライン」（以下「ガイドライン」という。）に基づき実施すること。
- 2 本工事で使用する情報共有システムは次とする。
広島県工事中情報共有システム
<https://chotatsu.pref.hiroshima.lg.jp/asp/index.html>
- 3 監督職員及び受注者が使用する情報共有サービスのサービス提供者（以下「サービス提供者」という。）との契約は、受注者が行い、利用料を支払うものとする。
- 4 情報共有システムを利用した書類は、決裁データ等を整理して中間検査時・工事完成時にCD-R又はDVD-R（中間検査時1部、完成時2部）にて提出すること。
ただし、電磁的記録しない方が合理的な書類は、監督職員と協議の上、紙媒体での提出とすることができる。
- 5 情報共有システムを利用した書類の検査は電磁的記録にて検査する。
検査時に必要となる機器は、原則、受注者が準備することとし、検査に必要な電磁的記録は受注者が当該機器に事前に登録するものとする。
- 6 受注者は、監督職員及びサービス提供者から技術上の問題点の把握、利用にあたっての評価を行うためアンケート等を求められた場合、協力しなければならない。

第4節 週休2日適用工事等

本工事は、「発注者指定型」による週休2日工事等の対象工事であり、実施にあたっては「三原市週休2日適用工事等実施要領（土木工事）」に基づき実施するものとする。

第5節 法令及び条例等の遵守

- 1 次の内容について、施工計画書の「その他」項目に記載すること。
 - (1) 工事の実施にあたり、発注者から明示された、又は、受注者が行うべき「法令及び条例等に基づく各種手続き及び許可承諾条件」
 - (2) 上記(1)の内容について「不測の事態等が生じた場合の対応方法」
 - (3) 上記(1)、(2)の内容について「現場作業に従事する者に対する周知の方法」
- 2 「施工方法」等の関連する項目に、許可承諾条件等を適切に反映すること。
- 3 「法令及び条例等に基づく各種手続き及び許可承諾条件」等の変更が生じた場合は、施工計画書の内容に重要な変更が生じたものとし、変更施工計画書を提出すること。

第6節 建設副産物

本工事における建設副産物については、土木工事共通仕様書1-1-2-11 建設副産物のとおり取り扱うこととする。なお、「再生資源利用計画」、「再生資源利用促進計画」及び「実施書の提出」については、次のとおりとする。

1 再生資源利用計画及び再生資源促進計画

受注者は、コンクリート、コンクリート及び鉄から成る建設資材、木材、アスファルト混合物等を工事現場に搬入する場合には、法令に基づき、再生資源利用計画を作成し、施工計画書に含め監督職員に提出しなければならない。また、受注者は、建設発生土、コンクリート塊、アスファルト・コンクリート塊、建設発生木材、建設汚泥又は建設混合廃棄物等を工事現場から搬出する場合には、法令に基づき、再生資源利用促進計画（5の確認結果票を含む）を作成し、施工計画書に含め監督職員に提出しなければならない。なお、その内容に変更が生じたときは、速やかに利用計画及び促進計画を変更し、監督職員に報告しなければならない。

2 計画の掲示及び公表

受注者は、1の再生資源利用計画及び再生資源利用促進計画を工事現場の見やすい場所に掲示（デジタルサイネージによる掲示も可）し、公衆の閲覧に供するとともに、インターネットの利用により公表するよう努めるものとする。

現場掲示様式については、次のURLを参考に作成すること。

https://www.mlit.go.jp/sogoseisaku/region/recycle/d03project/d0306/page_03060101credas1top.htm

3 実施書の提出

受注者は、再生資源利用計画及び再生資源利用促進計画を作成した場合には、工事完了後速やかに実施状況を記録した再生資源利用実施書及び再生資源利用促進実施書を監督職員に提出しなければならない。なお、受注者は、再生資源利用実施書及び再生資源利用促進実施書の作成後、工事完成から5年間保存しなければならない。

4 工事現場の管理体制

受注者は、再生利用の促進を行うため、工事現場における建設副産物責任者を置くことにより、管理体制を整備するとともに、当該責任者に対し、再生資源利用計画及び再生資源利用促進計画の内容について現場担当者の教育を十分行うこと及び、関係する他の施工者及び資材納入業者もこれを周知徹底することを指導するものとする。

5 建設発生土搬出に関する関係法令の手続きの確認及び確認結果票の作成

受注者は、再生資源利用促進計画の作成にあたり、建設発生土を工事現場から搬出する場合は、あらかじめ次に掲げる事項を確認し、また各事項の確認の結果を記載した書面（確認結果票）を作成しなければならない。

※確認結果票は「広島県の調達情報」に掲載している。

- (1) 工事現場内の土地の掘削その他の土地の形質の変更が土壤汚染対策法（平成14年法律第53号）第3条第7項又は第4条第1項の規定による届出を要する場合にあっては、当該届出がされている。

- (2) 再生資源利用促進計画に記載しようとする搬出先における建設発生土の搬入に係る行為に関する次に掲げる事項

ア 当該行為が宅地造成及び特定盛土等規制法（昭和36年法律第191号。以下「盛土規制法」という）第12条第1項、第16条第1項、第30条第1項又は第35条第1項の規定による許可を要する場合にあっては、当該許可を受けている。

イ 当該行為が盛土規制法第21条第1項、第27条第1項、第28条第1項又は第40条第1項の規定による届出を要する場合にあっては、当該届出がされている。

- (3) 上記(1)、(2)に掲げる事項のほか、再生資源利用促進計画に記載しようとする搬出先が適正であることを確認するために必要な事項その他の建設発生土の搬出に関する事項

- 6 運搬業者への通知
受注者は、建設発生土の運搬を行う者に対し、再生資源利用促進計画及び確認結果票の内容を通知するものとする。またその内容に変更が生じたときには、速やかに運搬を行う者に通知するものとする。
- 7 確認結果票の掲示及び公表
受注者は、確認結果票を工事現場の見やすい場所に掲示（デジタルサイネージによる掲示も可）し、公衆の閲覧に供するとともに、インターネットの利用により公表するよう努めるものとする。
- 8 確認結果票の保管
受注者は、確認結果票を建設工事の完成後5年間保存するものとする。
- 9 建設発生土の搬出先に対する受領書の交付請求
受注者は、建設発生土を再生資源利用促進計画に記載した搬出先へ搬出したときは、速やかに当該搬出先の管理者（搬出先が工事現場である場合は、当該工事現場の受注者）に対し、次に掲げる事項を記載した受領書の交付を求めるものとする。
 - (1) 建設発生土の搬出先の名称（搬出先が工事現場である場合は、建設工事の名称。）及び所在地
 - (2) 建設発生土を搬出先の受注者の商号、名称又は氏名
 - (3) 建設発生土の搬出元の名称及び所在地
 - (4) 建設発生土の搬出量
 - (5) 建設発生土の搬出が完了した日
- 10 建設発生土の搬入元への受領書の交付
受注者は、建設発生土を利用計画に記載した搬入元から搬入したときは、速やかに当該搬入元の管理者（搬入元が工事現場である場合は、当該工事現場の受注者）に対し、前号に掲げる事項を記載した受領書を交付するものとする。
- 11 受領書の内容確認
受注者は、搬出先から受領書の交付を受けたときは、再生資源利用促進計画に記載した内容と一致することを確認する。
- 12 受領書の保管
受注者は、受領書又はその写しを建設工事の完成後5年間保存するものとする。

第2章 施工条件

第1節 工程

- 1 施工時期・時間の制限

施工内容	残土運搬
時期	全工事期間
時間	8：30～17：00（作業可能時間）
施工方法・理由	搬入路が通学路であるため、登下校時間は工事用車両の通行を行わないこと。
- 2 工事間調整
本工事の施工にあたっては、各種関連工事施工者等と工事順序・工程等について受注者が主体となって協議・調整を行うこと。
（造成工→電柱移設→側溝工等調整）
地権者、埋設管等の関連工事、電柱移設等、調整を密に図る必要があることから工事工程は監督員の指示に従うこと。
工事箇所毎に調整期間を設けることから調整期間は工事着手後においても発生する場合がある。
上記調整に伴い発生する期間については、特別の理由を除いて工事中止等の措置は行わないものとする。
- 3 余裕工期
本工事の工期には、関連する別途工事および地元説明、電気施設管理者ならびに地権者協議による調整期間を見込んでいる。

- 4 地下埋設物・埋蔵文化財の事前調査

調査項目	地下埋設物
調査時期	工事施工前に試掘を行うこと。（支障物件が発見された場合は、監督職員と協議すること。設計変更の対象とする）

 - 5 施工条件

舗装工の施工については、関係権利者その他工事等の調整により路線（工区）ごとの施工になる場合がある。

また、施工後に占用工事等による掘り返しがないよう、時期を調整すること。

埋設された構造物の取壊しについては想定断面であり、施工前に断面を計測し、監督員の承認を経て施工すること。

宅地への進入路に側溝を敷設する際は作業時間内に埋戻しまで施工し、掘り放しにすることがないようにすること。
- 第2節 公害対策
- 1 公害防止

施工方法	構造物取壊しにおいて、民家に隣接しているため、圧砕機を使用するものとする。 地元から苦情が出た場合は監督員と協議すること。 粉じん防止の散水は、随時行うこと。特に構造物取壊し工・盛土工においては散水しながら施工すること。
建設機械・設備	低騒音型機械

 - 2 事前・事後調査

調査区分	事前・事後及び工事施工中も大きな被害がある旨の申し出を受けた場合、監督職員と協議の上調査すること。 （設計変更の対象とする。）
調査時期	施工前・施工中・施工後（1ヶ月以内）
調査内容	柱、屋根、壁、基礎、建具等の傾斜、損傷状況
- 第3節 安全対策
- 1 店舗・住宅への出入口

工事箇所隣接する店舗・住宅への出入口については、案内看板等により工事中においても明確にし、歩行者・車両の安全を確保すること。

出入口を通行止めとする場合には、事前に関係者と協議すること。

 - 2 交通誘導警備員

以下の工事期間、交通誘導員を2（人／日）配置すること。

敷地造成工、側溝工、集水枳工、舗装工（供用道路部分）

第4節 工事用道路

1 一般道路

搬入経路	棕本三太刀線・了木西河崎線・南中埜一丁線・国道2号
使用期間	工事施工期間
使用時間	8：30～17：00
工事中・後の処置	随時 清掃、工事後 舗装欠損部補修については、監督員と協議すること。

2 仮設道路

搬入経路	土砂運搬等の搬入経路上に水路等の障害施設がある場合は、原則として受注者が搬入できるよう対処すること。
安全施設	出入口に柵を設置すること。
工事後の処置	監督員と協議すること。
維持管理内容	粉じん防止の散水は、随時行うこと。 路面補修のため補修材を必要とする場合は監督員と協議すること。

第5節 敷地造成工（切土工等）

掘削の場所については監督員と協議することとし、土砂の流出の無いよう、雨水排水処理を行うこと。

第6節 敷地造成工（盛土工等）

盛土の仕上げについては、土砂崩壊により水路の閉塞等が起らないように何らかの処置を講ずること。
盛土のうち表土部分（H=0.30m）へは、良質の真砂土を用いること。
本工種については、出来形（計画高等）が管理できる不陸（整形）を含むものとする。
流用土（工事内流用）
本工事の施工により使用する盛土材は処理土を見込んでいる。

第7節 排出ガス対策型建設機械の使用促進

土木工事共通仕様書（令和7年8月 広島版）『1-1-1-34 環境対策』で使用を義務付けている排出ガス対策型建設機械においては、排出ガス対策型（第2次基準値）以上の建設機械の使用に努めること。

なお、使用する排出ガス対策型建設機械について、基準値による設計変更は行わない。

第8節 建設副産物

1 建設発生土（搬出）（建設発生土リサイクルプラント又は建設発生土受入地）（指定処分（A））

当該工事により発生する建設発生土は、建設発生土処分先一覧表に掲載されている建設発生土リサイクルプラント又は建設発生土受入地に搬出するものとする。

また、積算上の搬出先として、建設発生土リサイクルプラント又は建設発生土受入地のうち、運搬費と受入費の合計が最も経済的になる次の施設を見込んでいる。したがって、正当な理由がある場合を除き残土処分に要する費用（単価）は変更しない。

なお、工事発注後に明らかになったやむを得ない事情により、建設発生土処分先一覧表に掲載されている建設発生土リサイクルプラント又は建設発生土受入地への搬出が困難となった場合は、発注者と受注者が協議の上、設計変更の対象とする。

2 産業廃棄物の場外保管

当該工事により発生する産業廃棄物を事業場の外（建設工事現場以外の場所）において300m²以上の面積で保管する場合には、保管場所を所管する都道府県知事又は政令市長に事前の届出を行うこと。また、届出事項を変更する場合は事前に変更届を、保管をやめたときは30日以内に廃止届を提出すること。

ただし、産業廃棄物処理業等の許可施設における保管は届出対象外とする。

第3章 保険の付保及び事故の補償

第1節 工事保険等

- 1 受注者は、本工事において第3者に与えた損害を補填する保険又はその他必要とする建設工事に関連する保険等に参加しなければならない。また、加入した保険等については、保険証券の写し（保険以外の場合はそれに代わるもの）を監督員に提出すること。なお、加入に必要な保険料等は、現場管理費に見込んでいる。

第2節 法定外の労災保険の付保

- 1 本工事において、受注者は法定外の労災保険に付さなければならない。
- 2 受注者は、建設工事請負契約約款第54条に基づき、法定外の労災保険の契約締結したときは、その証券又はこれに代わるものを速やかに監督職員に提示しなければならない。
- 3 法定外の労災保険は、政府の労働災害補償保険とは別に上乗せ給付等を行うことを目的とするものであり、（公財）建設業福祉共済団、（一社）建設業労災互助会、全日本火災共済協同組合連合会、（一社）全国労働保険事務組合連合会又は保険会社との間で、労働者災害補償保険法に基づいて契約を締結しているものとする。

第4章 出来形管理

側溝等の永久構造物の出来形管理については座標管理とする。また、管理する座標は街区点のみでなく画地点についても管理する。なお、基準点は市が指示したものによる。

埋設された構造物の取壊しは想定断面であり、写真により断面と延長の管理をすること。設計と相違ある場合は監督員立ち会いのもと変更の対象とする。また、舗装の取り壊しにおいても施工前に測量を実施し、監督員に測量結果を提出すること。

植栽工においては植樹樹の位置を明記した平面図を提出すること。

第5章 工事成果

工事成果は、市が貸与した図面数量データを基に修正すること。ファイル形式については、図面はAutoCad、数量計算書はExcelとし、バージョンについては監督員と協議すること。

成果品の提出時期は工事完了期日の1ヶ月前を原則とすること。

第6章 その他

本特記仕様書及び設計図書に明示していない事項又は、その内容に疑義が生じた場合は、監督職員の指示を受けること。

工事数量総括表

頁0 -0001

費目・工種明細など	規格1・規格2	単位		数量	備考
本工事費					
道路改良		式		1	レベル1
構造物撤去工		式		1	レベル2
構造物取壊し工		式		1	レベル3
コンクリート構造物取壊し	【無筋鉄筋Co構造物】 【圧砕機】	m3		169	レベル4
舗装版切断	【As舗装版,舗装版の全体厚15cm以下】	式		1	レベル4
舗装版破碎	【As舗装版,舗装版厚15cm以下】	m2		1,300	レベル4
排水構造物撤去工		式		1	レベル3
暗渠排水管撤去	【撤去】	m		58	レベル4
蓋版撤去	【Gr蓋、縞鋼板】	枚		15	レベル4
運搬処理工		式		1	レベル3
殻運搬	【Co殻（無筋）】	m3		151	レベル4
殻運搬	【Co殻（鉄筋）】	m3		18	レベル4
殻運搬	【As殻】	m3		56	レベル4
殻処分	【Co殻（無筋）】	m3		151	レベル4
殻処分	【Co殻（鉄筋）】	m3		18	レベル4
殻処分	【As殻】	m3		56	レベル4
現場発生品運搬	【グレーチング】	式		1	レベル4

工事数量総括表

頁0 -0002

費目・工種明細など	規格1・規格2	単位		数量	備考
排水構造物撤去工		式		1	レベル3
暗渠排水管閉塞	【エアモルタル】	m		20	レベル4
敷地造成工		式		1	レベル2
掘削工		式		1	レベル3
掘削	【土砂 標準】 【障害無,施工数量5,000m3未満】	m3		60	レベル4
盛土工		式		1	レベル3
路体(築堤)盛土	【施工幅員4.0m以上】	m3		990	レベル4
土材料		m3		860	レベル4
擁壁工		式		1	レベル2
作業土工		式		1	レベル3
場所打擁壁工(構造物単位)		式		1	レベル3
小型擁壁	【18-8-40BB】	m3		36	レベル4
裏込碎石	【RC-40】	m3		5	レベル4
止水コンクリート	【18-8-20BB】	m3		1	レベル4
排水構造物工		式		1	レベル2
作業土工		式		1	レベル3
側溝工		式		1	レベル3
プレキャストU型側溝	【プレキャストU型側 3 種】	m		343	レベル4

工事数量総括表

頁0 -0003

費目・工種明細など	規格1・規格2	単位		数量	備考
プレキャストU型側溝	【横断溝】ボルト固定	m		14	レベル4
側溝蓋	【落ちふた式U形側溝(JIS_A_5372)3種ふた】	枚		618	レベル4
側溝蓋	【車道用Gr蓋】 細目 すべり止め T-14	枚		34	レベル4
側溝蓋	【横断溝用グレーチング蓋】 T-25 細目 ボルト固定	枚		15	レベル4
管渠工		式		1	レベル3
暗渠排水管	【VUφ300】	m		2	レベル4
集水桝・マンホール工		式		1	レベル3
現場打ち集水桝	【G1-B500-L500-H550】 【18-8-20BB】	箇所		5	レベル4
現場打ち集水桝	【G1-B500-L600-H1150】 【18-8-20BB】	箇所		1	レベル4
蓋	【グレーチング桝蓋】 T-14 細目 110°開閉 500×500	枚		5	レベル4
蓋	【グレーチング桝蓋】 T-14 細目 110°開閉 500×600	枚		1	レベル4
舗装工		式		1	レベル2
アスファルト舗装工		式		1	レベル3
上層路盤(車道・路肩部)	【RM-30,仕上り厚100mm】	m2		1,630	レベル4
表層(車道・路肩部)	【再生密粒度As(13),舗装厚40mm,平均幅員	m2		1,630	レベル4
区画線工		式		1	レベル2
区画線工		式		1	レベル3
溶融式区画線	【実線、破線_15cm、t=1.5mm】 【矢印 記号 文字 t=1.5mm】	m		60	レベル4

工事数量総括表

頁0 -0004

費目・工種明細など	規格1・規格2	単位		数量	備考
道路植栽工		式		1	レベル2
道路植栽工		式		1	レベル3
植樹	【シャリンバイ】	本		25	レベル4
道路付属施設工		式		1	レベル2
境界工		式		1	レベル3
境界杭	【90×90×600,10本以上30本未満】	本		10	レベル4
境界鉋	【材料支給,10枚以上30枚未満】	枚		10	レベル4
道路付属物工		式		1	レベル3
車線分離標	【H650】	本		2	レベル4
仮設工		式		1	レベル2
交通管理工		式		1	レベル3
交通誘導警備員		式		1	レベル4
* * 直接工事費 * *					
技術管理費					
技術管理費		式		1	レベル2
技術管理費		式		1	レベル3
土質試験費		式		1	レベル4
支持力試験費		式		1	レベル4


工事数量総括表

頁0 -0005

[illegible]

造成計画平面図(全体)

S=1:1,000

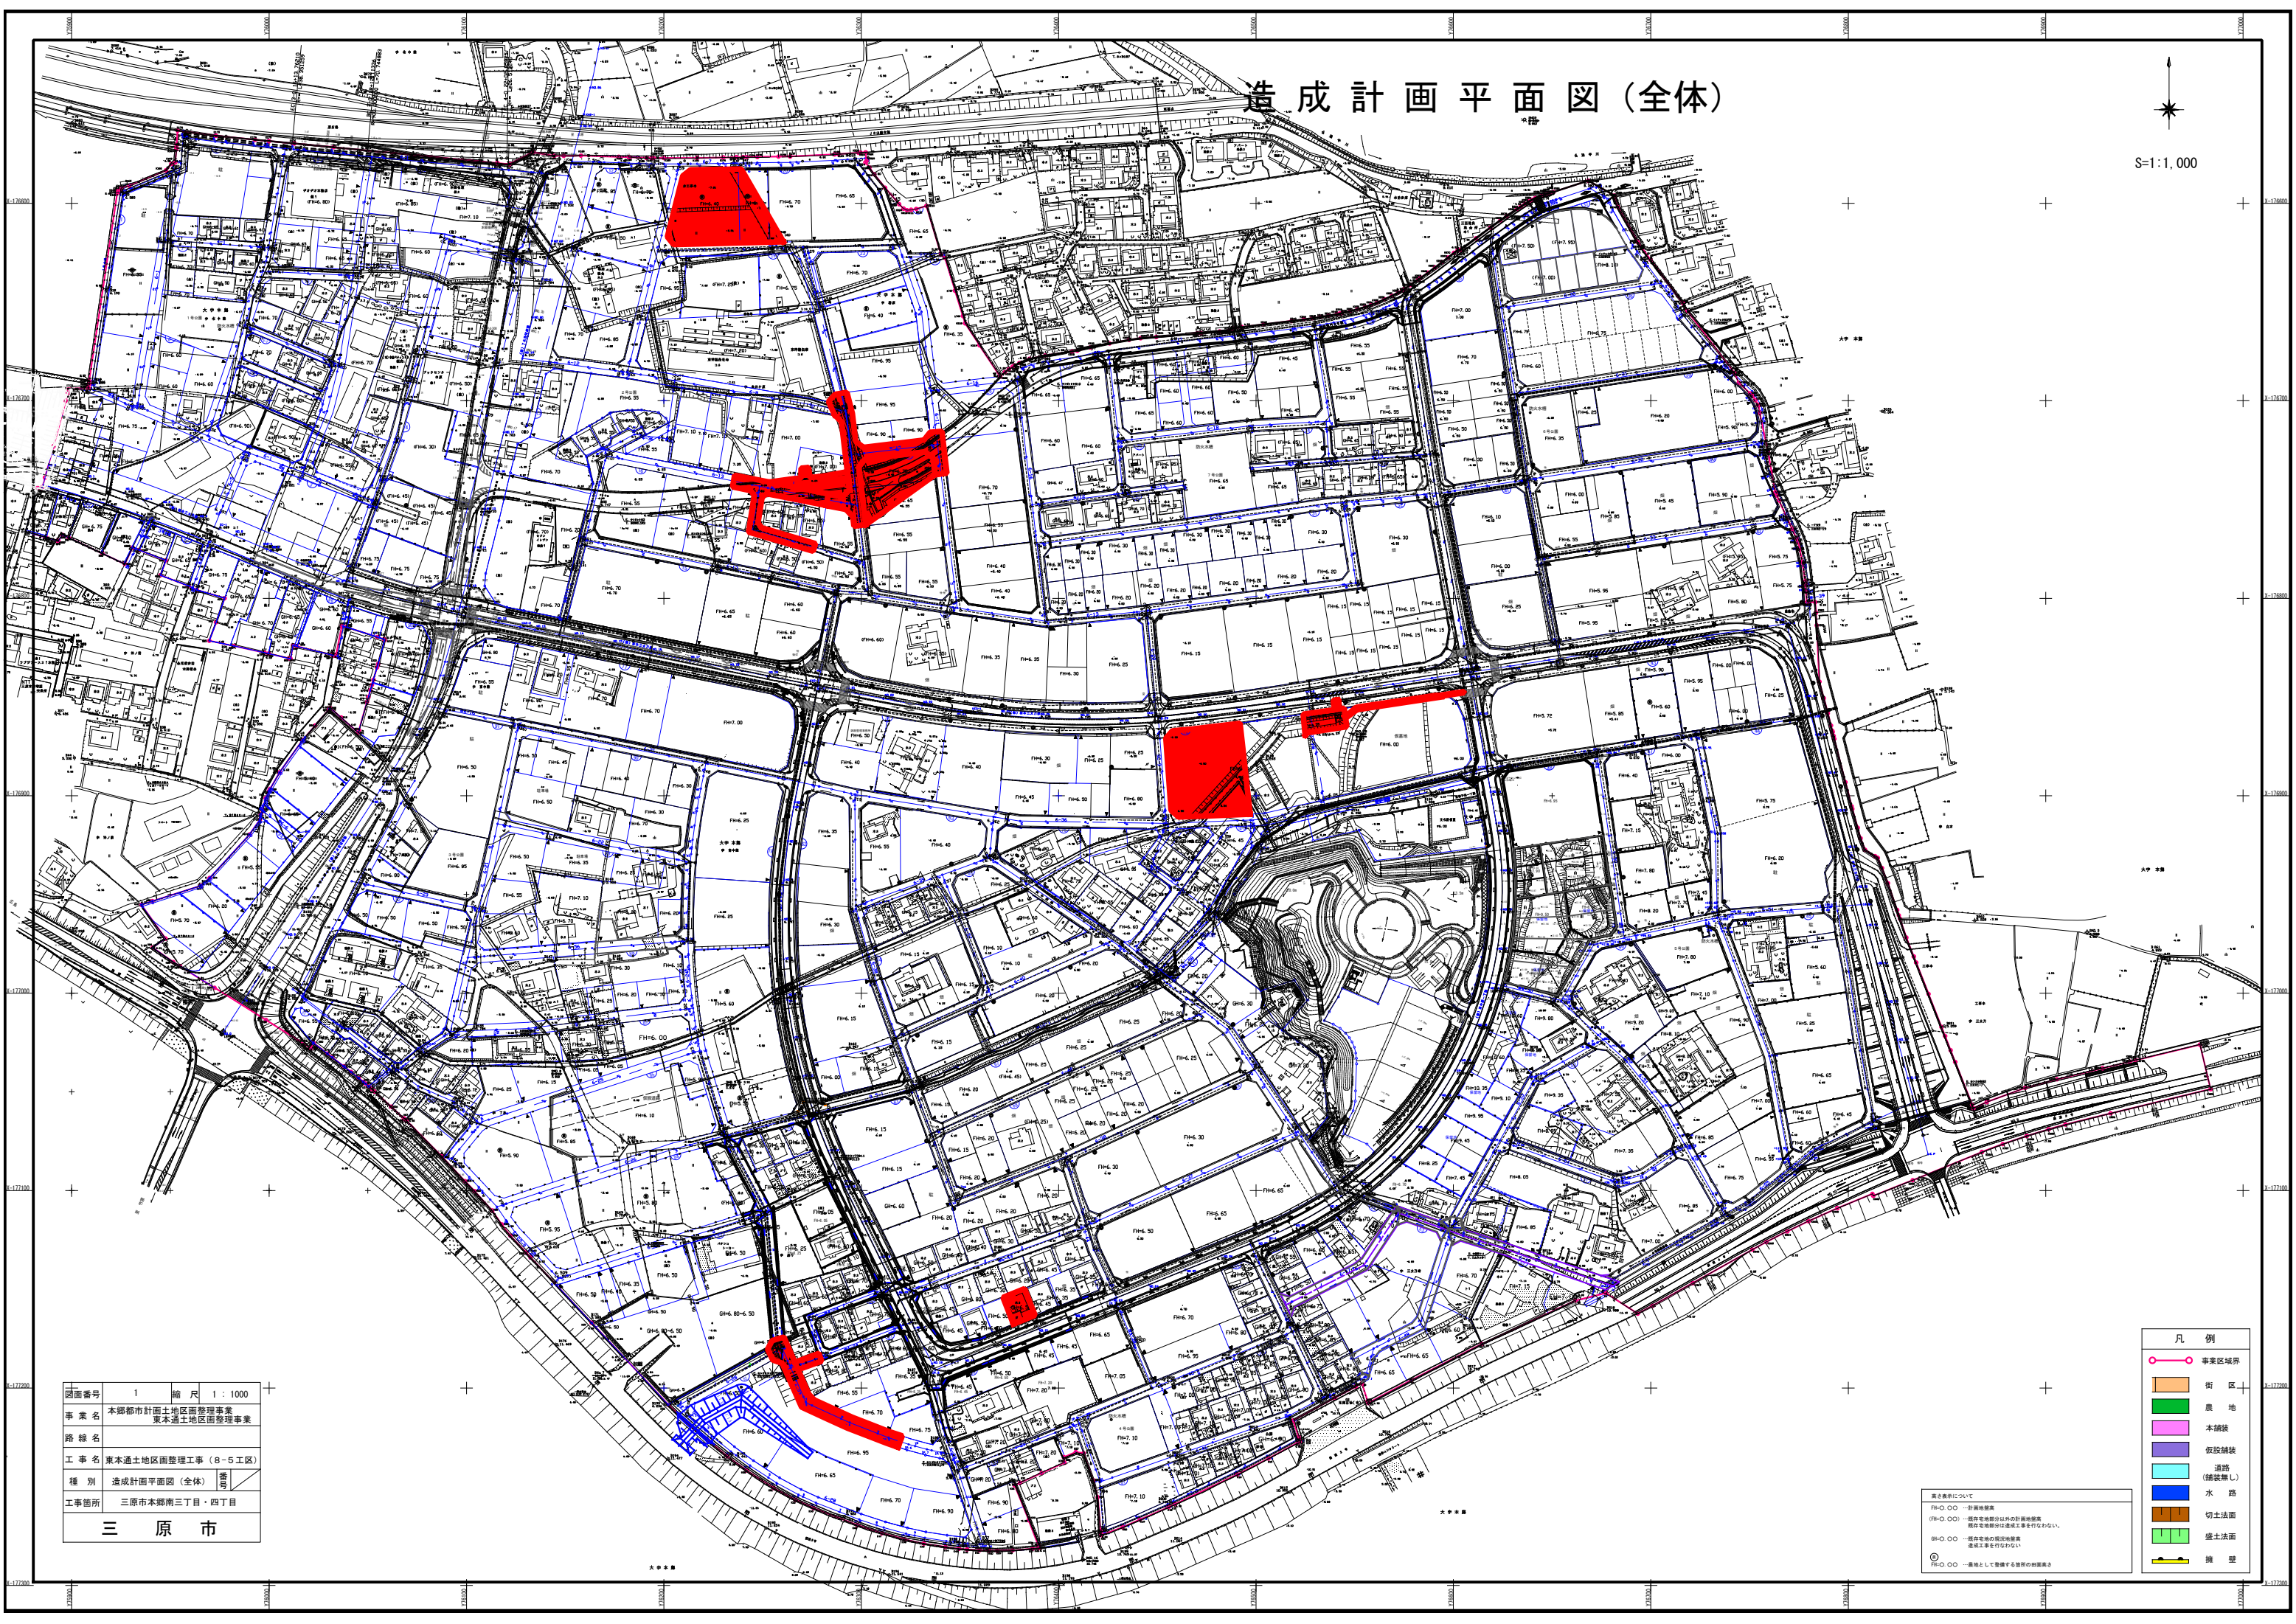


図面番号	1		縮 尺	1 : 1000	
事 業 名	本郷都市計画土地区画整理事業 東本郷土地区画整理事業				
路 線 名					
工 事 名	東本郷土地区画整理工事（8-5工区）				
種 別	造成計画平面図（全体）			番 号	
工事箇所	三原市本郷南三丁目・四丁目				
三 原 市					

- 凡例
- 事業区域界
 - 街路
 - 農地
 - 木舗装
 - 仮設舗装
 - 道路(舗装無し)
 - 水路
 - 切土法面
 - 盛土法面
 - 擁壁

高さ表示について
R10-00 計画地盤高
R10-01 既存地盤高
R10-02 既存地盤高(計画地盤高)
R10-03 既存地盤高(計画地盤高)
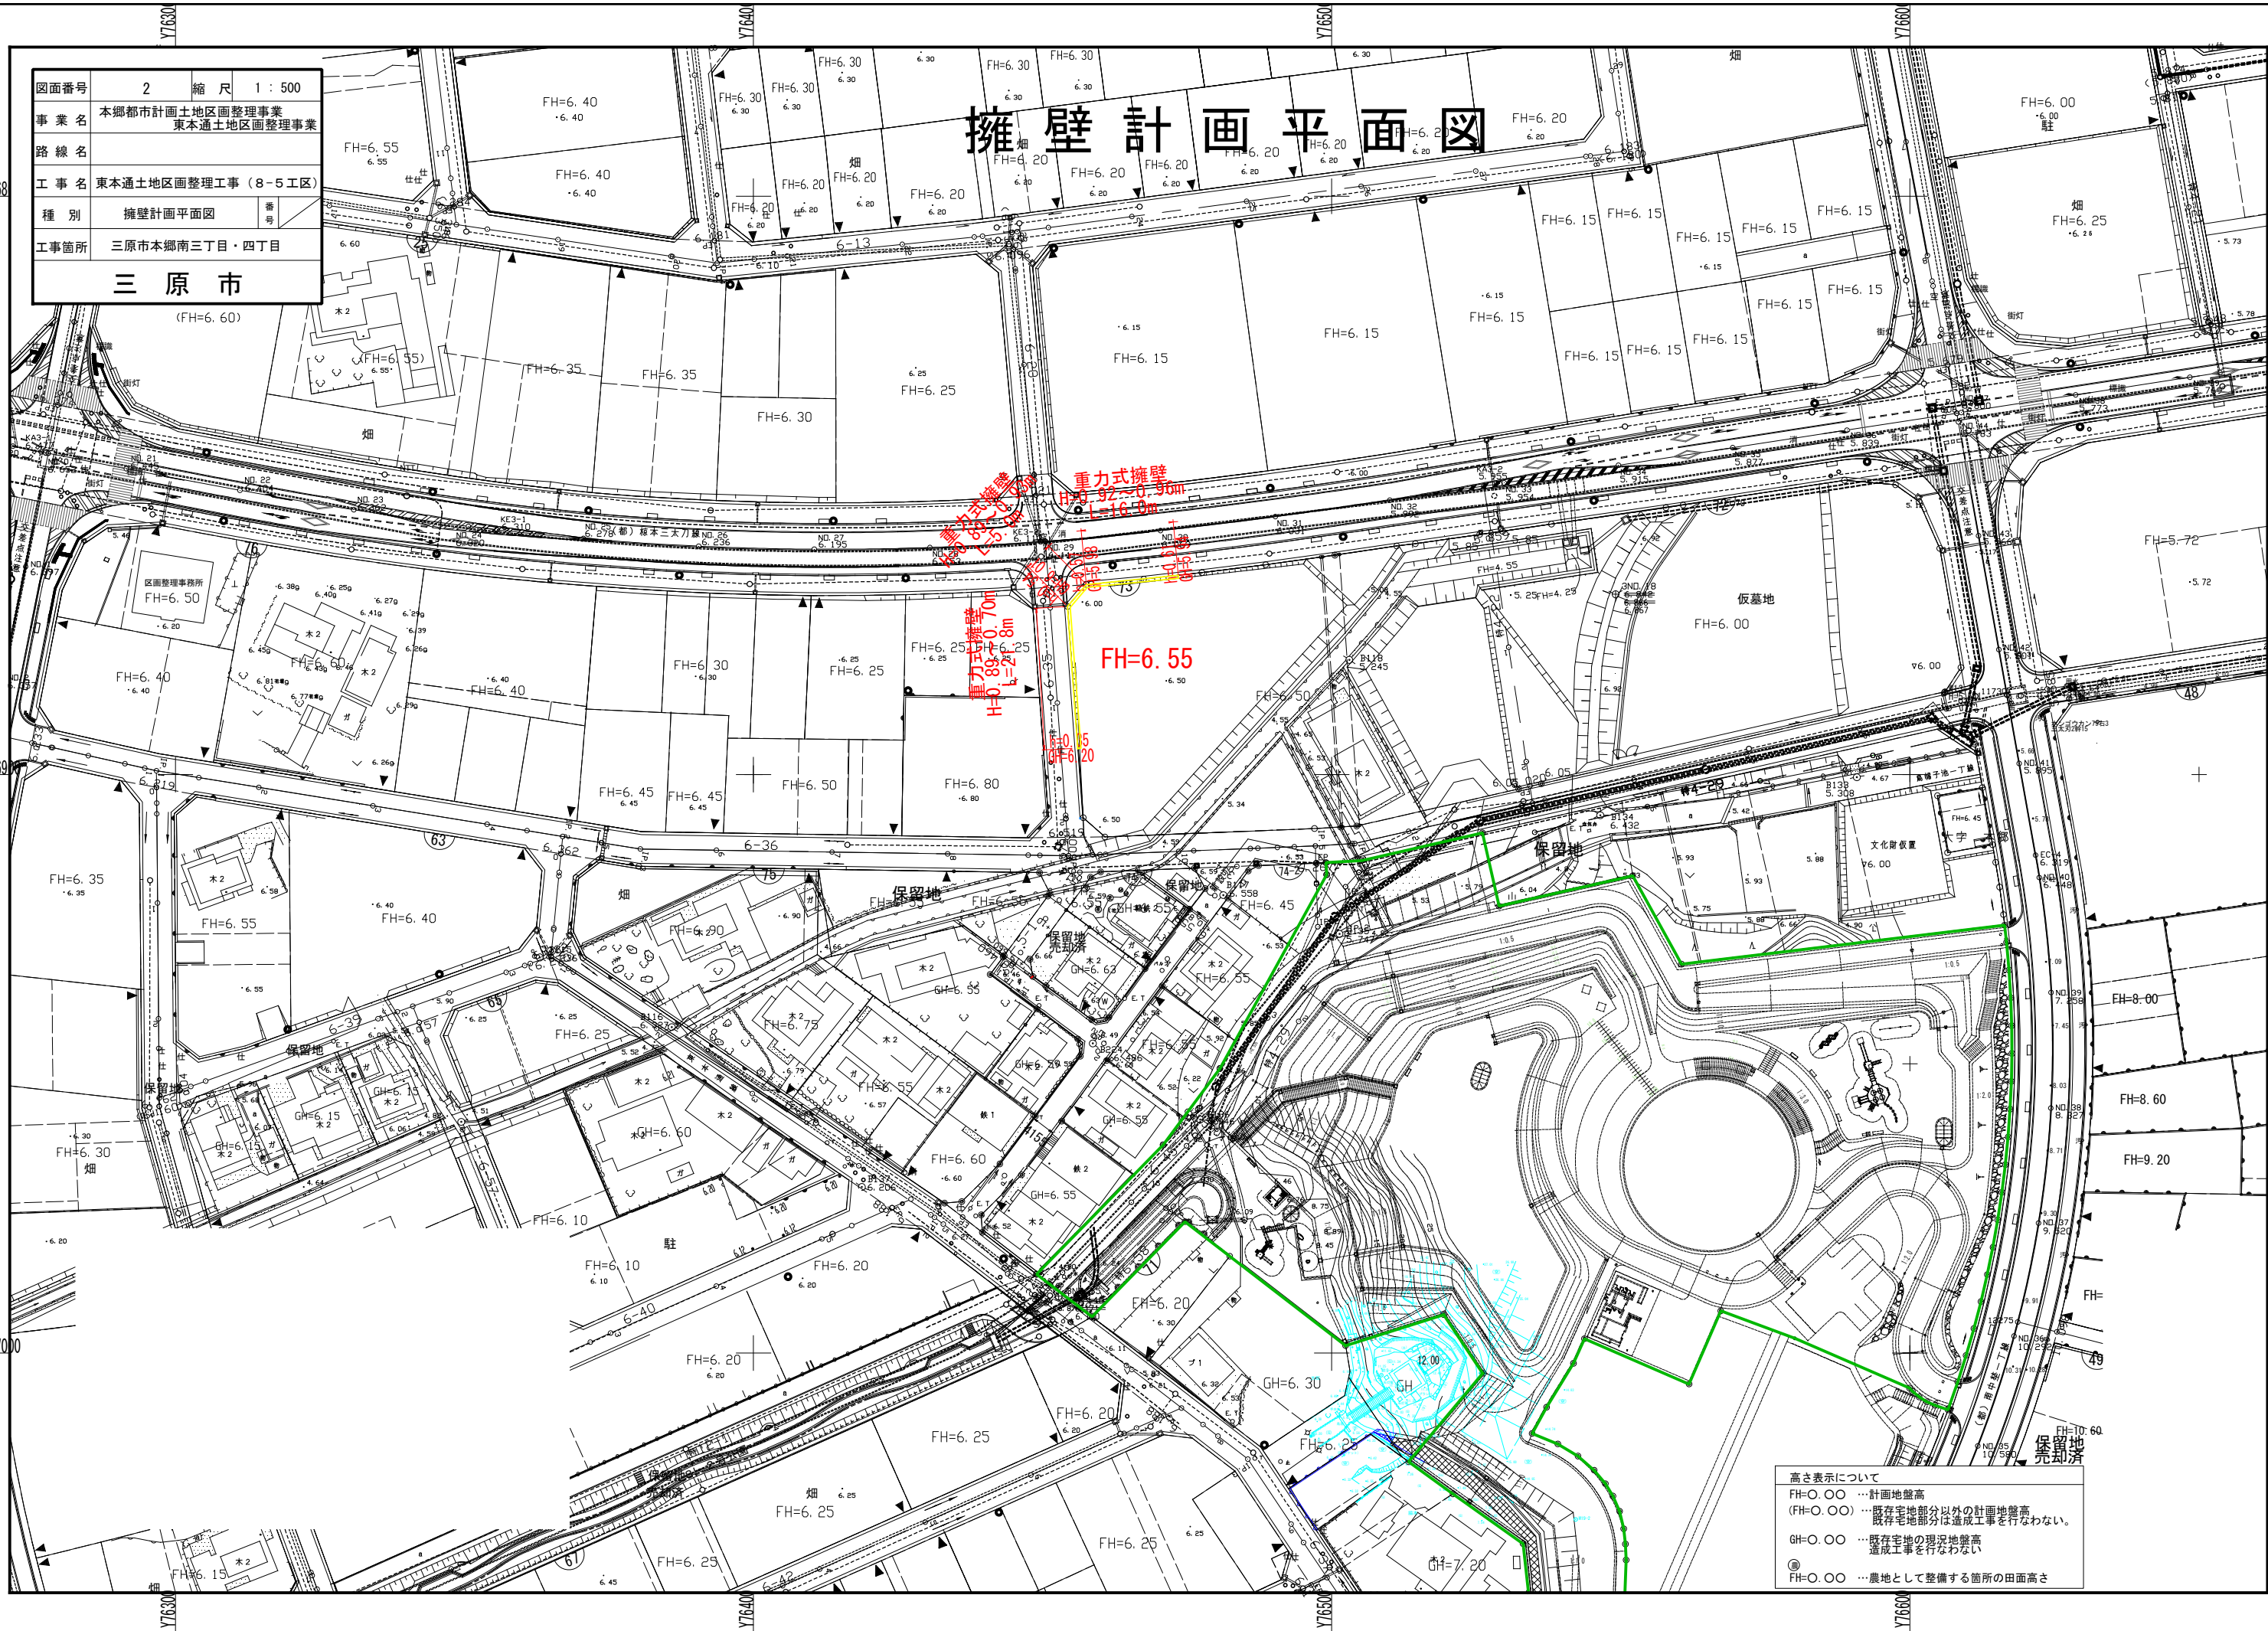

高さ表示について
FH=0.00 …計画地盤高
(FH=0.00) …既存宅地部分以外の計画地盤高
…既存宅地部分は造成工事を行わない。
GH=0.00 …既存宅地の現況地盤高
…造成工事を行わない
◎ FH=0.00 …農地として整備する面の田面高さ

造成計画平面図

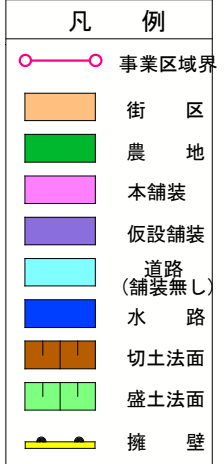


高さ表示について

FH=〇.〇〇	…計画地盤高
(FH=〇.〇〇)	…既存宅地部分以外の計画地盤高 既存宅地部分は造成工事を行なわない。
GH=〇.〇〇	…既存宅地の現況地盤高 造成工事を行なわない
④	
FH=〇.〇〇	…農地として整備する箇所の田面高さ


図面番号	4	縮 尺	1 : 500
事 業 名	本郷都市計画土地区画整理事業 東本通土地区画整理事業		
路 線 名			
工 事 名	東本通土地区画整理事業（8-5工区）		
種 別	擁壁計画平面図	番 号	
工事箇所	三原市本郷南三丁目・四丁目		
三 原 市			

擁壁計画平面図

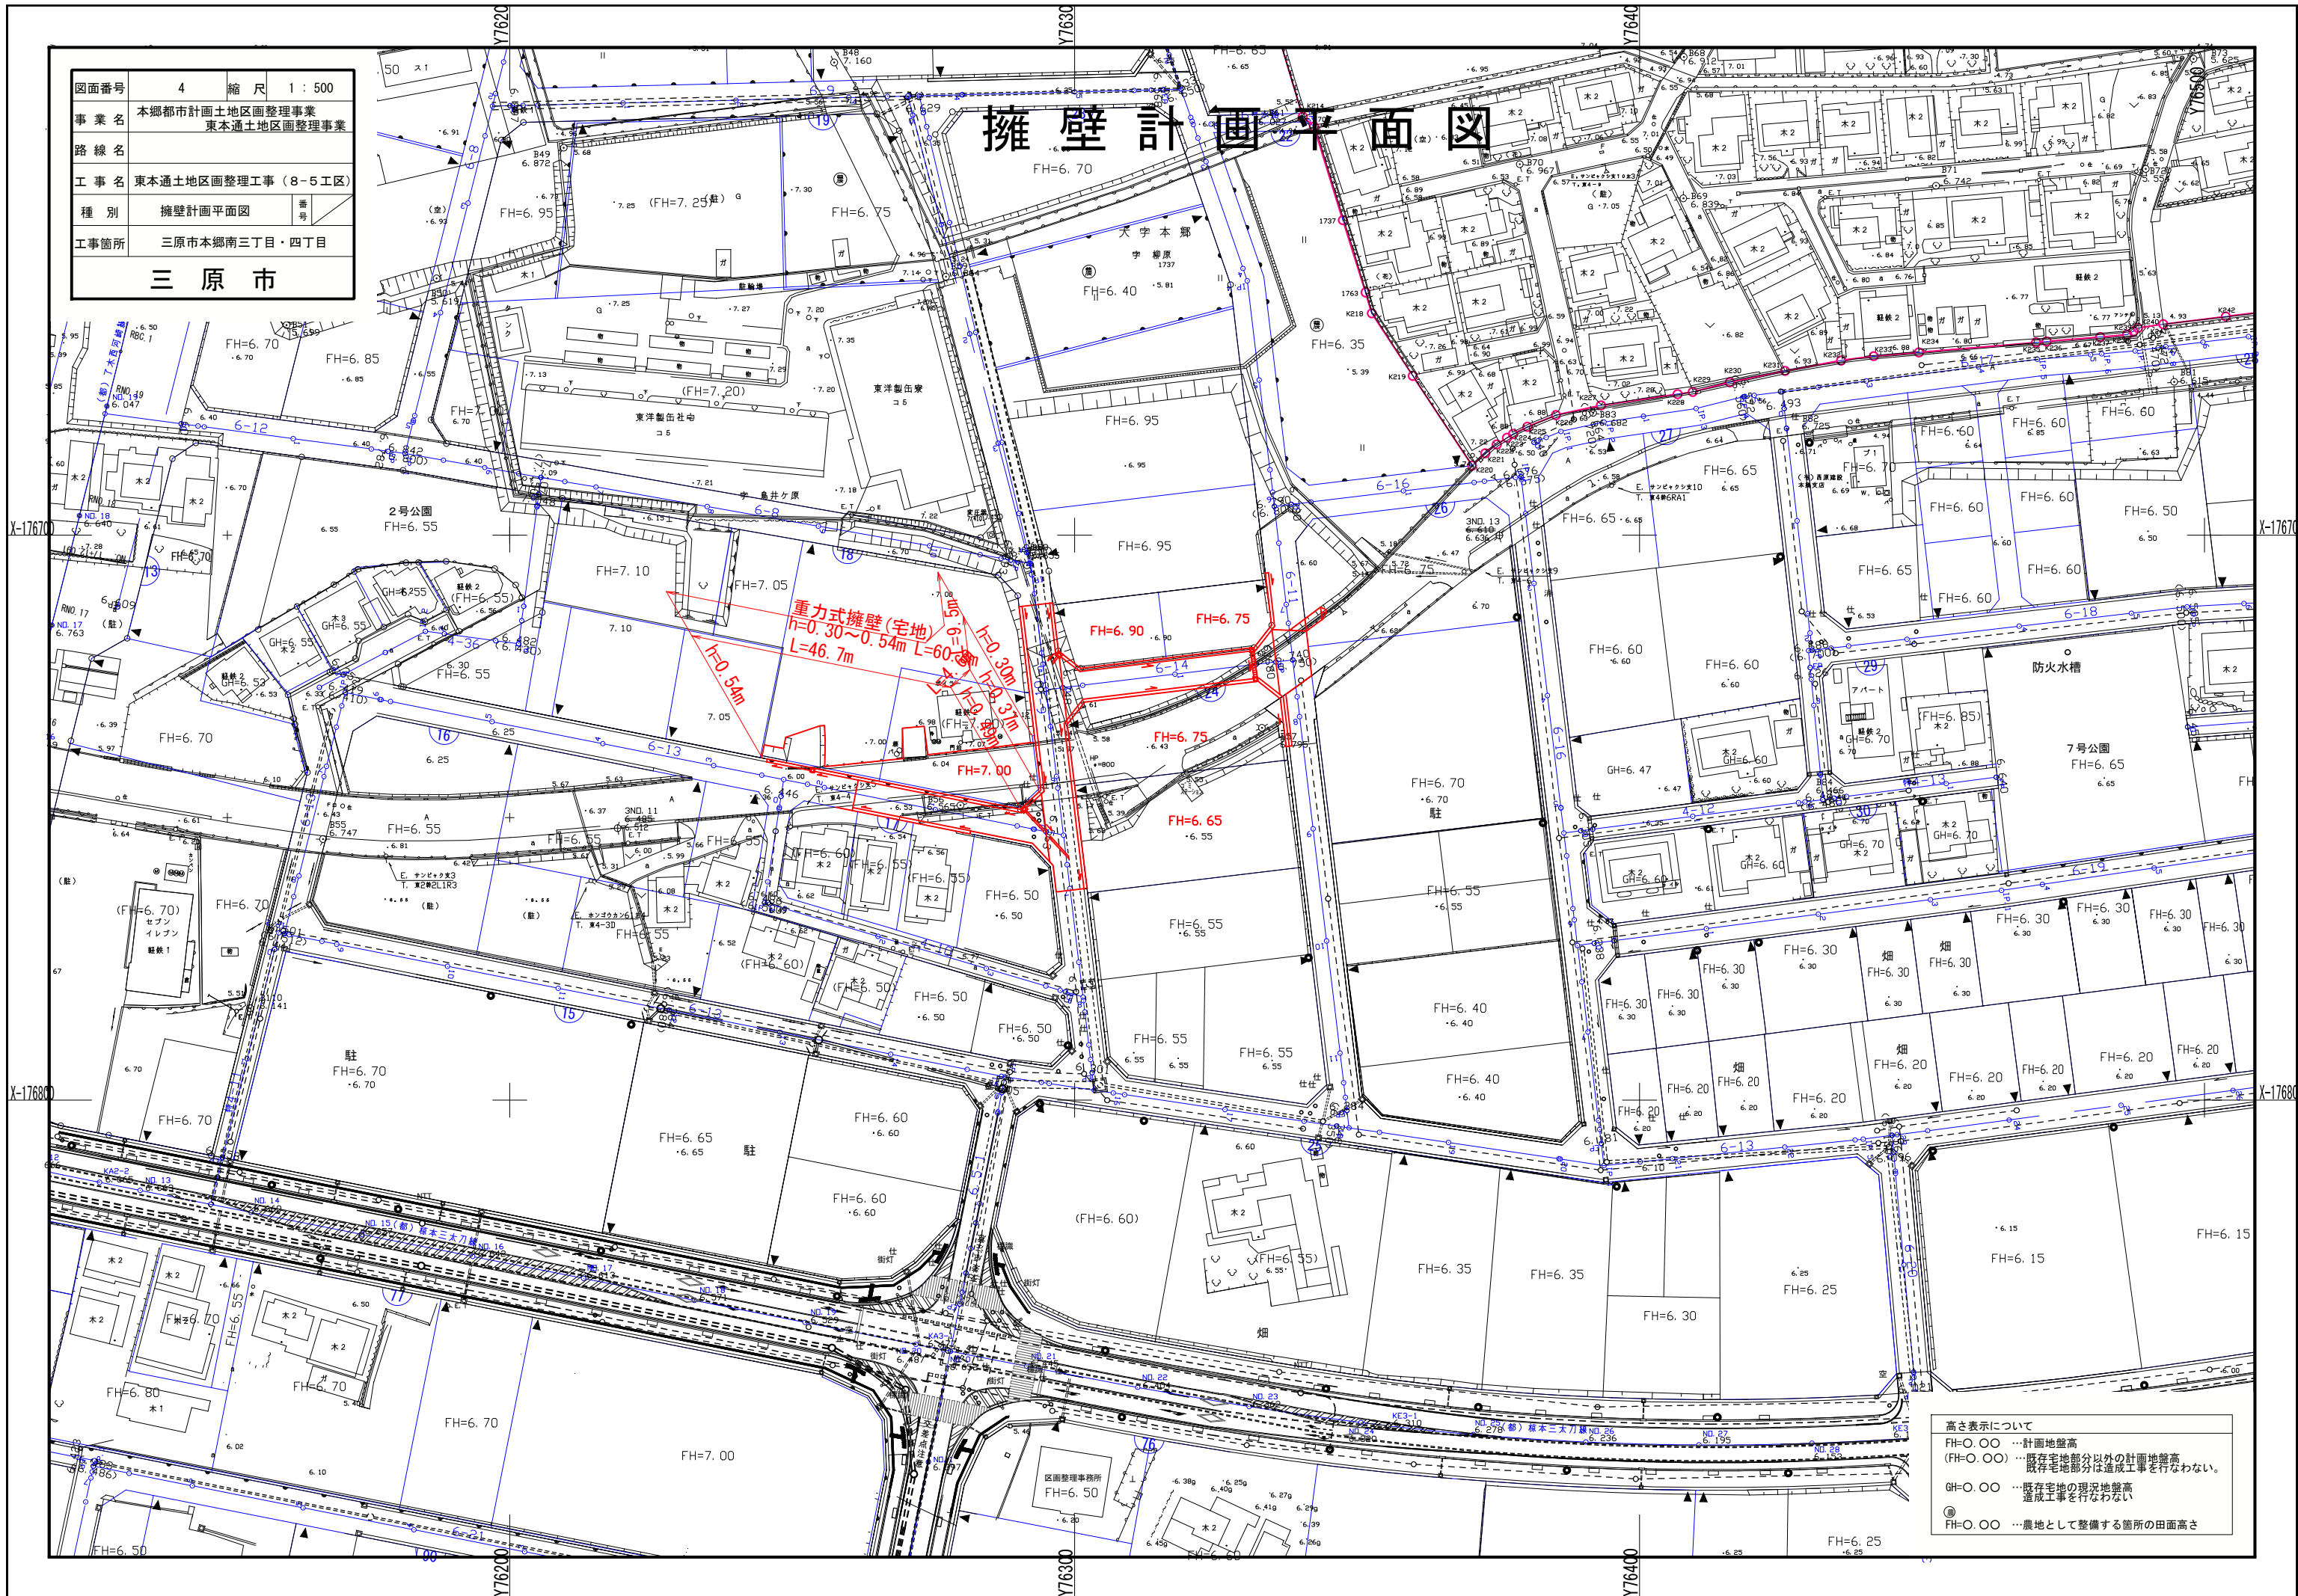


図面番号	5	縮 尺	1 : 500
事 業 名	本郷都市計画土地区画整理事業 東本郷土地区画整理事業		
路 線 名			
工 事 名	東本郷土地区画整理工事（8-5工区）		
種 別	排水計画平面図	番 号	
工事箇所	三原市本郷南三丁目・四丁目		
三 原 市			

排水計画平面図

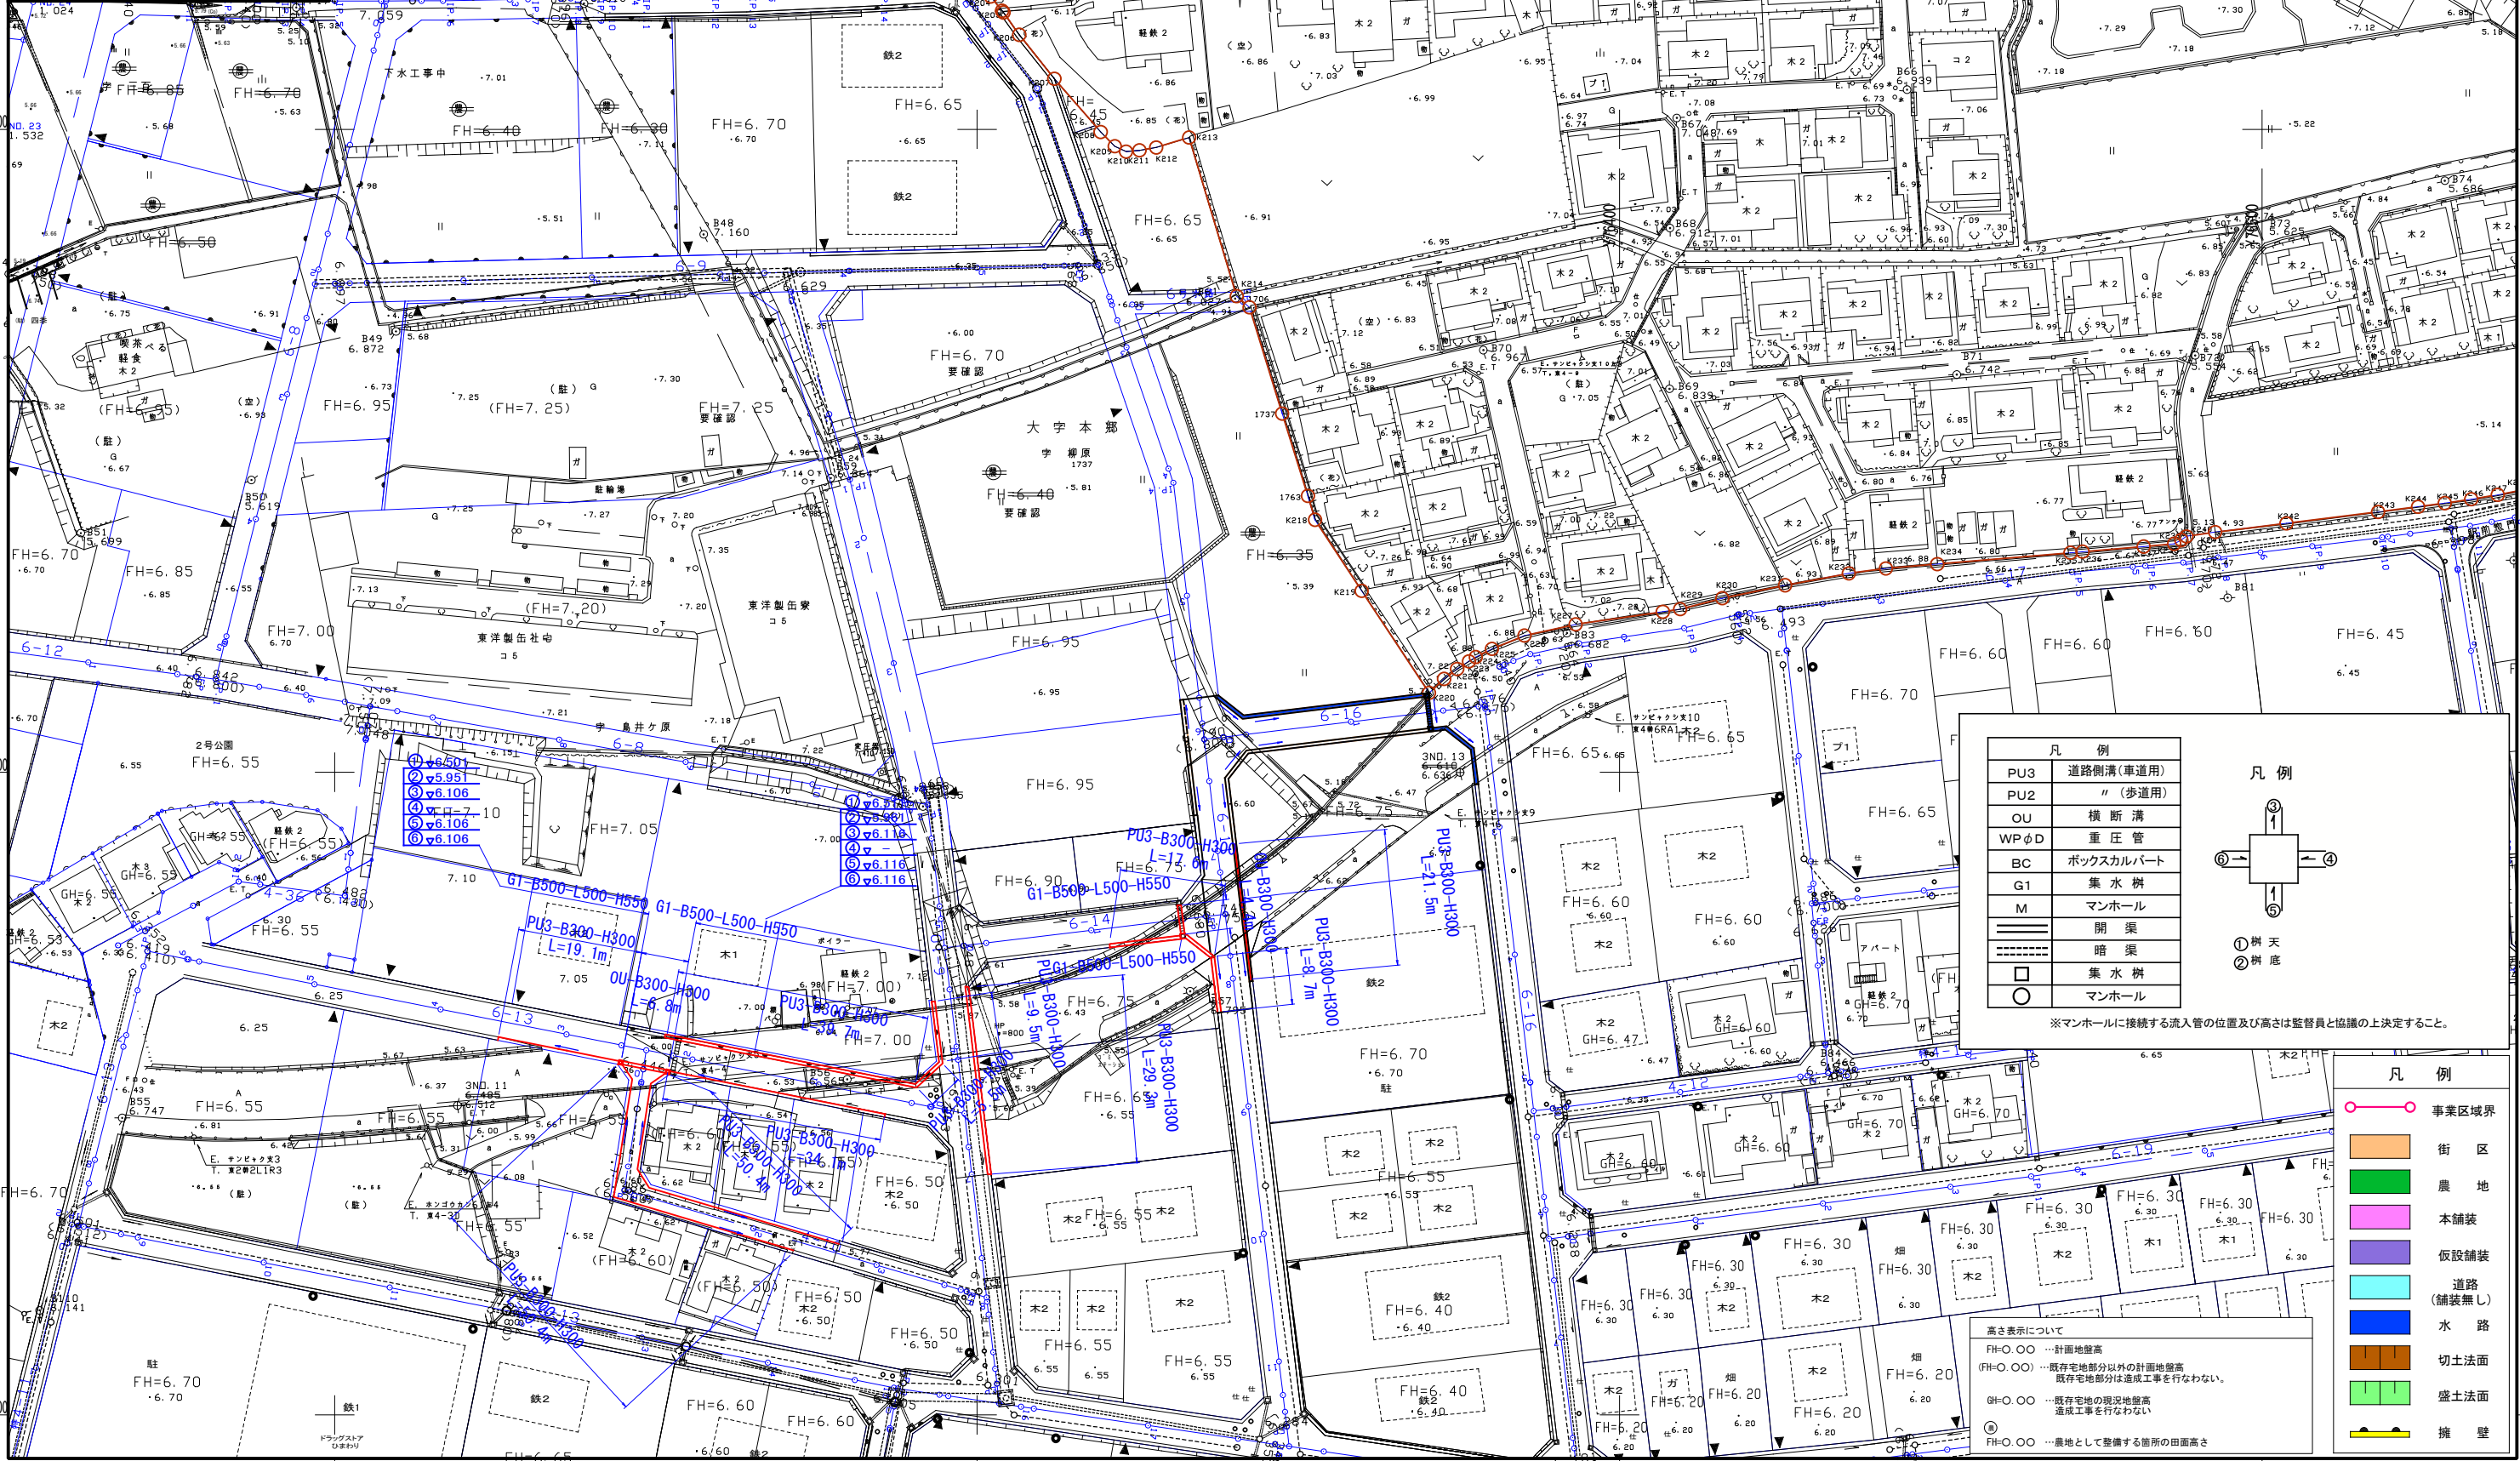

凡 例	
PU3	道路側溝(車道用)
PU2	〃 (歩道用)
OU	横断溝
WPφD	重圧管
BC	ボックスカルバート
G1	集水樹
M	マンホール
——	開渠
----	暗渠
□	集水樹
○	マンホール

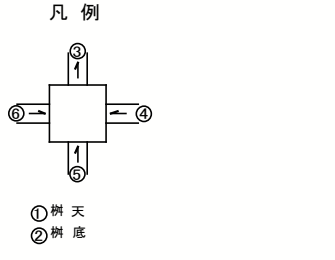

※マンホールに接続する流入管の位置及び高さは監督員と協議の上決定すること。


凡 例	
	事業区域界
	街 区
	農 地
	本舗装
	仮設舗装
	道路 (舗装無し)
	水 路
	切土法面
	盛土法面
	擁 壁

高さ表示について
FH=〇.〇〇 …計画地盤高
(FH=〇.〇〇) …既存宅地部分以外の計画地盤高
…既存宅地部分は造成工事を行なわない。
GH=〇.〇〇 …既存宅地の現況地盤高
…造成工事を行なわない
FH=〇.〇〇 …農地として整備する箇所の田面高さ


図面番号	6	縮尺	V=1:100 H=1:500
事業名	本郷都市計画土地区画整理事業 東本通土地区画整理事業		
路線名			
工事名	東本通土地区画整理工事(8-5工区)		
種別	区画道路 4-10号縦断面図	番号	
工事箇所	三原市本郷南三丁目・四丁目		
三原市			

区画道路 4-10, 36号縦断面図

S: V=1:100
H=1:500

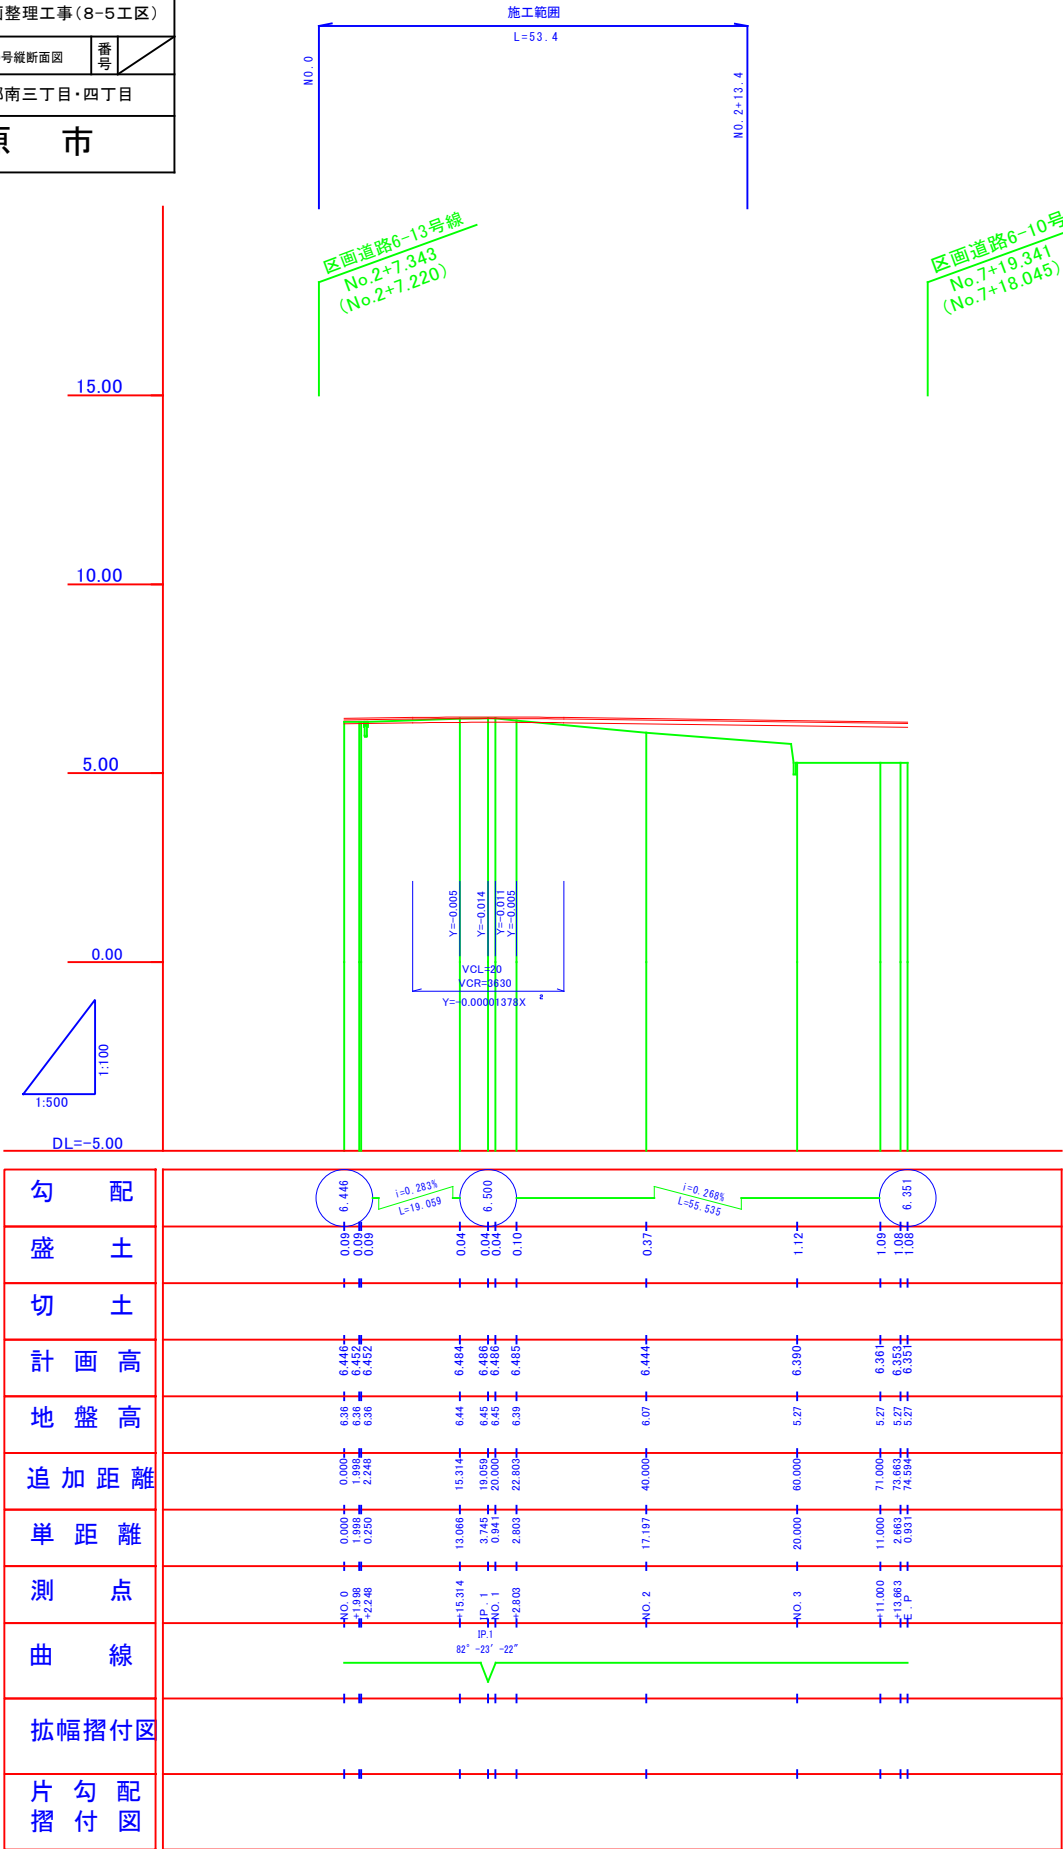

注)地盤高はペーパーロケーションによる。

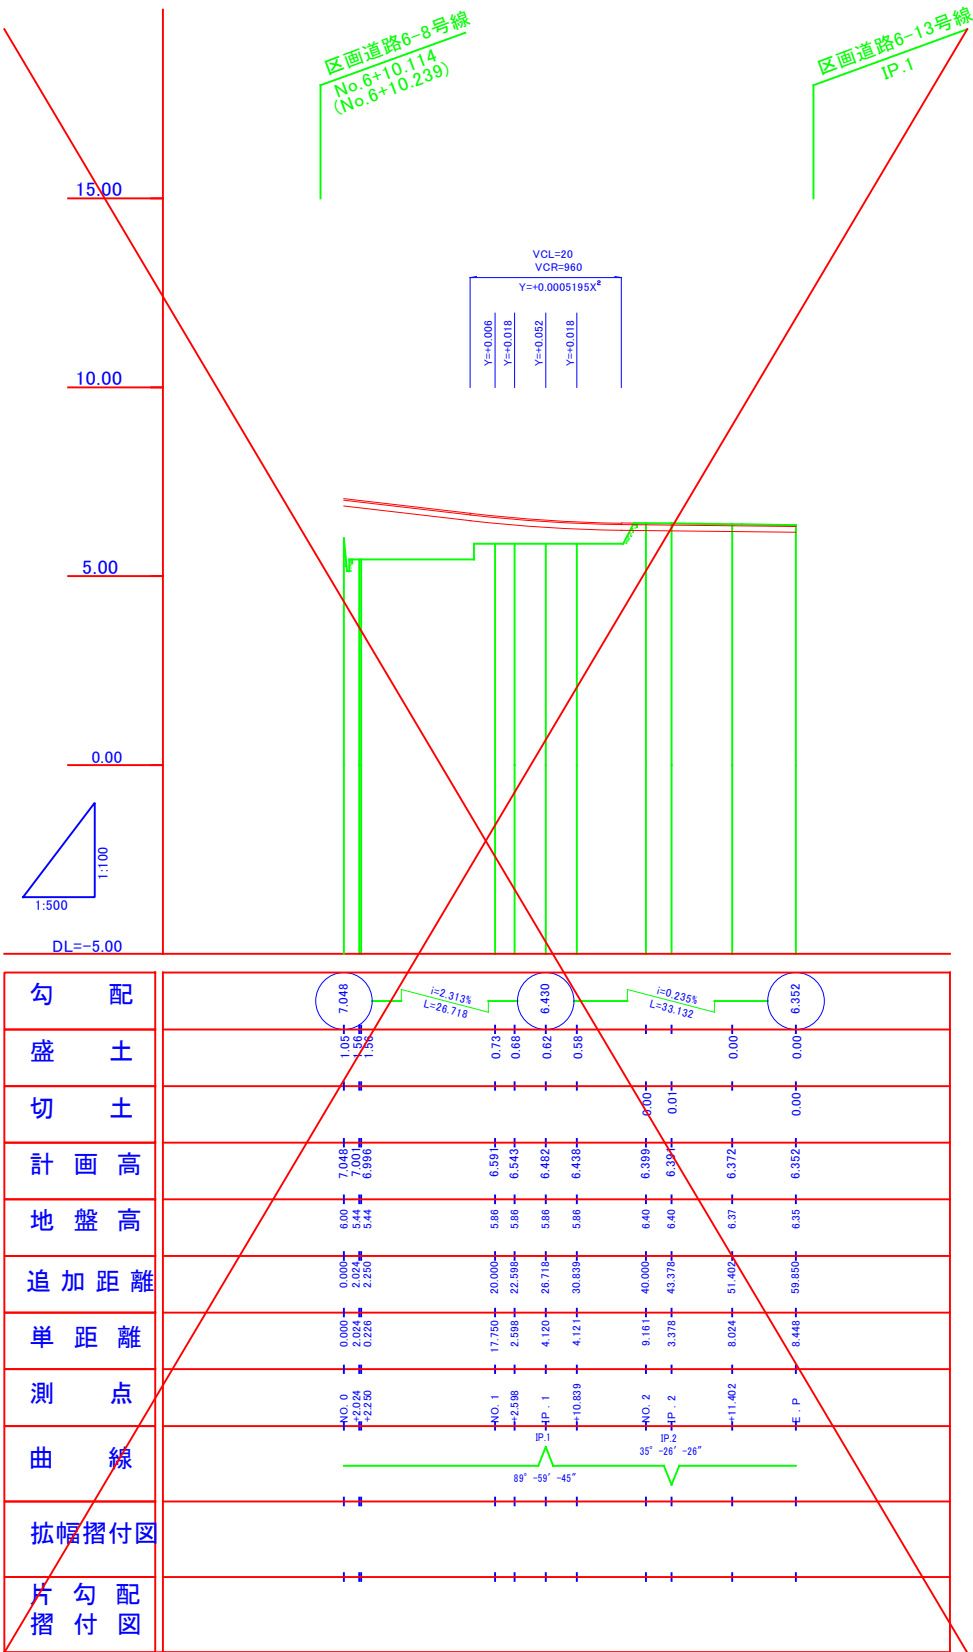


注)地盤高はペーパーロケーションによる。

図面番号	7	縮尺	1:100
事業名	本郷都市計画土地区画整理事業 東本通土地区画整理事業		
路線名			
工事名	東本通土地区画整理工事（8-5工区）		
種別	区画道路4-10号横断面図	番号	
工事箇所	三原市本郷南三丁目・四丁目		
三原市			

NO.0~E.P

区画道路4-10号横断面図 S=1:100

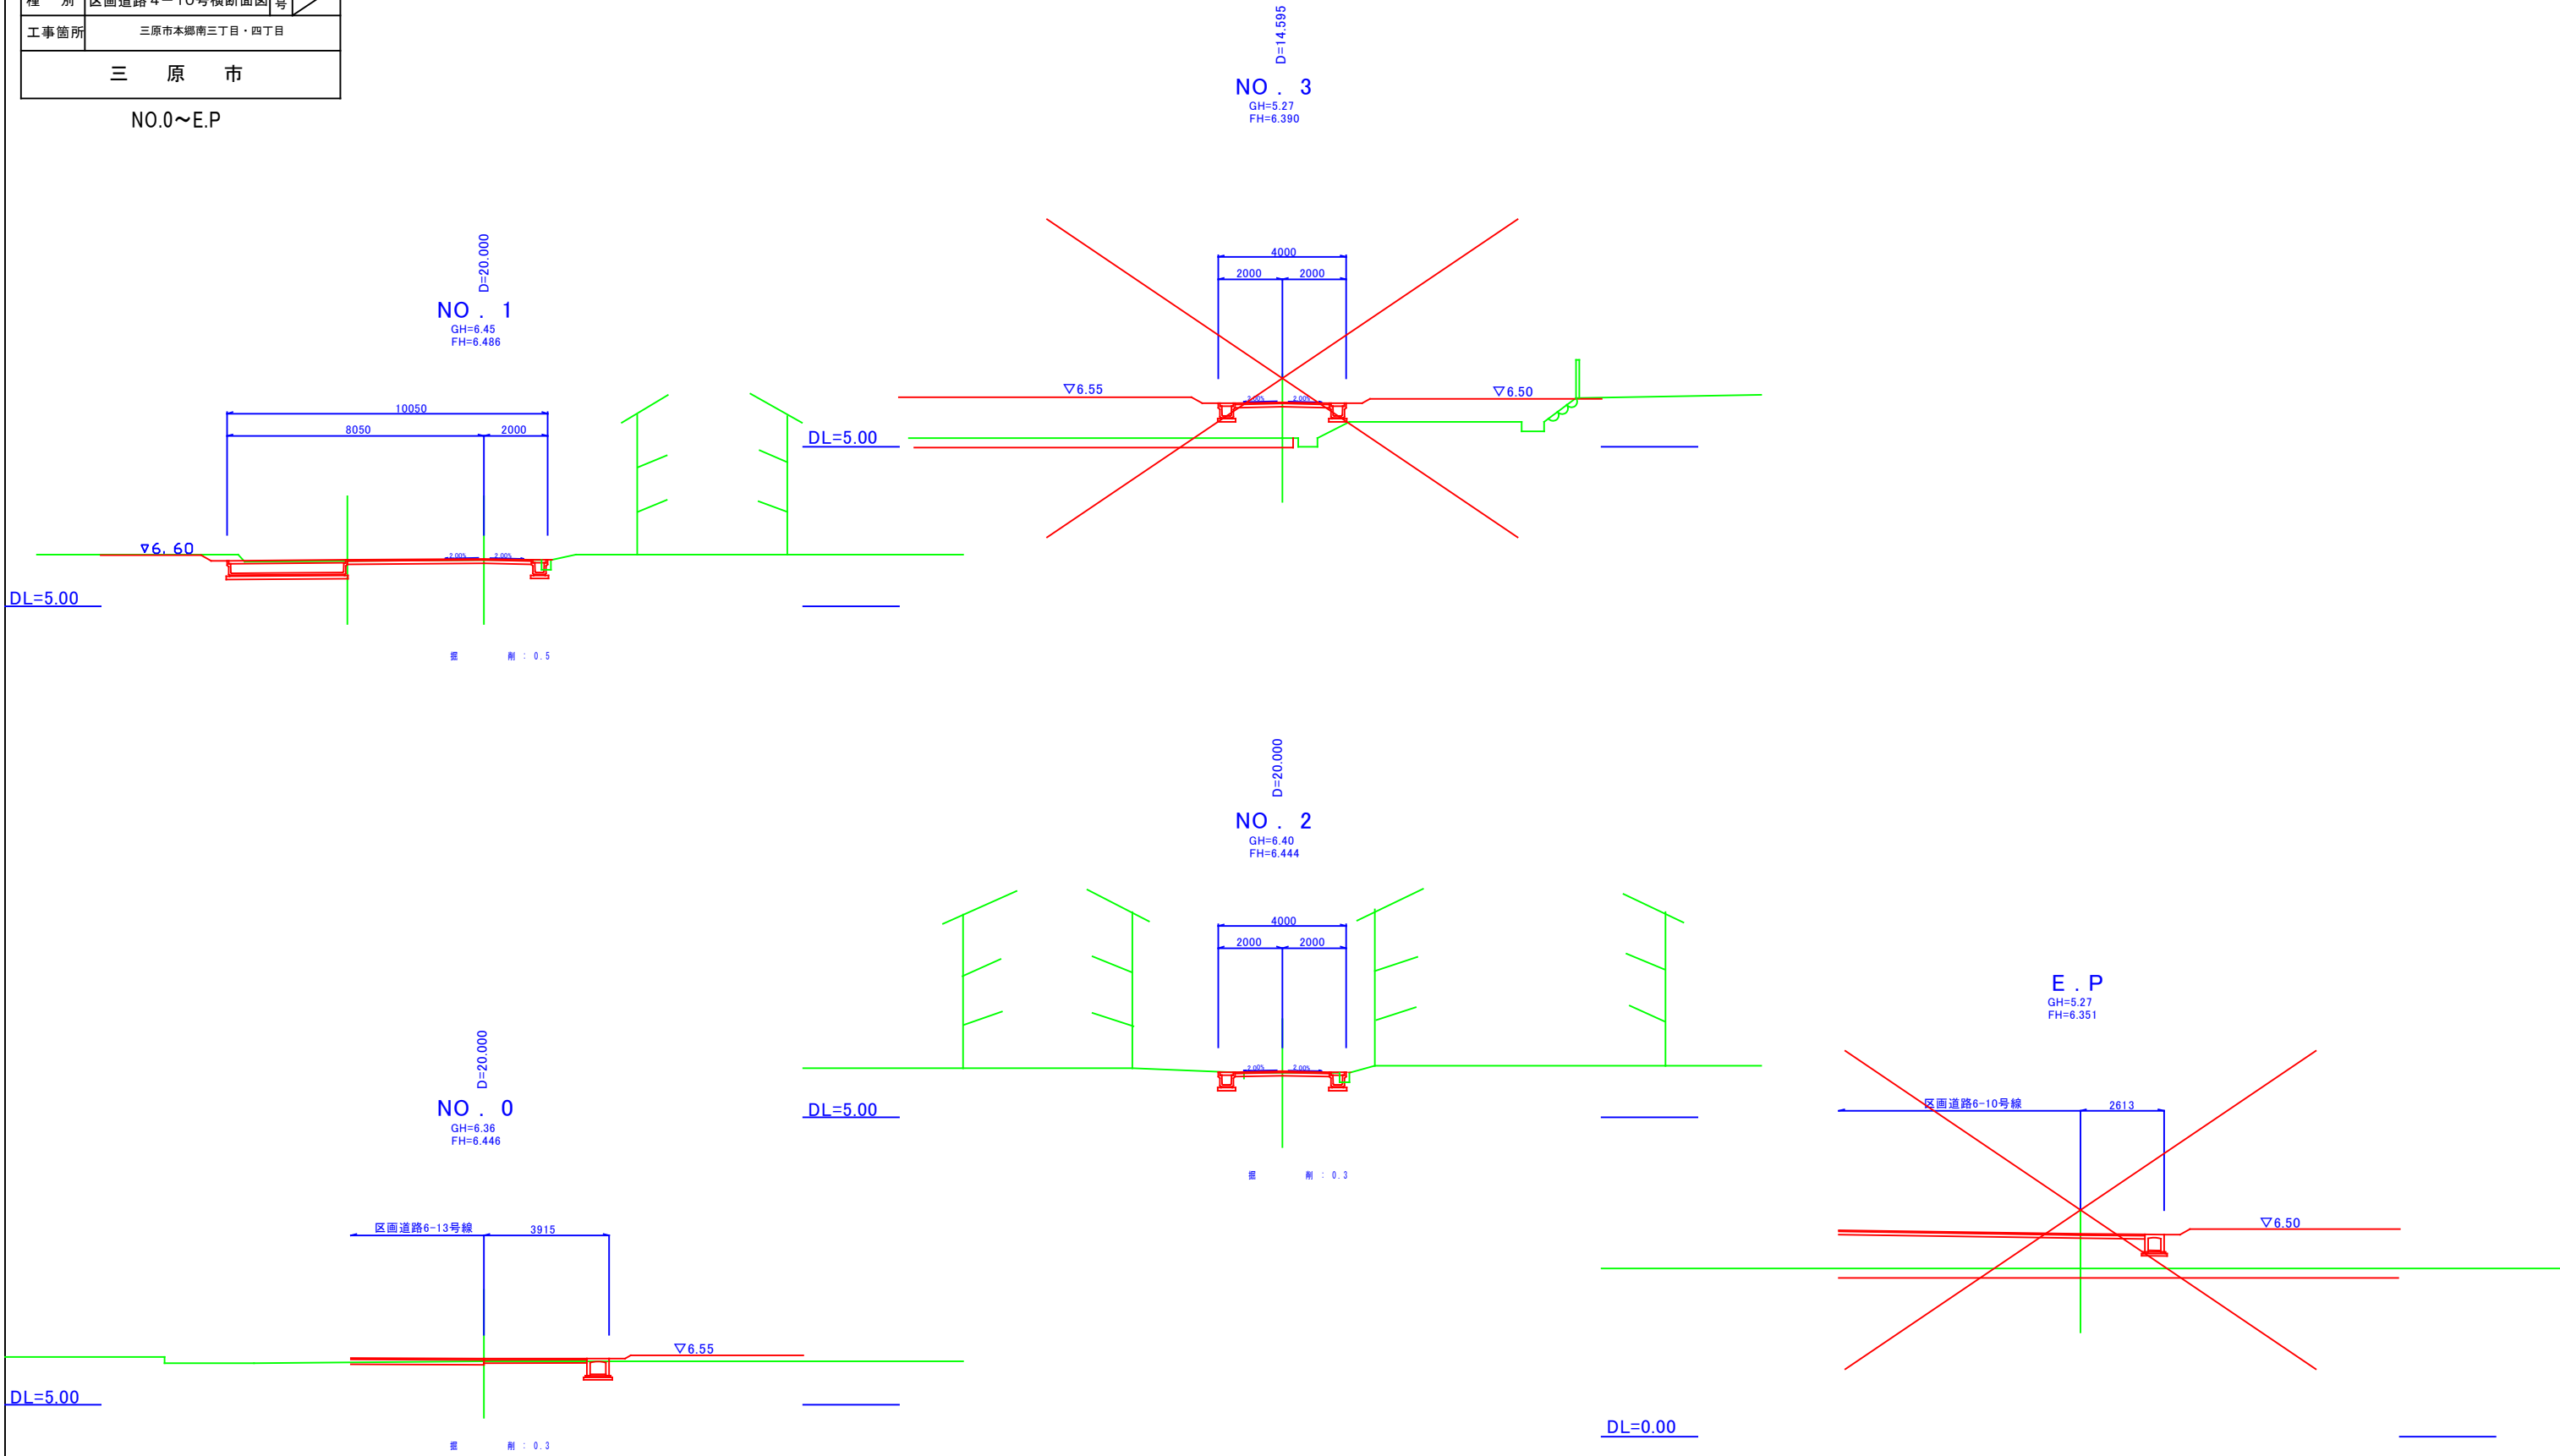


注) 本計画の現況横断はペーパーロケーションであり
工事施工の際には高さを確認すること。

図面番号	8	縮尺	V=1:100 H=1:1000
事業名	本郷都市計画土地地区面整理事業 東本通土地地区面整理事業		
路線名			
工事名	東本通土地地区面整理工事（8-5工区）		
種別	区画道路 6-1 3号縦断面図	番号	
工事箇所	三原市本郷南三丁目・四丁目		
三原市			

区画道路 6-13号縦断面図

S: V=1:100
H=1:1000

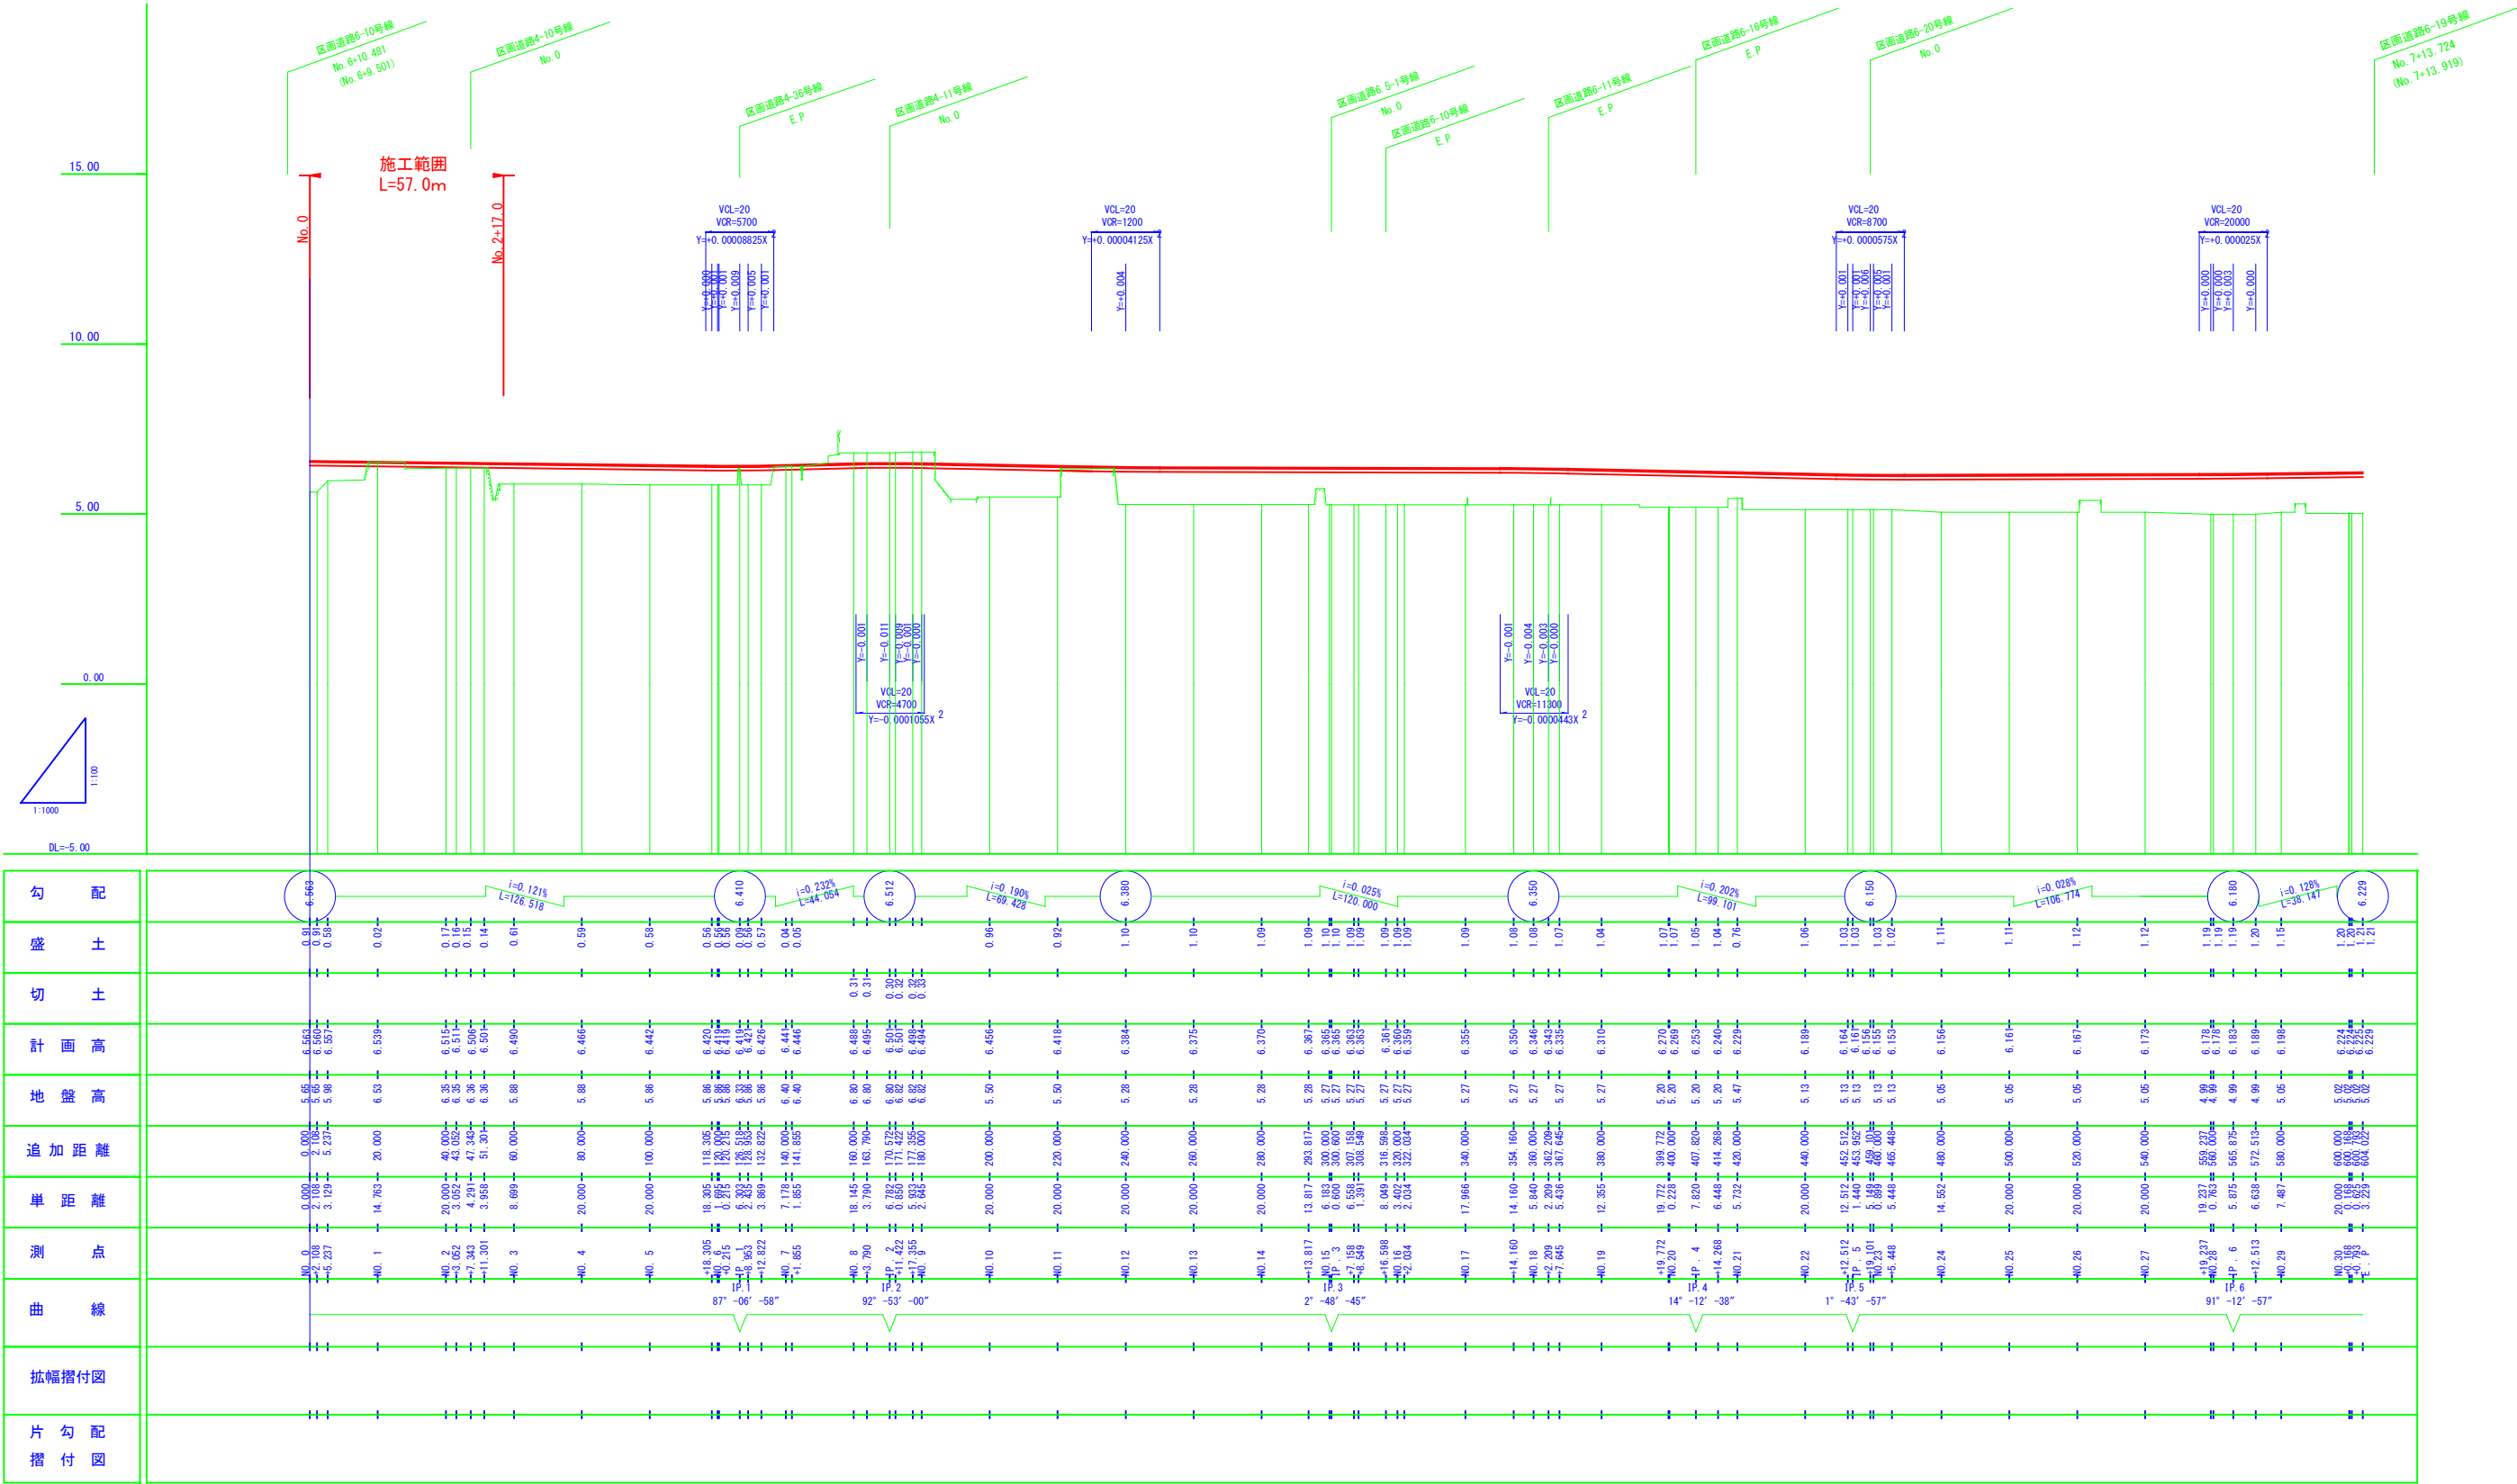


注) 地盤高はペーパーロケーションによる。

図面番号	9	縮尺	1:100
事業名	本郷都市計画土地区画整理事業 東本通土地区画整理事業		
路線名			
工事名	東本通土地区画整理工事（8-5工区）		
種別	区画道路 6-13号横断面図	番号	
工事箇所	三原市本郷南三丁目・四丁目		
三原市			

NO.0～NO.5

区画道路6－13号横断面図 S＝1：100

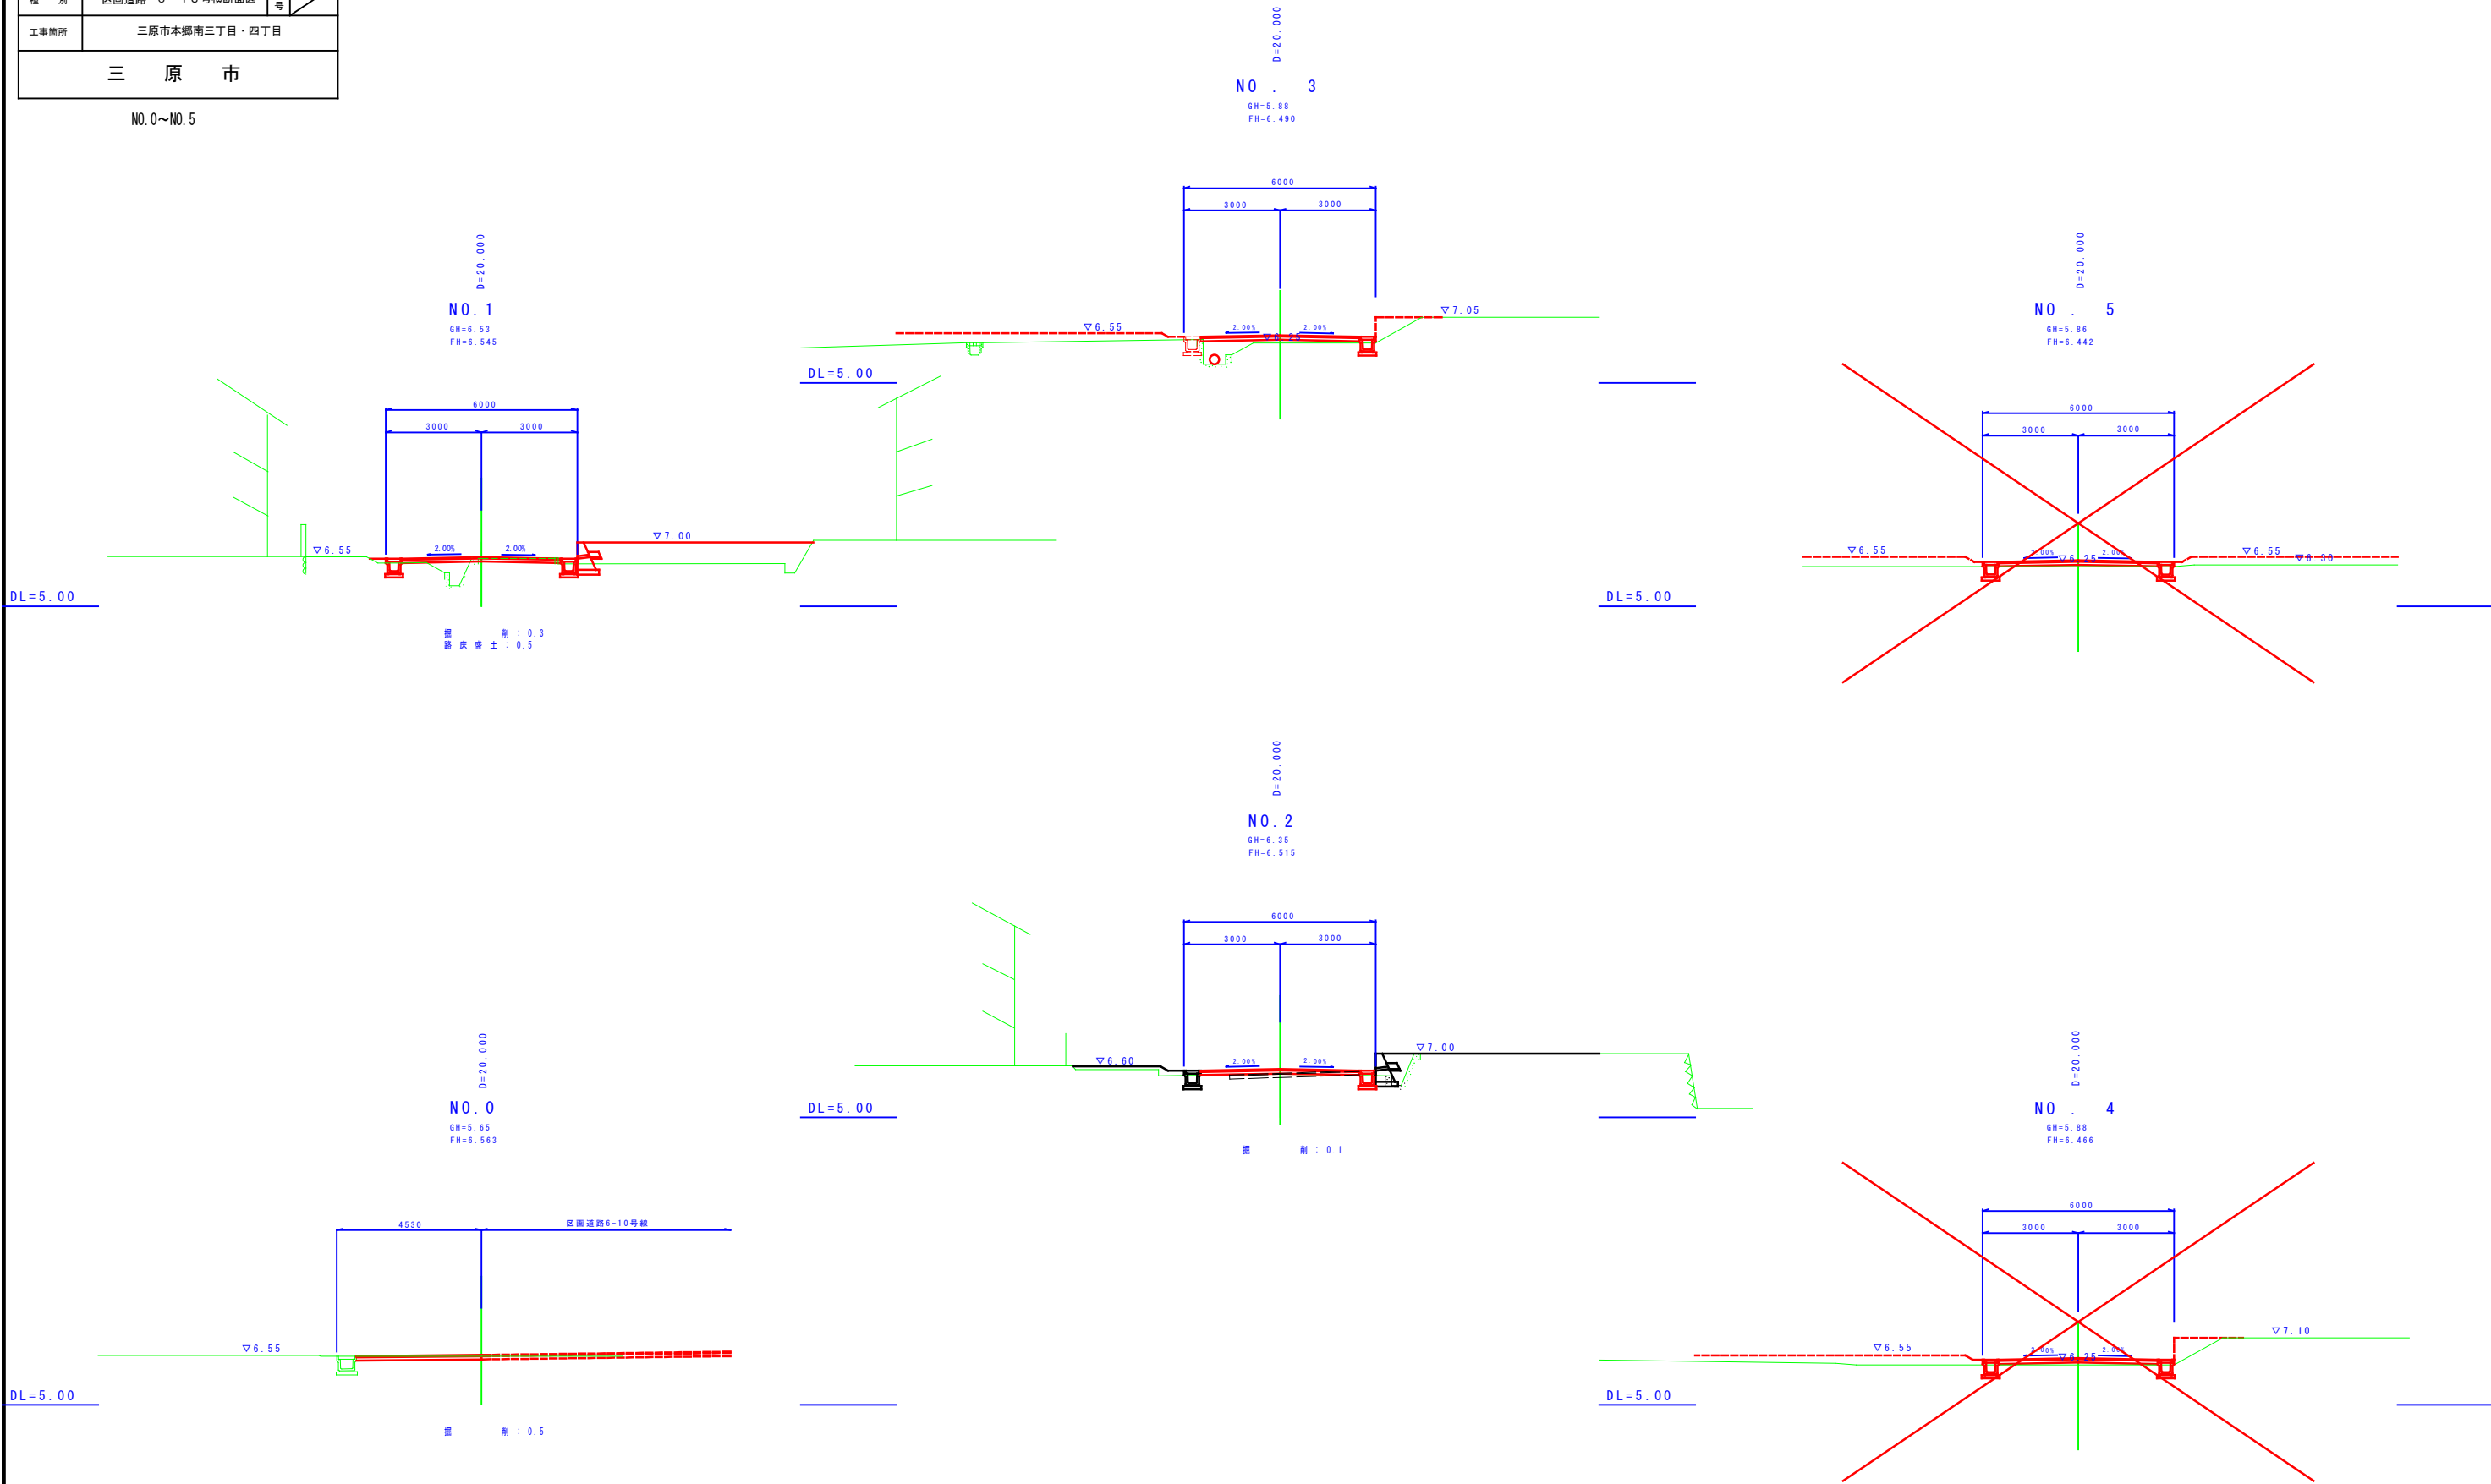


注) 本計画の現況横断はペーパーロケーションであり
工事施工の際には高さを確認すること。
また、既存及び新設の供給処理施設に留意し施工すること。

図面番号	10	縮 尺	V=1:100 H=1:500
事 業 名	本郷都市計画土地区画整理事業 東本通土地区画整理事業		
路 線 名			
工 事 名	東本通土地区画整理工事（8-5工区）		
種 別	区画道路 6-11号縦断面図	番 号	
工事箇所	三原市本郷南三丁目・四丁目		
三 原 市			

区画道路6-11号縦断面図

s: V=1:100
H=1:500

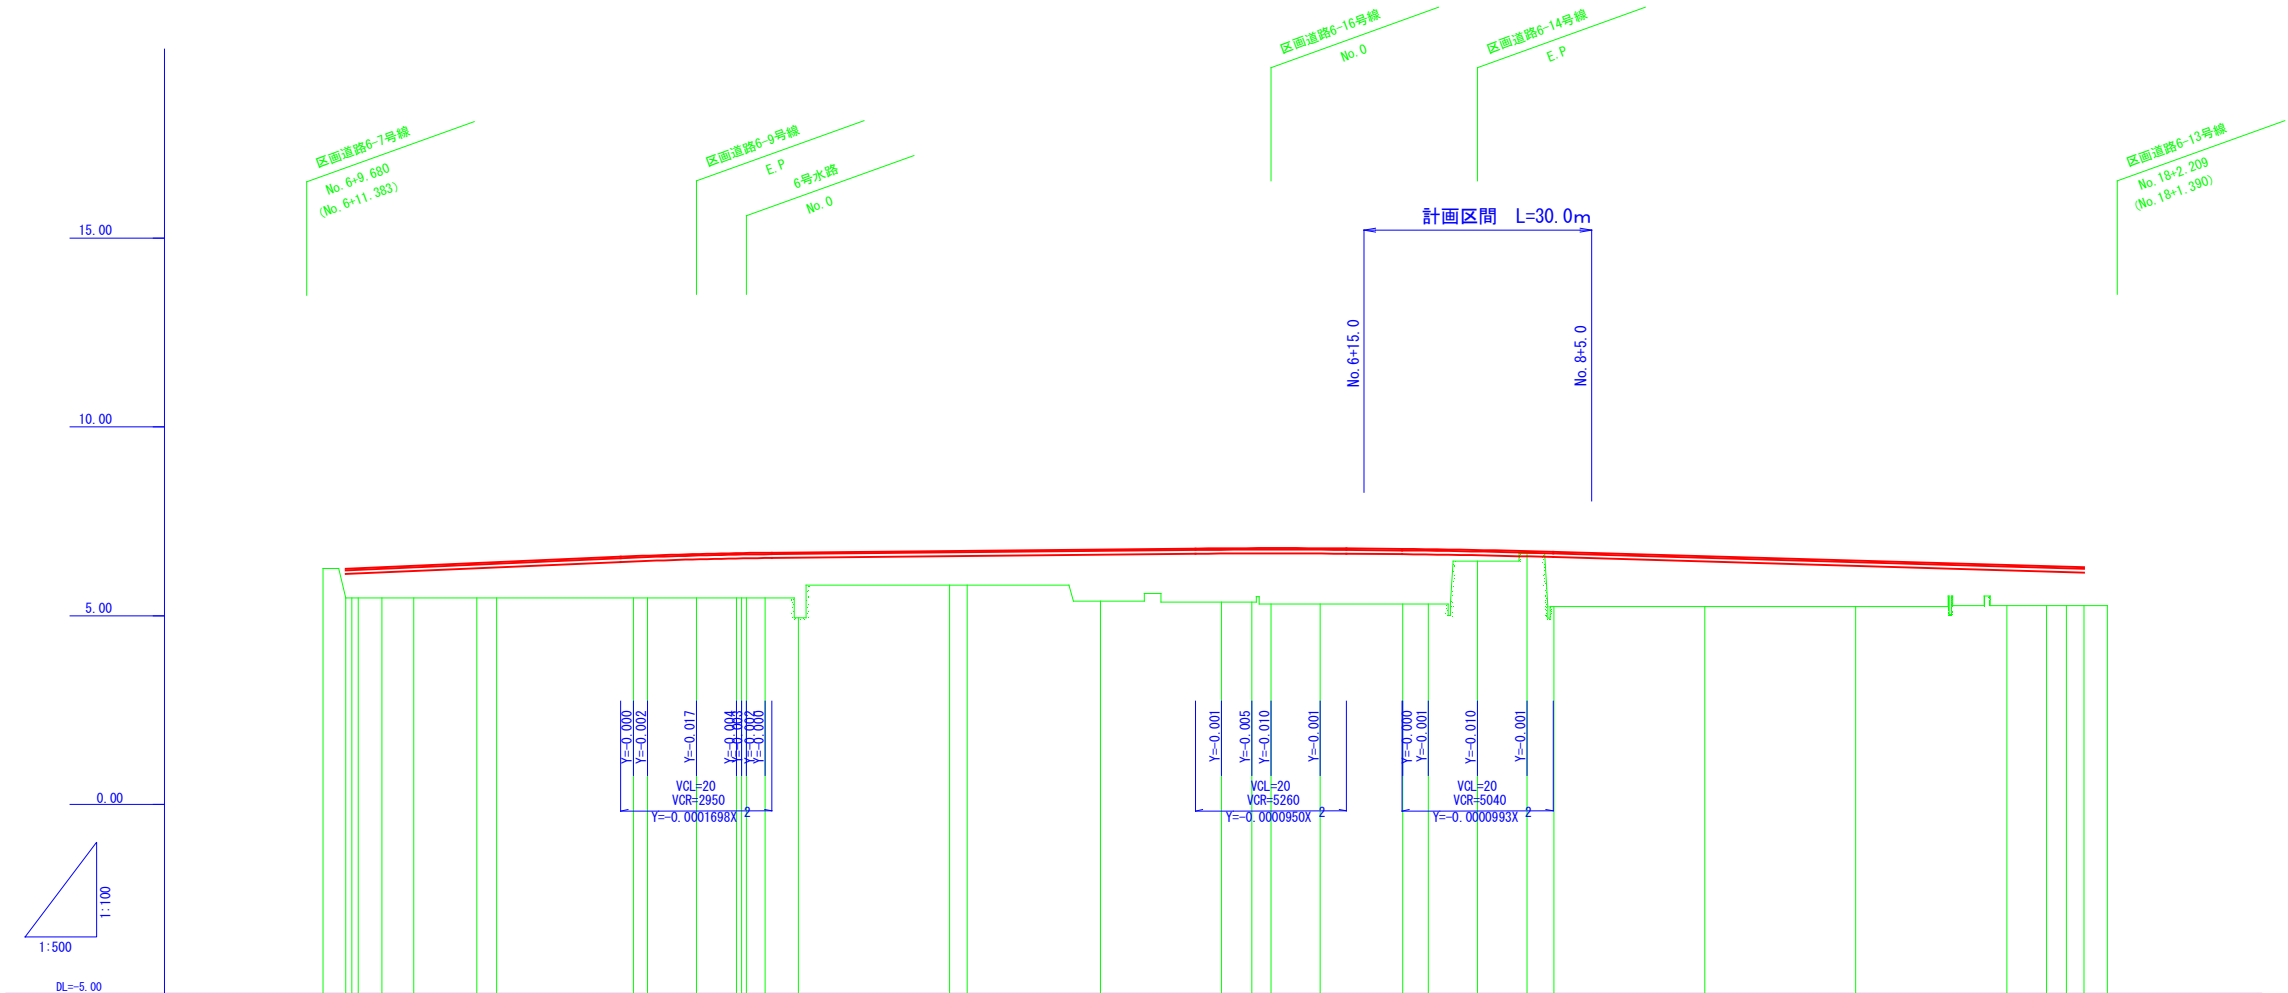





勾配															
盛土	8.72	0.79	0.85	0.93	0.95	1.11	1.12	1.16	1.18	1.19	1.20	1.73	0.91	0.91	1.37
切土															
計画高	6.243	6.243	6.243	6.243	6.243	6.577	6.592	6.633	6.656	6.656	6.687	6.677	6.716	6.721	6.756
地盤高	6.25	5.47	5.47	5.47	5.47	5.47	5.47	5.47	5.47	5.47	5.47	4.95	5.81	5.81	5.39
追加距離	-2.994	0.000	0.000	0.000	0.000	38.103	40.000	46.440	51.731	52.438	53.687	60.000	80.000	82.302	100.000
単距離	-2.994	0.000	0.000	0.000	0.000	18.103	1.897	6.440	5.291	0.787	1.249	4.417	20.000	2.302	17.698
測点	IP.0	IP.1	IP.2	IP.3	NO.1	IP.4	NO.2	NO.3	NO.4	NO.5	NO.6	NO.7	NO.8	NO.9	NO.10
曲線	3° -08' -52"	3° -19' -22"	19° -31' -59"						12° -11' -23"						
拡幅摺付図															
片勾配摺付図															

注) 地盤高はペーパーロケーションによる。

図面番号	11	縮尺	1:100		
事業名	本郷都市計画土地区画整理事業 東本通土地区画整理事業				
路線名					
工事名	東本通土地区画整理工事（8-5工区）				
種別	区画道路6－11号横断面図	番号	<table><tr><td>2</td></tr><tr><td>2</td></tr></table>	2	2
2					
2					
工事箇所	三原市本郷南三丁目、四丁目				
三原市					

NO. 8~NO. 11

区画道路6-11号横断面図 S=1:100

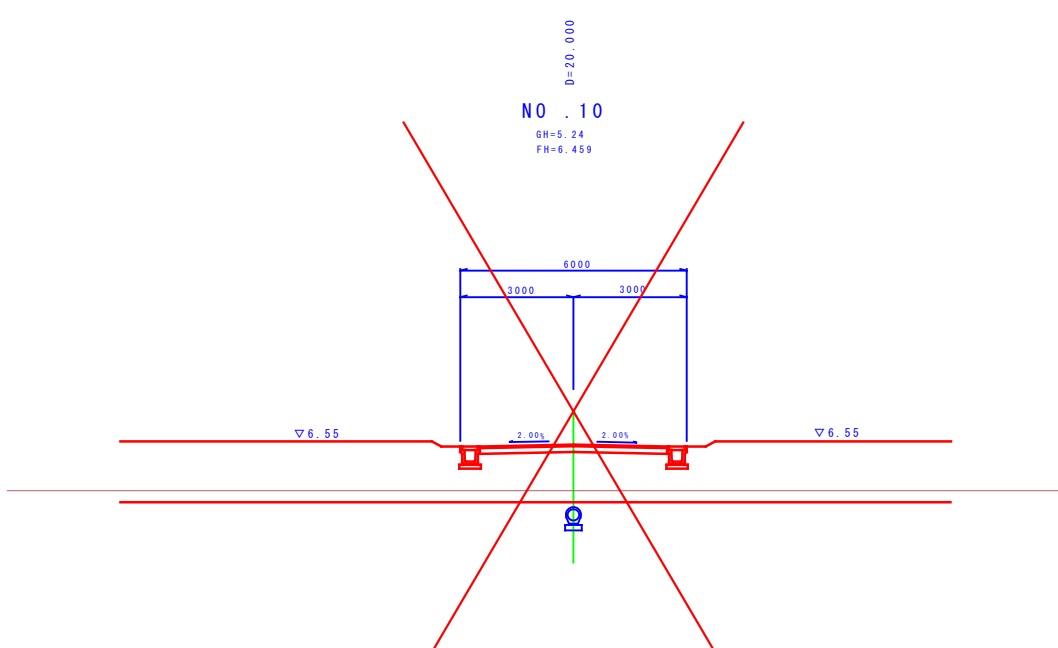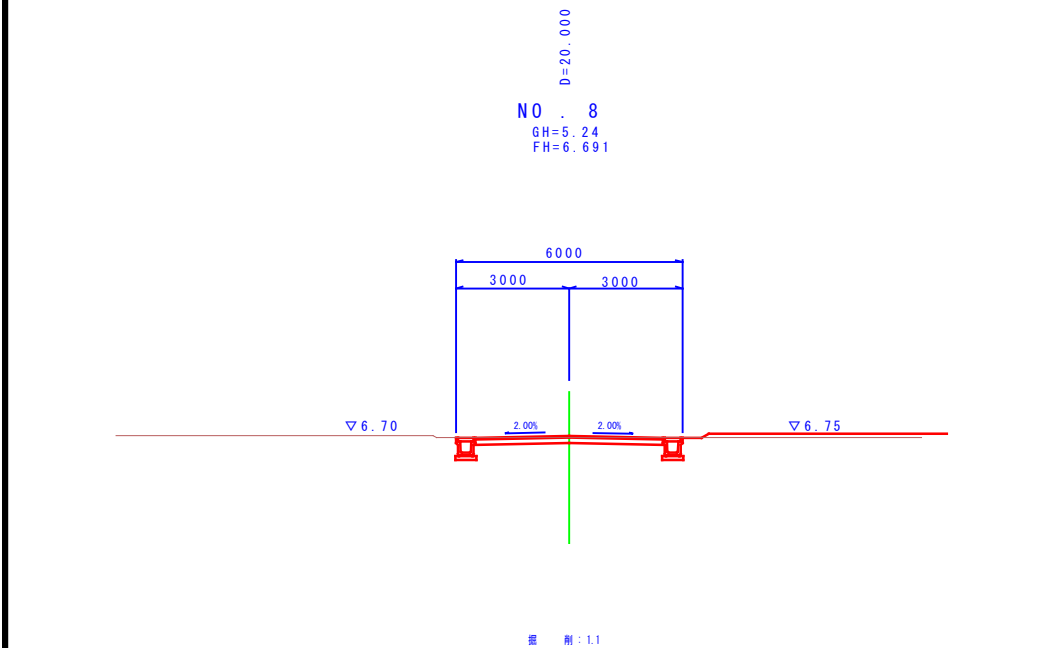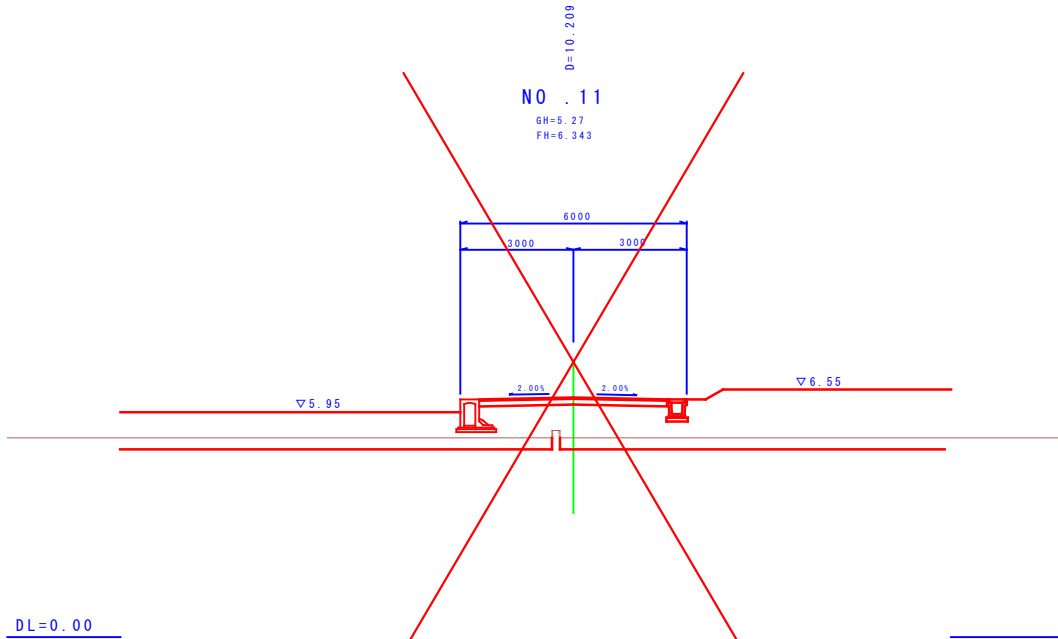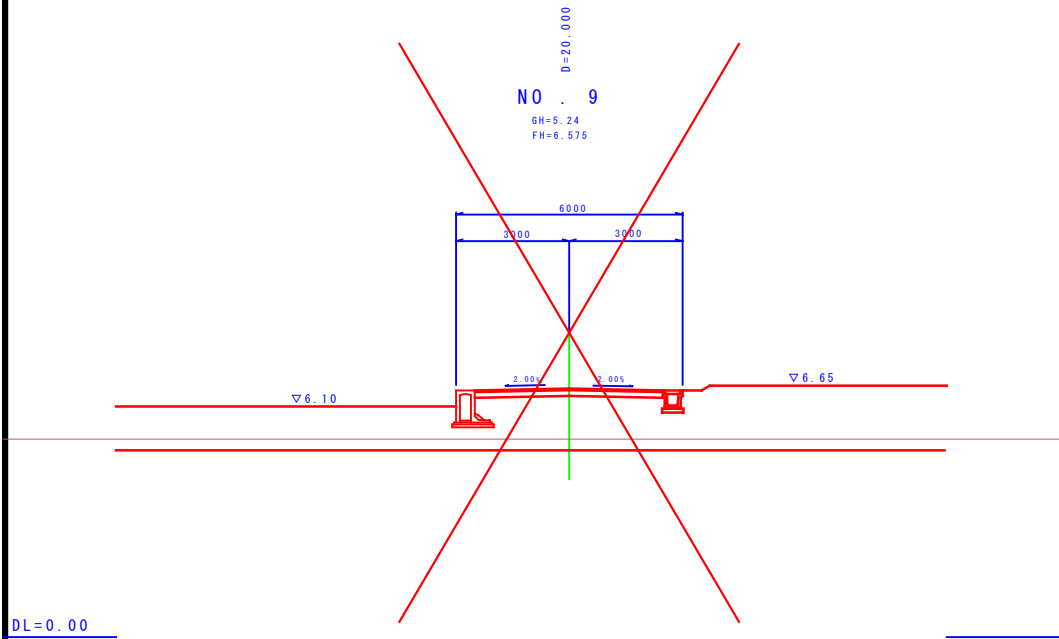


注) 本計画の現況横断はペーパーロケーションであり
工事施工の際には高さを確認すること。
また、既存及び新設の供給処理施設に留意し施工す

図面番号	12	縮 尺	V=1:100 H=1:500
事 業 名	本郷都市計画土地区画整理事業 東本通土地区画整理事業		
路 線 名			
工 事 名	東本通土地区画整理工事（8-5工区）		
種 別	区画道路 6-10号縦断面図	番 号	
工事箇所	三原市本郷南三丁目・四丁目		
三 原 市			

区 画 道 路 6 - 1 0 号 縦 断 s 面 図

V=1:100
H=1:500

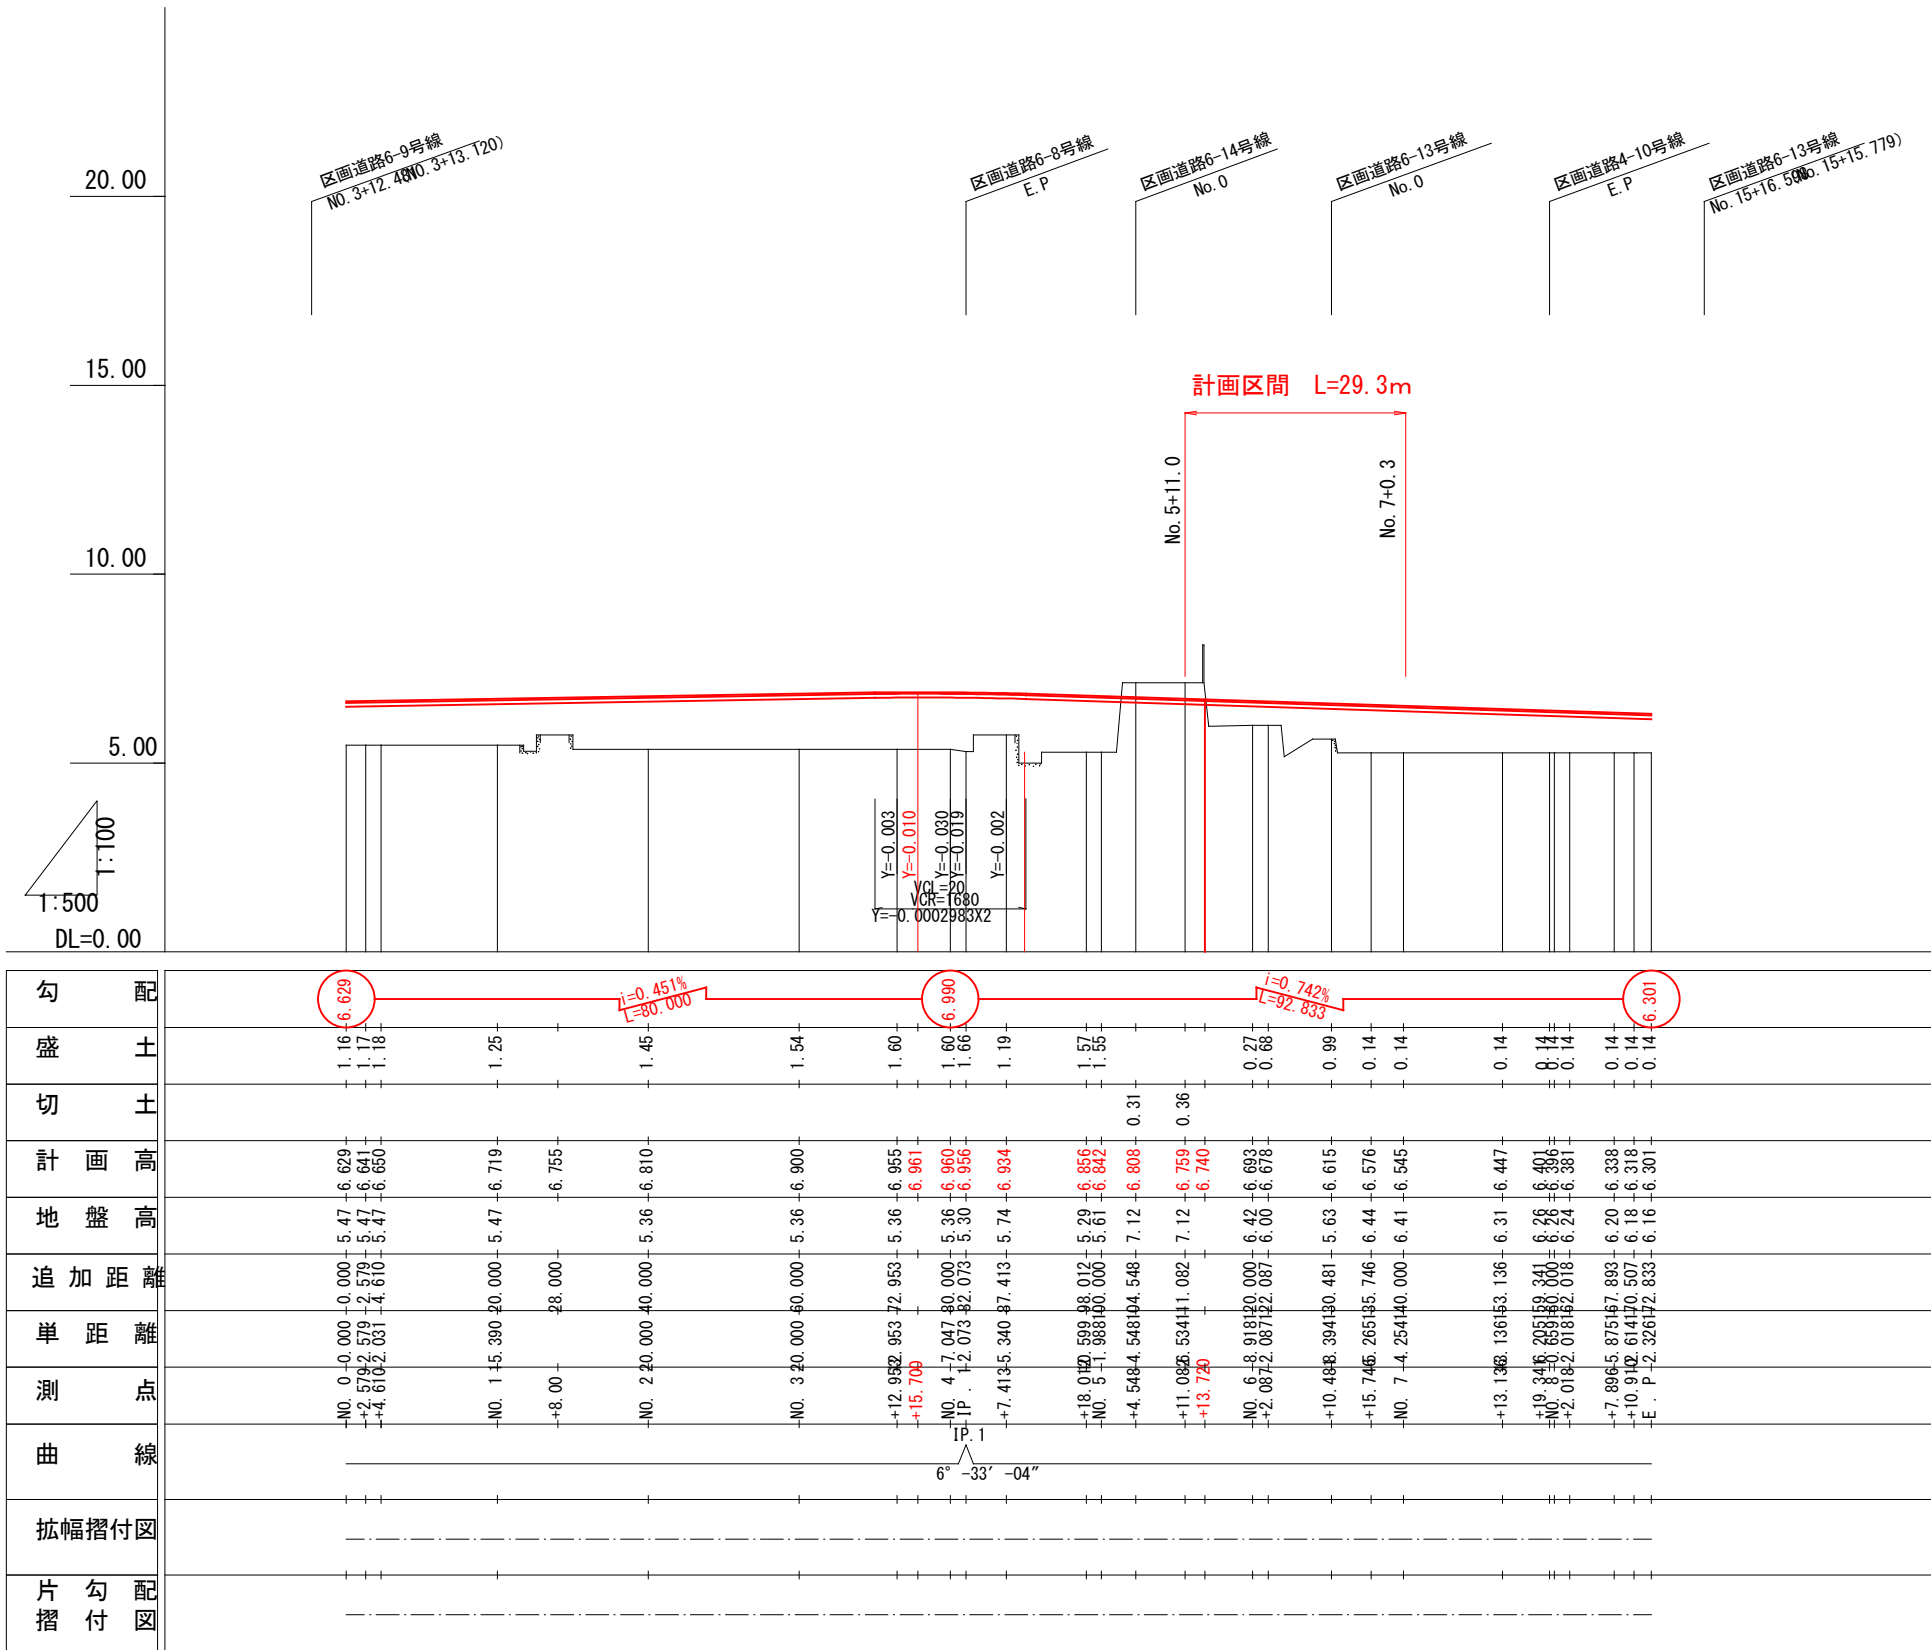


注) 地盤高はペーパーロケーションによる。


図面番号	13	縮 尺	1:100
事 業 名	本郷都市計画土地区画整理事業 東本通土地区画整理事業		
路 線 名			
工 事 名	東本通土地区画整理工事（8-5工区）		
種 別	区画道路 6-10号横断面図	番 号	1 / 2
工事箇所	三原市本郷南三丁目・四丁目		
三 原 市			

NO. 4～NO. 5

区 画 道 路 6－1 0 号 横 断 面 図 S=1:100

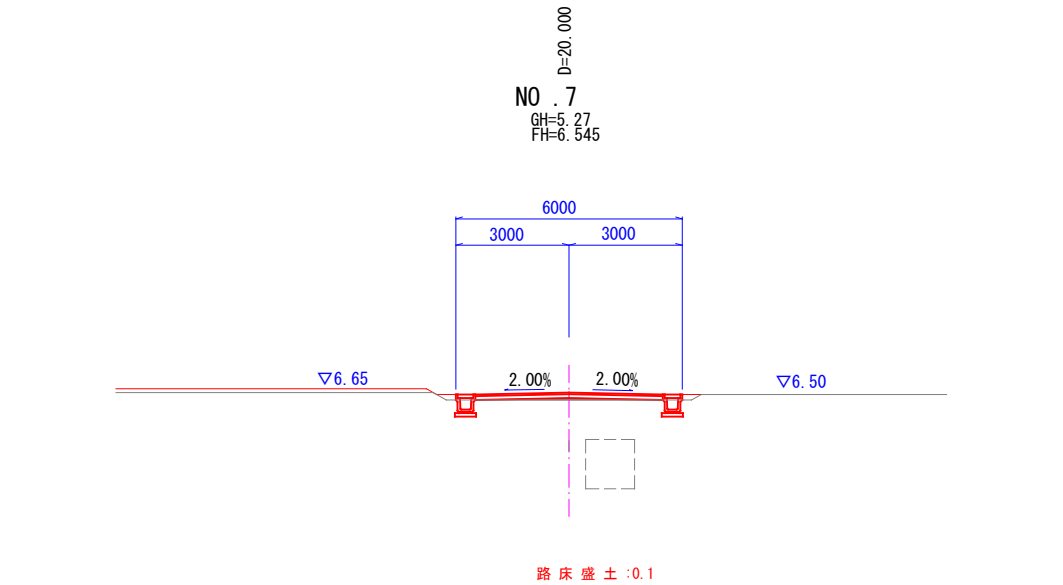

DL=0.00

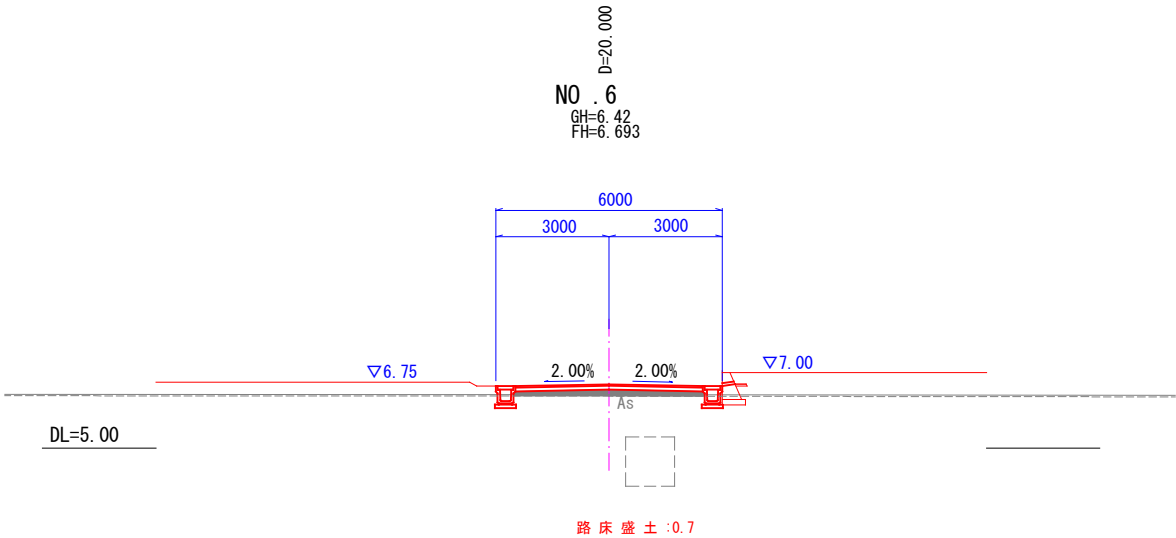


DL=5.00

注) 本計画の現況横断はペーパーロケーションであり
工事施工の際には高さを確認すること。
また、既存及び新設の供給処理施設に留意し施工

図面番号	14	縮 尺	V=1:100 H=1:500	
事 業 名	本郷都市計画土地区画整理事業 東本通土地区画整理事業			
路 線 名				
工 事 名	東本通土地区画整理工事（8-5工区）			
種 別	区画道路6－14号縦断面図		番 号	
工事箇所	三原市本郷南三丁目・四丁目			
三 原 市				

区 画 道 路 6 - 1 4 号 縦 断 面 図

V=1:100
H=1:500

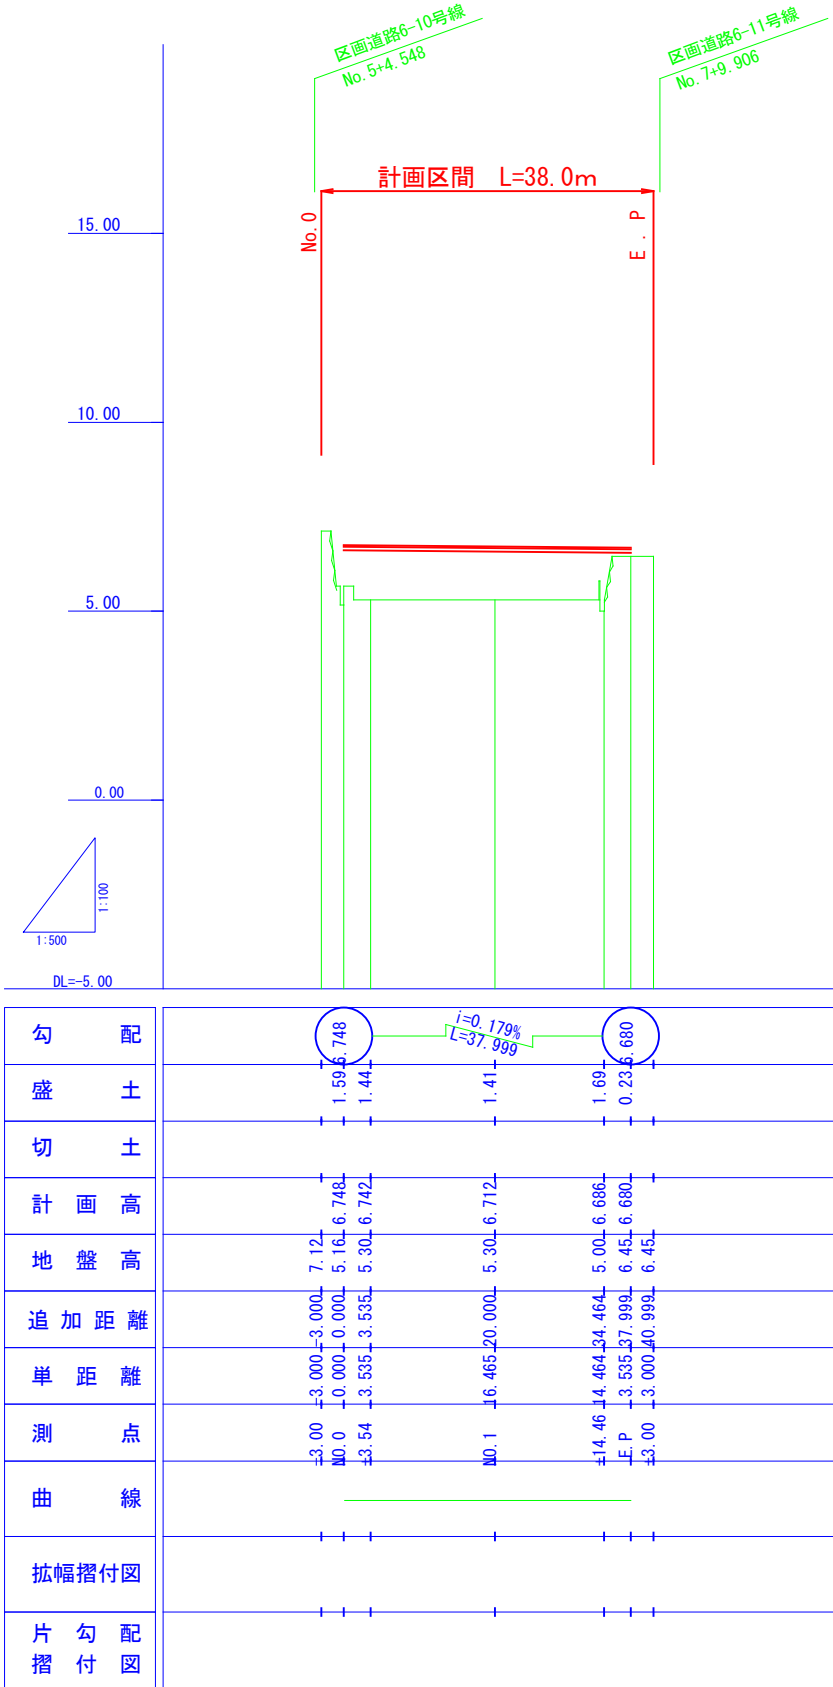


注) 地盤高はペーパーロケーションによる。

図面番号	15	縮 尺	1:100
事 業 名	本郷都市計画土地区画整理事業 東本通土地区画整理事業		
路 線 名			
工 事 名	東本通土地区画整理工事（8-5工区）		
種 別	区画道路 6-14号横断面図	番 号	
工事箇所	三原市本郷南三丁目・四丁目		
三 原 市			


NO.0~E.P

区 画 道 路 6－1 4 号 横 断 面 図 S＝1：1 0 0


DL=0.00

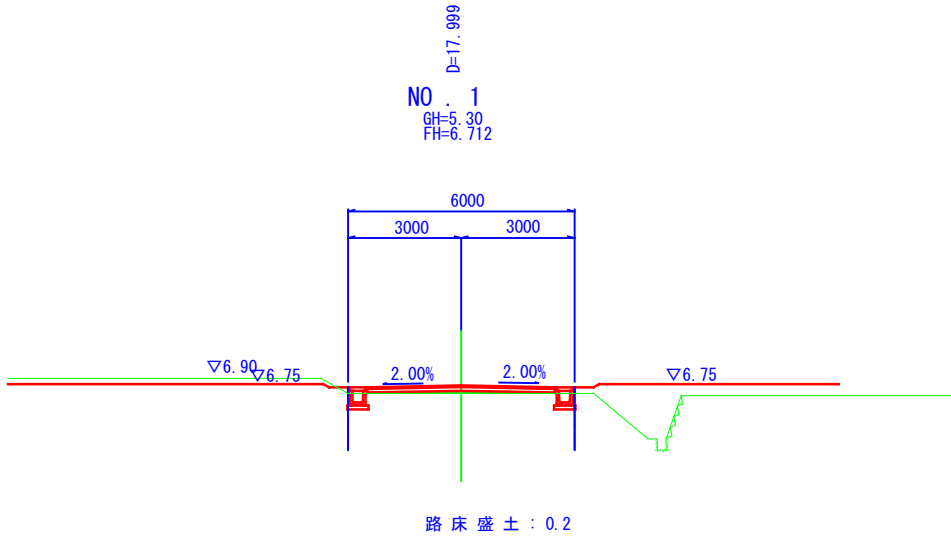

DL=0.00

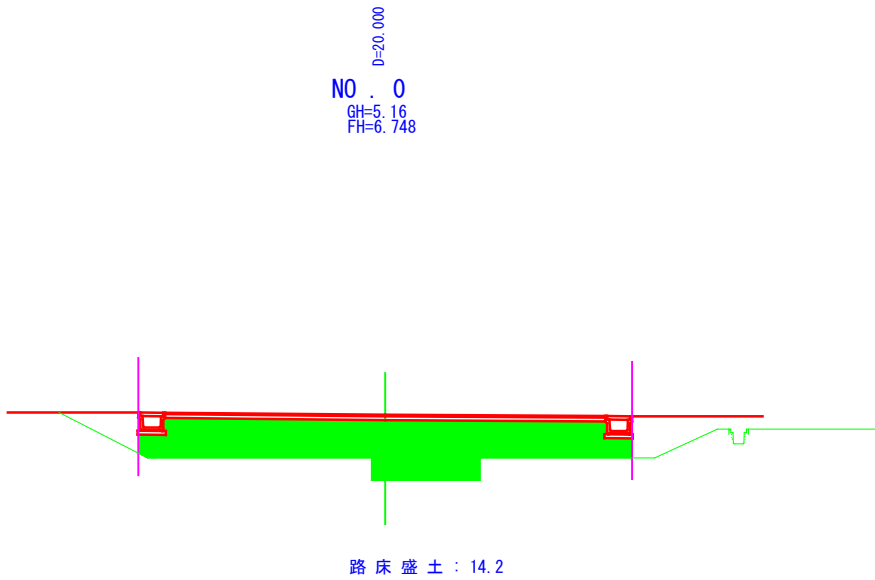


DL=0.00

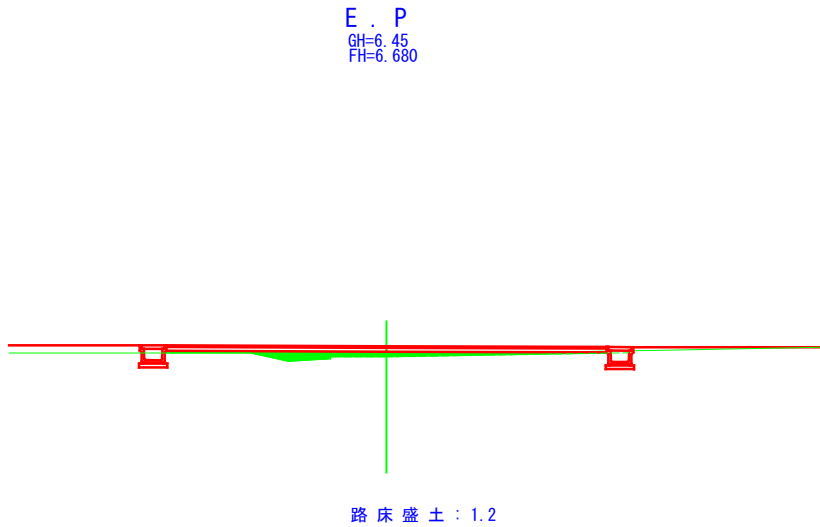

注）本計画の現況横断はペーパーロケーションであり
工事施工の際には高さを確認すること。
また、既存及び新設の供給処理施設に留意し施工


図面番号	16	縮尺	1 : 500
事業名	本郷都市計画土地地区画整理事業 東本通土地地区画整理事業		
路線名			
工事名	東本通土地地区画整理工事（8-5工区）		
種別	舗装計画平面図	番号	
工事箇所	三原市本郷南三丁目・四丁目		
三原市			

舗装計画平面図

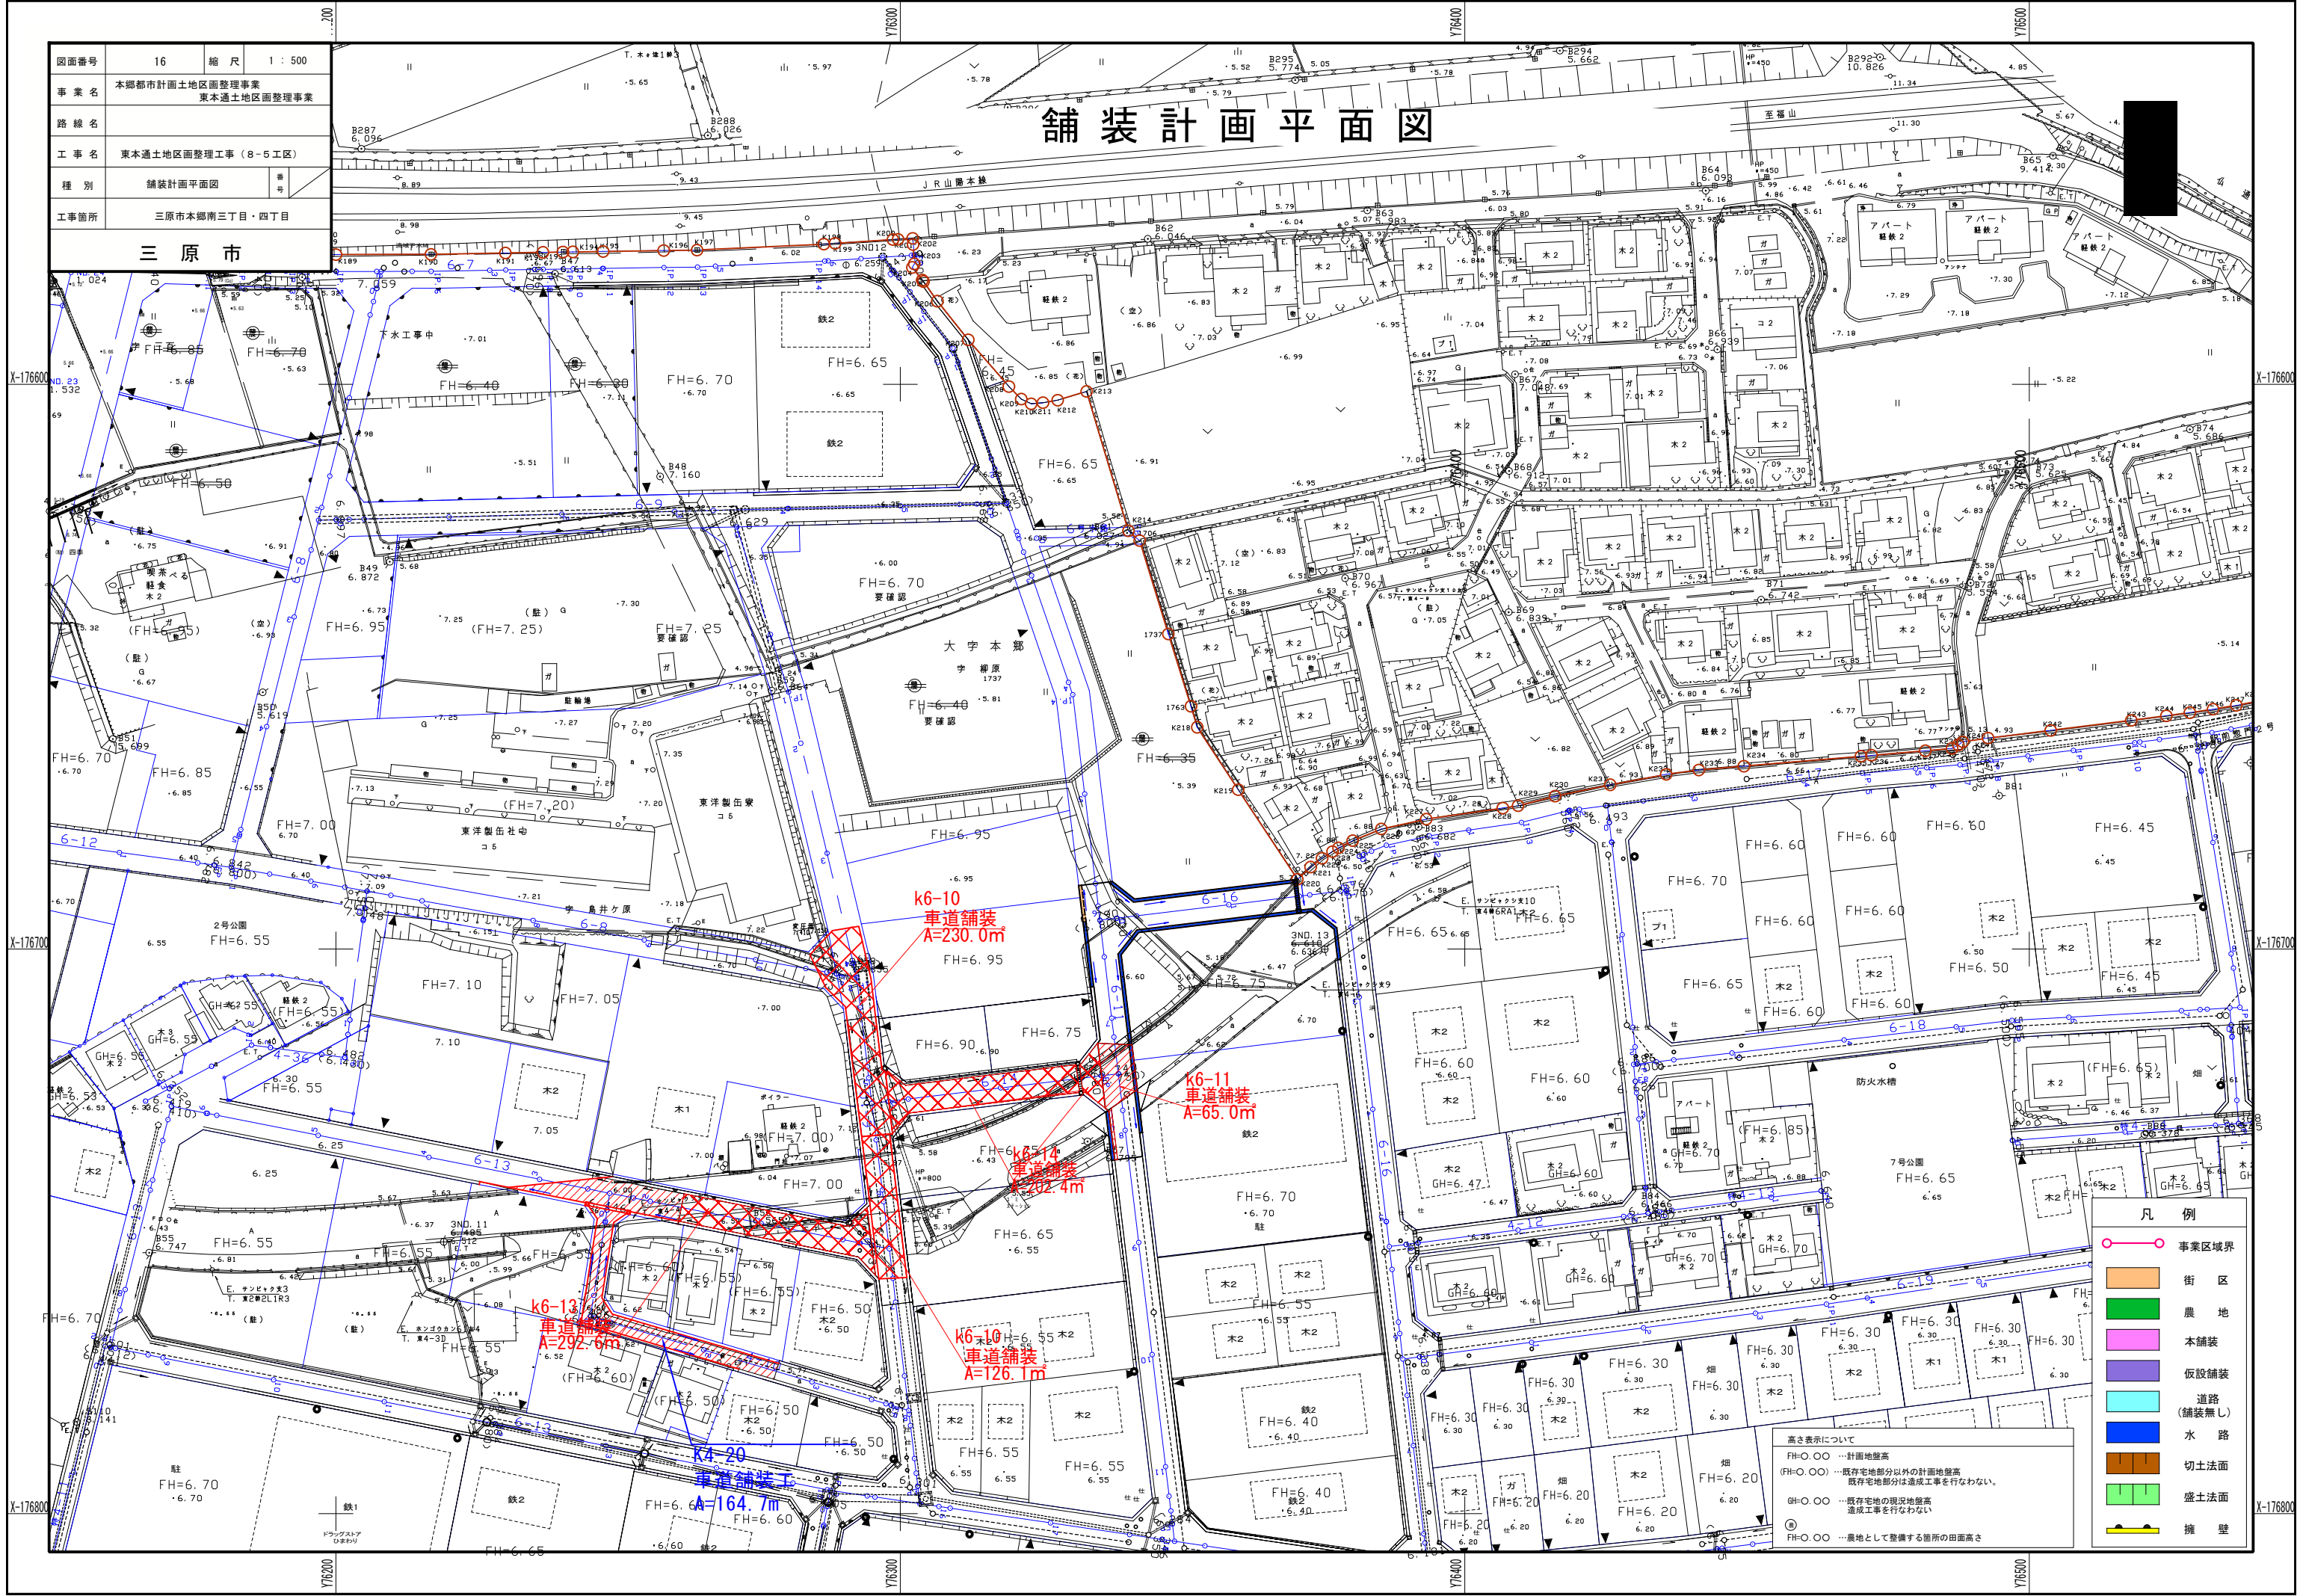

凡 例	
	事業区域界
	街 区
	農 地
	本舗装
	仮設舗装
	道路 (舗装無し)
	水 路
	切土法面
	盛土法面
	擁 壁

高さ表示について
FH=〇.〇〇 …計画地盤高
(FH=〇.〇〇) …既存宅地部分以外の計画地盤高
…既存宅地部分は造成工事を行なわない。
GH=〇.〇〇 …既存宅地の現況地盤高
…造成工事を行なわない。
FH=〇.〇〇 …農地として整備する箇所の田面高さ

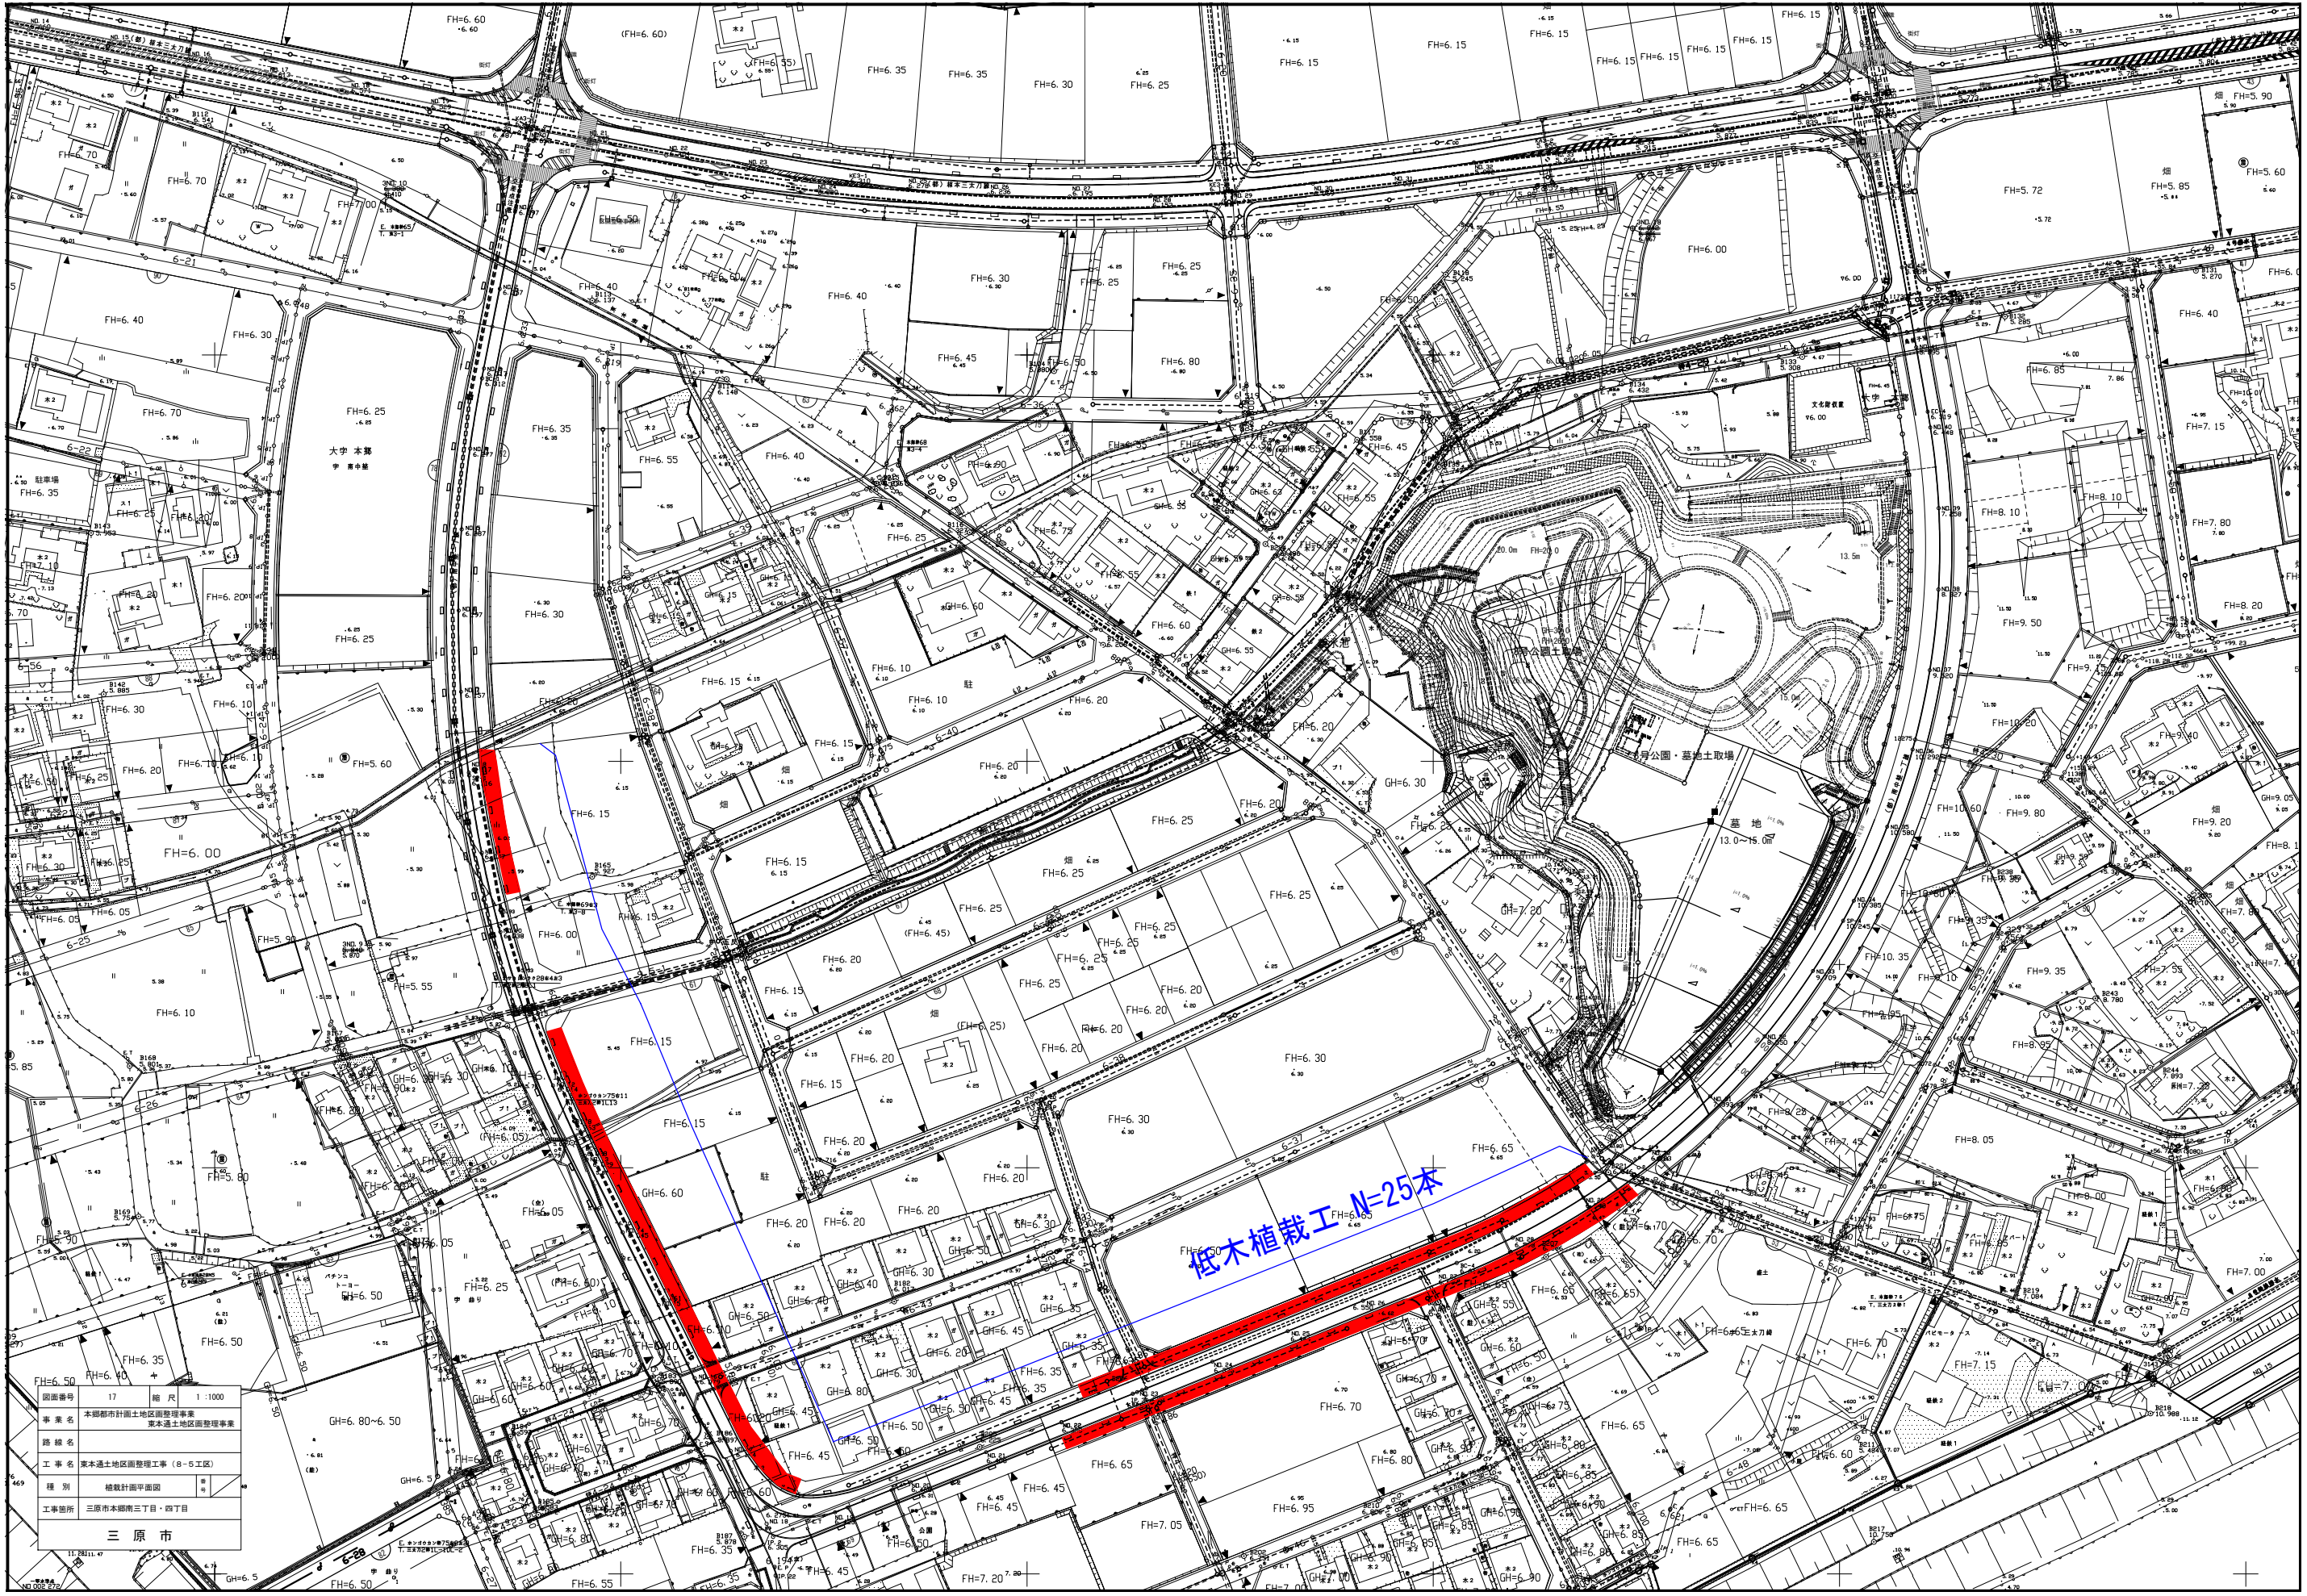


図面番号	17	縮尺	1:1000
事業名	本郷都市計画地区図整理事業 東本郷土地区図整理事業		
路線名	東本郷土地区図整理事業 (8-5工区)		
工事名	植栽計画平面図		
工事箇所	三原市本郷南三丁目、四丁目		

三原市

図面番号	18	縮 尺	1 : 500
事 業 名	本郷都市計画土地地区画整理事業 東本通土地地区画整理事業		
路 線 名			
工 事 名	東本通土地地区画整理工事（8-5工区）		
種 別	造成計画平面図	番 号	
工事箇所	三原市本郷南三丁目・四丁目		
三 原 市			

造成計画平面図

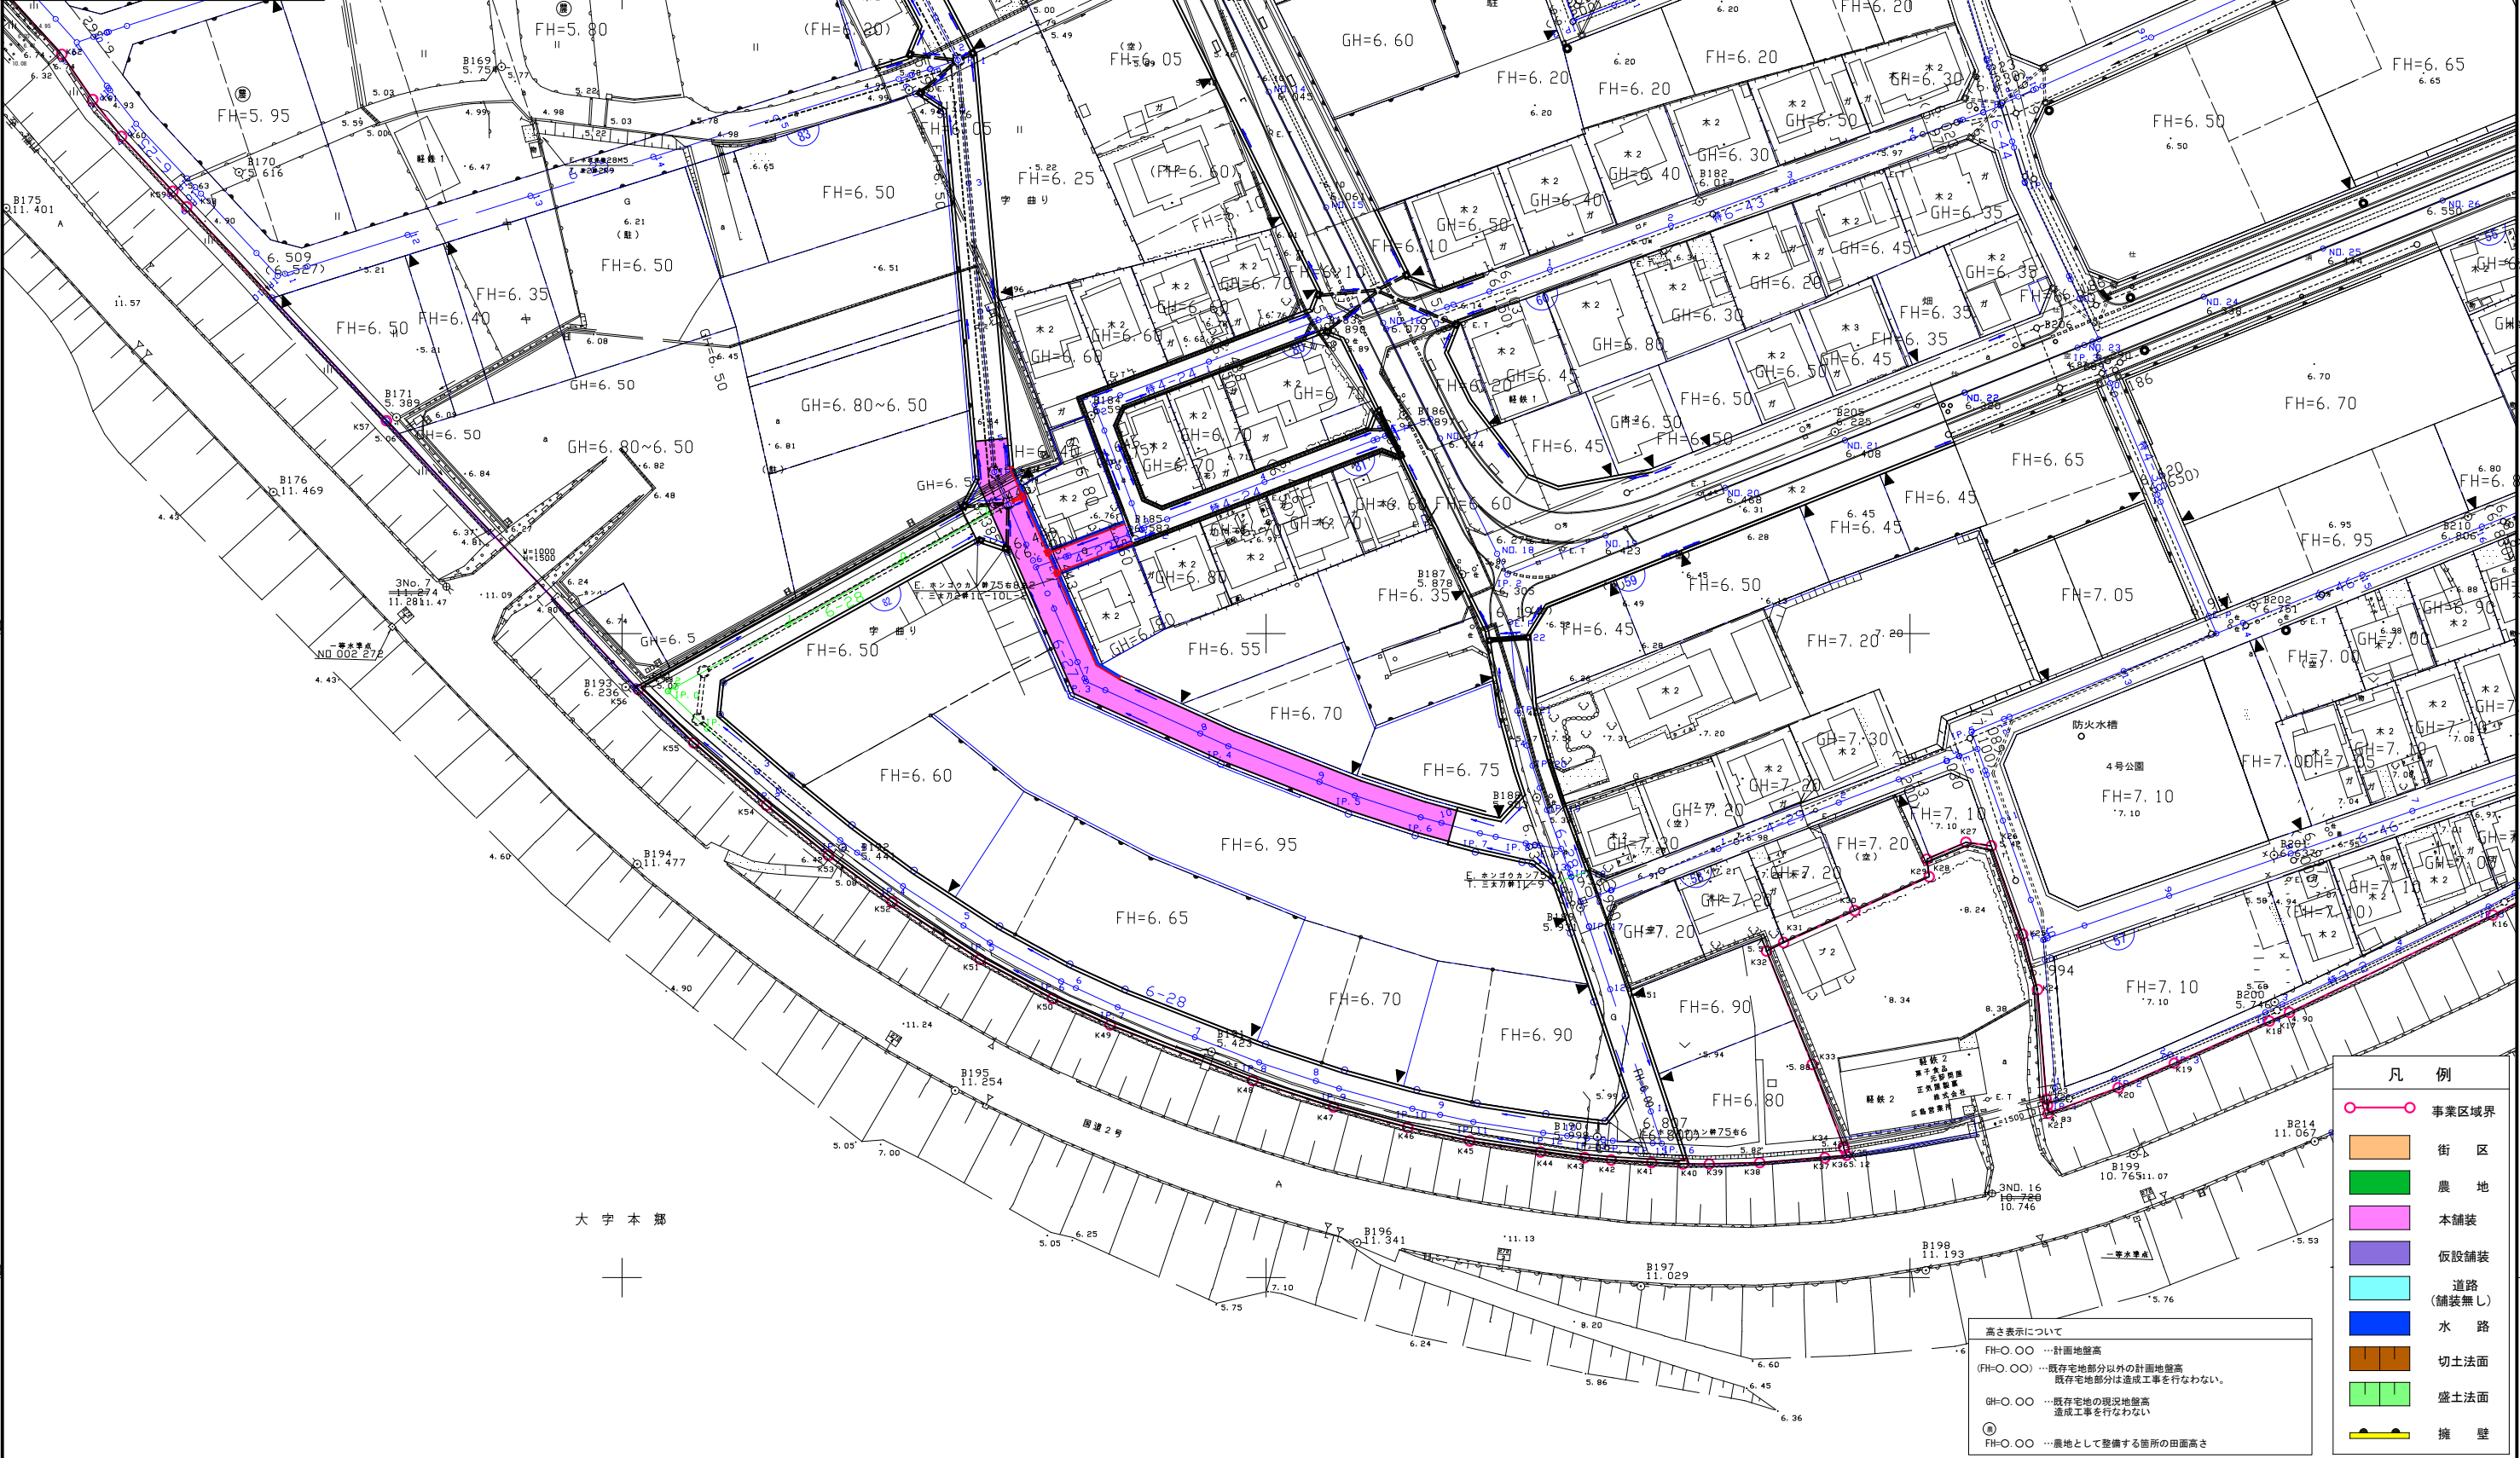

凡例


- 事業区境界
- 街区
- 農地
- 本舗装
- 仮設舗装
- 道路（舗装無し）
- 水路
- 切土法面
- 盛土法面
- 擁壁

高さ表示について
FH=〇.〇〇 …計画地盤高
FH=〇.〇〇 …既存宅地部分以外の計画地盤高
FH=〇.〇〇 …既存宅地部分は造成工事を行なわない。
GH=〇.〇〇 …既存宅地の現況地盤高
造成工事を行なわない
FH=〇.〇〇 …農地として整備する箇所の田面高さ

図面番号	19	縮 尺	1 : 500
事 業 名	本郷都市計画土地区画整理事業 東本郷土地区画整理事業		
路 線 名			
工 事 名	東本郷土地区画整理事業（8-5工区）		
種 別	排水計画平面図	番 号	
工事箇所	三原市本郷南三丁目・四丁目		

三 原 市


排水計画平面図

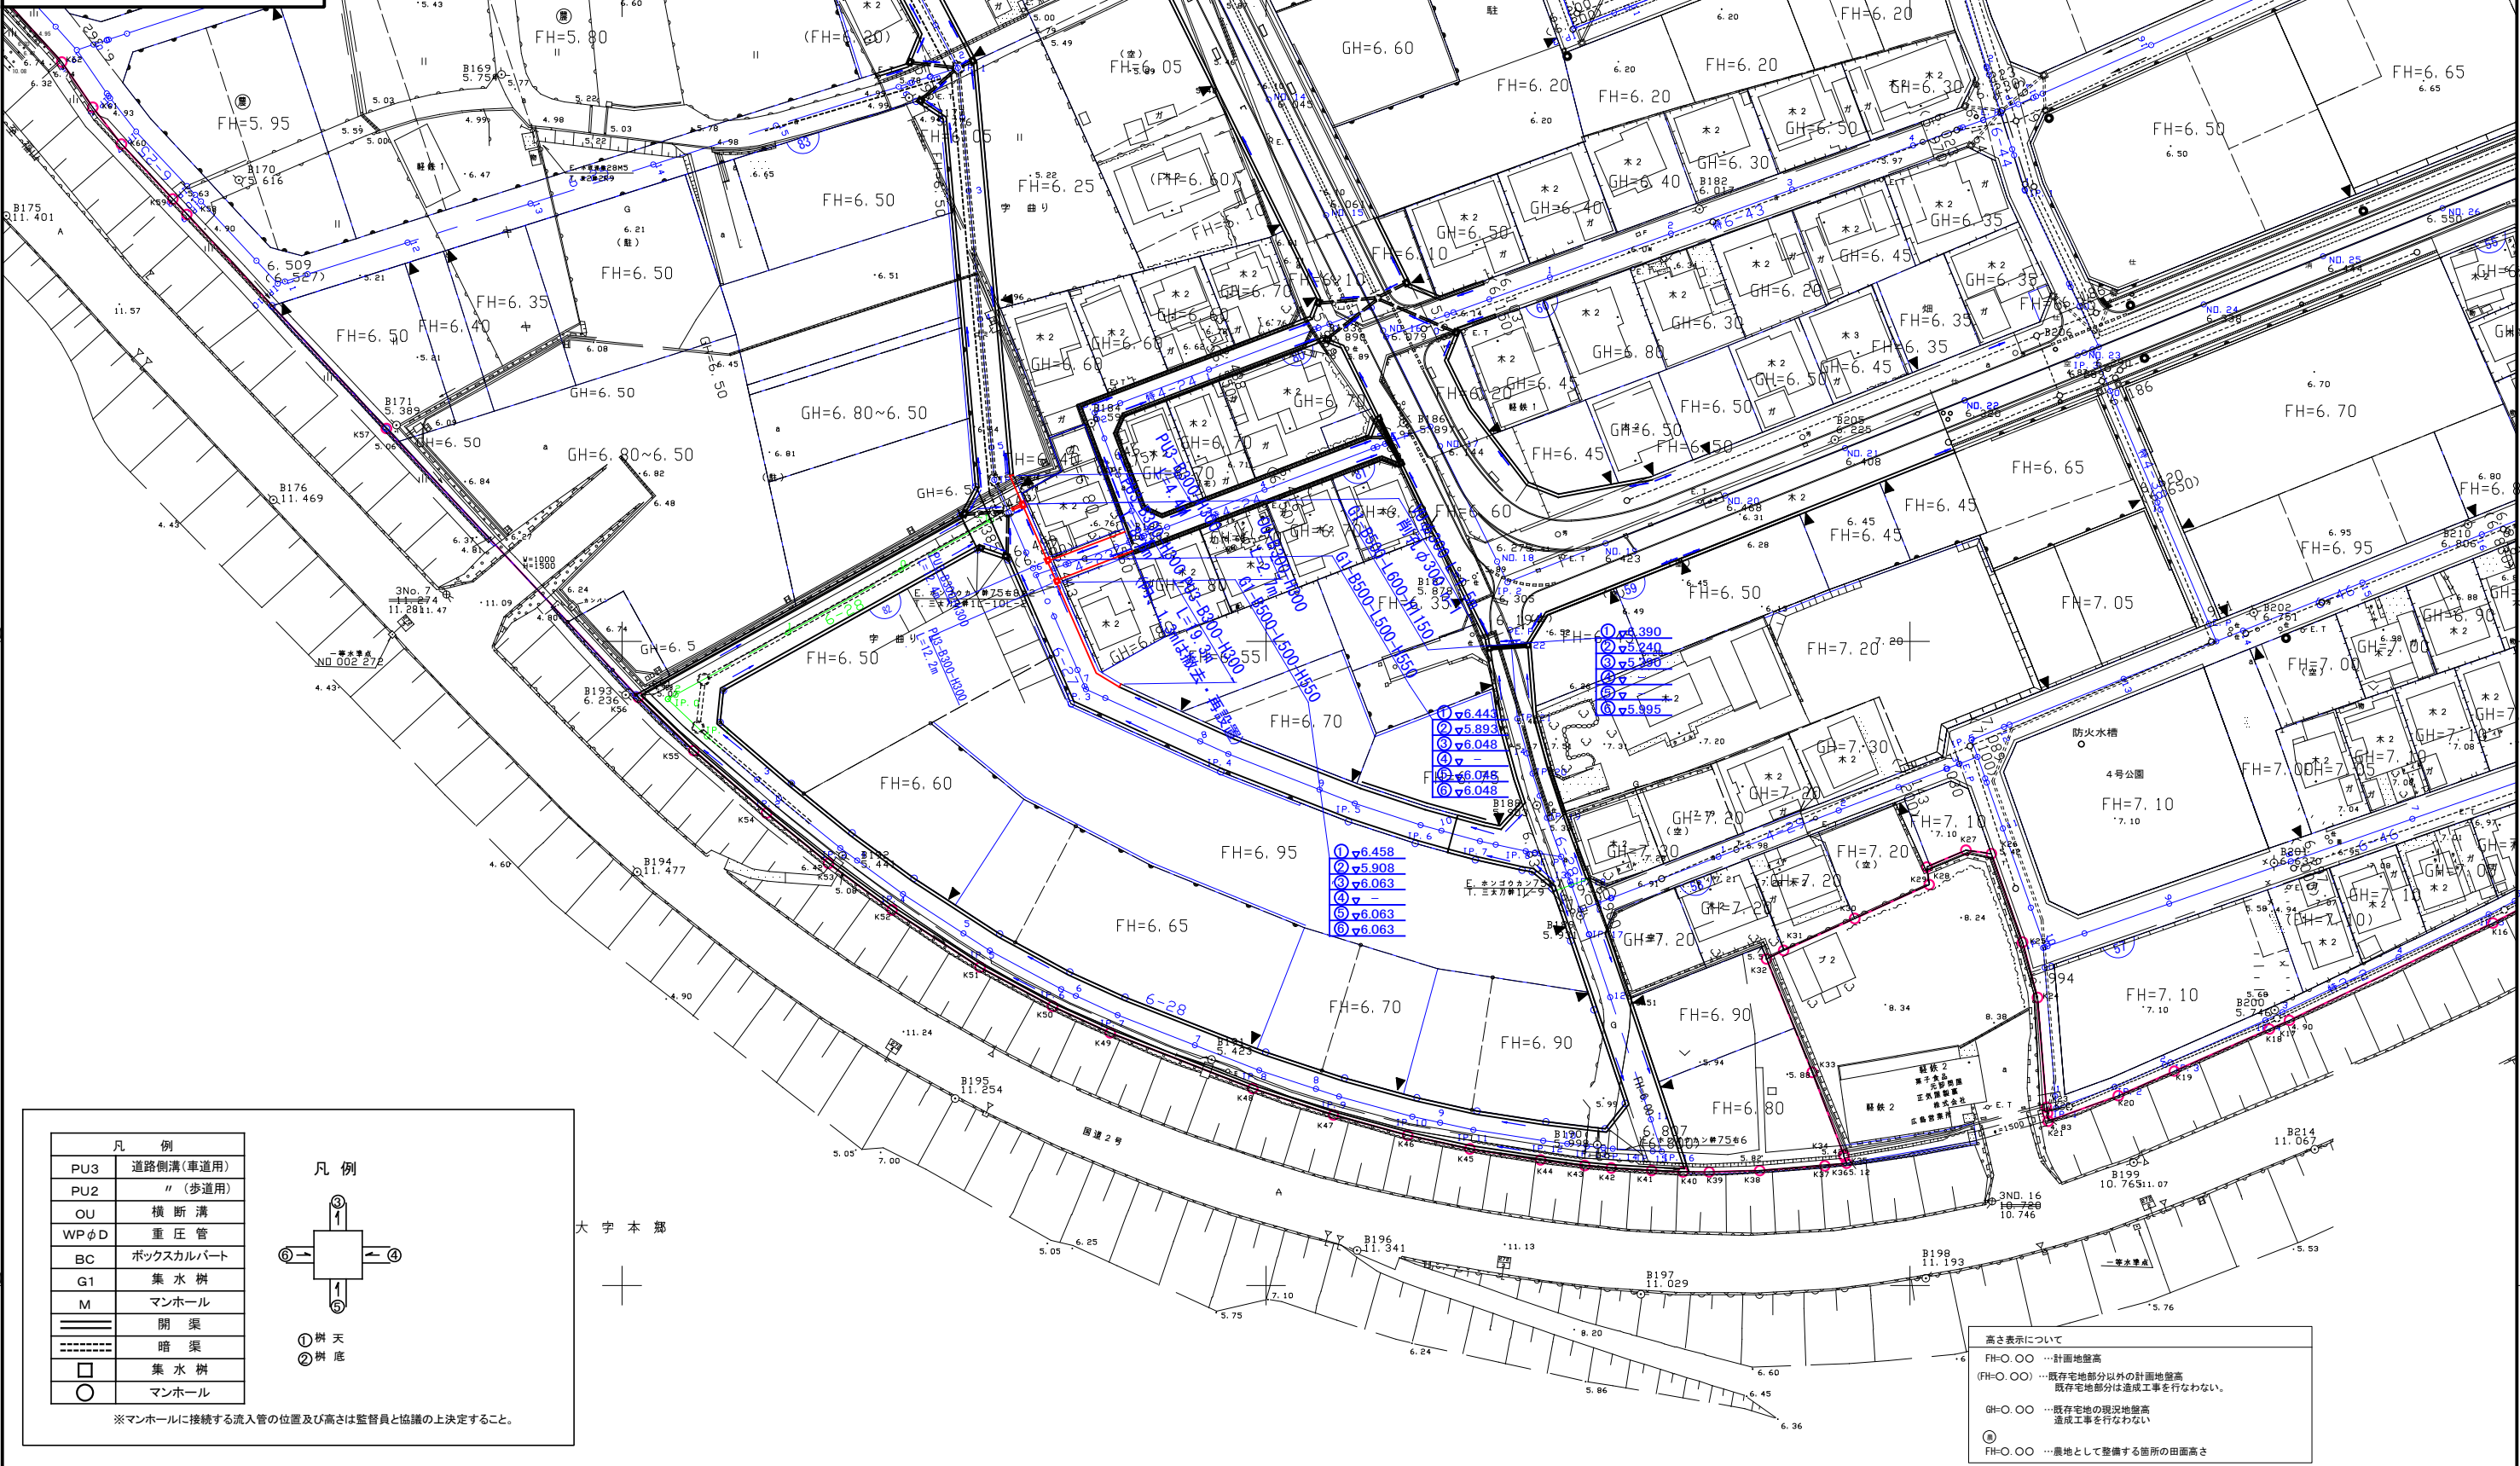

図面番号	20	縮 尺	V=1:100 H=1:500	
事 業 名	本郷都市計画土地地区画整理事業 東本通土地地区画整理事業			
路 線 名				
工 事 名	東本通土地地区画整理工事（8-5工区）			
種 別	区画道路	6-27号縦断面図	番 号	
工事箇所	三原市本郷南三丁目・四丁目			
三 原 市				

区画道路 6-27号 縦断面図

S: V=1:100
H=1:500

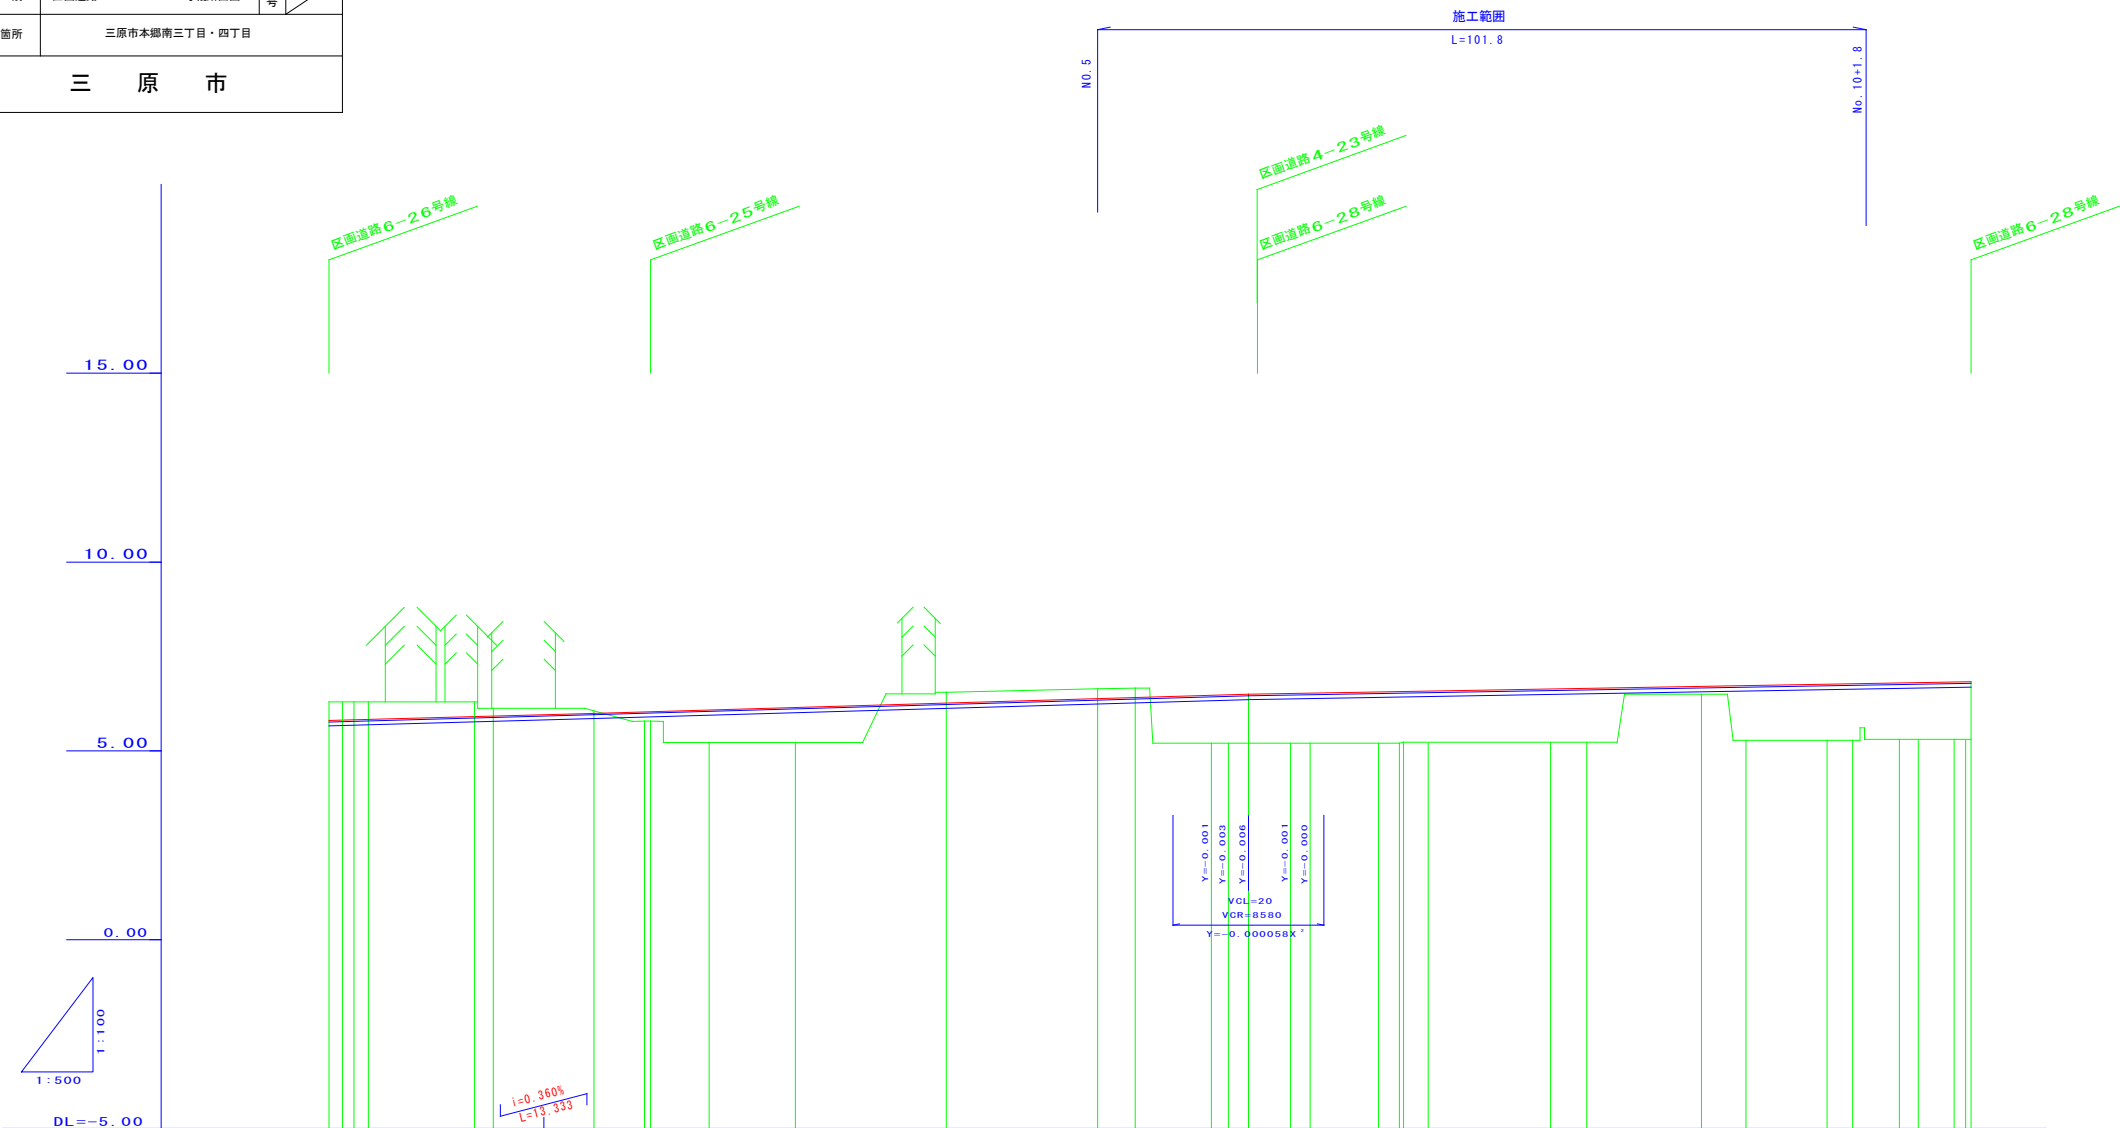


勾配	5.805	5.950	5.998	6.500	6.831
盛土	0.50	0.37	0.06	1.26	1.51
切土	0.48	0.18	0.87	1.27	1.52
計画高	6.30	6.30	6.06	5.21	5.31
地盤高	6.30	6.13	5.79	5.21	5.31
追加距離	-1.789	17.479	33.333	115.065	206.191
単距離	0.000	2.521	13.333	2.657	2.495
測点	IP. 0	IP. 1	IP. 2	IP. 3	IP. 4
曲線	3°-27'-47"	22°-48'-00"	18°-34'-35"	41°-55'-58"	3°-08'-19"
拡幅措付図					
片勾配					
措付図					

注) 地盤高はペーパーロケーションによる。


図面番号	21	縮 尺	1:100
事 業 名	本郷都市計画土地区画整理事業 東本通土地区画整理事業		
路 線 名			
工 事 名	東本通土地区画整理工事（8-5工区）		
種 別	区画道路	6－27号横断面図	番号 1 2
工事箇所	三原市本郷南三丁目・四丁目		
三 原 市			

区画道路 6-27号横断面図 S=1:100

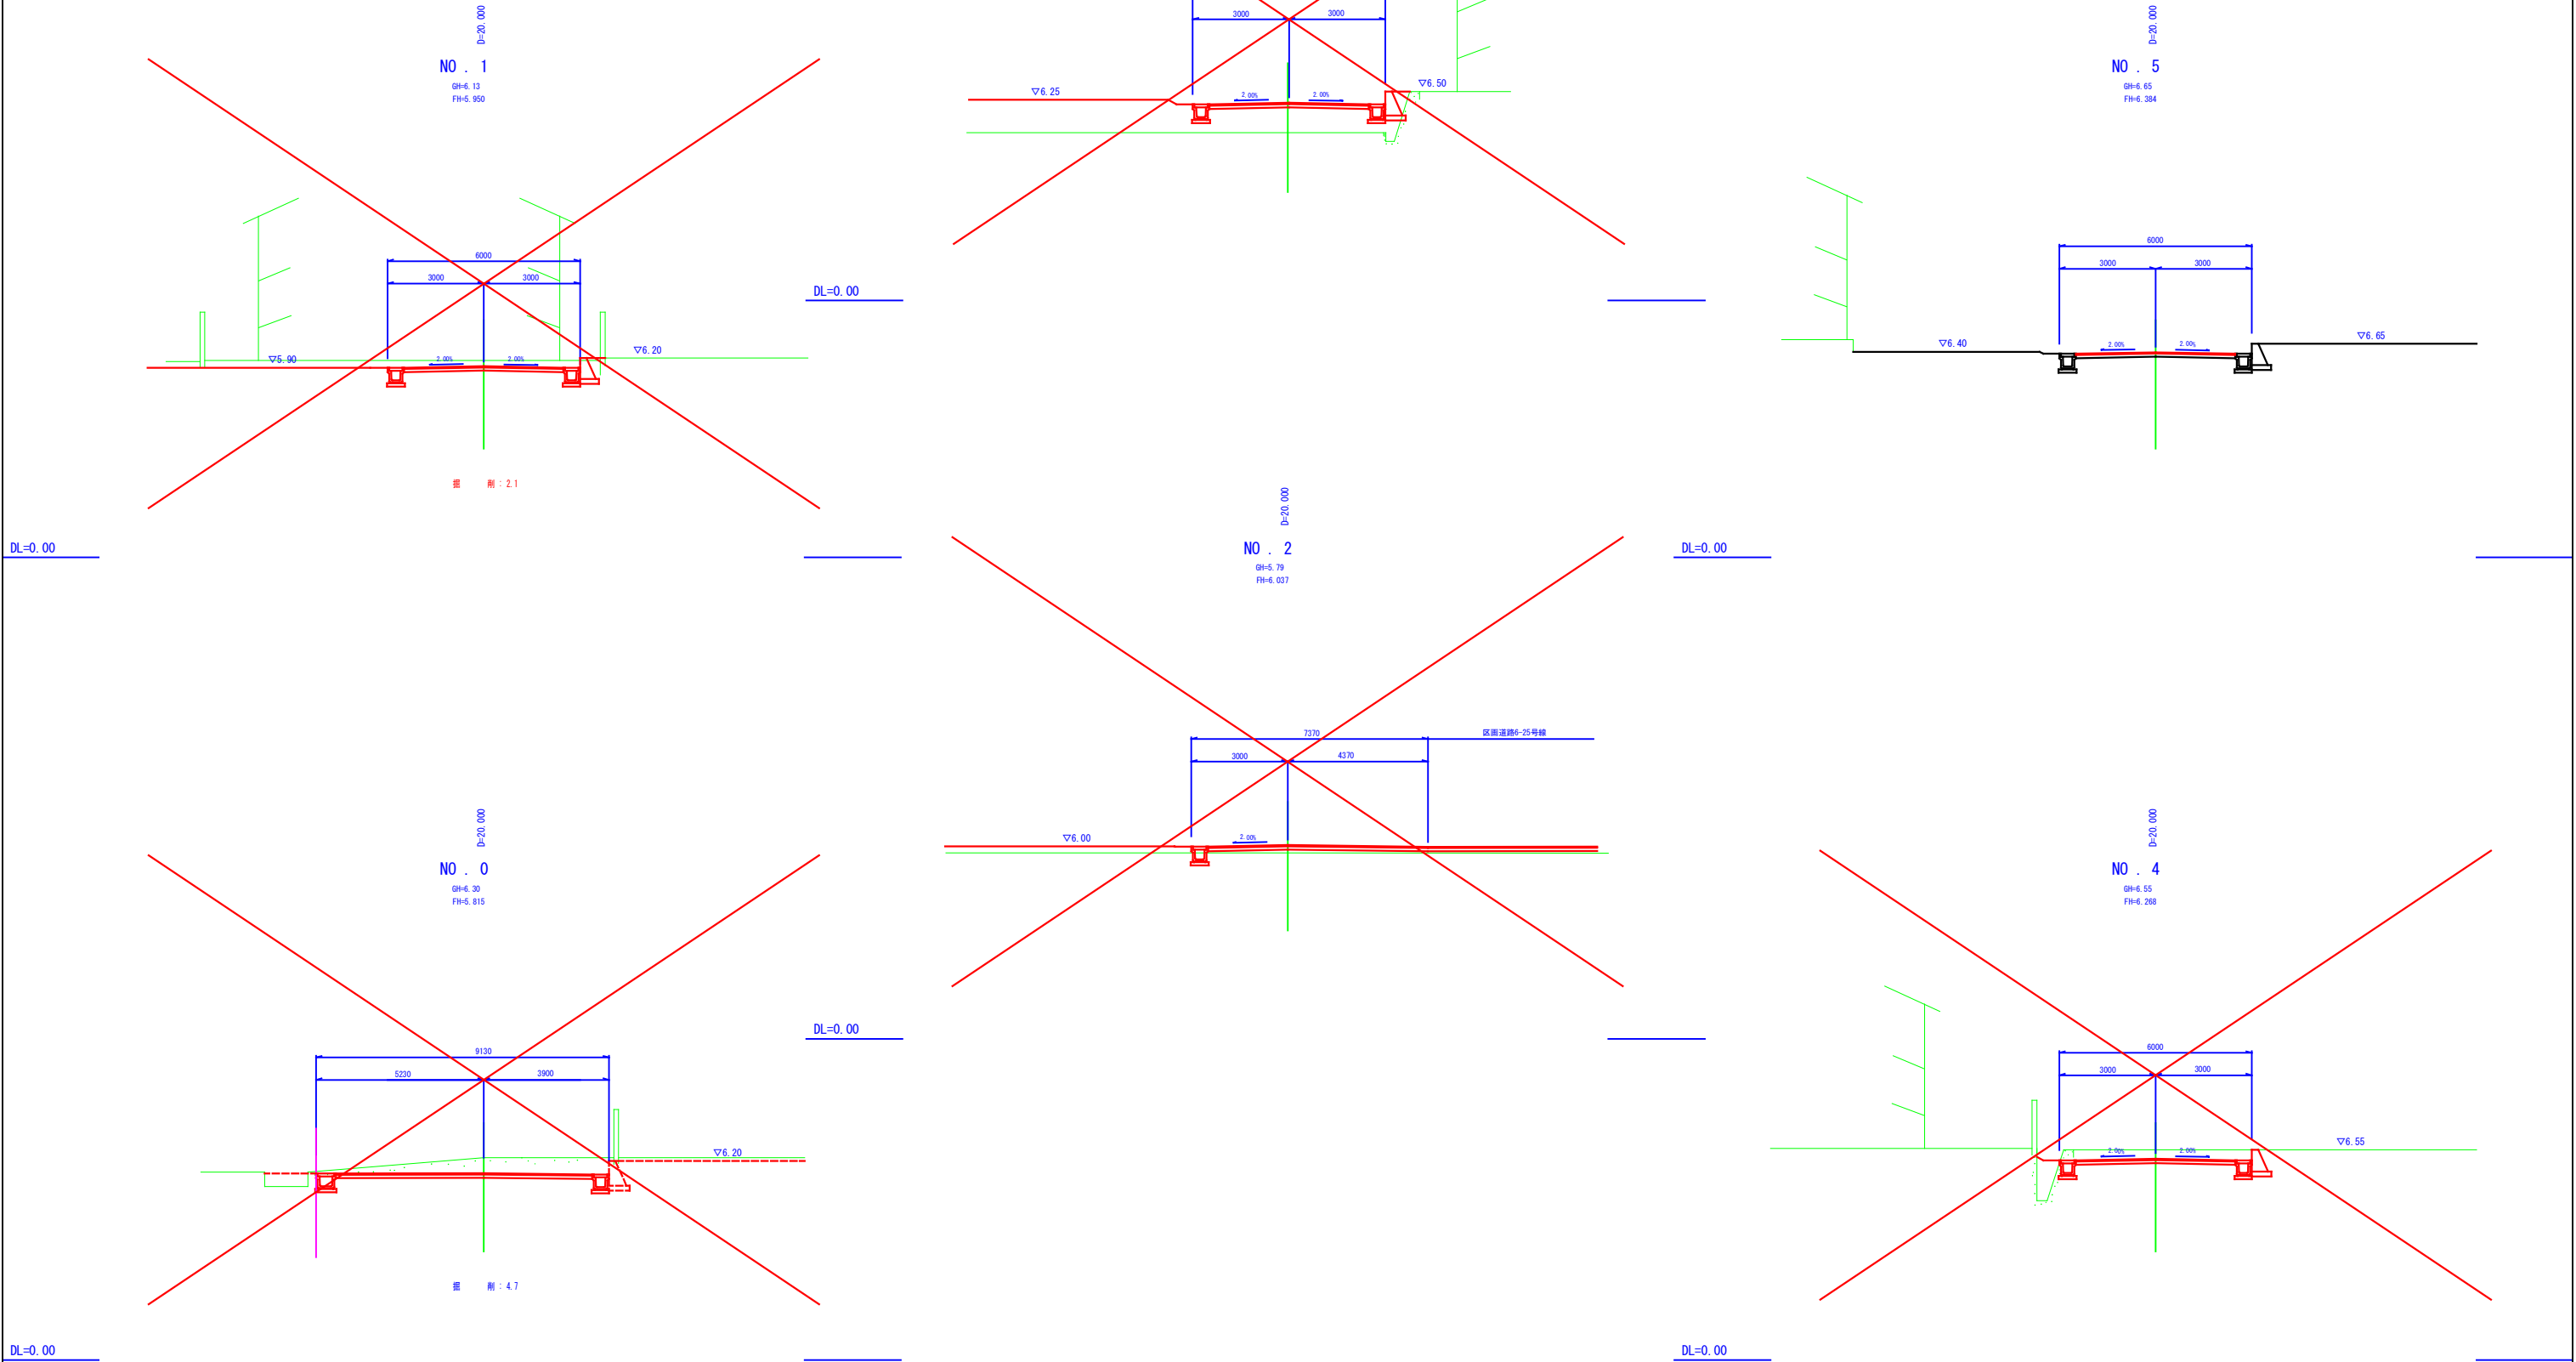

図面番号	22	縮 尺	1:100
事 業 名	本郷都市計画土地区画整理事業 東本通土地区画整理事業		
路 線 名			
工 事 名	東本通土地区画整理工事（8～5工区）		
種 別	区画道路	4－23号横断面図	番号 ／
工事箇所	三原市本郷南三丁目・四丁目		
三 原 市			


区 画 道 路 4－23号横断面図 S＝1：100

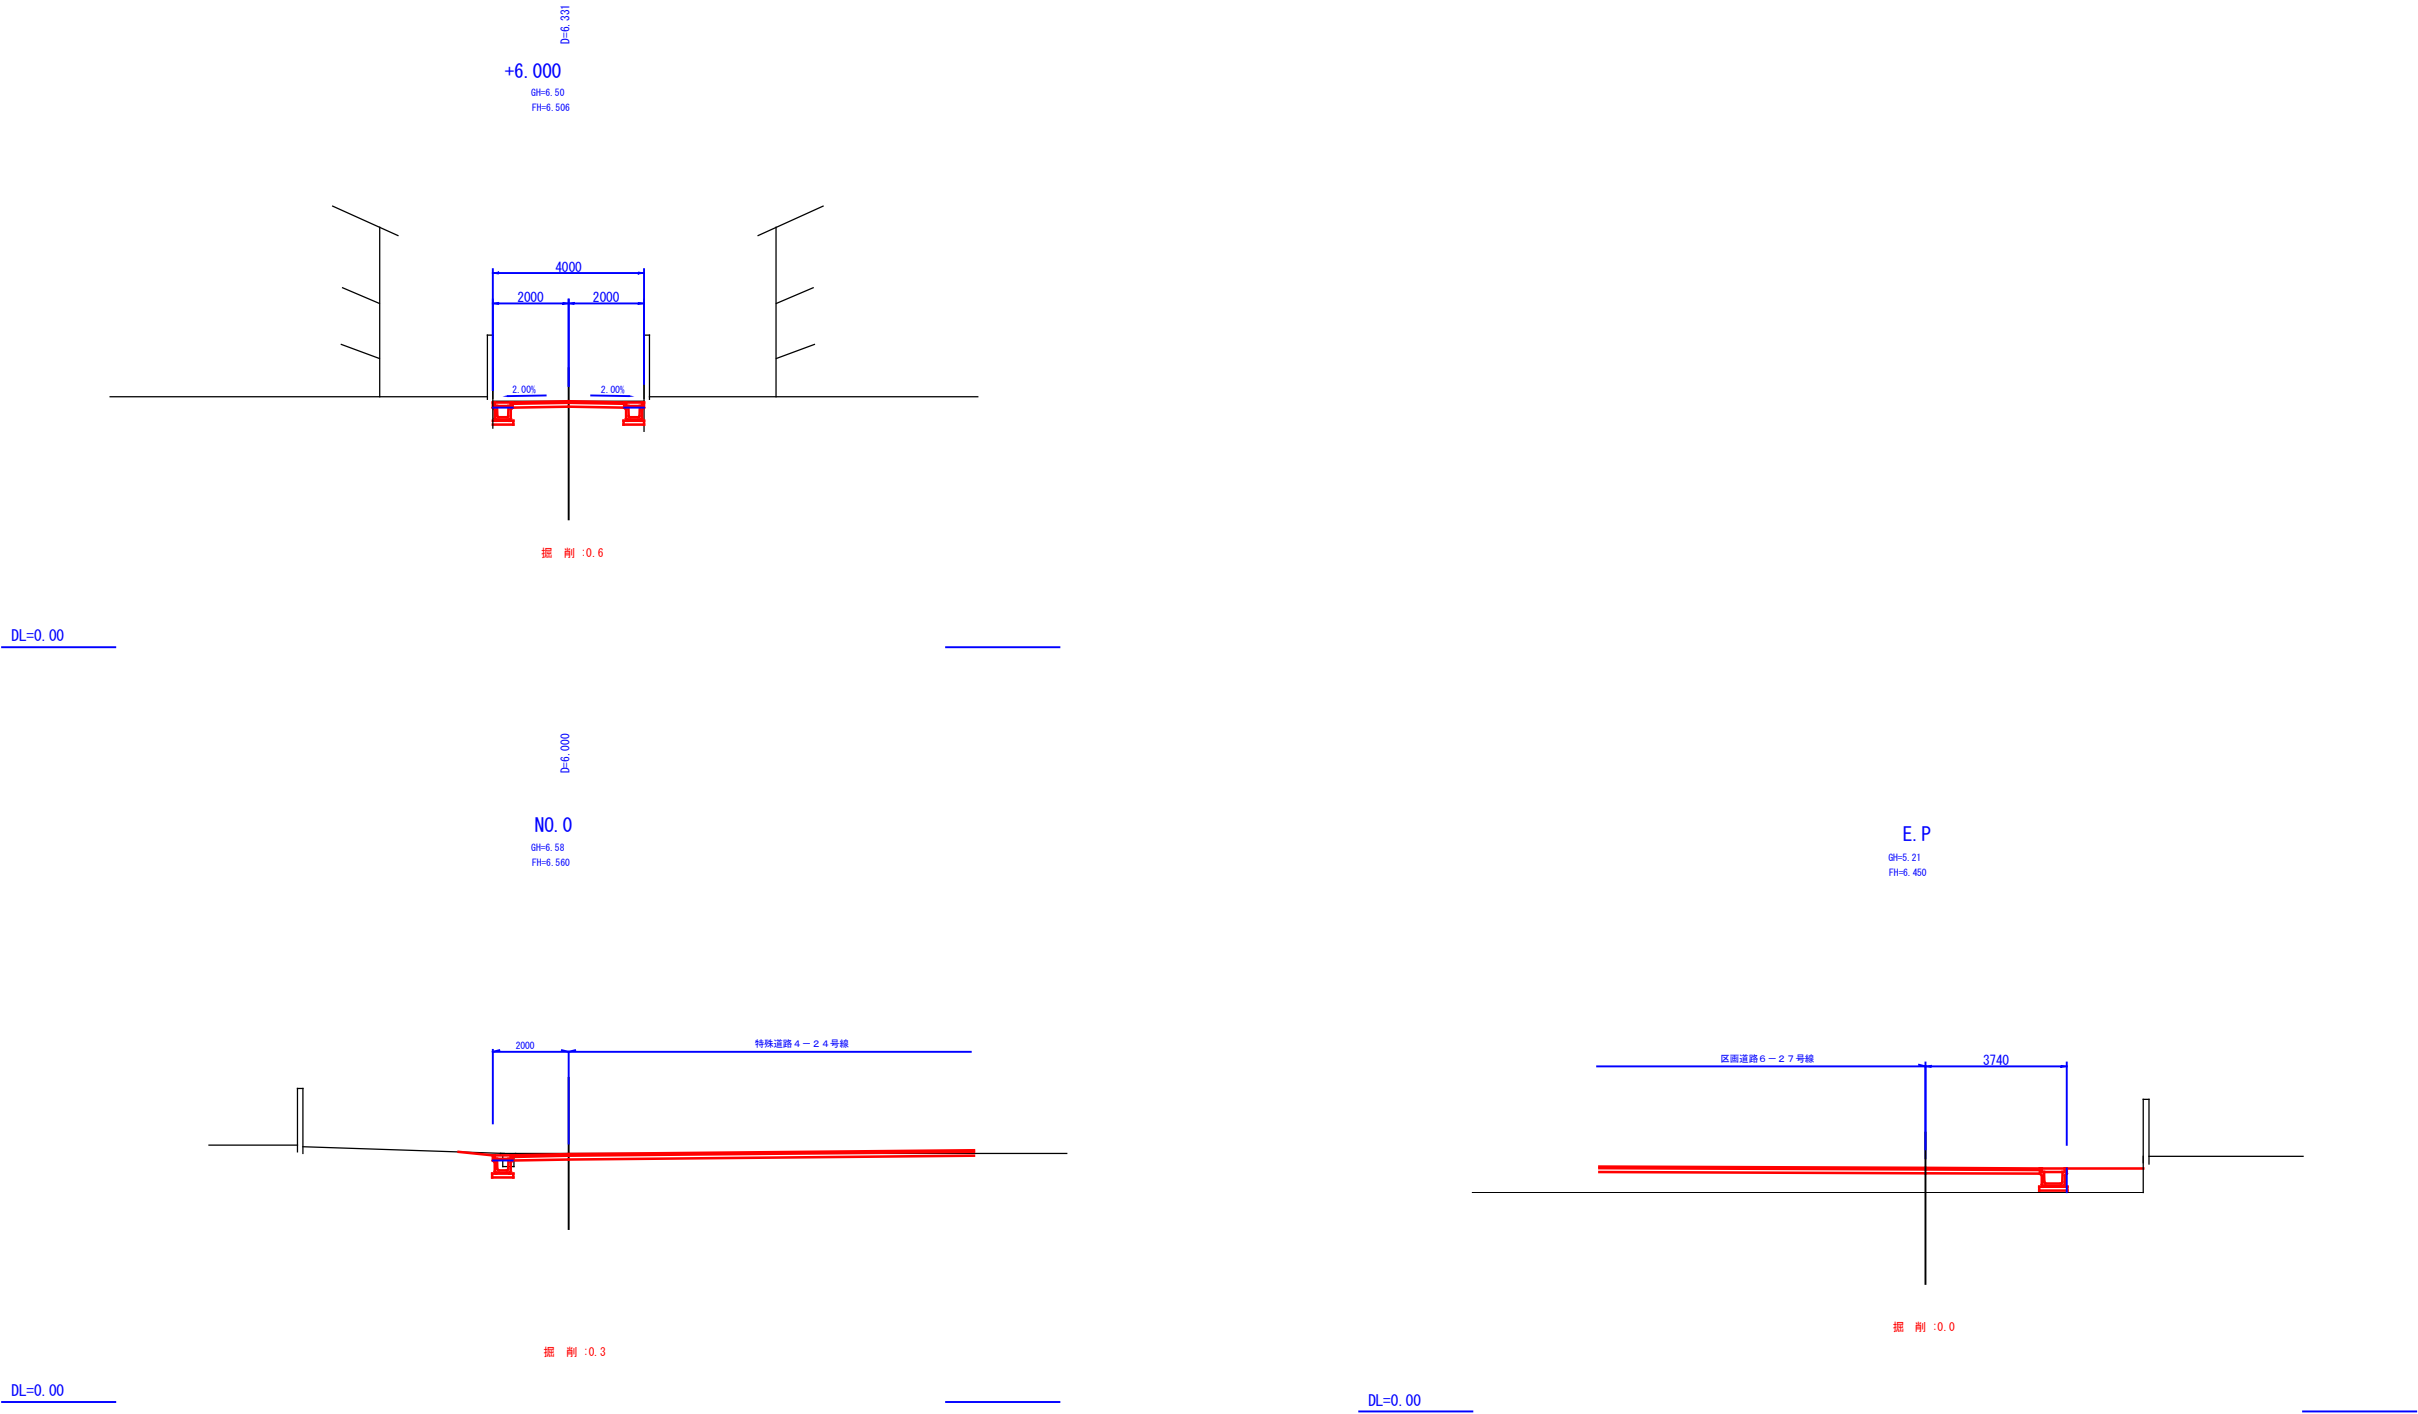


注) 本計画の現況横断はペーパーロケーションであり
工事施工の際には高さを確認すること。

図面番号	23	縮 尺	1 : 500
事 業 名	本郷都市計画土地区画整理事業 東本通土地区画整理事業		
路 線 名			
工 事 名	東本通土地区画整理工事（8-5工区）		
種 別	舗装計画平面図	番 号	
工事箇所	三原市本郷南三丁目・四丁目		
三 原 市			

舗装計画平面図

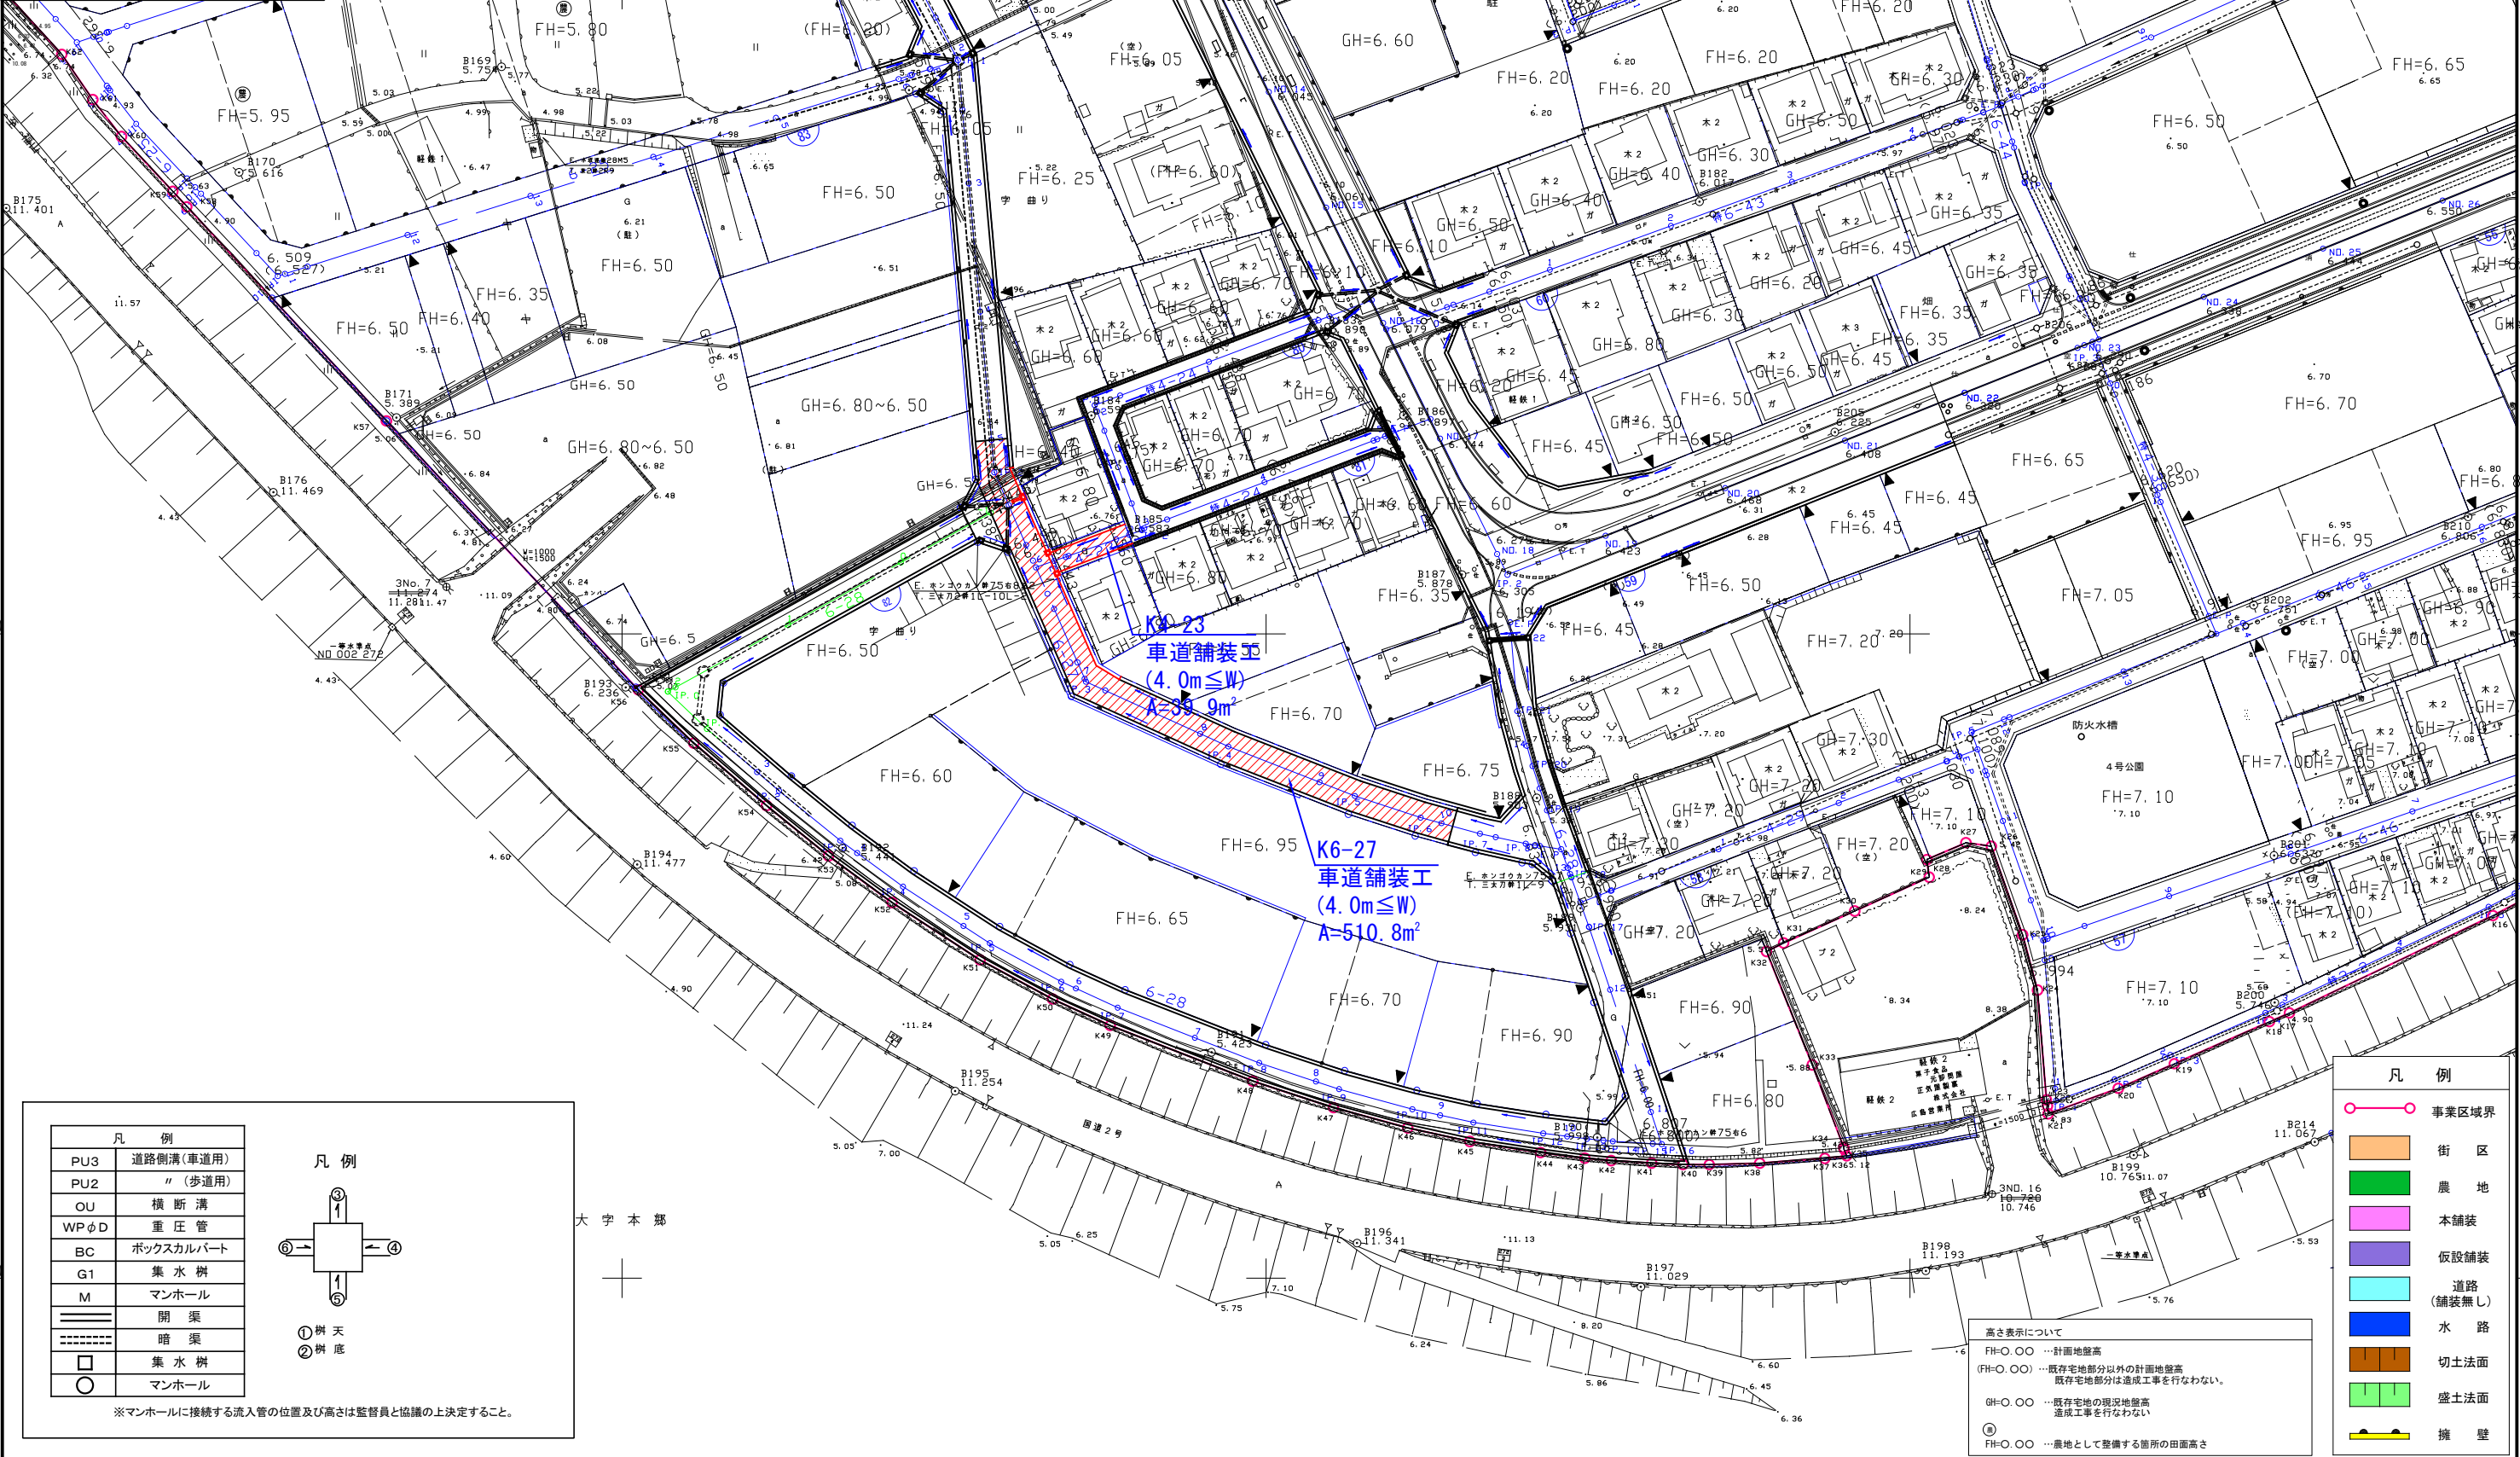

凡 例	
PU3	道路側溝(車道用)
PU2	〃 (歩道用)
OU	横断溝
WPφD	重圧管
BC	ボックスカルバート
G1	集水樹
M	マンホール
=====	開渠
-----	暗渠
□	集水樹
○	マンホール

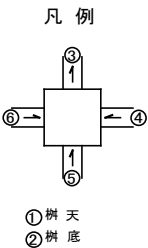

※マンホールに接続する流入管の位置及び高さは監督員と協議の上決定すること。

凡 例

- 事業区域界
- 街 区
- 農 地
- 本舗装
- 仮設舗装
- 道路 (舗装無し)
- 水 路
- 切土法面
- 盛土法面
- 擁 壁

高さ表示について
FH=〇.〇〇 …計画地盤高
FH=〇.〇〇 …既存宅地部分以外の計画地盤高
FH=〇.〇〇 …既存宅地部分は造成工事を行わない。
GH=〇.〇〇 …既存宅地の現況地盤高
GH=〇.〇〇 …造成工事を行わない。
FH=〇.〇〇 …農地として整備する箇所の田面高さ

令和8年度

東本通土地地区画整理工事(8-5工区)

参 考 資 料

都市部土地地区画整理課

総括情報表

変更回数 適用単価地区 単価適用日	0 65 三原市(本郷) 00-08.07.01(0)		凡例 Co … コンクリート As … アスファルト DT … ダンプトラック BH … バックホウ CC … クローラクレーン TC … トラッククレーン RTC… ラフテレーンクレーン
諸経費体系	1 公共(一般)		
	当世代	前世代	
工種 施工地域・工事場所区分 復興補正区分 週休補正区分 現場事務所等の貸与区分 I C T補正区分 冬期補正係数 緊急工事区分 前払金支出割合区分 契約保証区分	04 道路改良工事 00 補正なし 00 補正なし 09 閉所型・月単位 00 補正なし 00 補正なし 00 補正なし 00 通常工事 0 % 00 補正無し 01 金銭的保証(0.04%)		
建設技能労働者や交通誘導員等の現場労働者にかかる経費として、労務費のほか各種経費（法定福利費の事業者負担額，労務管理費，安全訓練等に要する費用等）が必要であり，本積算ではこれらを現場管理費等の一部として率計上している。			

本工事費 内訳表

頁0 -0002

費目・工種・施工名称など	数量	単位	単価	金額	備考
本工事費					X1000
道路改良					Y1E01 レベル1
構造物撤去工	1	式			Y1E0112 レベル2
構造物取壊し工	1	式			Y1E011206 レベル3
コンクリート構造物取壊し 【無筋鉄筋Co構造物】 【圧碎機】	169	m3			Y1E01120601 レベル4
構造物とりこわし工(無筋構造物) 機械施工	132	m3			SDT00031 00 単第0 -0001 表
構造物とりこわし工(鉄筋構造物) 機械施工	18	m3			SDT00033 00 単第0 -0002 表
構造物とりこわし工(無筋構造物) 機械施工	19	m3			SDT00031 00 単第0 -0001 表
舗装版切断 【As舗装版,舗装版の全体厚15cm以下】	43	m			Y1E01120602 レベル4

本工事費 内訳表

頁0 -0003

費目・工種・施工名称など	数量	単位	単価	金額	備考
舗装版切断 アスファルト舗装版 アスファルト舗装版厚15cm以下	43	m			SPK25040307 00 単第0 -0003 表
舗装版破碎 【As舗装版,舗装版厚15cm以下】	1,300	m2			Y1E01120603レベル4
舗装版破碎 アスファルト舗装版 障害等無し 舗装版厚15cm以下	1,300	m2			SPK25040306 00 単第0 -0004 表
排水構造物撤去工	1	式			Y1E011208 レベル3
暗渠排水管撤去 【撤去】	58	m			Y1E01120805レベル4
暗渠排水管 撤去 波状管 450～600mm	58	m			SPK25040093 00 単第0 -0005 表
床掘り 土砂 標準 土留方式無し 障害無し	110	m3			SPK25040015 00 単第0 -0006 表
埋戻し 最大埋戻幅4m以上	130	m3			SPK25040020 00 単第0 -0007 表
蓋版撤去 【Gr蓋、縞鋼板】	15	枚			Y1E01120813レベル4

本工事費 内訳表

頁0 -0004

費目・工種・施工名称など	数量	単位	単価	金額	備考
再利用撤去 蓋版 コンクリート・鋼製_40kg/枚以下	15	枚			SDT00019 00 単第0 -0008 表
運搬処理工	1	式			Y1E011216 レベル3
殻運搬 【Co殻（無筋）】	151	m3			Y1E01121601レベル4
殻運搬 Co(無筋)構造物とりこわし DID区間無し 運搬距離5.7km以下(3.3km超)	132	m3			SPK25040155 00 単第0 -0009 表
殻運搬 Co(無筋)構造物とりこわし DID区間無し 運搬距離5.7km以下(3.3km超)	19	m3			SPK25040155 00 単第0 -0009 表
殻運搬 【Co殻（鉄筋）】	18	m3			Y1E01121601レベル4
殻運搬 Co(鉄筋)構造物とりこわし DID区間無し 運搬距離8.0km以下(5.7km超)	18	m3			SPK25040155 00 単第0 -0010 表
殻運搬 【As殻】	56	m3			Y1E01121601レベル4
殻運搬 舗装版破碎 DID区間無し 運搬距離6.5km以下(3.5km超)	56	m3			SPK25040155 00 単第0 -0011 表

本工事費 内訳表

頁0 -0005

費目・工種・施工名称など	数量	単位	単価	金額	備考
殻処分 【Co殻（無筋）】					Y1E01121602レベル4
	151	m3			
【直接工事費に含まれる処分費等】 「処分費等」の取扱いによる					#0041
Co殻処分費 無筋					W0001
	353	t			
殻処分 【Co殻（鉄筋）】					Y1E01121602レベル4
	18	m3			
【直接工事費に含まれる処分費等】 「処分費等」の取扱いによる					#0041
Co殻処分費 鉄筋					W0001
	46	t			
殻処分 【As殻】					Y1E01121602レベル4
	56	m3			
【直接工事費に含まれる処分費等】 「処分費等」の取扱いによる					#0041
As殻処分費					W0001
	131	t			

本工事費 内訳表

頁0 -0006

費目・工種・施工名称など	数量	単位	単価	金額	備考
現場発生品運搬 【グレーチング】	1	回			Y1E01121603レベル4
現場発生品及び支給品運搬 クレーン装置付BT2t積2.9t吊 片道運搬距離6.0km以下(4.0km超)	0.2	t			SPK25040411 00 単第0 -0012 表
【直接工事費に含まれる処分費等】 「処分費等」の取扱いによる					#0041
スクラップ	0.2	t			W0001
排水構造物撤去工	1	式			Y1E011208 レベル3
暗渠排水管閉塞 【エアモルタル】	20	m			Y1E01120805レベル4
モルタル練 高炉	6	m3			SPK25040158 00 単第0 -0013 表
コンクリート 小型構造物 18-8-25(20)BB 人力打設	0.5	m3			SPK25040157 00 単第0 -0014 表
型枠 一般型枠 均しコンクリート	2	m2			SPK25040159 00 単第0 -0015 表

本工事費 内訳表

頁0 -0007

費目・工種・施工名称など	数量	単位	単価	金額	備考
敷地造成工					Y1H0101 レベル2
	1	式			
掘削工					Y1H010103 レベル3
	1	式			
掘削 【土砂 標準】 【障害無し,施工数量5,000m3未満】					Y1H01010301 レベル4
	60	m3			
掘削 土砂 オープンカット 押土無し 障害無し 5,000m3未満					SPK25040001 00
	60	m3			単第0 -0016 表
盛土工					Y1H010104 レベル3
	1	式			
路体(築堤)盛土 【施工幅員4.0m以上】					Y1H01010401 レベル4
	990	m3			
路体(築堤)盛土 施工幅員4.0m以上 施工数量20,000m3未満 障害無し					SPK25040004 00
	990	m3			単第0 -0017 表
土材料					Y1H01010408 レベル4
	860	m3			
処理土					W0001
	860	m3			

本工事費 内訳表

頁0 -0008

費目・工種・施工名称など	数量	単位	単価	金額	備考
土砂等運搬 標準 土砂(岩塊・玉石混り土含む) DID区間無し 距離3.5km以下(2.5km超)	860	m3			SPK25040002 00 単第0 -0018 表
擁壁工	1	式			Y1E0106 レベル2
作業土工	1	式			Y1E010601 レベル3
床掘り 【土砂 小規模】	80	m3			Y1E01060102 レベル4
床掘り 土砂 上記以外(小規模)	80	m3			SPK25040015 00 単第0 -0019 表
埋戻し 【土砂 小規模】	50	m3			Y1E01060103 レベル4
埋戻し 土砂 上記以外(小規模)	50	m3			SPK25040020 00 単第0 -0020 表
場所打擁壁工(構造物単位)	1	式			Y1E010605 レベル3
小型擁壁 【18-8-40BB】	36	m3			Y1E01060501 レベル4

本工事費 内訳表

頁0 -0009

費目・工種・施工名称など	数量	単位	単価	金額	備考
小型擁壁 擁壁平均高さ0.8m以上1.0m以下 18-8-40BB 基礎砕石有り	36	m3			SPK25040070 00 単第0 -0021 表
裏込砕石 【RC-40】	5	m3			Y1E01060506レベル4
裏込砕石 RC-40	5	m3			SPK25040035 00 単第0 -0022 表
止水コンクリート 【18-8-20BB】	1	m3			Y1E01060507レベル4
コンクリート 小型構造物 18-8-25(20)BB 人力打設	1	m3			SPK25040157 00 単第0 -0014 表
型枠 一般型枠 均しコンクリート	5	m2			SPK25040159 00 単第0 -0015 表
排水構造物工	1	式			Y1E0109 レベル2
作業土工	1	式			Y1E010901 レベル3
床掘り 【土砂 標準】	210	m3			Y1E01090102レベル4

本工事費 内訳表

頁0 -0010

費目・工種・施工名称など	数量	単位	単価	金額	備考
床掘り 土砂 標準 土留方式無し 障害無し	210	m3			SPK25040015 00 単第0 -0006 表
埋戻し 【土砂】	130	m3			Y1E01090103レベル4
埋戻し 最大埋戻幅1m以上4m未満	130	m3			SPK25040020 00 単第0 -0023 表
基面整正	210	m2			Y1E01090104レベル4
基面整正	210	m2			SPK25040017 00 単第0 -0024 表
側溝工	1	式			Y1E010903 レベル3
プレキャストU型側溝 【プレキャストU型側 3 種】	343	m			Y1E01090301レベル4
U型側溝 落ちふた式U形側溝(JIS_A_5372)3種 300A[300×300×2000]	343	m			SDT00013 00 単第0 -0025 表
プレキャストU型側溝 【横断溝】ボルト固定	14	m			Y1E01090301レベル4

本工事費 内訳表

頁0 -0011

費目・工種・施工名称など	数量	単位	単価	金額	備考
U型側溝 U型側溝(各種) L=2000mm/本	14	m			SDT00013 00 単第0 -0026 表
側溝蓋 【落ちふた式U形側溝(JIS_A_5372)3種ふた】	618	枚			Y1E01090305レベル4
蓋版 落ちふた式U形側溝(JIS_A_5372)3種ふた 300[412×95×500]	618	枚			SDT00017 00 単第0 -0027 表
側溝蓋 【車道用Gr蓋】 細目 すべり止め T-14	34	枚			Y1E01090305レベル4
蓋版 蓋版(各種) 40 重量	34	枚			SDT00017 00 単第0 -0028 表
側溝蓋 【横断溝用グレーチング蓋】 T-25 細目 ボルト固定	15	枚			Y1E01090305レベル4
蓋版 蓋版(各種) 40 重量	15	枚			SDT00017 00 単第0 -0029 表
管渠工	1	式			Y1E010904 レベル3
暗渠排水管 【VUφ300】	2	m			Y1E01090403レベル4

本工事費 内訳表

頁0 -0012

費目・工種・施工名称など	数量	単位	単価	金額	備考
暗渠排水管 据付 直管 200 ~ 400mm 硬質ポリ塩化ビニル管 VU 呼び径300mm	2	m			SPK25040093 00 単第0 -0030 表
マンホール用可とう継手 貼付タイプ 塩ビ管径300mm, ヒューム管径250mm	1	組			TH011030 00
マンホール削孔費 0・1号(1種) 塩ビ管用, 径300用	1	個所			TH003134 00
集水桝・マンホール工	1	式			Y1E010905 レベル3
現場打ち集水桝 【G1-B500-L500-H550】 【18-8-20BB】	5	箇所			Y1E01090502 レベル4
現場打ち集水桝・街渠桝(本体) 18-8-25(20)BB 0.26m3を超え0.28m3以下	5	箇所			SPK25040104 00 単第0 -0031 表
現場打ち集水桝 【G1-B500-L600-H1150】 【18-8-20BB】	1	箇所			Y1E01090502 レベル4
現場打ち集水桝・街渠桝(本体) 18-8-25(20)BB 0.77m3を超え0.82m3以下	1	箇所			SPK25040104 00 単第0 -0032 表
蓋 【グレーチング桝蓋】 T-14 細目 110°開閉 500×500	5	枚			Y1E01090508 レベル4

本工事費 内訳表

頁0 -0013

費目・工種・施工名称など	数量	単位	単価	金額	備考
蓋版 蓋版(各種) 40 重量	5	枚			SDT00017 00 単第0 -0033 表
蓋 【グレーチング柵蓋】 T-14 細目 110°開閉 500×600	1	枚			Y1E01090508レベル4
蓋版 蓋版(各種) 40 重量	1	枚			SDT00017 00 単第0 -0034 表
舗装工	1	式			Y1E0204 レベル2
アスファルト舗装工	1	式			Y1E020404 レベル3
上層路盤(車道・路肩部) 【RM-30,仕上り厚100mm】	1,630	m2			Y1E02040403レベル4
上層路盤(車道・路肩部) RM-30 全仕上り厚100mm 1層施工	1,630	m2			SPK25040237 00 単第0 -0035 表
表層(車道・路肩部) 【再生密粒度As(13),舗装厚40mm,平均幅員	1,630	m2			Y1E02040409レベル4
表層(車道・路肩部) 平均幅員3.0m超 1層当り平均仕上厚40mm	1,630	m2			SPK25040244 00 単第0 -0036 表

本工事費 内訳表

頁0 -0014

費目・工種・施工名称など	数量	単位	単価	金額	備考
区画線工					Y1E0210 レベル2
	1	式			
区画線工					Y1E021001 レベル3
	1	式			
溶融式区画線 【実線、破線_15cm、 t=1.5mm】 【矢印 記号 文字 t=1.5mm】					Y1E02100101 レベル4
	60	m			
区画線設置(溶融式) 実線_15cm					SDT00001 00
	30	m			単第0 -0037 表
区画線設置(溶融式) 破線_30cm					SDT00001 00
	10	m			単第0 -0038 表
区画線設置(溶融式) 矢印・記号・文字_15cm換算					SDT00001 00
	20	m			単第0 -0039 表
道路植栽工					Y1E0211 レベル2
	1	式			
道路植栽工					Y1E021101 レベル3
	1	式			
植樹 【シャリンバイ】					Y1E02110102 レベル4
	25	本			

本工事費 内訳表

頁0 -0015

費目・工種・施工名称など	数量	単位	単価	金額	備考
道路植栽工 植樹工 低木_樹高60cm未満 [規]100本未満	25	本			SS000189 00 単第0 -0040 表
道路付属施設工	1	式			Y1E0212 レベル2
境界工	1	式			Y1E021201 レベル3
境界杭 【90×90×600,10本以上30本未満】	10	本			Y1E02120101 レベル4
境界杭 設置 コンクリート製(根巻き基礎なし) [規]10本以上30本未満	10	本			SS000087 00 単第0 -0041 表
コンクリート境界標杭 広島県型 90×90×600,参考質量11kg	10	本			T2172465 00
境界鉋 【材料支給,10枚以上30枚未満】	10	枚			Y1E02120102 レベル4
境界鉋 設置 [規]10枚以上30枚未満	10	枚			SS000097 00 単第0 -0042 表
道路付属物工	1	式			Y1E021202 レベル3

本工事費 内訳表

頁0 -0016

費目・工種・施工名称など	数量	単位	単価	金額	備考
車線分離標 【H650】	2	本			Y1E02120204 レベル4
車線分離標(可変式・着脱式)(穿孔式) 設置 可変式(穿孔式)(1本脚) 高さ_650mm [規]10本未満	2	本			SS000093 00 単第0 -0043 表
仮設工	1	式			Y1E0115 レベル2
交通管理工	1	式			Y1E011521 レベル3
交通誘導警備員	1	式			Y1E01152101 レベル4
交通誘導警備員B	58	人			R0369 00
* * 直接工事費 * * #0020計=支給品等(材料),無償貸付					
技術管理費					Z0006
技術管理費	1	式			YZZ06 レベル2

本工事費 内訳表

頁0 -0017

費目・工種・施工名称など	数量	単位	単価	金額	備考
技術管理費					YZZ06001 レベル3
	1	式			
土質試験費					YZZ06001001レベル4
	1	式			
簡易支持力測定					W0001
	1	回			
支持力試験費					YZZ06001002レベル4
	1	式			
サウンディングおよび原位置試験 スクリーウエイト貫入試験 GL-10m以内					TSE045 00
	6	m			
共通仮設費率分					Z0019
計算情報..... 対象額..... 率.....					
* * 共通仮設費計 * *					
* * 純工事費 * *					

本工事費 内訳表

頁0 -0018

費目・工種・施工名称など	数量	単位	単価	金額	備考
現場管理費 計算情報..... 対象額..... 率.....					
* * 工事原価 * *					
一般管理費率分 計算情報..... 対象額..... 率.....					前払補正率...
契約保証費 計算情報..... 対象額..... 率.....					当初請対額 当初対象額
一般管理費計					
* * 工事価格 * *					
* * 消費税相当額 * * 計算情報..... 対象額..... 率.....					
* * 工事費計 * *					
* * 契約保証費計 * *					

施工単価表

頁0 -0019

構造物とりこわし工(無筋構造物)

SDT00031

單第0 -0001 表

m3 当り

機械施工

[illegible]

施工単価表

頁0 -0020

構造物とりこわし工(鉄筋構造物)

SDT00033

單第0 -0002 表

m3

当り

機械施工

[illegible]

施工単価表

頁0 -0021

舗装版切断

SPK25040307

単第0 -0003 表

アスファルト舗装版

アスファルト舗装版厚15cm以下

1 m 当り

機械構成比: 15.05%

労務構成比:

58.43%

材料構成比: 26.52%

市場単価構成比: 0.00%

標準単価:

700.44000

代表機材規格(積算地区)	構成比	単価(積算地区)	代表機材規格(東京地区)	単価(東京地区)	備考
コンクリートカッター バキューム式(超低騒音型)・湿式 切削深20cm級ブレード径φ56cm	10.24%		コンクリートカッター バキューム式(超低騒音型)・湿式 切削深20cm級ブレード径φ56cm		MTPC00164 MTPT00164
その他(機械)			その他(機械)		EK009
特殊作業員	19.96%		特殊作業員		RTPC00001 RTPT00001
土木一般世話役	10.88%		土木一般世話役		RTPC00009 RTPT00009
普通作業員	8.92%		普通作業員		RTPC00002 RTPT00002
その他(労務)			その他(労務)		ER009
コンクリートカッターブレード 自走式切断機用 径45cm(18インチ)	22.39%		コンクリートカッターブレード 径18インチ		TTPC00394 TTPT00394
ガソリン,レギュラー スタンド渡し,スタンド給油	2.81%		ガソリンレギュラースタンド		TTPC00014 TTPT00014
その他(材料)			その他(材料)		EZ009

施工単価表

頁0 -0022

鋪裝版切断

SPK25040307

單第0 -0003 表

アスファルト舗装版

アスファルト舗装版厚15cm以下

1

m 当り

機械構成比: 15.05%

勞務構成比：

58.43%

材料構成比: 26.52%

市場単価構成比: 0.00%

標準単価：

700.44000

[illegible]

施工単価表

頁0 -0023

舗装版破碎

SPK25040306

単第0 -0004 表

アスファルト舗装版

障害等無し 舗装版厚15cm以下

1

m2 当り

機械構成比: 12.85%

労務構成比:

81.24%

材料構成比: 5.91%

市場単価構成比: 0.00%

標準単価:

217.37000

代表機労材規格(積算地区)	構成比	単価(積算地区)	代表機労材規格(東京地区)	単価(東京地区)	備考
<賃>後方超小旋回バックハウ(クローラ型) 山積0.45m3(平積0.35m3) 排出ガス対策型(第1,2,3次基準値)低騒音	12.85%		バックハウ(クローラ型) [後方超小旋回型] 山積0.45m3(平積0.35m3)		KTPC00066 KTPT00066
土木一般世話役	29.54%		土木一般世話役		RTPC00009 RTPT00009
運転手(特殊)	27.52%		運転手(特殊)		RTPC00006 RTPT00006
普通作業員	24.18%		普通作業員		RTPC00002 RTPT00002
軽油 パトロール給油,2~4KL積載車給油	5.91%		軽油パトロール給油		TTPC00013 TTPT00013
積算単価			積算単価		EP001
A=1 アスファルト舗装版 C=1 騒音振動対策不要 F=1 積込作業有り			B=1 障害等無し D=1 舗装版厚15cm以下 G=1 -(全ての費用)		

施工単価表

暗渠排水管

SPK25040093

単第0 -0005 表

撤去 波状管 450 ~ 600mm

1 m 当り

機械構成比: 0.00% 労務構成比: 100.00% 材料構成比: 0.00% 市場単価構成比: 0.00% 標準単価: 321.60000

代表機労材規格(積算地区)	構成比	単価(積算地区)	代表機労材規格(東京地区)	単価(東京地区)	備考
普通作業員	71.09%		普通作業員		RTPC00002 RTPT00002
土木一般世話役	28.91%		土木一般世話役		RTPC00009 RTPT00009
積算単価			積算単価		E9999
A=2 撤去 C=3 450 ~ 600mm			B=3 波状管 I=1 -(全ての費用)		

施工単価表

頁0 -0025

床掘り
土砂 標準
機械構成比: 22.47% 労務構成比: 53.87% 材料構成比: 23.66% 市場単価構成比: 0.00% 標準単価: 244.12000

SPK25040015
土留方式無し 障害無し

単第0 -0006 表
1
m3 当り

代表機労材規格(積算地区)	構成比	単価(積算地区)	代表機労材規格(東京地区)	単価(東京地区)	備考
<賃>バックホウ(クローラ型) 山積0.8m3(平積0.6) 排1~3,2011,2014	22.47%		バックホウ クローラ型 山積0.8m3(平積0.6m3)		KTPC00018 KTPT00018
運転手(特殊)	53.87%		運転手(特殊)		RTPC00006 RTPT00006
軽油 パトロール給油,2~4KL積載車給油	23.66%		軽油パトロール給油		TTPC00013 TTPT00013
積算単価			積算単価		EP001
A=1 土砂 C=1 土留方式無し E=1 -(全ての費用)			B=1 標準 D=1 障害無し		

施工単価表

頁0 -0026

埋戻し

SPK25040020

単第0 -0007 表

最大埋戻幅4m以上

1

m3 当り

機械構成比: 12.31% 労務構成比: 76.19% 材料構成比: 11.50% 市場単価構成比: 0.00% 標準単価: 1,096.90000

代表機労材規格(積算地区)	構成比	単価(積算地区)	代表機労材規格(東京地区)	単価(東京地区)	備考
<賃>バックホウ(クローラ型) 山積0.8m3(平積0.6) 排1~3,2011,2014	10.59%		バックホウ クローラ型 山積0.8m3(平積0.6m3)		KTPC00018 KTPT00018
<賃>振動ローラ(ハンドガイド式) 質量0.5~0.6t	1.65%		振動ローラ(舗装用) [ハンドガイド式] 質量0.5~0.6t		KTPC00070 KTPT00070
<賃>タンパ(ランマ) 質量60~80kg	0.07%		タンパ及びランマ 質量60~80kg		KTPC00020 KTPT00020
特殊作業員	28.92%		特殊作業員		RTPC00001 RTPT00001
普通作業員	25.93%		普通作業員		RTPC00002 RTPT00002
運転手(特殊)	21.34%		運転手(特殊)		RTPC00006 RTPT00006
軽油 パトロール給油,2~4KL積載車給油	11.40%		軽油パトロール給油		TTPC00013 TTPT00013
ガソリン,レギュラー スタンド渡し,スタンド給油	0.10%		ガソリンレギュラースタンド		TTPC00014 TTPT00014
積算単価			積算単価		EP001

施工単価表

頁0 -0027

埋戻し

SPK25040020

單第0 -0007 表

最大埋戻幅4m以上

1

m3 当り

機械構成比: 12.31%

勞務構成比: 76.19%

材料構成比: 11.50%

市場単価構成比: 0.00%

標準単価：

1,096.90000

[illegible]

施工単価表

頁0 -0028

再利_レ用撤去

SDT00019

單第0 -0008 表

蓋版 コンクリート・鋼製 40kg/枚以下

1枚当り

[illegible]

施工単価表

殻運搬
Co(無筋)構造物とりこわし
機械構成比: 40.77% 労務構成比: 44.82% 材料構成比: 14.41% 市場単価構成比: 0.00%

SPK25040155
DID区間無し 運搬距離5.7km以下(3.3km超)

単第0 -0009 表
1
標準単価: 1,316.60000

m3 当り

代表機労材規格(積算地区)	構成比	単価(積算地区)	代表機労材規格(東京地区)	単価(東京地区)	備考
ダンプトラック[オンロード・ディーゼル] 10t積級 (タイヤ損耗費及び補修費(良好)を含む)	40.77%		ダンプトラック[オンロード・ディーゼル] 10t積級 (タイヤ損耗費及び補修費(良好)を含む)		MTPC00018T1 MTPT00018T1
運転手(一般)	44.82%		運転手(一般)		RTPC00007 RTPT00007
軽油 パトロール給油,2~4KL積載車給油	14.41%		軽油パトロール給油		TTPC00013 TTPT00013
積算単価			積算単価		EP001
A=1 Co(無筋)構造物とりこわし C=1 DID区間無し E=1 -(全ての費用)			B=1 機械積込 D=25 運搬距離5.7km以下(3.3km超)		

施工単価表

殻運搬
Co(鉄筋)構造物とりこわし
機械構成比: 40.77% 労務構成比: 44.82% 材料構成比: 14.41% 市場単価構成比: 0.00%

SPK25040155
DID区間無し 運搬距離8.0km以下(5.7km超)

単第0 -0010 表
1
標準単価: 1,895.80000

m3 当り

代表機労材規格(積算地区)	構成比	単価(積算地区)	代表機労材規格(東京地区)	単価(東京地区)	備考
ダンプトラック[オンロード・ディーゼル] 10t積級 (タイヤ損耗費及び補修費(良好)を含む)	40.77%		ダンプトラック[オンロード・ディーゼル] 10t積級 (タイヤ損耗費及び補修費(良好)を含む)		MTPC00018T1 MTPT00018T1
運転手(一般)	44.82%		運転手(一般)		RTPC00007 RTPT00007
軽油 パトロール給油,2~4KL積載車給油	14.41%		軽油パトロール給油		TTPC00013 TTPT00013
積算単価			積算単価		EP001
A=2 Co(鉄筋)構造物とりこわし C=1 DID区間無し E=1 -(全ての費用)			B=1 機械積込 D=34 運搬距離8.0km以下(5.7km超)		

施工単価表

殻運搬
舗装版破碎
機械構成比: 44.05%

SPK25040155
DID区間無し 運搬距離6.5km以下(3.5km超)
労務構成比: 39.87%

単第0 -0011 表
材料構成比: 16.08%

1
標準単価: 2,923.50000

m3 当り

代表機労材規格(積算地区)	構成比	単価(積算地区)	代表機労材規格(東京地区)	単価(東京地区)	備考
ダンプトラック[オンロード・ディーゼル] 10t積級 (タイヤ損耗費及び補修費(良好)を含む)	44.05%		ダンプトラック[オンロード・ディーゼル] 10t積級 (タイヤ損耗費及び補修費(良好)を含む)		MTPC00018T1 MTPT00018T1
運転手(一般)	39.87%		運転手(一般)		RTPC00007 RTPT00007
軽油 パトロール給油,2~4KL積載車給油	16.08%		軽油パトロール給油		TTPC00013 TTPT00013
積算単価			積算単価		EP001
A=3 舗装版破碎 C=1 DID区間無し E=1 -(全ての費用)			B=3 機械積込(騒音対策不要,舗装版厚15cm以下) D=29 運搬距離6.5km以下(3.5km超)		

施工単価表

現場発生品及び支給品運搬
クレーン装置付BT2t積2.9t吊
機械構成比: 13.79% 労務構成比: 83.40% 材料構成比: 2.81% 市場単価構成比: 0.00%

SPK25040411
片道運搬距離6.0km以下(4.0km超)

単第0 -0012 表
標準単価: 1 t 当り
2,949.40000

代表機労材規格(積算地区)	構成比	単価(積算地区)	代表機労材規格(東京地区)	単価(東京地区)	備考
トラック クレーン装置付 ベーストラック2t積吊能力2.9t	13.79%		トラック クレーン装置付 ベーストラック2t積吊能力2.9t		MTPC00154 MTPT00154
運転手(特殊)	42.15%		運転手(特殊)		RTPC00006 RTPT00006
特殊作業員	41.25%		特殊作業員		RTPC00001 RTPT00001
軽油 パトロール給油,2～4KL積載車給油	2.81%		軽油パトロール給油		TTPC00013 TTPT00013
積算単価			積算単価		EP001
A=1 C=6 クレーン装置付BT2t積2.9t吊 片道運搬距離6.0km以下(4.0km超)			B=1 DID区間無し		

施工単価表

頁0 -0033

モルタル練
高炉

SPK25040158

単第0 -0013 表

1
標準単価： m3 当り
102,720.00000

機械構成比： 0.00% 労務構成比： 82.04% 材料構成比： 17.96% 市場単価構成比： 0.00%

代表機労材規格(積算地区)	構成比	単価(積算地区)	代表機労材規格(東京地区)	単価(東京地区)	備考
普通作業員	54.42%		普通作業員		RTPC00002 RTPT00002
土木一般世話役	27.46%		土木一般世話役		RTPC00009 RTPT00009
その他(労務)			その他(労務)		ER009
セメント(袋) 高炉B種 25kg/袋	12.48%		セメント 高炉B 25kg袋入		TTPC00063 TTPT00063
コンクリート用砂 細目(洗い)	5.48%		砂 細目(洗い)		TTPC00066 TTPT00066
積算単価			積算単価		EP001
A=1 高炉			B=1 -(全ての費用)		

施工単価表

頁0 -0034

コンクリート

SPK25040157

単第0 -0014 表

小型構造物 18-8-25(20)BB

人力打設

1

m3 当り

機械構成比: 0.00% 労務構成比: 41.15% 材料構成比: 58.85% 市場単価構成比: 0.00% 標準単価: 36,756.00000

代表機労材規格(積算地区)	構成比	単価(積算地区)	代表機労材規格(東京地区)	単価(東京地区)	備考
普通作業員	22.25%		普通作業員		RTPC00002 RTPT00002
土木一般世話役	9.19%		土木一般世話役		RTPC00009 RTPT00009
特殊作業員	7.69%		特殊作業員		RTPC00001 RTPT00001
その他(労務)			その他(労務)		ER009
レディーミクストコンクリート指定品 呼び強度18,スランプ8,粗骨材20(25) W/C(60%),種別(高炉)	58.85%		生コンクリート 高炉 24-12-25(20) W/C 55%		TTPC00003 TTPT00343
積算単価			積算単価		E9999
A=2 小型構造物 C=3 18-8-25(20)BB H=2 現場内小運搬無し K=1 -(全ての費用)			B=3 人力打設 F=2 一般養生 J=1 -		

施工単価表

頁0 -0035

型枠
一般型枠
機械構成比: 0.00%

SPK25040159
均しコンクリート

単第0 -0015 表

1
標準単価:

m2 当り
5,104.70000

労務構成比: 100.00%

材料構成比: 0.00%

市場単価構成比: 0.00%

代表機労材規格(積算地区)		構成比	単価(積算地区)	代表機労材規格(東京地区)		単価(東京地区)	備考
型わく工		58.78%		型わく工			RTPC00010 RTPT00010
普通作業員		19.90%		普通作業員			RTPC00002 RTPT00002
土木一般世話役		6.07%		土木一般世話役			RTPC00009 RTPT00009
その他(労務)				その他(労務)			ER009
積算単価				積算単価			EP001
A=1 C=1	一般型枠 -(全ての費用)			B=5	均しコンクリート		

施工単価表

掘削
土砂 オープンカット 押土無し
機械構成比: 42.72% 労務構成比: 37.91% 材料構成比: 19.37% 市場単価構成比: 0.00% 標準単価: 331.59000

SPK25040001 障害無し 5,000m3未満

単第0 -0016 表 1 m3 当り

代表機労材規格(積算地区)	構成比	単価(積算地区)	代表機労材規格(東京地区)	単価(東京地区)	備考
バックホウ(クローラ型) 標準型・超低騒音型・排3 山積0.8/平積0.6m3	42.72%		バックホウ(クローラ型) 標準型・超低騒音型・排3 山積0.8/平積0.6m3		MTPC00128 MTPT00128
運転手(特殊)	37.91%		運転手(特殊)		RTPC00006 RTPT00006
軽油 パトロール給油,2~4KL積載車給油	19.37%		軽油パトロール給油		TTPC00013 TTPT00013
積算単価			積算単価		EP001
A=1 土砂 C=2 押土無し E=3 5,000m3未満			B=1 オープンカット D=1 障害無し		

施工単価表

頁0 -0037

路体(築堤)盛土

施工幅員4.0m以上

機械構成比: 17.31%

労務構成比:

SPK25040004

施工数量20,000m3未満 障害無し

67.71%

材料構成比: 14.98%

単第0 -0017 表

1

m3 当り

標準単価:

240.29000

代表機労材規格(積算地区)	構成比	単価(積算地区)	代表機労材規格(東京地区)	単価(東京地区)	備考
<賃>ブルドーザ 湿地,7t級 排出ガス対策型(第1,2次基準値)低騒音	10.87%		<賃>ブルドーザ 湿地,7t級 排出ガス対策型(第1,2次基準値)低騒音		KTPC00036 KTPT00036
<賃>振動ローラ(土木用フラットSドラム型) 質量11~12t 排出ガス対策型(第1,2,3次基準値)低騒音	6.44%		振動ローラ(土工用) [フラット・シングルドラム型] 質量11~12t		KTPC00058 KTPT00058
運転手(特殊)	46.57%		運転手(特殊)		RTPC00006 RTPT00006
普通作業員	21.14%		普通作業員		RTPC00002 RTPT00002
軽油 パトロール給油,2~4KL積載車給油	14.98%		軽油パトロール給油		TTPC00013 TTPT00013
積算単価			積算単価		EP001
A=3 施工幅員4.0m以上 C=1 障害無し			B=1 施工数量20,000m3未満		

施工単価表

頁0 -0038

土砂等運搬

SPK25040002

単第0 -0018 表

標準 土砂(岩塊・玉石混り土含む)

DID区間無し 距離3.5km以下(2.5km超)

1

m3 当り

機械構成比: 44.67%

労務構成比:

40.44%

材料構成比:

14.89%

市場単価構成比:

0.00%

標準単価:

1,050.30000

代表機労材規格(積算地区)	構成比	単価(積算地区)	代表機労材規格(東京地区)	単価(東京地区)	備考
ダンプトラック[オンロード・ディーゼル] 10t積級 (タイヤ損耗費及び補修費(良好)を含む)	44.67%		ダンプトラック[オンロード・ディーゼル] 10t積級 (タイヤ損耗費及び補修費(良好)を含む)		MTPC00018T1 MTPT00018T1
運転手(一般)	40.44%		運転手(一般)		RTPC00007 RTPT00007
軽油 パトロール給油,2~4KL積載車給油	14.89%		軽油パトロール給油		TTPC00013 TTPT00013
積算単価			積算単価		EP001
A=1 標準 C=1 土砂(岩塊・玉石混り土含む) E=11 距離3.5km以下(2.5km超)			B=3 バックホウ山積0.45m3(平積0.35m3) D=1 DID区間無し		

施工単価表

床掘り
土砂 上記以外(小規模)
機械構成比: 18.73% 労務構成比: 74.16% 材料構成比: 7.11% 市場単価構成比: 0.00%

単第0 -0019 表

1
標準単価: m3 当り
2,247.40000

代表機労材規格(積算地区)	構成比	単価(積算地区)	代表機労材規格(東京地区)	単価(東京地区)	備考
バックハウ(クローラ型) 後方超小旋回型・排2 山積0.28/平積0.2m3	18.73%		バックハウ(クローラ型) 後方超小旋回型・排2 山積0.28/平積0.2m3		MTPC00083 MTPT00083
運転手(特殊)	40.26%		運転手(特殊)		RTPC00006 RTPT00006
普通作業員	33.90%		普通作業員		RTPC00002 RTPT00002
軽油 パトロール給油,2~4KL積載車給油	7.11%		軽油パトロール給油		TTPC00013 TTPT00013
積算単価			積算単価		EP001
A=1 土砂 E=1 -(全ての費用)			B=5 上記以外(小規模)		

施工単価表

頁0 -0040

埋戻し
土砂

SPK25040020
上記以外(小規模)

単第0 -0020 表

1
標準単価:

m3 当り
4,063.80000

機械構成比: 8.87%

労務構成比: 87.15%

材料構成比: 3.98%

市場単価構成比: 0.00%

代表機労材規格(積算地区)	構成比	単価(積算地区)	代表機労材規格(東京地区)	単価(東京地区)	備考
バックホウ(クローラ型) 後方超小旋回型・排2 山積0.28/平積0.2m3	8.27%		バックホウ(クローラ型) 後方超小旋回型・排2 山積0.28/平積0.2m3		MTPC00083 MTPT00083
タンパ及びランマ ランマ 質量60～80kg	0.60%		タンパ及びランマ ランマ 質量60～80kg		MTPC00048 MTPT00048
普通作業員	50.03%		普通作業員		RTPC00002 RTPT00002
特殊作業員	19.35%		特殊作業員		RTPC00001 RTPT00001
運転手(特殊)	17.77%		運転手(特殊)		RTPC00006 RTPT00006
軽油 パトロール給油,2～4KL積載車給油	3.14%		軽油パトロール給油		TTPC00013 TTPT00013
ガソリン,レギュラー スタンド渡し,スタンド給油	0.84%		ガソリンレギュラースタンド		TTPC00014 TTPT00014
積算単価			積算単価		EP001
A=5 D=1 上記以外(小規模) -(全ての費用)			B=1 土砂		

施工単価表

頁0 -0041

埋戻し

土砂

機械構成比: 8.87%

勞務構成比: 87.15%

上記以外(小規模)

材料構成比: 3.98%

市場単価構成比: 0.00%

單第0 -0020 表

1
標準単価：

m3 当り
4,063.80000

[illegible]

施工単価表

頁0 -0042

小型擁壁 SPK25040070 単第0 -0021 表
 擁壁平均高さ0.8m以上1.0m以下 18-8-40BB 基礎碎石有り 1 m3 当り
 機械構成比: 4.37% 労務構成比: 73.66% 材料構成比: 21.97% 市場単価構成比: 0.00% 標準単価: 97,710.00000

代表機労材規格(積算地区)	構成比	単価(積算地区)	代表機労材規格(東京地区)	単価(東京地区)	備考
バックハウ(クローラ型) 後方超小旋回・超低騒音・C機能・排2014 山積0.45/平積0.35m3,吊能力2.9t	3.46%		バックハウ(クローラ型) 後方超小旋回・超低騒音・C機能・排2014 山積0.45/平積0.35m3,吊能力2.9t		MTPC00160 MTPT00160
その他(機械)			その他(機械)		EK009
型わく工	22.78%		型わく工		RTPC00010 RTPT00010
普通作業員	21.83%		普通作業員		RTPC00002 RTPT00002
土木一般世話役	8.88%		土木一般世話役		RTPC00009 RTPT00009
特殊作業員	2.60%		特殊作業員		RTPC00001 RTPT00001
その他(労務)			その他(労務)		ER009
レディーミクストコンクリート指定品 呼び強度18,スランプ8,粗骨材40 W/C(60%),種別(高炉)	21.42%		生コンクリート 高炉 18-8-25(20) W/C 60%		TTPCD0010 TTPT00003
軽油 パトロール給油,2~4KL積載車給油	0.44%		軽油パトロール給油		TTPC00013 TTPT00013

施工単価表

頁0 -0043

小型擁壁

SPK25040070

单第0 -0021 表

擁壁平均高さ0.8m以上1.0m以下

18-8-40BB 基礎碎石有り

1

m3 当り

機械構成比: 4.37% 勞務構成比: 73.66% 材料構成比: 21.97% 市場単価構成比: 0.00%

標準単価： 97,710.00000

[illegible]

施工単価表

頁0 -0044

裏込碎石

SPK25040035

単第0 -0022 表

RC-40

1

m3 当り

機械構成比: 4.22% 労務構成比: 69.23% 材料構成比: 26.55% 市場単価構成比: 0.00% 標準単価: 6,546.50000

代表機労材規格(積算地区)	構成比	単価(積算地区)	代表機労材規格(東京地区)	単価(東京地区)	備考
<賃>バックホウ(クローラ型) 山積0.8m3(平積0.6) 排1~3,2011,2014	4.20%		バックホウ クローラ型 山積0.8m3(平積0.6m3)		KTPC00018 KTPT00018
その他(機械)			その他(機械)		EK009
普通作業員	33.72%		普通作業員		RTPC00002 RTPT00002
特殊作業員	14.78%		特殊作業員		RTPC00001 RTPT00001
運転手(特殊)	11.61%		運転手(特殊)		RTPC00006 RTPT00006
土木一般世話役	8.71%		土木一般世話役		RTPC00009 RTPT00009
その他(労務)			その他(労務)		ER009
再生クラッシャーラン 40~0mm	21.99%		再生クラッシャーラン RC-40		TTPC00008 TTPT00008
軽油 パトロール給油,2~4KL積載車給油	4.54%		軽油パトロール給油		TTPC00013 TTPT00013

施工単価表

頁0 -0045

裏込碎石

SPK25040035

單第0 -0022 表

RC-40

1

m3 当り

機械構成比: 4.22% 勞務構成比: 69.23% 材料構成比: 26.55% 市場單價構成比: 0.00%

標準単価：

6,546.50000

[illegible]

施工単価表

頁0 -0046

埋戻し

SPK25040020

単第0 -0023 表

最大埋戻幅1m以上4m未満

1 m3 当り

機械構成比: 9.29% 労務構成比: 82.13% 材料構成比: 8.58% 市場単価構成比: 0.00% 標準単価: 2,025.10000

代表機労材規格(積算地区)	構成比	単価(積算地区)	代表機労材規格(東京地区)	単価(東京地区)	備考
<賃>バックホウ(クローラ型) 山積0.8m3(平積0.6) 排1～3,2011,2014	7.79%		バックホウ クローラ型 山積0.8m3(平積0.6m3)		KTPC00018 KTPT00018
<賃>振動ローラ(ハンドガイド式) 質量0.5～0.6t	1.41%		振動ローラ(舗装用) [ハンドガイド式] 質量0.5～0.6t		KTPC00070 KTPT00070
<賃>タンパ(ランマ) 質量60～80kg	0.09%		タンパ及びランマ 質量60～80kg		KTPC00020 KTPT00020
普通作業員	40.17%		普通作業員		RTPC00002 RTPT00002
特殊作業員	26.27%		特殊作業員		RTPC00001 RTPT00001
運転手(特殊)	15.69%		運転手(特殊)		RTPC00006 RTPT00006
軽油 パトロール給油,2～4KL積載車給油	8.45%		軽油パトロール給油		TTPC00013 TTPT00013
ガソリン,レギュラー スタンド渡し,スタンド給油	0.13%		ガソリンレギュラースタンド		TTPC00014 TTPT00014
積算単価			積算単価		EP001

施工単価表

頁0 -0047

埋戻し

SPK25040020

單第0 -0023 表

最大埋戻幅1m以上4m未満

1

m3 当り

機械構成比: 9.29%

勞務構成比: 82.13%

82.13% 材料構成比: 8.58%

市場単価構成比: 0.00%

標準単価：

2,025.10000

[illegible]

施工単価表

頁0 -0048

基面整正

SPK25040017

單第0 -0024 表

1

m2 当り

機械構成比:	0.00%	労務構成比:	100.00%	材料構成比:	0.00%	市場単価構成比:	0.00%	標準単価:	508.00000
--------	-------	--------	---------	--------	-------	----------	-------	-------	-----------

[illegible]

施工単価表

頁0 -0049

U型側溝

SDT00013

單第0 -0025 表

落ちふた式U形側溝(JIS A 5372)3種

300A[300 × 300 × 2000]

m

当り

[illegible]

施工単価表

U型側溝
U型側溝(各種) L=2000mm/本

SDT00013

単第0 -0026 表

1 m 当り

名称・規格など	数量	単位	単価	金額	備考
昼間_U型側溝【手間のみ】 L=2000_1000kg/個以下 時間的制約なし	1.000	m			
横断溝	0.500	本			
再生クラッシャラン 40～0mm	0.067	m3			
諸雑費	1	式			
*** 単位当たり ***	1	m			
A=1 昼間施工 D=10 【F】U型側溝(本) F=6 1000 重量			B=5 U型側溝(各種) E=3 L=2000mm/本 G=1 時間的制約なし		
I=1 - K=2 RC-40			J=1 - N=0.56 基礎碎石の設計数量(m3/10m)		

施工単価表

頁0 -0051

蓋版

SDT00017

單第0 -0027 表

落ちふた式U形側溝(JIS A 5372)3種ふた

$$300[412 \times 95 \times 500]$$

枚 当り

[illegible]

施工単価表

頁0 -0052

蓋版
蓋版(各種) 40 重量

SDT00017

單第0 -0028 表

1枚当り

[illegible]

施工単価表

頁0 -0053

蓋版
蓋版(各種) 40 重量

SDT00017

單第0 -0029 表

1枚当り

[illegible]

施工単価表

頁0 -0054

暗渠排水管

据付 直管 200 ~ 400mm

機械構成比: 0.00%

労務構成比:

SPK25040093

硬質ポリ塩化ビニル管 VU 呼び径300mm

16.42%

材料構成比: 83.58%

市場単価構成比: 0.00%

単第0 -0030 表

1
標準単価:

m 当り
5,064.10000

代表機労材規格(積算地区)	構成比	単価(積算地区)	代表機労材規格(東京地区)	単価(東京地区)	備考
普通作業員	11.53%		普通作業員		RTPC00002 RTPT00002
土木一般世話役	4.89%		土木一般世話役		RTPC00009 RTPT00009
薄肉管(VU)(JISK6741)PE 呼び径300(318×9.2)	83.58%		暗渠排水管 直管 呼び径300mm ポリエチレン吸水管		TTPCD0407 TTPT00189
積算単価			積算単価		E9999
A=1 据付 C=2 200 ~ 400mm G=1 -			B=1 直管 D=68 硬質ポリ塩化ビニル管 VU 呼び径300mm I=1 -(全ての費用)		

施工単価表

頁0 -0055

現場打ち集水桝・街渠桝(本体)

SPK25040104

単第0 -0031 表

18-8-25(20)BB

0.26m3を超え0.28m3以下

1

箇所 当り

機械構成比: 0.78%

労務構成比:

87.09%

材料構成比:

12.13%

市場単価構成比:

0.00%

標準単価:

49,413.00000

代表機労材規格(積算地区)	構成比	単価(積算地区)	代表機労材規格(東京地区)	単価(東京地区)	備考
<賃>バックホウ(クローラ型クレーン機能付) 山積0.8m3(平積0.6)吊能力2.9t 排1~3,2011,2014	0.66%		バックホウ [クローラ型クレーン付] 排ガス型(第2次)山積0.8m3吊2.9t		KTPC00006 KTPT00006
<賃>バックホウ(クローラ型) 山積0.8m3(平積0.6) 排1~3,2011,2014	0.08%		バックホウ クローラ型 山積0.8m3(平積0.6m3)		KTPC00018 KTPT00018
その他(機械)			その他(機械)		EK009
型わく工	34.67%		型わく工		RTPC00010 RTPT00010
普通作業員	26.95%		普通作業員		RTPC00002 RTPT00002
土木一般世話役	11.00%		土木一般世話役		RTPC00009 RTPT00009
特殊作業員	2.26%		特殊作業員		RTPC00001 RTPT00001
その他(労務)			その他(労務)		ER009
レディーミクストコンクリート指定品 呼び強度18,スランプ8,粗骨材20(25) W/C(60%),種別(高炉)	11.43%		生コンクリート 高炉 18-8-25(20) W/C 60%		TTPC00003 TTPT00003

施工単価表

現場打ち集水桝・街渠桝(本体)
18-8-25(20)BB
機械構成比: 0.78% 労務構成比: 87.09% 材料構成比: 12.13% 市場単価構成比: 0.00%
SPK25040104
0.26m3を超え0.28m3以下
1
標準単価: 49,413.00000
箇所 当り
49,413.00000

単第0 -0031 表

代表機労材規格(積算地区)		構成比	単価(積算地区)	代表機労材規格(東京地区)		単価(東京地区)	備考
軽油 パトロール給油,2~4KL積載車給油		0.41%		軽油パトロール給油			TTPC00013 TTPT00013
その他(材料)				その他(材料)			EZ009
積算単価				積算単価			E9999
A=1 D=1 F=1	18-8-25(20)BB バックハウ(クレーン機能付)打設 -			C=4 E=1	0.26m3を超え0.28m3以下 一般養生・特殊養生(練炭)		

施工単価表

頁0 -0057

現場打ち集水桝・街渠桝(本体)

SPK25040104

単第0 -0032 表

18-8-25(20)BB

0.77m3を超え0.82m3以下

1

箇所 当り

機械構成比: 1.00%

労務構成比: 82.92%

材料構成比: 16.08%

市場単価構成比: 0.00%

標準単価:

108,610.00000

代表機材規格(積算地区)	構成比	単価(積算地区)	代表機材規格(東京地区)	単価(東京地区)	備考
<賃>バックホウ(クローラ型クレーン機能付) 山積0.8m3(平積0.6)吊能力2.9t 排1~3,2011,2014	0.88%		バックホウ [クローラ型クレーン付] 排ガス型(第2次)山積0.8m3吊2.9t		KTPC00006 KTPT00006
<賃>バックホウ(クローラ型) 山積0.8m3(平積0.6) 排1~3,2011,2014	0.07%		バックホウ クローラ型 山積0.8m3(平積0.6m3)		KTPC00018 KTPT00018
その他(機械)			その他(機械)		EK009
型わく工	31.76%		型わく工		RTPC00010 RTPT00010
普通作業員	25.60%		普通作業員		RTPC00002 RTPT00002
土木一般世話役	10.73%		土木一般世話役		RTPC00009 RTPT00009
特殊作業員	2.91%		特殊作業員		RTPC00001 RTPT00001
その他(労務)			その他(労務)		ER009
レディーミクストコンクリート指定品 呼び強度18,スランプ8,粗骨材20(25) W/C(60%),種別(高炉)	15.32%		生コンクリート 高炉 18-8-25(20) W/C 60%		TTPC00003 TTPT00003

施工単価表

現場打ち集水桝・街渠桝(本体)
18-8-25(20)BB
機械構成比: 1.00% 労務構成比: 82.92% 材料構成比: 16.08% 市場単価構成比: 0.00%

SPK25040104
0.77m3を超え0.82m3以下

単第0 -0032 表
1
標準単価: 108,610.00000

箇所 当り
108,610.00000

代表機労材規格(積算地区)		構成比	単価(積算地区)	代表機労材規格(東京地区)		単価(東京地区)	備考
軽油 パトロール給油,2~4KL積載車給油		0.50%		軽油パトロール給油			TTPC00013 TTPT00013
その他(材料)				その他(材料)			EZ009
積算単価				積算単価			E9999
A=1 D=1 F=1	18-8-25(20)BB バックハウ(クレーン機能付)打設 -			C=22 E=1	0.77m3を超え0.82m3以下 一般養生・特殊養生(練炭)		

施工単価表

頁0 -0059

蓋版
蓋版(各種) 40 重量

SDT00017

单第0 -0033 表

1枚当り

[illegible]

施工単価表

頁0 -0060

蓋版
蓋版(各種) 40 重量

SDT00017

單第0 -0034 表

1枚当り

[illegible]

施工単価表

頁0 -0061

上層路盤(車道・路肩部)

SPK25040237

単第0 -0035 表

RM-30

全仕上り厚100mm 1層施工

1

m2 当り

機械構成比: 11.57% 労務構成比: 37.08% 材料構成比: 51.35% 市場単価構成比: 0.00% 標準単価: 637.83000

代表機材規格(積算地区)	構成比	単価(積算地区)	代表機材規格(東京地区)	単価(東京地区)	備考
モータグレーダ 土工用・排2014 ブレード幅3.1m	7.99%		モータグレーダ 土工用・排2014 ブレード幅3.1m		MTPC00176 MTPT00176
<賃>ロードローラ(マカダム) 質量10～12t 排出ガス対策型(第1,2次基準値)	1.00%		ロードローラ [マカダム]質量10t～12t		KTPC00047 KTPT00047
<賃>タイヤローラ 質量13～14t 排出ガス対策型(2014年規制)普通・超低騒音	0.99%		<賃>タイヤローラ 質量13～14t		KTPC00074 KTPT00074
その他(機械)			その他(機械)		EK009
運転手(特殊)	16.31%		運転手(特殊)		RTPC00006 RTPT00006
普通作業員	5.97%		普通作業員		RTPC00002 RTPT00002
特殊作業員	5.32%		特殊作業員		RTPC00001 RTPT00001
土木一般世話役	4.37%		土木一般世話役		RTPC00009 RTPT00009
その他(労務)			その他(労務)		ER009

施工単価表

頁0 -0062

上層路盤(車道・路肩部)

SPK25040237

単第0 -0035 表

RM-30 全仕上り厚100mm 1層施工 1 m2 当り
機械構成比: 11.57% 労務構成比: 37.08% 材料構成比: 51.35% 市場単価構成比: 0.00% 標準単価: 637.83000

代表機労材規格(積算地区)	構成比	単価(積算地区)	代表機労材規格(東京地区)	単価(東京地区)	備考
再生粒度調整碎石 30～0mm	47.84%		再生粒度調整碎石 RM-40 [標準数量]全仕上り厚150mm		TTPC00010 TTPT00357
軽油 パトロール給油,2～4KL積載車給油	3.03%		軽油パトロール給油		TTPC00013 TTPT00013
その他(材料)			その他(材料)		EZ009
積算単価			積算単価		E9999
A=5 RM-30 H=1 -(全ての費用)			E=100 全仕上り厚(mm)		
【路盤材単価】 全仕上り厚(mm)/1000*路盤材単価(円) 全仕上り厚(mm):100.000(mm)					

施工単価表

頁0 -0063

表層(車道・路肩部)

SPK25040244

単第0 -0036 表

平均幅員3.0m超

1層当り平均仕上厚40mm

1

m2 当り

機械構成比: 1.38%

労務構成比: 10.17%

材料構成比: 88.45%

市場単価構成比: 0.00%

標準単価:

1,808.70000

代表機材規格(積算地区)	構成比	単価(積算地区)	代表機材規格(東京地区)	単価(東京地区)	備考
<賃>アスファルトフィニッシャ(ホイール型) 舗装幅2.3～6.0m 排出ガス対策型(第1,2次基準値)低騒音	0.88%		アスファルトフィニッシャ [ホイール型] 舗装幅2.3～6.0m		KTPC00060 KTPT00060
<賃>タイヤローラ 質量8～20t 排出ガス対策型(第1,2次基準値)低騒音	0.14%		タイヤローラ 質量8～20t		KTPC00007 KTPT00007
<賃>ロードローラ(マカダム) 質量10～12t 排出ガス対策型(第1,2次基準値)	0.13%		ロードローラ [マカダム]質量10t～12t		KTPC00047 KTPT00047
その他(機械)			その他(機械)		EK009
普通作業員	3.66%		普通作業員		RTPC00002 RTPT00002
運転手(特殊)	2.06%		運転手(特殊)		RTPC00006 RTPT00006
特殊作業員	2.03%		特殊作業員		RTPC00001 RTPT00001
土木一般世話役	0.73%		土木一般世話役		RTPC00009 RTPT00009
その他(労務)			その他(労務)		ER009

施工単価表

頁0 -0064

表層(車道・路肩部)
平均幅員3.0m超
機械構成比: 1.38%
労務構成比: 10.17%
材料構成比: 88.45%
市場単価構成比: 0.00%

SPK25040244
1層当り平均仕上厚40mm

単第0 -0036 表
標準単価: 1,808.70000
1 m2 当り

代表機材規格(積算地区)	構成比	単価(積算地区)	代表機材規格(東京地区)	単価(東京地区)	備考
再生加熱アスファルト混合物 再生密粒度(13)	80.70%		密粒度As混合物(20) [標準数量]平均仕上り厚50mm		TTPC00024 TTPT00284
アスファルト乳剤(JISK2208) アスファルト乳剤(浸透用) PK-3プライムコート用	7.17%		アスファルト乳剤(JISK2208) アスファルト乳剤(浸透用) PK-3プライムコート用		TTPC00026 TTPT00026
軽油 パトロール給油, 2～4KL積載車給油	0.49%		軽油パトロール給油		TTPC00013 TTPT00013
その他(材料)			その他(材料)		EZ009
積算単価			積算単価		E9999
A=4 C=7 G=1 I=1 平均幅員3.0m超 再生密粒度アスファルト混合物(13) -(全ての費用)			B=40 E=2 H=1 1層当り平均仕上り厚(mm) PK-3 -		
【アスファルト混合物単価】 1層当り平均仕上り厚(mm)/1000*(アスファルト混合物単価(円)+各種割増合計値) 1層当り平均仕上り厚(mm):40.000(mm)					

施工単価表

頁0 -0065

区画線設置(溶融式)

SDT00001

単第0 -0037 表

名称・規格など		数量	単位	単価	金額	備考
昼間_溶融式(手動)【手間のみ】 実線_15cm 時間的制約なし		1,000.000	m			
トラフィックペイント(JISK5665_3種1号) 溶融型(紛体状)ガラスビーズ含有量15～18% 白		598.500	kg			
ガラスビーズ(JISR3301_1号) 粒度0.106～0.850mm		26.250	kg			
プライマー トラフィックペイント接着用		26.250	kg			
軽油 パトロール給油,2～4KL積載車給油		37.800	L			
諸雑費		1	式			
*** 合計 ***		1,000	m			
*** 単位当たり ***		1	m			
A=1 C=1 E=1	昼間施工 実線_15cm アスファルトに設置の場合			B=1 D=1 F=1	白色 塗布厚t=1.5mm 時間的制約なし	
G=1 I=1	- -			H=2 J=1	未供用区間に施工する場合 -(全ての費用)	

施工単価表

頁0 -0066

区画線設置(熔融式)

SDT00001

單第0 -0037 表

実線 15cm

m

当日

[illegible]

施工単価表

頁0 -0067

区画線設置(溶融式)

SDT00001

単第0 -0038 表

名称・規格など	数量	単位	単価	金額	備考
昼間_溶融式(手動)【手間のみ】 破線_30cm 時間的制約なし	1,000.000	m			
トラフィックペイント(JISK5665_3種1号) 溶融型(紛体状)ガラスビーズ含有量15～18% 白	1,186.500	kg			
ガラスビーズ(JISR3301_1号) 粒度0.106～0.850mm	52.500	kg			
プライマー トラフィックペイント接着用	52.500	kg			
軽油 パトロール給油,2～4KL積載車給油	69.300	L			
諸雑費	1	式			
*** 合計 ***	1,000	m			
*** 単位当たり ***	1	m			
A=1 昼間施工 C=7 破線_30cm E=1 アスファルトに設置の場合			B=1 白色 D=1 塗布厚t=1.5mm F=1 時間的制約なし		
G=1 - I=1 -			H=2 未供用区間に施工する場合 J=1 -(全ての費用)		

施工単価表

頁0 -0068

区画線設置(熔融式)

SDT00001

單第0 -0038 表

破線 30cm

m

当日

[illegible]

施工単価表

区画線設置(溶融式)
矢印・記号・文字 15cm換算

SDT00001

単第0 -0039 表

1000 m 当り

名称・規格など	数量	単位	単価	金額	備考
昼間_溶融式(手動)【手間のみ】 矢印・記号・文字_15cm換算 時間的制約なし	1,000.000	m			
トラフィックペイント(JISK5665_3種1号) 溶融型(紛体状)ガラスビーズ含有量15～18% 白	598.500	kg			
ガラスビーズ(JISR3301_1号) 粒度0.106～0.850mm	26.250	kg			
プライマー トラフィックペイント接着用	26.250	kg			
軽油 パトロール給油,2～4KL積載車給油	95.550	L			
諸雑費	1	式			
*** 合計 ***	1,000	m			
*** 単位当たり ***	1	m			
A=1 昼間施工 C=13 矢印・記号・文字_15cm換算 E=1 アスファルトに設置の場合			B=1 白色 D=1 塗布厚t=1.5mm F=1 時間的制約なし		
G=1 - I=1 -			H=2 未供用区間に施工する場合 J=1 -(全ての費用)		

施工単価表

頁0 -0070

区画線設置(溶融式)

SDT00001

單第0 -0039 表

1000 m 当り

[illegible]

施工単価表

道路植栽工 植樹工
低木 樹高60cm未満

SS000189
[規]100本未満

単第0 -0040 表

1 本 当り

名称・規格など	数量	単位	単価	金額	備考
植樹工【手間のみ】 低木 樹高60cm未満	1.000	本			
シャリンバイ	1.000	本			
腐葉土	1.000	袋			
諸雑費	1	式			
*** 単位当たり ***	1	本			
A=1 低木 樹高60cm未満 C=5000 植樹材料【登録単価CODE】(本) E=5001 土壤改良材【登録単価CODE】(本)			B=1 植樹材料(各種) D=1 土壤改良材(各種) F=1 -		
G=1 - I=3 [規]100本未満			H=1 - K=3 供用区間_環境緑地帯		

施工単価表

頁0 -0072

境界杭

SS000087

單第0 -0041 表

設置 コンクリート製(根巻き基礎なし)

[規]10本以上30本未滿

本 当り

[illegible]

施工単価表

頁0 -0073

境界鉾
設置 [規]10枚以上30枚未滿

SS000097

單第0 -0042 表

1 枚 当り

[illegible]

施工単価表

頁0 -0074

車線分離標(可変式・着脱式)(穿孔式)

SS000093

單第0 -0043 表

設置 可変式(穿孔式)(1本脚)

高さ 650mm [規]10本未満

本 当り

[illegible]

8-5工区 工事(その他)

工 事 数 量 内 訳 書

工 種 ⁴	種 別	細 別	規 格	単位	合計 数量	設計 数量	備 考	
施設撤去工								
	構造物取壊し工	コンクリート取壊し	無筋 機械	m ³	131.6	132		
		コンクリート取壊し	鉄筋 機械	m ³	18.3	18		
		舗装版As取壊し	アスファルト t=4cm	m ²	1,294.7	1,300		
		舗装切断	アスファルト t=4cm	m ²	43.4	43		
		グレーチング蓋	300用	枚	5.0	5	0.2t	蓋撤去 15枚
		グレーチング蓋	250用	枚	4.0	4		
		縞鋼板	0.90×0.50	枚	3.0	3		
		縞鋼板	1.20×0.50	枚	3.0	3		
		殻運搬処理	無筋コンクリート	t	309.2	309		
		殻運搬処理	鉄筋コンクリート	t	45.8	46		
		殻運搬	アスファルト	m ³	55.5	56		
		殻処理	アスファルト	t	130.5	131		
72 街 区	構造物取壊し工	ポリエチレン管撤去	φ600	m	58.1	58		
		コンクリート取壊し	無筋 機械	m ³	18.5	19		
		エアモルタル充填	エアモルタル	m ³	5.5	6		
		端止コンクリート	σ CK=18N/mm ²	m ³	0.5	0.5		
		端止型枠	均し用	m ²	1.8	2		
		殻運搬処理	無筋コンクリート	t	43.4	43		
		床掘	土砂	m ³	108.2	110		
		埋戻		m ³	125.7	130		
敷地造成工								
	掘削工	掘削	土砂	m ³	55.5	60		
	盛土		土砂	m ³	992.3	990		
	購入土			m ³	855.9	860		
擁壁工	作業土工	床掘	土砂	m ³	79.6	80		
		埋戻	D	m ³	49.5	50		
		基面整正	土砂	m ²	74.8	70		
	現場打擁壁工	重力式擁壁(宅地)	平均H=1.0m未満					
		コンクリート	小型擁壁(A)	m ³	36.10	36		
		裏込砕石	RC-40	m ³	4.5	5		
		止水コンクリート	σ ck=18N/mm ²	m ³	1.40	1		
		型枠	均し用	m	4.7	5		

8-5工区 工事(その他)

工 事 数 量 内 訳 書

工 種 ⁴	種 別	細 別	規 格	単位	合計 数量	設計 数量	備 考	
雨水排水設備工								
	作 業 土 工	床 掘	土砂	m ³	209.0	210		
		埋 戻	C、良質土	m ³	129.3	130		
		基 面 整 正	土砂	m ²	206.1	210		
	側 溝 工	道 路 側 溝 PU3	車道用 B300-H300	m	342.7	343	Co蓋 618枚 Gr蓋34枚	
		道 路 側 溝 OU	横断用 B300-H300	m	13.9	14	Gr蓋15枚	
	集 水 桝 工	集 水 桝	G1-B500-L500-H550	箇所	5.0	5		
	管 渠 工	硬質塩化ビニル管	VUφ300	m	1.5	2		
	集 水 桝 工	集 水 桝	G1-B500-L600-H1150	ヶ所	1.0	1		
舗 装 工								
	アスファルト車道舗装工	区 画 道 路	4.0m≦W					
		路 盤 工	再生粒度調整碎石 RM-30 t=10cm	m ²	1,631.5	1,630		
		表 層	再生密粒度アスコン(13) t=4cm	m ²	1,631.5	1,630		
道路植栽工								
	植 栽 工	シ ャ リ ン バ イ		本	25.0	25		
道路付属施設工								
	境 界 工	境 界 杭		枚	10.0	10		
		境 界 鋌		枚	10.0	10		
	道 路 付 属 施 設	ラ バ ー ポ ー ル	H650	本	2.0	2.0		
路面標示工								
	区 画 線 工	外 側 線 1	白色実線 W=15cm	m	30.0	30		
		外 側 線 2	白色破線 W=30cm L=0.5m	m	10.0	10		
		T 字 線	白色記号 W=15cm換算	m	20.0	20		
仮 設 工								
	交 通 誘 導 警 備 員	交通誘導警備員B		人	58.0	58		
技術管理費								
	地 盤 支 持 力 試 験							
		キ ャ ス ポ ル		式	1.0	1		
		スクリュウウェイト 貫 入 試 験		m	6.0	6		

[illegible][illegible][illegible]

取壊し集計表(その他)

種 別	延長 (m・ヶ所)	コンクリート取壊し(無筋)		コンクリート取壊し(鉄筋)		石積取壊し		グレーチング蓋撤去		縞鋼板撤去		殻運搬処理(無筋)		殻運搬処理(鉄筋)		石材運搬処理		鋼材運搬処理	
		単位数量 (m³/m)	全体数量 (m³)	単位数量 (m³/m)	全体数量 (m³)	単位数量 (m³/m)	全体数量 (m³)	単位数量	全体数量 (m)	単位数量	全体数量 (m・枚)	単位数量	全体数量 (t)	単位数量	全体数量 (t)	単位数量	全体数量 (t)	単位数量	全体数量 (t)
水路-1	29.3	0.10	2.9									0.24	7.0						
水路-2	5.0	0.19	1.0									0.45	2.3						
縁石	9.9	0.02	0.2									0.05	0.5						
													0.0						
水路-1 取壊し	14.0			0.20	2.8								0.0	0.5	7.0				
水路-2 取壊し	9.5	0.18	1.7					1.00	1.7			0.42	4.0		0.0			0.04	0.1
水路-3 取壊し	117.0	0.12	14.0									0.28	32.8		0.0				
水路-4 取壊し	12.0			1.29	15.5								0.0	3.23	38.8				
水路-5 取壊し	5.0	0.44	2.2					1.00	2.2			1.03	5.2		0.0			0.04	0.1
水路-6 取壊し	2.0	0.03	0.1									0.08	0.2		0.0				
縁石-1 取壊し	54.0	0.05	2.7									0.12	6.5						
縁石-2 取壊し	11.5	0.02	0.2									0.05	0.6						
I型街渠取壊し	34.0	0.07	2.4									0.16	5.4						
擁壁-1 取壊し	19.0	0.77	14.6									1.81	34.4						
擁壁-2 取壊し	6.0	0.48	2.9									1.13	6.8						
擁壁-3 取壊し	47.0	0.60	28.2									1.41	66.3						
擁壁-4 取壊し	19.5	0.85	16.6									2.00	39.0						
擁壁-5 取壊し	22.0	0.55	12.1									1.29	28.4						
擁壁-6 取壊し	22.0	0.75	16.5									1.76	38.7						
擁壁-7 取壊し	2.0	0.23	0.5									0.54	1.1						
擁壁-8 取壊し	13.0	0.58	7.5									1.36	17.7						
擁壁-9 取壊し	2.8	0.20	0.6									0.47	1.3						
ガードパイプ (H=1100)撤去	57.8																	0.01	0.0
街渠柵 取壊し	2	0.2	0.4				2.0					0.50	1.0					0.02	0.0
コンクリート舗装			4.3										10.0						
仮設管-1 撤去	19.0																		
仮設管-2 撤去	15.0																		
仮設管-3 撤去	8.0																		
合計			131.6		18.3				3.9				309.2		45.8				0.2

数量計算書

水路-1

10m当り

[illegible]

数量計算書

水路-2

10m当り

[illegible]

数量計算書

縁石

10m当り

[illegible]

数量計算書

水路-1 取壊し (場所打水路)

10m当り

[illegible]

数量計算書

水路-2 取壊し (場所打水路)

10m当り

[illegible]

数量計算書

水路-3 取壊し (場所打水路)

10m当り

[illegible]

数量計算書

水路-4 取壊し (場所打水路)

10m当り

[illegible]

数量計算書

水路-5 取壊し (場所打水路)

10m当り

[illegible]

数量計算書

水路-6 取壊し (場所打水路)

10m当り

[illegible]

数量計算書

縁石-1 取壊し

10m当り

[illegible]

数量計算書

縁石-2 取壊し

10m当り

[illegible]

数量計算書

L型街渠 取壊し

10m当り

[illegible]

数量計算書

仮設管-1撤去

10m当り

[illegible]

数量計算書

仮設管-2撤去

10m当り

[illegible]

数量計算書

仮設管-3撤去

10m当り

[illegible]

数量計算書

擁壁-1 取壊し

10m当り

[illegible]

数量計算書

擁壁-2 取壊し

10m当り

[illegible]

数量計算書

擁壁-3 取壊し

10m当り

[illegible]

数量計算書

擁壁-4 取壊し

10m当り

[illegible]

数量計算書

擁壁-5 取壊し

10m当り

[illegible]

数量計算書

擁壁-6 取壊し

10m当り

[illegible]

数量計算書

擁壁-7 取壊し

10m当り

[illegible]

数量計算書

擁壁-8 取壊し

10m当り

[illegible]

数量計算書

擁壁-9 取壊し

10m当り

[illegible]

数量計算書

街渠枿取壊し

1ヶ所当り

[illegible]

その他

[illegible]

その他

書 調 所 箇

[illegible]

延 長 調 書

[illegible]

延 長 調 書

[illegible]

[illegible]

構造物取壊し工(舗装版)



工区名	舗装版取壊し (m ²)	殻運搬処理		備考
		A×t (m ³)	2.35t/m ³ (t)	
	アスファルト			
4-10号線	176.2	7.0	16.5	t=0.04
6-13号線	127.5	5.1	12.0	t=0.04
その他				
	642.0	32.1	75.4	t=0.05
	14.0	0.6	1.4	t=0.04
	59.0	2.4	5.6	t=0.04
	103.0	3.1	7.3	t=0.03
	44.0	1.3	3.1	t=0.03
	26.0	0.8	1.9	t=0.03
	103.0	3.1	7.3	t=0.03
計	1,294.7	55.5	130.5	t=0.03～0.04

取壊し・撤去平面図参照

取壊し・撤去平面図参照

[illegible]

[illegible][illegible][illegible]

取壊し集計表(その他)

種 別	延長 (m・ヶ所)	コンクリート取壊し(無筋)		ポリエチレン管φ600撤去		床 堀		埋 戻		フェンス撤去		門扉撤去		殻運搬処理(無筋)		エアモルタル充填		端止コンクリート		端止型枠	
		単位数量	全体数量	単位数量	全体数量	単位数量	全体数量	単位数量	全体数量	単位数量	全体数量	単位数量	全体数量	単位数量	全体数量	単位数量	全体数量	単位数量	全体数量	単位数量	全体数量
		(m ³ /m)	(m ³)		(m)	(m ³ /m)	(m ³)	(m ³ /m)	(m ³)		(m)		(ヶ所)	(t/m)	(t)	(m ³ /m)	(m ³)	(m ³ /m)	(m ³)	(m ² /m)	(m ²)
ポリエチレン管φ600撤去	14.0				14.0	0.80	11.2	1.10	15.4												
ポリエチレン管φ600撤去	44.1				44.1	2.20	97.0	2.50	110.3												
フェンス撤去	65.5										65.5										
フェンス基礎撤去	65.5	0.01	0.7											0.02	1.5						
門扉	1.0												1.0								
門扉基礎撤去	1.0	0.01	0.01											0.02	0.02						
分水桝	2.0	1.40	2.8											3.29	6.6						
集水桝	1.0	0.64	0.6											1.50	1.5						
呑口工	1.0	0.60	0.6											1.41	1.4						
基礎コンクリート(t=5cm)	83.1	0.05	4.2											0.12	9.8						
基礎コンクリート(t=10cm)	95.9	0.10	9.6											0.24	22.5						
モルタル充填	19.6															0.28	5.5				
モルタル充填端止工	6.0																	0.08	0.5	0.28	1.7
合計			18.5		58.1		108.2		125.7		65.5		1.0		43.4		5.5		0.5		1.7

数量計算書

ポリエチレン管 $\phi 600$ 撤去(土工①)

10m当り

[illegible]

数量計算書

ポリエチレン管 φ 600撤去(土工②)

10m当り

[illegible]

数量計算書

フェンス H=1800

10m当り

[illegible]

数量計算書

門扉 H=1800、W=1000

1箇所当り

[illegible]

数量計算書

分水枋

1箇所当り

[illegible]

数量計算書

集水枋

1箇所当り

[illegible]

数量計算書

吞口工

1箇所当り

[illegible]

数量計算書

基礎コンクリート ($t=5\text{cm}$)

10m²当り

[illegible]

数量計算書

基礎コンクリート ($t=10\text{cm}$)

10m²当り

[illegible]

数量計算書

エアモルタル充填

10m当り

[illegible]

数量計算書

エアモルタル充填 端止工

1箇所当り

[illegible]

その他

ポリエチレン管

ポリエチレン管

フェンス

門扉

その他

[illegible]

その他

[illegible]

その他

[illegible]

敷地造成工(その他)

数量総括表

[illegible]

土量計算全体集計表(1)その他

項 目		掘 削				盛 土		床堀		埋戻	計	表土 (耕土)
		土砂	軟岩Ⅰ	軟岩Ⅱ	中硬岩	路床	路体	土砂	軟岩Ⅰ	C,D		
		1.00	1.15	1.20	1.25	1.00	1.00	0.90	1.15	1.00		
道路土工	その他	22.2									22.2	
	街区	33.3					-992.3				-959.0	
構造物土工												
	その他(雨水排水工)							209.0		-129.3	79.7	
	その他(擁壁工)							79.6		-49.5	30.1	
計		55.5	0.0	0.0	0.0	0.0	-992.3	288.6	0.0	-178.8	-827.0	
変化率考慮後		55.5	0.0			0.0	-992.3	259.7	0.0	-178.8	-855.9	

315.2

-1,171.1 ↑残土

※不足土は場内の仮置土を使用する。

道路番号		土量							
		切土量 (m ³)	盛土量 (m ³)						
			路床	路床追加	路床計	路体	路体追加	路体計	盛土計
区画道路	4 - 10	20.0							
	6 - 13	2.2							
小計		22.2							
合計		22.2							

区画道路4-23号線

立積計算書

測 点 番 号	距 離	掘 削			摘 要				摘 要
		断 面	平 均	立方米		断 面	平 均	立方米	
NO 1	0.00		0.05	0.3	L= 5.6 止= 0.1				
NO 2	20.00	0.1	0.05	1.0					
NO 3	20.00		0.05	0.9	L= 17.0 止= 0.1				
合計	40.00			2.2					

区画道路4-10号線

立積計算書

測 点 番 号	距 離	掘 削			摘 要				摘 要
		断 面	平 均	立方米		断 面	平 均	立方米	
NO ###	0.00	0.3							
NO 1	20.00	0.5	0.40	8.0					
NO 2	20.00	0.3	0.40	8.0					
			0.30	4.0	L= 13.4 止= 0.3				
合計	40.00			20.0					

[illegible]

[illegible]

[illegible]

[illegible]

擁壁工(その他)		数 量 総 括 表		
種 別	単位	規 格		計
作 業 土 工			重力式 L型	
床 掘	m ³	土砂	擁壁数量計算表(宅地)調書より 79.6 +	79.6
埋 戻	m ³	D、良質土	擁壁数量計算表(宅地)調書より(重力) 49.5	49.5
埋 戻	m ³	C、良質土	L型作業土工より	0.0
基 面 整 正	m ²		擁壁数量計算表(宅地)調書より 74.8 +	74.8
現 場 打 擁 壁 工				
重 力 式 擁 壁 (宅 地)				
平均H=1.0m~2.0m				
コ ン ク リ ー ト	m ³	重力式擁壁	36.05	36.05
裏 込 砕 石	m ³	RC-40	4.5	4.5
止 水 コ ン ク リ ー ト	m ³	$\sigma_{CK}=18N/mm^2$	1.42	1.42
型 枠	m ²	均し用	4.7	4.7

重 力 式 擁 壁 延 長 調 書

街区番号	72						
番号	高 さ	延 長	摘 要	番号	高 さ	延 長	摘 要
	0.92 ～ 0.96	16.00	15.0400		0.65 ～ 0.72	9.5	6.5075
	0.89 ～ 0.92	5.00	4.5250		0.72 ～ 0.84	4.6	3.5880
	0.70 ～ 0.89	21.80	17.3310		0.84 ～ 0.89	46.7	40.3955
合 計	0.86	42.8	36.8960	合 計	0.83	60.8	50.4910

擁壁(宅地)床掘高さ根拠調書

[illegible]

擁壁数量計算表(宅地)調書

[illegible]

[illegible][illegible][illegible]

構 造 物 土 工 集 計 表															
作業土工(その他)				床掘 (土砂)			埋戻 (C)			埋戻 (D)			基面整正		
種 別				単位当数量	数 量	計	単位当数量	数 量	計	単位当数量	数 量	計	単位当数量	数 量	計
道 路 側 溝	PU3	車道用	B300-H300	0.52	342.7	178.2				0.31	342.7	106.2	0.56	342.7	191.9
道 路 側 溝	OU	横断用	B300-H300	0.52	13.9	7.2				0.31	13.9	4.3	0.56	13.9	7.8
集 水 枥	G1		B500-L500-H550	2.30	5.0	11.5				1.80	5.0	9.0	0.80	5.0	4.0
集 水 枥	G1		B500-L600-H1150	10.0	1.0	10.0				8.7	1.0	8.7	1.1	1.0	1.1
硬質塩化ビニル管			VUφ300	1.37	1.5	2.1				0.74	1.5	1.1	0.85	1.5	1.3
計						209.0			0.0			129.3			206.1

路線名	区6-10号	延	長	調	書
-----	--------	---	---	---	---

[illegible]

路線名 区画道路6-13号線

[illegible]

路線名 区画道路4-10号線

[illegible]

路線名 区画道路6-27号線

[illegible]

路線名 区画道路6-27号線

笛

所

調

書

[illegible]

路線名 区画道路4-23号線

[illegible]

数量計算書

道路側溝 PU3-B300-H300 (車道用)

10m当り

[illegible]

数量計算書

道路側溝 OU-B300-H300 (横断用)

10m当り

[illegible]

数量計算書

集水枋 G1-B500-L500-H550

1ヶ所当り

[illegible]

数量計算書

集水枋 G1-B500-L600-H1150

1ヶ所当り

[illegible]

数量計算書

硬質塩化ビニル管 VU ϕ 300

10m当り

[illegible]

舗 装 工 (その他)

数量総括表

[illegible]

数 量 計 算 書


舗装面積(その他)

1式当り

種 別	規 格	算 式	単位	数 量	備 考
アスファルト車道舗装工					
6-13 号 線		舗装計画平面図より			
車 道 舗 装	表層 t=4cm、4.0m≦W 路盤工 t=10cm、4.0m≦W	4.0m≦W	m2	292.6	
4-10 号 線		舗装計画平面図より			
車 道 舗 装	表層 t=4cm、1.4m≦W<4.0m 路盤工 t=10cm、W<1.4m	4.0m≦W	m2	164.7	
6-10 号 線		舗装計画平面図より			
車 道 舗 装	表層 t=4cm、4.0m≦W 路盤工 t=10cm、4.0m≦W	4.0m≦W	m2	356.1	
6-14 号 線		舗装計画平面図より			
車 道 舗 装	表層 t=4cm、4.0m≦W 路盤工 t=10cm、4.0m≦W	4.0m≦W	m2	202.4	
6-11 号 線		舗装計画平面図より			
車 道 舗 装	表層 t=4cm、4.0m≦W 路盤工 t=10cm、4.0m≦W	4.0m≦W	m2	65.0	
6-27 号 線		舗装計画平面図より			
車 道 舗 装	表層 t=4cm、4.0m≦W 路盤工 t=10cm、4.0m≦W	4.0m≦W	m2	510.8	
4-23 号 線		舗装計画平面図より			
車 道 舗 装	表層 t=4cm、4.0m≦W 路盤工 t=10cm、4.0m≦W	4.0m≦W	m2	39.9	

図面番号	参考図1	縮 尺	1 : 500
事 業 名	本郷都市計画土地地区画整理事業 東本通土地地区画整理事業		
路 線 名			
工 事 名	東本通土地地区画整理事業（8-5工区）		
種 別	取壊し・撤去平面図	番 号	
工事箇所	三原市本郷南三丁目・四丁目		
三 原 市			

取壊し・撤去平面図

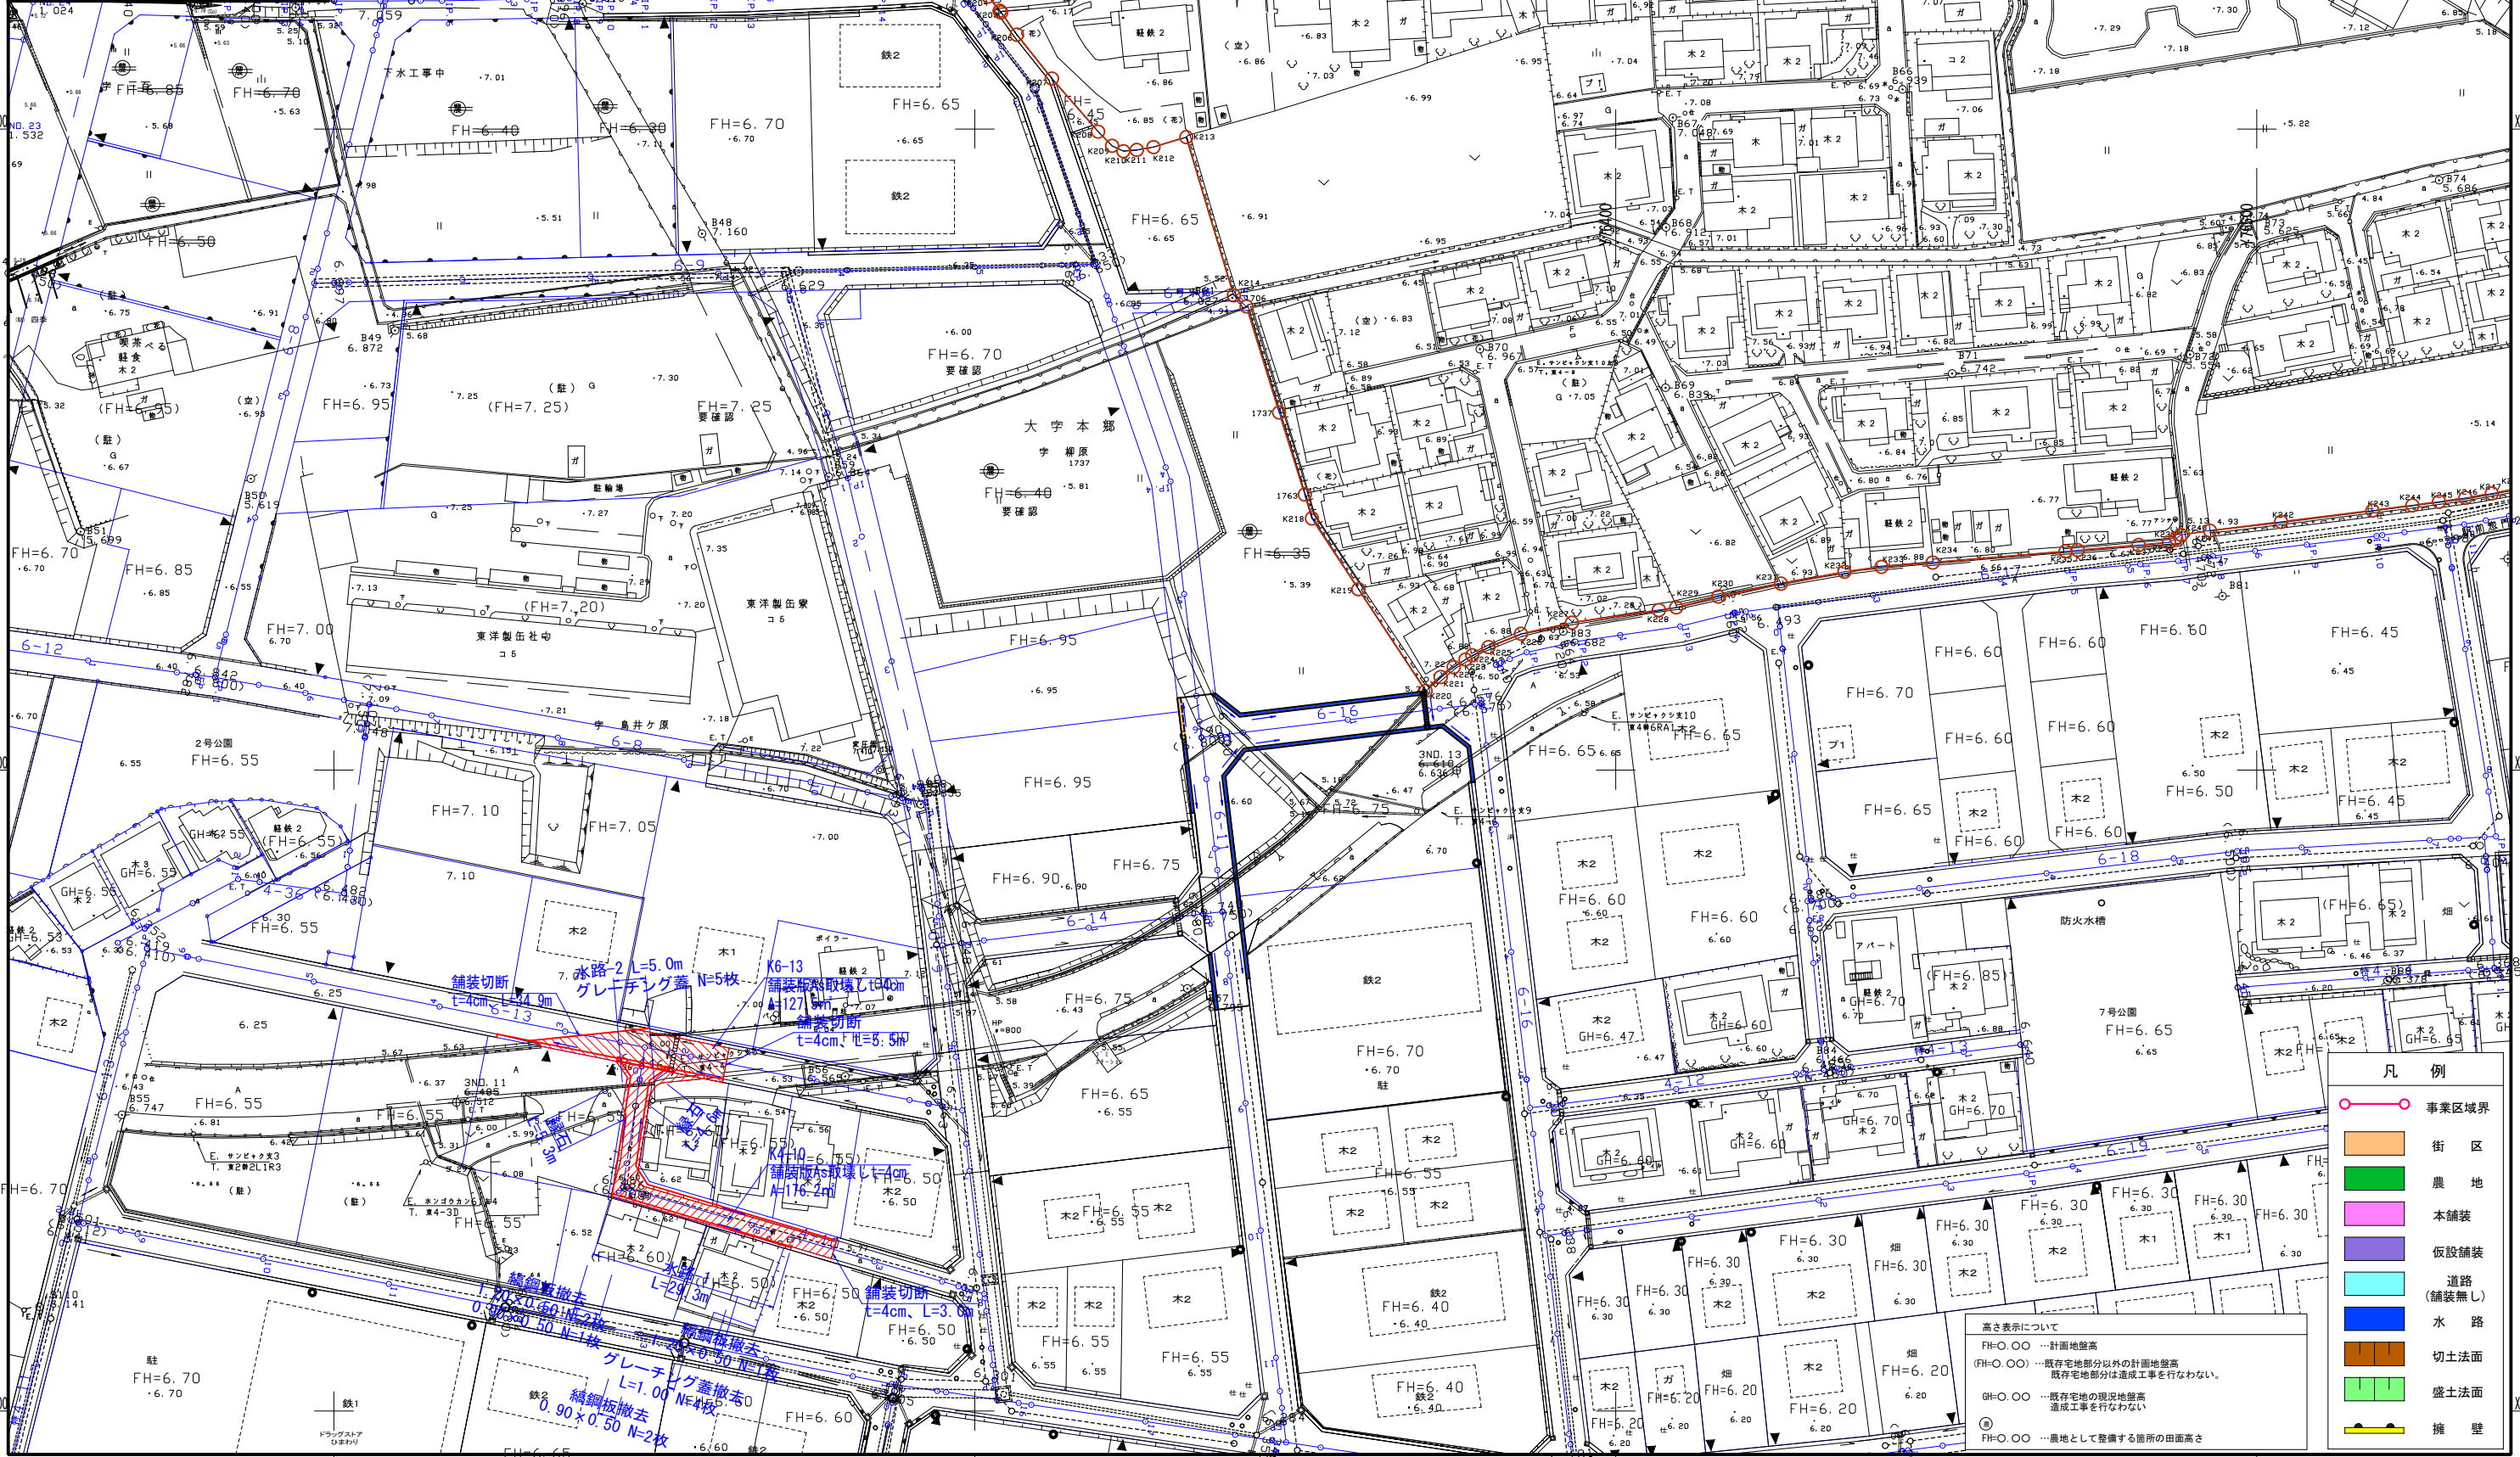


凡 例	
	事業区域界
	街 区
	農 地
	本舗装
	仮設舗装
	道路 (舗装無し)
	水 路
	切土法面
	盛土法面
	擁 壁

高さ表示について
FH=〇.〇〇 …計画地盤高
(FH=〇.〇〇) …既存宅地部分以外の計画地盤高
…既存宅地部分は造成工事を行なわない。
GH=〇.〇〇 …既存宅地の現況地盤高
…造成工事を行なわない。
FH=〇.〇〇 …農地として整備する箇所の田面高さ

図面番号	参考図2	縮 尺	1 : 500
事 業 名	本郷都市計画土地区画整理事業 東本通土地区画整理事業		
路 線 名			
工 事 名	東本通土地区画整理工事（8-5工区）		
種 別	取壊し・撤去平面図	番号	
工事箇所	三原市本郷南三丁目・四丁目		
三 原 市			

取壊し・撤去平面図

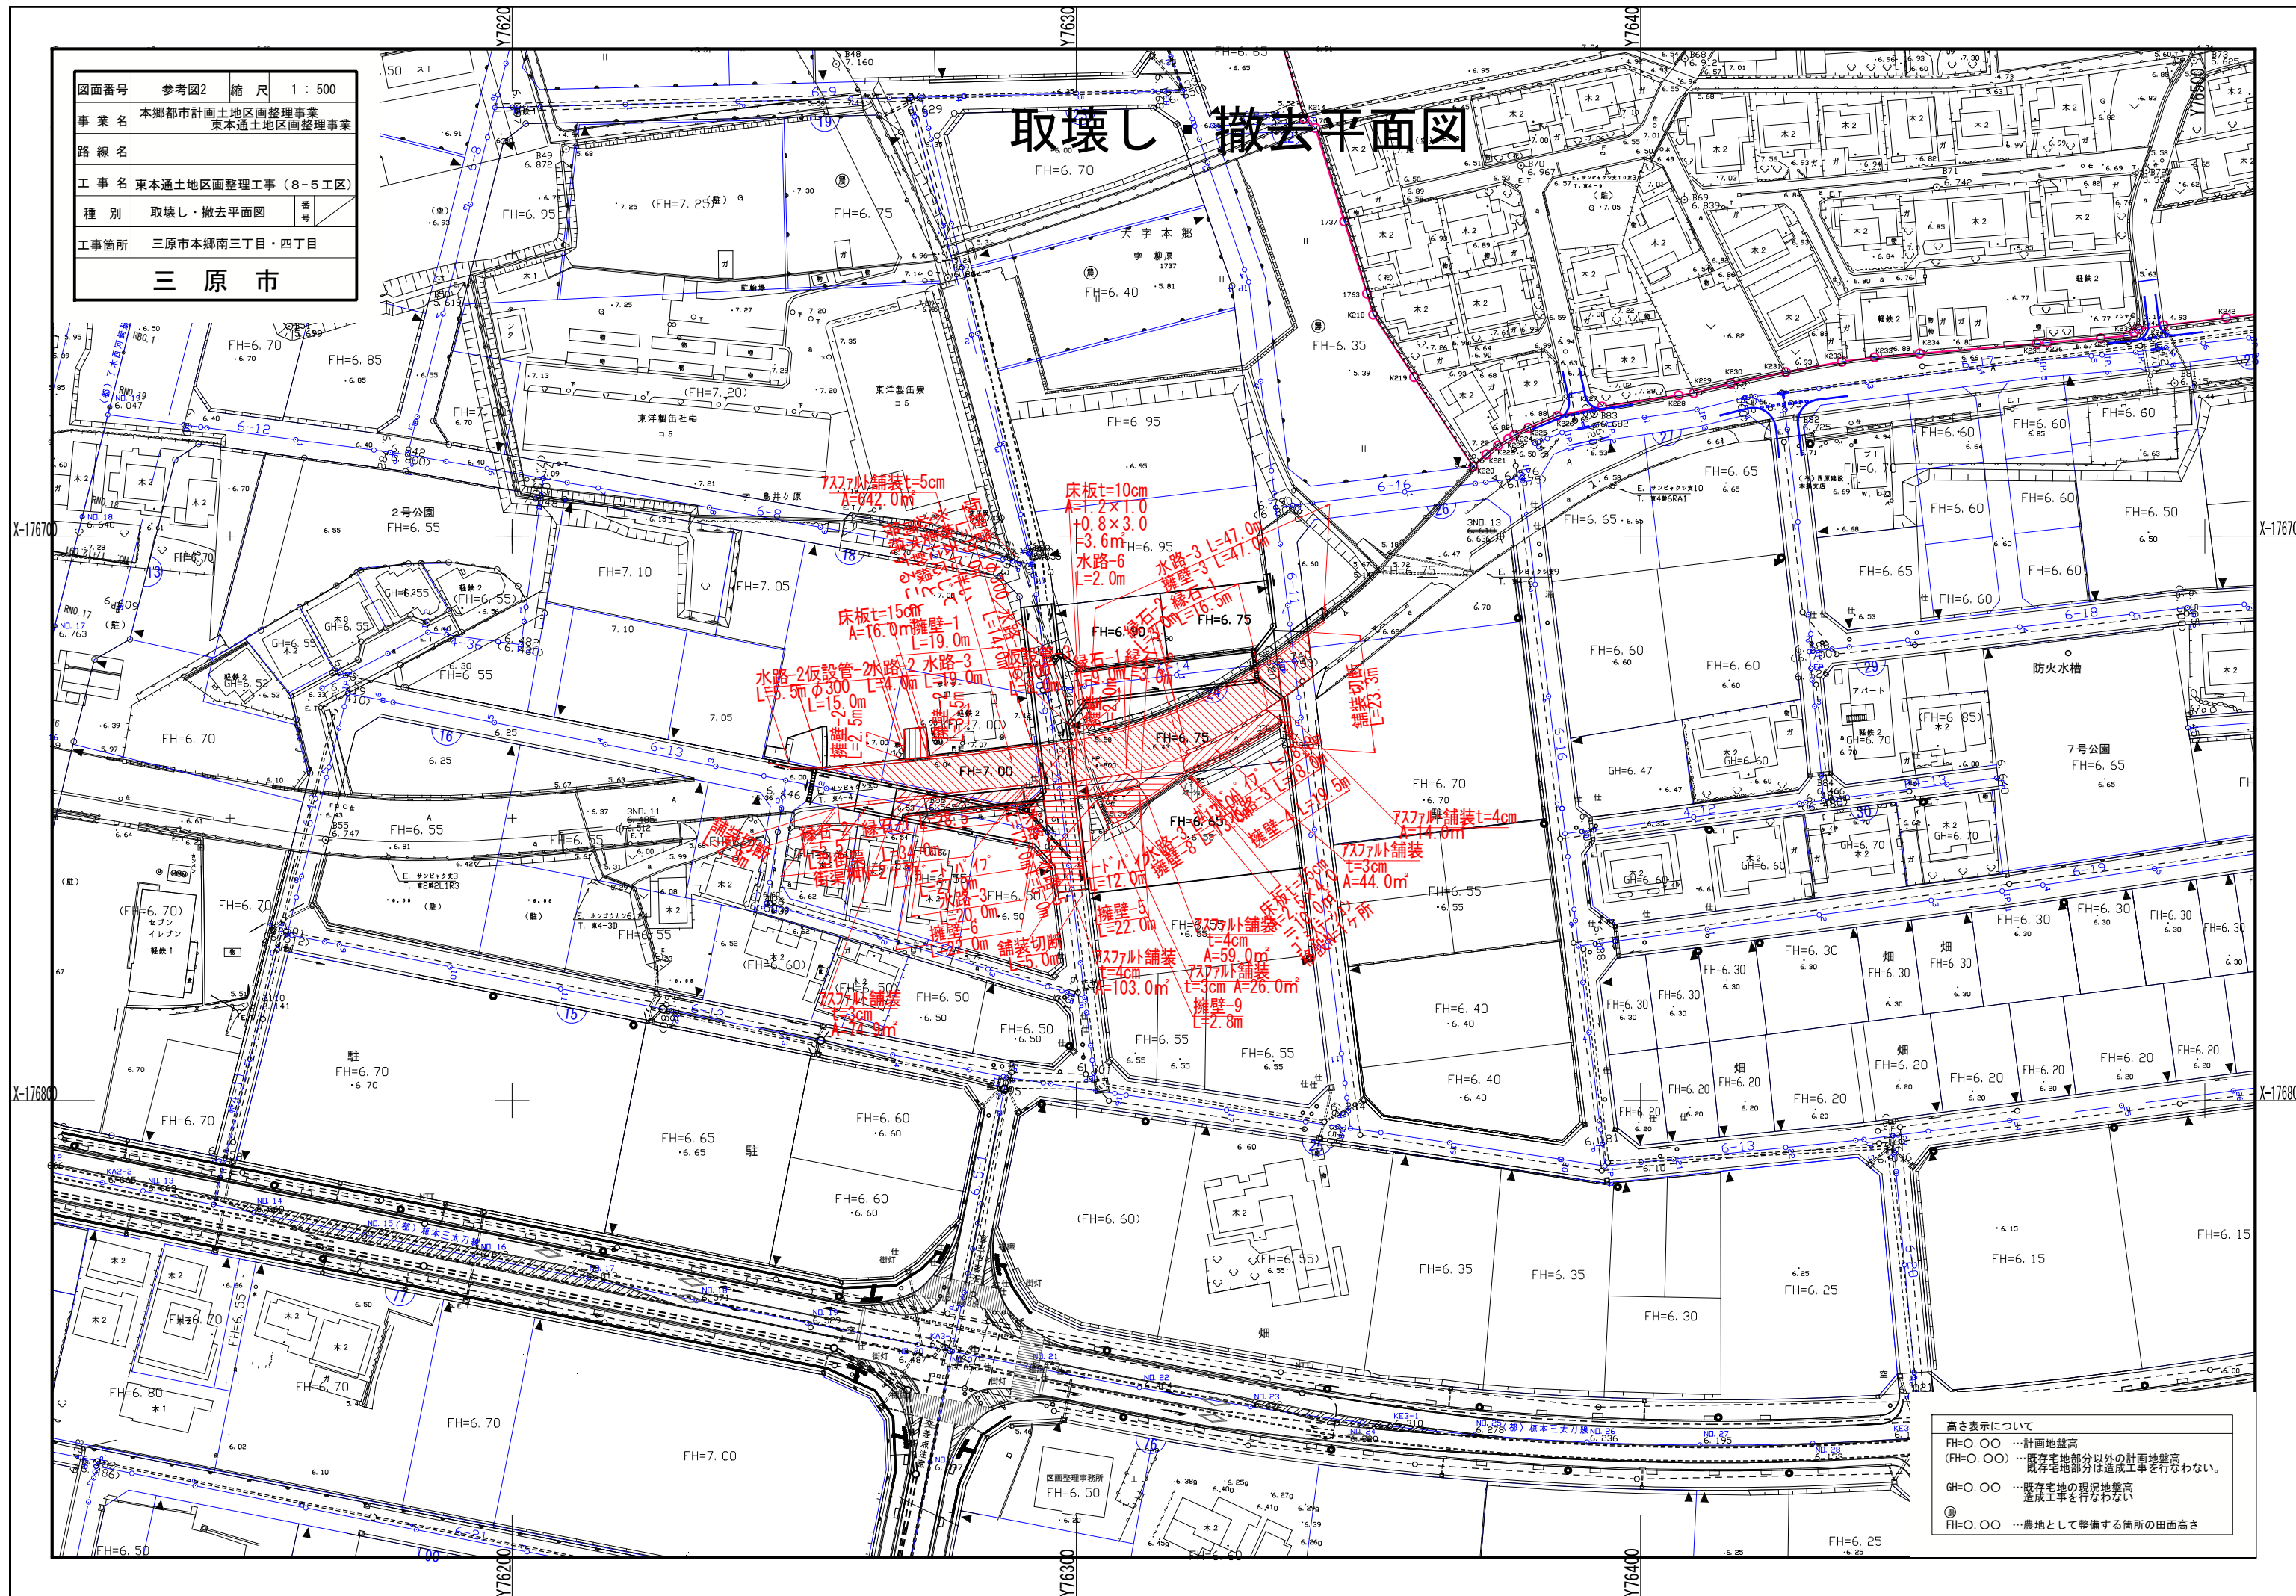


高さ表示について


FH=〇.〇〇	…計画地盤高
(FH=〇.〇〇)	…既存宅地部分以外の計画地盤高 既存宅地部分は造成工事を行なわない。
GH=〇.〇〇	…既存宅地の現況地盤高 造成工事を行なわない
⑤ FH=〇.〇〇	…農地として整備する箇所の田面高さ

図面番号	参考図3	縮 尺	図 示
事業名	本郷都市計画土地区画整理事業 東本通土地区画整理事業		
路線名			
工事名	東本通土地区画整理工事（8-5工区）		
種 別	取壊し・撤去図	番 号	
工事箇所	三原市本郷南三丁目・四丁目		
三 原 市			


取 壊 し ・ 撤 去 図

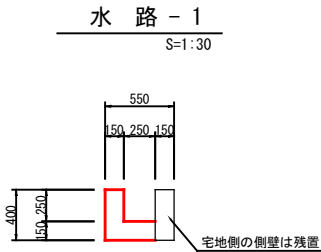

無筋コンクリート
A=0.10㎡

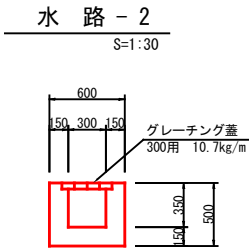

無筋コンクリート
A=0.19㎡

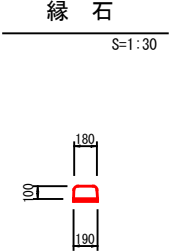


無筋コンクリート
A=0.02㎡

図面番号	参考図4	縮 尺	図 示
事業名	本郷都市計画土地区画整理事業 東本通土地区画整理事業		
路線名			
工事名	東本通土地区画整理工事（8-5工区）		
種 別	取壊し・撤去図	番 号	
工事箇所	三原市本郷南三丁目・四丁目		
三 原 市			


取壊し・撤去図

水路-1
S=1:30

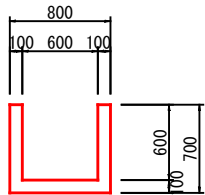


鉄筋コンクリート
A=0.20m2

水路-2
S=1:30

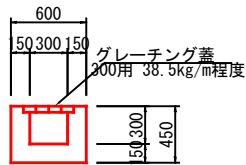


無筋コンクリート
A=0.18m2

水路-3
S=1:30

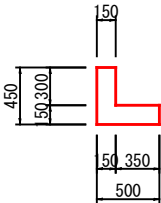


無筋コンクリート
A=0.12m2

水路-4
S=1:30

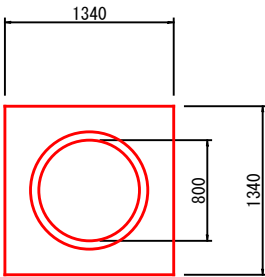

鉄筋コンクリート
A=1.29m2

水路-5
S=1:30

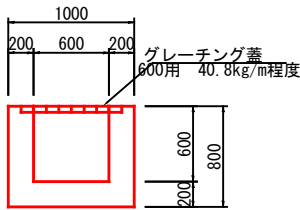


無筋コンクリート
A=0.44m2

水路-6
S=1:30




寸法・数量表		
D	t	体積(V)
φ300	30	0.03

街渠柵
S=1:30

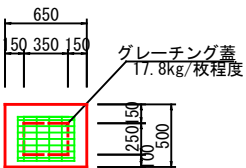


無筋コンクリート
V=0.19m3

L型街渠
S=1:30

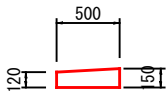


無筋コンクリート
A=0.07m2

縁石-1
S=1:30

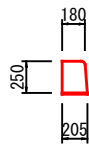


無筋コンクリート
A=0.05m2

縁石-2
S=1:30

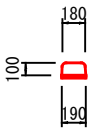


無筋コンクリート
A=0.02m2

擁壁-1
S=1:30

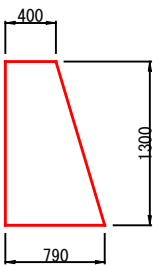


無筋コンクリート
A=0.77m2

擁壁-2
S=1:30

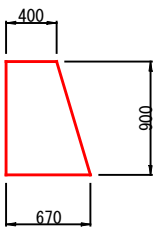


無筋コンクリート
A=0.48m2

擁壁-3
S=1:30

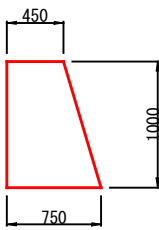


無筋コンクリート
A=0.60m2


擁壁-4
S=1:30

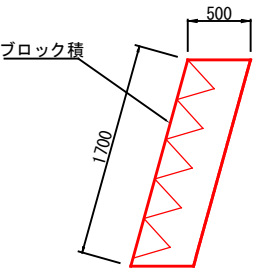


擁壁-5
S=1:30

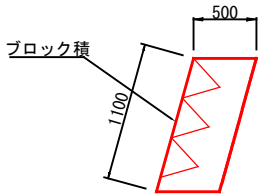

擁壁-6
S=1:30

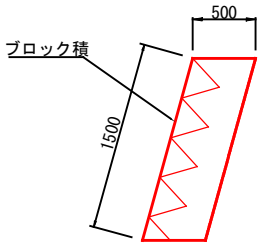


擁壁-7
S=1:30

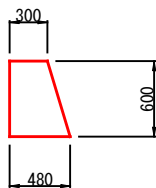


無筋コンクリート
A=0.23m2

擁壁-8
S=1:30

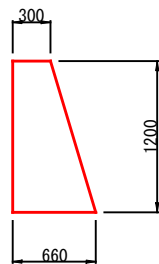

無筋コンクリート
A=0.58m2


擁壁-9
S=1:30

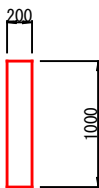

無筋コンクリート
A=0.20m2

図面番号	参考図5	縮 尺	1 : 20
事 業 名	本郷都市計画土地区画整理事業 東本通土地区画整理事業		
路 線 名			
工 事 名	東本通土地区画整理事工（8-5工区）		
種 別	雨水排水構造図	番 号	
工事箇所	三原市本郷南三丁目・四丁目		
三 原 市			

PU3-B300-H300
(車道用) S=1:20

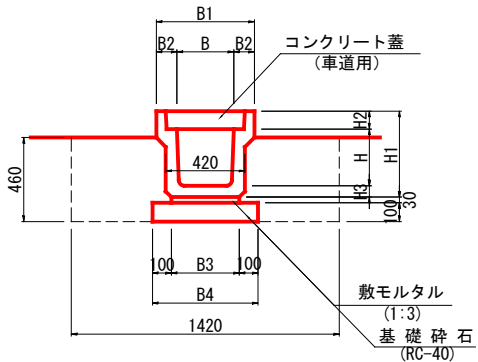


※ グレーチング蓋はT-14、細目、すべり止、騒音防止ゴム付を使用し1.0mに1ヶ所設置する。

寸 法 表

種 別	B	B1	B2	B3	B4	H	H1	H2	H3
B300-H300	300	520	110	360	560	300	465	95	70
B300-H400	300	520	110	330	530	400	565	95	70
B300-H500	300	520	110	340	540	500	675	95	80
B400-H400	400	630	115	430	630	400	580	110	70
B400-H500	400	630	115	440	640	500	690	110	80


硬質塩化ビニル管

(VUφ300) S=1:20

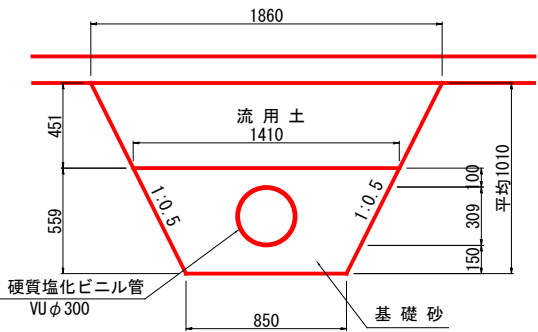

雨水排水構造図

○ U
(横断用) S=1:20

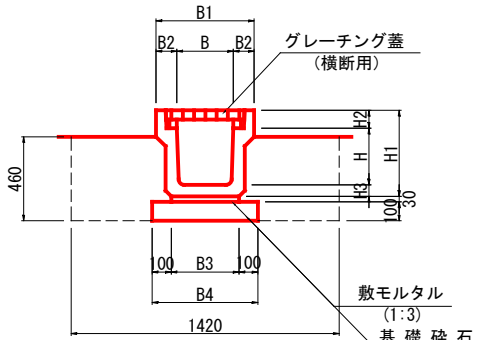



※ グレーチング蓋はT-14、細目、すべり止、騒音防止ゴム付とする。

寸 法 表

種 別	B	B1	B2	B3	B4	H	H1	H2	H3
B300-H300	300	520	110	360	560	300	465	95	70
B300-H400	300	520	110	330	530	400	565	95	70
B300-H500	300	520	110	340	540	500	675	95	80
B400-H400	400	630	115	430	630	400	580	110	70
B400-H500	400	630	115	440	640	500	690	110	80

集水枡 G1-B500-L500

S=1:20

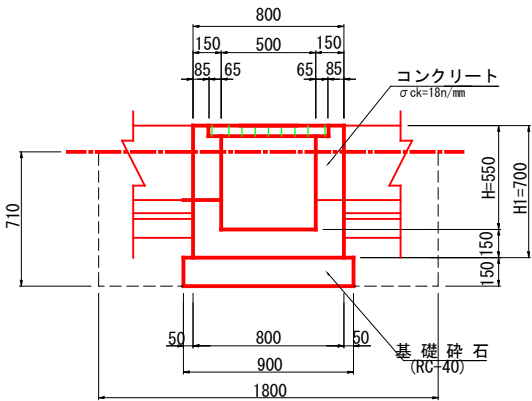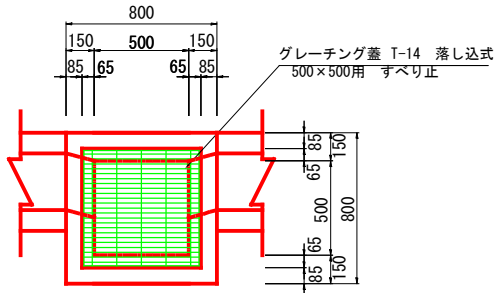



※ 床掘深が1.0未満は直、1.0以上は1:0.5で床掘を行うこと。

寸 法 表

枡 高	H1
H=550	700
H=600	750

集水枡 G1-B500-L600

S=1:20

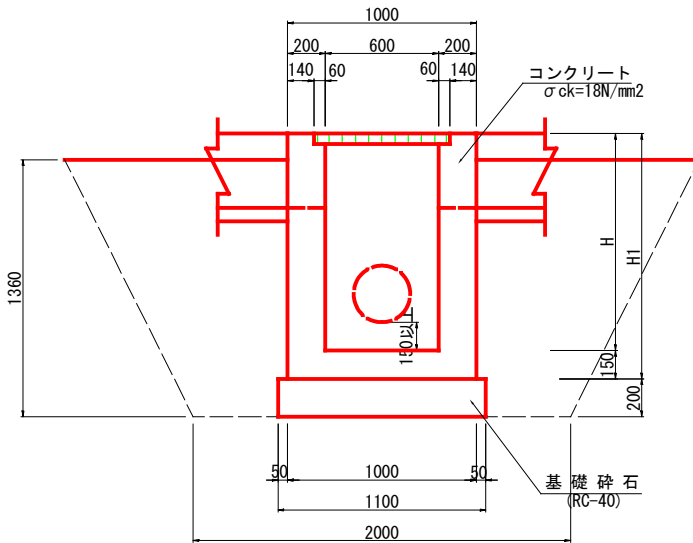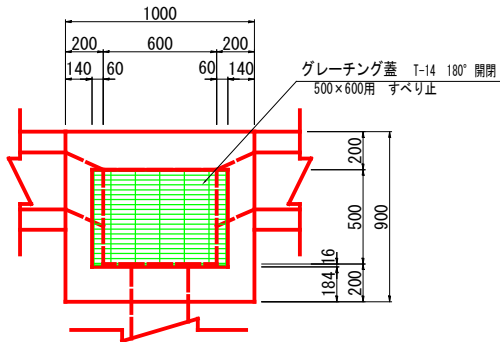

※ 床掘深が1.0未満は直、1.0以上は1:0.5で床掘を行うこと。

寸 法 表

枡 高	H1
H=1150	1300


※ プレキャスト製品は参考図とする。

図面番号	参考図6	縮 尺	1:20
事 業 名	本郷都市計画土地区画整理事業 東本通土地区画整理事業		
路 線 名			
工 事 名	東本通土地区画整理事工（8-5工区）		
種 別	擁 壁 構 造 図	番 号	
工事箇所	三原市本郷南三丁目・四丁目		
三 原 市			

擁壁構造図

重力式擁壁（宅地）
S=1:20

H=1000以下

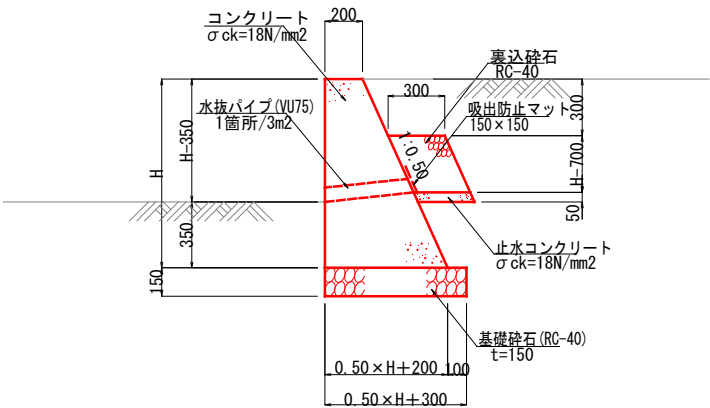


※伸縮目地を10mに1箇所以上設置する。


図面番号	参考図7	縮 尺	1:100
事 業 名	本郷都市計画土地地区画整理事業 東本通土地地区画整理事業		
路 線 名			
工 事 名	東本通土地地区画整理工事（8-5工区）		
種 別	区画道路標準断面図	番 号	
工事箇所	三原市本郷南三丁目・四丁目		
三 原 市			

区画道路標準断面図 S=1:100


区画道路6-10号線

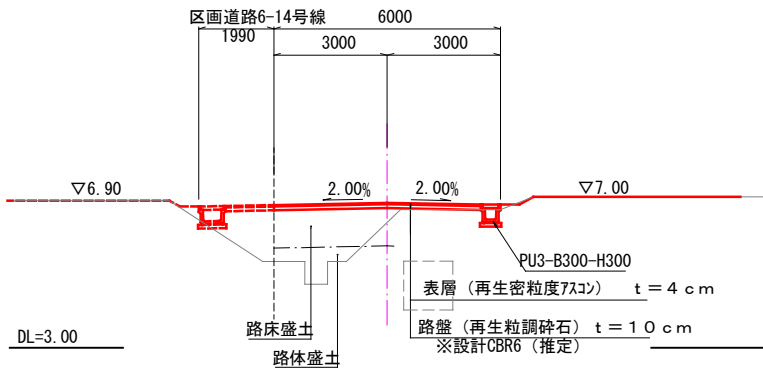


区画道路6-13号線

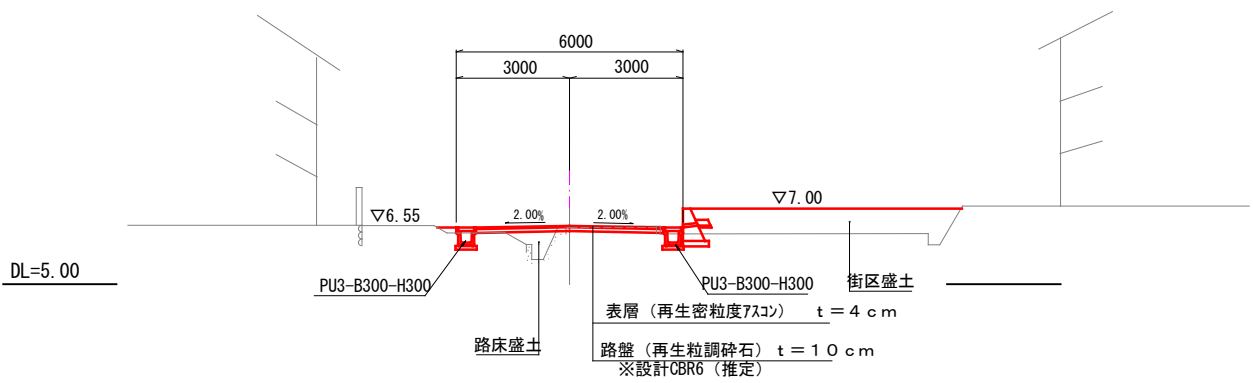

区画道路6-11号線

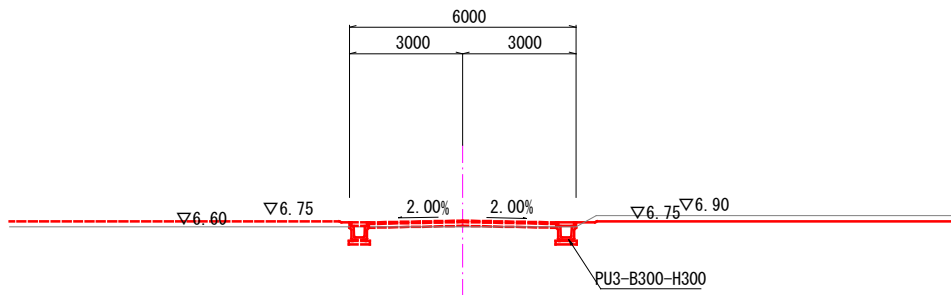


区画道路6-14号線

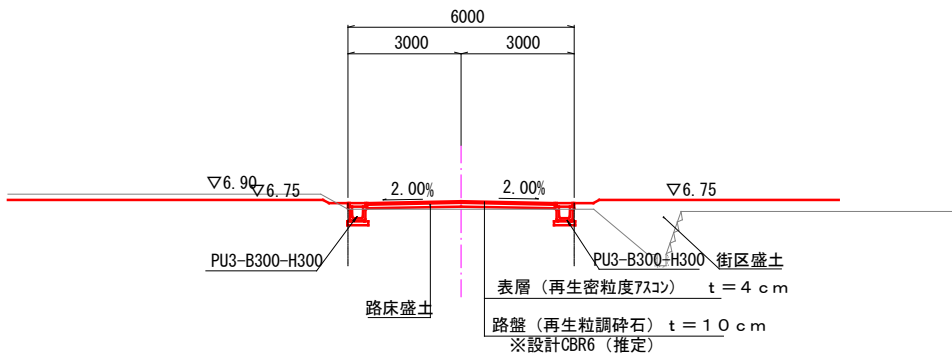

図面番号	参考図8	縮 尺	1 : 500
事 業 名	本郷都市計画土地区画整理事業 東本通土地区画整理事業		
路 線 名			
工 事 名	東本通土地区画整理事業（8-5工区）		
種 別	取壊し・撤去平面図	番 号	
工事箇所	三原市本郷南三丁目・四丁目		
三 原 市			

取壊し・撤去平面図

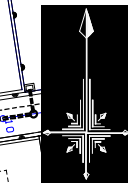

S=1:500 (A3)

ポリエチレン管φ600閉塞撤去
エアモルタル充填L=4.5m
撤去L=3.1m(土工①)
分水樹撤去
基礎コンクリート取壊し
t=5cm、A=83.1m²
フェンス
H=1800
L=20.8
基礎コンクリート取壊し
t=10cm、A=95.9m²

ポリエチレン管φ600閉塞撤去
エアモルタル充填L=4.5m
撤去L=3.1m(土工①)
分水樹撤去


門扉撤去
H=1800
W=1000
ポリエチレン管φ600閉塞撤去
エアモルタル充填
L=10.6m
ポリエチレン管φ600撤去
(土工②) L=44.1m
集水樹撤去
フェンス
H=1800
L=44.7
呑口工撤去

高さ表示について
FH=○.○○ …計面地盤高
(FH=○.○○) …既存宅地部分以外の計面地盤高
…既存宅地部分は造成工事を行わない。
GH=○.○○ …既存宅地の現況地盤高
…造成工事を行わない
FH=○.○○ …農地として整備する箇所の田面高さ

図面番号	参考図9	縮尺	図示	
事業名	本郷都市計画土地区画整理事業 東本通土地区画整理事業			
路線名				
工事名	東本通土地区画整理工事（8-5工区）			
種 別	盛土・取壊し・撤去図	番号		
工事箇所	三原市本郷南三丁目・四丁目			
三 原 市				


仮設施工時参考平面図 S=1：200

※仮設施設の撤去、仮設管の閉塞撤去

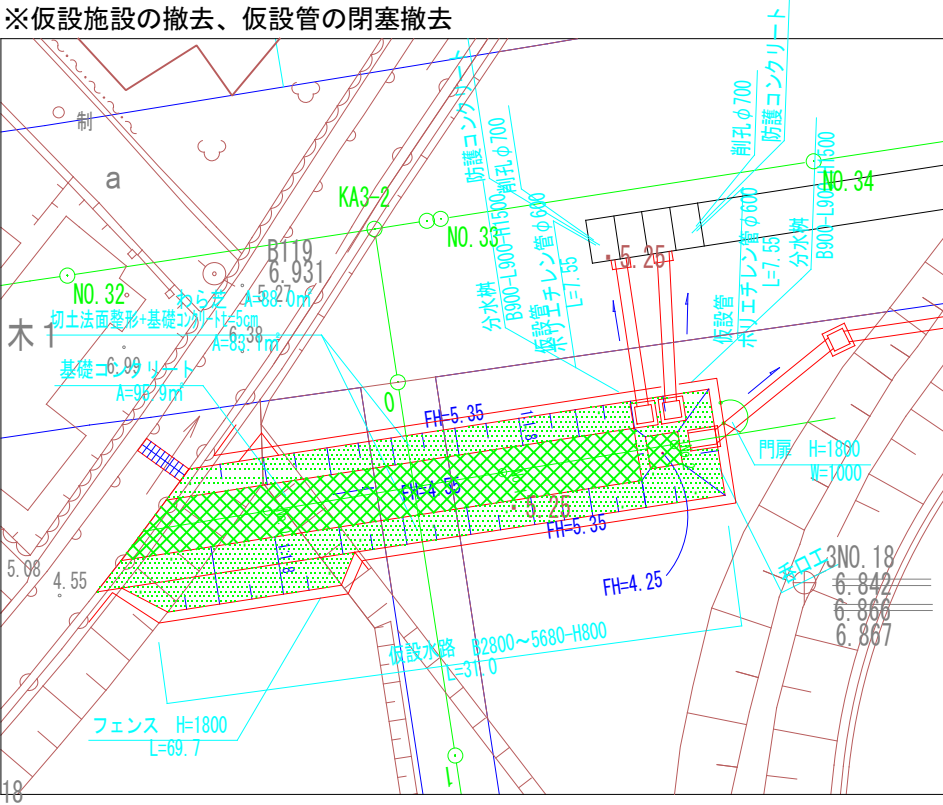


仮設施工時参考 縦断面図 S=1：100


※仮設施設の撤去、仮設管の閉塞撤去

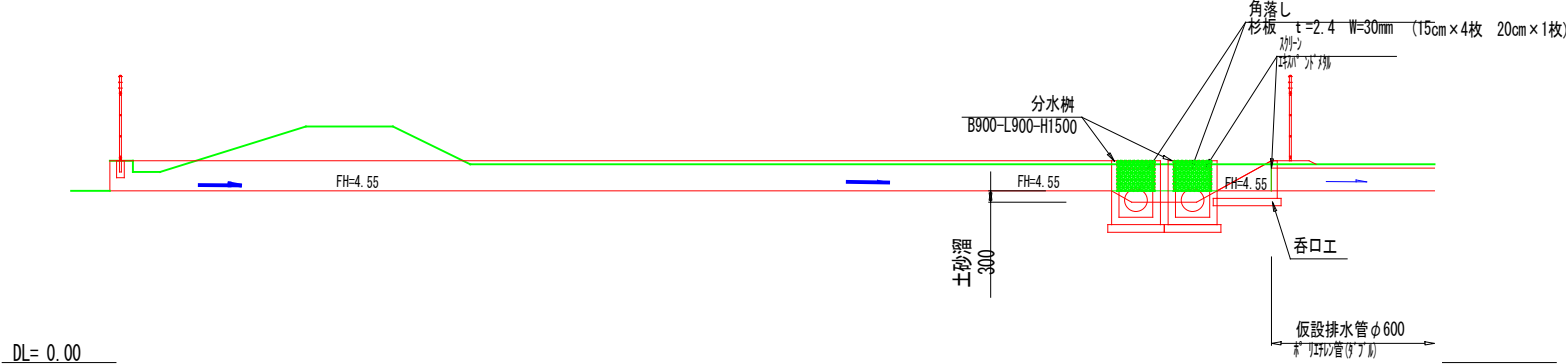

盛土・取壊し・撤去図

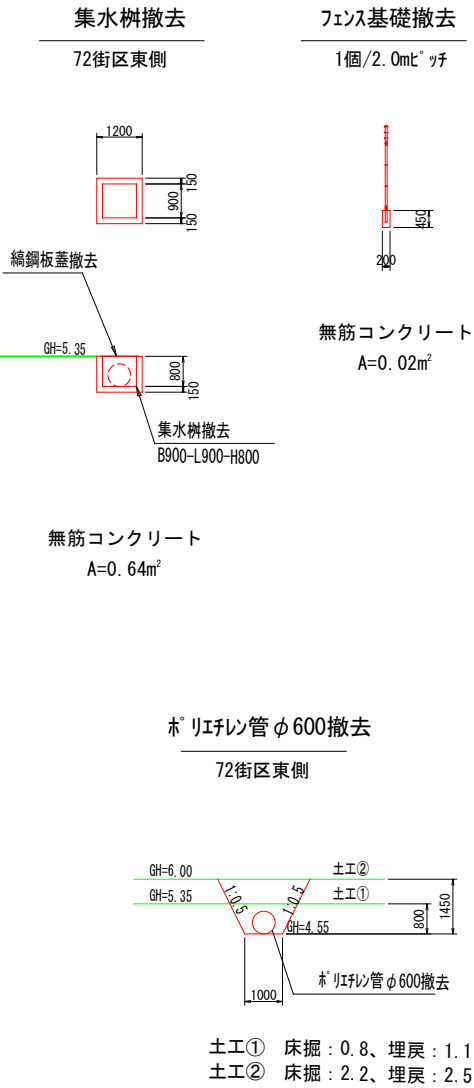

横断面図 S=1：100

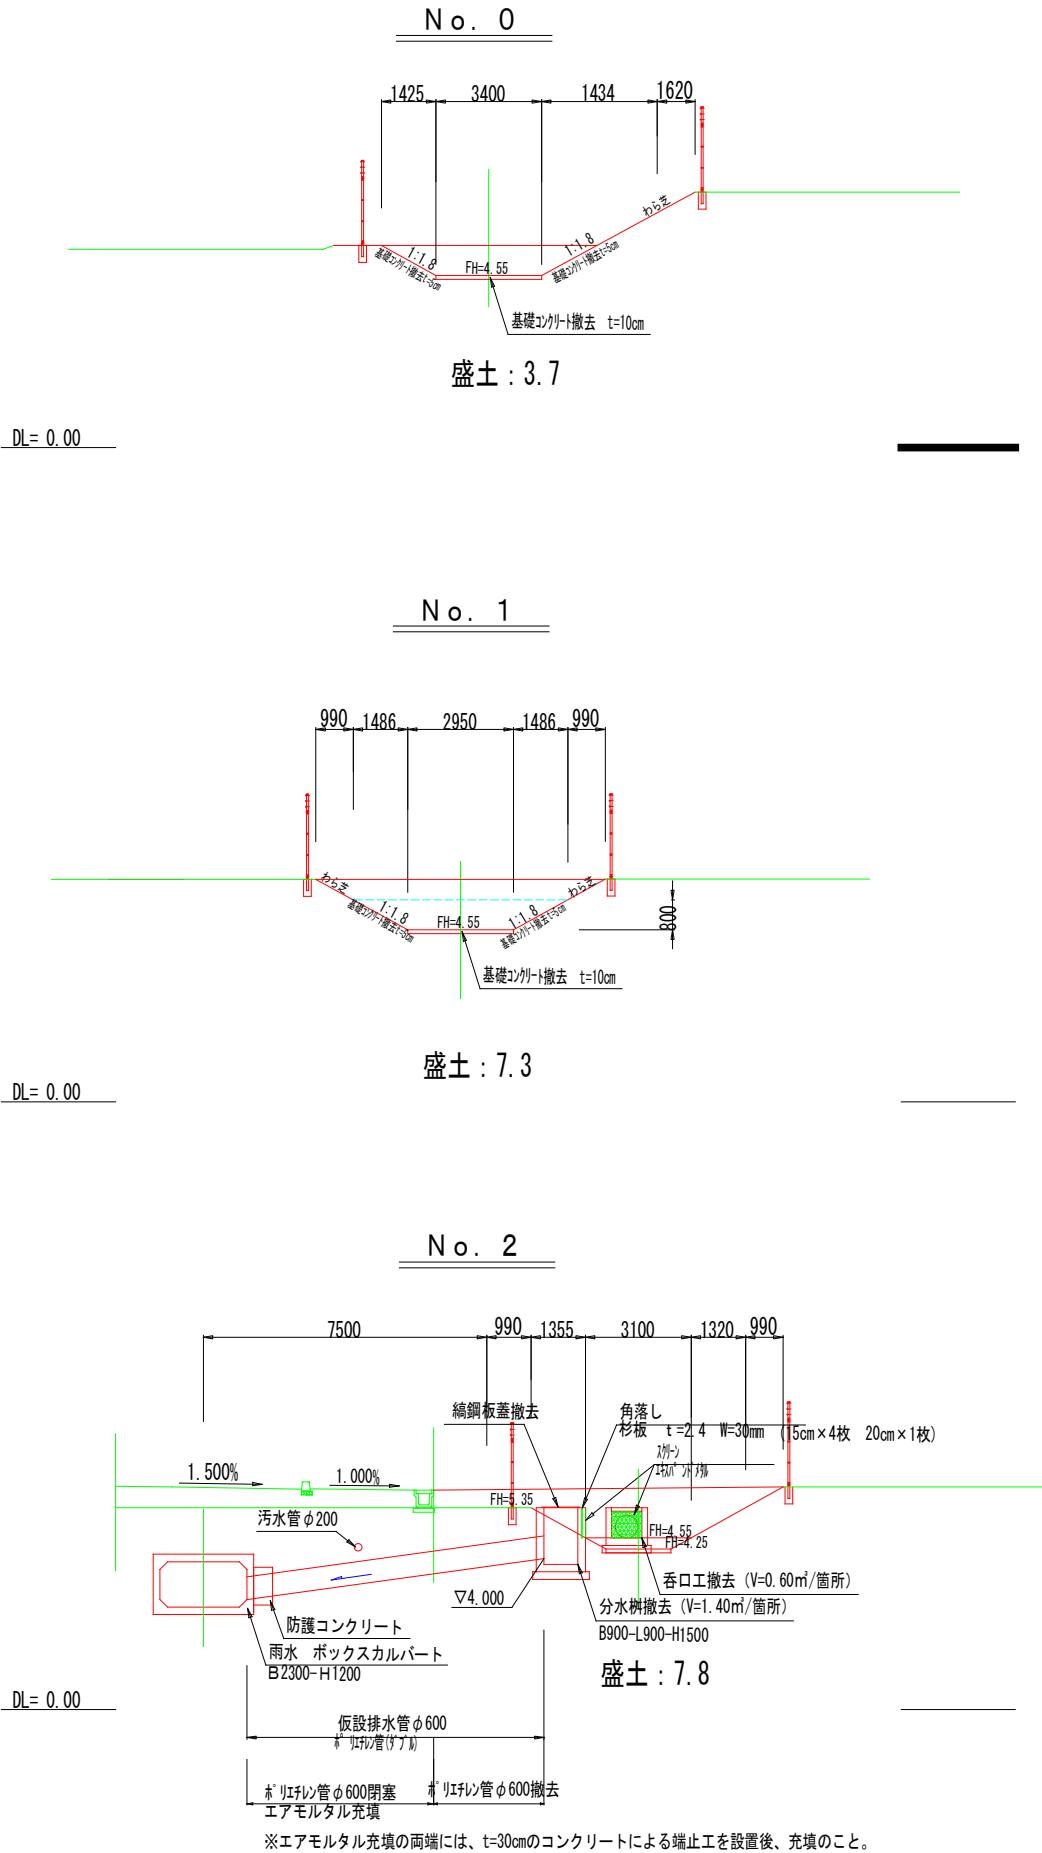

位置図

施工箇所

東本通土地地区画整理工事(8-5工区)

