

|   |                         |  |                                                                        |  |  |  |  |
|---|-------------------------|--|------------------------------------------------------------------------|--|--|--|--|
| 工 事<br><br>番 号   |                         |  |                                                                        |  |  |  |  |
|   |                         |  |                                                                        |  |  |  |  |
|   |                         |  |                                                                        |  |  |  |  |
|   |                         |  |                                                                        |  |  |  |  |
| 設 計 年 度   | 令和 8 年度                 |  | 宮沖排水区雨水管渠修繕工事(8-1)<br><br>公共下水道事業<br><br>三原市宮浦三丁目外<br><div>仕 様 書</div> |  |  |  |  |
| 施 工 月 日   | 令和      年      月      日 |  |                                                                        |  |  |  |  |
| 施 工 方 法   | 請      負                |  |                                                                        |  |  |  |  |
| 工 事 期 間   |                         |  |                                                                        |  |  |  |  |
| 工 事 概 要   |                         |  | 起 工 理 由                                                                |  |  |  |  |
| 管渠施設補修工<br>断面修復工      V=4.5m3<br>Vカット工      L=24.2m<br>構造物とりこわし工      V=0.1m3<br>部分更生工      10箇所<br>舗装工      A=37m2 |                         |  |                                                                        |  |  |  |  |

# 特 記 仕 様 書

## 第 1 章 総則

### 第 1 節 適 用

- 1 本特記仕様書は、三原市宮浦三丁目外 公共下水道事業 宮沖排水区雨水管渠修繕工事(8-1)に適用する。
- 2 本特記仕様書に記載のない事項については、次によるものとする。
  - ・土木工事共通仕様書 令和 8 年 8 月 広島版  
広島県の調達情報のページ (<https://chotatsu.pref.hiroshima.lg.jp/>) - 「技術管理基準等」に掲載している。
  - ・下水道土木工事必携(案) 2021 年度 公益社団法人日本下水道協会
  - ・下水道用設計指針と設計標準図 平成 26 年度改訂版 三原市
  - ・その他関連規格類

### 第 2 節 現場の管理

受注者は、工事現場内において、管理技術者、主任技術者(下請を含む。)に工事名、工期、顔写真、所属会社名及び証明印の入った名札を着用するものとする。

### 第 3 節 部分引渡し

建設工事契約約款第 38 条により、本工事の内、部分引渡しの必要が生じた場合は、当該部分の検査を受け部分引渡しを行うこと。

### 第 4 節 情報共有システム

- 1 本工事は受発注者間の情報を電子的に交換・共有することにより、業務の効率化を図る情報共有システムの対象である。なお、運用にあたっては「広島県工事中情報共有システム運用ガイドライン」に基づき実施すること。
- 2 本工事で使用する情報共有システムは次とする。  
広島県工事中情報共有システム  
<https://chotatsu.pref.hiroshima.lg.jp/asp/index.html>
- 3 監督員及び受注者が使用する情報共有サービスのサービス提供者（以下「サービス提供者」という。）との契約は、受注者が行い、利用料を支払うものとする。
- 4 情報共有システムを利用した書類は、決裁データ等を整理して中間検査時・工事完成時に CD-R 又は DVD-R（中間検査時 1 部、完成時 2 部）

にて提出すること。ただし、電磁的記録しない方が合理的な書類は、監督員と協議の上、紙媒体での提出とすることができる。

- 5 情報共有システムを利用した書類の検査は電磁的記録にて検査する。

検査時に必要となる機器は、原則、受注者が準備することとし、検査に必要な電磁的記録は受注者が当該機器に事前に登録するものとする。

- 6 受注者は、監督員及びサービス提供者から技術上の問題点の把握、利用にあたっての評価を行うためアンケート等を求められた場合、協力しなければならない。

#### 第5節 週休2日適用工事

本工事は、「発注者指定型」による週休2日工事等の対象工事であり、実施にあたっては「三原市週休2日適用工事等実施要領（土木工事）」に基づき実施するものとする。

#### 第6節 熱中症対策に資する現場管理費の補正

- 1 本工事は、熱中症対策に資する現場管理費の補正をする工事とする。
- 2 受注者は、補正を希望する場合、監督員と協議すること。
- 3 工事の実施にあたっては「熱中症対策に資する現場管理費の補正の運用について」に基づき、行うこと。

#### 第7節 法定外の労災保険の付保

- 1 本工事において、受注者は法定外の労災保険に付さなければならない。
- 2 受注者は、建設工事請負契約約款第54条に基づき、法定外の労災保険の契約締結したときは、その証券又はこれに代わるものを速やかに監督職員に提示しなければならない。
- 3 法定外の労災保険は、政府の労働災害補償保険とは別に上乗せ給付等を行うことを目的とするものであり、（公財）建設業福祉共済団、（一社）建設業労災互助会、全日本火災共済協同組合連合会、（一社）全国労働保険事務組合連合会又は保険会社との間で、労働者災害補償保険法に基づいて契約を締結しているものとする。

#### 第8節 法令及び条例等の遵守

- 1 次の内容について、施工計画書の「その他」項目に記載すること。
  - (1) 工事の実施にあたり、発注者から明示された、又は、受注者が行うべき『法令及び条例等に基づく各種手続き及び許可承諾条件』
  - (2) 上記(1)の内容について『不測の事態等が生じた場合の対応方法』
  - (3) 上記(1)、(2)の内容について『現場作業に従事する者に対する周知の方法』
- 2 「施工方法」等の関連する項目に、許可承諾条件等を適切に反映すること。

- 3 『法令及び条例等に基づく各種手続き及び許可承諾条件』等の変更が生じた場合は、施工計画書の内容に重要な変更が生じたものとし、変更施工計画書を提出すること。

## 第2章 施工条件

### 第1節 用地

- 1 借地 あらかじめ近隣住民に借地する目的、作業内容を充分説明し、同意を得て借地すること。

### 第2節 公害対策

#### 1 事前・事後調査

|      |                                                  |
|------|--------------------------------------------------|
| 調査区分 | 事前・事後及び工事施工中も大きな被害がある旨の申し出を受けた場合、監督員と協議の上調査すること。 |
| 調査時期 | 施工前・施工中・施工後（1ヶ月以内）                               |
| 調査内容 | 柱、屋根、壁、基礎、建具等の傾斜、損傷状況                            |
| 範囲   | 別途協議による。                                         |

### 第3節 安全対策

#### 1 店舗・住宅への出入口

工事箇所に隣接する店舗・住宅への出入口については、案内看板等により工事中においても明確にし、歩行者・車両の安全を確保すること。出入口を通行止めとする場合には、事前に関係者と協議すること。

#### 2 交通誘導員・保安要員

工事作業期間中の交通誘導員は、構造物補修工2（人／日）、舗装工3（人／日）を見込んでいる。

#### 3 酸素欠乏危険作業について

酸素欠乏危険作業を行う場合には、酸素欠乏危険作業主任者を選任し、酸素欠乏危険作業主任者届を提出のうえ作業を行うこと。（酸素欠乏・硫化水素危険作業主任者技能講習修了証の写しを添付のこと）

酸素欠乏危険作業主任者が行わなければならない事項は、次のとおりである。

- (1) 作業員が酸素欠乏等の空気を吸入しないよう作業の方法を決定し指揮すること。
- (2) 作業を開始する前に、作業を行う場所の空気中の酸素濃度及び硫化水素ガス濃度を測定すること。測定の結果は3年間保存しなければならない。なお、酸素濃度及び硫化水素ガス濃度の測定結果は、監督員からの請求があった場合は、速やかに提示すること。
- (3) 測定器具、換気装置、空気呼吸器等の器具、設備を常備・点検・校正しておくこと。

(4) 空気呼吸器・酸素濃度及びガス濃度測定器等の使用状況を監視し、取扱方法を研修等で徹底すること。

(5) 作業中、酸素欠乏空気や有毒ガス等が発生した場合は、ただちに必要な措置を講ずるとともに、監督員および関係機関に緊急連絡を行うこと。

#### 第4節 工事用道路

##### 1 一般道路

搬入経路 特に指定しない。

使用期間 工事施工期間

使用時間 8時30分～17時

工事中・後の処置 随時 清掃、 工事後 舗装欠損部補修（工事前・後の写真により監督員と協議すること。）

#### 第5節 建設副産物

##### 1 建設発生土（搬出）（建設発生土リサイクルプラント、建設発生土受入地又は建設発生土受入地（一時たい積））（指定処分（A））

当該工事により発生する建設発生土は、公の関与する埋立地、建設発生土処分先一覧表に掲載されている建設発生土リサイクルプラント、建設発生土受入地又は建設発生土受入地（一時たい積）のいずれかに搬出するものとする。

また、搬出先として、運搬費と受入費（平日の受入費用）の合計が最も経済的になる建設発生土リサイクルプラント、建設発生土受入地又は建設発生土受入地（一時たい積）を見込んでいる。したがって、正当な理由がある場合を除き残土処分に要する費用（単価）は変更しない。

搬出場所 山田建設株式会社リサイクルプラント（三原市糸崎南2糸崎第3野積場）

なお、工事発生後に明らかになったやむを得ない事情により、建設発生土処分先一覧表に掲載されている建設発生土リサイクルプラント建設発生土受入地又は建設発生土受入地（一時堆積）への搬出が困難となった場合は、発注者と受注者が協議の上、設計変更の対象とする

##### 2 産業廃棄物の場外保管

当該工事により発生する産業廃棄物を事業場の外（建設工事現場以外の場所）において300m<sup>2</sup>以上の面積で保管する場合には、保管場所を所管する都道府県知事又は政令市長に事前の届出を行うこと。また、届出事項を変更する場合は事前に変更届を、保管をやめたときは30日以内に廃止届を提出すること。

ただし、産業廃棄物処理業等の許可施設における保管は届出対象外とする。

## 第6節 その他

### 1 工事用機資材の仮置き

|      |       |
|------|-------|
| 場 所  | 指定しない |
| 期 間  | 指定しない |
| 保管方法 | 指定しない |

## 第3章 設計金額

### 第1節 排出ガス対策型建設機械の使用促進

土木工事共通仕様書（令和8年8月広島版）『第1編 1-1-35 環境対策』で使用を義務付けている排出ガス対策型建設機械においては、排出ガス対策型（第2次基準値）以上の建設機械の使用に努めること。

なお、使用する排出ガス対策型建設機械について、基準値による設計変更は行わない。

## 第4章 第1節 工事保険等

受注者は、本工事において第三者に与えた損害を補填する保険又はその他必要とする建設工事に関連する保険等に参加しなければならない。  
また、加入した保険等については、保険証券の写し（保険以外の場合はそれに代わるもの）を監督員に提出すること。

なお、加入に必要な保険料等は、設計で現場管理費に見込んでいる。

## 第5章 工事損失等

本工事の施工に伴い、通常避けることのできない地盤沈下、振動等により建物等に損害等（以下「工事損失」という。）が発生した場合においては、次のとおりとする。

なお、工事損失に伴う補償費用は、設計で現場管理費に見込んでいる。

- |             |                                               |
|-------------|-----------------------------------------------|
| （1）原因調査     | 監督員と協力して行なうものとする。                             |
| （2）補償交渉     | 監督員と協力して処理解決に当るものとする。                         |
| （3）応急処置     | 監督員から応急処置を講じる必要があると指示された場合は、直ちに応急処置を講ずるものとする。 |
| （4）補償費用負担割合 | 発注者は、工事損失に伴う補償費用のうち、請負代金額の100分の1を超える額を負担する。   |

## 第6章 施工合理化調査等

当該工事において受注者は、施工合理化調査等の対象となった場合、資料作成等に協力しなければならない。

## 第7章 工事成果

工事成果は、下水道数量、土木数量及び両者を合算した総数量の三区分に整理し、成果品として提出すること。各数量は図面、工事写真と整合を図り区分ごとに明確に区分して取りまとめること。

## 第8章 その他

本工事内及び近接する地域住民、企業等には工事内容等を十分に周知・調整したうえで、苦情やトラブルのないよう施工に努めること。  
また、特記仕様書及び設計図書に明示していない事項、または、その内容に疑義が生じた場合は、監督員の指示を受けること。

# 工事数量総括表

| 費目・工種明細など  | 規格1・規格2 | 単位 |  | 数量 | 備考   |
|------------|---------|----|--|----|------|
| 本工事費 下水 単独 |         |    |  |    |      |
| 管路施設       |         | 式  |  | 1  | レベル1 |
| 管きょ工       |         | 式  |  | 1  | レベル2 |
| 管路施設修繕工    |         | 式  |  | 1  | レベル3 |
| 断面修復工      |         | 式  |  | 1  | レベル4 |
| Vカット工      |         | 式  |  | 1  | レベル4 |
| 構造物とりこわし工  |         | 式  |  | 1  | レベル4 |
| 殻運搬工       |         | 式  |  | 1  | レベル4 |
| 仮設工        |         | 式  |  | 1  | レベル2 |
| 仮設工        |         | 式  |  | 1  | レベル3 |
| 換気工        |         | 式  |  | 1  | レベル4 |
| 交通誘導警備員    |         | 式  |  | 1  | レベル4 |
| **直接工事費**  |         |    |  |    |      |
| 共通仮設費率分    |         |    |  |    |      |
| **共通仮設費計** |         |    |  |    |      |
| **純工事費**   |         |    |  |    |      |
| 現場管理費      |         |    |  |    |      |
| **工事原価**   |         |    |  |    |      |

# 工事数量総括表

頁0 -0002

[illegible]

# 工事数量総括表

| 費目・工種明細など  | 規格1・規格2 | 単位 |  | 数量 | 備考   |
|------------|---------|----|--|----|------|
| 本工事費 土木 補助 |         |    |  |    |      |
| 管路施設(開削工法) |         | 式  |  | 1  | レベル1 |
| 管きょ工       |         | 式  |  | 1  | レベル2 |
| 管路施設修繕工    |         | 式  |  | 1  | レベル3 |
| 断面修復工      |         | 式  |  | 1  | レベル4 |
| Vカット工      |         | 式  |  | 1  | レベル4 |
| 殻運搬工       |         | 式  |  | 1  | レベル4 |
| 構造物とりこわし工  |         | 式  |  | 1  | レベル4 |
| 部分更生工      |         | 式  |  | 1  | レベル4 |
| コンクリート     |         | 式  |  | 1  | レベル4 |
| 仮設工        |         | 式  |  | 1  | レベル2 |
| 仮設工        |         | 式  |  | 1  | レベル3 |
| 換気工        |         | 式  |  | 1  | レベル4 |
| 交通誘導警備員    |         | 式  |  | 1  | レベル4 |
| ＊＊直接工事費＊＊  |         |    |  |    |      |
| 共通仮設費率分    |         |    |  |    |      |
| ＊＊共通仮設費計＊＊ |         |    |  |    |      |
| ＊＊純工事費＊＊   |         |    |  |    |      |

# 工事数量総括表

頁0 -0004

[illegible]

# 工事数量総括表



頁0 -0005

| 費目・工種明細など    | 規格1・規格2 | 単位 |  | 数量  | 備考   |
|--------------|---------|----|--|-----|------|
| 本工事費 下水 補助   |         |    |  |     |      |
| 管路施設(開削工法)   |         | 式  |  | 1   | レベル1 |
| 付帯工          |         | 式  |  | 1   | レベル2 |
| 舗装撤去工        |         | 式  |  | 1   | レベル3 |
| 舗装版切断        |         | m  |  | 130 | レベル4 |
| 舗装版破碎(小規模)   |         | m2 |  | 37  | レベル4 |
| 殻運搬処理        |         | m3 |  | 2   | レベル4 |
| 掘削工          |         | m3 |  | 4   | レベル4 |
| 発生土処理        |         | m3 |  | 4   | レベル4 |
| 舗装復旧工        |         | 式  |  | 1   | レベル3 |
| 下層路盤(車道・路肩部) |         | m2 |  | 4   | レベル4 |
| 下層路盤(車道・路肩部) |         | m2 |  | 6   | レベル4 |
| 上層路盤(車道・路肩部) |         | m2 |  | 10  | レベル4 |
| 基層(車道・路肩部)   |         | m2 |  | 10  | レベル4 |
| 表層(車道・路肩部)   |         | m2 |  | 37  | レベル4 |
| 仮設工          |         | 式  |  | 1   | レベル2 |
| 仮設工          |         | 式  |  | 1   | レベル3 |
| 交通誘導警備員      |         | 式  |  | 1   | レベル4 |

# 工事数量総括表

| 費目・工種明細など  | 規格1・規格2 | 単位 |  | 数量 | 備考 |
|------------|---------|----|--|----|----|
| **直接工事費**  |         |    |  |    |    |
| 共通仮設費率分    |         |    |  |    |    |
| **共通仮設費計** |         |    |  |    |    |
| **純工事費**   |         |    |  |    |    |
| 現場管理費      |         |    |  |    |    |
| **工事原価**   |         |    |  |    |    |
| 一般管理費率分    |         |    |  |    |    |
| 契約保証費      |         |    |  |    |    |
| 一般管理費計     |         |    |  |    |    |
| **工事価格**   |         |    |  |    |    |
| **消費税相当額** |         |    |  |    |    |
| **工事費**    |         |    |  |    |    |
| **工事費計**   |         |    |  |    |    |
| **契約保証費計** |         |    |  |    |    |
|            |         |    |  |    |    |
|            |         |    |  |    |    |
|            |         |    |  |    |    |
|            |         |    |  |    |    |

# 平面図(1) 縮尺 1:250

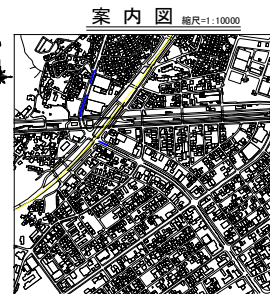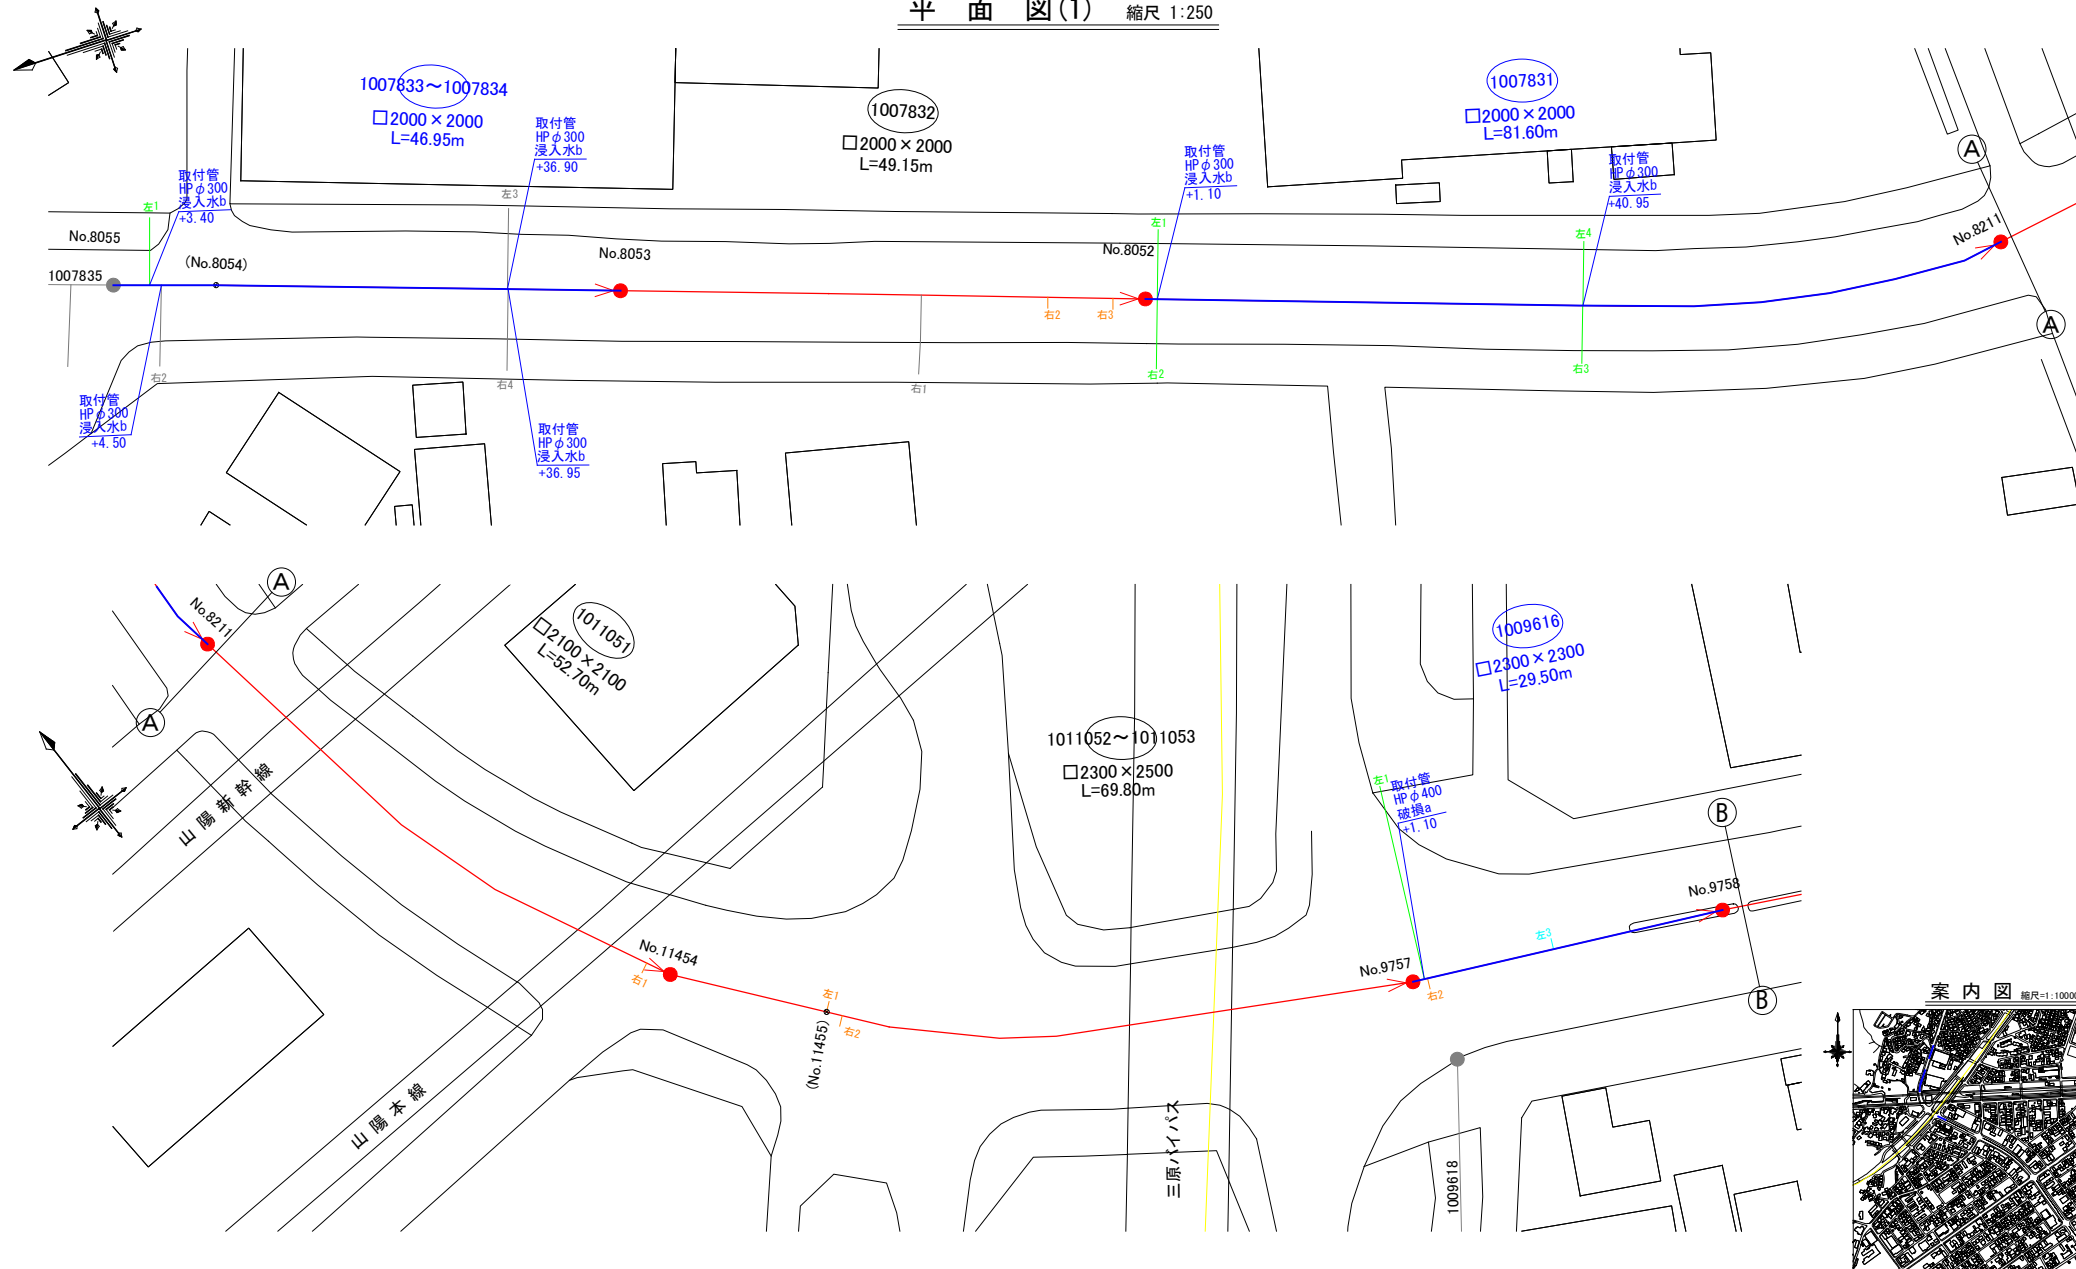


| 凡 例 |             |
|-----|-------------|
|     | R8補修対象(下水道) |
|     | R8補修対象(土木)  |


流下方向に対して、右壁、左壁の異状内容を示す

|                         |           |    |        |
|-------------------------|-----------|----|--------|
| 図面<br>番号                | 01        | 縮尺 | 1/250  |
| 工事名 宮沖排水区雨水管渠修繕工事 (8-1) |           |    |        |
| 種別                      | 平 面 図     |    | 番<br>号 |
| 工事<br>箇所                | 三原市宮浦三丁目外 |    |        |
| 三 原 市                   |           |    |        |

# 平面図(2) 縮尺 1:250

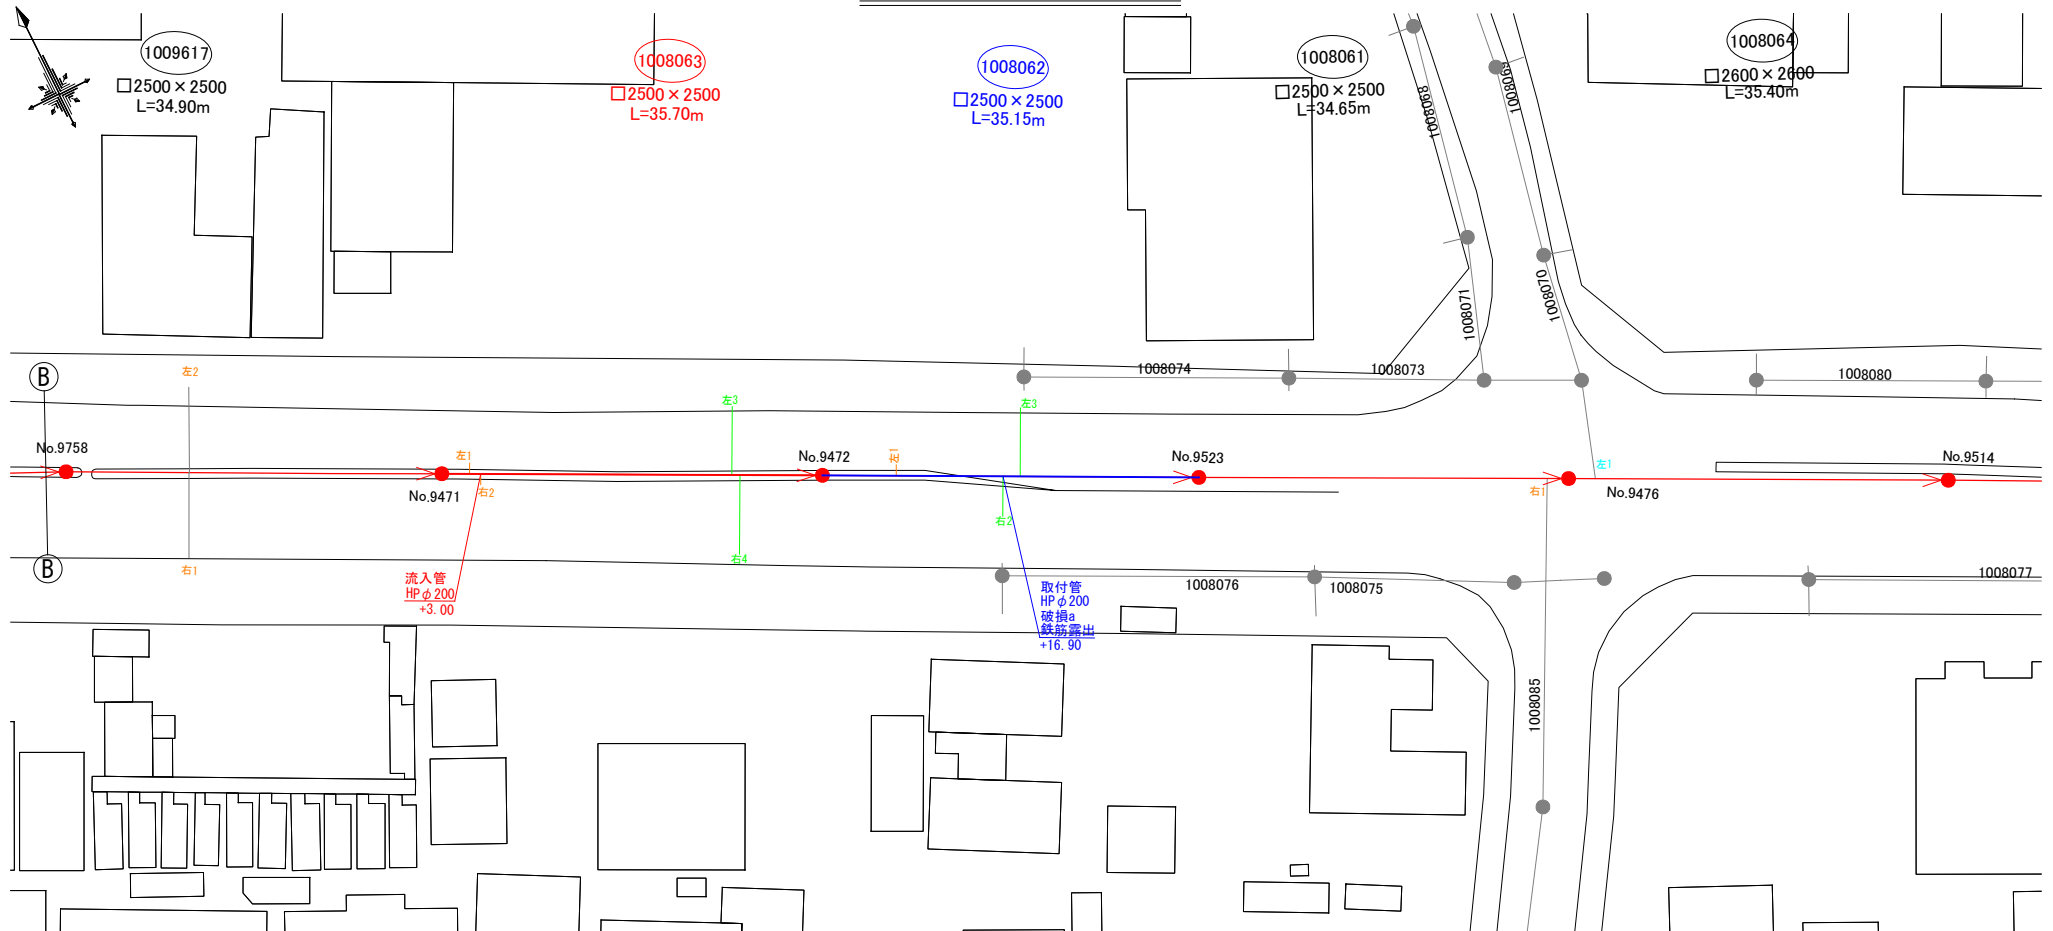

## 案内図 縮尺=1:10000

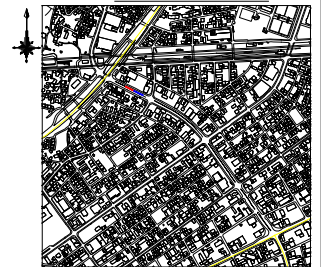

| 凡 例                                                                                 |             |
|-------------------------------------------------------------------------------------|-------------|
|  | R8補修対象(下水道) |
|  | R8補修対象(土木)  |

|                       |           |    |        |
|-----------------------|-----------|----|--------|
| 図面<br>番号              | 02        | 縮尺 | 1/250  |
| 工事名宮沖排水区雨水管渠修繕工事(8-1) |           |    |        |
| 種別                    | 平 面 図     |    | 番<br>号 |
| 工事<br>箇所              | 三原市宮浦三丁目外 |    |        |
| 三 原 市                 |           |    |        |


流下方向に対して、右壁、左壁の異状内容を示す

| 凡 例                                                                                 |             |                                                                                     |            |
|-------------------------------------------------------------------------------------|-------------|-------------------------------------------------------------------------------------|------------|
|  | R8補修対象(下水道) |  | R8補修対象(土木) |


|          |                    |    |       |
|----------|--------------------|----|-------|
| 図面<br>番号 | 03                 | 縮尺 | 1/250 |
| 工事名      | 宮沖排水区雨水管渠修繕工事(8-1) |    |       |
| 種別       | 平 面 図              | 番号 |       |
| 工事<br>箇所 | 三原市宮浦三丁目外          |    |       |
| 三 原 市    |                    |    |       |

流下方向に対して、右壁、左壁の異状内容を示す

# 平面図(4) 縮尺 1:250

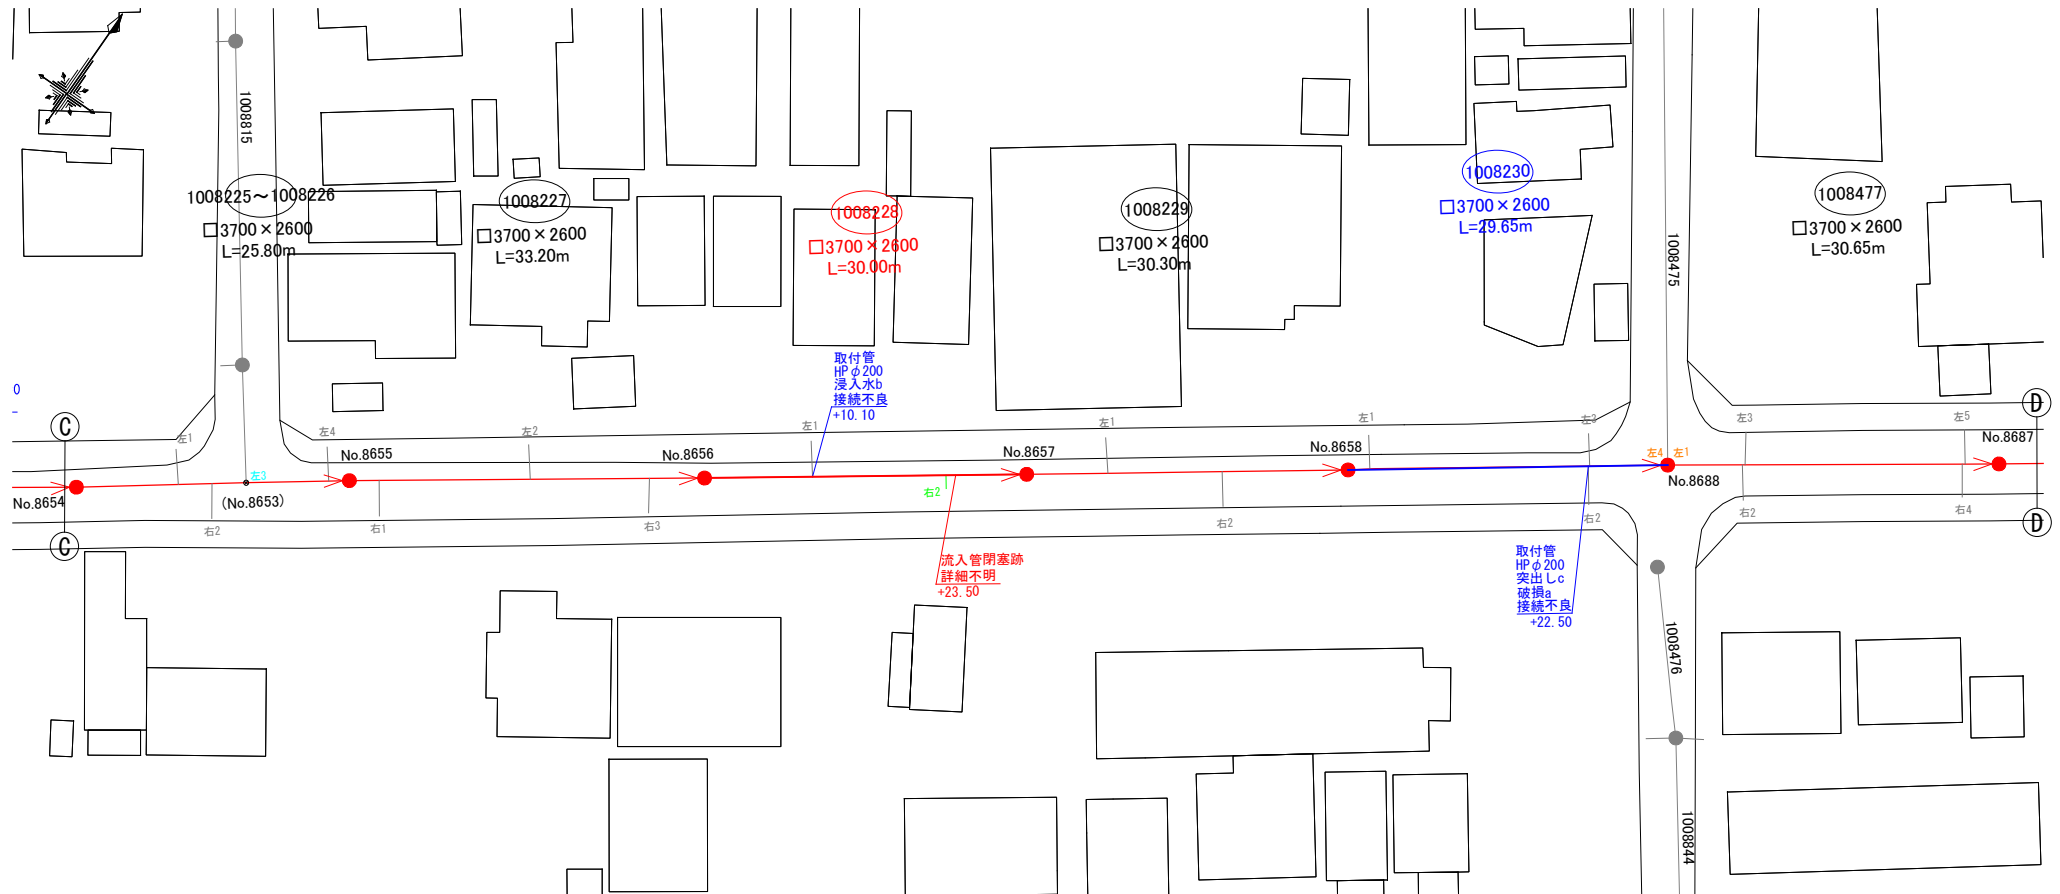

## 案内図 縮尺=1:10000

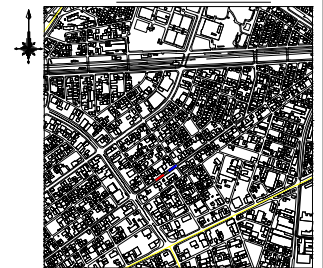


| 凡 例                                                                                 |             |
|-------------------------------------------------------------------------------------|-------------|
|  | R8補修対象(下水道) |
|  | R8補修対象(土木)  |


|                       |           |    |        |
|-----------------------|-----------|----|--------|
| 図面<br>番号              | 04        | 縮尺 | 1/250  |
| 工事名宮沖排水区雨水管渠修繕工事(8-1) |           |    |        |
| 種別                    | 平 面 図     |    | 番<br>号 |
| 工事<br>箇所              | 三原市宮浦三丁目外 |    |        |
| 三 原 市                 |           |    |        |

流下方向に対して、右壁、左壁の異状内容を示す

平 面 図 (5) 縮尺 1:250

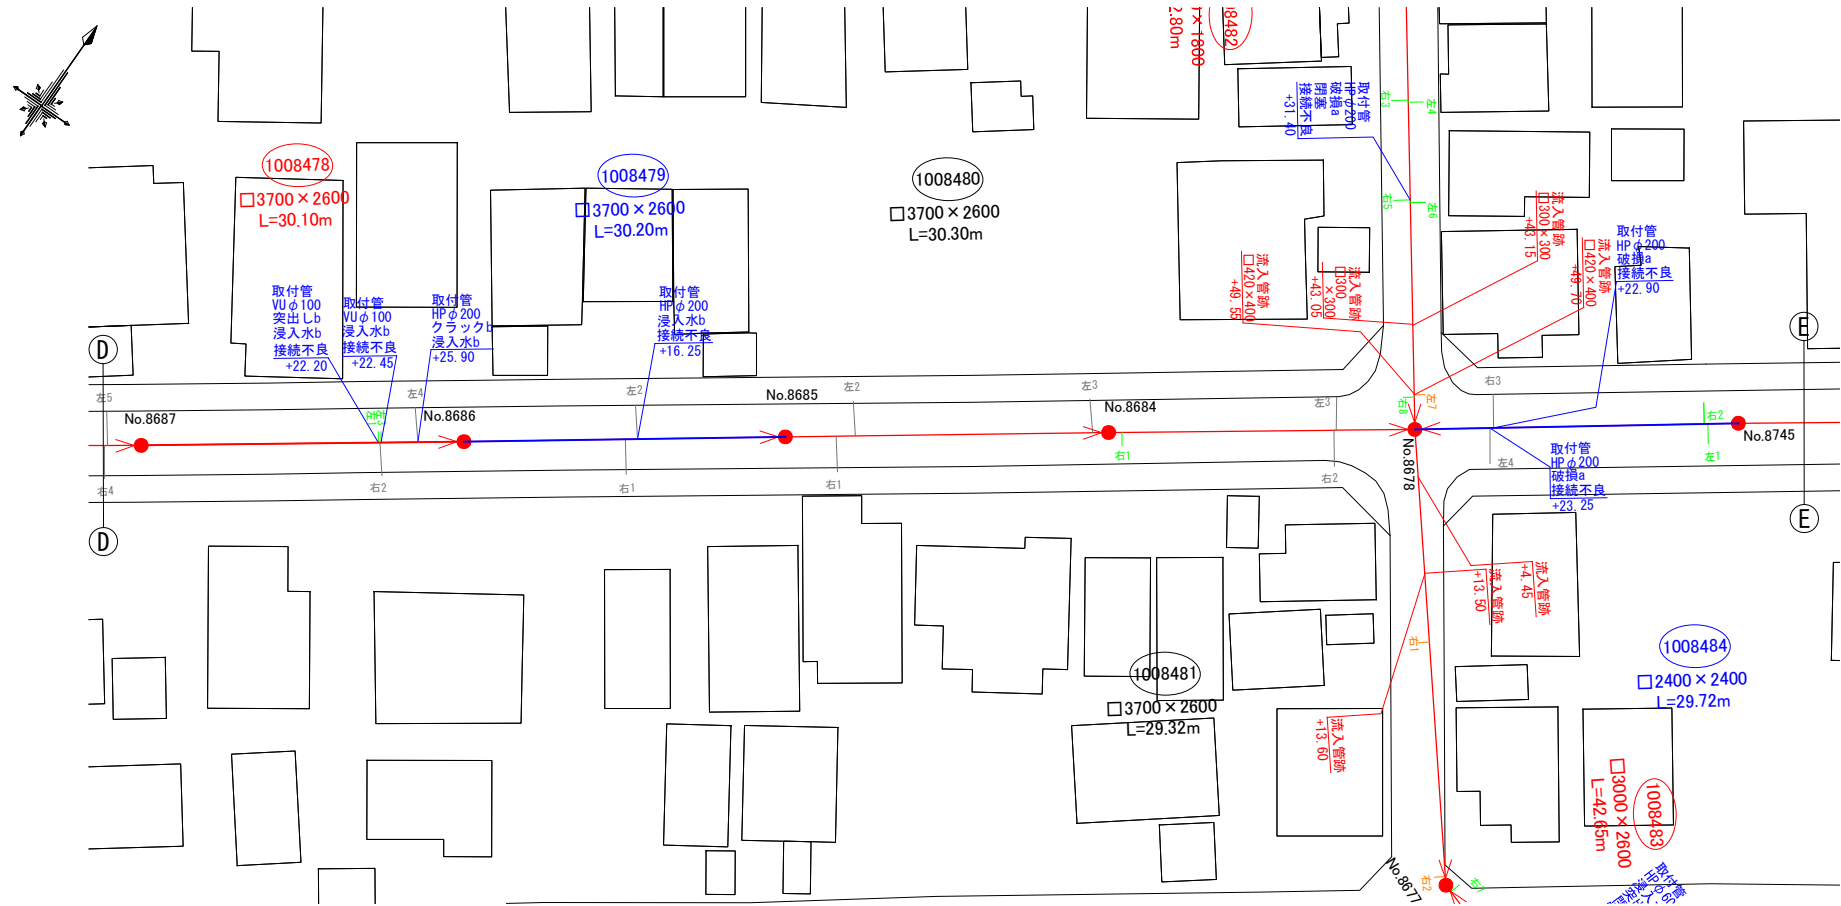

案内图 縮尺=1:10000

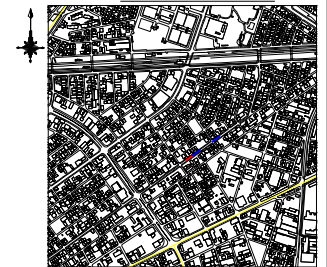


| 凡 例                                                                                 |             |                                                                                     |            |
|-------------------------------------------------------------------------------------|-------------|-------------------------------------------------------------------------------------|------------|
|  | R8補修対象(下水道) |  | R8補修対象(土木) |


|                        |           |    |       |
|------------------------|-----------|----|-------|
| 図面<br>番号               | 05        | 縮尺 | 1/250 |
| 工事名 宮沖排水区雨水管渠修繕工事(8-1) |           |    |       |
| 種別                     | 平 面 図     |    | 番号    |
| 工事<br>箇所               | 三原市宮浦三丁目外 |    |       |
| 三 原 市                  |           |    |       |

流下方向に対して、右壁、左壁の異状内容を示す

# 平面図(6) 縮尺 1:250

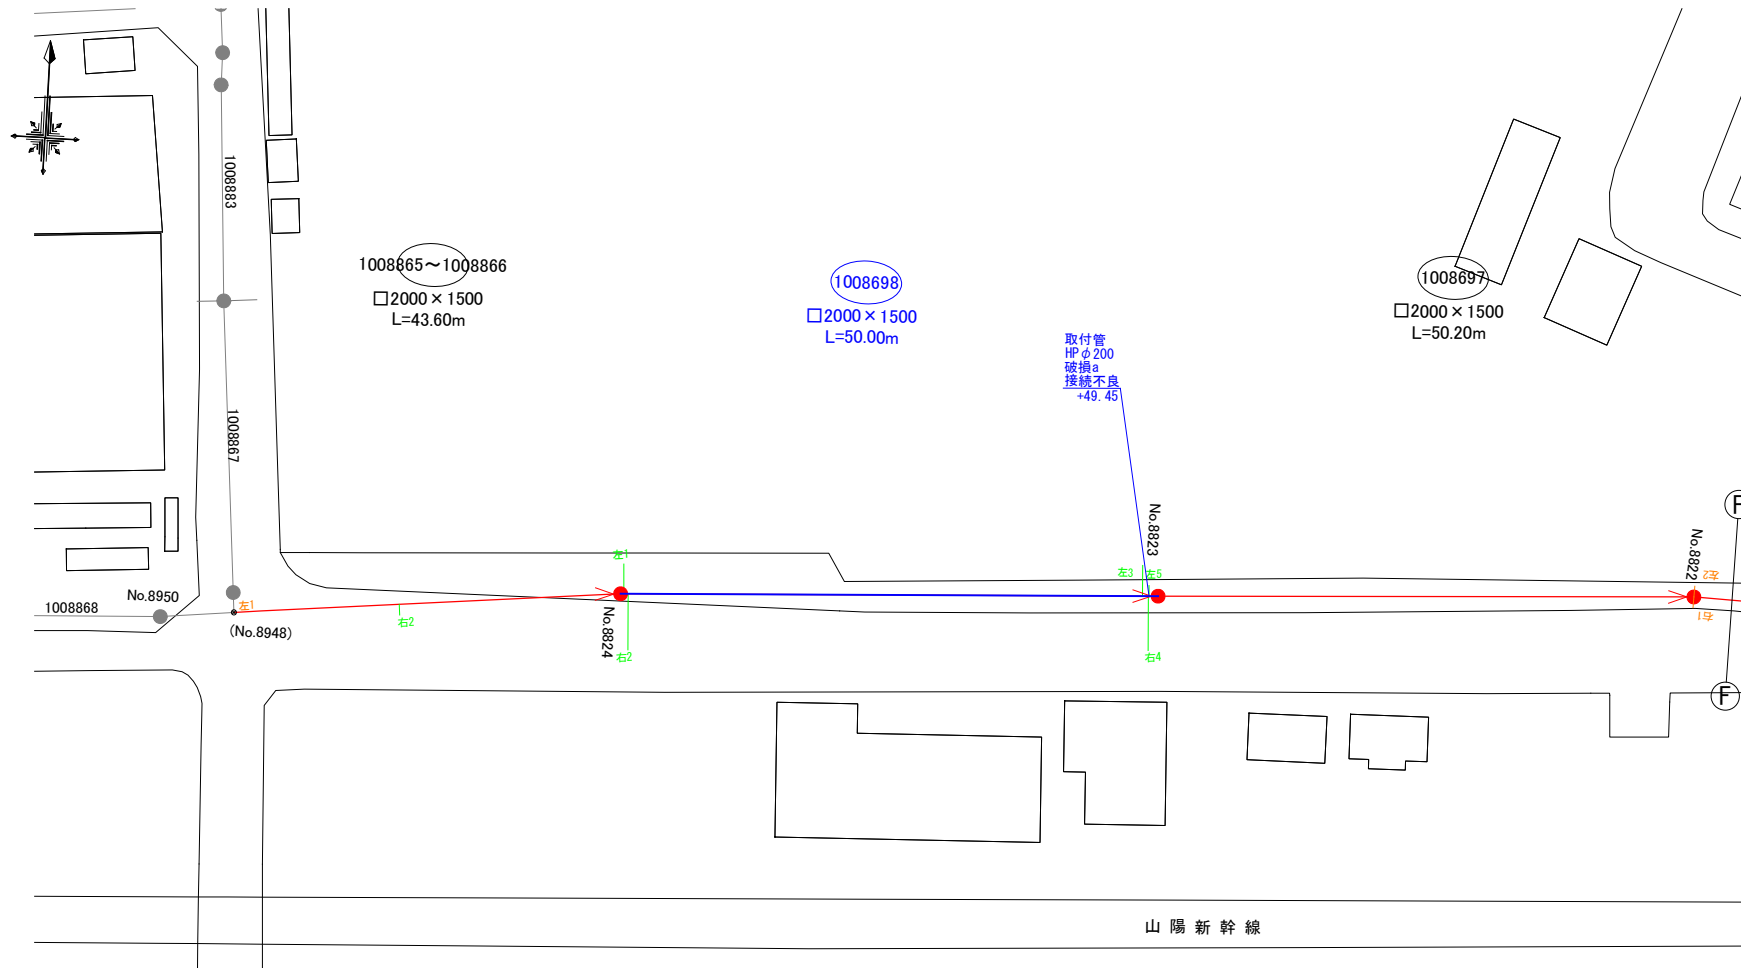

## 案内図 縮尺=1:10000

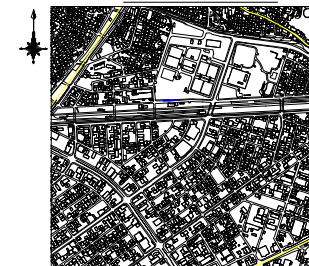


| 凡 例                                                                                 |             |
|-------------------------------------------------------------------------------------|-------------|
|  | R8補修対象(下水道) |
|  | R8補修対象(土木)  |

|          |                  |        |       |
|----------|------------------|--------|-------|
| 図面<br>番号 | 06               | 縮尺     | 1/250 |
| 工事名      | 宮沖排水区雨水管渠修繕工事(8- |        |       |
| 種別       | 平 面 図            | 番<br>号 |       |
| 工事<br>箇所 | 三原市宮浦三丁目外        |        |       |
|          | 三 原 市            |        |       |

流下方向に対して、右壁、左壁の異状内容を示す

# 平面図(7) 縮尺 1:250

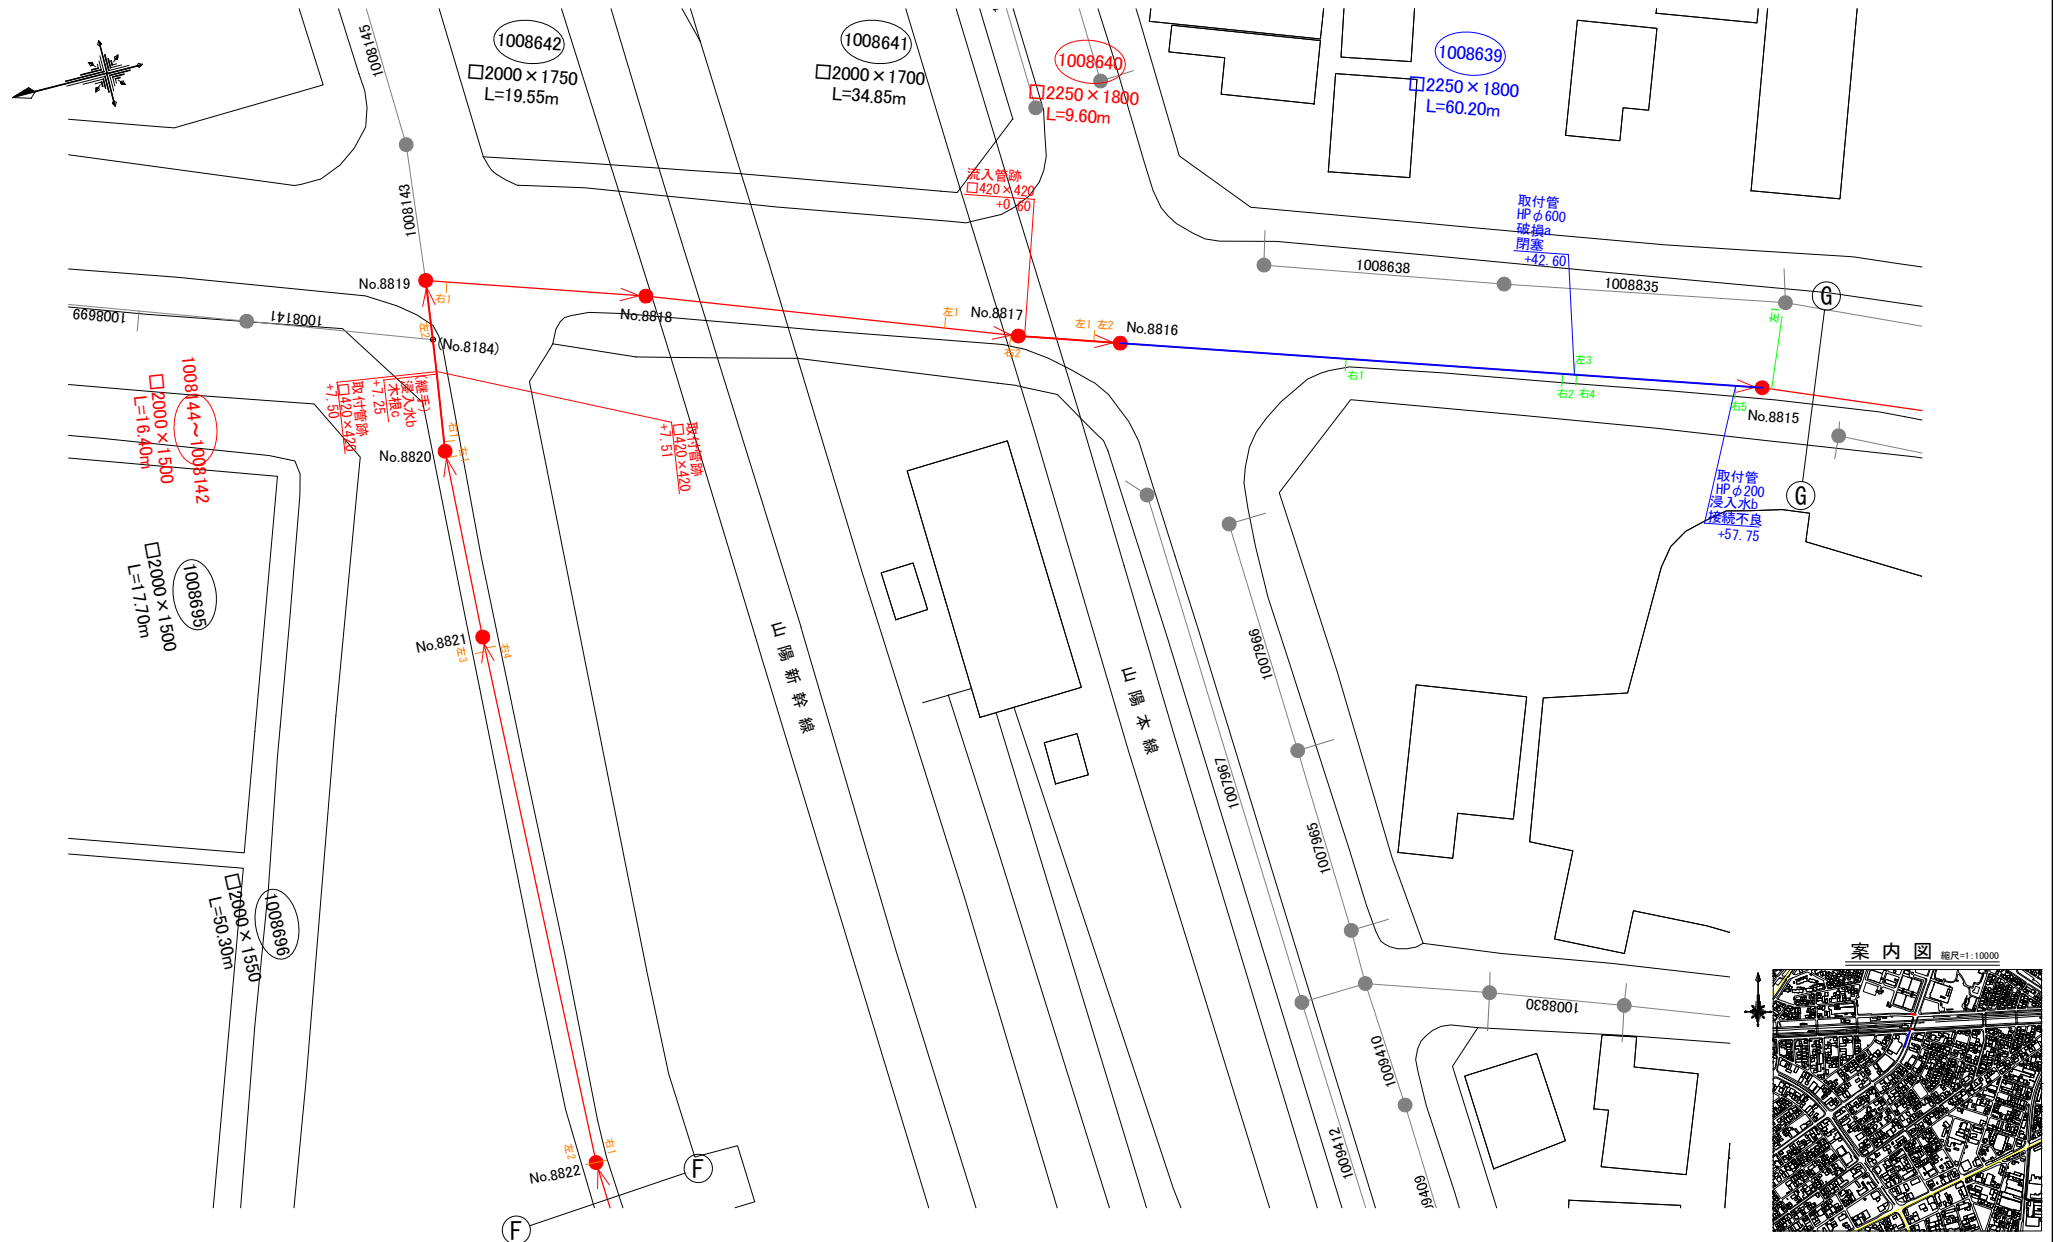

案内図 縮尺=1:10000





| 凡 例 |             |
|-----|-------------|
|     | R8補修対象(下水道) |
|     | R8補修対象(土管)  |

流下方向に対して、右壁、左壁の異状内容を示す

|          |                    |        |       |
|----------|--------------------|--------|-------|
| 図面<br>番号 | 07                 | 縮尺     | 1/250 |
| 工事名      | 宮沖排水区雨水管渠修繕工事(8-1) |        |       |
| 種別       | 平 面 図              | 番<br>号 |       |
| 工事<br>箇所 | 三原市宮浦三丁目外          |        |       |
| 三 原 市    |                    |        |       |

# 平面図(8) 縮尺 1:250

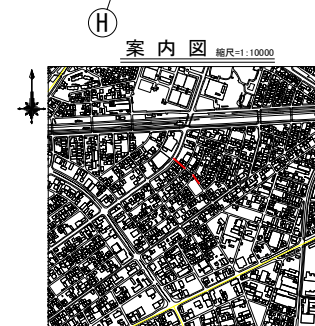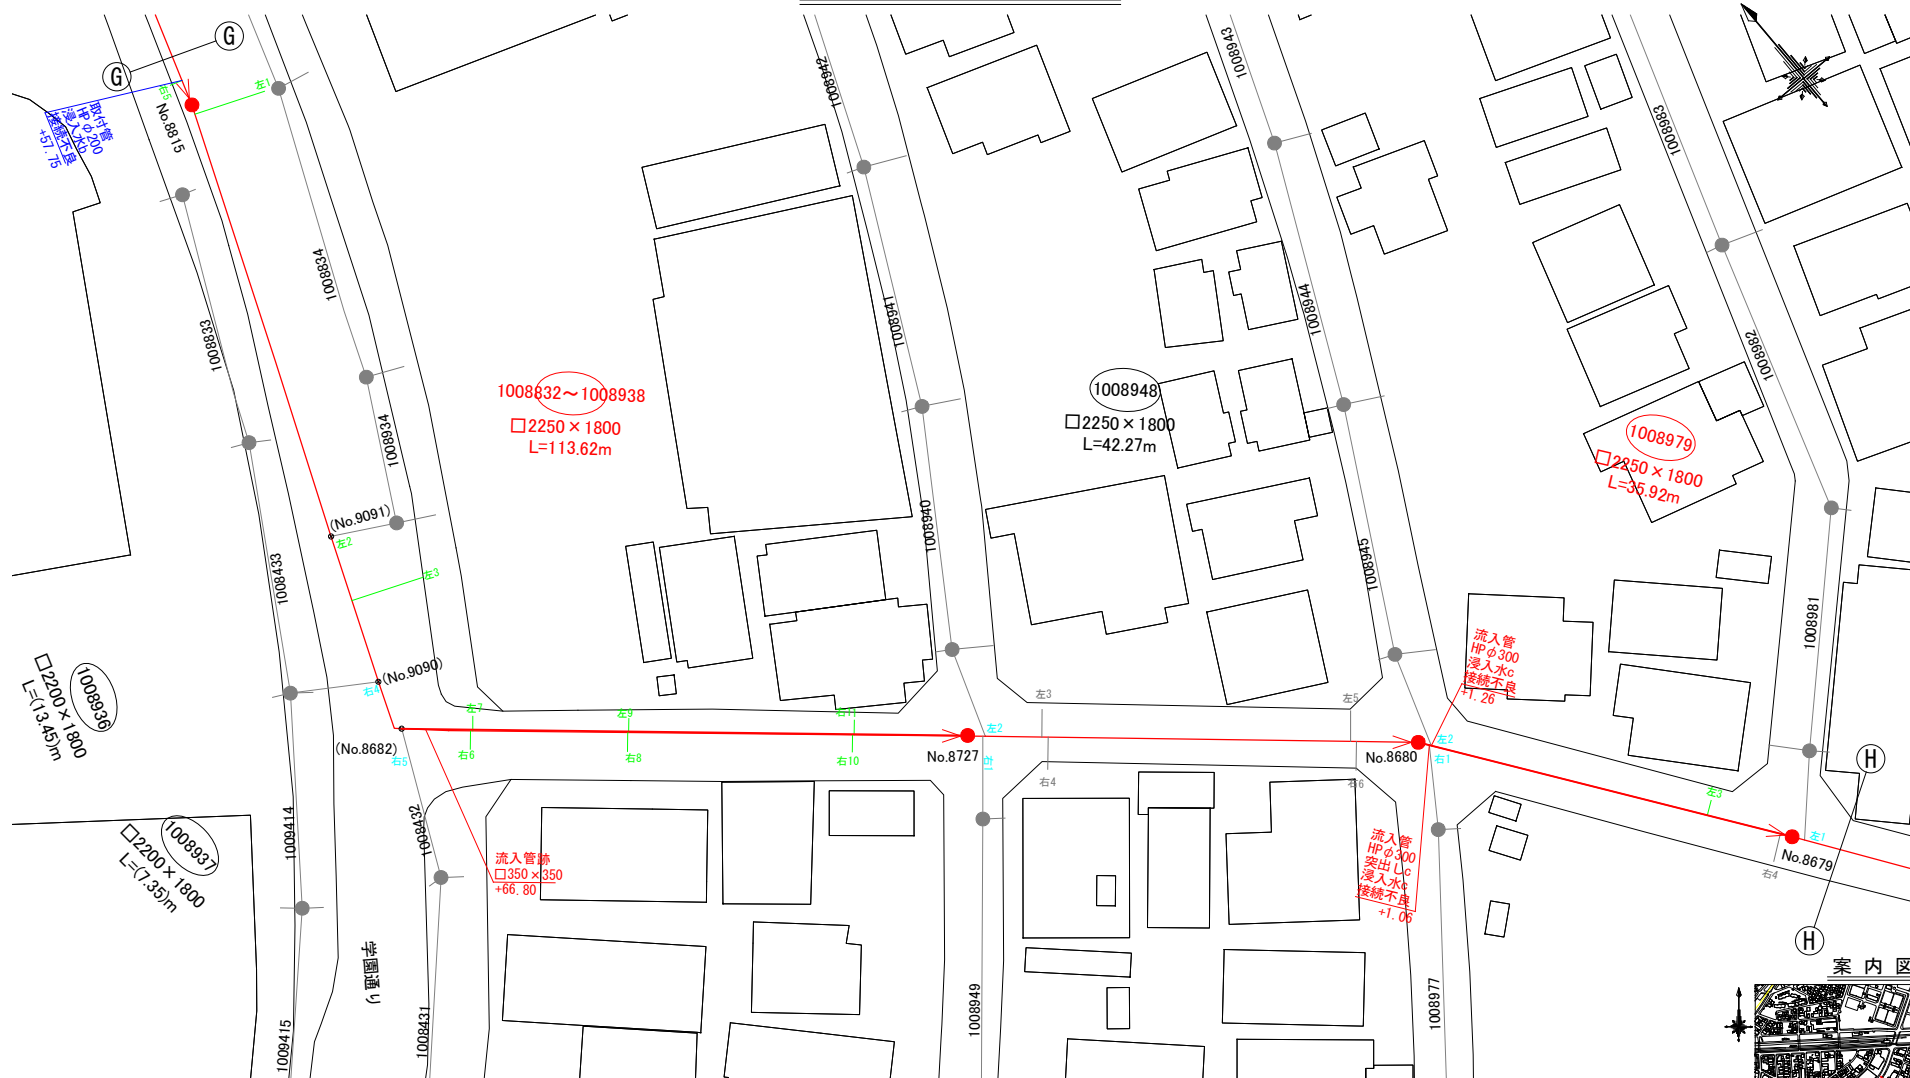


| 凡 例                                                                                 |             |
|-------------------------------------------------------------------------------------|-------------|
|  | R8補修対象(下水道) |
|  | R8補修対象(土木)  |


|                       |           |     |       |
|-----------------------|-----------|-----|-------|
| 図面<br>番号              | 08        | 縮尺  | 1/250 |
| 工事名宮沖排水区雨水管渠修繕工事(8-1) |           |     |       |
| 種別                    | 平 面 図     | 番 号 |       |
| 工事<br>箇所              | 三原市宮浦三丁目外 |     |       |
| 三 原 市                 |           |     |       |

流下方向に対して、右壁、左壁の異状内容を示す

# 平面図(9) 縮尺 1:250

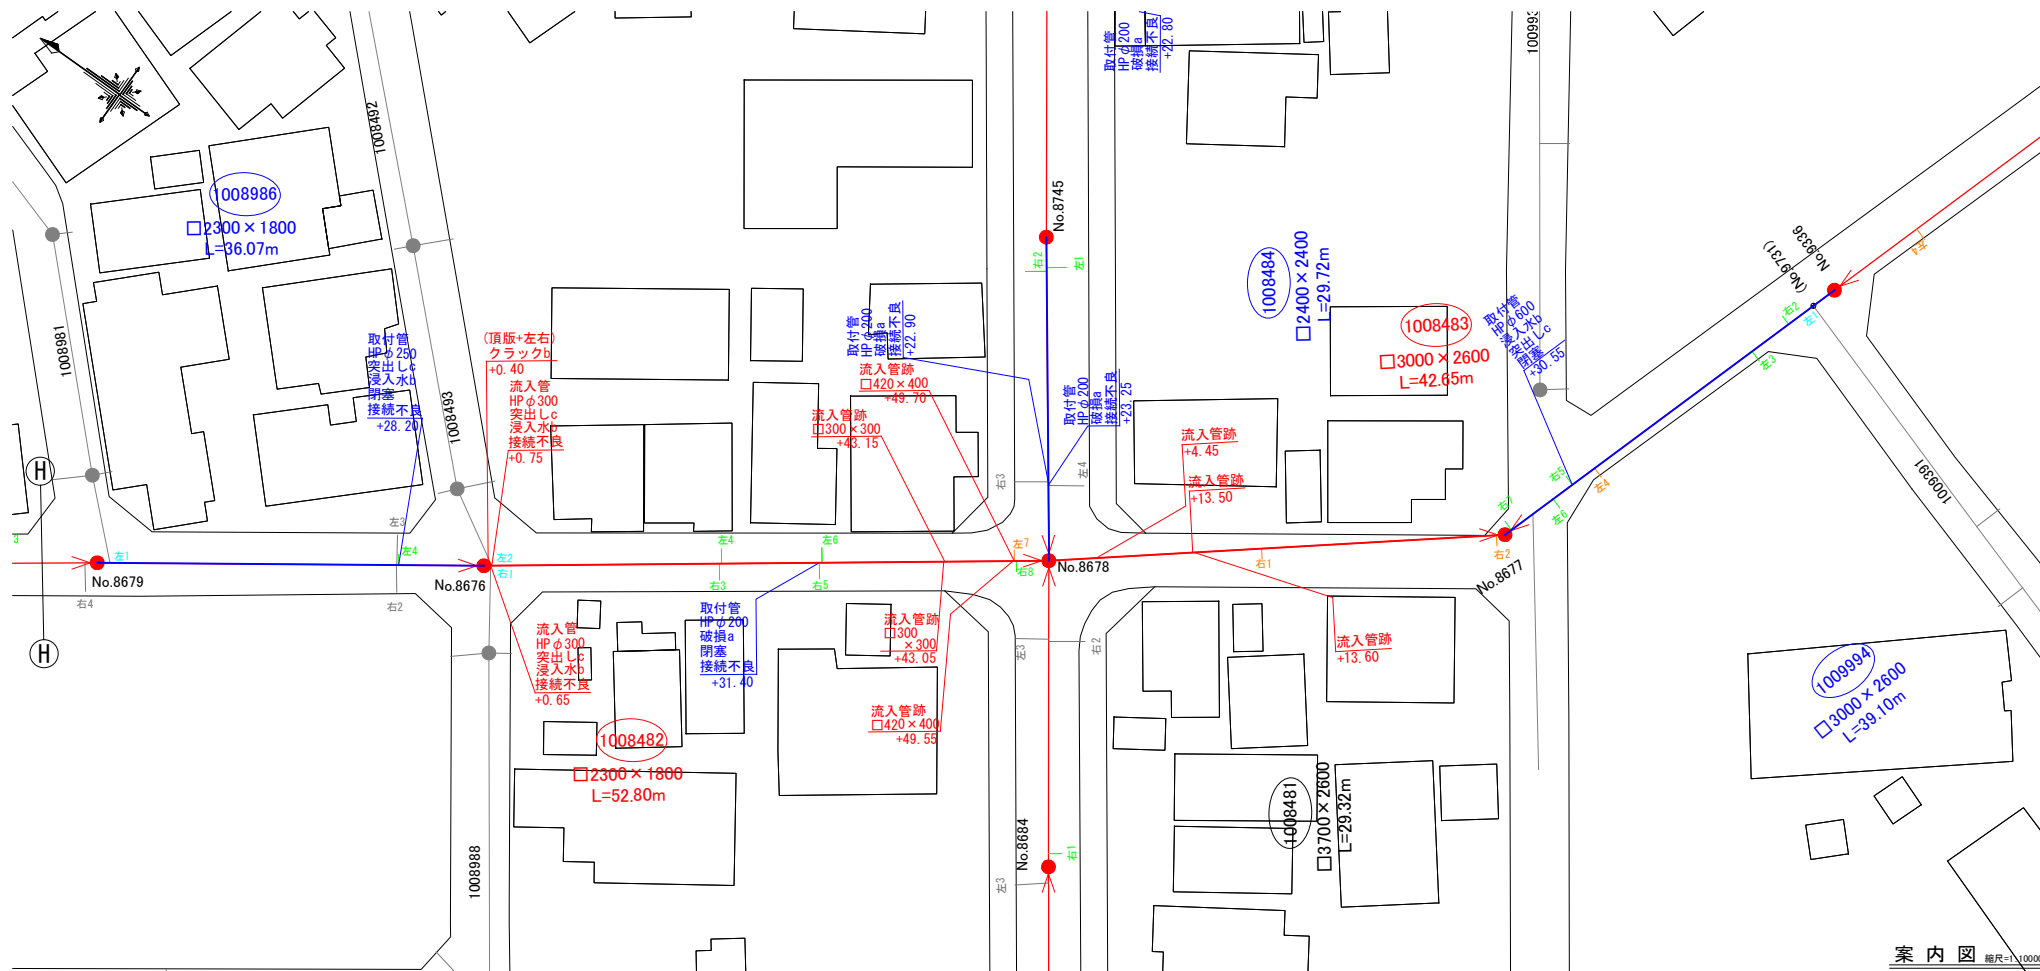

案内図 縮尺=1/1000

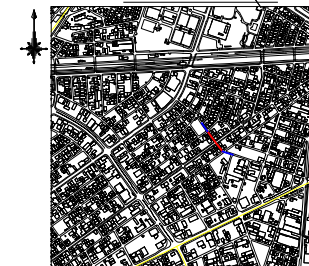

| 凡 例 |             |
|-----|-------------|
|     | R8補修対象(下水道) |
|     | R8補修対象(土)   |



流下方向に対して、右壁、左壁の異状内容を示す

|                      |           |        |       |
|----------------------|-----------|--------|-------|
| 図面<br>番号             | 09        | 縮尺     | 1/250 |
| 工事名 宮沖排水区雨水管渠修繕工事(8- |           |        |       |
| 種別                   | 平 面 図     | 番<br>号 |       |
| 工事<br>箇所             | 三原市宮浦三丁目外 |        |       |
| 三 原 市                |           |        |       |

|                        |           |    |        |
|------------------------|-----------|----|--------|
| 図面<br>番号               | 10        | 縮尺 | 1/250  |
| 工事名 宮沖排水区雨水管渠修繕工事(8-1) |           |    |        |
| 種別                     | 平 面 図     |    | 番<br>号 |
| 工事<br>箇所               | 三原市宮浦三丁目外 |    |        |
| 三 原 市                  |           |    |        |

流下方向に対して、右壁、左壁の異状内容を示す

平 面 図(11) 縮尺 1:250

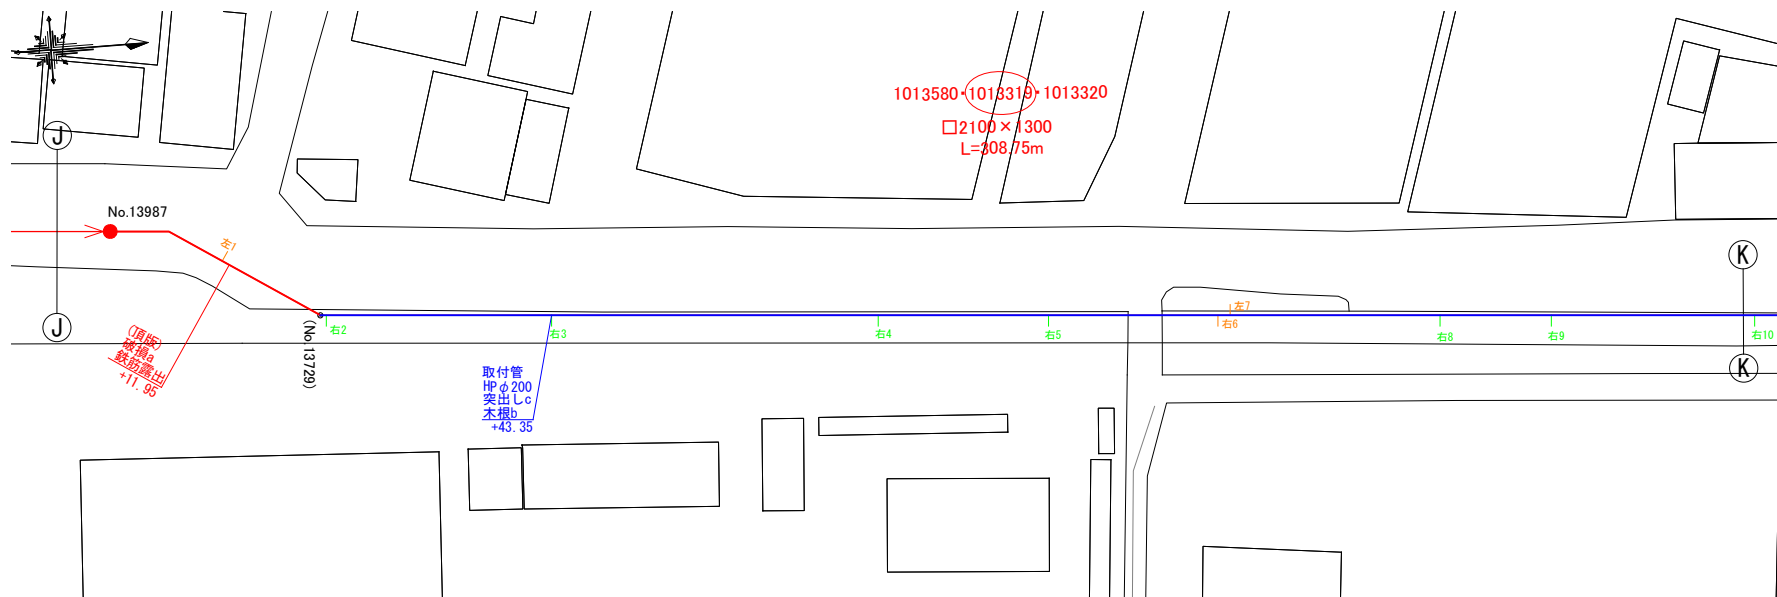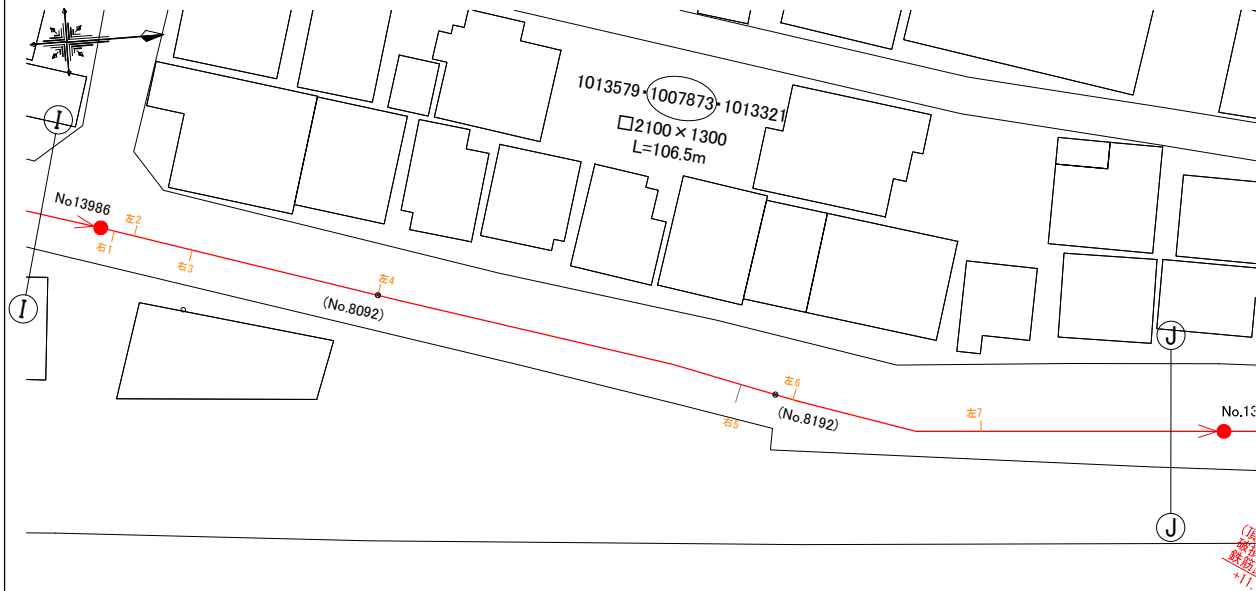

案 内 図 縮尺=1:10000



| 凡 例                                                                                 |             |                                                                                     |            |
|-------------------------------------------------------------------------------------|-------------|-------------------------------------------------------------------------------------|------------|
|  | R8補修対象(下水道) |  | R8補修対象(土木) |

流下方向に対して、右壁、左壁の異状内容を示す

|          |                    |    |       |
|----------|--------------------|----|-------|
| 図面<br>番号 | 11                 | 縮尺 | 1/250 |
| 工事名      | 宮沖排水区雨水管渠修繕工事(8-1) |    |       |
| 種別       | 平 面 図              | 番号 | 12/22 |
| 工事<br>箇所 | 三原市宮浦三丁目外          |    |       |
| 三 原 市    |                    |    |       |


The site plan illustrates the proposed road layout for the intersection of Route 10 and Route 104. Key features include:

- Proposed Road Layout:** A red line indicates the proposed road alignment, with stationing markers (e.g., 右10, 右11, 右12, 右13, 右14, 右15, 右16, 右17, 右18) and a north arrow.
- Existing Structures:** Buildings are shown with their respective area and length (e.g., 1013580-1013319-1013320, 1013580-1013319-1013320, 1013580-1013319-1013320, 1013580-1013319-1013320).
- Survey Data:** Stationing markers (e.g., 左10, 左11, 左12, 左13, 左14, 左15, 左16, 左17, 左18) and a north arrow are provided.
- Proposed Road Layout:** A red line indicates the proposed road alignment, with stationing markers (e.g., 右10, 右11, 右12, 右13, 右14, 右15, 右16, 右17, 右18) and a north arrow.
- Existing Structures:** Buildings are shown with their respective area and length (e.g., 1013580-1013319-1013320, 1013580-1013319-1013320, 1013580-1013319-1013320, 1013580-1013319-1013320).
- Survey Data:** Stationing markers (e.g., 左10, 左11, 左12, 左13, 左14, 左15, 左16, 左17, 左18) and a north arrow are provided.

|                      |           |        |       |
|----------------------|-----------|--------|-------|
| 図面<br>番号             | 12        | 縮尺     | 1/250 |
| 工事名 宮沖排水区雨水管渠修繕工事(8- |           |        |       |
| 種別                   | 平 面 図     | 番<br>号 |       |
| 工事<br>箇所             | 三原市宮浦三丁目外 |        |       |
| 三 原 市                |           |        |       |

流下方向に対して、右壁、左壁の異状内容を示す

# 平面図(13) 縮尺 1:250

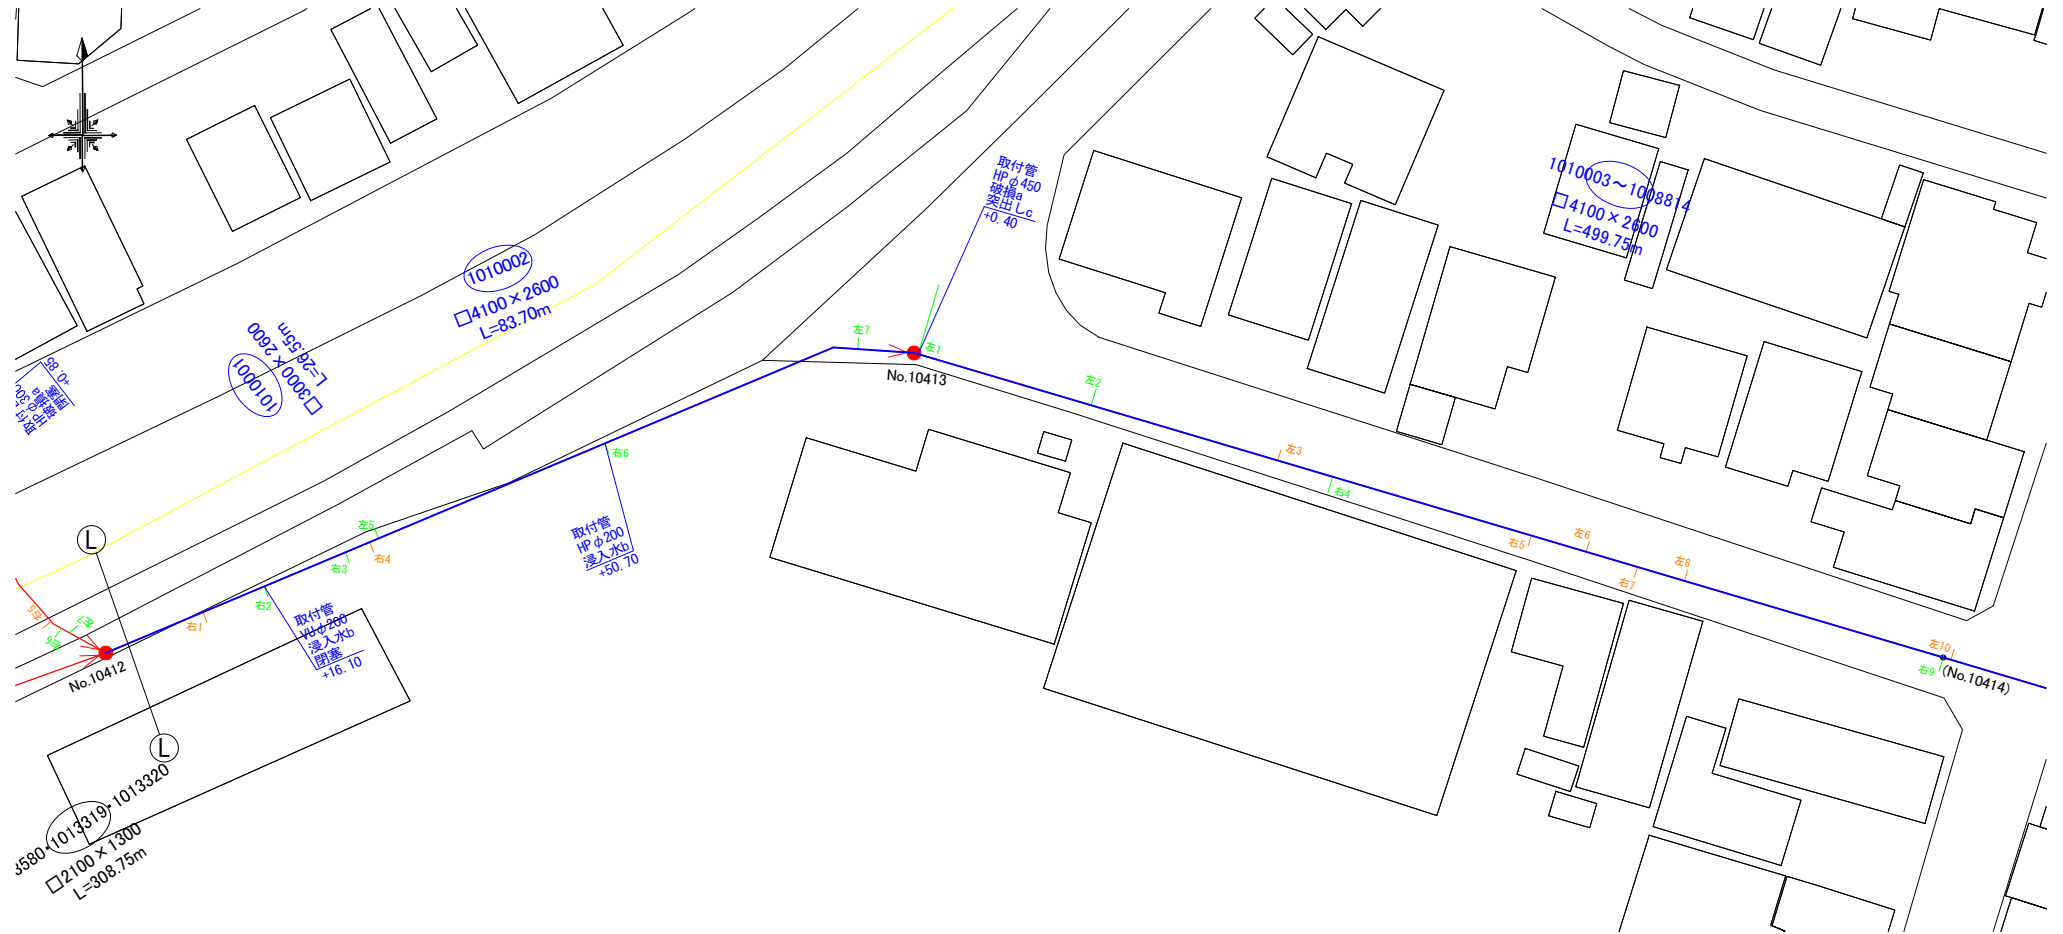

## 案内図 縮尺=1:10000




| 凡 例                                                                                 |             |
|-------------------------------------------------------------------------------------|-------------|
|  | R8補修対象(下水道) |
|  | R8補修対象(土木)  |


|          |                    |    |        |  |
|----------|--------------------|----|--------|--|
| 図面<br>番号 | 13                 | 縮尺 | 1/250  |  |
| 工事名      | 宮沖排水区雨水管渠修繕工事(8-1) |    |        |  |
| 種別       | 平 面 図              |    | 番<br>号 |  |
| 工事<br>箇所 | 三原市宮浦三丁目外          |    |        |  |
| 三 原 市    |                    |    |        |  |

流下方向に対して、右壁、左壁の異状内容を示す

# 平面図(14) 縮尺 1:250

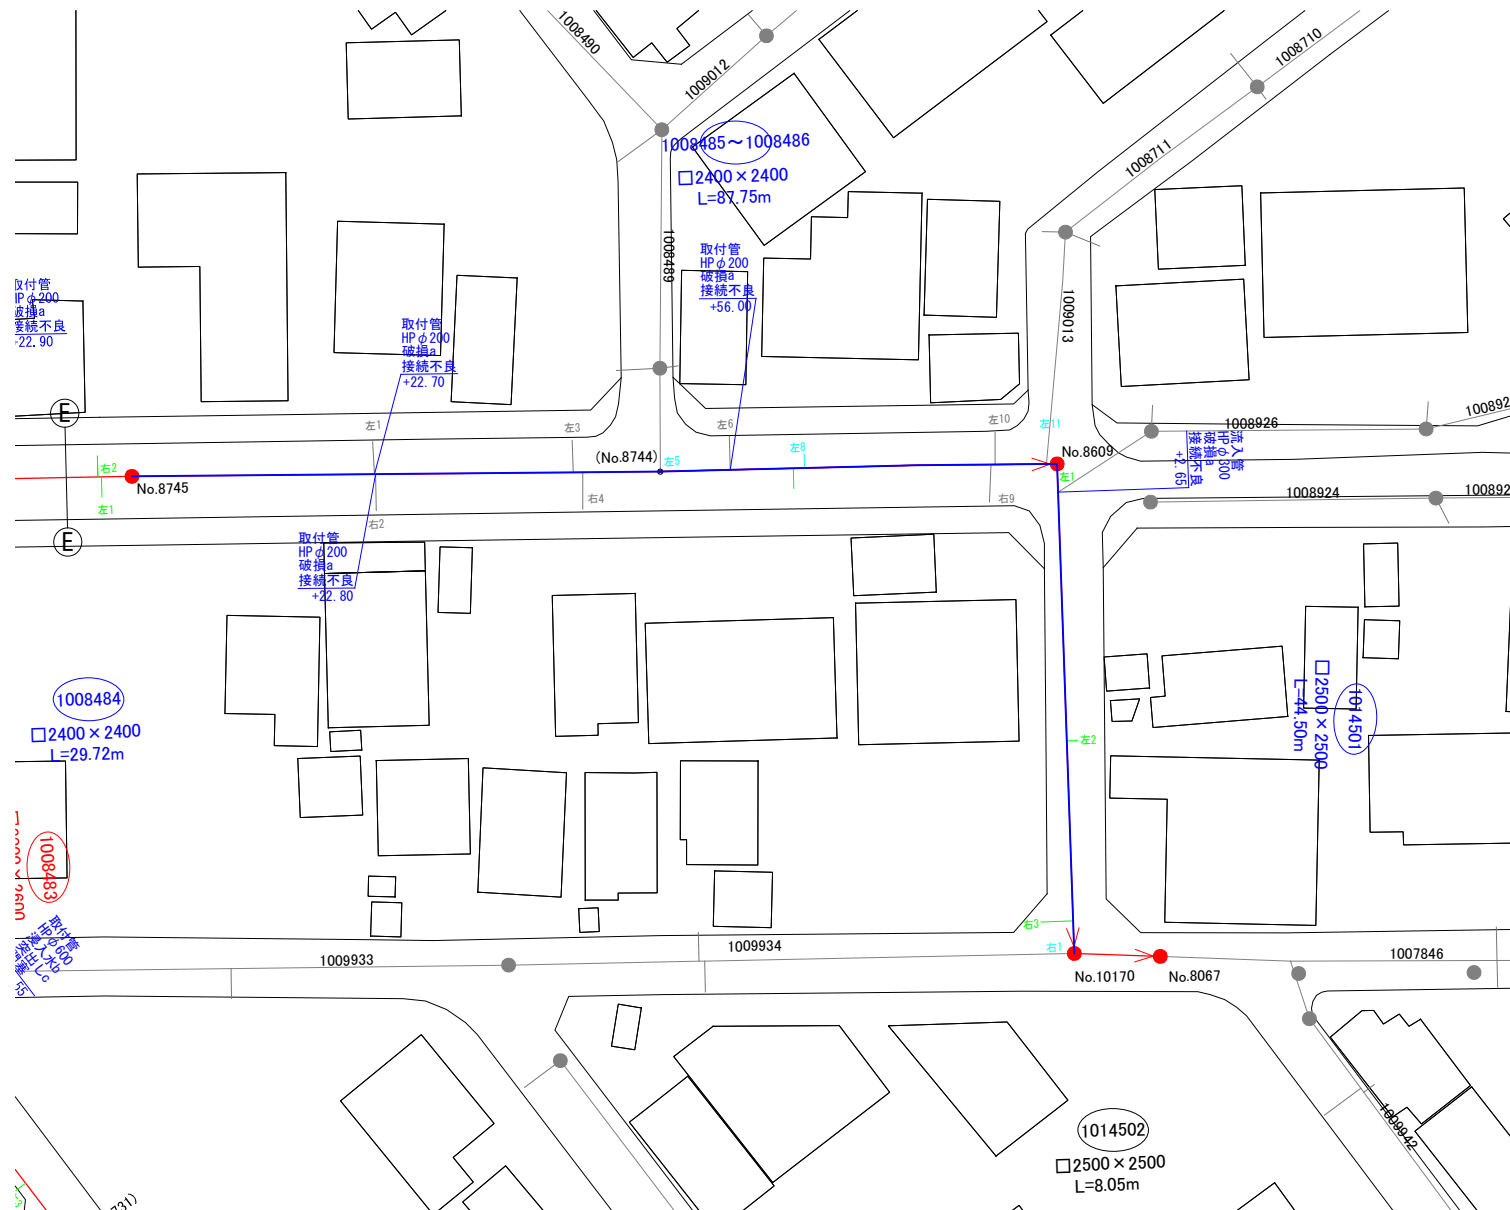

## 案内図 縮尺=1:10000

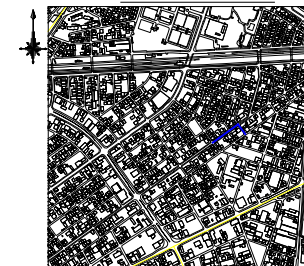


| 凡 例 |             |
|-----|-------------|
|     | R8補修対象(下水道) |
|     | R8補修対象(土木)  |


|          |                    |        |       |
|----------|--------------------|--------|-------|
| 図面<br>番号 | 14                 | 縮尺     | 1/250 |
| 工事名      | 宮沖排水区雨水管渠修繕工事(8-1) |        |       |
| 種別       | 平 面 図              | 番<br>号 |       |
| 工事<br>箇所 | 三原市宮浦三丁目外          |        |       |
|          | 三 原 市              |        |       |

流下方向に対して、右壁、左壁の異状内容を示す

平面図(15) 縮尺 1:250

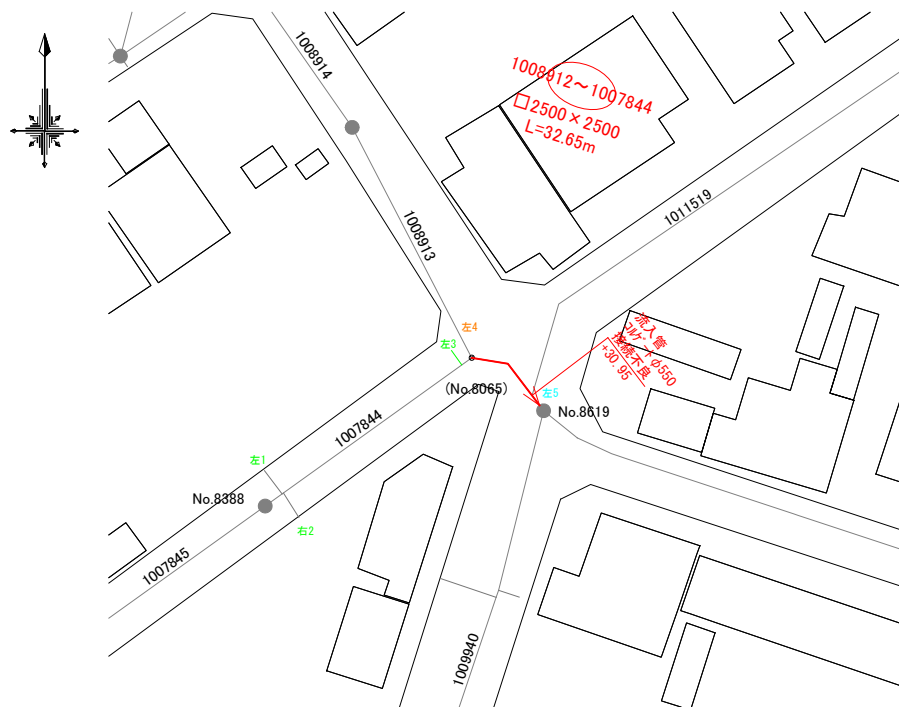

案内図 縮尺=1:10000

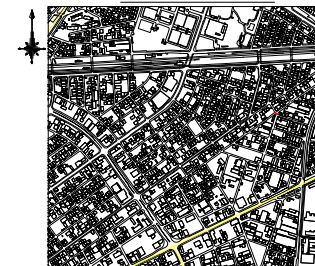


| 凡                                                                                   |             | 例                                                                                   |            |
|-------------------------------------------------------------------------------------|-------------|-------------------------------------------------------------------------------------|------------|
|  | R8補修対象(下水道) |  | R8補修対象(土木) |

|          |                    |     |       |
|----------|--------------------|-----|-------|
| 図面<br>番号 | 15                 | 縮尺  | 1/250 |
| 工事名      | 宮沖排水区雨水管渠修繕工事(8-1) |     |       |
| 種別       | 平 面 図              | 番 号 |       |
| 工事<br>箇所 | 三原市宮浦三丁目外          |     |       |
| 三 原 市    |                    |     |       |

流下方向に対して、右壁、左壁の異状内容を示す

# 平面図(16) 縮尺 1:250

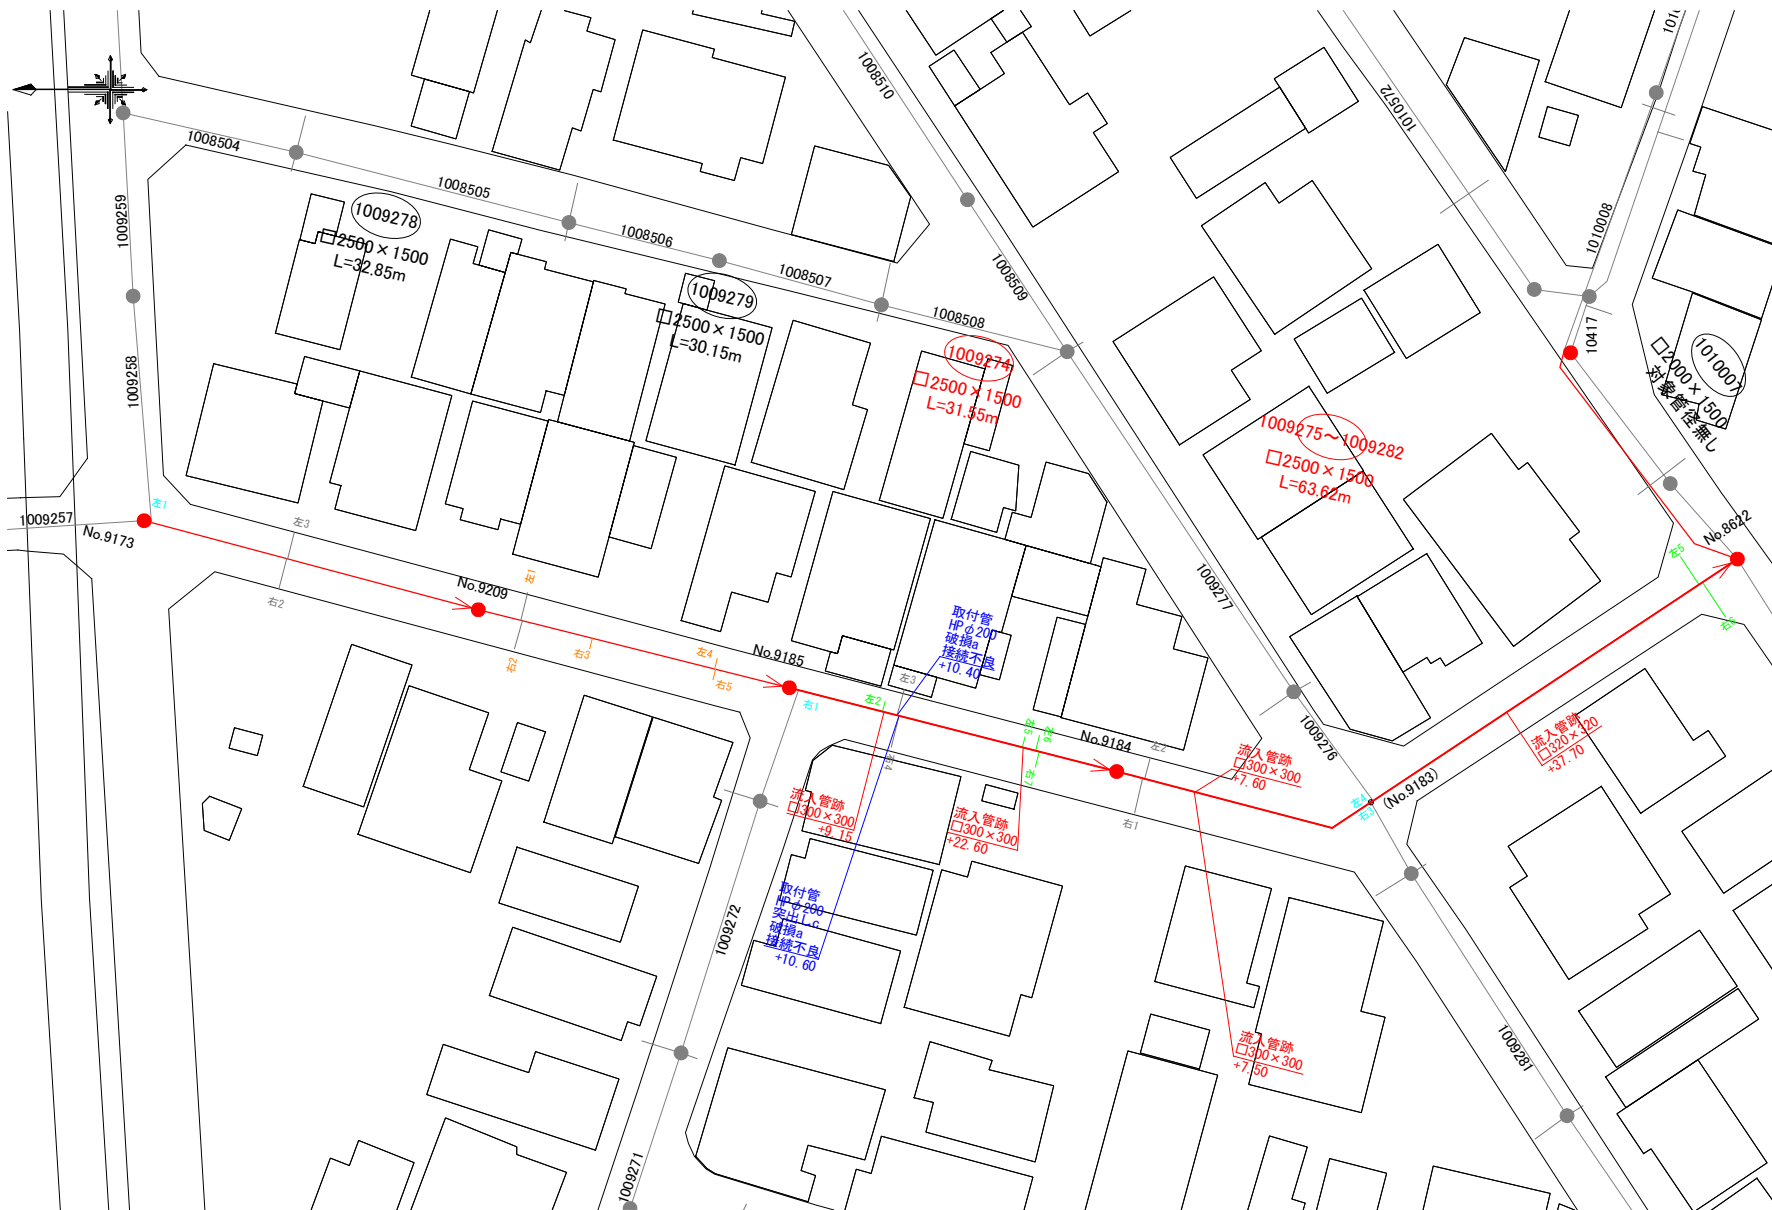


| 凡 例 |             |
|-----|-------------|
|     | R8補修対象(下水道) |
|     | R8補修対象(土木)  |

流下方向に対して、右壁、左壁の異状内容を示す

|                     |           |        |       |
|---------------------|-----------|--------|-------|
| 図面<br>番号            | 16        | 縮尺     | 1/250 |
| 工事名宮沖排水区雨水管渠修繕工事(8- |           |        |       |
| 種別                  | 平 面 図     | 番<br>号 |       |
| 工事<br>箇所            | 三原市宮浦三丁目外 |        |       |
| 三 原 市               |           |        |       |

平面図(17) 縮尺 1:250

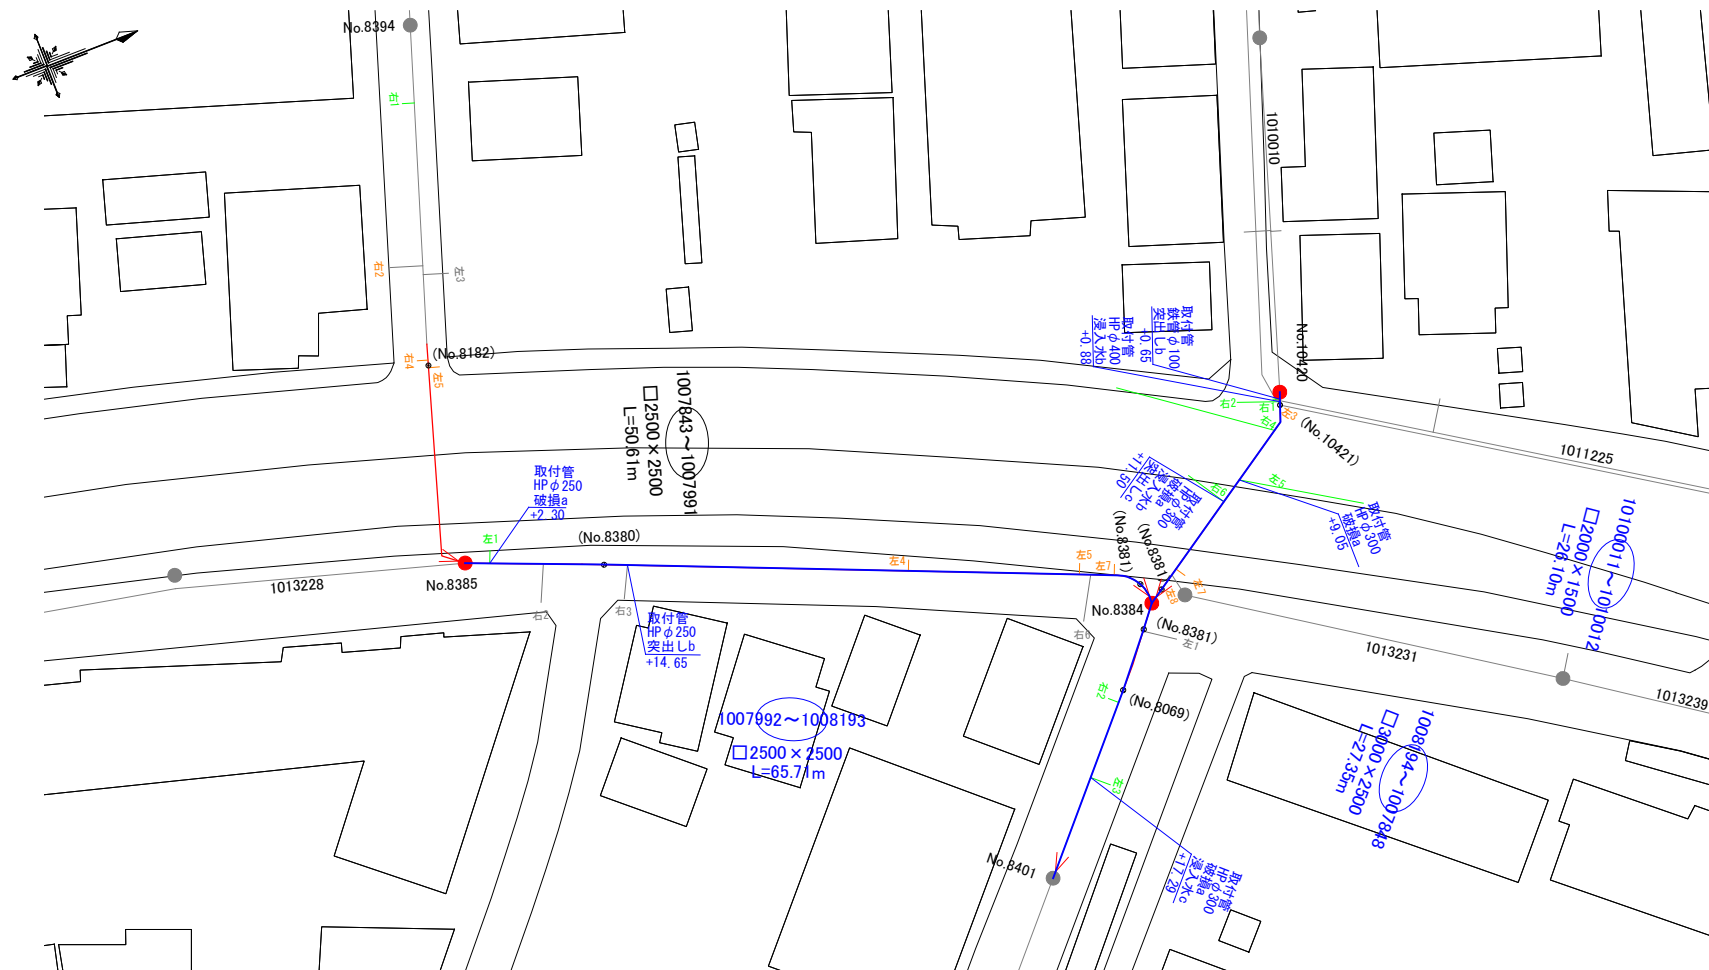

案内図 縮尺=1:10000




| 凡 例                                                                                 |             |
|-------------------------------------------------------------------------------------|-------------|
|  | R8補修対象(下水道) |
|  | R8補修対象(土木)  |


流下方向に対して、右壁、左壁の異状内容を示す

|                        |           |        |       |
|------------------------|-----------|--------|-------|
| 図面<br>番号               | 17        | 縮尺     | 1/250 |
| 工事名 宮沖排水区雨水管渠修繕工事(8-1) |           |        |       |
| 種別                     | 平 面 図     | 番<br>号 |       |
| 工事<br>箇所               | 三原市宮浦三丁目外 |        |       |
| 三 原 市                  |           |        |       |

# 平面図(18) 縮尺 1:250

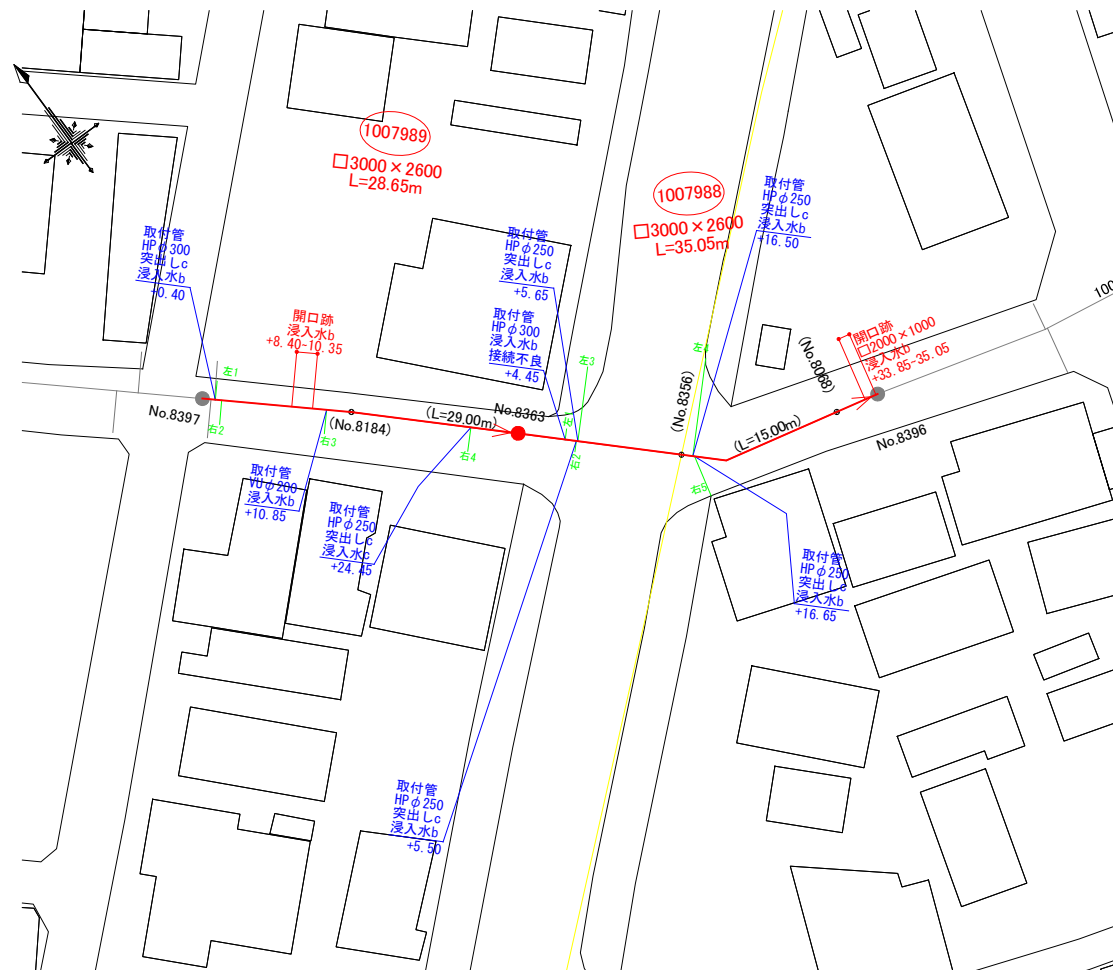

## 案内図 縮尺=1:10000

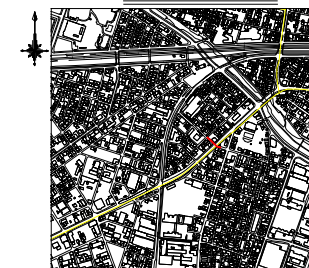

| 凡 例                                                                                 |             |
|-------------------------------------------------------------------------------------|-------------|
|  | R8補修対象(下水道) |
|  | R8補修対象(土木)  |

流下方向に対して、右壁、左壁の異状内容を示す

|          |                  |        |       |
|----------|------------------|--------|-------|
| 図面<br>番号 | 18               | 縮尺     | 1/250 |
| 工事名      | 宮沖排水区雨水管渠修繕工事(8- |        |       |
| 種別       | 平 面 図            | 番<br>号 |       |
| 工事<br>箇所 | 三原市宮浦三丁目外        |        |       |
| 三 原 市    |                  |        |       |


# 平面図(19) 縮尺 1:250



1013328  
□2000×2000  
L=69.55m

1013331  
□2000×1900  
L=69.50m

1013327-1013326-1013325  
□2000×2000  
L=95.25m

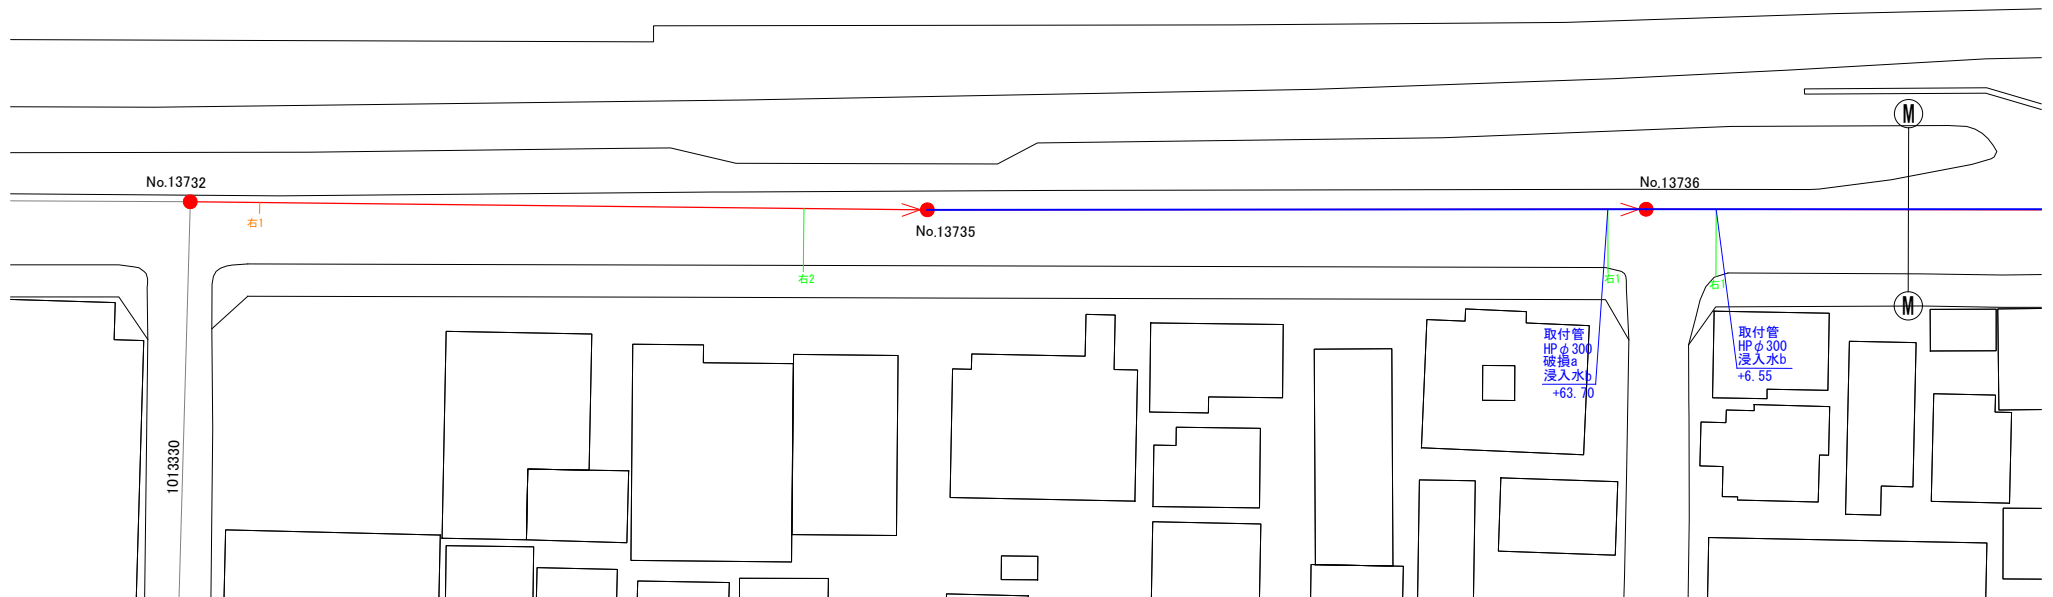

案内図 縮尺=1:10000





| 凡 |             | 例 |            |
|---|-------------|---|------------|
|   | R8補修対象(下水道) |   | R8補修対象(土木) |

|                       |           |        |       |
|-----------------------|-----------|--------|-------|
| 図面<br>番号              | 19        | 縮尺     | 1/250 |
| 工事名宮沖排水区雨水管渠修繕工事(8-1) |           |        |       |
| 種別                    | 平 面 図     | 番<br>号 |       |
| 工事<br>箇所              | 三原市宮浦三丁目外 |        |       |
| 三 原 市                 |           |        |       |

流下方向に対して、右壁、左壁の異状内容を示す

平面図(20) 縮尺 1:250

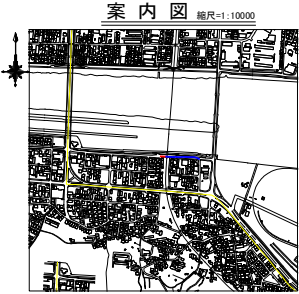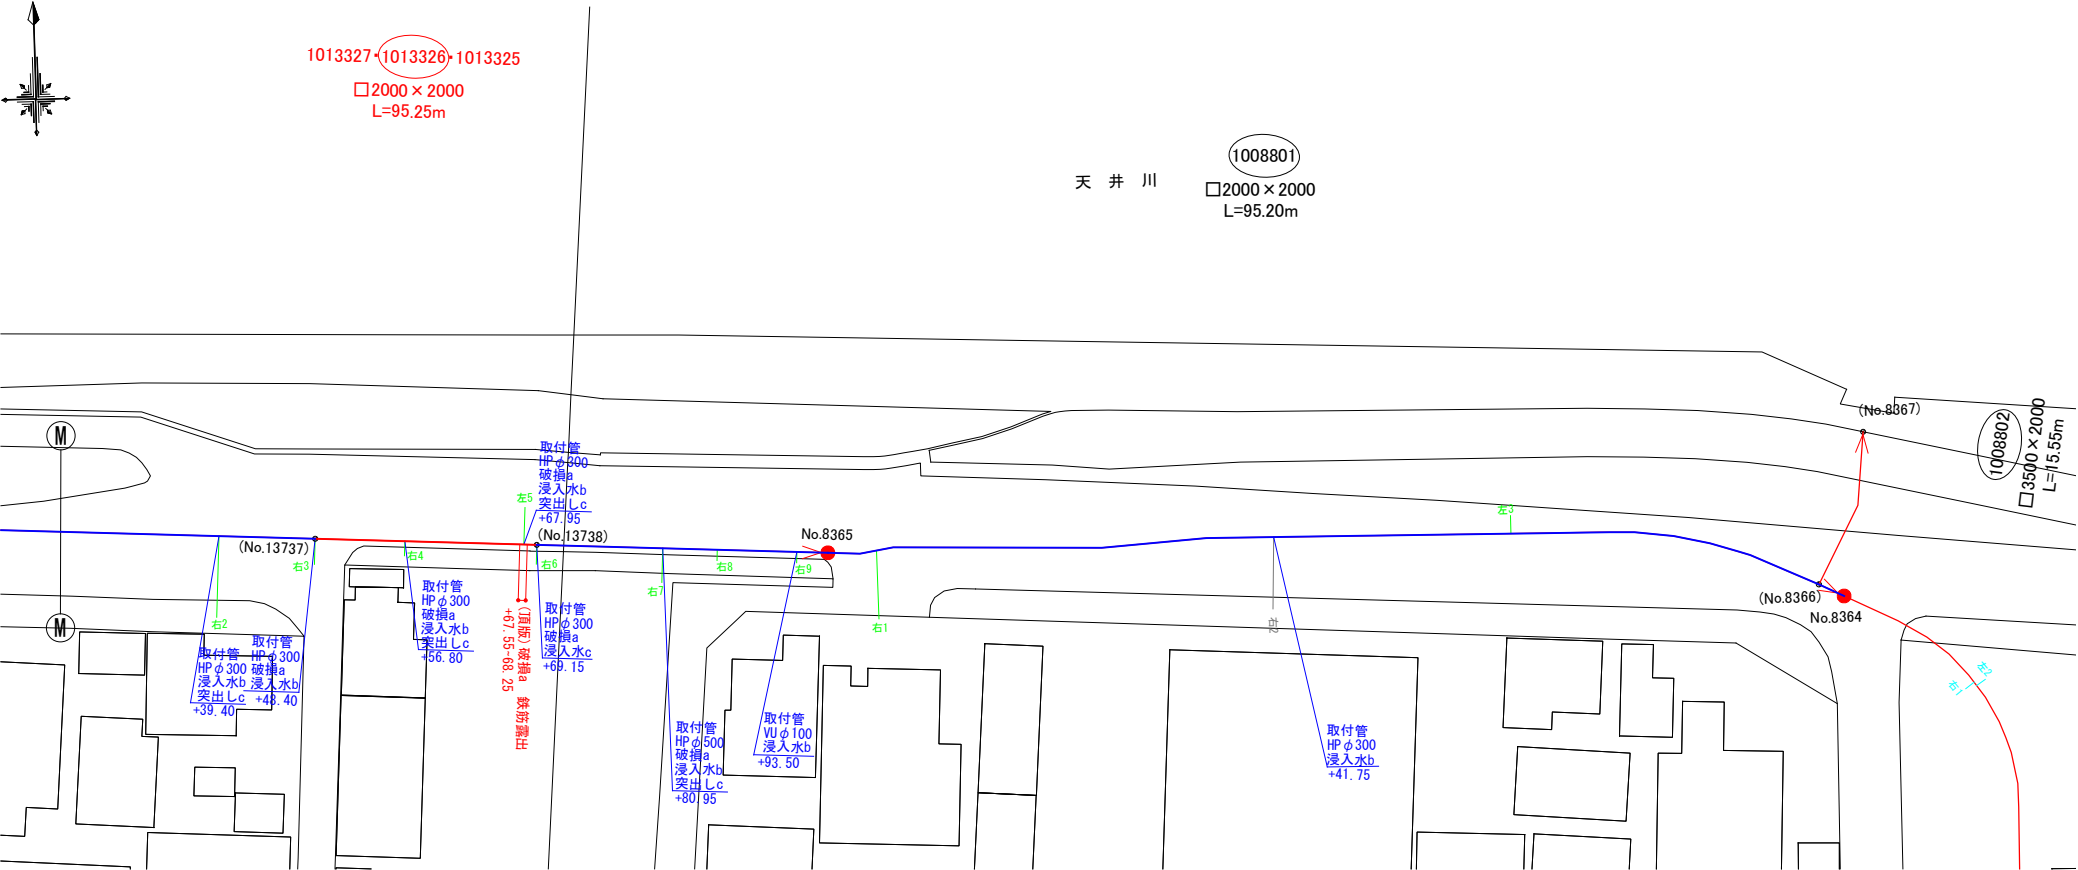


| 凡 例                                                                                 |             |
|-------------------------------------------------------------------------------------|-------------|
|  | R8補修対象(下水道) |
|  | R8補修対象(土木)  |

|          |                    |    |       |
|----------|--------------------|----|-------|
| 図面<br>番号 | 20                 | 縮尺 | 1/250 |
| 工事名      | 宮沖排水区雨水管渠修繕工事(8-1) |    |       |
| 種別       | 平 面 図              |    | 番号    |
| 工事<br>箇所 | 三原市宮浦三丁目外          |    |       |
| 三 原 市    |                    |    |       |

流下方向に対して、右壁、左壁の異状内容を示す

# 舗装位置図

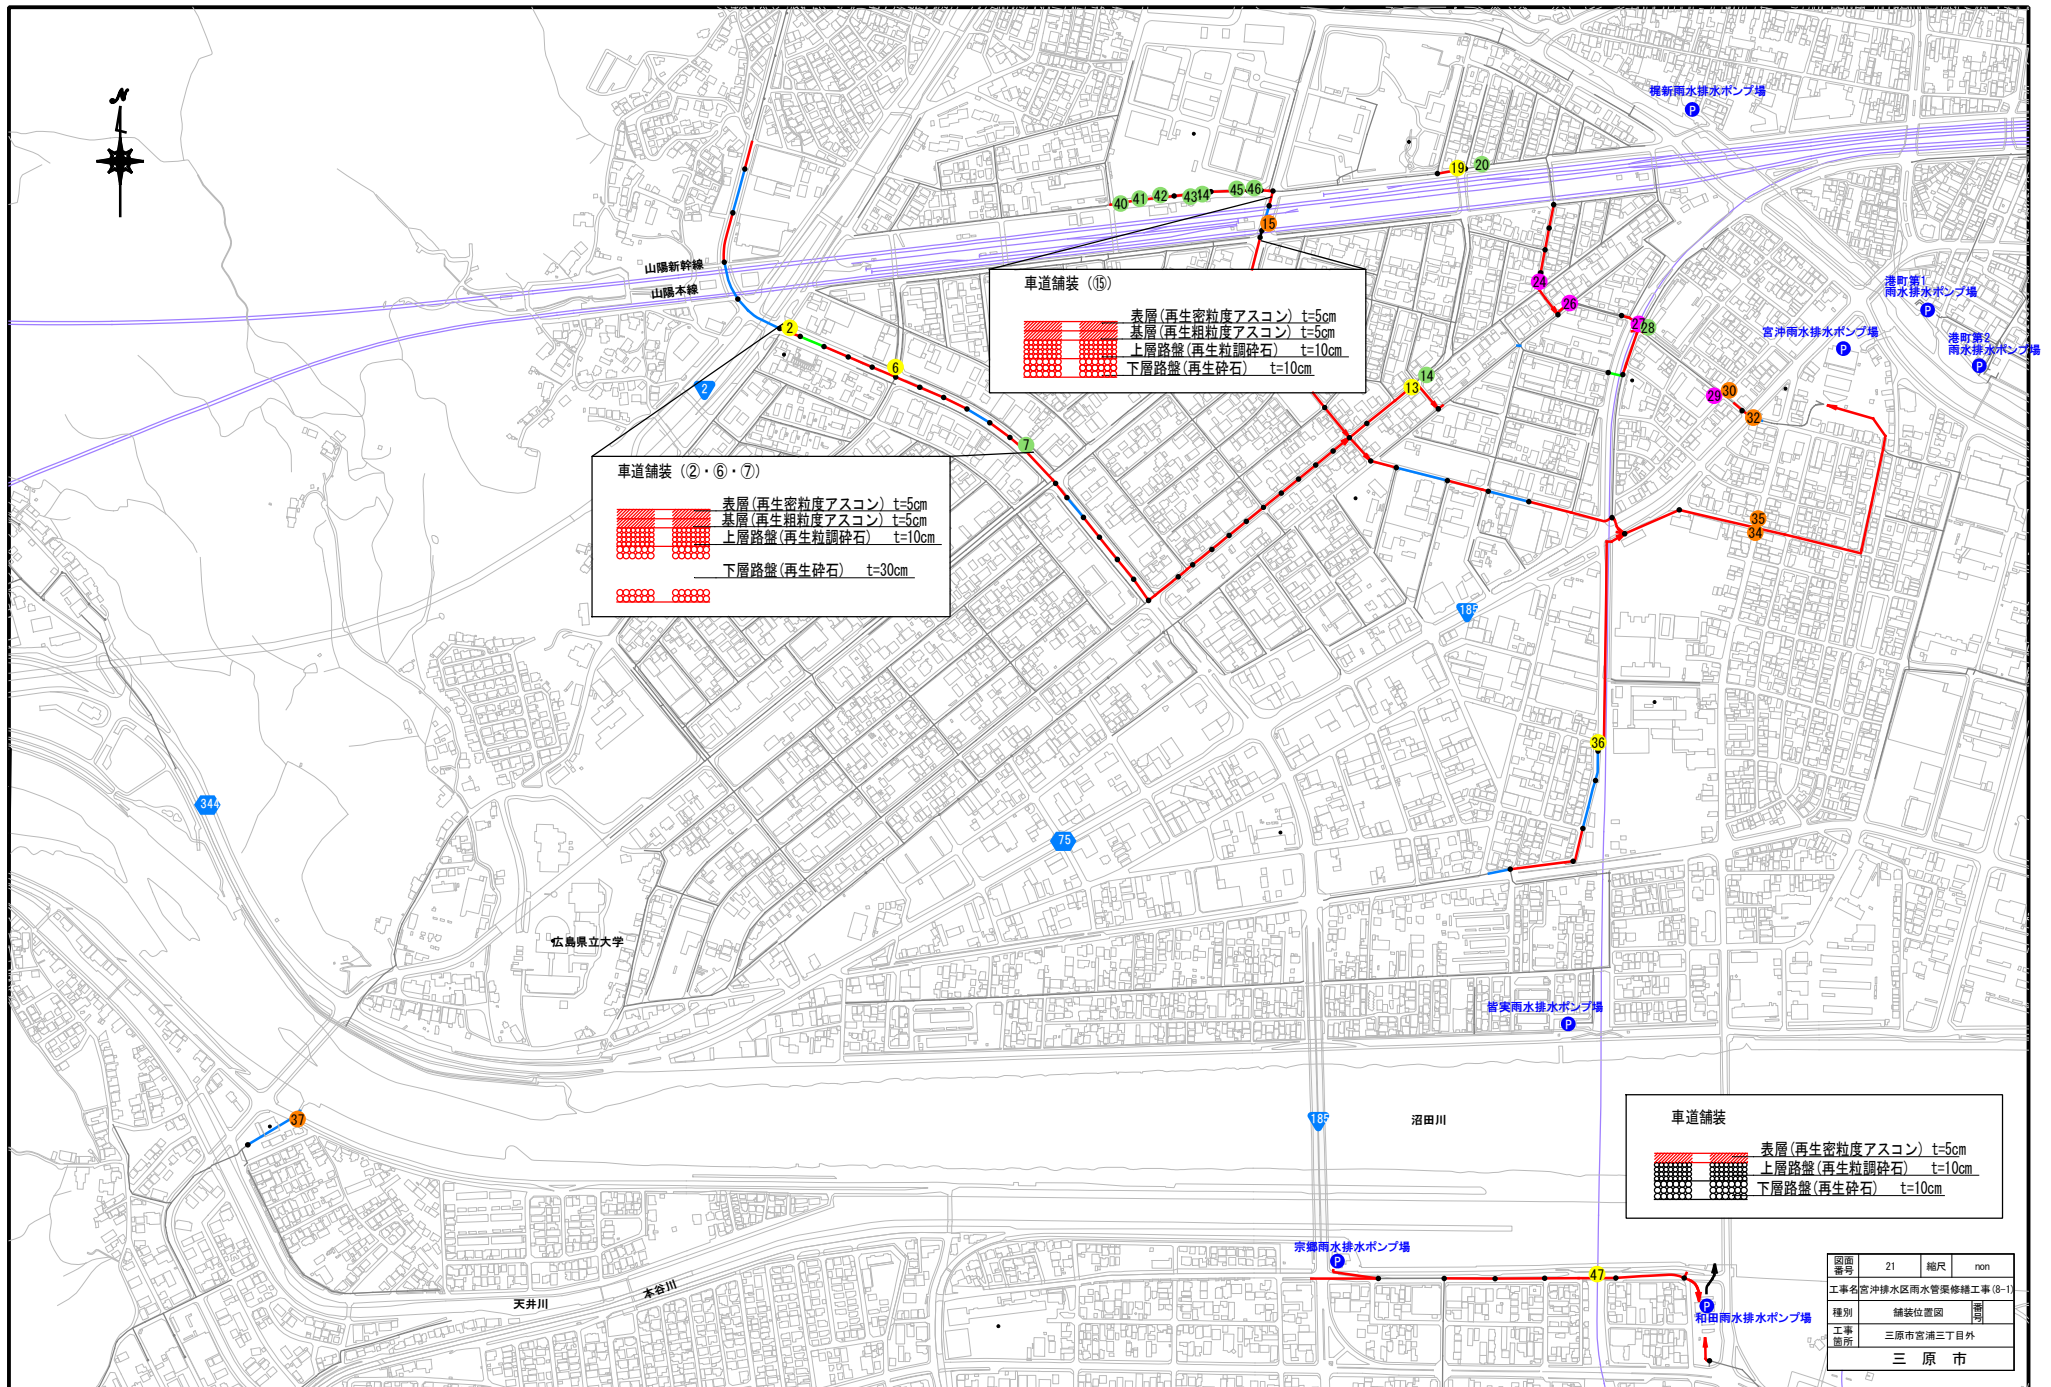

# 総括情報表

頁0 -0001

|   |   |     |   |
|---|---|-----|---|
|   |   |     |   |
| 変更回数<br>適用単価地区<br>単価適用日                                                                                       | 0<br>59 三原市<br>00-08. 09. 01 (0)   |     | 《 凡例 》<br>Co …コンクリート            As …アスファルト<br>DT …ダンプトラック        BH …バックホウ<br>CC …クローラクレーン      TC …トラッククレーン<br>RTC…ラフテレーンクレーン |
| 諸経費体系   | 1 公共(一般)   |     |   |
|   | 当世代   | 前世代 |   |
| 工種<br>施工地域・工事場所区分<br>復興補正区分<br>週休補正区分<br>現場事務所等の貸与区分<br>I C T補正区分<br>冬期補正係数<br>緊急工事区分<br>前払金支出割合区分<br>契約保証区分  | 31 下水道工事 (2)<br>02 市街地(DID補正)<br>00 補正なし<br>00 補正なし<br>00 補正なし<br>00 補正なし<br>00 補正なし<br>00 補正なし<br>00 通常工事 0 %<br>00 補正無し<br>01 金銭的保証(0. 04%) |     |   |
| 建設技能労働者や交通誘導員等の現場労働者にかかる経費として、労務費のほか各種経費（法定福利費の事業者負担額，労務管理費，安全訓練等に要する費用等）が必要であり，本積算ではこれらを現場管理費等の一部として率計上している。 |   |     |   |

# 本工事費 下水 単独 内訳表

頁0 -0002

| 費目・工種・施工名称など                                    | 数量  | 単位  | 単価 | 金額 | 備考                         |
|-------------------------------------------------|-----|-----|----|----|----------------------------|
| 本工事費 下水 単独                                      |     |     |    |    | X1000                      |
| 管路施設                                            | 1   | 式   |    |    | Y1I01 レベル1                 |
| 管きょ工                                            | 1   | 式   |    |    | Y1I0101 レベル2               |
| 管路施設修繕工                                         | 1   | 式   |    |    | Y1I010101 レベル3             |
| 断面修復工                                           | 1   | 式   |    |    | Y1I01010101 レベル4           |
| 断面修復工(左官工法)<br>(鉄筋ケレン・鉄筋防錆処理を含む)<br>修復延べ体積3.2m3 | 1   | 構造物 |    |    | S1020041 00<br>単第0 -0001 表 |
| Vカット工                                           | 1   | 式   |    |    | Y1I01010101 レベル4           |
| Vカット工法                                          | 0.7 | m   |    |    | V0001 00<br>単第0 -0002 表    |
| 構造物とりこわし工                                       | 1   | 式   |    |    | Y1I01010101 レベル4           |

# 本工事費 下水 単独 内訳表

頁0 -0003

| 費目・工種・施工名称など                                          | 数量   | 単位 | 単価 | 金額 | 備考                                |
|-------------------------------------------------------|------|----|----|----|-----------------------------------|
| 構造物とりこわし工(鉄筋構造物)<br>人力施工(コンクリートブレーカ)                  | 0.01 | m3 |    |    | SDT00033 00<br><br>単第0 -0005 表    |
| 殻運搬工                                                  | 1    | 式  |    |    | Y1I01010101レベル4                   |
| 殻運搬<br>Co(鉄筋)構造物とりこわし<br>DID区間有り 運搬距離10.9km以下(8.0km超) | 0.01 | m3 |    |    | SPK26040155 00<br><br>単第0 -0006 表 |
| 【直接工事費に含まれる処分費等】<br>「処分費等」の取扱いによる                     |      |    |    |    | #0041                             |
| 受入費 (Co殻)                                             | 0.03 | t  |    |    | F0001 00                          |
| 仮設工                                                   | 1    | 式  |    |    | Y1I0205 レベル2                      |
| 仮設工                                                   | 1    | 式  |    |    | Y1J010121 レベル3                    |
| 換気工                                                   | 1    | 式  |    |    | Y1J01012101レベル4                   |
| 換気設備工                                                 | 90   | 日  |    |    | SG1D2200001 00<br><br>単第0 -0007 表 |

# 本工事費 下水 単独 内訳表

頁0 -0004

| 費目・工種・施工名称など                     | 数量  | 単位 | 単価 | 金額 | 備考              |
|----------------------------------|-----|----|----|----|-----------------|
| 交通誘導警備員                          | 1   | 式  |    |    | Y1J01012101レベル4 |
| 交通誘導警備員B                         | 179 | 人  |    |    | R0369 00        |
| ＊＊直接工事費＊<br>#0020計=支給品等(材料),無償貸付 |     |    |    |    |                 |
| 共通仮設費率分                          |     |    |    |    | Z0019           |
| 計算情報……<br>対象額……<br>率……           |     |    |    |    | 率参照額……          |
| ＊＊共通仮設費計＊＊                       |     |    |    |    |                 |
| ＊＊純工事費＊＊                         |     |    |    |    |                 |
| 現場管理費<br>計算情報……<br>対象額……<br>率……  |     |    |    |    | 率参照額……          |
| ＊＊工事原価＊＊                         |     |    |    |    |                 |

# 本工事費 下水 単独 内訳表

頁0 -0005

| 費目・工種・施工名称など                         | 数量 | 単位 | 単価 | 金額 | 備考               |
|--------------------------------------|----|----|----|----|------------------|
| 一般管理費率分<br>計算情報……<br>対象額……<br>率……    |    |    |    |    | 前払補正率…<br>率参照額…… |
| 契約保証費<br>計算情報……<br>対象額……<br>率……      |    |    |    |    | 当初請対額<br>当初対象額   |
| 一般管理費計                               |    |    |    |    |                  |
| ＊＊工事価格＊＊                             |    |    |    |    |                  |
| ＊＊消費税相当額＊＊<br>計算情報……<br>対象額……<br>率…… |    |    |    |    |                  |
| ＊＊工事費＊＊                              |    |    |    |    |                  |
|                                      |    |    |    |    |                  |
|                                      |    |    |    |    |                  |
|                                      |    |    |    |    |                  |

本工事費 土木 補助 内訳表

頁0 -0006

| 費目・工種・施工名称など                                    | 数量   | 単位  | 単価 | 金額 | 備考                         |
|-------------------------------------------------|------|-----|----|----|----------------------------|
| 本工事費 土木 補助                                      |      |     |    |    | X2000                      |
| 管路施設(開削工法)                                      | 1    | 式   |    |    | Y1I01 レベル1                 |
| 管きょ工                                            | 1    | 式   |    |    | Y1I0101 レベル2               |
| 管路施設修繕工                                         | 1    | 式   |    |    | Y1I010101 レベル3             |
| 断面修復工                                           | 1    | 式   |    |    | Y1I01010101 レベル4           |
| 断面修復工(左官工法)<br>(鉄筋ケレン・鉄筋防錆処理を含む)<br>修復延べ体積1.3m3 | 1    | 構造物 |    |    | S1020041 00<br>単第0 -0009 表 |
| Vカット工                                           | 1    | 式   |    |    | Y1I01010101 レベル4           |
| Vカット工法                                          | 23.5 | m   |    |    | V0001 00<br>単第0 -0002 表    |
| 殻運搬工                                            | 1    | 式   |    |    | Y1I01010101 レベル4           |

# 本工事費 土木 補助 内訳表

頁0 -0007

| 費目・工種・施工名称など                                          | 数量   | 単位 | 単価 | 金額 | 備考                                |
|-------------------------------------------------------|------|----|----|----|-----------------------------------|
| 殻運搬<br>Co(鉄筋)構造物とりこわし<br>DID区間有り 運搬距離10.9km以下(8.0km超) | 0.09 | m3 |    |    | SPK26040155 00<br><br>単第0 -0006 表 |
| 【直接工事費に含まれる処分費等】<br>「処分費等」の取扱いによる                     |      |    |    |    | #0041                             |
| 受入費 (Co殻)                                             | 0.2  | t  |    |    | F0001 00                          |
| 構造物とりこわし工                                             | 1    | 式  |    |    | Y1I01010101レベル4                   |
| 構造物とりこわし工(鉄筋構造物)<br>人力施工(コンクリートブレーカ)                  | 0.09 | m3 |    |    | SDT00033 00<br><br>単第0 -0005 表    |
| 鑄鉄管切断<br>エンジンカッター使用<br>呼び径：φ 1 0 0 mm                 | 1    | 口  |    |    | SQ140 00<br><br>単第0 -0010 表       |
| 部分更生工                                                 | 1    | 式  |    |    | Y1I01010101レベル4                   |
| 部分更生工<br>φ 200                                        | 4    | 箇所 |    |    | V0007 00<br><br>単第0 -0011 表       |
| 部分更生工<br>φ 250                                        | 1    | 箇所 |    |    | V00012 00<br><br>単第0 -0016 表      |

# 本工事費 土木 補助 内訳表

頁0 -0008

| 費目・工種・施工名称など                          | 数量  | 単位 | 単価 | 金額 | 備考                            |
|---------------------------------------|-----|----|----|----|-------------------------------|
| 部分更生工<br>φ300                         | 5   | 箇所 |    |    | V00014 00<br>単第0 -0018 表      |
| コンクリート                                | 1   | 式  |    |    | Y1I01010101レベル4               |
| コンクリート<br>小型構造物 18-8-25(20)BB<br>人力打設 | 0.8 | m3 |    |    | SPK26040157 00<br>単第0 -0020 表 |
| 仮設工                                   | 1   | 式  |    |    | Y1I0205 レベル2                  |
| 仮設工                                   | 1   | 式  |    |    | Y1J010121 レベル3                |
| 換気工                                   | 1   | 式  |    |    | Y1J01012101レベル4               |
| 換気設備工                                 | 41  | 日  |    |    | SG1D2200001 00<br>単第0 -0007 表 |
| 交通誘導警備員                               | 1   | 式  |    |    | Y1J01012101レベル4               |
| 交通誘導警備員B                              | 82  | 人  |    |    | R0369 00                      |

# 本工事費 土木 補助 内訳表

頁0 -0009

| 費目・工種・施工名称など                      | 数量 | 単位 | 単価 | 金額 | 備考               |
|-----------------------------------|----|----|----|----|------------------|
| ＊＊直接工事費＊<br>#0020計=支給品等(材料), 無償貸付 |    |    |    |    |                  |
| 共通仮設費率分                           |    |    |    |    | Z0019            |
| 計算情報……<br>対象額……<br>率……            |    |    |    |    | 率参照額……           |
| ＊＊共通仮設費計＊                         |    |    |    |    |                  |
| ＊＊純工事費＊                           |    |    |    |    |                  |
| 現場管理費<br>計算情報……<br>対象額……<br>率……   |    |    |    |    | 率参照額……           |
| ＊＊工事原価＊                           |    |    |    |    |                  |
| 一般管理費率分<br>計算情報……<br>対象額……<br>率…… |    |    |    |    | 前払補正率…<br>率参照額…… |
| 契約保証費<br>計算情報……<br>対象額……<br>率……   |    |    |    |    | 当初請対額<br>当初対象額   |

本工事費 土木 補助 内訳表

頁0 -0010

[illegible]

# 本工事費 下水 補助 内訳表

頁0 -0011

| 費目・工種・施工名称など                           | 数量  | 単位 | 単価 | 金額 | 備考                            |
|----------------------------------------|-----|----|----|----|-------------------------------|
| 本工事費 下水 補助                             |     |    |    |    | X3000                         |
| 管路施設(開削工法)                             | 1   | 式  |    |    | Y1I01 レベル1                    |
| 付帯工                                    | 1   | 式  |    |    | Y1I0106 レベル2                  |
| 舗装撤去工                                  | 1   | 式  |    |    | Y1I010601 レベル3                |
| 舗装版切断                                  | 130 | m  |    |    | Y1I01060101 レベル4              |
| 舗装版切断<br>アスファルト舗装版<br>アスファルト舗装版厚15cm以下 | 130 | m  |    |    | SPK26040304 00<br>単第0 -0021 表 |
| 舗装版破碎(小規模)                             | 37  | m2 |    |    | Y1I01060103 レベル4              |
| 舗装版破碎積込(小規模土工)                         | 37  | m2 |    |    | SPK26040017 00<br>単第0 -0022 表 |
| 殻運搬処理                                  | 2   | m3 |    |    | Y1I01060105 レベル4              |

# 本工事費 下水 補助 内訳表

頁0 -0012

| 費目・工種・施工名称など                                | 数量 | 単位 | 単価 | 金額 | 備考                                |
|---------------------------------------------|----|----|----|----|-----------------------------------|
| 殻運搬<br>舗装版破碎<br>DID区間有り 運搬距離4.5km以下(3.5km超) | 2  | m3 |    |    | SPK26040155 00<br><br>単第0 -0023 表 |
| 【直接工事費に含まれる処分費等】<br>「処分費等」の取扱いによる           |    |    |    |    | #0041                             |
| 受入費 (As殻)                                   | 4  | t  |    |    | F0007 00                          |
| 掘削工                                         | 4  | m3 |    |    | Y1I01060106レベル4                   |
| 掘削<br>土砂 上記以外(小規模)<br>標準                    | 4  | m3 |    |    | SPK26040001 00<br><br>単第0 -0024 表 |
| 発生土処理                                       | 4  | m3 |    |    | Y1I01060107レベル4                   |
| 発生土運搬工(4t積級, 2t積級, 機械積込み)                   | 4  | m3 |    |    | SG1E0003002 00<br><br>単第0 -0025 表 |
| 舗装復旧工                                       | 1  | 式  |    |    | Y1I010603 レベル3                    |
| 下層路盤(車道・路肩部)                                | 4  | m2 |    |    | Y1I01060302レベル4                   |

# 本工事費 下水 補助 内訳表

頁0 -0013

| 費目・工種・施工名称など                             | 数量 | 単位 | 単価 | 金額 | 備考                                |
|------------------------------------------|----|----|----|----|-----------------------------------|
| 下層路盤(車道・路肩部)<br>全仕上り厚100mm 1層施工<br>RC-30 | 4  | m2 |    |    | SPK26040232 00<br><br>単第0 -0027 表 |
| 下層路盤(車道・路肩部)                             | 6  | m2 |    |    | Y1I01060302レベル4                   |
| 下層路盤(車道・路肩部)<br>全仕上り厚300mm 2層施工<br>RC-30 | 6  | m2 |    |    | SPK26040232 00<br><br>単第0 -0028 表 |
| 上層路盤(車道・路肩部)                             | 10 | m2 |    |    | Y1I01060304レベル4                   |
| 上層路盤(車道・路肩部)<br>RM-30<br>全仕上り厚100mm 1層施工 | 10 | m2 |    |    | SPK26040234 00<br><br>単第0 -0029 表 |
| 基層(車道・路肩部)                               | 10 | m2 |    |    | Y1I01060306レベル4                   |
| 基層(車道・路肩部)<br>平均幅員3.0m超<br>1層当り平均仕上厚50mm | 10 | m2 |    |    | SPK26040239 00<br><br>単第0 -0030 表 |
| 表層(車道・路肩部)                               | 37 | m2 |    |    | Y1I01060308レベル4                   |
| 表層(車道・路肩部)<br>平均幅員3.0m超<br>1層当り平均仕上厚50mm | 37 | m2 |    |    | SPK26040241 00<br><br>単第0 -0031 表 |

# 本工事費 下水 補助 内訳表

頁0 -0014

| 費目・工種・施工名称など                       | 数量 | 単位 | 単価 | 金額 | 備考               |
|------------------------------------|----|----|----|----|------------------|
| 仮設工                                | 1  | 式  |    |    | Y1I0205 レベル2     |
| 仮設工                                | 1  | 式  |    |    | Y1J010121 レベル3   |
| 交通誘導警備員                            | 1  | 式  |    |    | Y1J01012101 レベル4 |
| 交通誘導警備員B                           | 9  | 人  |    |    | R0369 00         |
| ＊＊直接工事費＊＊<br>#0020計=支給品等(材料), 無償貸付 |    |    |    |    |                  |
| 共通仮設費率分                            |    |    |    |    | Z0019            |
| 計算情報……<br>対象額………<br>率……………         |    |    |    |    | 率参照額……           |
| ＊＊共通仮設費計＊＊                         |    |    |    |    |                  |
| ＊＊純工事費＊＊                           |    |    |    |    |                  |

# 本工事費 下水 補助 内訳表

頁0 -0015

| 費目・工種・施工名称など                             | 数量 | 単位 | 単価 | 金額 | 備考               |
|------------------------------------------|----|----|----|----|------------------|
| 現場管理費<br>計算情報……<br>対象額………<br>率……………      |    |    |    |    | 率参照額……           |
| ＊＊工事原価＊＊                                 |    |    |    |    |                  |
| 一般管理费率分<br>計算情報……<br>対象額………<br>率……………    |    |    |    |    | 前払補正率…<br>率参照額…… |
| 契約保証費<br>計算情報……<br>対象額………<br>率……………      |    |    |    |    | 当初請対額<br>当初対象額   |
| 一般管理費計                                   |    |    |    |    |                  |
| ＊＊工事価格＊＊                                 |    |    |    |    |                  |
| ＊＊消費税相当額＊＊<br>計算情報……<br>対象額………<br>率…………… |    |    |    |    |                  |
| ＊＊工事費＊＊                                  |    |    |    |    |                  |
| ＊＊工事費計＊＊                                 |    |    |    |    |                  |

本工事費 下水 補助 内訳表

頁0 -0016

[illegible]

施工単価表

|                   |                                            |             |     |              |     |
|-------------------|--------------------------------------------|-------------|-----|--------------|-----|
| 断面修復工(左官工法)       |                                            | S1020041    |     | 単第0 -0001 表  |     |
| (鉄筋ケレン・鉄筋防錆処理を含む) |                                            | 修復延べ体積3.2m3 |     | 1            |     |
|                   |                                            |             |     | 構造物 当り       |     |
| 名称・規格など           | 数量                                         | 単位          | 単価  | 金額           | 備考  |
| 土木一般世話役           | 89.600                                     | 人           |     |              |     |
| 特殊作業員             | 169.600                                    | 人           |     |              |     |
| 普通作業員             | 89.600                                     | 人           |     |              |     |
| ポリマーセメントモルタル      | 3.776                                      | m3          |     |              |     |
| 諸雑費               | 8                                          | %           |     |              | #09 |
| *** 単位当たり ***     | 1                                          | 構造物         |     |              |     |
| A=3.2<br>C=3.2    | 1構造物当り修復延べ体積(m3/構造物)<br>断面修復材の設計数量(m3/構造物) |             | B=1 | 【F】断面修復材(m3) |     |
|                   |                                            |             |     |              |     |
|                   |                                            |             |     |              |     |
施工単価表

Vカット工法

V0001

単第0 -0002 表

17 m 当り

| 名称・規格など               | 数量   | 単位 | 単価 | 金額 | 備考         |
|-----------------------|------|----|----|----|------------|
| トンネル世話役               | 1.0  | 人  |    |    |            |
| 特殊作業員                 | 4.0  | 人  |    |    |            |
| 普通作業員                 | 1.0  | 人  |    |    |            |
| 高圧洗浄車運転工<br>154kw 4t車 | 1    | 日  |    |    | 単第0-0003 表 |
| トラック運転工<br>2t積        | 1    | 日  |    |    | 単第0-0004 表 |
| 止水材<br>止水セメント         | 73.2 | kg |    |    |            |
| 表面仕上げ材<br>止水材         | 4.2  | kg |    |    |            |
| *** 合計 ***            | 17   | m  |    |    |            |
| *** 単位当たり ***         | 1    | m  |    |    |            |
|                       |      |    |    |    |            |
|                       |      |    |    |    |            |
|                       |      |    |    |    |            |

# 施工単価表

頁0 -0019

## 高圧洗浄車運転工

V0002

單第0 -0003 表

1

目 当り

154kw 4t車

[illegible]

## 施工単価表

頁0 -0020

トラック運転工

V0003

单第0 -0004 表

1

目 当り

2t積

[illegible]

## 施工単価表

頁0 -0021

構造物とりこわし工(鉄筋構造物)

SDT00033

單第0 -0005 表

1

m3

当り

[illegible]

施工単価表

頁0 -0022

殻運搬

SPK26040155

単第0 -0006 表

1

m3

当り

Co(鉄筋)構造物とりこわし

DID区間有り 運搬距離10.9km以下(8.0km超)

機械構成比: 39.03%

労務構成比: 46.18%

材料構成比: 14.79%

市場単価構成比: 0.00%

標準単価:

2,640.60000

| 代表機労材規格(積算地区)                            | 構成比                                   | 単価(積算地区) | 代表機労材規格(東京地区)                                           | 単価(東京地区)                     | 備考                         |
|------------------------------------------|---------------------------------------|----------|---------------------------------------------------------|------------------------------|----------------------------|
| ダンプトラック[オンロード・ディーゼル]<br>10t積級<br>通称10t積級 | 39.03%                                |          | ダンプトラック[オンロード・ディーゼル]<br>通称10t積級<br>(タイヤ損耗費及び補修費(良好)を含む) |                              | MTPC00018T1<br>MTPT00018T1 |
| 運転手(一般)                                  | 46.18%                                |          | 運転手(一般)                                                 |                              | RTPC00007<br>RTPT00007     |
| 軽油<br>パトロール給油, 2〜4KL積載車給油                | 14.79%                                |          | 軽油パトロール給油                                               |                              | TTPC00013<br>TTPT00013     |
| 積算単価                                     |                                       |          | 積算単価                                                    |                              | EP001                      |
| A=2<br>C=2<br>E=1                        | Co(鉄筋)構造物とりこわし<br>DID区間有り<br>-(全ての費用) |          | B=1<br>D=44                                             | 機械積込<br>運搬距離10.9km以下(8.0km超) |                            |
|                                          |                                       |          |                                                         |                              |                            |
## 施工単価表

頁0 -0023

換気設備工

SG1D2200001

單第0 -0007 表

1 目 当り

[illegible]

## 施工単価表

頁0 -0024

機-16\_発動発電機(ディーゼル発電機)運転  
定格容量25kVA

SM1600042

單第0 -0008 表

1 日 当り

[illegible]

施工単価表

|                   |                                            |             |     |              |     |
|-------------------|--------------------------------------------|-------------|-----|--------------|-----|
| 断面修復工(左官工法)       |                                            | S1020041    |     | 単第0 -0009 表  |     |
| (鉄筋ケレン・鉄筋防錆処理を含む) |                                            | 修復延べ体積1.3m3 |     | 1            |     |
|                   |                                            |             |     | 構造物 当り       |     |
| 名称・規格など           | 数量                                         | 単位          | 単価  | 金額           | 備考  |
| 土木一般世話役           | 36.400                                     | 人           |     |              |     |
| 特殊作業員             | 68.900                                     | 人           |     |              |     |
| 普通作業員             | 36.400                                     | 人           |     |              |     |
| ポリマーセメントモルタル      | 1.534                                      | m3          |     |              |     |
| 諸雑費               | 8                                          | %           |     |              | #09 |
| *** 単位当たり ***     | 1                                          | 構造物         |     |              |     |
| A=1.3<br>C=1.3    | 1構造物当り修復延べ体積(m3/構造物)<br>断面修復材の設計数量(m3/構造物) |             | B=1 | 【F】断面修復材(m3) |     |
|                   |                                            |             |     |              |     |
|                   |                                            |             |     |              |     |
## 施工単価表

頁0 -0026

## 鑄鐵管切斷

SQ140

單第0 -0010 表

## エンジンカッター使用

呼び径：φ 100 mm

1

口 当り

[illegible]

施工単価表

部分更生工  
φ 200

V0007

単第0 -0011 表

3 箇所 当り

| 名称・規格など           | 数量 | 単位 | 単価 | 金額 | 備考         |
|-------------------|----|----|----|----|------------|
| 材料費<br>φ 200      | 3  | 箇所 |    |    | 単第0-0012 表 |
| 作業車運転工            | 1  | 日  |    |    | 単第0-0013 表 |
| TVカメラ搭載車運転工       | 1  | 日  |    |    | 単第0-0014 表 |
| 高圧洗浄運転工           | 1  | 日  |    |    | 単第0-0015 表 |
| 部分更生損料<br>φ 200   | 1  | 日  |    |    |            |
| 部分更生ゴム損料<br>φ 200 | 3  | 箇所 |    |    |            |
| *** 合計 ***        | 3  | 箇所 |    |    |            |
| *** 単位当たり ***     | 1  | 箇所 |    |    |            |
|                   |    |    |    |    |            |
|                   |    |    |    |    |            |
|                   |    |    |    |    |            |
|                   |    |    |    |    |            |

## 施工単価表

頁0 -0028

材料費  
φ 200

V0008

單第0 -0012 表

1

箇所 当り

[illegible]

# 施工単価表

作業車運転工

V0009

単第0 -0013 表

頁0 -0029

1 日 当り

| 名称・規格など                        | 数量   | 単位 | 単価 | 金額 | 備考 |
|--------------------------------|------|----|----|----|----|
| 軽油<br>スタンド渡し, スタンド給油           | 28.2 | L  |    |    |    |
| ガソリン, レギュラー<br>スタンド渡し, スタンド給油  | 10.2 | L  |    |    |    |
| 軽油<br>スタンド渡し, スタンド給油           | 14.4 | L  |    |    |    |
| 土木一般世話役                        | 1.0  | 人  |    |    |    |
| 特殊作業員                          | 1.0  | 人  |    |    |    |
| 普通作業員                          | 1.0  | 人  |    |    |    |
| トラック損料 (2)<br>2t 110kw         | 6    | 時間 |    |    |    |
| 発動発電機損料 (3)<br>3kVA 4.0km      | 1    | 日  |    |    |    |
| 空気圧縮機損料 (21)<br>15kw 2.0m3/min | 1    | 日  |    |    |    |
| *** 単位当たり ***                  | 1    | 日  |    |    |    |
|                                |      |    |    |    |    |
|                                |      |    |    |    |    |

## 施工単価表

頁0 -0030

## TVカメラ搭載車運転工

V00010

單第0 -0014 表

1 目 当り

[illegible]

# 施工単価表

頁0 -0031

## 高压洗净运转工

V00011

單第0 -0015 表

1 目 当り

[illegible]

施工単価表

部分更生工  
φ 250

V00012

単第0 -0016 表

3 箇所 当り

| 名称・規格など           | 数量 | 単位 | 単価 | 金額 | 備考         |
|-------------------|----|----|----|----|------------|
| 材料費<br>φ 250      | 3  | 箇所 |    |    | 単第0-0017 表 |
| 作業車運転工            | 1  | 日  |    |    | 単第0-0013 表 |
| TVカメラ搭載車運転工       | 1  | 日  |    |    | 単第0-0014 表 |
| 高圧洗浄運転工           | 1  | 日  |    |    | 単第0-0015 表 |
| 部分更生損料<br>φ 250   | 1  | 日  |    |    |            |
| 部分更生ゴム損料<br>φ 250 | 3  | 箇所 |    |    |            |
| *** 合計 ***        | 3  | 箇所 |    |    |            |
| *** 単位当たり ***     | 1  | 箇所 |    |    |            |
|                   |    |    |    |    |            |
|                   |    |    |    |    |            |
|                   |    |    |    |    |            |
|                   |    |    |    |    |            |

# 施工単価表

頁0 -0033

材料費  
φ 250

V00013

單第0 -0017 表

1

箇所 当り

[illegible]

施工単価表

部分更生工  
φ 300

V00014

単第0 -0018 表

3 箇所 当り

| 名称・規格など           | 数量 | 単位 | 単価 | 金額 | 備考         |
|-------------------|----|----|----|----|------------|
| 材料費<br>φ 300      | 3  | 箇所 |    |    | 単第0-0019 表 |
| 作業車運転工            | 1  | 日  |    |    | 単第0-0013 表 |
| TVカメラ搭載車運転工       | 1  | 日  |    |    | 単第0-0014 表 |
| 高圧洗浄運転工           | 1  | 日  |    |    | 単第0-0015 表 |
| 部分更生損料<br>φ 300   | 1  | 日  |    |    |            |
| 部分更生ゴム損料<br>φ 300 | 3  | 箇所 |    |    |            |
| *** 合計 ***        | 3  | 箇所 |    |    |            |
| *** 単位当たり ***     | 1  | 箇所 |    |    |            |
|                   |    |    |    |    |            |
|                   |    |    |    |    |            |
|                   |    |    |    |    |            |
|                   |    |    |    |    |            |

## 施工単価表

頁0 -0035

材料費  
φ 300

V00015

單第0 -0019 表

1

箇所 当り

[illegible]

施工単価表

頁0 -0036

コンクリート

SPK26040157

単第0 -0020 表

小型構造物 18-8-25 (20)BB

人力打設

1

機械構成比: 0.00%

労務構成比: 46.28%

材料構成比: 53.72%

市場単価構成比: 0.00%

標準単価:

m3

当り

42,243.00000

| 代表機労材規格(積算地区)                                                     | 構成比    | 単価(積算地区) | 代表機労材規格(東京地区)                      | 単価(東京地区) | 備考                     |
|-------------------------------------------------------------------|--------|----------|------------------------------------|----------|------------------------|
| 普通作業員                                                             | 28.67% |          | 普通作業員                              |          | RTPC00002<br>RTPT00002 |
| 土木一般世話役                                                           | 8.36%  |          | 土木一般世話役                            |          | RTPC00009<br>RTPT00009 |
| 特殊作業員                                                             | 7.07%  |          | 特殊作業員                              |          | RTPC00001<br>RTPT00001 |
| その他(労務)                                                           |        |          | その他(労務)                            |          | ER009                  |
| レディーミクストコンクリート指定品<br>呼び強度18, スランプ8, 粗骨材20(25)<br>W/C(60%), 種別(高炉) | 53.72% |          | 生コンクリート<br>高炉 24-12-25(20) W/C 55% |          | TTPC00003<br>TTPT00343 |
| 積算単価                                                              |        |          | 積算単価                               |          | E9999                  |
| A=2 小型構造物<br>C=3 18-8-25 (20)BB<br>H=1 現場内小運搬有り<br>K=1 -(全ての費用)   |        |          | B=3 人力打設<br>F=2 一般養生<br>J=1 -      |          |                        |
|                                                                   |        |          |                                    |          |                        |
|                                                                   |        |          |                                    |          |                        |

施工単価表

頁0 -0037

舗装版切断  
アスファルト舗装版  
機械構成比：14.40% 労務構成比：58.90% 材料構成比：26.70% 市場単価構成比：0.00%

SPK26040304  
アスファルト舗装版厚15cm以下

単第0 -0021 表  
1 m 当り  
標準単価：731.83000

| 代表機労材規格(積算地区)                                               | 構成比    | 単価(積算地区) | 代表機労材規格(東京地区)                                               | 単価(東京地区) | 備考                     |
|-------------------------------------------------------------|--------|----------|-------------------------------------------------------------|----------|------------------------|
| コンクリートカッタ<br>バキューム式(超低騒音型)・湿式・E駆動<br>通称(切削深)20cm級ブレード径φ56cm | 9.80%  |          | コンクリートカッタ<br>バキューム式(超低騒音型)・湿式・E駆動<br>通称(切削深)20cm級ブレード径φ56cm |          | MTPC00164<br>MTPT00164 |
| その他(機械)                                                     |        |          | その他(機械)                                                     |          | EK009                  |
| 特殊作業員                                                       | 20.20% |          | 特殊作業員                                                       |          | RTPC00001<br>RTPT00001 |
| 土木一般世話役                                                     | 10.89% |          | 土木一般世話役                                                     |          | RTPC00009<br>RTPT00009 |
| 普通作業員                                                       | 9.00%  |          | 普通作業員                                                       |          | RTPC00002<br>RTPT00002 |
| その他(労務)                                                     |        |          | その他(労務)                                                     |          | ER009                  |
| コンクリートカッタブレード<br>自走式切断機用<br>径45cm(18インチ)                    | 22.47% |          | コンクリートカッタブレード<br>径18インチ                                     |          | TTPC00394<br>TTPT00394 |
| ガソリン,レギュラー<br>スタンド渡し,スタンド給油                                 | 2.88%  |          | ガソリンレギュラースタンド                                               |          | TTPC00014<br>TTPT00014 |
| その他(材料)                                                     |        |          | その他(材料)                                                     |          | EZ009                  |

# 施工単価表

頁0 -0038

鋪裝版切斷

SPK26040304

單第0 -0021 表

## アスファルト舗装版

アスファルト舗装版厚15cm以下

1 m 当り

|        |        |        |        |        |        |          |       |
|--------|--------|--------|--------|--------|--------|----------|-------|
| 機械構成比: | 14.40% | 勞務構成比: | 58.90% | 材料構成比: | 26.70% | 市場単価構成比: | 0.00% |
|--------|--------|--------|--------|--------|--------|----------|-------|

標準単価： 731.83000

[illegible]

施工単価表

頁0 -0039

舗装版破碎積込(小規模土工)

SPK26040017

単第0 -0022 表

機械構成比: 21.20% 労務構成比: 70.89% 材料構成比: 7.91% 市場単価構成比: 0.00% 標準単価: 1,871.70000

| 代表機労材規格(積算地区)                                  | 構成比    | 単価(積算地区) | 代表機労材規格(東京地区)                                  | 単価(東京地区) | 備考                     |
|------------------------------------------------|--------|----------|------------------------------------------------|----------|------------------------|
| 小型バックホウ(クローラ型)<br>標準型・超低騒音型・排3<br>バケット容量0.13m3 | 21.20% |          | 小型バックホウ(クローラ型)<br>標準型・超低騒音型・排3<br>バケット容量0.13m3 |          | MTPC00184<br>MTPT00184 |
| 運転手(特殊)                                        | 70.89% |          | 運転手(特殊)                                        |          | RTPC00006<br>RTPT00006 |
| 軽油<br>パトロール給油, 2〜4KL積載車給油                      | 7.91%  |          | 軽油パトロール給油                                      |          | TTPC00013<br>TTPT00013 |
| 積算単価                                           |        |          | 積算単価                                           |          | EP001                  |
| A=1<br>-(全ての費用)                                |        |          |                                                |          |                        |
|                                                |        |          |                                                |          |                        |
施工単価表

頁0 -0040

殻運搬  
舗装版破碎  
機械構成比：19.09%

SPK26040155  
DID区間有り 運搬距離4.5km以下(3.5km超)  
労務構成比：72.09%

単第0 -0023 表  
市場単価構成比：0.00%

1  
標準単価：4,580.70000

m3 当り

| 代表機労材規格(積算地区)                                     | 構成比    | 単価(積算地区) | 代表機労材規格(東京地区)                                          | 単価(東京地区) | 備考                         |
|---------------------------------------------------|--------|----------|--------------------------------------------------------|----------|----------------------------|
| ダンプトラック[オンロード・ディーゼル]<br>2t積級<br>通称2t積級            | 19.09% |          | ダンプトラック[オンロード・ディーゼル]<br>通称2t積級<br>(タイヤ損耗費及び補修費(良好)を含む) |          | MTPC00016T1<br>MTPT00016T1 |
| 運転手(一般)                                           | 72.09% |          | 運転手(一般)                                                |          | RTPC00007<br>RTPT00007     |
| 軽油<br>パトロール給油, 2〜4KL積載車給油                         | 8.82%  |          | 軽油パトロール給油                                              |          | TTPC00013<br>TTPT00013     |
| 積算単価                                              |        |          | 積算単価                                                   |          | EP001                      |
| A=3<br>C=2<br>E=1<br>舗装版破碎<br>DID区間有り<br>-(全ての費用) |        |          | B=4<br>D=20<br>機械積込(小規模土工)<br>運搬距離4.5km以下(3.5km超)      |          |                            |
|                                                   |        |          |                                                        |          |                            |
施工単価表

頁0 -0041

掘削  
土砂 上記以外(小規模)  
機械構成比: 27.65%

標準  
労務構成比: 61.34%

SPK26040001  
材料構成比: 11.01%

単第0 -0024 表  
市場単価構成比: 0.00%

1  
標準単価:

m3 当り  
1,342.70000

| 代表機労材規格(積算地区)                          | 構成比    | 単価(積算地区) | 代表機労材規格(東京地区)                                       | 単価(東京地区) | 備考                     |
|----------------------------------------|--------|----------|-----------------------------------------------------|----------|------------------------|
| バックホウ(クローラ型)<br>標準型・排3<br>バケット容量0.28m3 | 27.65% |          | バックホウ(クローラ型)<br>標準型・排出ガス対策型(第3次基準値)<br>バケット容量0.28m3 |          | MTPC00185<br>MTPT00185 |
| 運転手(特殊)                                | 61.34% |          | 運転手(特殊)                                             |          | RTPC00006<br>RTPT00006 |
| 軽油<br>パトロール給油, 2〜4KL積載車給油              | 11.01% |          | 軽油パトロール給油                                           |          | TTPC00013<br>TTPT00013 |
| 積算単価                                   |        |          | 積算単価                                                |          | EP001                  |
| A=1 土砂<br>E=7 標準                       |        |          | B=5 上記以外(小規模)                                       |          |                        |
|                                        |        |          |                                                     |          |                        |
## 施工単価表

頁0 -0042

発生土運搬工(4t積級, 2t積級, 機械積込み)

SG1E0003002

單第0 -0025 表

|   |    |    |
|---|----|----|
| 1 | m3 | 当り |
|---|----|----|

[illegible]



# 施工単価表

頁0 -0044

下層路盤(車道・路肩部)

全仕上り厚100mm 1層施工

機械構成比：5.50%

RC-30

労務構成比：18.62%

SPK26040232

材料構成比：75.88%

市場単価構成比：0.00%

単第0 -0027 表

1

標準単価：1,337.90000

m2

当り

| 代表機労材規格(積算地区)                                    | 構成比   | 単価(積算地区) | 代表機労材規格(東京地区)                     | 単価(東京地区) | 備考                     |
|--------------------------------------------------|-------|----------|-----------------------------------|----------|------------------------|
| モータグレーダ<br>土工用・排2014<br>ブレード幅3.1m                | 3.81% |          | モータグレーダ<br>土工用・排2014<br>ブレード幅3.1m |          | MTPC00176<br>MTPT00176 |
| <賃>ロードローラ(マカダム)<br>質量10t<br>排出ガス対策型(第1,2次基準値)    | 0.47% |          | ロードローラ<br>マカダム<br>運転質量10t         |          | KTPC00047<br>KTPT00047 |
| <賃>タイヤローラ<br>質量13～14t<br>排出ガス対策型(2014年規制)普通・超低騒音 | 0.46% |          | タイヤローラ<br><br>運転質量13～14t          |          | KTPC00074<br>KTPT00074 |
| その他(機械)                                          |       |          | その他(機械)                           |          | EK009                  |
| 運転手(特殊)                                          | 8.20% |          | 運転手(特殊)                           |          | RTPC00006<br>RTPT00006 |
| 普通作業員                                            | 3.00% |          | 普通作業員                             |          | RTPC00002<br>RTPT00002 |
| 特殊作業員                                            | 2.68% |          | 特殊作業員                             |          | RTPC00001<br>RTPT00001 |
| 土木一般世話役                                          | 2.17% |          | 土木一般世話役                           |          | RTPC00009<br>RTPT00009 |
| その他(労務)                                          |       |          | その他(労務)                           |          | ER009                  |

施工単価表

頁0 -0045

下層路盤(車道・路肩部)

全仕上り厚100mm 1層施工

機械構成比: 5.50%

SPK26040232

RC-30

労務構成比: 18.62%

材料構成比: 75.88%

市場単価構成比: 0.00%

単第0 -0027 表

1

標準単価:

m2

当り

1,337.90000

| 代表機労材規格(積算地区)                                               | 構成比    | 単価(積算地区) | 代表機労材規格(東京地区)                         | 単価(東京地区) | 備考                     |
|-------------------------------------------------------------|--------|----------|---------------------------------------|----------|------------------------|
| 再生クラッシャラン<br>30～0mm                                         | 74.09% |          | クラッシャラン<br>40～0mm<br>[標準数量]全仕上り厚150mm |          | TTPCD0018<br>TTPT00346 |
| 軽油<br>パトロール給油, 2～4KL積載車給油                                   | 1.55%  |          | 軽油パトロール給油                             |          | TTPC00013<br>TTPT00013 |
| その他(材料)                                                     |        |          | その他(材料)                               |          | EZ009                  |
| 積算単価                                                        |        |          | 積算単価                                  |          | E9999                  |
| A=100<br>D=1<br>全仕上り厚(mm)<br>-(全ての費用)                       |        |          | B=3<br>RC-30                          |          |                        |
|                                                             |        |          |                                       |          |                        |
| 【路盤材単価】<br>全仕上り厚(mm)/1000*路盤材単価(円)<br>全仕上り厚(mm):100.000(mm) |        |          |                                       |          |                        |
|                                                             |        |          |                                       |          |                        |
|                                                             |        |          |                                       |          |                        |

# 施工単価表

頁0 -0046

下層路盤(車道・路肩部)

SPK26040232

単第0 -0028 表

全仕上り厚300mm 2層施工

RC-30

1

m2 当り

機械構成比: 6.30%

労務構成比:

21.27%

材料構成比:

72.43%

市場単価構成比:

0.00%

標準単価:

2,347.60000

| 代表機労材規格(積算地区)                                    | 構成比   | 単価(積算地区) | 代表機労材規格(東京地区)                     | 単価(東京地区) | 備考                     |
|--------------------------------------------------|-------|----------|-----------------------------------|----------|------------------------|
| モータグレーダ<br>土工用・排2014<br>ブレード幅3.1m                | 4.36% |          | モータグレーダ<br>土工用・排2014<br>ブレード幅3.1m |          | MTPC00176<br>MTPT00176 |
| <賃>ロードローラ(マカダム)<br>質量10t<br>排出ガス対策型(第1,2次基準値)    | 0.54% |          | ロードローラ<br>マカダム<br>運転質量10t         |          | KTPC00047<br>KTPT00047 |
| <賃>タイヤローラ<br>質量13~14t<br>排出ガス対策型(2014年規制)普通・超低騒音 | 0.53% |          | タイヤローラ<br><br>運転質量13~14t          |          | KTPC00074<br>KTPT00074 |
| その他(機械)                                          |       |          | その他(機械)                           |          | EK009                  |
| 運転手(特殊)                                          | 9.39% |          | 運転手(特殊)                           |          | RTPC00006<br>RTPT00006 |
| 普通作業員                                            | 3.42% |          | 普通作業員                             |          | RTPC00002<br>RTPT00002 |
| 特殊作業員                                            | 3.05% |          | 特殊作業員                             |          | RTPC00001<br>RTPT00001 |
| 土木一般世話役                                          | 2.48% |          | 土木一般世話役                           |          | RTPC00009<br>RTPT00009 |
| その他(労務)                                          |       |          | その他(労務)                           |          | ER009                  |

施工単価表

頁0 -0047

下層路盤(車道・路肩部)

全仕上り厚300mm 2層施工

機械構成比: 6.30%

RC-30

SPK26040232

単第0 -0028 表

1

m2

当り

労務構成比: 21.27%

材料構成比: 72.43%

市場単価構成比: 0.00%

標準単価:

2,347.60000

| 代表機労材規格(積算地区)                                               | 構成比    | 単価(積算地区) | 代表機労材規格(東京地区)                         | 単価(東京地区) | 備考                     |
|-------------------------------------------------------------|--------|----------|---------------------------------------|----------|------------------------|
| 再生クラッシャラン<br>30～0mm                                         | 70.38% |          | クラッシャラン<br>40～0mm<br>[標準数量]全仕上り厚250mm |          | TTPCD0018<br>TTPT00347 |
| 軽油<br>パトロール給油, 2～4KL積載車給油                                   | 1.77%  |          | 軽油パトロール給油                             |          | TTPC00013<br>TTPT00013 |
| その他(材料)                                                     |        |          | その他(材料)                               |          | EZ009                  |
| 積算単価                                                        |        |          | 積算単価                                  |          | E9999                  |
| A=300<br>D=1<br>全仕上り厚(mm)<br>-(全ての費用)                       |        |          | B=3<br>RC-30                          |          |                        |
|                                                             |        |          |                                       |          |                        |
| 【路盤材単価】<br>全仕上り厚(mm)/1000*路盤材単価(円)<br>全仕上り厚(mm):300.000(mm) |        |          |                                       |          |                        |
|                                                             |        |          |                                       |          |                        |
|                                                             |        |          |                                       |          |                        |

# 施工単価表

頁0 -0048

上層路盤(車道・路肩部)

SPK26040234

単第0 -0029 表

RM-30

全仕上り厚100mm 1層施工

1

m2 当り

機械構成比: 11.39% 労務構成比: 38.57% 材料構成比: 50.04% 市場単価構成比: 0.00% 標準単価: 646.43000

| 代表機労材規格(積算地区)                                    | 構成比    | 単価(積算地区) | 代表機労材規格(東京地区)                     | 単価(東京地区) | 備考                     |
|--------------------------------------------------|--------|----------|-----------------------------------|----------|------------------------|
| モータグレーダ<br>土工用・排2014<br>ブレード幅3.1m                | 7.88%  |          | モータグレーダ<br>土工用・排2014<br>ブレード幅3.1m |          | MTPC00176<br>MTPT00176 |
| <賃>ロードローラ(マカダム)<br>質量10t<br>排出ガス対策型(第1,2次基準値)    | 0.98%  |          | ロードローラ<br>マカダム<br>運転質量10t         |          | KTPC00047<br>KTPT00047 |
| <賃>タイヤローラ<br>質量13~14t<br>排出ガス対策型(2014年規制)普通・超低騒音 | 0.96%  |          | タイヤローラ<br><br>運転質量13~14t          |          | KTPC00074<br>KTPT00074 |
| その他(機械)                                          |        |          | その他(機械)                           |          | EK009                  |
| 運転手(特殊)                                          | 16.98% |          | 運転手(特殊)                           |          | RTPC00006<br>RTPT00006 |
| 普通作業員                                            | 6.21%  |          | 普通作業員                             |          | RTPC00002<br>RTPT00002 |
| 特殊作業員                                            | 5.55%  |          | 特殊作業員                             |          | RTPC00001<br>RTPT00001 |
| 土木一般世話役                                          | 4.51%  |          | 土木一般世話役                           |          | RTPC00009<br>RTPT00009 |
| その他(労務)                                          |        |          | その他(労務)                           |          | ER009                  |

施工単価表

頁0 -0049

上層路盤(車道・路肩部)

RM-30

機械構成比: 11.39%

SPK26040234

全仕上り厚100mm 1層施工

労務構成比: 38.57%

材料構成比: 50.04%

市場単価構成比: 0.00%

単第0 -0029 表

1

標準単価:

m2

当り

646.43000

| 代表機労材規格(積算地区)                                               | 構成比    | 単価(積算地区) | 代表機労材規格(東京地区)                         | 単価(東京地区) | 備考                     |
|-------------------------------------------------------------|--------|----------|---------------------------------------|----------|------------------------|
| 再生粒度調整碎石<br>30～0mm                                          | 46.32% |          | 再生粒度調整碎石<br>RM-40<br>[標準数量]全仕上り厚150mm |          | TTPC00010<br>TTPT00357 |
| 軽油<br>パトロール給油, 2～4KL積載車給油                                   | 3.21%  |          | 軽油パトロール給油                             |          | TTPC00013<br>TTPT00013 |
| その他(材料)                                                     |        |          | その他(材料)                               |          | EZ009                  |
| 積算単価                                                        |        |          | 積算単価                                  |          | E9999                  |
| A=5<br>H=1<br>RM-30<br>-(全ての費用)                             |        |          | E=100<br>全仕上り厚(mm)                    |          |                        |
|                                                             |        |          |                                       |          |                        |
| 【路盤材単価】<br>全仕上り厚(mm)/1000*路盤材単価(円)<br>全仕上り厚(mm):100.000(mm) |        |          |                                       |          |                        |
|                                                             |        |          |                                       |          |                        |
|                                                             |        |          |                                       |          |                        |

# 施工単価表

頁0 -0050

基層(車道・路肩部)  
平均幅員3.0m超  
機械構成比：1.55%

SPK26040239  
1層当り平均仕上厚50mm  
労務構成比：12.06%

材料構成比：86.39%

市場単価構成比：0.00%

単第0 -0030 表  
標準単価：1,608.90000

1  
m2 当り

| 代表機労材規格(積算地区)                                                 | 構成比   | 単価(積算地区) | 代表機労材規格(東京地区)                        | 単価(東京地区) | 備考                     |
|---------------------------------------------------------------|-------|----------|--------------------------------------|----------|------------------------|
| 〈賃〉アスファルトフィニッシャ(ホイール型)<br>舗装幅2.3～6.0m<br>排出ガス対策型(第1,2次基準値)低騒音 | 0.99% |          | アスファルトフィニッシャ<br>ホイール型<br>舗装幅2.3～6.0m |          | KTPC00060<br>KTPT00060 |
| 〈賃〉タイヤローラ<br>質量13～14t<br>排出ガス対策型(2014年規制)普通・超低騒音              | 0.15% |          | タイヤローラ<br><br>運転質量13～14t             |          | KTPC00074<br>KTPT00074 |
| 〈賃〉ロードローラ(マカダム)<br>質量10t<br>排出ガス対策型(第1,2次基準値)                 | 0.15% |          | ロードローラ<br>マカダム<br>運転質量10t            |          | KTPC00047<br>KTPT00047 |
| その他(機械)                                                       |       |          | その他(機械)                              |          | EK009                  |
| 普通作業員                                                         | 4.34% |          | 普通作業員                                |          | RTPC00002<br>RTPT00002 |
| 運転手(特殊)                                                       | 2.44% |          | 運転手(特殊)                              |          | RTPC00006<br>RTPT00006 |
| 特殊作業員                                                         | 2.41% |          | 特殊作業員                                |          | RTPC00001<br>RTPT00001 |
| 土木一般世話役                                                       | 0.86% |          | 土木一般世話役                              |          | RTPC00009<br>RTPT00009 |
| その他(労務)                                                       |       |          | その他(労務)                              |          | ER009                  |

施工単価表

頁0 -0051

基層(車道・路肩部)

SPK26040239

単第0 -0030 表

平均幅員3.0m超

1層当り平均仕上厚50mm

1

1

m2

当り

機械構成比: 1.55%

労務構成比: 12.06%

材料構成比: 86.39%

市場単価構成比: 0.00%

標準単価:

1,608.90000

| 代表機労材規格(積算地区)                                                                              | 構成比    | 単価(積算地区) | 代表機労材規格(東京地区)                                       | 単価(東京地区) | 備考                     |
|--------------------------------------------------------------------------------------------|--------|----------|-----------------------------------------------------|----------|------------------------|
| 再生加熱アスファルト混合物<br>再生粗粒度(20)                                                                 | 77.03% |          | 再生粗粒度As混合物(20)<br>[標準数量]平均仕上り厚50mm                  |          | TTPC00023<br>TTPT00281 |
| アスファルト乳剤(JISK2208)<br>アスファルト乳剤(浸透用)<br>PK-3プライムコート用                                        | 8.69%  |          | アスファルト乳剤(JISK2208)<br>アスファルト乳剤(浸透用)<br>PK-3プライムコート用 |          | TTPC00026<br>TTPT00026 |
| 軽油<br>パトロール給油, 2〜4KL積載車給油                                                                  | 0.56%  |          | 軽油パトロール給油                                           |          | TTPC00013<br>TTPT00013 |
| その他(材料)                                                                                    |        |          | その他(材料)                                             |          | EZ009                  |
| 積算単価                                                                                       |        |          | 積算単価                                                |          | E9999                  |
| A=4<br>C=8<br>G=1<br>I=1<br>平均幅員3.0m超<br>再生粗粒度アスコン(20)<br>-<br>-(全ての費用)                    |        |          | B=50<br>E=2<br>H=1<br>1層当り平均仕上り厚(mm)<br>PK-3<br>-   |          |                        |
|                                                                                            |        |          |                                                     |          |                        |
| 【アスファルト混合物単価】<br>1層当り平均仕上り厚(mm)/1000*(アスファルト混合物単価(円)+各種割増合計値)<br>1層当り平均仕上り厚(mm):50.000(mm) |        |          |                                                     |          |                        |
|                                                                                            |        |          |                                                     |          |                        |

# 施工単価表

頁0 -0052

表層(車道・路肩部)

SPK26040241

単第0 -0031 表

平均幅員3.0m超

1層当り平均仕上厚50mm

1

m2 当り

機械構成比: 1.32%

労務構成比:

10.25%

材料構成比:

88.43%

市場単価構成比:

0.00%

標準単価:

1,891.80000

| 代表機労材規格(積算地区)                                                 | 構成比   | 単価(積算地区) | 代表機労材規格(東京地区)                        | 単価(東京地区) | 備考                     |
|---------------------------------------------------------------|-------|----------|--------------------------------------|----------|------------------------|
| 〈賃〉アスファルトフィニッシャ(ホイール型)<br>舗装幅2.3～6.0m<br>排出ガス対策型(第1,2次基準値)低騒音 | 0.84% |          | アスファルトフィニッシャ<br>ホイール型<br>舗装幅2.3～6.0m |          | KTPC00060<br>KTPT00060 |
| 〈賃〉タイヤローラ<br>質量13～14t<br>排出ガス対策型(2014年規制)普通・超低騒音              | 0.13% |          | タイヤローラ<br><br>運転質量13～14t             |          | KTPC00074<br>KTPT00074 |
| 〈賃〉ロードローラ(マカダム)<br>質量10t<br>排出ガス対策型(第1,2次基準値)                 | 0.13% |          | ロードローラ<br>マカダム<br>運転質量10t            |          | KTPC00047<br>KTPT00047 |
| その他(機械)                                                       |       |          | その他(機械)                              |          | EK009                  |
| 普通作業員                                                         | 3.69% |          | 普通作業員                                |          | RTPC00002<br>RTPT00002 |
| 運転手(特殊)                                                       | 2.07% |          | 運転手(特殊)                              |          | RTPC00006<br>RTPT00006 |
| 特殊作業員                                                         | 2.05% |          | 特殊作業員                                |          | RTPC00001<br>RTPT00001 |
| 土木一般世話役                                                       | 0.73% |          | 土木一般世話役                              |          | RTPC00009<br>RTPT00009 |
| その他(労務)                                                       |       |          | その他(労務)                              |          | ER009                  |

施工単価表

頁0 -0053

表層(車道・路肩部)

SPK26040241

単第0 -0031 表

平均幅員3.0m超

1層当り平均仕上厚50mm

1

m2

当り

機械構成比: 1.32%

労務構成比: 10.25%

材料構成比: 88.43%

市場単価構成比: 0.00%

標準単価:

1,891.80000

| 代表機労材規格(積算地区)                                                                              | 構成比    | 単価(積算地区) | 代表機労材規格(東京地区)                                       | 単価(東京地区) | 備考                     |
|--------------------------------------------------------------------------------------------|--------|----------|-----------------------------------------------------|----------|------------------------|
| 再生加熱アスファルト混合物<br>再生粗粒度(20)                                                                 | 80.48% |          | 密粒度As混合物(20)<br>[標準数量]平均仕上り厚50mm                    |          | TTPC00023<br>TTPT00284 |
| アスファルト乳剤(JISK2208)<br>アスファルト乳剤(浸透用)<br>PK-3プライムコート用                                        | 7.39%  |          | アスファルト乳剤(JISK2208)<br>アスファルト乳剤(浸透用)<br>PK-3プライムコート用 |          | TTPC00026<br>TTPT00026 |
| 軽油<br>パトロール給油, 2〜4KL積載車給油                                                                  | 0.47%  |          | 軽油パトロール給油                                           |          | TTPC00013<br>TTPT00013 |
| その他(材料)                                                                                    |        |          | その他(材料)                                             |          | EZ009                  |
| 積算単価                                                                                       |        |          | 積算単価                                                |          | E9999                  |
| A=4<br>C=8<br>G=1<br>I=1<br>平均幅員3.0m超<br>再生粗粒度アスファルト混合物(20)<br>-<br>-(全ての費用)               |        |          | B=50<br>E=2<br>H=1<br>1層当り平均仕上り厚(mm)<br>PK-3<br>-   |          |                        |
|                                                                                            |        |          |                                                     |          |                        |
| 【アスファルト混合物単価】<br>1層当り平均仕上り厚(mm)/1000*(アスファルト混合物単価(円)+各種割増合計値)<br>1層当り平均仕上り厚(mm):50.000(mm) |        |          |                                                     |          |                        |
|                                                                                            |        |          |                                                     |          |                        |

[illegible]

| 数量計算書(令和8年度工事) |                                 |            数量計算書(撤去)     |        |            
|---|
| 番号             | 路線番号                            | 管径         | 人孔間<br>延長 | 上流入孔<br>番号 | 下流入孔<br>番号 | 緊急度 | 位置  |     | 内 容                                           | 距離(m)       | 管理者  | ブロック | 補修工法①  | 補修工法②  | 補修工法③ | 修繕範囲 |      |      | はつり厚 | はつり厚 | はつり厚 | 断面修復箇所 |               | 断面修復<br>(数面) | 断面修復<br>(管口) | 断面修復<br>(両端き) | Vカット工法 | HP取付管突出し撤去 |       | 木材撤去   |        | 鉄筋撤去 |      | 鋼材撤去 |      |    |      |    |   |   |   |   |  |  |  |  |  |  |  |  |  |  |
|                |                                 |            |           |            |            |     |     |     |                                               |             |      |      |        |        |       | L    | W    | t1   |      |      |      | t2     | m2            |              |              |               |        | m3         | 式     | m3     | m3     | m3   | m3   | m    | 式    | m3 | 式    | m3 | 式 | m | 式 | m |  |  |  |  |  |  |  |  |  |  |
| 6              | 1007988                         | □3000x2600 | 35.05     | 8363       | 8396       | Ⅱ   | 本管部 | 左側壁 | 開口跡 2000×1000<br>浸入水 <b>h</b>                 | 33.85～35.05 | 下水道課 | 8    | 断面修復工  |        |       |      | 0.90 | 1.90 | 0.40 | 0.03 | 1.71 | 0.051  |               |              | 0.735        |               |        
| 7              | 1007989                         | □3000x2600 | 28.65     | 8397       | 8363       | Ⅰ   | 本管部 | 左側壁 | 開口跡<br>浸入水 <b>h</b>                           | 8.40～10.35  | 下水道課 | 8    | 断面修復工  |        |       |      | 1.10 | 1.90 | 0.20 | 0.03 | 2.09 | 0.063  |               |              | 0.481        |               |        
| 12             | 1008063                         | □2500x2500 | 35.70     | 9471       | 9472       | Ⅰ   | 本管部 | 右側壁 | HPφ200流入管<br>接合不良                             | 3.00        | 下水道課 | 1    | 断面修復工  |        |       |      | 0.20 | 0.20 | 0.10 |      |      |        | 0.20'2×π/4×t1 | 0.003        |              | 0.001         |        |            
| 20             | 1008144*100<br>8142             | □2000x1500 | 16.40     | 8820       | 8819       | Ⅰ   | 継手部 | 左側壁 | 浸入水 <b>h</b> 、木根 <b>h</b>                     | 7.25        | 下水道課 | 3    | Vカット工法 |        |       |      | 0.65 | 0.20 |      | 0.05 | 0.13 | 0.007  |               |              |              |               | 0.65   |            |       
|                |                                 |            |           |            |            |     | 本管部 | 左側壁 | 流入管跡420×420<br>閉塞不良                           | 7.50        | 下水道課 | 3    | 断面修復工  |        |       |      | 0.42 | 0.42 | 0.42 |      |      |        |               |              |              |               |        | 0.074      |       |        
|                |                                 |            |           |            |            |     | 本管部 | 右側壁 | 流入管跡420×420<br>閉塞不良                           | 7.51        | 下水道課 | 3    | 断面修復工  |        |       |      | 0.42 | 0.42 | 0.10 |      |      |        |               |              |              |               |        | 0.018      |       |        
| 26             | 1008228                         | □3700x2600 | 30.00     | 8656       | 8657       | Ⅰ   | 本管部 | 右側壁 | 閉塞跡                                           | 23.50       | 下水道課 | 2    | 断面修復工  |        |       |      | 0.15 | 0.50 | 0.10 | 0.03 | 0.08 | 0.002  |               |              | 0.010        |               |        
| 35             | 1008482                         | □2300x1800 | 52.80     | 8676       | 8678       | Ⅰ   | 本管部 | 右側壁 | クラック <b>h</b>                                 | 0.40        | 下水道課 | 4    | 断面修復工  |        |       |      | 0.7  | 0.20 | 0.05 | 0.03 | 0.14 | 0.004  |               |              | 0.011        |               |        
|                |                                 |            |           |            |            |     | 本管部 | 頂版  | クラック <b>h</b>                                 | 0.40        | 下水道課 | 4    | 断面修復工  |        |       |      | 1.7  | 0.20 | 0.05 | 0.03 | 0.34 | 0.01   |               |              |              | 0.027         |        |            
|                |                                 |            |           |            |            |     | 本管部 | 左側壁 | クラック <b>h</b>                                 | 0.40        | 下水道課 | 4    | 断面修復工  |        |       |      | 0.7  | 0.20 | 0.05 | 0.03 | 0.14 | 0.004  |               |              |              | 0.011         |        |            
|                |                                 |            |           |            |            |     | 本管部 | 右側壁 | HPφ300流入管<br>突出し <b>h</b> 、浸入水 <b>h</b> 、接合不良 | 0.65        | 下水道課 | 4    | 断面修復工  | 突出し管切断 |       |      | 0.50 | 0.50 | 0.20 |      |      |        | 0.30'2×π/4×t1 | 0.014        |              | 0.036         |        |            |       | L=0.1  | 0.0031 |      |      |      |      |    |      |    |   |   |   |   |  |  |  |  |  |  |  |  |  |  |
|                |                                 |            |           |            |            |     | 本管部 | 左側壁 | HPφ300流入管<br>突出し <b>h</b> 、浸入水 <b>h</b> 、接合不良 | 0.75        | 下水道課 | 4    | 断面修復工  | 突出し管切断 |       |      | 0.50 | 0.50 | 0.20 |      |      |        | 0.30'2×π/4×t1 | 0.014        |              | 0.036         |        |            |       | L=0.2  | 0.0062 |      |      |      |      |    |      |    |   |   |   |   |  |  |  |  |  |  |  |  |  |  |
|                |                                 |            |           |            |            |     | 本管部 | 右側壁 | 流入管跡300×300                                   | 43.05       | 下水道課 | 4    | 断面修復工  |        |       |      | 0.30 | 0.30 | 0.20 |      |      |        |               |              |              |               |        | 0.018      |       |        
|                |                                 |            |           |            |            |     | 本管部 | 左側壁 | 流入管跡300×300                                   | 43.15       | 下水道課 | 4    | 断面修復工  |        |       |      | 0.30 | 0.30 | 0.20 |      |      |        |               |              |              |               |        | 0.018      |       |        
|                |                                 |            |           |            |            |     | 本管部 | 右側壁 | HP420×400流入管跡                                 | 49.55       | 下水道課 | 4    | 断面修復工  |        |       |      | 0.40 | 0.42 | 0.20 |      |      |        |               |              |              |               |        | 0.034      |       |        
| 36             | 1008483                         | □3000x2600 | 42.65     | 8678       | 8677       | Ⅰ   | 本管部 | 左側壁 | 流入管跡                                          | 4.45        | 下水道課 | 5    | 断面修復工  |        |       |      | 0.45 | 0.50 | 0.20 |      |      |        |               |              |              | 0.045         |        |            
|                |                                 |            |           |            |            |     | 本管部 | 左側壁 | 流入管跡                                          | 13.50       | 下水道課 | 5    | 断面修復工  |        |       |      | 0.30 | 0.30 | 0.20 |      |      |        |               |              |              |               | 0.018  |            |       
|                |                                 |            |           |            |            |     | 本管部 | 右側壁 | 流入管跡                                          | 13.60       | 下水道課 | 5    | 断面修復工  |        |       |      | 0.30 | 0.30 | 0.20 |      |      |        |               |              |              |               | 0.018  |            |       
| 40             | 1008640                         | □2250x1800 | 9.60      | 8817       | 8816       | －   | 本管部 | 左側壁 | 420×420流入管跡                                   | 0.60        | 下水道課 | 4    | 断面修復工  |        |       |      | 0.42 | 0.42 | 0.20 |      |      |        |               |              | 0.035        |               |        
| 52             | 1008832～<br>1008938             | □2250x1800 | 113.62    | 8815       | 8727       | Ⅰ   | 本管部 | 右側壁 | 流入管跡350×350                                   | 66.80       | 下水道課 | 4    | 断面修復工  |        |       |      | 0.35 | 0.35 | 0.20 |      |      |        |               |              | 0.025        |               |        
| 55             | 1008912～<br>1007844             | □2500x2500 | 32.65     | 8388       | 8619       | Ⅱ   | 本管部 | 左側壁 | 2φ4'→1管φ550流入管<br>接合不良                        | 30.95       | 下水道課 | 7    | 断面修復工  |        |       |      | 1.40 | 2.10 | 0.50 |      |      |        | 0.55'2×π/4×t1 | 0.119        |              | 1.351         |        |            
| 57             | 1008979                         | □2250x1800 | 35.92     | 8680       | 8679       | Ⅰ   | 本管部 | 右側壁 | HPφ300流入管<br>突出し <b>h</b> 、浸入水 <b>h</b> 、接合不良 | 1.06        | 下水道課 | 4    | 断面修復工  | 突出し管切断 |       |      | 0.35 | 0.35 | 0.20 |      |      |        | 0.30'2×π/4×t1 | 0.014        |              | 0.011         |        |            | L=0.1 | 0.0031 |        |      |      |      |      |    |      |    |   |   |   |   |  |  |  |  |  |  |  |  |  |  |
|                |                                 |            |           |            |            |     | 本管部 | 左側壁 | HPφ300流入管<br>浸入水 <b>h</b> 、接合不良               | 1.26        | 下水道課 | 4    | 断面修復工  |        |       |      | 0.50 | 0.50 | 0.20 |      |      |        | 0.30'2×π/4×t1 | 0.014        |              | 0.036         |        |            
| 59             | 1009167                         | □3200x2600 | 37.40     | 8741       | 8665       |     | 本管部 | 右側壁 | HPφ600流入管<br>浸入水 <b>h</b>                     | 15.26       | 下水道課 | 1    | 断面修復工  |        |       |      | 0.60 | 0.30 | 0.10 |      |      |        |               |              | 0.018        |               |        
| 61             | 1009274                         | □2500x1500 | 31.55     | 9185       | 9184       | Ⅰ   | 本管部 | 右側壁 | 300×300流入管跡                                   | 9.15        | 下水道課 | 7    | 断面修復工  |        |       |      | 0.30 | 0.30 | 0.20 |      |      |        |               |              | 0.018        |               |        
|                |                                 |            |           |            |            |     | 本管部 | 右側壁 | 300×300流入管跡                                   | 22.60       | 下水道課 | 7    | 断面修復工  |        |       |      | 0.30 | 0.30 | 0.20 |      |      |        |               |              |              |               | 0.018  |            |       
| 62             | 1009275～<br>1009282             | □2500x1500 | 63.62     | 9184       | 8622       | Ⅰ   | 本管部 | 右側壁 | 300×300流入管跡                                   | 7.50        | 下水道課 | 7    | 断面修復工  |        |       |      | 0.30 | 0.30 | 0.20 |      |      |        |               |              | 0.018        |               |        
|                |                                 |            |           |            |            |     | 本管部 | 左側壁 | 300×300流入管跡                                   | 7.60        | 下水道課 | 7    | 断面修復工  |        |       |      | 0.30 | 0.30 | 0.20 |      |      |        |               |              |              |               | 0.018  |            |       
|                |                                 |            |           |            |            |     | 本管部 | 右側壁 | 320×320流入管跡                                   | 37.70       | 下水道課 | 7    | 断面修復工  |        |       |      | 0.32 | 0.32 | 0.20 |      |      |        |               |              |              |               | 0.020  |            |       
| 81             | 1013327・<br>1013328・<br>1013326 | □2000x2000 | 95.25     | 13736      | 8365       | Ⅰ   | 本管部 | 頂版  | 欠落 <b>h</b> (鉄筋露出)                            | 67.55～68.25 | 下水道課 | 11   | 断面修復工  |        |       |      | 0.70 | 0.60 | 0.10 | 0.03 | 0.42 | 0.013  |               |              | 0.055        |               |        
| 87             | 1013580・<br>1013319・<br>1013320 | □2100x1300 | 308.75    | 13987      | 10412      | Ⅰ   | 本管部 | 頂版  | 欠落 <b>h</b> (鉄筋露出)                            | 11.95       | 下水道課 | 10   | 断面修復工  |        |       |      | 0.30 | 0.30 | 0.20 | 0.03 | 0.09 | 0.003  |               |              | 0.021        |               |        
|                |                                 小計            |              |              | 1.351         | 1.471  | 0.447      | 0.65  |        | 0.012  |      | 0.00 |      | 0.00 |    | 0.00 |    |   |   |   |   |  |  |  |  |  |  |  |  |  |  |
|                |                                 合計            |              |              |               |        | 3.200      | m3    |        |        |      |      |      |      |    |      |    |   |   |   |   |  |  |  |  |  |  |  |  |  |  |
|                |                                 1箇所当たり(平均)    |              | 31箇所         |               |        | 0.086      | m3    |        |        |      |      |      |      |    |      |    |   |   |   |   |  |  |  |  |  |  |  |  |  |  |

R8年度補修箇所(土木管理課)

| 番号 | 路線番号            | 管種                 | 管径         | 人孔間延長 | 上流人孔番号 | 下流人孔番号 | 緊急度 | 位置   |     | 内 容                                             | 距離(m) | 管理者             | 備考     | 断面修復<br>(浸入水)<br>m | 断面修復<br>(接続不良)<br>㎡ | 部分更生<br>(Φ200)<br>箇所 | 部分更生<br>(Φ250)<br>箇所 | 部分更生<br>(Φ300)<br>箇所 | 既設管閉塞<br>㎡ | 突出し切断<br>(Co等)<br>㎡ | 突出し切断<br>(铸铁Φ100)<br>箇所 | ガラ処分<br>㎡ |       |
|----|-----------------|--------------------|------------|-------|--------|--------|-----|------|-----|-------------------------------------------------|-------|-----------------|--------|--------------------|---------------------|----------------------|----------------------|----------------------|------------|---------------------|-------------------------|-----------|-------|
| 1  | 1007831         | 現場打ち・ボックスカルバート(短形) | □2000x2000 | 81.60 | 8052   | 8211   | Ⅰ   | 取付管部 | 左側壁 | HP φ 300取付管<br>浸入水 <b>b</b>                     | 1.10  | 土木管理課<br>(R8補修) |        | 0.9                |                     |                      |                      | 1                    |            |                     |                         |           |       |
|    |                 |                    |            |       |        |        |     | 取付管部 | 左側壁 | HP φ 300取付管<br>浸入水 <b>b</b>                     | 40.95 | 土木管理課<br>(R8補修) |        |                    |                     |                      | 1                    |                      |            |                     |                         |           |       |
| 3  | 1007834~1007833 | 現場打ち・ボックスカルバート(短形) | □2000x2000 | 46.95 | 8055   | 8053   | Ⅰ   | 取付管部 | 左側壁 | HP φ 300取付管<br>浸入水 <b>b</b>                     | 3.40  | 土木管理課<br>(R8補修) |        | 0.9                |                     |                      |                      | 1                    |            |                     |                         |           |       |
|    |                 |                    |            |       |        |        |     | 取付管部 | 右側壁 | HP φ 300取付管<br>浸入水 <b>b</b>                     | 4.50  | 土木管理課<br>(R8補修) |        | 0.9                |                     |                      |                      | 1                    |            |                     |                         |           |       |
|    |                 |                    |            |       |        |        |     | 取付管部 | 左側壁 | HP φ 300取付管<br>浸入水 <b>b</b>                     | 36.90 | 土木管理課<br>(R8補修) |        | 0.9                |                     |                      |                      |                      |            |                     |                         |           |       |
|    |                 |                    |            |       |        |        |     | 取付管部 | 右側壁 | HP φ 300取付管<br>浸入水 <b>b</b>                     | 36.95 | 土木管理課<br>(R8補修) |        | 0.9                |                     |                      |                      | 1                    |            |                     |                         |           |       |
|    |                 
| 5  | 1007867~1013578 | 現場打ち・ボックスカルバート(短形) | □2100x1200 | 84.80 | 8087   | 13985  | Ⅰ   | 本管部  | 右側壁 | HP φ 300流入管<br>浸入水 <b>b</b> 、突出し <b>c</b> 、接合不良 | 21.85 | 土木管理課<br>(R8補修) |        |                    | 0.04                |                      |                      |                      | 0.04       | 0.003               |                         |           | 0.003 |
|    |                 |                    |            |       |        |        |     | 本管部  | 右側壁 | VU φ 150流入管<br>突出し <b>b</b>                     | 23.65 | 土木管理課<br>(R8補修) |        |                    |                     |                      |                      |                      | 0.003      |                     |                         | 0.003     |       |
|    |                 |                    |            |       |        |        |     | 本管部  | 左側壁 | HP φ 300流入管<br>欠落 <b>a</b>                      | 35.95 | 土木管理課<br>(R8補修) |        |                    | 0.06                |                      |                      |                      |            |                     |                         |           |       |
|    |                 |                    |            |       |        |        |     | 本管部  | 右側壁 | HP φ 300流入管<br>浸入水 <b>b</b> 、突出し <b>c</b> 、閉塞   | 68.50 | 土木管理課<br>(R8補修) |        | 0.9                |                     |                      |                      | 0.04                 | 0.003      |                     |                         | 0.003     |       |
| 6  | 1007988         | 現場打ち・ボックスカルバート(短形) | □3000x2600 | 35.05 | 8363   | 8396   | Ⅱ   | 本管部  | 左側壁 | HP φ 300流入管<br>浸入水 <b>b</b> 、接合不良               | 4.45  | 土木管理課<br>(R8補修) |        |                    | 0.1                 |                      |                      |                      |            |                     |                         |           |       |
|    |                 |                    |            |       |        |        |     | 本管部  | 右側壁 | HP φ 250流入管<br>浸入水 <b>b</b> 、突出し <b>c</b>       | 5.50  | 土木管理課<br>(R8補修) |        | 0.8                |                     |                      |                      |                      |            | 0.003               |                         |           | 0.003 |
|    |                 |                    |            |       |        |        |     | 本管部  | 左側壁 | HP φ 250流入管<br>浸入水 <b>b</b> 、突出し <b>c</b>       | 5.65  | 土木管理課<br>(R8補修) |        | 0.8                |                     |                      |                      |                      |            | 0.003               |                         |           | 0.003 |
|    |                 |                    |            |       |        |        |     | 本管部  | 左側壁 | HP φ 250流入管<br>浸入水 <b>b</b> 、突出し <b>c</b>       | 16.50 | 土木管理課<br>(R8補修) |        | 0.8                |                     |                      |                      |                      |            | 0.003               |                         |           | 0.003 |
|    |                 |                    |            |       |        |        |     | 本管部  | 右側壁 | HP φ 250流入管<br>浸入水 <b>b</b> 、突出し <b>c</b>       | 16.65 | 土木管理課<br>(R8補修) |        | 0.8                |                     |                      |                      |                      |            | 0.003               |                         |           | 0.003 |
| 7  | 1007989         | 現場打ち・ボックスカルバート(短形) | □3000x2600 | 28.65 | 8397   | 8363   | Ⅰ   | 本管部  | 左側壁 | HP φ 300流入管<br>浸入水 <b>b</b> 、突出し <b>c</b>       | 0.40  | 土木管理課<br>(R8補修) |        |                    | 0.03                |                      |                      |                      |            | 0.003               |                         |           | 0.003 |
|    |                 |                    |            |       |        |        |     | 本管部  | 右側壁 | VU φ 200流入管<br>浸入水 <b>b</b>                     | 10.85 | 土木管理課<br>(R8補修) |        | 0.6                |                     |                      |                      |                      |            |                     |                         |           |       |
|    |                 |                    |            |       |        |        |     | 本管部  | 右側壁 | HP φ 250流入管<br>浸入水 <b>c</b> 、突出し <b>c</b>       | 24.45 | 土木管理課<br>(R8補修) |        | 0.8                |                     |                      |                      |                      |            | 0.003               |                         |           | 0.003 |
| 8  | 1007992~1008193 | 現場打ち・ボックスカルバート(短形) | □2500x2500 | 65.71 | 8385   | 8384   | Ⅰ   | 本管部  | 左側壁 | HP φ 250流入管<br>欠落 <b>a</b>                      | 2.30  | 土木管理課<br>(R8補修) |        |                    | 0.1                 |                      |                      |                      |            |                     |                         |           |       |
|    |                 |                    |            |       |        |        |     | 本管部  | 右側壁 | HP φ 250流入管<br>突出し <b>b</b>                     | 14.65 | 土木管理課<br>(R8補修) |        |                    |                     |                      | 1                    |                      |            | 0.003               |                         |           | 0.003 |
| 11 | 1008062         | 現場打ち・ボックスカルバート(短形) | □2500x2500 | 35.15 | 9472   | 9523   | Ⅰ   | 本管部  | 右側壁 | HP φ 200流入管<br>破損 <b>a</b> (鉄筋露出)               | 16.90 | 土木管理課<br>(R8補修) |        |                    | 0.01                |                      |                      |                      |            |                     |                         |           |       |
| 21 | 1008194~1007848 | 現場打ち・ボックスカルバート(短形) | □3000x2500 | 27.35 | 8384   | 8401   | Ⅰ   | 本管部  | 左側壁 | HP φ 300流入管<br>欠落 <b>a</b> 、浸入水 <b>c</b>        | 17.29 | 土木管理課<br>(R8補修) |        |                    | 0.02                |                      |                      |                      |            |                     |                         |           |       |
| 23 | 1008223~1008224 | 現場打ち・ボックスカルバート(短形) | □3200x2600 | 48.65 | 8670   | 8654   | Ⅰ   | 本管部  | 左側壁 | HP φ 200流入管<br>欠落 <b>a</b>                      | 39.90 | 土木管理課<br>(R8補修) | 42.30m |                    | 0.01                |                      |                      |                      |            |                     |                         |           |       |
| 26 | 1008228         | 現場打ち・ボックスカルバート(短形) | □3700x2600 | 30.00 | 8656   | 8657   | Ⅰ   | 本管部  | 左側壁 | HP φ 200流入管<br>浸入水 <b>b</b> 、接合不良               | 10.10 | 土木管理課<br>(R8補修) |        |                    | 0.01                |                      |                      |                      |            |                     |                         |           |       |
| 28 | 1008230         | 現場打ち・ボックスカルバート(短形) | □3700x2600 | 29.65 | 8658   | 8688   | Ⅰ   | 本管部  | 右側壁 | HP φ 200流入管<br>欠落 <b>a</b> 、突出し <b>c</b> 、接合不良  | 22.50 | 土木管理課<br>(R8補修) |        |                    | 0.01                |                      |                      |                      |            |                     |                         |           |       |

R8年度補修箇所(土木管理課)


| 番号 | 路線番号            | 管種                 | 管径         | 人孔間延長  | 上流人孔番号 | 下流人孔番号 | 緊急度 | 位置  |     | 内 容                                               | 距離(m) | 管理者             | 備考 | 断面修復<br>(浸入水)<br>m | 断面修復<br>(接続不良)<br>㎡ | 部分更生<br>(Φ200)<br>箇所 | 部分更生<br>(Φ250)<br>箇所 | 部分更生<br>(Φ300)<br>箇所 | 既設管閉塞<br>㎡ | 突出し切断<br>(Co等)<br>㎡ | 突出し切断<br>(鑄鉄Φ100)<br>箇所 | ガラ処分<br>㎡ |
|----|-----------------|--------------------|------------|--------|--------|--------|-----|-----|-----|---------------------------------------------------|-------|-----------------|----|--------------------|---------------------|----------------------|----------------------|----------------------|------------|---------------------|-------------------------|-----------|
| 31 | 1008478         | 現場打ち・ボックスカルバート(短形) | □3700x2600 | 30.10  | 8687   | 8686   | I   | 本管部 | 左側壁 | VUφ100流入管<br>突出し <b>b</b> 、浸入水 <b>b</b> 、接合不良     | 22.20 | 土木管理課<br>(R8補修) |    |                    | 0.02                |                      |                      |                      |            | 0.003               |                         | 0.003     |
|    |                 |                    |            |        |        |        |     | 本管部 | 左側壁 | VUφ100流入管<br>浸入水 <b>b</b> 、接合不良                   | 22.45 | 土木管理課<br>(R8補修) |    |                    | 0.02                |                      |                      |                      |            |                     |                         |           |
|    |                 |                    |            |        |        |        |     | 本管部 | 左側壁 | HPφ200流入管<br>クラック <b>b</b> 、浸入水 <b>b</b>          | 25.90 | 土木管理課<br>(R8補修) |    |                    | 0.03                |                      |                      |                      |            |                     |                         |           |
| 32 | 1008479         | 現場打ち・ボックスカルバート(短形) | □3700x2600 | 30.20  | 8686   | 8685   | I   | 本管部 | 左側壁 | HPφ200流入管<br>浸入水 <b>b</b> 、接合不良                   | 16.25 | 土木管理課<br>(R8補修) |    |                    | 0.03                |                      |                      |                      |            |                     |                         |           |
| 35 | 1008482         | 現場打ち・ボックスカルバート(短形) | □2300x1800 | 52.80  | 8676   | 8678   | I   | 本管部 | 右側壁 | HPφ200流入管<br>欠落 <b>a</b> 、閉塞、接合不良                 | 31.40 | 土木管理課<br>(R8補修) |    |                    | 0.03                | 1                    |                      |                      |            |                     |                         |           |
| 37 | 1008484         | 現場打ち・ボックスカルバート(短形) | □2400x2400 | 29.72  | 8745   | 8678   | I   | 本管部 | 右側壁 | HPφ200流入管<br>欠落 <b>a</b> 、接合不良                    | 22.90 | 土木管理課<br>(R8補修) |    |                    | 0.03                | 1                    |                      |                      |            |                     |                         |           |
|    |                 |                    |            |        |        |        |     | 本管部 | 左側壁 | HPφ200流入管<br>欠落 <b>a</b> 、接合不良                    | 23.25 | 土木管理課<br>(R8補修) |    |                    | 0.03                |                      |                      |                      |            |                     |                         |           |
| 38 | 1008485～1008486 | 現場打ち・ボックスカルバート(短形) | □2400x2400 | 87.75  | 8745   | 8609   | I   | 本管部 | 左側壁 | HPφ200流入管<br>欠落 <b>a</b> 、接合不良                    | 22.70 | 土木管理課<br>(R8補修) |    |                    | 0.03                | 1                    |                      |                      |            |                     |                         |           |
|    |                 |                    |            |        |        |        |     | 本管部 | 右側壁 | HPφ200流入管<br>欠落 <b>a</b> 、接合不良                    | 22.80 | 土木管理課<br>(R8補修) |    |                    | 0.03                |                      |                      |                      |            |                     |                         |           |
|    |                 |                    |            |        |        |        |     | 本管部 | 左側壁 | HPφ200流入管<br>欠落 <b>a</b> 、接合不良                    | 56.00 | 土木管理課<br>(R8補修) |    |                    | 0.03                |                      |                      |                      |            |                     |                         |           |
| 39 | 1008639         | 現場打ち・ボックスカルバート(短形) | □2250x1800 | 60.20  | 8816   | 8815   | I   | 本管部 | 左側壁 | HPφ600流入管<br>欠落 <b>a</b> 、閉塞                      | 42.60 | 土木管理課<br>(R8補修) |    |                    | 0.1                 |                      |                      |                      | 0.3        |                     |                         |           |
|    |                 |                    |            |        |        |        |     |     |     | HPφ200取付管<br>浸入水 <b>b</b> 、接続不良                   | 57.75 | 土木管理課<br>(R8補修) |    |                    | 0.03                |                      |                      |                      |            |                     |                         |           |
| 46 | 1008698         | 現場打ち・ボックスカルバート(短形) | □2000x1500 | 50.00  | 8824   | 8823   | I   | 本管部 | 左側壁 | HPφ200流入管<br>欠落 <b>a</b> 、接合不良                    | 49.45 | 土木管理課<br>(R8補修) |    |                    | 0.03                |                      |                      |                      |            |                     |                         |           |
| 47 | 1008801         | 現場打ち・ボックスカルバート(短形) | □2000x2000 | 95.20  | 8365   | 8364   | I   | 本管部 | 右側壁 | HPφ300流入管<br>浸入水 <b>b</b>                         | 41.75 | 土木管理課<br>(R8補修) |    | 0.9                |                     |                      |                      |                      |            |                     |                         |           |
| 58 | 1008986         | 現場打ち・ボックスカルバート(短形) | □2300x1800 | 36.07  | 8679   | 8676   | I   | 本管部 | 左側壁 | HPφ250流入管、突出し <b>c</b> 、<br>浸入水 <b>b</b> 、閉塞、接合不良 | 28.20 | 土木管理課<br>(R8補修) |    |                    | 0.04                |                      |                      |                      | 0.024      | 0.002               |                         | 0.002     |
| 61 | 1009274         | 現場打ち・ボックスカルバート(短形) | □2500x1500 | 31.55  | 9185   | 9184   | I   | 本管部 | 左側壁 | HPφ200流入管<br>欠落 <b>a</b> 、接合不良                    | 10.40 | 土木管理課<br>(R8補修) |    |                    | 0.026               |                      |                      |                      |            |                     |                         |           |
|    |                 |                    |            |        |        |        |     | 本管部 | 右側壁 | HPφ200流入管<br>欠落 <b>a</b> 、突出し <b>c</b> 、接合不良      | 10.60 | 土木管理課<br>(R8補修) |    |                    | 0.026               | 1                    |                      |                      |            | 0.002               |                         | 0.002     |
| 65 | 1009616         | 現場打ち・ボックスカルバート(短形) | □2300x2300 | 29.50  | 9757   | 9758   | I   | 本管部 | 左側壁 | HPφ400流入<br>破損 <b>a</b>                           | 1.10  | 土木管理課<br>(R8補修) |    |                    | 0.047               |                      |                      |                      |            |                     |                         |           |
| 67 | 1009994         | 現場打ち・ボックスカルバート(短形) | □3000x2600 | 39.10  | 9336   | 8677   | I   | 本管部 | 右側壁 | HPφ600流入管<br>浸入水 <b>b</b> 、突出し <b>c</b> 、閉塞       | 30.55 | 土木管理課<br>(R8補修) |    | 1.9                |                     |                      |                      |                      | 0.339      | 0.02                |                         | 0.02      |
| 72 | 1010001         | 現場打ち・ボックスカルバート(短形) | □3000x2600 | 26.55  | 10411  | 10412  | I   | 本管部 | 左側壁 | HPφ300流入管<br>欠落 <b>a</b> 、閉塞                      | 0.85  | 土木管理課<br>(R8補修) |    |                    | 0.026               |                      |                      |                      | 0.021      |                     |                         |           |
| 73 | 1010002         | 現場打ち・ボックスカルバート(短形) | □4100x2600 | 83.70  | 10412  | 10413  | I   | 本管部 | 右側壁 | VUφ200流入管<br>浸入水 <b>b</b> 、閉塞                     | 16.10 | 土木管理課<br>(R8補修) |    | 0.6                |                     |                      |                      |                      | 0.02       |                     |                         |           |
|    |                 |                    |            |        |        |        |     | 本管部 | 右側壁 | HPφ200流入管<br>浸入水 <b>b</b>                         | 50.70 | 土木管理課<br>(R8補修) |    | 0.6                |                     |                      |                      |                      |            |                     |                         |           |
| 74 | 1010003～1008814 | 現場打ち・ボックスカルバート(短形) | □4100x2600 | 499.75 | 10413  | 10414  | I   | 本管部 | 左側壁 | HPφ450流入管<br>欠落 <b>a</b> 、突出し <b>c</b>            | 0.40  | 土木管理課<br>(R8補修) |    |                    | 0.066               |                      |                      |                      |            | 0.017               |                         | 0.017     |

R8年度補修箇所(土木管理課)

| 番号 | 路線番号                        | 管種                 | 管径         | 人孔間延長  | 上流人孔番号 | 下流人孔番号 | 緊急度 | 位置  |     | 内 容                                                  | 距離(m) | 管理者             | 備考 | 断面修復<br>(浸入水)<br>m | 断面修復<br>(接続不良)<br>㎡ | 部分更生<br>(Φ200)<br>箇所 | 部分更生<br>(Φ250)<br>箇所 | 部分更生<br>(Φ300)<br>箇所 | 既設管閉塞<br>㎡ | 突出し切断<br>(Co等)<br>㎡ | 突出し切断<br>(铸铁Φ100)<br>箇所 | ガラ処分<br>㎡ |
|----|-----------------------------|--------------------|------------|--------|--------|--------|-----|-----|-----|------------------------------------------------------|-------|-----------------|----|--------------------|---------------------|----------------------|----------------------|----------------------|------------|---------------------|-------------------------|-----------|
| 76 | 1010011～1010012             | 現場打ち・ボックスカルバート(短形) | □2000x1500 | 26.10  | 10420  | 8384   | Ⅰ   | 本管部 | 右側壁 | 铸铁φ100流入管<br>突出し <b>b</b>                            | 0.65  | 土木管理課<br>(R8補修) |    |                    |                     |                      |                      |                      |            |                     | 1                       |           |
|    |                             |                    |            |        |        |        |     | 本管部 | 右側壁 | HPφ400流入管<br>浸入水 <b>b</b>                            | 0.88  | 土木管理課<br>(R8補修) |    | 1.3                |                     |                      |                      |                      |            |                     |                         |           |
|    |                             |                    |            |        |        |        |     | 本管部 | 左側壁 | HPφ300流入管<br>欠落 <b>a</b>                             | 9.05  | 土木管理課<br>(R8補修) |    |                    | 0.186               |                      |                      |                      |            |                     |                         |           |
|    |                             |                    |            |        |        |        |     | 本管部 | 右側壁 | HPφ300流入管<br>欠落 <b>a</b> 、浸入水 <b>b</b> 、突出し <b>c</b> | 11.50 | 土木管理課<br>(R8補修) |    |                    | 0.036               |                      |                      |                      |            | 0.003               |                         | 0.003     |
| 81 | 1013327・<br>1013326・1013325 | 現場打ち・ボックスカルバート(短形) | □2000x2000 | 95.25  | 13736  | 8365   | Ⅰ   | 本管部 | 右側壁 | HPφ300流入管<br>浸入水 <b>b</b>                            | 6.55  | 土木管理課<br>(R8補修) |    | 0.9                |                     |                      |                      |                      |            |                     |                         |           |
|    |                             |                    |            |        |        |        |     | 本管部 | 右側壁 | HPφ300流入管<br>浸入水 <b>b</b> 、突出し <b>c</b>              | 39.40 | 土木管理課<br>(R8補修) |    | 0.9                |                     |                      |                      |                      |            | 0.003               |                         | 0.003     |
|    |                             |                    |            |        |        |        |     | 本管部 | 右側壁 | HPφ300流入管<br>欠落 <b>a</b> 、浸入水 <b>b</b>               | 48.40 | 土木管理課<br>(R8補修) |    | 0.9                |                     |                      |                      |                      |            |                     |                         |           |
|    |                             |                    |            |        |        |        |     | 本管部 | 左側壁 | HPφ300流入管<br>欠落 <b>a</b> 、浸入水 <b>b</b> 、突出し <b>c</b> | 56.80 | 土木管理課<br>(R8補修) |    | 0.9                |                     |                      |                      |                      |            |                     |                         |           |
|    |                             |                    |            |        |        |        |     | 本管部 | 左側壁 | HPφ300流入管<br>欠落 <b>a</b> 、浸入水 <b>b</b> 、突出し <b>c</b> | 67.95 | 土木管理課<br>(R8補修) |    | 0.9                |                     |                      |                      |                      |            | 0.003               |                         | 0.003     |
|    |                             |                    |            |        |        |        |     | 本管部 | 右側壁 | HPφ300流入管<br>欠落 <b>a</b> 、浸入水 <b>c</b>               | 69.15 | 土木管理課<br>(R8補修) |    | 0.9                |                     |                      |                      |                      |            |                     |                         |           |
|    |                             |                    |            |        |        |        |     | 本管部 | 右側壁 | HPφ500流入管<br>欠落 <b>a</b> 、浸入水 <b>b</b> 、突出し <b>c</b> | 80.95 | 土木管理課<br>(R8補修) |    | 1.6                |                     |                      |                      |                      |            | 0.007               |                         | 0.007     |
|    |                             |                    |            |        |        |        |     | 本管部 | 右側壁 | VUφ100流入管<br>浸入水 <b>b</b>                            | 93.50 | 土木管理課<br>(R8補修) |    | 0.3                |                     |                      |                      |                      |            |                     |                         |           |
| 84 | 1013331                     | 現場打ち・ボックスカルバート(短形) | □2000x1900 | 69.5   | 13735  | 13736  | Ⅰ   | 本管部 | 右側壁 | HPφ300流入管<br>欠落 <b>a</b> 、浸入水 <b>c</b>               | 63.70 | 土木管理課<br>(R8補修) |    | 0.9                |                     |                      |                      |                      |            |                     |                         |           |
| 87 | 1013580・<br>1013319・1013320 | 現場打ち・ボックスカルバート(短形) | □2100x1300 | 308.75 | 13987  | 10412  | Ⅰ   | 本管部 | 右側壁 | HPφ200流入管<br>突出し <b>c</b> 、木根 <b>b</b>               | 43.35 | 土木管理課<br>(R8補修) |    |                    |                     |                      |                      |                      |            | 0.002               |                         | 0.002     |
| 88 | 1014165～1007868             | 現場打ち・ボックスカルバート(短形) | □1100x1100 | 44.25  | 14566  | 8087   | Ⅱ   | 本管部 | 右側壁 | コルゲート管φ150流入管<br>浸入水 <b>b</b>                        | 14.90 | 土木管理課<br>(R8補修) |    |                    | 0.046               |                      |                      |                      |            |                     |                         |           |
| 89 | 1014501                     | 現場打ち・ボックスカルバート(短形) | □2500x2500 | 44.5   | 8609   | 10170  | Ⅰ   | 本管部 | 左側壁 | HPφ300流入管<br>欠落 <b>a</b> 、接合不良                       | 2.65  | 土木管理課<br>(R8補修) |    |                    | 0.036               |                      |                      |                      |            |                     |                         |           |
| 合計 |                             |                    |            |        |        |        |     |     |     |                                                      |       |                 |    | 23.5               | 1.3                 | 4                    | 1                    | 5                    | 0.784      | 0.092               | 1                       | 0.092     |

| 付 帯 工                                                                       |                  |                  |                                                              |              |                                   |                                                              |                      |      |                                                              |                |  |                                                              |
|-----------------------------------------------------------------------------|------------------|------------------|--------------------------------------------------------------|--------------|-----------------------------------|--------------------------------------------------------------|----------------------|------|--------------------------------------------------------------|----------------|--|--------------------------------------------------------------|
| 現況表層厚＝<br>現況路盤厚＝                                                            |                  |                  | <div><div>0.05</div><div>0.30</div></div> <div>m<br/>m</div> | 表層厚＝<br>路盤厚＝ |                                   | <div><div>0.05</div><div>0.10</div></div> <div>m<br/>m</div> | 復旧表層厚＝<br>復旧路盤厚＝     |      | <div><div>0.05</div><div>0.30</div></div> <div>m<br/>m</div> | 旧表層厚＝<br>旧路盤厚＝ |  | <div><div>0.05</div><div>0.30</div></div> <div>m<br/>m</div> |
| 路線<br>名                                                                     | 縦<br>断<br>方<br>向 | 横<br>断<br>方<br>向 | 舗 装 切 断 工                                                    |              | 路 盤 工                             |                                                              | 基 層 工                |      | 表 層 工                                                        |                |  |                                                              |
|                                                                             |                  |                  | t= 5 cm                                                      | m            | t= 10 cm    t= 30 cm<br>A= 掘削幅×延長 | m2                                                           | t= 5 cm<br>A= 復旧幅×延長 | m2   | t= 5 cm<br>A= 復旧幅×延長                                         | m2             |  |                                                              |
| 2                                                                           | 2.90             | 1.40             | (2.90+1.40)×2=                                               | 8.6          | 2.90×1.40=                        | 4.1                                                          | 2.90×1.40=           | 4.1  | 2.90×1.40=                                                   | 4.1            |  |                                                              |
| 6                                                                           | 1.00             | 0.80             | (1.00+0.80)×2=                                               | 3.6          | 1.00×0.80=                        | 0.8                                                          | 1.00×0.80=           | 0.8  | 1.00×0.80=                                                   | 0.8            |  |                                                              |
| 7                                                                           | 2.00             | 0.60             | (2.00+0.60)×2=                                               | 5.2          | 2.00×0.60=                        | 1.2                                                          | 2.00×0.60=           | 1.2  | 2.00×0.60=                                                   | 1.2            |  |                                                              |
| 13                                                                          | 1.00             | 1.00             | (1.00+1.00)×2=                                               | 4.0          |                                   |                                                              |                      |      | 1.00×1.00=                                                   | 1.0            |  |                                                              |
| 14                                                                          | 1.00             | 1.00             | (1.00+1.00)×2=                                               | 4.0          |                                   |                                                              |                      |      | 1.00×1.00=                                                   | 1.0            |  |                                                              |
| 15                                                                          | 3.40             | 1.30             | (3.40+1.30)×2=                                               | 9.4          | 3.40×1.30=                        | 4.4                                                          | 3.40×1.30=           | 4.4  | 3.40×1.30=                                                   | 4.4            |  |                                                              |
| 19                                                                          | 1.00             | 1.00             | (1.00+1.00)×2=                                               | 4.0          |                                   |                                                              |                      |      | 1.00×1.00=                                                   | 1.0            |  |                                                              |
| 20                                                                          | 1.57             | 1.00             | (1.57+1.00)×2=                                               | 5.1          |                                   |                                                              |                      |      | 1.57×1.00=                                                   | 1.6            |  |                                                              |
| 24                                                                          | 1.95             | 1.10             | (1.95+1.10)×2=                                               | 6.1          |                                   |                                                              |                      |      | 1.95×1.10=                                                   | 2.1            |  |                                                              |
| 26                                                                          | 1.00             | 1.00             | (1.00+1.00)×2=                                               | 4.0          |                                   |                                                              |                      |      | 1.00×1.00=                                                   | 1.0            |  |                                                              |
| 27                                                                          | 0.80             | 0.60             | (0.80+0.60)×2=                                               | 2.8          |                                   |                                                              |                      |      | 0.80×0.60=                                                   | 0.5            |  |                                                              |
| 28                                                                          | 1.00             | 0.70             | (1.00+0.70)×2=                                               | 3.4          |                                   |                                                              |                      |      | 1.00×0.70=                                                   | 0.7            |  |                                                              |
| 29                                                                          | 0.70             | 0.70             | (0.70+0.70)×2=                                               | 2.8          |                                   |                                                              |                      |      | 0.70×0.70=                                                   | 0.5            |  |                                                              |
| 30                                                                          | 1.70             | 0.70             | (1.70+0.70)×2=                                               | 4.8          |                                   |                                                              |                      |      | 1.70×0.70=                                                   | 1.2            |  |                                                              |
| 32                                                                          | 1.00             | 0.40             | (1.00+0.40)×2=                                               | 2.8          |                                   |                                                              |                      |      | 1.00×0.40=                                                   | 0.4            |  |                                                              |
| 34                                                                          | 1.10             | 0.70             | (1.10+0.70)×2=                                               | 3.6          |                                   |                                                              |                      |      | 1.10×0.70=                                                   | 0.8            |  |                                                              |
| 35                                                                          | 2.93             | 0.50             | (2.93+0.50)×2=                                               | 6.9          |                                   |                                                              |                      |      | 2.93×0.50=                                                   | 1.5            |  |                                                              |
| 35-1                                                                        | 1.10             | 0.75             | (1.10+0.75)×2=                                               | 3.7          |                                   |                                                              |                      |      | 1.10×0.75=                                                   | 0.8            |  |                                                              |
| 36                                                                          | 1.00             | 1.00             | (1.00+1.00)×2=                                               | 4.0          |                                   |                                                              |                      |      | 1.00×1.00=                                                   | 1.0            |  |                                                              |
| 37                                                                          | 1.00             | 1.00             | (1.00+1.00)×2=                                               | 4.0          |                                   |                                                              |                      |      | 1.00×1.00=                                                   | 1.0            |  |                                                              |
| 40                                                                          | 1.20             | 1.20             | (1.20+1.20)×2=                                               | 4.8          |                                   |                                                              |                      |      | 1.20×1.20=                                                   | 1.4            |  |                                                              |
| 41                                                                          | 1.20             | 1.20             | (1.20+1.20)×2=                                               | 4.8          |                                   |                                                              |                      |      | 1.20×1.20=                                                   | 1.4            |  |                                                              |
| 42                                                                          | 1.20             | 1.20             | (1.20+1.20)×2=                                               | 4.8          |                                   |                                                              |                      |      | 1.20×1.20=                                                   | 1.4            |  |                                                              |
| 43                                                                          | 1.20             | 1.20             | (1.20+1.20)×2=                                               | 4.8          |                                   |                                                              |                      |      | 1.20×1.20=                                                   | 1.4            |  |                                                              |
| 44                                                                          | 1.20             | 1.20             | (1.20+1.20)×2=                                               | 4.8          |                                   |                                                              |                      |      | 1.20×1.20=                                                   | 1.4            |  |                                                              |
| 45                                                                          | 1.20             | 1.20             | (1.20+1.20)×2=                                               | 4.8          |                                   |                                                              |                      |      | 1.20×1.20=                                                   | 1.4            |  |                                                              |
| 46                                                                          | 1.20             | 1.00             | (1.20+1.00)×2=                                               | 4.4          |                                   |                                                              |                      |      | 1.20×1.00=                                                   | 1.2            |  |                                                              |
| 47                                                                          | 1.00             | 1.00             | (1.00+1.00)×2=                                               | 4.0          |                                   |                                                              |                      |      | 1.00×1.00=                                                   | 1.0            |  |                                                              |
|                                                                             |                  | 計                |                                                              | 130.00       |                                   | 10.5                                                         |                      | 10.5 |                                                              | 37.4           |  |                                                              |
| 掘削                            10.5            ×            0.4            = |                  |                  |                                                              |              |                                   |                                                              |                      |      |                                                              |                |  |                                                              |

補修詳細位置図 縮尺 Free

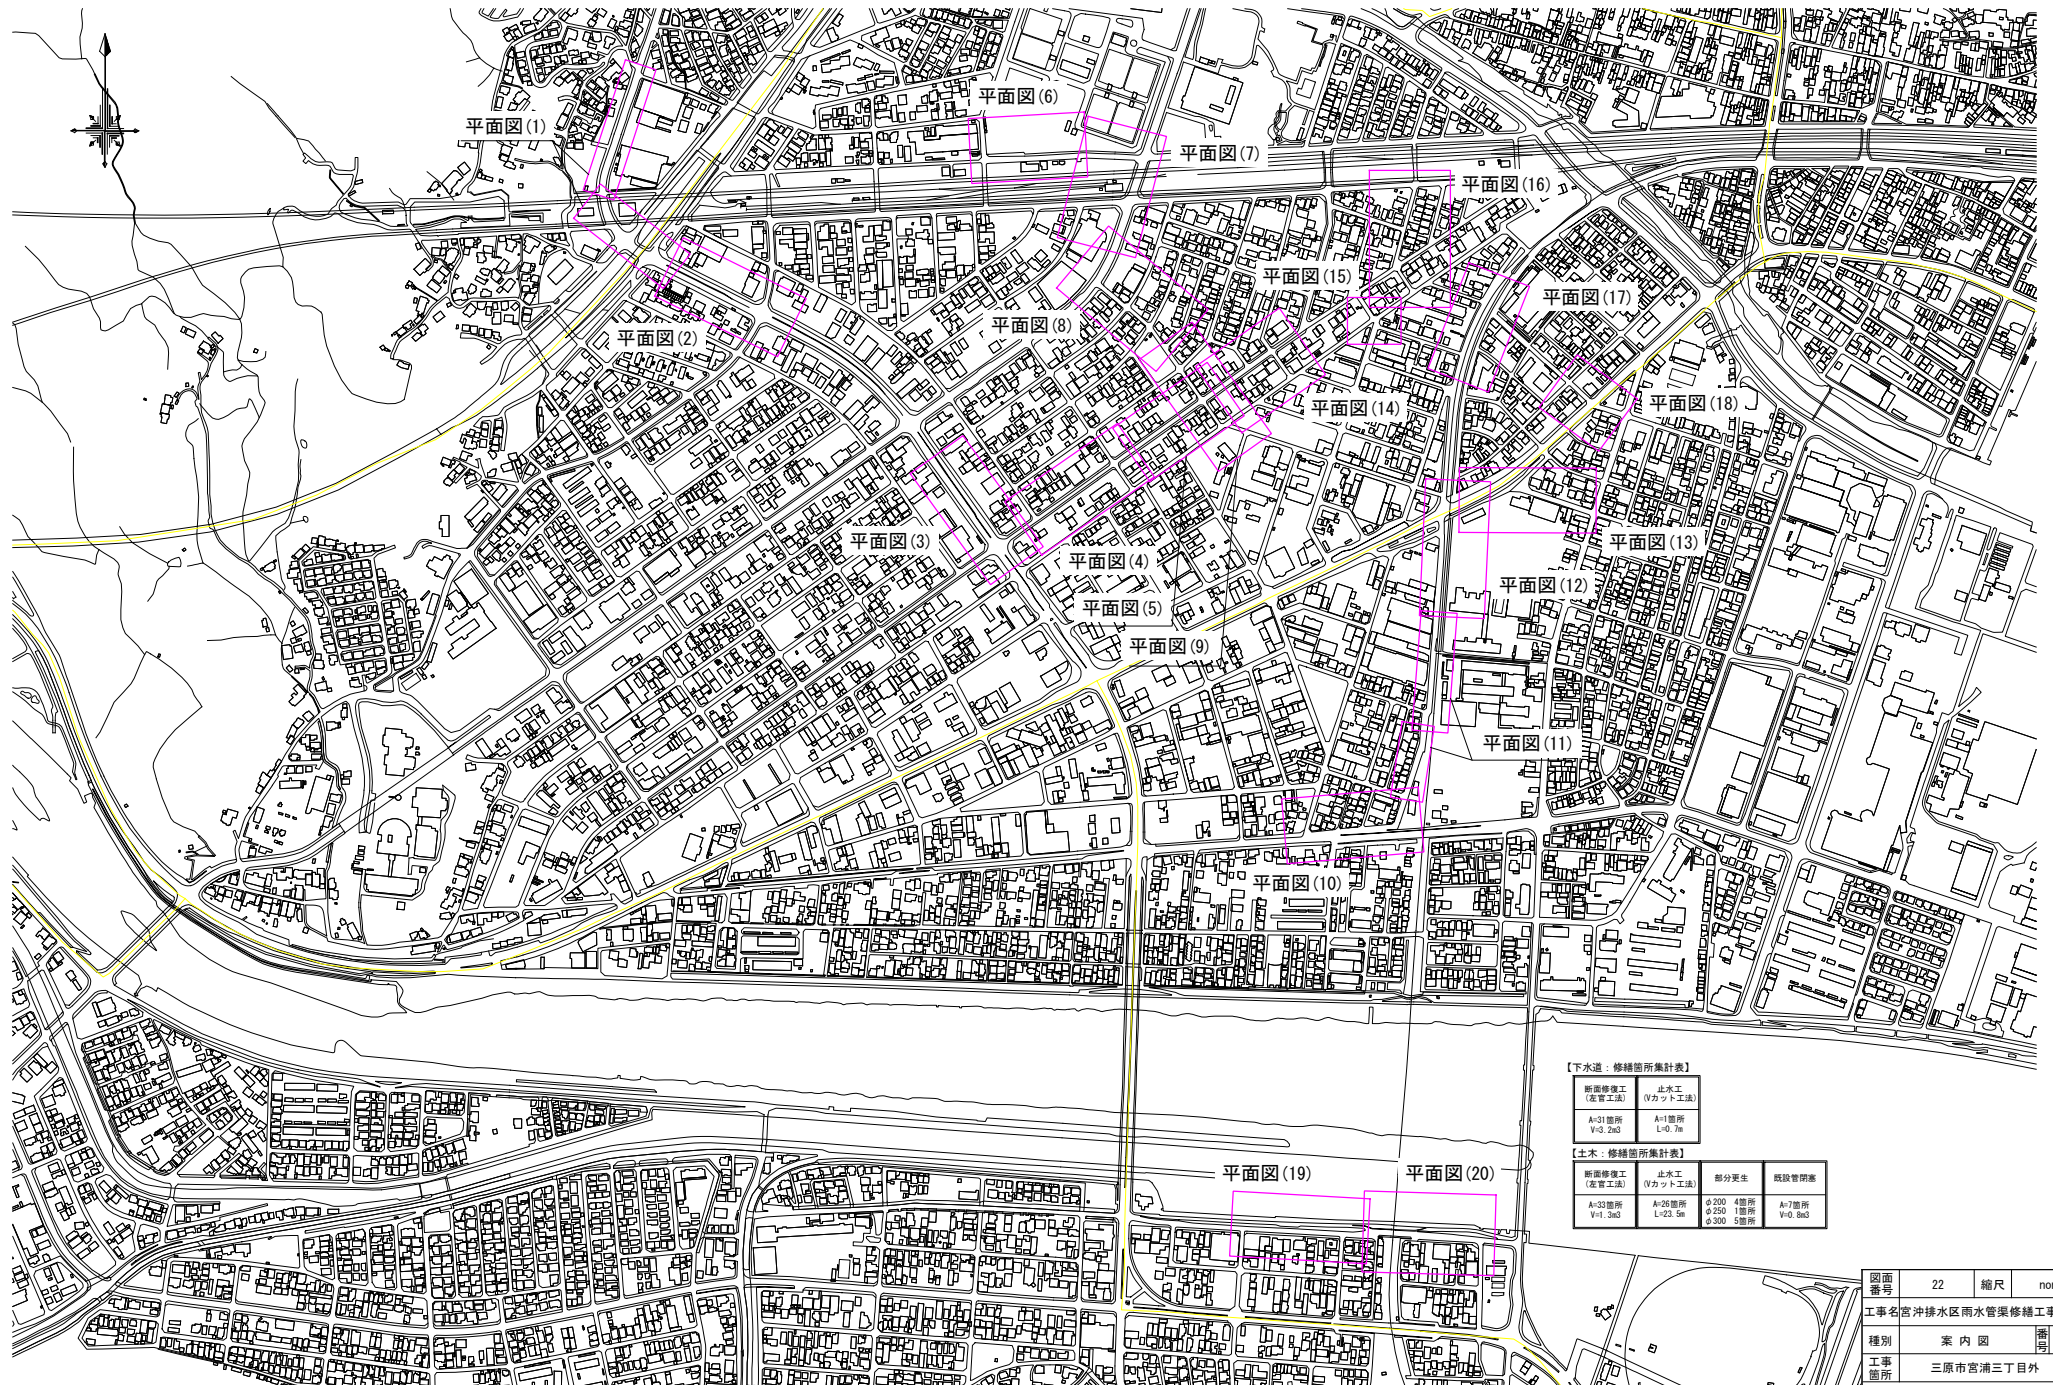

【下水道・修繕箇所集計表】

| 断管修理工<br>(点検工法)   | 止水工<br>(Vカット工法) |
|-------------------|-----------------|
| A=31箇所<br>V=3.2m3 | A=1箇所<br>L=0.7m |

| 断管修理工<br>(点検工法)   | 止水工<br>(Vカット工法)   | 部分更生                             | 既設管閉塞            |
|-------------------|-------------------|----------------------------------|------------------|
| A=33箇所<br>V=1.3m3 | A=26箇所<br>L=23.5m | φ200 4箇所<br>φ250 1箇所<br>φ300 5箇所 | A=7箇所<br>V=0.8m3 |

【土木・修繕箇所集計表】

|          |                    |    |     |
|----------|--------------------|----|-----|
| 図面<br>番号 | 22                 | 縮尺 | non |
| 工事名      | 宮沖排水区雨水管渠修繕工事(8-1) |    |     |
| 種別       | 案内図                | 番号 |     |
| 工事<br>箇所 | 三原市宮浦三丁目外          |    |     |
| 三原市      |                    |    |     |


# 補修詳細図 S - Free

## 断面修復工 標準図

腐食、破損、クラック箇所

断面図

正面図

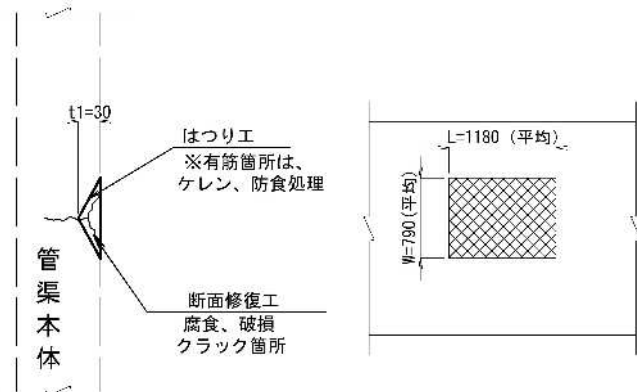


## 断面修復工 標準図

箱抜き

断面図


正面図

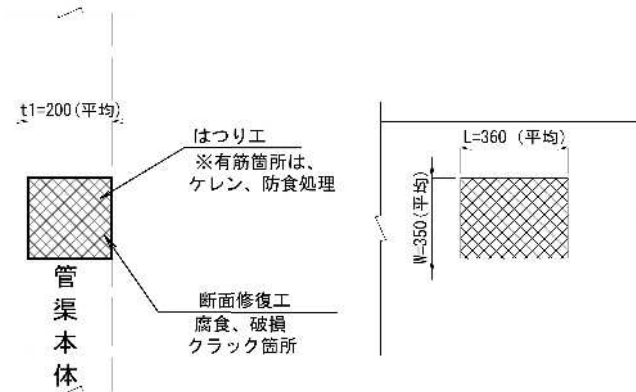

## 断面修復工 管口箇所

断面図


正面図

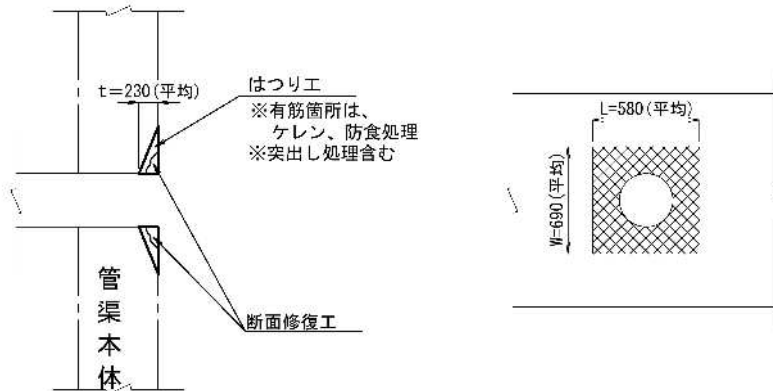

## Vカット工法 標準図


断面図

正面図

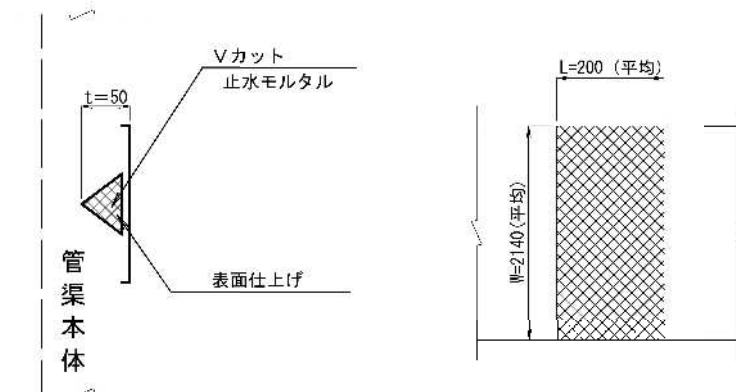

|          |                     |    |     |
|----------|---------------------|----|-----|
| 図面<br>番号 | 23                  | 縮尺 | nan |
| 工事名      | 宮津津水區雨水管渠修繕工事 (8-1) |    |     |
| 補修<br>箇所 | 新津詳細図               |    | 新津  |
|          | 三原市宮浦三丁目外           |    |     |
|          | 三原市                 |    |     |

位置図 縮尺 Free

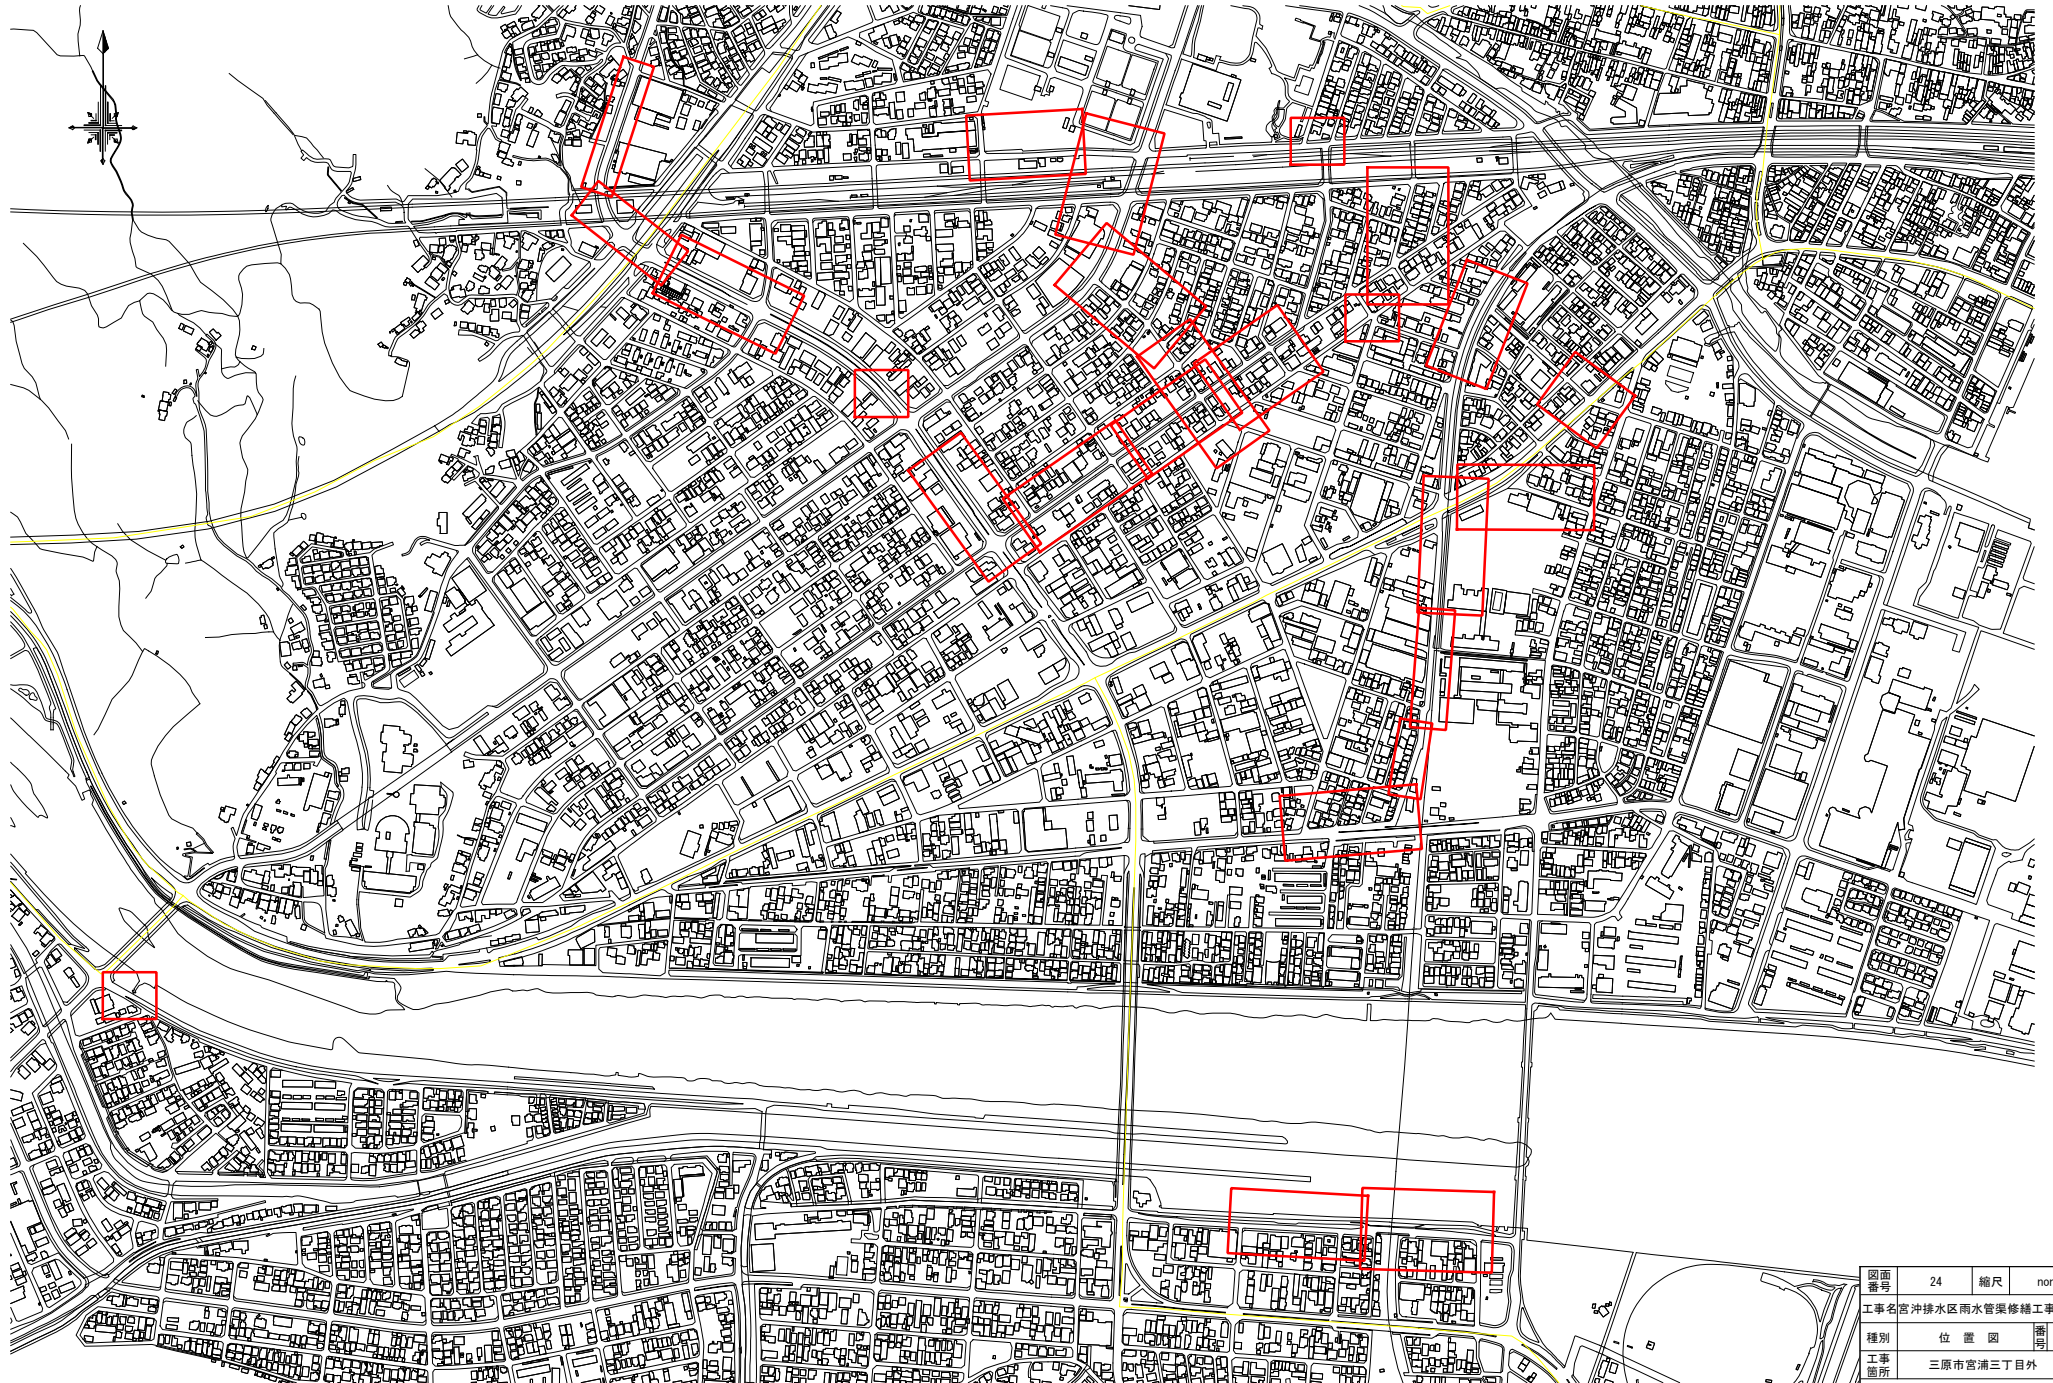

|          |                    |    |     |
|----------|--------------------|----|-----|
| 図面<br>番号 | 24                 | 縮尺 | non |
| 工事名      | 宮沖排水区雨水管渠修繕工事(8-1) |    |     |
| 種別       | 位置図                | 番号 |     |
| 工事<br>箇所 | 三原市宮浦三丁目外          |    |     |
| 三原市      |                    |    |     |