


[illegible]

	変更日・・・変更事項(△変更マーク 月 / 日)	NOTE		Drawn	市宮宮浦住宅解体工事			設計図	DATE	2022/3/31
	△ /	凡例					SCALE	JOB	20080	
	△ /						図面リスト	—	No.	
	△ /									


図画：A 2（縮尺：A 1→141%、A 3→71%）

[illegible]

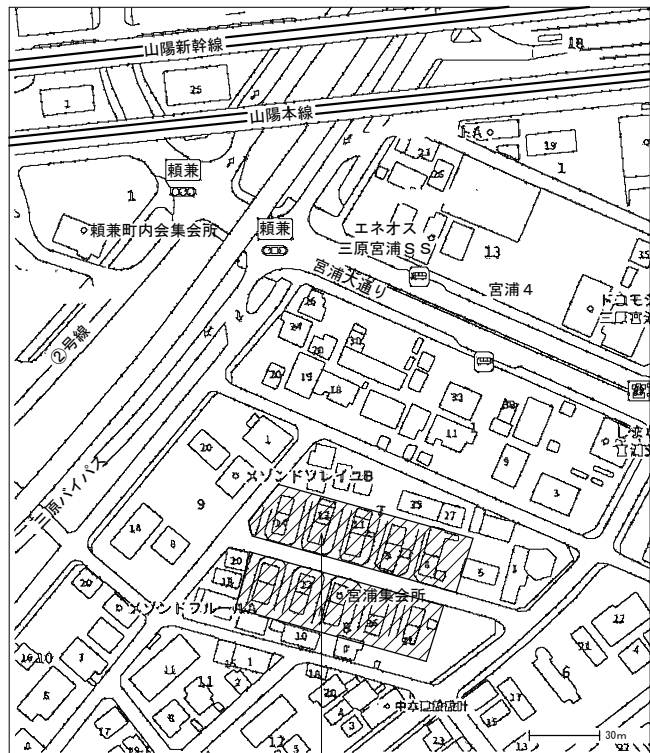

工事場所：三原市宮浦5丁目7,8番

付近見取図

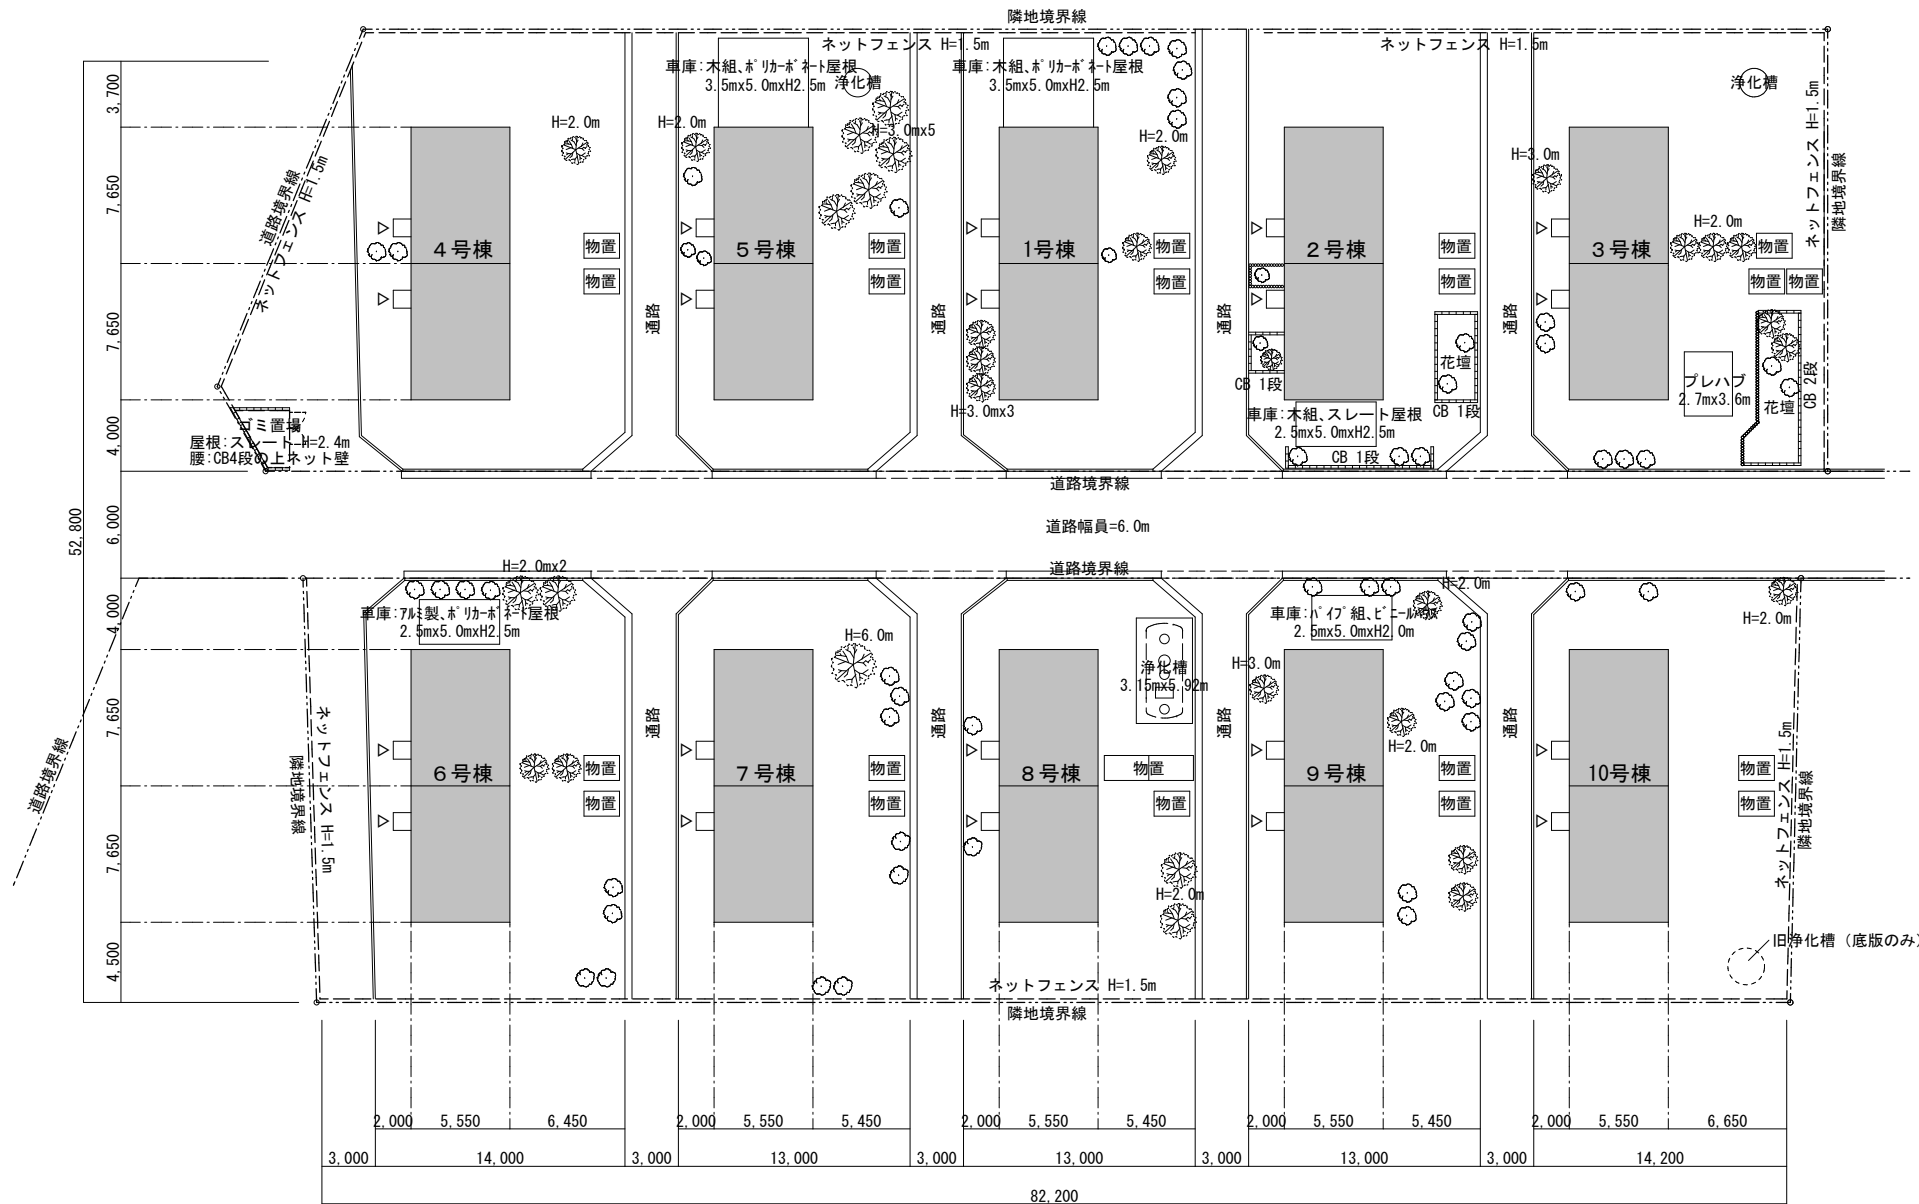

全体配置図 S=1/300

	変更日・・・変更事項(△変更マーク 月 / 日)	NOTE		Drawn	市宮宮浦住宅解体工事		設計図	DATE	2022/3/31		
	△1 /	凡例					SCALE	JOB		20080	
	△2 /				付近見取図・全体配置図		1/300	No.			
	△3 /							A	003		

仕 様 書

工事概要

工事名称 宮浦公舎住宅建設工事

工事場所 三原市宮浦町427

工 期 本工事は昭和 年 月 日 迄に完全竣工とする

工事種別 A 住居新築 鉄筋コンクリート造 2階建 延床面積 1戸計 174.4575 2戸計 22.4775 計 64.935^m2 2戸建棟 1棟 1戸

B 附帯工事 電気 給排水 衛生 ガス 設備工事

C 屋外附帯工事 1式 (下記に詳記する)

仕 様 本工事は日本建築学会建築工事標準仕様書及び以下に掲げる特記仕様(図面中に記載された事項を含む)及び保固の指示に準じて施工する。但し本設計図書に記載された事項と標準仕様書とが異なる場合は、標準仕様書に優先して本設計図書の仕様とする。

特記仕様

A 一般事項 施工者は、この仕様書に定められた事項に、報告書及び保固書を作成し、工事完了後、各種試験報告、施工図、工事履歴(着手前、施工中、竣工後)を提出する。保固の指示に準じて施工する。

B 仮設工事 仮設は保固と協議の上、附帯に支障を及ぼす場合は、工事用諸設備として計画を作成し、保固に承認を受ける。

C 鉄筋コンクリート工事 材料 セメントは普通ポルトランドセメント 鉄筋はSR-24又はSD-32を等価とする。

調合 無筋コンクリートは $F_c=135\text{kg/cm}^2$ とし、他は $F_c=180\text{kg/cm}^2$ スランピングは保固と協議の上決定する。

D コンクリートポンプ工事 コンクリートポンプは15型とし、JIS合格品を使用する。

E 防水工事 防水はゴムシート防水とし、2層はモルタル塗の50 厚上は露出とする。

F 木 工 事 構造材は杉 造材材は杉 材部は全て壁シヤリ施工とする。

G 土留工事 コンクリートパイルは、鋼管パイルとし、場合により、ボルトセメント等による下地処理を施工する。

H 塗装工事 アルミ製建具は、施工後作成の上、保固に承認を受ける。木製材料は、ノール以上とする。

構造概要及び仕上表

外 部 基礎 鉄筋コンクリート地盤地盤 車道 鉄筋コンクリート2階建 壁 鉄筋コンクリート、ブロック15型 モルタル塗 リンシ吹付仕上
屋根 鉄筋コンクリート地盤 防水モルタル塗 ゴムシート防水 雨 庇 塩化ビニール製 窓 断熱手摺 OP

内 部

	室 名	床	巾 木	壁	障 蔽	天 井	摘 要
1 階	客 間	モルタル塗 コテ仕上	モルタル塗 コテ仕上	---	---	石膏ボード⑨(プリント)	下駄箱
	廊 下	合板フロー-	40 x 20	---	全 上	全 上	---
	便 所	モザイクタイル貼	100 x 30	---	全 上	石綿板⑤ VP	便器手洗付ロータン
	厨 房	合板フロー-	40 x 30	---	全上1部 モルタル塗 EP	石膏ボード⑨(プリント)	レンジ、戸棚、ルガー、レンジ、レンジ
	洗面所	全 上	100 x 30	---	石膏ボード	石綿板⑤ VP	洗面器、カーテンレール
	浴 室	モザイクタイル貼	---	---	モルタル塗 VP	全 上	浴槽、トイレ、洗面器、シャワー
	脱 衣 室	タタミ	タタミ等	---	京 産 (タタミ等)	Chr. Amoleレベル3 石膏ボード⑨(プリント)	衣、巾着、押入、換気扇
2 階	居 間 1	タタミ	タタミ等	---	全 上	全 上	押入、換気扇
	居 間 2	タタミ 1部合板フロー-	全 上	---	全 上	全 上	全 上
	居 間 3	全 上	全 上	---	全 上	全 上	全 上
	居 間 4	全 上	全 上	---	全 上	全 上	全 上
	押 入	耐水ペーパー⑤	20 x 40	---	石膏ボード	耐水ペーパー④	上部欄干、巾着付
	階段	木製	全 上	---	全 上	石膏ボード⑨(プリント)	101-2製手摺 OP

装 飾 附帯工事 棟別標示、戸別番号、署名、丸板、テレビアンテナ受台、屋上物干、雨戸、物置(プレハブ)

1 階 廊下 丸板(図面参照)文字記入)

上記の物は、施工前に施工図を作成し、保固に承認を受ける。

物置 300kg程度、YMDA等、等価

屋上物干 西側腰壁付(H=900)

：アスベスト含有部位を示す

Chr：クリソイル含有


Amo：アモサイト含有

以上

変更日・・・変更事項(△変更マーク 月 / 日)	NOTE
△ /	凡例
△ /	
△ /	

Drawn	市宮宮浦住宅解体工事
	仕様書・外部、内部仕上表


設計図	DATE	2022/3/31
SCALE	JOB	20080
No.	A	004

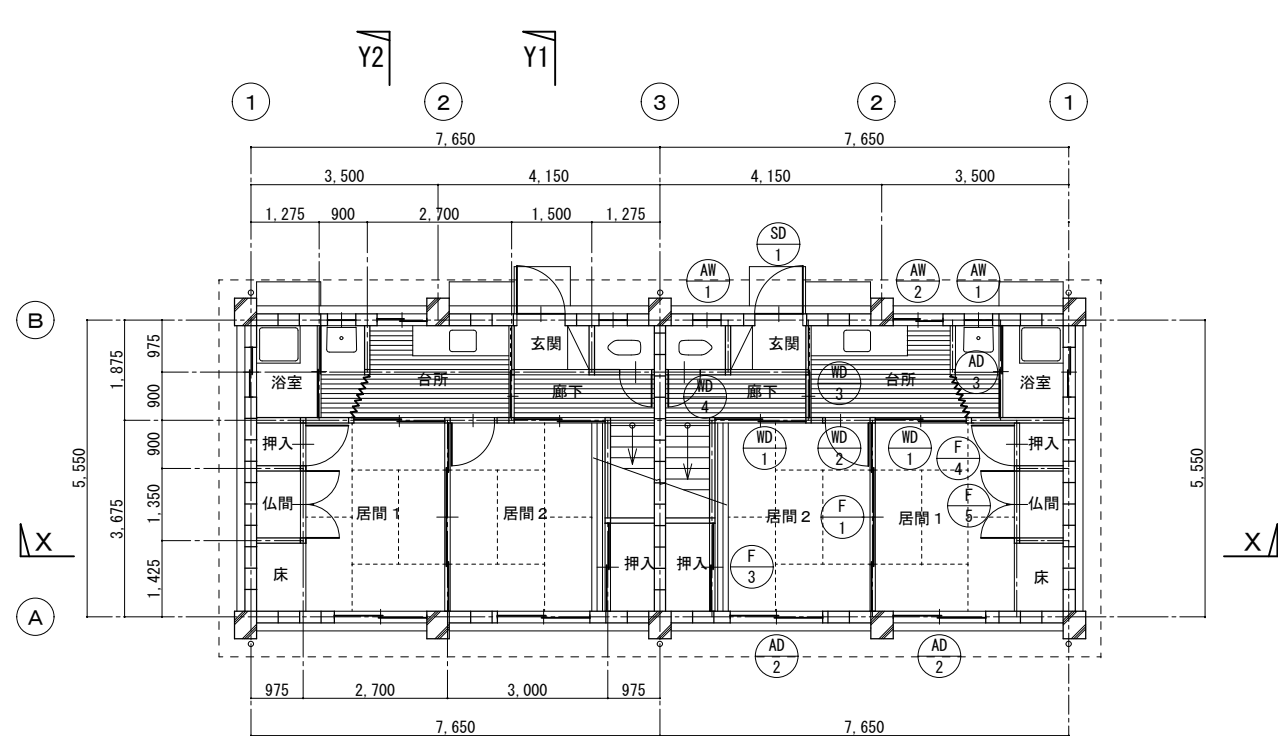

1階平面図 S=1/100


1階建具配置図 S=1/100

面積表	
建築面積	84.92 m ²
延べ面積	129.87 m ²

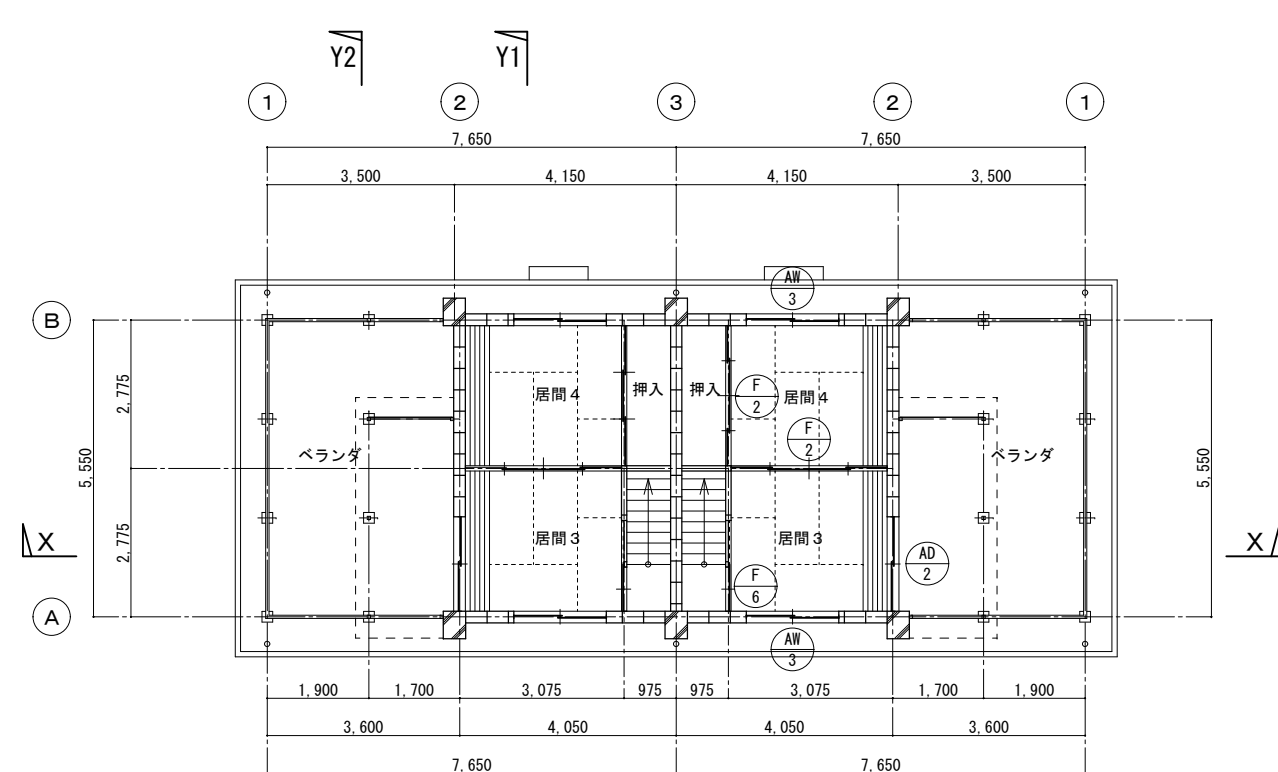


2階平面図 S=1/100


2階建具配置図 S=1/100

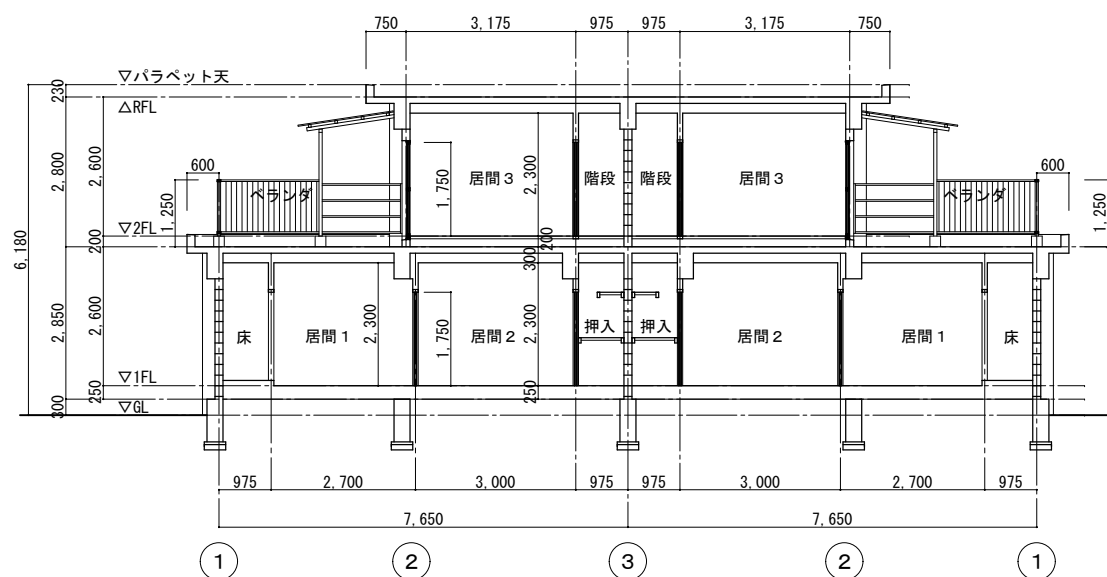

X-X断面図 S=1/100

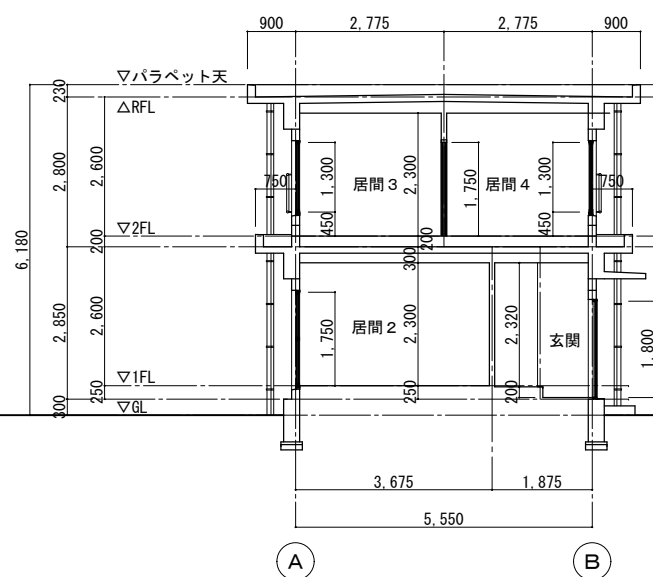


Y1-Y1断面図 S=1/100

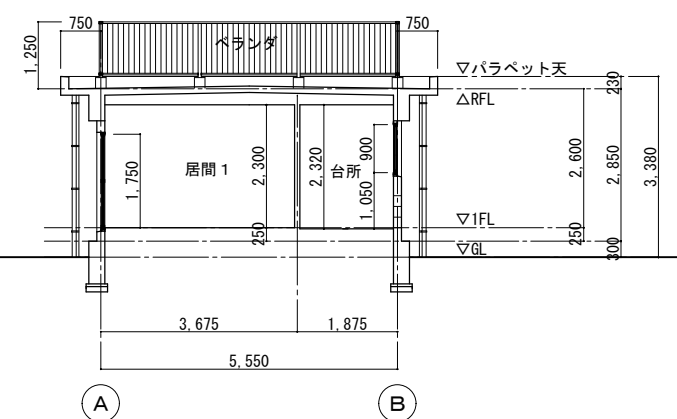

Y2-Y2断面図 S=1/100




東面立面図 S=1/100

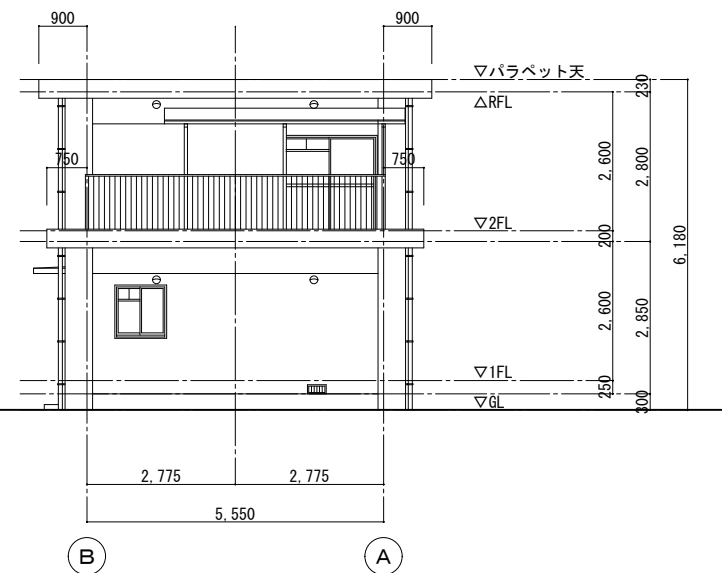


南面立面図 S=1/100



西面立面図 S=1/100




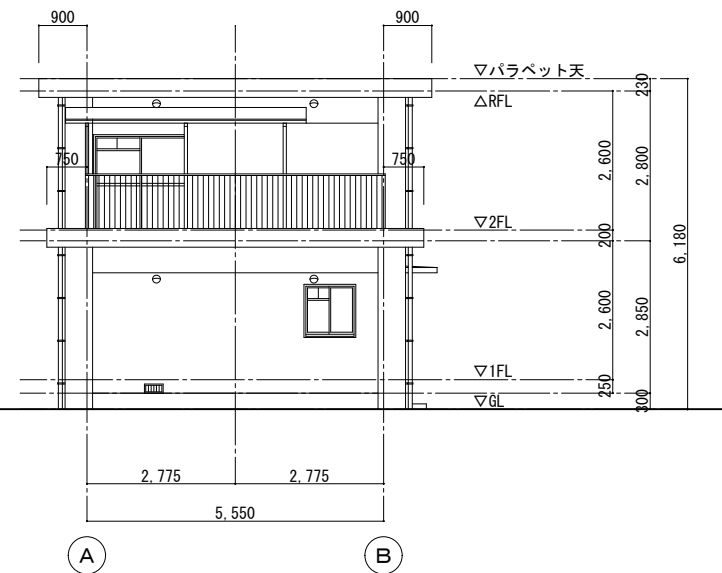


北面立面図 S=1/100

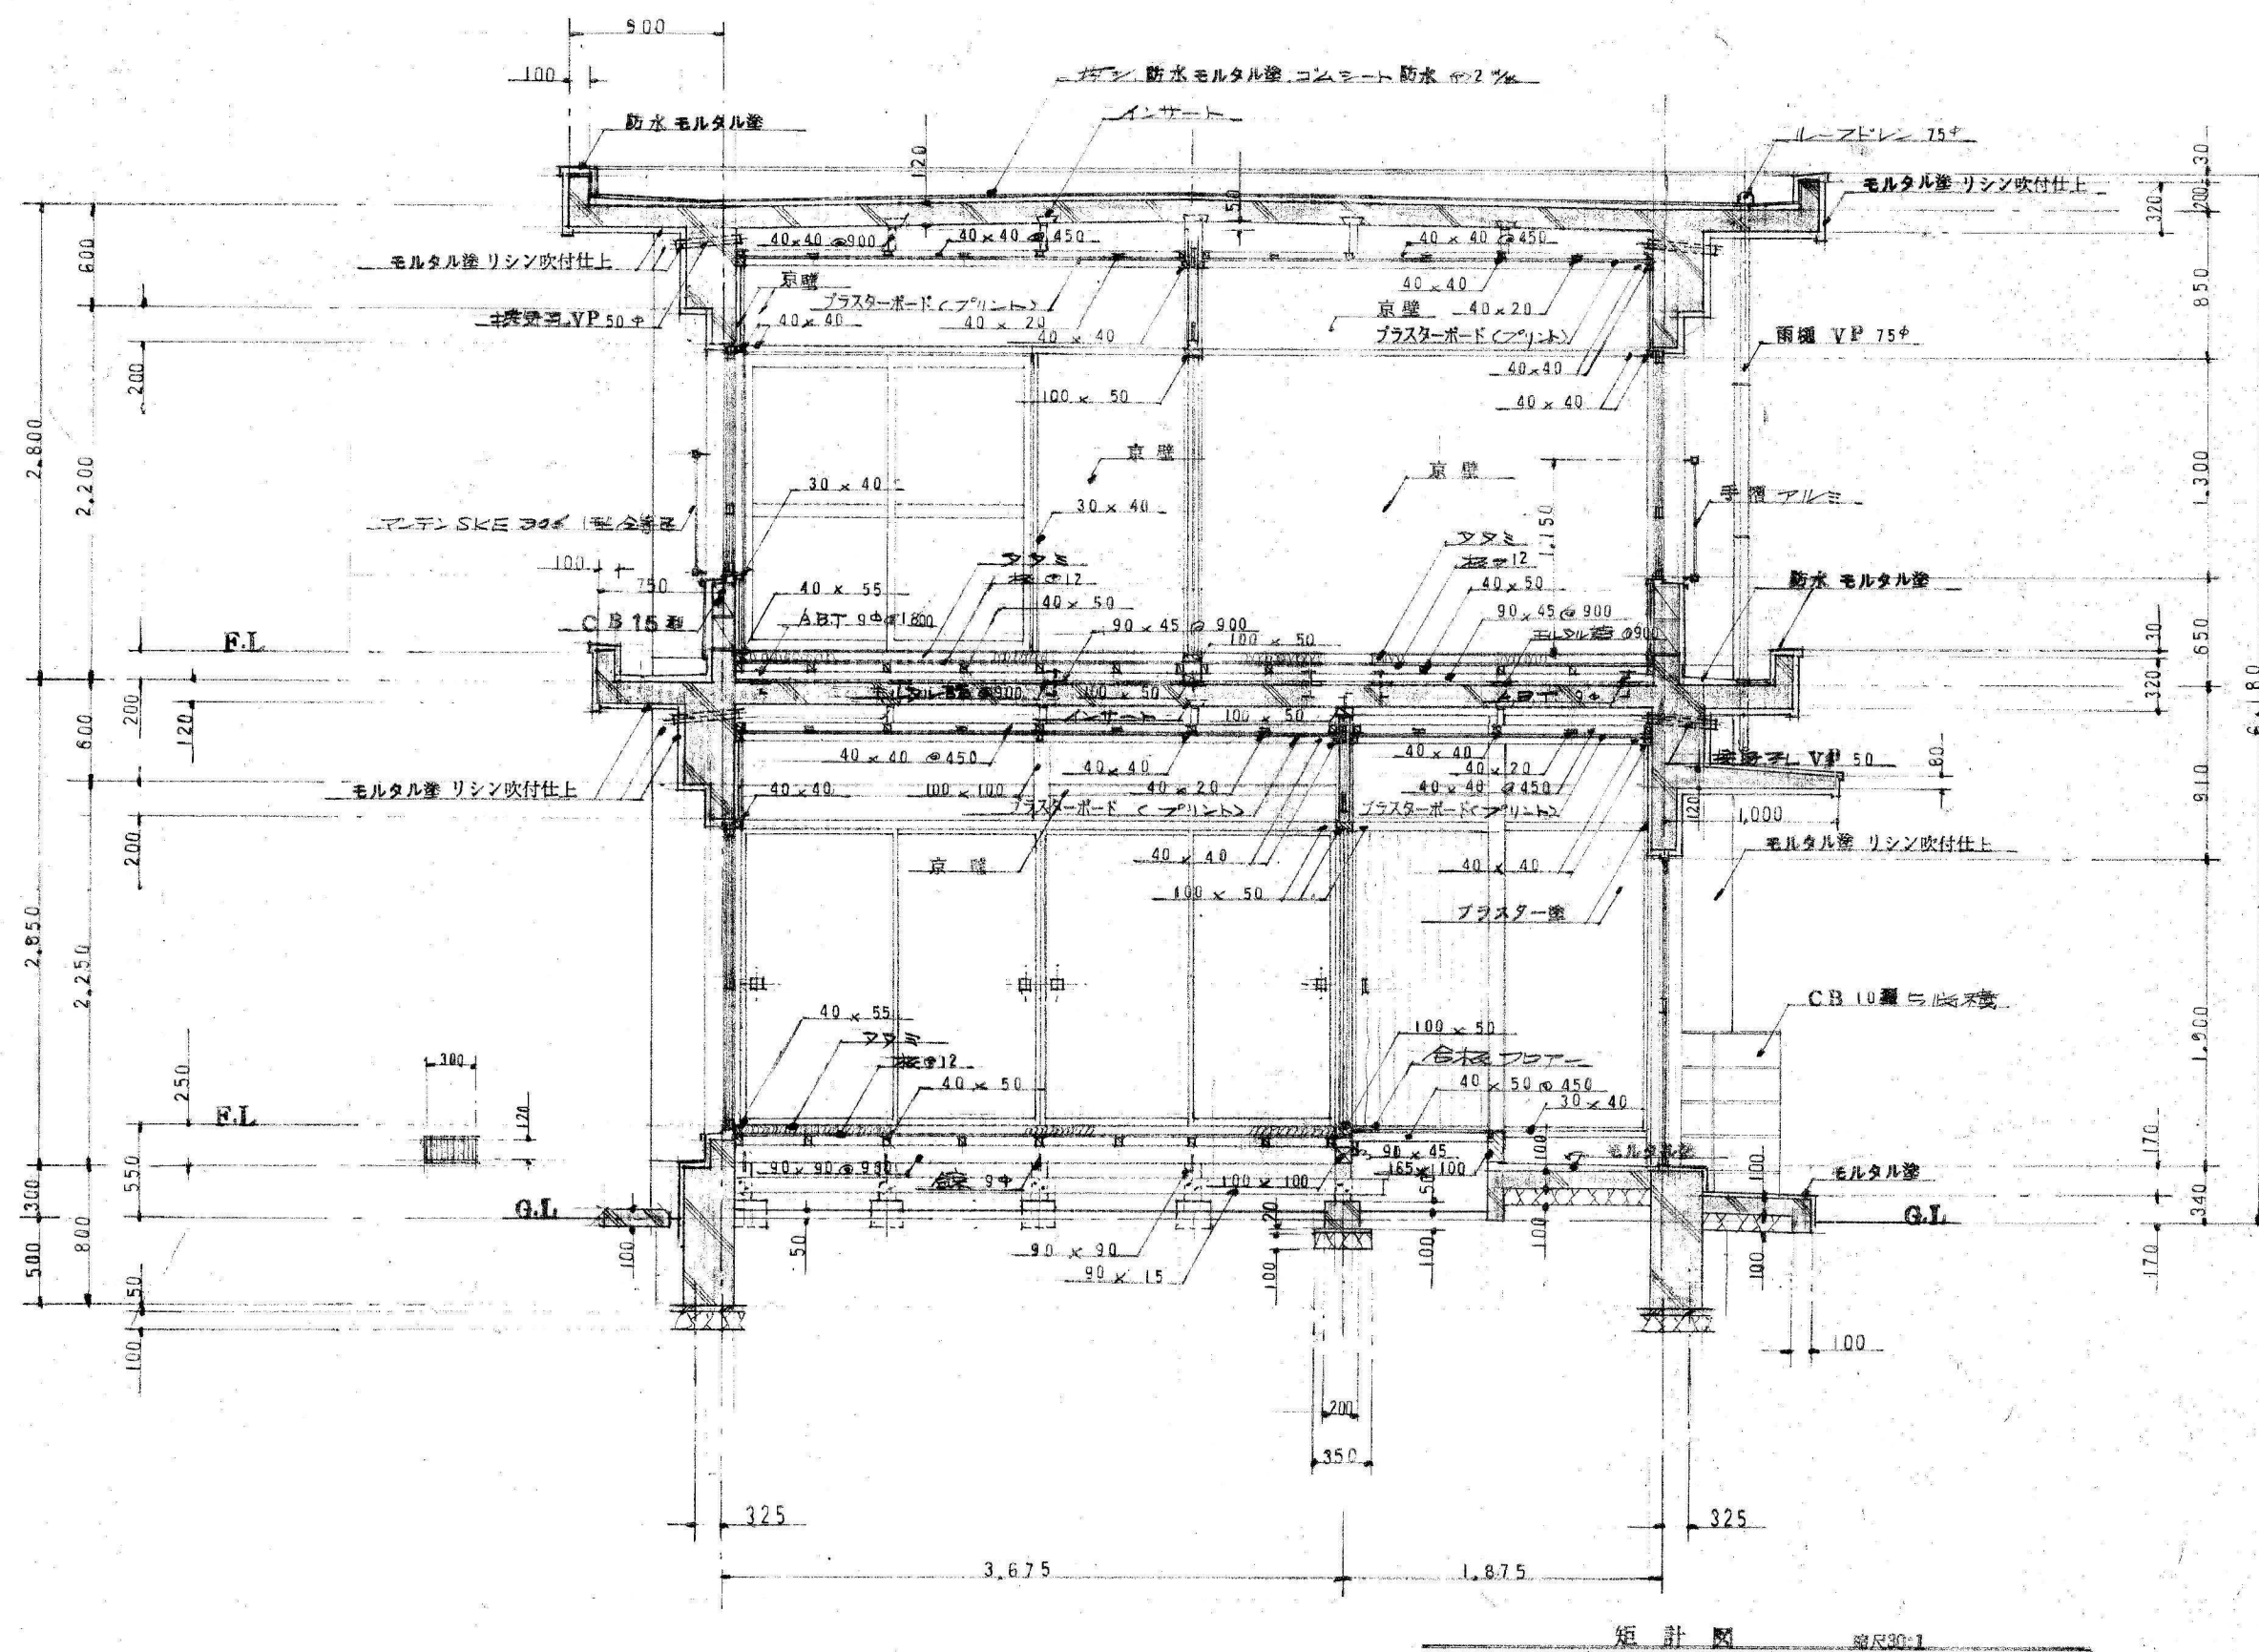


	変更日・・・変更事項(△変更マーク 月 / 日)	NOTE	市営宮浦住宅解体工事			設計図	DATE	2022/3/31
	△ /	凡例				SCALE	JOB	20080
	△ /		短計図			No.	A	007
	△ /					1/30		

図面：A2（縮尺：A1→141%、A3→71%）印刷日付：22' 3' 22

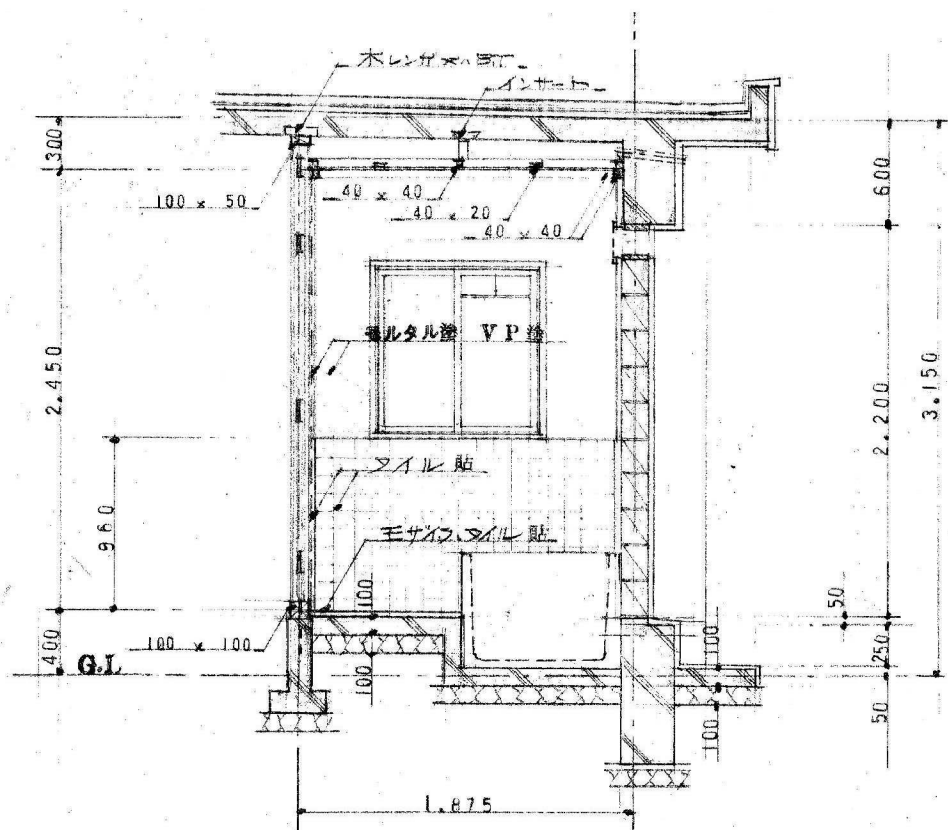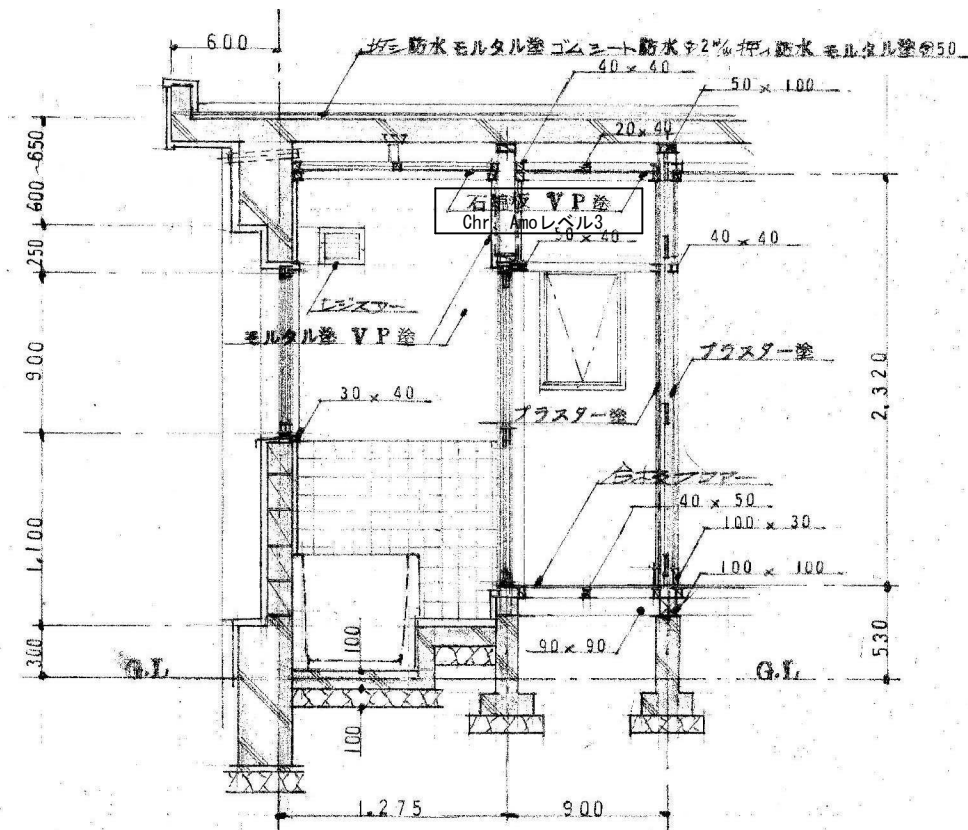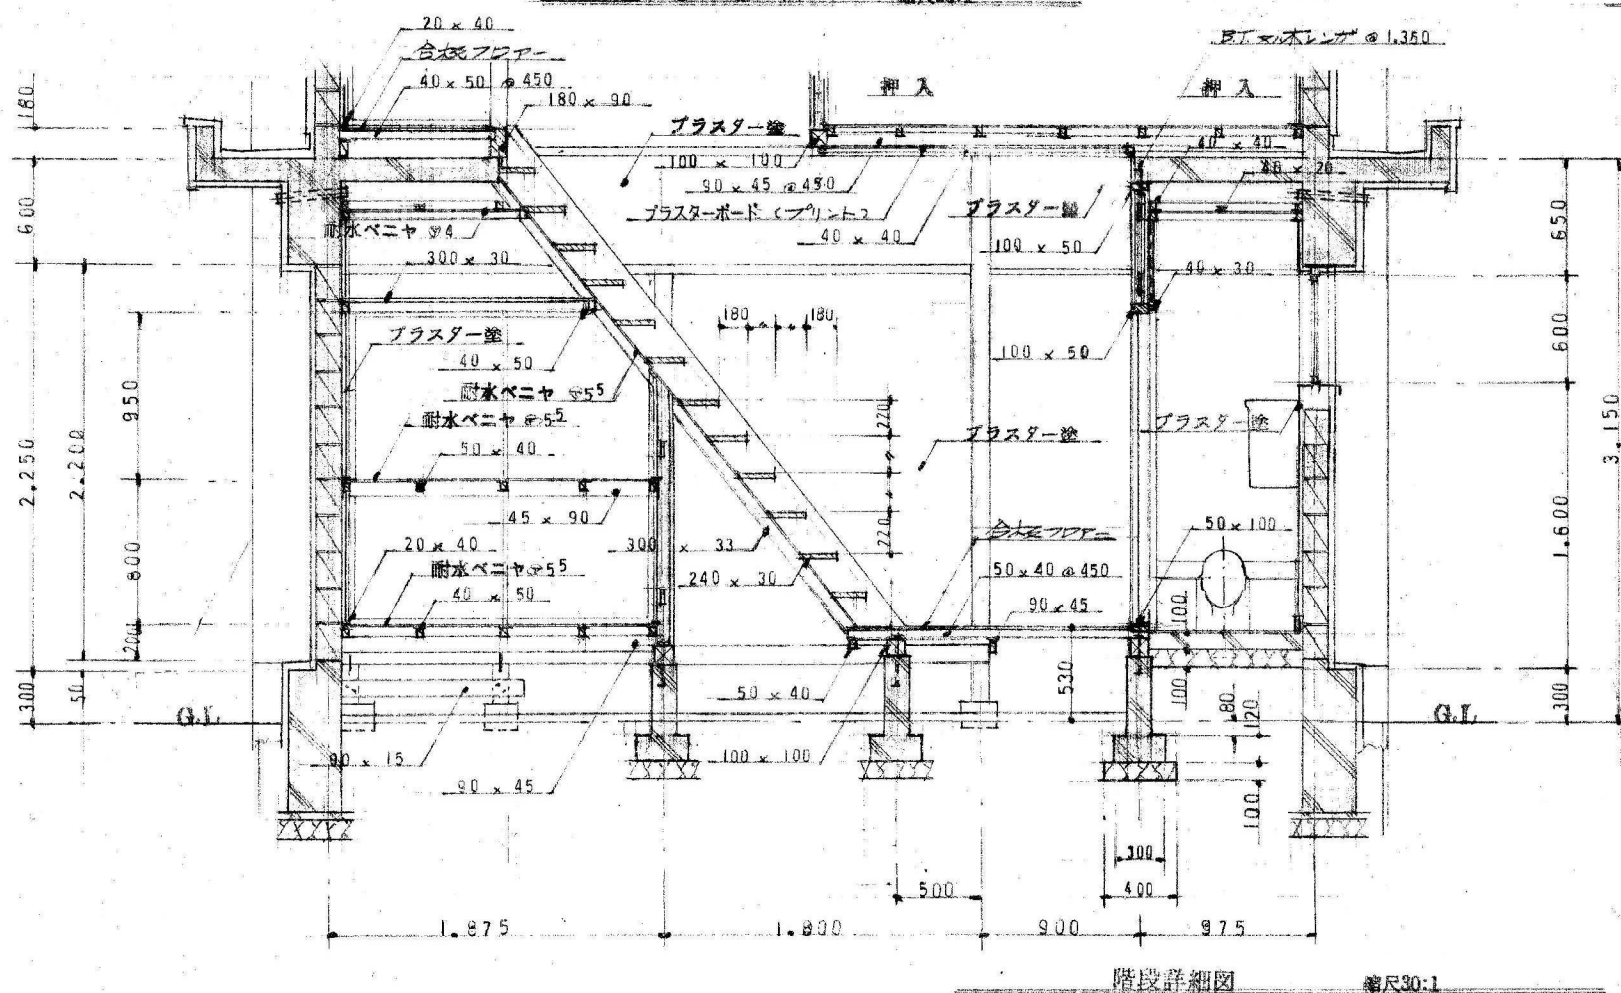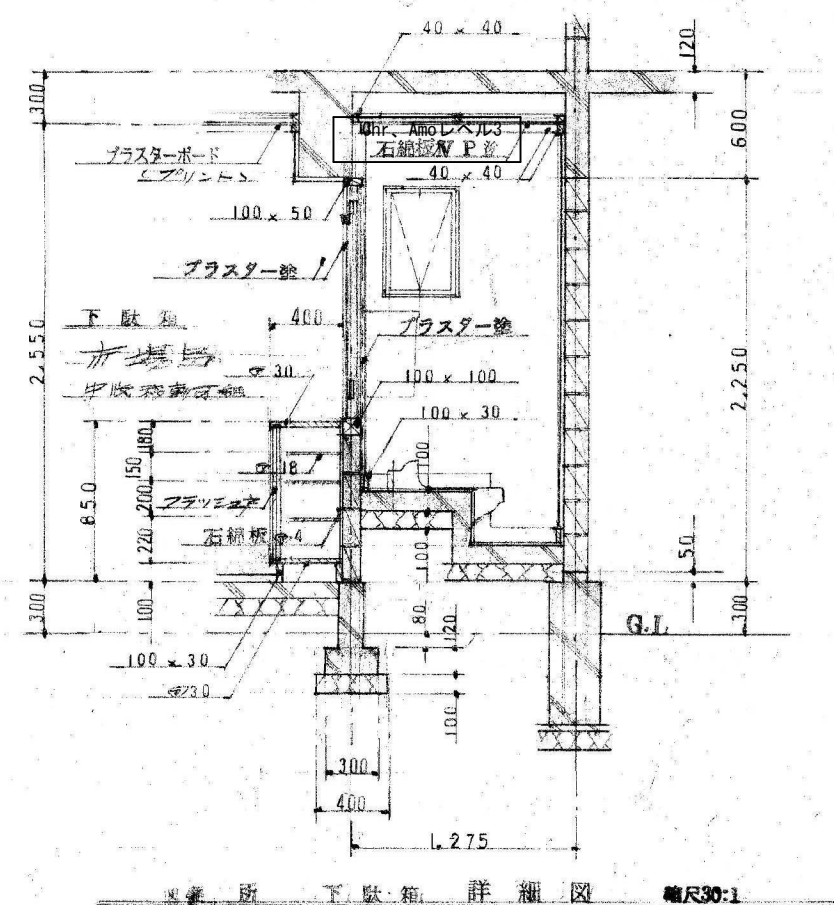

変更日・・・変更事項(△変更マーク 月 / 日)	NOTE
△ /	凡例
△ /	
△ /	


Drawn	市堂宮浦住宅解体工事		設計図	DATE	2022/3/31
			SCALE	JOB	20080
	部分詳細図		1/30	No.	
				A	009

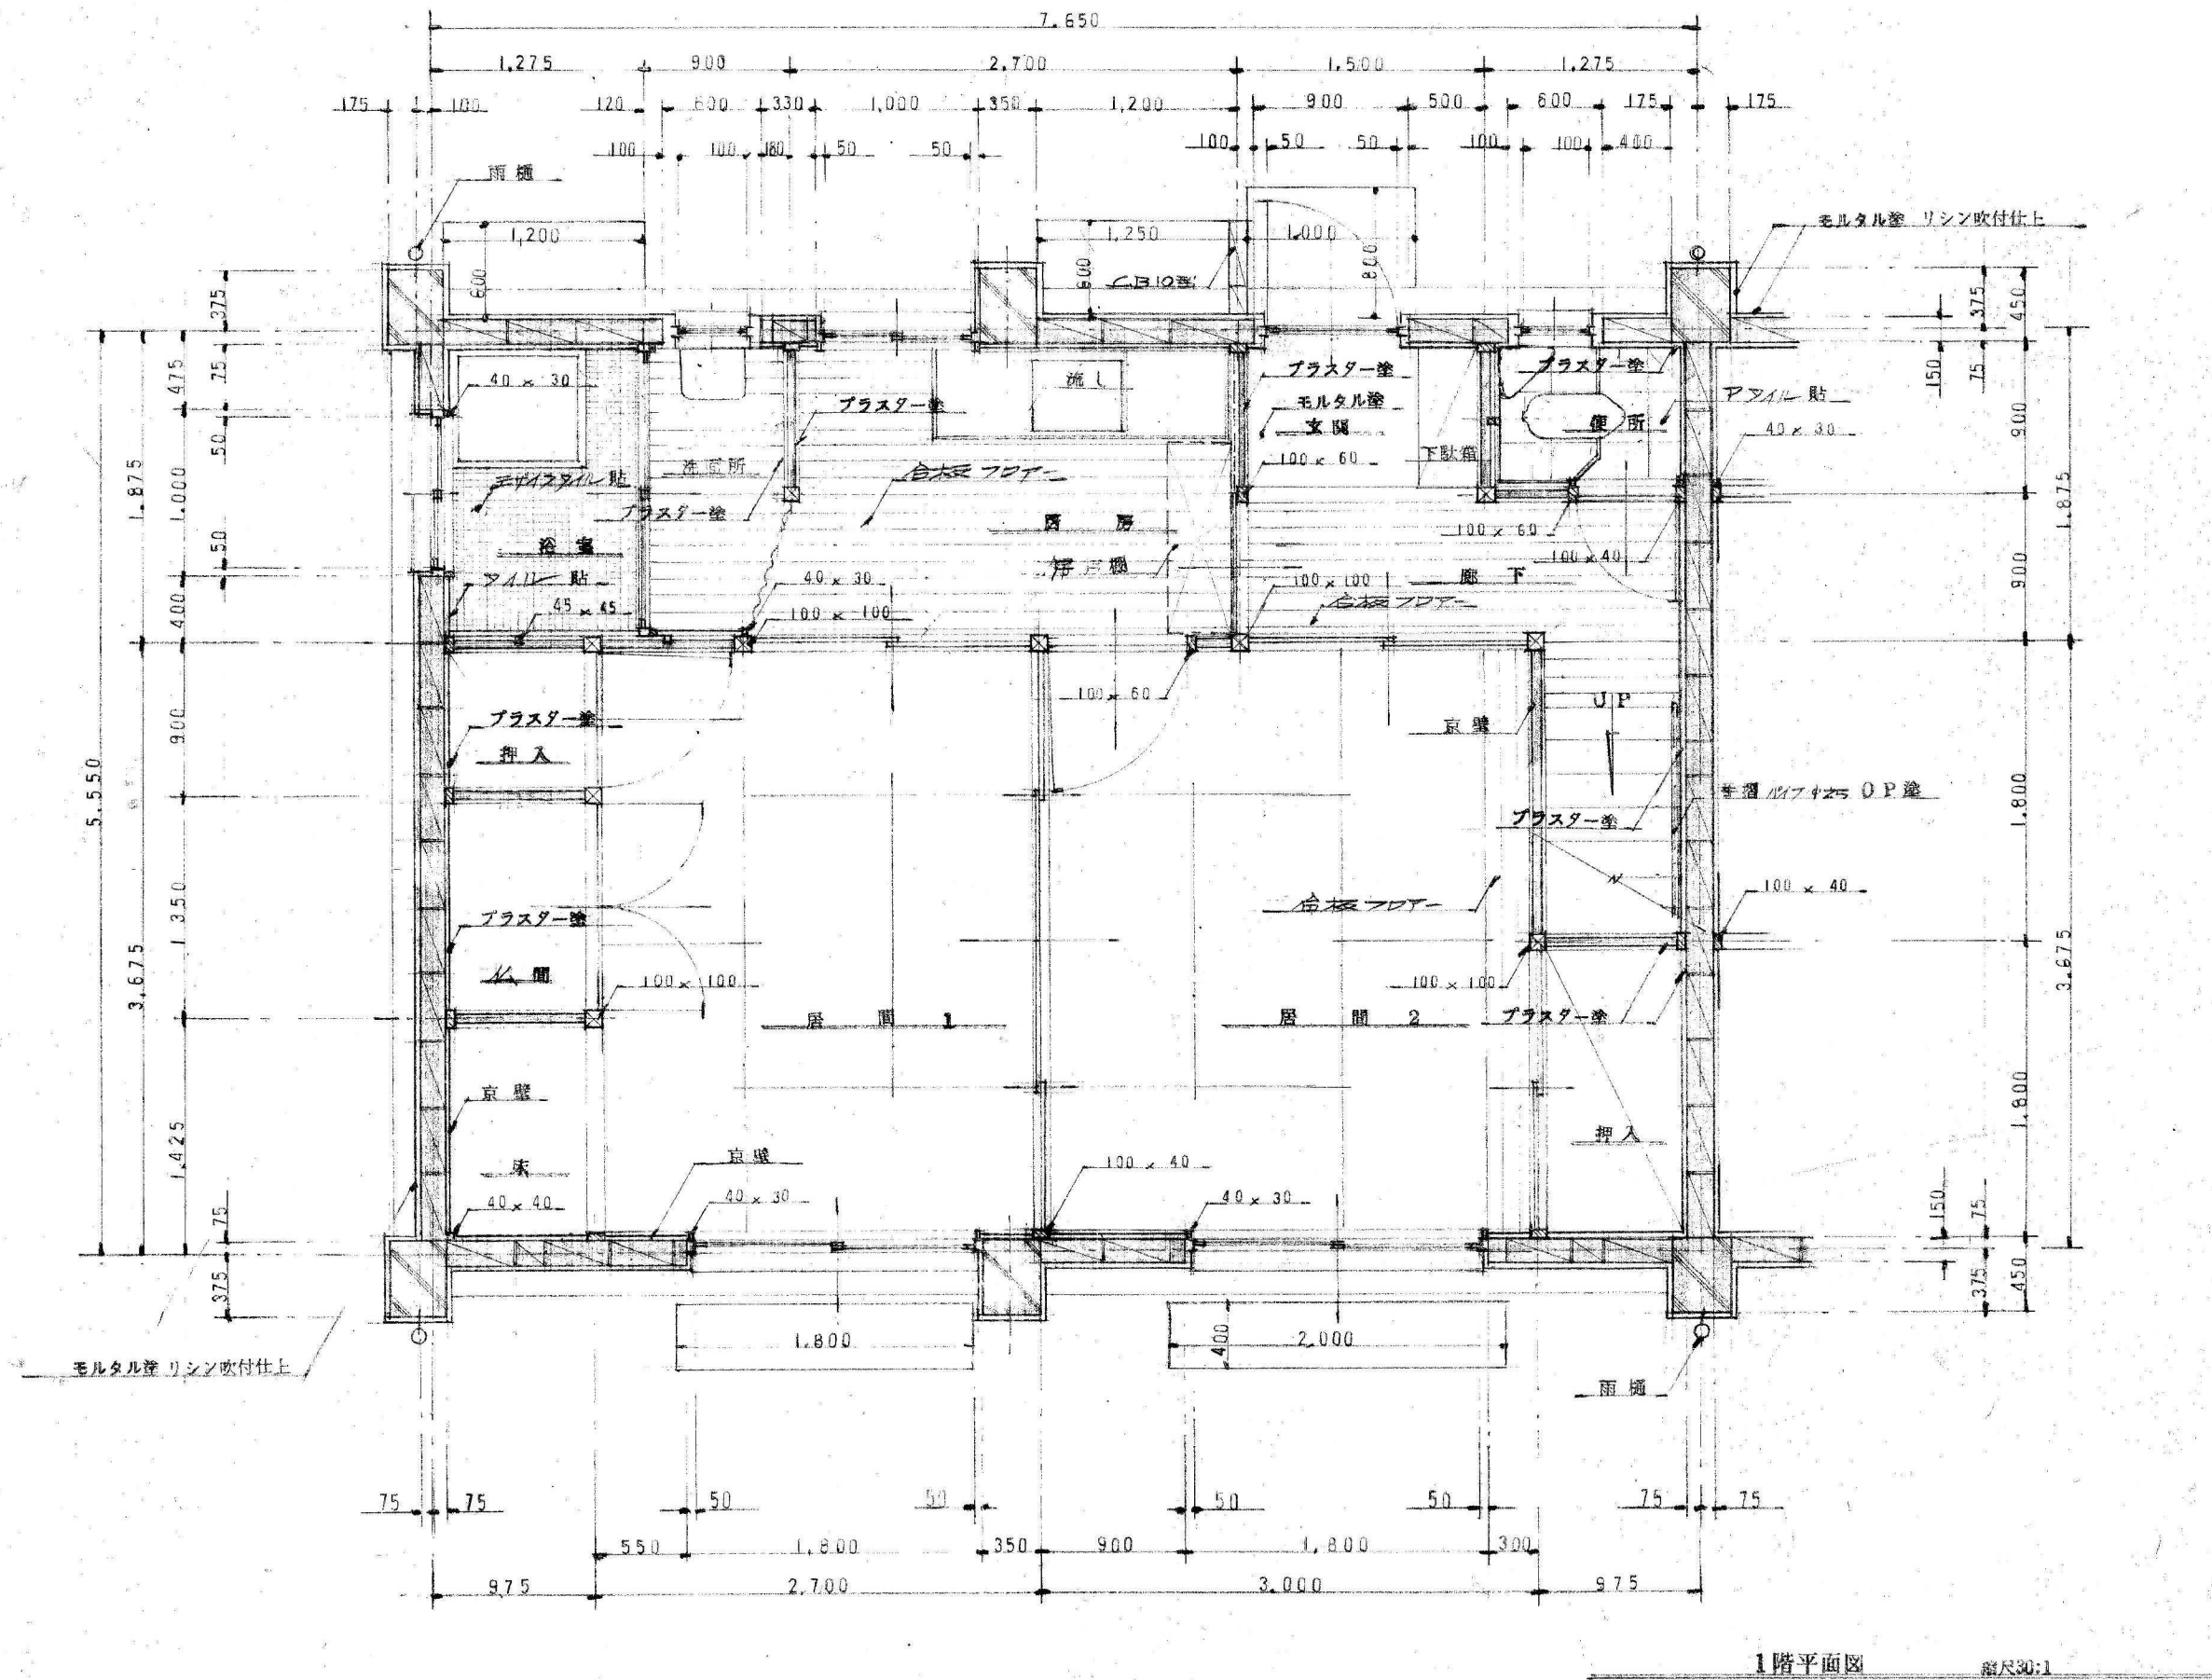

	変更日・・・変更事項(△変更マーク 月 / 日)	NOTE	市営宮浦住宅解体工事			設計図	DATE	2022/3/31
	△ /	凡例				SCALE	JOB	20080
	△ /		1階平面詳細図			No.	A	010
	△ /					1/30		

図面：A2 (縮尺：A1→141%、A3→71%)


印刷日付 22' 3' 22

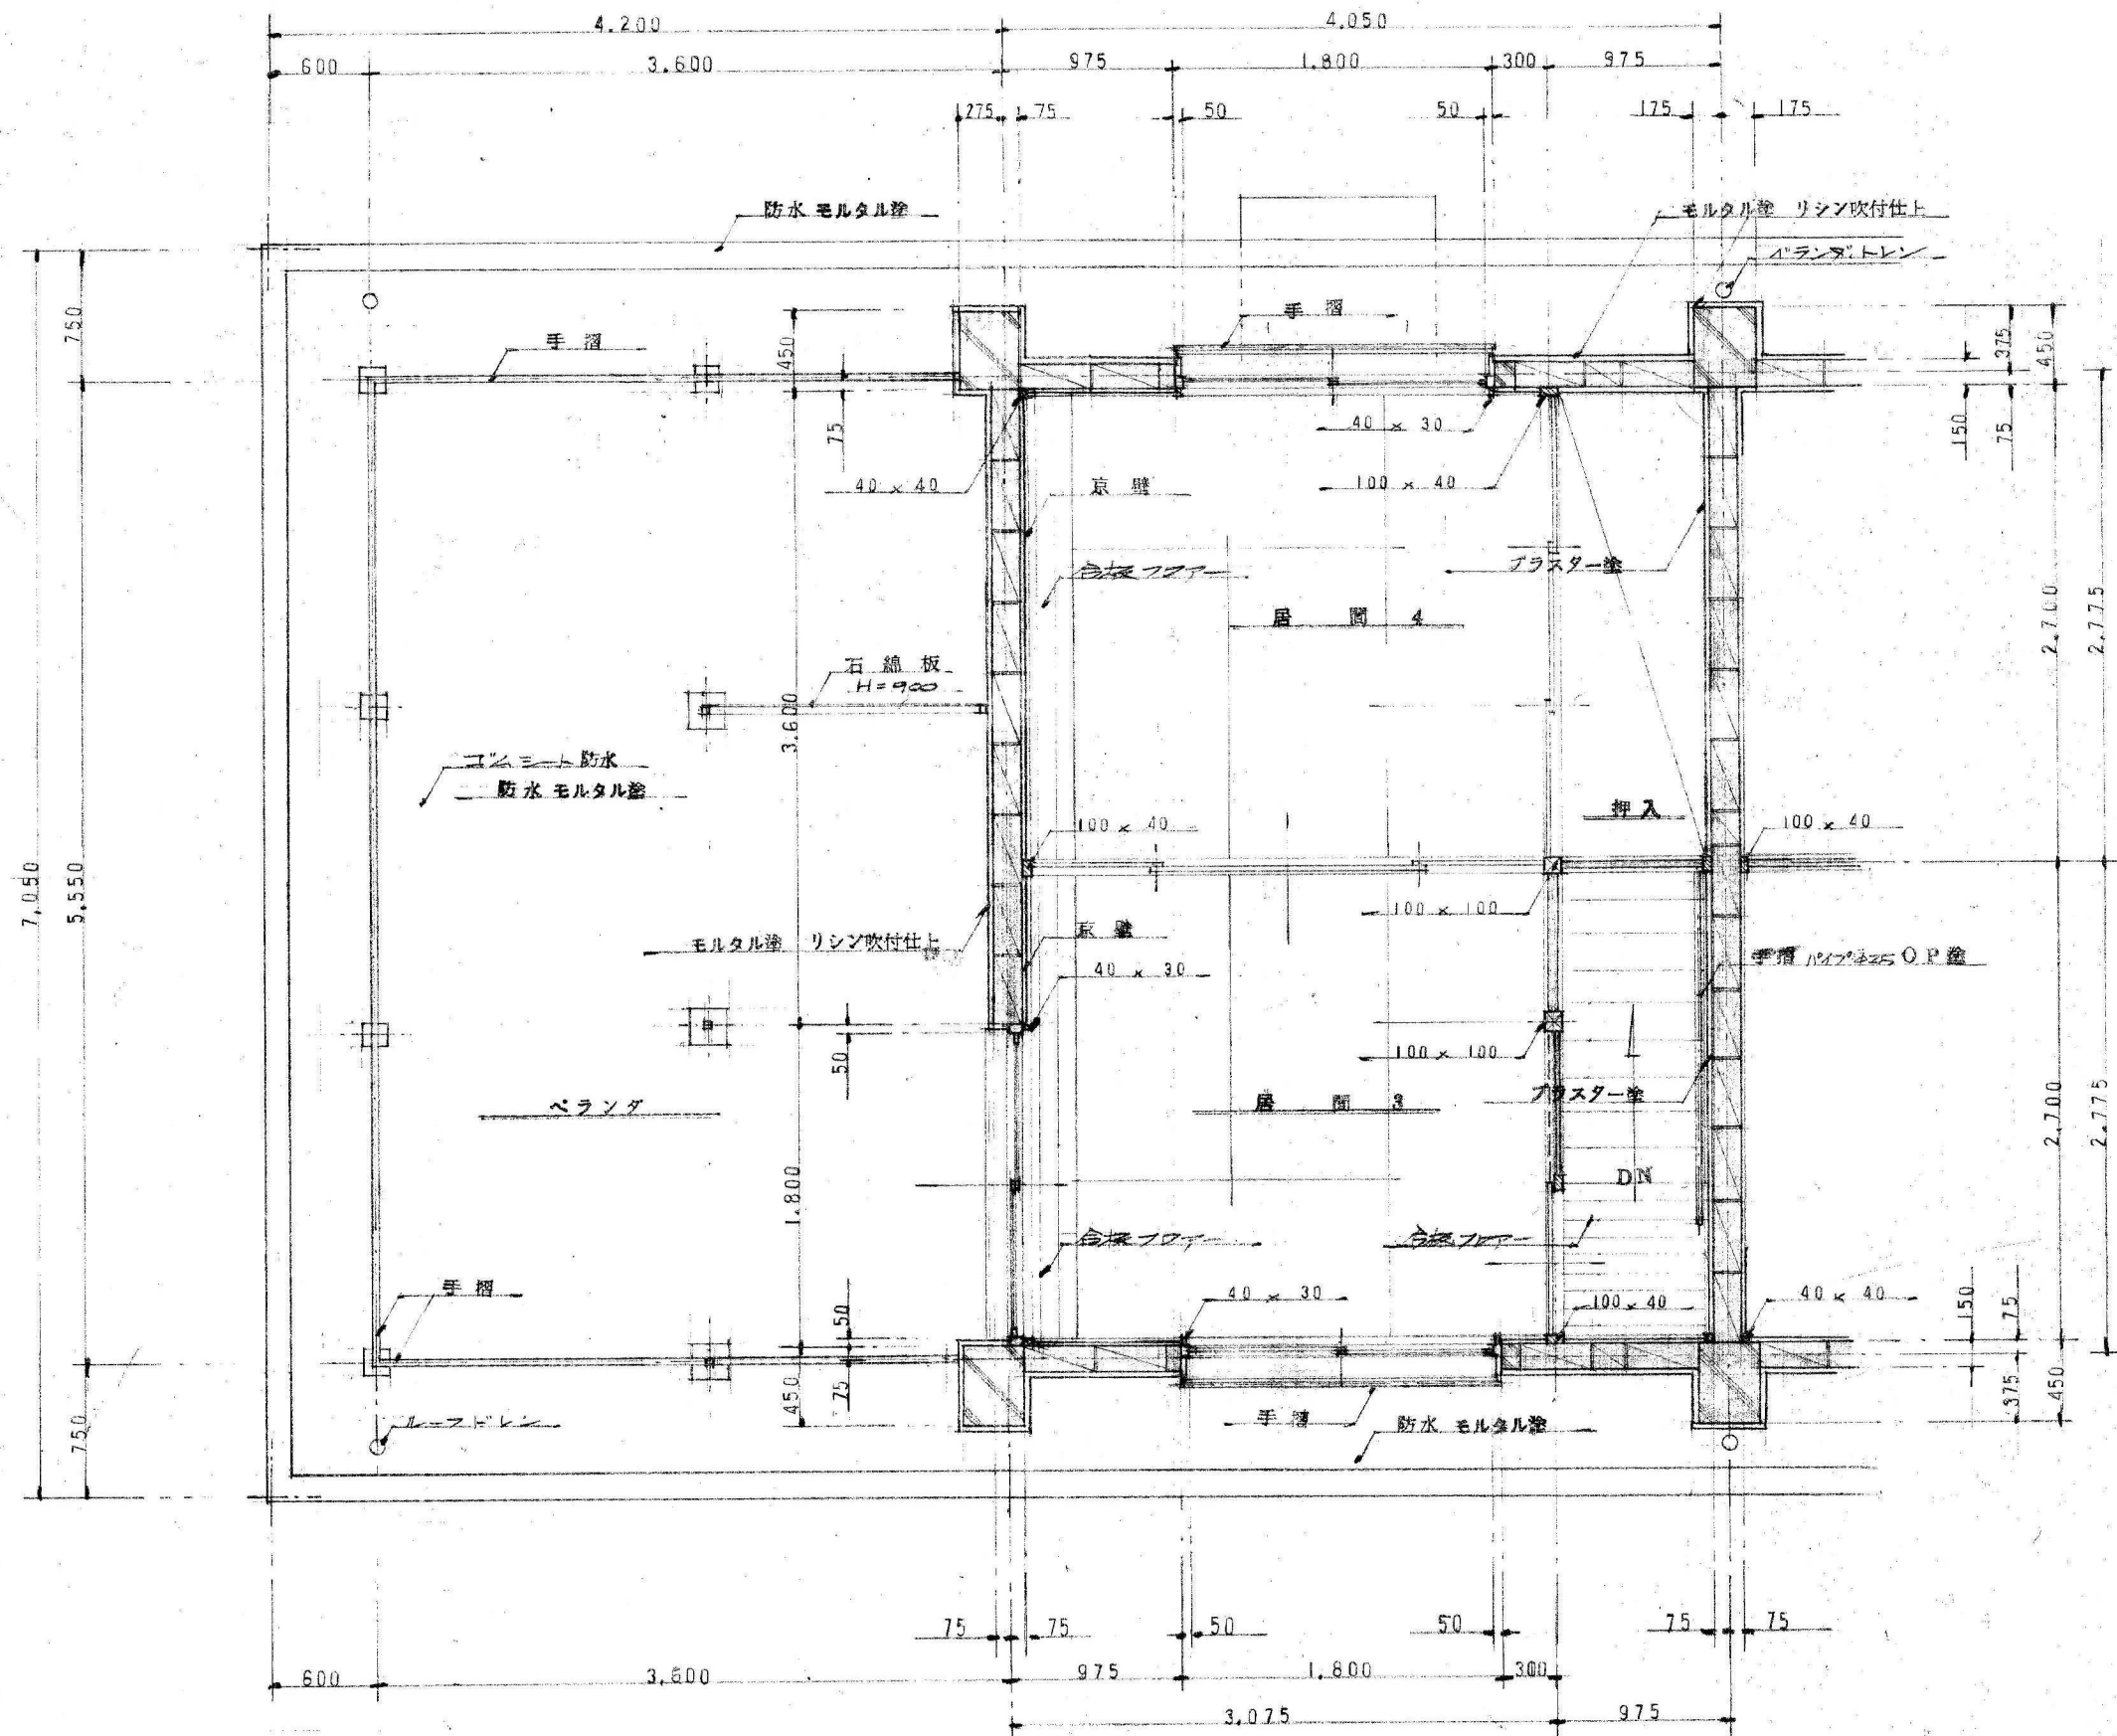

2階平面図 縮尺30:1


	変更日・・・変更事項(△変更マーク 月 / 日)	NOTE	Drawn	市営宮浦住宅解体工事			設計図	DATE	2022/3/31
	△ /	凡例		2階平面詳細図			SCALE	JOB	20080
	△ /						No.	A	011
	△ /						1/30		

図面：A2 (縮尺：A1→141%、A3→71%) 印刷日付 22' 3' 22

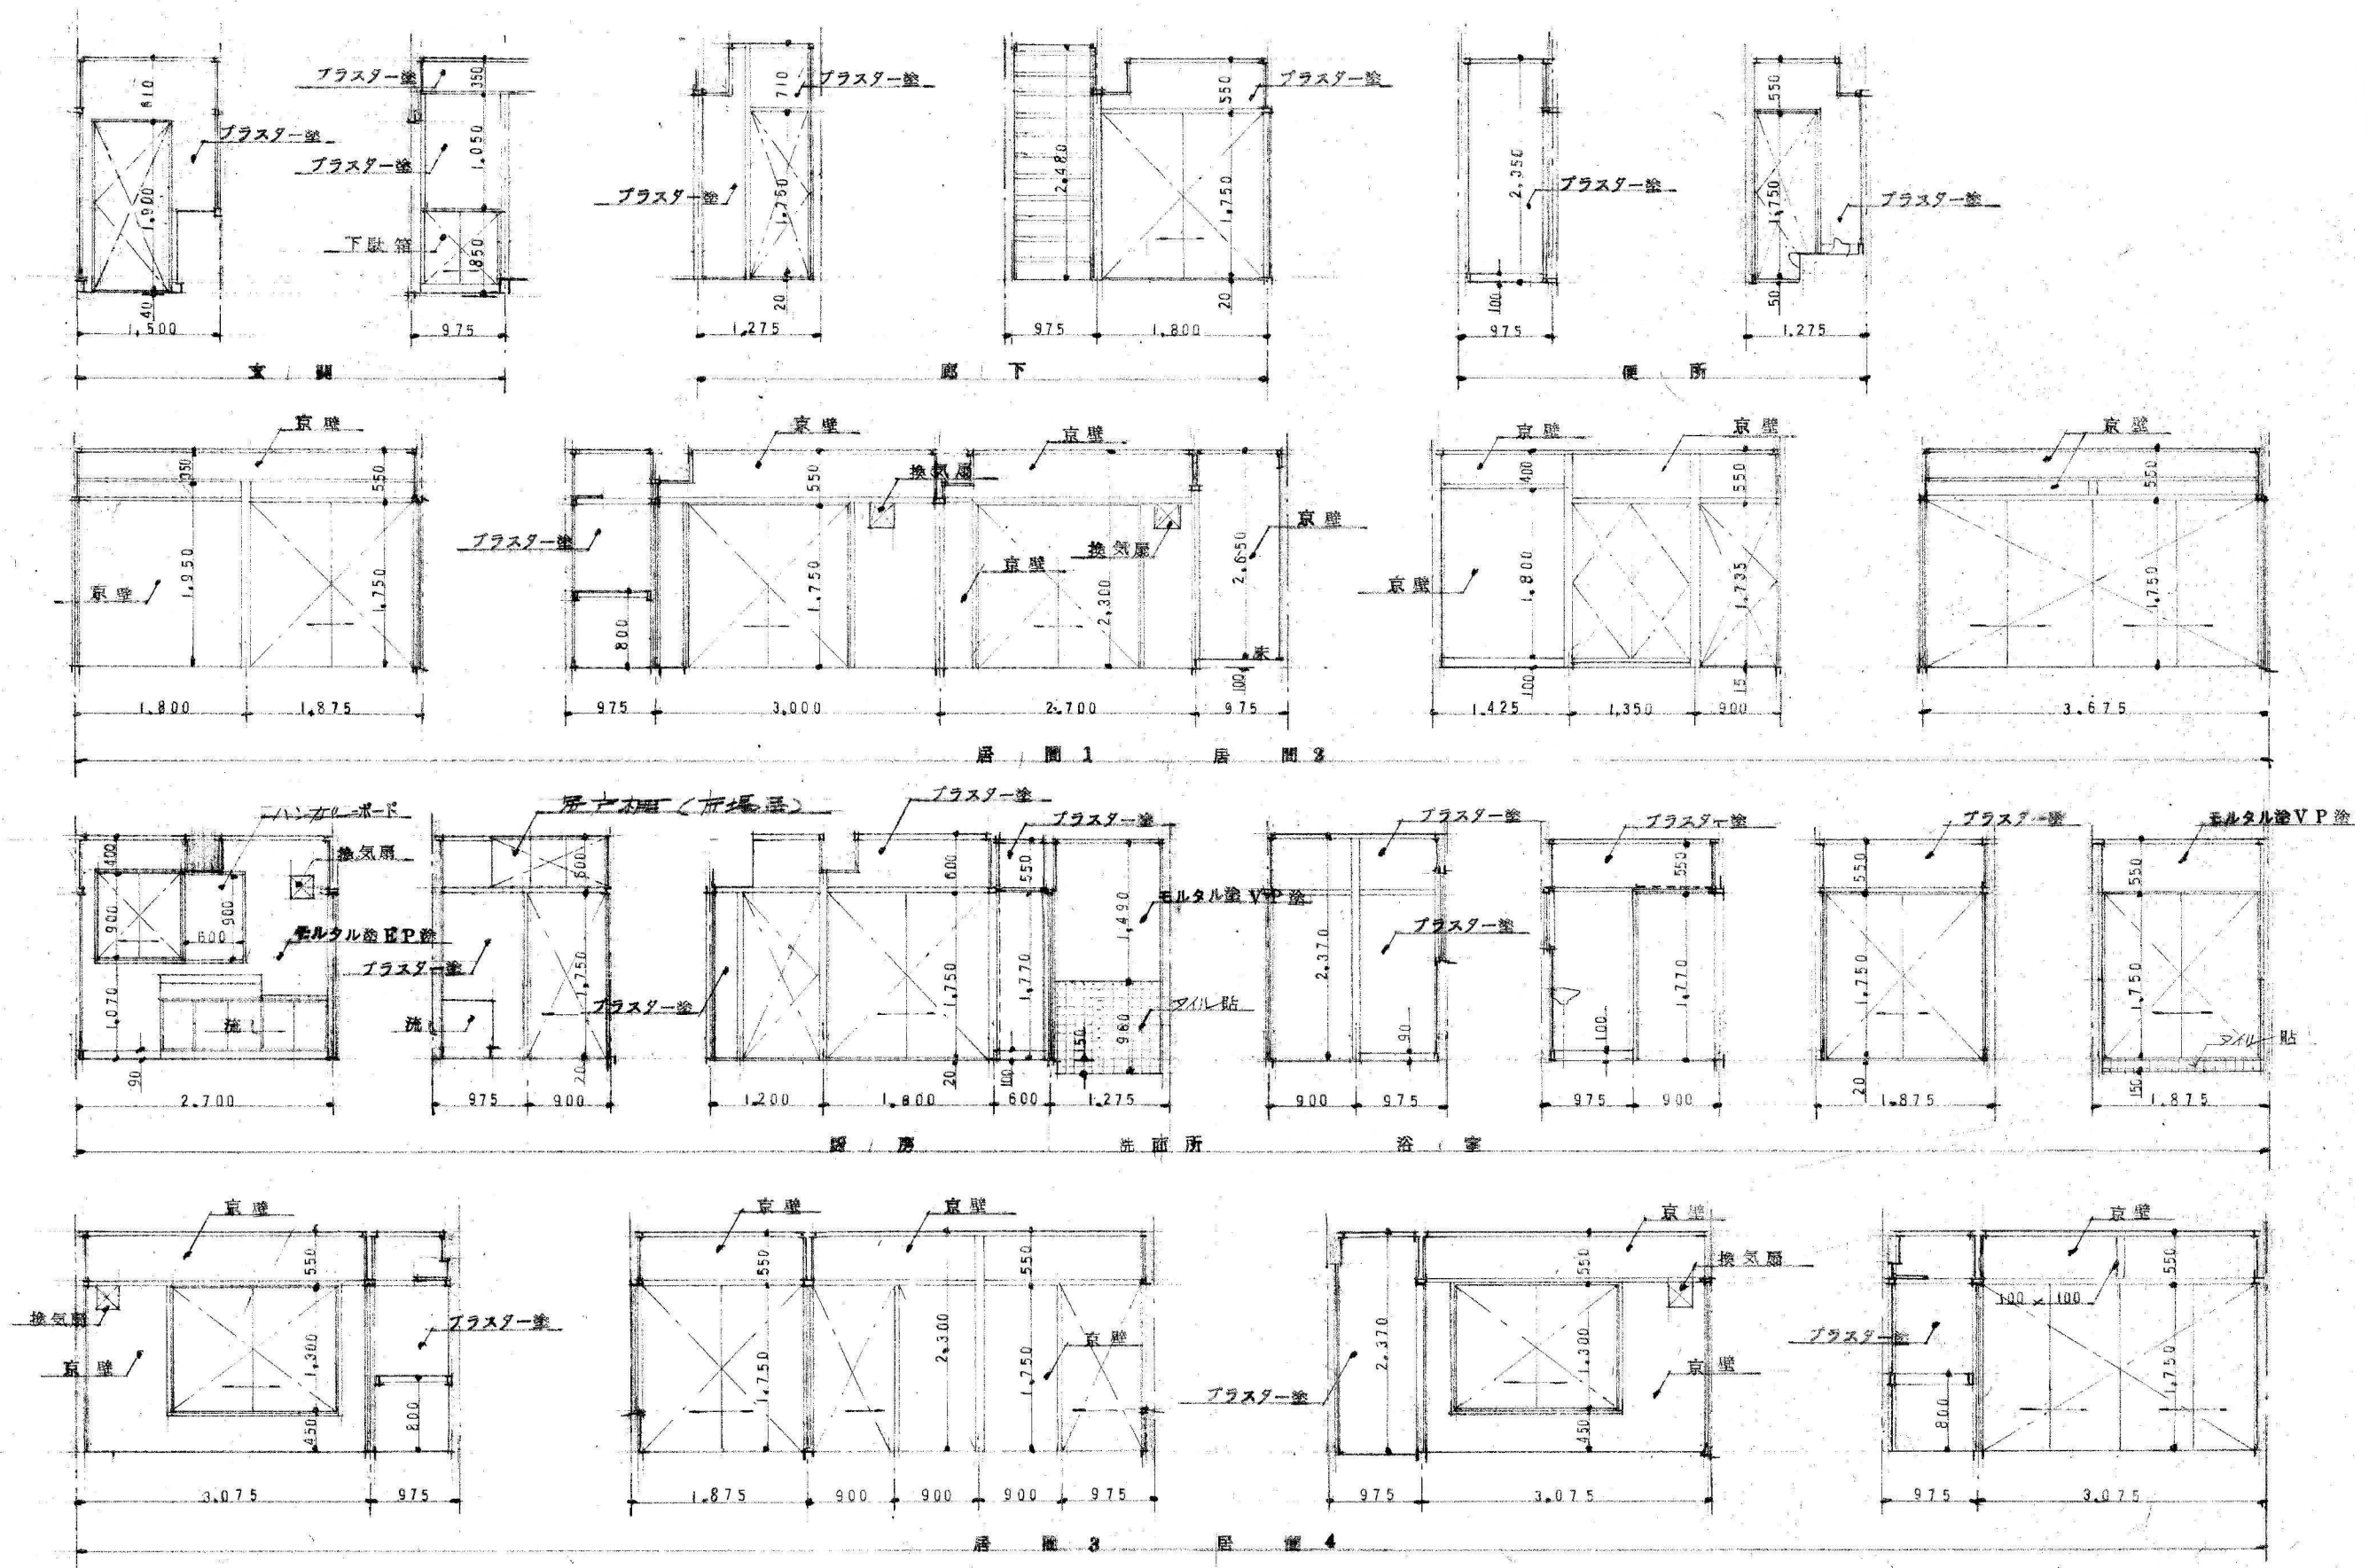

展開図 縮尺50:1

	変更日・・・変更事項(△変更マーク 月 / 日) △ / △ / △ /	NOTE 凡例	Drawn	<table border="1"> <tr> <td colspan="2">市営宮浦住宅解体工事</td><td>設計図</td><td>DATE</td><td>2022/3/31</td></tr> <tr> <td colspan="2">展開図</td><td>SCALE</td><td>JOB</td><td>20080</td></tr> <tr> <td colspan="2">1/50</td><td>No.</td><td>A</td><td>012</td></tr> </table>	市営宮浦住宅解体工事		設計図	DATE	2022/3/31	展開図		SCALE	JOB	20080	1/50		No.	A	012
市営宮浦住宅解体工事		設計図	DATE	2022/3/31															
展開図		SCALE	JOB	20080															
1/50		No.	A	012															

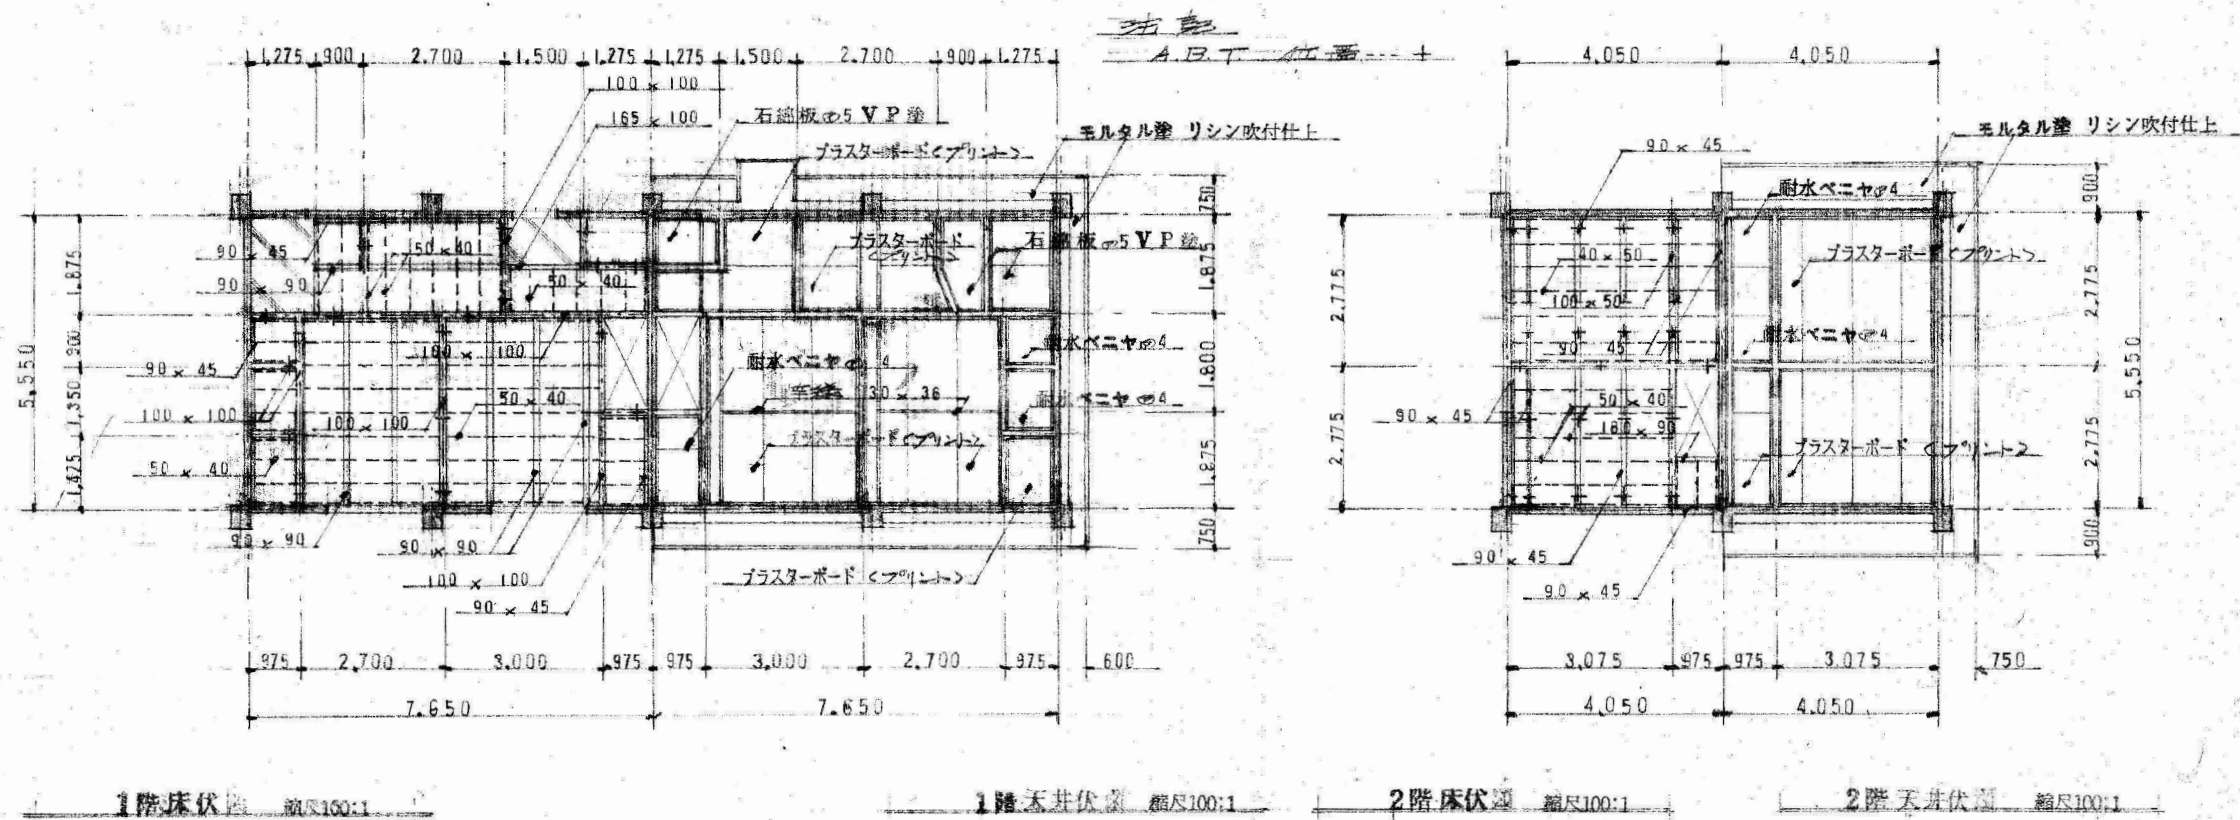

	変更日・・・変更事項(△変更マーク 月 / 日)	NOTE
	△ /	凡例
	△ /	
	△ /	

Drawn	
-------	--

市営宮浦住宅解体工事		設計図	DATE	2022/3/31
床伏図・天井伏図		SCALE	JOB	20080
		1/100	No.	A 013

建具表

縮尺50:1

AD2 AW2 AW3 網戸(可動式)付工費

外部ヨコキリ工費

記号 個所	AD 1 1	AD 2 3	AD 3 1	AW 1 2	AW 2 2
室 名	玄 関	居間 1 居間 2 居間 3	浴 室	便 所 洗面所	臥 房 浴 室
名 称	KJB スチールドア	KJB 1775 S アルミサッシ	引違 アルミサッシ	KJB 0406 N アルミサッシ	KJB 0909 S アルミサッシ
金 物	附属品 1 式 ドアフェルト	附属品 1 式	全 付	全 付	全 付
備 考	可動式、付属品 1 式、新底受け 片手、新底受け OP 付	硝子 下駄型 4% 上駄型 3% 4オアンフル ニ重木切	硝子 型 4% 全 付	硝子 型 4% ニ重木切	硝子 型 4% 4オアンフル ニ重木切
形状寸法					

記号 個所	AW 3 2	WD 1 2	WD 2 1	WD 3 1	WD 4 1	F 6 1
室 名	居間 3 居間 4	居間 1 居間 2	居間 2	臥 房	便 所	居間 3
名 称	KJB 1713 S アルミサッシ	引違 フスマ	片開 フスマ	引違 両面 フスマ	片開 両面 フスマ	引違 フスマ
金 物	附属品 1 式	平手車 引手	双番、取手、三重アルミ	レベル車、増し引手	双番、取手、平手、三重アルミ	引手
備 考	硝子 増し 3% 4オアンフル ニ重木切	硝子 増し	付属品 1 式 (新底) 新底受け (新底)	プリント合板 窓枠 OS 付	全 付 硝子	新底受け
形状寸法						

記号 個所	F 1 1	F 2 (F 2') 2	F 3 1	F 4 1	F 5 1
室 名	居間 1	居間 3 (居間 4)	居間 2	居間 1	居間 1
名 称	4枚引違 フスマ	全 付	引違 フスマ	片開 フスマ	全 付
金 物	引手	全 付	全 付	双番、取手、三重アルミ	全 付
備 考	新底受け	全 付	全 付	全 付	全 付
形状寸法					



変更日... 変更事項(△変更マーク 月 / 日)

NOTE

凡例

Drawn

市営宮浦住宅解体工事

設計図 DATE 2022/3/31

建具表


SCALE JOB 20080

No. A 014


図面: A2 (縮尺: A1→141%, A3→71%)

印刷日付 22' 3' 22


平面図

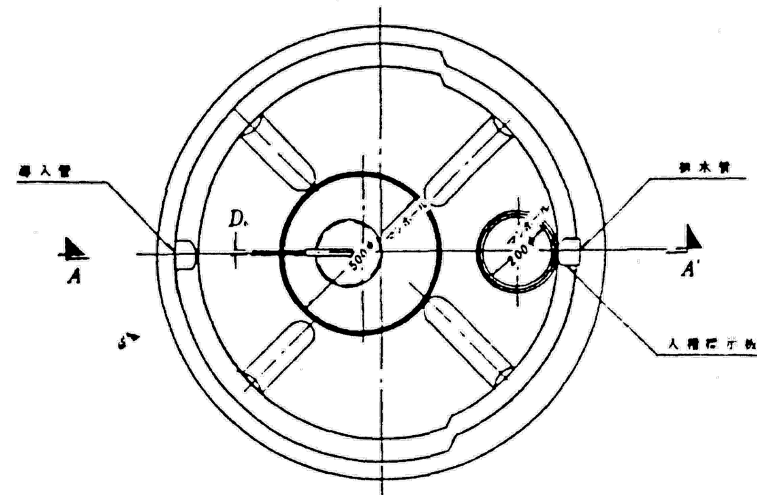

B-B'断面図

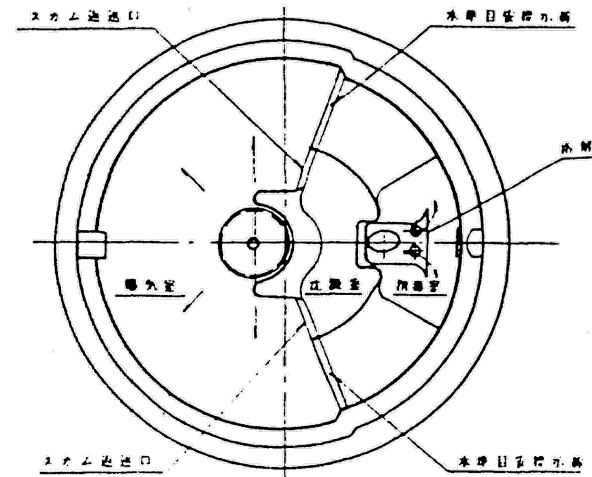

A-A'断面図

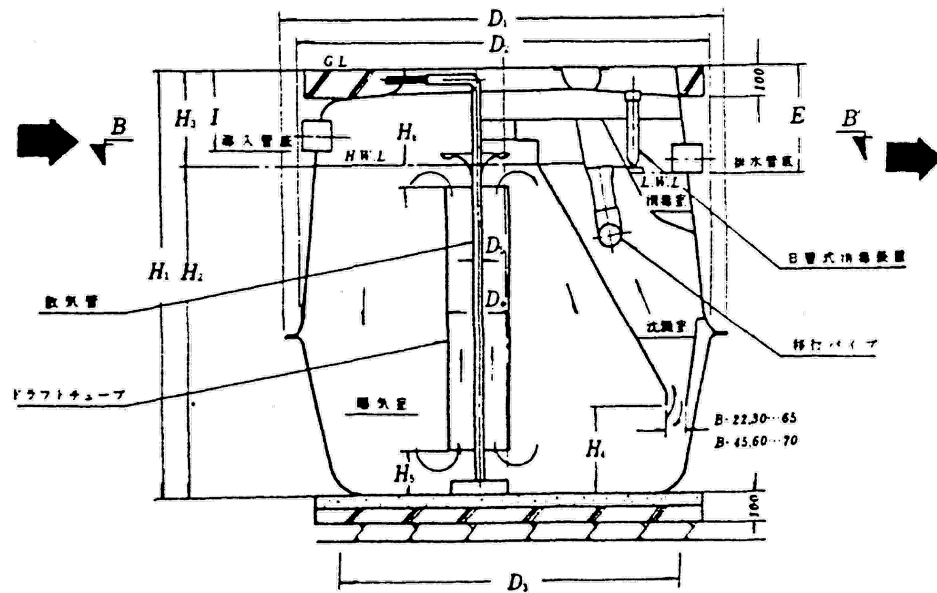

寸法容量表				
型 式	B-22型	B-30型	B-45型	B-60型
人 槽	22人	30人	45人	60人
寸	D ₁	1,560φ	1,700φ	1,880φ
	D ₂	1,440φ	1,560φ	1,740φ
	D ₃	1,220φ	1,240φ	1,480φ
	D ₄	267φ	267φ	370φ
	D ₅	20φ	20φ	30φ
	D ₆	13φ VP	13φ VP	20φ VP
	E	380	380	400
	H ₁	1,480	1,580	1,800
	H ₂	1,150	1,250	1,450
	H ₃	330	330	350
法	H ₄	300	300	350
	H ₅	150	170	170
	H ₆	80	100	100
	I	280	280	300
	マンホール数(500φ)	1	1	1
	マンホール数(200φ)	1	1	2
	導入管径	100φ VU	125φ VU	125φ VU
	排水管径	100φ VU	125φ VU	125φ VU
	薬剤筒径及数	42φ×2	42φ×2	65φ×1
	65φ×1			
容 量	ば っ 気 室	1.323	1.644	2.393
	沈 殿 室	0.275	0.348	0.479
	消 臭 室	0.021	0.027	0.039
	総 容 量	1.619	2.019	2.911
	3.811			

仕 様	
名 称	材 質 及 仕 様
外 槽	強化プラスチック (F.R.P.)
槽 内 部 品	F.R.P.及硬質塩化ビニール
マ ン ホ ール	鉄鉄 (黒色防錆塗装)
モ ー タ ー 出 力	B-22,30 100V50,60サイクル150W×4P 801/分(0.12Kg/rev)
送 風 機	B-45,60 100V50,60サイクル250W×4P 1401/分(0.15Kg/rev)


ダイキ浄化槽バッキー
(22人～60人)

建設省告示第1726号第一の二の(一)長時間曝気方式







ダイキ株式会社

日付	昭和47年4月17日
図番	16-2-2

変更日・・・変更事項(△変更マーク 月 / 日)	NOTE
△ /	凡例
△ /	
△ /	

 









Design	市宮宮浦住宅解体工事	設計図	DATE	2022/3/31
	浄化槽詳細図(1)	SCALE	JOB	20080
		No.	A	015

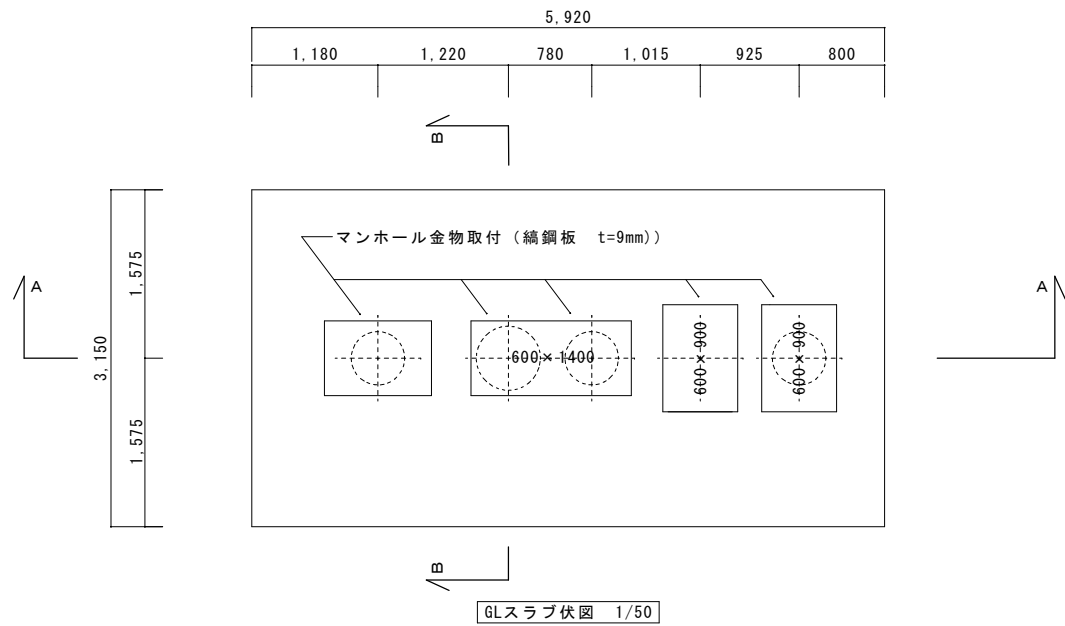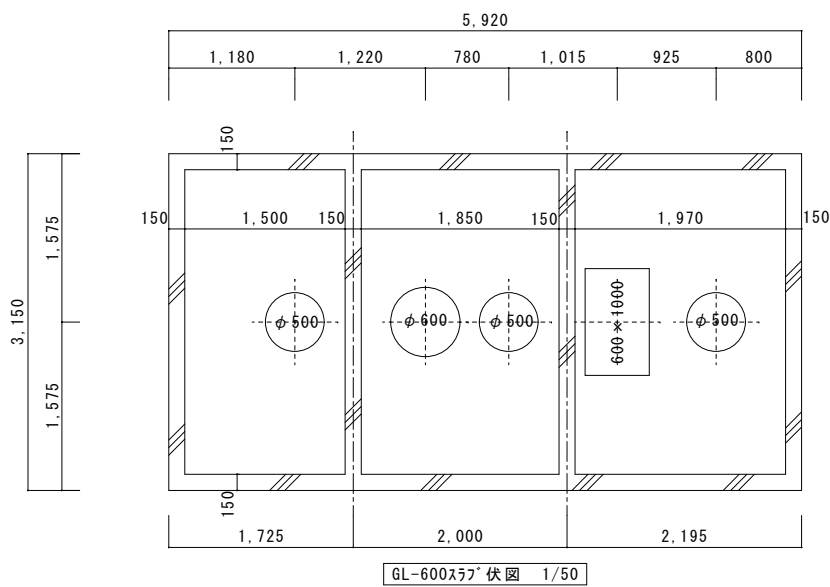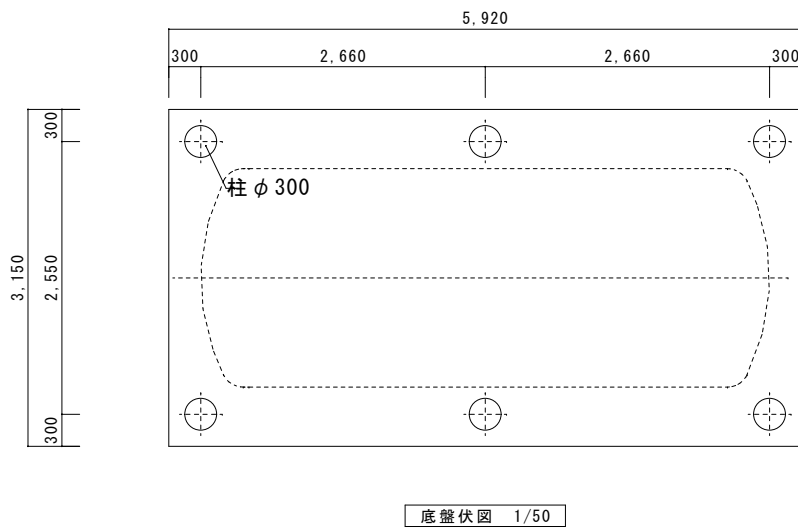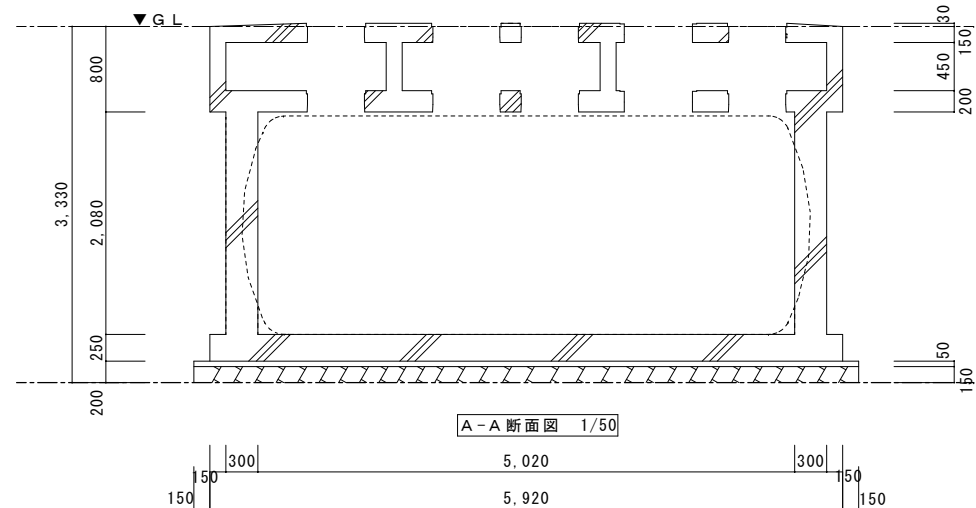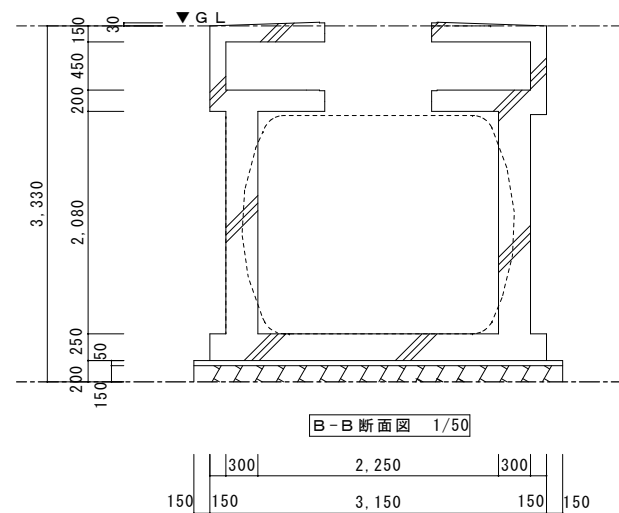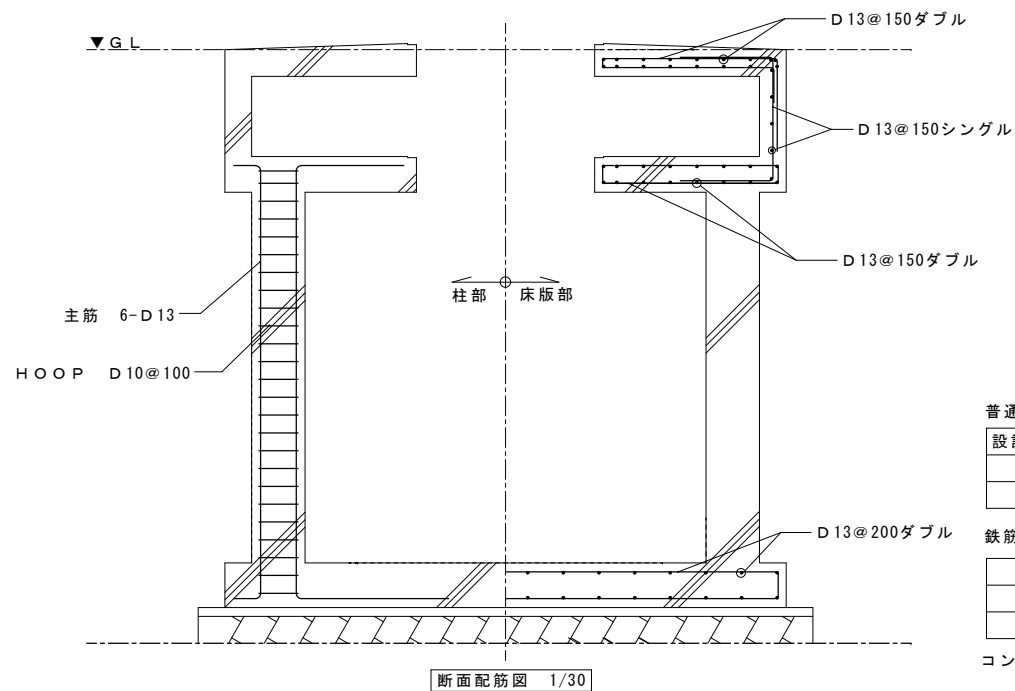


普通コンクリートの設計基準強度		
設計基準強度 f_c (N/mm ²)	スランプ	施工箇所
21N	15	擁壁・土間・浄化槽躯体
18N	15	捨コンクリート


鉄筋の種類	
種類の記号	呼び名
S D 2 9 5 A	D16以下
S D 3 4 5	D19以下

コンクリート擁壁については出隅、天端共面取仕とする

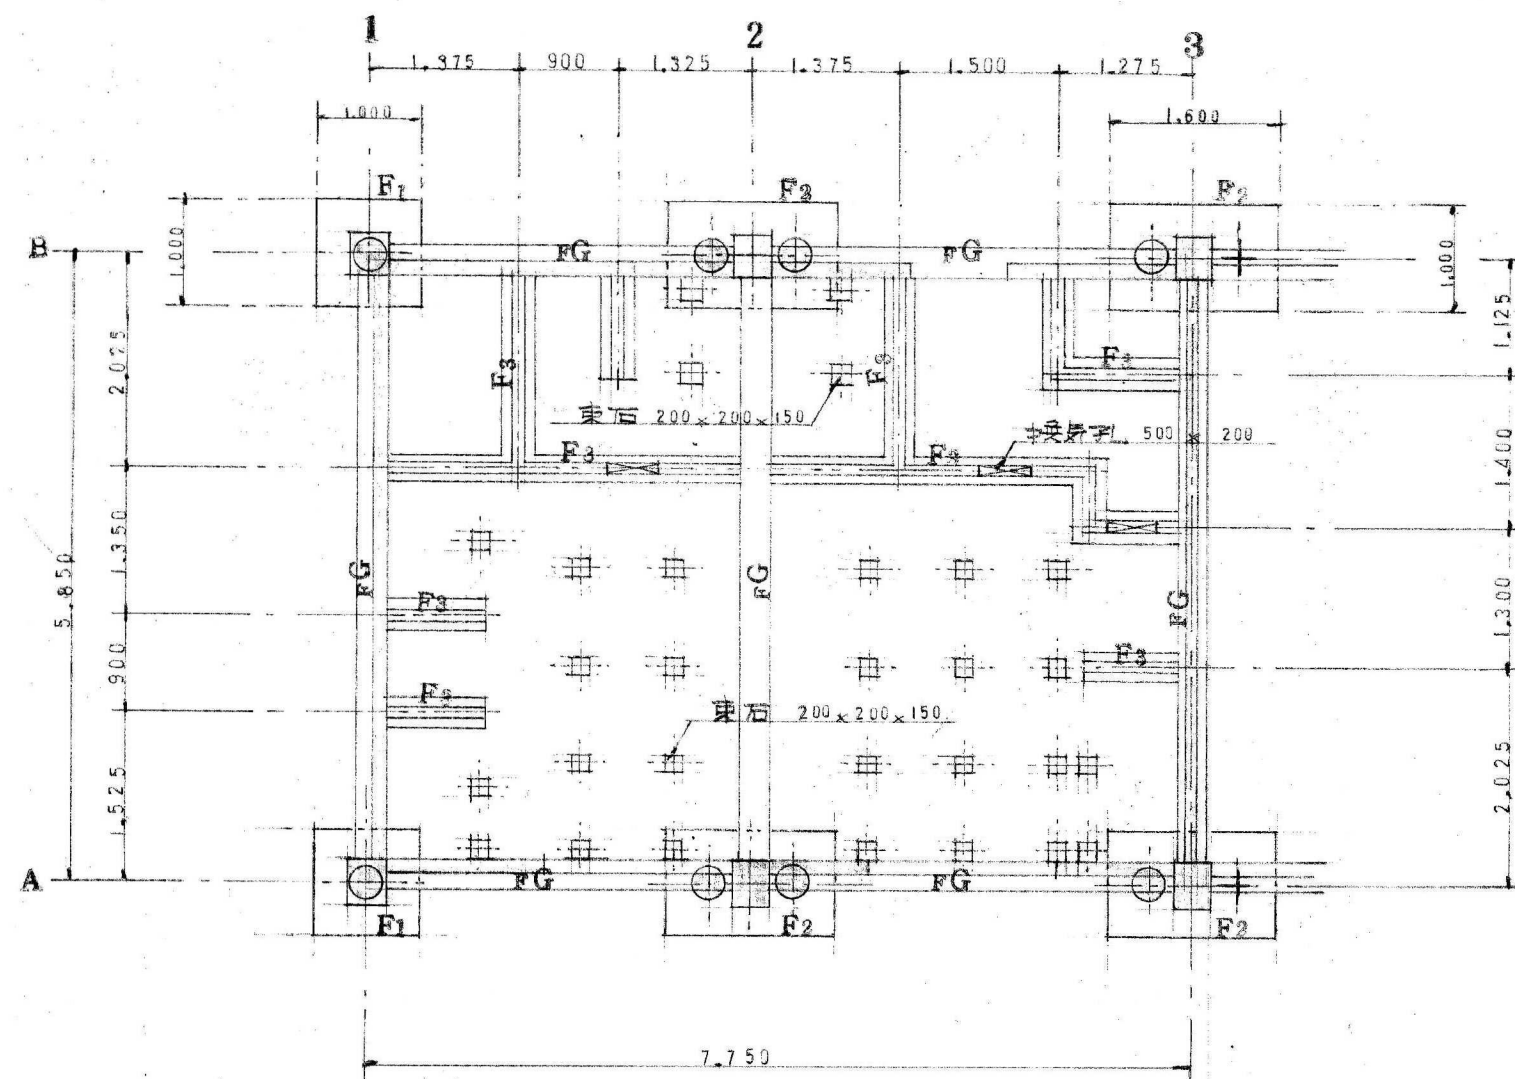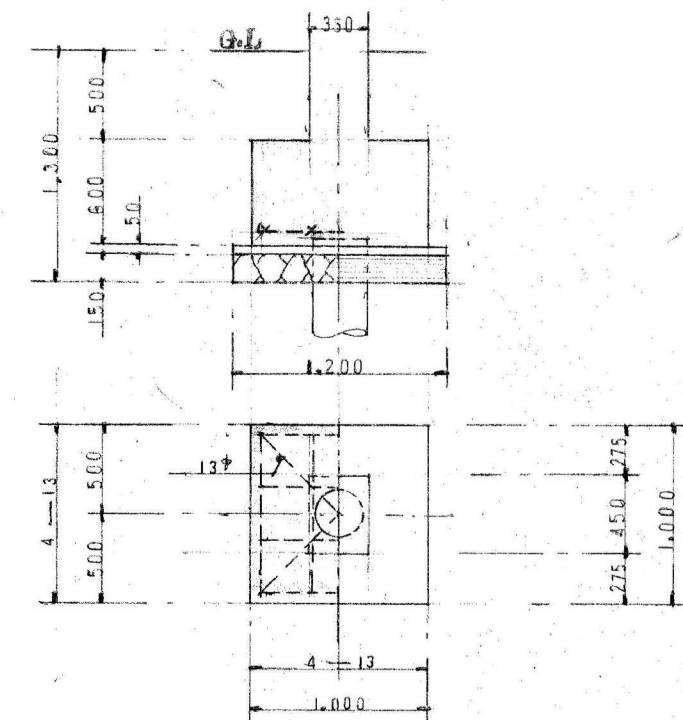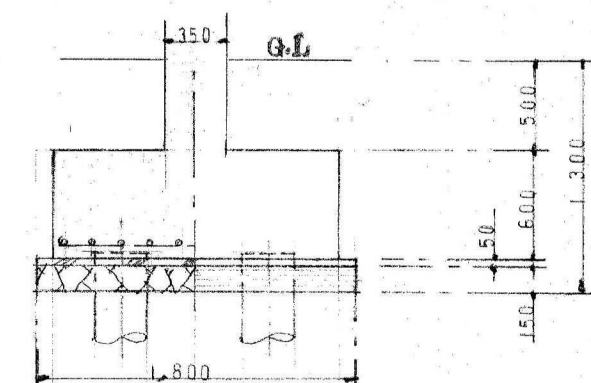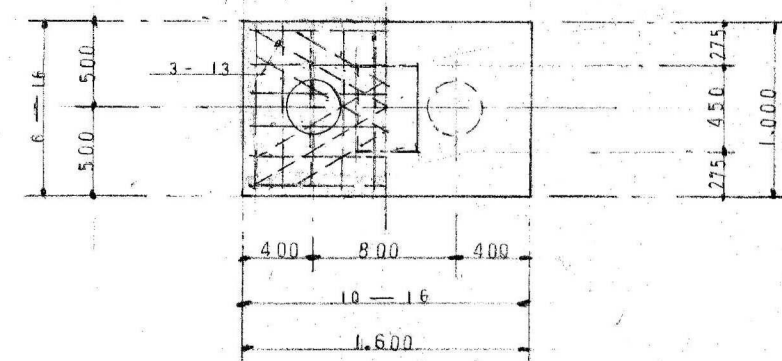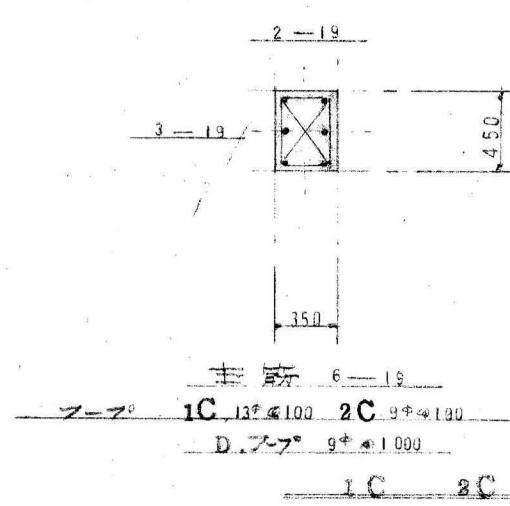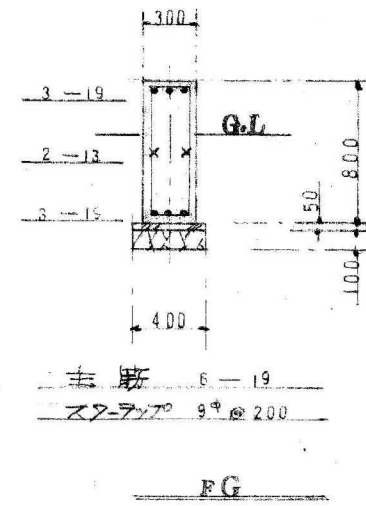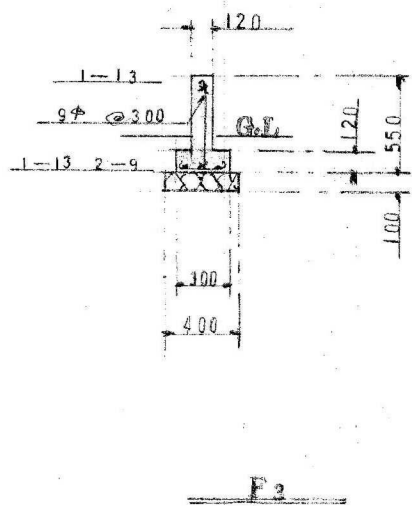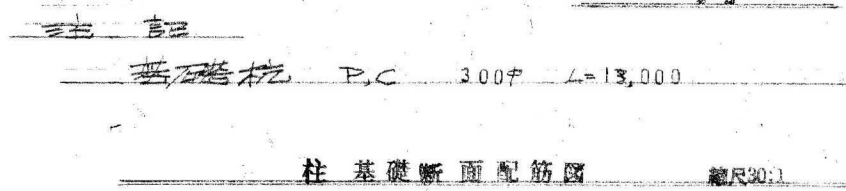

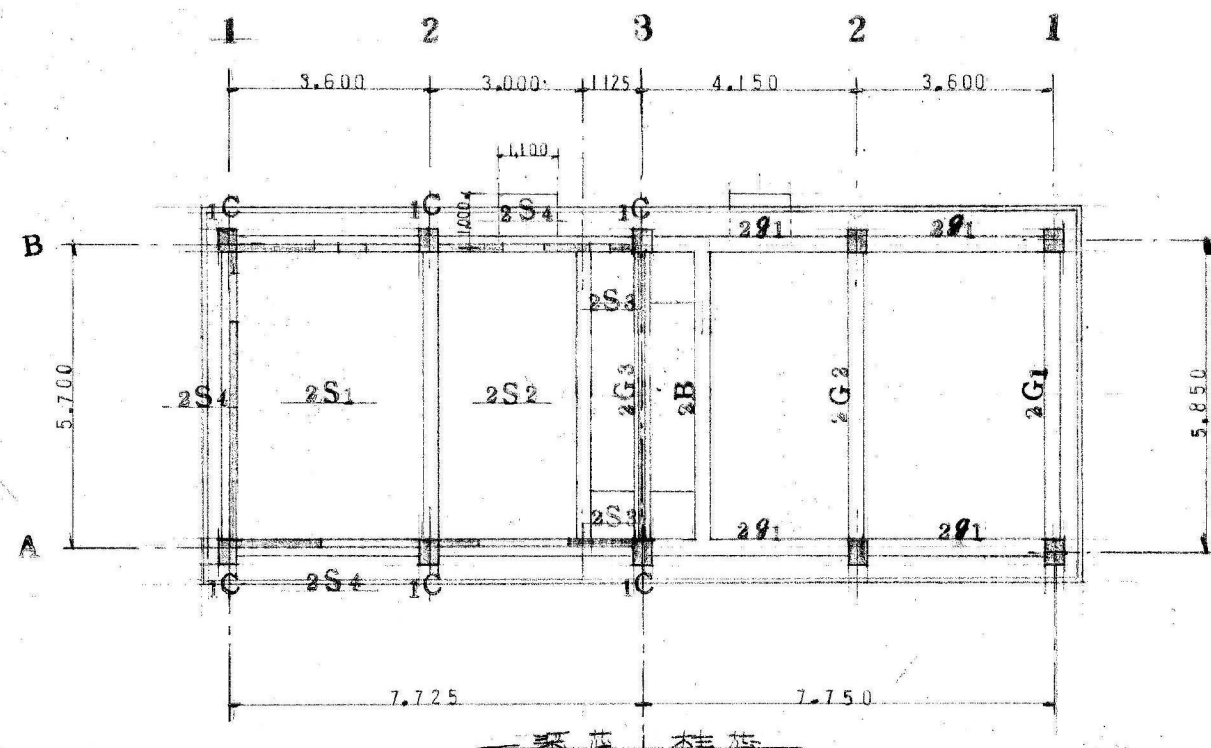

2階臥梁伏図 縮尺100:1

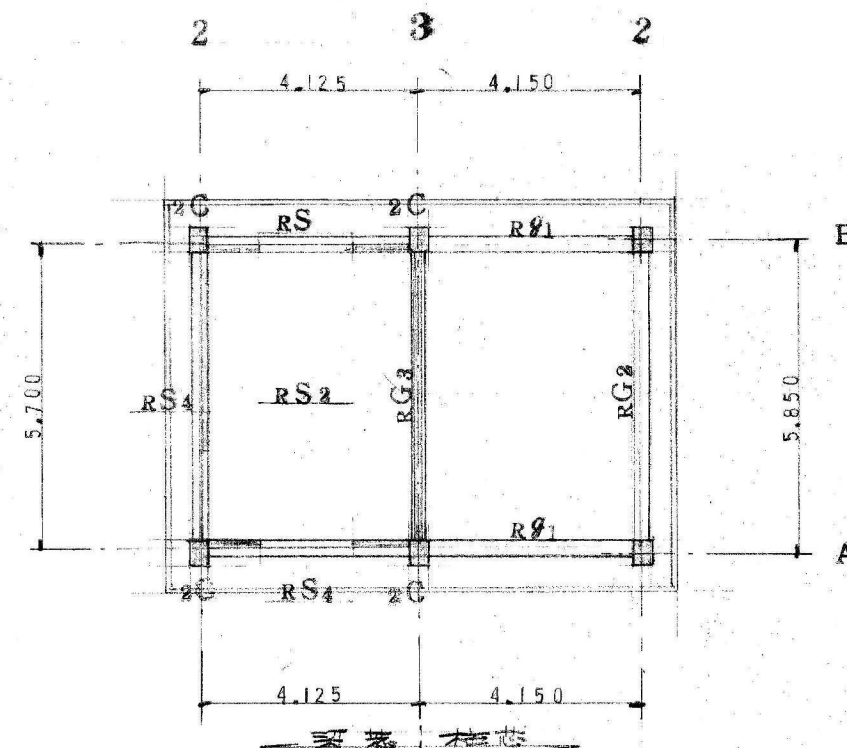

R階臥梁伏図 縮尺100:1

臥梁断面配筋図

縮尺30:1

梁名	R G1			R G2			R G3			R G3			2B		
ト x D	300 x 600			300 x 600			300 x 600			300 x 600			300 x 600		
上筋	外端	中央	内端	外端	中央	内端	外端	中央	内端	外端	中央	内端	外端	中央	内端
	2—19	2—19	2—19	2—19	2—19	2—19	2—19	2—19	2—19	2—19	2—19	2—19	2—19	2—19	2—19
R階		外端=全シ					外端=全シ		R G2 = 全シ						
下筋	2—19	2—19	2—19				2—19	3—19	2—19	2—19	3—19	2—19			
梁名	2 G1			2 G2			2 G2			2 G3			2B		
ト x D	300 x 600			300 x 600			300 x 600			150 x 600			300 x 600		
上筋	外端	中央	内端	外端	中央	内端	外端	中央	内端	外端	中央	内端	外端	中央	内端
	3—19	2—19	3—19	3—19	2—19	3—19	5—19	2—19	5—19	7—19	3—19	7—19	3—19	2—19	3—19
2階			外端=全シ			外端=全シ			外端=全シ			外端=全シ			外端=全シ
下筋	2—19	2—19	2—19	2—19	2—19	2—19	2—19	3—19	2—19	3—19	3—19	3—19	2—19	3—19	2—19

出所

高正

記入無キ事ハ下記ニモル

スターラップ 9中 6200

特記

記入無キ事項ハ下記ニ依リ

スチールアップ 9中φ200


	変更日・・・変更事項(△変更マーク 月 / 日)	NOTE
	△ /	凡例
	△ /	
	△ /	

Drawn	


市営宮浦住宅解体工事		設計図	DATE	2022/3/31
床、梁伏図・梁配筋リスト		SCALE	JOB	20080
		1/30	No.	
		1/100	S	002

図面：A2 (縮尺：A1→141%、A3→71%)

印刷日付 22' 3' 22

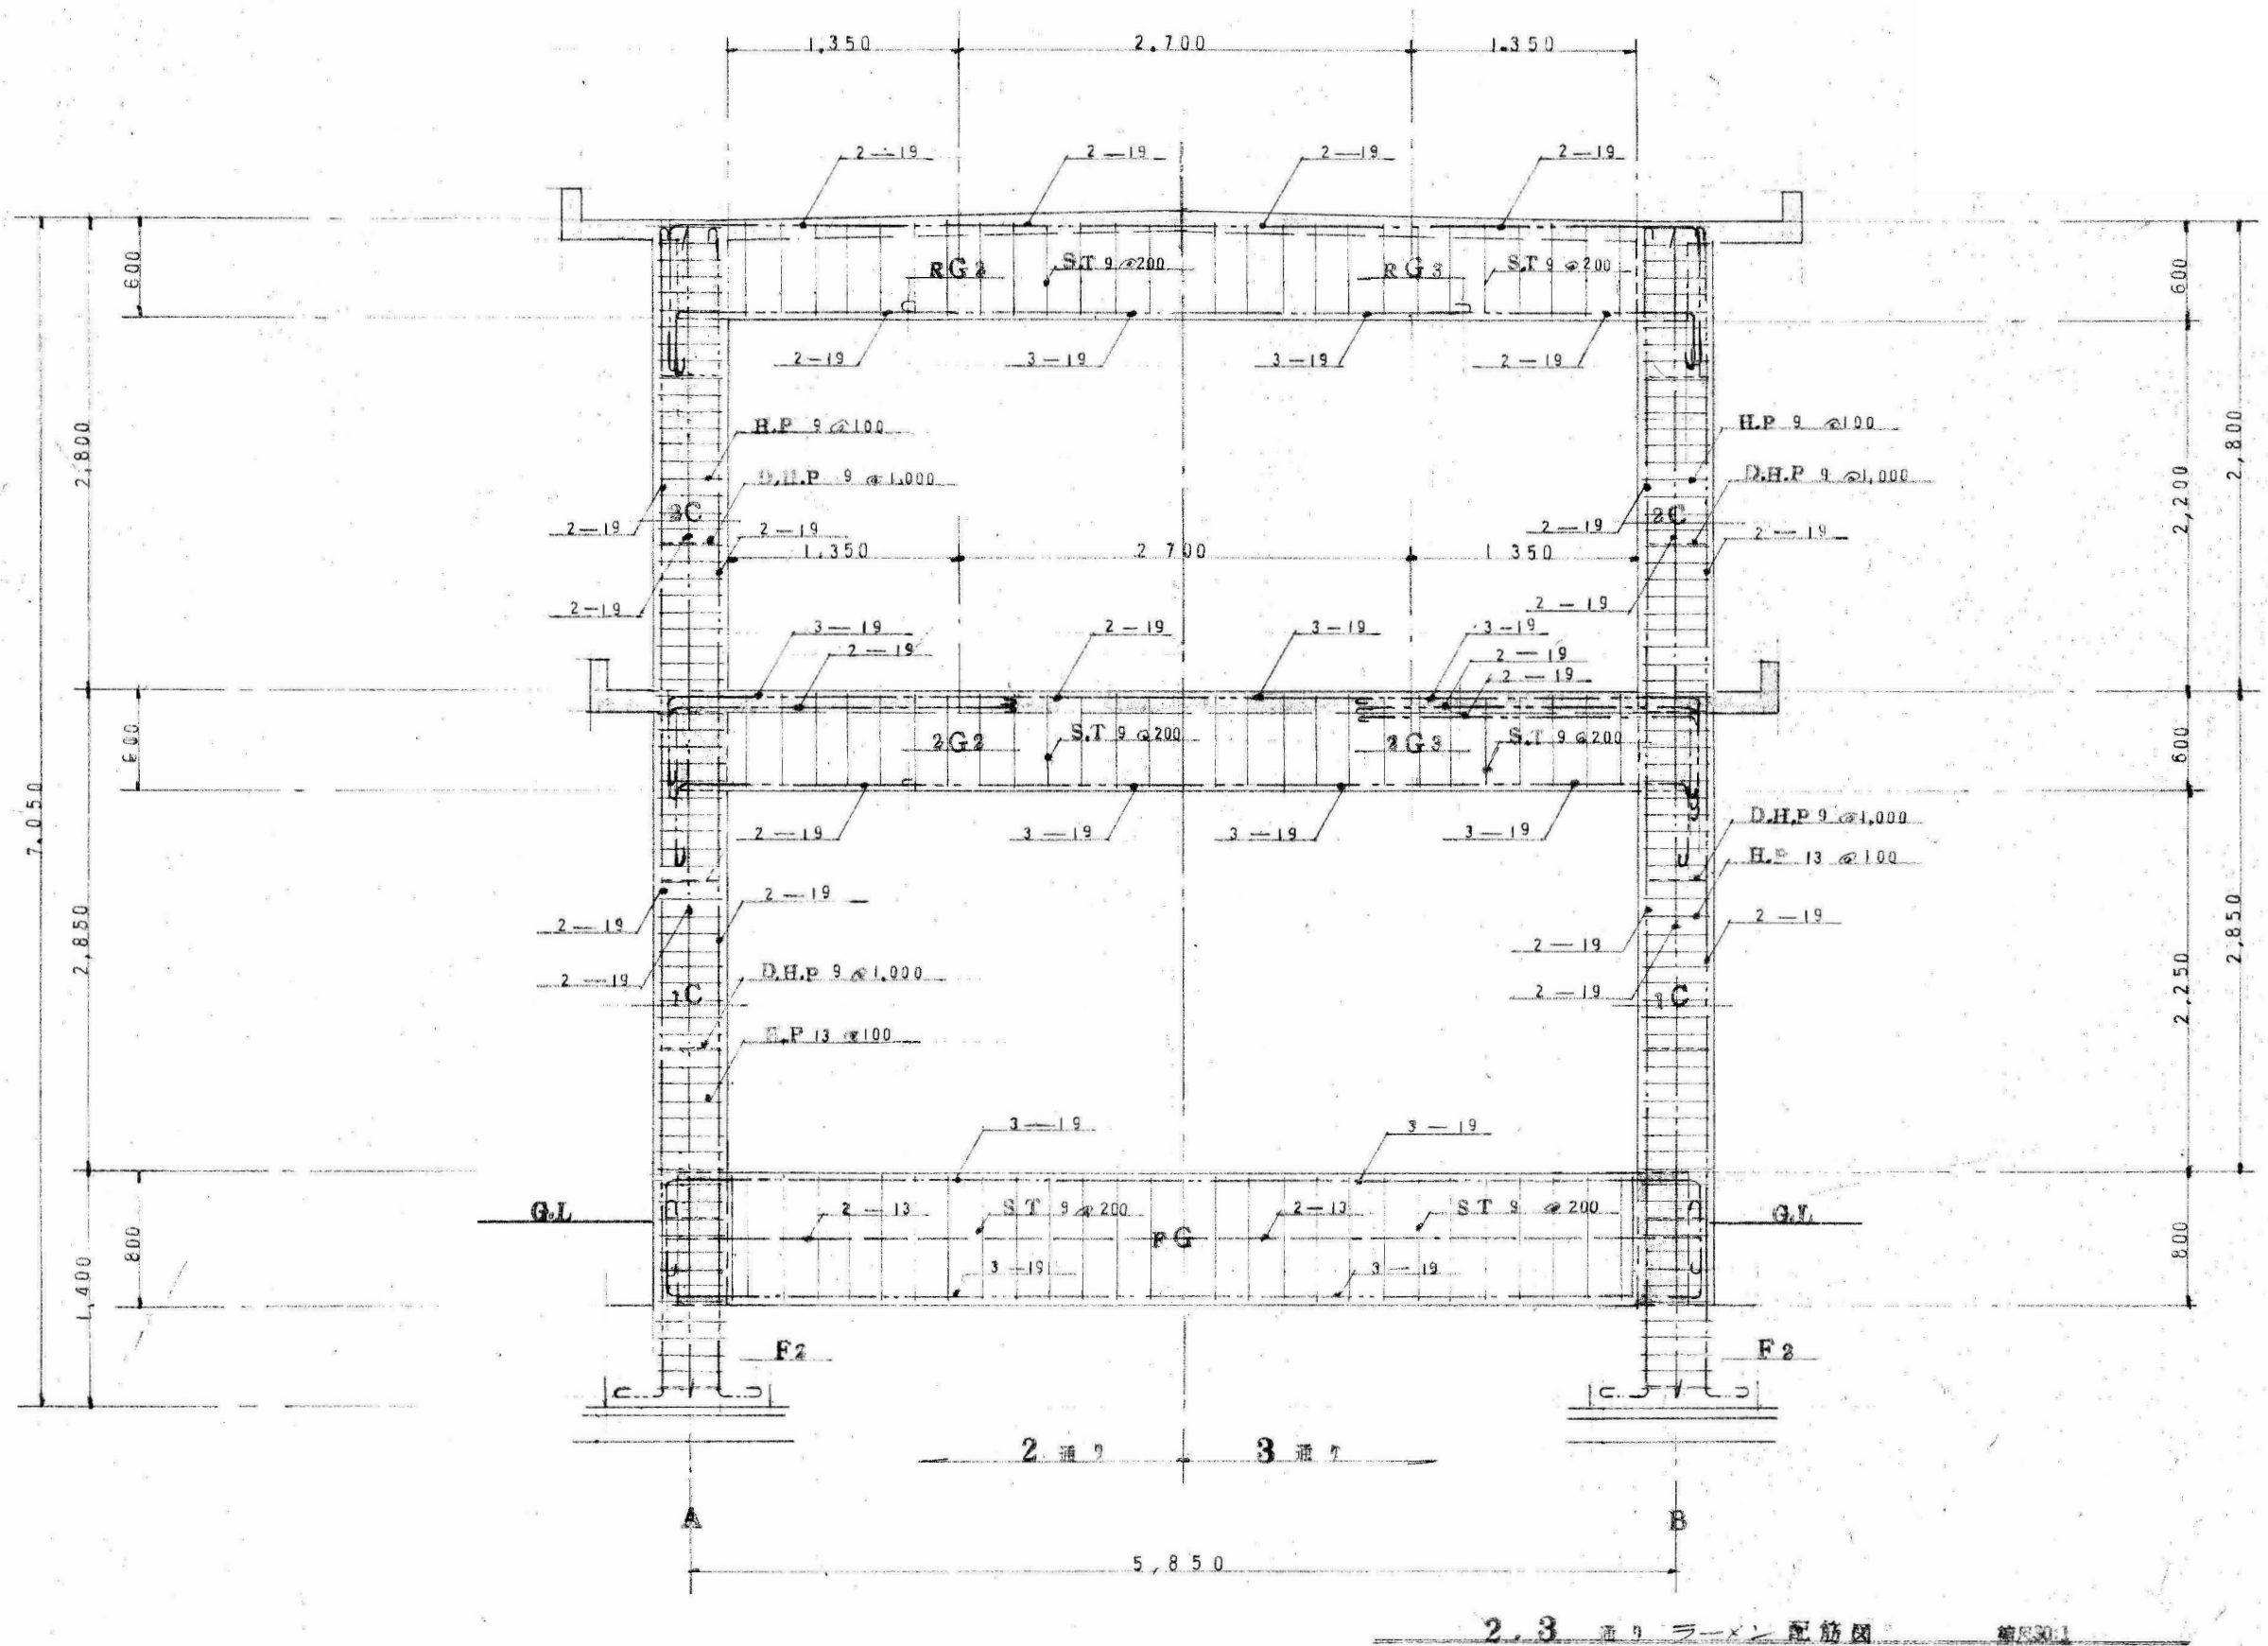


	変更日・・・変更事項(△変更マーク 月 / 日)	NOTE	市宮浦住宅解体工事		設計図	DATE	2022/3/31
	△ /	凡例			SCALE	JOB	20080
	△ /				ラーメン配筋図		
	△ /				1/30	No.	S 003

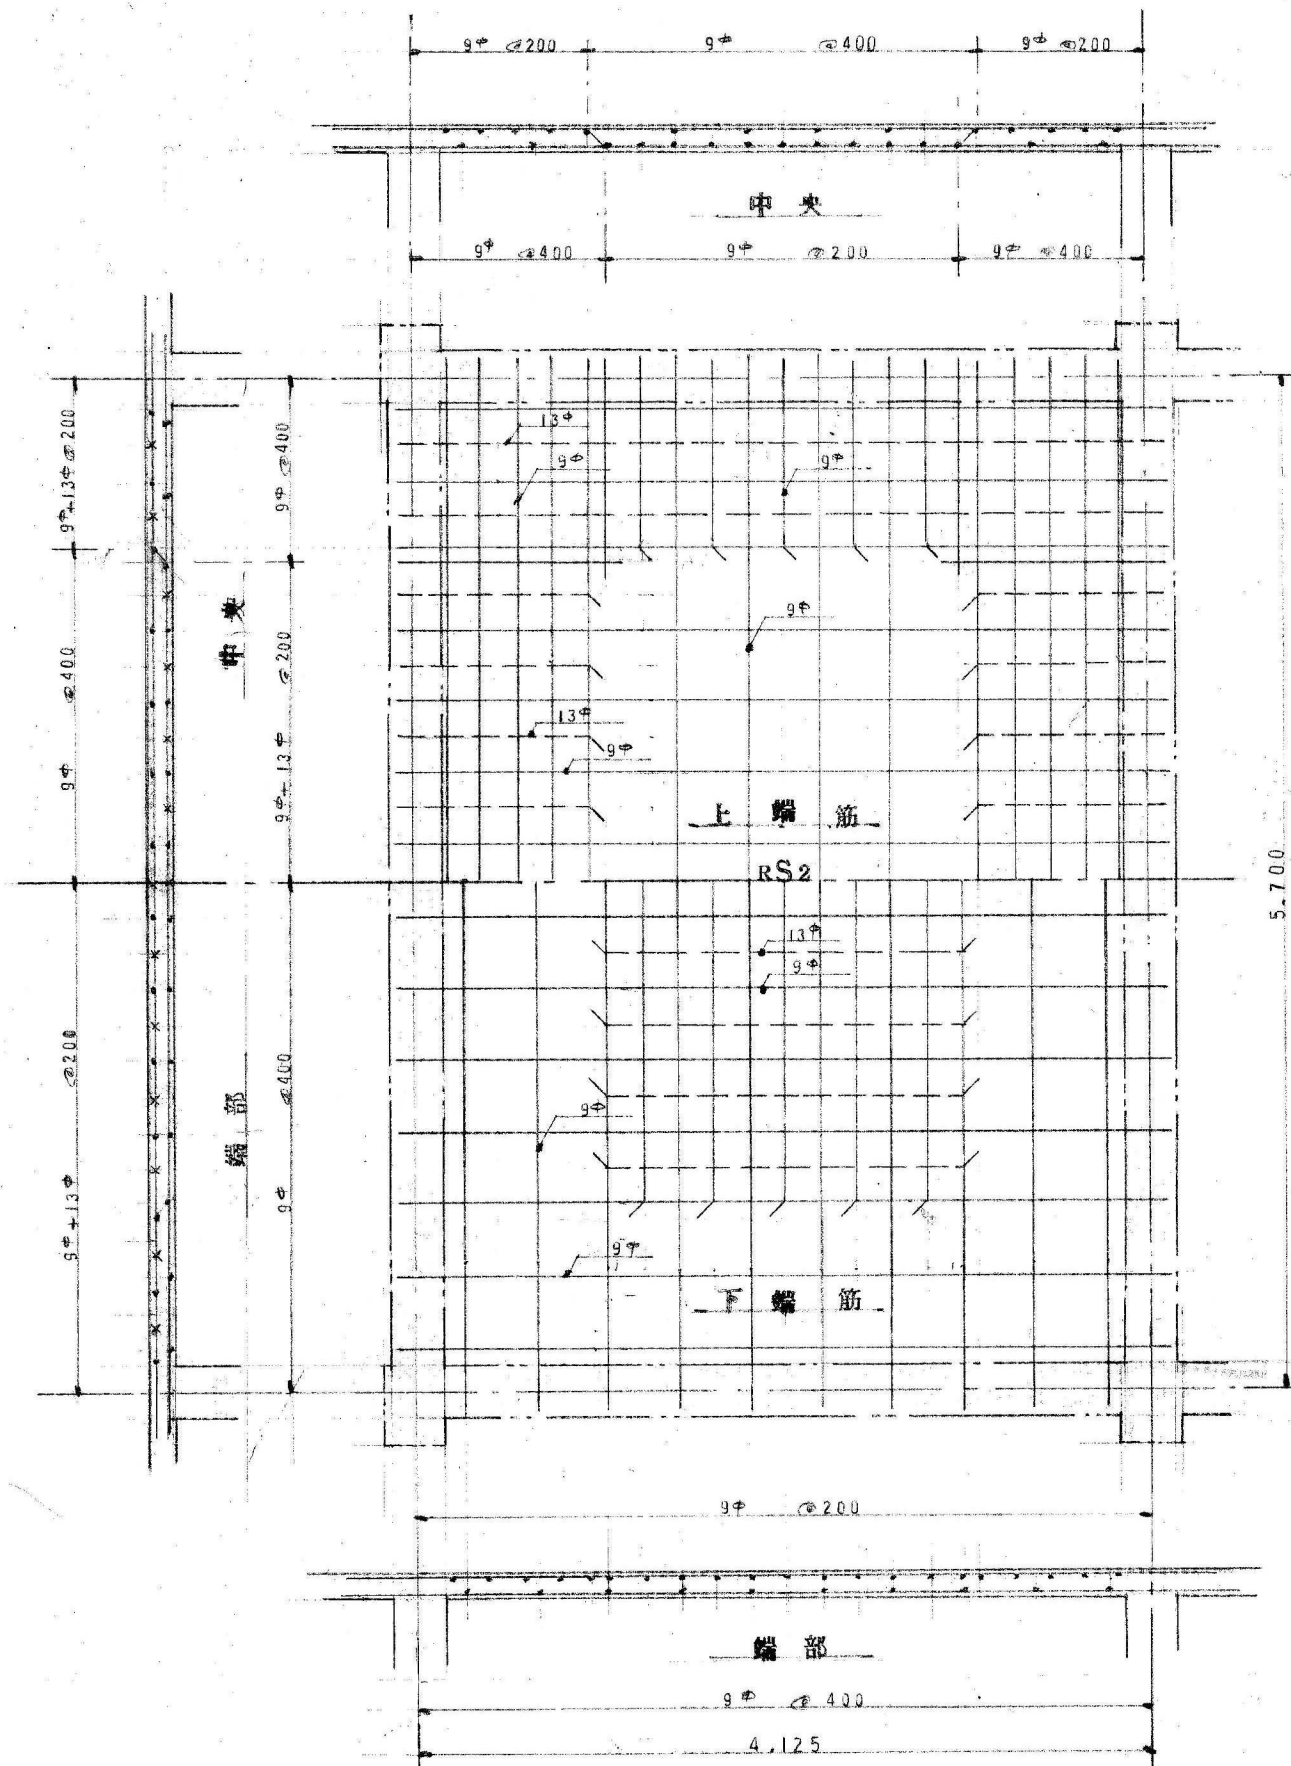

床配筋表

記号	厚		主筋		副筋	
			端部	中央	端部	中央
RS2	120	上筋	9φ+13φ @ 200	9φ @ 400	9φ @ 200	9φ @ 400
		下筋	9φ @ 400	9φ+13φ @ 200	9φ @ 200	9φ @ 200
2S1	120	上筋	9φ+13φ @ 200	9φ @ 400	9φ @ 200	9φ @ 400
		下筋	9φ @ 400	9φ+13φ @ 200	9φ @ 400	9φ @ 200
2S2	120	上筋	9φ+13φ @ 200		9φ @ 200	
		下筋	9φ @ 400	9φ+13φ @ 200	9φ @ 400	9φ @ 200
2S3	120	上筋		9φ+13φ @ 150		9φ+13φ @ 150
		下筋		13φ @ 300		13φ @ 300
RS4 2S4	120	上筋		9φ @ 200		9φ @ 300
		下筋		9φ @ 400		9φ @ 600

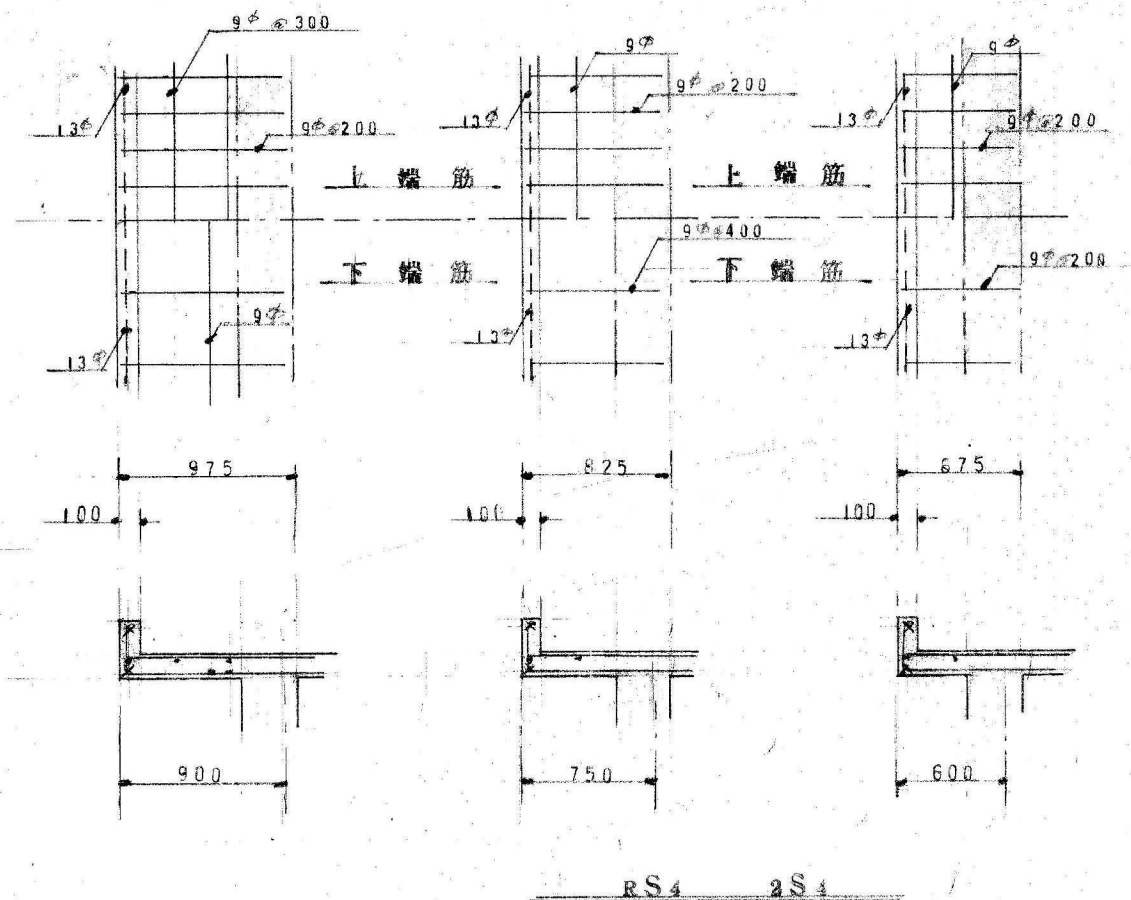

R, 2階 床配筋図

縮尺30:1


変更日	変更事項(△変更マーク)	月 / 日	NOTE
△			凡例
△			
△			

Drawn	
-------	--

市宮宮浦住宅解体工事	設計図	DATE	2022/3/31
床配筋表・床配筋図	SCALE	JOB	20080
	No.	S	004
	1/30		

図面：A2（縮尺：A1→141%、A3→71%）

印刷日付 22' 3' 22

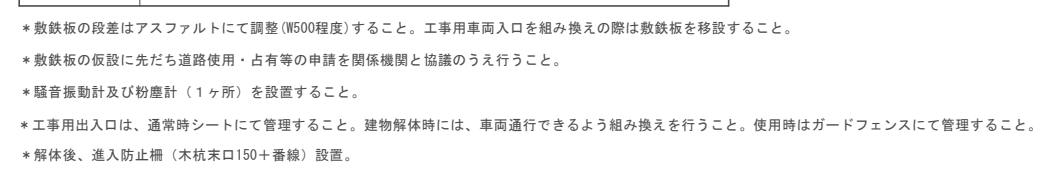







全体配置図 S=1/300

撤去雨水枡		凡例	
棟	記号	名 称	数量 (箇所)
1~5	①	 350×350 R C蓋	2
	②	 350×350 R C蓋	2
	③	 350×350 R C蓋	2
	④	 350×350 R C蓋	2
	⑤	 400×400 R C蓋	1
	⑥	 450×450 R C蓋	1
	⑦	 400×400 綑銅板t6蓋	2
	⑧	 400×400 綑銅板t6蓋	2
	⑨	 400×400 綑銅板t6蓋	1
	⑩	 400×400 綑銅板t6蓋	1
6~10	Ⓐ	○ アロン枡 200φ 硬質塩ビ製丸蓋	5
	Ⓑ	○ アロン枡 200φ 硬質塩ビ製丸蓋	5
	Ⓒ	○ アロン枡 200φ 硬質塩ビ製丸蓋	5
	Ⓓ	○ アロン枡 200φ 鋳鉄製丸蓋	5
	Ⓔ	○ アロン枡 200φ 鋳鉄製丸蓋	1

記号	名 称	数量 (m)
__ 150 __	埋設硬質塩ビ管 150Φ	29.8
__ 125 __	埋設硬質塩ビ管 125Φ	69.7
__ 100 __	埋設硬質塩ビ管 100Φ	133.2
__ 75 __	埋設硬質塩ビ管 75Φ	22.5
__ 65 __	埋設硬質塩ビ管 65Φ	87.0





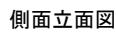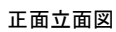



部材名	形状	板厚	使用材料
屋根	ヨドールP88 4mm発泡ポリエチレン貼り	0.5mm	JIS S3322 塗装溶融55アルミニウム-亜鉛合金めっき鋼板 Q8.0C
下枠	77 × 55	1.1mm	JIS S3322 塗装溶融55アルミニウム-亜鉛合金めっき鋼板 Q8.0C
大引	55 × 60	1.2mm	JIS S3322 塗装溶融55アルミニウム-亜鉛合金めっき鋼板 Q8.0C
根太	43 × 30	—	南洋材 (アビトン)
床	—	12mm	パーティクルボード
壁	(内壁)	—	繊維板
	(芯材)	32mm	発泡ポリウレタンフォーム
	(外壁)	—	塗装溶融55アルミニウム-亜鉛合金めっき鋼板 (エンボス)
	(間柱) □ — 44 × 27	1.2mm	JIS S3321 溶融55アルミニウム-亜鉛合金めっき鋼板 S8.0C
鼻隠し・トイ	—	0.6mm	JIS S3322 塗装溶融55アルミニウム-亜鉛合金めっき鋼板 Q8.0C
鼻隠し・コーナ	—	—	〈ASA樹脂〉
天井	—	16.5mm	プリント化粧板 ② 2.5mm 補強材 ③ 14mm
壁・トイ	60C	—	塩ビ樹脂
(表裏) フラッシュアップ芯材	—	30mm	塗装溶融55アルミニウム-亜鉛合金めっき鋼板 (エンボス)
(表裏) 揚出し	—	—	ペーパーハニカム
小窓	—	—	塗装溶融55アルミニウム-亜鉛合金めっき鋼板 (印刷鋼板)
	—	—	アルミサッシ
	—	—	アルミサッシ



基礎図

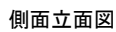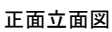

部材名	厚さ (mm)	材質
屋根パネル	0.4	カラーガルバリウム鋼板
母屋	1.2	カラーガルバリウム鋼板
鼻隠し	0.5	カラーガルバリウム鋼板
上レール	1.2	カラーガルバリウム鋼板
下レール	0.8	アルミニウム合金押出型材
柱	0.8	カラーガルバリウム鋼板
壁パネル	0.5	カラーガルバリウム鋼板
袖壁	0.5	カラーガルバリウム鋼板
間柱	1.0	カラーガルバリウム鋼板
床板	0.6	カラーガルバリウム鋼板
床補強	1.2	カラーガルバリウム鋼板
扉	0.6	カラーガルバリウム鋼板
棚板	0.5	カラーガルバリウム鋼板

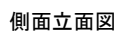
 


正面立面图



矩計図


部材名	厚さ (mm)	材質
屋根パネル	0.4	カラーガルバリウム鋼板
母壁	1.2	カラーガルバリウム鋼板
鼻隠し	0.5	カラーガルバリウム鋼板
上レール	1.2	カラーガルバリウム鋼板
下レール	0.8	アルミニウム合金押出型材
柱	0.8	カラーガルバリウム鋼板
壁パネル	0.5	カラーガルバリウム鋼板
袖壁	0.5	カラーガルバリウム鋼板
間柱	1.0	カラーガルバリウム鋼板
床板	0.6	カラーガルバリウム鋼板
床補強	1.2	カラーガルバリウム鋼板
扉	0.6	カラーガルバリウム鋼板
棚板	0.5	カラーガルバリウム鋼板

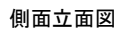 

正面立面图



矩計図

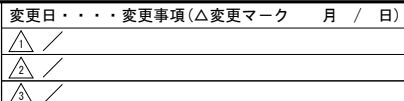

NOTE

凡例

Drawn

市宮宮浦住宅解体工事


設計図	DATE	2022/3/31
-----	------	-----------


SCALE	JOB	20080
-------	-----	-------

外構撤去詳細図 (1)


1/50	No.	
------	-----	--

1/30	G	005
------	---	-----

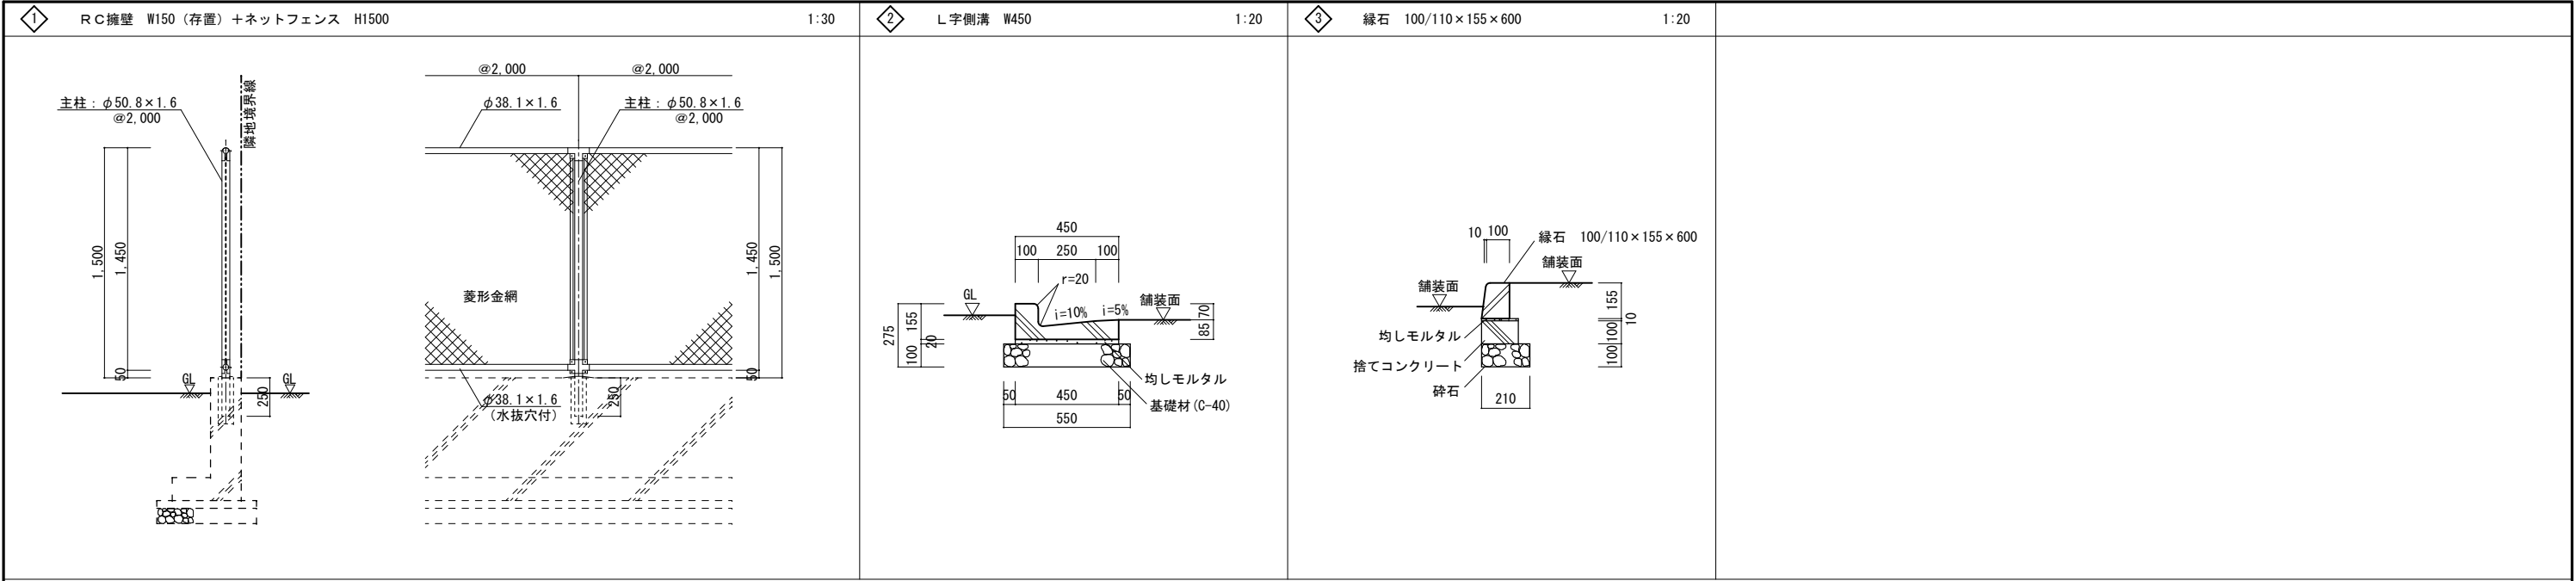


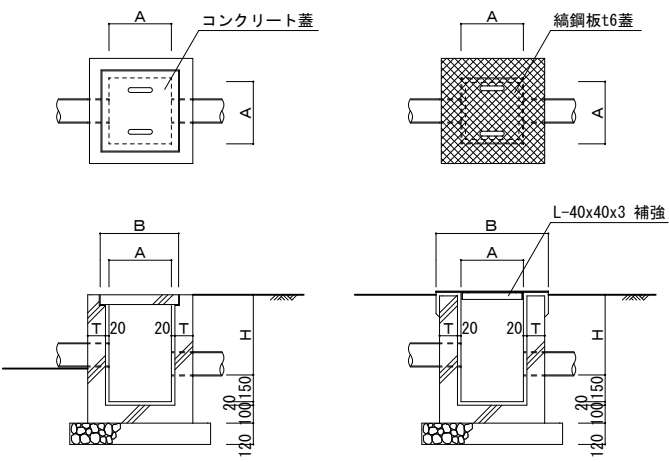

雨水枡寸法表					
記号	A x A	H	T	B	備考
①	350	300	100	450	□ RC蓋
②	350	400	100	450	□ RC蓋
③	350	300	100	450	□ RC蓋
④	350	400	100	450	□ RC蓋
⑤	400	300	100	500	□ RC蓋
⑥	450	400	100	550	□ RC蓋
⑦	400	450	100	600	縞鋼板t6蓋
⑧	400	600	100	600	縞鋼板t6蓋
⑨	400	750	100	600	縞鋼板t6蓋
⑩	400	880	100	600	縞鋼板t6蓋

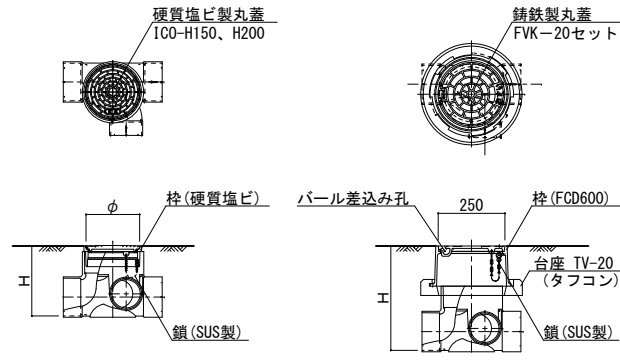

雨水枡（アロン枡）寸法表			
番号	枡型番	蓋型番	管底深さ H
①	AM100-200 AM 90L	ICO-H200	220
②	AM100-200 AM 90L	ICO-H200	300
③	AM100-200 AM 90L	ICO-H200	380
④	AM100-200 AM 90L	FVK-20セット	600
⑤	SD-N125-200 SD-N VT	FVK-20セット	

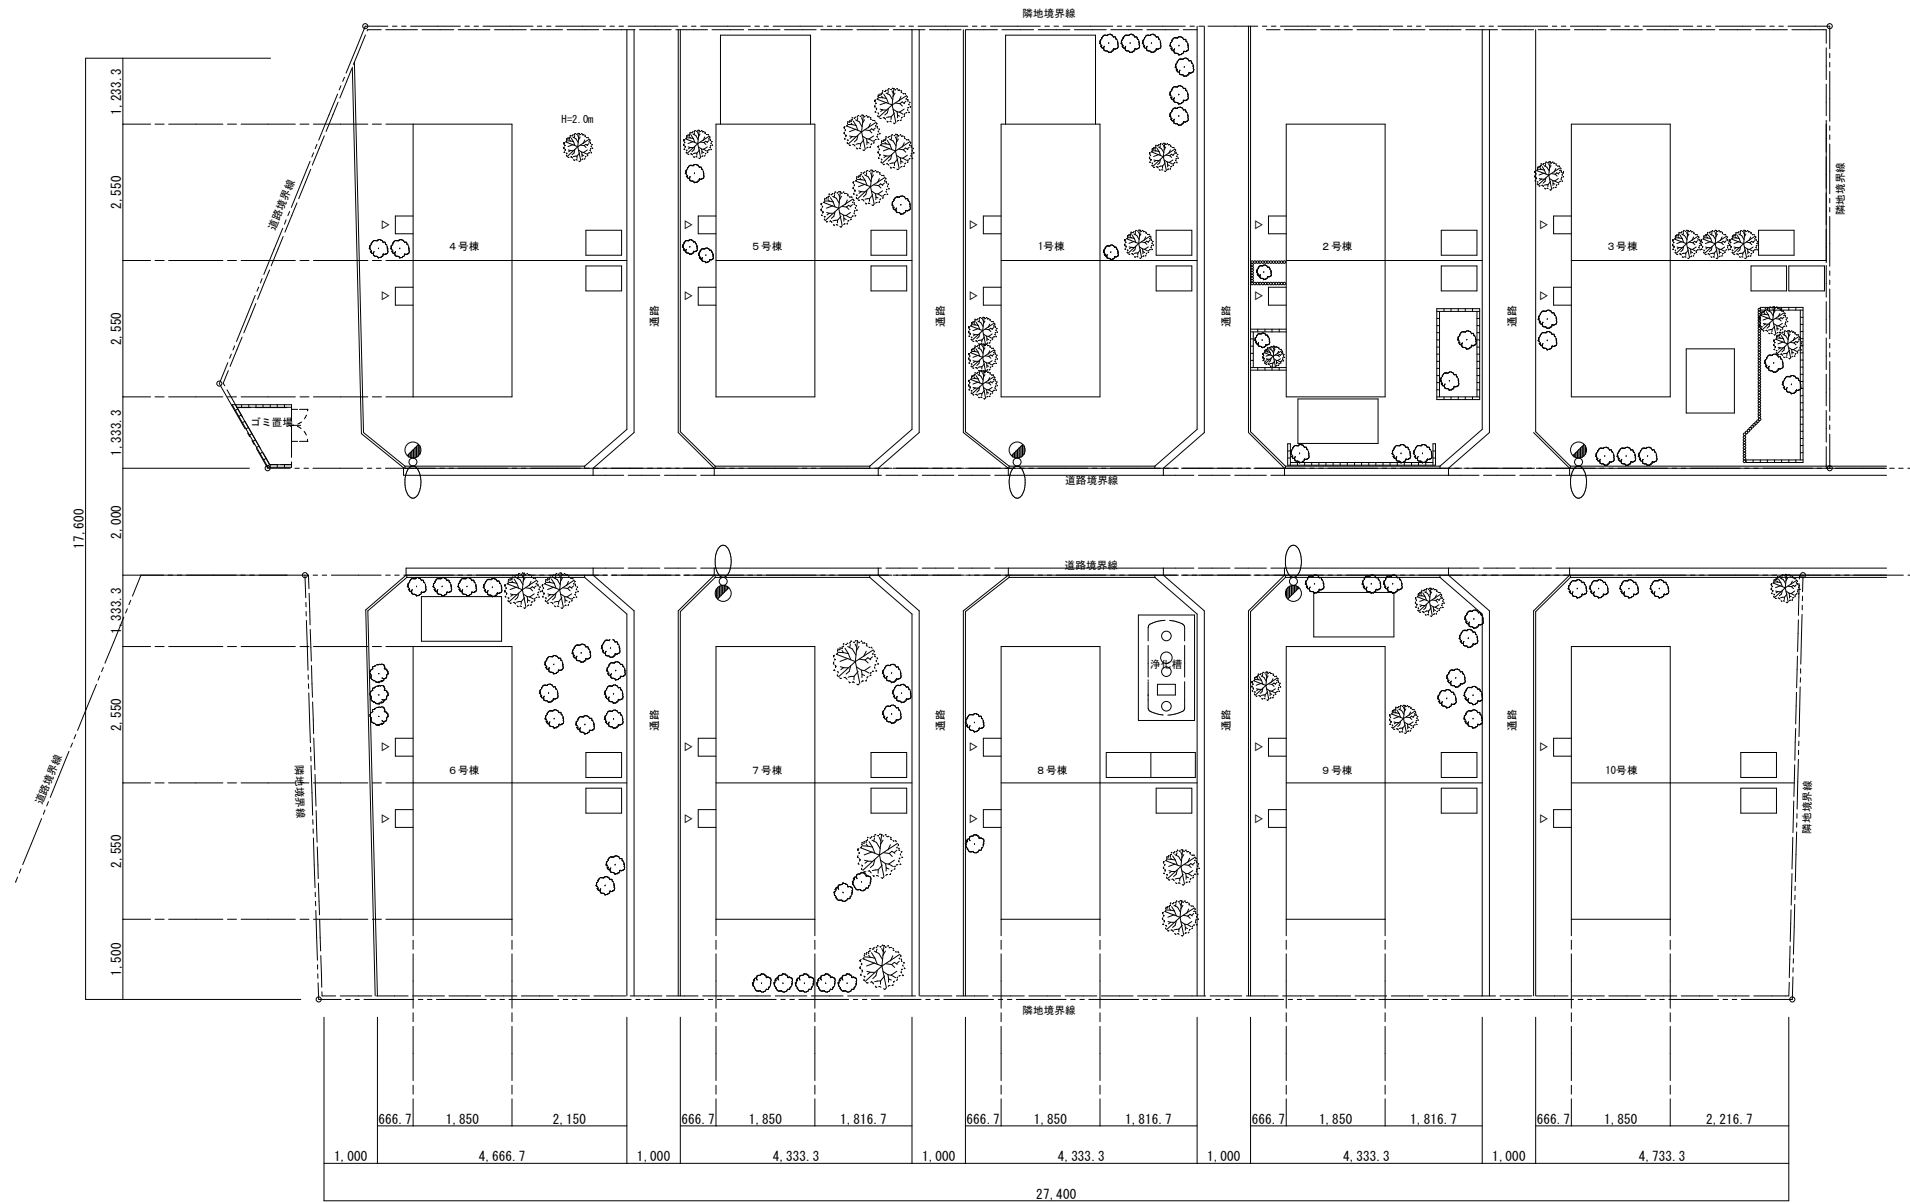


配置図 S=1/300

鋼管柱 (5.5m) 60φ
防犯灯 (LED6.3W)
基礎 (400□×600H) 共





NOTE
凡例

 


Drawn

市宮宮浦住宅解体工事	設計図	DATE	2022/3/31
電気設備 配置図(撤去)	SCALE	JOB	20080
	1/300	No.	E 001

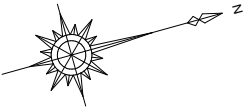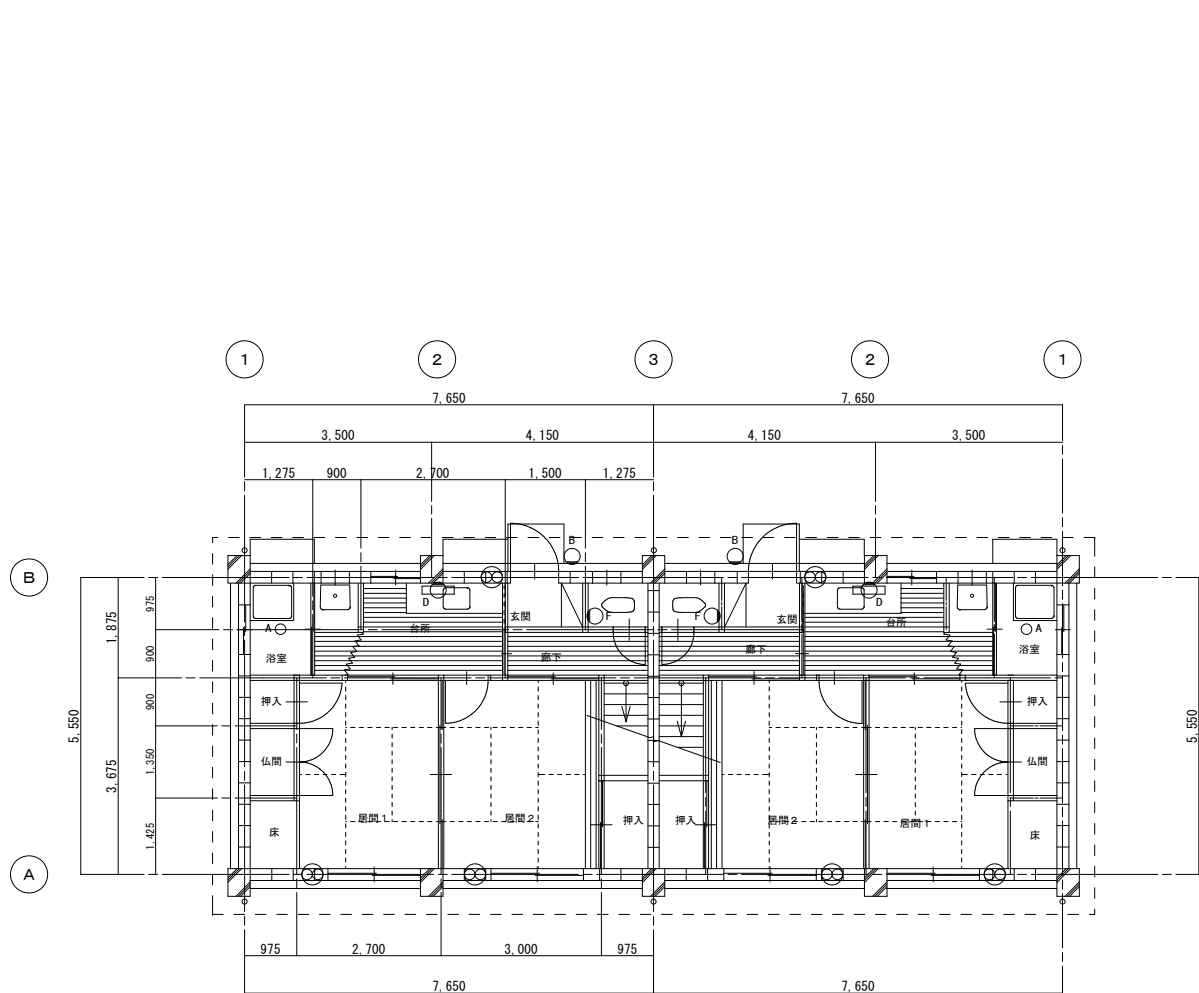

1 階平面図 S=1/100

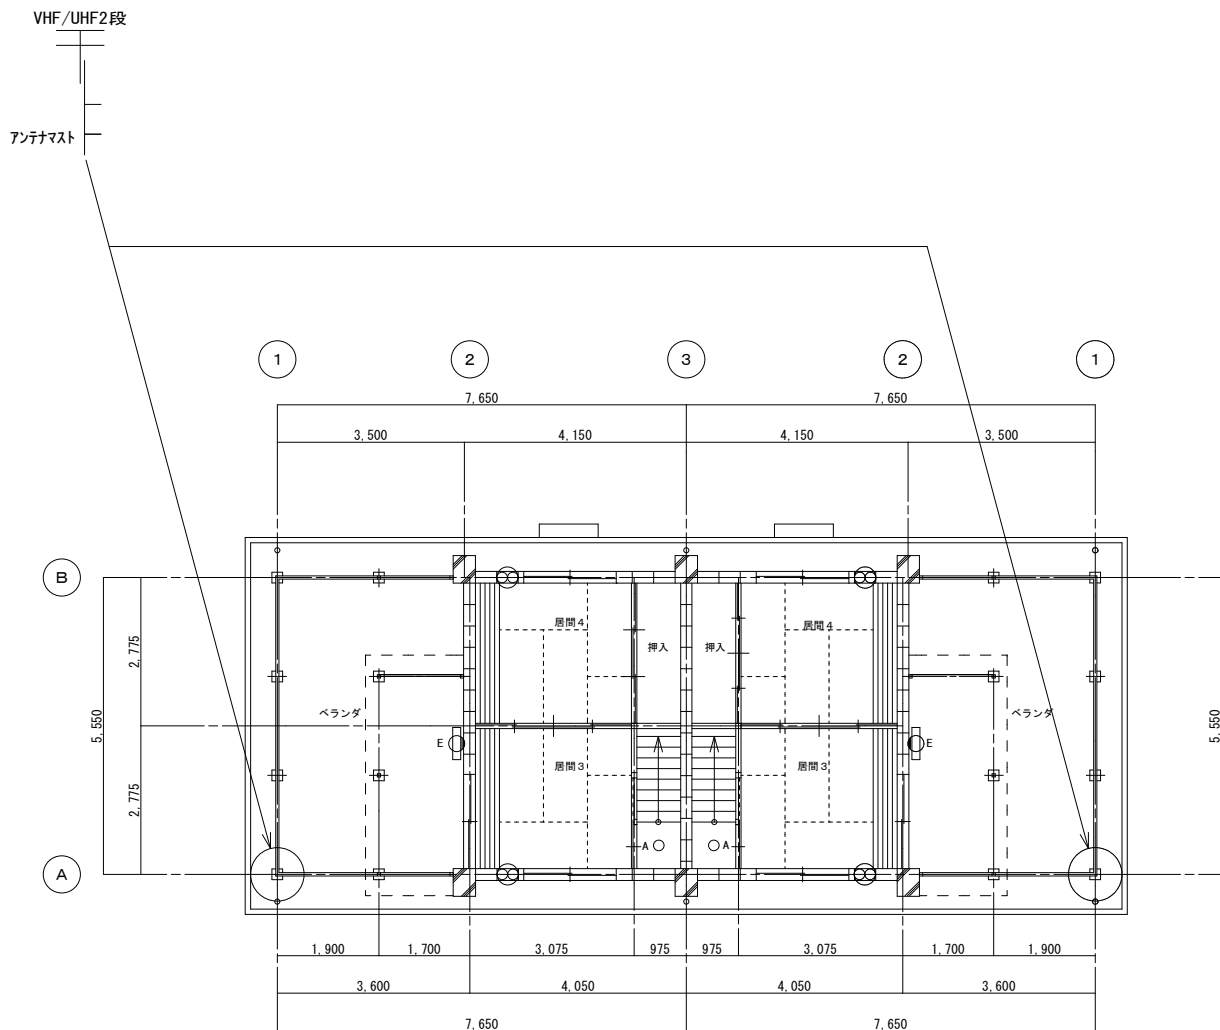


2 階平面図 S=1/100

○A	天井直付照明(コップ型, 防水型) 1L60W×1
○B	直付ﾌﾗｯｼｹｯﾄ(コップ型, 防水型) 1L10W×1
□D	直付蛍光灯(流元灯) FL20W×1
□E	直付ﾌﾗｯｼｹｯﾄ(カバー付, 防水型) FL20W×1
○F	両面ﾊﾞﾙﾌﾞｯｼﾞ 1L40W×1
⊗	壁付換気扇(15cm)



変更日	変更事項(△変更マーク)	月 / 日	NOTE
△			凡例
△			
△			




市宮宮浦住宅解体工事	設計図	DATE	2022/3/31
電気設備 各戸平面図(撤去)	SCALE	JOB	20080
	1/100	No.	E
			002

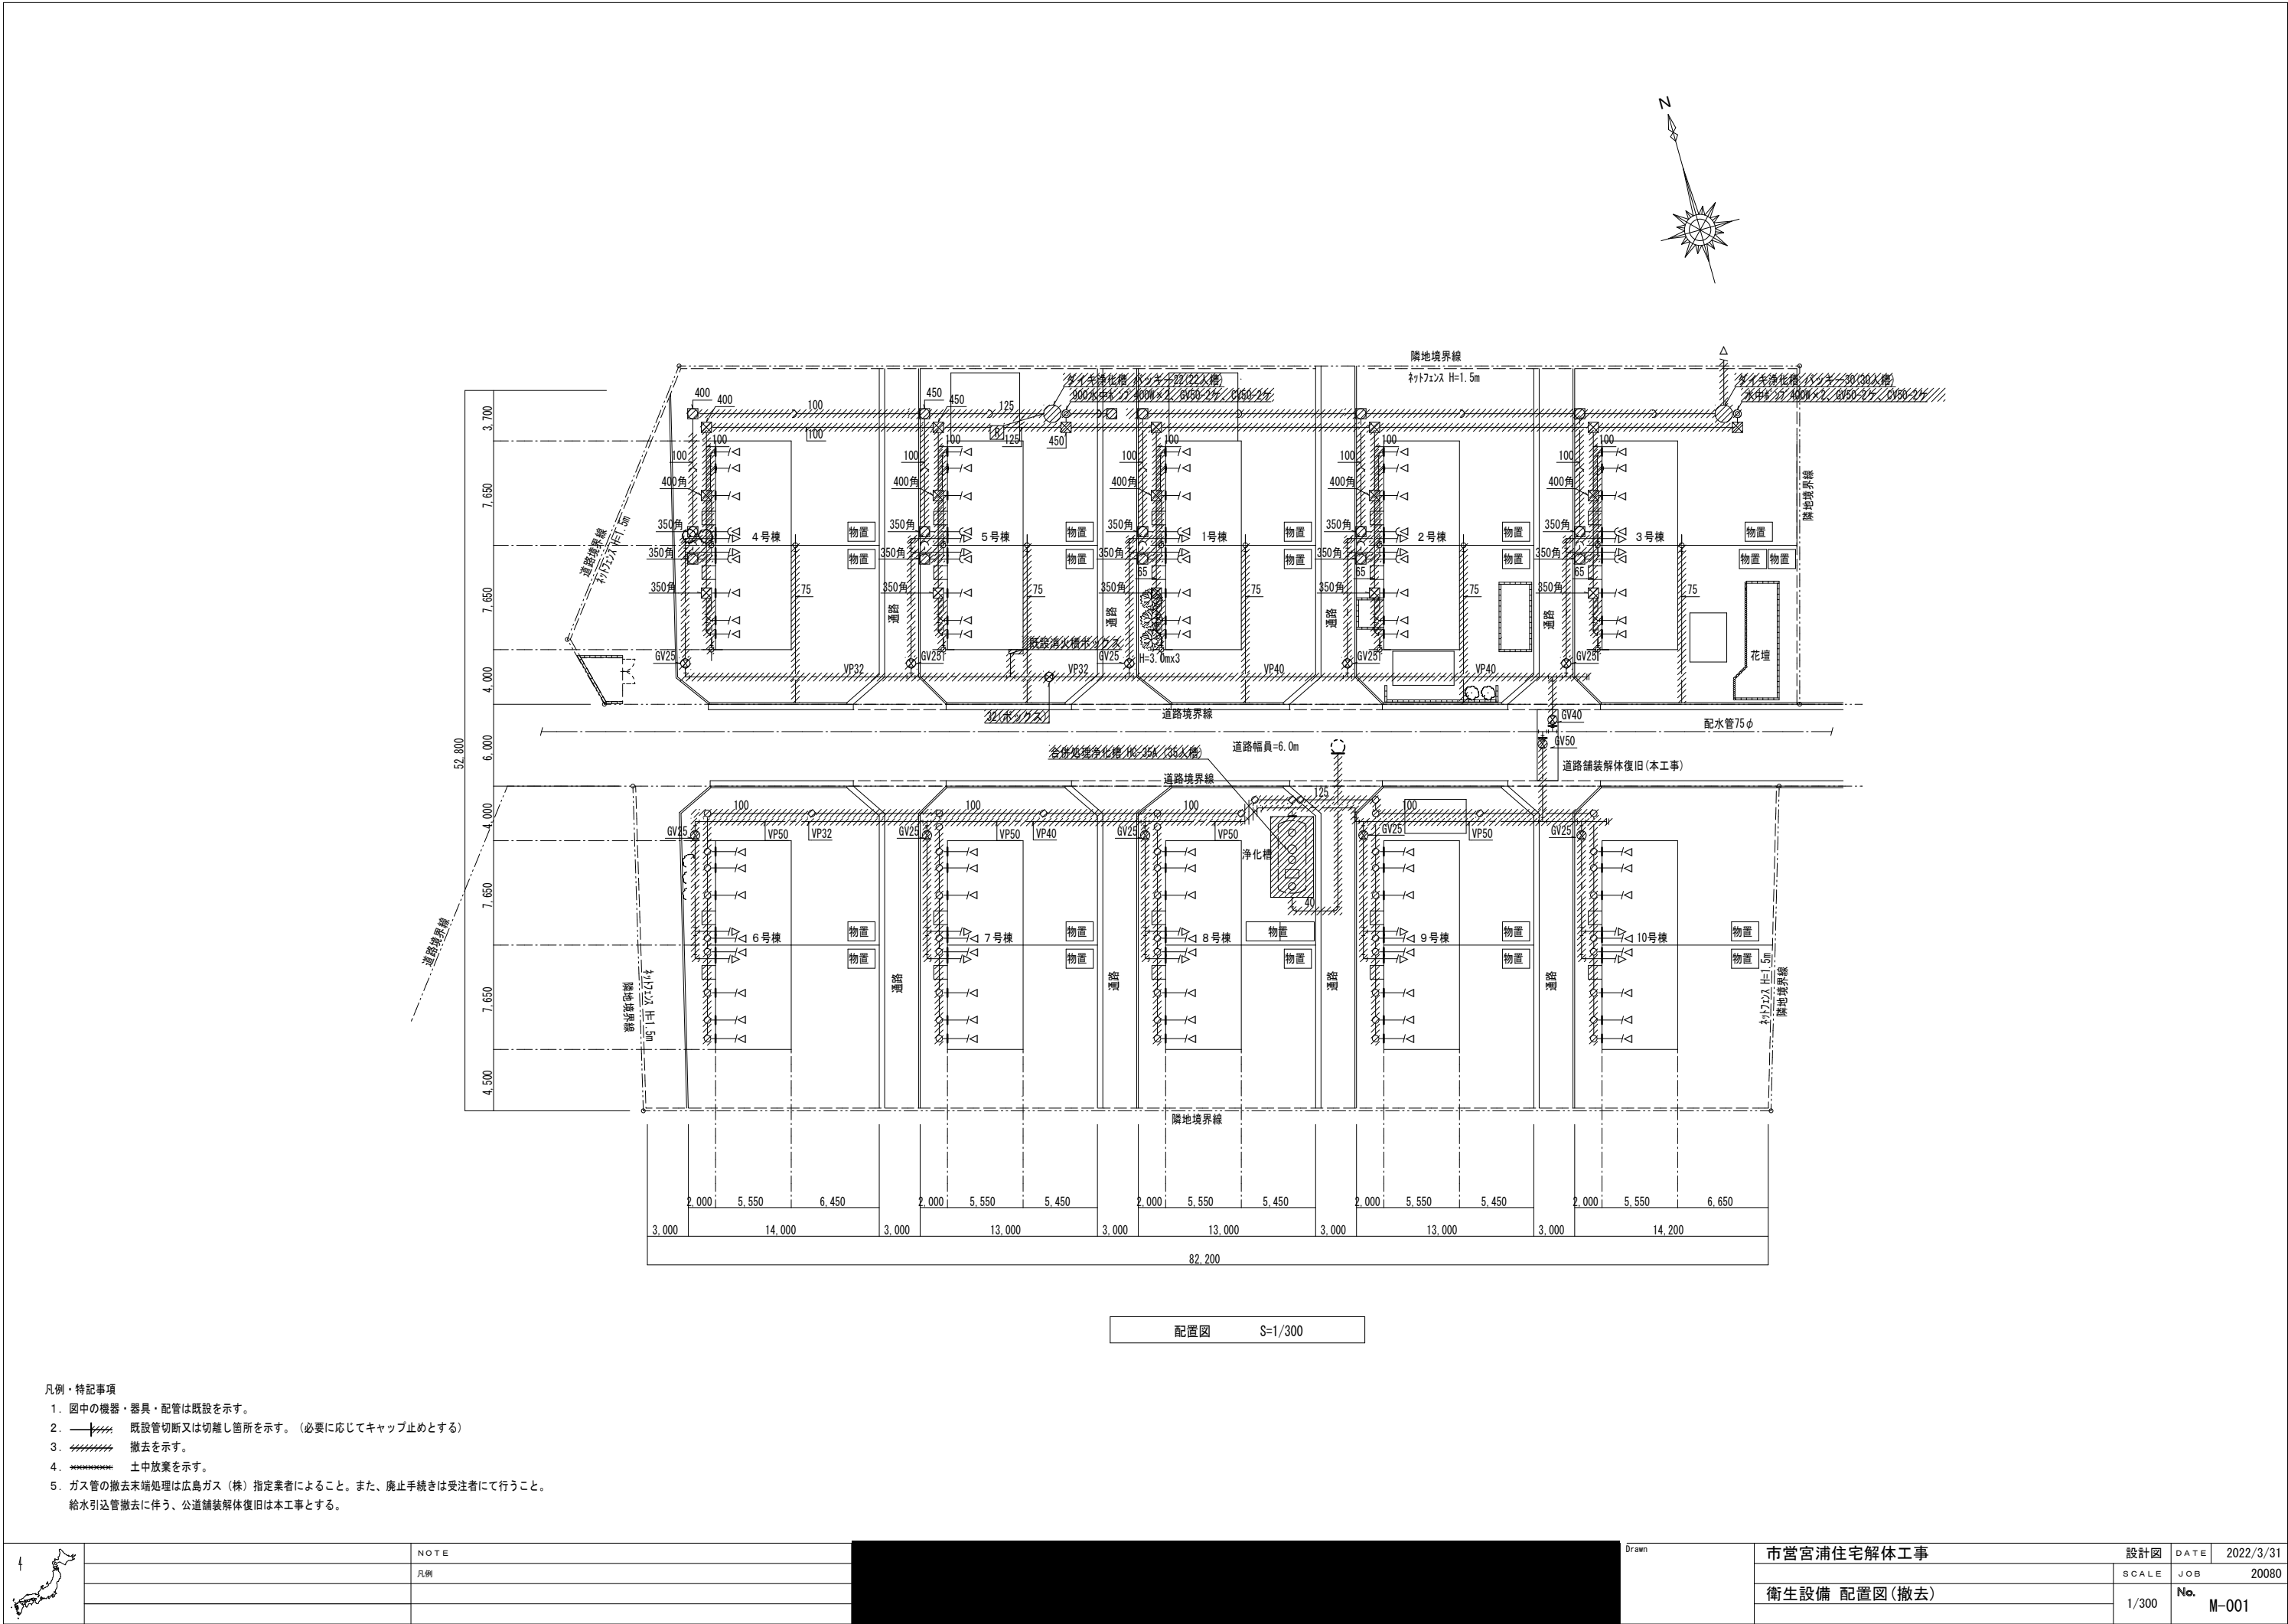



エアコン	壁掛型 冷房能力 2.2KW相当
------	------------------

1. 図中の機器・器具・配管は既設を示す。
2.  既設管切断又は切離し箇所を示す。(必要に応じてキャップ止めとする)
3.  撤去を示す。
4.  土中放棄を示す。
5. ガス管の撤去末端処理は広島ガス(株)指定業者によること。また、廃止手続きは受注者にて行うこと。

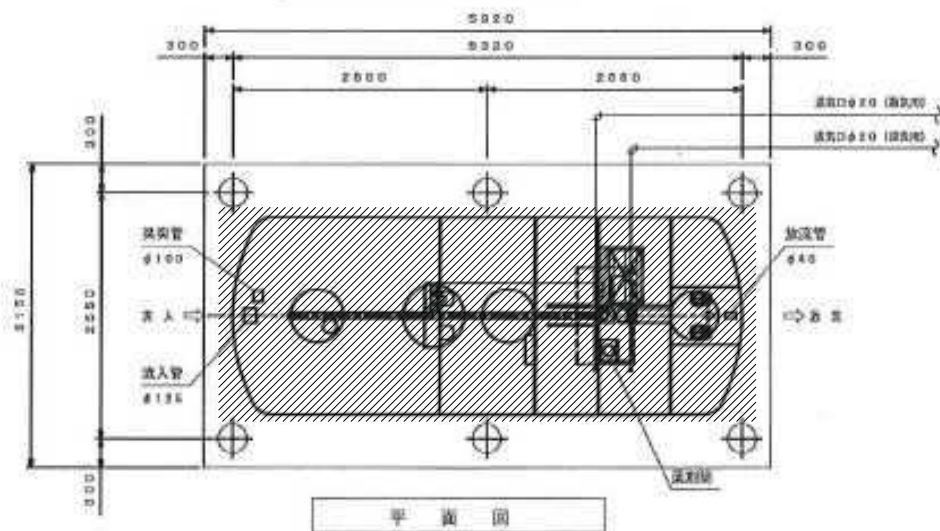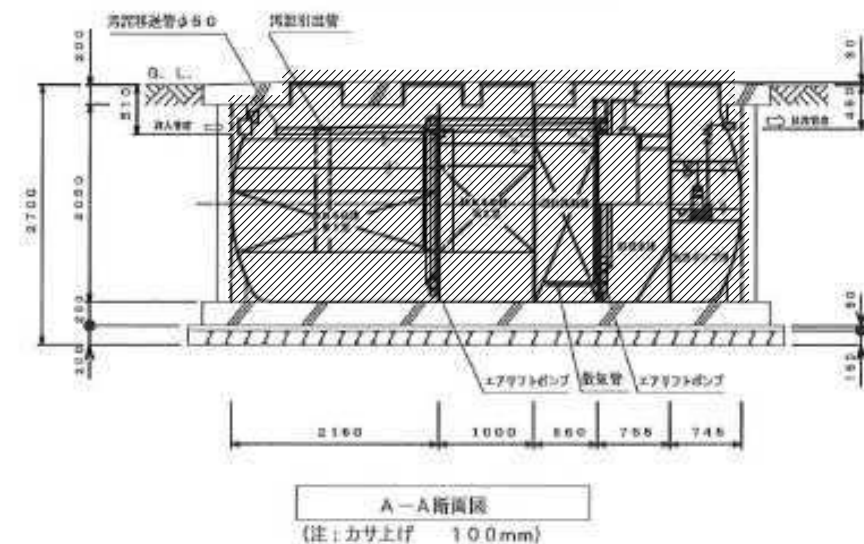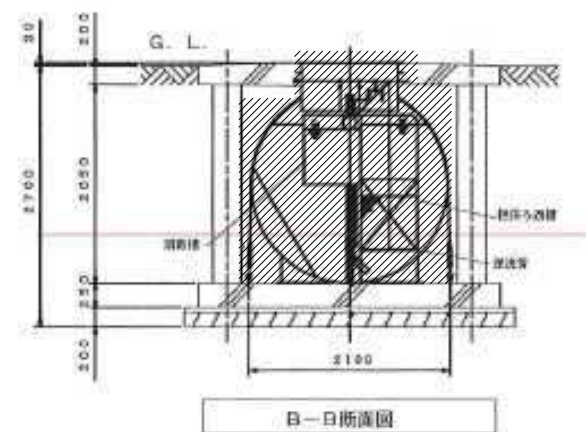

仕 様	
種類 / 型式	合併処理/HC-35A (D)
処 理 方 法	ビークラフト法(活性汚泥法)と生物膜法(生物濾床法)の併用方式
処理対象人員	35 人
一人当り汚水量	0.2 m ³ /人・日
計画汚水量	7.0 m ³ /日
流入水BOD濃度	200 mg/L
放流水BOD濃度	20 mg/L
除 去 率	90 %以上
有 効 容 量 m ³	
嫌気ろ床槽第1室	5.695
嫌気ろ床槽第2室	2.830
担体流転槽	1.868
担体ろ過槽	0.250
処理水槽	1.371
消 毒 槽	0.105
放流ポンプ槽	0.506
流量調整部	1.070
電 気 機 器 仕 様	
送 風 機	300L/分×0.075MPa (0.2kg/cm ²)
	100/200V、300/300W、2台
放流ポンプ	30L/分×4m×0.15kW×2台
	フロートスイッチ付 (内蔵)

注)・本図は総重量(車両+積載重量)20トン以下の施工図です。


- ・マンホールはレジコン製とする
- ・本図は浄化槽本体の詳細図であり別紙浄化槽構造図に記載ある図面はそちらを優先する

凡例・特記事項

1. 撤去・搬出処分を示す。
(汚泥抜き取り、清掃含む)
(コンクリート躯体撤去は建築解体工事。)

		NOTE		Drawn	市宮宮浦住宅解体工事		設計図	DATE	2022/3/31
		凡例			衛生設備 浄化槽図(撤去)		SCALE	JOB	20080
							1/100	No.	M-003

図面：A2 (縮尺：A1→141%、A3→71%)

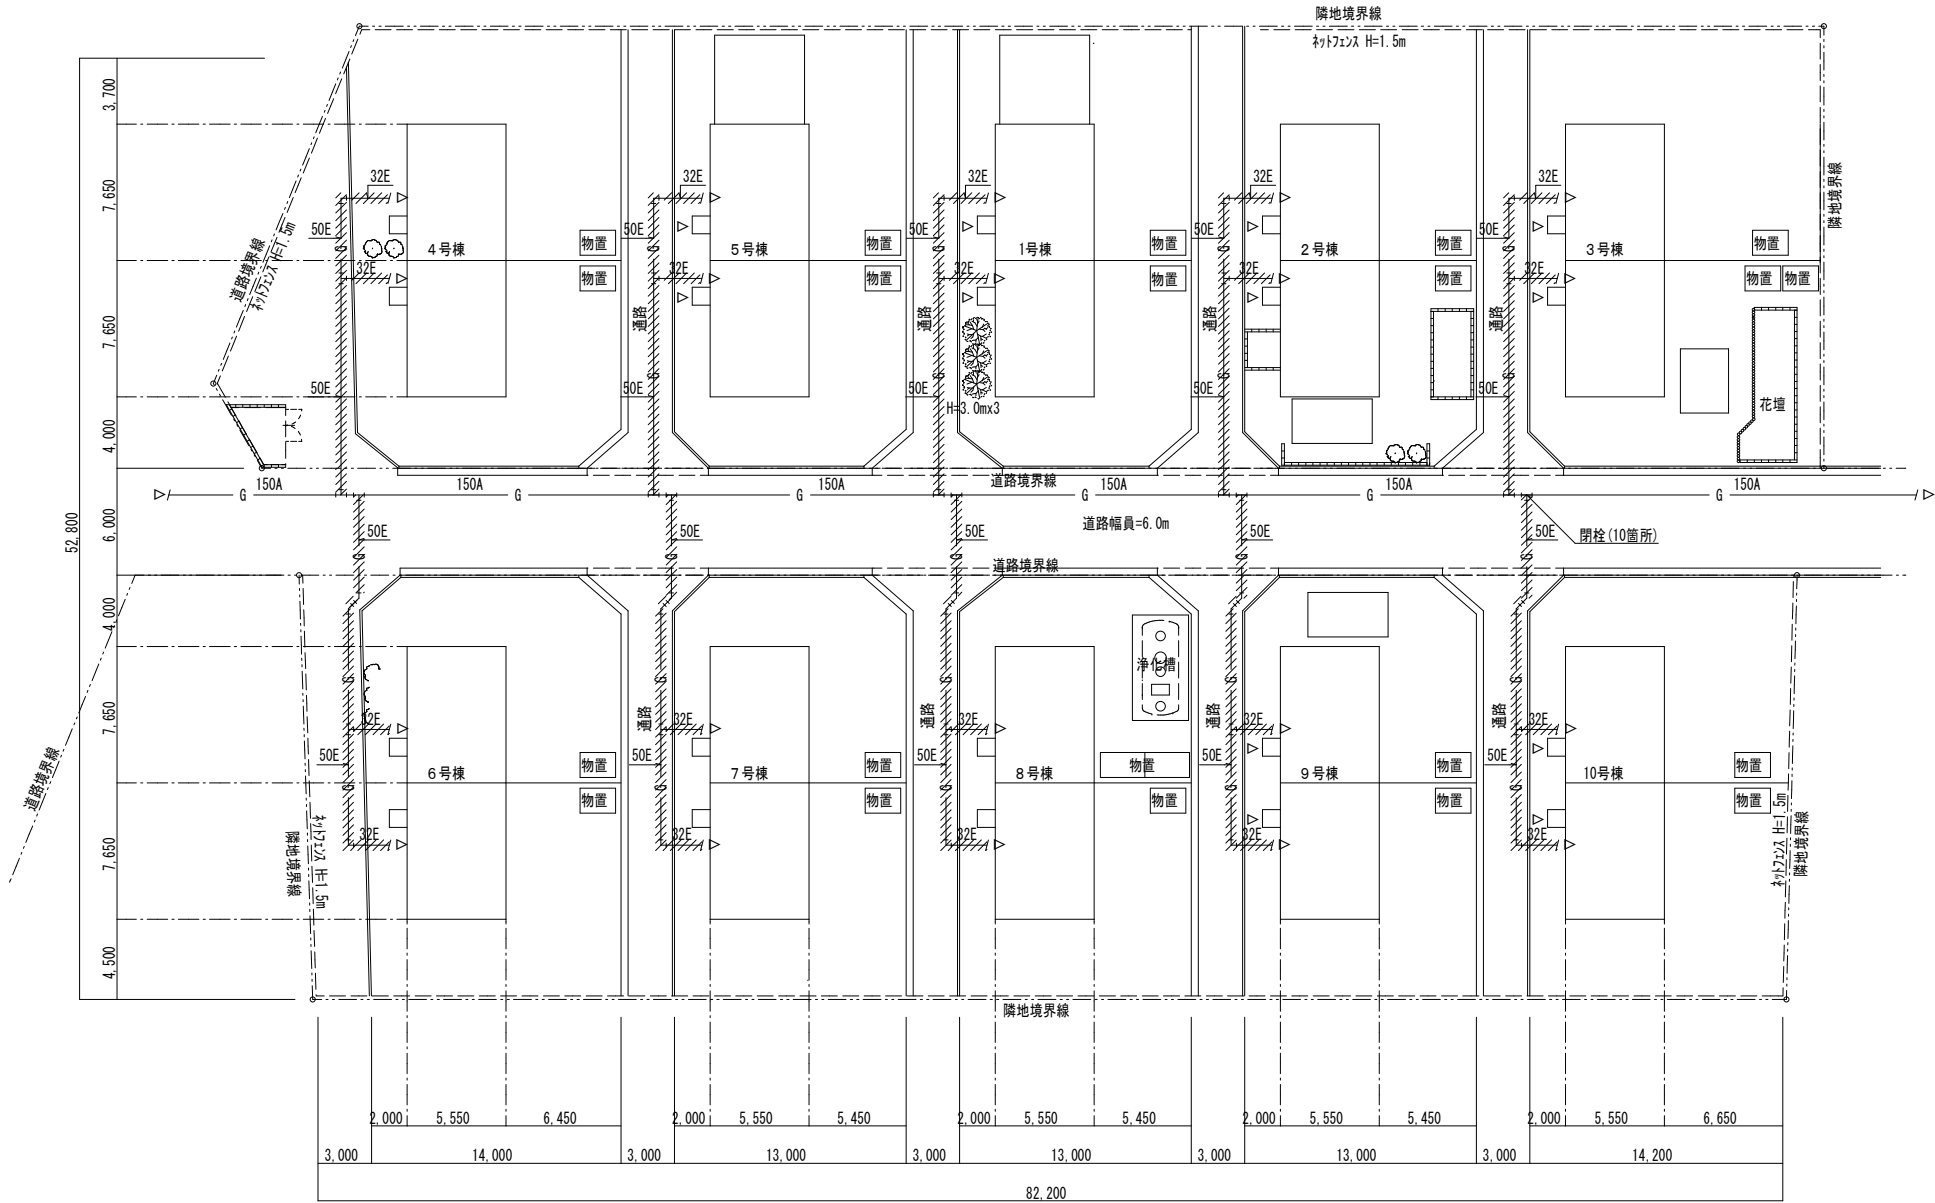


管 種 凡 例		
図示記号	名 称	仕 様
G	ガス管	配管用炭素鋼管 (白)
G	ガス管(土中埋設)	ガス用ポリエチレン管

- 凡例・特記事項
- 図中の機器・器具・配管は既設を示す。
 - 既設管切断又は分離し箇所を示す。(必要に応じてキャップ止めとする)
 - 撤去を示す。
 - 土中放棄を示す。
 - ガス管の撤去末端処理は広島ガス(株)指定業者によること。また、廃止手続きは受注者に行うこと。

配置図 S=1/300

		NOTE		Drawn	市宮宮浦住宅解体工事		設計図	DATE	2022/3/31
		凡例			ガス設備 配置図(撤去)		SCALE	JOB	20080
							1/300	No.	M-004

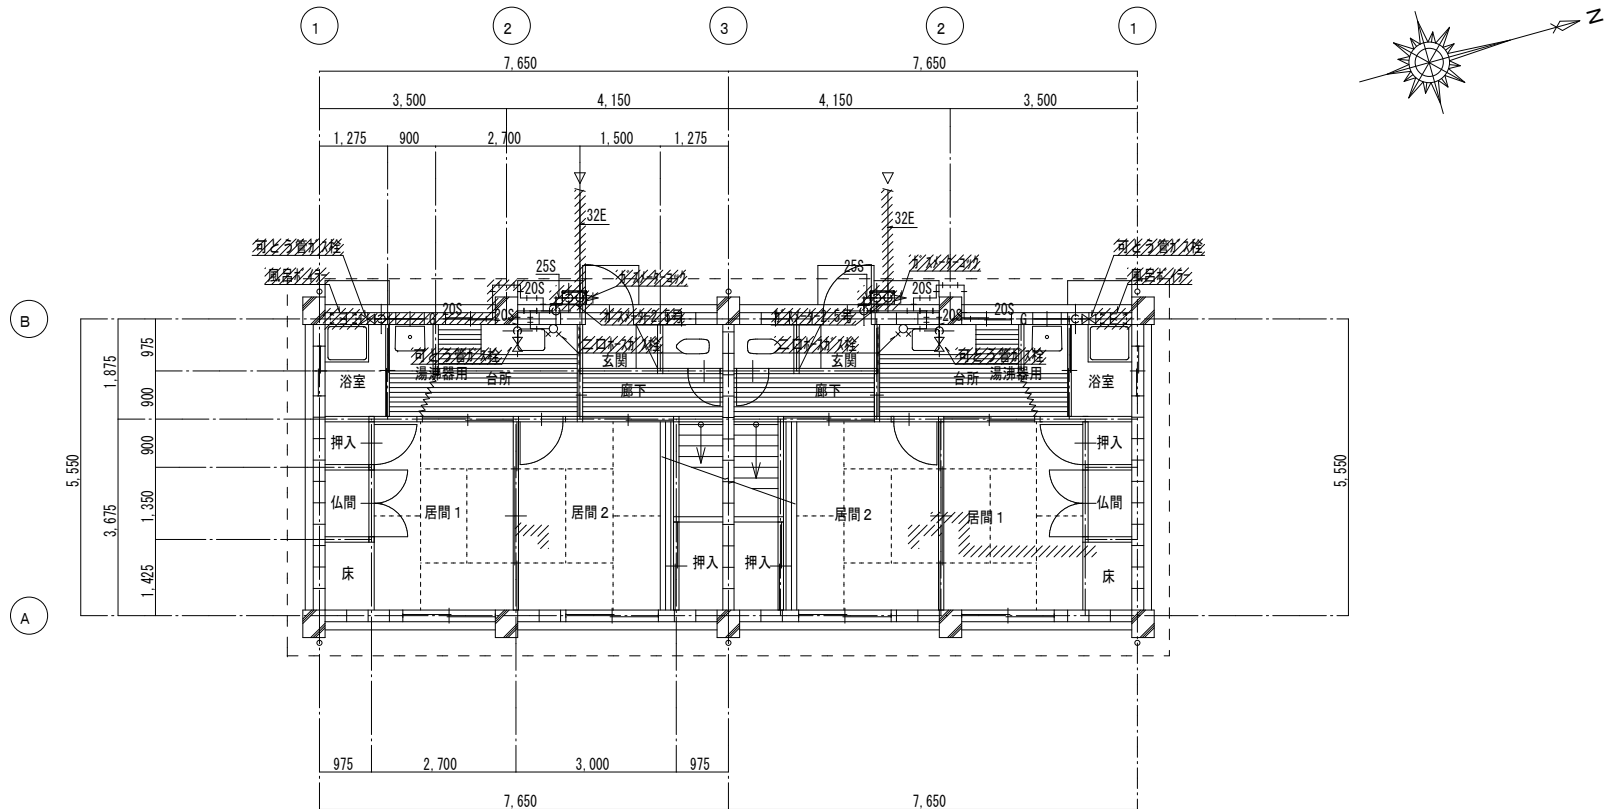

1階平面図(標準タイプ) S=1/100

- 凡例・特記事項
- 図中の機器・器具・配管は既設を示す。
 - 既設管切断又は切離し箇所を示す。(必要に応じてキャップ止めとする)
 - 撤去を示す。
 - 土中放棄を示す。

撤去機器リスト(×10棟)	
可とう管ガス栓15A	4
二口ホースガス栓	2
風呂用ガスパイプ	2
ガスメーター	2
ガスメーター2.5号	2

		NOTE		Drawn	市営宮浦住宅解体工事	設計図	DATE	2022/3/31
		凡例				SCALE	JOB	20080
					ガス設備 各戸平面図(撤去)	1/100	No.	M-005