



改修後

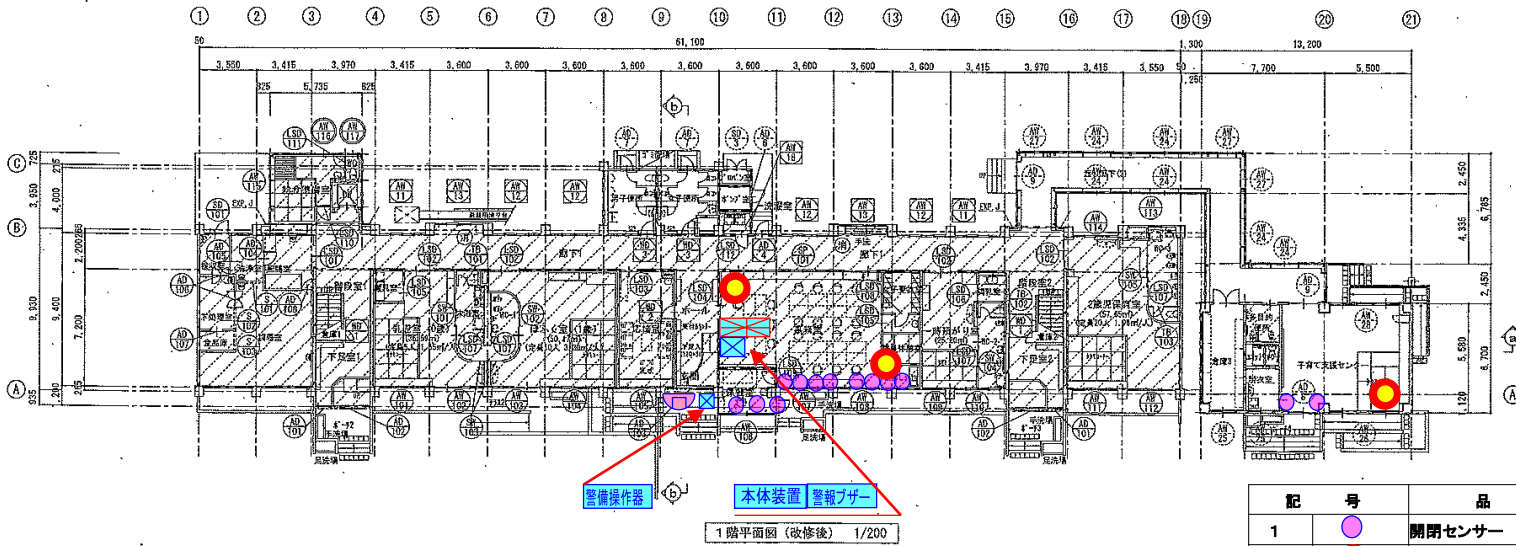

改修後

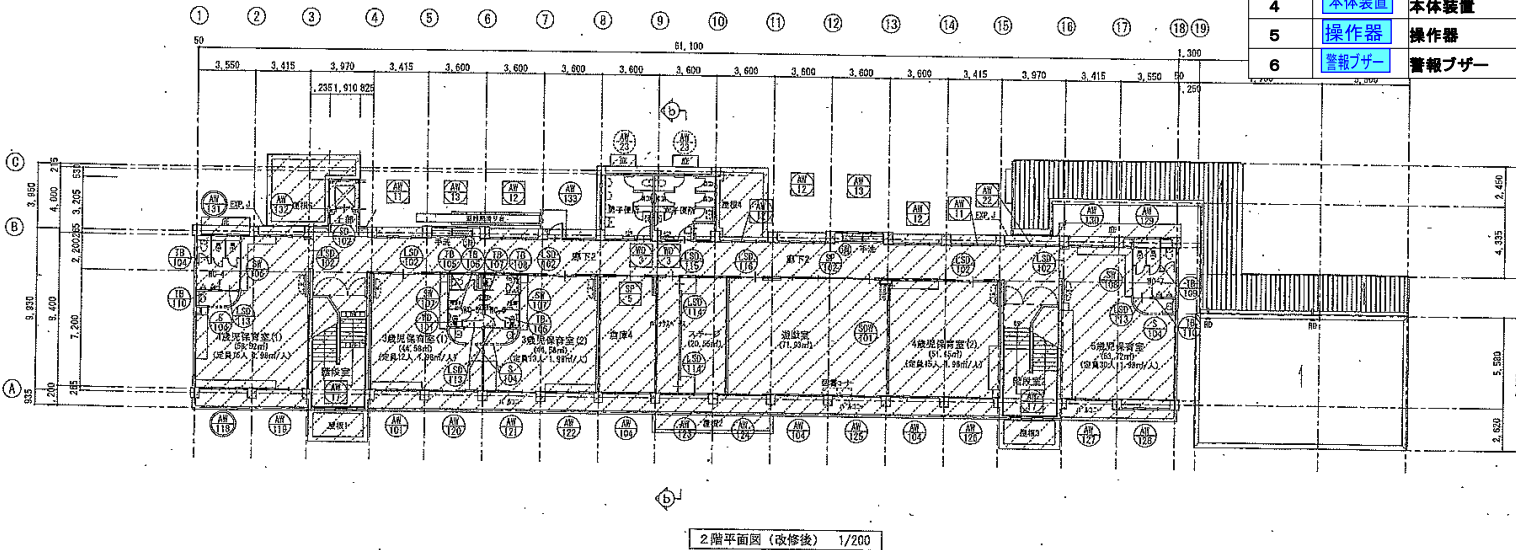

	改修工事範囲を示す		撤去建具		新設建具
	断面記号		改修建具		新設建具 (防火設備)
			既設の固定建具		消火器の設置 別途: 消火器 (ABC100)

**葵あい設計** 株式会社あい設計 一級建築士事務所  
 広島県知事登録第(1)4544号  
 管理棟責任士 一級建築士 第274538号 日橋 治彦

JOB. NO.	DATE	TITLE	DWG. NO.
APPD.	CHKD.	OWN.	A
(仮称) 久井認定こども園改修工事 (建築主体工事)			SCALE
2階平面図 (改修前・改修後)			A2: 1/200 A3: 20%縮小
			1/4