


貸付場所①

貸付面積 : 1.53㎡(幅1.2m×奥行0.9m(自動販売機)+幅0.9m×奥行0.5m(回収ボックス))
※転倒防止板を除き, 奥行0.8m以内とすること
電源 : 付近にコンセントあり

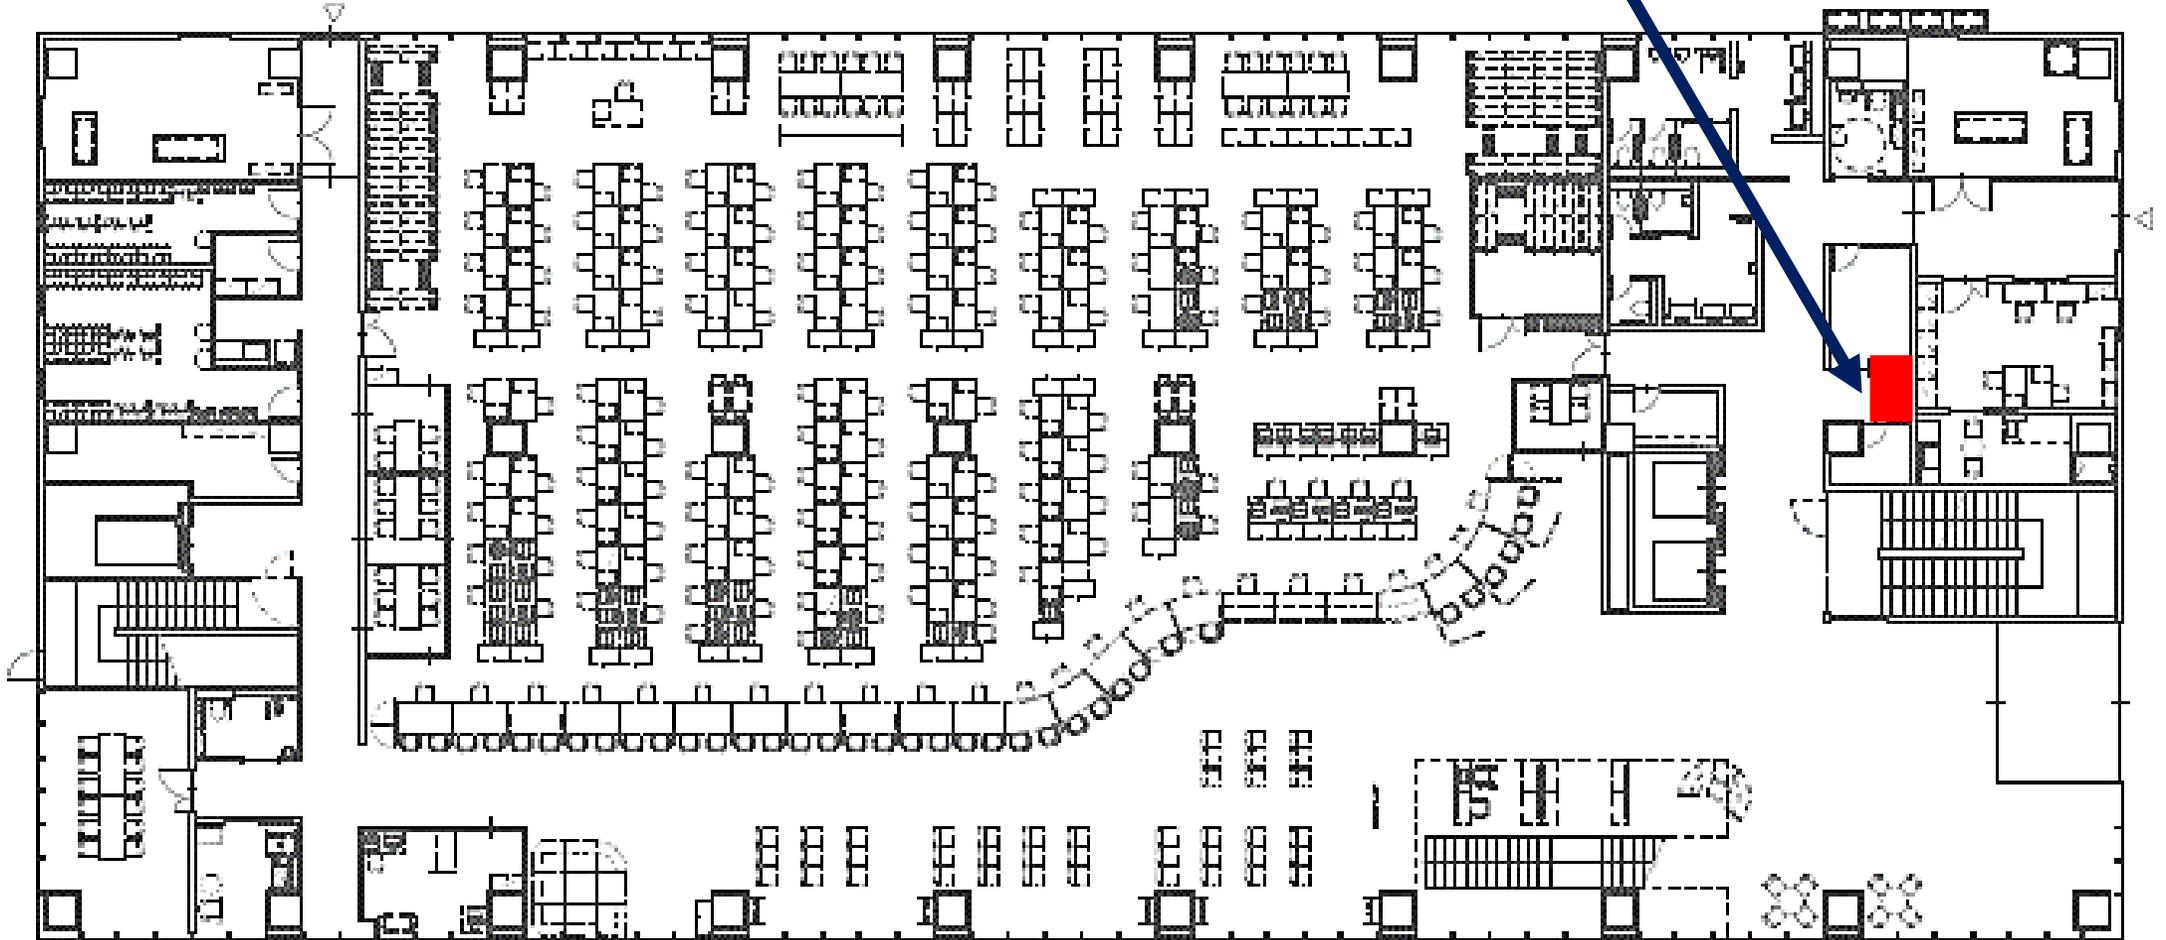

市役所本庁舎 平面図

【参考】物件番号① 庁舎1階



自動販売機


貸付面積合計
1.53㎡



回収ボックス

貸付場所②

貸付面積 : 1.53㎡(幅1.7m×奥行0.9m)
※転倒防止板を除き, 奥行0.8m以内とすること
電源 : 付近にコンセントあり

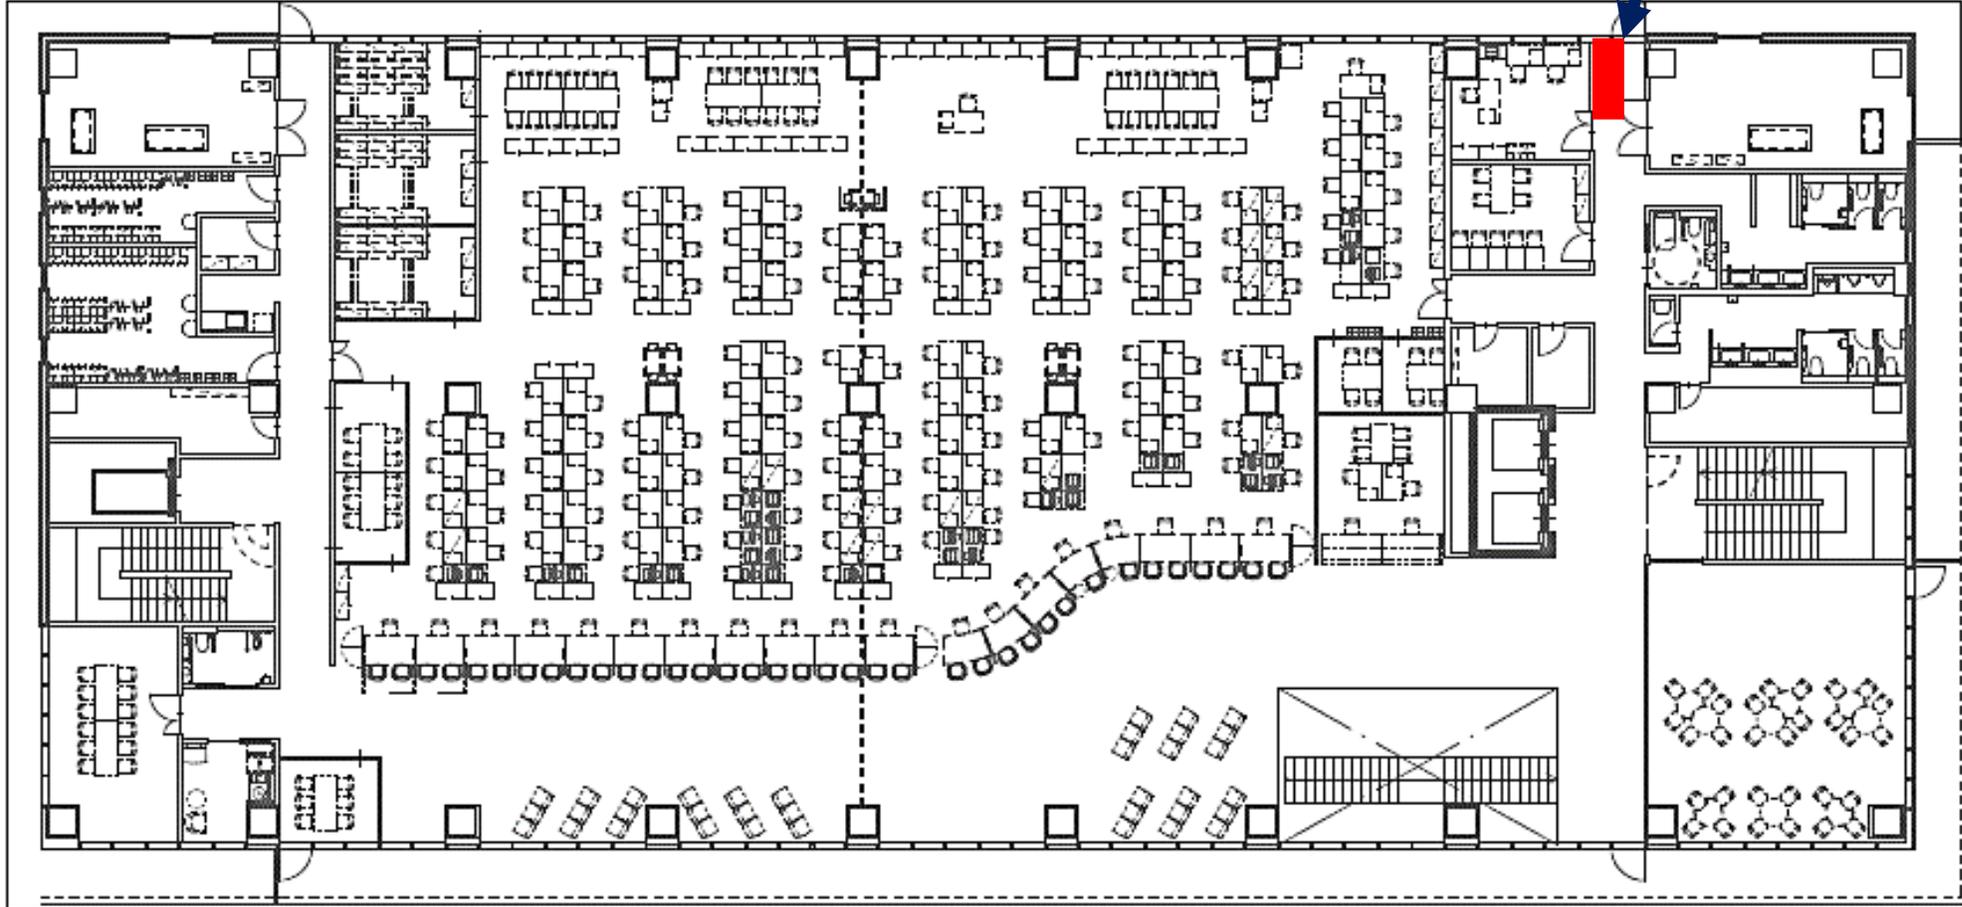

市役所本庁舎 平面図


【参考】物件番号② 庁舎2階



貸付場所③-1 ※執務室エリア内

3階

貸付面積 : 1.8㎡ (幅2.0m×奥行0.9m)
※転倒防止板を除き, 奥行0.8m以内とすること
電源 : 付近にコンセントあり

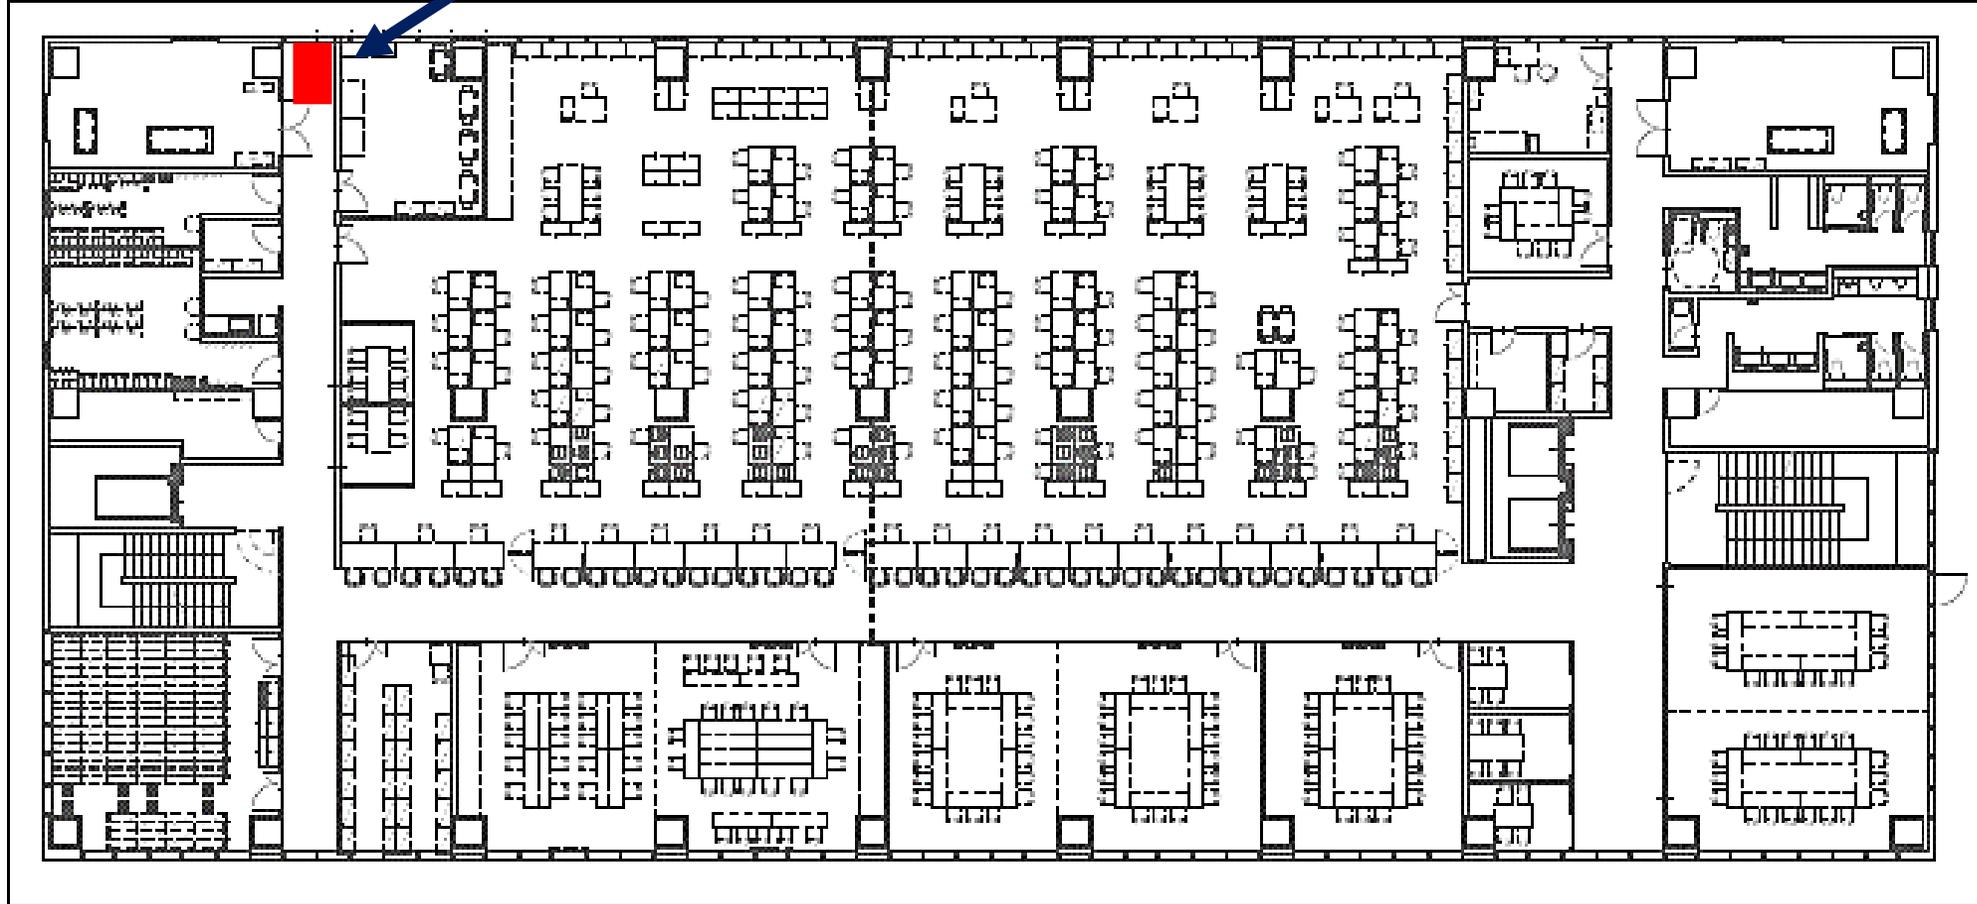


市役所本庁舎 平面図

図面番号
③-1

貸付場所③-2 ※執務室エリア内

5階

貸付面積 : 1.53㎡(幅1.7m×奥行0.9m)
※転倒防止板を除き, 奥行0.8m以内とすること
電源 : 付近にコンセントあり

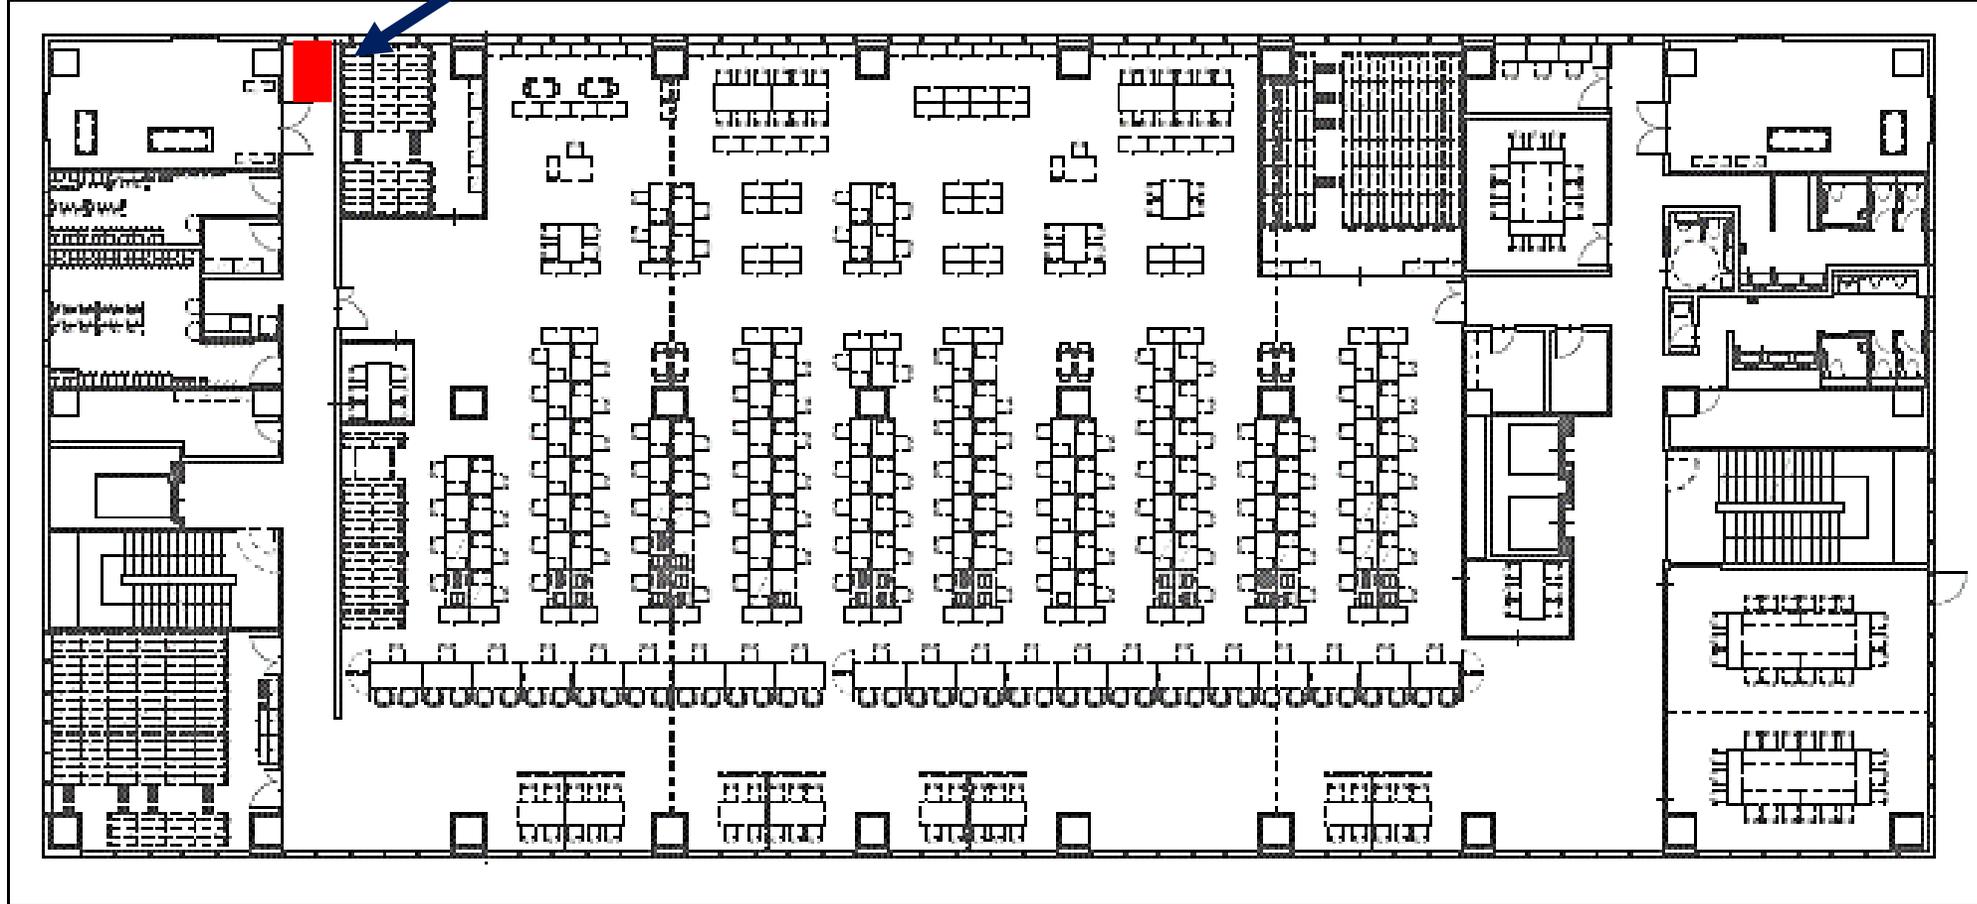

市役所本庁舎 平面図

図面番号
③-2

【参考】物件番号③ 庁舎3階, 5階



3階(貸付場所③-1)


貸付面積合計
3.33m²



5階(貸付場所③-2)

貸付場所④

貸付面積 : 1.8㎡(幅2.0m×奥行0.9m)
※転倒防止板を除き, 奥行0.8m以内とすること
電源 : 付近にコンセントあり

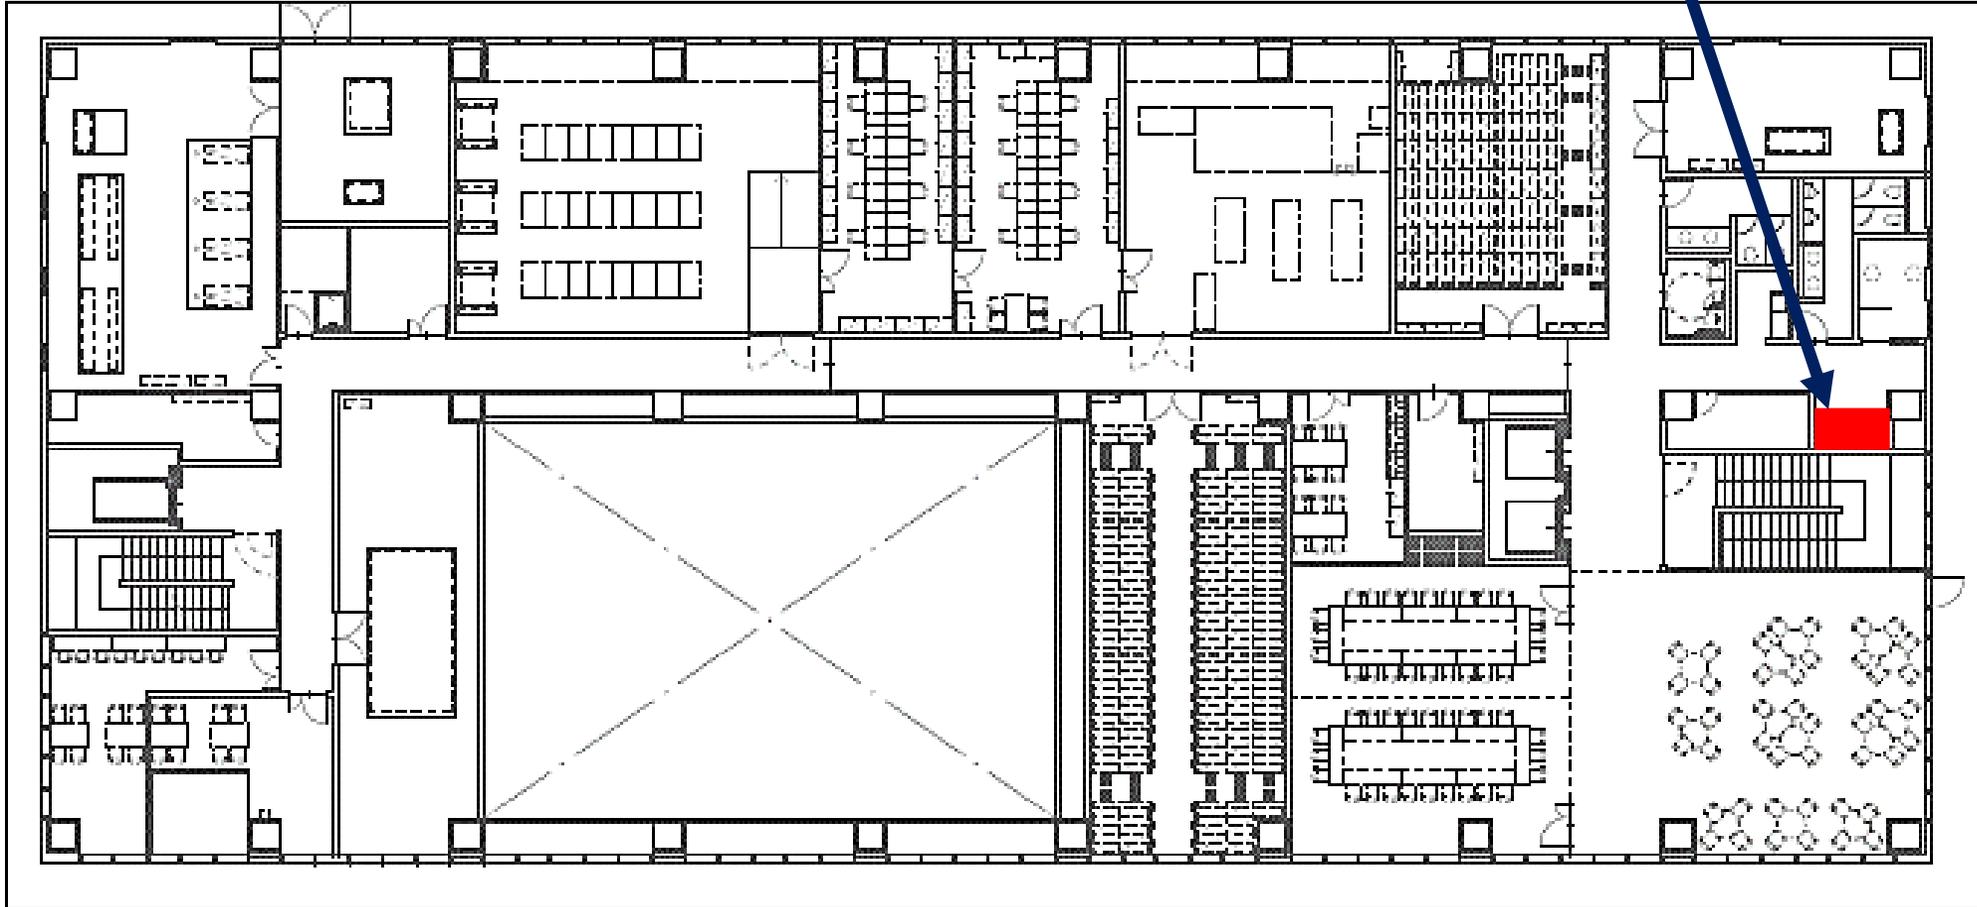

市役所本庁舎 平面図

【参考】物件番号④ 庁舎8階

