


地番 679-2, 679-47
 土地の所在 三原市宮沖五丁目

土地所在図
 地積測量図

求積表

地番 (A) 679-2		Xn	Yn	Xn × (Yn+1 - Yn-1)	距離
測点名	境界標				
K5	新設金属標	-178062.661	83519.721	1070868.843254	12.59
K7	新設金属標	-178062.768	83507.122	5388535.485216	17.66
28+241H	新設金属標	-178062.854	83489.459	8391568.120458	29.46
K9	新設金属標	-178063.040	83459.995	5302539.268160	0.33
K11	新設金属標	-178062.940	83459.680	10505.713460	17.55
K12	新設金属標	-178080.491	83459.936	-54136.469264	3.30
K13	新設金属標	-178083.794	83459.984	-16205.625254	3.06
K14	新設金属標	-178086.862	83460.027	-37932.501606	10.44
K16	新設金属標	-178097.302	83460.197	-41852.865970	9.78
K17	新設金属標	-178107.085	83460.262	-49869.983800	13.86
K20	新設金属標	-178120.943	83460.477	-51833.194413	10.01
K21	新設金属標	-178130.955	83460.553	-1749780.370965	9.75
26+35	新設金属標	-178130.662	83470.300	-2103723.118220	2.06
26+34	新設金属標	-178130.615	83472.363	-821538.396380	2.55
26+33	新設金属標	-178130.500	83474.912	-794996.421500	1.91
26+32	新設金属標	-178130.357	83476.826	-673332.749460	1.88
26+31	新設金属標	-178130.077	83478.692	-642158.927585	1.76
24+30	新設金属標	-178129.783	83480.431	-625769.927679	1.83
24+29	新設金属標	-178129.320	83482.205	-926450.593320	3.61
24+28	新設金属標	-178128.182	83485.632	-908809.984564	1.80
24+27	新設金属標	-178127.503	83487.307	-587998.887403	1.79
24+26	新設金属標	-178126.747	83488.933	-587105.758112	1.87
24+25	新設金属標	-178125.901	83490.603	-567509.120586	1.74
24+24	新設金属標	-178125.038	83492.119	-526537.612328	1.68
24+23	新設金属標	-178124.160	83493.559	-546306.798720	1.93
24+22	新設金属標	-178123.120	83495.186	-558415.981200	1.81
24+17	新設金属標	-178122.118	83496.694	-729944.439564	3.23
24+16	新設金属標	-178120.182	83499.284	-672581.807232	1.55
24+15	新設金属標	-178119.181	83500.470	-445119.833319	1.76
24+14	新設金属標	-178118.000	83501.783	-439238.988000	1.62
24+13	新設金属標	-178116.856	83502.936	-440482.984888	1.96
24+12	新設金属標	-178115.404	83504.256	-433711.008740	1.82
24+11	新設金属標	-178113.961	83505.371	-530067.147936	3.24
24+9	新設金属標	-178111.306	83507.232	-624992.572754	3.07
24+8	新設金属標	-178108.711	83508.880	-540738.046596	2.93
24+7	新設金属標	-178106.128	83510.268	-2637395.543424	28.65
24+6	新設金属標	-178080.815	83523.688	-510735.777420	11.87
K6	新設金属標	-178075.360	83513.136	706424.953120	14.30
倍面積				-6831.054534	
面積				3415.5272670	
地積				3415.52	m ²

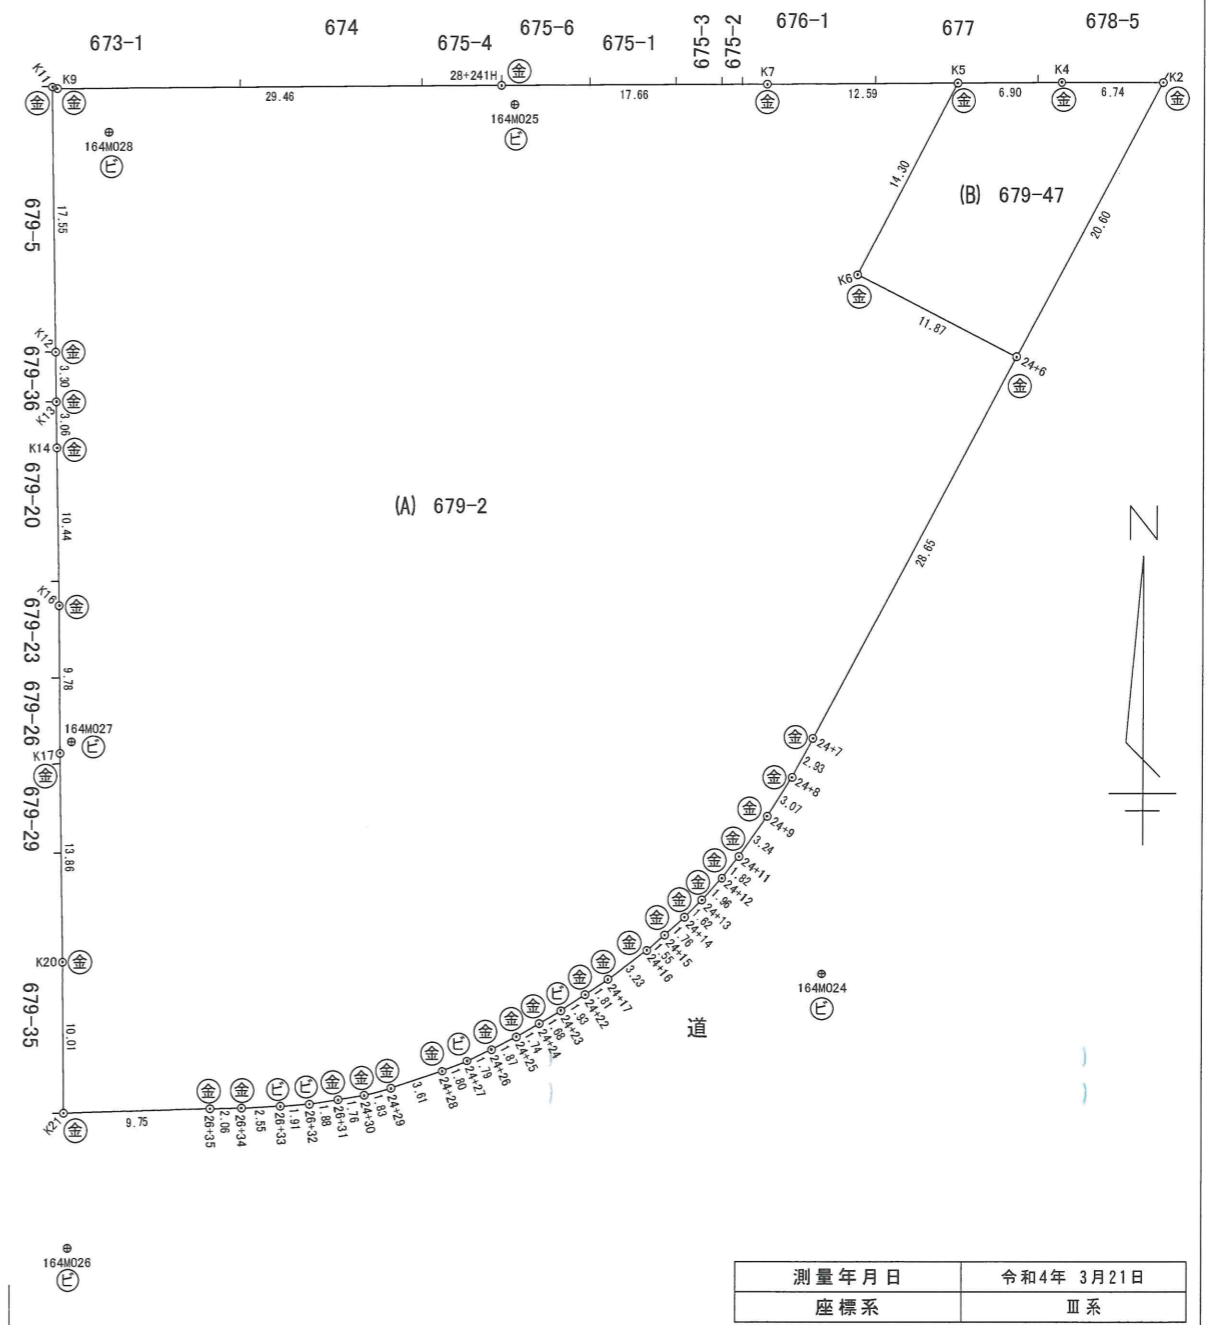

測量年月日	令和4年 3月21日
座標系	Ⅲ系

筆界標種類 (石杭) (プラスチック杭) (コンクリート杭) (金属標) (金属釘) (刻み)

作成者 公益社団法人 広島県公共嘱託登記土地家屋調査士協会社員
 三原市明神二丁目9番11号 三原市糸崎二丁目11番14号
 土地家屋調査士 廣政孝生 上田繁己
 (令和4年4月2日作成)

嘱託者 三原市長 岡田吉弘

縮尺 1/500