



抗打工事特記事項 (1'9x1'9合)

1. 杭: AHS-104U
2. 杭径: 杭耐H
350φ 69.0^T/本 C=1.4 900
(地耐力 N=90x1.2 単位)
3. 杭表: 土杭杭体図, 通り2U
4. 地盤部分: 1'9x1.7 地耐H, 40^T/m²


工事名	三原市市民福祉会館新築工事			作製	45. 95	製日
図面	C	図面名	杭位+図	担当	製図	訂正
番号	1	縮尺	1:100			
				1級建築士事務所登録第	号	
				1級建築士登録第	号	

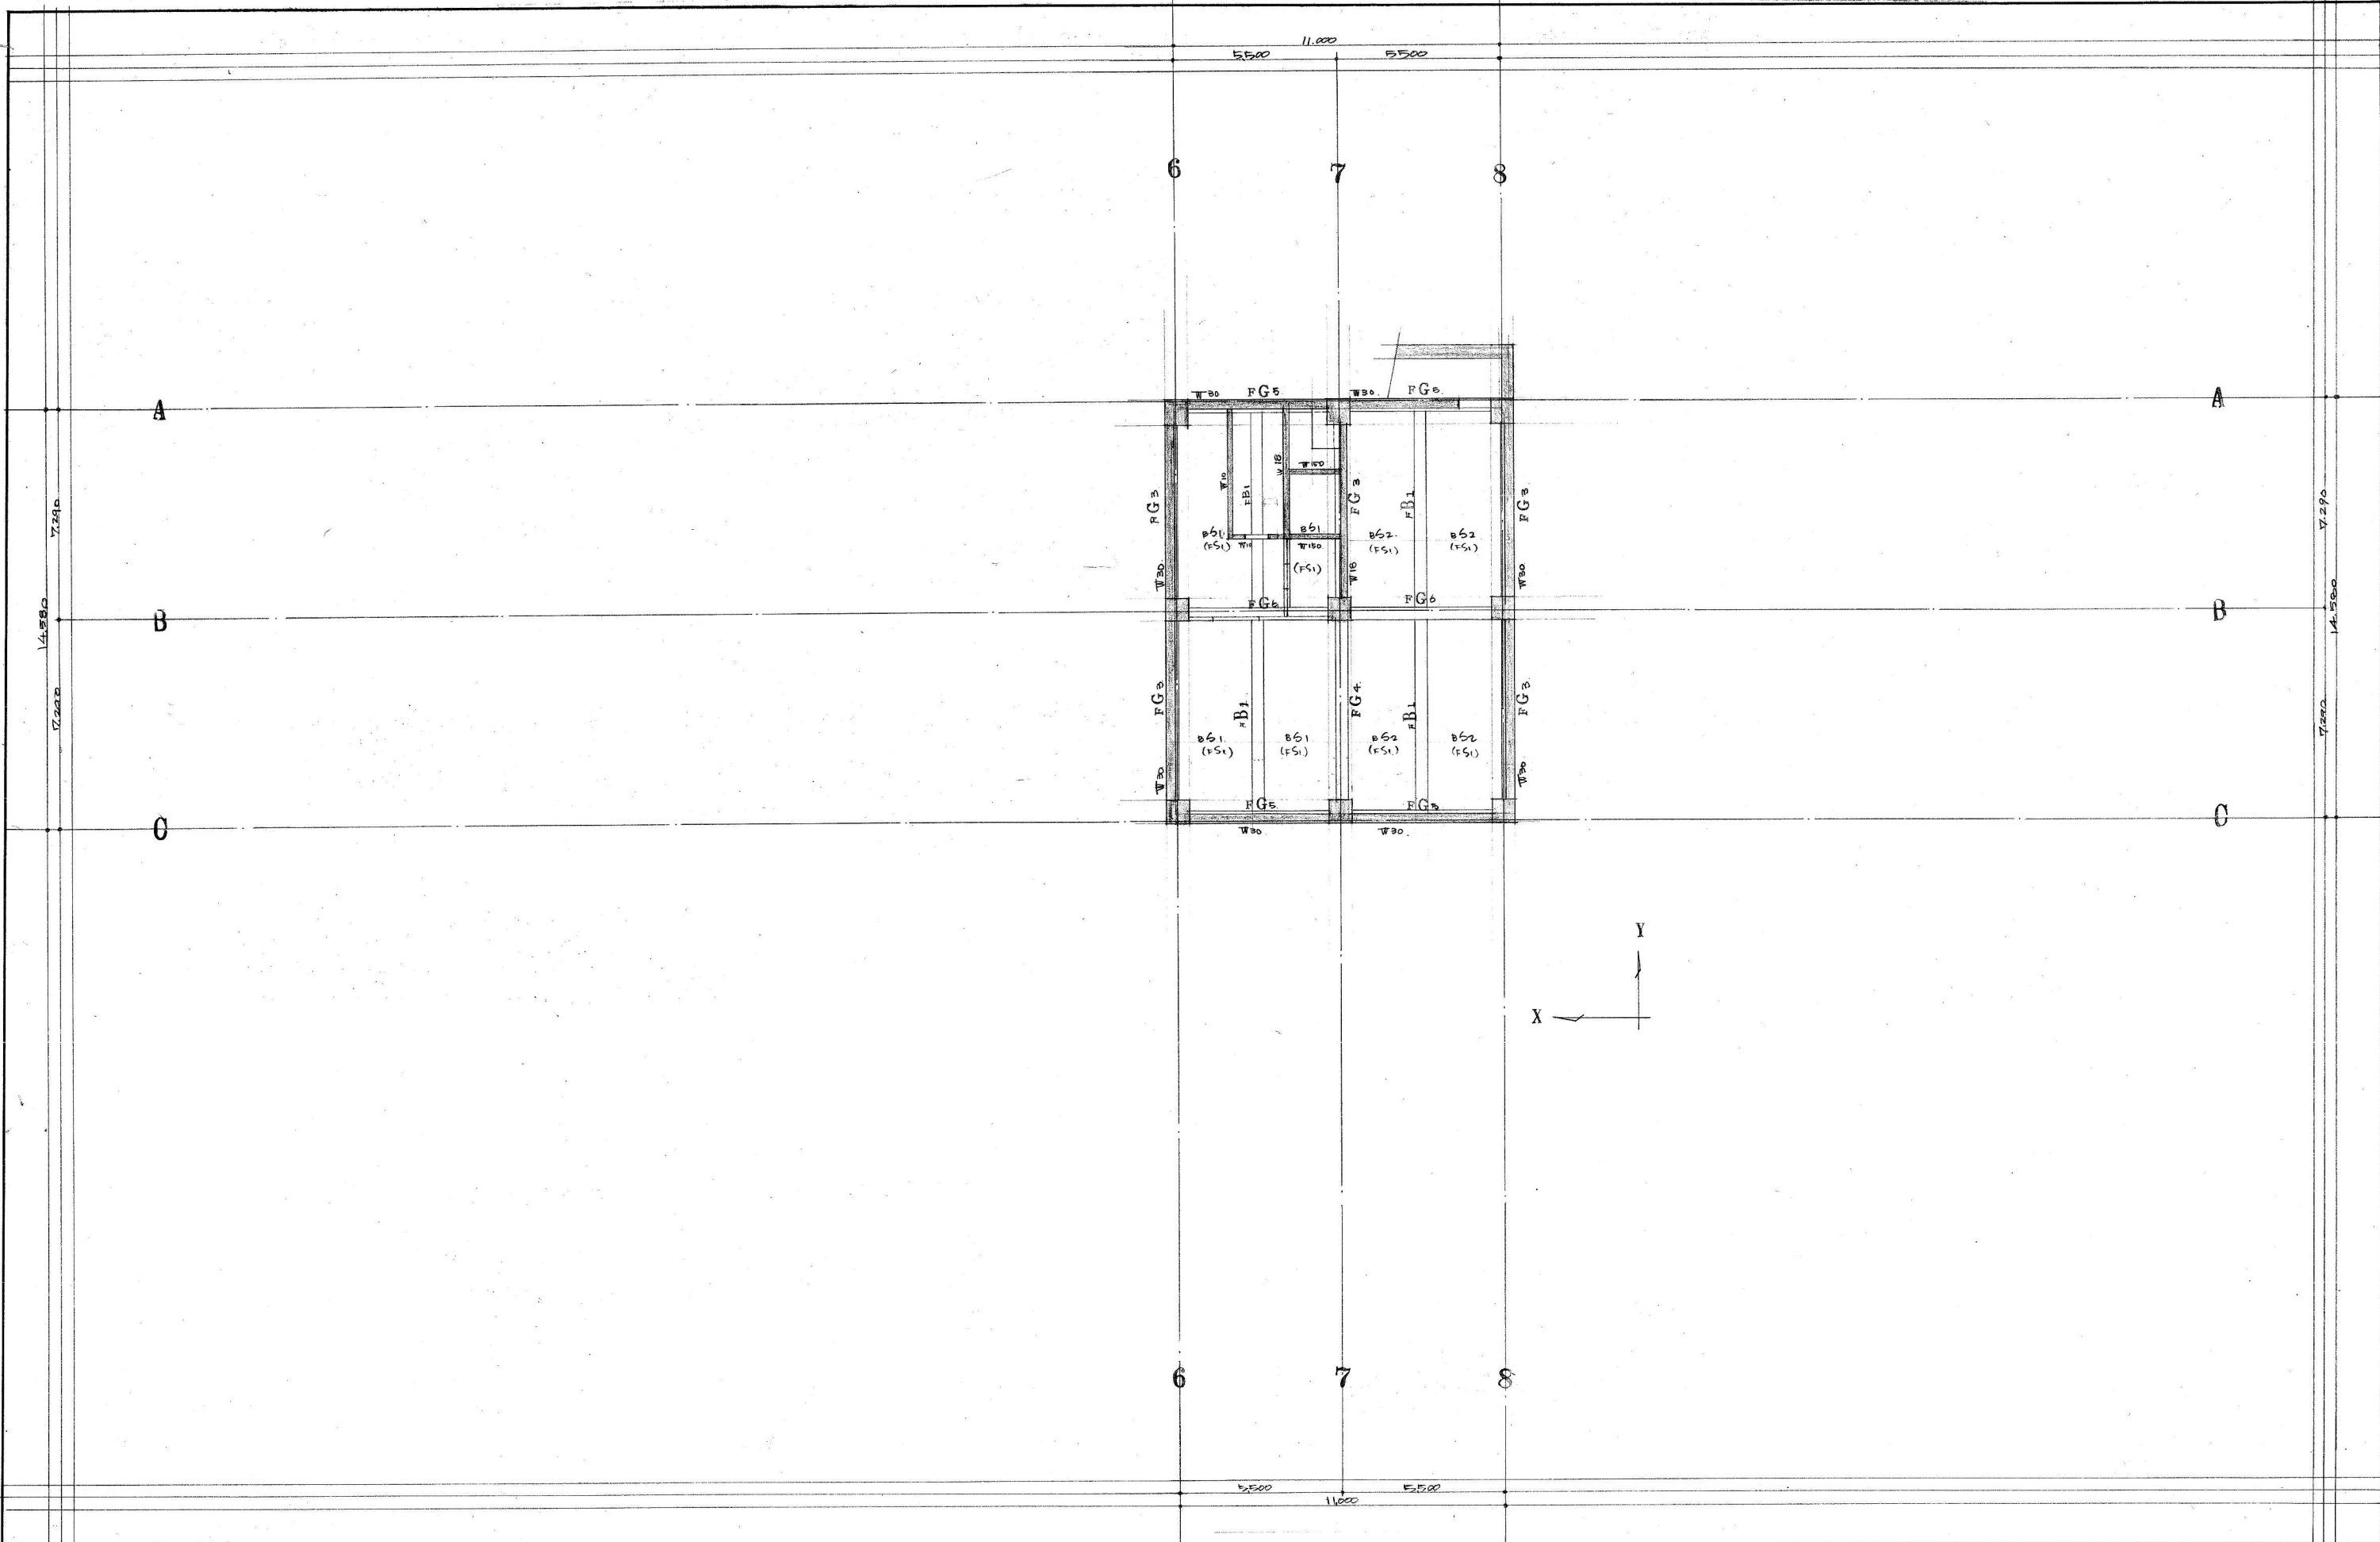


工事名	三原市市民福祉会館新築工事			作製日	5月30日
図面	C	図面名	基礎伏図	担当	製図
番付	2	縮尺	1:100	訂正	
				1級建築士事務所登録第	号
				1級建築士登録第	号

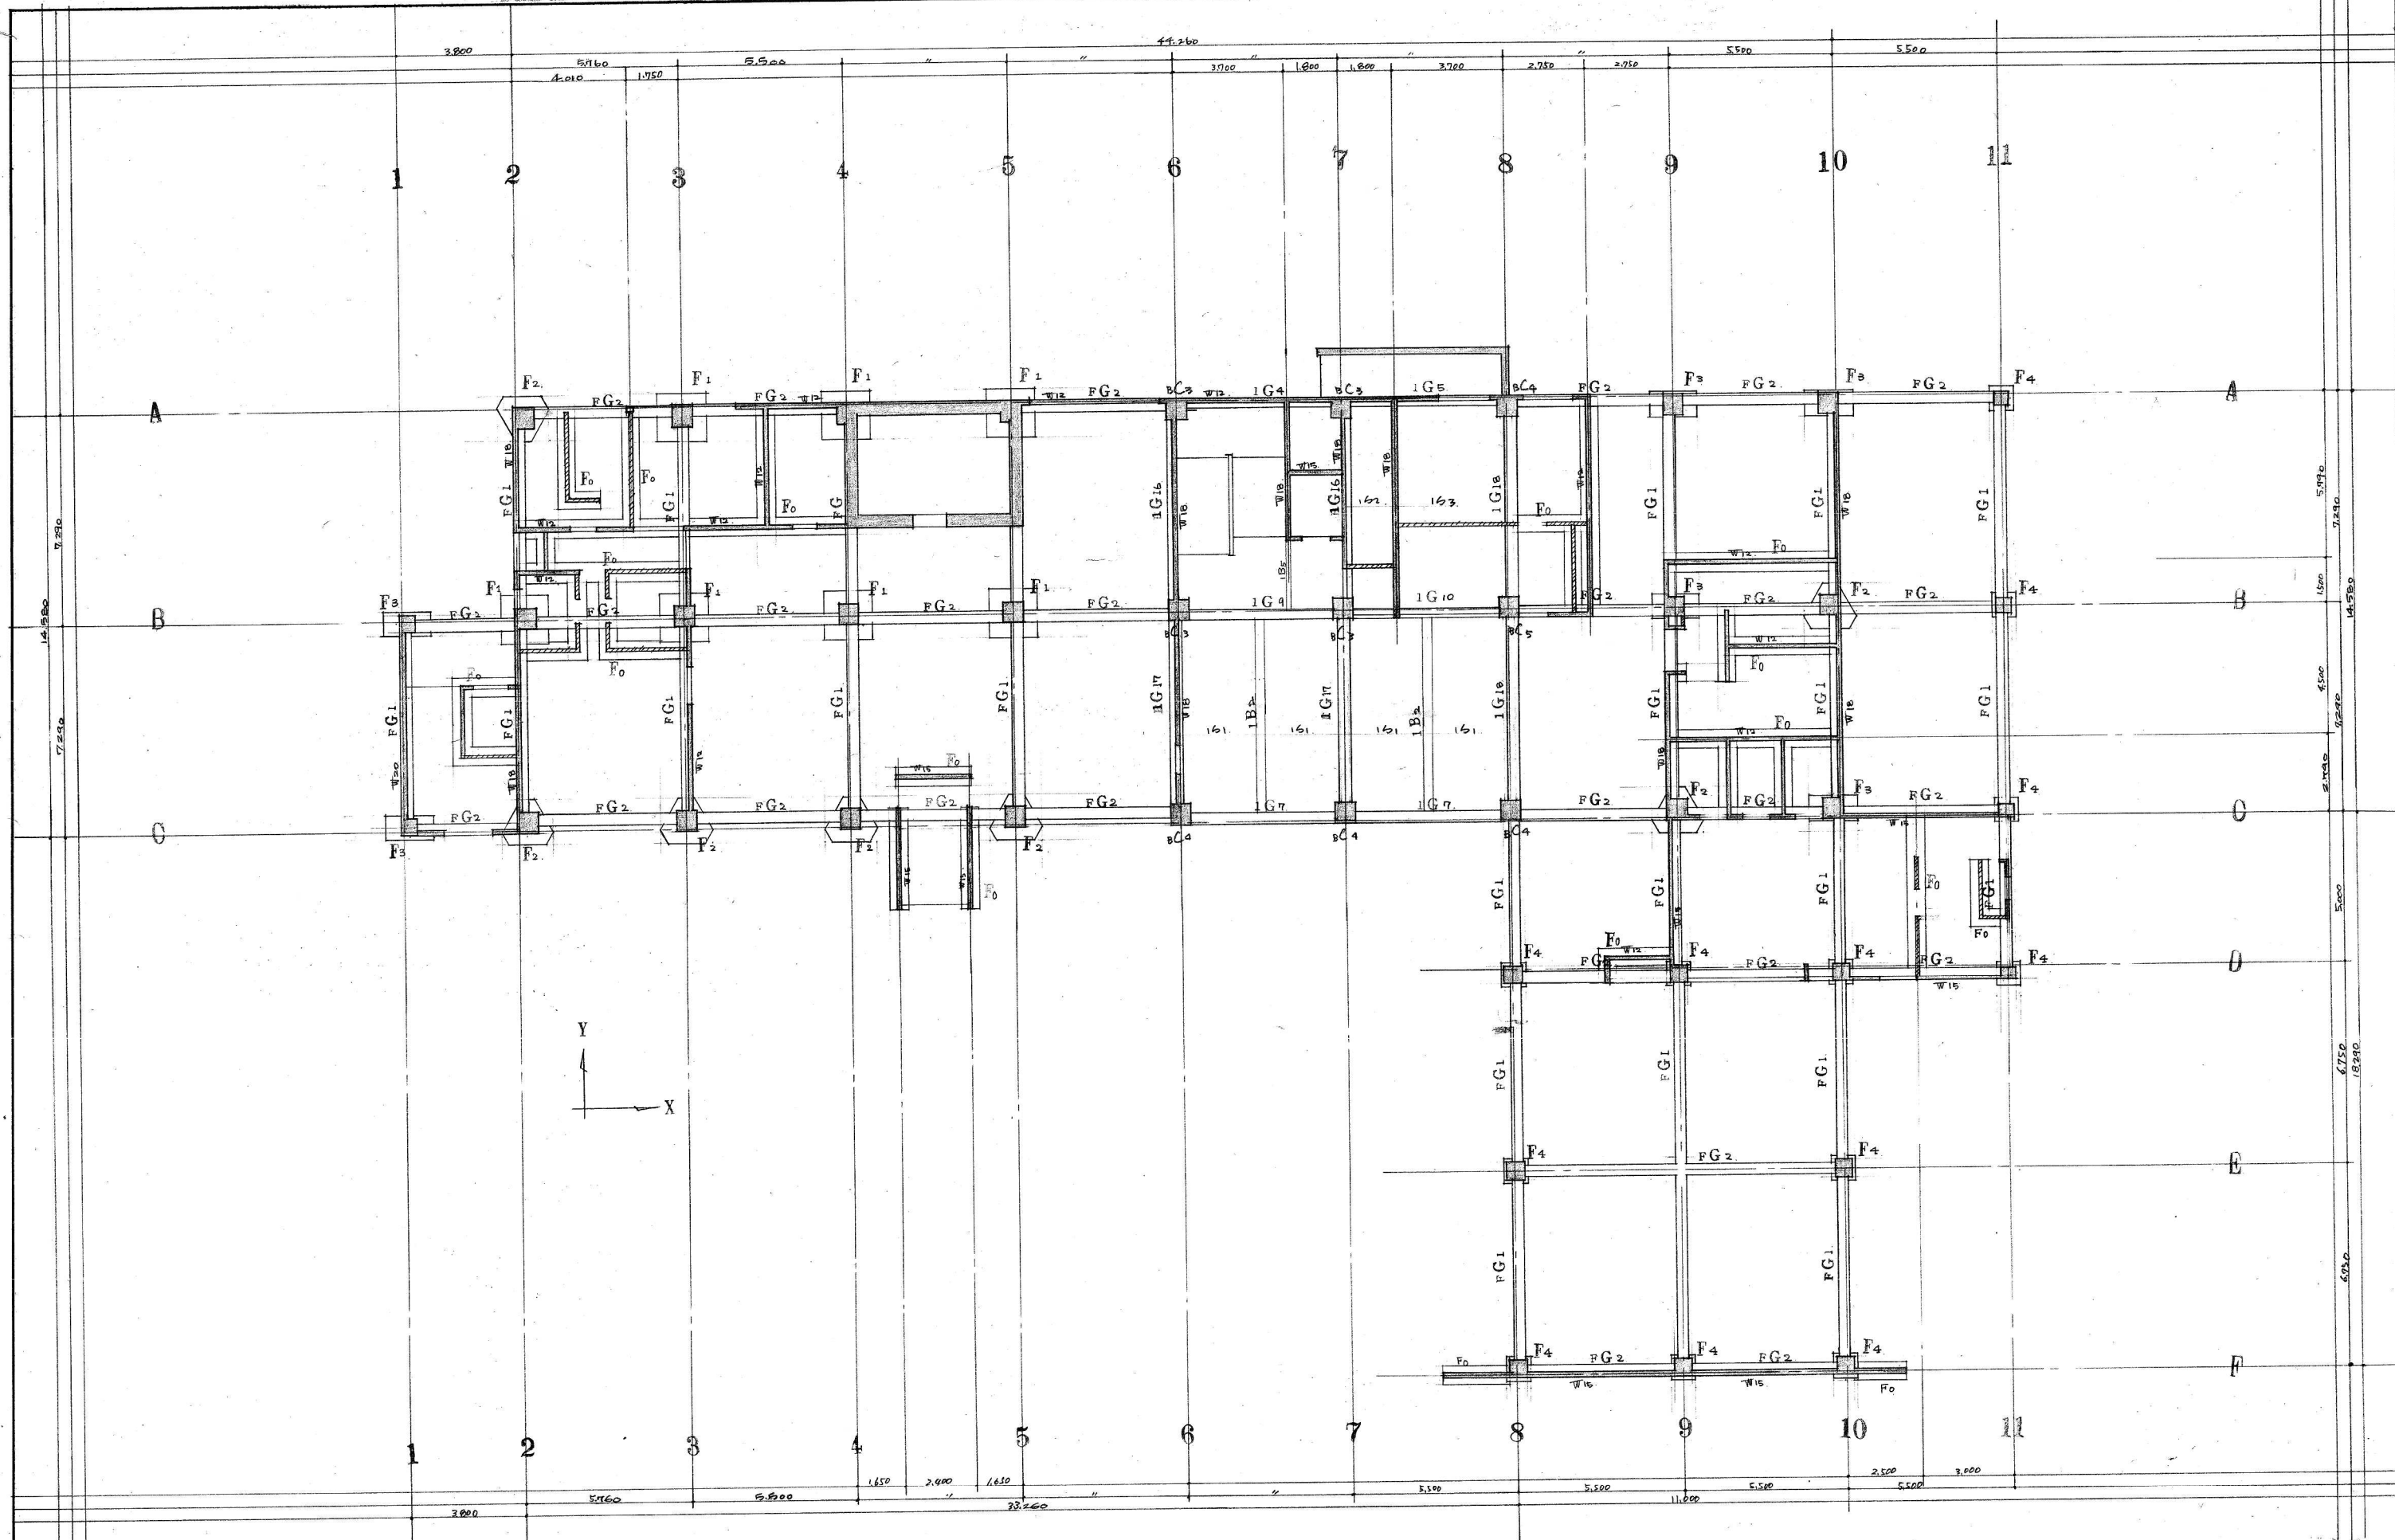


工事名 三原市市民福祉会館新築工事 作製 45 号 390
 図名 C 基礎伏図、1階伏図
 番号 03 縮尺 1:100 : :
 1級建築士事務所登録第 号
 1級建築士登録第 号

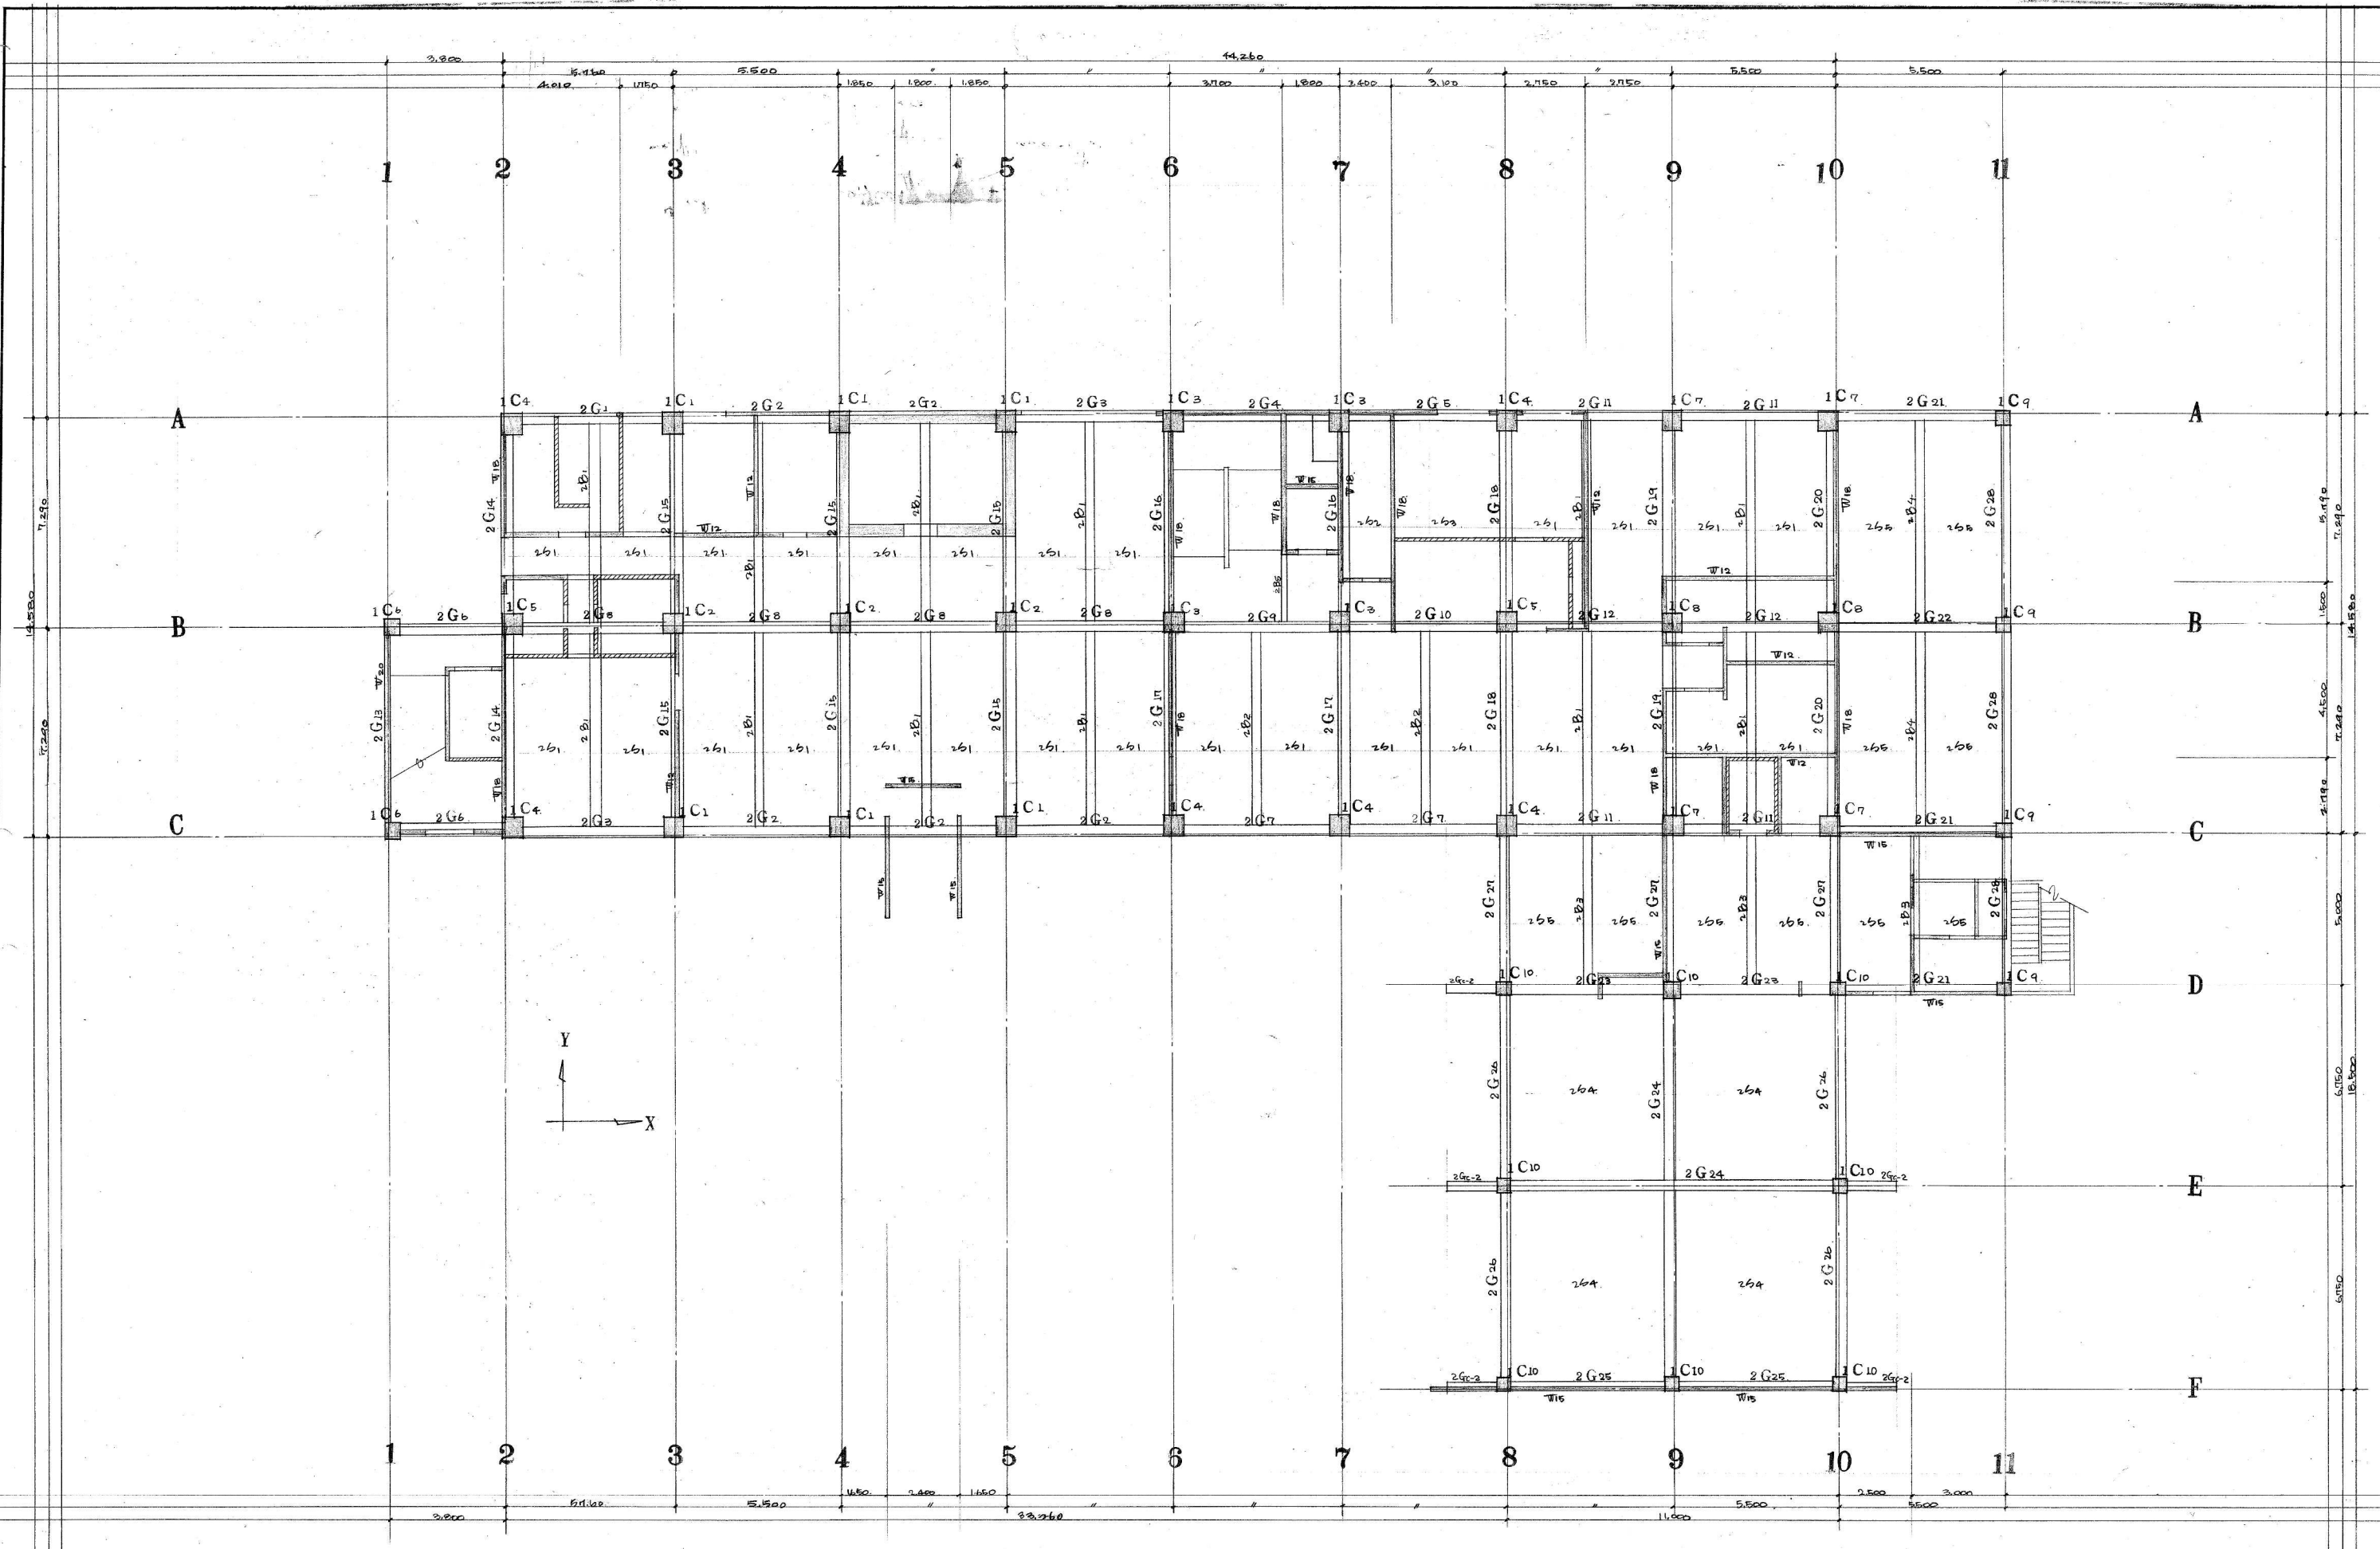


工事名 三原市市民福祉会館新築工事 作製 45年5月30日
 図面名 1階伏図
 番号 4 縮尺 1:100
 1級建築士事務所登録第 号
 1級建築士登録第 号

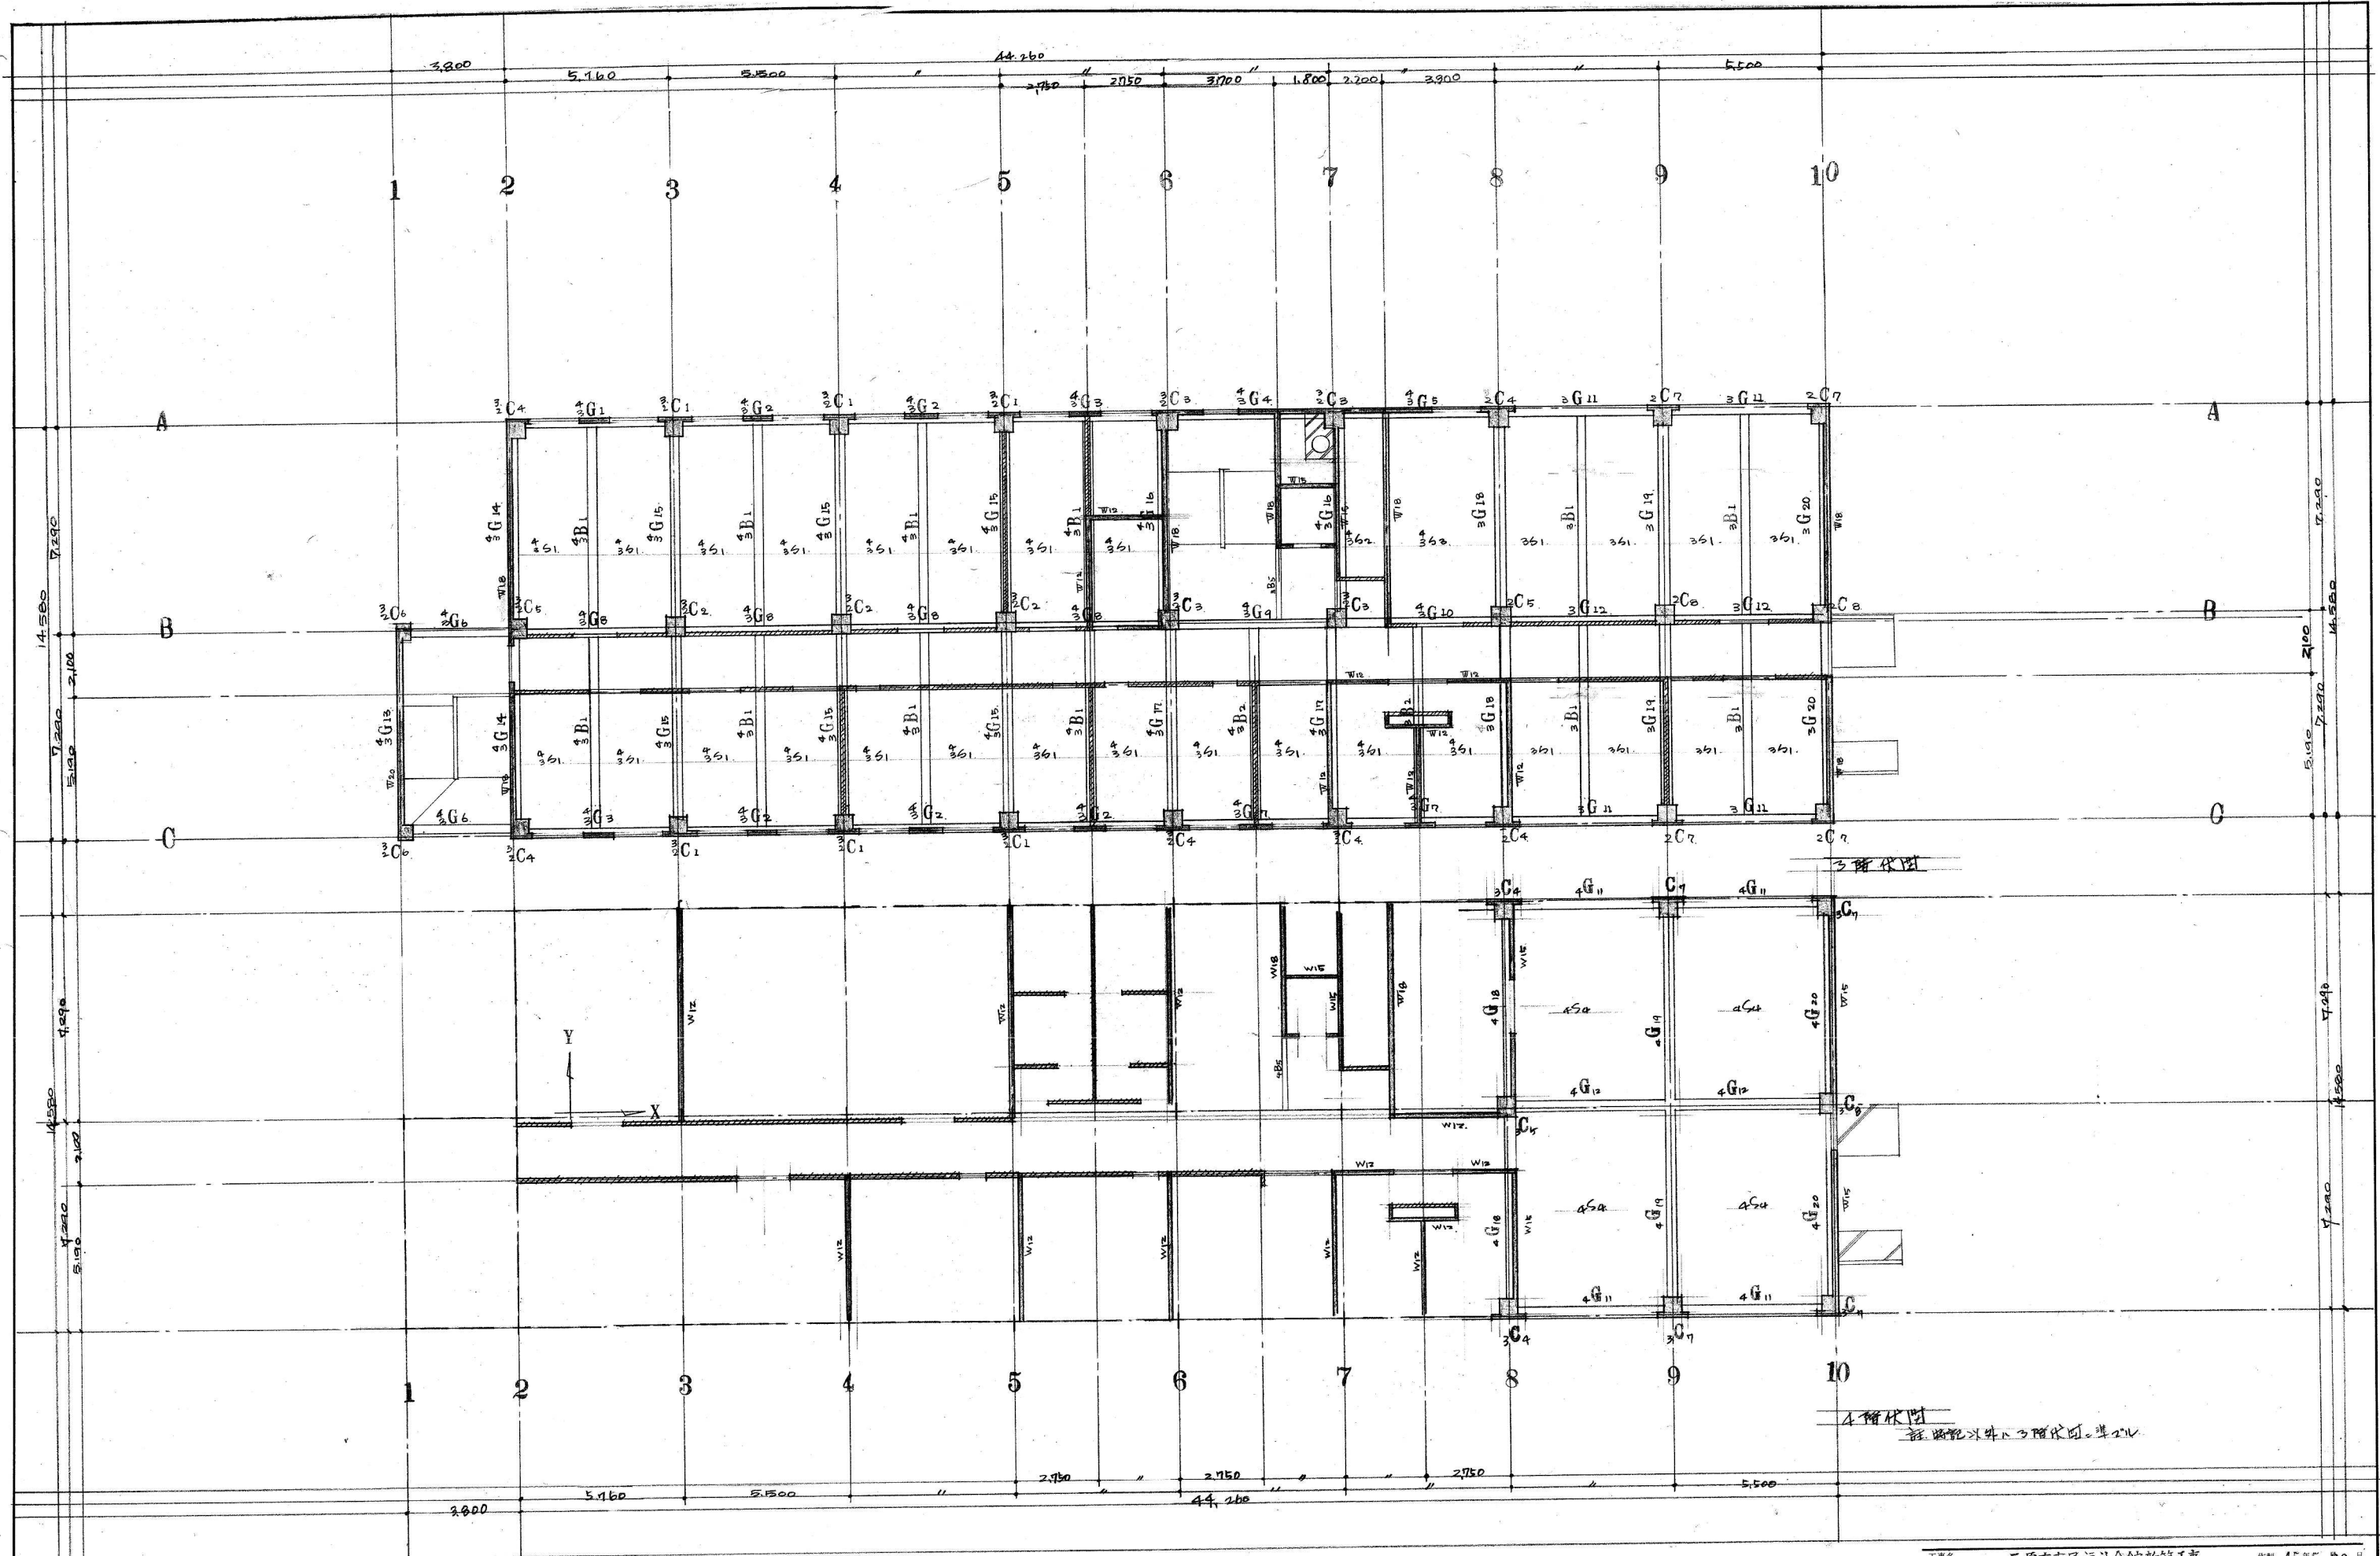

工事名	三原市市民福祉会館新築工事		作製	45年5月30日
図面	C	4階伏図、4階伏図	担当	製図
番号	5	縮尺 1:100	訂正	...
1級建築士事務所登録第			号	
1級建築士登録第			号	

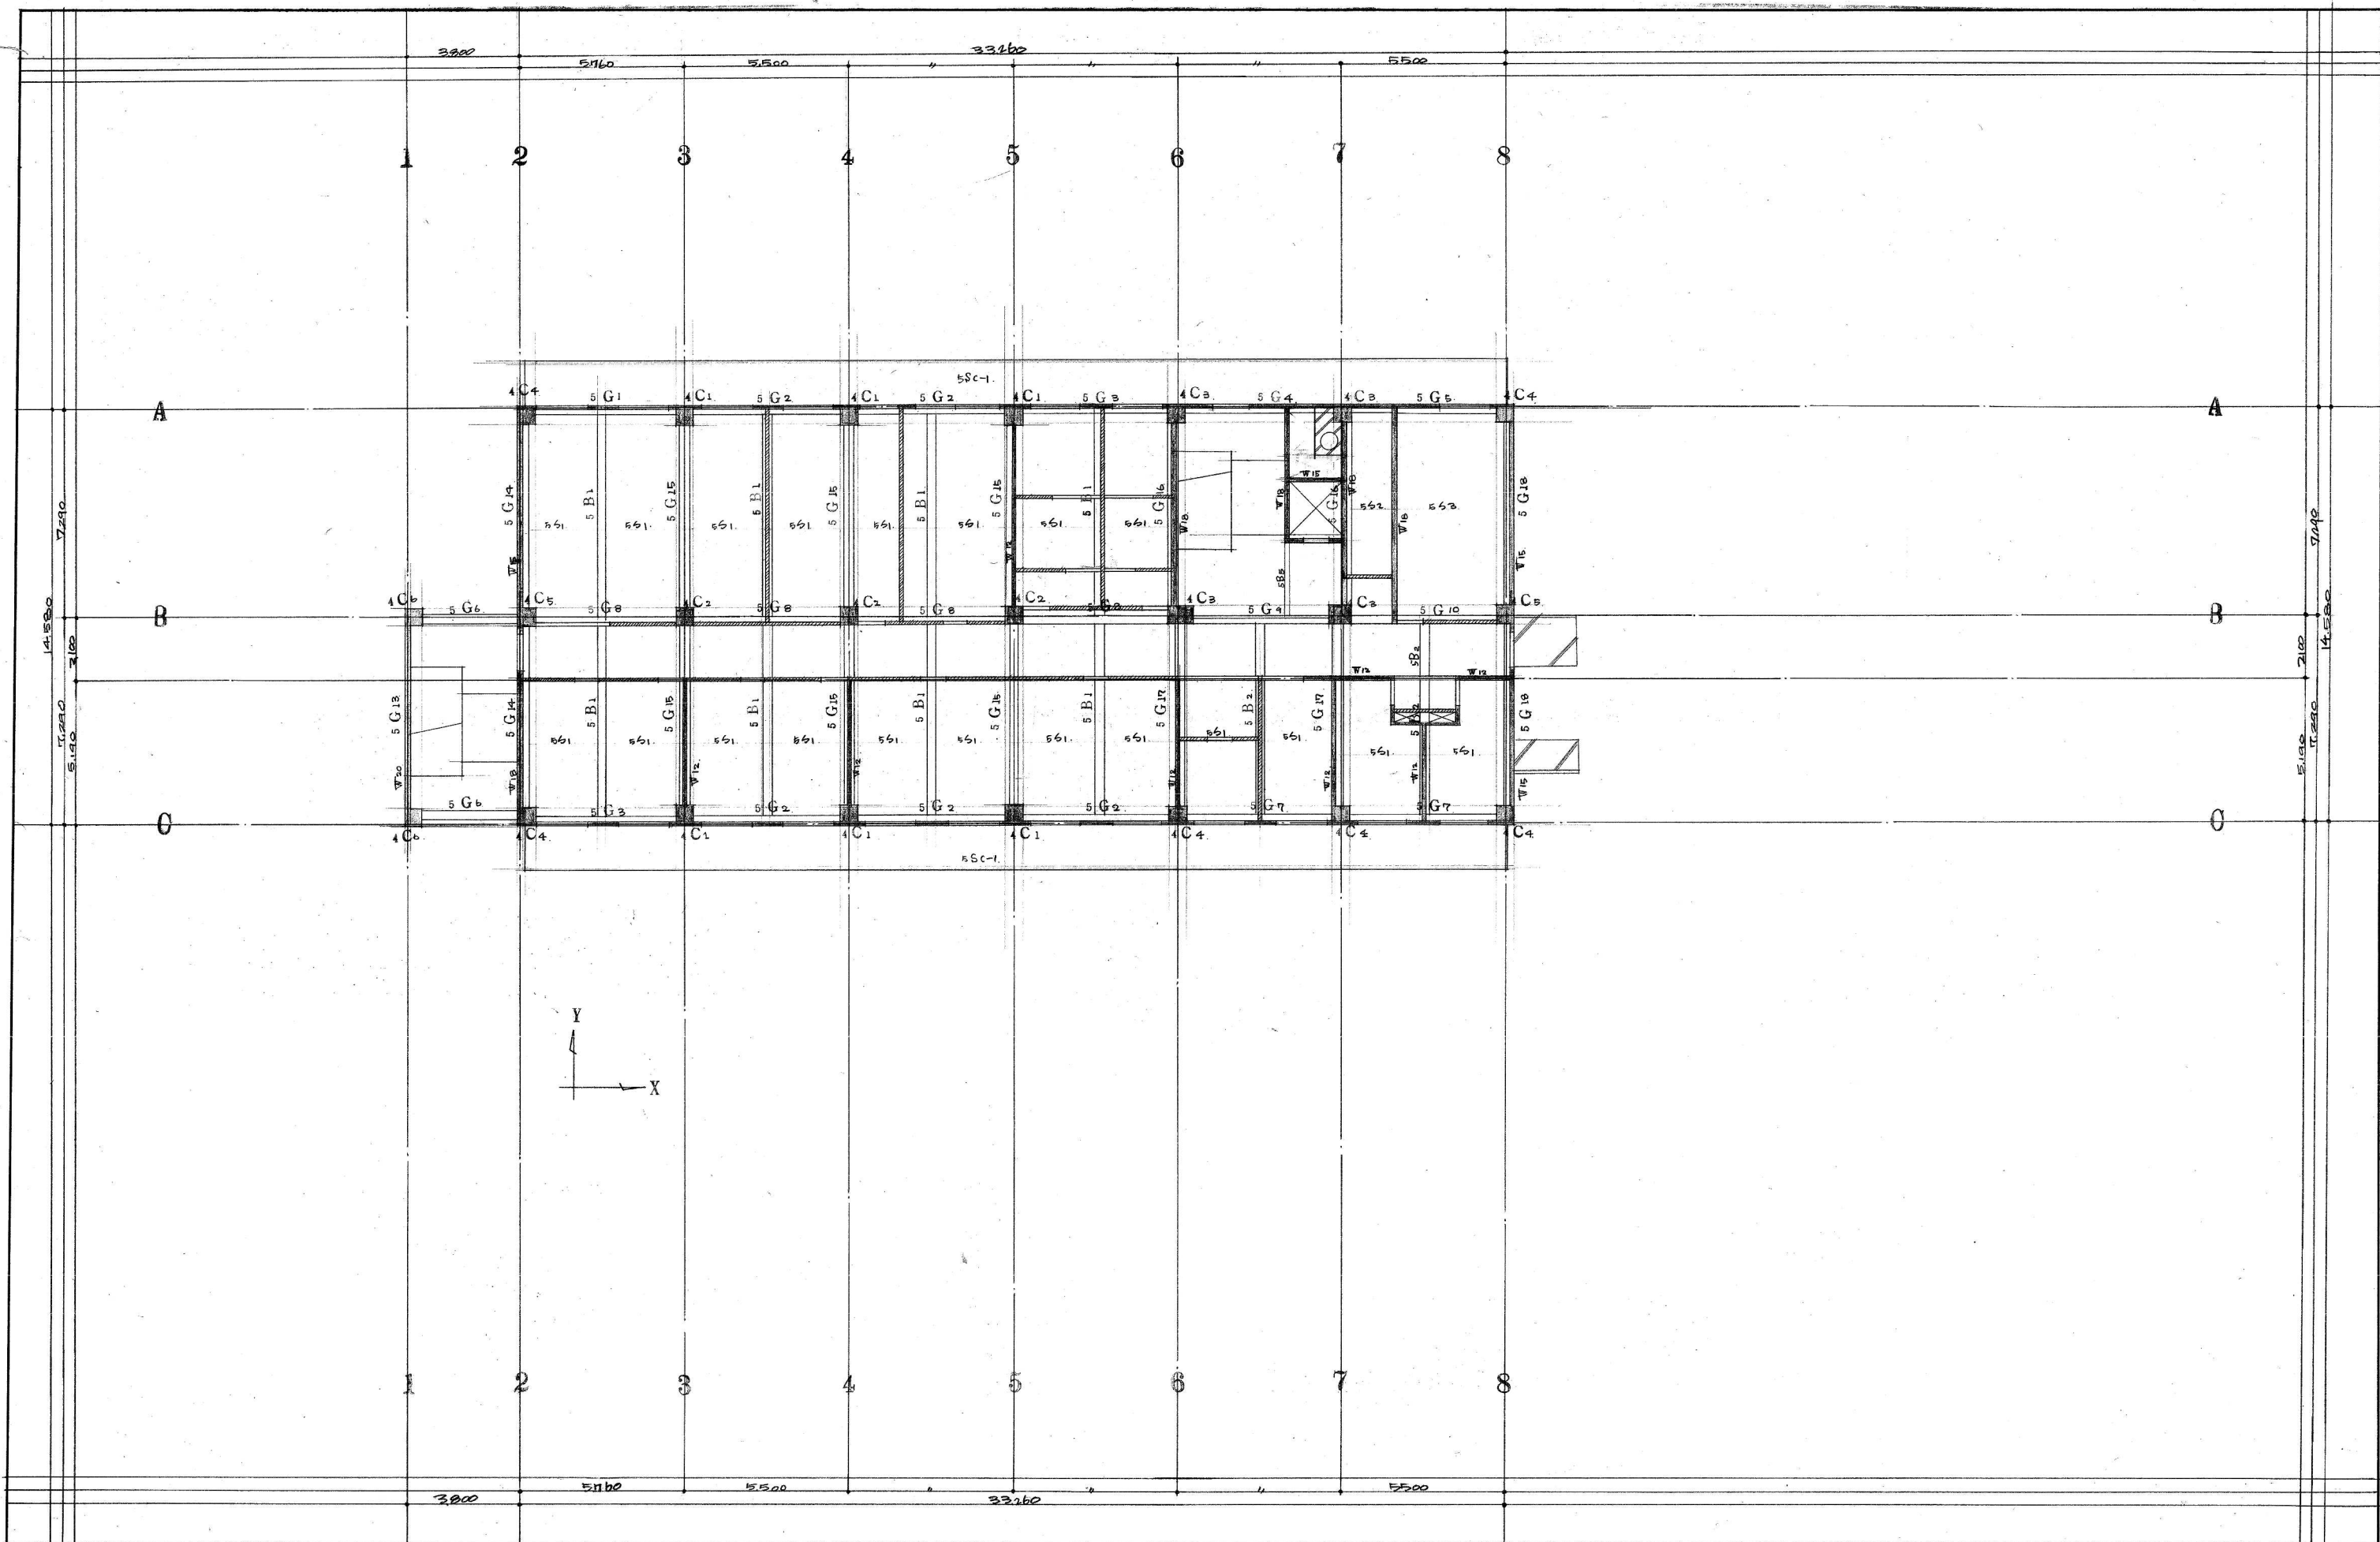

工事名	三原市市民福祉会館新築工事			作製	45年5月30日
図面名	C	5階伏図	担当者	製図	訂正
縮尺	1:100				
1級建築士事務所登録第					号
1級建築士登録第					号

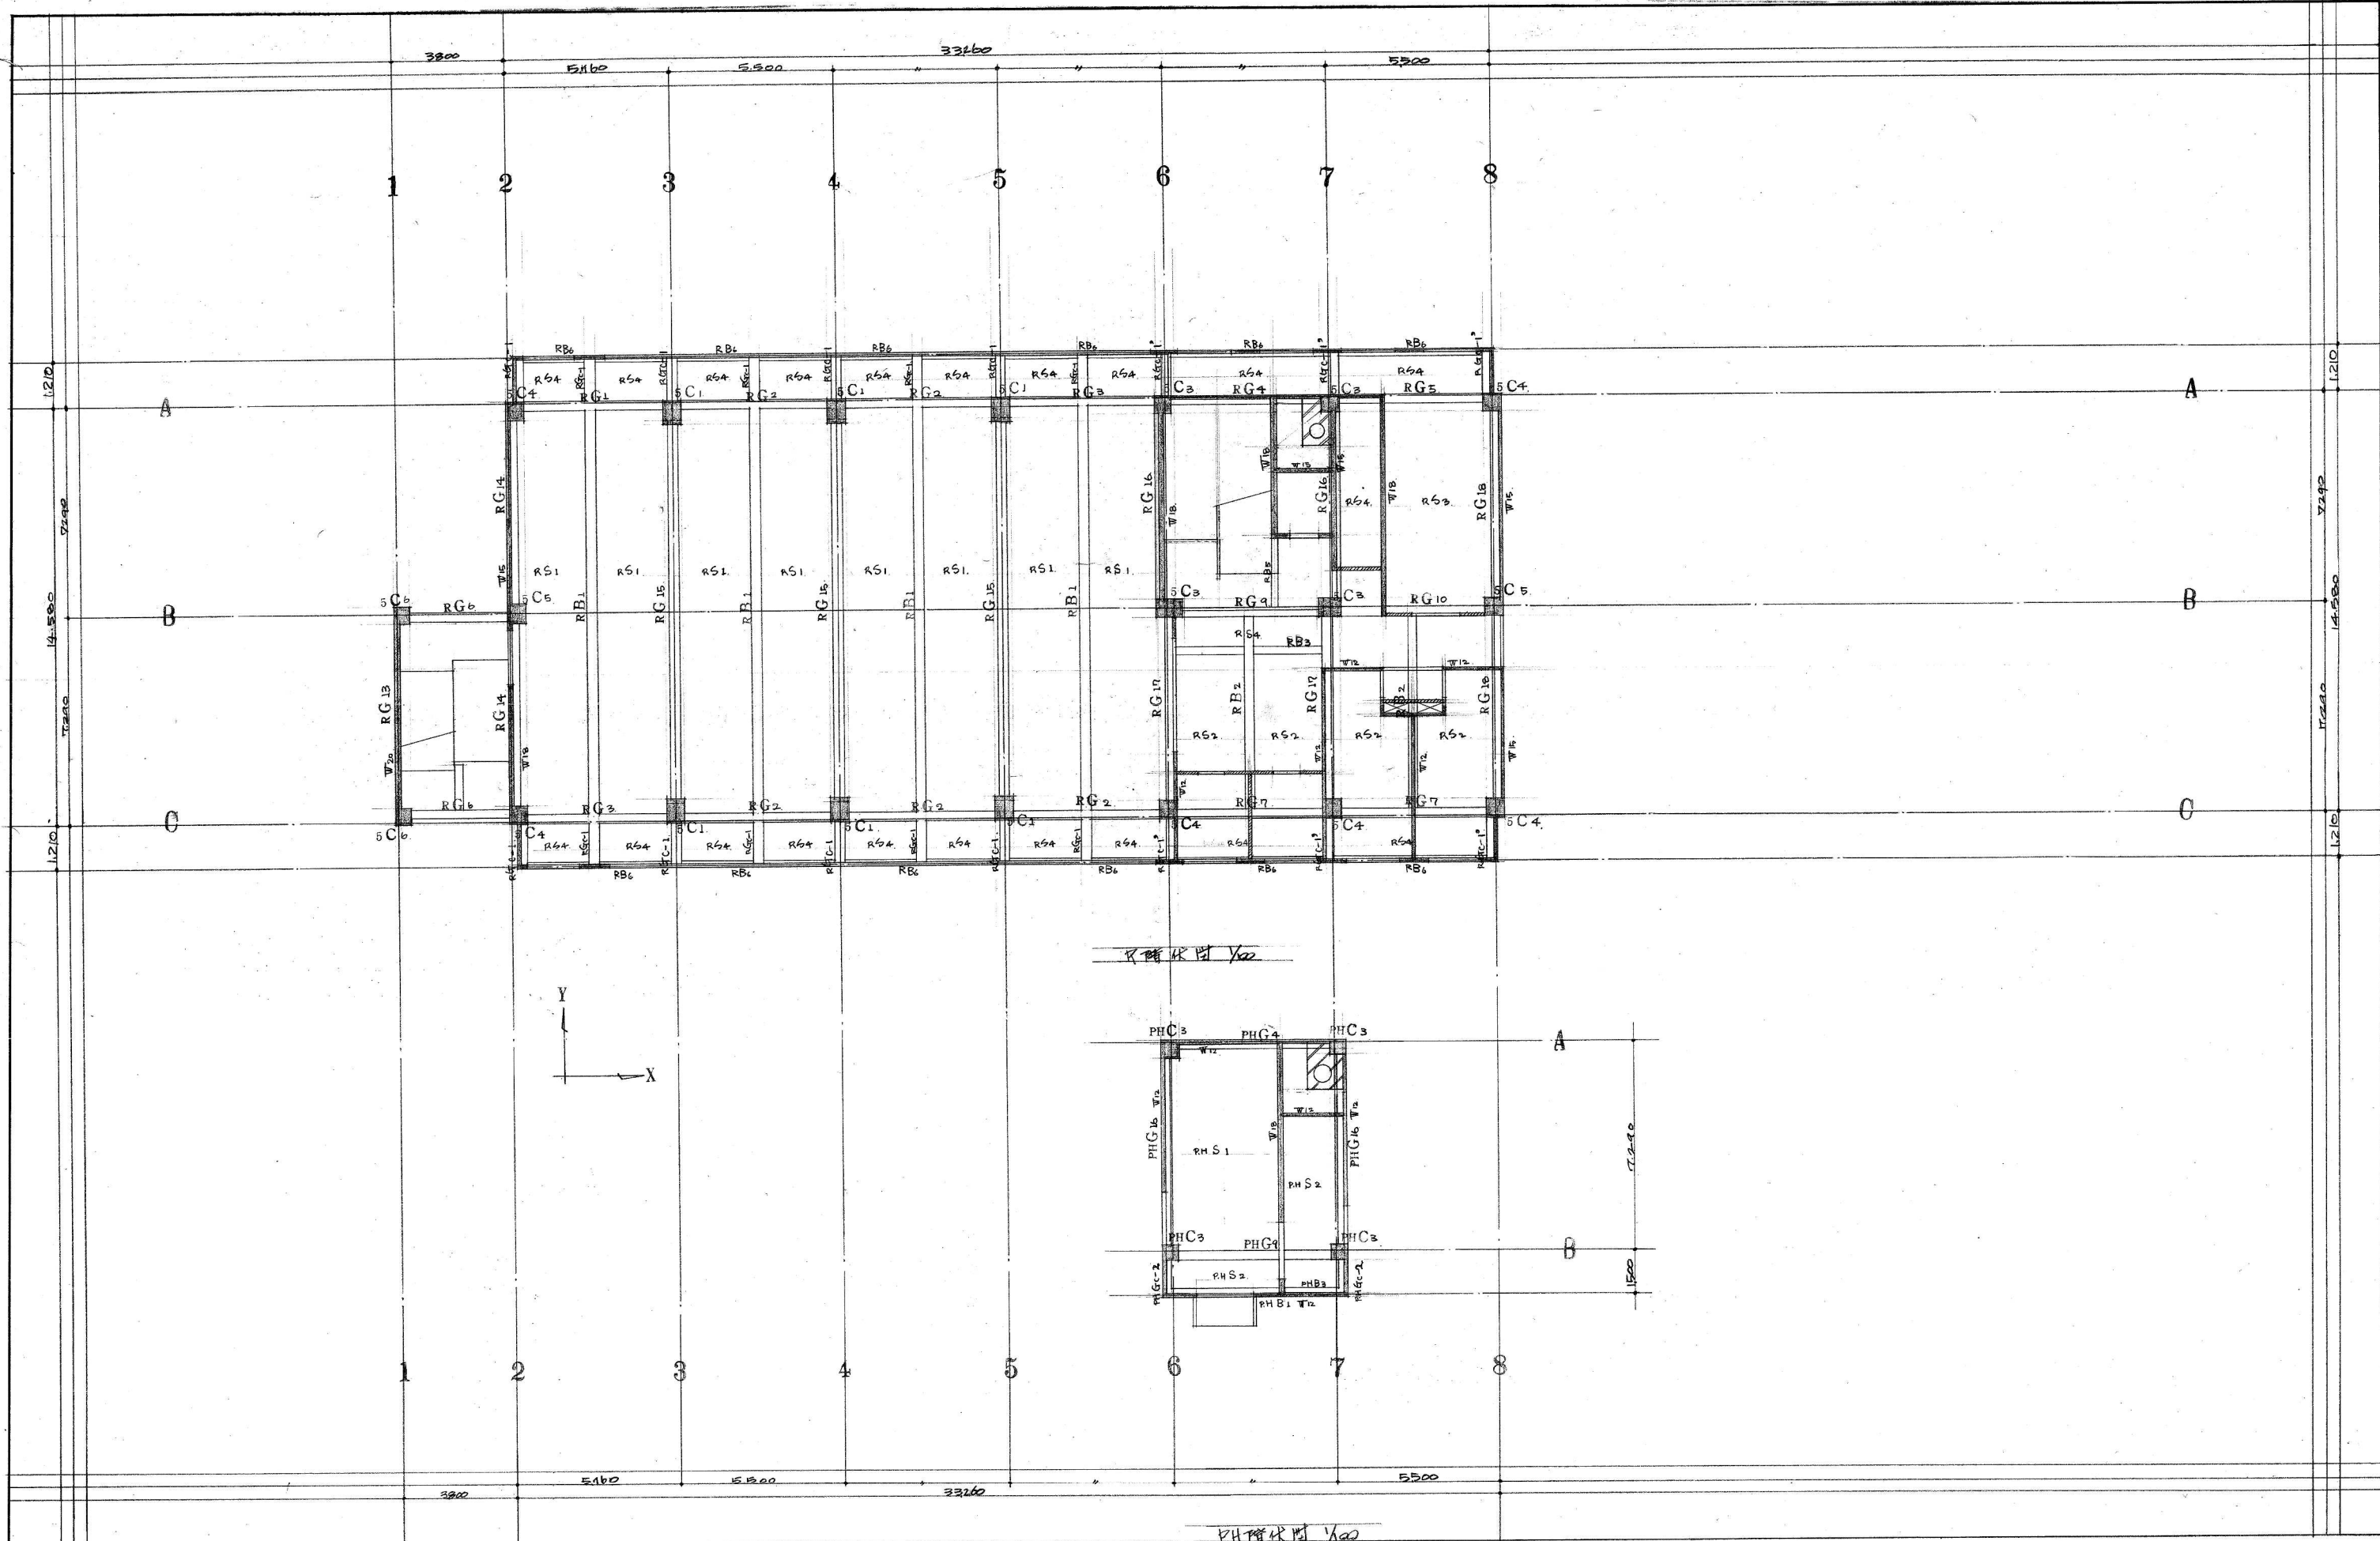

工事名	三原市市民福祉会館新築工事			作製	43 5月 30日
図面	C	図面名	PH階段付 PH階段付	出典	製図
番号	11	縮尺	1:100	訂正	
			1級建築士事務所登録第	号	
			1級建築士登録第	号	