

符号	名称	B S/D スチール製親子ドア	
形状			
寸法			
場所	数量	階段	1
材質	仕上	スチール	OP
ガラス	見込(ア)		100
靴櫃の材質及び形状			
金具	L'ノットン、D.C.、取手、箱錠		

⊙ — 新設建具を示す


市民福祉会館改修工事（建築工事）工事設計図

Date

図面名称 地階平面図

Scale 1/100


No

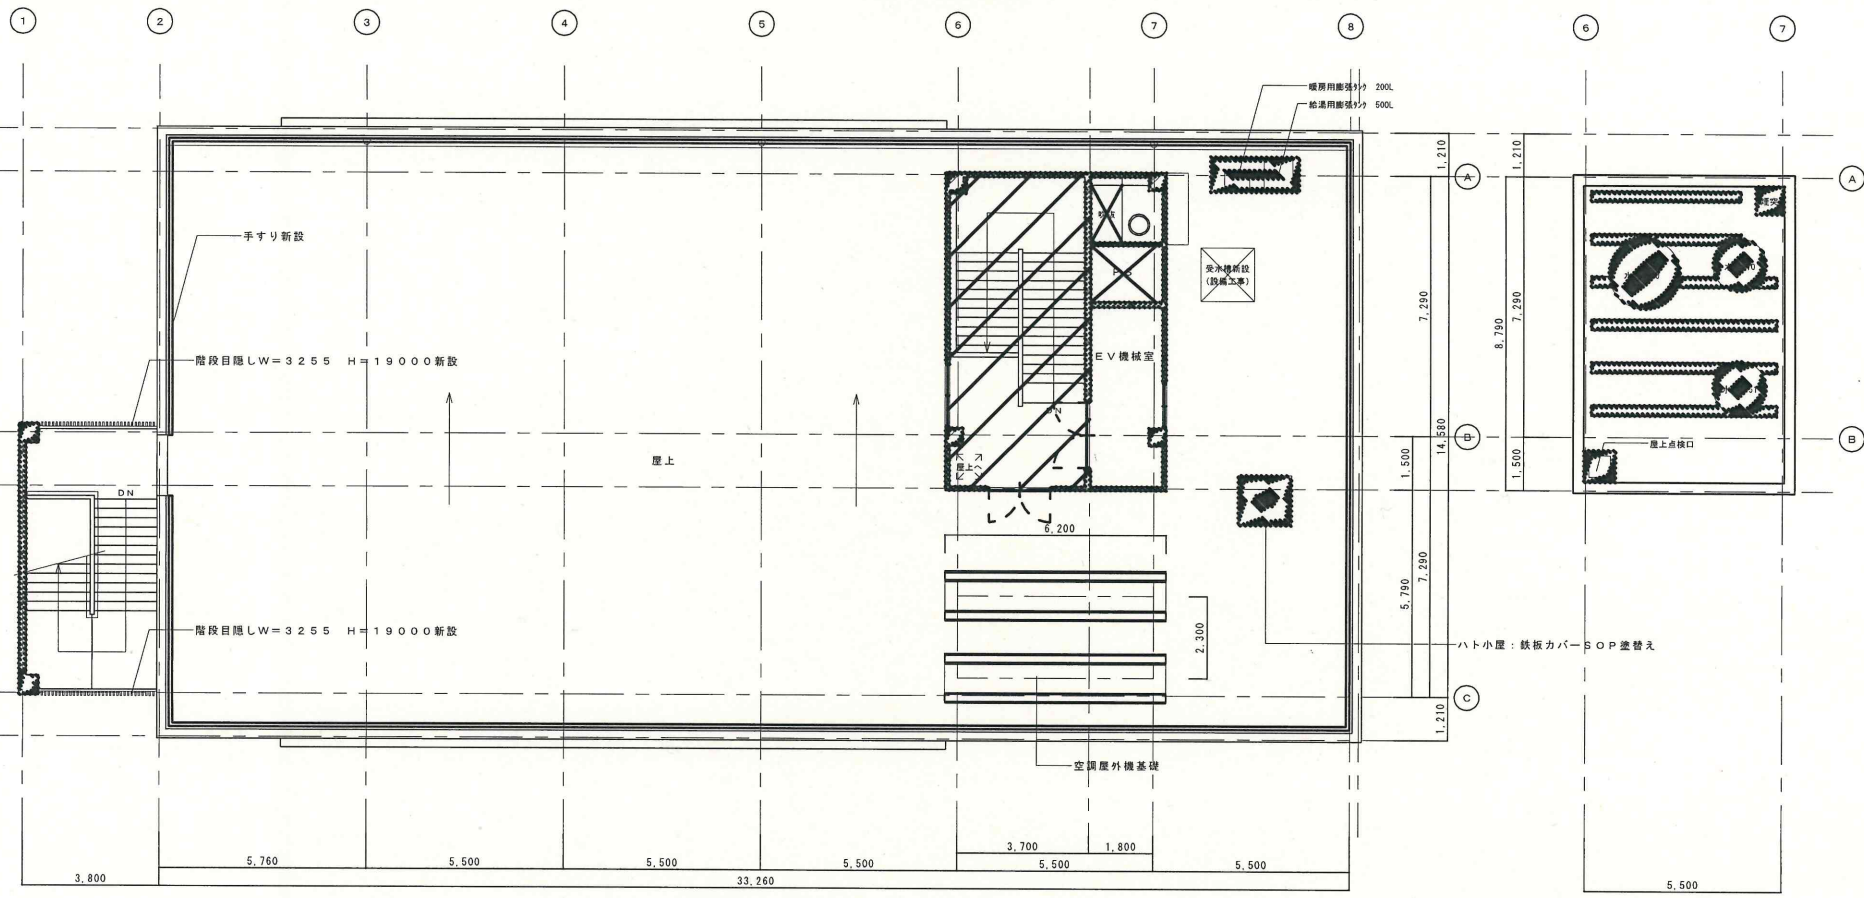

R階平面図

塔屋平面図

- 凡例
- コンクリート壁
 - コンクリートブロック壁
 - 軽量鉄骨壁
 - 木造壁
 - 既設を示す
 - 改修部分

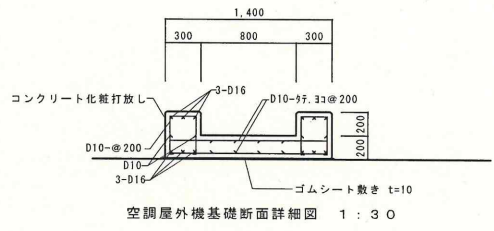

空調屋外機基礎断面詳細図 1:30


市民福祉会館改修工事（建築工事） 設計図

Date

図面名称 R階、塔屋平面図（改修後）

Scale 1/100

No.

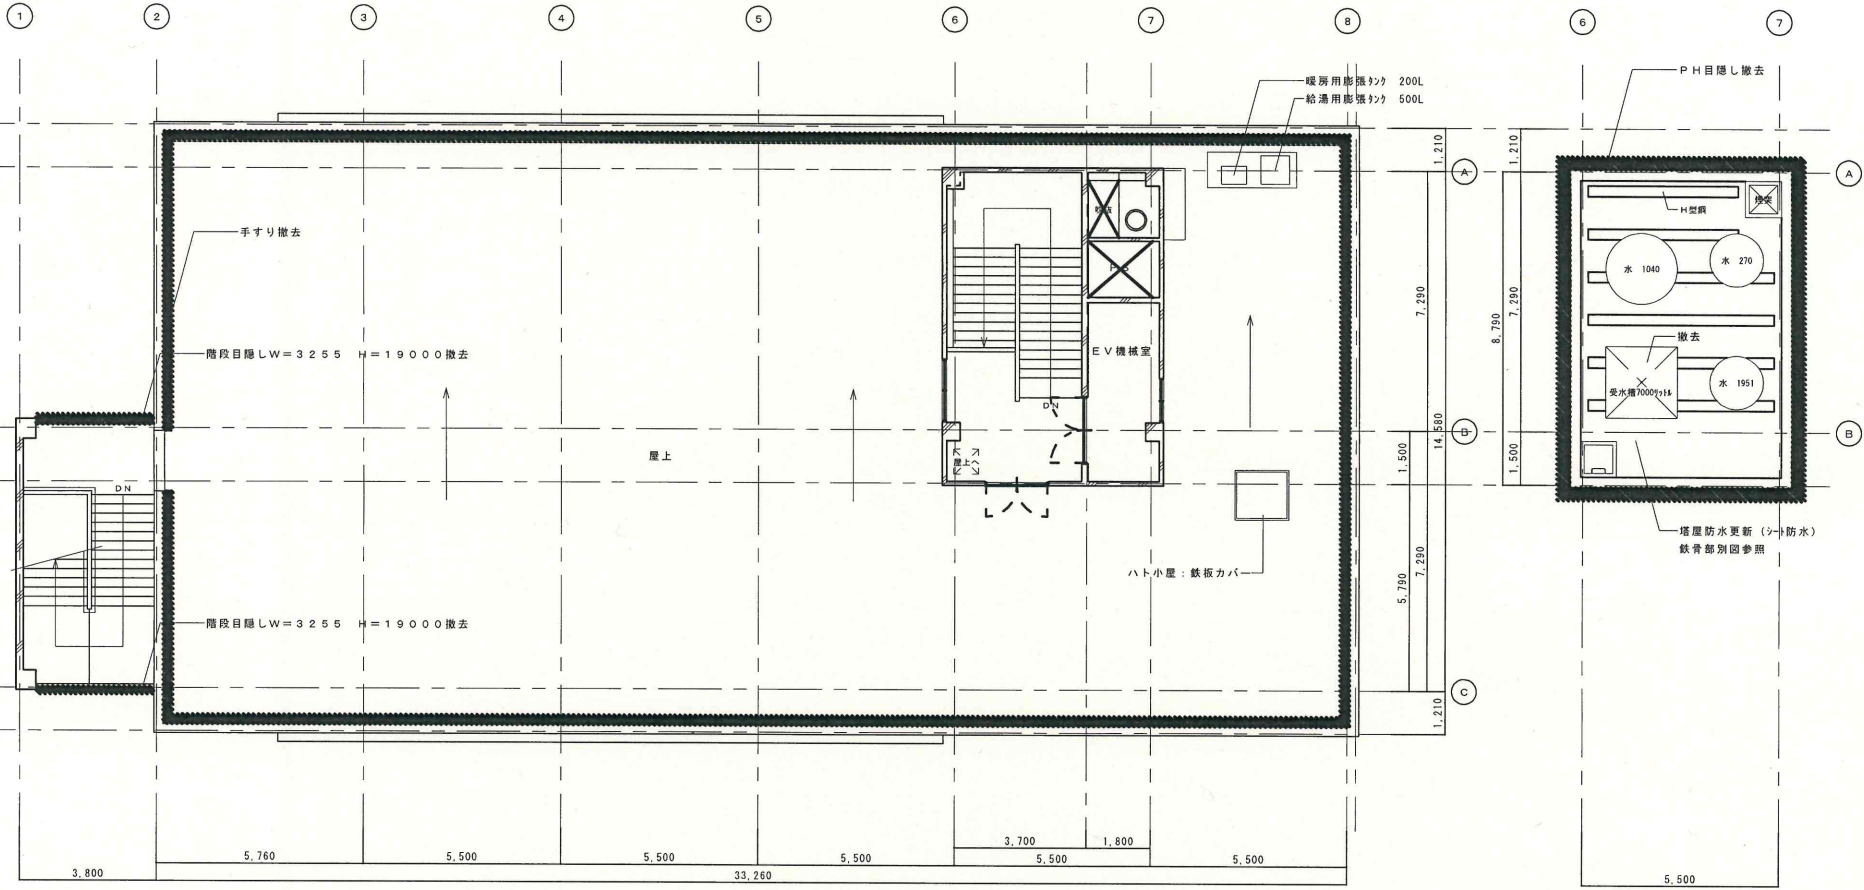

R階平面図

塔屋平面図

- 凡例
- コンクリート壁
 - コンクリートブロック壁
 - 軽量鉄骨壁
 - 木造壁
 - 撤去を示す

市民福祉会館改修工事（建築工事） 設計図

Date

四面名称 R階・塔屋平面図（既設）

Scale 1/100

No.