



北立面図 1:100

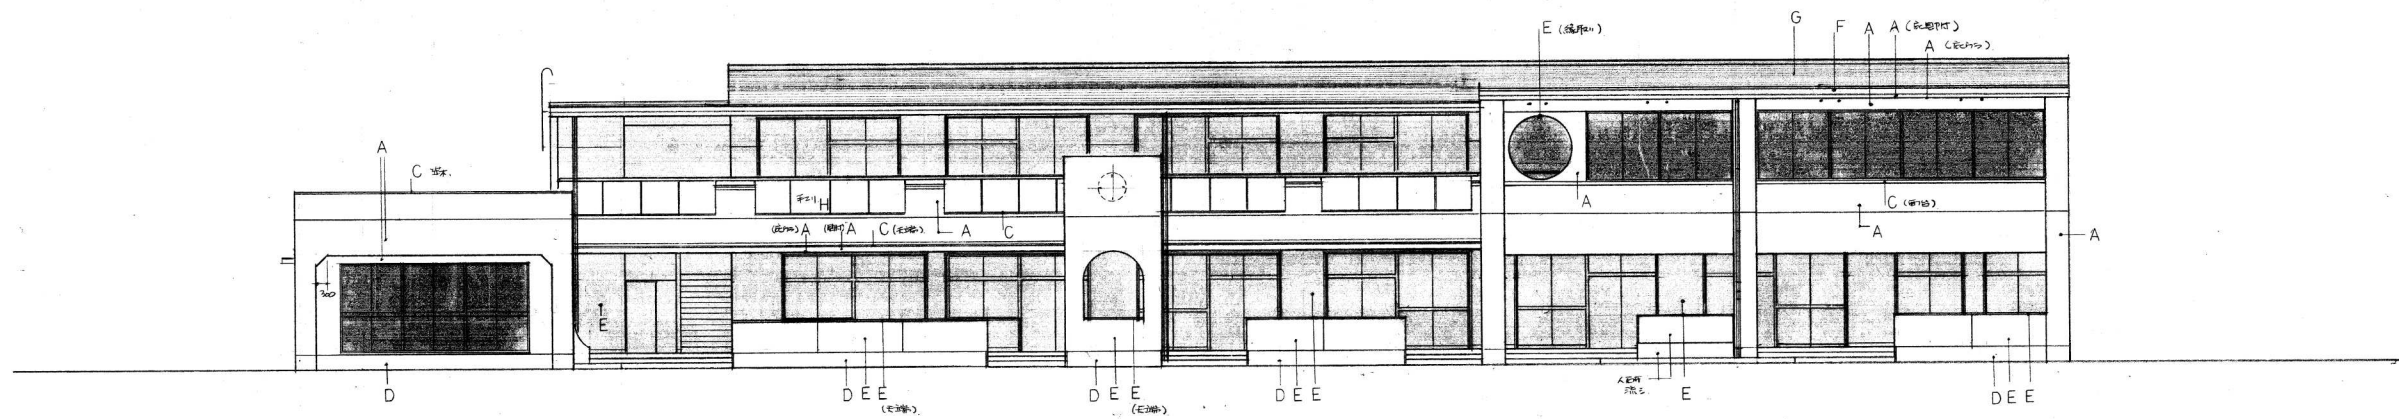


南立面図 1:100

A	アクリル 113mm 厚口付 20mm	E	エッジ 21 VP			Title 宮沖保育所新築工事設計図 Date . . .	Scale 1:100	11	A
B	アクリル 113mm 厚口付	F	エッジ 21 VP						
C	アクリル 211	G	エッジ 21 VP						
D	エッジ 211	H	エッジ OP 211						

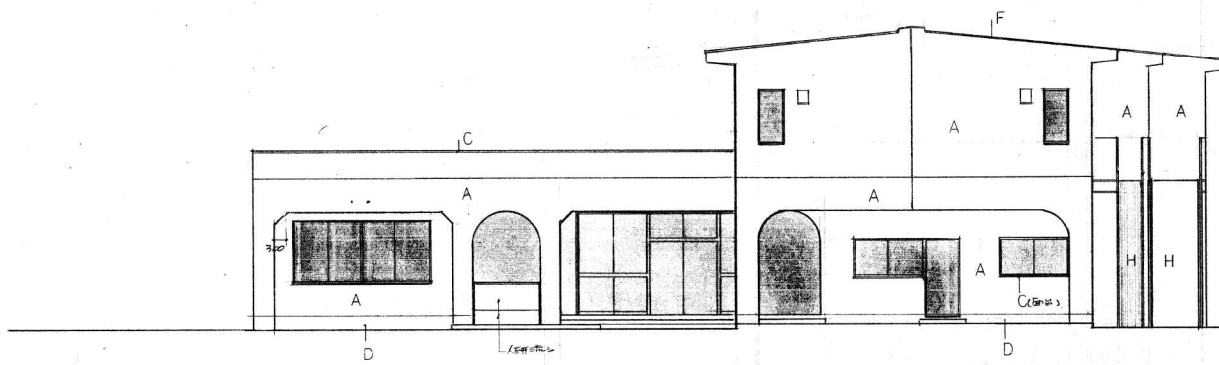

東立面図 1:100

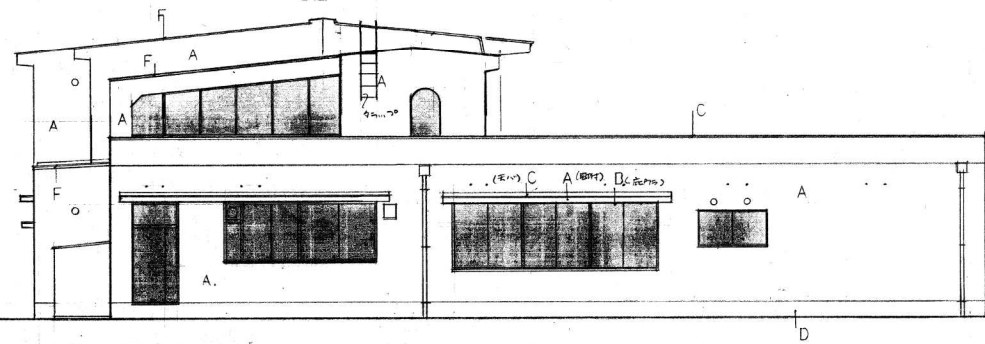

西立面図 1:100

Title	宮沖保育所新築工事設計図	Date	.	.	.	A
立面図	2.	Scale	1:100		12/	