


矩計詳細図 1. 1:30


図説 1. 印刷位置の位置を示す。

Title	宮沖保育所新築工事設計図	Date	
Scale	1:30	No.	13
			A

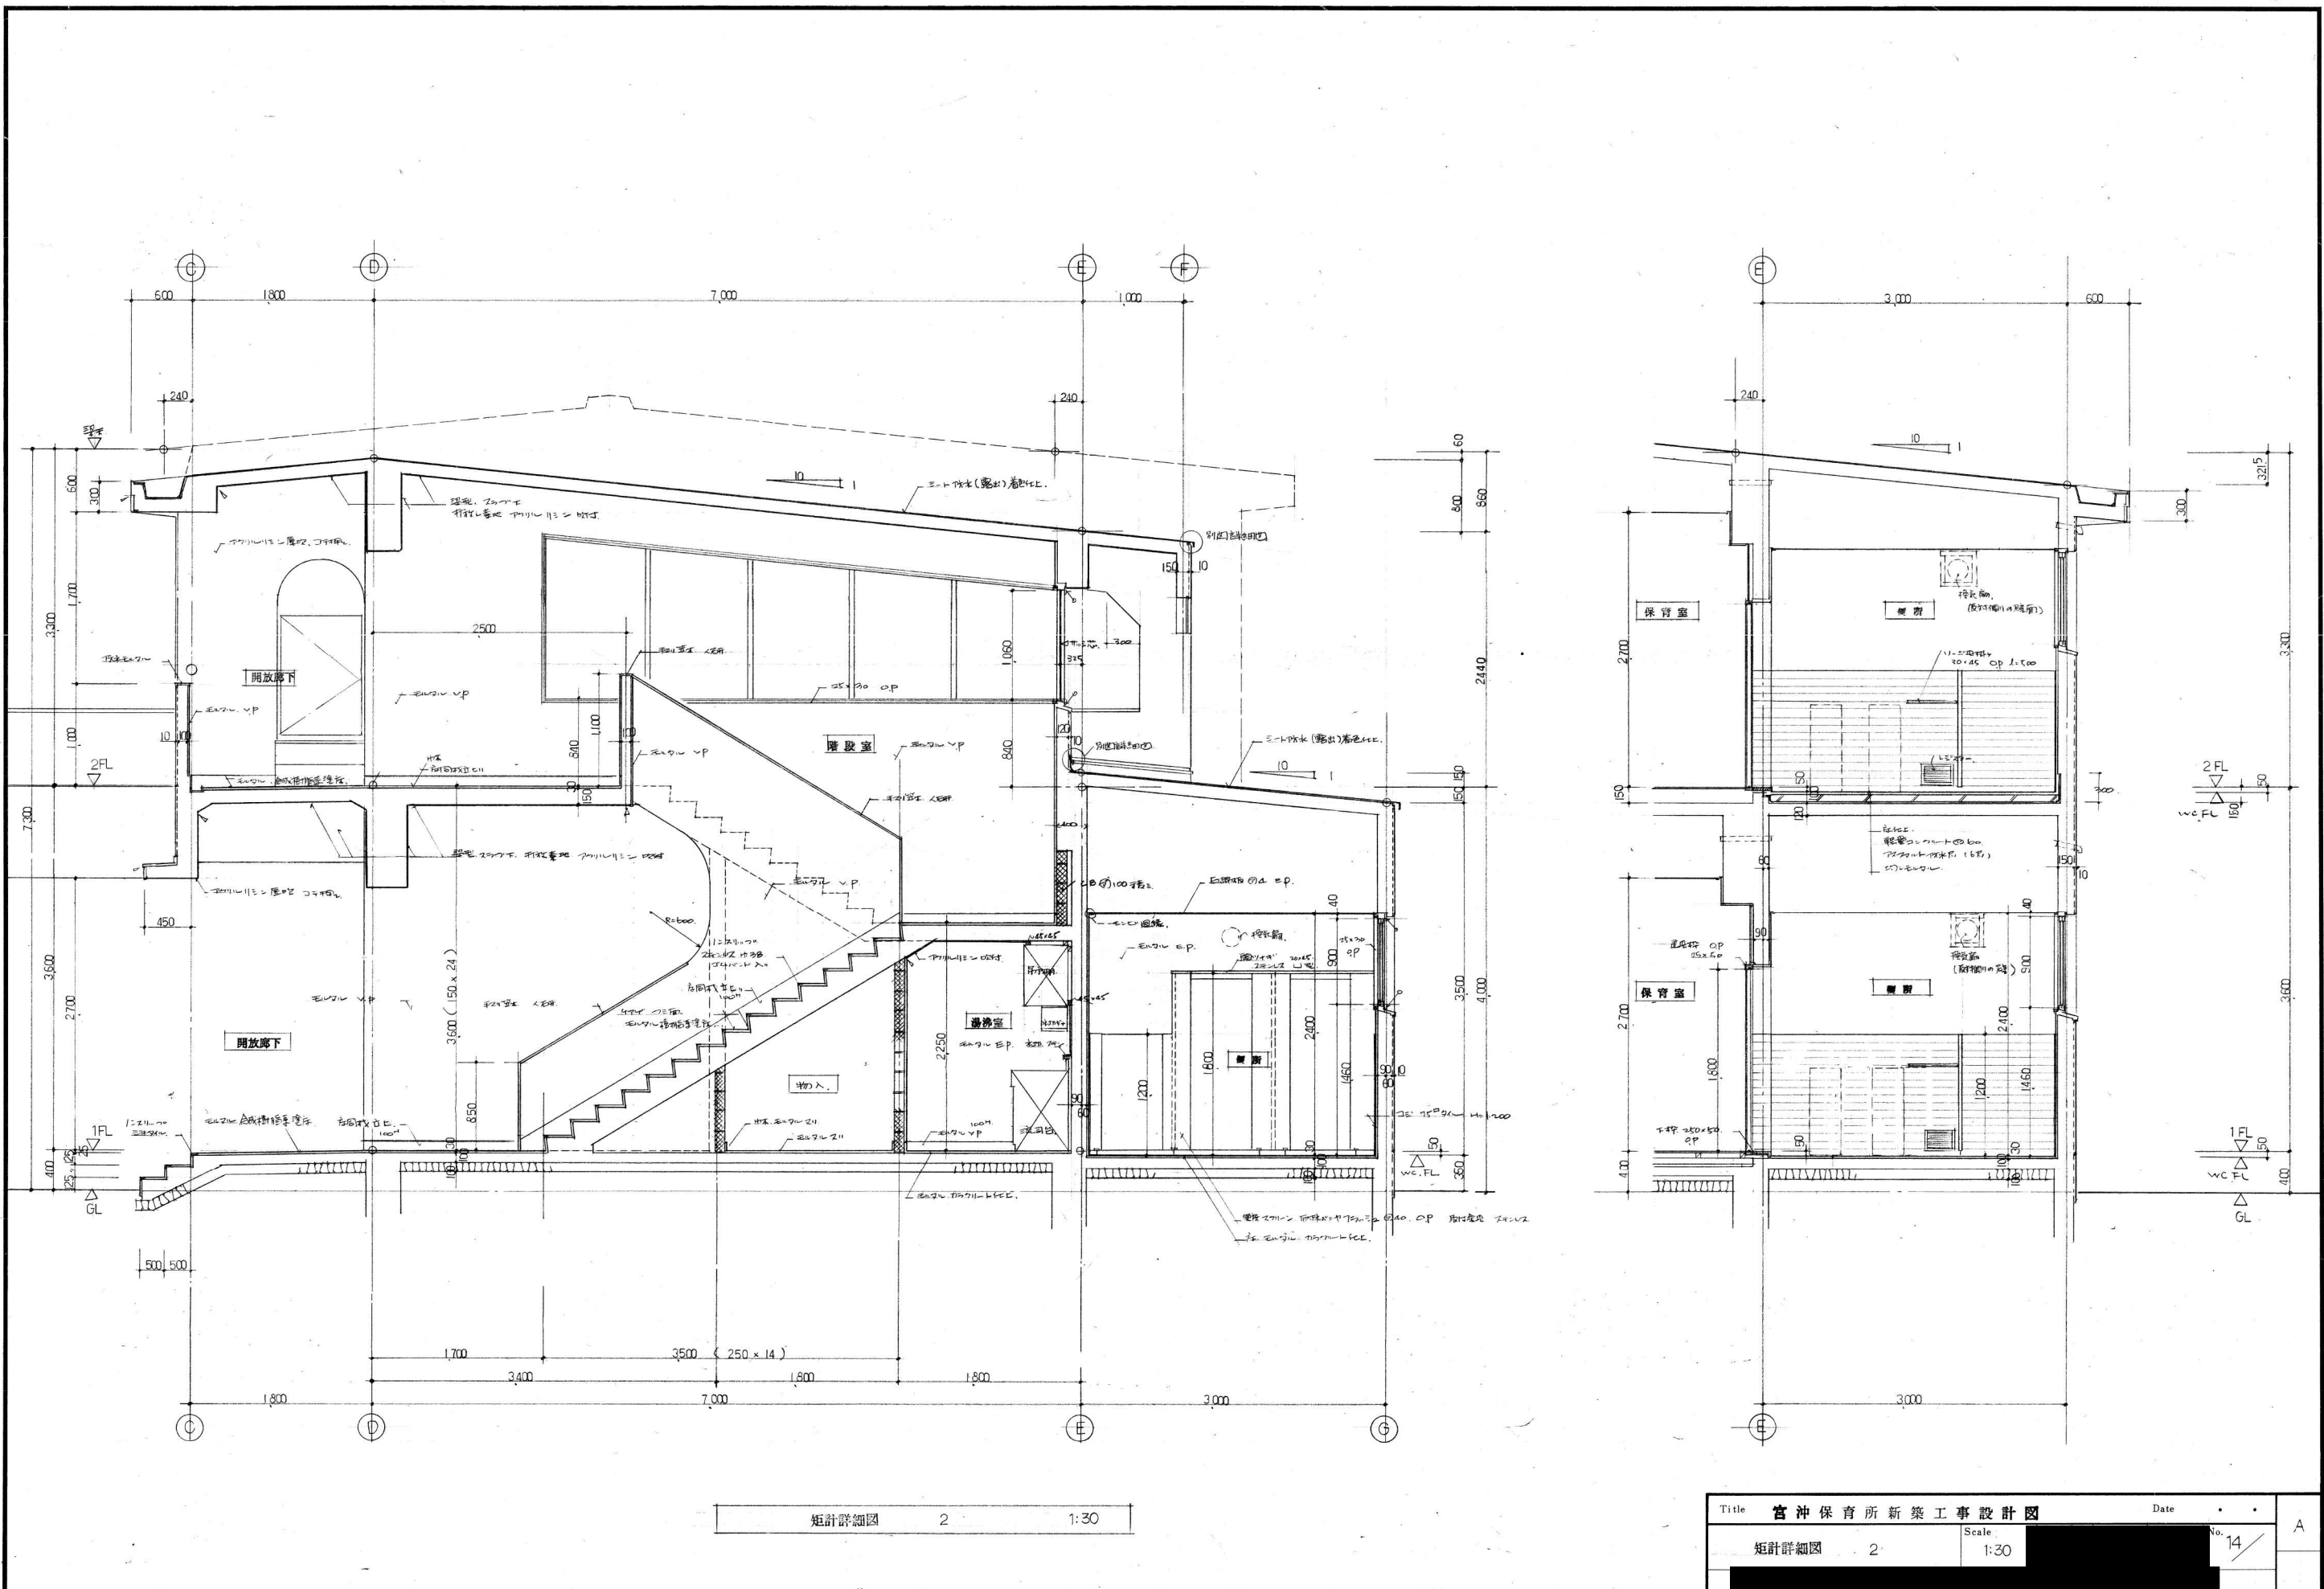

矩計詳細図 2 1:30

Title	宮沖保育所新築工事設計図	Date	
矩計詳細図	2	Scale	1:30
		No.	14
			A

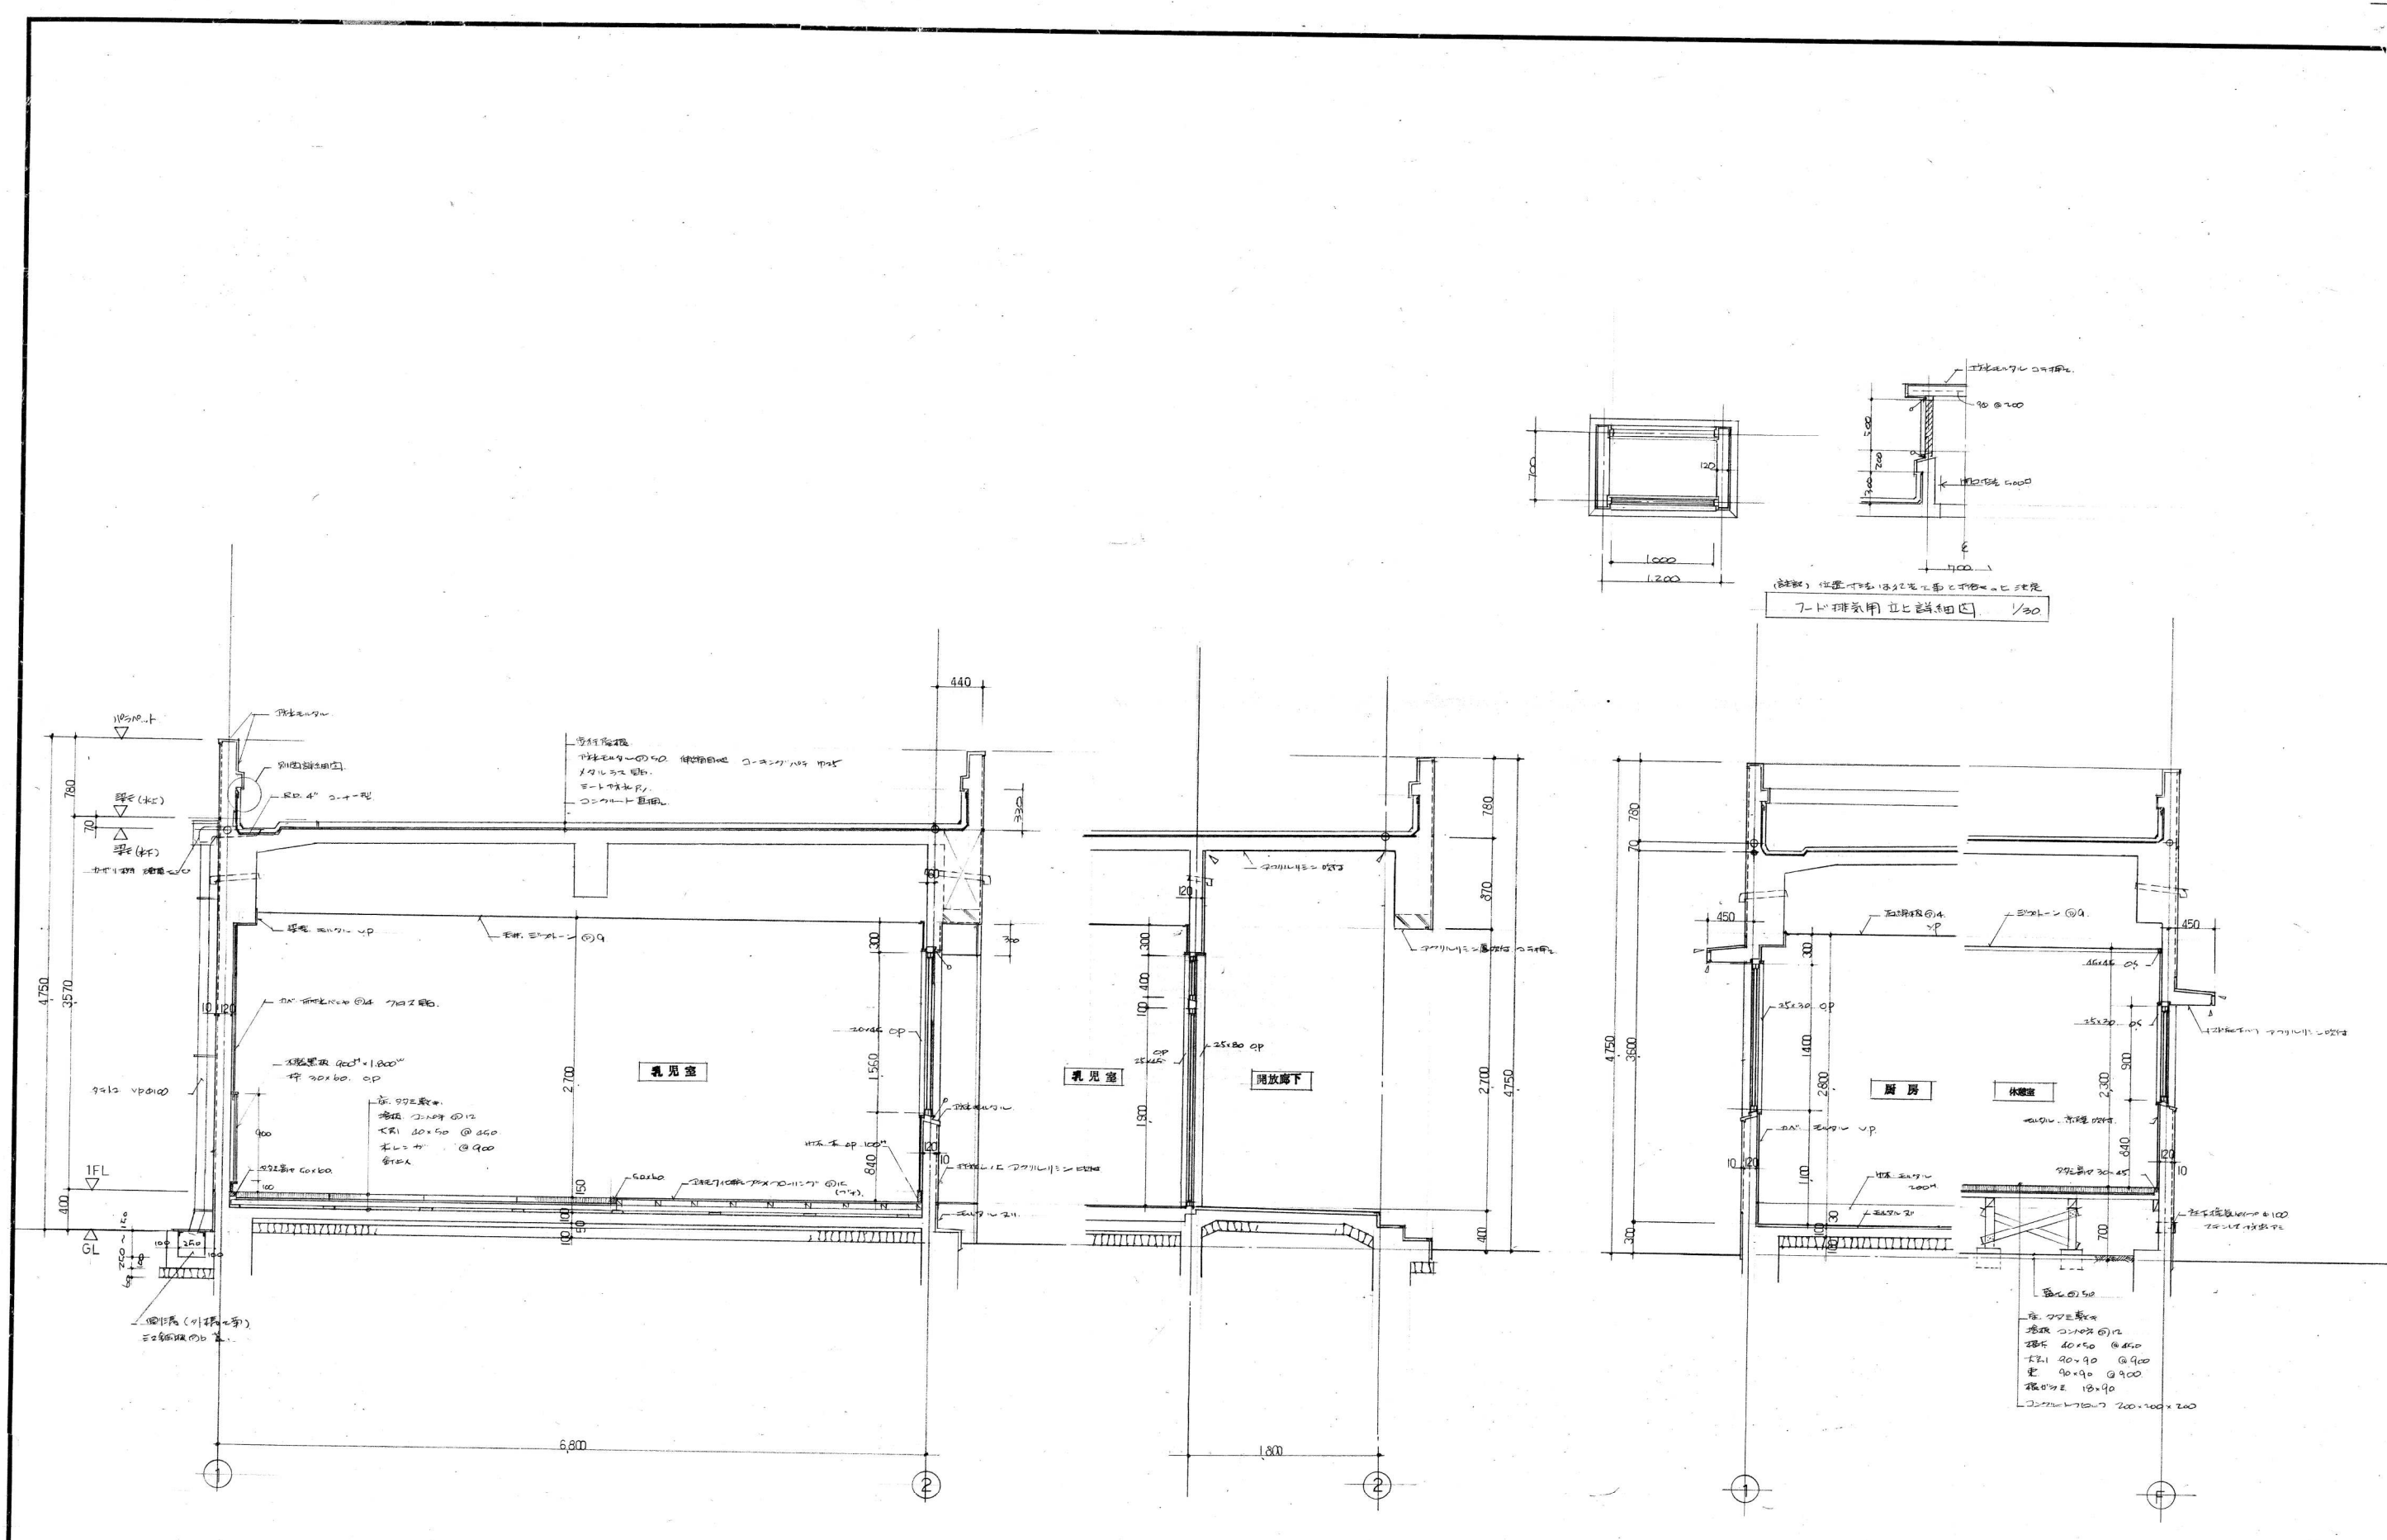

矩計詳細図 3. 1:30

Title	宮沖保育所新築工事設計図		Date		A
矩計詳細図 3.	Scale	1:30	No.	15	