

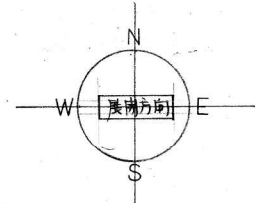



Title	宮沖保育所新築工事設計図	Date	
Scale	1:50	No.	16
	1階平面詳細図 1		A

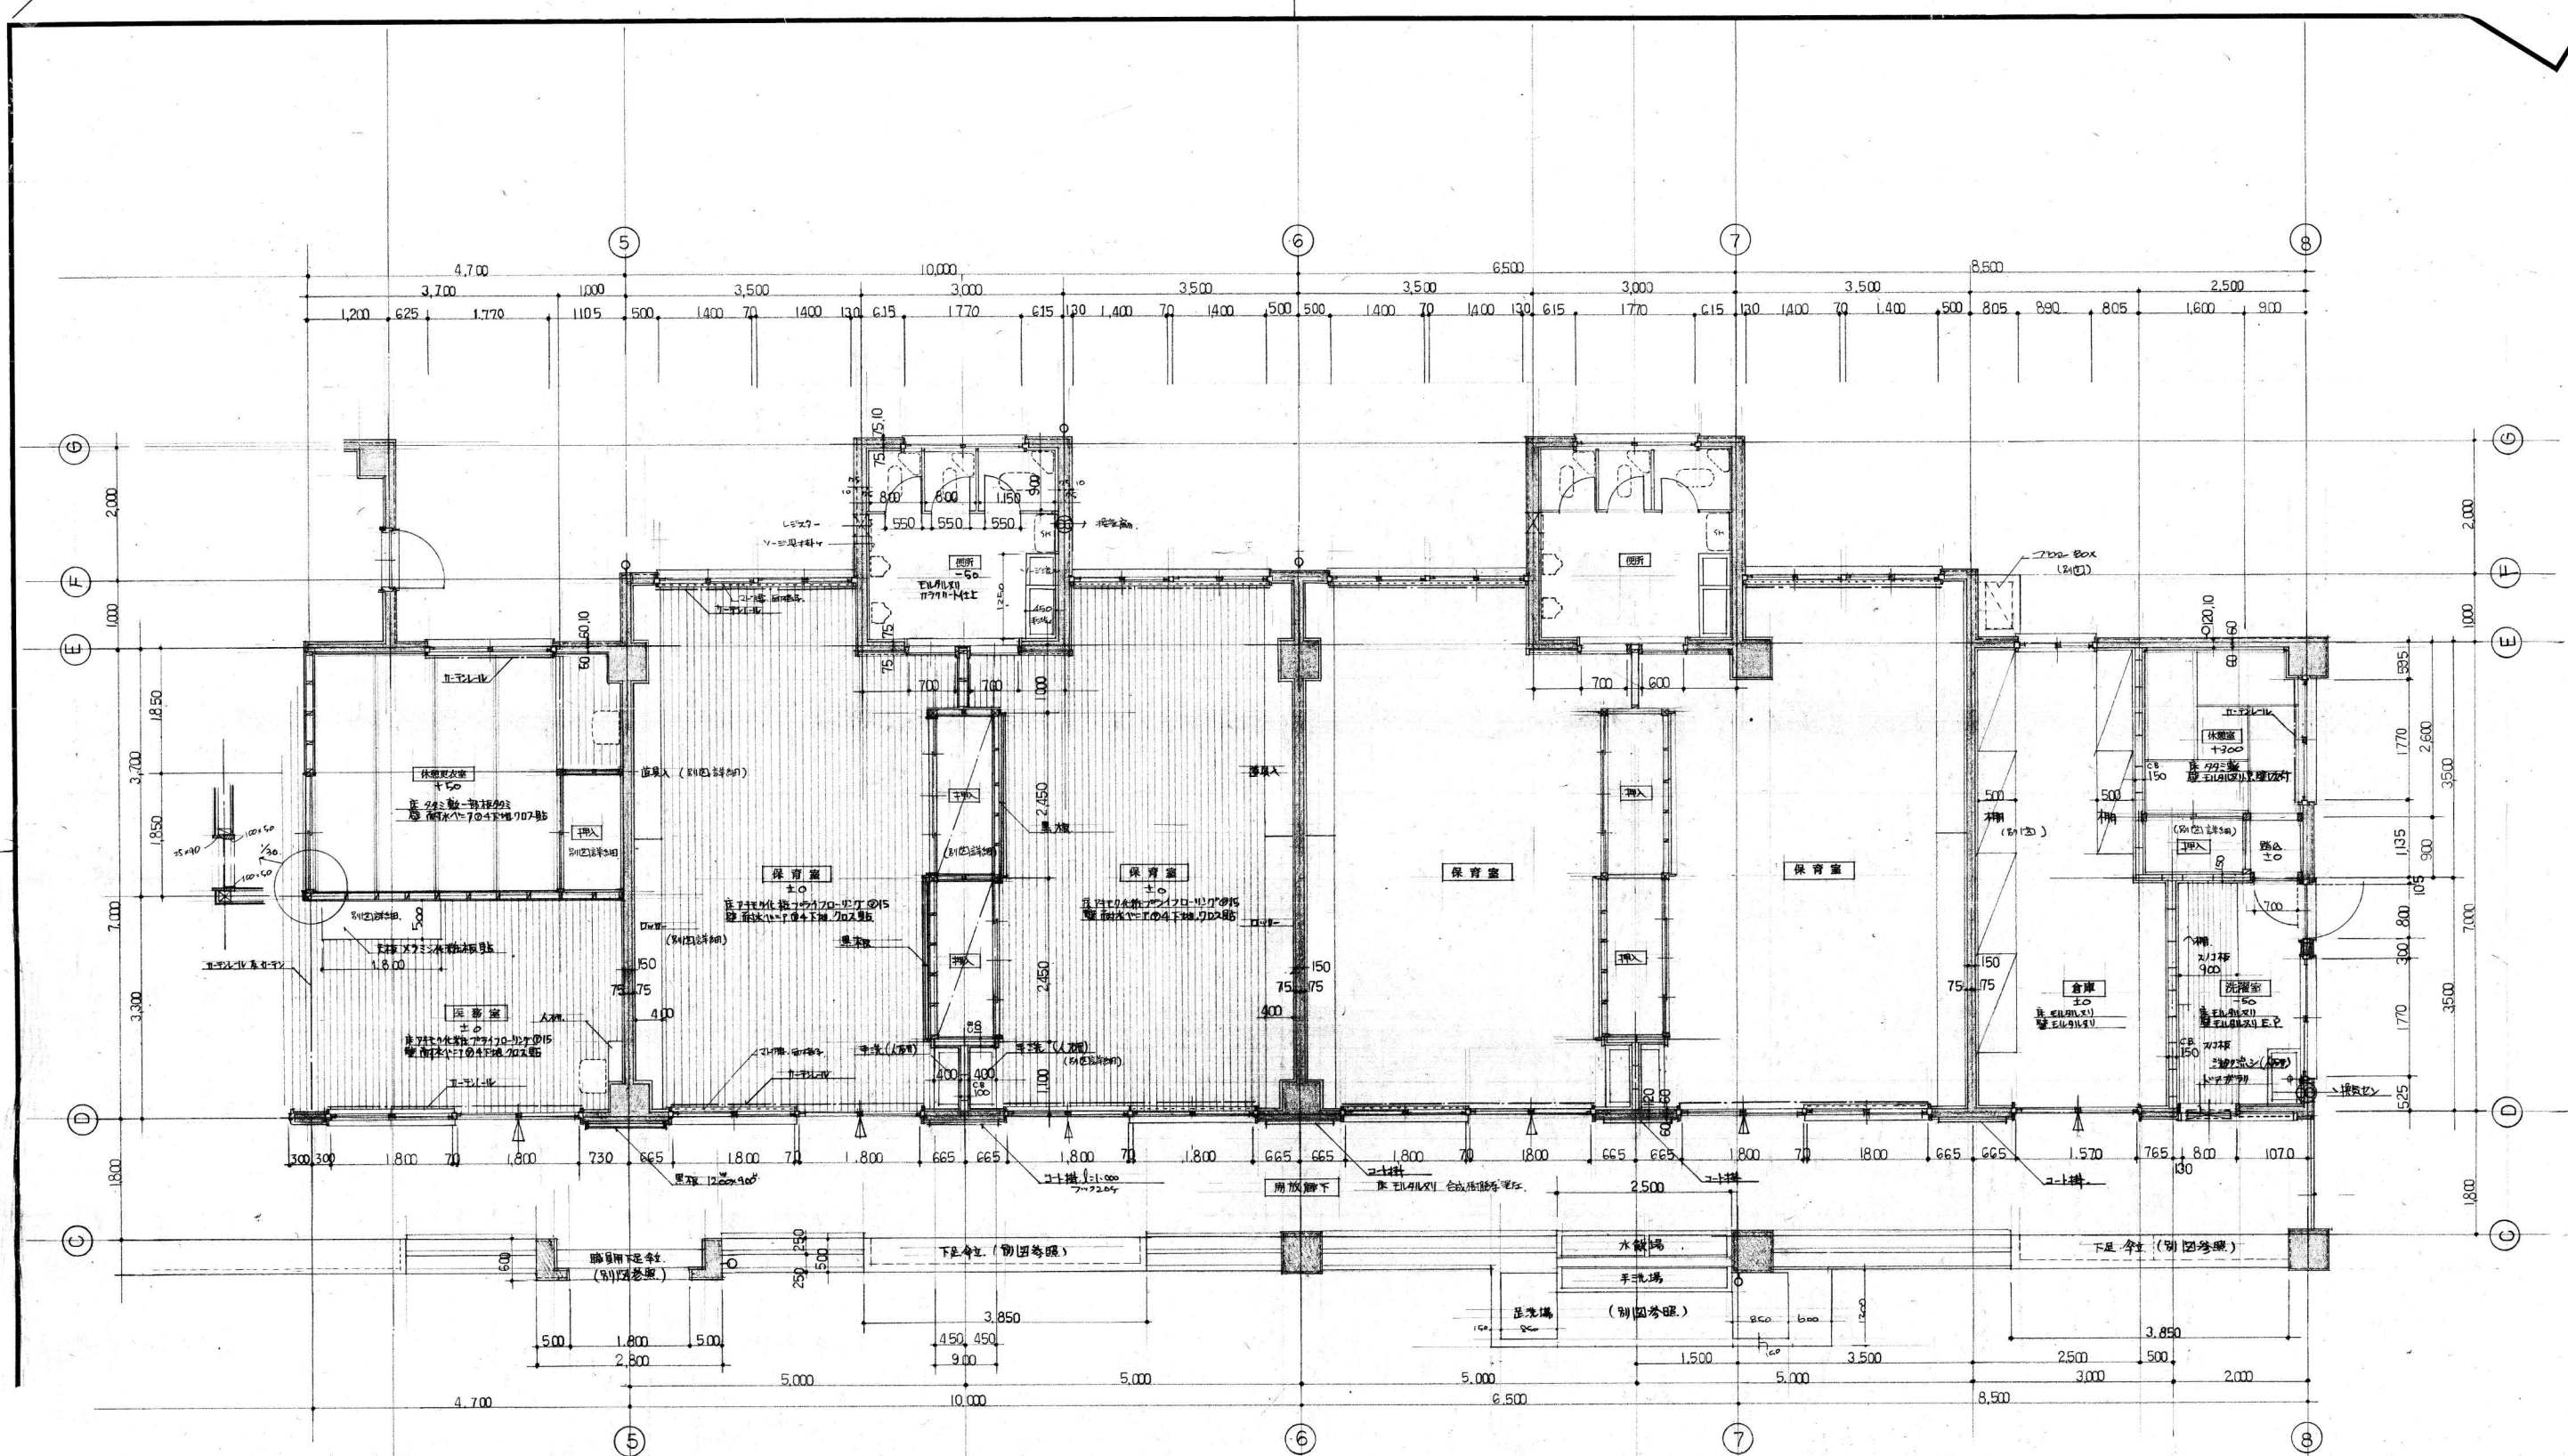

Title	宮沖保育所新築工事設計図	Date	
	1階平面詳細図 2	Scale	1:50
		No.	17
			A

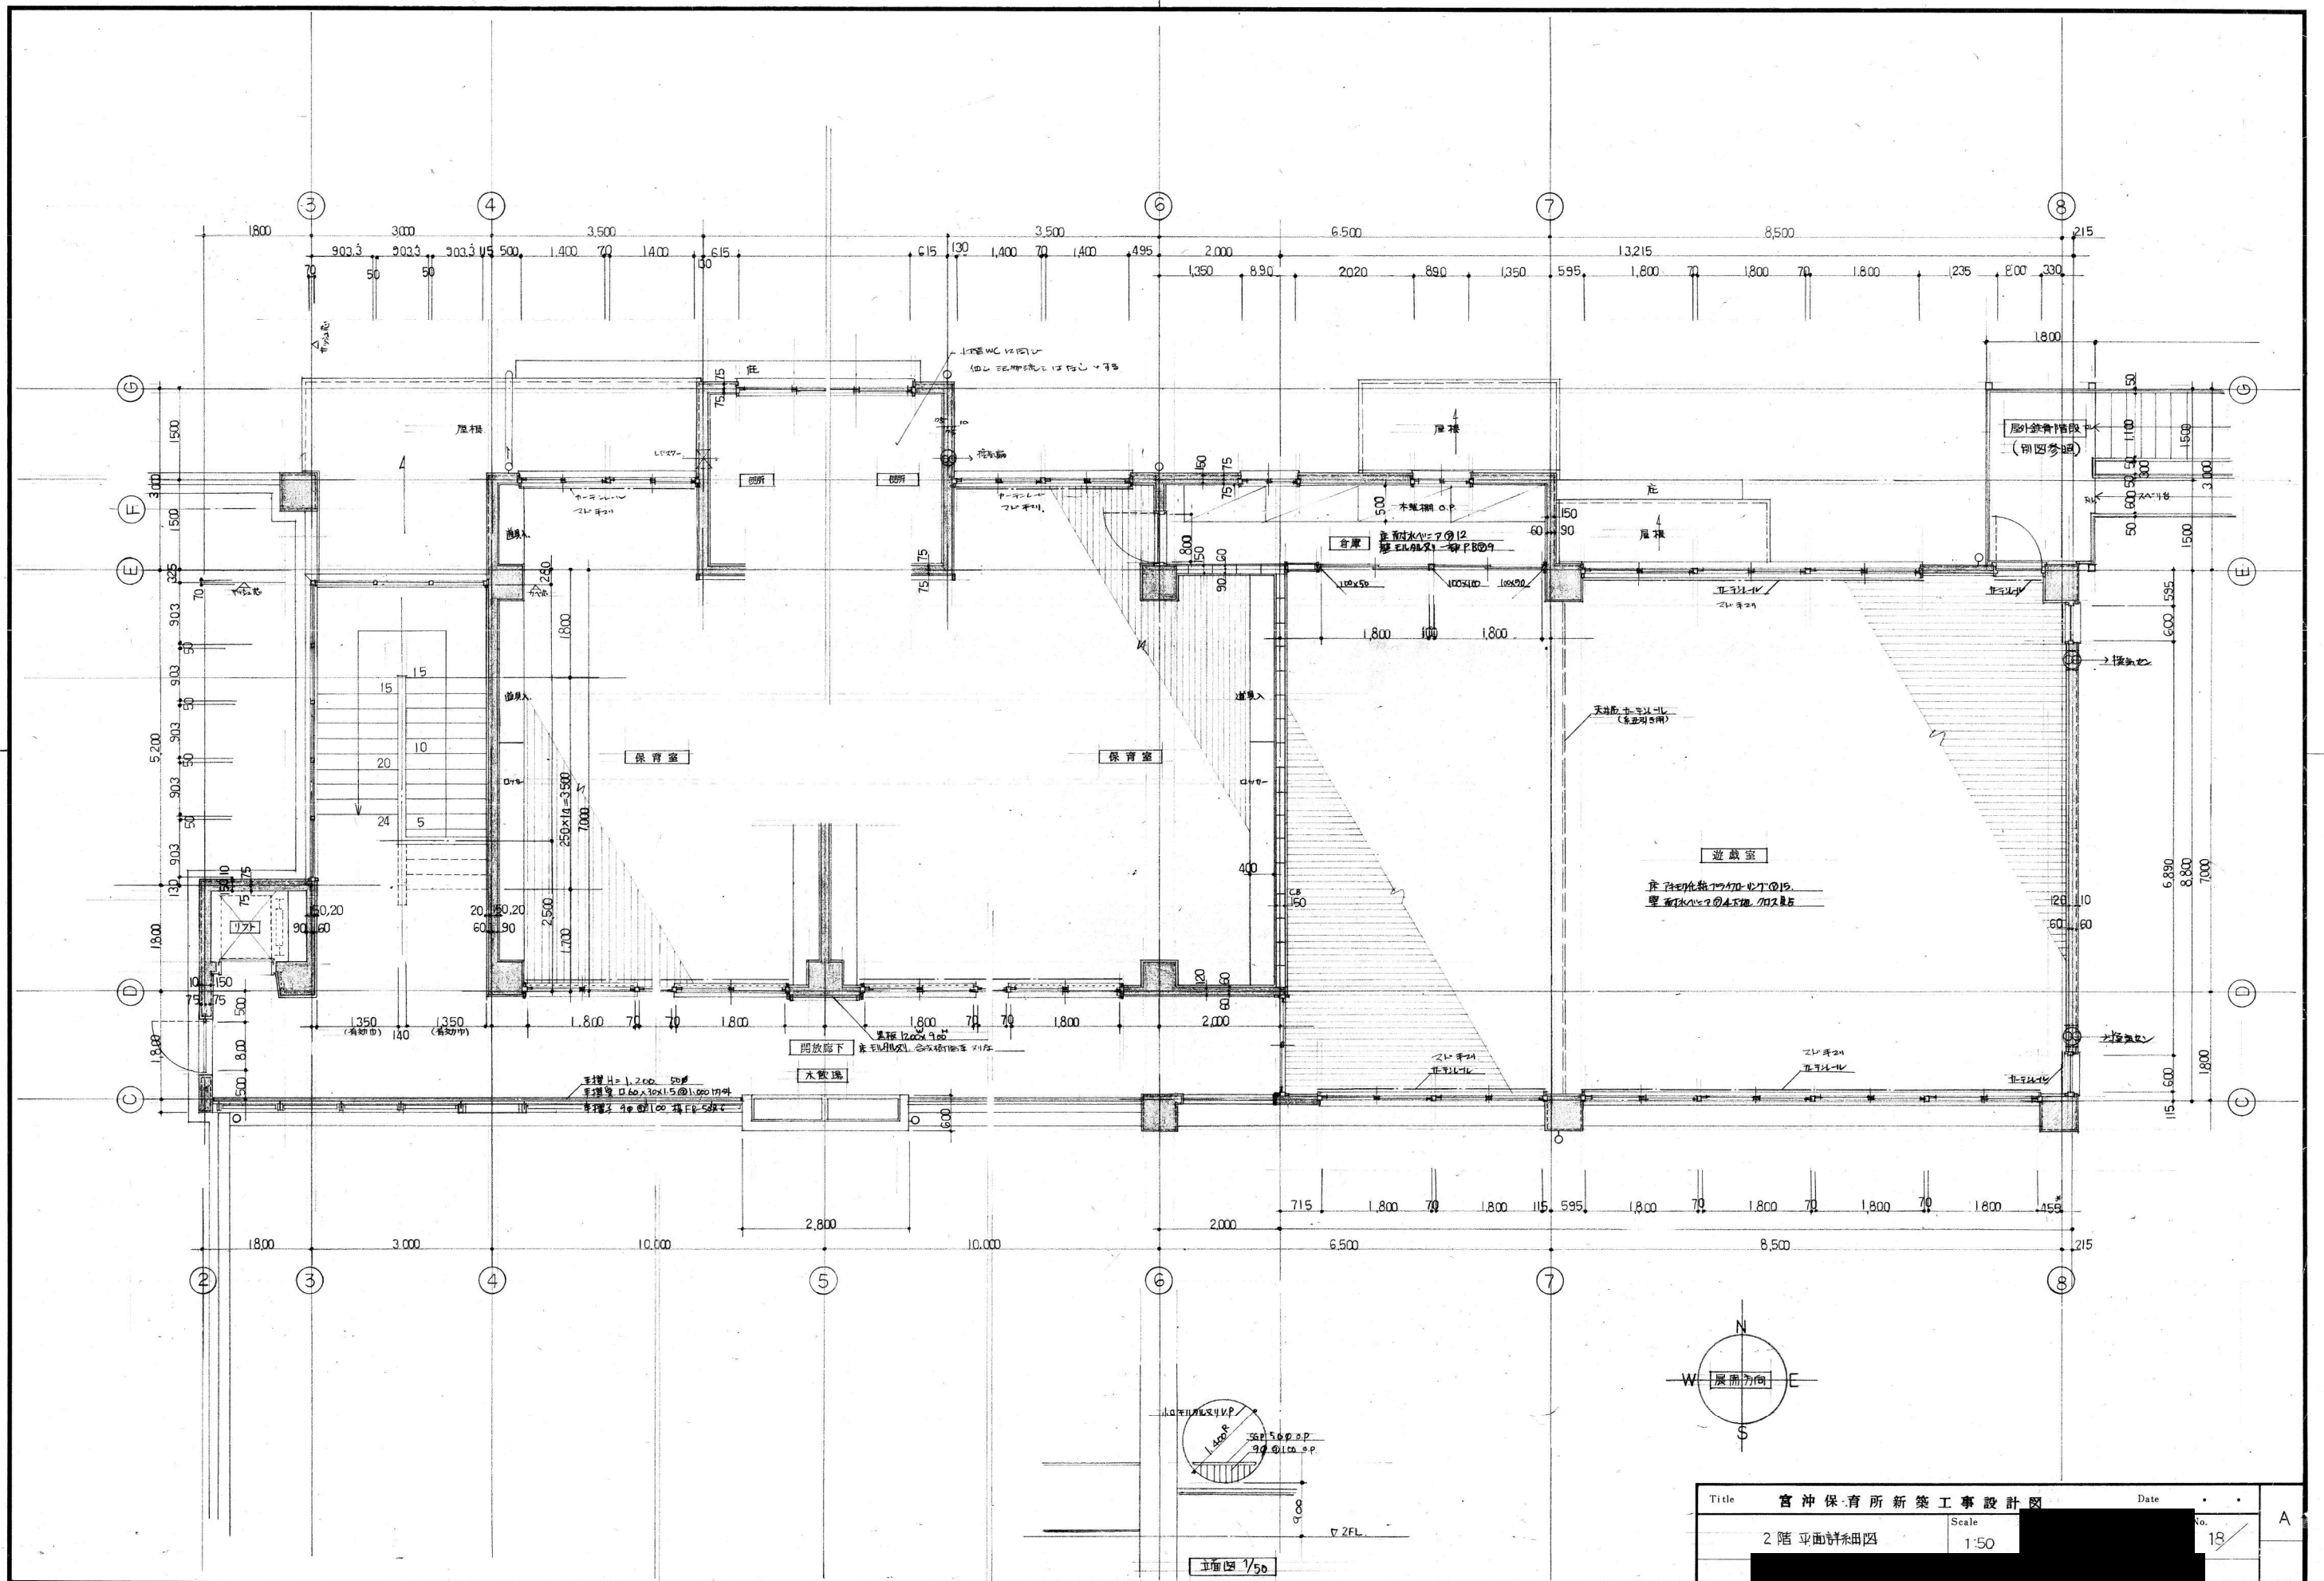

Title	宮沖保育所新築工事設計図	Date	
2階平面詳細図	Scale	1:50	No. 18

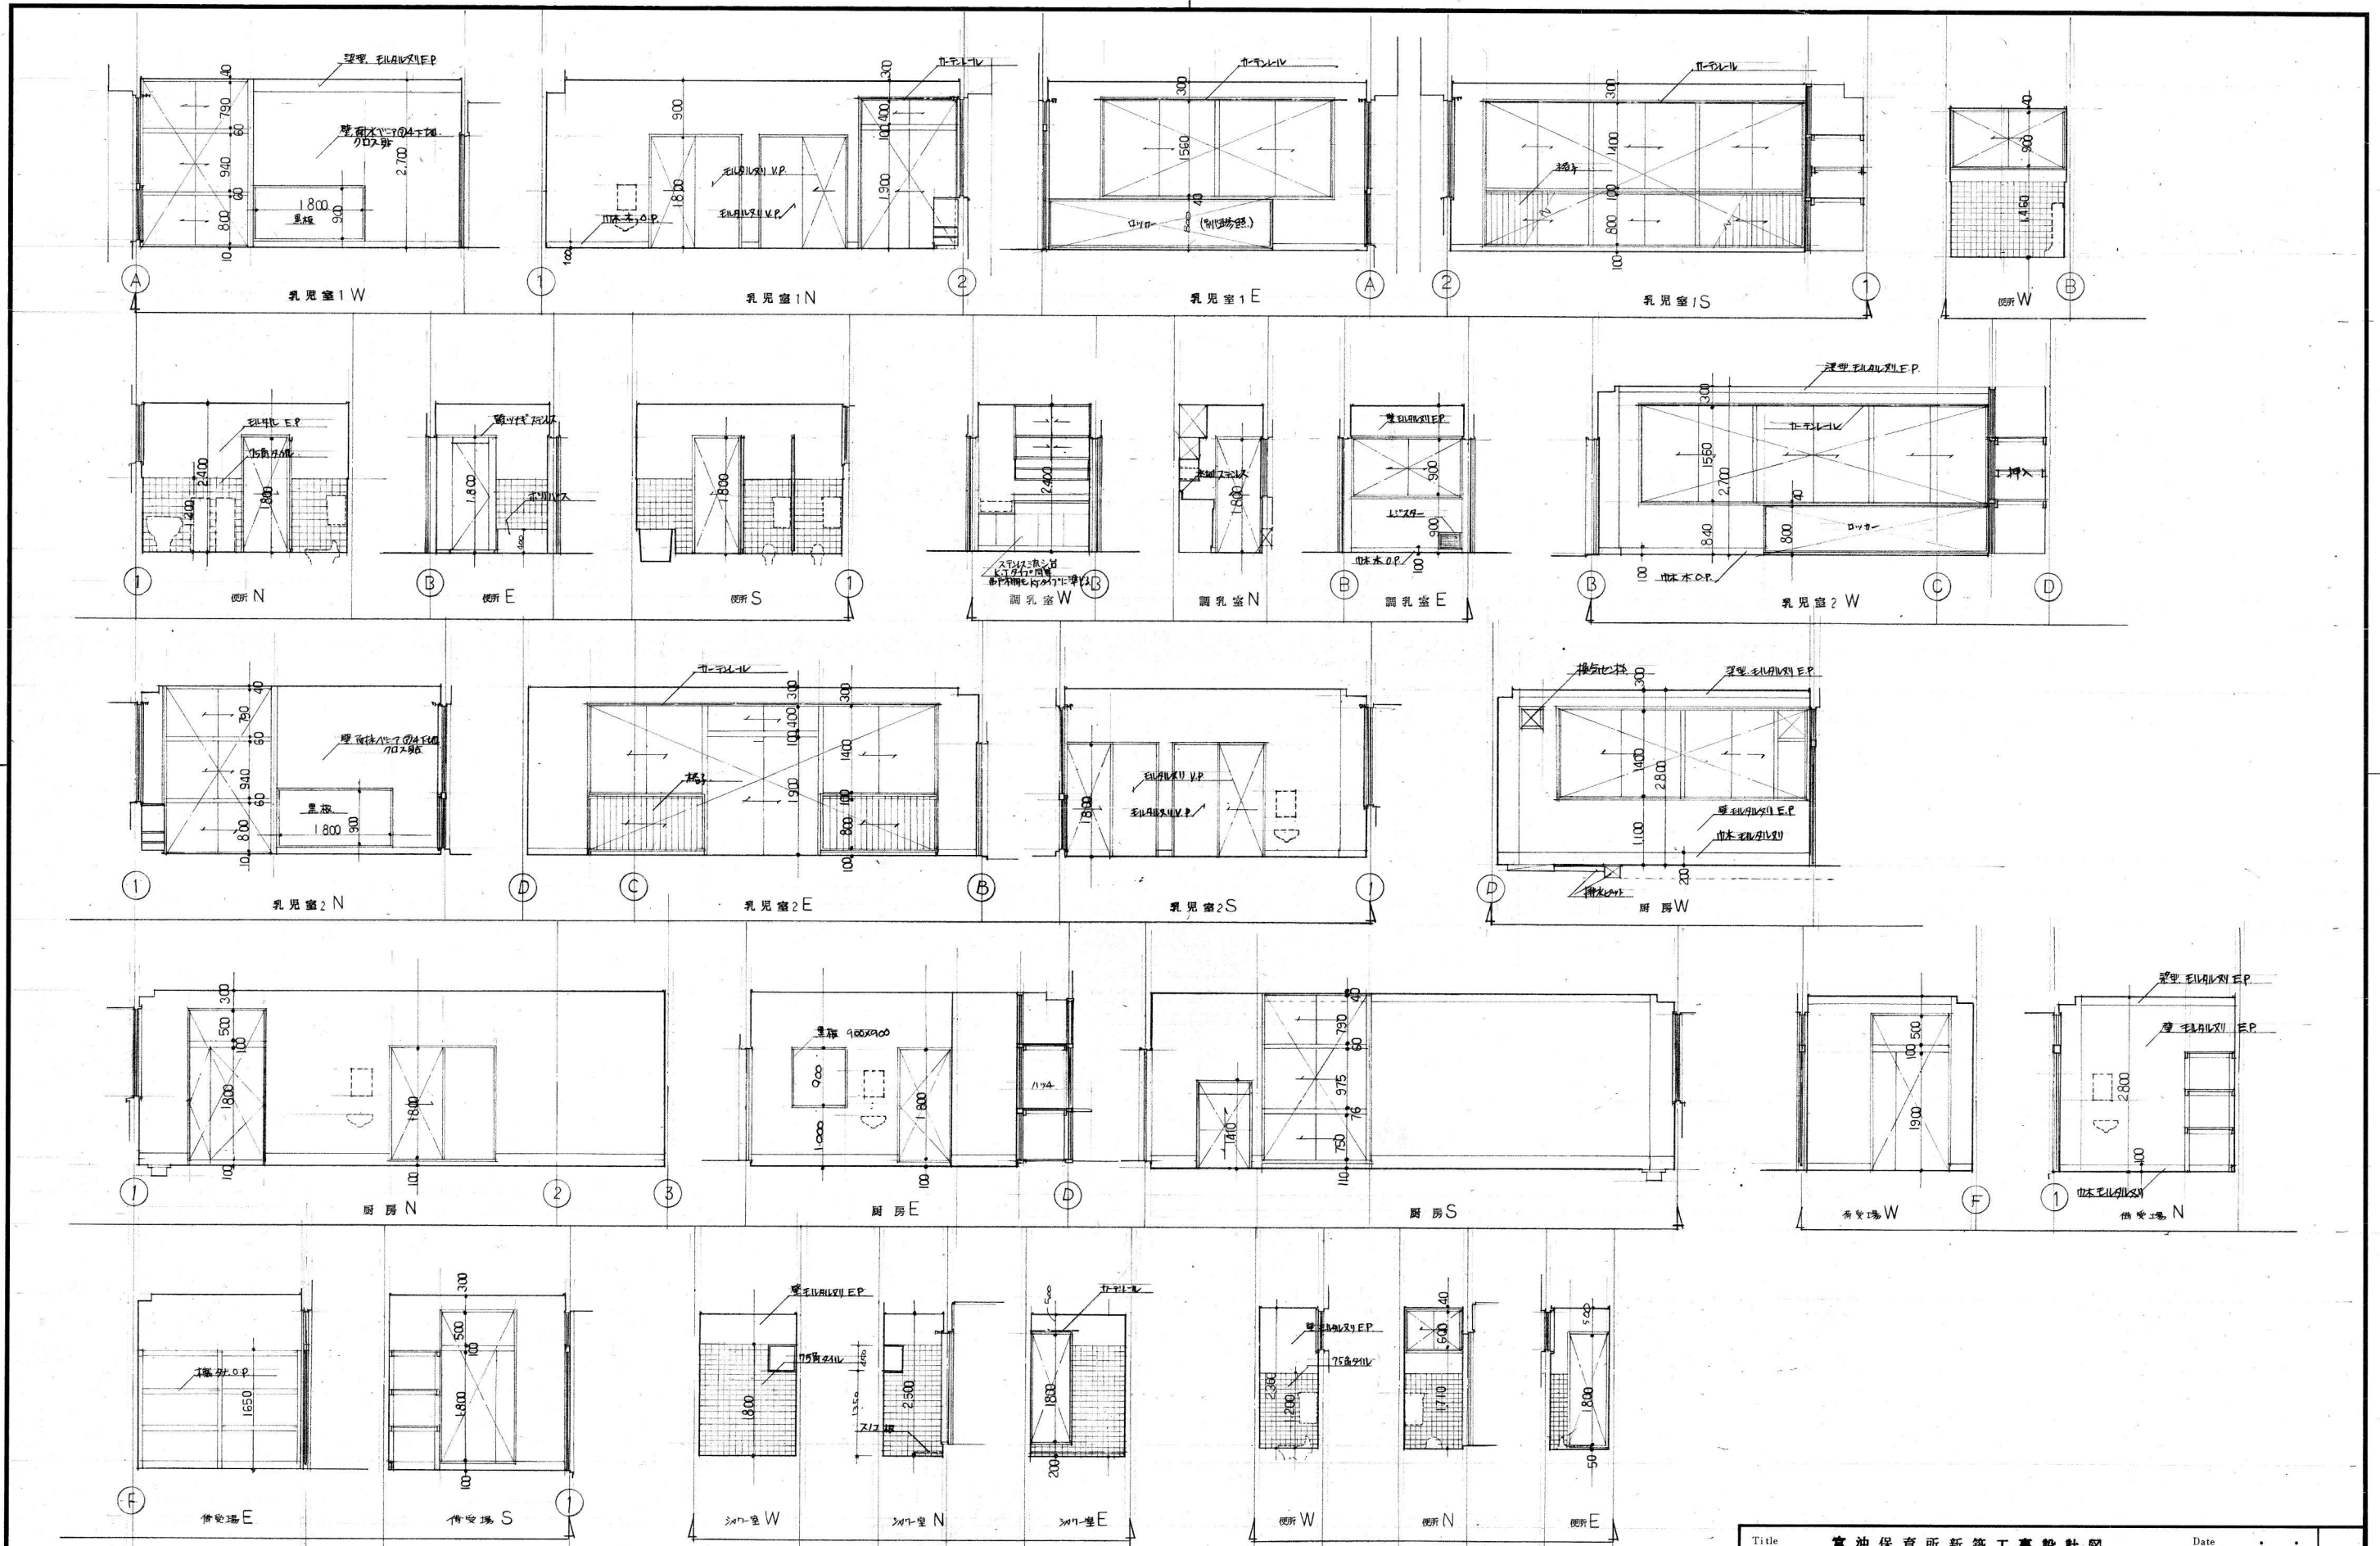



(2F 保育室のみ) 用垂はRC壁 H=840 2斗高 H=1560 足縁の位置は2斗下側 4P50A OP211

Title	宮沖保育所新築工事設計図	Date	
展覧図 2	Scale 1/50	20	A

