


凡例

- アスベスト含有 (レベル1)
- アスベスト含有見込み (レベル3)

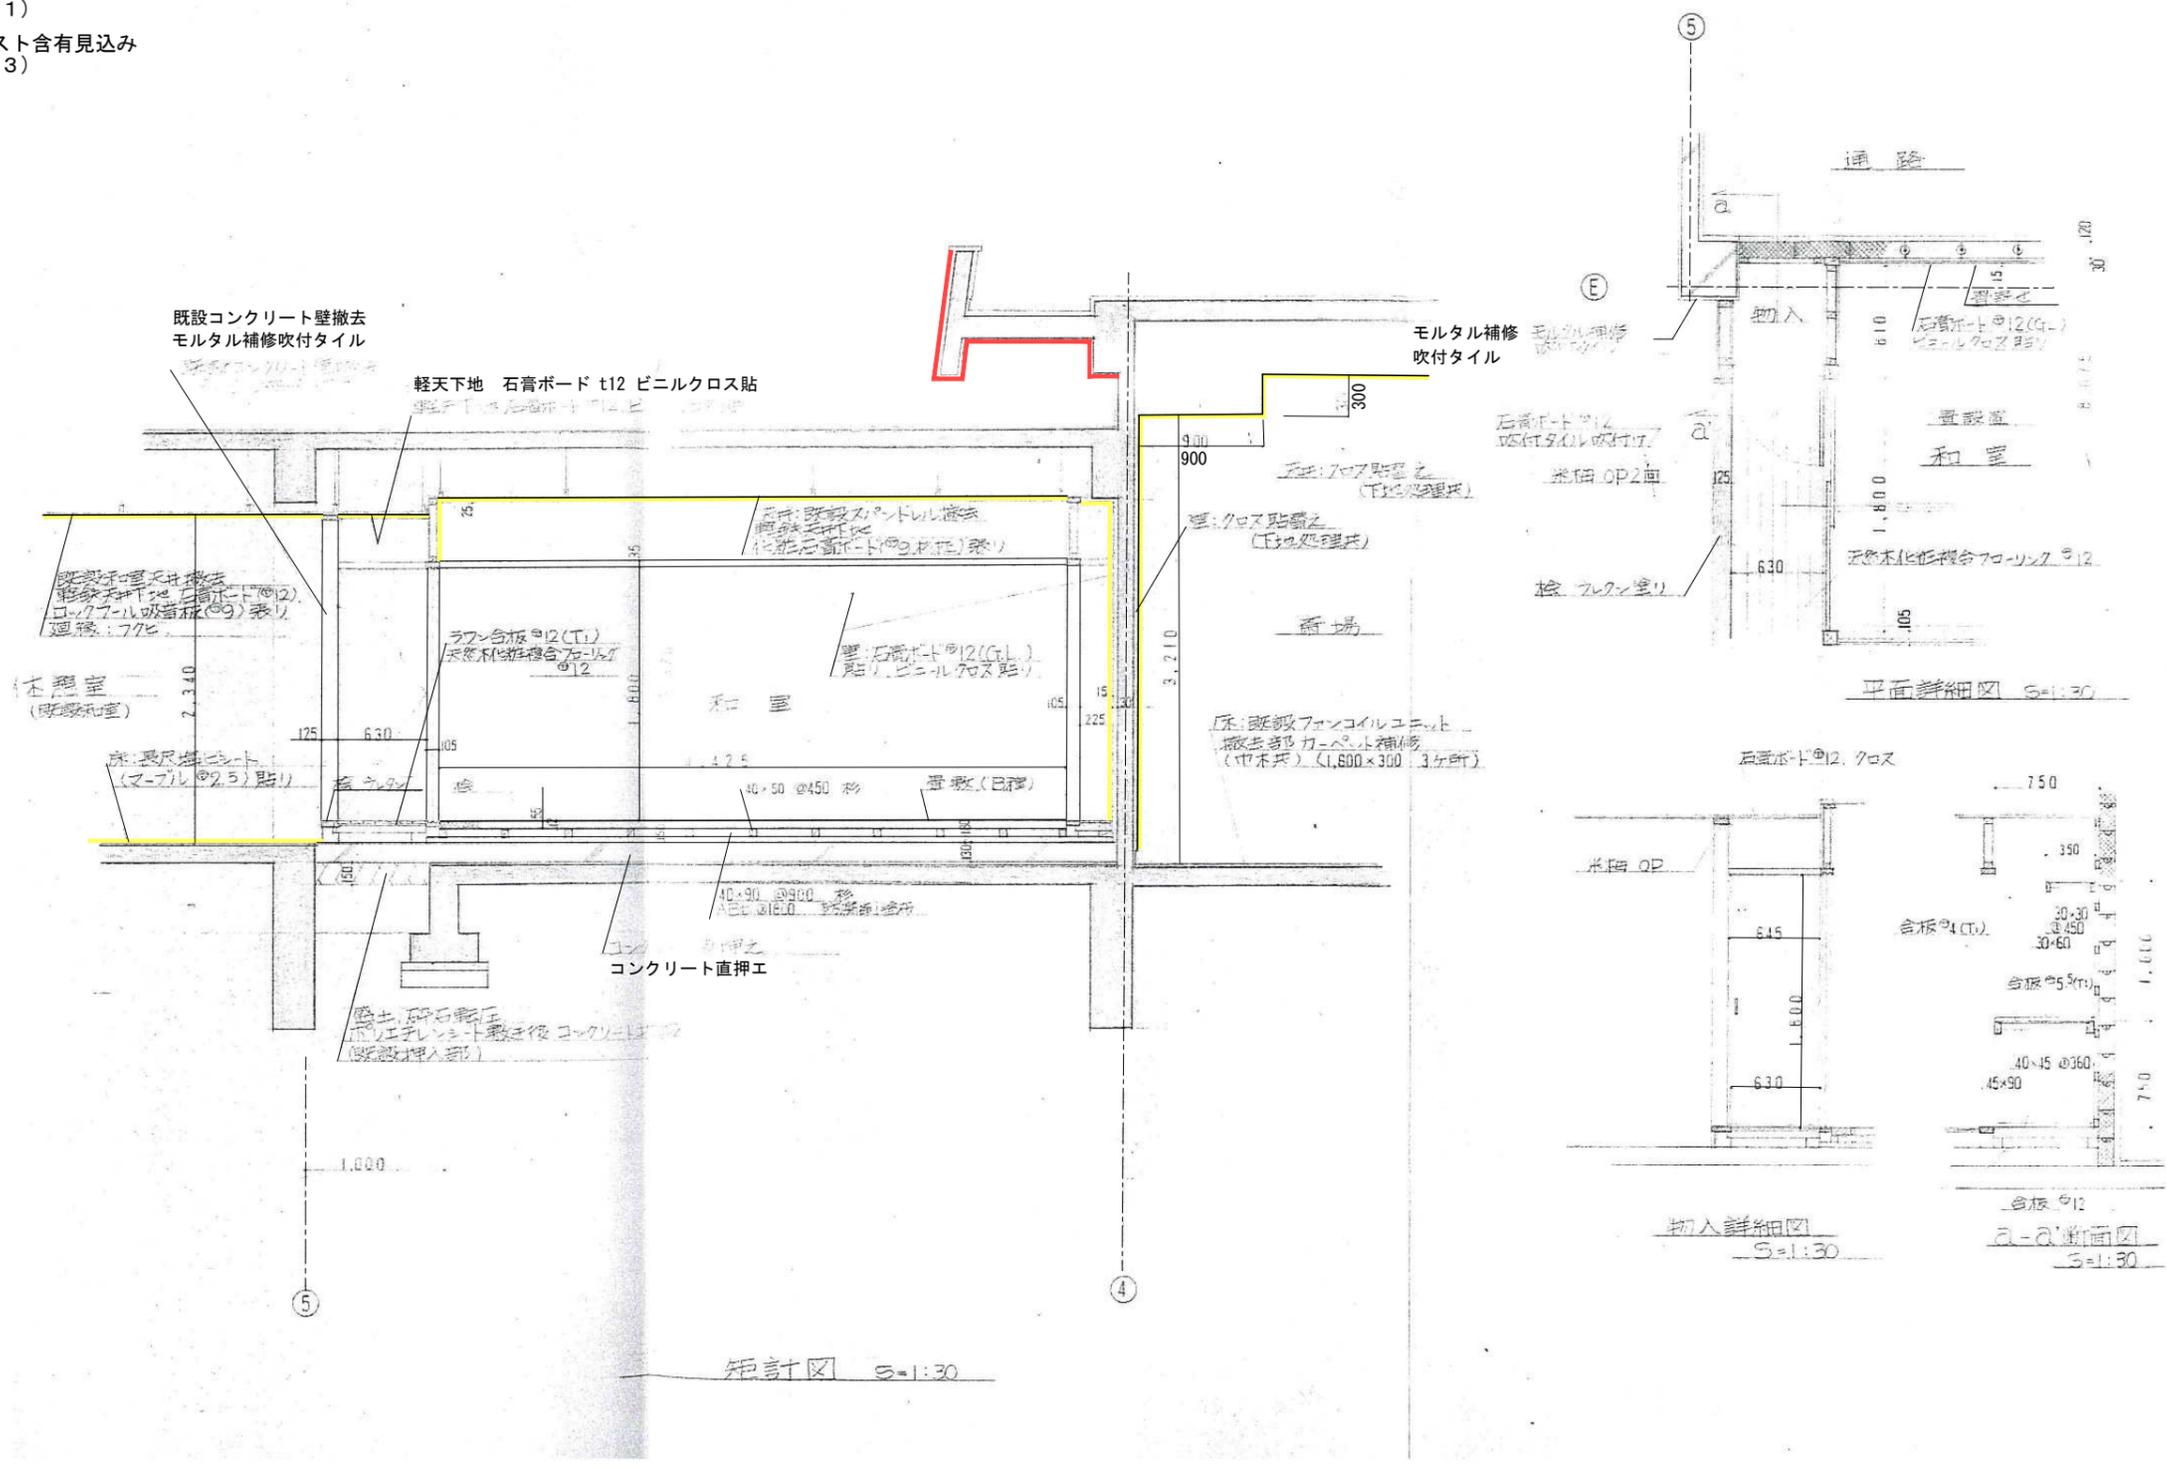

	年月日	整理番号	工事名	図面番号 mA
	承認	設計	図面名	
			旧三原市斎場外解体工事	
			旧三原市斎場 矩計図	SCALE
				014