




管理棟断面詳細図 1 1/50

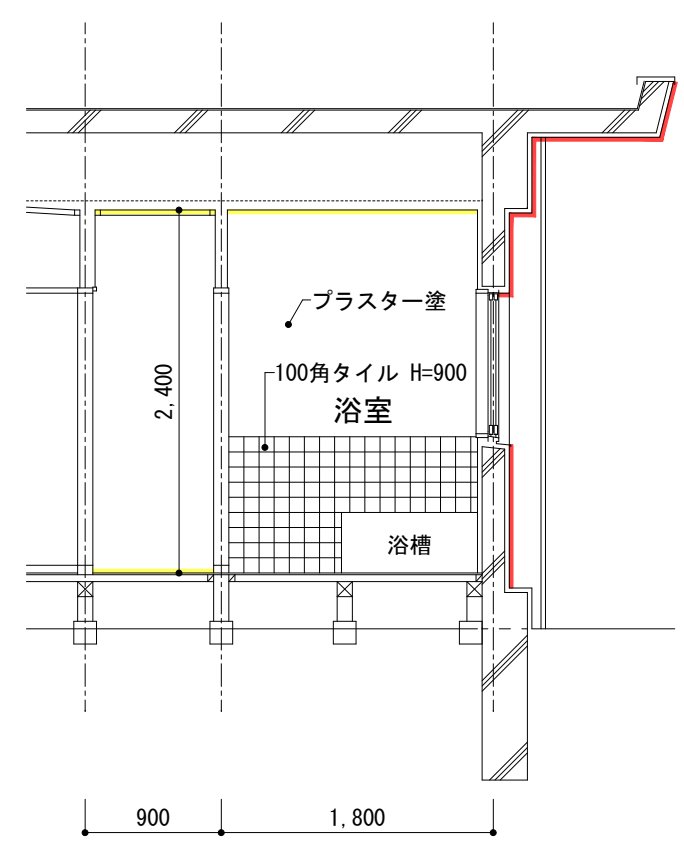

管理棟断面詳細図 2 1/50

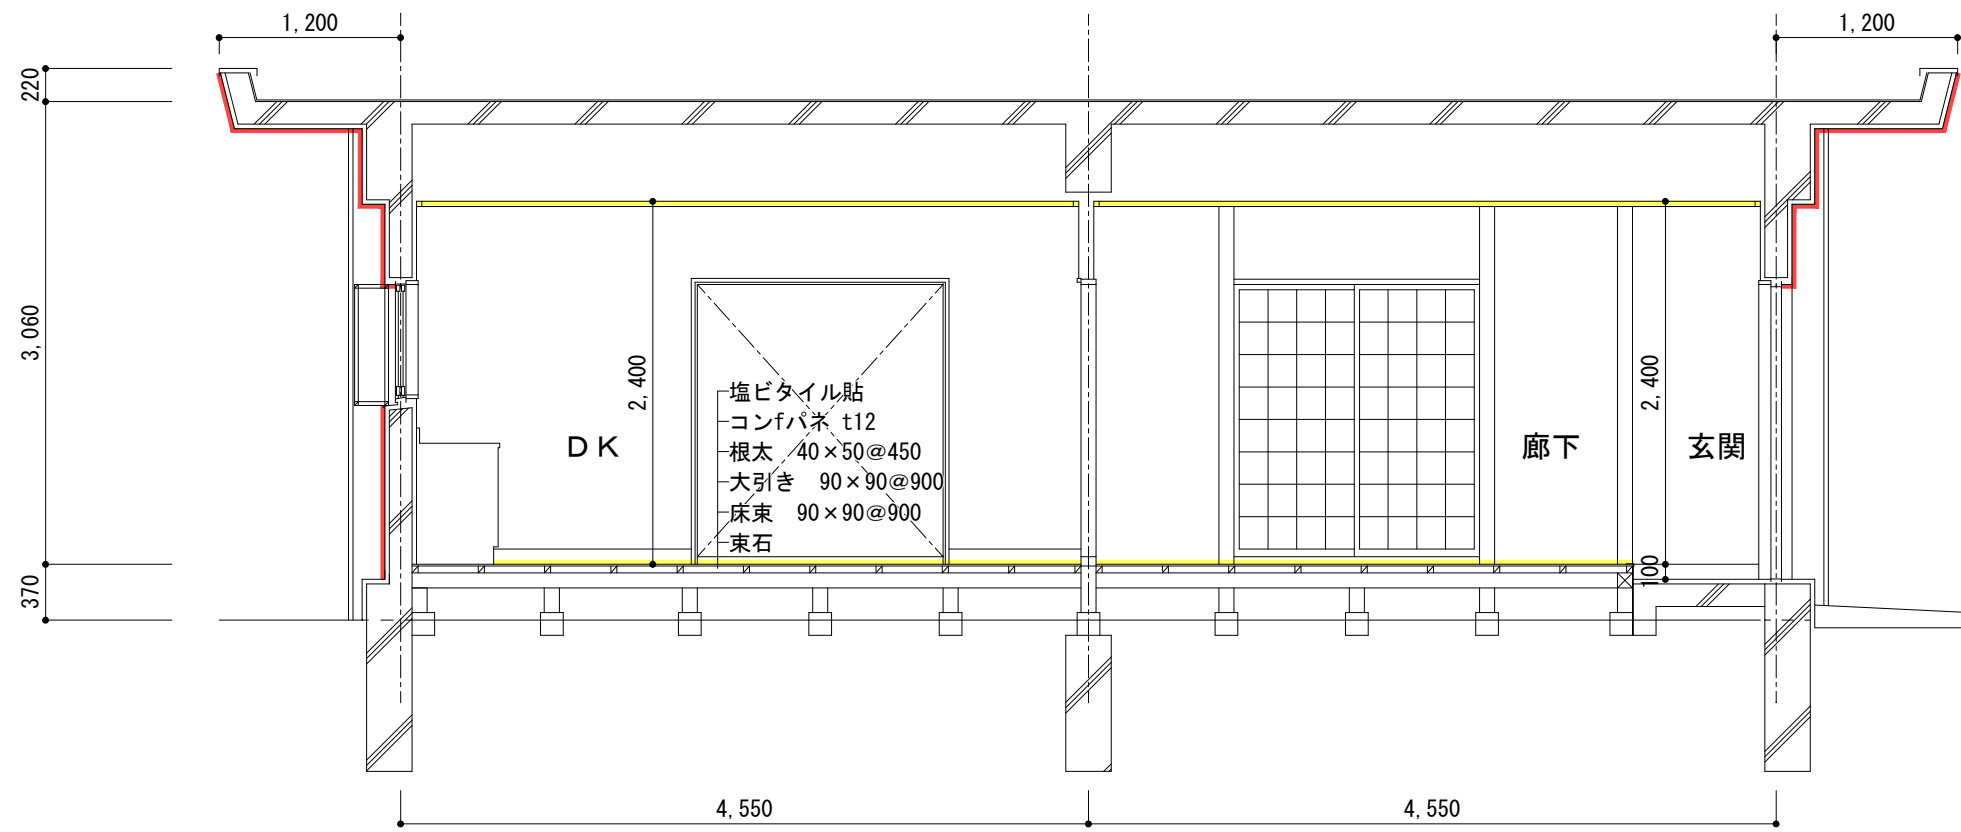

管理棟断面詳細図 3 1/50

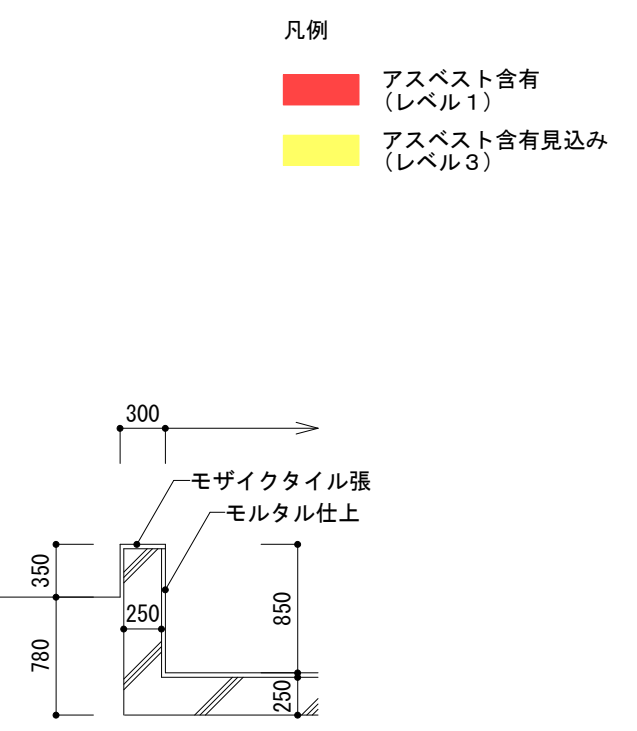

池 断面詳細図 1/50

- 凡例
- アスベスト含有 (レベル1)
  - アスベスト含有見込み (レベル3)

	年月日	整理番号	工事名	図面番号 mA
	承認	設計	図面名	
			旧三原市斎場外解体工事	SCALE 1/50
			旧三原市斎場 断面詳細図 2	