


凡例


- アスベスト含有 (レベル1)
- アスベスト含有見込み (レベル3)

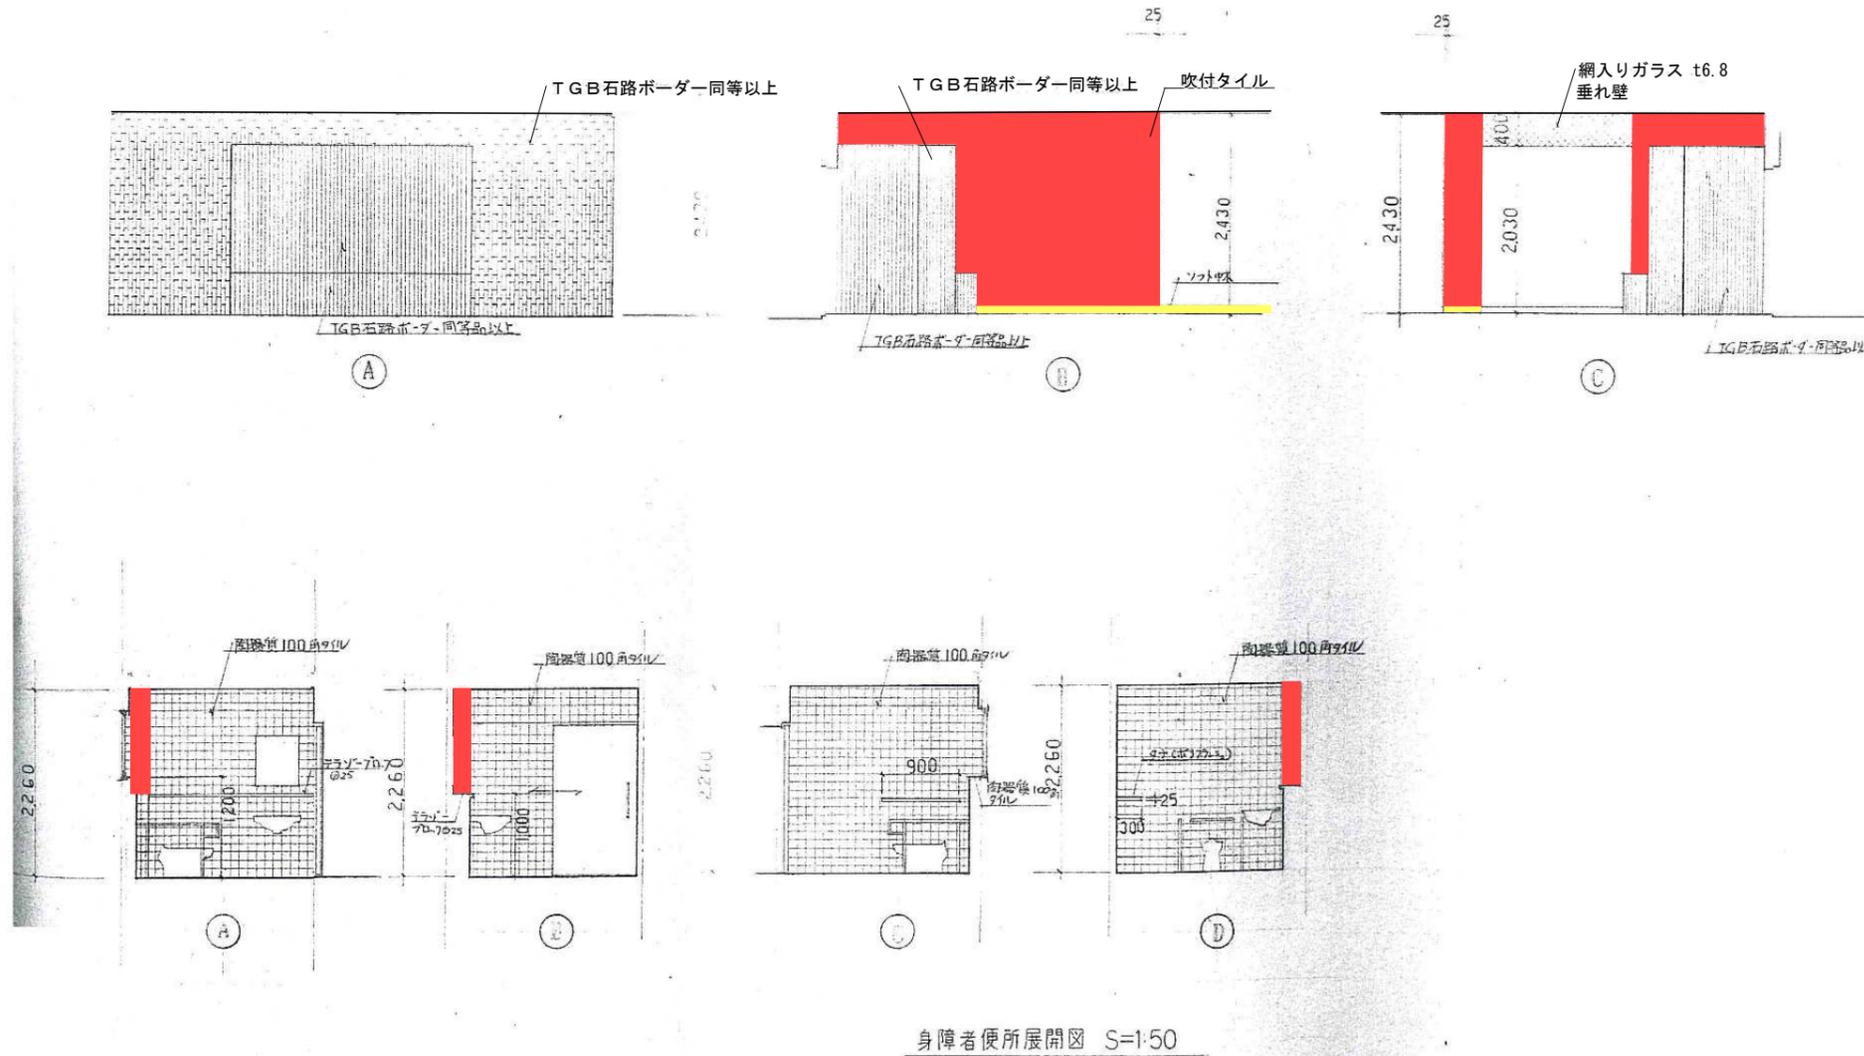


	年月日	整理番号	工事名	図面番号
	承認	設計	図面名	mA
			旧三原市斎場外解体工事	SCALE
			旧三原市斎場 便所展開図 1	

凡例

- アスベスト含有
(レベル1)
- アスベスト含有見込み
(レベル3)

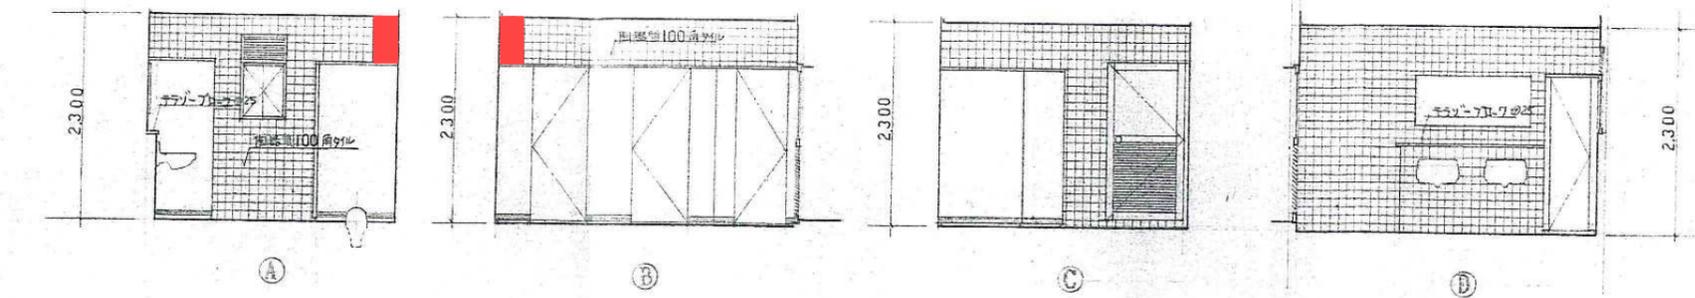

女子便所 縮尺 1:50

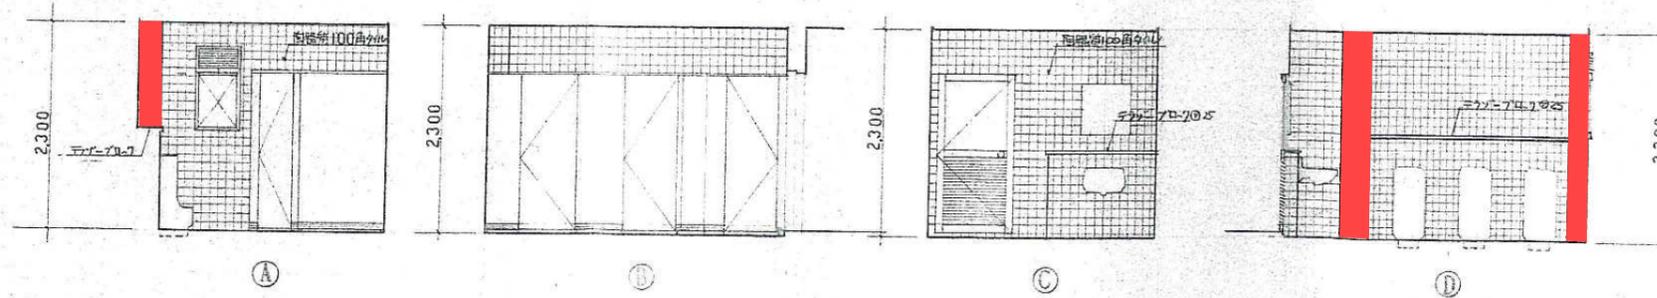


男子便所 縮尺 1:50


	年月日	整理番号	工事名	図面番号
	承認	設計	図面名	SCALE
			旧三原市斎場外解体工事	mA 021
			旧三原市斎場 便所展開図 2	

凡例


- アスベスト含有 (レベル1)
- アスベスト含有見込み (レベル3)

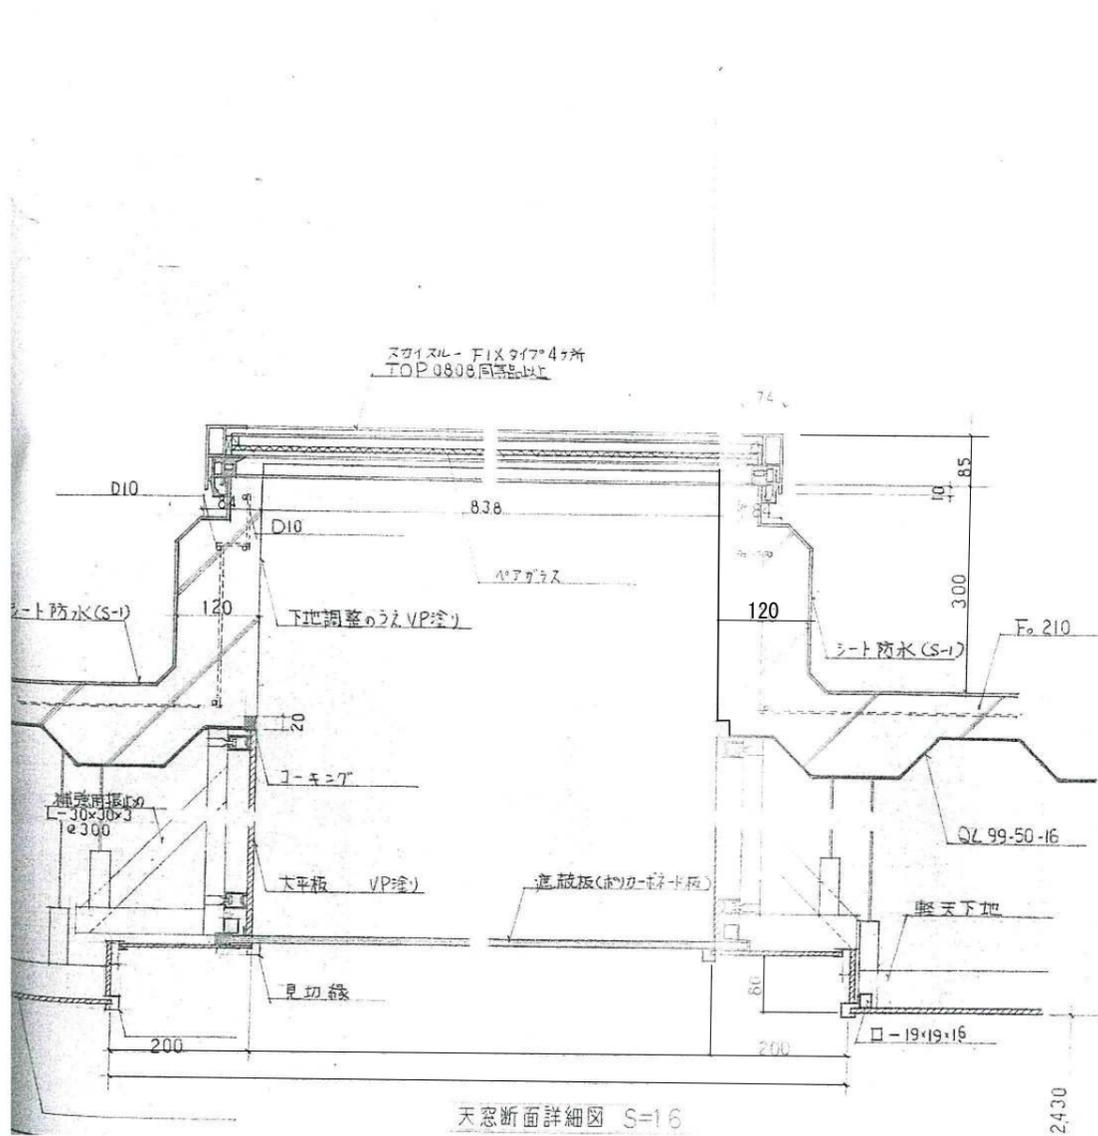

天窓断面詳細図 S=16

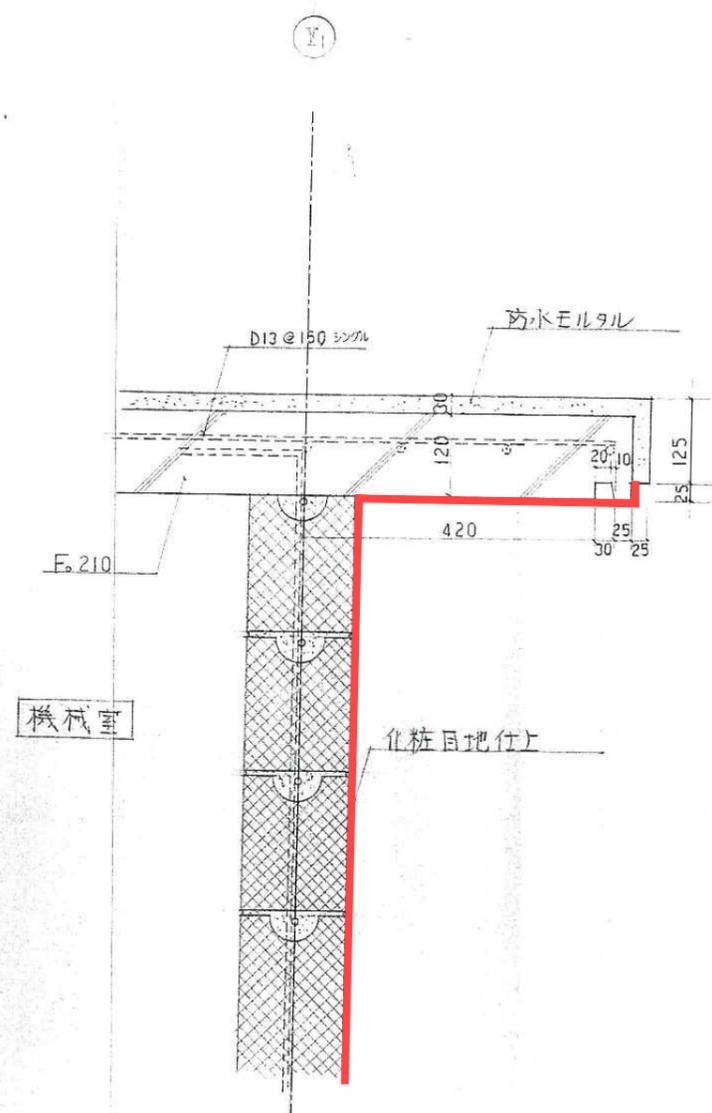

	年月日	整理番号	工事名	図面番号 mA
	承認	設計	図面名	
			旧三原市斎場外解体工事	SCALE
			旧三原市斎場 便所天窓詳細図	
				022

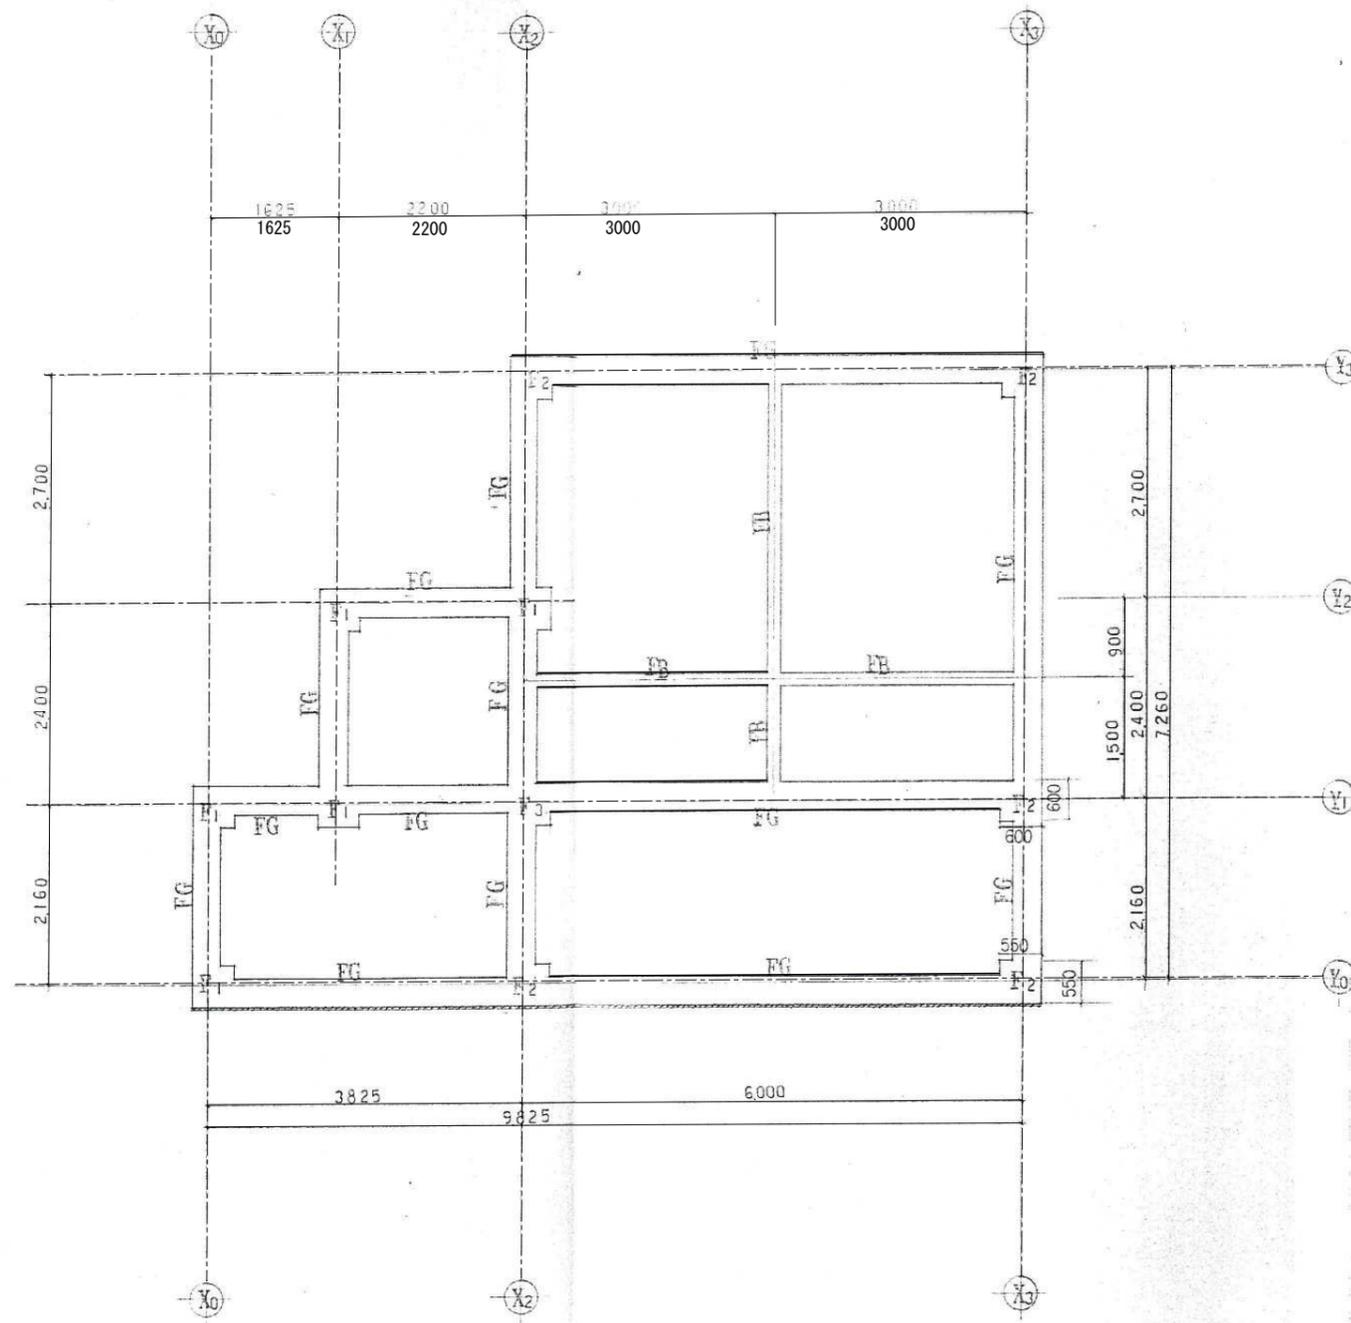

年月日

整理番号

工事名

旧三原市斎場外解体工事

図面番号

承認

設計


図面名

旧三原市斎場 便所基礎伏図

mA


SCALE

023

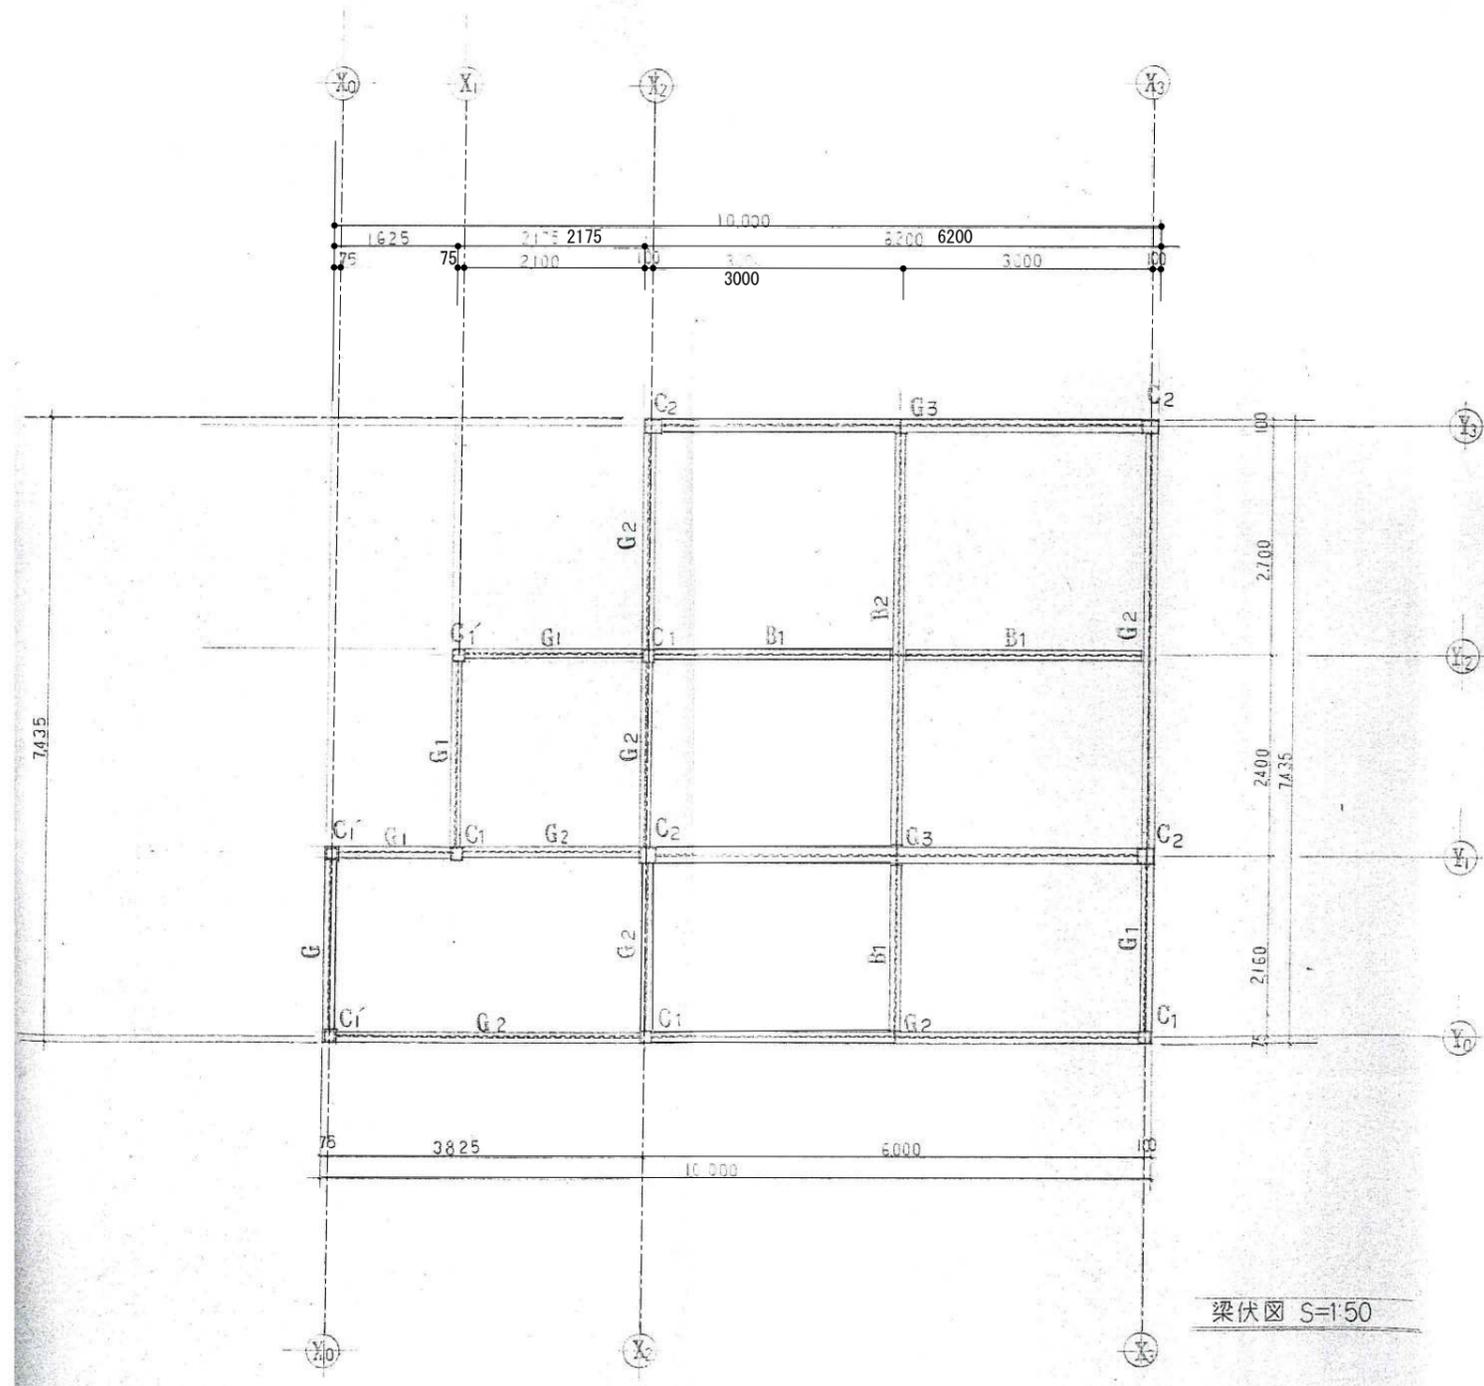


梁伏図 S=1:50


	年月日	整理番号	工事名	図面番号
	承認	設計	図面名	mA
			旧三原市斎場外解体工事	SCALE
			旧三原市斎場 便所梁伏図	
				024

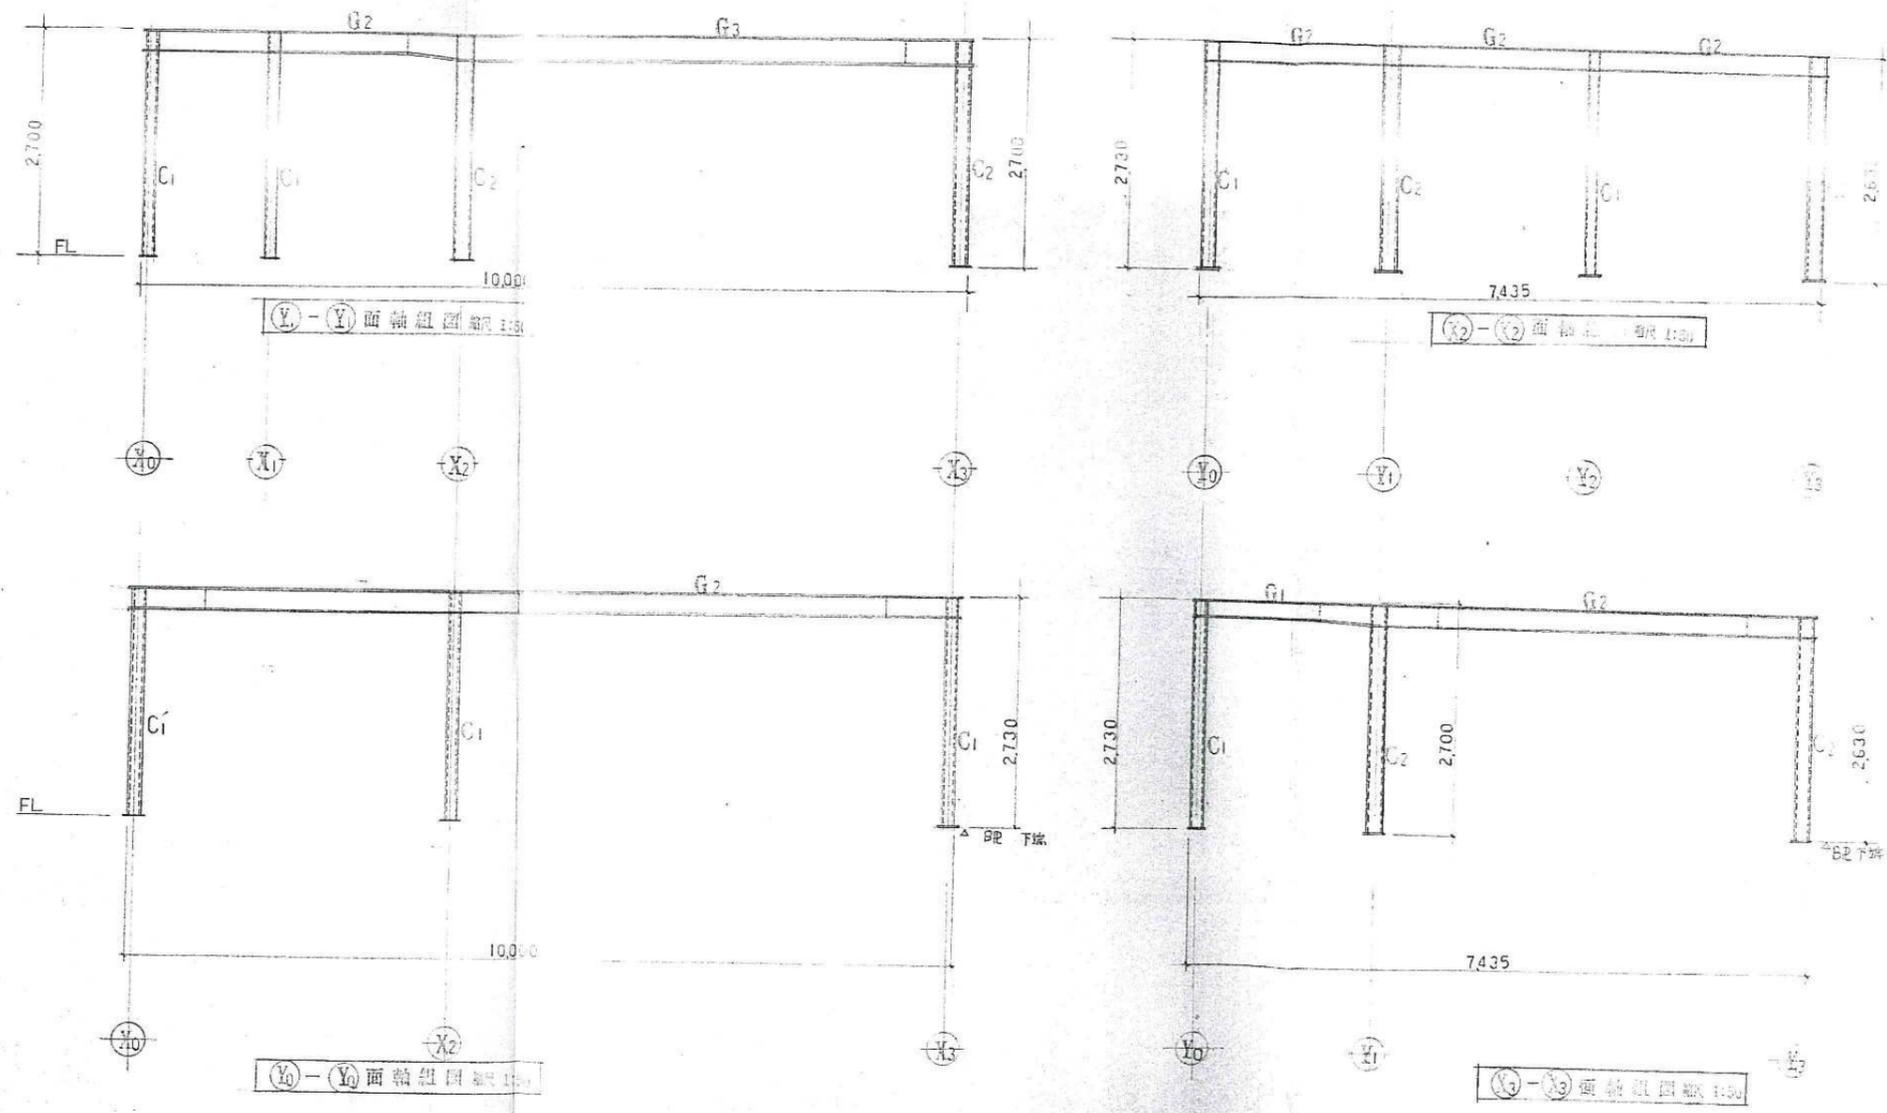

	年月日	整理番号	工事名	図面番号
	承認	設計	図面名	mA
			旧三原市斎場外解体工事	SCALE
			旧三原市斎場 便所軸組図	
				026

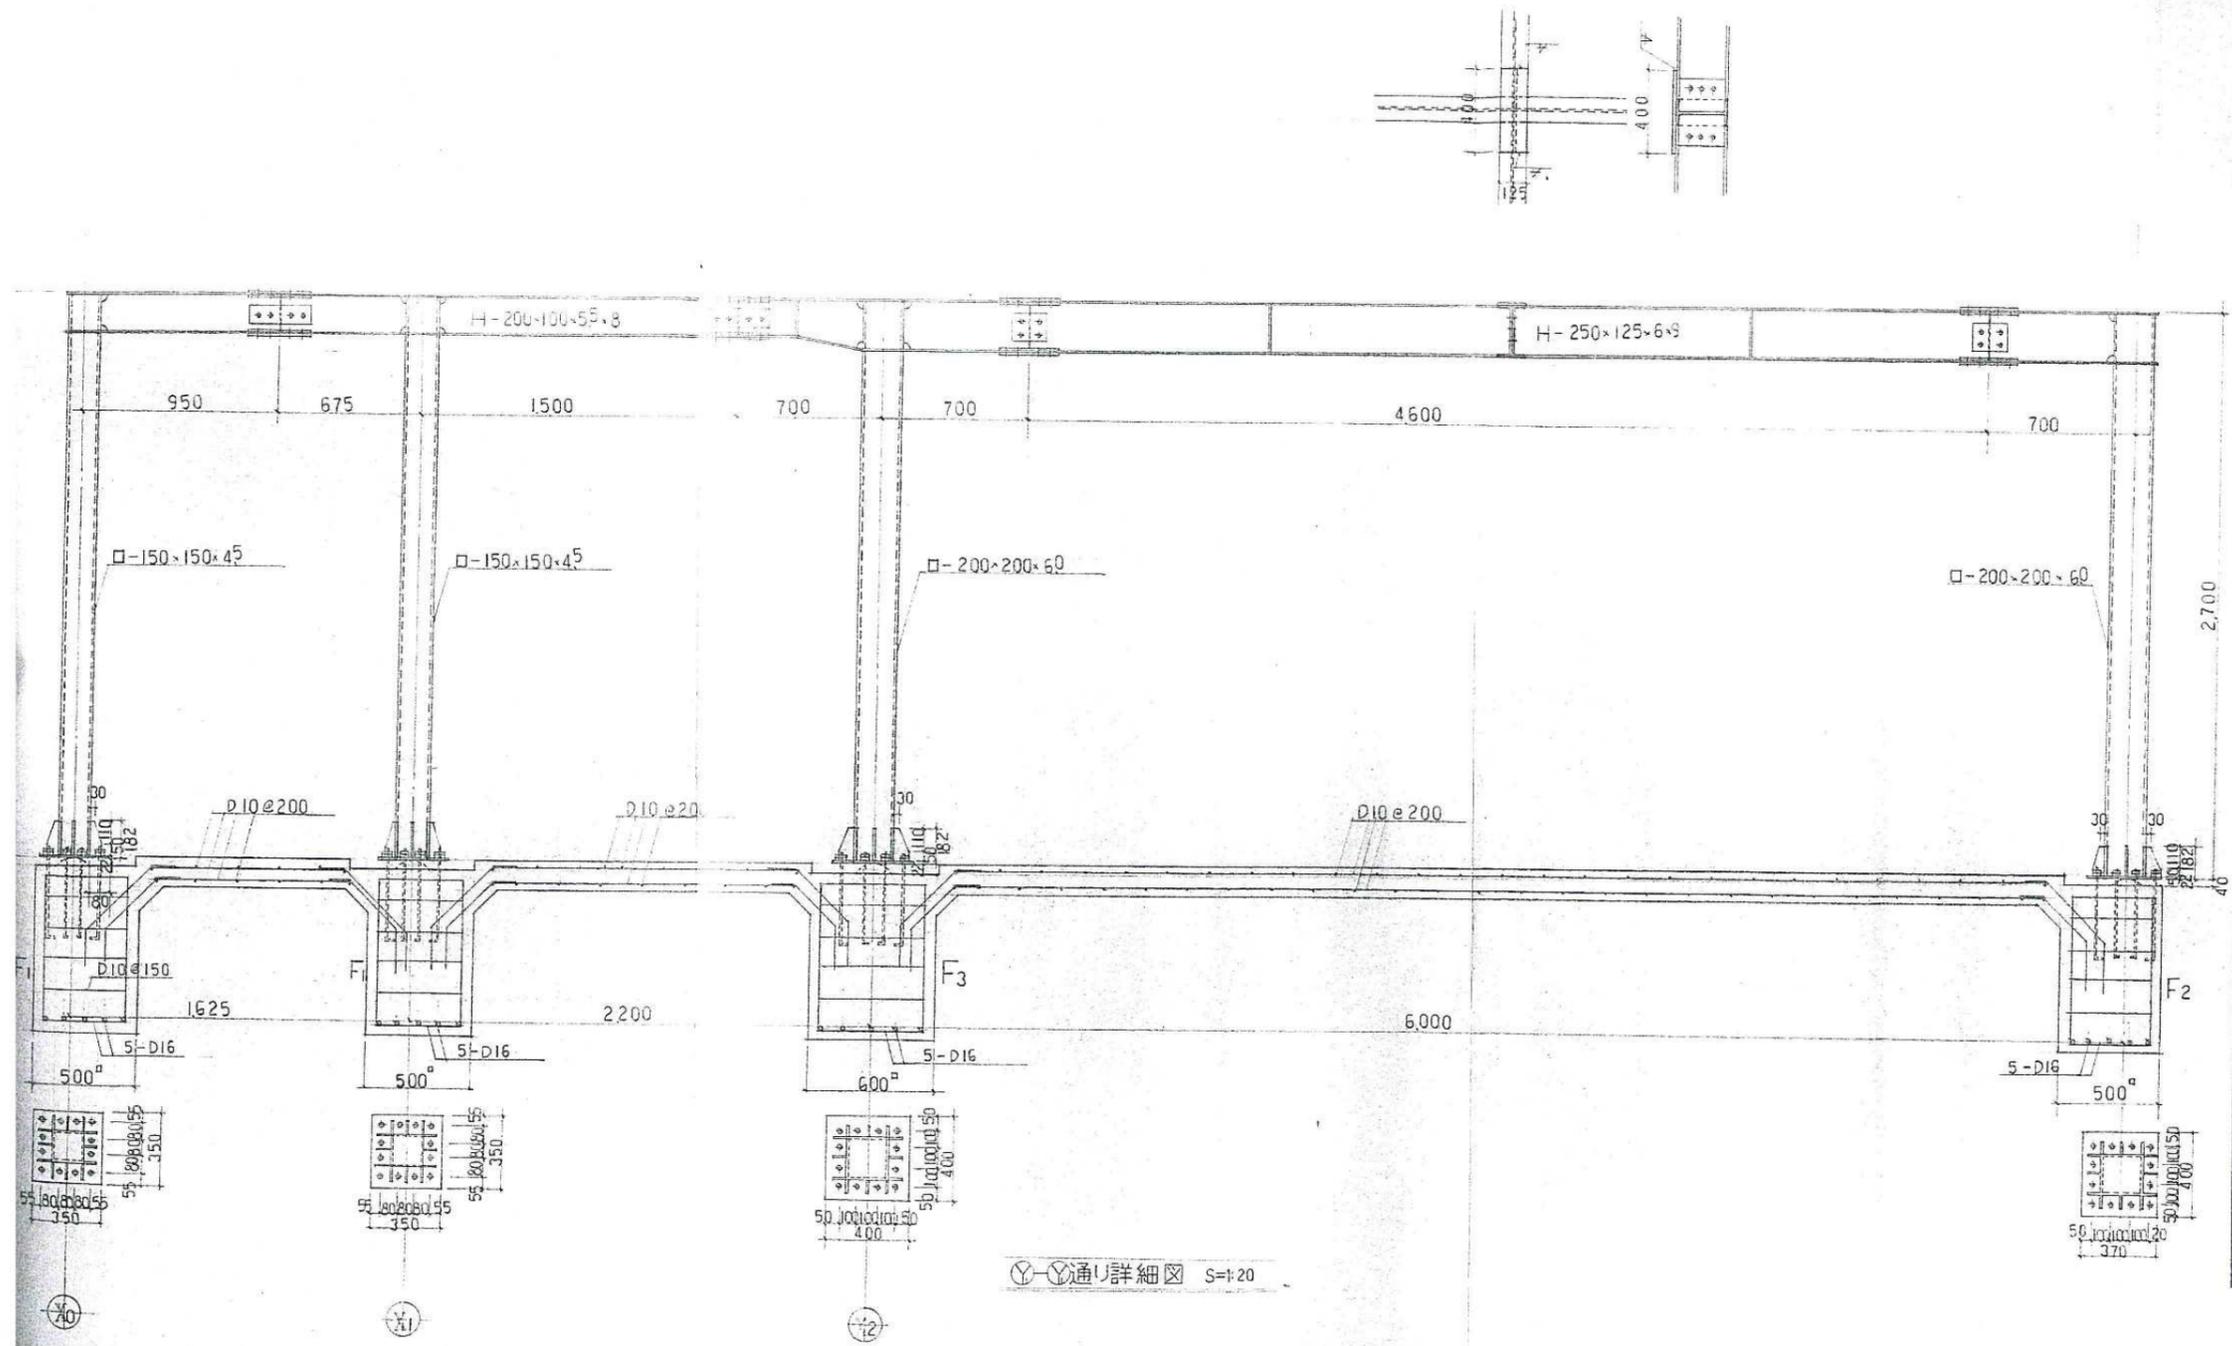

	年月日	整理番号	工事名	図面番号
	承認	設計	図面名	mA
			旧三原市斎場外解体工事	SCALE
			旧三原市斎場 便所構造詳細図 1	
				027

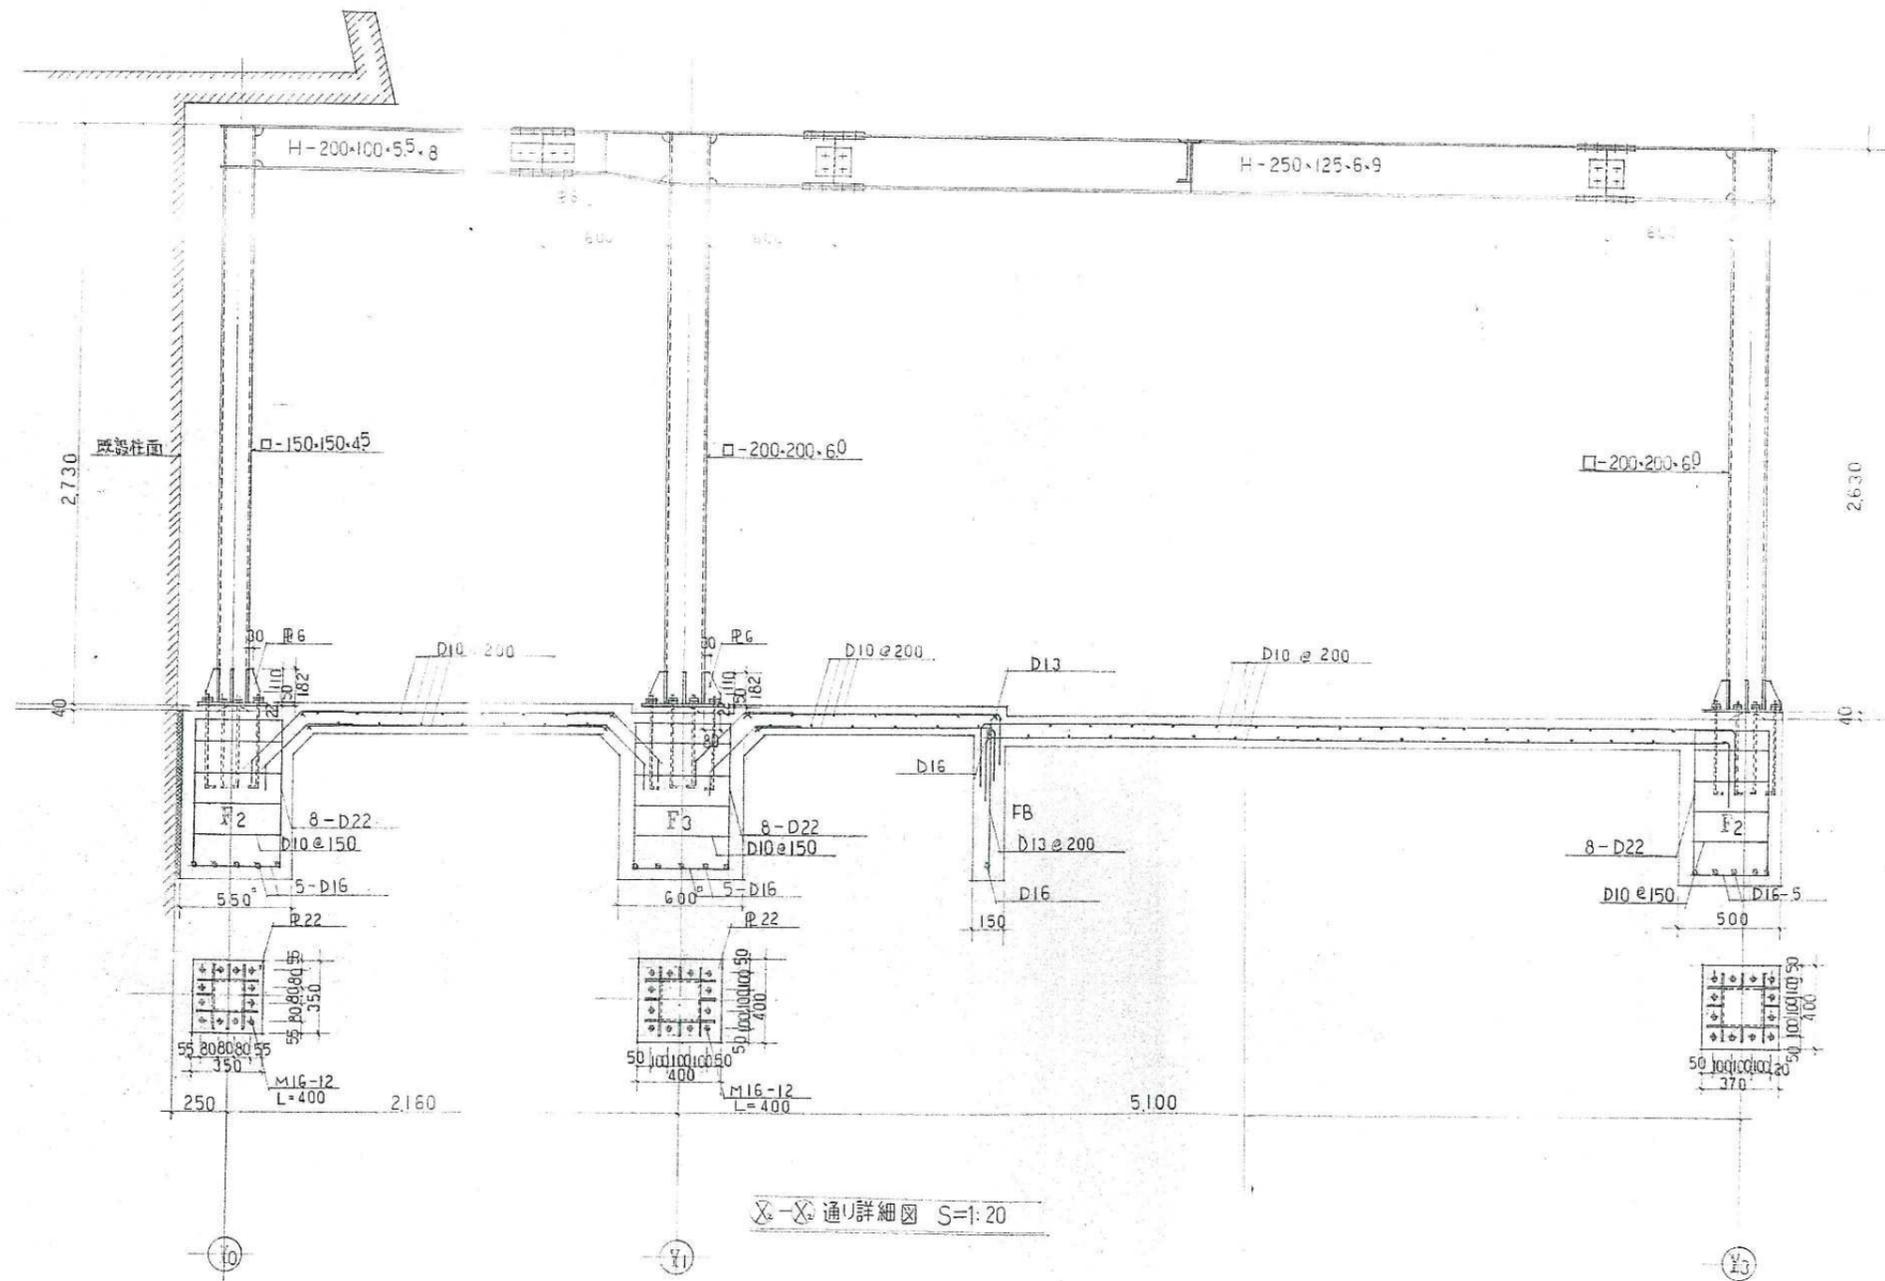

	年月日	整理番号	工事名	図面番号
	承認	設計	図面名	mA
			旧三原市斎場外解体工事	SCALE
			旧三原市斎場 便所構造詳細図 2	
				028