



玄関ファサード立面図 S=1:50

	年月日	整理番号	工事名	図面番号 mA 029
	承認	設計	図面名	
			旧三原市斎場外解体工事	
			旧三原市斎場 ファサード姿図	SCALE

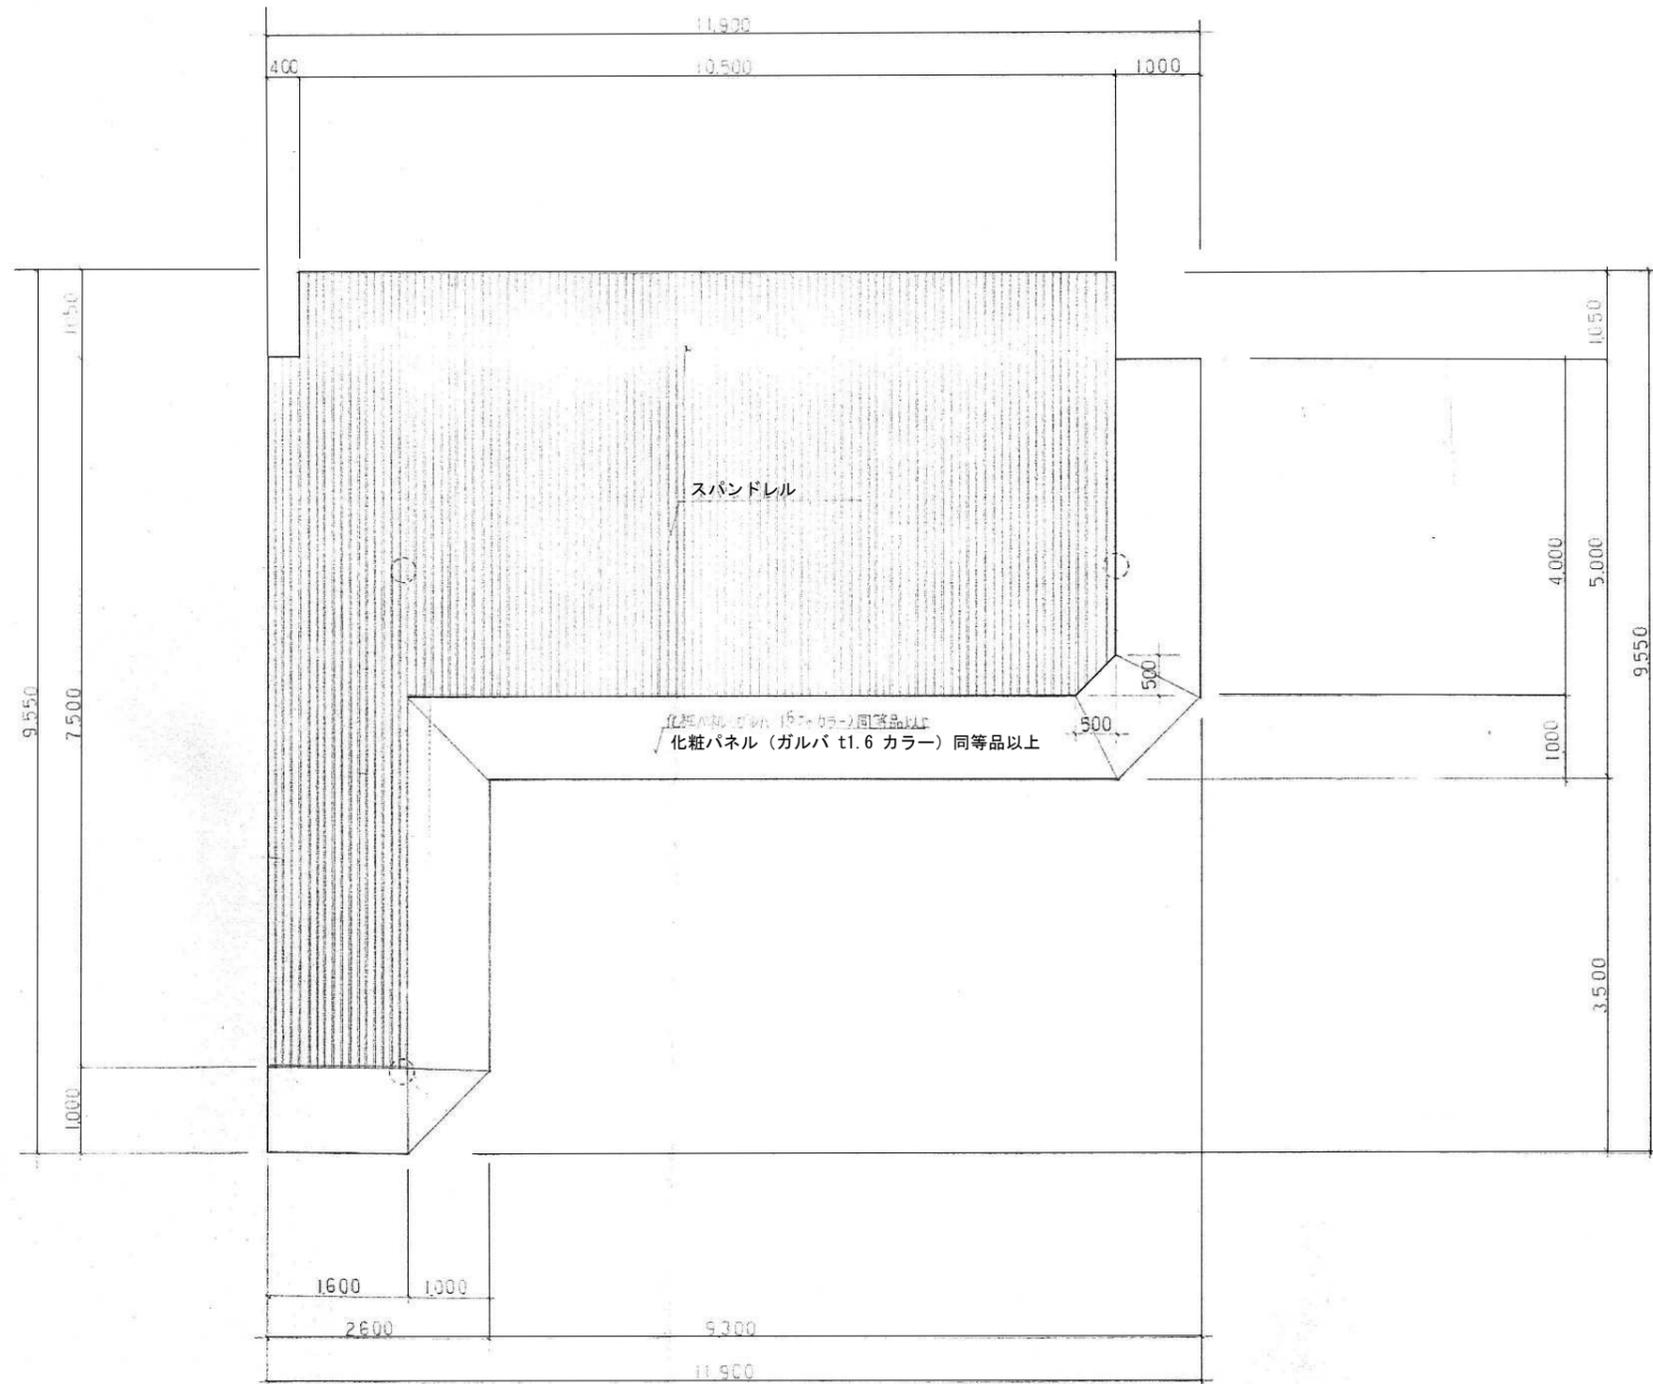


天井伏図 S=150

	年月日	整理番号	工事名	図面番号
	承認	設計	図面名	mA
			旧三原市斎場外解体工事	SCALE
			旧三原市斎場 ファサード天井伏図	
				030

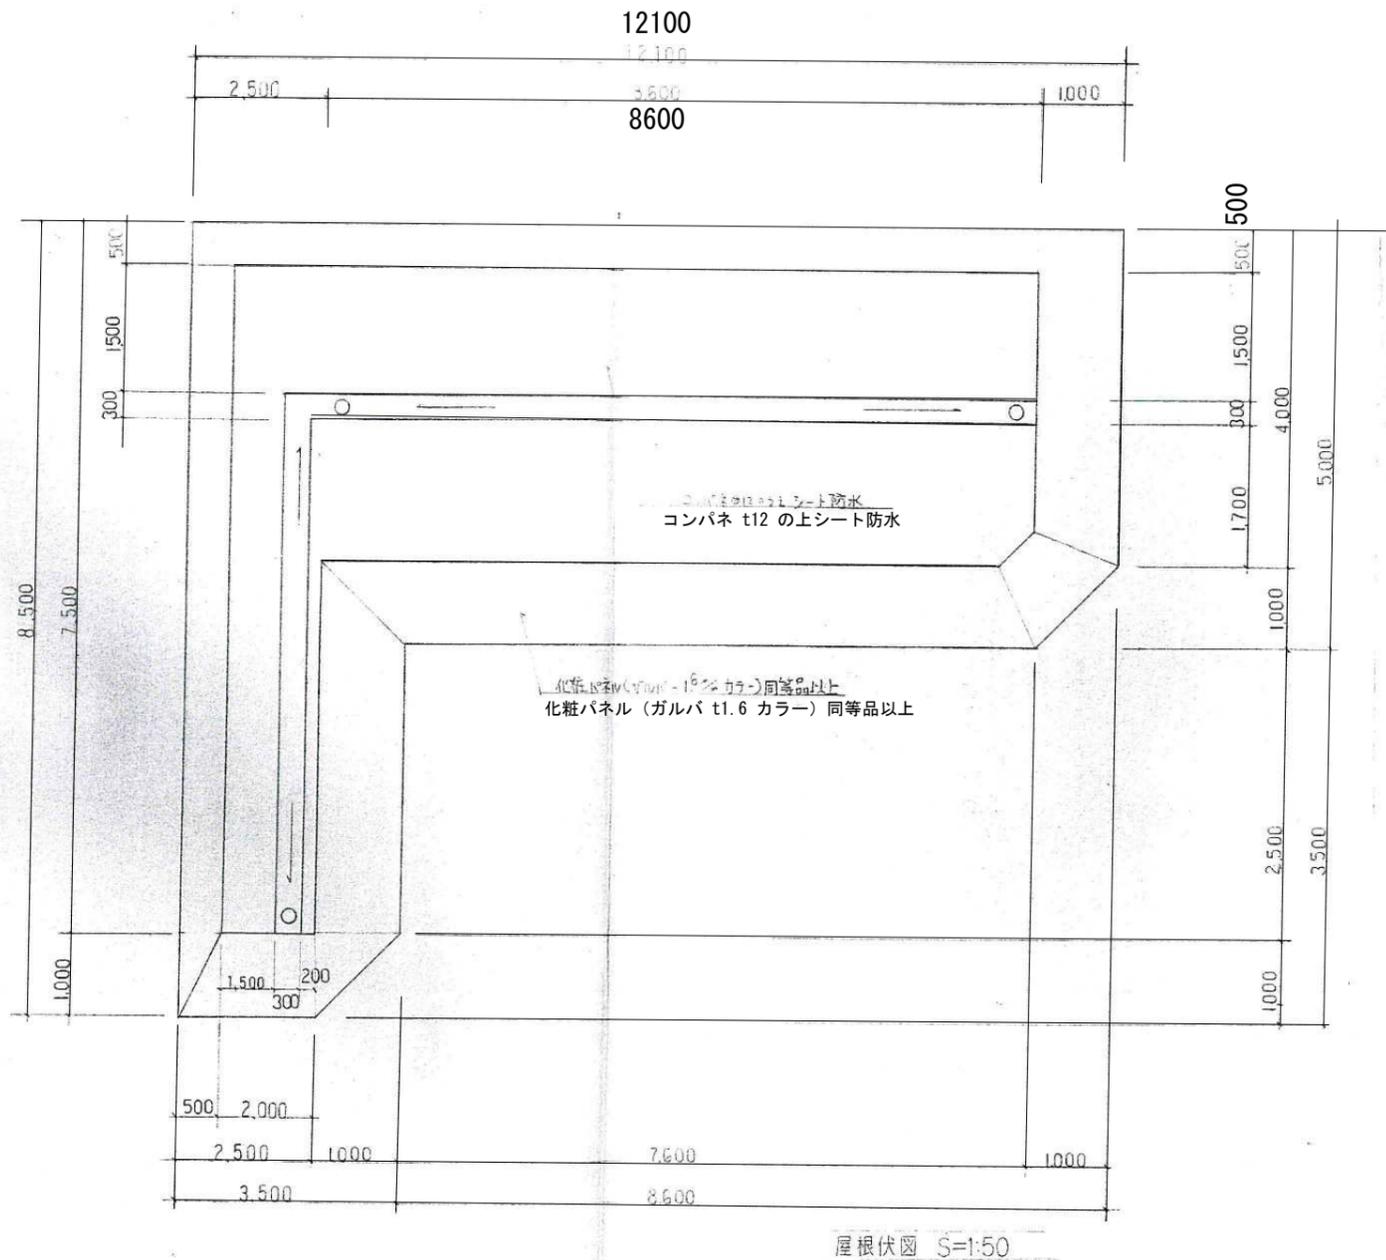

	年月日	整理番号	工事名	図面番号
	承認	設計	図面名	mA
			旧三原市斎場外解体工事	SCALE
			旧三原市斎場 ファサード屋根伏図	
				031

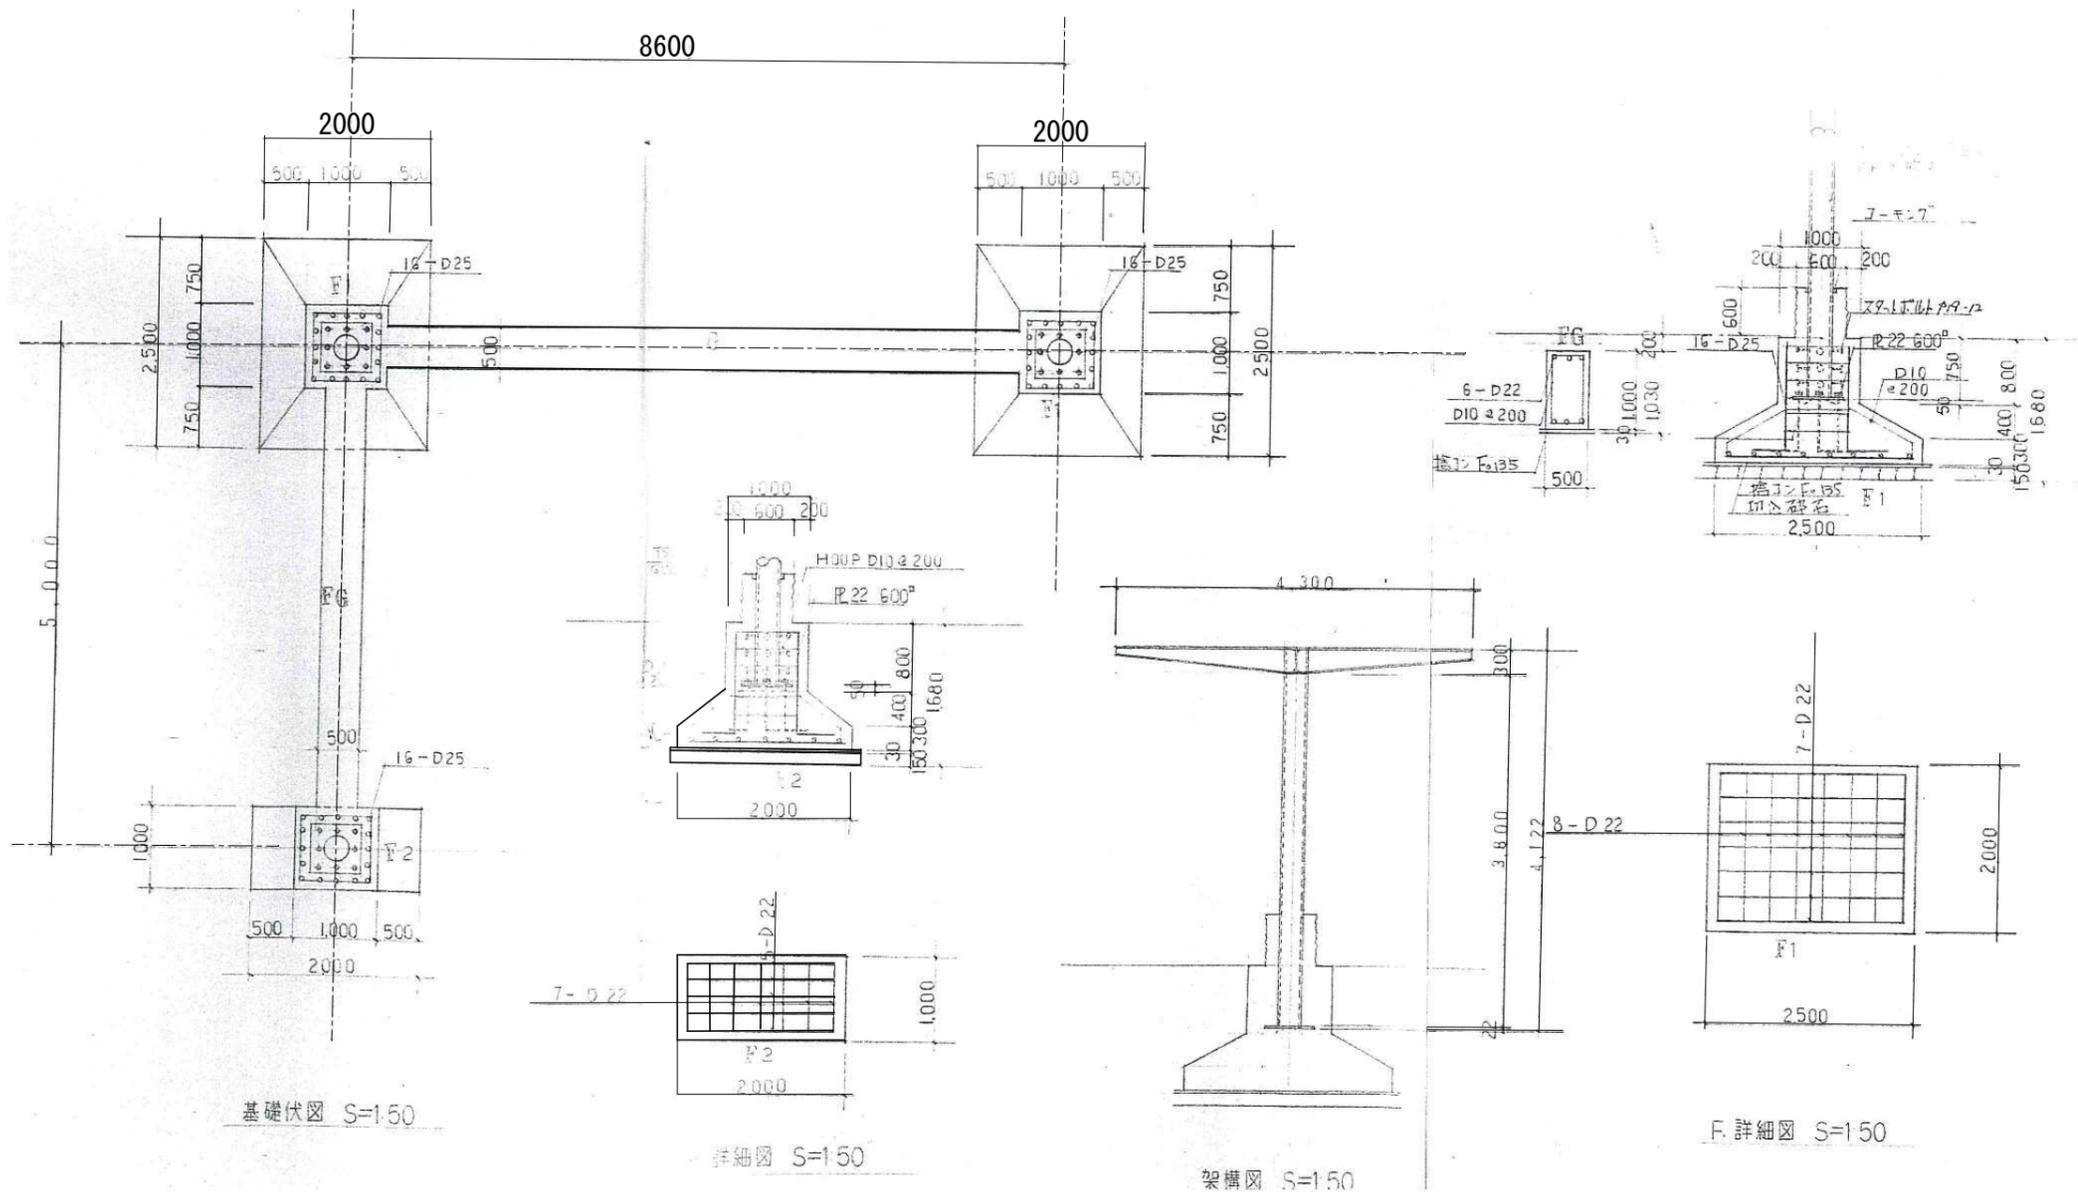

年月日

整理番号

工事名

旧三原市斎場外解体工事

図面番号

承認

設計


図面名

旧三原市斎場 ファサード基礎伏図


mA

SCALE


032

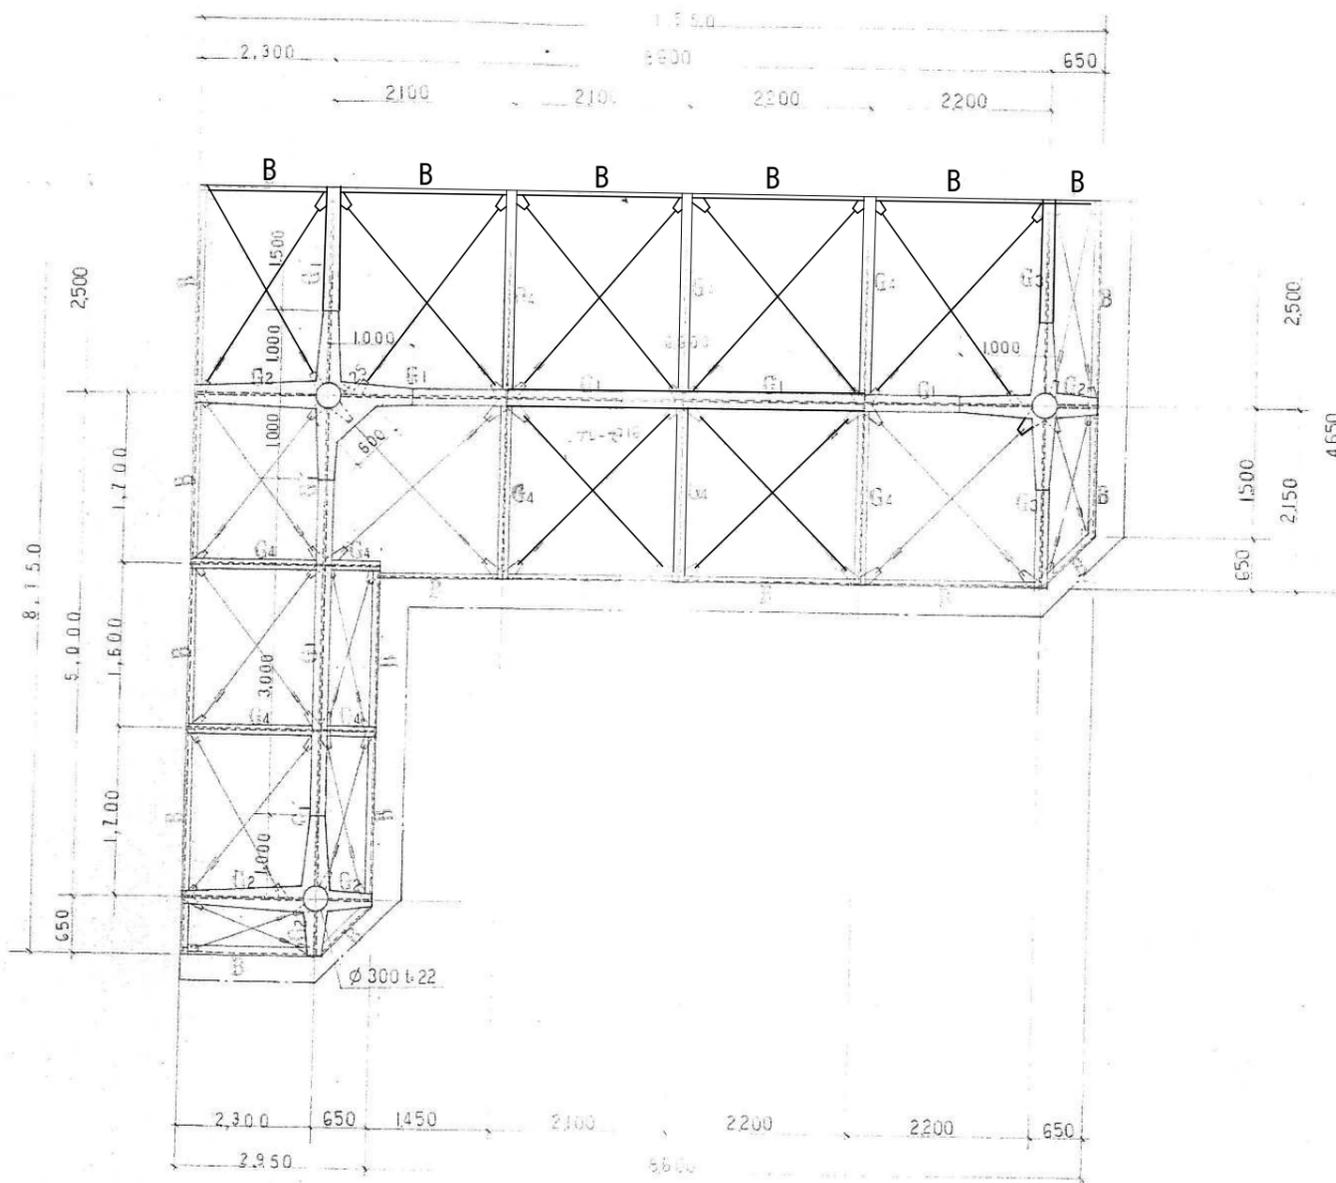


梁伏図 S=1:50

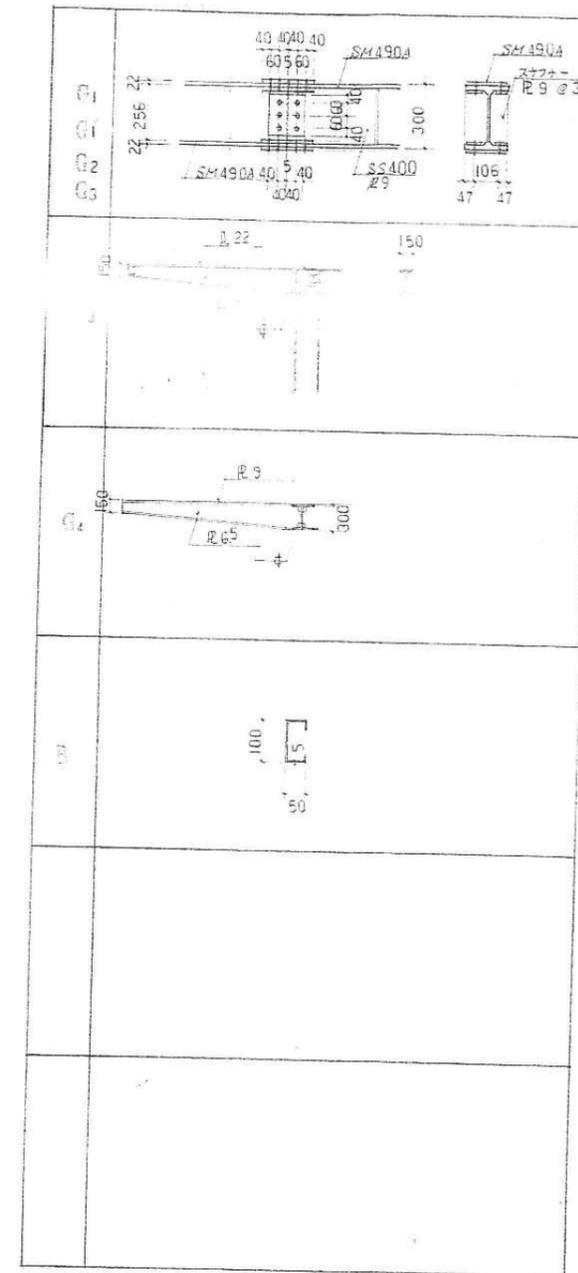


	年月日	整理番号	工事名	図面番号
	承認	設計	図面名	mA
			旧三原市斎場外解体工事	
			旧三原市斎場 ファサード梁伏図	SCALE
				033

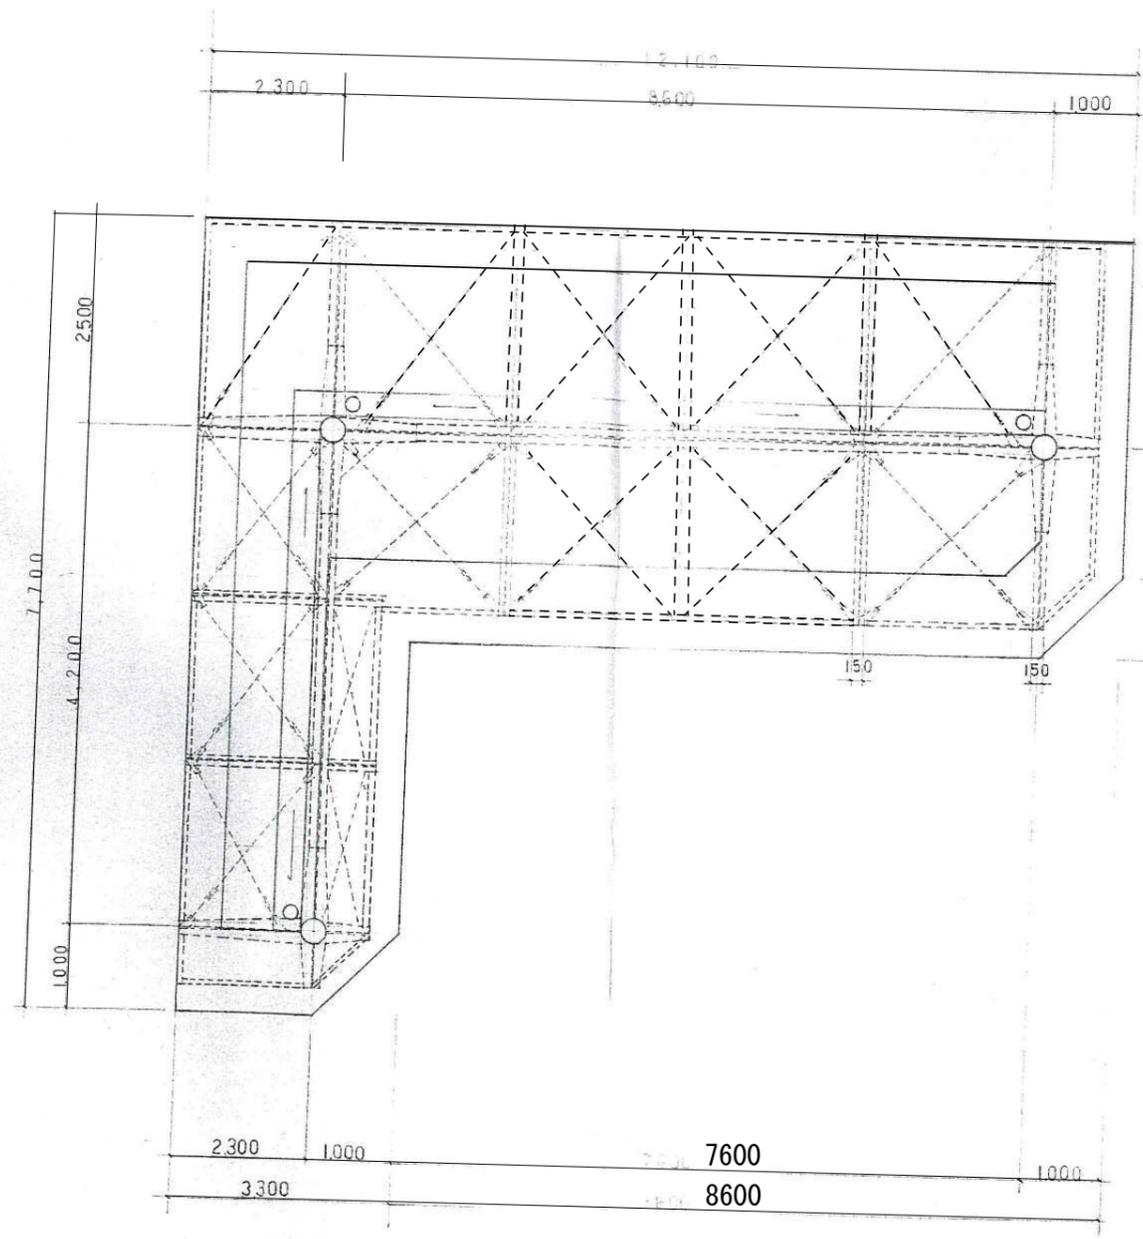

平面図 1/50

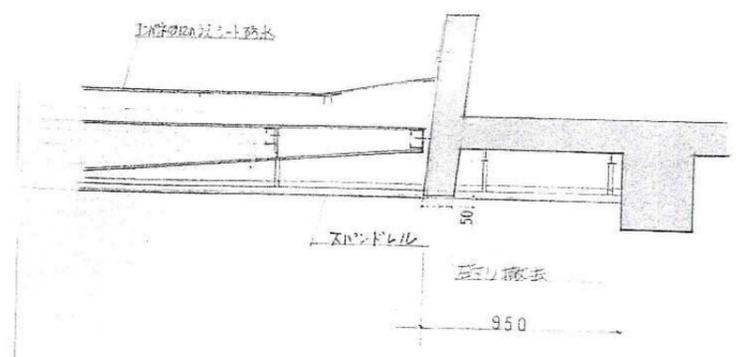

既設部取合詳細図 S=1/20

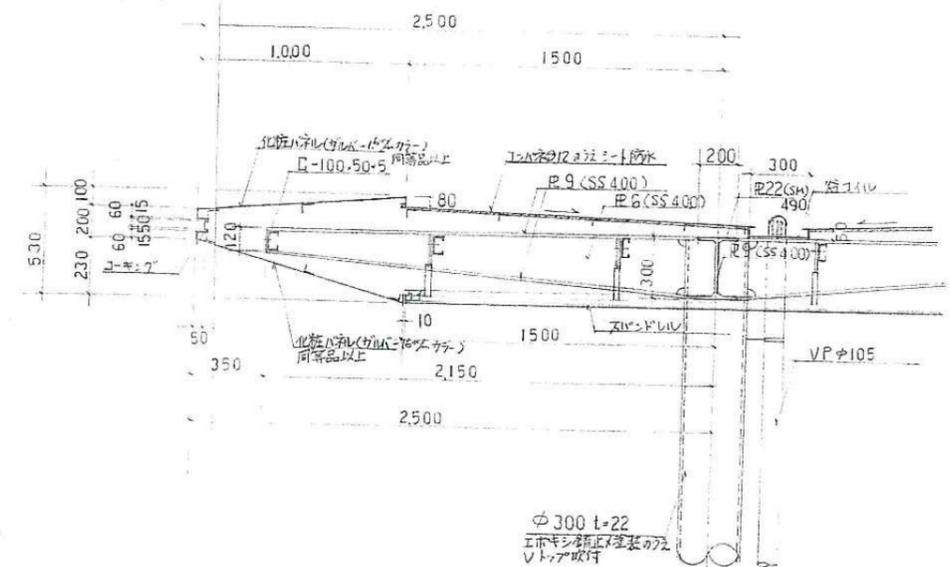

断面詳細図 S=1/20

	年月日	整理番号	工事名	図面番号 mA
	承認	設計	図面名	
			旧三原市斎場外解体工事	
			旧三原市斎場 ファサード構造詳細図	SCALE
				034