

 


C 構造図 縮尺 30:1

	年月日	整理番号	工事名	図面番号
	承認	設計	図面名	mA
			旧三原市斎場外解体工事	SCALE
			旧三原市斎場 C構造図	
				053

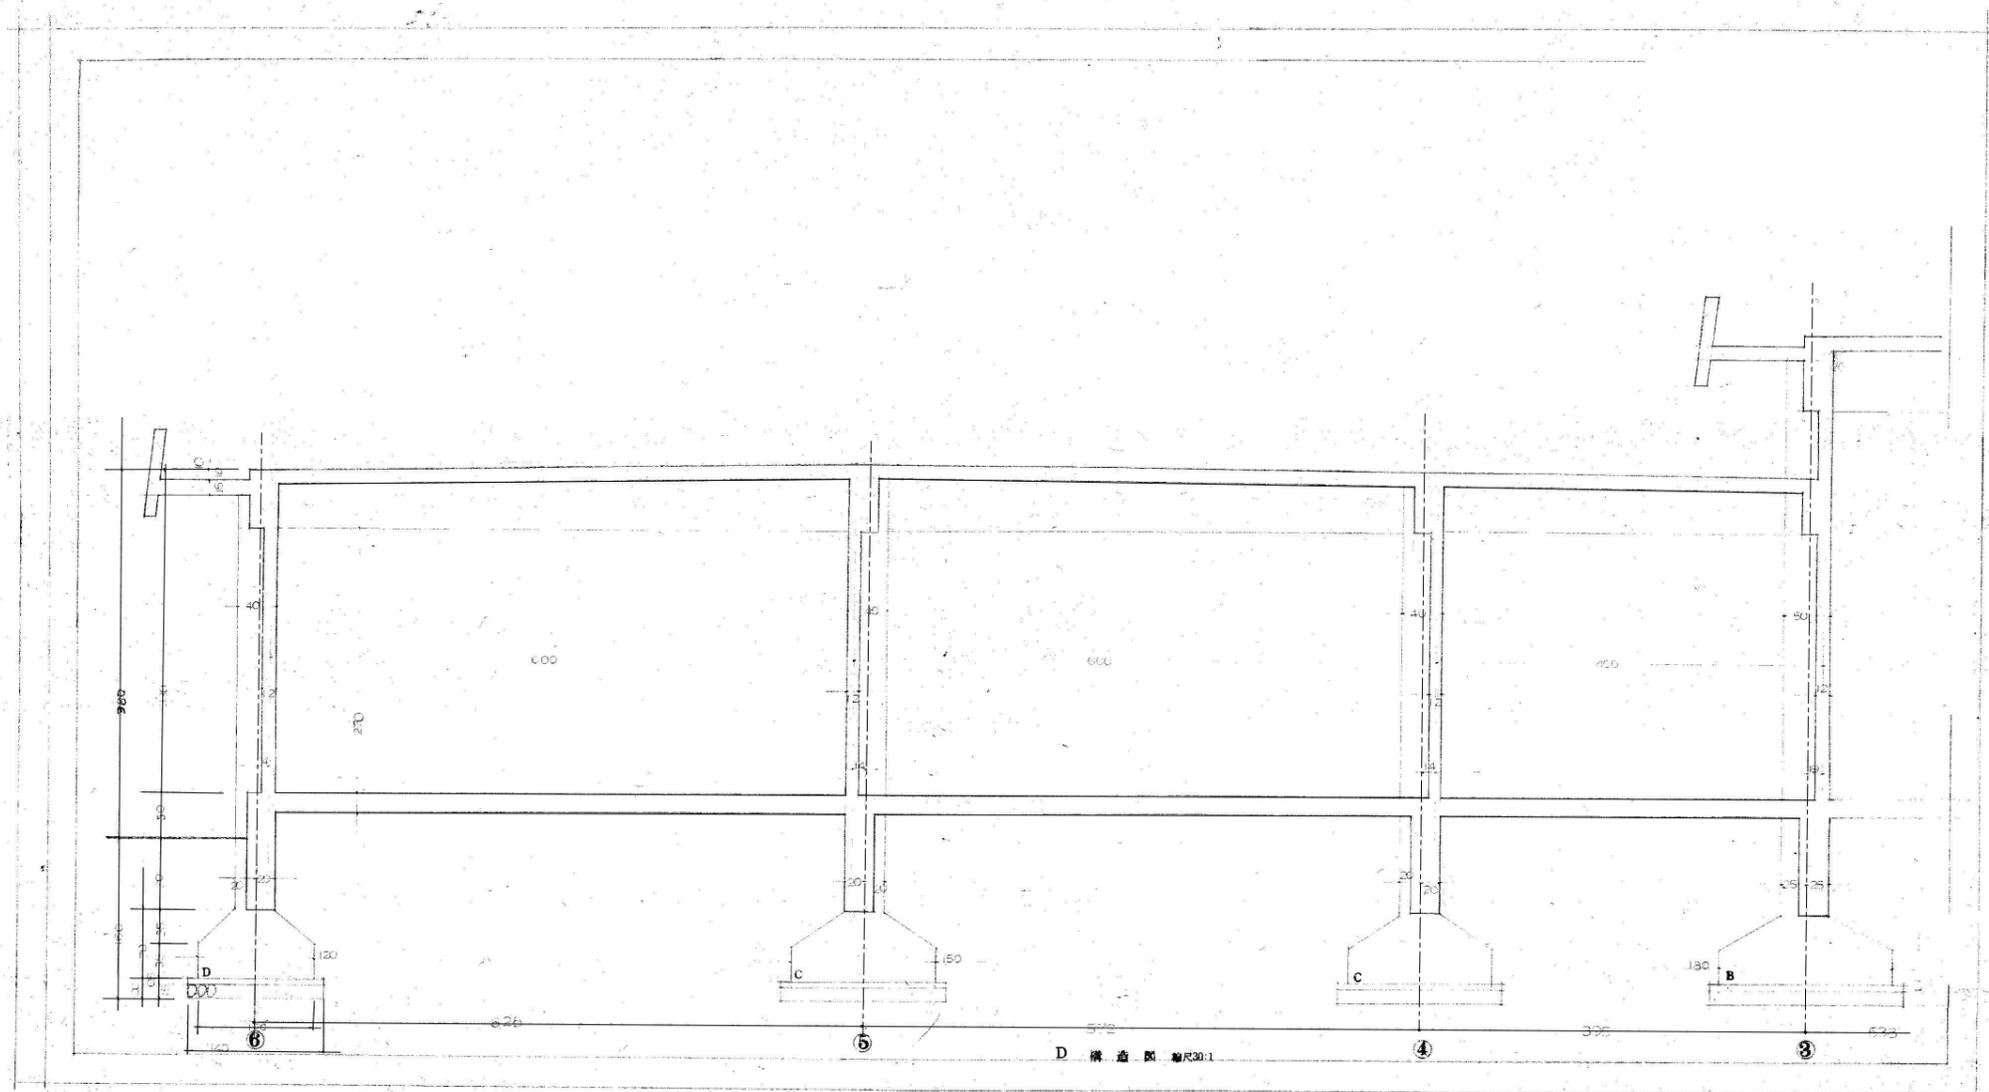

	年月日	整理番号	工事名	図面番号 mA
	承認	設計	図面名	
			旧三原市斎場外解体工事	SCALE
			旧三原市斎場 D構造図	
				054

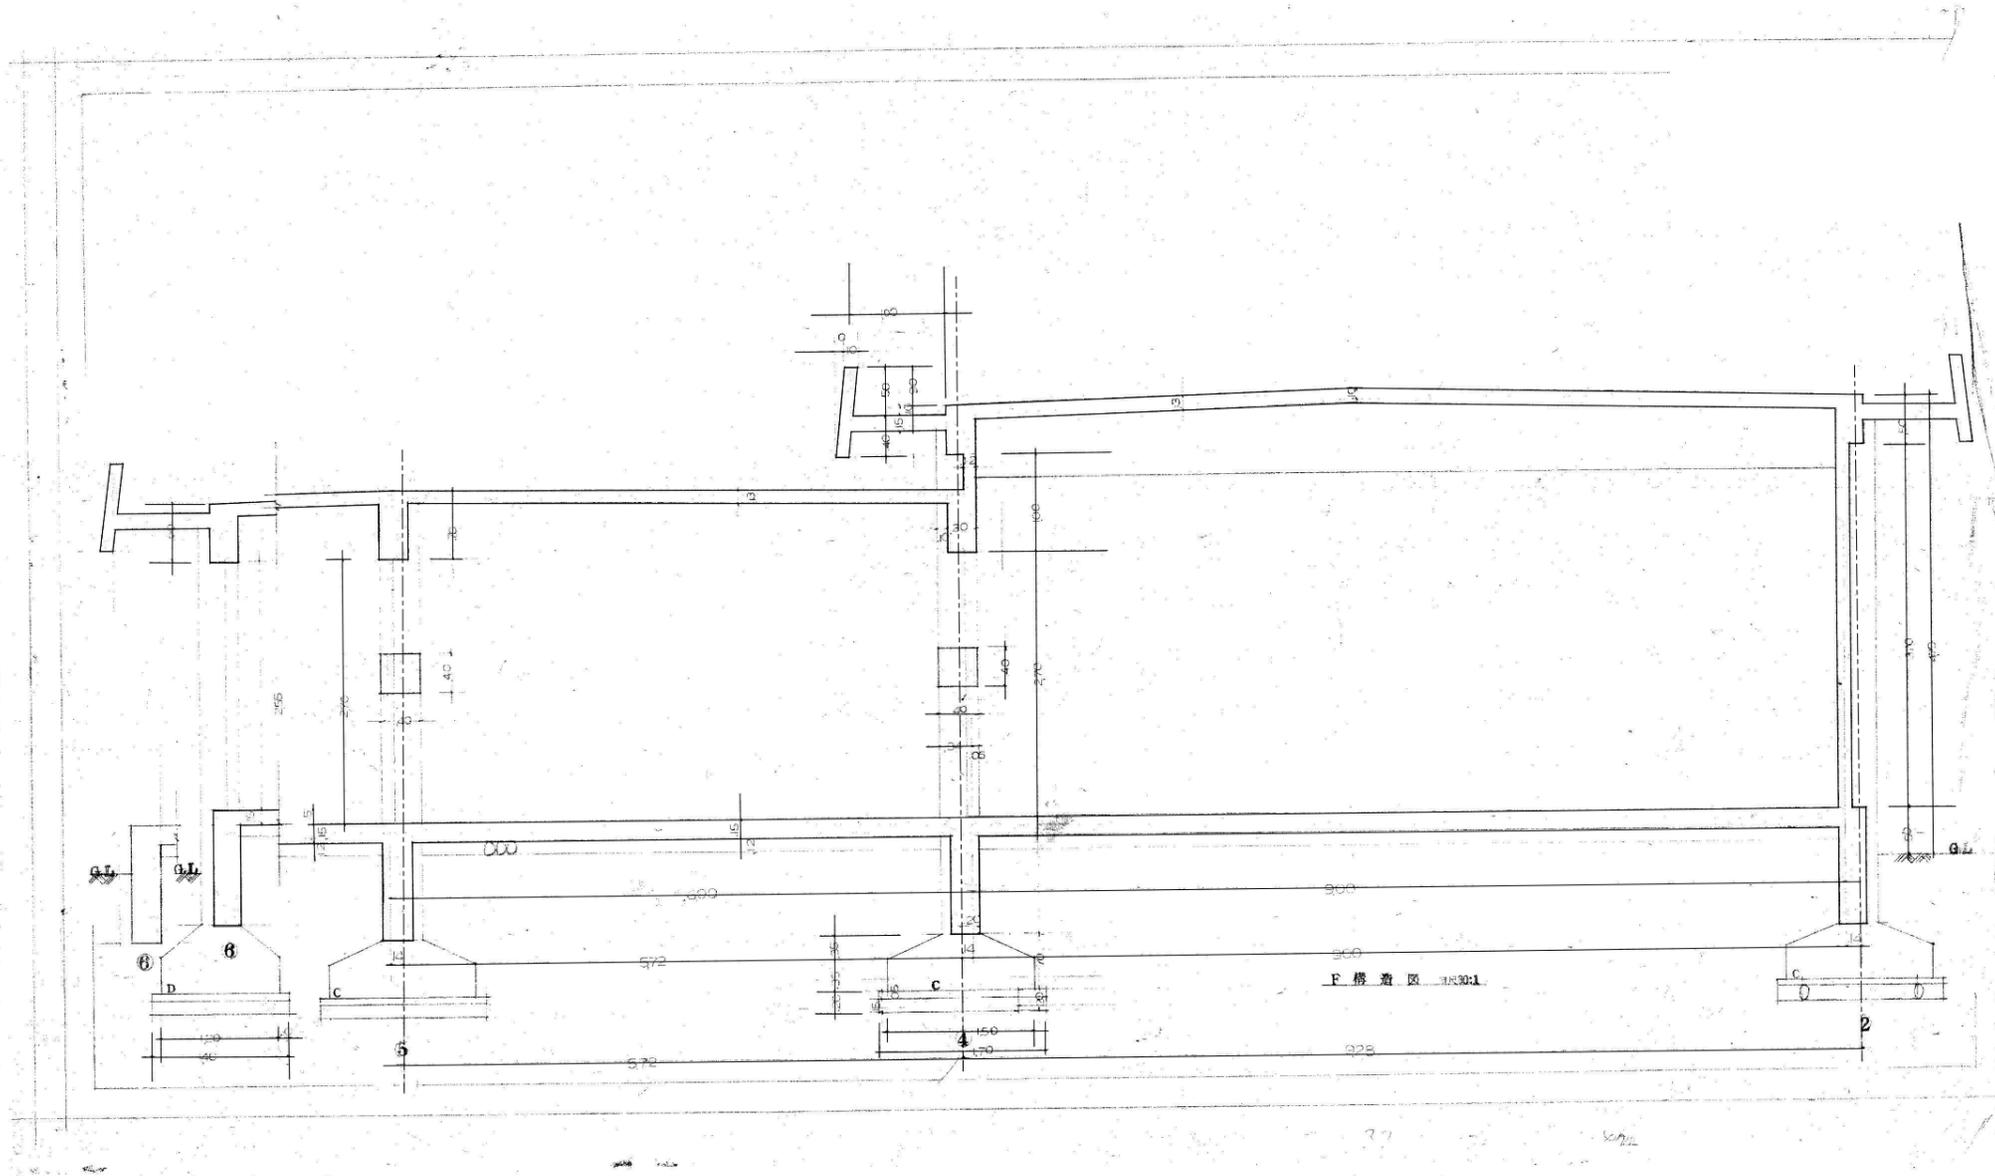

	年月日	整理番号	工事名	図面番号 mA 055
	承認	設計	図面名	
			旧三原市斎場外解体工事	
			旧三原市斎場 F構造図	SCALE