


床版リスト表

原図 No.	断面	層	主筋			削筋		
			X ₁	X ₂	X ₃	Y ₁	Y ₂	Y ₃
S ₁₃	4	上層	13φ@200		13φ@300	9φ@250		9φ@300
		下層	9φ@400	9φ@150	9φ@600	9φ@500	9φ@250	9φ@600
S ₂	"	上	13φ@150		13φ@200	9φ@150		9φ@300
		下	9φ@200	9φ@150	9φ@400	9φ@300	9φ@150	9φ@600
S ₃	"	上	13φ@200		13φ@300	9φ@250		9φ@300
		下	9φ@400	9φ@150	9φ@600	9φ@500	9φ@250	9φ@600
S ₄	"	上	13φ@200		13φ@300	9φ@200		9φ@300
		下	9φ@400	9φ@150	9φ@600	9φ@400	9φ@200	9φ@600
S ₅	"	上	13φ@200		13φ@300	9φ@250		9φ@300
		下	9φ@400	9φ@150	9φ@600	9φ@500	9φ@250	9φ@600
S ₆	"	上	13φ@200		13φ@300	9φ@250		9φ@300
		下	9φ@400	9φ@150	9φ@600	9φ@500	9φ@250	9φ@600
S ₇	"	上	13φ@150		13φ@200	9φ@150		9φ@300
		下	9φ@300	9φ@150	9φ@400	9φ@300	9φ@150	9φ@600
S ₈	"	上	13φ@200		13φ@300	9φ@250		9φ@300
		下	9φ@400	9φ@150	9φ@600	9φ@500	9φ@250	9φ@600
S ₁₅	15	上	13φ@200			9φ@300		
		下					9φ@300	

屋根床配筋図 1

	年月日	整理番号	工事名	図面番号 mA
	承認	設計	図面名	
			旧三原市斎場外解体工事	SCALE
			旧三原市斎場 屋根床配筋図 1	
				057

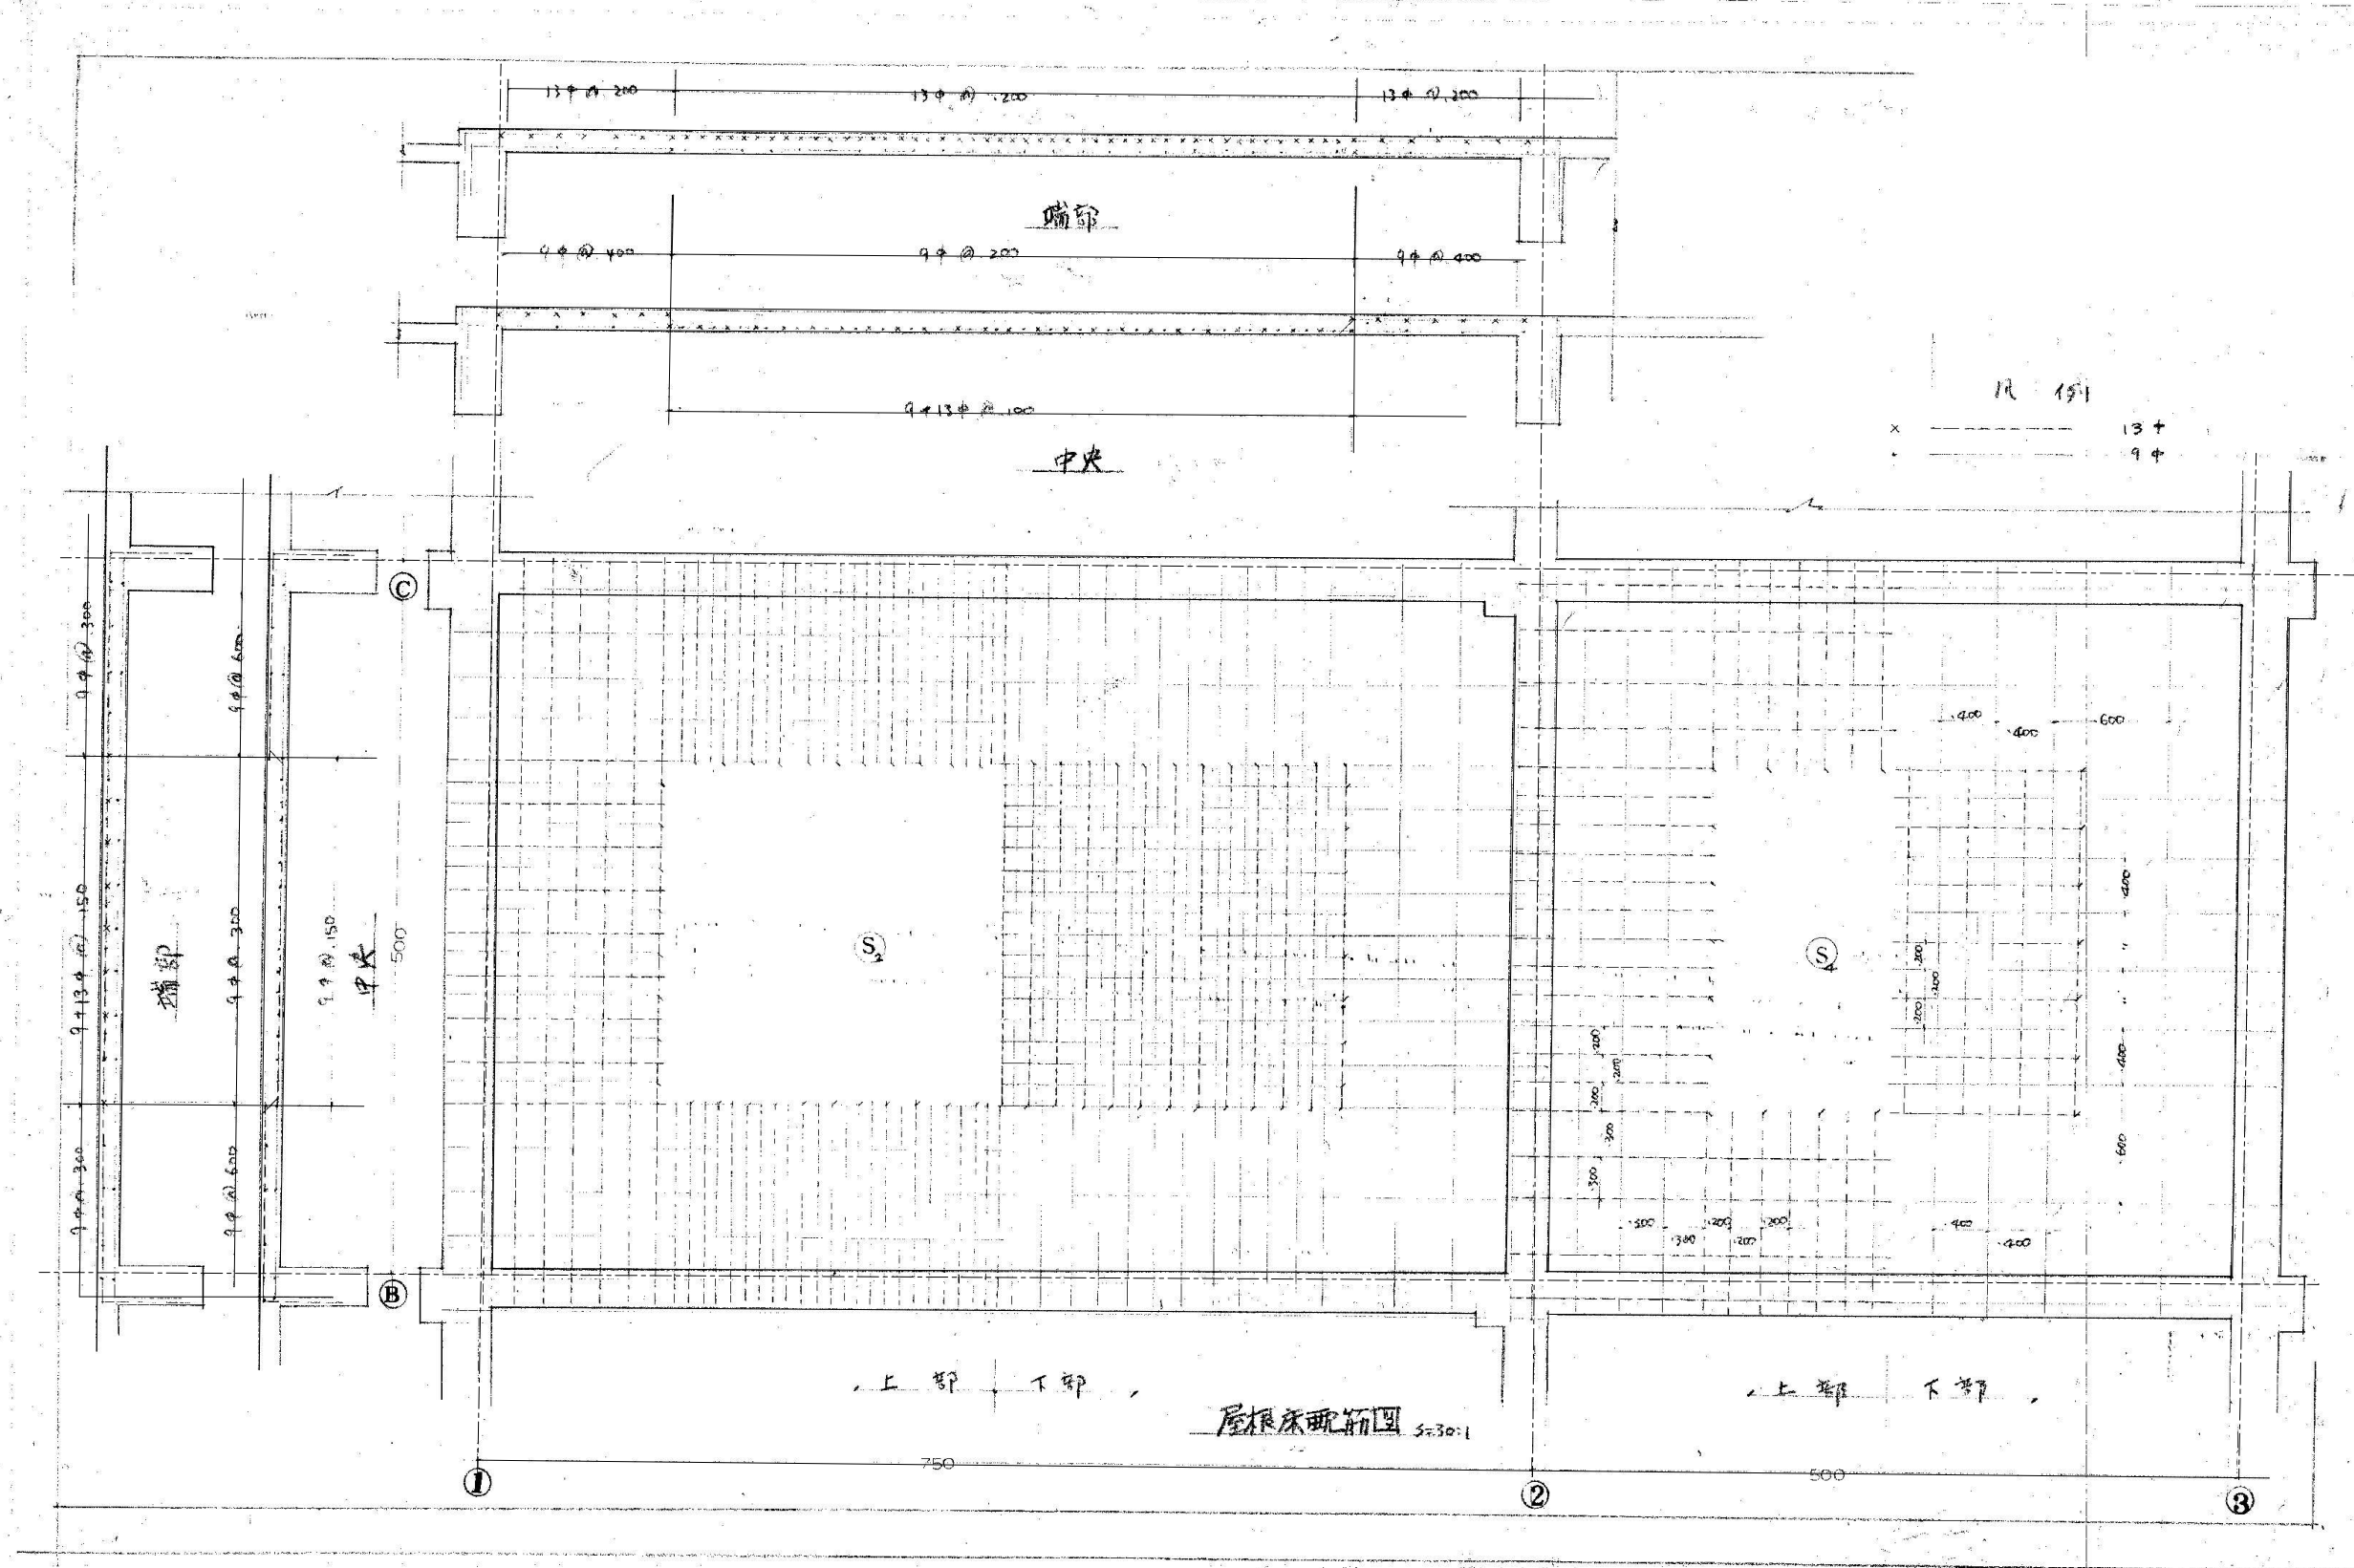

	年月日	整理番号	工事名	図面番号 mA 058
	承認	設計	図面名	
			旧三原市斎場外解体工事	SCALE
			旧三原市斎場 屋根床配筋図 2	