

① 動力盤 (露出型) 主幹 3P75AT×1 分岐 3P20AT×4	⑥ 電灯盤 (埋込型) 建築にて撤去
② 警報盤 (露出型) 600×1200×250	⑦ 動力盤 (露出型) 主幹 3P200AT×1 分岐 3P75AT×1
③ 電灯盤 (露出型) 主幹 3P75AT×1 分岐 2P20AT×15	⑧ WH (露出型) WH×3個
④ 受信機 (露出型) P型-2級 3回線	
⑤ 動力盤 (埋込型) 建築にて撤去	


和室 FL20W-4灯 露出 3
機械室 FL40W-1灯 露出 1
湯沸室 FL40W-1灯 露出 1
便所 FL20W-2灯 露出 1
男子便所 FHT18W 埋込 4 IL40W 1
女子便所 FHT18W 埋込 4 IL40W 2

1階平面図 1/150



特記

1. 図示部分はすべて撤去
2. 器具等は配線切断し撤去

年月日	整理番号	工事名 旧三原市斎場外解体設計	図面番号 mE
承認	設計	図面名 旧三原市斎場 撤去図平面図	SCALE 1/150
			201

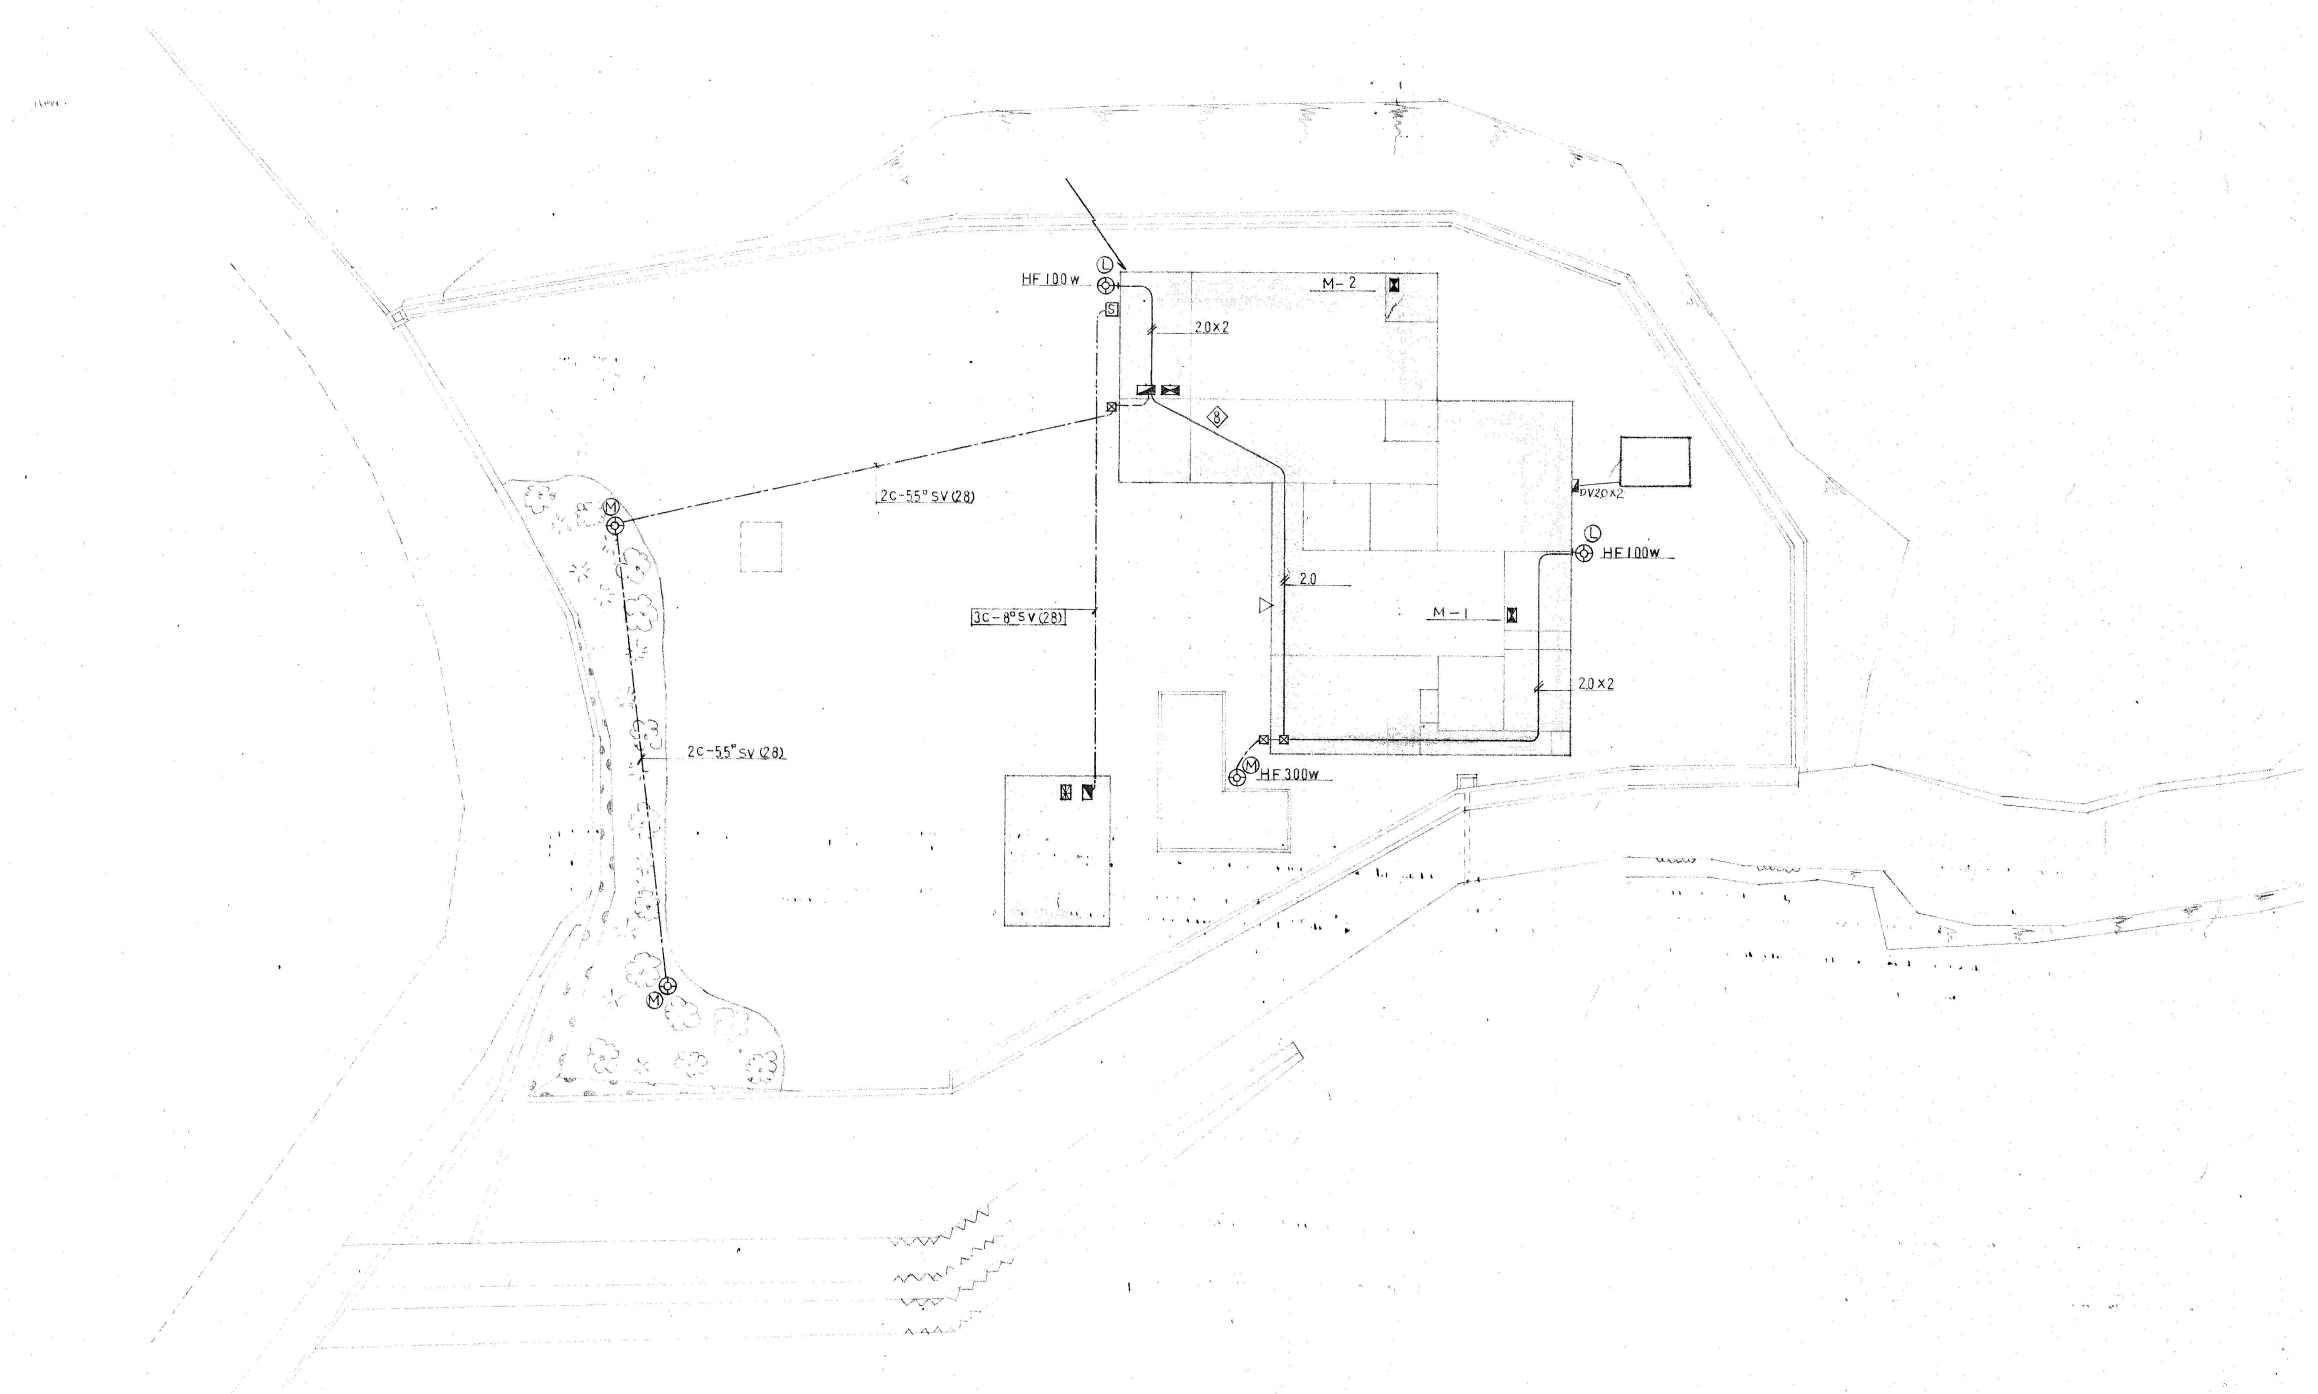



	年月日	整理番号	工事名	図面番号 mE 202
	承認	設計	図面名	
			旧三原市斎場外解体工事	
			旧三原市斎場 撤去図 参考図-1	SCALE

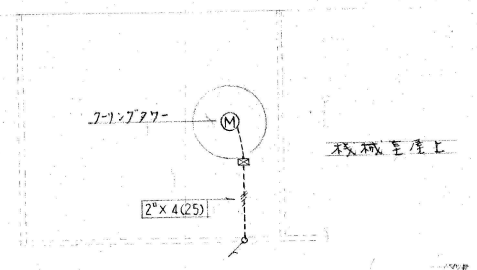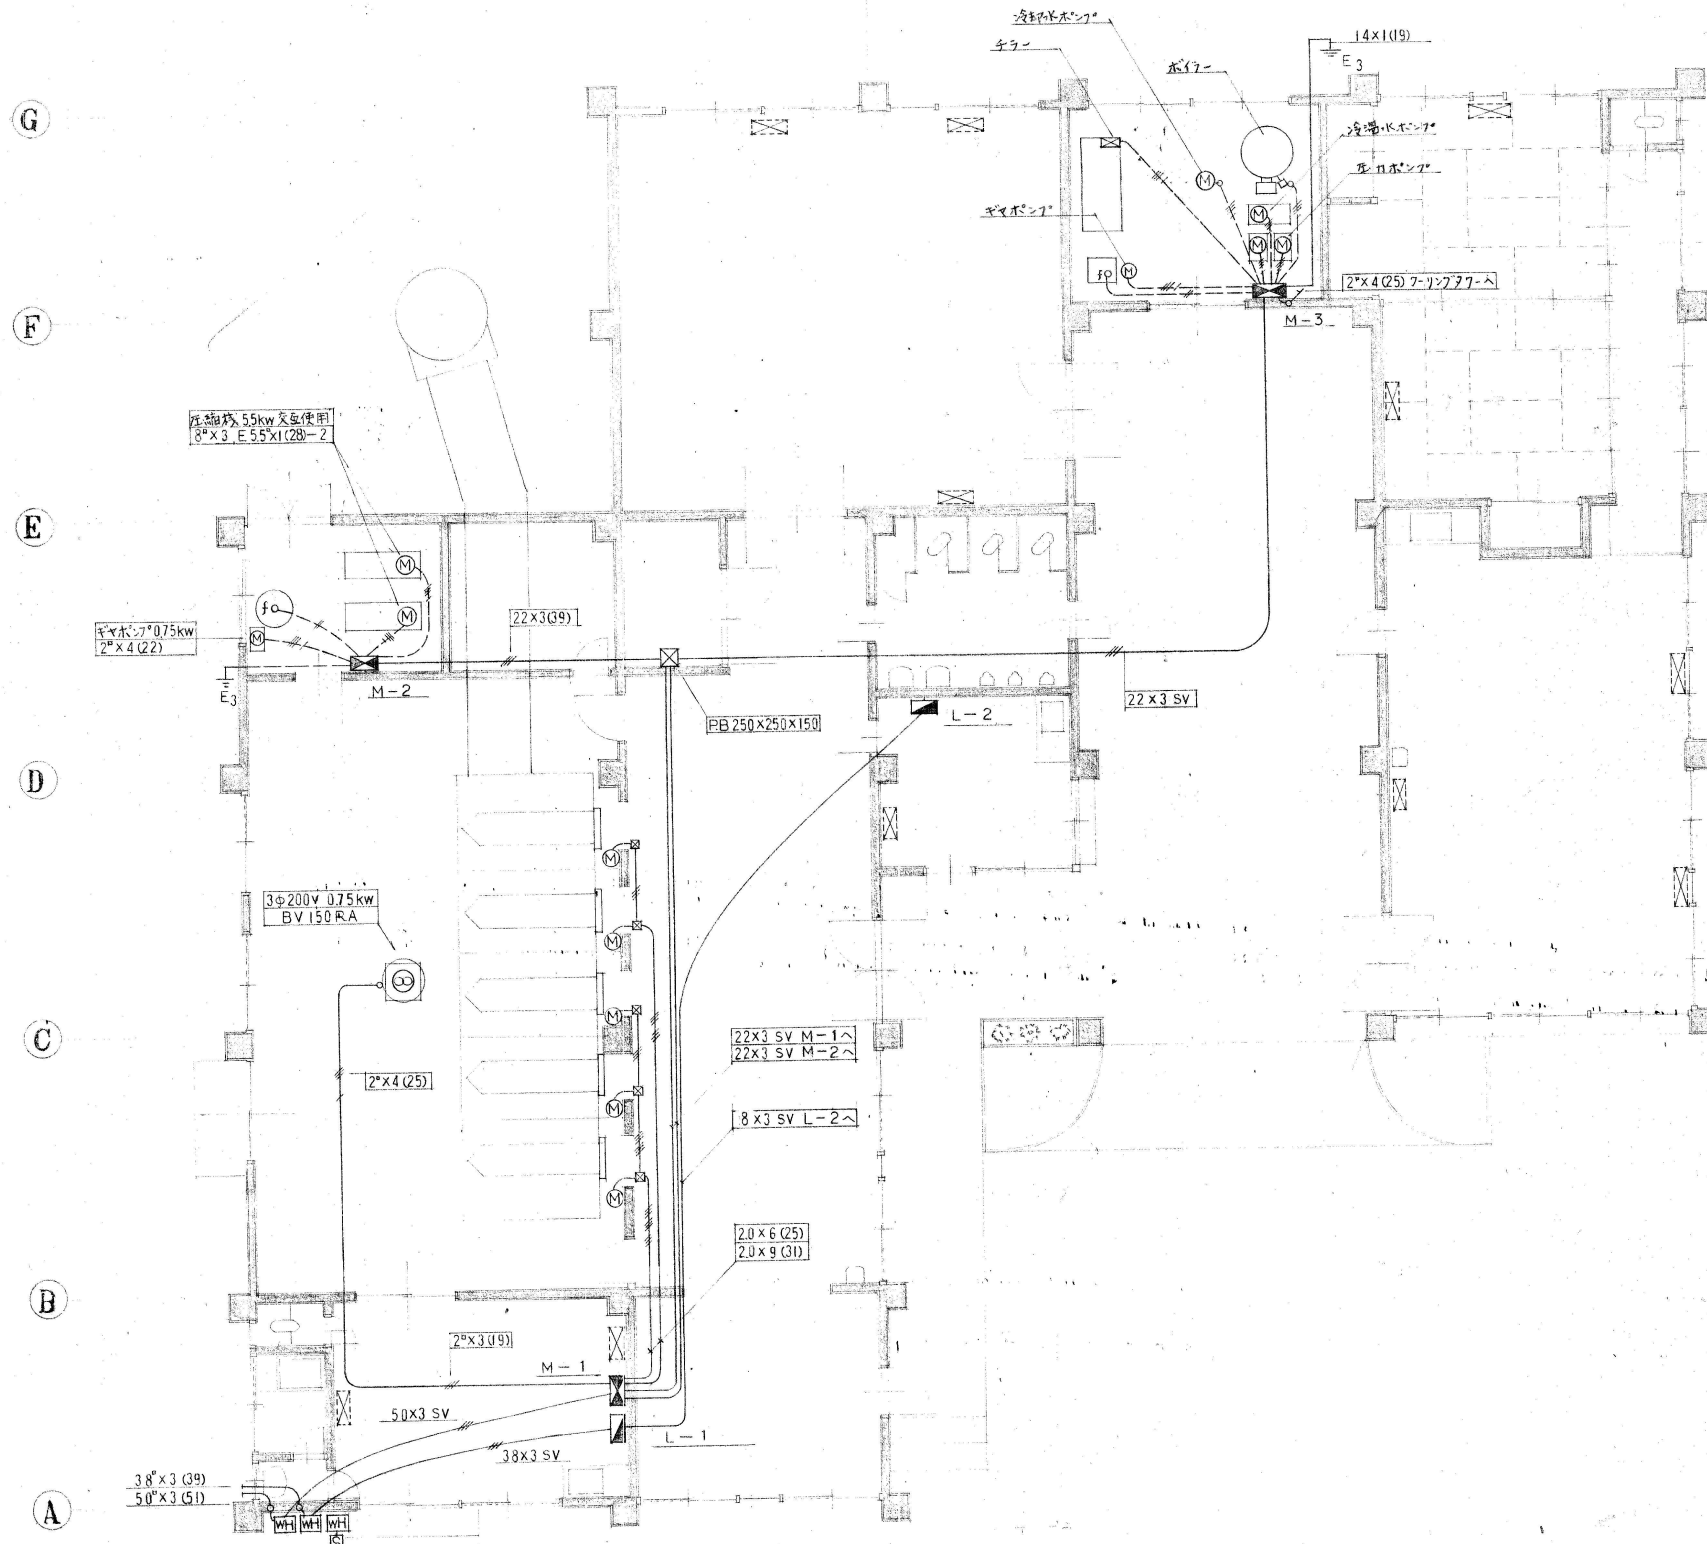


機械室配線サイズ

名 稱	電線サイズ	接地線	電線径	容量
チラー	14x3	8x1	28	10.7 kw
ギヤポンプ	2x3	2x1	16	0.4 "
冷却水ポンプ	2x3	2x1	16	0.75 "
浄水ポンプ	35x3	2x1	22	1.5 "
クーリングタワー	2x3	2x1	25	0.4 "
サステナタワー	2x2		16	
ボイラー	2x3	2x1	16	0.55 kw
圧力ポンプ	2x3	2x1	16	0.75 "

	年月日	整理番号	工事名	図面番号 mE 203
	承認	設計	図面名	
			旧三原市斎場外解体工事	
			旧三原市斎場 撤去図 参考図-2	SCALE 1/150

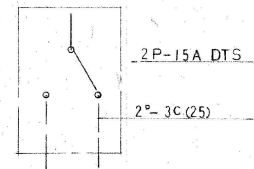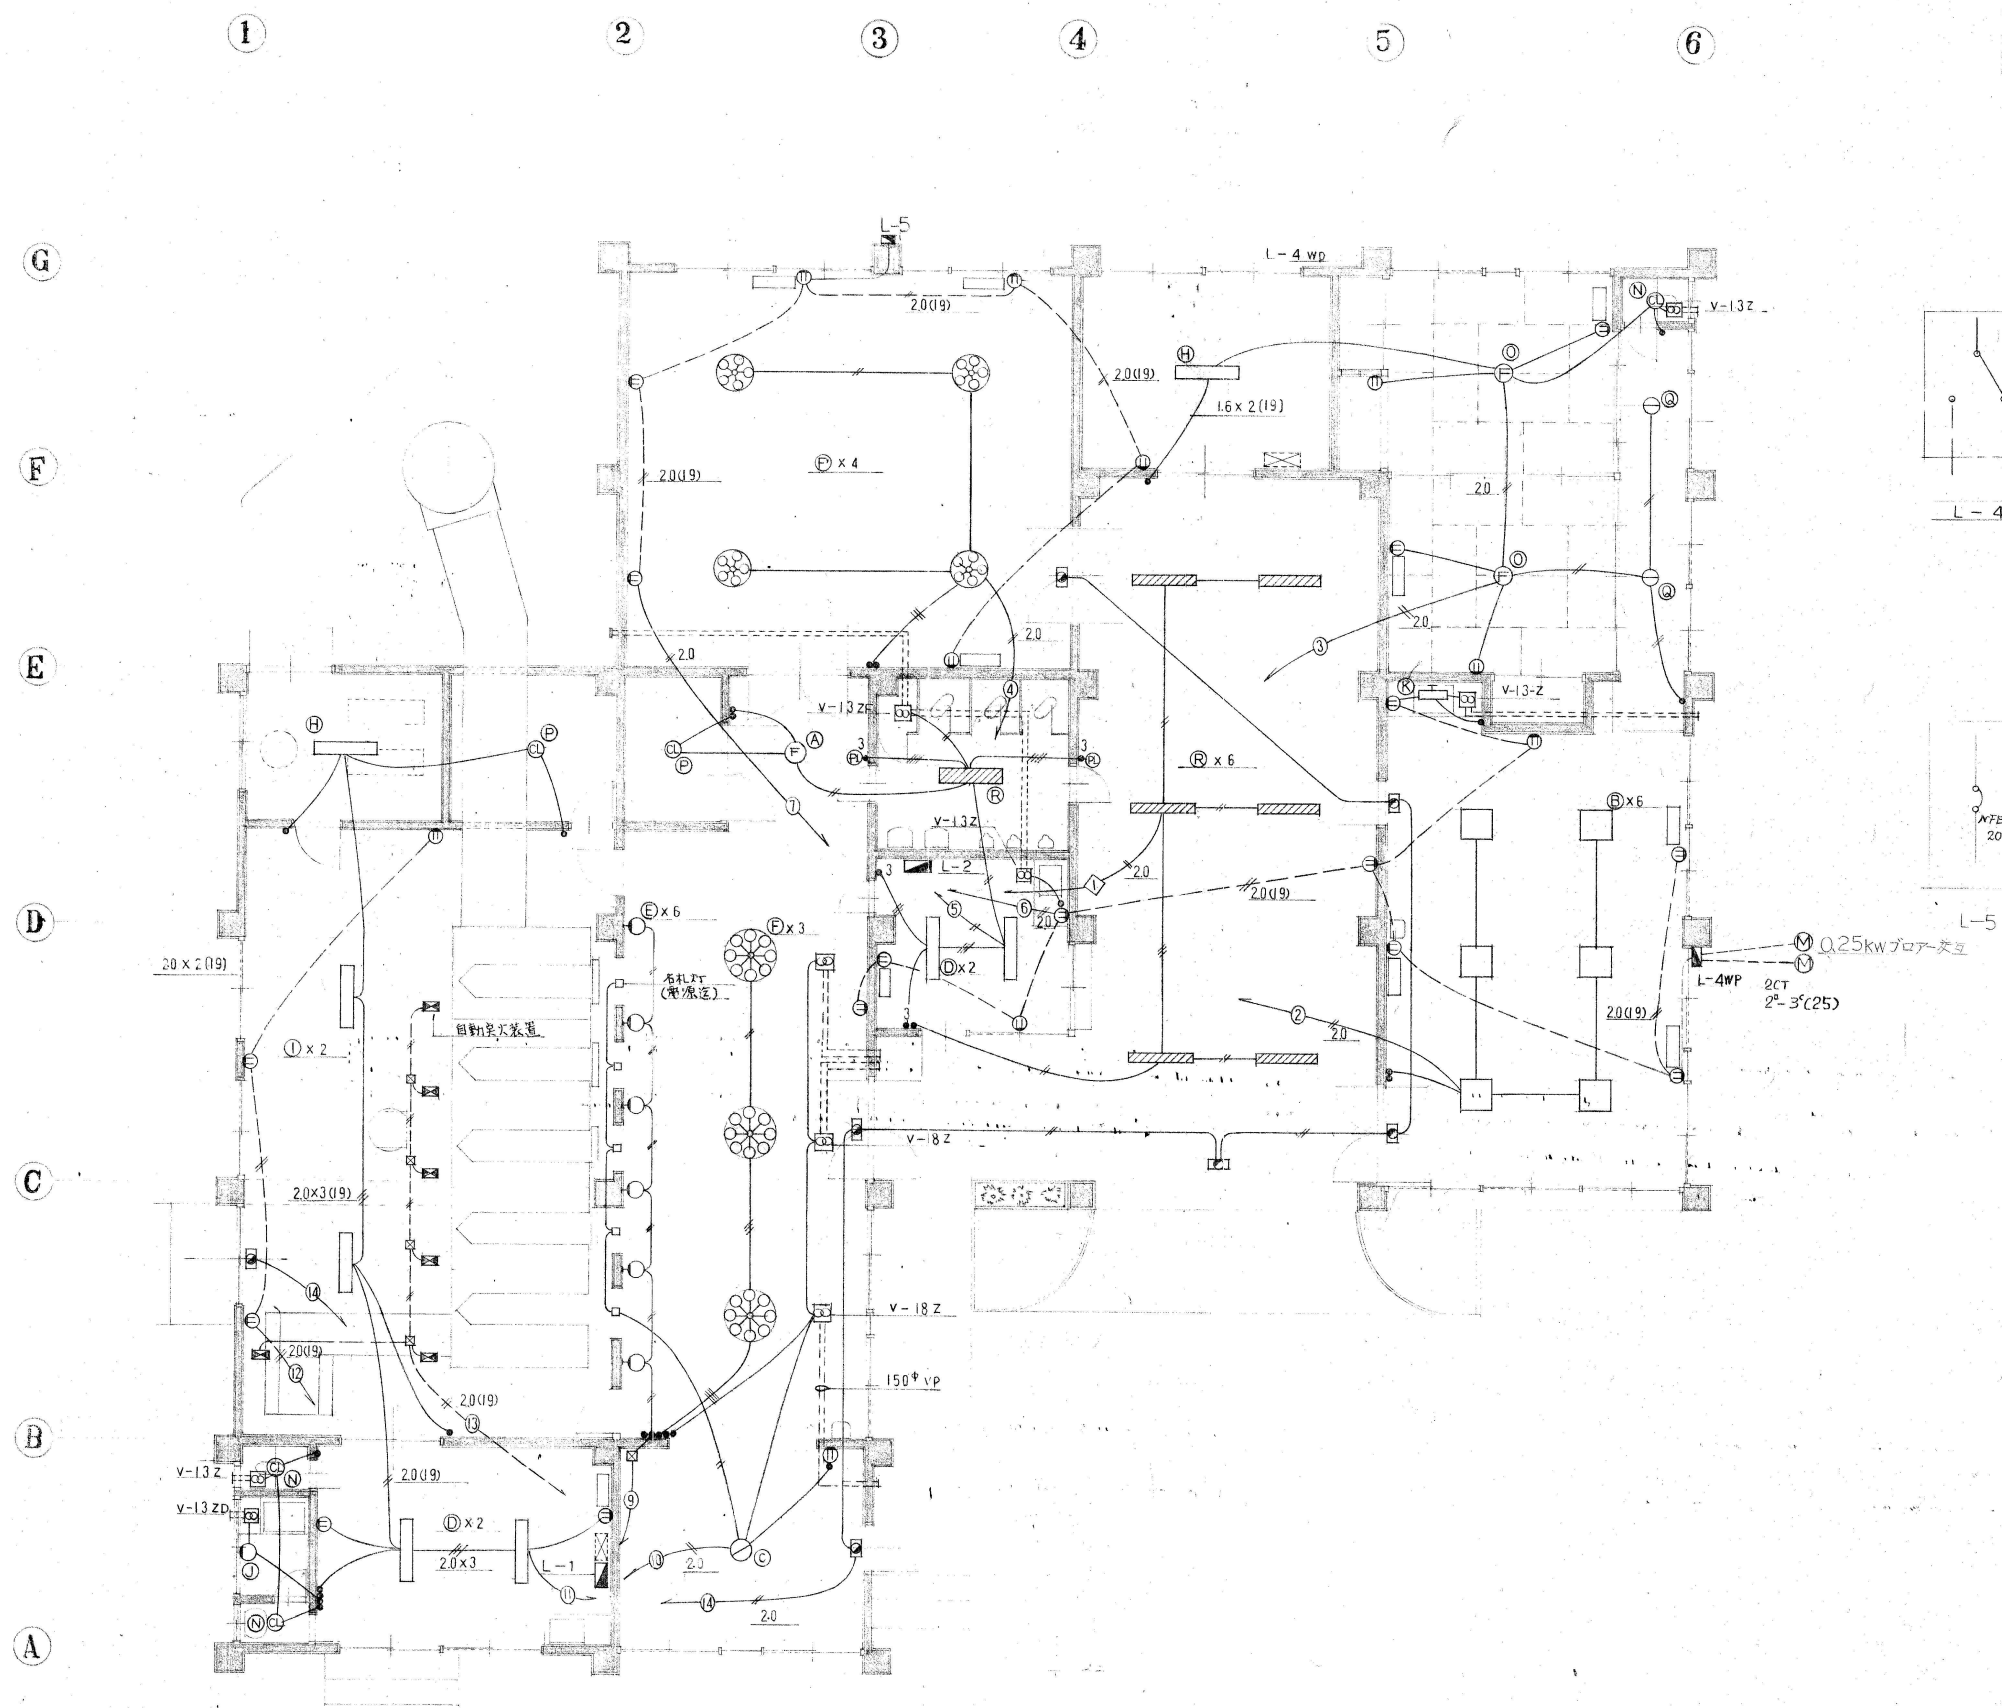

L-4

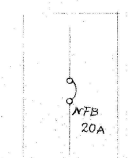






L-5

0.25kw モーター
L-4 WP 2CT 2°-3C(25)




年月日	整理番号	工事名	図面番号
		旧三原市斎場外解体工事	mE
承認	設計	図面名	SCALE
		旧三原市斎場 撤去図 参考図-3	

204

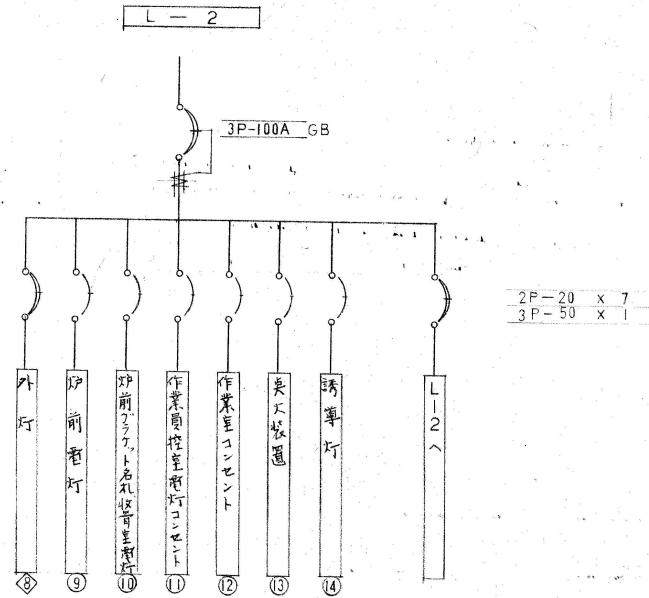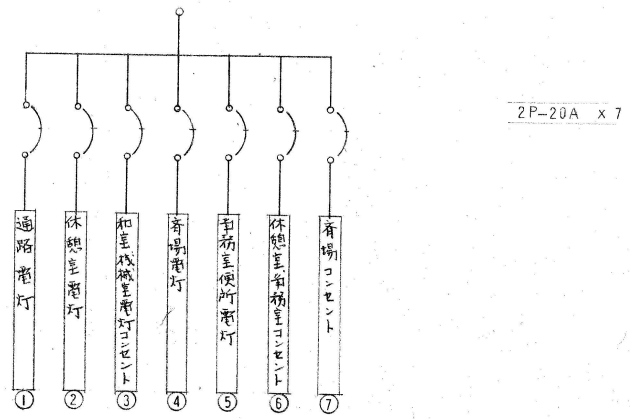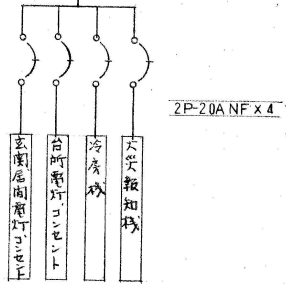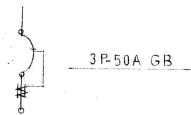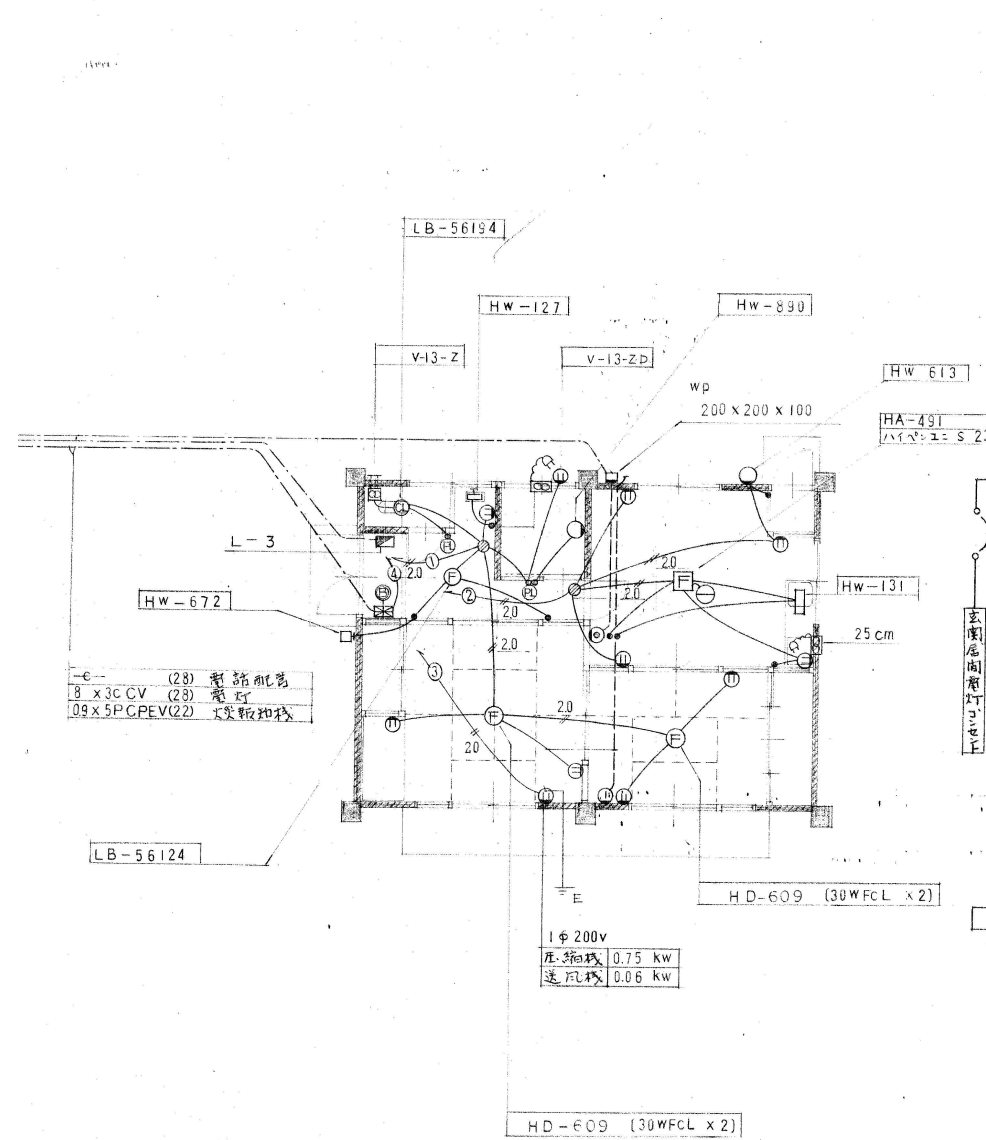


	年月日	整理番号	工事名 旧三原市斎場外解体工事		図面番号 mE
	承認	設計	図面名 旧三原市斎場 撤去図 参考図-4		SCALE

Ⓐ FCL 30w-1

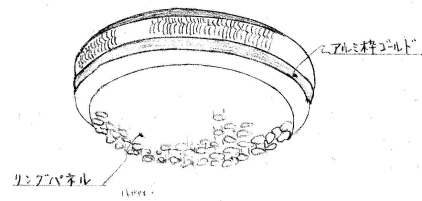


炉前燈 ①

Ⓔ EL 60w

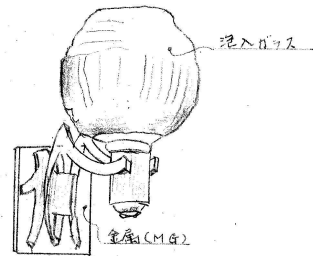


炉前燈 ⑥

① FL 40w-2 100H

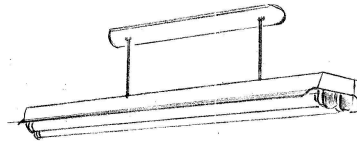


作業場 2

① HF 100w 200H

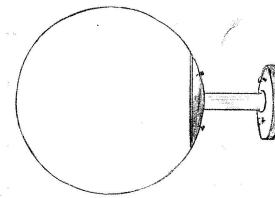


壁付外灯 ②

② EL 60w

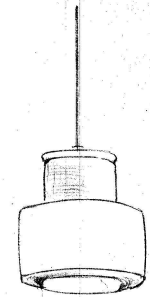



和室広珠 ②

Ⓑ FL 20w-3

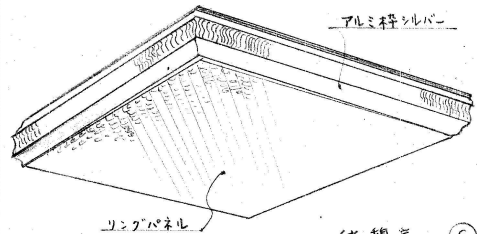


体燈 ⑥

Ⓕ EL 60w-6
Ⓖ EL 60w-5

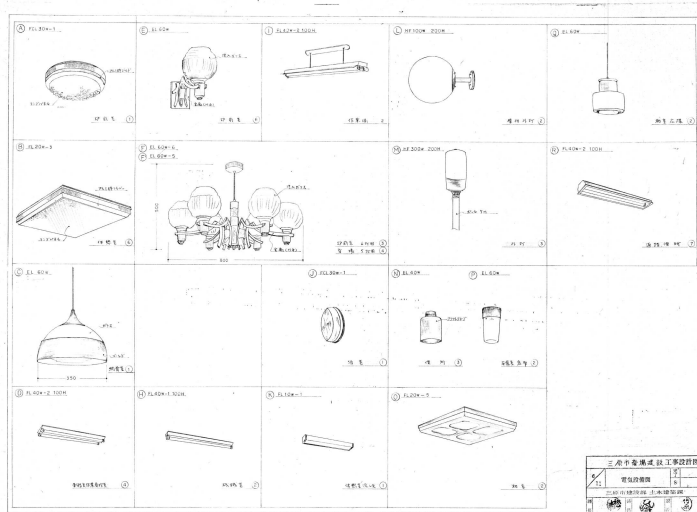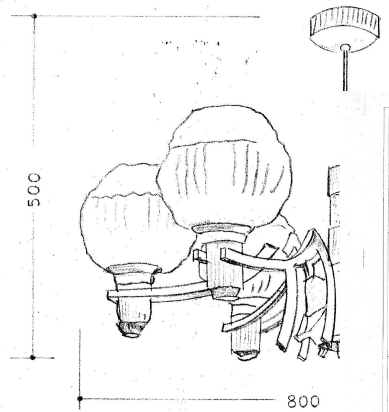

Ⓜ HF 300w 200H

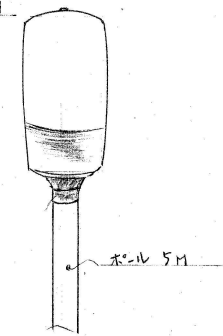


外灯 ③

Ⓡ FL 40w-2 100H



通路便所 ⑦

Ⓒ EL 60w

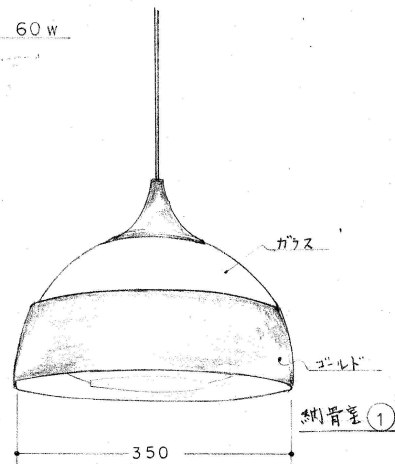


和室燈 ①

Ⓕ EL 60w-6
Ⓖ EL 60w-5



浴室 ①

Ⓟ EL 60w

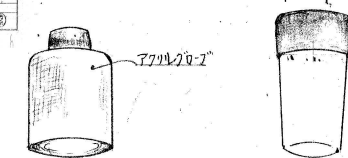

便所 ③

和室燈 ②

Ⓓ FL 40w-2 100H




Ⓖ EL 60w-5



Ⓚ FL 10w-1



Ⓞ FL 20w-5

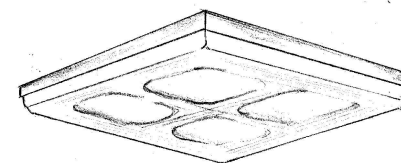

年月日

整理番号

工事名

旧三原市斎場外解体工事

図面番号

mE


承認

設計

図面名


旧三原市斎場 撤去図 参考図-5

SCALE

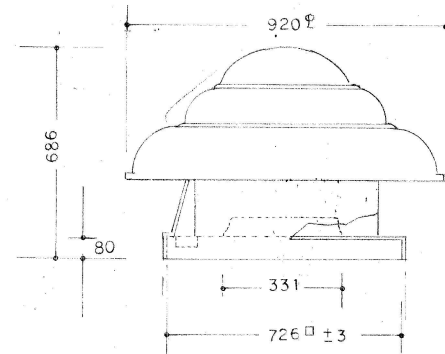


106φ min
78 (※)




作業室ルーフファン寸法図

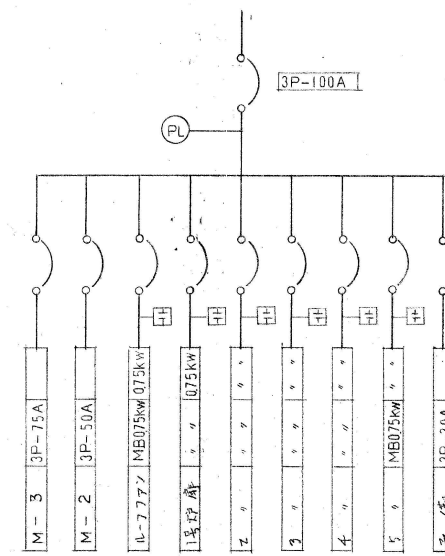


M-1

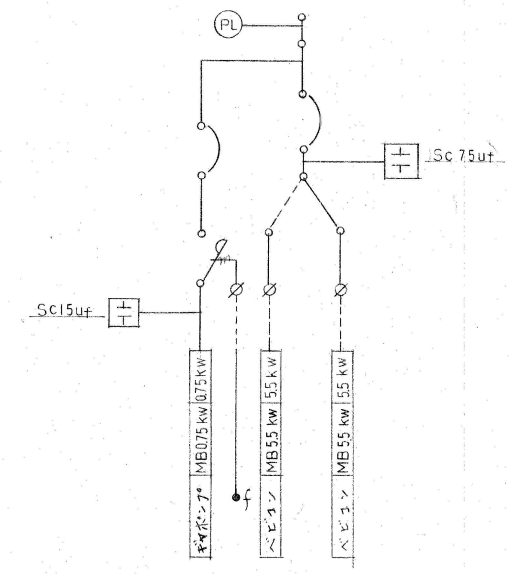


M-2

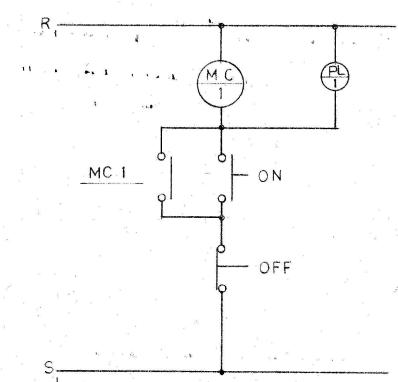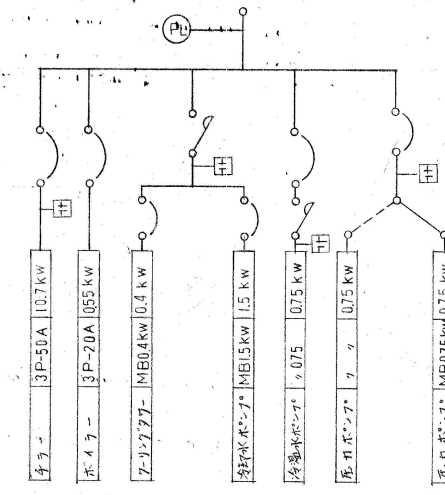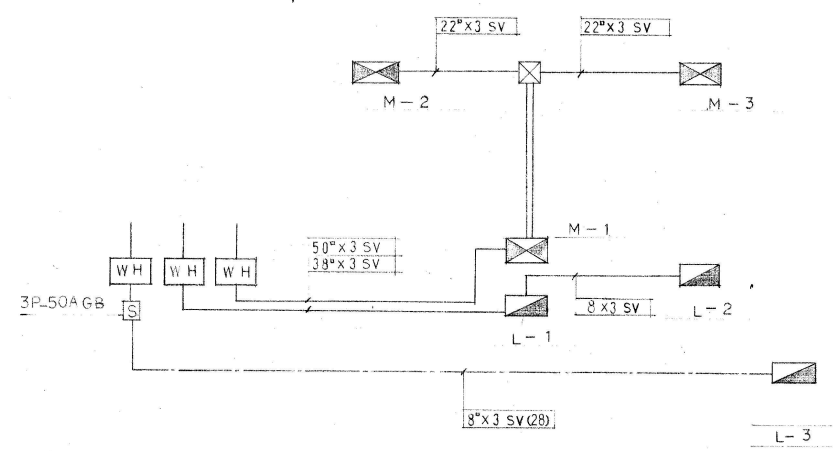


	年月日	整理番号	工事名	図面番号 mE 207
	承認	設計	図面名	
			旧三原市斎場外解体工事	
			旧三原市斎場 撤去図 参考図-6	SCALE 1/150

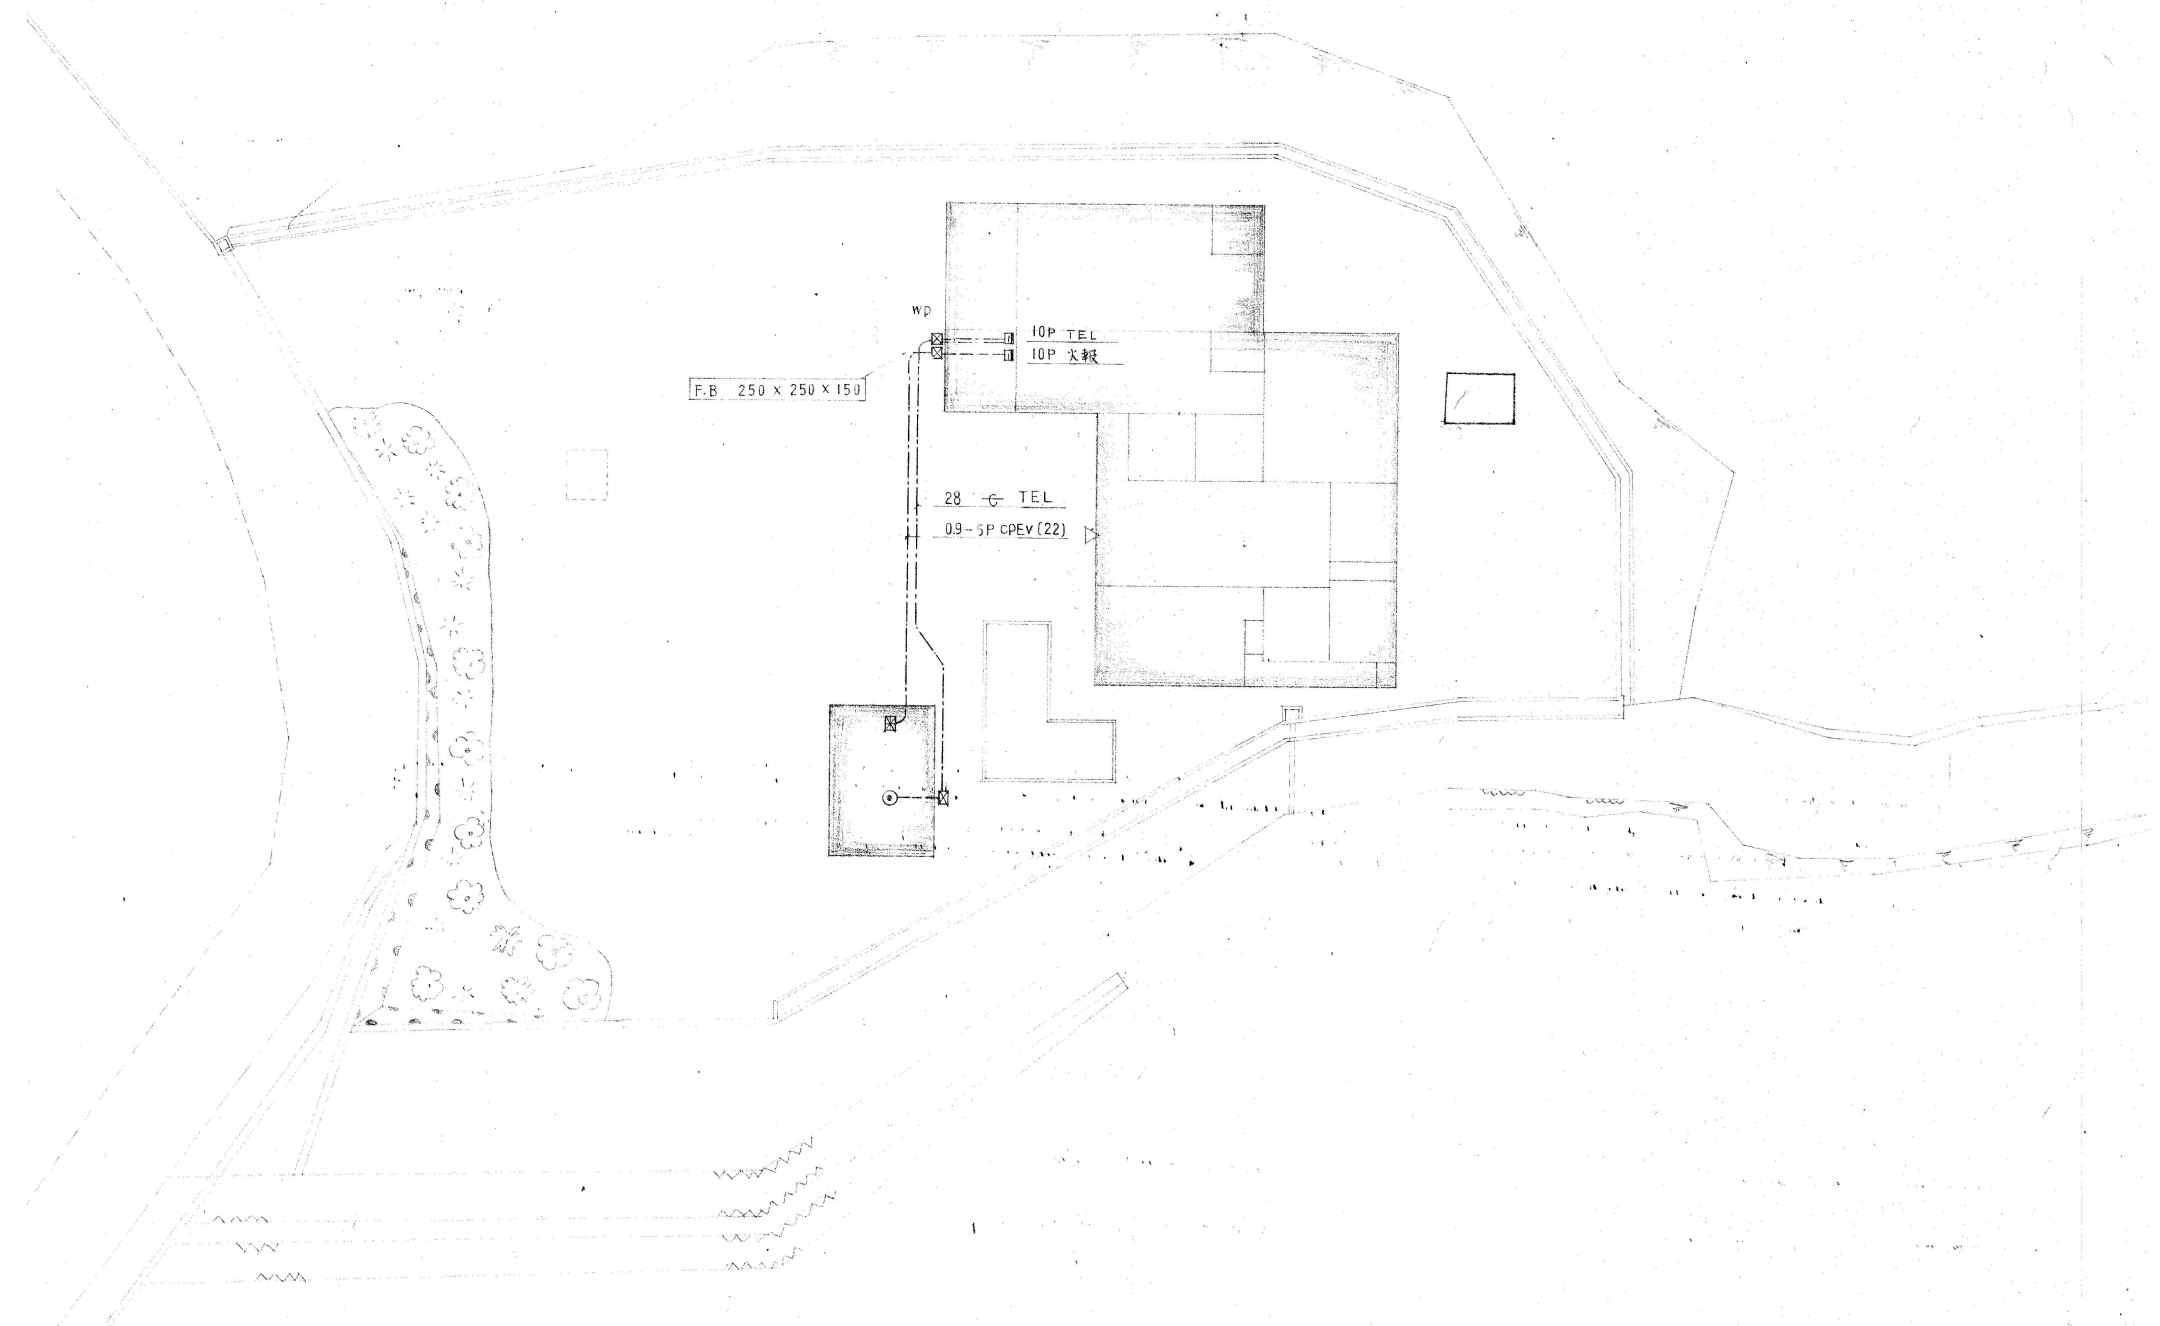


	年月日	整理番号	工事名	図面番号
	承認	設計	図面名	mE
			旧三原市斎場外解体工事	SCALE
			旧三原市斎場 撤去図 参考図-7	
				208

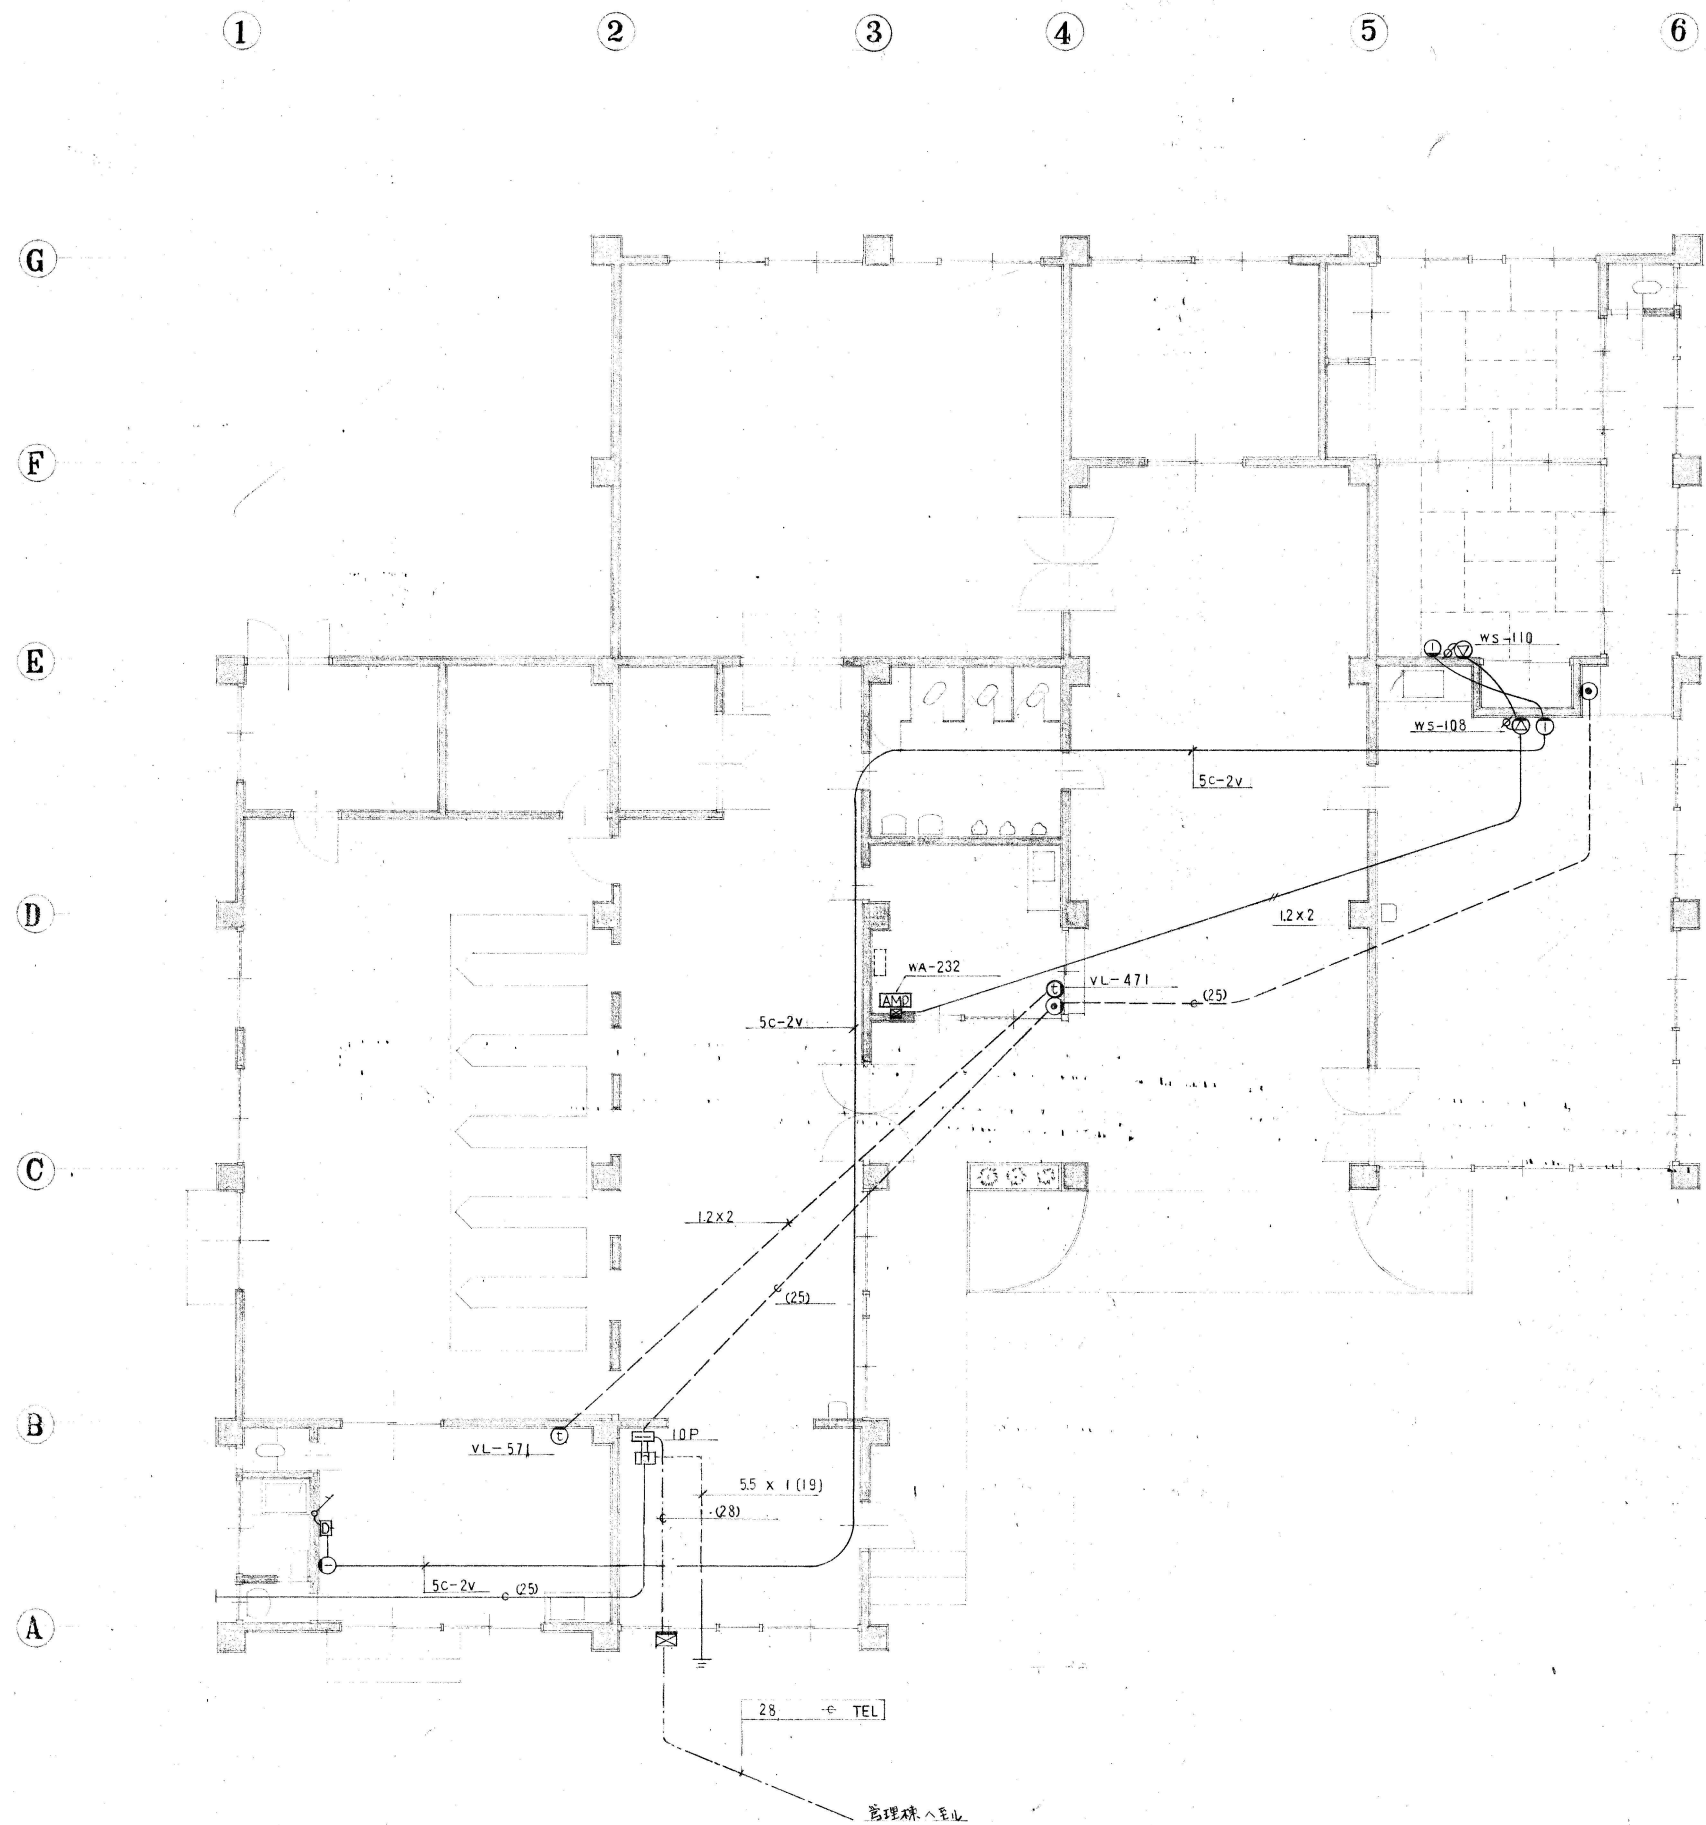

	年月日	整理番号	工事名	図面番号
	承認	設計	図面名	mE
			旧三原市斎場外解体工事	
			旧三原市斎場 撤去図 参考図-8	SCALE
				209

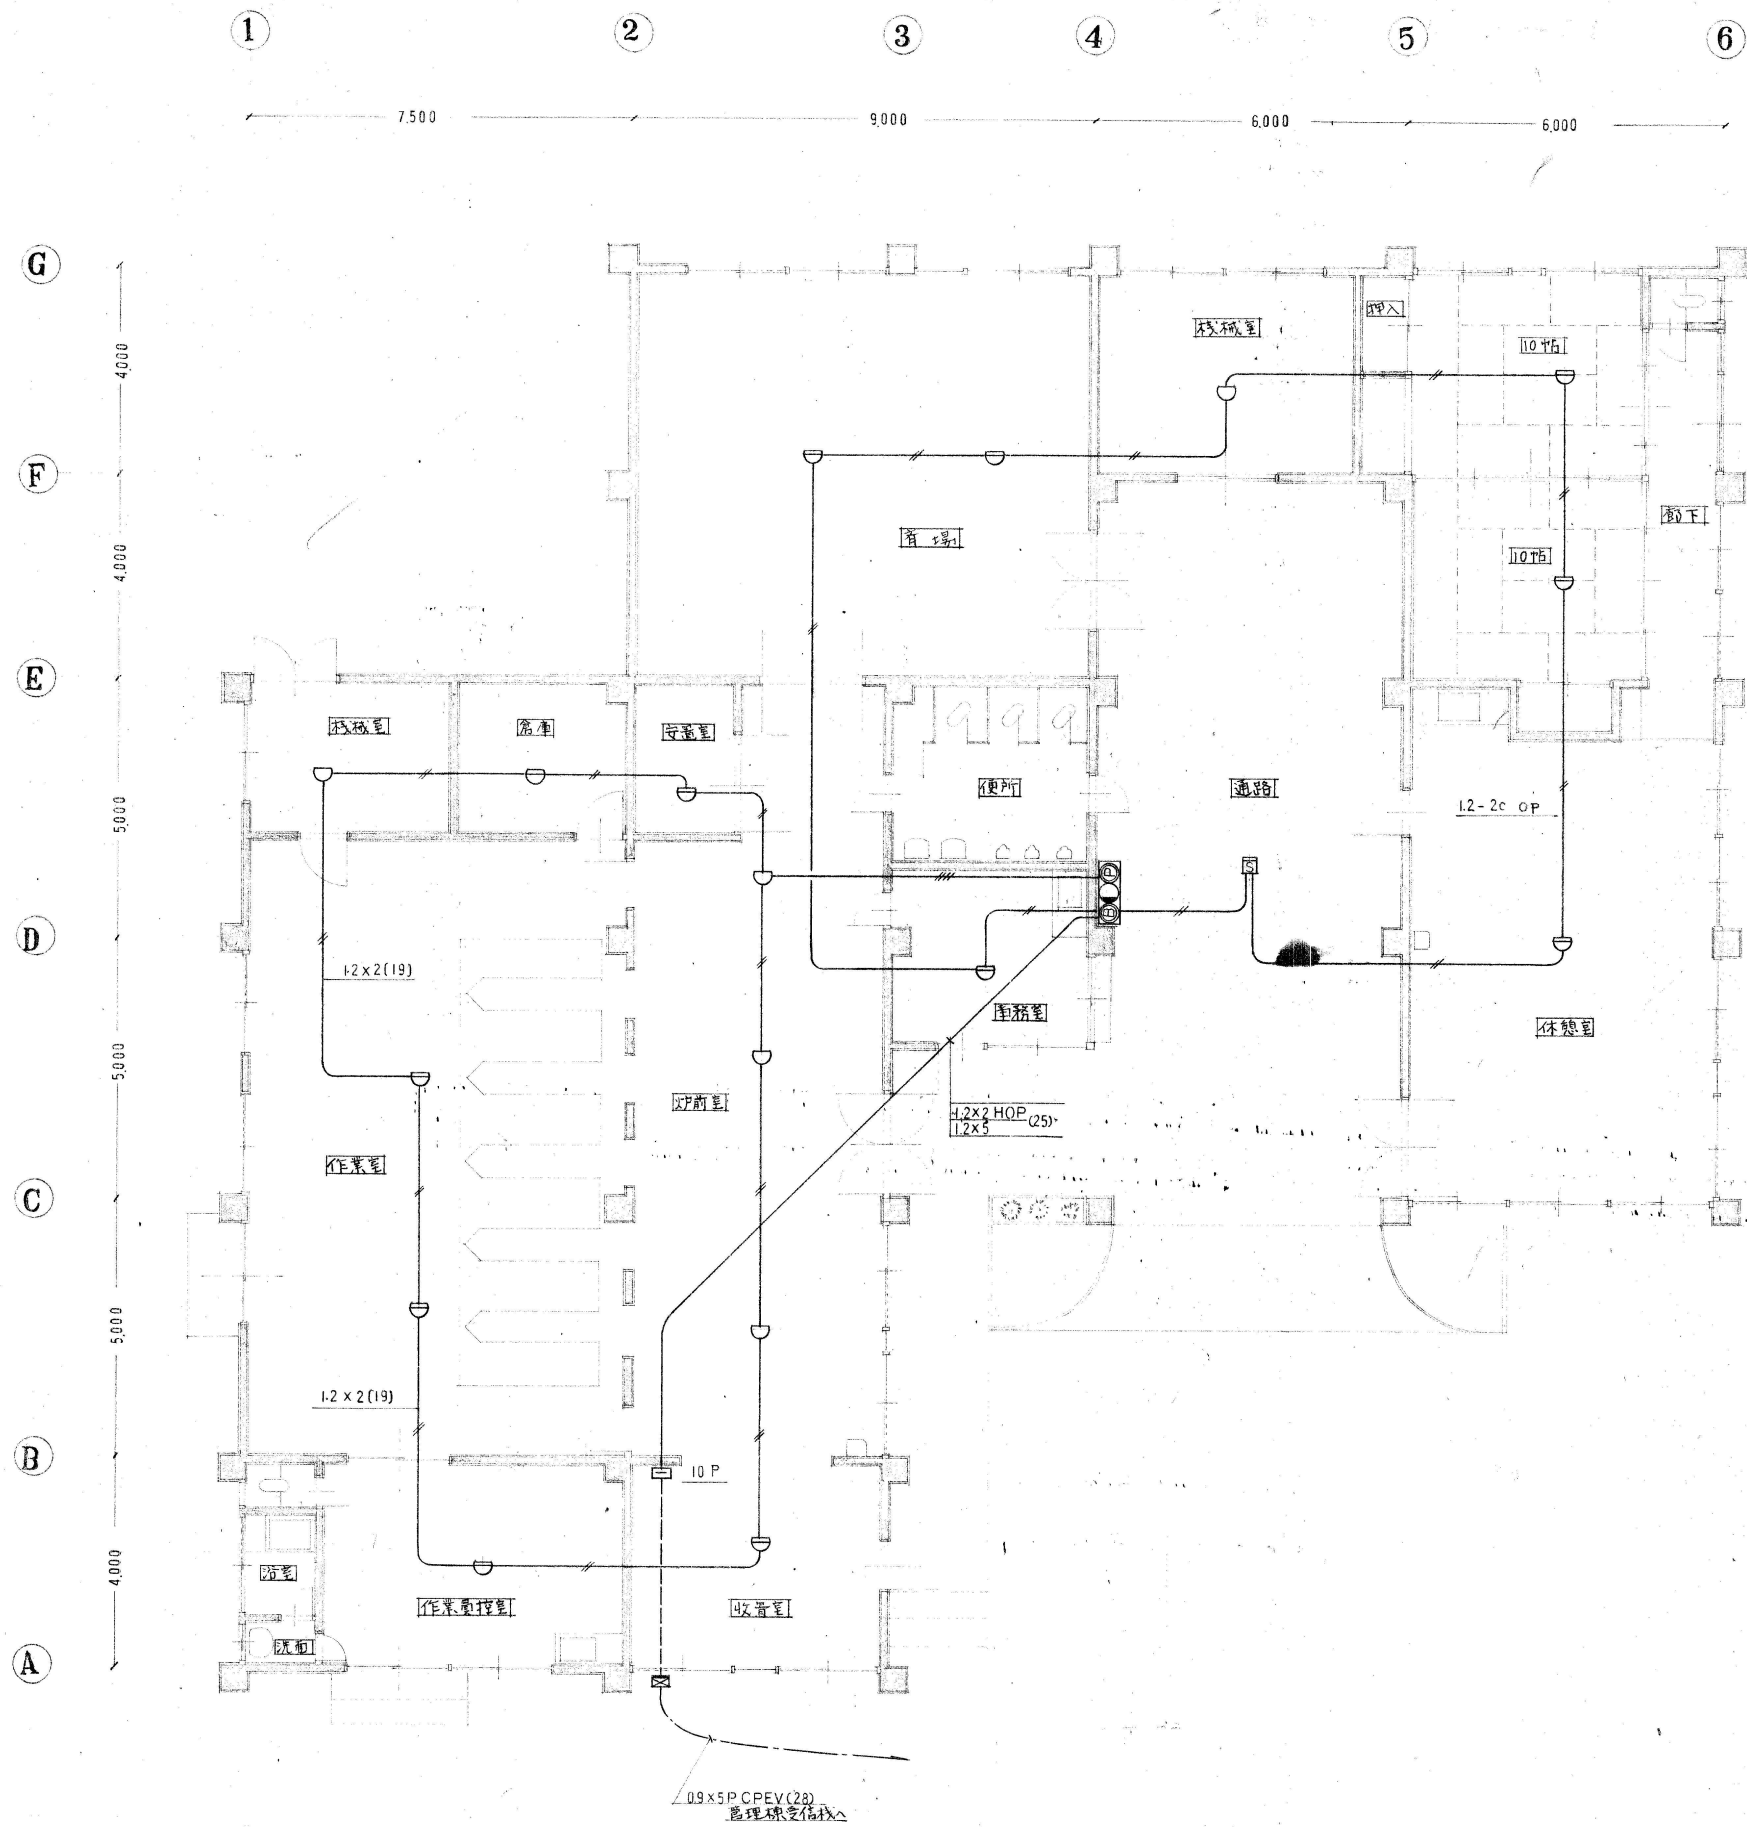


	年月日	整理番号	工事名	図面番号 mE 210
	承認	設計	図面名	
			旧三原市斎場外解体工事	SCALE
			旧三原市斎場 撤去図 参考図-9	

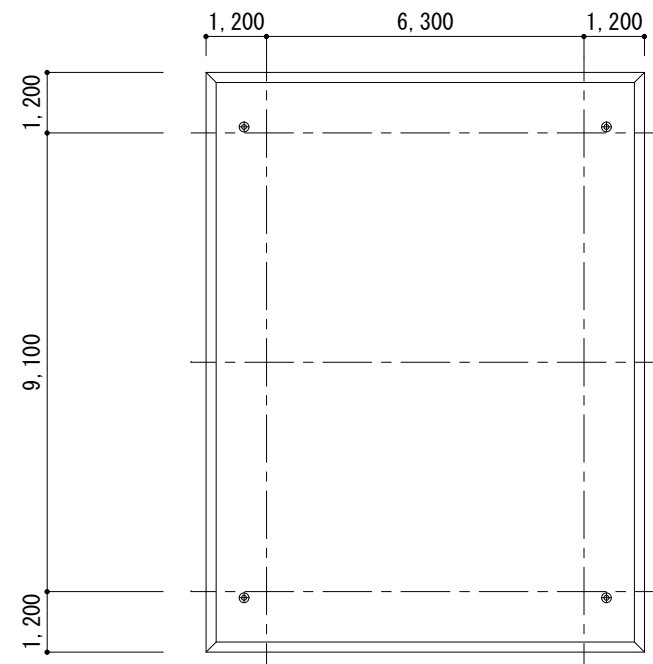

管理棟屋根伏図 1/150

玄関	
ブラケット	1
和室 1	
FL20W-1灯 露出	1
和室 2	
FL20W-2灯 露出	1
DK	
FL40W-2灯 露出	1
便所	
IL60 露出	1
廊下	
IL60 露出	1
浴室	
FCL32W 露出	1

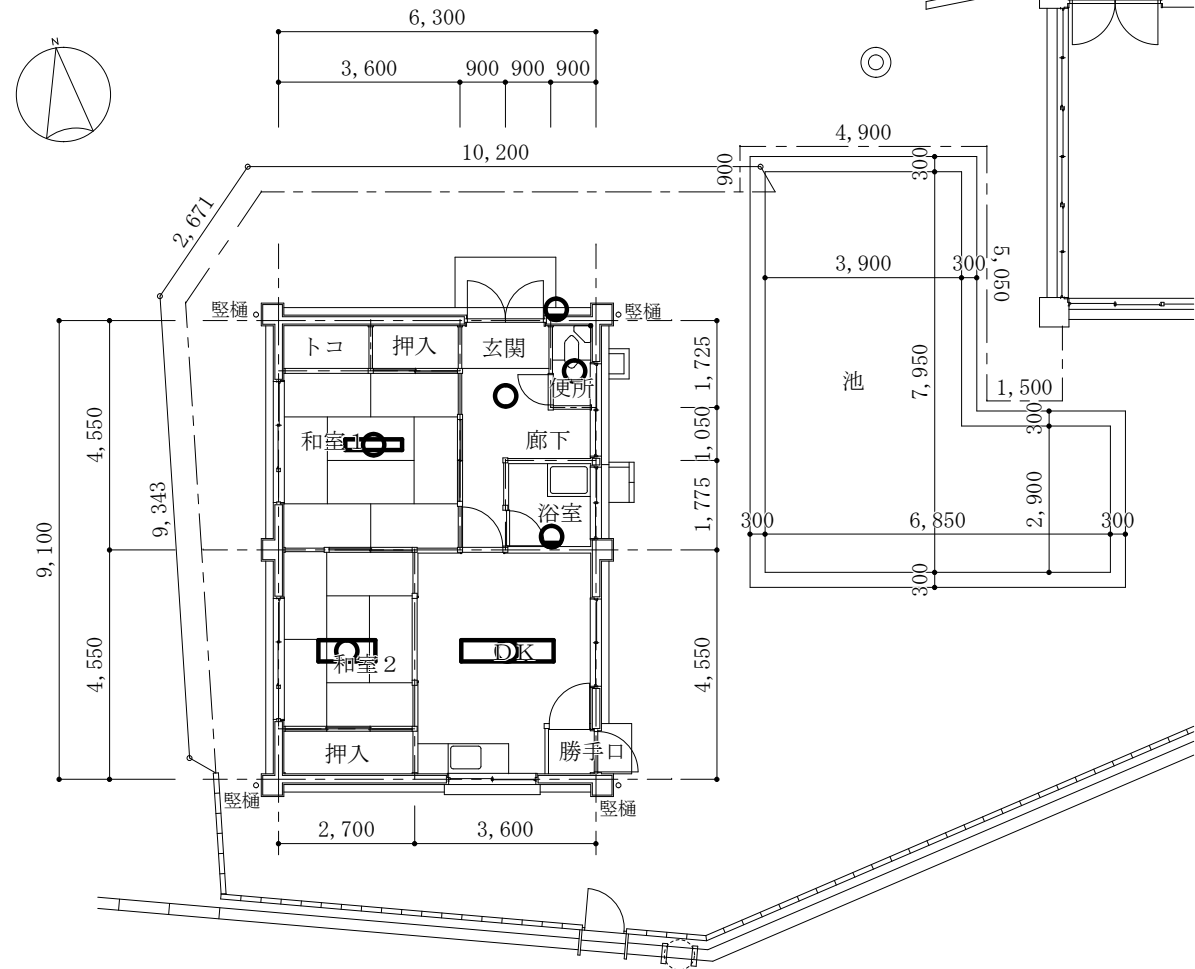

管理棟1階平面図 1/150

特記

1. 図示部分はすべて撤去
2. 器具等は配線切断し撤去

年月日	整理番号	工事名		図面番号 mE
	承認	設計	図面名	
		旧三原市斎場外解体設計		
		旧三原市斎場 平面図2 電灯設備 照明 (撤去)		SCALE 1/150
				212