


斜線部:カッター切りの上床仕上げ撤去
解体撤去後の跡地は整地すること。
(埋戻し土は山砂 表層10cmは真砂土)

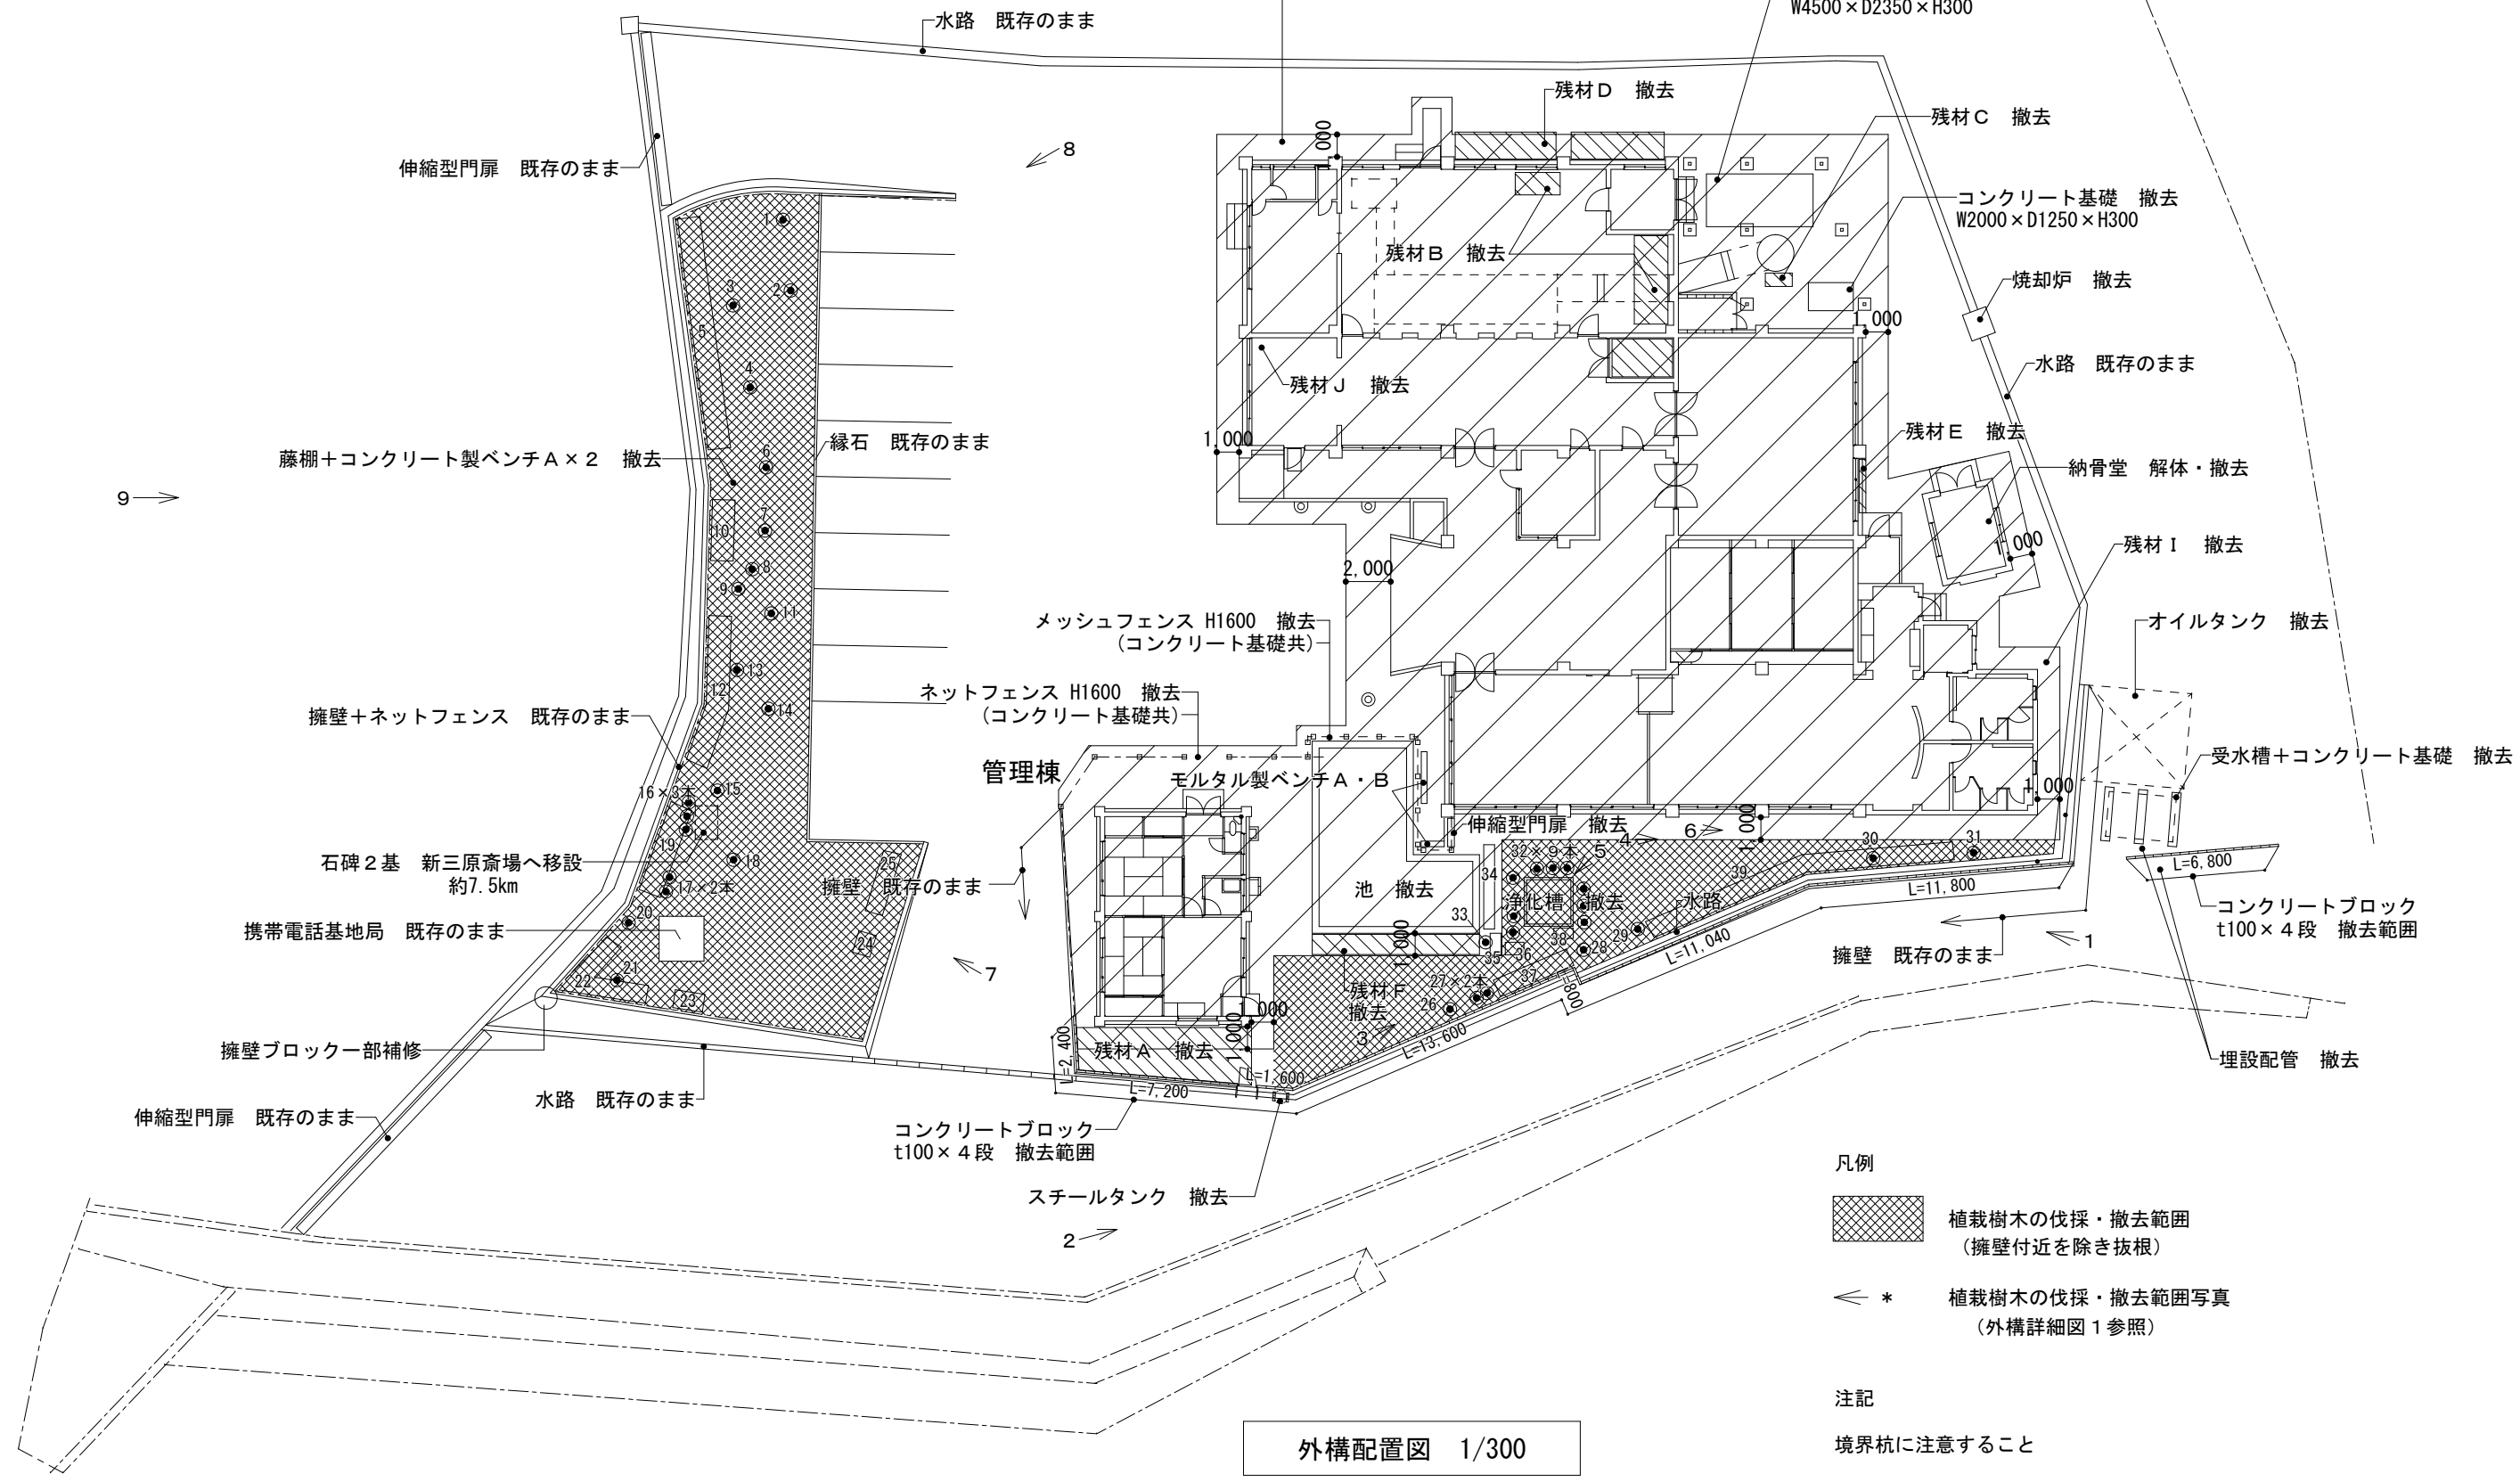

外構配置図 1/300

年月日	整理番号	工事名		図面番号 mA
	承認	設計	図面名	
		旧三原市斎場外解体工事		SCALE 1/300
		旧三原市斎場 外構配置図		

オイルタンク 受水槽+コンクリート基礎



オイルタンク




受水槽 2000×3000×1500
基礎 2400×400×600×3


[Redacted]



擁壁ブロック一部補修

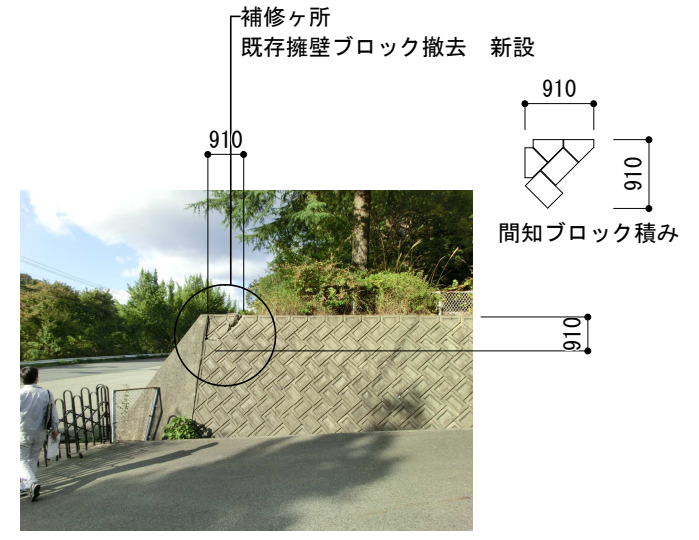

← 1 植栽樹木の伐採・撤去範囲写真

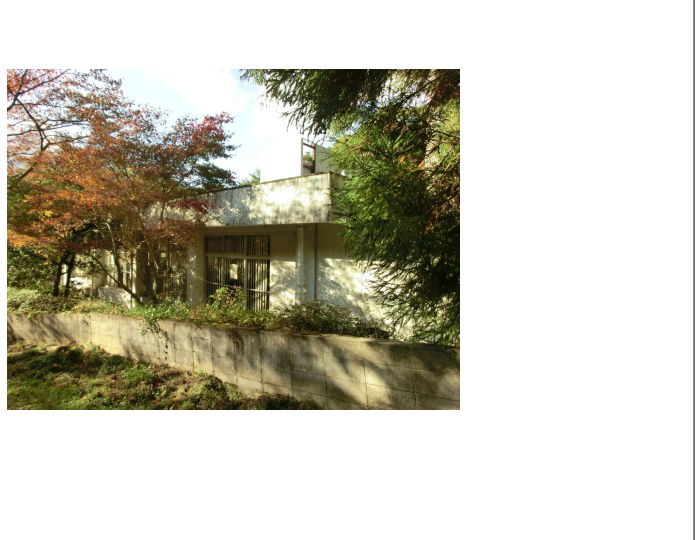

← 2 植栽樹木の伐採・撤去範囲写真




← 3 植栽樹木の伐採・撤去範囲写真




← 4 植栽樹木の伐採・撤去範囲写真




← 5 植栽樹木の伐採・撤去範囲写真

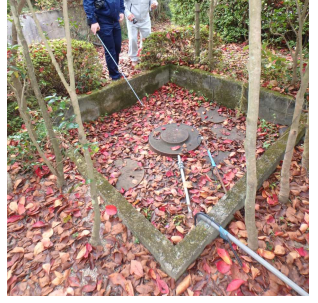

← 6 植栽樹木の伐採・撤去範囲写真

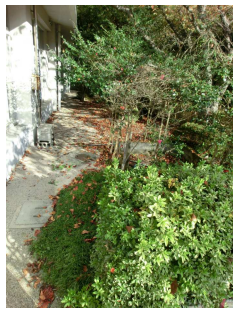




[Redacted]

 

[Redacted]



[Redacted]

   

年月日	整理番号	工事名	図面番号
承認	設計	旧三原市斎場外解体工事	mA
		図面名	SCALE
		旧三原市斎場 外構詳細図 1	049