

仕 様 書

三 原 市 建 設 部 災 害 復 旧 推 進 室

[illegible]

特 記 仕 様 書

第1章 総則

第1節 適用

- 1 本特記仕様書は、三原市大和町大草 古垣池災害復旧工事(5102)に適用する。
 - 2 本特記仕様書に記載のない事項については、次によるものとする。
 - ・土木工事共通仕様書（令和元年8月）広島版
 - ・農業土木共通仕様書（平成29年6月）広島県
- ※ 土木工事共通仕様書，農林土木共通仕様書は「広島県の調達情報」に掲載している。
<https://chotatsu.pref.hiroshima.lg.jp/>
・その他関連規格類

第2節 現場代理人の常駐義務の緩和

監督員等と携帯電話等で常に連絡がとれることに加え，次に掲げるいずれかの事由に該当する場合には，建設工事請負契約約款第10条第3項に規定する「現場代理人の工事現場における運営，取締り及び権限の行使に支障がなく，かつ，発注者との連絡体制が確保されると認めた場合」として取扱う。

- (1) 請負代金額が3,500万円（建築一式工事にあつては，7,000万円）未満
- (2) 契約締結後，現場事務所の設置，資機材の搬入又は仮設工事等が開始されるまでの期間
- (3) 建設工事請負契約約款第20条第1項又は第2項の規定により，工事の全部の施工を一時中止している期間
- (4) 橋梁，ポンプ，ゲート，エレベーター等の工場製作を含む工事であつて，工場製作のみが行われている期間
- (5) 前3号に掲げる期間のほか，工事現場において作業等が行われていない期間
- (6) その他，特に発注者が認めた期間

第3節 現場代理人等の兼務

受注者は，三原市が定める「現場代理人及び主任技術者の制度の変更について（平成31年1月4日）」により，現場における現場代理人又は技術者等との兼務を発注者に申請することができる。

<http://www.city.mihara.hiroshima.jp/uploaded/attachment/56718.pdf>

第2章 施工条件

第1節 用地

現場の復旧
原形復旧とする。

第2節 建設副産物

1 建設発生土（搬出）（建設発生土リサイクルプラント、建設発生土受入地又は建設発生土受入地（一時たい積））

当該工事により発生する建設発生土は、公の関与する埋立地、建設発生土処分先一覧表に掲載されている建設発生土リサイクルプラント、建設発生土受入地、又は建設発生土受入地（一時たい積）のいずれかに搬出するものとする。

また、搬出先として、運搬費と受入費（平日の受入費用）の合計が最も経済的になる建設発生土リサイクルプラント、建設発生土受入地、又は建設発生土受入地（一時たい積）を見込んでいる。したがって、正当な理由がある場合を除き残土処分に要する費用（単価）は変更しない。

なお、工事発注後に明らかになったやむを得ない事情により、建設発生土処分先一覧表に掲載されている建設発生土リサイクルプラント、建設発生土受入地、又は建設発生土受入地（一時たい積）への搬出が困難となった場合は、発注者と受注者が協議するものとする。

2 産業廃棄物の場外保管

当該工事により発生する産業廃棄物を事業場の外（建設工事現場以外の場所）において300m²以上の面積で保管する場合には、保管場所を所管する都道府県知事又は政令市長に事前の届出を行うこと。また、届出事項を変更する場合は事前に変更届を、保管をやめたときは30日以内に廃止届を提出すること。

ただし、産業廃棄物処理業等の許可施設における保管は届出対象外とする。

3 産業廃棄物（搬出）

受注者は、流木等を現場外搬出する場合は、産業廃棄物処理計画書を提出し監督員の承諾を得た後に処理しなければならない。

産業廃棄物処理計画書には、次の関係書類を添付しなければならない。

産業廃棄物処理委託契約書（写）

処理業者の許可証（写）

積込・保管施設、中間処理施設、最終処分場までの運搬経路地図及び写真

受注者は、産業廃棄物管理票（マニフェスト）により、適正に処理されていることを確認するとともに、産業廃棄物処理状況のわかる写真とともに、施工管理資料として提出しなければならない。

また、受注者は平均的な大きさの流木の直径、長さを撮影し、施工管理資料として提出しなければならない。

第3節 その他

1 工事中機資材の仮置き

受注者が責任を持って確保すること。

2 工事保険等

受注者は、本工事において第三者に与えた損害を補填する保険又はその他必要にする建設工事に関連する保険等に参加しなければならない。また、加入した保険等については、保険証券の写し（保険以外の場合はそれに代わるもの）を監督員に提出すること。

なお、加入に必要な保険料等は、設計で現場管理費に見込んでいる。

第3章 その他

本特記仕様書及び設計図書に明示していない事項または、その内容に疑義が生じた場合は、監督員の指示を受けること。

工事数量総括表

頁0 -0001

費目・工種明細など	規格 1 ・ 規格 2	単 位	数量（前回）	数量（今回）	備 考
本工事費					
災害復旧工事		式		1	レベル 1
ため池復旧工		式		1	レベル 2
ため池復旧工		式		1	レベル 3
排土		m3		491	レベル 4
排土運搬		m3		491	レベル 4
流木処理		m3		10	レベル 4
流木運搬		m3		10	レベル 4
仮設工		式		1	レベル 1
仮設工		式		1	レベル 2
工事用道路工		式		1	レベル 3
直接工事費					
共通仮設費（率分）					
共通仮設費計					
純工事費					
現場管理費					
工事原価					
一般管理費等					

工事数量総括表


費目・工種明細など		規格 1 ・ 規格 2	単 位	数量（前回）	数量（今回）	備 考
一般管理費計						
工事価格計						
消費税相当額計						
請負工事費計						

計画平面図
S=1:500



衛星写真は国土地理院撮影の航空写真を使用

標準断面図
S=1:100

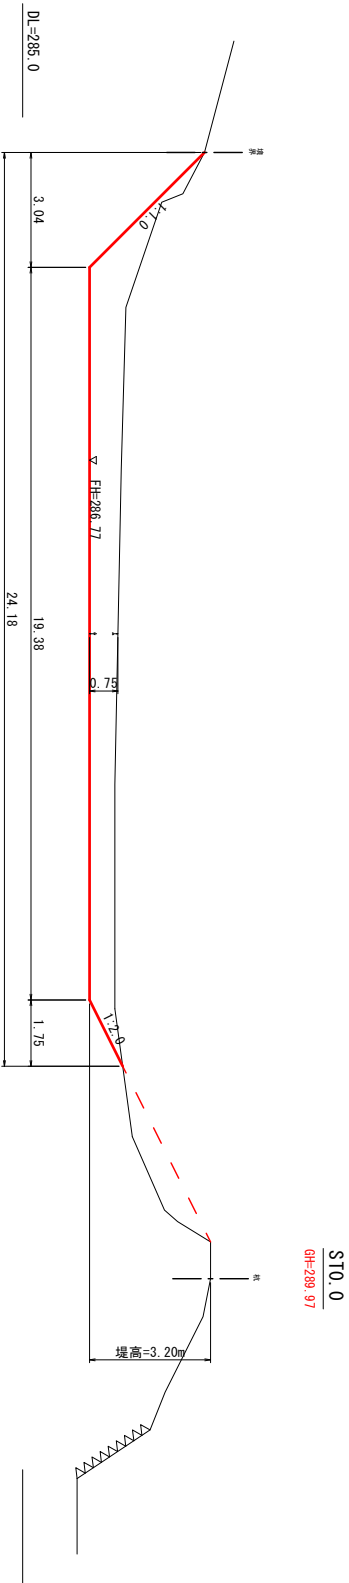


土砂撤去量V = 堆積面積×深さ×2/3
= 981.71×0.75×2/3
= 490.3m³


流木撤去量V = 土砂撤去量×2%
= 490.9×2%
= 9.8m³

仮設道路
S=1:50

(池外)

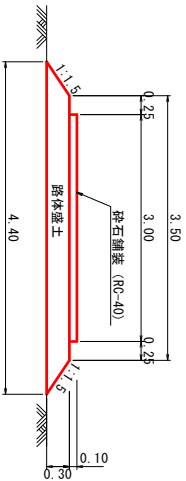

(池内)

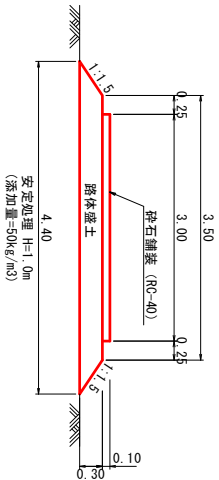

この図面は実図の図面を約50%に縮尺している。

工事名	平成30年7月豪雨災害（7月5日～7日）		
図面名	古垣池計画図		
年月日	平成	年	月 日
尺度	図示	図面番号	1/1
会社名	広島県土地改良事業団体連合会		
事業主体	三原市		

参考資料

古垣池災害復旧工事(5102)

総括情報表

頁0-0001

事務所 設計書名 変更回数 事業名 適用単価区分 適用単価地区 単価適用日	21 三原市 実施設計書 当初 31-21524900000-40 0 1 実施単価 48 三原市(大和) 0-01.09.01(0)		
	当 世 代	前 世 代	
工種 工事費端数区分 軽油区分 間接労務計上有無 消費税率 (%)	12 その他土木工事(2) 01 千円未満切捨 00 一般軽油使用 01 計上しない 10		

本工事費

内訳表

頁0-0002

費目・工種・施工名称など	数	量	単 位	単 価	金 額	備 考
本工事費						
災害復旧工事						レベル 1
	1		式			
ため池復旧工						レベル 2
	1		式			
ため池復旧工						レベル 3
	1		式			
排土						レベル 4
	491		m3			
掘削 土砂 オープンカット 押土無し 障害無し 10,000m3未満						
	491		m3			単第 0-0001号表
排土運搬						レベル 4
	491		m3			
土砂等運搬 標準 土砂(岩塊・玉石混り土含む) DID区間無し 距離7.5km以下(6.5km超)						
	491		m3			単第 0-0002号表
処分費対象額調整						

本工事費

内訳表

頁0-0003

費目・工種・施工名称など	数	量	単 位	単 価	金 額	備 考
建設発生土受入費 土砂		491	m3			
流木処理		10	m3			レベル 4
流木処理		10	m3			
流木運搬		10	m3			単第 0-0003号表 レベル 4
流木運搬 10t級		10	m3			
処分費対象額調整		10	m3			単第 0-0008号表
建設発生木材受入費		10	m3			
仮設工		1	式			レベル 1
仮設工		1	式			レベル 2

本工事費

内訳表

頁0-0004

費目・工種・施工名称など	数 量	単 位	単 価	金 額	備 考
工事用道路工					レベル 3
	1	式			
工事用道路盛土					レベル 4
	57	m3			
路体（築堤）盛土 施工幅員2.5m以上4.0m未満					
	57	m3			単第 0-0010号表
購入土 ほぐし状態					
	76	m3			
法面整形（盛土部）					レベル 4
	52	m2			
法面整形 盛土部 法面締固め無し 現場制約無し レキ質土, 砂及び砂質土, 粘性土					
	52	m2			単第 0-0011号表
安定処理					レベル 4
	189	m2			
地盤改良工（仮設道路基礎） セメント系					
	189	m2			単第 0-0012号表
敷砂利					レベル 4
	144	m2			

本工事費

内訳表

頁0-0005

費目・工種・施工名称など	数 量	単 位	単 価	金 額	備 考
砂利舗装工 敷均し幅3.0m以上 ブルドーザ敷均し 敷均し	144	m2			単第 0-0014号表
工事用道路撤去	71	m3			レベル 4
掘削 土砂 オープンカット 押土無し 障害無し 10,000m3未満	71	m3			単第 0-0001号表
土砂等運搬 標準 土砂(岩塊・玉石混り土含む) DID区間無し 距離7.5km以下(6.5km超)	71	m3			単第 0-0002号表
処分費対象額調整					
建設発生土受入費 土砂	71	m3			
直接工事費					
共通仮設費（率分）					
共通仮設費計					

本工事費

内訳表

費目・工種・施工名称など	数	量	単 位	単 価	金 額	備 考
純工事費						
現場管理費						
工事原価						
一般管理費等						
一般管理費計						
工事価格計						
消費税相当額計						
請負工事費計						

施工単価表

頁0-0007

掘削

土砂 オープンカット 押土無し

機械構成比：50.04%

SPK18040001

障害無し 10,000m3未満

労務構成比：32.90%

材料構成比：17.06%

市場単価構成比：0.00%

単第 0-0001号表

標準単価：1

m3 当り

249.6500

代表機労材規格(積算地区)	構成比	単価(積算地区)	代表機労材規格(東京地区)	単価(東京地区)	備考
バックホウ(クローラ型) 標準型・超低騒音型・排3 山積0.8/平積0.6m3	50.04%		バックホウ(クローラ型) 標準型・超低騒音型・排3 山積0.8/平積0.6m3		MTPC00128 MTPT00128
運転手(特殊)	32.90%		運転手(特殊)		RTPC00006 RTPT00006
軽油 パトロール給油, 2〜4KL積載車給油	17.06%		軽油1.2号パトロール給油		TTPC00013 TTPT00013
積算単価			積算単価		EP001
A=1 土砂 D=2 押土無し F=3 10,000m3未満			B=1 オープンカット E=1 障害無し		

施工単価表

頁0-0008

土砂等運搬

標準 土砂(岩塊・玉石混り土含む)

機械構成比: 48.98%

SPK18040002

DID区間無し 距離7.5km以下(6.5km超)

労務構成比: 37.01%

材料構成比: 14.01%

市場単価構成比: 0.00%

単第 0-0002号表

標準単価: 1,193.1000

1 m3 当り

代表機労材規格(積算地区)	構成比	単価(積算地区)	代表機労材規格(東京地区)	単価(東京地区)	備考
ダンプトラック[オンロード・ディーゼル] 10t積級 (タイヤ損耗費及び補修費(良好)を含む)	48.98%		ダンプトラック[オンロード・ディーゼル] 10t積級 (タイヤ損耗費及び補修費(良好)を含む)		MTPC00018T1 MTPT00018T1
運転手(一般)	37.01%		運転手(一般)		RTPC00007 RTPT00007
軽油 パトロール給油, 2〜4KL積載車給油	14.01%		軽油1.2号パトロール給油		TTPC00013 TTPT00013
積算単価			積算単価		EP001
A=1 標準 C=1 土砂(岩塊・玉石混り土含む) E=19 距離7.5km以下(6.5km超)			B=1 バックホウ山積0.8m3(平積0.6m3) D=1 DID区間無し		

流木処理

施 工 単 価 表

単第 0-0003号表

10 m3 当り

名 称 ・ 規 格 な ど	数 量	単 位	単 価	金 額	備 考
積込	10	m3			単第 0-0004号表
枝払 10cm以上16cm未満	38	本			単第 0-0006号表
玉切 10cm以上16cm未満	38	本			単第 0-0007号表
合計	10	m3			
単位当り	1	m3			

積込

施 工 単 価 表

単第 0-0004号表

10 m3 当り

名 称 ・ 規 格 な ど	数 量	単 位	単 価	金 額	備 考
普通作業員	0.27	人			
機-1_バックホウ運転 クローラ[標準]山積0.45m3（平積0.35m3） 排出ガス対策型2次基準	3.6	時間			単第 0-0005号表
合計	10	m3			
単位当り	1	m3			

施 工 単 価 表

頁0-0011

機-1_バックホウ運転

単第 0-0005号表

クローラ[標準]山積0.45m3 (平積0.35m3)

排出ガス対策型2次基準

1

時間 当り

名 称 ・ 規 格 な ど	数 量	単 位	単 価	金 額	備 考
運転手(特殊)	0.16	人			
軽油 パトロール給油, 2～4KL積載車給油	9.20	L			
バックホウ(クローラ型) 標準型・排2 山積0.45/平積0.35m3	1	時間			
諸雑費	1	式			
※※単位当り※※	1	時間			

枝払
10cm以上16cm未満

施 工 単 価 表

単第 0-0006号表

$0.15^2 \times \pi / 4 \times 15 = 0.27$ 10/0.27=38本 100 本 当り

名 称 ・ 規 格 な ど	数 量	単 位	単 価	金 額	備 考
特殊作業員	0.24	人			
普通作業員	0.24	人			
諸雑費	8	%			
合計	100	本			
単位当り	1	本			

玉切
10cm以上16cm未満

施 工 単 価 表

単第 0-0007号表

頁0-0013

$0.15^2 \times \pi / 4 \times 15 = 0.27$ 10/0.27=38本 100 本 当り

名 称 ・ 規 格 な ど	数 量	単 位	単 価	金 額	備 考
特殊作業員	0.20	人			
普通作業員	0.20	人			
諸雑費	9	%			
合計	100	本			
単位当り	1	本			

流木運搬
10t級

施 工 単 価 表

単第 0-0008号表

頁0-0014

10 m3 当り

名 称 ・ 規 格 な ど	数 量	単 位	単 価	金 額	備 考
ダンプトラック運転 オンロード・ディーゼル・10 t 積級	2	時間			単第 0-0009号表
諸雑費	1	式			
合計	10	m3			
単位当り	1	m3			

施 工 単 価 表

頁0-0015

ダンプトラック運転
オンロード・ディーゼル・10t積級

単第 0-0009号表

1 時間 当り

名 称 ・ 規 格 な ど	数 量	単 位	単 価	金 額	備 考
軽油 パトロール給油, 2～4KL積載車給油	11.00	L			
運転手(一般)	0.17	人			
ダンプトラック オンロード・ディーゼル 10t積級	1	時間			
タイヤ損耗費 ダンプトラック 10t (良)	1	時間			
諸雑費	1	式			
単位当り	1	時間			

施工単価表

頁0-0016

路体（築堤）盛土
施工幅員2.5m以上4.0m未満
機械構成比：20.32%

SPKN1810004

単第 0-0010号表

1 m3 当り
標準単価：659.0500

代表機労材規格(積算地区)	構成比	単価(積算地区)	代表機労材規格(東京地区)	単価(東京地区)	備考
ブルドーザ 普通・排1 3t級(3～4t)	10.33%		ブルドーザ 普通・排1 3t級(3～4t)		MTPC00001 MTPT00001
＜賃＞振動ローラ(搭乗・コンバインド式) 質量3～4t 排出ガス対策型(第1,2次基準値)低騒音	9.99%		振動ローラ(舗装用) [搭乗式コンバインド型] 質量3～4t		KTPC00009 KTPT00009
運転手(特殊)	65.11%		運転手(特殊)		RTPC00006 RTPT00006
普通作業員	8.96%		普通作業員		RTPC00002 RTPT00002
軽油 パトロール給油,2～4KL積載車給油	5.61%		軽油1.2号パトロール給油		TTPC00013 TTPT00013
積算単価			積算単価		EP001
A=1 施工幅員2.5m以上4.0m未満					

施工単価表

頁0-0017

法面整形

盛土部 法面締固め無し 現場制約無し

機械構成比: 14.90%

SPK18040030

レキ質土, 砂及び砂質土, 粘性土

労務構成比: 73.28%

材料構成比: 11.82%

市場単価構成比: 0.00%

単第 0-0011号表

1

標準単価:

m2

当り

361.2800

代表機労材規格(積算地区)	構成比	単価(積算地区)	代表機労材規格(東京地区)	単価(東京地区)	備考
<賃>バックホウ(クローラ型) 山積0.8m3(平積0.6) 排出ガス対策型(第1, 2, 3次基準値)低騒音	14.90%		バックホウ クローラ型 山積0.8m3(平積0.6m3)		KTPC00018 KTPT00018
普通作業員	32.74%		普通作業員		RTPC00002 RTPT00002
運転手(特殊)	27.65%		運転手(特殊)		RTPC00006 RTPT00006
土木一般世話役	12.89%		土木一般世話役		RTPC00009 RTPT00009
軽油 パトロール給油, 2〜4KL積載車給油	11.82%		軽油1.2号パトロール給油		TTPC00013 TTPT00013
積算単価			積算単価		EP001
A=1 盛土部 C=2 現場制約無し E=1 全ての費用			B=2 法面締固め無し D=2 レキ質土, 砂及び砂質土, 粘性土		

地盤改良工（仮設道路基礎）
セメント系

施 工 単 価 表

単第 0-0012号表

頁0-0018

100 m2 当り

名 称 ・ 規 格 な ど	数 量	単 位	単 価	金 額	備 考
土木一般世話役	0.40	人			
普通作業員	0.50	人			
セメント安定処理材	5.000	t			
機-28_バックホウ運転(賃料) クレーン付2.9t吊 山積0.8m3 排対3次	0.86	日			単第 0-0013号表 100/116
諸雑費	1	式			
合計	100	m2			
単位当り	1	m2			

機-28_バックホウ運転(賃料)
クレーン付2.9t吊 山積0.8m3 排対3次

施 工 単 価 表

単第 0-0013号表

1 日 当り

名 称 ・ 規 格 な ど	数 量	単 位	単 価	金 額	備 考
運転手(特殊)	1.00	人			
軽油 パトロール給油, 2～4KL積載車給油	83.00	L			
〈賃〉バックホウ(クローラ型クレーン機能付) 山積0.8m3(平積0.6)吊能力2.9t 排出ガス対策型(第1, 2, 3次基準値)低騒音	1.18	日			
諸雑費	1	式			
＊＊単位当り＊＊	1	日			

砂利舗装工
敷均し幅3.0m以上

ブルドーザ敷均し 敷均し

施 工 単 価 表

単第 0-0014号表

頁0-0020

100 m2 当り

名 称 ・ 規 格 な ど	数 量	単 位	単 価	金 額	備 考
土木一般世話役	0.11	人			
普通作業員	0.45	人			
再生クラッシュラン 40～0mm	12.00	m3			
ブルドーザ運転 普通3 t級 排出ガス対策型1次基準	1.10	時間			単第 0-0015号表
諸雑費	1	式			
合計	100	m2			
単位当り	1	m2			

ブルドーザ運転
普通 3 t 級 排出ガス対策型1次基準

施 工 単 価 表

単第 0-0015号表

頁0-0021

1 時間 当り

名 称 ・ 規 格 な ど	数 量	単 位	単 価	金 額	備 考
軽油 パトロール給油, 2～4KL積載車給油	4. 40	L			
運転手(特殊)	0. 20	人			
ブルドーザ 普通・排1 3t級(3～4t)	1	時間			
諸雑費	1	式			
＊ ＊単位当り ＊ ＊	1	時間			

古垣池 数量総括表

[illegible]

古垣池

[illegible]

古垣池

[illegible]

各種數量計算書

[illegible]



この図は、国土地理院地図を使用したものである。