


(別紙) 三原城跡歴史公園利用図

※火気使用器具の配置計画（露店の位置など）をこの図に書き込んでください。

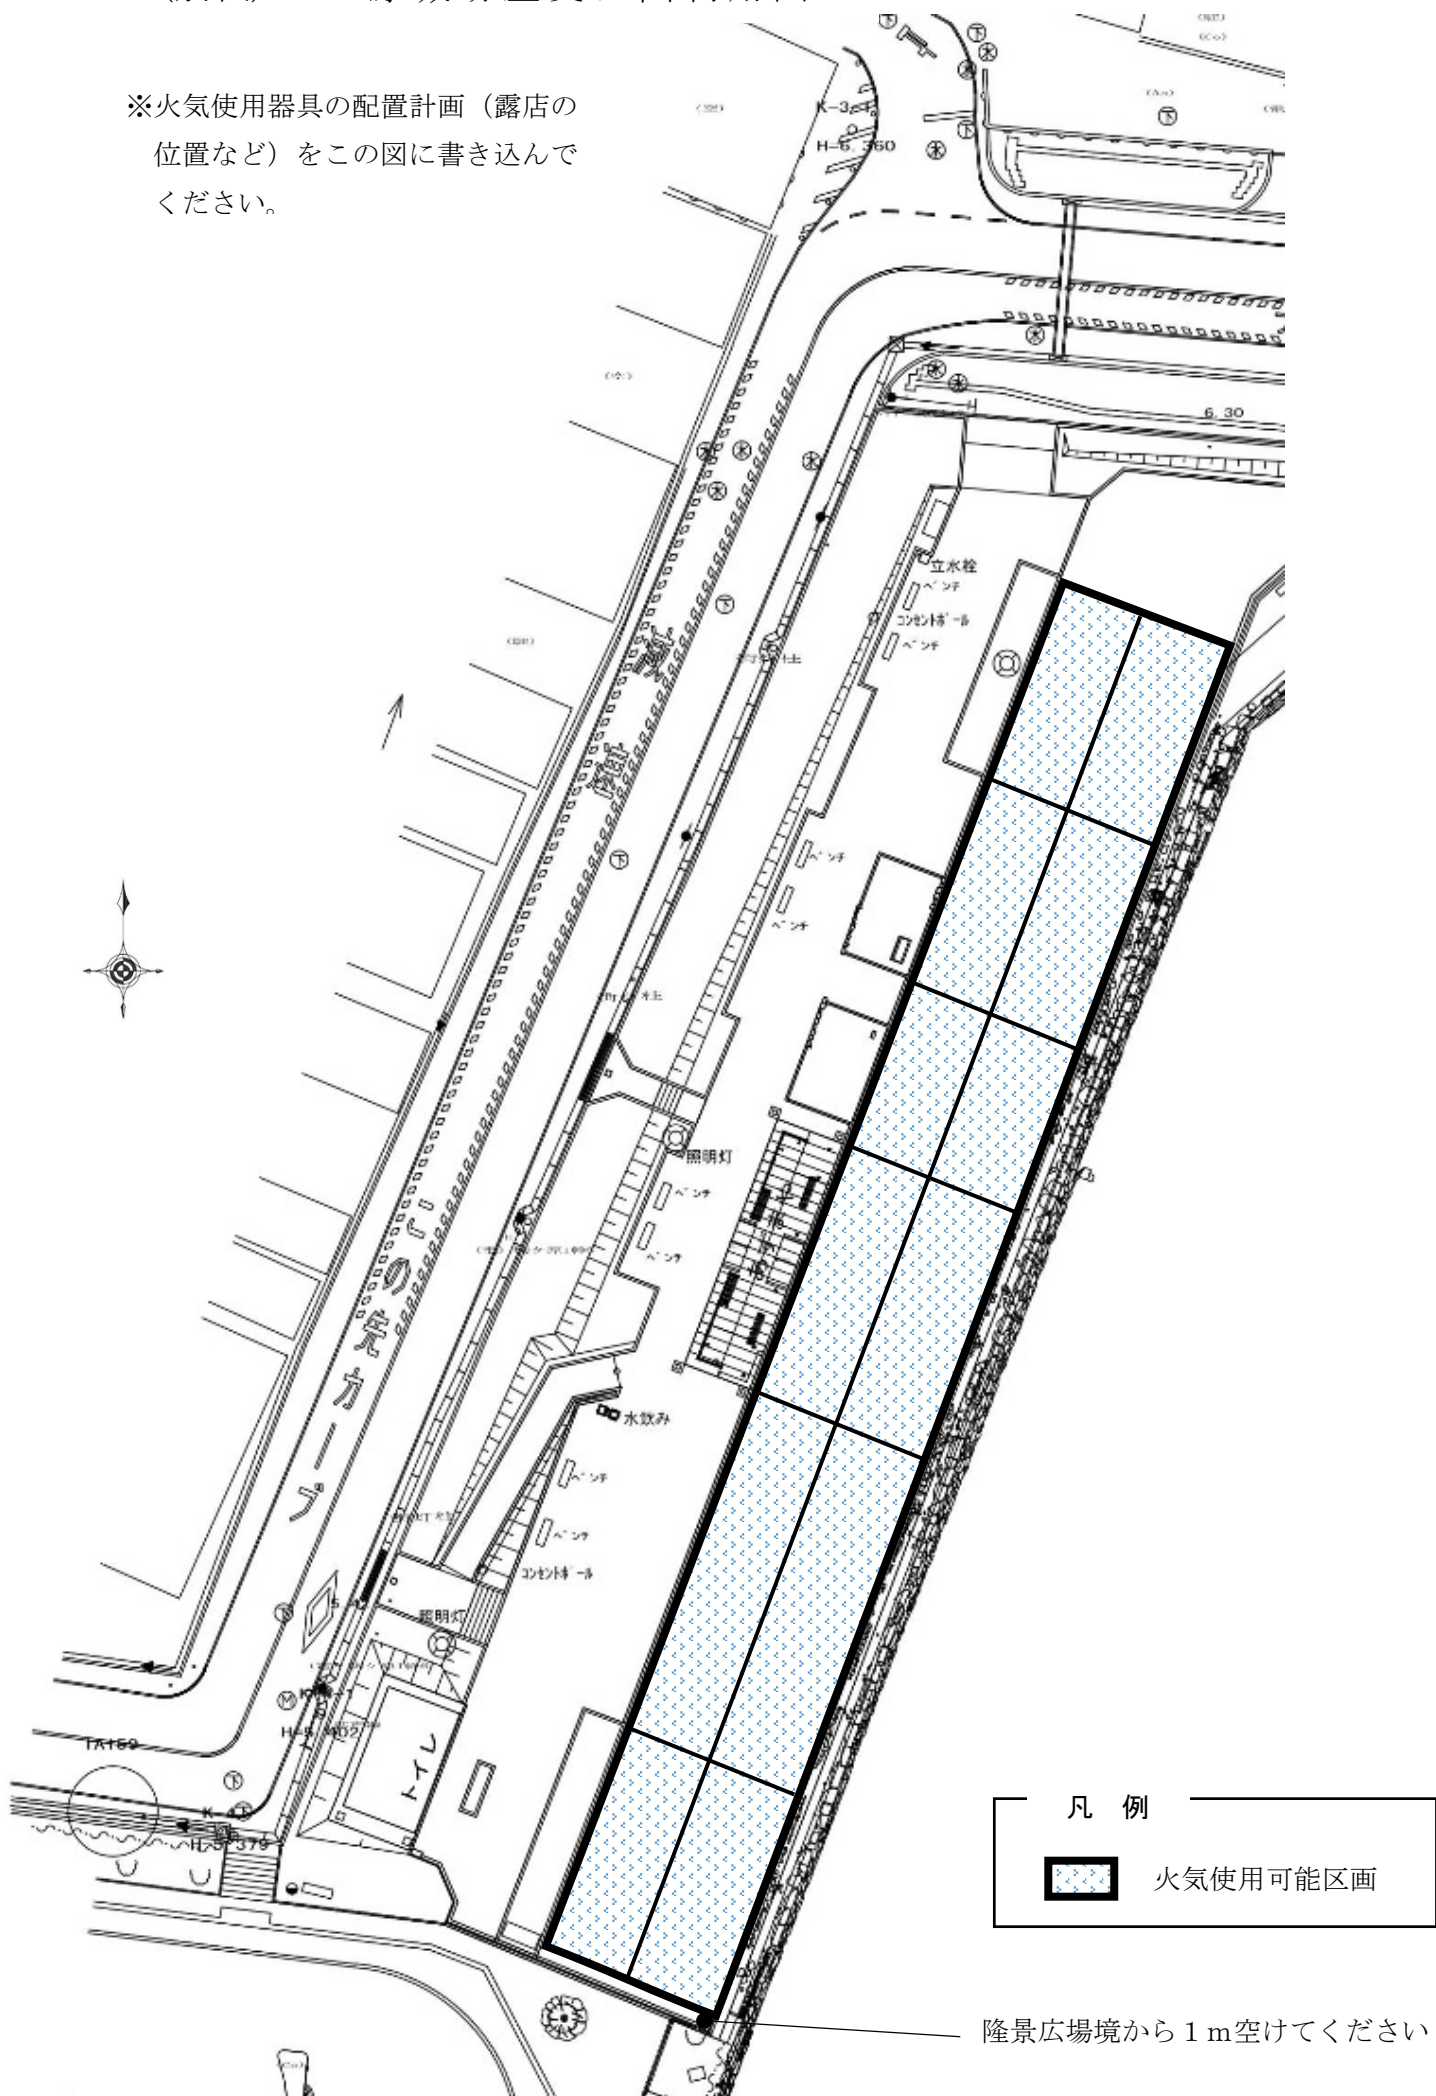

凡例
火気使用可能区画

隆景広場境から 1 m 空けてください