仕　様　書

工事番号		舗装修繕工事(市道久井町野間線)(2工区)
設計年度	平成31年度	
施工方法	請　　負	三原市久井町坂井原
工事期間		

工　事　概　要

舗装工　A=404㎡

特　記　仕　様　書

第1章　総則

第1節　適用

1　本特記仕様書は，三原市久井町坂井原　舗装修繕工事（市道久井町野間線）（２工区）に適用する。

2　本特記仕様書に記載のない事項については，次によるものとする。

・土木工事共通仕様書（令和元年８月）

※　土木工事共通仕様書は「広島県の調達情報」に掲載している。

https://chotatsu.pref.hiroshima.lg.jp/

・その他関連規格類

第2章　施工条件

第1節　用地

1　現場の復旧

原形復旧とする。

第2節　施工時間

1　施工に際しては地元調整を十分に行ったうえで作業を進めること。

第3節　安全対策

1　交通誘導員・警戒船・保安要員

作業期間中，交通誘導員を舗装工および区画線工等で２人／日，見込んでいる。

第4節　建設副産物

1　産業廃棄物の場外保管

当該工事により発生する産業廃棄物を事業場の外（建設工事現場以外の場所）において300m2以上の面積で保管する場合には，保管場所を所管する都道府県知事又は政令市長に事前の届出を行うこと。また，届出事項を変更する場合は事前に変更届を，保管をやめたときは30日以内に廃止届を提出すること。

ただし，産業廃棄物処理業等の許可施設における保管は届出対象外とする。

第3章　設計金額

第1節　排出ガス対策型建設機械の使用促進

土木工事共通仕様書（平成30年7月 広島県）『1-1-1-30 環境対策』で使用を義務付けている排出ガス対策型建設機械においては，排出ガス対策型（第２次基準値）以上の建設機械の使用に努めること。

なお，使用する排出ガス対策型建設機械について，基準値による設計変更は行わない。

第4章　工事保険等

第1節　工事保険

受注者は，本工事において第三者に与えた損害を補填する保険またはその他必要とする建設工事に関連する保険等に加入しなければならない。また加入した保険等については，保険証券の写し（保険以外の場合はそれに代わるもの）を監督員に提出すること。

なお，加入に必要な保険料等は，設計で現場管理費に見込んでいる。

第5章　その他

本特記仕様書及び設計図書に明示していない事項または，その内容に疑義が生じた場合は，監督員の指示を受けること。

工事数量総括表

費目・工種明細など	規格1・規格2	単位		数量	備考
本工事費					
舗装		式		1	レベル1
道路土工		式		1	レベル2
掘削工		式		1	レベル3
掘削	砂質土 障害無	m3		18	レベル4
埋戻工		式		1	レベル3
埋戻	砂質土 障害無	m3		12	レベル4
土砂等運搬	砂質土	m3		5	レベル4
防草コンクリート		式		1	レベル3
張りコンクリート	18-8-20	m2		59	レベル4
舗装工		式		1	レベル2
アスファルト舗装工		式		1	レベル3
表層(車道・路肩部)	再生密粒度As13, t=3cm	m2		404	レベル4
区画線工		式		1	レベル2
区画線工		式		1	レベル3
溶融式区画線	t=15cm 排水性舗装用無	m		117	レベル4
仮設工		式		1	レベル2
交通管理工		式		1	レベル3

工事数量総括表

費目・工種明細など	規格1・規格2	単位		数量	備考
交通誘導警備員		人		2	レベル4
＊＊直接工事費＊＊					
共通仮設費率分					
＊＊共通仮設費計＊＊					
＊＊純工事費＊＊					
現場管理費					
＊＊工事原価＊＊					
一般管理費率分					
一般管理費計					
＊＊工事価格＊＊					
＊＊消費税相当額＊＊					
＊＊工事費計＊＊					

図面番号	1 ／ 1	縮 尺	－
工 事 名	舗装修繕工事（市道久井町野間線）（２工区）		
種 別	平面図・標準断面図・展開図	番号	／
路 線 名	市道久井町野間線		
工事箇所	三原市久井町坂井原		
三 原 市			

平 面 図

S=1:2,000

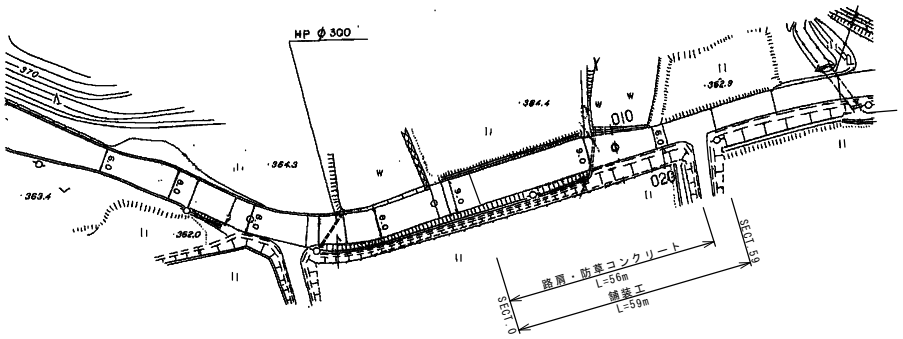

標準断面図

S=1:100

路肩・防草コンクリート設置区間

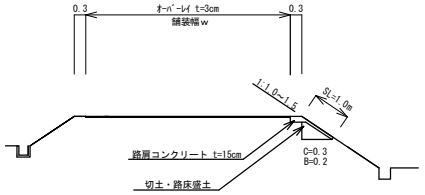

展 開 図

（オーバーレイ）

S=1:500

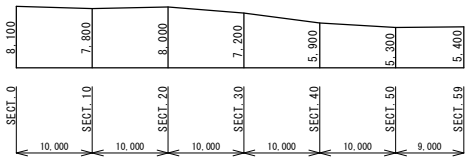

参　考　資　料

舗装修繕工事（市道久井町野間線）（２工区）

総括情報表

変更回数	0
適用単価地区	68 三原市(久井)
単価適用日	00-02.01.01(0)
諸経費体系	1　公共(一般)

	当世代	前世代
工種	06　舗装工事	
施工地域・工事場所区分	00　補正なし	
復興補正区分	00　補正なし	
週休補正区分	00　補正なし	
現場事務所等の貸与区分	00　補正なし	
冬期補正係数	00　補正なし	
緊急工事区分	00　通常工事　０％	
前払金支出割合区分	00　補正無し	
契約保証区分	03　補正しない	

建設技能労働者や交通誘導員等の現場労働者にかかる経費として，労務費のほか各種経費（法定福利費の事業者負担額，労務管理費，安全訓練等に要する費用等）が必要であり，本積算ではこれらを現場管理費等の一部として率計上している。

≪凡例≫

Co ･･･コンクリート　　As ･･･アスファルト
DT ･･･ダンプトラック　　BH ･･･バックホウ
CC ･･･クローラクレーン　TC ･･･トラッククレーン
RTC･･･ラフテレーンクレーン

本工事費　内訳表

費目・工種・施工名称など	数量	単位	単価	金額	備考
本工事費					X1000
舗装	1	式			Y1E02　　レベル1
道路土工	1	式			Y1E0201　　レベル2
掘削工	1	式			Y1E020101　レベル3
掘削 砂質土 障害無	18	m3			Y1E02010101 レベル4
掘削 土砂 上記以外(小規模) 標準以外	18	m3			SPK19040001 00 単第0 -0001　表
埋戻工	1	式			Y1E020101　レベル3
埋戻 砂質土 障害無	12	m3			Y1E02010101 レベル4
埋戻し 土砂 上記以外(小規模)	12	m3			SPK19040019 00 単第0 -0002　表

本工事費　内訳表

費目・工種・施工名称など	数量	単位	単価	金額	備考
土砂等運搬 砂質土	5	m3			Y1E02010102レベル4
土砂等運搬 小規模 土砂(岩塊・玉石混り土含む) DID区間無し　距離3.5km以下(3.0km超)	5	m3			SPK19040002 00 単第0 -0003　表
【直接工事費に含まれる処分費等】					#0041
受入費	5	m3			W0001
防草コンクリート	1	式			Y1E020109　レベル3
張りコンクリート 18-8-20	59	m2			Y1E02010901レベル4
コンクリート 無筋・鉄筋構造物 18-8-25(20)BB 人力打設	7	m3			SPK19040150 00 単第0 -0004　表
コンクリートコテ仕上げ	59	m2			V0001　　00 単第0 -0005　表
型枠工 防草コンクリート	4	m2			S1040007　　00 単第0 -0006　表

本工事費　内訳表

費目・工種・施工名称など	数量	単位	単価	金額	備考
目地板設置 瀝青繊維質目地板　t=10mm	0.4	m2			SHD10001　00 単第0 -0007　表
舗装版切断 アスファルト舗装版 アスファルト舗装版厚15cm以下	59	m			SPK19040309 00 単第0 -0008　表
舗装工	1	式			Y1E0203　レベル2
アスファルト舗装工	1	式			Y1E020304　レベル3
表層(車道・路肩部) 再生密粒度As13, t=3cm	404	m2			Y1E02030409 レベル4
表層(車道・路肩部) 平均幅員3.0m超 1層当り平均仕上厚30mm	404	m2			SPK19040243 00 単第0 -0009　表
区画線工	1	式			Y1E0209　レベル2
区画線工	1	式			Y1E020901　レベル3
溶融式区画線 t=15cm 排水性舗装用無	117	m			Y1E02090101 レベル4

本工事費　内訳表

費目・工種・施工名称など	数量	単位	単価	金額	備考
区画線設置(溶融式)	115	m			SDT00001　00 単第0 -0010　表
区画線設置(溶融式)	2	m			SDT00001　00 単第0 -0011　表
仮設工	1	式			Y1E0214　レベル2
交通管理工	1	式			Y1E021421　レベル3
交通誘導警備員	2	人			Y1E02142101 レベル4
交通誘導警備員B	2	人			R0369　00
＊＊直接工事費＊＊ #0020計=支給品等(材料),無償貸付					
共通仮設費率分					Z0019
計算情報…… 対象額…… 率……					

本工事費　内訳表

費目・工種・施工名称など	数量	単位	単価	金額	備考
＊＊共通仮設費計＊＊					
＊＊純工事費＊＊					
現場管理費 計算情報…… 対象額…… 率……		率補正率……			
＊＊工事原価＊＊					
一般管理費率分 計算情報…… 対象額…… 率……					前払補正率…
一般管理費計					
＊＊工事価格＊＊					
＊＊消費税相当額＊＊ 計算情報…… 対象額…… 率……					
＊＊工事費計＊＊					

施工単価表

掘削　　SPK19040001　　単第0 -0001　表

土砂 上記以外(小規模)　　標準以外　　1　　m3　　当り

機械構成比:　24.57%　　労務構成比:　67.61%　　材料構成比:　7.82%　　市場単価構成比:　0.00%　　標準単価 :　2,249.80000

代表機労材規格(積算地区)	構成比	単価(積算地区)	代表機労材規格(東京地区)	単価(東京地区)	備考
小型バックホウ(クローラ型) 標準型・排2 山積0.13/平積0.10m3	24.57%		小型バックホウ(クローラ型) 標準型・排2 山積0.13/平積0.10m3		MTPC00077 MTPT00077
運転手(特殊)	67.61%		運転手(特殊)		RTPC00006 RTPT00006
軽油 パトロール給油,2～4KL積載車給油	7.82%		軽油1.2号パトロール給油		TTPC00013 TTPT00013
積算単価			積算単価		EP001
A=1　土砂 F=8　標準以外			B=5　上記以外(小規模)		

施工単価表

埋戻し　　SPK19040019　　単第0 -0002　表

土砂　　上記以外(小規模)　　1　　m3　　当り

機械構成比:　11.23%　　労務構成比:　84.85%　　材料構成比:　3.92%　　市場単価構成比:　0.00%　　標準単価 :　3,337.60000

代表機労材規格(積算地区)	構成比	単価(積算地区)	代表機労材規格(東京地区)	単価(東京地区)	備考
バックホウ(クローラ型) 後方超小旋回型・排2 山積0.28/平積0.2m3	10.54%		バックホウ(クローラ型) 後方超小旋回型・排2 山積0.28/平積0.2m3		MTPC00083 MTPT00083
タンパ及びランマ タンパ及びランマ 質量60～80kg	0.69%		タンパ及びランマ タンパ及びランマ 質量60～80kg		MTPC00048 MTPT00048
普通作業員	48.46%		普通作業員		RTPC00002 RTPT00002
特殊作業員	19.32%		特殊作業員		RTPC00001 RTPT00001
運転手(特殊)	17.07%		運転手(特殊)		RTPC00006 RTPT00006
軽油 パトロール給油,2～4KL積載車給油	3.29%		軽油1.2号パトロール給油		TTPC00013 TTPT00013
ガソリン,レギュラー スタンド渡し,スタンド給油	0.63%		ガソリンレギュラースタンド		TTPC00014 TTPT00014
積算単価			積算単価		EP001
A=5　上記以外(小規模) D=1　全ての費用			B=1　土砂		

施工単価表

埋戻し　　SPK19040019　　単第0 -0002　表

土砂　　上記以外(小規模)　　1　　m3　　当り

機械構成比:　11.23%　労務構成比:　84.85%　材料構成比:　3.92%　市場単価構成比:　0.00%　　標準単価 :　3,337.60000

代表機労材規格(積算地区)	構成比	単価(積算地区)	代表機労材規格(東京地区)	単価(東京地区)	備考

施工単価表

土砂等運搬　　SPK19040002　　単第0 -0003　表

小規模 土砂(岩塊・玉石混り土含む)　　DID区間無し　距離3.5km以下(3.0km超)　　1　　m3　　当り

機械構成比:　20.75%　　労務構成比:　69.90%　　材料構成比:　9.35%　　市場単価構成比:　0.00%　　標準単価 :　2,433.90000

代表機労材規格(積算地区)	構成比	単価(積算地区)	代表機労材規格(東京地区)	単価(東京地区)	備考
ダンプトラック[オンロード・ディーゼル] 2t積級 (タイヤ損耗費及び補修費(良好)を含む)	20.75%		ダンプトラック[オンロード・ディーゼル] 2t積級 (タイヤ損耗費及び補修費(良好)を含む)		MTPC00016T1 MTPT00016T1
運転手(一般)	69.90%		運転手(一般)		RTPC00007 RTPT00007
軽油 パトロール給油,2～4KL積載車給油	9.35%		軽油1.2号パトロール給油		TTPC00013 TTPT00013
積算単価			積算単価		EP001
A=2　小規模 C=1　土砂(岩塊・玉石混り土含む) F=19　距離3.5km以下(3.0km超)			B=6　バックホウ山積0.13m3(平積0.1m3) D=1　DID区間無し		

施工単価表

コンクリート　　SPK19040150　　単第0 -0004　表

無筋・鉄筋構造物 18-8-25(20)BB　　人力打設　　1　　m3　　当り

機械構成比:　0.00%　　労務構成比:　31.82%　　材料構成比:　68.18%　　市場単価構成比:　0.00%　　標準単価 :　21,821.00000

代表機労材規格(積算地区)	構成比	単価(積算地区)	代表機労材規格(東京地区)	単価(東京地区)	備考
普通作業員	14.90%		普通作業員		RTPC00002 RTPT00002
特殊作業員	8.39%		特殊作業員		RTPC00001 RTPT00001
土木一般世話役	6.32%		土木一般世話役		RTPC00009 RTPT00009
その他(労務)			その他(労務)		ER009
レディーミクストコンクリート指定品 呼び強度18,スランプ8,粗骨材20(25) W/C(60%),種別(高炉)	68.18%		生コンクリート 高炉 24-12-25(20) W/C 55%		TTPC00003 TTPT00343
積算単価			積算単価		E9999
A=1　無筋・鉄筋構造物 C=3　18-8-25(20)BB H=2　現場内小運搬無し K=1　全ての費用			B=3　人力打設 F=2　一般養生 J=1　-		

施工単価表

コンクリートコテ仕上げ　　V0001　　単第0 -0005　表

1　　m2　　当り

名称・規格など	数量	単位	単価	金額	備考
左官	0.048	人			
＊＊＊　単位当たり　＊＊＊	1	m2			

施工単価表

型枠工　　S1040007　　単第0 -0006　表

防草コンクリート　　10　　m2　　当り

名称・規格など	数量	単位	単価	金額	備考
土木一般世話役	0.430	人			
型わく工	0.860	人			
普通作業員	0.520	人			
諸雑費	12	%			#09
＊＊＊　合計　＊＊＊	10	m2			
＊＊＊　単位当たり　＊＊＊	1	m2			
A=3　　防草コンクリート					

施工単価表

目地板設置　　SHD10001　　単第0 -0007　表

瀝青繊維質目地板　t=10mm　　10　　m2　　当り

名称・規格など	数量	単位	単価	金額	備考
土木一般世話役	0.050	人			
普通作業員	0.290	人			
目地板 瀝青繊維質板 厚10mm	11.200	m2			
諸雑費	1	式			
＊＊＊　合計　＊＊＊	10	m2			
＊＊＊　単位当たり　＊＊＊	1	m2			
A=1　瀝青繊維質目地板　t=10mm			B=0　目地材単価コード		

施工単価表

舗装版切断　　SPK19040309　　単第0 -0008　表

アスファルト舗装版　　アスファルト舗装版厚15cm以下　　1　　m　　当り

機械構成比:　6.42%　　労務構成比:　53.37%　　材料構成比:　40.21%　　市場単価構成比:　0.00%　　標準単価 :　547.25000

代表機労材規格(積算地区)	構成比	単価(積算地区)	代表機労材規格(東京地区)	単価(東京地区)	備考
コンクリートカッタ バキューム式・湿式 切削深20cm級ブレード径56cm	4.34%		コンクリートカッタ バキューム式・湿式 切削深20cm級ブレード径56cm		MTPC00056 MTPT00056
その他(機械)			その他(機械)		EK009
特殊作業員	18.48%		特殊作業員		RTPC00001 RTPT00001
土木一般世話役	9.59%		土木一般世話役		RTPC00009 RTPT00009
普通作業員	8.00%		普通作業員		RTPC00002 RTPT00002
その他(労務)			その他(労務)		ER009
コンクリートカッタブレード 自走式切断機用 径56cm(22インチ)	37.36%		コンクリートカッタブレード 自走式切断機用 径56cm(22インチ)		TTPC00015 TTPT00015
ガソリン,レギュラー スタンド渡し,スタンド給油	1.93%		ガソリンレギュラースタンド		TTPC00014 TTPT00014
その他(材料)			その他(材料)		EZ009

施工単価表

舗装版切断　　SPK19040309　　単第0 -0008　表

アスファルト舗装版　　アスファルト舗装版厚15cm以下　　1　　m　　当り

機械構成比:　6.42%　労務構成比:　53.37%　材料構成比:　40.21%　市場単価構成比:　0.00%　標準単価 :　547.25000

代表機労材規格(積算地区)	構成比	単価(積算地区)	代表機労材規格(東京地区)	単価(東京地区)	備考
積算単価			積算単価		EP001
A=1　アスファルト舗装版 E=1　全ての費用			B=1　アスファルト舗装版厚15cm以下		

施工単価表

表層(車道・路肩部)　SPK19040243　単第0 -0009　表

平均幅員3.0m超　1層当り平均仕上厚30mm　1　m2　当り

機械構成比:　1.64%　労務構成比:　9.72%　材料構成比:　88.64%　市場単価構成比:　0.00%　標準単価 :　1,485.50000

代表機労材規格(積算地区)	構成比	単価(積算地区)	代表機労材規格(東京地区)	単価(東京地区)	備考
<賃>アスファルトフィニッシャ ホイール型 舗装幅2.3～6.0m	1.05%		アスファルトフィニッシャ [ホイール型] 舗装幅2.3～6.0m		KTPC00060 KTPT00060
<賃>ロードローラ(マカダム) 質量10～12t 排出ガス対策型(第1,2次基準値)	0.17%		ロードローラ [マカダム]質量10t～12t		KTPC00047 KTPT00047
<賃>タイヤローラ 質量8～20t 排出ガス対策型(第1,2次基準値)低騒音	0.17%		タイヤローラ 質量8～20t		KTPC00007 KTPT00007
その他(機械)			その他(機械)		EK009
普通作業員	3.54%		普通作業員		RTPC00002 RTPT00002
特殊作業員	2.03%		特殊作業員		RTPC00001 RTPT00001
運転手(特殊)	1.97%		運転手(特殊)		RTPC00006 RTPT00006
土木一般世話役	0.70%		土木一般世話役		RTPC00009 RTPT00009
その他(労務)			その他(労務)		ER009

施工単価表

表層(車道・路肩部)　SPK19040243　単第0 -0009　表

平均幅員3.0m超　1層当り平均仕上厚30mm　1　m2　当り

機械構成比:　1.64%　労務構成比:　9.72%　材料構成比:　88.64%　市場単価構成比:　0.00%　標準単価 :　1,485.50000

代表機労材規格(積算地区)	構成比	単価(積算地区)	代表機労材規格(東京地区)	単価(東京地区)	備考
再生加熱アスファルト混合物 再生密粒度(13)	85.53%		密粒度As混合物(20) [標準数量]平均仕上り厚50mm		TTPC00024 TTPT00284
アスファルト乳剤(JISK2208) アスファルト乳剤(浸透用) PK-4タックコート用	2.56%		アスファルト乳剤(JISK2208) アスファルト乳剤(浸透用) PK-4タックコート用		TTPC00027 TTPT00027
軽油 パトロール給油,2～4KL積載車給油	0.47%		軽油1.2号パトロール給油		TTPC00013 TTPT00013
その他(材料)			その他(材料)		EZ009
積算単価			積算単価		E9999
A=4　平均幅員3.0m超 C=7　再生密粒度アスファルト混合物(13) G=1　- I=1　-(全ての費用)			B=30　1層当り平均仕上り厚 E=1　PK-4 H=1　-		
【アスファルト混合物単価】 1層当り平均仕上り厚(mm)/1000*(アスファルト混合物単価(円)+各種割増合計値) 1層当り平均仕上り厚(mm):30.000(mm)					

施工単価表

区画線設置(溶融式)　　SDT00001　　単第0 -0010　表

1000　m　当り

名称・規格など	数量	単位	単価	金額	備考
昼間_溶融式(手動)【手間のみ】 実線_15cm 時間的制約なし	1,000.000	m			
トラフィックペイント(JISK5665_3種1号) 溶融型(紛体状)ガラスビーズ含有量15～18% 白	598.500	kg			
ガラスビーズ(JISR3301_1号) 粒度0.106～0.850mm	26.250	kg			
プライマー トラフィックペイント接着用	26.250	kg			
軽油 パトロール給油,2～4KL積載車給油	46.200	L			
諸雑費	1	式			
＊＊＊　合計　＊＊＊	1,000	m			
＊＊＊　単位当たり　＊＊＊	1	m			
A=1　昼間施工 C=1　実線_15cm E=1　アスファルトに設置の場合			B=1　白色 D=1　塗布厚t=1.5mm F=1　時間的制約なし		
G=1　- I=1　-			H=1　- J=1　全ての費用		

施工単価表

区画線設置(溶融式)　　SDT00001　　単第0 -0010　表

1000　m　当り

名称・規格など	数量	単位	単価	金額	備考

施工単価表

区画線設置(溶融式)　　SDT00001　　単第0 -0011　表

1000　m　当り

名称・規格など	数量	単位	単価	金額	備考
昼間_溶融式(手動)【手間のみ】 破線_15cm 時間的制約なし	1,000.000	m			
トラフィックペイント(JISK5665_3種1号) 溶融型(紛体状)ガラスビーズ含有量15～18% 白	598.500	kg			
ガラスビーズ(JISR3301_1号) 粒度0.106～0.850mm	26.250	kg			
プライマー トラフィックペイント接着用	26.250	kg			
軽油 パトロール給油,2～4KL積載車給油	51.450	L			
諸雑費	1	式			
＊＊＊　合計　＊＊＊	1,000	m			
＊＊＊　単位当たり　＊＊＊	1	m			
A=1　昼間施工 C=5　破線_15cm E=1　アスファルトに設置の場合			B=1　白色 D=1　塗布厚t=1.5mm F=1　時間的制約なし		
G=1　- I=1　-			H=1　- J=1　全ての費用		

施工単価表

区画線設置(溶融式)　　SDT00001　　単第0 -0011　表

1000　m　当り

名称・規格など	数量	単位	単価	金額	備考

数　量　総　括　表

工　種	種　別	規　格	単位	数　量			備　考
				計　算　式	計	設　計	
市道久井町野間線							
土工	掘削工		㎥		17.7	18	
	盛土工		㎥		11.8	12	
	残土処分		㎥	17.7-11.8/0.9	4.6	5	
舗装工	オーバーレイ	再生密粒度As13mm　t=3cm	㎡		404.2	404	
コンクリート工	路肩・防草コンクリート	18-8-20	㎥	2.7+4.1	6.8	7	
	表面コテ仕上げ		㎡		59	59	
	型枠		㎡	0.07×59.0	4.1	4	
	目地材		㎡	0.07×1.0×5	0.4	0.4	
	舗装切断		m		59	59	
区画線工	区画線工	実線 W=15cm	m	59.0×2-3.0	115.0	115	
	区画線工	破線 W=15cm	m		1.5	2	

計 第 1 表					計 算 表			
測 点	距 離	舗装工(ｵｰﾊﾞｰﾚｲt=3cm)						備 考
		幅	平 均	面 積	幅	平 均	面 積	
B箇所								
SECT.0		8.10						
SECT.10	10.0	7.80	7.95	79.5				
SECT.20	10.0	8.00	7.90	79.0				
SECT.30	10.0	7.20	7.60	76.0				
SECT.40	10.0	5.90	6.55	65.5				
SECT.50	10.0	5.30	5.60	56.0				
SECT.59	9.0	5.40	5.35	48.2				
合計	59.0	m		404.2	㎡			

計 第 2 表					計 算 表			
測 点	距 離	掘削(右側)			盛土(右側)			備 考
		断 面	平 均	体 積	断 面	平 均	体 積	
SECT0		0.30			0.20			
SECT10	10.0	0.30	0.30	3.00	0.20	0.20	2.00	
SECT20	10.0	0.30	0.30	3.00	0.20	0.20	2.00	
SECT30	10.0	0.30	0.30	3.00	0.20	0.20	2.00	
SECT40	10.0	0.30	0.30	3.00	0.20	0.20	2.00	
SECT50	10.0	0.30	0.30	3.00	0.20	0.20	2.00	
SECT59	9.0	0.30	0.30	2.70	0.20	0.20	1.80	
合計	59.0	m		17.7	㎥		11.8	㎥

計 第 3 表		計 算 表						
測 点	距 離	路肩コンクリート(右側)t=15cm			防草コンクリート(右側)t=7cm			備 考
		幅	平 均	体 積	法 長	平 均	体 積	
								コテ仕上げ
SECT0		0.30			1.00			
SECT10	10.0	0.30	0.30	0.45	1.00	1.00	0.70	10.0
SECT20	10.0	0.30	0.30	0.45	1.00	1.00	0.70	10.0
SECT30	10.0	0.30	0.30	0.45	1.00	1.00	0.70	10.0
SECT40	10.0	0.30	0.30	0.45	1.00	1.00	0.70	10.0
SECT50	10.0	0.30	0.30	0.45	1.00	1.00	0.70	10.0
SECT59	9.0	0.30	0.30	0.41	1.00	1.00	0.63	9.0
							合計	59.0
合計	59.0	m		2.7	㎥		4.1	㎥
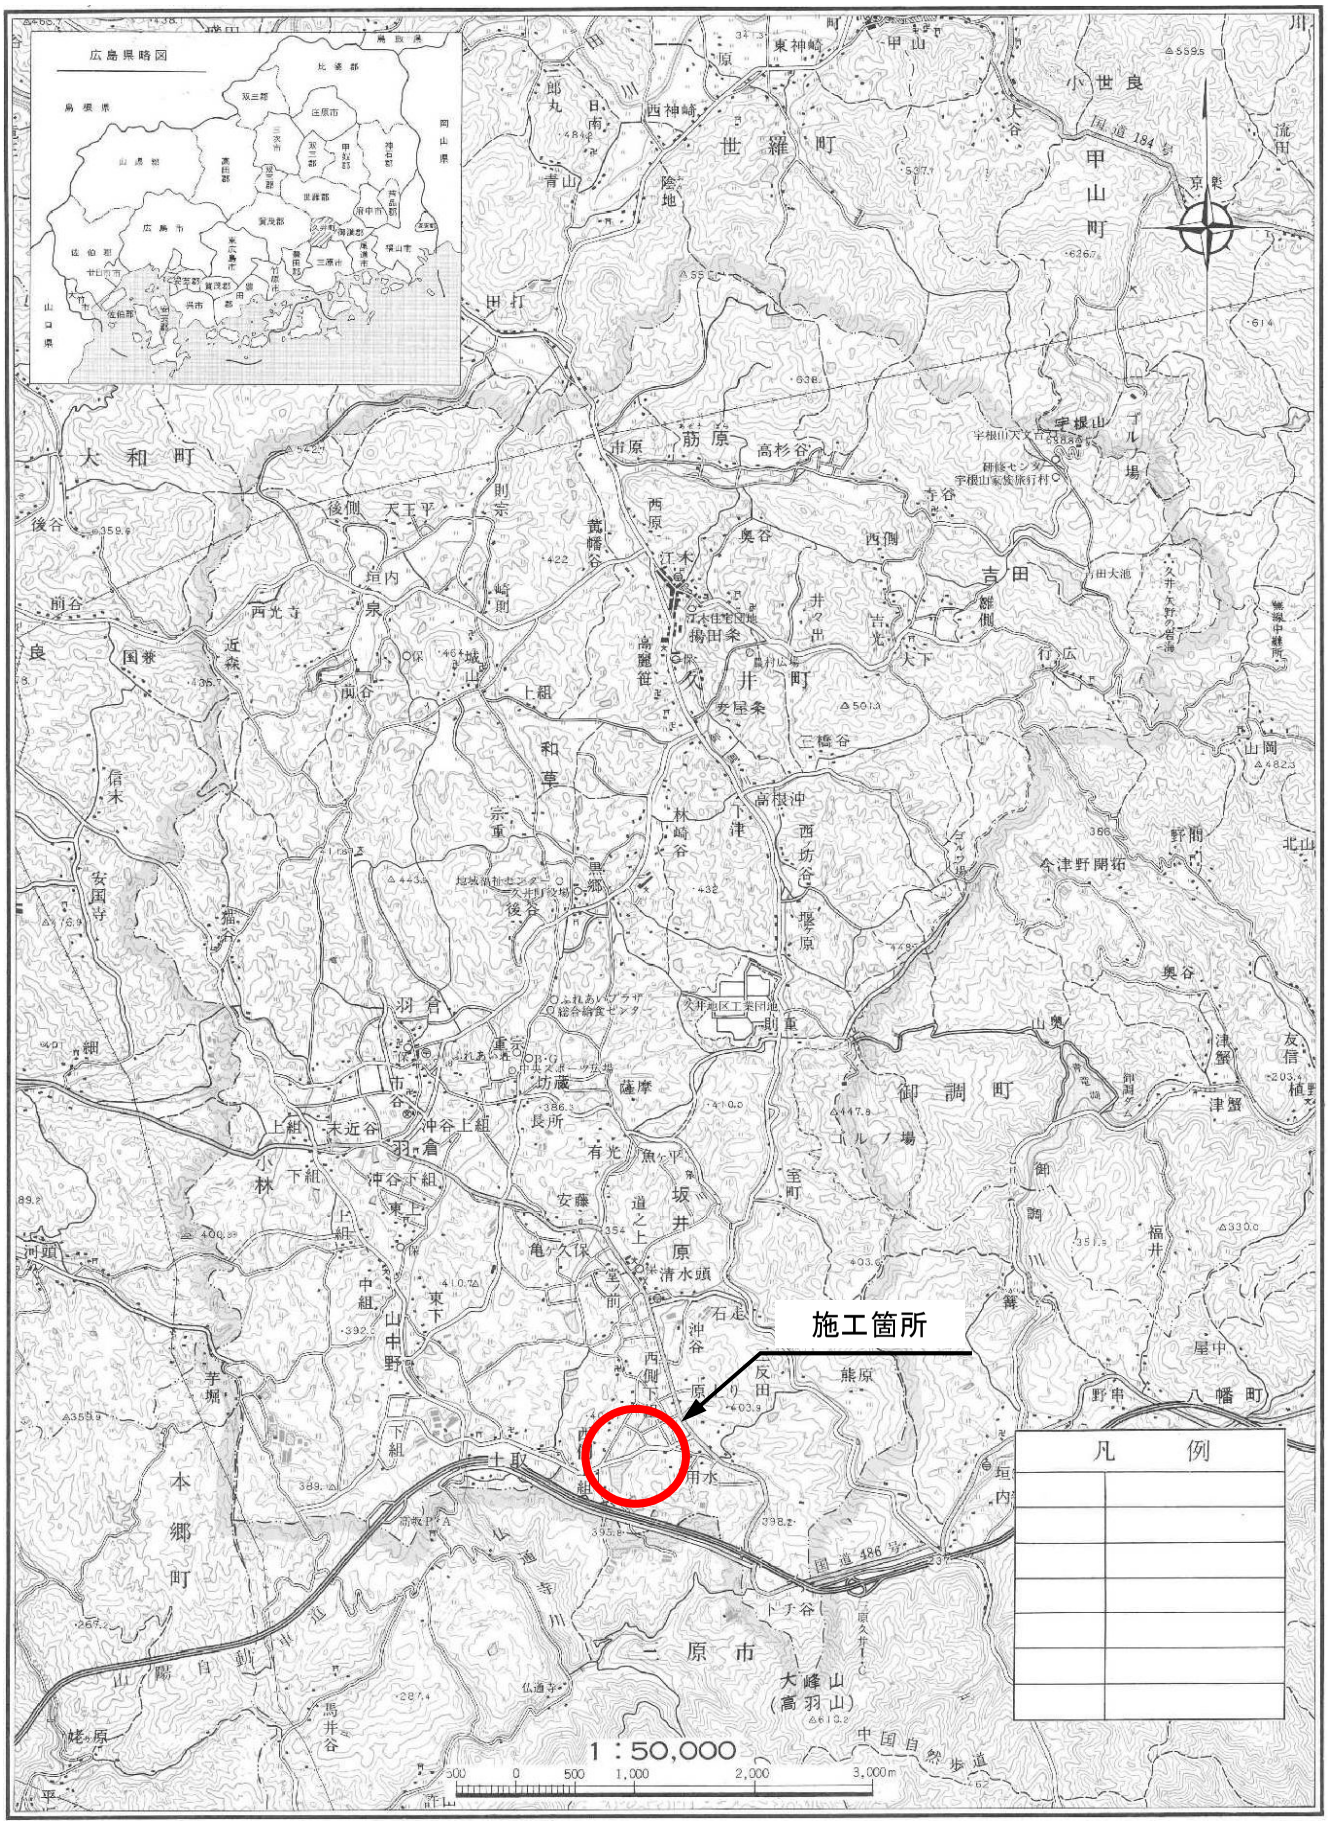
位 置 図