

特記仕様書

第1章 総則

第1節 適用

- 1 本特記仕様書は、三原市小泉町 砂原農地災害復旧工事に適用する。
 - 2 本特記仕様書に記載のない事項については、次によるものとする。
 - ・土木工事共通仕様書（令和元年8月）広島版
 - ・農業土木共通仕様書（平成29年6月）広島県
- ※ 土木工事共通仕様書，農林土木共通仕様書は「広島県の調達情報」に掲載している。
<https://chotatsu.pref.hiroshima.lg.jp/>
- ・その他関連規格類

第2節 現場代理人の常駐義務の緩和

監督員等と携帯電話等で常に連絡がとれることに加え、次に掲げるいずれかの事由に該当する場合には、建設工事請負契約約款第10条第3項に規定する「現場代理人の工事現場における運営，取締り及び権限の行使に支障がなく，かつ，発注者との連絡体制が確保されると認められた場合」として取扱う。

- (1) 請負代金額が3,500万円（建築一式工事にあつては，7,000万円）未満
- (2) 契約締結後，現場事務所の設置，資機材の搬入又は仮設工事等が開始されるまでの期間
- (3) 建設工事請負契約約款第20条第1項又は第2項の規定により，工事の全部の施工を一時中止している期間
- (4) 橋梁，ポンプ，ゲート，エレベーター等の工場製作を含む工事であつて，工場製作のみが行われている期間
- (5) 前3号に掲げる期間のほか，工事現場において作業等が行われていない期間
- (6) その他，特に発注者が認めた期間

第3節 現場代理人等の兼務

受注者は，三原市が定める「現場代理人及び主任技術者の制度の変更について（平成31年1月4日）」により，現場における現場代理人又は技術者等との兼務を発注者に申請することができる。

<http://www.city.mihara.hiroshima.jp/uploaded/attachment/56718.pdf>

第2章 施工条件

第1節 用地

現場の復旧
原形復旧とする。

第2節 施工管理

受注者は，各施工箇所ごとに以下の項目を実施すること。

- (1) 起工測量の実施
 - 排土面積：施工箇所の面積を実測により確認すること。
 - 排土厚：レベル測量により，排土天端と田面天端を実測により確認すること。測定頻度は10a当り5箇所以上とする。
- (2) 施工中の確認
 - 排土量は，搬出車両台数等により管理すること。

第3節 建設副産物

1 建設発生土（搬出）（建設発生土リサイクルプラント、建設発生土受入地又は建設発生土受入地（一時たい積））

当該工事により発生する建設発生土は、公の関与する埋立地、建設発生土処分先一覧表に掲載されている建設発生土リサイクルプラント、建設発生土受入地、又は建設発生土受入地（一時たい積）のいずれかに搬出するものとする。

また、搬出先として、運搬費と受入費（平日の受入費用）の合計が最も経済的になる建設発生土リサイクルプラント、建設発生土受入地、又は建設発生土受入地（一時たい積）を見込んでいる。したがって、正当な理由がある場合を除き残土処分に要する費用（単価）は変更しない。

なお、工事発注後に明らかになったやむを得ない事情により、建設発生土処分先一覧表に掲載されている建設発生土リサイクルプラント、建設発生土受入地、又は建設発生土受入地（一時たい積）への搬出が困難となった場合は、発注者と受注者が協議するものとする。

2 産業廃棄物の場外保管

当該工事により発生する産業廃棄物を事業場の外（建設工事現場以外の場所）において300m²以上の面積で保管する場合には、保管場所を所管する都道府県知事又は政令市長に事前の届出を行うこと。また、届出事項を変更する場合は事前に変更届を、保管をやめたときは30日以内に廃止届を提出すること。

ただし、産業廃棄物処理業等の許可施設における保管は届出対象外とする。

3 産業廃棄物（搬出）

受注者は、流木等を現場外搬出する場合は、産業廃棄物処理計画書を提出し監督員の承諾を得た後に処理しなければならない。

産業廃棄物処理計画書には、次の関係書類を添付しなければならない。

産業廃棄物処理委託契約書（写）

処理業者の許可証（写）

積込・保管施設、中間処理施設、最終処分場までの運搬経路地図及び写真

受注者は、産業廃棄物管理票（マニフェスト）により、適正に処理されていることを確認するとともに、産業廃棄物処理状況のわかる写真とともに、施工管理資料として提出しなければならない。

また、受注者は平均的な大きさの流木の直径、長さを撮影し、施工管理資料として提出しなければならない。

第4節 その他

1 工事中機資材の仮置き

受注者が責任を持って確保すること。

2 工事保険等

受注者は、本工事において第三者に与えた損害を補填する保険又はその他必要にする建設工事に関連する保険等に加入しなければならない。また、加入した保険等については、保険証券の写し（保険以外の場合はそれに代わるもの）を監督員に提出すること。

なお、加入に必要な保険料等は、設計で現場管理費に見込んでいる。

第3章 その他

本特記仕様書及び設計図書に明示していない事項または、その内容に疑義が生じた場合は、監督員の指示を受けること。


工事数量総括表

費目・工種明細など	規格1・規格2	単 位	数量(前回)	数量(今回)	備 考
本工事費					
災害復旧工事(A箇所)		式		1	レベル1
土工		式		1	レベル2
掘削工		式		1	レベル3
土砂掘削	土砂	m3		23	レベル4
法面工		式		1	レベル2
植生工		式		1	レベル3
植生土のう		m ²		51	レベル4
災害復旧工事(B箇所)		式		1	レベル1
土工		式		1	レベル2
掘削工		式		1	レベル3
土砂掘削	土砂	m3		7	レベル4
盛土工		m3		8	レベル3
盛土	土砂	式		1	レベル4
法面工		式		1	レベル2
植生工		式		1	レベル3
植生土のう		m ²		12	レベル4
災害復旧工事(C箇所)		式		1	レベル1


工事数量総括表

費目・工種明細など		規格1・規格2	単 位	数量(前回)	数量(今回)	備 考
土工			式		1	レベル2
掘削工			式		1	レベル3
土砂掘削		土砂	m ³		4	レベル4
盛土工			m ³		3	レベル3
盛土		土砂	式		1	レベル4
法面工			式		1	レベル2
植生工			式		1	レベル3
植生土のう			m ²		12	レベル4
直接工事費						
共通仮設費率分額						
共通仮設費計						
純工事費						
現場管理費						
工事原価						
一般管理費率分						
一般管理費計						
工事価格計						
消費税相当額計						




平面図 S=1:500

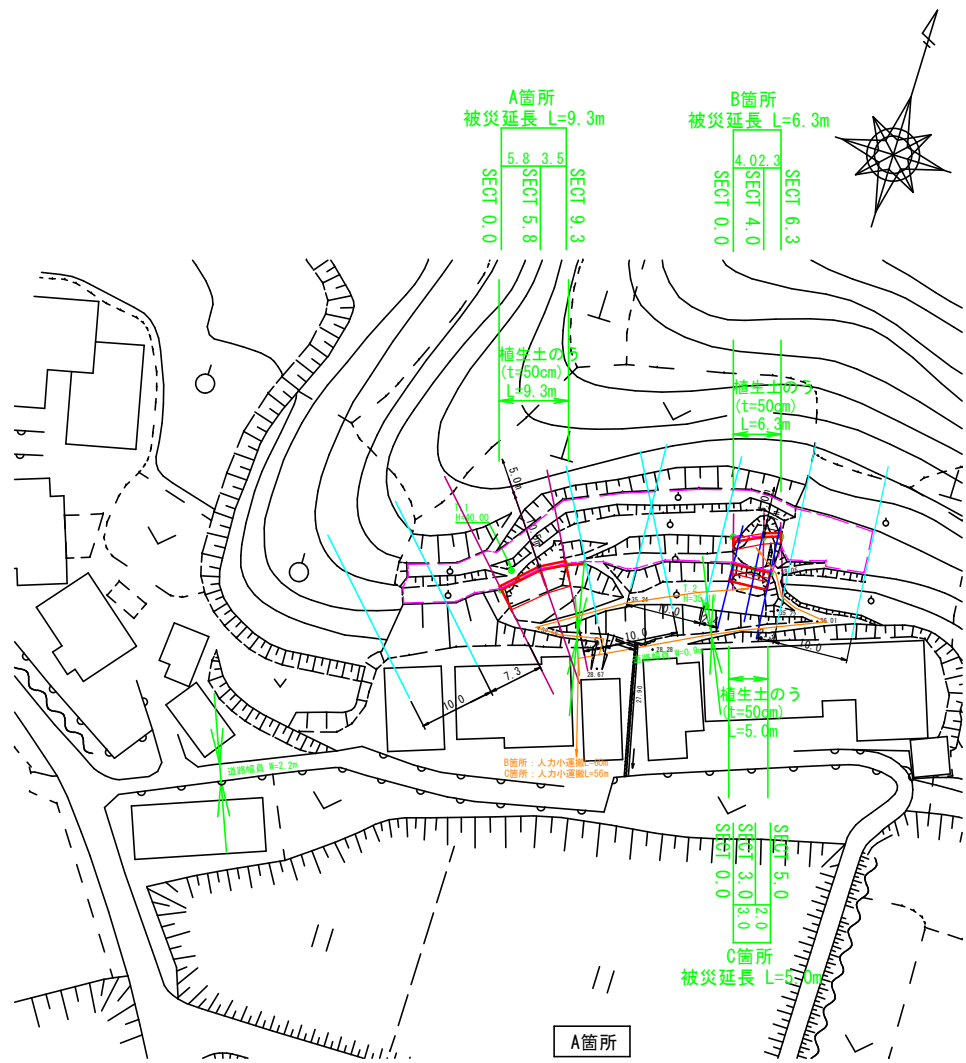

展開図

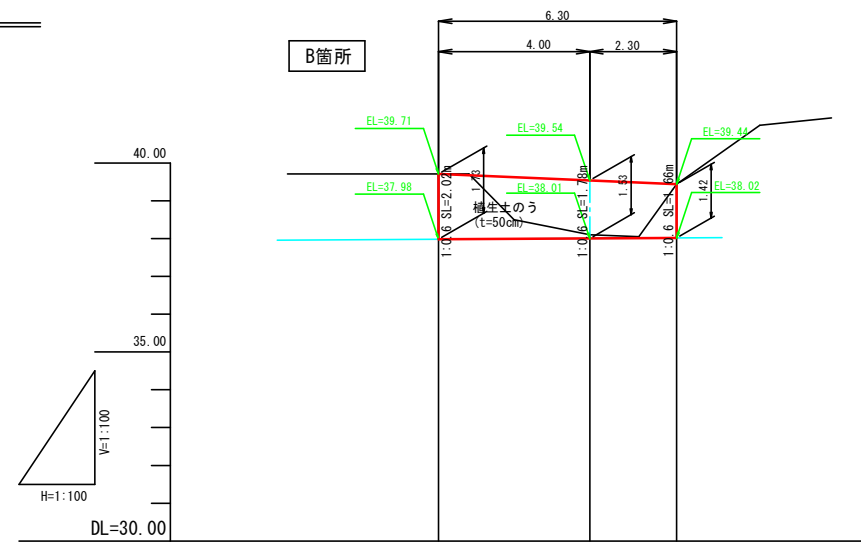

構造図

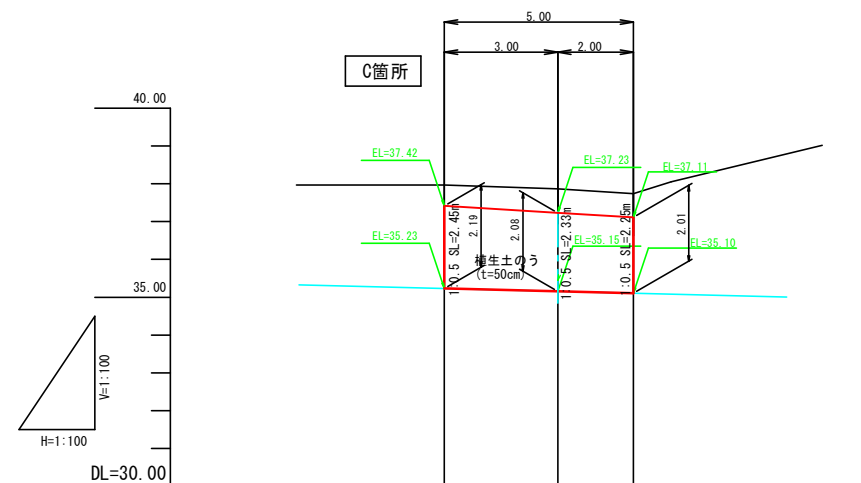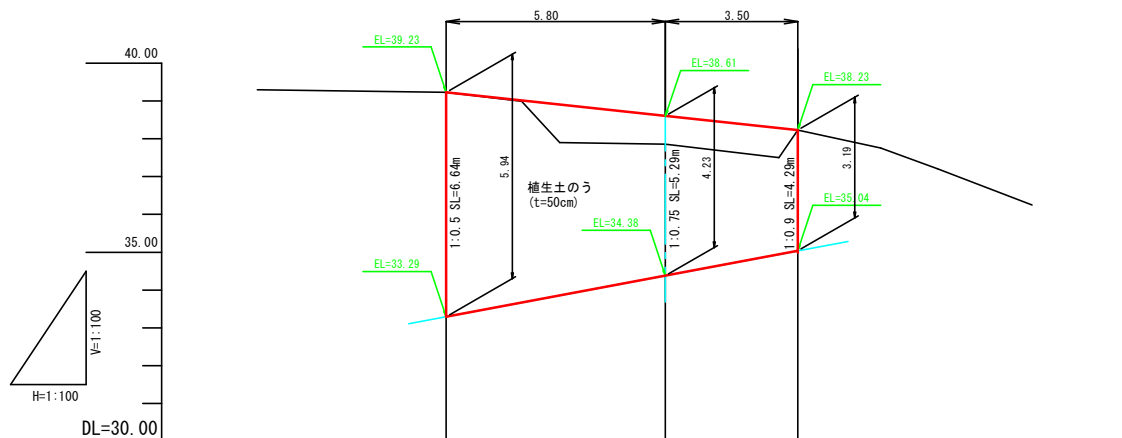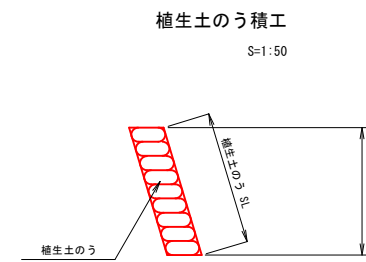


429
204

小運搬 あり	
図面の名称	図面番号
平成30年7月5日~7日発生 平成30年7月豪雨災害 三原市 砂原農地(畑)	1 2
測量	令和 年 月 日終了
設計	
製原図	
図複写	


※この図面は実際の図面を50%縮小して印刷している

横断図 S=1:100


A箇所
SECT9.3
GH=38.23
FH=36.26

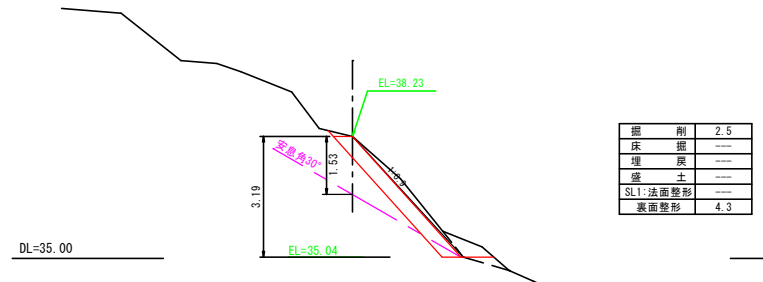


B箇所
SECT6.3
GH=39.44
FH=39.44

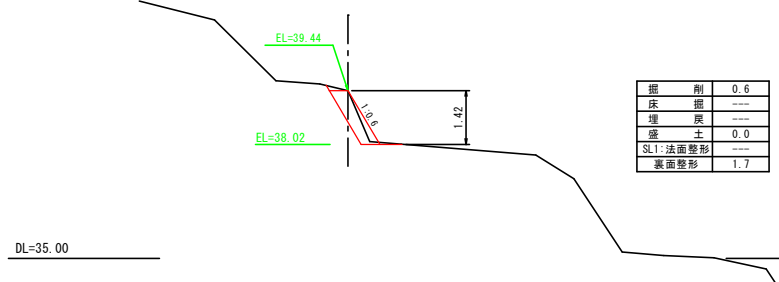


C箇所
SECT5.0
GH=37.74
FH=37.11

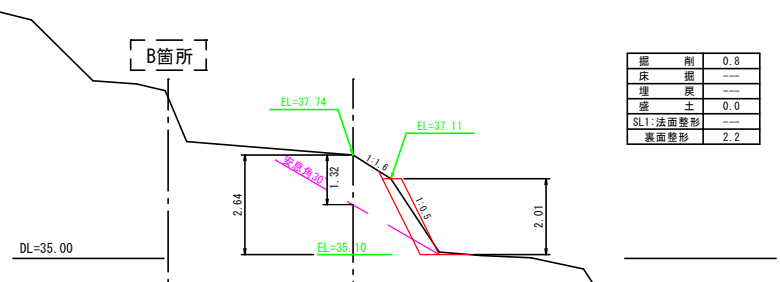


D=3.500
SECT5.8
GH=37.86
FH=35.45

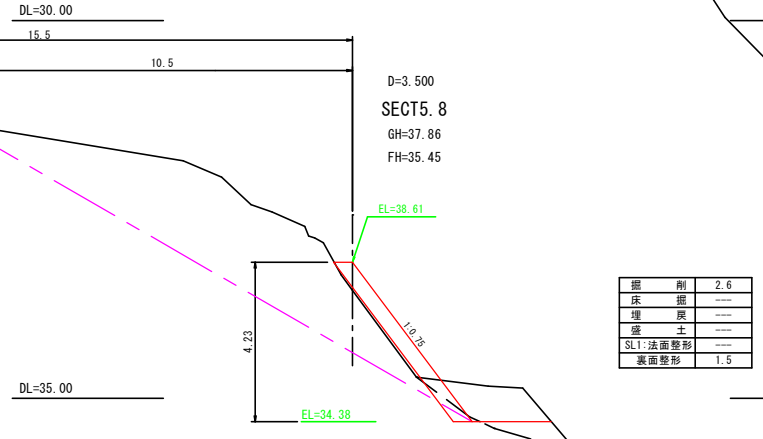


D=2.300
SECT4.0
GH=38.10
FH=39.54

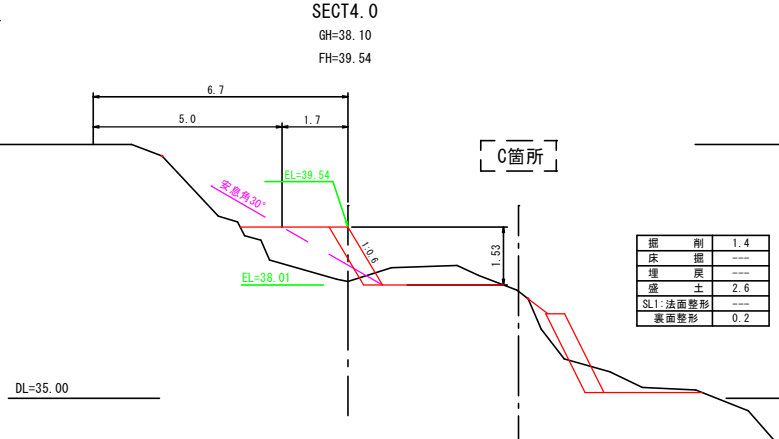


D=2.000
SECT3.0
GH=37.87
FH=37.64

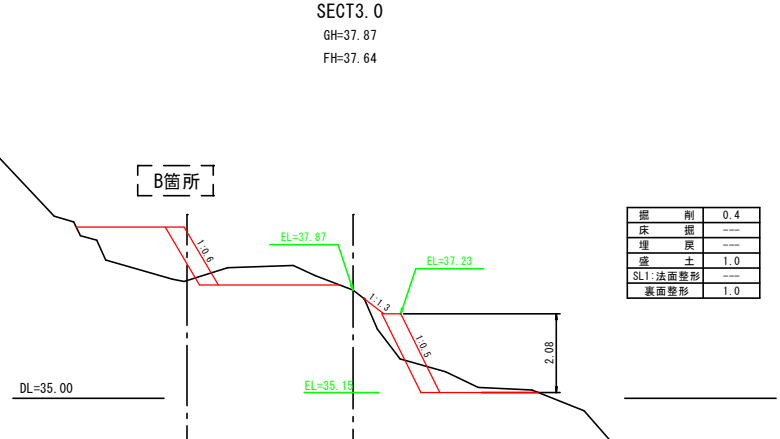


D=5.800
SECT0.0
GH=39.23
FH=34.10

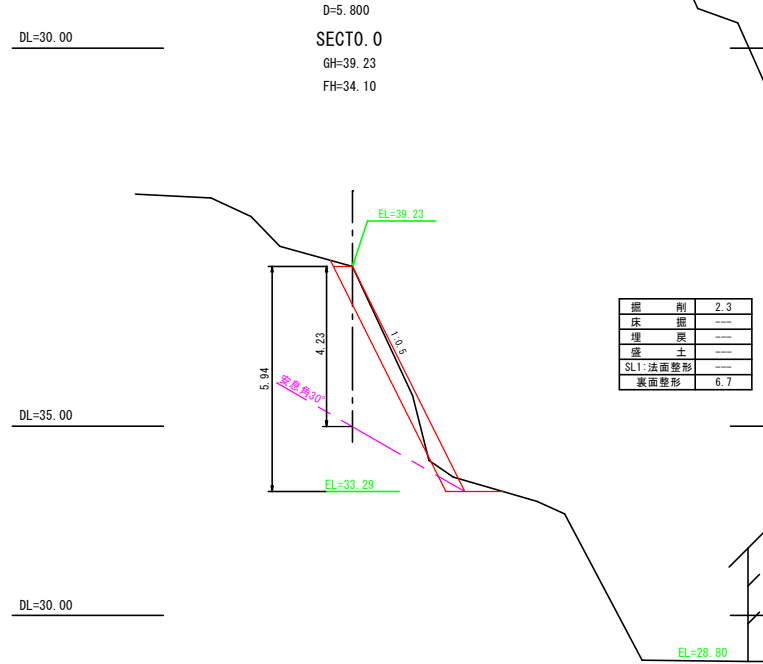

D=4.000
SECT0.0
GH=39.71
FH=39.71

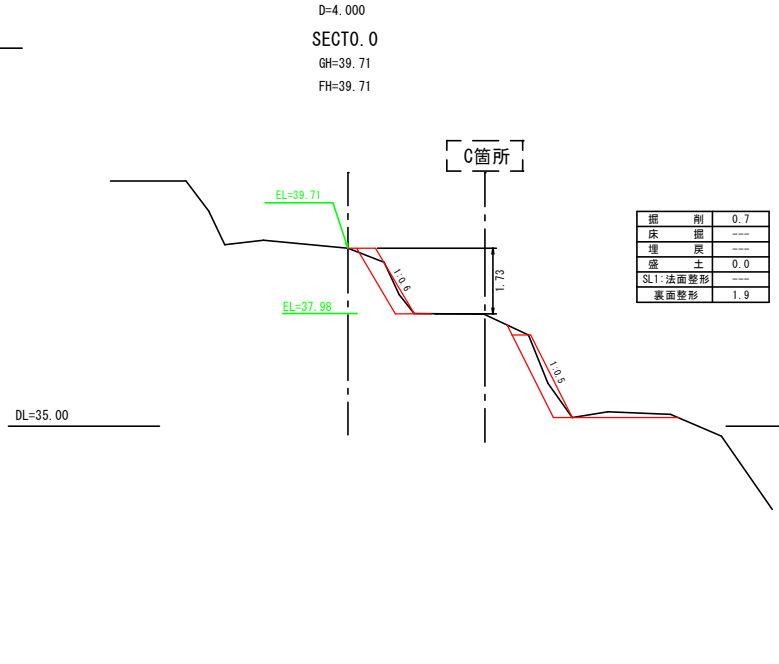

D=3.000
SECT0.0
GH=37.97
FH=36.14

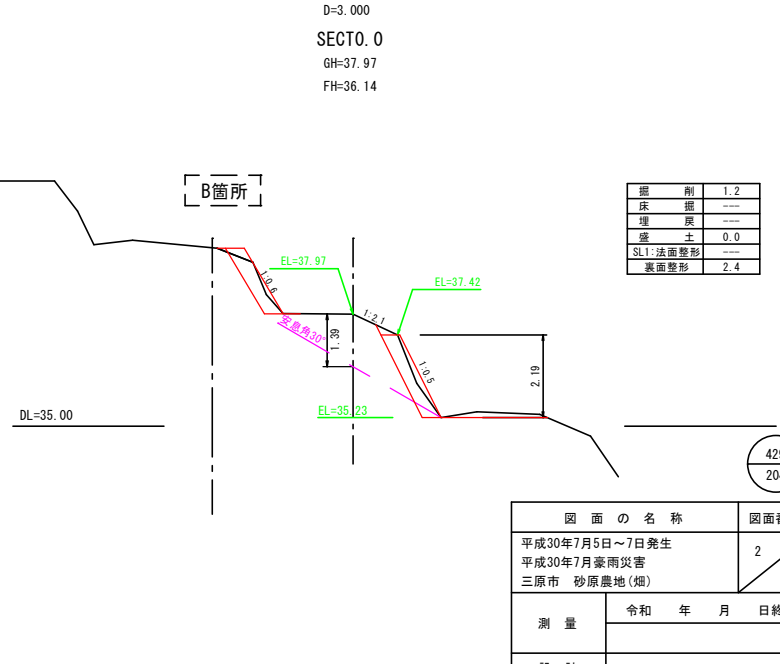

図面の名称	図面番号
平成30年7月5日~7日発生 平成30年7月豪雨災害 三原市 砂原農地(畑)	2 2
測量	令和 年 月 日終了
設計	
製原図	
図複写	

※この図面は実際の図面を50%縮小して印刷している

参考資料

(砂原農地災害復旧工事(429))

総括情報表

変更回数 適用単価地区 単価適用日 諸経費体系	0 59 三原市 00-02.03.01(0) 9 公共(011015～)		
	当世代	前世代	
諸経費工種 工事費端数区分 週休補正区分 施工地域・工事場所区分 契約保証費区分 前払支出割合区分 軽油区分 復興補正区分	01 ほ場整備工事 01 千円未満切捨 00 補正なし 00 補正なし 03 計上しない 00 補正なし 00 一般軽油使用 00 補正なし		

本工事費

内訳表

本工事費	費目・工種・施工名称など	数 量	単 位	単 価	金 額	備 考
	災害復旧工事（A箇所）					レベル1
	土工	1	式			レベル2
	掘削工	1	式			レベル3
	土砂掘削 土砂	1	式			レベル4
	掘削 土砂 現場制約あり	23	m3			00
	法面工	23	m3			単第 0 -0001号表 レベル2
	植生工	1	式			レベル3
	植生土のう	1	式			レベル4
		51	m ²			

本工事費

内訳表

費目・工種・施工名称など	数	量	単	位	単	価	金	額	備	考
植生土のう積工 仕拵え・設置 小口並べ	51		m ²						00	
災害復旧工事（B箇所）									単第 0 -0002号表	
									レベル1	
土工	1			式					レベル2	
掘削工	1			式					レベル3	
土砂掘削 土砂	1			式					レベル4	
	7			m ³						
掘削 土砂 現場制約あり	7			m ³					00	
盛土工									単第 0 -0001号表	
									レベル3	
盛土 土砂	1			式					レベル4	
	8			m ³						
盛土・埋戻（人土工） 砂・砂質土	8			m ³					00	
									単第 0 -0003号表	

本工事費

内訳表


費目・工種・施工名称など	数	量	単	位	単	価	金	額	備	考
購入土砂(ほぐし) 設計CBR20以上	4		m ³						00	
人力小運搬(二次製品、管類、鋼材等) 人肩運搬 6.0m未満	5.76		t						00	
法面工									単第 0 -0004号表 レベル2	
植生工	1			式						レベル3
植生土のう	1			式						レベル4
植生土のう積工 仕拵え・設置 小口並べ	12		m ²						00	
災害復旧工事(C箇所)	12		m ²						単第 0 -0002号表 レベル1	
土工	1			式						レベル2
掘削工	1			式						レベル3
	1			式						

本工事費


内訳表

費目・工種・施工名称など	数 量	単 位	単 価	金 額	備 考
植生土のう	12	㎡			レベル4
植生土のう積工 仕拵え・設置 小口並べ	12	㎡			00 単第 0 -0002号表
直接工事費					
共通仮設費率 分額					
共通仮設費計					
純工事費					
現場管理費					
工事原価					
一般管理費率 分					

土量配分表

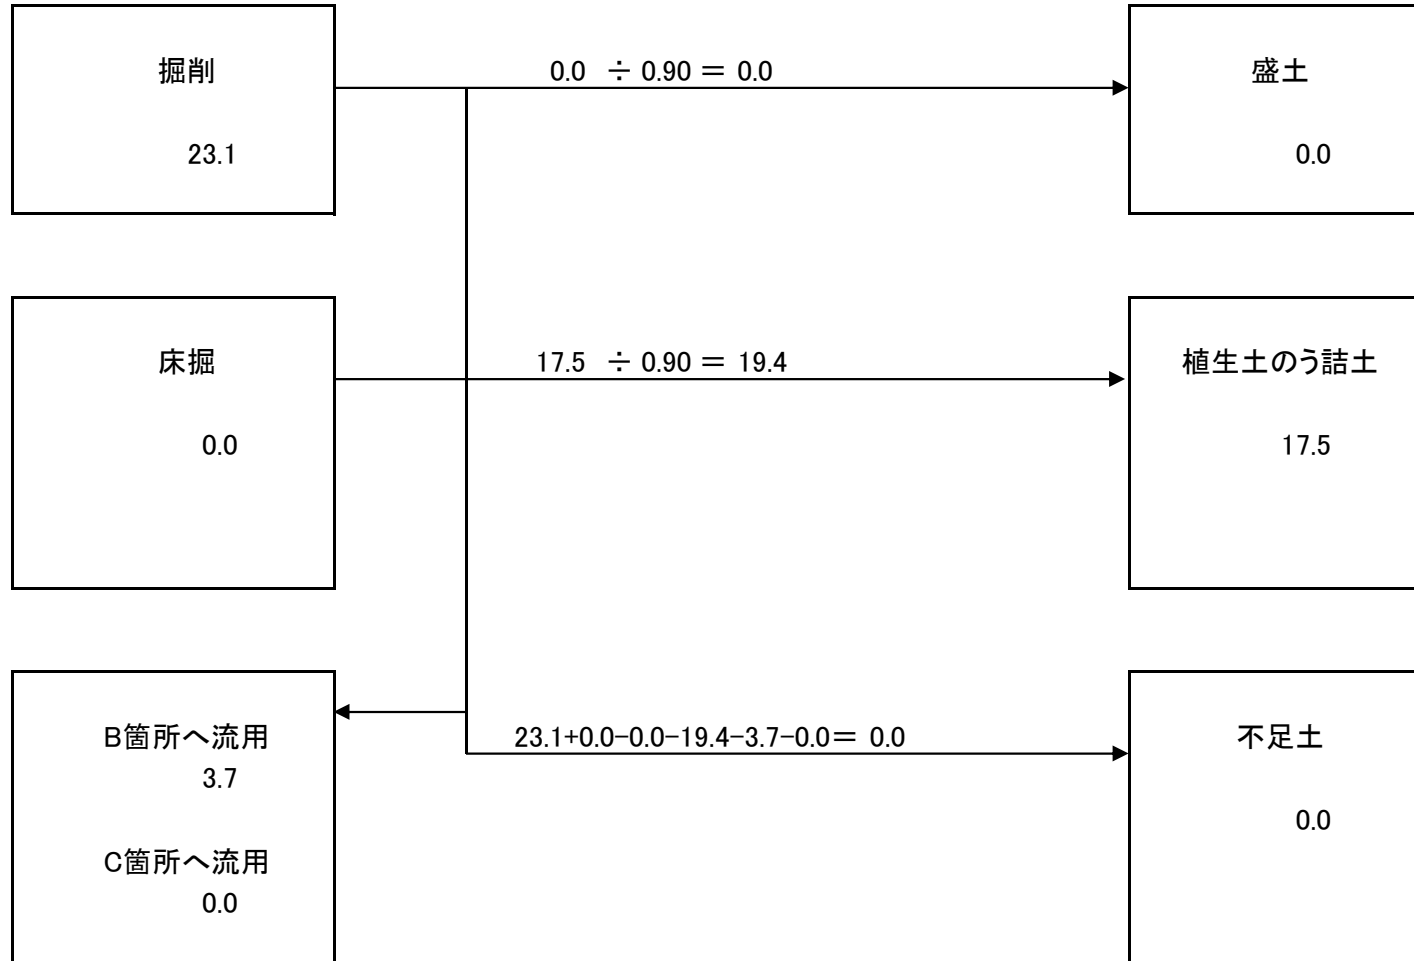

土量配分表

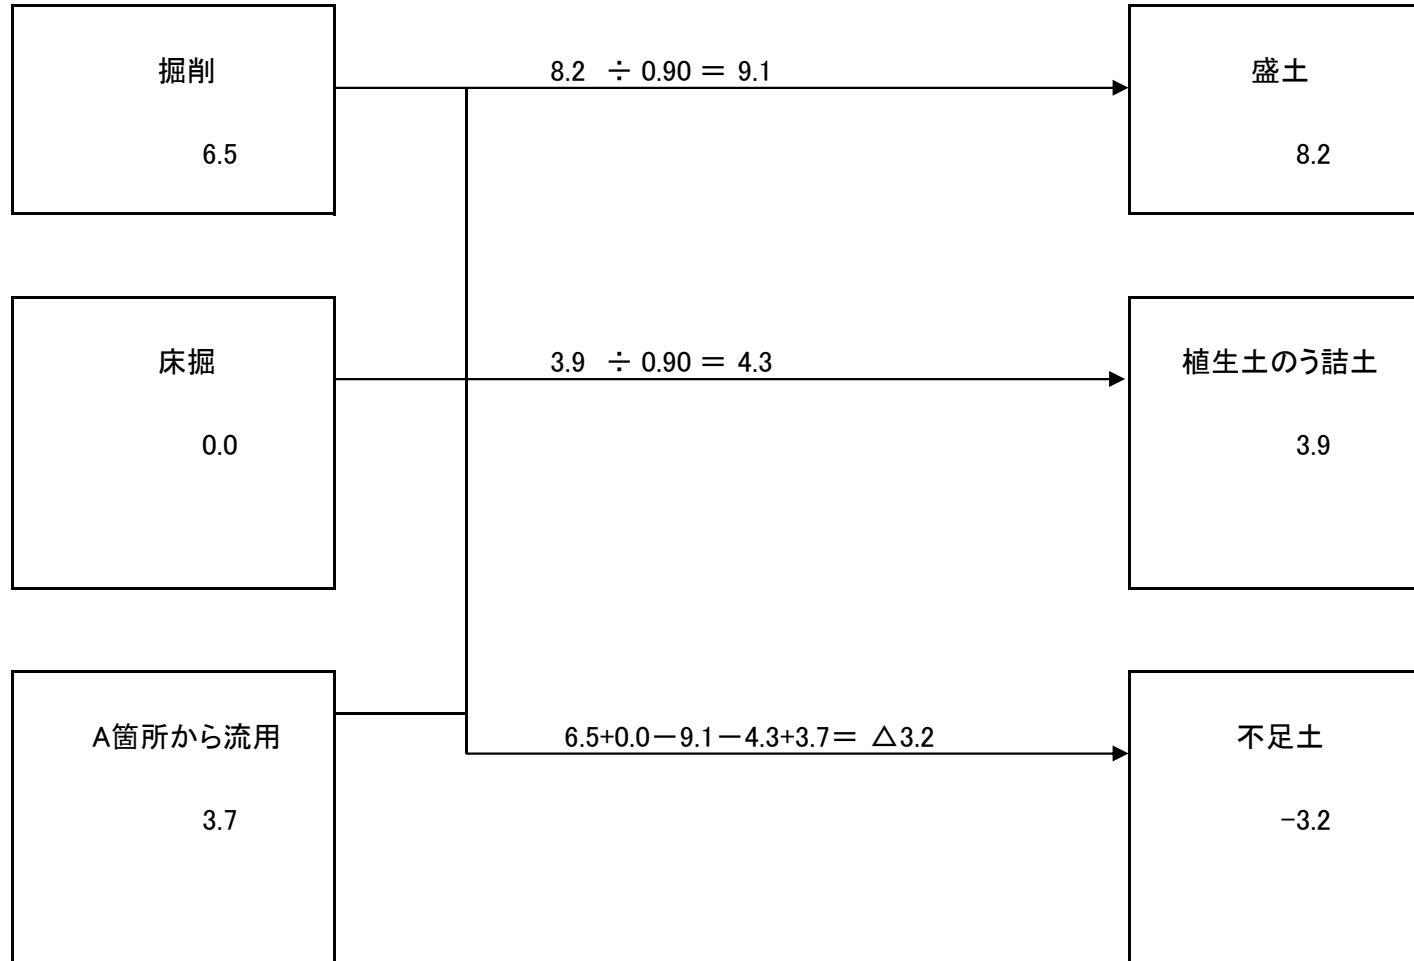

土量配分表



位置図



この図は、国土地理院地図を使用したものである。