

仕 様 書

三 原 市 建 設 部 災 害 復 旧 推 進 室

[illegible]

特 記 仕 様 書

第1章 総則

第1節 適用

- 1 本特記仕様書は、三原市中之町二丁目 渡邊農地災害復旧工事(366)に適用する。
 - 2 本特記仕様書に記載のない事項については、次によるものとする。
 - ・土木工事共通仕様書（令和元年8月）広島版
 - ・農業土木共通仕様書（平成29年6月）広島県
- ※ 土木工事共通仕様書，農林土木共通仕様書は「広島県の調達情報」に掲載している。
<https://chotatsu.pref.hiroshima.lg.jp/>
・その他関連規格類

第2節 現場代理人の常駐義務の緩和

監督員等と携帯電話等で常に連絡がとれることに加え，次に掲げるいずれかの事由に該当する場合には，建設工事請負契約約款第10条第3項に規定する「現場代理人の工事現場における運営，取締り及び権限の行使に支障がなく，かつ，発注者との連絡体制が確保されると認めた場合」として取扱う。

- (1) 請負代金額が3,500万円（建築一式工事にあつては，7,000万円）未満
- (2) 契約締結後，現場事務所の設置，資機材の搬入又は仮設工事等が開始されるまでの期間
- (3) 建設工事請負契約約款第20条第1項又は第2項の規定により，工事の全部の施工を一時中止している期間
- (4) 橋梁，ポンプ，ゲート，エレベーター等の工場製作を含む工事であつて，工場製作のみが行われている期間
- (5) 前3号に掲げる期間のほか，工事現場において作業等が行われていない期間
- (6) その他，特に発注者が認めた期間

第3節 現場代理人等の兼務

受注者は，三原市が定める「現場代理人及び主任技術者の制度の変更について（平成31年1月4日）」により，現場における現場代理人又は技術者等との兼務を発注者に申請することができる。

<http://www.city.mihara.hiroshima.jp/uploaded/attachment/56718.pdf>

第2章 施工条件

第1節 用地

現場の復旧
原形復旧とする。

第2節 施工管理

受注者は，各施工箇所ごとに以下の項目を実施すること。

- (1) 起工測量の実施
 - 排土面積：施工箇所の面積を実測により確認すること。
 - 排土厚：レベル測量により，排土天端と田面天端を実測により確認すること。測定頻度は10a当り5箇所以上とする。
- (2) 施工中の確認
 - 排土量は，搬出車両台数等により管理すること。

第3節 建設副産物

1 建設発生土（搬出）（建設発生土リサイクルプラント、建設発生土受入地又は建設発生土受入地（一時たい積））

当該工事により発生する建設発生土は、公の関与する埋立地、建設発生土処分先一覧表に掲載されている建設発生土リサイクルプラント、建設発生土受入地、又は建設発生土受入地（一時たい積）のいずれかに搬出するものとする。

また、搬出先として、運搬費と受入費（平日の受入費用）の合計が最も経済的になる建設発生土リサイクルプラント、建設発生土受入地、又は建設発生土受入地（一時たい積）を見込んでいる。したがって、正当な理由がある場合を除き残土処分に要する費用（単価）は変更しない。

なお、工事発注後に明らかになったやむを得ない事情により、建設発生土処分先一覧表に掲載されている建設発生土リサイクルプラント、建設発生土受入地、又は建設発生土受入地（一時たい積）への搬出が困難となった場合は、発注者と受注者が協議するものとする。

2 産業廃棄物の場外保管

当該工事により発生する産業廃棄物を事業場の外（建設工事現場以外の場所）において300m²以上の面積で保管する場合には、保管場所を所管する都道府県知事又は政令市長に事前の届出を行うこと。また、届出事項を変更する場合は事前に変更届を、保管をやめたときは30日以内に廃止届を提出すること。

ただし、産業廃棄物処理業等の許可施設における保管は届出対象外とする。

3 産業廃棄物（搬出）

受注者は、流木等を現場外搬出する場合は、産業廃棄物処理計画書を提出し監督員の承諾を得た後に処理しなければならない。

産業廃棄物処理計画書には、次の関係書類を添付しなければならない。

産業廃棄物処理委託契約書（写）

処理業者の許可証（写）

積込・保管施設、中間処理施設、最終処分場までの運搬経路地図及び写真

受注者は、産業廃棄物管理票（マニフェスト）により、適正に処理されていることを確認するとともに、産業廃棄物処理状況のわかる写真とともに、施工管理資料として提出しなければならない。

また、受注者は平均的な大きさの流木の直径、長さを撮影し、施工管理資料として提出しなければならない。

第4節 その他

1 工所用機資材の仮置き

受注者が責任を持って確保すること。

2 工事保険等

受注者は、本工事において第三者に与えた損害を補填する保険又はその他必要にする建設工事に関連する保険等に参加しなければならない。また、加入した保険等については、保険証券の写し（保険以外の場合はそれに代わるもの）を監督員に提出すること。

なお、加入に必要な保険料等は、設計で現場管理費に見込んでいる。

第3章 その他

本特記仕様書及び設計図書に明示していない事項または、その内容に疑義が生じた場合は、監督員の指示を受けること。

工事数量総括表

頁0 -0024


費目・工種明細など	規格1・規格2	単 位	数量（前回）	数量（今回）	備 考
本工事費					
災害復旧工事		式		1	レベル1
土工		式		1	レベル2
掘削工		式		1	レベル3
土砂掘削	土砂	m3		17	レベル4
盛土工		m3		1	レベル3
盛土	土砂	式		1	レベル4
残土処理工		式		1	レベル3
残土処理		式		1	レベル4
石・ブロック積工		式		1	レベル2
作業土工		式		1	レベル3
整形仕上げ工		式		1	レベル3
法面荒仕上（掘削部）	レキ質土,砂及び砂質土,粘性土	m ²		23	レベル4
コンクリートブロック工		式		1	レベル3
コンクリートブロック基礎	18N-8-40BB	m		10	レベル4
コンクリートブロック積み	間知ブロック150kg/個未満	m ²		24	レベル4
裏込材	RC-40	m3		11	レベル4
すりつけ工		式		1	レベル3

工事数量総括表


頁0 -0025

[illegible]

平面図 S=1:250

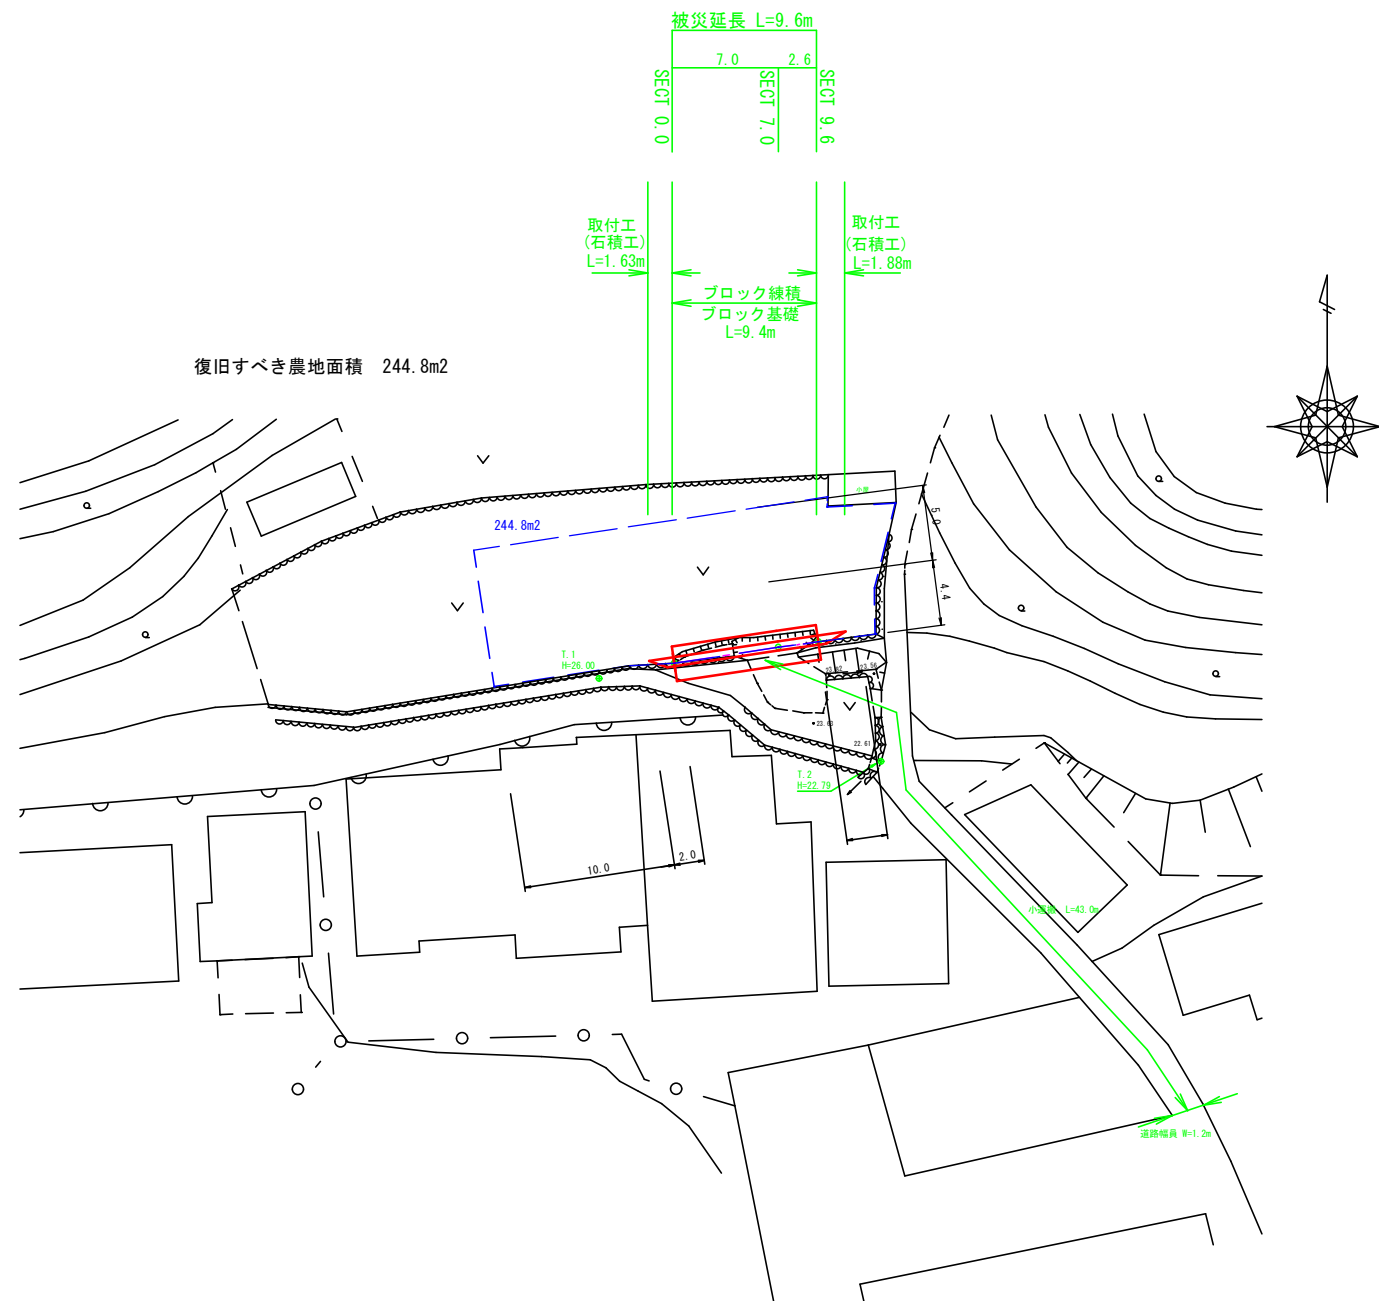

縦断図

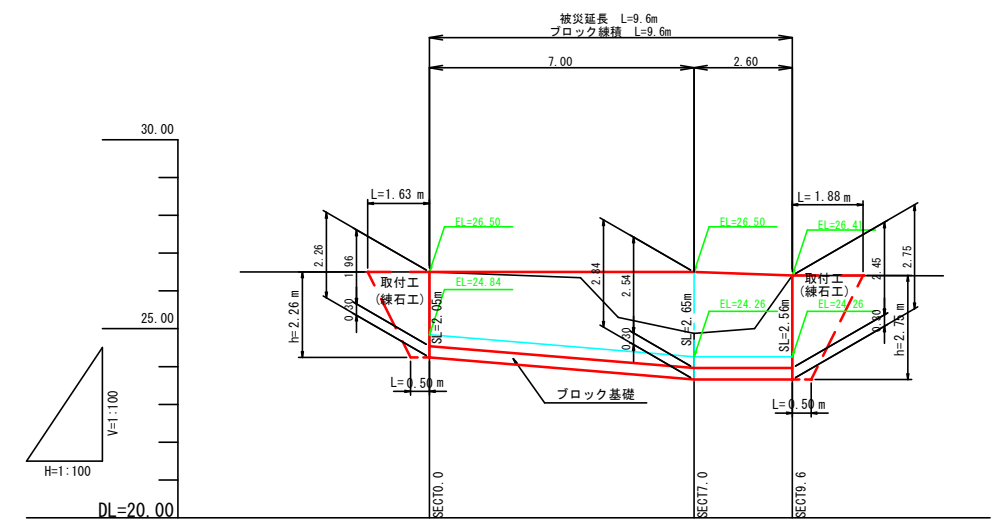

小運搬あり

図面の名称		図面番号
平成30年7月5日～7日発生		1
平成30年7月豪雨災害		2
三原市 渡邊農地(畑)		
測量	令和 年 月 日終了	
設計		
製原図		
図複写		

※この図面は実際の図面を50%縮小して印刷している


横断図 S=1:100



構造図

コンクリート練積ブロック
S=1:50

裏コン無し
1 : 0.3
 $1.5 < H \leq 3.00$

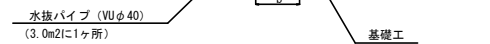

A箇所 裏込砕石数量、寸法表(1:0.3)			裏込条件：砂質土		
測 点	ブロック直高さH(m)	ブロック長SL(m)	a	b	裏込砕石
SECT 0.0	2.26	2.05	0.35	0.53	0.90
SECT 7.0	2.84	2.65	0.35	0.58	1.23
SECT 9.6	2.75	2.56	0.35	0.58	1.21

基礎工 S=1:25



すり付け工(練石積)
S=1:50

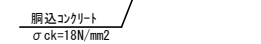


図 面 の 名 称		図面番号
平成30年7月5日～7日発生 平成30年7月豪雨災害 三原市 浪速黒地(畑)		2 2
測 量	令和 年 月 日終了	
設 計		
製 図	原 図	
図 複 写		

参考資料

(渡邊農地災害復旧工事(366))

総括情報表

変更回数 適用単価地区 単価適用日	0 59 三原市 00-02.05.01(0)	
諸経費体系	9 公共(011015～)	
	当世代 前世代	
諸経費工種 工事費端数区分 週休補正区分 施工地域・工事場所区分 契約保証費区分 前払支出割合区分 軽油区分 復興補正区分	01 ほ場整備工事 01 千円未満切捨 00 補正なし 00 補正なし 03 計上しない 00 補正なし 00 一般軽油使用 00 補正なし	

本工事費

内訳表

費目・工種・施工名称など		数	量	単	位	単	価	金	額	備	考
本工事費											
災害復旧工事										レベル1	
土工		1			式					レベル2	
掘削工		1			式					レベル3	
土砂掘削		1			式					レベル4	
土砂掘削		17			m3						
掘削 土砂 現場制約あり		17			m3					00	
盛土工										単第 0 -0001号表 レベル3	
盛土		1			式					レベル4	
盛土 土砂		1			m3						
盛土・埋戻（人力土工） 砂・砂質土		1			m3					00	
		1			m3					単第 0 -0002号表	

本工事費

内訳表

頁0 -0003

費目・工種・施工名称など	数	量	単 位	単 価	金 額	備 考
残土処理工						レベル3
	1		式			
残土処理						レベル4
	21		m3			
人力小運搬（土砂類、生コン、木材） 土砂、碎石等 60m未満						00
	21		m3			単第 0 -0003号表
積込(ルーズ) 土砂 小規模(標準以外)						00
	21		m3			単第 0 -0004号表
土砂等運搬 小規模 土砂(岩塊・玉石混り土含む) DID区間有り 距離3.5km以下(3.0km超)						00
	21		m3			単第 0 -0005号表
処分費対象額調整（直接工事費計上分） 「処分費等」の取扱いによる						
建設発生土受入費 土砂						00
	21		m3			
石・ブロック積工						レベル2
	1		式			
作業土工						レベル3
	1		式			

本工事費

内訳表

費目・工種・施工名称など		数	量	単	位	単	価	金	額	備	考
床掘										レベル4	
		9		m3							
床掘り 土砂 現場制約あり										00	
		9		m3						単第 0 -0006号表	
埋戻										レベル4	
		3		m3							
盛土・埋戻（人力士工） 砂・砂質土										00	
		3		m3						単第 0 -0002号表	
整形仕上げ工										レベル3	
		1		式							
法面荒仕上（掘削部） レキ質土,砂及び砂質土,粘性土										レベル4	
		23		m²							
人力荒仕上げ（整形工） 土砂										00	
		23		m2						単第 0 -0007号表	
コンクリートブロック工										レベル3	
		1		式							
コンクリートブロック基礎 18N-8-40BB										レベル4	
		10		m							

本工事費

内訳表

頁0 -0005

費目・工種・施工名称など	数	量	単	位	単	価	金	額	備	考
人力小運搬（土砂類、生コン、木材） 生コンクリート 60m未満	1.0	m3							00	単第 0 -0008号表
ブロック基礎工 A300-B450（盛土用）	10	m							00	単第 0 -0009号表
コンクリートブロック積み 間知ブロック150kg/個未満	24	m ²								レベル4
人力小運搬（二次製品、管類、鋼材等） 手車運搬（コンクリート二次製品類） 60m未満	19.5	t							00	単第 0 -0012号表
コンクリートブロック積工	24	m2							00	単第 0 -0013号表
裏込材 RC-40	11	m3								レベル4
人力小運搬（土砂類、生コン、木材） 土砂、碎石等 60m未満	11	m3							00	単第 0 -0003号表
裏込工（ブロック積・ブロック張） ブロック積み 再生クラッシャーラン（RC-40）	11	m3							00	単第 0 -0014号表
すりつけ工	1	式								レベル3

本工事費

内訳表

頁0 -0006

	費目・工種・施工名称など	数 量	単 位	単 価	金 額	備 考
石積 練積 現場発生材		6	m²			レベル4
石積工（現場発生材）		6	m²			00
直接工事費						単第 0 -0015号表
共通仮設費率 分額						
共通仮設費計						
純工事費						
現場管理費						
工事原価						
一般管理費率 分						

本工事費

内訳表

頁0 -0007

[illegible]

施工単価表

頁0 -0008

掘削

SPK19040001

单第 0 -0001号表

土砂 現場制約あり

1

m3 当り

機械構成比: 0.00% 勞務構成比: 100.00% 材料構成比: 0.00% 市場單價構成比: 0.00%

標準単価： 5,252.0000

[illegible]

盛土・埋戻 (人力士工)
砂・砂質土

頁0 -0009

10

m3 当り

[illegible]

人力小運搬（土砂類、生コン、木材）
土砂、碎石等

頁0 -0010

1 m3 当り

[illegible]

施工単価表

積込(ルーズ)
土砂
機械構成比: 24.57% 労務構成比: 67.61% 材料構成比: 7.82% 市場単価構成比: 0.00%

SPK19040007
小規模(標準以外)

単第 0 -0004号表
標準単価: 1,534.7000
1
m3 当り

代表機労材規格(積算地区)	構成比	単価(積算地区)	代表機労材規格(東京地区)	単価(東京地区)	備考
小型バックホウ(クローラ型) 標準型・排2 山積0.13/平積0.10m3	24.57%		小型バックホウ(クローラ型) 標準型・排2 山積0.13/平積0.10m3		MTPC00077 MTPT00077
運転手(特殊)	67.61%		運転手(特殊)		RTPC00006 RTPT00006
軽油 パトロール給油,2~4KL積載車給油	7.82%		軽油1.2号パトロール給油		TTPC00013 TTPT00013
積算単価			積算単価		EP001
A=1 土砂			B=5 小規模(標準以外)		

施工単価表

頁0 -0012

土砂等運搬
小規模 土砂(岩塊・玉石混り土含む)
機械構成比: 20.75% 労務構成比: 69.90% 材料構成比: 9.35% 市場単価構成比: 0.00%

SPK19040002
DID区間有り 距離3.5km以下(3.0km超)

単第 0 -0005号表
標準単価: 1 m3 当り 2,433.9000

代表機労材規格(積算地区)	構成比	単価(積算地区)	代表機労材規格(東京地区)	単価(東京地区)	備考
ダンプトラック[オンロード・ディーゼル] 2t積級 (タイヤ損耗費及び補修費(良好)を含む)	20.75%		ダンプトラック[オンロード・ディーゼル] 2t積級 (タイヤ損耗費及び補修費(良好)を含む)		MTPC00016T1 MTPT00016T1
運転手(一般)	69.90%		運転手(一般)		RTPC00007 RTPT00007
軽油 パトロール給油,2~4KL積載車給油	9.35%		軽油1.2号パトロール給油		TTPC00013 TTPT00013
積算単価			積算単価		EP001
A=2 小規模 C=1 土砂(岩塊・玉石混り土含む) F=19 距離3.5km以下(3.0km超)			B=6 バックホウ山積0.13m3(平積0.1m3) D=2 DID区間有り		

施工単価表

頁0 -0013

床掘り

SPK19040015

单第 0 -0006号表

土砂 現場制約あり

1

m3 当り

機械構成比:	0.00%	勞務構成比:	100.00%	材料構成比:	0.00%	市場單価構成比:	0.00%	標準單価:	8,484.0000
--------	-------	--------	---------	--------	-------	----------	-------	-------	------------

[illegible]

人力荒仕上げ（整形工）
土砂

頁0 -0014

10

m2 当り

[illegible]

人力小運搬（土砂類、生コン、木材）
生コンクリート

頁0 -0015

1 m3 当り

[illegible]

单第 0 -0009号表

頁0 -0016

A300-B450 (盛土用)

10 m 当り

[illegible]

施工単価表

頁0 -0017

コンクリート

SPK19040150

単第 0 -0010号表

小型構造物 18-8-40BB

人力打設

1

m3 当り

機械構成比: 0.00%

労務構成比:

44.60%

材料構成比:

55.40%

市場単価構成比:

0.00%

標準単価:

26,609.0000

代表機労材規格(積算地区)	構成比	単価(積算地区)	代表機労材規格(東京地区)	単価(東京地区)	備考
普通作業員	25.35%		普通作業員		RTPC00002 RTPT00002
特殊作業員	8.71%		特殊作業員		RTPC00001 RTPT00001
土木一般世話役	8.27%		土木一般世話役		RTPC00009 RTPT00009
その他(労務)			その他(労務)		ER009
レディーミクストコンクリート指定品 呼び強度18,スランプ8,粗骨材40 W/C(60%),種別(高炉)	55.40%		生コンクリート 高炉 24-12-25(20) W/C 55%		TTPCD0010 TTPT00343
積算単価			積算単価		E9999
A=2 小型構造物 C=2 18-8-40BB H=2 現場内小運搬無し K=1 全ての費用			B=3 人力打設 F=2 一般養生 J=1 -		

施工単価表

型枠
一般型枠
機械構成比: 0.00%

SPK19040152

単第 0 -0011号表

小型構造物
労務構成比: 100.00%

材料構成比: 0.00%

市場単価構成比: 0.00%

標準単価: 1
7,449.4000

m2 当り

代表機労材規格(積算地区)	構成比	単価(積算地区)	代表機労材規格(東京地区)	単価(東京地区)	備考
型わく工	45.50%		型わく工		RTPC00010 RTPT00010
普通作業員	30.09%		普通作業員		RTPC00002 RTPT00002
土木一般世話役	11.37%		土木一般世話役		RTPC00009 RTPT00009
その他(労務)			その他(労務)		ER009
積算単価			積算単価		EP001
A=1 一般型枠 C=1 全ての費用			B=2 小型構造物		

人力小運搬（二次製品、管類、鋼材等）

頁0 -0019

手車運搬（コンクリート二次製品類）

60m未満

1 t 当り

[illegible]

施工単価表

頁0 -0020

1 m2 当り

[illegible]

裏込工（ブロック積・ブロック張）
ブロック積み

再生クラッシャーラン（RC-40）

施 工 単 価 表

単第 0 -0014号表

頁0 -0021

10 m3 当り

名 称 ・ 規 格 な ど	数 量	単 位	単 価	金 額	備 考
土木一般世話役	0.50	人			
普通作業員	1.40	人			
再生クラッシャーラン 40～0mm	11.1	m3			
諸雑費	12	%			
合計	10	m3			
単位当り	1	m3			
A=4 再生クラッシャーラン（RC-40） C=0 裏込材単価（円／m3）			B=1 ブロック積み		

石積工（現場発生材）

施 工 単 価 表

単第 0 -0015号表

頁0 -0022

10 m² 当り

名 称 ・ 規 格 な ど	数 量	単 位	単 価	金 額	備 考
土木一般世話役	0.54	人			
石工	0.86	人			
普通作業員	1.0	人			
機-28_バックホウ運転(賃料) クレーン付2.9t吊 山積0.45m3 排対1次	0.65	日			単第 0-0016号表
特殊作業員	0.15	人			
普通作業員	0.21	人			
レディーミクストコンクリート指定品 呼び強度18,スランプ8,粗骨材40 W/C(60%),種別(高炉)	1.37	m3			
雑材料	12	%			
諸雑費	1	式			
合計	10	m ²			
単位当り	1	m ²			

单第 0 -0016号表


頁0 -0023

1 目 当 り

[illegible]

[illegible]

土 量 配 分 表

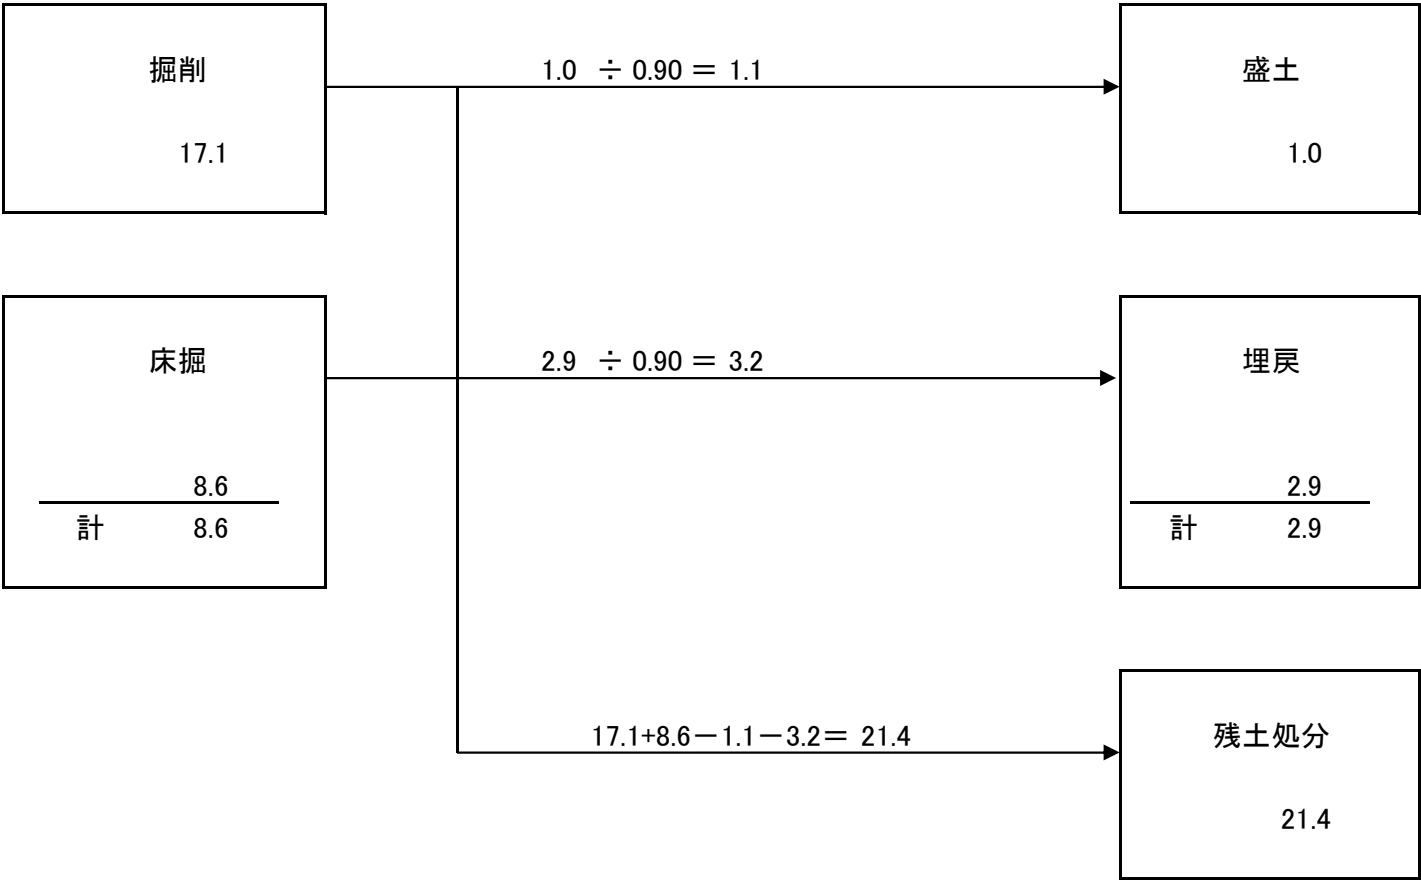

[illegible]

[illegible]

366/204 渡邊農地

各種数量計算書

366/204 渡邊農地

種別 番号	距離	法面荒仕上げ			ブロック基礎			ブロック積			裏込材		
		断面	平均	数量	断面	平均	数量	断面	平均	数量	断面	平均	数量
SECT 0.0		2.0	—	—				2.1	—	—	0.9	—	—
SECT 7.0	7.0	2.6	2.30	16.1			7.0	2.7	2.40	16.8	1.2	1.05	7.4
SECT 9.6	2.6	2.5	2.55	6.6			2.6	2.6	2.65	6.9	1.2	1.20	3.1
計	9.6			22.7			9.6			23.7			10.5
					Co 1.09/10×9.6=		1.0	23.7×0.35×2.35=		19.5			

各種數量計算書


[illegible]

[illegible]

366/204 渡邊農地

位置図

(34.41129171, 133.0968759)

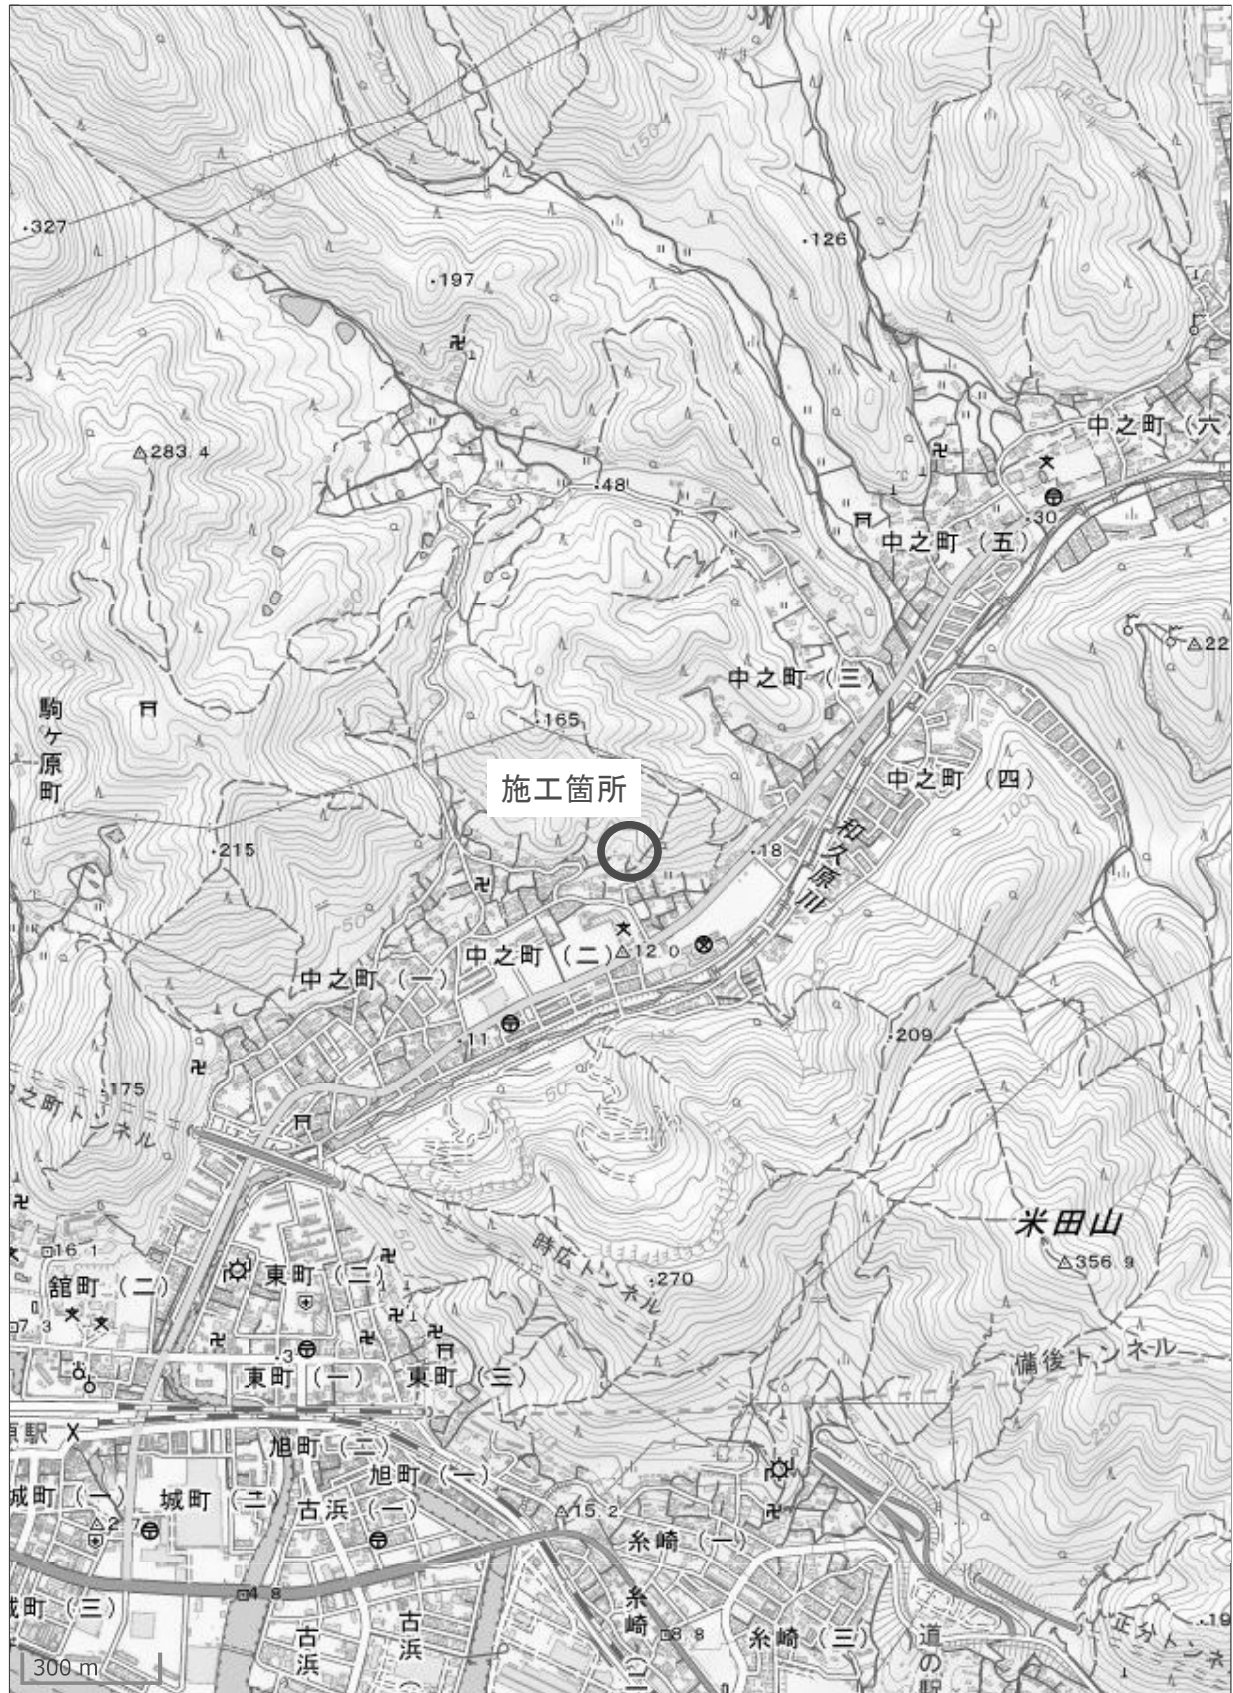

※この図は、国土地理院地図を使用したものである。